

# "OBJEKT 3-4 KATE ME 1 KAT NENTOKE, BASHKIA DIMAL"

Porositës : "BASHKIA DIMAL"

Porositës

**"BASHKIA DIMAL"**

Faza

**PROJEKT-IDE**

Titulli i Projektit



PROJEKTUES:  
**"ARKONSTUDIO SH.P.K."**

Licensë N.6996/7

Administrator:

Ark. NASJEL ÇIÇO

Ark. NASJEL ÇIÇO	liç. A-1249/2	
------------------	---------------	--

Ark. STELIANA KOÇI	liç. A.2006	
--------------------	-------------	--

Ark. ELIO ZYKA		
----------------	--	--

Urb. MEMET MUSLIU		
-------------------	--	--

Ark. BESNIK PECA		
------------------	--	--

Ark. MARKELA ÇEJKU		
--------------------	--	--

Ark. DENIDA NDREKA		
--------------------	--	--



PROJEKTUES:

**"4K PPF "**

Licensë N.6984

Ark. FATRI PETKU	liç. A-1166/2	
------------------	---------------	--

Ing.BEXHET ÇOBANI	liç. K-0383/5	
-------------------	---------------	--

Kapitulli

**ARKITEKTURA**



Titulli i Vizatimit

Shkalla

Nr. i Fletës

**A.00**

**PLANSISTEMIMI**

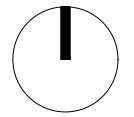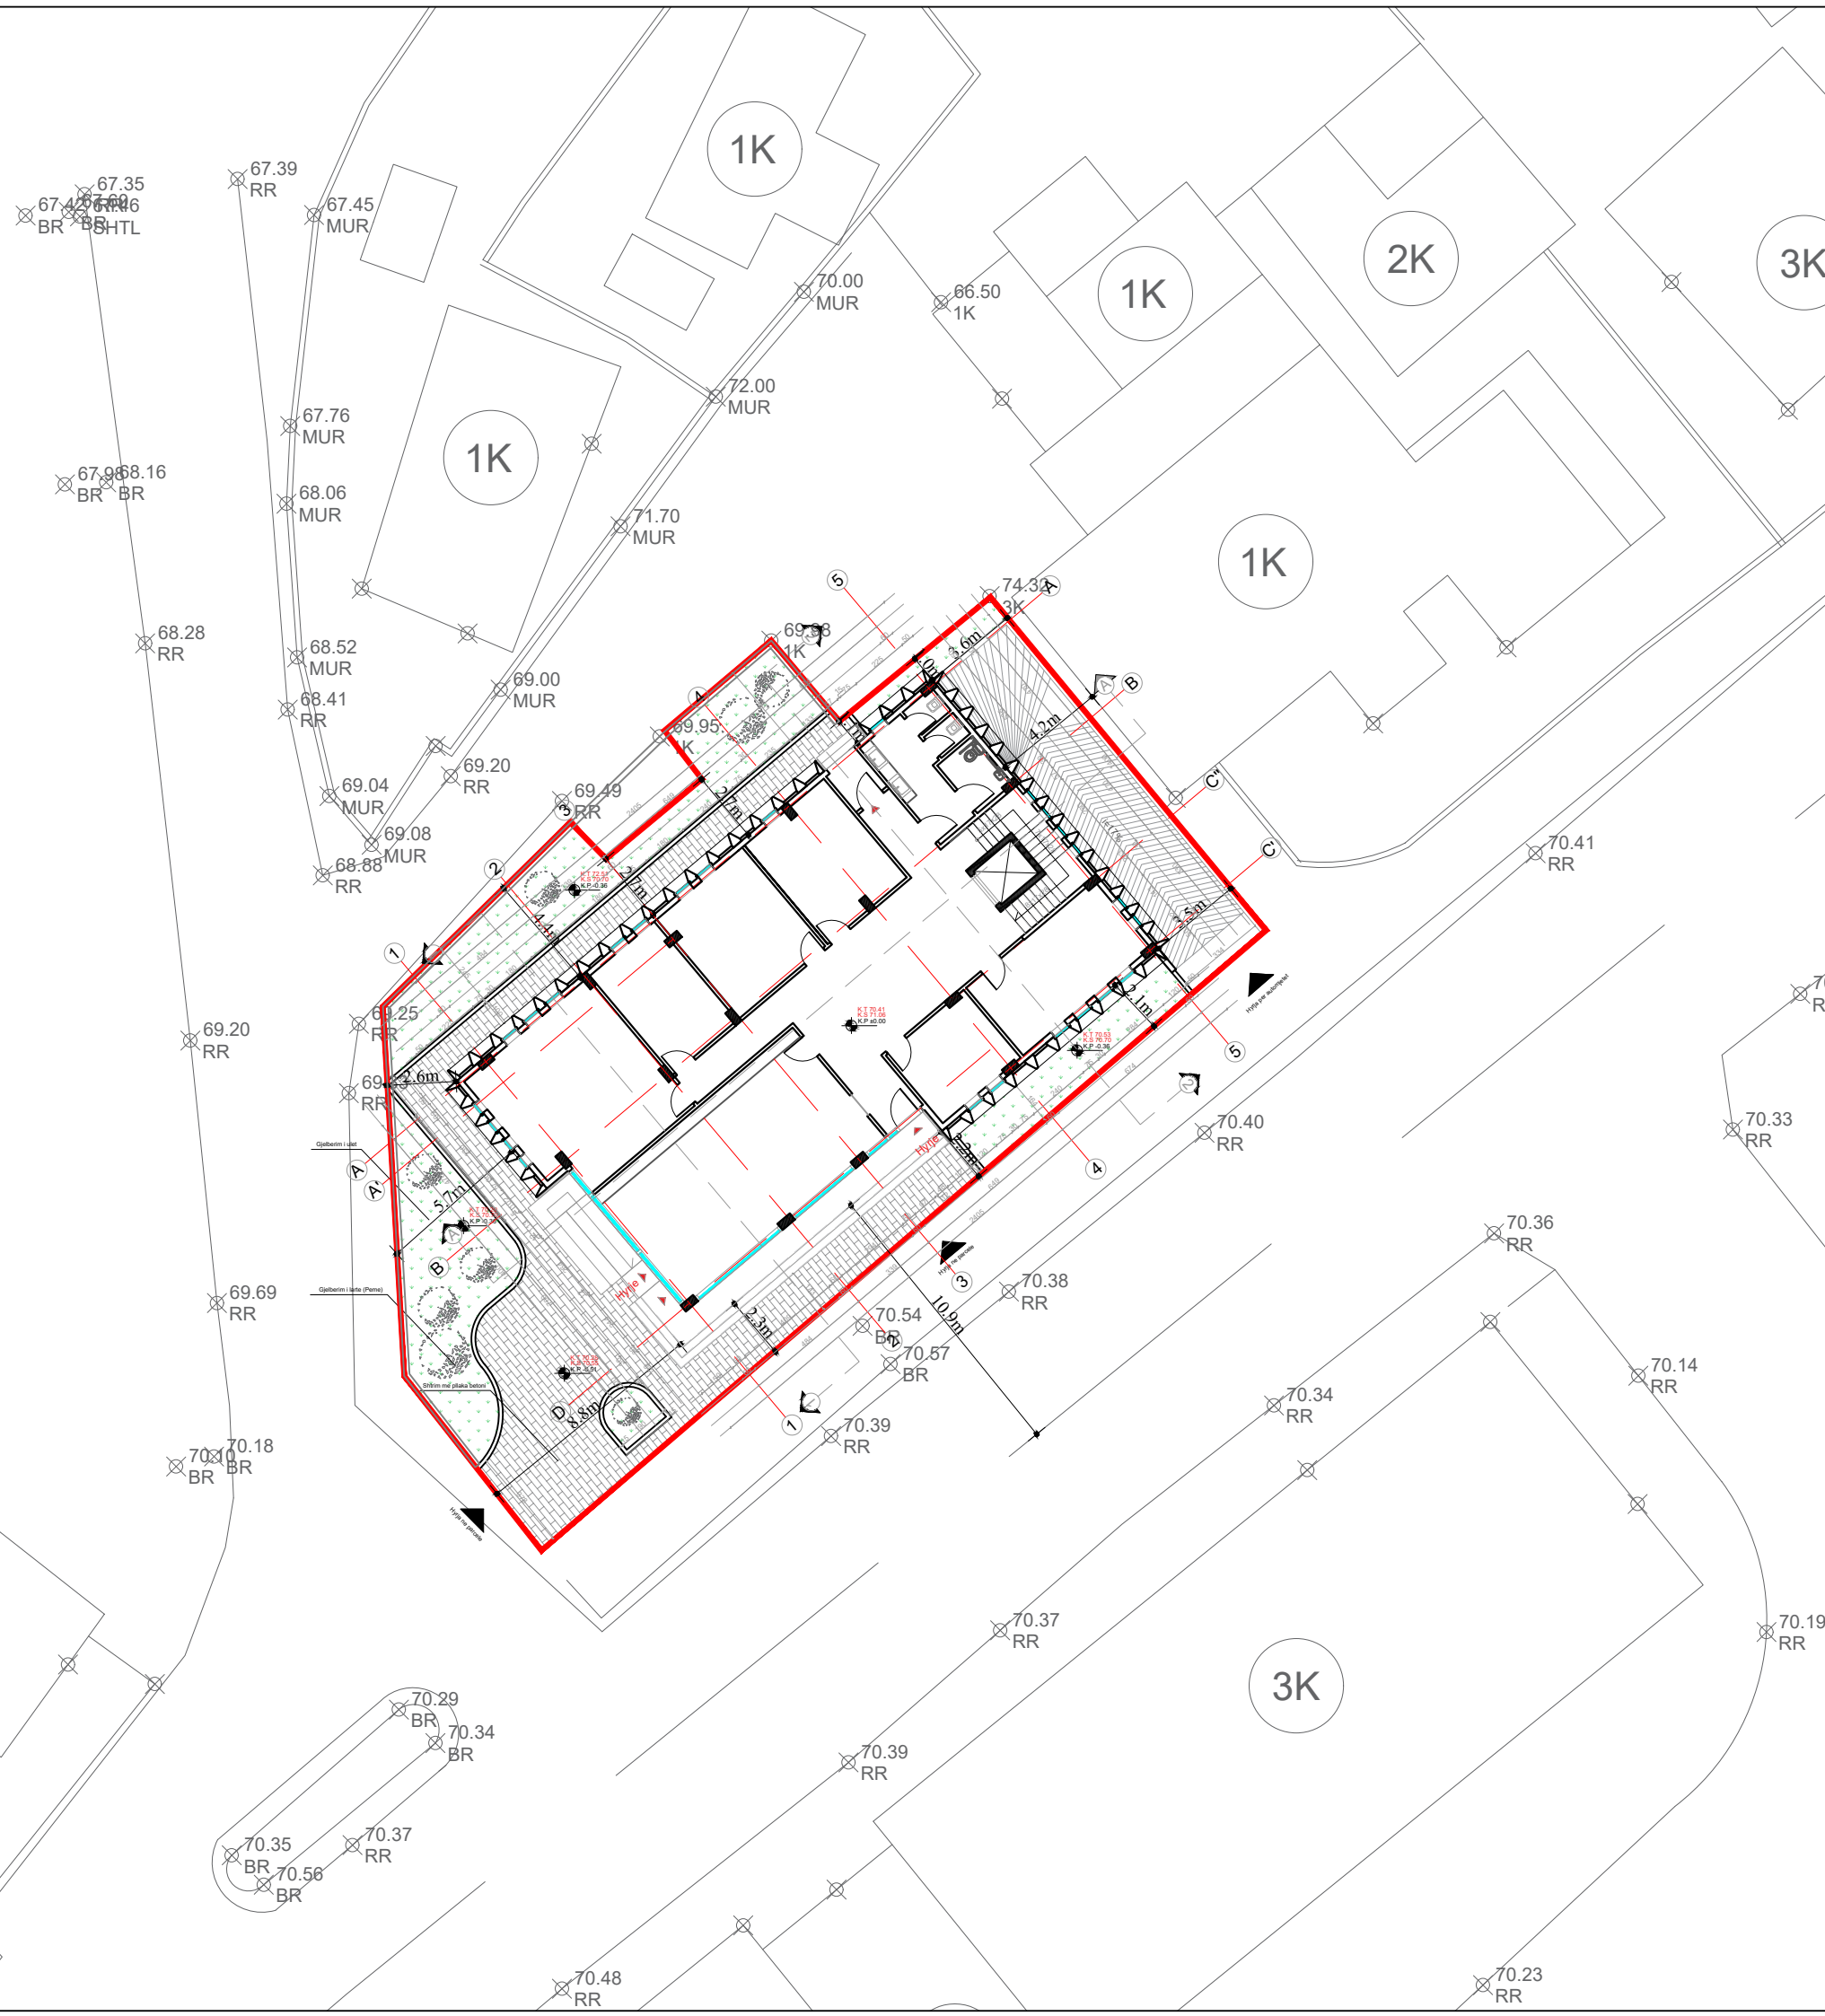

Porositës  
**"BASHKIA DIMAL"**

Faza  
**PROJEKT-IDE**

Titulli i Projektit  
**"OBJEKT 3-4 KATE ME 1 KAT NENTOKE, BASHKIA DIMAL"**

PROJEKTUES:  
**"ARKONSTUDIO SH.P.K."**  
Licensë N.6996/7  
Administrator:  
Ark. NASJEL ÇIÇO

Ark. NASJEL ÇIÇO	liç. A-1249/2
Ark. STELIANA KOÇI	liç. A.2006
Ark. ELIO ZYKA	
Urb. MEMET MUSLIU	
Ark. BESNIK PECA	
Ark. MARKELA ÇEJKU	
Ark. DENIDA NDREKA	

**K**  
4K PPF CONSULTING  
MO1715004E

PROJEKTUES:  
**"4K PPF "**  
Licensë N.6984

Ark. FATRI PETKU	liç. A-1166/2
Ing.BEXHET ÇOBANI	liç. K-0383/5

Kapitulli  
**ARKITEKTURA**

Titulli i Vizatimit  
**PLANSISTEMIMI**

Shkalla  
**1:250**

Nr. i Fletës  
**A.01**

2K

2K

1K

1K



1K

2K

3K

1K

3K

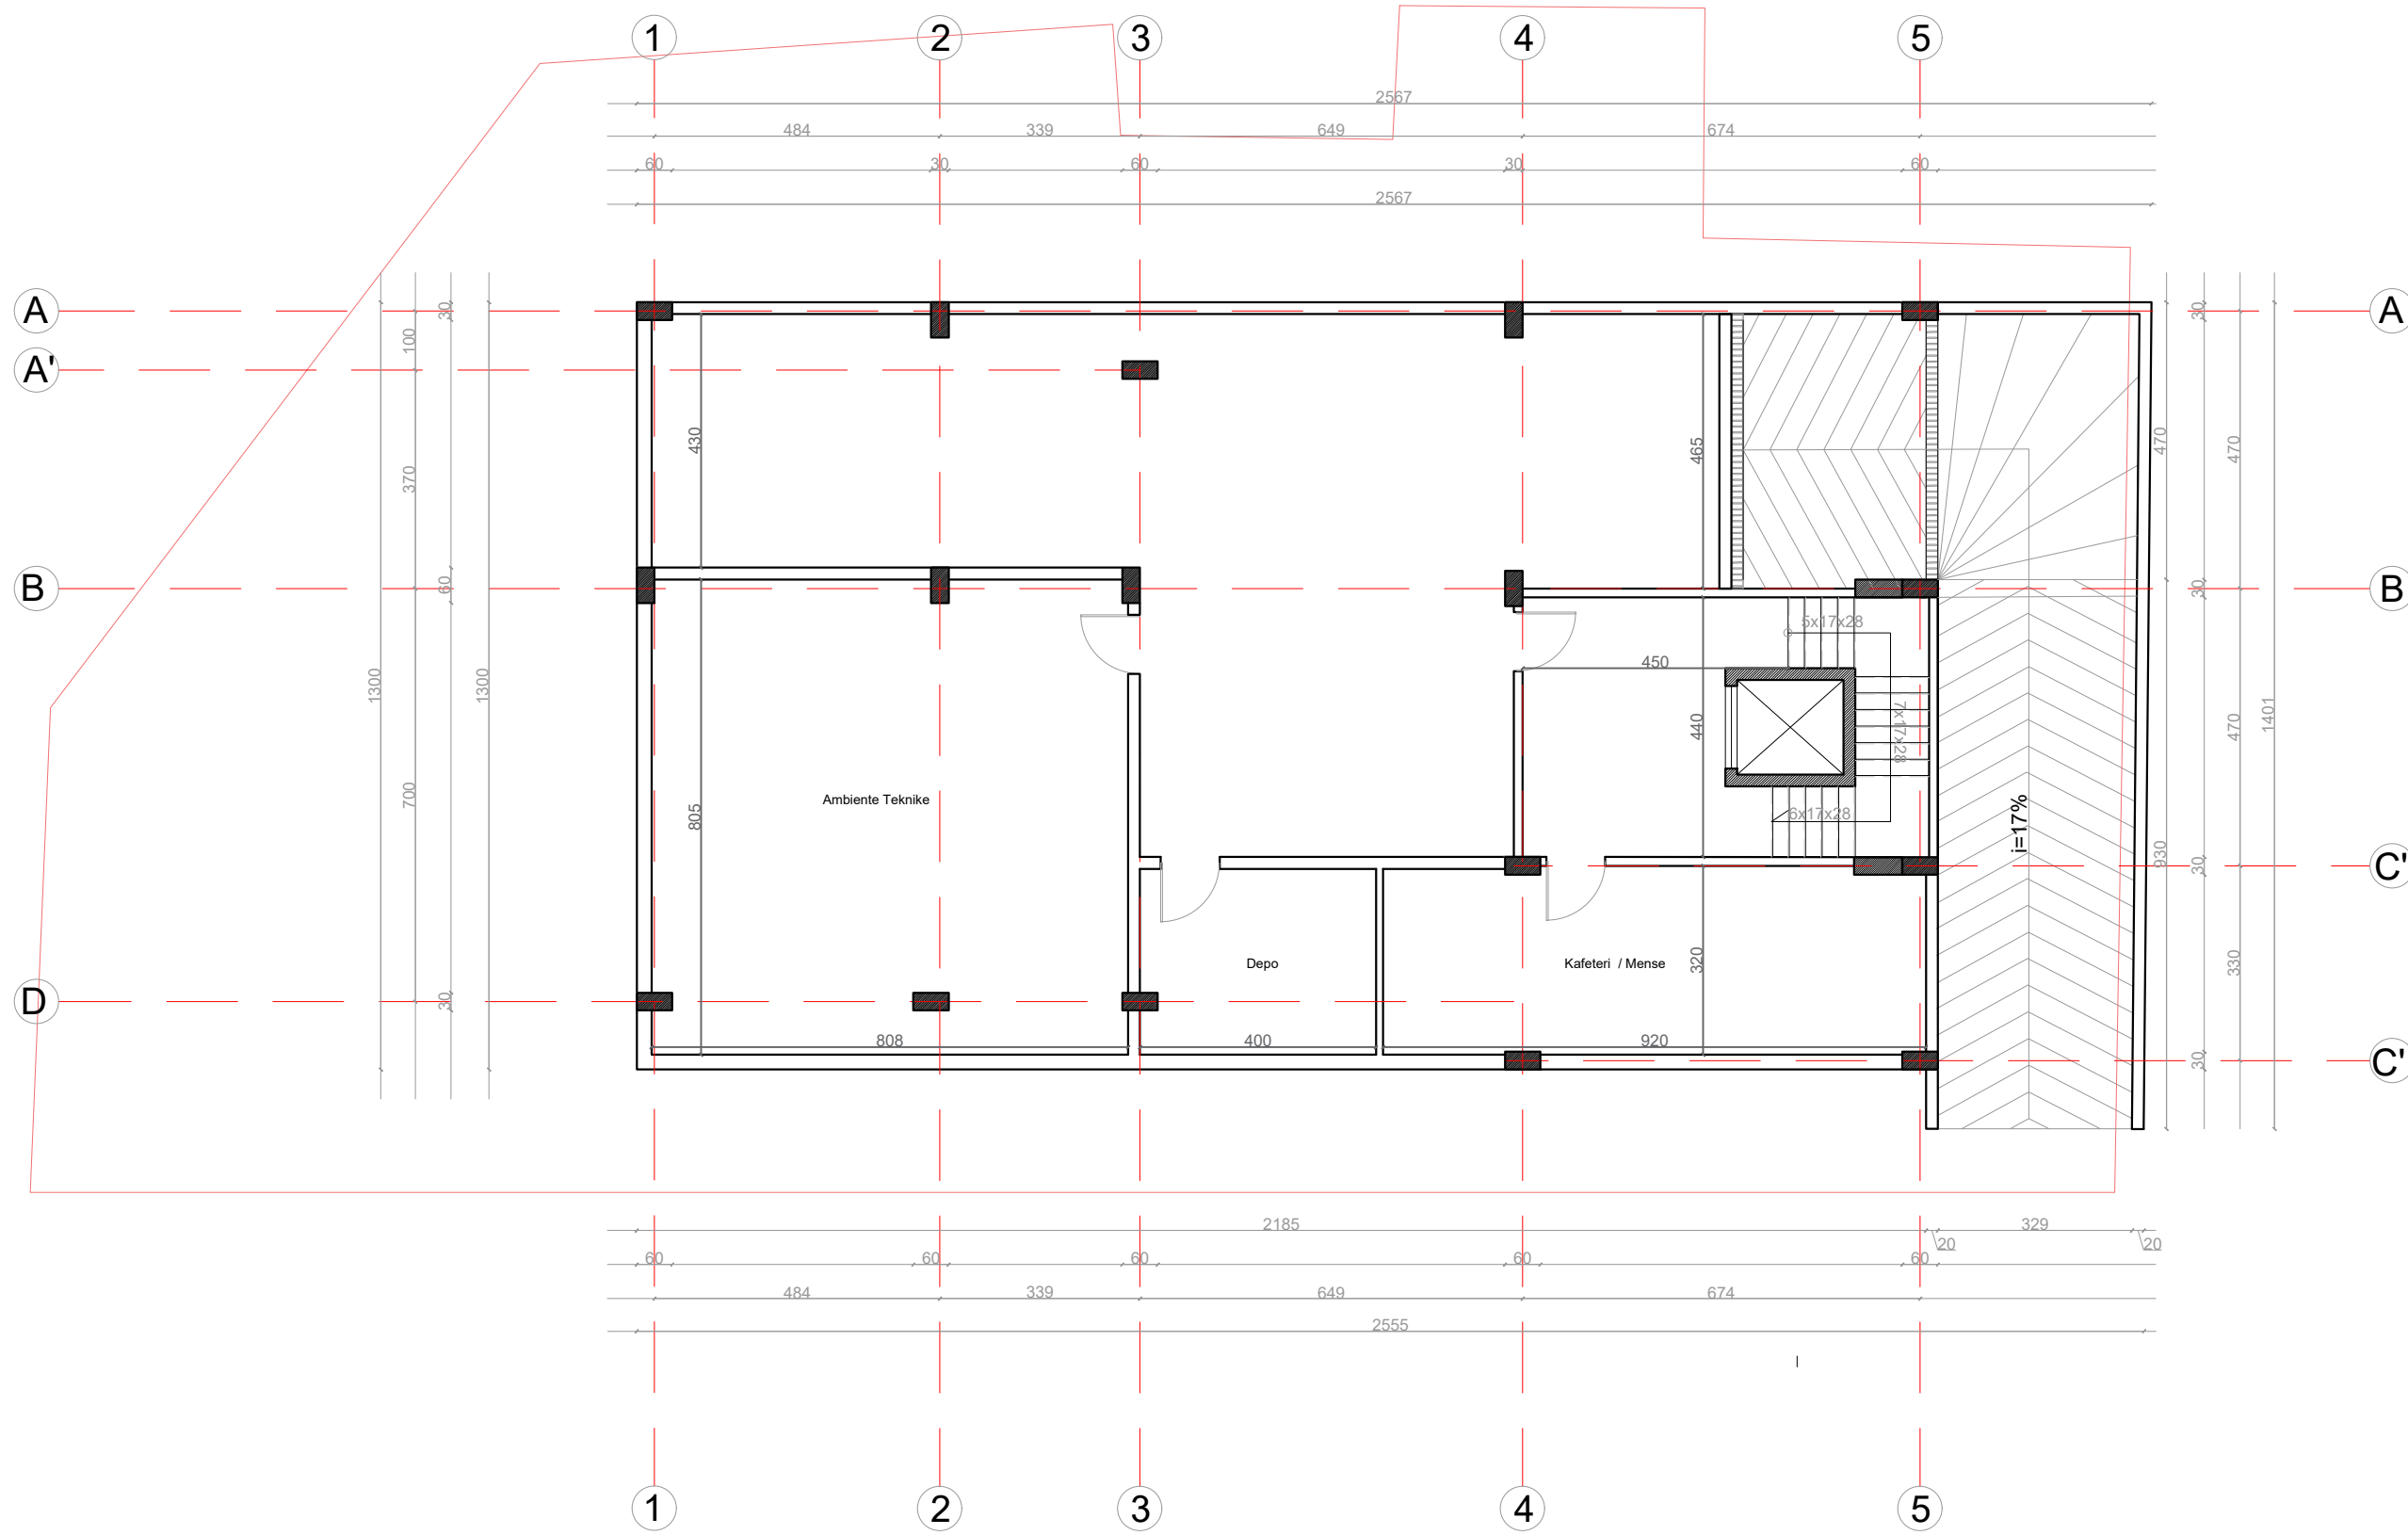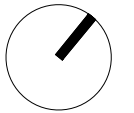

Porositës  
**"BASHKIA DIMAL"**

Faza  
**PROJEKT-IDE**

Titulli i Projektit  
**"OBJEKT 3-4 KATE ME 1 KAT NENTOKE, BASHKIA DIMAL"**

	PROJEKTUES: <b>"ARKONSTUDIO SH.P.K."</b>
	Licensë N.6996/7
	Administrator: Ark. NASJEL ÇIÇO

Ark. NASJEL ÇIÇO	liç. A-1249/2
Ark. STELIANA KOÇI	liç. A.2006
Ark. ELIO ZYKA	
Urb. MEMET MUSLIU	
Ark. BESNIK PECA	
Ark. MARKELA ÇEJKU	
Ark. DENIDA NDREKA	

	PROJEKTUES: <b>"4K PPF "</b>
	Licensë N.6984



Ark. FATRI PETKU	liç. A-1166/2
Ing.BEXHET ÇOBANI	liç. K-0383/5

Kapitulli  
**ARKITEKTURA**

Titulli i Vizatimit  
**PLANI TEKNIK I KATIT -1**

Shkalla  
**1:120**

Nr. i Fletës  
**A.02**

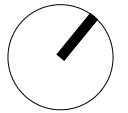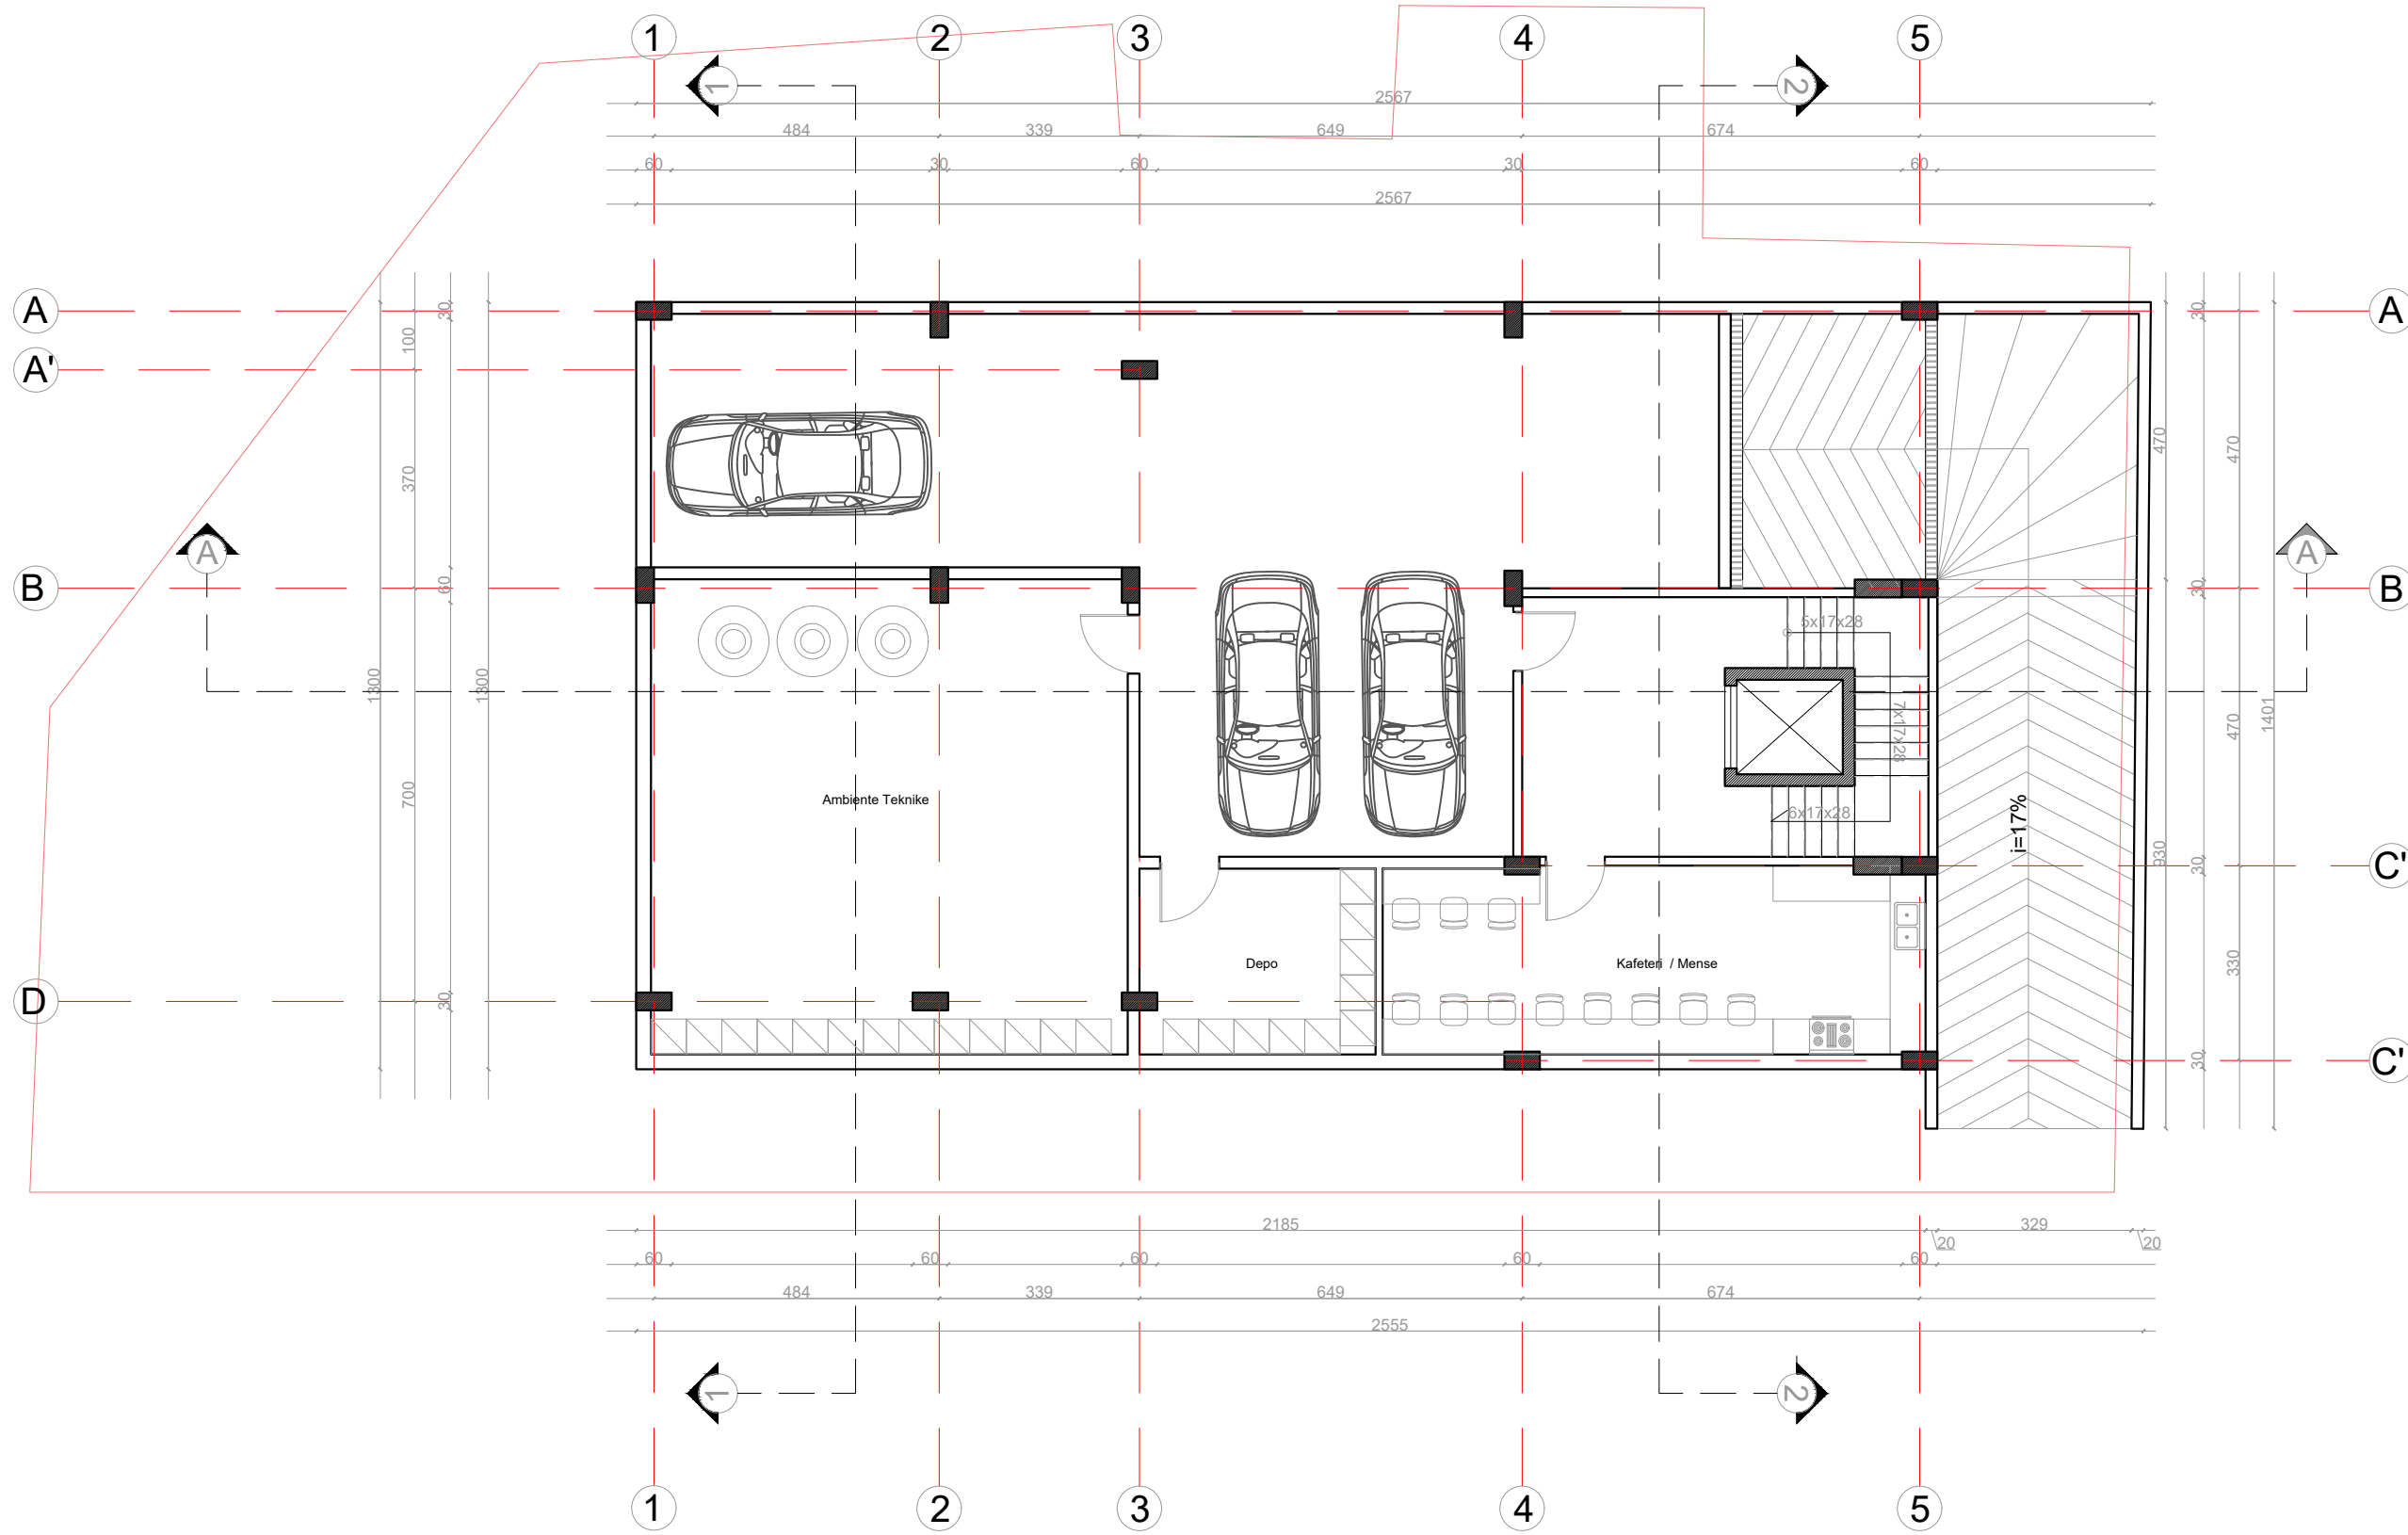

Porositës  
**"BASHKIA DIMAL"**

Faza  
**PROJEKT-IDE**

Titulli i Projektit  
**"OBJEKT 3-4 KATE ME 1 KAT NENTOKE, BASHKIA DIMAL"**

PROJEKTUES:  
**"ARKONSTUDIO SH.P.K."**  
Licensë N.6996/7  
Administrator:  
Ark. NASJEL ÇIÇO

Ark. NASJEL ÇIÇO	liç. A-1249/2
Ark. STELIANA KOÇI	liç. A.2006
Ark. ELIO ZYKA	
Urb. MEMET MUSLIU	
Ark. BESNIK PECA	
Ark. MARKELA ÇEJKU	
Ark. DENIDA NDREKA	

**K**  
4K PPF CONSULTING  
MO1715004E

PROJEKTUES:  
**"4K PPF "**  
Licensë N.6984

Ark. FATRI PETKU	liç. A-1166/2
Ing.BEXHET ÇOBANI	liç. K-0383/5



Kapitulli  
**ARKITEKTURA**

Titulli i Vizatimit  
**PLANI I MOBILUAR I KATIT -1**

Shkalla  
**1:120**

Nr. i Fletës  
**A.03**

PLANI TEKNIK I KATIT PERDHE

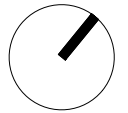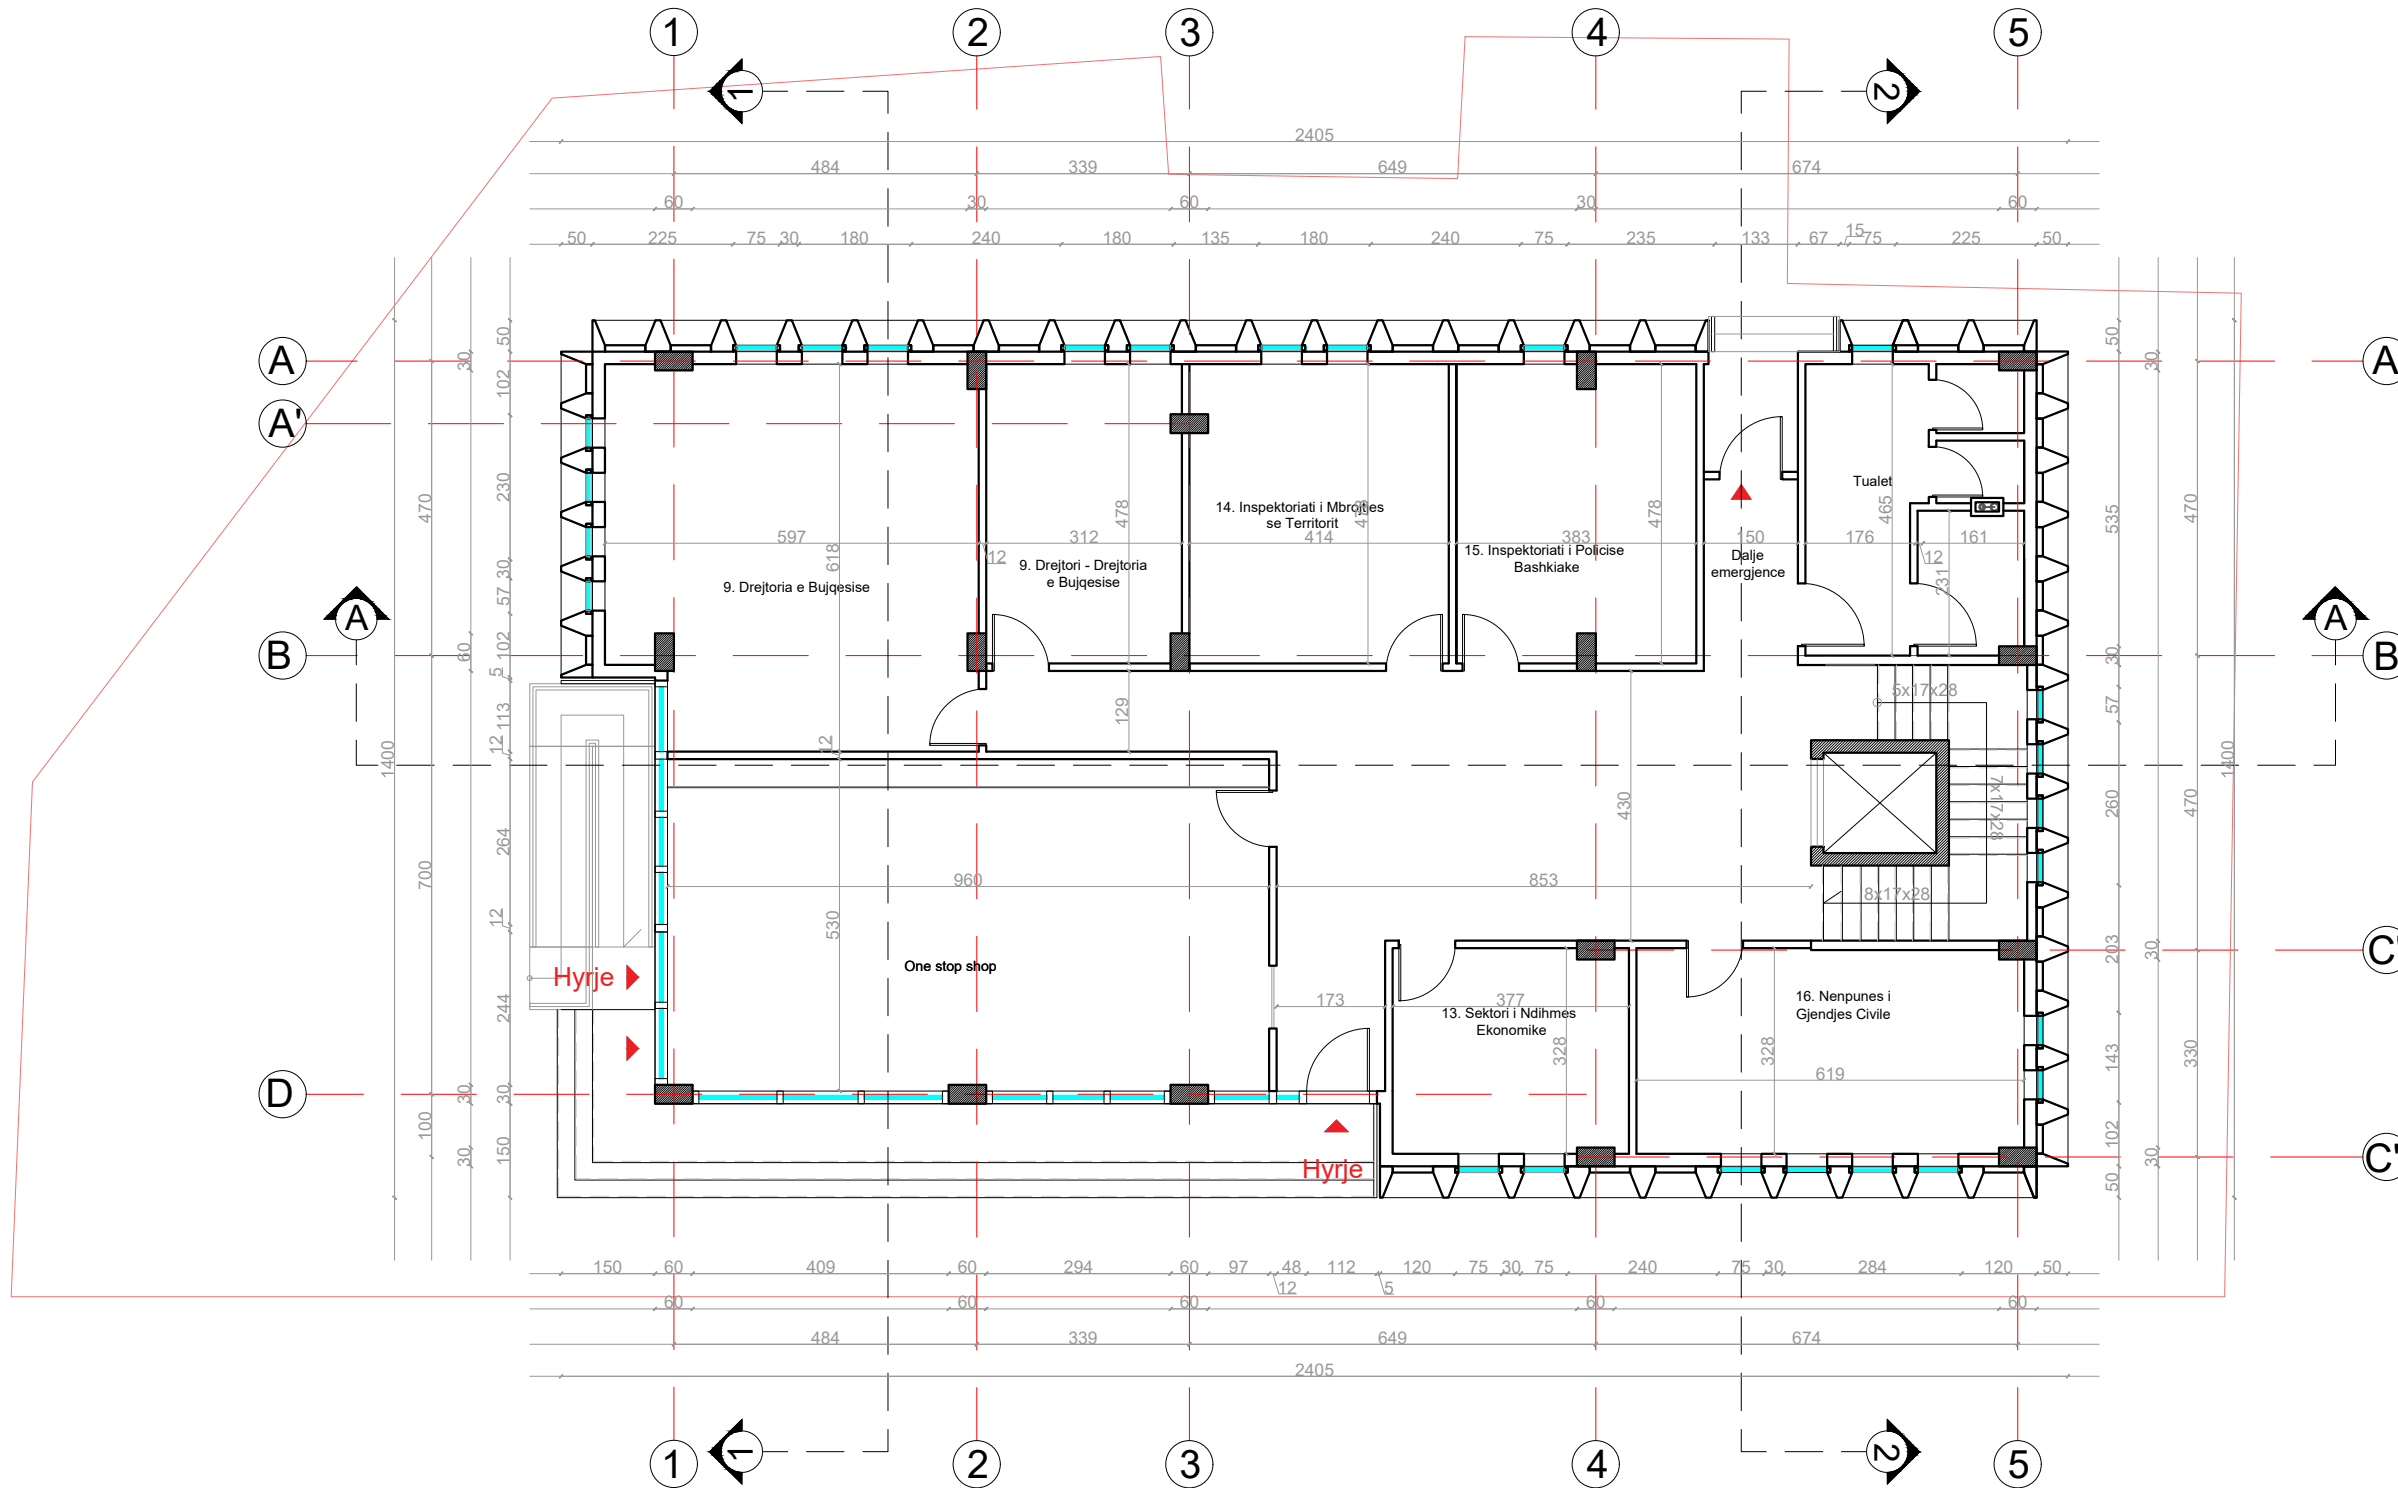

Porositës  
**"BASHKIA DIMAL"**

Faza  
**PROJEKT-IDE**

Titulli i Projektit  
**"OBJEKT 3-4 KATE ME 1 KAT NENTOKE, BASHKIA DIMAL"**

PROJEKTUES:  
**"ARKONSTUDIO SH.P.K."**  
Licensë N.6996/7  
Administrator:  
Ark. NASJEL ÇIÇO

Ark. NASJEL ÇIÇO	liç. A-1249/2
Ark. STELIANA KOÇI	liç. A.2006
Ark. ELIO ZYKA	
Urb. MEMET MUSLIU	
Ark. BESNIK PECA	
Ark. MARKELA ÇEJKU	
Ark. DENIDA NDREKA	

PROJEKTUES:  
**"4K PPF "**  
Licensë N.6984

Ark. FATRI PETKU	liç. A-1166/2
Ing.BEXHET ÇOBANI	liç. K-0383/5



Kapitulli  
**ARKITEKTURA**

Titulli i Vizatimit  
**PLANI TEKNIK I KATIT PERDHE**

Shkalla  
**1:120**

Nr. i Fletës  
**A.04**

**PLANI I MOBILUAR I KATIT PERDHE**

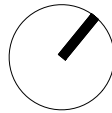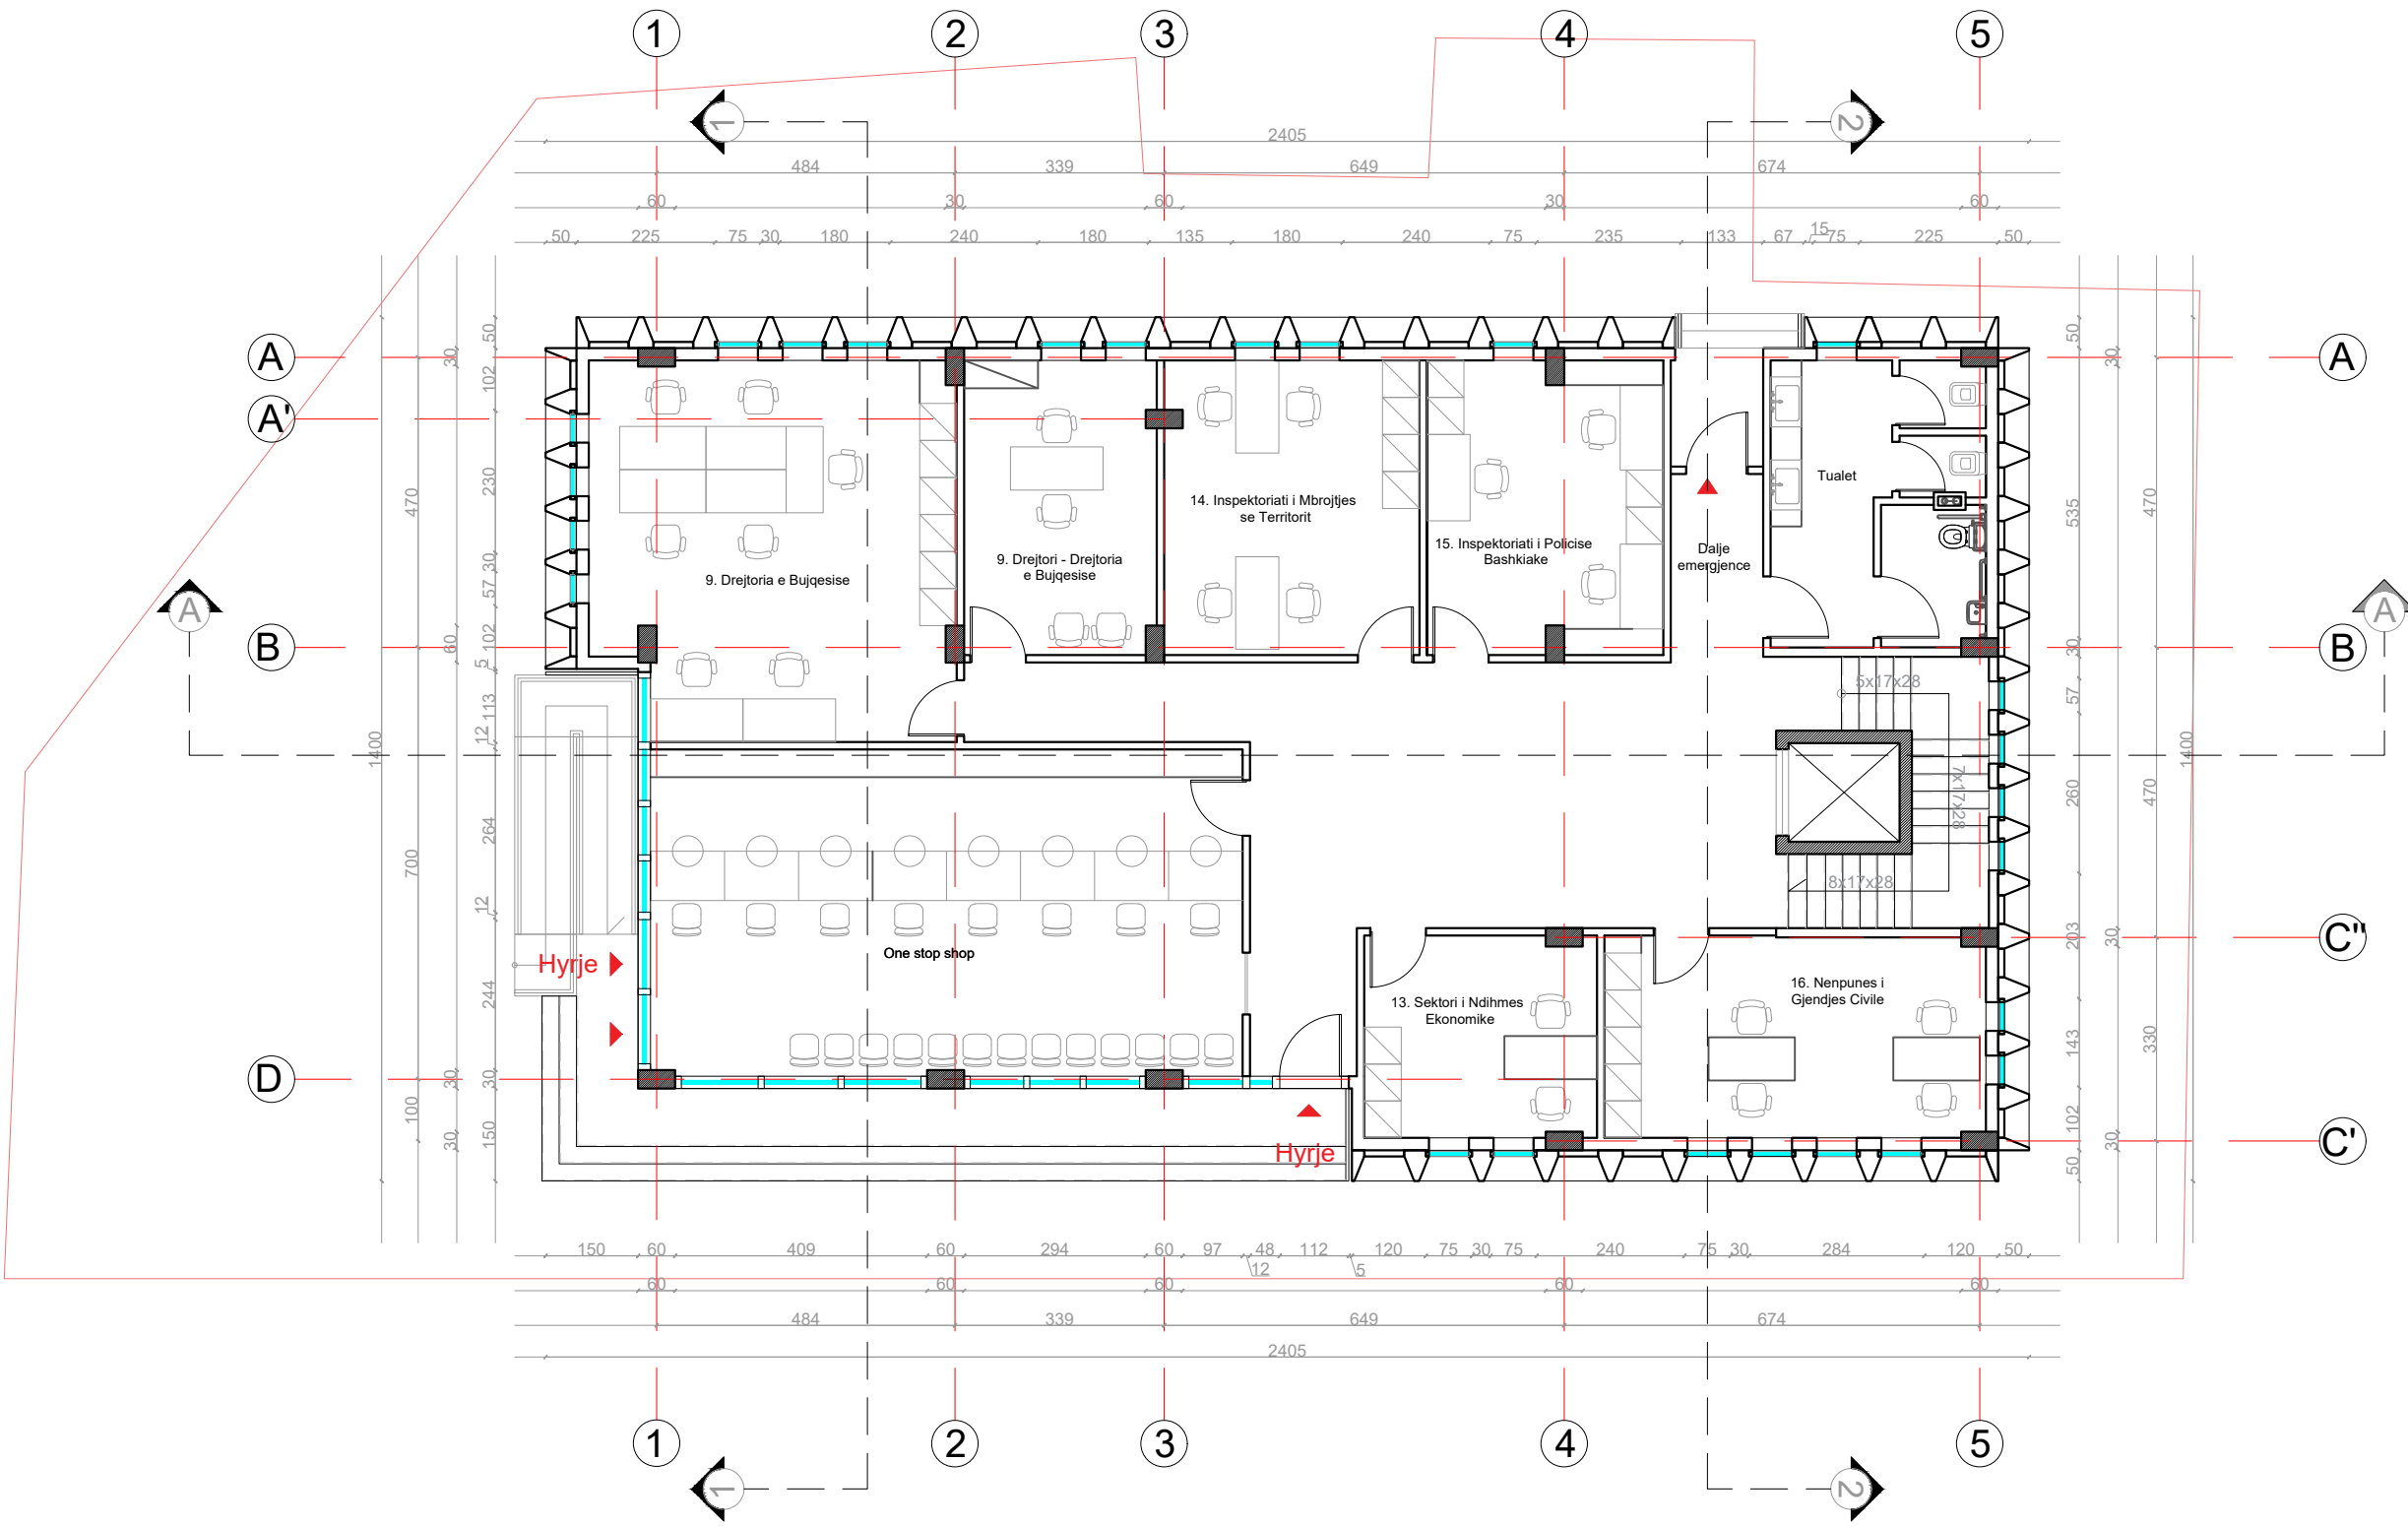

Porositës  
**"BASHKIA DIMAL"**

Faza  
**PROJEKT-IDE**

Titulli i Projektit  
**"OBJEKT 3-4 KATE ME 1 KAT NENTOKE, BASHKIA DIMAL"**

PROJEKTUES:  
**"ARKONSTUDIO SH.P.K."**  
Licensë N.6996/7  
Administrator:  
Ark. NASJEL ÇIÇO

Ark. NASJEL ÇIÇO	liç. A-1249/2
Ark. STELIANA KOÇI	liç. A.2006
Ark. ELIO ZYKA	
Urb. MEMET MUSLIU	
Ark. BESNIK PECA	
Ark. MARKELA ÇEJKU	
Ark. DENIDA NDREKA	

**K**  
4K PPF CONSULTING  
MO1715004E

PROJEKTUES:  
**"4K PPF "**  
Licensë N.6984

Ark. FATRI PETKU	liç. A-1166/2
Ing.BEXHET ÇOBANI	liç. K-0383/5



Kapitulli  
**ARKITEKTURA**

Titulli i Vizatimit  
**PLANI I MOBILUAR I KATIT PERDHE**

Shkalla  
**1:120**

Nr. i Fletës  
**A.05**



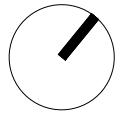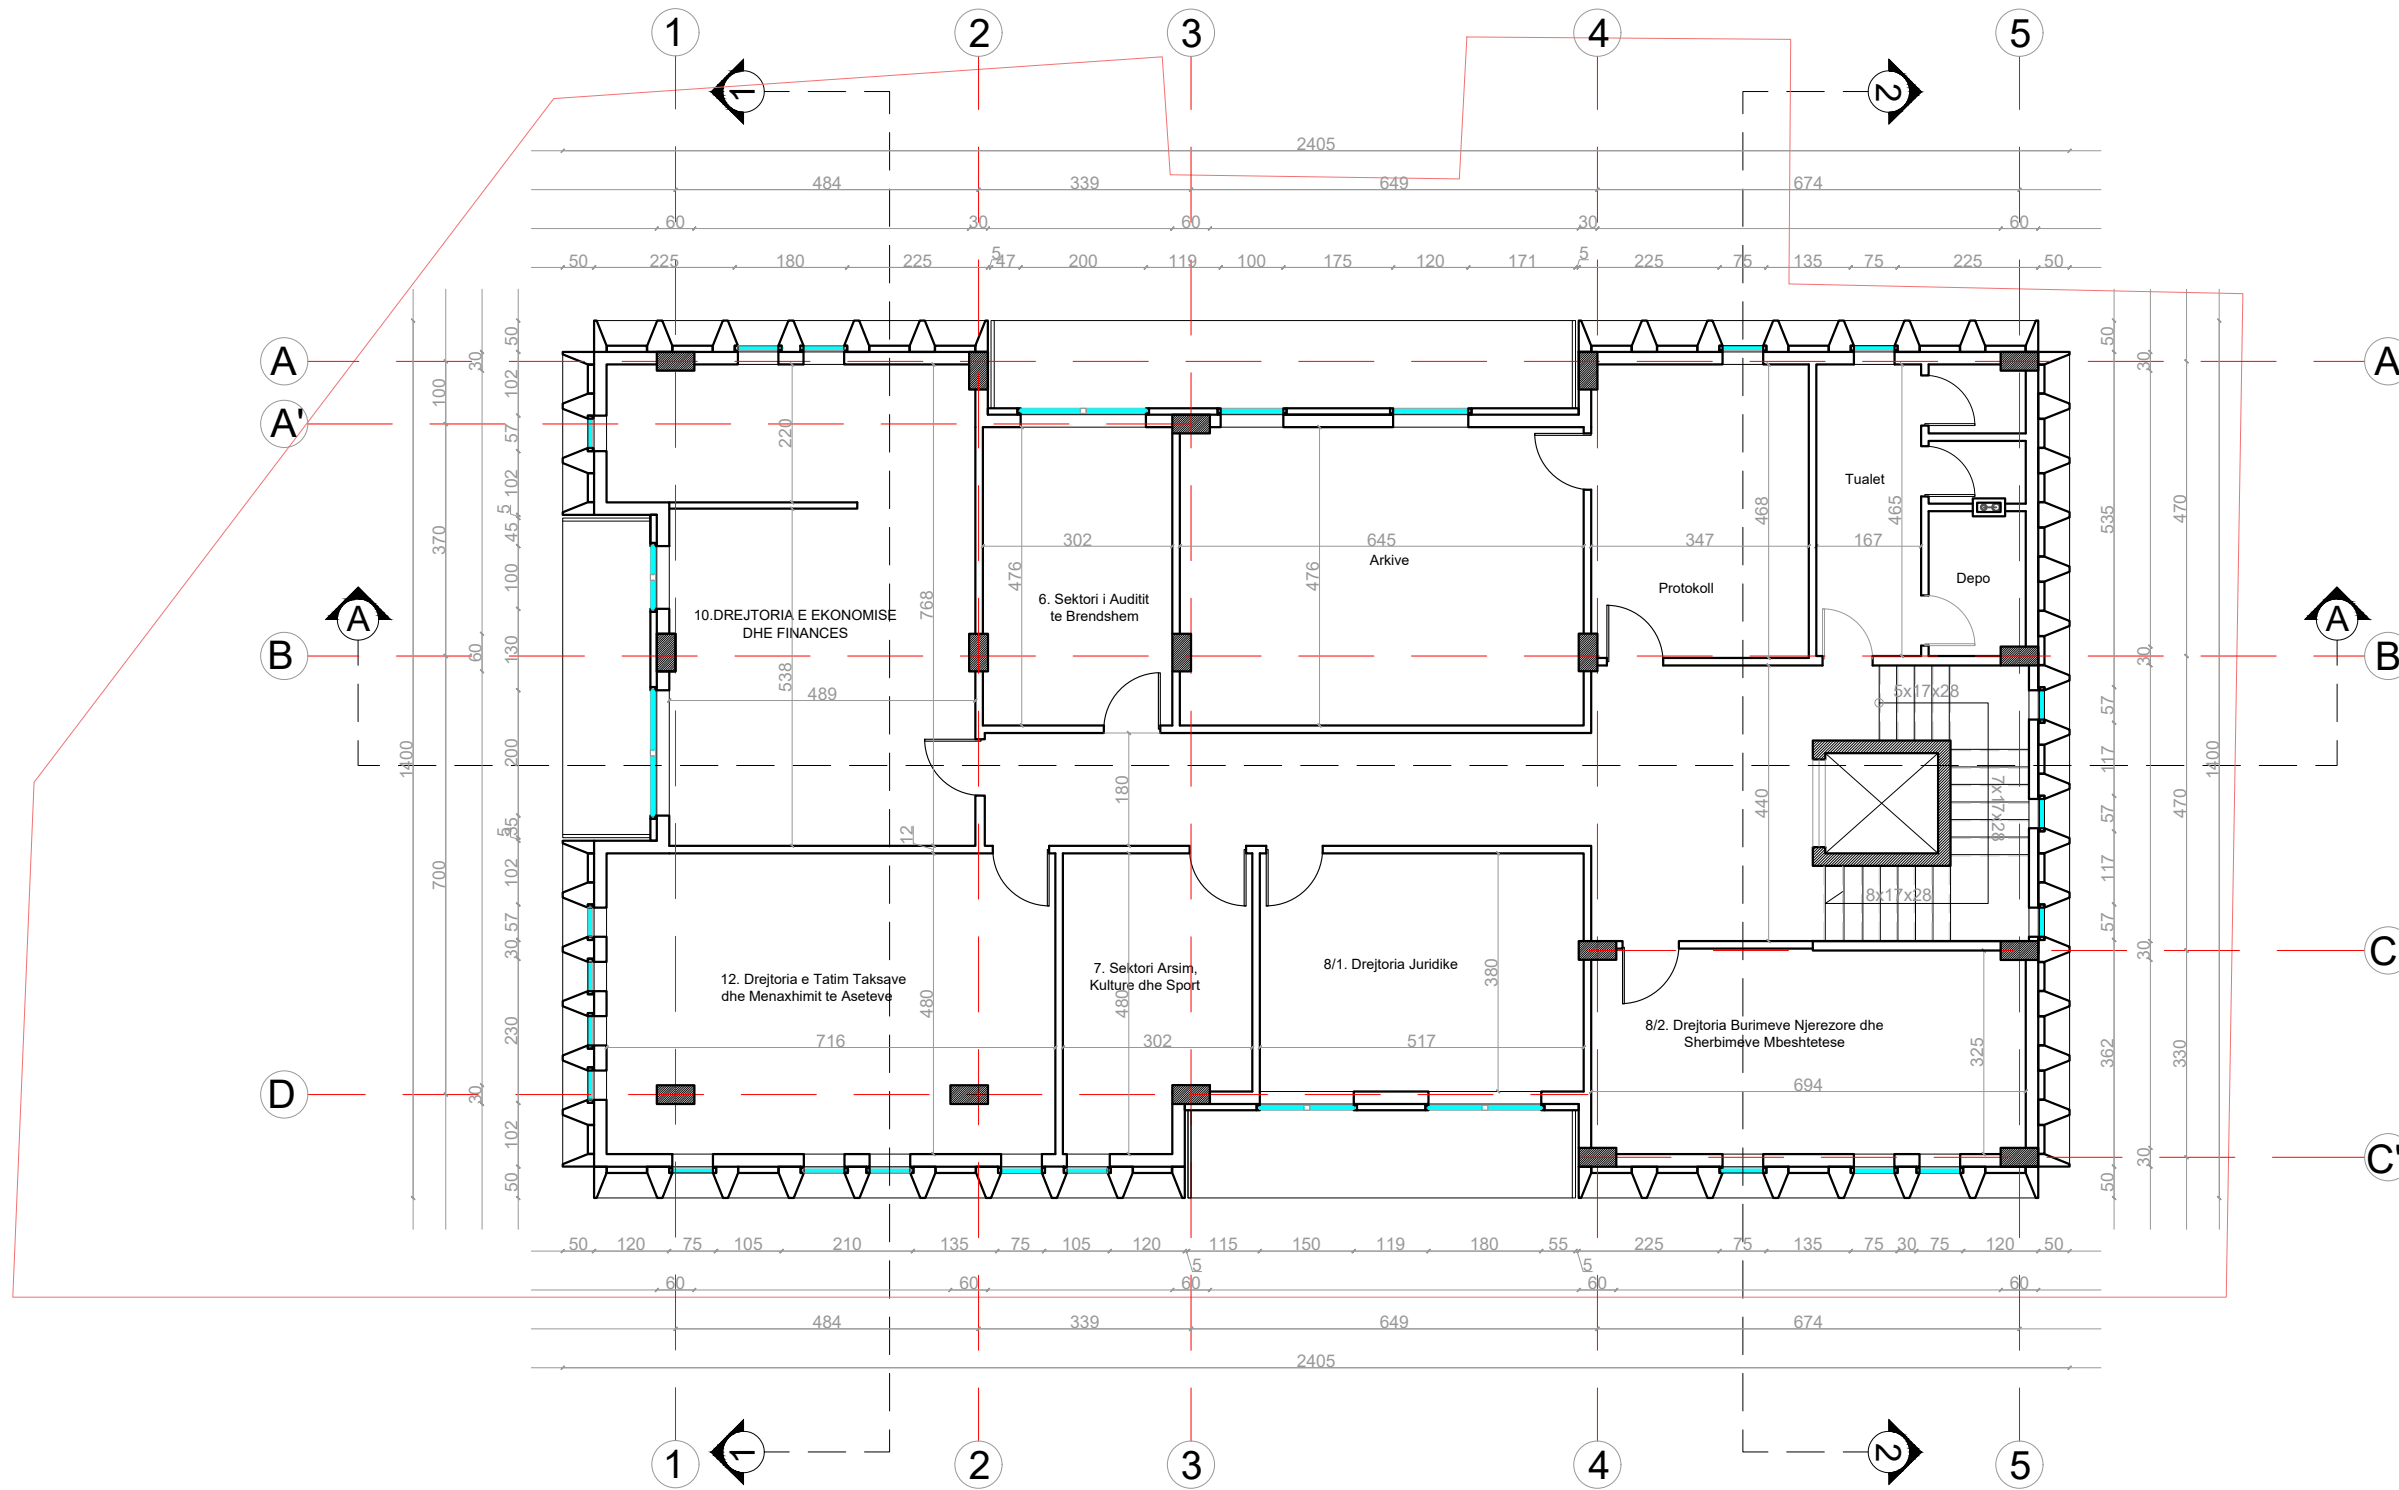

Porositës  
**"BASHKIA DIMAL"**

Faza  
**PROJEKT-IDE**

Titulli i Projektit  
**"OBJEKT 3-4 KATE ME 1 KAT NENTOKE, BASHKIA DIMAL"**

PROJEKTUES:  
**"ARKONSTUDIO SH.P.K."**  
Licensë N.6996/7  
Administrator:  
Ark. NASJEL ÇIÇO

Ark. NASJEL ÇIÇO	liç. A-1249/2
Ark. STELIANA KOÇI	liç. A.2006
Ark. ELIO ZYKA	
Urb. MEMET MUSLIU	
Ark. BESNIK PECA	
Ark. MARKELA ÇEJKU	
Ark. DENIDA NDREKA	

PROJEKTUES:  
**"4K PPF"**  
Licensë N.6984

Ark. FATRI PETKU	liç. A-1166/2
Ing.BEXHET ÇOBANI	liç. K-0383/5


Kapitulli  
**ARKITEKTURA**

Titulli i Vizatimit  
**PLANI TEKNIK I KATIT TE PARE**

Shkalla  
**1:120**

Nr. i Fletës  
**A.06**

**PLANI I MOBILUAR I KATIT TE PARE**

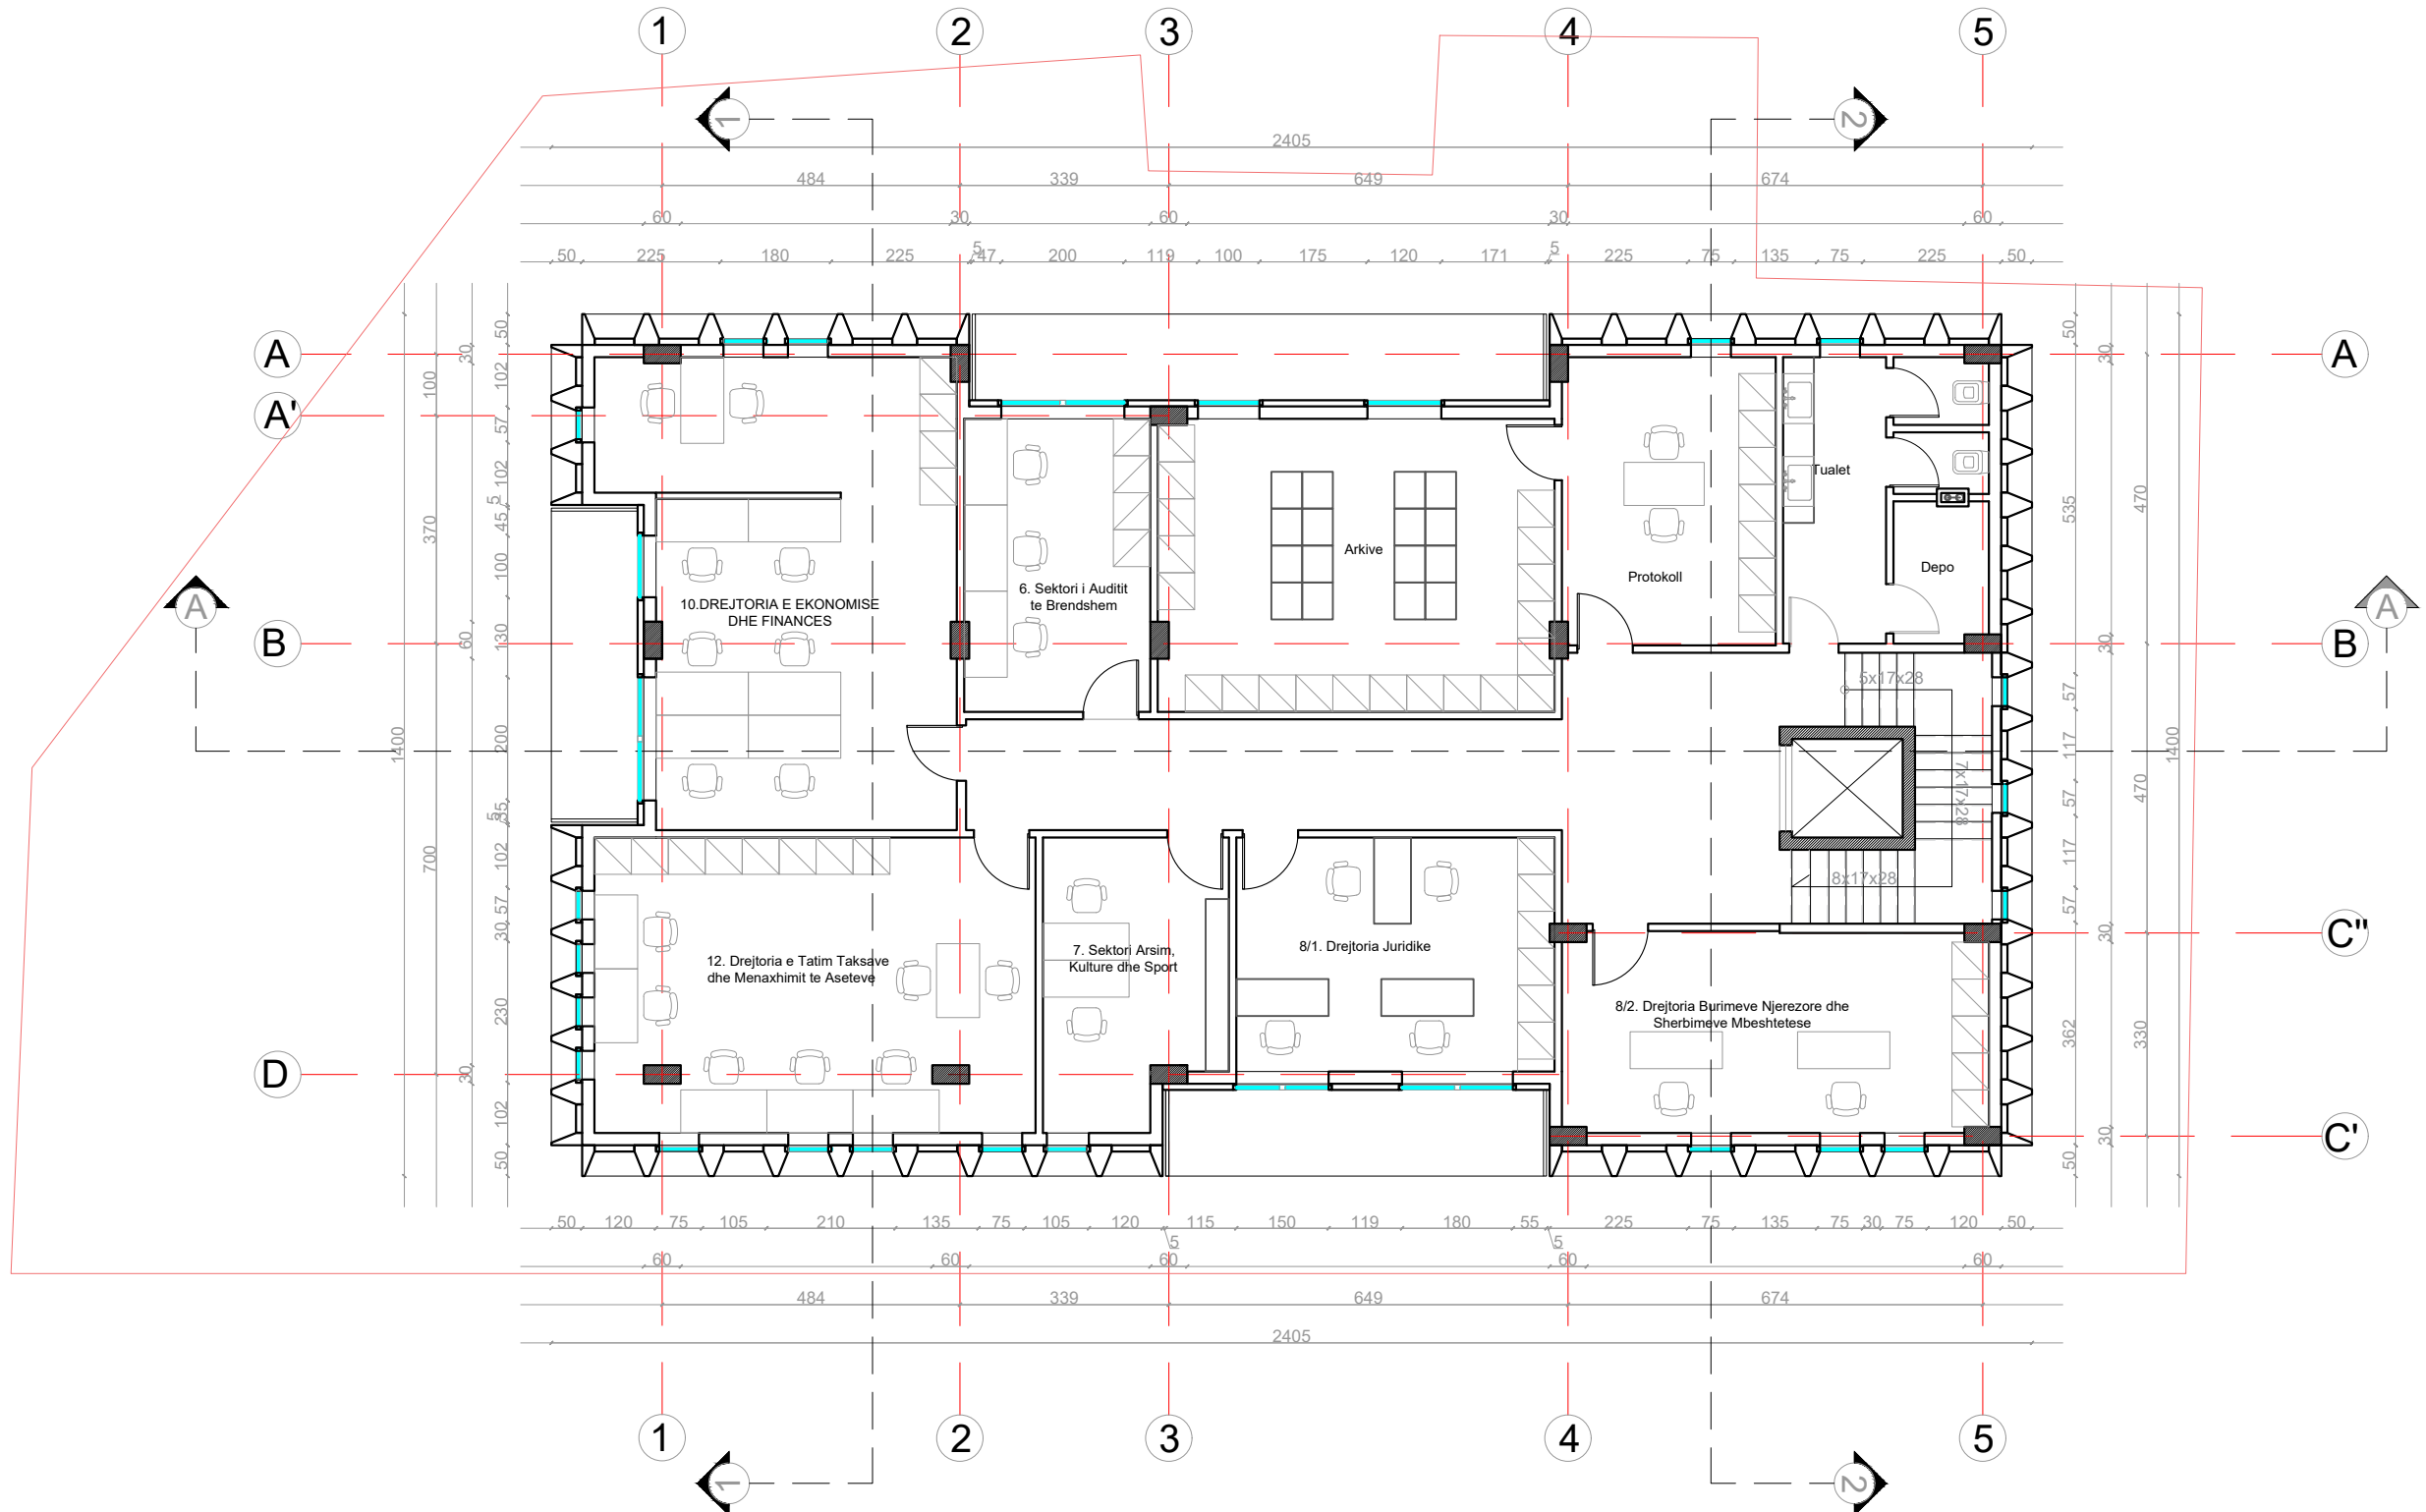

Porositës  
**"BASHKIA DIMAL"**

Faza  
**PROJEKT-IDE**

Titulli i Projektit  
**"OBJEKT 3-4 KATE ME 1 KAT NENTOKE, BASHKIA DIMAL"**

PROJEKTUES:  
**"ARKONSTUDIO SH.P.K."**  
Licensë N.6996/7  
Administrator:  
Ark. NASJEL ÇIÇO

Ark. NASJEL ÇIÇO	Iç. A-1249/2
Ark. STELIANA KOÇI	Iç. A.2006
Ark. ELIO ZYKA	
Urb. MEMET MUSLIU	
Ark. BESNIK PECA	
Ark. MARKELA ÇEJKU	
Ark. DENIDA NDREKA	

PROJEKTUES:  
**"4K PPF"**  
Licensë N.6984

Ark. FATRI PETKU	Iç. A-1166/2
Ing.BEXHET ÇOBANI	Iç. K-0383/5



Kapitulli  
**ARKITEKTURA**

Titulli i Vizatimit  
**PLANI I MOBILUAR I KATIT TE PARE**

Shkalla  
**1:120**

Nr. i Fletës  
**A.07**



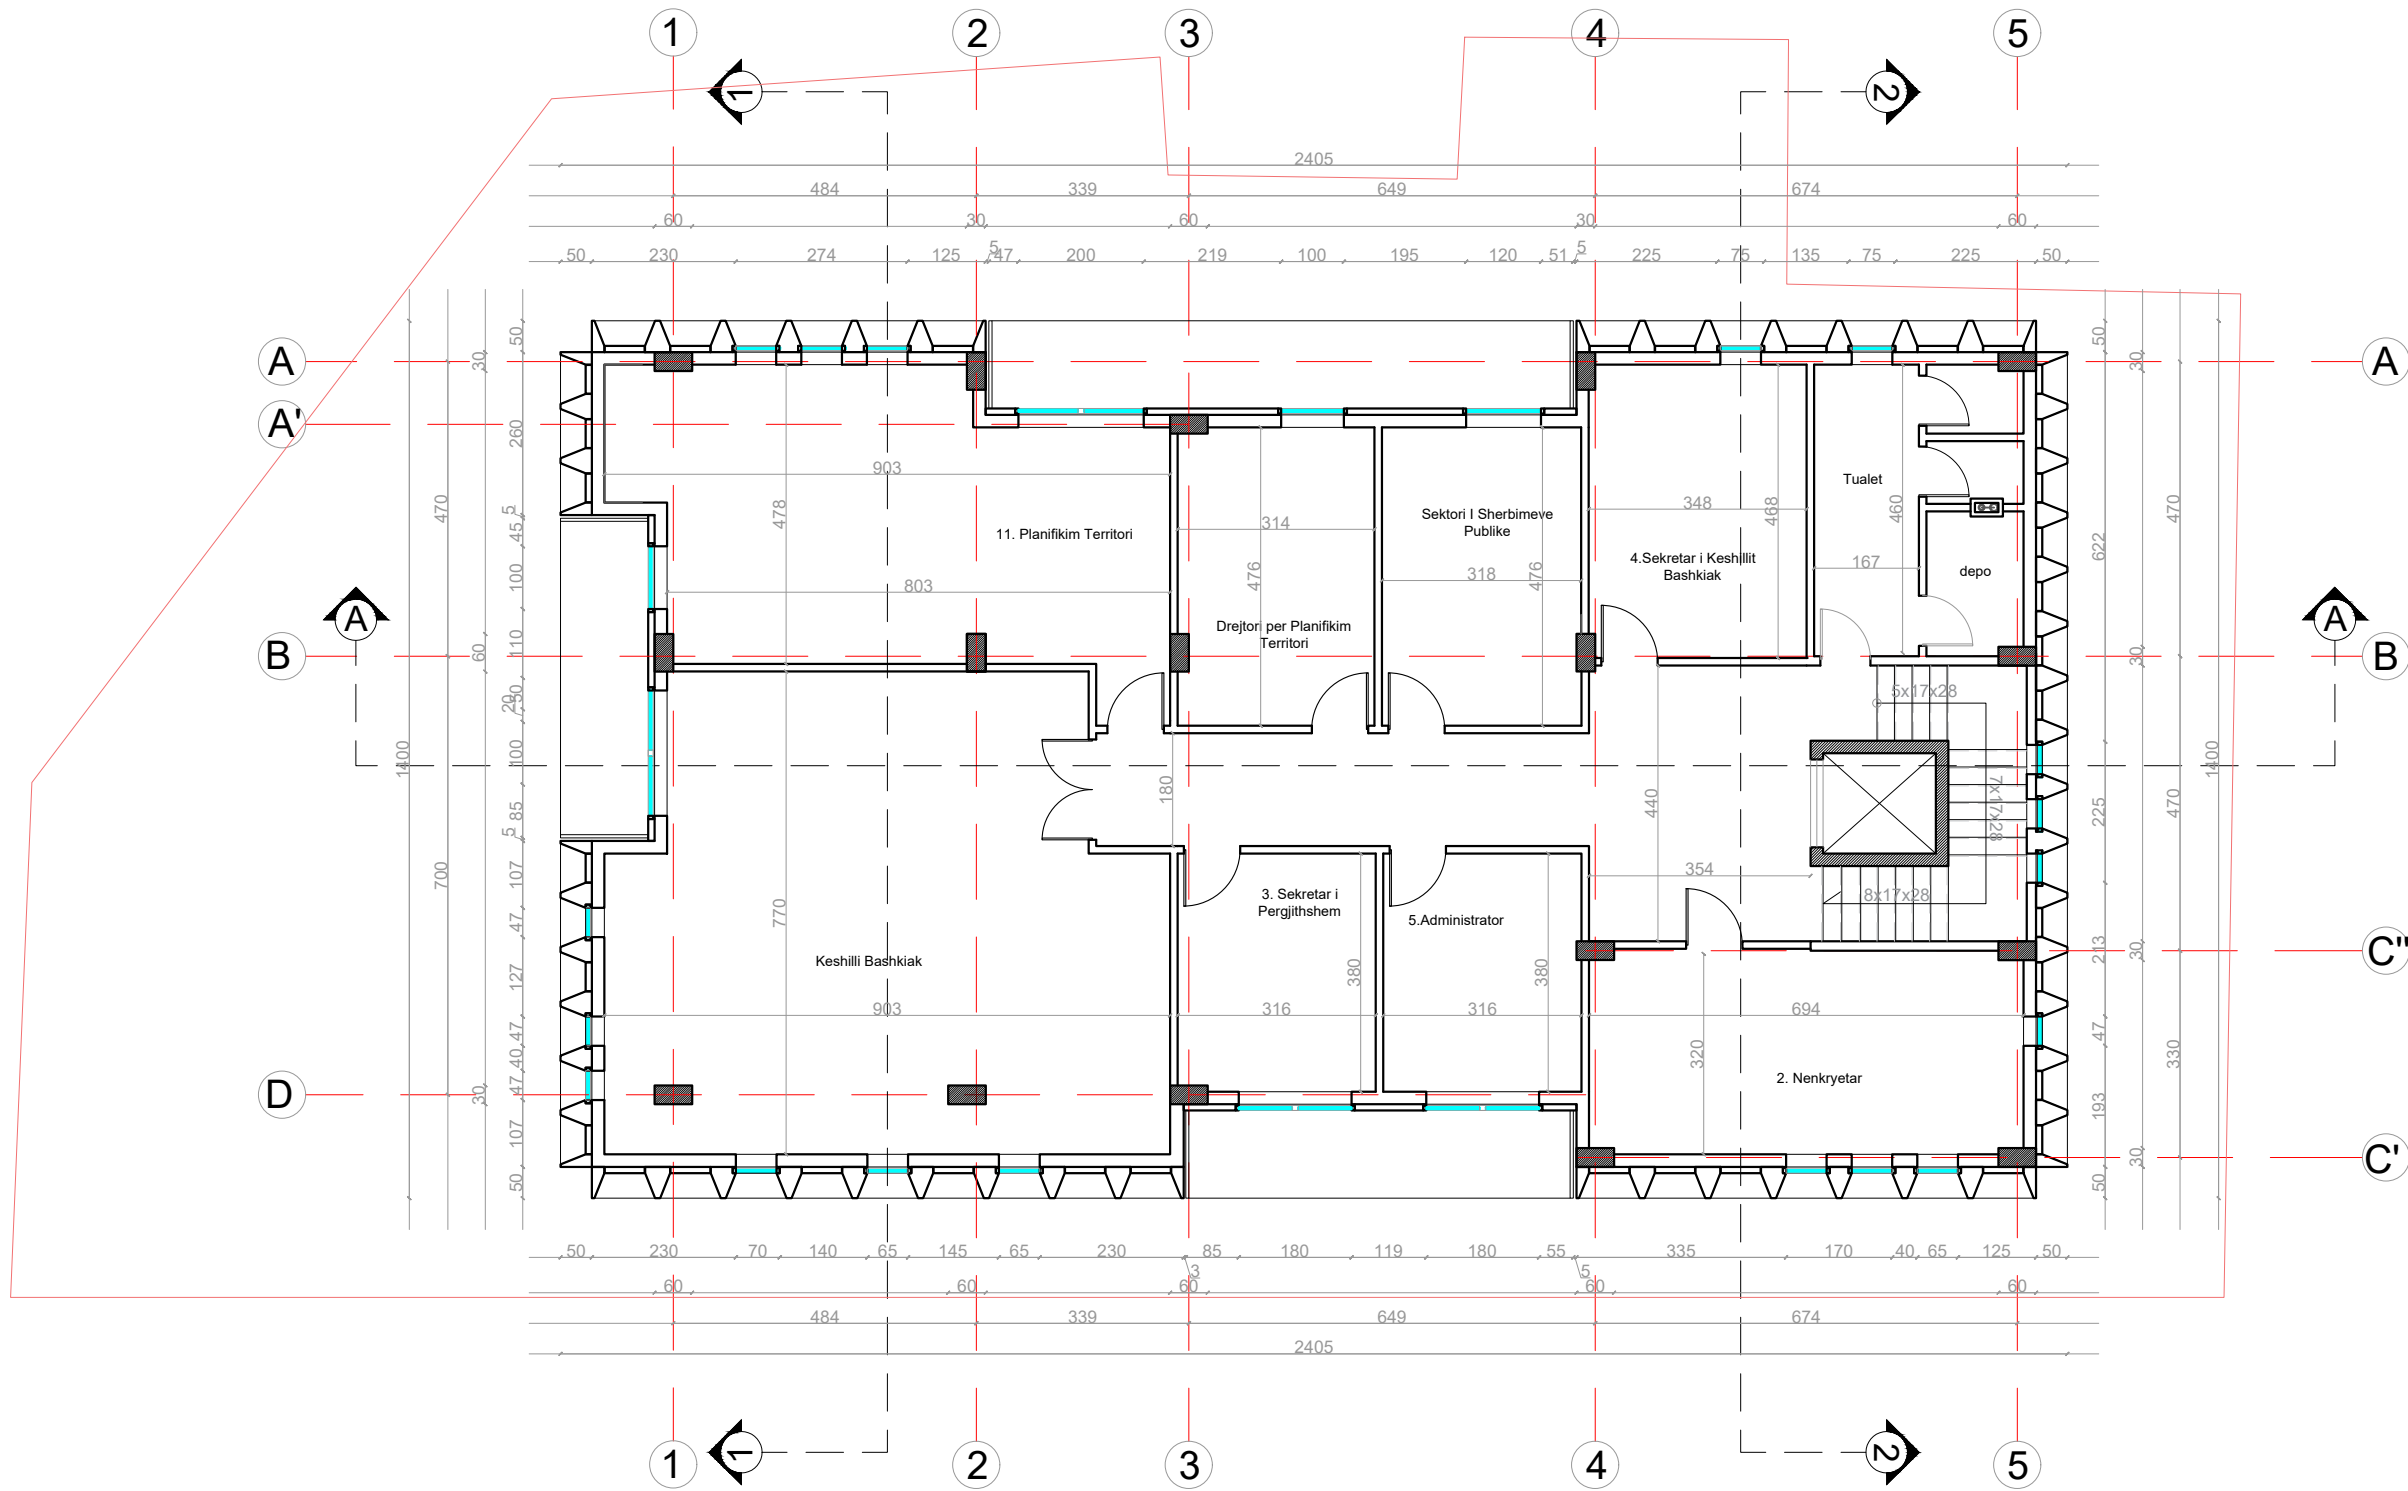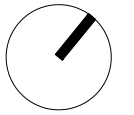

Porositës  
**"BASHKIA DIMAL"**

Faza  
**PROJEKT-IDE**

Titulli i Projektit  
**"OBJEKT 3-4 KATE ME 1 KAT NENTOKE, BASHKIA DIMAL"**

PROJEKTUES:  
**"ARKONSTUDIO SH.P.K."**  
Licensë N.6996/7  
Administrator:  
Ark. NASJEL ÇIÇO

Ark. NASJEL ÇIÇO	liç. A-1249/2
Ark. STELIANA KOÇI	liç. A.2006
Ark. ELIO ZYKA	
Urb. MEMET MUSLIU	
Ark. BESNIK PECA	
Ark. MARKELA ÇEJKU	
Ark. DENIDA NDREKA	

PROJEKTUES:  
**"4K PPF"**  
Licensë N.6984

Ark. FATRI PETKU	liç. A-1166/2
Ing. BEXHET ÇOBANI	liç. K-0383/5



Kapitulli  
**ARKITEKTURA**

Titulli i Vizatimit  
**PLANI TEKNIK I KATIT TE DYTE**

Shkalla  
**1:120**

Nr. i Fletës  
**A.08**

PLANI I MOBILUAR I KATIT TE DYTE

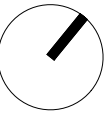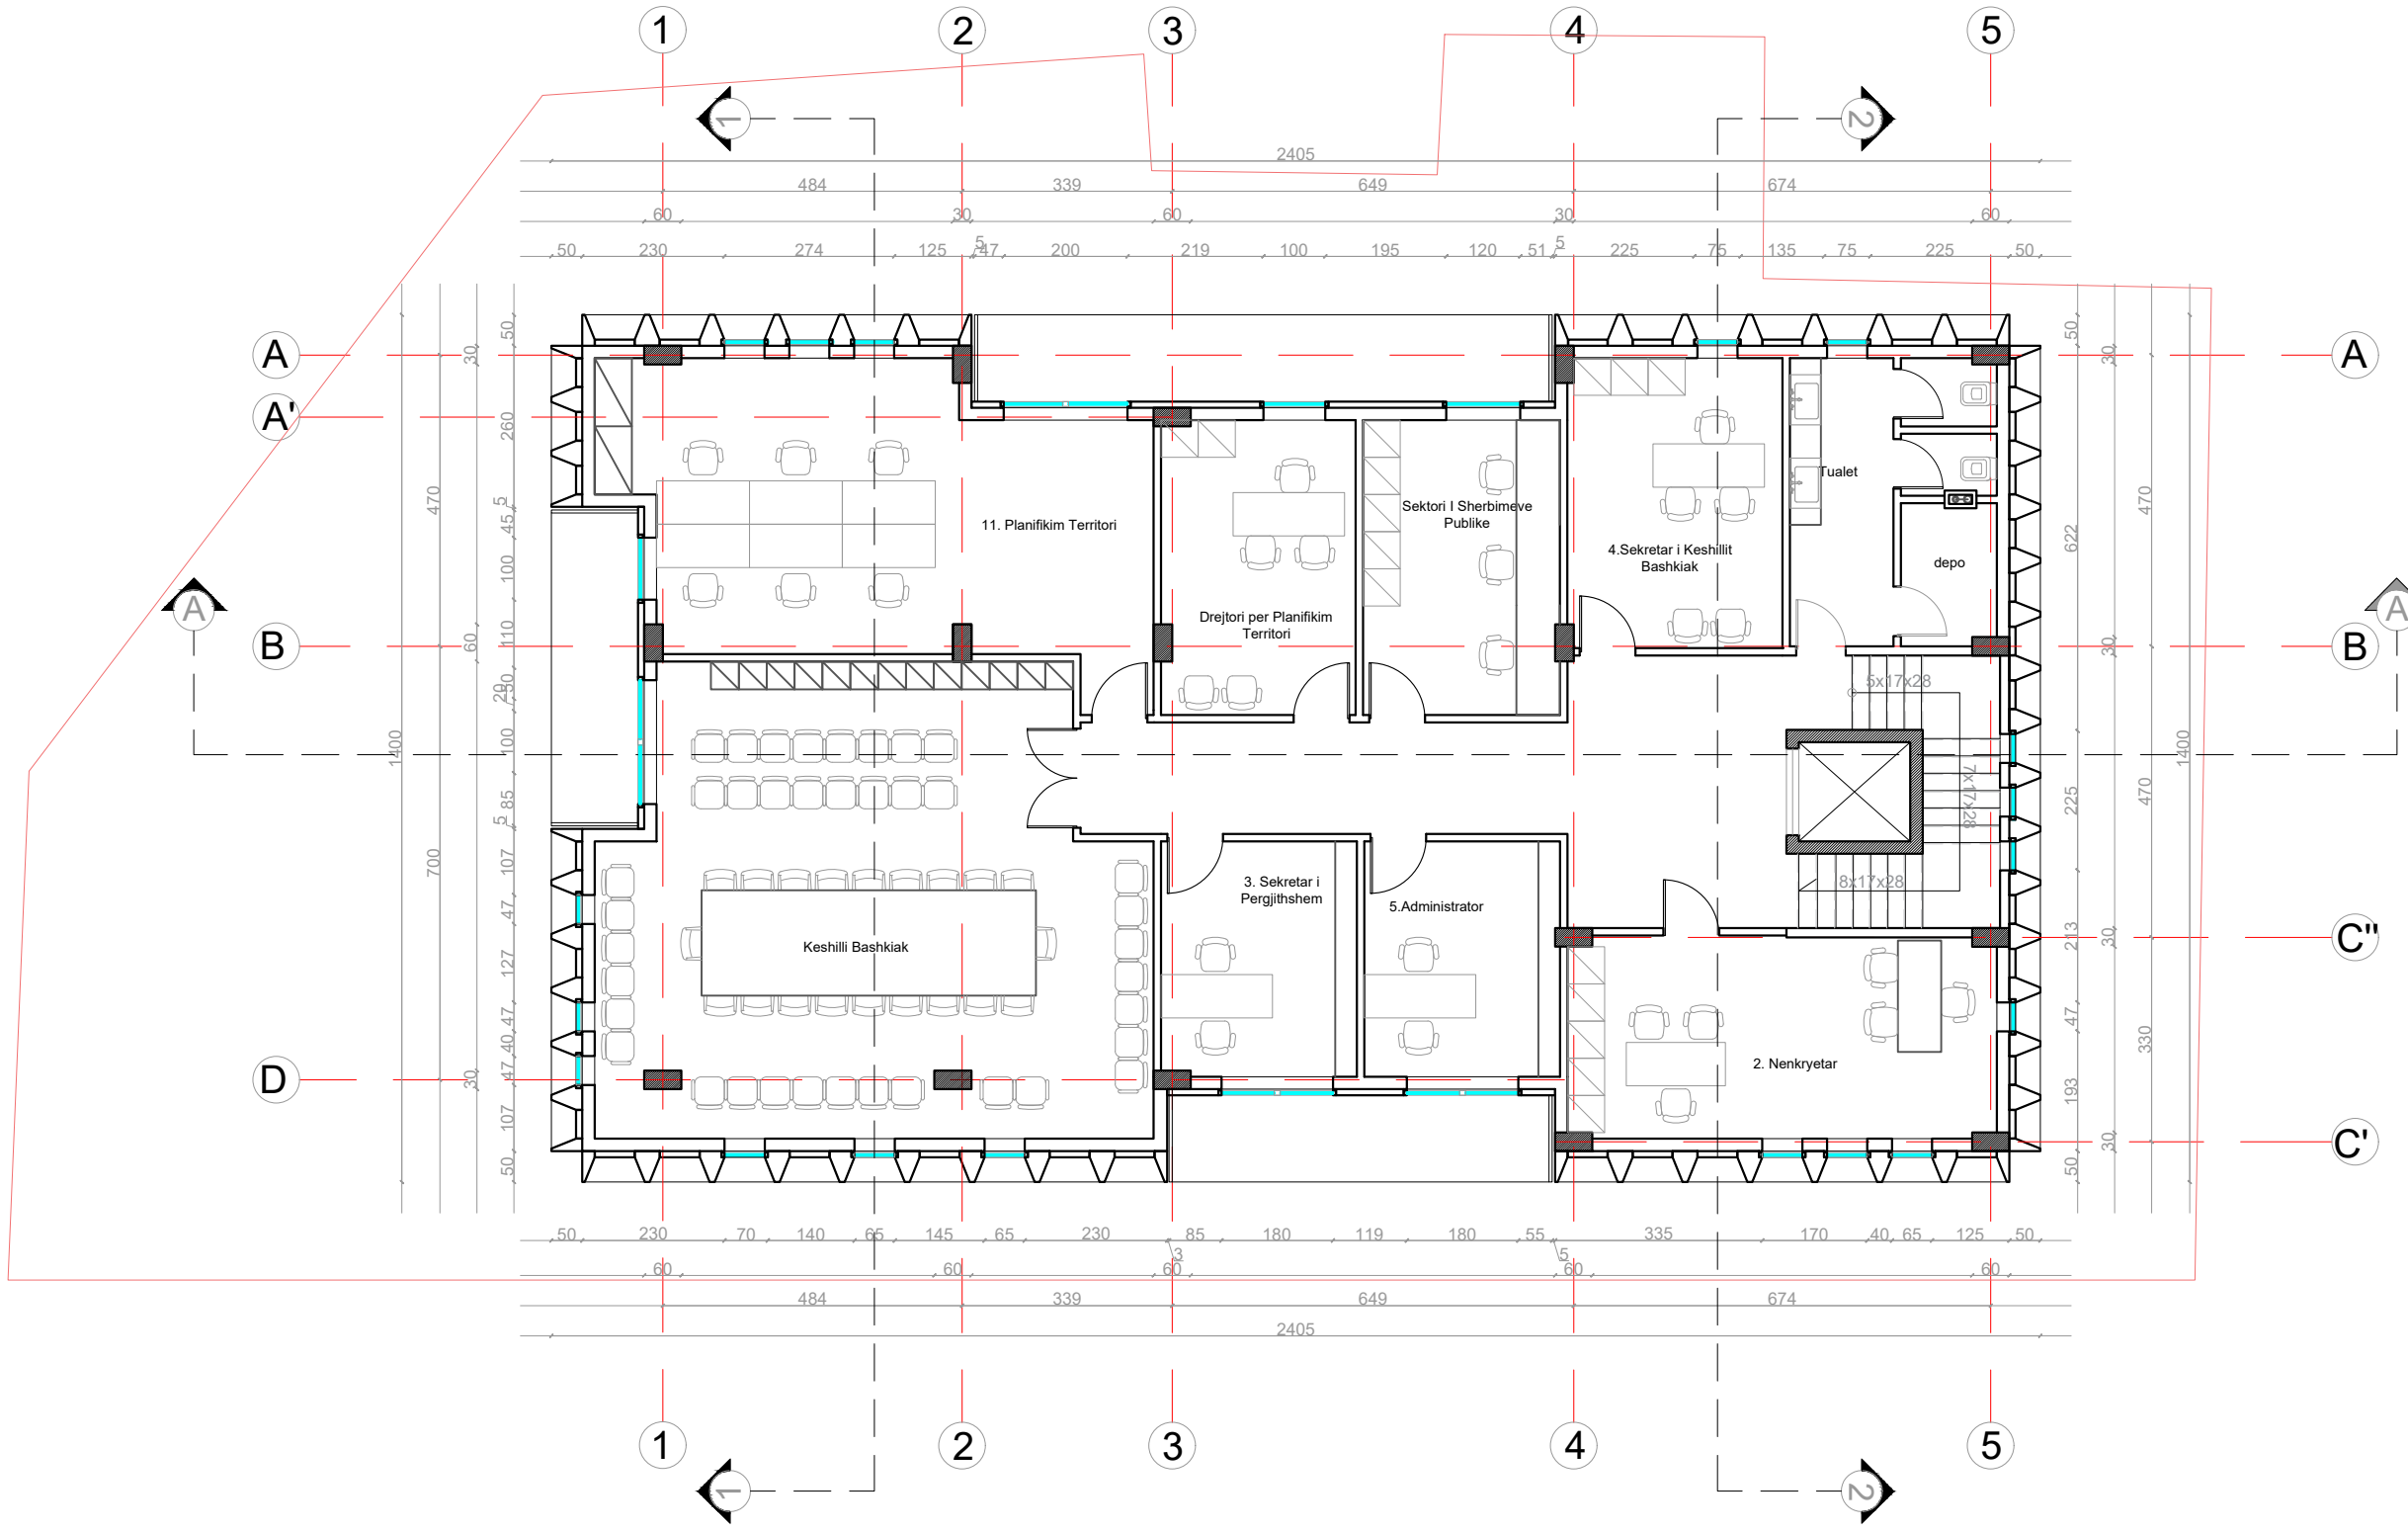

Porositës  
**"BASHKIA DIMAL"**

Faza  
**PROJEKT-IDE**

Titulli i Projektit  
**"OBJEKT 3-4 KATE ME 1 KAT NENTOKE, BASHKIA DIMAL"**

PROJEKTUES:  
**"ARKONSTUDIO SH.P.K."**  
Licensë N.6996/7  
Administrator:  
Ark. NASJEL ÇIÇO

Ark. NASJEL ÇIÇO	Iç. A-1249/2
Ark. STELIANA KOÇI	Iç. A.2006
Ark. ELIO ZYKA	
Urb. MEMET MUSLIU	
Ark. BESNIK PECA	
Ark. MARKELA ÇEJKU	
Ark. DENIDA NDREKA	

PROJEKTUES:  
**"4K PPF"**  
Licensë N.6984



Ark. FATRI PETKU	Iç. A-1166/2
Ing.BEXHET ÇOBANI	Iç. K-0383/5

Kapitulli  
**ARKITEKTURA**

Titulli i Vizatimit  
**PLANI I MOBILUAR I KATIT TE DYTE**

Shkalla  
**1:120**

Nr. i Fletës  
**A.09**

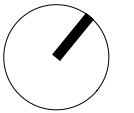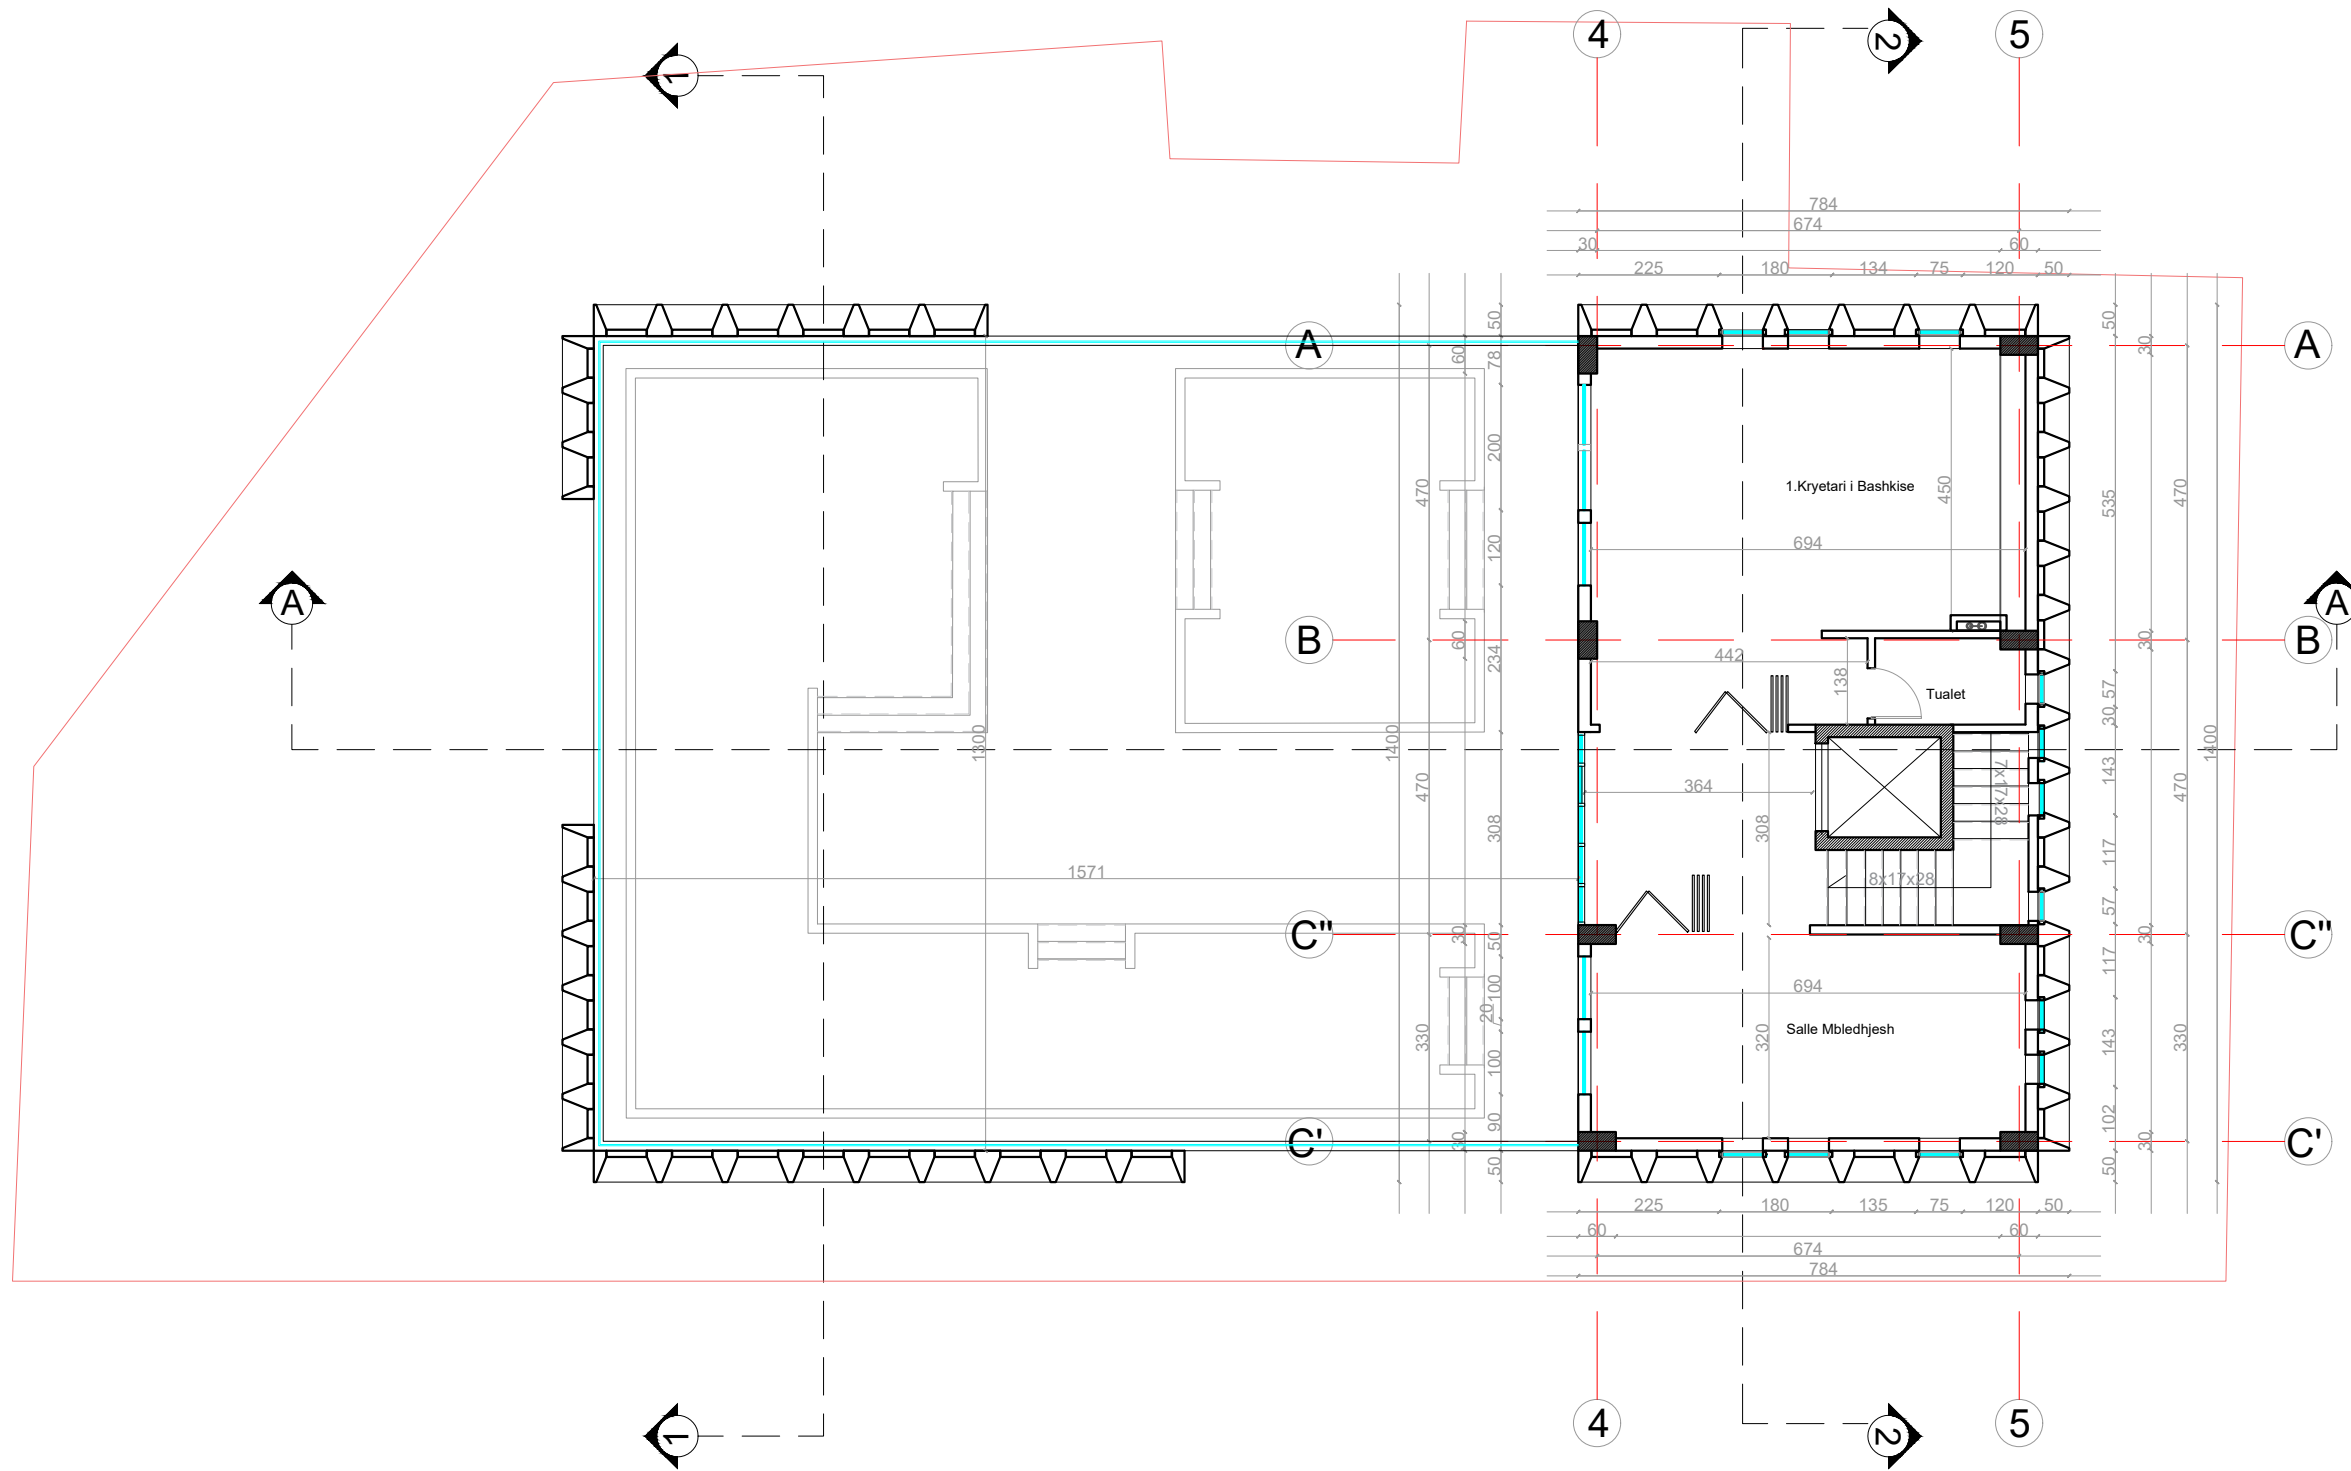


Porositës  
**"BASHKIA DIMAL"**

Faza  
**PROJEKT-IDE**

Titulli i Projektit  
**"OBJEKT 3-4 KATE ME 1 KAT NENTOKE,  
BASHKIA DIMAL"**

PROJEKTUES:  
**"ARKONSTUDIO SH.P.K."**  
Licensë N.6996/7  
Administrator:  
Ark. NASJEL ÇIÇO



Ark. NASJEL ÇIÇO	liç. A-1249/2
Ark. STELIANA KOÇI	liç. A.2006
Ark. ELIO ZYKA	
Urb. MEMET MUSLIU	
Ark. BESNIK PECA	
Ark. MARKELA ÇEJKU	
Ark. DENIDA NDREKA	

PROJEKTUES:  
**"4K PPF "**  
Licensë N.6984





Ark. FATRI PETKU	liç. A-1166/2
Ing.BEXHET ÇOBANI	liç. K-0383/5

Kapitulli  
**ARKITEKTURA**

Titulli i Vizatimit  
**PLANI TEKNIK I KATIT TE TRETË**

Shkalla  
**1:120**

Nr. i Fletës  
**A.10**

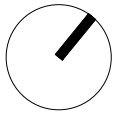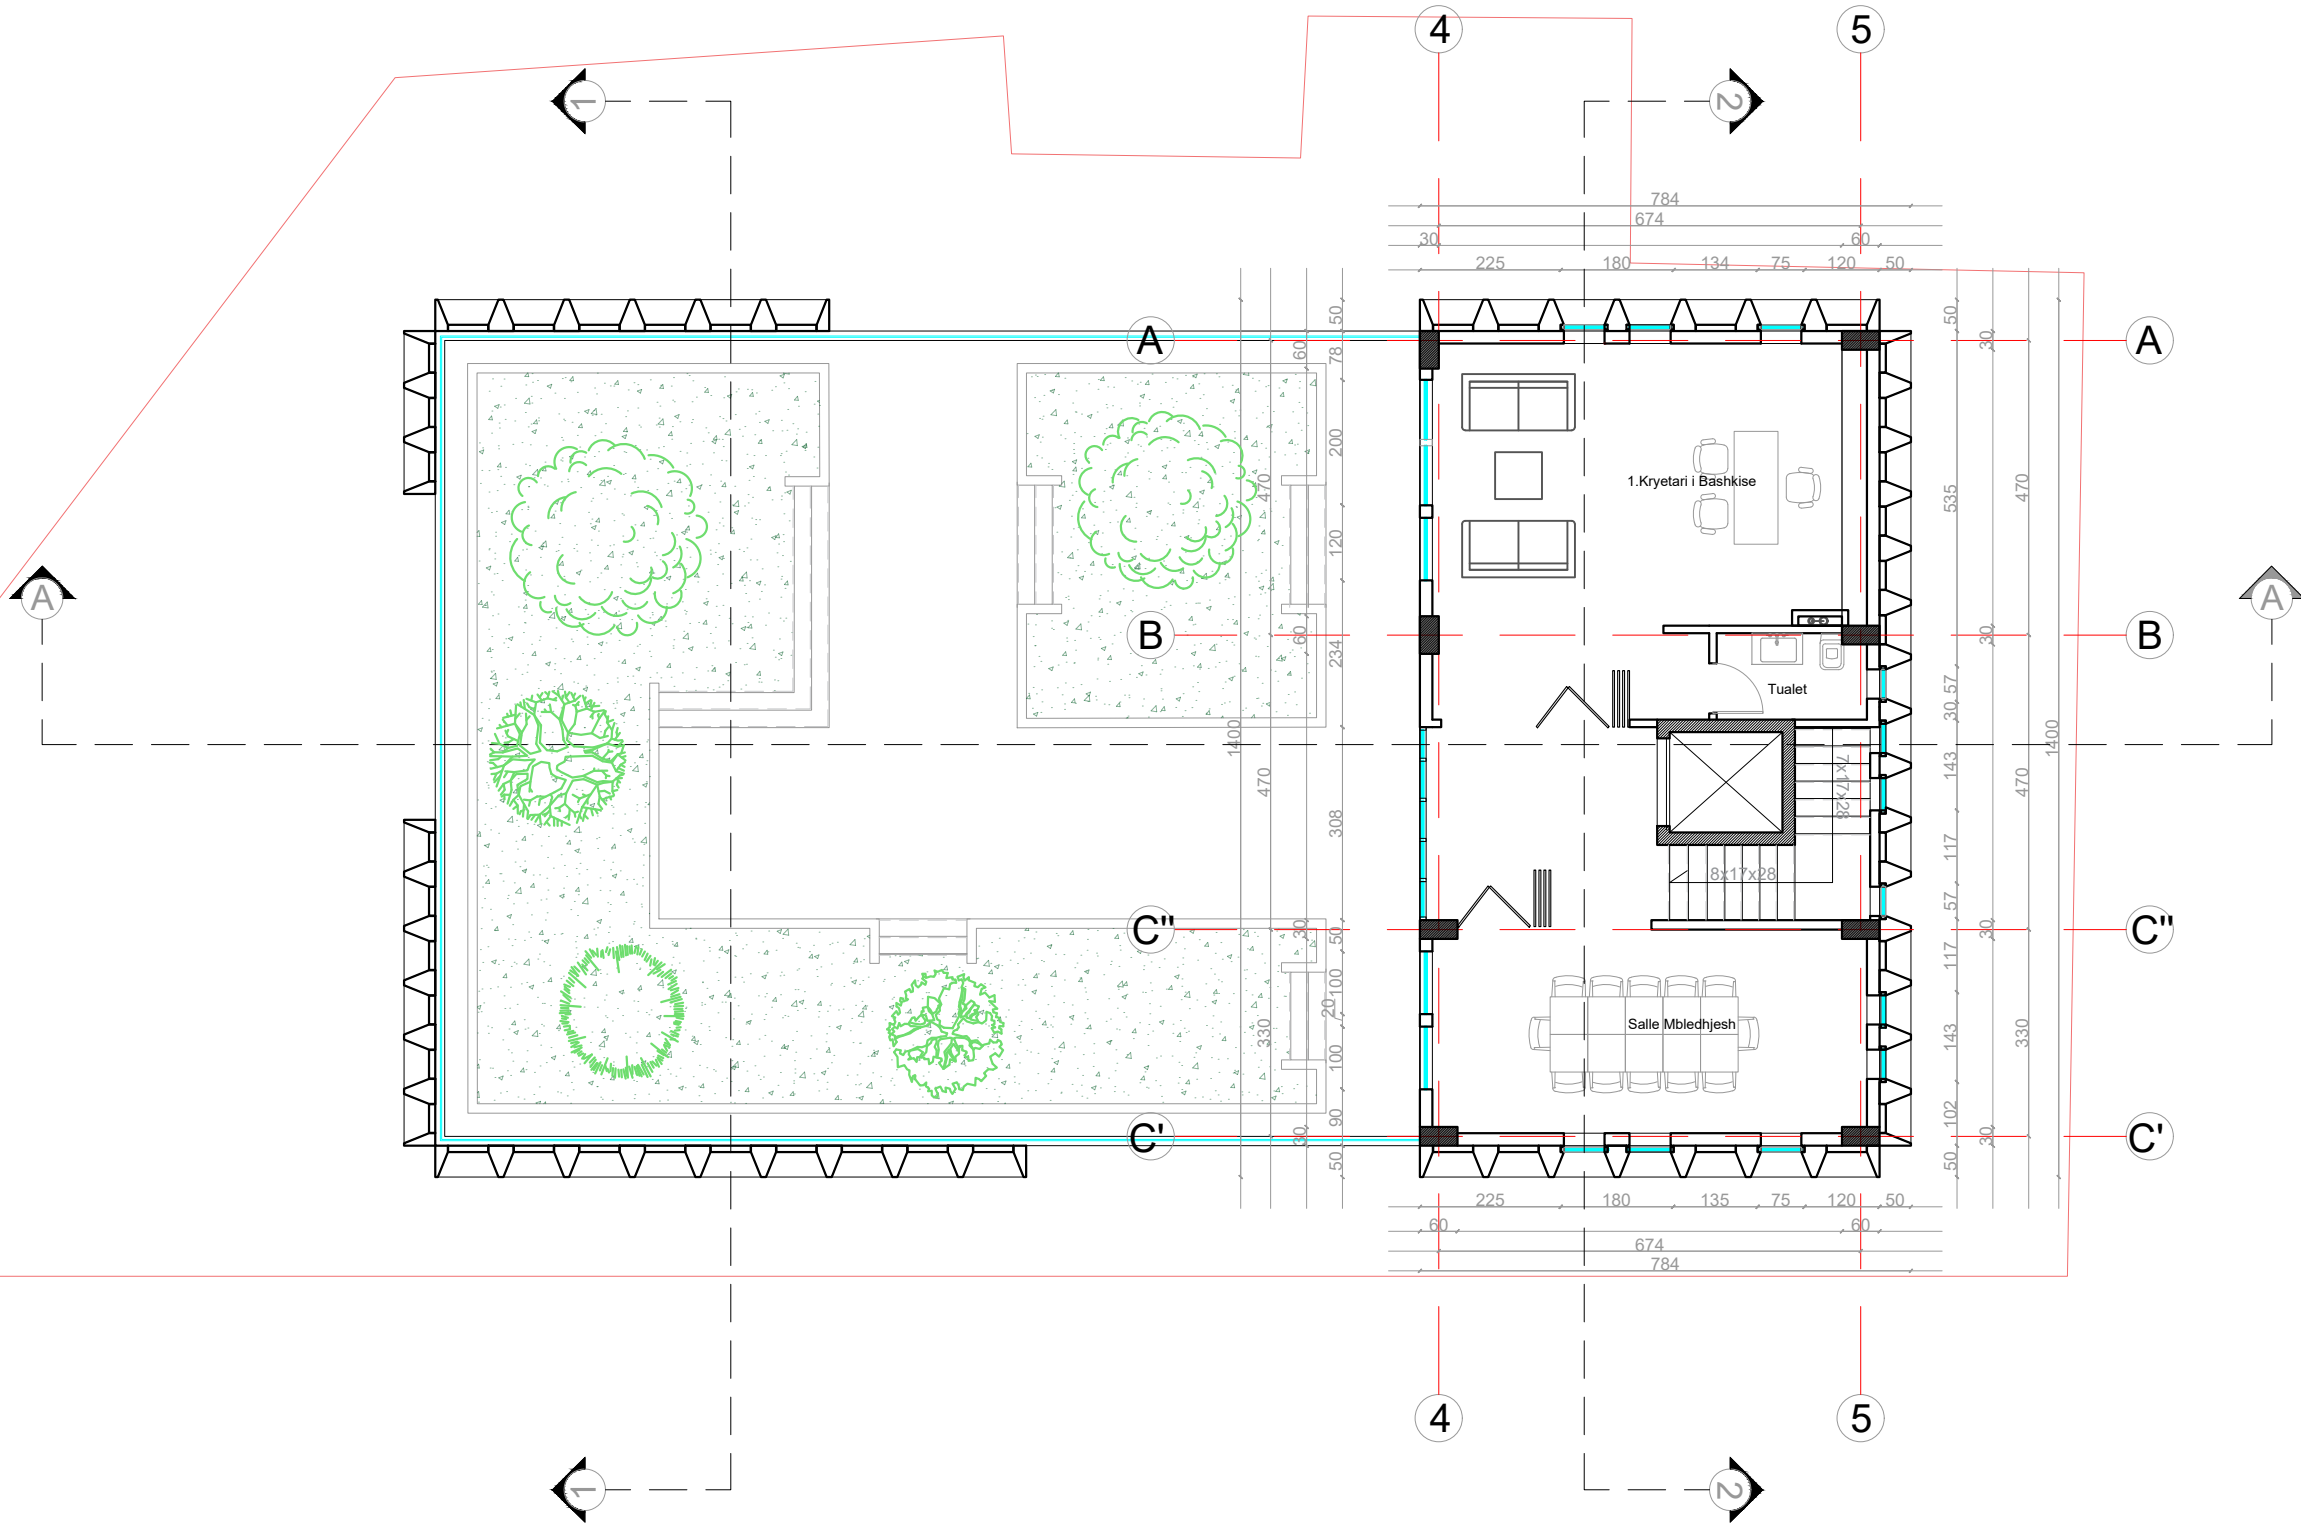

Porositës  
**"BASHKIA DIMAL"**

Faza  
**PROJEKT-IDE**

Titulli i Projektit  
**"OBJEKT 3-4 KATE ME 1 KAT NENTOKE, BASHKIA DIMAL"**



PROJEKTUES:  
**"ARKONSTUDIO SH.P.K."**  
Licensë N.6996/7  
Administrator:  
Ark. NASJEL ÇIÇO

Ark. NASJEL ÇIÇO	liç. A-1249/2
Ark. STELIANA KOÇI	liç. A.2006
Ark. ELIO ZYKA	
Urb. MEMET MUSLIU	
Ark. BESNIK PECA	
Ark. MARKELA ÇEJKU	
Ark. DENIDA NDREKA	



PROJEKTUES:  
**"4K PPF"**  
Licensë N.6984



Ark. FATRI PETKU	liç. A-1166/2
Ing.BEXHET ÇOBANI	liç. K-0383/5

Kapitulli  
**ARKITEKTURA**

Titulli i Vizatimit  
**PLANI I MOBILUAR I KATIT TE TRETE**

Shkalla  
**1:120**

Nr. i Fletës  
**A.11**

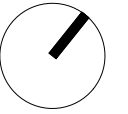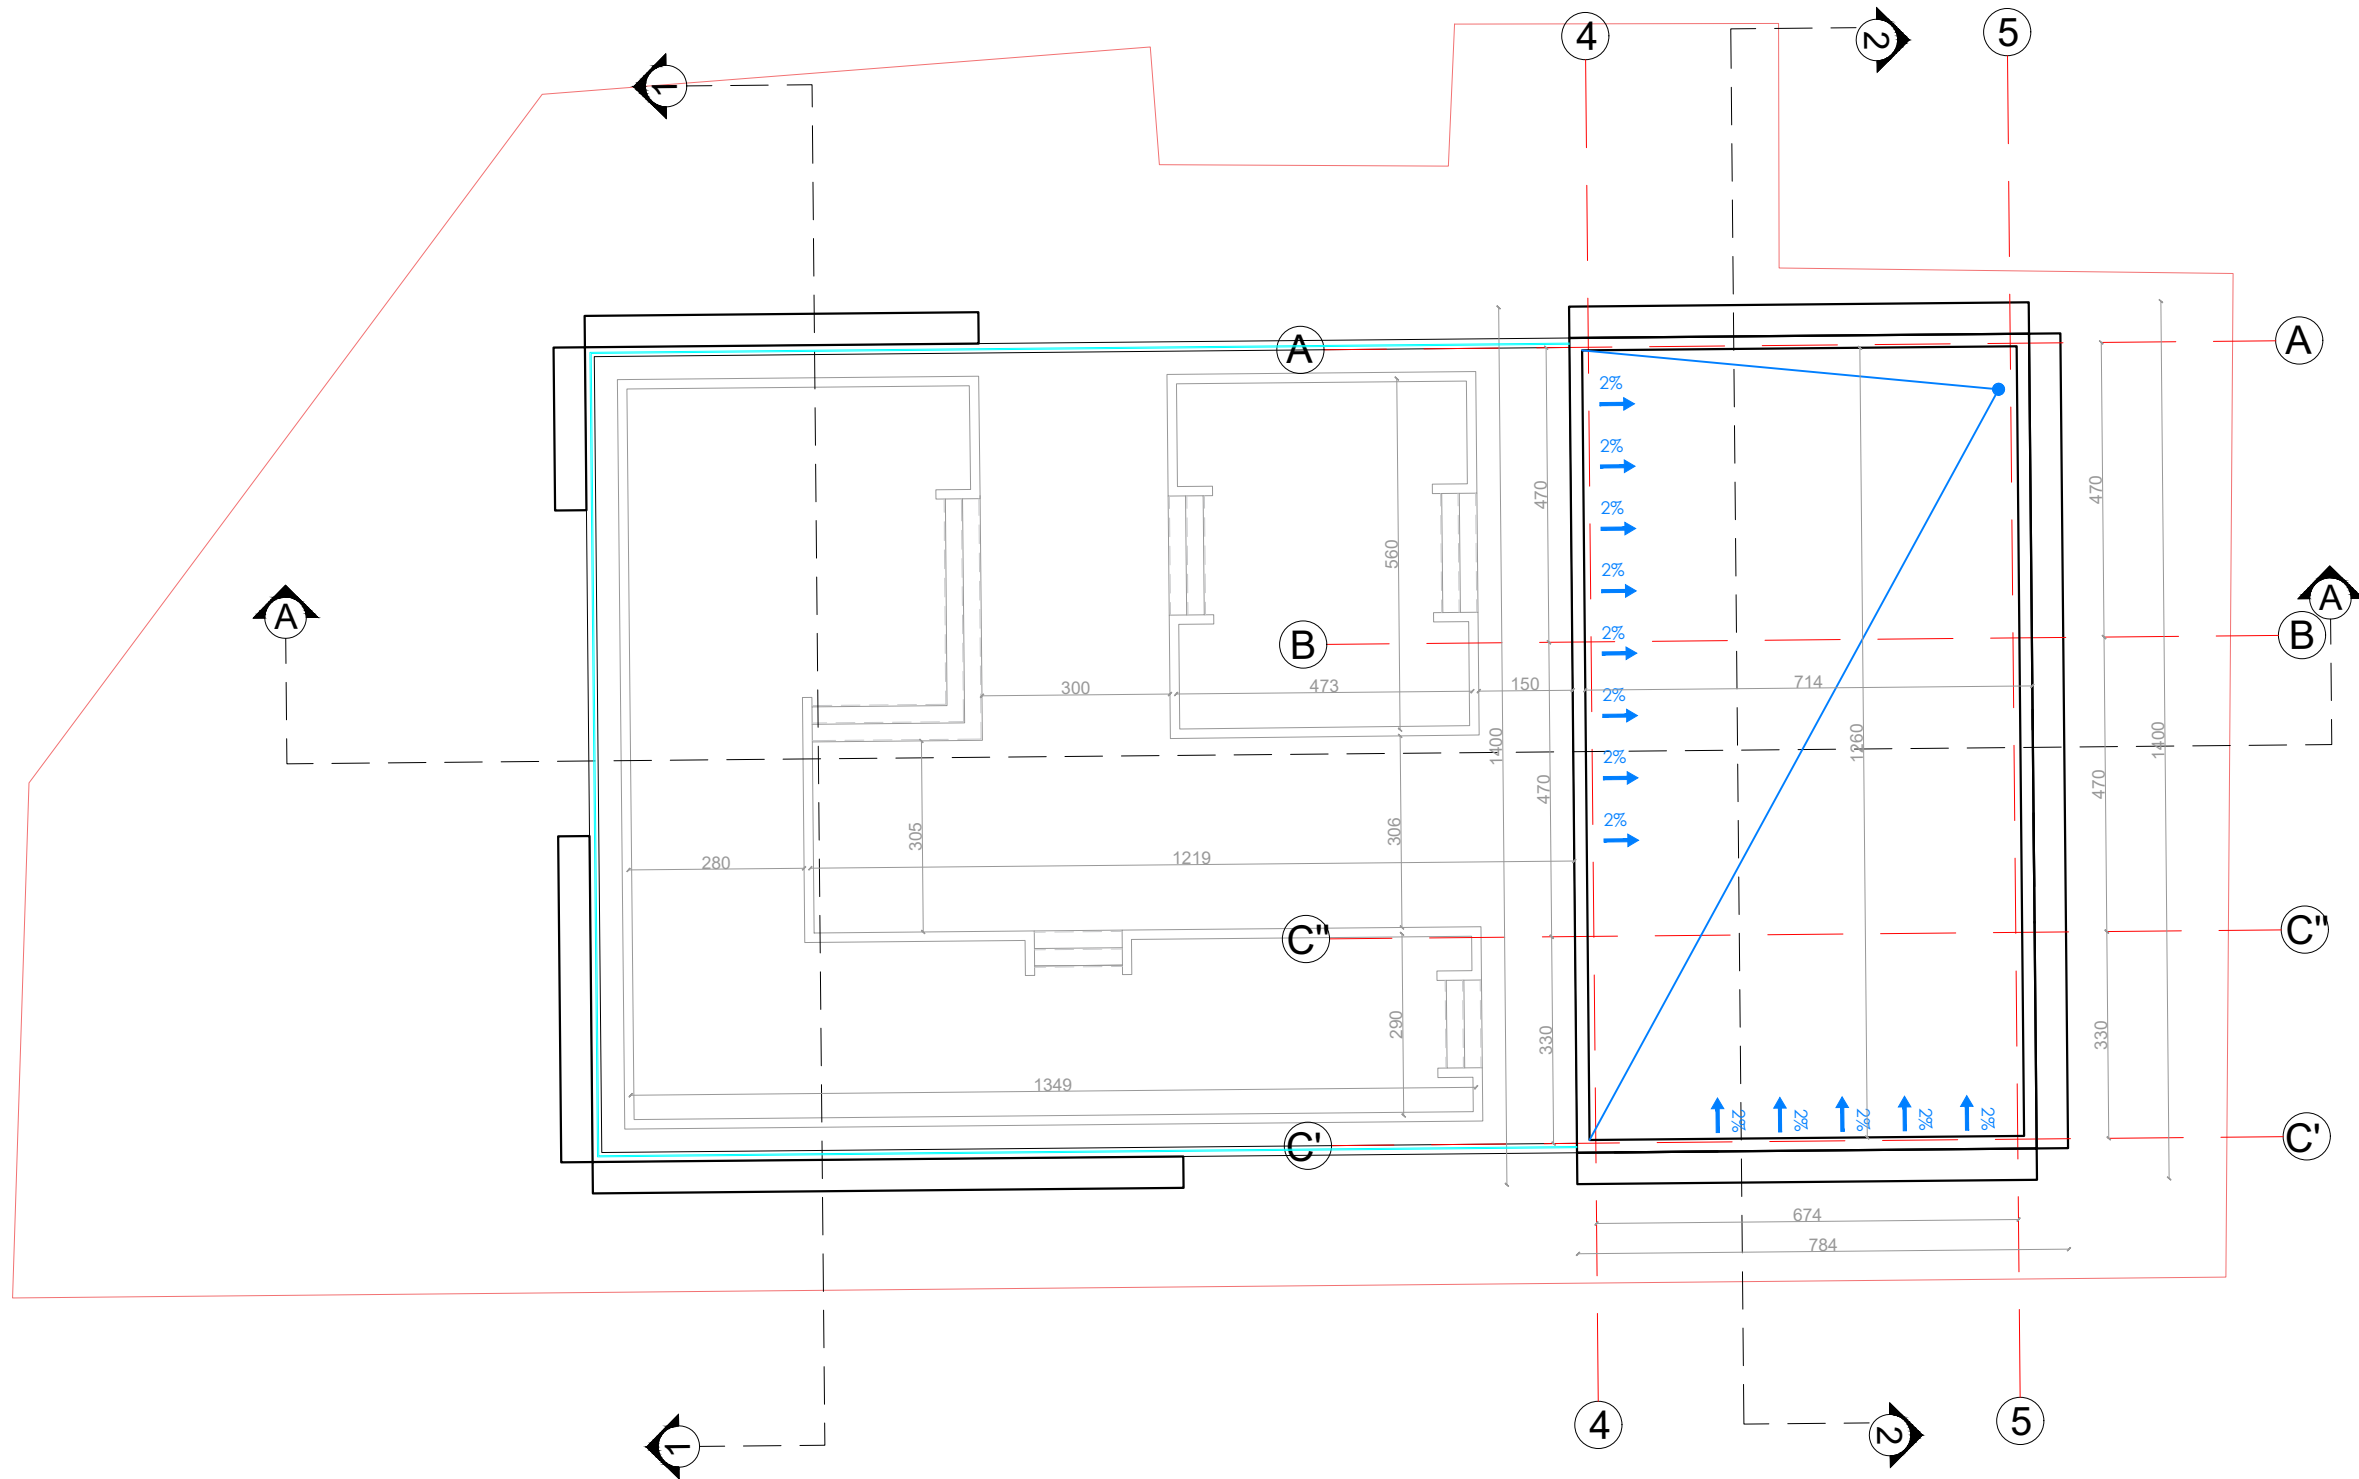

Porositës  
**"BASHKIA DIMAL"**

Faza  
**PROJEKT-IDE**

Titulli i Projektit  
**"OBJEKT 3-4 KATE ME 1 KAT NENTOKE,  
BASHKIA DIMAL"**



PROJEKTUES:  
**"ARKONSTUDIO SH.P.K."**  
Licensë N.6996/7  
Administrator:  
Ark. NASJEL ÇIÇO

Ark. NASJEL ÇIÇO	liç. A-1249/2
Ark. STELIANA KOÇI	liç. A.2006
Ark. ELIO ZYKA	
Urb. MEMET MUSLIU	
Ark. BESNIK PECA	
Ark. MARKELA ÇEJKU	
Ark. DENIDA NDREKA	





PROJEKTUES:  
**"4K PPF "**  
Licensë N.6984

Ark. FATRI PETKU	liç. A-1166/2
Ing. BEXHET ÇOBANI	liç. K-0383/5

Kapitulli  
**ARKITEKTURA**

Titulli i Vizatimit  
**PLANI TEKNIK I TARRACES**

Shkalla <b>1:120</b>	Nr. i Fletës <b>A.12</b>
-------------------------	-----------------------------

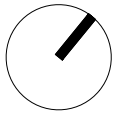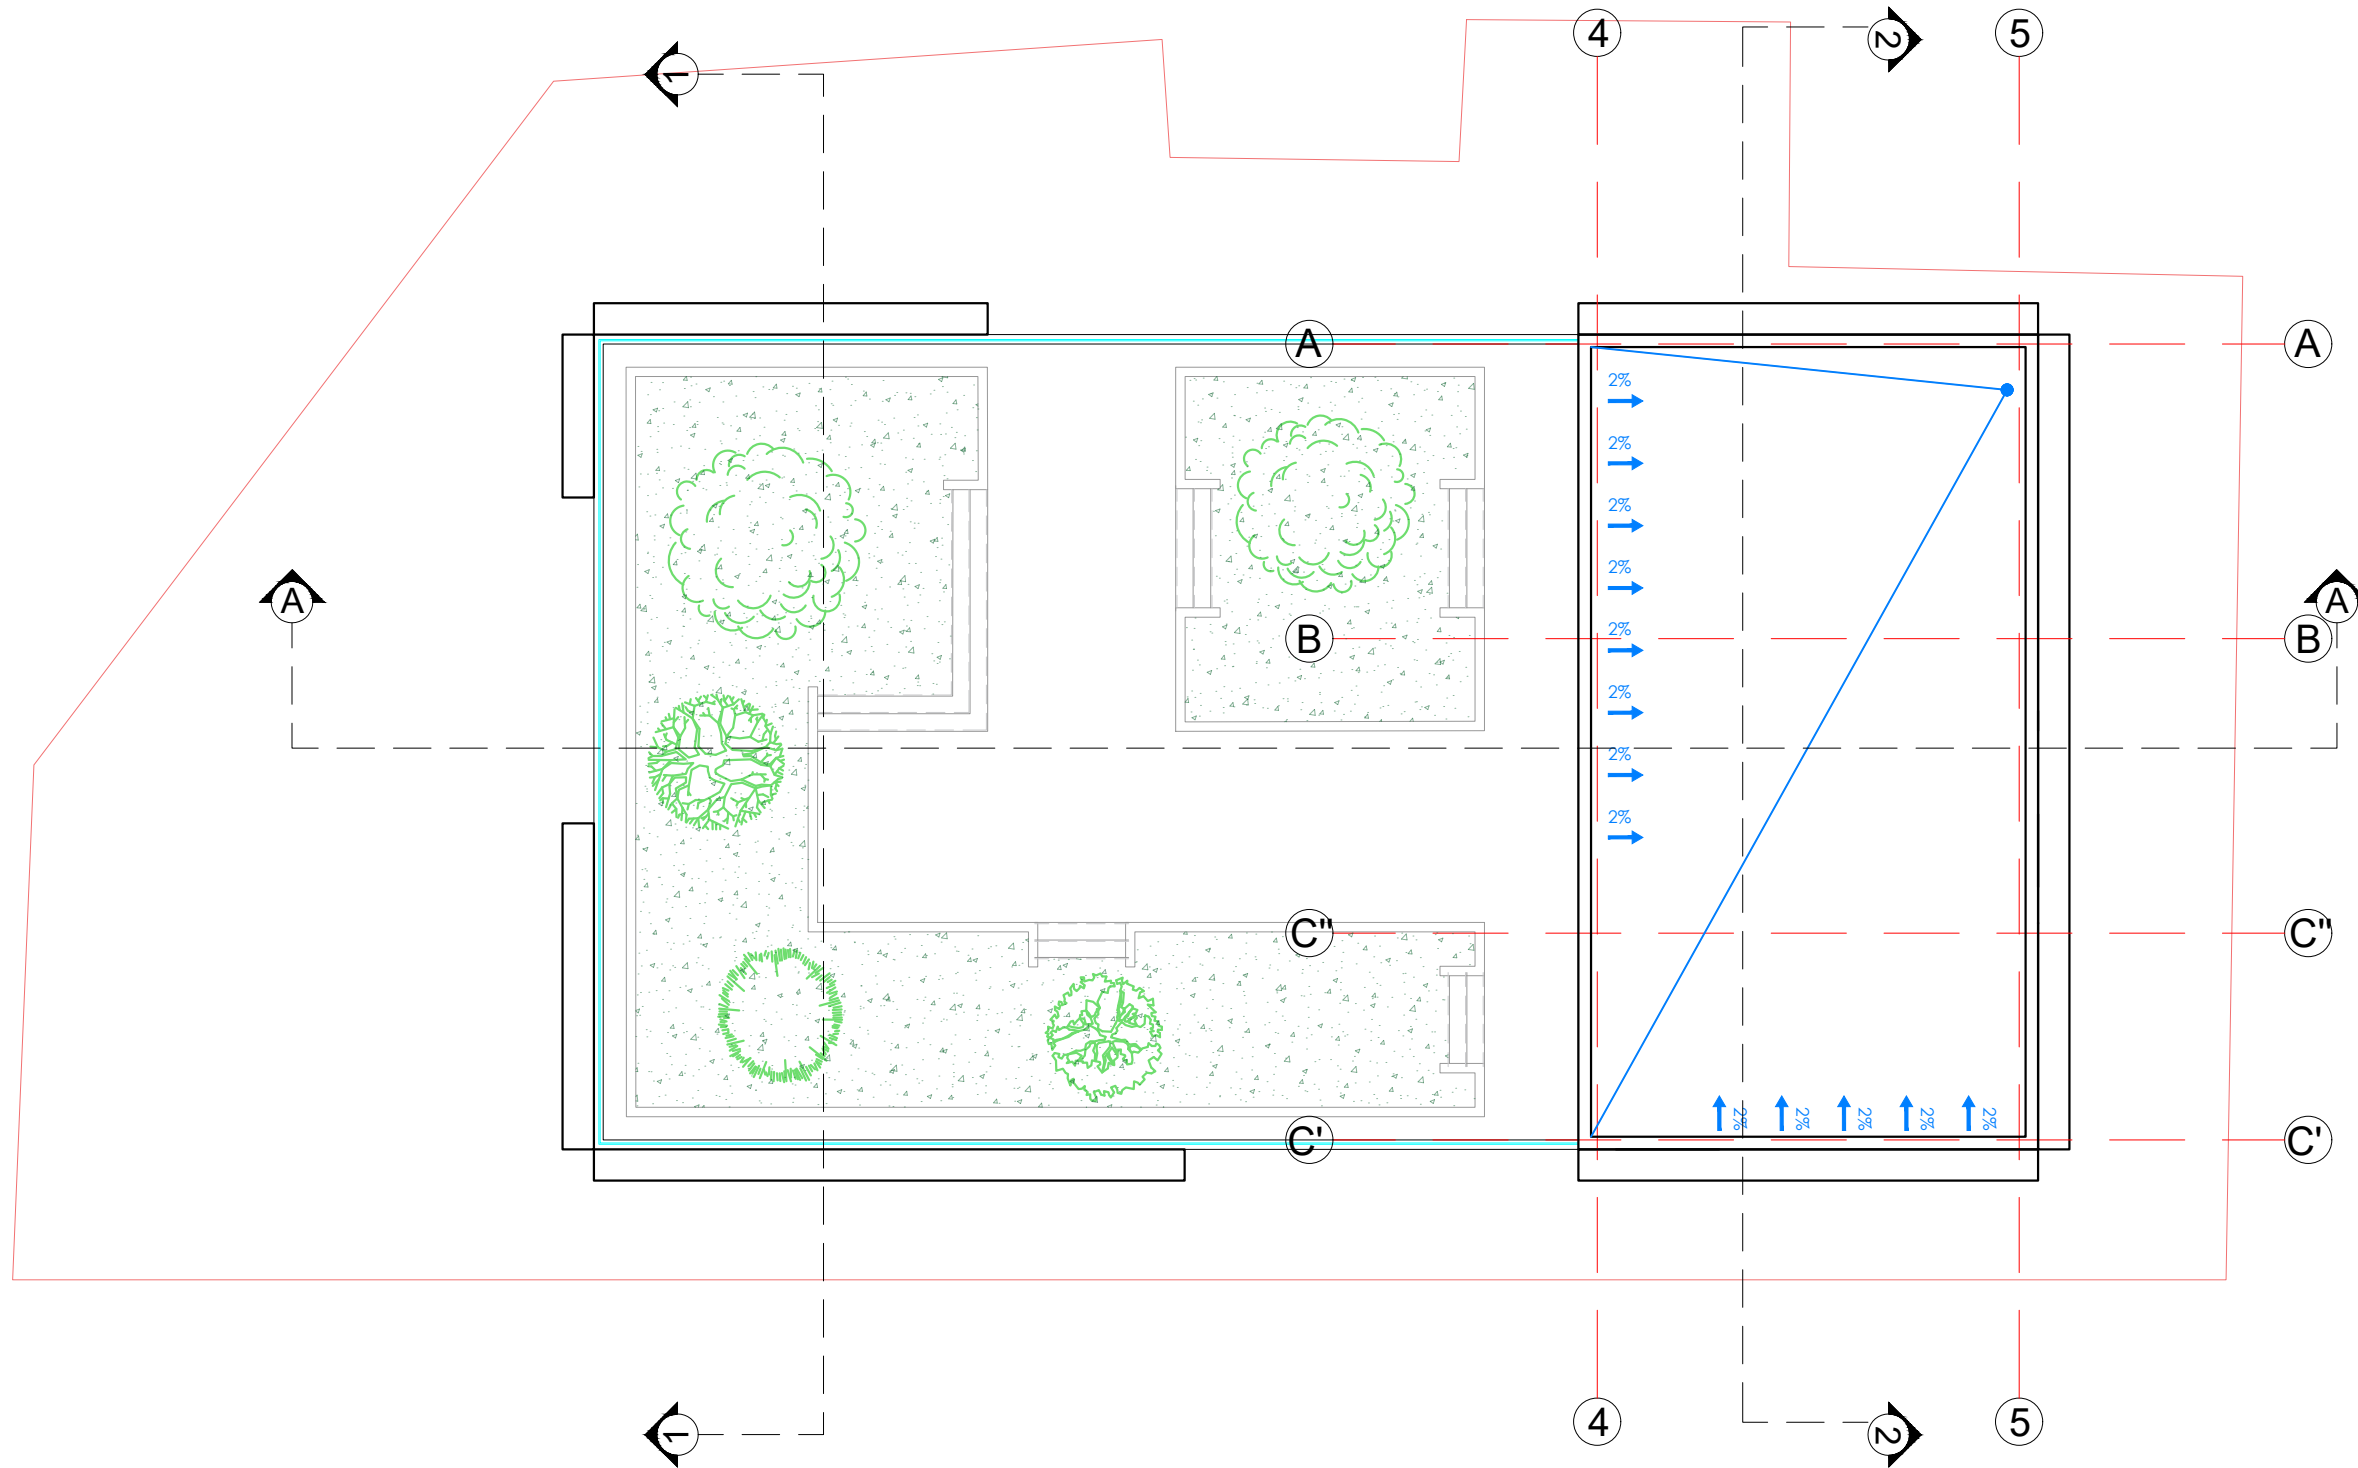

Porositës  
**"BASHKIA DIMAL"**

Faza  
**PROJEKT-IDE**

Titulli i Projektit  
**"OBJEKT 3-4 KATE ME 1 KAT NENTOKE,  
BASHKIA DIMAL"**



PROJEKTUES:  
**"ARKONSTUDIO SH.P.K."**  
Licensë N.6996/7  
Administrator:  
Ark. NASJEL ÇIÇO

Ark. NASJEL ÇIÇO      liç. A-1249/2

Ark. STELIANA KOÇI      liç. A.2006

Ark. ELIO ZYKA

Urb. MEMET MUSLIU

Ark. BESNIK PECA

Ark. MARKELA ÇEJKU

Ark. DENIDA NDREKA



PROJEKTUES:  
**"4K PPF "**  
Licensë N.6984

Ark. FATRI PETKU      liç. A-1166/2

Ing.BEXHET ÇOBANI      liç. K-0383/5

Kapitulli  
**ARKITEKTURA**


Titulli i Vizatimit  
**PLANI I TARRACES**

Shkalla  
**1:120**

Nr. i Fletës  
**A.13**



PRERJA A-A

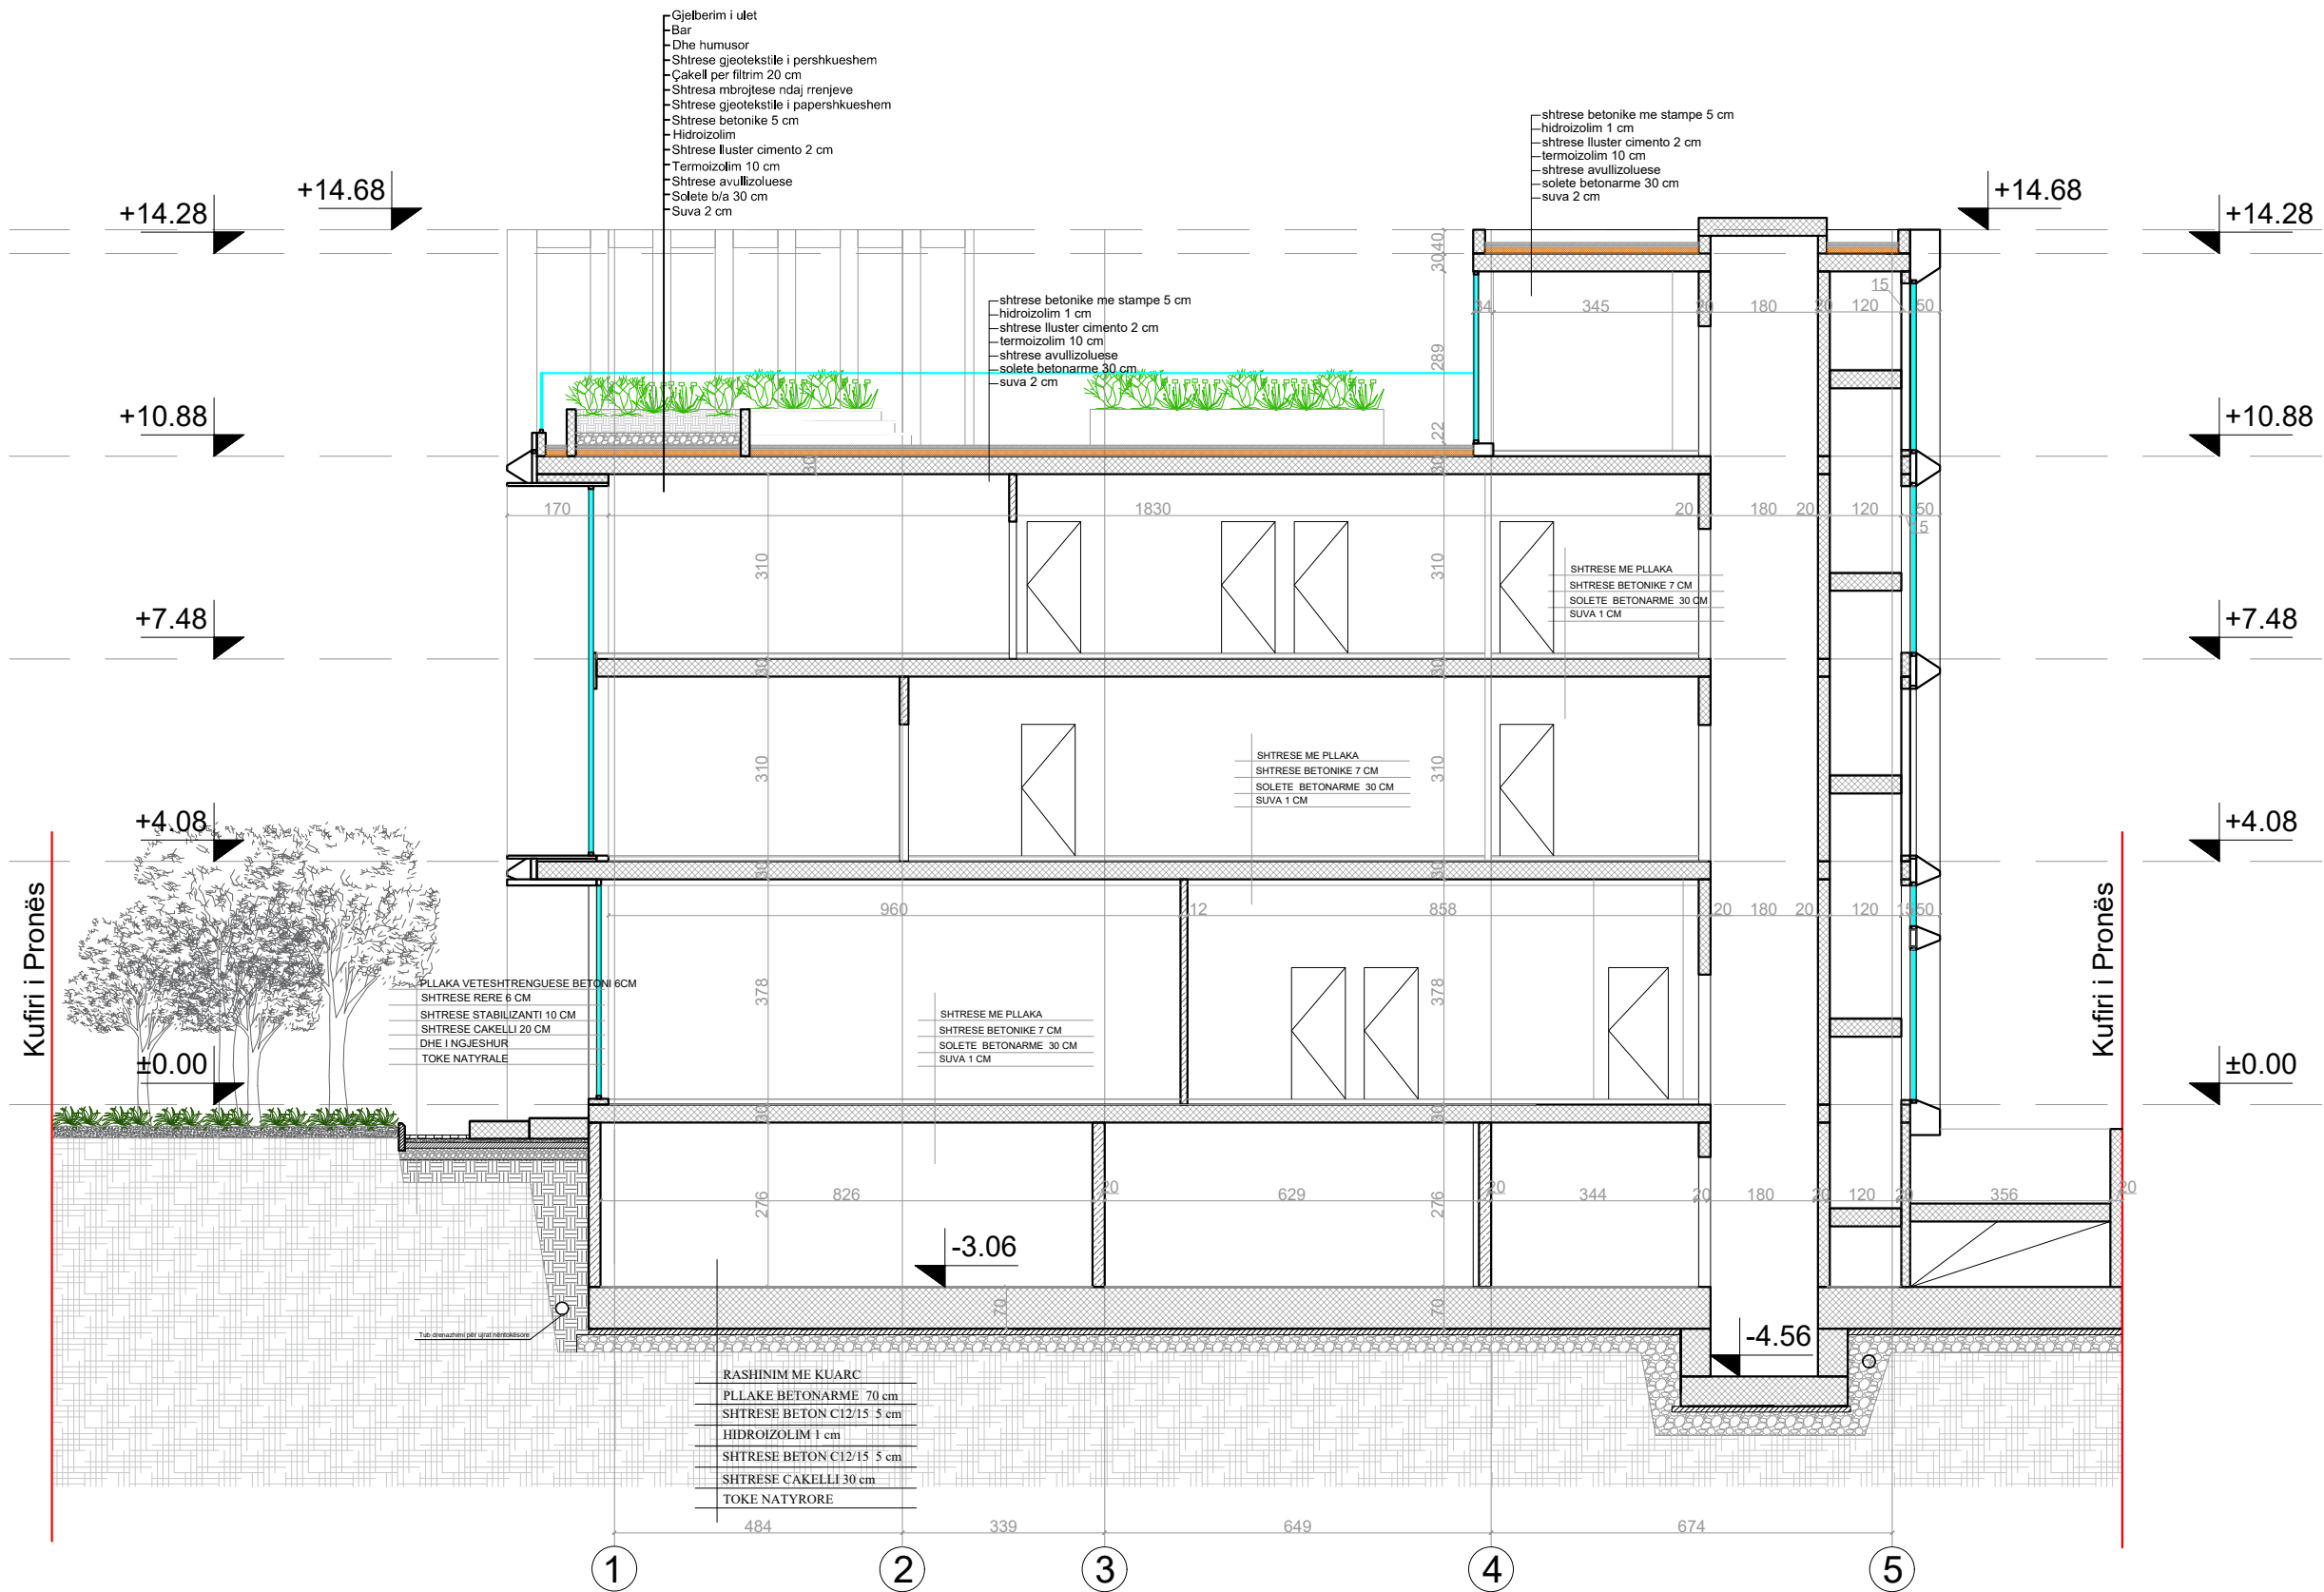

Porositës  
**"BASHKIA DIMAL"**

Faza  
**PROJEKT-IDE**

Titulli i Projektit  
**"OBJEKT 3-4 KATE ME 1 KAT NENTOKE, BASHKIA DIMAL"**

PROJEKTUES:  
**"ARKONSTUDIO SH.P.K."**  
Licensë N.6996/7  
Administrator:  
Ark. NASJEL ÇIÇO

Ark. NASJEL ÇIÇO	liç. A-1249/2
Ark. STELIANA KOÇI	liç. A.2006
Ark. ELIO ZYKA	
Urb. MEMET MUSLIU	
Ark. BESNIK PECA	
Ark. MARKELA ÇEJKU	
Ark. DENIDA NDREKA	

PROJEKTUES:  
**"4K PPF"**  
Licensë N.6984


Ark. FATRI PETKU	liç. A-1166/2
Ing.BEXHET ÇOBANI	liç. K-0383/5

Kapitulli  
**ARKITEKTURA**

Titulli i Vizatimit  
**PRERJA A-A**

Shkalla  
**1:120**

Nr. i Fletës  
**A.14**

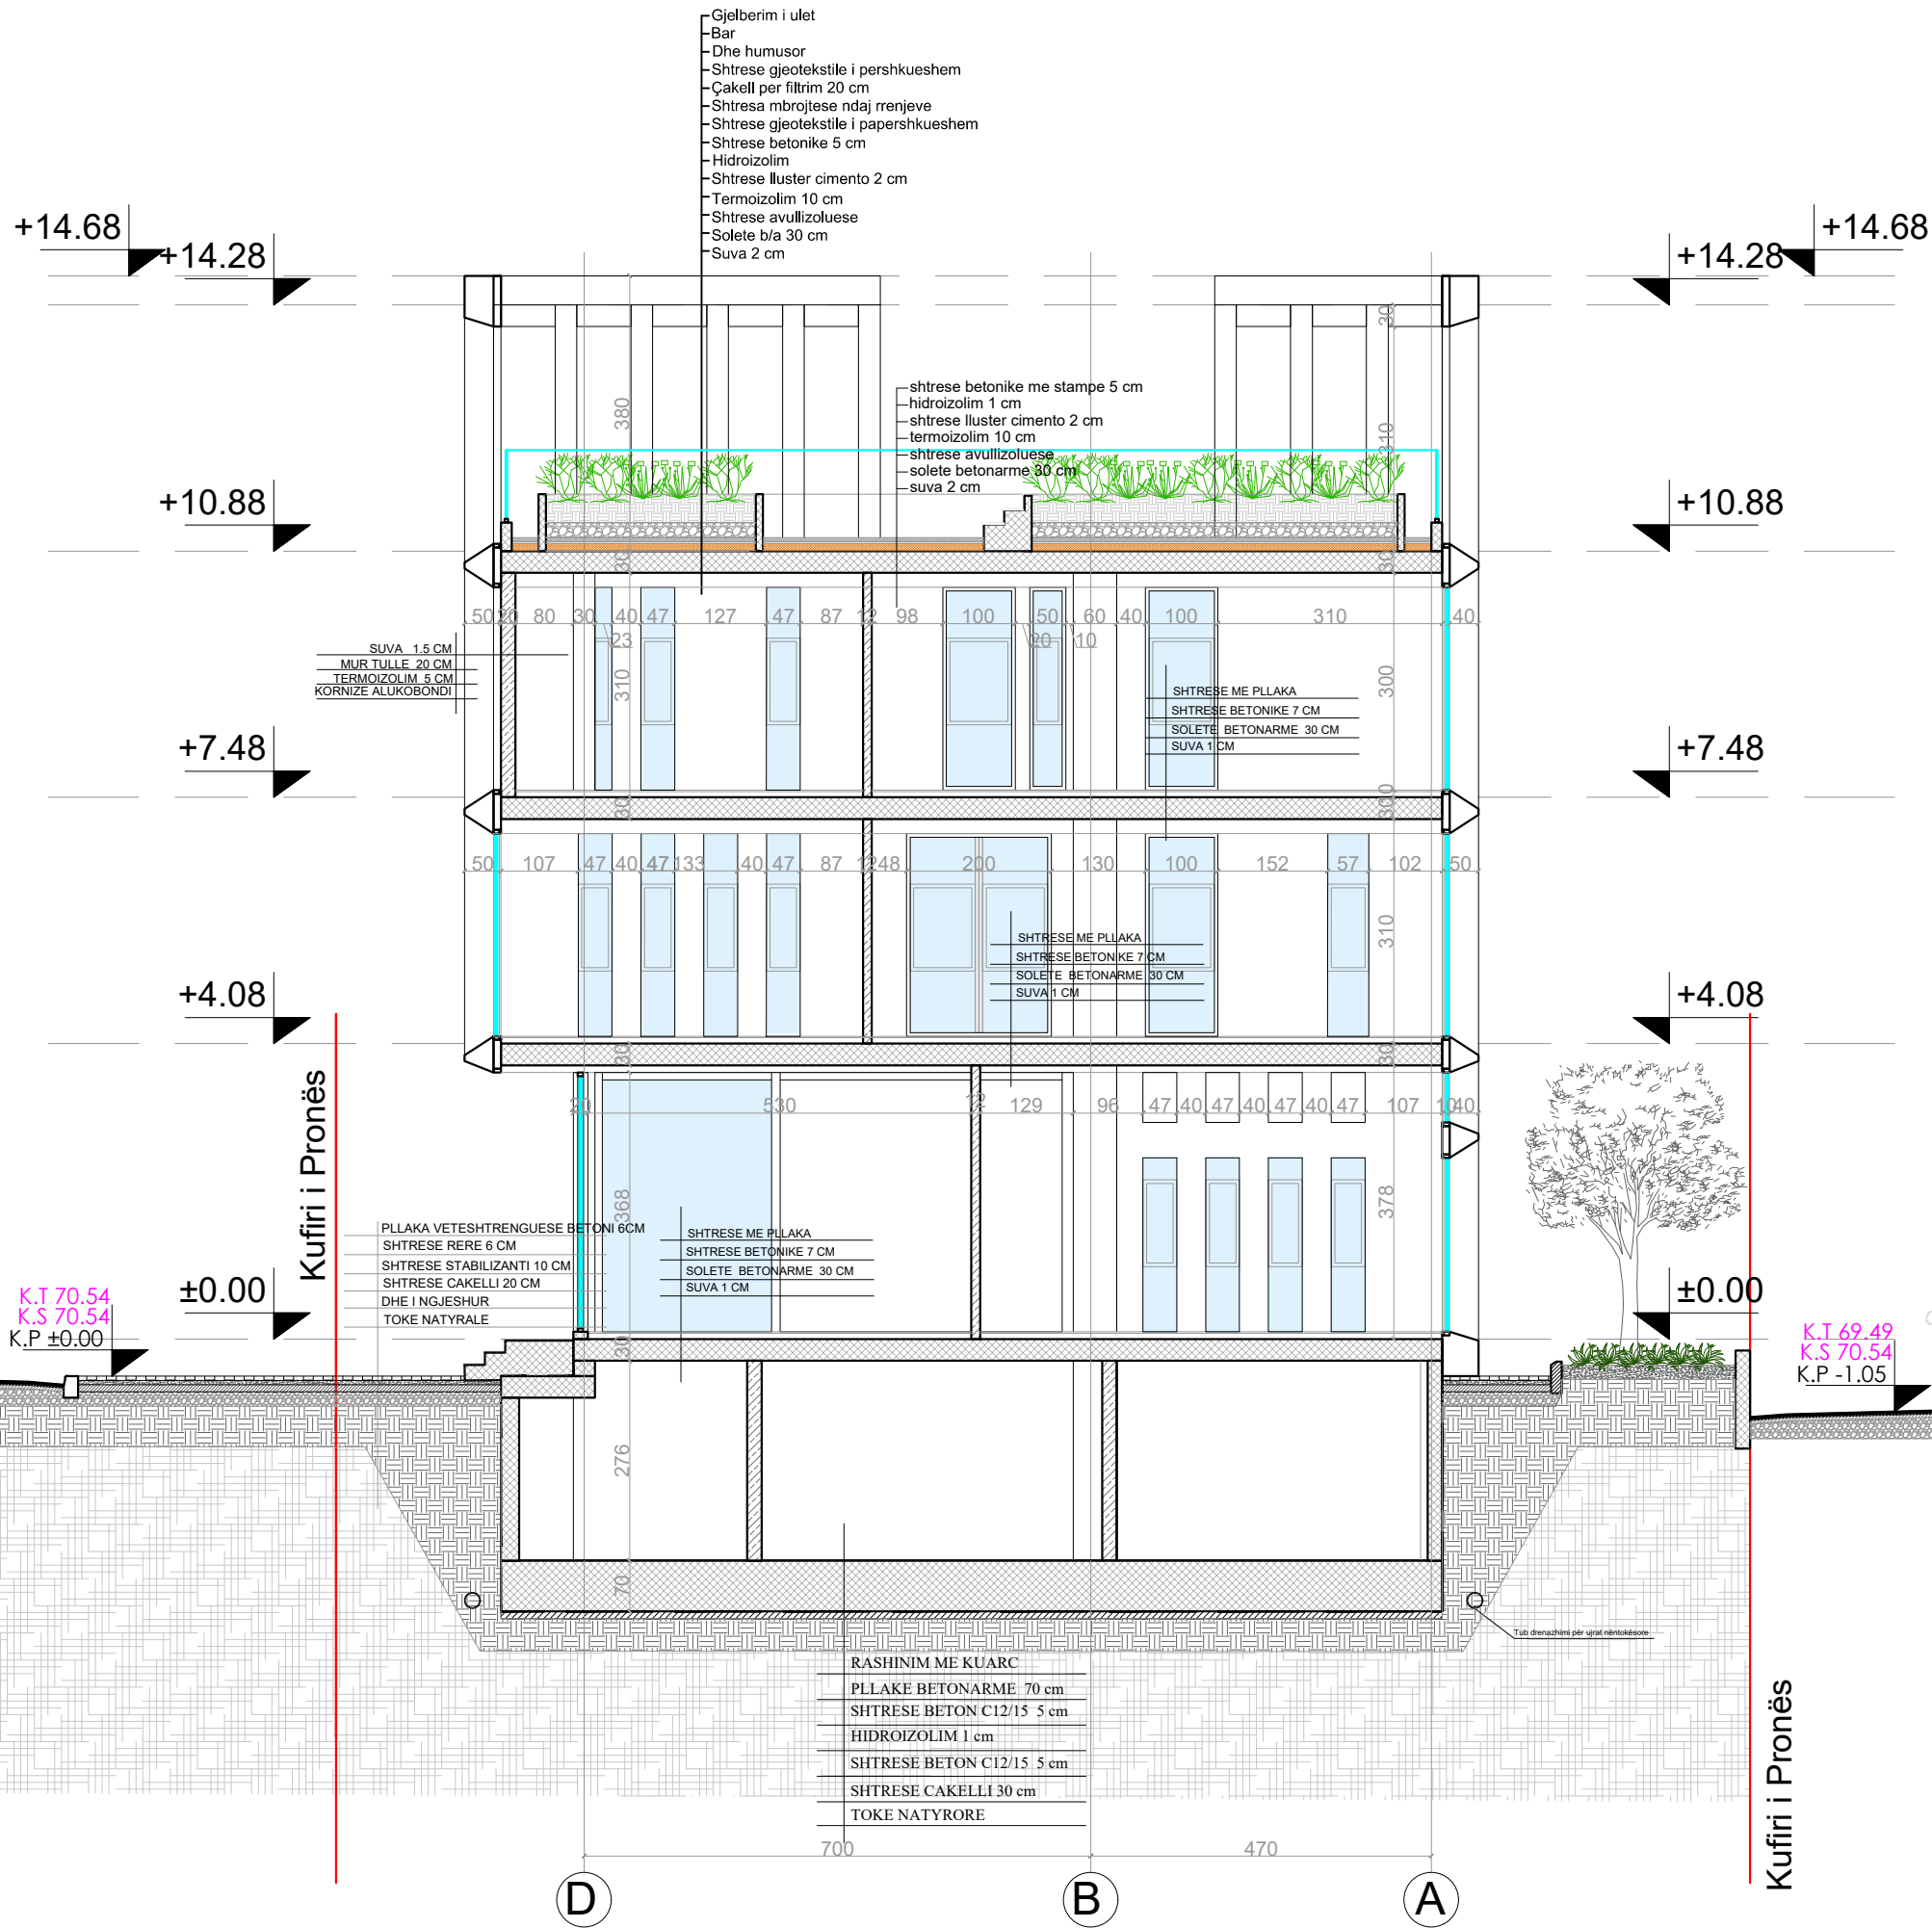

Porositës  
**"BASHKIA DIMAL"**

Faza  
**PROJEKT-IDE**

Titulli i Projektit  
**"OBJEKT 3-4 KATE ME 1 KAT NENTOKE, BASHKIA DIMAL"**

PROJEKTUES:  
**"ARKONSTUDIO SH.P.K."**  
Licensë N.6996/7  
Administrator:  
Ark. NASJEL ÇIÇO

Ark. NASJEL ÇIÇO	liç. A-1249/2
Ark. STELIANA KOÇI	liç. A.2006
Ark. ELIO ZYKA	
Urb. MEMET MUSLIU	
Ark. BESNIK PECA	
Ark. MARKELA ÇEJKU	
Ark. DENIDA NDREKA	

PROJEKTUES:  
**"4K PPF "**  
Licensë N.6984


Ark. FATRI PETKU	liç. A-1166/2
Ing.BEXHET ÇOBANI	liç. K-0383/5

Kapitulli  
**ARKITEKTURA**

Titulli i Vizatimit  
**PRERJA 1-1**

Shkalla  
**1:100**

Nr. i Fletës  
**A.15**

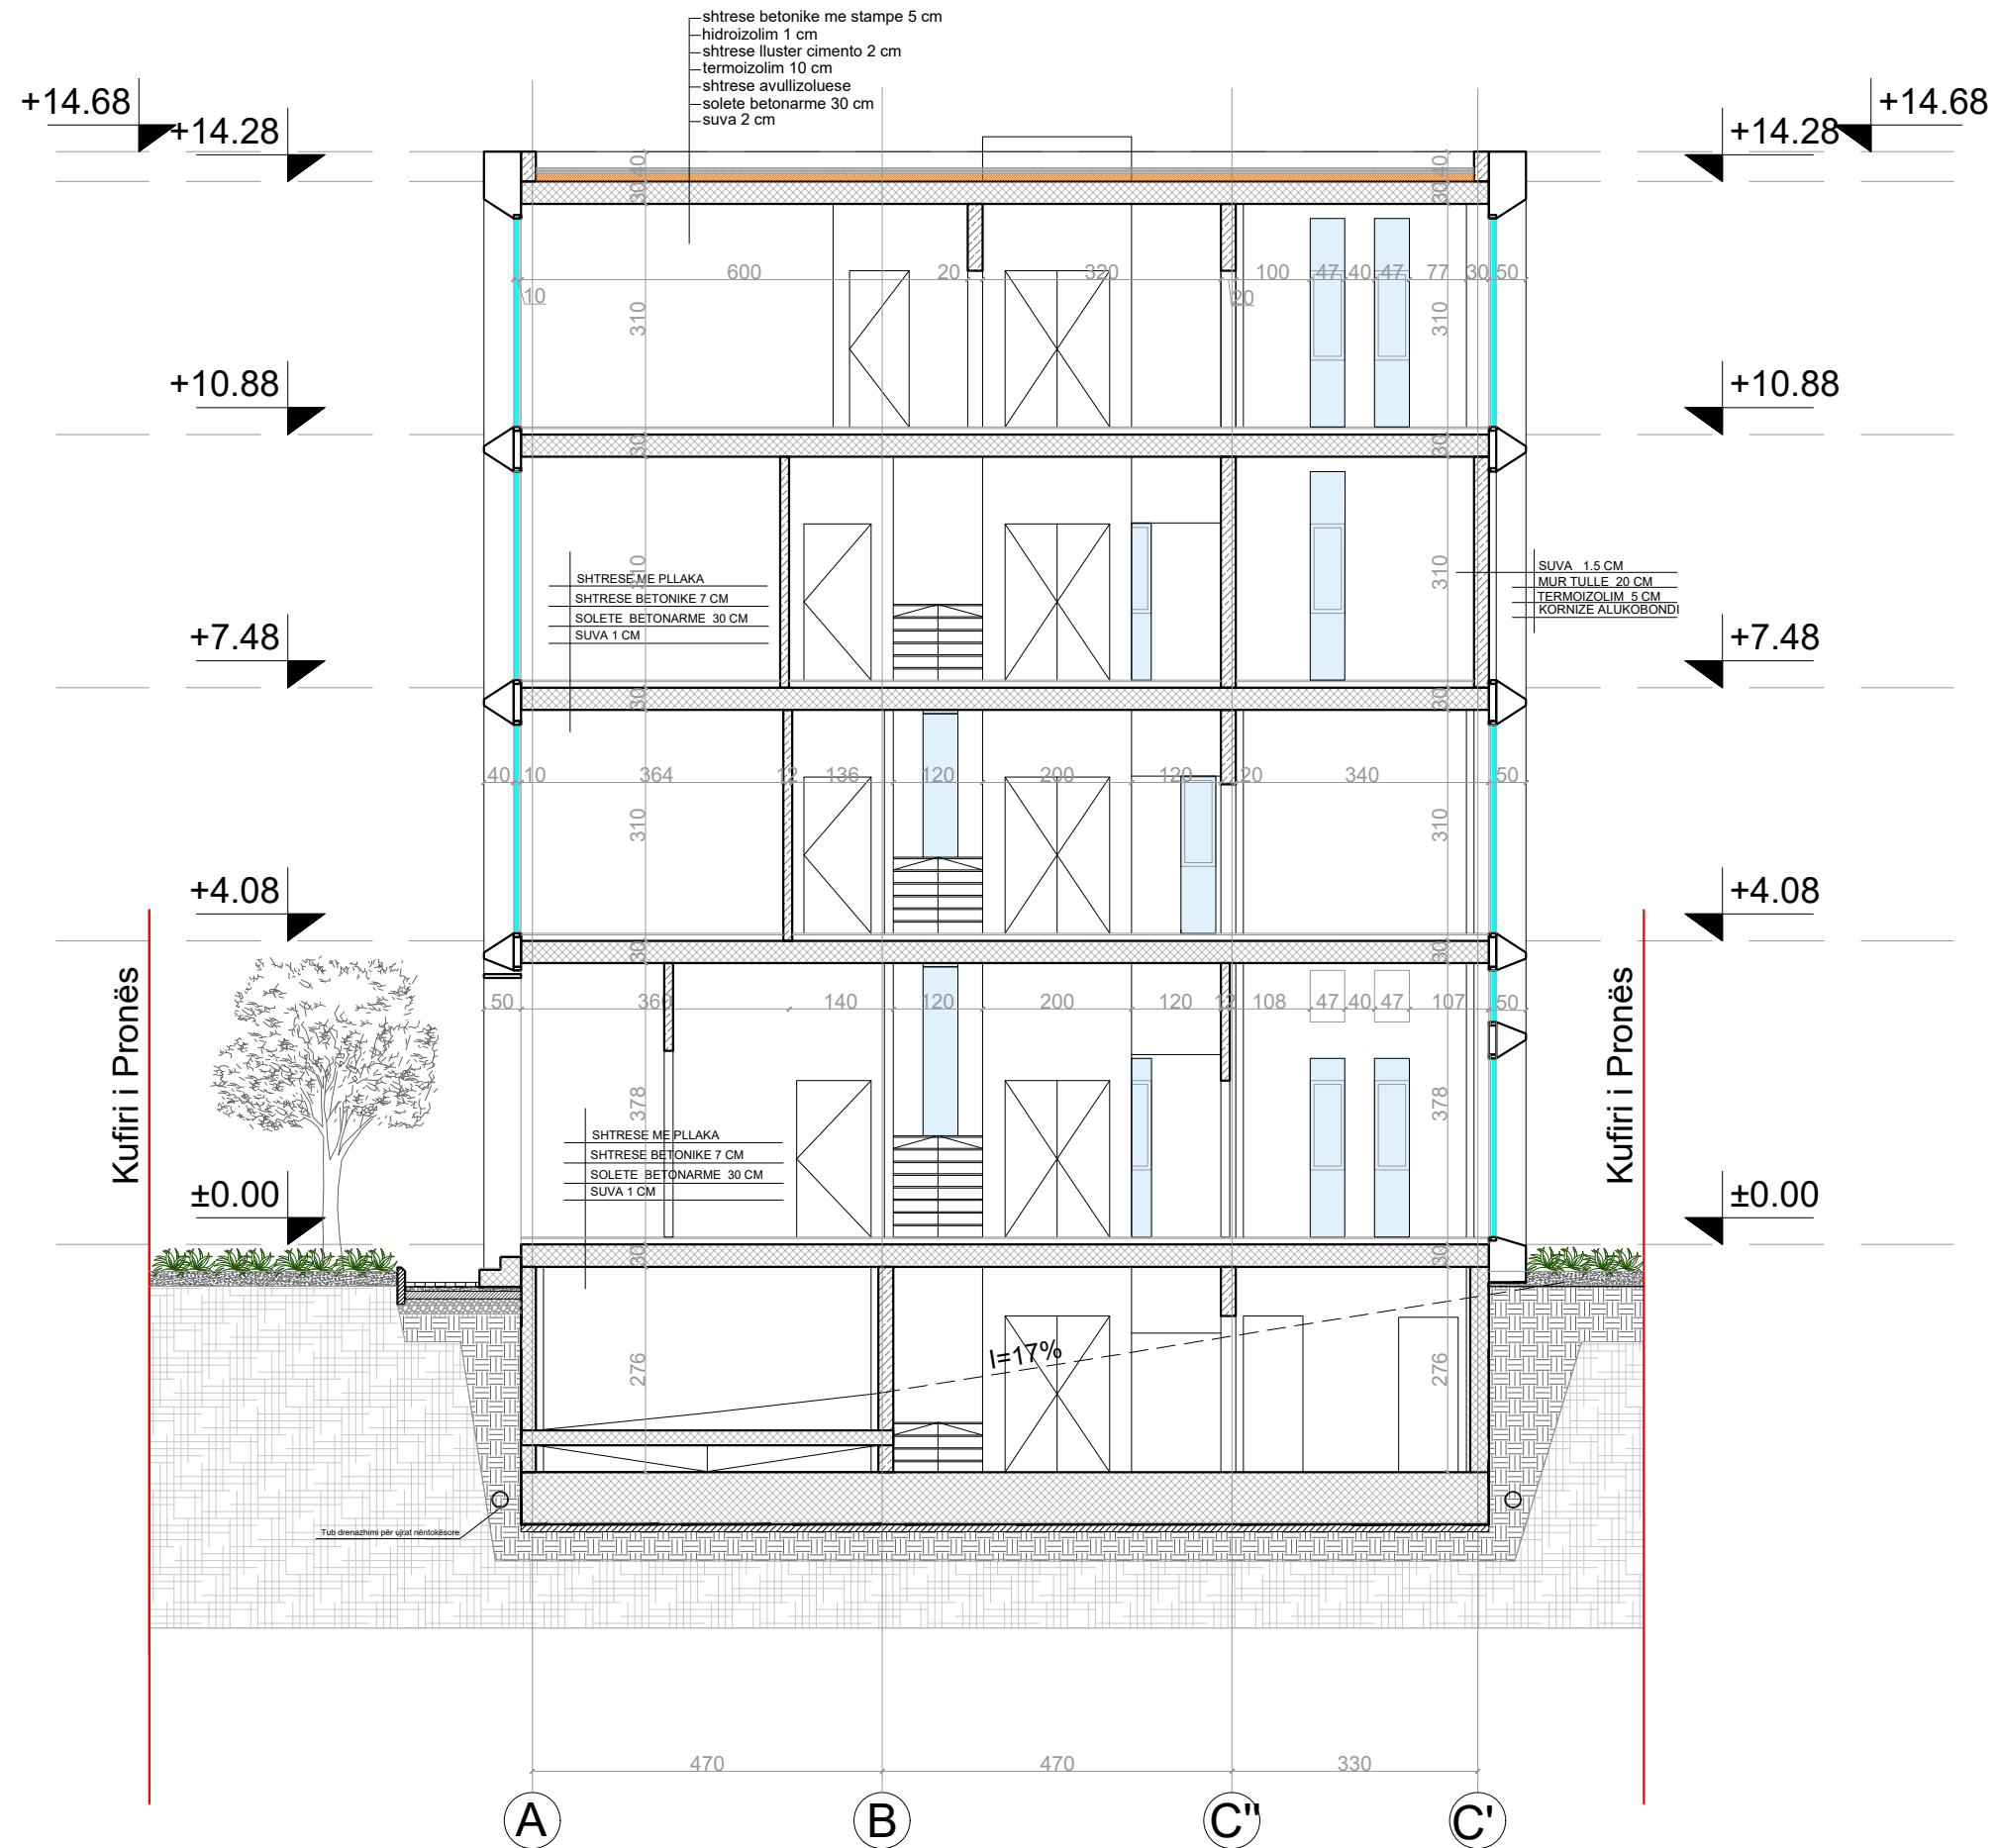

Faza  
**PROJEKT-IDE**

Titulli i Projektit  
**"OBJEKT 3-4 KATE ME 1 KAT NENTOKE, BASHKIA DIMAL"**

PROJEKTUES:  
**"ARKONSTUDIO SH.P.K."**  
Licensë N.6996/7  
Administrator:  
Ark. NASJEL ÇIÇO

Ark. NASJEL ÇIÇO	liç. A-1249/2
Ark. STELIANA KOÇI	liç. A.2006
Ark. ELIO ZYKA	
Urb. MEMET MUSLIU	
Ark. BESNIK PECA	
Ark. MARKELA ÇEJKU	
Ark. DENIDA NDREKA	

PROJEKTUES:  
**"4K PPF "**  
Licensë N.6984

Ark. FATRI PETKU	liç. A-1166/2
Ing.BEXHET ÇOBANI	liç. K-0383/5

Kapitulli  
**ARKITEKTURA**

Titulli i Vizatimit  
**PRERJA 2-2**

Shkalla  
**1:100**

Nr. i Fletës  
**A.16**

FASADA VERIORE



Porositës  
**"BASHKIA DIMAL"**

Faza  
**PROJEKT-IDE**

Titulli i Projektit  
**"OBJEKT 3-4 KATE ME 1 KAT NENTOKE, BASHKIA DIMAL"**

PROJEKTUES:  
**"ARKONSTUDIO SH.P.K."**  
Licensë N.6996/7  
Administrator:  
Ark. NASJEL ÇIÇO



Ark. NASJEL ÇIÇO	liç. A-1249/2
Ark. STELIANA KOÇI	liç. A.2006
Ark. ELIO ZYKA	
Urb. MEMET MUSLIU	
Ark. BESNIK PECA	
Ark. MARKELA ÇEJKU	
Ark. DENIDA NDREKA	

PROJEKTUES:  
**"4K PPF "**  
Licensë N.6984



Ark. FATRI PETKU	liç. A-1166/2
Ing.BEXHET ÇOBANI	liç. K-0383/5

Kapitulli  
**ARKITEKTURA**

Titulli i Vizatimit  
**FASADA VERIORE**

Shkalla  
**1:100**

Nr. i Fletës  
**A.17**

FASADA PERENDIMORE



Porositës  
**"BASHKIA DIMAL"**

Faza  
**PROJEKT-IDE**

Titulli i Projektit  
**"OBJEKT 3-4 KATE ME 1 KAT NENTOKE, BASHKIA DIMAL"**

PROJEKTUES:  
**"ARKONSTUDIO SH.P.K."**  
Licensë N.6996/7  
Administrator:  
Ark. NASJEL ÇIÇO

Ark. NASJEL ÇIÇO	liç. A-1249/2
Ark. STELIANA KOÇI	liç. A.2006
Ark. ELIO ZYKA	
Urb. MEMET MUSLIU	
Ark. BESNIK PECA	
Ark. MARKELA ÇEJKU	
Ark. DENIDA NDREKA	

PROJEKTUES:  
**"4K PPF "**  
Licensë N.6984

Ark. FATRI PETKU	liç. A-1166/2
Ing.BEXHET ÇOBANI	liç. K-0383/5

Kapitulli  
**ARKITEKTURA**


Titulli i Vizatimit  
**FASADA PERENDIMORE**

Shkalla  
**1:100**

Nr. i Fletës  
**A.18**



FASADA JUGORE

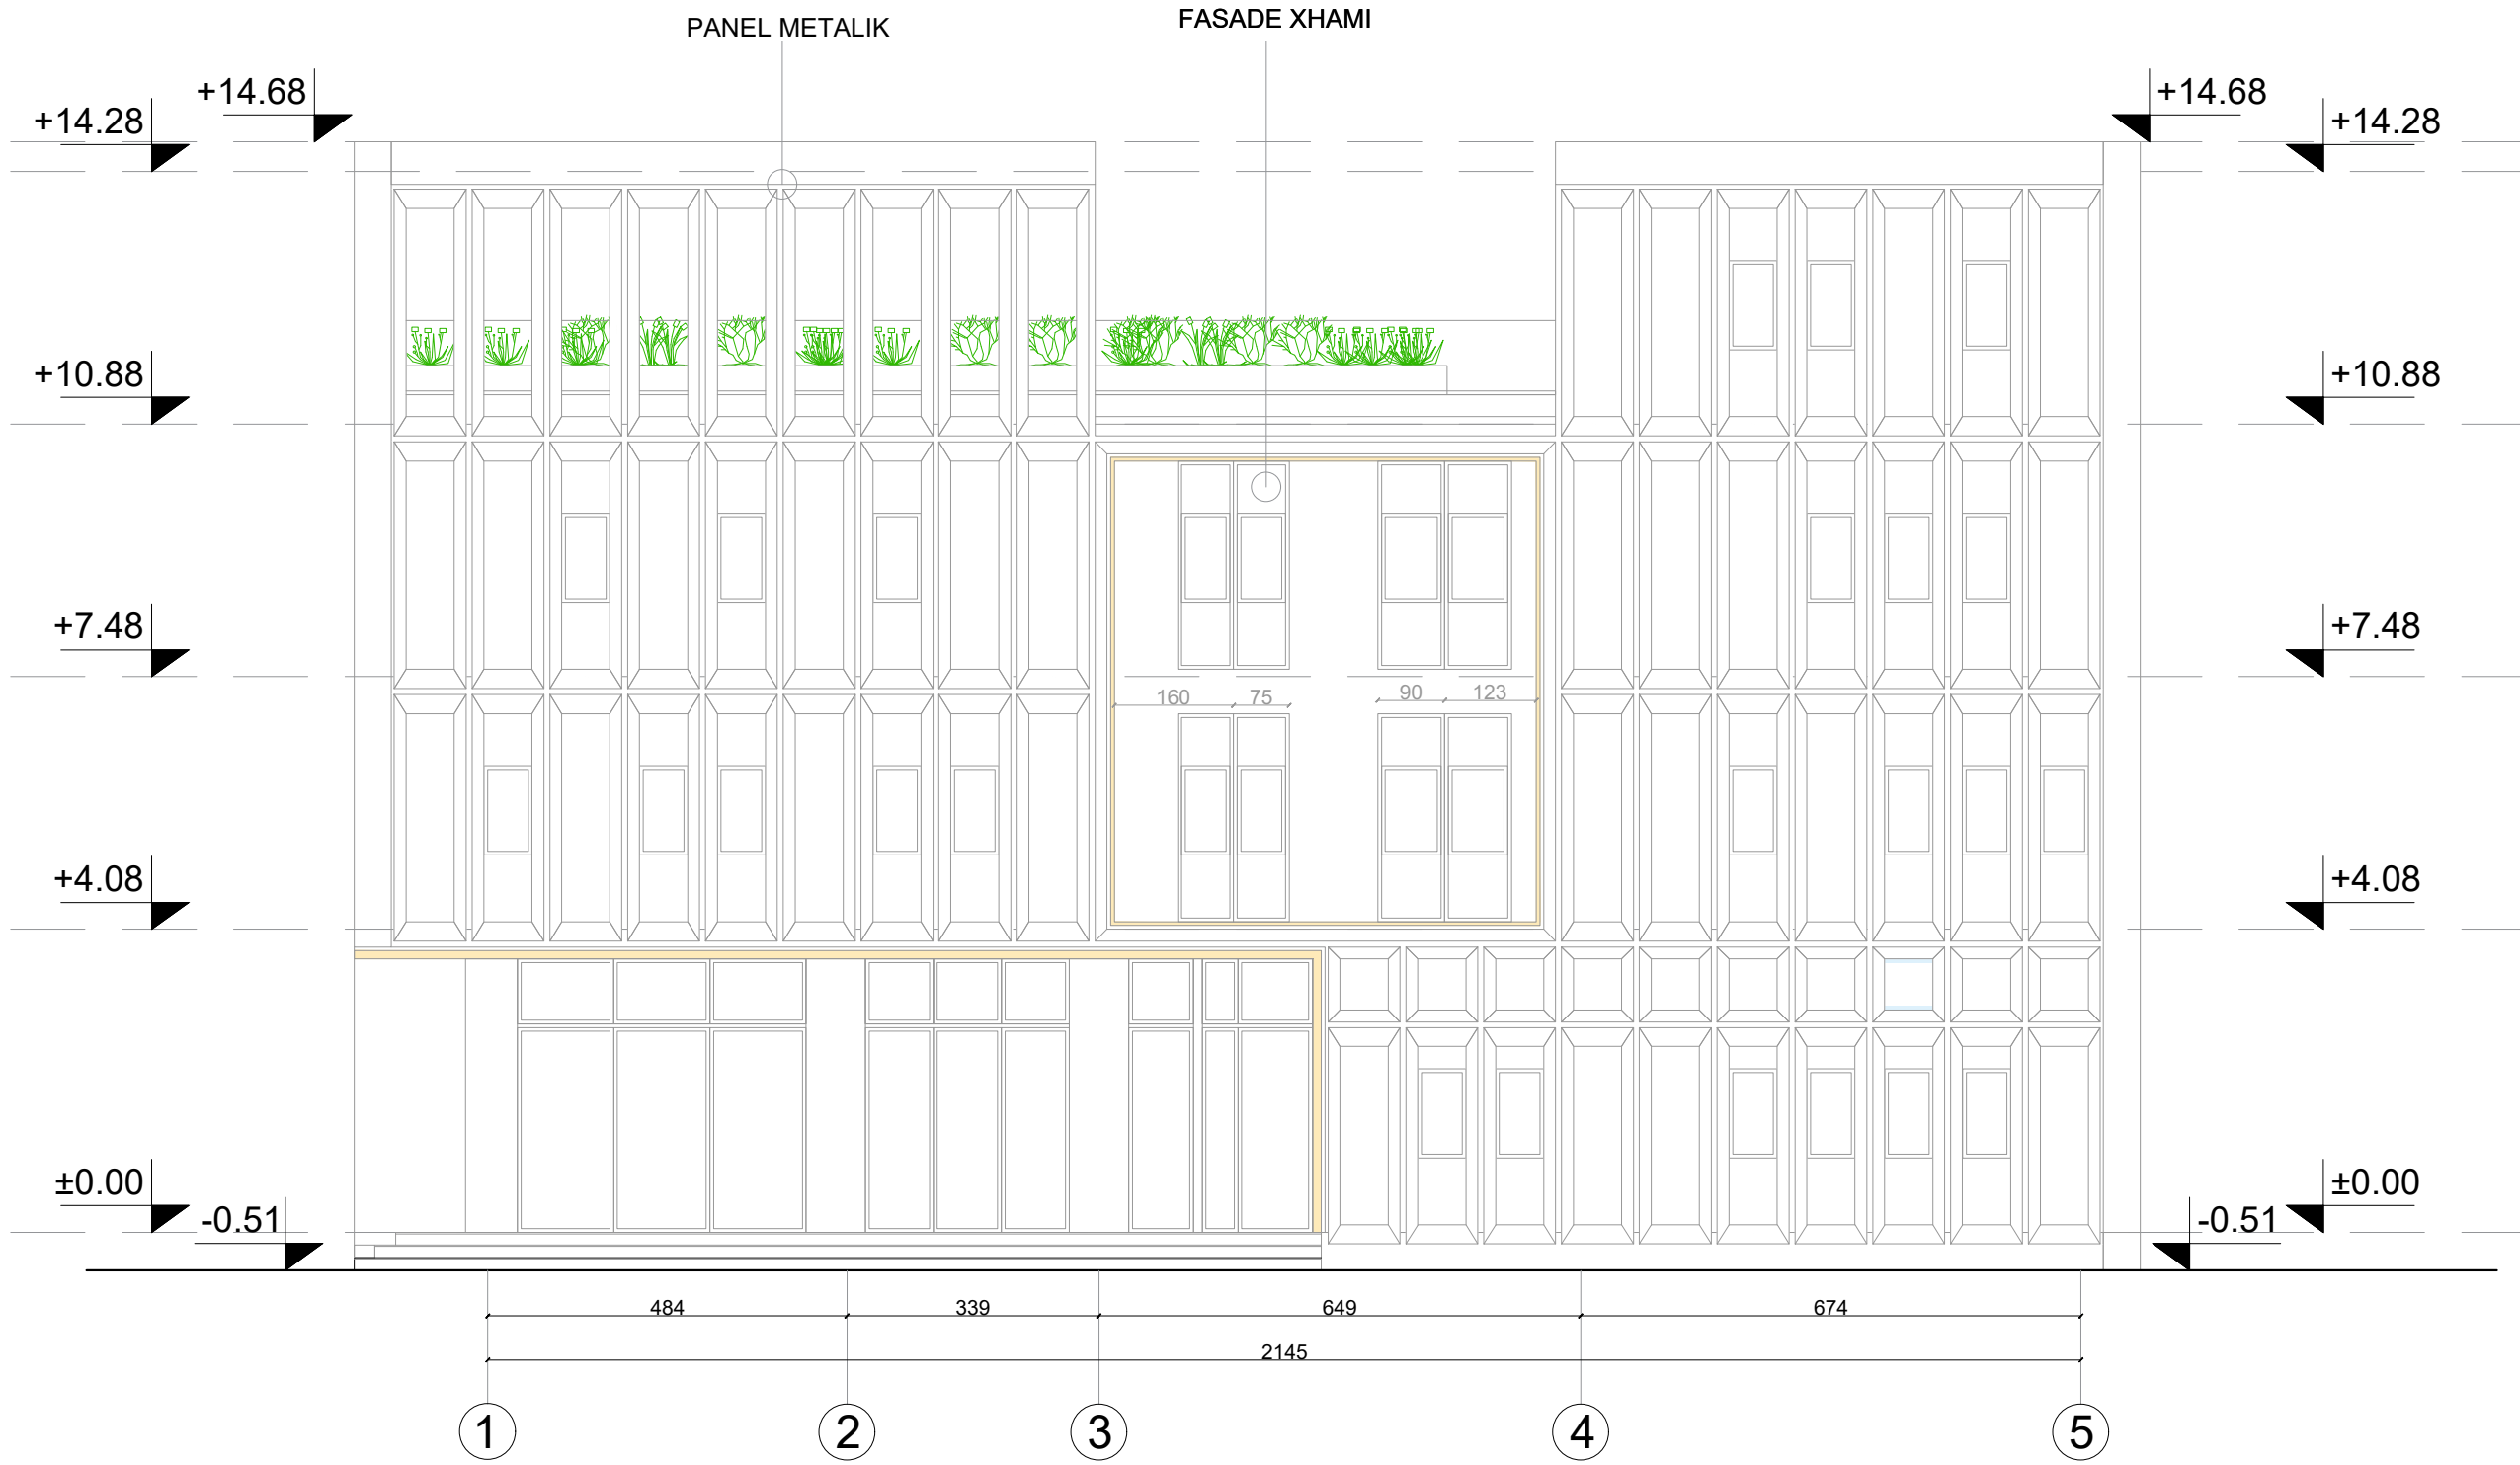

Porositës  
**"BASHKIA DIMAL"**

Faza  
**PROJEKT-IDE**

Titulli i Projektit  
**"OBJEKT 3-4 KATE ME 1 KAT NENTOKE, BASHKIA DIMAL"**

	PROJEKTUES: <b>"ARKONSTUDIO SH.P.K."</b> Licensë N.6996/7
	Administrator: Ark. NASJEL ÇIÇO

Ark. NASJEL ÇIÇO	liç. A-1249/2
Ark. STELIANA KOÇI	liç. A.2006
Ark. ELIO ZYKA	
Urb. MEMET MUSLIU	
Ark. BESNIK PECA	
Ark. MARKELA ÇEJJKU	
Ark. DENIDA NDREKA	

	PROJEKTUES: <b>"4K PPF "</b> Licensë N.6984
---	---

Ark. FATRI PETKU	liç. A-1166/2
Ing.BEXHET ÇOBANI	liç. K-0383/5

Kapitulli  
**ARKITEKTURA**


Titulli i Vizatimit  
**FASADA JUGORE**

Shkalla  
**1:100**

Nr. i Fletës  
**A.19**



FASADA LINDORE

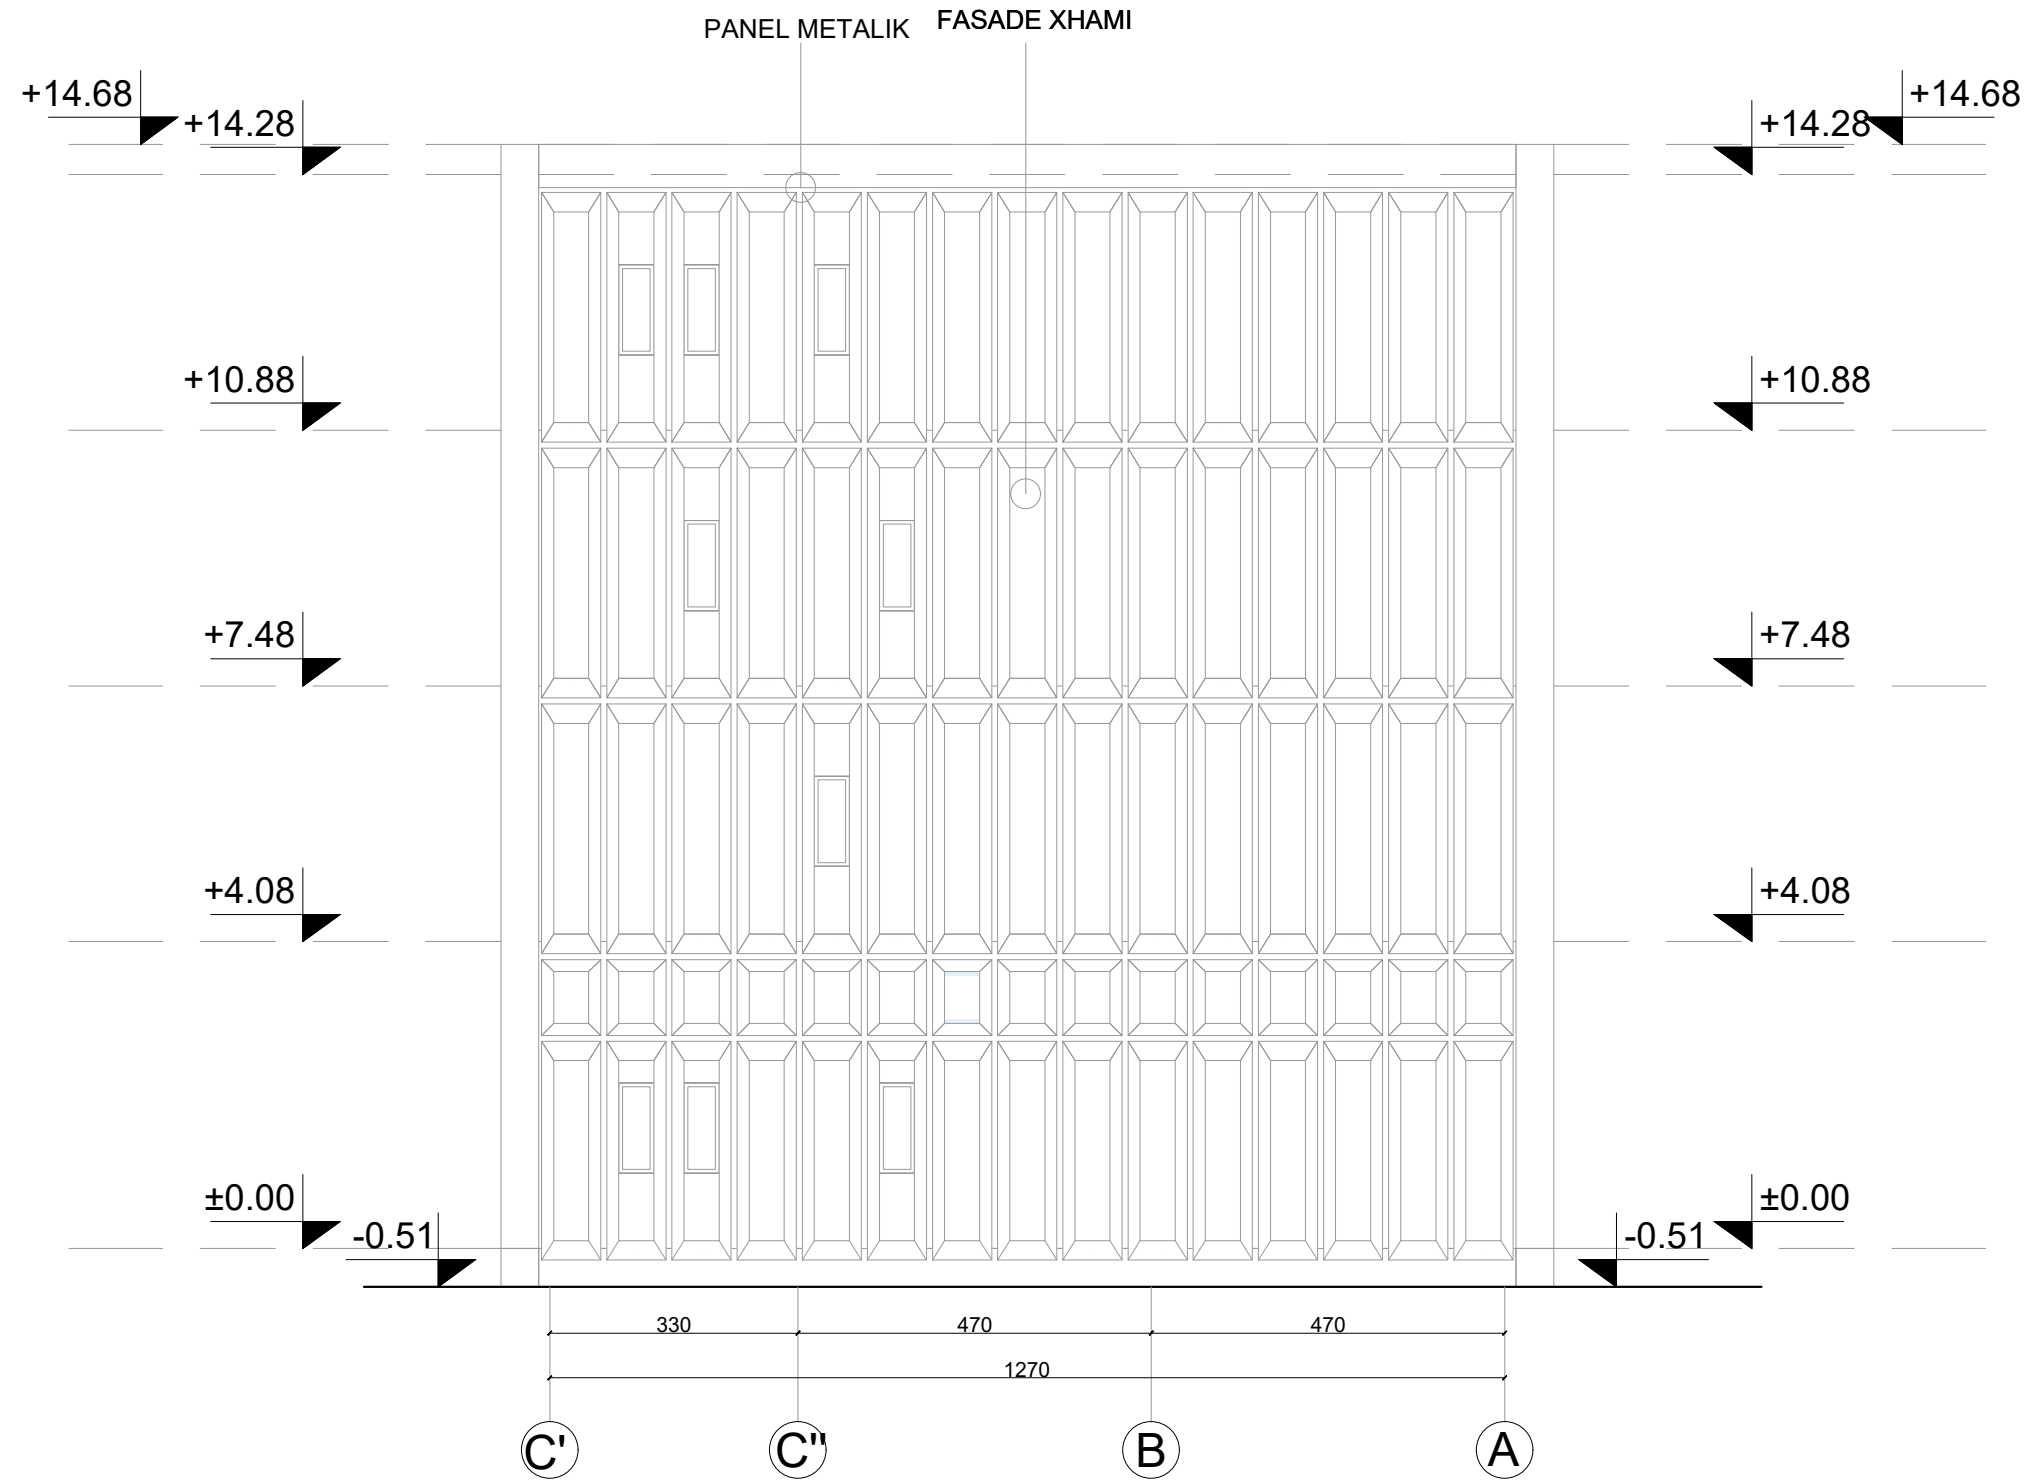

Porositës  
**"BASHKIA DIMAL"**

Faza  
**PROJEKT-IDE**

Titulli i Projektit  
**"OBJEKT 3-4 KATE ME 1 KAT NENTOKE,  
BASHKIA DIMAL"**

PROJEKTUES:  
**"ARKONSTUDIO SH.P.K."**  
Licensë N.6996/7  
Administrator:  
Ark. NASJEL ÇIÇO

Ark. NASJEL ÇIÇO	liç. A-1249/2
Ark. STELIANA KOÇI	liç. A.2006
Ark. ELIO ZYKA	
Urb. MEMET MUSLIU	
Ark. BESNIK PECA	
Ark. MARKELA ÇEJKU	
Ark. DENIDA NDREKA	

**K**  
4K PPF CONSULTING  
MO1715004E

PROJEKTUES:  
**"4K PPF "**  
Licensë N.6984

Ark. FATRI PETKU	liç. A-1166/2
Ing.BEXHET ÇOBANI	liç. K-0383/5

Kapitulli  
**ARKITEKTURA**

Titulli i Vizatimit  
**FASADA LINDORE**

Shkalla  
**1:100**


Nr. i Fletës  
**A.20**

**DETAJE TEKNIKE**


**FASADA VERIORE**



**FASADA JUGORE**

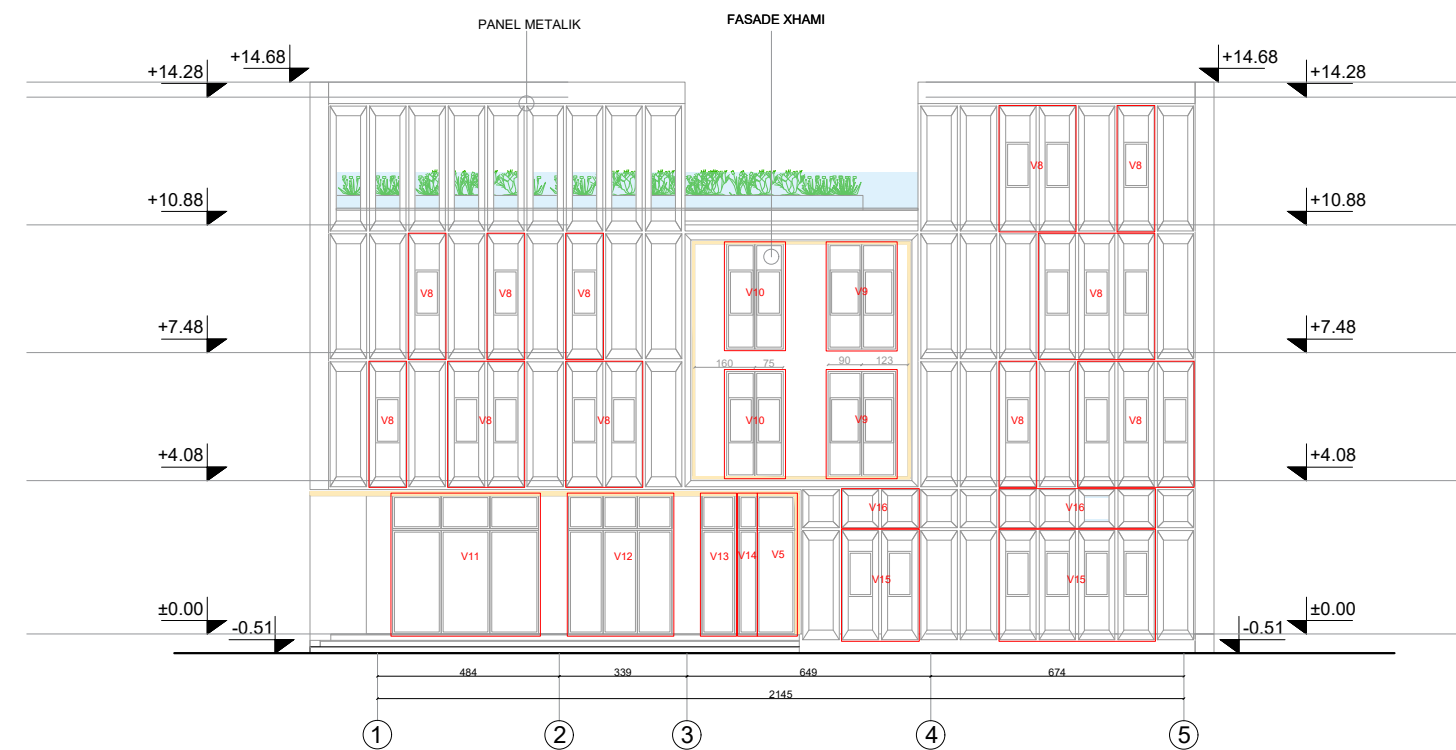

**FASADA LINDORE**

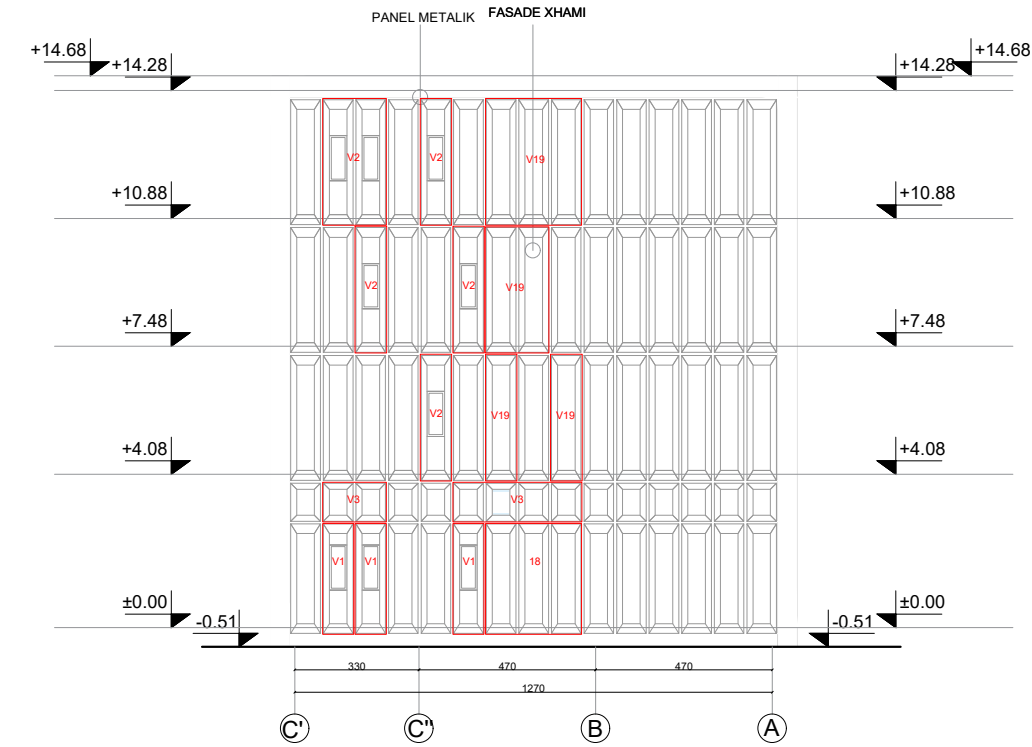

**FASADA PERENDIMORE**



Porositës  
**"BASHKIA DIMAL"**

Faza  
**PROJEKT-IDE**


Titulli i Projektit  
**"OBJEKT 3-4 KATE ME 1 KAT NENTOKE, BASHKIA DIMAL"**

PROJEKTUES:  
**"ARKONSTUDIO SH.P.K."**  
Licensë N.6996/7  
Administrator:  
Ark. NASJEL ÇIÇO



Ark. NASJEL ÇIÇO	liç. A-1249/2
Ark. STELIANA KOÇI	liç. A.2006
Ark. ELIO ZYKA	
Urb. MEMET MUSLIU	
Ark. BESNIK PECA	
Ark. MARKELA ÇEJKU	
Ark. DENIDA NDREKA	

PROJEKTUES:  
**"4K PPF "**  
Licensë N.6984



Ark. FATRI PETKU	liç. A-1166/2
Ing.BEXHET ÇOBANI	liç. K-0383/5


Kapitulli  
**ARKITEKTURA**

Titulli i Vizatimit  
**DETAJE TEKNIKE**


Shkalla  
**1:100** Nr. i Fletës  
**A.21**

**DETAJE TEKNIKE**


**VETRARE TERMIKE**

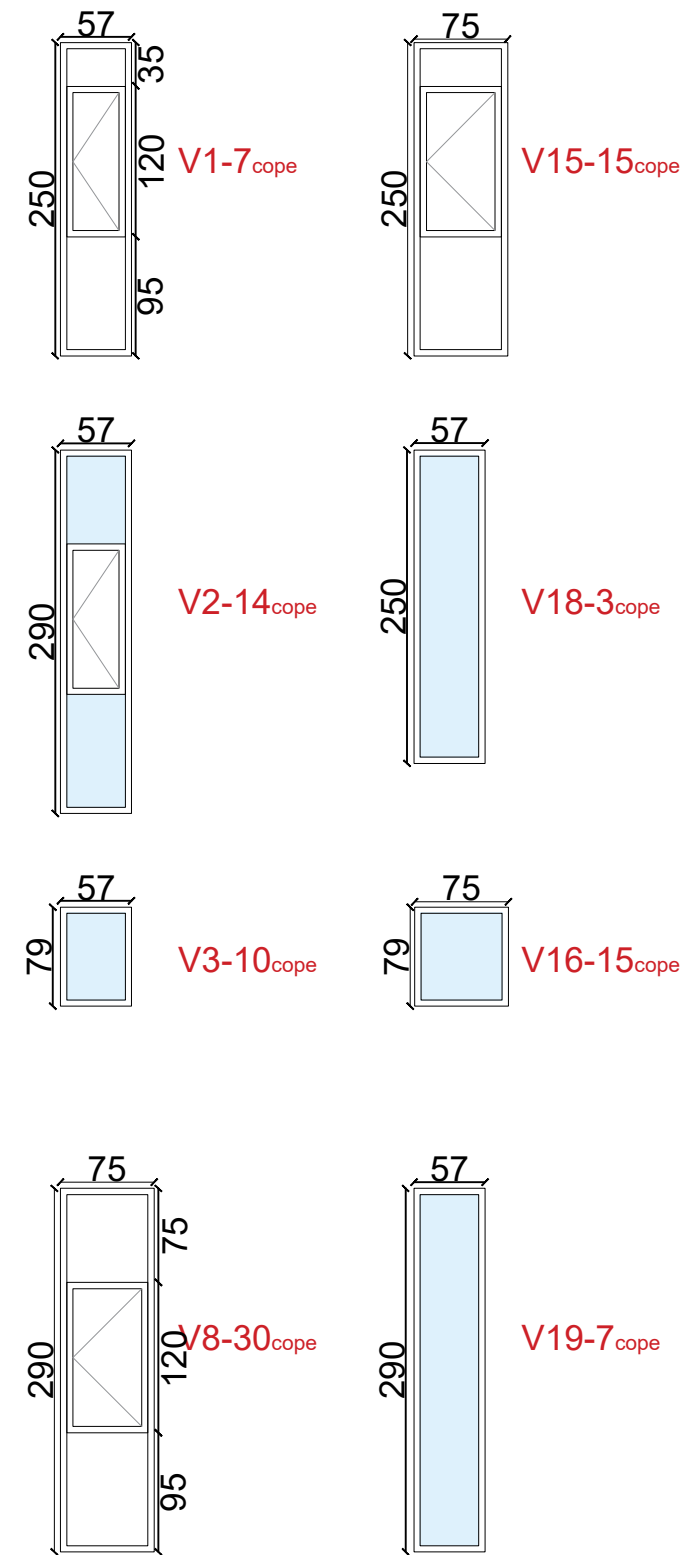

**FASADE XHAMI TERMIKE**

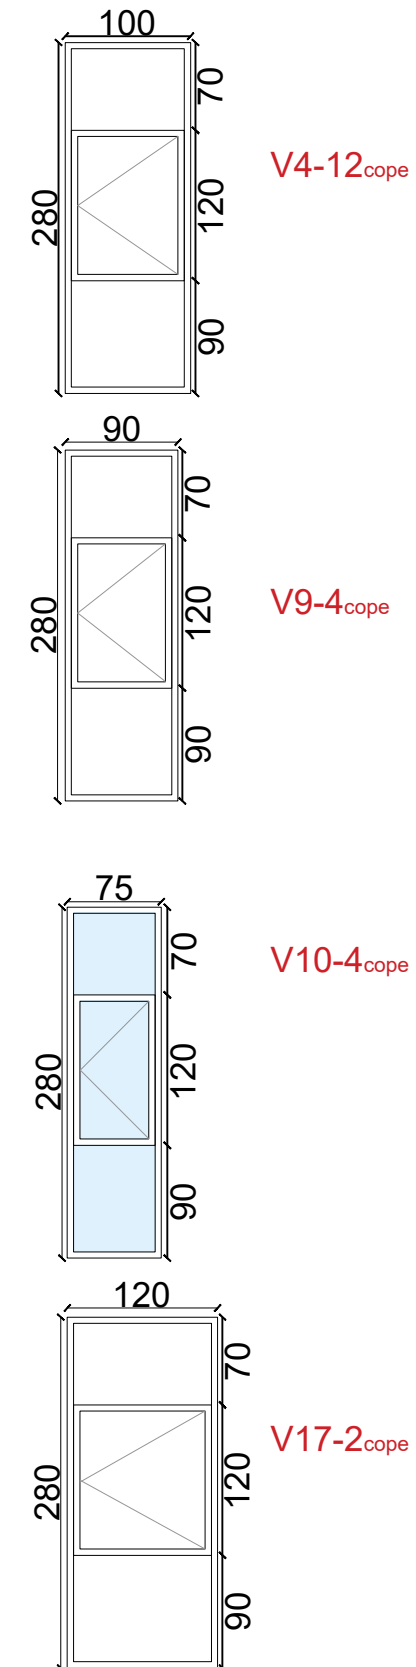

**FASADE XHAMI TERMIKE**

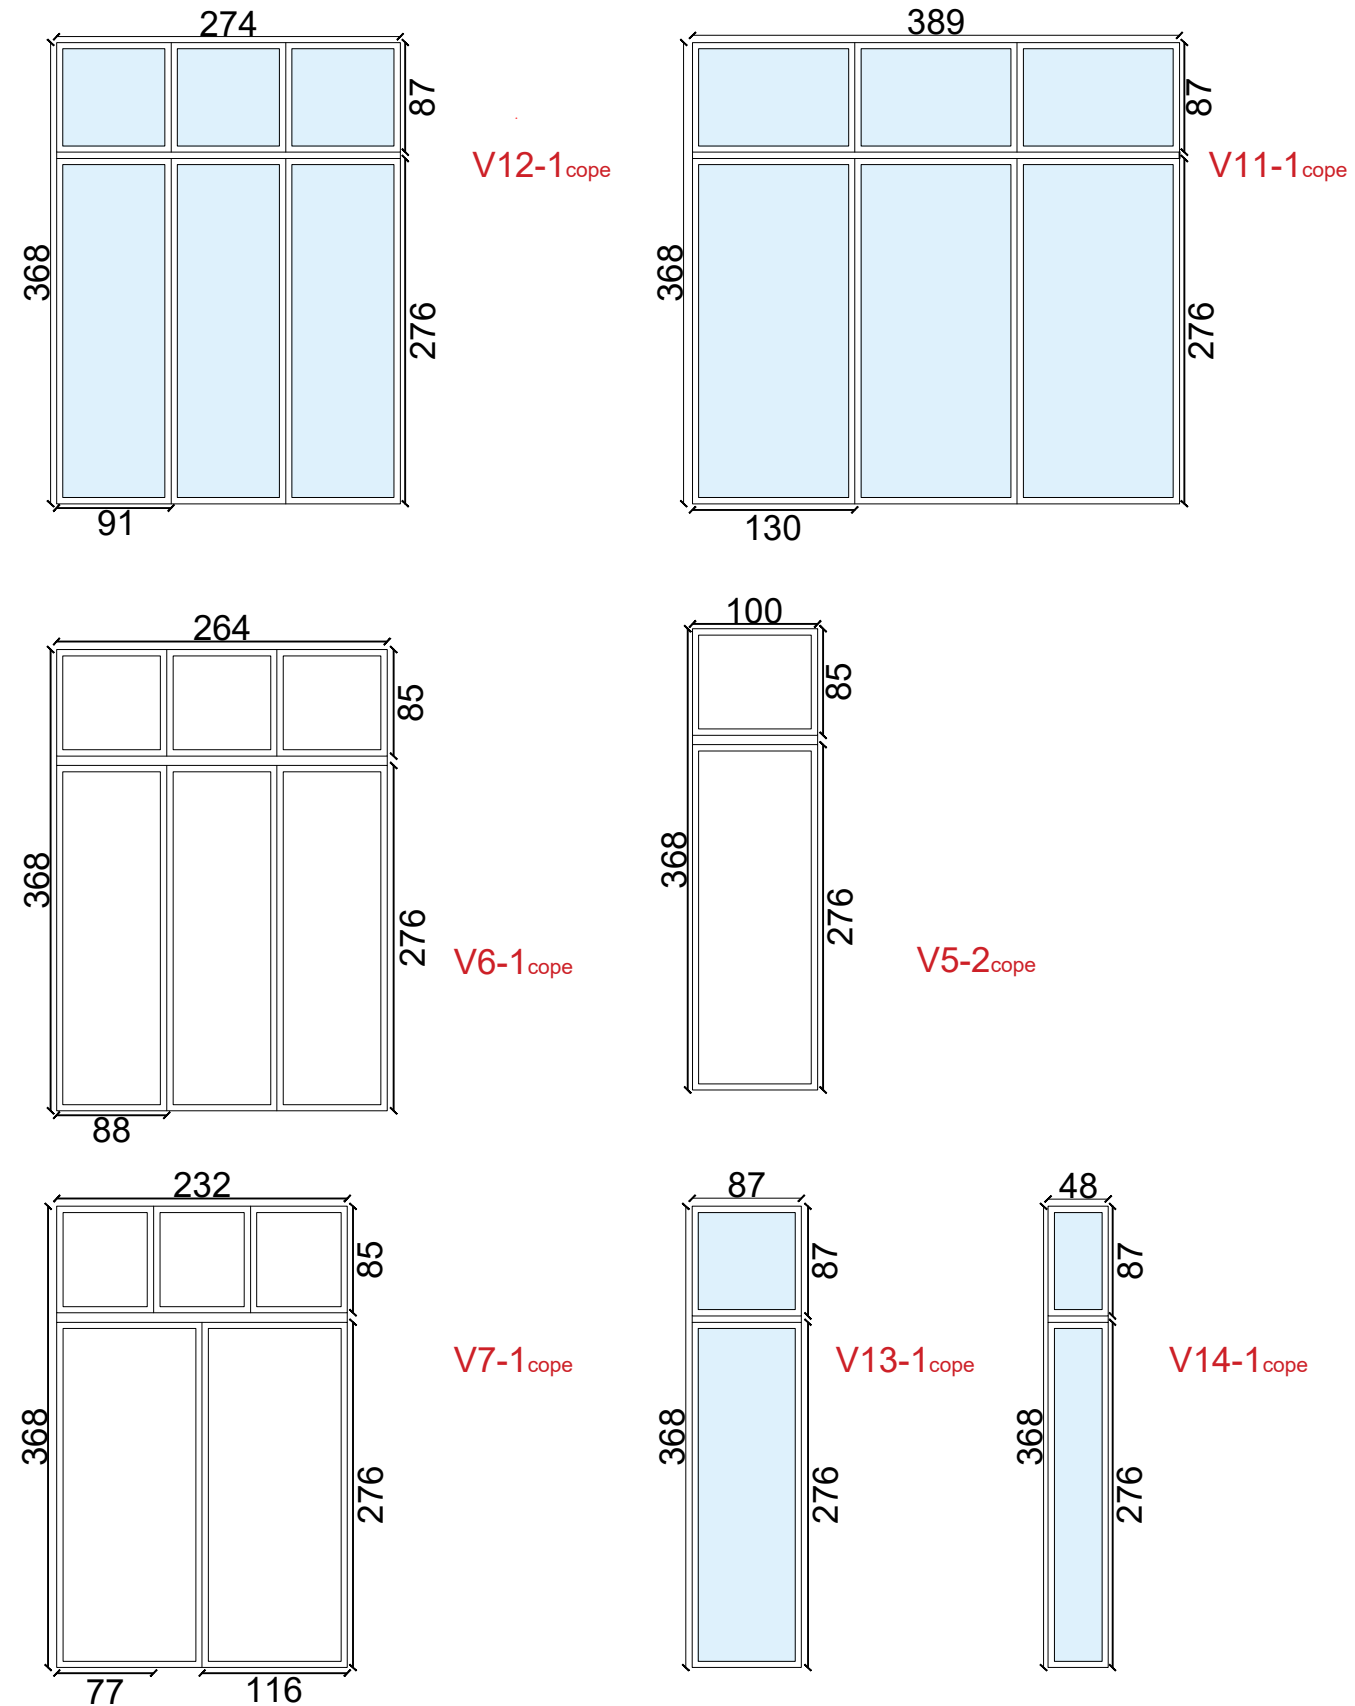

Porositës  
**"BASHKIA DIMAL"**

Faza  
**PROJEKT-IDE**

Titulli i Projektit  
**"OBJEKT 3-4 KATE ME 1 KAT NENTOKE, BASHKIA DIMAL"**

	PROJEKTUES: <b>"ARKONSTUDIO SH.P.K."</b>
	Licensë N.6996/7 Administrator: Ark. NASJEL ÇIÇO

Ark. NASJEL ÇIÇO	liç. A-1249/2
Ark. STELIANA KOÇI	liç. A.2006
Ark. ELIO ZYKA	
Urb. MEMET MUSLIU	
Ark. BESNIK PECA	
Ark. MARKELA ÇEJKU	
Ark. DENIDA NDREKA	

	PROJEKTUES: <b>"4K PPF"</b>
	Licensë N.6984






Ark. FATRI PETKU	liç. A-1166/2
Ing. BEXHET ÇOBANI	liç. K-0383/5

Kapitulli  
**ARKITEKTURA**

Titulli i Vizatimit  
**DETAJE TEKNIKE**

Shkalla <b>1:100</b>	Nr. i Fletës <b>A.22</b>
-------------------------	-----------------------------

VARIANTI I PARE PER PANELIN NE FASADEN LINDORE DHE PERENDIMORE

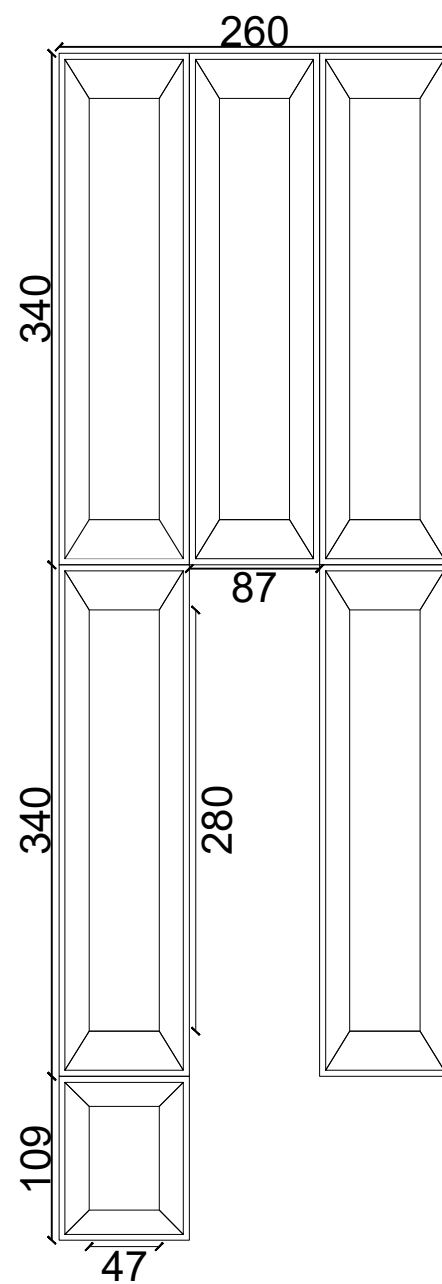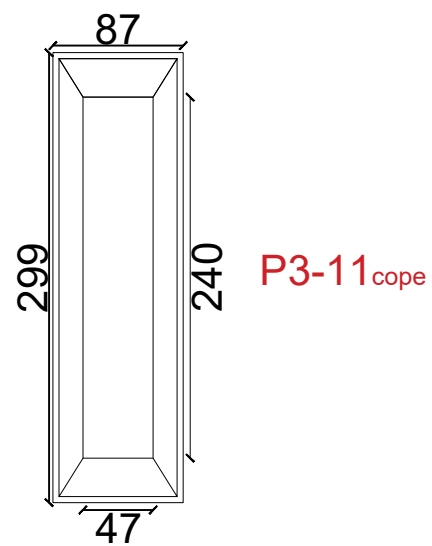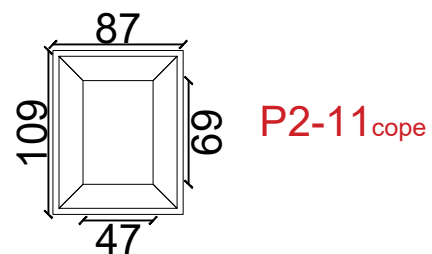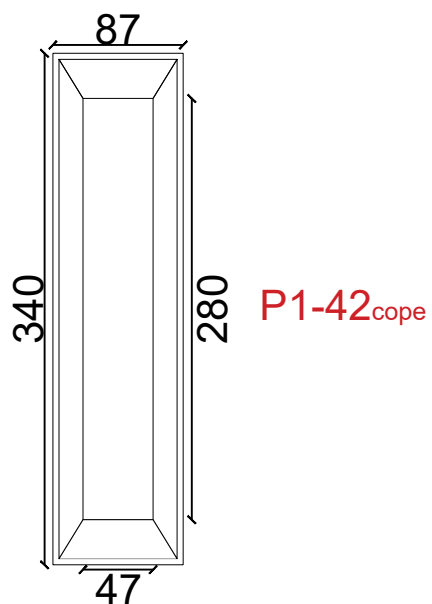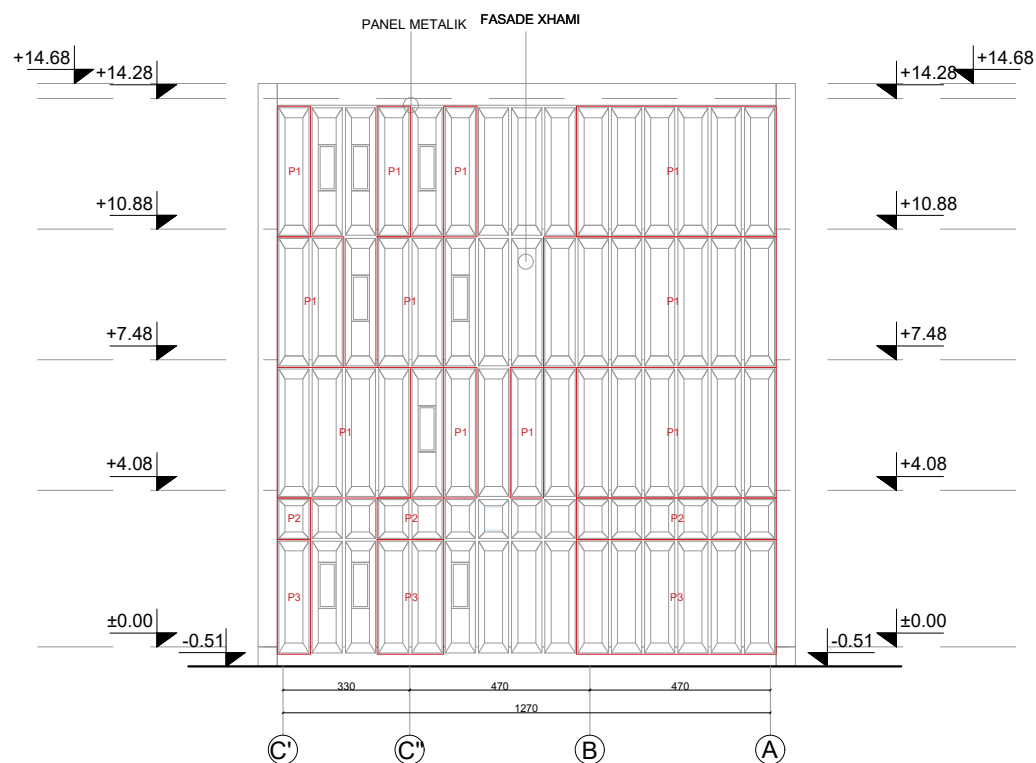

Porositës  
**"BASHKIA DIMAL"**

Faza  
**PROJEKT-IDE**

Titulli i Projektit  
**"OBJEKT 3-4 KATE ME 1 KAT NENTOKE, BASHKIA DIMAL"**

PROJEKTUES:  
**"ARKONSTUDIO SH.P.K."**  
Licensë N.6996/7  
Administrator:  
Ark. NASJEL ÇIÇO

Ark. NASJEL ÇIÇO	liç. A-1249/2
Ark. STELIANA KOÇI	liç. A.2006
Ark. ELIO ZYKA	
Urb. MEMET MUSLIU	
Ark. BESNIK PECA	
Ark. MARKELA ÇEJKU	
Ark. DENIDA NDREKA	

PROJEKTUES:  
**"4K PPF "**  
Licensë N.6984

Ark. FATRI PETKU	liç. A-1166/2
Ing.BEXHET ÇOBANI	liç. K-0383/5

Kapitulli  
**ARKITEKTURA**





Titulli i Vizatimit  
**DETAJE TEKNIKE**

Shkalla  
**1:100**

Nr. i Fletës  
**A.23**

**DETAJE TEKNIKE**

**VARIANTI I DYTE PER PANELIN NE FASADEN VERIORE DHE JUGORE**

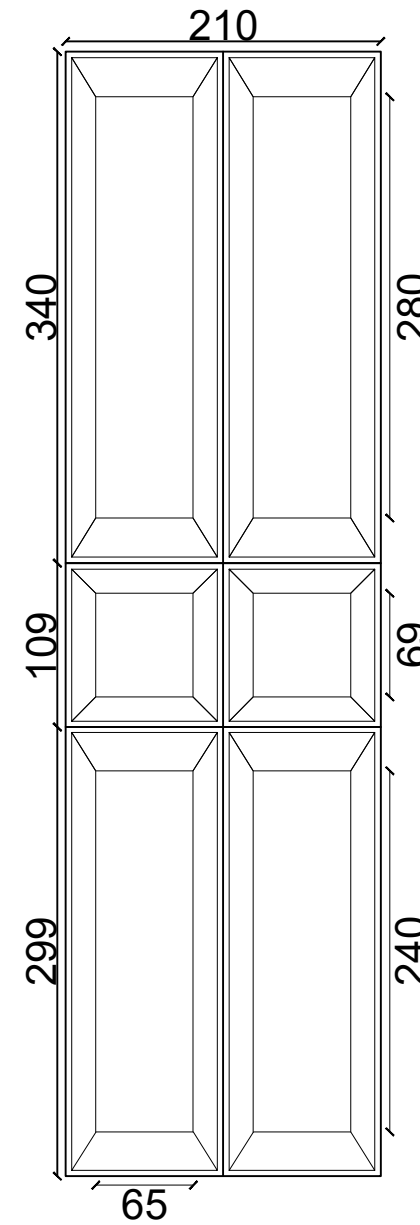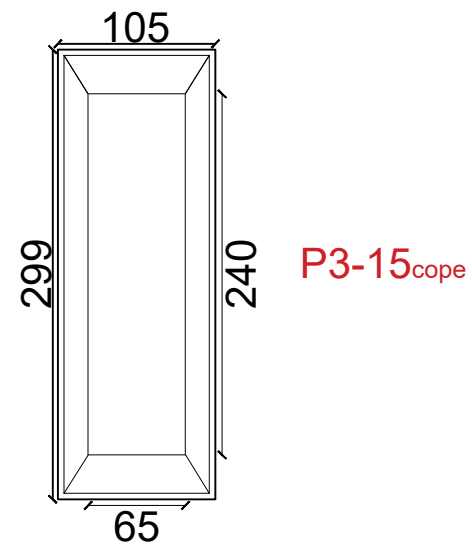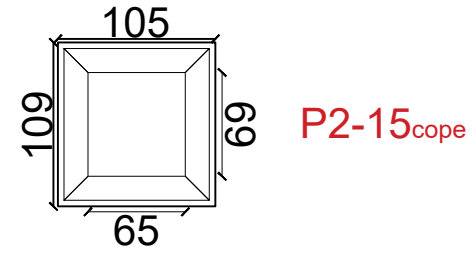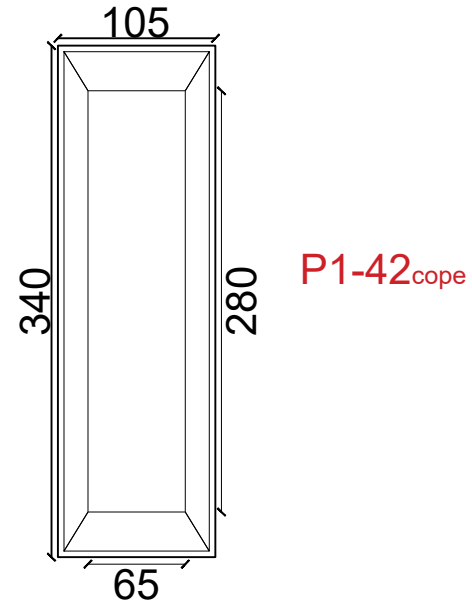

Porositës  
**"BASHKIA DIMAL"**

Faza  
**PROJEKT-IDE**

Titulli i Projektit  
**"OBJEKT 3-4 KATE ME 1 KAT NENTOKE, BASHKIA DIMAL"**

PROJEKTUES:  
**"ARKONSTUDIO SH.P.K."**  
Licensë N.6996/7  
Administrator:  
Ark. NASJEL ÇIÇO

Ark. NASJEL ÇIÇO	liç. A-1249/2
Ark. STELIANA KOÇI	liç. A.2006
Ark. ELIO ZYKA	
Urb. MEMET MUSLIU	
Ark. BESNIK PECA	
Ark. MARKELA ÇEJKU	
Ark. DENIDA NDREKA	

PROJEKTUES:  
**"4K PPF "**  
Licensë N.6984

Ark. FATRI PETKU	liç. A-1166/2
Ing.BEXHET ÇOBANI	liç. K-0383/5

Kapitulli  
**ARKITEKTURA**

Titulli i Vizatimit  
**DETAJE TEKNIKE**

Shkalla  
**1:100**

Nr. i Fletës  
**A.24**





Porositës  
**"BASHKIA DIMAL"**

Faza  
**PROJEKT-IDE**

Titulli i Projektit  
**"OBJEKT 3-4 KATE ME 1 KAT NENTOKE,  
BASHKIA DIMAL"**



PROJEKTUES:  
**"ARKONSTUDIO SH.P.K."**  
Licensë N.6996/7  
Administrator:  
Ark. NASJEL ÇIÇO

Ark. NASJEL ÇIÇO	liç. A-1249/2
Ark. STELIANA KOÇI	liç. A.2006
Ark. ELIO ZYKA	
Urb. MEMET MUSLIU	
Ark. BESNIK PECA	
Ark. MARKELA ÇEJKU	
Ark. DENIDA NDREKA	



PROJEKTUES:  
**"4K PPF "**  
Licensë N.6984

Ark. FATRI PETKU	liç. A-1166/2
Ing.BEXHET ÇOBANI	liç. K-0383/5

Kapitulli  
**ARKITEKTURA**

Titulli i Vizatimit  
**PAMJE 3D**

Shkalla  
Nr. i Fletës  
**A.25**





Porositës  
**"BASHKIA DIMAL"**

Faza  
**PROJEKT-IDE**

Titulli i Projektit  
**"OBJEKT 3-4 KATE ME 1 KAT NENTOKE,  
BASHKIA DIMAL"**

PROJEKTUES:  
**"ARKONSTUDIO SH.P.K."**  
Licensë N.6996/7  
Administrator:  
Ark. NASJEL ÇIÇO

Ark. NASJEL ÇIÇO	liç. A-1249/2
Ark. STELIANA KOÇI	liç. A.2006
Ark. ELIO ZYKA	
Urb. MEMET MUSLIU	
Ark. BESNIK PECA	
Ark. MARKELA ÇEJKU	
Ark. DENIDA NDREKA	

PROJEKTUES:  
**"4K PPF "**  
Licensë N.6984

Ark. FATRI PETKU	liç. A-1166/2
Ing.BEXHET ÇOBANI	liç. K-0383/5

Kapitulli  
**ARKITEKTURA**

Titulli i Vizatimit  
**PAMJE 3D**

Shkalla  
Nr. i Fletës  
**A.26**







Porositës  
**"BASHKIA DIMAL"**

Faza  
**PROJEKT-IDE**

Titulli i Projektit  
**"OBJEKT 3-4 KATE ME 1 KAT NENTOKE,  
BASHKIA DIMAL"**

PROJEKTUES:  
**"ARKONSTUDIO SH.P.K."**  
Licensë N.6996/7  
Administrator:  
Ark. NASJEL ÇIÇO

Ark. NASJEL ÇIÇO	liç. A-1249/2
Ark. STELIANA KOÇI	liç. A.2006
Ark. ELIO ZYKA	
Urb. MEMET MUSLIU	
Ark. BESNIK PECA	
Ark. MARKELA ÇEJKU	
Ark. DENIDA NDREKA	



PROJEKTUES:  
**"4K PPF "**  
Licensë N.6984

Ark. FATRI PETKU	liç. A-1166/2
Ing.BEXHET ÇOBANI	liç. K-0383/5

Kapitulli  
**ARKITEKTURA**

Titulli i Vizatimit  
**PAMJE 3D**

Shkalla  
Nr. i Fletës  
**A.27**







Porositës  
**"BASHKIA DIMAL"**

Faza  
**PROJEKT-IDE**

Titulli i Projektit  
**"OBJEKT 3-4 KATE ME 1 KAT NENTOKE,  
BASHKIA DIMAL"**



PROJEKTUES:  
**"ARKONSTUDIO SH.P.K."**  
Licensë N.6996/7  
Administrator:  
Ark. NASJEL ÇIÇO

Ark. NASJEL ÇIÇO	liç. A-1249/2	
Ark. STELIANA KOÇI	liç. A.2006	
Ark. ELIO ZYKA		
Urb. MEMET MUSLIU		
Ark. BESNIK PECA		
Ark. MARKELA ÇEJKU		
Ark. DENIDA NDREKA		



PROJEKTUES:  
**"4K PPF "**  
Licensë N.6984

Ark. FATRI PETKU	liç. A-1166/2
Ing.BEXHET ÇOBANI	liç. K-0383/5

Kapitulli  
**ARKITEKTURA**

Titulli i Vizatimit  
**PAMJE 3D**

Shkalla  
Nr. i Fletës  
**A.28**







Porositës  
**"BASHKIA DIMAL"**

Faza  
**PROJEKT-IDE**

Titulli i Projektit  
**"OBJEKT 3-4 KATE ME 1 KAT NENTOKE,  
BASHKIA DIMAL"**

PROJEKTUES:  
**"ARKONSTUDIO SH.P.K."**  
Licensë N.6996/7  
Administrator:  
Ark. NASJEL ÇIÇO

Ark. NASJEL ÇIÇO	liç. A-1249/2
Ark. STELIANA KOÇI	liç. A.2006
Ark. ELIO ZYKA	
Urb. MEMET MUSLIU	
Ark. BESNIK PECA	
Ark. MARKELA ÇEJKU	
Ark. DENIDA NDREKA	

PROJEKTUES:  
**"4K PPF "**  
Licensë N.6984

Ark. FATRI PETKU	liç. A-1166/2
Ing.BEXHET ÇOBANI	liç. K-0383/5

Kapitulli  
**ARKITEKTURA**

Titulli i Vizatimit  
**PAMJE 3D**

Shkalla  
Nr. i Fletës  
**A.29**





Porositës  
**"BASHKIA DIMAL"**

Faza  
**PROJEKT-IDE**

Titulli i Projektit  
**"OBJEKT 3-4 KATE ME 1 KAT NENTOKE,  
BASHKIA DIMAL"**

PROJEKTUES:  
**"ARKONSTUDIO SH.P.K."**  
Licensë N.6996/7  
Administrator:  
Ark. NASJEL ÇIÇO

Ark. NASJEL ÇIÇO	liç. A-1249/2
Ark. STELIANA KOÇI	liç. A.2006
Ark. ELIO ZYKA	
Urb. MEMET MUSLIU	
Ark. BESNIK PECA	
Ark. MARKELA ÇEJKU	
Ark. DENIDA NDREKA	

PROJEKTUES:  
**"4K PPF "**  
Licensë N.6984

Ark. FATRI PETKU	liç. A-1166/2
Ing.BEXHET ÇOBANI	liç. K-0383/5



Kapitulli  
**ARKITEKTURA**

Titulli i Vizatimit  
**PAMJE 3D**



Shkalla  
Nr. i Fletës  
**A.30**






Porositës		<b>"BASHKIA DIMAL"</b>	
Faza		<b>PROJEKT-IDE</b>	
Titulli i Projektit		<b>"OBJEKT 3-4 KATE ME 1 KAT NENTOKE, BASHKIA DIMAL"</b>	
		PROJEKTUES: <b>"ARKONSTUDIO SH.P.K."</b> Licensë N.6996/7 Administrator: Ark. NASJEL ÇIÇO	
Ark. NASJEL ÇIÇO	liç. A-1249/2		
Ark. STELIANA KOÇI	liç. A.2006		
Ark. ELIO ZYKA			
Urb. MEMET MUSLIU			
Ark. BESNIK PECA			
Ark. MARKELA ÇEJKU			
Ark. DENIDA NDREKA			
		PROJEKTUES: <b>"4K PPF "</b> Licensë N.6984	
Ark. FATRI PETKU	liç. A-1166/2		
Ing.BEXHET ÇOBANI	liç. K-0383/5		
Kapitulli			
<b>ARKITEKTURA</b>			
Titulli i Vizatimit			
<b>PAMJE 3D</b>			
Shkalla	Nr. i Fletës	<b>A.31</b>	



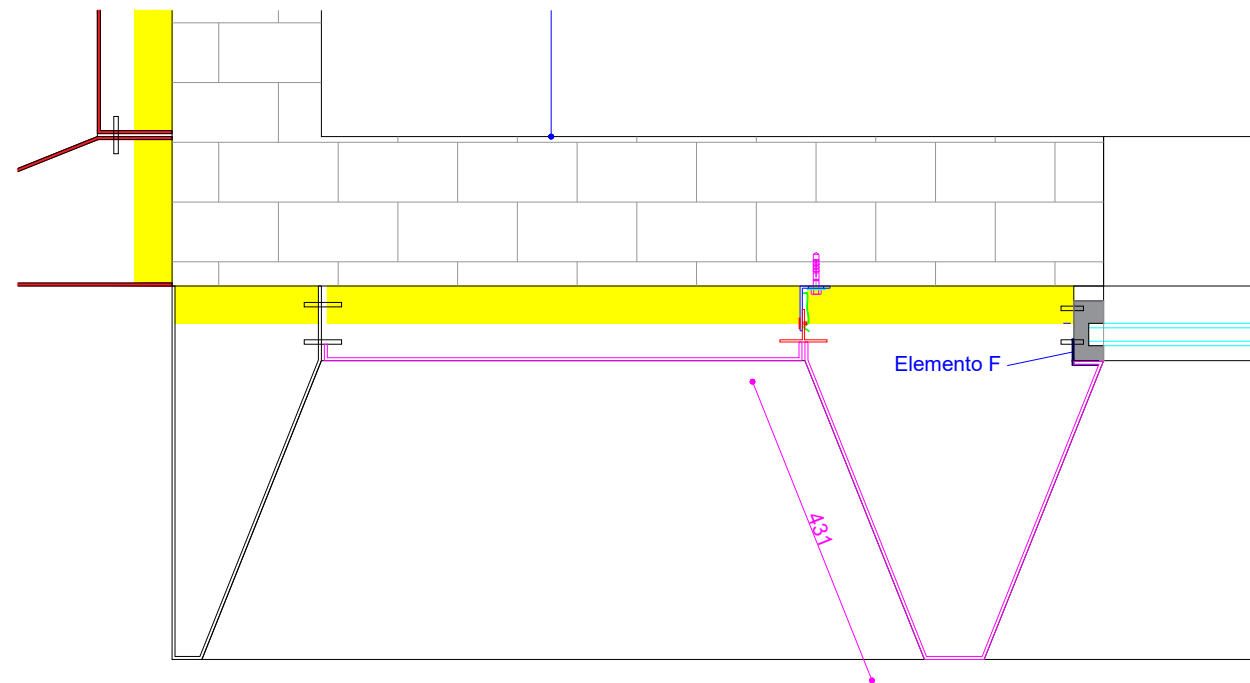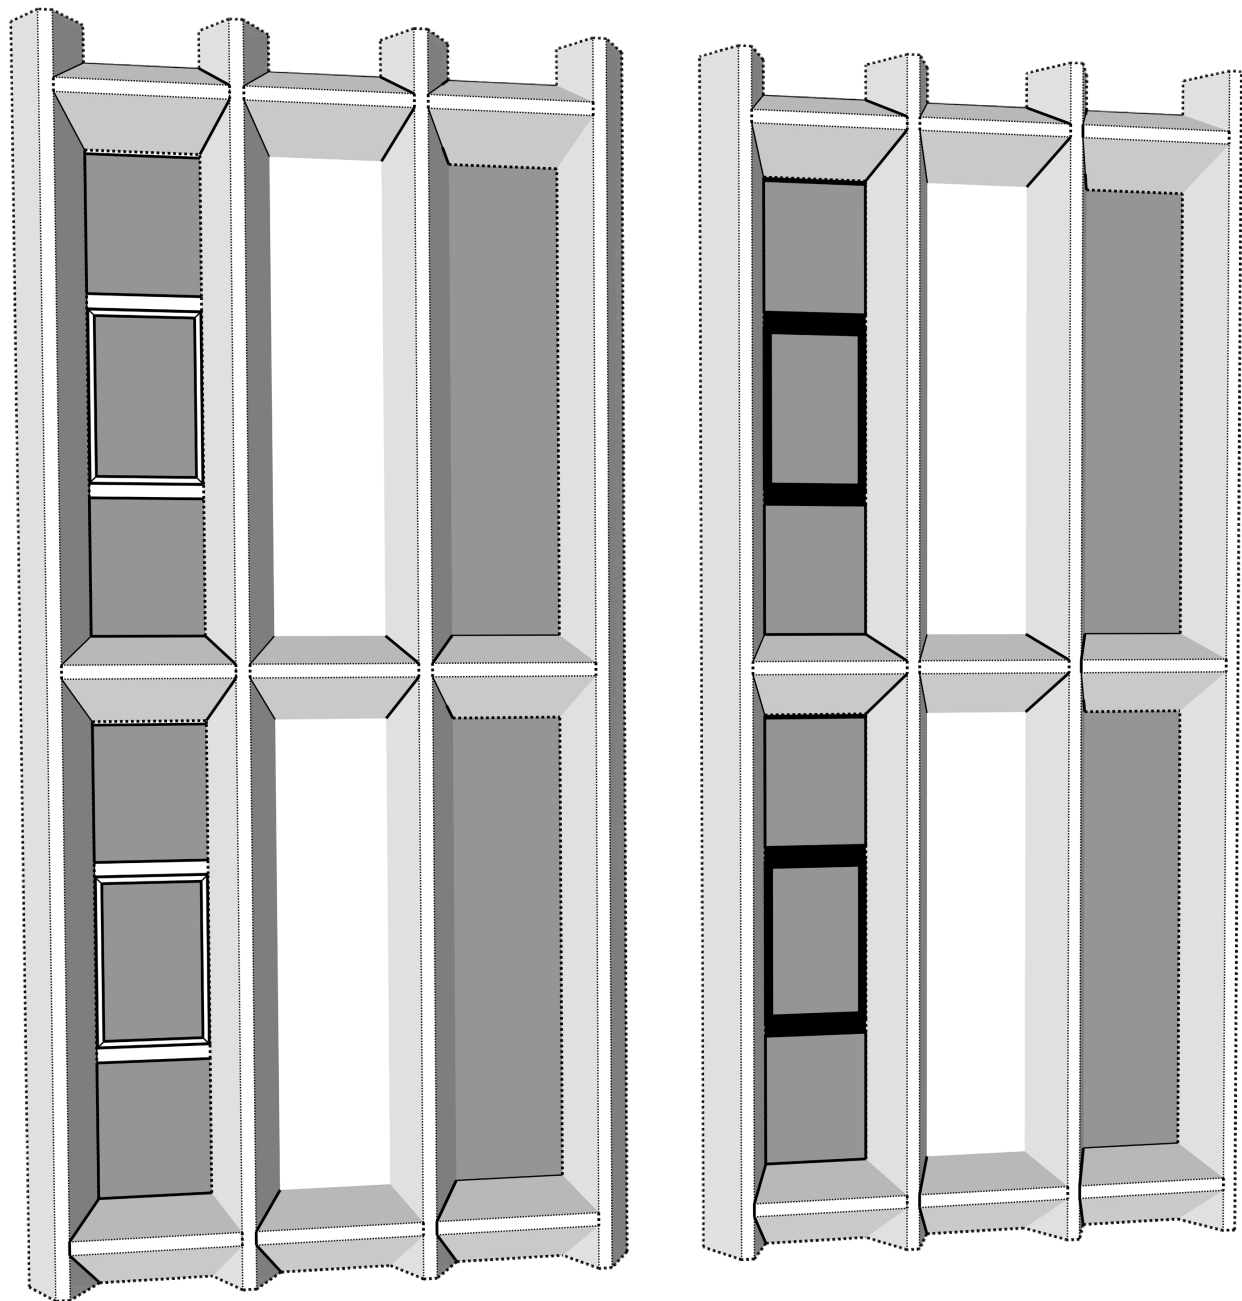

KTHESA ALUCOBOND

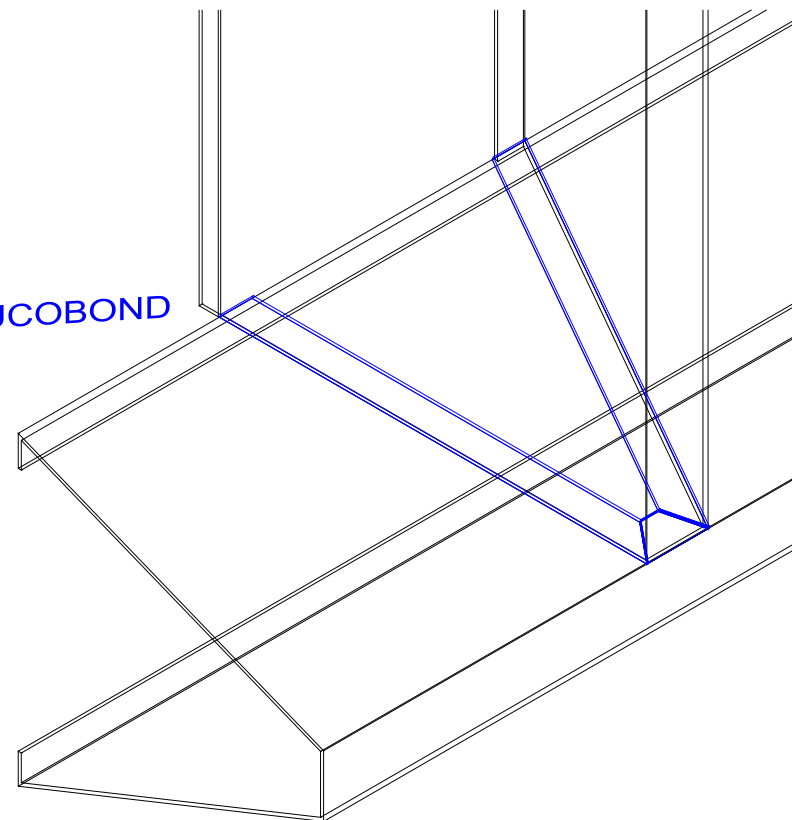

Porositës

"BASHKIA DIMAL"

Faza

**PROJEKT-IDE**

Titulli i Projektit

**"OBJEKT 3-4 KATE ME 1 KAT NENTOKE,  
BASHKIA DIMAL"**



PROJEKTUES:  
**"ARKONSTUDIO SH.P.K."**

Licensë N.6996/7

Administrator:

Ark. NASJEL ÇIÇO

Ark. NASJEL ÇIÇO

liç. A-1249/2

Ark. STELIANA KOÇI

liç. A.2006

Ark. ELIO ZYKA

Urb. MEMET MUSLIU

Ark. BESNIK PECA

Ark. MARKELA ÇEJKU

Ark. DENIDA NDREKA



PROJEKTUES:  
**"4K PPF "**

Licensë N.6984

Ark. FATRI PETKU

liç. A-1166/2

Ing.BEXHET ÇOBANI

liç. K-0383/5

Kapitulli

**ARKITEKTURA**

Titulli i Vizatimit

**DETAJE TE FSADES**

Shkalla

Nr. i Fletës

**A.32**