

# PROJEKTI I ZBATIMIT

## (Hidrosanitare)

Objekti : "**OBJEKT 3-4 KATE ME 1 KAT NENTOKE, BASHKIA DIMAL.**"

Porosites : **BASHKIA DIMAL**

Porositës

**BASHKIA DIMAL**

Faza

**PROJEKT-ZBATIMI**

Titulli i Projektit

**"OBJEKT 3-4 KATE ME 1 KAT NENTOKE, BASHKIA DIMAL."**



PROJEKTUES:  
**"ARKONSTUDIO SH.P.K."**

Licensë N.6996/7

Administrator:  
Ark. NASJEL ÇIÇO

Ing. VANGJEL LICO

liç. M-1180/1

Ing. LEDIANA DILA

liç. M-1130/2  
Nr.3100

Kapitulli

**HIDROSANITARE**

# IMPIANTI I UJIT TE FTOHTE DHE TE NGROHTE SANITAR

## 01 Grupi i furnizimit me uje

Karakteristikat Teknike:  
 -Valvol nderperrese  
 -Valvol moskthimi  
 -Reduktor presioni  
 -Filter Y  
 -Mates uji

## 02 Rezervuari i ujit

Karakteristikat Teknike:  
 -Rezervuar zingato per impianti e ujit sanitar dhe mbrojtes kundër zjarrit  
 -V = 4x5000 lit  
 -De=1600 mm  
 -H=2600 mm

## 03 Pompa e ujit sanitar


Karakteristikat Teknike:  
 -Prurja: 8 m<sup>3</sup> / h  
 -Prevalenca: 45 mkH2O  
 -Lidhjet: Ø 2" / PN 10/PN16  
 -Fuqia elektrike 2.5kW -3-400v/50Hz

## 04 Autoklava

Karakteristikat Teknike:  
 -Autoklavë me membranë  
 -Presioni maksimal 10 bar,  
 -Kapaciteti 300 lit  
 -De = 750  
 -H = 1600  
 -Lidhjet: M Ø 1 1/4"

## 05 Pompa e mbrojtes kunder zjarrit

Karakteristikat Teknike:  
 -Prurja: 15 m<sup>3</sup> / h  
 -Prevalenca: 55 mkH2O  
 -Lidhjet: Ø 2" / PN 10  
 -Fuqia elektrike 11kW -3-400v/50Hz

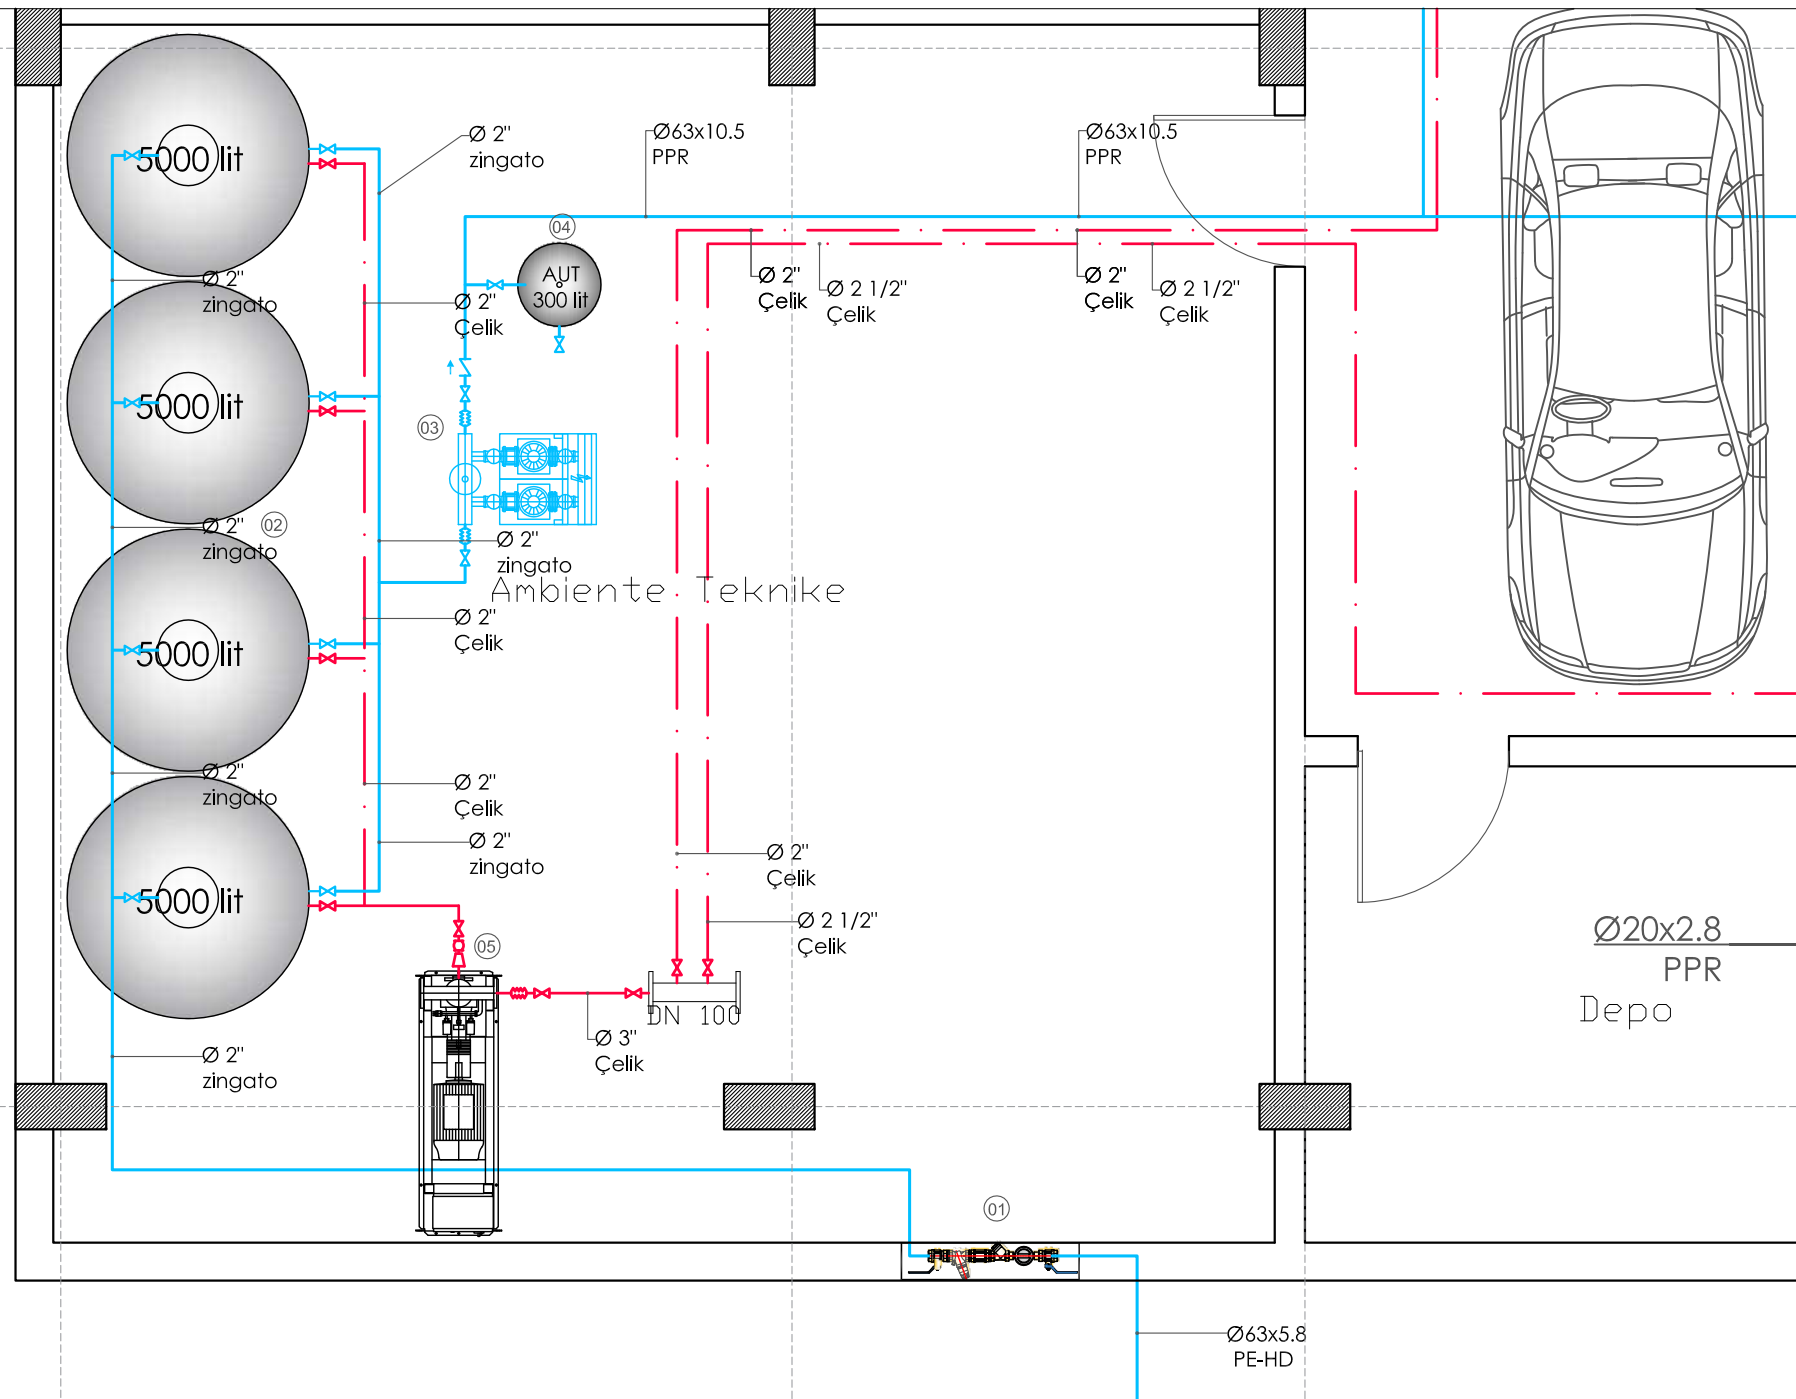


Porositës	<b>BASHKIA DIMAL</b>
Faza	<b>PROJEKT-ZBATIMI</b>
Titulli i Projektit	<b>"OBJEKT 3-4 KATE ME 1 KAT NENTOKE, BASHKIA DIMAL."</b>

PROJEKTUES:  
**"ARKONSTUDIO SH.P.K."**  
 Licensë N.6996/7  
 Administrator:  
 Ark. NASJEL ÇIÇO


Ing. VANGJEL LICO	liç. M-1180
Ing. LEDIANA DILA	liç. M-1130/2 Nr 3100

Kapitulli	
<b>HIDROSANITARE</b>	
Titulli i Vizatimit	
<b>PLANI I FURNIZIMIT ME UJE SANITAR AMBIENTI TEKNIK</b>	
Shkalla	Nr. i Fletës
<b>1:50</b>	<b>HS.01</b>

Detaj i pusetes se marrjes se ujit nga rrjeti ujesjelles

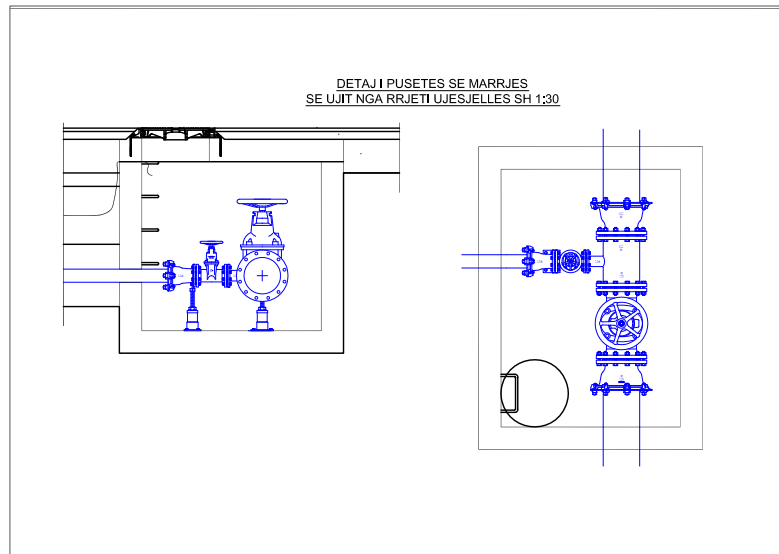


Detaj i grupit te furnizimit me uje sanitar

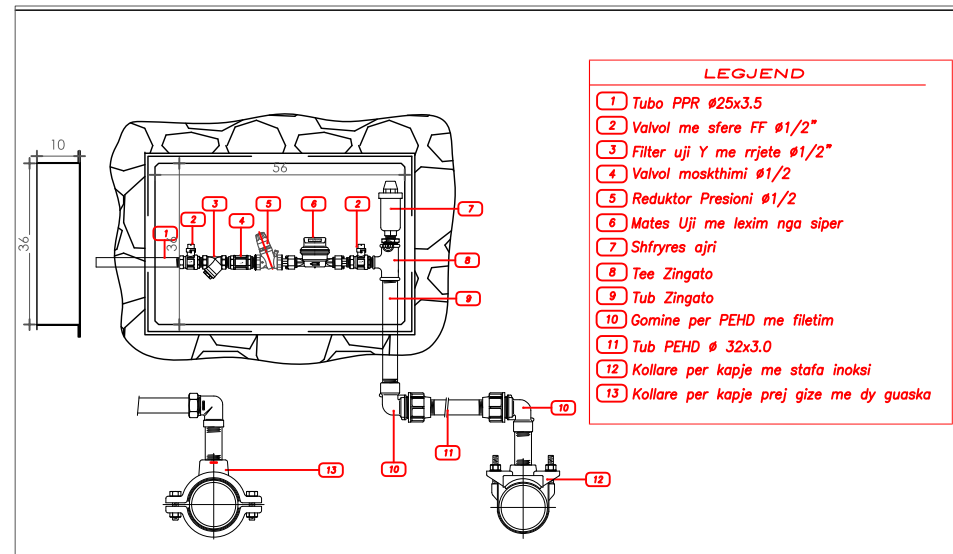


### LEGJENDA:




### LEGJENDA:

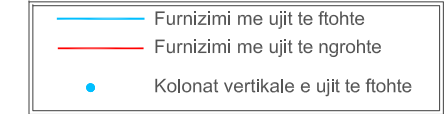

# IMPIANTI I UJIT TE FTOHTE DHE TE NGROHTE SANITAR

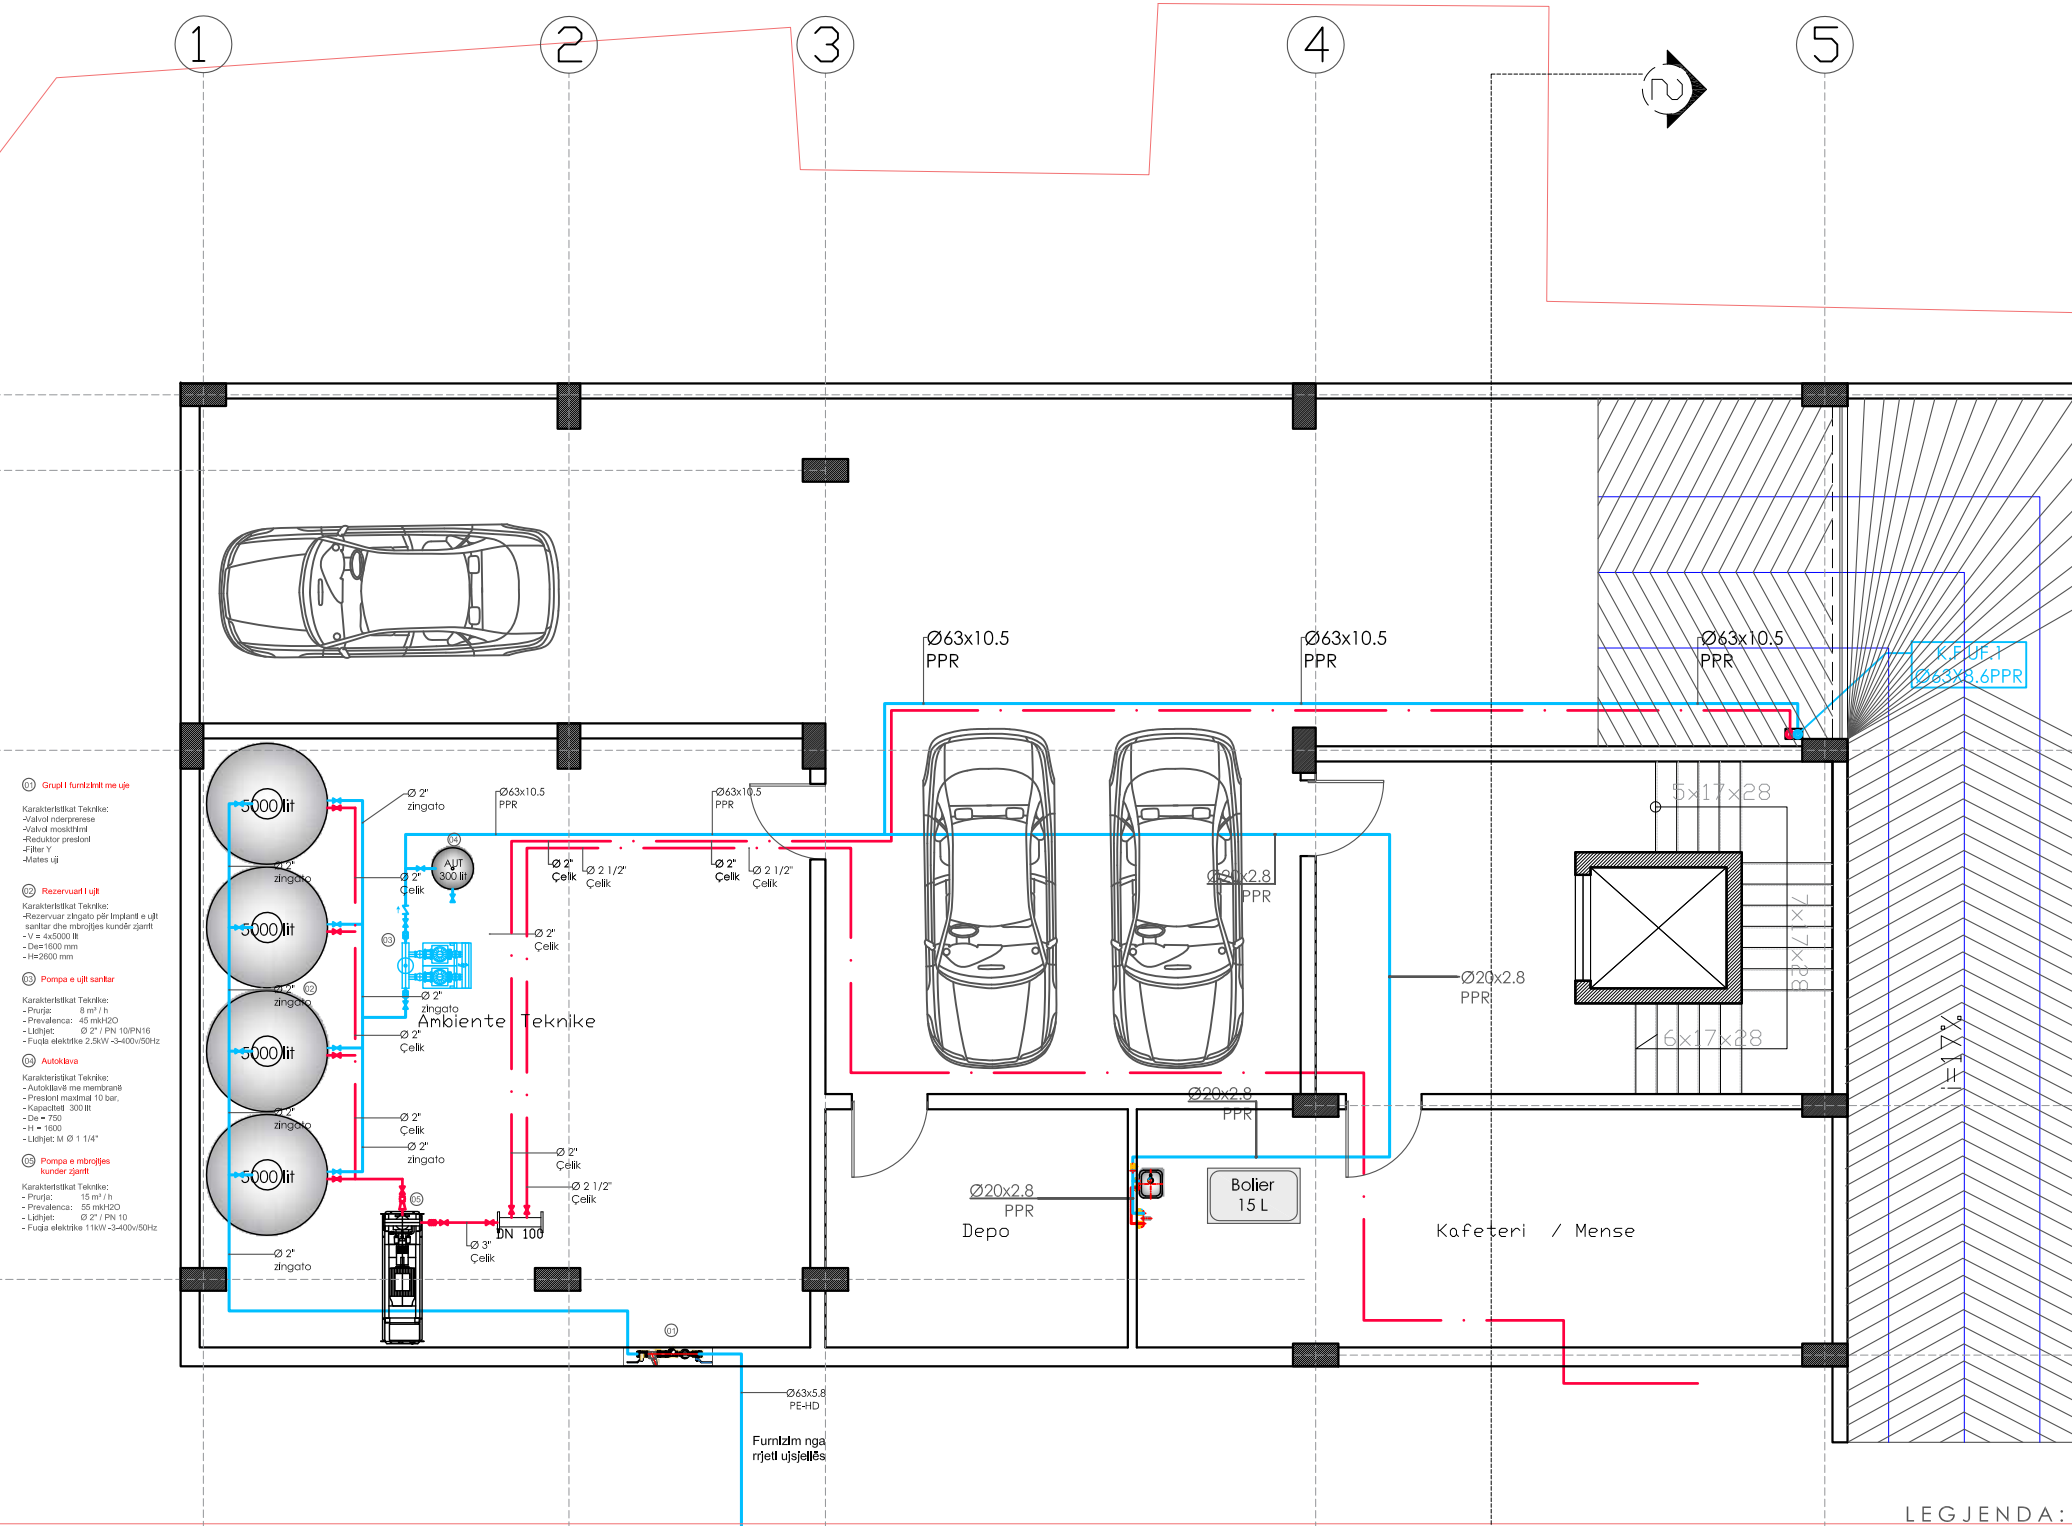

- Grupi i furnizimit me uje**  
 Karakteristikat Teknikat:  
 -Valvë ndërpresive  
 -Valvë moskthimi  
 -Reduktues presioni  
 -Filtër ujë  
 -Mates ujë
- Rezervuari i ujit**  
 Karakteristikat Teknikat:  
 -Rezervuar zingëro për implantë e ujtë  
 -Saktësi dhe mbrojtje kundër zjarrit  
 -V = 6x5000 lit  
 -D=1600 mm  
 -H=2000 mm
- Pompa e ujit sanitar**  
 Karakteristikat Teknikat:  
 -Pruajtje: 8 m³/h  
 -Prevalenca: 45 mH2O  
 -Lartësi: Ø 2" PN 10/PN16  
 -Fuqia elektrike 2.5kW-3400V/50Hz
- Autoklave**  
 Karakteristikat Teknikat:  
 -Autoklavë me membranë  
 -Presioni maksimal 10 bar  
 -Kapaciteti 300 lit  
 -D=750  
 -H=1600  
 -Lartësi: M Ø 1 1/4"
- Pompa e mbrojtjes kundër zjarrit**  
 Karakteristikat Teknikat:  
 -Pruajtje: 15 m³/h  
 -Prevalenca: 55 mH2O  
 -Lartësi: Ø 2" PN 10  
 -Fuqia elektrike 1.1kW-3400V/50Hz

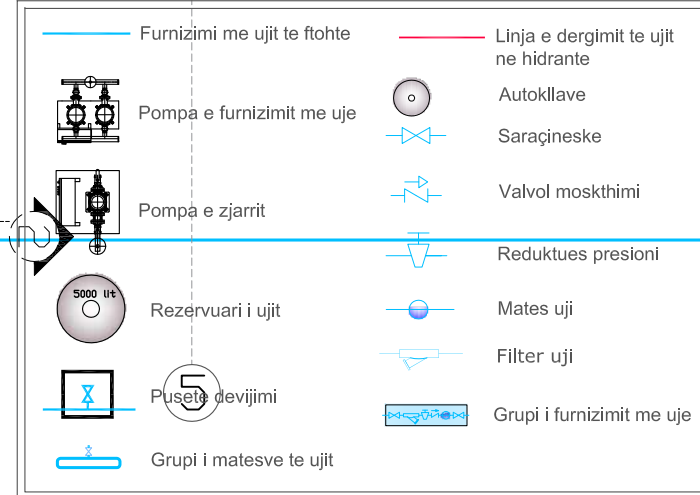

Porositës  
**BASHKIA DIMAL**

Faza  
**PROJEKT-ZBATIMI**

Titulli i Projektit  
**"OBJEKT 3-4 KATE ME 1 KAT NENTOKE, BASHKIA DIMAL."**

PROJEKTUES:  
**"ARKONSTUDIO SH.P.K."**  
 Licensë N.6996/7  
 Administrator:  
 Ark. NASJEL ÇIÇO


Ing. VANGJEL LICO	liç. M-1180
Ing. LEDIANA DILA	liç. M-1130/2 Nr 3100

Kapitulli  
**HIDROSANITARE**


Titulli i Vizatimit  
**PLANI I FURNIZIMIT ME UJE SANITAR NE KATIN NENTOKE -1**

Shkalla  
**1:100**

Nr. i Fletës  
**HS.02**

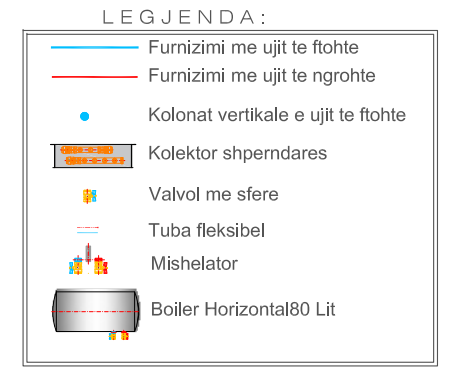

# IMPIANTI I UJIT TE FTOHTE DHE TE NGROHTE SANITAR

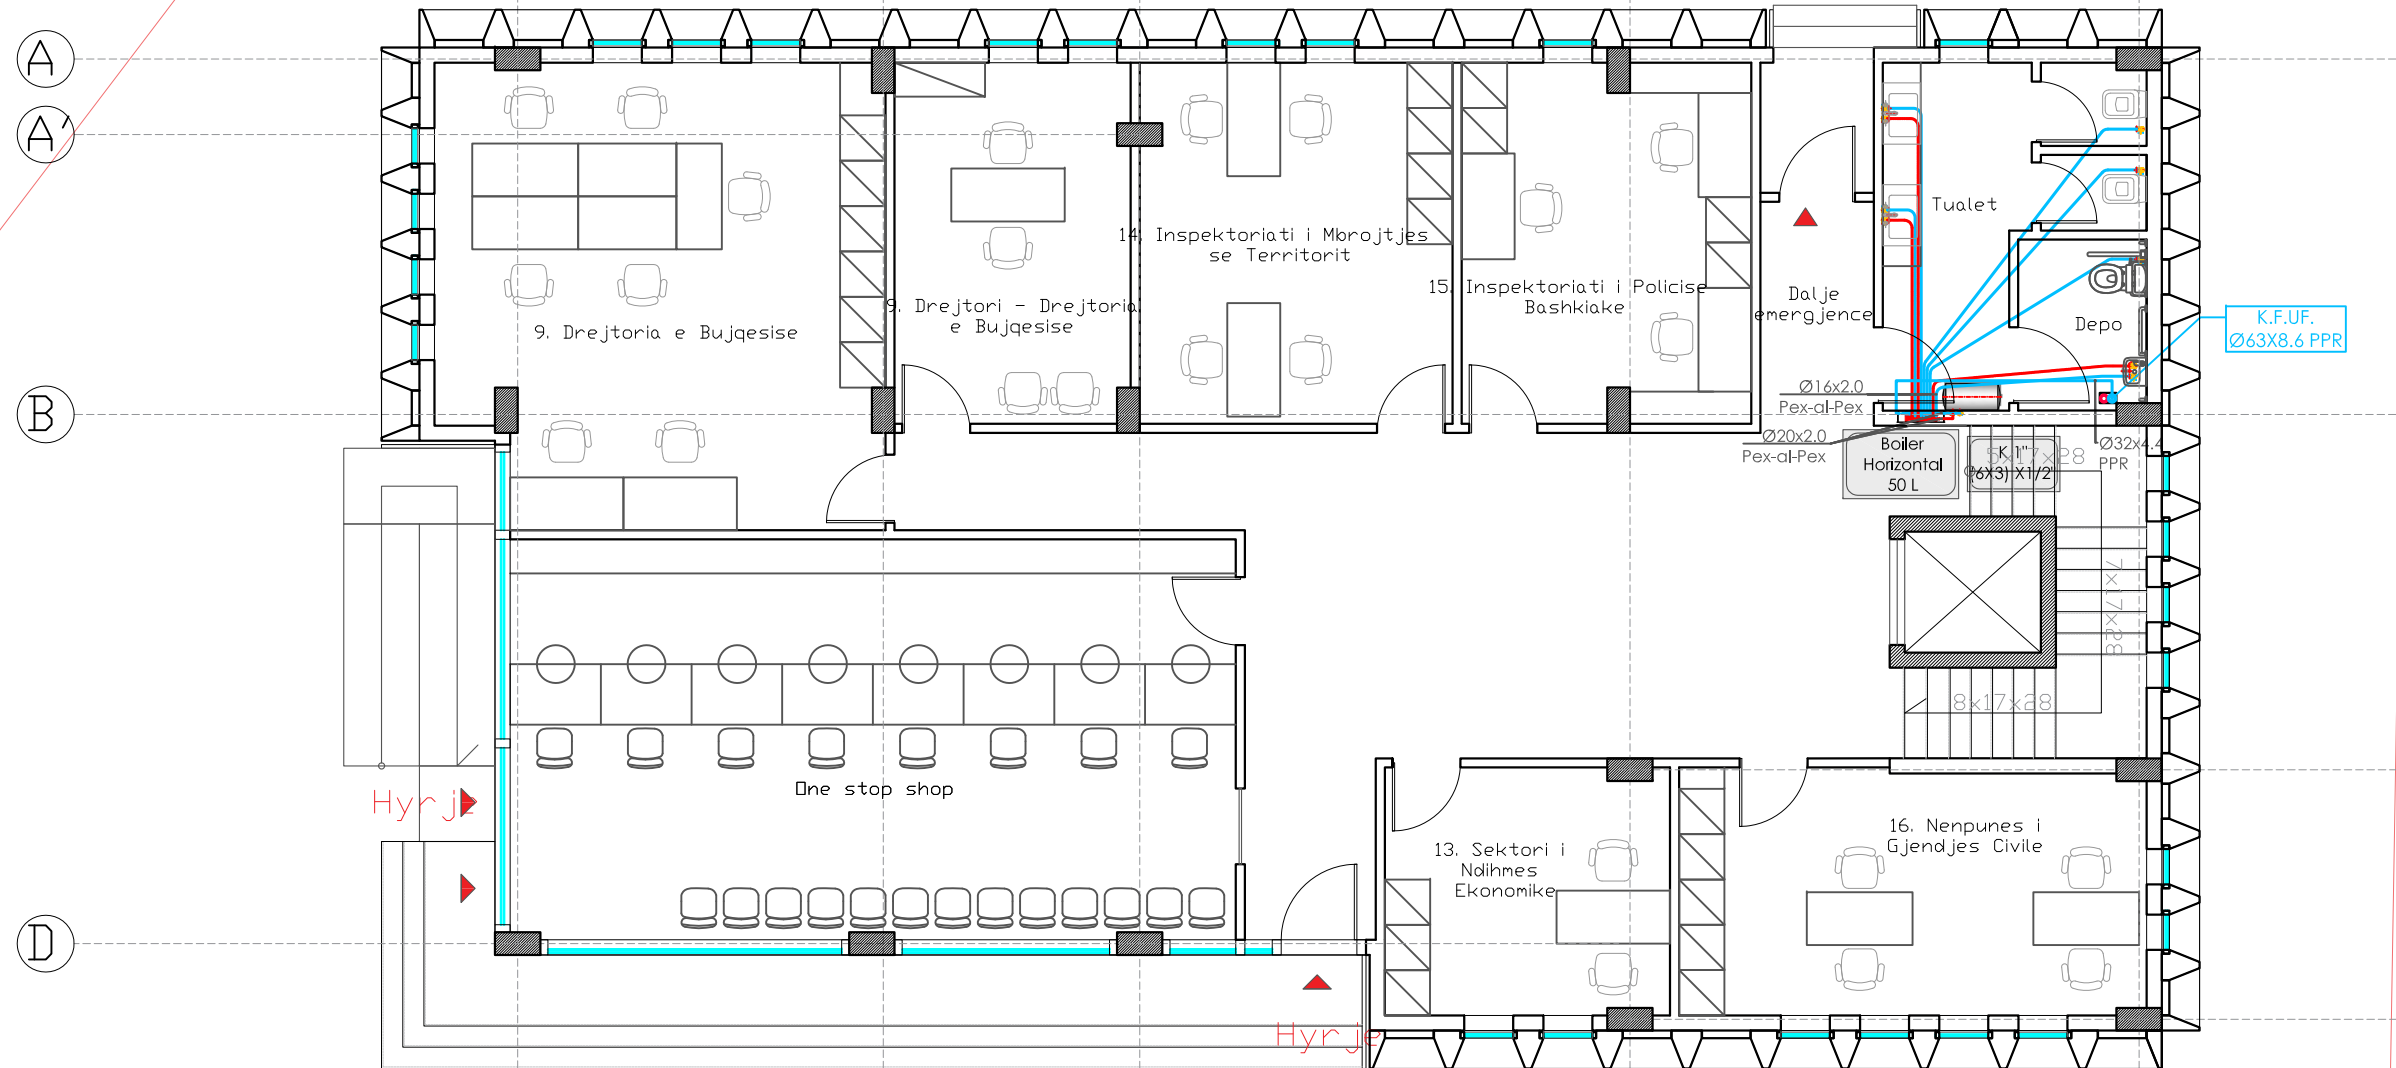

Porositës  
**BASHKIA DIMAL**

Faza  
**PROJEKT-ZBATIMI**

Titulli i Projektit  
**"OBJEKT 3-4 KATE ME 1 KAT NENTOKE, BASHKIA DIMAL."**

PROJEKTUES:  
**"ARKONSTUDIO SH.P.K."**  
Licensë N.6996/7  
Administrator:  
Ark. NASJEL ÇIÇO

Ing. VANGJEL LICO	liç. M-1180
Ing. LEDIANA DILA	liç. M-1130/2 Nr 3100


Kapitulli  
**HIDROSANITARE**

Titulli i Vizatimit  
**PLANI I FURNIZIMIT ME UJE SANITAR NE KATIN PERDHE**


Shkalla  
**1:100**

Nr. i Fletës  
**HS.03**

Detaj i furnizimit me uje te nyjes hidrosanitare ne shkallen 1:75

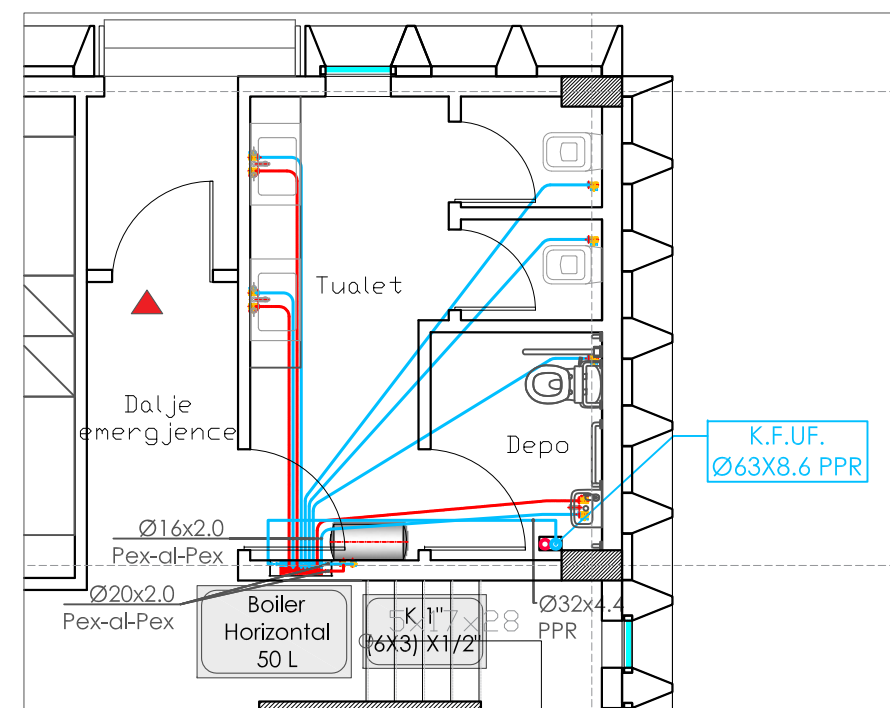


Detaj i furnizimit me uje te nyjes hidrosanitare ne skeme vertikale

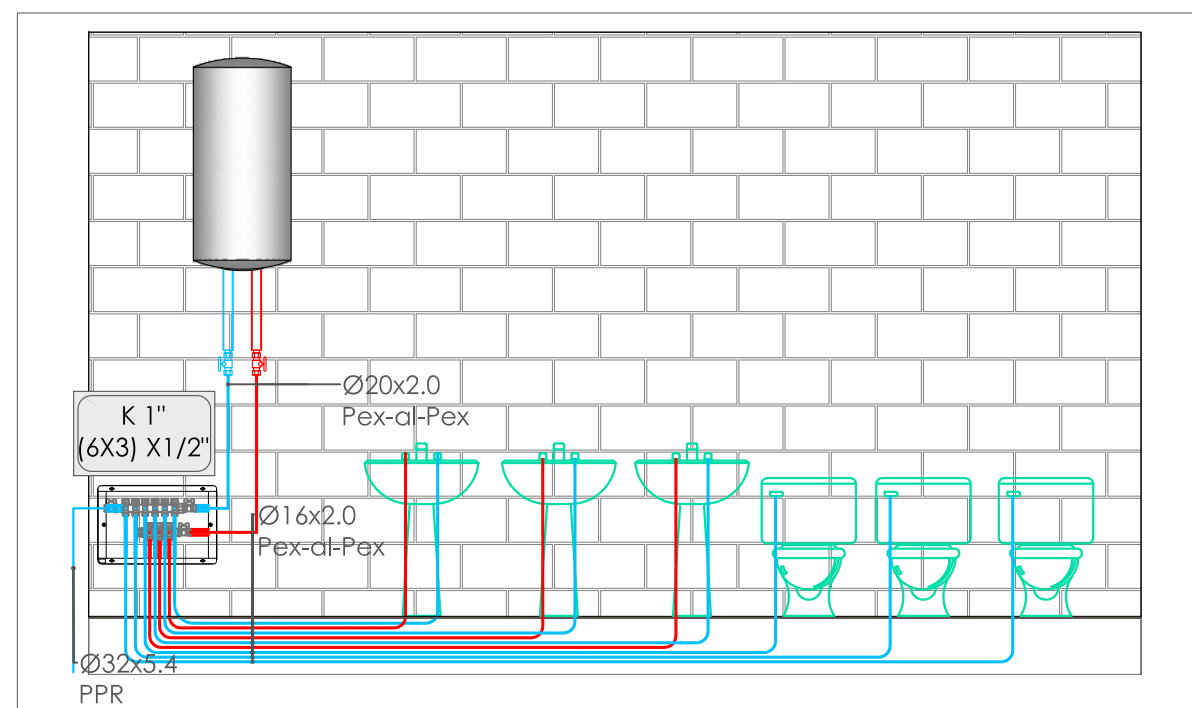

**LEGJENDA:**

- Furnizimi me ujit te ftohte
- Furnizimi me ujit te ngrohte
- Kolonat vertikale e ujit te ftohte
- Kolektor shperndares
- Valvol me sferë
- Tuba fleksibel
- Mishelator
- Boiler Horizontal80 Lit

# IMPIANTI I UJIT TE FTOHTE DHE TE NGROHTE SANITAR

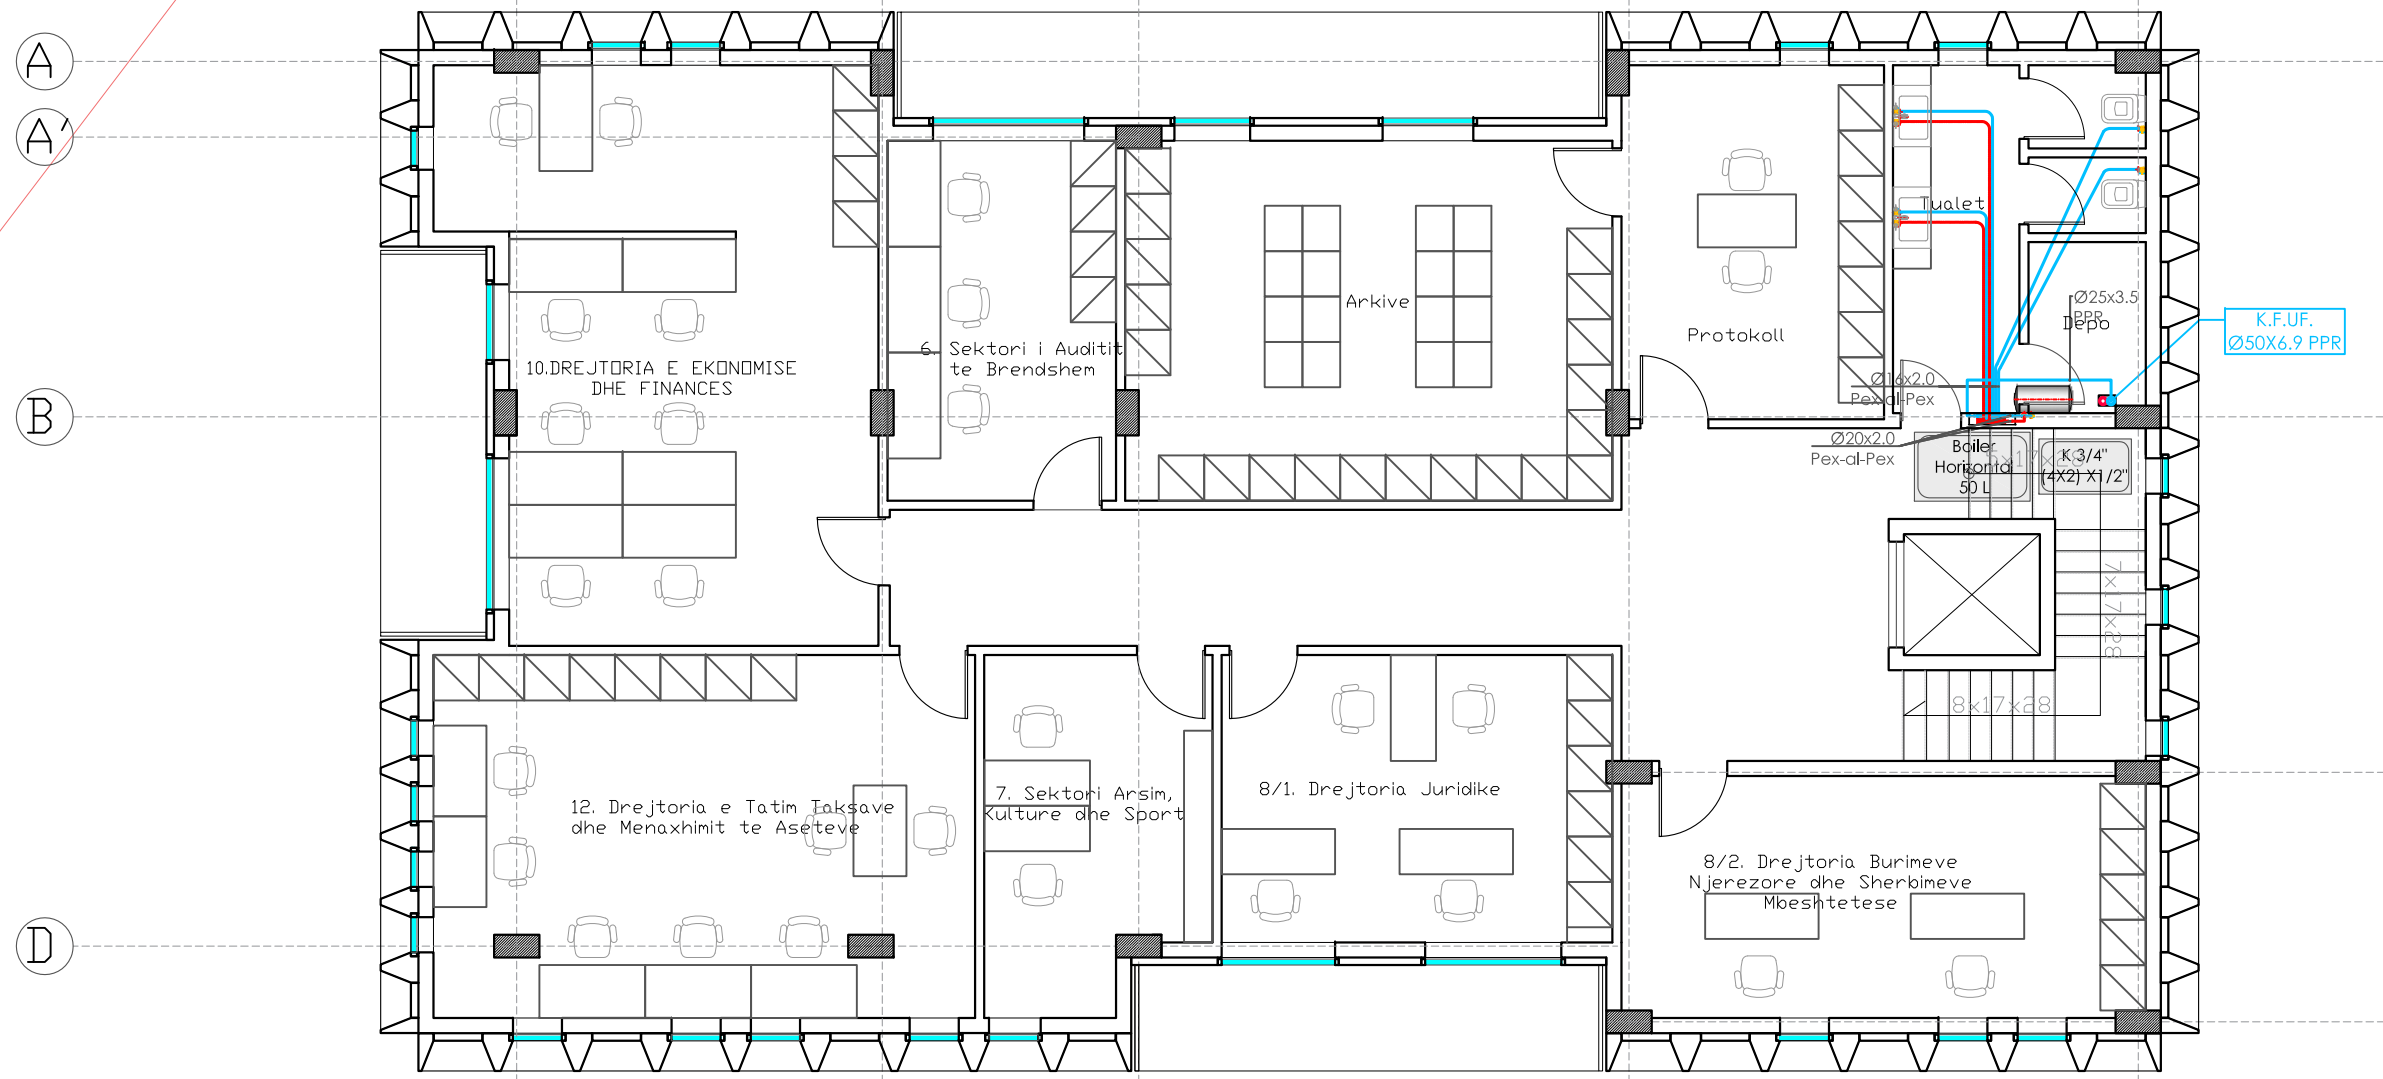

Porositës  
**BASHKIA DIMAL**

Faza  
**PROJEKT-ZBATIMI**

Titulli i Projektit  
**"OBJEKT 3-4 KATE ME 1 KAT NENTOKE, BASHKIA DIMAL."**

PROJEKTUES:  
**"ARKONSTUDIO SH.P.K."**  
Licensë N.6996/7  
Administrator:  
Ark. NASJEL ÇIÇO

Ing. VANGJEL LICO	lic. M-1180
Ing. LEDIANA DILA	lic. M-1130/2 Nr 3100


Kapitulli  
**HIDROSANITARE**

Titulli i Vizimitit  
**PLANI I FURNIZIMIT ME UJE SANITAR NE KATIN E PARE**


Shkalla  
**1:100**

Nr. i Fletës  
**HS.04**

Detaj i furnizimit me uje te nyjes hidrosanitare ne shkallen 1:75

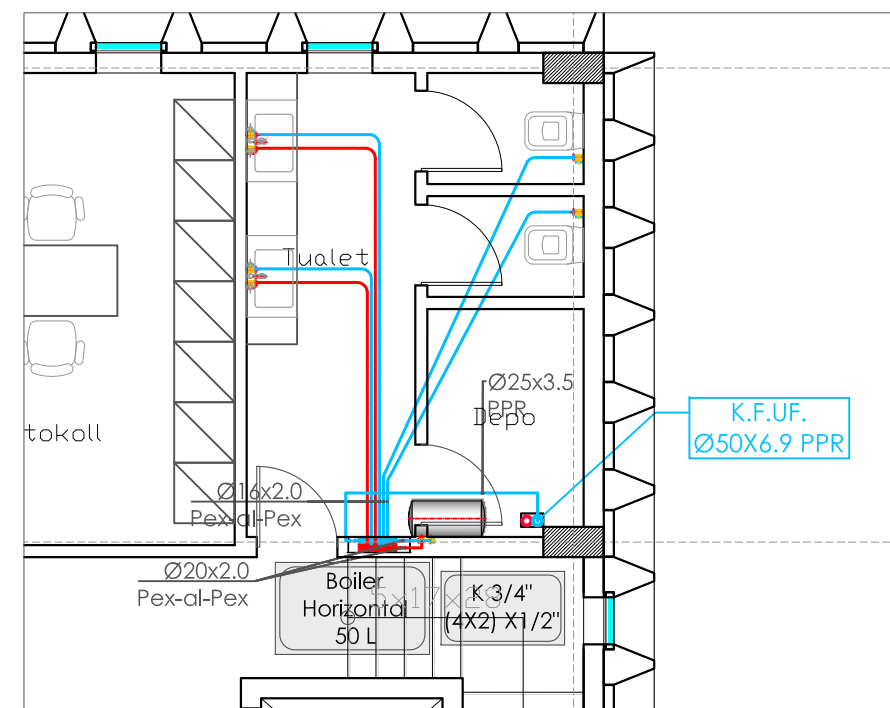

Detaj i furnizimit me uje te nyjes hidrosanitare ne skeme vertikale

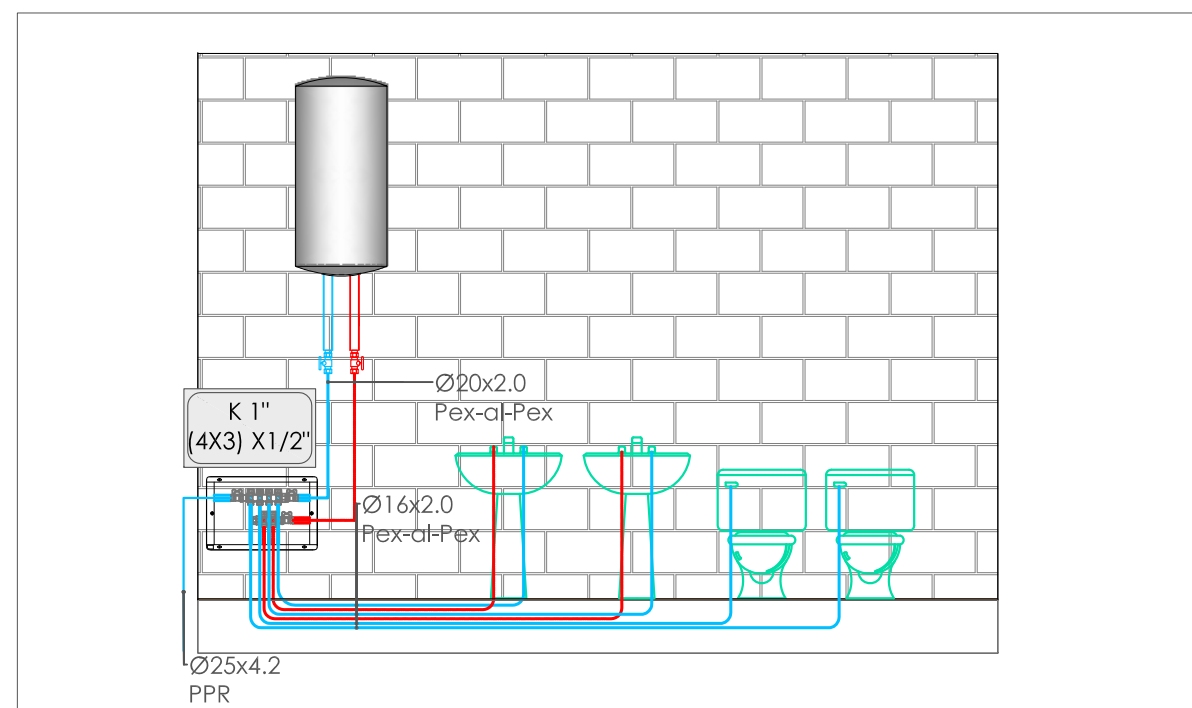


**LEGJENDA:**

- Furnizimi me ujit te ftohte
- Furnizimi me ujit te ngrohte
- Kolonat vertikale e ujit te ftohte
- Kolektor shperndares
- Valvol me sferë
- Tuba fleksibel
- Mishelator
- Boiler Horizontal80 Lit



# IMPIANTI I UJIT TE FTOHTE DHE TE NGROHTE SANITAR

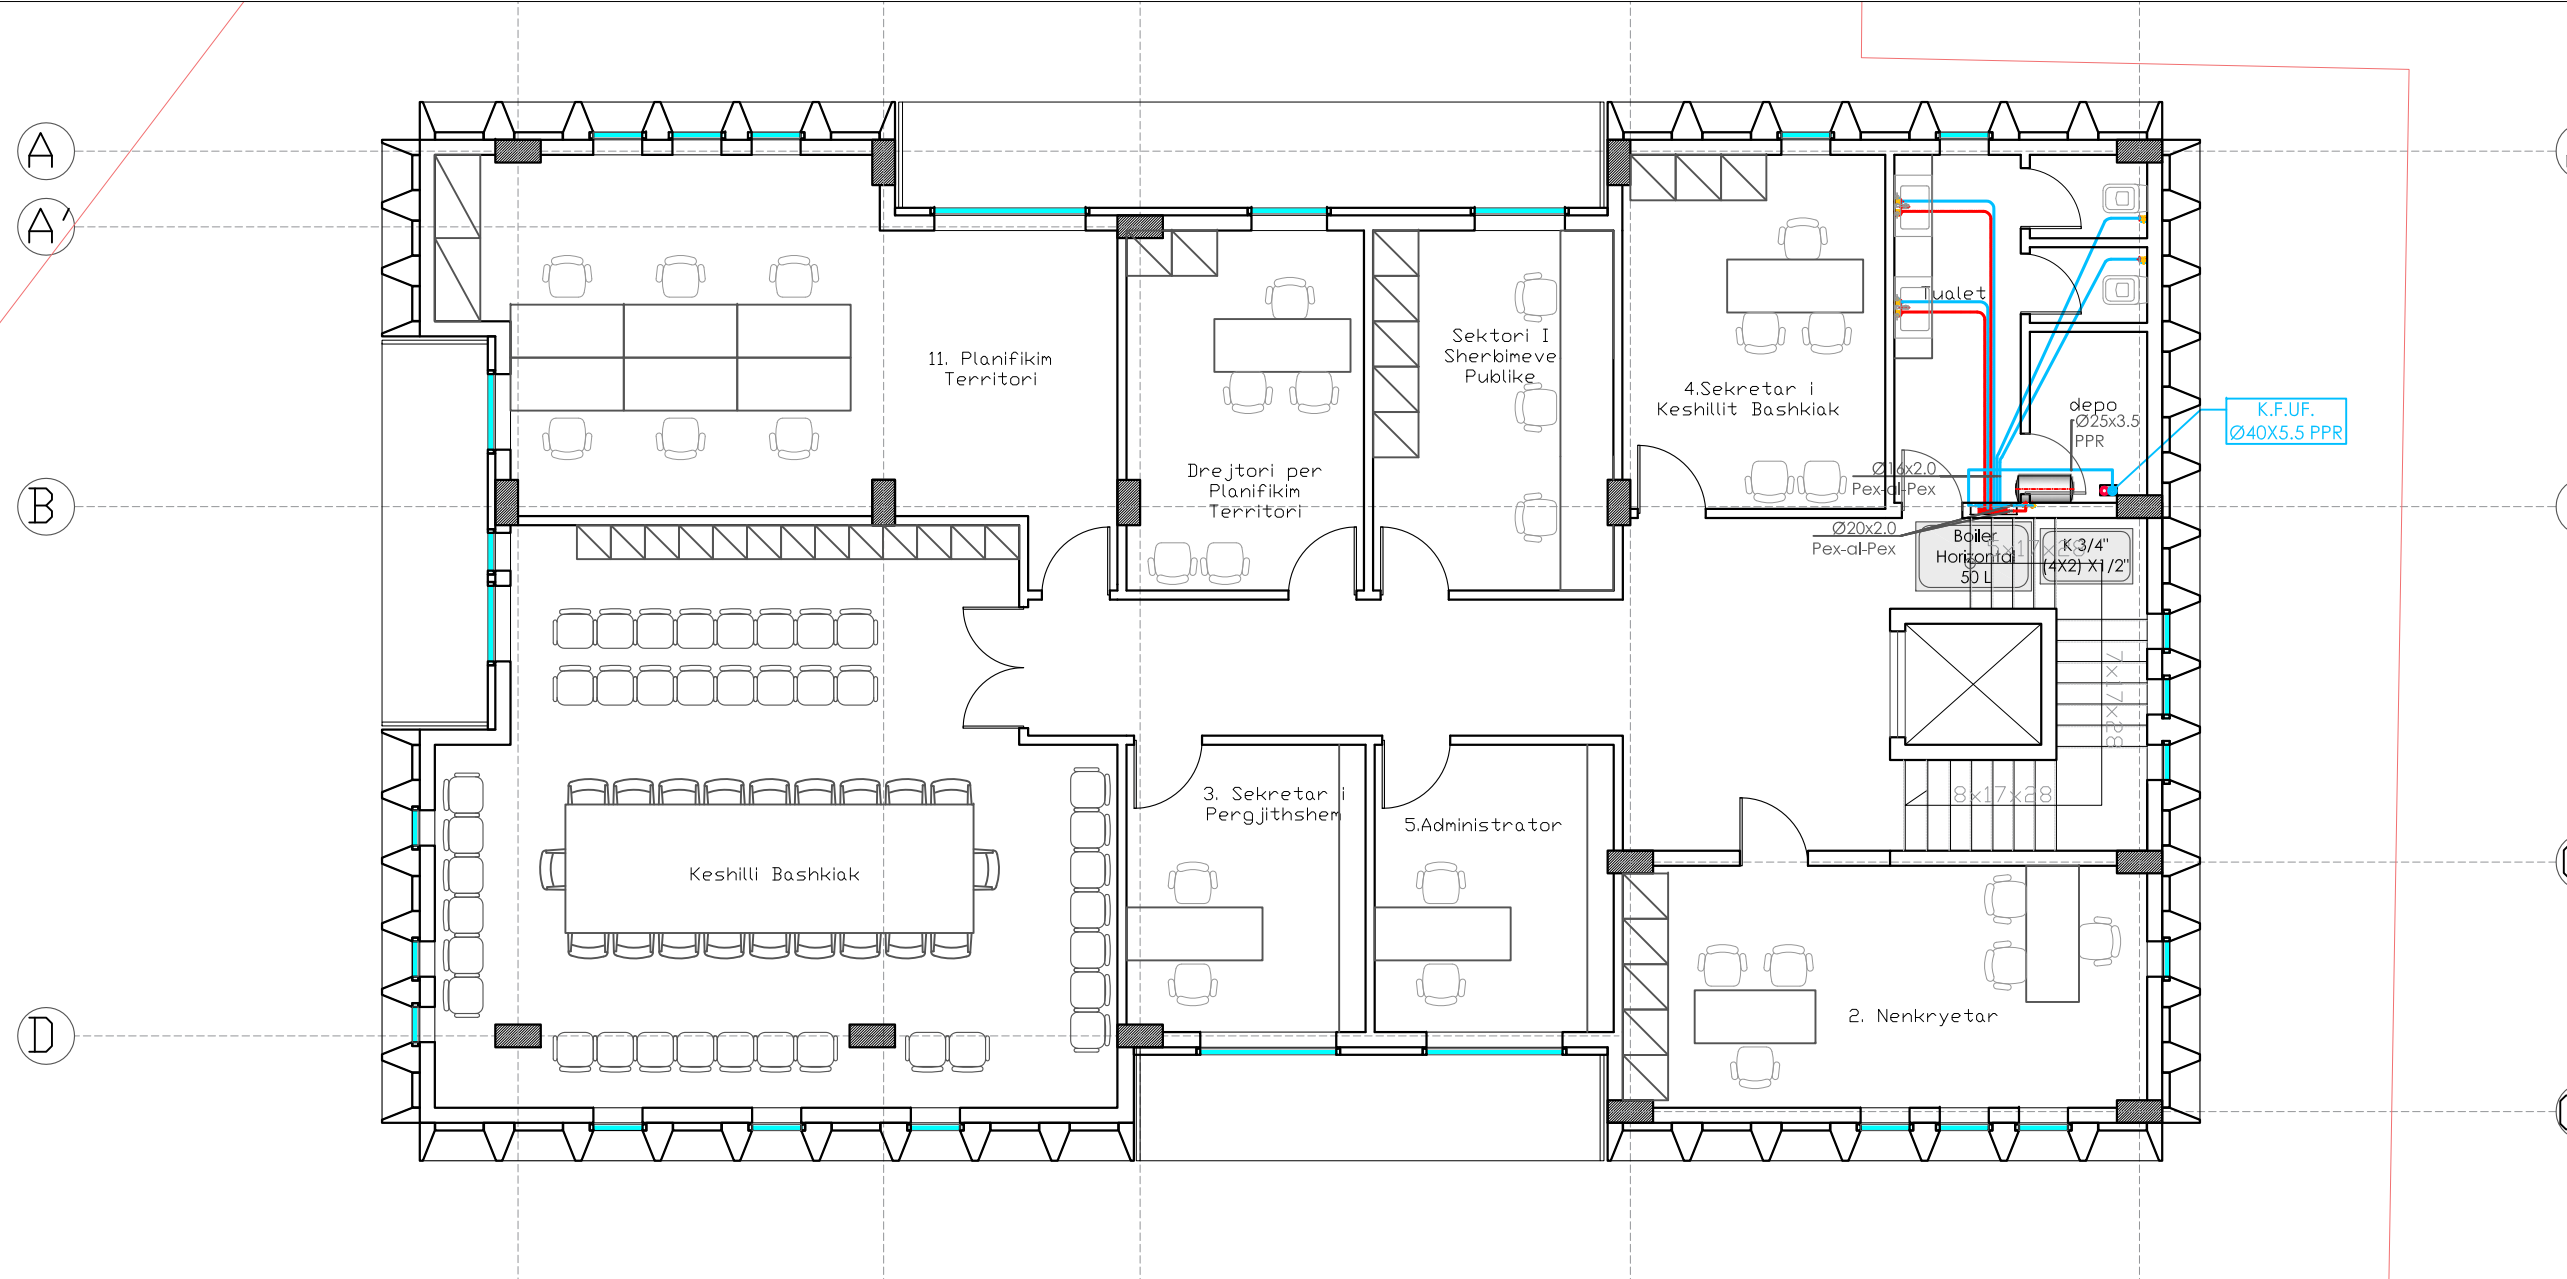

Porositës  
**BASHKIA DIMAL**

Faza  
**PROJEKT-ZBATIMI**

Titulli i Projektit  
**"OBJEKT 3-4 KATE ME 1 KAT NENTOKE, BASHKIA DIMAL."**

PROJEKTUES:  
**"ARKONSTUDIO SH.P.K."**  
Licensë N.6996/7  
Administrator:  
Ark. NASJEL ÇIÇO

Ing. VANGJEL LICO	liç. M-1180
Ing. LEDIANA DILA	liç. M-1130/2 Nr 3100


Kapitulli  
**HIDROSANITARE**

Titulli i Vizatimit  
**PLANI I FURNIZIMIT ME UJE SANITAR NE KATIN E DYTE**


Shkalla  
**1:100**

Nr. i Fletës  
**HS.05**

Detaj i furnizimit me uje te nyjes hidrosanitare ne shkallen 1:75

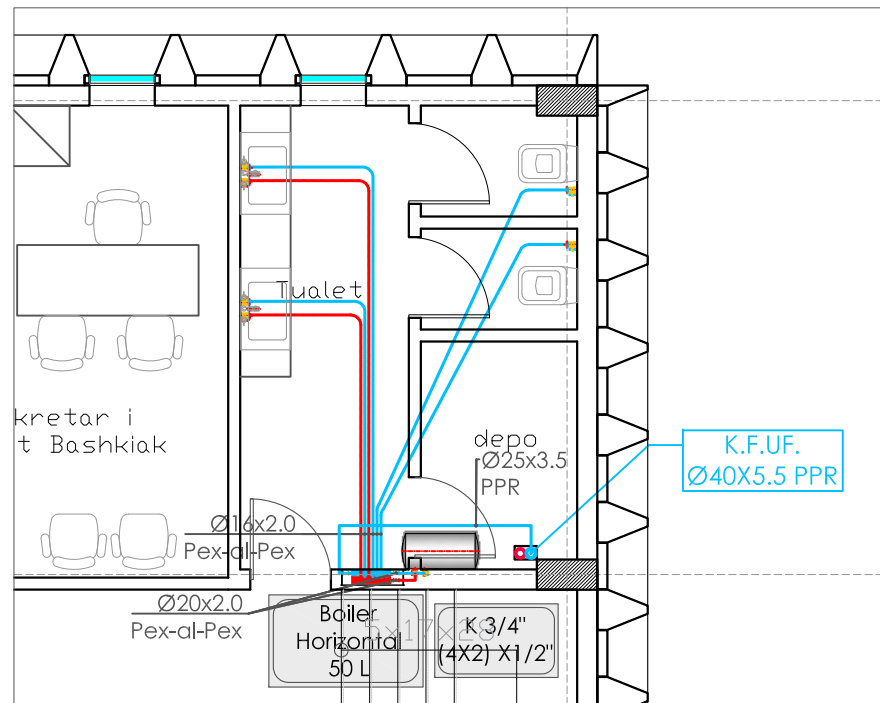


Detaj i furnizimit me uje te nyjes hidrosanitare ne skeme vertikale

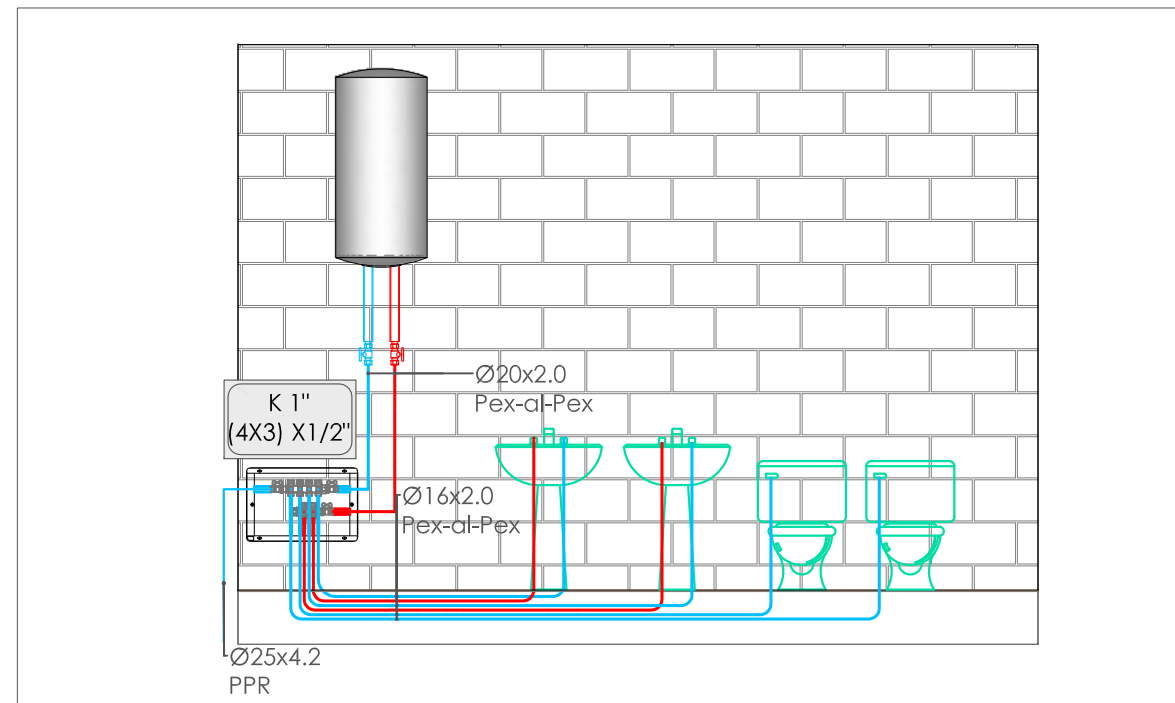

- LEGJENDA:
- Furnizimi me ujit te ftohte
  - Furnizimi me ujit te ngrohete
  - Kolonat vertikale e ujit te ftohte
  - Kolektor shperndares
  - Valvol me sferë
  - Tuba fleksibel
  - Mishelator
  - Boiler Horizontal80 Lit

# IMPIANTI I UJIT TE FTOHTE DHE TE NGROHTE SANITAR

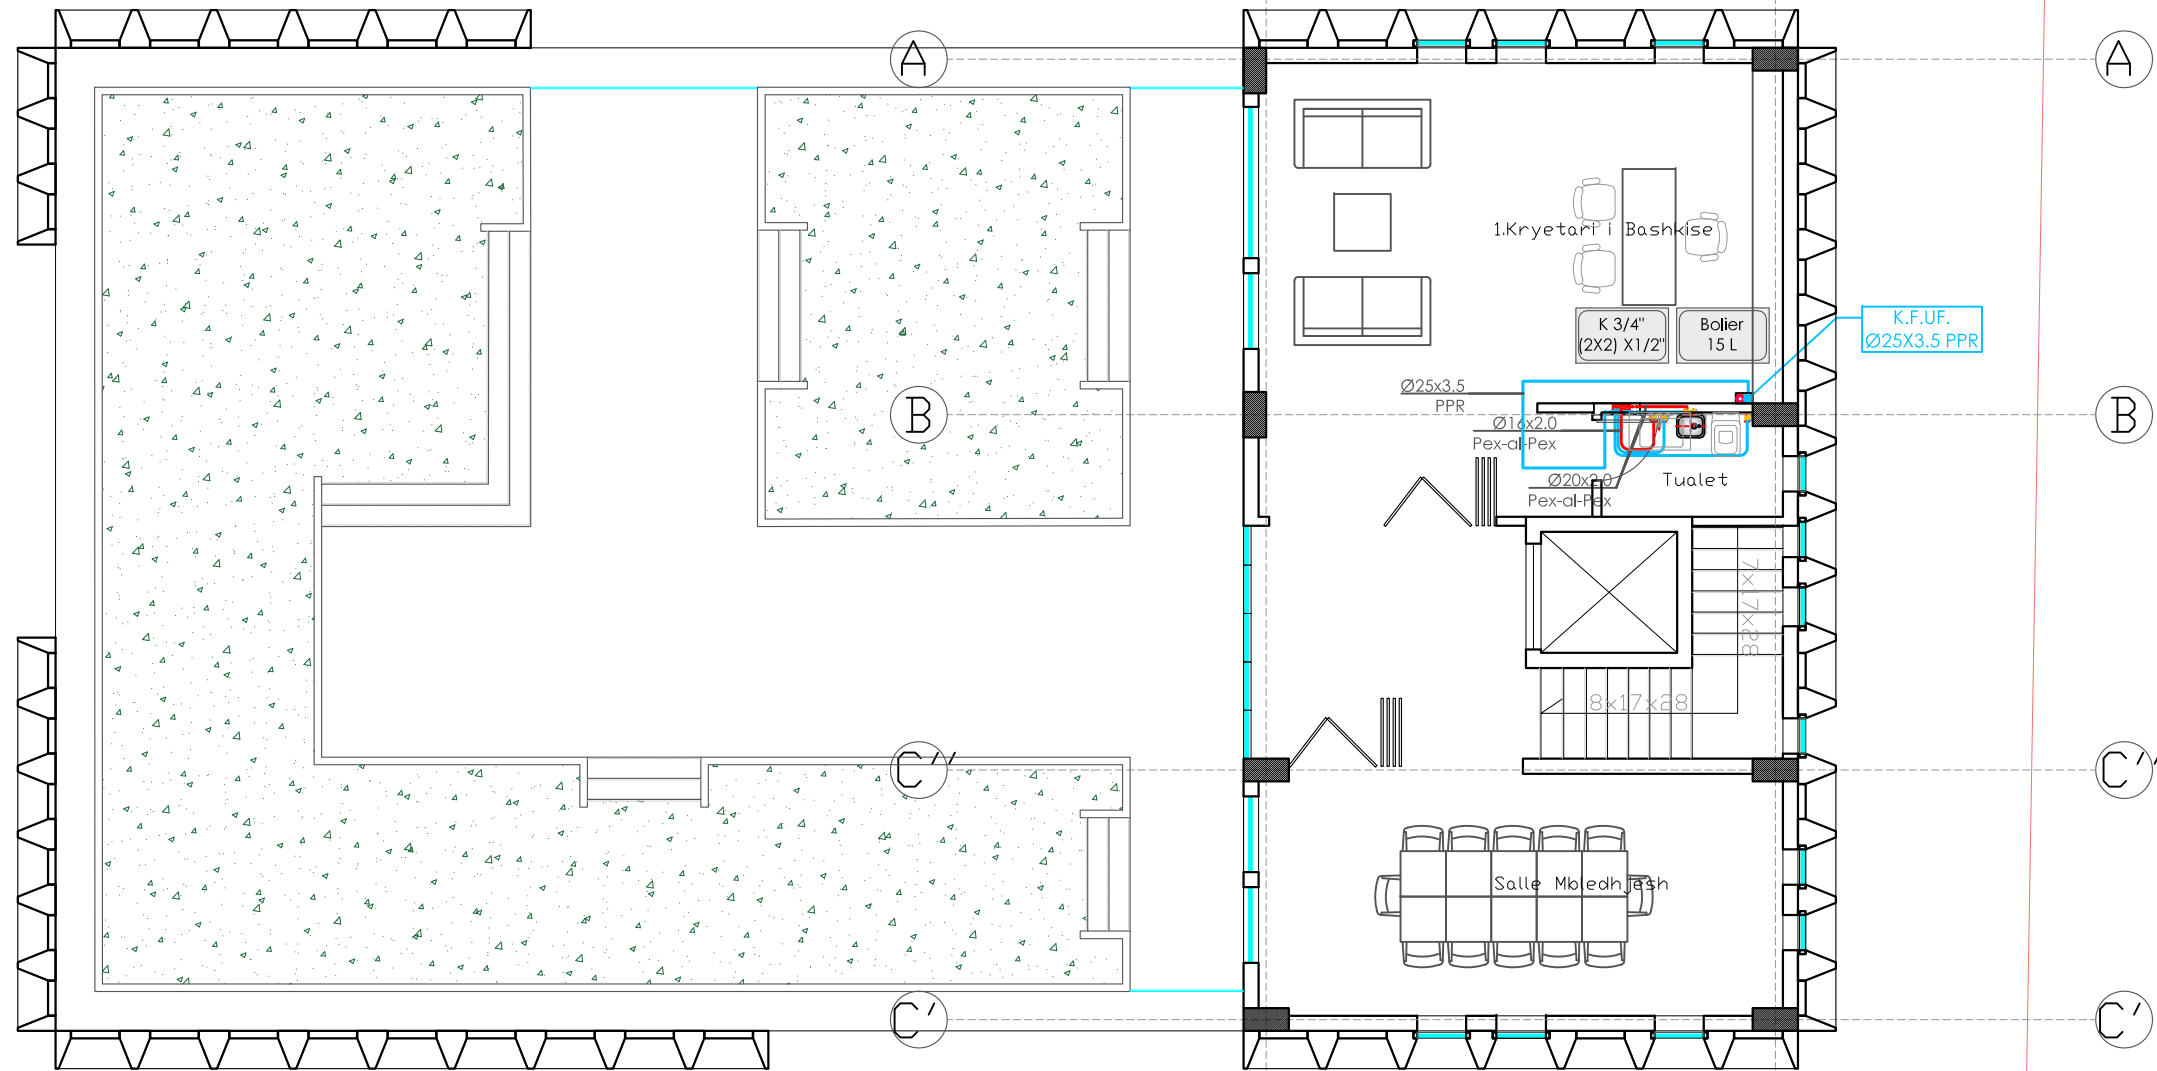

Porositës

**BASHKIA DIMAL**

Faza

**PROJEKT-ZBATIMI**

Titulli i Projektit

**"OBJEKT 3-4 KATE ME 1 KAT NENTOKE, BASHKIA DIMAL."**



PROJEKTUES:  
**"ARKONSTUDIO SH.P.K."**

Licensë N.6996/7

Administrator:  
Ark. NASJEL ÇIÇO

Ing. VANGJEL LICO

liç. M-1180

Ing. LEDIANA DILA

liç. M-1130/2  
Nr 3100

Kapitulli

**HIDROSANITARE**

Titulli i Vizatimit

**PLANI I FURNIZIMIT ME UJE SANITAR NE KATIN E TRETE**


Shkalla

**1:100**


Nr. i Fletës

**HS.06**


Detaj i furnizimit me uje te nyjes hidrosanitare ne shkallen 1:75

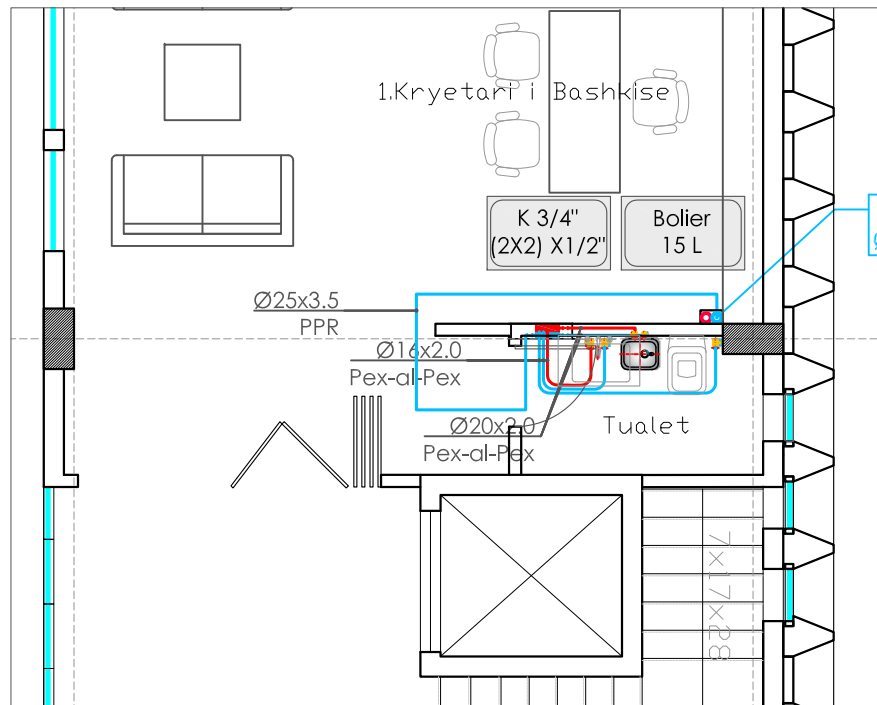


Detaj i furnizimit me uje te nyjes hidrosanitare ne skeme vertikale

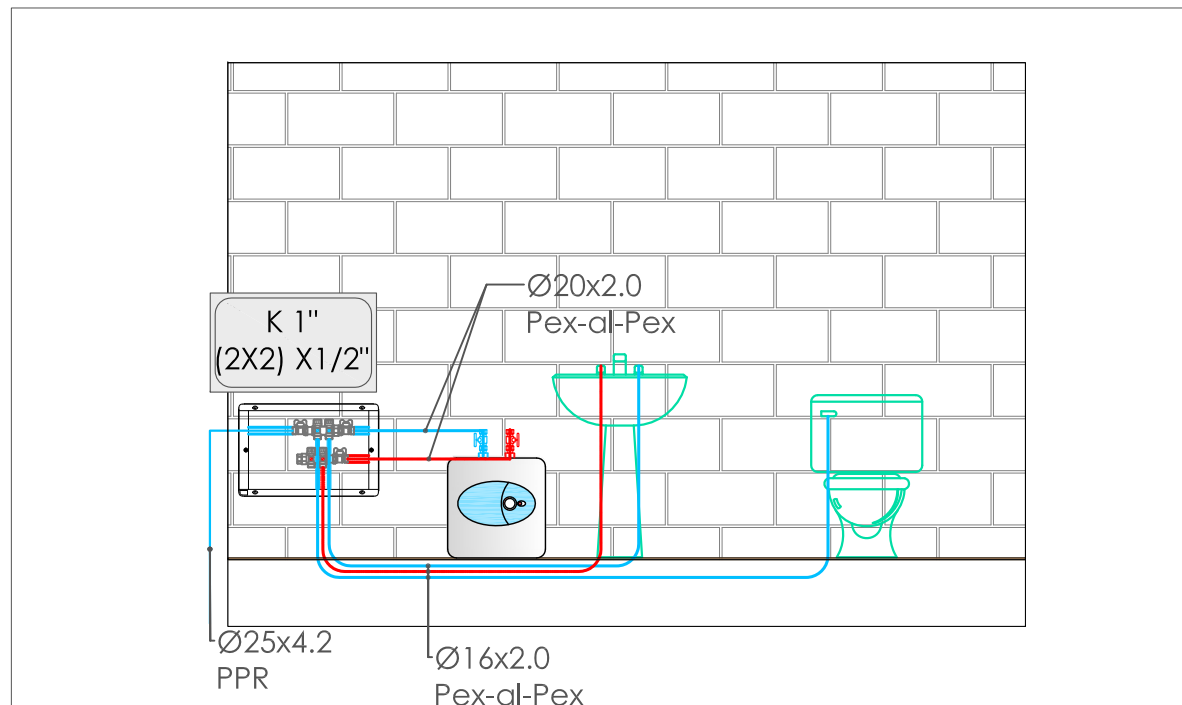

LEGJENDA:

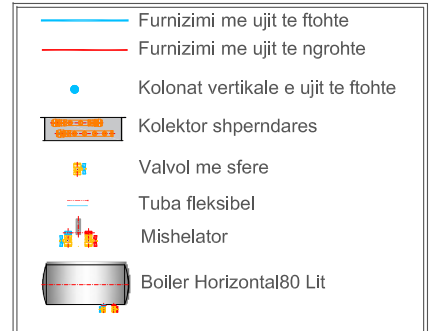

# IMPIANTI I SHKARKIMIT TE UJRAVE TE ZEZA DHE TE SHIUT

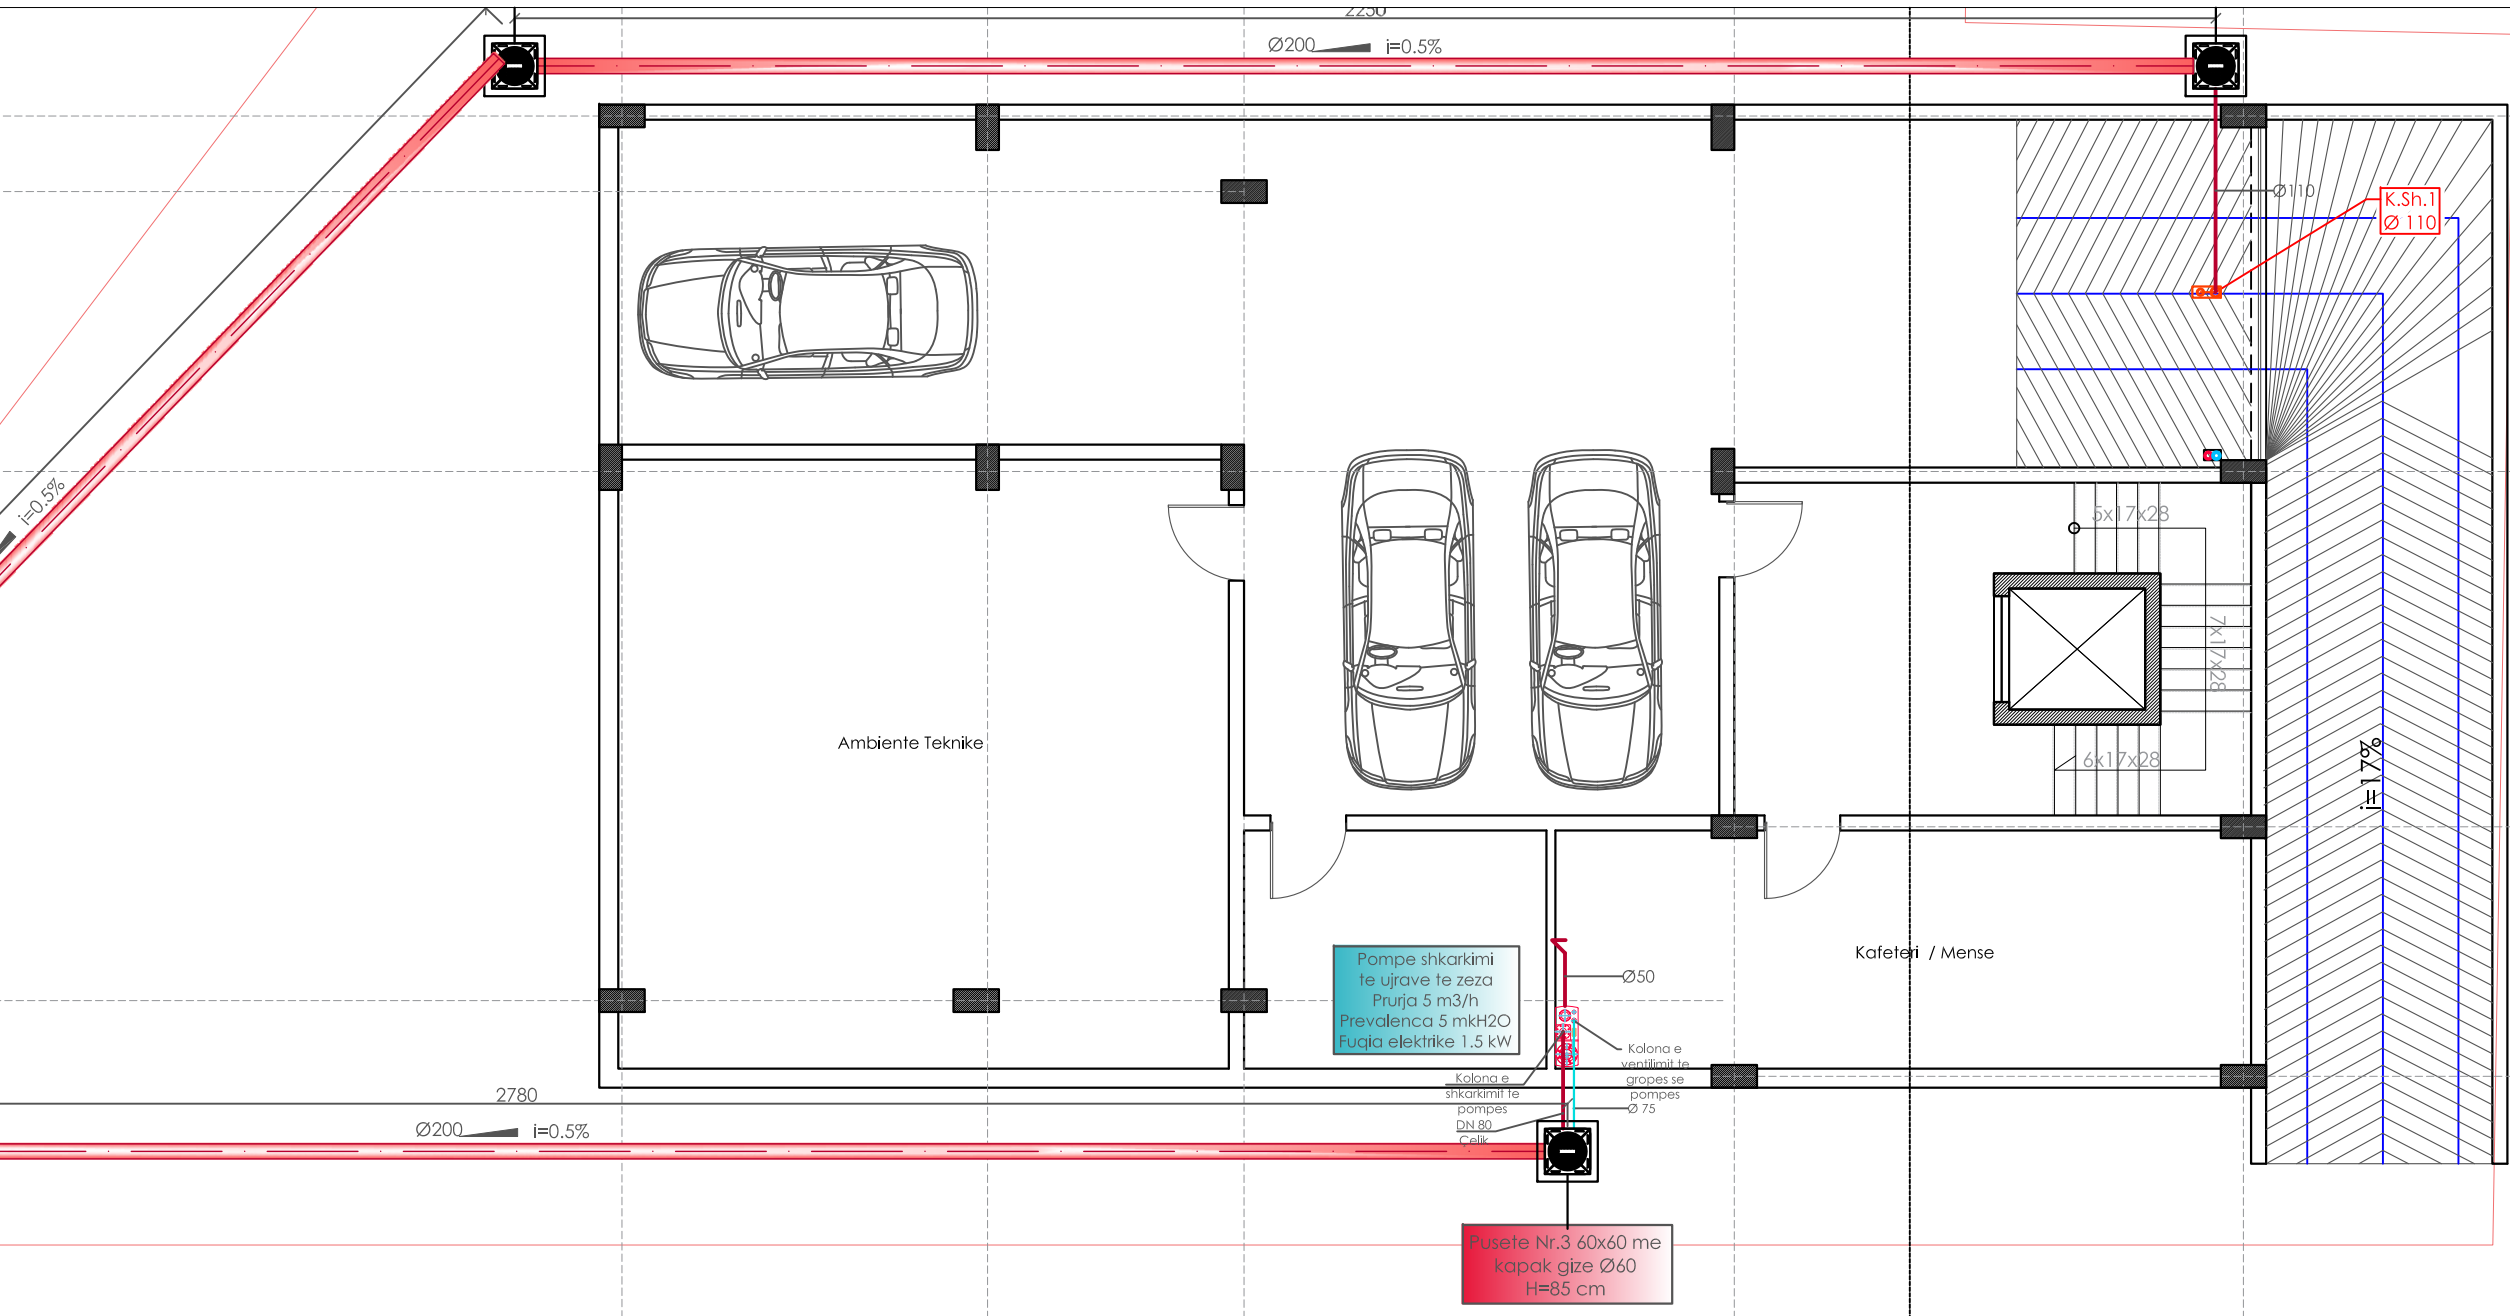

Porositës  
**BASHKIA DIMAL**

Faza  
**PROJEKT-ZBATIMI**

Titulli i Projektit  
**"OBJEKT 3-4 KATE ME 1 KAT NENTOKE, BASHKIA DIMAL."**

PROJEKTUES:  
**"ARKONSTUDIO SH.P.K."**  
Licensë N.6996/7  
Administrator:  
Ark. NASJEL ÇIÇO



Ing. VANGJEL LICO	liç. M-1180
Ing. LEDIANA DILA	liç. M-1130/2 Nr 3100

Kapitulli  
**HIDROSANITARE**

Titulli i Vizatimit  
**PLANI I SHKARKIMEVE TE UJRAVE TE ZEZA NE KATIN NENTOKE -1**

Shkalla  
**1:100**

Nr. i Fletës  
**SH.01**

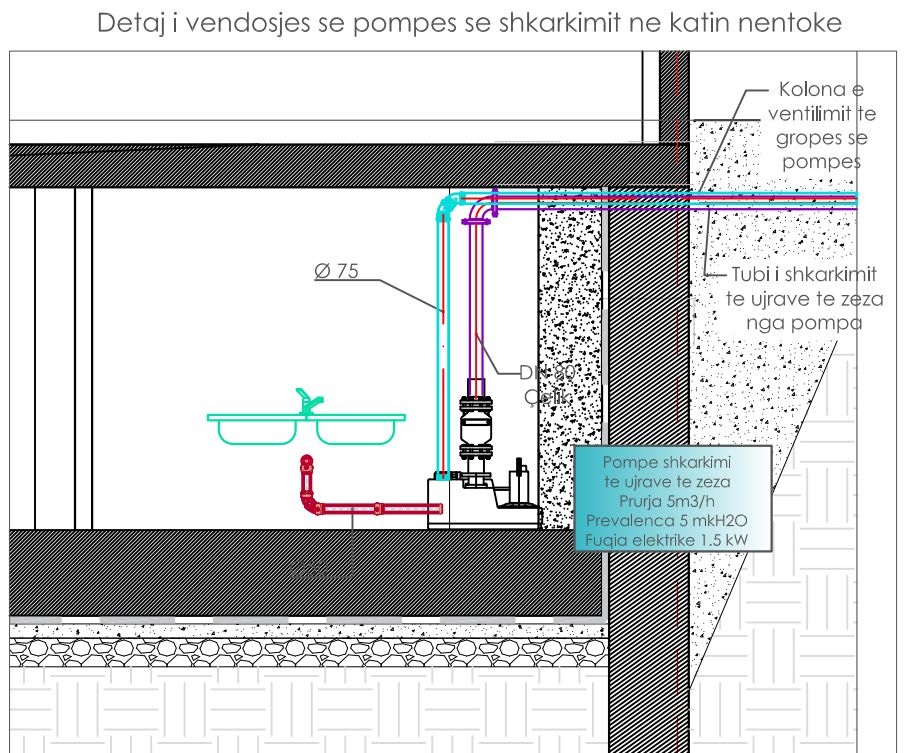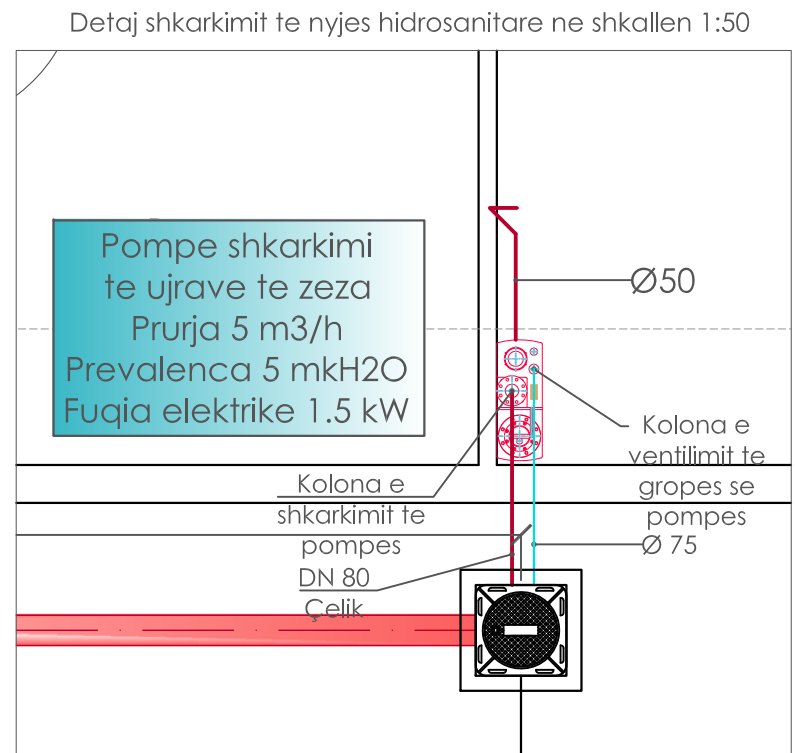

- LEGJENDA:
- Tub shkarkimi te ujrave te zeza
  - Tubacion ventilimi
  - Kolone shkarkimit te ujrave te zeza
  - Kolone ventilimi
  - Pilete dysHEMEJE



- LEGJENDA:
- Kanal ventilimi
  - Valvol moskthimi
  - Valvol ajri
  - Ventilator In linea





# IMPIANTI I SHKARKIMIT TE UJRAVE TE ZEZA DHE TE SHIUT

1. Bashkimet e tubacioneve te behen sipas kushteve teknike te dhena nga firma prodhuese
2. Kollonat vertikale dhe horizontale do te fiksohen ne strukturat me anen e fashetave fikse dhe rreshqitese dhe upave, ne pozicionet dhe sitancat sipas kushteve teknike qe jep firma prodhuese.
3. Pjerresia minimale e shtrimit te gjithe tubacioneve eshte 1% me perjashtim te rasteve kur pjerresia eshte e treguar posacerisht nga vizatim.
4. Dimensionimi i tubacioneve te rrjetit te imet te shihet ne vizatimin e ambientit ( nyjes sanitare ) tip.
5. Pasi te miratohet i gjithe impianti i shkarkimit te behet prove duke mbushur sistemimin me uje per te pare nese ka rrjedhje neper linja dhe bashkimet e tyre.
6. Ne ambientet qe jane vendosur pileta dysHEMEJE duhet te jene te pajisura me sifon dhe me kundra valvol per moskthimin e gazrave.
7. Ne cdo kollone vertikale te shkarkimit ne katet nentoke do te vendoset nga nje pike kontrolli.

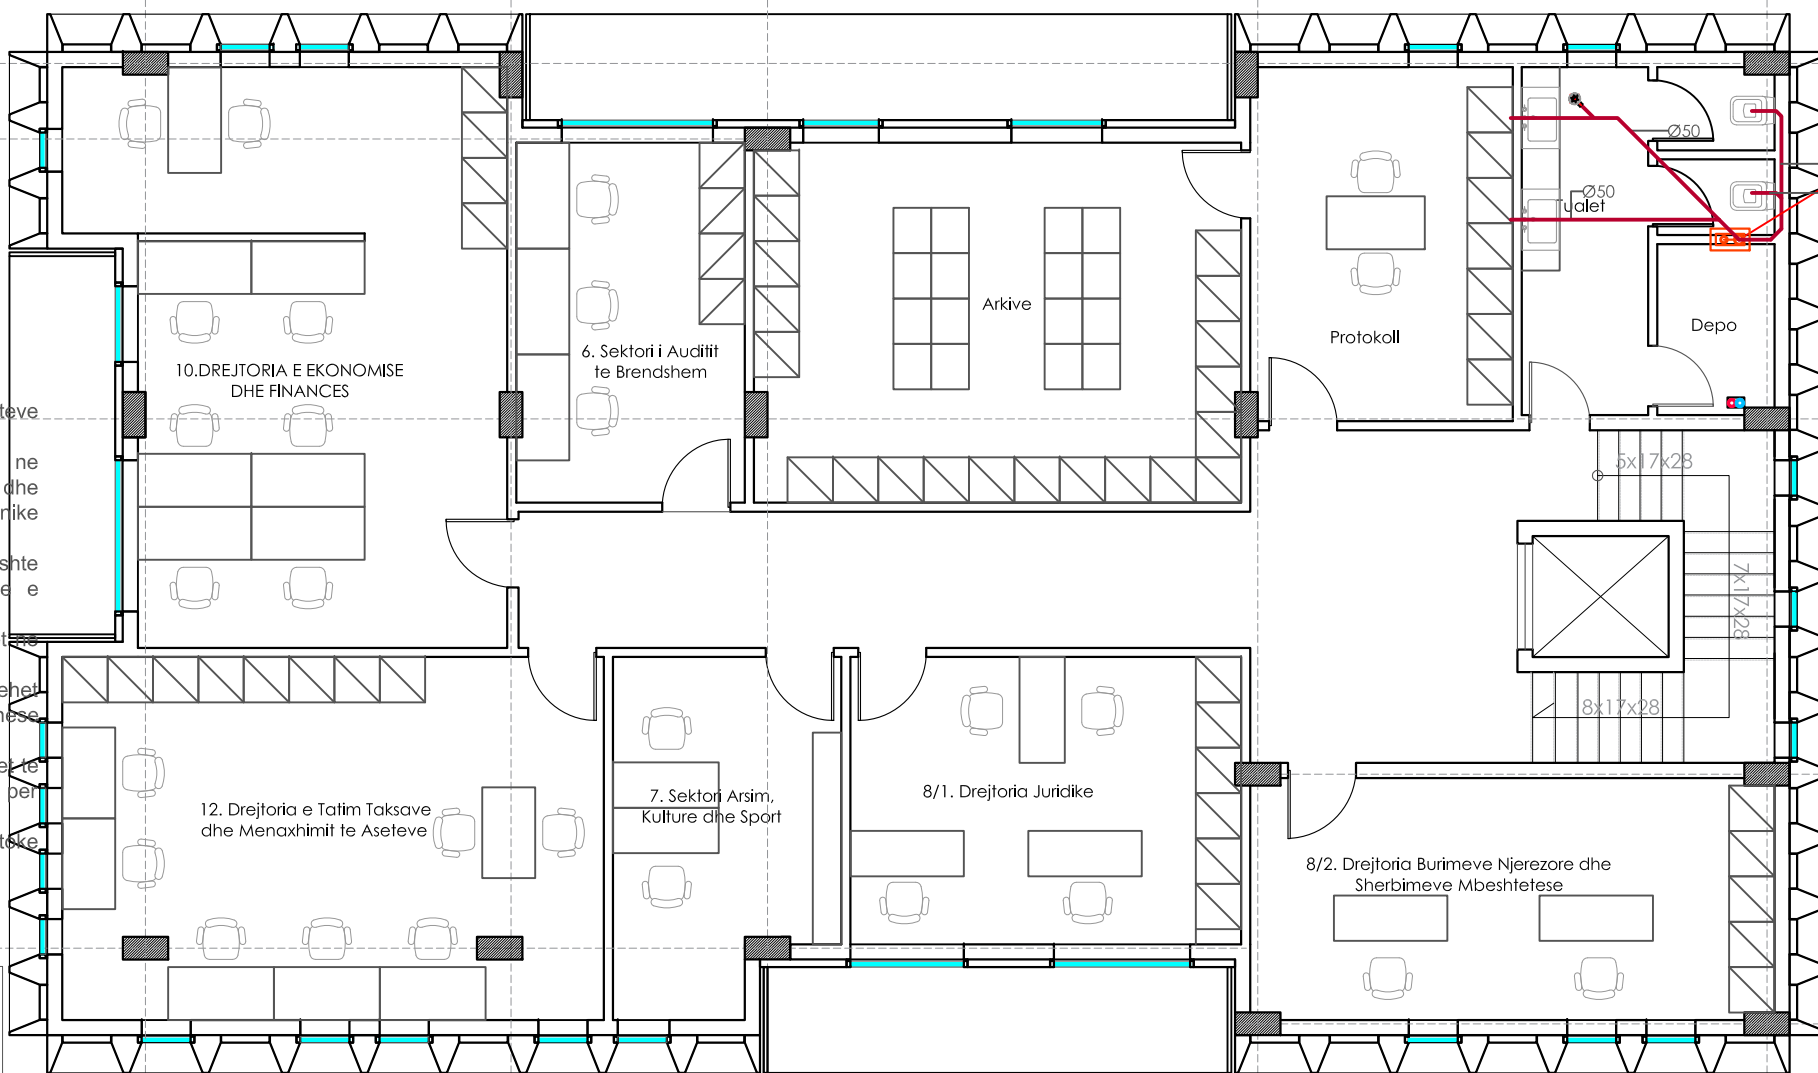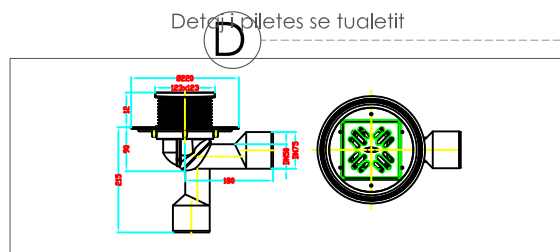

Porositës  
**BASHKIA DIMAL**

Faza  
**PROJEKT-ZBATIMI**

Titulli i Projektit  
**"OBJEKT 3-4 KATE ME 1 KAT NENTOKE, BASHKIA DIMAL."**

PROJEKTUES:  
**"ARKONSTUDIO SH.P.K."**  
Licensë N.6996/7  
Administrator:  
Ark. NASJEL ÇIÇO

Ing. VANGJEL LICO	liç. M-1180
Ing. LEDIANA DILA	liç. M-1130/2 Nr 3100


Kapitulli  
**HIDROSANITARE**

Titulli i Vizatimit  
**PLANI I SHKARKIMEVE TE UJRAVE TE ZEZA NE KATIN E PARE**


Shkalla  
**1:100**

Nr. i Fletës  
**SH.03**

Detaj shkarkimit te nyjes hidrosanitare ne shkallen 1:50

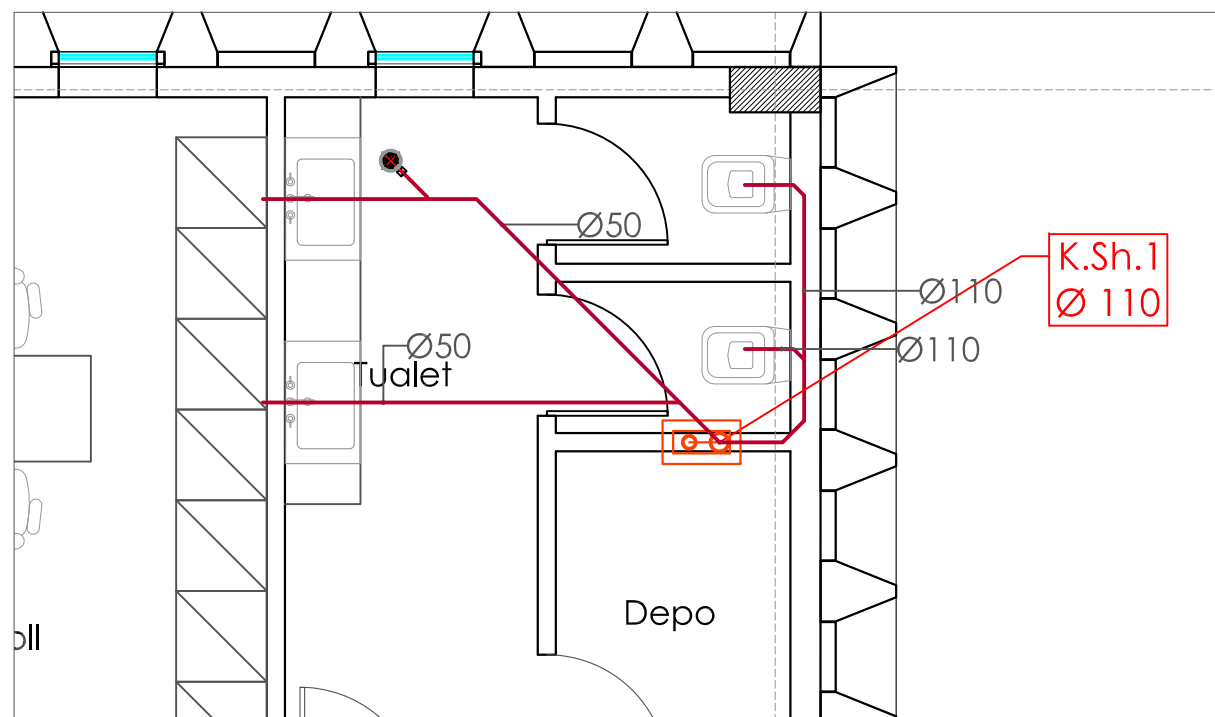


Detaj i ventilimit te nyjes hidrosanitare ne shkallen 1:50

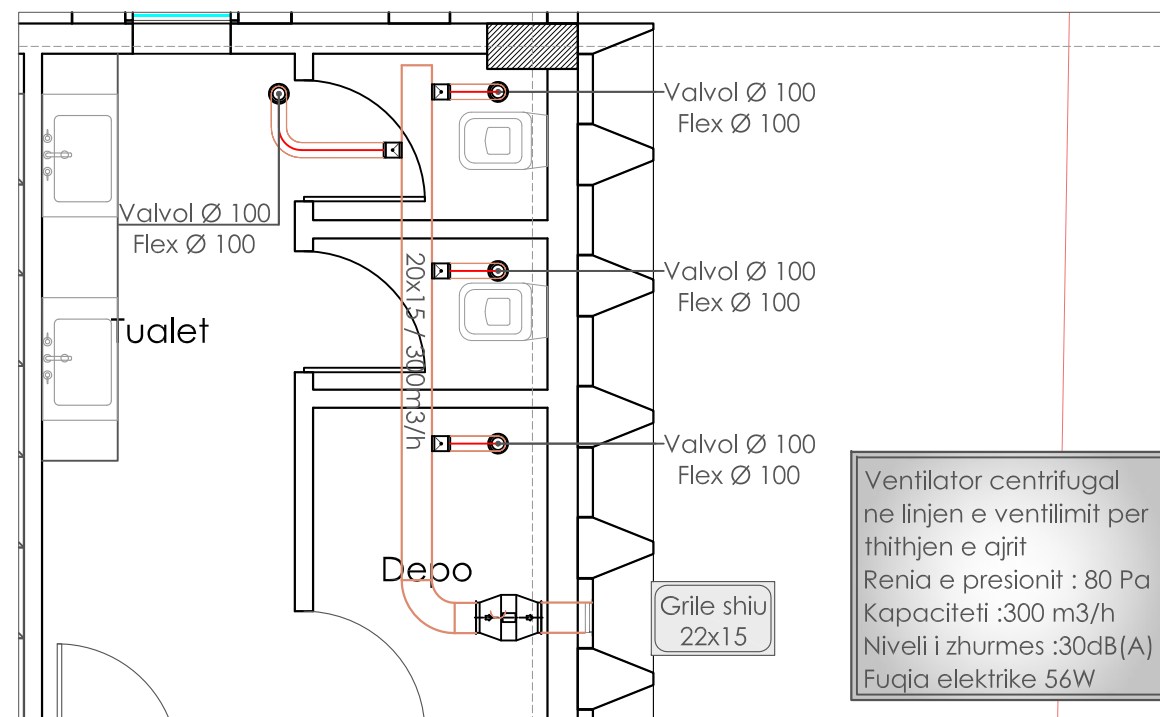


Ventilator centrifugal ne linjen e ventilimit per thithjen e ajrit  
Renia e presionit : 80 Pa  
Kapaciteti : 300 m<sup>3</sup>/h  
Niveli i zhurmes : 30dB(A)  
Fuqia elektrike 56W


LEGJENDA :

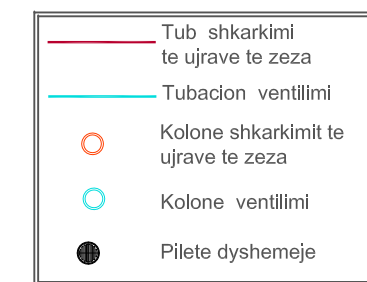


LEGJENDA :

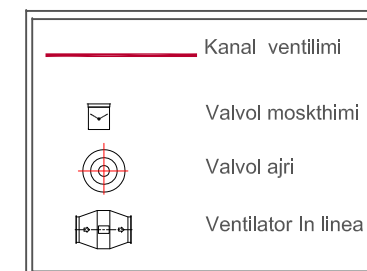

# IMPIANTI I SHKARKIMIT TE UJRAVE TE ZEZA DHE TE SHIUT

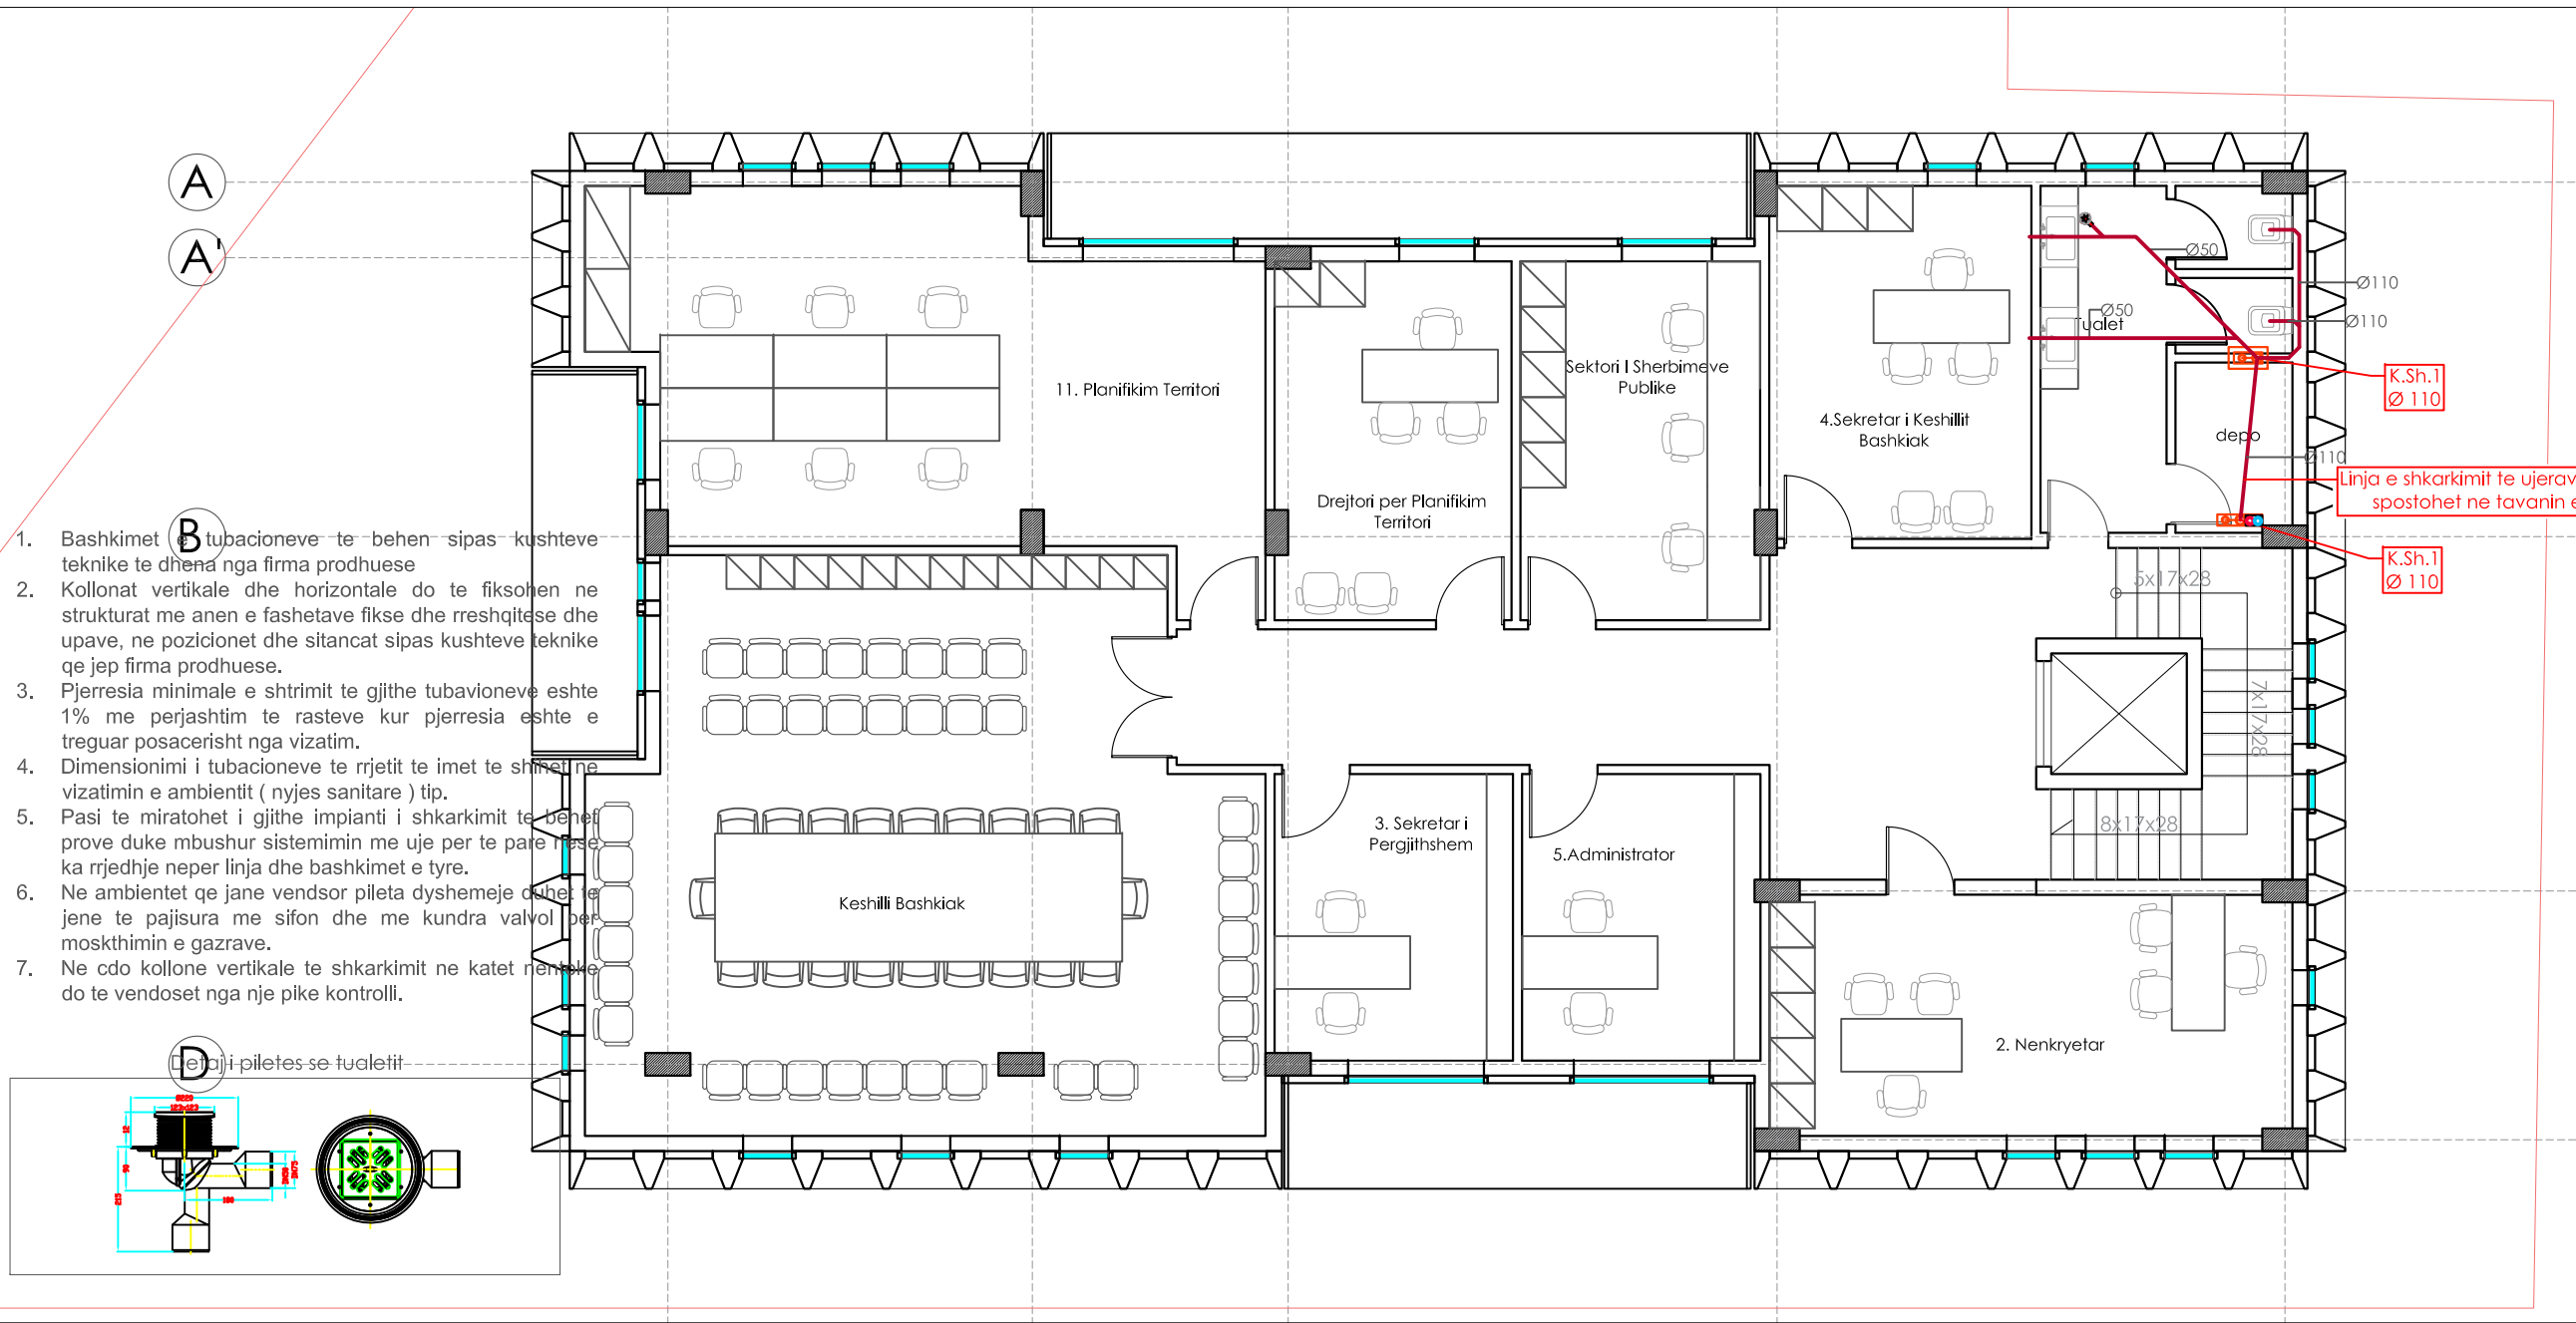

1. Bashkimet B tubacioneve te behen sipas kushteve teknike te dhena nga firma prodhuese
2. Kollonat vertikale dhe horizontale do te fiksohen ne strukturat me anen e fashetave fikse dhe rreshqitese dhe upave, ne pozicionet dhe sitancat sipas kushteve teknike qe jep firma prodhuese.
3. Pjerresia minimale e shtrimit te gjithe tubacioneve eshte 1% me perjashtim te rasteve kur pjerresia eshte e treguar posacerisht nga vizatim.
4. Dimensionimi i tubacioneve te rrjetit te imet te shirit ne vizatimin e ambientit (nyjes sanitare) tip.
5. Pasi te miratohet i gjithe impianti i shkarkimit te behet prove duke mbushur sistemin me uje per te pare nese ka rrjedhje neper linja dhe bashkimet e tyre.
6. Ne ambientet qe jane vendosur pileta dyshemeje duhet te jene te pajisura me sifon dhe me kundra valvol per moskthimin e gazrave.
7. Ne cdo kollone vertikale te shkarkimit ne katet nenoke do te vendoset nga nje pike kontrolli.

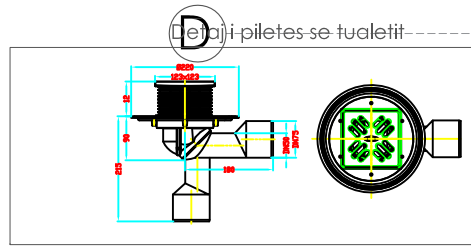

Porositës  
**BASHKIA DIMAL**

Faza  
**PROJEKT-ZBATIMI**

Titulli i Projektit  
**"OBJEKT 3-4 KATE ME 1 KAT NENTOKE, BASHKIA DIMAL."**

PROJEKTUES:  
**"ARKONSTUDIO SH.P.K."**  
Licensë N.6996/7  
Administrator:  
Ark. NASJEL ÇIÇO

Ing. VANGJEL LICO	lic. M-1180
Ing. LEDIANA DILA	lic. M-1130/2 Nr 3100


Kapitulli  
**HIDROSANITARE**

Titulli i Vizatimit  
**PLANI I SHKARKIMEVE TE UJRAVE TE ZEZA NE KATIN E DYTE**


Shkalla  
**1:100**

Nr. i Fletës  
**SH.04**

Detaj shkarkimit te nyjes hidrosanitare ne shkallen 1:50

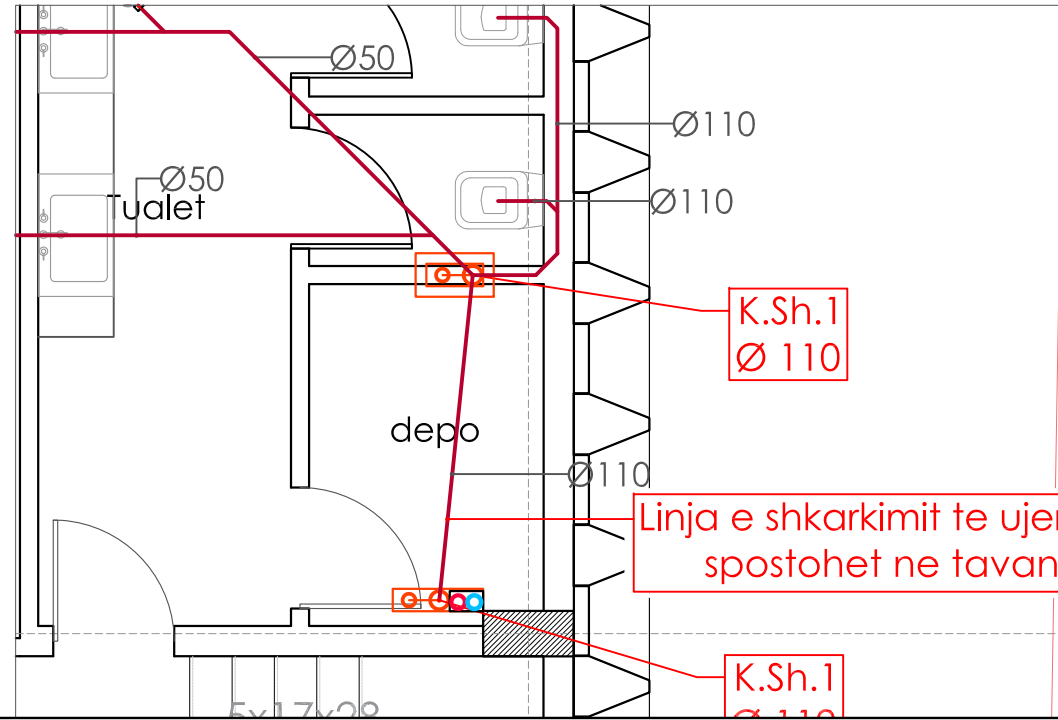

Detaj i ventilimit te nyjes hidrosanitare ne shkallen 1:50

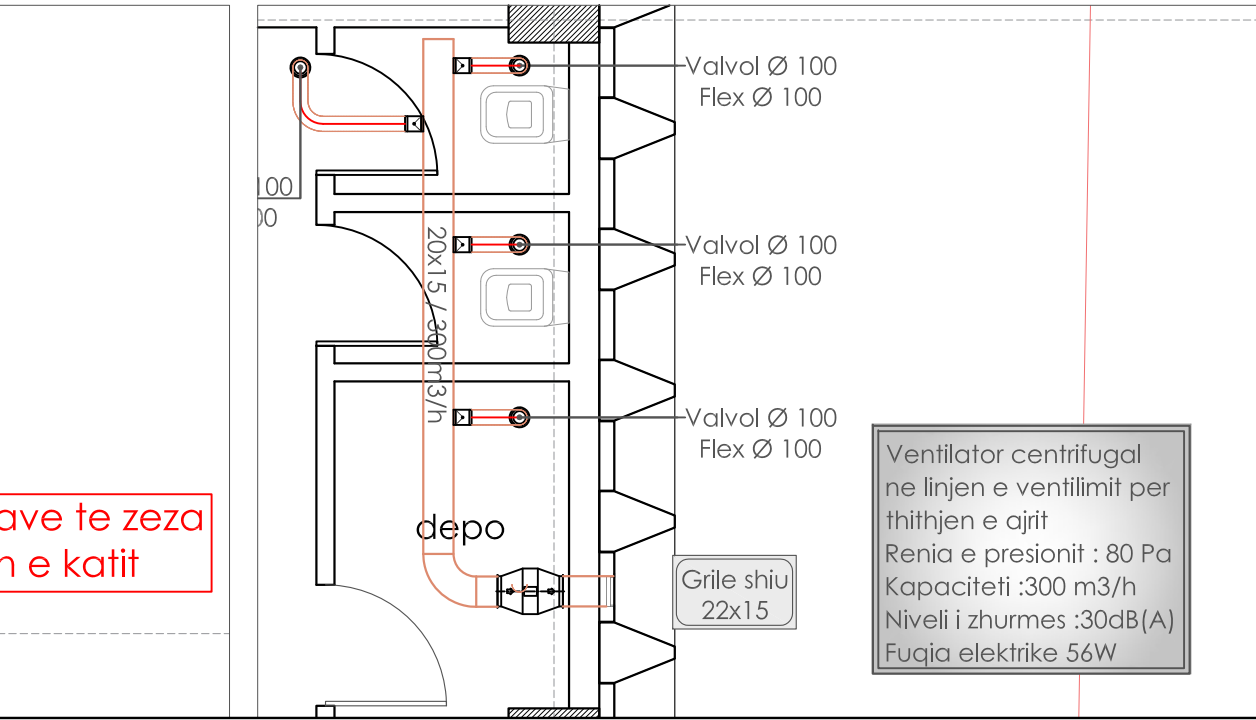


LEGJENDA:

- Tub shkarkimi te ujerave te zeza
- Tubacion ventilimi
- Kolone shkarkimit te ujerave te zeza
- Kolone ventilimi
- Pilete dyshemeje

LEGJENDA:

- Kanal ventilimi
- ☑ Valvol moskthimi
- ☉ Valvol ajri
- ☐ Ventilator In linea

# IMPIANTI I SHKARKIMIT TE UJRAVE TE ZEZA DHE TE SHIUT

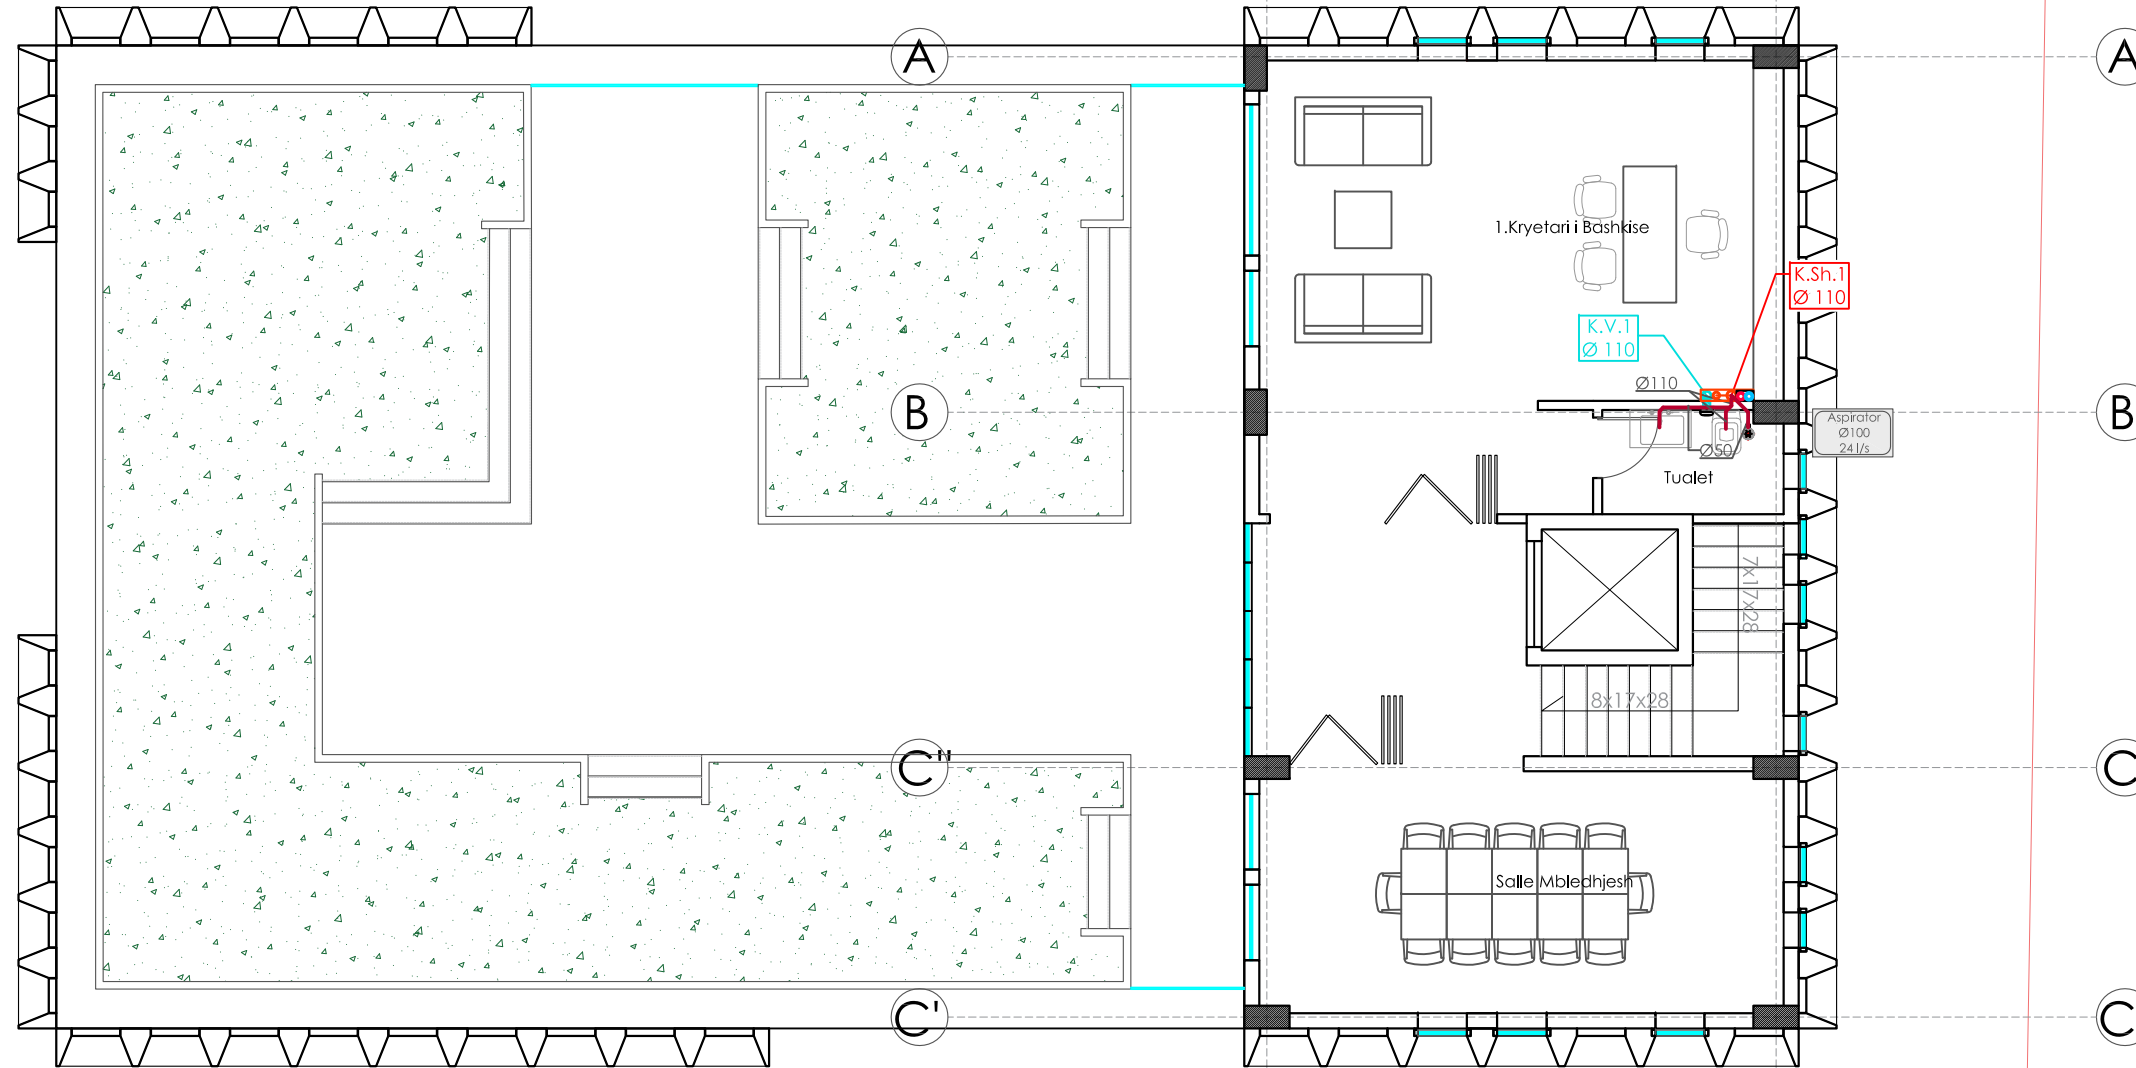

Porositës  
**BASHKIA DIMAL**

Faza  
**PROJEKT-ZBATIMI**

Titulli i Projektit  
**"OBJEKT 3-4 KATE ME 1 KAT NENTOKE, BASHKIA DIMAL."**

PROJEKTUES:  
**"ARKONSTUDIO SH.P.K."**  
Licensë N.6996/7  
Administrator:  
Ark. NASJEL ÇIÇO

Ing. VANGJEL LICO	lic. M-1180
Ing. LEDIANA DILA	lic. M-1130/2 Nr 3100



Kapitulli  
**HIDROSANITARE**

Titulli i Vizatimit  
**PLANI I SHKARKIMEVE TE UJRAVE TE ZEZA NE KATIN E TRETË**

Shkalla  
**1:100**

Nr. i Fletës  
**SH.05**

1. Bashkimet e tubacioneve te behen sipas kushteve teknike te dhena nga firma prodhuese
2. Kollonat vertikale dhe horizontale do te fiksohen ne strukturat me anen e fashetave fikse dhe rreshqitese dhe upave, ne pozicionet dhe sitancat sipas kushteve teknike qe jep firma prodhuese.
3. Pjerresia minimale e shtrimit te gjithe tubacioneve eshte 1% me perjashtim te rasteve kur pjerresia eshte e treguar posacerisht nga vizatim.
4. Dimensionimi i tubacioneve te rrjetit te imet te shihet ne vizatimin e ambientit ( nyjes sanitare ) tip.
5. Pasi te miratohet i gjithe impianti i shkarkimit te behet prove duke mbushur sistemimin me uje per te pare nese ka rrjedhje neper linja dhe bashkimet e tyre.
6. Ne ambientet qe jane vendosur pileta dysHEMEJE duhet te jene te pajisura me sifon dhe me kundra valvol per moskthimin e gazrave.
7. Ne cdo kollone vertikale te shkarkimit ne katet nentoke do te vendoset nga nje pike kontrolli.

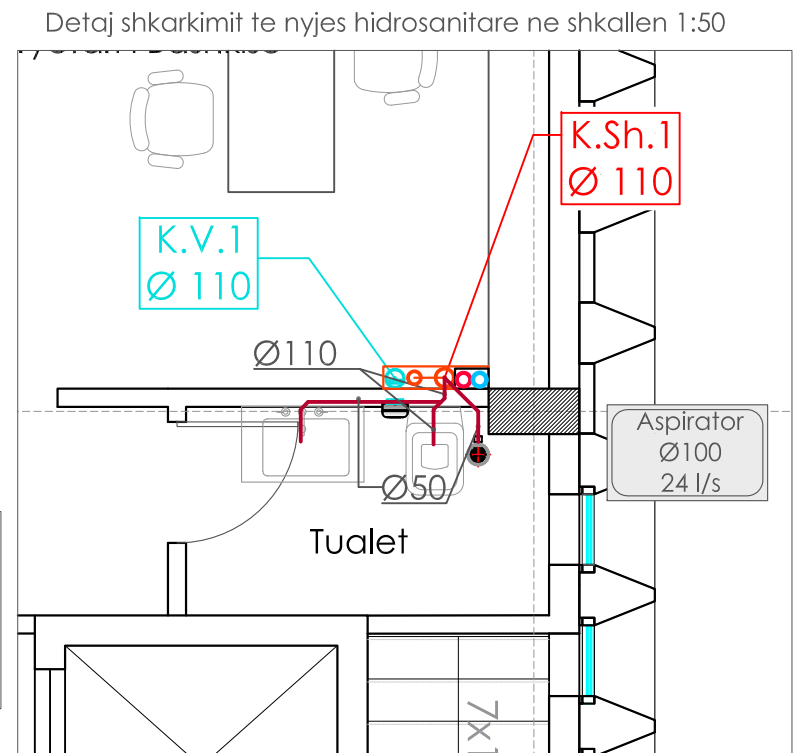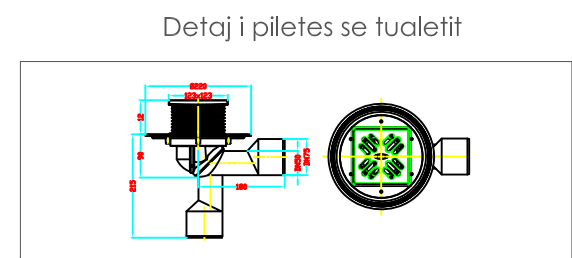



LEGJENDA:

- Tub shkarkimi te ujrave te zeza
- Tubacion ventililimi
- Kolone shkarkimit te ujrave te zeza
- Kolone ventililimi
- Pilete dysHEMEJE
- ▮ Ventilator banje



# IMPIANTI I SHKARKIMIT TE UJRAVE TE ZEZA DHE TE SHIUT






DETAJ TIP I PUSTES SE SHKARKIMIT TE UJRAVE TE ZEZA

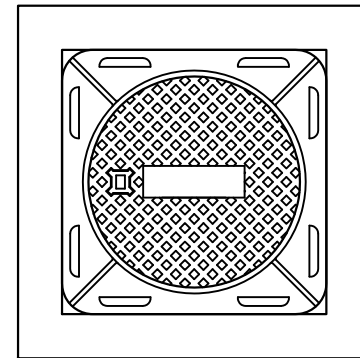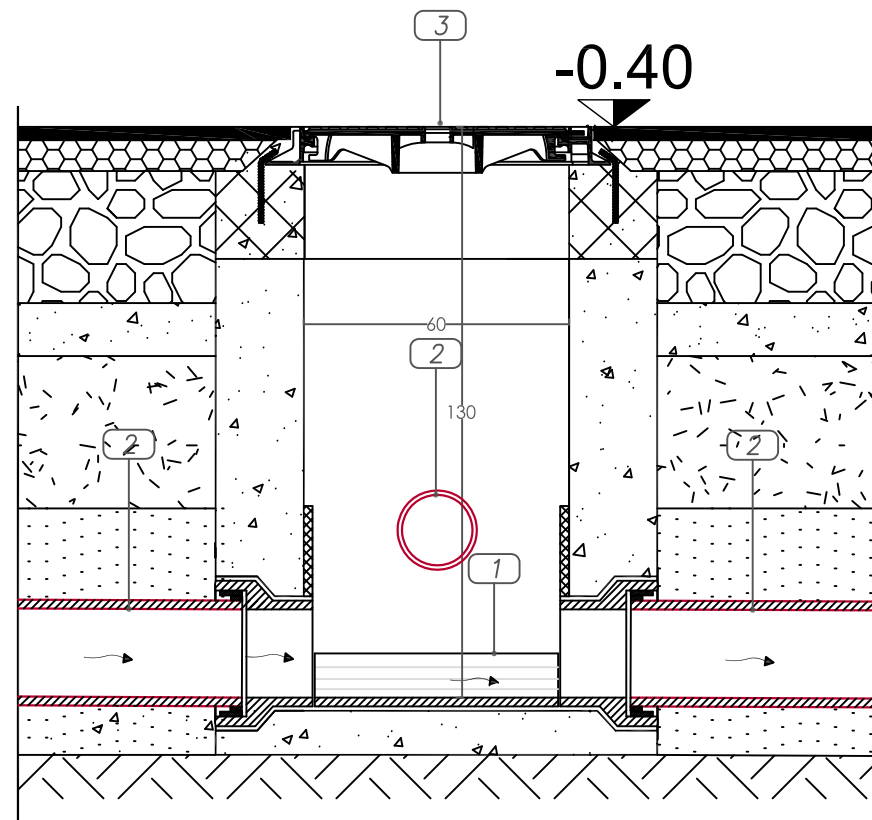

**LEGENDA**

- 1 Korita
- 2 Tubi i shkarimit te ujrave te zeza
- 3 Kapak gize Ø60

Shenim: Thellessia e pusetes e vendosur ne table eshte thellessia nga kapaku deri ne nivelin e fundit te pusetes.

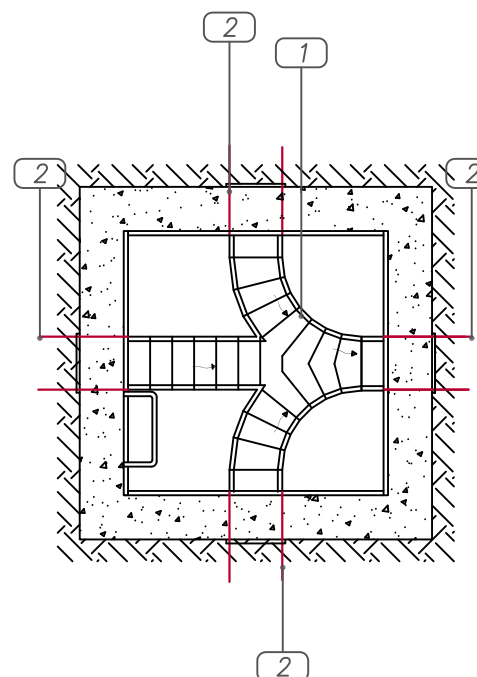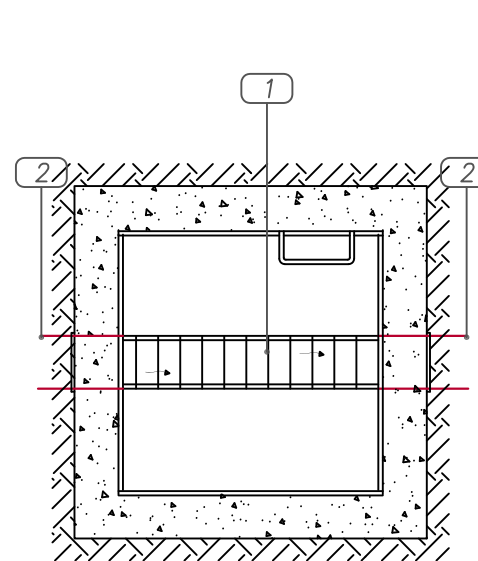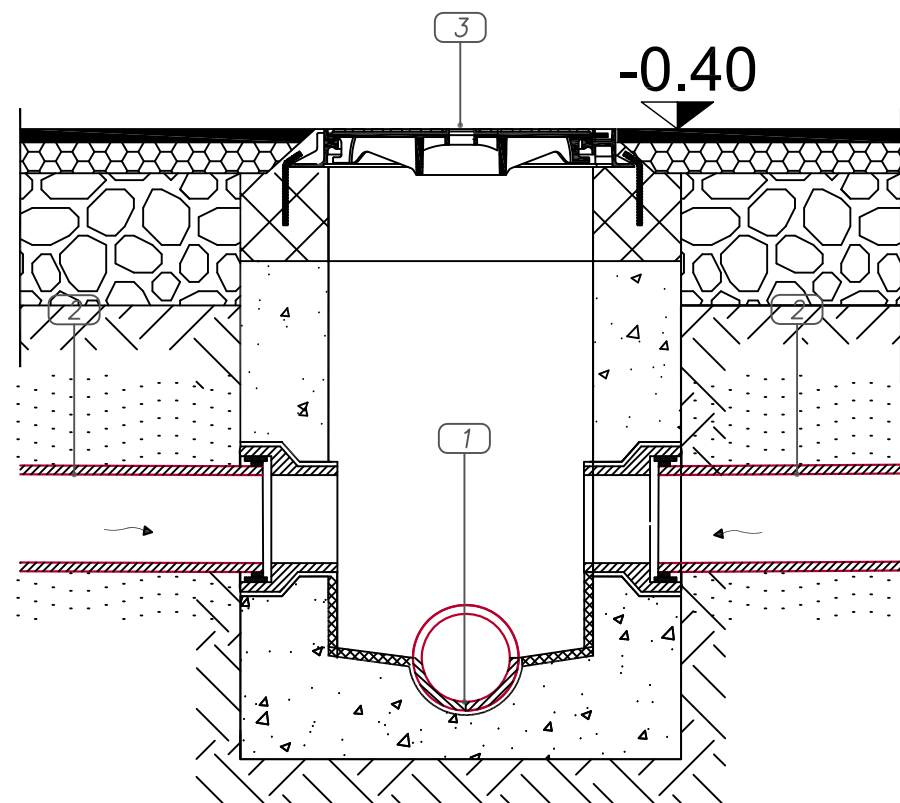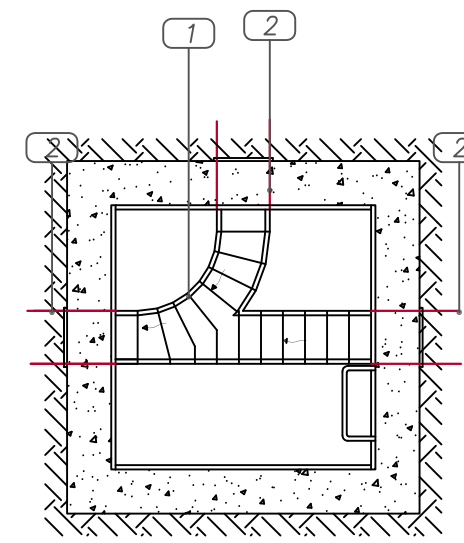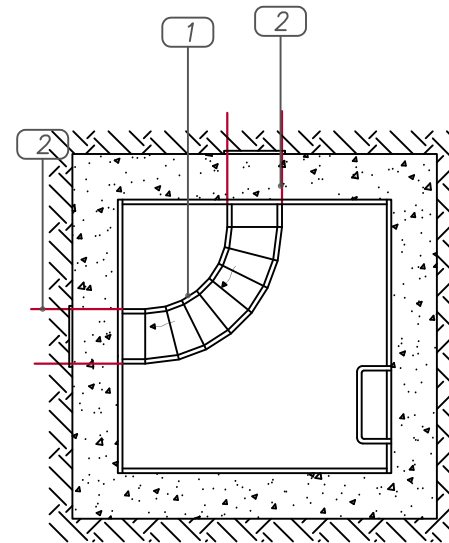

Porositës  
**BASHKIA DIMAL**

Faza  
**PROJEKT-ZBATIMI**

Titulli i Projektit  
**"OBJEKT 3-4 KATE ME 1 KAT NENTOKE, BASHKIA DIMAL."**

PROJEKTUES:  
**"ARKONSTUDIO SH.P.K."**  
Licensë N.6996/7  
Administrator:  
Ark. NASJEL ÇIÇO


Ing. VANGJEL LICO	lic. M-1180
Ing. LEDIANA DILA	lic. M-1130/2 Nr 3100

Kapitulli  
**HIDROSANITARE**

Titulli i Vizatimit  
**PLANI I SHKARKIMEVE TE UJRAVE TE ZEZA - DETAJ TIP I PUSTES SE SHKARKIMEVE TE UJRAVE TE ZEZA**

Shkalla  
**1:...** Nr. i Fletës  
**SH.06**

# IMPIANTI I SHKARKIMIT TE UJRAVE TE ZEZA DHE TE SHIUT

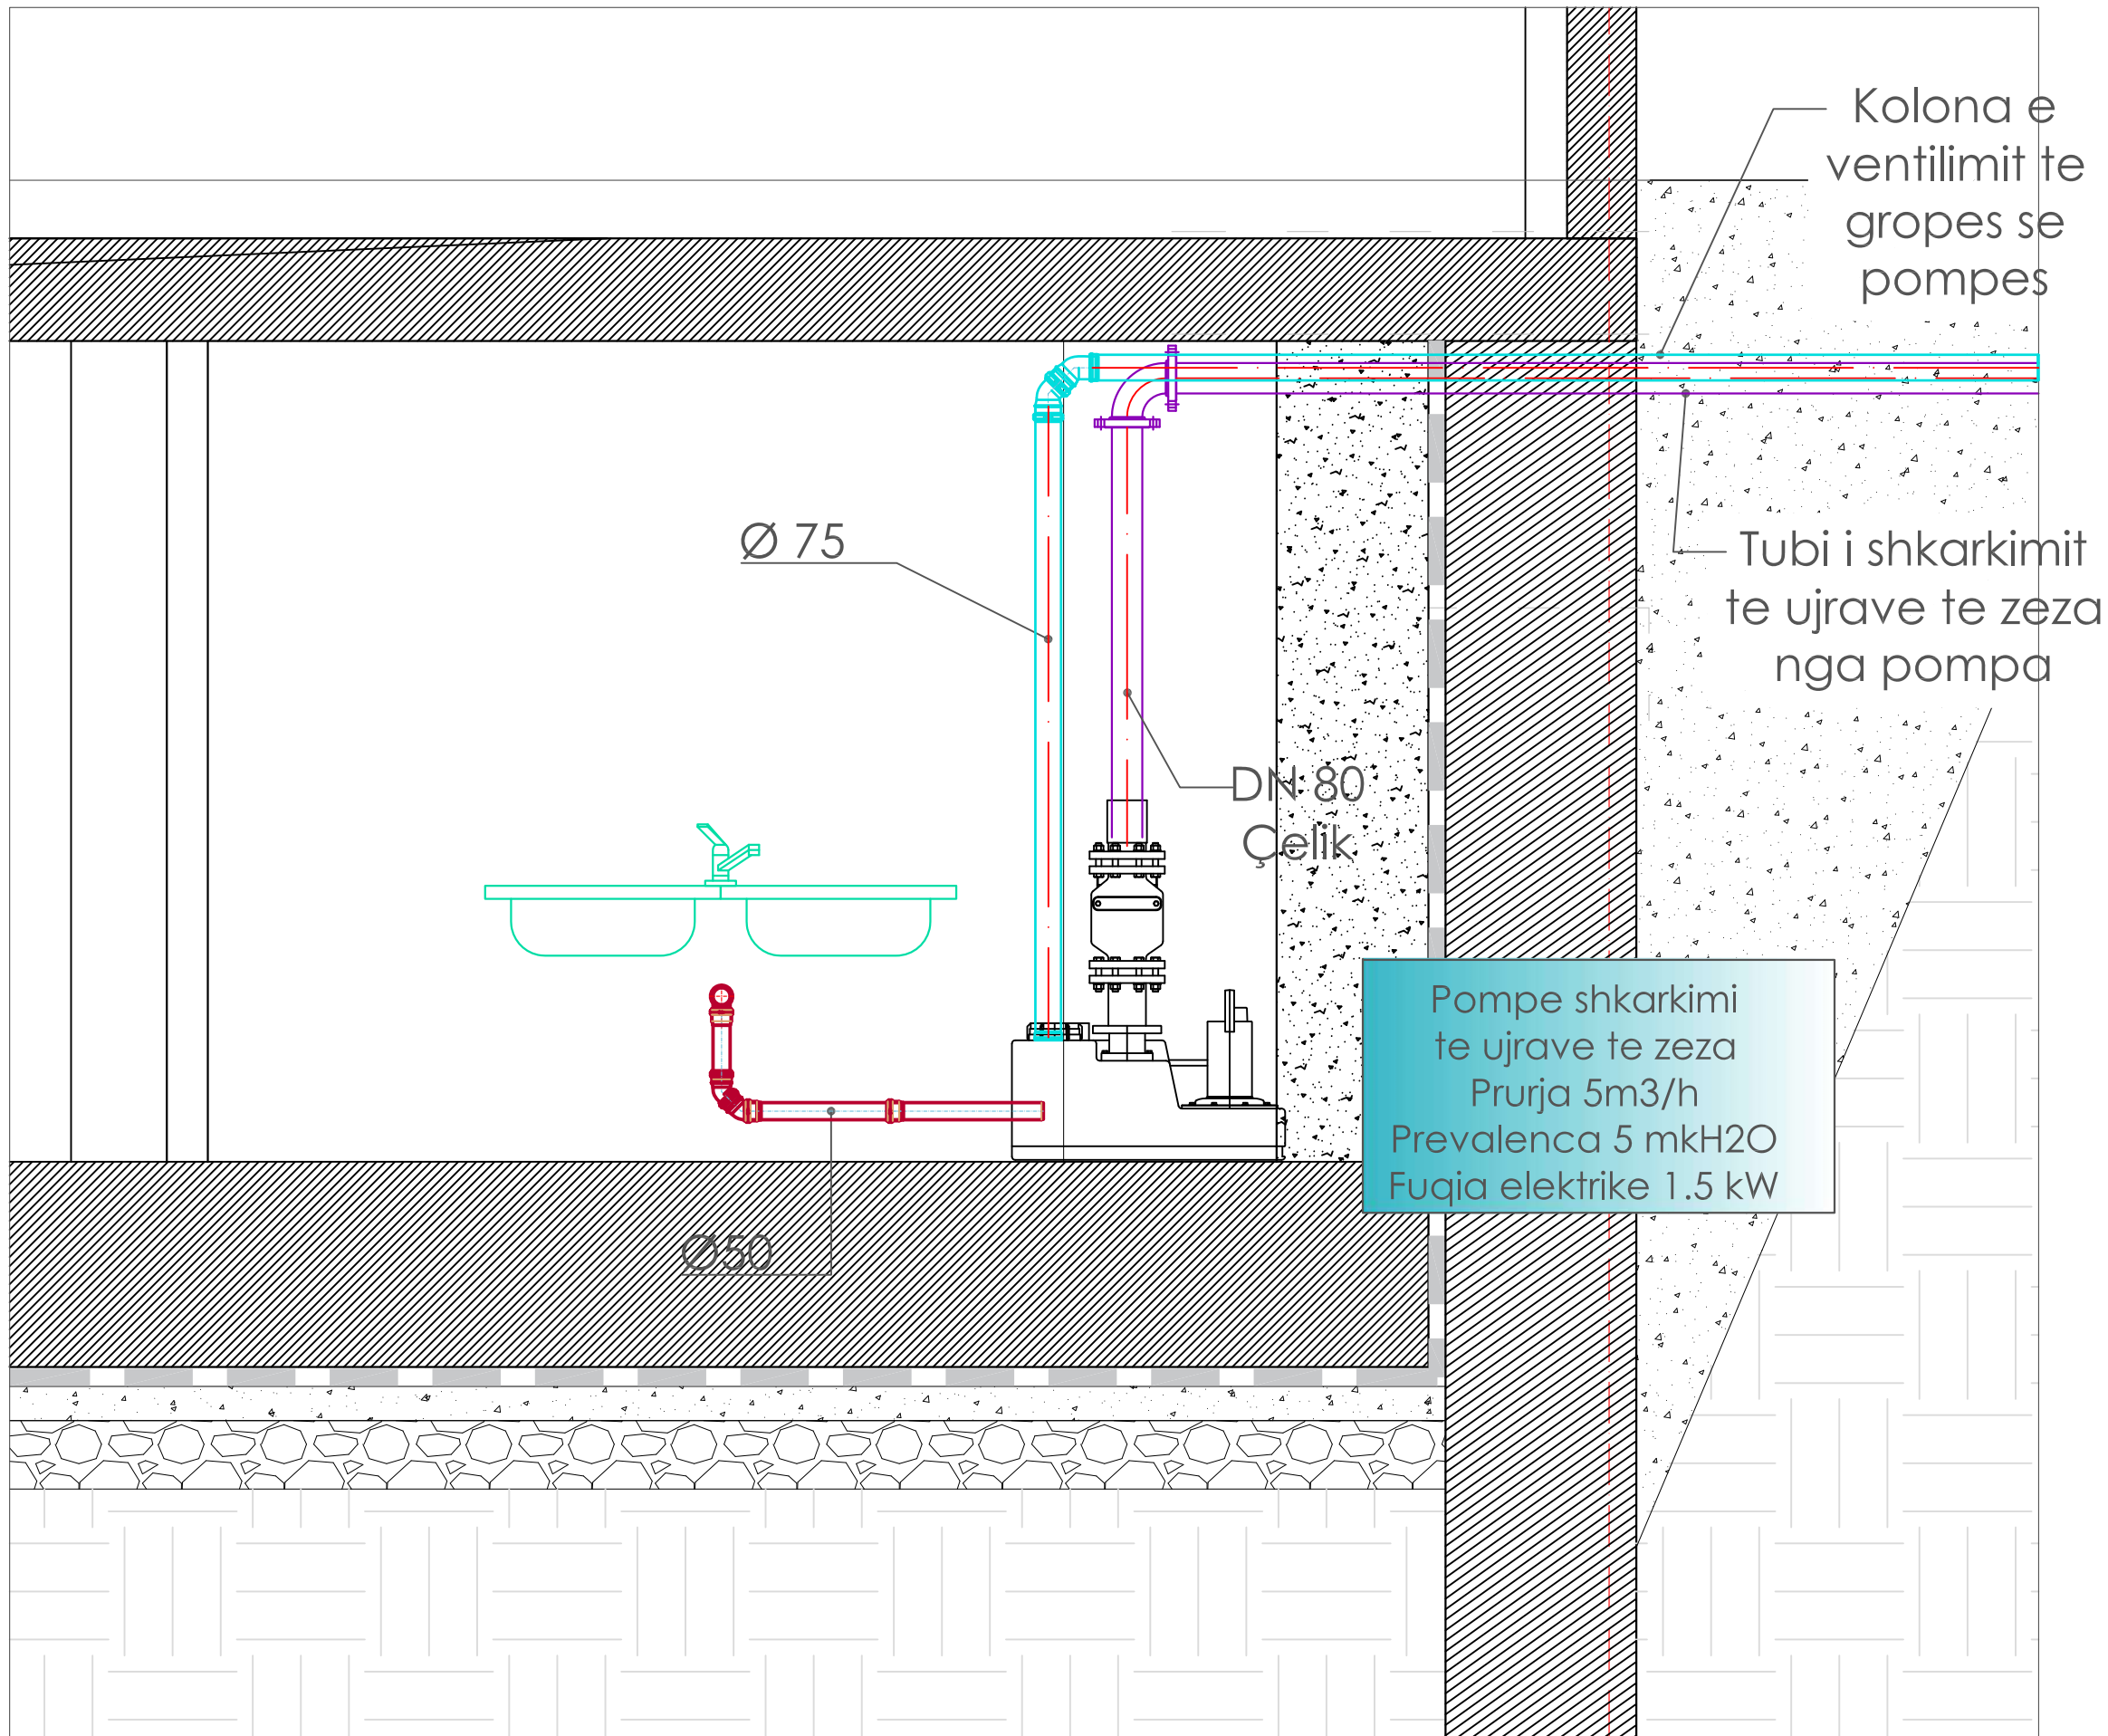

Porositës  
**BASHKIA DIMAL**

Faza  
**PROJEKT-ZBATIMI**

Titulli i Projektit  
**"OBJEKT 3-4 KATE ME 1 KAT NENTOKE, BASHKIA DIMAL."**



PROJEKTUES:  
**"ARKONSTUDIO SH.P.K."**  
Licensë N.6996/7  
Administrator:  
Ark. NASJEL ÇIÇO


Ing. VANGJEL LICO	liç. M-1180
Ing. LEDIANA DILA	liç. M-1130/2 Nr 3100

Kapitulli  
**HIDROSANITARE**

Titulli i Vizatimit  
**PLANI I SHKARKIMEVE TE UJRAVE TE ZEZA - DETAJ I VENDOSJES SE POMPES SE SHKARKIMIT**

Shkalla <b>1:...</b>	Nr. i Fletës <b>SH.07</b>
-------------------------	------------------------------



# IMPIANTI I SHKARKIMIT TE UJRAVE TE ZEZA DHE TE SHIUT

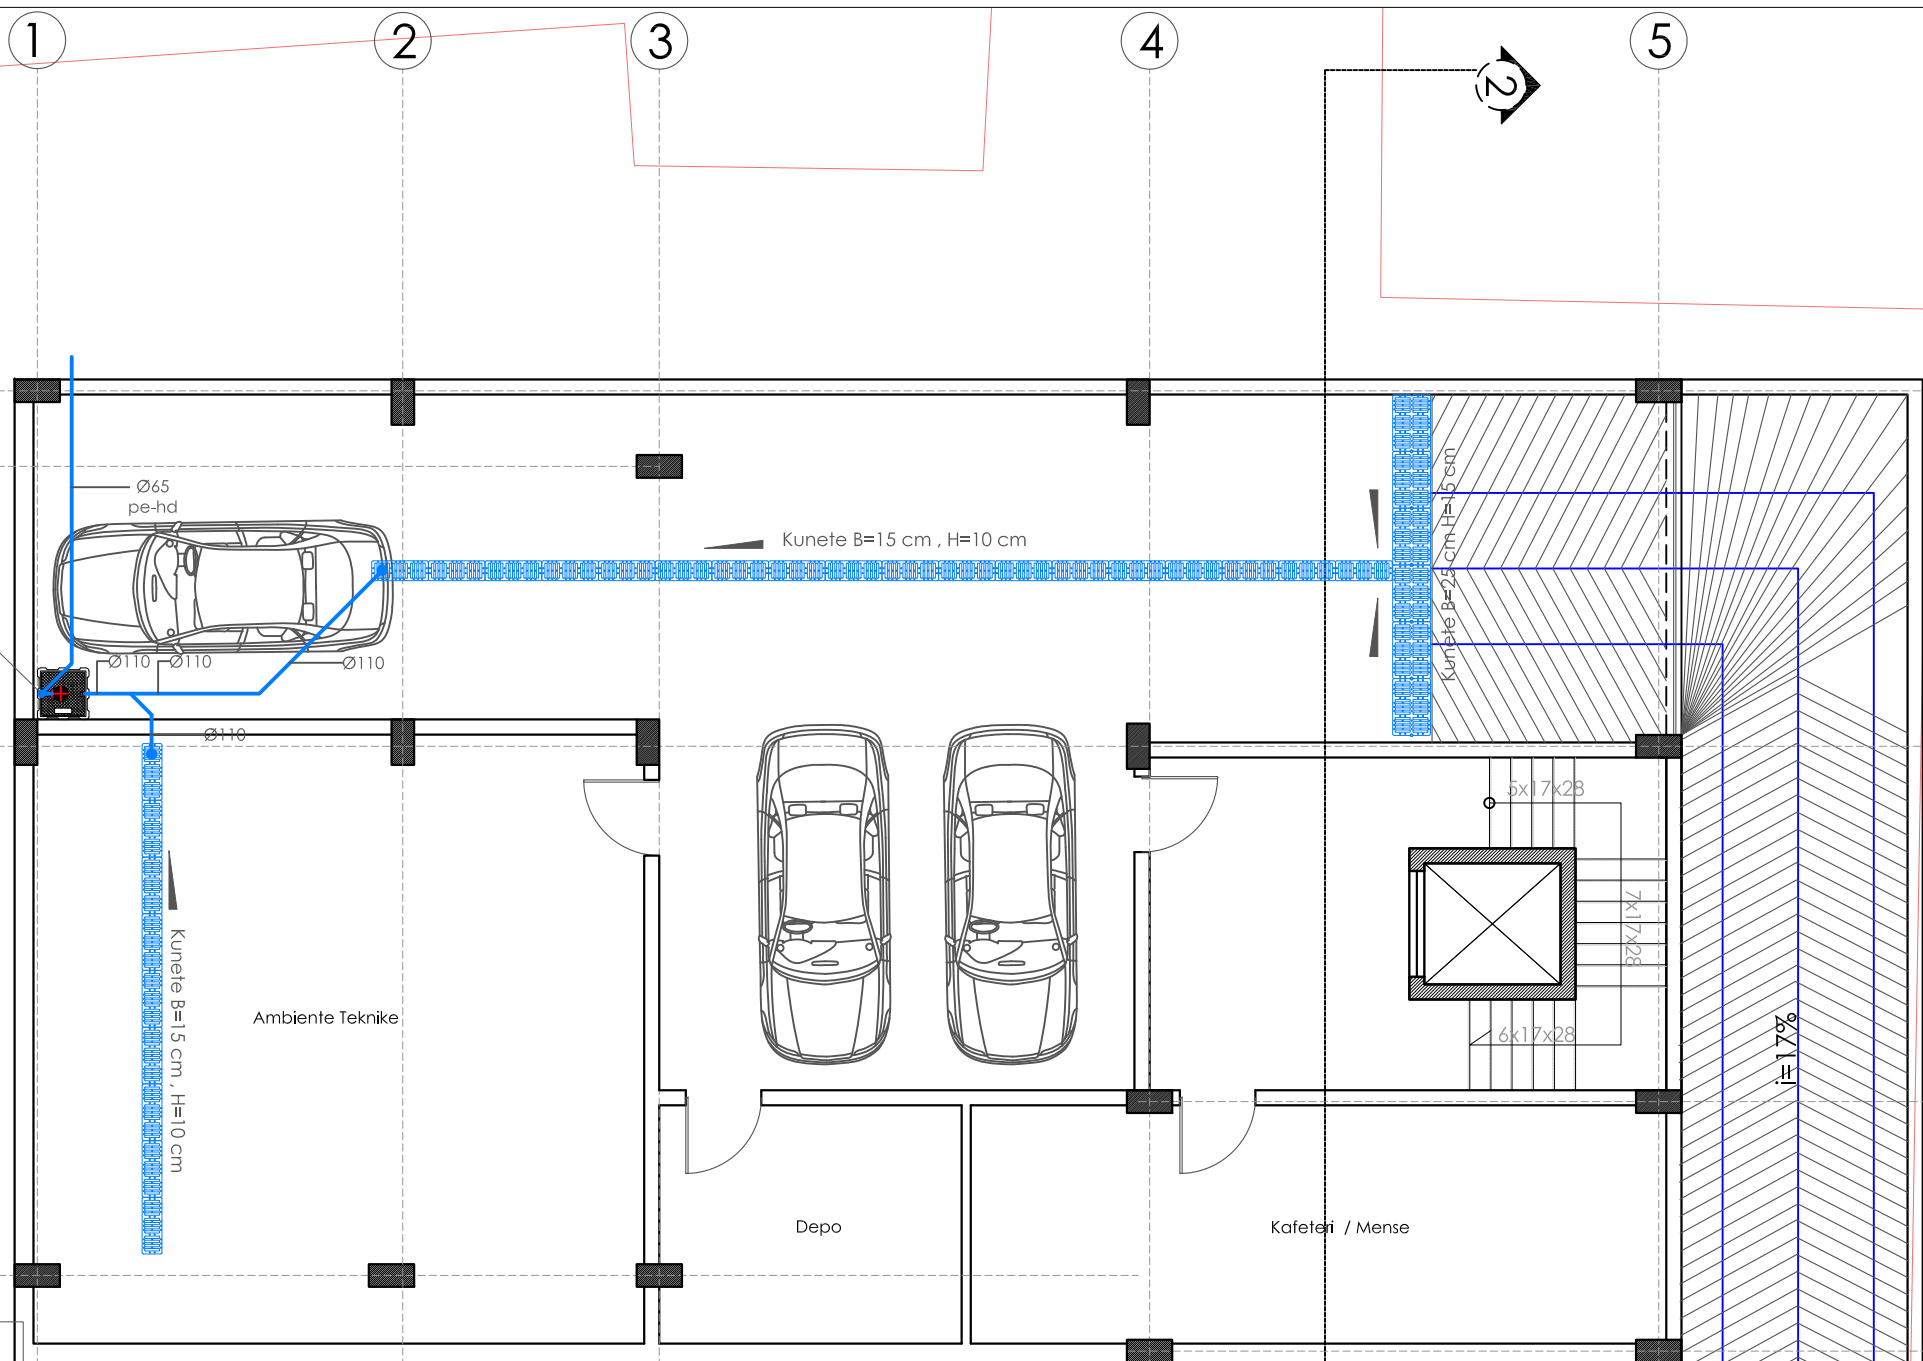

Tub zingato 1 1/2"  
Linjat ngrihet vertikalisht  
lart per ne katin 0.

Pompe drenazhimi  
te ujrave te bardha  
Prurja 10 m3/h  
Prevalenca 8 mkH2O

Detaj i vendosjes se pompes  
se ujrave te bardha

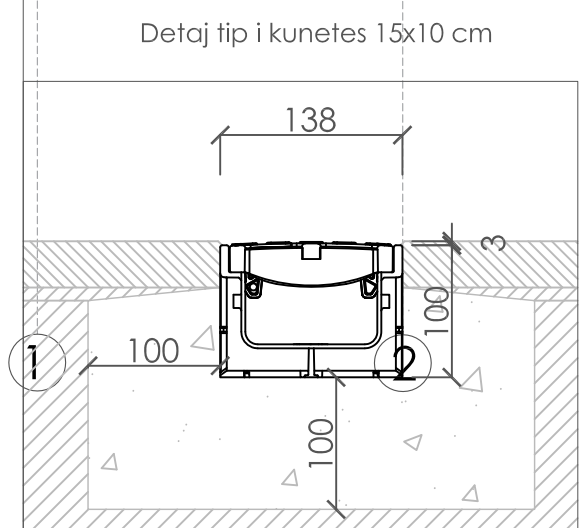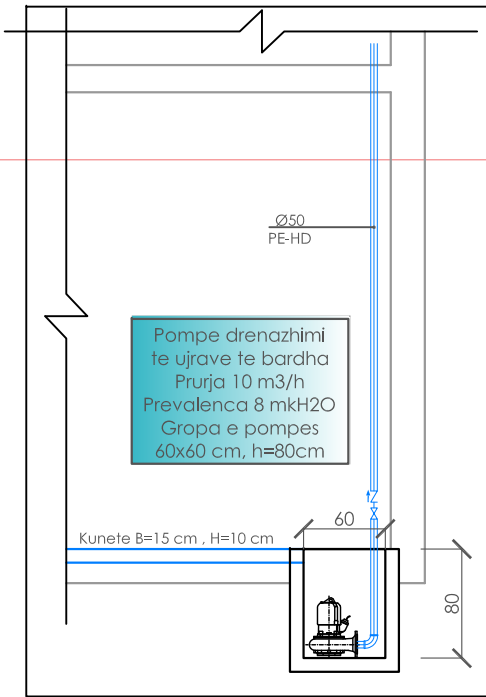

Porositës  
**BASHKIA DIMAL**

Faza  
**PROJEKT-ZBATIMI**

Titulli i Projektit  
**"OBJEKT 3-4 KATE ME 1 KAT NENTOKE, BASHKIA DIMAL."**

PROJEKTUES:  
**"ARKONSTUDIO SH.P.K."**  
Licensë N.6996/7  
Administrator:  
Ark. NASJEL ÇIÇO

Ing. VANGJEL LICO	liç. M-1180
Ing. LEDIANA DILA	liç. M-1130/2 Nr 3100

Kapitulli  
**HIDROSANITARE**

Titulli i Vizatimit  
**PLANI I SHKARKIMEVE TE UJRAVE TE BARDHA NE KATIN NENTOKE -1**


Shkalla <b>1:100</b>	Nr. i Fletës <b>SH.08</b>
-------------------------	------------------------------

LEGJENDA :

- Tub shkarkimi te ujrave te shiut
- Kolone shkarkimit te ujrave te shiut
- Pilete ballkoni
- Kunete b=15cm, h=10cm
- Kunete b=25cm, h=15cm
- Pusete dhe pompe per drenazhimin e ujrave te bardha

# IMPIANTI I SHKARKIMIT TE UJRAVE TE ZEZA DHE TE SHIUT

## PLANI I MOBILUAR I KATIT PERDHE

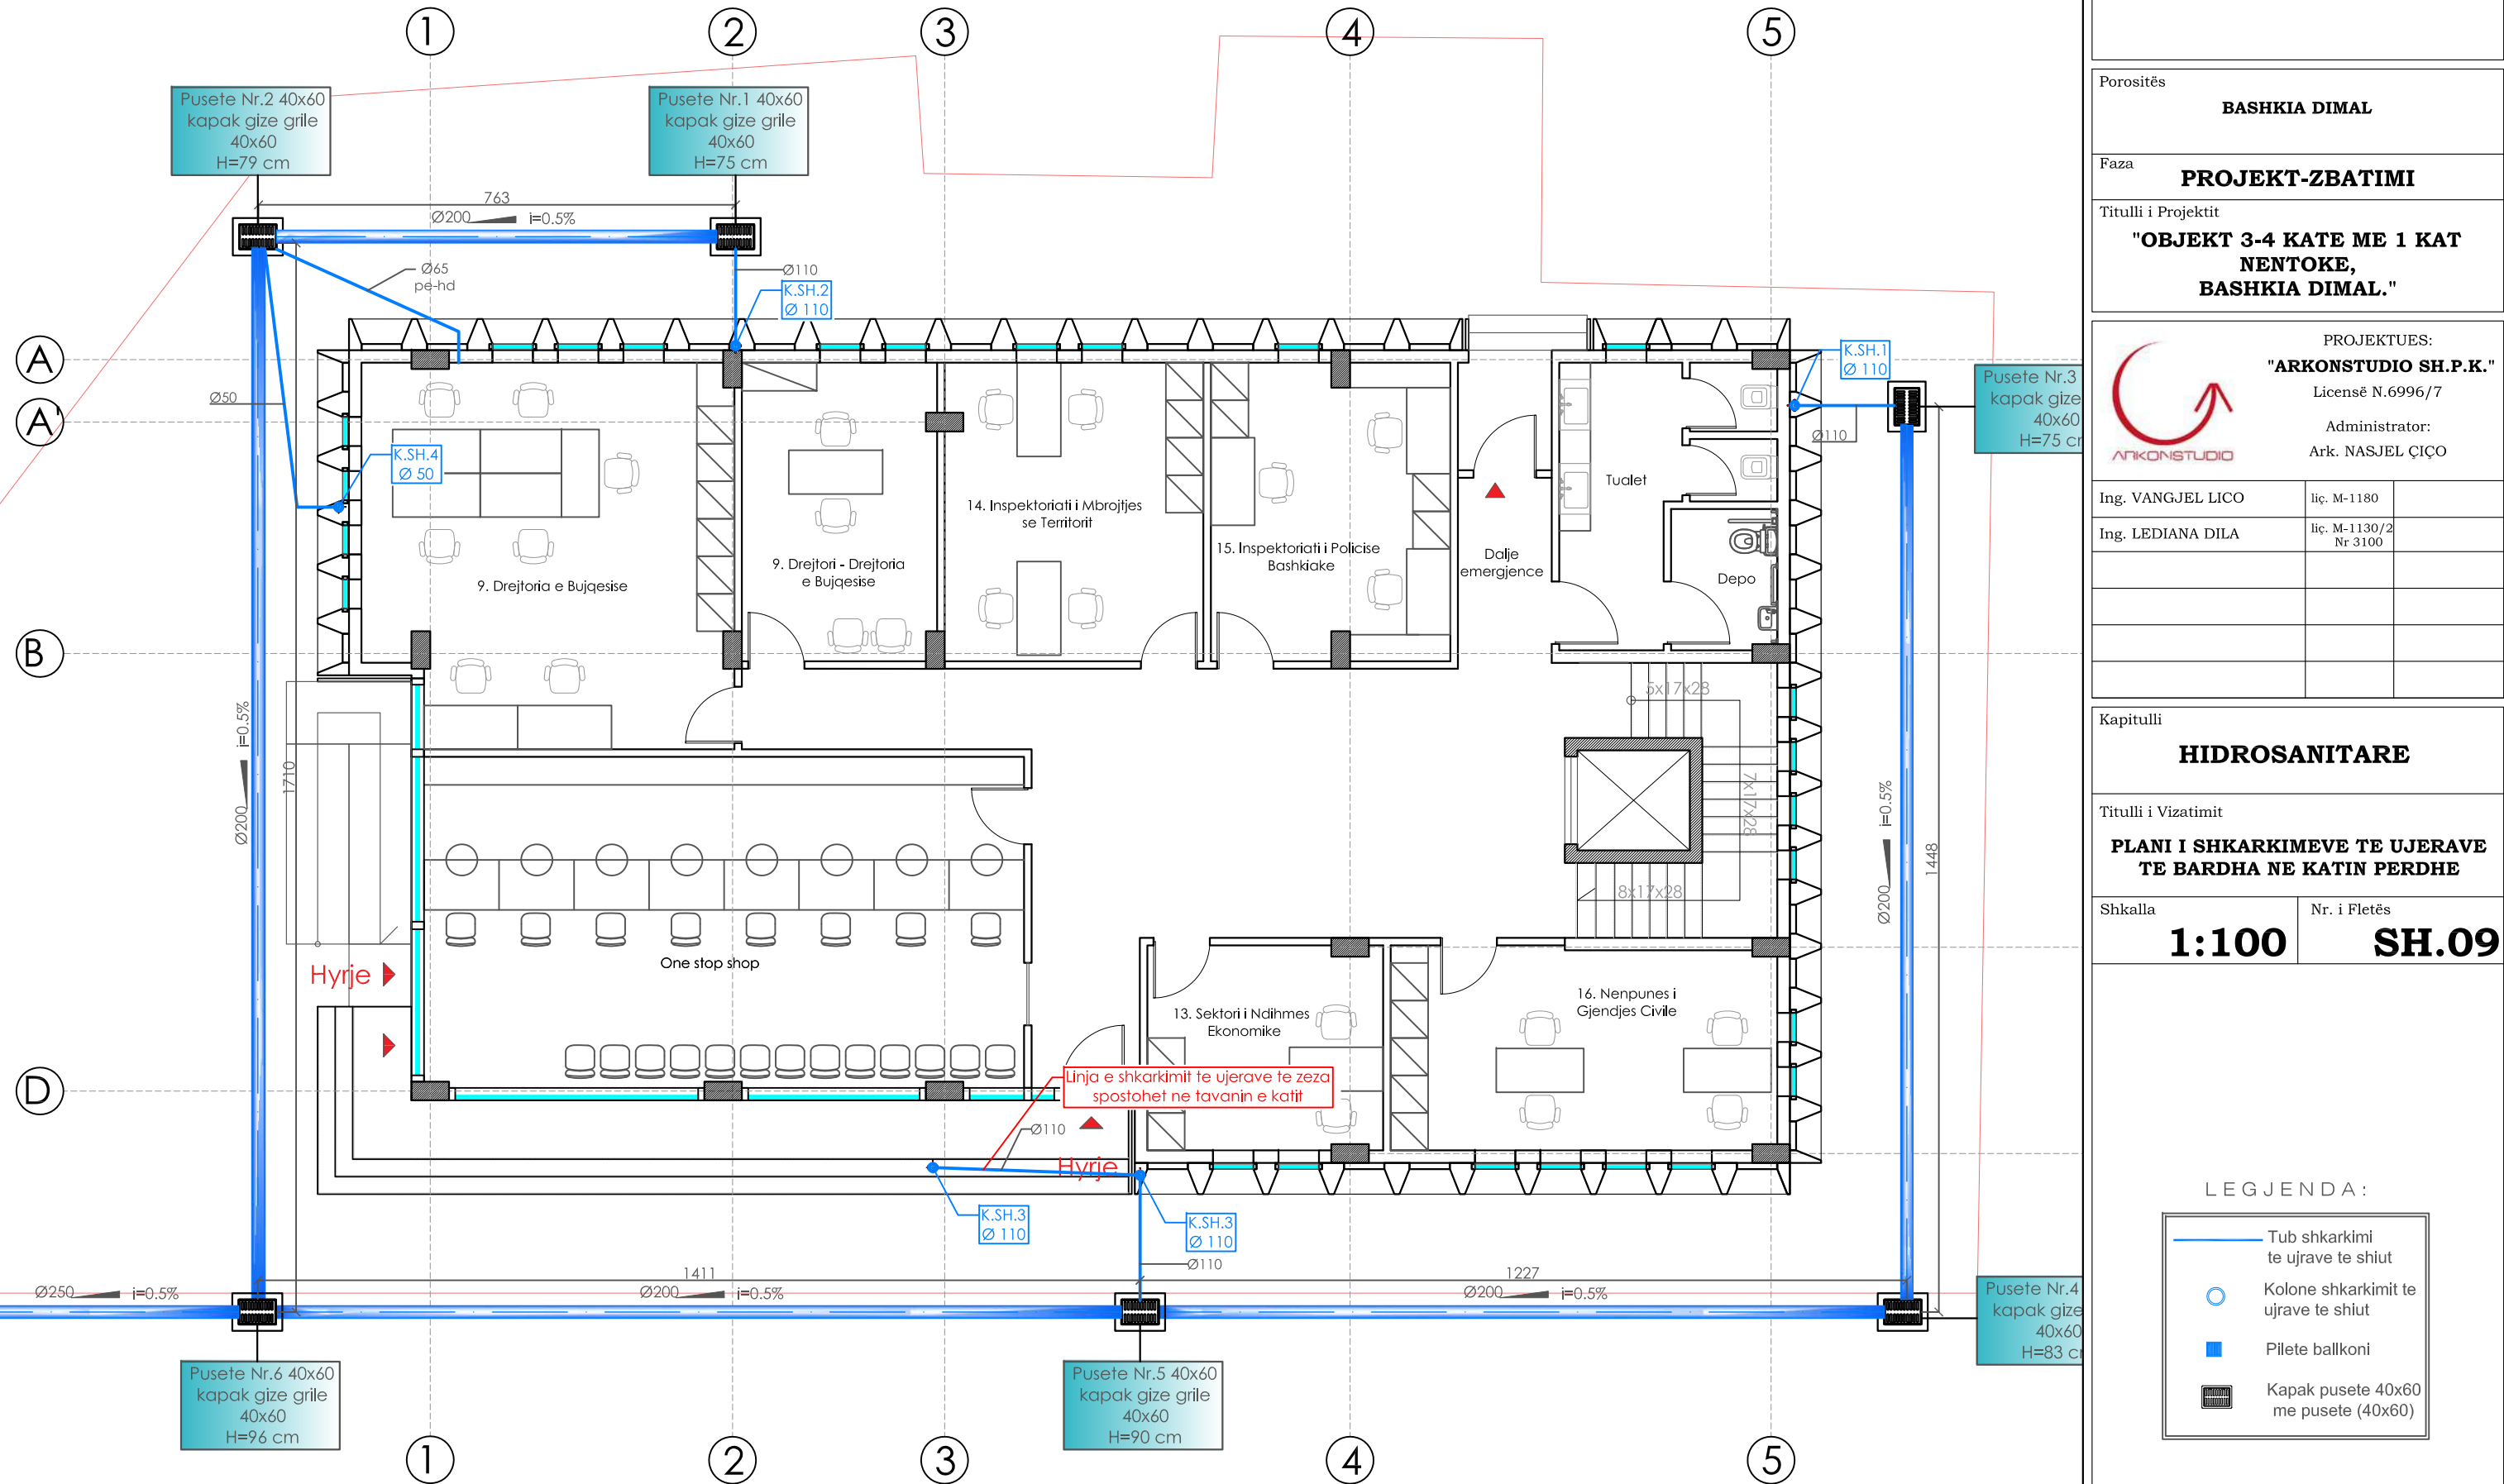

Porositës  
**BASHKIA DIMAL**

Faza  
**PROJEKT-ZBATIMI**

Titulli i Projektit  
**"OBJEKT 3-4 KATE ME 1 KAT NENTOKE, BASHKIA DIMAL."**

PROJEKTUES:  
**"ARKONSTUDIO SH.P.K."**  
Licensë N.6996/7  
Administrator:  
Ark. NASJEL ÇIÇO

Ing. VANGJEL LICO	liç. M-1180
Ing. LEDIANA DILA	liç. M-1130/2 Nr 3100

Kapitulli  
**HIDROSANITARE**

Titulli i Vizatimit  
**PLANI I SHKARKIMEVE TE UJRAVE TE BARDHA NE KATIN PERDHE**

Shkalla  
**1:100**


Nr. i Fletës  
**SH.09**

LEGJENDA:


- Tub shkarkimi te ujerave te shiut
- Kolone shkarkimit te ujerave te shiut
- Pilete ballkoni
- ▣ Kapak pusete 40x60 me pusete (40x60)



# IMPIANTI I SHKARKIMIT TE UJRAVE TE ZEZA DHE TE SHIUT

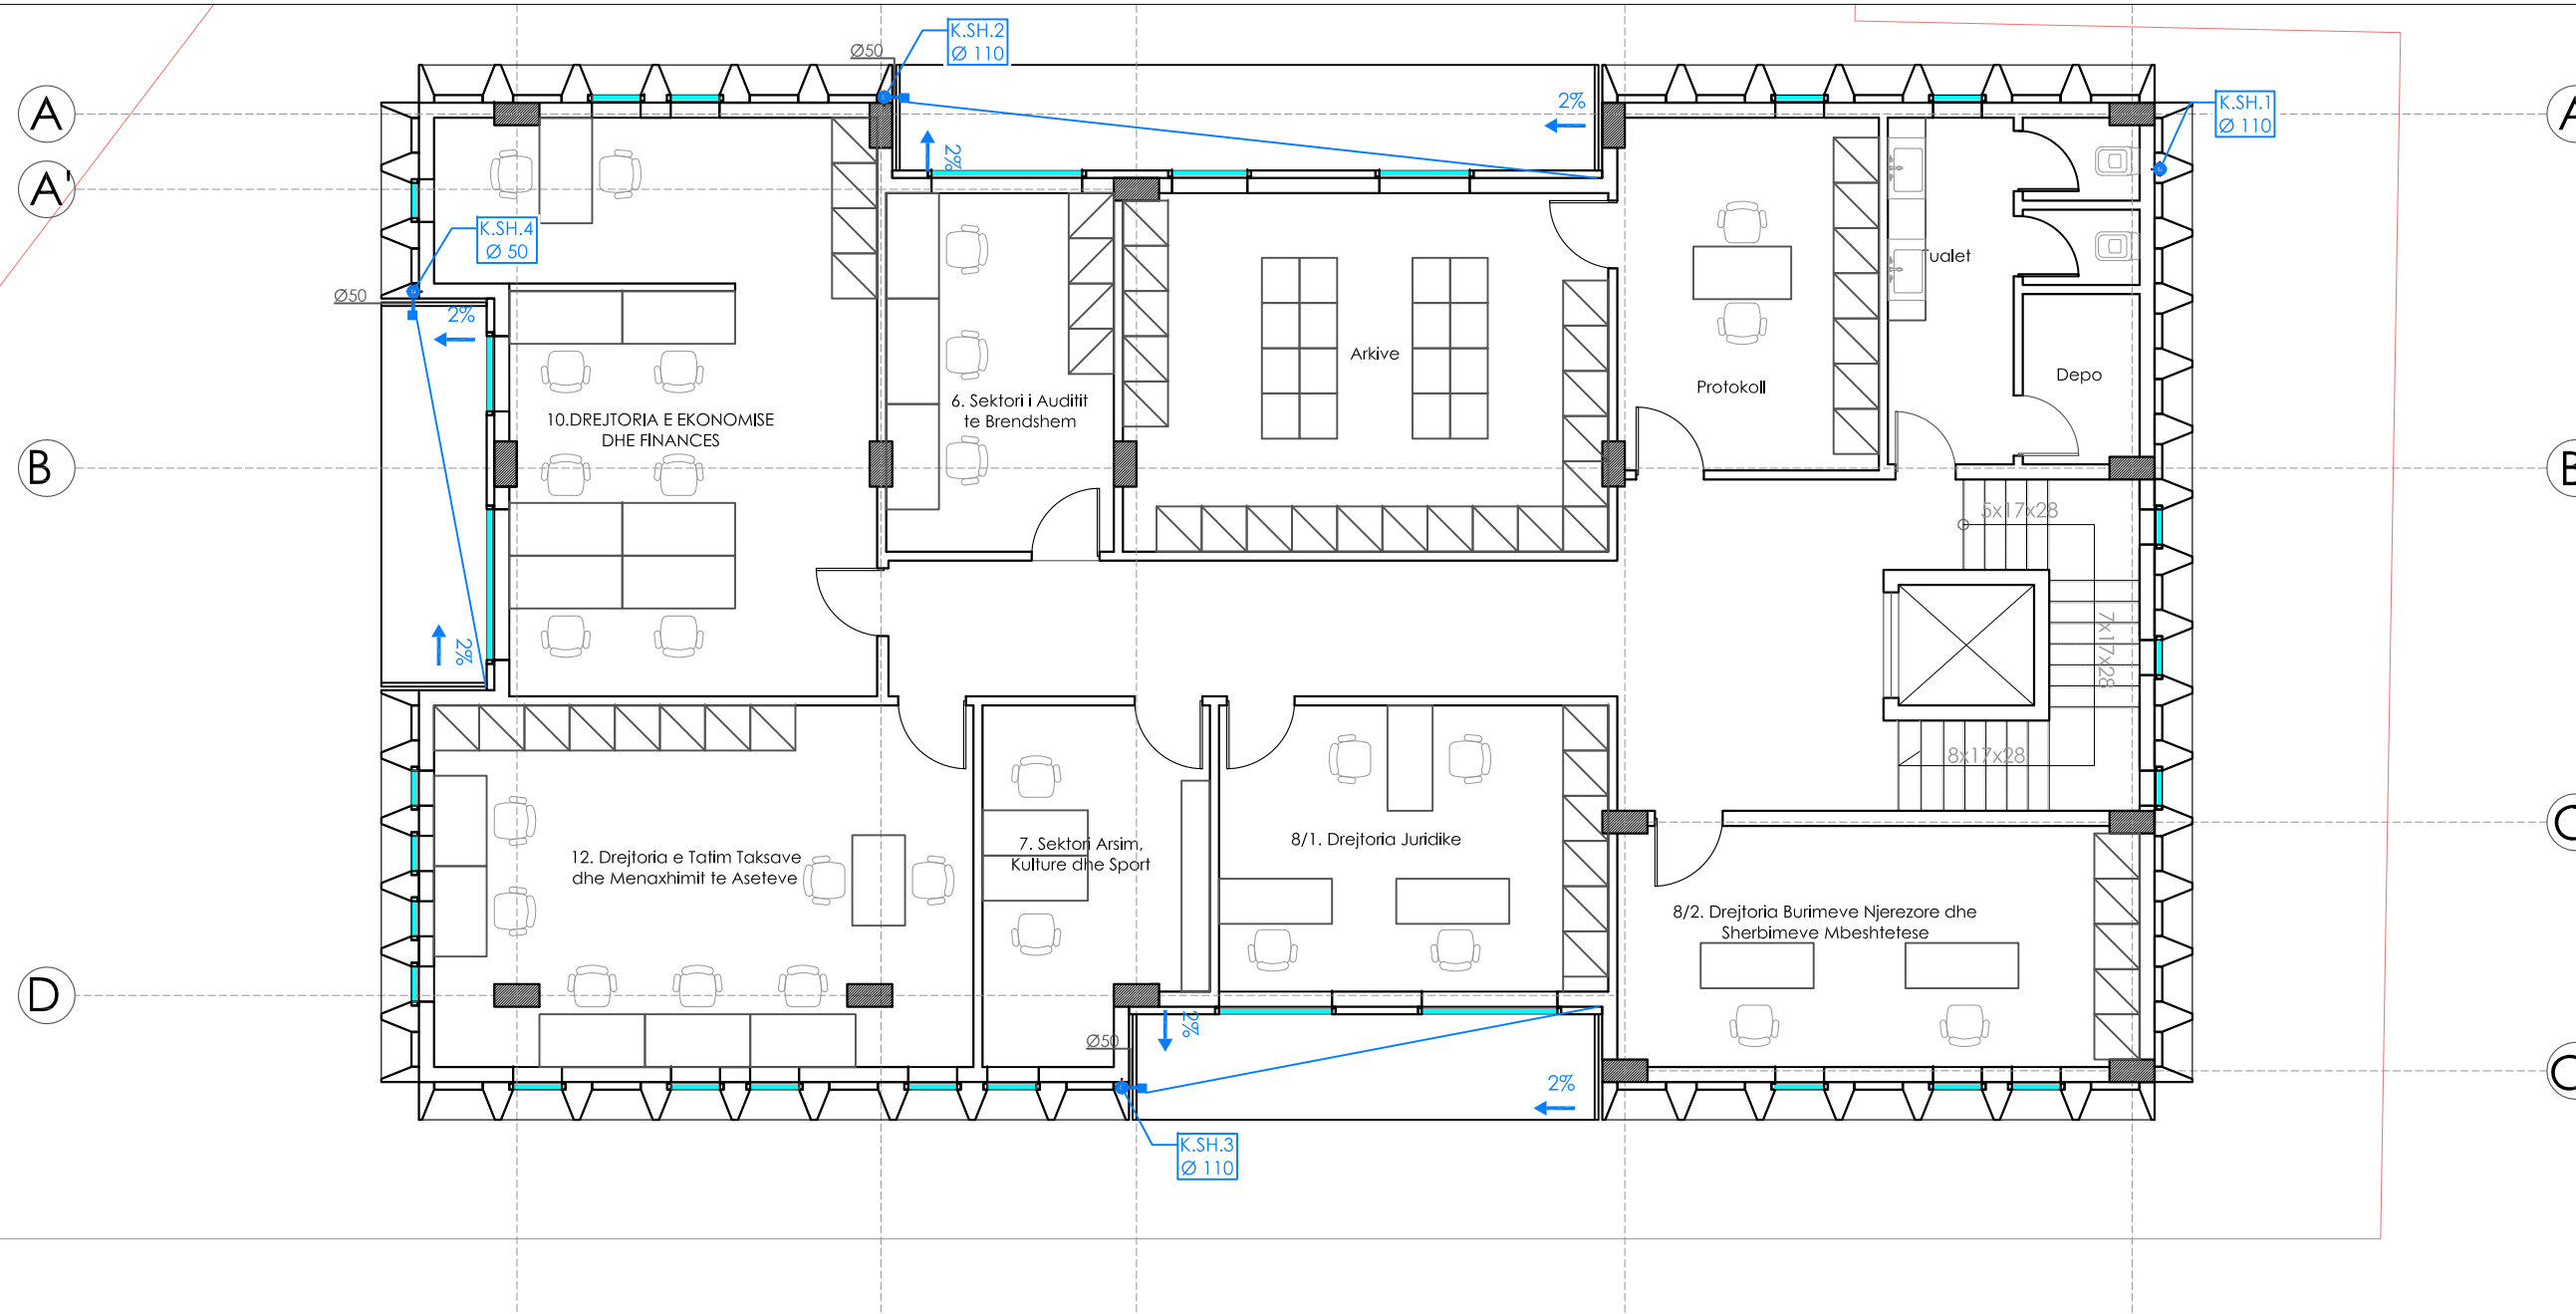

Detaj i vizatimit ne shkallen 1:50

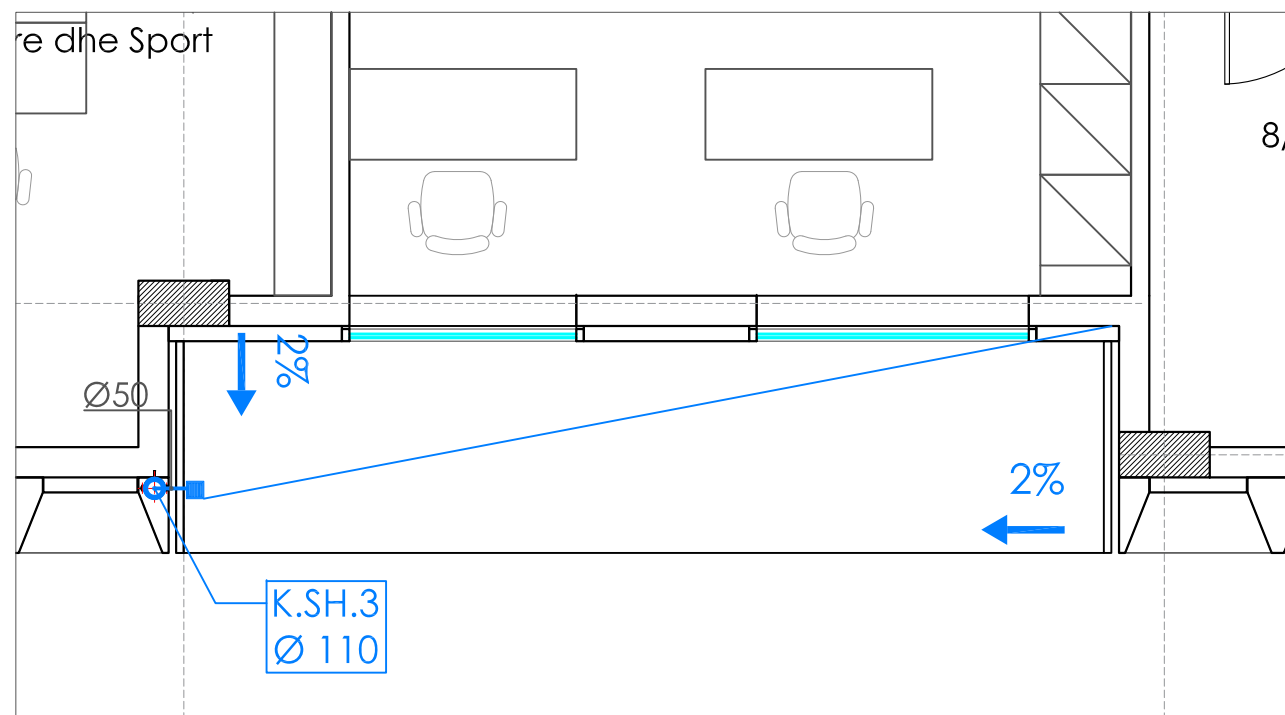

Porositës  
**BASHKIA DIMAL**

Faza  
**PROJEKT-ZBATIMI**

Titulli i Projektit  
**"OBJEKT 3-4 KATE ME 1 KAT NENTOKE, BASHKIA DIMAL."**

PROJEKTUES:  
**"ARKONSTUDIO SH.P.K."**  
Licensë N.6996/7  
Administrator:  
Ark. NASJEL ÇIÇO

Ing. VANGJEL LICO      liç. M-1180

Ing. LEDIANA DILA      liç. M-1130/2  
Nr 3100

Kapitulli  
**HIDROSANITARE**


Titulli i Vizatimit  
**PLANI I SHKARKIMEVE TE UJRAVE TE BARDHA NE KATIN E PARE**

Shkalla      Nr. i Fletës  
**1:100      SH.10**

LEGJENDA :

- Tub shkarkimi te ujrave te shiut
- Kolone shkarkimit te ujrave te shiut
- Pilete ballkoni

# IMPIANTI I SHKARKIMIT TE UJRAVE TE ZEZA DHE TE SHIUT

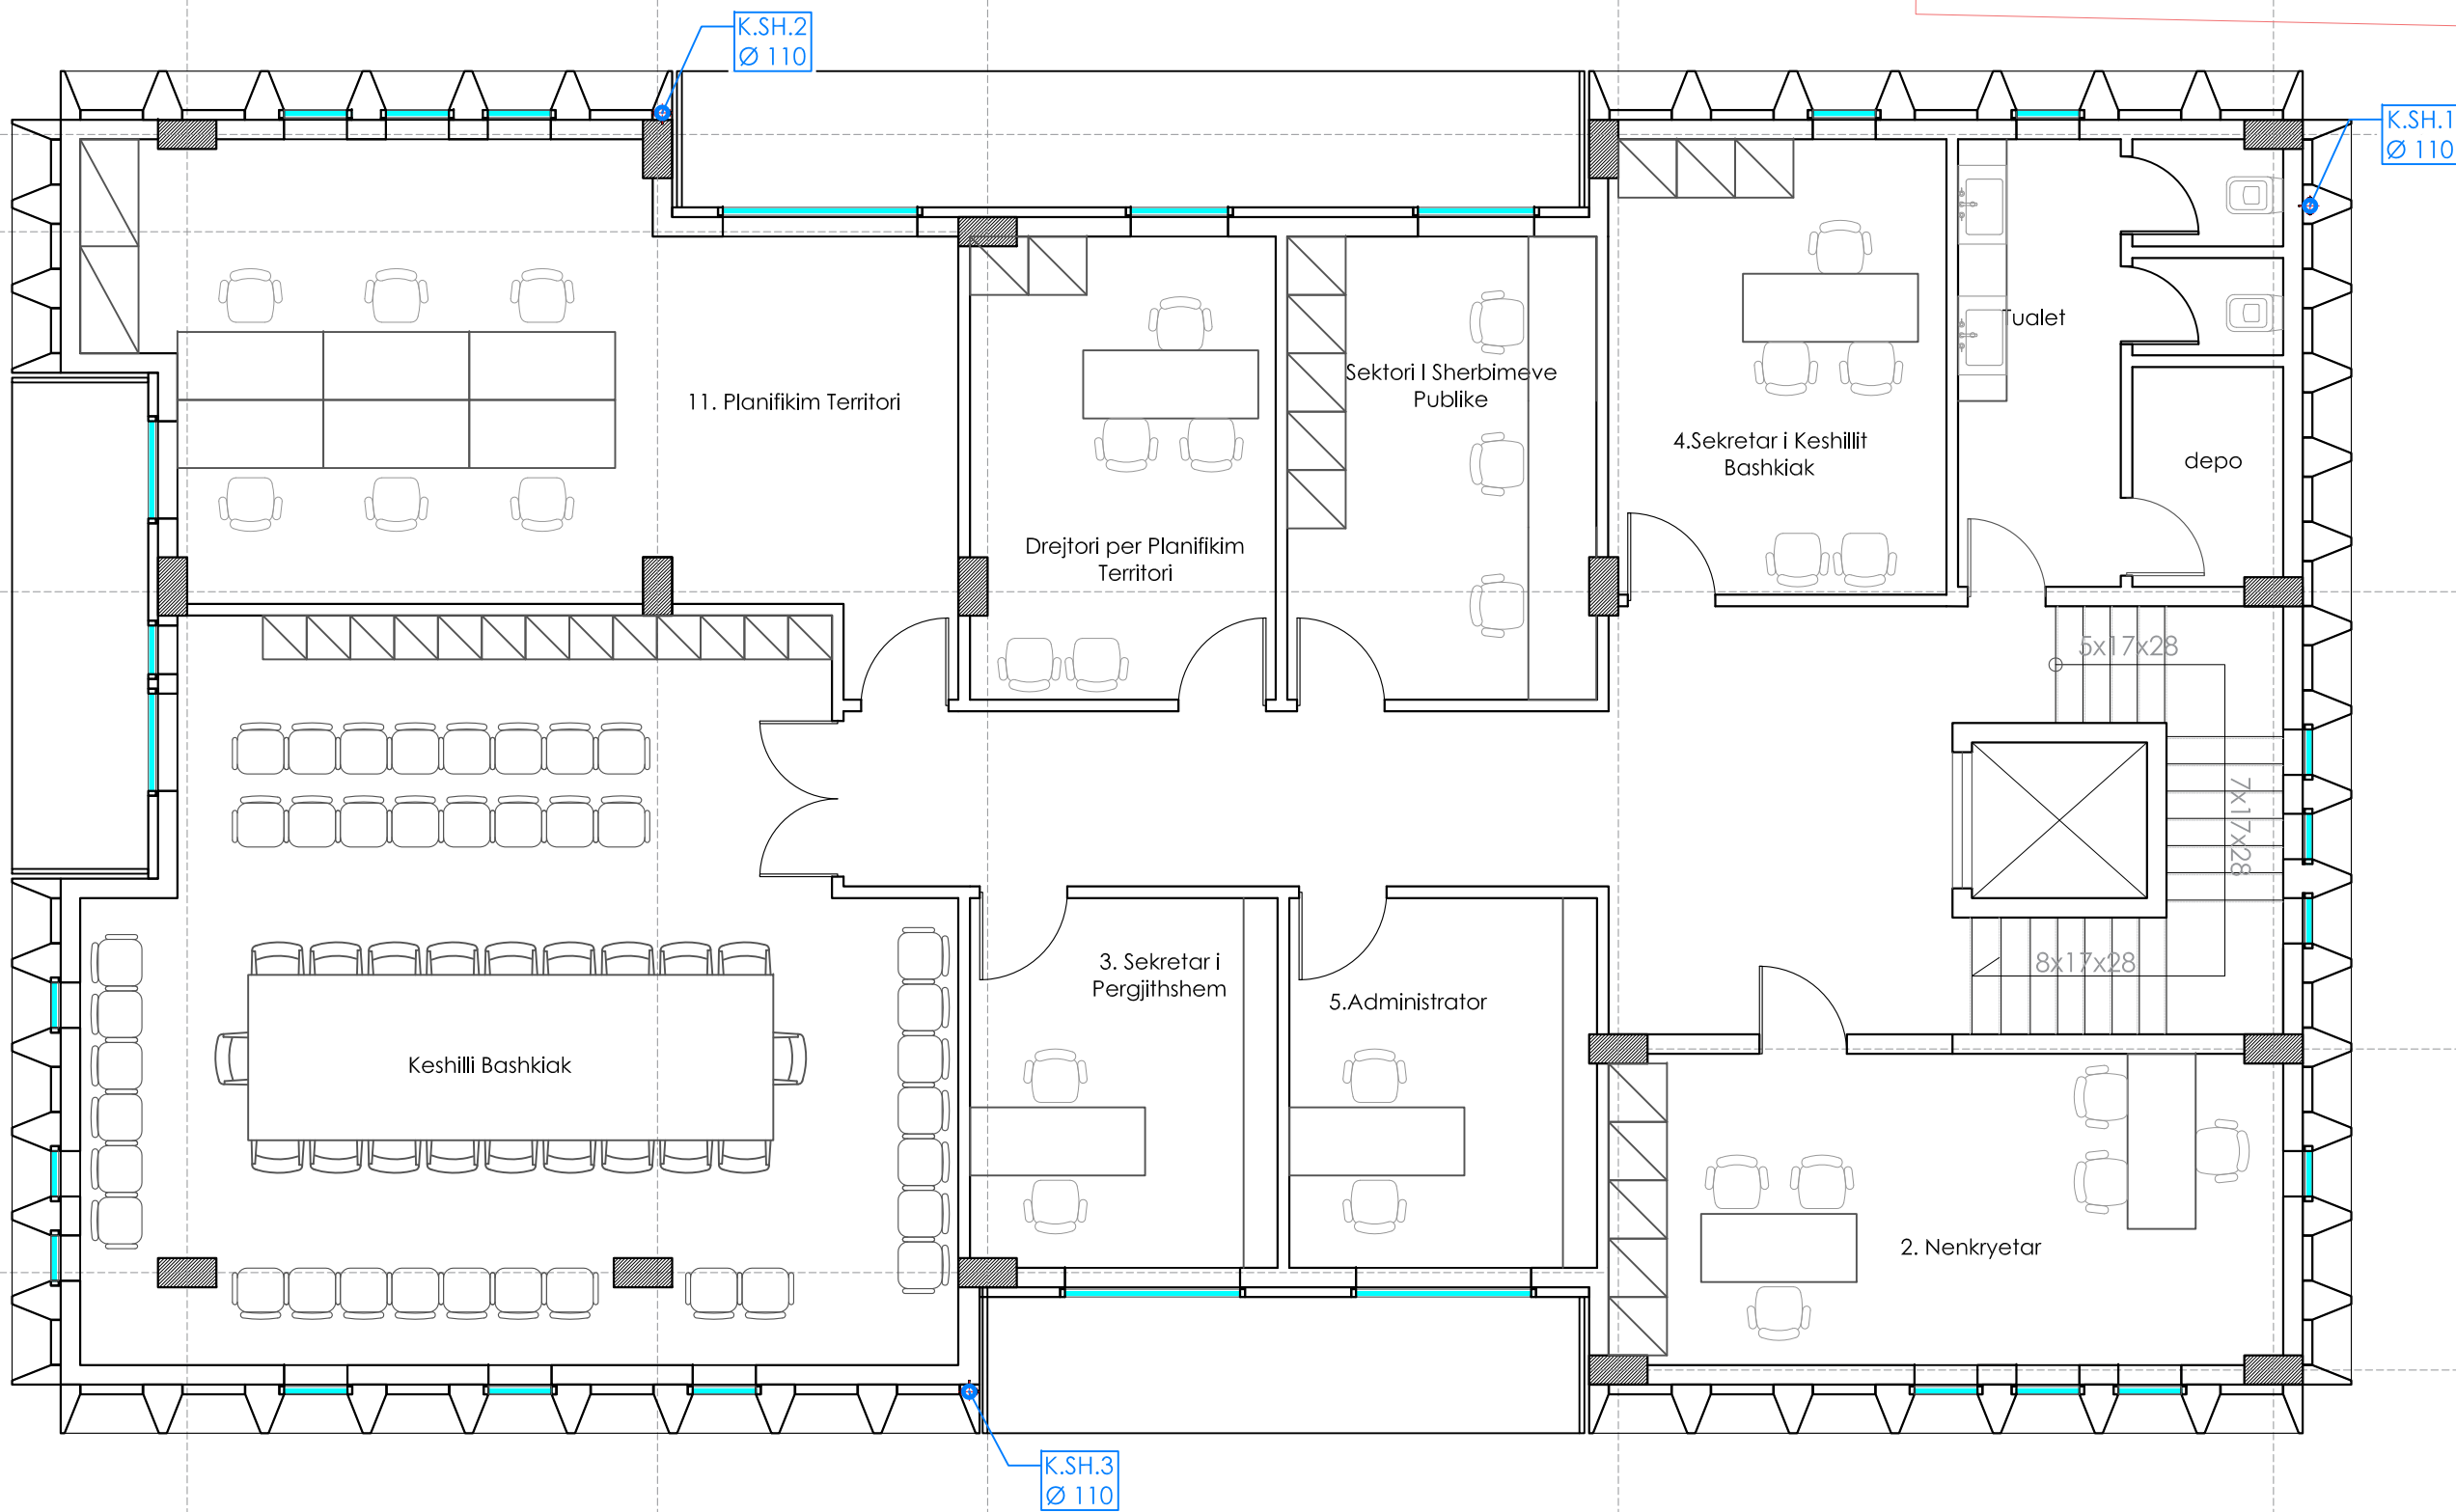

Porositës  
**BASHKIA DIMAL**

Faza  
**PROJEKT-ZBATIMI**

Titulli i Projektit  
**"OBJEKT 3-4 KATE ME 1 KAT NENTOKE, BASHKIA DIMAL."**

PROJEKTUES:  
**"ARKONSTUDIO SH.P.K."**  
Licensë N.6996/7  
Administrator:  
Ark. NASJEL ÇIÇO

Ing. VANGJEL LICO	lic. M-1180
Ing. LEDIANA DILA	lic. M-1130/2 Nr 3100

Kapitulli  
**HIDROSANITARE**

Titulli i Vizatimit  
**PLANI I SHKARKIMEVE TE UJRAVE TE BARDHA NE KATIN E DYTE**


Shkalla  
**1:75**

Nr. i Fletës  
**SH.11**

LEGJENDA :

- Tub shkarkimi te ujrave te shiut
- Kolone shkarkimit te ujrave te shiut
- Pilete ballkoni

# IMPIANTI I SHKARKIMIT TE UJRAVE TE ZEZA DHE TE SHIUT

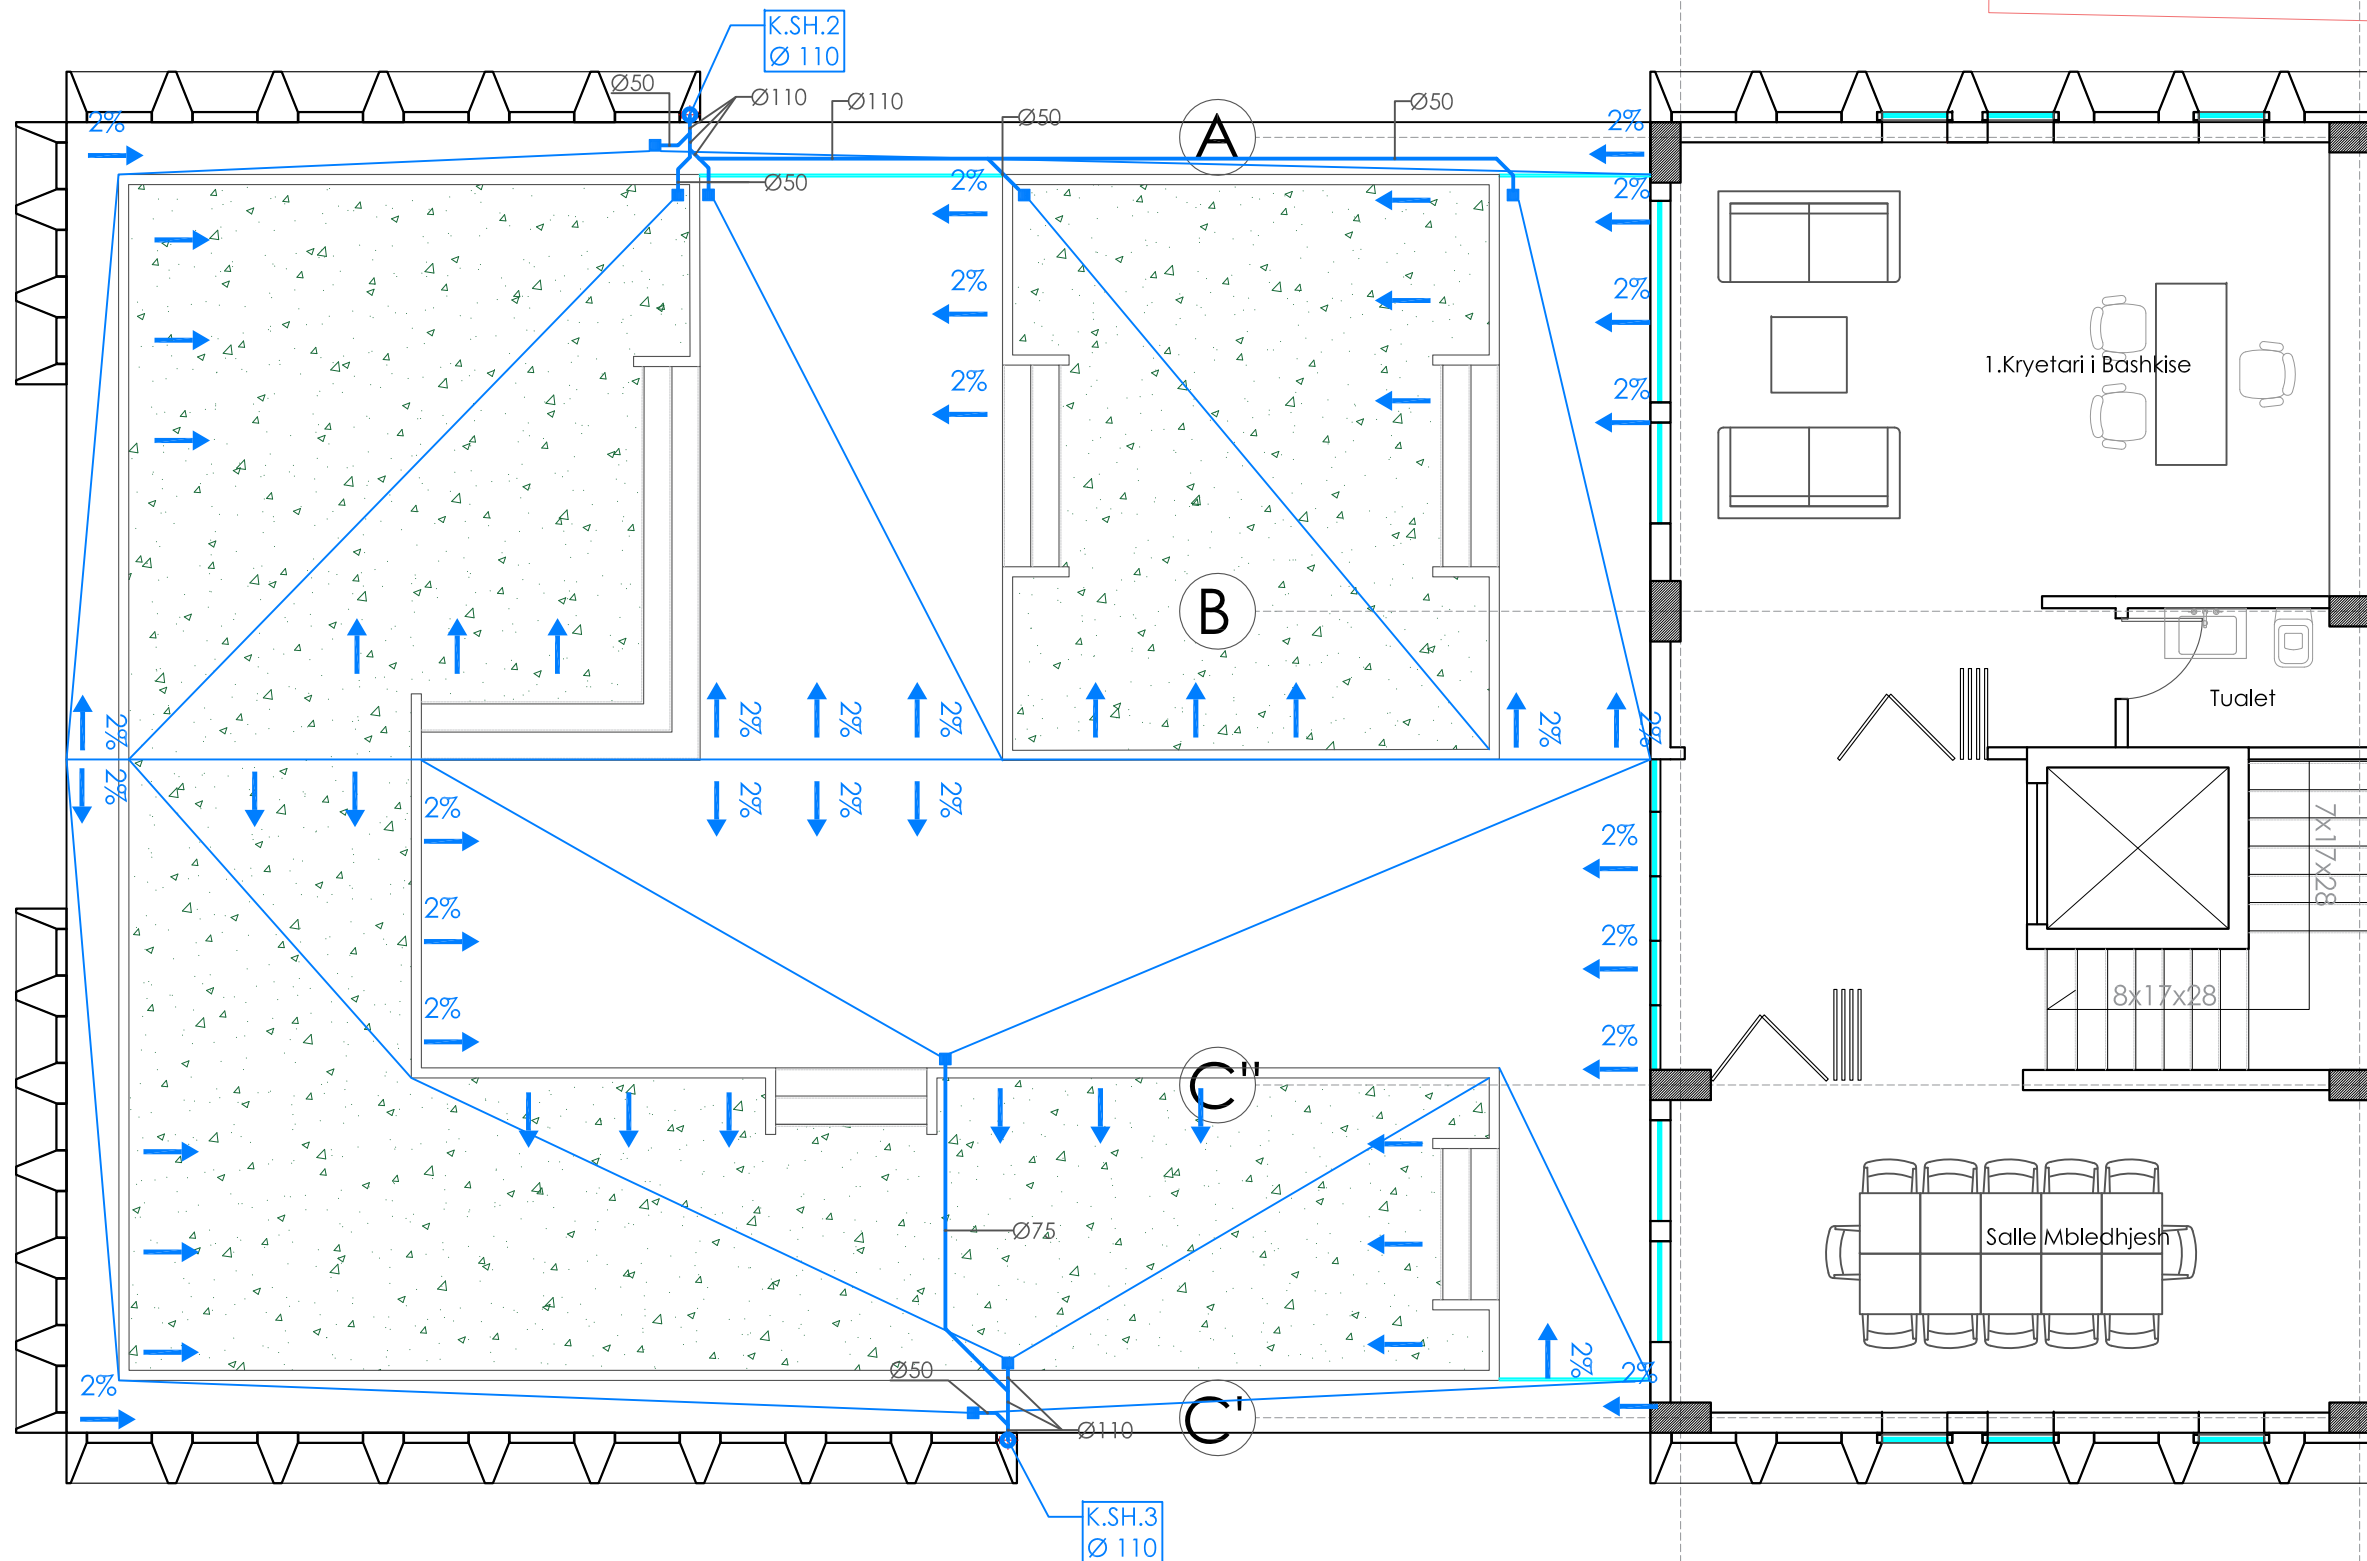

Porositës  
**BASHKIA DIMAL**

Faza  
**PROJEKT-ZBATIMI**

Titulli i Projektit  
**"OBJEKT 3-4 KATE ME 1 KAT NENTOKE, BASHKIA DIMAL."**

PROJEKTUES:  
**"ARKONSTUDIO SH.P.K."**  
Licensë N.6996/7  
Administrator:  
Ark. NASJEL ÇIÇO

Ing. VANGJEL LICO	lic. M-1180
Ing. LEDIANA DILA	lic. M-1130/2 Nr 3100




Kapitulli  
**HIDROSANITARE**

Titulli i Vizatimit  
**PLANI I SHKARKIMEVE TE UJRAVE TE BARDHA NE KATIN E TRETË**


Shkalla  
**1:100**

Nr. i Fletës  
**SH.12**

LEGJENDA :

-  Tub shkarkimi te ujrave te shiut
-  Kolone shkarkimit te ujrave te shiut
-  Pilete taraces


Detaj i piletes se tarraces

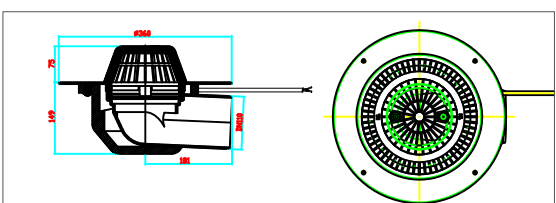

4

5

# IMPIANTI I SHKARKIMIT TE UJRAVE TE ZEZA DHE TE SHIUT

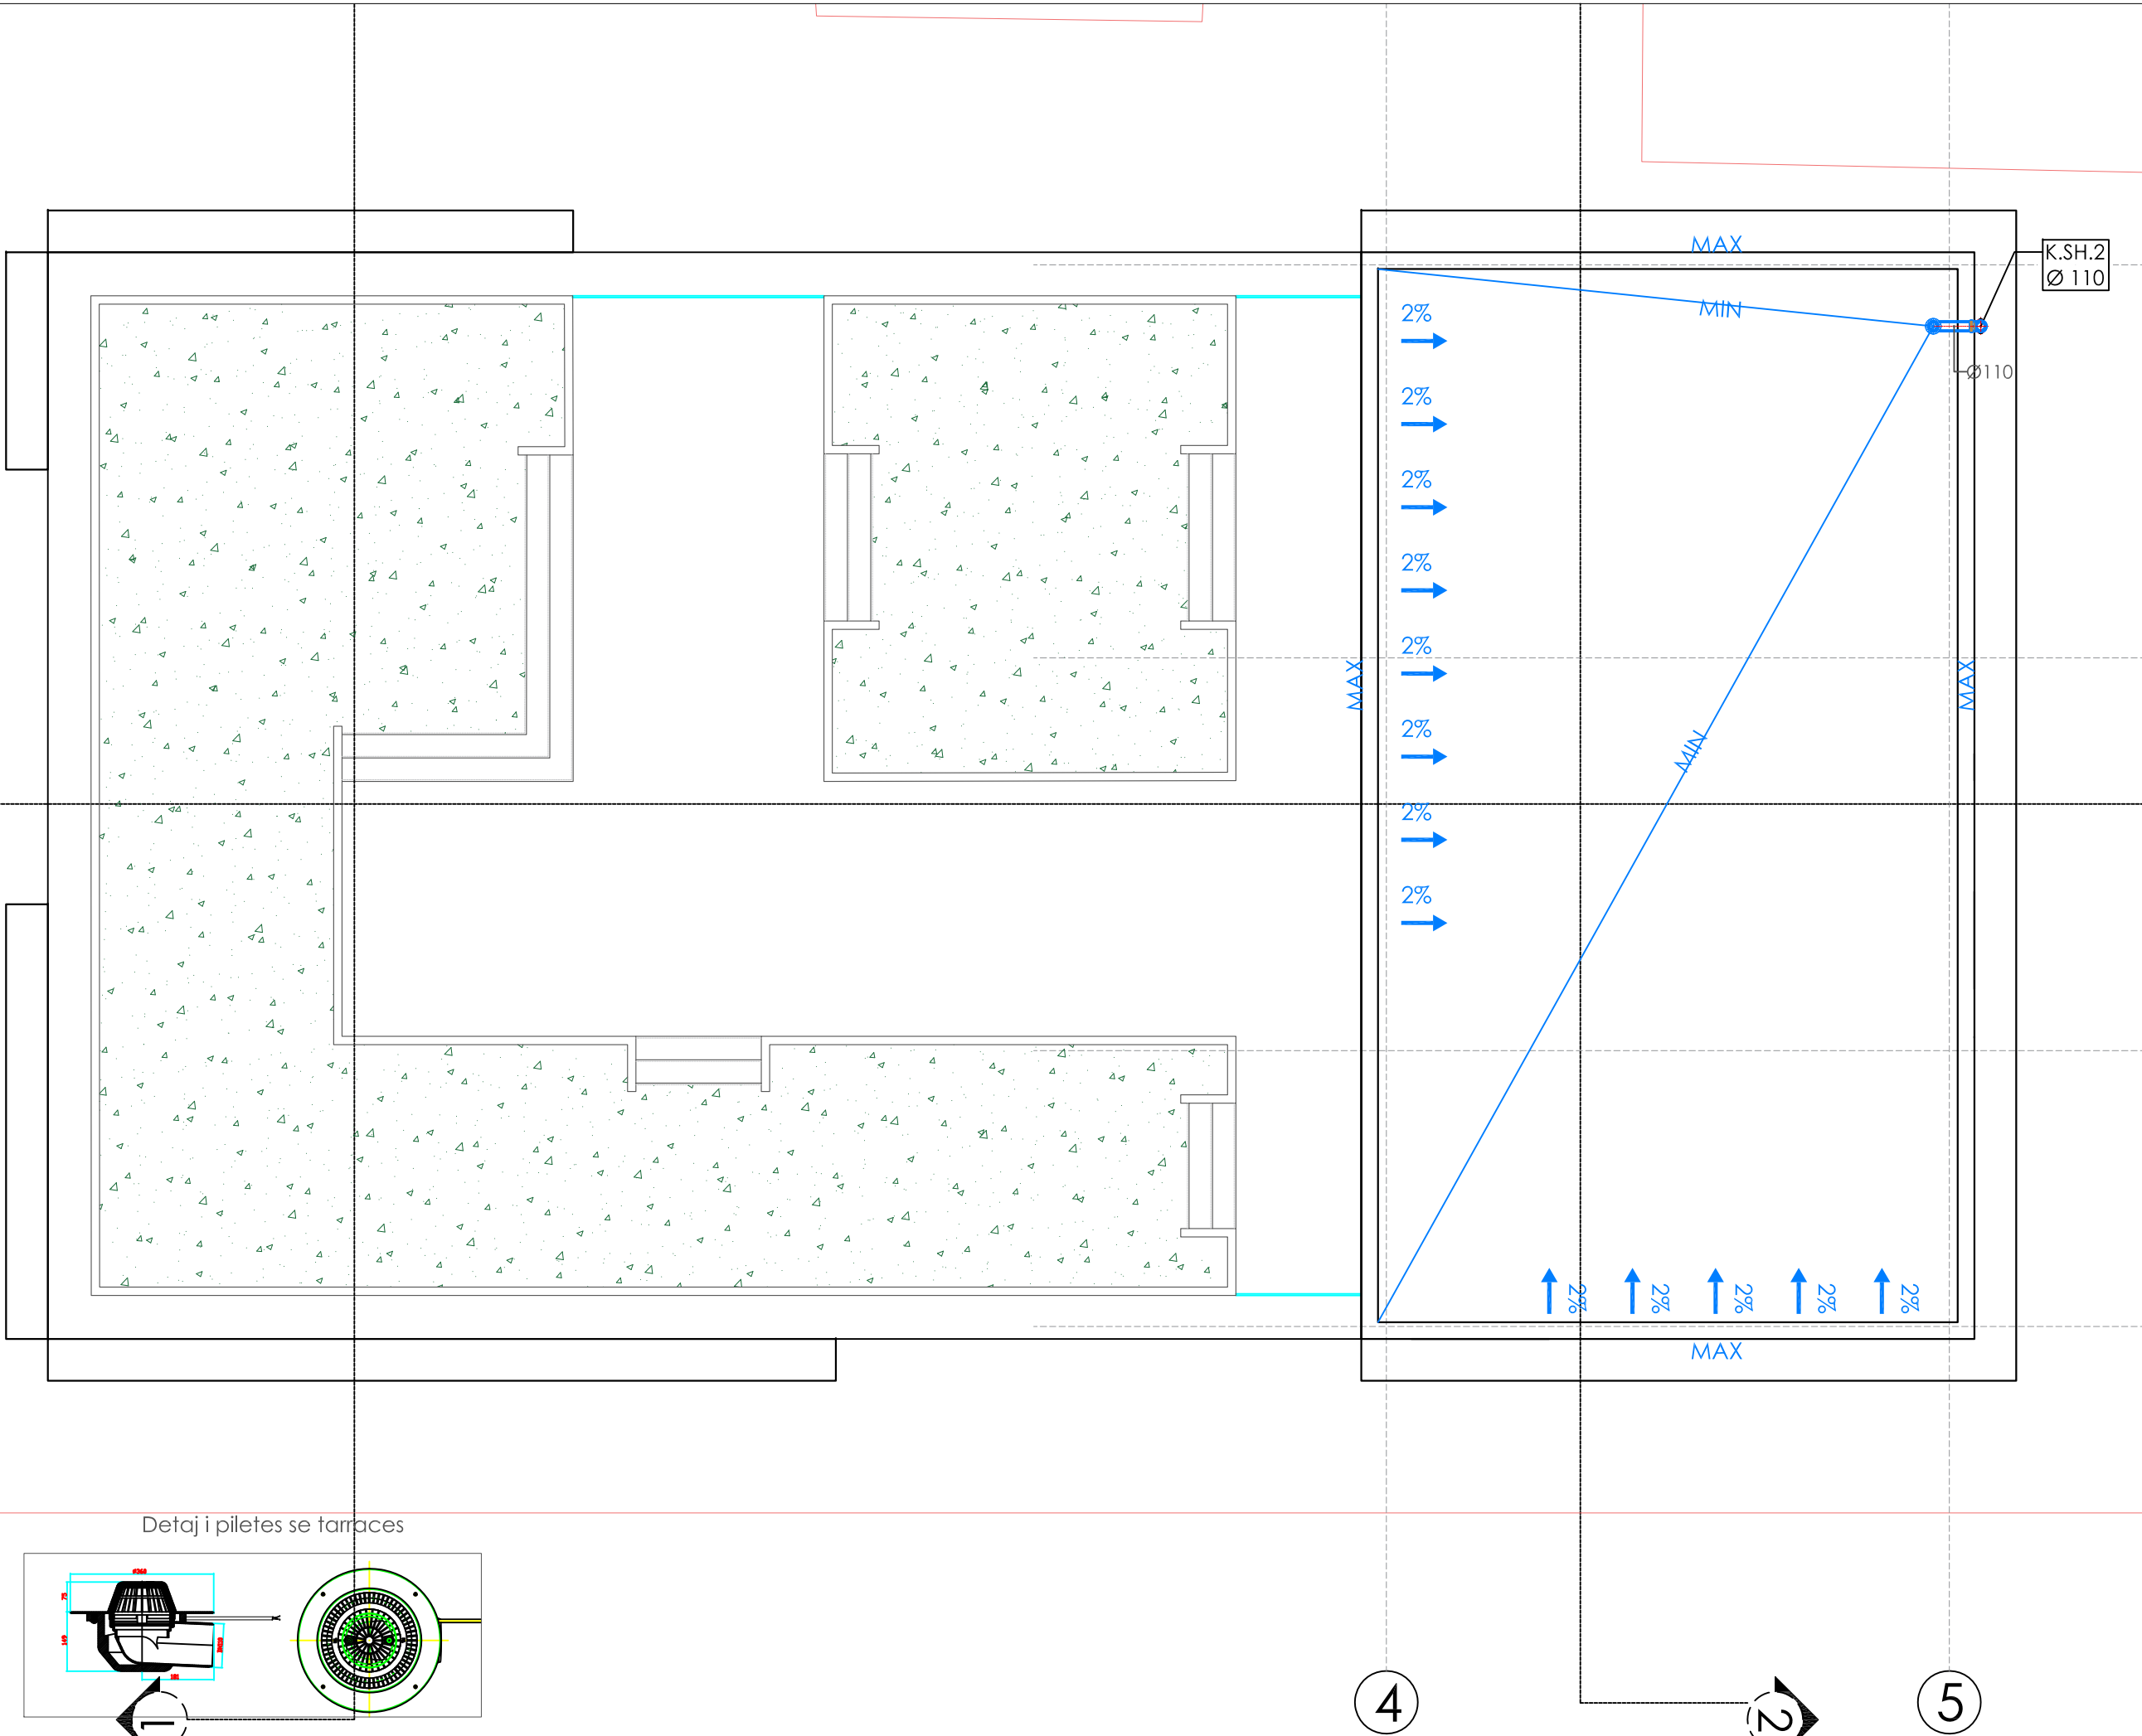

Porositës  
**BASHKIA DIMAL**

Faza  
**PROJEKT-ZBATIMI**

Titulli i Projektit  
**"OBJEKT 3-4 KATE ME 1 KAT NENTOKE, BASHKIA DIMAL."**

PROJEKTUES:  
**"ARKONSTUDIO SH.P.K."**  
Licensë N.6996/7  
Administrator:  
Ark. NASJEL ÇIÇO

Ing. VANGJEL LICO	liç. M-1180	
Ing. LEDIANA DILA	liç. M-1130/2 Nr 3100	




Kapitulli  
**HIDROSANITARE**

Titulli i Vizatimit  
**PLANI I SHKARKIMEVE TE UJRAVE TE BARDHA NE TARRACE**

Shkalla  
**1:100**

Nr. i Fletës  
**SH.13**



LEGJENDA :

-  Tub shkarkimi te ujrave te shiut
-  Kolone shkarkimit te ujrave te shiut
-  Pilete tarace



# IMPIANTI I SHKARKIMIT TE UJRAVE TE ZEZA DHE TE SHIUT



DETAJ TIP I PUSTES SE SHKARKIMIT TE UJRAVE TE SHIUT

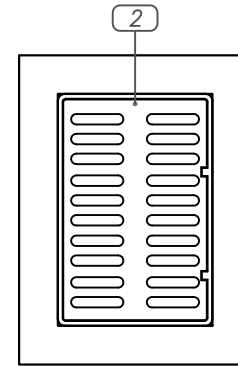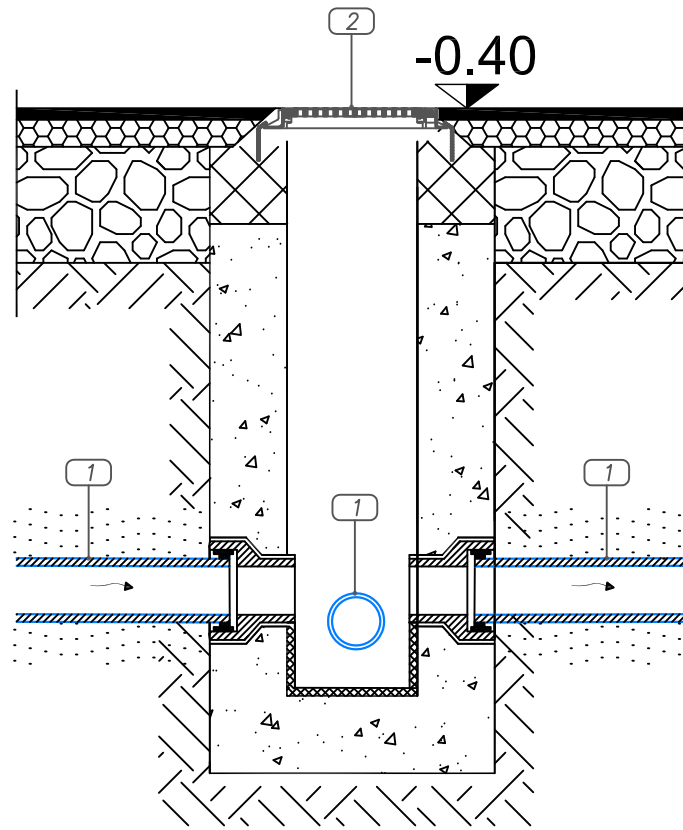

LEGENDA

- 1 Tub i shkarkimit te ujrave te shiut
- 2 Kapak pusete gize me grille 40x60

Shenim: Thellesia e pusetes e vendosur ne table e eshte thellesia nga kapaku deri ne nivelin e fundit te pusetes.

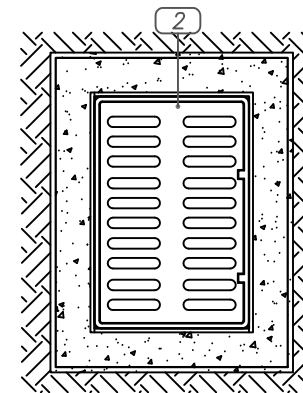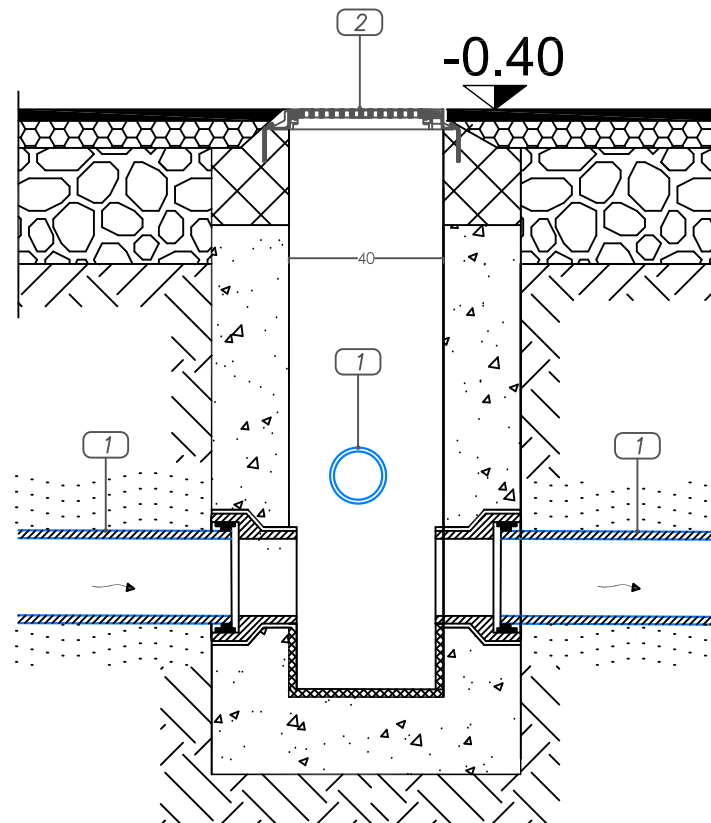

Porositës

**BASHKIA DIMAL**

Faza

**PROJEKT-ZBATIMI**

Titulli i Projektit

**"OBJEKT 3-4 KATE ME 1 KAT  
NENTOKE,  
BASHKIA DIMAL."**



PROJEKTUES:  
**"ARKONSTUDIO SH.P.K."**

Licensë N.6996/7

Administrator:  
Ark. NASJEL ÇIÇO

Ing. VANGJEL LICO

liç. M-1180

Ing. LEDIANA DILA

liç. M-1130/2  
Nr 3100

Kapitulli

**HIDROSANITARE**

Titulli i Vizatimit

**PLANI I SHKARKIMEVE TE UJRAVE  
TE BARDHA - DETAJ TIP I PUSETAVE  
TE SHKARKIMIT TE UJ. TE BARDHA**

Shkalla

**1:100**

Nr. i Fletës

**SH.14**