

Referenca Gjeodezike	K.R.G.J.SH.
E.P.S.G	6870
Elipsoidi	GRS - 80
Projeksioni	TM
Zona	34-NORTH
Cent. Meridian	20
False East	500000m
Gjeoidi	EGM - 2008
Shkalla	1:500

RIKONSTRUKSIONI I KANALIT
KULLUES SHTIQEN, N.J.A SHTIQEN,
BASHKIA KUKES

PLANIMETRIA
SHENIME

LEGJENDA

	Kanali
	Skarpatë Gërmimi
	Skarpatë Mbushje

INVESTITOR


	Bashkia
	Kukës
	Kryetar
	z. Safet GJICI



PROJEKTUES

"MCE" SHPK Nr.Licence N.6835/7	
-----------------------------------	--

GRUPI I PROJEKTIMIT

Inxh. Hidroteknik	Nr. Liçensës
Petrit MUJA	K.0907/4
Inxh. Ndërtimi	Nr. Liçensës
Hekuran XHINA	K.0794/5
Inxh. Gjeodet	Nr. Liçensës
Fatos PELIVANI	T.1079/2
Inxh. Gjeolog	Nr. Liçensës
Hasan KULIC	GJ.0403/1
Inxh. Elektrik	Nr. Liçensës
Arben GABRAJ	E.1408/1
Inxh. Mjedesi	Nr. Liçensës
Aida BLIDO	M.1420/1
Inxh. Mekanik	Nr. Liçensës
Petro DONE	M.1419/1
Formati A3L	Fleta Nr. 1
Data Maj / 2022	Tiranë

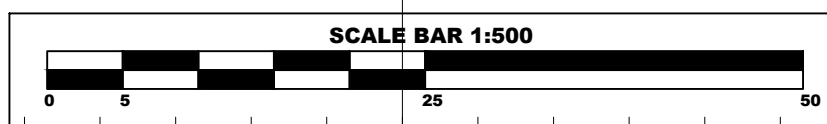

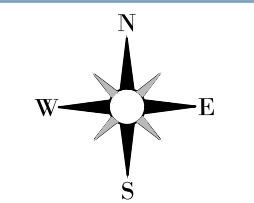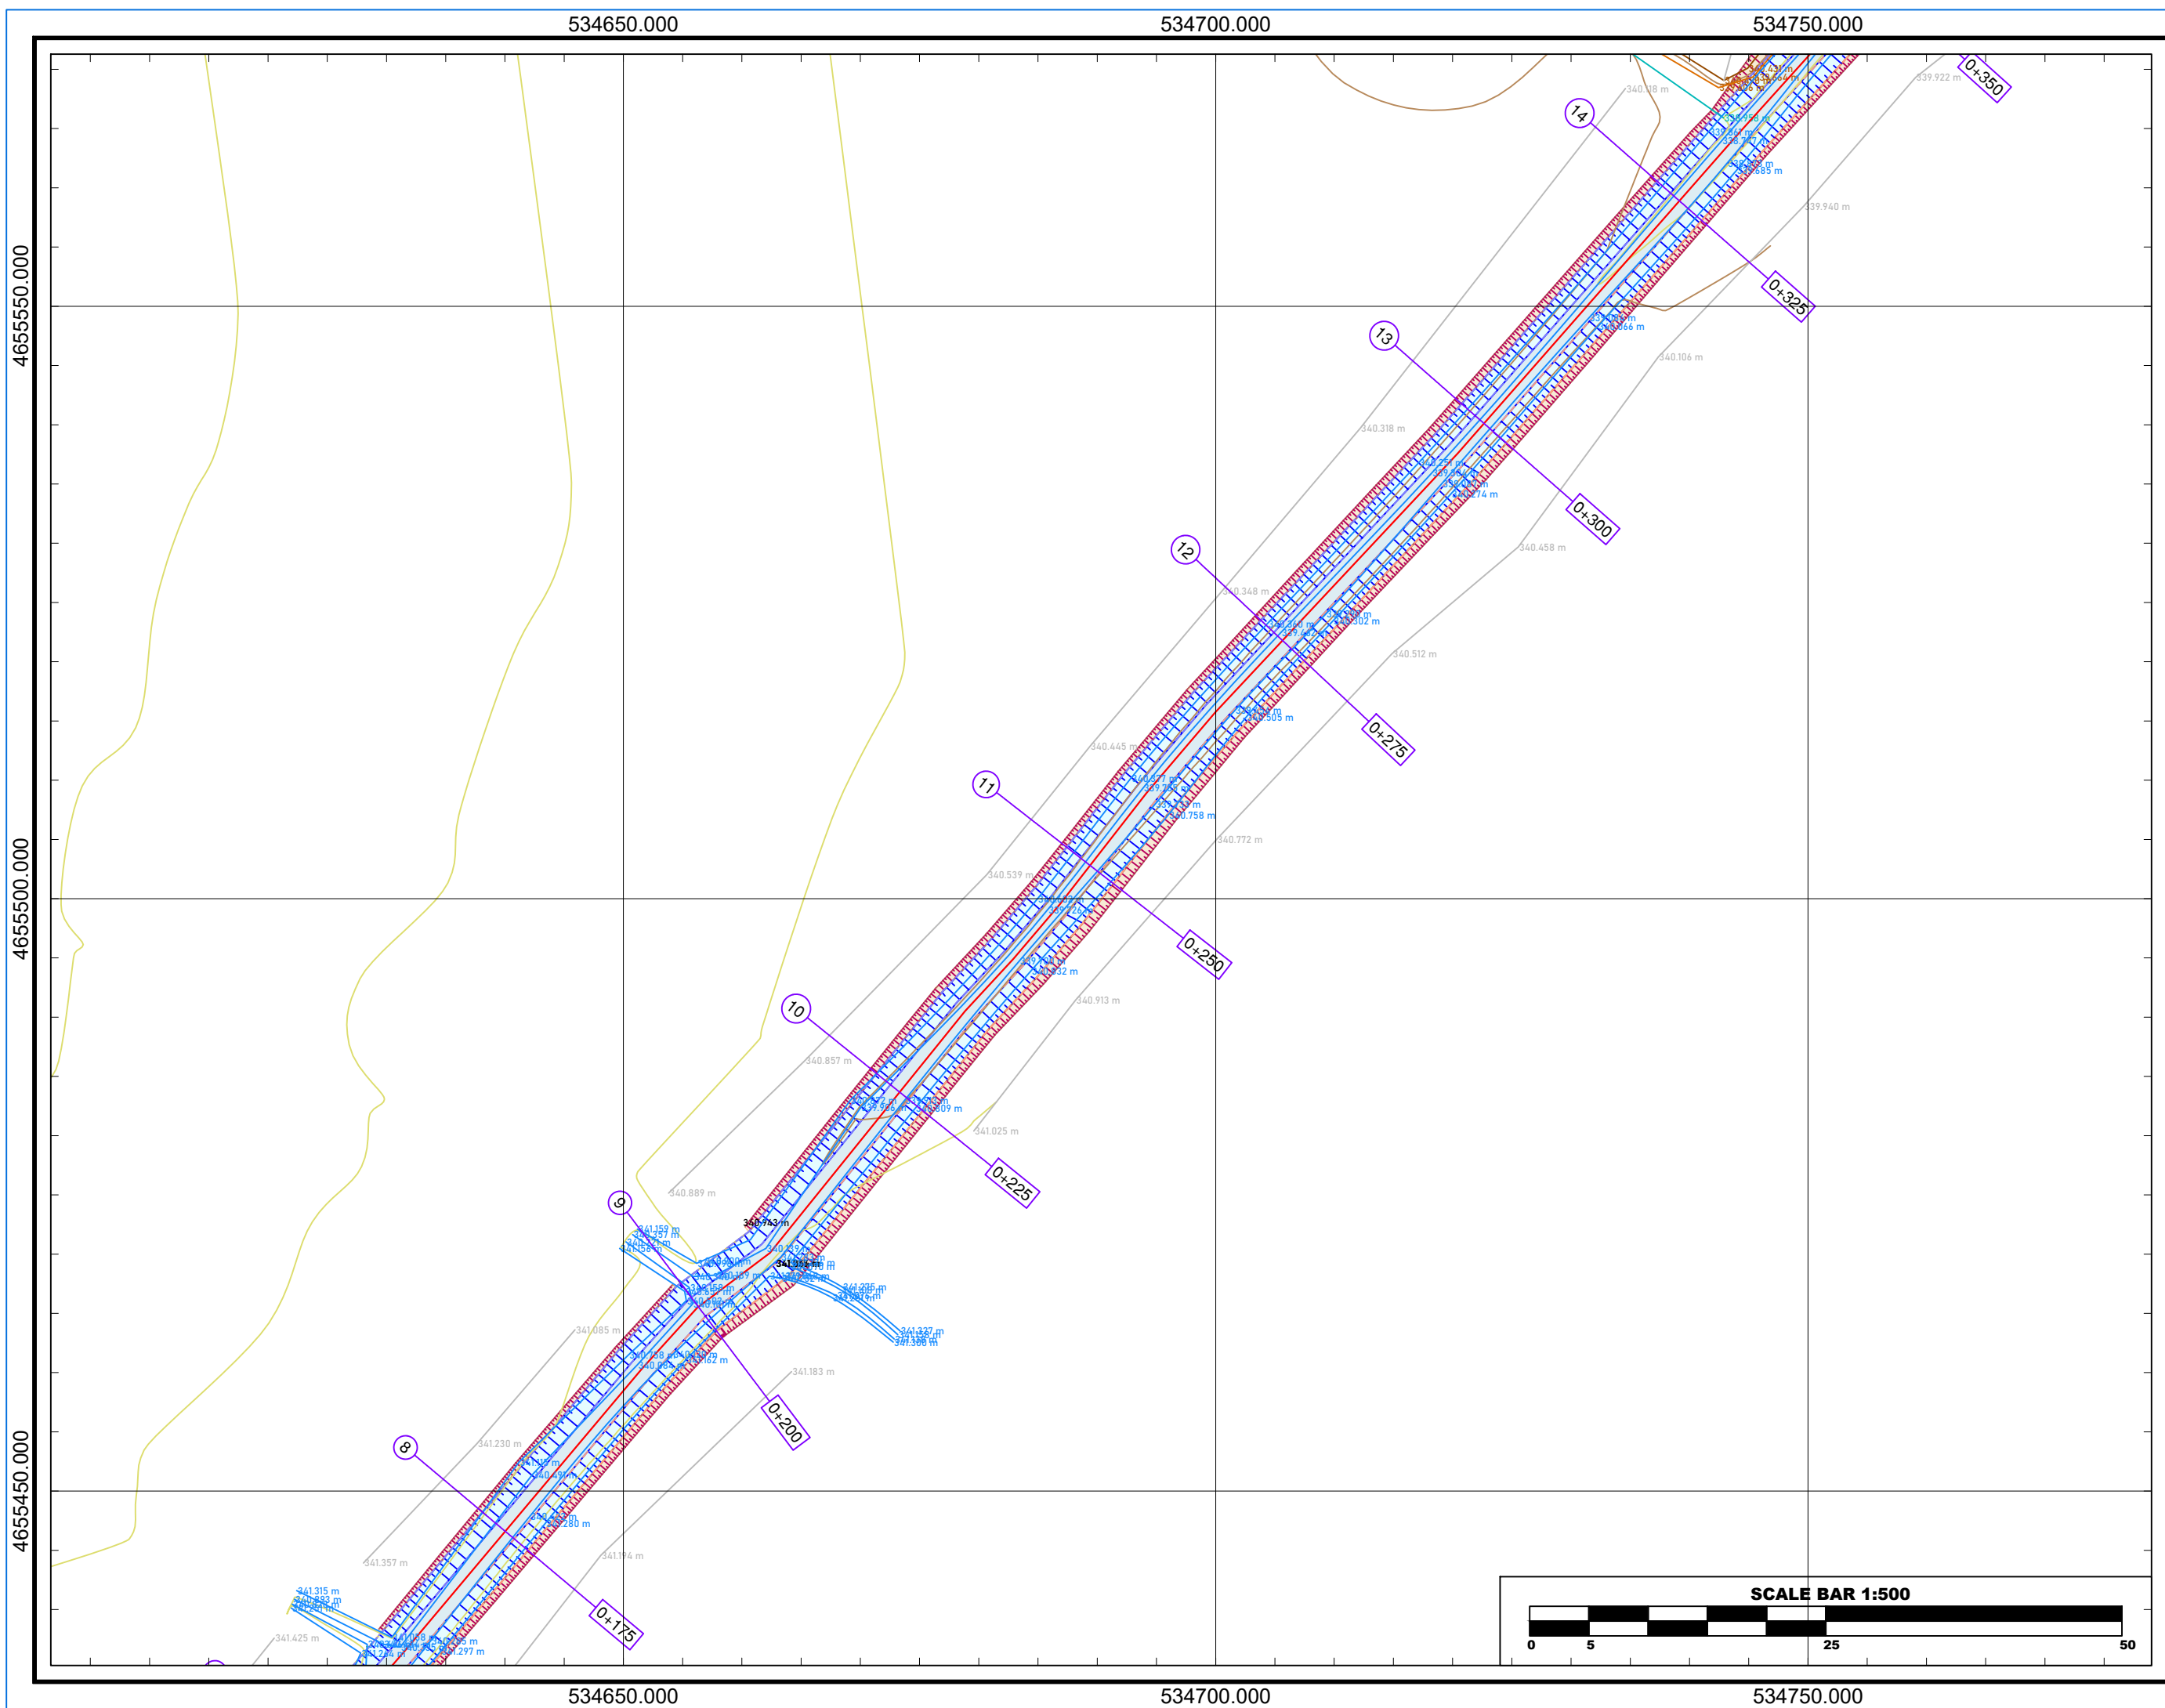

Referenca Gjeodezike	K.R.GJ.SH.
E.P.S.G	6870
Elipsoidi	GRS - 80
Projeksioni	TM
Zona	34-NORTH
Cent. Meridian	20
False East	500000m
Gjeoidi	EGM - 2008
Shkalla	1:500

RIKONSTRUKSIONI I KANALIT
KULLUES SHTIQEN, NJ.A SHTIQEN,
BASHKIA KUKES

PLANIMETRIA
SHENIME

LEGJENDA

	Kanali
	Skarpatë Gërmimi
	Skarpatë Mbushje

INVESTITOR



	Bashkia
	Kukës
	Kryetar
	z. Safet GJICI

PROJEKTUES

"MCE" SHPK Nr.Licence N.6835/7	
-----------------------------------	--

GRUPI I PROJEKTIMIT

Inxh. Hidroteknik	Nr. Licensës
Petrit MUJA	K.0907/4
Inxh. Ndërtimi	Nr. Licensës
Hekuran XHINA	K.0794/5
Inxh. Gjeodet	Nr. Licensës
Fatos PELIVANI	T.1079/2
Inxh. Gjeolog	Nr. Licensës
Hasan KULIC	GJ.0403/1
Inxh. Elektrik	Nr. Licensës
Arben GABRAJ	E.1408/1
Inxh. Mjedis	Nr. Licensës
Aida BLIDO	M.1420/1
Inxh. Mekanik	Nr. Licensës
Petro DONE	M.1419/1
Formati A3L	Fleta Nr. 2
Data Maj / 2022	Tiranë

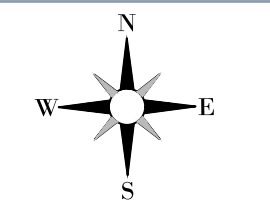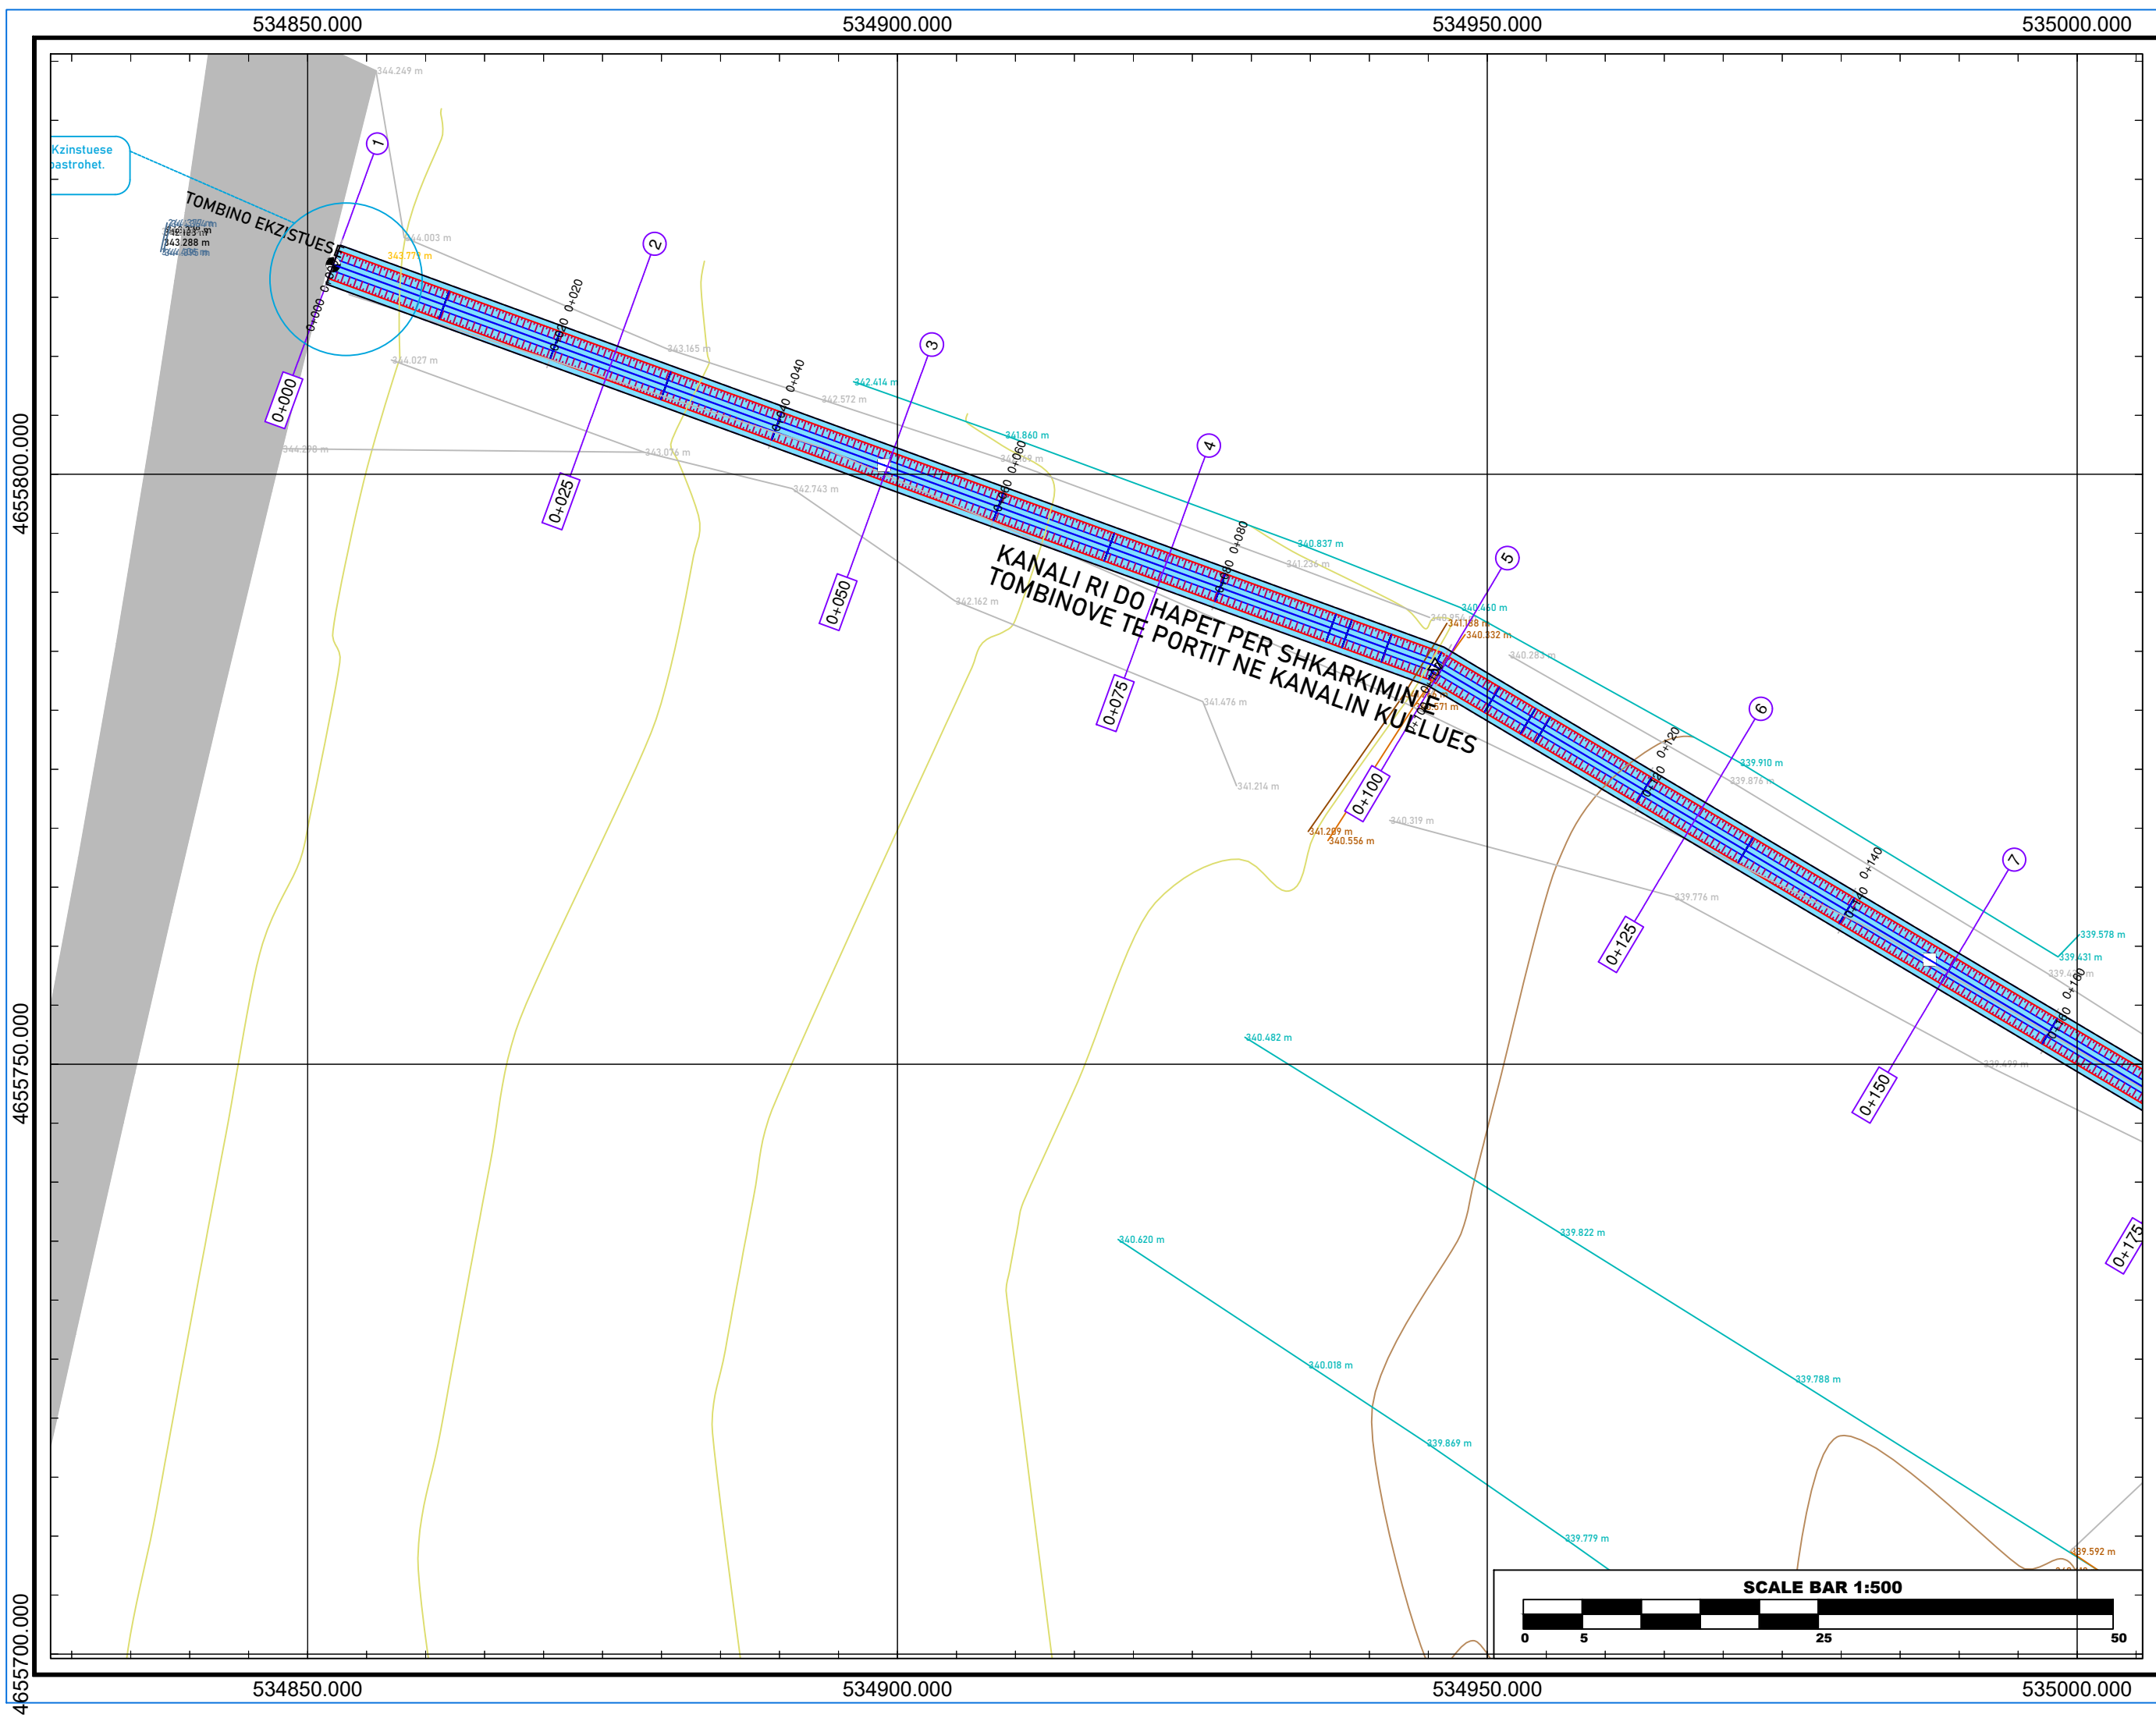

Referenca Gjeodezike	K.R.G.J.SH.
E.P.S.G	6870
Elipsoidi	GRS - 80
Projeksioni	TM
Zona	34-NORTH
Cent. Meridian	20
False East	500000m
Gjeoidi	EGM - 2008
Shkalla	1:500

RIKONSTRUKSIONI I KANALIT
KULLUES SHTIGEN, NJ.A SHTIGEN,
BASHKIA KUKES

PLANIMETRIA
SHENIME

LEGJENDA

	Kanali
	Skarpatë Gërmimi
	Skarpatë Mbushje

INVESTITOR

	Bashkia
	Kukës
	Kryetar
	z. Safet GJICI



PROJEKTUES

"MCE" SHPK Nr.Licence N.6835/7	
-----------------------------------	--

GRUPI I PROJEKTIMIT

Inxh. Hidroteknik	Nr. Liçensës
Petrit MUJA	K.0907/4
Inxh. Ndërtimi	Nr. Liçensës
Hekuran XHINA	K.0794/5
Inxh. Gjeodet	Nr. Liçensës
Fatos PELIVANI	T.1079/2
Inxh. Gjeolog	Nr. Liçensës
Hasan KULIC	GJ.0403/1
Inxh. Elektrik	Nr. Liçensës
Arben GABRAJ	E.1408/1
Inxh. Mjedisi	Nr. Liçensës
Aida BLIDO	M.1420/1
Inxh. Mekanik	Nr. Liçensës
Petro DONE	M.1419/1

Formati A3L Fleta Nr. 3 (2)
Data Maj / 2022 Tiranë

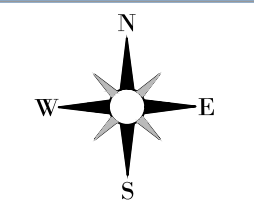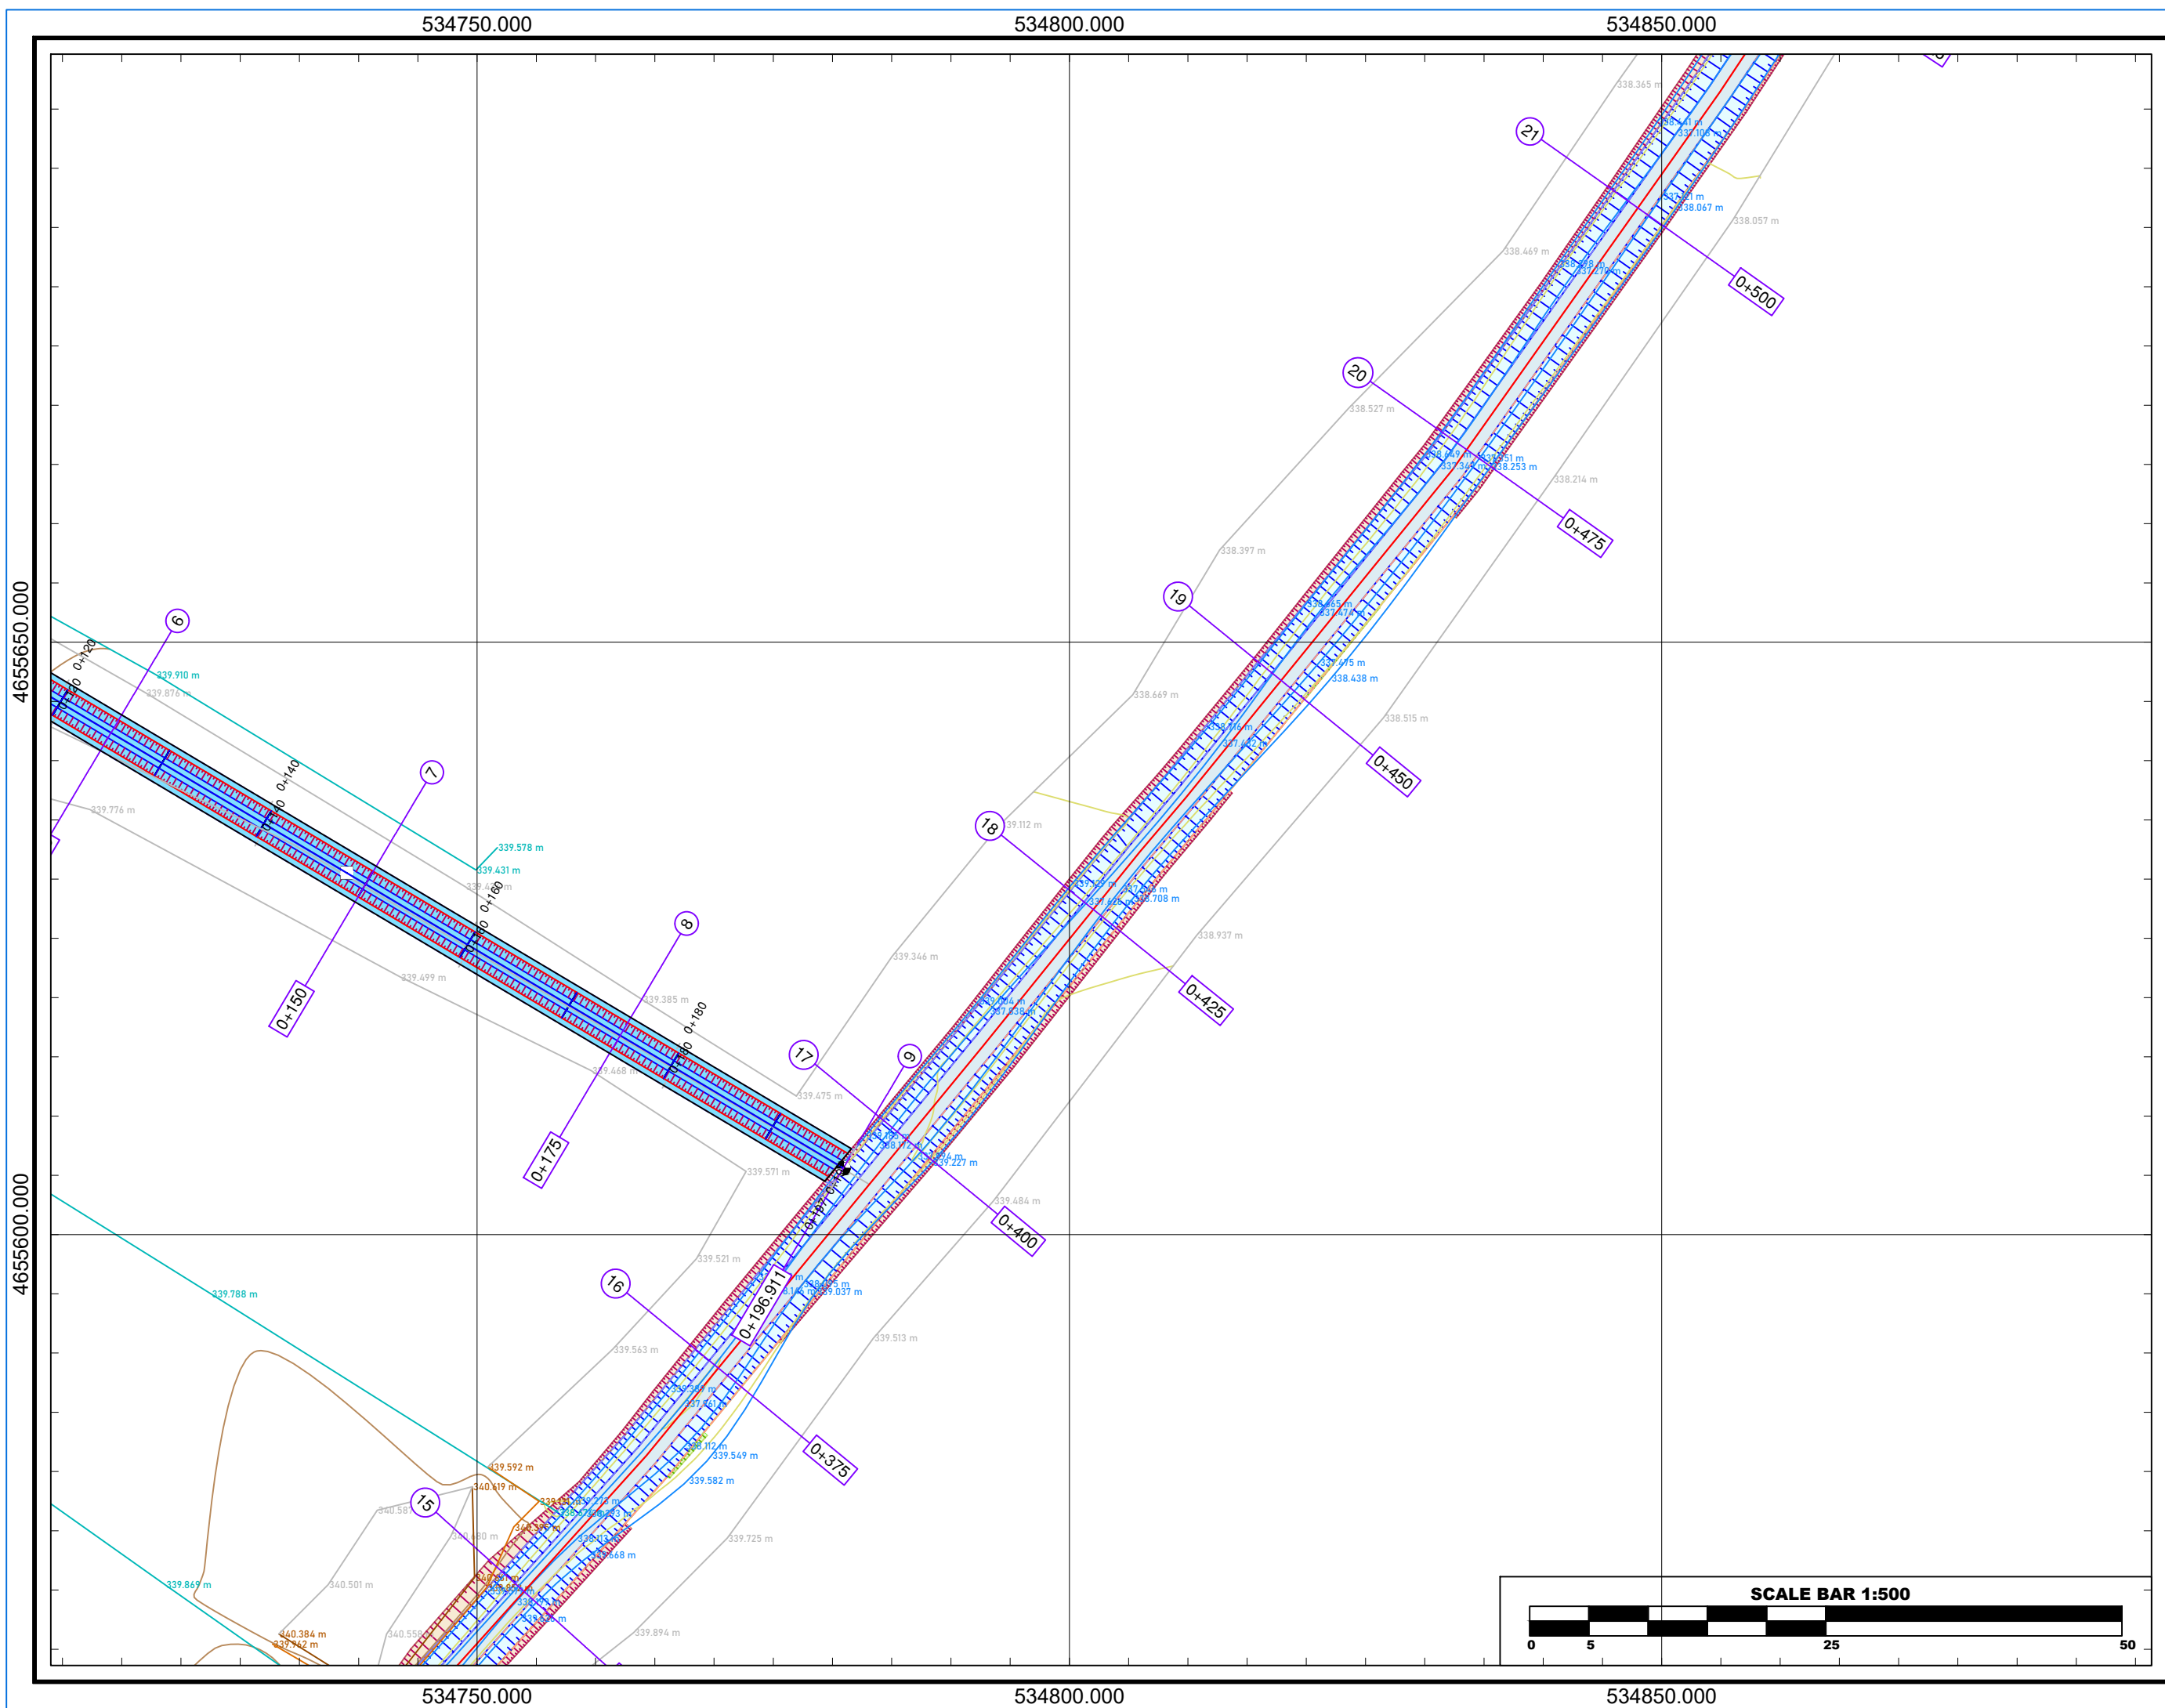

Referenca Gjeodezike	K.R.G.J.SH.
E.P.S.G	6870
Elipsoidi	GRS - 80
Projeksioni	TM
Zona	34-NORTH
Cent. Meridian	20
False East	500000m
Gjeoidi	EGM - 2008
Shkalla	1:500

RIKONSTRUKSIONI I KANALIT
KULLUES SHTIQEN, N.J.A SHTIQEN,
BASHKIA KUKËS

PLANIMETRIA
SHENIME

LEGJENDA

	Kanali
	Skarpatë Gërmimi
	Skarpatë Mbushje

INVESTITOR

	Bashkia
	Kukës
	Kryetar
	z. Safet GJICI

PROJEKTUES

"MCE" SHPK Nr.Licence N.6835/1	
-----------------------------------	--

GRUPI I PROJEKTIMIT

Inxh. Hidroteknik	Nr. Liçensës
Petrit MUJA	K.0907/4
Inxh. Ndërtimi	Nr. Liçensës
Hekuran XHINA	K.0794/5
Inxh. Gjeodet	Nr. Liçensës
Fatos PELIVANI	T.1079/2
Inxh. Gjeolog	Nr. Liçensës
Hasan KULICI	GJ.0403/1
Inxh. Elektrik	Nr. Liçensës
Arben GABRAJ	E.1408/1
Inxh. Mjedisi	Nr. Liçensës
Aida BLIDO	M.1420/1
Inxh. Mekanik	Nr. Liçensës
Petro DONE	M.1419/1

Formati	A3L	Fleta Nr.	3
Data	Maj / 2022	Tiranë	



534700.000 534750.000 534800.000 534850.000

4655800.000

4655750.000

4655800.000

4655750.000

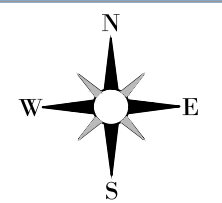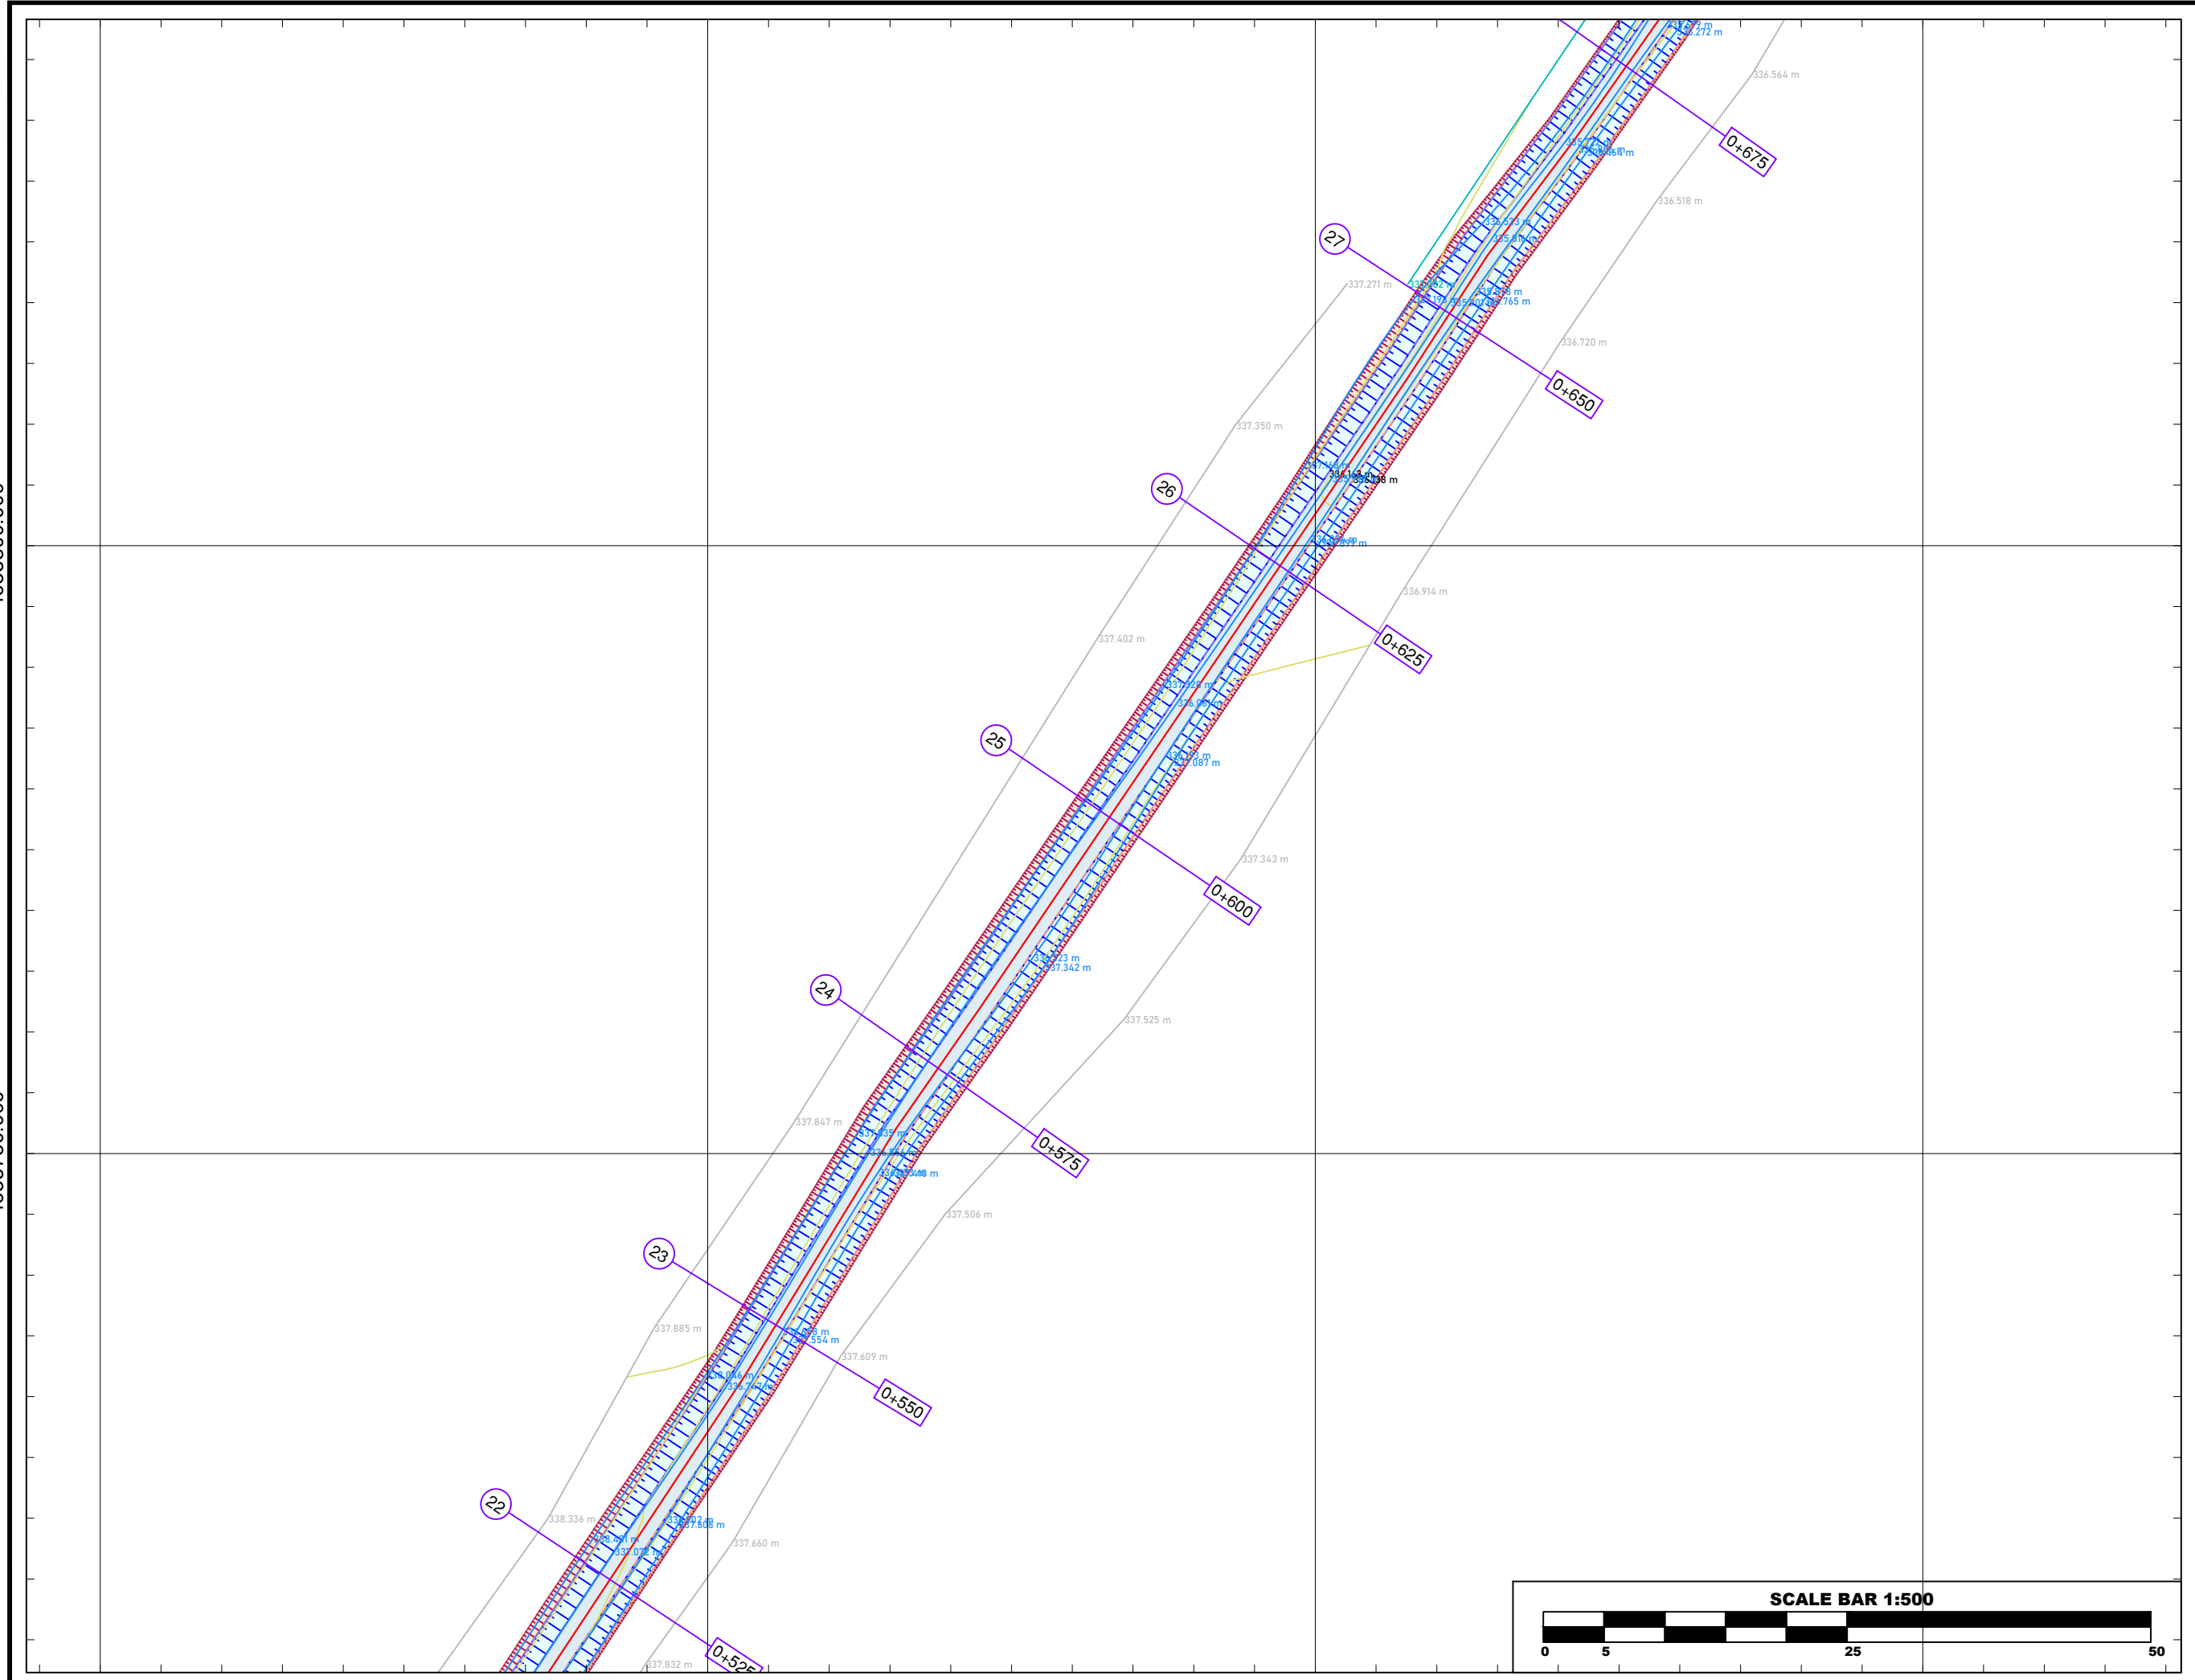

Referenca Gjeodezike	K.R.G.J.SH.
E.P.S.G	6870
Elipsoidi	GRS - 80
Projeksioni	TM
Zona	34-NORTH
Cent. Meridian	20
False East	500000m
Gjeoidi	EGM - 2008
Shkalla	1:500

RIKONSTRUKSIONI I KANALIT
KULLUES SHTIQEN, NJ.A SHTIQEN,
BASHKIA KUKES

PLANIMETRIA
SHENIME

LEGJENDA

	Kanali
	Skarpatë Gjermimi
	Skarpatë Mbushje

INVESTITOR

	Bashkia
	Kukës
	Kryetar
	z. Safet GJICI


PROJEKTUES



"MCE" SHPK Nr.Licence N.6835/7	
-----------------------------------	--

GRUPI I PROJEKTIMIT

Inxh. Hidroteknik	Nr. Licensës
Petrit MUJA	K.0907/4
Inxh. Ndërtimi	Nr. Licensës
Hekuran XHINA	K.0794/5
Inxh. Gjeodet	Nr. Licensës
Fatos PELIVANI	T.1079/2
Inxh. Gjeolog	Nr. Licensës
Hasan KULIC	GJ.0403/1
Inxh. Elektrik	Nr. Licensës
Arben GABRAJ	E.1408/1
Inxh. Mjedesi	Nr. Licensës
Aida BLIDO	M.1420/1
Inxh. Mekanik	Nr. Licensës
Petro DONE	M.1419/1

Formati A3L Fleta Nr. 4
Data Maj / 2022 Tiranë

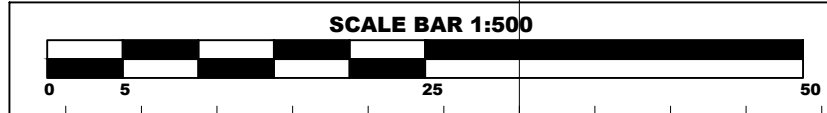

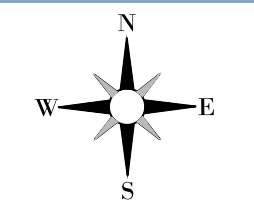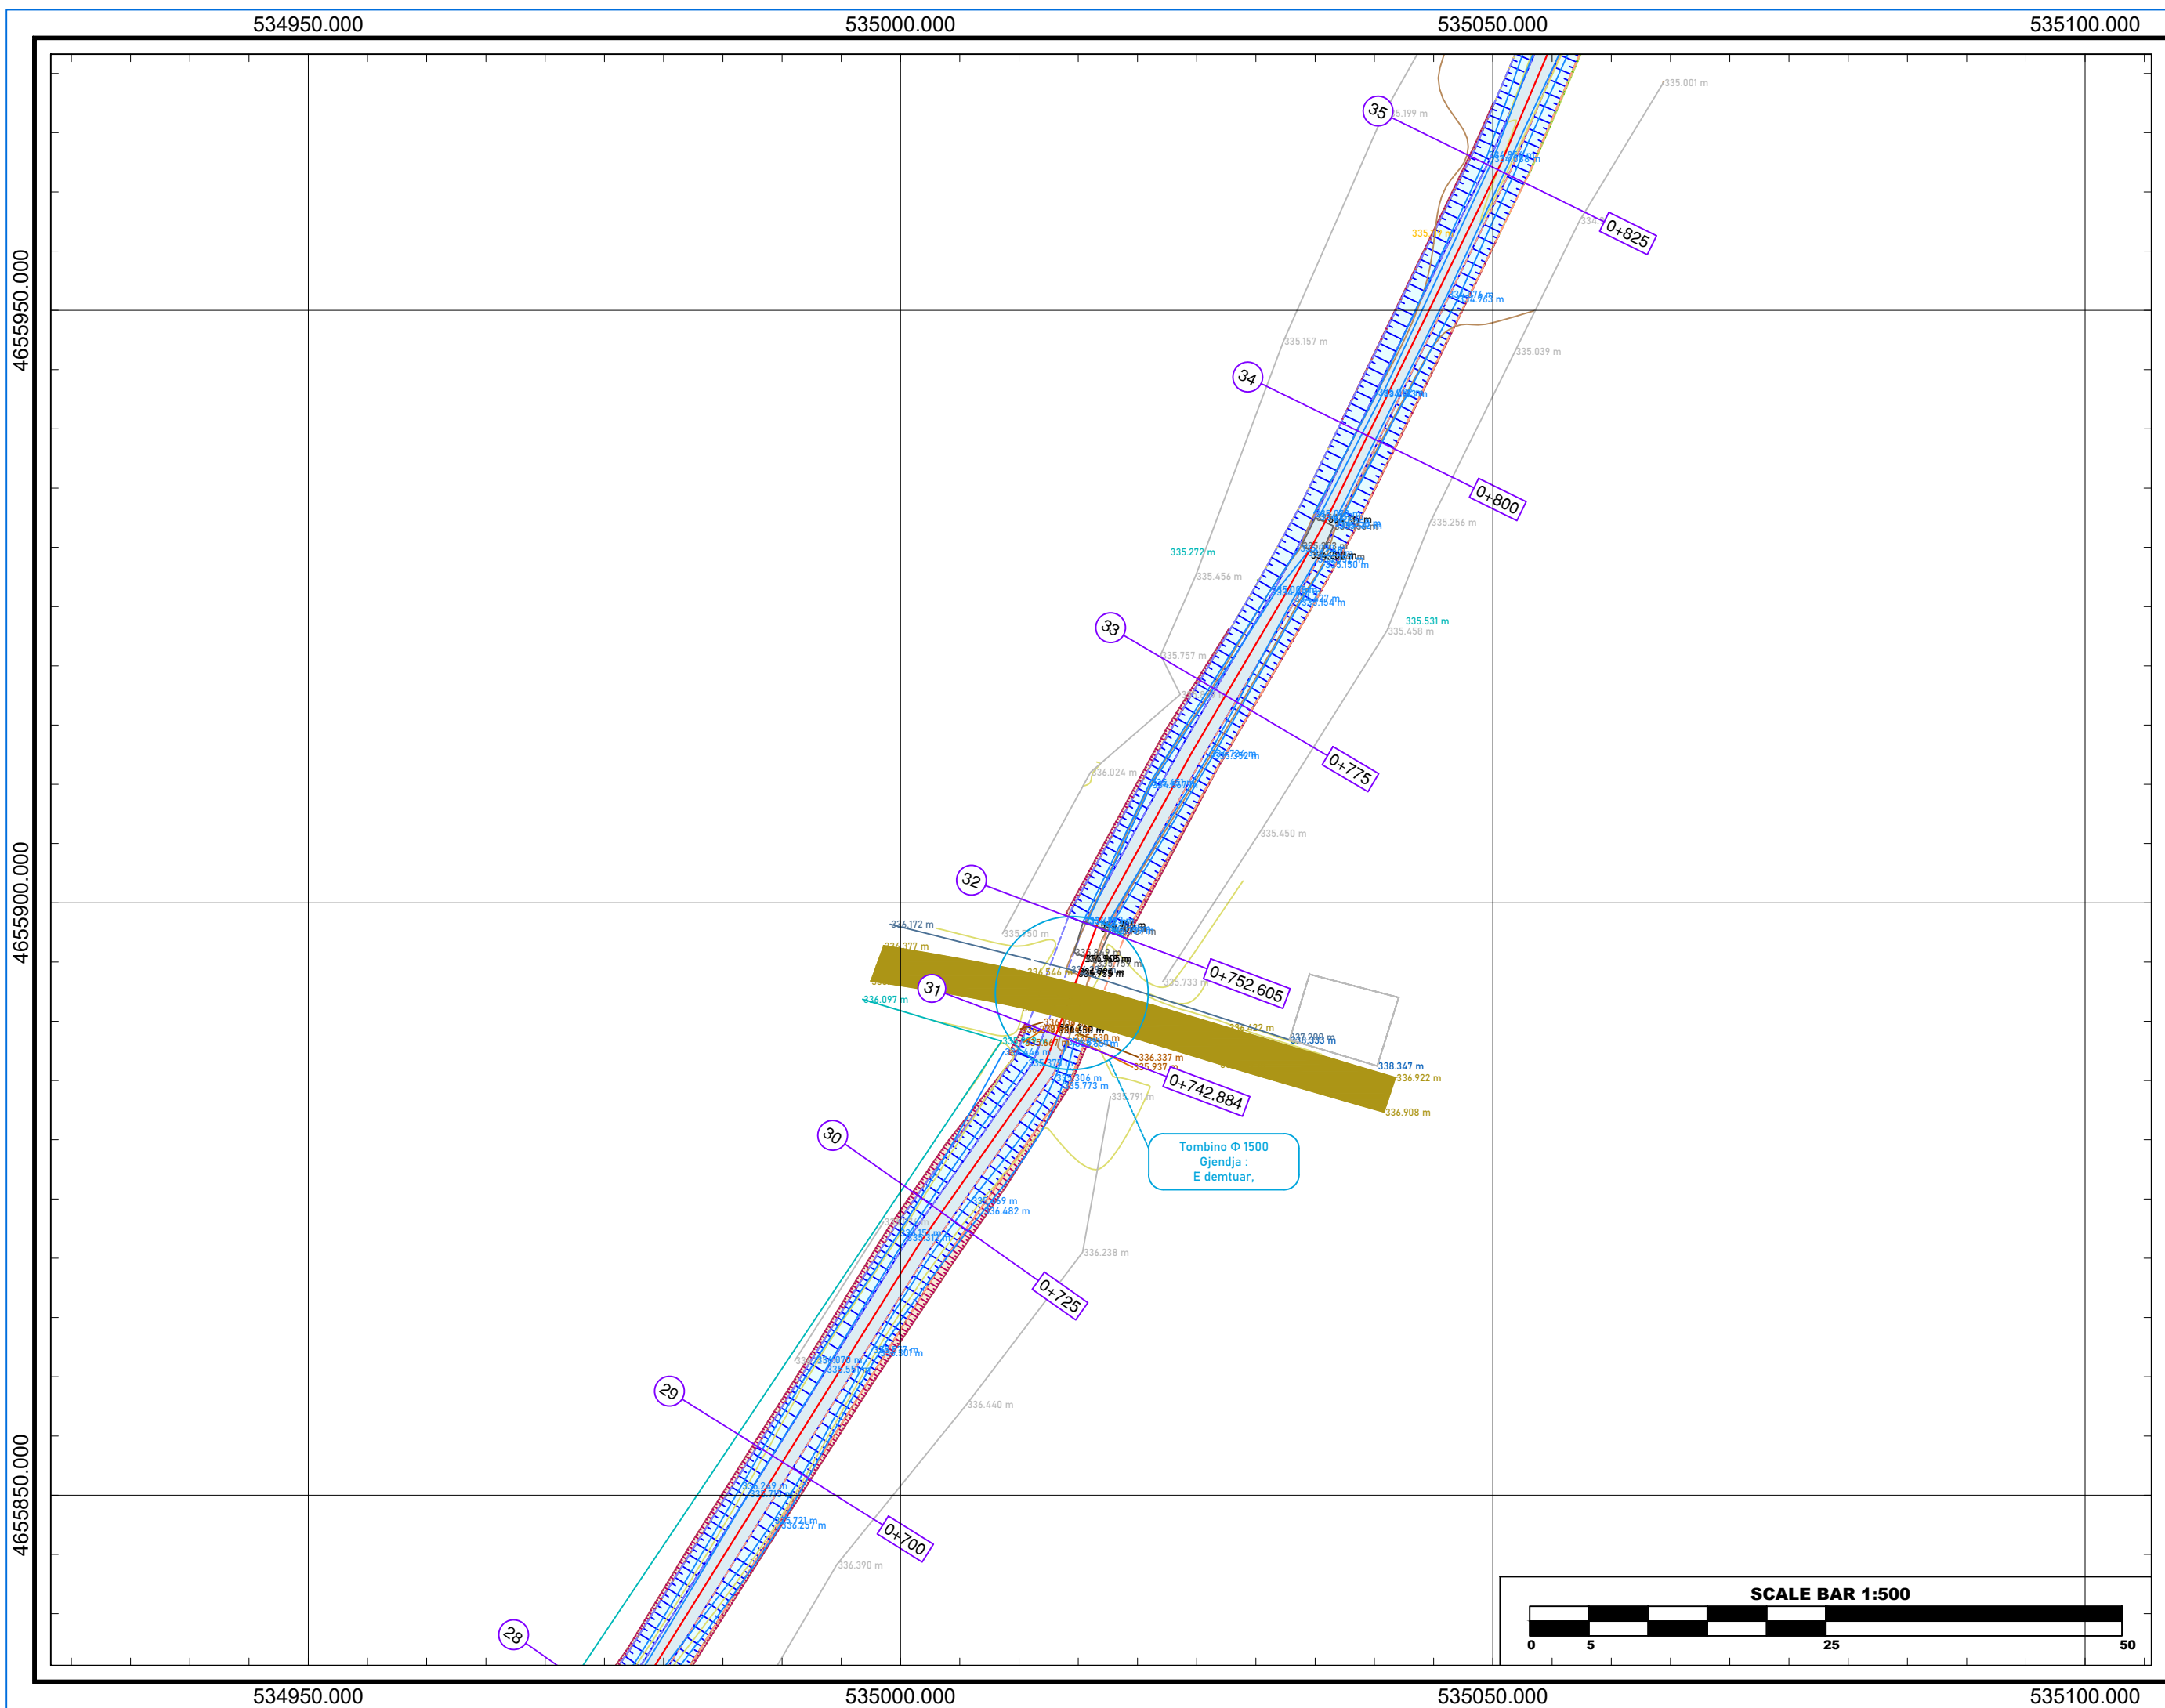

Referenca Gjeodezike	K.R.G.J.SH.
E.P.S.G	6870
Elipsoidi	GRS - 80
Projeksioni	TM
Zona	34-NORTH
Cent. Meridian	20
False East	500000m
Gjeoidi	EGM - 2008
Shkalla	1:500

RIKONSTRUKSIONI I KANALIT
KULLUES SHTIGEN, NJ.A SHTIGEN,
BASHKIA KUKËS

PLANIMETRIA
SHENIME

LEGJENDA

	Kanali
	Skarpatë Gërmimi
	Skarpatë Mbushje

INVESTITOR


	Bashkia
	Kukës
	Kryetar
	z. Safet GJICI

PROJEKTUES

"MCE" SHPK Nr.Licence N.6835/7	
-----------------------------------	--

GRUPI I PROJEKTIMIT

Inxh. Hidroteknik	Nr. Licensës
Petrit MUJA	K.0907/4
Inxh. Ndërtimi	Nr. Licensës
Hekuran XHINA	K.0794/5
Inxh. Gjeodet	Nr. Licensës
Fatos PELIVANI	T.1079/2
Inxh. Gjeolog	Nr. Licensës
Hasan KULIC	GJ.0403/1
Inxh. Elektrik	Nr. Licensës
Arben GABRAJ	E.1408/1
Inxh. Mjedesi	Nr. Licensës
Aida BLIDO	M.1420/1
Inxh. Mekanik	Nr. Licensës
Petro DONE	M.1419/1
Formati A3L	Fleta Nr. 5
Data Maj / 2022	Tiranë

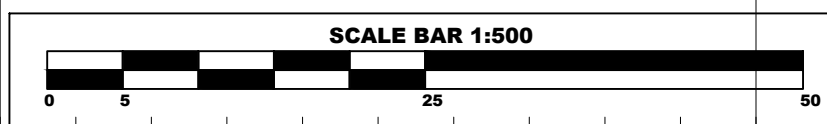

535150.000

535200.000



535250.000

4656200.000

4656150.000

4656200.000

4656150.000

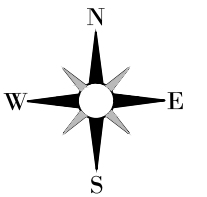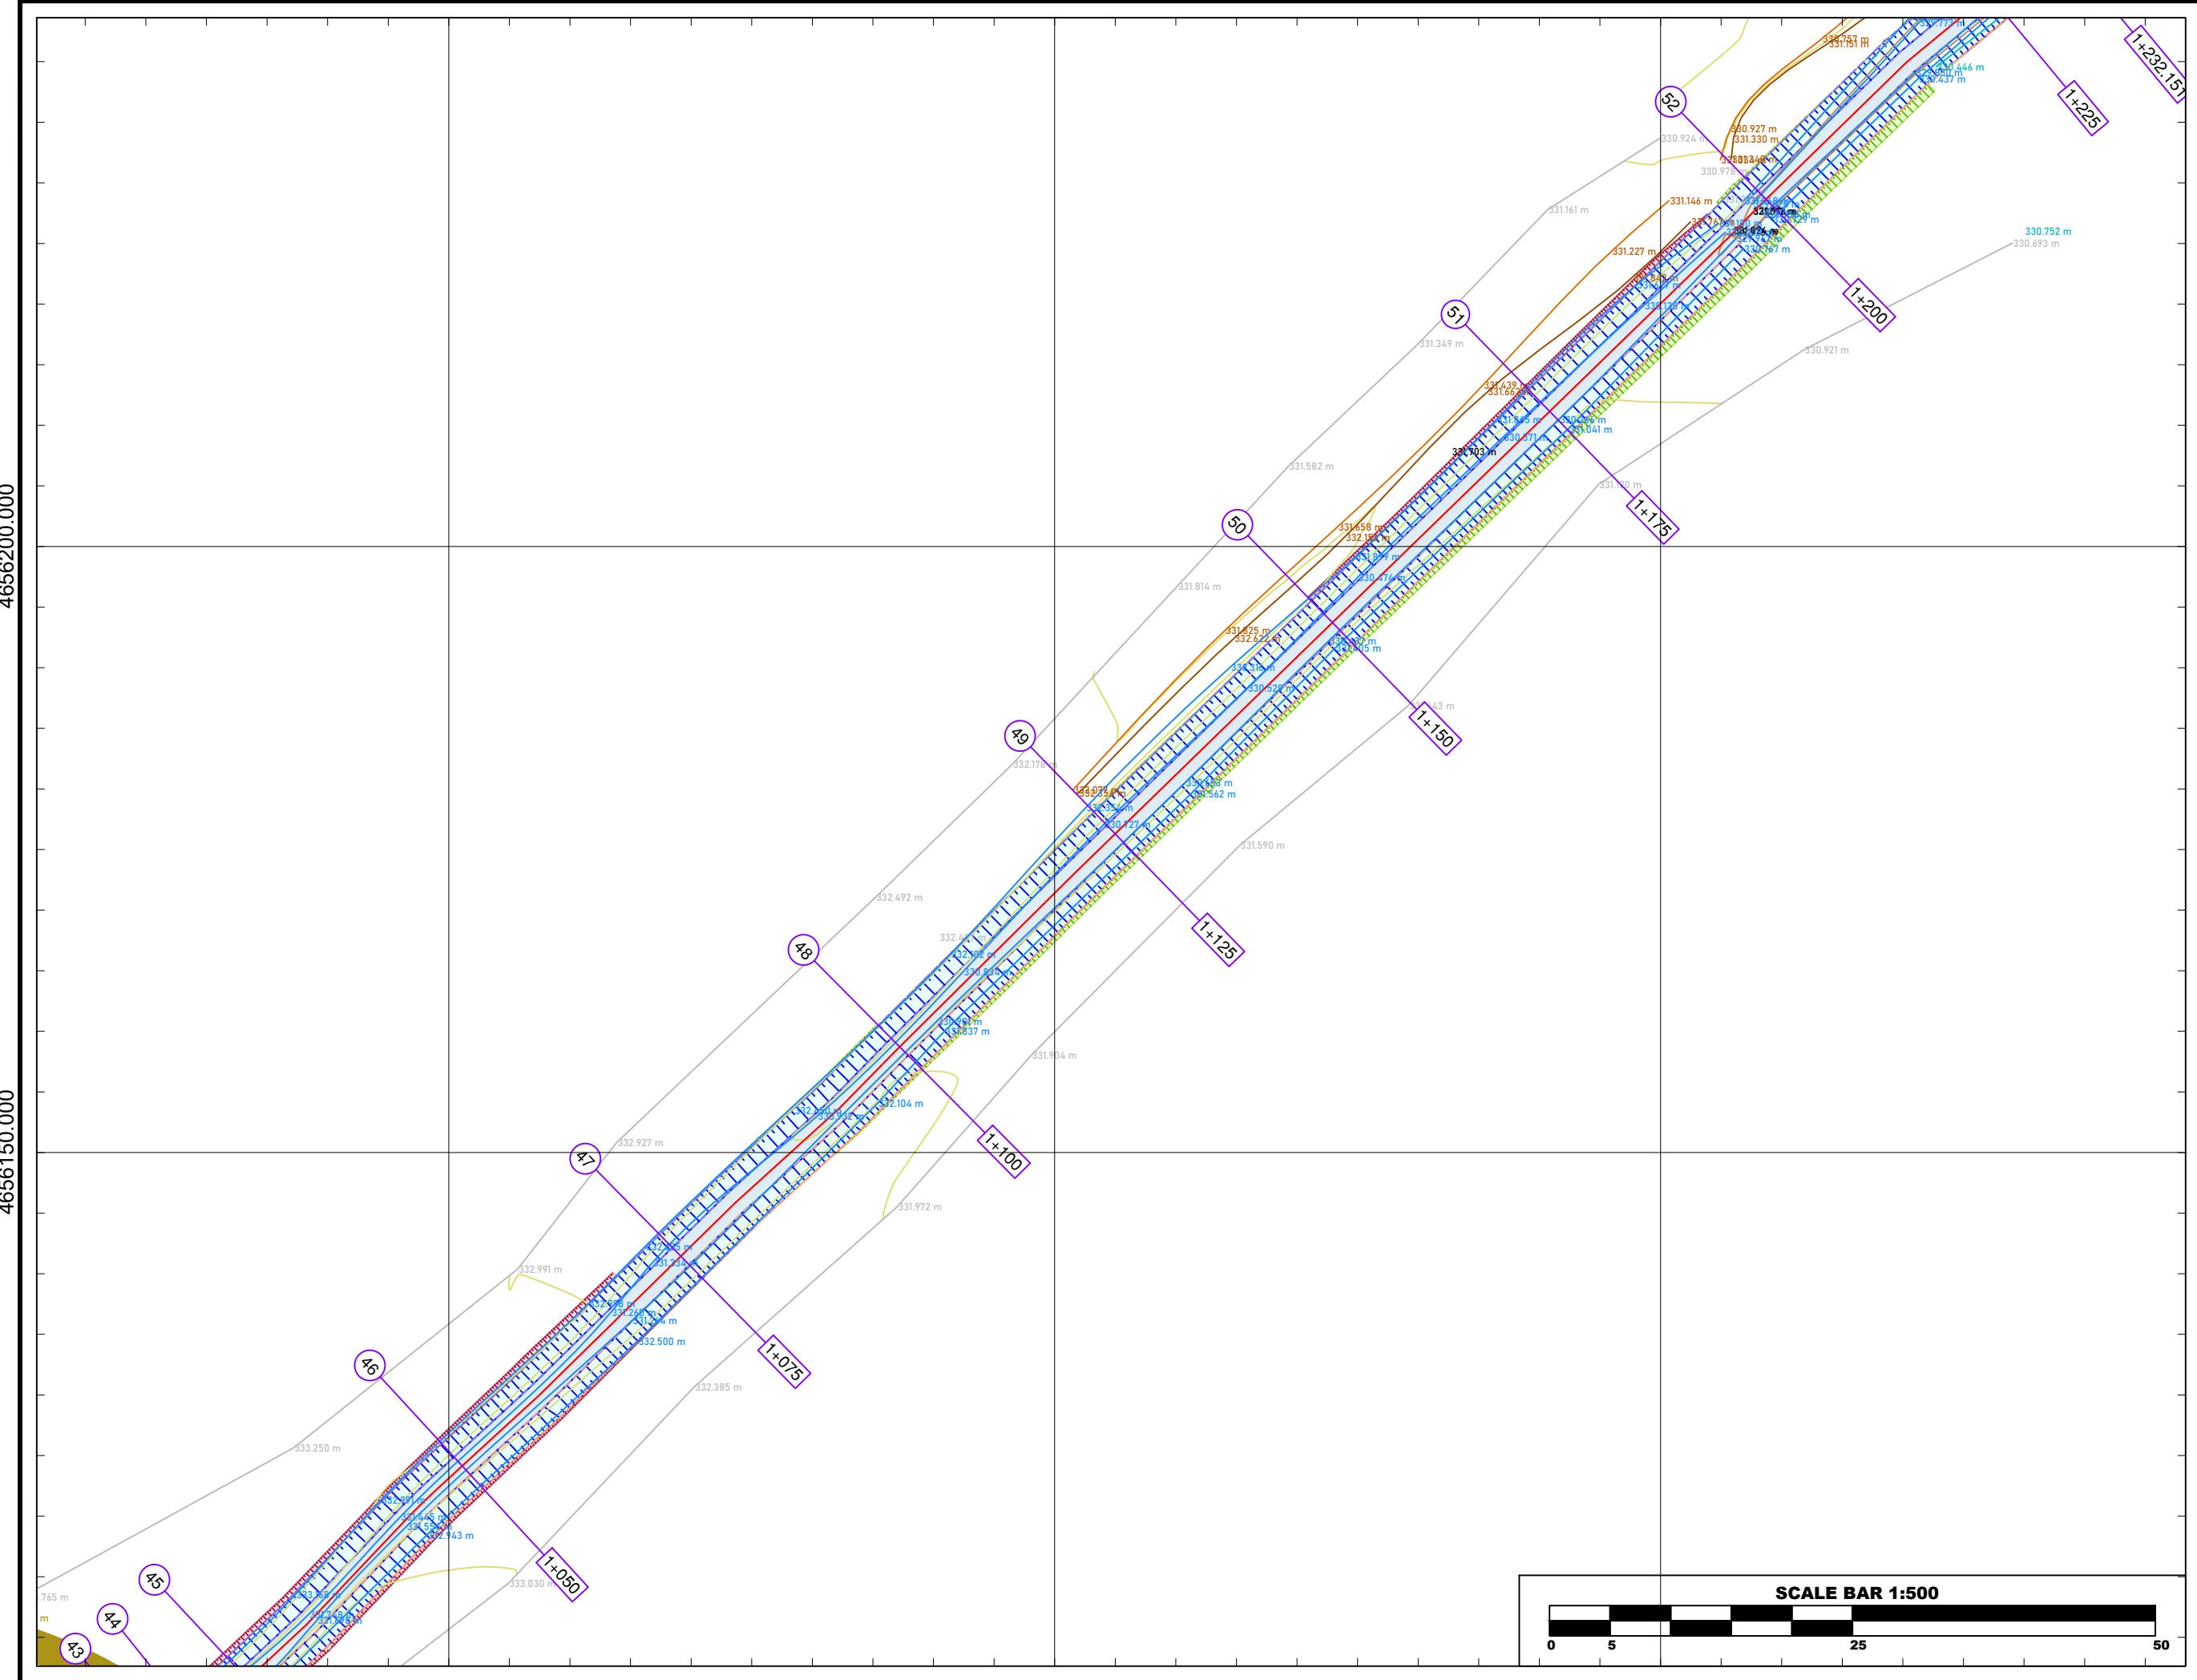

Referenca Gjeodezike	K.R.G.J.SH.
E.P.S.G	6870
Elipsoidi	GRS - 80
Projeksioni	TM
Zona	34-NORTH
Cent. Meridian	20
False East	500000m
Gjeoidi	EGM - 2008
Shkalla	1:500

RIKONSTRUKSIONI I KANALIT
KULLUES SHTIQEN, NJ.A SHTIQEN,
BASHKIA KUKES

PLANIMETRIA
SHENIME

LEGJENDA

	Kanali
	Skarpatë Gërmimi
	Skarpatë Mbushje

INVESTITOR


	Bashkia
	Kukës
	Kryetar
	z. Safet GJICI



PROJEKTUES

"MCE" SHPK Nr.Licence N.6835/7	
-----------------------------------	--

GRUPI I PROJEKTIMIT

Inxh. Hidroteknik	Nr. Liçensës
Petrit MUJA	K.0907/4
Inxh. Ndërtimi	Nr. Liçensës
Hekuran XHINA	K.0794/5
Inxh. Gjeodet	Nr. Liçensës
Fatos PELIVANI	T.1079/2
Inxh. Gjeolog	Nr. Liçensës
Hasan KULIC	GJ.0403/1
Inxh. Elektrik	Nr. Liçensës
Arben GABRAJ	E.1408/1
Inxh. Mjedisi	Nr. Liçensës
Aida BLIDO	M.1420/1
Inxh. Mekanik	Nr. Liçensës
Petro DONE	M.1419/1
Formati	A3L
Data	Maj / 2022
	Fleta Nr. 7
	Tiranë

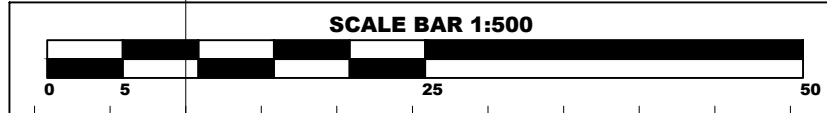

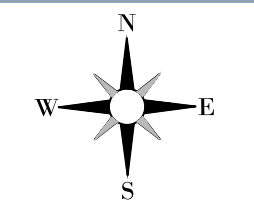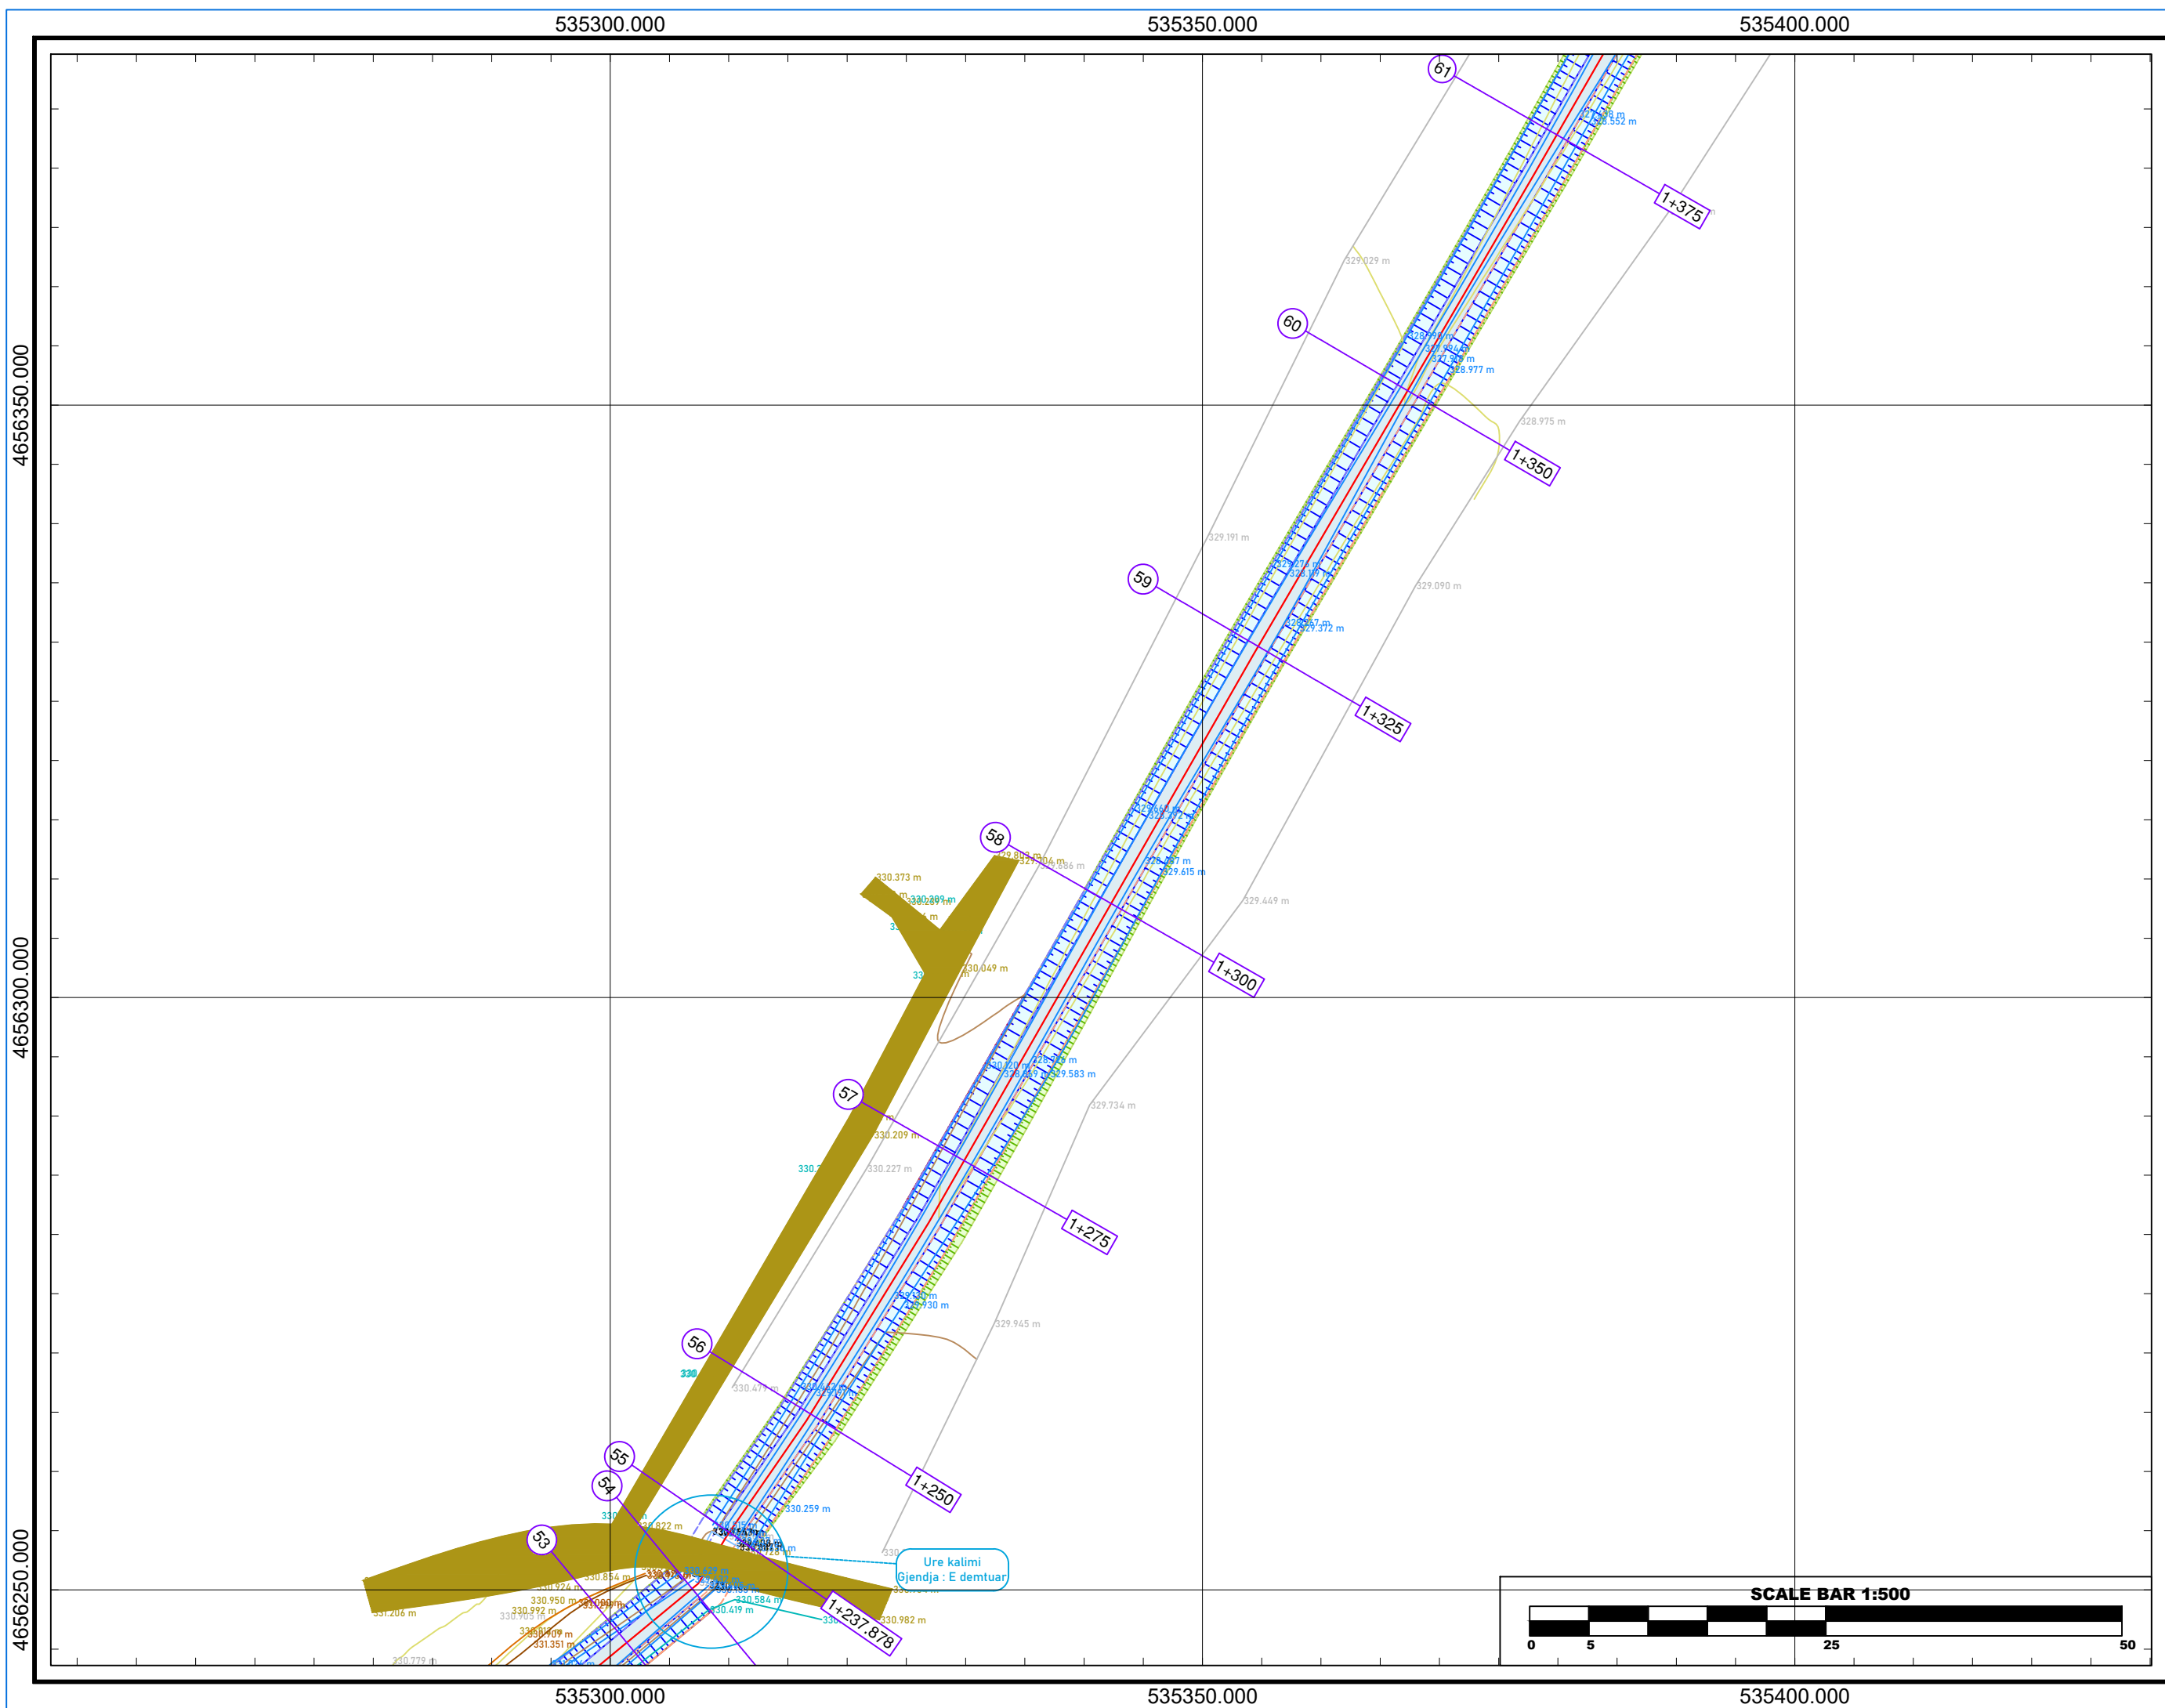

Referenca Gjeodezike	K.R.G.J.SH.
E.P.S.G	6870
Elipsoidi	GRS - 80
Projeksioni	TM
Zona	34-NORTH
Cent. Meridian	20
False East	500000m
Gjeoidi	EGM - 2008
Shkalla	1:500

RIKONSTRUKSIONI I KANALIT
KULLUES SHTIQEN, N.J.A SHTIQEN,
BASHKIA KUKES

**PLANIMETRIA
SHENIME**

LEGJENDA

	Kanali
	Skarpatë Gjermimi
	Skarpatë Mbushje

INVESTITOR



	Bashkia
	Kukës
	Kryetar
	z. Safet GJICI

PROJEKTUES

"MCE" SHPK Nr.Licence N.6835/7	
-----------------------------------	--

GRUPI I PROJEKTIMIT

Inxh. Hidroteknik	Nr. Liçensës
Petrit MUJA	K.0907/4
Inxh. Ndërtimi	Nr. Liçensës
Hekuran XHINA	K.0794/5
Inxh. Gjeodet	Nr. Liçensës
Fatos PELIVANI	T.1079/2
Inxh. Gjeolog	Nr. Liçensës
Hasan KULICI	GJ.0403/1
Inxh. Elektrik	Nr. Liçensës
Arben GABRAJ	E.1408/1
Inxh. Mjedesi	Nr. Liçensës
Aida BLIDO	M.1420/1
Inxh. Mekanik	Nr. Liçensës
Petro DONE	M.1419/1
Formati	A3L
Data	Maj / 2022
Fleta Nr.	8
	Tiranë

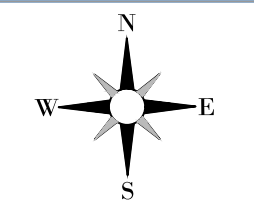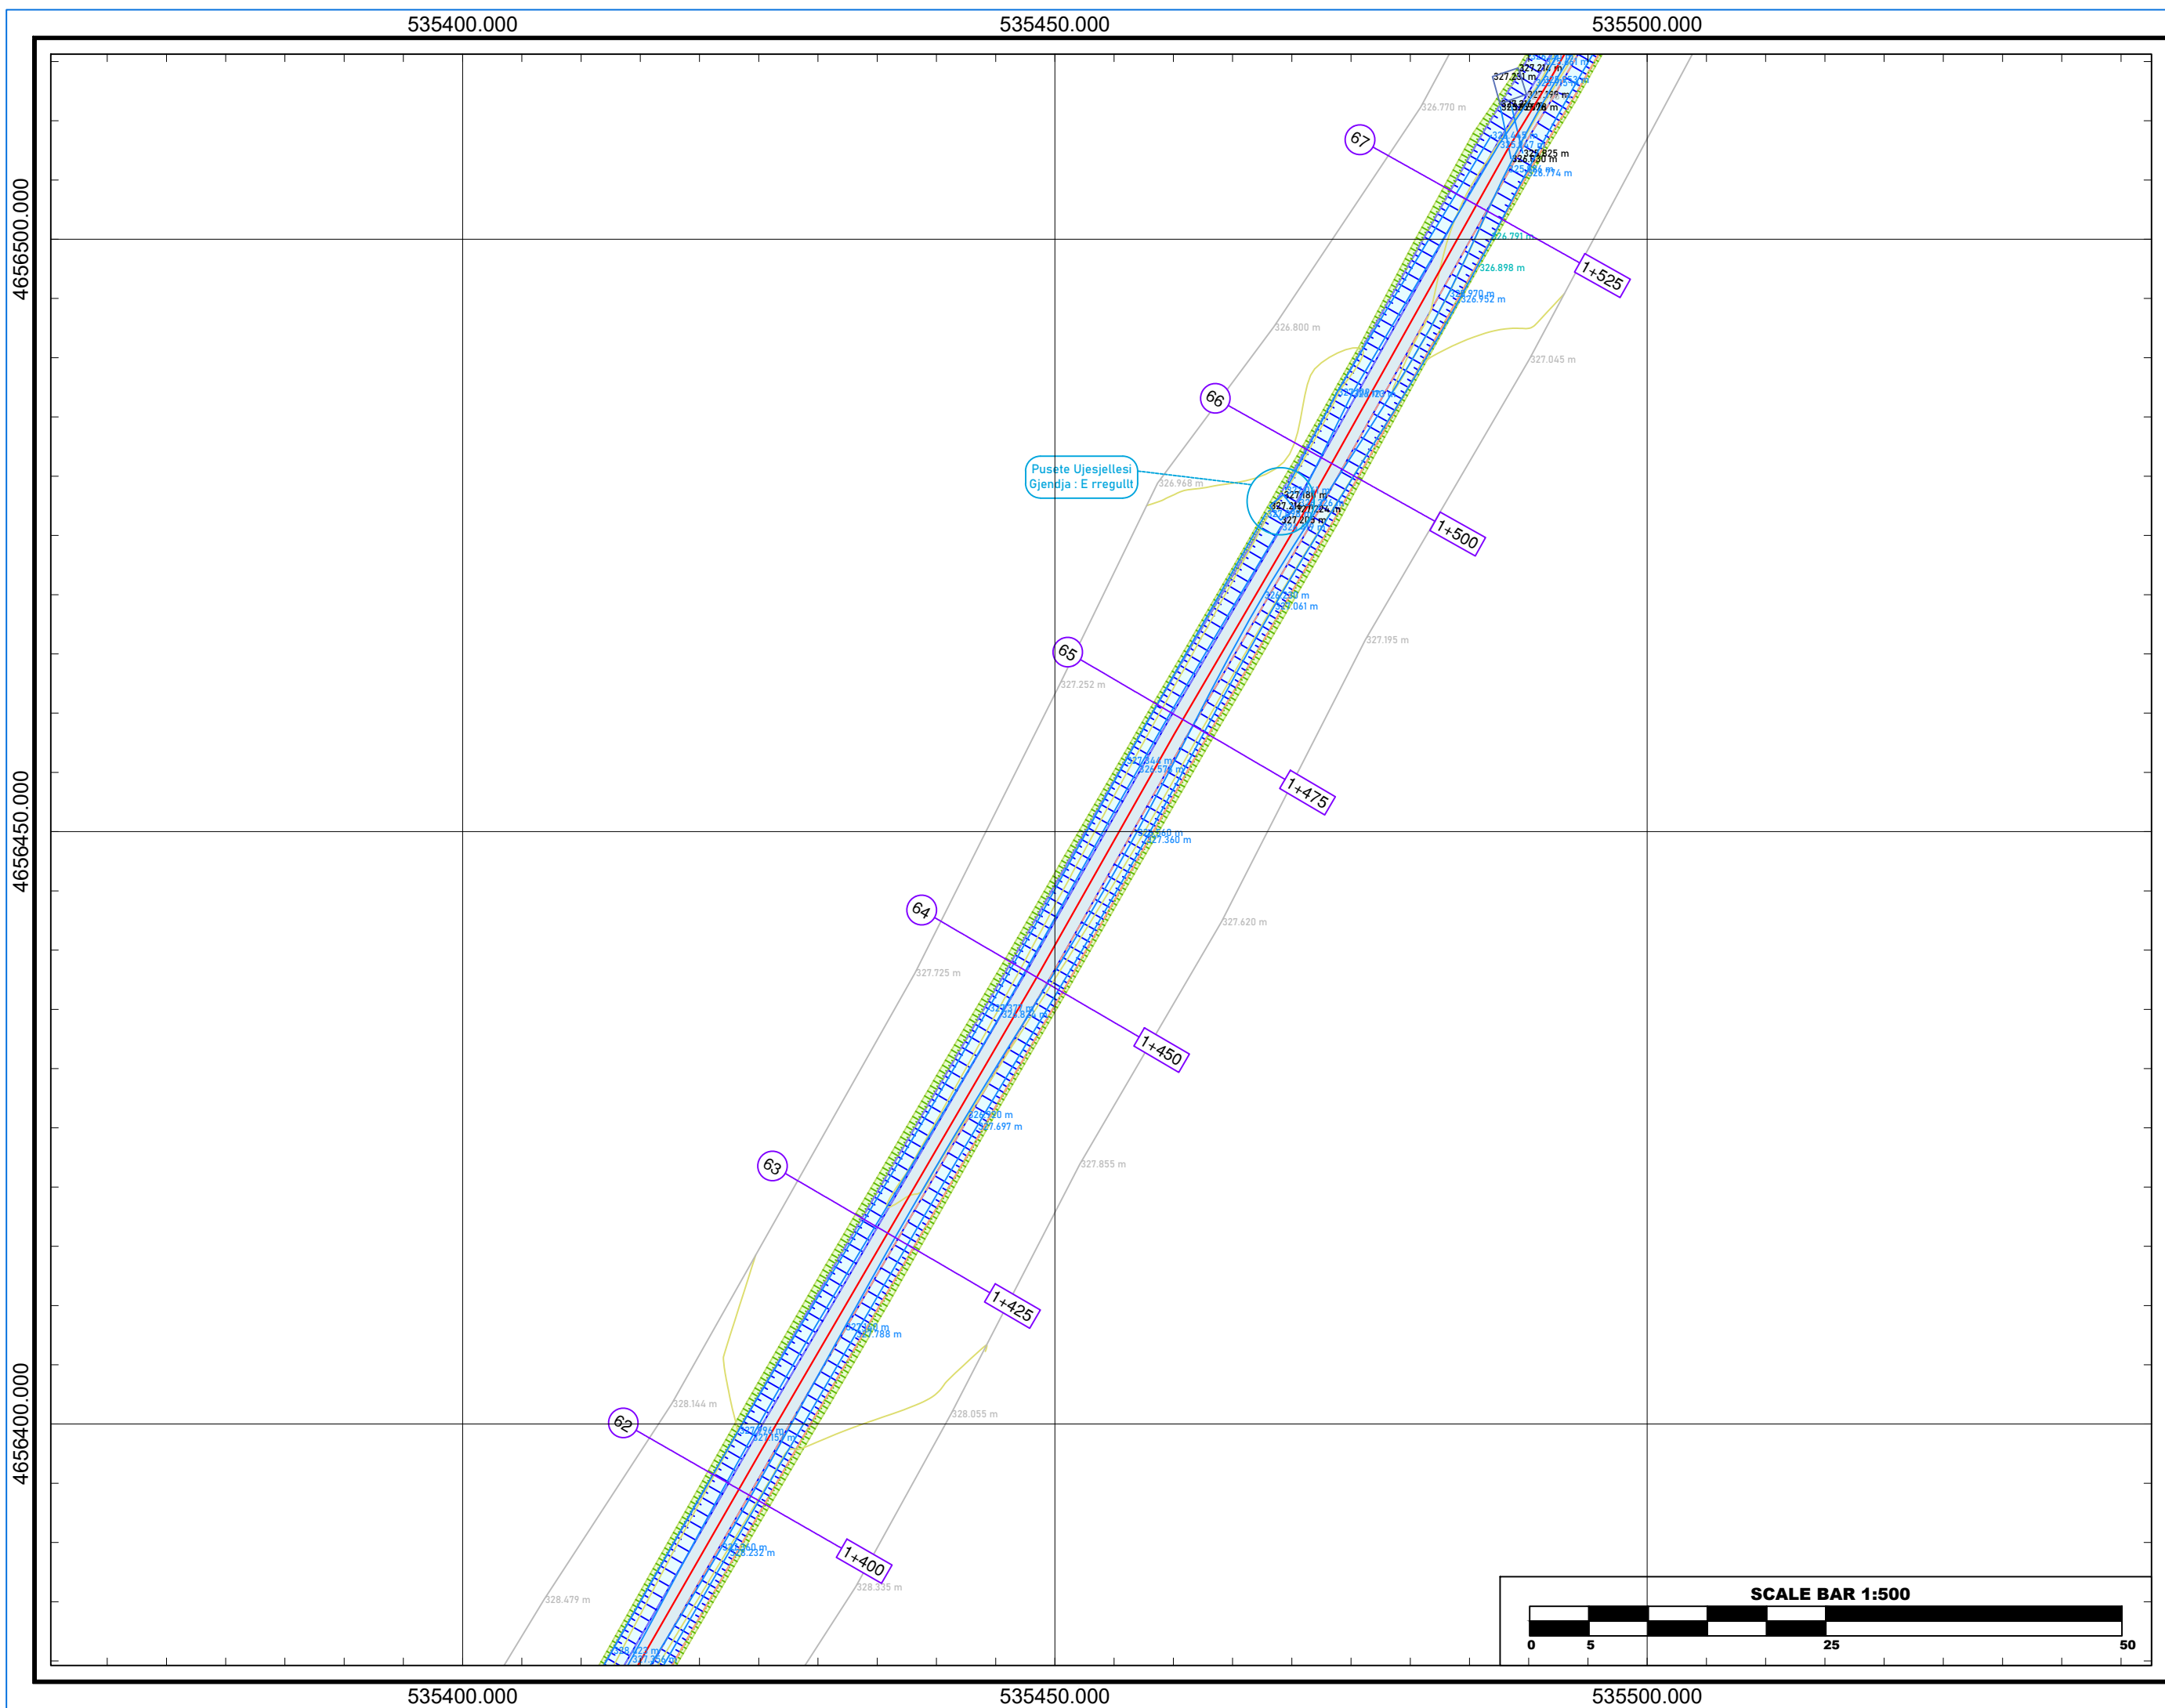

Referenca Gjeodezike	K.R.G.J.SH.
E.P.S.G	6870
Elipsoidi	GRS - 80
Projeksioni	TM
Zona	34-NORTH
Cent. Meridian	20
False East	500000m
Gjeoidi	EGM - 2008
Shkalla	1:500

RIKONSTRUKSIONI I KANALIT
KULLUES SHTIQEN, N.J.A SHTIQEN,
BASHKIA KUKES

PLANIMETRIA
SHENIME

LEGJENDA

	Kanali
	Skarpatë Gjermimi
	Skarpatë Mbushje

INVESTITOR


	Bashkia
	Kukës
	Kryetar
	z. Safet GJICI



PROJEKTUES

"MCE" SHPK Nr.Licence N.6835/7	
-----------------------------------	--

GRUPI I PROJEKTIMIT

Inxh. Hidroteknik	Nr. Licensës
Petrit MUJA	K.0907/4
Inxh. Ndërtimi	Nr. Licensës
Hekuran XHINA	K.0794/5
Inxh. Gjeodet	Nr. Licensës
Fatos PELIVANI	T.1079/2
Inxh. Gjeolog	Nr. Licensës
Hasan KULIC	GJ.0403/1
Inxh. Elektrik	Nr. Licensës
Arben GABRAJ	E.1408/1
Inxh. Mjedisi	Nr. Licensës
Aida BLIDO	M.1420/1
Inxh. Mekanik	Nr. Licensës
Petro DONE	M.1419/1
Formati	A3L
Fleta Nr.	9
Data	Maj / 2022
	Tiranë

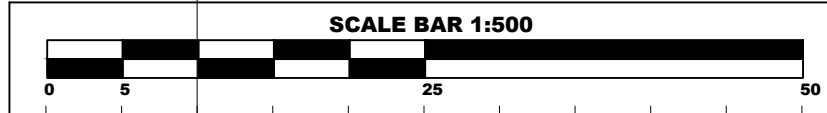

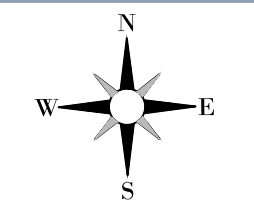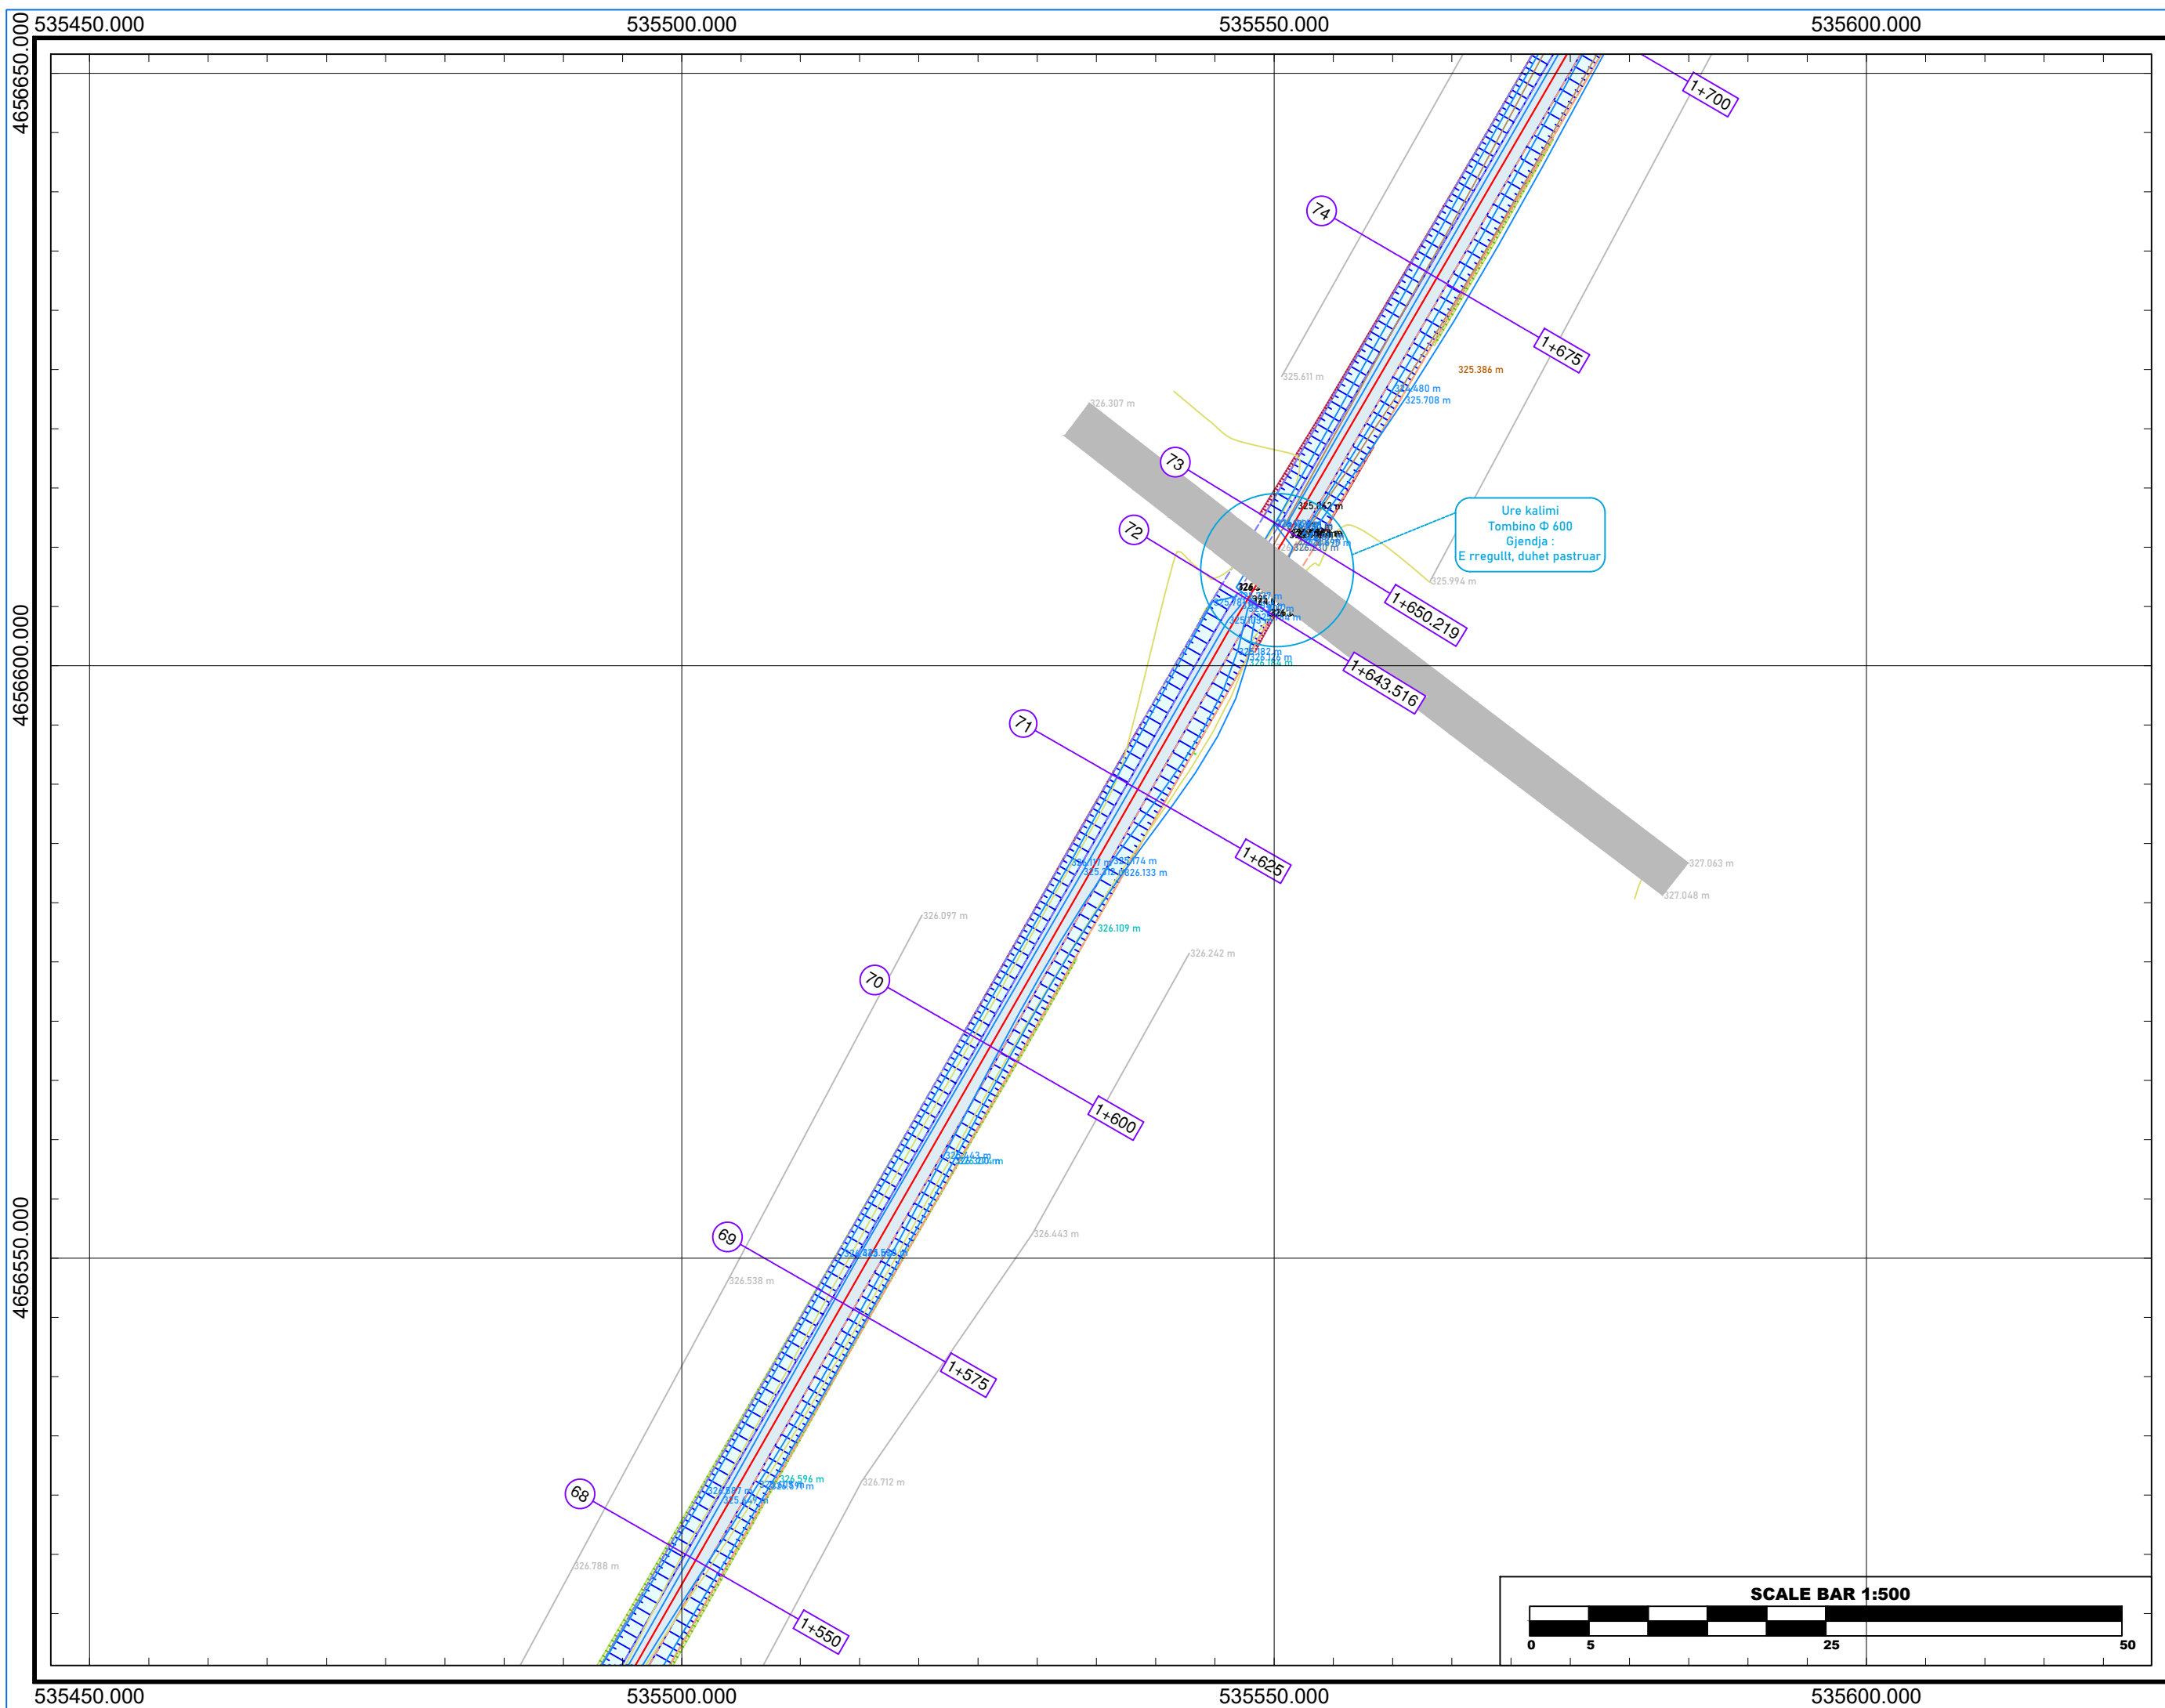

Referenca Gjeodezike	K.R.GJ.SH.
E.P.S.G	6870
Elipsoidi	GRS - 80
Projeksioni	TM
Zona	34-NORTH
Cent. Meridian	20
False East	500000m
Gjeoidi	EGM - 2008
Shkalla	1:500

RIKONSTRUKSIONI I KANALIT
KULLUES SHTIQEN, N.J.A SHTIQEN,
BASHKIA KUKËS

PLANIMETRIA
SHENIME

LEGJENDA

	Kanali
	Skarpatë Gjermimi
	Skarpatë Mbushje

INVESTITOR

	Bashkia
	Kukës
	Kryetar
	z. Safet GJICI

PROJEKTUES

"MCE" SHPK Nr.Licence N.6835/7	
-----------------------------------	--

GRUPI I PROJEKTIMIT

Inxh. Hidroteknik	Nr. Liçensës
Petrit MUJA	K.0907/4
Inxh. Ndërtimi	Nr. Liçensës
Hekuran XHINA	K.0794/5
Inxh. Gjeodet	Nr. Liçensës
Fatos PELIVANI	T.1079/2
Inxh. Gjeolog	Nr. Liçensës
Hasan KULIC	GJ.0403/1
Inxh. Elektrik	Nr. Liçensës
Arben GABRAJ	E.1408/1
Inxh. Mjedis	Nr. Liçensës
Aida BLIDO	M.1420/1
Inxh. Mekanik	Nr. Liçensës
Petro DONE	M.1419/1
Formati A3L	Fleta Nr. 10
Data Maj / 2022	Tiranë

535550.000

535600.000

535650.000

535700.000

4656750.000

4656750.000

4656700.000


4656700.000

535550.000

535600.000

535650.000

535700.000

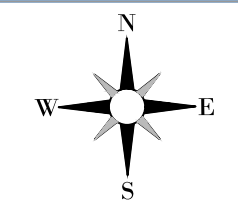

Referenca Gjeodezike	K.R.G.J.SH.
E.P.S.G	6870
Elipsoidi	GRS - 80
Projeksioni	TM
Zona	34-NORTH
Cent. Meridian	20
False East	500000m
Gjeoidi	EGM - 2008
Shkalla	1:500

RIKONSTRUKSIONI I KANALIT
KULLUES SHTIGEN, N.J.A SHTIGEN,
BASHKIA KUKES

PLANIMETRIA
SHENIME

LEGJENDA

	Kanali
	Skarpatë Gërmimi
	Skarpatë Mbushje

INVESTITOR

	Bashkia
	Kukës
	Kryetar
	z. Safet GJICI



PROJEKTUES



"MCE" SHPK Nr.Licence N.6835/7	
-----------------------------------	--

GRUPI I PROJEKTIMIT

Inxh. Hidroteknik	Nr. Liçensës
Petrit MUJA	K.0907/4
Inxh. Ndërtimi	Nr. Liçensës
Hekuran XHINA	K.0794/5
Inxh. Gjeodet	Nr. Liçensës
Fatos PELIVANI	T.1079/2
Inxh. Gjeolog	Nr. Liçensës
Hasan KULIC	GJ.0403/1
Inxh. Elektrik	Nr. Liçensës
Arben GABRAJ	E.1408/1
Inxh. Mjedisi	Nr. Liçensës
Aida BLIDO	M.1420/1
Inxh. Mekanik	Nr. Liçensës
Petro DONE	M.1419/1

Formati	A3L	Fleta Nr.	11
Data	Maj / 2022	Tiranë	

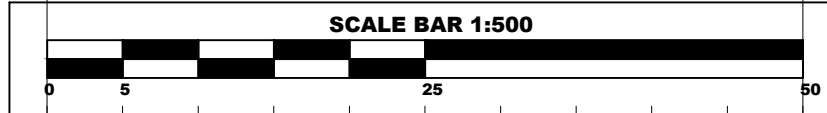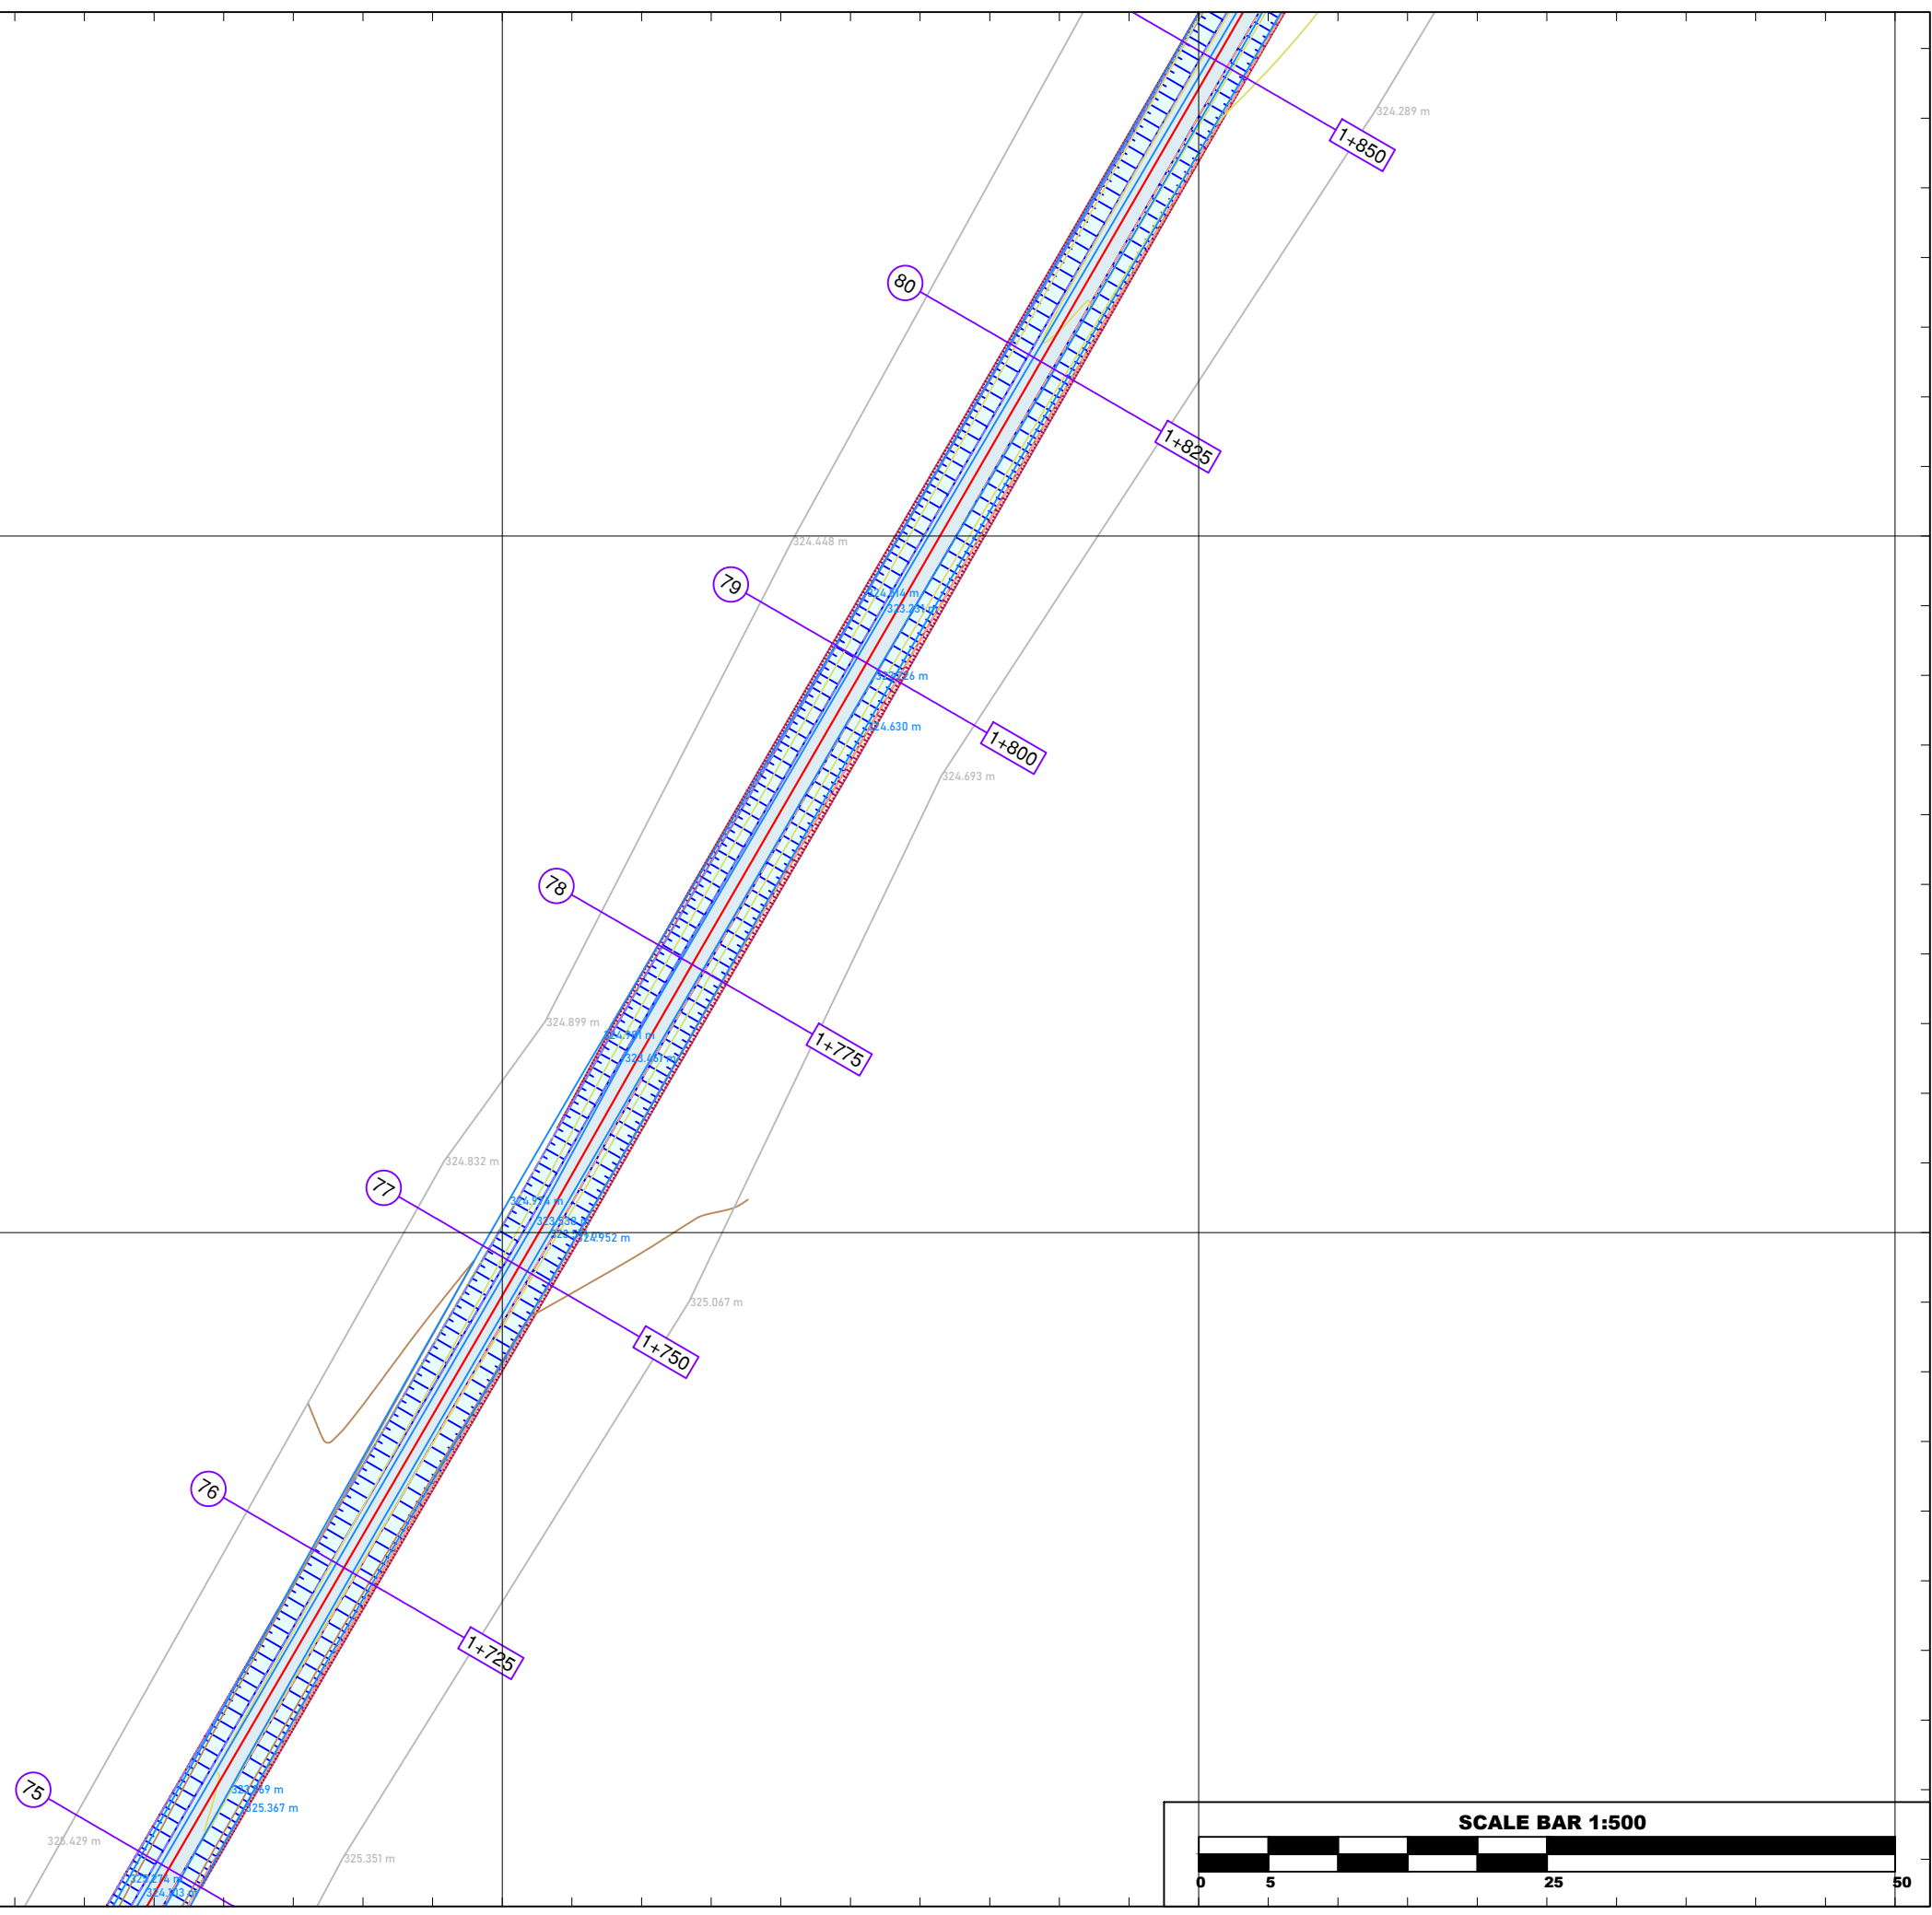

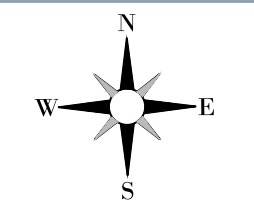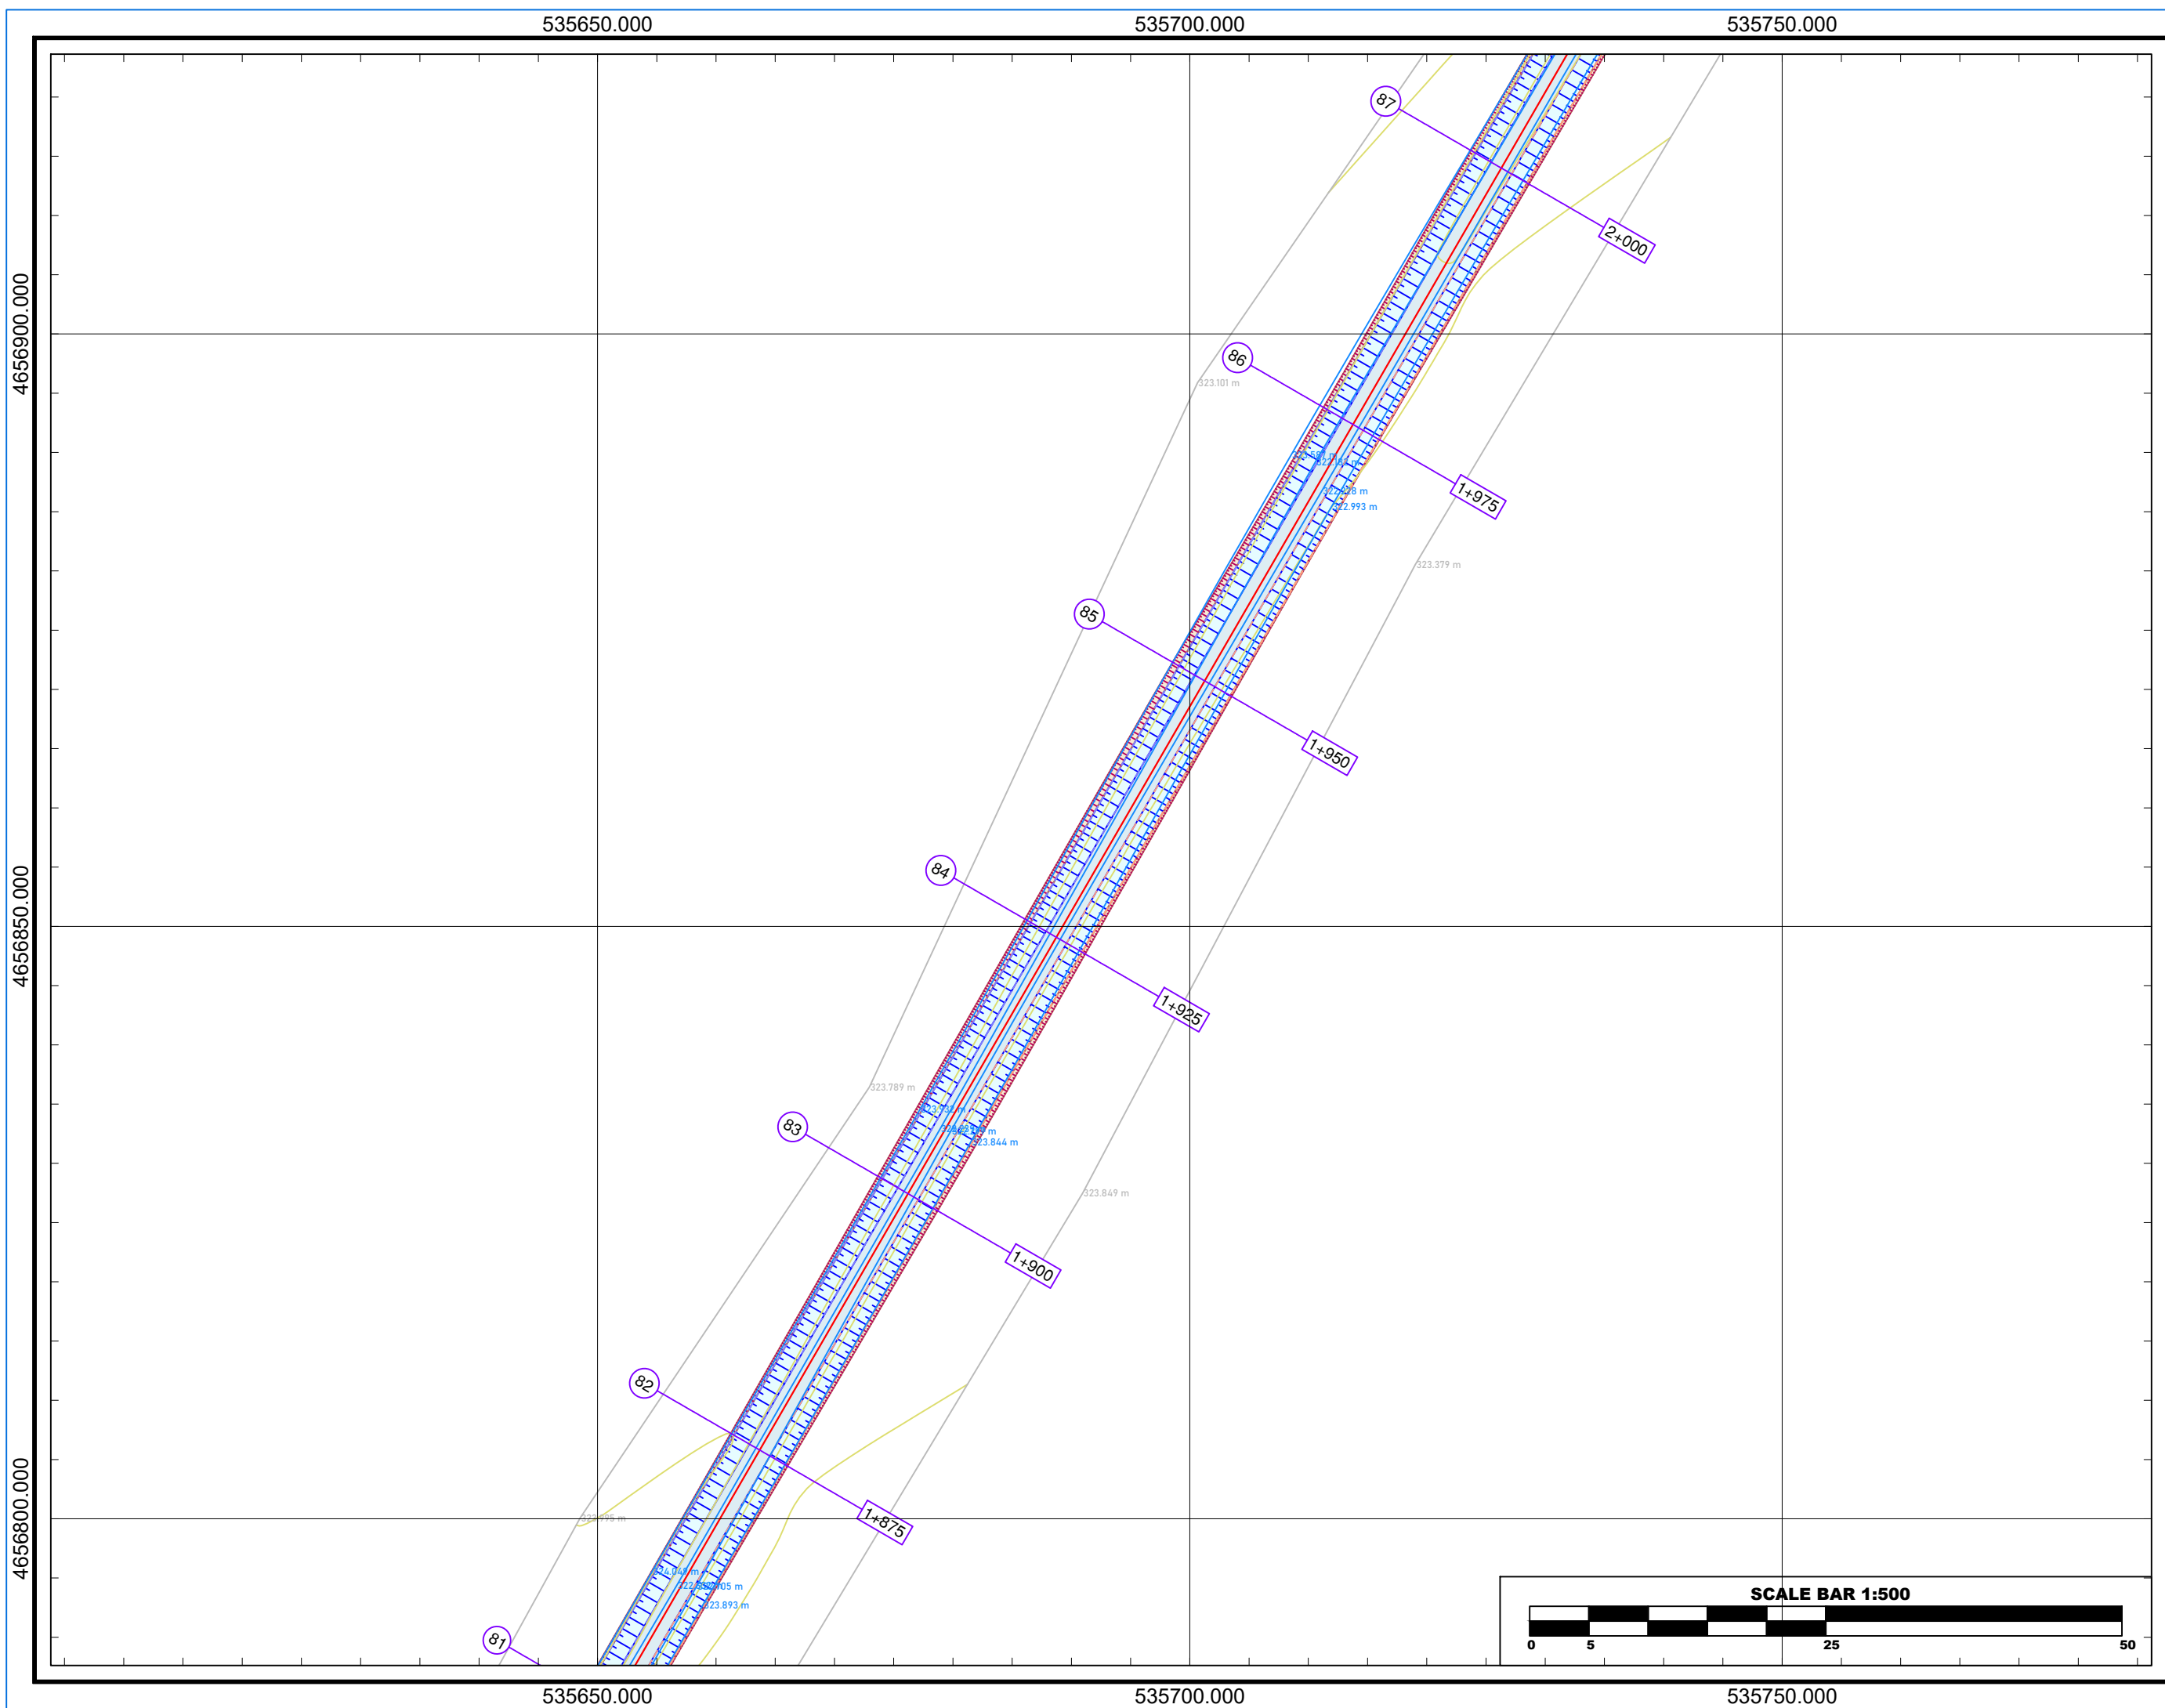

Referenca Gjeodezike	K.R.GJ.SH.
E.P.S.G	6870
Elipsoidi	GRS - 80
Projeksioni	TM
Zona	34-NORTH
Cent. Meridian	20
False East	500000m
Gjeoidi	EGM - 2008
Shkalla	1:500

RIKONSTRUKSIONI I KANALIT
KULLUES SHTIQEN, N.J.A SHTIQEN,
BASHKIA KUKES

PLANIMETRIA
SHENIME

LEGJENDA

	Kanali
	Skarpatë Gërmimi
	Skarpatë Mbushje

INVESTITOR


	Bashkia
	Kukës
	Kryetar
	z. Safet GJICI

PROJEKTUES

"MCE" SHPK
Nr.Licence N.6835/7

GRUPI I PROJEKTIMIT

Inxh. Hidroteknik	Nr. Licensës
Petrit MUJA	K.0907/4
Inxh. Ndërtimi	Nr. Licensës
Hekuran XHINA	K.0794/5
Inxh. Gjeodet	Nr. Licensës
Fatos PELIVANI	T.1079/2
Inxh. Gjeolog	Nr. Licensës
Hasan KULICI	GJ.0403/1
Inxh. Elektrik	Nr. Licensës
Arben GABRAJ	E.1408/1
Inxh. Mjedisi	Nr. Licensës
Aida BLIDO	M.1420/1
Inxh. Mekanik	Nr. Licensës
Petro DONE	M.1419/1
Formati	A3L
Fleta Nr.	12
Data	Maj / 2022
	Tiranë

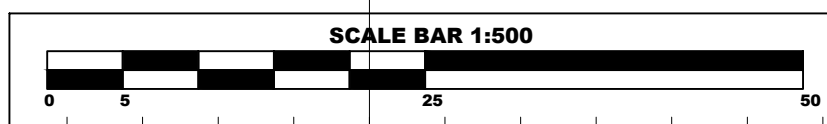

535750.000 535800.000 535850.000 535900.000


4657150.000

4657100.000

535750.000 535800.000 535850.000 535900.000

4657150.000

4657100.000

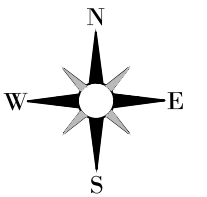

Referenca Gjeodezike	K.R.G.J.SH.
E.P.S.G	6870
Elipsoidi	GRS - 80
Projeksioni	TM
Zona	34-NORTH
Cent. Meridian	20
False East	500000m
Gjeoidi	EGM - 2008
Shkalla	1:500

RIKONSTRUKSIONI I KANALIT
KULLUES SHTIQEN, N.J.A SHTIQEN,
BASHKIA KUKES

PLANIMETRIA
SHENIME

LEGJENDA

	Kanali
	Skarpatë Gërmimi
	Skarpatë Mbushje

INVESTITOR

	Bashkia
	Kukës
	Kryetar
	z. Safet GJICI

PROJEKTUES

"MCE" SHPK Nr.Licence N.6835/7	
-----------------------------------	--

GRUPI I PROJEKTIMIT

Inxh. Hidroteknik	Nr. Liçensës
Petrit MUJA	K.0907/4
Inxh. Ndërtimi	Nr. Liçensës
Hekuran XHINA	K.0794/5
Inxh. Gjeodet	Nr. Liçensës
Fatos PELIVANI	T.1079/2
Inxh. Gjeolog	Nr. Liçensës
Hasan KULIC	GJ.0403/1
Inxh. Elektrik	Nr. Liçensës
Arben GABRAJ	E.1408/1
Inxh. Mjedisi	Nr. Liçensës
Aida BLIDO	M.1420/1
Inxh. Mekanik	Nr. Liçensës
Petro DONE	M.1419/1

Formati A3L Fleta Nr. 14
Data Maj / 2022 Tiranë

