


406500.0000

407000.0000

407500.0000

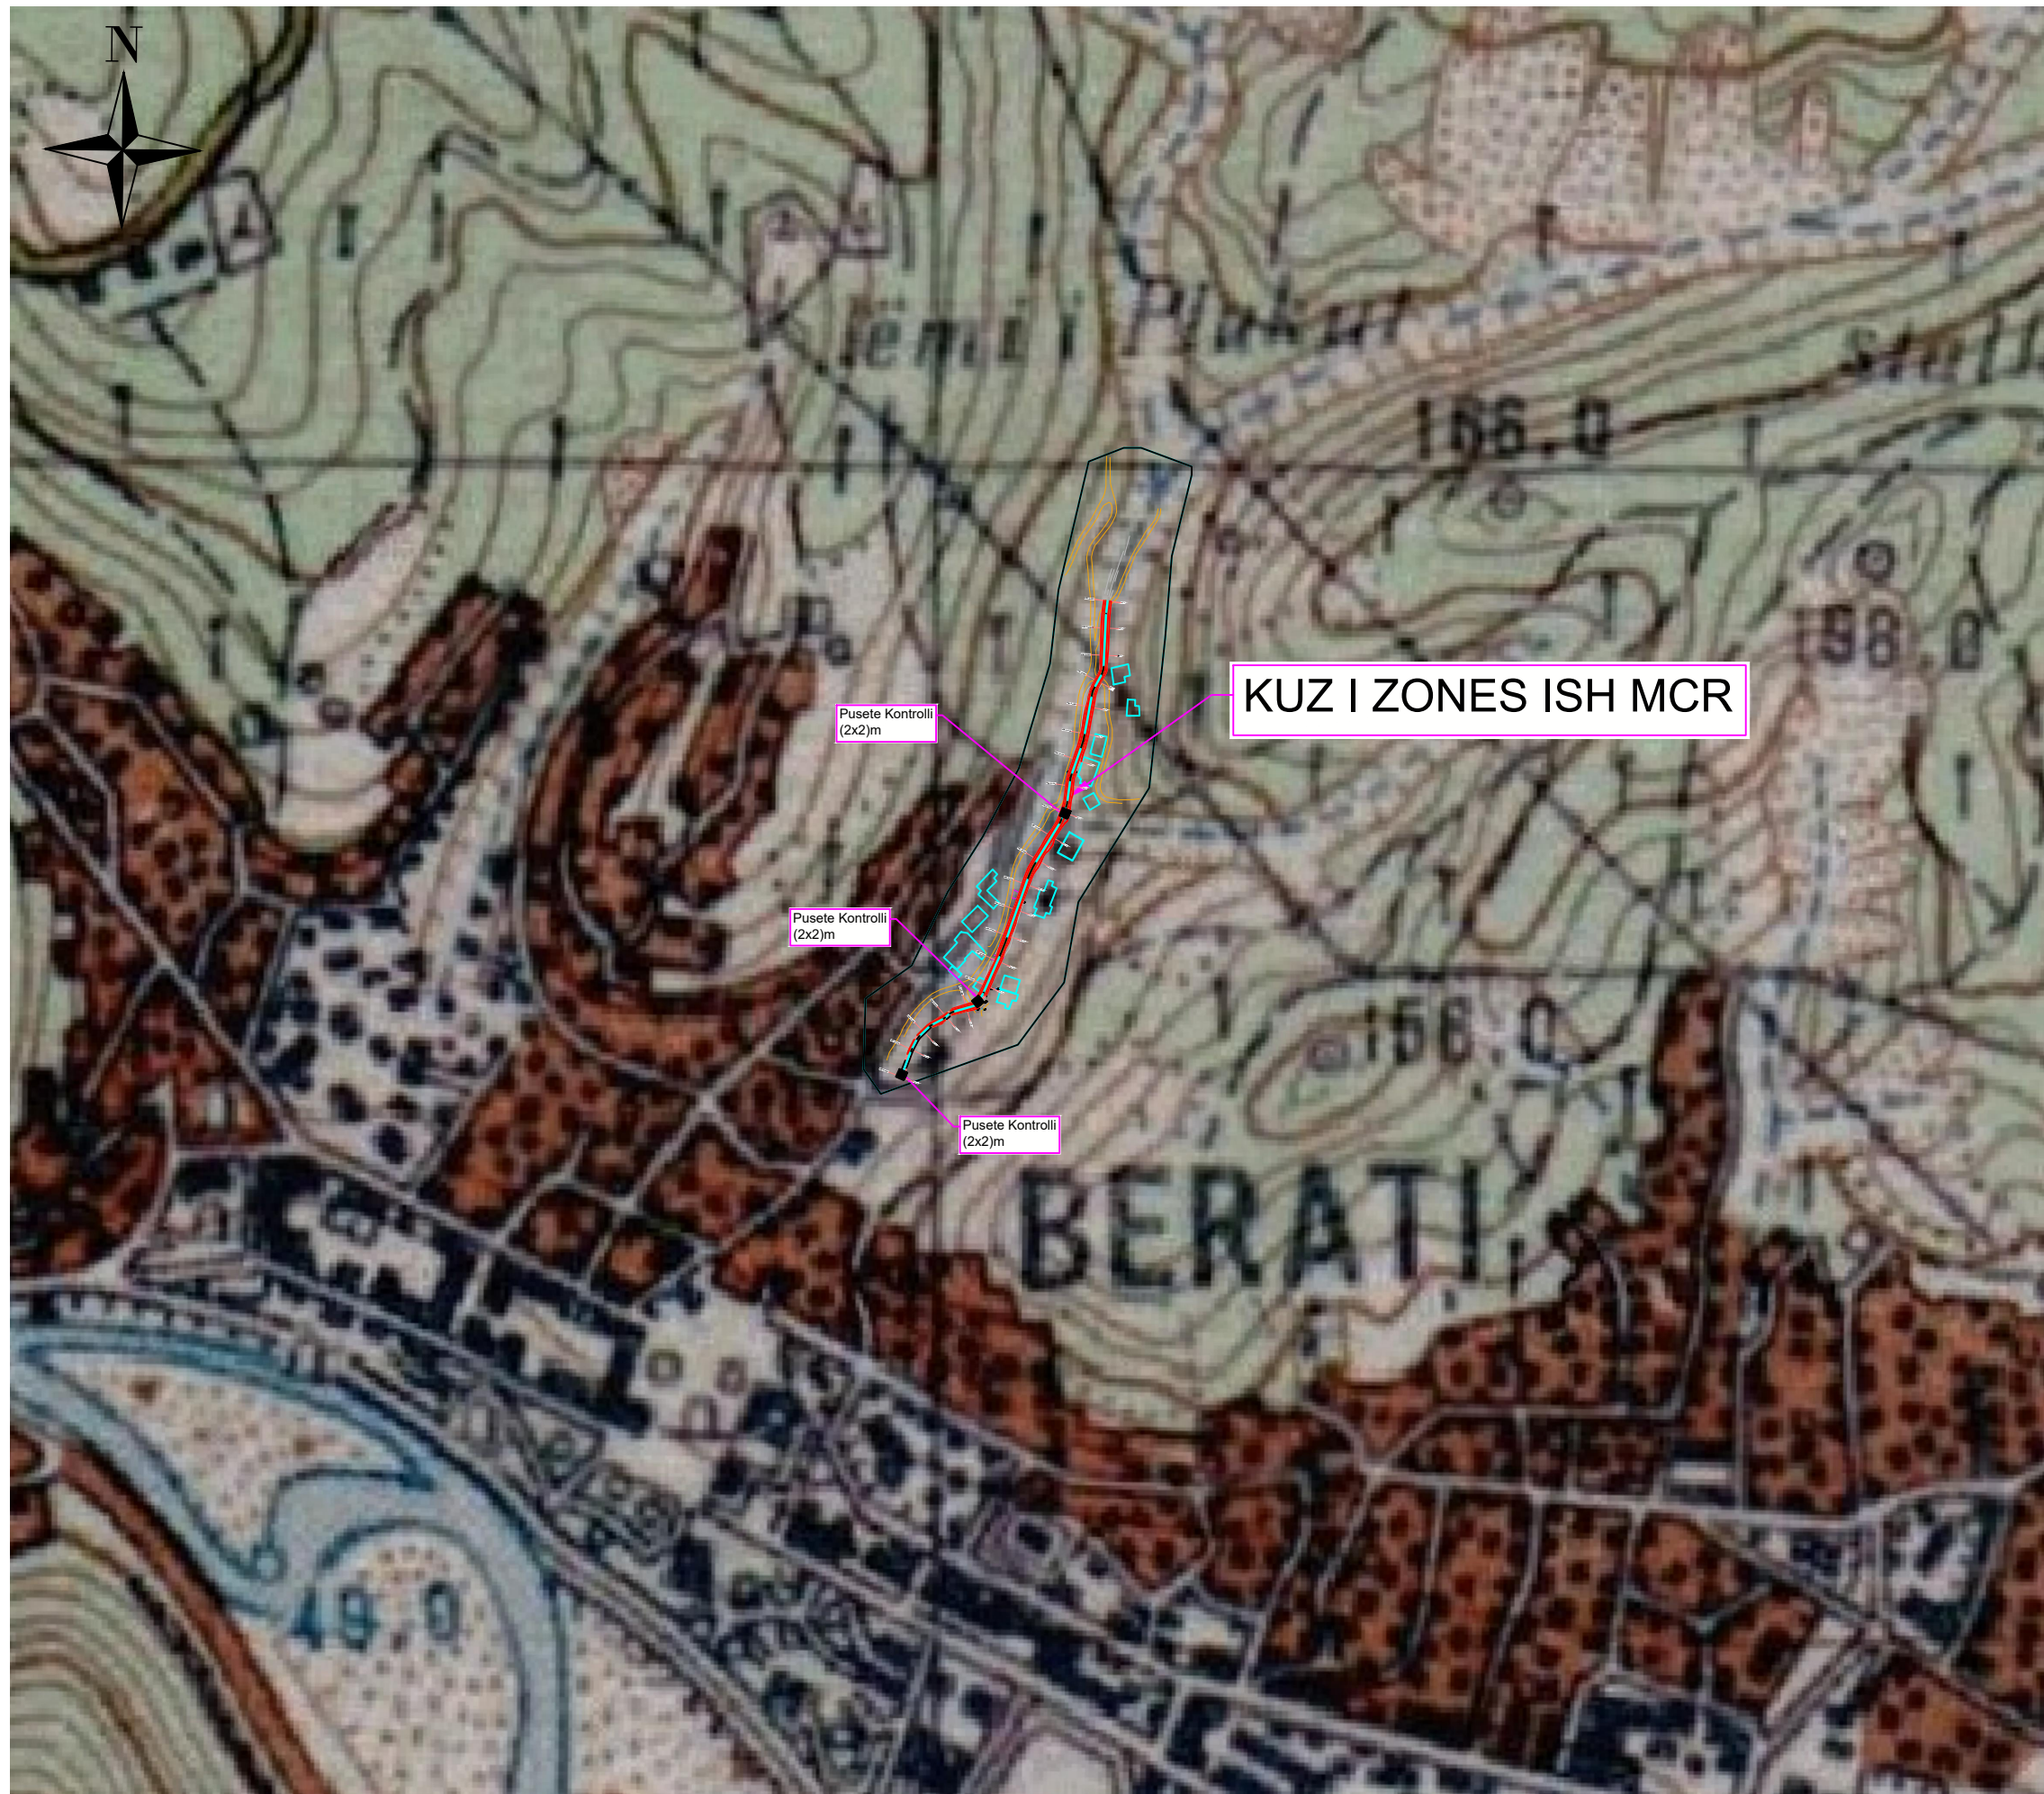


KUZ I ZONES ISH MCR

Pusete Kontrolli (2x2)m

Pusete Kontrolli (2x2)m

Pusete Kontrolli (2x2)m

Shenime Teknike:

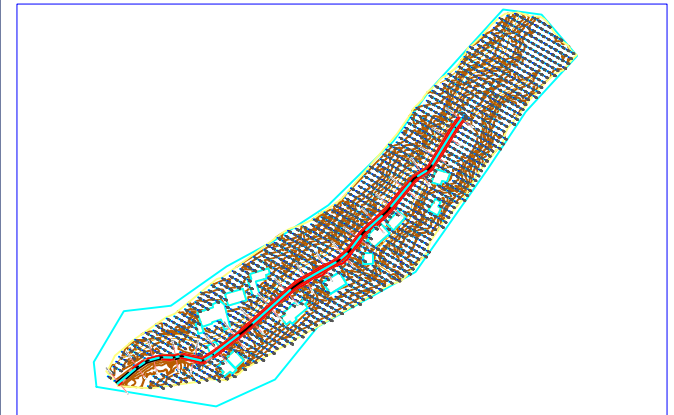

LEGJENDA:

-  VIJA E TERRENIT
-  GERMIM
-  MBUSHJE
-  KANAL PROJEKT
-  TOMBINO BETONI DN1500
-  PUSETE KONTROLLI

Titulli i Projektit:

“Ndërtimi i rrjetit të ujësjellësit zona Industriale (ish rezervat e shtetit-Ura e Hanit)”, linjës së dërgimit dhe “Ndërtim Kanalizime të Ujrave të Ndotura” Zona ish-MCR, Rr. Gaqi Gjika, Bashkia Berat”

Vendndodhja: BERAT, BASHKIA BERAT

Autoriteti Kontraktor:

Ujësjellës Kanalizime Berat-Kuçovë sh.a
BASHKIA BERAT



PROJEKTUES:

KKG Project sh.p.k
NR.LICENCE: N.6994/6



LEAD Consulting sh.p.k
NR.LICENCE: N.6903/3



IDEAL Design & Services sh.p.k
NR.LICENCE: N.7046/1



Grupi i Projektimit:

Inxhinier Ndertimi	Ardit KANE	Licenca: K.1420/2
Inxhinier Hidroteknik	Marjola PEPAJ	Licenca: K.1663/3
Inxhinier Ndertimi/Konstruktore	Elidon BASHA	Licenca: K.1642/1
Inxhinier Ndertimi/Transport	Ilir HODAJ	Licenca: K.1729/2
Inxhinier Gjeodet	Luljeta NGRESI	Licenca: T.1001/2
Inxhinier Gjeodet	Erjon LUFO	Licenca: T.1343/1
Inxhinier Gjeolog	Vlashi NAKUÇI	Licenca: Gj.0054/3
Arkitekt	Henri ALEKSI	Licenca: A.3741/1

EMERTIMI I VIZATIMIT:

**NDERTIM KANALIZIME TE UJRAVE TE NDOTURA
“ZONA ISH-MCR , RR.GAQI GJIKA”
HARTA TOPOGRAFIKE**

REALIZUAR: 2022 SHKALLA 1: 5000 NR. FLETES: KUZ-HT_01

FORMAT A3 (420x297)

406500.0000

407000.0000

407500.0000

4507000.0000

4507000.0000


4506500.0000

4506500.0000

411500.0000

412000.0000

412500.0000

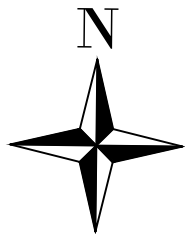


KUZ I ZONES ISH MCR

Pusete Kontrolli (2x2)m

Pusete Kontrolli (2x2)m

Pusete Kontrolli (2x2)m

Shenime Teknike:

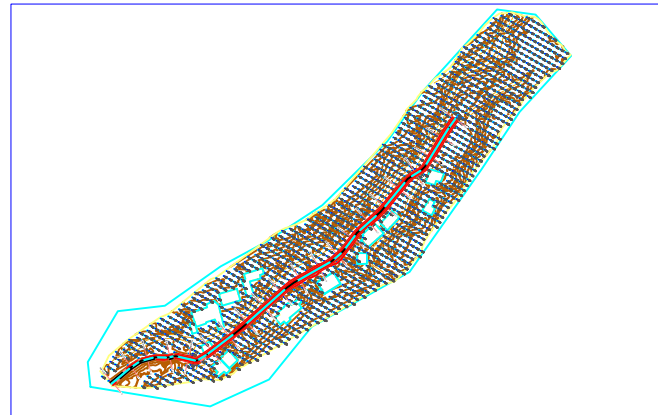

LEGJENDA:

- VIJA E TERRENIT
- GERMIM
- MBUSHJE
- KANAL PROJEKT
- TOMBINO BETONI DN1500
- PUSETE KONTROLLI

Titulli i Projektit:

“Ndërtimi i rrjetit të ujësjellësit zona Industriale (ish rezervat e shtetit-Ura e Hanit)”, linjës së dërgimit dhe “Ndërtim Kanalizime të Ujrave të Ndotura” Zona ish-MCR, Rr. Gaqi Gjika, Bashkia Berat”

Vendndodhja: BERAT, BASHKIA BERAT

Autoriteti Kontraktor:

Ujësjellës Kanalizime Berat-Kuçovë sh.a
BASHKIA BERAT



PROJEKTUES:

KKG Project sh.p.k
NR.LICENSE: N.6994/6



LEAD Consulting sh.p.k
NR.LICENSE: N.6903/3



IDEAL Design & Services sh.p.k
NR.LICENSE: N.7046/1



Grupi i Projektimit:

Inxhinier Ndertimi	Ardit KANE	Licenca: K.1420/2
Inxhinier Hidroteknik	Marjola PEPAJ	Licenca: K.1663/3
Inxhinier Ndertimi/Konstruktore	Elidon BASHA	Licenca: K.1642/1
Inxhinier Ndertimi/Transport	Ilir HODAJ	Licenca: K.1729/2
Inxhinier Gjeodet	Luljeta NGRESI	Licenca: T.1001/2
Inxhinier Gjeodet	Erjon LUFO	Licenca: T.1343/1
Inxhinier Gjeolog	Vlashi NAKUÇI	Licenca: Gj.0054/3
Arkitekt	Henri ALEKSI	Licenca: A.3741/1

EMERTIMI I VIZATIMIT:

**NDERTIM KANALIZIME TE UJRAVE TE NDOTURA
“ZONA ISH-MCR , RR.GAQI GJIKA”
GENPLAN**

REALIZUAR: 2022 SHKALLA 1: 5000 NR. FLETES: KUZ-G_01

FORMAT A3 (420x297)

411500.0000

412000.0000

412500.0000

4502000.0000

4502000.0000


4501500.0000

4501500.0000


411500.0000

412000.0000

412500.0000

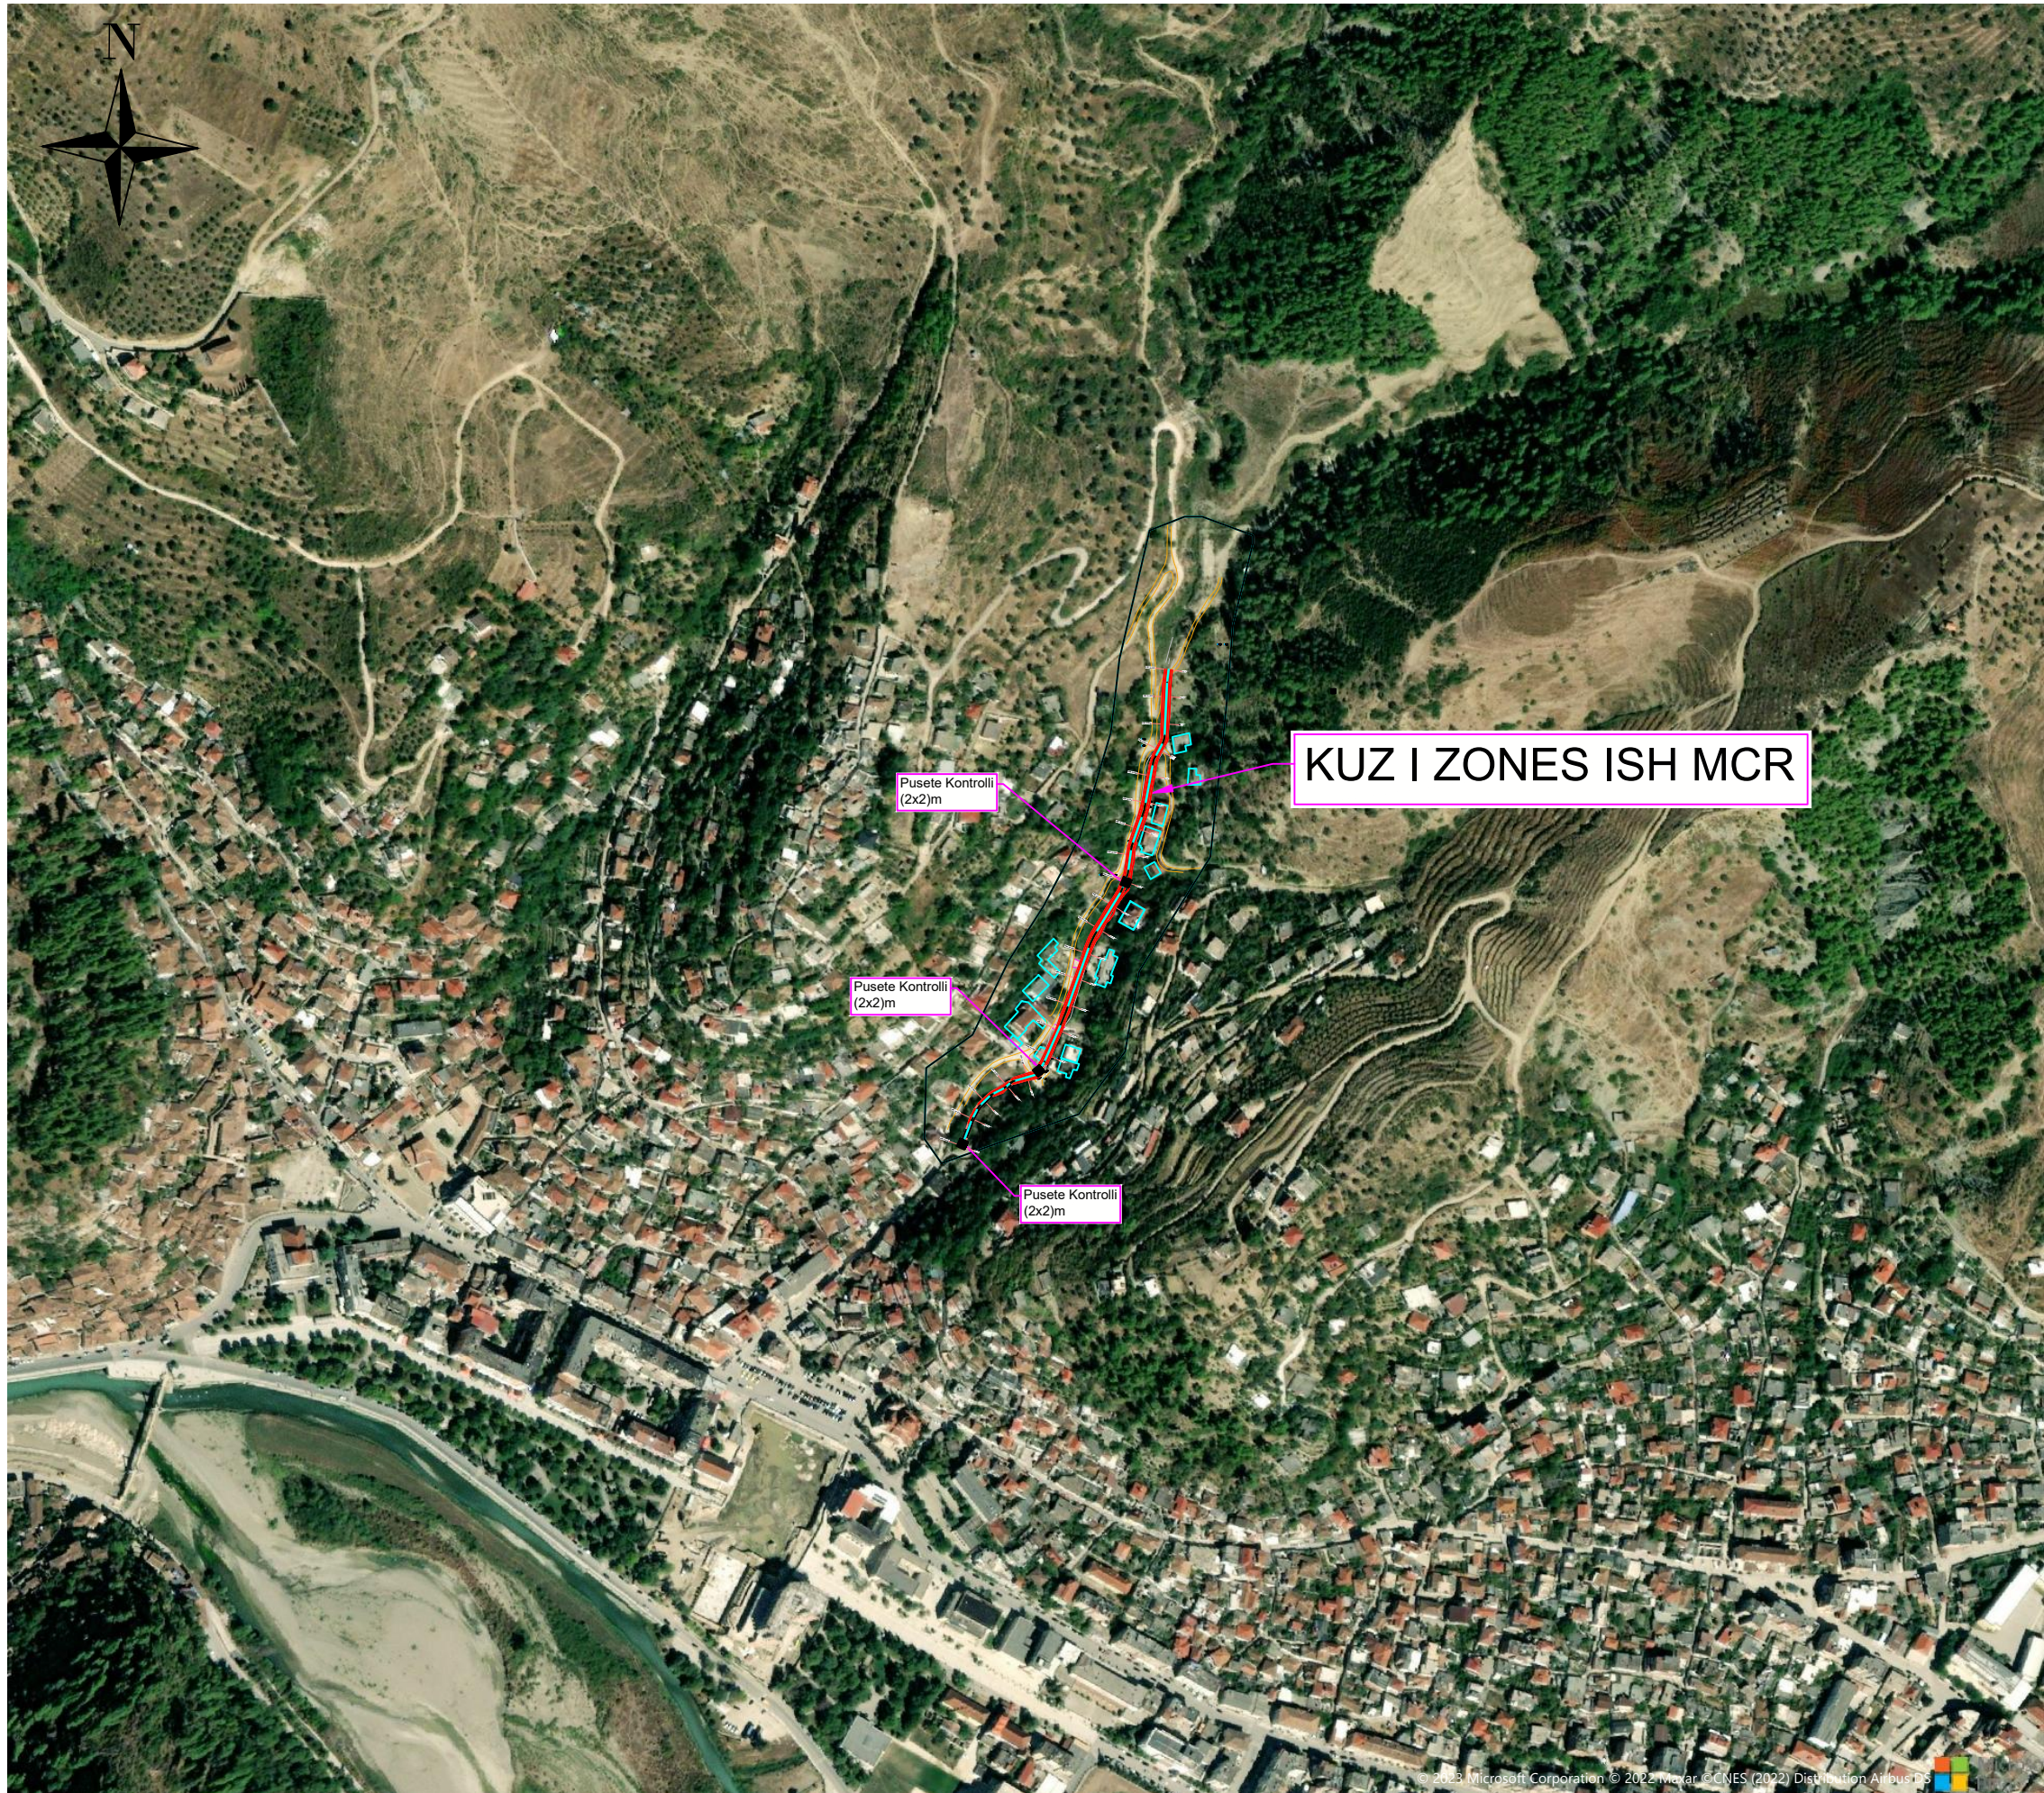

Shenime Teknike:

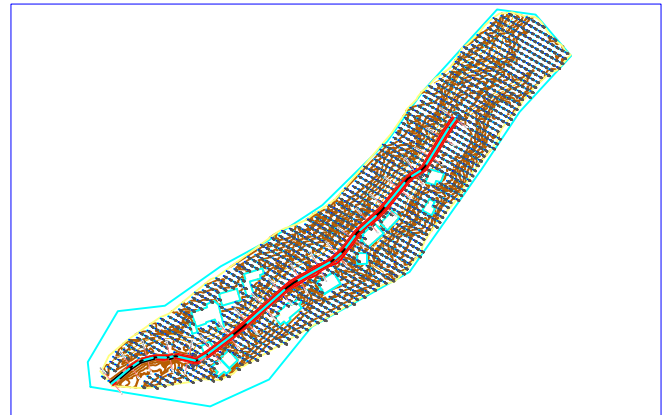

LEGJENDA:

-  VIJA E TERRENT
-  GERMIM
-  MBUSHJE
-  KANAL PROJEKT
-  TOMBINO BETONI DN1500
-  PUSETE KONTROLLI

Titulli i Projektit:

“Ndërtimi i rrjetit të ujësjellësit zona Industriale (ish rezervat e shtetit-Ura e Hanit)”, linjës së dërgimit dhe “Ndërtim Kanalizime të Ujrave të Ndotura” Zona ish-MCR, Rr. Gaqi Gjika, Bashkia Berat”

Vendndodhja: BERAT, BASHKIA BERAT

Autoriteti Kontraktor:

Ujësjellës Kanalizime Berat-Kuçovë sh.a
BASHKIA BERAT



PROJEKTUES:

KKG Project sh.p.k
NR.LICENSE: N.6994/6



LEAD Consulting sh.p.k
NR.LICENSE: N.6903/3



IDEAL Design & Services sh.p.k
NR.LICENSE: N.7046/1



Grupi i Projektimit:

Inxhinier Ndertimi	Ardit KANE	Licenca: K.1420/2
Inxhinier Hidroteknik	Marjola PEPAJ	Licenca: K.1663/3
Inxhinier Ndertimi/Konstruktore	Elidon BASHA	Licenca: K.1642/1
Inxhinier Ndertimi/Transport	Ilir HODAJ	Licenca: K.1729/2
Inxhinier Gjeodet	Luljeta NGRESI	Licenca: T.1001/2
Inxhinier Gjeodet	Erjon LUFO	Licenca: T.1343/1
Inxhinier Gjeolog	Vlashi NAKUÇI	Licenca: Gj.0054/3
Arkitekt	Henri ALEKSI	Licenca: A.3741/1

EMERTIMI I VIZATIMIT:

**NDERTIM KANALIZIME TE UJRAVE TE NDOTURA
“ZONA ISH-MCR , RR.GAQI GJIKA”
HOROGRAFIA**

REALIZUAR: 2022 SHKALLA 1: 5000 NR. FLETES: KUZ-H_01

FORMAT A3 (420x297)

411500.0000

412000.0000

412500.0000

4507000.0000

4507000.0000

4506500.0000

4506500.0000