

AZHORNIMI TOPOGRAFIK



OBJEKTI :

"RIKONSTRUKSION I RRUGËS HORË
VRANISHT-VRANISHT LOTI I"

VENDODHJA: FSHATI VRANISHT,
BASHKIA HIMARË.



BASHKIA HIMARË

GRUPI I PROJEKTIMIT

ENGINEERING CONSULTING GROUP SH.P.K

NR. LICENSE: N. 6986/3

SHENIME:



DATA: GUSHT 2024

EMËRTESA E FLETËS:


AZHORNIMI TOPOGRAFIK

SH: 1:500

FL.06

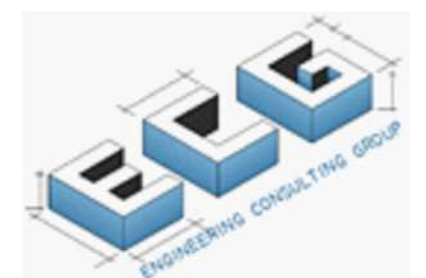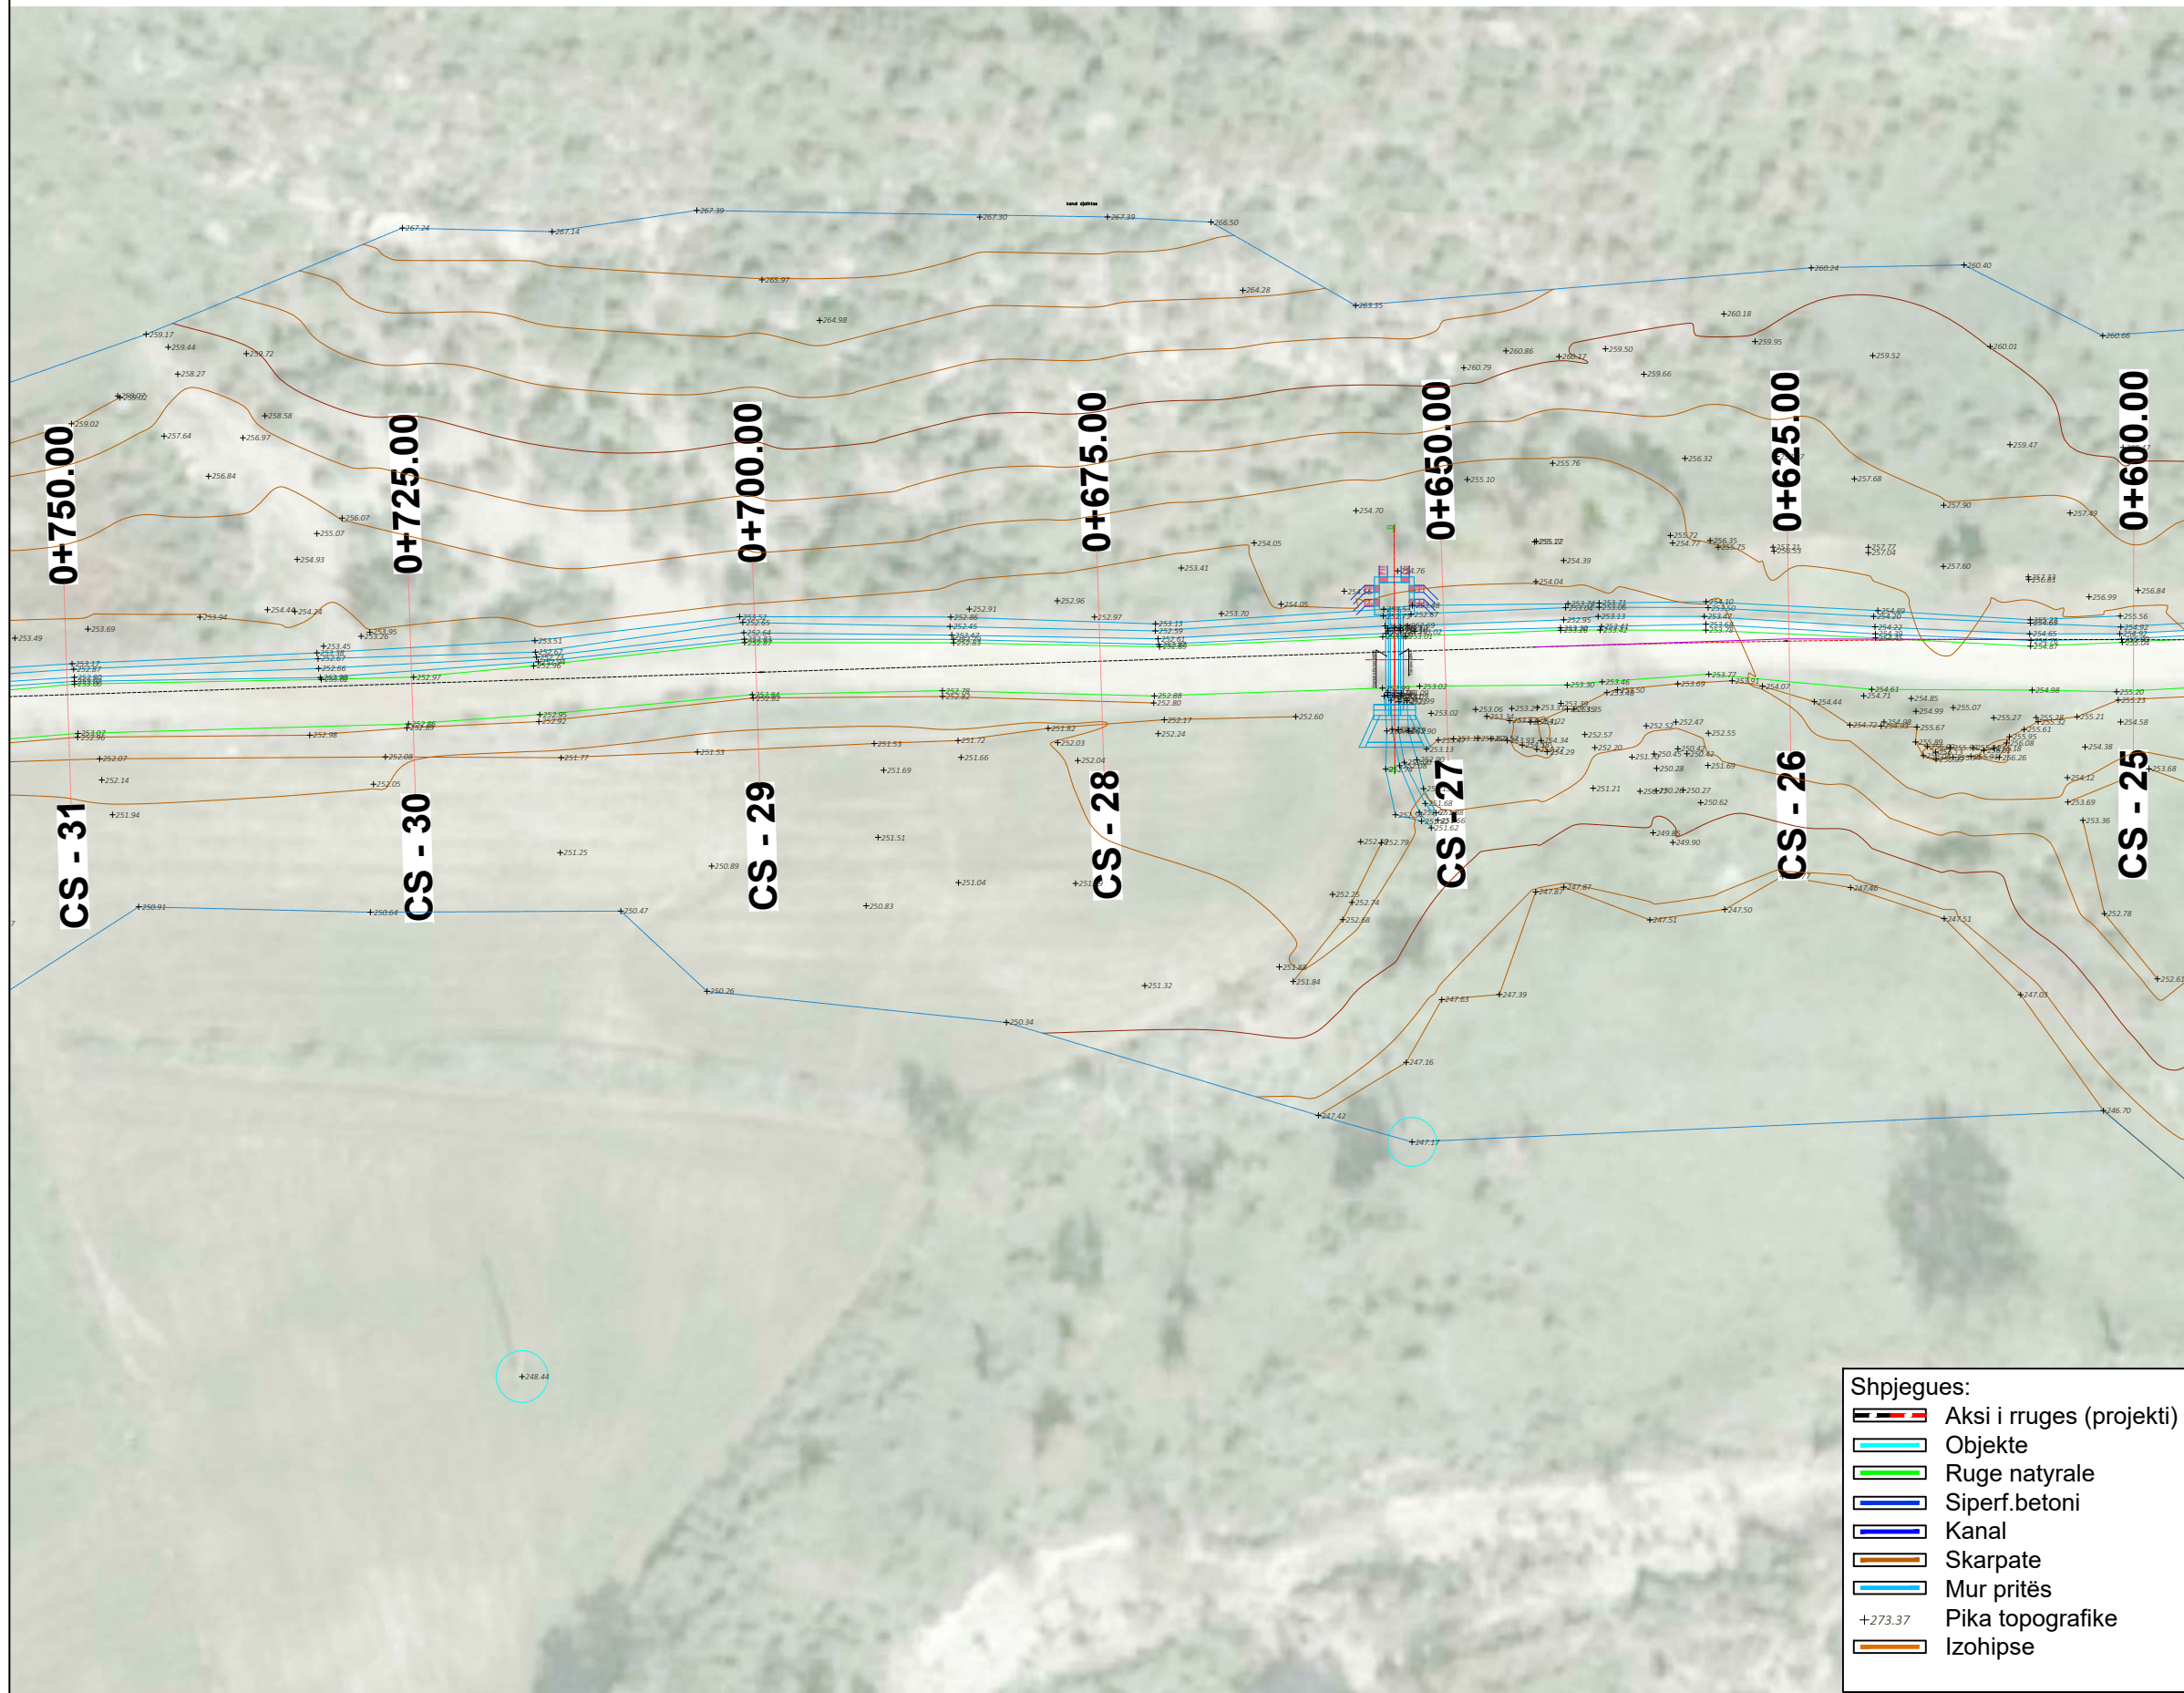

AZHORNIMI TOPOGRAFIK

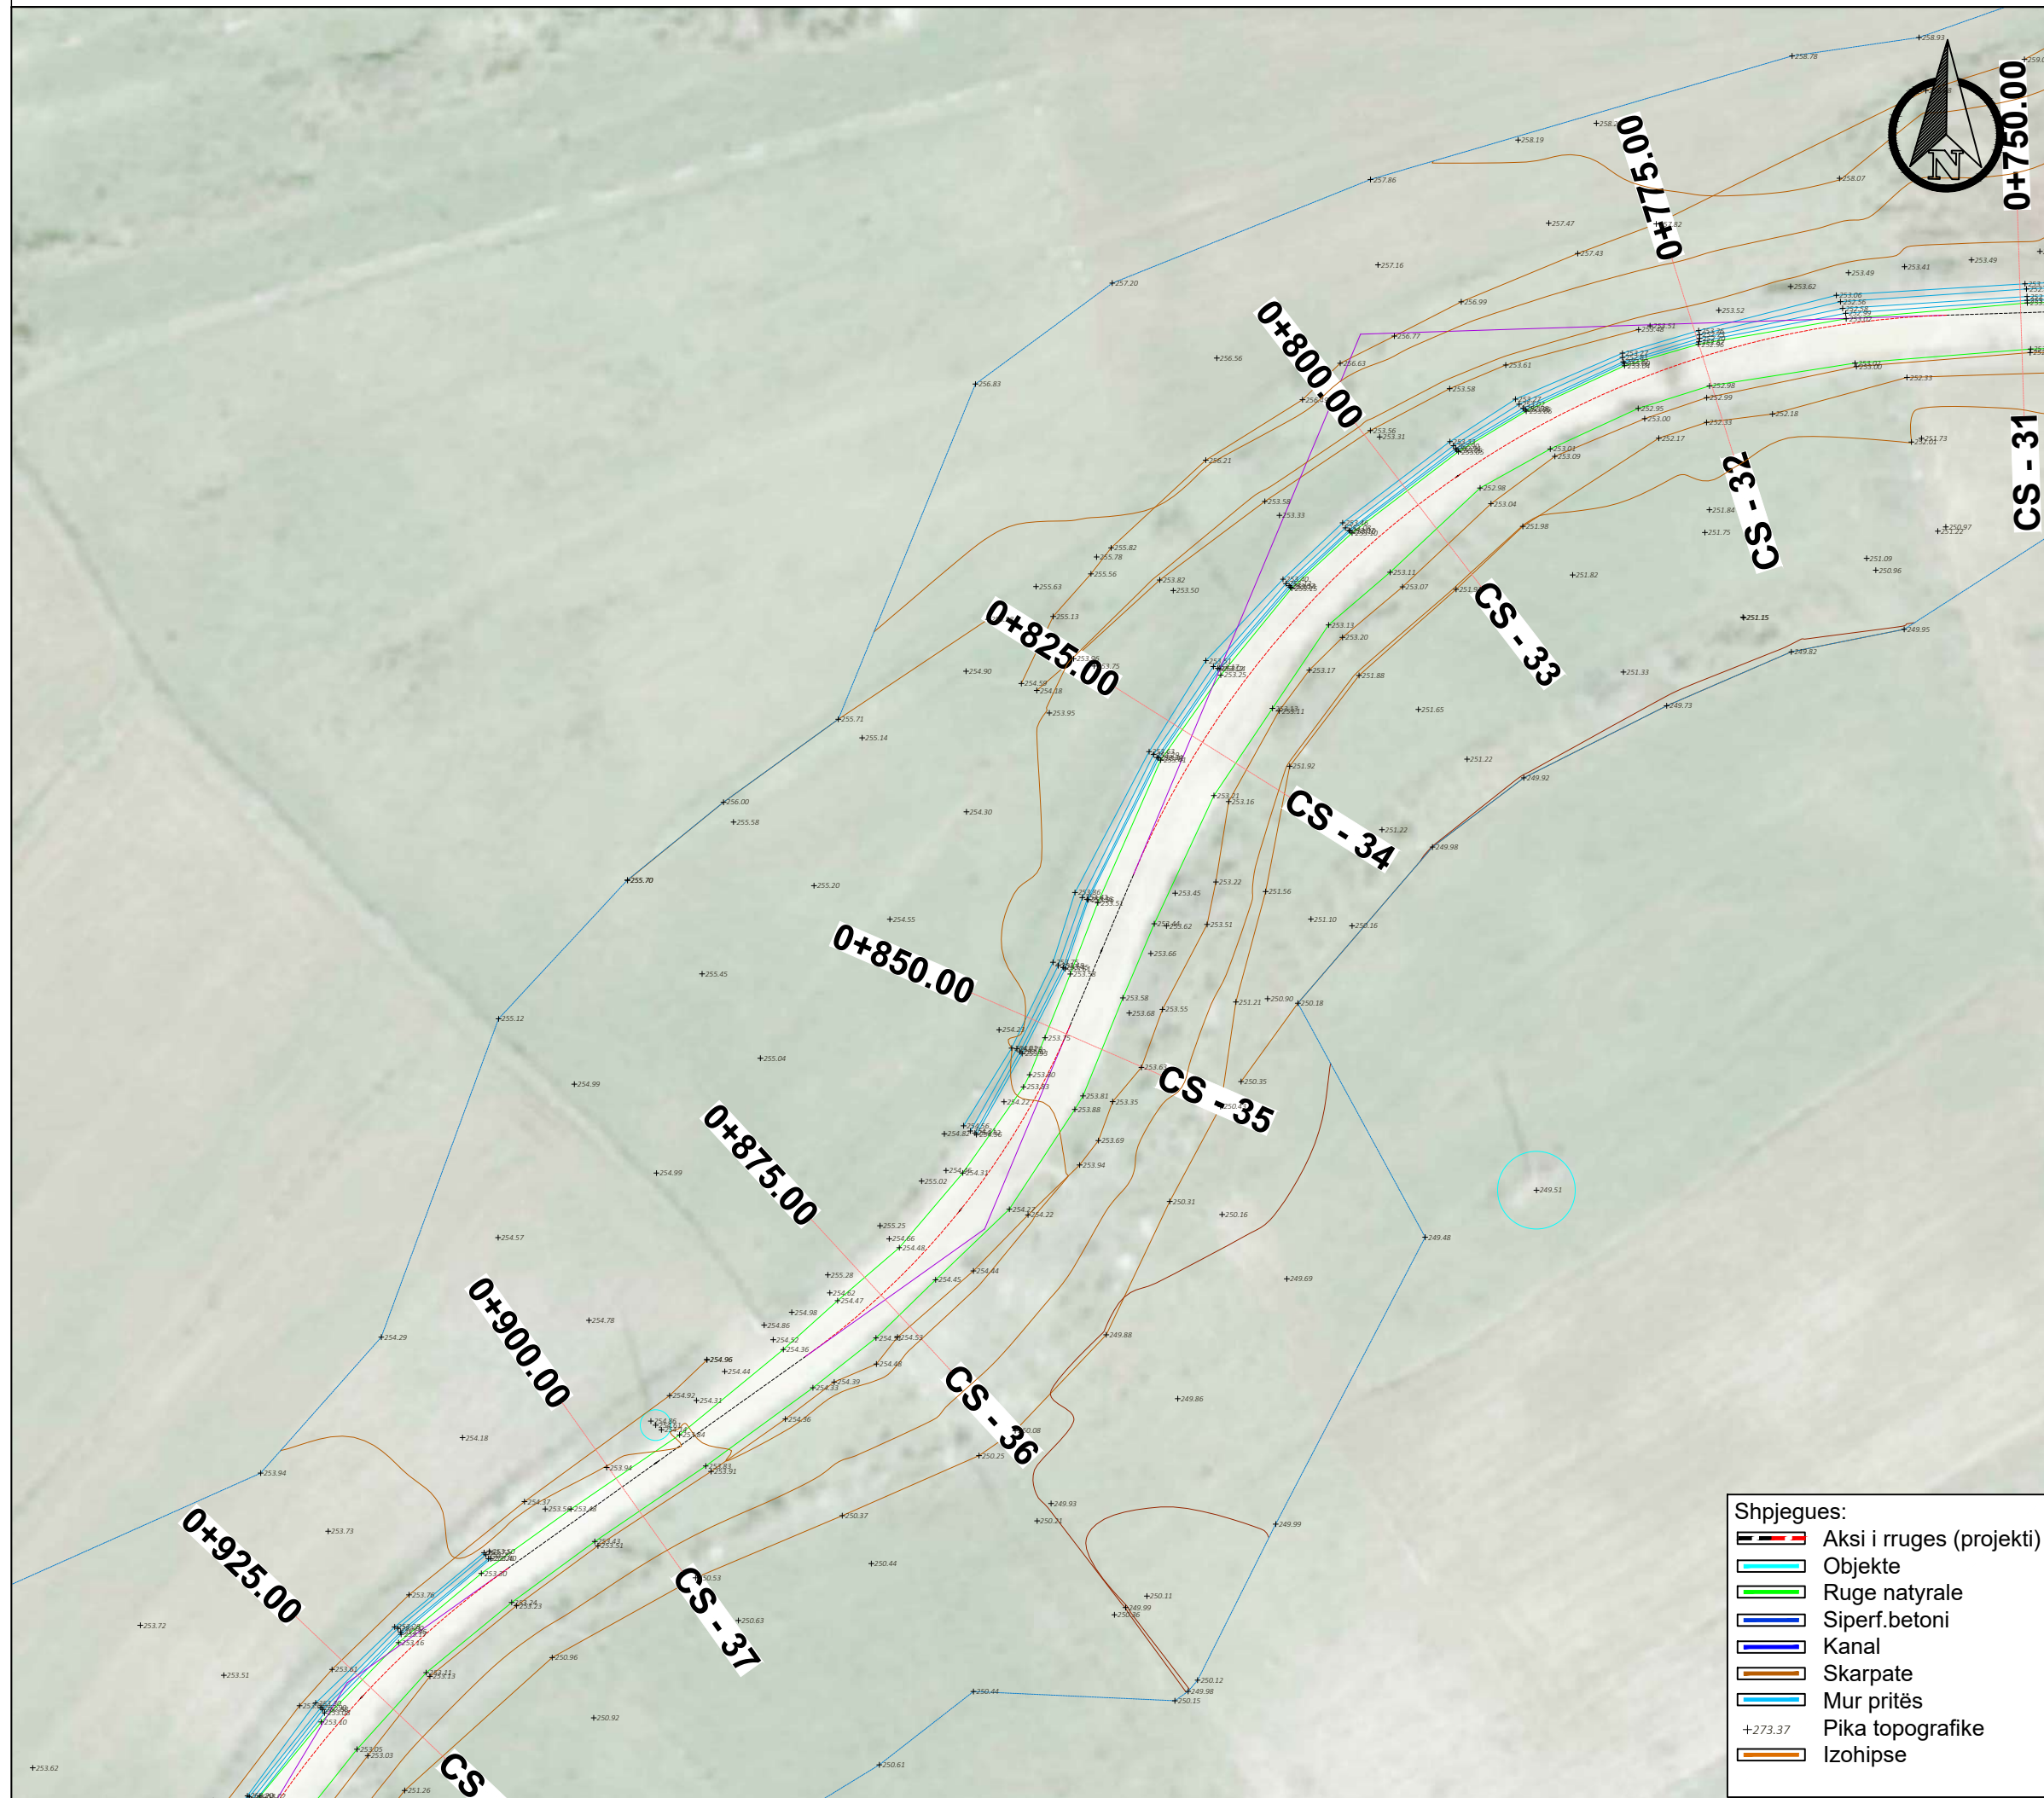

OBJEKTI :

"RIKONSTRUKSION I RRUGËS HORË Vranisht-Vranisht Loti I"

VENDODHJA: FSHATI VRANISHT,
BASHKIA HIMARË.



BASHKIA HIMARË

GRUPI I PROJEKTIMIT

ENGINEERING CONSULTING GROUP SH.P.K

NR. LICENSE: N. 6986/3

SHENIME:

DATA: GUSHT 2024

EMËRTESA E FLETËS:


AZHORNIMI TOPOGRAFIK

SH: 1:500



FL.07

Shpjegues:

- Aksi i rruges (projekti)
- Objekte
- Ruge natyrale
- Siperf.betoni
- Kanal
- Skarpate
- Mur pritës
- Pika topografike
- Izohipse

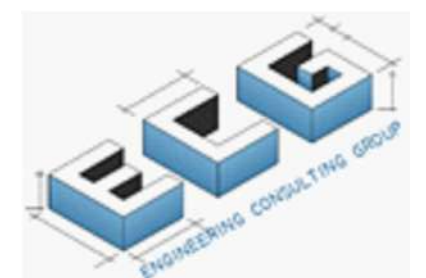

AZHORNIMI TOPOGRAFIK

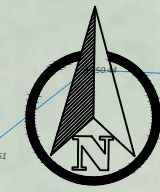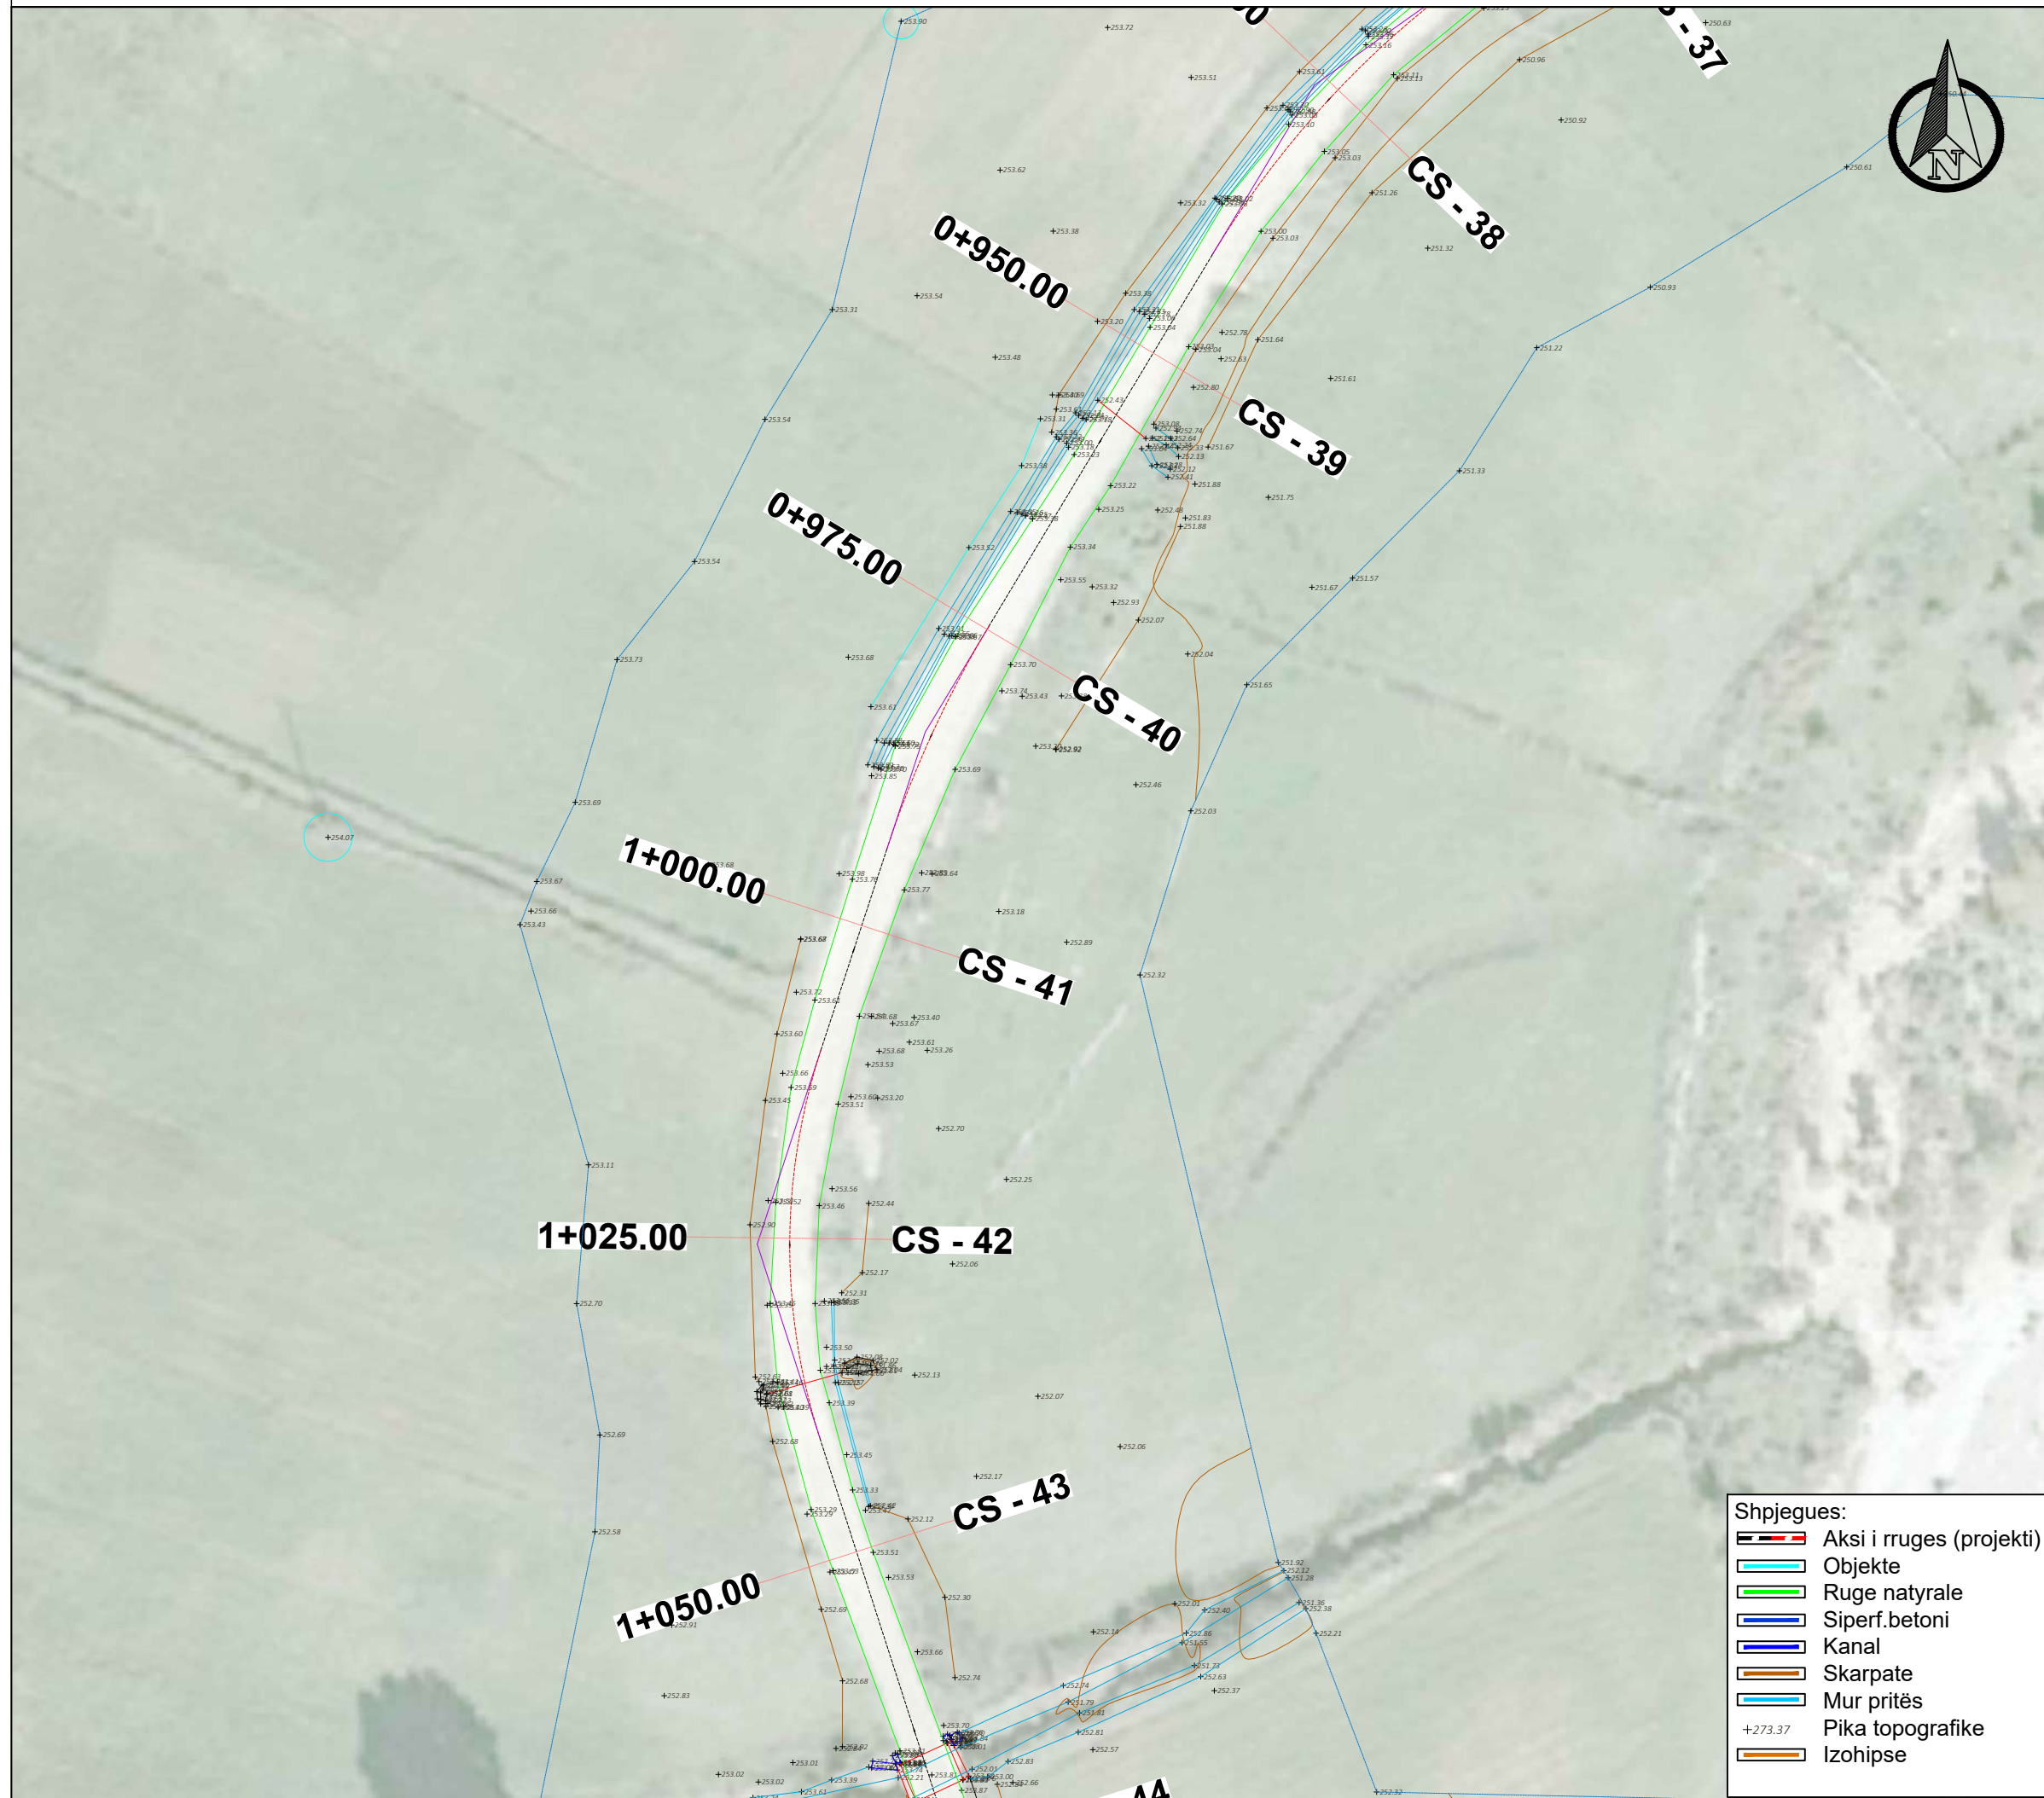

OBJEKTI :

"RIKONSTRUKSION I RRUGËS HORË Vranisht-Vranisht Loti I"

VENDODHJA: FSHATI VRANISHT,
BASHKIA HIMARË.



BASHKIA HIMARË

GRUPI I PROJEKTIMIT
ENGINEERING CONSULTING GROUP SH.P.K
NR.LICENSE: N.6986/3

SHENIME:

DATA: GUSHT 2024


EMËRTESA E FLETËS:

AZHORNIMI TOPOGRAFIK


SH: 1:500

FL.08

- Shpjegues:
- Aksi i rruges (projekti)
 - Objekte
 - Ruge natyrale
 - Siperf.betoni
 - Kanal
 - Skarpate
 - Mur pritës
 - Pika topografike
 - Izohipse

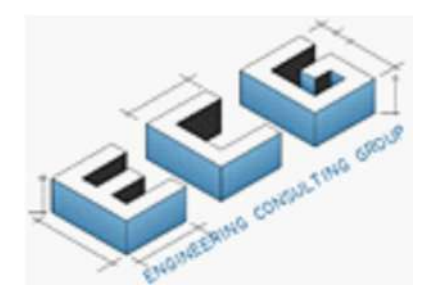

AZHORNIMI TOPOGRAFIK

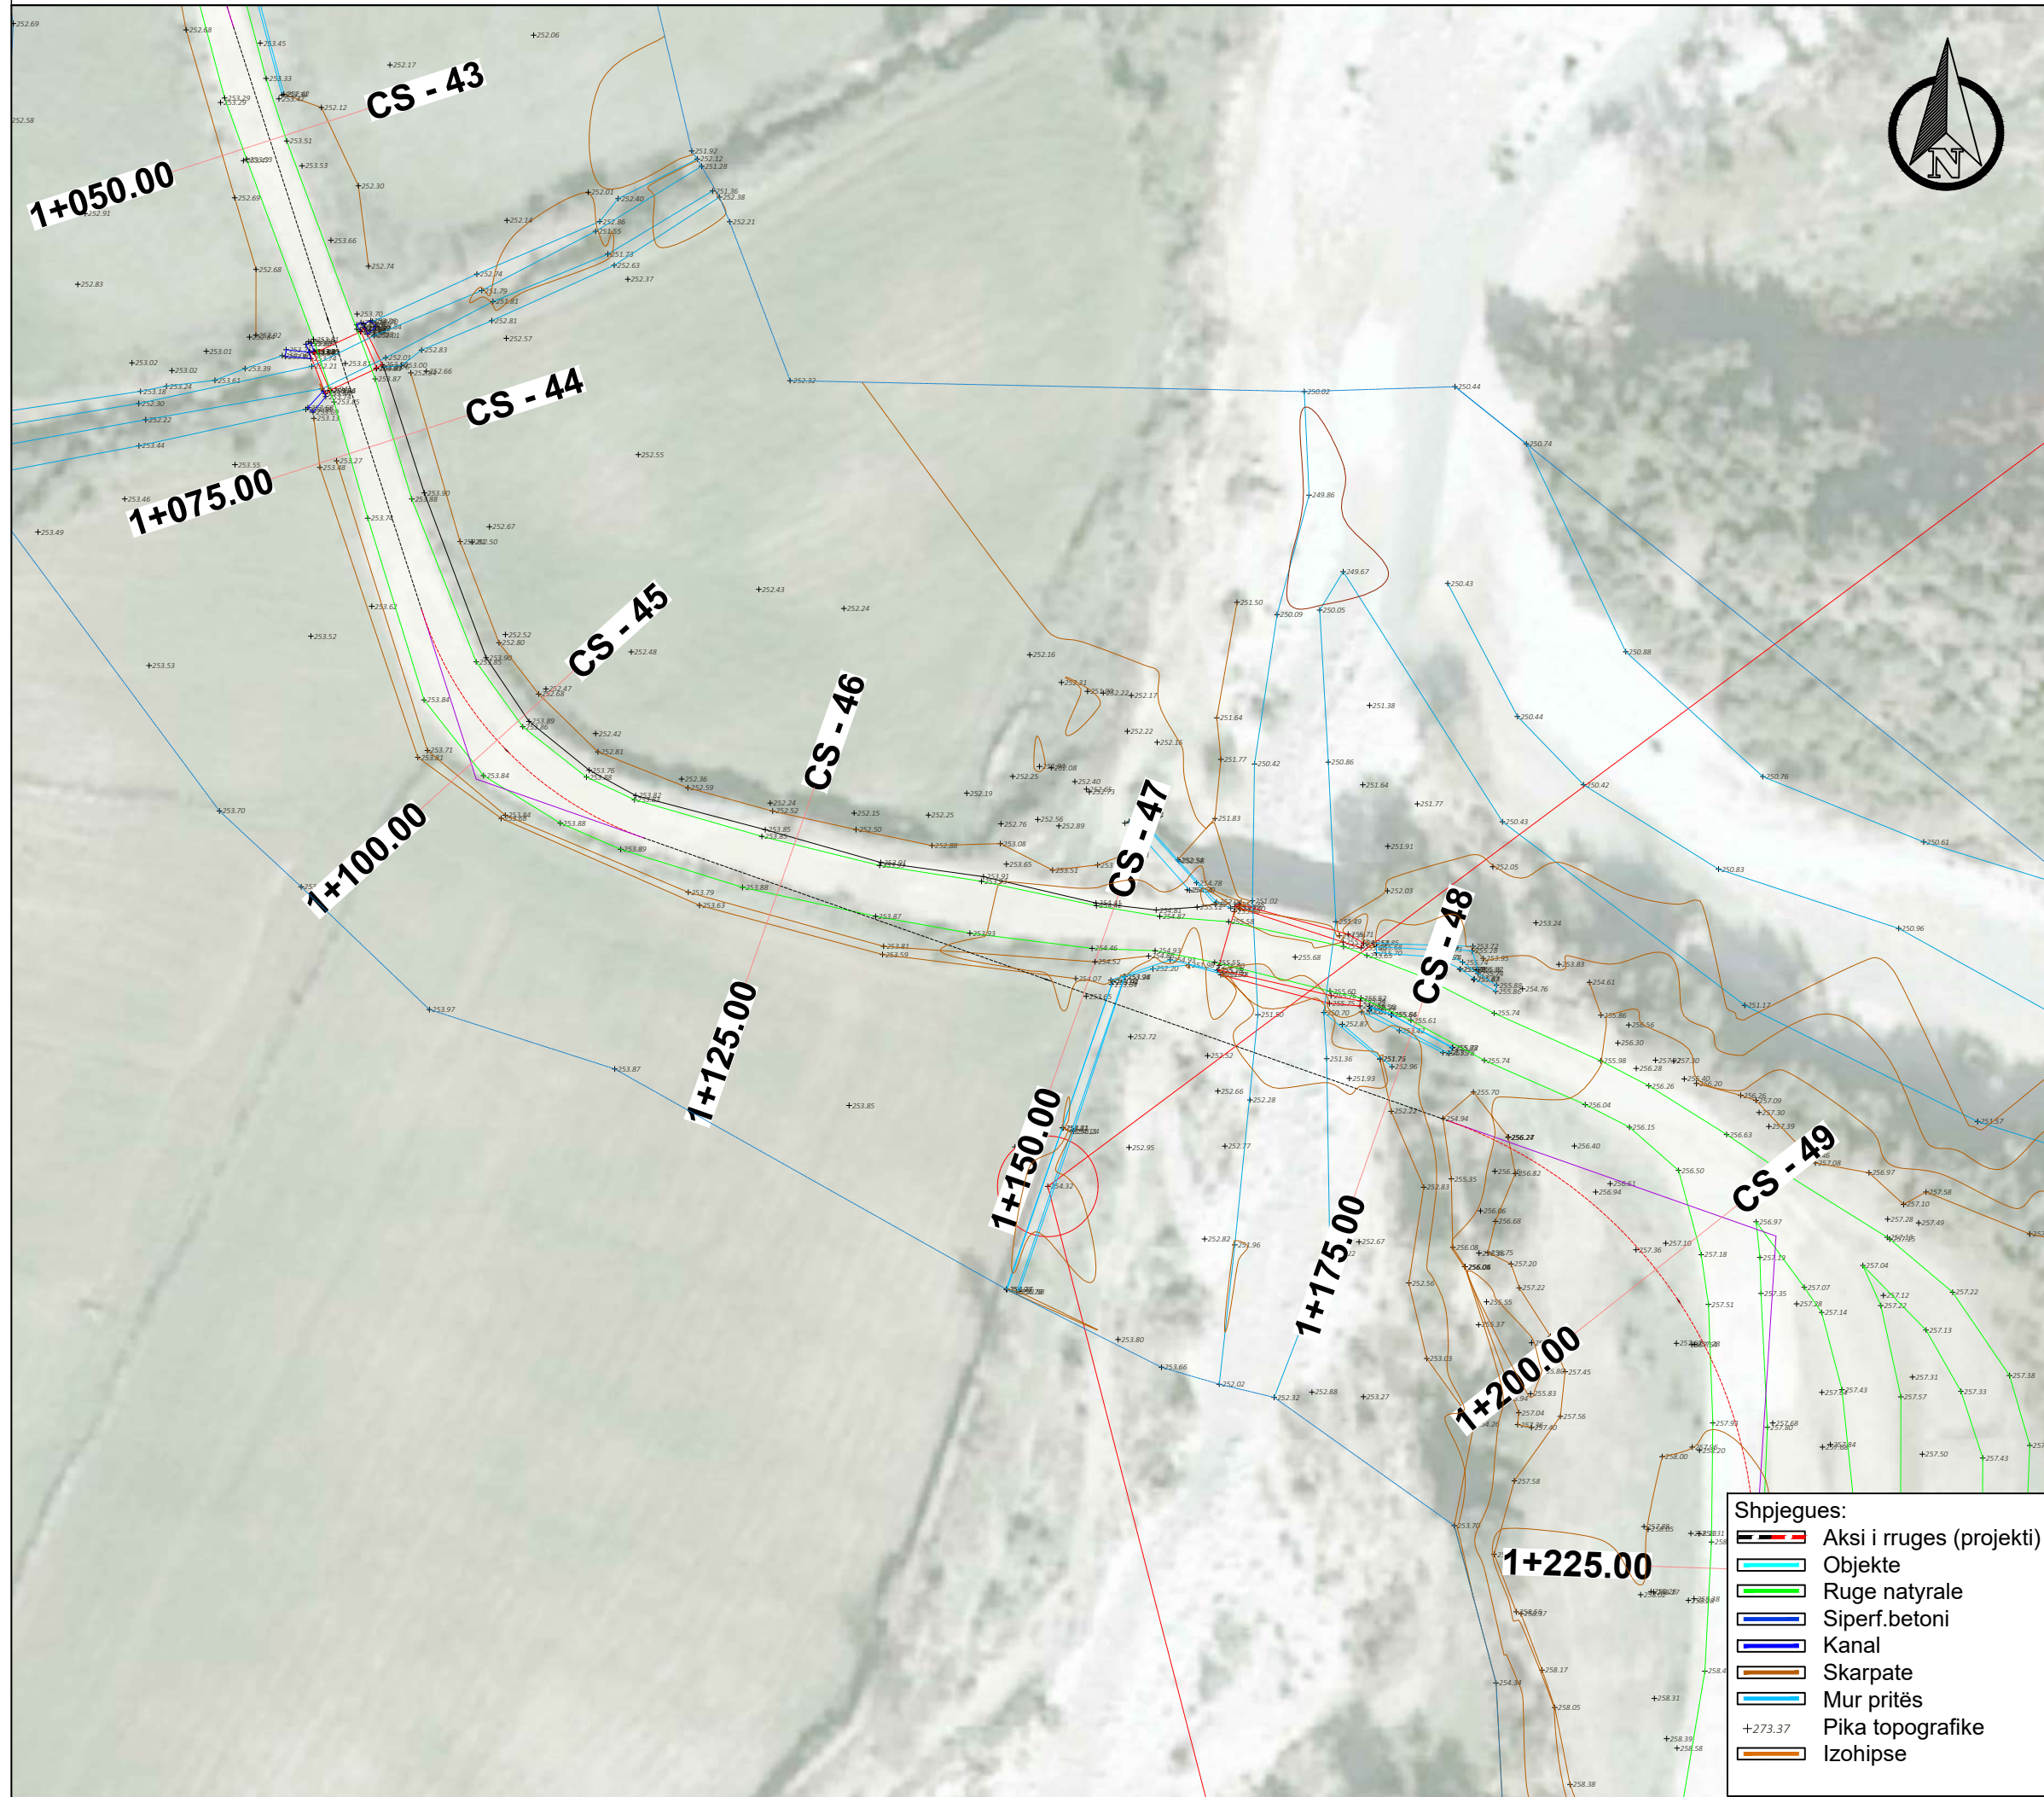

OBJEKTI :

"RIKONSTRUKSION I RRUGËS HORË Vranisht-Vranisht Loti I"

VENDODHJA: FSHATI VRANISHT,
BASHKIA HIMARË.



BASHKIA HIMARË

GRUPI I PROJEKTIMIT

ENGINEERING CONSULTING GROUP SH.P.K

NR.LICENSE: N.6986/3

SHENIME:

DATA: GUSHT 2024

EMËRTESA E FLETËS:


AZHORNIMI TOPOGRAFIK

SH: 1:500


FL.09

Shpjegues:

- Aksi i rruges (projekti)
- Objekte
- Ruge natyrale
- Siperf.betoni
- Kanal
- Skarpate
- Mur pritës
- Pika topografike
- Izohipse

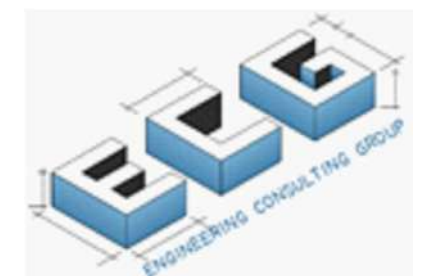

AZHORNIMI TOPOGRAFIK

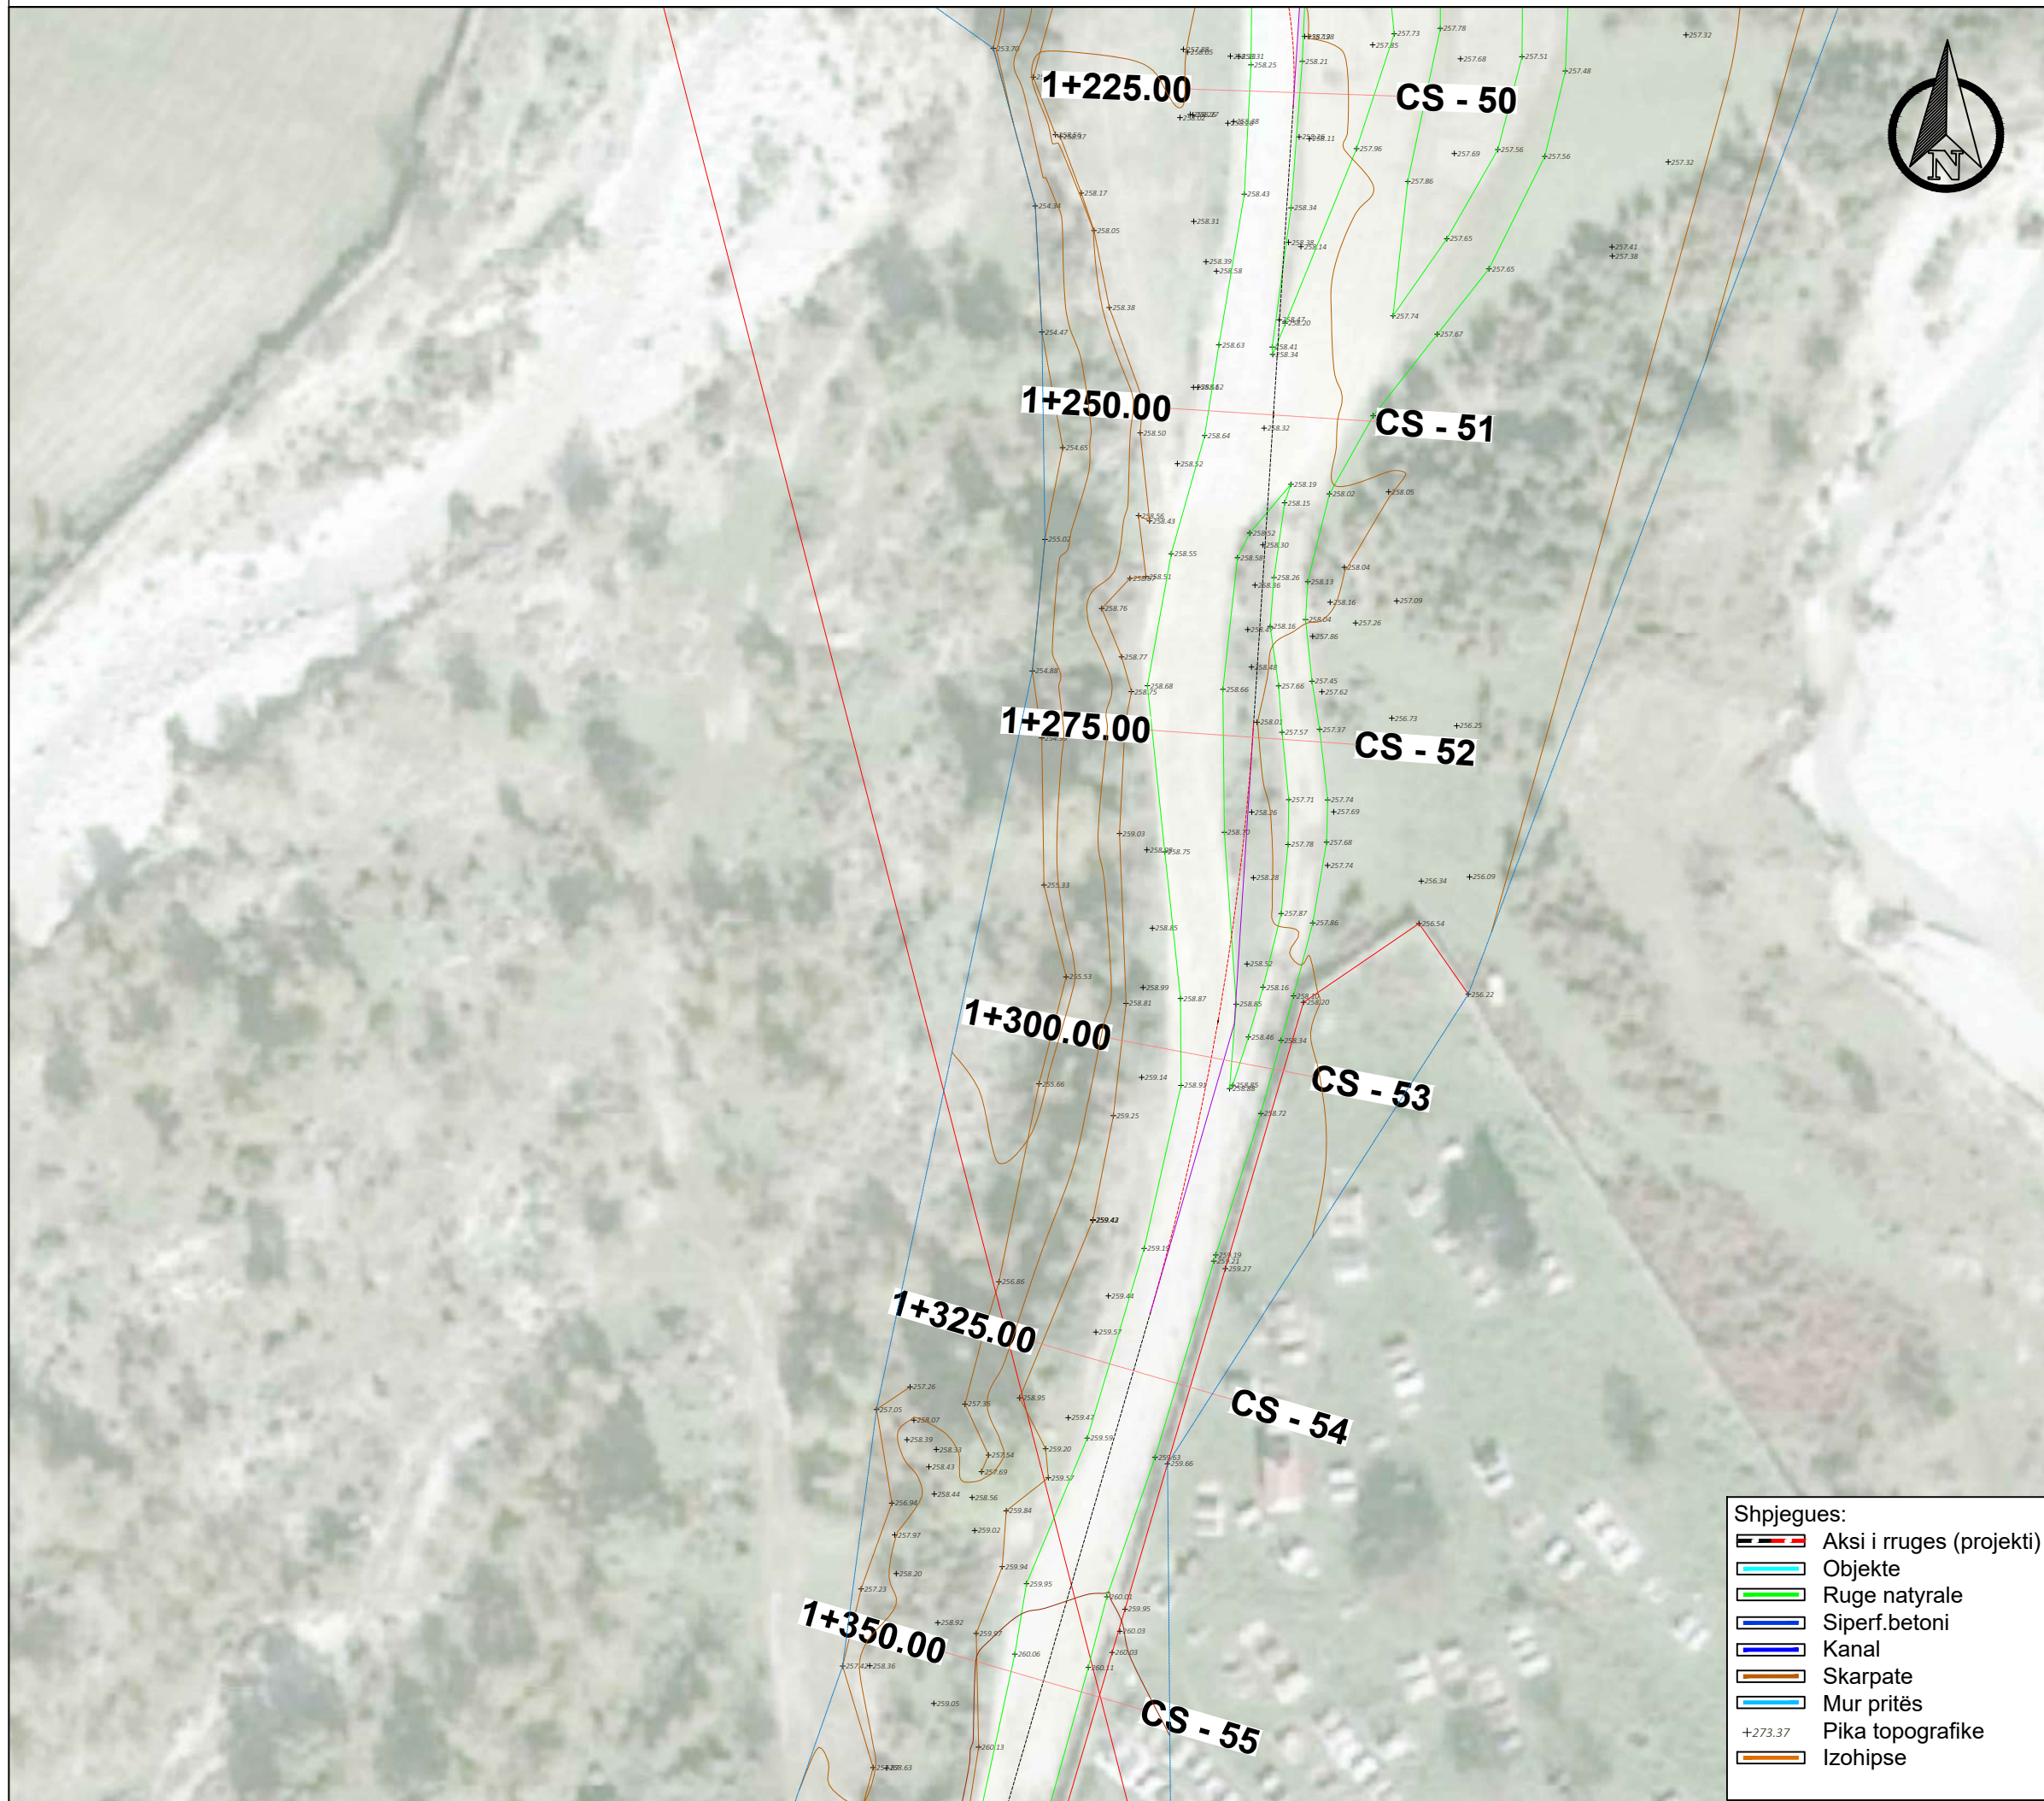

OBJEKTI :

"RIKONSTRUKSION I RRUGËS HORË Vranisht-Vranisht Loti I"

VENDODHJA: FSHATI VRANISHT,
BASHKIA HIMARË.



BASHKIA HIMARË

GRUPI I PROJEKTIMIT

ENGINEERING CONSULTING GROUP SH.P.K

NR.LICENSE: N.6986/3

SHENIME:

DATA: GUSHT 2024

EMËRTESA E FLETËS:

AZHORNIMI TOPOGRAFIK

SH: 1:500

FL.10

Shpjegues:

- Aksi i rruges (projekti)
- Objekte
- Ruge natyrale
- Siperf.betoni
- Kanal
- Skarpate
- Mur pritës
- Pika topografike
- Izohipse

