


PLANIMETRIA E RRUGËS

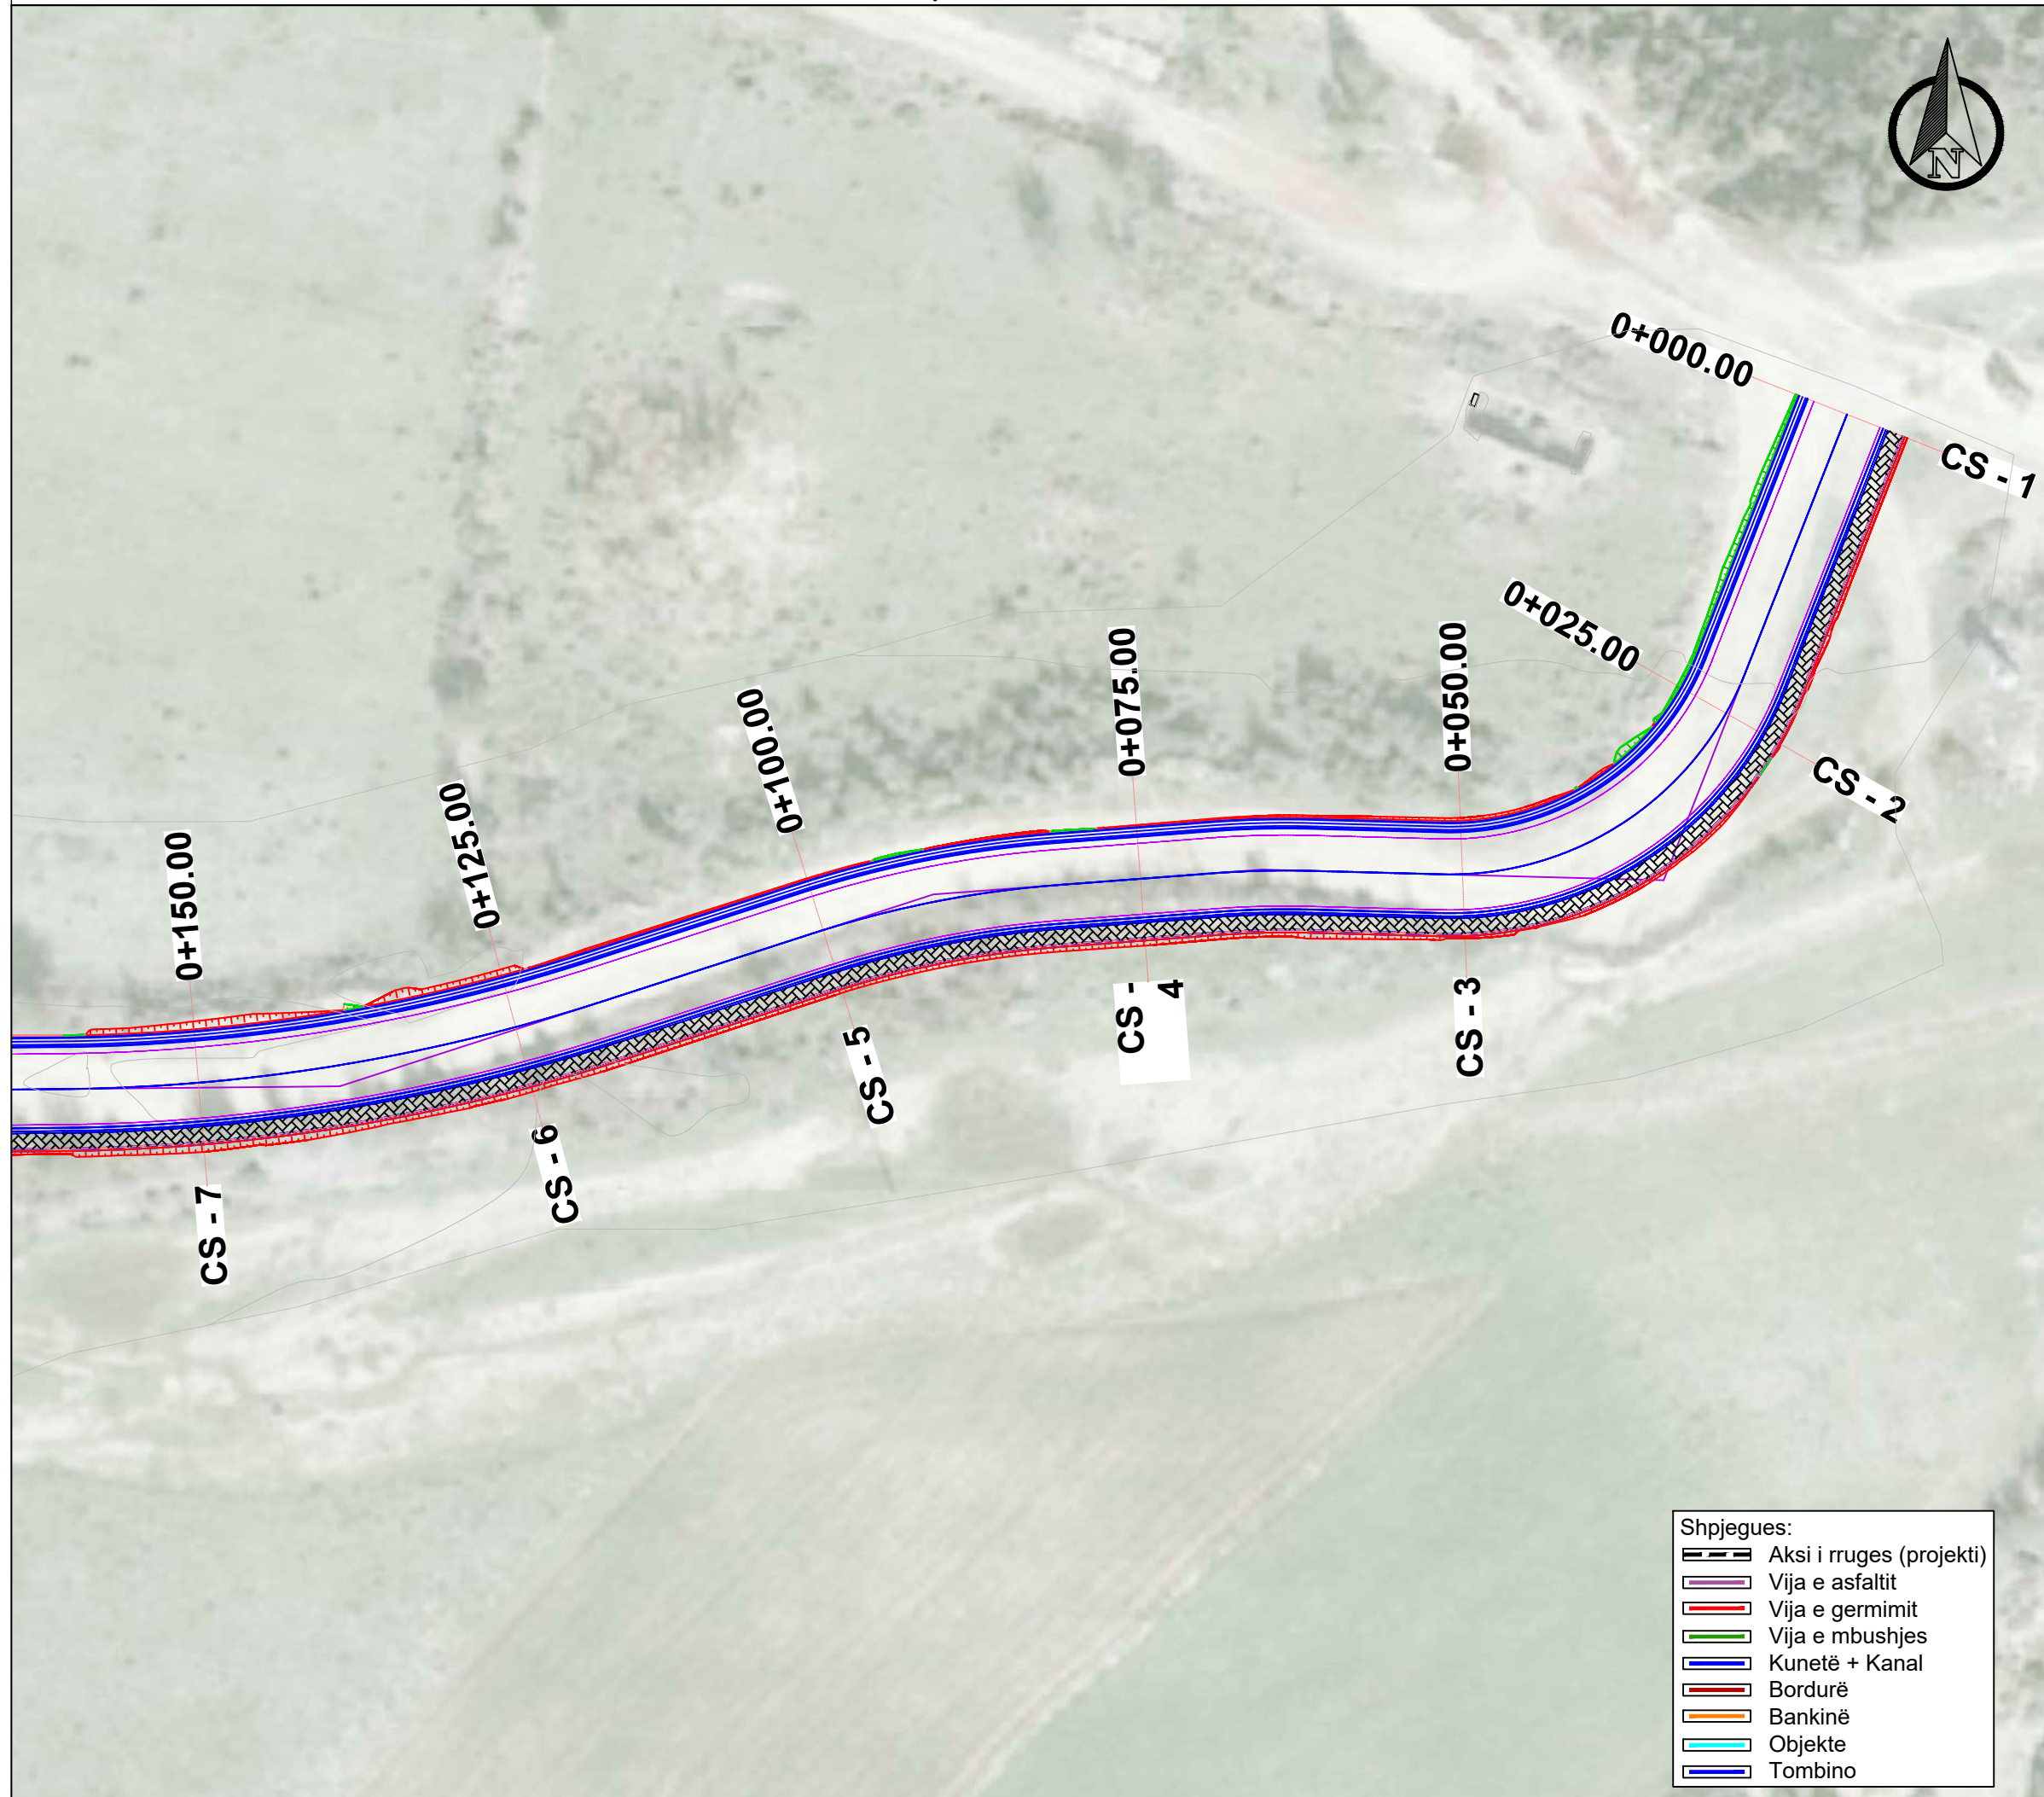

- Shpjegues:
- Aksi i rruges (projekti)
 - Vija e asfaltit
 - Vija e germimit
 - Vija e mbushjes
 - Kunetë + Kanal
 - Bordurë
 - Bankinë
 - Objekte
 - Tombino

OBJEKTI :

"RIKONSTRUKSION I RRUGËS HORË
VRANISHT-VRANISHT LOTI I"

VENDODHJA: FSHATI VRANISHT,
BASHKIA HIMARË.



BASHKIA HIMARË

GRUPI I PROJEKTIMIT

ENGINEERING CONSULTING GROUP SH.P.K

NR. LICENSE: N. 6986/3

SHENIME:

DATA: GUSHT 2024

EMËRTESA E FLETËS:

PLANIMETRIA E RRUGËS

SH: 1:500

FL.24

