


# PLANIMETRIA E RRUGËS

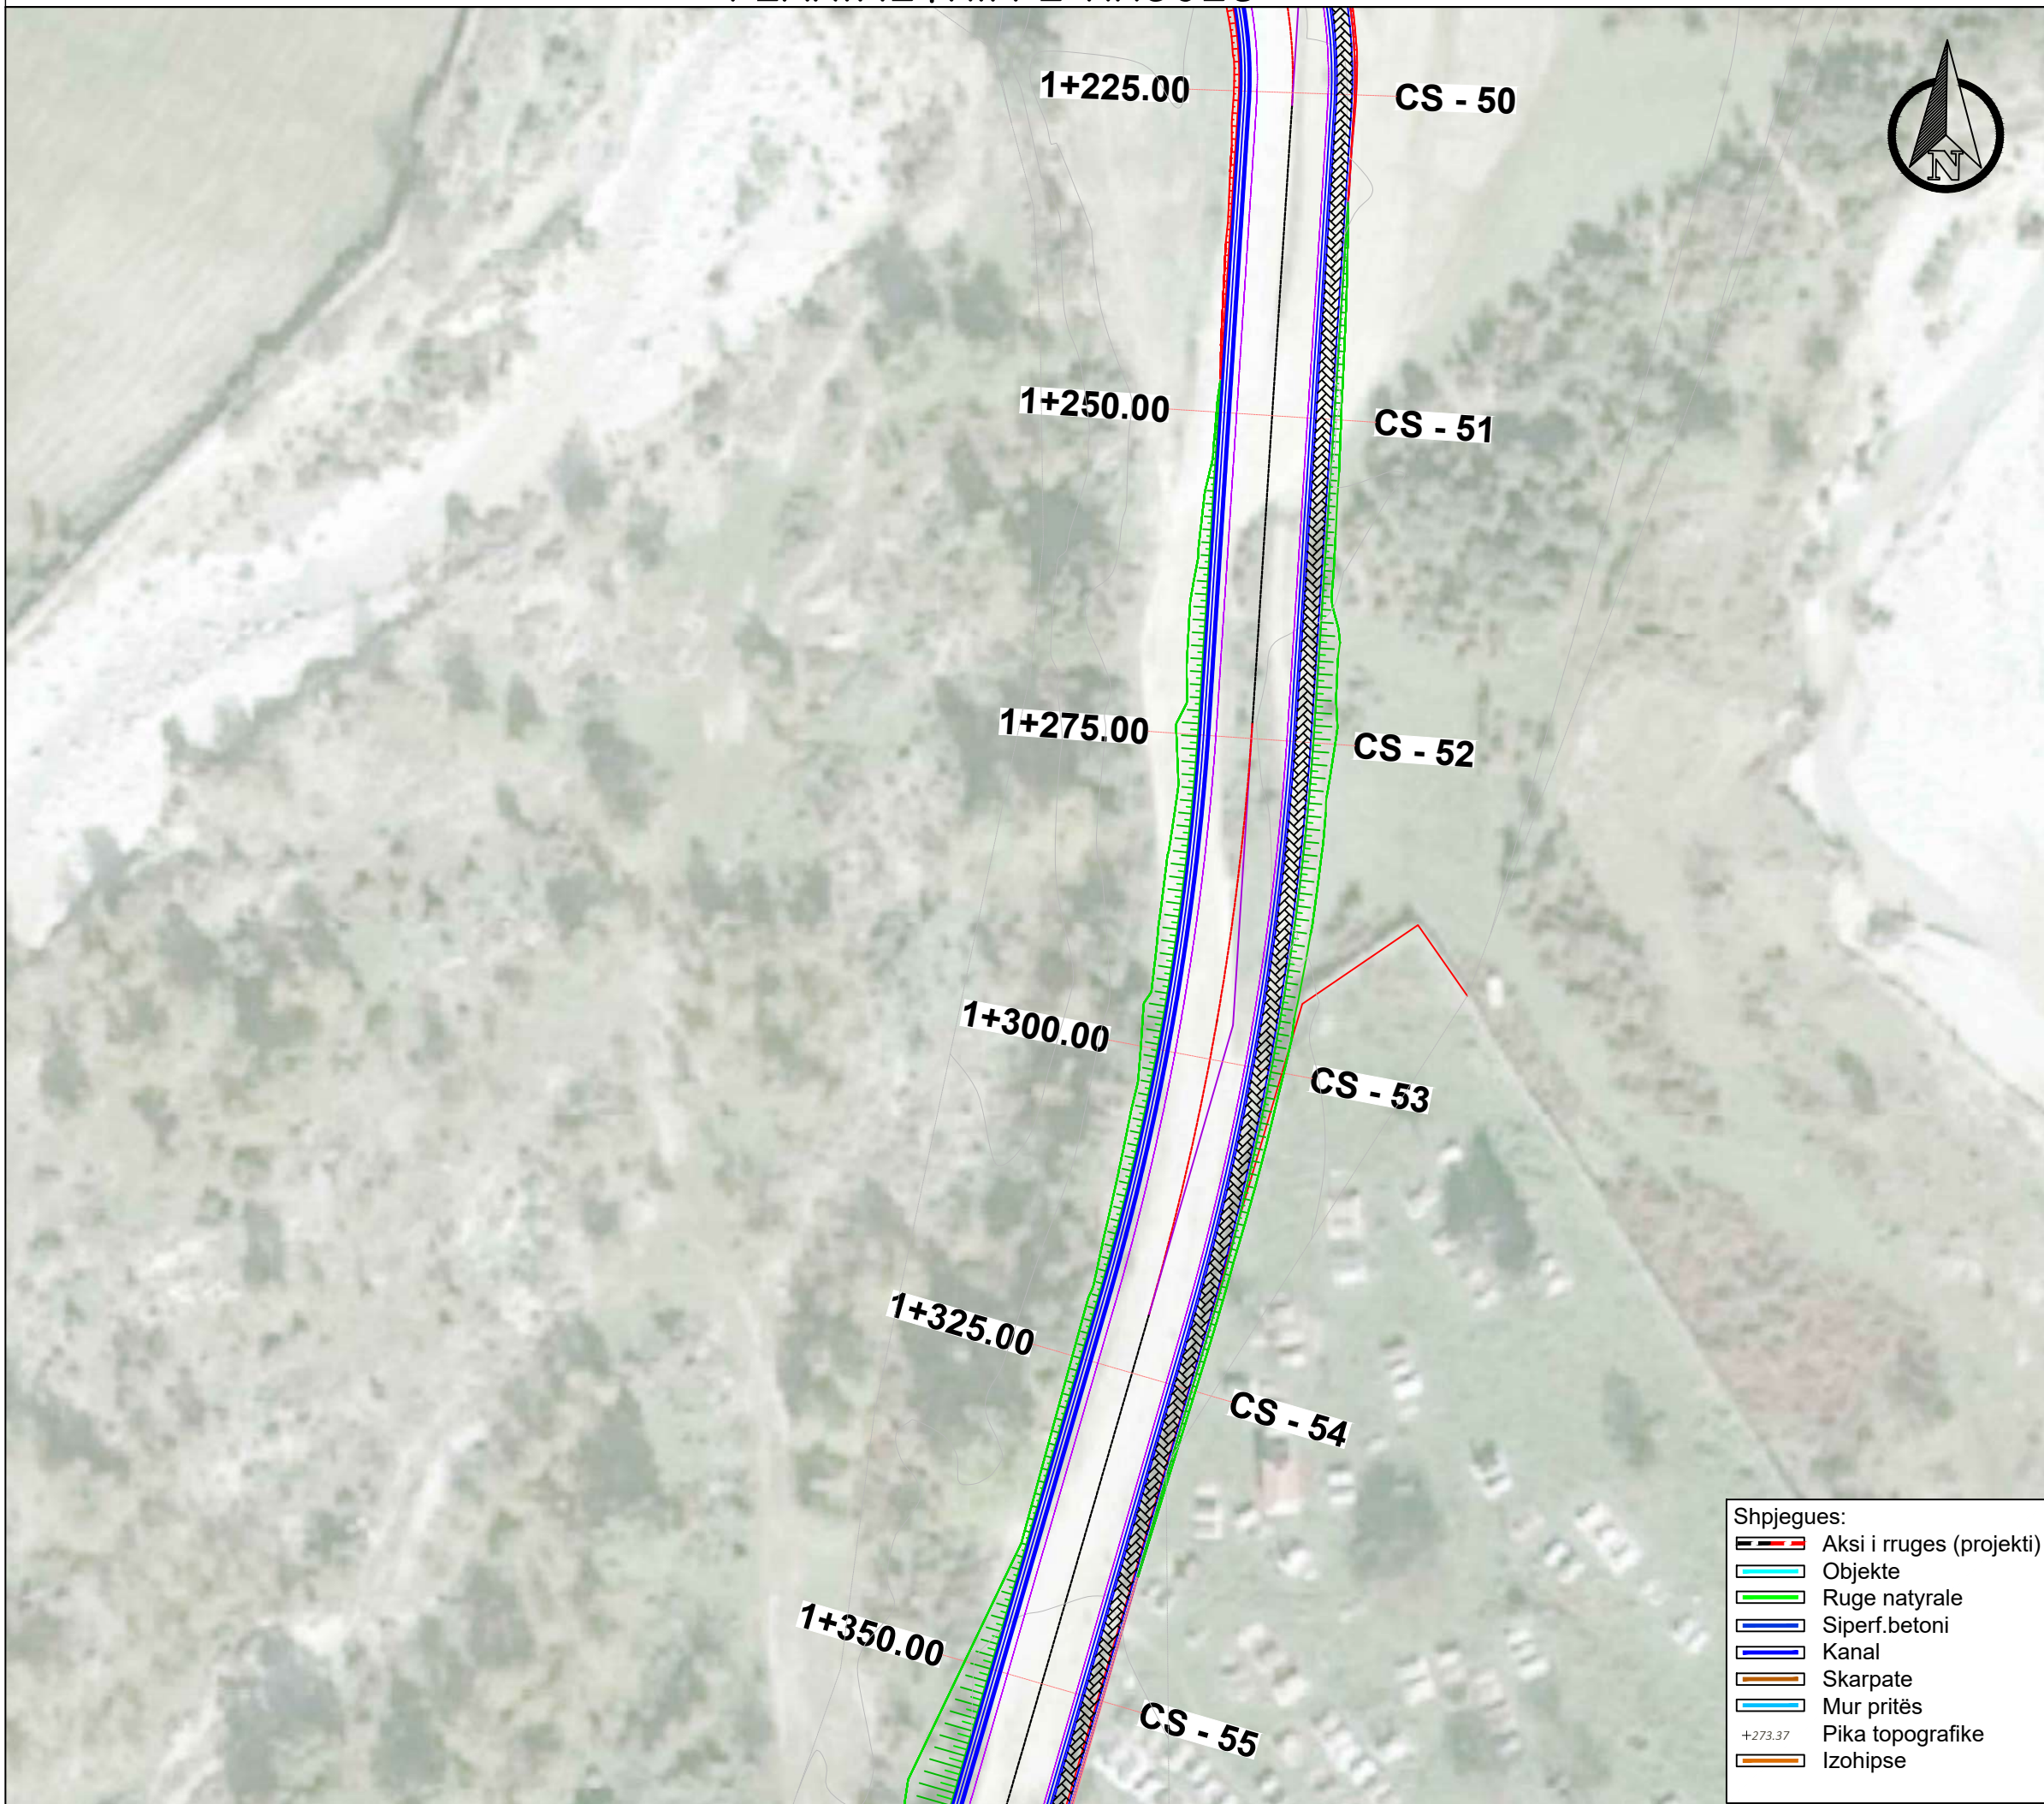

- Shpjegues:
- Aksi i rruges (projekti)
  - Objekte
  - Ruge natyrale
  - Siperf.betoni
  - Kanal
  - Skarpate
  - Mur pritës
  - +273.37 Pika topografike
  - Izohipse

OBJEKTI :

"RIKONSTRUKSION I RRUGËS HORË Vranisht-Vranisht Loti I"

VENDODHJA: FSHATI VRANISHT,  
BASHKIA HIMARË.



BASHKIA HIMARË

GRUPI I PROJEKTIMIT  
ENGINEERING CONSULTING GROUP SH.P.K  
NR.LICENSE: N.6986/3

SHENIME:

DATA: GUSHT 2024

EMËRTESA E FLETËS:

PLANIMETRIA E RRUGËS

SH: 1:500

FL.32

