


PLANIMETRI K.U.B

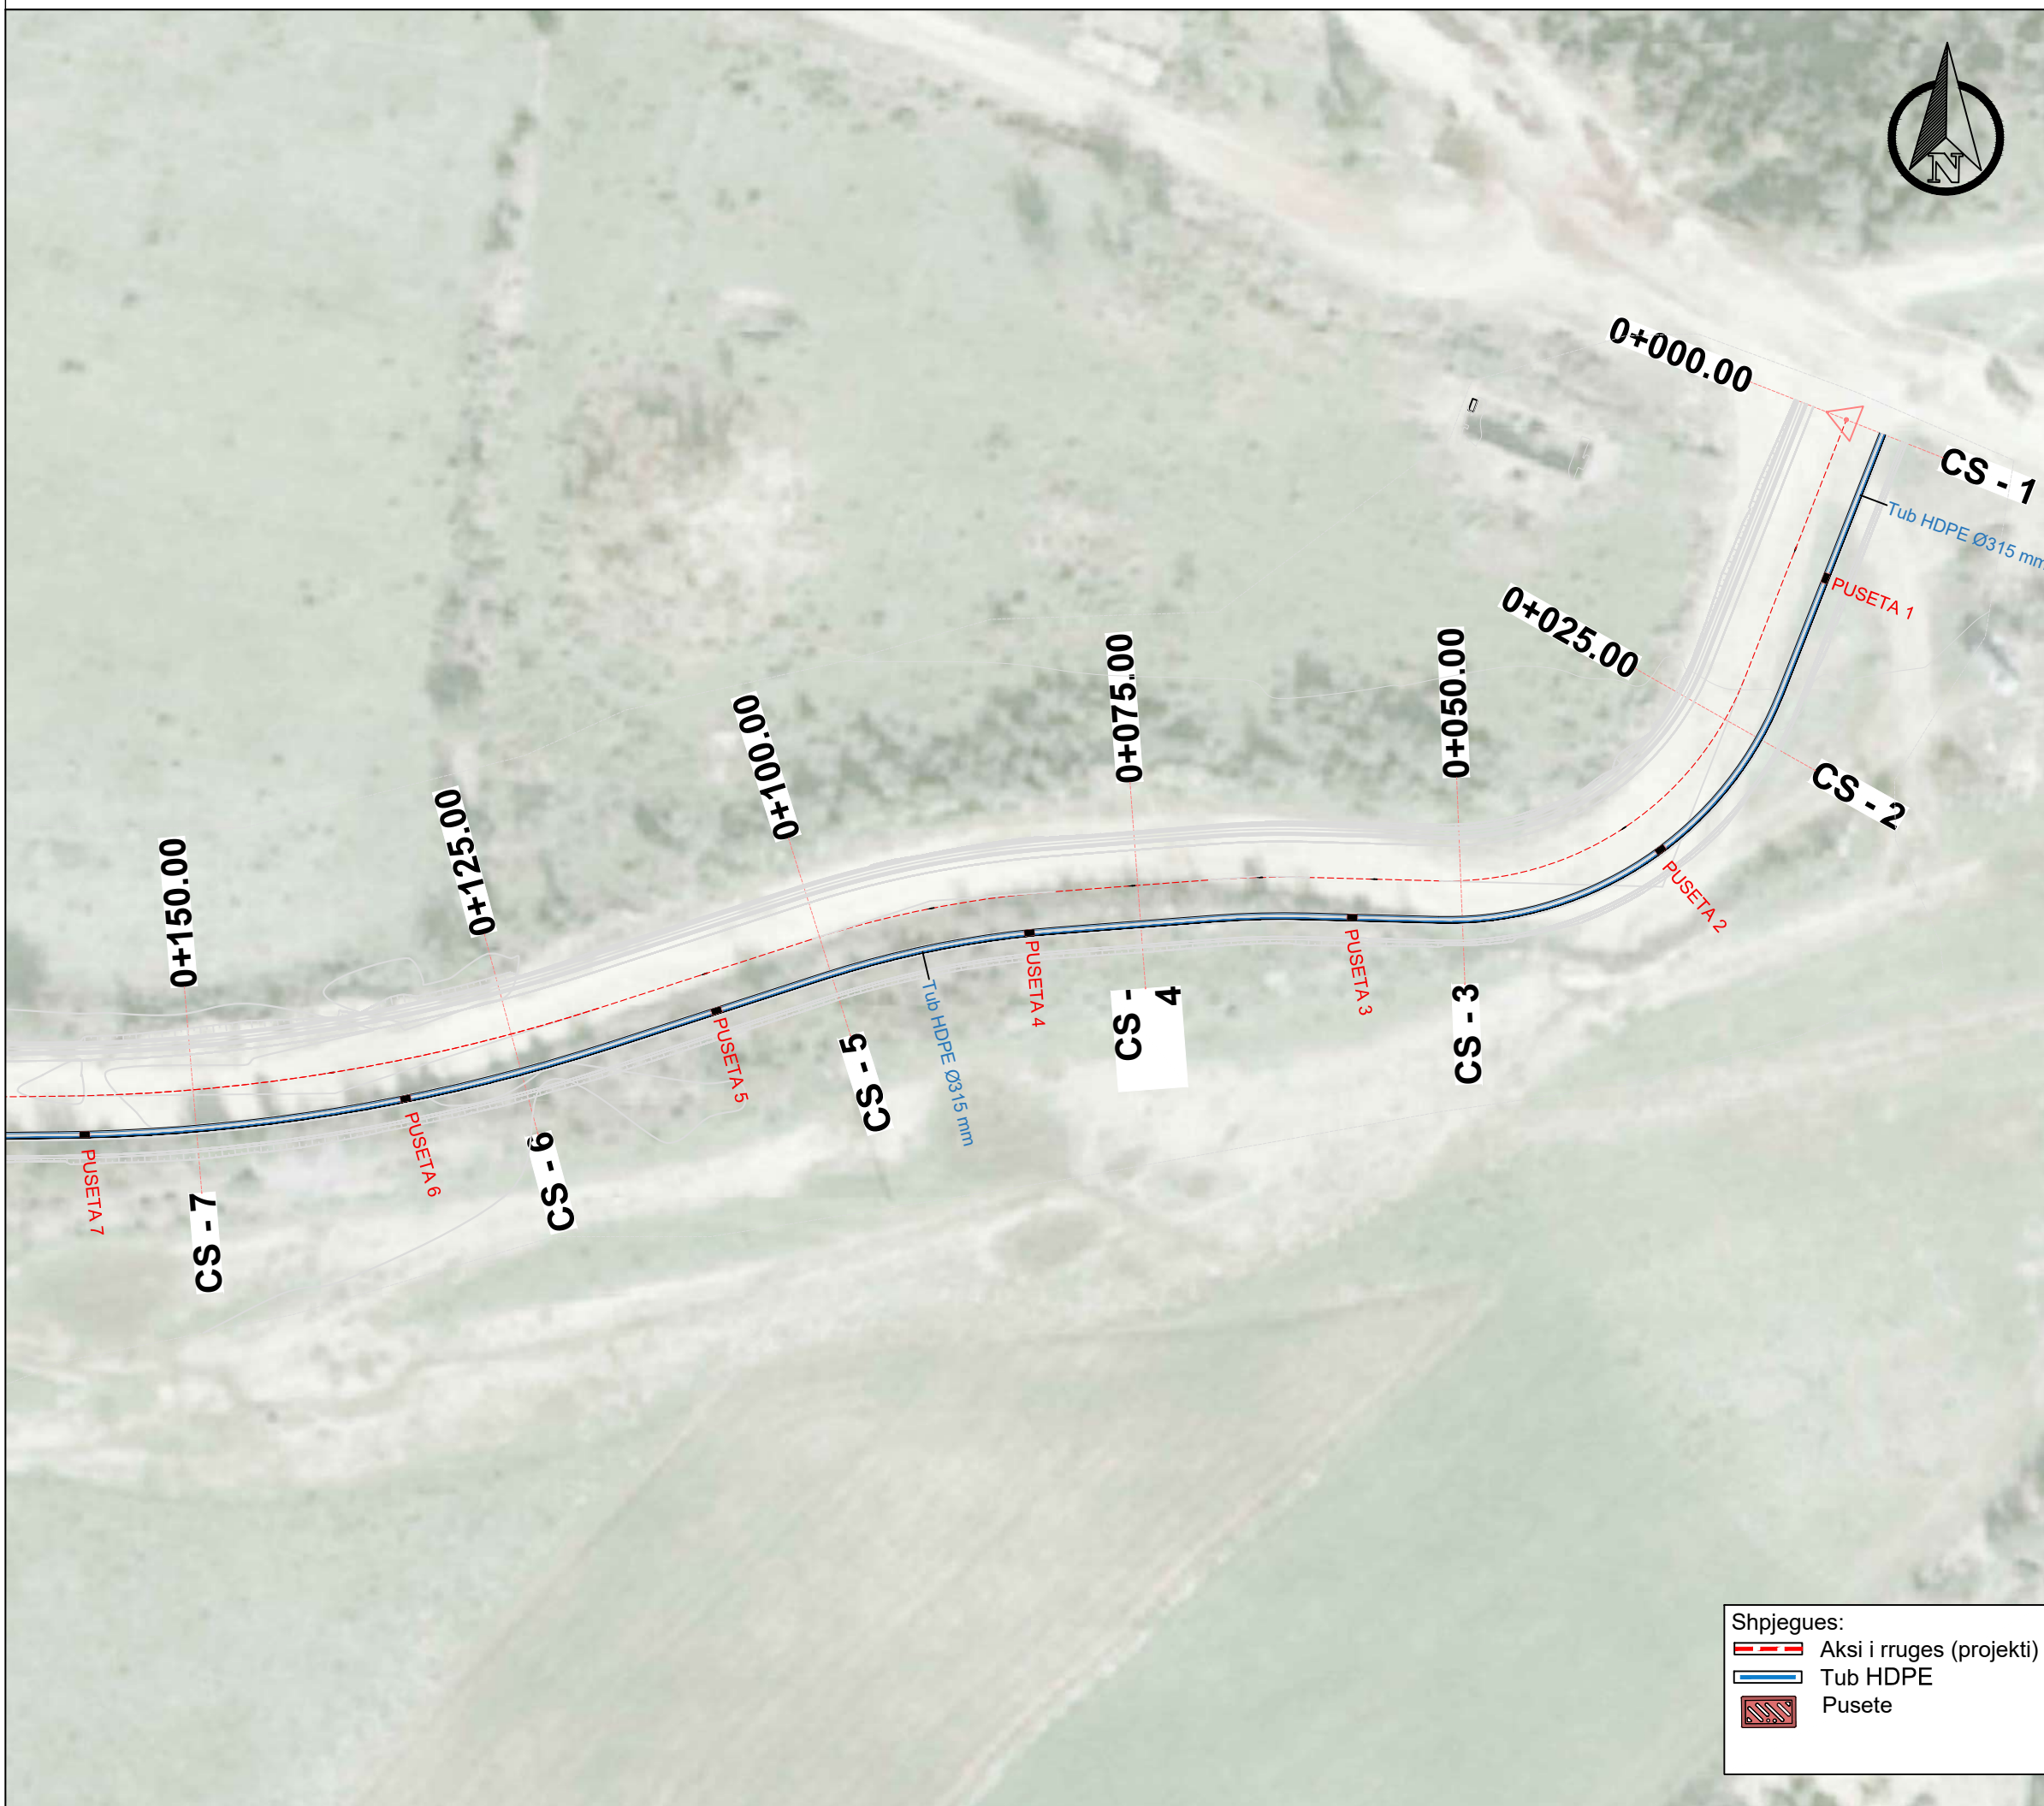

- Shpjegues:
- Aksi i rruges (projekti)
 - Tub HDPE
 - Pusete

OBJEKTI :

"RIKONSTRUKSION I RRUGËS HORË Vranisht-Vranisht Loti I"

VENDODHJA: FSHATI VRANISHT,
BASHKIA HIMARË.



BASHKIA HIMARË

GRUPI I PROJEKTIMIT

ENGINEERING CONSULTING GROUP SH.P.K

NR. LICENSE: N. 6986/3

SHENIME:


DATA: GUSHT 2024

EMËRTESA E FLETËS:


PLANIMETRI K.U.B

SH: 1:500

FL.43

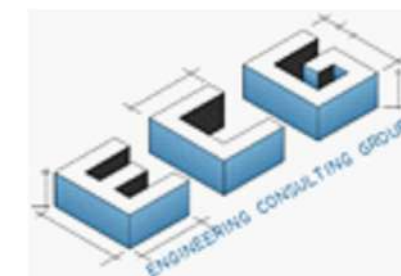

PLANIMETRI K.U.B

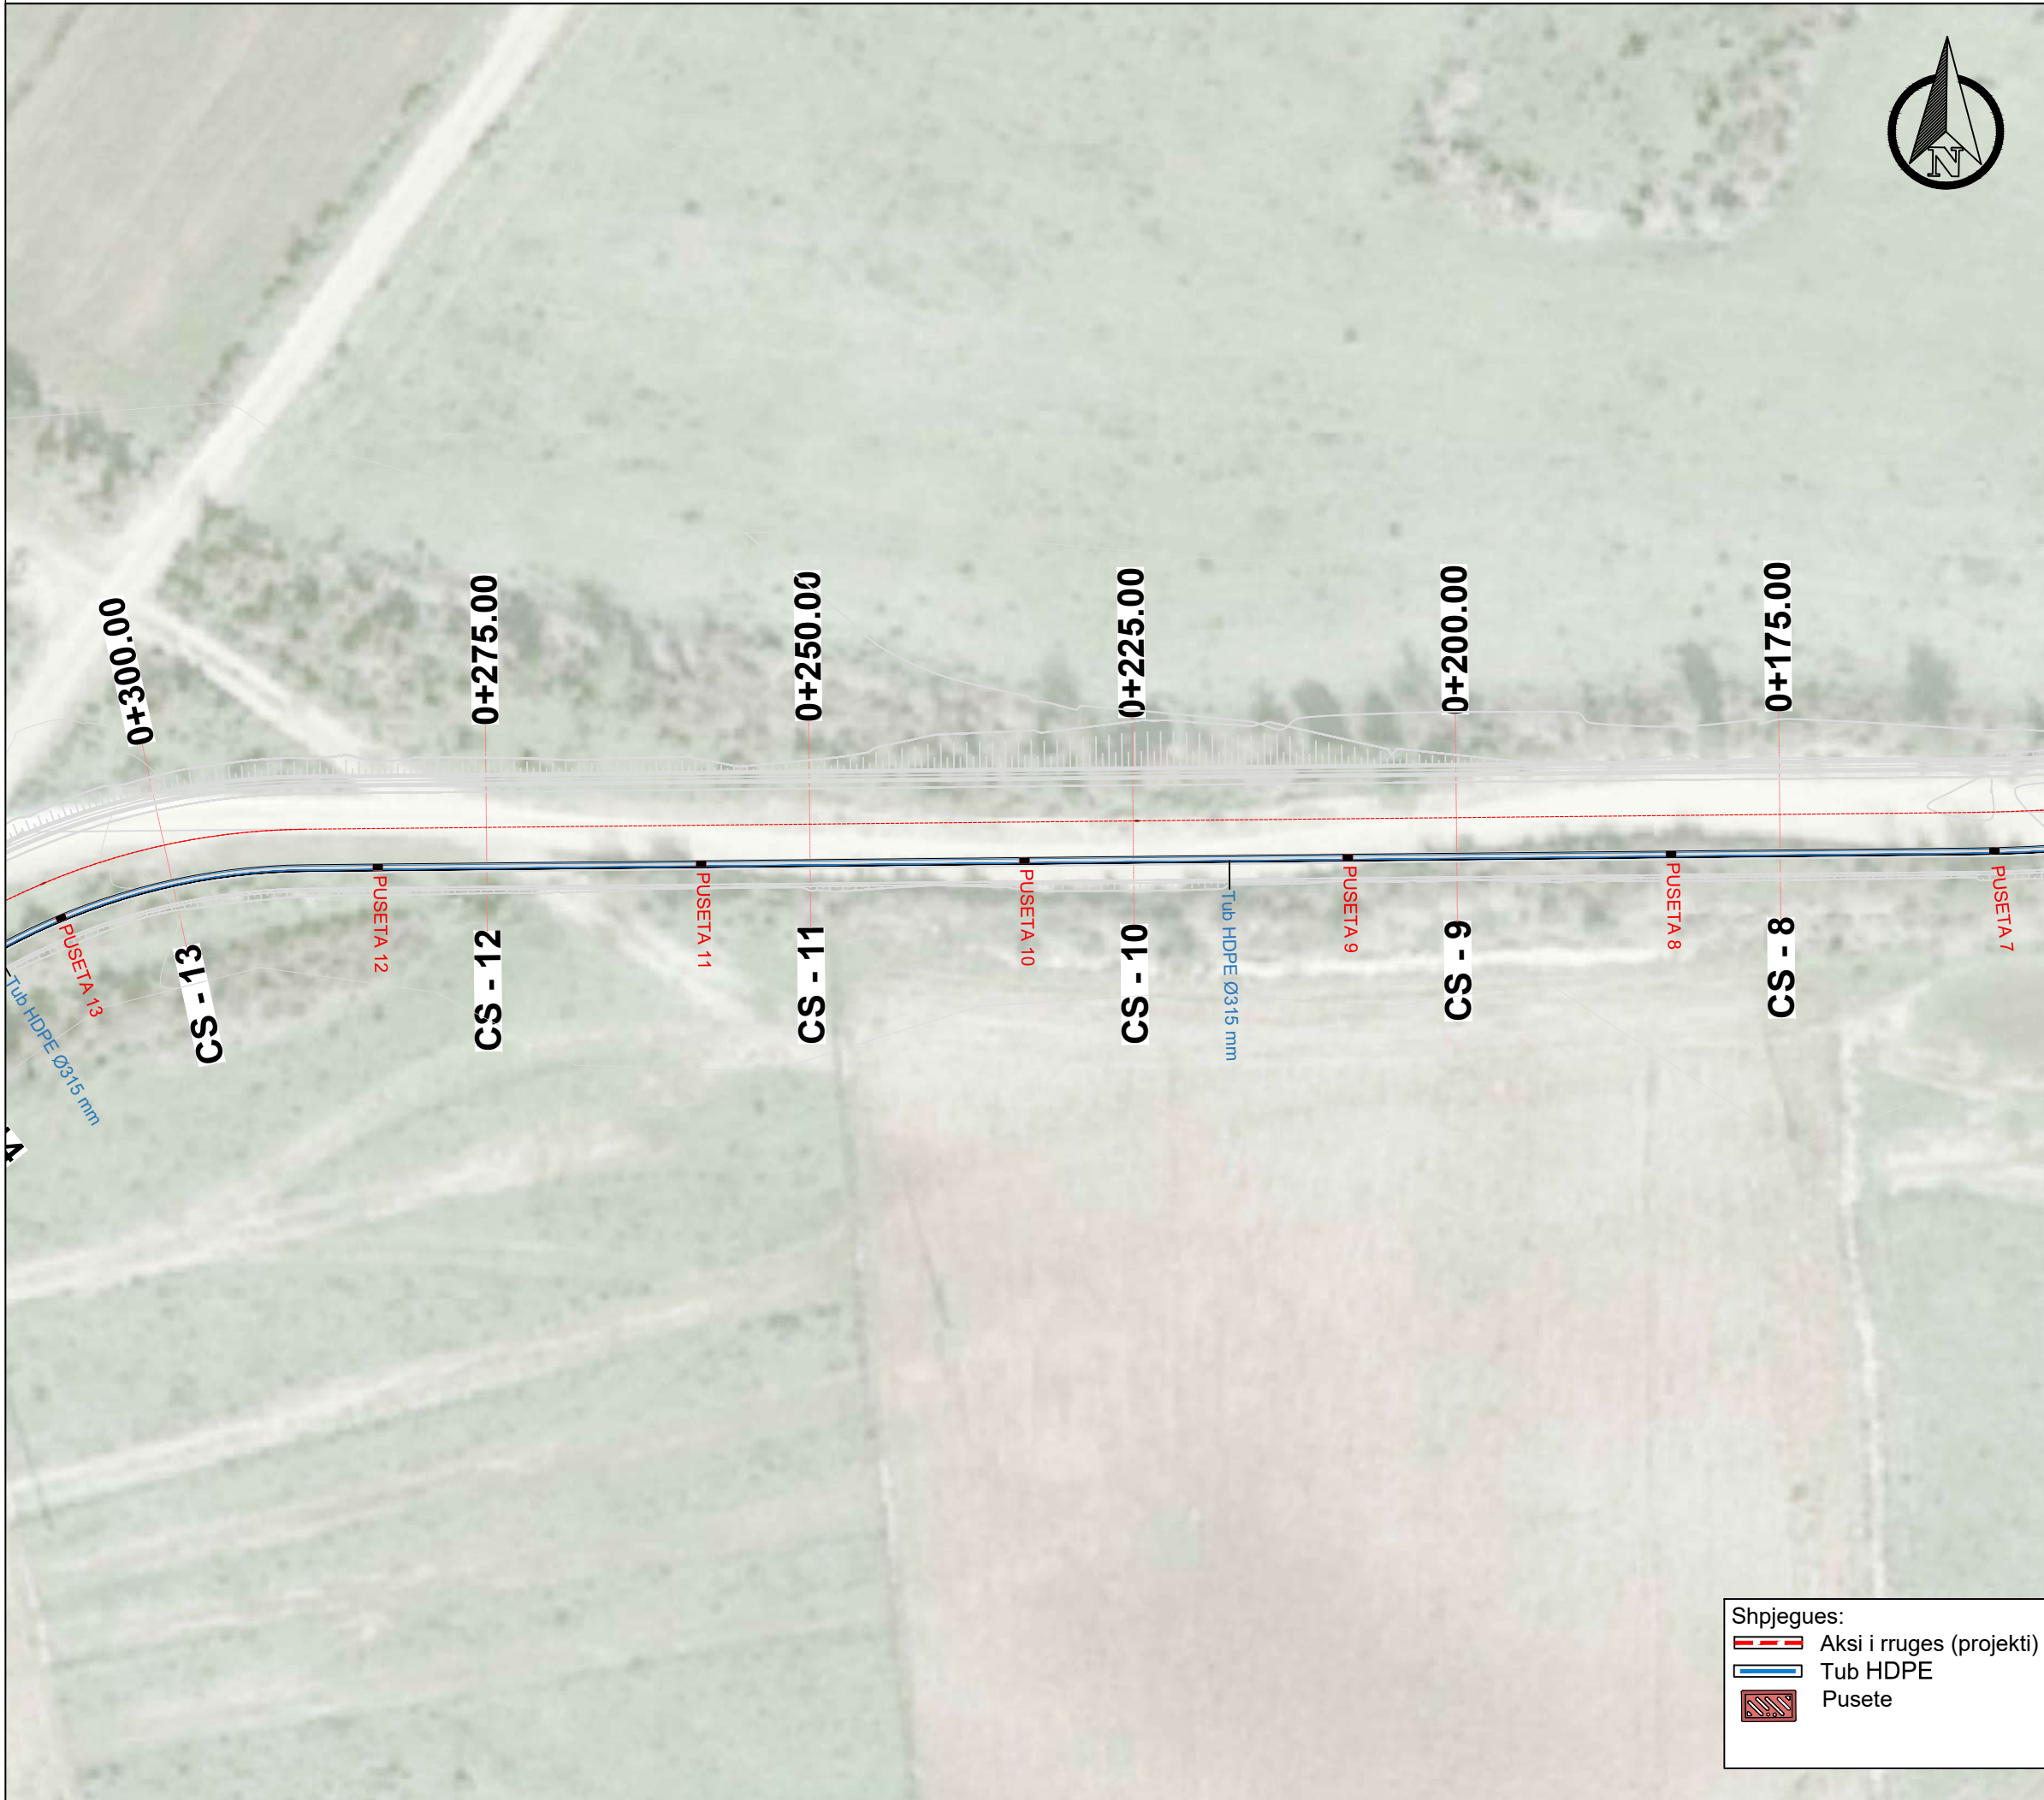

OBJEKTI :

"RIKONSTRUKSION I RRUGËS HORË
VRANISHT-VRANISHT LOTI I"

VENDODHJA: FSHATI VRANISHT,
BASHKIA HIMARË.



BASHKIA HIMARË

GRUPI I PROJEKTIMIT

ENGINEERING CONSULTING GROUP SH.P.K

NR.LICENSE: N.6986/3

SHENIME:

DATA: GUSHT 2024




EMËRTESA E FLETËS:


PLANIMETRI K.U.B

SH: 1:500


FL.44

Shpjegues:

-  Aksi i rruges (projekti)
-  Tub HDPE
-  Pusete

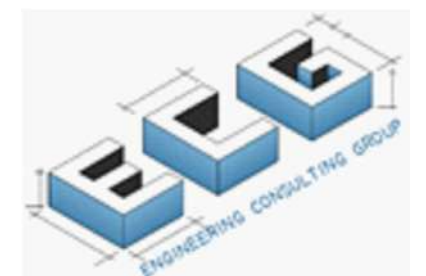

PLANIMETRI K.U.B

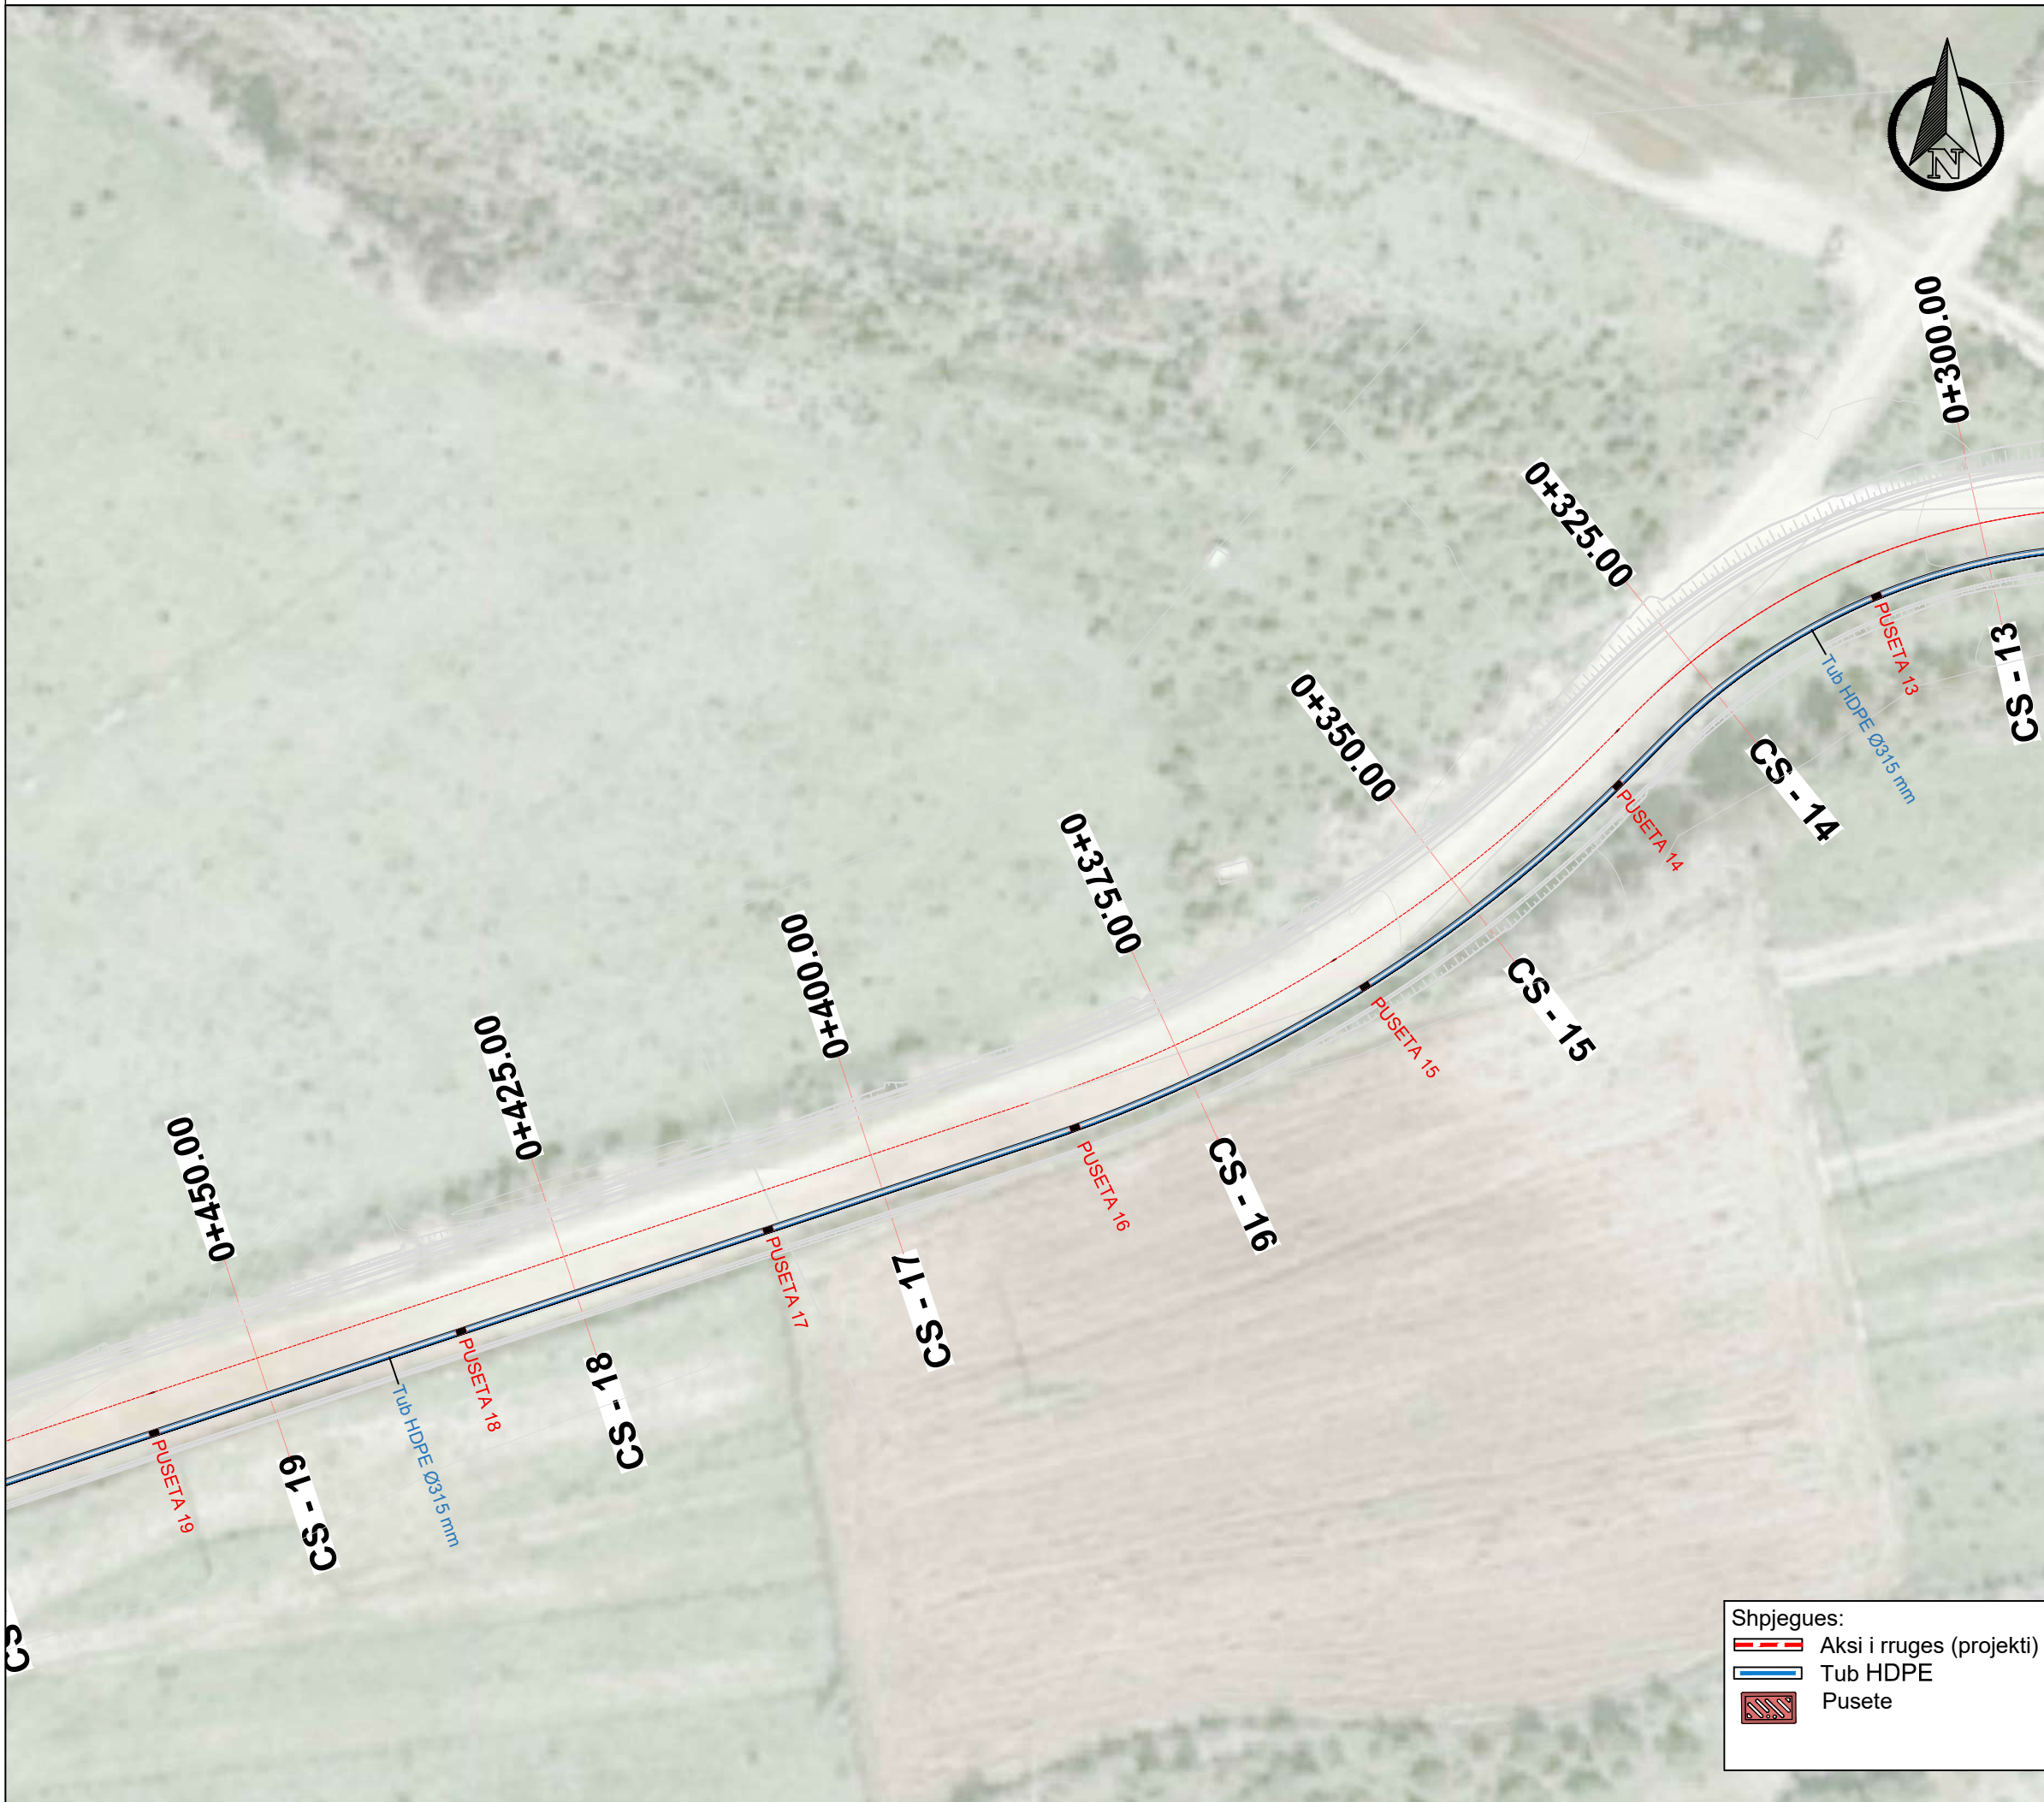

OBJEKTI :
"RIKONSTRUKSION I RRUGËS HORË Vranisht-Vranisht Loti I"

VENDODHJA: FSHATI VRANISHT,
BASHKIA HIMARË.




BASHKIA HIMARË




GRUPI I PROJEKTIMIT
ENGINEERING CONSULTING GROUP SH.P.K
NR. LICENSE: N. 6986/3

SHENIME:

DATA: GUSHT 2024
EMËRTESA E FLETËS:
PLANIMETRI K.U.B

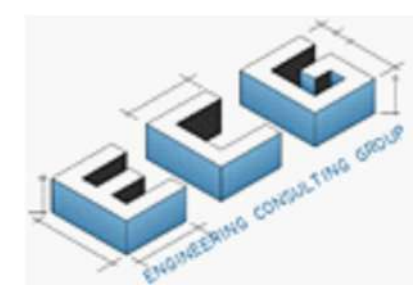SH: 1:500	FL.45
-----------	-------

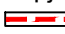

Shpjegues:
 Aksi i rruges (projekti)
 Tub HDPE
 Pusete

PLANIMETRI K.U.B



OBJEKTI :

"RIKONSTRUKSION I RRUGËS HORË Vranisht-Vranisht Loti I"

VENDODHJA: FSHATI VRANISHT,
BASHKIA HIMARË.



BASHKIA HIMARË

GRUPI I PROJEKTIMIT

ENGINEERING CONSULTING GROUP SH.P.K

NR. LICENSE: N. 6986/3

SHENIME:

DATA: GUSHT 2024




EMËRTESA E FLETËS:


PLANIMETRI K.U.B

SH: 1:500

FL.46

Shpjegues:

-  Aksi i rruges (projekti)
-  Tub HDPE
-  Pusete

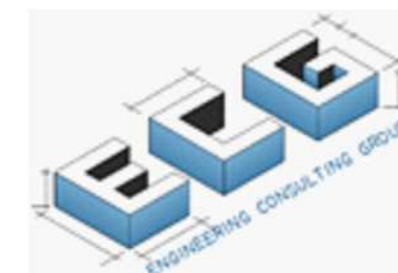

PLANIMETRI K.U.B



OBJEKTI :

"RIKONSTRUKSION I RRUGËS HORË
VRANISHT-VRANISHT LOTI I"

VENDODHJA: FSHATI VRANISHT,
BASHKIA HIMARË.



BASHKIA HIMARË

GRUPI I PROJEKTIMIT

ENGINEERING CONSULTING GROUP SH.P.K

NR. LICENSE: N. 6986/3

SHENIME:

DATA: GUSHT 2024




EMËRTESA E FLETËS:



PLANIMETRI K.U.B

SH: 1:500

FL.47

Shpjegues:

-  Aksi i rruges (projekti)
-  Tub HDPE
-  Pusete

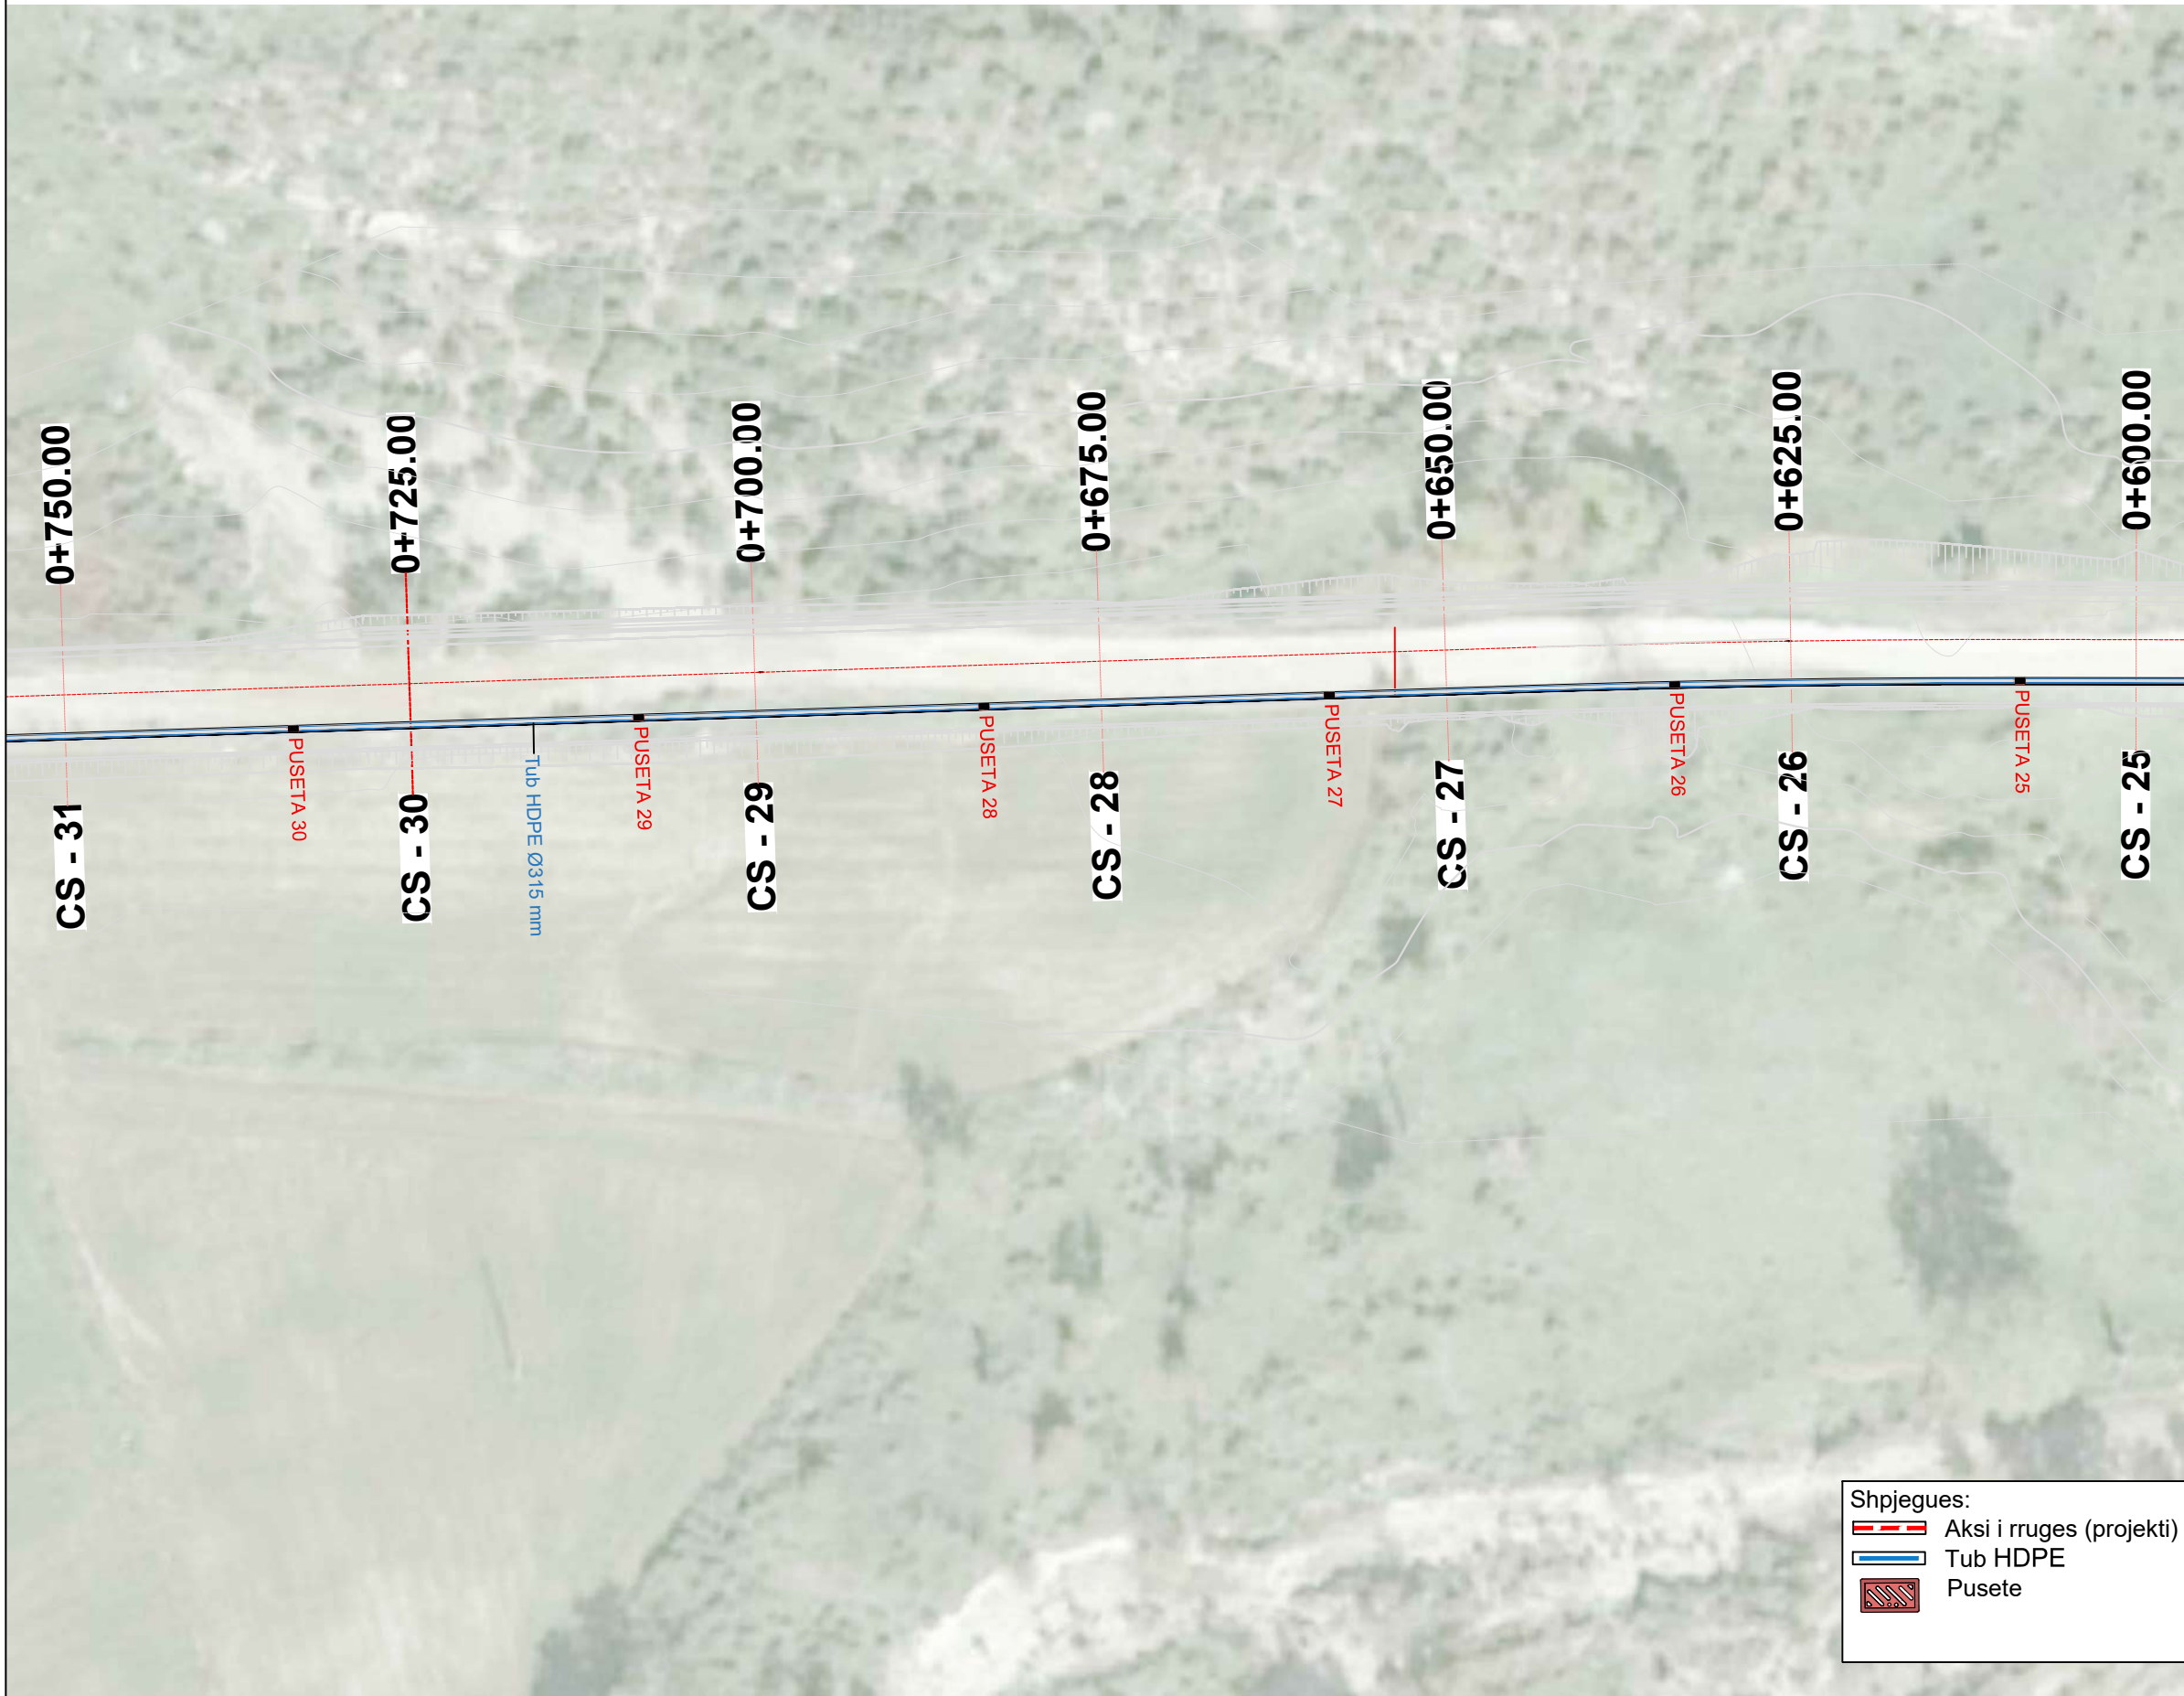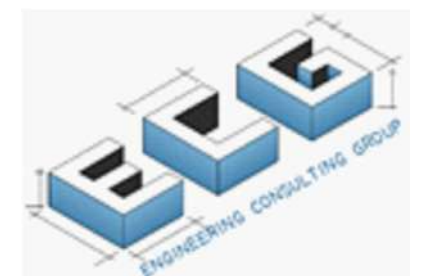

PLANIMETRI K.U.B



OBJEKTI :

"RIKONSTRUKSION I RRUGËS HORË Vranisht-Vranisht Loti I"

VENDODHJA: FSHATI VRANISHT,
BASHKIA HIMARË.



BASHKIA HIMARË

GRUPI I PROJEKTIMIT

ENGINEERING CONSULTING GROUP SH.P.K

NR. LICENSE: N. 6986/3

SHENIME:

DATA: GUSHT 2024




EMËRTESA E FLETËS:


PLANIMETRI K.U.B

SH: 1:500


FL.48

Shpjegues:

-  Aksi i rruges (projekti)
-  Tub HDPE
-  Pusete

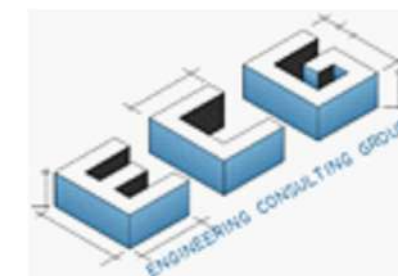

PLANIMETRI K.U.B

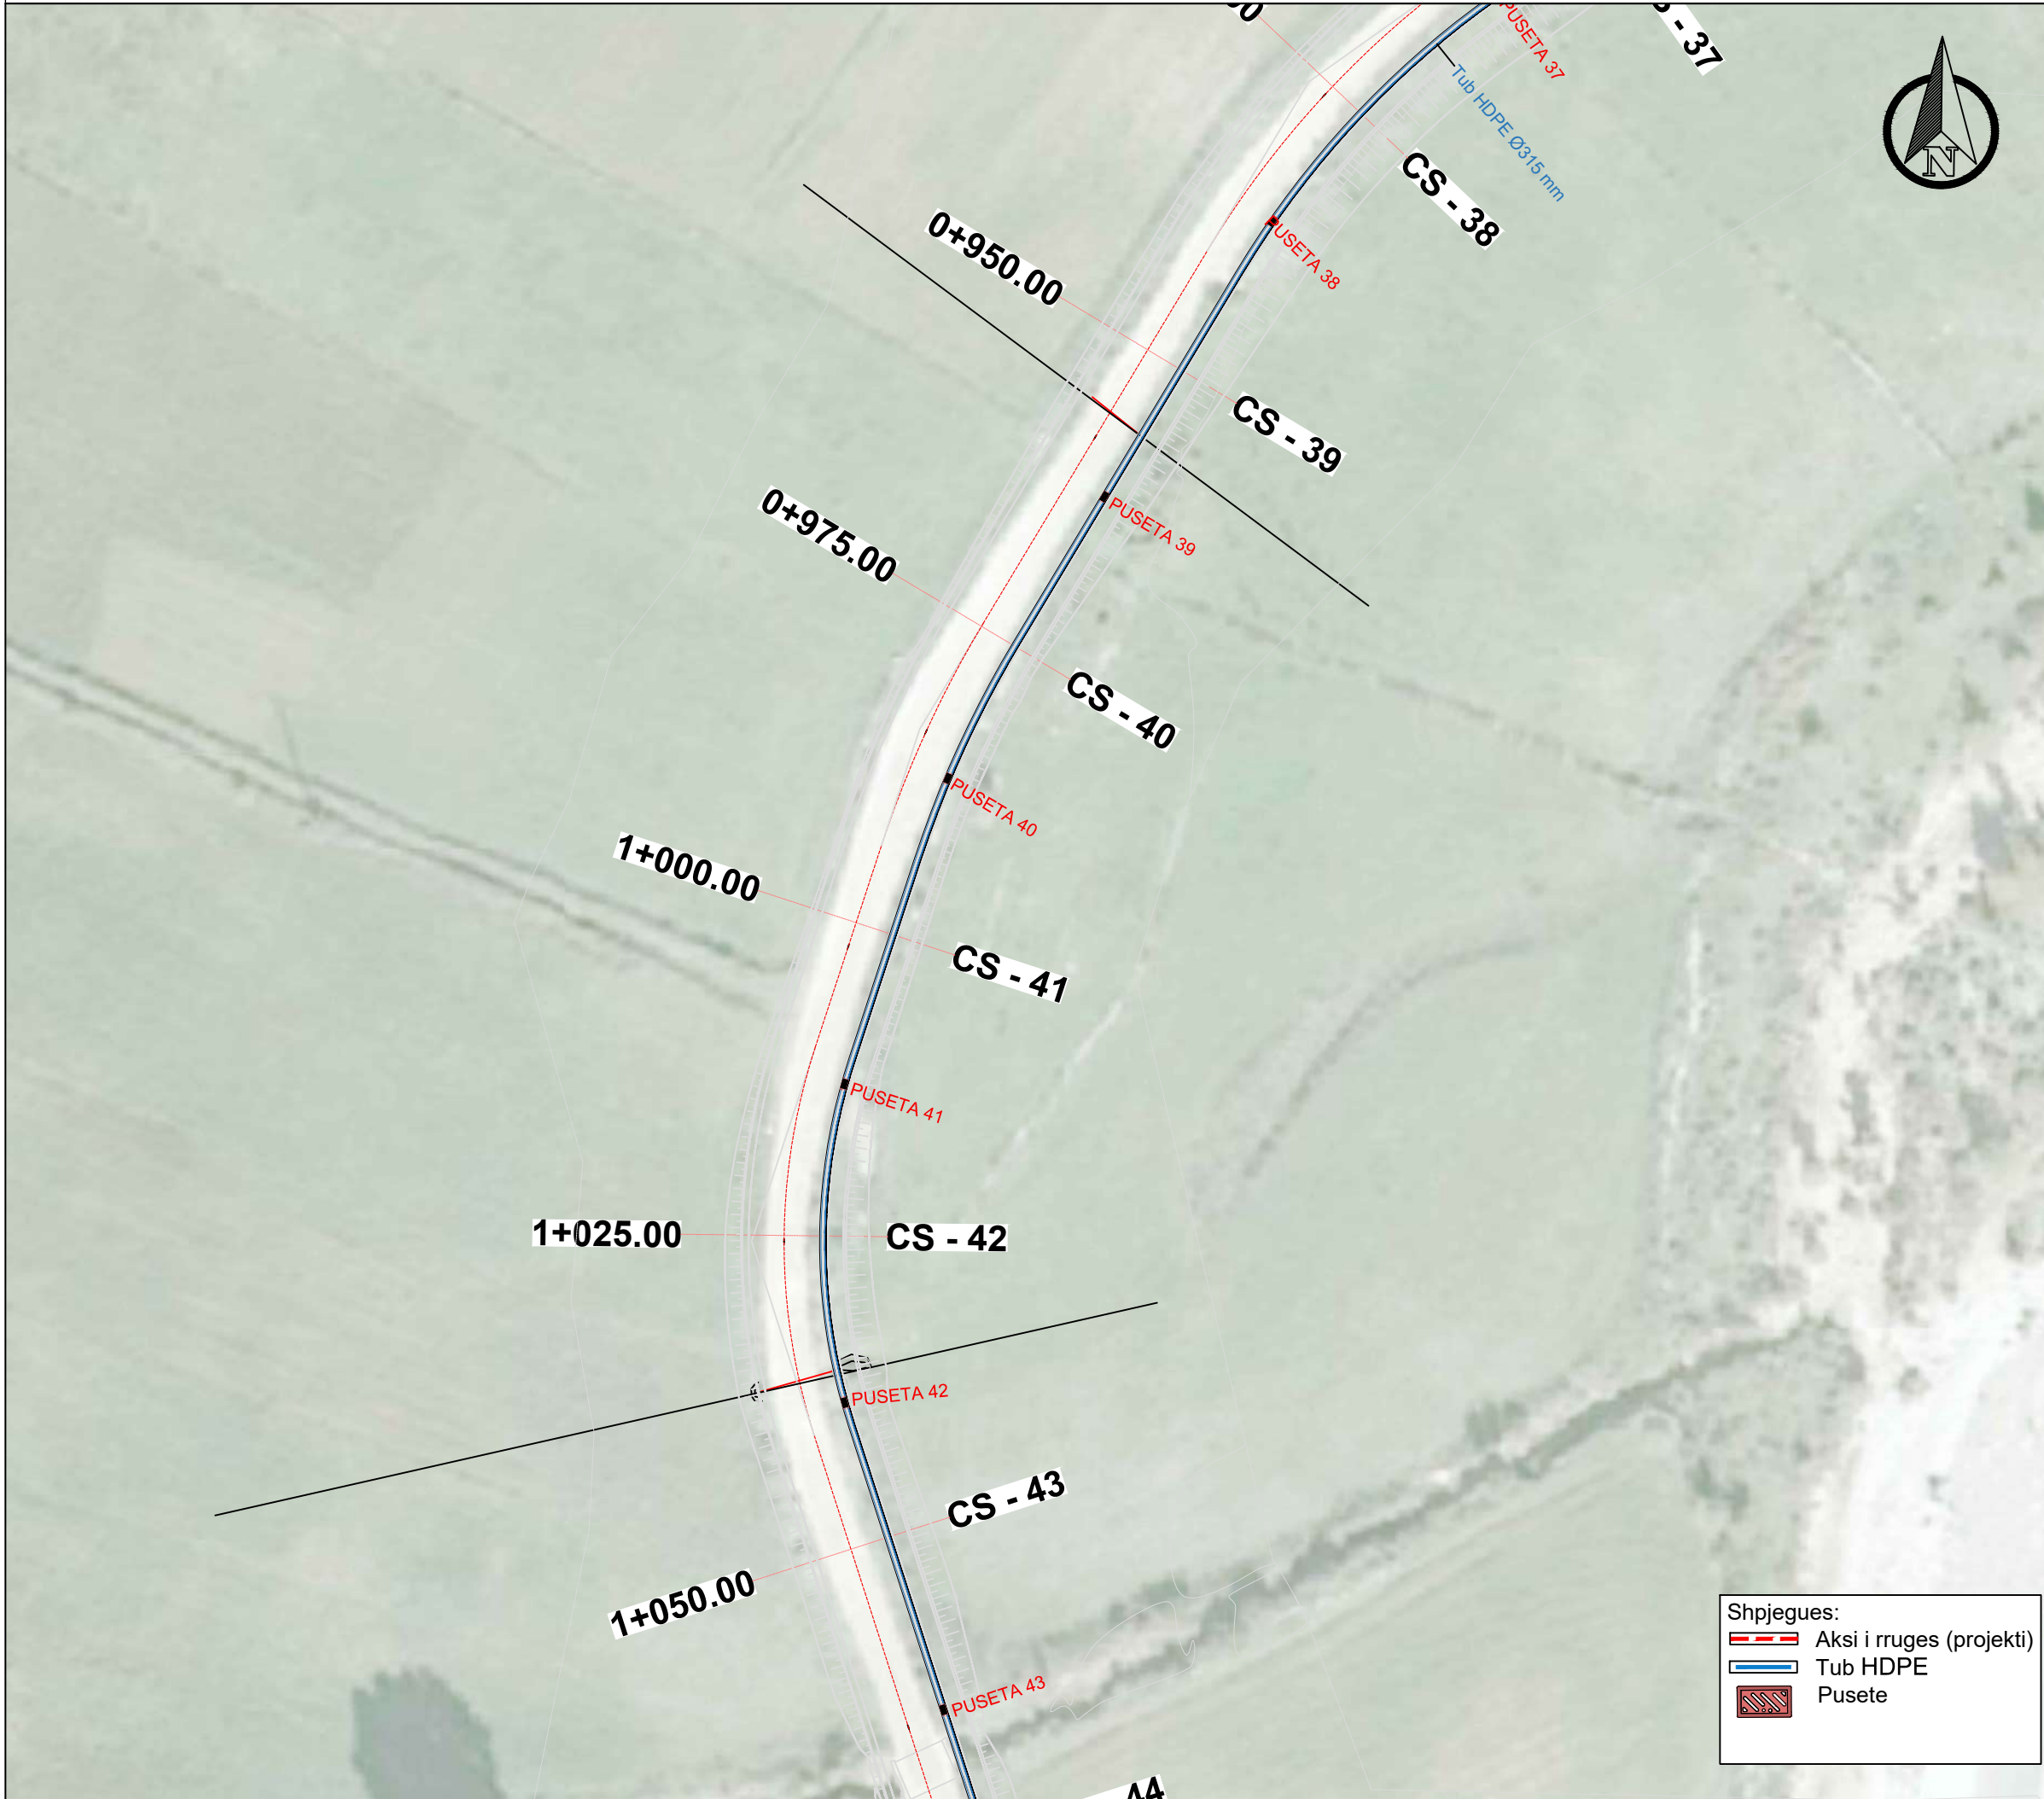

OBJEKTI :

"RIKONSTRUKSION I RRUGËS HORË
VRANISHT-VRANISHT LOTI I"

VENDODHJA: FSHATI VRANISHT,
BASHKIA HIMARË.



BASHKIA HIMARË

GRUPI I PROJEKTIMIT

ENGINEERING CONSULTING GROUP SH.P.K

NR.LICENSE: N.6986/3

SHENIME:

DATA: GUSHT 2024

EMËRTESA E FLETËS:


PLANIMETRI K.U.B

SH: 1:500

FL.49

Shpjegues:

- Aksi i rruges (projekti)
- Tub HDPE
- Pusete

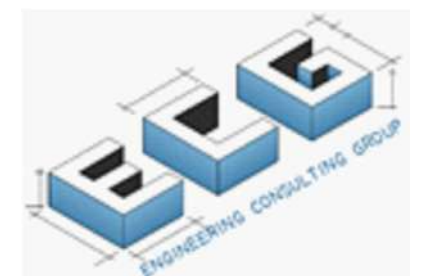

PLANIMETRI K.U.B



OBJEKTI :

"RIKONSTRUKSION I RRUGËS HORË
VRANISHT-VRANISHT LOTI I"

VENDODHJA: FSHATI VRANISHT,
BASHKIA HIMARË.



BASHKIA HIMARË

GRUPI I PROJEKTIMIT

ENGINEERING CONSULTING GROUP SH.P.K

NR.LICENSE: N.6986/3

SHENIME:


DATA: GUSHT 2024

EMËRTESA E FLETËS:


PLANIMETRI K.U.B



SH: 1:500

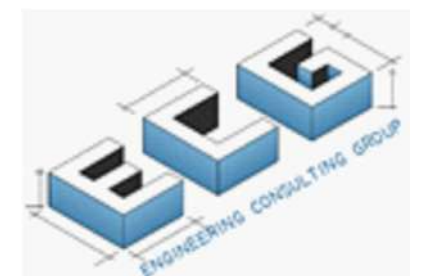FL.50

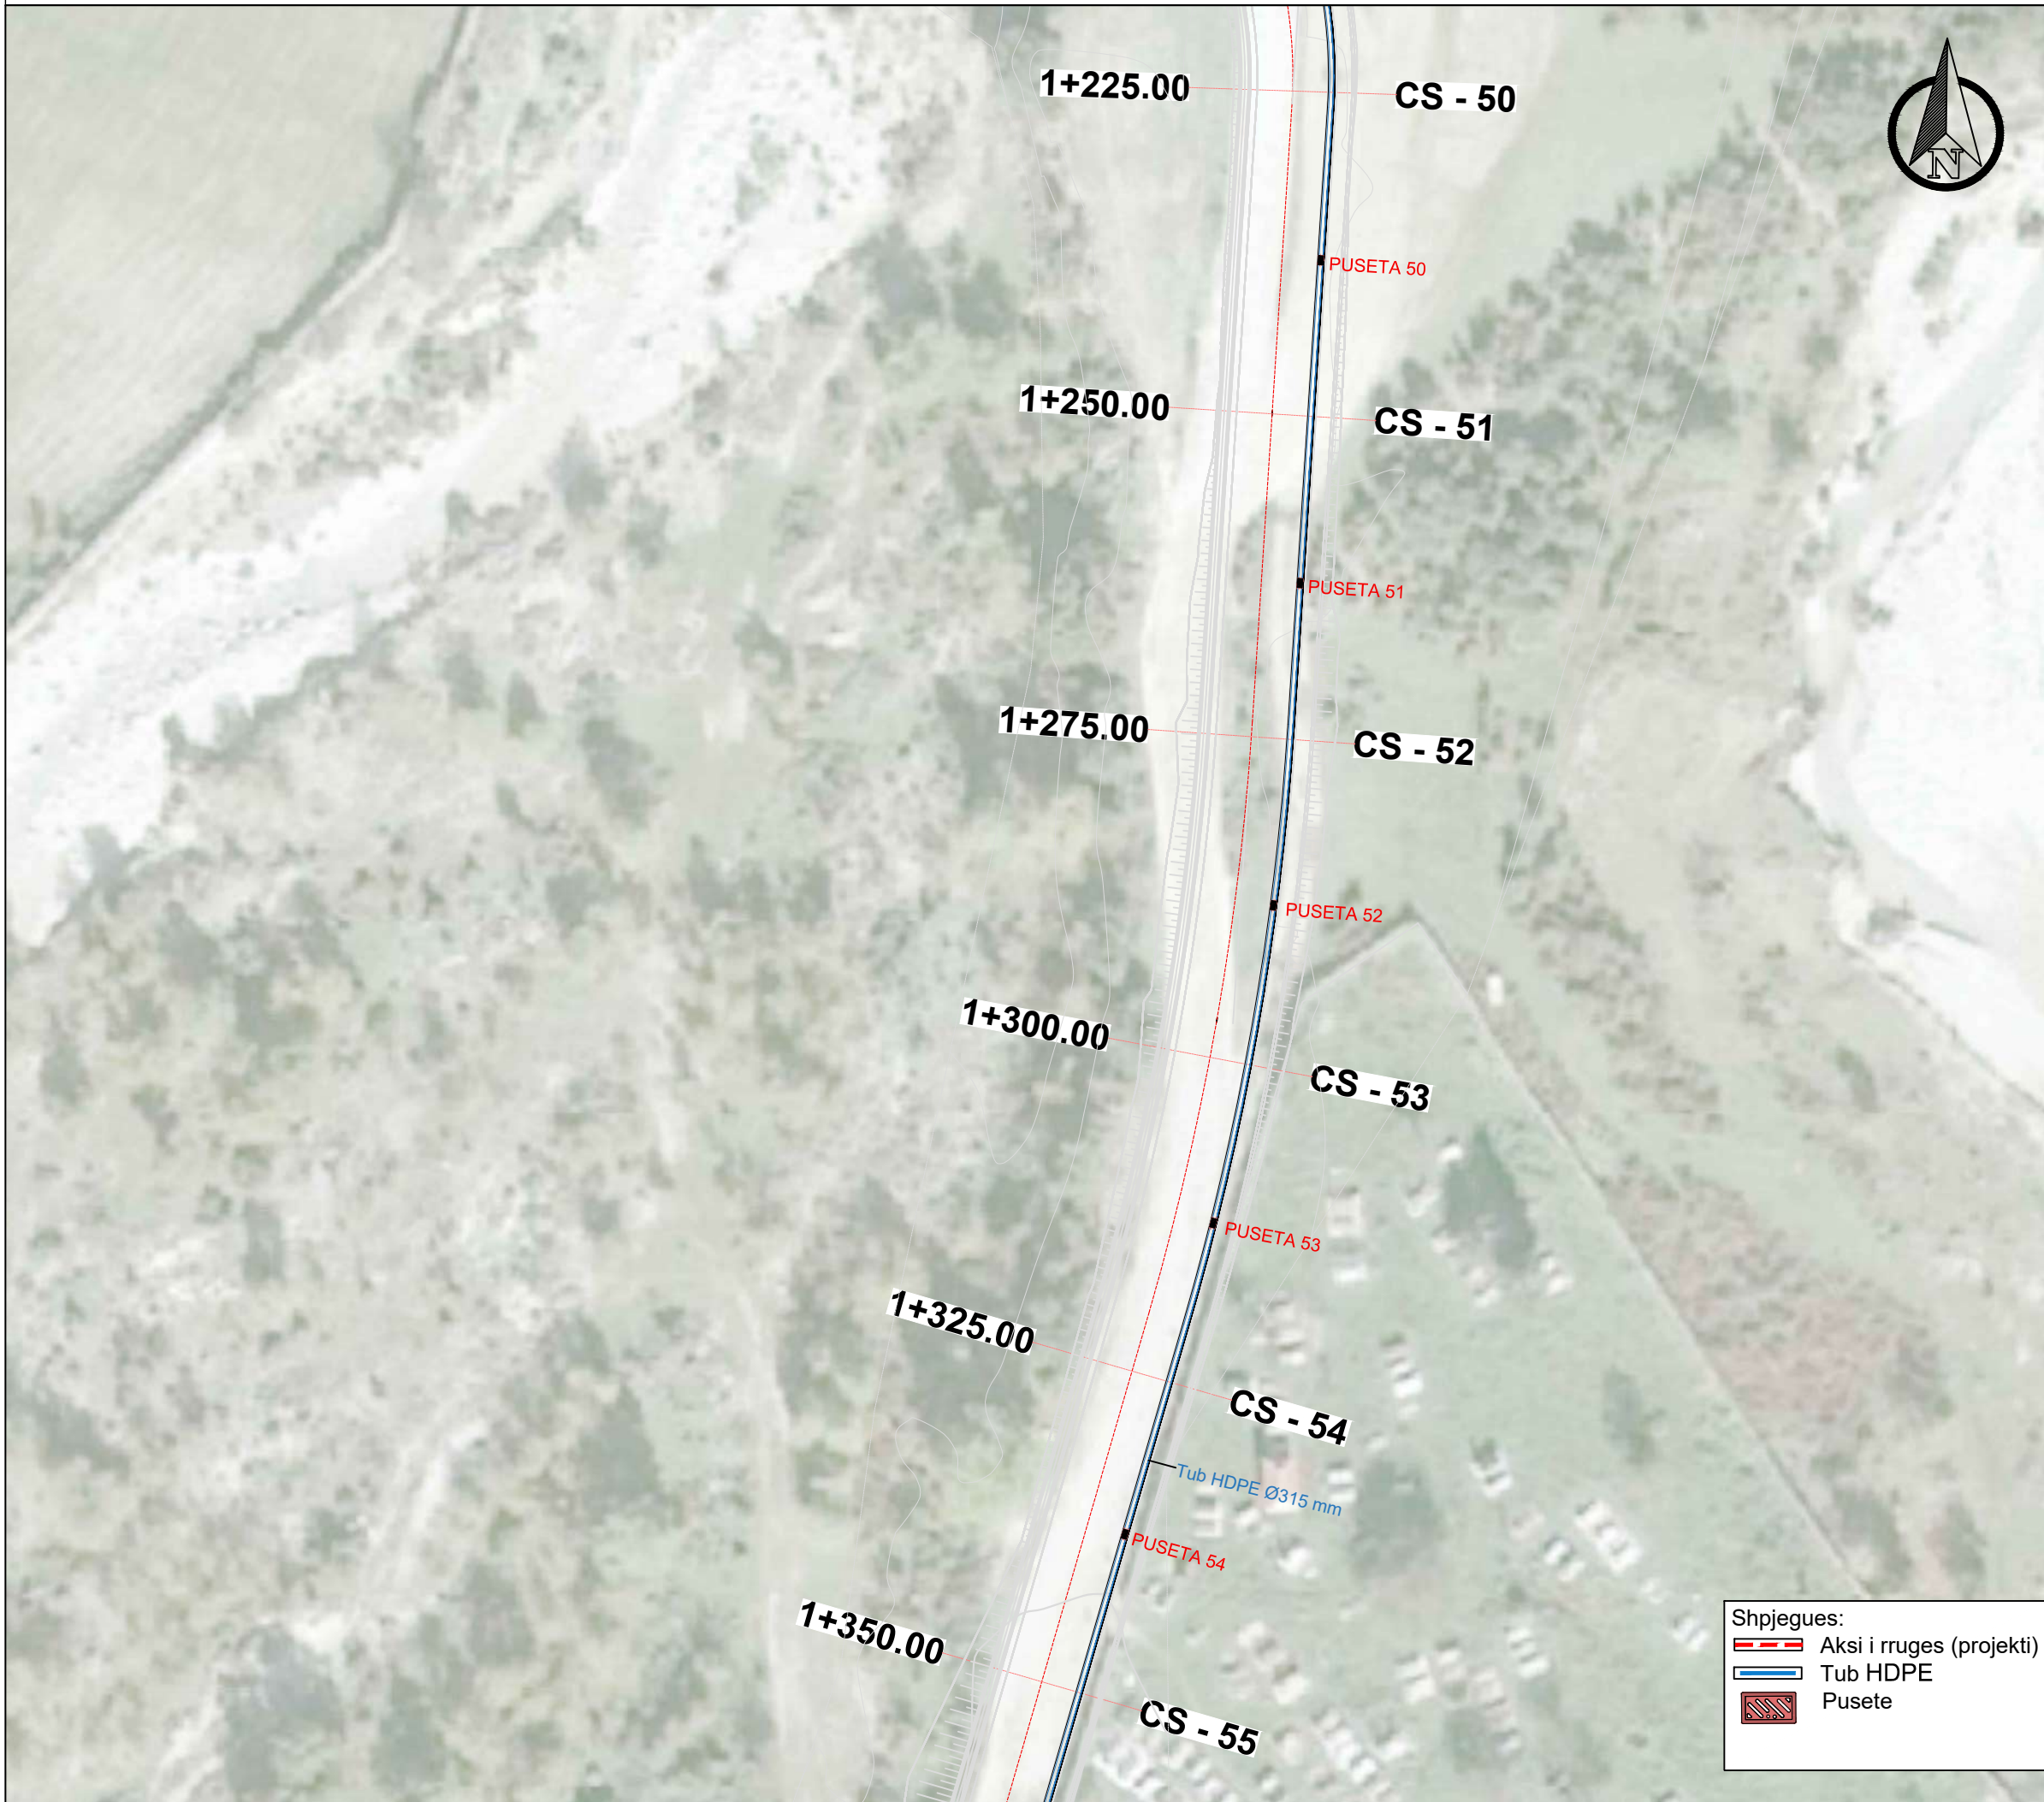

PLANIMETRI K.U.B



- Shpjegues:
-  Aksi i rruges (projekti)
 -  Tub HDPE
 -  Pusete

OBJEKTI :
"RIKONSTRUKSION I RRUGËS HORË Vranisht-Vranisht Loti I"

VENDODHJA: FSHATI VRANISHT,
BASHKIA HIMARË.




BASHKIA HIMARË

GRUPI I PROJEKTIMIT
ENGINEERING CONSULTING GROUP SH.P.K
NR.LICENSE: N.6986/3


SHENIME:

DATA: GUSHT 2024
EMËRTESA E FLETËS:
PLANIMETRI K.U.B

SH: 1:500	FL.5I
-----------	-------

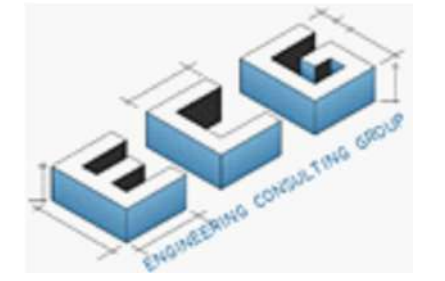

PLANIMETRI K.U.B

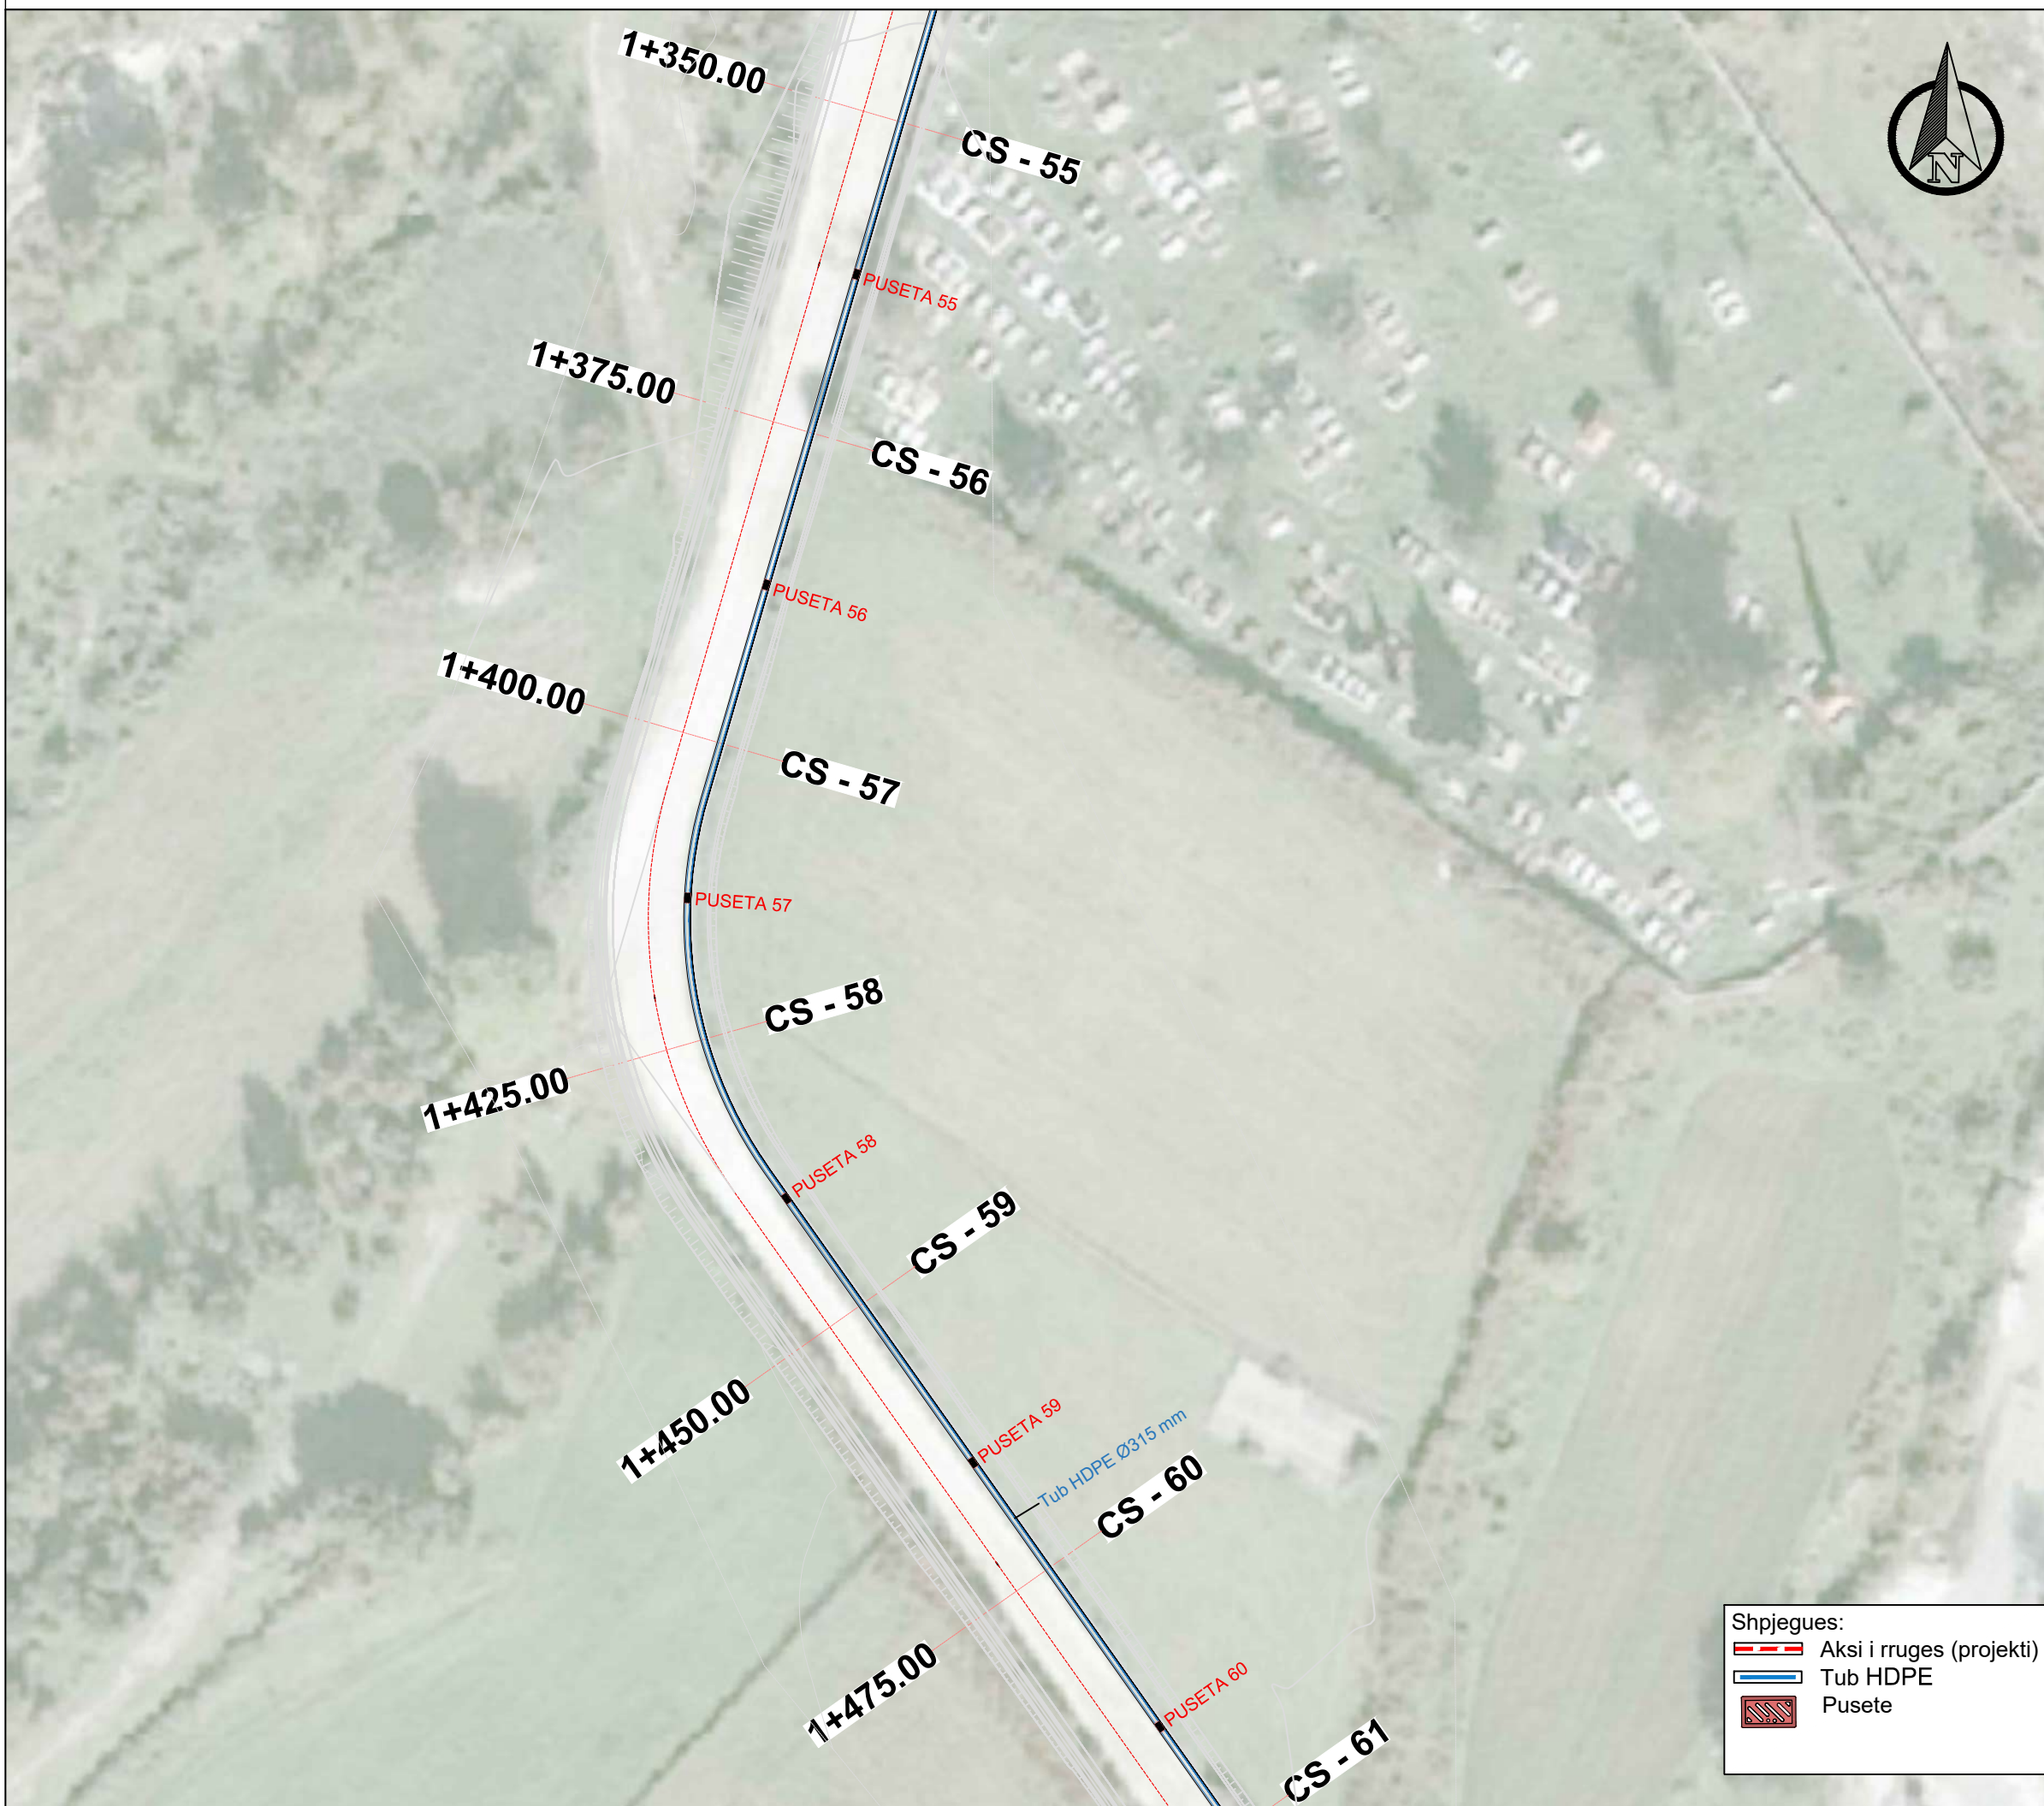

- Shpjegues:
- Aksi i rruges (projekti)
 - Tub HDPE
 - Pusete

OBJEKTI :
"RIKONSTRUKSION I RRUGËS HORË Vranisht-Vranisht Loti I"

VENDODHJA: FSHATI VRANISHT,
BASHKIA HIMARË.



BASHKIA HIMARË

GRUPI I PROJEKTIMIT
ENGINEERING CONSULTING GROUP SH.P.K
NR.LICENSE: N.6986/3

SHENIME:

DATA: GUSHT 2024
EMËRTESA E FLETËS:
PLANIMETRI K.U.B

SH: 1:500	FL.52
-----------	-------

