


PLANIMETRIA E RRUGËS

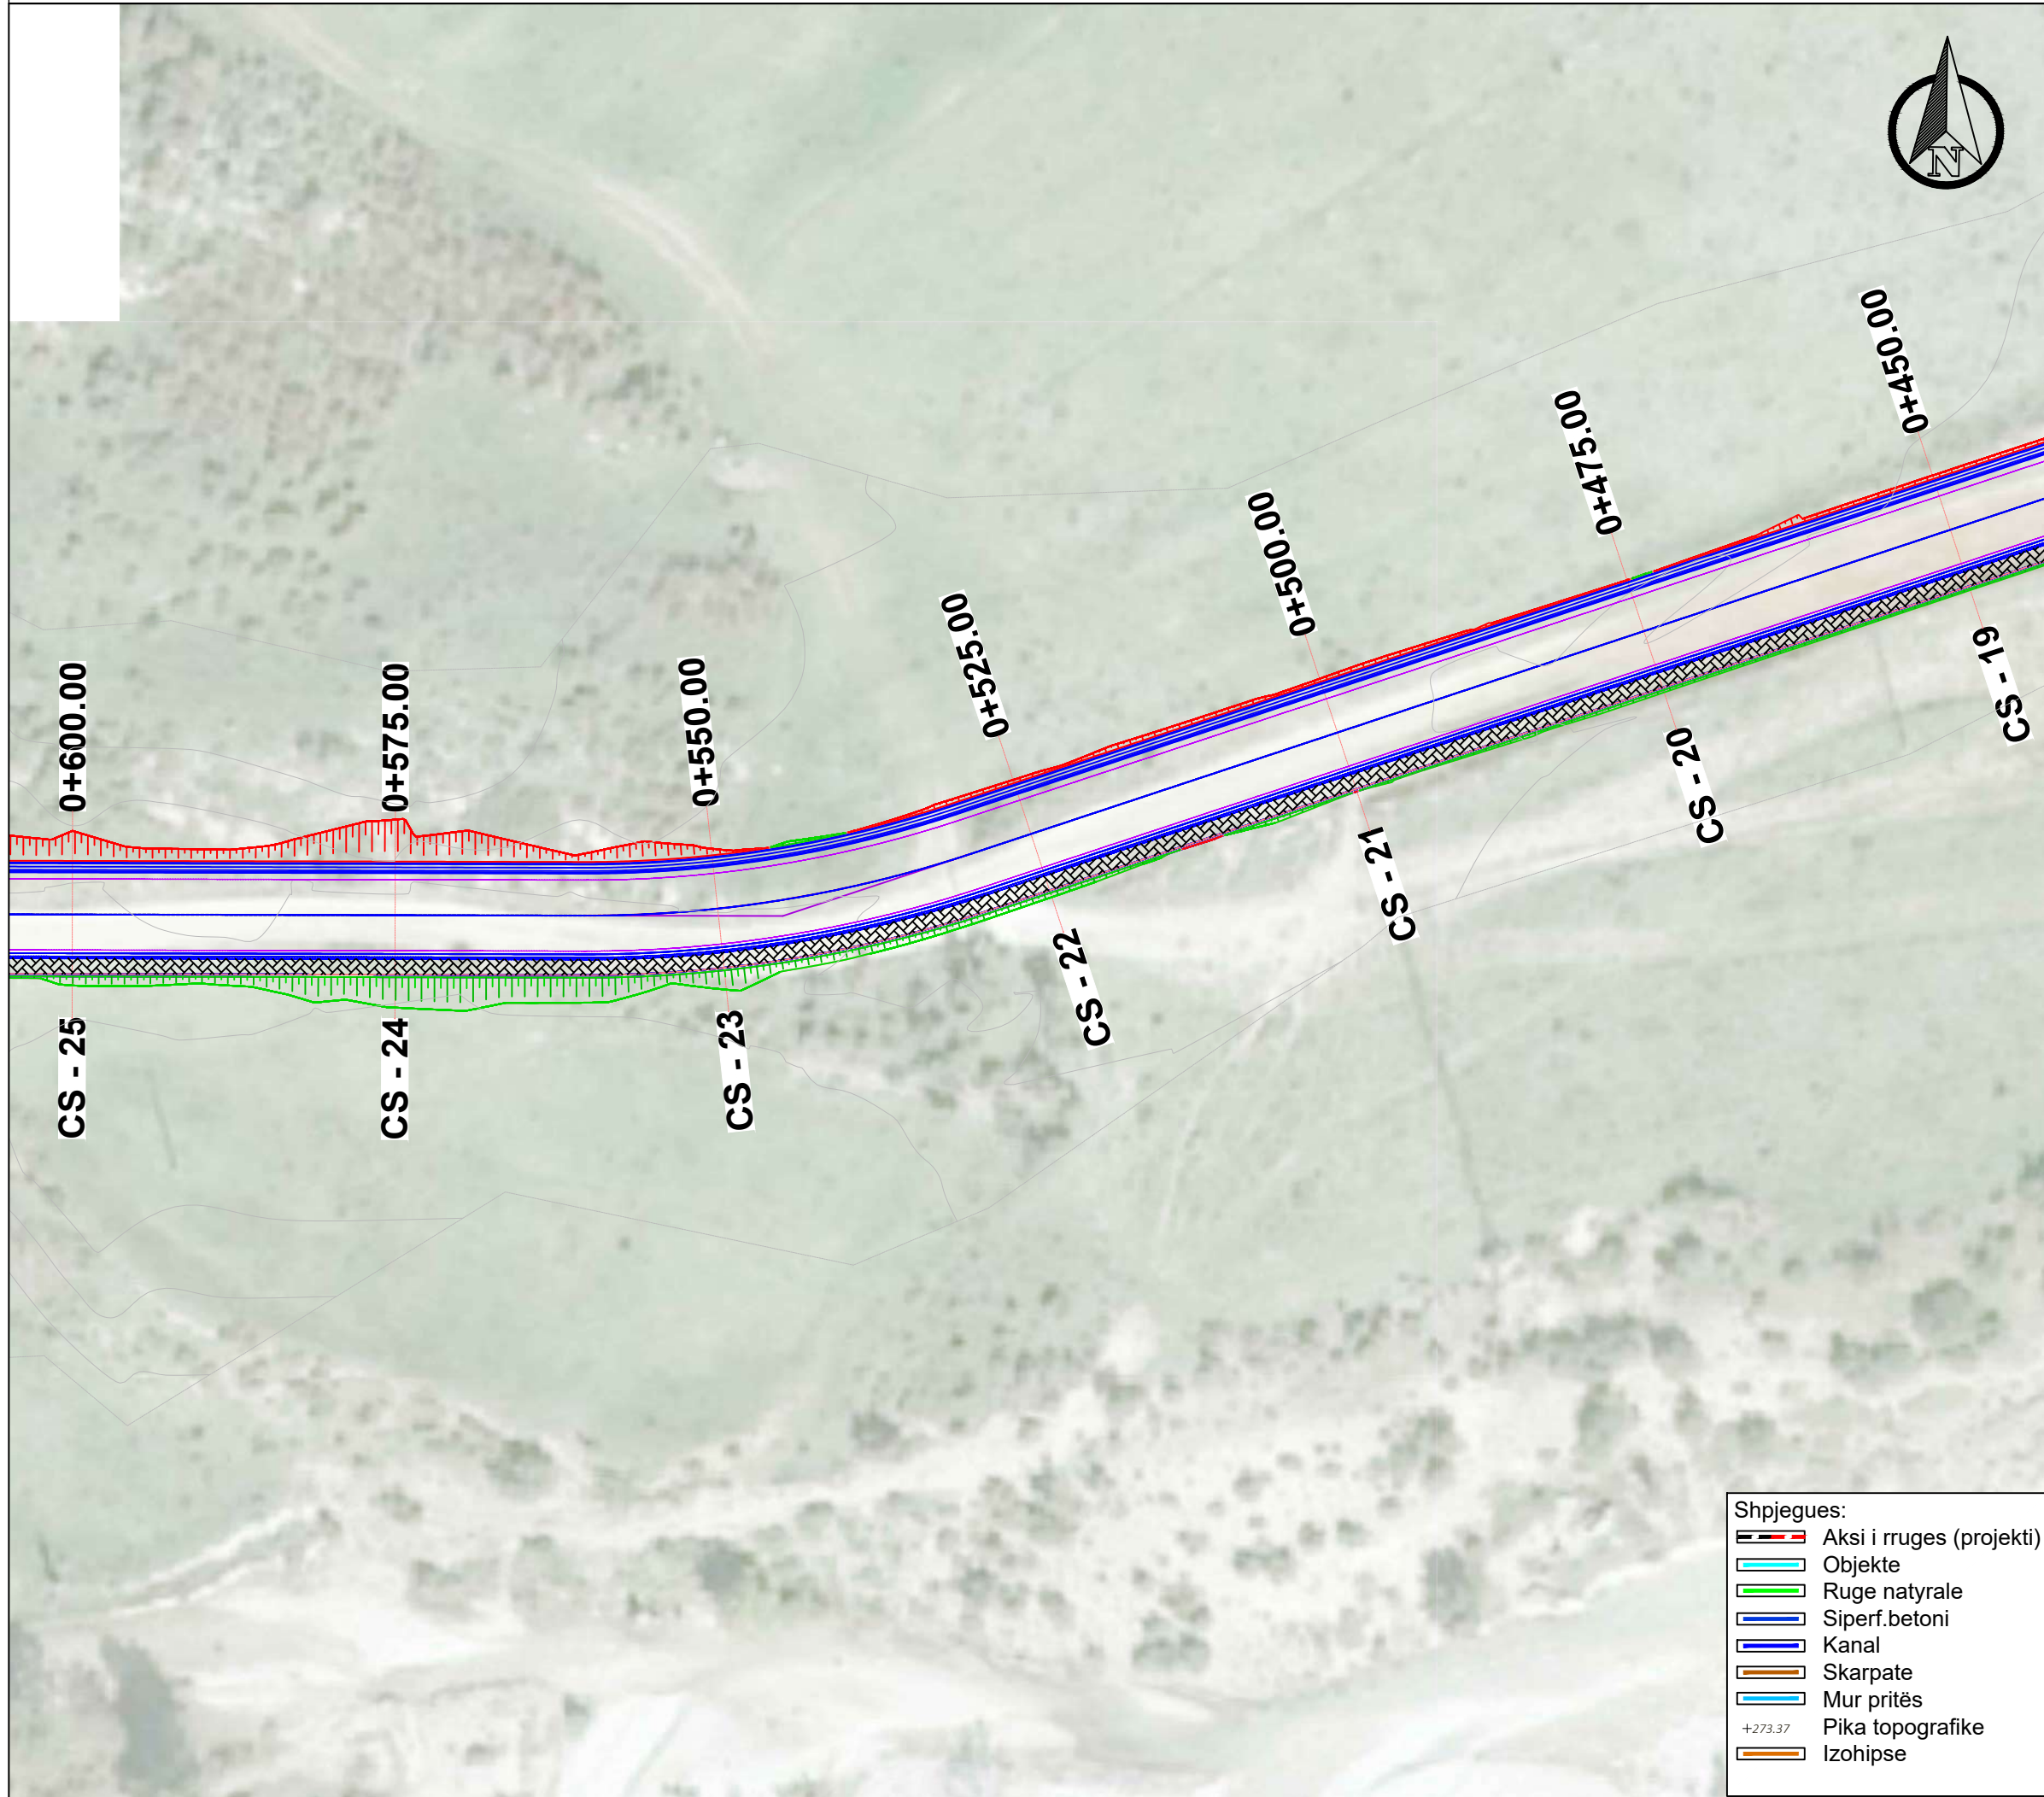

OBJEKTI :

"RIKONSTRUKSION I RRUGËS HORË Vranisht-Vranisht Loti I"

VENDODHJA: FSHATI VRANISHT,
BASHKIA HIMARË.



BASHKIA HIMARË

GRUPI I PROJEKTIMIT

ENGINEERING CONSULTING GROUP SH.P.K

NR. LICENSE: N. 6986/3

SHENIME:

DATA: GUSHT 2024

EMËRTESA E FLETËS:

PLANIMETRIA E RRUGËS

SH: 1:500

FL.27

Shpjegues:

- Aksi i rruges (projekti)
- Objekte
- Ruge natyrale
- Siperf.betoni
- Kanal
- Skarpate
- Mur pritës
- Pika topografike
- Izohipse

