


# PLANIMETRI E NDRIÇUESVE RRUGORË

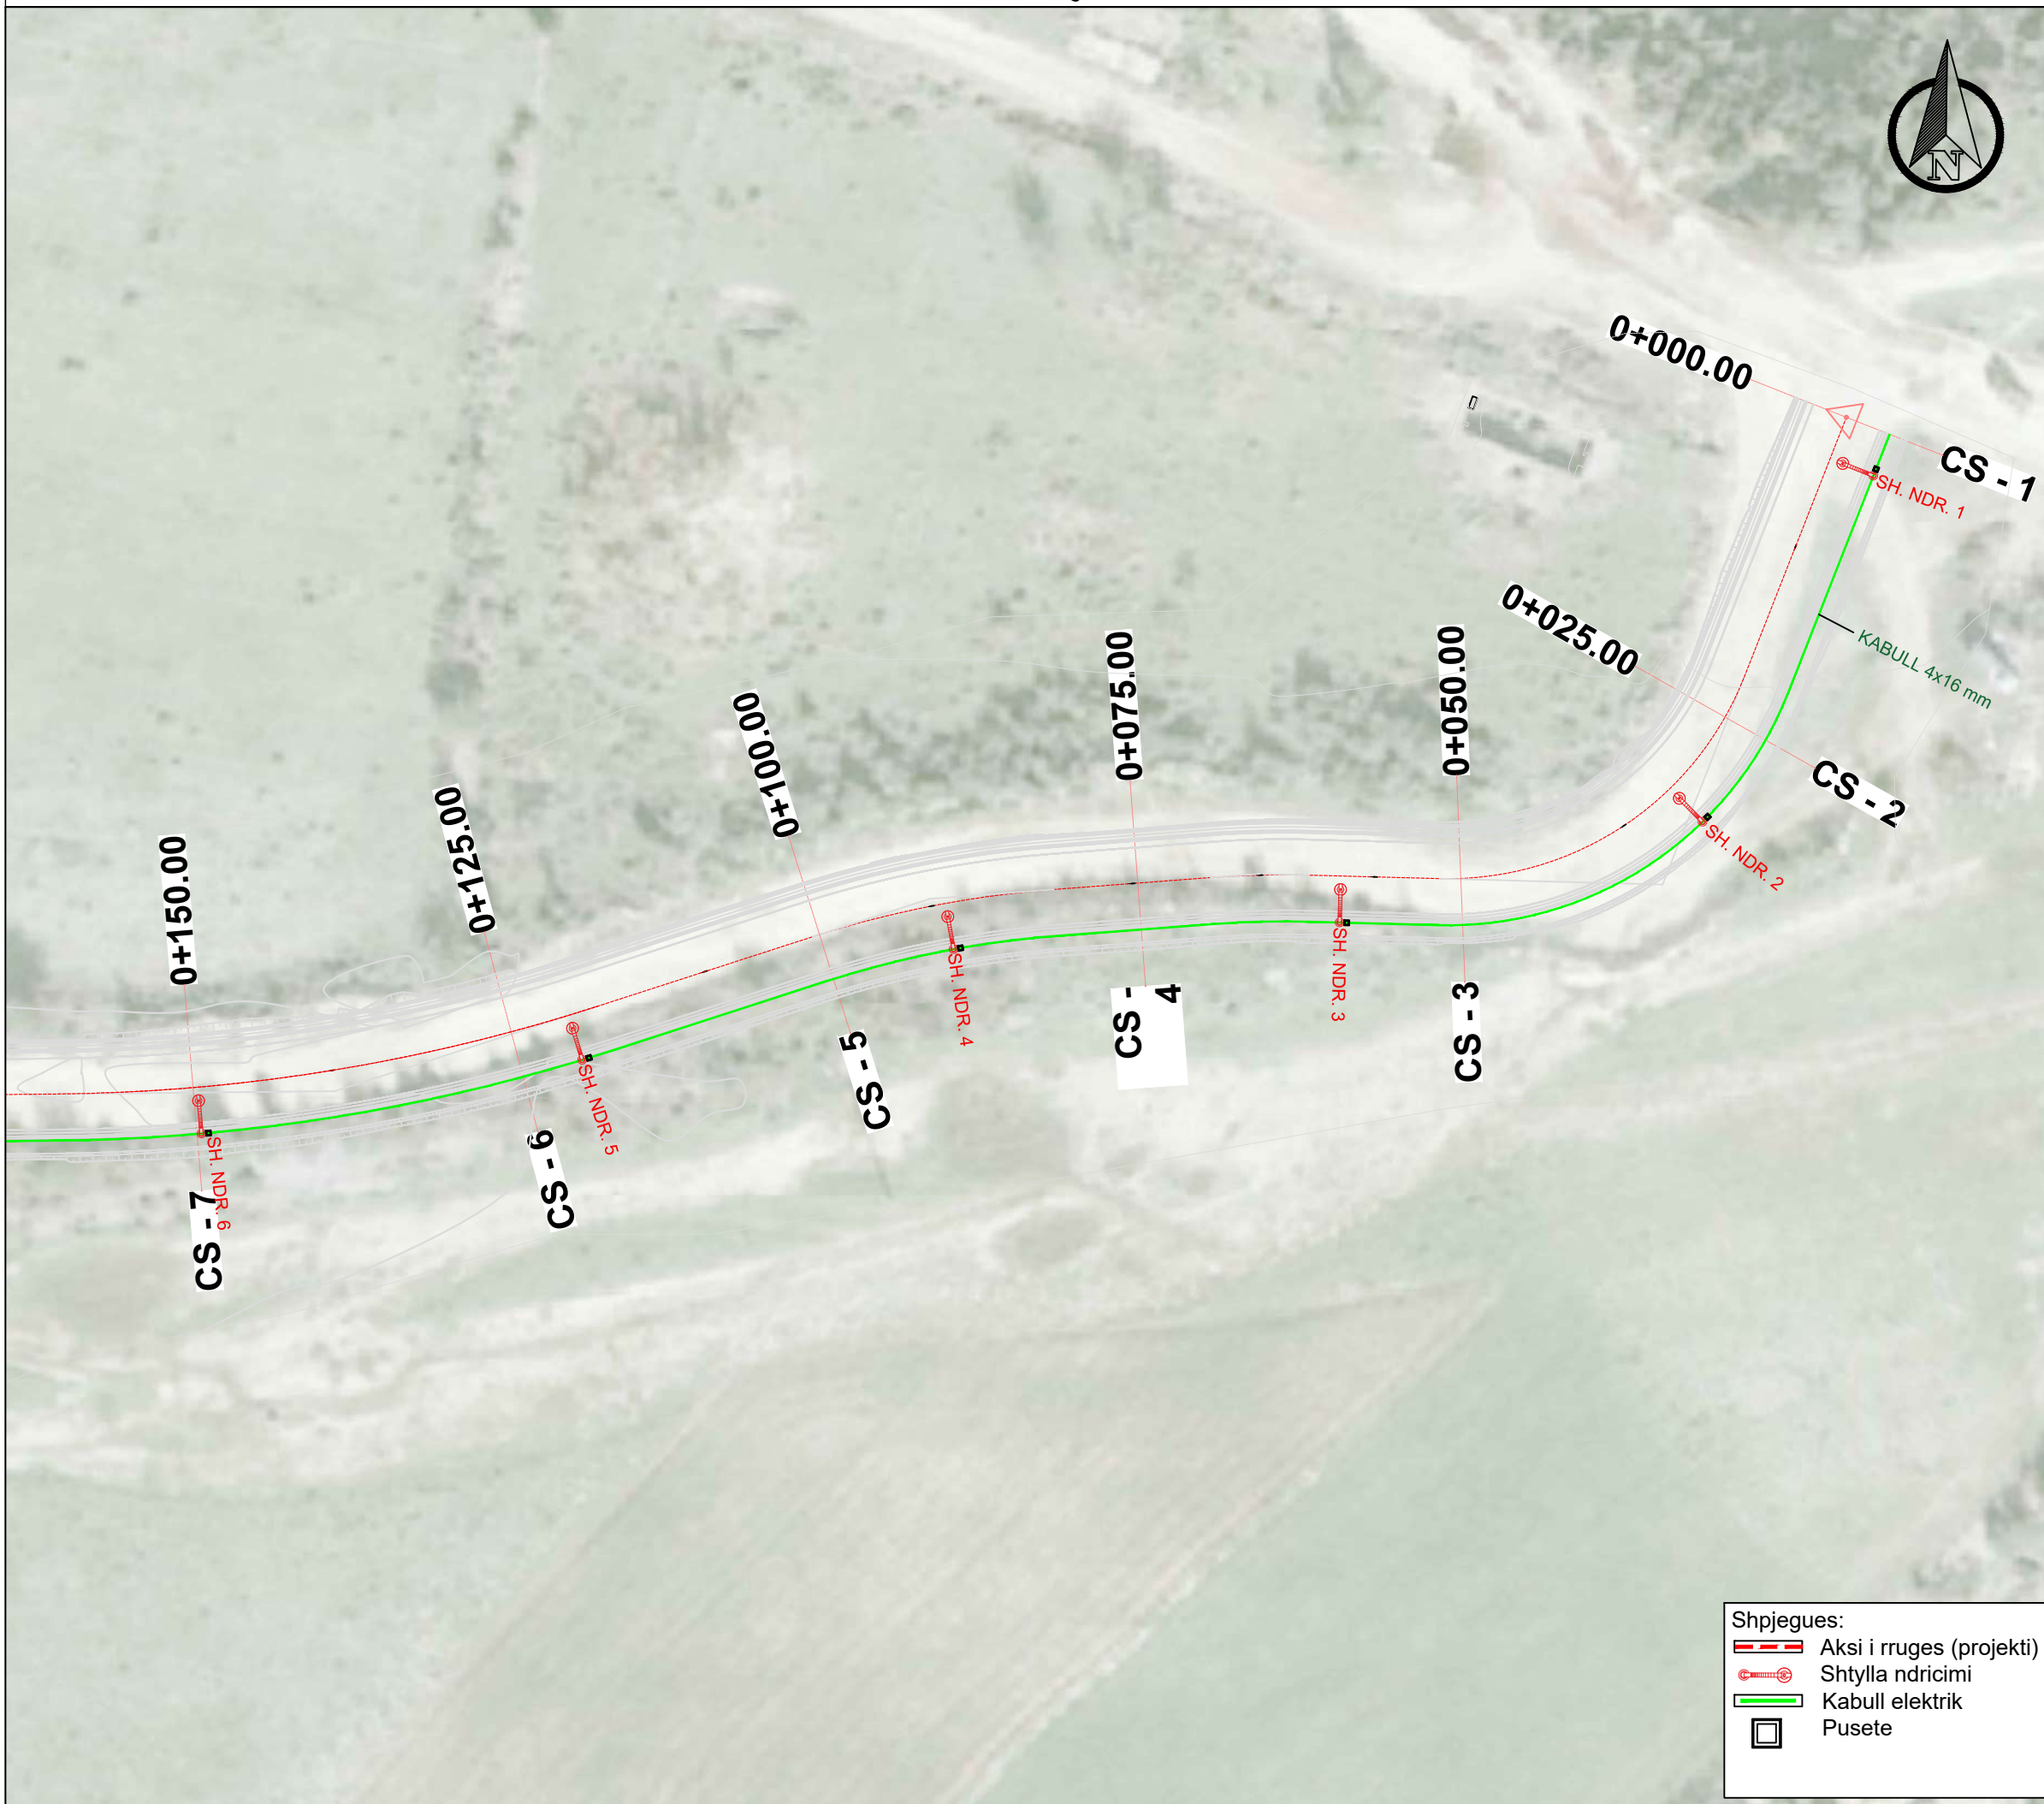

OBJEKTI :  
"RIKONSTRUKSION I RRUGËS HORË Vranisht-Vranisht Loti I"

VENDODHJA: FSHATI VRANISHT,  
BASHKIA HIMARË.



BASHKIA HIMARË


GRUPI I PROJEKTIMIT  
ENGINEERING CONSULTING GROUP SH.P.K  
NR. LICENSE: N. 6986/3

SHENIME:

DATA: GUSHT 2024  
EMËRTESA E FLETËS:  
PLANIMETRI E NDRIÇUESVE RRUGORË

SH: 1:500	FL.62
-----------	-------

- Shpjegues:
- Aksi i rruges (projekti)
  - Shtylla ndricimi
  - Kabull elektrik
  - Pusete

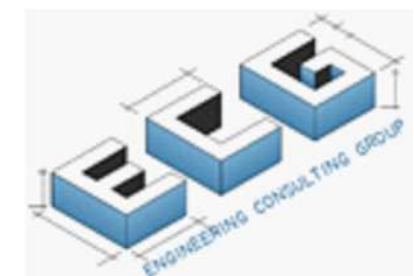

# PLANIMETRI E NDRIÇUESVE RRUGORË



OBJEKTI :  
"RIKONSTRUKSION I RRUGËS HORË  
VRANISHT-VRANISHT LOTI I"

VENDODHJA: FSHATI VRANISHT,  
BASHKIA HIMARË.



BASHKIA HIMARË


GRUPI I PROJEKTIMIT  
ENGINEERING CONSULTING GROUP SH.P.K  
NR. LICENSE: N. 6986/3

SHENIME:


DATA: GUSHT 2024  
EMËRTESA E FLETËS:  
PLANIMETRI E NDRIÇUESVE RRUGORË

SH: 1:500  
FL. 63

- Shpjegues:
- Aksi i rruges (projekti)
  - Shtylla ndricimi
  - Kabull elektrik
  - Pusete

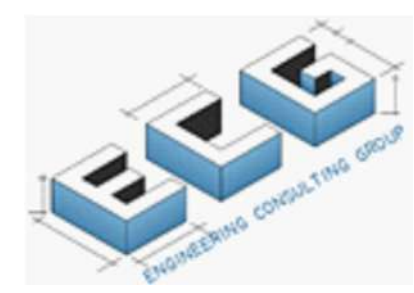

# PLANIMETRI E NDRIÇUESVE RRUGORË

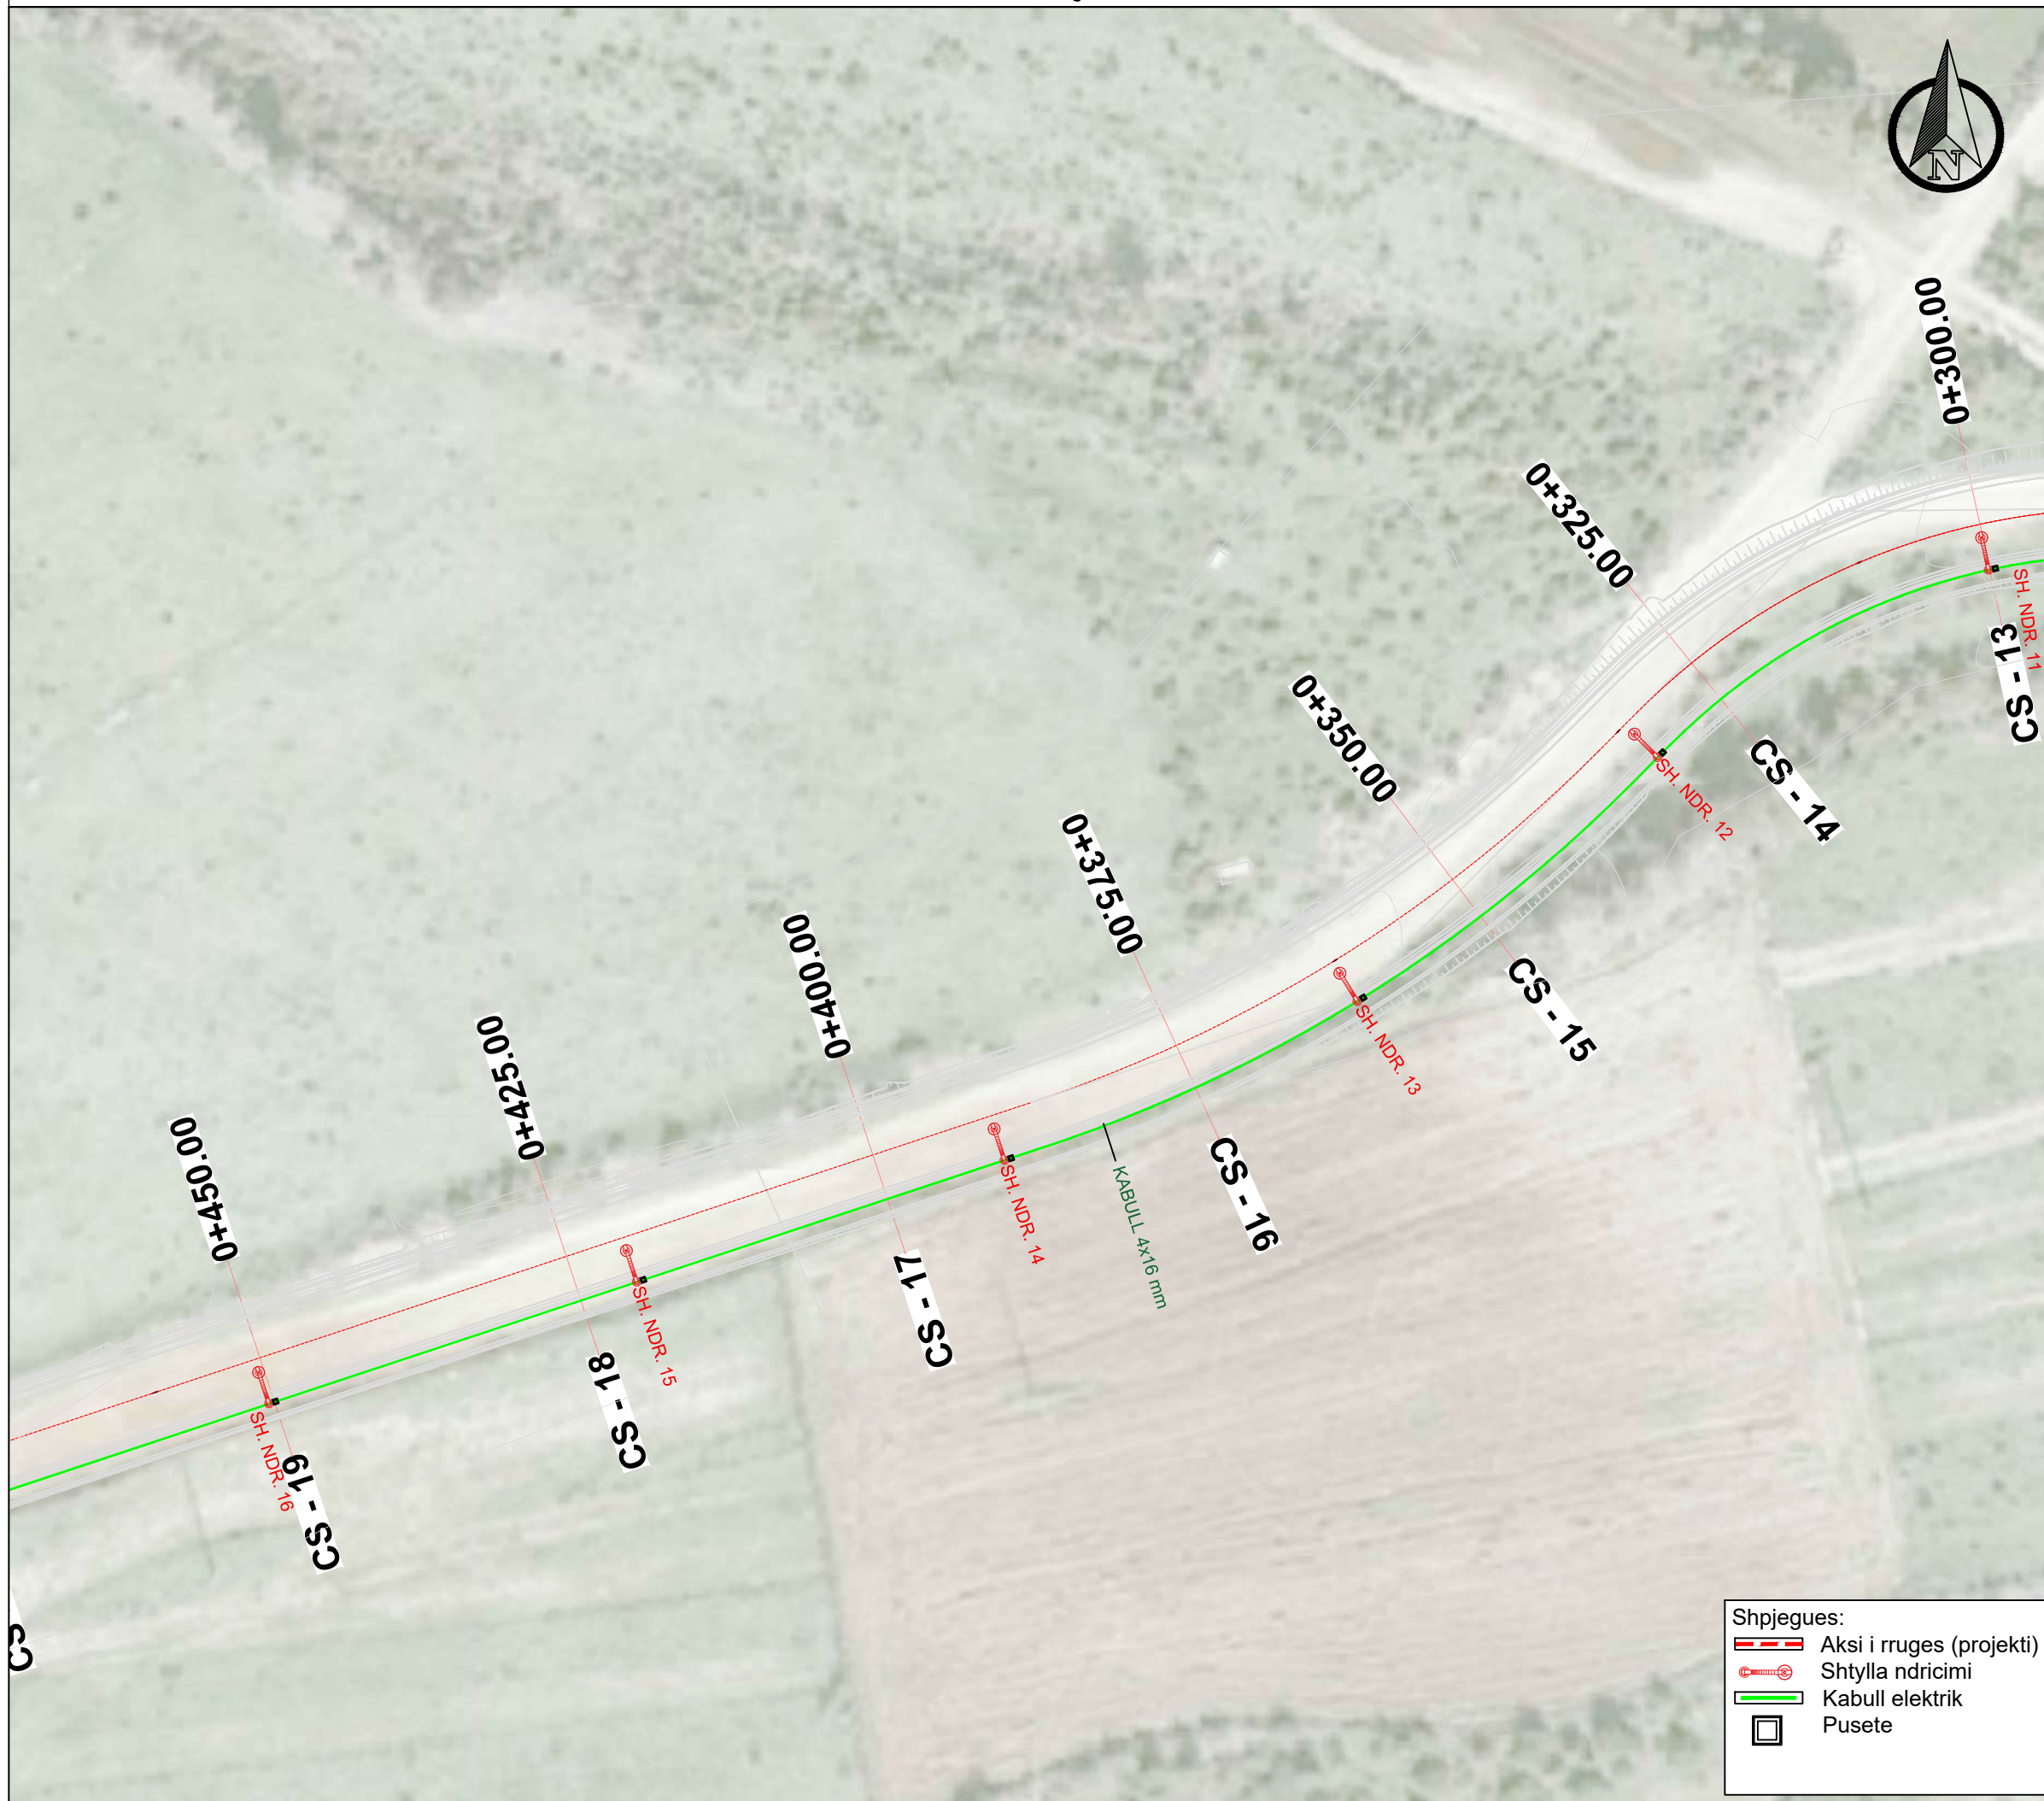

- Shpjegues:
- Aksi i rruges (projekti)
  - Shtylla ndricimi
  - Kabull elektrik
  - Pusete

OBJEKTI :  
"RIKONSTRUKSION I RRUGËS HORË Vranisht-Vranisht Loti I"

VENDODHJA: FSHATI Vranisht,  
BASHKIA HIMARË.




BASHKIA HIMARË

GRUPI I PROJEKTIMIT  
ENGINEERING CONSULTING GROUP SH.P.K  
NR. LICENSE: N. 6986/3

SHENIME:

DATA: GUSHT 2024  
EMËRTESA E FLETËS:  
PLANIMETRI E NDRIÇUESVE RRUGORË

SH: 1:500  
FL. 64

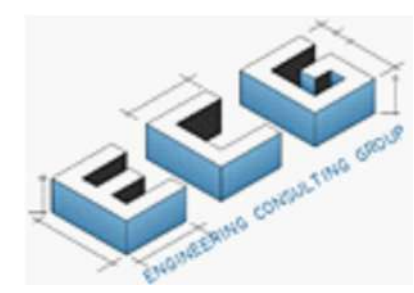

# PLANIMETRI E NDRIÇUESVE RRUGORË



OBJEKTI :  
"RIKONSTRUKSION I RRUGËS HORË Vranisht-Vranisht Loti I"

VENDODHJA: FSHATI VRANISHT,  
BASHKIA HIMARË.



BASHKIA HIMARË


GRUPI I PROJEKTIMIT  
ENGINEERING CONSULTING GROUP SH.P.K  
NR. LICENSE: N. 6986/3

SHENIME:

DATA: GUSHT 2024  
EMËRTESA E FLETËS:  
PLANIMETRI E NDRIÇUESVE RRUGORË

SH: 1:500  
FL.65

- Shpjegues:
- Aksi i rruges (projekti)
  - Shtylla ndricimi
  - Kabull elektrik
  - Pusete

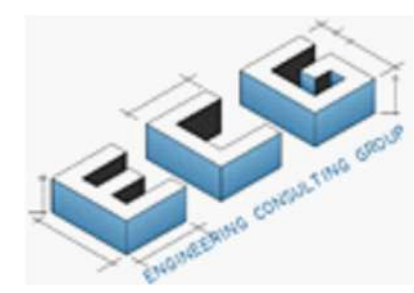

# PLANIMETRI E NDRIÇUESVE RRUGORË



OBJEKTI :

"RIKONSTRUKSION I RRUGËS HORË  
VRANISHT-VRANISHT LOTI I"

VENDODHJA: FSHATI VRANISHT,  
BASHKIA HIMARË.



BASHKIA HIMARË

GRUPI I PROJEKTIMIT

ENGINEERING CONSULTING GROUP SH.P.K

NR. LICENSE: N. 6986/3

SHENIME:


DATA: GUSHT 2024

EMËRTESA E FLETËS:


PLANIMETRI E NDRIÇUESVE RRUGORË

SH: 1:500

FL.66

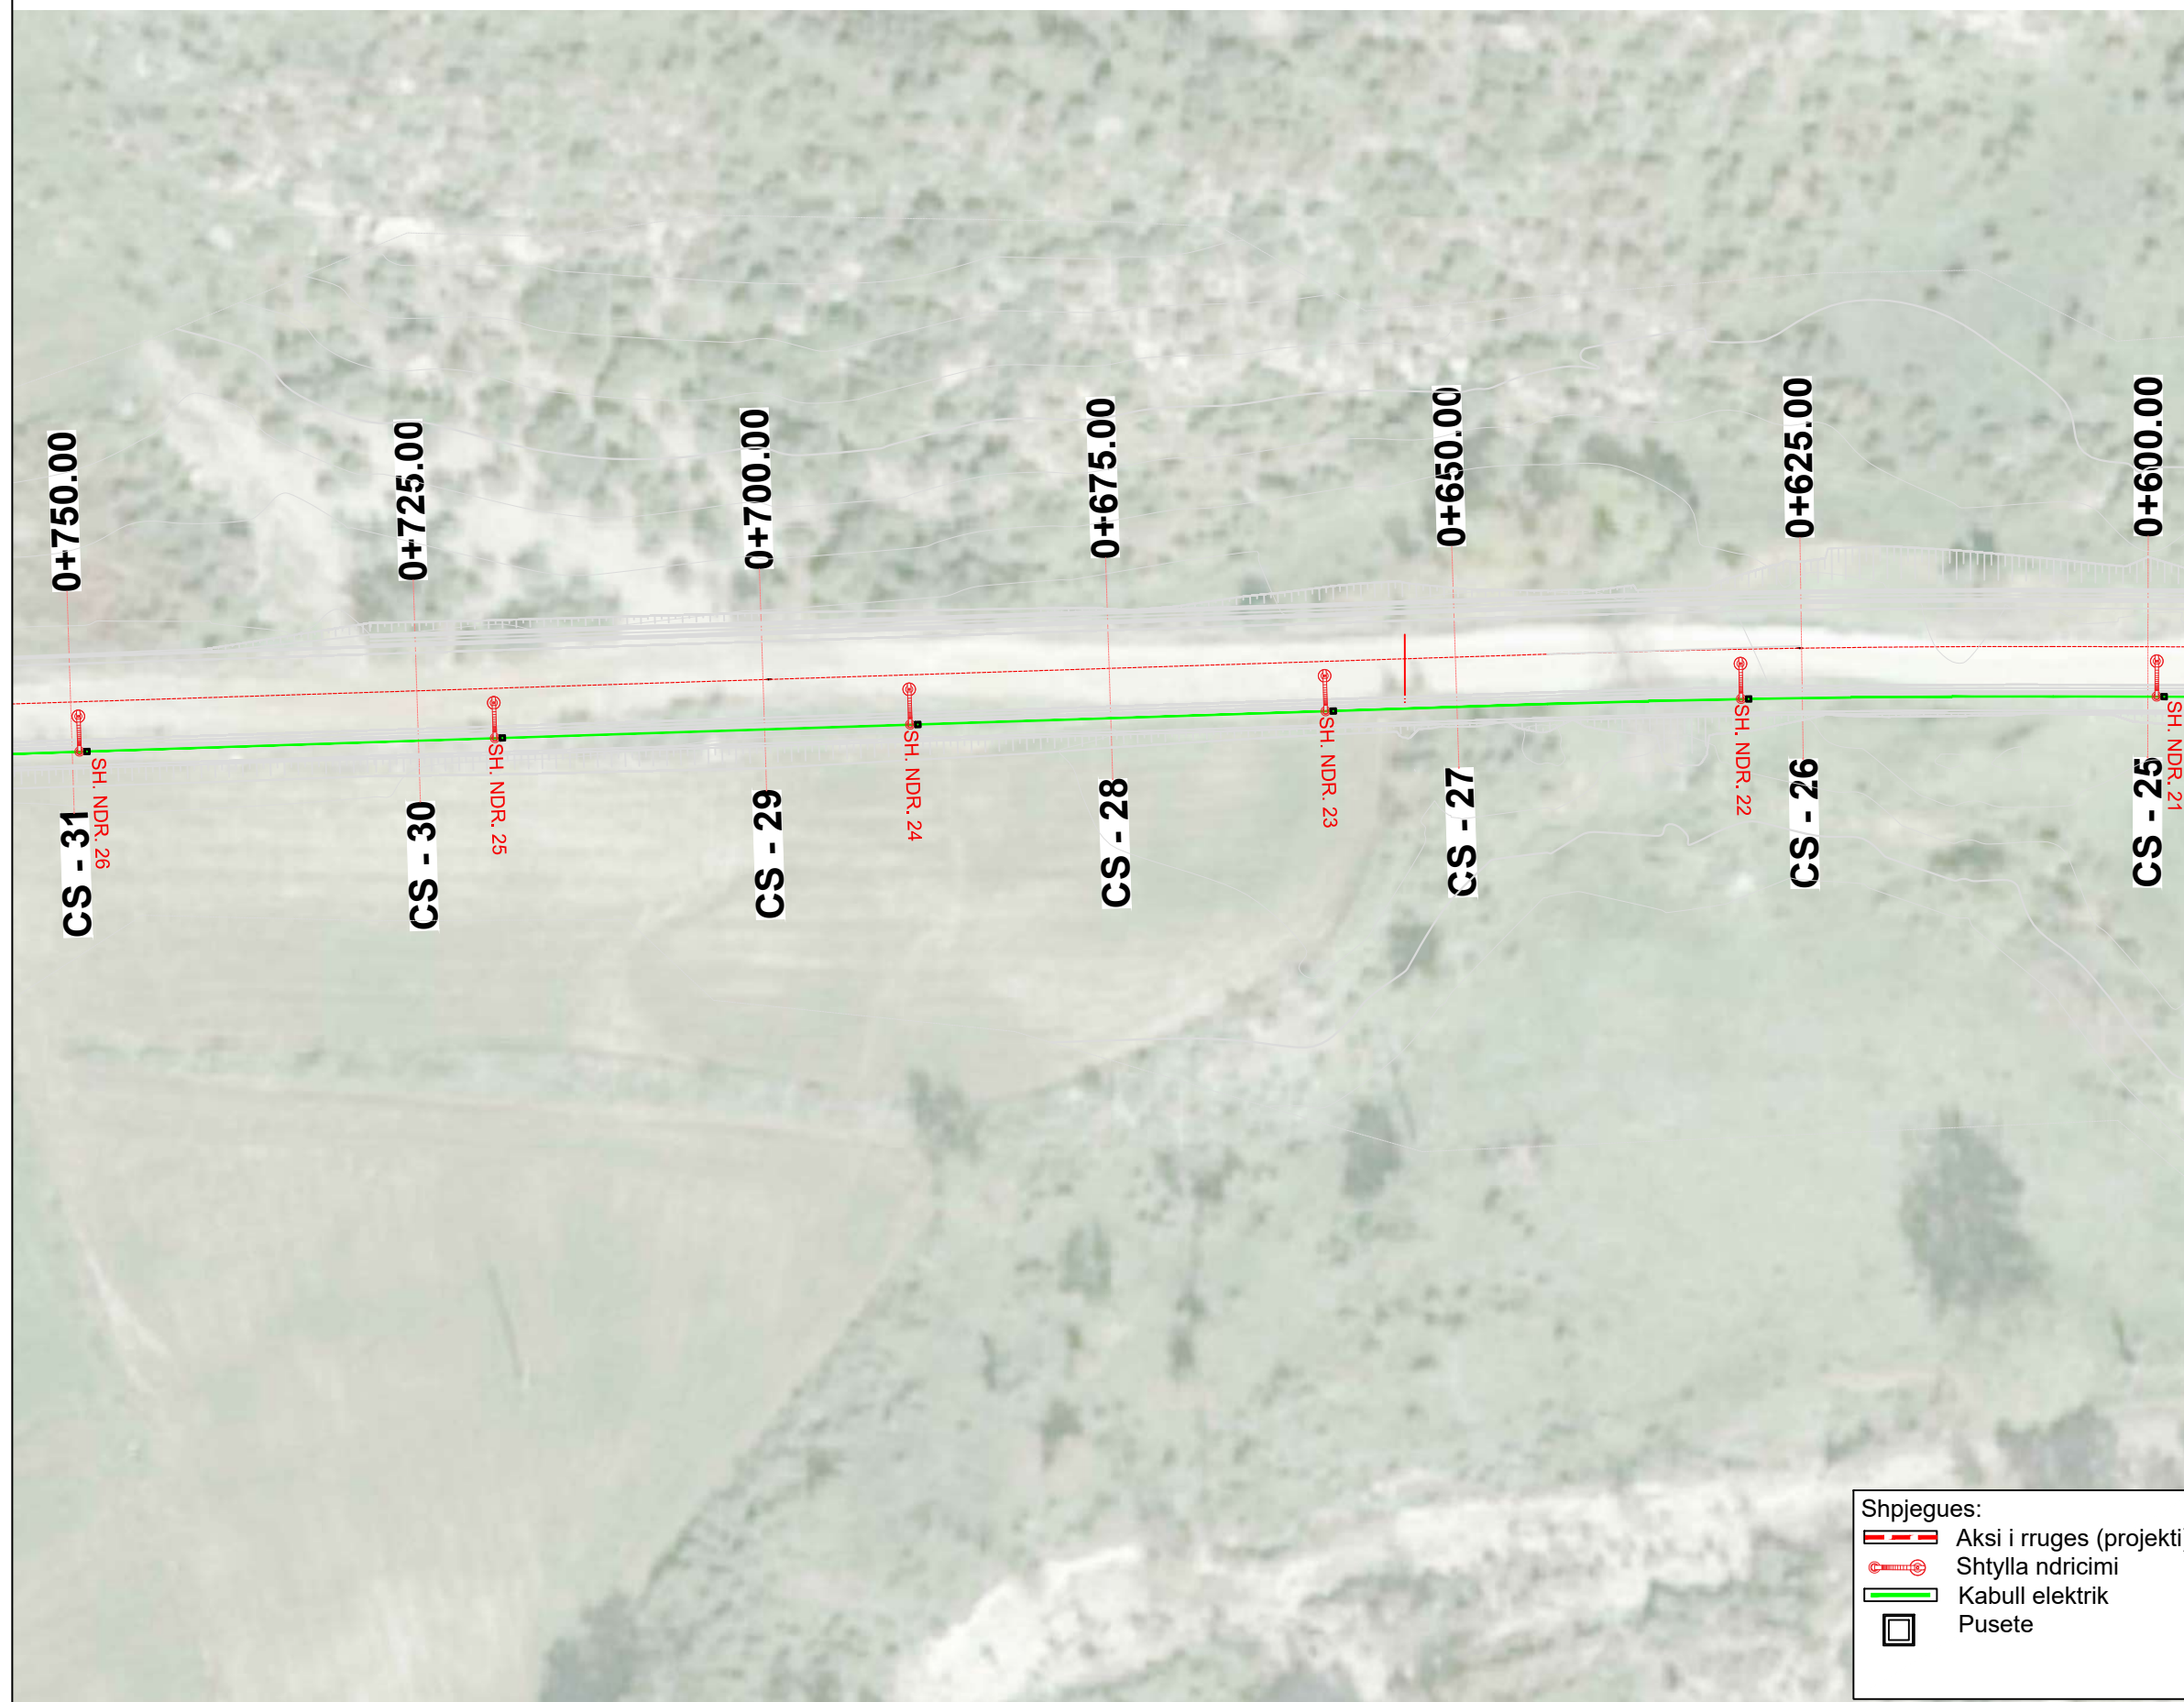

- Shpjegues:
- Aksi i rruges (projekti)
  - Shtylla ndricimi
  - Kabull elektrik
  - Pusete

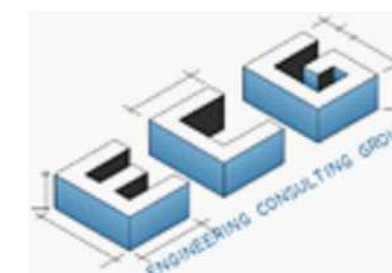

# PLANIMETRI E NDRIÇUESVE RRUGORË



OBJEKTI :

"RIKONSTRUKSION I RRUGËS HORË Vranisht-Vranisht Loti I"

VENDODHJA: FSHATI VRANISHT,  
BASHKIA HIMARË.



BASHKIA HIMARË

GRUPI I PROJEKTIMIT

ENGINEERING CONSULTING GROUP SH.P.K

NR. LICENSE: N. 6986/3

SHENIME:

DATA: GUSHT 2024





EMËRTESA E FLETËS:


PLANIMETRI E NDRIÇUESVE RRUGORË

SH: 1:500


FL.67

Shpjegues:

-  Aksi i rruges (projekti)
-  Shtylla ndricimi
-  Kabull elektrik
-  Pusete

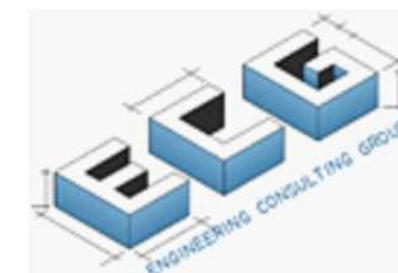

# PLANIMETRI E NDRIÇUESVE RRUGORË

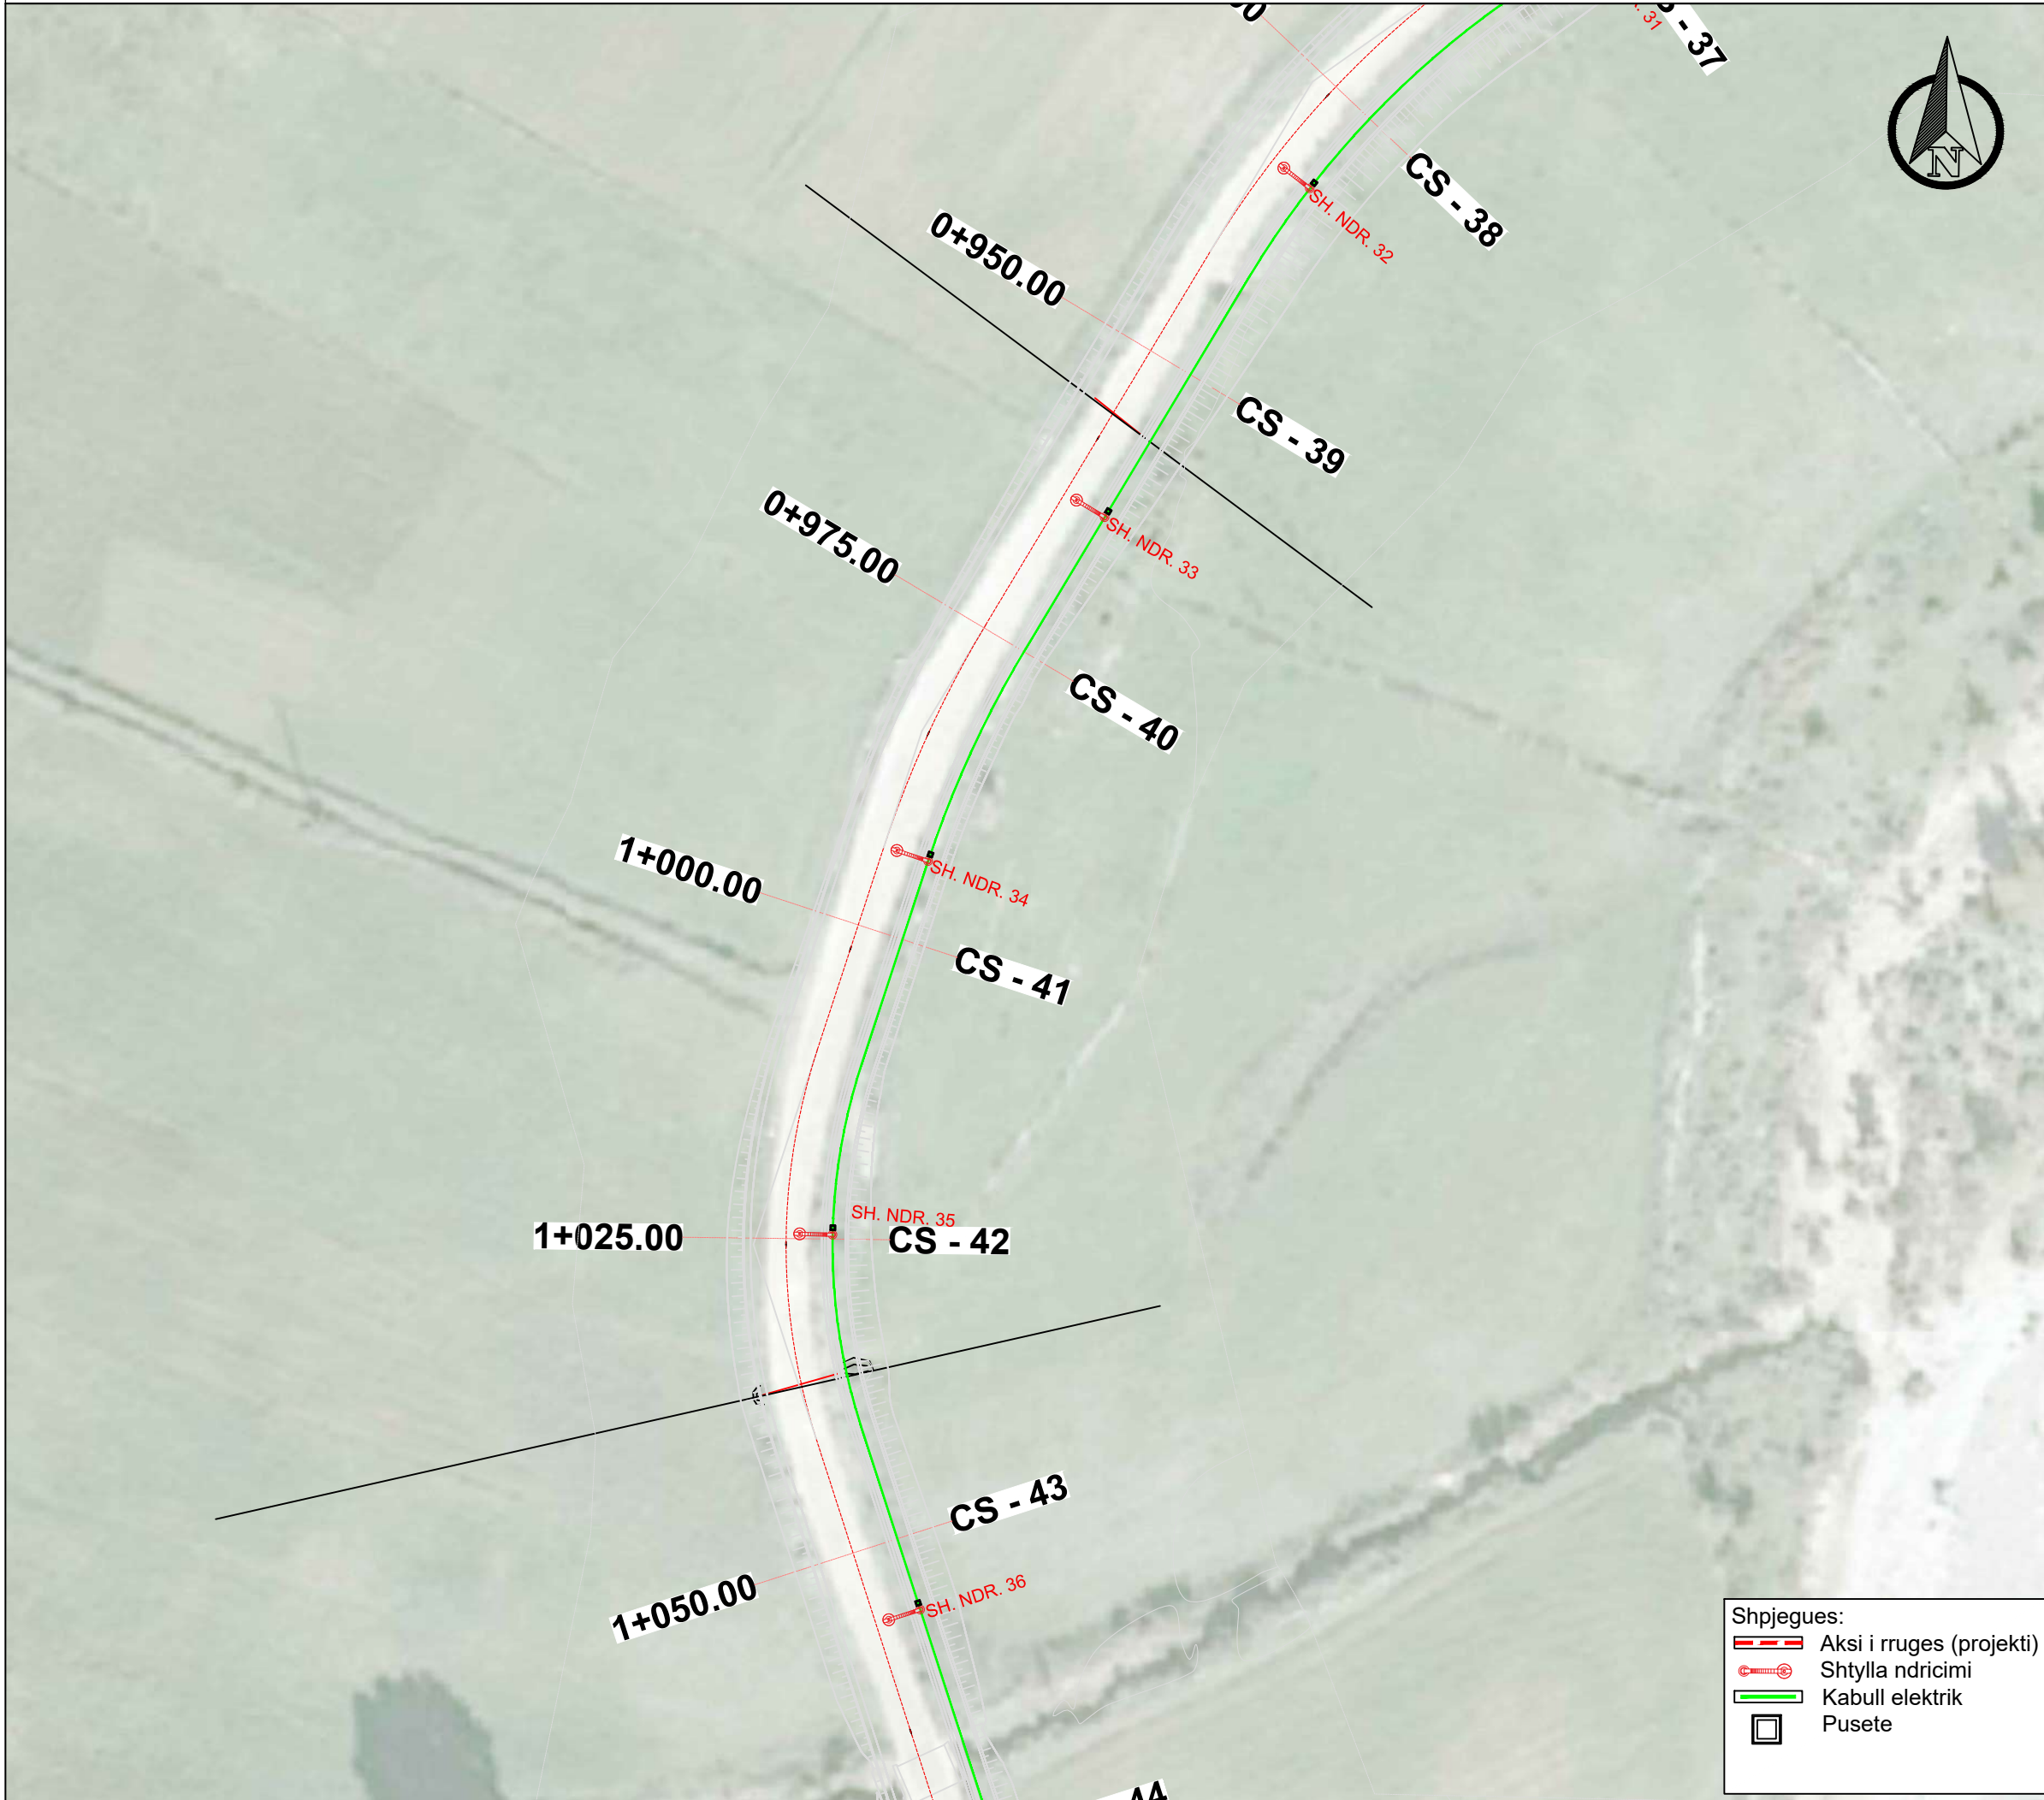

OBJEKTI :  
"RIKONSTRUKSION I RRUGËS HORË Vranisht-Vranisht Loti I"

VENDODHJA: FSHATI VRANISHT,  
BASHKIA HIMARË.



BASHKIA HIMARË


GRUPI I PROJEKTIMIT  
ENGINEERING CONSULTING GROUP SH.P.K  
NR. LICENSE: N. 6986/3

SHENIME:

DATA: GUSHT 2024  
EMËRTESA E FLETËS:  
PLANIMETRI E NDRIÇUESVE RRUGORË

SH: 1:500  
FL.68

- Shpjegues:
- Aksi i rruges (projekti)
  - Shtylla ndricimi
  - Kabull elektrik
  - Pusete

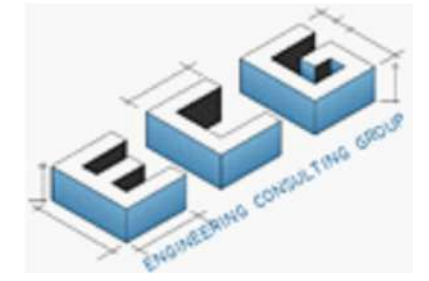

# PLANIMETRI E NDRIÇUESVE RRUGORË



OBJEKTI :

"RIKONSTRUKSION I RRUGËS HORË  
VRANISHT-VRANISHT LOTI I"

VENDODHJA: FSHATI VRANISHT,  
BASHKIA HIMARË.



BASHKIA HIMARË

GRUPI I PROJEKTIMIT

ENGINEERING CONSULTING GROUP SH.P.K

NR. LICENSE: N. 6986/3

SHENIME:


DATA: GUSHT 2024

EMËRTESA E FLETËS:

PLANIMETRI E NDRIÇUESVE RRUGORË

SH: 1:500

FL.69

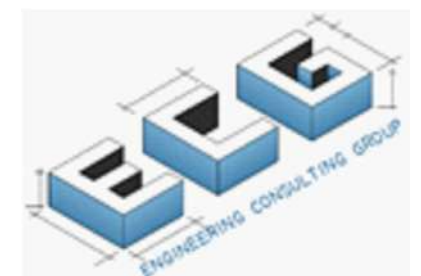

- Shpjegues:
- Aksi i rruges (projekti)
  - Shtylla ndricimi
  - Kabull elektrik
  - Pusete



# PLANIMETRI E NDRIÇUESVE RRUGORË



OBJEKTI :  
"RIKONSTRUKSION I RRUGËS HORË Vranisht-Vranisht Loti I"

VENDODHJA: FSHATI VRANISHT,  
BASHKIA HIMARË.



BASHKIA HIMARË

GRUPI I PROJEKTIMIT  
ENGINEERING CONSULTING GROUP SH.P.K  
NR.LICENSE: N.6986/3

SHENIME:

DATA: GUSHT 2024


EMËRTESA E FLETËS:

PLANIMETRI E NDRIÇUESVE RRUGORË


SH: 1:500

FL.70

- Shpjegues:
- Aksi i rruges (projekti)
  - Shtylla ndricimi
  - Kabull elektrik
  - Pusete

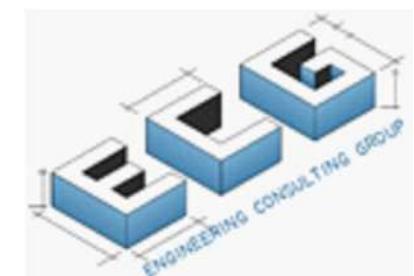

# PLANIMETRI E NDRIÇUESVE RRUGORË

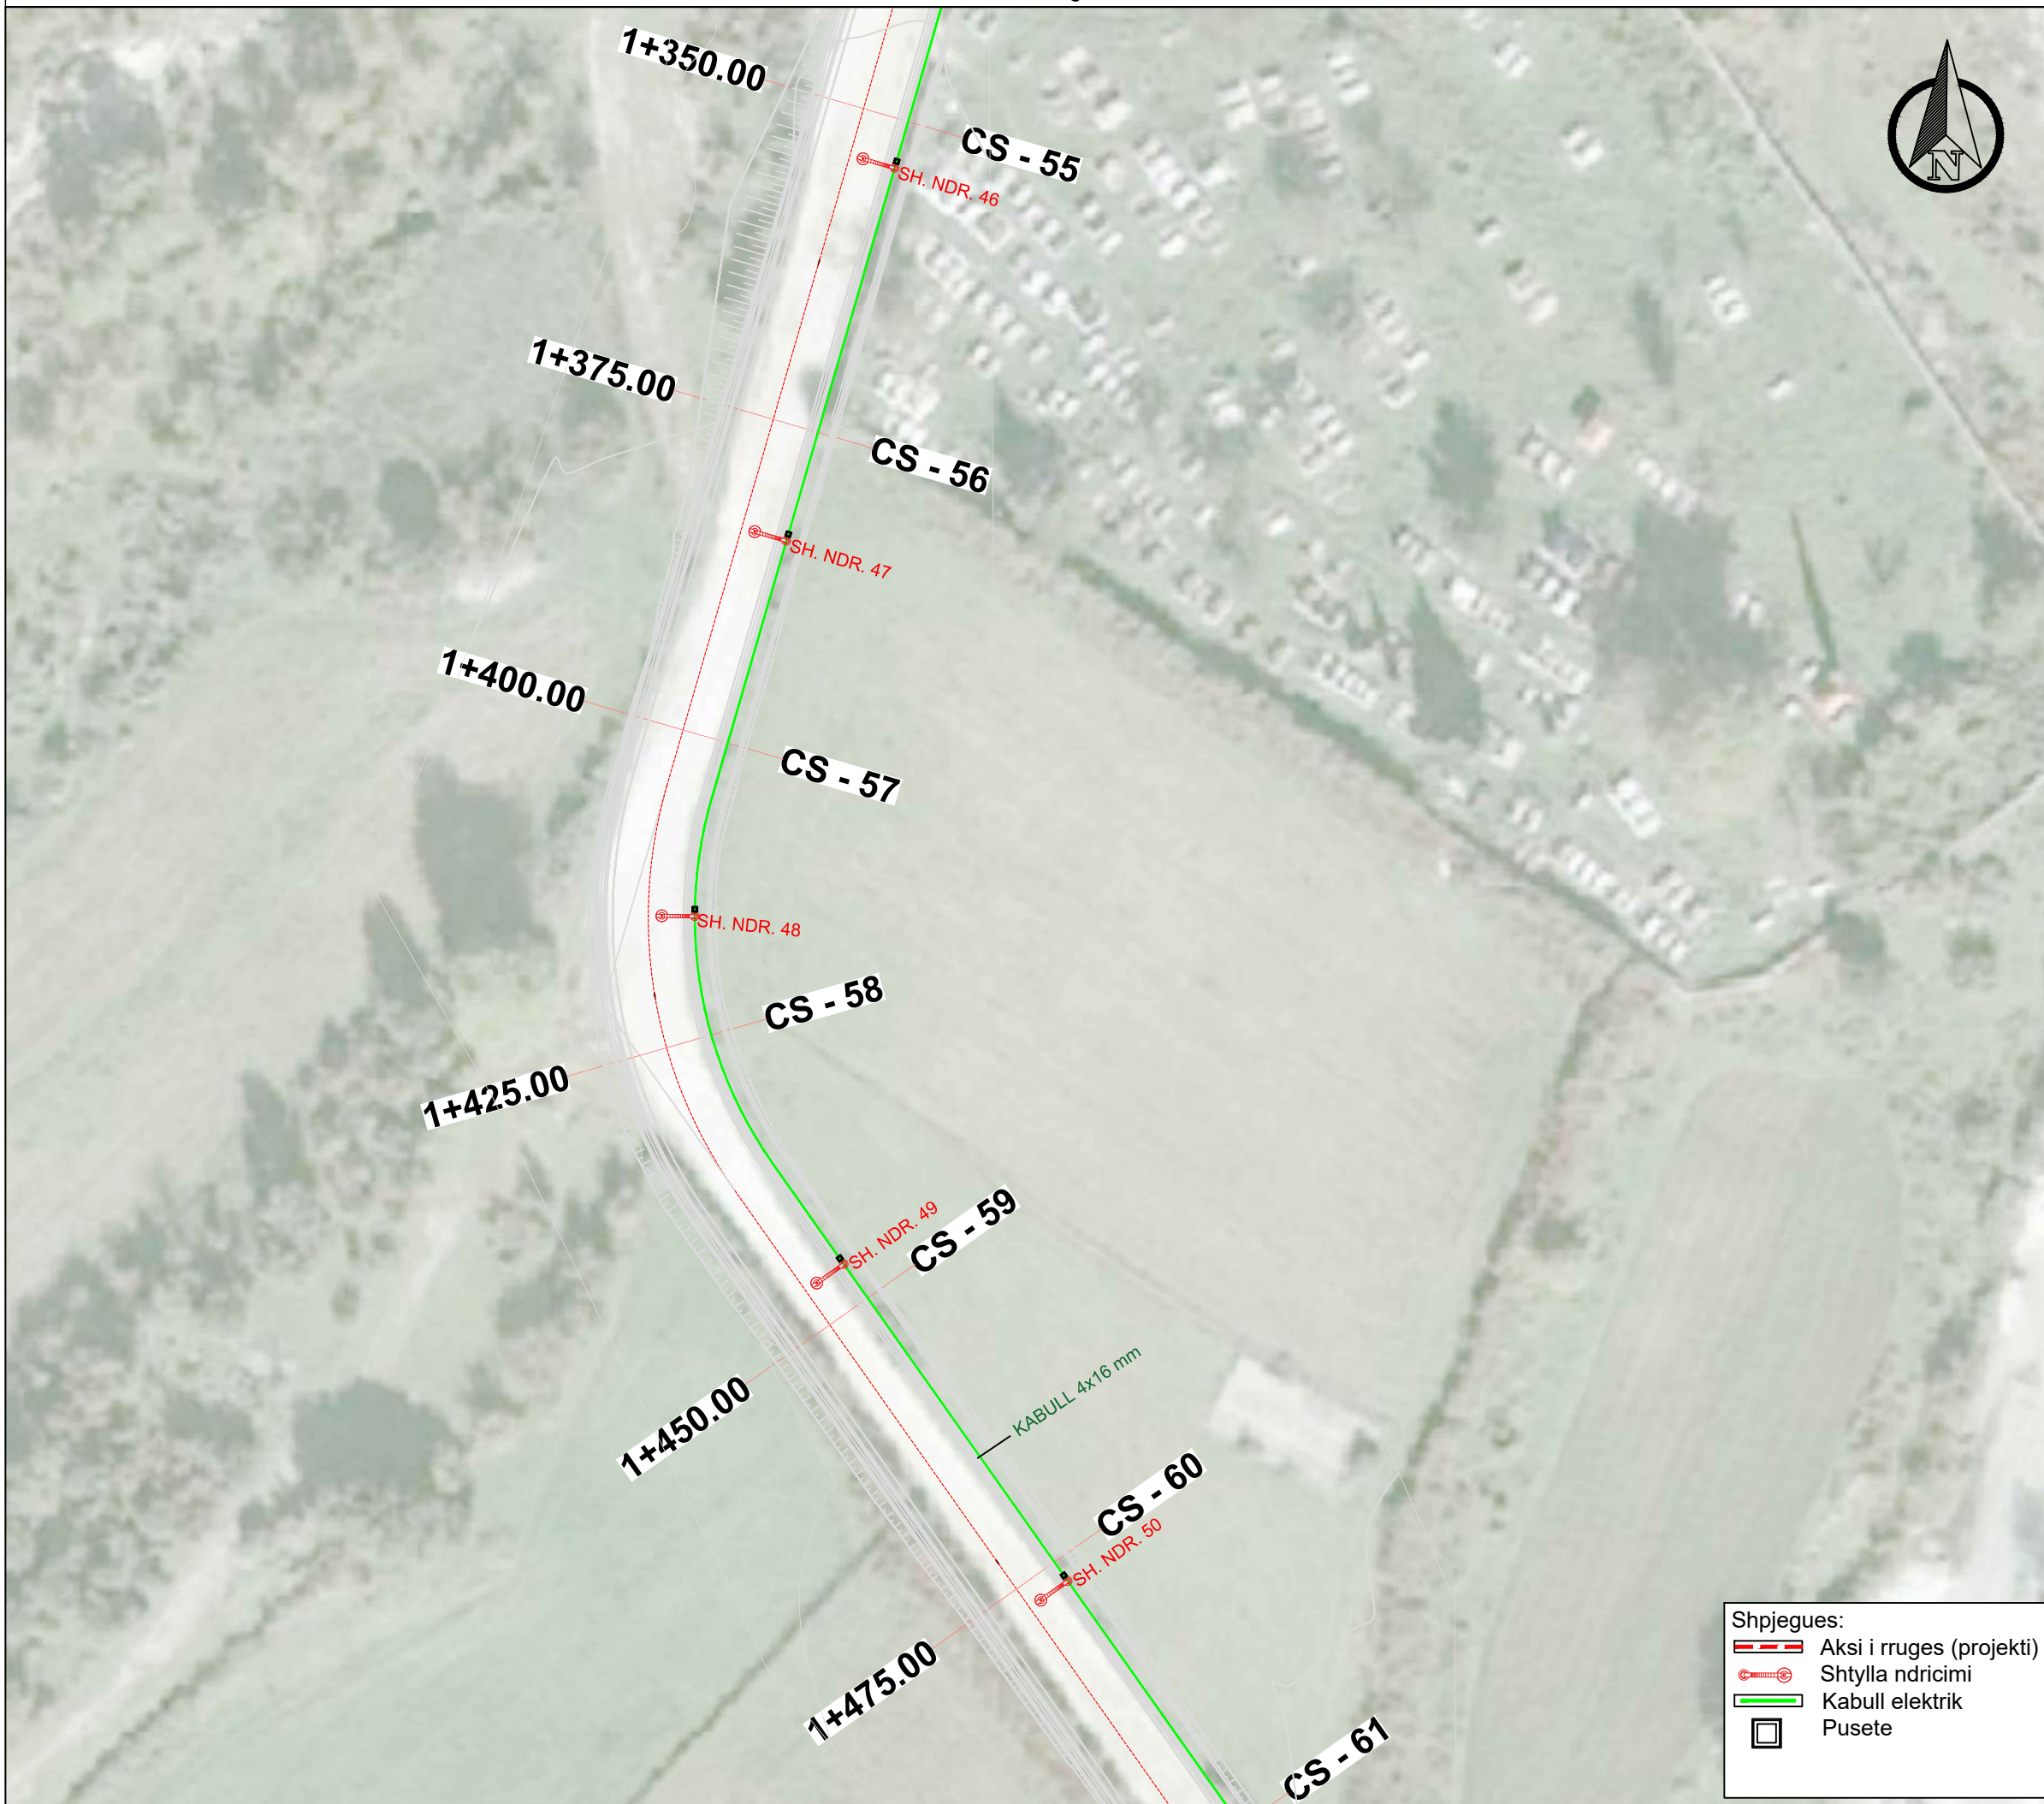

OBJEKTI :  
"RIKONSTRUKSION I RRUGËS HORË Vranisht-Vranisht Loti I"

VENDODHJA: FSHATI VRANISHT,  
BASHKIA HIMARË.



BASHKIA HIMARË

GRUPI I PROJEKTIMIT  
ENGINEERING CONSULTING GROUP SH.P.K  
NR. LICENSE: N. 6986/3

SHENIME:

DATA: GUSHT 2024  
EMËRTESA E FLETËS:  
PLANIMETRI E NDRIÇUESVE RRUGORË

SH: 1:500  
FL. 71

- Shpjegues:
- Aksi i rruges (projekti)
  - Shtylla ndricimi
  - Kabull elektrik
  - Pusete

