


PLANIMETRIA E SINJALISTIKES



OBJEKTI :
"RIKONSTRUKSION I RRUGËS HORË Vranisht-Vranisht Loti I"

VENDODHJA: FSHATI VRANISHT,
BASHKIA HIMARË.

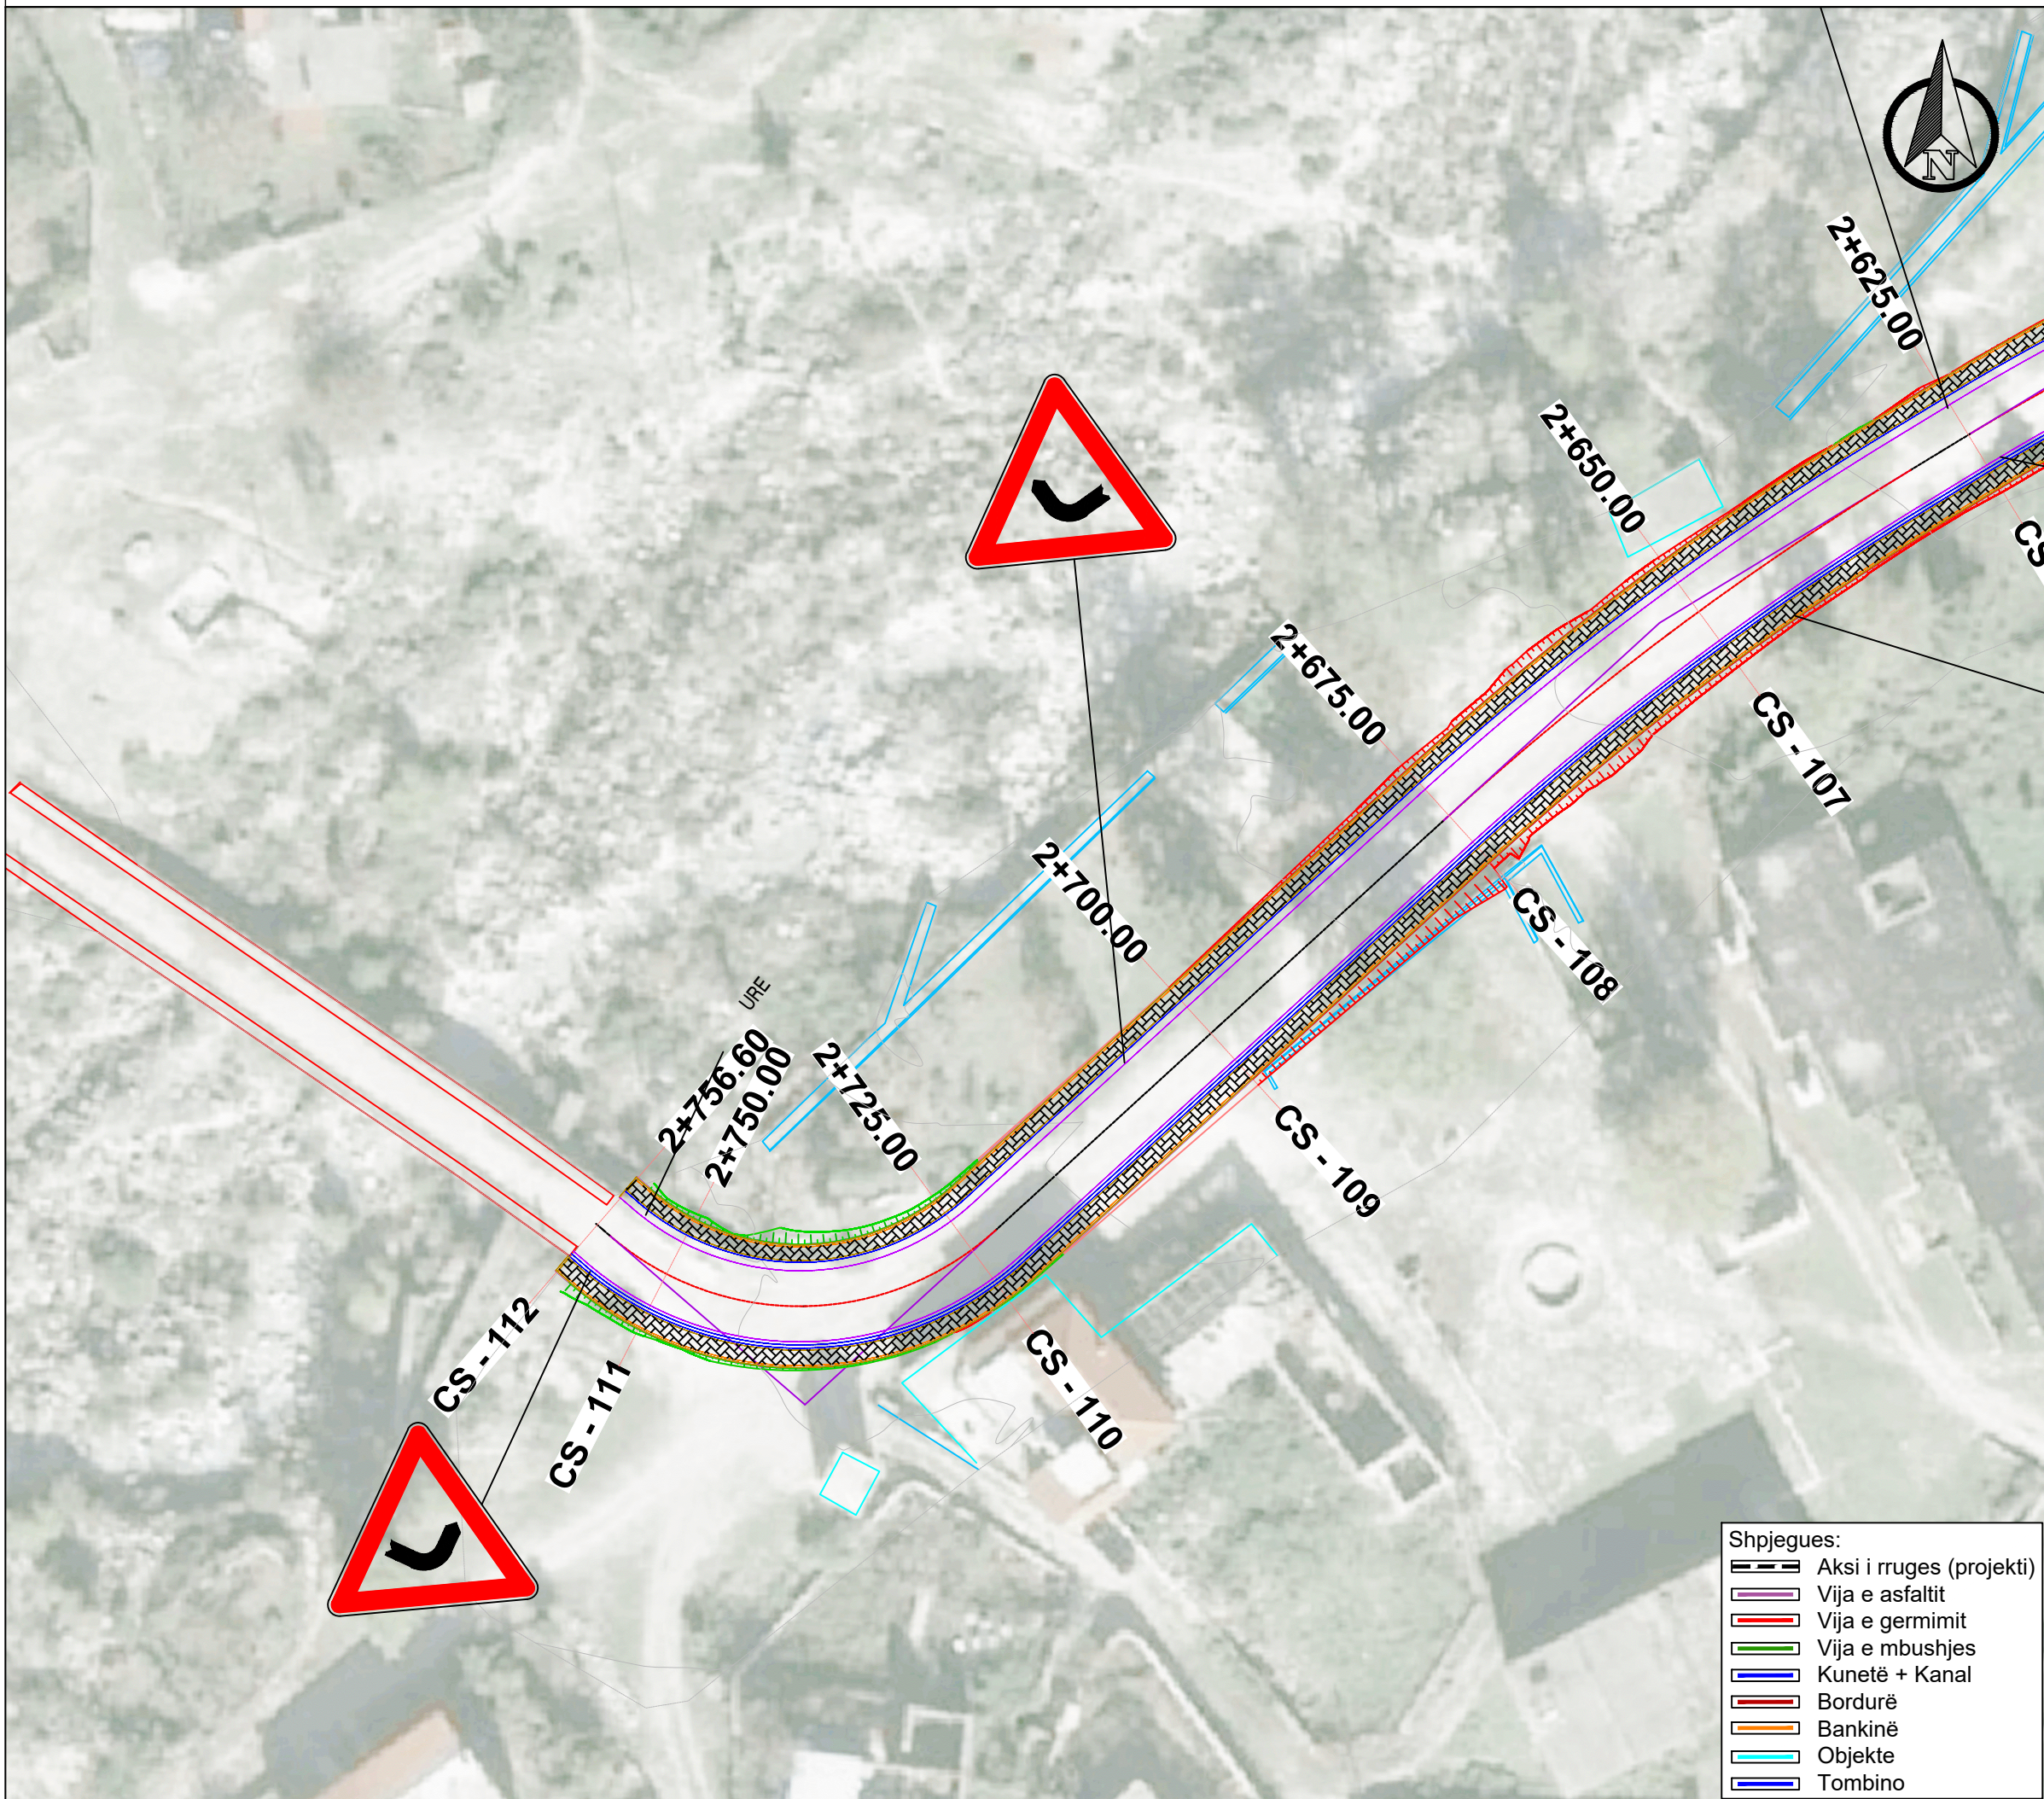

BASHKIA HIMARË

GRUPI I PROJEKTIMIT
ENGINEERING CONSULTING GROUP SH.P.K
NR. LICENSE: N. 6986/3

SHENIME:

DATA: GUSHT 2024
EMËRTESA E FLETËS:
PLANIMETRIA E SINJALISTIKES

SH: 1:500 FL.99

