


PLANIMETRIA E SINJALISTIKES

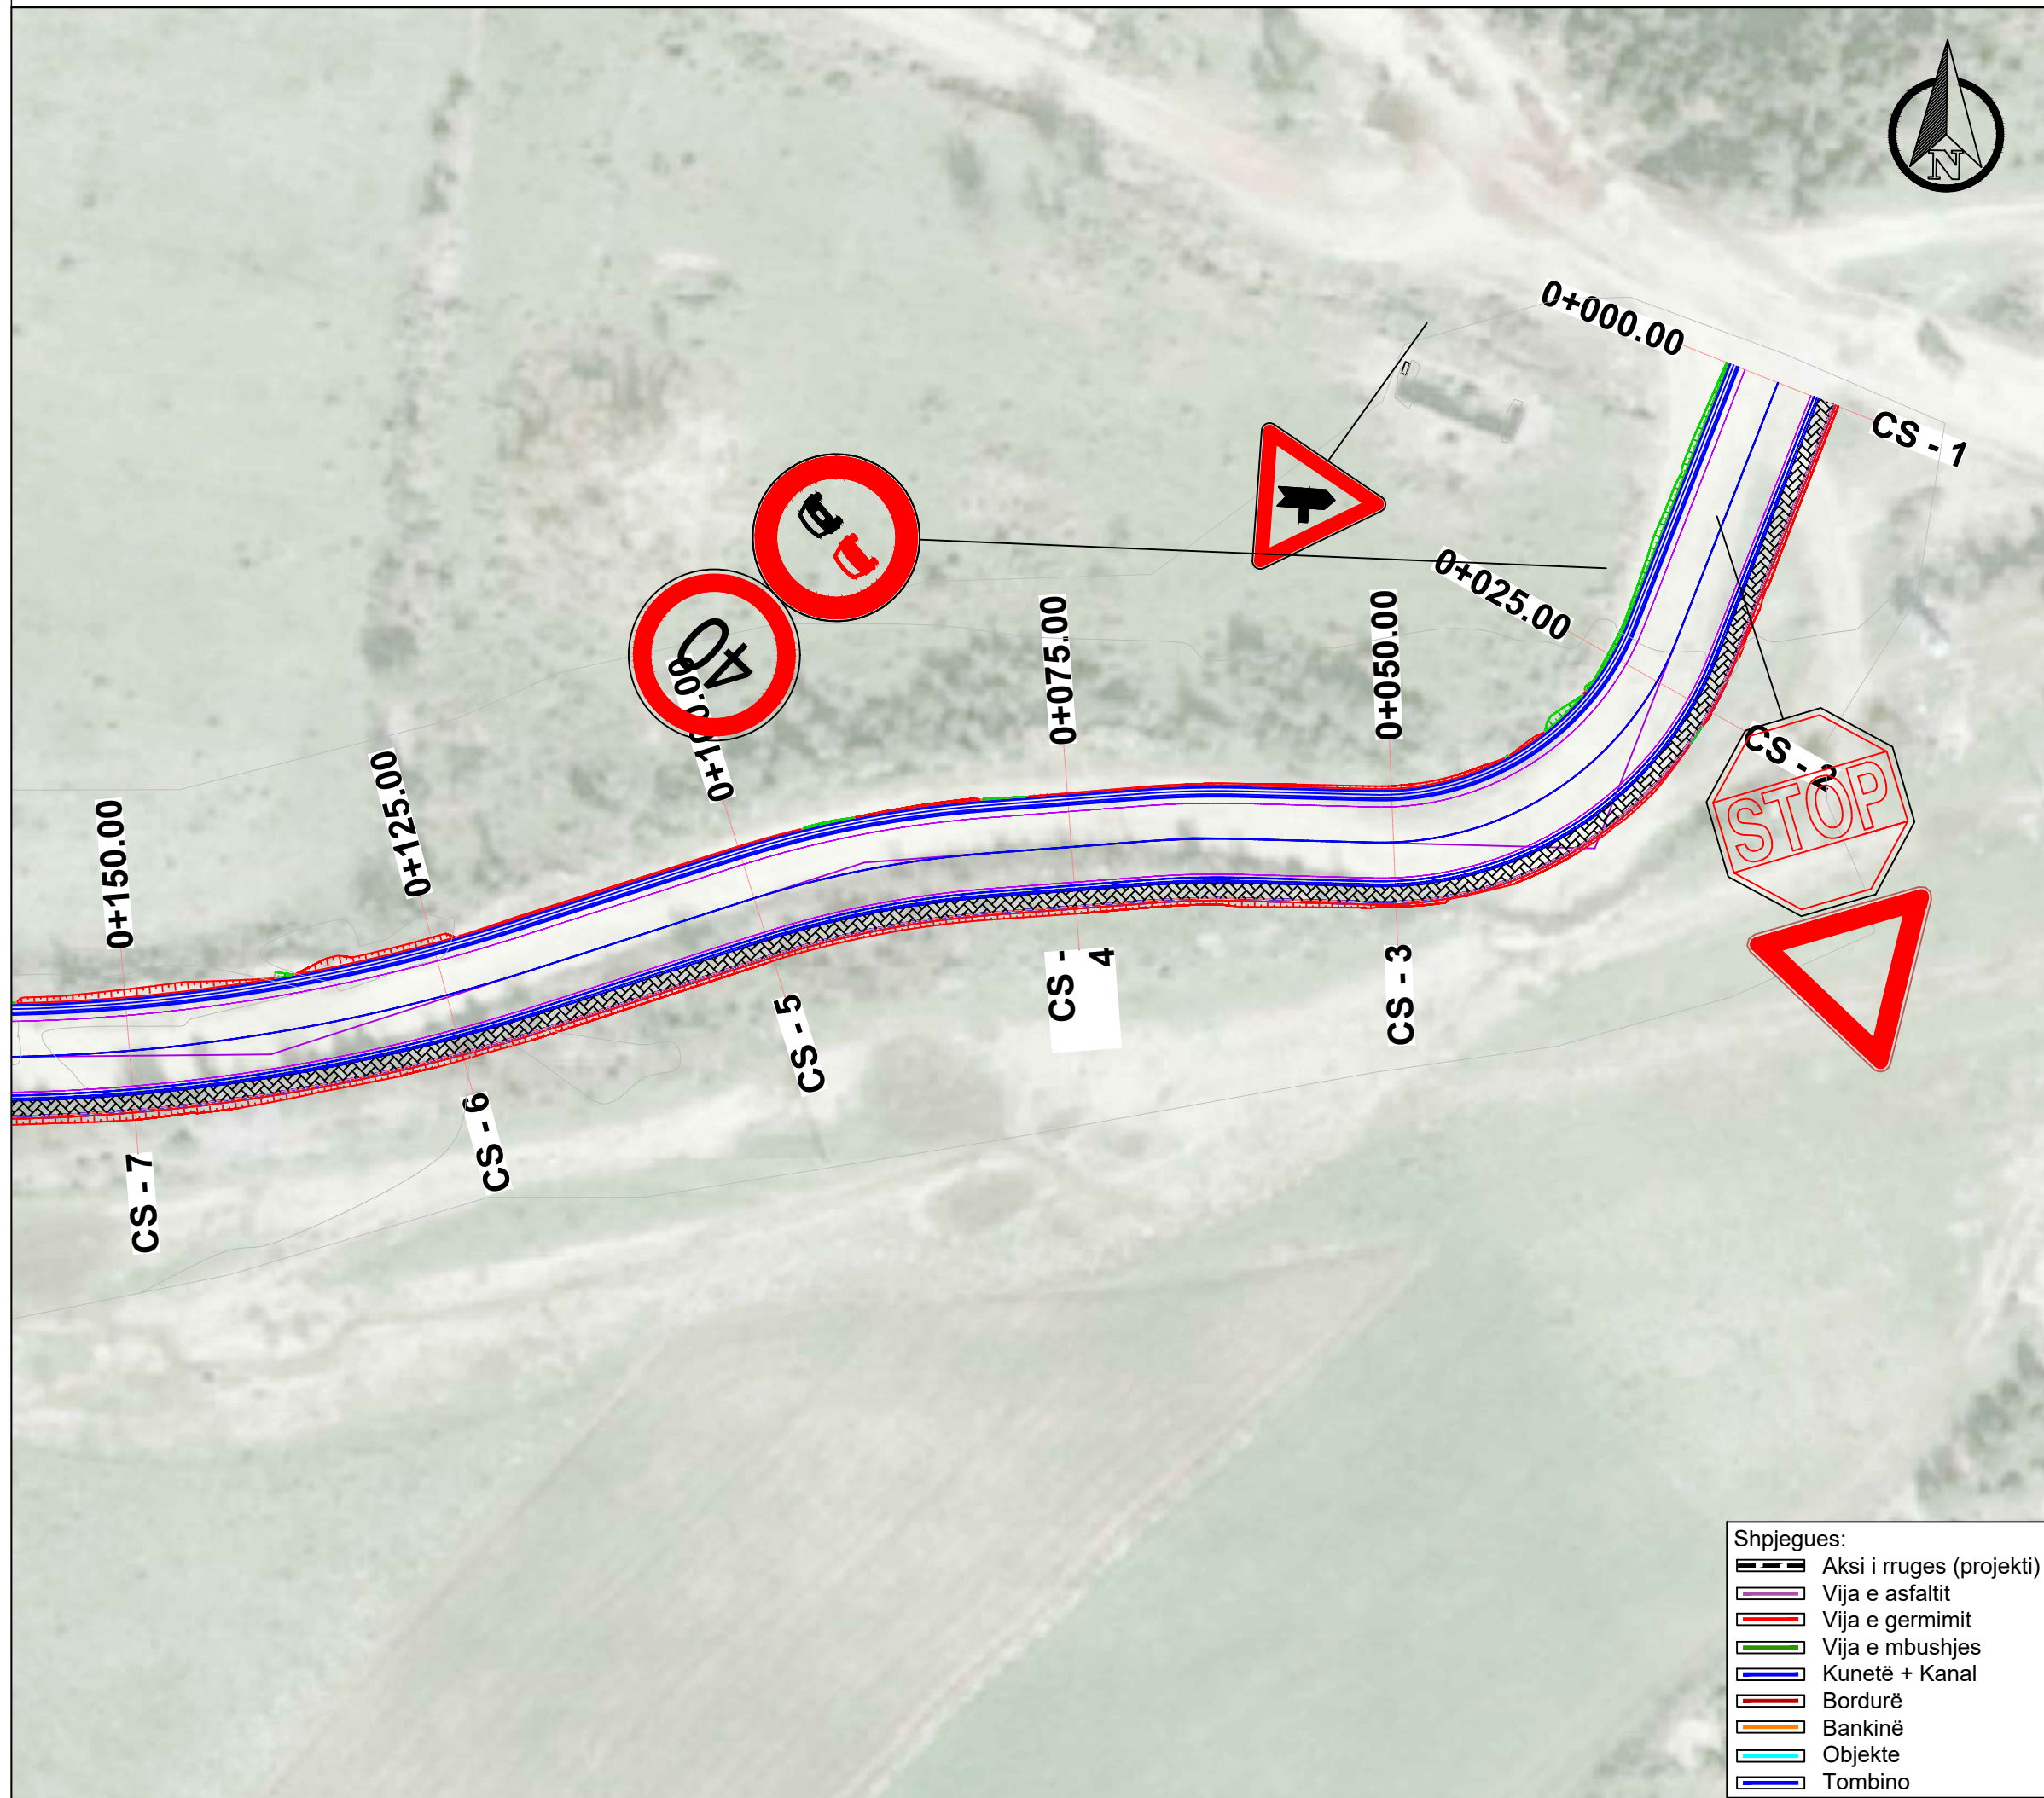

- Shpjegues:
- Aksi i rruges (projekti)
 - Vija e asfaltit
 - Vija e germimit
 - Vija e mbushjes
 - Kuretë + Kanal
 - Bordurë
 - Bankinë
 - Objekte
 - Tombino

OBJEKTI :
"RIKONSTRUKSION I RRUGËS HORË Vranisht-Vranisht LOTI I"

VENDODHJA: FSHATI VRANISHT,
BASHKIA HIMARË.




BASHKIA HIMARË

GRUPI I PROJEKTIMIT
ENGINEERING CONSULTING GROUP SH.P.K
NR. LICENSE: N. 6986/3

SHENIME:

DATA: GUSHT 2024
EMËRTESA E FLETËS:
PLANIMETRIA E SINJALISTIKES

SH: 1:500
FL. 8I

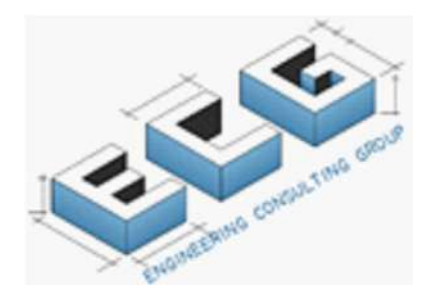

PLANIMETRIA E SINJALISTIKES



OBJEKTI :

"RIKONSTRUKSION I RRUGËS HORË
VRANISHT-VRANISHT LËTI I"

VENDODHJA: FSHATI VRANISHT,
BASHKIA HIMARË.



BASHKIA HIMARË

GRUPI I PROJEKTIMIT

ENGINEERING CONSULTING GROUP SH.P.K

NR. LICENSE: N. 6986/3

SHENIME:


DATA: GUSHT 2024

EMËRTESA E FLETËS:

PLANIMETRIA E SINJALISTIKES


SH: 1:500

FL.82

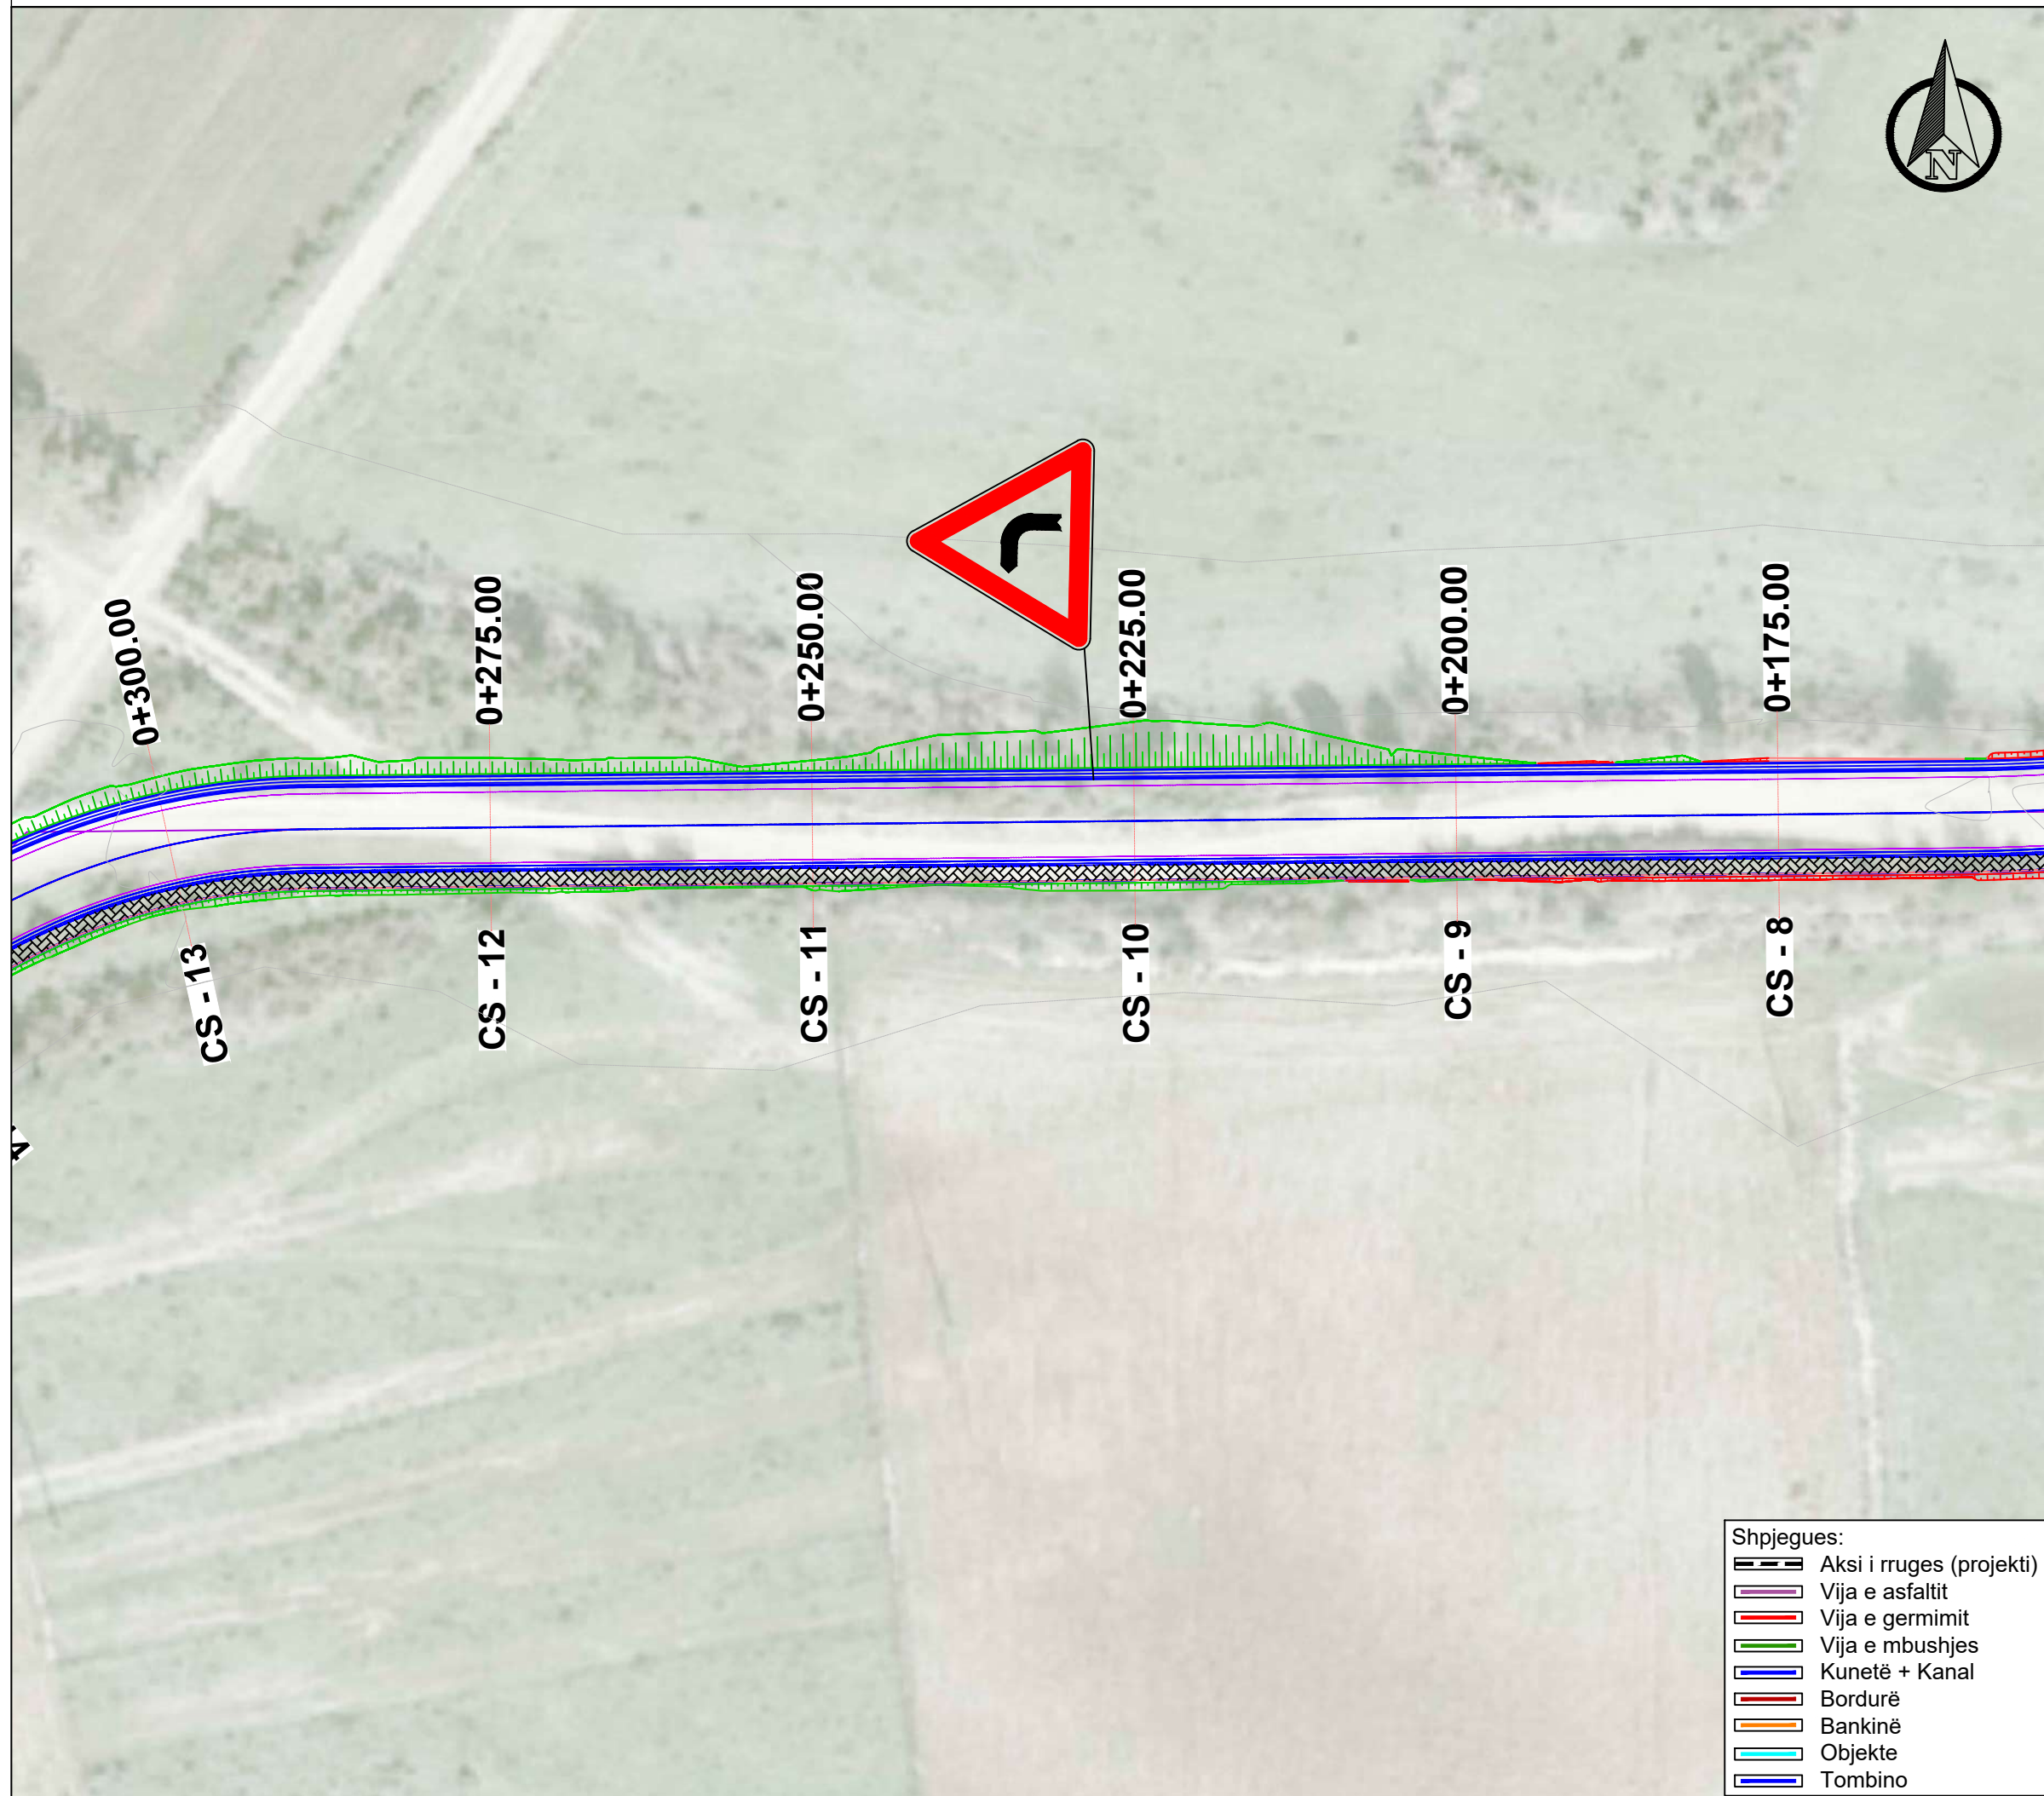


Shpjegues:

- Aksi i rruges (projekti)
- Vija e asfaltit
- Vija e germimit
- Vija e mbushjes
- Kuretë + Kanal
- Bordurë
- Bankinë
- Objekte
- Tombino

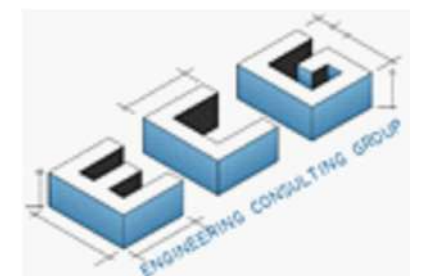

PLANIMETRIA E SINJALISTIKES

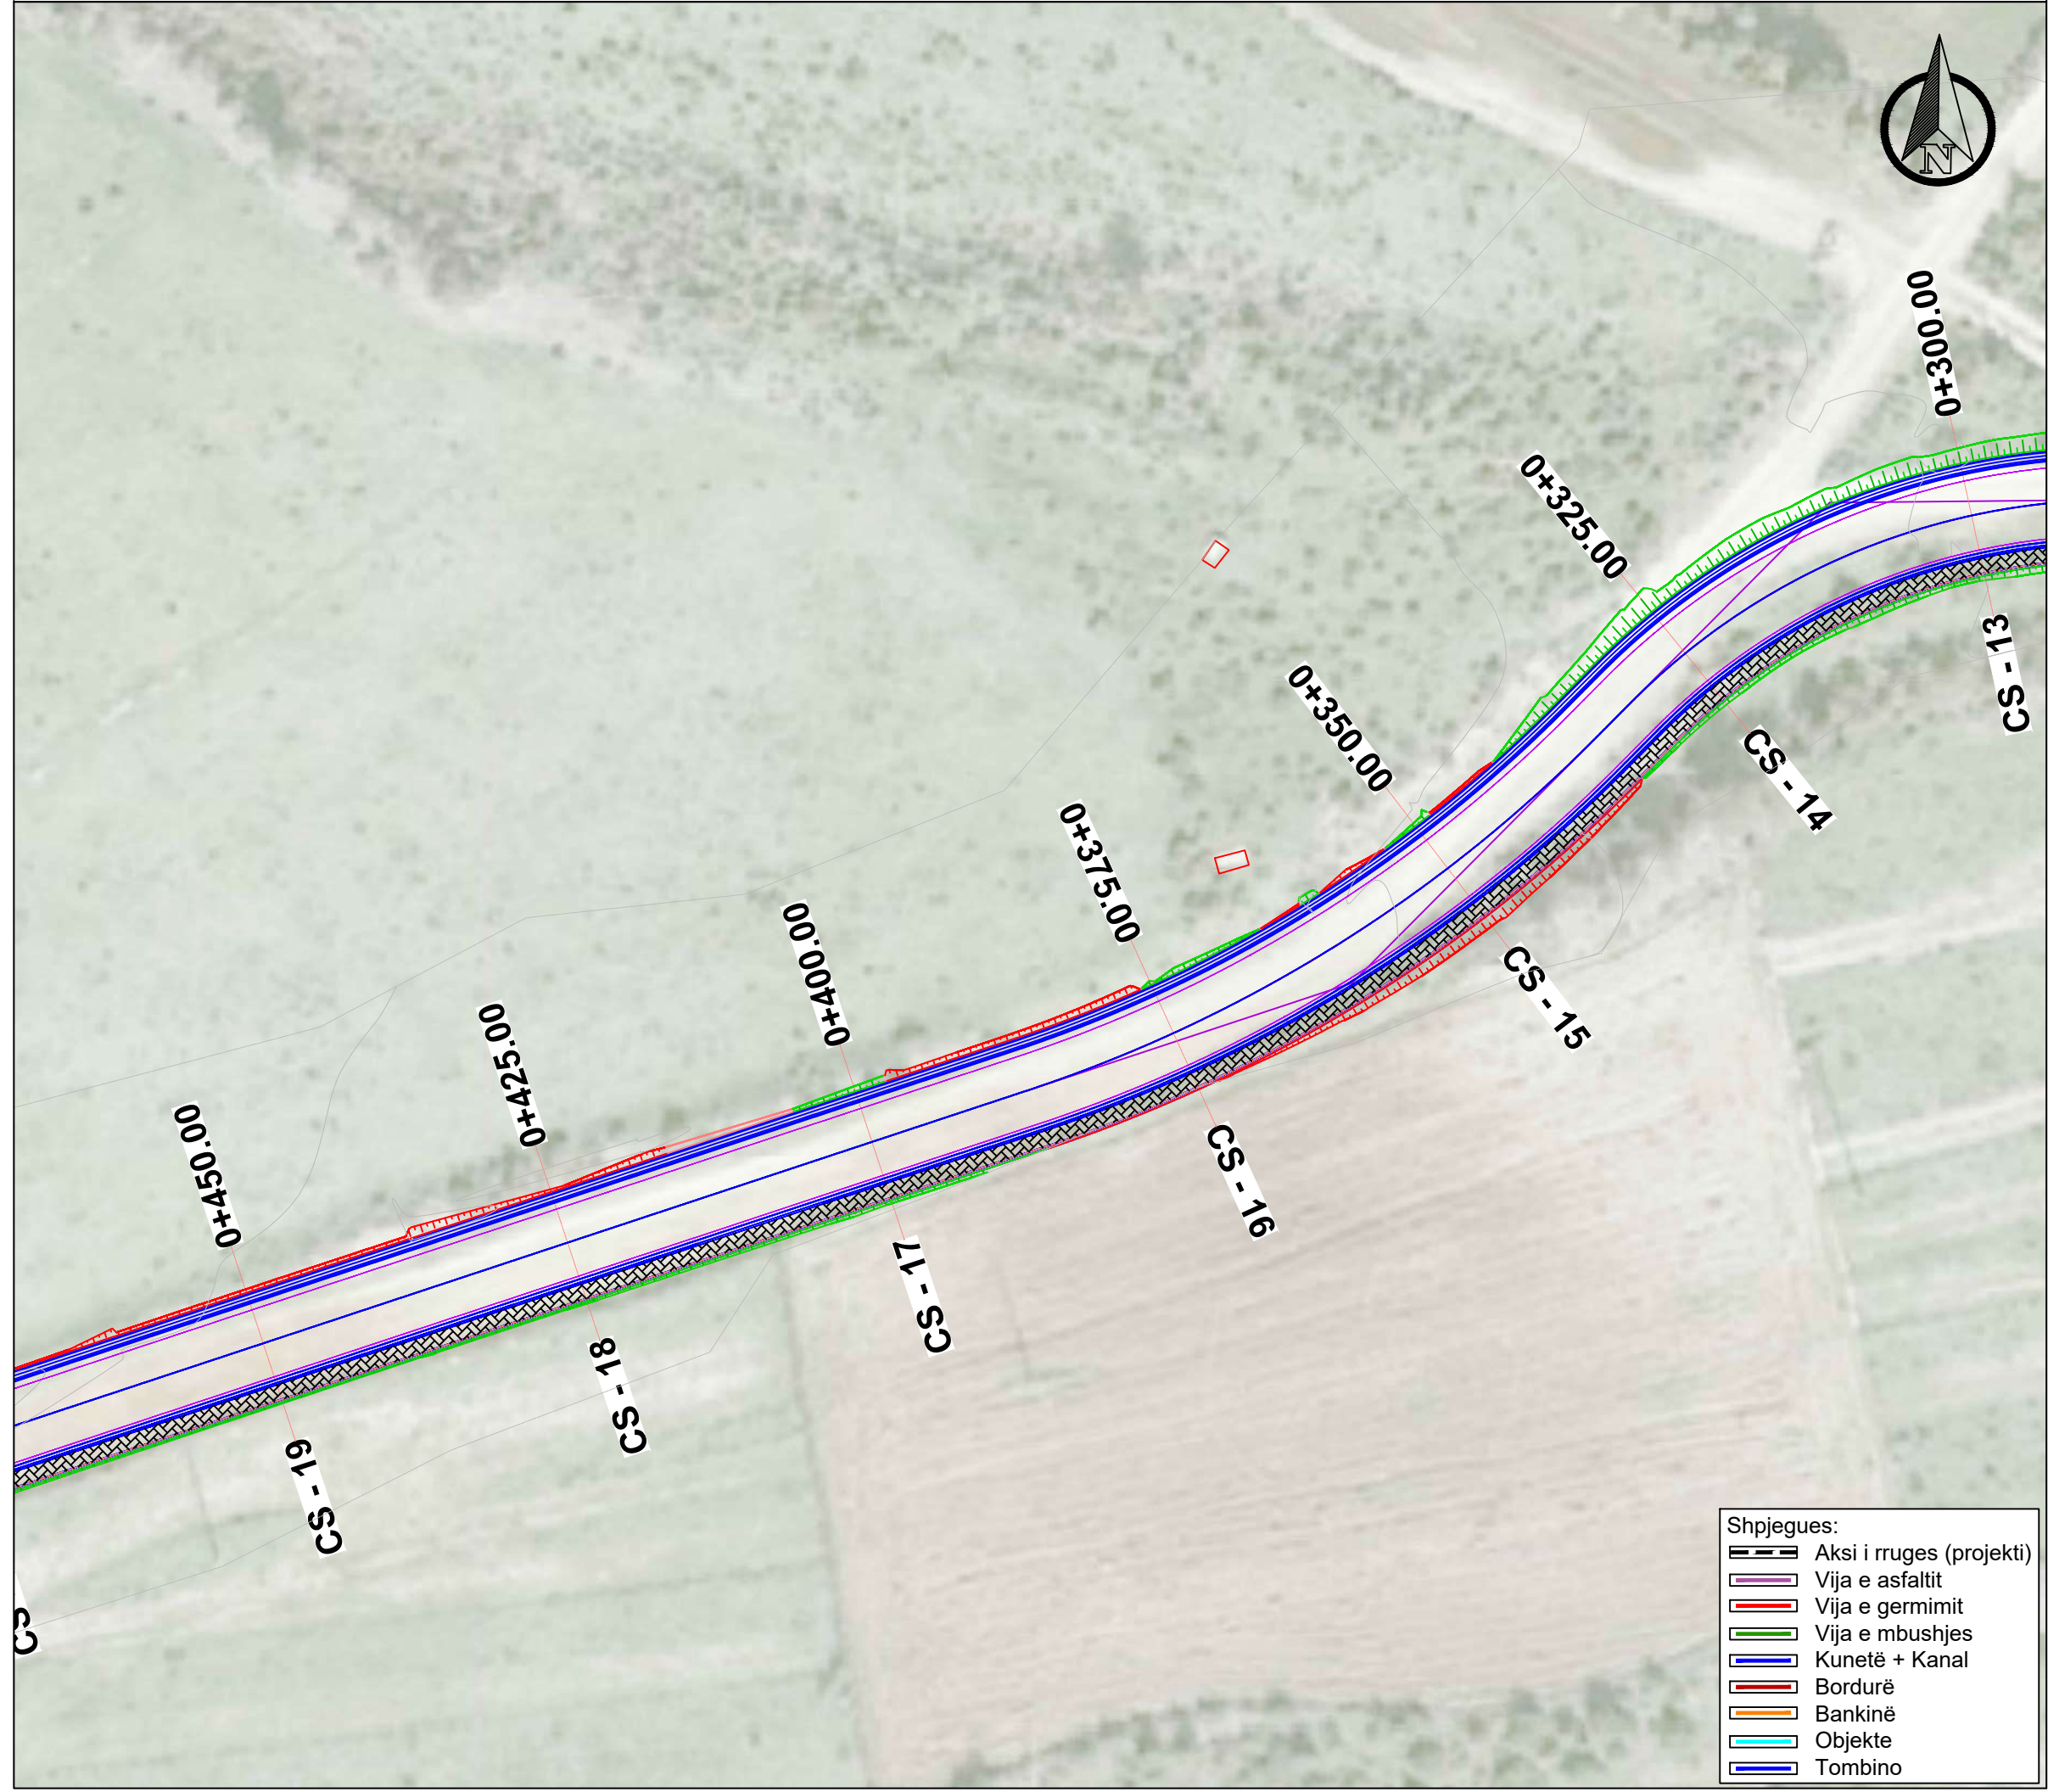

OBJEKTI :
"RIKONSTRUKSION I RRUGËS HORË Vranisht-Vranisht LOTI I"

VENDODHJA: FSHATI VRANISHT,
BASHKIA HIMARË.



BASHKIA HIMARË

GRUPI I PROJEKTIMIT

ENGINEERING CONSULTING GROUP SH.P.K

NR. LICENSE: N. 6986/3

SHENIME:

DATA: GUSHT 2024


EMËRTESA E FLETËS:

PLANIMETRIA E SINJALISTIKES


SH: 1:500

FL.83

- Shpjegues:
- Aksi i rruges (projekti)
 - Vija e asfaltit
 - Vija e germimit
 - Vija e mbushjes
 - Kuretë + Kanal
 - Bordurë
 - Bankinë
 - Objekte
 - Tombino

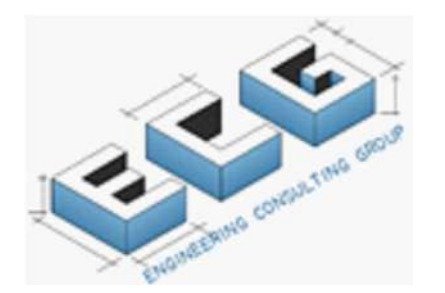

PLANIMETRIA E SINJALISTIKES

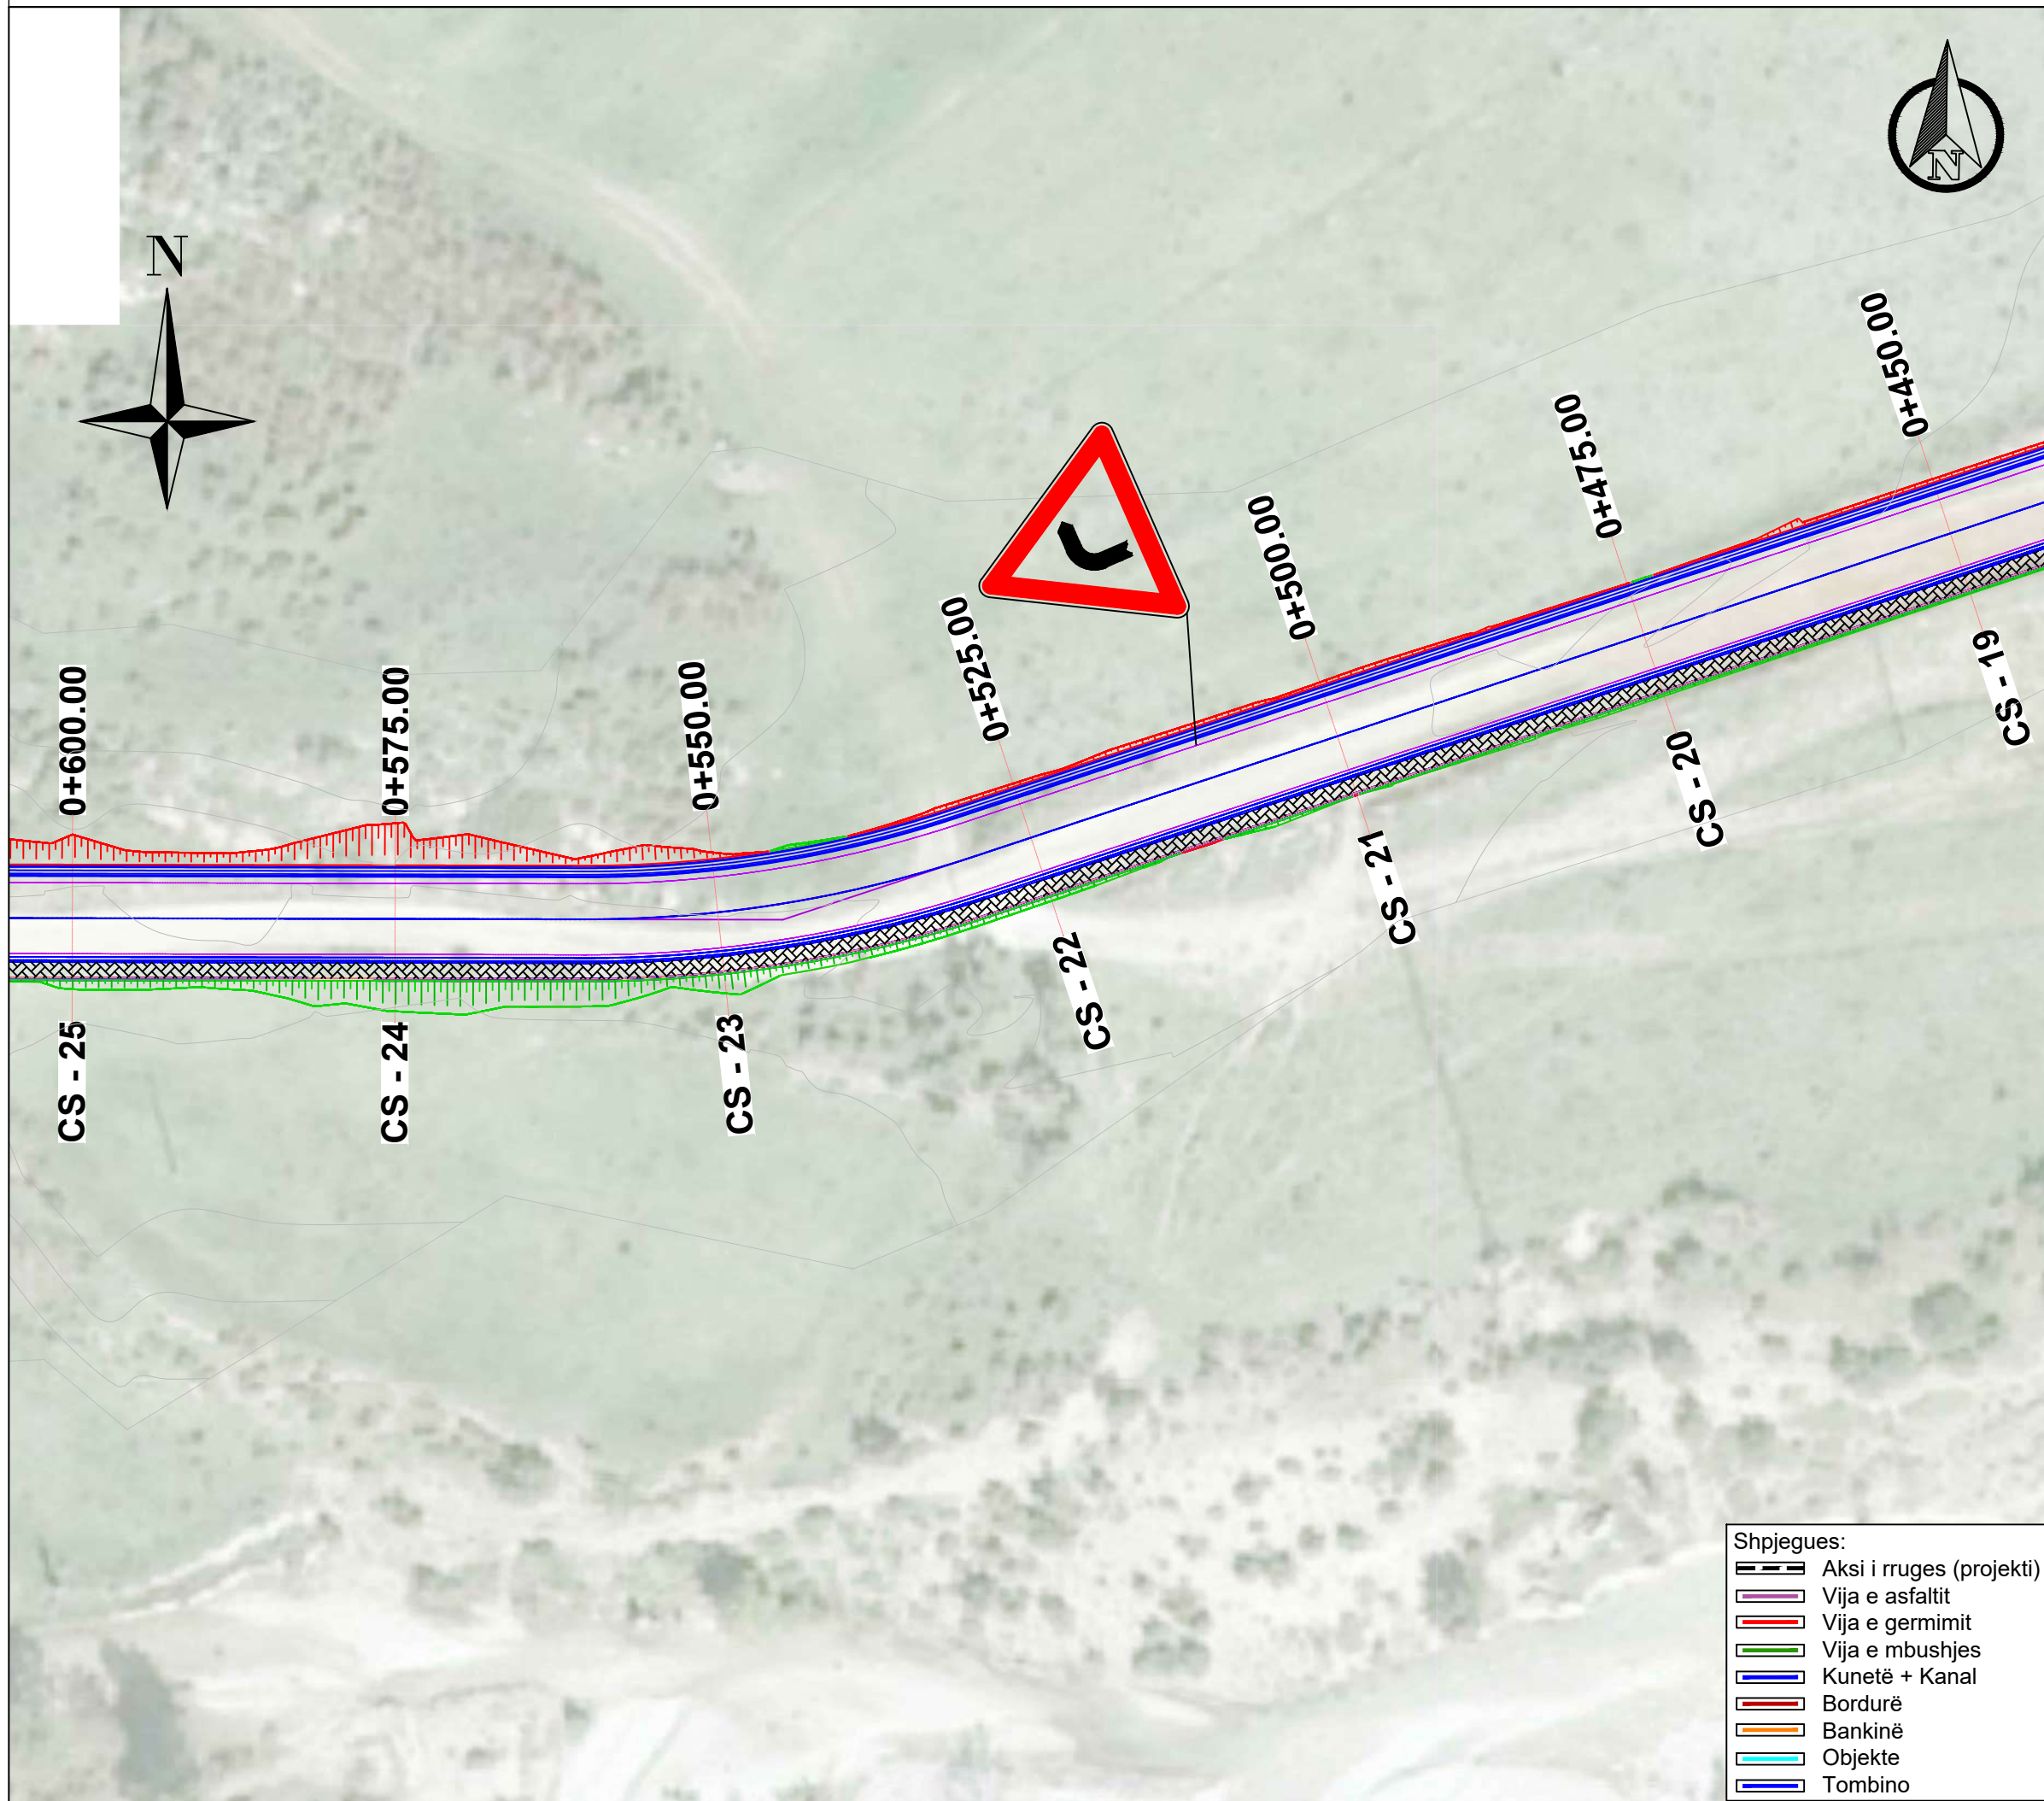

OBJEKTI :
"RIKONSTRUKSION I RRUGËS HORË Vranisht-Vranisht LËTI I"

VENDODHJA: FSHATI VRANISHT,
BASHKIA HIMARË.



BASHKIA HIMARË

GRUPI I PROJEKTIMIT

ENGINEERING CONSULTING GROUP SH.P.K

NR. LICENSE: N. 6986/3

SHENIME:


DATA: GUSHT 2024

EMËRTESA E FLETËS:

PLANIMETRIA E SINJALISTIKES

SH: 1:500	FL. 84
-----------	--------

- Shpjegues:
- Aksi i rruges (projekti)
 - Vija e asfaltit
 - Vija e germimit
 - Vija e mbushjes
 - Kuretë + Kanal
 - Bordurë
 - Bankinë
 - Objekte
 - Tombino

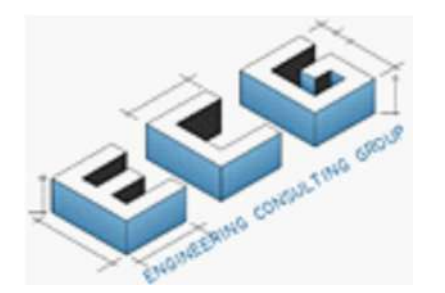

PLANIMETRIA E SINJALISTIKES



OBJEKTI :
"RIKONSTRUKSION I RRUGËS HORË Vranisht-Vranisht L0TI I"

VENDODHJA: FSHATI VRANISHT,
BASHKIA HIMARË.



BASHKIA HIMARË


GRUPI I PROJEKTIMIT
ENGINEERING CONSULTING GROUP SH.P.K
NR. LICENSE: N. 6986/3

SHENIME:


DATA: GUSHT 2024
EMËRTESA E FLETËS:
PLANIMETRIA E SINJALISTIKES

SH: 1:500


FL.85

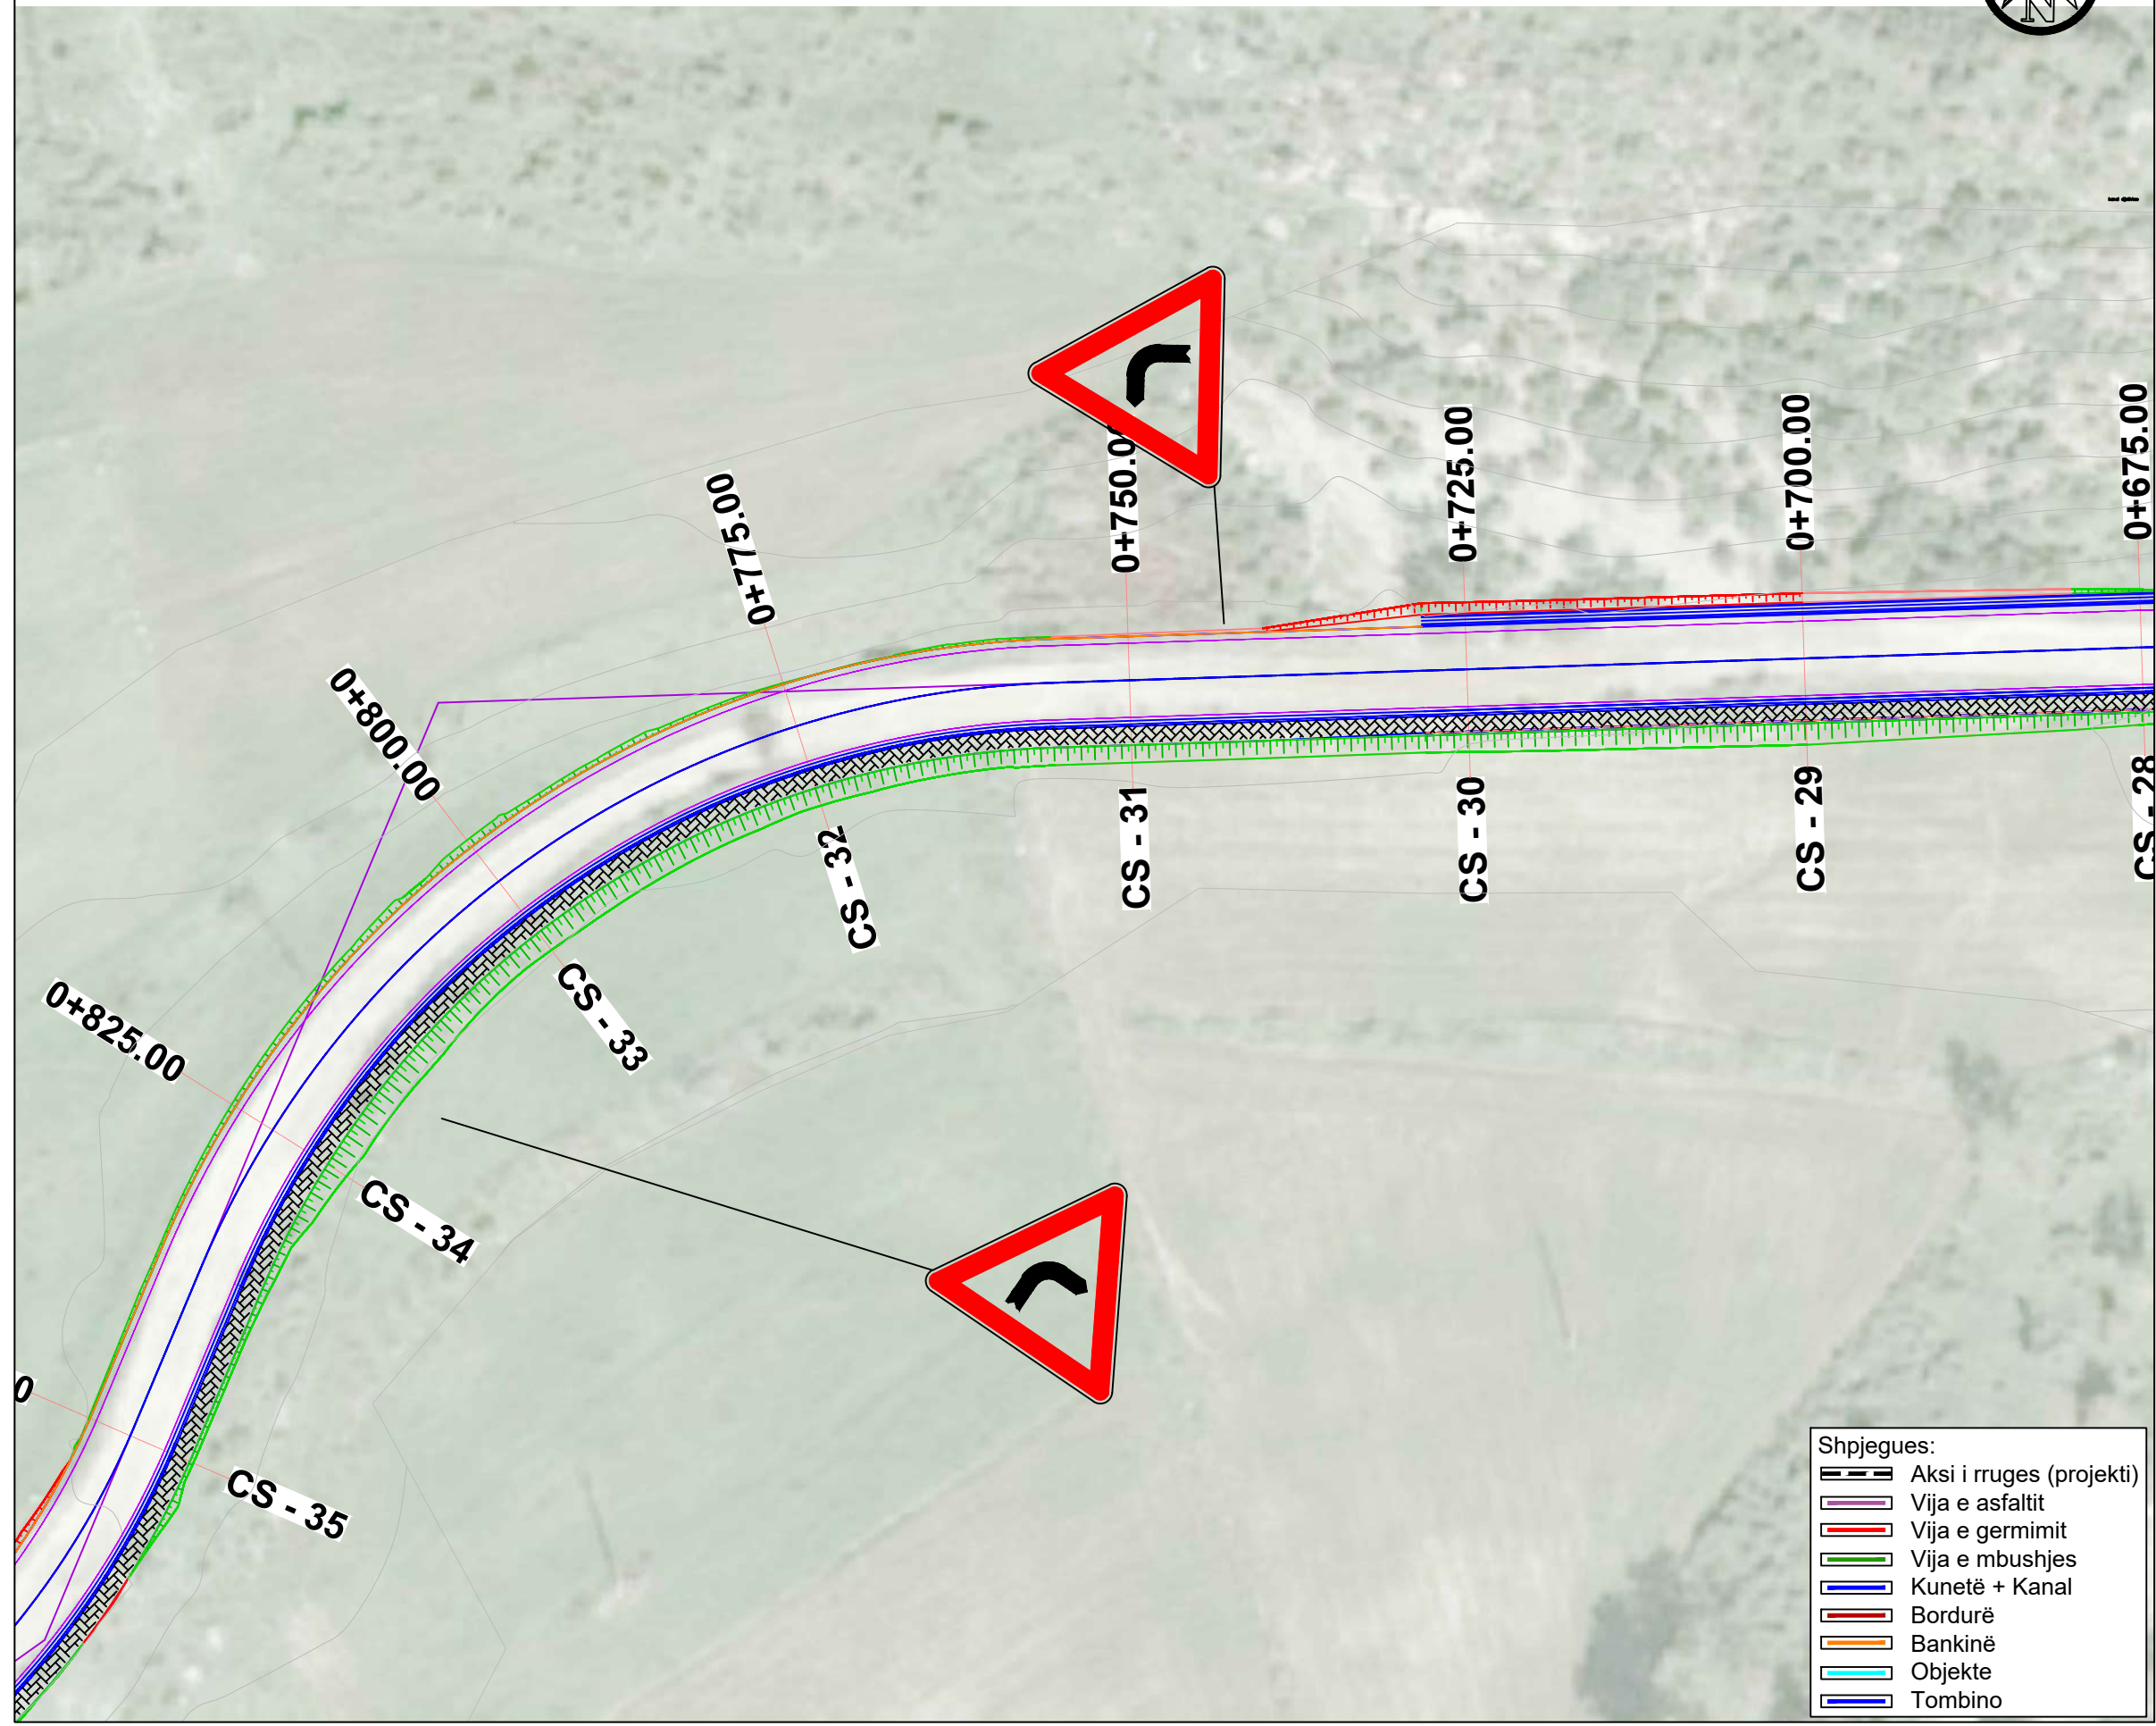



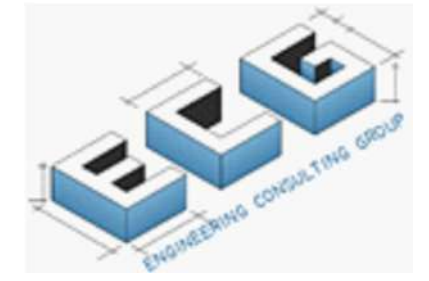


 


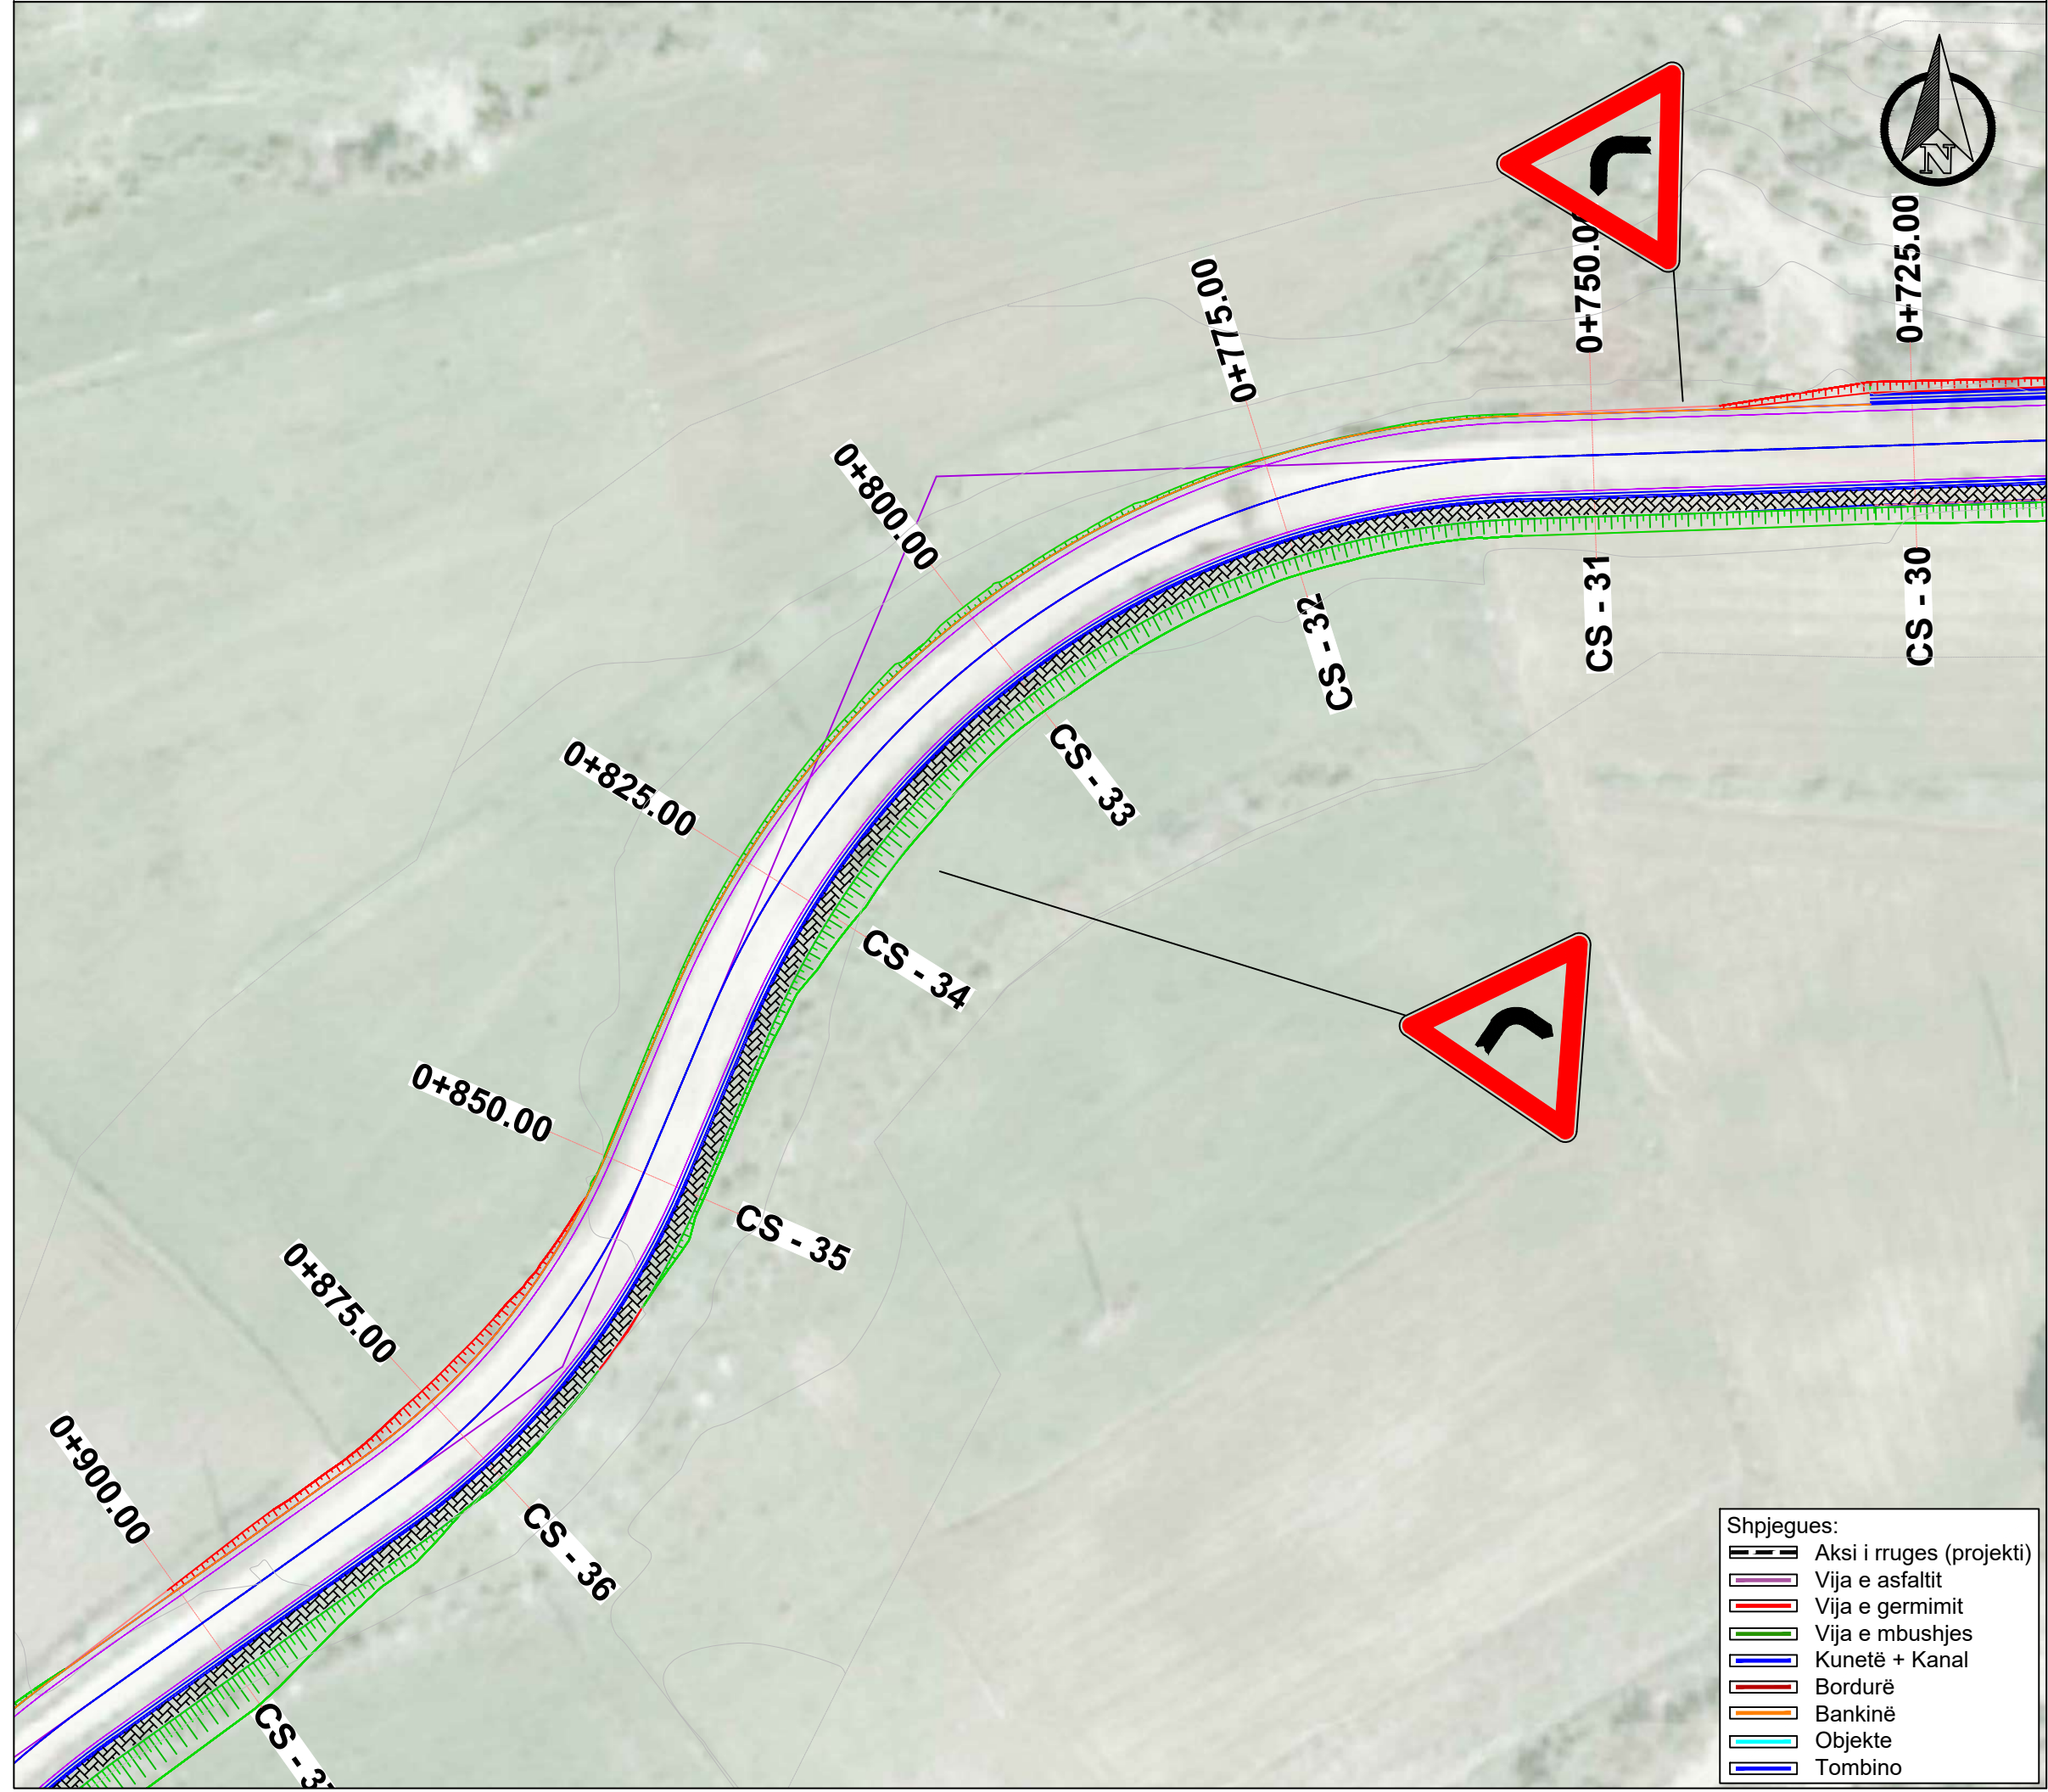
- Shpjegues:
- Aksi i rruges (projekti)
 - Vija e asfaltit
 - Vija e germimit
 - Vija e mbushjes
 - Kuretë + Kanal
 - Bordurë
 - Bankinë
 - Objekte
 - Tombino



PLANIMETRIA E SINJALISTIKES



- Shpjegues:
-  Aksi i rruges (projekti)
 -  Vija e asfaltit
 -  Vija e germimit
 -  Vija e mbushjes
 -  Kuretë + Kanal
 -  Bordurë
 -  Bankinë
 -  Objekte
 -  Tombino

OBJEKTI :
"RIKONSTRUKSION I RRUGËS HORË Vranisht-Vranisht Loti I"

VENDODHJA: FSHATI VRANISHT,
BASHKIA HIMARË.




BASHKIA HIMARË

GRUPI I PROJEKTIMIT
ENGINEERING CONSULTING GROUP SH.P.K
NR. LICENSE: N. 6986/3

SHENIME:

DATA: GUSHT 2024
EMËRTESA E FLETËS:
PLANIMETRIA E SINJALISTIKES

SH: 1:500 FL.86

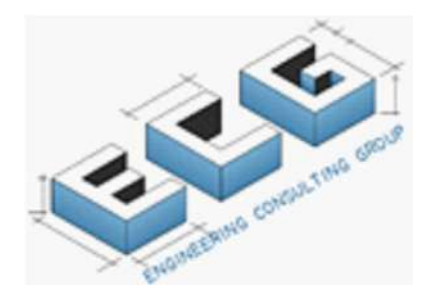

PLANIMETRIA E SINJALISTIKES

OBJEKTI :
"RIKONSTRUKSION I RRUGËS HORË Vranisht-Vranisht LOTI I"

VENDODHJA: FSHATI VRANISHT,
BASHKIA HIMARË.




BASHKIA HIMARË

GRUPI I PROJEKTIMIT
ENGINEERING CONSULTING GROUP SH.P.K
NR. LICENSE: N. 6986/3


SHENIME:

DATA: GUSHT 2024
EMËRTESA E FLETËS:
PLANIMETRIA E SINJALISTIKES


SH: 1:500	FL.88
-----------	-------

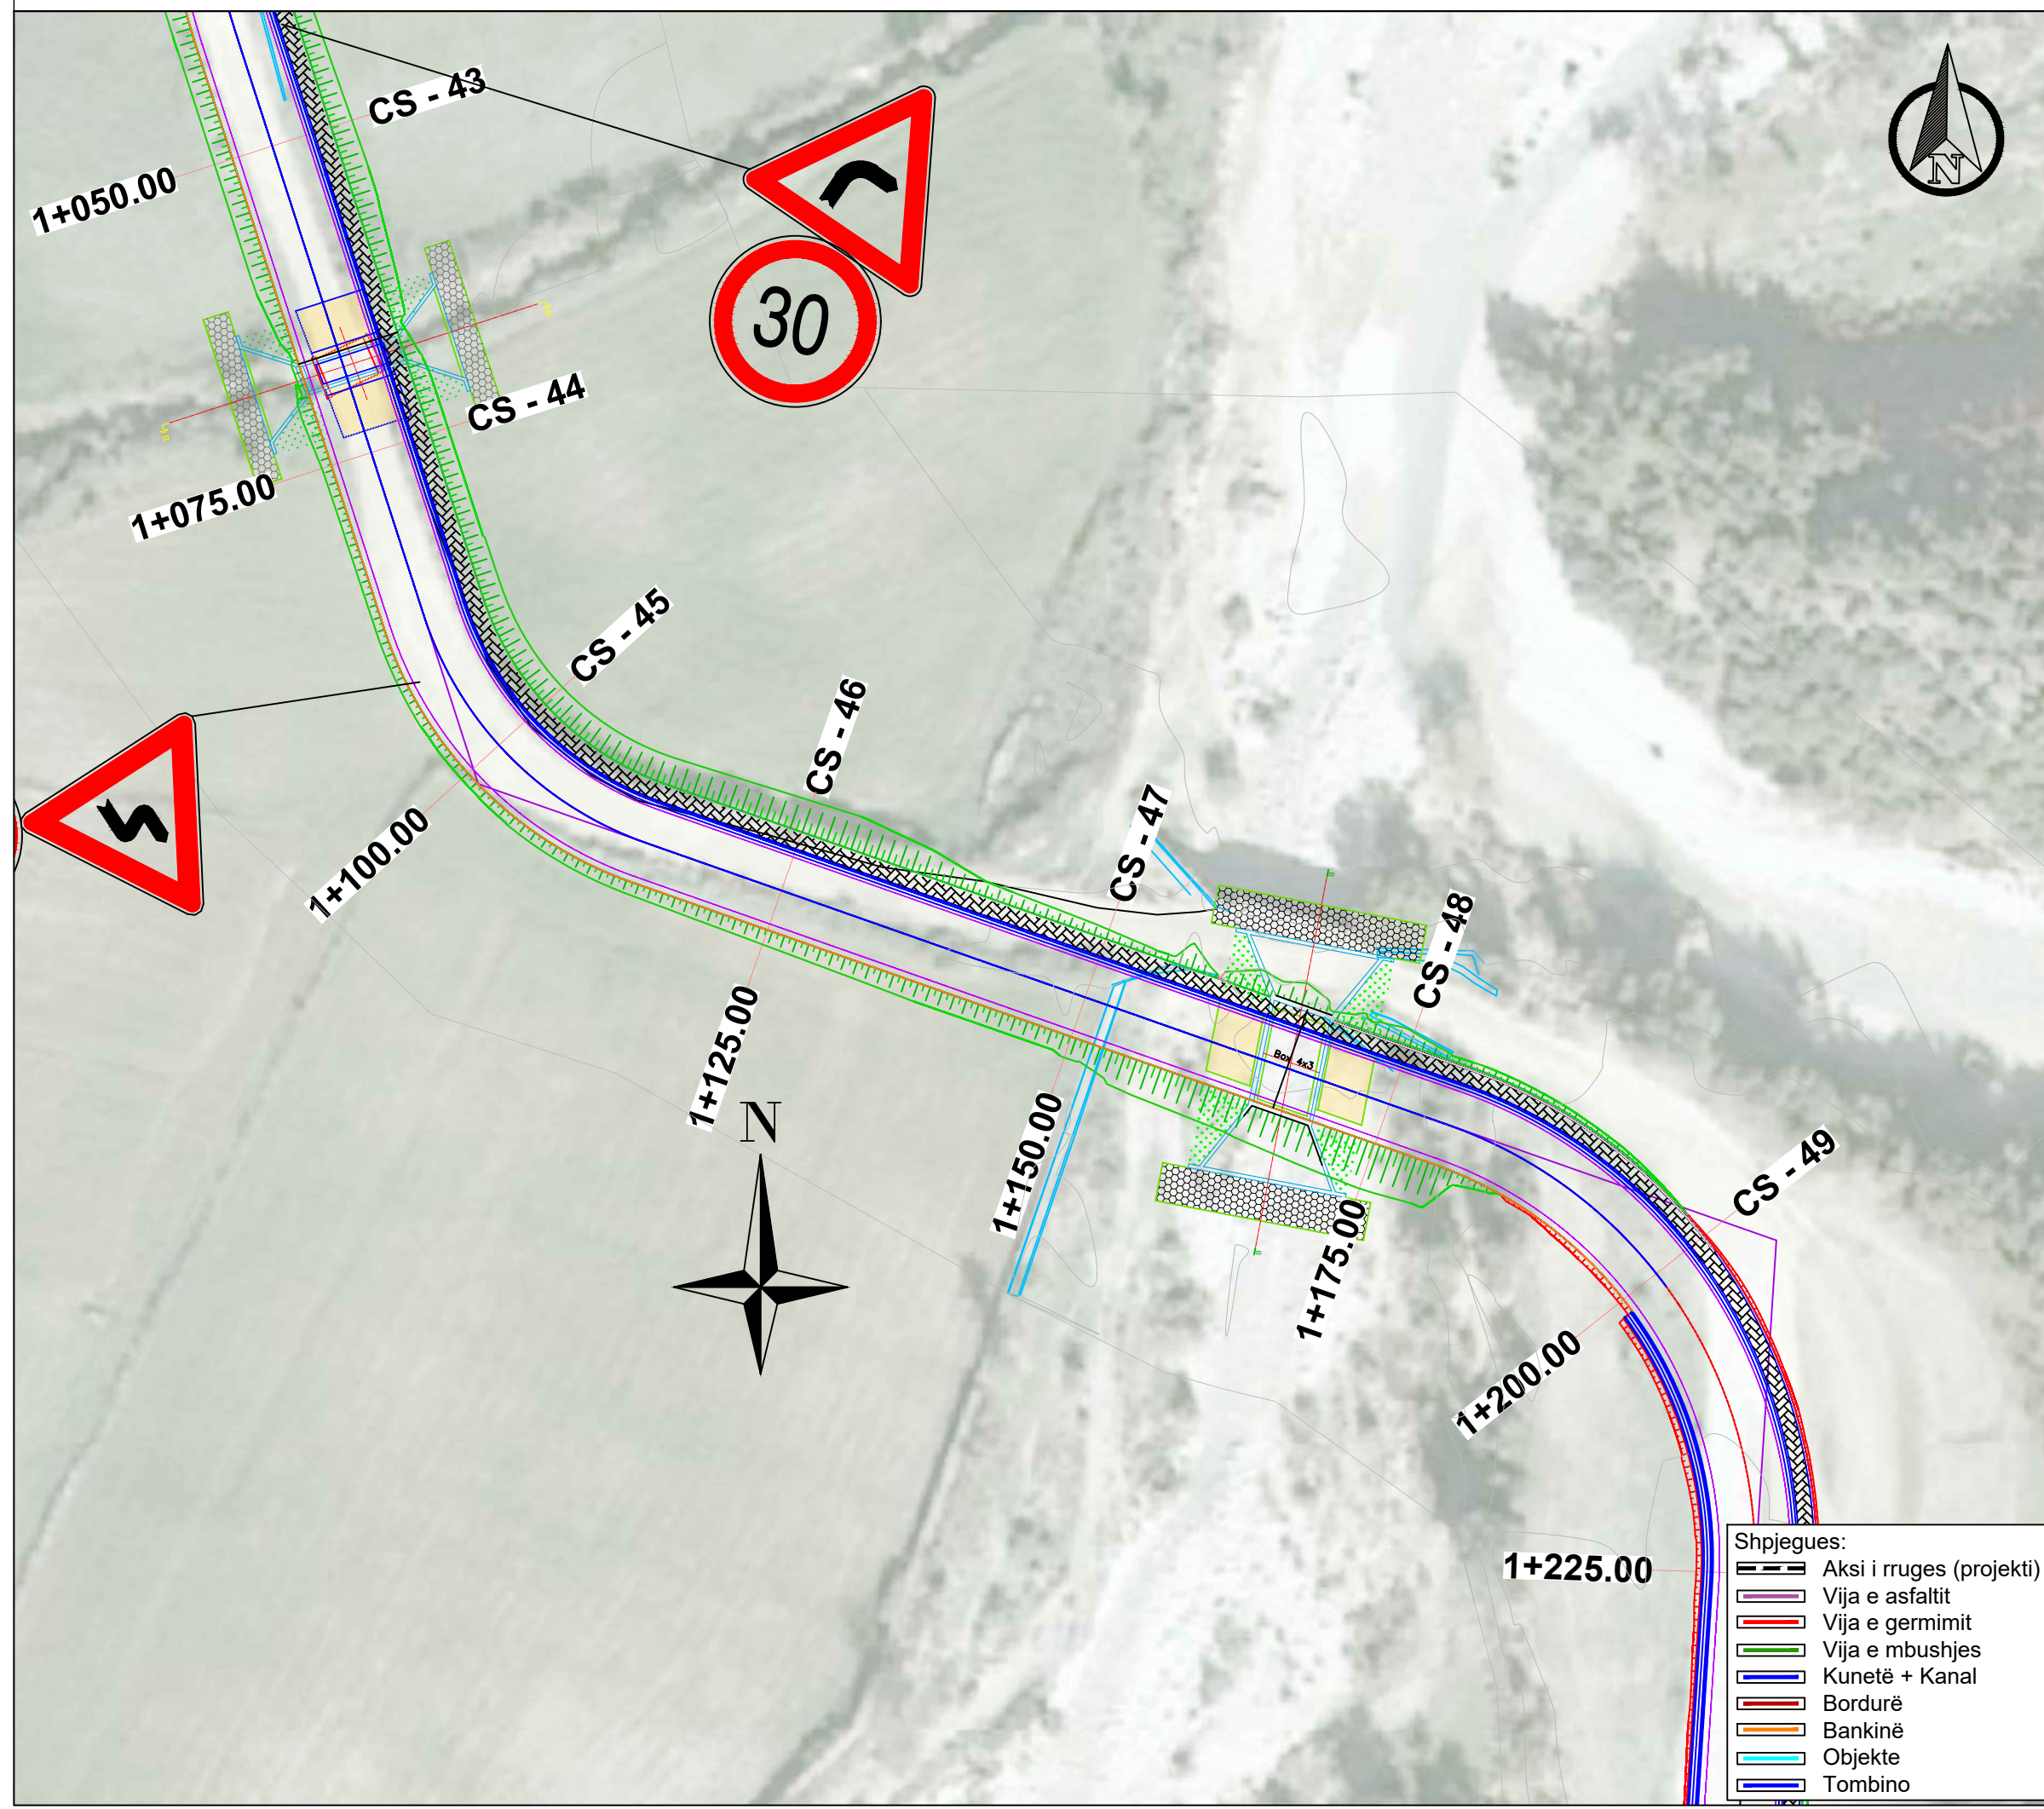

- Shpjegues:
- Aksi i rruges (projekti)
 - Vija e asfaltit
 - Vija e germimit
 - Vija e mbushjes
 - Kuletë + Kanal
 - Bordurë
 - Bankinë
 - Objekte
 - Tombino

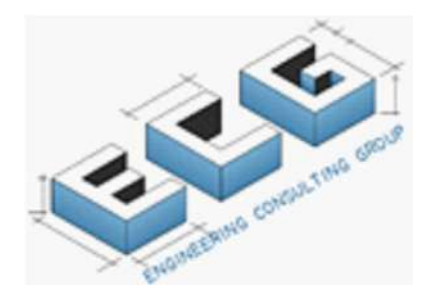

PLANIMETRIA E SINJALISTIKES

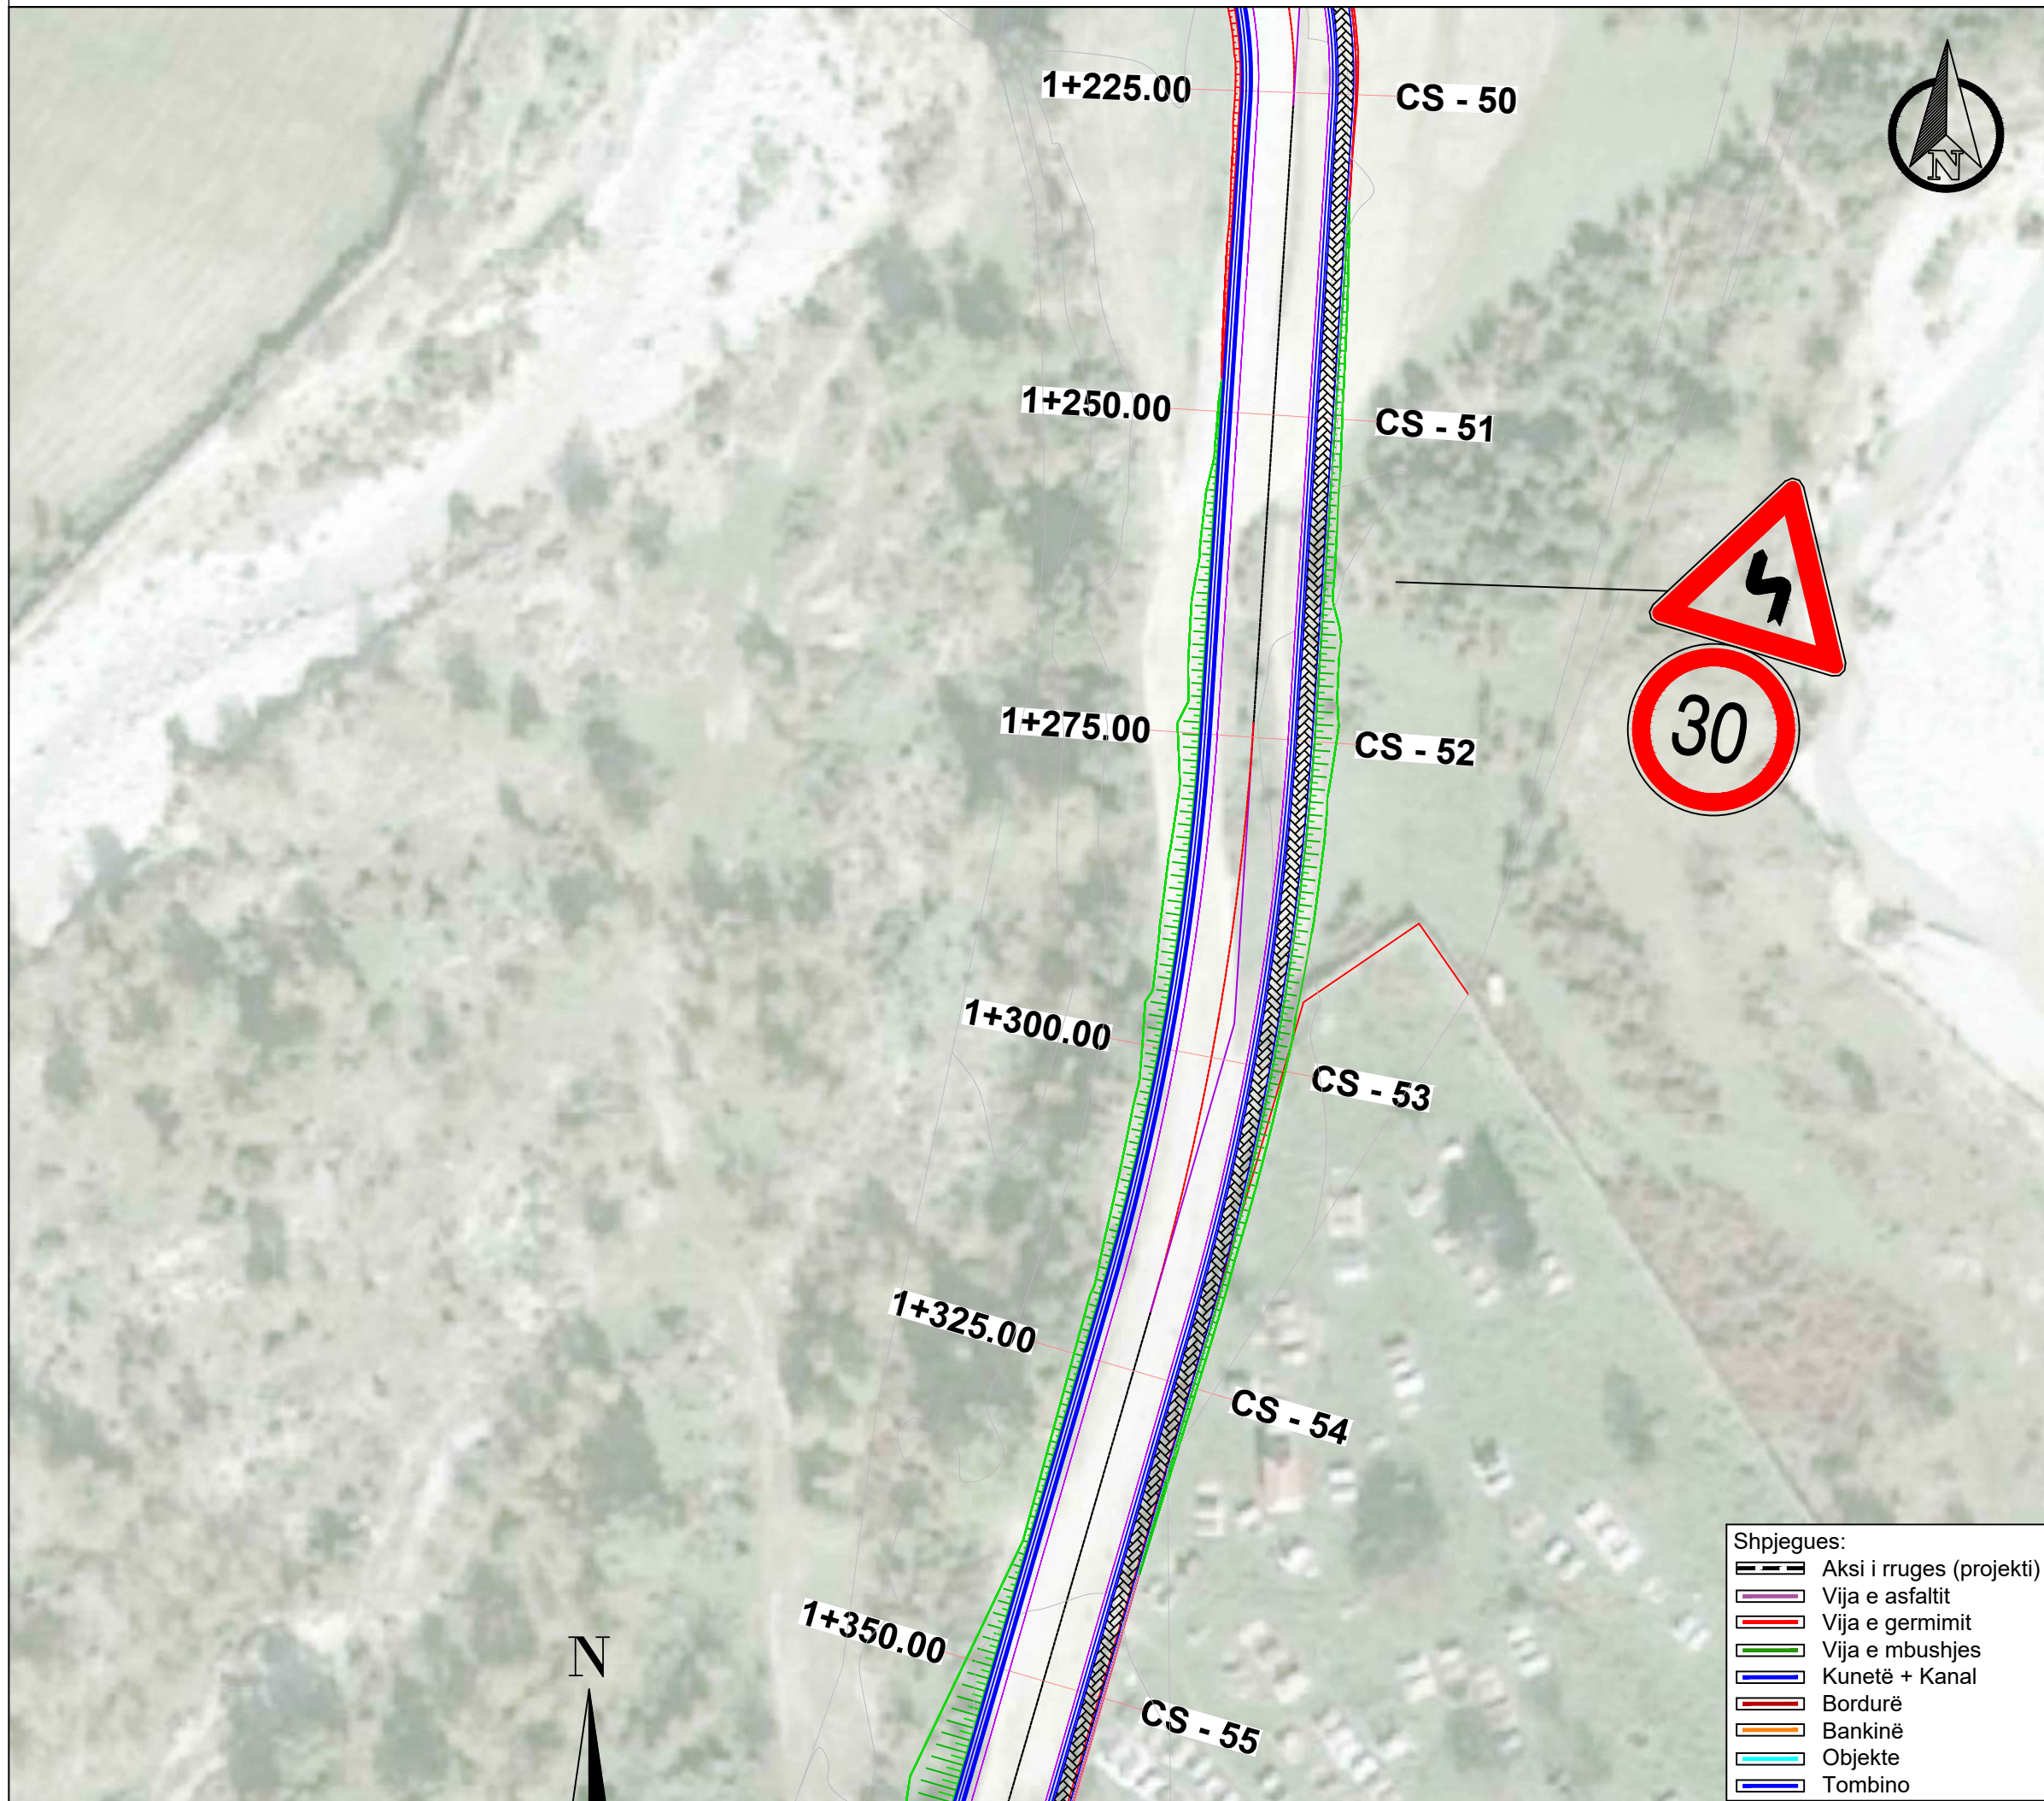

OBJEKTI :

"RIKONSTRUKSION I RRUGËS HORË Vranisht-Vranisht LËTI I"

VENDODHJA: FSHATI VRANISHT,
BASHKIA HIMARË.



BASHKIA HIMARË

GRUPI I PROJEKTIMIT

ENGINEERING CONSULTING GROUP SH.P.K

NR.LICENSE: N.6986/3

SHENIME:


DATA: GUSHT 2024

EMËRTESA E FLETËS:


PLANIMETRIA E SINJALISTIKES

SH: 1:500

FL.89

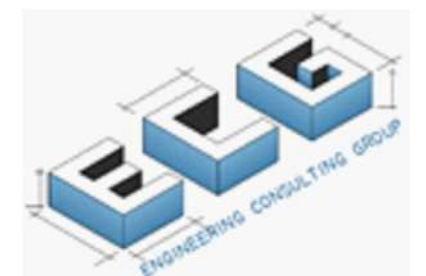

PLANIMETRIA E SINJALISTIKES

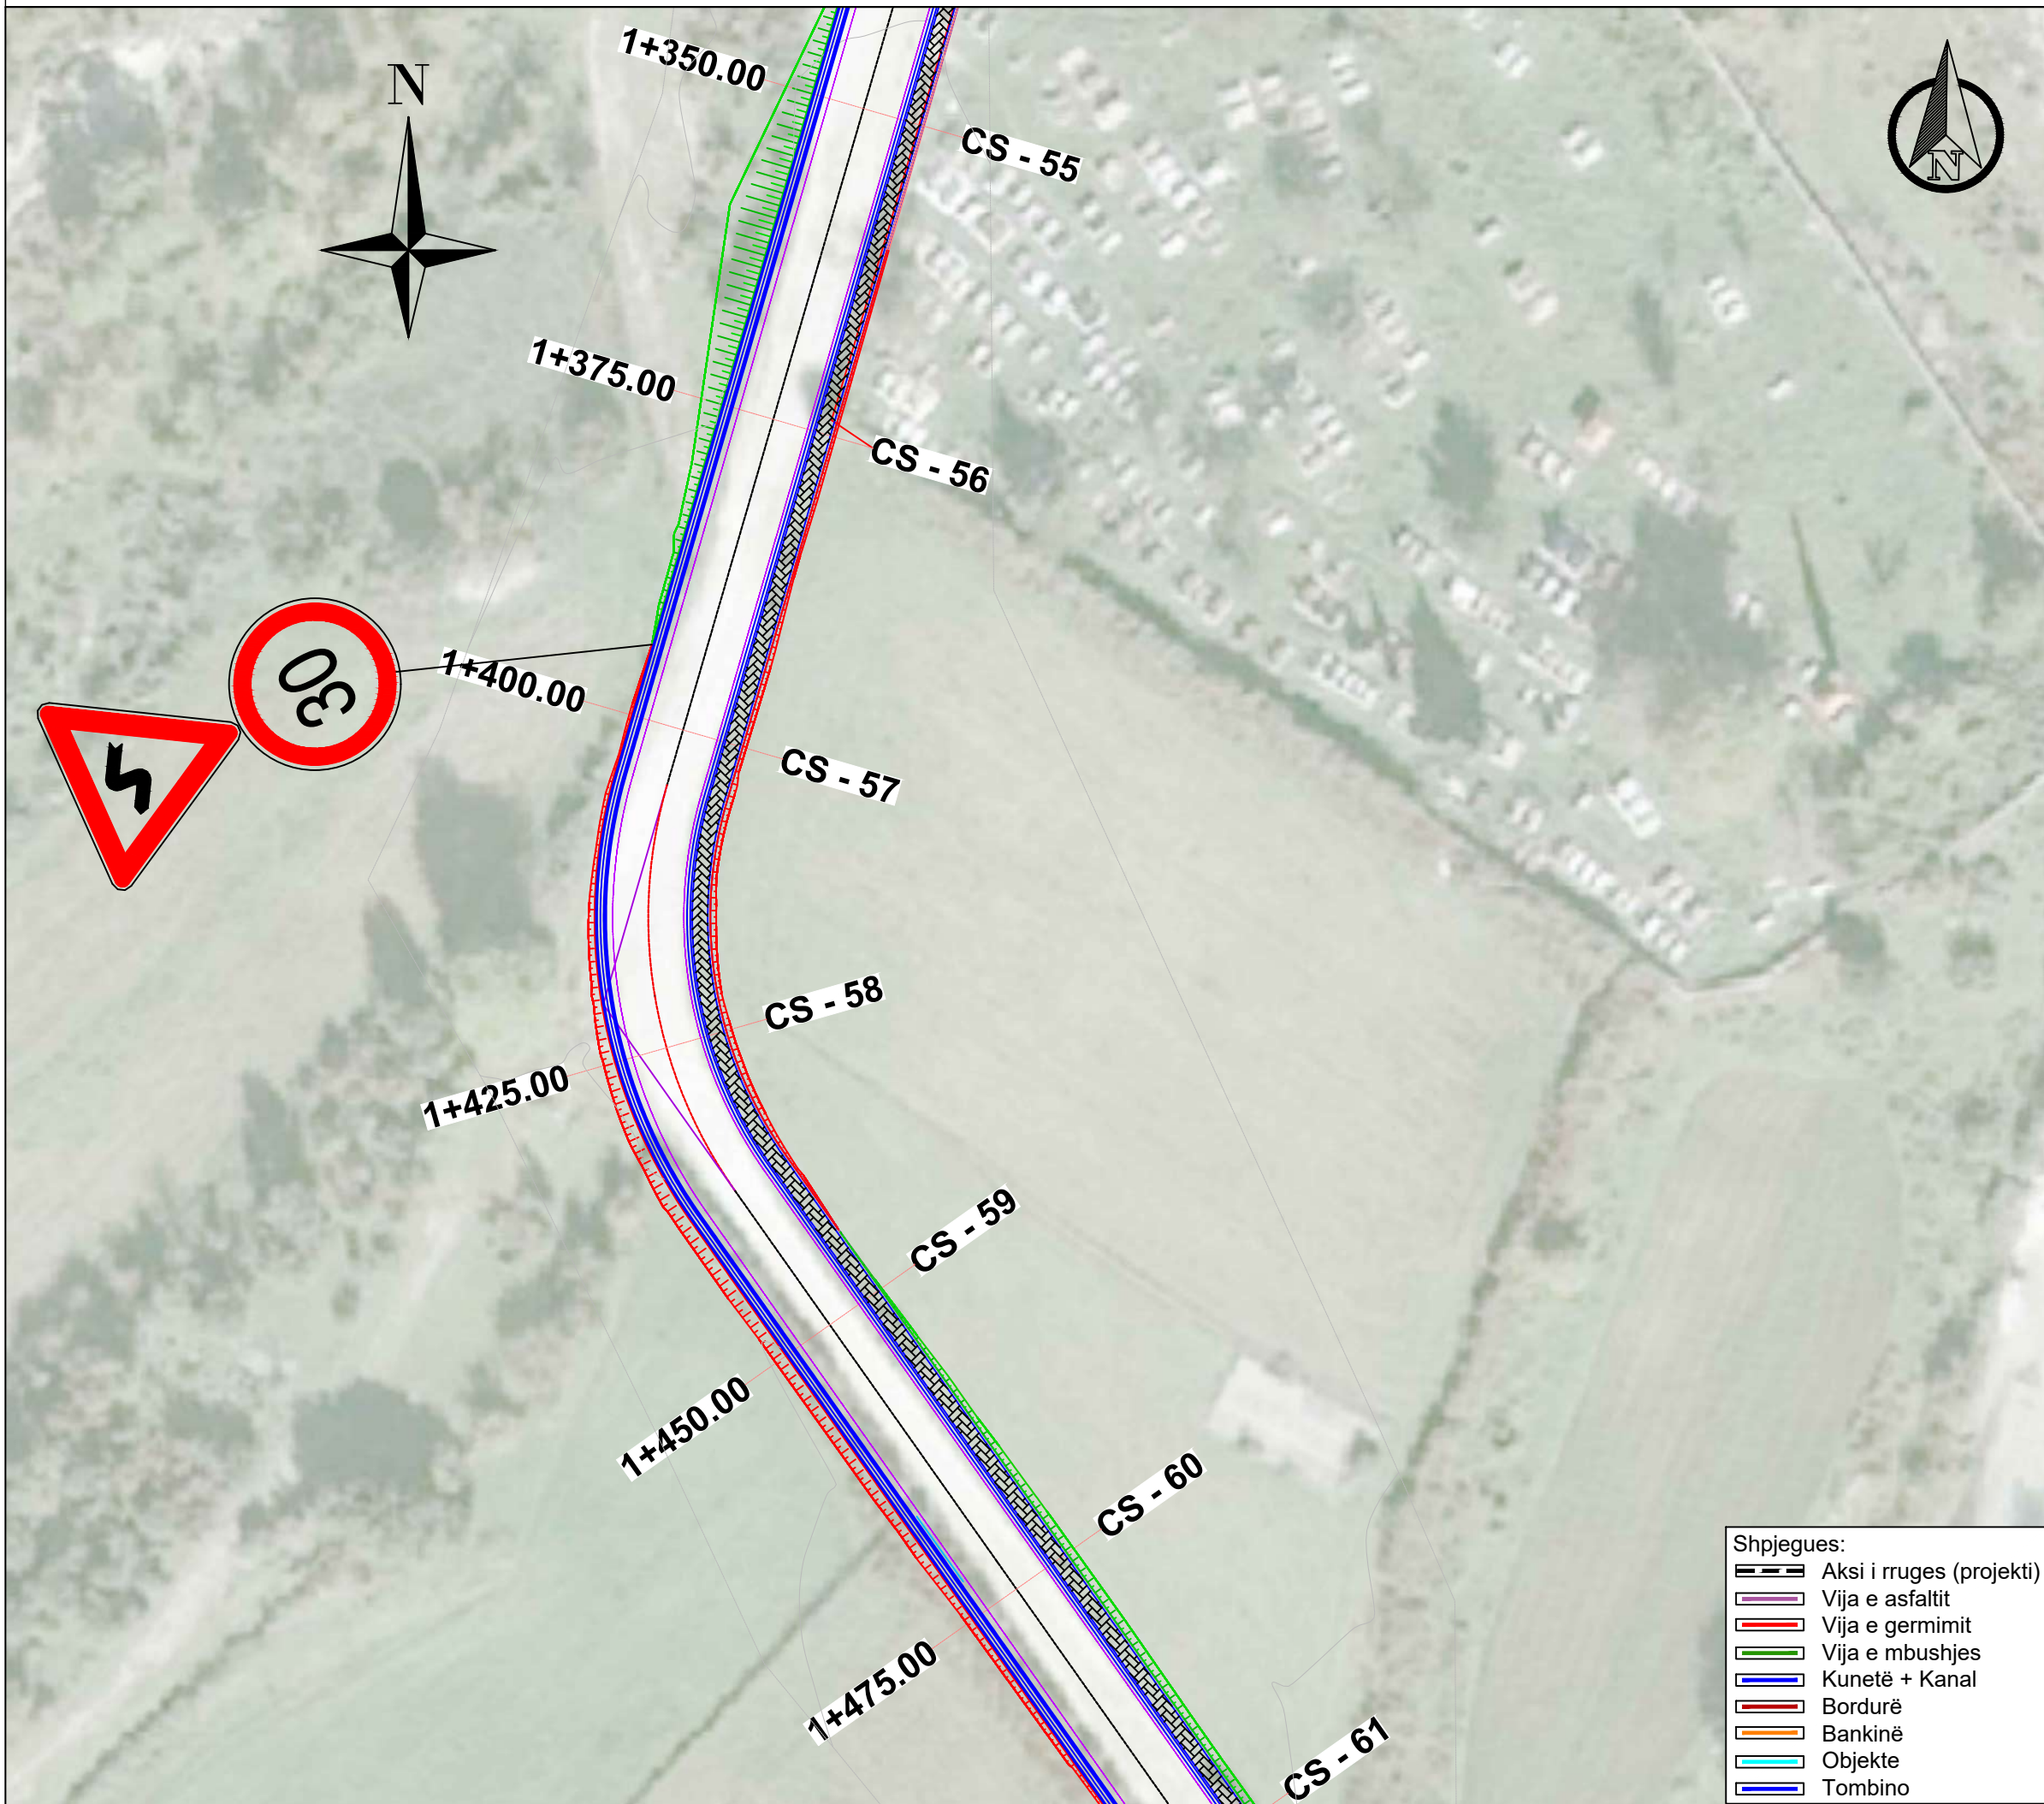

OBJEKTI :
"RIKONSTRUKSION I RRUGËS HORË Vranisht-Vranisht LËTI I"

VENDODHJA: FSHATI VRANISHT,
BASHKIA HIMARË.



BASHKIA HIMARË

GRUPI I PROJEKTIMIT
ENGINEERING CONSULTING GROUP SH.P.K
NR.LICENSE: N.6986/3

SHENIME:

DATA: GUSHT 2024
EMËRTESA E FLETËS:
PLANIMETRIA E SINJALISTIKES

SH: 1:500 FL.90

- Shpjegues:
- Aksi i rruges (projekti)
 - Vija e asfaltit
 - Vija e germimit
 - Vija e mbushjes
 - Kuretë + Kanal
 - Bordurë
 - Bankinë
 - Objekte
 - Tombino

