

OBJEKTI :

"RIKONSTRUKSION I RRUGES HORE  
VRANISHT-VRANISHT LOTI I".

VENDODHJA: FSHATI VRANISHT,  
BASHKIA HIMARË.



BASHKIA HIMARË

GRUPI I PROJEKTIMIT

SIRELAB SH.P.K

NR.LICENSE: N.6986/3

SHENIME:

DATA: GUSHT 2024



EMËRTESA E FLETËS:

PROFLET TËRTHORE

SHKALLA:

1:50

FL.141

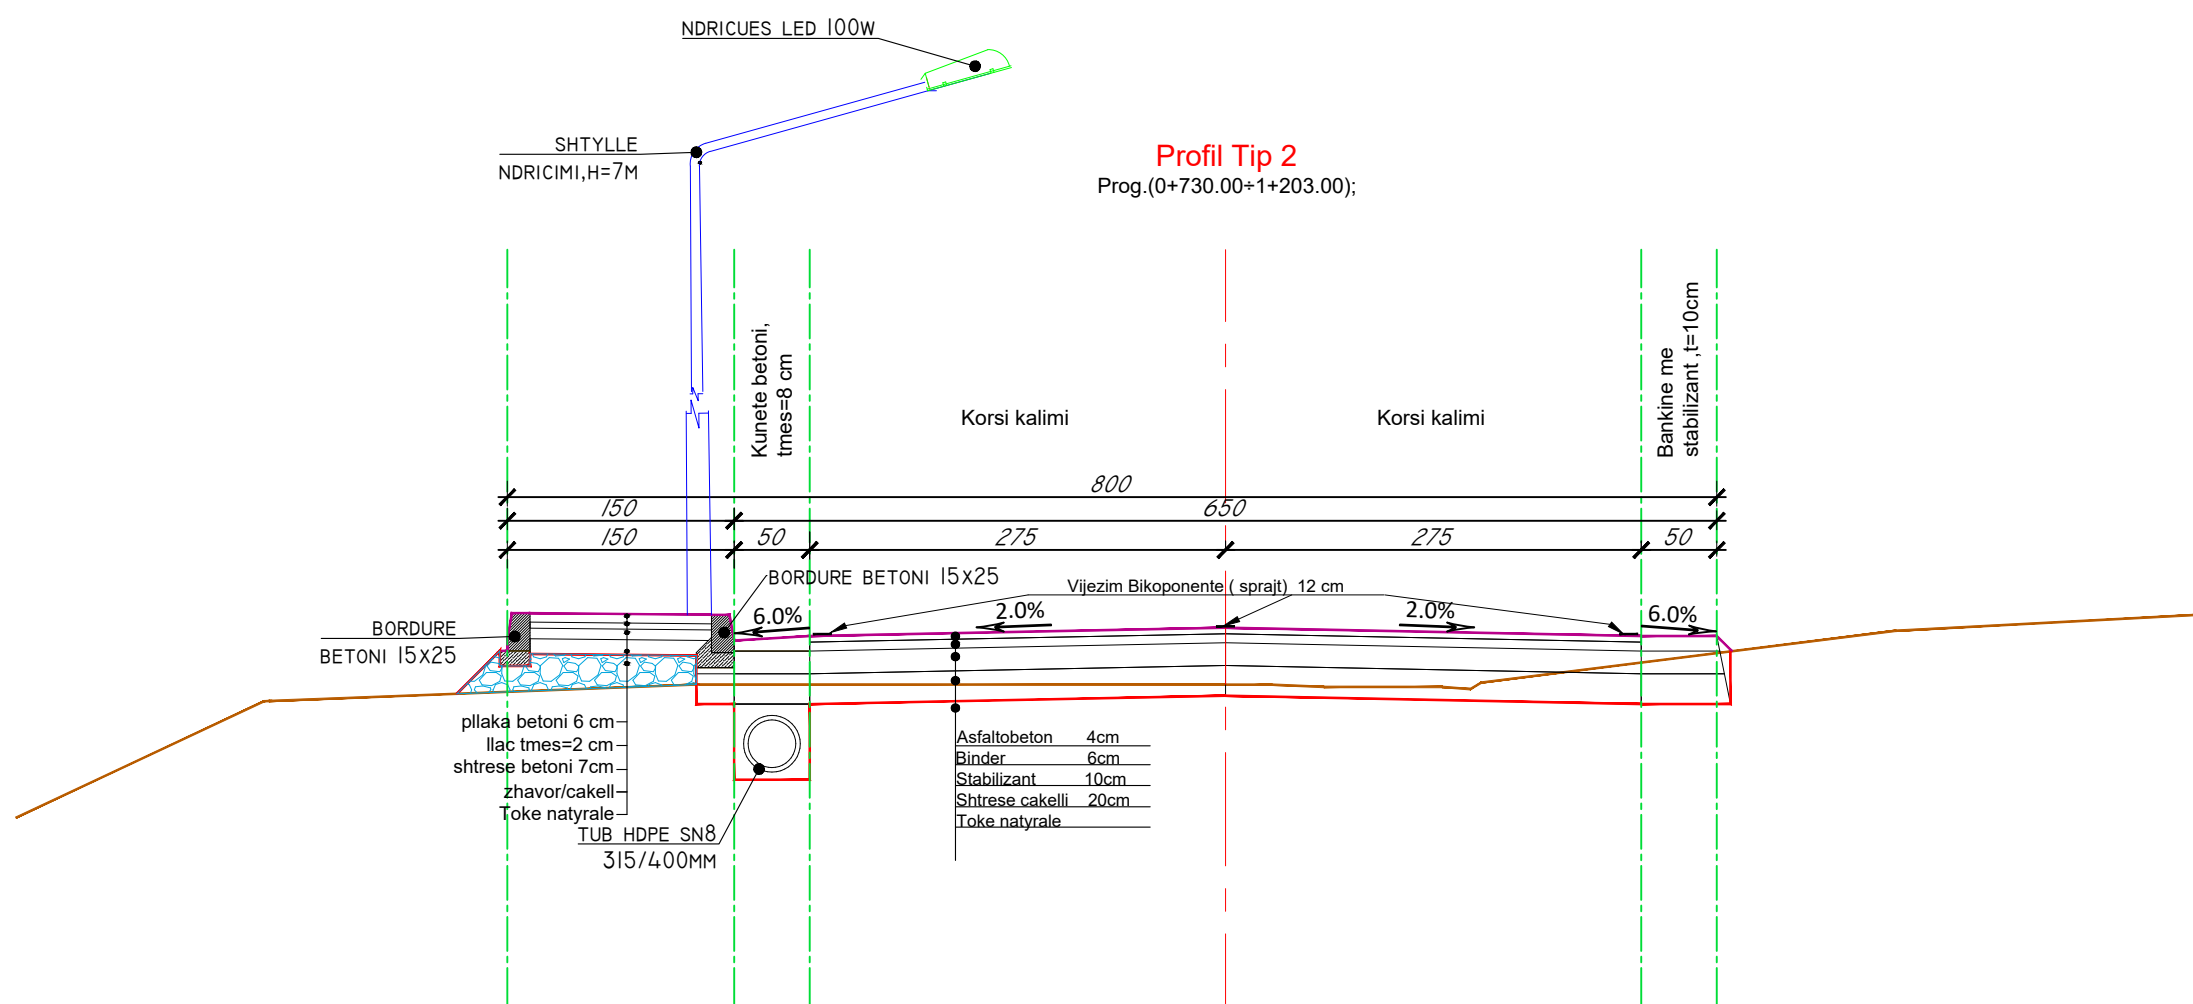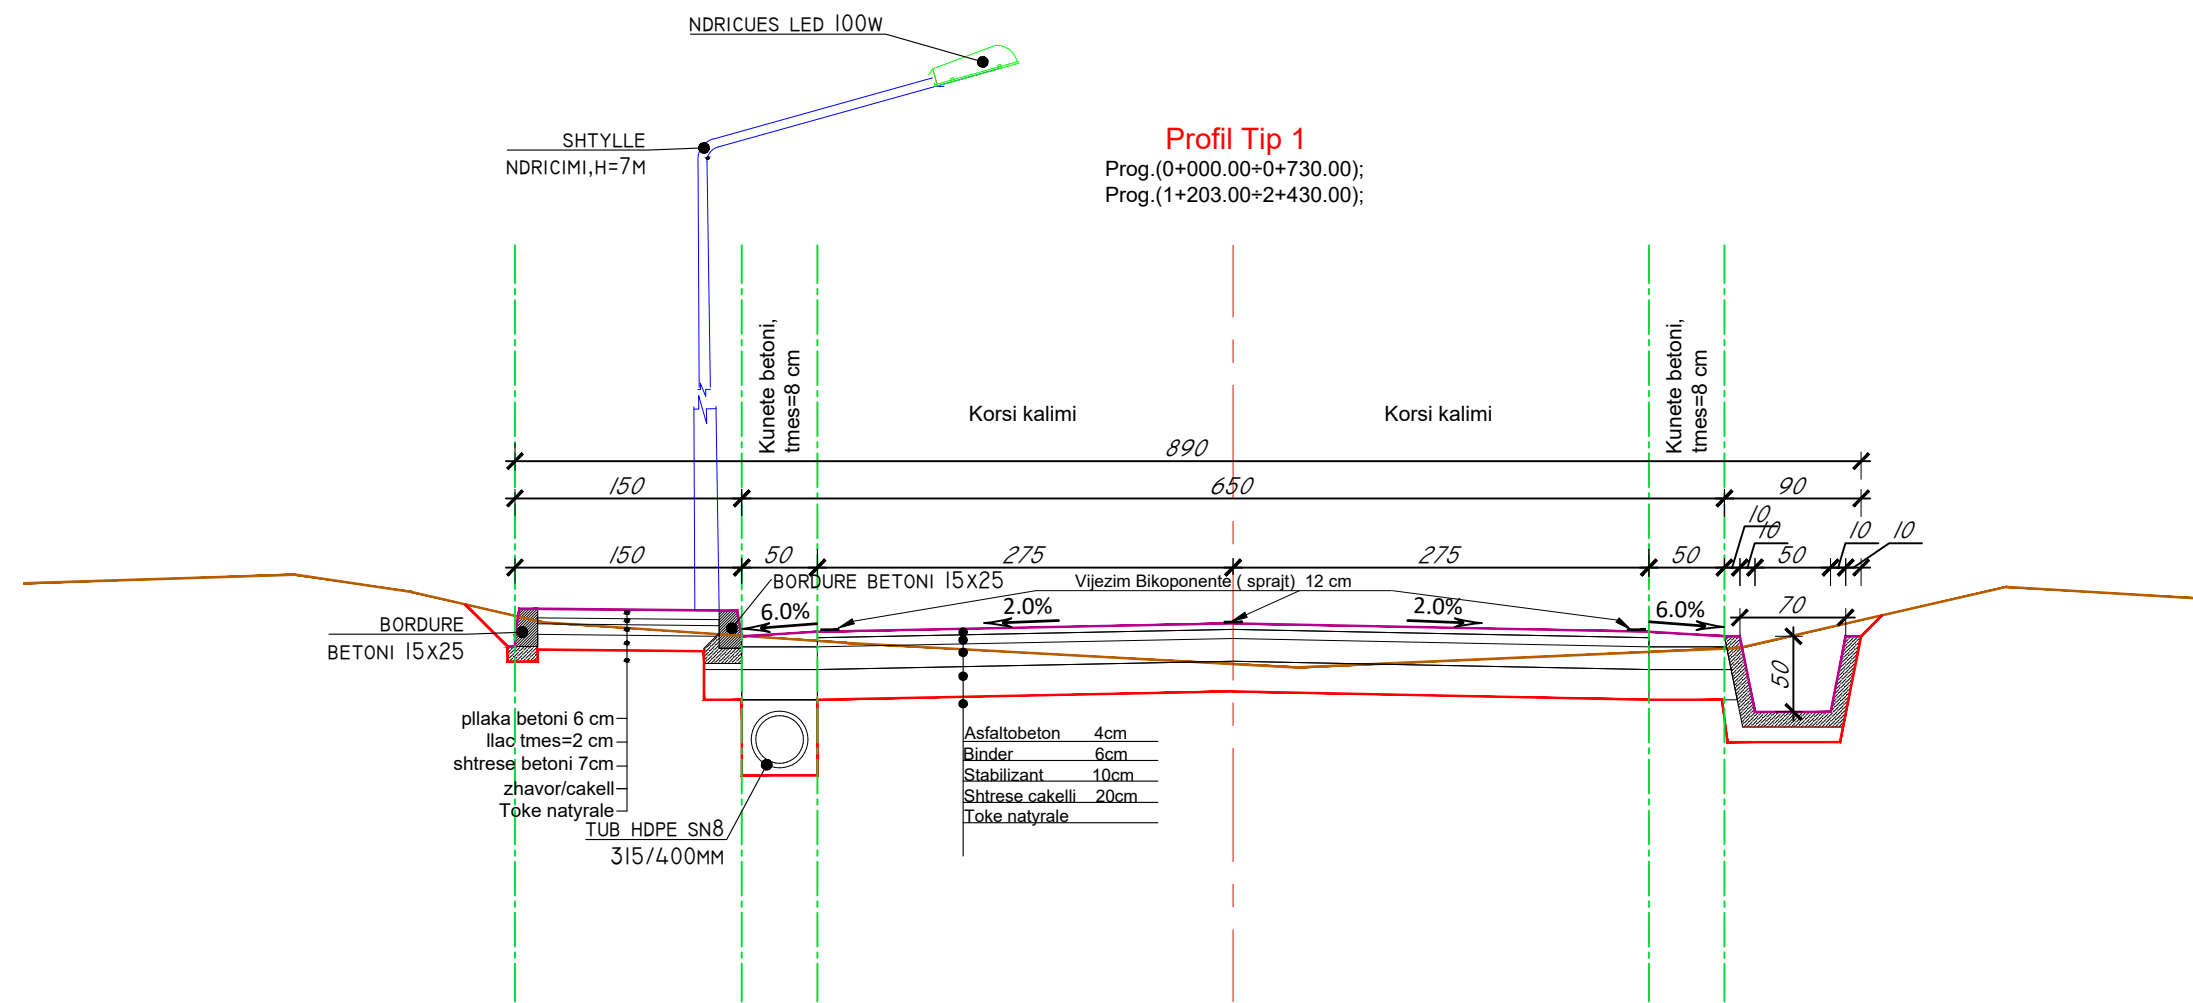

OBJEKTI :

"RIKONSTRUKSION I RRUGES HORE  
VRANISHT-VRANISHT LOTI I".

VENDODHJA: FSHATI VRANISHT,  
BASHKIA HIMARË.



BASHKIA HIMARË

GRUPI I PROJEKTIMIT

SIRELAB SH.P.K

NR.LICENSE: N.6986/3

SHENIME:

DATA: GUSHT 2024

EMËRTESA E FLETËS:

PROFILAT TIP

SHKALLA:

1:50

FL.142

