

LEGJENDA	
	Rruge e Asfaltuar
	Rruge e pa Asfaltuar
	Objekt Ekzistues
	Porte
	Rrethim me Kangjella
	Mur Rrethues
	Mur rrethues dhe Kangjella
	Pike Poligoni
	Pike Relievi
	Shtyll elektrike
	Shtyll ndriçimi
	Puset
	Bordure

SHENIM:

- TE GJITHA VIZATIMET/ELEMENTET E PARAQITUR NE KETE PLAN RILEVIMI JANE TE SHPJEGUARA NE LEGJENDEN BASHKANGJITUR
- RILEVIMI TOPOGRAFIK NE TERREN ESHTHE REALIZUAR ME MARES SATELITORE GNSS DUKE U MBESHTETUR NE REFERENCEN KOORDINATIVE DHE RRJETIN GJEODEZIK BAZE SHTETETER SHQIPTAR (ALBCORS) ME REFERENCE KOORDINATIVE ELIPSOIDI ETRS 89 , PROJEKSIONI K.RR.G.J.SH.)
- KUOTAT JANE TE SHPREHURA SI LARTESI NATYRALE MBI NIVELIN E DETIT.
- BARAZLARTESIA E IZOIPSEVE ESHTHE 0.5 M.
- ORTOFOTO E PARAQITUR ESHTHE REALIZUAR NE VITIN 2008 NGA ALUIZNI.

KY RILEVIMI DO TE SHERBEJE PER VENDOSJEN NE PLAN DHE KUOTE TE ELEMENTEVE TE PROJEKTI.

PERFITUES



BASHKIA PERMET

PROJEKTOI



GEOMETRIX PRO

Projektim-Mbikqyrje-Kolaudim

Adresa: **Tirane, Rruga Ali Visha, Pallati 13, Apartamenti 84, Shkalla 5**



Email: info@geometrixpro.al ; Cel: +355 69 297 1050

Projekt - Zbatim

Objekti: **RIKONSTRUKSION I RRUGES SE QILARISHTIT**

Emertimi: **Relievi Fillestar**

Sh 1: 500	Nentor 2023
Fleta <u>A3</u>	Nr. i fletes :1

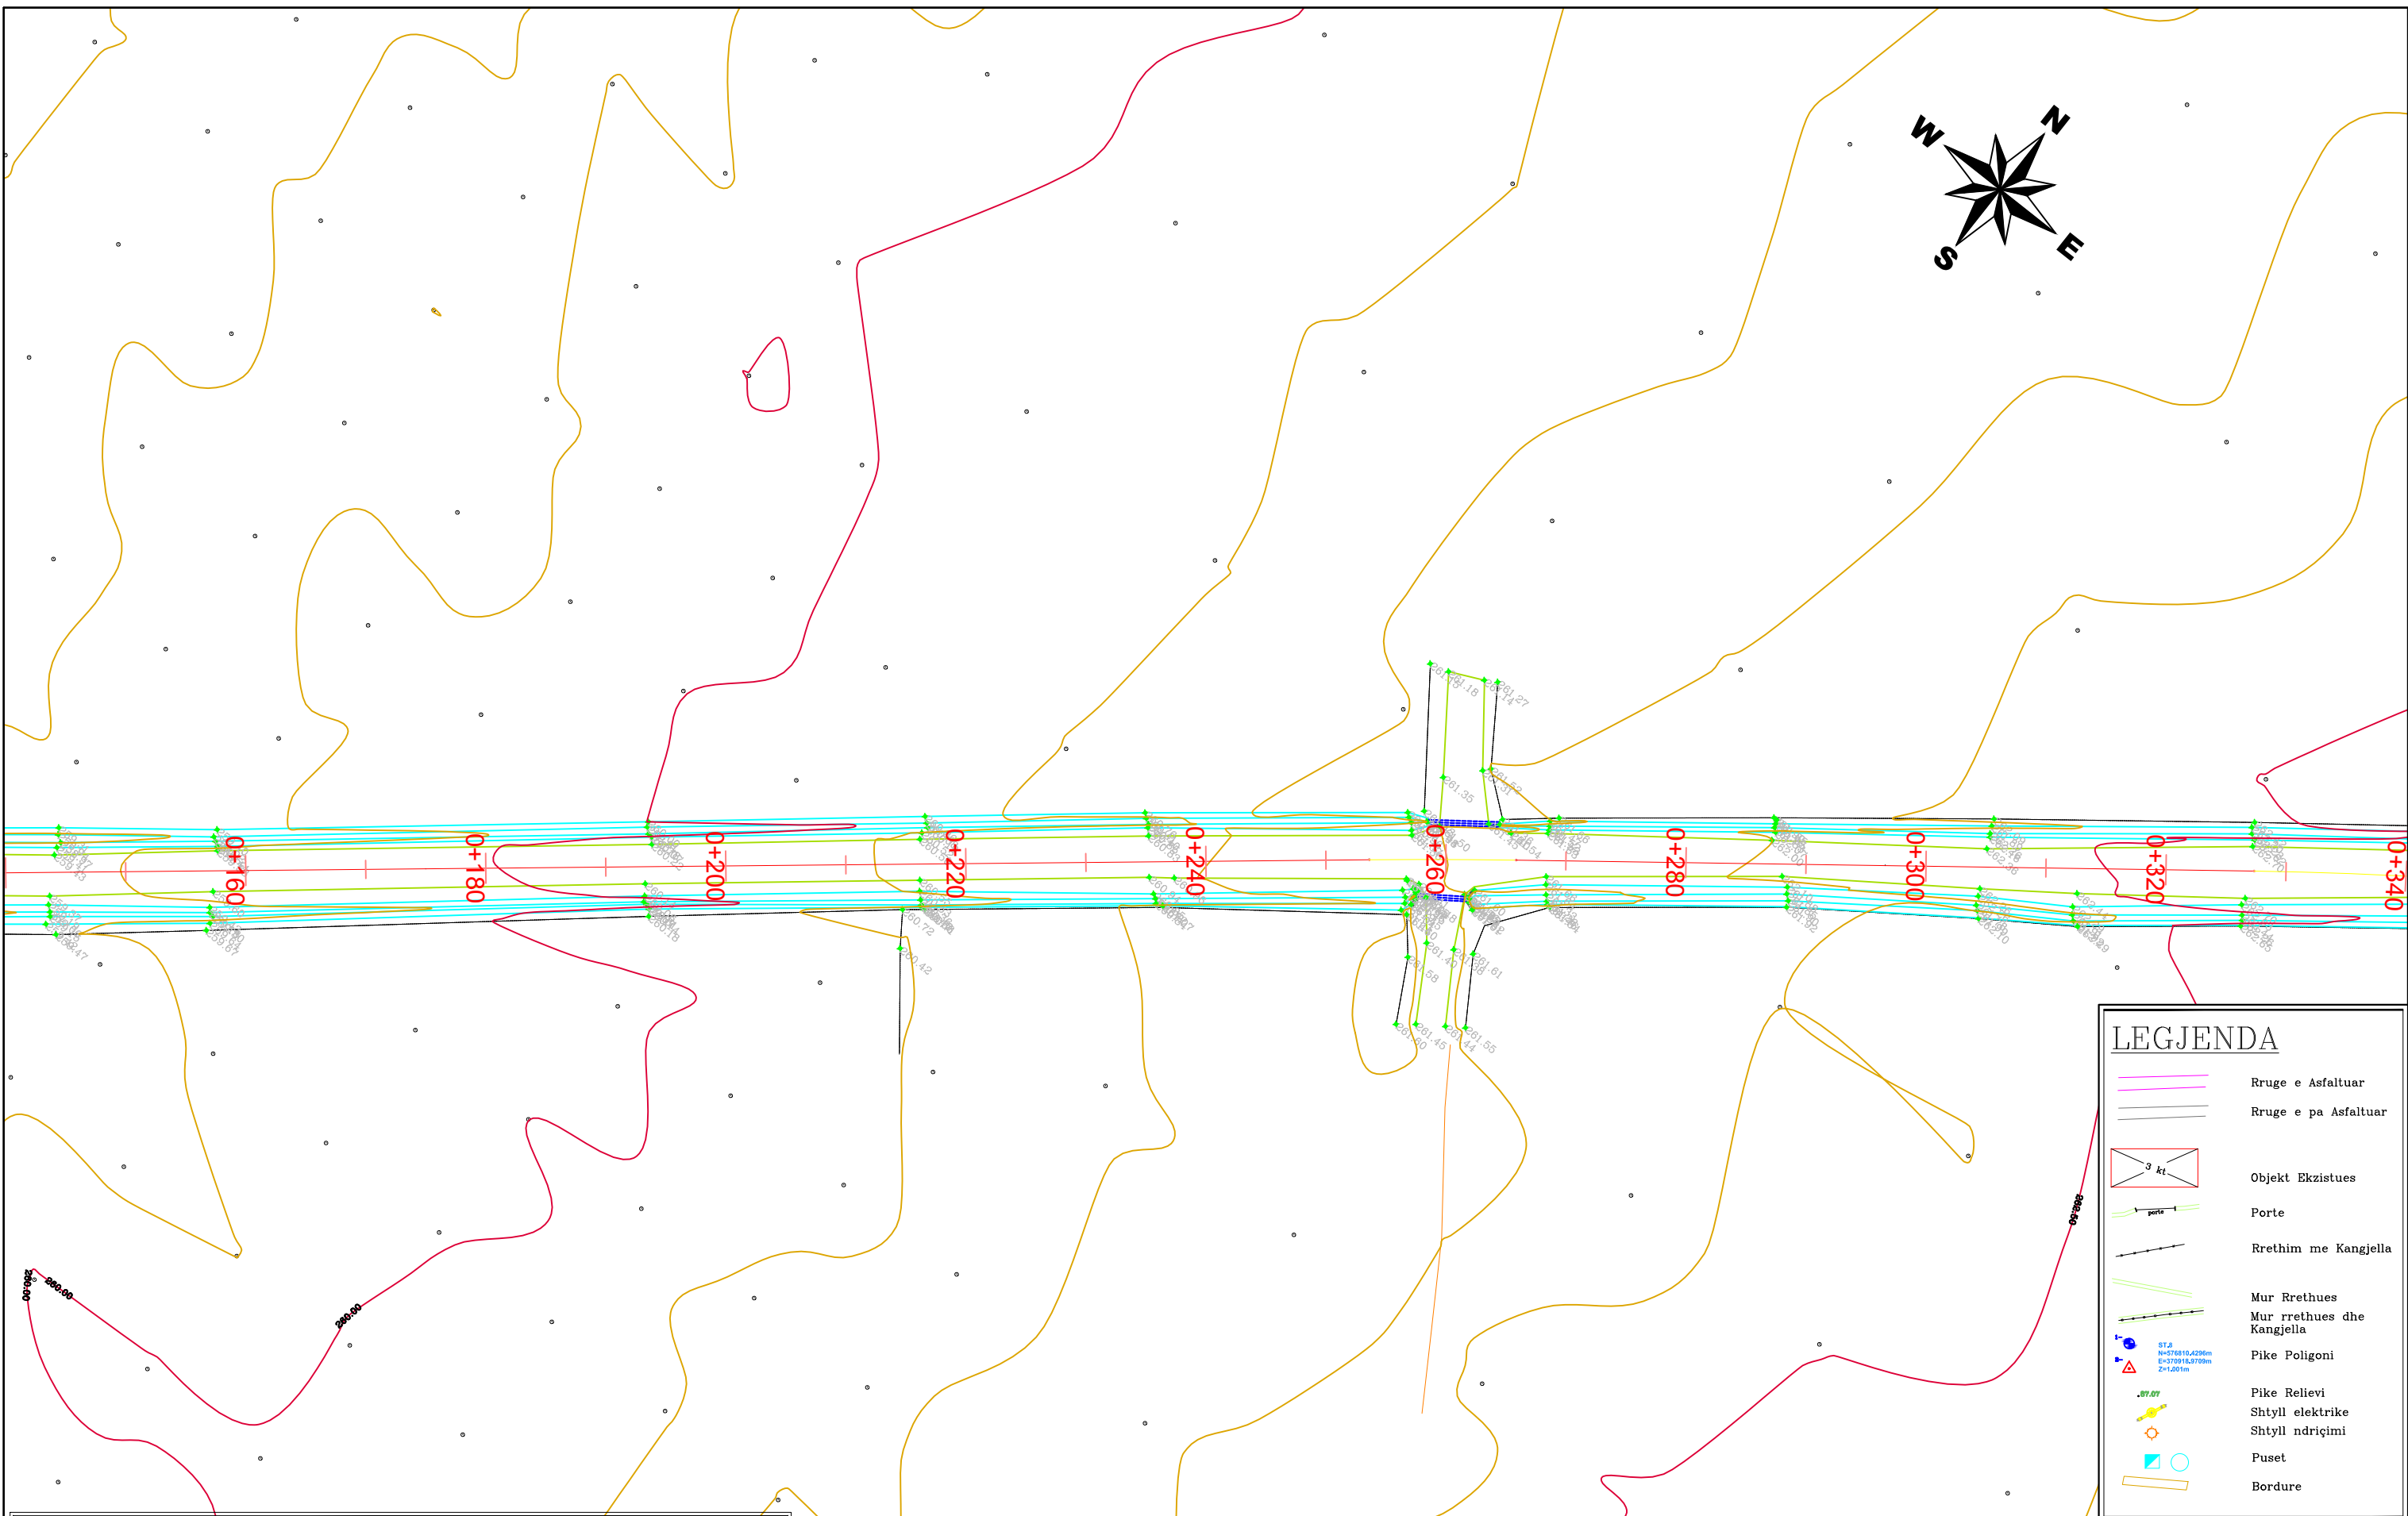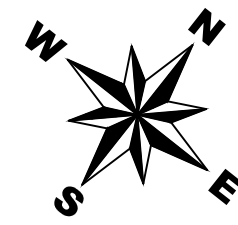

LEGJENDA	
	Rruge e Asfaltuar
	Rruge e pa Asfaltuar
	Objekt Ekzistues
	Porte
	Rrethim me Kangjella
	Mur Rrethues
	Mur rrethues dhe Kangjella
	Pike Poligoni
	Pike Relievi
	Shtyll elektrike
	Shtyll ndriçimi
	Puset
	Bordure

SHENIM:

- TE GJITHA VIZATIMET/ELEMENTET E PARAQITUR NE KETE PLAN RILEVIMI JANE TE SHPJEGUARA NE LEGJENDEN BASHKANGJITUR
- RILEVIMI TOPOGRAFIK NE TERREN ESHTË REALIZUAR ME MARES SATELITORE GNSS DUKE U MBESHTETUR NE REFERENCEN KOORDINATIVE DHE RRJETIN GJEODEZIK BAZE SHTETEROR SHQIPTAR (ALBCORS) ME REFERENCE KOORDINATIVE ELIPSOIDI ETRS 89 , PROJEKSIONI K.RR.G.J.SH.)
- KUOTAT JANE TE SHPREHURA SI LARTESI NATYRALE MBI NIVELIN E DETIT.
- BARAZLARTESIA E IZOIPSEVE ESHTË 0.5 M.
- ORTOFOTO E PARAQITUR ESHTË REALIZUAR NE VITIN 2008 NGA ALUIZNI.

KY RILEVIMI DO TE SHERBEJE PER VENDOSJEN NE PLAN DHE KUOTE TE ELEMENTEVE TE PROJEKTIT.

PERFITUES

BASHKIA PERMET

PROJEKTOI



GEOMETRIX PRO

Projektim-Mbikqyrje-Kolaudim

Adresa: **Tirane, Rruga Ali Visha, Pallati 13, Apartamenti 84, Shkalla 5**

Email: info@geometrixpro.al ; Cel: +355 69 297 1050

Projekt - Zbatim			
Objekti:	RIKONSTRUKSION I RRUGES SE QILARISHTIT		
Emertimi:	Relievi Fillestar	Sh 1: 500	Nentor 2023
		Fleta <u>A 3</u>	Nr. i fletes : 2

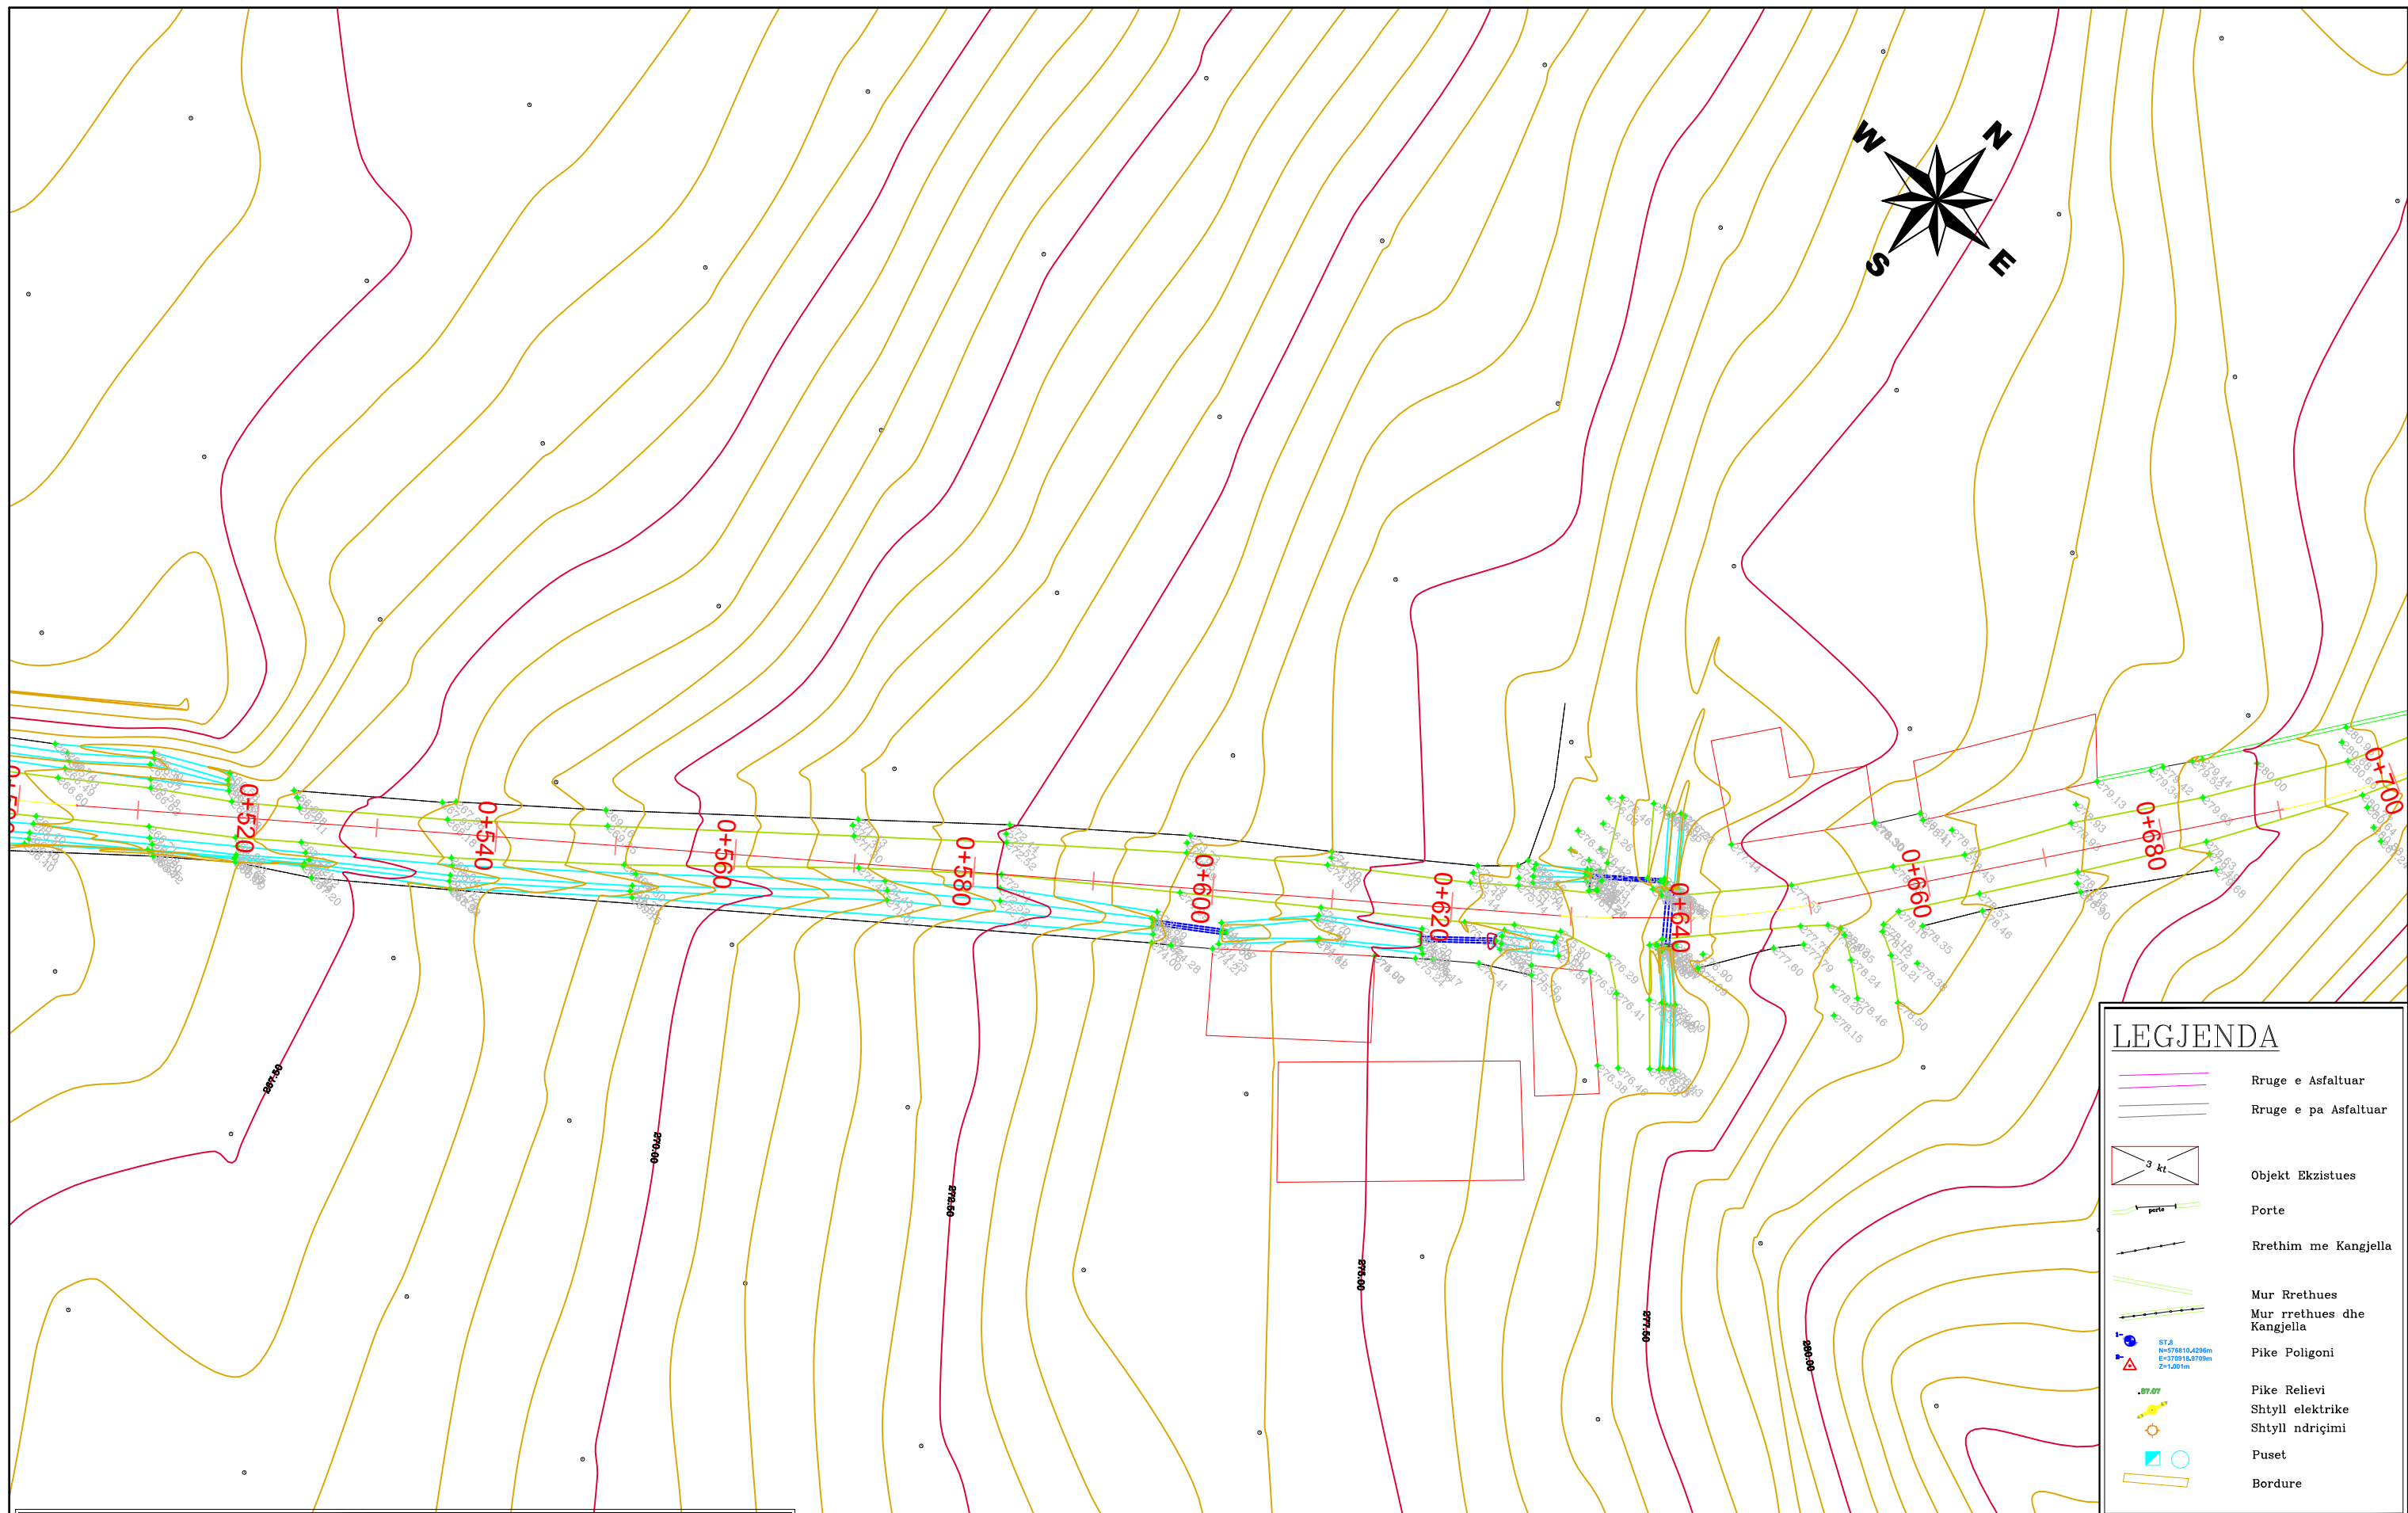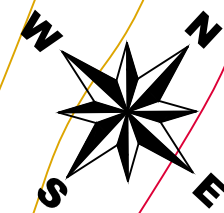

LEGJENDA	
	Rruge e Asfaltuar
	Rruge e pa Asfaltuar
	Objekt Ekzistues
	Porte
	Rrethim me Kangjella
	Mur Rrethues
	Mur rrethues dhe Kangjella
	Pike Poligoni
	Pike Relievi
	Shtyll elektrike
	Shtyll ndriçimi
	Puset
	Bordure

SHENIM:

- TE GJITHA VIZATIMET/ELEMENTET E PARAQITUR NE KETE PLAN RILEVIMI JANE TE SHPJEGUARA NE LEGJENDEN BASHKANGJITUR
- RILEVIMI TOPOGRAFIK NE TERREN ESHTË REALIZUAR ME MARES SATELITORE GNSS DUKE U MBESHTETUR NE REFERENCEN KOORDINATIVE DHE RRJETIN GJEODEZIK BAZE SHTETEROR SHQIPTAR (ALBCORS) ME REFERENCE KOORDINATIVE ELIPSOIDI ETRS 89 , PROJEKSIONI K.RR.G.J.SH.)
- KUOTAT JANE TE SHPREHURA SI LARTESI NATYRALE MBI NIVELIN E DETIT.
- BARAZLARTESIA E IZOIPSEVE ESHTË 0.5 M.
- ORTOFOTO E PARAQITUR ESHTË REALIZUAR NE VITIN 2008 NGA ALUIZNI.

KY RILEVIMI DO TE SHERBEJE PER VENDOSJEN NE PLAN DHE KUOTE TE ELEMENTEVE TE PROJEKTIT.

PERFITUES

BASHKIA PERMET

PROJEKTOI

GEOMETRIX PRO

Projektim-Mbikqyrje-Kolaudim

Adresa: **Tirane, Rruga Ali Visha, Pallati 13, Apartamenti 84, Shkalla 5**



Email: info@geometrixpro.al ; Cel: +355 69 297 1050

Projekt - Zbatim

Objekti: **RIKONSTRUKSION I RRUGES SE QILARISHTIT**

Emertimi: **Relievi Fillestar**

Sh 1: 500	Nentor 2023
Fleta <u>A3</u>	Nr. i fletes : 4

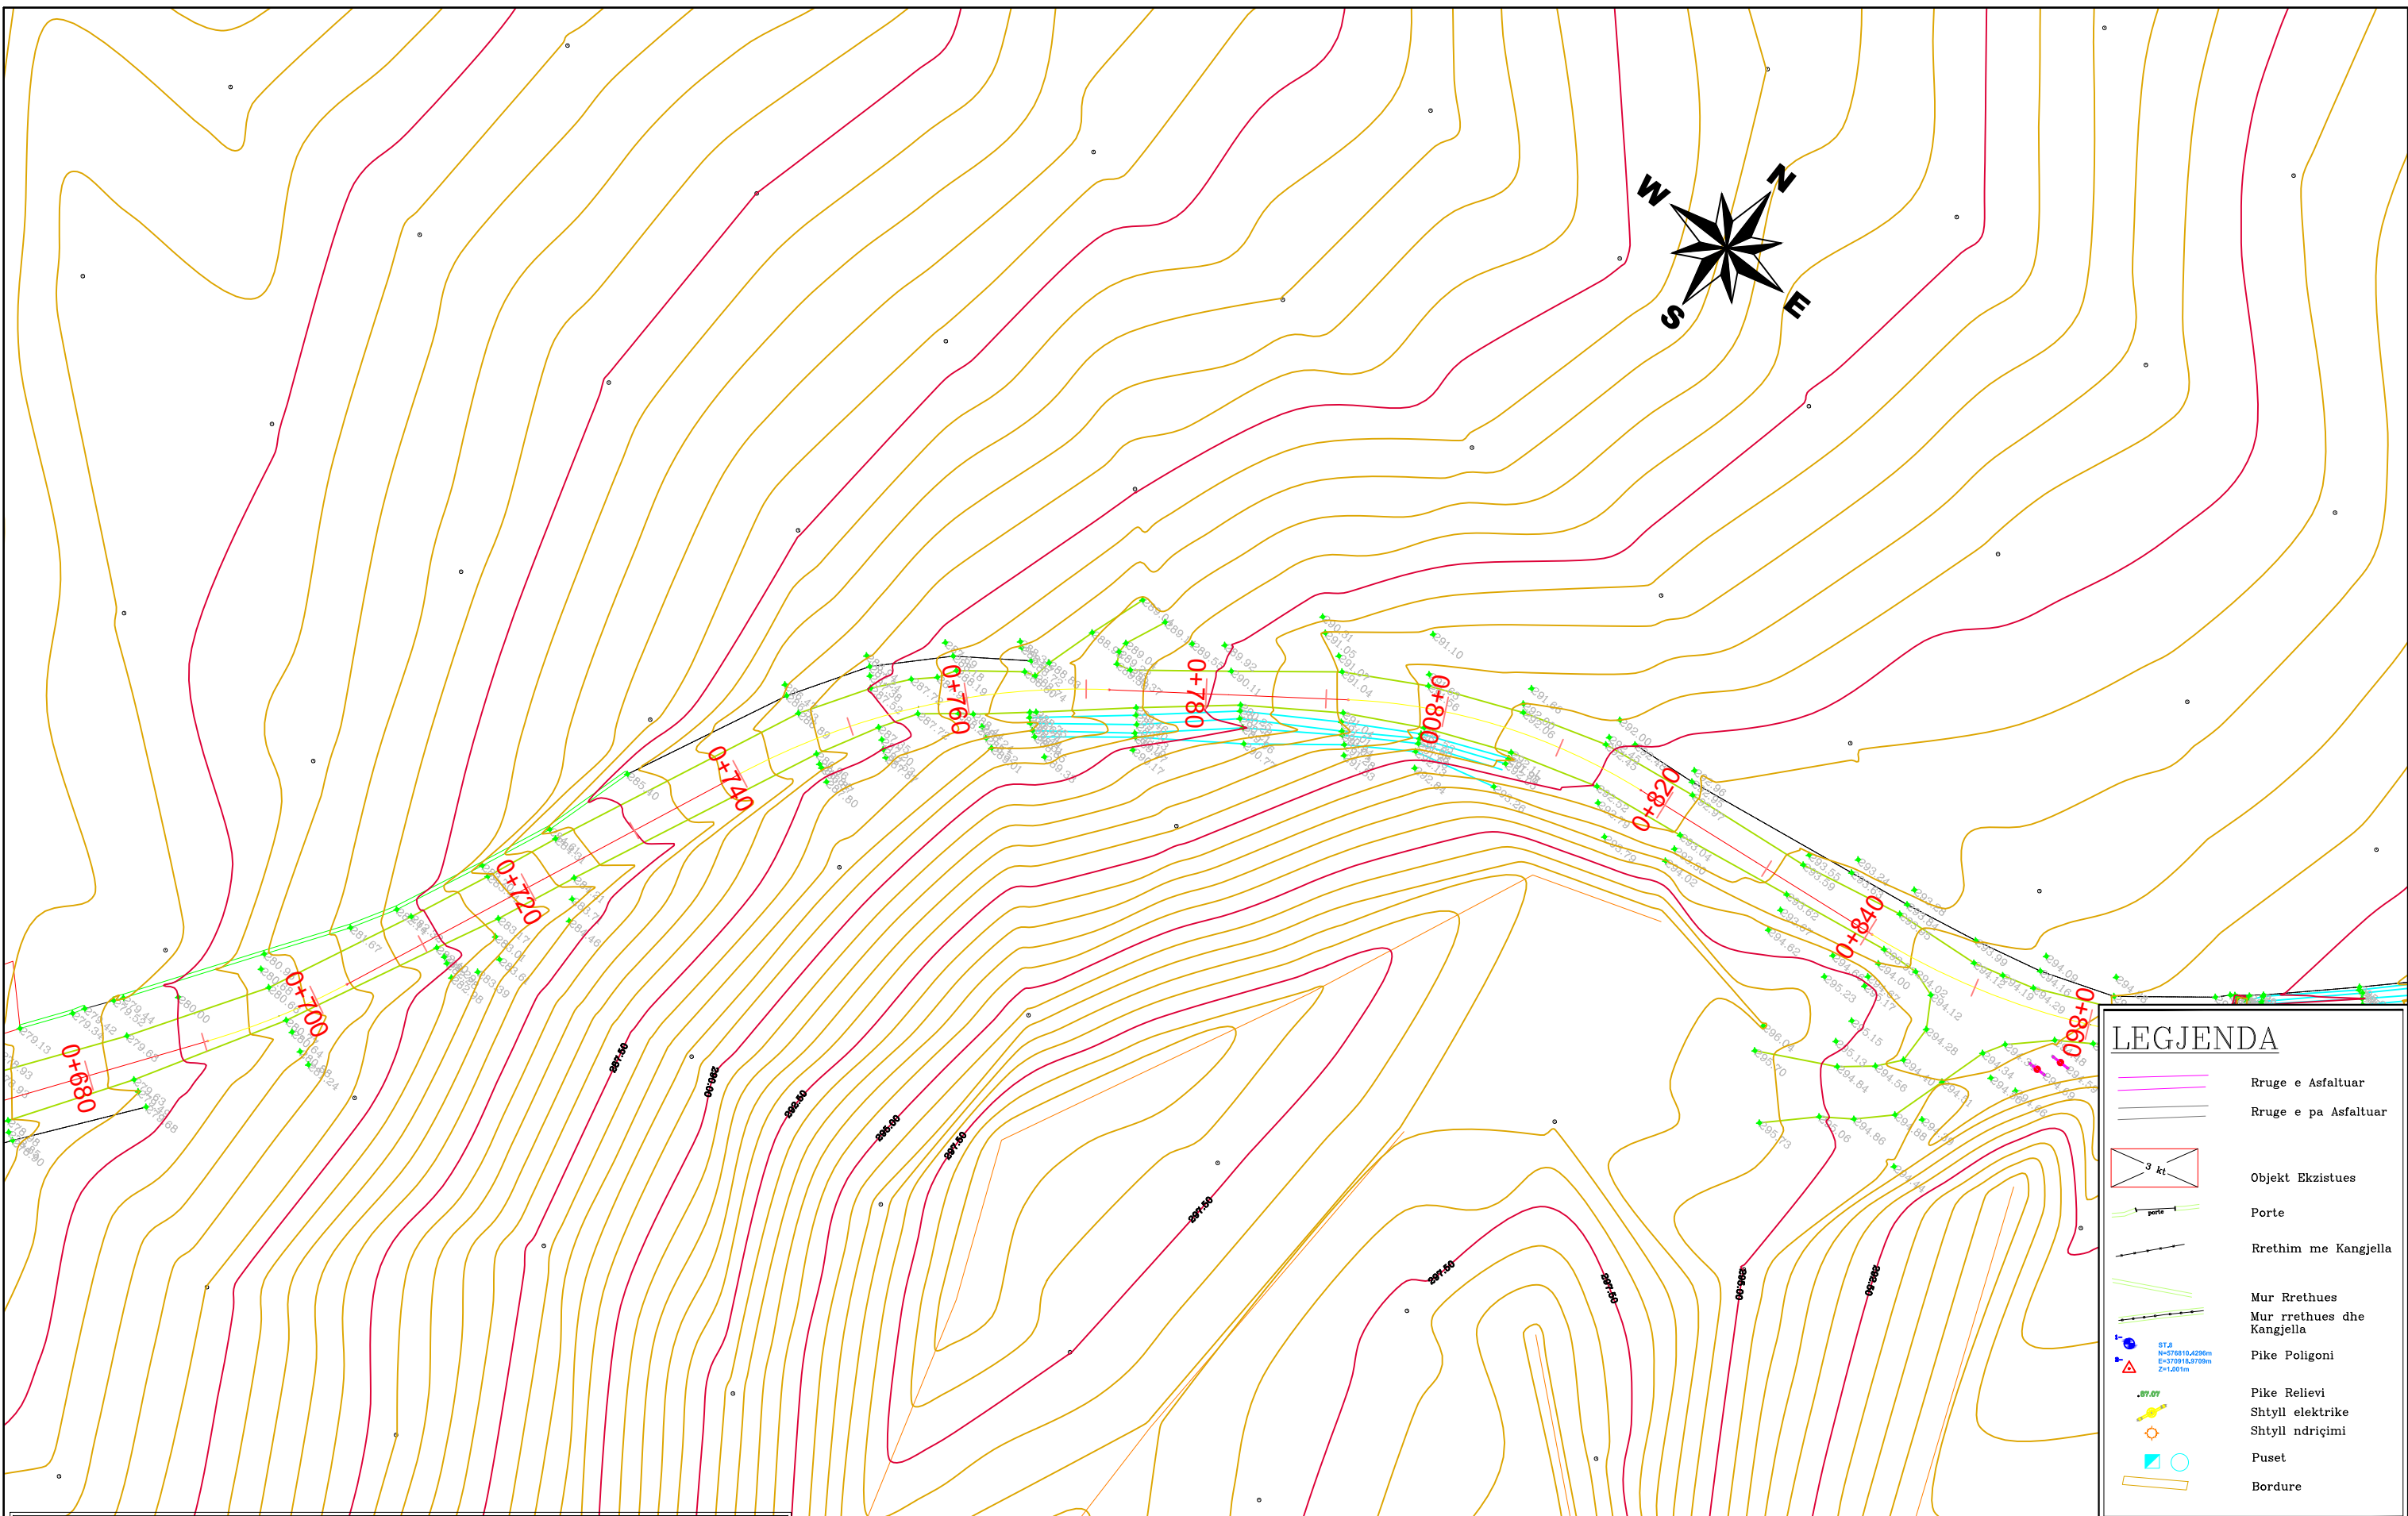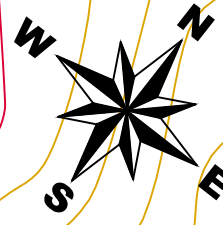

LEGJENDA	
	Rruge e Asfaltuar
	Rruge e pa Asfaltuar
	Objekt Ekzistues
	Porte
	Rrethim me Kangjella
	Mur Rrethues
	Mur rrethues dhe Kangjella
	Pike Poligoni
	Pike Relievi
	Shtyll elektrike
	Shtyll ndriçimi
	Puset
	Bordure

SHENIM:

- TE GJITHA VIZATIMET/ELEMENTET E PARAQITUR NE KETE PLAN RILEVIMI JANE TE SHPJEGUARA NE LEGJENDEN BASHKANGJITUR
- RILEVIMI TOPOGRAFIK NE TERREN ESHTHE REALIZUAR ME MARES SATELITORE GNSS DUKE U MBESHTETUR NE REFERENCEN KOORDINATIVE DHE RRJETIN GJEODEZIK BAZE SHQIPTAR (ALBCORS) ME REFERENCE KOORDINATIVE ELIPSOIDI ETRS 89 , PROJEKSIONI K.RR.G.J.SH.)
- KUOTAT JANE TE SHPREHURA SI LARTESI NATYRALE MBI NIVELIN E DETIT.
- BARAZLARTESIA E IZOIPSEVE ESHTHE 0.5 M.
- ORTOFOTO E PARAQITUR ESHTHE REALIZUAR NE VITIN 2008 NGA ALUIZNI.

KY RILEVIMI DO TE SHERBEJE PER VENDOSJEN NE PLAN DHE KUOTE TE ELEMENTEVE TE PROJEKTIT.

PERFITUES

BASHKIA PERMET

PROJEKTOI

GEOMETRIX PRO

Projektim-Mbikqyrje-Kolaudim

Adresa: **Tirane, Rruga Ali Visha, Pallati 13, Apartamenti 84, Shkalla 5**


Email: info@geometrixpro.al ; Cel: +355 69 297 1050

Projekt - Zbatim

Objekti: **RIKONSTRUKSION I RRUGES SE QILARISHTIT**

Emertimi: **Relievi Fillestar**

Sh 1: 500	Nentor 2023
Fleta <u>A 3</u>	Nr. i fletes : 5

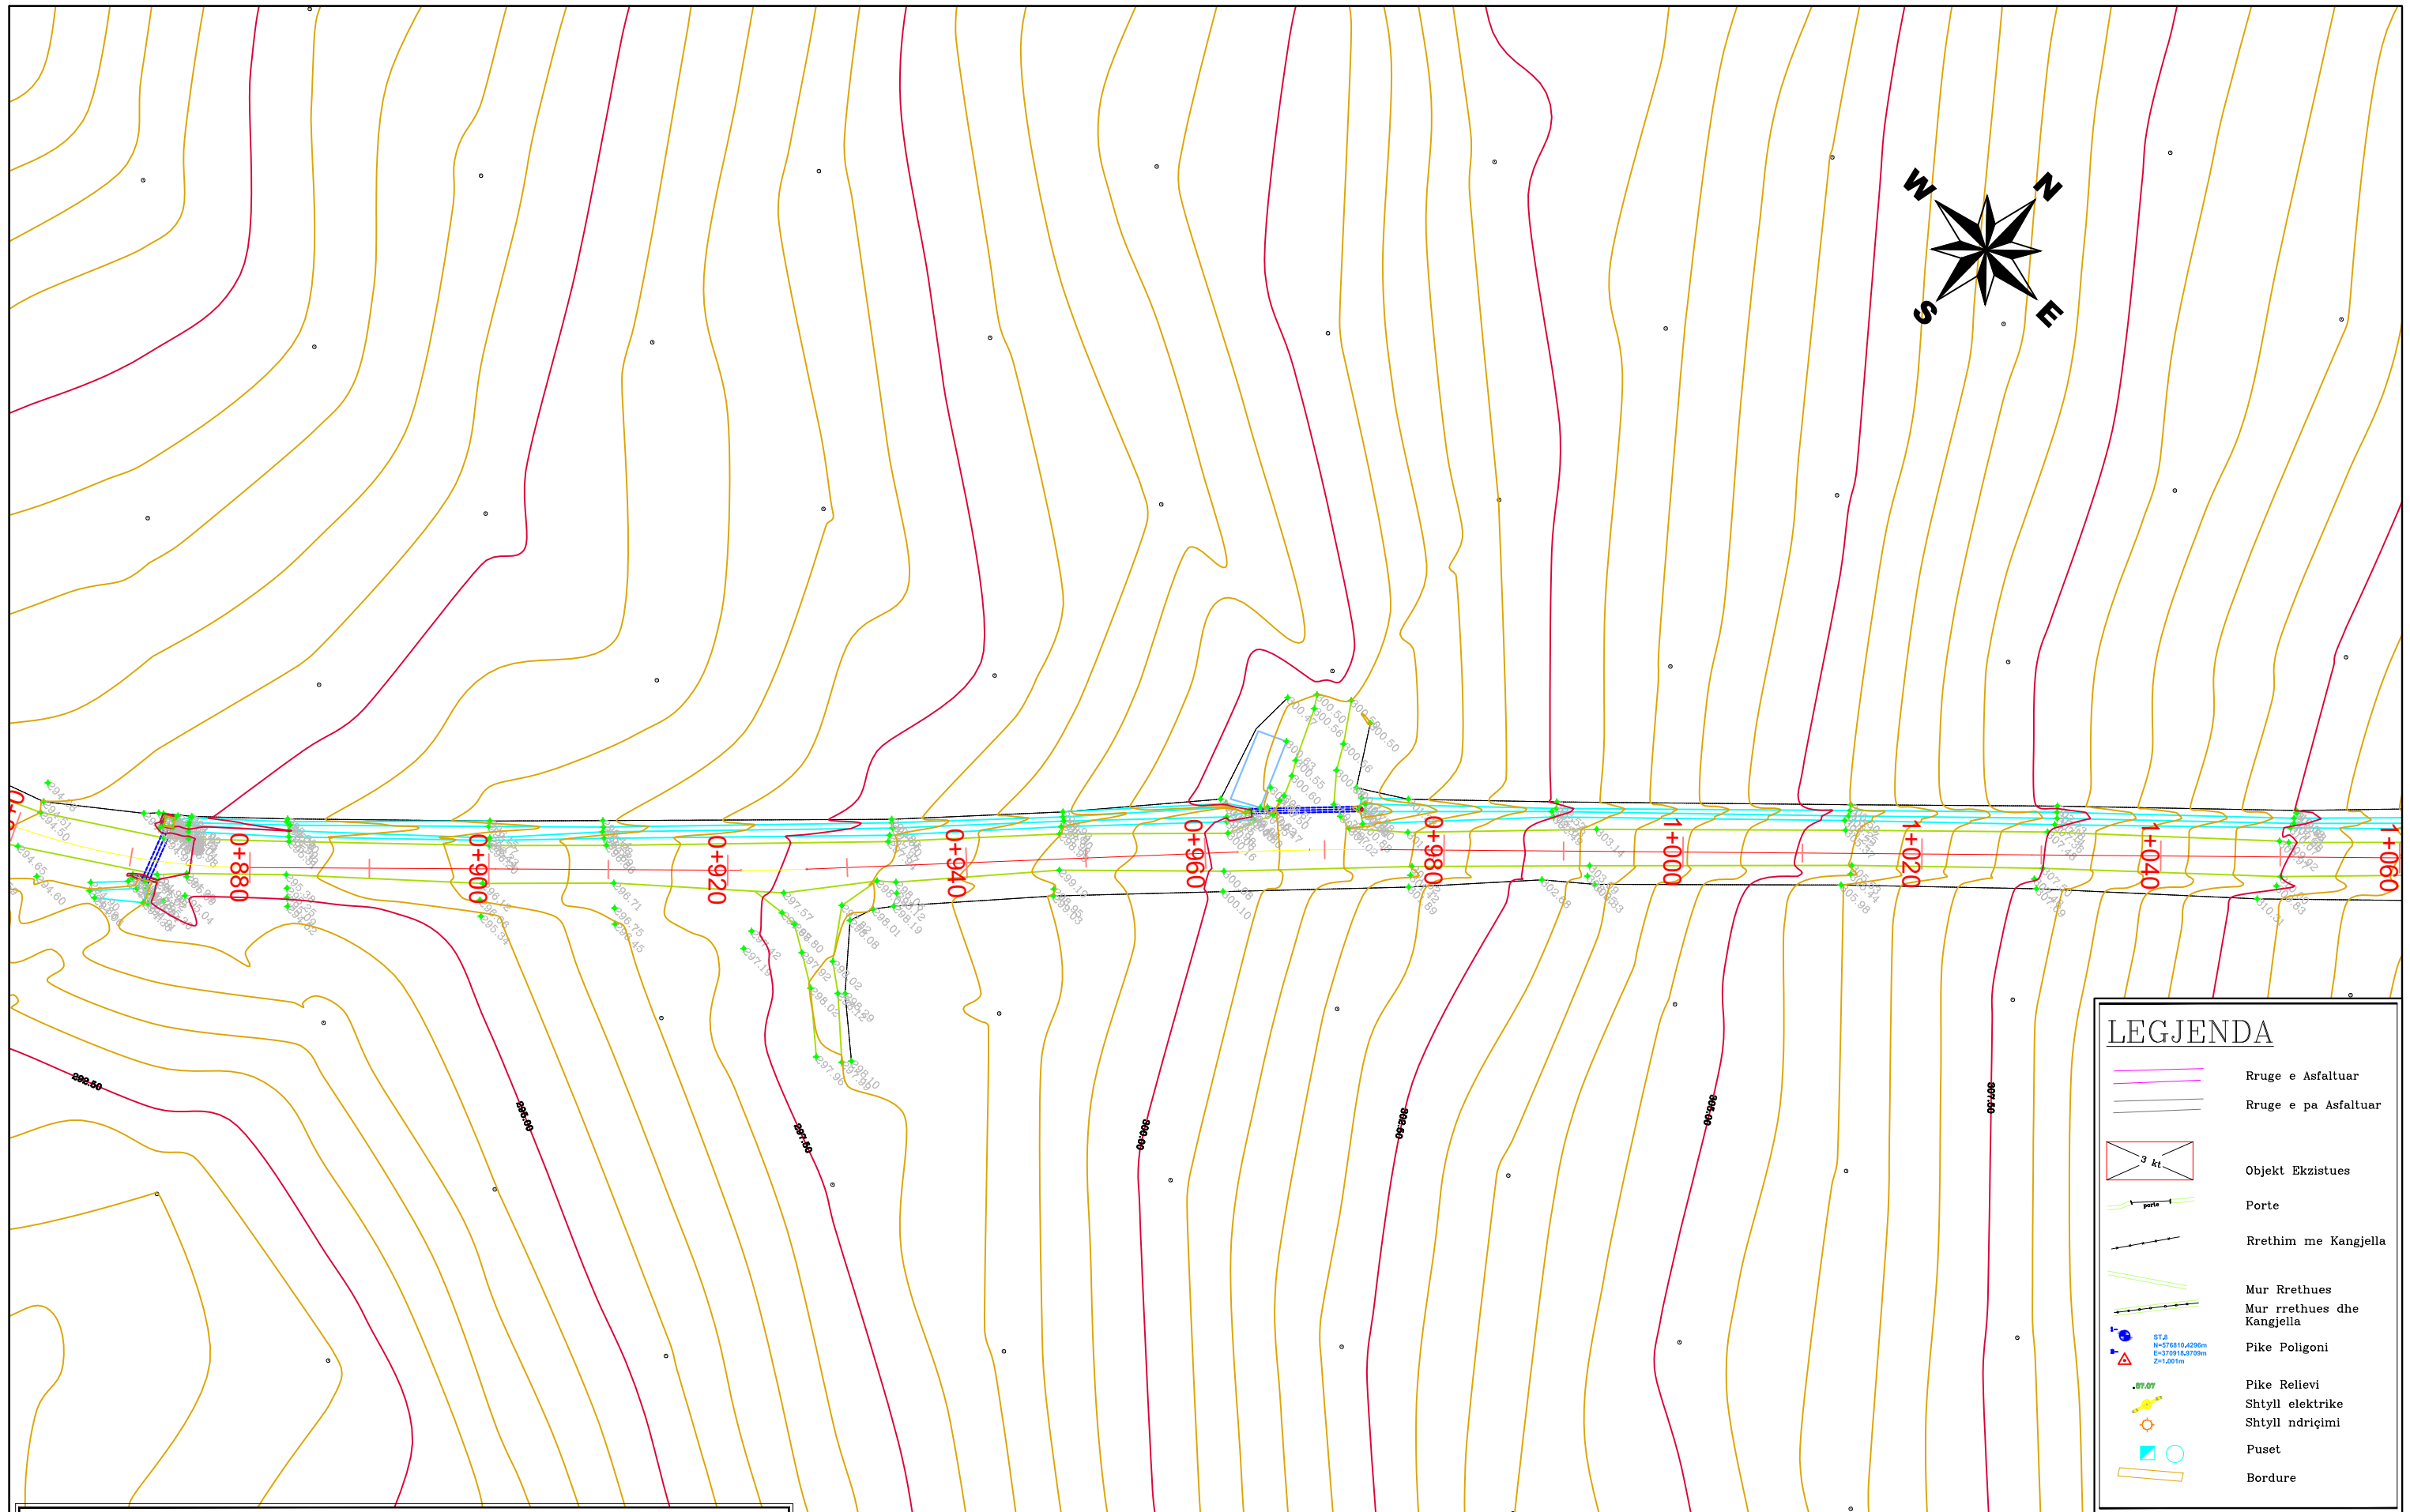

LEGJENDA	
	Rruge e Asfaltuar
	Rruge e pa Asfaltuar
	Objekt Ekzistues
	Porte
	Rrethim me Kangjella
	Mur Rrethues
	Mur rrethues dhe Kangjella
	Pike Poligoni
	Pike Relievi
	Shtyll elektrike
	Shtyll ndriçimi
	Puset
	Bordure

SHENIM:

- TE GJITHA VIZATIMET/ELEMENTET E PARAQITUR NE KETE PLAN RILEVIMI JANE TE SHPJEGUARA NE LEGJENDEN BASHKANGJITUR
- RILEVIMI TOPOGRAFIK NE TERREN ESHTË REALIZUAR ME MARES SATELITORE GNSS DUKE U MBESHTETUR NE REFERENCEN KOORDINATIVE DHE RRJETIN GJEODEZIK BAZE SHTETËTOR SHQIPTAR (ALBCORS) ME REFERENCE KOORDINATIVE ELIPSOIDI ETRS 89 , PROJEKSIONI K.RR.G.J.SH.)
- KUOTAT JANE TE SHPREHURA SI LARTESIA NATYRALE MBI NIVELIN E DETIT.
- BARAZLARTESIA E IZOIPSEVE ESHTË 0.5 M.
- ORTOFOTO E PARAQITUR ESHTË REALIZUAR NE VITIN 2008 NGA ALUIZNI.

KY RILEVIMI DO TE SHERBEJE PER VENDOSJEN NE PLAN DHE KUOTE TE ELEMENTEVE TE PROJEKTIT.

PERFITUES

BASHKIA PERMET

PROJEKTOI

GEOMETRIX PRO

Projektim-Mbikqyrje-Kolaudim

Adresa: **Tirane, Rruga Ali Visha, Pallati 13, Apartamenti 84, Shkalla 5**


Email: info@geometrixpro.al ; Cel: +355 69 297 1050

Projekt - Zbatim

Objekti: **RIKONSTRUKSION I RRUGES SE QILARISHTIT**

Emertimi: **Relievi Fillestar**

Sh 1: 500	Nentor 2023
Fleta <u>A 3</u>	Nr. i fletes :6

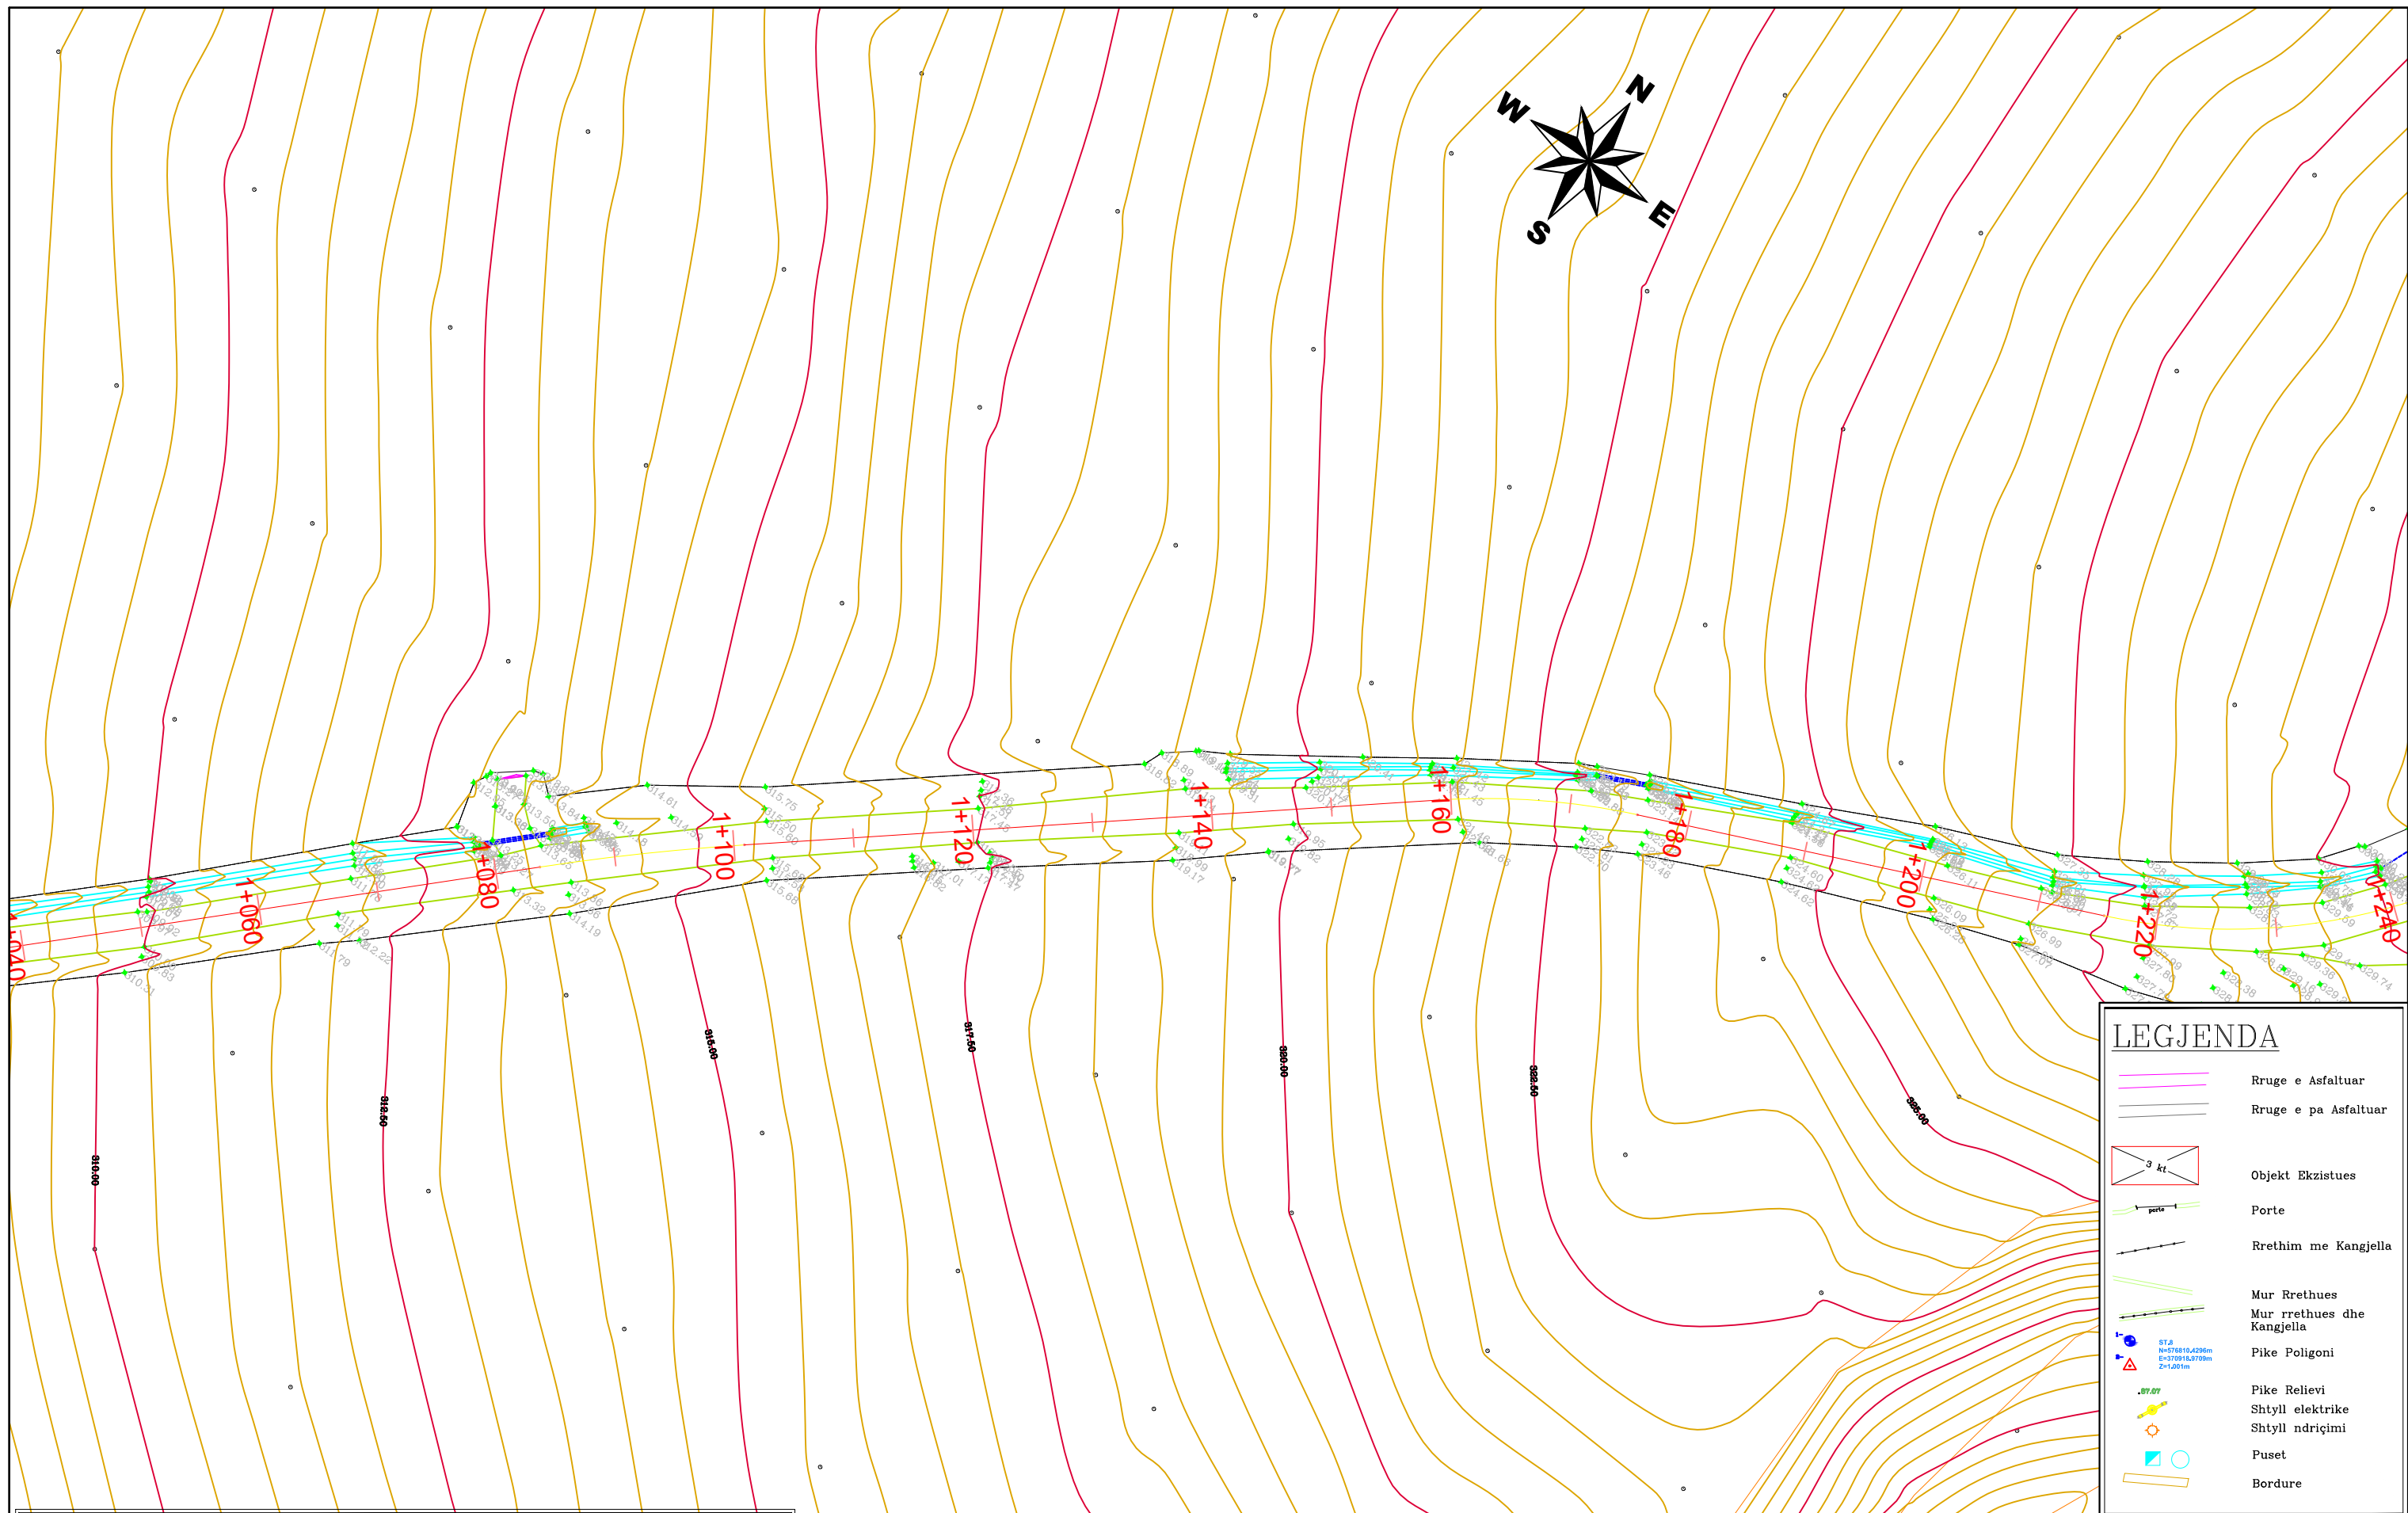

LEGJENDA	
	Rruge e Asfaltuar
	Rruge e pa Asfaltuar
	Objekt Ekzistues
	Porte
	Rrethim me Kangjella
	Mur Rrethues
	Mur rrethues dhe Kangjella
	Pike Poligoni
	Pike Relievi
	Shtyll elektrike
	Shtyll ndriçimi
	Puset
	Bordure

SHENIM:

- TE GJITHA VIZATIMET/ELEMENTET E PARAQITUR NE KETE PLAN RILEVIMI JANE TE SHPJEGUARA NE LEGJENDEN BASHKANGJITUR
- RILEVIMI TOPOGRAFIK NE TERREN ESHTË REALIZUAR ME MARES SATELITORE GNSS DUKE U MBESHTETUR NE REFERENCEN KOORDINATIVE DHE RRJETIN GJEODEZIK BAZE SHTETËTOR SHQIPTAR (ALBCORS) ME REFERENCE KOORDINATIVE ELIPSOIDI ETRS 89 , PROJEKSIONI K.RR.G.J.SH.)
- KUOTAT JANE TE SHPREHURA SI LARTËSI NATYRALE MBI NIVELIN E DETIT.
- BARAZLARTESIA E IZOIPSEVE ESHTË 0.5 M.
- ORTOFOTO E PARAQITUR ESHTË REALIZUAR NE VITIN 2008 NGA ALUIZNI.

KY RILEVIMI DO TE SHERBEJE PER VENDOSJEN NE PLAN DHE KUOTE TE ELEMENTEVE TE PROJEKSTIT.

PERFITUES



BASHKIA PERMET

PROJEKTOI



GEOMETRIX PRO

Projektim-Mbikqyrje-Kolaudim

Adresa: **Tirane, Rruga Ali Visha, Pallati 13, Apartamenti 84, Shkalla 5**


Email: info@geometrixpro.al ; Cel: +355 69 297 1050

Projekt - Zbatim

Objekti: **RIKONSTRUKSION I RRUGES SE QILARISHTIT**

Emertimi: **Relievi Fillestar**

Sh 1: 500	Nentor 2023
Fleta <u>A 3</u>	Nr. i fletes : <u>7</u>

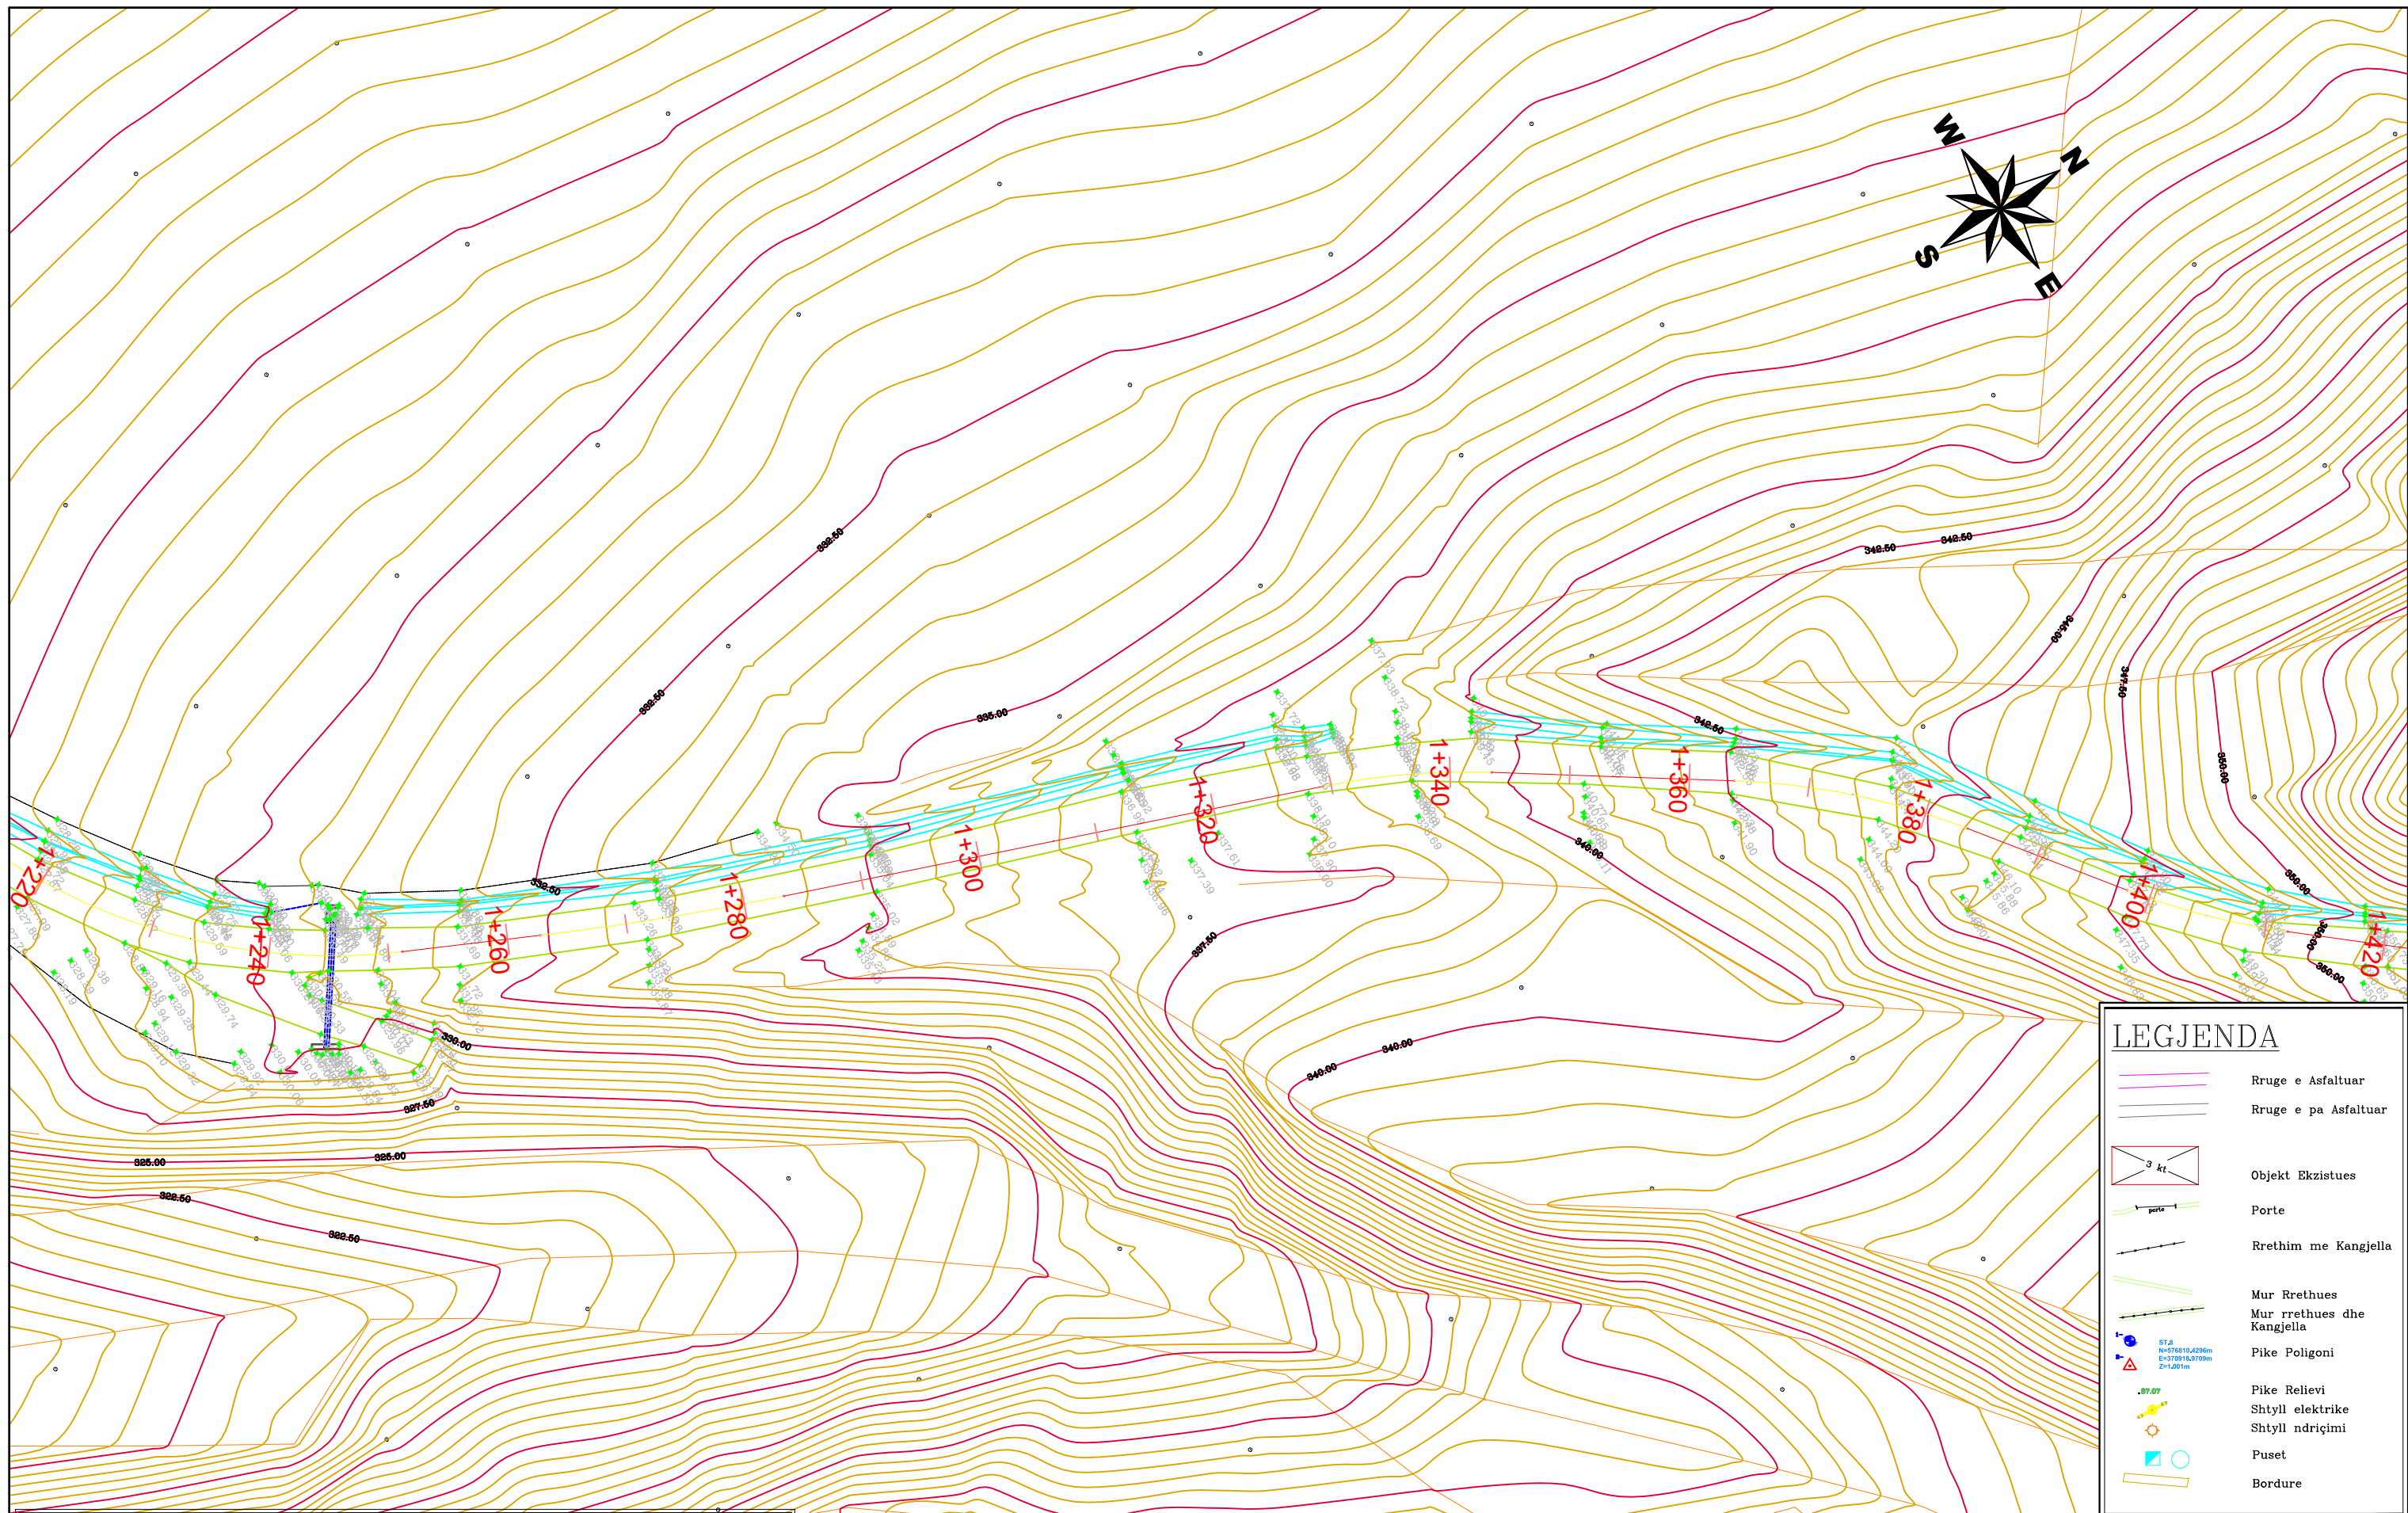

LEGJENDA	
	Rruge e Asfaltuar
	Rruge e pa Asfaltuar
	Objekt Ekzistues
	Porte
	Rrethim me Kangjella
	Mur Rrethues
	Mur rrethues dhe Kangjella
	Pike Poligoni
	Pike Relievi
	Shtyll elektrike
	Shtyll ndriçimi
	Puset
	Bordure

SHENIM:

- TE GJITHA VIZATIMET/ELEMENTET E PARAQITUR NE KETE PLAN RILEVIMI JANE TE SHPJEGUARA NE LEGJENDEN BASHKANGJITUR
- RILEVIMI TOPOGRAFIK NE TERREN ESHTË REALIZUAR ME MARES SATELITORE GNSS DUKE U MBESHTETUR NE REFERENCEN KOORDINATIVE DHE RRJETIN GJEODEZIK BAZE SHTETËTOR SHQIPTAR (ALBCORS) ME REFERENCE KOORDINATIVE ELIPSOIDI ETRS 89 , PROJEKSIONI K.RR.G.J.SH.)
- KUOTAT JANE TE SHPREHURA SI LARTËSI NATYRALE MBI NIVELIN E DETIT.
- BARAZLARTESIA E IZOIPSEVE ESHTË 0.5 M.
- ORTOFOTO E PARAQITUR ESHTË REALIZUAR NE VITIN 2008 NGA ALUIZNI.

KY RILEVIMI DO TE SHERBEJE PER VENDOSJEN NE PLAN DHE KUOTE TE ELEMENTEVE TE PROJEKTIT.

PERFITUES



BASHKIA PERMET

PROJEKTOI



GEOMETRIX PRO

Projektim-Mbikqyrje-Kolaudim

Adresa: **Tirane, Rruga Ali Visha, Pallati 13, Apartamenti 84, Shkalla 5**

Email: info@geometrixpro.al; Cel: +355 69 297 1050

Projekt - Zbatim

Objekti: **RIKONSTRUKSION I RRUGES SE QILARISHTIT**

Emertimi: **Relievi Fillestar**

Sh 1: 500	Nentor 2023
Fleta <u>A 3</u>	Nr. i fletes : 8



LEGJENDA	
	Rruge e Asfaltuar
	Rruge e pa Asfaltuar
	Objekt Ekzistues
	Porte
	Rrethim me Kangjella
	Mur Rrethues
	Mur rrethues dhe Kangjella
	Pike Poligoni
	Pike Relievi
	Shtyll elektrike
	Shtyll ndriçimi
	Puset
	Bordure

SHENIM:

- TE GJITHA VIZATIMET/ELEMENTET E PARAQITUR NE KETE PLAN RILEVIMI JANE TE SHPJEGUARA NE LEGJENDEN BASHKANGJITUR
- RILEVIMI TOPOGRAFIK NE TERREN ESHTHE REALIZUAR ME MARES SATELITORE GNSS DUKE U MBESHTETUR NE REFERENCEN KOORDINATIVE DHE RRJETIN GJEODEZIK BAZE SHTETETOR SHQIPTAR (ALBCORS) ME REFERENCE KOORDINATIVE ELIPSOIDI ETRS 89 , PROJEKSIONI K.RR.G.J.SH.)
- KUOTAT JANE TE SHPREHURA SI LARTESI NATYRALE MBI NIVELIN E DETIT.
- BARAZLARTESIA E IZOIPSEVE ESHTHE 0.5 M.
- ORTOFOTO E PARAQITUR ESHTHE REALIZUAR NE VITIN 2008 NGA ALUIZNI.

KY RILEVIMI DO TE SHERBEJE PER VENDOSJEN NE PLAN DHE KUOTE TE ELEMENTEVE TE PROJEKTIT.

PERFITUES

BASHKIA PERMET

PROJEKTOI

GEOMETRIX PRO

Projektim-Mbikqyrje-Kolaudim

Adresa: **Tirane, Rruga Ali Visha, Pallati 13, Apartamenti 84, Shkalla 5**


Email: info@geometrixpro.al ; Cel: +355 69 297 1050

Projekt - Zbatim

Objekti: **RIKONSTRUKSION I RRUGES SE QILARISHTIT**

Emertimi: **Relievi Fillestar**

Sh 1: 500	Nentor 2023
Fleta A 3	Nr. i fletes : 9

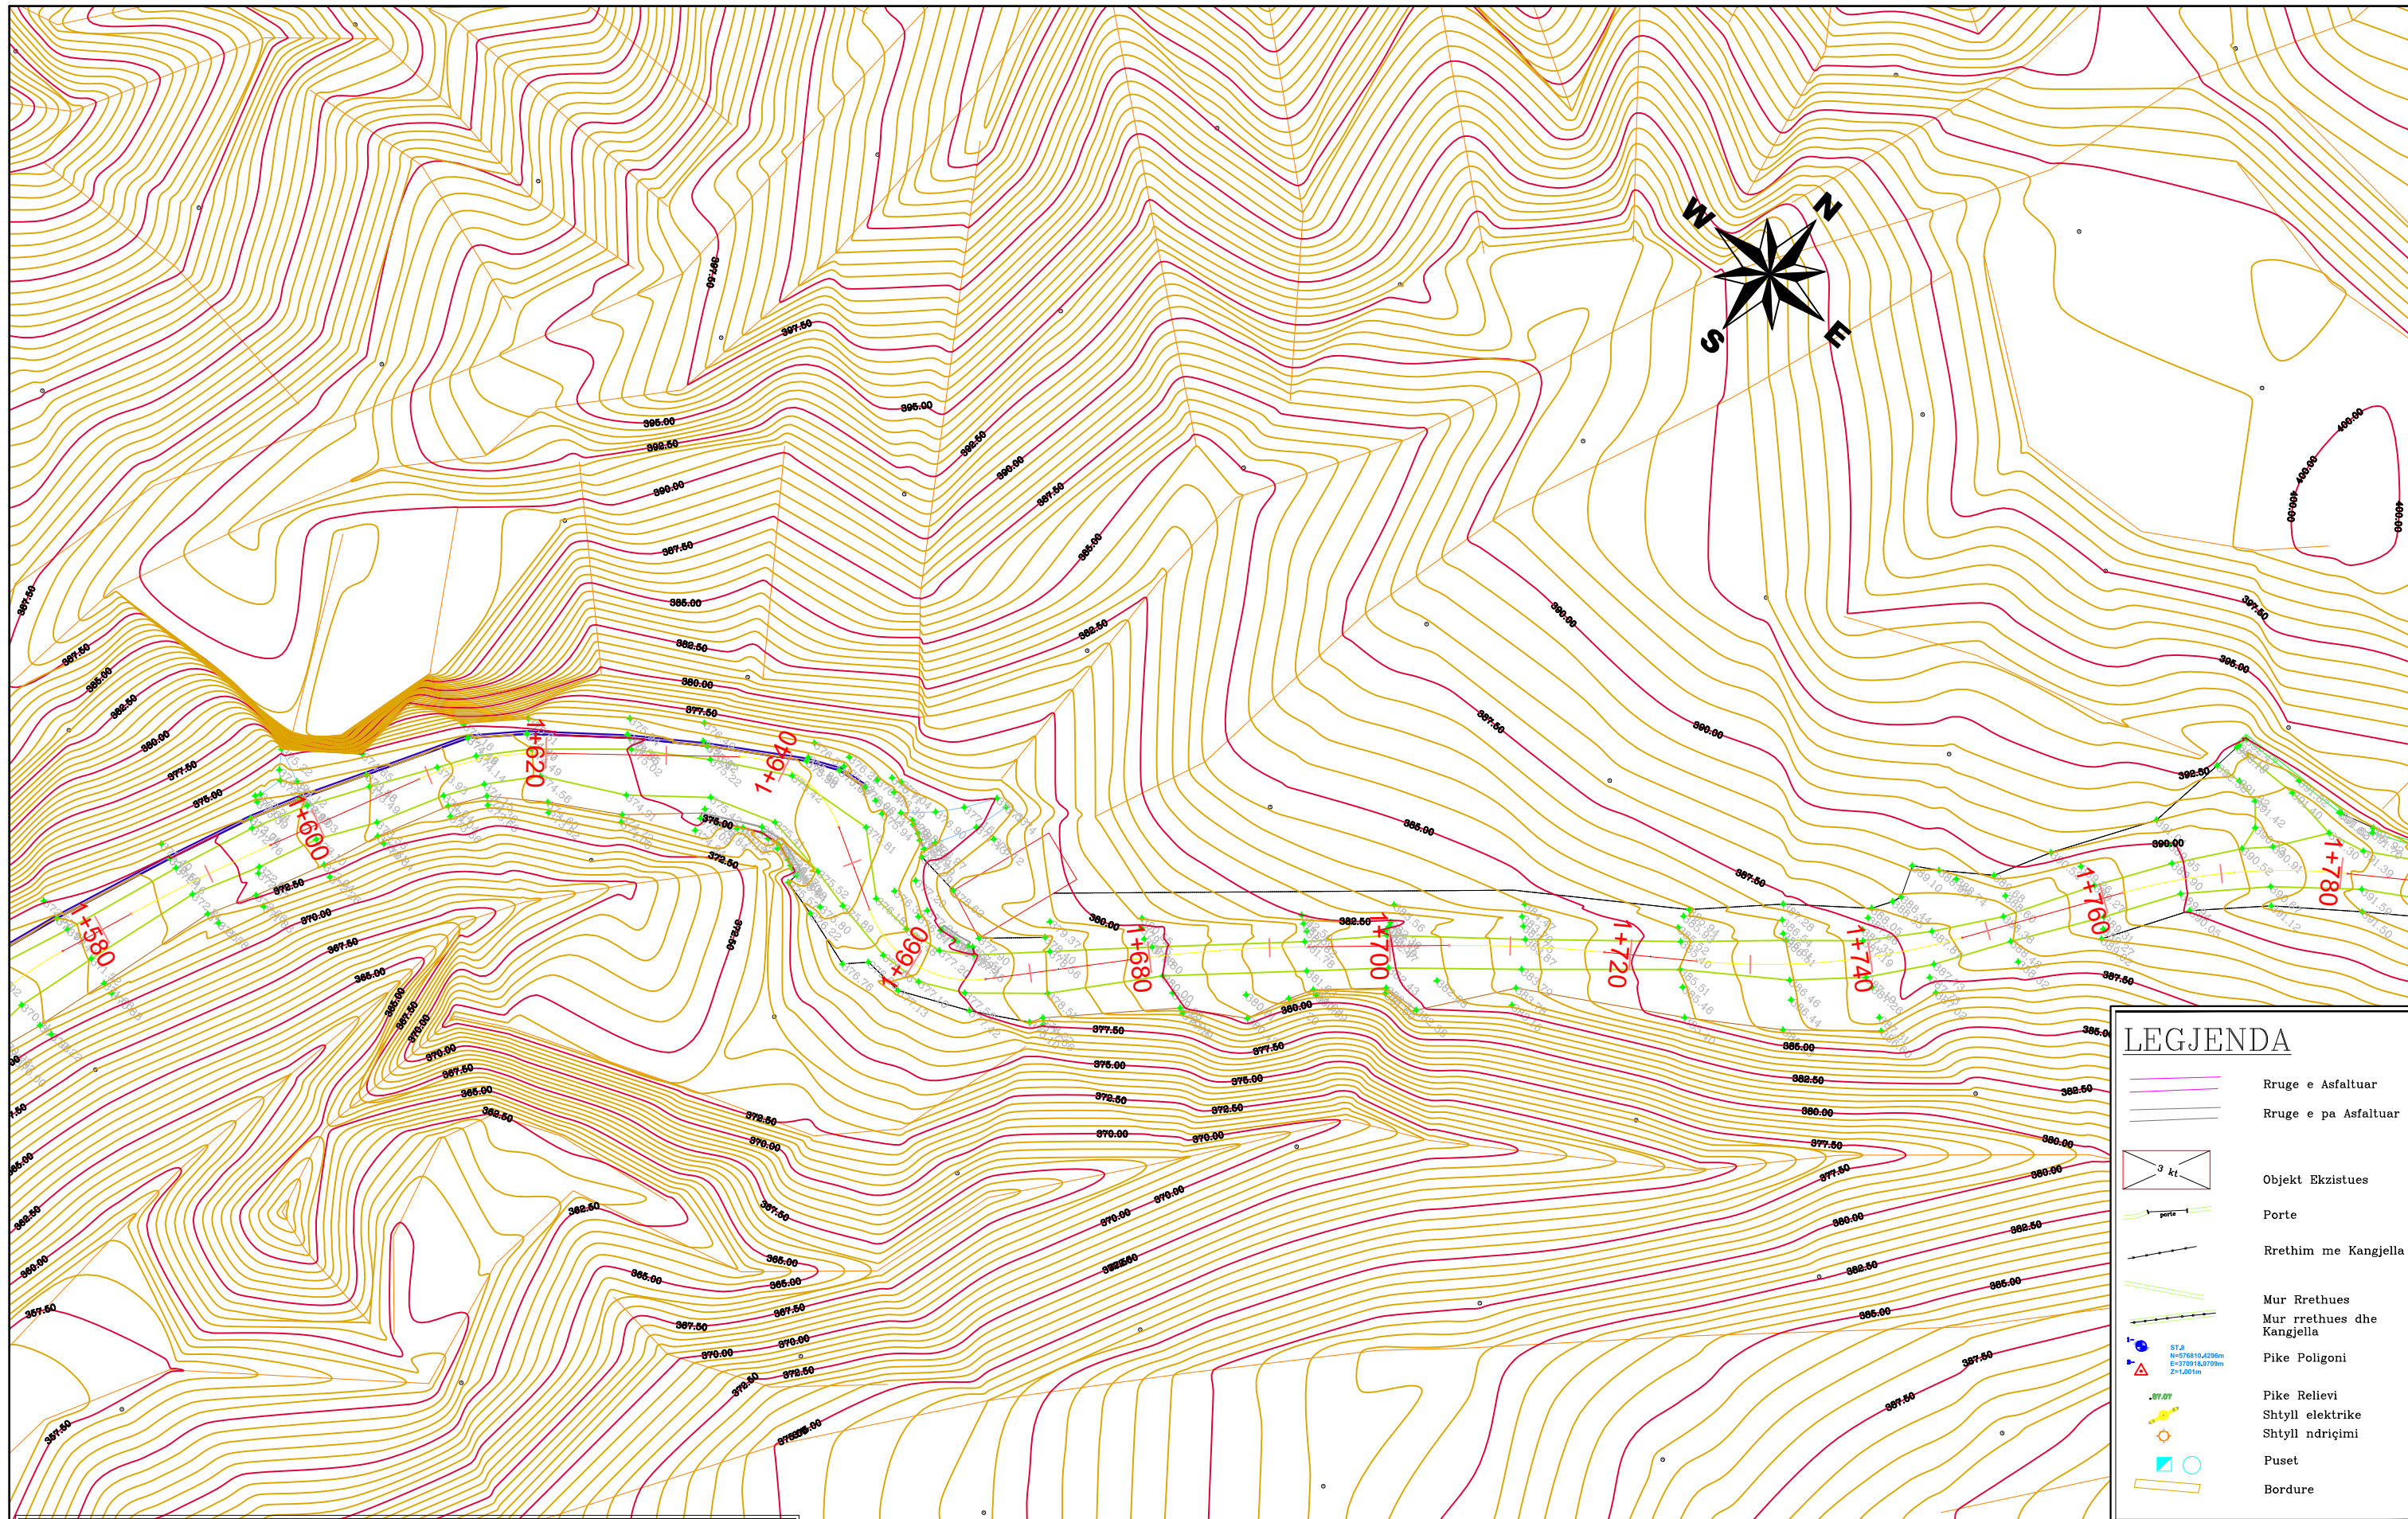

LEGJENDA	
	Rruge e Asfaltuar
	Rruge e pa Asfaltuar
	Objekt Ekzistues
	Porte
	Rrethim me Kangjella
	Mur Rrethues
	Mur rrethues dhe Kangjella
	Pike Poligoni
	Pike Relievi
	Shtyll elektrike
	Shtyll ndriçimi
	Puset
	Bordure

SHENIM:

- TE GJITHA VIZATIMET/ELEMENTET E PARAQITUR NE KETE PLAN RILEVIMI JANE TE SHPJEGUARA NE LEGJENDEN BASHKANGJITUR
- RILEVIMI TOPOGRAFIK NE TERREN ESHTË REALIZUAR NE MARES SATELITORE GNSS DUKE U MBESHTETUR NE REFERENCEN KOORDINATIVE DHE RRJETIN GJEODEZIK BAZE SHTETOROR SHQIPTAR (ALBCORS) ME REFERENCE KOORDINATIVE ELIPSOIDI ETRS 89 , PROJEKSIONI K.RR.G.J.SH.)
- KUOTAT JANE TE SHPREHURA SI LARTESI NATYRALE MBI NIVELIN E DETIT.
- BARAZLARTESIA E IZOIPEVE ESHTË 0.5 M.
- ORTOFOTO E PARAQITUR ESHTË REALIZUAR NE VITIN 2008 NGA ALUIZNI.

KY RILEVIMI DO TE SHERBEJE PER VENDOSJEN NE PLAN DHE KUOTE TE ELEMENTEVE TE PROJEKTIT.

PERFITUES



BASHKIA PERMET

PROJEKTOI



GEOMETRIX PRO

Projektim-Mbikqyrje-Kolaudim

Adresa: **Tirane, Rruga Ali Visha, Pallati 13, Apartamenti 84, Shkalla 5**


Email: info@geometrixpro.al ; Cel: +355 69 297 1050

Projekt - Zbatim

Objekti: **RIKONSTRUKSION I RRUGES SE QILARISHTIT**

Emertimi: **Relievi Fillestar**

Sh 1: 500	Nentor 2023
Fleta <u>A 3</u>	Nr. i fletes :10

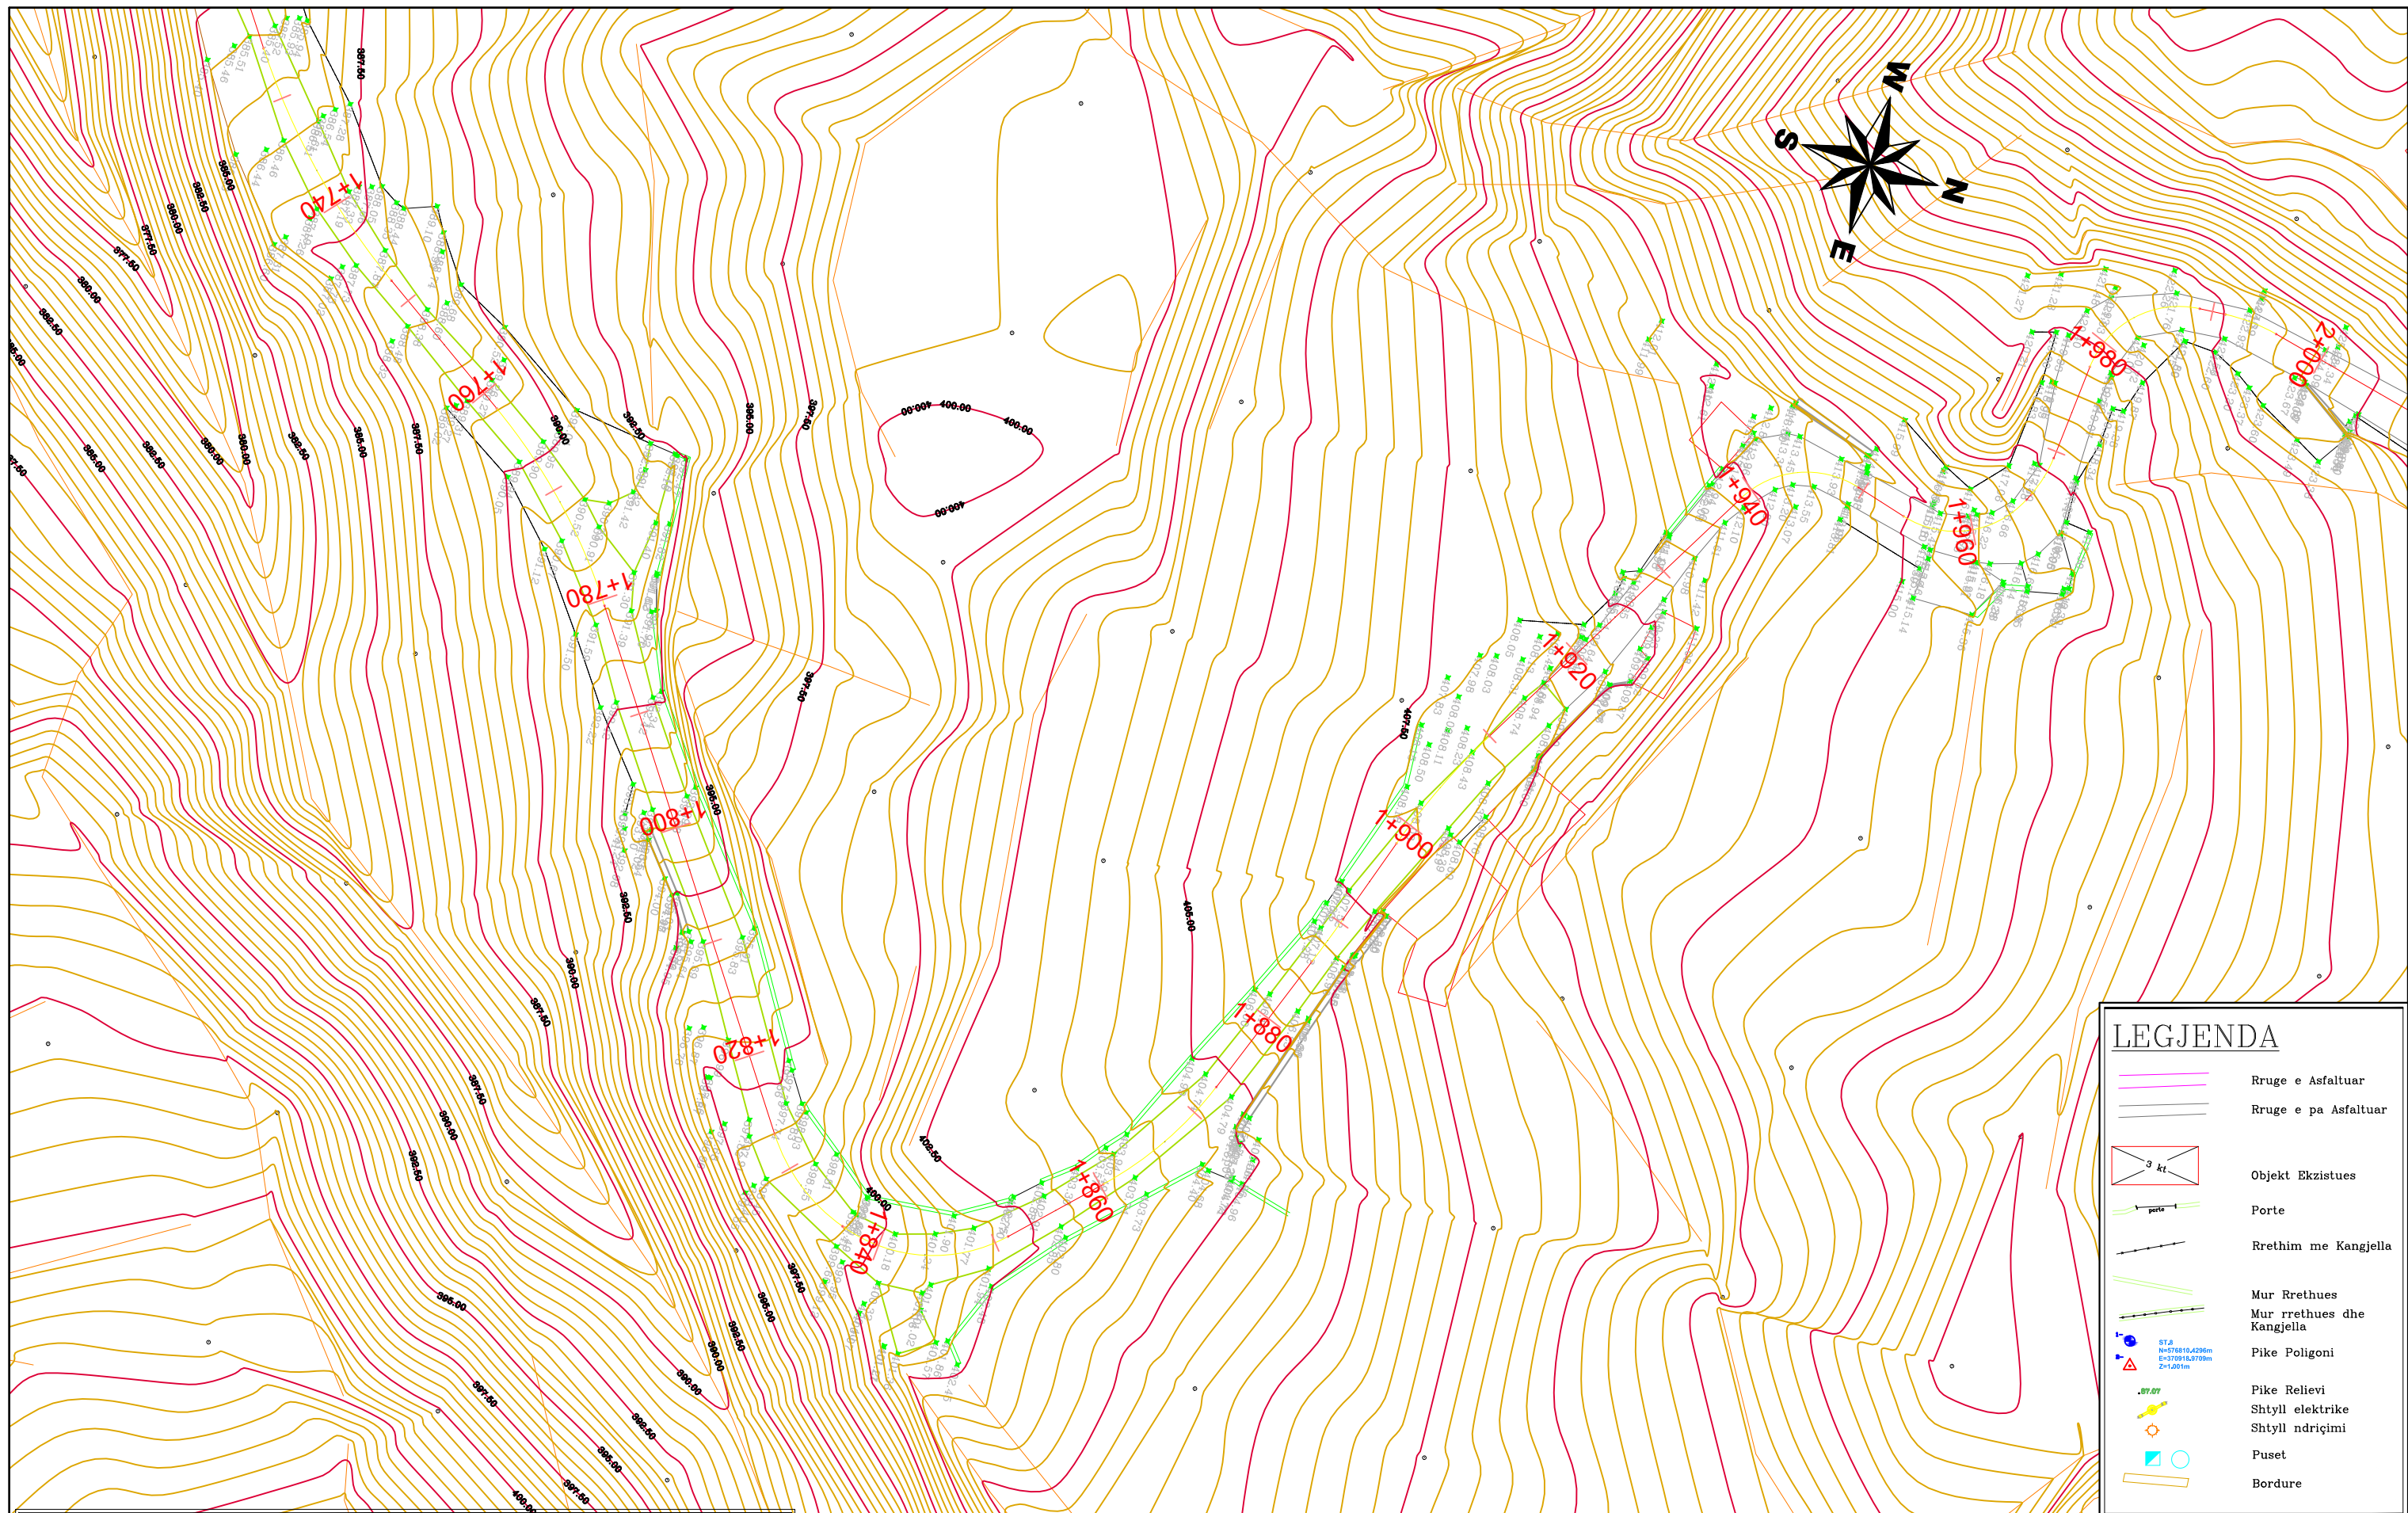

LEGJENDA	
	Rruge e Asfaltuar
	Rruge e pa Asfaltuar
	Objekt Ekzistues
	Porte
	Rrethim me Kangjella
	Mur Rrethues
	Mur rrethues dhe Kangjella
	Pike Poligoni
	Pike Relievi
	Shtyll elektrike
	Shtyll ndriçimi
	Puset
	Bordure

SHENIM:

- TE GJITHA VIZATIMET/ELEMENTET E PARAQITUR NE KETE PLAN RILEVIMI JANE TE SHPJEGUARA NE LEGJENDEN BASHKANGJITUR
- RILEVIMI TOPOGRAFIK NE TERREN ESHTË REALIZUAR ME MARES SATELITORE GNSS DUKE U MBESHTETUR NE REFERENCEN KOORDINATIVE DHE RRJETIN GJEODEZIK BAZE SHTETËROR SHQIPTAR (ALBCORS) ME REFERENCE KOORDINATIVE ELIPSOIDI ETRS 89 , PROJEKSIONI K.RR.G.J.SH.)
- KUOTAT JANE TE SHPREHURA SI LARTESI NATYRALE MBI NIVELIN E DETIT.
- BARAZLARTESIA E IZOIPSEVE ESHTË 0.5 M.
- ORTOFOTO E PARAQITUR ESHTË REALIZUAR NE VITIN 2008 NGA ALUIZINI.

KY RILEVIMI DO TE SHERBEJE PER VENDOSJEN NE PLAN DHE KUOTE TE ELEMENTEVE TE PROJEKTI.

PERFITUES



BASHKIA PERMET

PROJEKTOI



GEOMETRIX PRO

Projektim-Mbikqyrje-Kolaudim

Adresa: **Tirane, Rruga Ali Visha, Pallati 13, Apartamenti 84, Shkalla 5**


Email: info@geometrixpro.al ; Cel: +355 69 297 1050

Projekt - Zbatim

Objekti: **RIKONSTRUKSION I RRUGES SE QILARISHTIT**

Emertimi: **Relievi Fillestar**

Sh 1: 500	Nentor 2023
Fleta A 3	Nr. i fletes :11

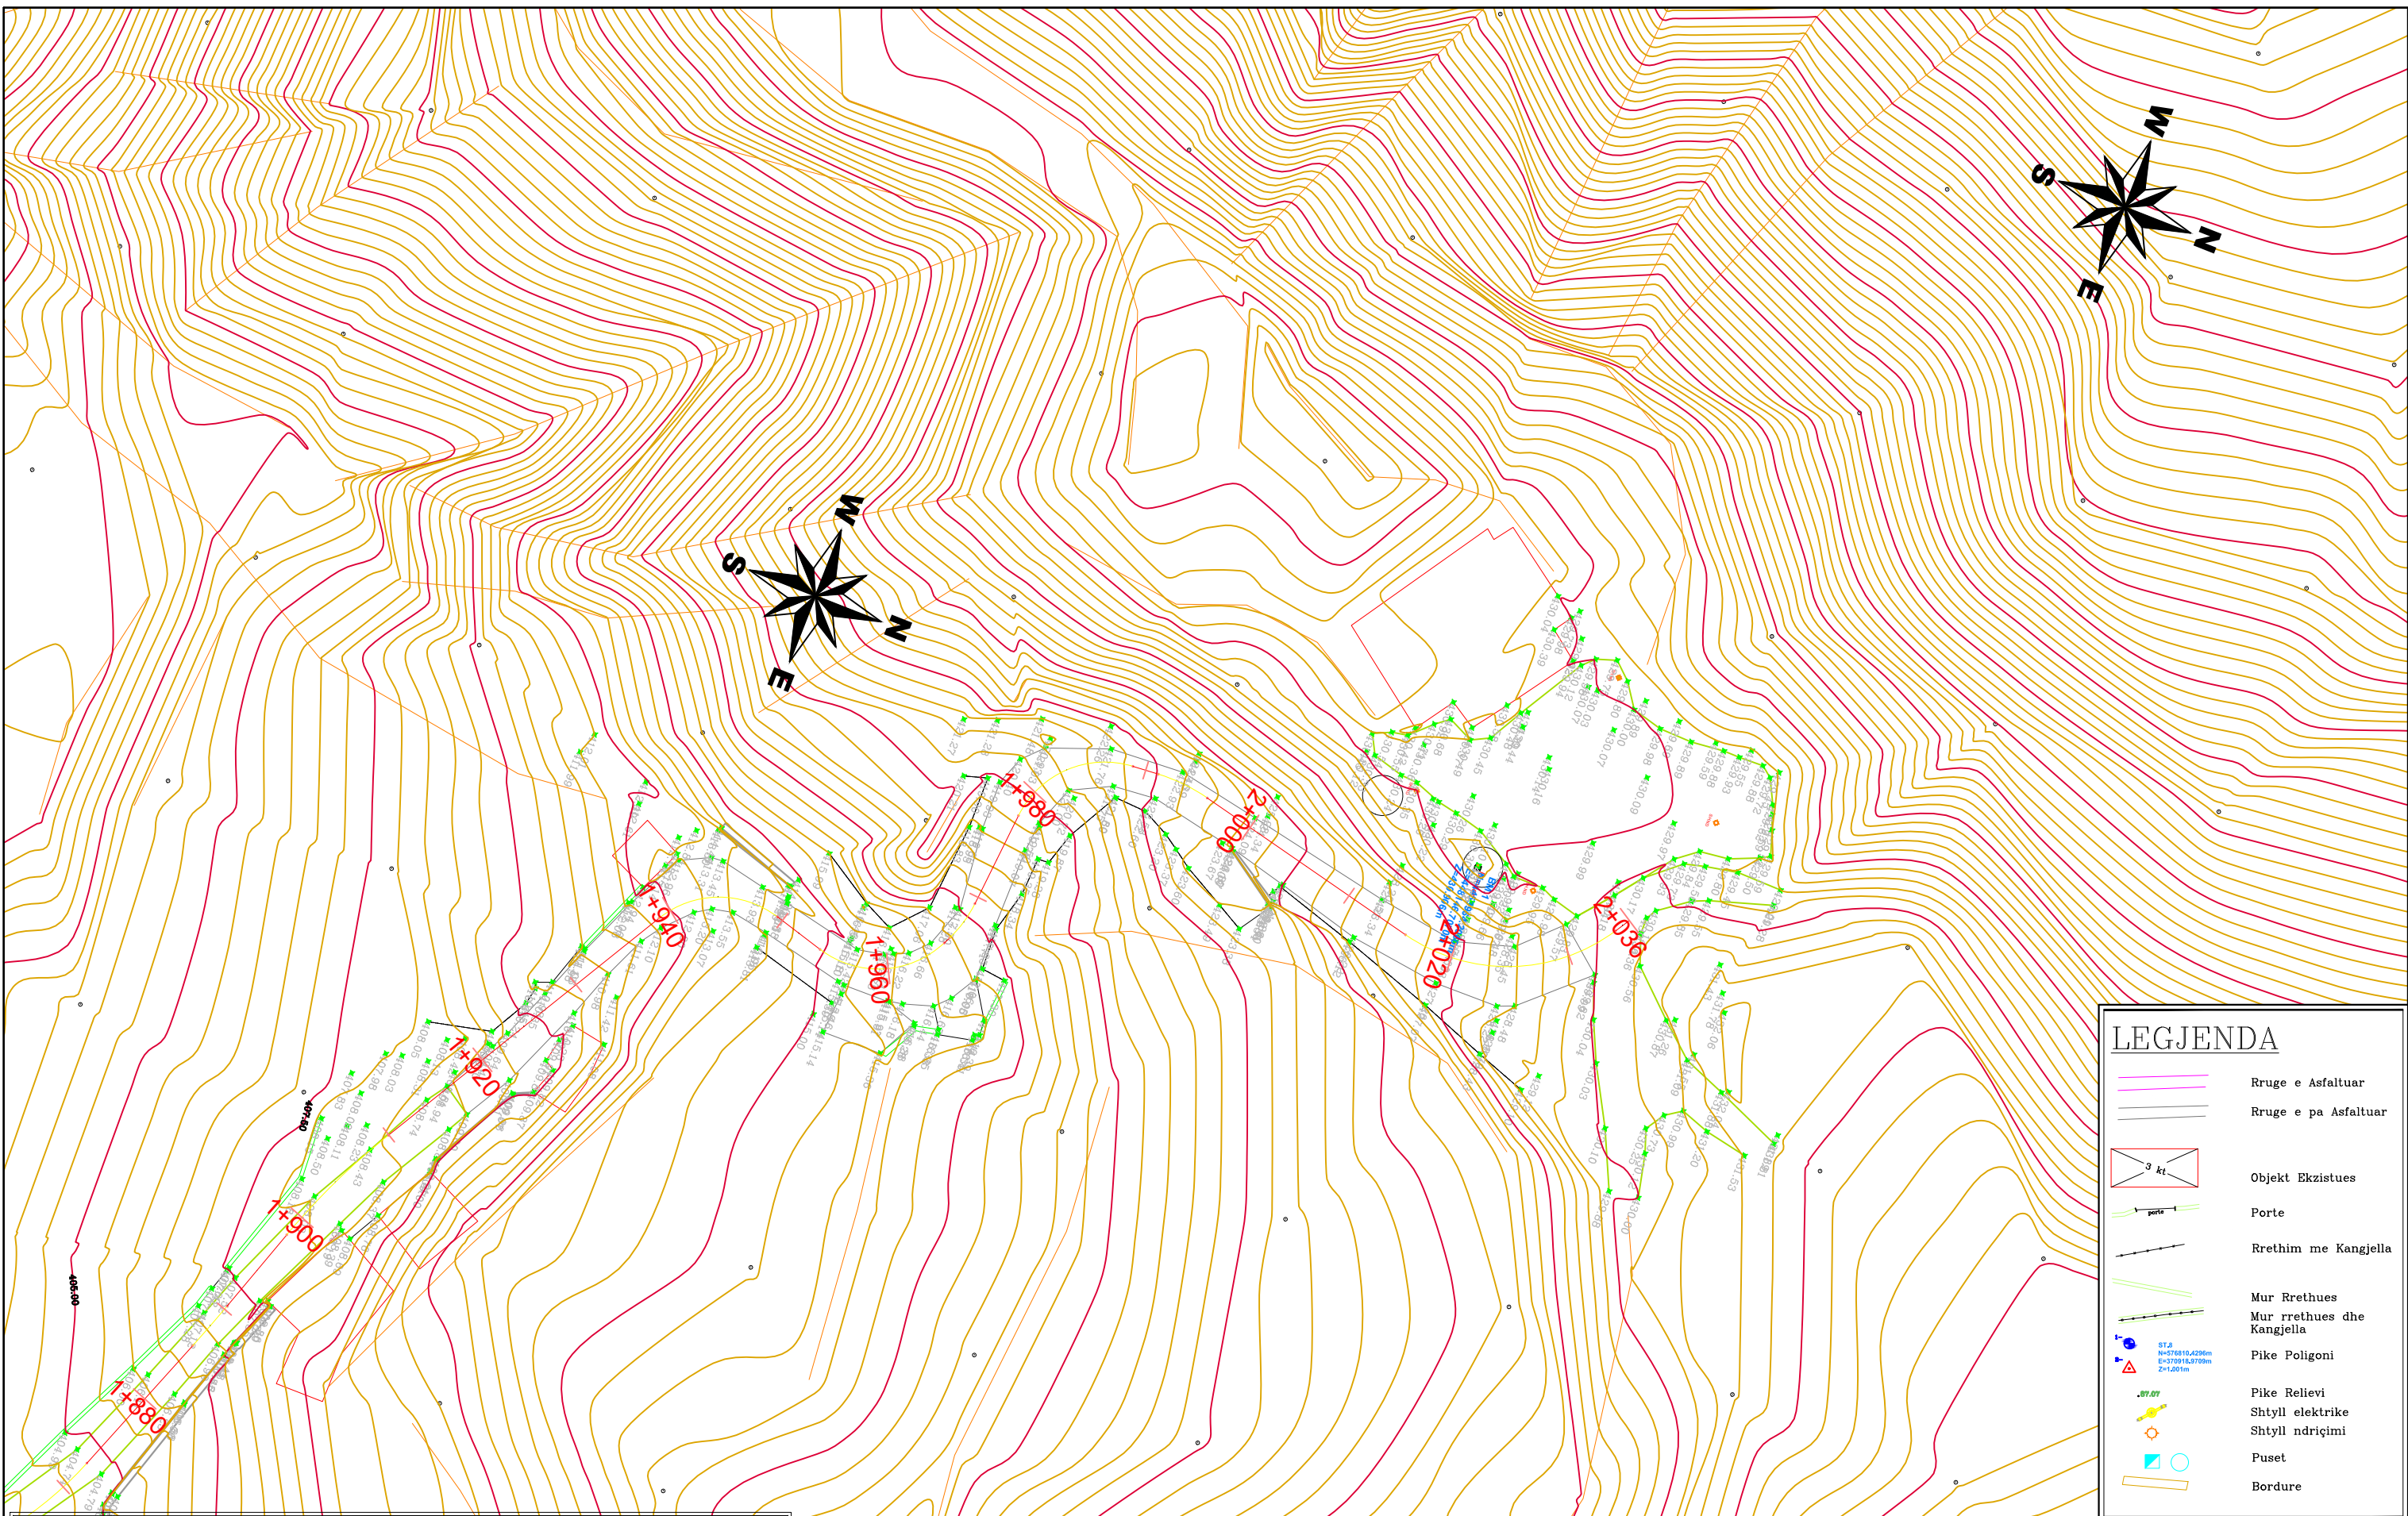

LEGJENDA	
	Rruge e Asfaltuar
	Rruge e pa Asfaltuar
	Objekt Ekzistues
	Porte
	Rrethim me Kangjella
	Mur Rrethues
	Mur rrethues dhe Kangjella
	Pike Poligoni
	Pike Relievi
	Shtyll elektrike
	Shtyll ndriçimi
	Puset
	Bordure

SHENIM:

- TE GJITHA VIZATIMET/ELEMENTET E PARAQITUR NE KETE PLAN RILEVIMI JANE TE SHPJEGUARA NE LEGJENDEN BASHKANGJITUR
- RILEVIMI TOPOGRAFIK NE TERREN ESHTË REALIZUAR ME MARES SATELITORE GNSS DUKE U MBESHTETUR NE REFERENCEN KOORDINATIVE DHE RRJETIN GJEODEZIK BAZE SHTETORËR SHQIPTAR (ALBCORS) ME REFERENCE KOORDINATIVE ELIPSOIDI ETRS 89 , PROJEKSIONI K.RR.G.J.SH.)
- KUOTAT JANE TE SHPREHURA SI LARTESI NATYRALE MBI NIVELIN E DETIT.
- BARAZLARTESIA E IZOIPSEVE ESHTË 0.5 M.
- ORTOFOTO E PARAQITUR ESHTË REALIZUAR NE VITIN 2008 NGA ALUIZNI.

KY RILEVIMI DO TE SHERBEJE PER VENDOSJEN NE PLAN DHE KUOTE TE ELEMENTEVE TE PROJEKTI.

PERFITUES



BASHKIA PERMET

PROJEKTOI



GEOMETRIX PRO

Projektim-Mbikqyrje-Kolaudim

Adresa: **Tirane, Rruga Ali Visha, Pallati 13, Apartamenti 84, Shkalla 5**

Email: info@geometrixpro.al ; Cel: +355 69 297 1050

Projekt - Zbatim			
Objekti:	RIKONSTRUKSION I RRUGES SE QILARISHTIT		
Emertimi:	Relievi Fillestar		
	Sh 1: 500	Nentor 2023	
	Fleta A 3	Nr. i fletes :12	