

Tub HDPE i Brinjezuar  
(Me kemishe beton)  
Ø 400 mm ; L=4m



**SHPJEGUES**

	KONTURI I ASFALTIT
	BANKINE ME STABILIZANT
	MUR BETONI GRAVITACIONAL (PRITES)
	MUR BETONI GRAVITACIONAL (MBAJTES)
	MUR GABIONI
	TROTUAR ME PLLAKA BETONI
	KUNETE ME BETON TE DERRHUR
	BORDURE BETONI (bxb=20x30cm)
	RISEKSIONIM/NDERTIM KANALI ANESOR
	KANAL BETONI ANESOR

**SHENIM:**

- TE GJITHA VIZATIMET/ELEMENTET E PARAQITUR NE PLANIMETRI JANE INDIKTIVE. NDERTIMI I TYRE DO TE REALIZOHET SIPAS VIZATIMEVE PERKATESE TE PROJEKTIT.
- KJO PLANIMETRI DO TE SHERBEJË PER VENDOSJEN GJEOMETRIKE NE PLAN TE ELEMENTEVE TE PROJEKTIT
- KUOTA E GERMIM/MBUSHJES -> SIPAS PROFILEVE TERTHORE DHE PROFILIT GJATESOR
- PAKETA E RRUGES -> SIPAS PROFILEVE TERTHORE DHE DETAJEVE TE APLIKIMIT TE SHITESAVE.
- NDERTIMI I VEPRAVE TE ARTIT -> SIPAS PLANIMETRISE, PROFILEVE TERTHORE, PROFILIT GJATESOR DHE DETAJEVE PERKATES.
- RISEKSIONIMI I KANALEVE ANESORE -> SIPAS PLANIMETRISE, PROFILIT GJATESOR DHE PROFILEVE TERTHORE.

 <b>PERFITUES</b> <b>BASHKIA PERMET</b>	<p><b>PROJEKTOI</b></p> <b>GEOMETRIX PRO</b> Projektim-Mbikqyrje-Kolaudim Adresa: Tirane, Rruga Ali Visha, Pallati 13, Apartamenti 84, Shkalla 5 Email: <a href="mailto:info@geometrixpro.al">info@geometrixpro.al</a> ; Cel: +355 69 297 1050	<b>Projekt - Zbatim</b>	
		<b>Objekti:</b> <b>RIKONSTRUKSION I RRUGES SE QILARISHTIT</b>	<b>Emertimi:</b> <b>Planimetria e Pergjithshme</b>

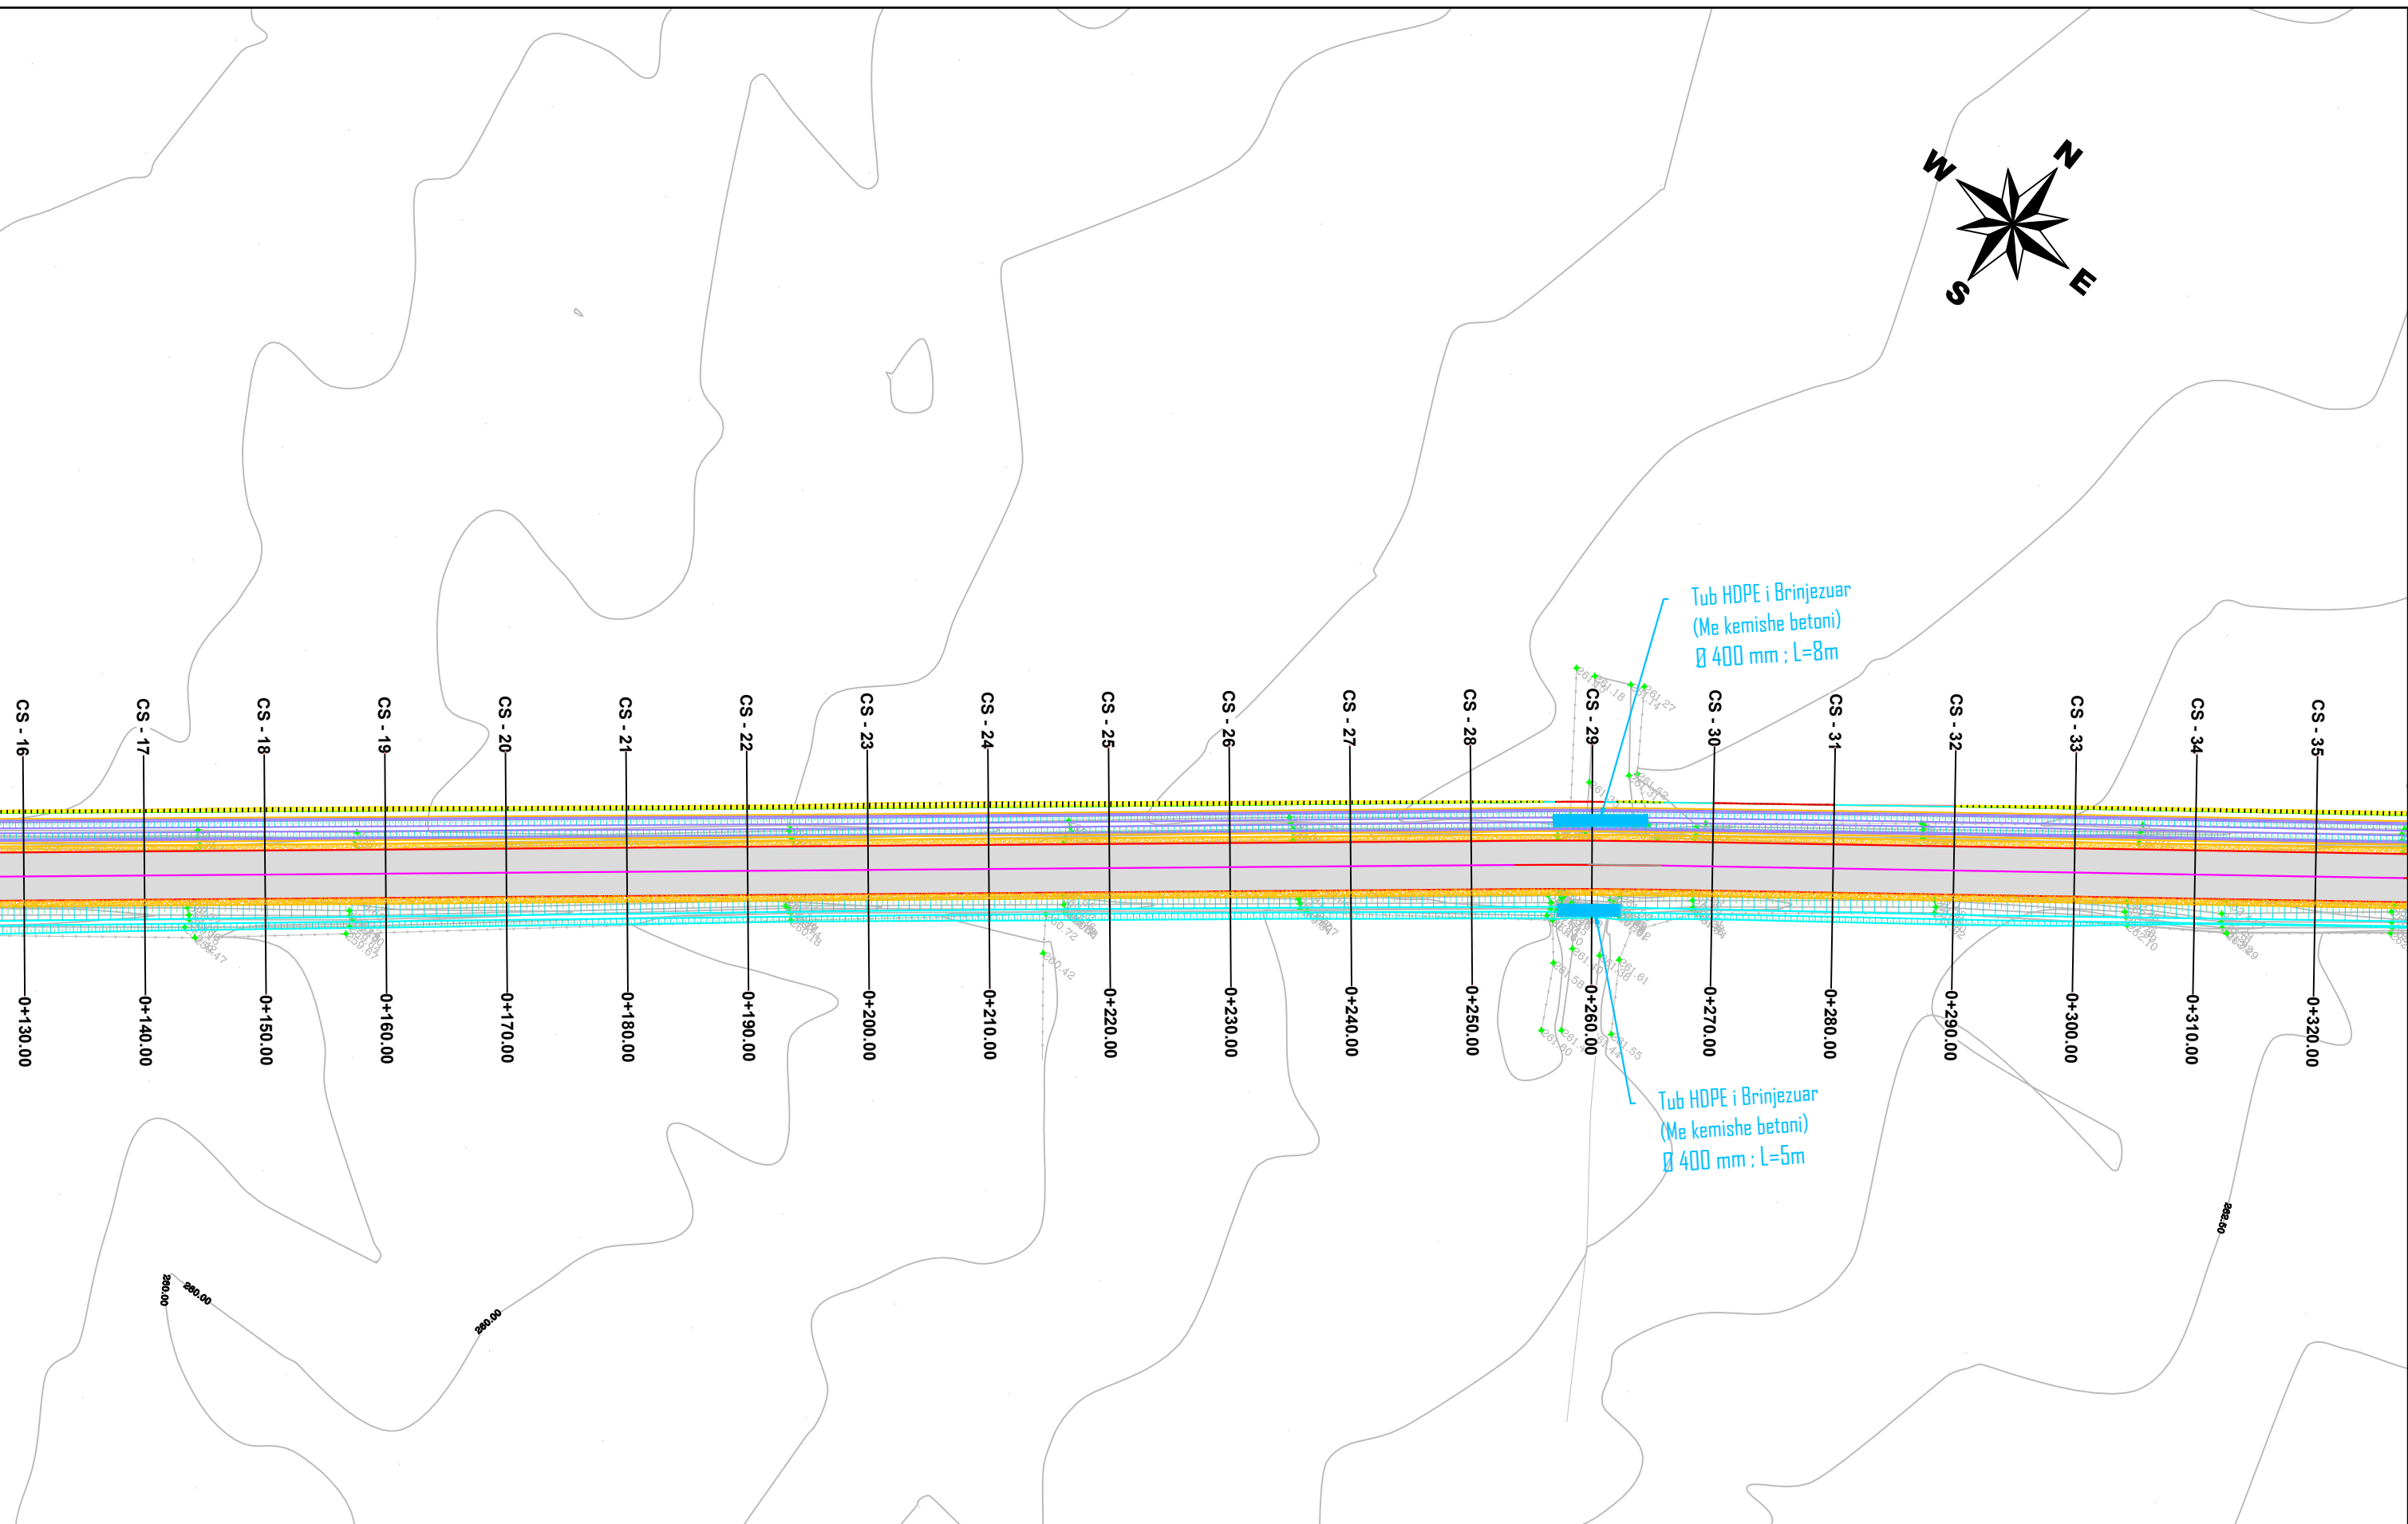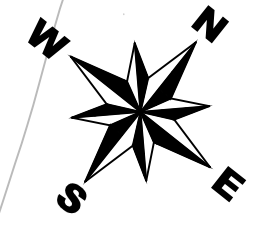

**SHPJEGUES**



	KONTURI I ASFALTIT
	BANKINE ME STABILIZANT
	MUR BETONI GRAVITACIONAL (PRITES)
	MUR BETONI GRAVITACIONAL (MBAJTES)
	MUR GABIONI
	TROTUAR ME PLLAKA BETONI
	KUNETE ME BETON TE DERRHUR
	BORDURE BETONI (bxb=20x30cm)
	RISEKSIONIM/NDERTIM KANALI ANESOR
	KANAL BETONI ANESOR

**SHENIM:**

- TE GJITHA VIZATIMET/ELEMENTET E PARAGITUR NE PLANIMETRI JANE INDIKTIVE. NDERTIMI I TYRE DO TE REALIZOHET SIPAS VIZATIMEVE PERKATESE TE PROJEKTIT.
- K.JO PLANIMETRI DO TE SHERBEJE PER VENDOSJEN GJEOMETRIKE NE PLAN TE ELEMENTEVE TE PROJEKTIT
- KUOTA E GERMIM/MBUSHJES -> SIPAS PROFILEVE TERTHORE DHE PROFILIT GJATESOR
- PAKETA E RRRUGES -> SIPAS PROFILEVE TERTHORE DHE DETAJEVE TE APLIKIMIT TE SHTRESAVE.
- NDERTIMI I VEPRAVE TE ARTIT -> SIPAS PLANIMETRISE, PROFILEVE TERTHORE, PROFILIT GJATESOR DHE DETAJEVE PERKATES.
- RISEKSIONIMI I KANALEVE ANESORE -> SIPAS PLANIMETRISE, PROFILIT GJATESOR DHE PROFILEVE TERTHORE.

 <b>PERFITUES</b> <b>BASHKIA PERMET</b>	<b>PROJEKTOI</b>  <b>GEOMETRIX PRO</b> Projektim-Mbikqyrje-Kolaudim Adresa: <b>Tirane, Rruga Ali Visha, Pallati 13, Apartamenti 84, Shkalla 5</b> Email: <a href="mailto:info@geometrixpro.al">info@geometrixpro.al</a> ; Cel: +355 69 297 1050
-----------------------------------------------	---

<b>Projekt - Zbatim</b>	
<b>Objekti: RIKONSTRUKSION I RRUGES SE QILARISHTIT</b>	
<b>Emertimi: Planimetria e Pergjithshme</b>	
Sh 1: 500	Nentor 2023
Fleta <u>A 3</u>	Nr. i fletes : 2

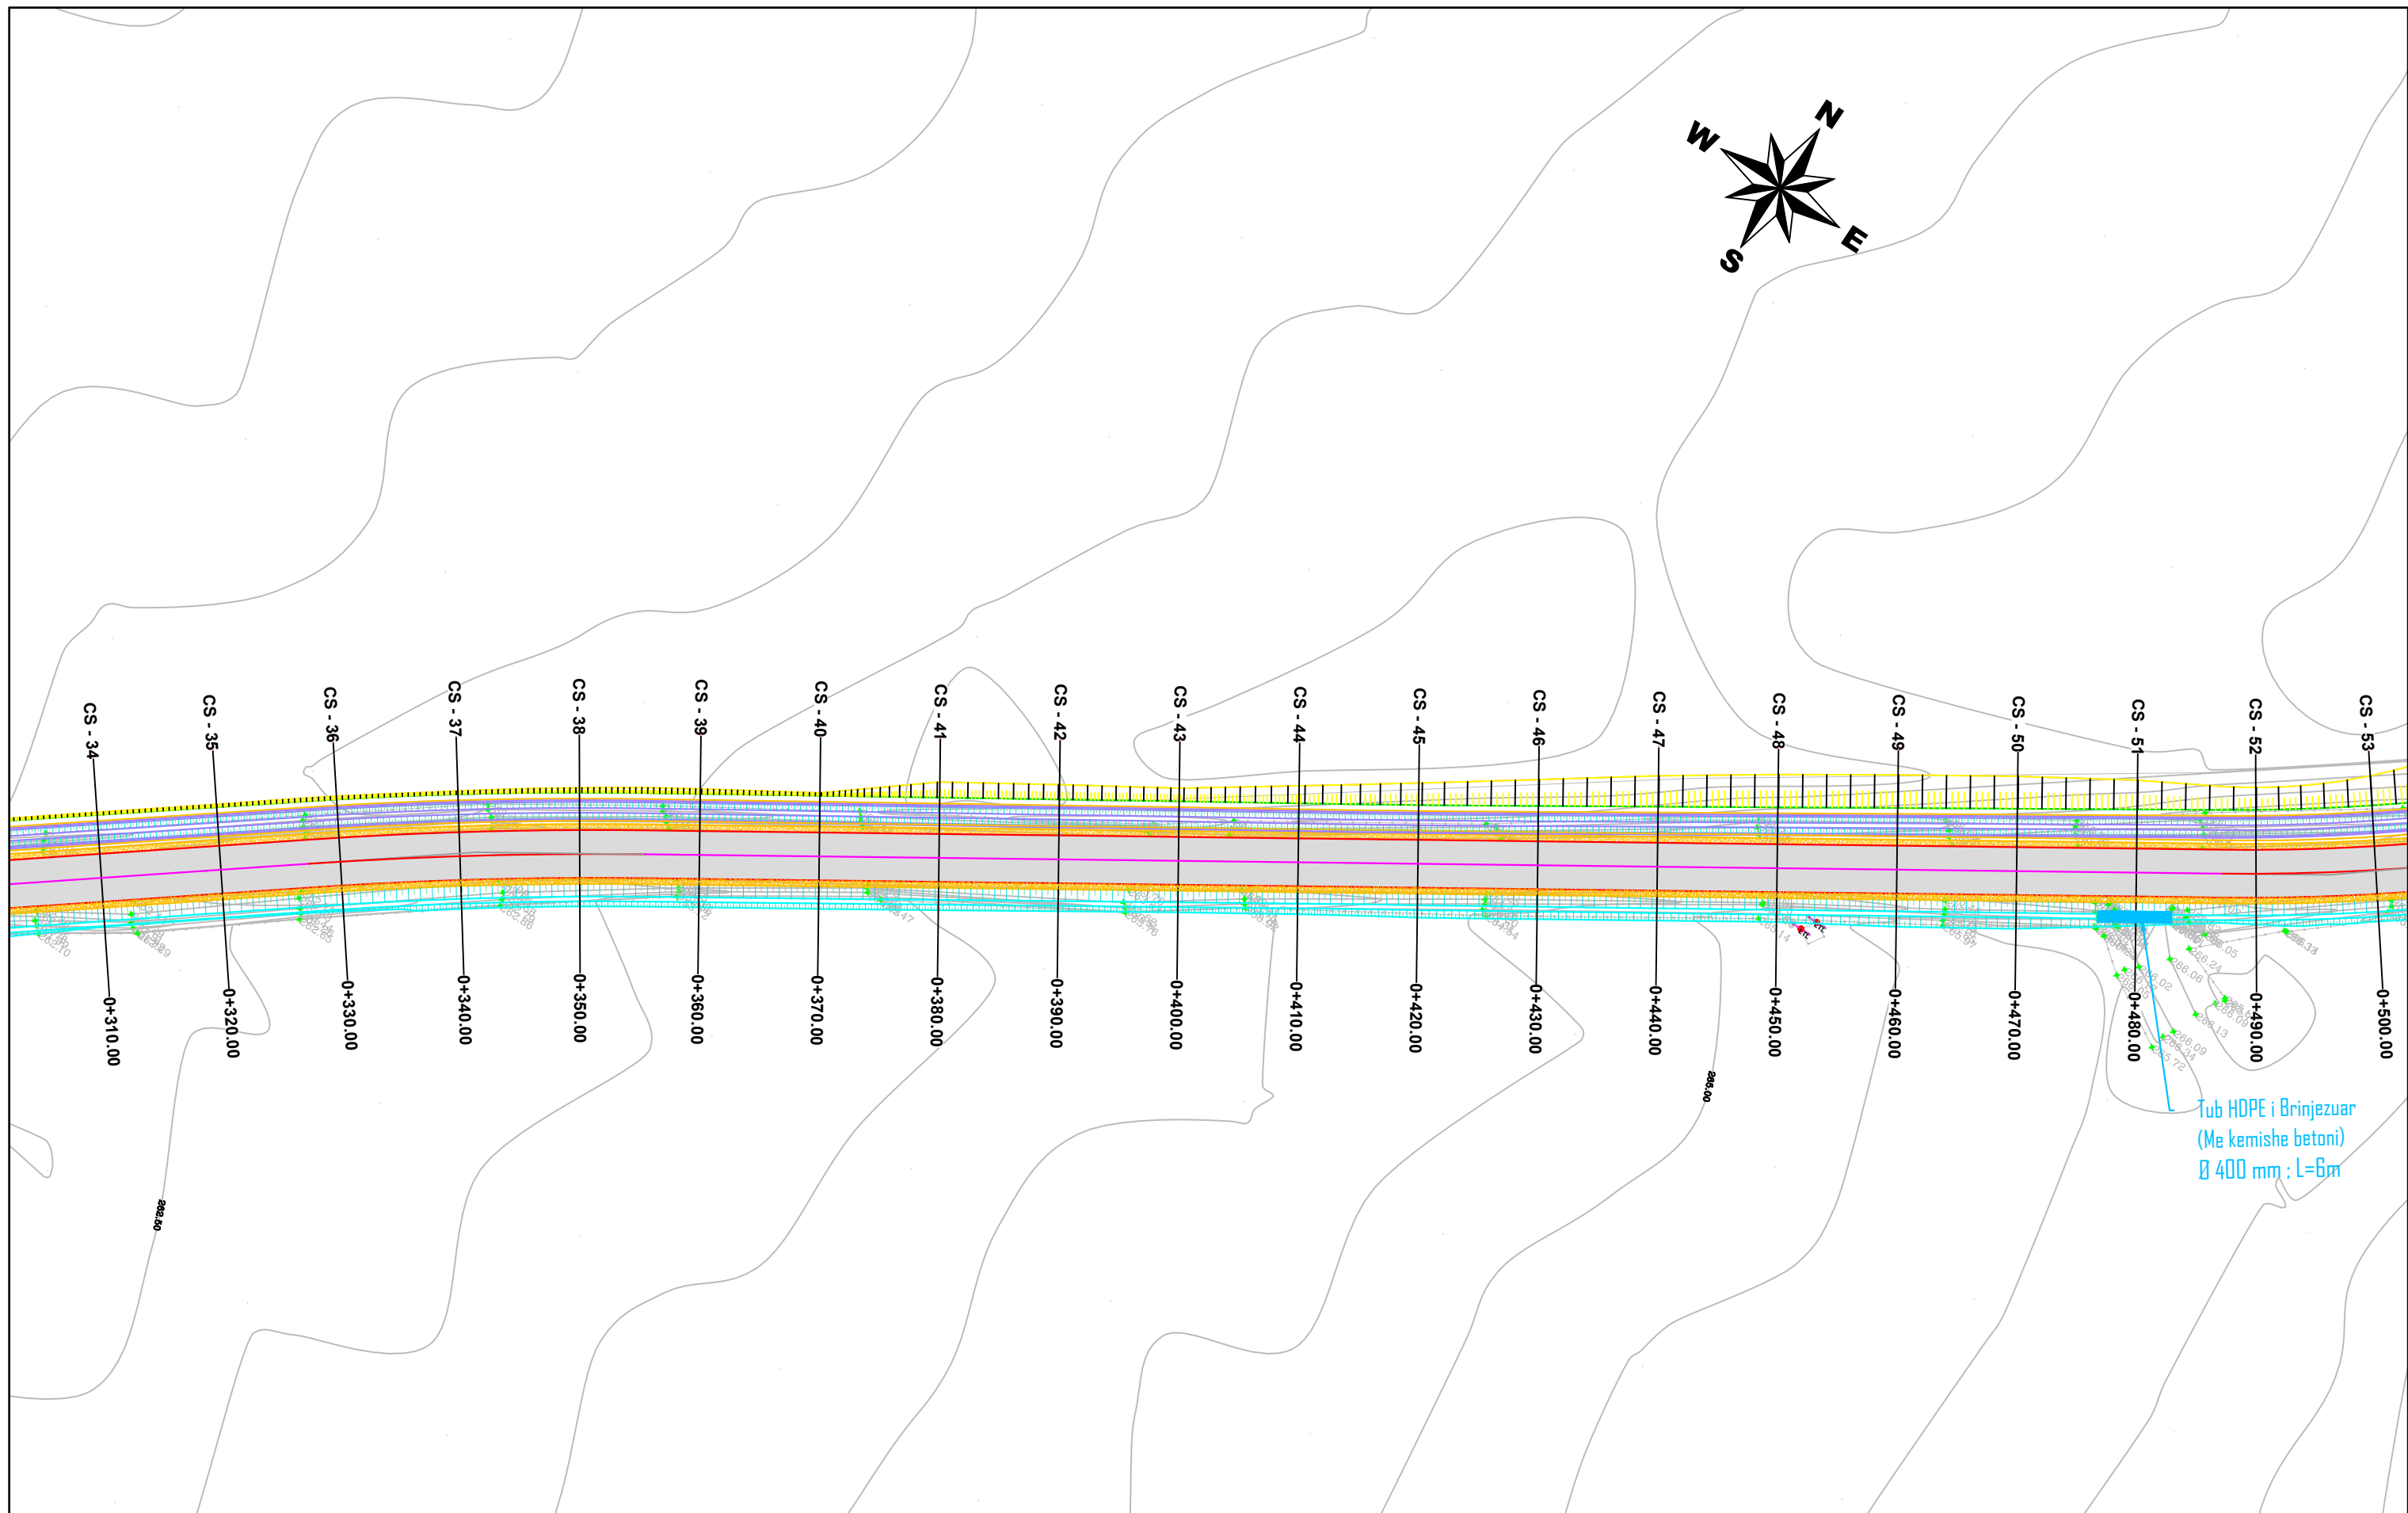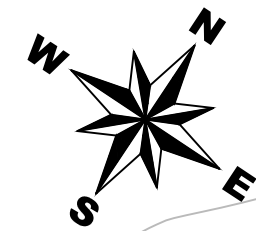

Tub HDPE i Brinjezuar  
(Me kemishe betoni)  
Ø 400 mm ; L=6m

**SHPJEGUES**

	KONTURI I ASFALTIT
	BANKINE ME STABILIZANT
	MUR BETONI GRAVITACIONAL (PRITES)
	MUR BETONI GRAVITACIONAL (MBAJTES)
	MUR GABIONI
	TROTUAR ME PLLAKA BETONI
	KUNETE ME BETON TE DERRDHUR
	BORDURE BETONI (bxb=20x30cm)
	RISEKSIONIM/NDERTIM KANALI ANESOR
	KANAL BETONI ANESOR

**SHENIM:**

- TE GJITHA VIZATIMET/ELEMENTET E PARAQITUR NE PLANIMETRI JANE INDIKTIVE. NDERTIMI I TYRE DO TE REALIZOHET SIPAS VIZATIMEVE PERKATESE TE PROJEKTIT.
- KJO PLANIMETRI DO TE SHERBEJË PER VENDOSJEN GJEOMETRIKE NE PLAN TE ELEMENTEVE TE PROJEKTIT
- KUOTA E GERMIM/MBUSHJES -> SIPAS PROFILEVE TERTHORE DHE PROFILIT GJATESOR
- PAKETA E RRRUGES -> SIPAS PROFILEVE TERTHORE DHE DETAJEVETE APLIKIMIT TE SHITESAVE.
- NDERTIMI I VEPRAVE TE ARTIT -> SIPAS PLANIMETRISE, PROFILEVE TERTHORE, PROFILIT GJATESOR DHE DETAJEVE PERKATES.
- RISEKSIONIMI I KANALEVE ANESORE -> SIPAS PLANIMETRISE, PROFILIT GJATESOR DHE PROFILEVE TERTHORE.

**PERFITUES**

**BASHKIA PERMET**

**PROJEKTOI**



**GEOMETRIX PRO**

Projektim-Mbikqyrje-Kolaudim

Adresa: Tirane, Rruga Ali Visha, Pallati 13, Apartamenti 84, Shkalla 5

Email: [info@geometrixpro.al](mailto:info@geometrixpro.al); Cel: +355 69 297 1050

<b>Projekt - Zbatim</b>	
<b>Objekti: RIKONSTRUKSION I RRUGES SE QILARISHTIT</b>	
<b>Emertimi: Planimetria e Pergjithshme</b>	
Sh 1: 500	Nentor 2023
Fleta A 3	Nr. i fletes :3

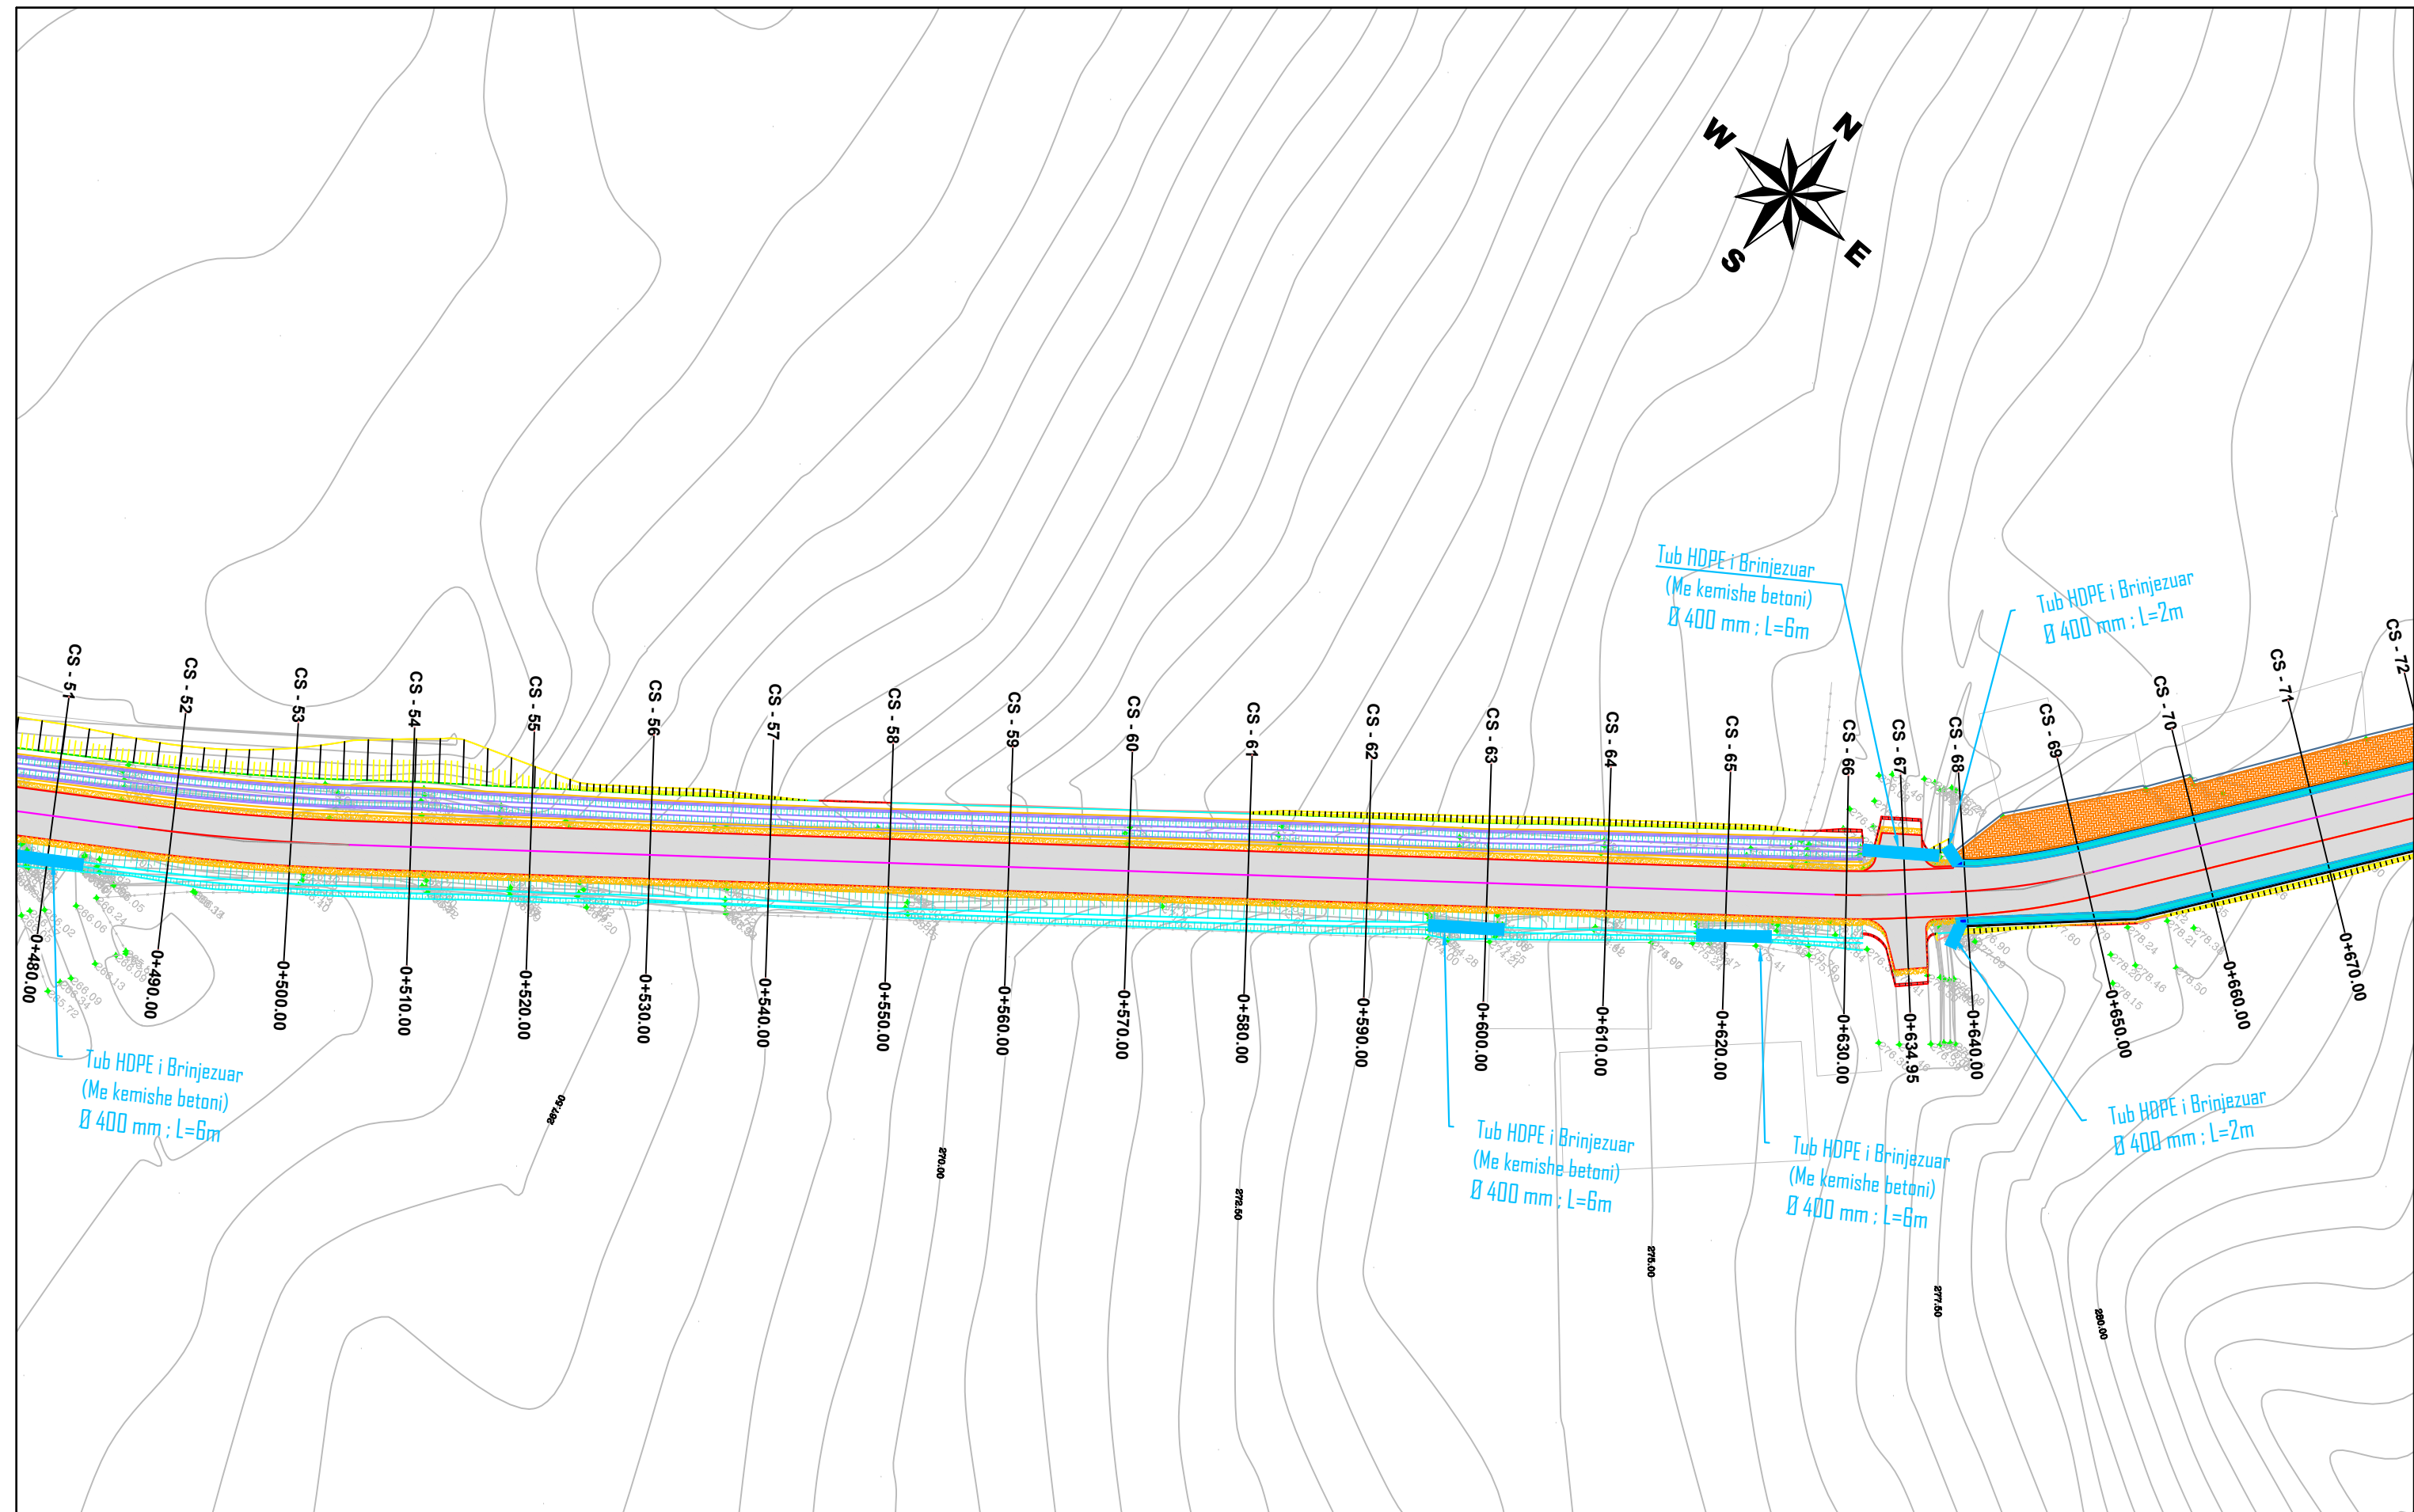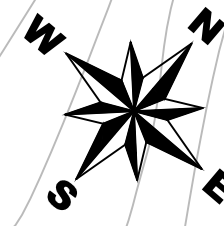

**SHPJEGUES**

	KONTURI I ASFALTIT
	BANKINE ME STABILIZANT
	MUR BETONI GRAVITACIONAL (PRITES)
	MUR BETONI GRAVITACIONAL (MBAJTES)
	MUR GABIONI
	TROTUAR ME PILLAKA BETONI
	KUNETE ME BETON TE DERRDHUR
	BORDURE BETONI (bxb=20x30cm)
	RISEKSIONIM/NDERTIM KANALI ANESOR
	KANAL BETONI ANESOR

**SHENIM:**

- TE GJITHA VIZATIMET/ELEMENTET E PARAQITUR NE PLANIMETRI JANE INDIKTIVE. NDERTIMI I TYRE DO TE REALIZOHET SIPAS VIZATIMEVE PERKATESE TE PROJEKTIT.
- KJO PLANIMETRI DO TE SHERBEJE PER VENDOSJEN GJEOMETRIKE NE PLAN TE ELEMENTEVE TE PROJEKTIT
- KUOTA E GERMIM/MBUSHJES -> SIPAS PROFILEVE TERTHORE DHE PROFILIT GJATESOR
- PAKETA E RRUGES -> SIPAS PROFILEVE TERTHORE DHE DETAJEVETE APLIKIMIT TE SHITESAVE.
- NDERTIMI I VEPRAVE TE ARTIT -> SIPAS PLANIMETRISE, PROFILEVE TERTHORE, PROFILIT GJATESOR DHE DETAJEVE PERKATES.
- RISEKSIONIMI I KANALEVE ANESORE -> SIPAS PLANIMETRISE, PROFILIT GJATESOR DHE PROFILEVE TERTHORE.

**PERFITUES**

**BASHKIA PERMET**

**PROJEKTOI**

**GEOMETRIX PRO**

Projektim-Mbikqyrje-Kolaudim

Adresa: Tirane, Rruga Ali Visha, Pallati 13, Apartamenti 84, Shkalla 5



Email: [info@geometrixpro.al](mailto:info@geometrixpro.al); Cel: +355 69 297 1050

**Projekt - Zbatim**

**Objekti:** RIKONSTRUKSION I RRUGES SE QILARISHTIT

**Emertimi:** Planimetria e Pergjithshme

Sh 1: 500	Nentor 2023
Fleta A 3	Nr. i fletes : 4

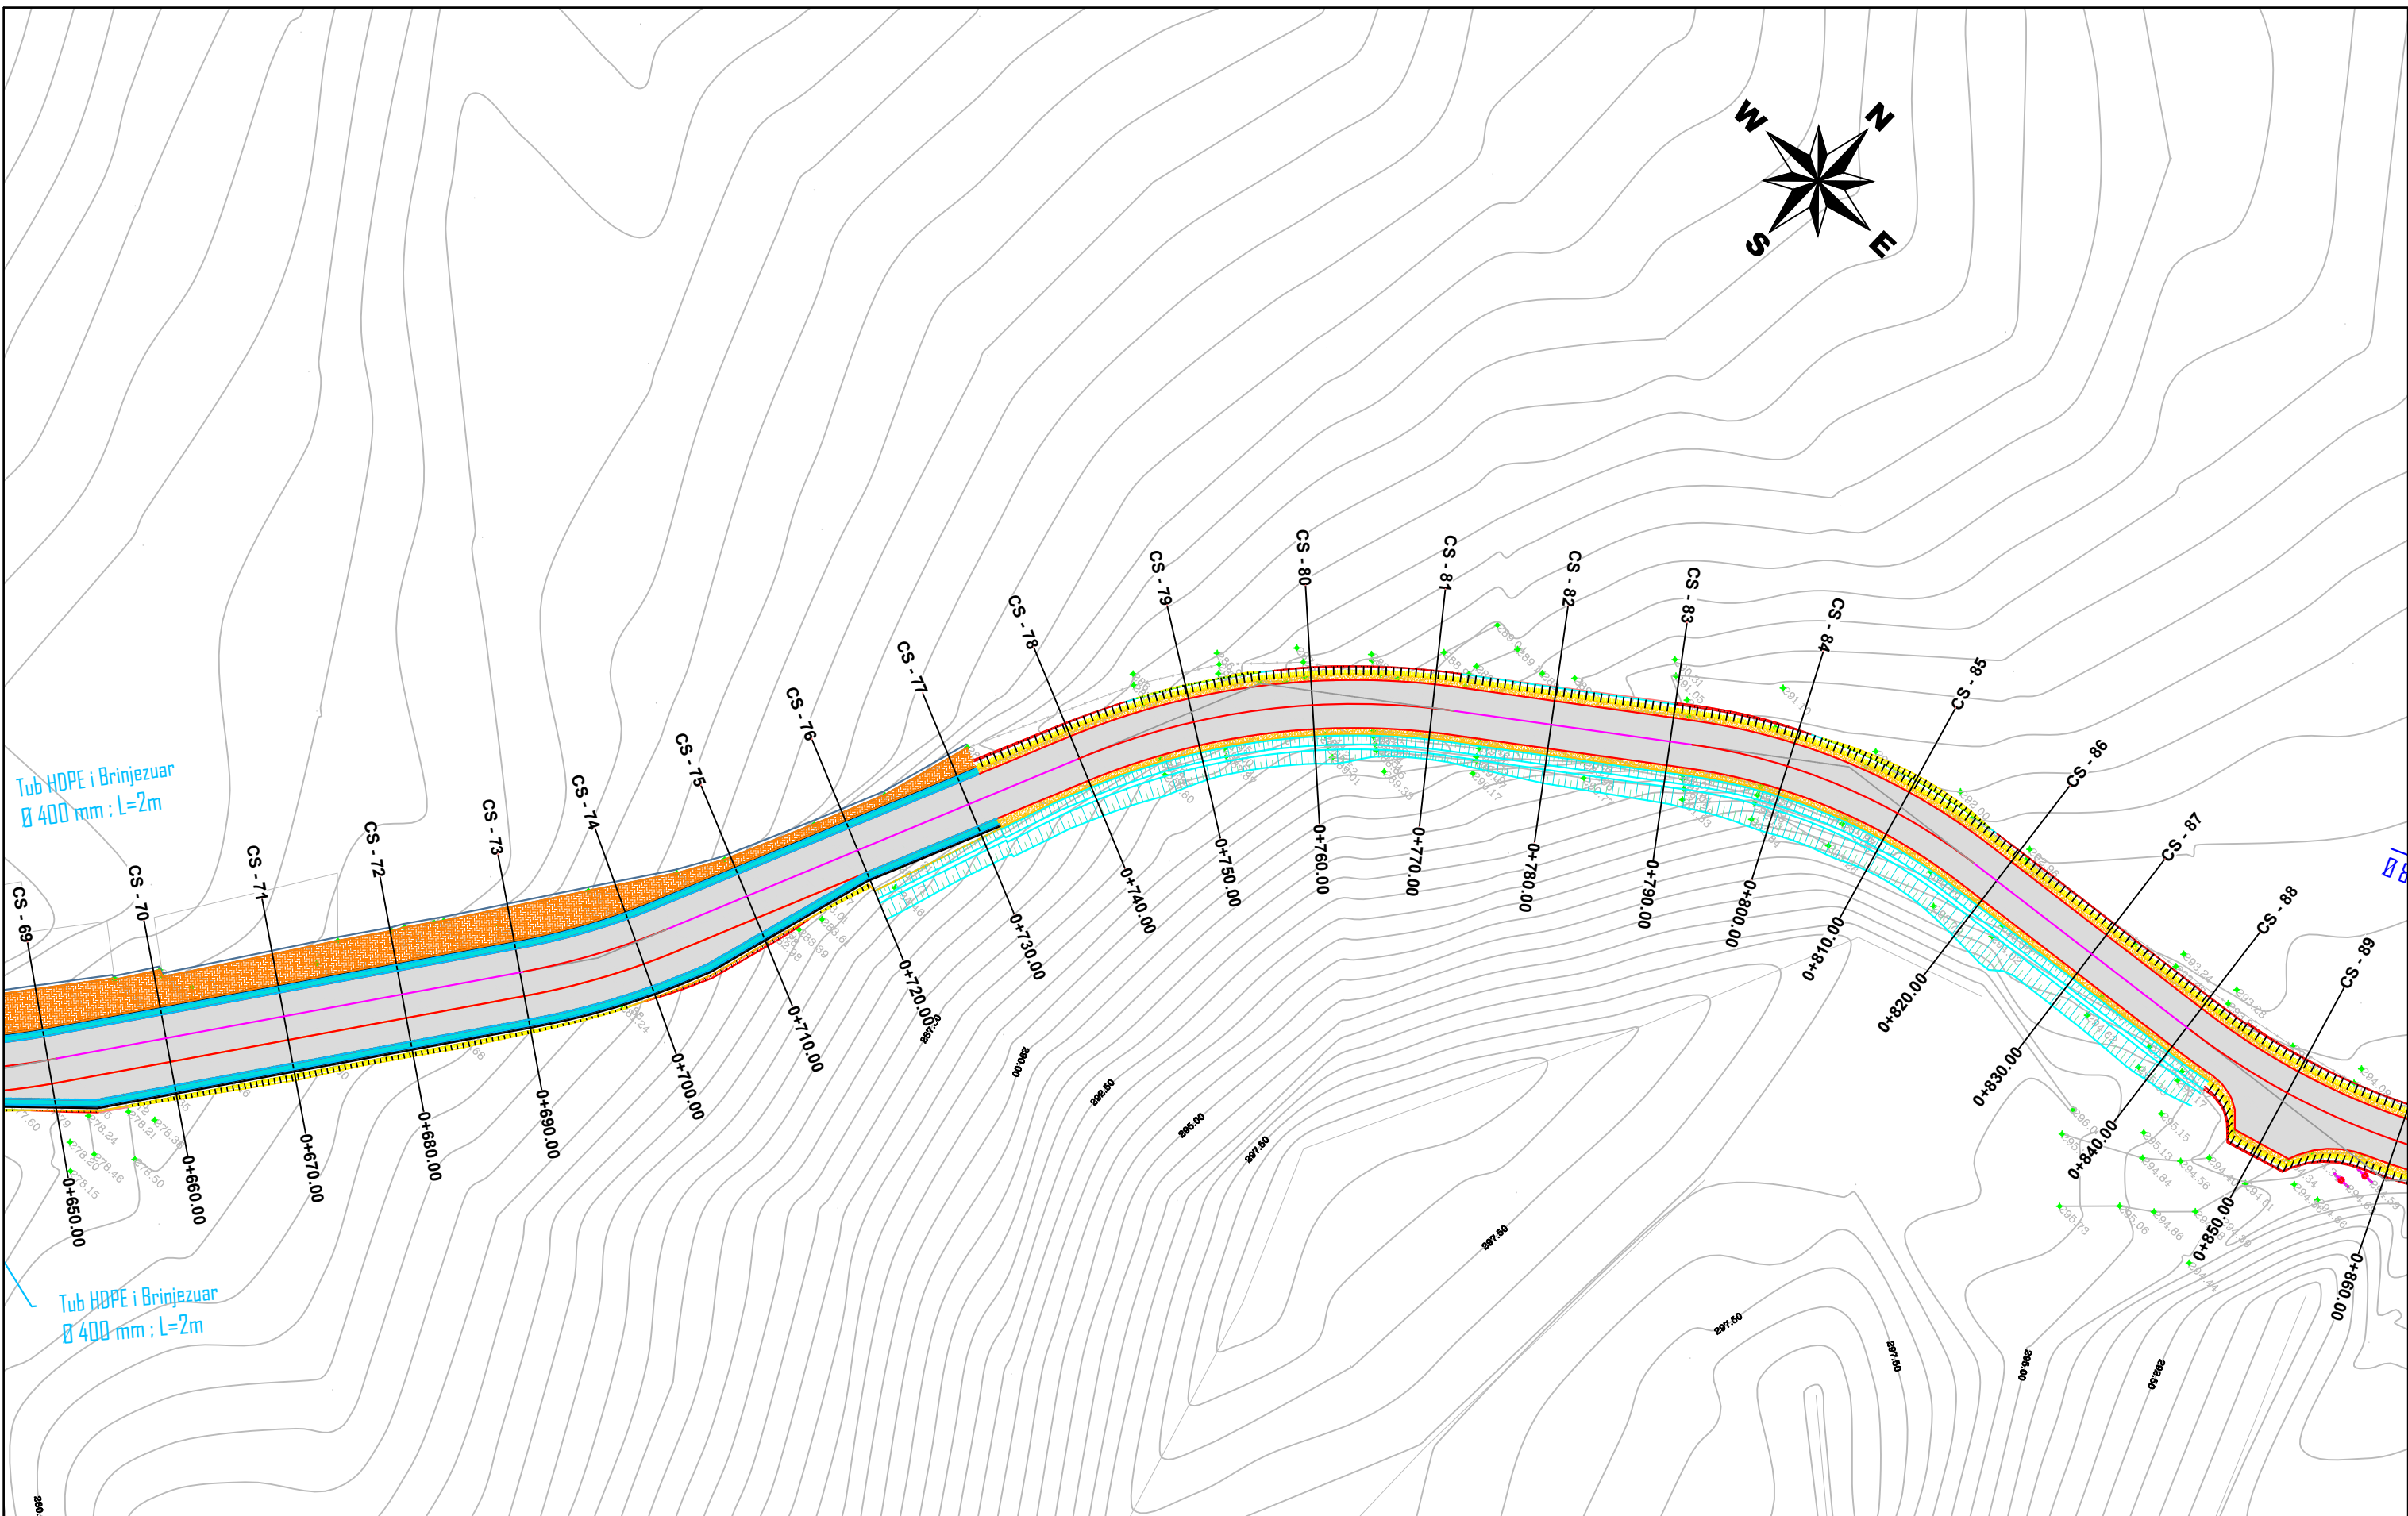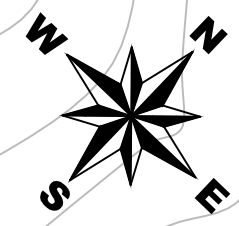

**SHPJEGUES**

	KONTURI I ASFALTIT
	BANKINE ME STABILIZANT
	MUR BETONI GRAVITACIONAL (PRITES)
	MUR BETONI GRAVITACIONAL (MBAJTES)
	MUR GABIONI
	TROTUAR ME PLLAKA BETONI
	KUNETE ME BETON TE DERRDHUR
	BORDURE BETONI (bxh=20x30cm)
	RISEKSIONIM/NDERTIM KANALI ANESOR
	KANAL BETONI ANESOR

**SHENIM:**

- TE GJITHA VIZATIMET/ELEMENTET E PARAQITUR NE PLANIMETRI JANE INDIKTIVE. NDERTIMI I TYRE DO TE REALIZOHET SIPAS VIZATIMEVE PERKATESE TE PROJEKTIT.
- KJO PLANIMETRI DO TE SHERBEJE PER VENDOSJEN GJEOMETRIKE NE PLAN TE ELEMENTEVE TE PROJEKTIT
- KUOTA E GERMIM/MBUSHJES -> SIPAS PROFILEVE TERTHORE DHE PROFILIT GJATESOR
- PAKETA E RRUGES -> SIPAS PROFILEVE TERTHORE DHE DETAJEVE TE APLIKIMIT TE SHTRESAVE.
- NDERTIMI I VEPRAVE TE ARTIT -> SIPAS PLANIMETRISE, PROFILEVE TERTHORE, PROFILIT GJATESOR DHE DETAJEVE PERKATES.
- RISEKSIONIMI I KANALEVE ANESORE -> SIPAS PLANIMETRISE, PROFILIT GJATESOR DHE PROFILEVE TERTHORE.

**PERFITUES**

**BASHKIA PERMET**

**PROJEKTOI**


**GEOMETRIX PRO**

Projektim-Mbikqyrje-Kolaudim

Adresa: **Tirane, Rruga Ali Visha, Pallati 13, Apartamenti 84, Shkalla 5**

Email: [info@geometrixpro.al](mailto:info@geometrixpro.al); Cel: +355 69 297 1050

<b>Projekt - Zbatim</b>	
<b>Objekti: RIKONSTRUKSION I RRUGES SE QILARISHTIT</b>	
<b>Emertimi: Planimetria e Pergjithshme</b>	
Sh 1: 500	Nentor 2023
Fleta A 3	Nr. i fletes : 5

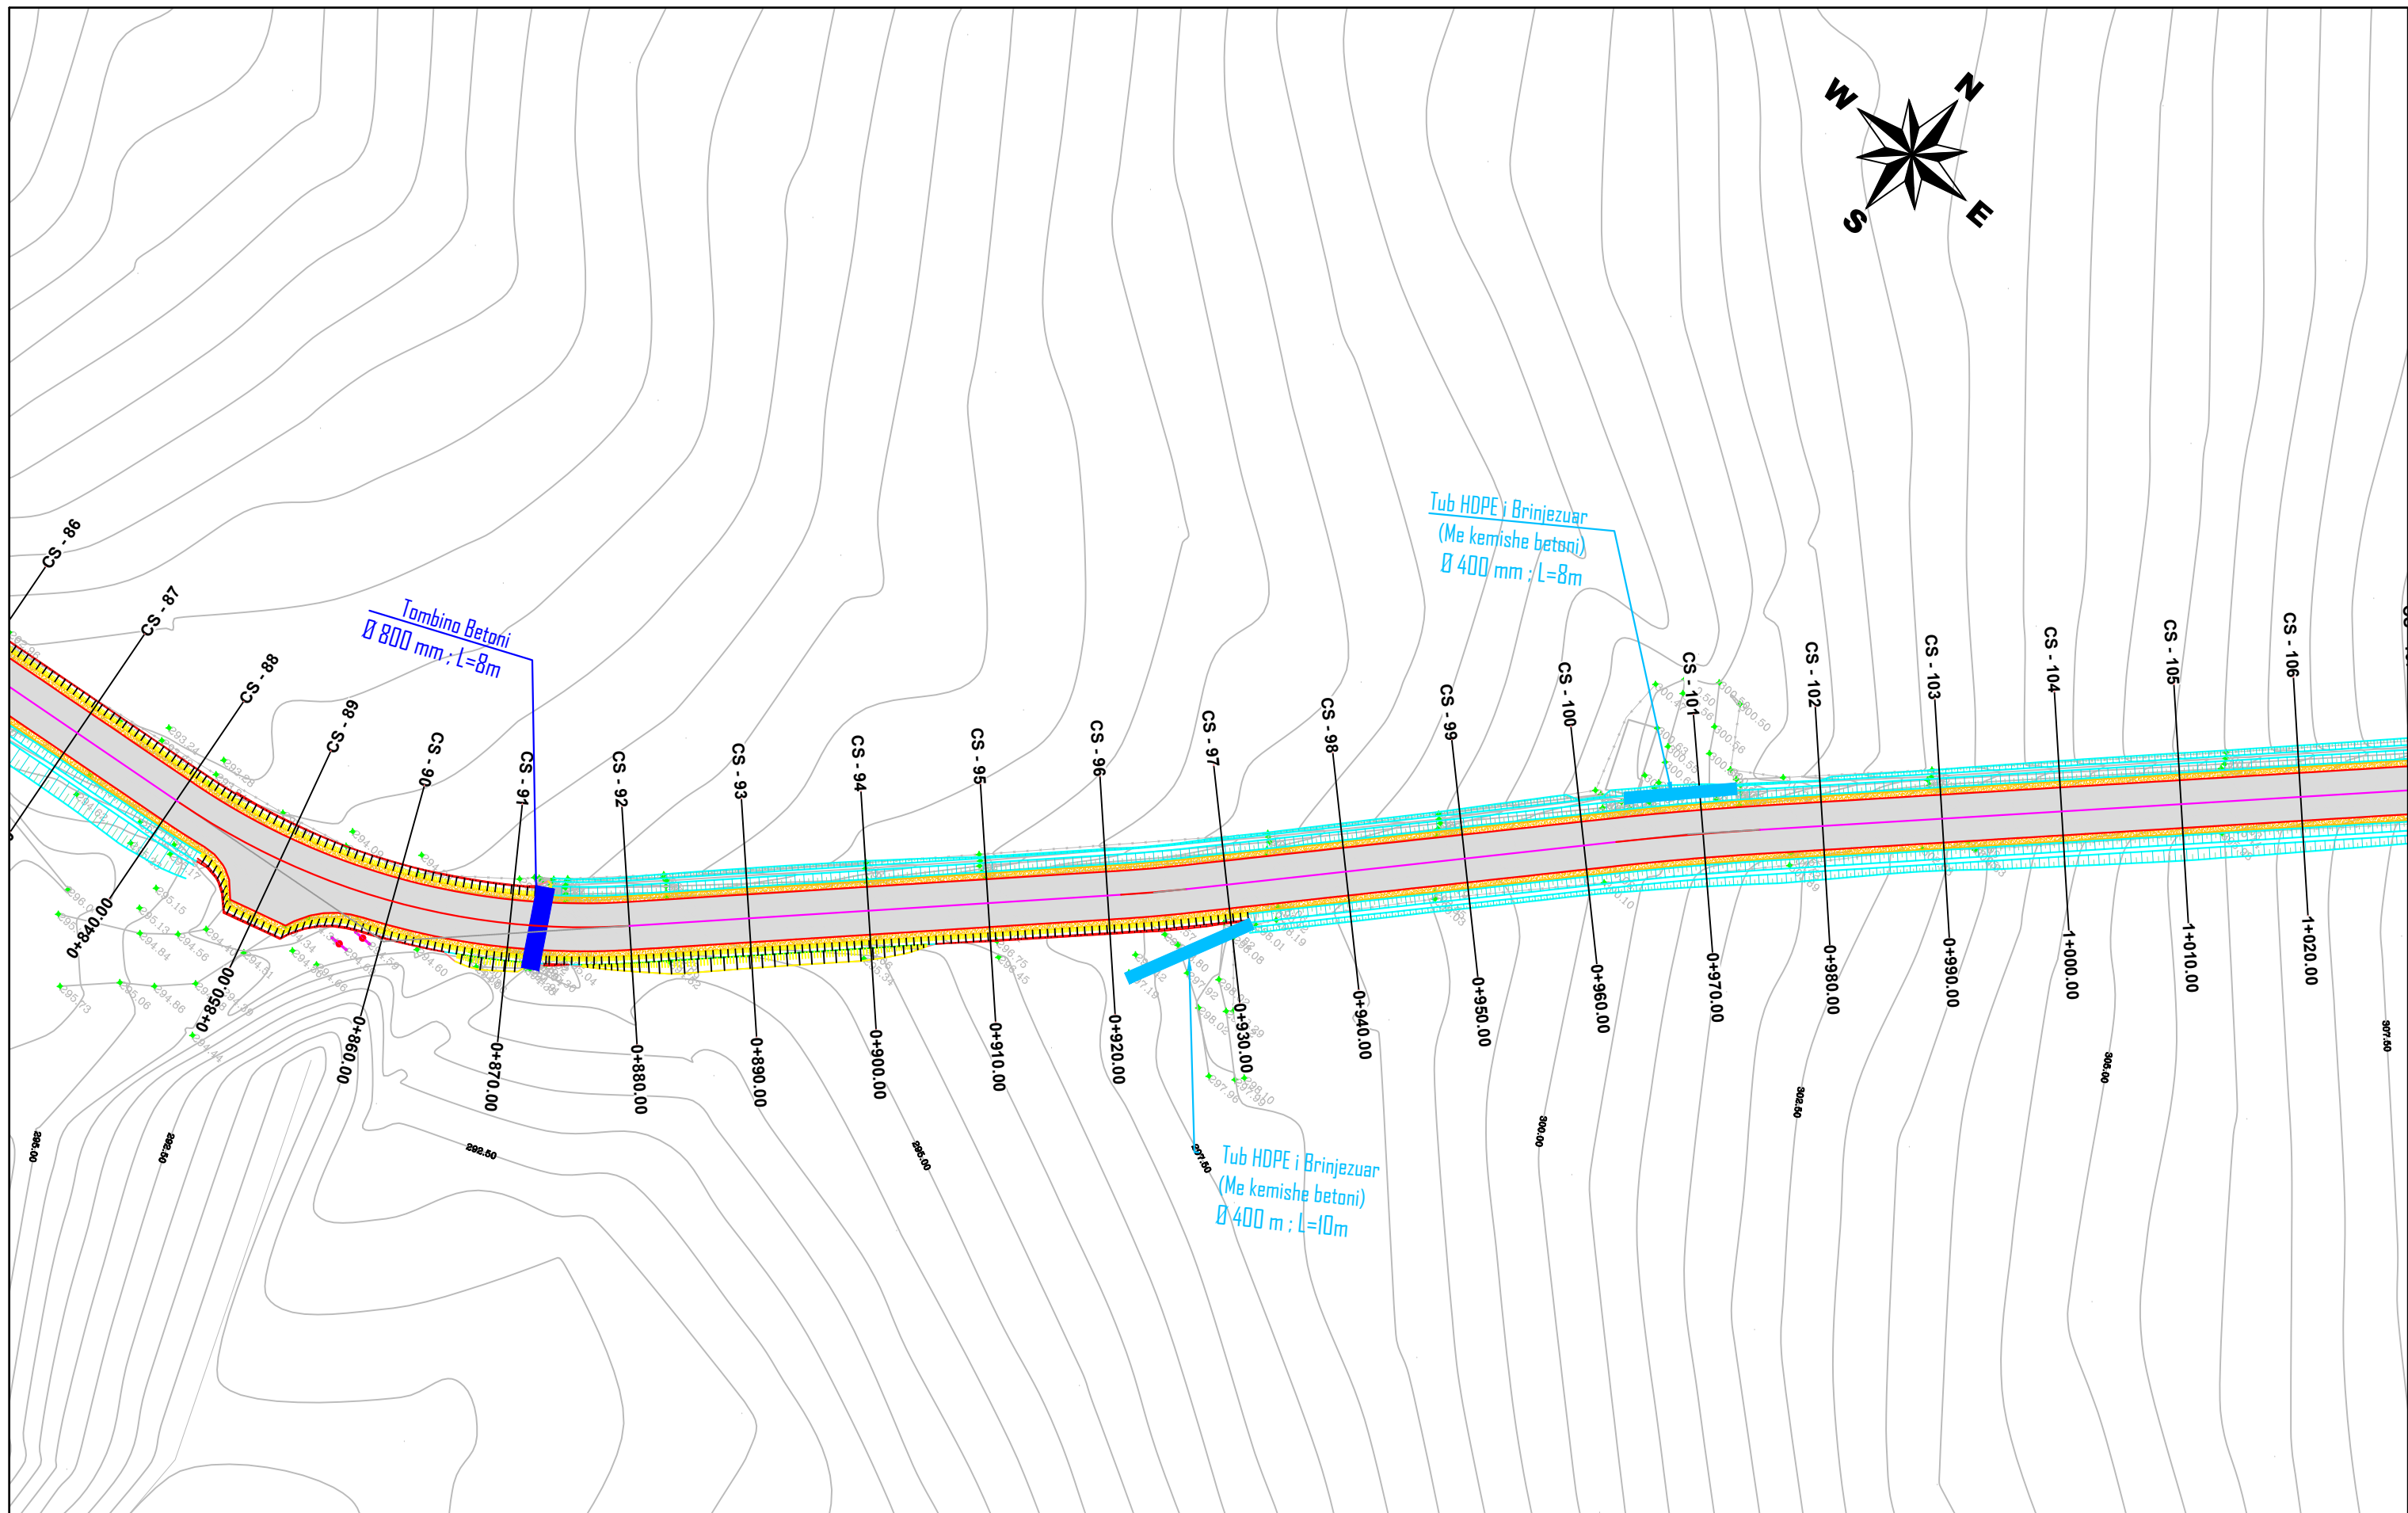

**SHPJEGUES**

	KONTURI I ASFALTIT
	BANKINE ME STABILIZANT
	MUR BETONI GRAVITACIONAL (PRITES)
	MUR BETONI GRAVITACIONAL (MBAJTES)
	MUR GABIONI
	TROTUAR ME PLLAKA BETONI
	KUNETE ME BETON TE DERRDHUR
	BORDURE BETONI (bxb=20x30cm)
	RISEKSIONIM/NDERTIM KANALI ANESOR
	KANAL BETONI ANESOR

**SHENIM:**

- TE GJITHA VIZATIMET/ELEMENTET E PARAQITUR NE PLANIMETRI JANE INDIKTIVE. NDERTIMI I TYRE DO TE REALIZOHET SIPAS VIZATIMEVE PERKATESE TE PROJEKTIT.
- KJO PLANIMETRI DO TE SHERBEJE PER VENDOSJEN GJEOMETRIKE NE PLAN TE ELEMENTEVE TE PROJEKTIT
- KUOTA E GERMIM/MBUSHJES -> SIPAS PROFILEVE TERTHORE DHE PROFILIT GJATESOR
- PAKETA E RRUGES -> SIPAS PROFILEVE TERTHORE DHE DETAJEVE TE APLIKIMIT TE SHTRESAVE.
- NDERTIMI I VEPRAVE TE ARTIT -> SIPAS PLANIMETRISE, PROFILEVE TERTHORE, PROFILIT GJATESOR DHE DETAJEVE PERKATES.
- RISEKSIONIMI I KANALEVE ANESORE -> SIPAS PLANIMETRISE, PROFILIT GJATESOR DHE PROFILEVE TERTHORE.

**PERFITUES**

**BASHKIA PERMET**

**PROJEKTOI**

**GEOMETRIX PRO**

Projektim-Mbikqyrje-Kolaudim

Adresa: **Tirane, Rruga Ali Visha, Pallati 13, Apartamenti 84, Shkalla 5**


Email: [info@geometrixpro.al](mailto:info@geometrixpro.al); Cel: +355 69 297 1050

**Projekt - Zbatim**

Objekti: **RIKONSTRUKSION I RRUGES SE QILARISHTIT**


Emertimi: **Planimetria e Pergjithshme**

Sh 1: 500	Nentor 2023
Fleta <b>A 3</b>	Nr. i fletes :6

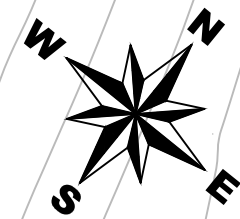

Tub HDPE i Brinjzuar  
(Me kemishe betoni)  
Ø 400 mm ; L=6m

Tub HDPE i Brinjzuar  
(Me kemishe betoni)  
Ø 400 mm ; L=5m

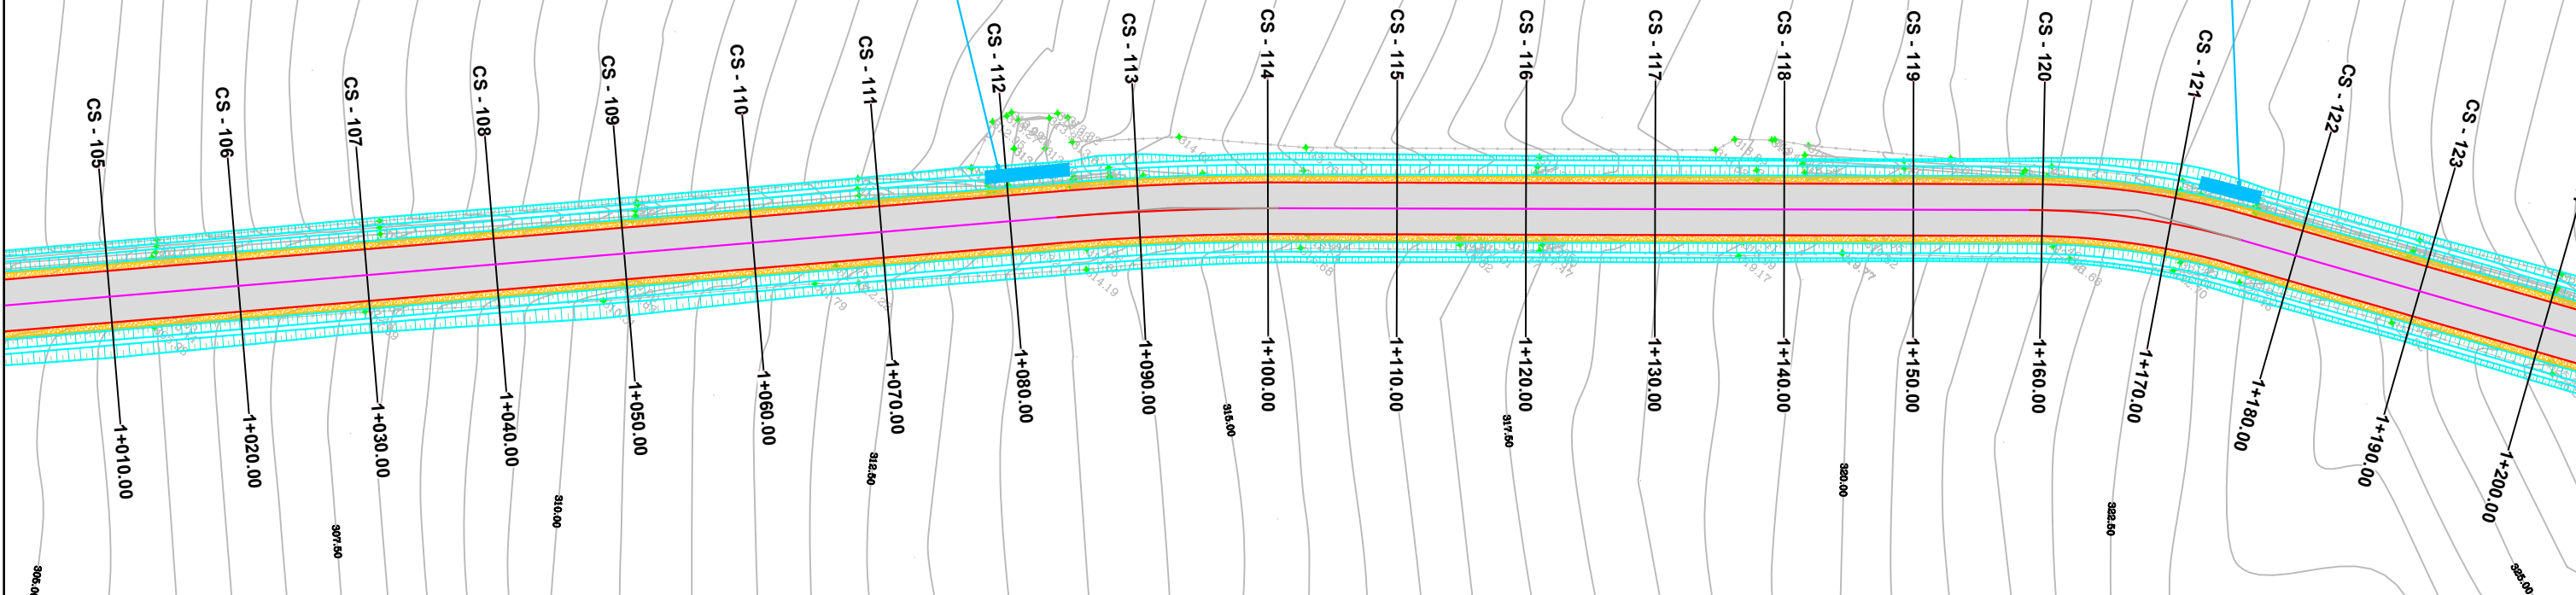

**SHPJEGUES**

	KONTURI I ASFALTIT
	BANKINE ME STABILIZANT
	MUR BETONI GRAVITACIONAL (PRITES)
	MUR BETONI GRAVITACIONAL (MBAJTES)
	MUR GABIONI
	TROTUAR ME PLLAKA BETONI
	KUNETE ME BETON TE DERRDHUR
	BORDURE BETONI (bxb=20x30cm)
	RISEKSIONIM/NDERTIM KANALI ANESOR
	KANAL BETONI ANESOR

**SHENIM:**

- TE GJITHA VIZATIMET/ELEMENTET E PARAQITUR NE PLANIMETRI JANE INDIKTIVE. NDERTIMI I TYRE DO TE REALIZOHET SIPAS VIZATIMEVE PERKATESE TE PROJEKTIT.
- KJO PLANIMETRI DO TE SHERBEJE PER VENDOSJEN GJEOMETRIKE NE PLAN TE ELEMENTEVE TE PROJEKTIT
- KUOTA E GERMIM/MBUSHJES -> SIPAS PROFILEVE TERTHORE DHE PROFILIT GJATESOR
- PAKETA E RRUGES -> SIPAS PROFILEVE TERTHORE DHE DETAJEVE TE APLIKIMIT TE SHITESAVE.
- NDERTIMI I VEPRAVE TE ARTIT -> SIPAS PLANIMETRISE, PROFILEVE TERTHORE, PROFILIT GJATESOR DHE DETAJEVE PERKATES.
- RISEKSIONIMI I KANALEVE ANESORE -> SIPAS PLANIMETRISE, PROFILIT GJATESOR DHE PROFILEVE TERTHORE.

**PERFITUES**

**BASHKIA PERMET**

**PROJEKTOI**

**GEOMETRIX PRO**

Projektim-Mbikqyrje-Kolaudim

Adresa: Tirane, Rruga Ali Visha, Pallati 13, Apartamenti 84, Shkalla 5

Email: [info@geometrixpro.al](mailto:info@geometrixpro.al); Cel: +355 69 297 1050

**Projekt - Zbatim**

**Objekti: RIKONSTRUKSION I RRUGES SE QILARISHTIT**


**Emertimi: Planimetria e Pergjithshme**

Sh 1: 500	Nentor 2023
Fleta A 3	Nr. i fletes : Z



OPF (Briqezuar  
me mishe betoni)  
L=5m

Tambino Betoni  
Ø 800 mm ; L=12m

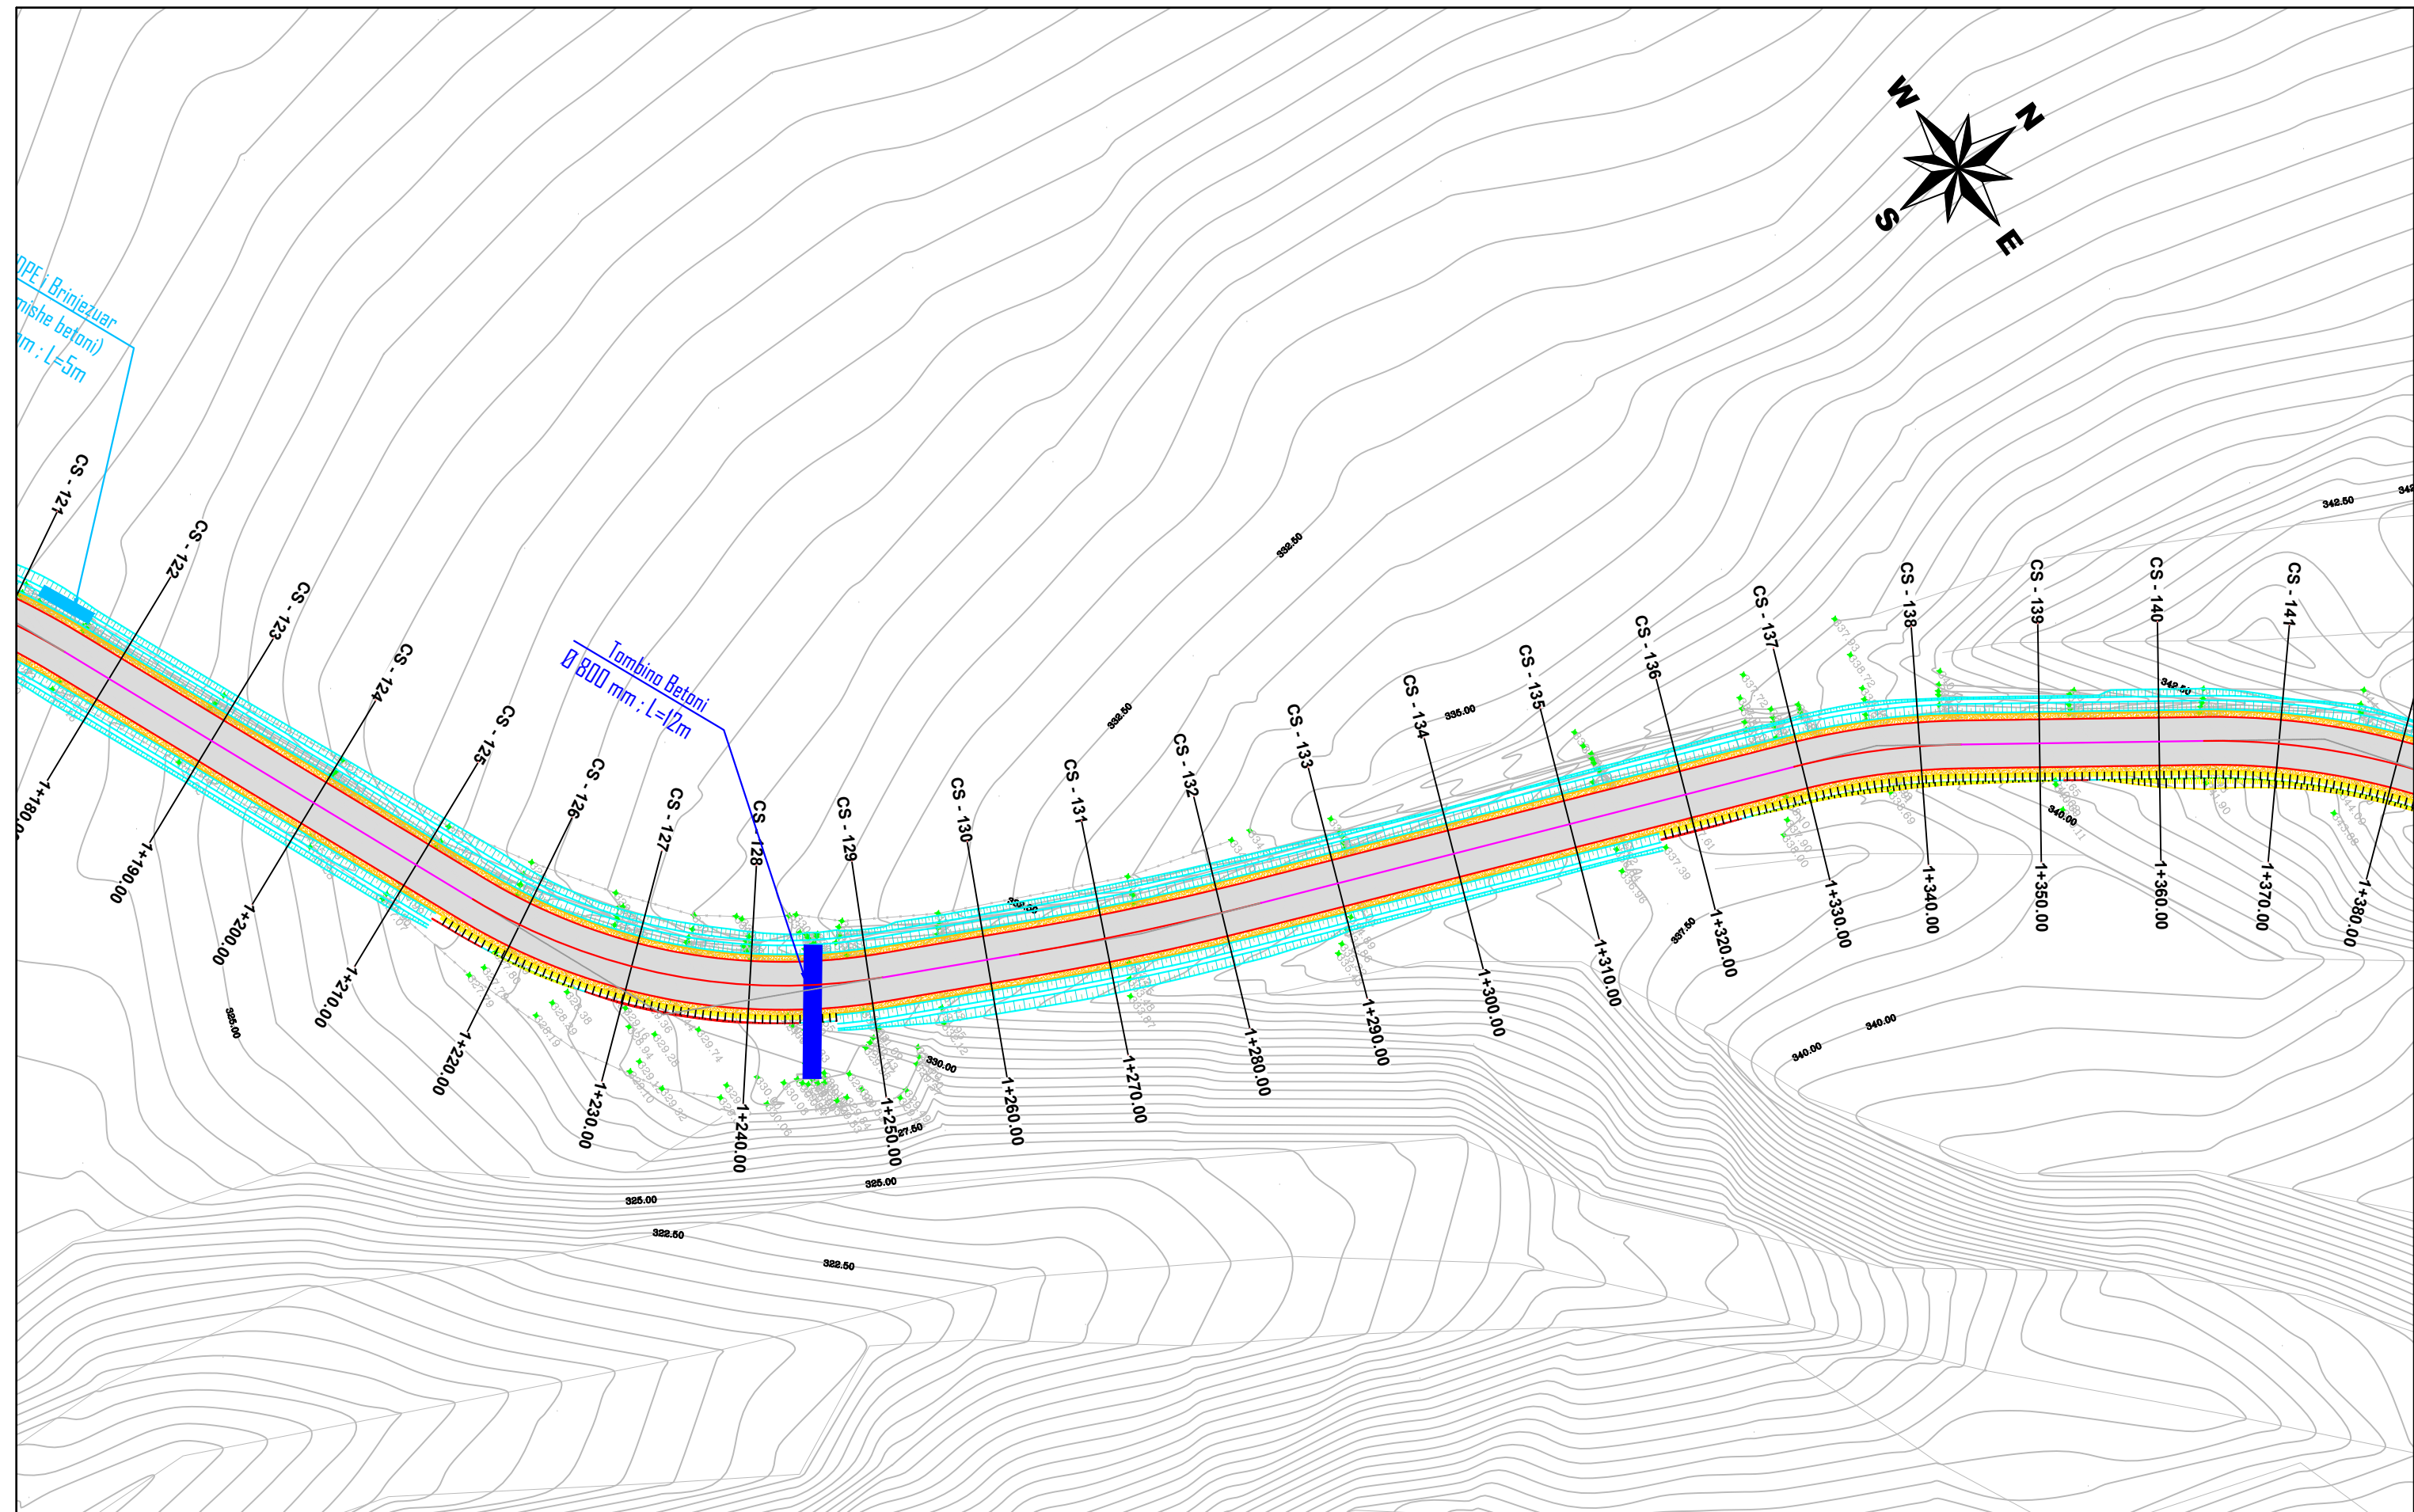

**SHPJEGUES**

	KONTURI I ASFALTIT
	BANKINE ME STABILIZANT
	MUR BETONI GRAVITACIONAL (PRITES)
	MUR BETONI GRAVITACIONAL (MBAJTES)
	MUR GABIONI
	TROTUAR ME PLLAKA BETONI
	KUNETE ME BETON TE DERRDHUR
	BORDURE BETONI (bxb=20x30cm)
	RISEKSIONIM/NDERTIM KANALI ANESOR
	KANAL BETONI ANESOR

**SHENIM:**

- TE GJITHA VIZATIMET/ELEMENTET E PARAQITUR NE PLANIMETRI JANE INDIKTIVE. NDERTIMI I TYRE DO TE REALIZOHET SIPAS VIZATIMEVE PERKATESE TE PROJEKTIT.
- KJO PLANIMETRI DO TE SHERBEJE PER VENDOSJEN GJEOMETRIKE NE PLAN TE ELEMENTEVE TE PROJEKTIT
- KUOTA E GERMIM/MBUSHJES -> SIPAS PROFILEVE TERTHORE DHE PROFILIT GJATESOR
- PAKETA E RRUGES -> SIPAS PROFILEVE TERTHORE DHE DETAJEVE TE APLIKIMIT TE SHTRESAVE.
- NDERTIMI I VEPRAVE TE ARTIT -> SIPAS PLANIMETRISE, PROFILEVE TERTHORE, PROFILIT GJATESOR DHE DETAJEVE PERKATES.
- RISEKSIONIMI I KANALEVE ANESORE -> SIPAS PLANIMETRISE, PROFILIT GJATESOR DHE PROFILEVE TERTHORE.

**PERFITUES**

**BASHKIA PERMET**

**PROJEKTOI**

**GEOMETRIX PRO**

Projektim-Mbikqyrje-Kolaudim

Adresa: Tirane, Rruga Ali Visha, Pallati 13, Apartamenti 84, Shkalla 5

Email: [info@geometrixpro.al](mailto:info@geometrixpro.al); Cel: +355 69 297 1050


**Projekt - Zbatim**

Objekti: **RIKONSTRUKSION I RRUGES SE QILARISHTIT**

Emertimi: **Planimetria e Pergjithshme**

Sh 1: 500	Nentor 2023
Fleta A 3	Nr. i fletes :8



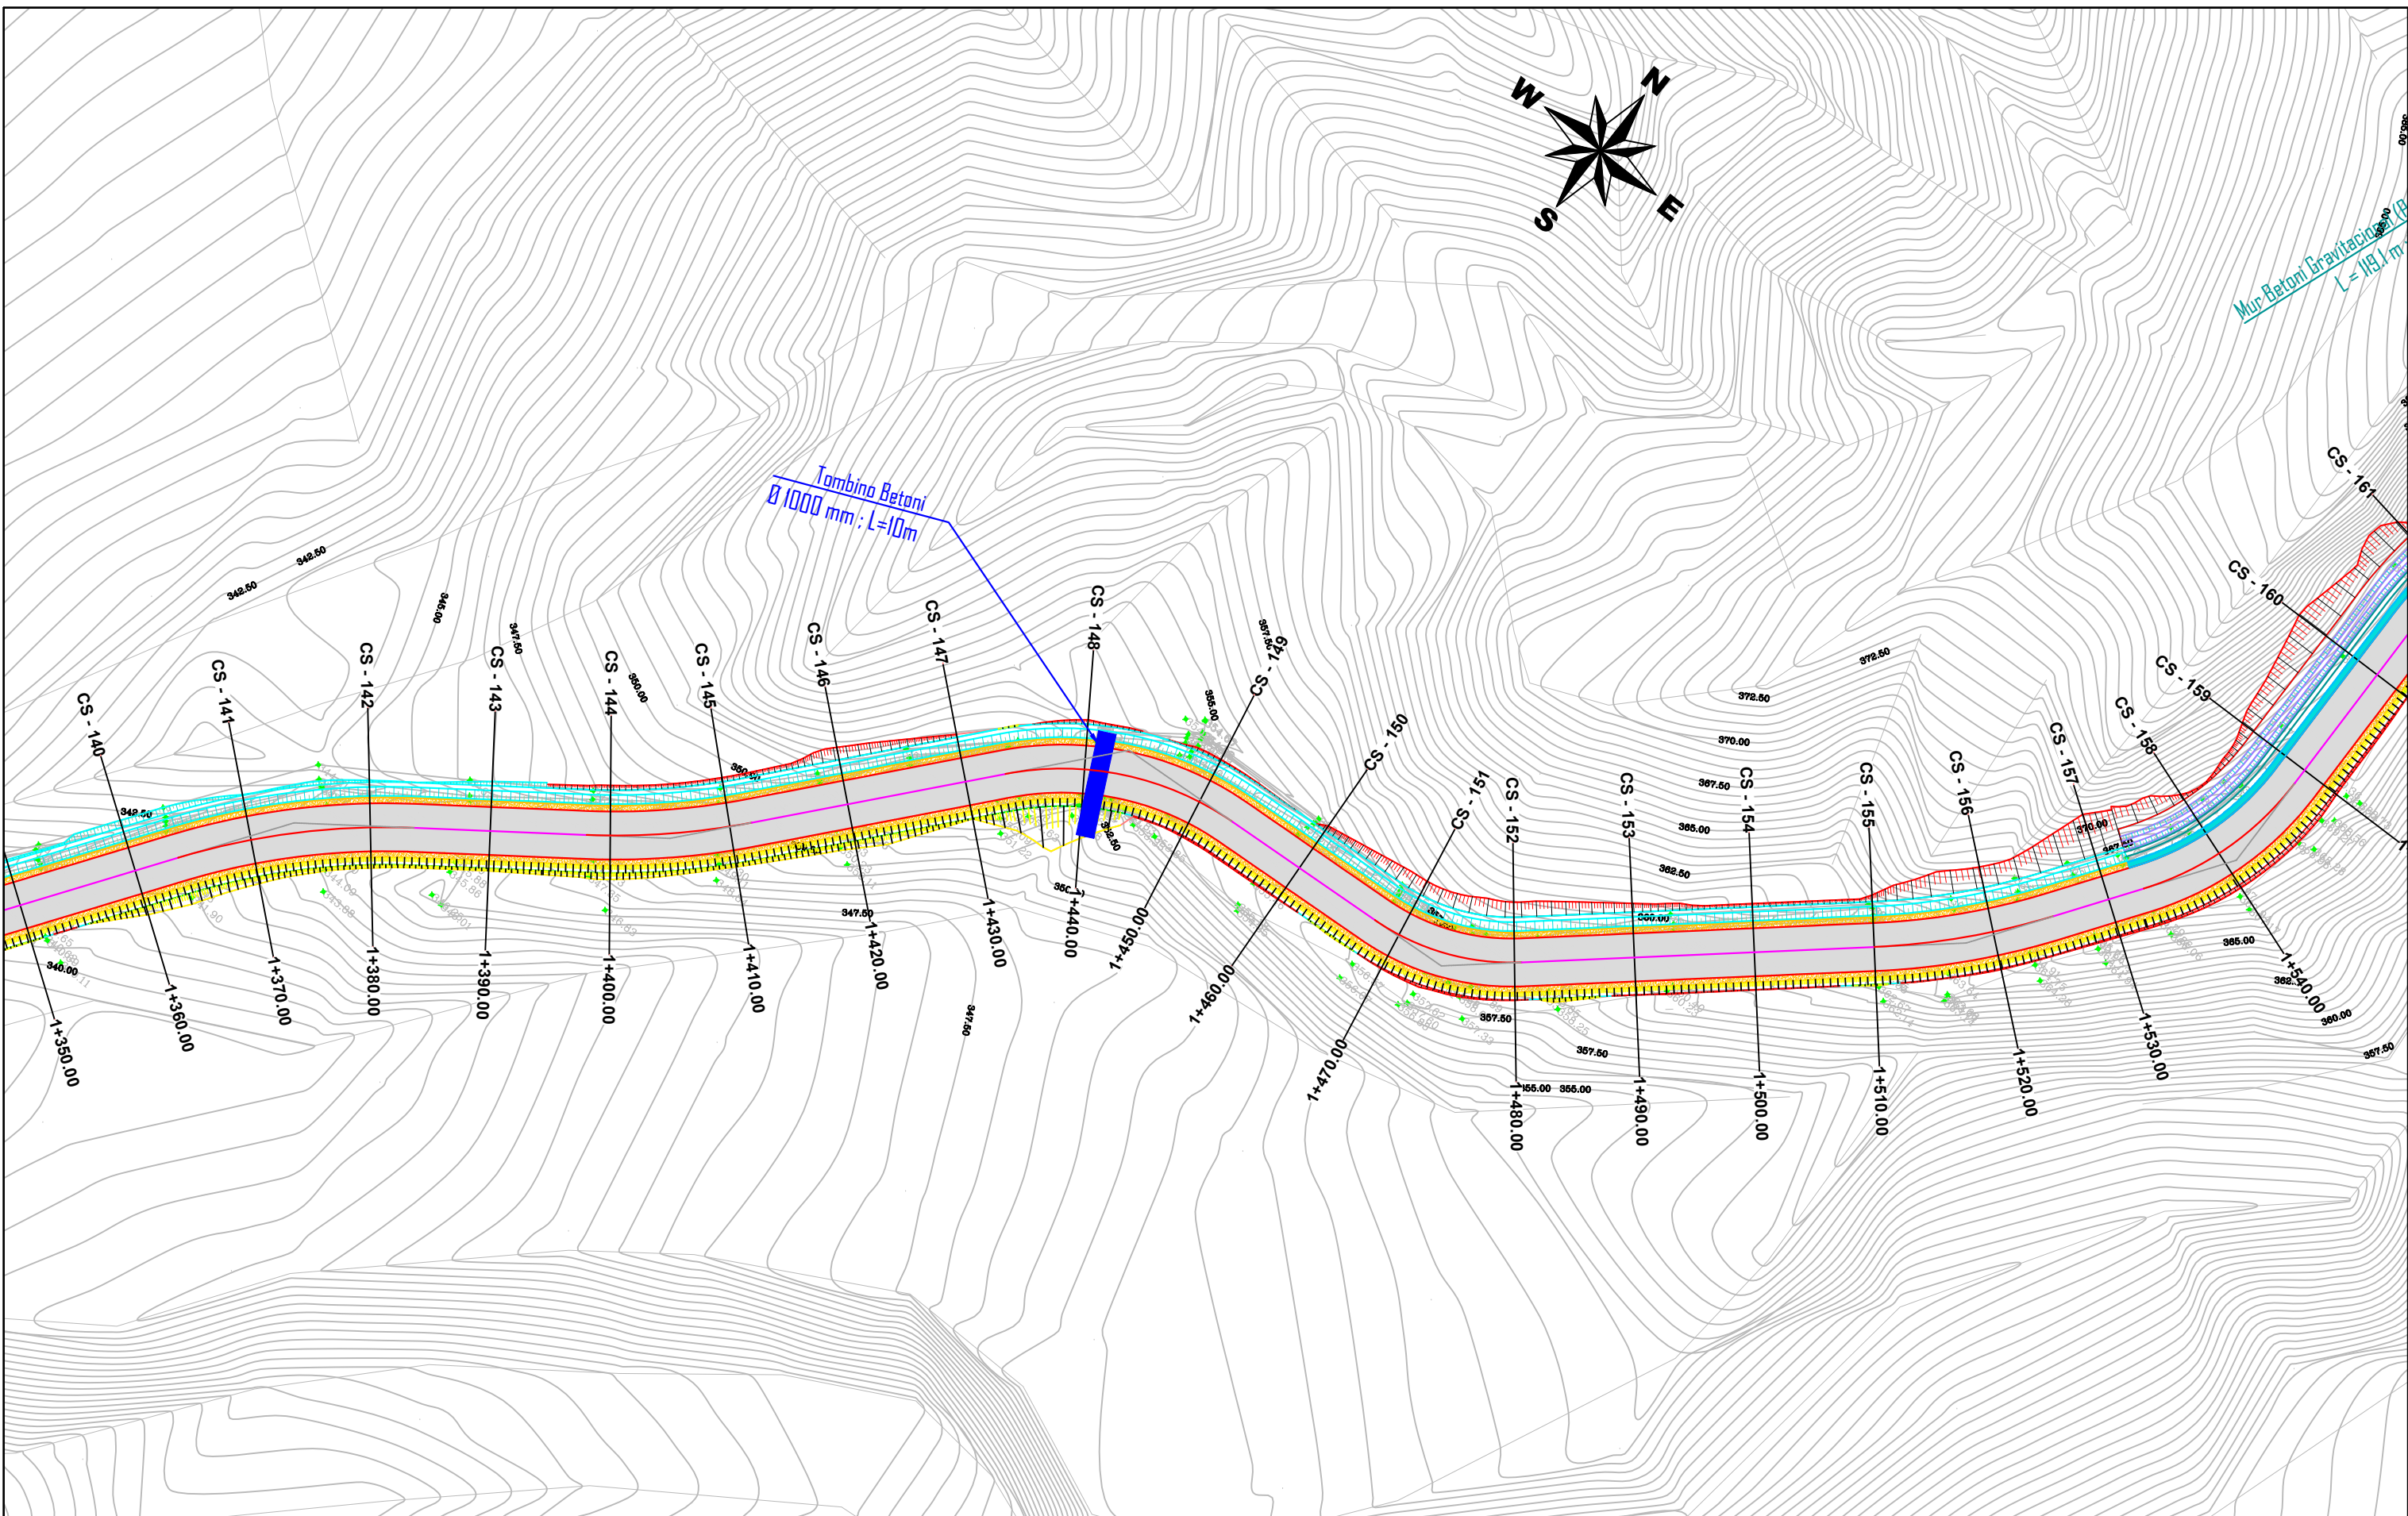

**SHPJEGUES**

	KONTURI I ASFALTIT
	BANKINE ME STABILIZANT
	MUR BETONI GRAVITACIONAL (PRITES)
	MUR BETONI GRAVITACIONAL (MBAJTES)
	MUR GABIONI
	TROTUAR ME PLLAKA BETONI
	KUNETE ME BETON TE DERDHUR
	BORDURE BETONI (bxb=20x30cm)
	RISEKSIONIM/NDERTIM KANALI ANESOR
	KANAL BETONI ANESOR

**SHENIM:**

- TE GJITHA VIZATIMET/ELEMENTET E PARAQITUR NE PLANIMETRI JANE INDIKTIVE. NDERTIMI I TYRE DO TE REALIZOHET SIPAS VIZATIMEVE PERKATESE TE PROJEKTIT.
- K.JO PLANIMETRI DO TE SHERBEJE PER VENDOSJEN GJEOMETRIKE NE PLAN TE ELEMENTEVE TE PROJEKTIT
- KUOTA E GERMIM/MBUSHJES -> SIPAS PROFILEVE TERTHORE DHE PROFILIT GJATESOR
- PAKETA E RRUGES -> SIPAS PROFILEVE TERTHORE DHE DETAJEVE TE APLIKIMIT TE SHTRESAVE.
- NDERTIMI I VEPRAVE TE ARTIT -> SIPAS PLANIMETRISE, PROFILEVE TERTHORE, PROFILIT GJATESOR DHE DETAJEVE PERKATES.
- RISEKSIONIMI I KANALEVE ANESORE -> SIPAS PLANIMETRISE, PROFILIT GJATESOR DHE PROFILEVE TERTHORE.

**PERFITUES**

**BASHKIA PERMET**

**PROJEKTOI**

**GEOMETRIX PRO**

Projektim-Mbikqyrje-Kolaudim

Adresa: Tirane, Rruga Ali Visha, Pallati 13, Apartamenti 84, Shkalla 5



Email: [info@geometrixpro.al](mailto:info@geometrixpro.al); Cel: +355 69 297 1050

**Projekt - Zbatim**

Objekti: **RIKONSTRUKSION I RRUGES SE QILARISHTIT**

Emertimi: **Planimetria e Pergjithshme**

Sh 1: 500	Nentor 2023
Fleta A 3	Nr. i fletes : 9

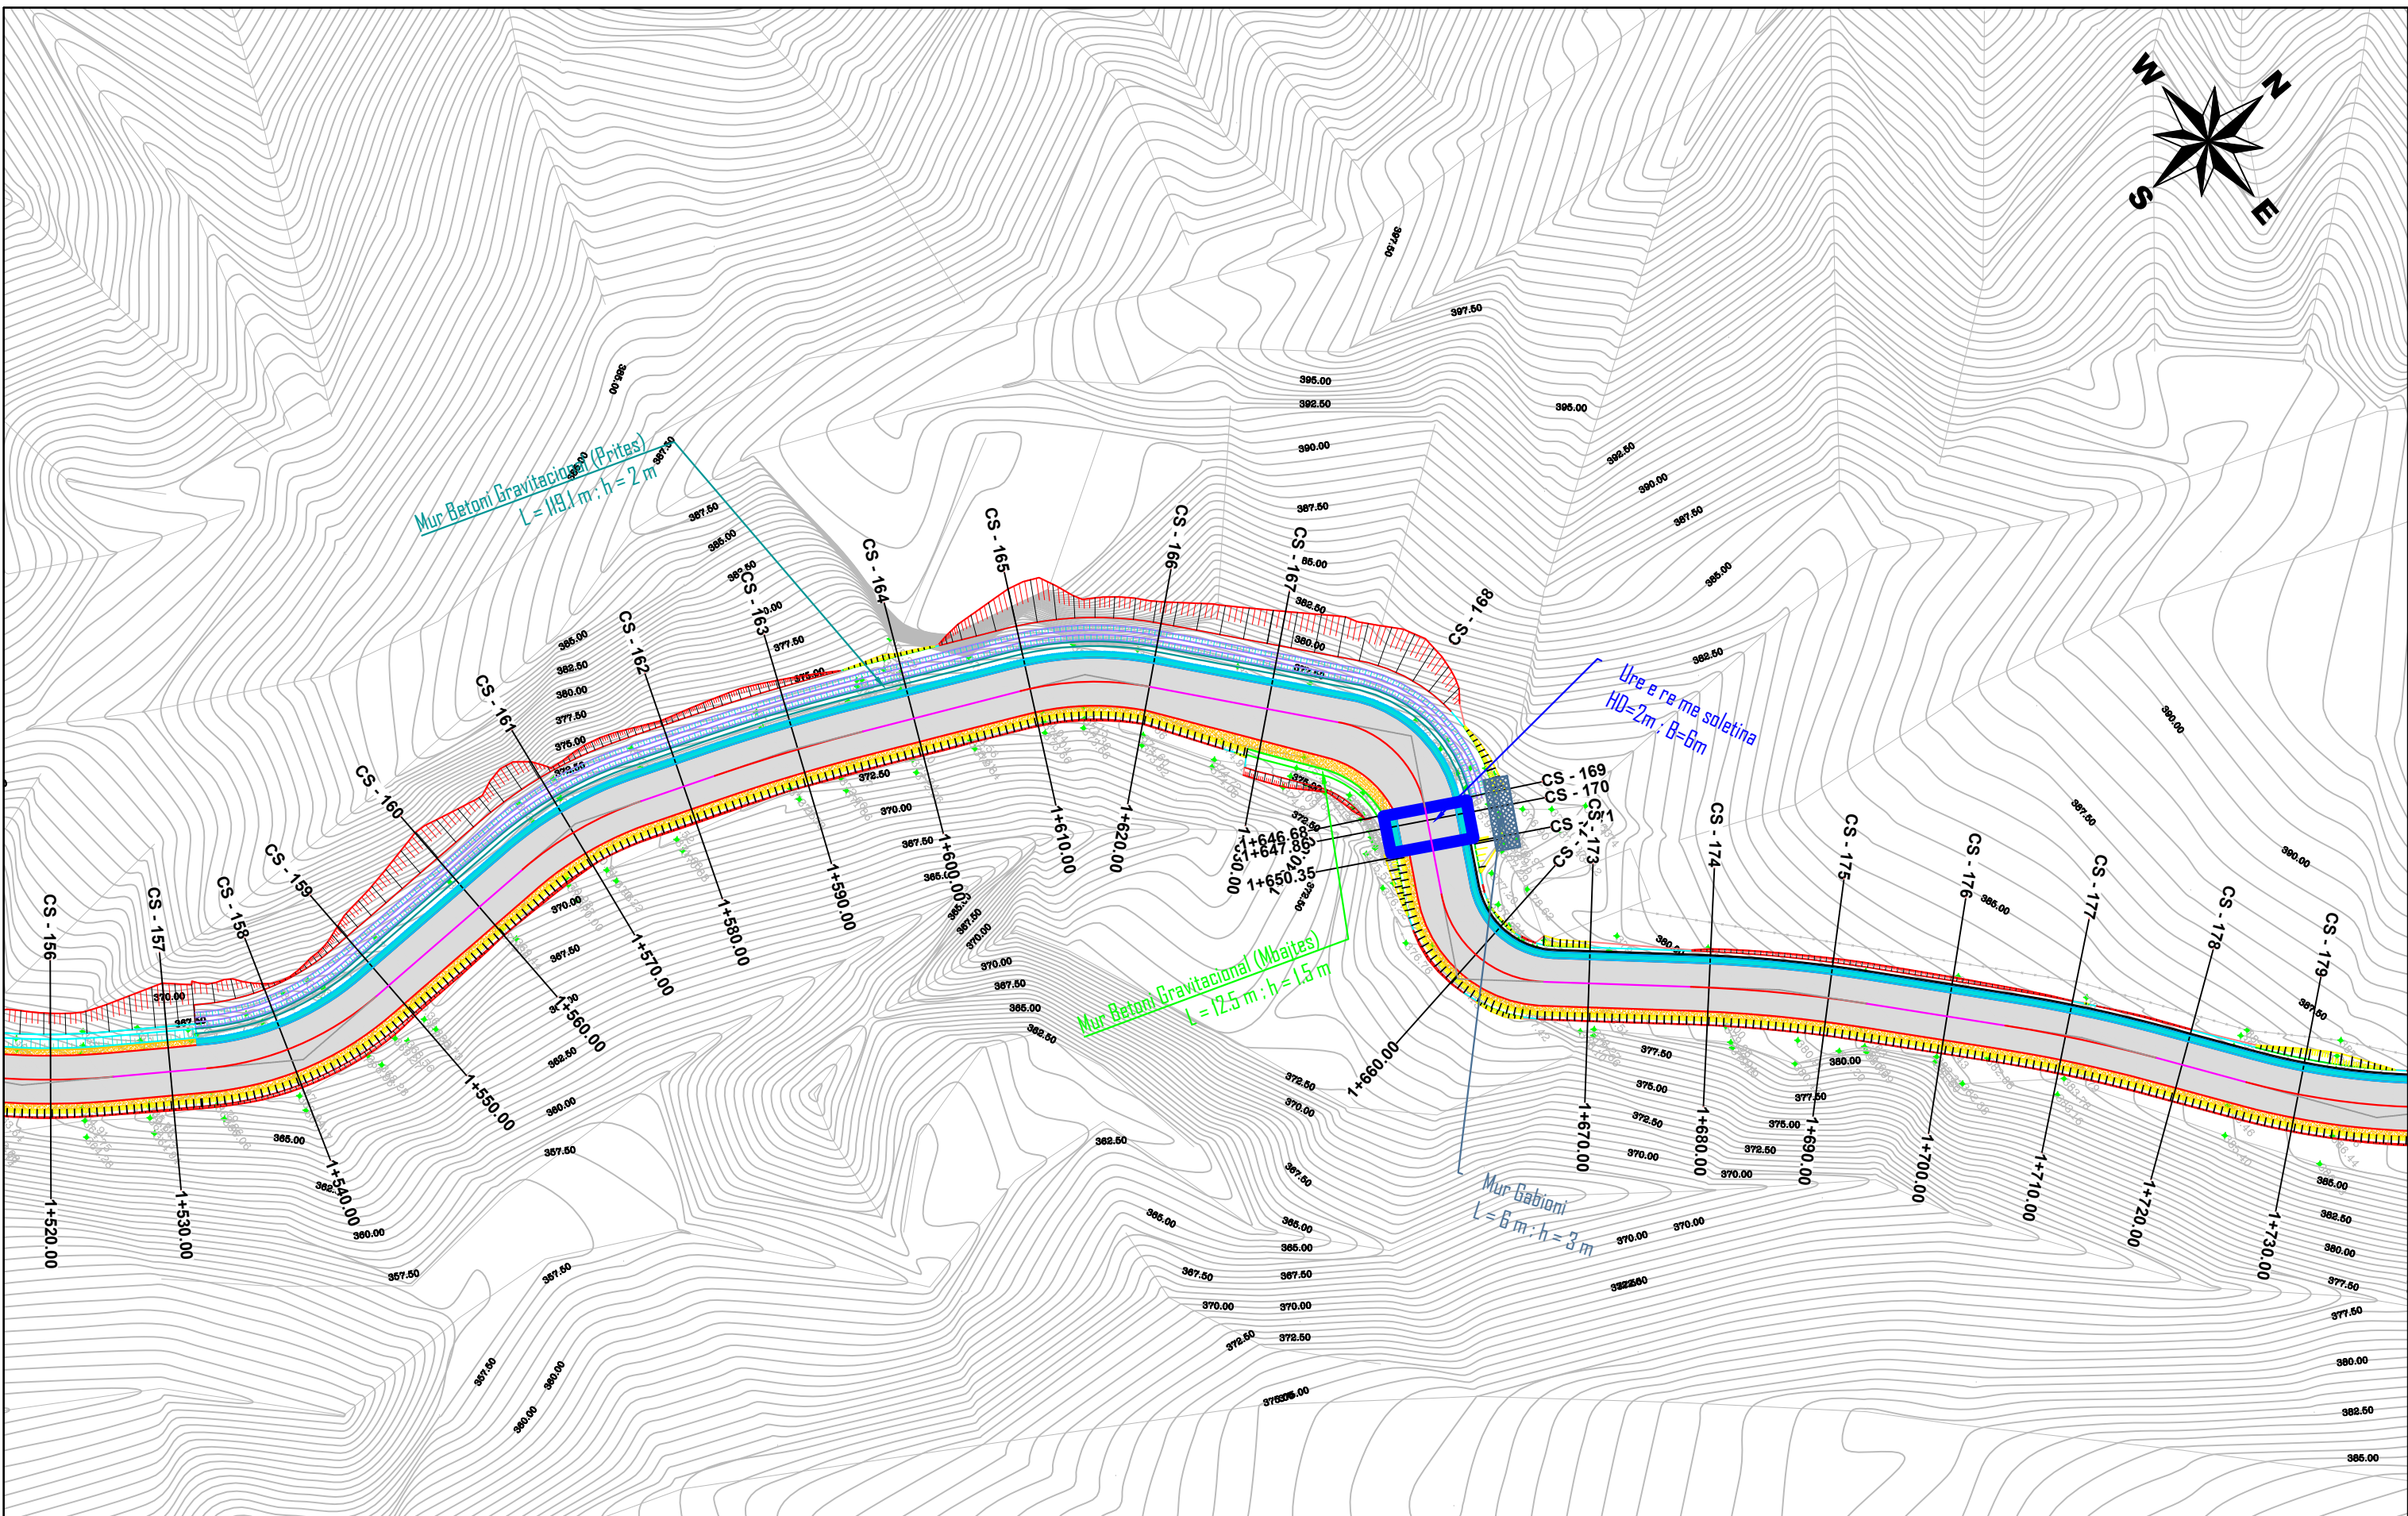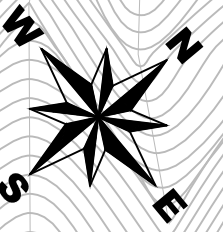

**SHENIM:**

- TE GJITHA VIZATIMET/ELEMENTET E PARAQITUR NE PLANIMETRI JANE INDIKTIVE. NDERTIMI I TYRE DO TE REALIZOHET SIPAS VIZATIMEVE PERKATESE TE PROJEKTIT.
- KJO PLANIMETRI DO TE SHERBEJE PER VENDOSJEN GJEOMETRIKE NE PLAN TE ELEMENTEVE TE PROJEKTIT
- KUOTA E GERMIM/MBUSHJES -> SIPAS PROFILEVE TERTHORE DHE PROFILIT GJATESOR
- PAKETA E RRUGES -> SIPAS PROFILEVE TERTHORE DHE DETAJEVE TE APLIKIMIT TE SHTRESAVE.
- NDERTIMI I VEPRAVE TE ARTIT -> SIPAS PLANIMETRISE, PROFILEVE TERTHORE, PROFILIT GJATESOR DHE DETAJEVE PERKATES.
- RISEKSIONIMI I KANALEVE ANESORE -> SIPAS PLANIMETRISE, PROFILIT GJATESOR DHE PROFILEVE TERTHORE.

**PERFITUES**

**BASHKIA PERMET**

**PROJEKTOI**

**GEOMETRIX PRO**

Projektim-Mbikqyrje-Kolaudim

Adresa: **Tirane, Rruga Ali Visha, Pallati 13, Apartamenti 84, Shkalla 5**


Email: [info@geometrixpro.al](mailto:info@geometrixpro.al); Cel: +355 69 297 1050

**Projekt - Zbatim**

Objekti: **RIKONSTRUKSION I RRUGES SE QILARISHTIT**

Emertimi: **Planimetria e Pergjithshme**

Sh 1: 500	Nentor 2023
Fleta A 3	Nr. i fletes :10

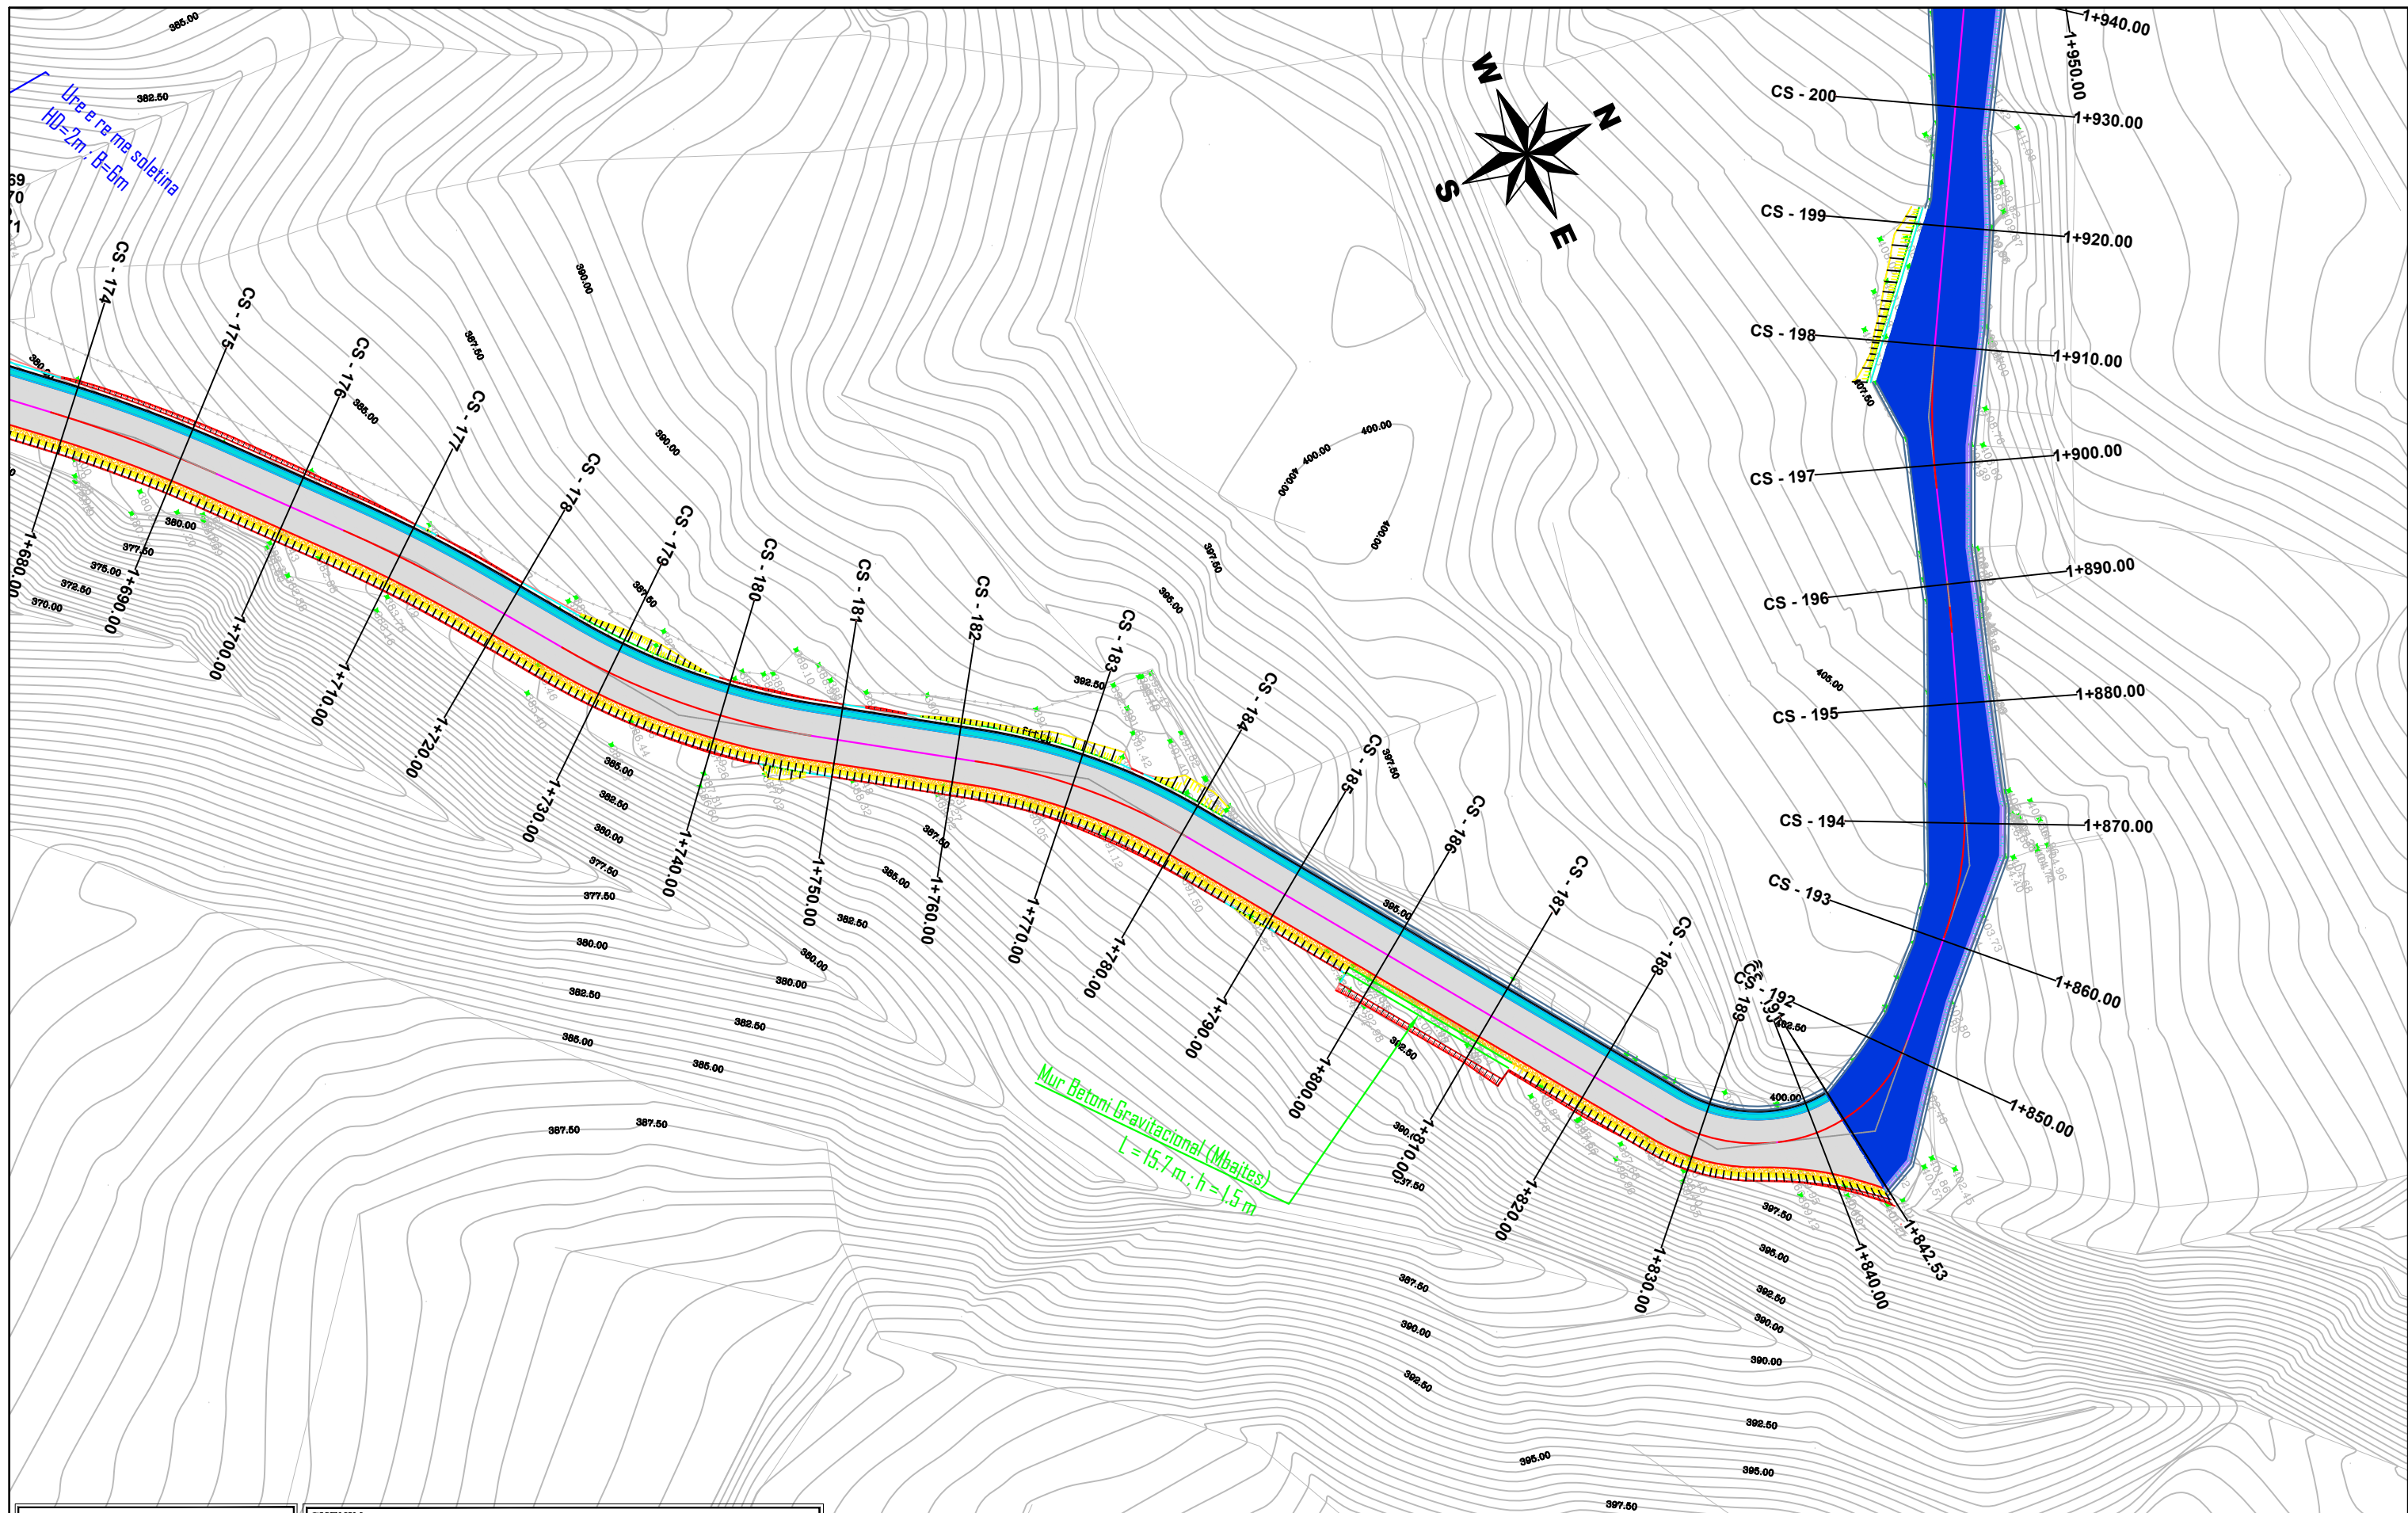

**SHPIEGUES**

[Red line]	KONTURI I ASFALTIT
[Orange line]	HANKINE ME STABILIZANT
[Green line]	MUR BETONI GRAVITACIONAL (PRITES)
[Blue line]	MUR BETONI GRAVITACIONAL (MBAJTES)
[Grey line]	MUR GABIONI
[Yellow line]	TROTUAR ME PILLAKA BETONI
[Blue line]	RRUGE ME BETON T=15cm
[Light blue line]	KUNETE ME BETON TE DERDHUR
[Black line]	BORDURE BETONI (bxh=20x30cm)
[Dashed line]	RISEKSIONIM/NDERTIM KANALI ANESOR
[Dotted line]	KANAL BETONI ANESOR

**SHENIM:**

- TE GJITHA VIZATIMET/ELEMENTET E PARAQITUR NE PLANIMETRI JANE INDIKTIVE. NDERTIMI I TYRE DO TE REALIZOHET SIPAS VIZATIMEVE PERKATESE TE PROJEKTIT.
- KJO PLANIMETRI DO TE SHERBEJË PER VENDOSJEN GJEOMETRIKE NE PLAN TE ELEMENTEVE TE PROJEKTIT
- KUOTA E GERMIM/MBUSHJES -> SIPAS PROFILEVE TERTHORE DHE PROFILIT GJATESOR
- PAKETA E RRUGES -> SIPAS PROFILEVE TERTHORE DHE DETAJEVE TE APLIKIMIT TE SHITESAVE.
- NDERTIMI I VEPRAVE TE ARTIT -> SIPAS PLANIMETRISE, PROFILEVE TERTHORE, PROFILIT GJATESOR DHE DETAJEVE PERKATES.
- RISEKSIONIMI I KANALEVE ANESORE -> SIPAS PLANIMETRISE, PROFILIT GJATESOR DHE PROFILEVE TERTHORE.

**PERFITUES**



**BASHKIA PERMET**

**PROJEKTOI**

**GEOMETRIX PRO**

Projektim-Mbikqyrje-Kolaudim

Adresa: Tirane, Rruga Ali Visha, Pallati 13, Apartamenti 84, Shkalla 5


Email: [info@geometrixpro.al](mailto:info@geometrixpro.al); Cel: +355 69 297 1050

**Projekt - Zbatim**

Objekti: **RIKONSTRUKSION I RRUGES SE QILARISHTIT**

Emertimi: **Planimetria e Pergjithshme**

Sh 1: 500	Nentor 2023
Fleta A 3	Nr. i fletes :11

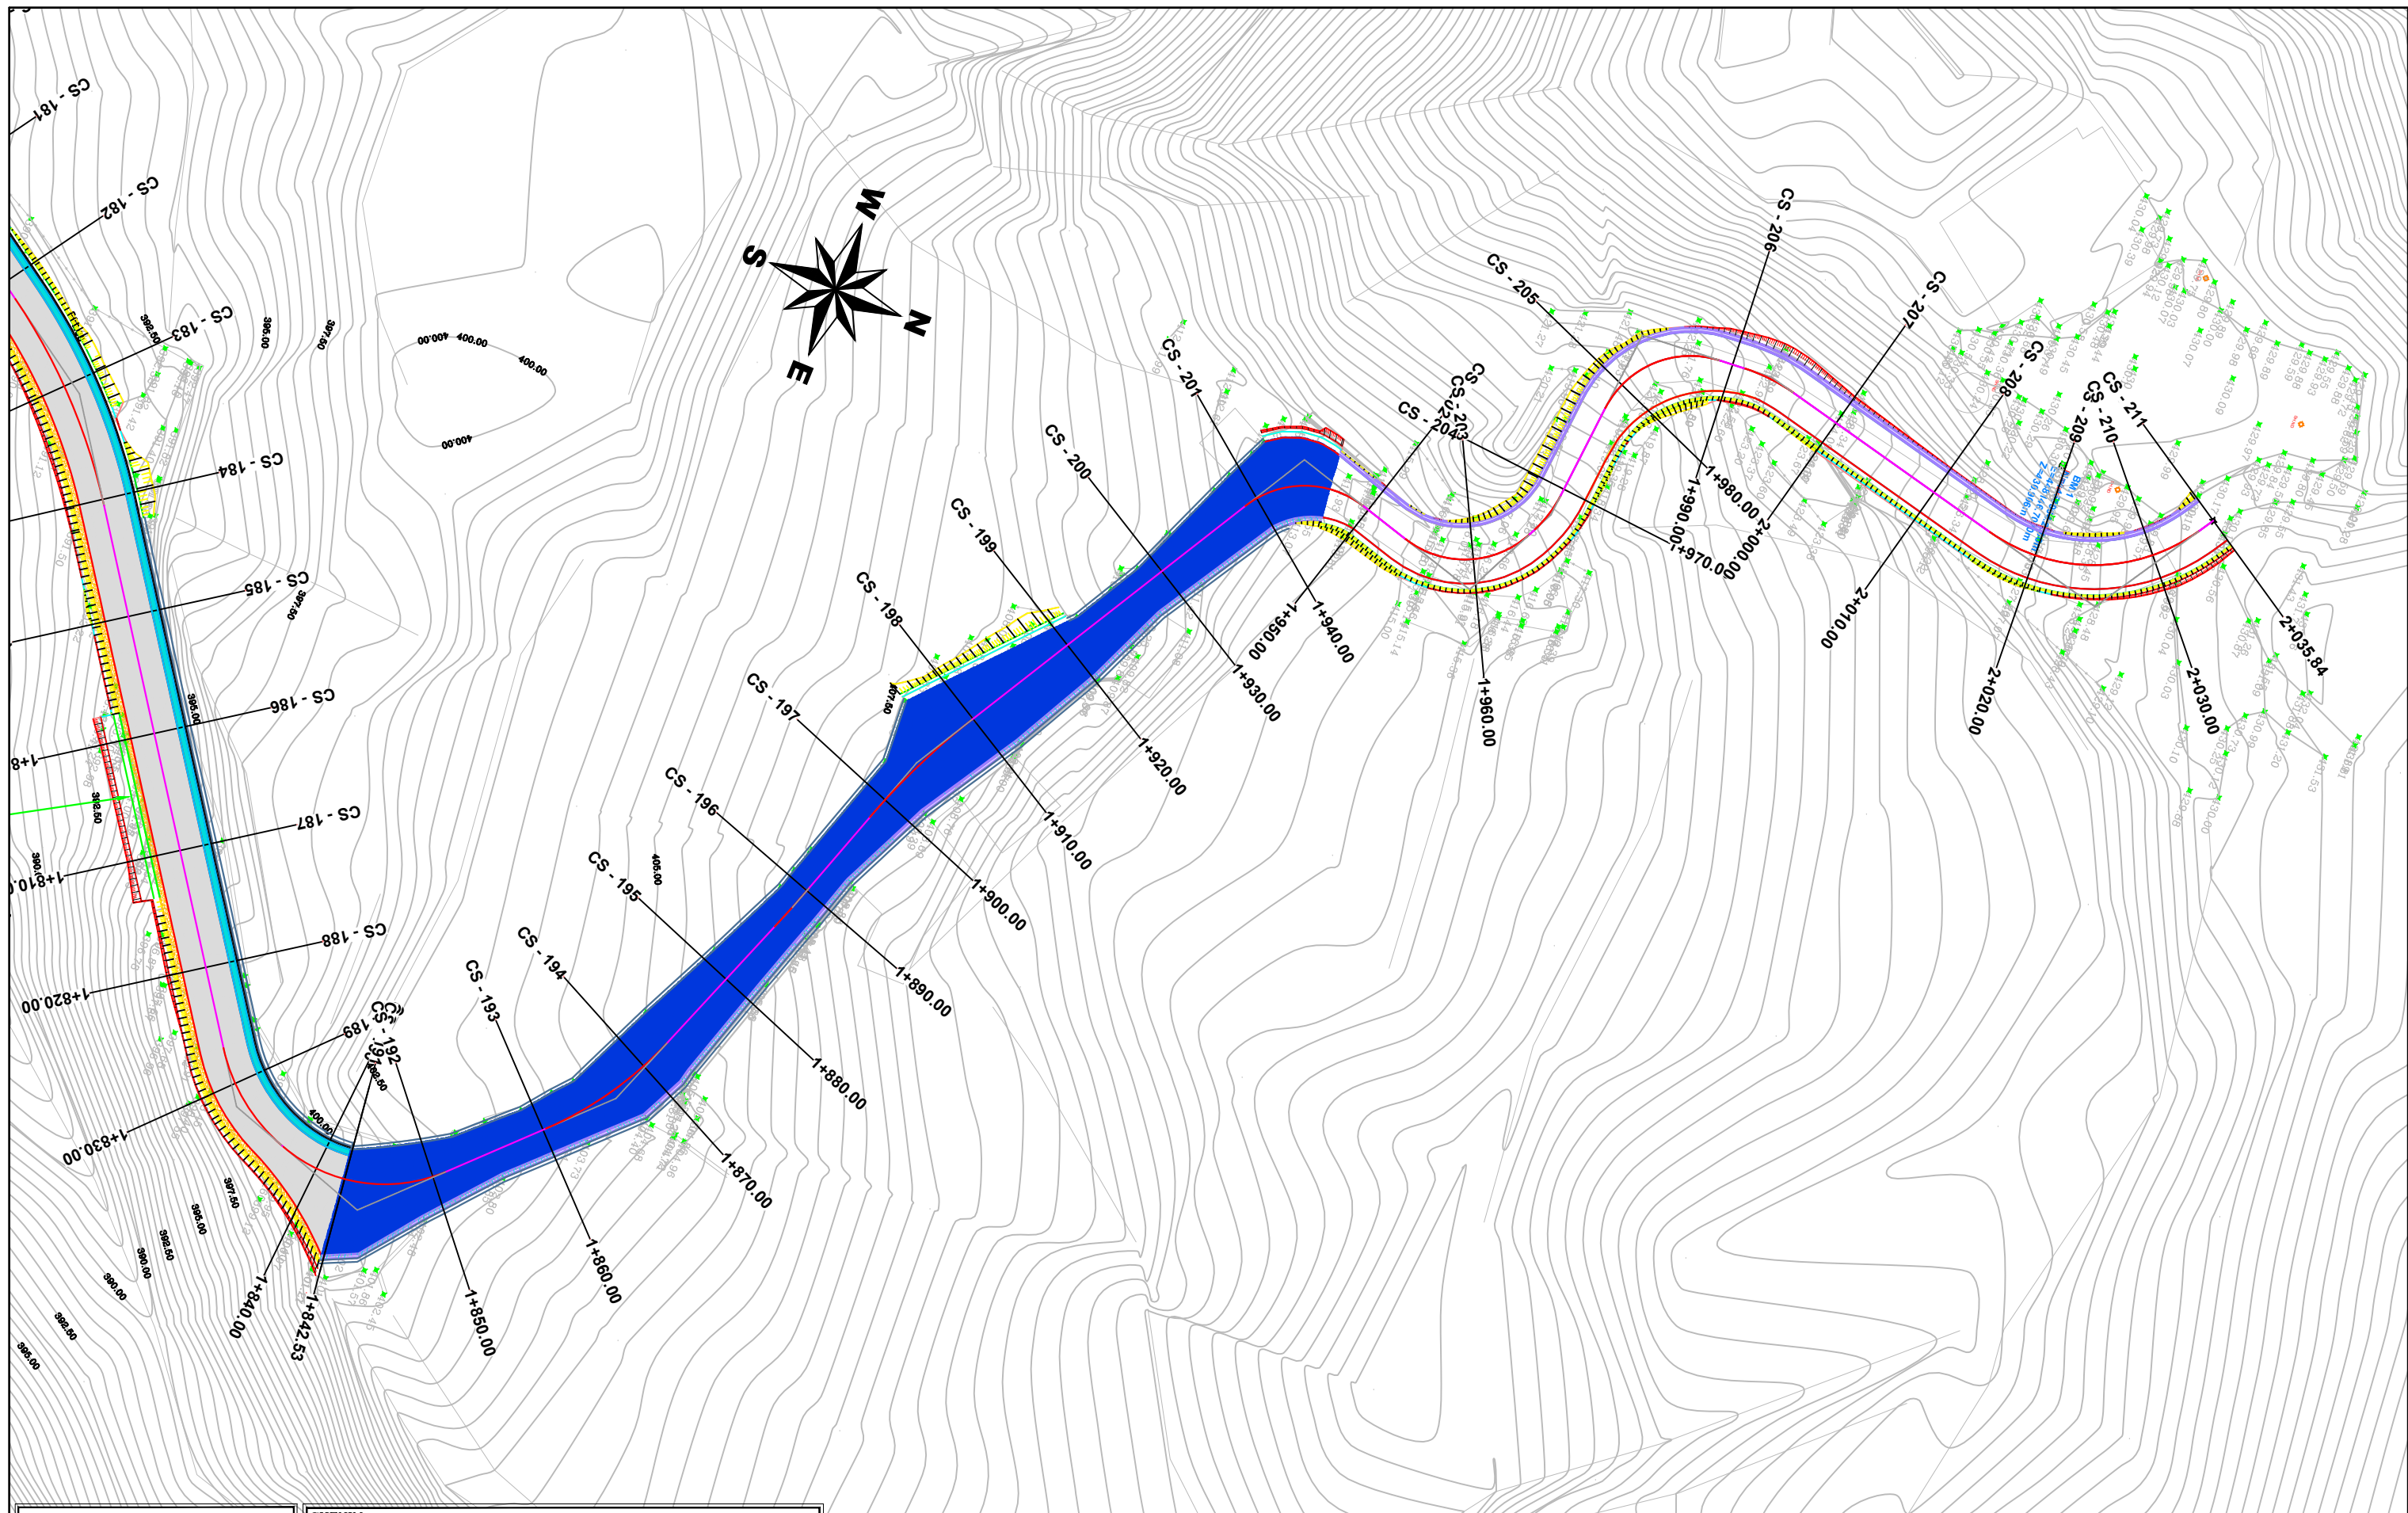

**SHPIJEGUES**

	KONTURI I ASFALTIT
	HANKINE ME STABILIZANT
	MUR BETONI GRAVITACIONAL (PRITES)
	MUR BETONI GRAVITACIONAL (MBAJTES)
	MUR GABIONI
	TROTUAR ME PILLAKA BETONI
	RRUGE ME BETON T=15cm
	KUNETE ME BETON TE DERRDHUR
	BORDURE BETONI (bxb=20x30cm)
	RISEKSIONIM/NDERTIM KANALI ANESOR
	KANAL BETONI ANESOR

**SHENIM:**

- TE GJITHA VIZATIMET/ELEMENTET E PARAQITUR NE PLANIMETRI JANE INDIKTIVE. NDERTIMI I TYRE DO TE REALIZOHET SIPAS VIZATIMEVE PERKATESE TE PROJEKTIIT.
- KJO PLANIMETRI DO TE SHERBEJE PER VENDOSJEN GJEMETRIKES NE PLAN TE ELEMENTEVE TE PROJEKTIIT
- KUOTA E GERMIM/MBUSHJES -> SIPAS PROFILEVE TERTHORE DHE PROFILIT GJATESOR
- PAKETA E RRUGES -> SIPAS PROFILEVE TERTHORE DHE DETAJEVE TE APLIKIMIT TE SHTRESAVE.
- NDERTIMI I VEPRAVE TE ARTIT -> SIPAS PLANIMETRISE, PROFILEVE TERTHORE, PROFILIT GJATESOR DHE DETAJEVE PERKATES.
- RISEKSIONIMI I KANALEVE ANESORE -> SIPAS PLANIMETRISE, PROFILIT GJATESOR DHE PROFILEVE TERTHORE.

**PERFITUES**



**BASHKIA PERMET**

**PROJEKTOI**



**GEOMETRIX PRO**

Projektim-Mbikqyrje-Kolaudim

Adresa: Tirane, Rruga Ali Visha, Pallati 13, Apartamenti 84, Shkalla 5

Email: [info@geometrixpro.al](mailto:info@geometrixpro.al); Cel: +355 69 297 1050

<b>Projekt - Zbatim</b>	
<b>Objekti: RIKONSTRUKSION I RRUGES SE QILARISHTIT</b>	
<b>Emertimi: Planimetria e Pergjithshme</b>	
Sh 1: 500	Nentor 2023
Fleta A 3	Nr. i fletes :12