



MIRATOHET
RAKIP SULI

KRYETAR

Hartimi i projekt idese per objektin : Ndertim I parkimit me 1 kat nentoke,
objekti 3 kate te bashkise Kamez dhe rehabilitimi sheshit “

PROJEKT IDE ARKITEKTONIKE

PUNOI: "ZENIT&CO" SH.P.K
ADMINISTRATOR
ARQILE PERI


GRUPI I MARRJES NE DOREZIM: ARK. INIADA GJINI
ARK. DOLANTINA XHAKROSA
ING. EGLANTINA DISHA
ING. RAMADAN HYSA
ING. HAJREDIN MURGU

PLANVENDOSJA E OBJEKTIT PER PROJEKT IDE: "Hartimi i projekt idese per objektin : Ndertim I parkimit me 1 kat nentoke, objekti 3 kate te bashkise Kamez dhe rehabilitimi sheshit", NE ZONEN KADASTRALE 2066, NR. PASURIE 92/116, ME PRONAR DHE ZHVILLUES, BASHKIA KAMËZ .



**MIRATOHET
KRYETARI I BASHKISË KAMËZ
RAKIP SULI**

SHK. 1:500

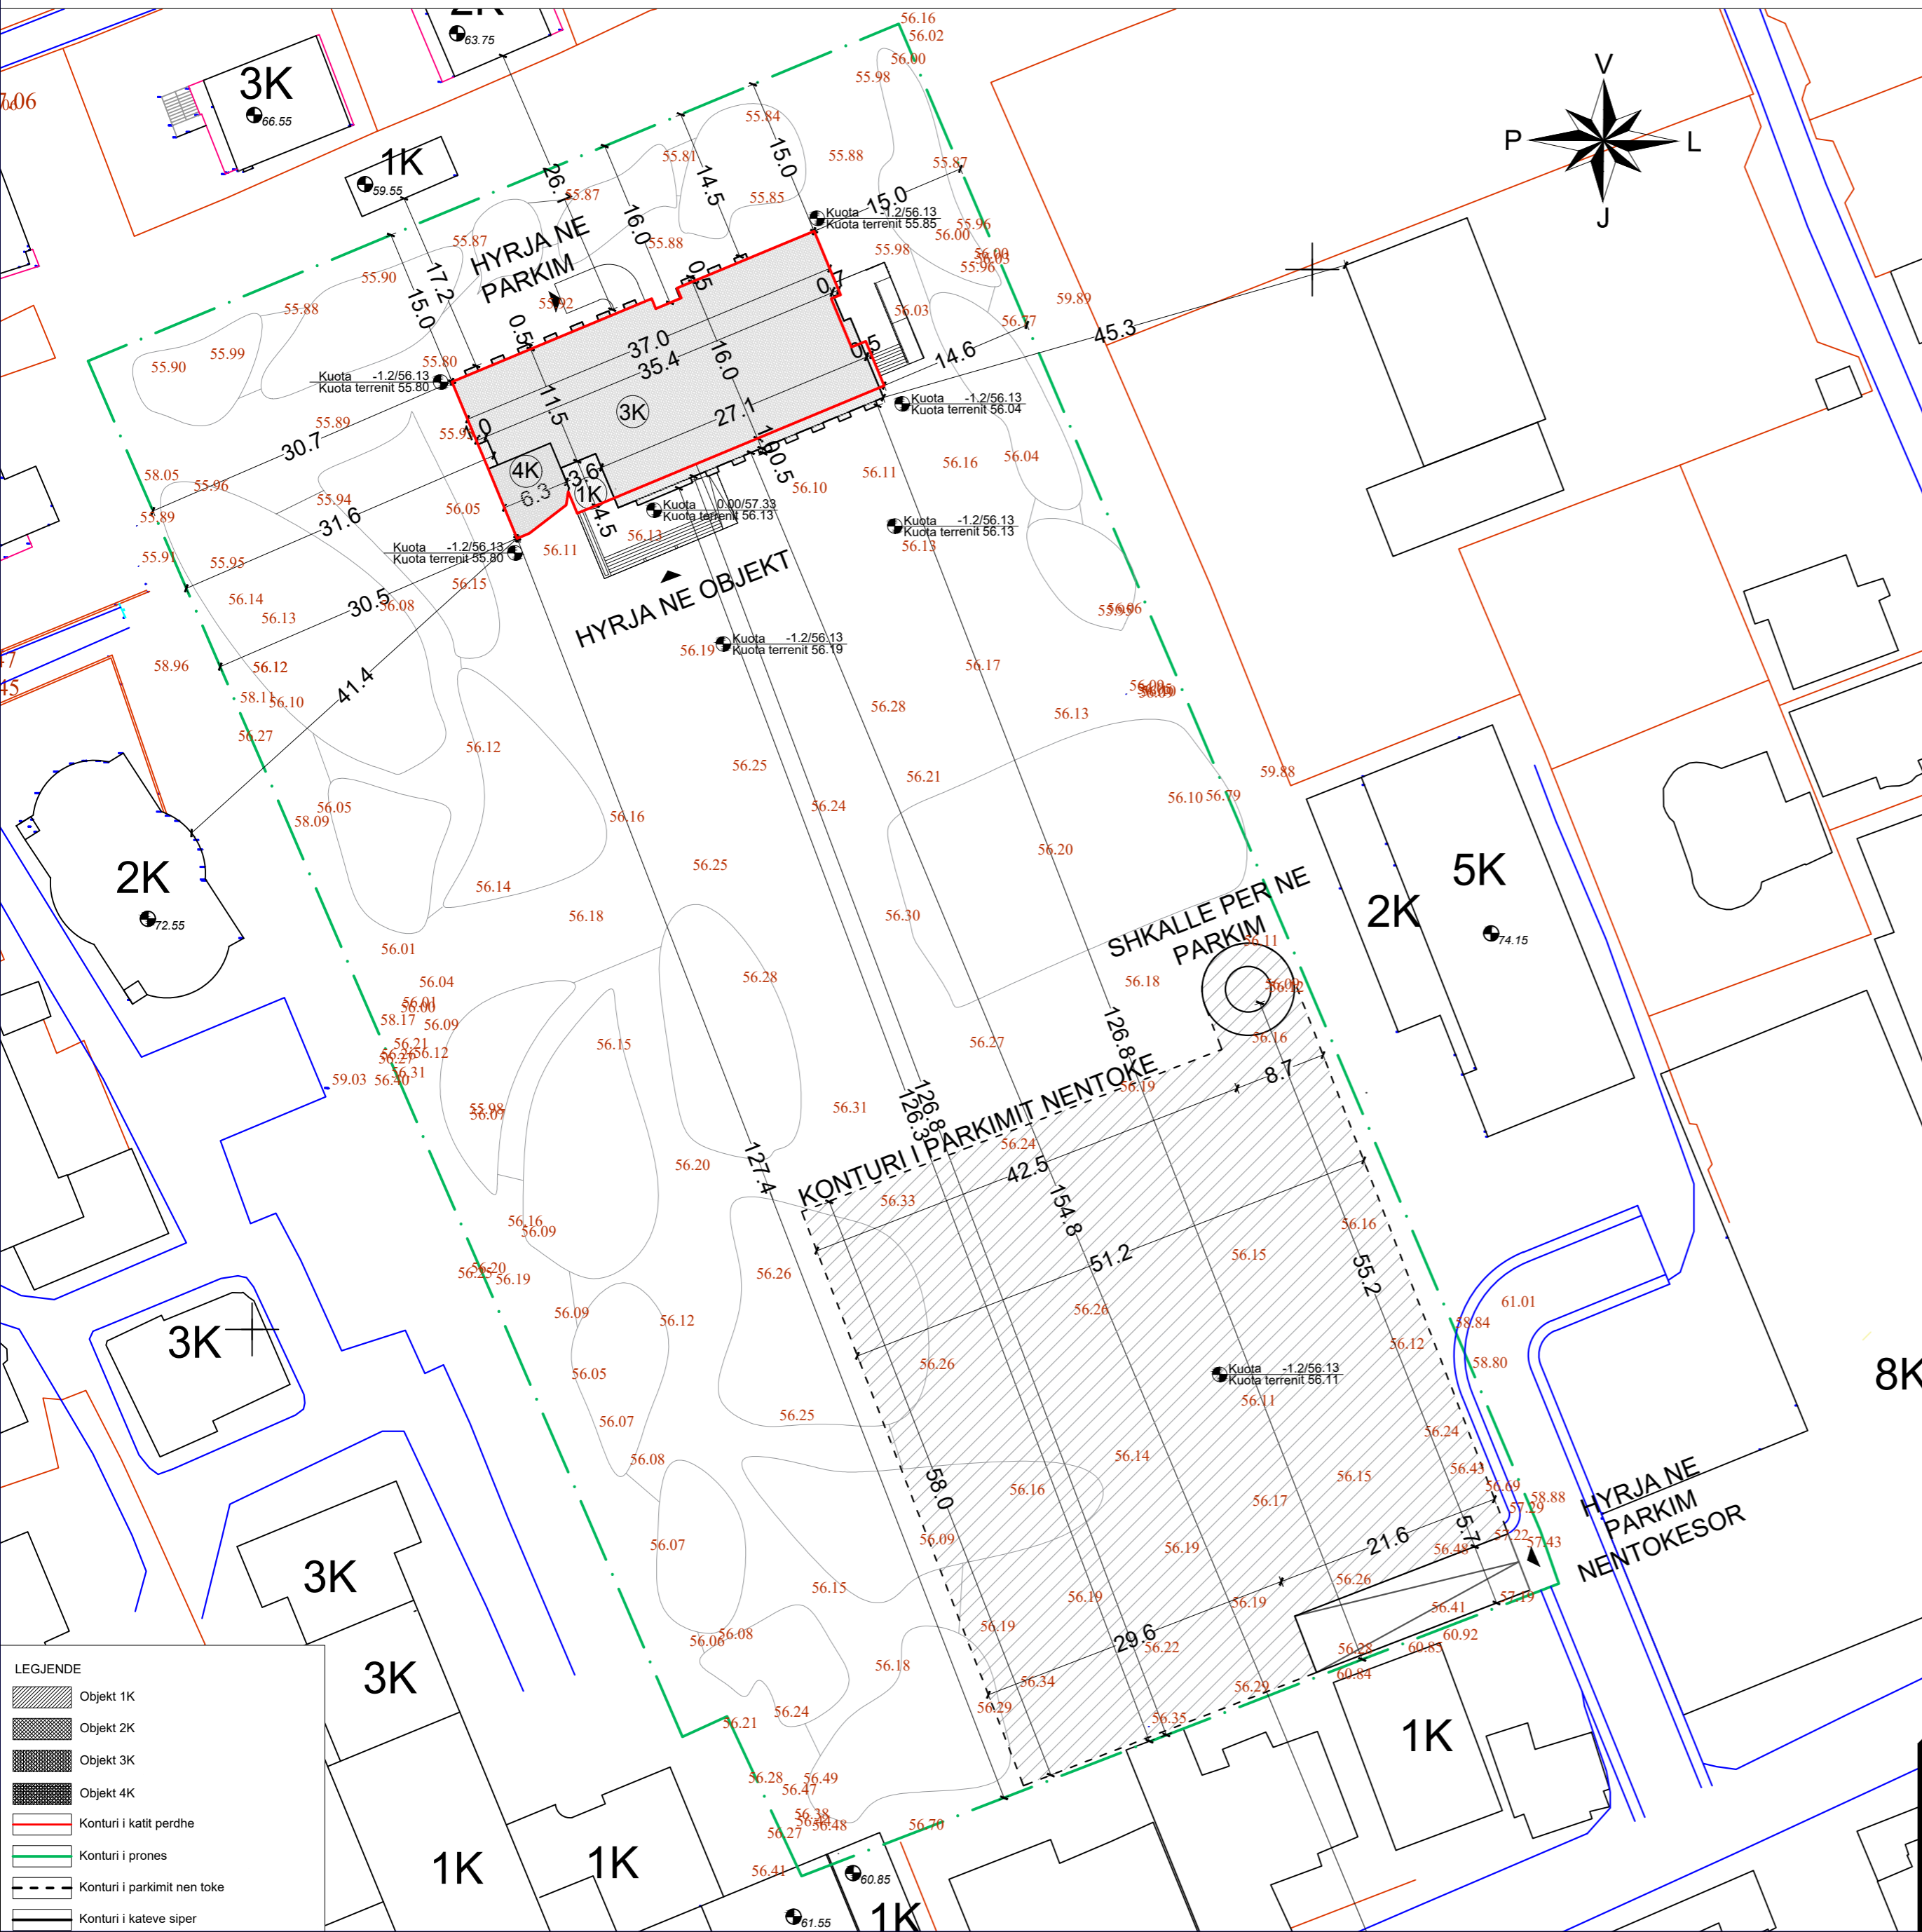

LEGJENDE

- Objekt 1K
- Objekt 2K
- Objekt 3K
- Objekt 4K
- Konturi i katit perdhe
- Konturi i prones
- Konturi i parkimit nen toke
- Konturi i kateve siper

TE DHENAT E PERGJITHSHME:

EMERTIMI I PUNIMEVE: "Hartimi i projekt idese per objektin : Ndertim I parkimit me 1 kat nentoke, objekti 3 kate te bashkise Kamez dhe rehabilitimi sheshi"

PASURIA: NR. 92/116, ZONA KADASTRALE 2066,

LLOJI I STRUKTURES: STRUKTURE 4-KAT - BA ME MUR TULLE DHE PODRUM MURE BA

PRONARI: Bashkia Kamez

ZHVILLUESI: Bashkia Kamez

ADRESA E PASURISE: KAMEZ

KODI I NJESISE STRUKTURE: KZ_UB_AR3_14/315

KODI I PERDORIMIT SIPAS PLANIT: (PPV): PO (PDV): JO

TREGUESIT E ZHVILLIMIT TE PROPOZUAR:

SIPERFAQA TOTALE E PASURISE S=13000 m²

SIPERFAQA E PRONES E MARRE NE STUDIM S=13000 m²

SIPERFAQA TOTALE E PASURISE BRENDA PPV S=13000 m²

SIPERFAQA E TOKES SE ZENE NGA STRUKTURA S=583.4 m²

SIPERFAQA E KATIT PERDHE TEKNIK S=583.4 m²

SIPERFAQA E KATIT PODRUM S=220 m²

SIPERFAQA E PARKIMIT NEN TOKE S=3000 m²

SIPERFAQA TOTALE E NDERTIMIT MBI TOKE S=1848 m²

LARTESIA E MESATARE E XOKOLATURES H=1m-1.2m

LARTESIA E KATIT PERDHE H=4.50 m

LARTESIA E KATIT -1 GODINES SE BASHKISE H=2.80 m

LARTESIA E KATIT TE PARKIMIT NENTOKE H=4.6 m

LARTESIA E KATIT 1&2 dhe dalje ne tarace H=3.50m

LARTESIA MAKSIMALE E STRUKTURES NGA NIVELI ±0.00 H=16.01 m

NUMRI I KATEVE NEN TOKE 1 kat

NUMRI I KATEVE MBI TOKE 4 kat

NUMRI I VENDPARKIMEVE TE AUTOMJETEVE NEN TOKE 77 COPE

KOEFICENTI I SHFRYTEZIMIT TE TERRITORIT (583.4/13000 m²) 4.48 %

INTENSITETI I NDERTIMIT (1845.6/13000 m²) 0.142 m²ndertese/m²toke

TREGUESIT E DISTANCAVE

		NE METRA
NGA KUFIRI I PRONES	V	15.00 m volumni 3k
	L	14.60 m volumni 3k
	J	126.80 volumni 3k
	P	30.50 volumni 4k
NGA STRUKTURAT E TJERA	V	26.10 volumni 3k
	L	45.30m volumni 3k
	J	26.30m volumni 3k
	P	41.40m volumni 4k
NGA RRUJET	V	SKA
	L	SKA
	J	SKA
	P	SKA

KONDIKIONE TE OBJEKTIT:

HYRJA KRYESORE PER NE PRONE: NGA JUGU

HYRJA PER NE OBJEKT: NGA JUGU

KUFIZIMET:


VERI	- -
LINDJE	- 92/113
JUG	- -
PERENDIM	- 92/115



POZICIONI I PRONES NE ORTOFOTO SHK. 1:1250





POZICIONI I PRONES SIPAS HARTES SE ASHK-se SHK. 1:2500

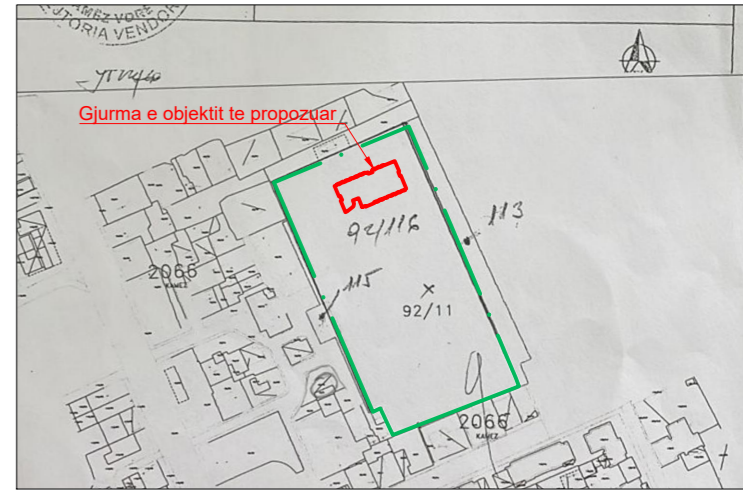


TE DHENA MBI PROJEKTUESIN:

REPUBLICA E SHQIPERISE	EMERTESA E OBJEKTIT: "Hartimi i projekt idese per objektin : Ndertim I parkimit me 1 kat nentoke, objekti 3 kate te bashkise Kamez dhe rehabilitimi sheshi"	SHK - 1:500
	EMERTESA E FLETES: PLANVENDOSJA E STRUKTURES	dt. 16/02/2024
ZHVILLUESI: BASHKIA KAMEZ		NR. LICENCE A. 0216/2
PROJEKTOI: Ark. Raimonda Mydinllari		
Adresa: Rruga Thoma Kocba, Yqberisht, Pallati Seksioni A, Shkalla 1, Ap. 25, Kati 5, Tirane. E-mail: zenit06@live.com Cel: +355 68 24 76 431		

RILEVIMI TOPOGRAFIK DHE FOTOT TE GJENDJES EKZISTUESE

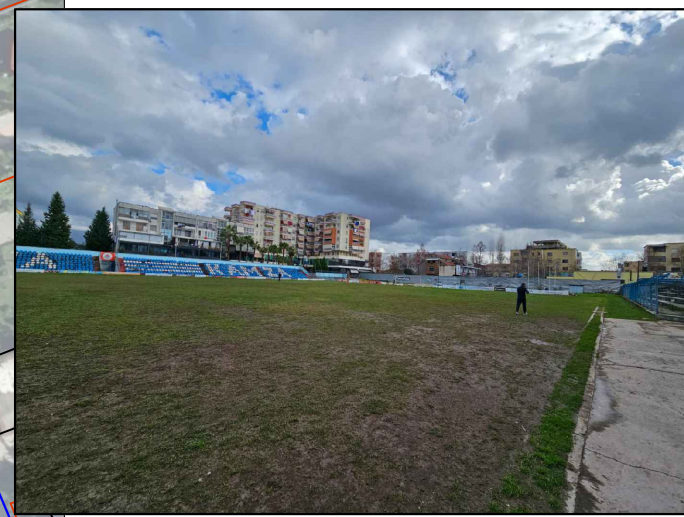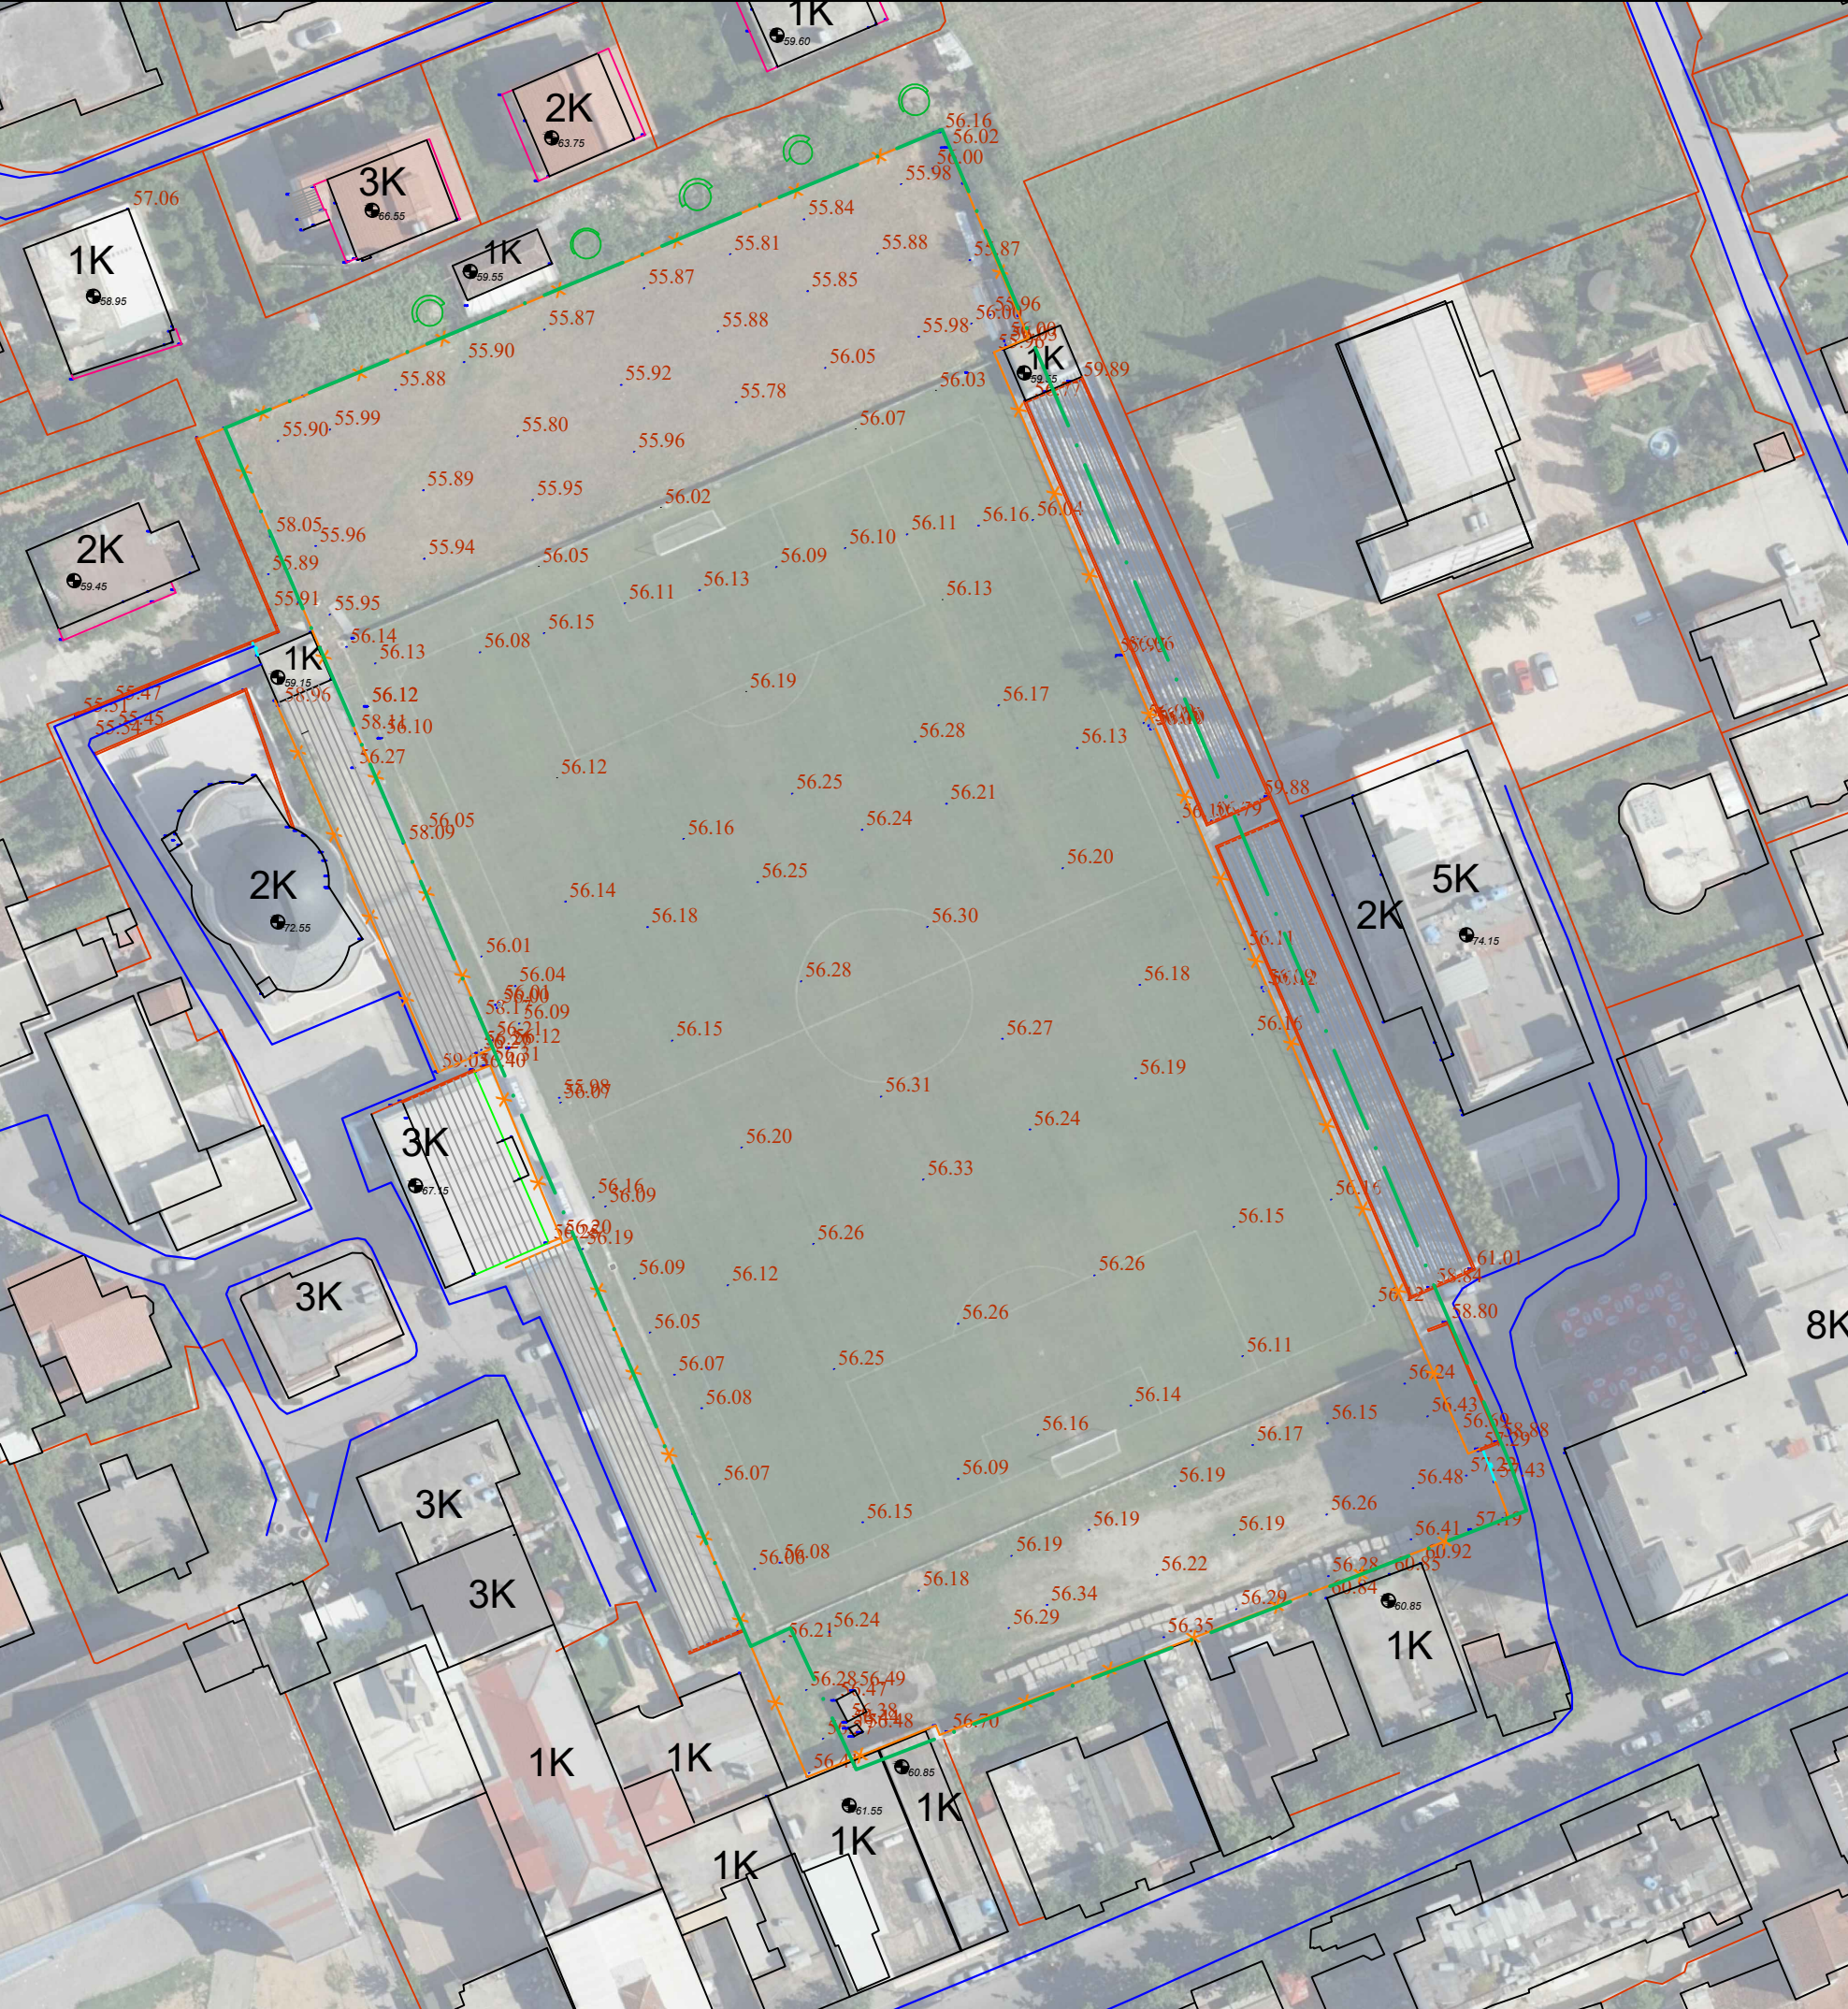

POROSITESI



BASHKIA KAMEZ

AUTORITETI KONTRAKTOR

**BASHKIA KAMEZ
KRYETAR
RAKIP SULI**

SHENIME

OBJEKTI
Hartimi i projekt idese per objektin : Nderim i parkimit me 1 kat nentoke ,objekti 3 kate te Bashkise Kamez dhe rehabilitimi sheshit.

POZICIONIMI
BASHKIA KAMEZ

FAZA E PROJEKTIT
PROJEKT IDE

- GRUPI I PROJEKTIMIT
- Ark.Raimonda MYNDILLARI
 - Ark. Enea MANOKU
 - Inxh.Ndert.Rexhep TARBA
 - Inxh.Hidro. Merita MENGRI
 - Inxh.Elek.Spiro PLEQI
 - Inxh. Mek. Arqile PERI
 - Inxh. Gjeo.Yzeir MIRAKA
 - Inxh.Gjeodet.Lulzim VRAPI

EMERTIMI I FLETES
RILEVIMI TOPOGRAFIK DHE FOTO TE GJENDJES EKZISTUESE


SH 1:300
2024

NR.FLETES
A-01

PLANI I PERGJITHSHEM



POROSITESI



BASHKIA KAMEZ

AUTORITETI KONTRAKTOR

**BASHKIA KAMEZ
KRYETAR
RAKIP SULI**

SHENIME

OBJEKTI
Hartimi i projekt idese per objektin : Ndertimi i parkimit me 1 kat nentoke ,objekti 3 kate te Bashkise Kamez dhe rehabilitimi sheshit.

POZICIONIMI
BASHKIA KAMEZ

FAZA E PROJEKTTIT
PROJEKT IDE

GRUPI I PROJEKTIMIT


- Ark.Raimonda MYNDILLARI
- Ark. Enea MANOKU
- Inxh.Ndert.Rexhep TARBA
- Inxh.Hidro. Merita MENGRI
- Inxh.Elek.Spiro PLEQI
- Inxh. Mek. Arqile PERI
- Inxh. Gjeo.Yzeir MIRAKA
- Inxh.Gjeodet.Lulzim VRAPI

EMERTIMI I FLETES
PLANI I PERGJITHSHEM

SH 1:300
2024

NR.FLETES
A-02

PLANIMETRIA E KATIT PERDHE

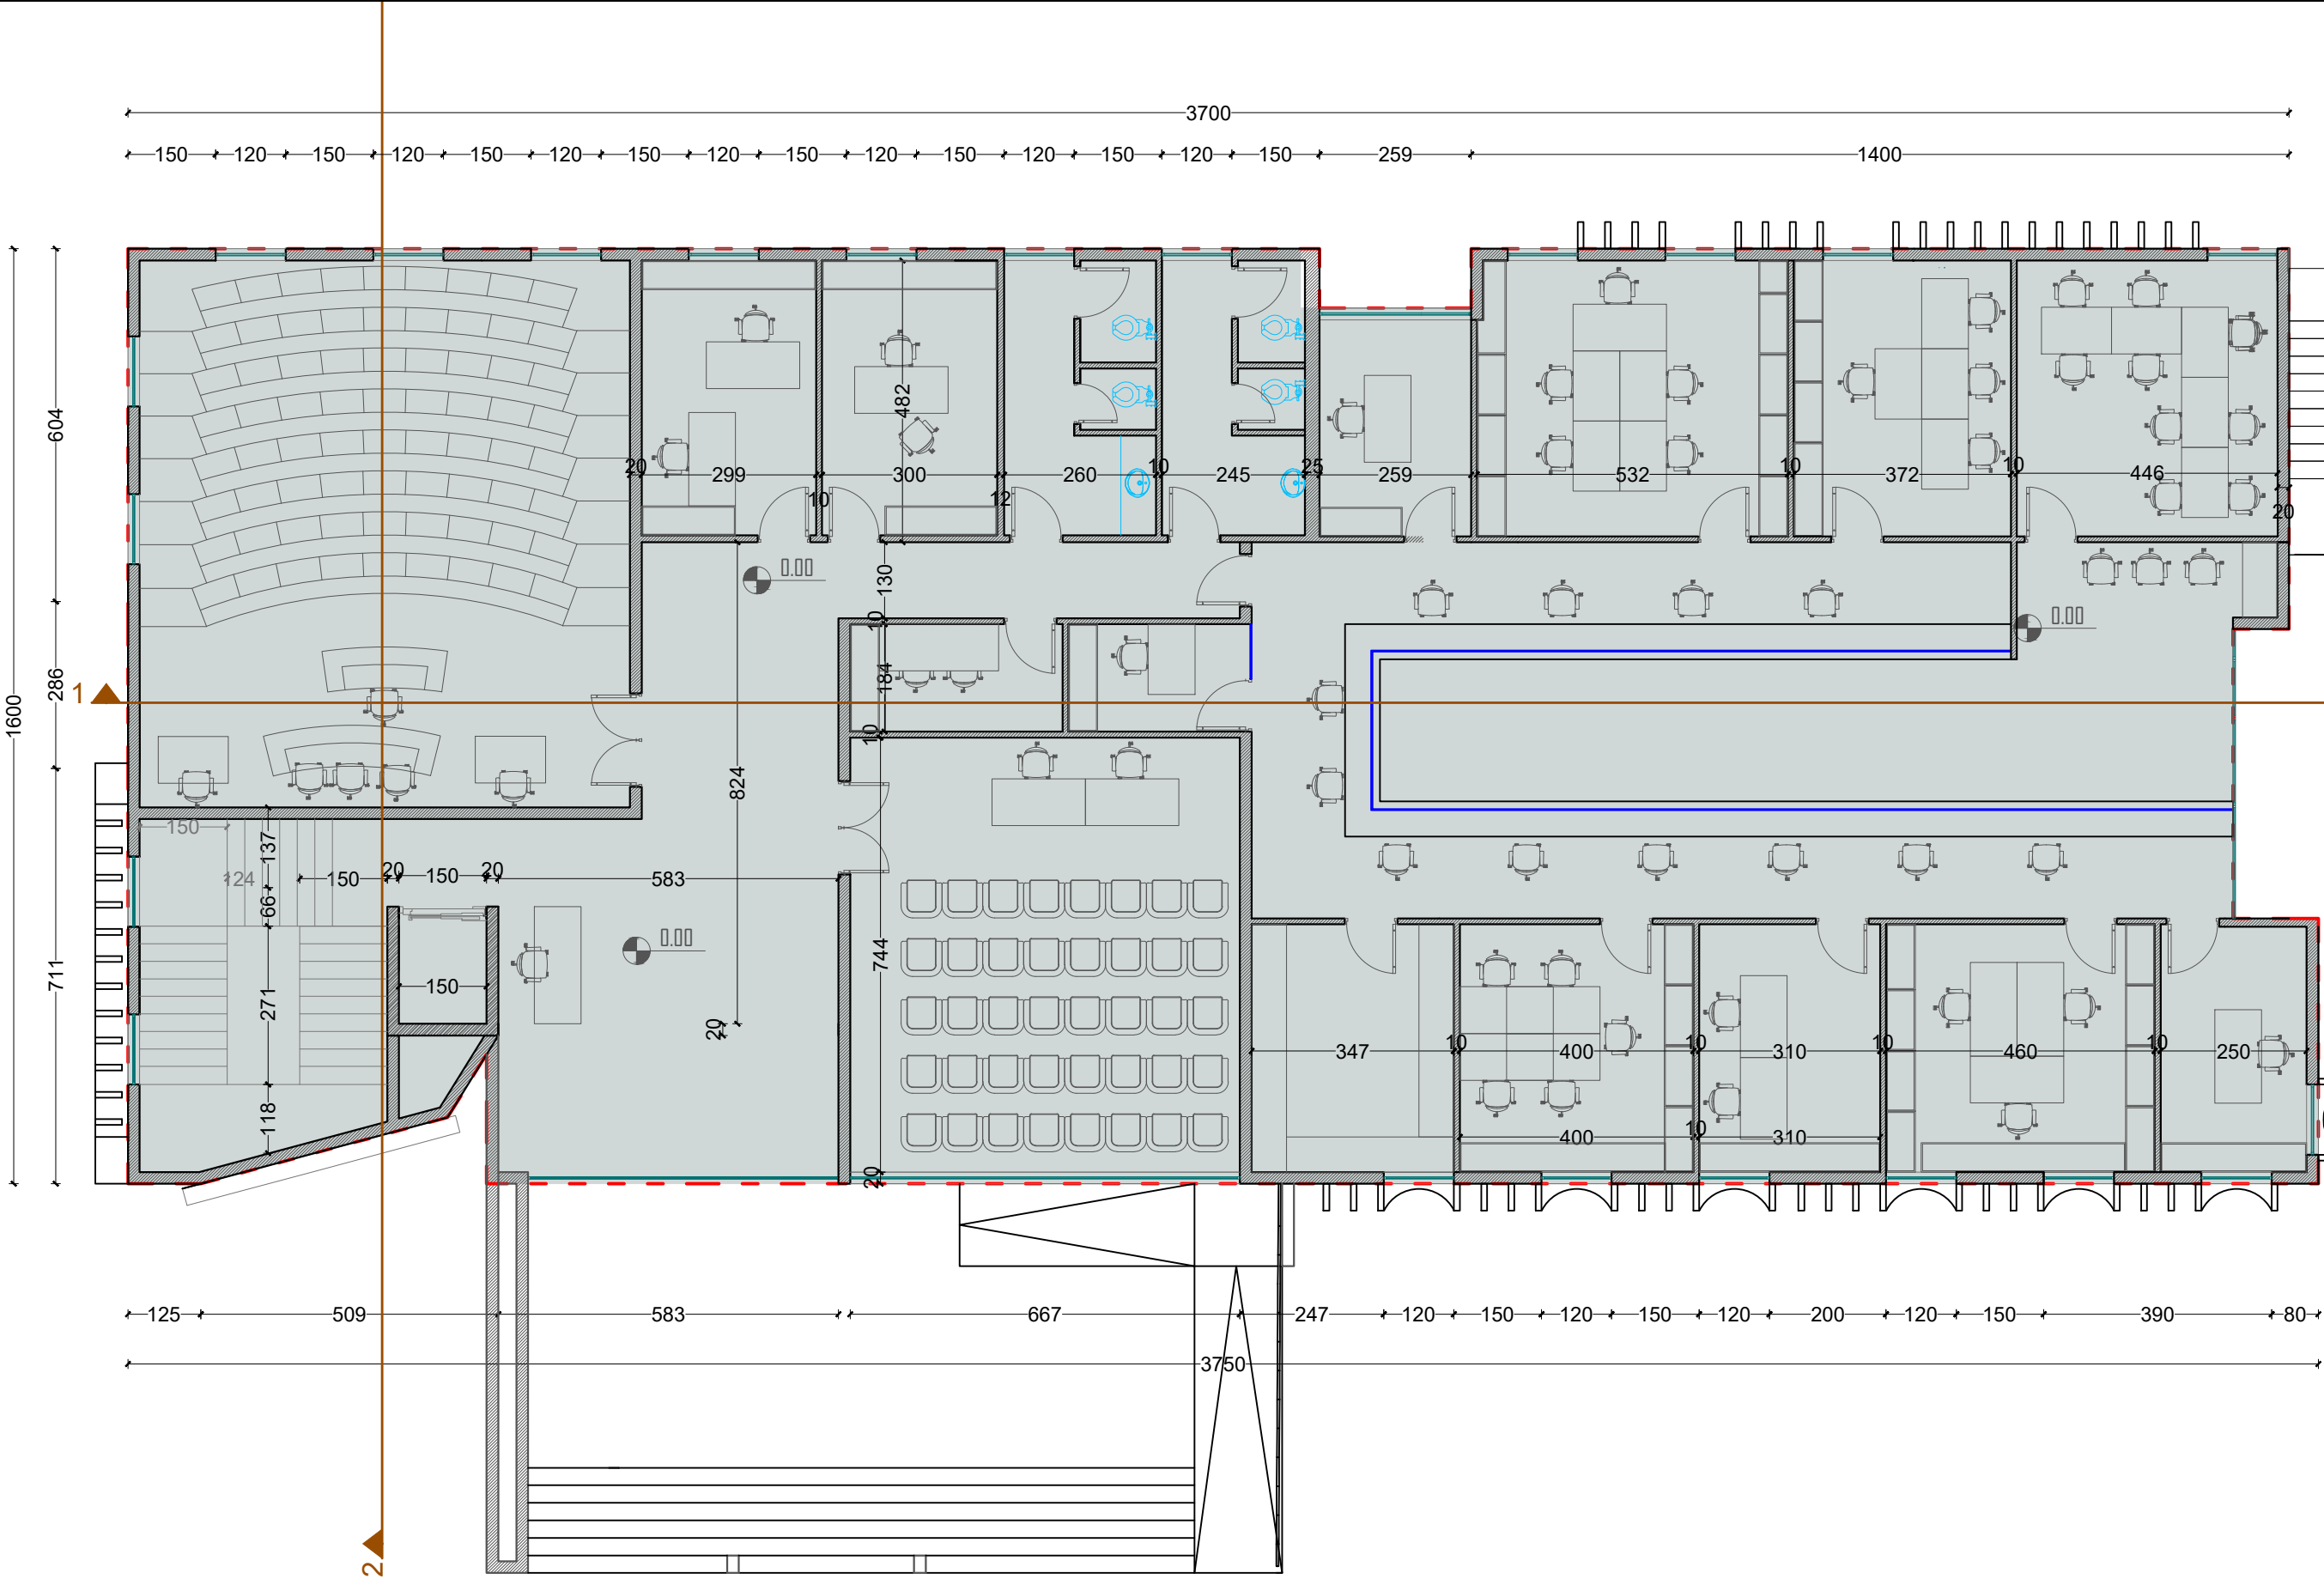

POROSITESI



BASHKIA KAMEZ

AUTORITETI KONTRAKTOR

**BASHKIA KAMEZ
KRYETAR
RAKIP SULI**

SHENIME

OBJEKTI

Hartimi i projekt idese per objektin : Ndertim i parkimit me 1 kat nentoke ,objekti 3 kate te Bashkise Kamez dhe rehabilitimi sheshit.

POZICIONIMI

BASHKIA KAMEZ

FAZA E PROJEKTIT

PROJEKT IDE

GRUPI I PROJEKTIMIT



- Ark.Raimonda MYNDILLARI
- Ark. Enea MANOKU
- Inxh.Ndert.Rexhep TARBA
- Inxh.Hidro. Merita MENGRI
- Inxh.Elek.Spiro PLEQI
- Inxh. Mek. Arqile PERI
- Inxh. Gjeo.Yzeir MIRAKA
- Inxh.Gjeodet.Lulzim VRAPI

EMERTIMI I FLETES


PLANIMETRIA E KATIT PERDHE

SH 1:300	NR.FLETES
2024	A-04

LEGJENDE

-  Objekte
-  Konturi i prones

PLANIMETRIA E KATIT TE PARE

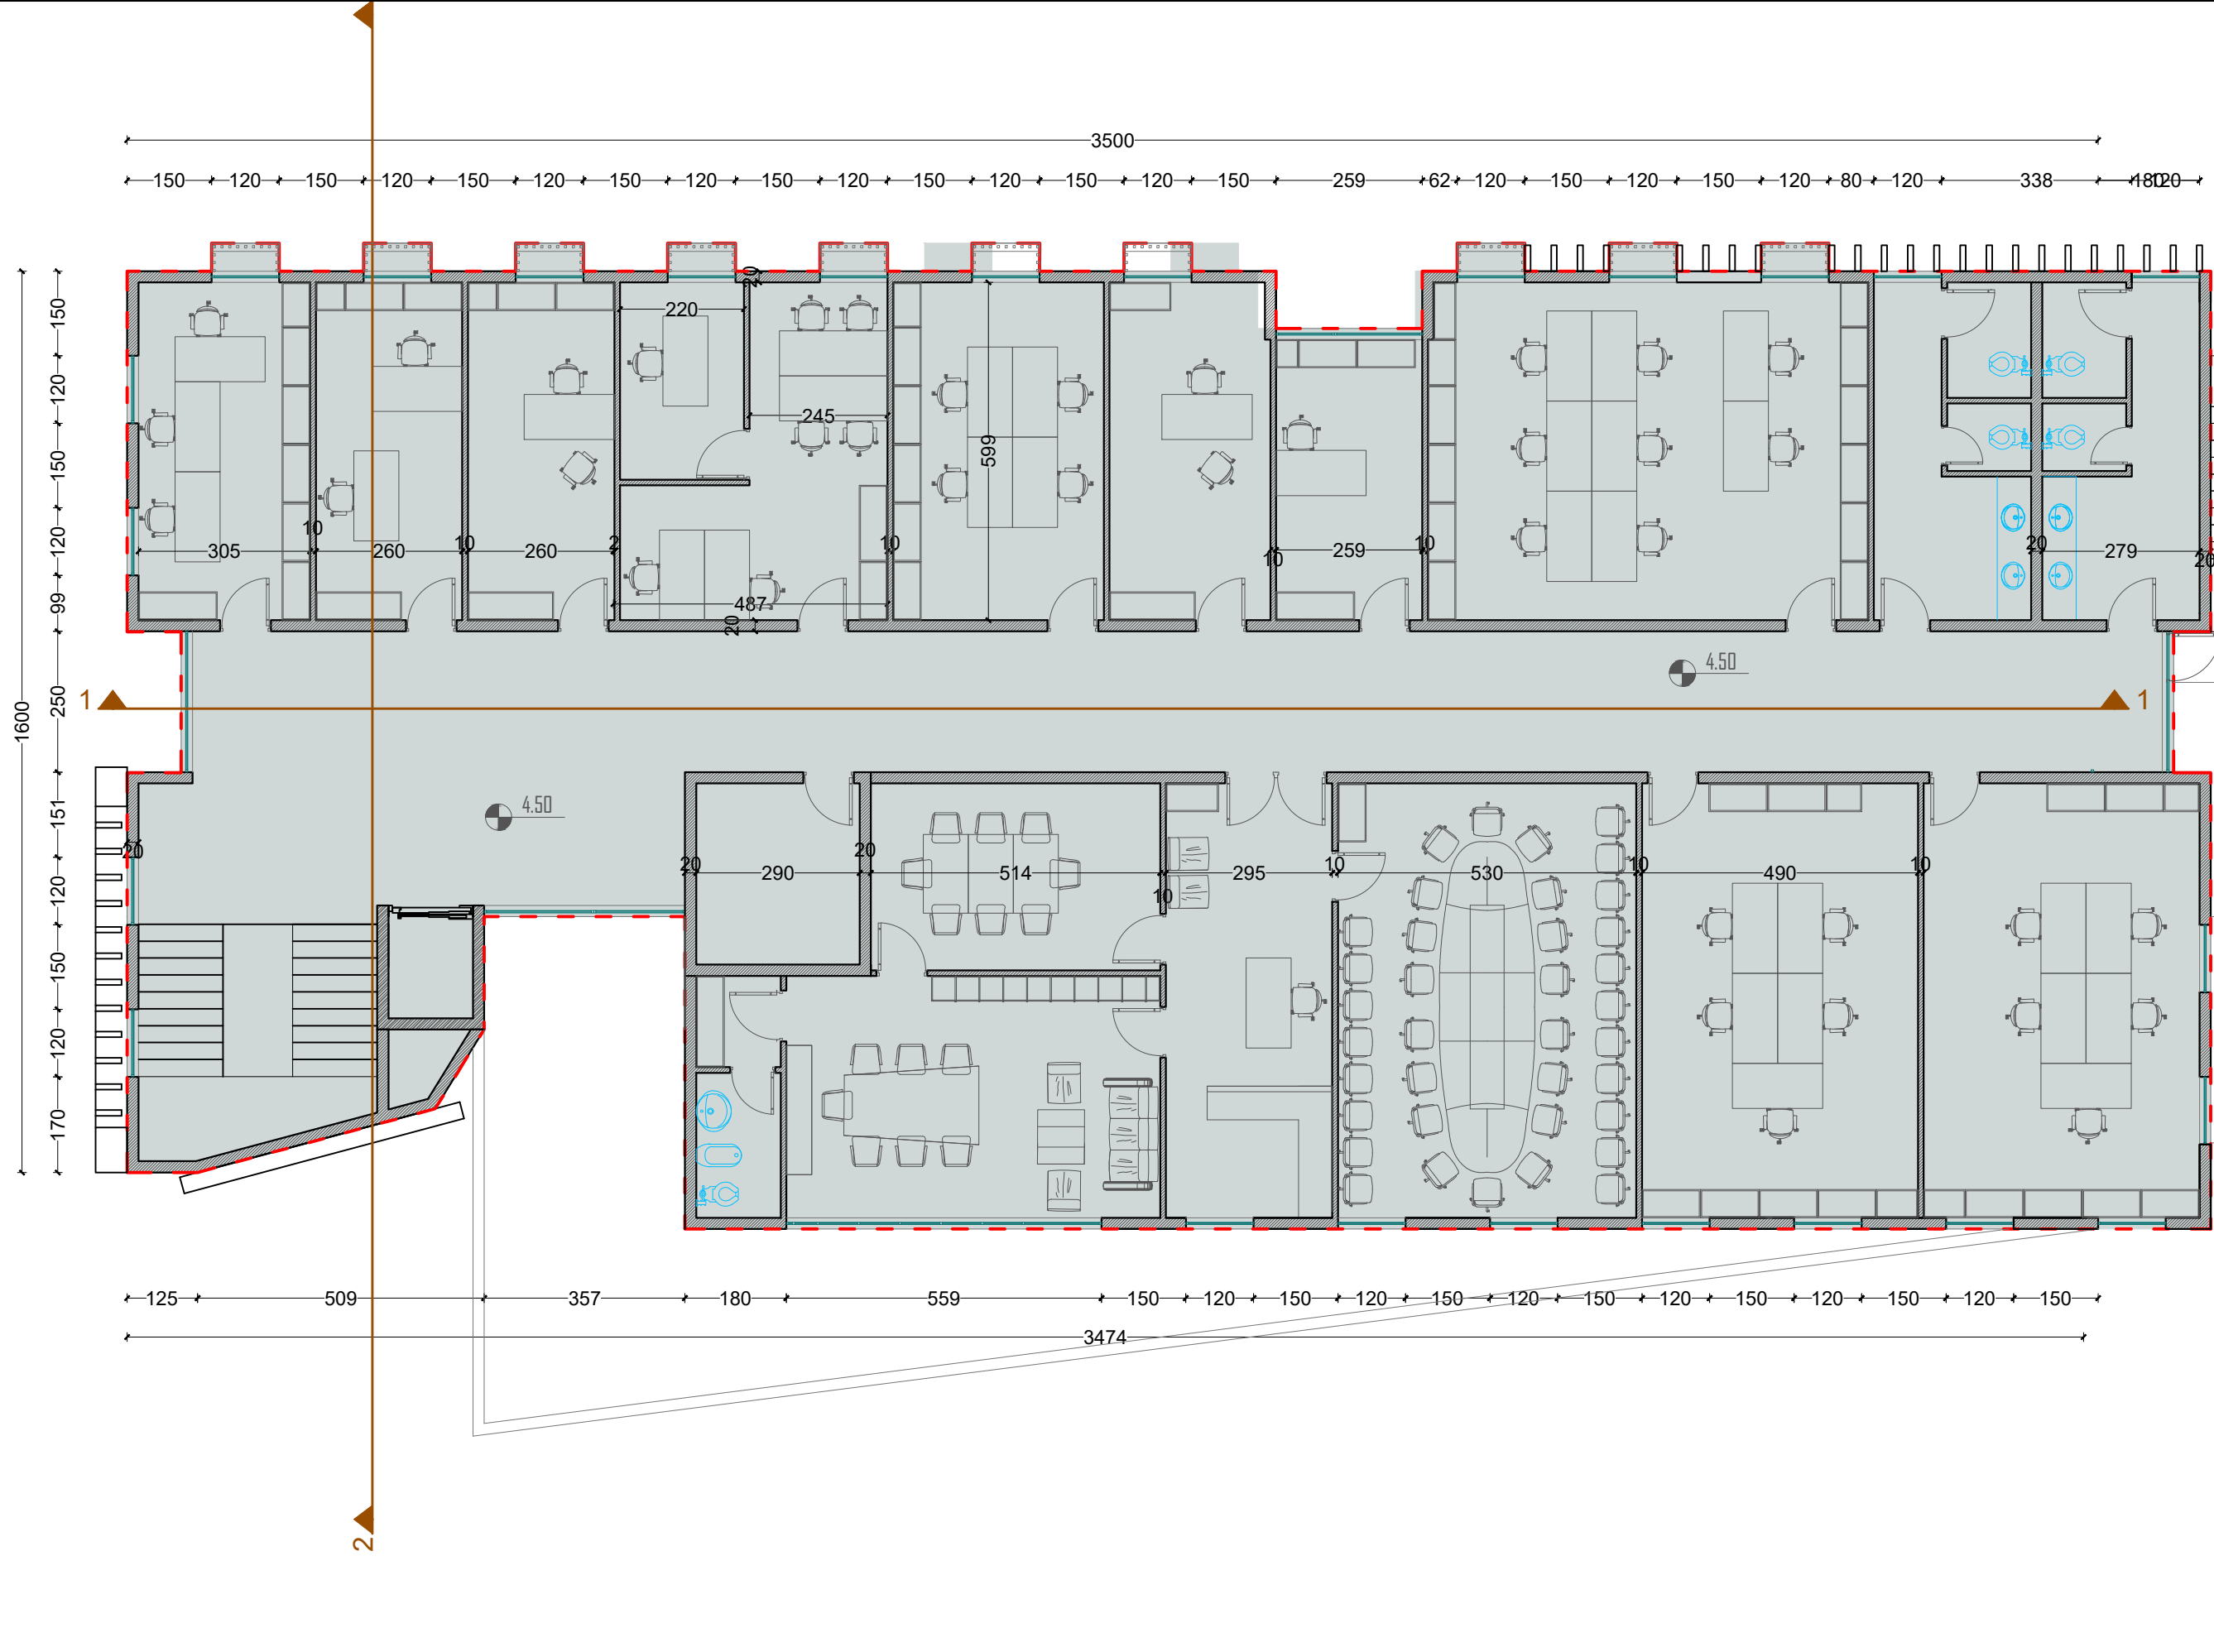

LEGJENDE
 Objekte
 Konturi i prones

POROSITESI



BASHKIA KAMEZ

AUTORITETI KONTRAKTOR

**BASHKIA KAMEZ
 KRYETAR
 RAKIP SULI**

SHENIME

OBJEKTI

Hartimi i projekt idese per objektin : Ndertim i parkimit me 1 kat nentoke ,objekti 3 kate te Bashkise Kamez dhe rehabilitimi sheshit.

POZICIONIMI

BASHKIA KAMEZ

FAZA E PROJEKTIT

PROJEKT IDE

GRUPI I PROJEKTIMIT

- Ark.Raimonda MYNDILLARI
- Ark. Enea MANOKU
- Inxh.Ndert.Rexhep TARBA
- Inxh.Hidro. Merita MENGRI
- Inxh.Elek.Spiro PLEQI
- Inxh. Mek. Arqile PERI
- Inxh. Gjeo.Yzeir MIRAKA
- Inxh.Gjeodet.Lulzim VRAPI

EMERTIMI I FLETES

PLANIMETRIA E KATIT TE PARE


SH 1:300

2024


NR.FLETES

A-05

PLANIMETRIA E KATIT TE DYTE

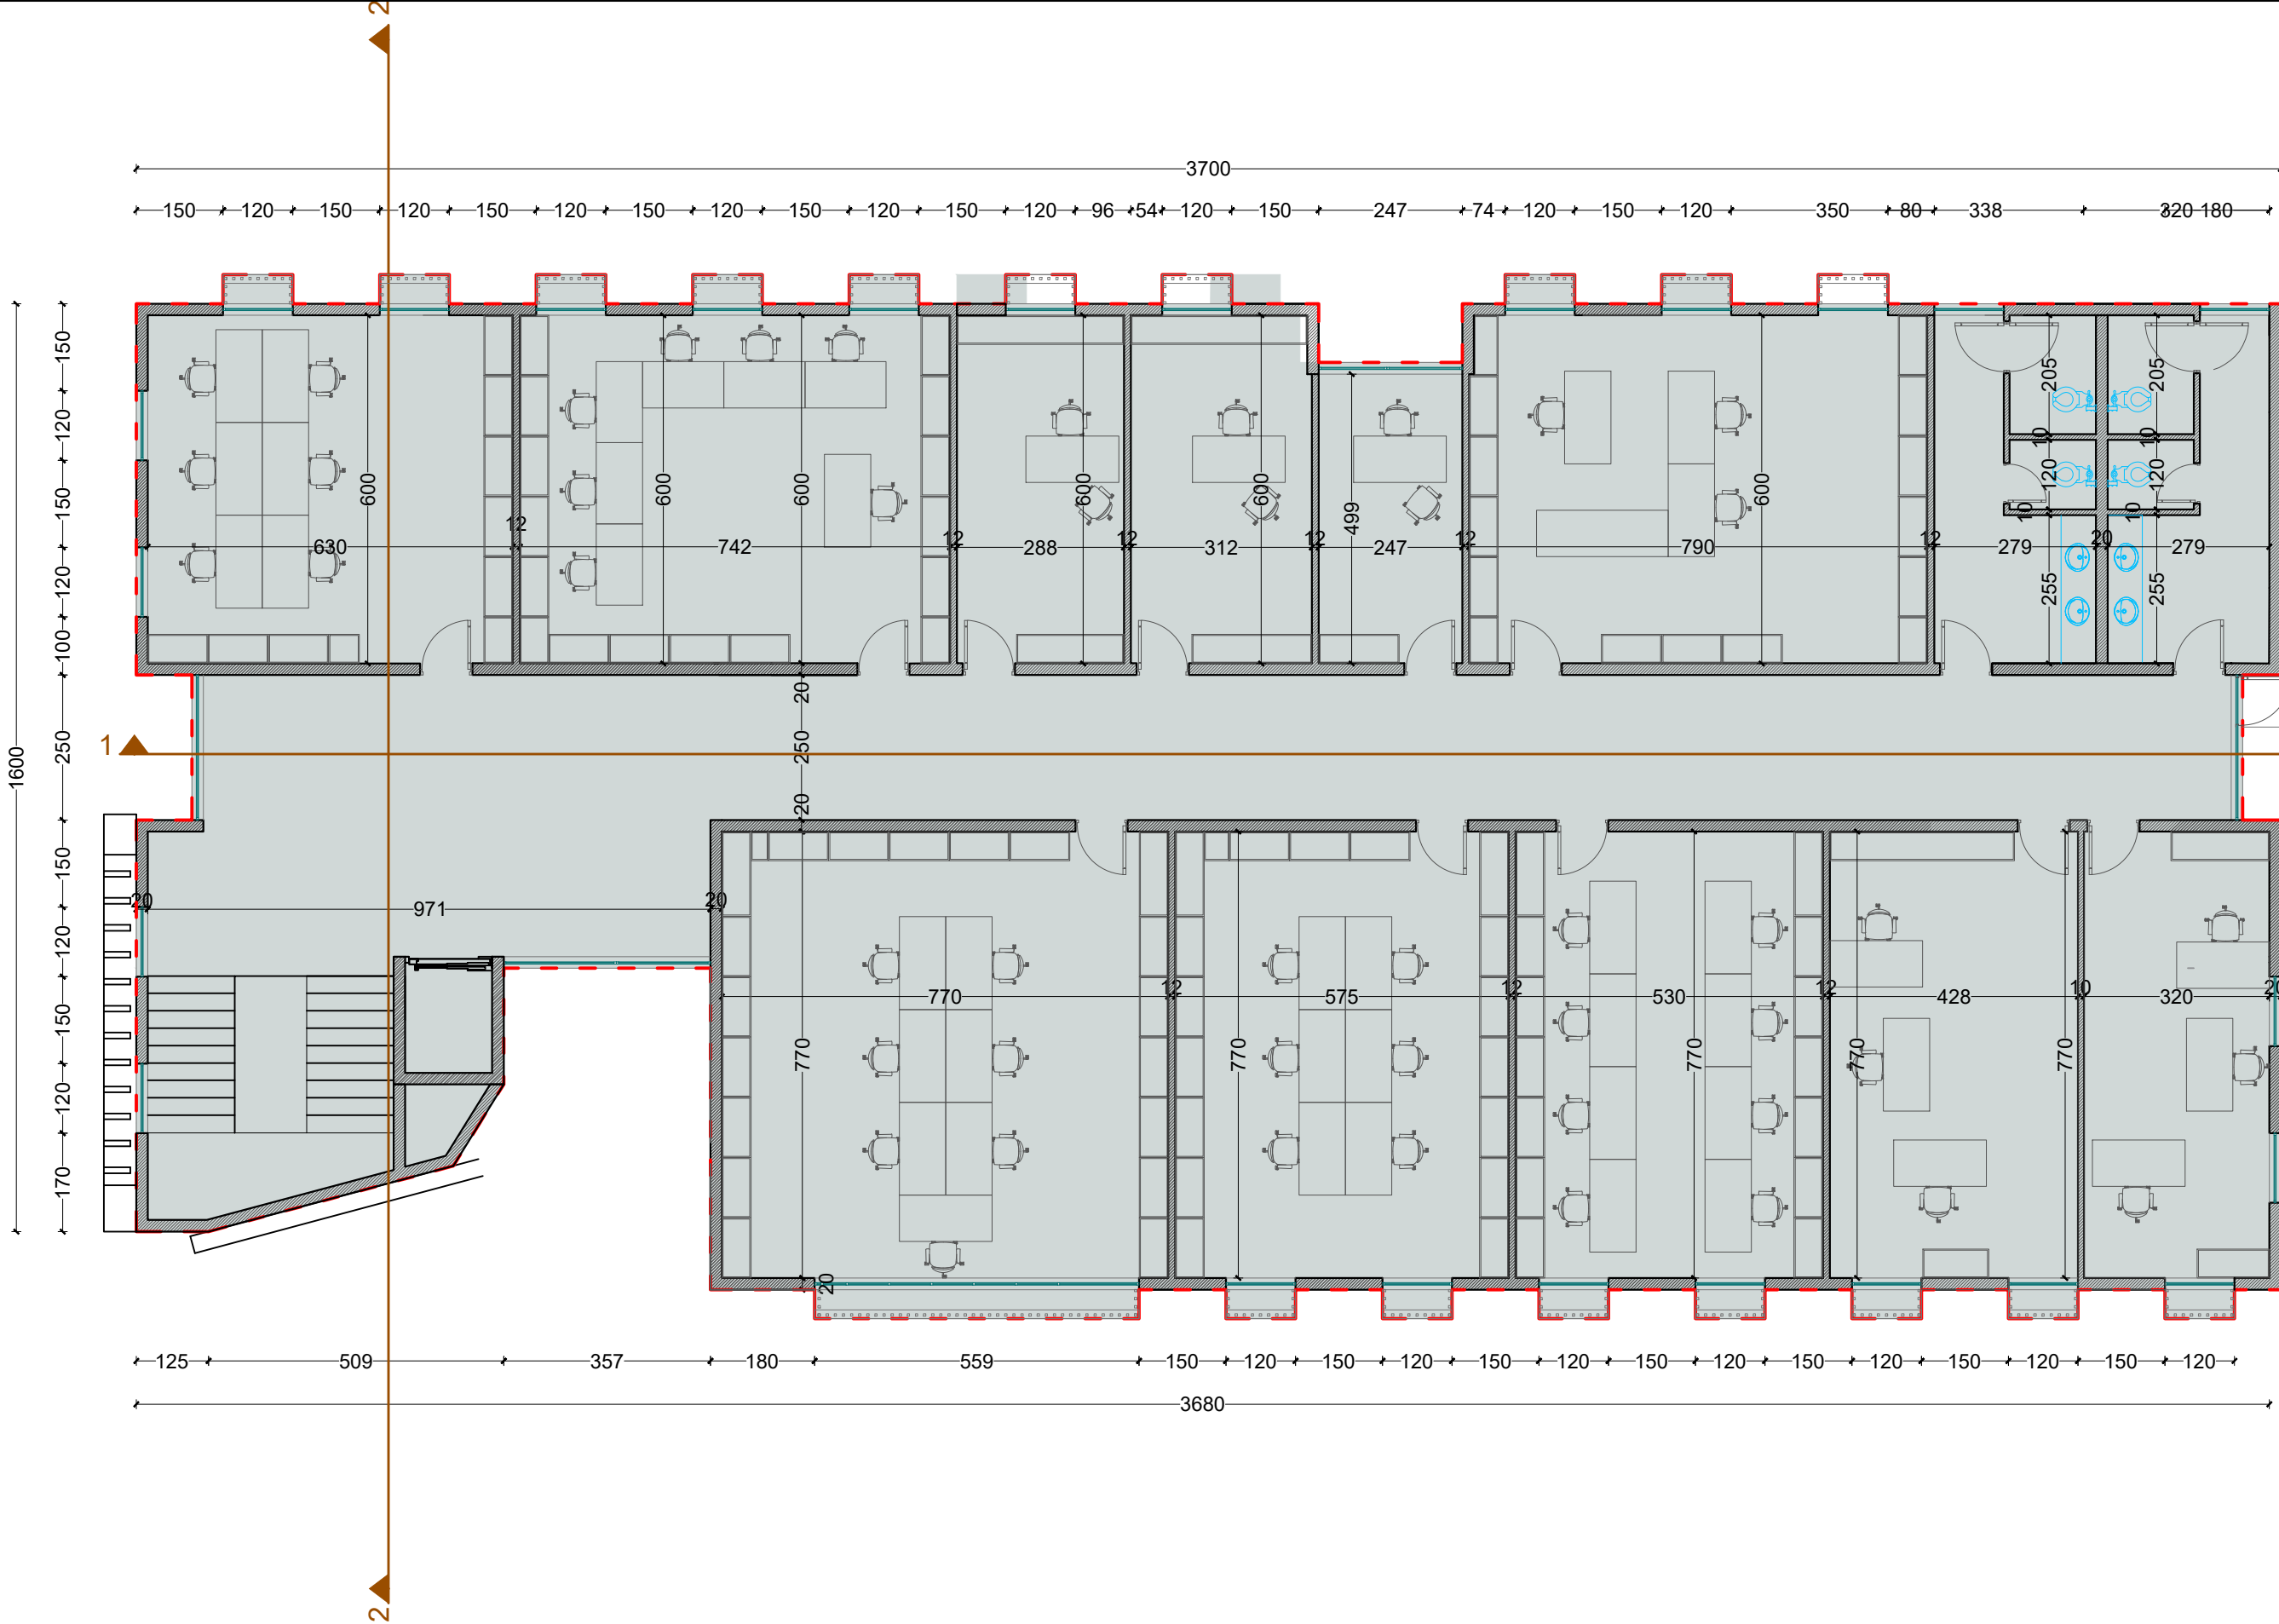

POROSITESI



BASHKIA KAMEZ

AUTORITETI KONTRAKTOR

**BASHKIA KAMEZ
KRYETAR
RAKIP SULI**

SHENIME

OBJEKTI

Hartimi i projekt idese per objektin : Nderimi i parkimit me 1 kat nentoke ,objekti 3 kate te Bashkise Kamez dhe rehabilitimi sheshit.

POZICIONIMI

BASHKIA KAMEZ

FAZA E PROJEKTTIT

PROJEKT IDE

GRUPI I PROJEKTIMIT

- Ark.Raimonda MYNDILLARI
- Ark. Enea MANOKU
- Inxh.Ndert.Rexhep TARBA
- Inxh.Hidro. Merita MENGRI
- Inxh.Elek.Spiro PLEQI
- Inxh. Mek. Arqile PERI
- Inxh. Gjeo.Yzeir MIRAKA
- Inxh.Gjeodet.Lulzim VRAPI

EMERTIMI I FLETES

PLANIMETRIA E KATIT TE DYTE



SH 1:300

2024

NR.FLETES

A-06

LEGJENDE

-  Objekte
-  Konturi i prones

PLANIMETRIA E TARACES

POROSITESI



BASHKIA KAMEZ

AUTORITETI KONTRAKTOR

BASHKIA KAMEZ
KRYETAR
RAKIP SULI

SHENIME

OBJEKTI

Hartimi i projekt idese per objektin : Ndertim i parkimit me 1 kat nentoke ,objekti 3 kate te Bashkise Kamez dhe rehabilitimi sheshit.

POZICIONIMI

BASHKIA KAMEZ

FAZA E PROJEKTIT

PROJEKT IDE

GRUPI I PROJEKTIMIT

Ark.Raimonda MYNDILLARI
Ark. Enea MANOKU
Inxh.Ndert.Rexhep TARBA
Inxh.Hidro. Merita MENGRI
Inxh.Elek.Spiro PLEQI
Inxh. Mek. Arqile PERI
Inxh. Gjeo.Yzeir MIRAKA
Inxh.Gjeodet.Lulzim VRAPI

EMERTIMI I FLETES


PLANIMETRIA E TARACES

SH 1:300

NR.FLETES

2024

A-07

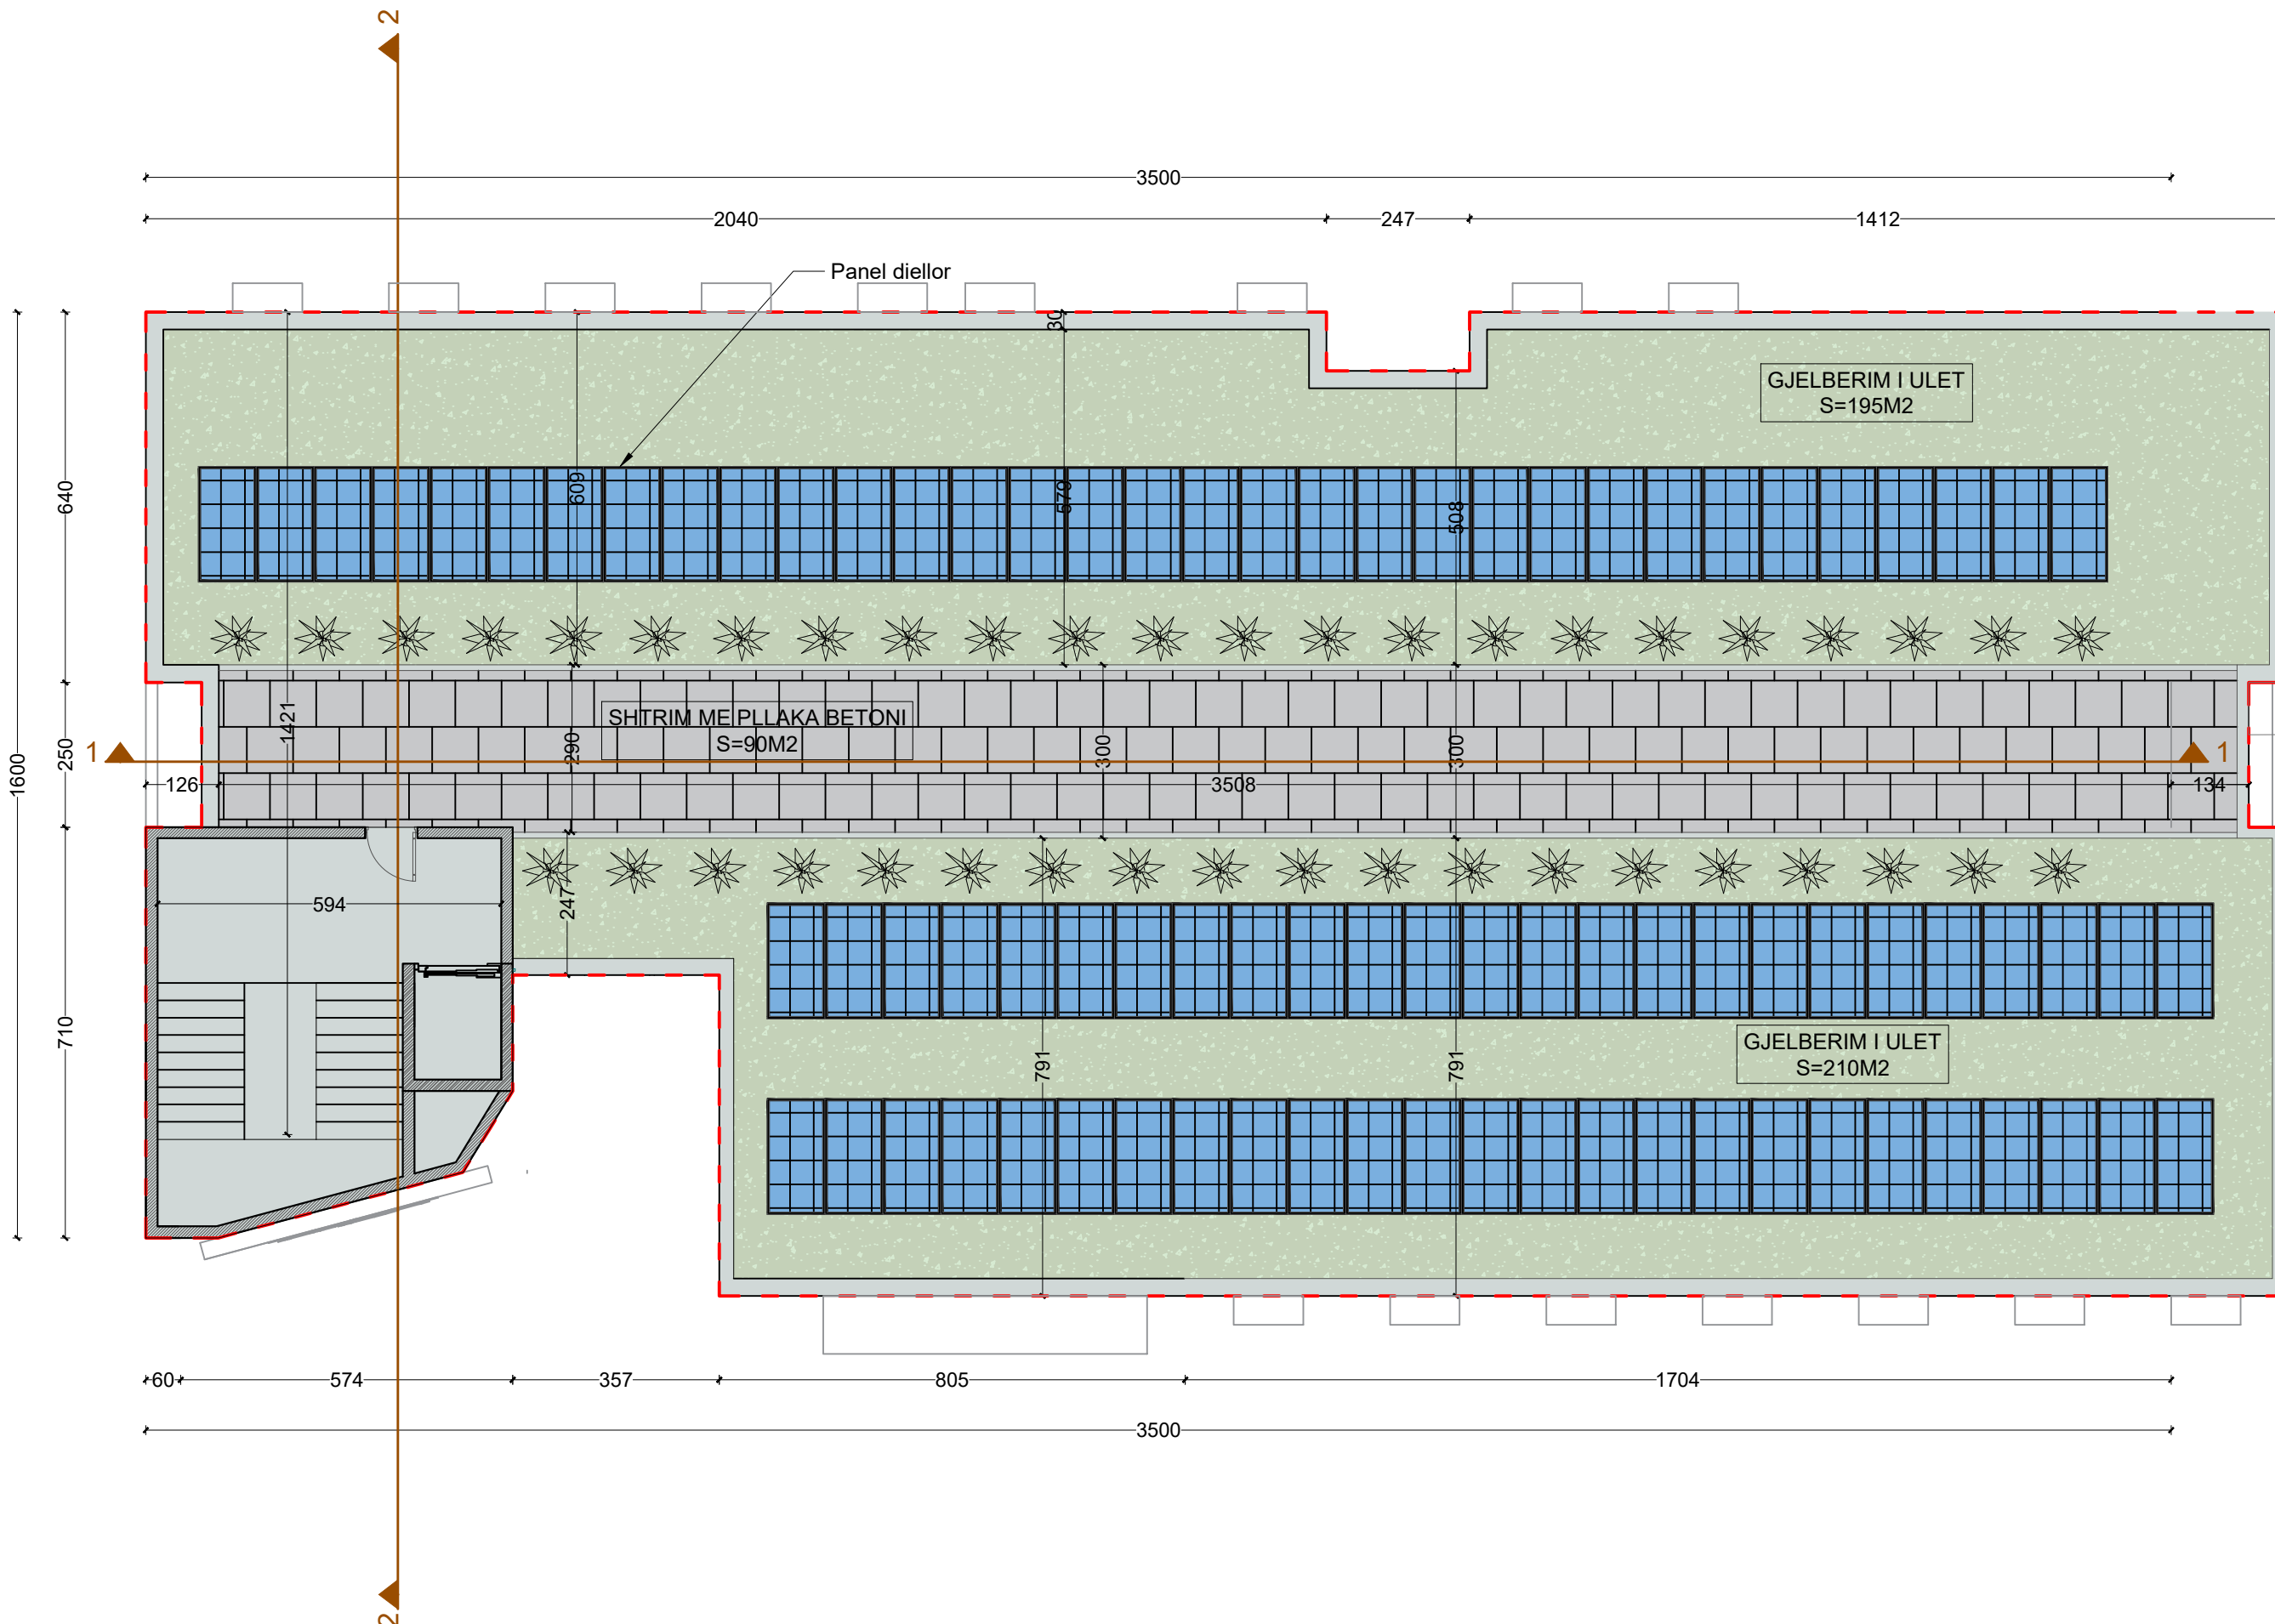

LEGJENDE

- Objekte
- Konturi i prones

PLANIMETRIA E KATIT -1

POROSITESI



BASHKIA KAMEZ

AUTORITETI KONTRAKTOR

**BASHKIA KAMEZ
KRYETAR
RAKIP SULI**

SHENIME

OBJEKTI

Hartimi i projekt idese per objektin : Ndertim i parkimit me 1 kat nentoke ,objekti 3 kate te Bashkise Kamez dhe rehabilitimi sheshit.

POZICIONIMI

BASHKIA KAMEZ

FAZA E PROJEKTIT

PROJEKT IDE

GRUPI I PROJEKTIMIT

- Ark.Raimonda MYNDILLARI
- Ark. Enea MANOKU
- Inxh.Ndert.Rexhep TARBA
- Inxh.Hidro. Merita MENGRI
- Inxh.Elek.Spiro PLEQI
- Inxh. Mek. Arqile PERI
- Inxh. Gjeo.Yzeir MIRAKA
- Inxh.Gjeodet.Lulzim VRAPI

EMERTIMI I FLETES


PLANIMETRIA E TARACES

SH 1:300

NR.FLETES

2024

A-08

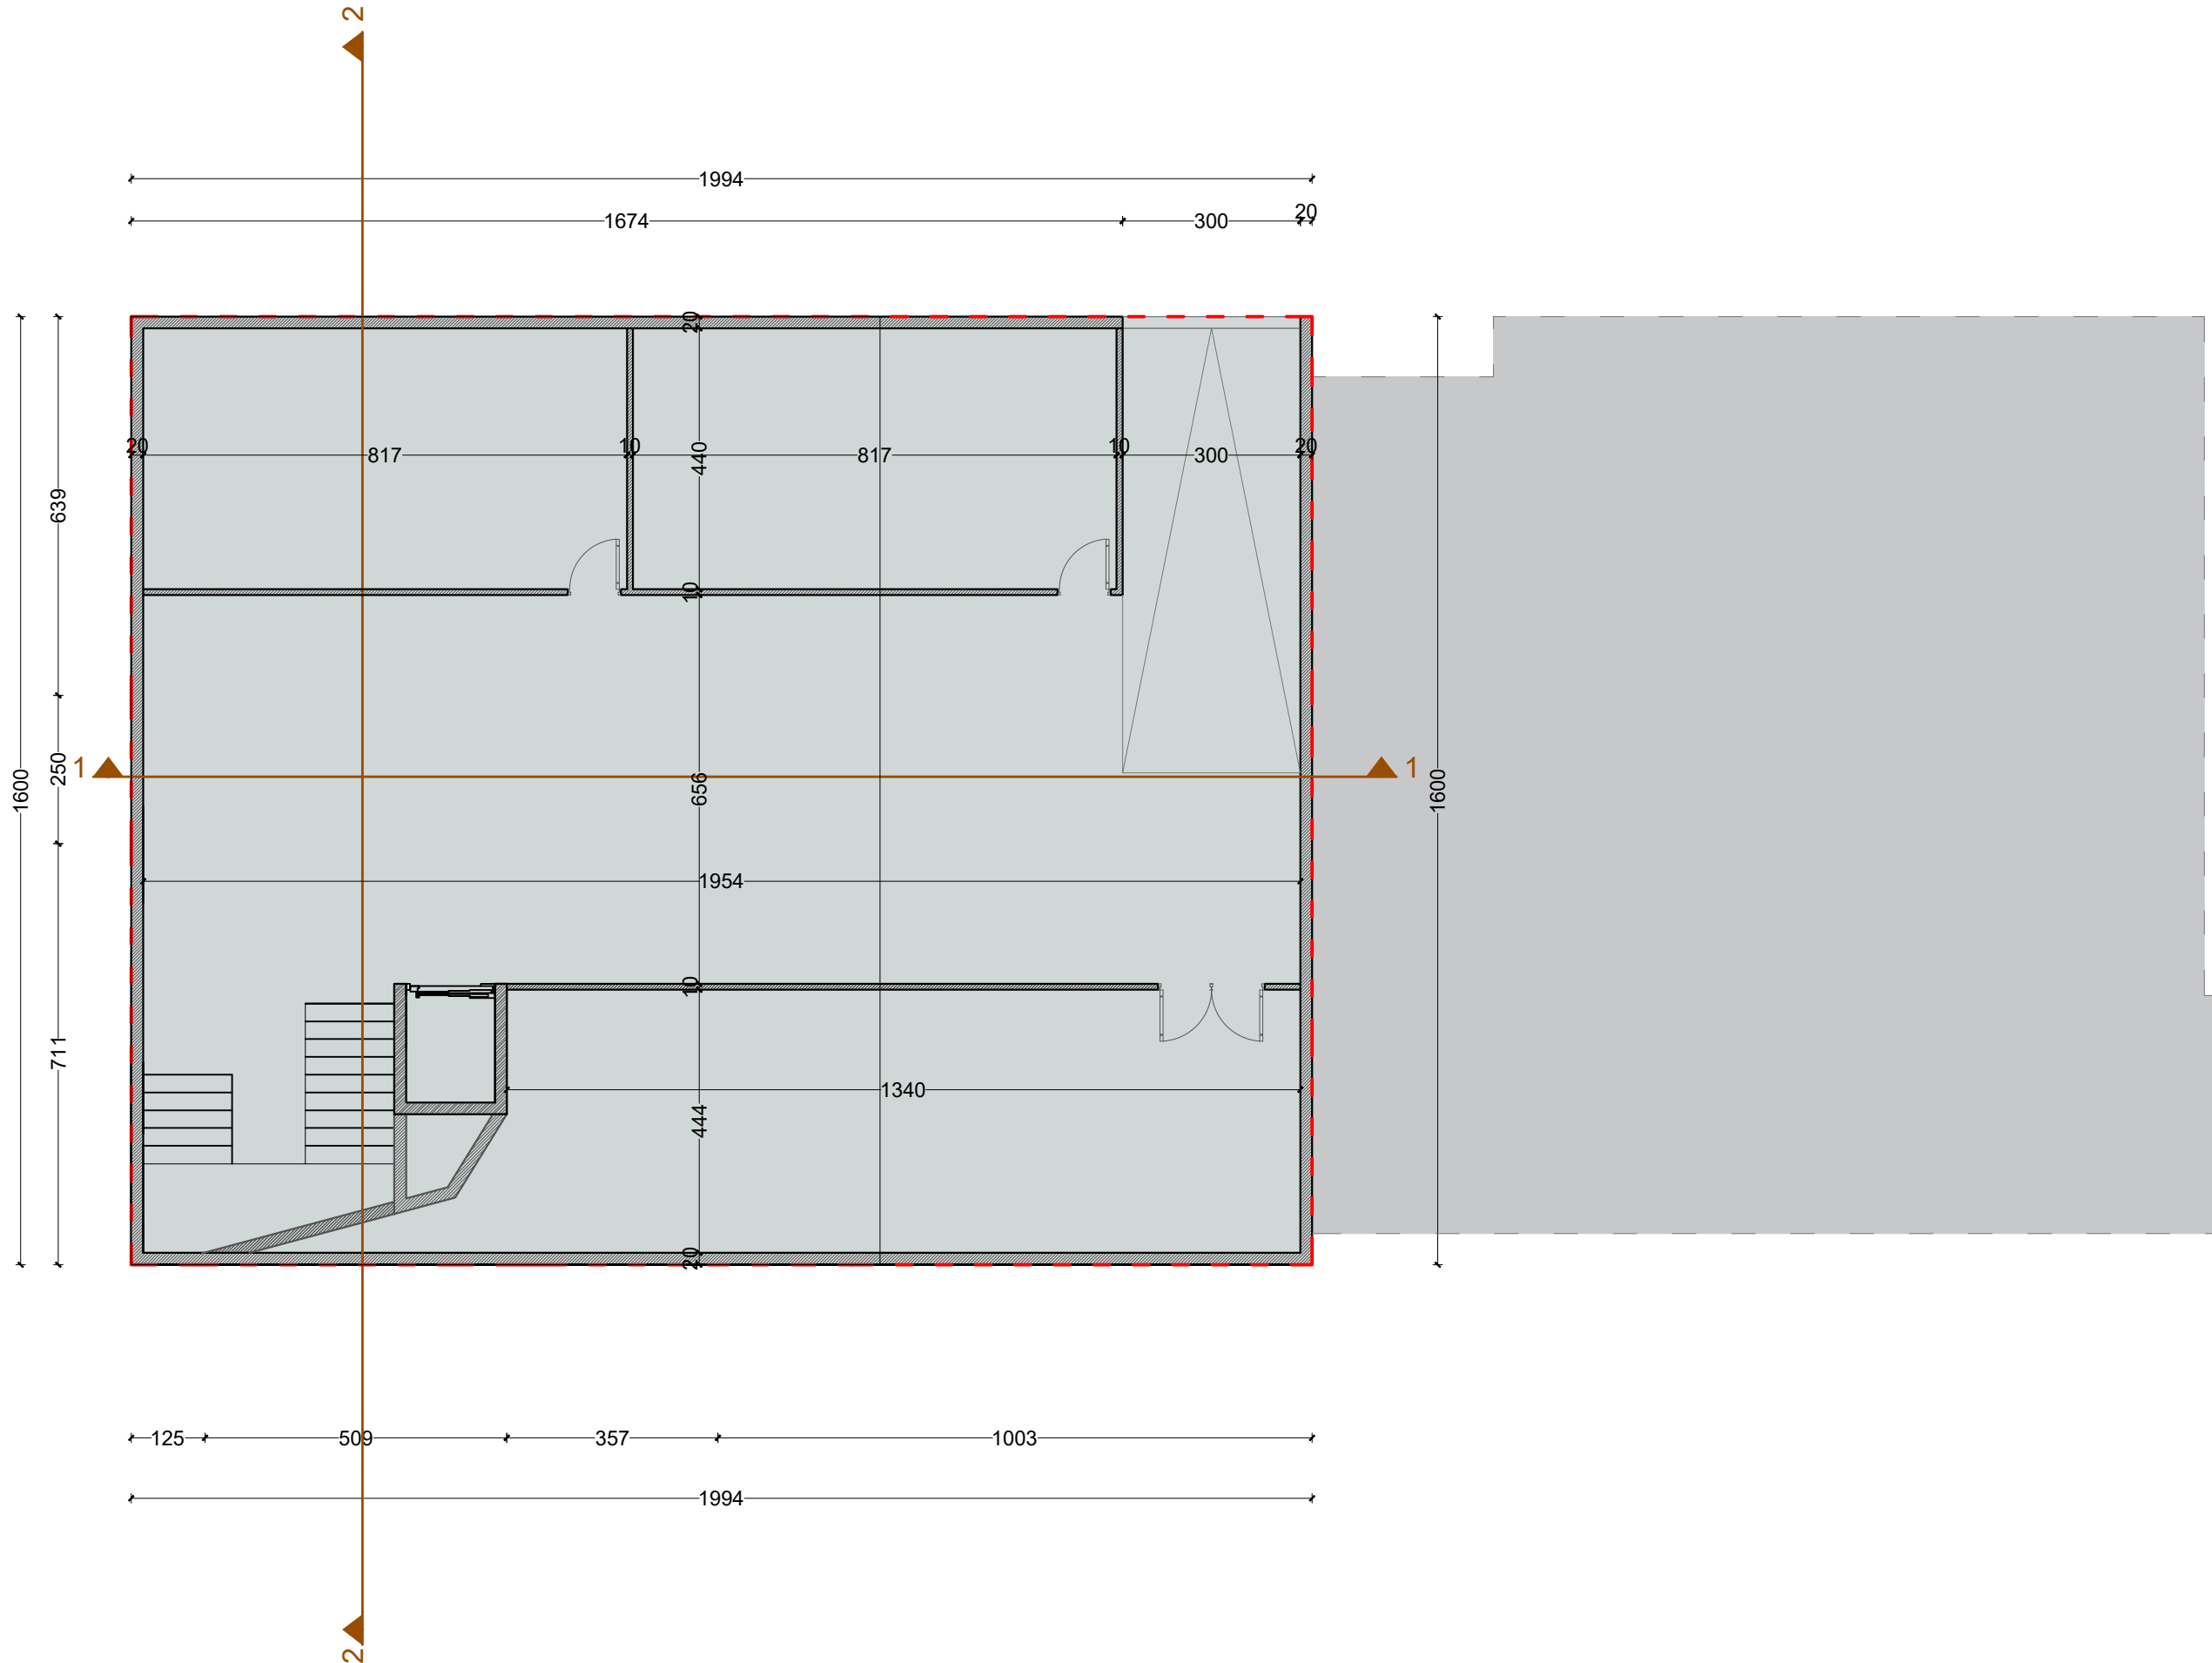

LEGJENDE

- Objekte
- Konturi i prones

POROSITESI



BASHKIA KAMEZ

AUTORITETI KONTRAKTOR

BASHKIA KAMEZ
KRYETAR
RAKIP SULI

SHENIME

OBJEKTI

Hartimi i projekt idese per objektin : Ndertim i parkimit me 1 kat nentoke ,objekti 3 kate te Bashkise Kamez dhe rehabilitimi sheshit.

POZICIONIMI

BASHKIA KAMEZ

FAZA E PROJEKTIT

PROJEKT IDE

GRUPI I PROJEKTIMIT

- Ark.Raimonda MYNDILLARI
- Ark. Enea MANOKU
- Inxh.Ndert.Rexhep TARBA
- Inxh.Hidro. Merita MENGRI
- Inxh.Elek.Spiro PLEQI
- Inxh. Mek. Arqile PERI
- Inxh. Gjeo.Yzeir MIRAKA
- Inxh.Gjeodet.Lulzim VRAPI

EMERTIMI I FLETES


PAMJE NGA PERENDIMI

SH 1:150

NR.FLETES

2024

A-09

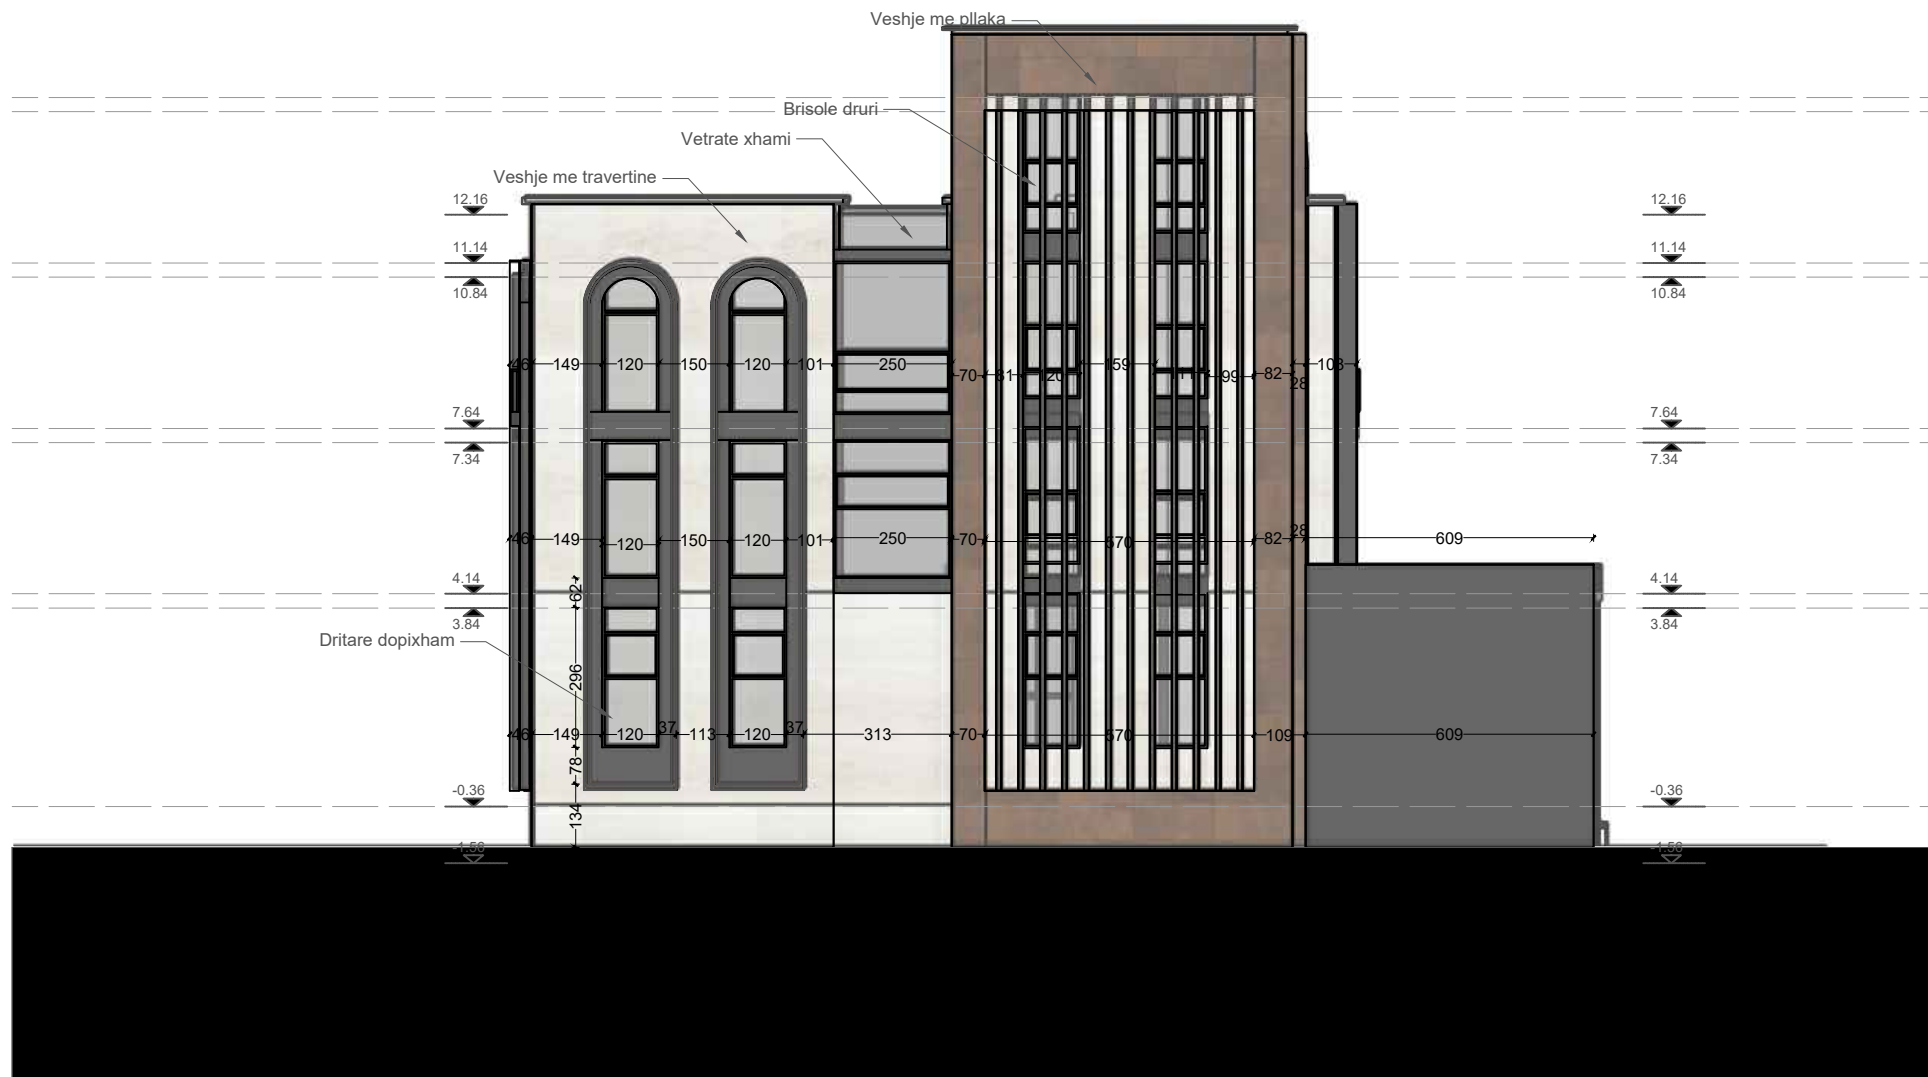

LEGJENDE

- Objekte
- Konturi i prones



POROSITESI



BASHKIA KAMEZ

AUTORITETI KONTRAKTOR

BASHKIA KAMEZ
KRYETAR
RAKIP SULI

SHENIME

OBJEKTI

Hartimi i projekt idese per objektin : Ndertim
i parkimit me 1 kat nentoke ,objekti 3 kate
te Bashkise Kamez dhe rehabilitimi
sheshit.

POZICIONIMI

BASHKIA KAMEZ

FAZA E PROJEKTIT

PROJEKT IDE

GRUPI I PROJEKTIMIT

- Ark.Raimonda MYNDILLARI
- Ark. Enea MANOKU
- Inxh.Ndert.Rexhep TARBA
- Inxh.Hidro. Merita MENGRI
- Inxh.Elek.Spiro PLEQI
- Inxh. Mek. Arqile PERI
- Inxh. Gjeo.Yzeir MIRAKA
- Inxh.Gjeodet.Lulzim VRAPI

EMERTIMI I FLETES

PAMJE NGA LINDJA

SH 1:150

NR.FLETES

2024

A-11




LEGJENDE

Objekte

Konturi i prones

POROSITESI



BASHKIA KAMEZ

AUTORITETI KONTRAKTOR

**BASHKIA KAMEZ
KRYETAR
RAKIP SULI**

SHENIME

OBJEKTI

Hartimi i projekt idese per objektin : Ndertim i parkimit me 1 kat nentoke ,objekti 3 kate te Bashkise Kamez dhe rehabilitimi sheshit.

POZICIONIMI

BASHKIA KAMEZ

FAZA E PROJEKTIT

PROJEKT IDE

GRUPI I PROJEKTIMIT

- Ark.Raimonda MYNDILLARI
- Ark. Enea MANOKU
- Inxh.Ndert.Rexhep TARBA
- Inxh.Hidro. Merita MENGRI
- Inxh.Elek.Spiro PLEQI
- Inxh. Mek. Arqile PERI
- Inxh. Gjeo.Yzeir MIRAKA
- Inxh.Gjeodet.Lulzim VRAPI



EMERTIMI I FLETES

PAMJE NGA JUGU


SH 1:150	NR.FLETES
2024	A-12



LEGJENDE

-  Objekte
-  Konturi i prones

POROSITESI



BASHKIA KAMEZ

AUTORITETI KONTRAKTOR

**BASHKIA KAMEZ
KRYETAR
RAKIP SULI**

SHENIME

OBJEKTI

Hartimi i projekt idese per objektin : Ndertim i parkimit me 1 kat nentoke ,objekti 3 kate te Bashkise Kamez dhe rehabilitimi sheshit.

POZICIONIMI

BASHKIA KAMEZ

FAZA E PROJEKTIT

PROJEKT IDE

GRUPI I PROJEKTIMIT

Ark.Raimonda MYNDILLARI
Ark. Enea MANOKU
Inxh.Ndert.Rexhep TARBA
Inxh.Hidro. Merita MENGRI
Inxh.Elek.Spiro PLEQI
Inxh. Mek. Arqile PERI
Inxh. Gjeo.Yzeir MIRAKA
Inxh.Gjeodet.Lulzim VRAPI

EMERTIMI I FLETES


PRERJE 1-1

SH 1:150


NR.FLETES

2024


A-13

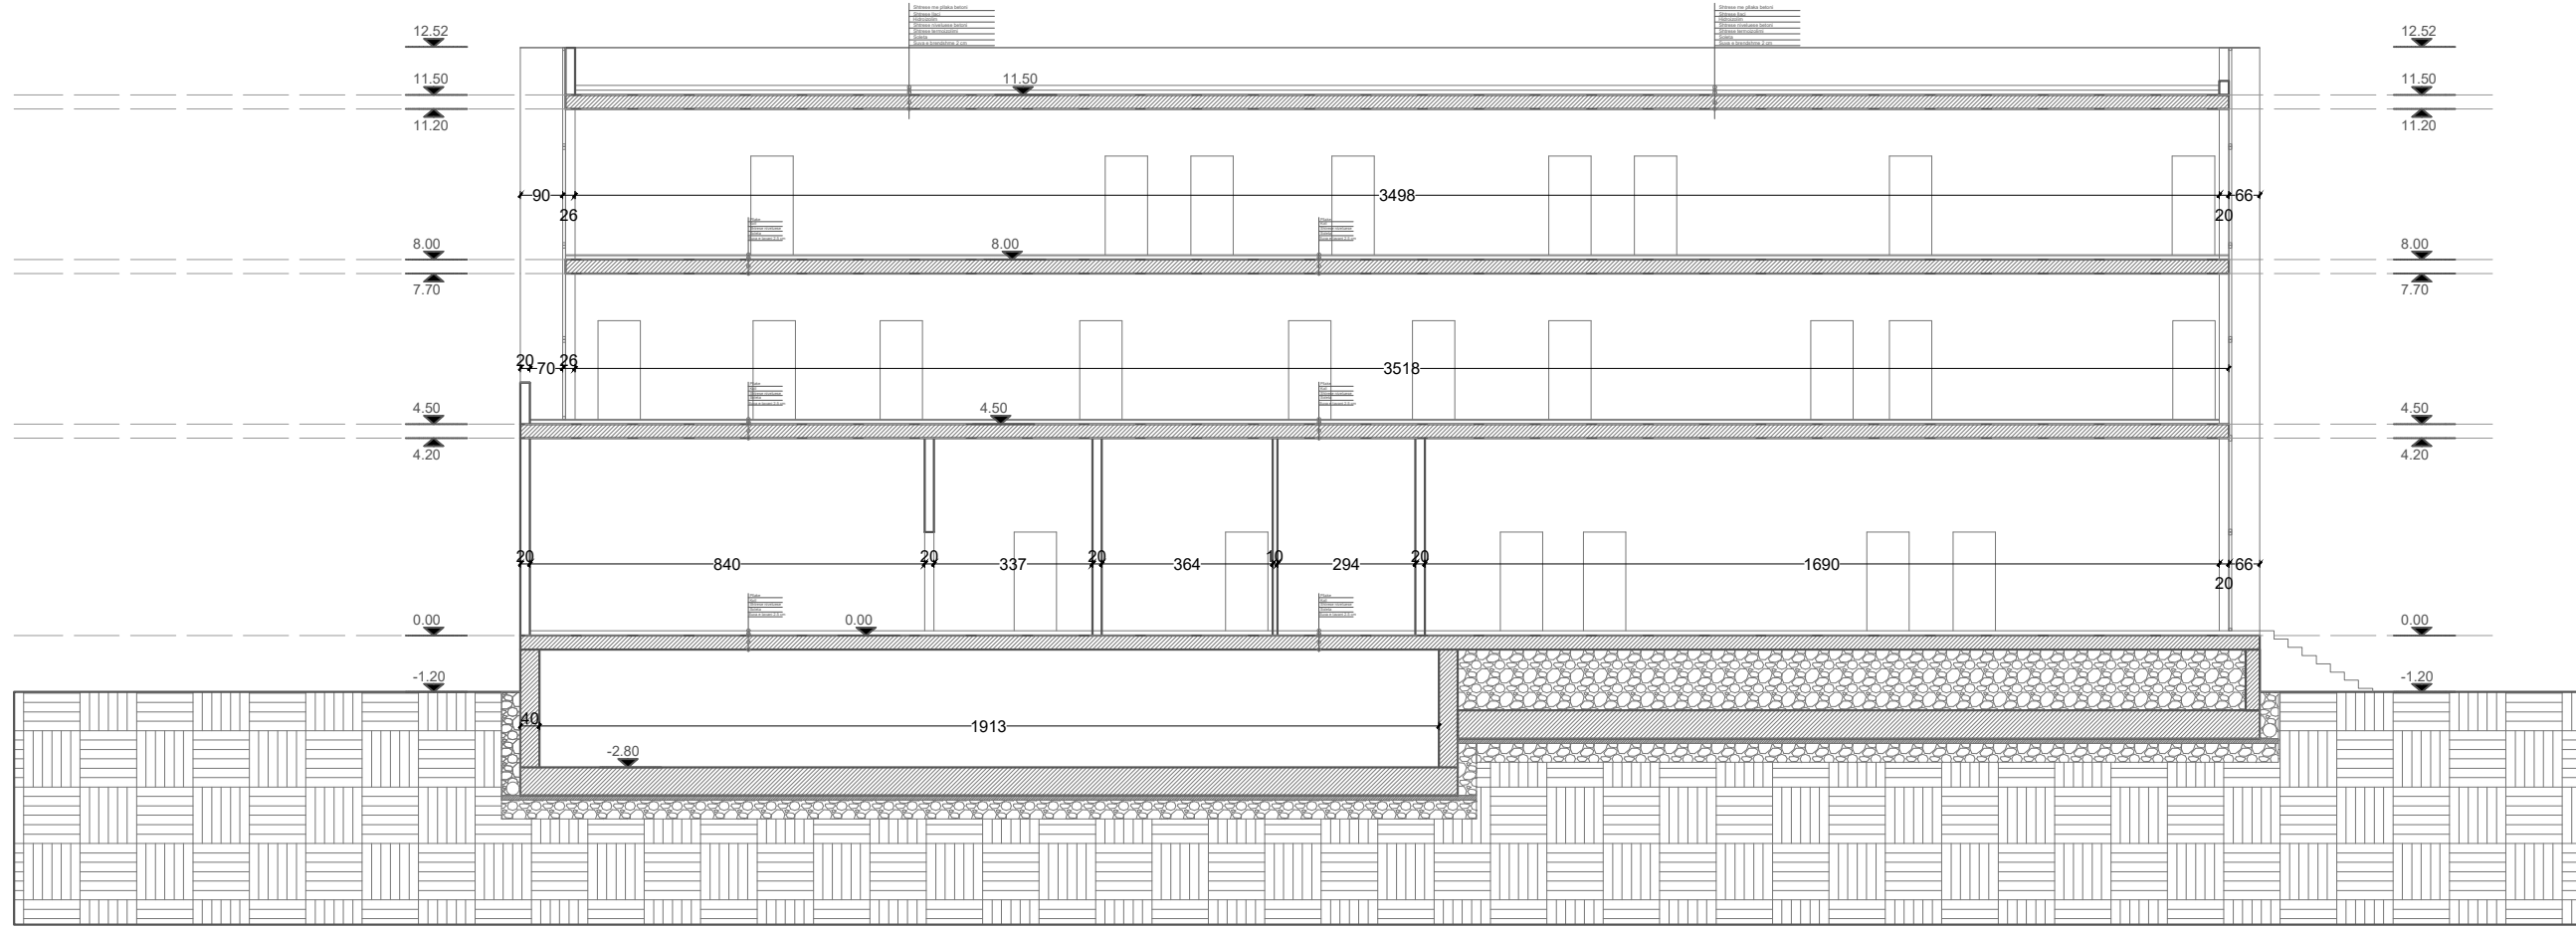


MUR I JASHEM I TUALETIT/EXTERIOR TOILETS WALL

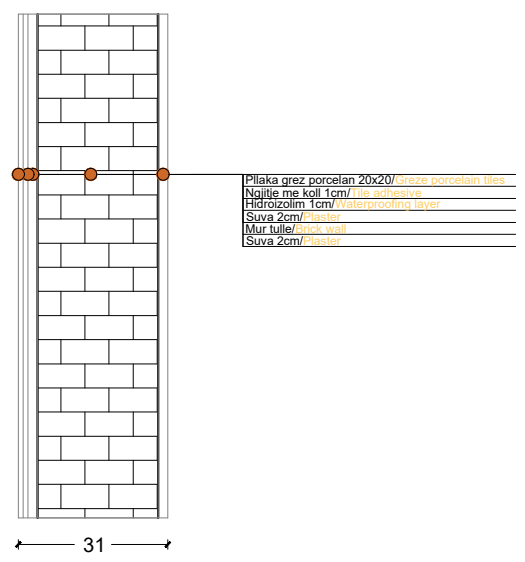


MUR I BRENDSHEM I TUALETIT/INTERIOR TOILETS WALL

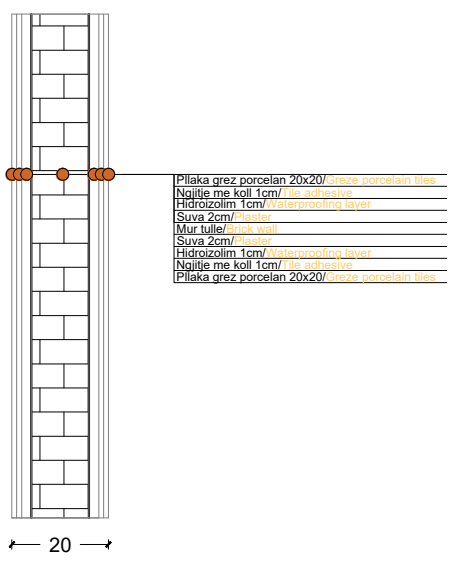


SHTRESAT E SHTRIMIT TE TUALETEVE/TOILETS PAVEMENT DETAILS

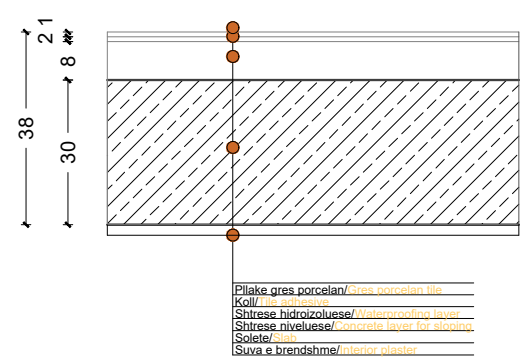


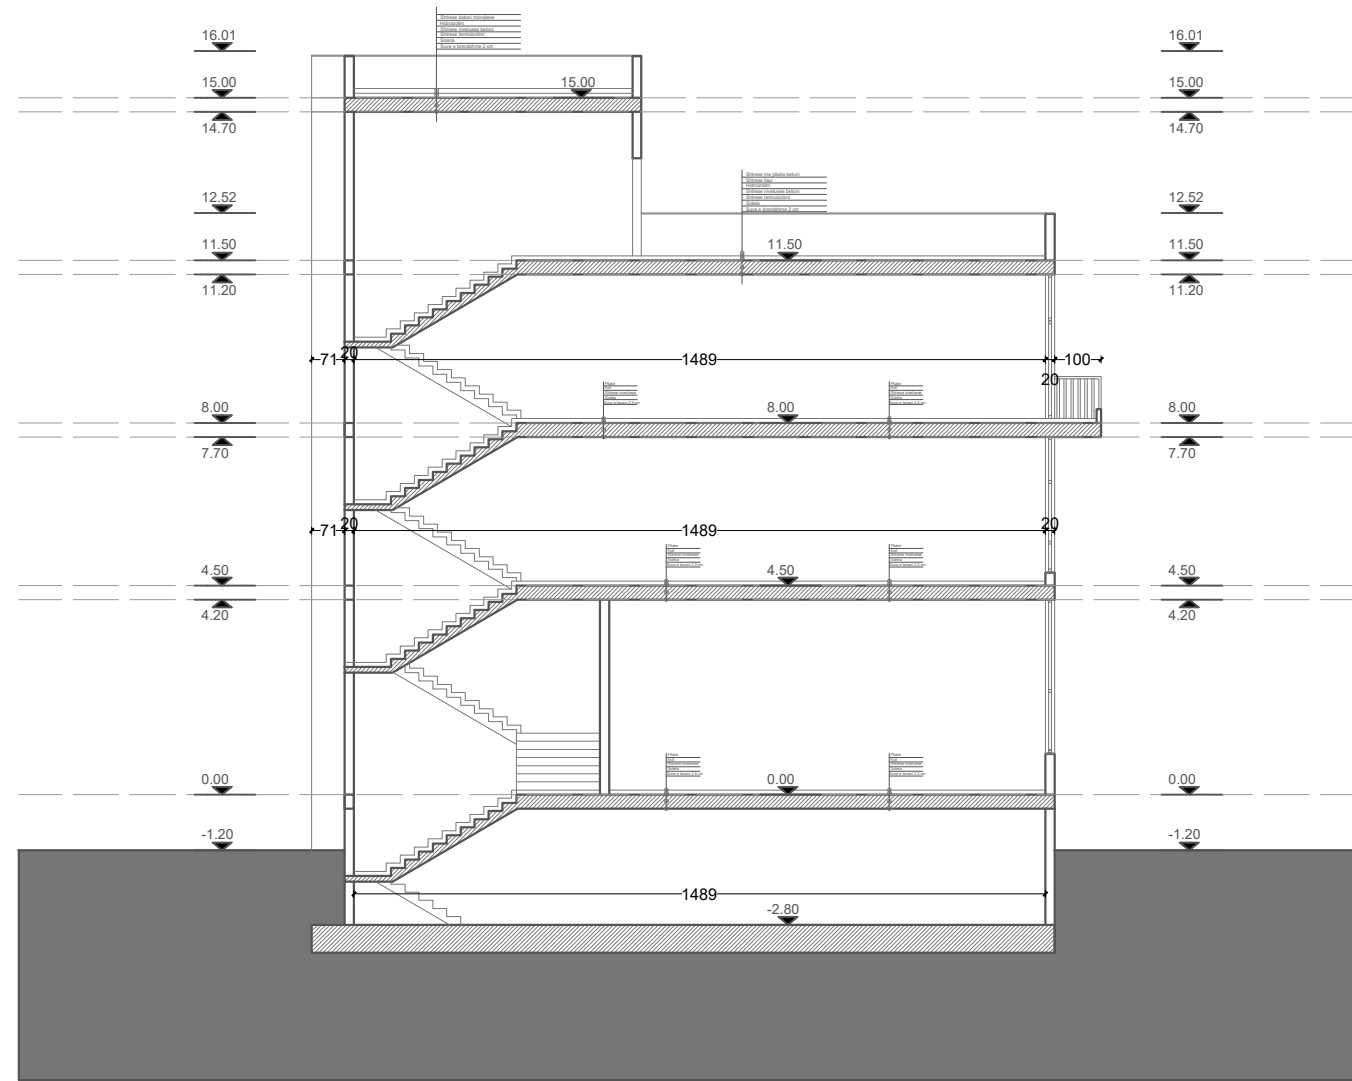
DETAJ DYSHEMEJE/SCHOOL PAVEMENT DETAILS

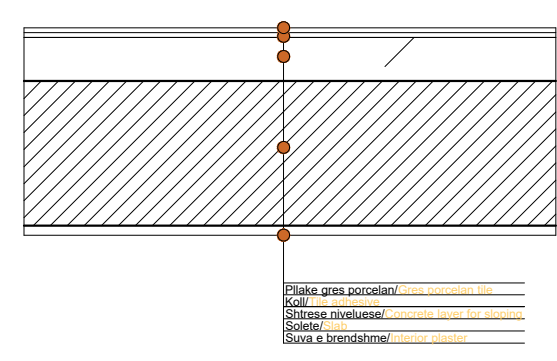


LEGJENDE

 Objekte

 Konturi i prones



POROSITESI



BASHKIA KAMEZ

AUTORITETI KONTRAKTOR

**BASHKIA KAMEZ
KRYETAR
RAKIP SULI**

SHENIME

OBJEKTI

Hartimi i projekt idese per objektin : Ndertim i parkimit me 1 kat nentoke ,objekti 3 kate te Bashkise Kamez dhe rehabilitimi sheshit.

POZICIONIMI

BASHKIA KAMEZ

FAZA E PROJEKTIT

PROJEKT IDE


GRUPI I PROJEKTIMIT

Ark.Raimonda MYNDILLARI
Ark. Enea MANOKU
Inxh.Ndert.Rexhep TARBA
Inxh.Hidro. Merita MENGRI
Inxh.Elek.Spiro PLEQI
Inxh. Mek. Arqile PERI
Inxh. Gjeo.Yzeir MIRAKA
Inxh.Gjeodet.Lulzim VRAPI


EMERTIMI I FLETES


PRERJE 2-2

SH 1:150	NR.FLETES
2024	A-14

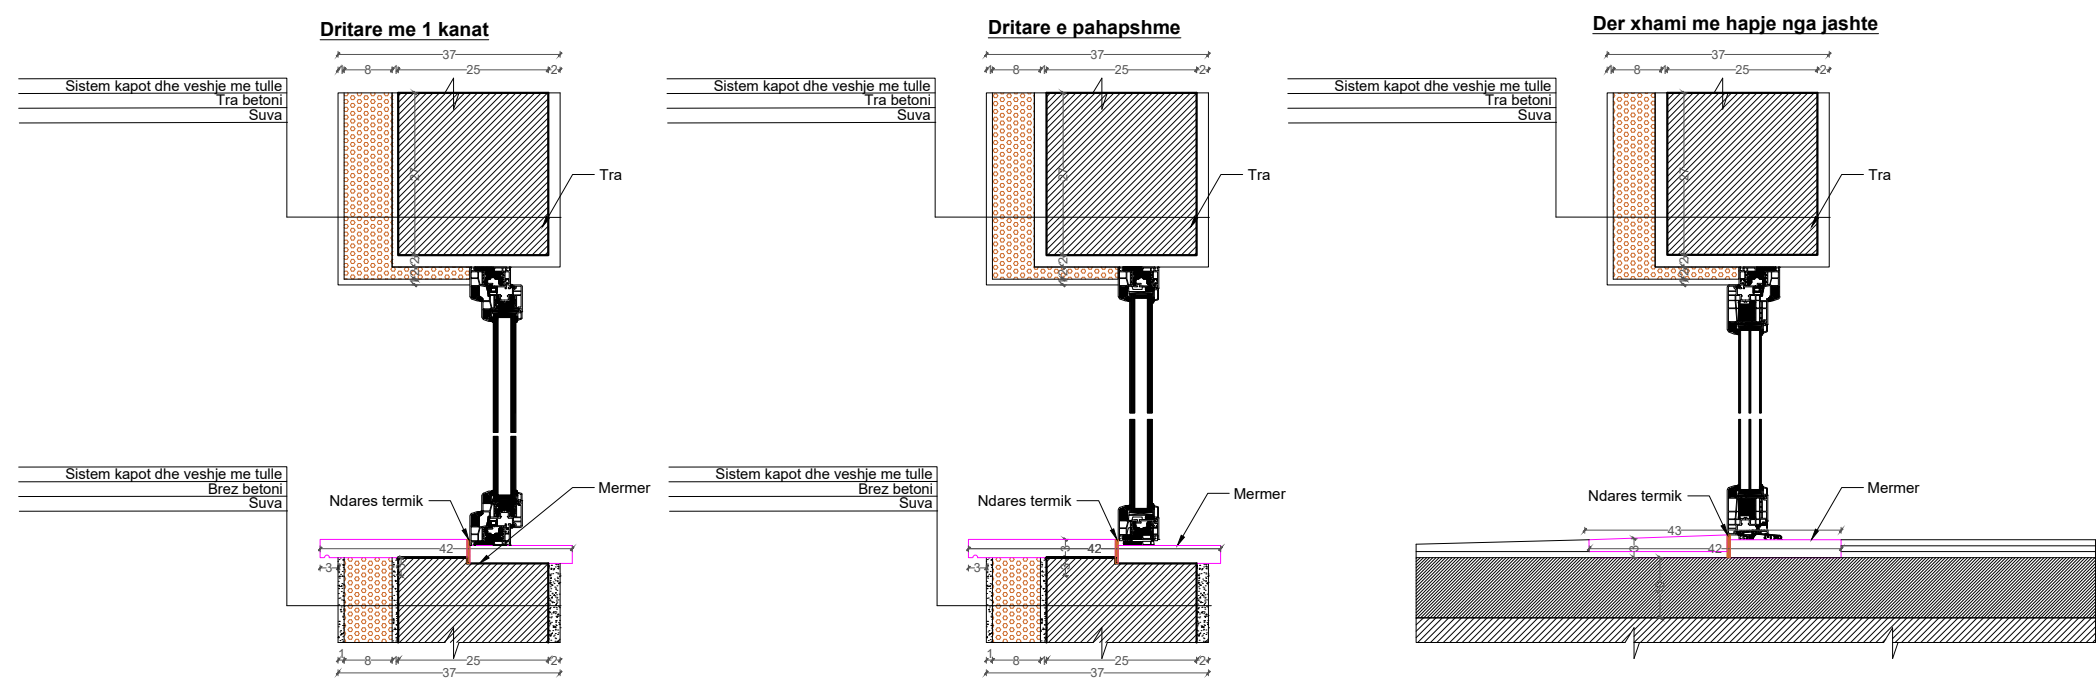

LEGJENDE

 Objekte

 Konturi i prones

PRERJE E PARKIMIT NENTOKESOR

POROSITESI



BASHKIA KAMEZ

AUTORITETI KONTRAKTOR

BASHKIA KAMEZ
KRYETAR
RAKIP SULI

SHENIME

OBJEKTI

Hartimi i projekt idese per objektin : Ndertim i parkimit me 1 kat nentoke ,objekti 3 kate te Bashkise Kamez dhe rehabilitimi sheshit.

POZICIONIMI

BASHKIA KAMEZ

FAZA E PROJEKTIT

PROJEKT IDE

GRUPI I PROJEKTIMIT

Ark.Raimonda MYNDILLARI
Ark. Enea MANOKU
Inxh.Ndert.Rexhep TARBA
Inxh.Hidro. Merita MENGRI
Inxh.Elek.Spiro PLEQI
Inxh. Mek. Arqile PERI
Inxh. Gjeo.Yzeir MIRAKA
Inxh.Gjeodet.Lulzim VRAPI

EMERTIMI I FLETES




PRERJE E PARKIMIT NENTOKESOR

SH 1:150

NR.FLETES

2024

A-16

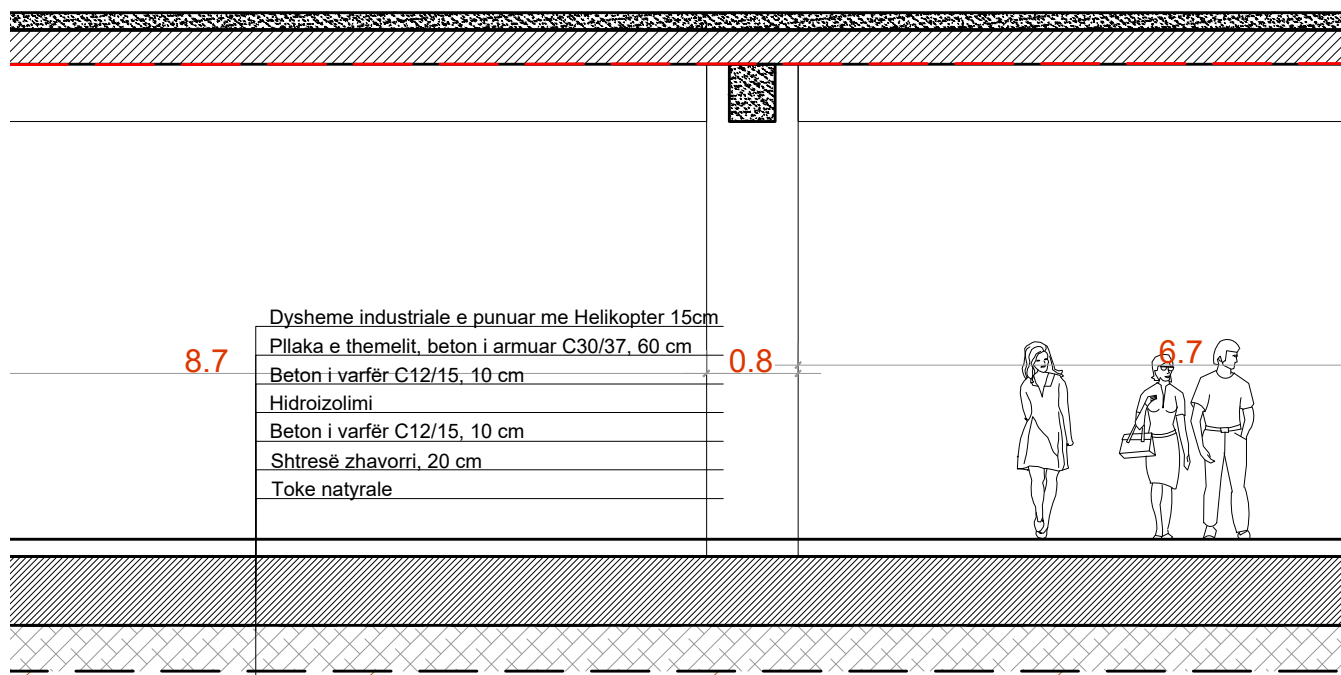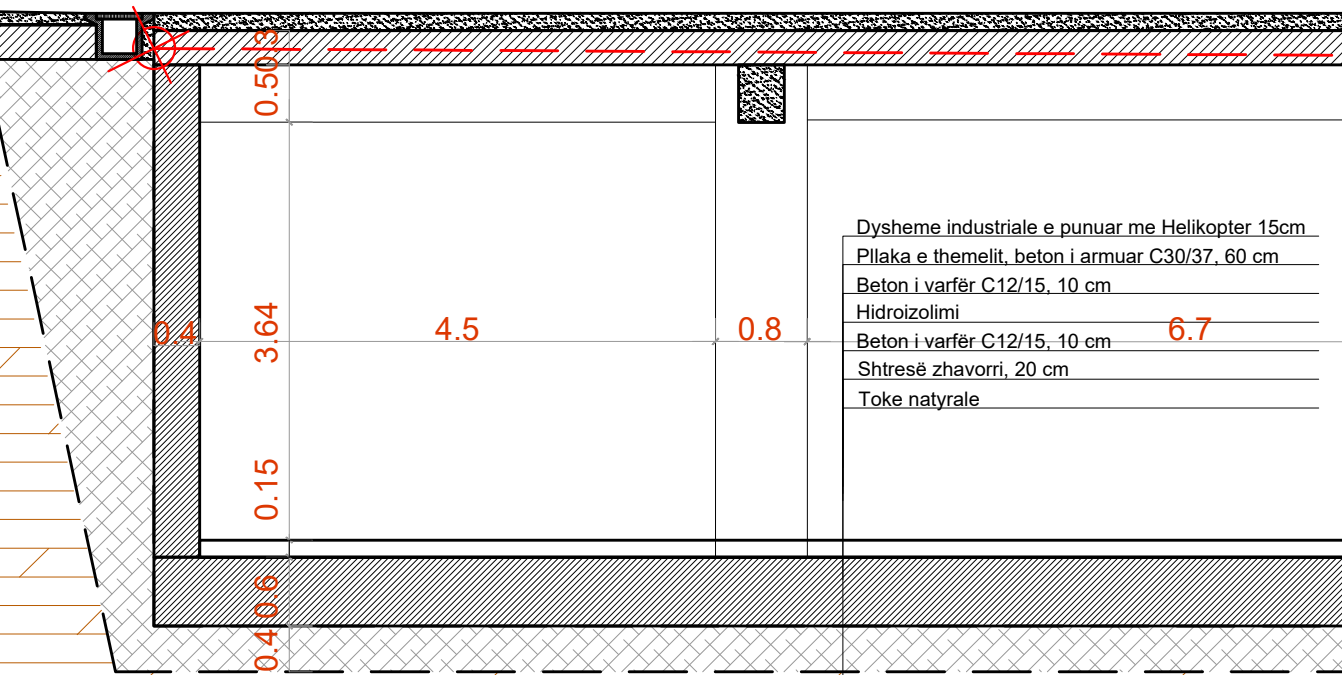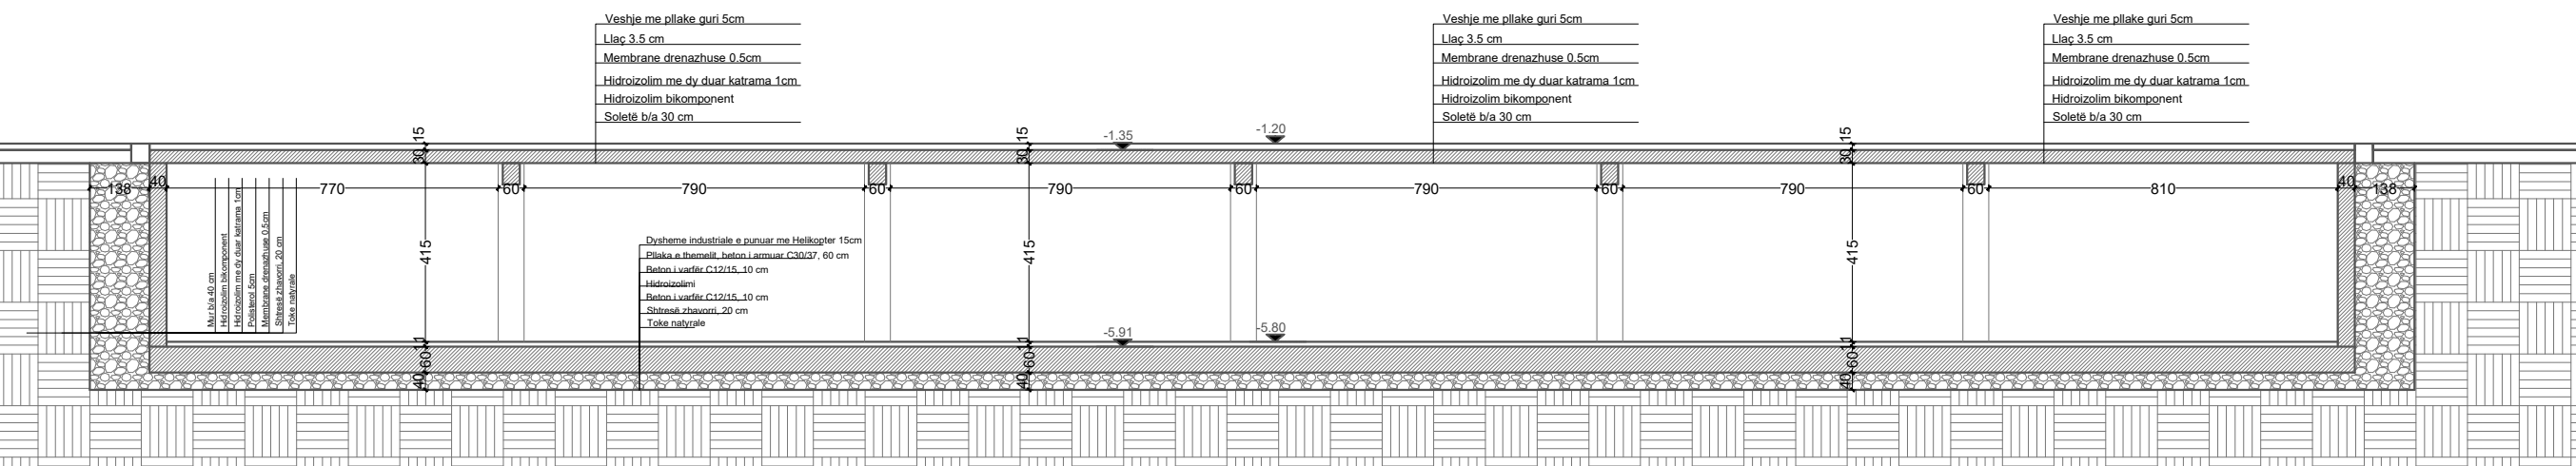


LEGJENDE

- Objekte
- Konturi i prones



POROSITESI



BASHKIA KAMEZ

AUTORITETI KONTRAKTOR

**BASHKIA KAMEZ
KRYETAR
RAKIP SULI**

SHENIME

OBJEKTI

Hartimi i projekt idese per objektin : Ndertim i parkimit me 1 kat nentoke ,objekti 3 kate te Bashkise Kamez dhe rehabilitimi sheshit.

POZICIONIMI

BASHKIA KAMEZ

FAZA E PROJEKTIT

PROJEKT IDE

GRUPI I PROJEKTIMIT

- Ark.Raimonda MYNDILLARI
- Ark. Enea MANOKU
- Inxh.Ndert.Rexhep TARBA
- Inxh.Hidro. Merita MENGRI
- Inxh.Elek.Spiro PLEQI
- Inxh. Mek. Arqile PERI
- Inxh. Gjeo.Yzeir MIRAKA
- Inxh.Gjeodet.Lulzim VRAPI

EMERTIMI I FLETES

IMZHE 3D

SH 1:300

2024


NR.FLETES

A-17





POROSITESI



BASHKIA KAMEZ

AUTORITETI KONTRAKTOR

**BASHKIA KAMEZ
KRYETAR
RAKIP SULI**

SHENIME

OBJEKTI

Hartimi i projekt idese per objektin : Ndertim i parkimit me 1 kat nentoke ,objekti 3 kate te Bashkise Kamez dhe rehabilitimi sheshit.

POZICIONIMI

BASHKIA KAMEZ

FAZA E PROJEKTIT

PROJEKT IDE

GRUPI I PROJEKTIMIT

Ark.Raimonda MYNDILLARI
Ark. Enea MANOKU
Inxh.Ndert.Rexhep TARBA
Inxh.Hidro. Merita MENGRI
Inxh.Elek.Spiro PLEQI
Inxh. Mek. Arqile PERI
Inxh. Gjeo.Yzeir MIRAQA
Inxh.Gjeodet.Lulzim VRAPI

EMERTIMI I FLETES

IMZHE 3D

SH 1:300	NR.FLETES
2024	A-18



POROSITESI



BASHKIA KAMEZ

AUTORITETI KONTRAKTOR

BASHKIA KAMEZ
KRYETAR
RAKIP SULI

SHENIME

OBJEKTI

Hartimi i projekt idese per objektin : Ndertim i parkimit me 1 kat nentoke ,objekti 3 kate te Bashkise Kamez dhe rehabilitimi sheshit.

POZICIONIMI

BASHKIA KAMEZ

FAZA E PROJEKTTIT

PROJEKT IDE

GRUPI I PROJEKTIMIT

- Ark.Raimonda MYNDILLARI
- Ark. Enea MANOKU
- Inxh.Ndert.Rexhep TARBA
- Inxh.Hidro. Merita MENGRI
- Inxh.Elek.Spiro PLEQI
- Inxh. Mek. Arqile PERI
- Inxh. Gjeo.Yzeir MIRAKA
- Inxh.Gjeodet.Lulzim VRAPI

EMERTIMI I FLETES


IMZHE 3D



SH 1:300

2024

NR.FLETES

A-19

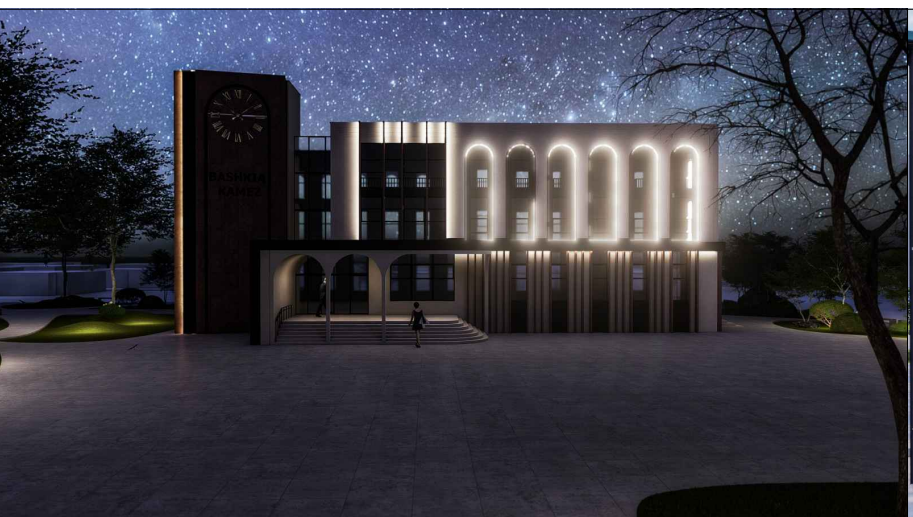

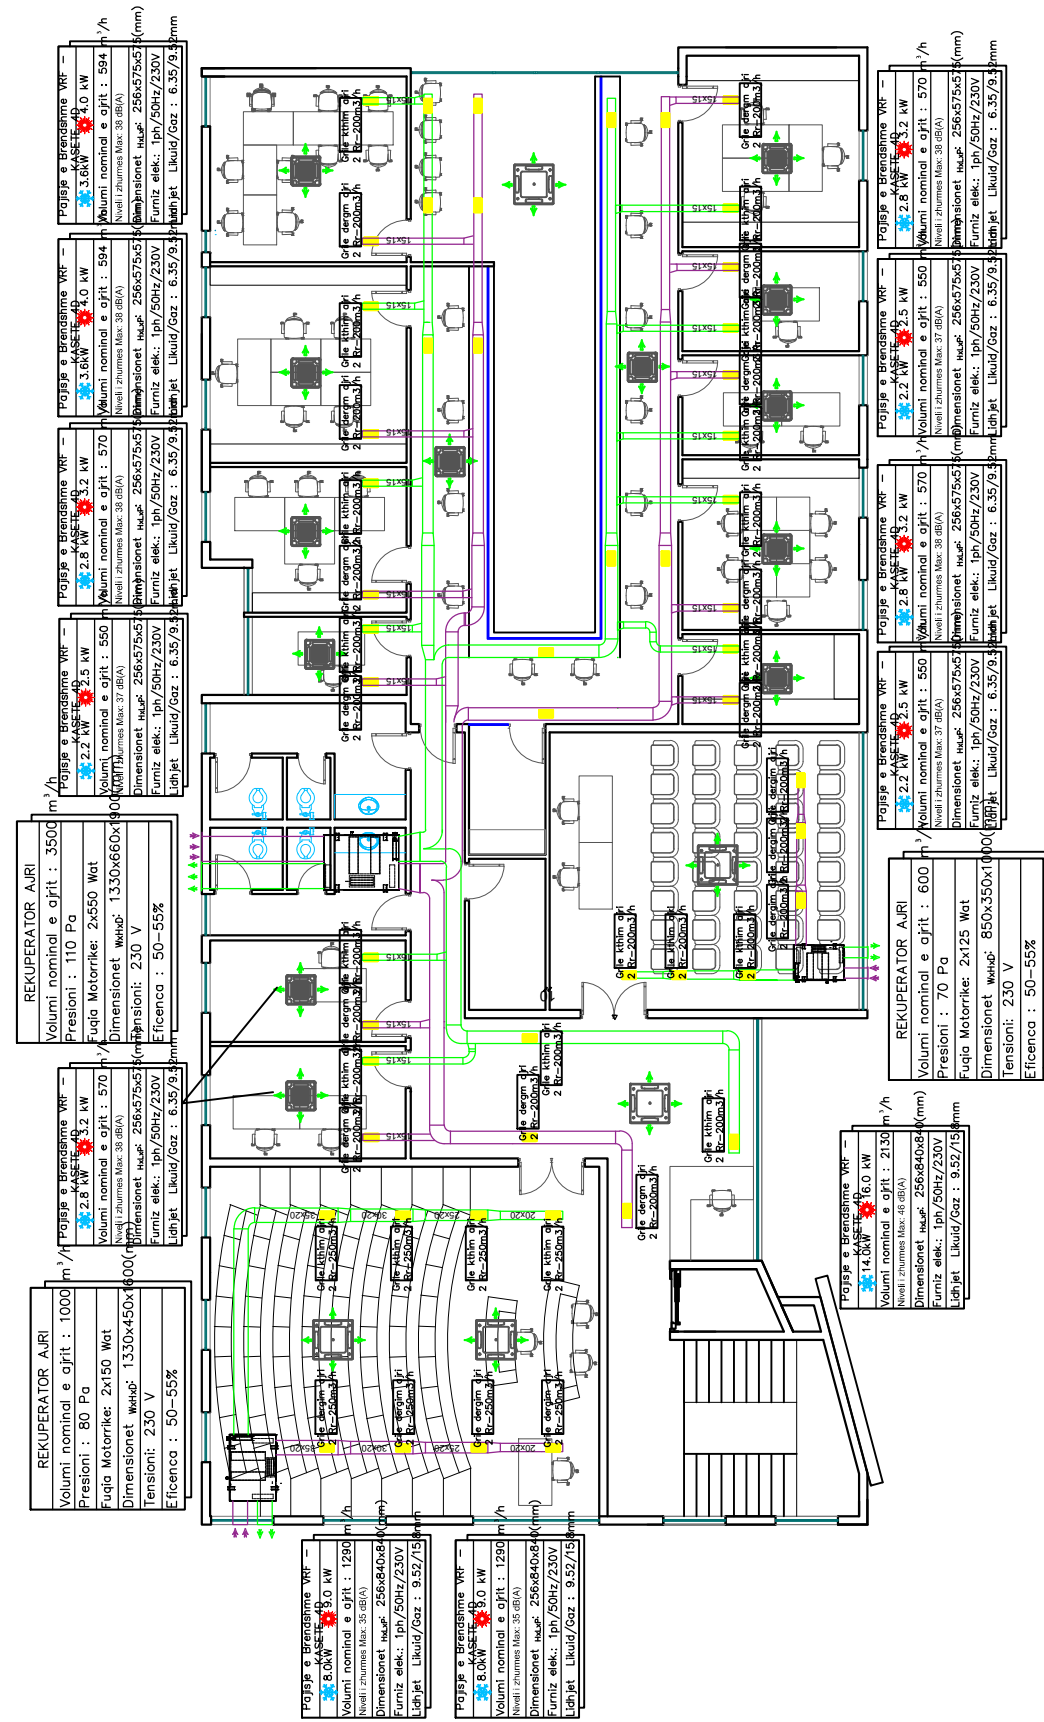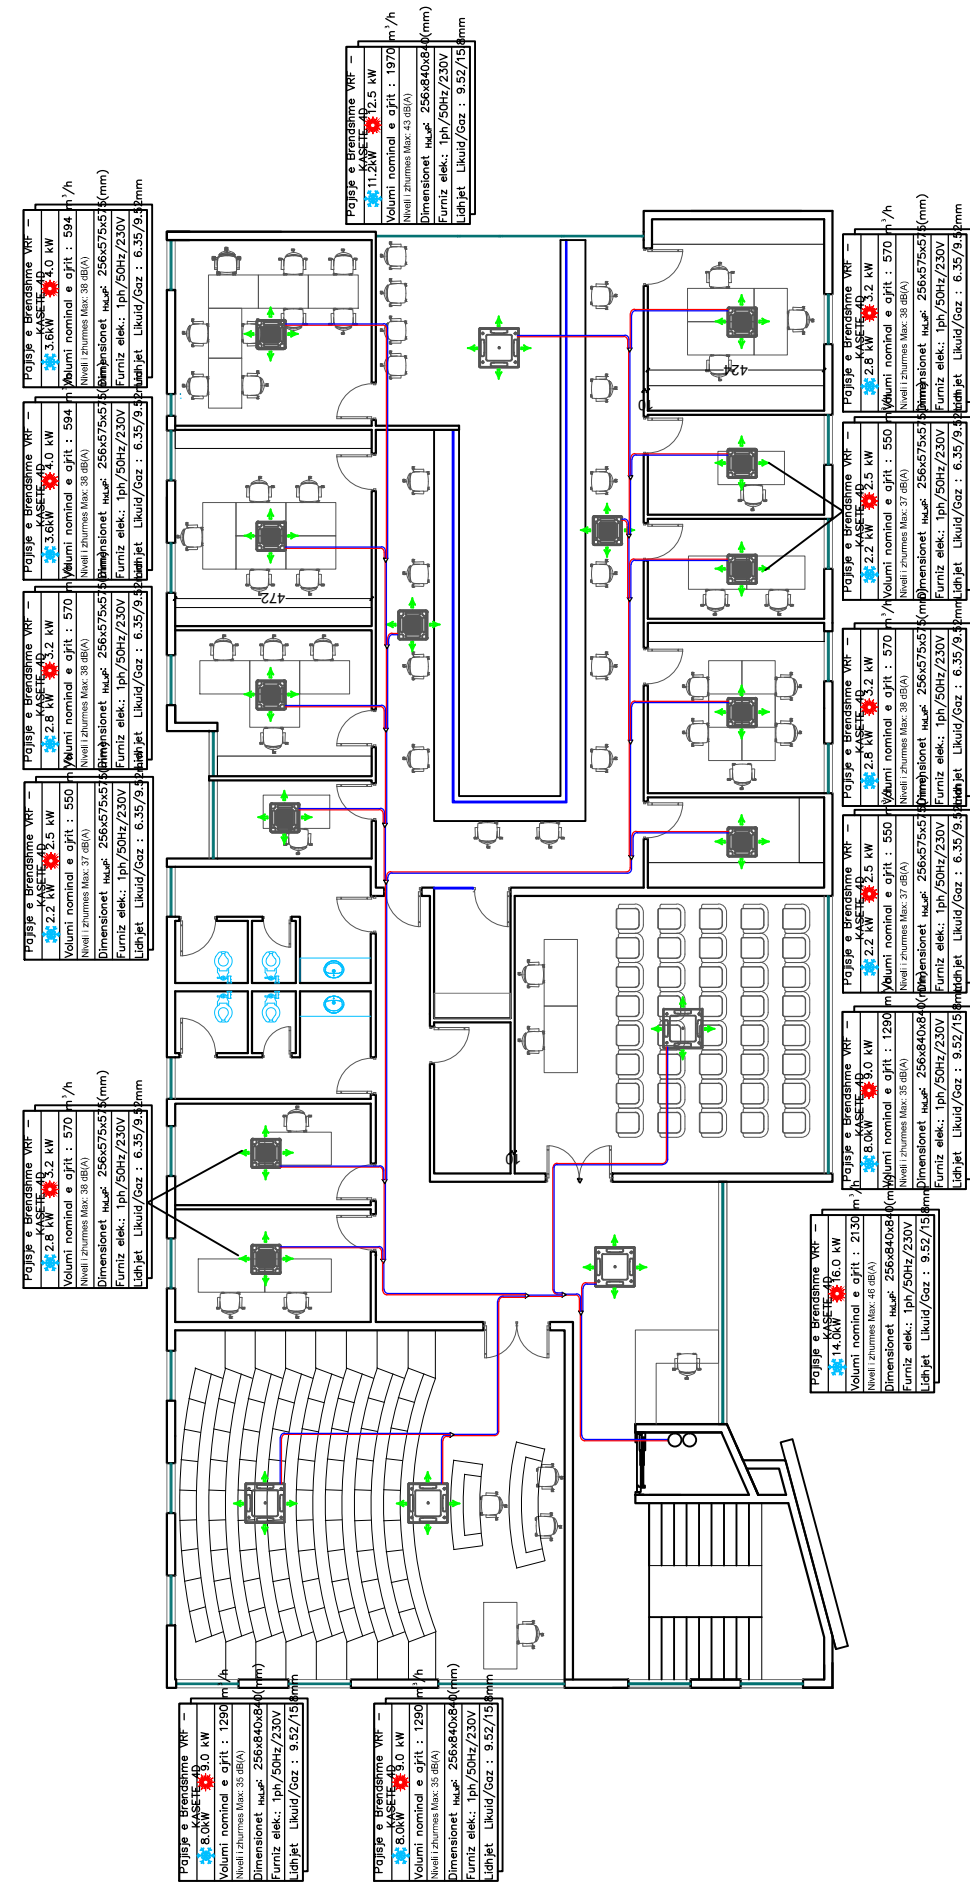

BASHKIA KAMEZ

AUTORITETI KONTRAKTOR

BASHKIA KAMEZ
KRYETAR
RAKIP SULI

SHENIME

OBJEKTI

Hartimi i projekt idese per objektin : Ndertim i parkimit me 1 kat nentoke ,objekti 3 kate te Bashkise Kamez dhe rehabilitimi sheshit.

POZICIONIMI

BASHKIA KAMEZ

FAZA E PROJEKTI

PROJEKT IDE

GRUPI I PROJEKTIMIT

- Ark.Raimonda MYNDILLARI
- Ark. Enea MANOKU
- Inxh.Ndert.Rexhep TARBA
- Inxh.Hidro. Merita MENGRI
- Inxh.Elek.Spiro PLEQI
- Inxh. Mek. Arqije PERI
- Inxh. Gjeo.Yzeir MIRAKA
- Inxh.Gjeodet.Lulzim VRAPI

EMERTIMI I FLETES

PROJEKTI I KONDICIONIMIT - KATI PERDHE

SH 1:300

2024

NR.FLETES

A-20

LEGJENDE

Objekte

Konturi i prones



BASHKIA KAMEZ

**BASHKIA KAMEZ
KRYETAR
RAKIP SULI**

OBJEKTI
Hartimi i projekt idese per objektin : Ndertim i parkimit me 1 kat netoqe ,objekti 3 kate te Bashkise Kamez dhe rehabilitimi sheshit.

POZICIONIMI
BASHKIA KAMEZ

FAZA E PROJEKTTIT
PROJEKT IDE

GRUPI I PROJEKTTIMIT
Ark.Raimonda MYNDILLARI
Ark. Enea MANOKU
Inxh.Ndert.Rexhep TARBA
Inxh.Hidro. Merita MENGRI
Inxh.Elek.Spiro PLEQI
Inxh. Mek. Arqije PERI
Inxh. Gjeo.Yzeir MIRAKA
Inxh.Gjeodet.Lulzim VRAPU

EMERTIMI I FLETES
PROJEKTI I KONDICIONIMIT - KATI I PARE

SH 1:300
2024

NR.FLETES
A-21



REKUPERATOR AJRI
Volumi nominal e ajrit : 4000 m³/h
Presioni : 100 Pa
Fuqia Motorrike: 2x550 Wat
Dimensionet waco: 1450x600x2400(mm)
Tensioni: 230 V
Eficenca : 50--55%

Pojpsje e brendshme VR -
KASETE 8.0 kW
Volumi nominal e ajrit : 1290 m³/h
Niveli zhurmues Max: 35 dB(A)
Dimensionet waco: 256x840x840(mm)
Furniz elektr.: 1ph/50Hz/230V
Lidhjet Likuid/Goz : 9.52/15.15mm

Pojpsje e brendshme VR -
KASETE 3.2 kW
Volumi nominal e ajrit : 570 m³/h
Niveli zhurmues Max: 38 dB(A)
Dimensionet waco: 256x575x575(mm)
Furniz elektr.: 1ph/50Hz/230V
Lidhjet Likuid/Goz : 6.35/9.52mm

Pojpsje e brendshme VR -
KASETE 3.2 kW
Volumi nominal e ajrit : 570 m³/h
Niveli zhurmues Max: 38 dB(A)
Dimensionet waco: 256x575x575(mm)
Furniz elektr.: 1ph/50Hz/230V
Lidhjet Likuid/Goz : 6.35/9.52mm

Pojpsje e brendshme VR -
KASETE 3.2 kW
Volumi nominal e ajrit : 570 m³/h
Niveli zhurmues Max: 38 dB(A)
Dimensionet waco: 256x575x575(mm)
Furniz elektr.: 1ph/50Hz/230V
Lidhjet Likuid/Goz : 6.35/9.52mm

Pojpsje e brendshme VR -
KASETE 3.2 kW
Volumi nominal e ajrit : 570 m³/h
Niveli zhurmues Max: 38 dB(A)
Dimensionet waco: 256x575x575(mm)
Furniz elektr.: 1ph/50Hz/230V
Lidhjet Likuid/Goz : 6.35/9.52mm

Pojpsje e brendshme VR -
KASETE 16.0 kW
Volumi nominal e ajrit : 2130 m³/h
Niveli zhurmues Max: 46 dB(A)
Dimensionet waco: 256x840x840(mm)
Furniz elektr.: 1ph/50Hz/230V
Lidhjet Likuid/Goz : 9.52/15.15mm

Pojpsje e brendshme VR -
KASETE 8.3 kW
Volumi nominal e ajrit : 1050 m³/h
Niveli zhurmues Max: 35 dB(A)
Dimensionet waco: 256x840x840(mm)
Furniz elektr.: 1ph/50Hz/230V
Lidhjet Likuid/Goz : 6.35/12.19mm

Pojpsje e brendshme VR -
KASETE 8.3 kW
Volumi nominal e ajrit : 1050 m³/h
Niveli zhurmues Max: 35 dB(A)
Dimensionet waco: 256x840x840(mm)
Furniz elektr.: 1ph/50Hz/230V
Lidhjet Likuid/Goz : 6.35/12.19mm

Pojpsje e brendshme VR -
KASETE 8.0 kW
Volumi nominal e ajrit : 1290 m³/h
Niveli zhurmues Max: 35 dB(A)
Dimensionet waco: 256x840x840(mm)
Furniz elektr.: 1ph/50Hz/230V
Lidhjet Likuid/Goz : 9.52/15.15mm

Pojpsje e brendshme VR -
KASETE 8.3 kW
Volumi nominal e ajrit : 1050 m³/h
Niveli zhurmues Max: 35 dB(A)
Dimensionet waco: 256x840x840(mm)
Furniz elektr.: 1ph/50Hz/230V
Lidhjet Likuid/Goz : 6.35/12.19mm

Pojpsje e brendshme VR -
KASETE 8.3 kW
Volumi nominal e ajrit : 1050 m³/h
Niveli zhurmues Max: 35 dB(A)
Dimensionet waco: 256x840x840(mm)
Furniz elektr.: 1ph/50Hz/230V
Lidhjet Likuid/Goz : 6.35/12.19mm

Pojpsje e brendshme VR -
KASETE 8.3 kW
Volumi nominal e ajrit : 1050 m³/h
Niveli zhurmues Max: 35 dB(A)
Dimensionet waco: 256x840x840(mm)
Furniz elektr.: 1ph/50Hz/230V
Lidhjet Likuid/Goz : 6.35/12.19mm

Pojpsje e brendshme VR -
KASETE 8.0 kW
Volumi nominal e ajrit : 1290 m³/h
Niveli zhurmues Max: 35 dB(A)
Dimensionet waco: 256x840x840(mm)
Furniz elektr.: 1ph/50Hz/230V
Lidhjet Likuid/Goz : 9.52/15.15mm

Pojpsje e brendshme VR -
KASETE 4.0 kW
Volumi nominal e ajrit : 570 m³/h
Niveli zhurmues Max: 38 dB(A)
Dimensionet waco: 256x575x575(mm)
Furniz elektr.: 1ph/50Hz/230V
Lidhjet Likuid/Goz : 6.35/9.52mm

Pojpsje e brendshme VR -
KASETE 4.0 kW
Volumi nominal e ajrit : 570 m³/h
Niveli zhurmues Max: 38 dB(A)
Dimensionet waco: 256x575x575(mm)
Furniz elektr.: 1ph/50Hz/230V
Lidhjet Likuid/Goz : 6.35/9.52mm

Pojpsje e brendshme VR -
KASETE 3.2 kW
Volumi nominal e ajrit : 570 m³/h
Niveli zhurmues Max: 38 dB(A)
Dimensionet waco: 256x575x575(mm)
Furniz elektr.: 1ph/50Hz/230V
Lidhjet Likuid/Goz : 6.35/9.52mm

Pojpsje e brendshme VR -
KASETE 3.2 kW
Volumi nominal e ajrit : 570 m³/h
Niveli zhurmues Max: 38 dB(A)
Dimensionet waco: 256x575x575(mm)
Furniz elektr.: 1ph/50Hz/230V
Lidhjet Likuid/Goz : 6.35/9.52mm

Pojpsje e brendshme VR -
KASETE 16.0 kW
Volumi nominal e ajrit : 2130 m³/h
Niveli zhurmues Max: 46 dB(A)
Dimensionet waco: 256x840x840(mm)
Furniz elektr.: 1ph/50Hz/230V
Lidhjet Likuid/Goz : 9.52/15.15mm

Pojpsje e brendshme VR -
KASETE 8.3 kW
Volumi nominal e ajrit : 1050 m³/h
Niveli zhurmues Max: 35 dB(A)
Dimensionet waco: 256x840x840(mm)
Furniz elektr.: 1ph/50Hz/230V
Lidhjet Likuid/Goz : 6.35/12.19mm

Pojpsje e brendshme VR -
KASETE 8.3 kW
Volumi nominal e ajrit : 1050 m³/h
Niveli zhurmues Max: 35 dB(A)
Dimensionet waco: 256x840x840(mm)
Furniz elektr.: 1ph/50Hz/230V
Lidhjet Likuid/Goz : 6.35/12.19mm

Pojpsje e brendshme VR -
KASETE 8.0 kW
Volumi nominal e ajrit : 1290 m³/h
Niveli zhurmues Max: 35 dB(A)
Dimensionet waco: 256x840x840(mm)
Furniz elektr.: 1ph/50Hz/230V
Lidhjet Likuid/Goz : 9.52/15.15mm


Pojpsje e brendshme VR -
KASETE 8.3 kW
Volumi nominal e ajrit : 1050 m³/h
Niveli zhurmues Max: 35 dB(A)
Dimensionet waco: 256x840x840(mm)
Furniz elektr.: 1ph/50Hz/230V
Lidhjet Likuid/Goz : 6.35/12.19mm

Pojpsje e brendshme VR -
KASETE 8.3 kW
Volumi nominal e ajrit : 1050 m³/h
Niveli zhurmues Max: 35 dB(A)
Dimensionet waco: 256x840x840(mm)
Furniz elektr.: 1ph/50Hz/230V
Lidhjet Likuid/Goz : 6.35/12.19mm

Pojpsje e brendshme VR -
KASETE 8.3 kW
Volumi nominal e ajrit : 1050 m³/h
Niveli zhurmues Max: 35 dB(A)
Dimensionet waco: 256x840x840(mm)
Furniz elektr.: 1ph/50Hz/230V
Lidhjet Likuid/Goz : 6.35/12.19mm

LEGJENDE
Objekte
Konturi i prones

PROJEKTI KONDICIONIM-KATI I DYTE

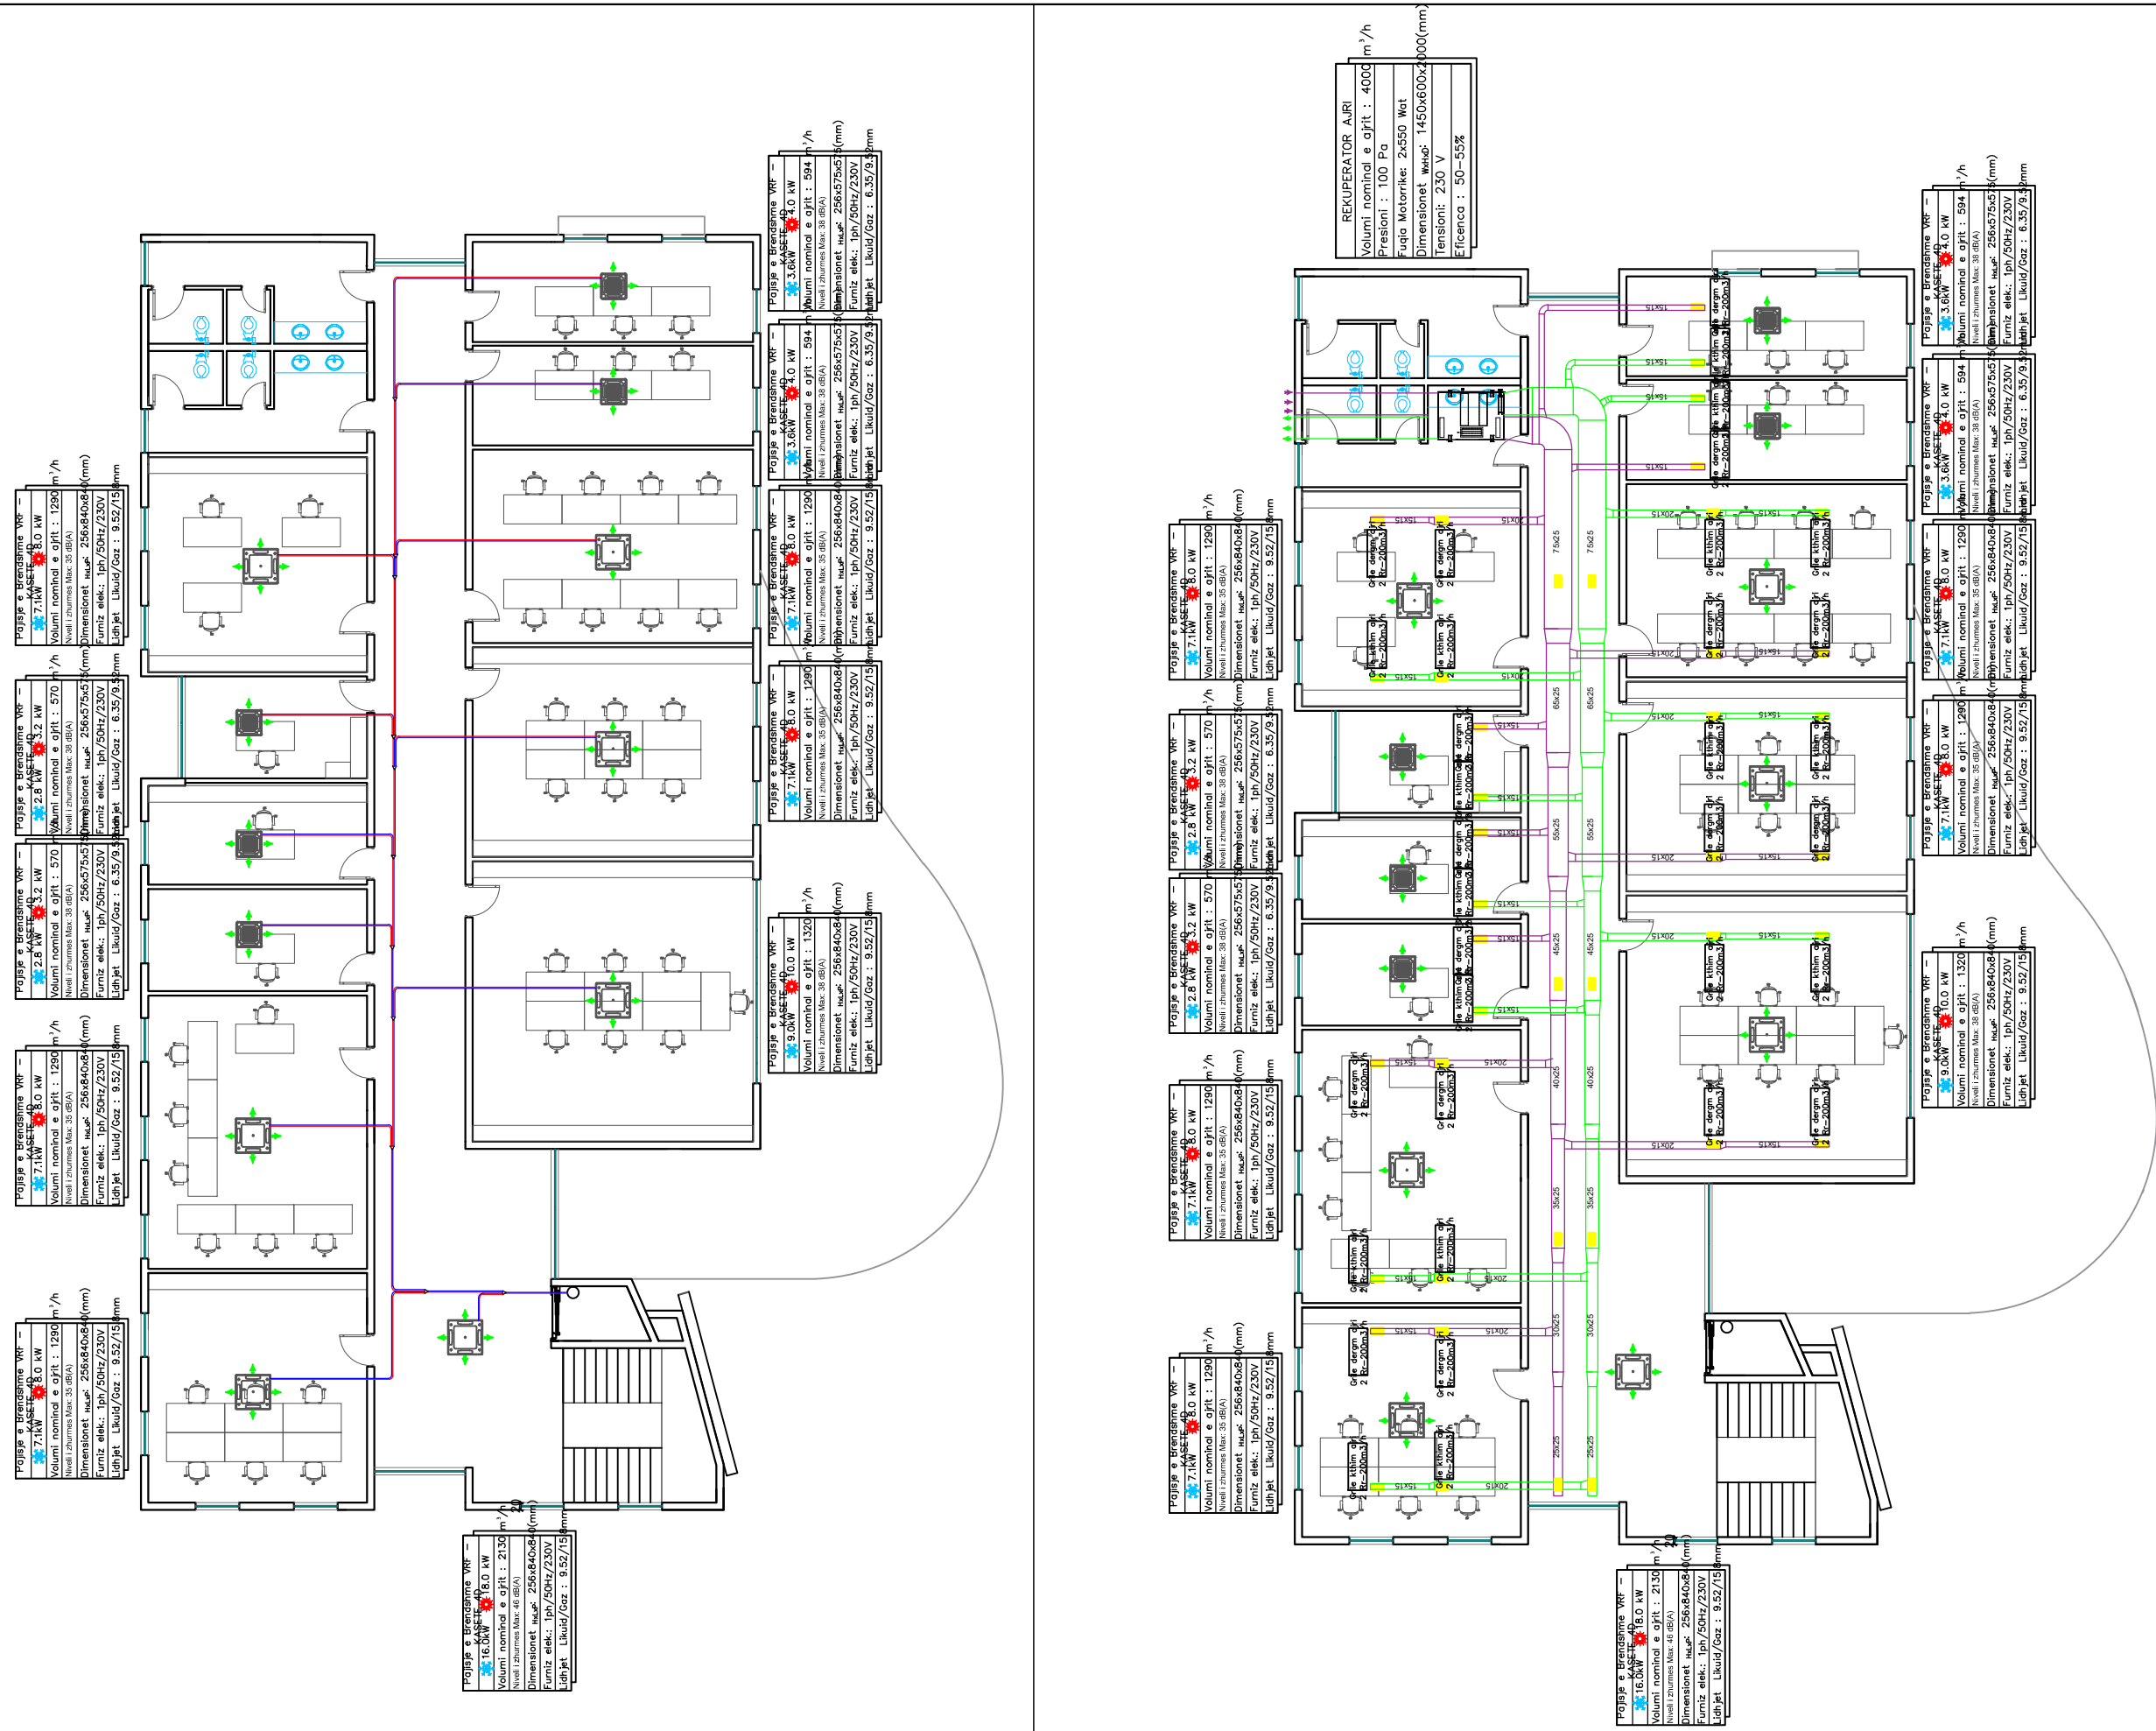

POROSITESI



BASHKIA KAMEZ

AUTORITETI KONTRAKTOR

**BASHKIA KAMEZ
KRYETAR
RAKIP SULI**

SHENIME

OBJEKTI

Hartimi i projekt idese per objektin : Ndertim i parkimit me 1 kat nentoke ,objekti 3 kate te Bashkise Kamez dhe rehabilitimi sheshit.

POZICIONIMI

BASHKIA KAMEZ

FAZA E PROJEKTTIT

PROJEKT IDE

GRUPI I PROJEKTTIMIT

- Ark.Raimonda MYNDILLARI
- Ark. Enea MANOKU
- Inxh.Ndert.Rexhep TARBA
- Inxh.Hidro. Merita MENGRI
- Inxh.Elek.Spiro PLEQI
- Inxh. Mek. Arqile PERI
- Inxh. Gjeo.Yzeir MIRAKA
- Inxh.Gjeodet.Lulzim VRAPI

EMERTIMI I FLETES

PROJEKTI I KONDICIONIMIT - KATI I DYTE

SH 1:300

2024

NR.FLETES

A-22

LEGJENDE

Objekte

Konturi i prones