

# PROJEKT ZBATIMI

NDERTIM I FUSHES SE SPORTIT VALIAS SI DHE NDERTIMI I GODINES + SHKALLARET



**BASHKIA KAMËZ**

**MIRATOI**

**Z. RAKIP SULI**



		<b>BASHKIA KAMËZ</b>	
DREJTORIA E PROJEKTEVE DHE INVESTIMEVE DEPARTAMENTI I PROJEKTEVE			
Dr. e Projekteve e Investimeve		FLORA MUCA	
STAFI TEKNIK PROJEKTES	Ing. Konstruktor	EGLANTINA DISHA	
	Ing. Hidroteknik	HAJREDIN MURGU	
	Ing. Konstruktor	DENIS PRENÇI	
	Ing. Gjeoinformatik	ERBLIN LALA	
	Topograf	RAMADAN HYSA	
	Arkitekt	ARILA RASHA	
Titulli i Projektit:		Faza e Projektit:	
NDERTIM I FUSHES SE SPORTIT VALIAS SI DHE NDERTIMI I GODINES + SHKALLARET		PROJEKT ZBATIMI	
Emertimi i Fotos:		Data e Implementimit:	
KAPAKU		Shkalla e Vizatimit:	
		Fleta Nr.	
		00	








## BASHKIA KAMEZ

DREJTORIA E PROJEKTEVE DHE INVESTIMEVE  
DEPARTAMENTI I PROJEKTEVE

Dr. e Projekteve e Investimeve		FLORA MUCA	<i>[Signature]</i>
STAFI TEKNIK PROJEKTUES	Topograf	RAMADAN HYSA	<i>[Signature]</i>
	Ing. Hidroteknik	HAJREDIN MURGU	<i>[Signature]</i>
	Ing. Konstruktor	DENIS PRENÇI	<i>[Signature]</i>
	Ing. Gjeoinformatik	ERBLIN LALA	<i>[Signature]</i>
	Ing. Konstruktor	EGLANTINA DISHA	<i>[Signature]</i>
	Arkitekt	ARILA RASHA	<i>[Signature]</i>

<b>Titulli i Projektit:</b> NDERTIM I FUSHES SE SPORTIT VALIAS SI DHE NDERTIMI I GODINES + SHKALLARET	<b>Faza e Projektit:</b> PROJEKT ZBATIMI
<b>Emertimi i Fletes:</b> PLAN RILEVIMI	<b>Data e Implementimit:</b>  <b>Shkalla e Vizatimit:</b>  <b>Fleta Nr.</b> 00



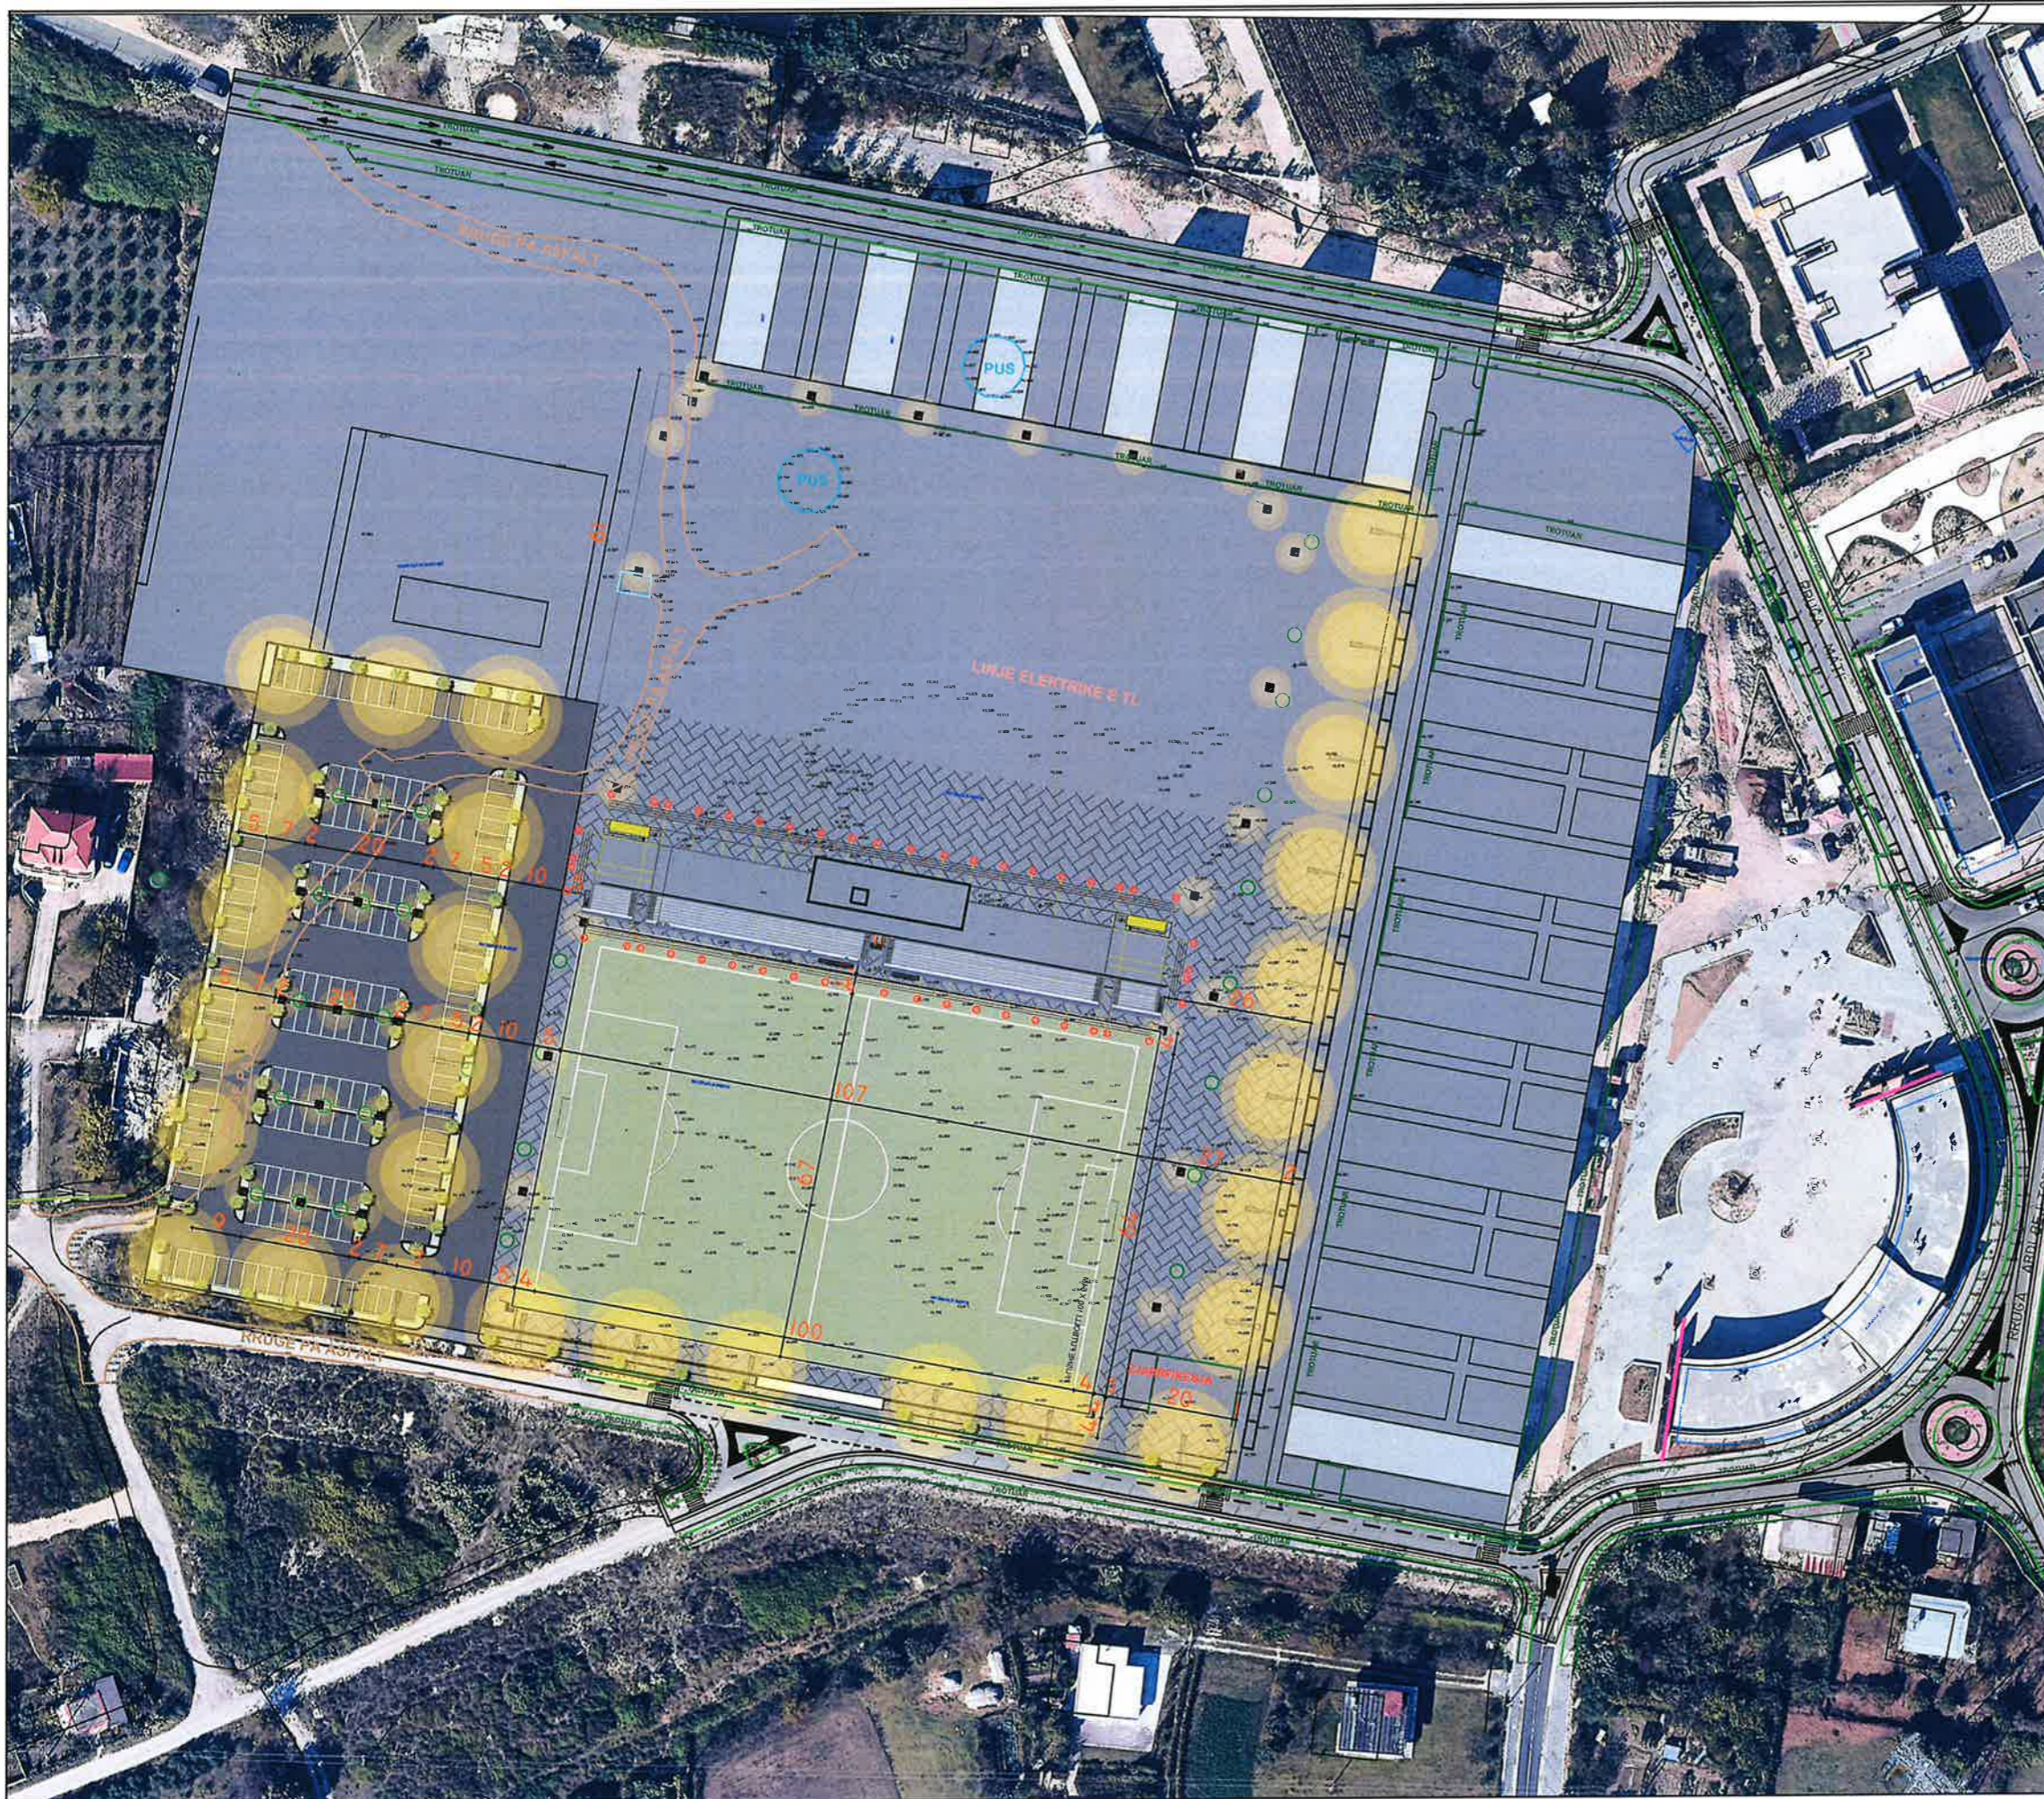

# BASHKIA KAMEZ

DREJTORIA E PROJEKTEVE DHE INVESTIMEVE  
DEPARTAMENTI I PROJEKTEVE


Dr. e Projekteve e Investimeve		FLORA MUCA	<i>FM</i>
STAFI TEKNIK PROJEKTUES	Topograf	RAMADAN HYSA	
	Ing. Hidroteknik	HAJREDIN MURGU	<i>HM</i>
	Ing. Konstruktor	DENIS PRENCI	<i>DP</i>
	Ing. Gjeointomatik	ERBLIN LALA	<i>EL</i>
	Ing. Konstruktor Arkitekt	EGLANTINA DISHA ARILA RASHA	<i>ED</i> <i>AR</i>

Titulli i Projektit:		Faza e Projektit
NDERTIMI I FUSHES SE SPORTIT VALIAS SI DHE NDERTIMI I GODINES + SHKALLARET		PROJEKT ZBATIMI
Emertimi i Fites:		Data e implementimit:
PLANVENDOSJE		Shkalla e Vizatimit: 1:3000
		Fleta Nr. 01







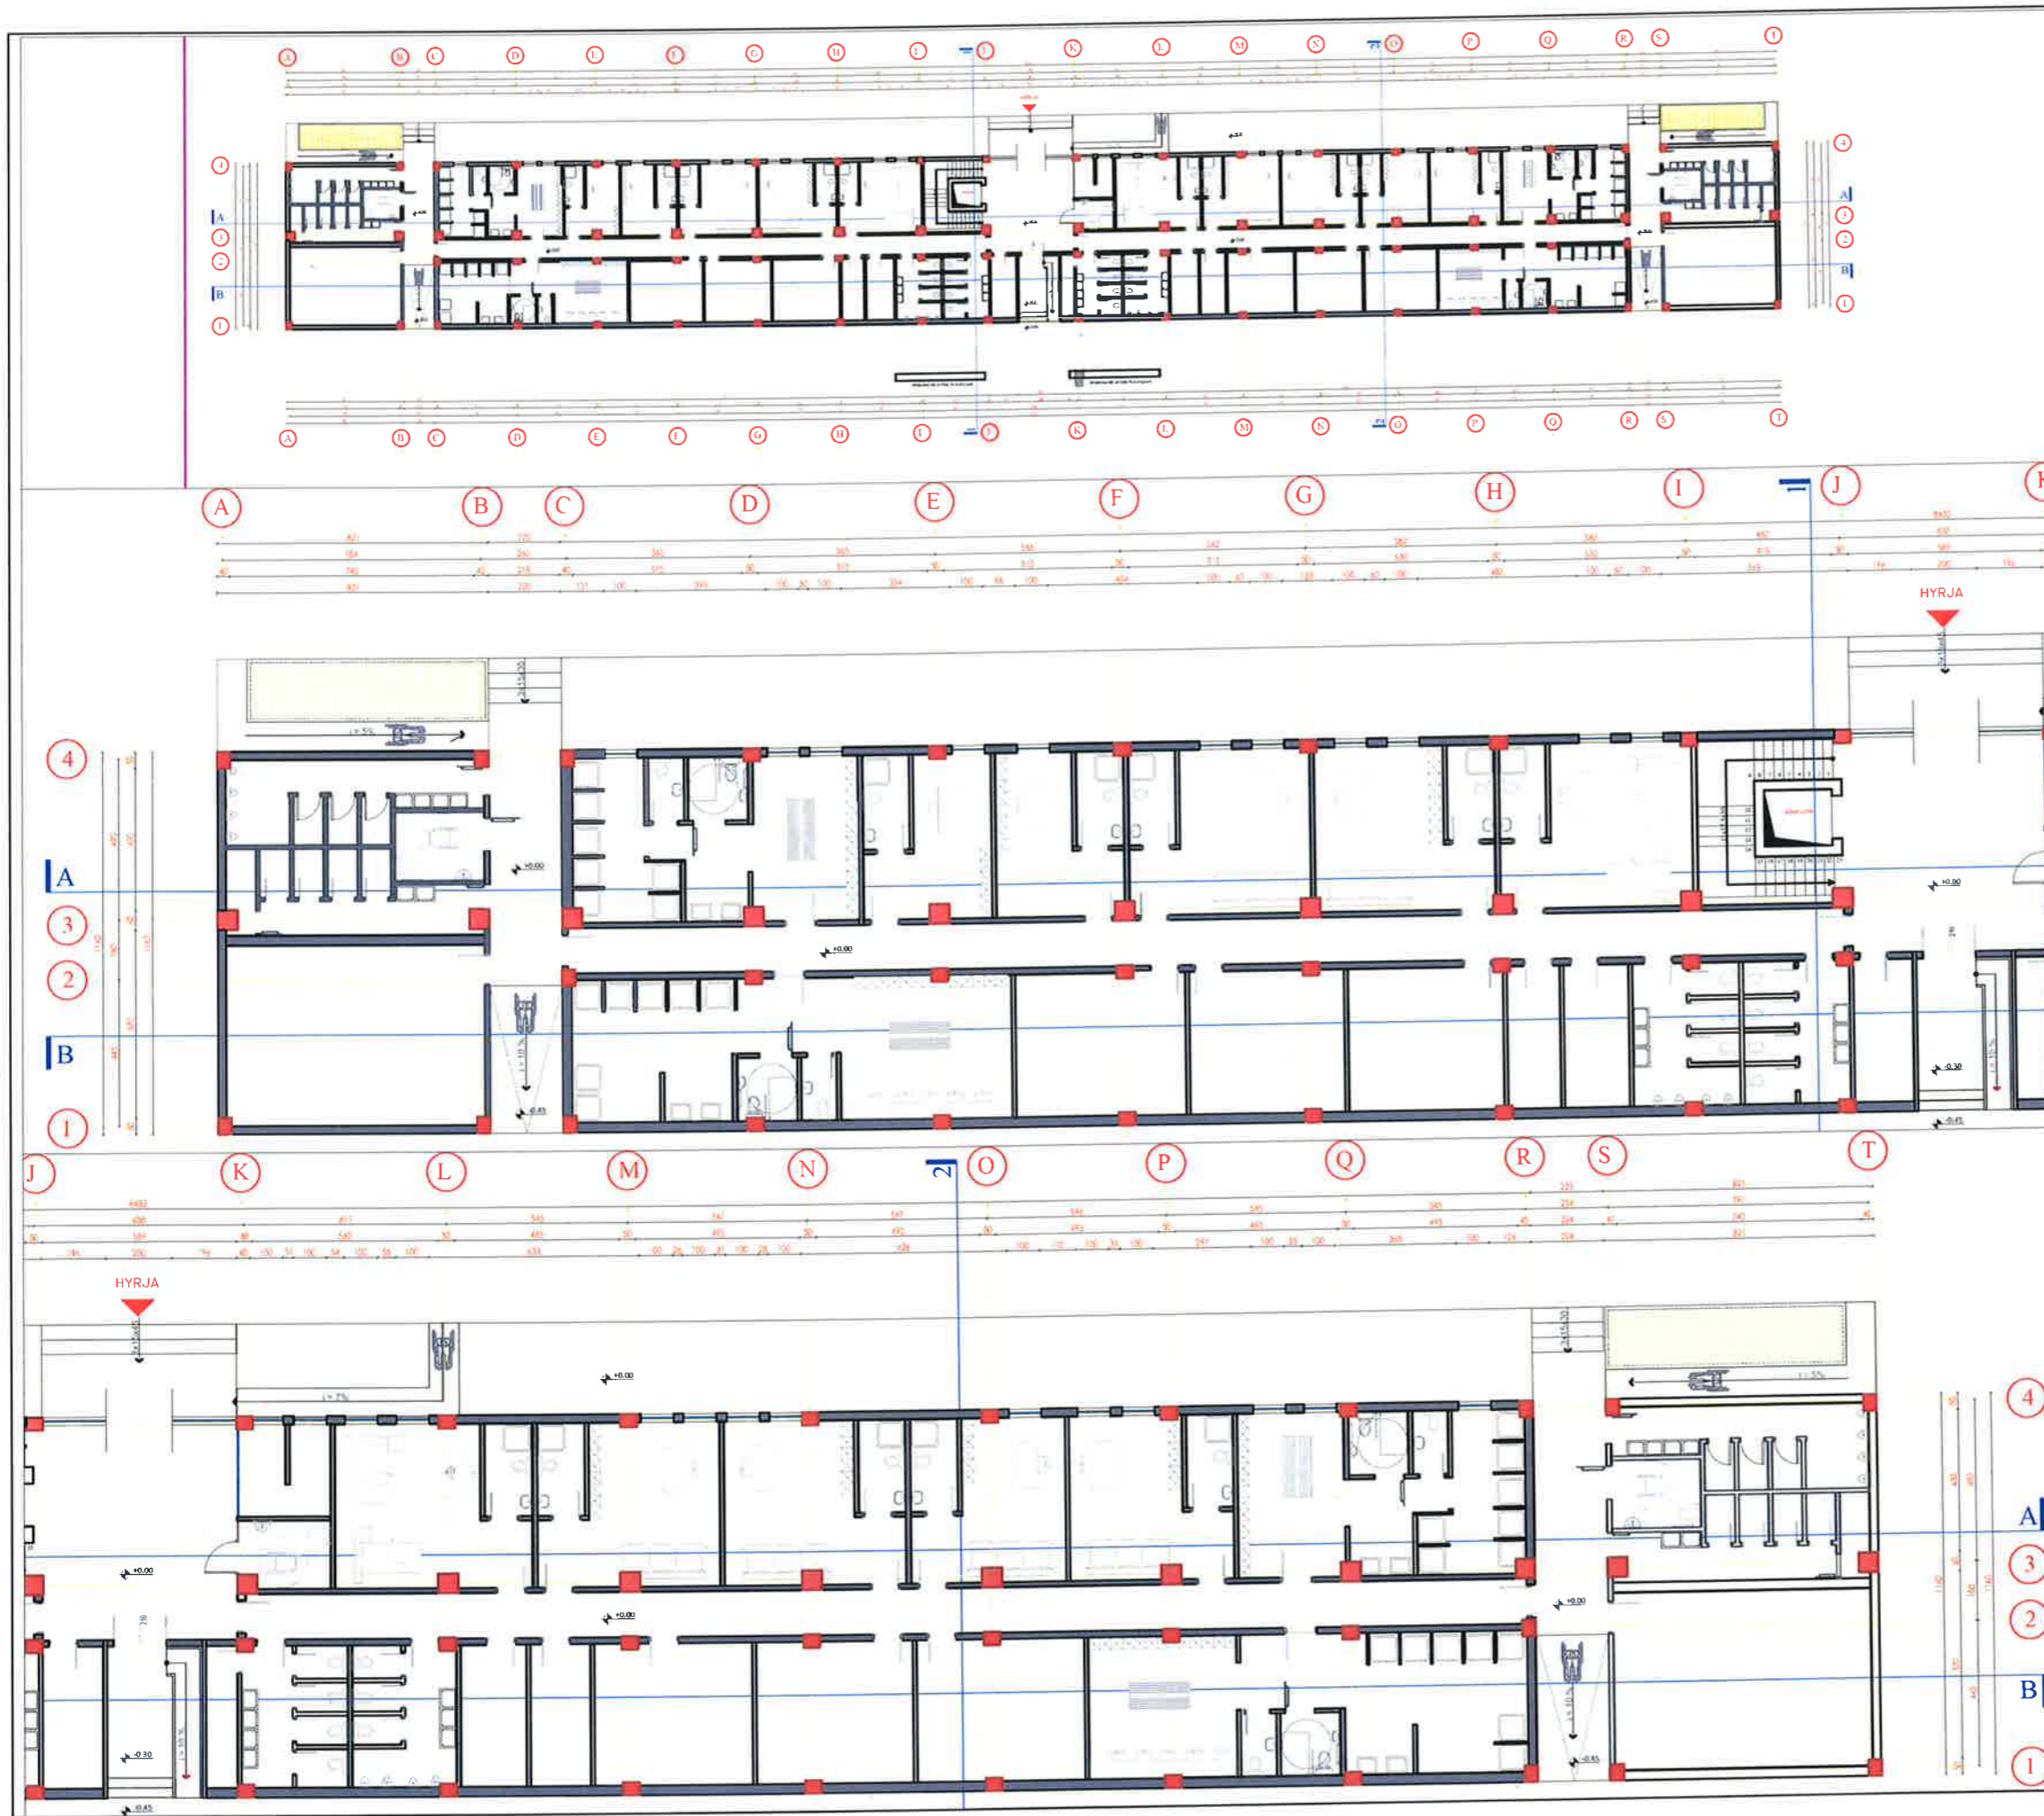






## BASHKIA KAMEZ

DREJTORIA E PROJEKTEVE DHE INVESTIMEVEVE  
DEPARTAMENTI I PROJEKTEVE

Dr. e Projekteve e Investimeve		FLORA MUCA	<i>[Signature]</i>
STAFI TEKNIK PROJEKTUES	Ing. Konstruktor	EGLANTINA DISHA	<i>[Signature]</i>
	Ing. Hidroteknik	HAJREDIN MURGU	<i>[Signature]</i>
	Ing. Konstruktor	DENIS PRENÇI	<i>[Signature]</i>
	Ing. Gjeoinformatik	ERBLIN LALA	<i>[Signature]</i>
	Topograf	RAMADAN HYSA	<i>[Signature]</i>
Arkitekt	ARILA RASHA	<i>[Signature]</i>	
Titulli i Projektit:		Faza e Projektit	
NDERTIM I FUSHES SE SPORTIT VALIAS SI DHE NDERTIMI I GODINES + SHKALLARET		PROJEKT ZBATIMI	
Emertimi i Floqes:		Data e Implementimit:	
PLANIMETRIA MOBILUAR KATI PERDHE		Shkalla e Vizatimit:	
		Flota Nr.	
		01	



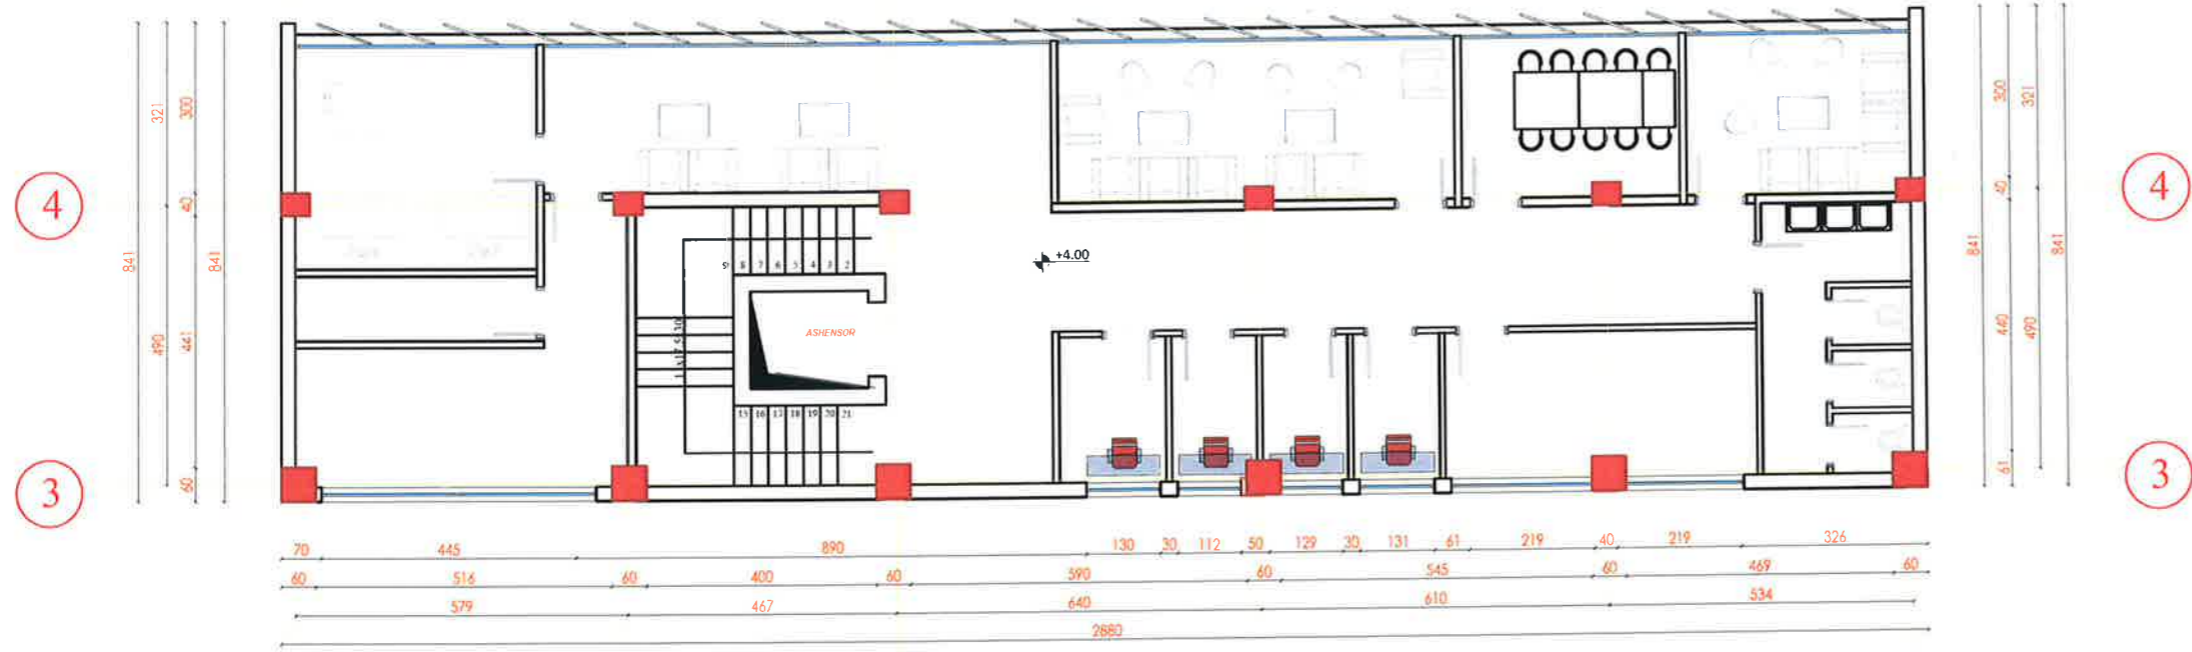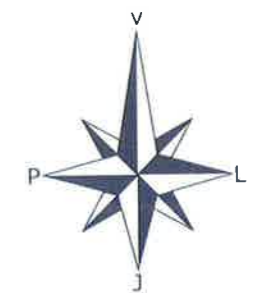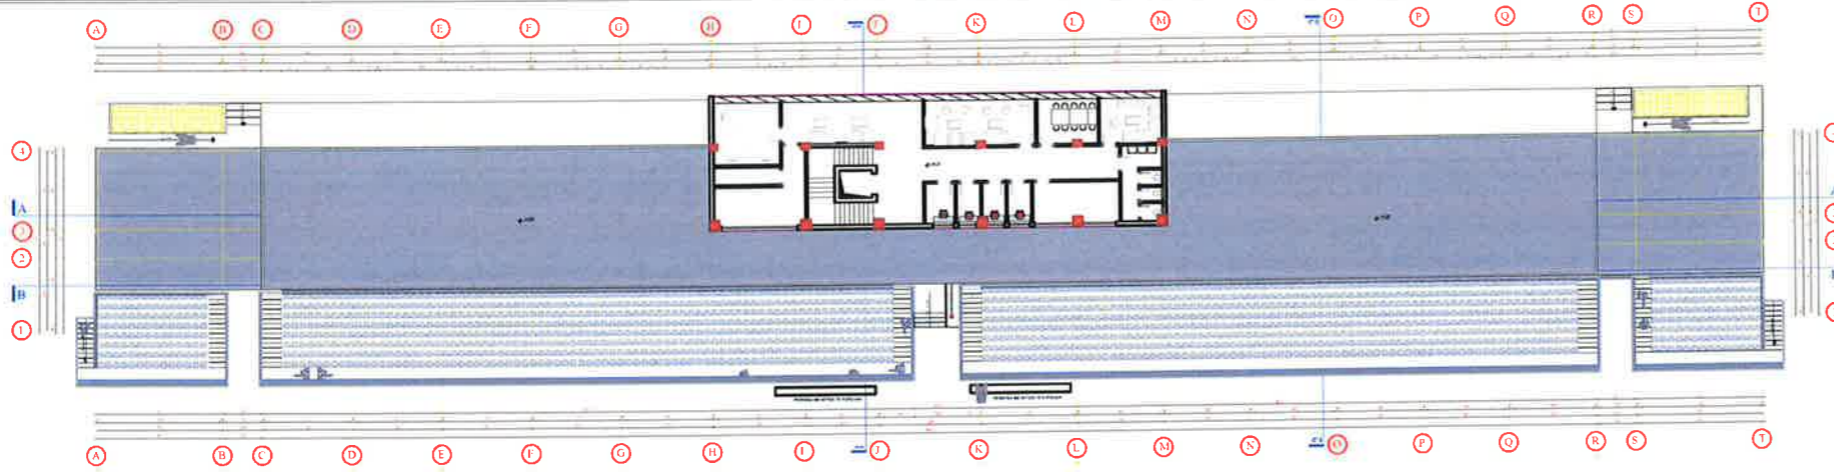




## BASHKIA KAMEZ

DREJTORIA E PROJEKTEVE DHE INVESTIMEVE  
DEPARTAMENTI I PROJEKTEVE

Dr. e Projekteve e Investimeve		FLORA MUCA	
STAFI TEKNIK PROJEKTES	Ing. Konstruktor	EGLANTINA DISHA	
	Ing. Hidroteknik	HAJREDIN MURGU	
	Ing. Konstruktor	DENIS PRENÇI	
	Ing. Gjeoinformatik	ERBLIN LALA	
	Topograf	RAMADAN HYSA	
Arkitekt	ARILA RASHA		
Titulli i Projektit:		Faza e Projektit:	
NDERTIM I FUSHES SE SPORTIT VALIAS SI DHE NDERTIMI I GODINES + SHKALLARET		PROJEKT ZBATIMI	
Emertimi i Fletes:		Data e Implementimit:	
PLANIMETRIA MOBILUAR KATI PARE		Shkalla e Vizatimit:	
		Fleta Nr.	
		<b>02</b>	



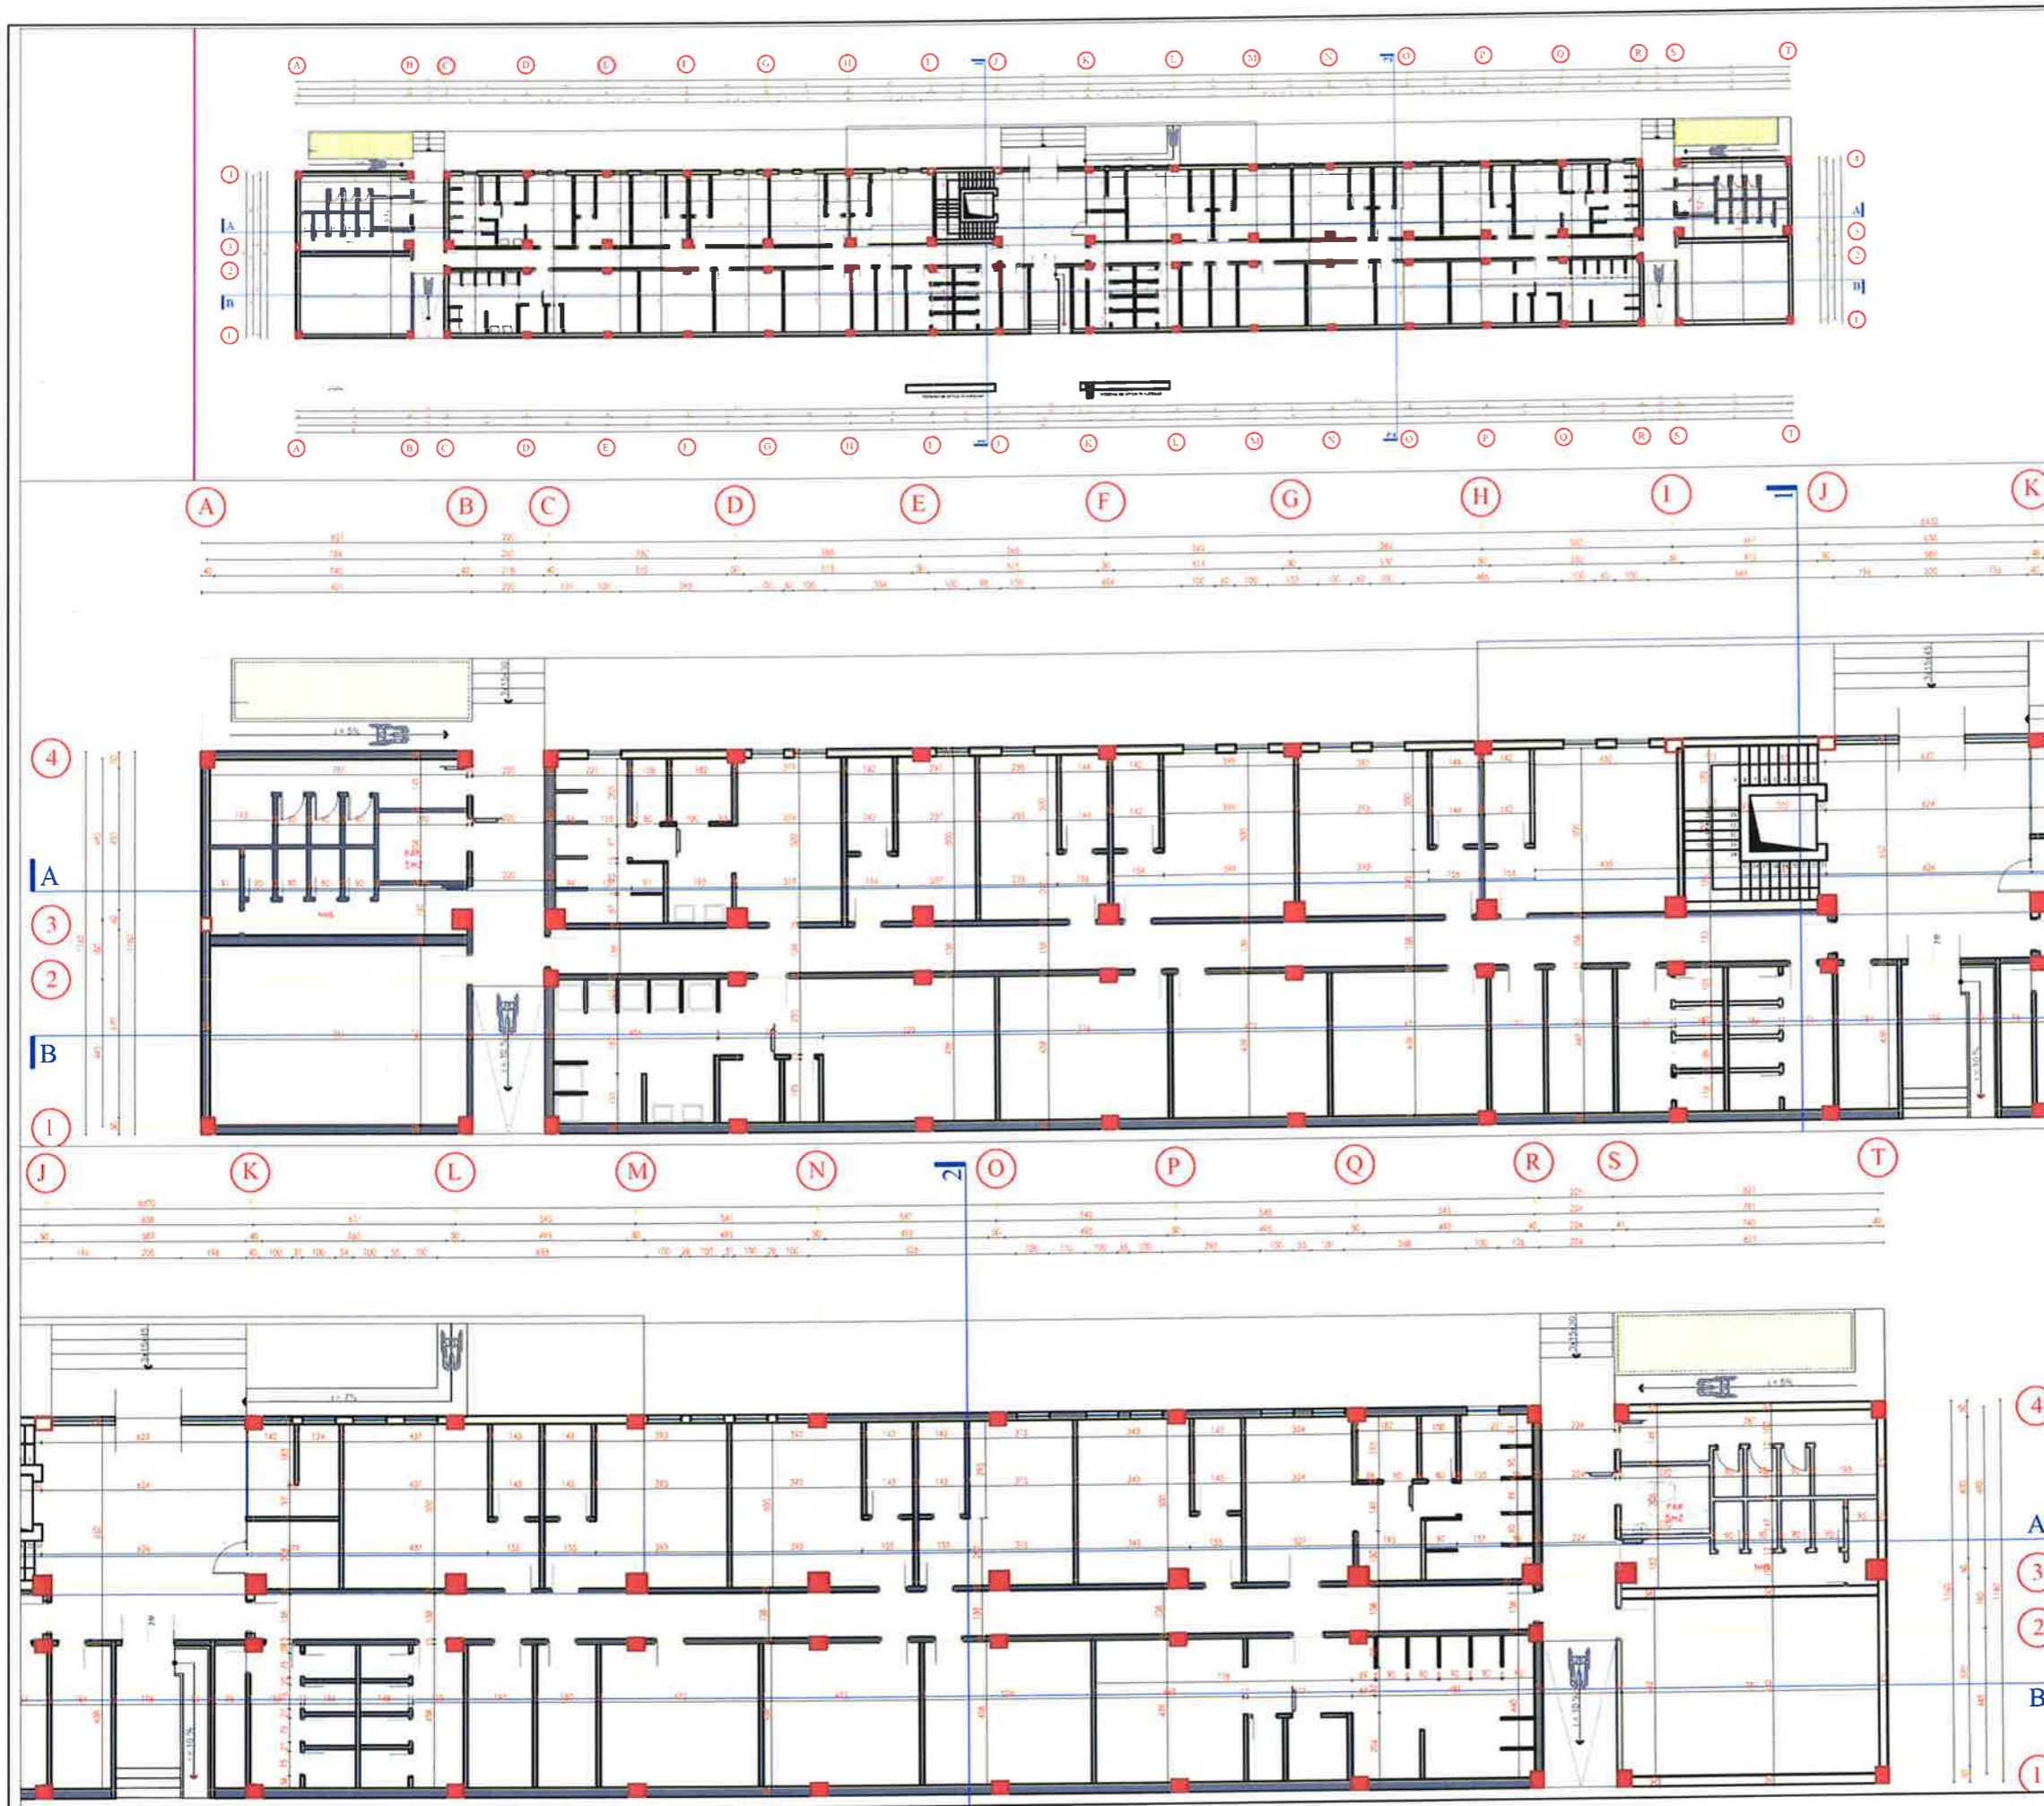





## BASHKIA KAMEZ

DREJTORIA E PROJEKTEVE DHE INVESTIMEVE  
DEPARTAMENTI I PROJEKTEVE

Dr. e Projekteve e Investimeve		FLORA MUCA	<i>FM</i>
STAFI TEKNIK PROJEKTES	Ing. Konstruktor	EGLANTINA DISHA	<i>ED</i>
	Ing. Hidroteknik	HAJREDIN MURGU	<i>HM</i>
	Ing. Konstruktor	DENIS PRENÇI	<i>DP</i>
	Ing. Gjeoinformatik	ERBLIN LALA	<i>EL</i>
	Topograf	RAMADAN HYSA	<i>RH</i>
Arkitekt	ARILA RASHA	<i>AR</i>	
<b>Titulli i Projektit:</b> NDERTIM I FUSHES SE SPORTIT VALIAS SI DHE NDERTIMI I GODINES + SHKALLARET			<b>Faza e Projektit:</b> PROJEKT ZBATIMI
<b>Emertimi i Fletes:</b> <b>PLANIMETRIA DIMENSIONUAR KATI PERDHE</b>			<b>Data e Implementimit:</b>  <b>Shkalla e Vizimitit:</b>  <b>Fleta Nr.:</b> <span style="font-size: 1.2em; font-weight: bold;">03</span>



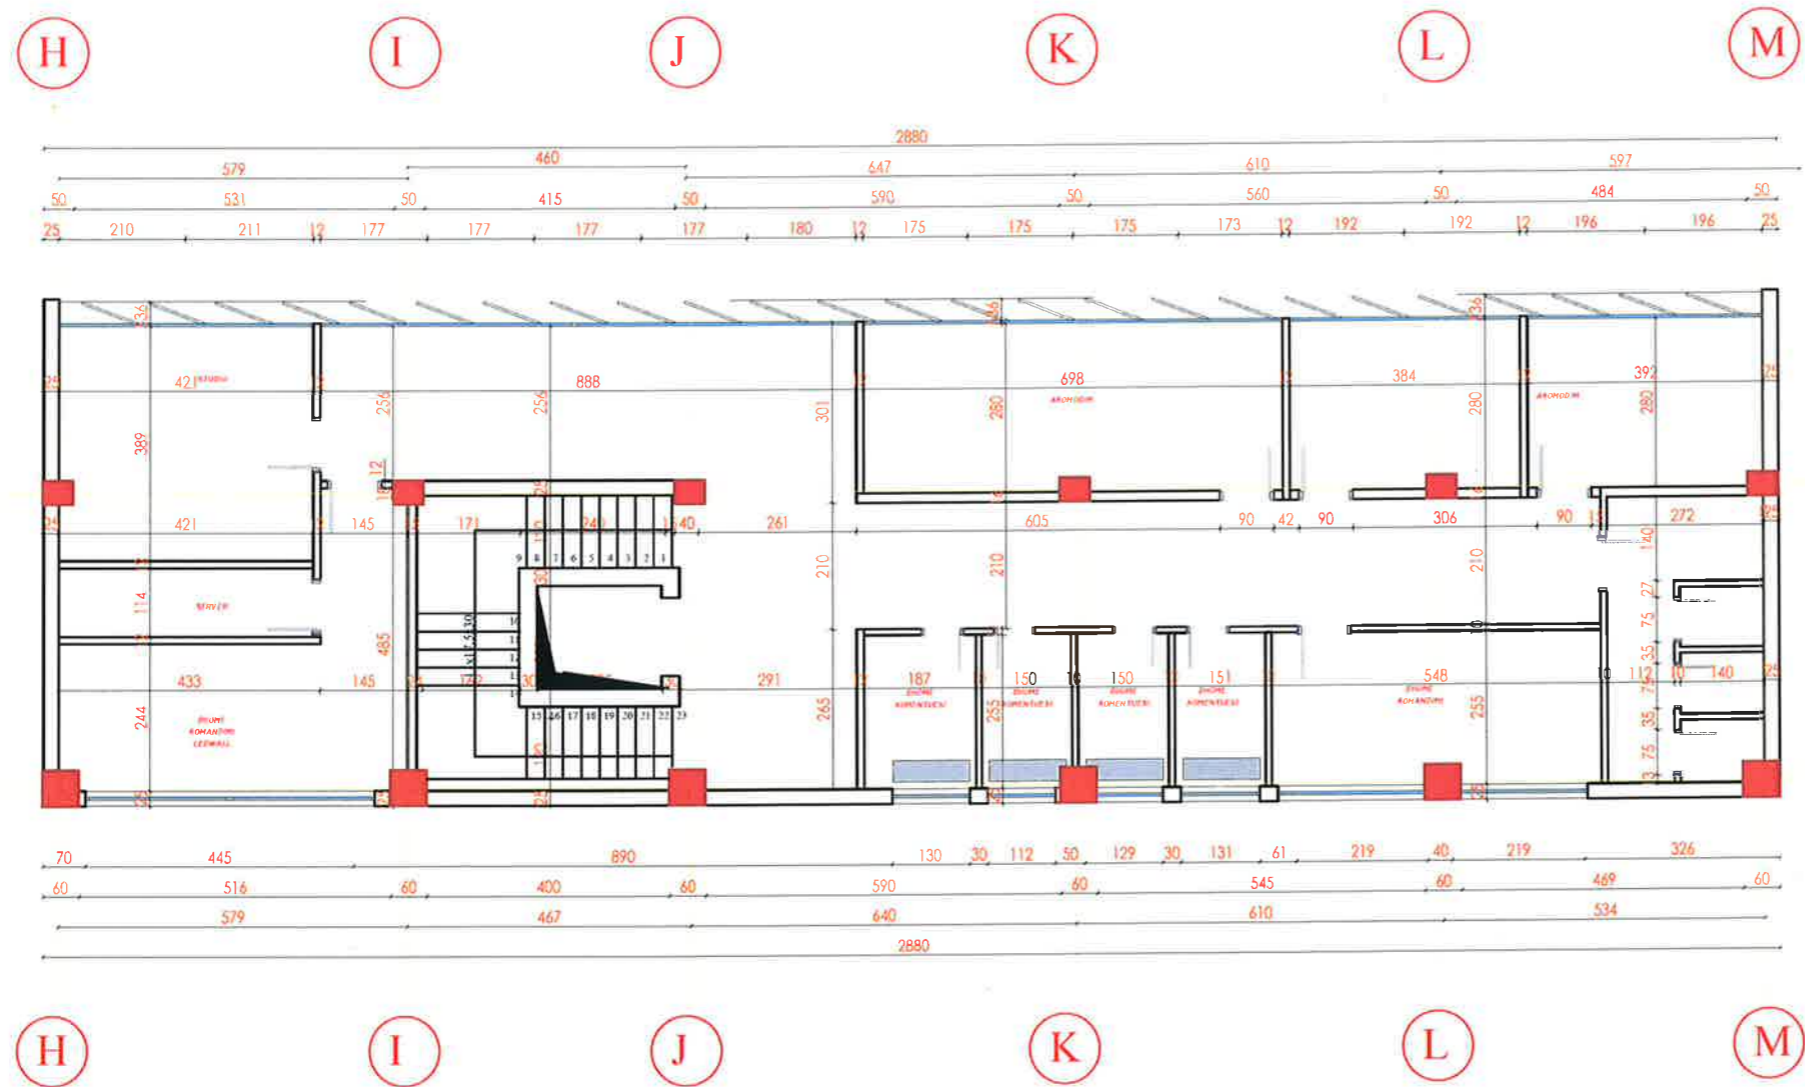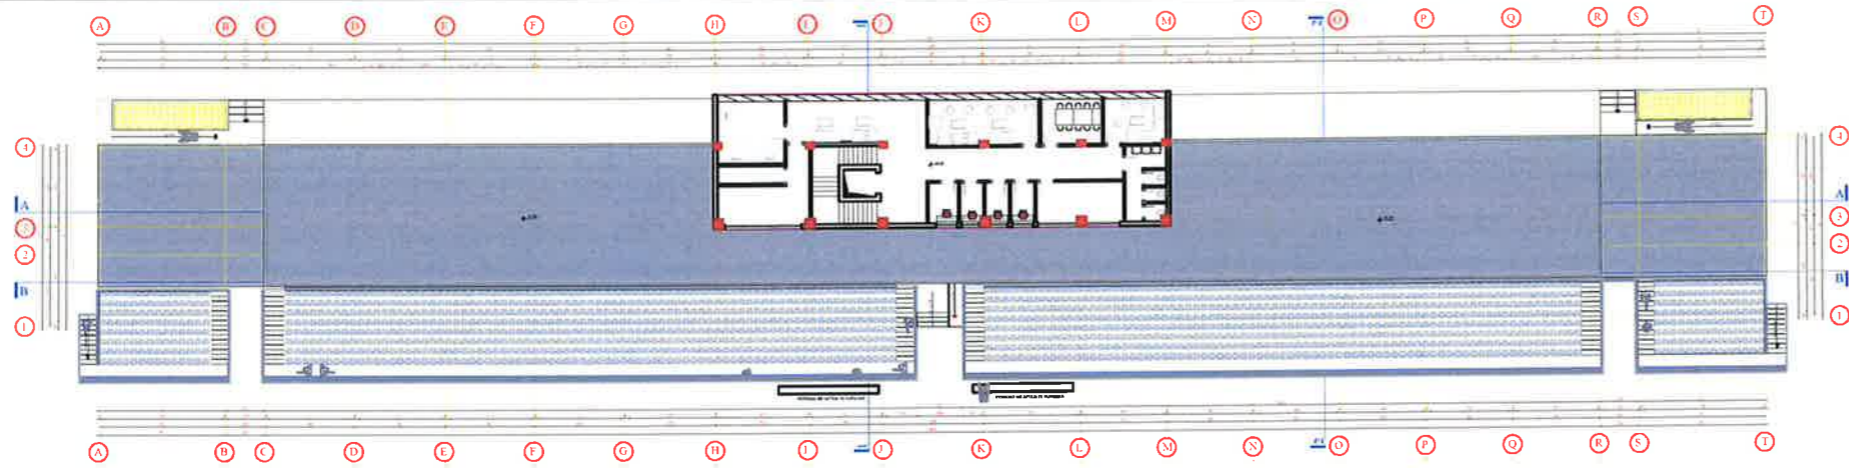



## BASHKIA KAMEZ

DREJTORIA E PROJEKTEVE DHE INVESTIMEVE  
DEPARTAMENTI I PROJEKTEVE

Dr. e Projekteve e Investimeve		FLORA MUCA	
STAFI TEKNIK PROJEKTES	Ing. Konstruktor	EGLANTINA DISHA	
	Ing. Hidroteknik	HAJREDIN MURGU	
	Ing. Konstruktor	DENIS PRENÇI	
	Ing. Gjeoinformatik	ERBLIN LALA	
	Topograf	RAMADAN HYSA	
Arkitekt	ARILA RASHA		

<b>Titulli i Projektit:</b> NDERTIM I FUSHES SE SPORTIT VALIAS SI DHE NDERTIMI I GODINES + SHKALLARET	<b>Faza e Projektit:</b> PROJEKT ZBATIMI
<b>Emertimi i Fletes:</b> <b>PLANIMETRIA DIMENSIONUAR KATI PARE</b>	<b>Data e Implementimit:</b>  <b>Shkalla e Vizimit:</b>  <b>Fleta Nr.:</b> <b>04</b>





- Holli+korridori
- Dhome infiermieri
- Ambient Personeli
- NHS
- Zyre
- Dushe/Dhome ndrimi
- Informacion
- Ambient teknik/Magazine
- Lavanderi
- Shkalle ashensor

## BASHKIA KAMEZ

DREJTORIA E PROJEKTEVE DHE INVESTIMEVE  
DEPARTAMENTI I PROJEKTEVE

Dr. e Projekteve e Investimeve		FLORA MUCA	
STAFI TEKNIK PROJEKTES	Ing. Konstruktor	EGLANTINA DISHA	
	Ing. Hidroteknik	HAJREDIN MURGU	
	Ing. Konstruktor	DENIS PRENCI	
	Ing. Gjeoinformatik	ERBLIN LALA	
	Topograf	RAMADAN HYSA	
Arkitekt	ARILA RASHA		

**Titulli i Projektit:**  
NDERTIM I FUSHES SE SPORTIT VALIAS SI  
DHE NDERTIMI I GODINES +  
SHKALLARET

**Emertimi i Fletes:**  
**SKEMA FUNKSIONALE  
KATI PERDHE**


**Faza e Projektit:**  
PROJEKT ZBATIMI

**Data e Implementimit:**



**Shkalla e Vizatimit:**

**Fleta Nr.**  
**05**



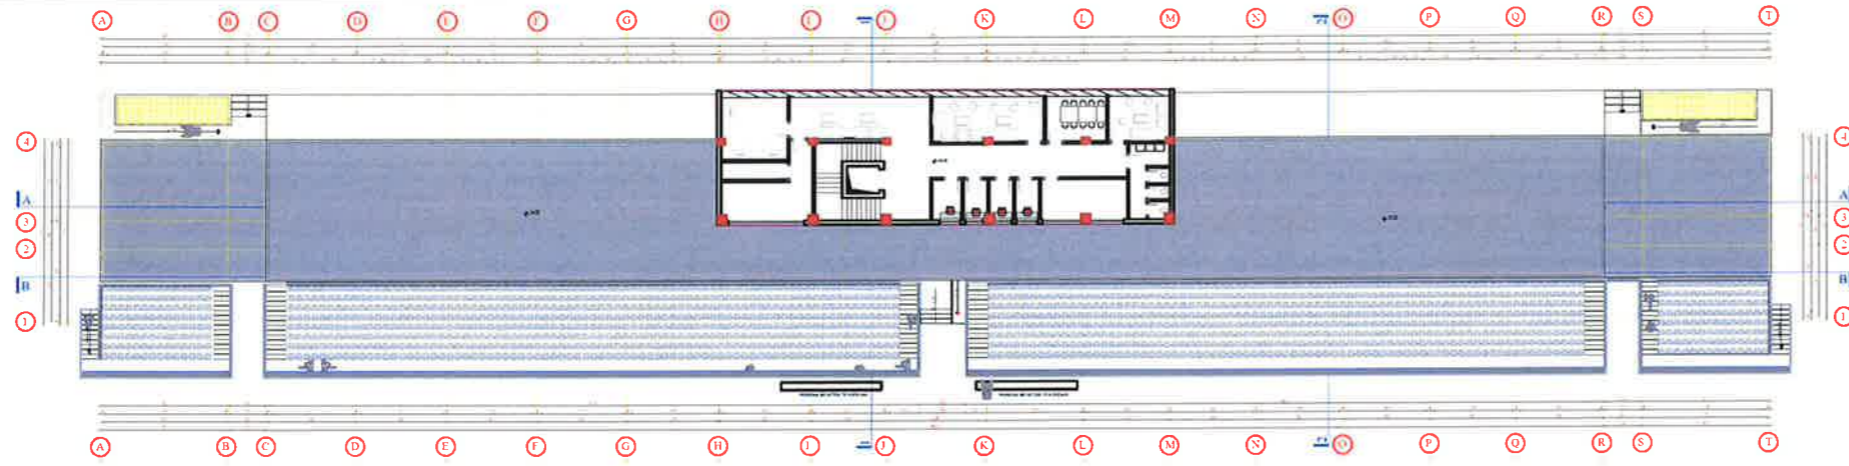

- Holl + korridor
- Studio
- NHS
- Dhome komentuesi
- Dhome komandimi
- Akomodim
- Shkalle ashensor

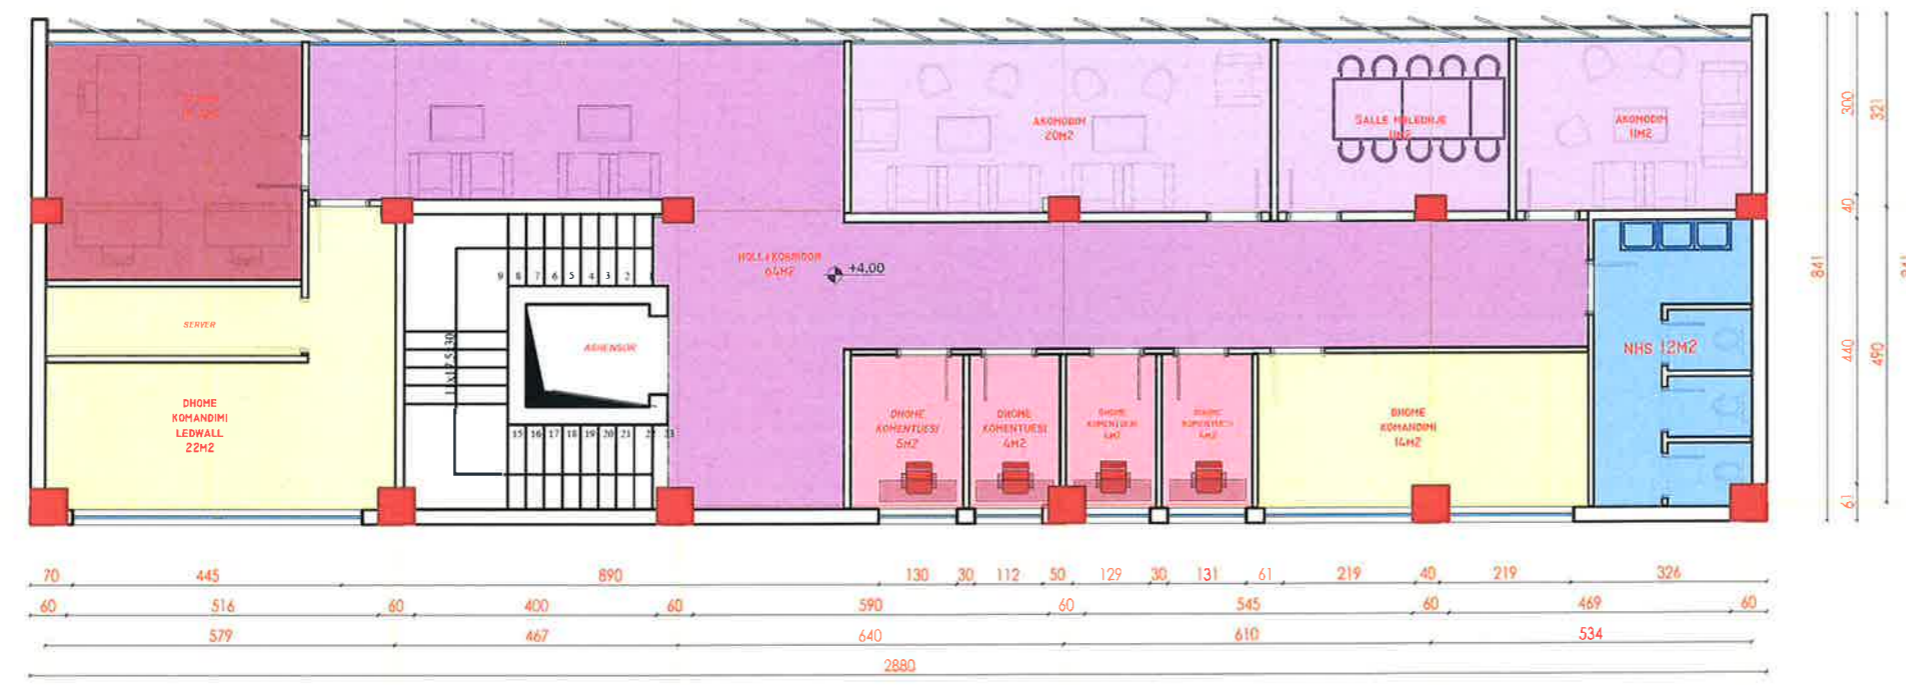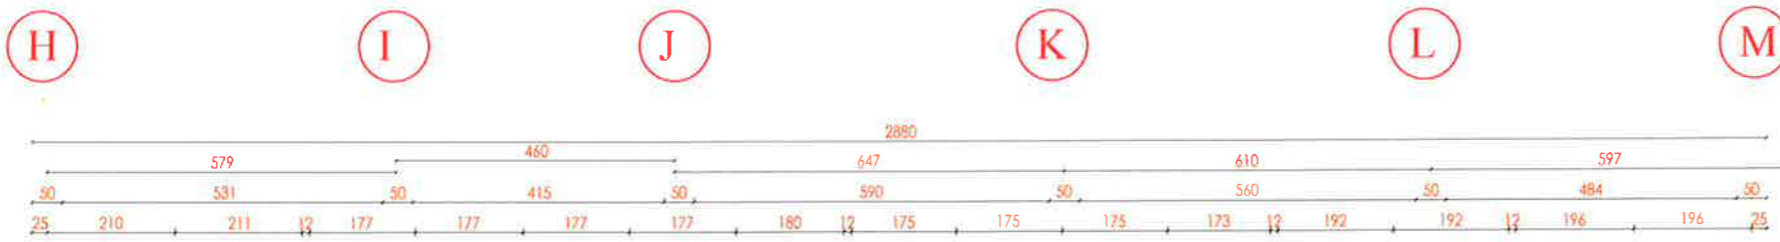




**BASHKIA KAMEZ**  
 DREJTORIA E PROJEKTEVE DHE INVESTIMEVE  
 DEPARTAMENTI I PROJEKTEVE

Dr. e Projekteve e Investimeve		FLORA MUCA	
STAFI TEKNIK PROJEKTES	Ing. Konstruktor	EGLANTINA DISHA	
	Ing. Hidroteknik	HAJREDIN MURGU	
	Ing. Konstruktor	DENIS PRENÇI	
	Ing. Gjeoinformatik	ERBLIN LALA	
	Topograf	RAMADAN HYSA	
Arkitekt	ARILA RASHA		

<b>Titulli i Projektit:</b> NDERTIM I FUSHES SE SPORTIT VALIAS SI DHE NDERTIMI I GODINES + SHKALLARET	<b>Faza e Projektit:</b> PROJEKT ZBATIMI
<b>Emertimi i Fletes:</b> <b>SKEMA FUNKSIONALE KATI PARE</b>	<b>Data e Implementimit:</b>
	<b>Shkalla e Vizimitit:</b>
	<b>Fleta Nr.</b> <b>06</b>



at importi (30x30cm)  
at importi (60x60cm)

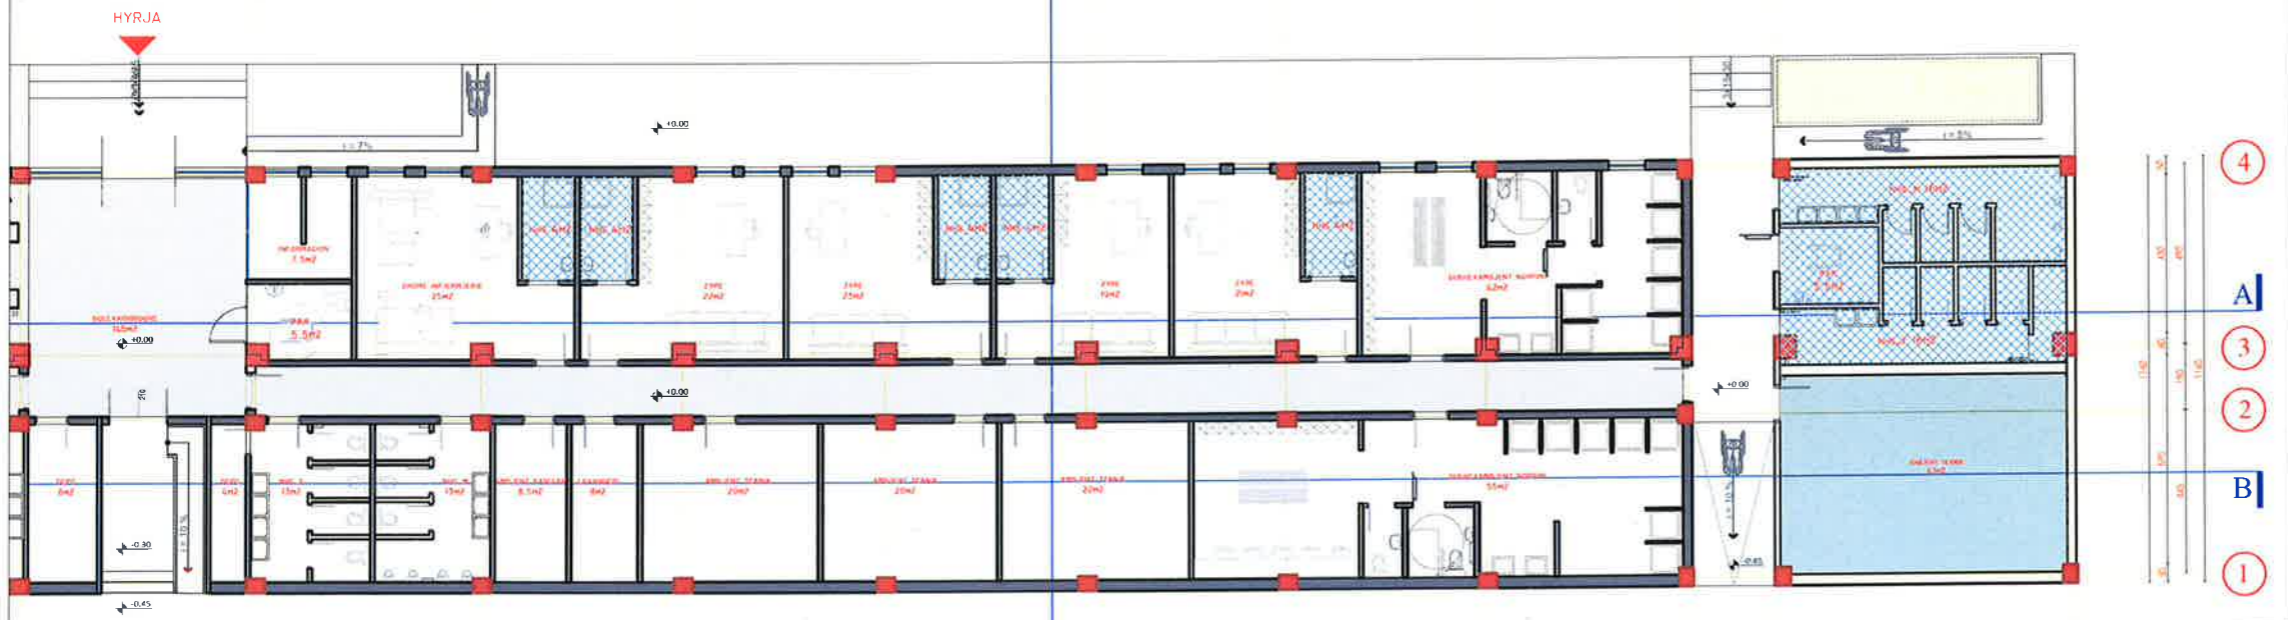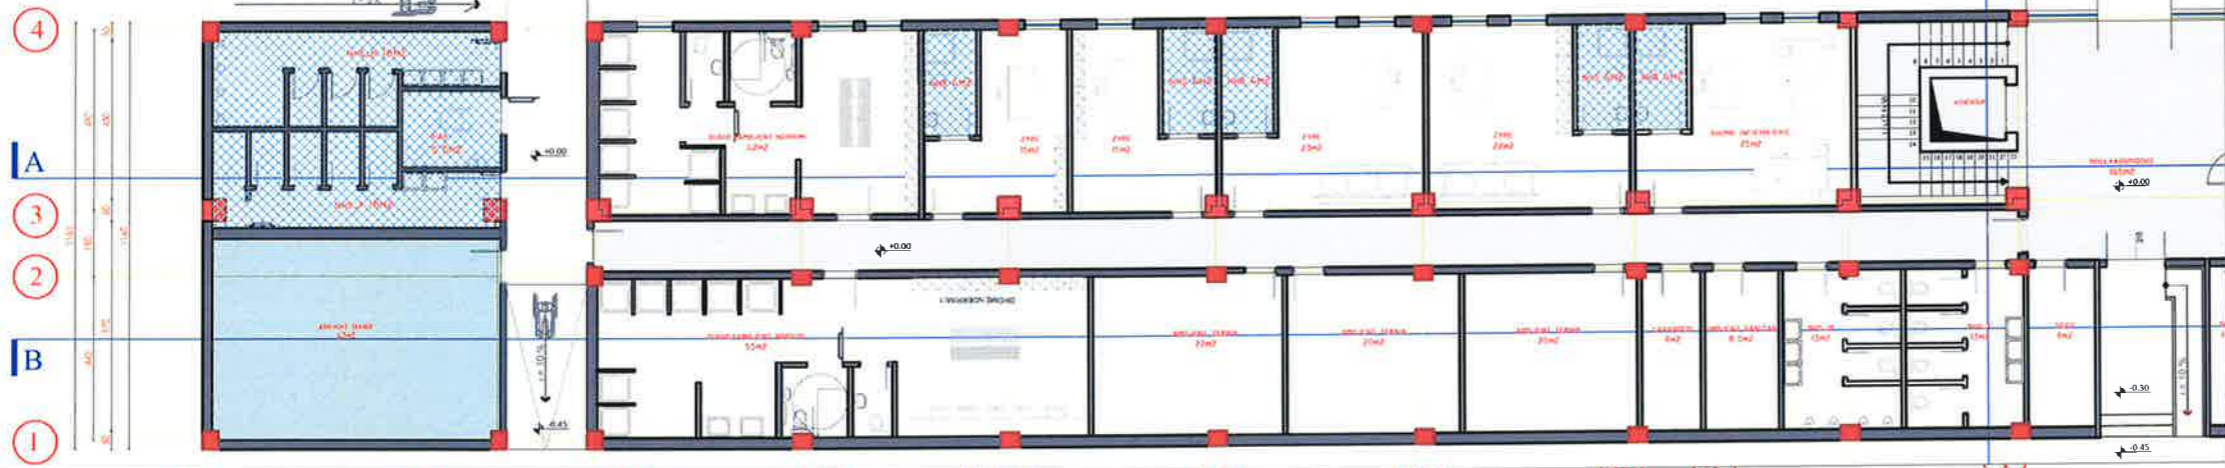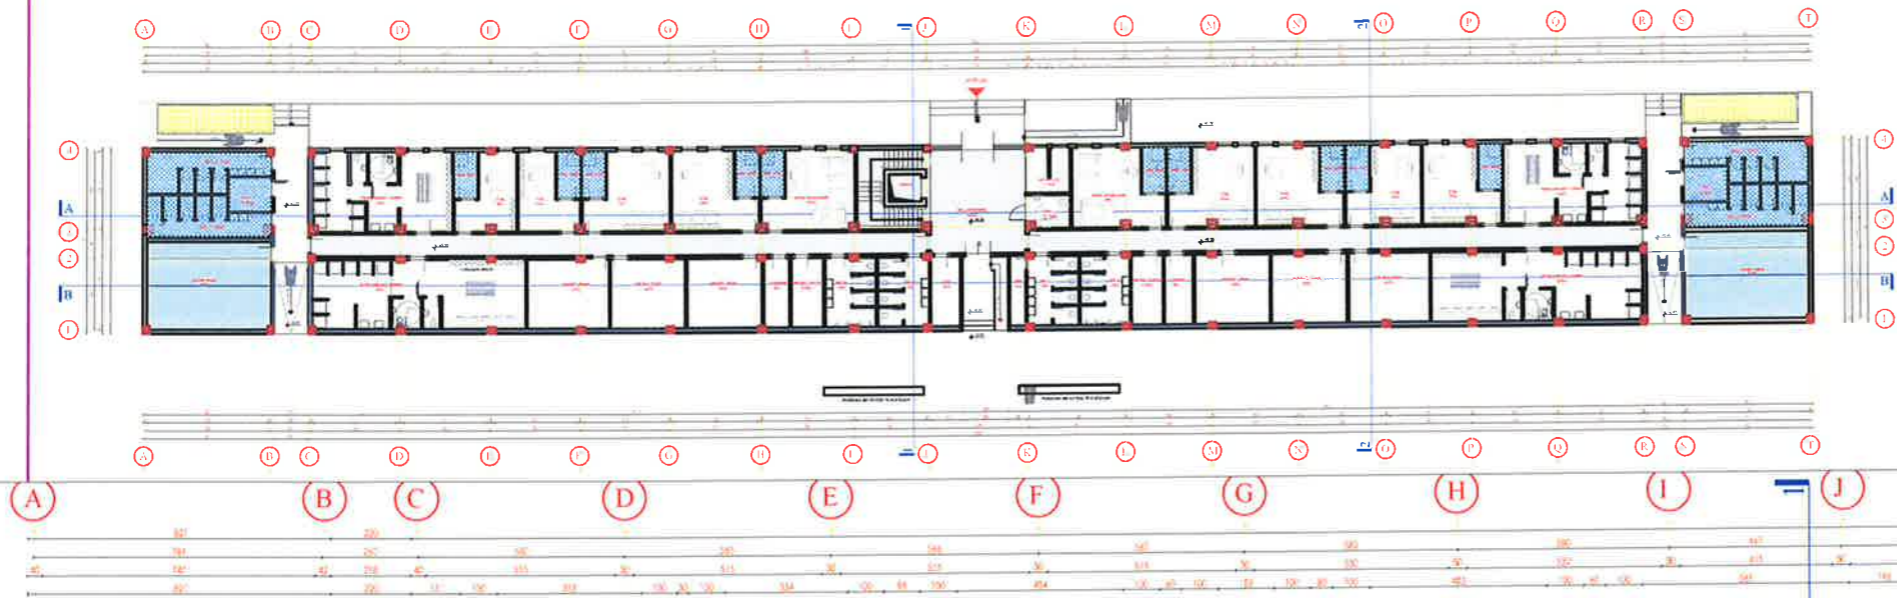

- Shtirim pllaka porcelanat importi (30x30cm)
- Shtirim pllaka porcelanat importi (60x60cm)
- Pllake mermeri
- Lluster cemento

## BASHKIA KAMEZ

DREJTORIA E PROJEKTEVE DHE INVESTIMEVE  
DEPARTAMENTI I PROJEKTEVE

Dr. e Projekteve e Investimeve		FLORA MUCA	
STAFI TEKNIK PROJEKTES	Ing. Konstruktor	EGLANTINA DISHA	
	Ing. Hidroteknik	HAJREDIN MURGU	
	Ing. Konstruktor	DENIS PRENÇI	
	Ing. Gjeoinformatik	ERBLIN LALA	
	Topograf	RAMADAN HYSA	
Arkitekt	ARILA RASHA		

**Titulli i Projektit:**  
NDERTIM I FUSHES SE SPORTIT VALIAS SI  
DHE NDERTIMI I GODINES +  
SHKALLARET

**Emertimi i Fletes:**  
**PLANI I SHTRIMIT  
KATI PERDHE**



**Faza e Projektit:**  
PROJEKT ZBATIMI

**Data e Implementimit:**

**Shkalla e Vizatimit:**

**Fleta Nr.:**  
**07**



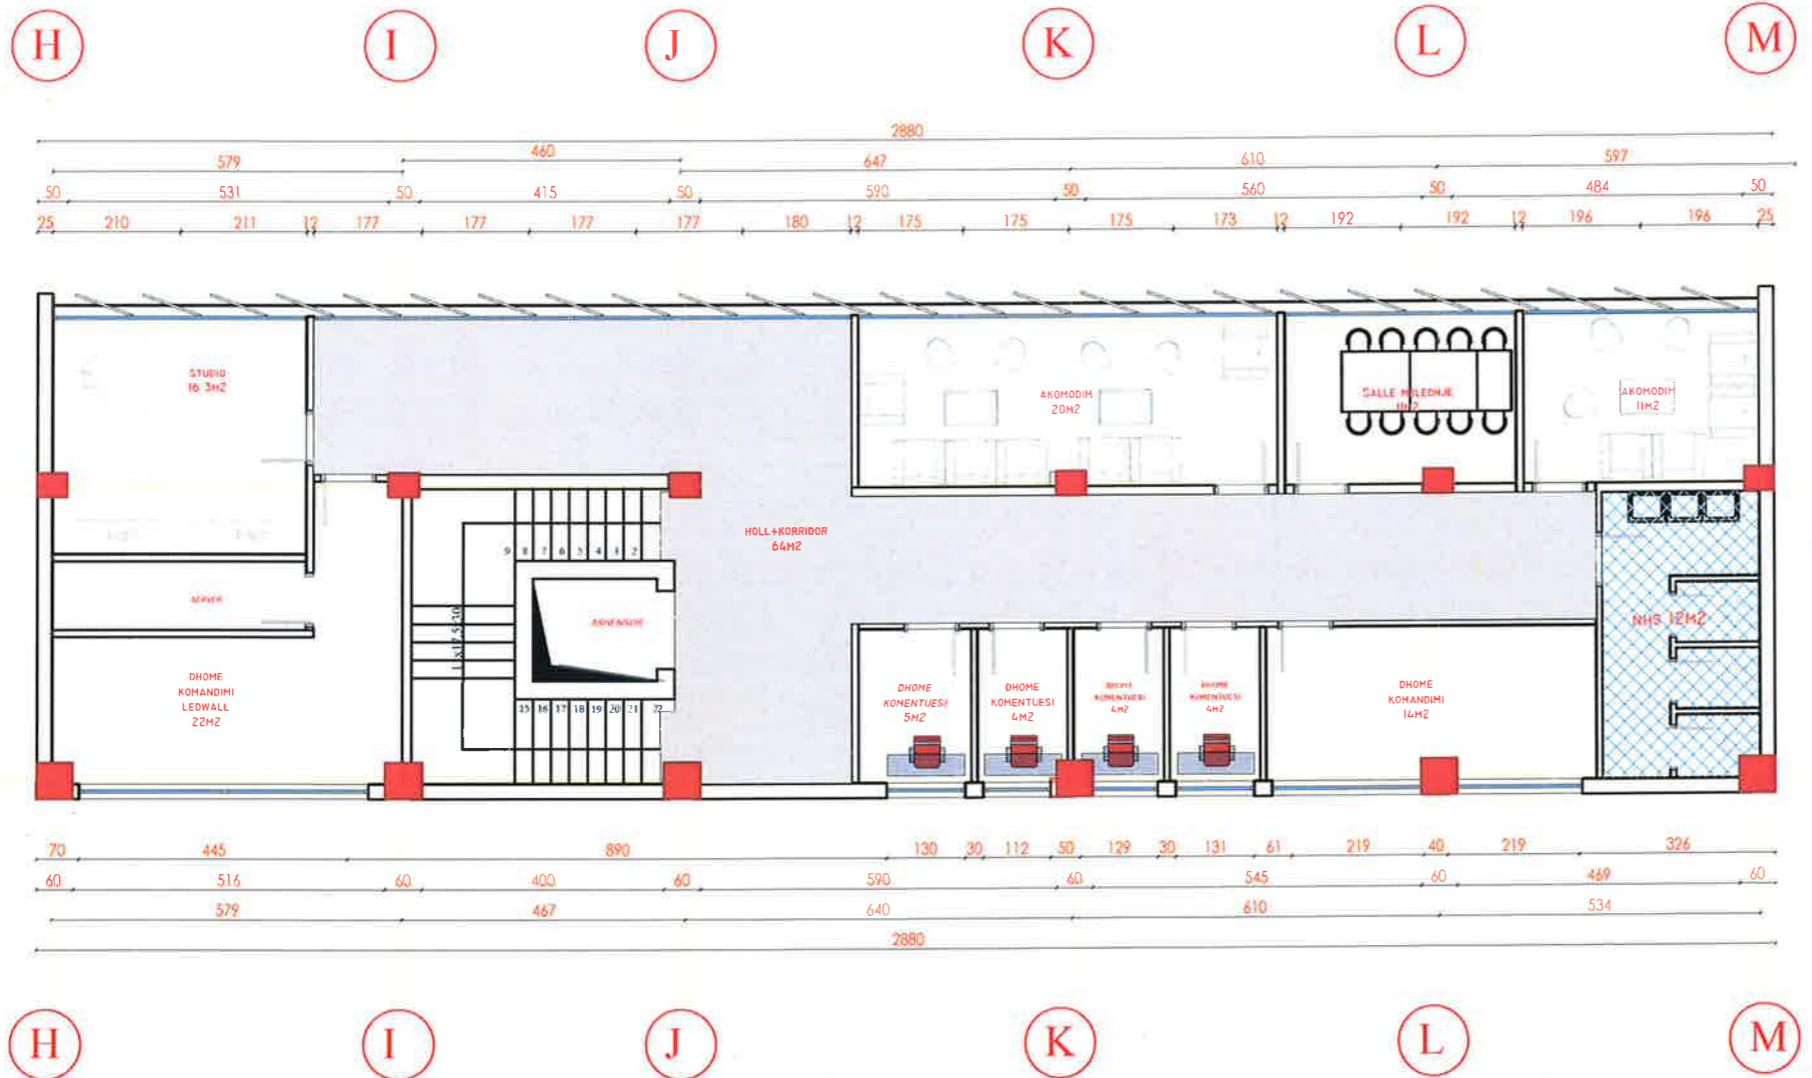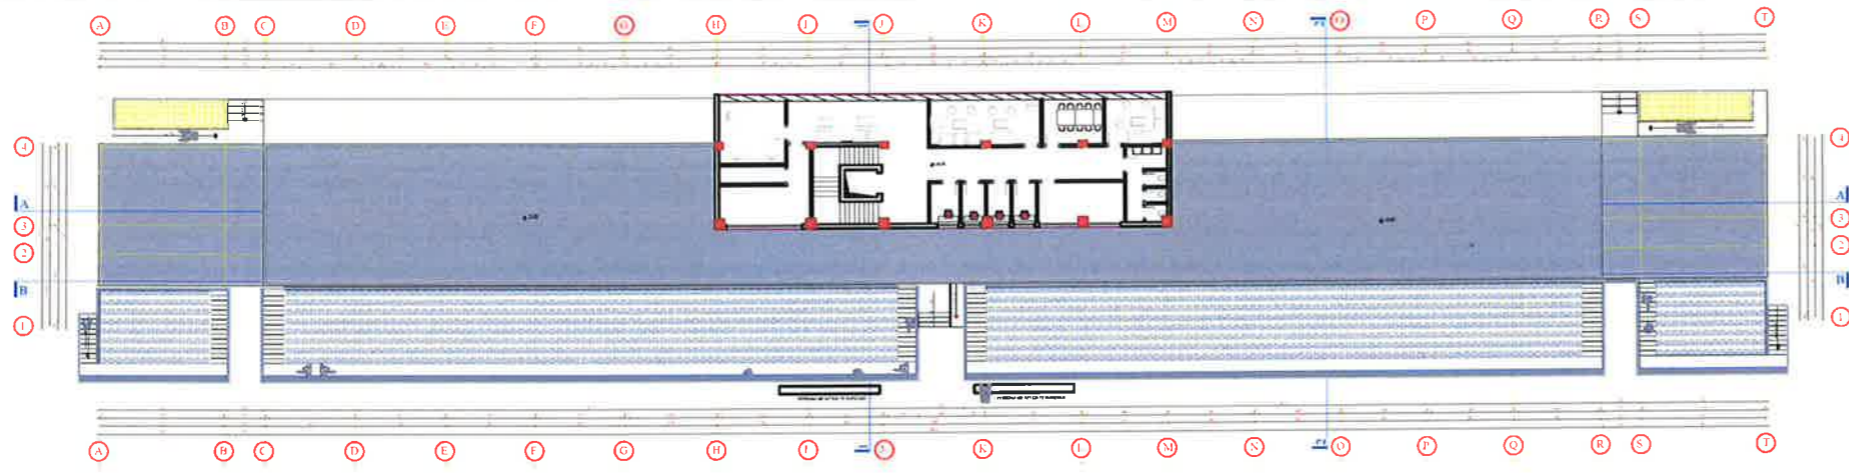


- Shtirim pllaka porcelanat importi (60x60cm)
- Pllake mermeri
- Shtirim pllaka porcelanat importi (30x30cm)

**BASHKIA KAMEZ**  
 DREJTORIA E PROJEKTEVE DHE INVESTIMEVE  
 DEPARTAMENTI I PROJEKTEVE

Dr. e Projekteve e Investimeve		FLORA MUCA	
STAFI TEKNIK PROJEKTES	Ing. Konstruktor	EGLANTINA DISHA	
	Ing. Hidroteknik	HAJREDIN MURGU	
	Ing. Konstruktor	DENIS PRENÇI	
	Ing. Gjeoinformatik	ERBLIN LALA	
	Topograf	RAMADAN HYSA	
Arkitekt	ARILA RASHA		

<b>Titulli i Projektit:</b> NDERTIM I FUSHES SE SPORTIT VALIAS SI DHE NDERTIMI I GODINES + SHKALLARET	<b>Faza e Projektit:</b> PROJEKT ZBATIMI
<b>Emertimi i Fletes:</b> <b>PLANI I SHTRIMIT KATI PARE</b>	<b>Data e Implementimit:</b>  <b>Shkalla e Vizatimit:</b>  <b>Fleta Nr.</b> <b>08</b>



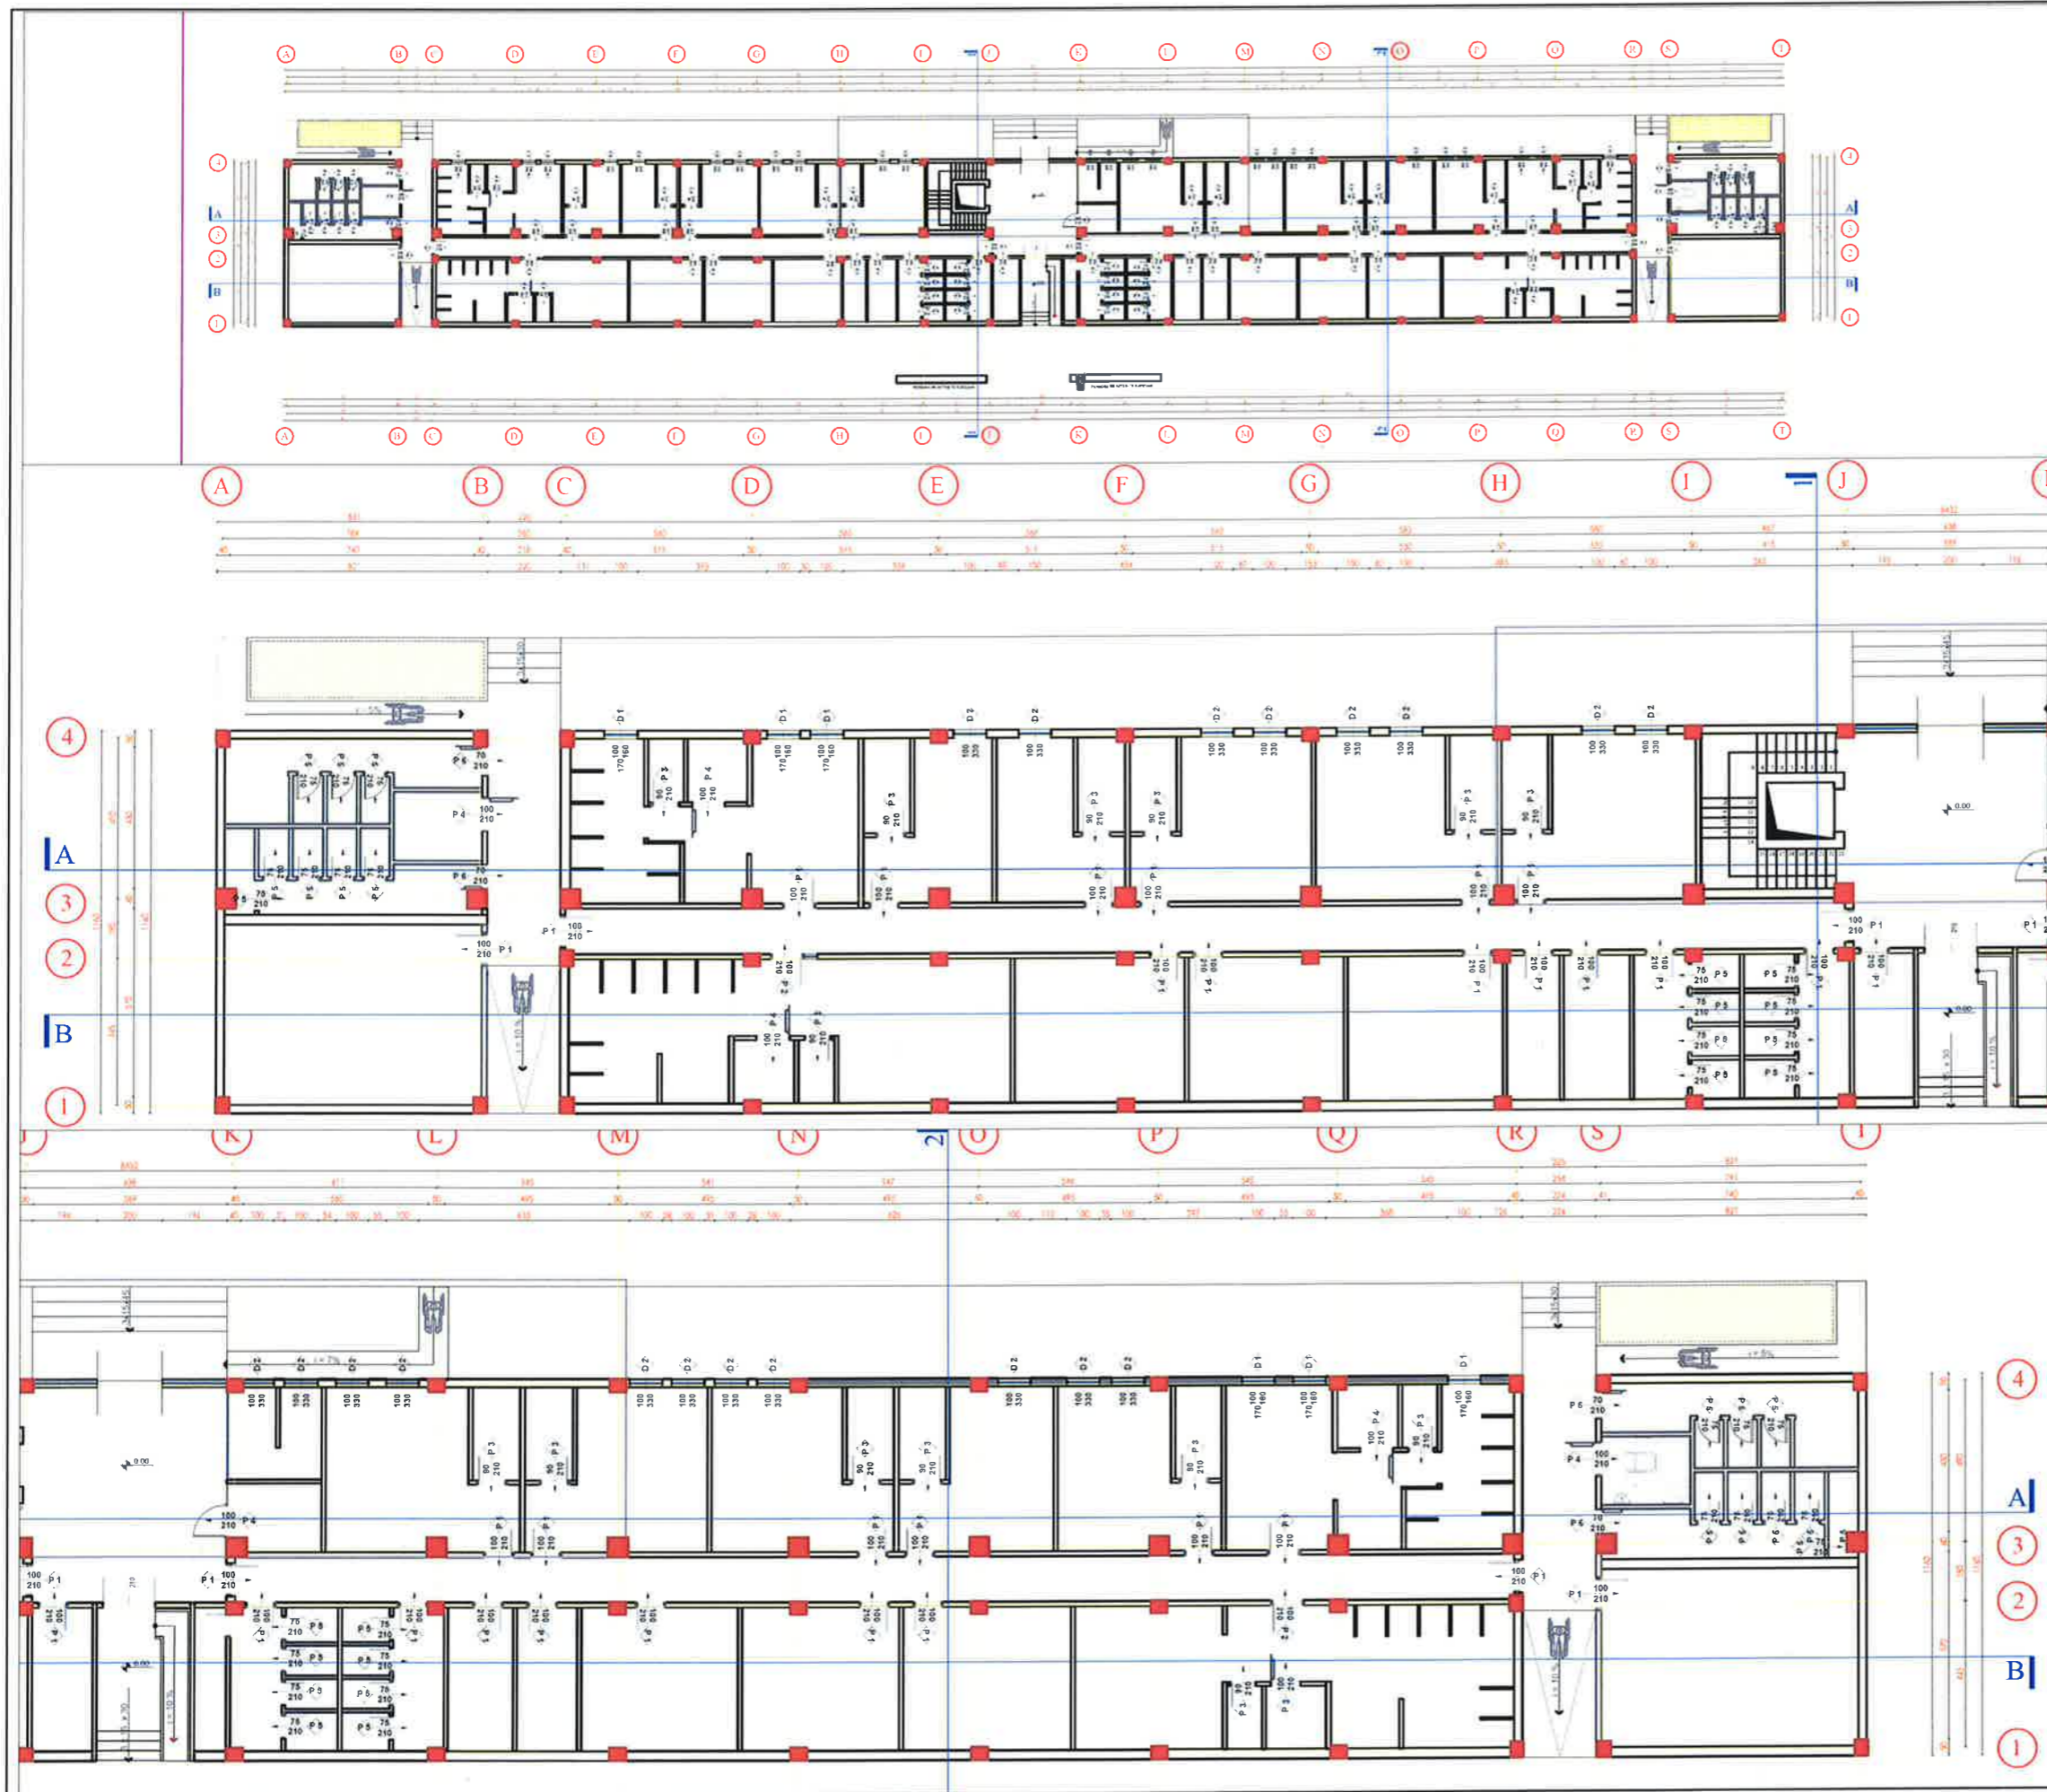

## BASHKIA KAMEZ

DREJTORIA E PROJEKTEVE DHE INVESTIMEVE  
DEPARTAMENTI I PROJEKTEVE

Dr. e Projekteve e Investimeve: FLORA MUCA

STAFI TEKNIK PROJEKTUES	Ing. Konstruktor	EGLANTINA DISHA	
	Ing. Hidroteknik	HAJREDIN MURGU	
	Ing. Konstruktor	DENIS PRENÇI	
	Ing. Gjeoinformatik	ERBLIN LALA	
	Topograf	RAMADAN HYSA	
Arkitekt	ARILA RASHA		

**Titulli i Projektit:**  
NDERTIM I FUSHES SE SPORTIT VALIAS SI  
DHE NDERTIMI I GODINES +  
SHKALLARET

**Emertimi i Fletes:**  
**PLANI I DYER/DRITARE  
KATI PERDHE**



**Faza e Projektit**  
PROJEKT ZBATIMI

**Data e Implementimit:**

**Shkalla e Vizatimit:**

**Fleta Nr.**  
**09**



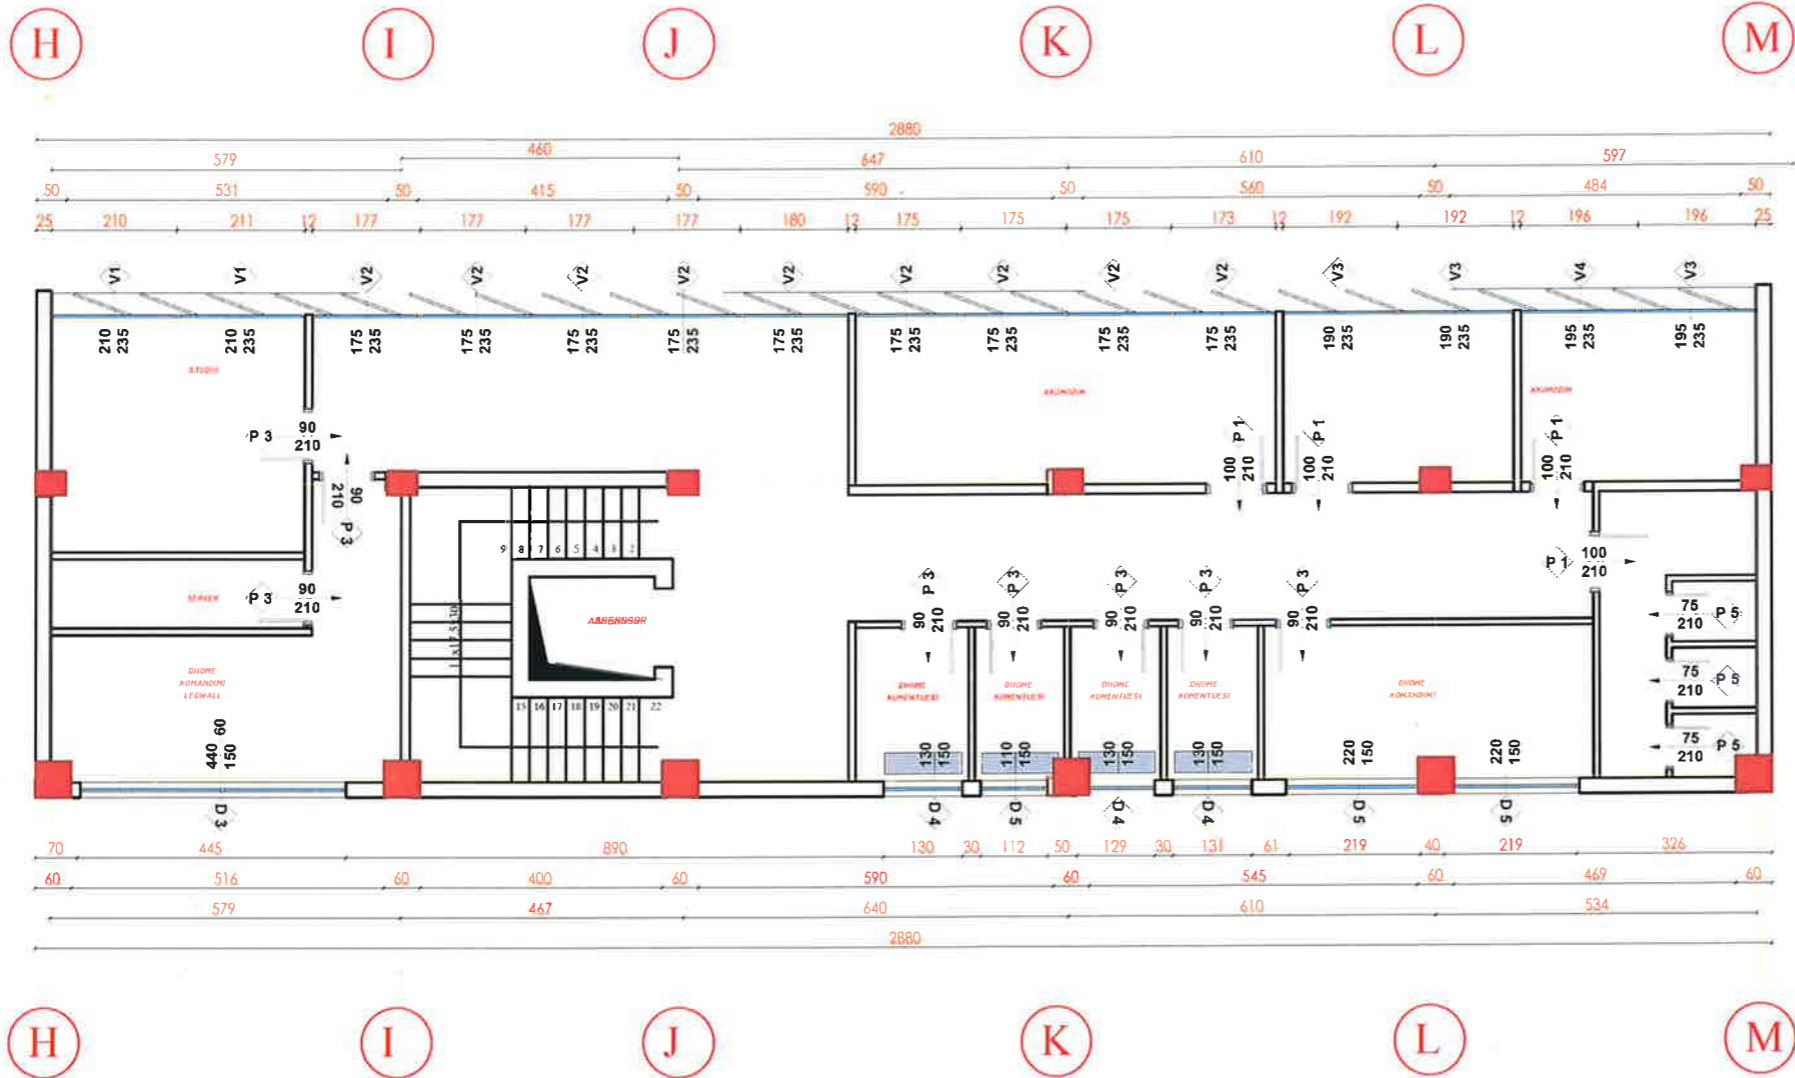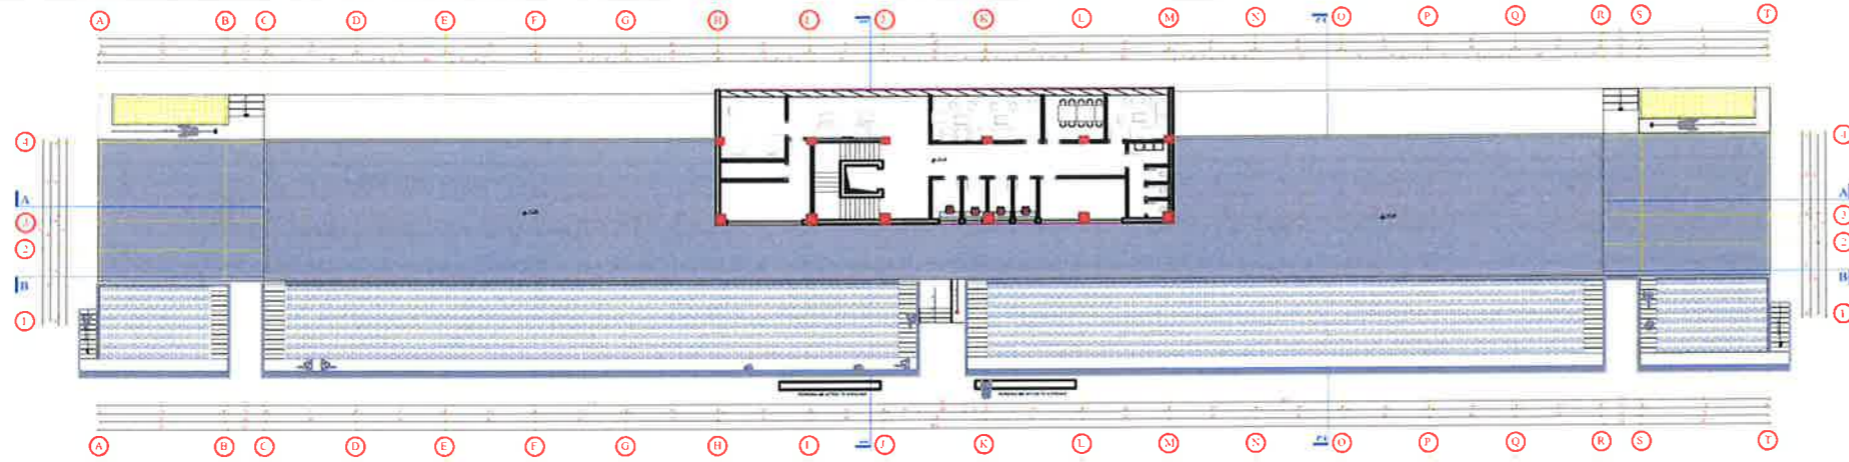




## BASHKIA KAMEZ

DREJTORIA E PROJEKTEVE DHE INVESTIMEVE  
DEPARTAMENTI I PROJEKTEVE

Dr. e Projekteve e Investimeve		FLORA MUCA	<i>[Signature]</i>
STAFI TEKNIK PROJEKTES	Ing. Konstruktor	EGLANTINA DISHA	<i>[Signatures]</i>
	Ing. Hidroteknik	HAJREDIN MURGU	
	Ing. Konstruktor	DENIS PRENÇI	
	Ing. Gjeoinformatik	ERBLIN LALA	
	Topograf	RAMADAN HYSA	
Arkitekt	ARILA RASHA		
Titulli i Projektit: NDERTIM I FUSHES SE SPORTIT VALIAS SI DHE NDERTIMI I GODINES + SHKALLARET			Faza e Projektit PROJEKT ZBATIMI
Emertimi i Fletes: <b>PLANI DYER/DRITARE KATI PARE</b>			Data e Implementimit: Shkalla e Vizatimit: Fleta Nr. <b>10</b>





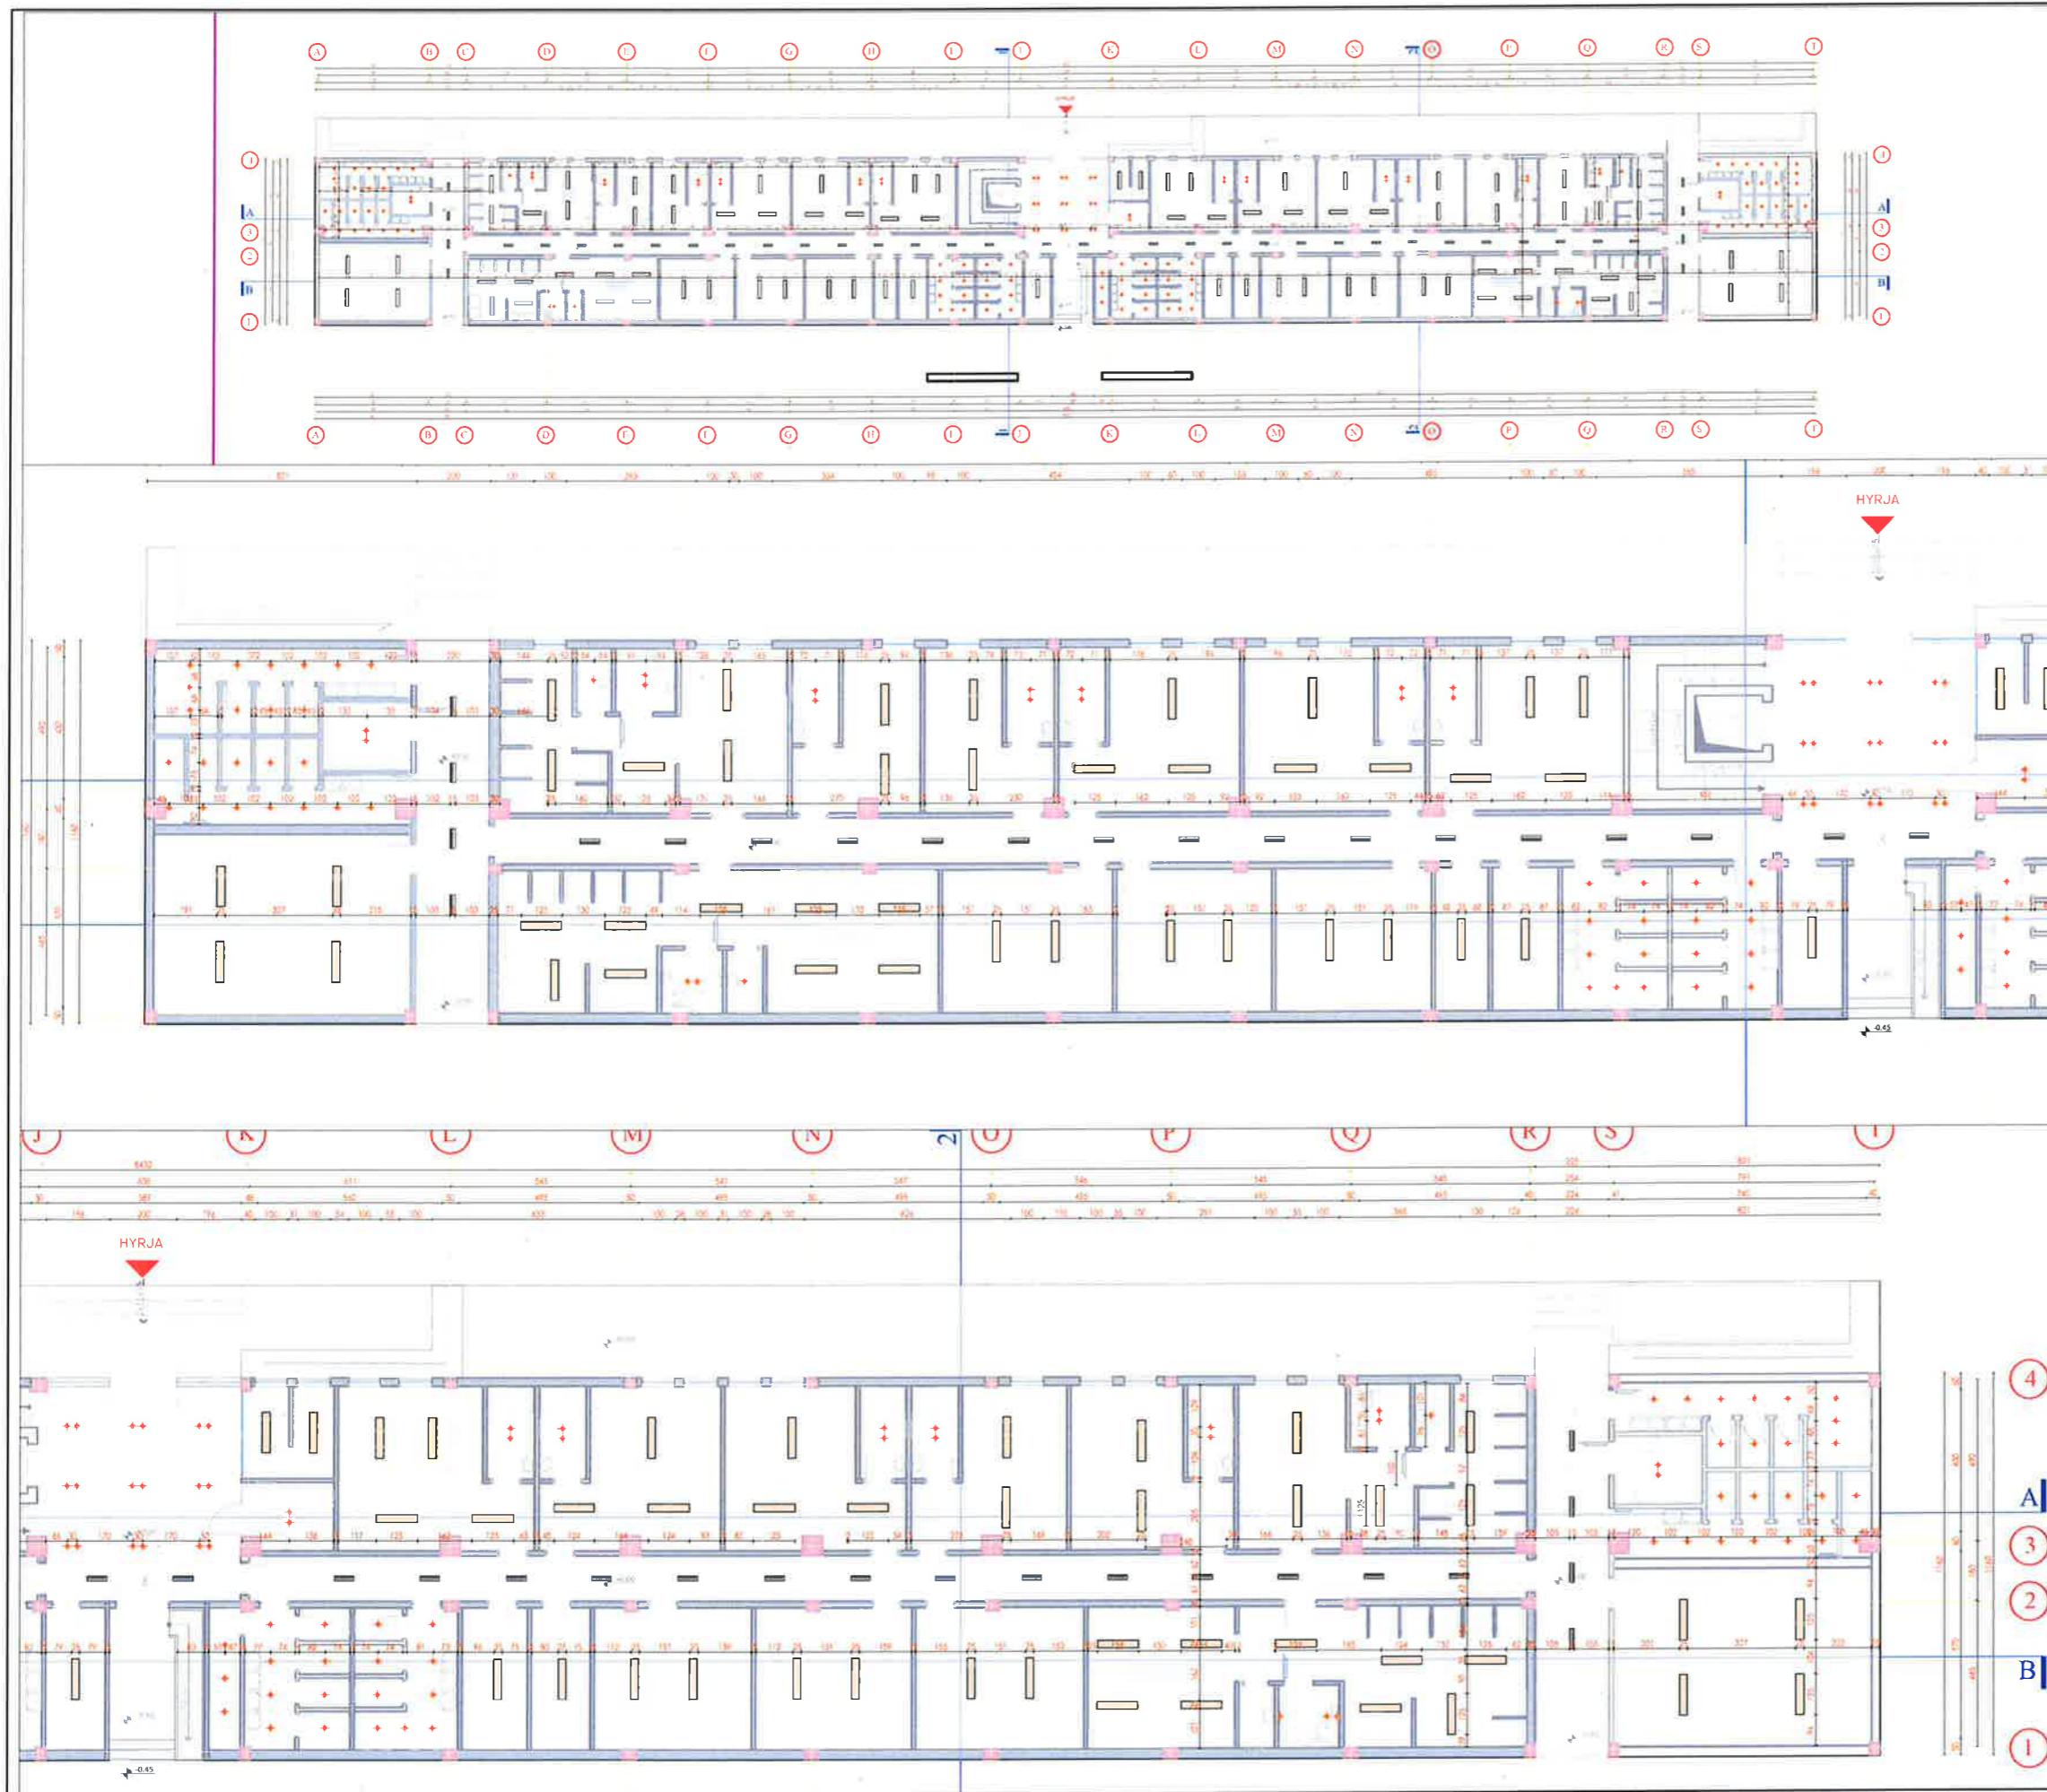


## BASHKIA KAMEZ

DREJTORIA E PROJEKTEVE DHE INVESTIMEVE  
DEPARTAMENTI I PROJEKTEVE

Dr. e Projekteve e Investimeve	FLORA MUCA	<i>[Signature]</i>	
STAFI TEKNIK PROJEKTUES	Ing. Konstruktor	EGLANTINA DISHA	<i>[Signature]</i>
	Ing. Hidroteknik	HAJREDIN MURGU	<i>[Signature]</i>
	Ing. Konstruktor	DENIS PRENÇI	<i>[Signature]</i>
	Ing. Gjeoinformatik	ERBLIN LALA	<i>[Signature]</i>
	Topograf	RAMADAN HYSA	<i>[Signature]</i>
Arkitekt	ARILA RASHA	<i>[Signature]</i>	
<b>Titulli i Projektit:</b> NDERTIM I FUSHES SE SPORTIT VALIAS SI DHE NDERTIMI I GODINES + SHKALLARET		<b>Faza e Projektit:</b> PROJEKT ZBATIMI	
<b>Emertimi i Fletes:</b> <b>PLANI I NDRICIMIT KATI PERDHE</b>		<b>Data e Implementimit:</b>  <b>Shkalla e Vizatimit:</b>  <b>Fleta Nr.</b> <div style="font-size: 24px; font-weight: bold; text-align: center;">11</div>	



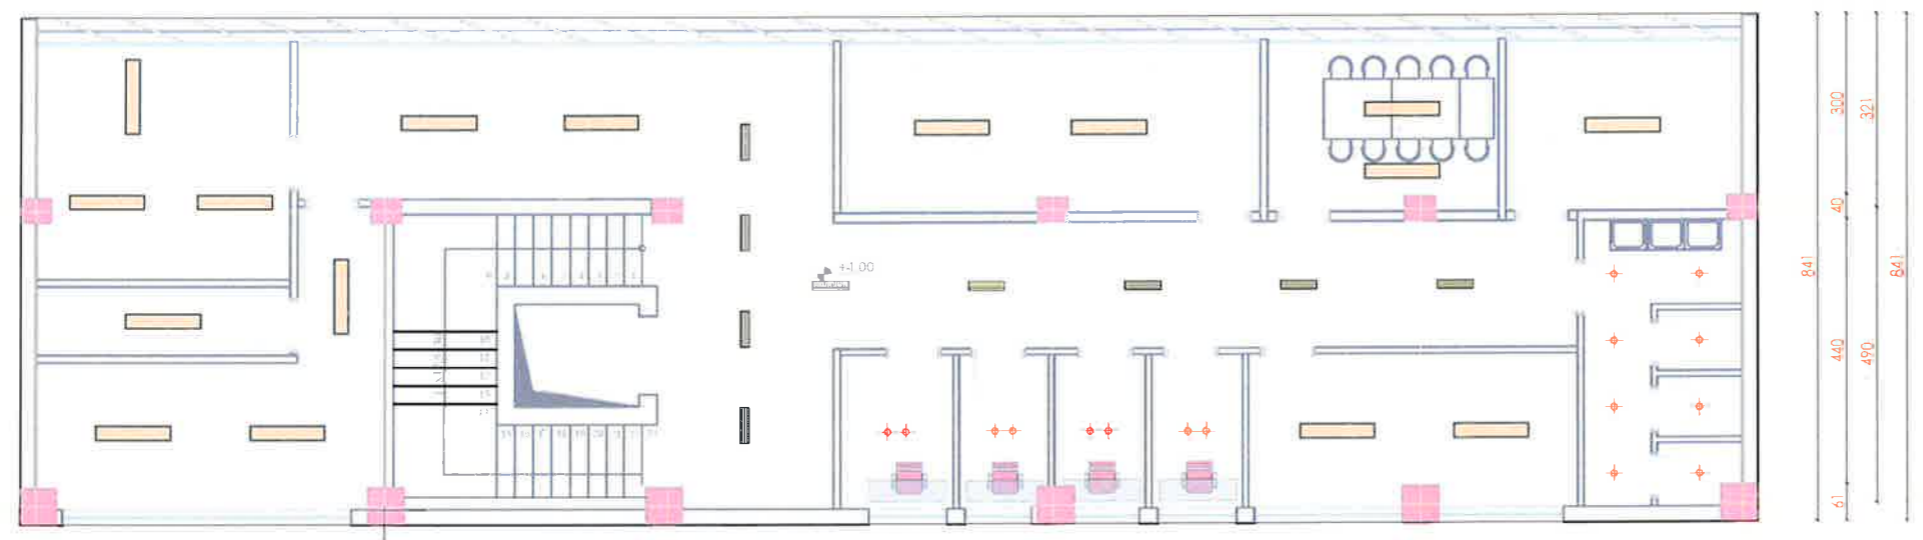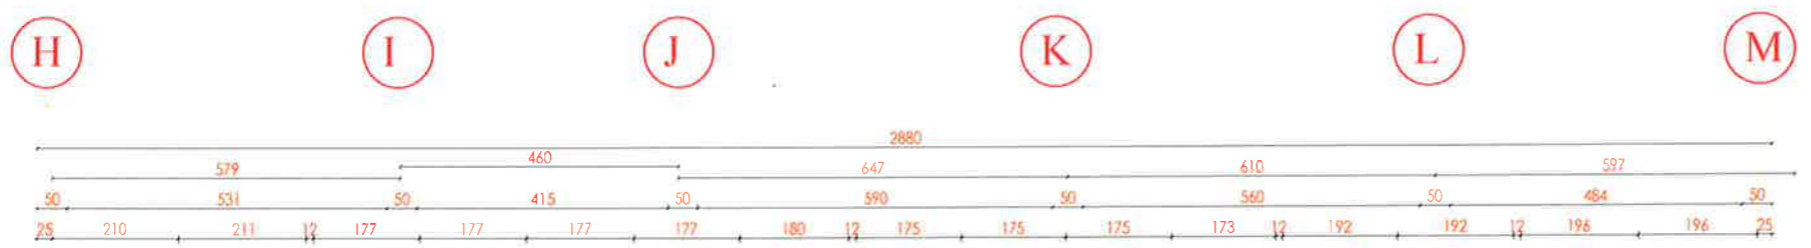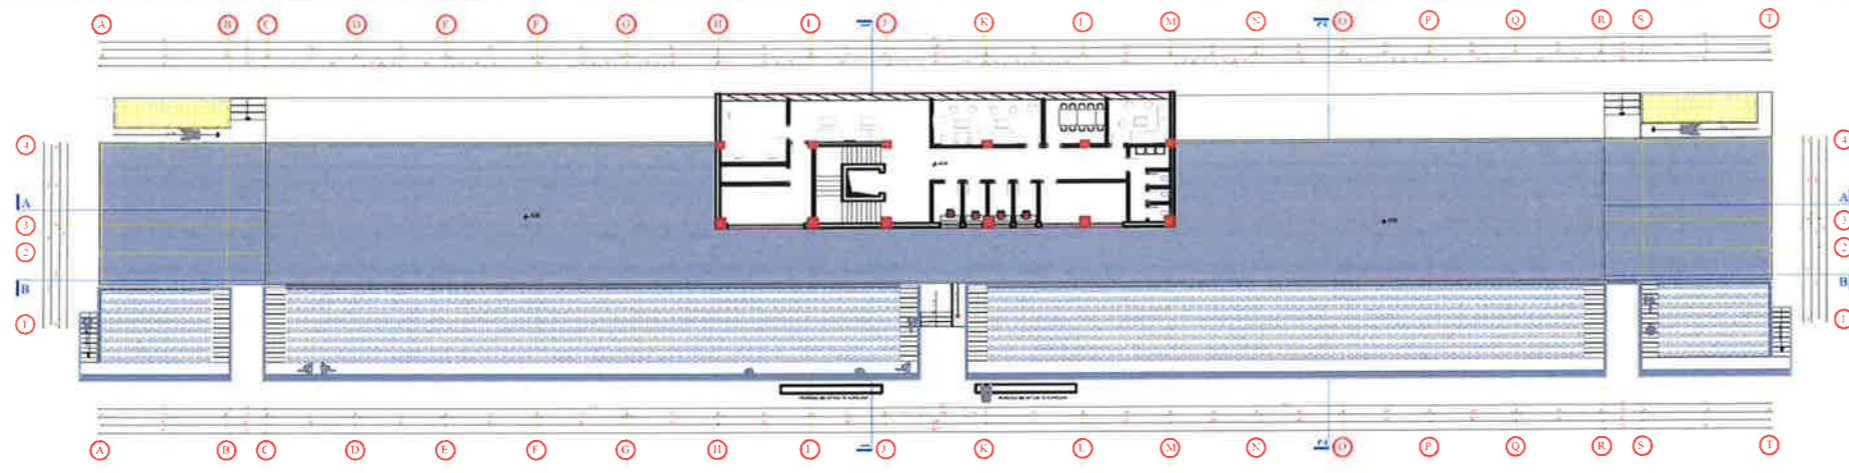




## BASHKIA KAMEZ

DREJTORIA E PROJEKTEVE DHE INVESTIMEVE  
DEPARTAMENTI I PROJEKTEVE

Dr. e Projekteve e Investimeve		FLORA MUCA	<i>[Signature]</i>
STAFI TEKNIK PROJEKTES	Ing. Konstruktor	EGLANTINA DISHA	<i>[Signature]</i>
	Ing. Hidroteknik	HAJREDIN MURGU	<i>[Signature]</i>
	Ing. Konstruktor	DENIS PRENÇI	<i>[Signature]</i>
	Ing. Gjeoinformatik	ERBLIN LALA	<i>[Signature]</i>
	Topograf	RAMADAN HYSA	<i>[Signature]</i>
Arkitekt	ARILA RASHA	<i>[Signature]</i>	

<b>Titulli i Projektit:</b> NDERTIM I FUSHES SE SPORTIT VALIAS SI DHE NDERTIMI I GODINES + SHKALLARET	<b>Faza e Projektit:</b> PROJEKT ZBATIMI
<b>Emerenti i Fletes:</b> <b>PLANI NDRICIMIT KATI PARE</b>	<b>Data e Implementimit:</b>  <b>Shkalla e Vizimit:</b>  <b>Fleta Nr.</b> <b>12</b>



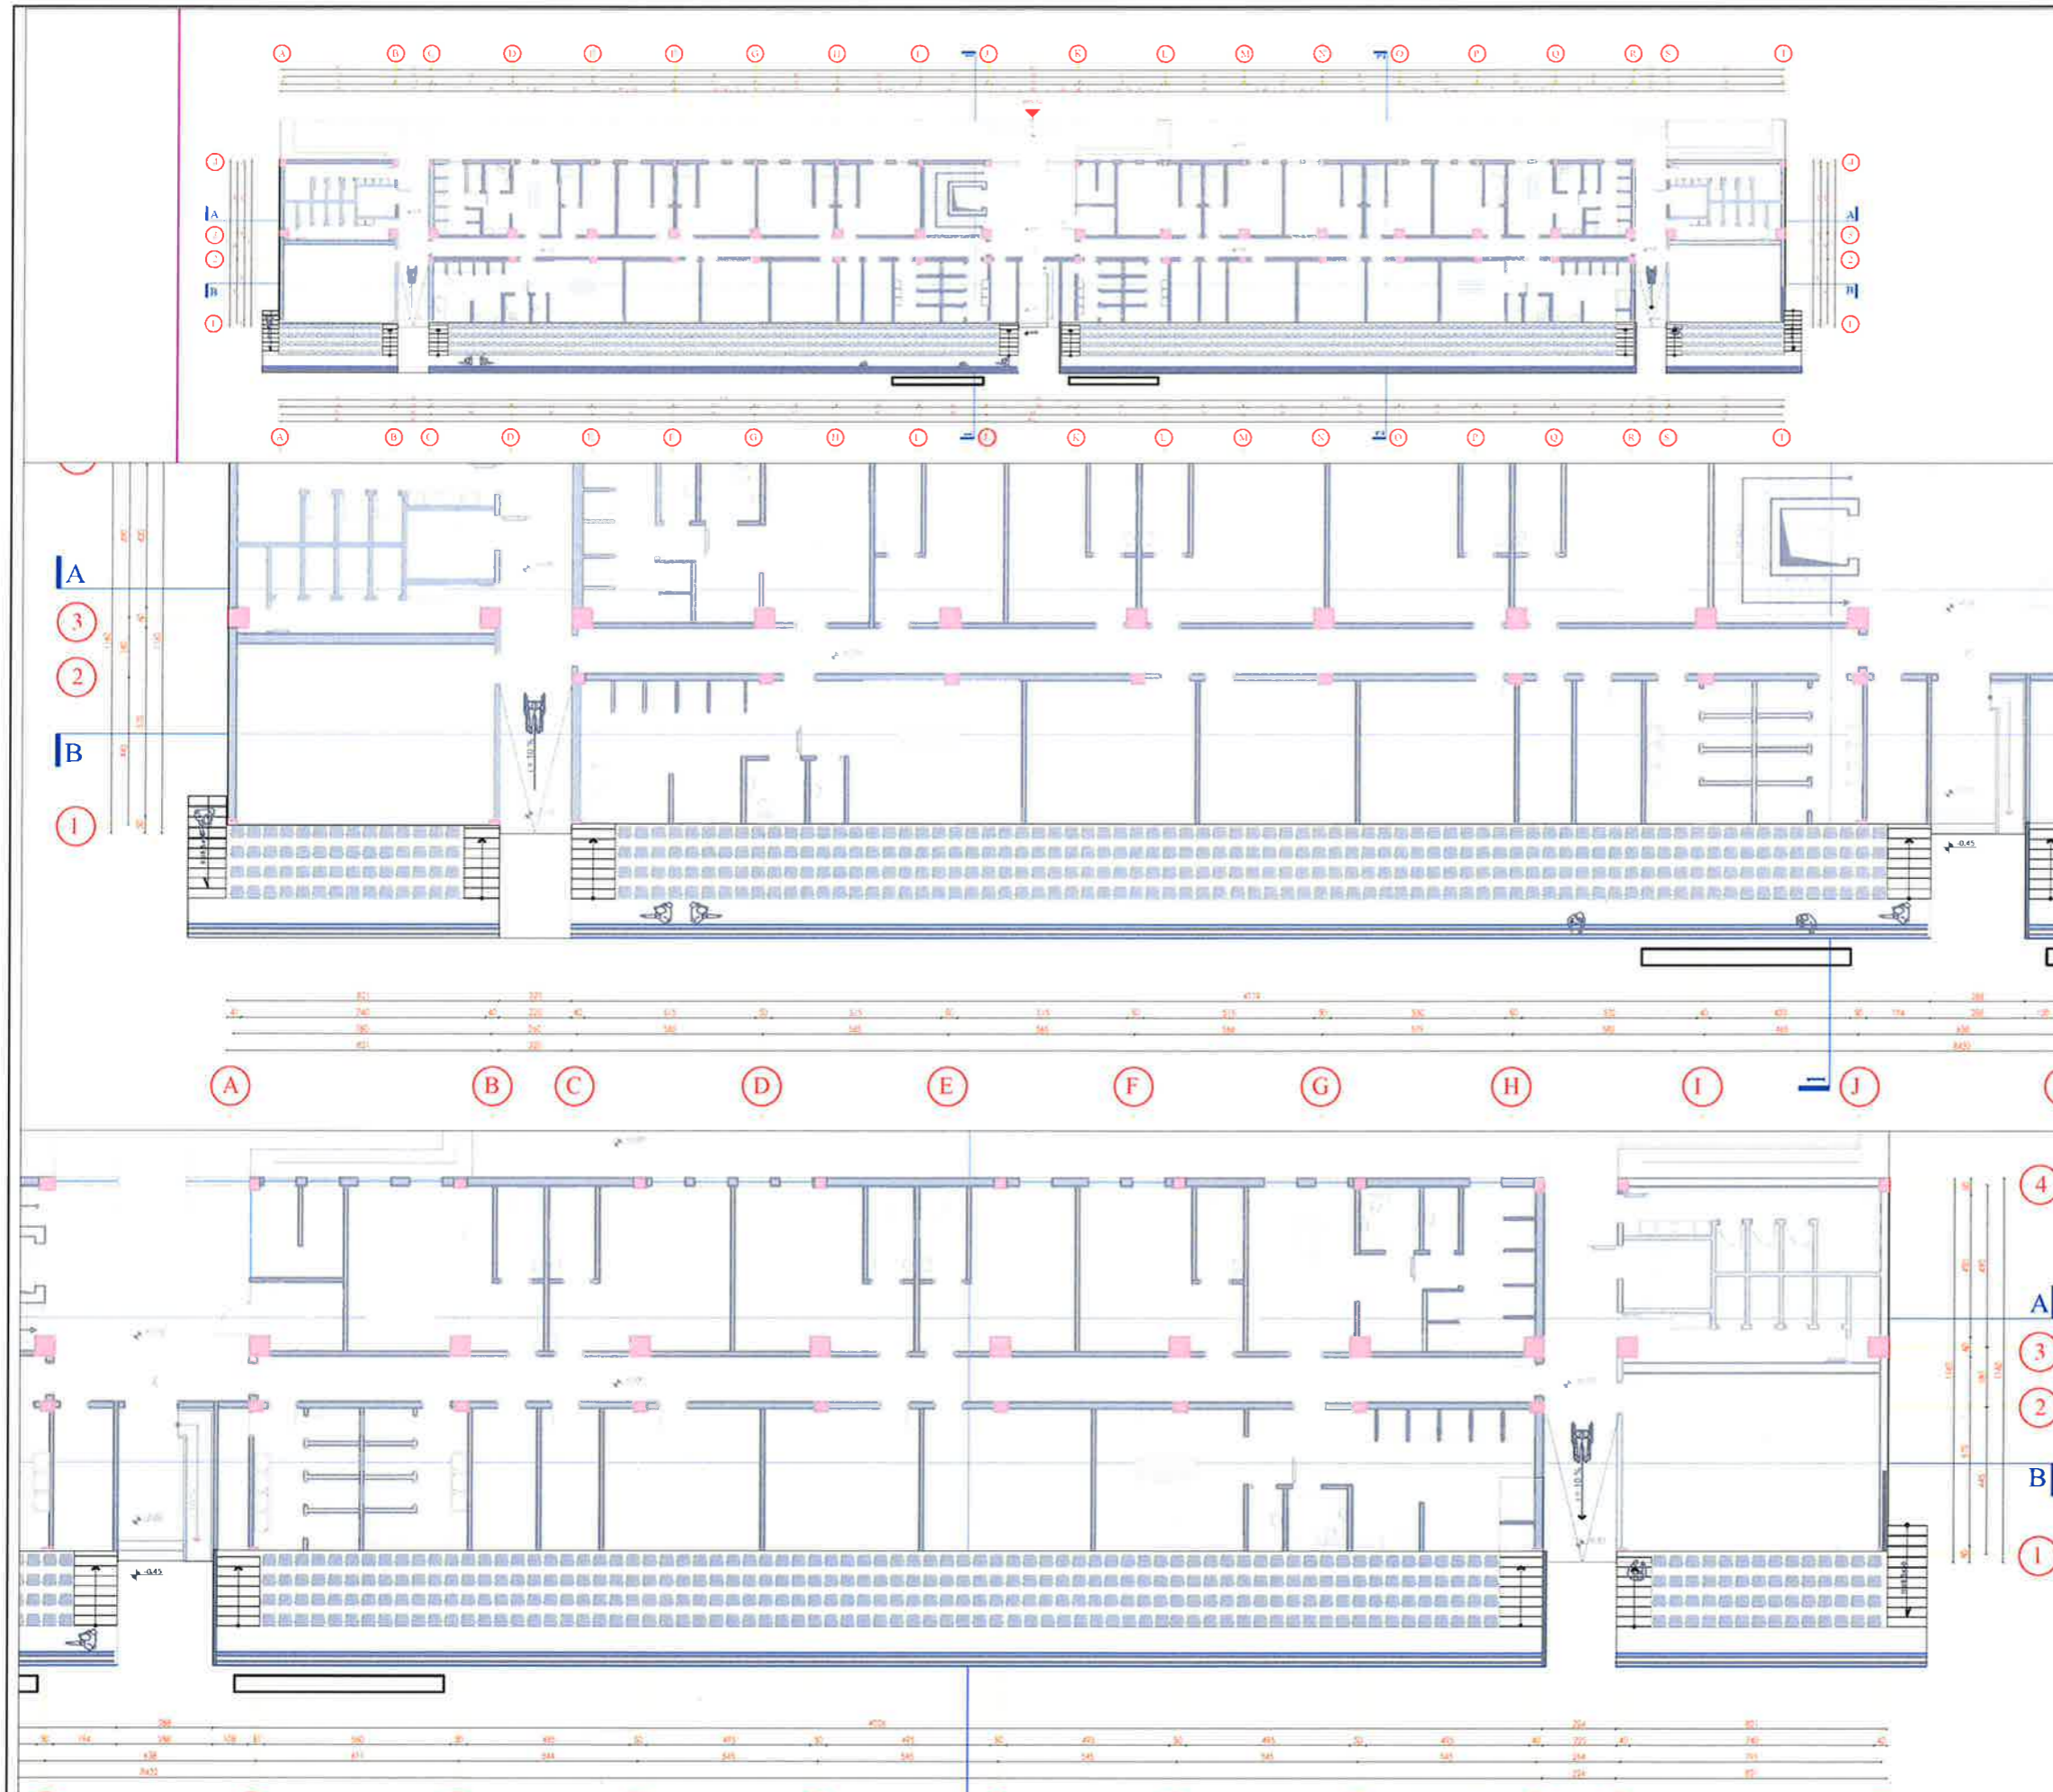


## BASHKIA KAMEZ

DREJTORIA E PROJEKTEVE DHE INVESTIMEVE  
DEPARTAMENTI I PROJEKTEVE

Dr. e Projekteve e Investimeve	FLORA MUCA	<i>[Signature]</i>	
STAFI TEKNIK PROJEKTUES	Ing. Konstruktor	EGLANTINA DISHA	<i>[Signature]</i>
	Ing. Hidroteknik	HAJREDIN MURGU	<i>[Signature]</i>
	Ing. Konstruktor	DENIS PRENÇI	<i>[Signature]</i>
	Ing. Gjeoinformatik	ERBLIN LALA	<i>[Signature]</i>
	Topograf	RAMADAN HYSA	<i>[Signature]</i>
Arkitekt	ARILA RASHA	<i>[Signature]</i>	

<p><b>Titulli i Projektit:</b> NDERTIM I FUSHES SE SPORTIT VALIAS SI DHE NDERTIMI I GODINES + SHKALLARET</p> <p><b>Emertimi i Fletes:</b> <b>PLANI I SHKALLARES KATI PERDHE</b></p>	<p><b>Faza e Projektit:</b> PROJEKT ZBATIMI</p> <p><b>Data e implementimit:</b></p> <p><b>Shkalla e Vizatimit:</b></p> <p><b>Fleta Nr.</b> <b>13</b></p>
---	--



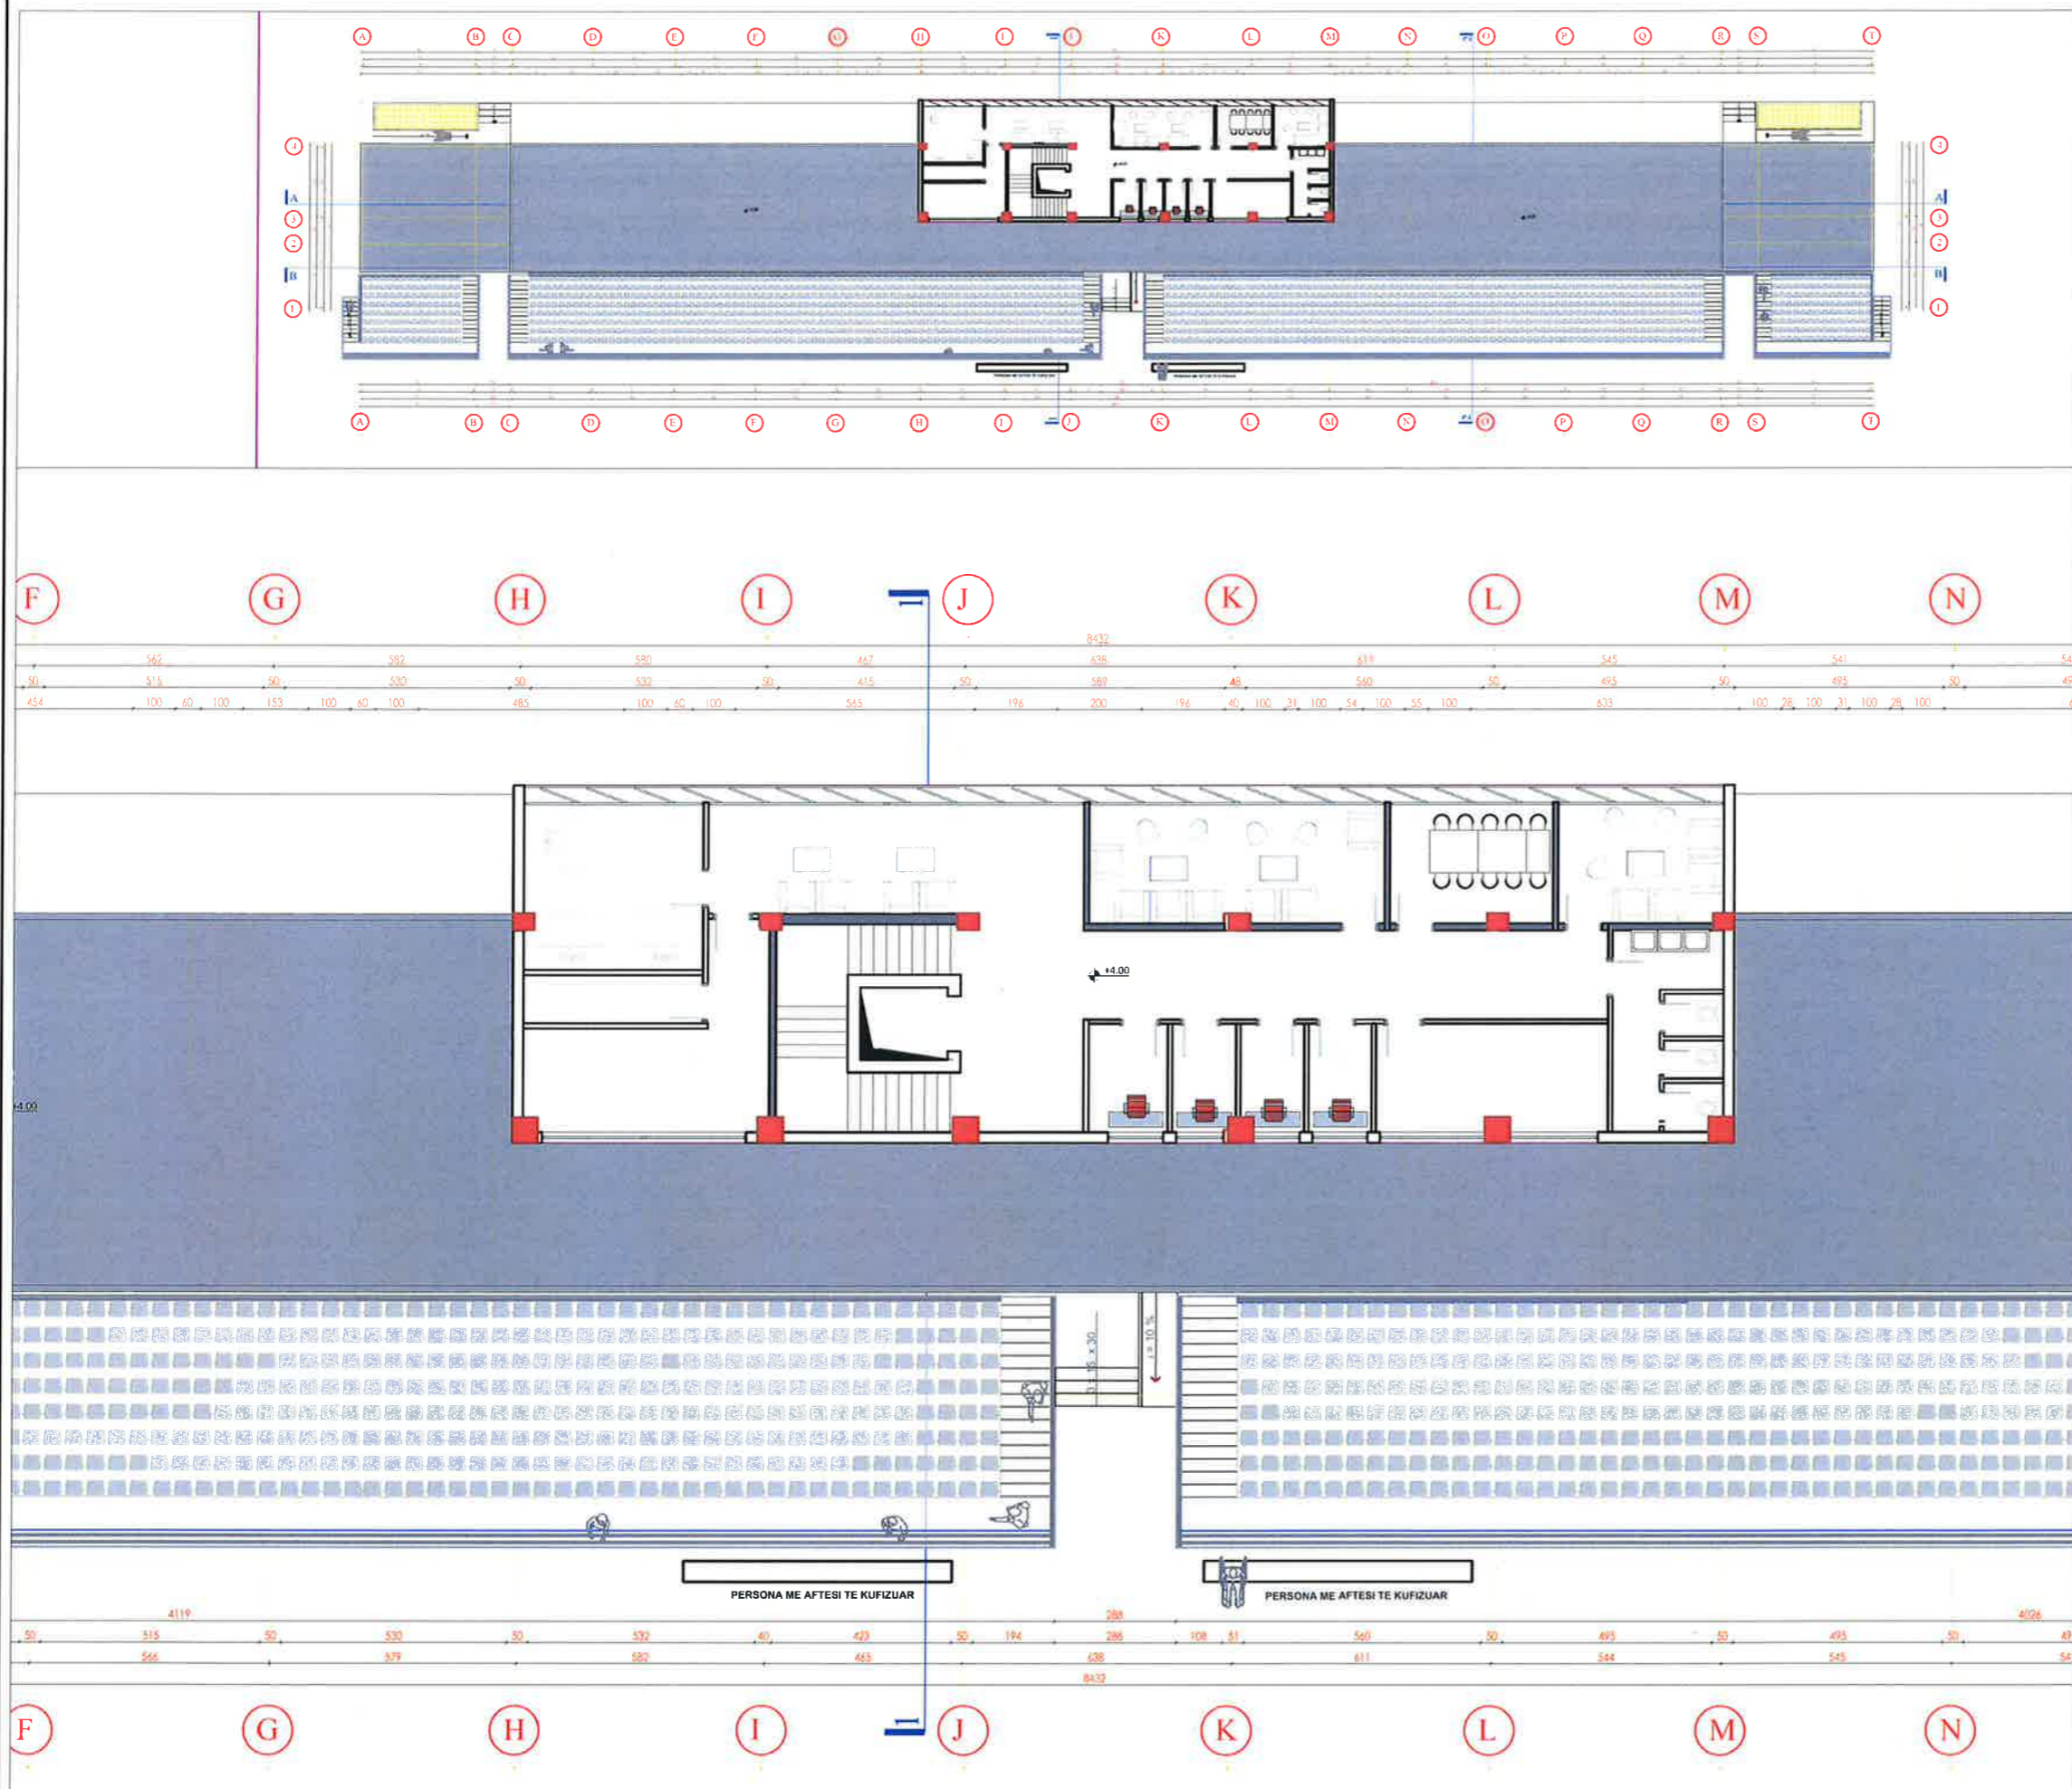




## BASHKIA KAMEZ

DREJTORIA E PROJEKTEVE DHE INVESTIMEVE  
DEPARTAMENTI I PROJEKTEVE

Dr. e Projekteve e Investimeve		FLORA MUCA	
STAFI TEKNIK PROJEKTUES	Ing. Konstruktor	EGLANTINA DISHA	
	Ing. Hidroteknik	HAJREDIN MURGU	
	Ing. Konstruktor	DENIS PRENÇI	
	Ing. Gjeoinformatik	ERBLIN LALA	
	Topograf	RAMADAN HYSA	
Arkitekt	ARILA RASHA		
<b>Titulli i Projektit:</b> NDERTIM I FUSHES SE SPORTIT VALIAS SI DHE NDERTIMI I GODINES + SHKALLARET			<b>Faza e Projektit:</b> PROJEKT ZBATIMI <b>Data e Implementimit:</b>
<b>Emertimi i Fletes:</b> <b>PLANI KATI PARE</b>			<b>Shkalla e Vizatimit:</b> Flota Nr. <b>14</b>



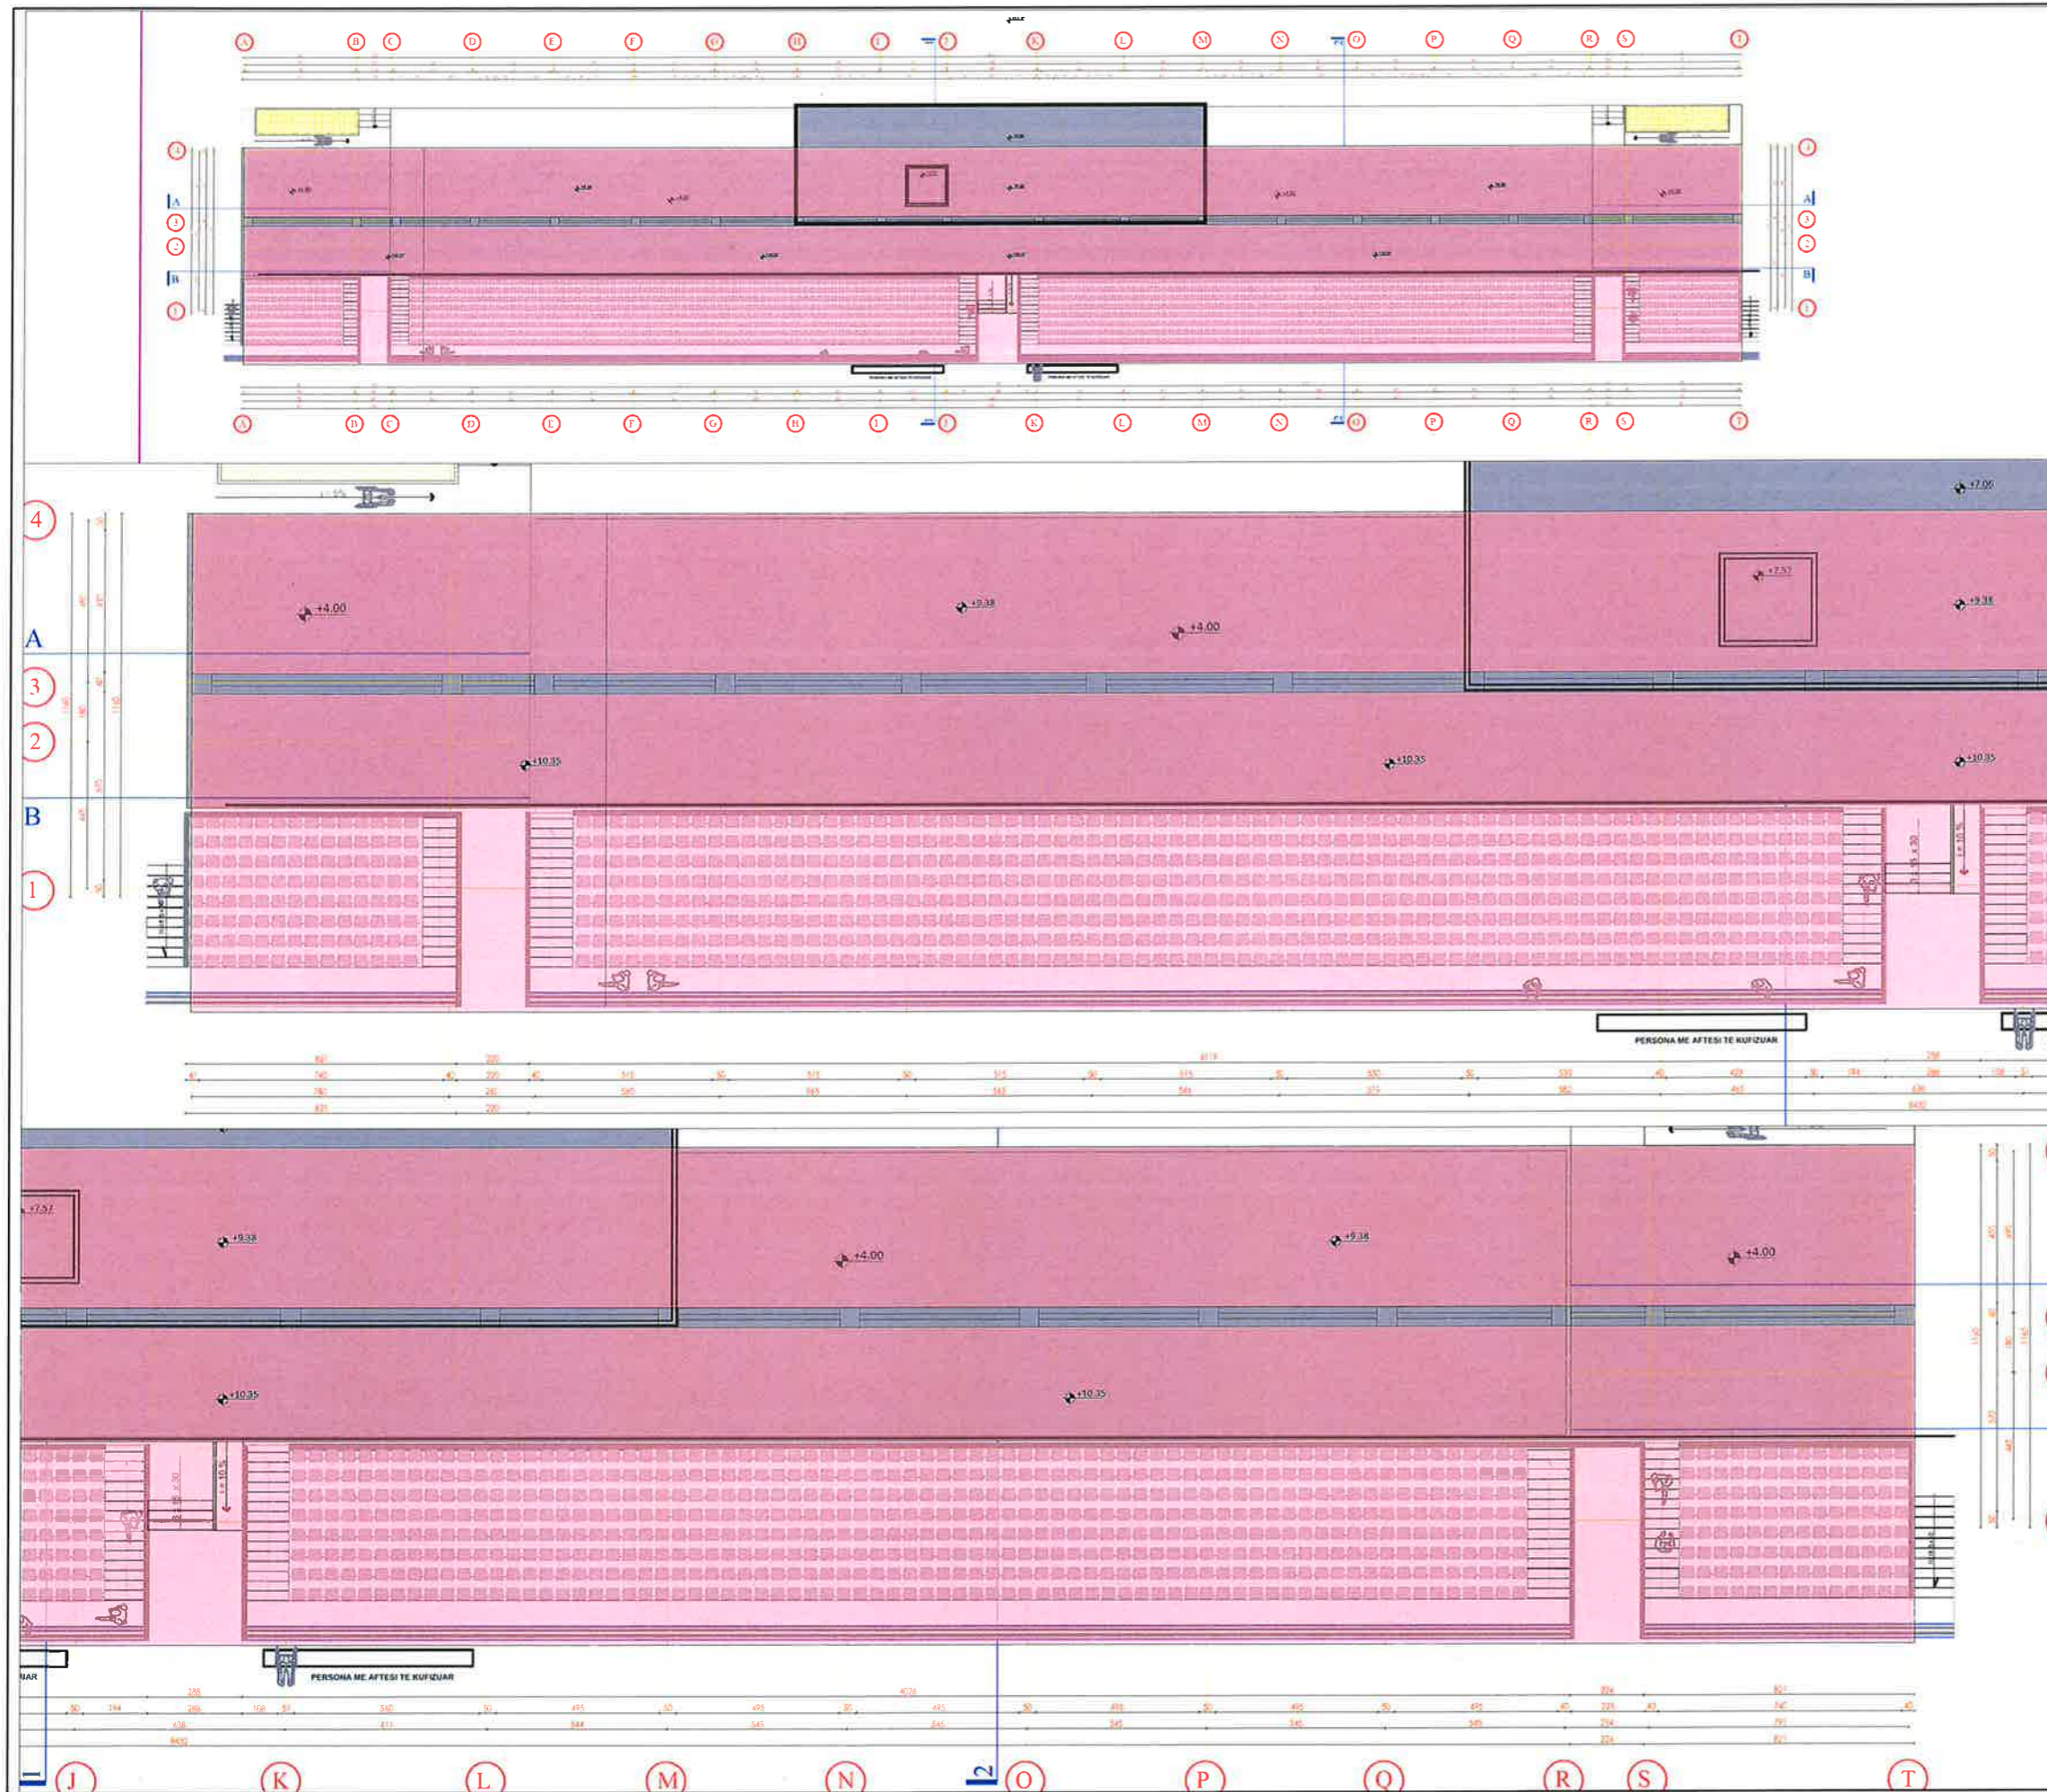

## BASHKIA KAMEZ

DREJTORIA E PROJEKTEVE DHE INVESTIMEVE  
DEPARTAMENTI I PROJEKTEVE

Dr. e Projekteve e Investimeve: FLORA MUCA

STAFI TEKNIK PROJEKTUES	Ing. Konstruktor	EGLANTINA DISHA	
	Ing. Hidroteknik	HAJREDIN MURGU	
	Ing. Konstruktor	DENIS PRENÇI	
	Ing. Gjeoinformatik	ERBLIN LALA	
	Topograf	RAMADAN HYSA	
Arkitekt	ARILA RASHA		

**Titulli i Projektit:**  
NDERTIM I FUSHES SE SPORTIT VALIAS SI  
DHE NDERTIMI I GODINES +  
SHKALLARET

**Emertimi i Fletes:**  
**PLANI I MBULESES**


**Faza e Projektit**  
PROJEKT ZBATIMI

**Data e Implementimit:**

**Shkalla e Vizatimit:**

**Fleta Nr.**  
**15**



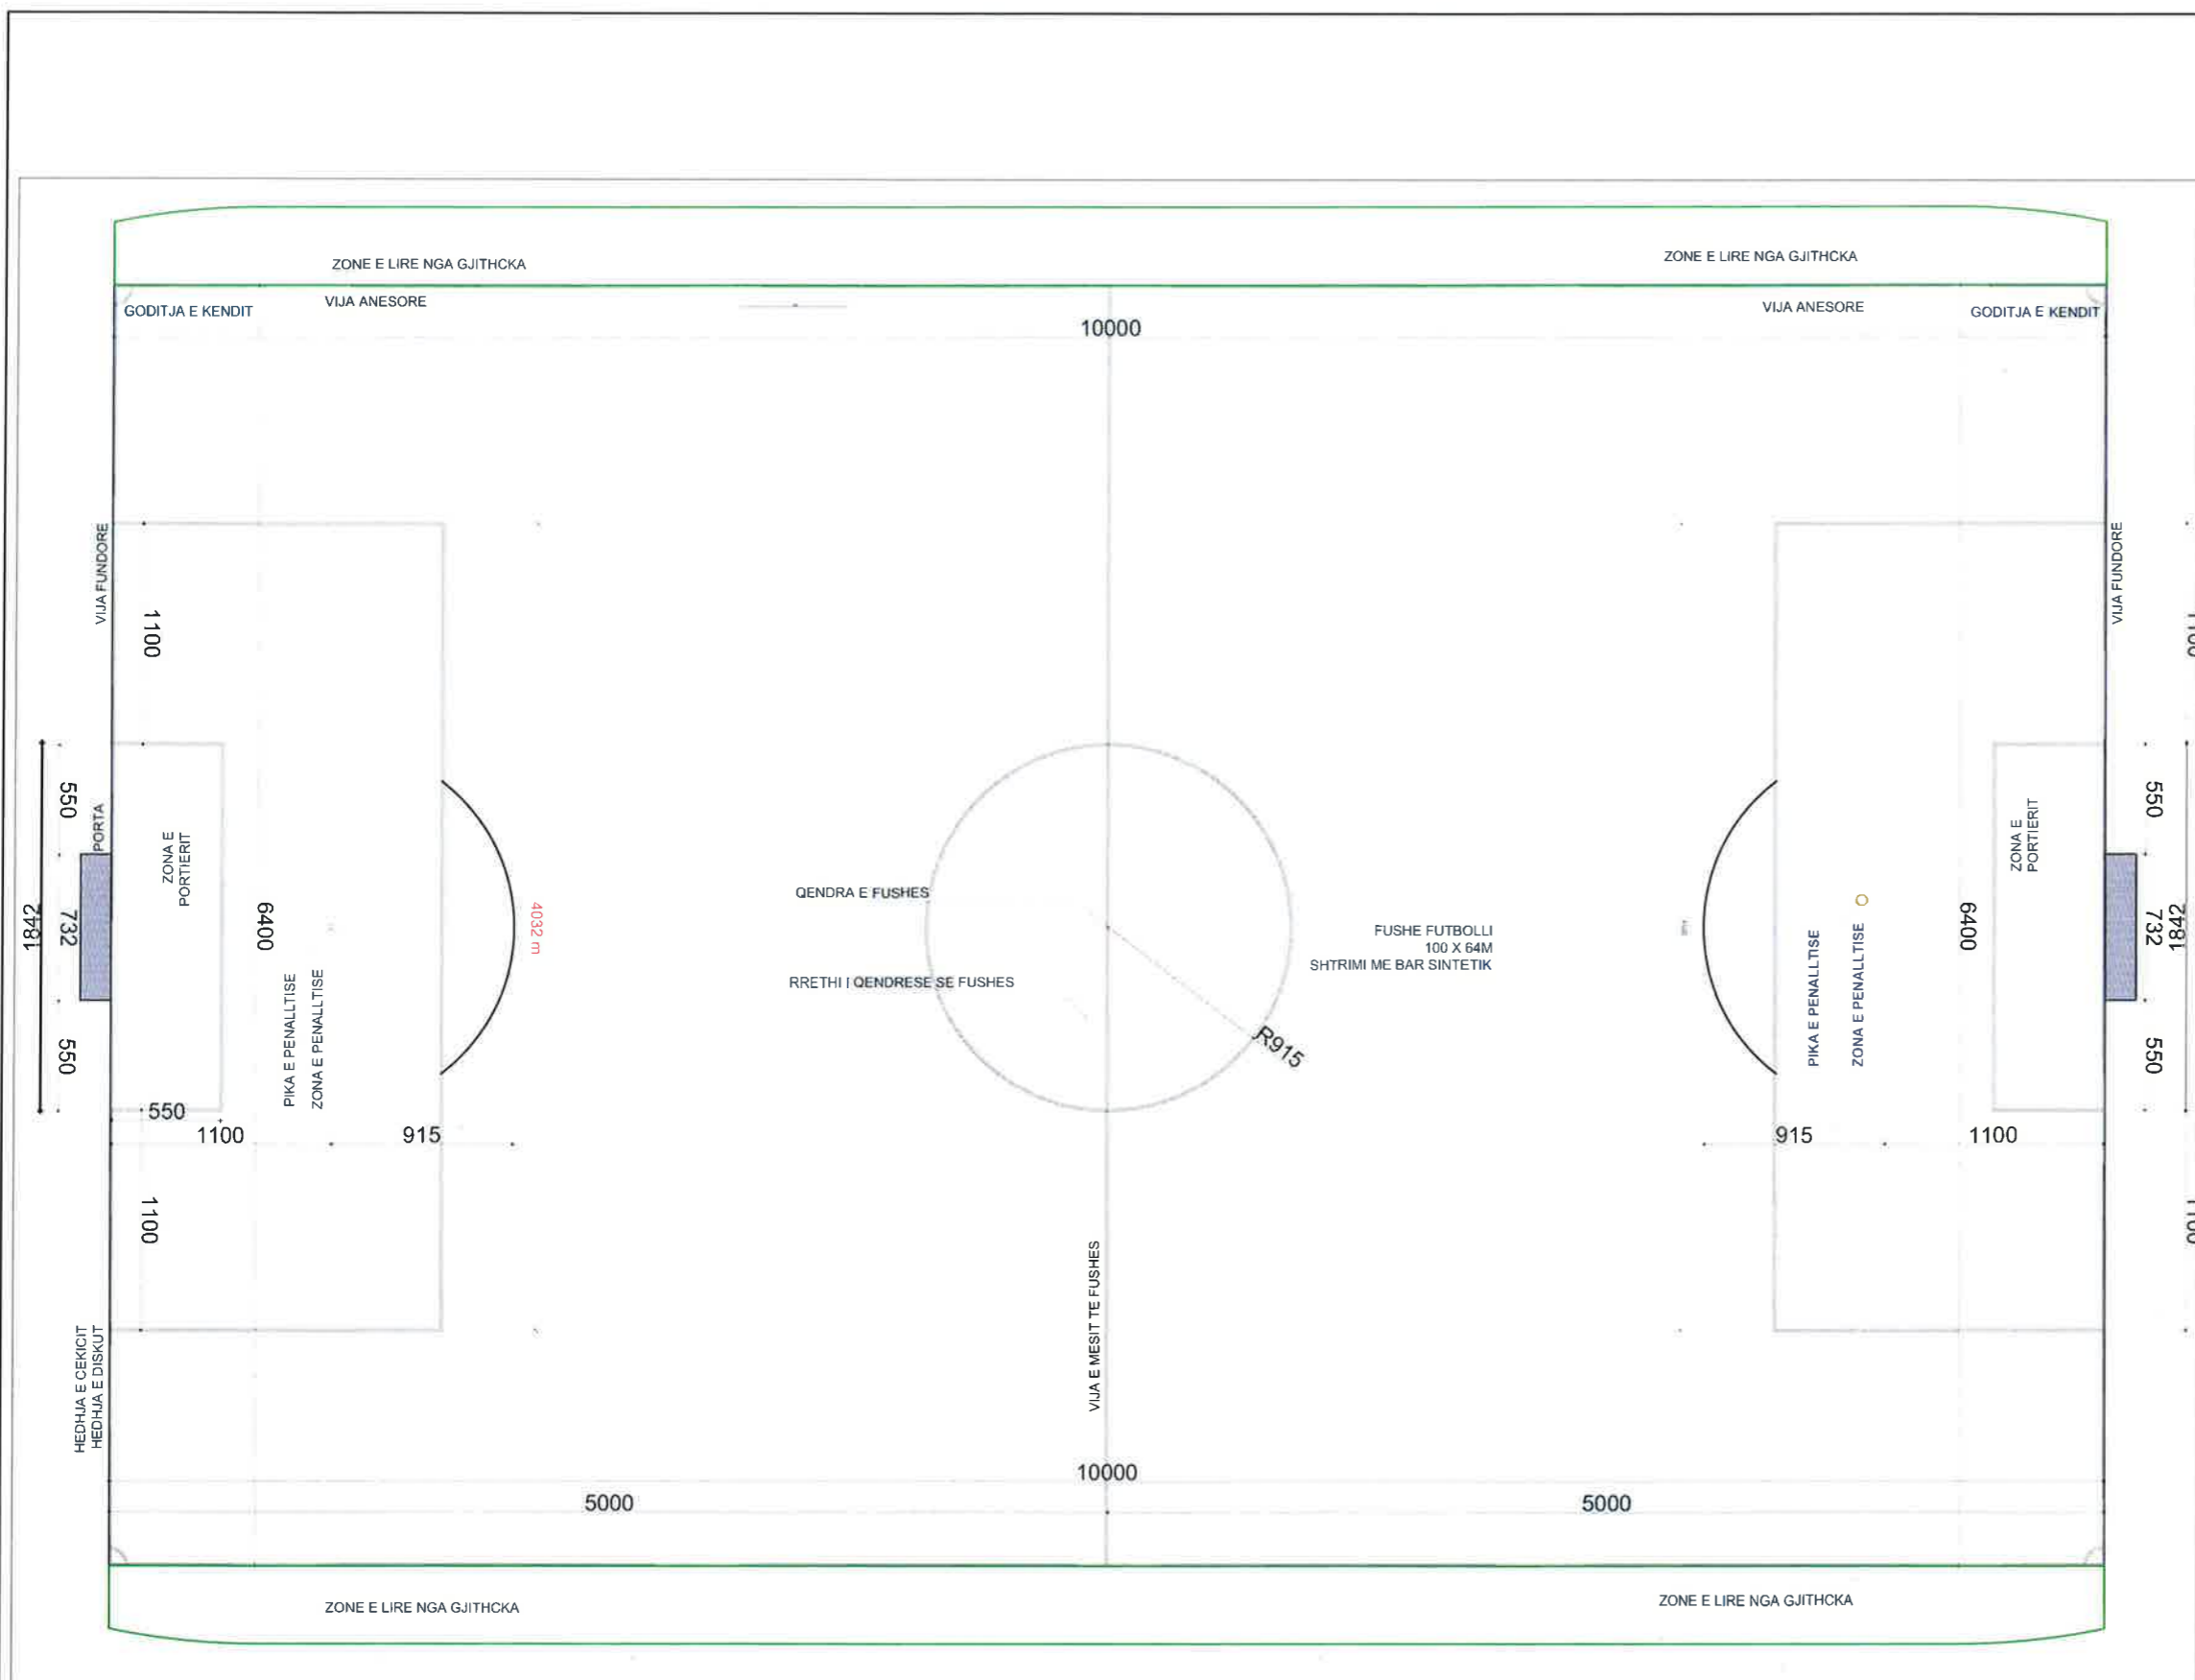

## BASHKIA KAMEZ

DREJTORIA E PROJEKTEVE DHE INVESTIMEVE  
DEPARTAMENTI I PROJEKTEVE

Dr. e Projekteve e Investimeve	FLORA MUCA	<b>B</b>
STAFI TEKNIK PROJEKTUES	Ing. Konstruktor	EGLANTINA DISHA
	Ing. Hidroteknik	HAJREDIN MURGU
	Ing. Konstruktor	DENIS PRENÇI
	Ing. Gjeoinformatik	ERBLIN LALA
	Topograf	RAMADAN HYSA
Arkitekt	ARILA RASHA	

**Titulli i Projektit:**  
NDERTIM I FUSHES SE SPORTIT VALIAS SI  
DHE NDERTIMI I GODINES +  
SHKALLARET

**Emertimi i Planos:**

DETAJE TEKNIKE

**Faza e Projektit:**  
PROJEKT ZBATIMI


**Data e Implementimit:**

**Shkalla e Vizatimit:**

**Fleta Nr.**  
16



# PRERJE I-I

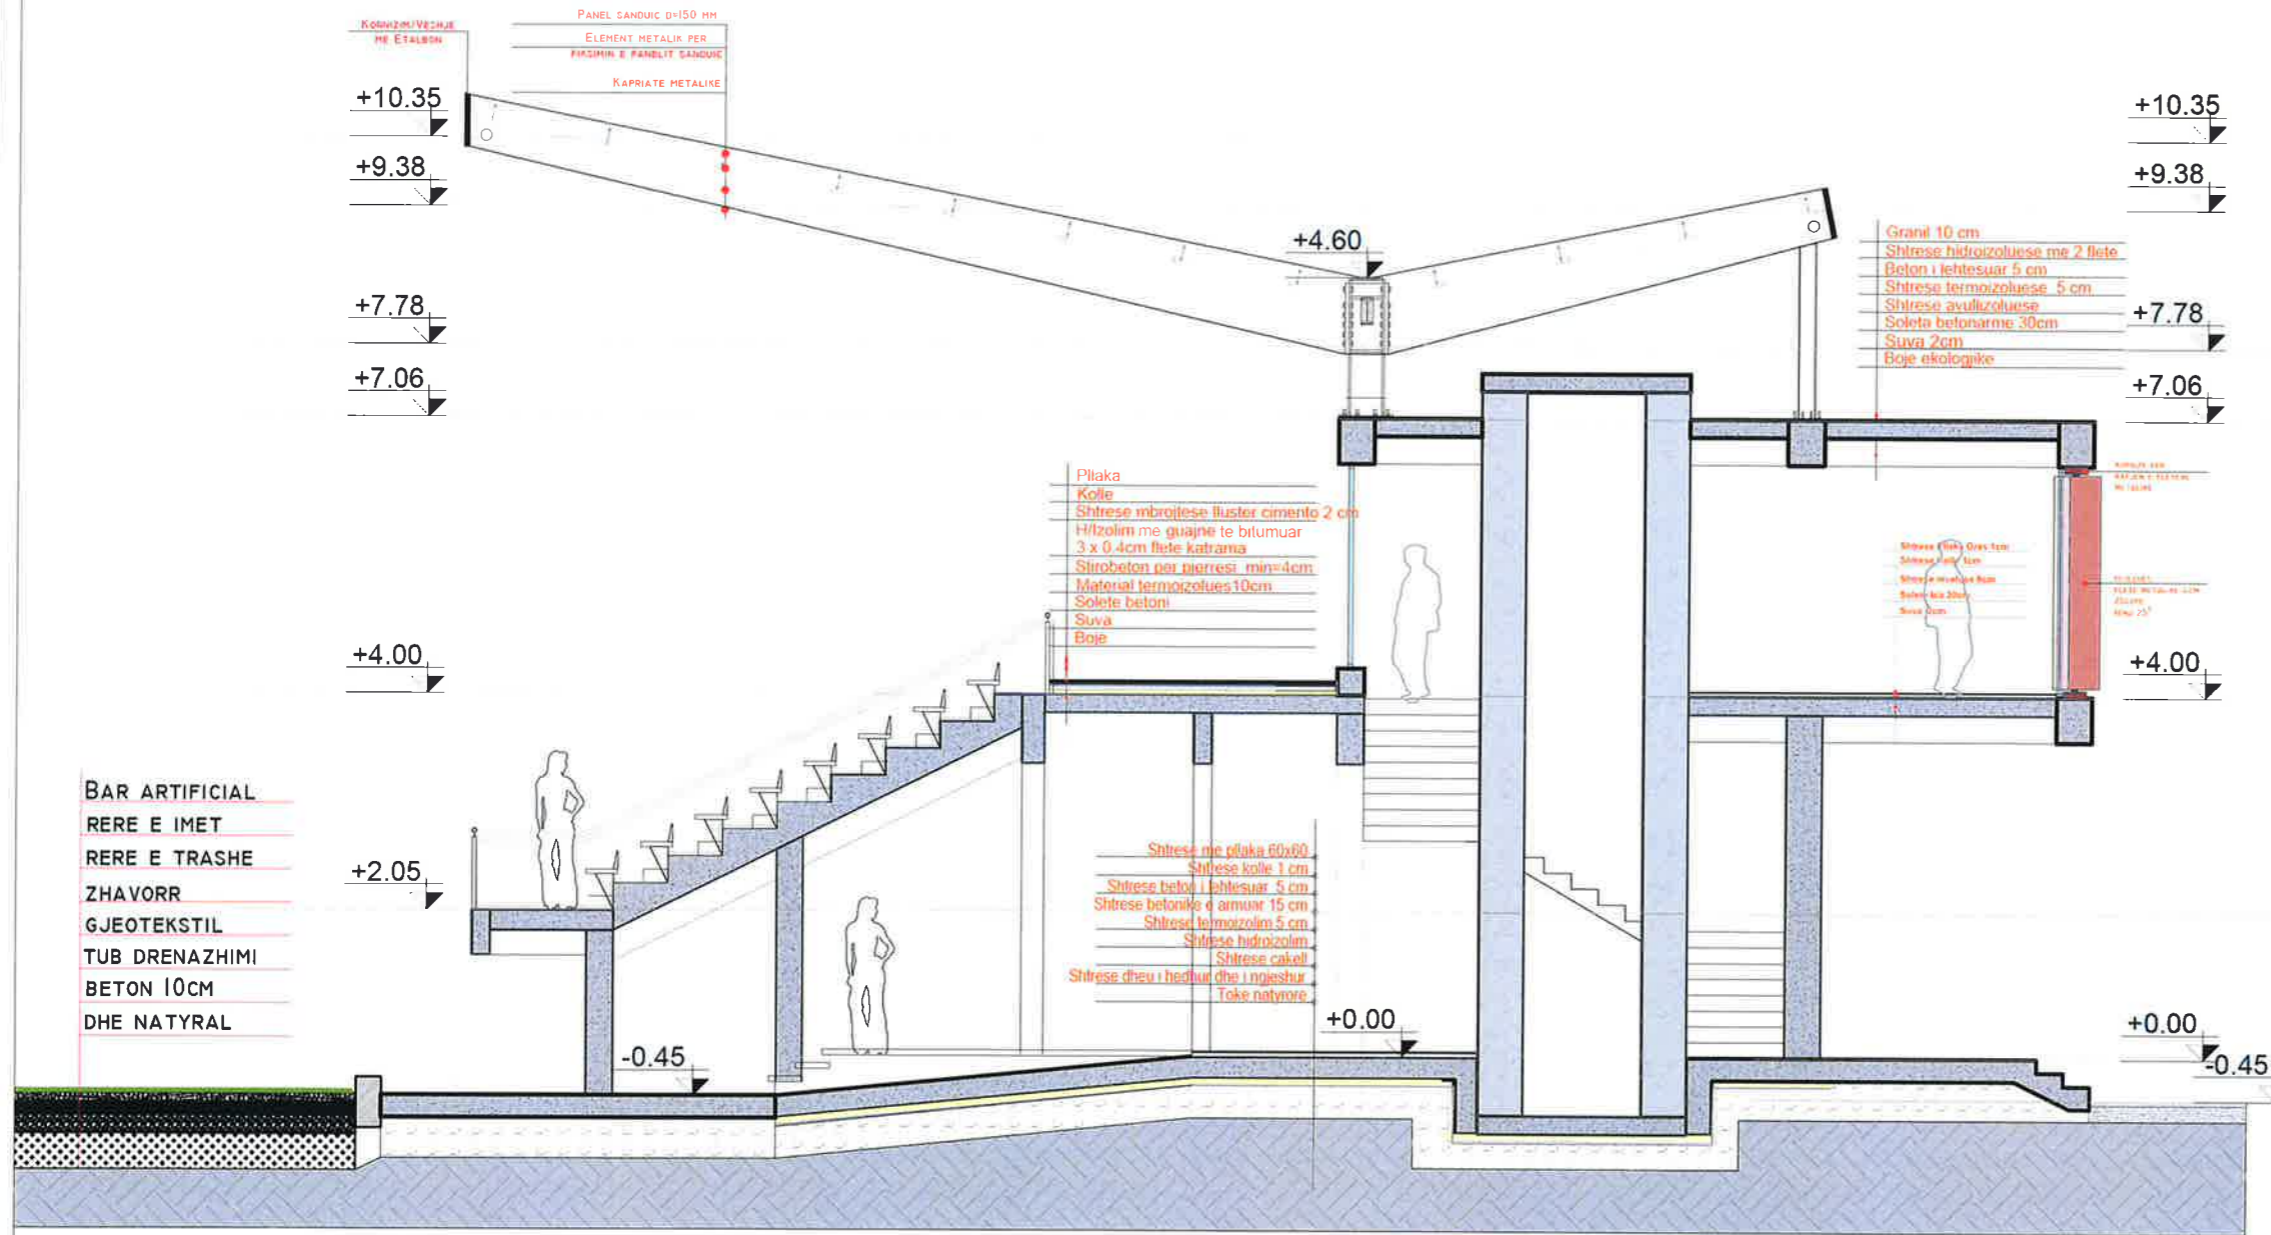



## BASHKIA KAMEZ


DREJTORIA E PROJEKTEVE DHE INVESTIMEVE  
DEPARTAMENTI I PROJEKTEVE

Dr. e Projekteve e Investimeve		FLORA MUCA	<i>[Signature]</i>
STAFI TEKNIK PROJEKTES	Ing. Konstruktor	EGLANTINA DISHA	<i>[Signature]</i>
	Ing. Hidroteknik	HAJREDIN MURGU	<i>[Signature]</i>
	Ing. Konstruktor	DENIS PRENÇI	<i>[Signature]</i>
	Ing. Gjeoinformatik	ERBLIN LALA	<i>[Signature]</i>
	Topograf	RAMADAN HYSA	<i>[Signature]</i>
Arkitekt	ARILA RASHA	<i>[Signature]</i>	

<b>Titulli i Projektit:</b> NDERTIM I FUSHES SE SPORTIT VALIAS SI DHE NDERTIMI I GODINES + SHKALLARET	<b>Faza e Projektit:</b> PROJEKT ZBATIMI
<b>Emertimi i Fletës:</b> PRERJA 1-1	<b>Data e Implementimit:</b> _____ <b>Shkalla e Vizatimit:</b> _____ <b>Fleta Nr.:</b> 17



# PRERJE 2-2

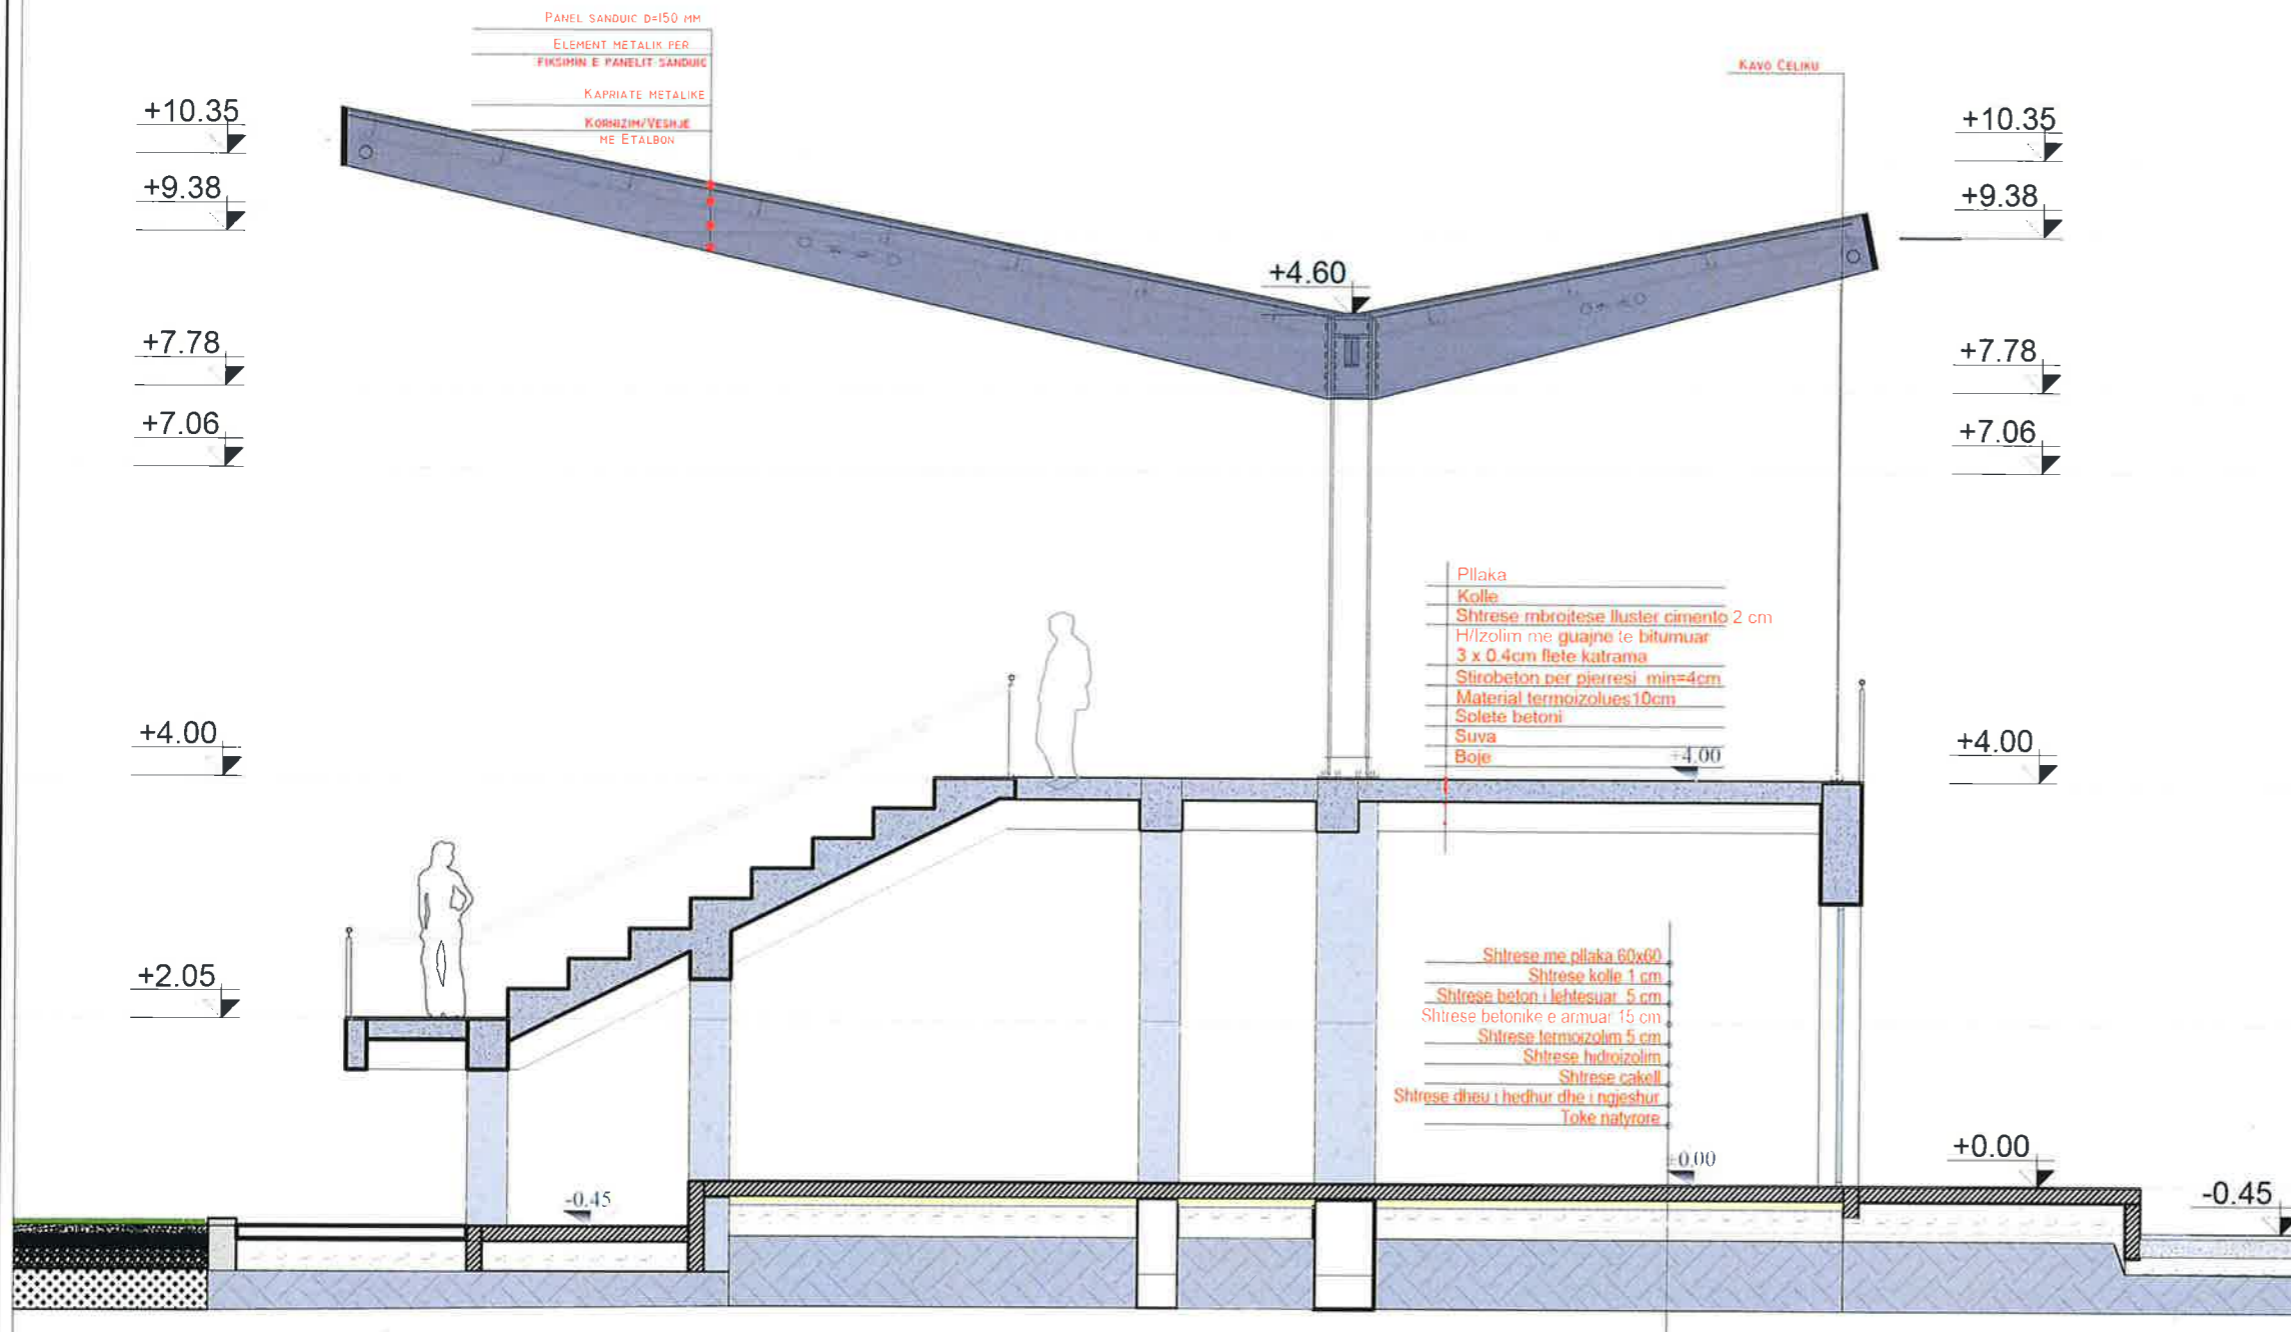

PANEL SANDUIC D=150 MM  
ELEMENT METALIK PER  
FIXSIMIN E PANELEVE SANDUIC  
KAPRIATE METALIKE  
KORRIZIM/VESHJE  
ME ETALBON

KAVO ÇELIKU

Pllaka  
Kolle  
Shtrese mbrojtëse lluster cimento 2 cm  
Hilzolim me guajno te bitumuar  
3 x 0.4cm flete katrama  
Stirobeton per pierresi min=4cm  
Material termoizolues 10cm  
Solete betoni  
Suva  
Boje

Shtrese me pllaka 80x80  
Shtrese kolle 1 cm  
Shtrese beton i lehtësuar 5 cm  
Shtrese betonike e armuar 15 cm  
Shtrese termoizolim 5 cm  
Shtrese hidroizolim  
Shtrese cakelli  
Shtrese dheu i hedhur dhe i ngjeshur  
Tokë natyrore



## BASHKIA KAMEZ


DREJTORIA E PROJEKTEVE DHE INVESTIMEVE  
DEPARTAMENTI I PROJEKTEVE

Dr. e Projekteve e Investimeve		FLORA MUCA	<i>[Signature]</i>
STAFI TEKNIK PROJEKTES	Ing. Konstruktor	EGlantina DISHA	<i>[Signatures]</i>
	Ing. Hidroteknik	HAJREDIN MURGU	
	Ing. Konstruktor	DENIS PRENÇI	
	Ing. Gjeoinformatik	ERBLIN LALA	
	Topograf	RAMADAN HYSA	
Arkitekt	ARILA RASHA		
Titulli i Projektit:		Faza e Projektit:	
NDERTIM I FUSHES SE SPORTIT VALIAS SI DHE NDERTIMI I GODINES + SHKALLARET		PROJEKT ZBATIMI	
Emertimi i Fletes:		Data e Implementimit:	
PRERJA 2-2		Shkalla e Vizimit:	
		Fleta Nr.	
		18	







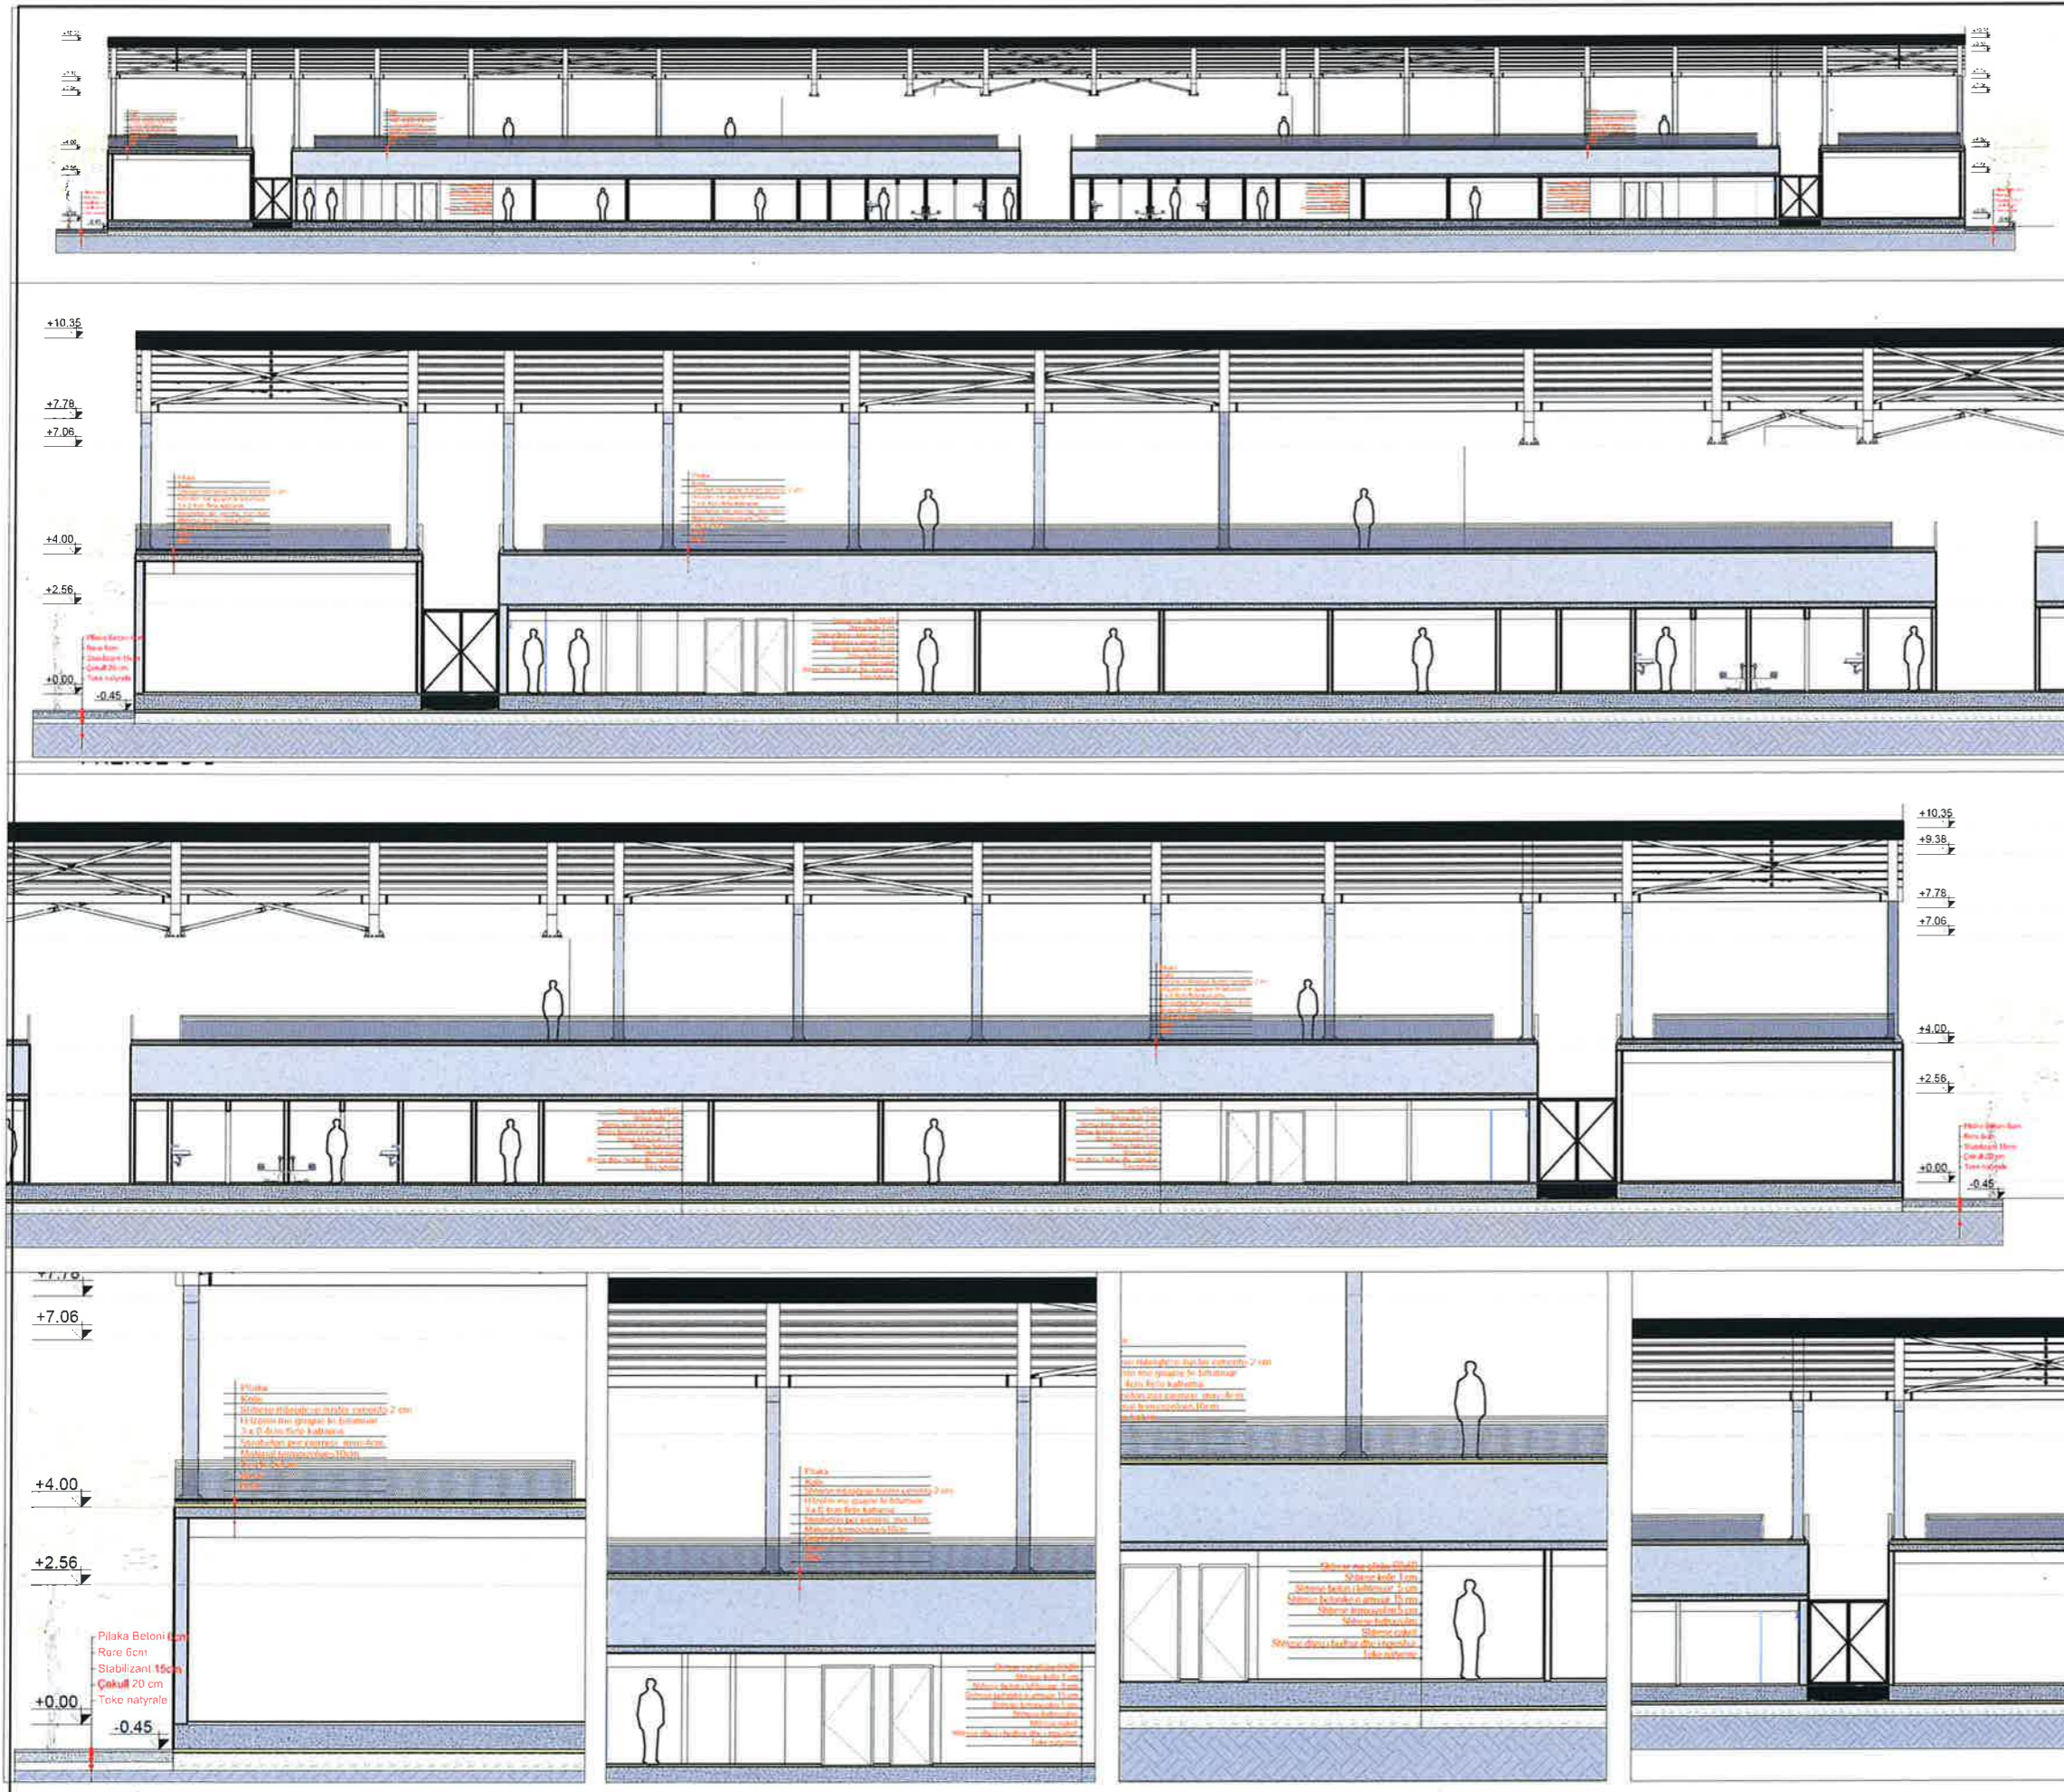



## BASHKIA KAMEZ

DREJTORIA E PROJEKTEVE DHE INVESTIMEVE  
DEPARTAMENTI I PROJEKTEVE

Dr. e Projekteve e Investimeve		FLORA MUCA	<i>[Signature]</i>
STAFI TEKNIK PROJEKTES	Ing. Konstruktor	EGLANTINA DISHA	<i>[Signature]</i>
	Ing. Hidroteknik	HAJREDIN MURGU	<i>[Signature]</i>
	Ing. Konstruktor	DENIS PRENÇI	<i>[Signature]</i>
	Ing. Gjeoinformatik	ERBLIN LALA	<i>[Signature]</i>
	Topograf	RAMADAN HYSA	<i>[Signature]</i>
Arkitekt	ARILA RASHA	<i>[Signature]</i>	
<b>Titulli i Projektit:</b> NDERTIMI I FUSHES SE SPORTIT VALIAS SI DHE NDERTIMI I GODINES + SHKALLARET			Faza e Projektit PROJEKT ZBATIMI Data e Implementimit : Shkalla e Vizimit: Fleta Nr.
<b>Emertimi i Fletes:</b> PRERJA B-B			20











## BASHKIA KAMEZ

DREJTORIA E PROJEKTEVE DHE INVESTIMEVE  
DEPARTAMENTI I PROJEKTEVE

Dr. e Projekteve e Investimeve		FLORA MUCA	<b>B</b>
STAFI TEKNIK PROJEKTUES	Ing. Konstruktor	EGLANTINA DISHA	
	Ing. Hidroteknik	HAJREDIN MURGU	
	Ing. Konstruktor	DENIS PRENÇI	
	Ing. Gjeoinformatik	ERBLIN LALA	
	Topograf	RAMADAN HYSA	
Arkitekt	ARILA RASHA		
Titulli i Projektit:		Faza e Projektit	
NDERTIM I FUSHES SE SPORTIT VALIAS SI DHE NDERTIMI I GODINES + SHKALLARET		PROJEKT ZBATIMI	
Emertimi i Fletes:		Data e Implementimit:	
FASADA VERIORE		Shkalla e Vizatimit:	
		Fleta Nr.	
		<b>21</b>	



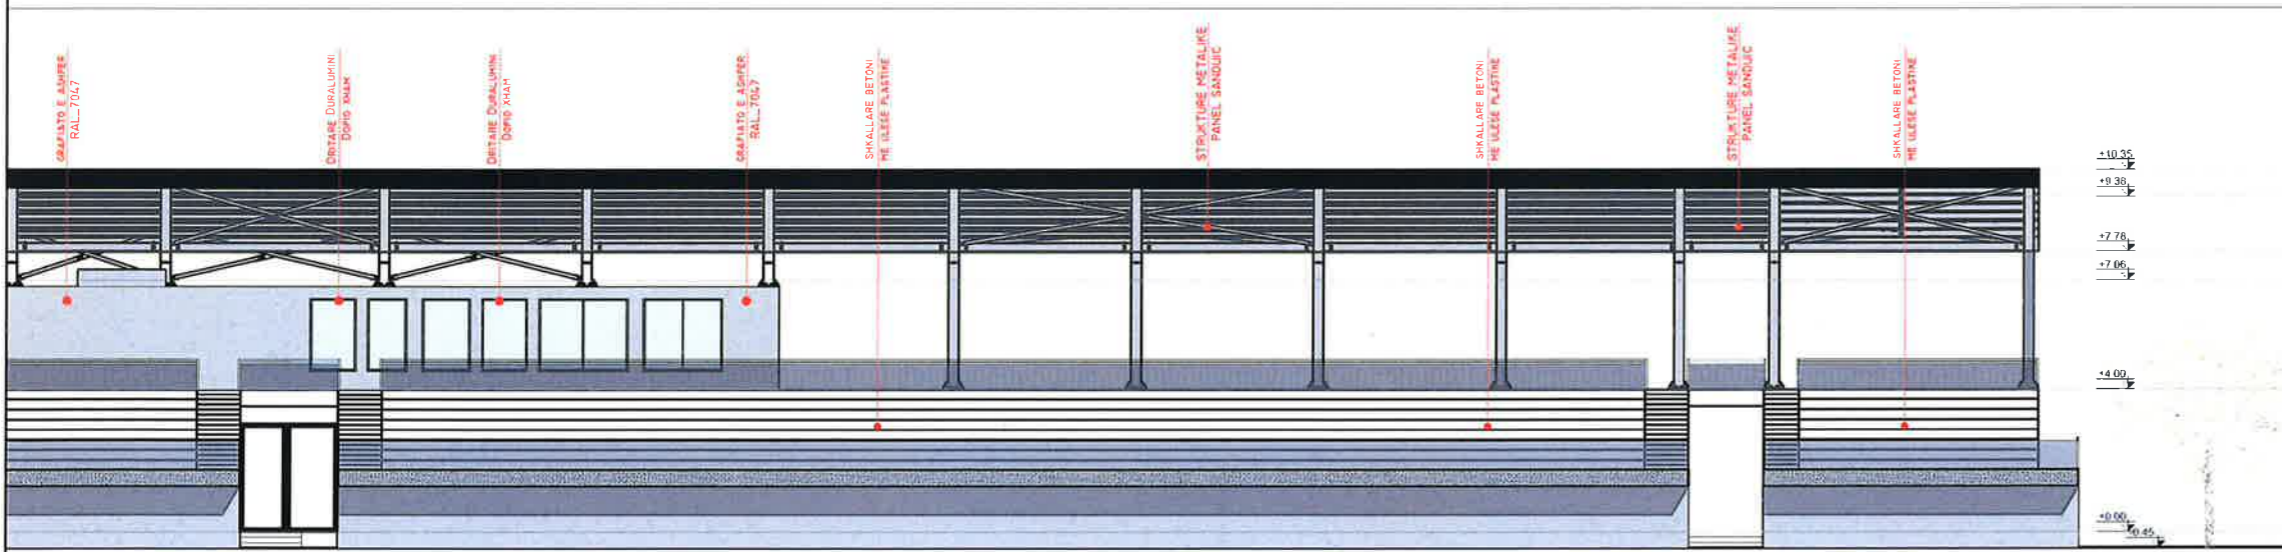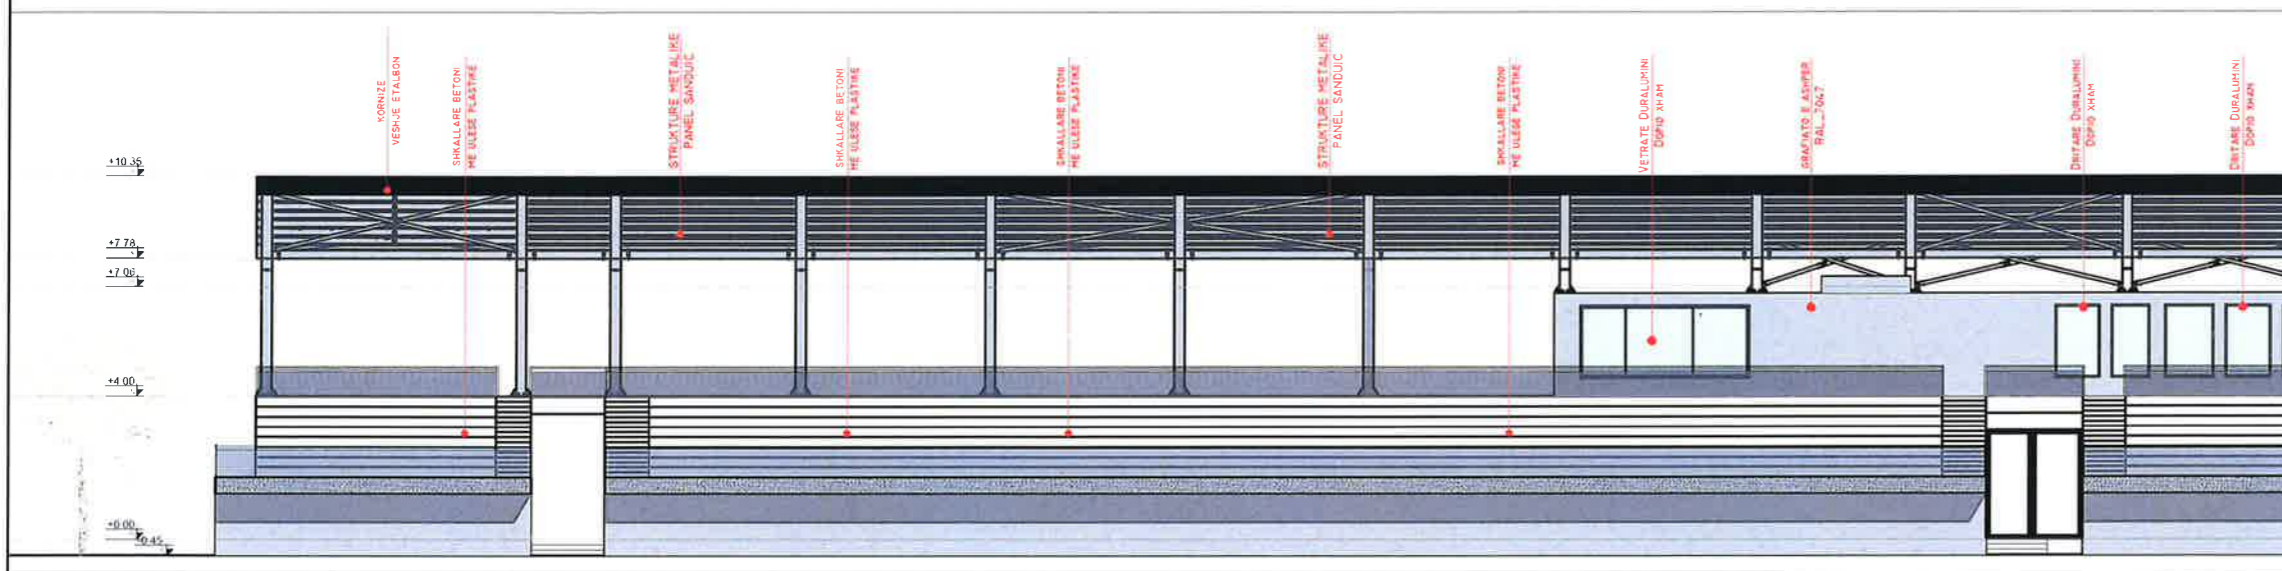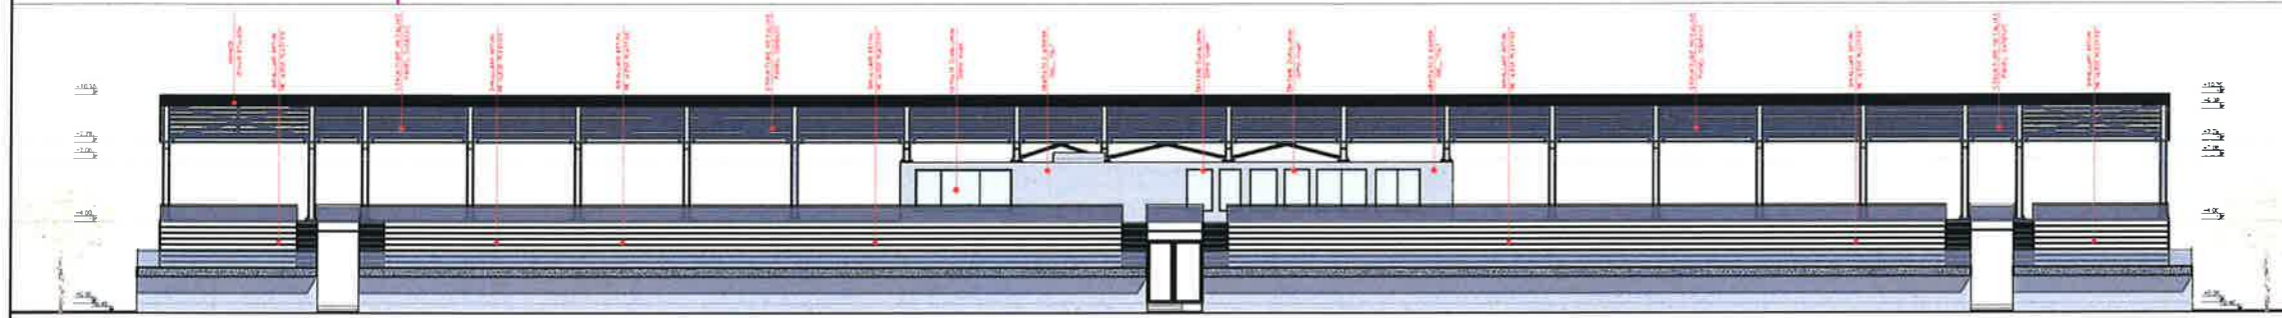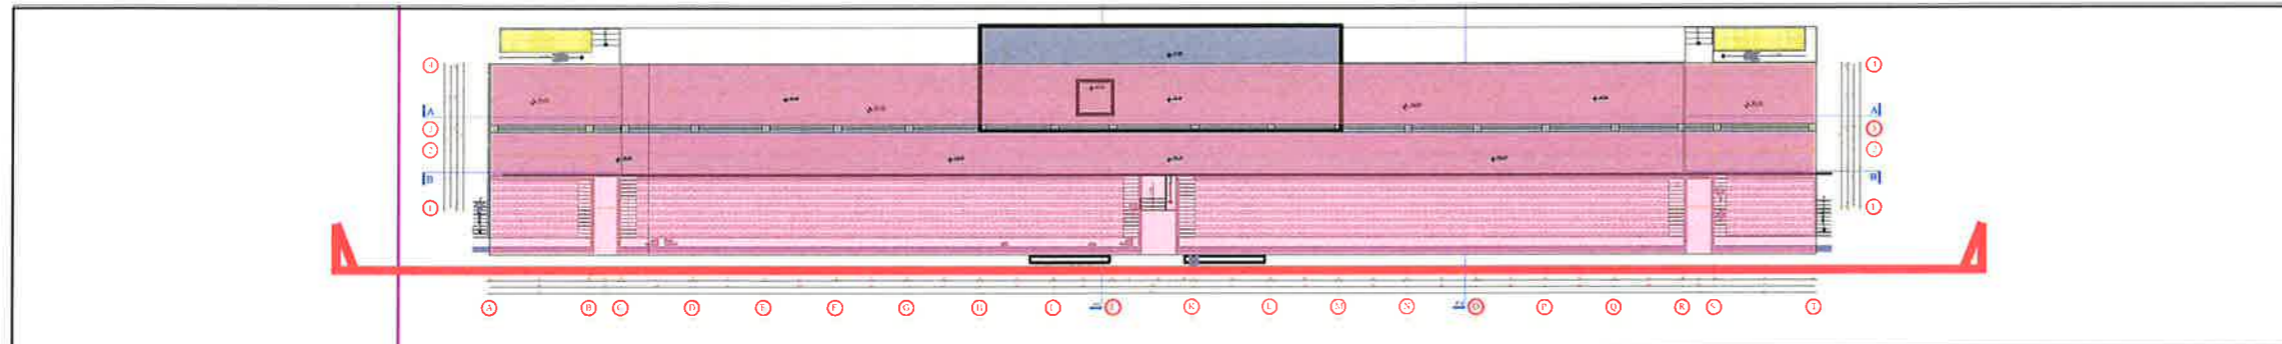



## BASHKIA KAMEZ




DREJTORIA E PROJEKTEVE DHE INVESTIMEVE  
DEPARTAMENTI I PROJEKTEVE

Dr. e Projekteve e Investimeve		FLORA MUCA	<i>FM</i>
STAFI TEKNIK PROJEKTES	Ing. Konstruktor	EGLANTINA DISHA	<i>ED</i>
	Ing. Hidroteknik	HAJREDIN MURGU	<i>HM</i>
	Ing. Konstruktor	DENIS PRENÇI	<i>DP</i>
	Ing. Gjeoinformatik	ERBLIN LALA	<i>EL</i>
	Topograf	RAMADAN HYSA	<i>RH</i>
Arkitekt	ARILA RASHA	<i>AR</i>	<i>AR</i>

<p><b>Titulli i Projektit:</b> NDERTIMI I FUSHES SE SPORTIT VALIASI SI DHE NDERTIMI I GODINES + SHKALLARET</p> <p><b>Emertimi i Fletes:</b> <b>FASADA JUGORE</b></p>	<p><b>Faza e Projektit:</b> PROJEKT ZBATIMI</p> <p><b>Data e Implementimit:</b></p> <p><b>Shkalla e Vizatimit:</b></p> <p><b>Fleta Nr.</b> <b>22</b></p>
--	--



TERRENI I LOJESH DUHET TE SHENOHEH ME LINJA TE DUKSHME. TRASHSIA E VIJES NUK DUHET TE KALOJE 12 CM DHE JO ME PAK SE 10 CM. BRINJET E MEDHA TE DREJTKENDESHIT TE FUSHES QUHET VIJA ANESORE, BRINJET E VOGLA QUHET VIJA FUNDORE. NË KENDET E FUSHES, NJË FLAMUR DUHET TË FIKSOHET NË NJË SHKOP TË GJATE JO MË SHUMË SE 1,50 M, ME NJË MAJE TE LATUAR. PËRMES TERRENIT, NE TË GJITH GJATESINE E TIJ, SHENOHET VIJA E MESIT TE FUSHES. QENDRA E TERRENIT DUHET TË SHENOHET ME NJË PIKË, DHE NGA PIKA SHENOHET NJE RRETH ME RREZE 9, 15 M.

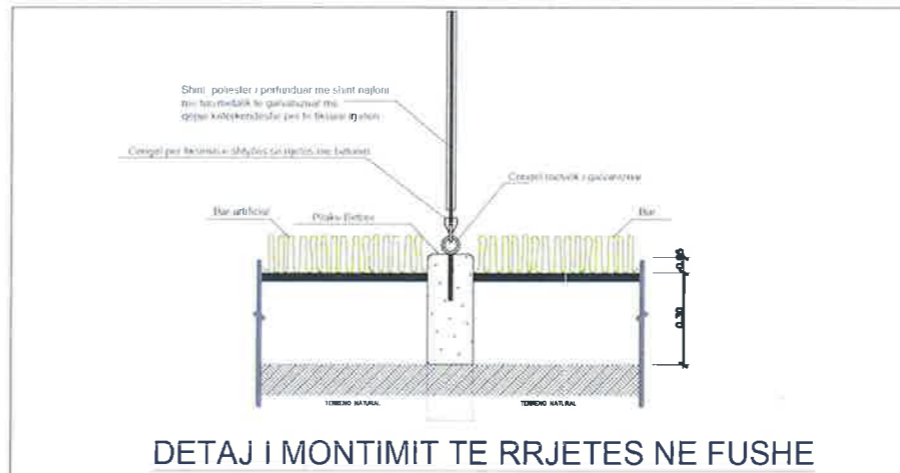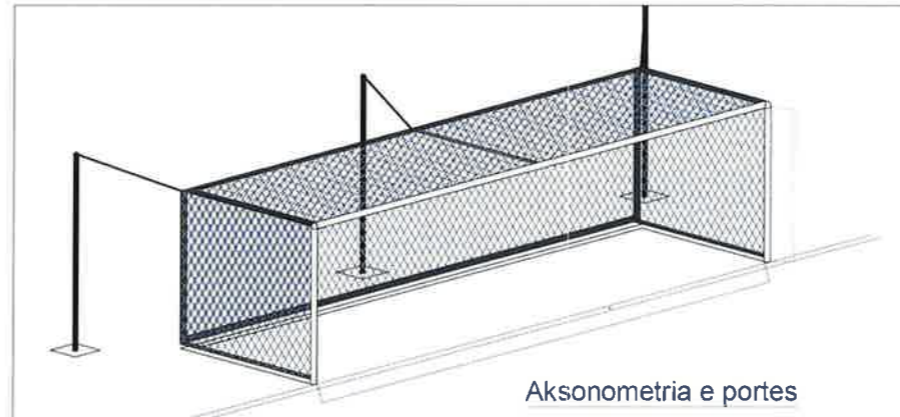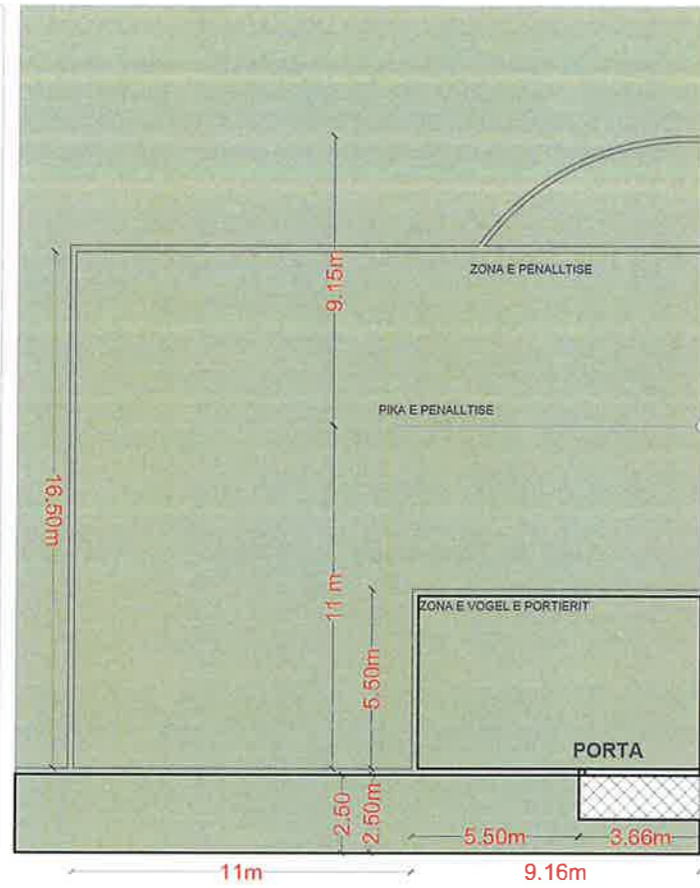


PAMJE BALLORE E PORTES NGA FUSHA SH. 1:100



SKICA E PLANIT TE PORTES

PORTA ESHTË E PËRBËRË NGA 2 SHTYLLA VERTIKALE TE DISTANCUARA 7.32 M TE BASHKUARA NE EKSTREMITETIN SUPERIOR NGA NJE TRA (TRAVERSA) E POZICUAR 2.44 NGA TOKA. TRASHESIA E SHTYLLAVE DHE TRAVERSËS NUK DUHET TE JENE ME TE MEDHA SE 12 CM DHE JO ME PAK SE 10CM. RRJETA DUHET TE JETE E FIKSUAR TE SHTYLLAT DHE TRAVERSA QË TE MOS SHQETESOJE PORTIERIN. RRJETA VENDOSËT 50 CM NGA TRAVERSA DHE NE PJESEN E POSHTME 150 CM

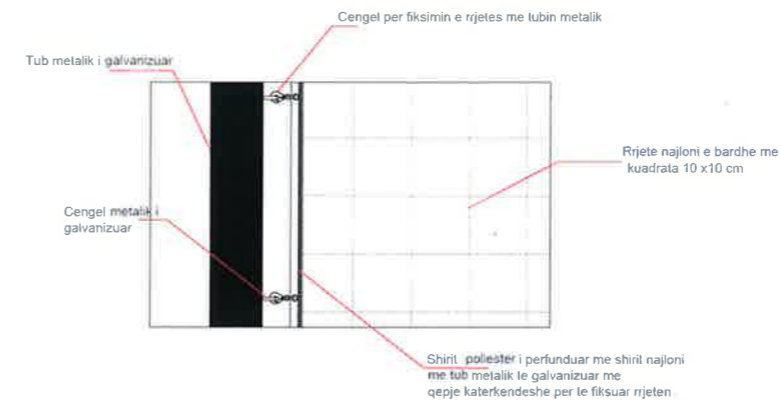

DETAJ I RRJETES

**BASHKIA KAMEZ**  
DREJTORIA E PROJEKTEVE DHE INVESTIMEVE  
DEPARTAMENTI I PROJEKTEVE





Dr. e Projekteve e Investimeve: FLORA MUCA

STAFI TEKNIK PROJKTUES	Ing. Konstruktor	EGLANTINA DISHA	
	Ing. Hidroteknik	HAJREDIN MURGU	
	Ing. Konstruktor	DËNIS PRENÇI	
	Ing. Gjeoinformatik	ERBLIN LALA	
	Topograf	RAMADAN HYSA	
Arkitekt	ARILA RASHA		

**Faza e Projektit:** PROJEKT ZBATIMI  
**Data e Implementimit:**  
**Shkalla e Vizatimit:**  
**Emertimi i Fotos:**  
**Flota Nr.:** 23

**DETAJE TEKNIKE**



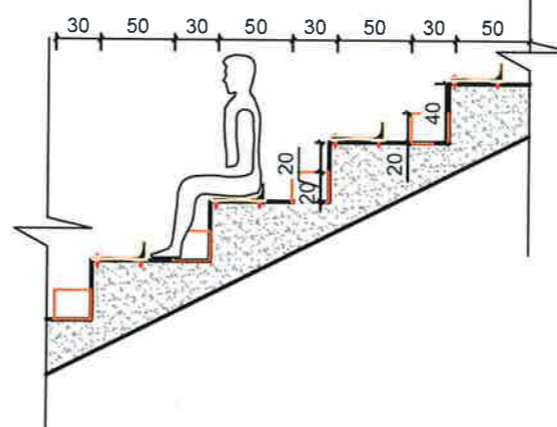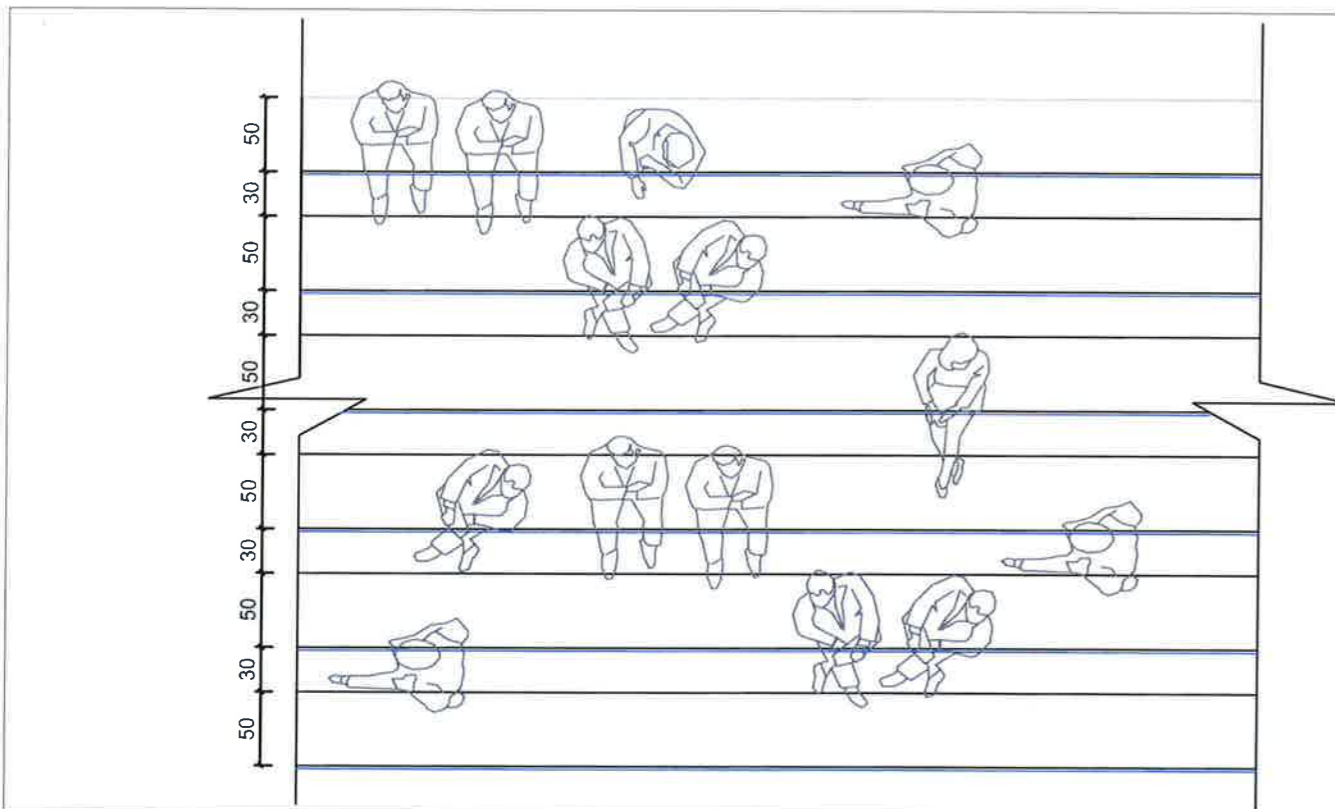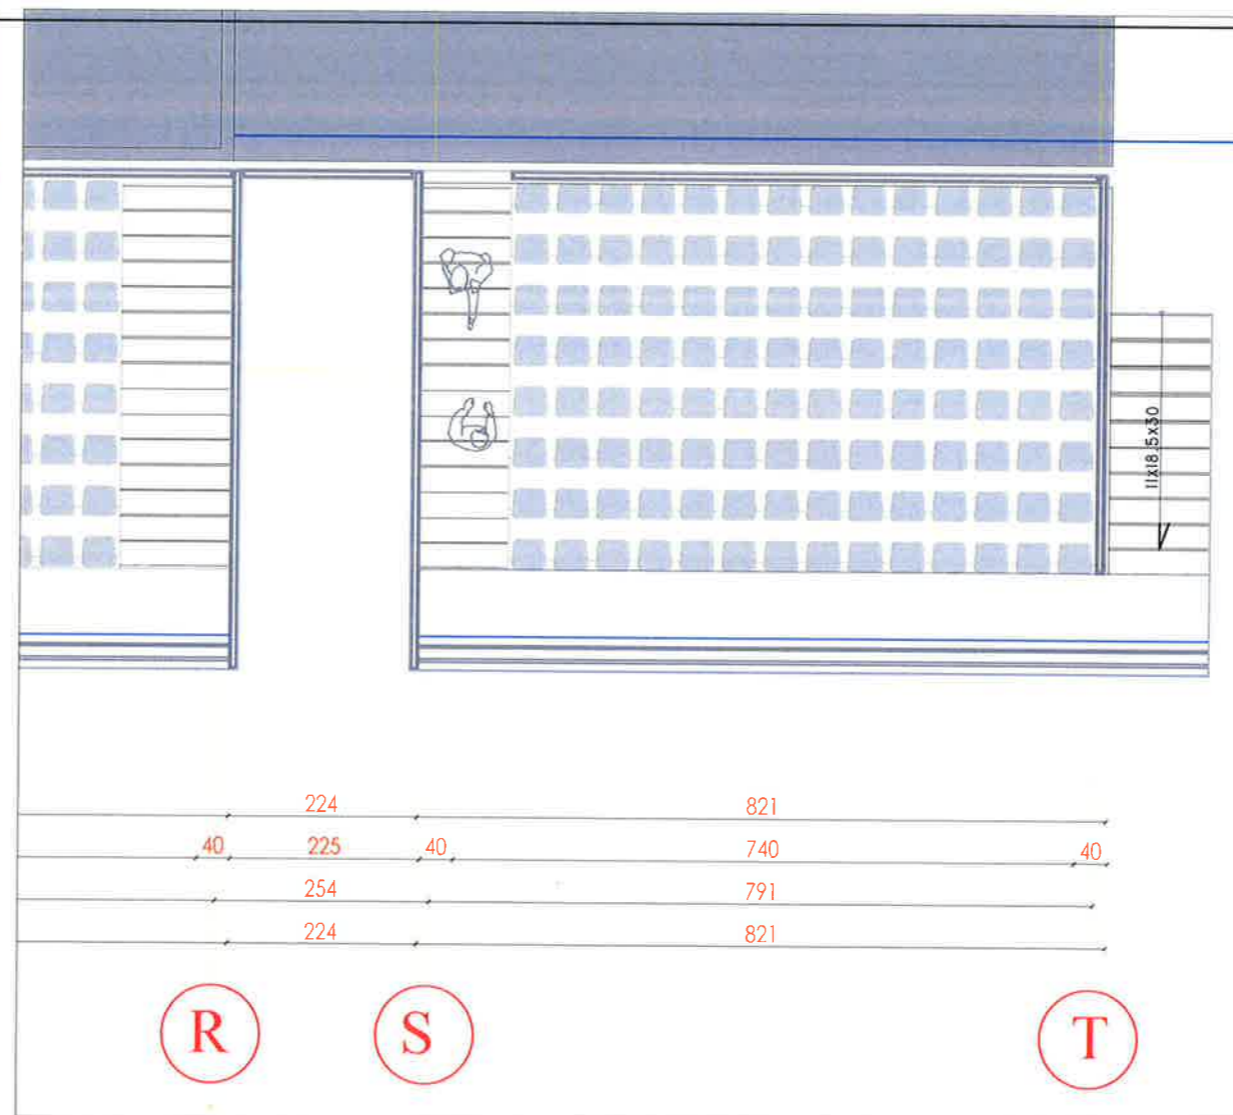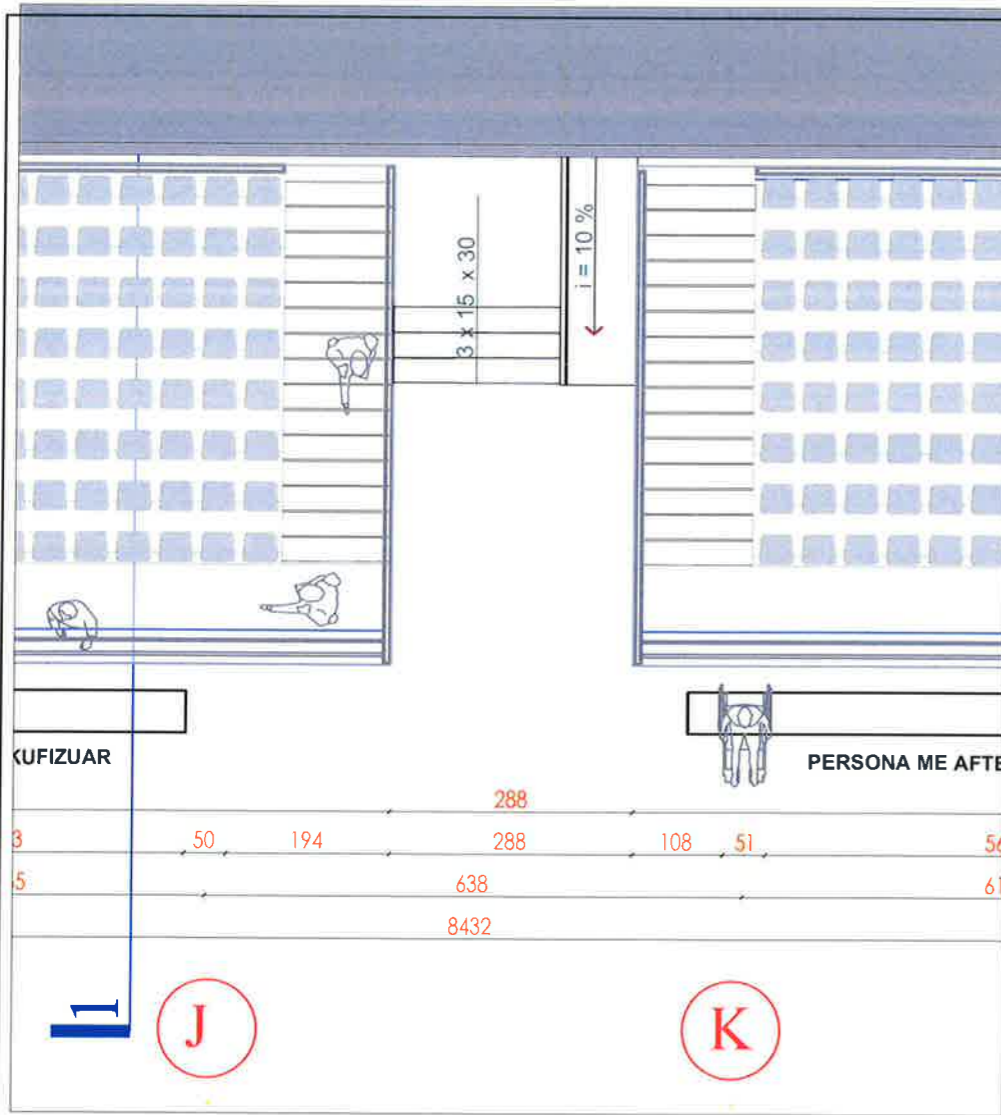



## BASHKIA KAMEZ

DREJTORIA E PROJEKTEVE DHE INVESTIMEVE  
DEPARTAMENTI I PROJEKTEVE

Dr. e Projekteve e Investimeve		FLORA MUCA	<i>[Signature]</i>
STAFI TEKNIK PROJEKTES	Ing. Konstruktor	EGLANTINA DISHA	<i>[Signature]</i>
	Ing. Hidroteknik	HAJREDIN MURGU	<i>[Signature]</i>
	Ing. Konstruktor	DENIS PRENÇI	<i>[Signature]</i>
	Ing. Gjeoinformatik	ERBLIN LALA	<i>[Signature]</i>
	Topograf	RAMADAN HYSA	<i>[Signature]</i>
Arkitekt	ARILA RASHA	<i>[Signature]</i>	

**Titulli i Projektit:**  
NDERTIM I FUSHES SE SPORTIT VALIAS SI  
DHE NDERTIMI I GODINES +  
SHKALLARET

**Emerzimi i Fletes:**  
**DETAJE TEKNIKE**

**Faza e Projektit:**  
PROJEKT ZBATIMI


**Data e Implementimit:**

**Shkalla e Vizatimit:**

**Fleta Nr.:**  
**23**




### DETAJ SHITESASH NDERKATI

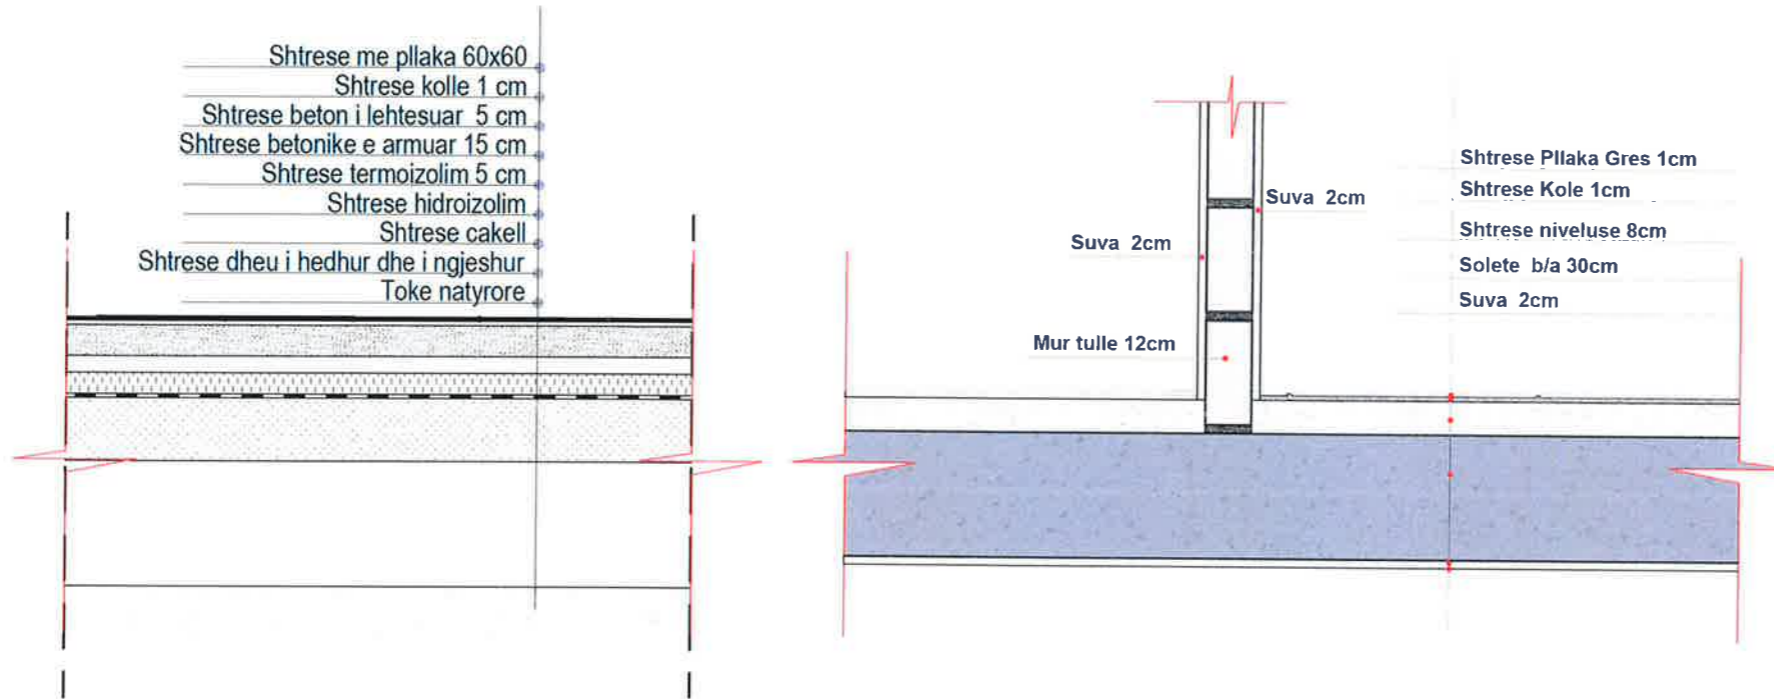

DETAJ SHITESASH TARRACA  
KUOTA +7.06

DETAJ SHITESASH TARRACA  
KUOTA +4.00

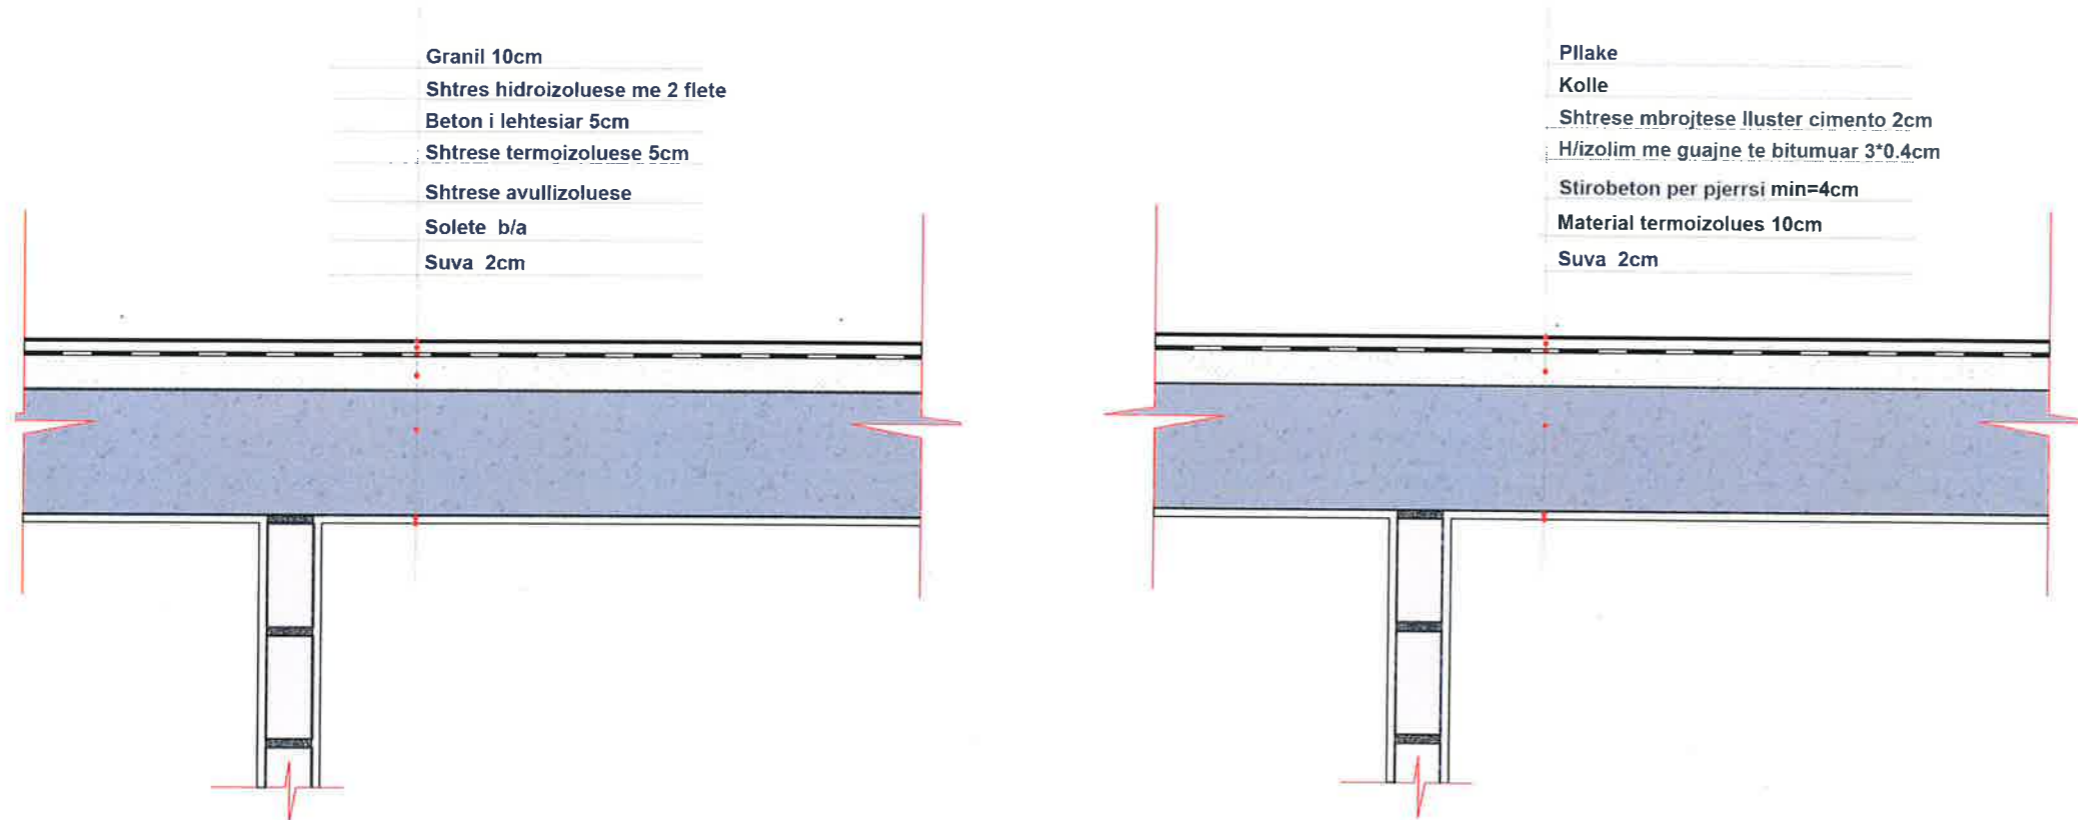




## BASHKIA KAMEZ

DREJTORIA E PROJEKTEVE DHE INVESTIMEVE  
DEPARTAMENTI I PROJEKTEVE

Dr. e Projekteve e Investimeve		FLORA MUCA	
STAFI TEKNIK PROJEKTES	Ing. Konstruktor	EGLANTINA DISHA	
	Ing. Hidroteknik	HAJREDIN MURGU	
	Ing. Konstruktor	DENIS PRENÇI	
	Ing. Gjeoinformatik	ERBLIN LALA	
	Topograf	RAMADAN HYSA	
Arkitekt	ARILA RASHA		
Titulli i Projektit: NDERTIM I FUSHES SE SPORTIT VALIAS SI DHE NDERTIMI I GODINES + SHKALLARET			Faza e Projektit: PROJEKT ZBATIMI
Emertimi i Fletes: <b>DETAJE TEKNIKE</b>			Data e Implementimit: Shkalla e Vizimit: Fleta Nr. <b>25</b>




### SISTEMI KAPOT

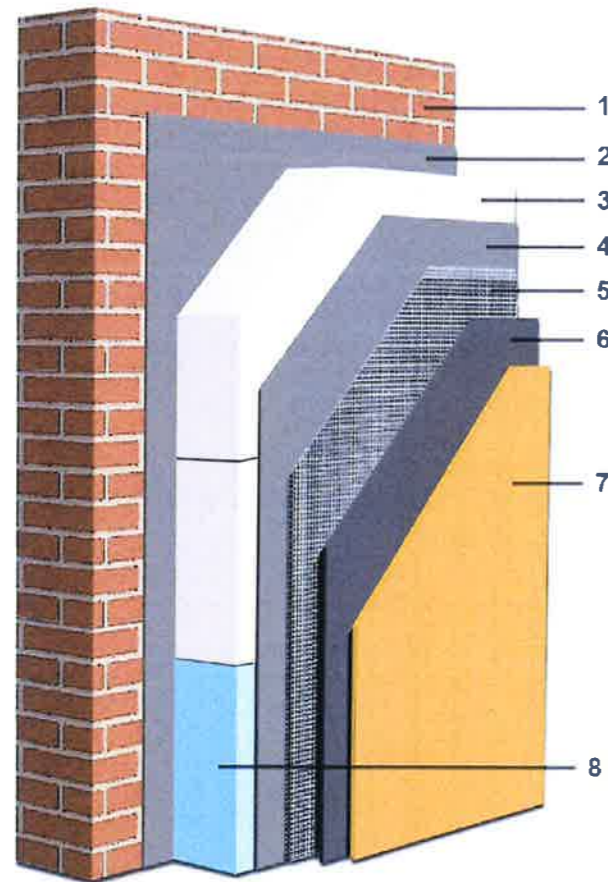


(sistemi kapotë - elementë përbërës)


- Suva e brendshme 1.5cm
- Mur tulle 25 cm
- Kolle 1 cm
- Polisterol 5 cm
- Kolle 1 cm
- Rrjete me fibra xhami 0.2 cm
- Kolle 1 cm
- Grafiato 0.2 cm

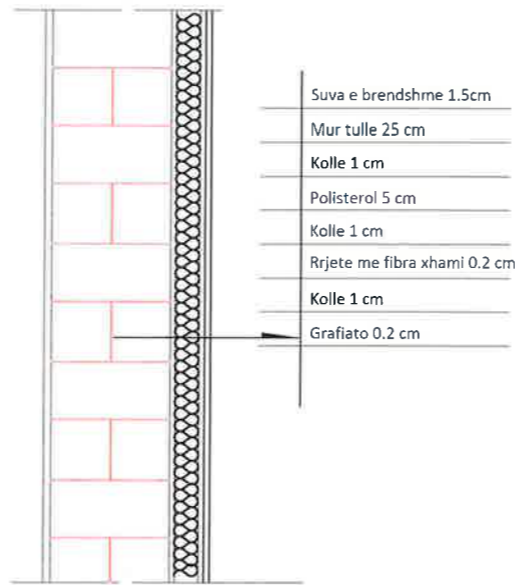

SISTEMI KAPOT

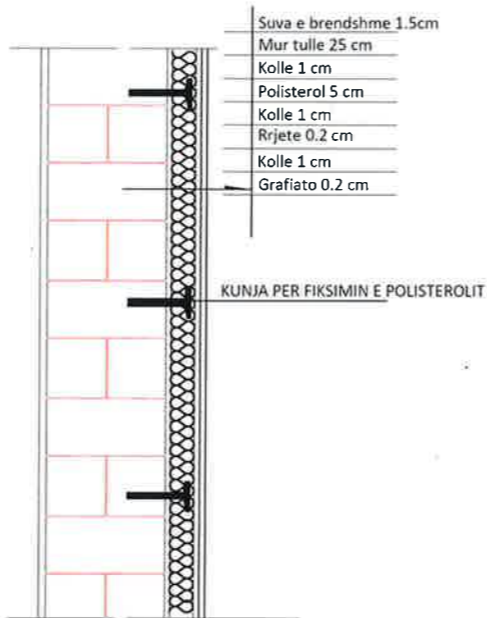


SISTEMI KAPOT

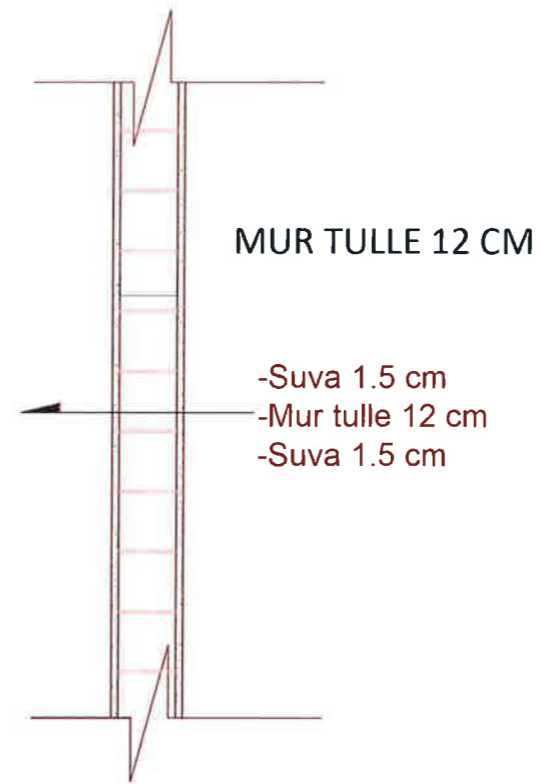

MUR TULLE 12 CM

- Suva 1.5 cm
- Mur tulle 12 cm
- Suva 1.5 cm

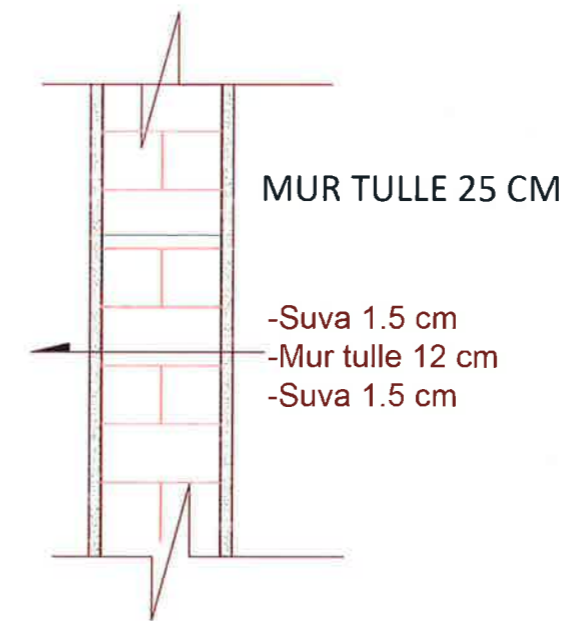

MUR TULLE 25 CM

- Suva 1.5 cm
- Mur tulle 12 cm
- Suva 1.5 cm


## BASHKIA KAMEZ

DREJTORIA E PROJEKTEVE DHE INVESTIMEVE  
DEPARTAMENTI I PROJEKTEVE

Dr. e Projekteve e Investimeve	FLORA MUCA	<i>[Signature]</i>
STAFI TEKNIK PROJEKTES	Ing. Konstruktor	EGLANTINA DISHA
	Ing. Hidroteknik	HAJREDIN MURGU
	Ing. Konstruktor	DENIS PRENÇI
	Ing. Gjeoinformatik	ERBLIN LALA
	Topograf	RAMADAN HYSA
Arkitekt	ARILA RASHA	<i>[Signature]</i>
Titulli i Projektit:		Faza e Projektit:
NDERTIM I FUSHES SE SPORTIT VALIAS SI DHE NDERTIMI I GODINES + SHKALLARET		PROJEKT ZBATIMI
Emertimi i Fotos:		Data e Implementimit:
DETAJE TEKNIKE		Shkalla e Vizatimit:
		Fleta Nr.
		26





PLLAKE MERMERI	3cm
LLAC CIMENTO	2cm
SOLETE B/A	
SUVA TAVANI	2cm

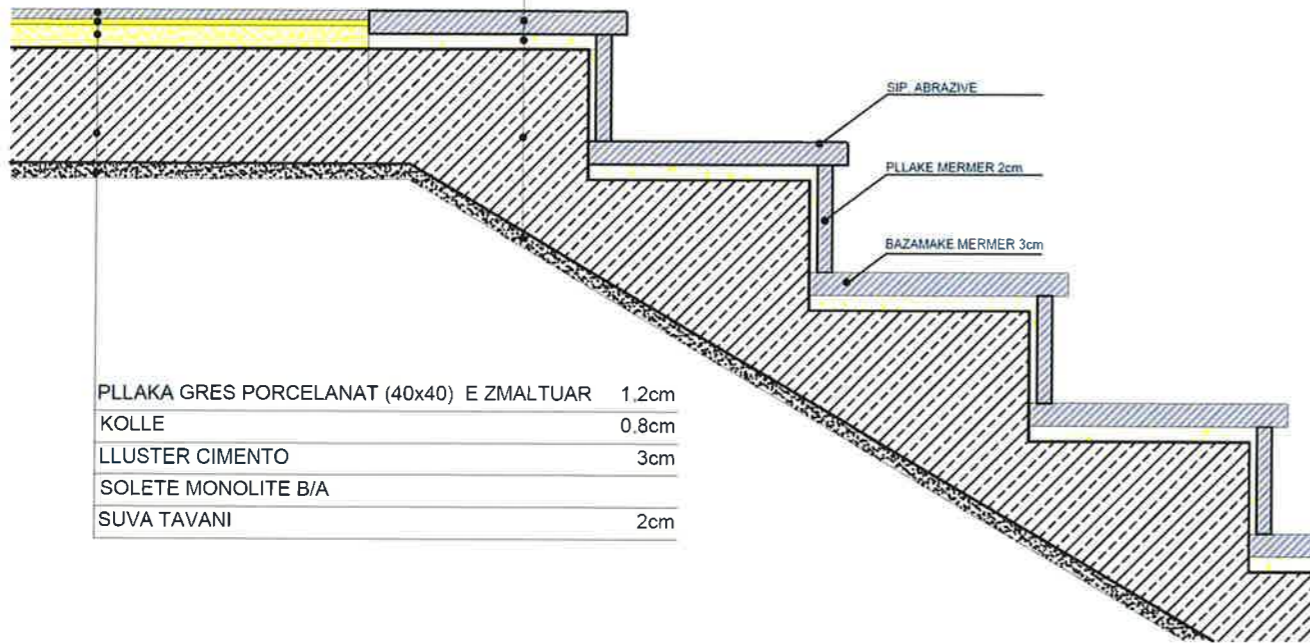


PLLAKA GRES PORCELANAT (40x40) E ZMALTUAR	1.2cm
KOLLE	0.8cm
LLUSTER CIMENTO	3cm
SOLETE MONOLITE B/A	
SUVA TAVANI	2cm

DETAJ I SHKALLES

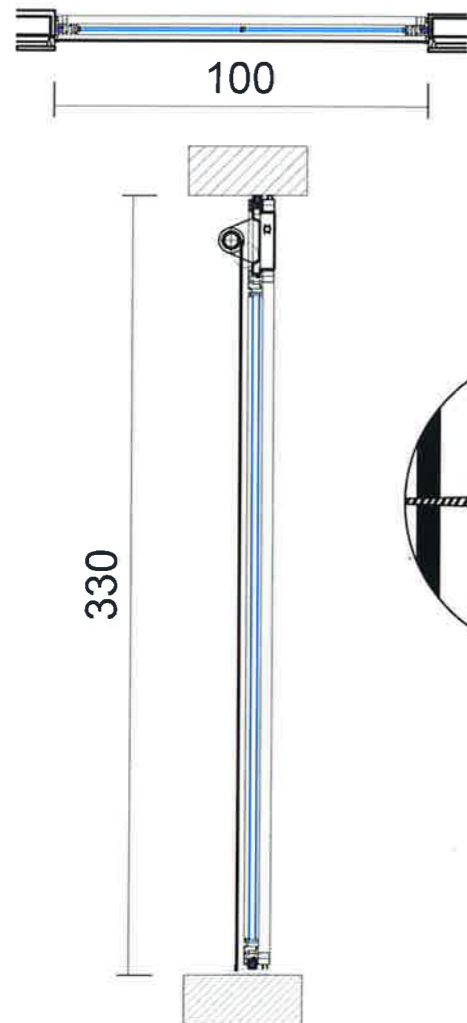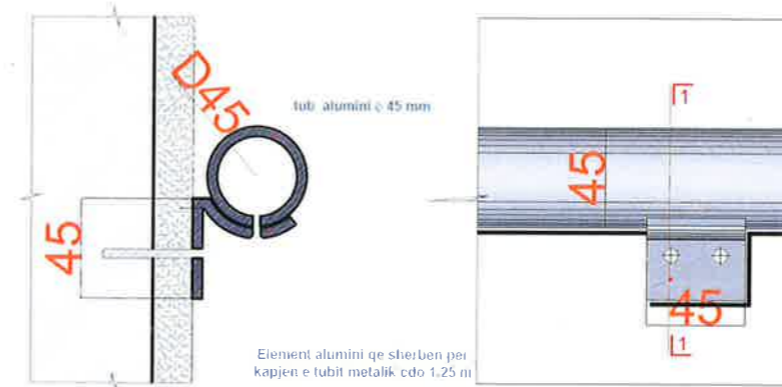


Pamje Ballore 90

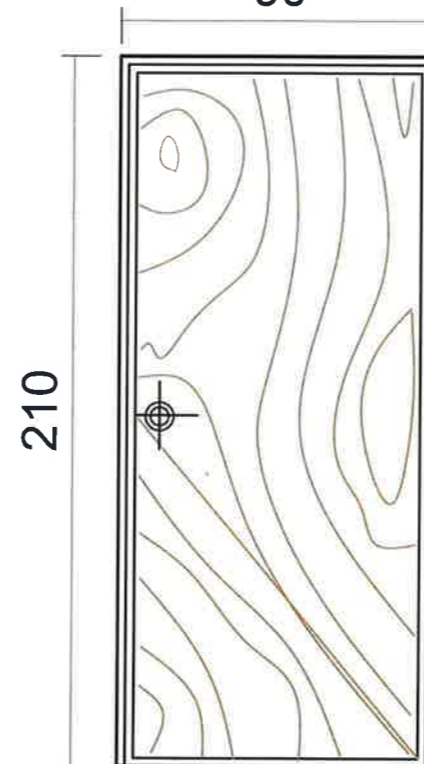

Prerje Horizontale



Prerje Vertikale

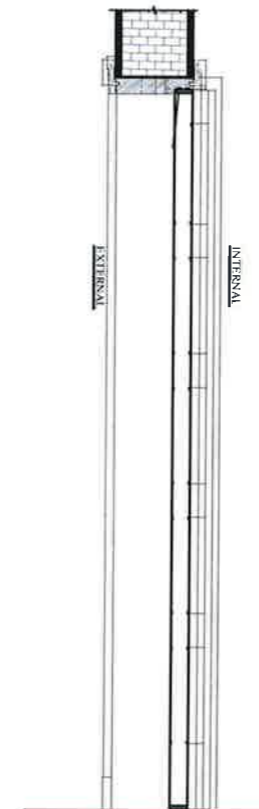




## BASHKIA KAMEZ

DREJTORIA E PROJEKTEVE DHE INVESTIMEVE  
DEPARTAMENTI I PROJEKTEVE

Dr. e Projekteve e Investimeve		FLORA MUCA	<i>B</i>
STAFI TEKNIK PROJEKTES	Ing. Konstruktor	EGLANTINA DISHA	
	Ing. Hidroteknik	HAJREDIN MURGU	
	Ing. Konstruktor	DENIS PRENÇI	
	Ing. Gjeoinformatik	ERBLIN LALA	
	Topograf	RAMADAN HYSA	
Arkitekt	ARILA RASHA		
<b>Titulli i Projektit:</b> NDERTIM I FUSHES SE SPORTIT VALIAS SI DHE NDERTIMI I GODINES + SHKALLARET			<b>Faza e Projektit:</b> PROJEKT ZBATIMI
<b>Emergimi i Fletes:</b> <b>DETAJE TEKNIKE</b>			<b>Data e Implementimit:</b>  <b>Shkalla e Vizatimit:</b>  <b>Fleta Nr.:</b> <div style="text-align: center; font-weight: bold; font-size: 1.2em;">27</div>




Model Ndrçimi

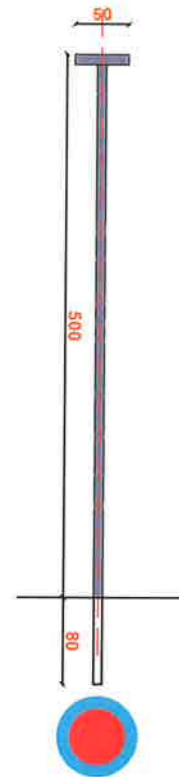

**Materiali (shtyllë):** celik, me përbërës gize  
**Materiali (ndriçues):** alumin i derdhur  
**Ngjyra:** bronz ose gri e errët  
**Luminues:** LED 3000/4000 K  
**Optika:** asimetrike  
**Dimensionet:** 4000-5000 mm (lartësia e vendosjes së llambës)  
**Distanca:** 8-10m ndermjet ndriçuesve, ne te dyja anet e rruges




DETAJ SHTRIM PllAKASH HYRJA

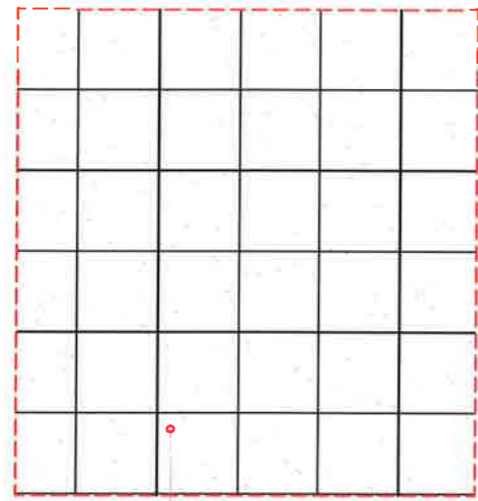


Shtim me Pllaka Mermeri

LEGJENDA

Materiali :Shtim me Pllaka Mermeri material lokal  
 Dimensioet:Pllaka Mermeri 55x60x5 cm

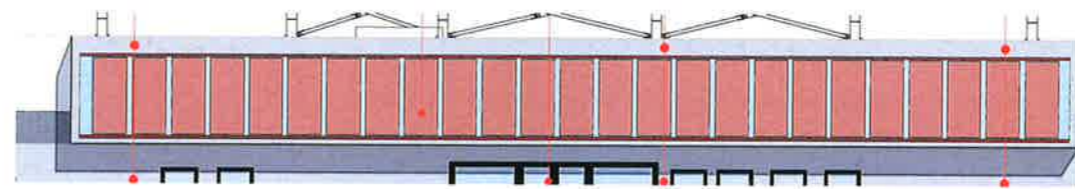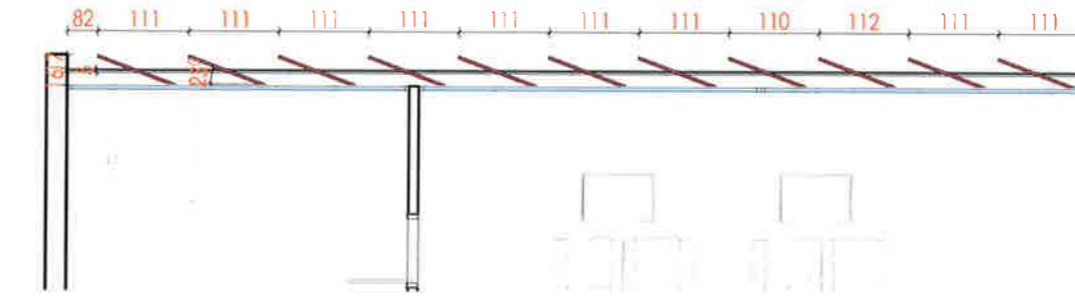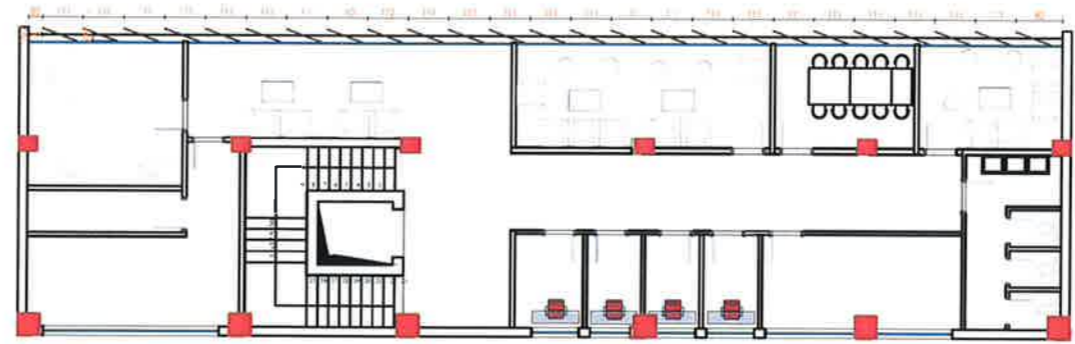

+7.06

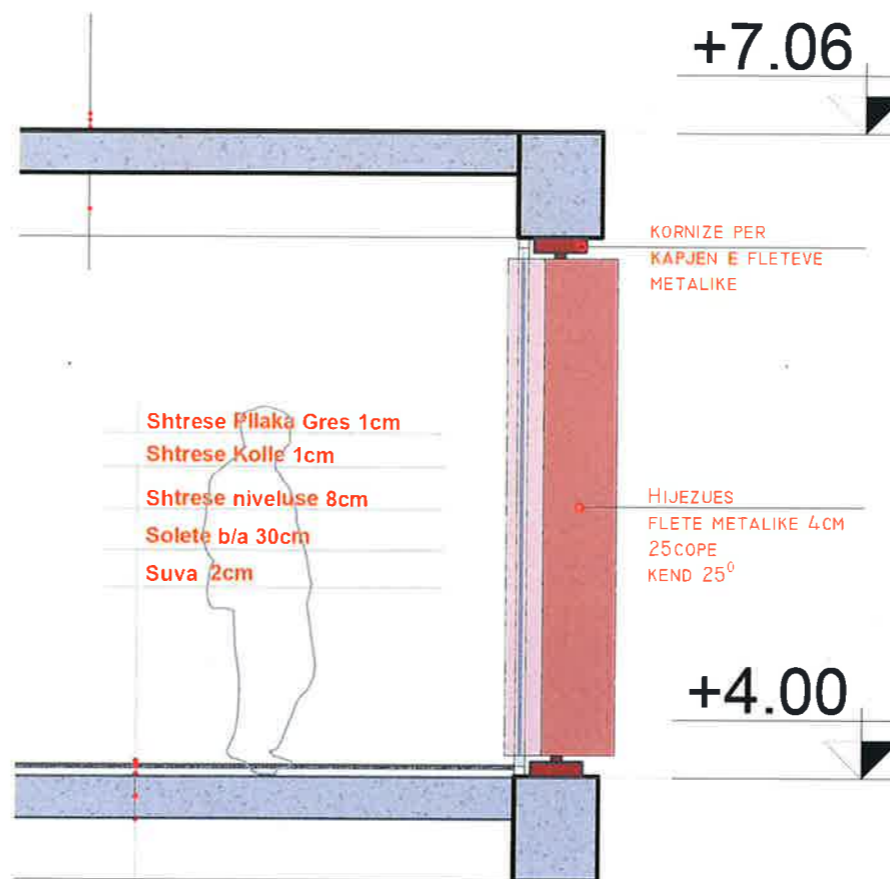


KORNIZE PER KAPJEN E FLETEVE METALIKE

HIJEZUES FLETE METALIKE 4CM 25 COPE KEND 25°

+4.00

Shtrese Pllaka Gres 1cm  
 Shtrese Kollë 1cm  
 Shtrese niveluse 8cm  
 Solete b/a 30cm  
 Suva 2cm

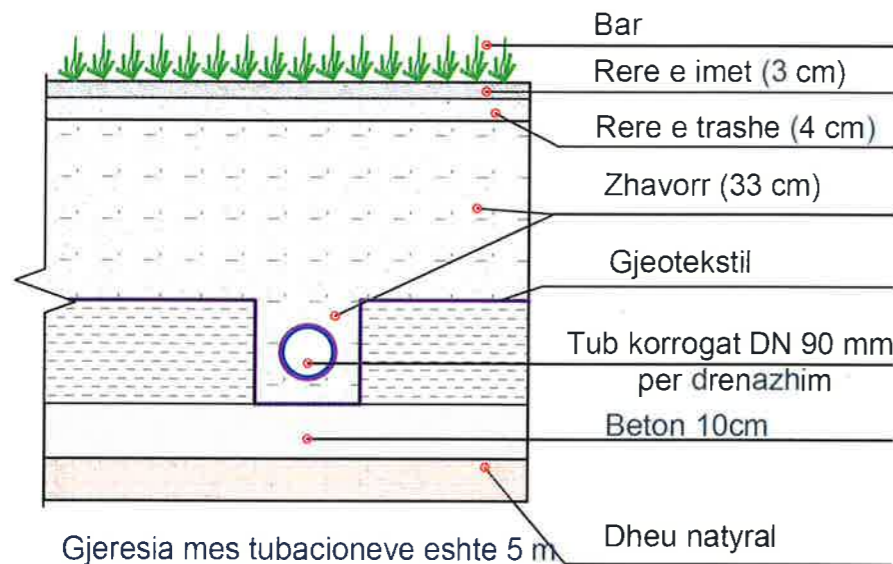

Bar  
 Rere e imet (3 cm)  
 Rere e trashe (4 cm)  
 Zhavorr (33 cm)  
 Gjeotekstil  
 Tub korrogat DN 90 mm per drenazhim  
 Beton 10cm  
 Dheu natyral

Gjeresia mes tubacioneve eshte 5 m

 <b>BASHKIA KAMEZ</b> DREJTORIA E PROJEKTEVE DHE INVESTIMEVE DEPARTAMENTI I PROJEKTEVE		Dr. e Projekteve e Investimeve	FLORA MUCA	<i>[Signature]</i>
		Ing. Konstruktor Ing. Hidroteknik Ing. Konstruktor Ing. Gjeoinformatik Topograf Arkitekt	EGLANTINA DISHA HAJREDIN MURGU DENIS PRENÇI ERBLIN LALA RAMADAN HYSA ARILA RASHA	<i>[Signature]</i> <i>[Signature]</i> <i>[Signature]</i> <i>[Signature]</i> <i>[Signature]</i> <i>[Signature]</i>
Titulli i Projektit: NDERTIM I FUSHES SE SPORTIT VALIAS SI DHE NDERTIMI I GODINES + SHKALLARET		Faza e Projektit: PROJEKT ZBATIMI		
Emeritimi i Fletes: <b>DETAJE TEKNIKE</b>		Data e Implementimit: Shkalla e Vizatimit: Fleta Nr. <b>28</b>		





## BASHKIA KAMEZ

DREJTORIA E SHERBIMEVE PUBLIKE  
DREJTORIA E PROJEKTEVE DHE INVESTIMEVE  
DEPARTAMENTI I PROJEKTEVE

Dr. e Projekteve e Investimeve		FLORA MUCA	
STAFI TEKNIK PROJEKTES	Ing. Konstruktor	EGLANTINA DISHA	
	Ing. Hidroteknik	HAJREDIN MURGU	
	Ing. Konstruktor	DENIS PRENÇI	
	Ing. Gjeoinformatik	ERBLIN LALA	
	Topograf	RAMADAN HYSA	
Arkitekt	ARILA RASHA		

<b>Titulli i Projektit:</b> NDERTIM I FUSHES SE SPORTIT VALIAS SI DHE NDERTIMI I GODINES + SHKALLARET	<b>Faza e Projektit:</b> PROJEKT ZBATIMI
<b>Emertimi i Plotes:</b> <b>PAMJE 3DIMENSIONALE</b>	<b>Data e Implementimit:</b>
	<b>Shkalla e Vizatimit:</b>
	<b>Fleta Nr.</b> <b>29</b>





 <b>BASHKIA KAMEZ</b> DREJTORIA E SHERBIMEVE PUBLIKE DREJTORIA E PROJEKTEVE DHE INVESTIMEVE DEPARTAMENTI I PROJEKTEVE			
Dr. e Projekteve e Investimeve		FLORA MUCA	
STAFI TEKNIK PROJEKTUES	Ing. Konstruktor	EGLANTINA DISHA	
	Ing. Hidroteknik	HAJREDIN MURGU	
	Ing. Konstruktor	DENIS PRENÇI	
	Ing. Gjeoinformatik	ERBLIN LALA	
	Topograf	RAMADAN HYSA	
Arkitekt	ARILA RASHA		
<b>Titulli i Projektit:</b> NDERTIM I FUSHES SE SPORTIT VALIAS SI DHE NDERTIMI I GODINES + SHKALLARET <b>Emertimi i Fletes:</b> <b>PAMJE 3DIMENSIONALE</b>		<b>Faza e Projektit:</b> PROJEKT ZBATIMI <b>Data e Implementimit:</b> <b>Shkalla e Vizatimit:</b> <b>Fleta Nr.</b> <b>30</b>	






		<b>BASHKIA KAMEZ</b> DREJTORIA E SHERBIMEVE PUBLIKE DREJTORIA E PROJEKTEVE DHE INVESTIMEVE DEPARTAMENTI I PROJEKTEVE	
Dr. e Projekteve e Investimeve		FLORA MUCA	
STAFI TEKNIK PROJEKTUES	Ing. Konstruktor	EGLANTINA DISHA	
	Ing. Hidroteknik	HAJREDIN MURGU	
	Ing. Konstruktor	DENIS PRENÇI	
	Ing. Gjeoinformatik	ERBLIN LALA	
	Topograf Arkitekt	RAMADAN HYSA ARILA RASHA	
Titulli i Projektit:		Faza e Projektit:	
NDERTIM I FUSHES SE SPORTIT VALIAS SI DHE NDERTIMI I GODINES + SHKALLARET		PROJEKT ZBATIMI Data e Implementimit : Shkalla e Vizatimit:	
Emertimi i Fletes:		Fleta Nr.	
<b>PAMJE 3DIMENSIONALE</b>		<b>31</b>	





 <b>BASHKIA KAMEZ</b> DREJTORIA E SHERBIMEVE PUBLIKE DREJTORIA E PROJEKTEVE DHE INVESTIMEVE DEPARTAMENTI I PROJEKTEVE			
Dr. e Projekteve e Investimeve		FLORA MUCA	
STAFI TEKNIK PROJEKTES	Ing. Konstruktor	EGLANTINA DISHA	
	Ing. Hidroteknik	HAJREDIN MURGU	
	Ing. Konstruktor	DENIS PRENÇI	
	Ing. Gjeoinformatik	ERBLIN LALA	
	Topograf	RAMADAN HYSA	
Arkitekt	ARILA RASHA		
<b>Titulli i Projektit:</b> NDERTIM I FUSHES SE SPORTIT VALIAS SI DHE NDERTIMI I GODINES + SHKALLARET <b>Emertimi i Fletes:</b> <b>PAMJE 3DIMENSIONALE</b>		<b>Faza e Projektit:</b> PROJEKT ZBATIMI <b>Data e Implementimit:</b> <b>Shkalla e Vzetimit:</b> <b>Fleta Nr.</b> <b>32</b>	





## BASHKIA KAMEZ

DREJTORIA E SHERBIMEVE PUBLIKE  
DREJTORIA E PROJEKTEVE DHE INVESTIMEVE  
DEPARTAMENTI I PROJEKTEVE

Dr. e Projekteve e Investimeve		FLORA MUCA	
STAFI TEKNIK PROJEKTUES	Ing. Konstruktor	EGLANTINA DISHA	
	Ing. Hidroteknik	HAJREDIN MURGU	
	Ing. Konstruktor	DENIS PRENÇI	
	Ing. Gjeoinformatik	ERBLIN LALA	
	Topograf	RAMADAN HYSA	
Arkitekt	ARILA RASHA		

Titulli i Projektit:	Faza e Projektit:
NDERTIM I FUSHES SE SPORTIT VALIAS SI DHE NDERTIMI I GODINES + SHKALLARET	PROJEKT ZBATIMI
Emertimi i Foles:	Data e Implementimit:
<b>PAMJE 3DIMENSIONALE</b>	Shkalla e Vizatimit:
	Fleta Nr.
	<b>33</b>





## BASHKIA KAMEZ

DREJTORIA E SHERBIMEVE PUBLIKE  
DREJTORIA E PROJEKTEVE DHE INVESTIMEVE  
DEPARTAMENTI I PROJEKTEVE

Dr. e Projekteve e Investimeve		FLORA MUCA	
STAFI TEKNIK PROJEKTUES	Ing. Konstruktor	EGLANTINA DISHA	
	Ing. Hidroteknik	HAJREDIN MURGU	
	Ing. Konstruktor	DENIS PRENÇI	
	Ing. Gjeoinformatik	ERBLIN LALA	
	Topograf	RAMADAN HYSA	
Arkitekt	ARILA RASHA		

Titulli i Projektit:		Paza e Projektit
NDERTIM I FUSHES SE SPORTIT VALIAS SI DHE NDERTIMI I GODINES + SHKALLARET		PROJEKT ZBATIMI
Emertimi i Fotes:		Data e Implementimit:
PAMJE 3DIMENSIONALE		Shkalla e Vizatimit:
		Fleta Nr.
		34





## BASHKIA KAMEZ

DREJTORIA E SHERBIMEVE PUBLIKE  
DREJTORIA E PROJEKTEVE DHE INVESTIMEVE  
DEPARTAMENTI I PROJEKTEVE

Dr. e Projekteve e Investimeve		FLORA MUCA	
STAFI TEKNIK PROJEKTUES	Ing. Konstruktor	EGLANTINA DISHA	
	Ing. Hidroteknik	HAJREDIN MURGU	
	Ing. Konstruktor	DENIS PRENÇI	
	Ing. Gjeoinformatik	ERBLIN LALA	
	Topograf	RAMADAN HYSA	
Arkitekt	ARILA RASHA		

Titulli i Projektit:		Faza e Projektit
NDERTIM I FUSHES SE SPORTIT VALIAS SI DHE NDERTIMI I GODINES + SHKALLARET		PROJEKT ZBATIMI
Emertimi i Fiales:		Data e Implementimit:
<b>PAMJE 3DIMENSIONALE</b>		Shkalla e Vizatimit:
		Fleta Nr.
		<b>35</b>





## BASHKIA KAMEZ

DREJTORIA E SHERBIMEVE PUBLIKE  
DREJTORIA E PROJEKTEVE DHE INVESTIMEVE  
DEPARTAMENTI I PROJEKTEVE

Dr. e Projekteve e Investimeve	FLORA MUCA	
<b>STARTIKNIK PROJEKTUES</b>	Ing. Konstruktor Ing. Hidroteknik Ing. Konstruktor Ing. Gjeoinformatik Topograf Arkitekt	EGLANTINA DISHA HAJREDIN MURGU DENIS PRENÇI ERBLIN LALA RAMADAN HYSA ARILA RASHA
<b>Titulli i Projektit:</b> NDERTIM I FUSHES SE SPORTIT VALIAS SI DHE NDERTIMI I GODINES + SHKALLARET		<b>Faza e Projektit:</b> PROJEKT ZBATIMI
<b>Emertimi i Planit:</b> <b>PAMJE 3DIMENSIONALE</b>		<b>Data e Implementimit:</b>  <b>Shkalla e Vizatimit:</b>  <b>Fleta Nr.</b> <span style="font-size: large; font-weight: bold;">36</span>





## BASHKIA KAMEZ

DREJTORIA E SHERBIMEVE PUBLIKE  
DREJTORIA E PROJEKTEVE DHE INVESTIMEVE  
DEPARTAMENTI I PROJEKTEVE

Dr. e Projekteve e Investimeve		FLORA MUCA	
STAFI TEKNIK PROJEKTES	Ing. Konstruktor	EGLANTINA DISHA	
	Ing. Hidroteknik	HAJREDIN MURGU	
	Ing. Konstruktor	DENIS PRENÇI	
	Ing. Gjeoinformatik	ERBLIN LALA	
	Topograf	RAMADAN HYSA	
Arkitekt	ARILA RASHA		

<b>Titulli i Projektit:</b> NDERTIM I FUSHES SE SPORTIT VALIAS SI DHE NDERTIMI I GODINES + SHKALLARET	<b>Faza e Projektit:</b> PROJEKT ZBATIMI
<b>Emertimi i Fletes:</b> <b>PAMJE 3DIMENSIONALE</b>	<b>Data e Implementimit:</b>
	<b>Shkalla e Vizatimit:</b>
	<b>Fleta Nr.</b> <b>37</b>





## BASHKIA KAMEZ

DREJTORIA E SHERBIMEVE PUBLIKE  
DREJTORIA E PROJEKTEVE DHE INVESTIMEVE  
DEPARTAMENTI I PROJEKTEVE


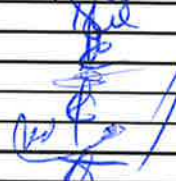
Dr. e Projekteve e Investimeve		FLORA MUCA	
STAFI TEKNIK PROJEKTES	Ing. Konstruktor	EGLANTINA DISHA	
	Ing. Hidroteknik	HAJREDIN MURGU	
	Ing. Konstruktor	DENIS PRENÇI	
	Ing. Gjeoinformatik	ERBLIN LALA	
	Topograf	RAMADAN HYSA	
Arkitekt	ARILA RASHA		

<b>Titulli i Projektit:</b>		<b>Faza e Projektit:</b>	
NDERTIM I FUSHES SE SPORTIT VALIAS SI DHE NDERTIMI I GODINES + SHKALLARET		PROJEKT ZBATIMI	
<b>Emertimi i Fletes:</b>		<b>Data e Implementimit:</b>	
PAMJE 3DIMENSIONALE		Shkalla e Vizatimit:	
		Fleta Nr.	
		38	





 **BASHKIA KAMEZ**  
 DREJTORIA E SHERBIMEVE PUBLIKE  
 DREJTORIA E PROJEKTEVE DHE INVESTIMEVE  
 DEPARTAMENTI I PROJEKTEVE

Dr. e Projekteve e Investimeve		FLORA MUCA	
STAFI TEKNIK PROJEKTES	Ing. Konstruktor	EGLANTINA DISHA	
	Ing. Hidroteknik	HAJREDIN MURGU	
	Ing. Konstruktor	DENIS PRENÇI	
	Ing. Gjeoinformatik	ERBLIN LALA	
	Topograf	RAMADAN HYSA	
	Arkitekt	ARILA RASHA	

<b>Titulli i Projektit:</b> NDERTIM I FUSHES SE SPORTIT VALIAS SI DHE NDERTIMI I GODINES + SHKALLARET	<b>Faza e Projektit:</b> PROJEKT ZBATIMI
<b>Emertimi i Fletes:</b> <b>PAMJE 3DIMENSIONALE</b>	<b>Data e Implementimit:</b>
	<b>Shkalla e Vizatimit:</b>
	<b>Fleta Nr.:</b> <b>39</b>





		<b>BASHKIA KAMEZ</b>	
		DREJTORIA E SHERBIMEVE PUBLIKE DREJTORIA E PROJEKTEVE DHE INVESTIMEVE DEPARTAMENTI I PROJEKTEVE	
Dr. e Projekteve e Investimeve		FLORA MUCA	
STAFI TEKNIK PROJEKTUES	Ing. Konstruktor	EGLANTINA DISHA	
	Ing. Hidroteknik	HAJREDIN MURGU	
	Ing. Konstruktor	DENIS PRENÇI	
	Ing. Gjeoinformatik	ERBLIN LALA	
	Topograf	RAMADAN HYSA	
	Arkitekt	ARILA RASHA	
<b>Titulli i Projektit:</b>		<b>Faza e Projektit:</b>	
NDERTIM I FUSHES SE SPORTIT VALIAS SI DHE NDERTIMI I GODINES + SHKALLARET		PROJEKT ZBATIMI	
<b>Emertimi i Fotos:</b>		<b>Data e Implementimit:</b>	
<b>PAMJE 3DIMENSIONALE</b>		<b>Shkalla e Vizatimit:</b>	
		<b>Fleta Nr.</b>	
		<b>40</b>	





## BASHKIA KAMEZ

DREJTORIA E SHERBIMEVE PUBLIKE  
DREJTORIA E PROJEKTEVE DHE INVESTIMEVE  
DEPARTAMENTI I PROJEKTEVE

Dr. e Projekteve e Investimeve		FLORA MUCA	
STAFI TEKNIK PROJEKTES	Ing. Konstruktor	EGLANTINA DISHA	
	Ing. Hidroteknik	HAJREDIN MURGU	
	Ing. Konstruktor	DENIS PRENÇI	
	Ing. Gjeoinformatik	ERBLIN LALA	
	Topograf	RAMADAN HYSA	
Arkitekt	ARILA RASHA		

**Titulli i Projektit:**  
NDERTIM I FUSHES SE SPORTIT  
VALIAS SI DHE NDERTIMI I GODINES  
+ SHKALLARET

**Emertimi i Fletes:**

**Momente Interieri  
Dhome Ndrimi**

**Faza e Projektit:**

PROJEKTI ZBATIMI

**Data e Implementimit:**

**Shkalla e Vizatimit:**

**Fleta Nr.**

**41**





**BASHKIA KAMEZ**  
 DREJTORIA E SHERBIMEVE PUBLIKE  
 DREJTORIA E PROJEKTEVE DHE INVESTIMEVE  
 DEPARTAMENTI I PROJEKTEVE

Dr. e Projekteve e Investimeve		FLORA MUCA	<i>[Signature]</i>
STAFI TEKNIK PROJEKTES	Ing. Konstruktor	EGLANTINA DISHA	<i>[Signature]</i>
	Ing. Hidroteknik	HAJREDIN MURGU	<i>[Signature]</i>
	Ing. Konstruktor	DENIS PRENÇI	<i>[Signature]</i>
	Ing. Gjeoinformatik	ERBLIN LALA	<i>[Signature]</i>
	Topograf	RAMADAN HYSA	<i>[Signature]</i>
Arkitekt	ARILA RASHA	<i>[Signature]</i>	

<b>Titulli i Projektit:</b> NDERTIM I FUSHES SE SPORTIT VALIAS SI DHE NDERTIMI I GODINES + SHKALLARET	<b>Faza e Projektit:</b> PROJEKT ZBATIMI
<b>Emertimi i Fotos:</b> <b>Momente Interieri Dhome Ndrimi</b>	<b>Data e Implementimit:</b> <b>Shkalla e Vizatimit:</b> <b>Foto Nr.</b> <b>42</b>





 **BASHKIA KAMEZ**  
 DREJTORIA E SHERBIMEVE PUBLIKE  
 DREJTORIA E PROJEKTEVE DHE INVESTIMEVE  
 DEPARTAMENTI I PROJEKTEVE

Dr. e Projekteve e Investimeve		FLORA MUCA	
STAFI TEKNIK PROJEKTES	Ing. Konstruktor	EGLANTINA DISHA	
	Ing. Hidroteknik	HAJREDIN MURGU	
	Ing. Konstruktor	DENIS PRENÇI	
	Ing. Gjeoinformatik	ERBLIN LALA	
	Topograf	RAMADAN HYSA	
Arkitekt	ARILA RASHA		

<b>Titulli i Projektit:</b> NDERTIM I FUSHES SE SPORTIT VALIAS SI DHE NDERTIMI I GODINES + SHKALLARET	<b>Faza e Prerjes:</b> PROJEKT ZBATIMI
<b>Emertimi i Fotos:</b> <b>Momente Interieri Dushe</b>	<b>Data e Implementimit:</b> <b>Shkalta e Vizatimit:</b> <b>Fleta Nr.</b> <b>43</b>





## BASHKIA KAMEZ

DREJTORIA E SHERBIMEVE PUBLIKE  
DREJTORIA E PROJEKTEVE DHE INVESTIMEVE  
DEPARTAMENTI I PROJEKTEVE

Dr. e Projekteve e Investimeve		FLORA MUCA	
STAFI TEKNIK PROJEKTES	Ing. Konstruktor	EGLANTINA DISHA	
	Ing. Hidroteknik	HAJREDIN MURGU	
	Ing. Konstruktor	DENIS PRENÇI	
	Ing. Gjeoinformatik	ERBLIN LALA	
	Topograf	RAMADAN HYSA	
Arkitekt	ARILA RASHA		

**Titulli i Projektit:**  
NDERTIM I FUSHES SE SPORTIT  
VALIAS SI DHE NDERTIMI I GODINES  
+ SHKALLARET

**Emertimi i Fotos:**

**Momente Interieri  
Dushe**

**Faza e Projektit:**  
PROJEKT ZBATIMI

**Data e Implementimit:**

**Shkalla e Vizimit:**

**Fleta Nr.**

**44**





## BASHKIA KAMEZ

DREJTORIA E SHERBIMEVE PUBLIKE  
DREJTORIA E PROJEKTEVE DHE INVESTIMEVE  
DEPARTAMENTI I PROJEKTEVE

Dr. e Projekteve e Investimeve		FLORA MUCA	
STAFI TEKNIK PROJEKTES	Ing. Konstruktor	EGLANTINA DISHA	
	Ing. Hidroteknik	HAJREDIN MURGU	
	Ing. Konstruktor	DENIS PRENÇI	
	Ing. Gjeoinformatik	ERBLIN LALA	
	Topograf	RAMADAN HYSA	
	Arkitekt	ARILA RASHA	

**Titulli i Projektit:**  
NDERTIM I FUSHES SE SPORTIT VALIAS  
SI DHE NDERTIMI I GODINES +  
SHKALLARET

**Emertimi i Fletes:**

**Momente Interieri  
Model Zyre**

**Faza e Projektit**  
PROJEKTI ZBATIMI

**Data e Implementimit:**

**Shkalla e Vizimit:**

**Fleta Nr.**

**45**





**BASHKIA KAMEZ**  
 DREJTORIA E SHERBIMEVE PUBLIKE  
 DREJTORIA E PROJEKTEVE DHE INVESTIMEVE  
 DEPARTAMENTI I PROJEKTEVE

Dr. e Projekteve e Investimeve		FLORA MUCA	<i>[Signature]</i>
STAFI TEKNIK PROJEKTUES	Ing. Konstruktor	EGLANTINA DISHA	<i>[Signature]</i>
	Ing. Hidroteknik	HAJREDIN MURGU	<i>[Signature]</i>
	Ing. Konstruktor	DENIS PRENÇI	<i>[Signature]</i>
	Ing. Gjeoinformatik	ERBLIN LALA	<i>[Signature]</i>
	Topograf	RAMADAN HYSA	<i>[Signature]</i>
Arkitekt	ARILA RASHA	<i>[Signature]</i>	

Titulli i Projektit:	Proza e Projektit
NDERTIM I FUSHES SE SPORTIT VALIAS SI DHE NDERTIMI I GODINES + SHKALLARET	PROJEKT ZBATIMI
Emertimi i Flotes:	Data e Implementimit:
<b>Momente Interieri Model Zyre</b>	Shkalla e Vizatimit:
	Fieta Nr.
	<b>46</b>