



BASHKIA KAMËZ

MIRATOI

Z. RAKIP SULI

KRYETAR




PROJEKT ZBATIMI

NDERTIM I FUSHES SE SPORTIT VALIAS SI DHE NDERTIMI I GODINES + SHKALLARET

PROJEKTI ELEKTRIK

		BASHKIA KAMEZ	
		DREJTORIA E PROJEKTEVE DHE INVESTIMEVE DEPARTAMENTI I PROJEKTEVE	
Dr. e Projekteve e Investimeve		FLORA MUCA	
STAFI TEKNIK PROJEKTES	Ing. Konstruktor	EGLANTINA DISHA	
	Ing. Hidroteknik	HAJREDIN MURGU	
	Ing. Konstruktor	DENIS PRENÇI	
	Ing. Gjeoinformatik	ERBLIN LALA	
	Topograf	RAMADAN HYSA	
	Arkitekt	ARILA RASHA	
Titulli i Projektit:		Faza e Projektit:	
NDERTIM I FUSHES SE SPORTIT VALIAS SI DHE NDERTIMI I GODINES + SHKALLARET		PROJEKT ZBATIMI	
Emertimi i Fletës:		Data e Implementimit:	
KOPERTINA			
		Shkalla e Vizatimit:	
		Fleta Nr.:	
		E-00	

PLANI I NDRICIMIT KATI PERDHE

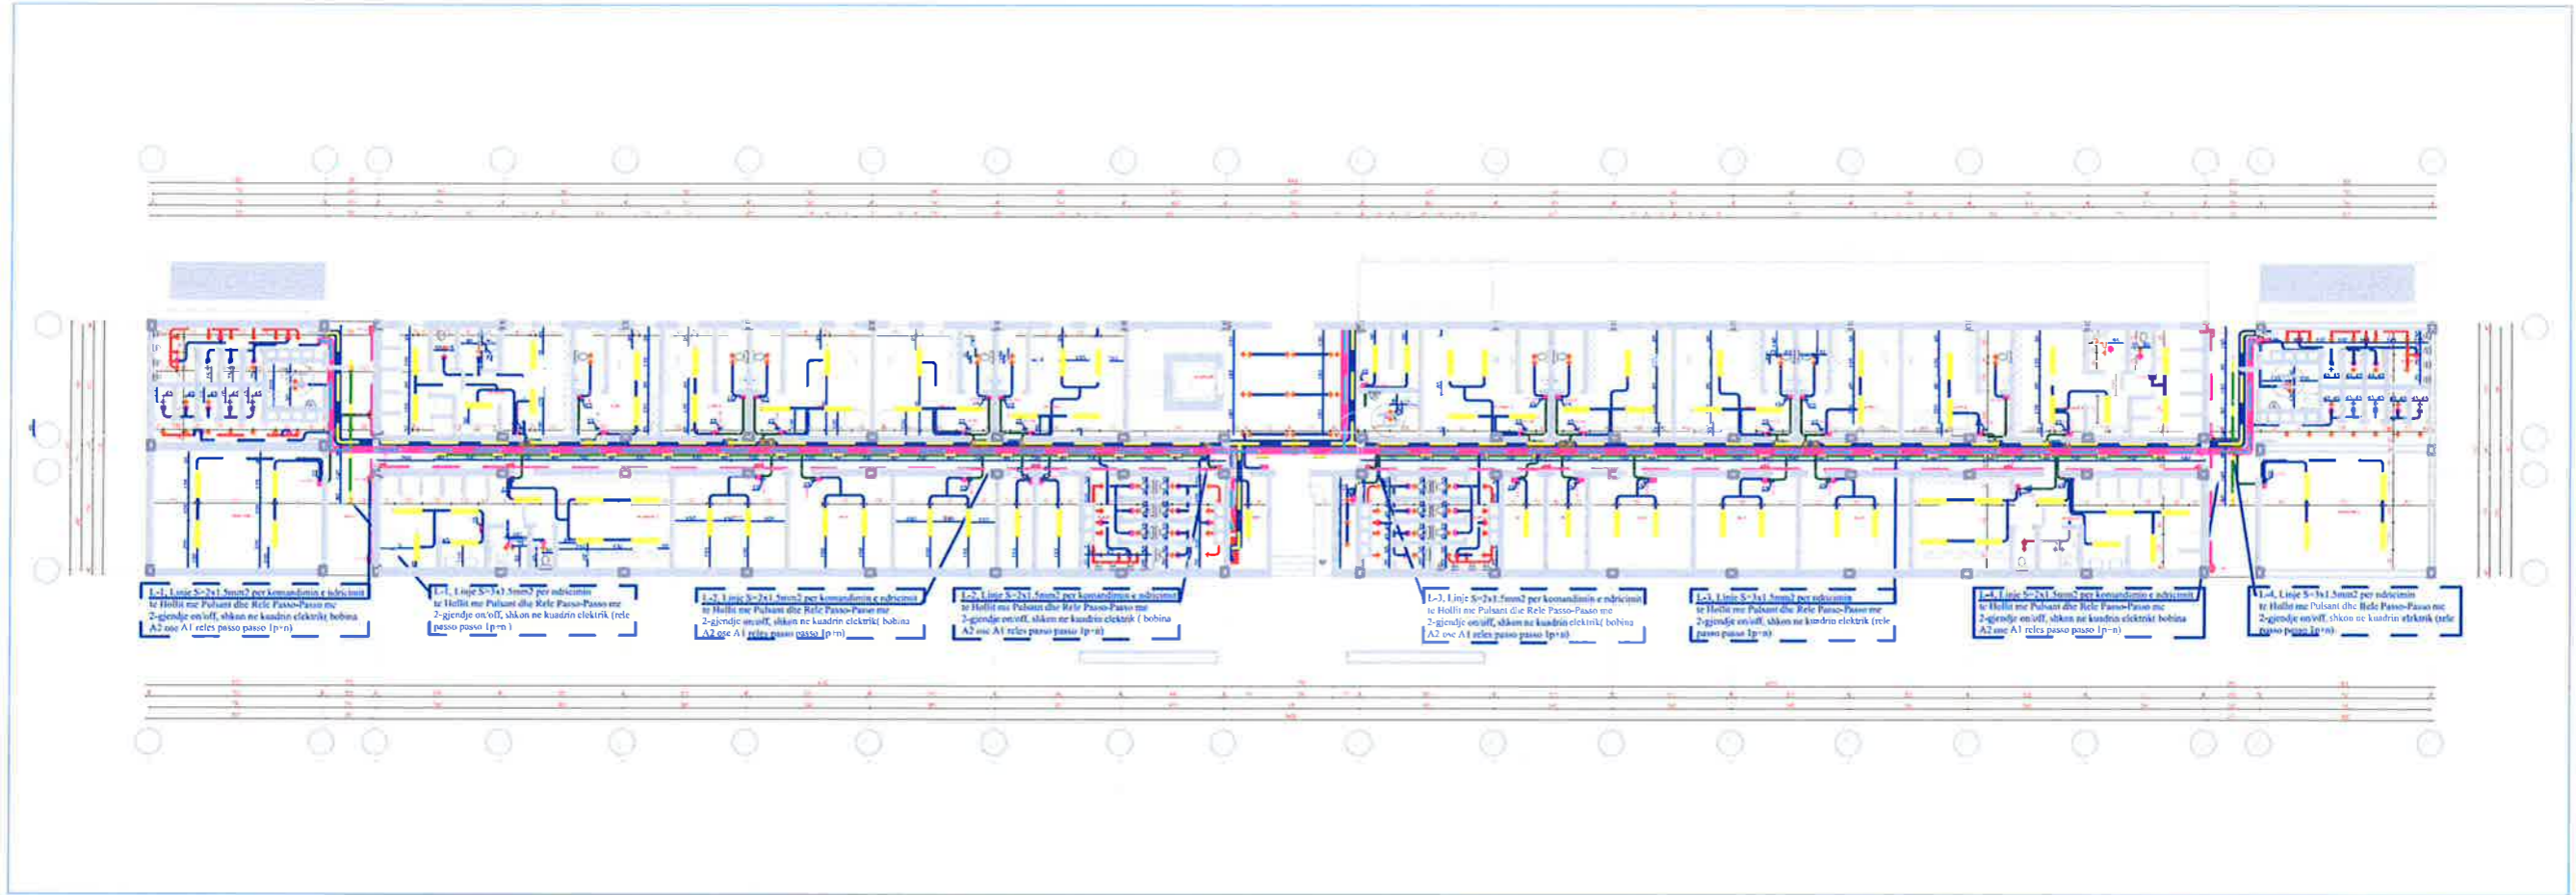

	KUADER ELEKTRIK BRENDA MURI 160 MODULE
	KANALINE METALIKE 200*75 BRINJEUZUAR PER FLOJONE
	PRIZA SHUKO UNIVERSALE 16A 230V
	PRIZA SHUKO UNIVERSALE 16A 230V HERMETIKE
	KUTI SËPËRNDARËSE CS PER RRYMATË DORËT
	KUTI 3 MODULE BRENDA MURI
	KUTI 4 MODULE BRENDA MURI
	KUTI SËPËRNDARËSE CS PER FLOJONE
	PRIZA SHUKO UNIVERSALE 16A 230V CELEB IP 10A THRESHITE
	KABINETI RRYMATË TË DOBËRË KACËK
	NDRICUES PLAFON LED 35W PER HOLLIN
	PULSANT 10 A 230V 1M NE KUTI 3MODULE PER KOMANDIM HOLLI
	NDRICUES EMERJENC ME AUTONOMI 3-ORË
	NDRICUES PLAFON DREKTENDOR LED 36W PER ANDËRËNTE BRENDSANDE
	NDRICUES EVAKUMI EXIT
	SENSOR PREZENÇE LEVIZJE 360
	NDRICUES PLAFON RRETTOR 20W
	KAMER BULETI IP 5 MPX
	DALE NDRICIMI TUALET
	CHES 19 10A 230V NE KUTI 3M BRENDA MURI
	KOLONË VERTIKALE SHAF
	TORËTË NE DORËNË 12M 2 SHUKO TË BARDHË 16A UNIVERSALE 2 PRIZE PTP CAV 6 RJ 45 1 PRIZE PTP CAV 6 RJ 45
	TORËTË NE TAVAN 12M 2 SHUKO TË BARDHË 16A UNIVERSALE 2 PRIZE PTP CAV 6 RJ 45
	2 PRIZA RJ 45 DATA DHE 1 PRIZE RJ45 TELEFONI NE KUTI 3M BRENDA MURI
	Linje funksioni Cote 1p 1 linje dhe adresues S-3x1 5mm2 ne ub Rikabeli 020
	Linje funksioni Kati sipërdorës-Cote 1P 1 linje S-3x1 5mm2 ne ub Rikabeli 025
	Linje funksioni Kueder Elektrik-Pulsant 10A S-3x1 5mm2 ne ub Rikabeli 020
	Linje funksioni Kueder Elektrik ndërcues S-3x2 5mm2 ne Kuvandë bërthamë 200*75 mm2 per formimin e ndërimit
	Linje funksioni Kueder Elektrik-ndërcues HOLLI S-3x1 5mm2 ne ub Rikabeli 020
	Linje funksioni Ndërcues Tufatit S-3x1 5 mm2 Rikabeli 020 dhe sensor 100gr ne sipërfaqen ndërimit
	Linje funksioni për shprehjen S-3x2 5mm2 ne ub Rikabeli 025 kati sipërdorës-Priza Interim
	Linje funksioni mungues për shprehjen S-3x2 5mm2 ne Kuvandë bërthamë Kueder Elektrik-kati sipërdorës

LEGJENDA




BASHKIA KAMEZ

DREJTORIA E PROJEKTEVE DHE INVESTIMEVE
DEPARTAMENTI I PROJEKTEVE

Dr. e Projekteve e Investimeve		FLORA MUCA	
STAFI TEKNIK PROJEKTES	Ing. Konstrktor	EGHLANTINA DISHA	
	Ing. Hidroelektrik	HAJREDIN MURGU	
	Ing. Konstrktor	DENIS PRENÇI	
	Ing. Gjeoinformatik	ERBLIN LALA	
	Topograf	RAMADAN HYSA	
Arkitekt	ARILA RASHA		
Titulli i Projektit:		Faza e Projektit	
NDERTIM I FUSHES SE SPORTIT VALIAS SI DHE NDERTIMI I GODINES + SHKALLARET		PROJEKT ZBATIMI	
Emertimi i Fletës:		Data e Implementimit:	
PLANI I NDRICIMIT KATI PERDHE		Shkalla e Vizatimit:	
		Fleta Nr.	
		Nd.01	

PLANI I NDRICIMIT KATI PERDHE

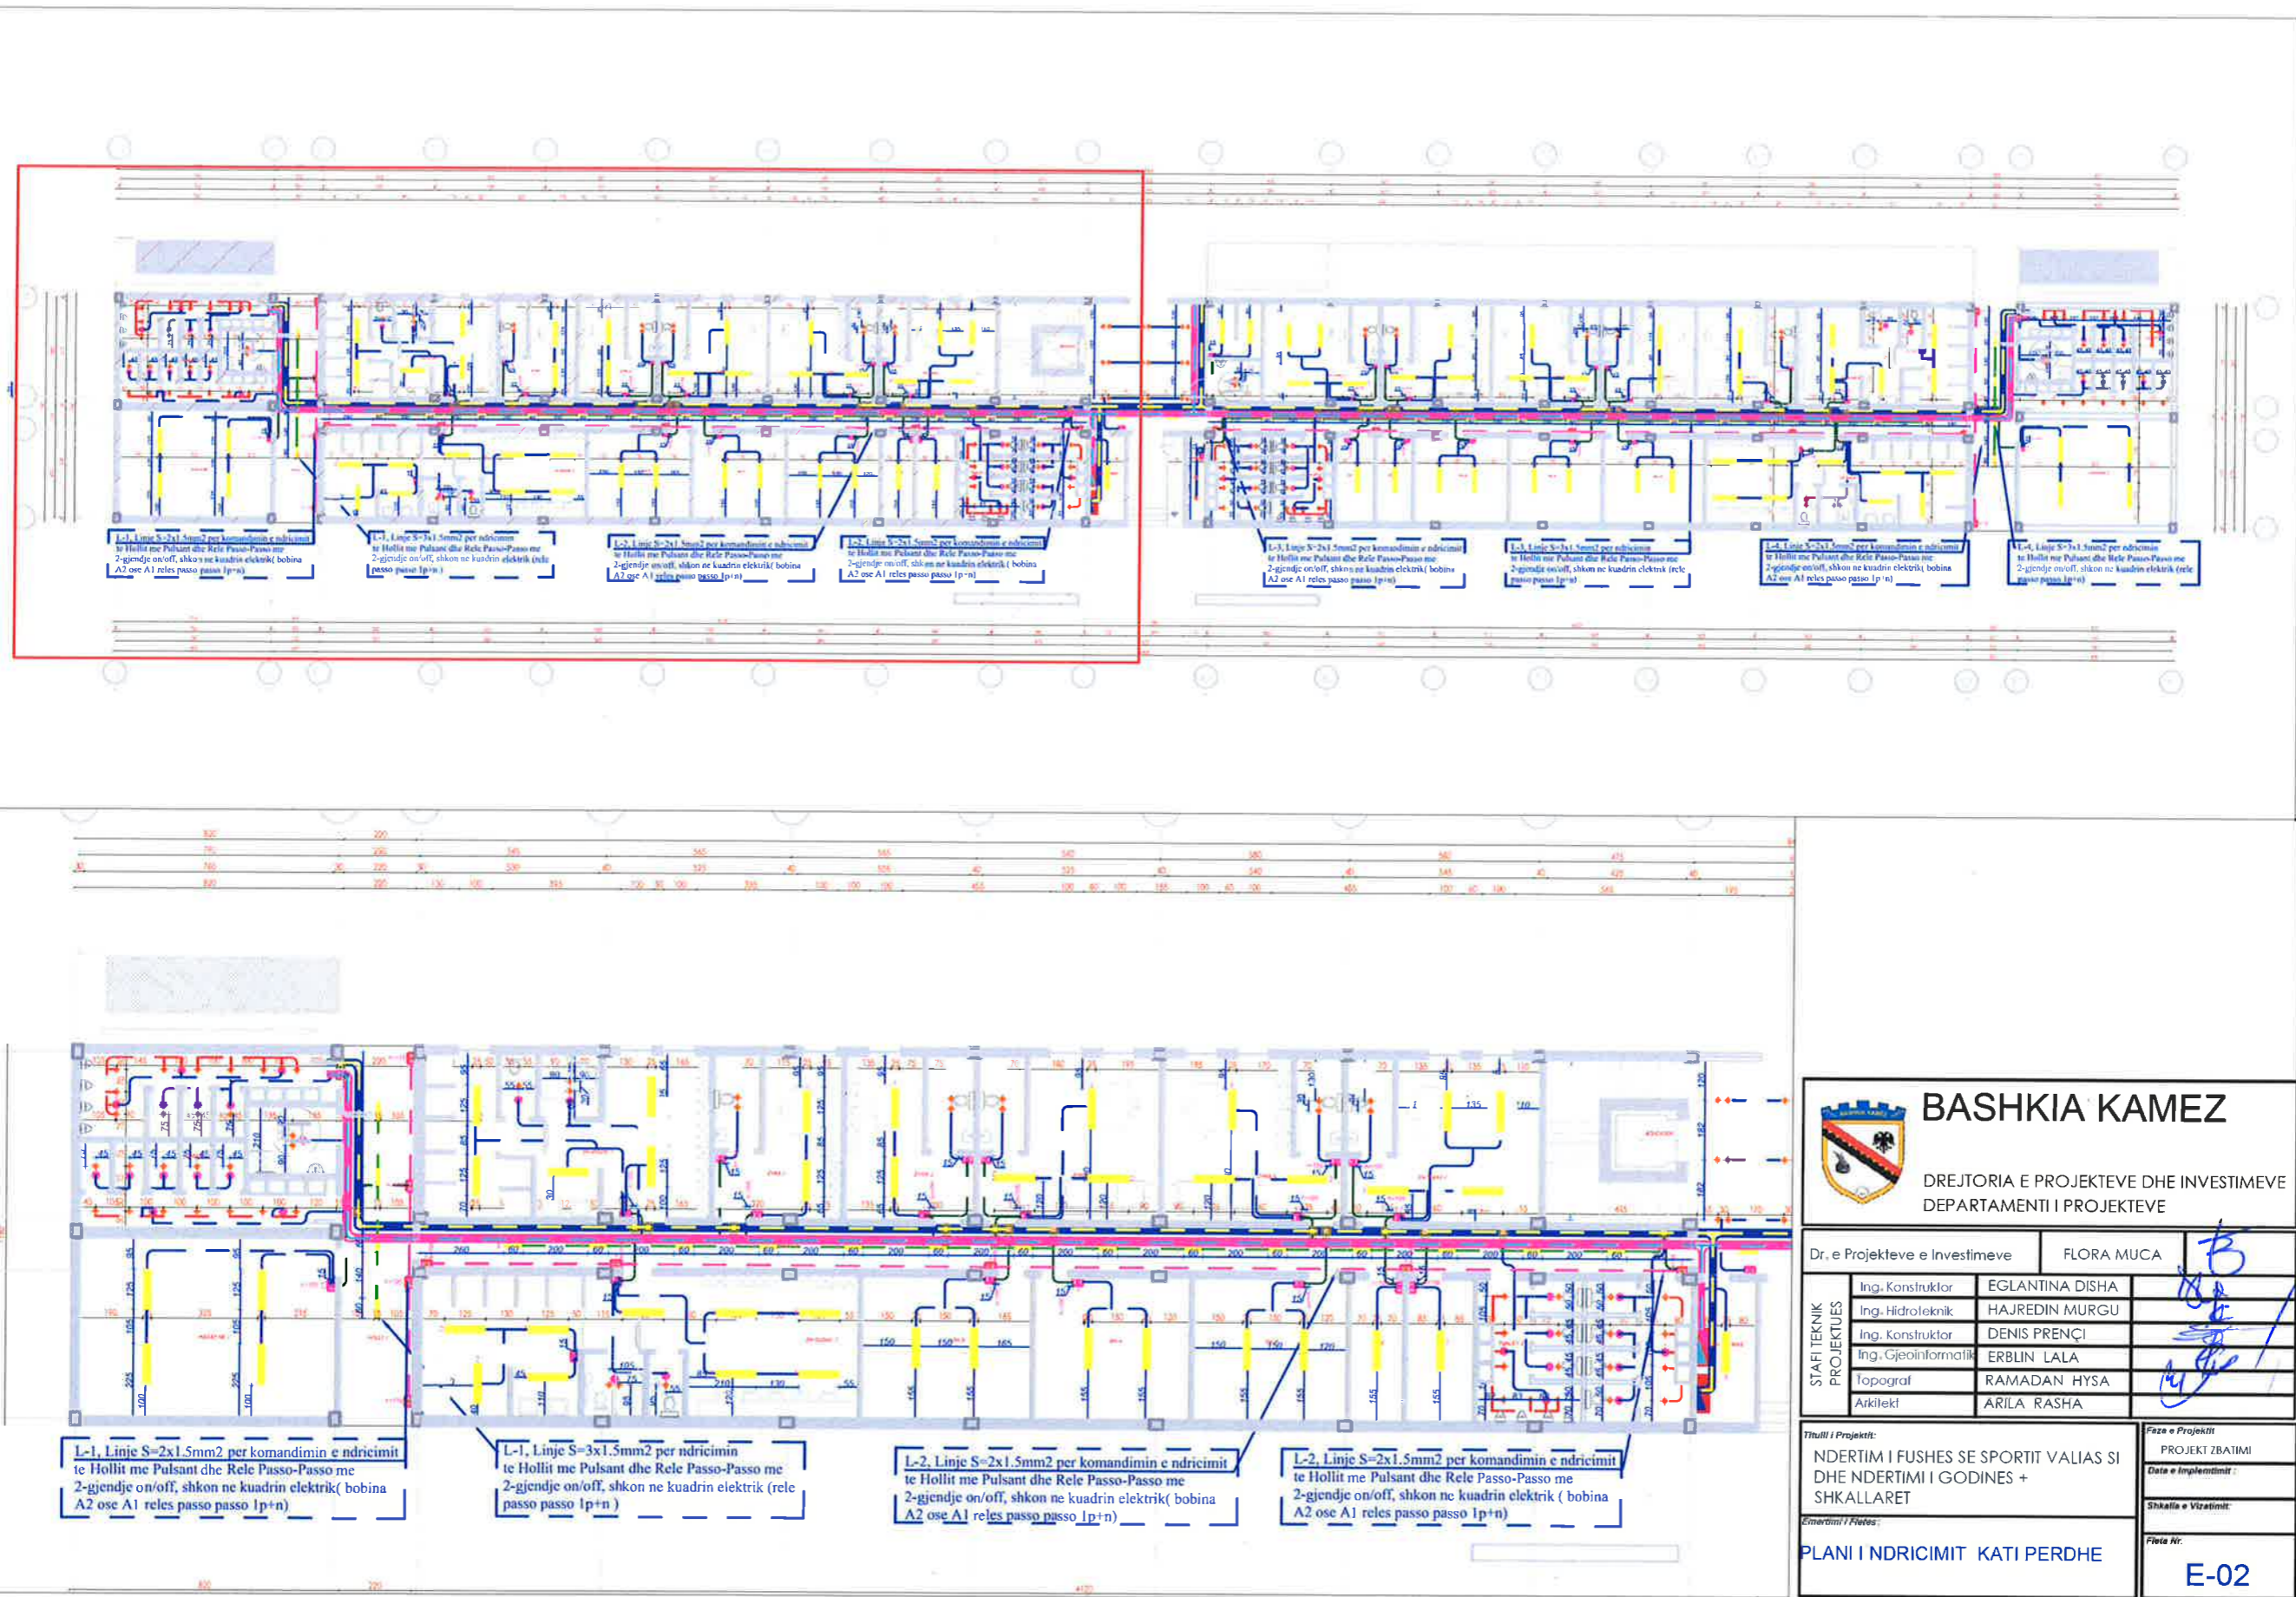




BASHKIA KAMEZ

DREJTORIA E PROJEKTEVE DHE INVESTIMEVE
DEPARTAMENTI I PROJEKTEVE

Dr. e Projekteve e Investimeve		FLORA MUCA	<i>B</i>
STAFI TEKNIK PROJEKTES	Ing. Konstruktor	EGLANTINA DISHA	<i>[Signatures]</i>
	Ing. Hidroelektrik	HAJREDIN MURGU	
	Ing. Konstruktor	DENIS PRENÇI	
	Ing. Gjeoinformatik	ERBLIN LALA	
	Topograf	RAMADAN HYSA	
	Arkitekt	ARILA RASHA	
Titulli i Projektit:		Faza e Projektit:	
NDERTIM I FUSHES SE SPORTIT VALIAS SI DHE NDERTIMI I GODINES + SHKALLARET		PROJEKT ZBATIMI	
Emertimi i Fotos:		Data e Implementimit:	
PLANI I NDRICIMIT KATI PERDHE		Shkalla e Vizatimit:	
		Fleta Nr:	
		E-02	

PLANI I NDRICIMIT KATI PERDHE

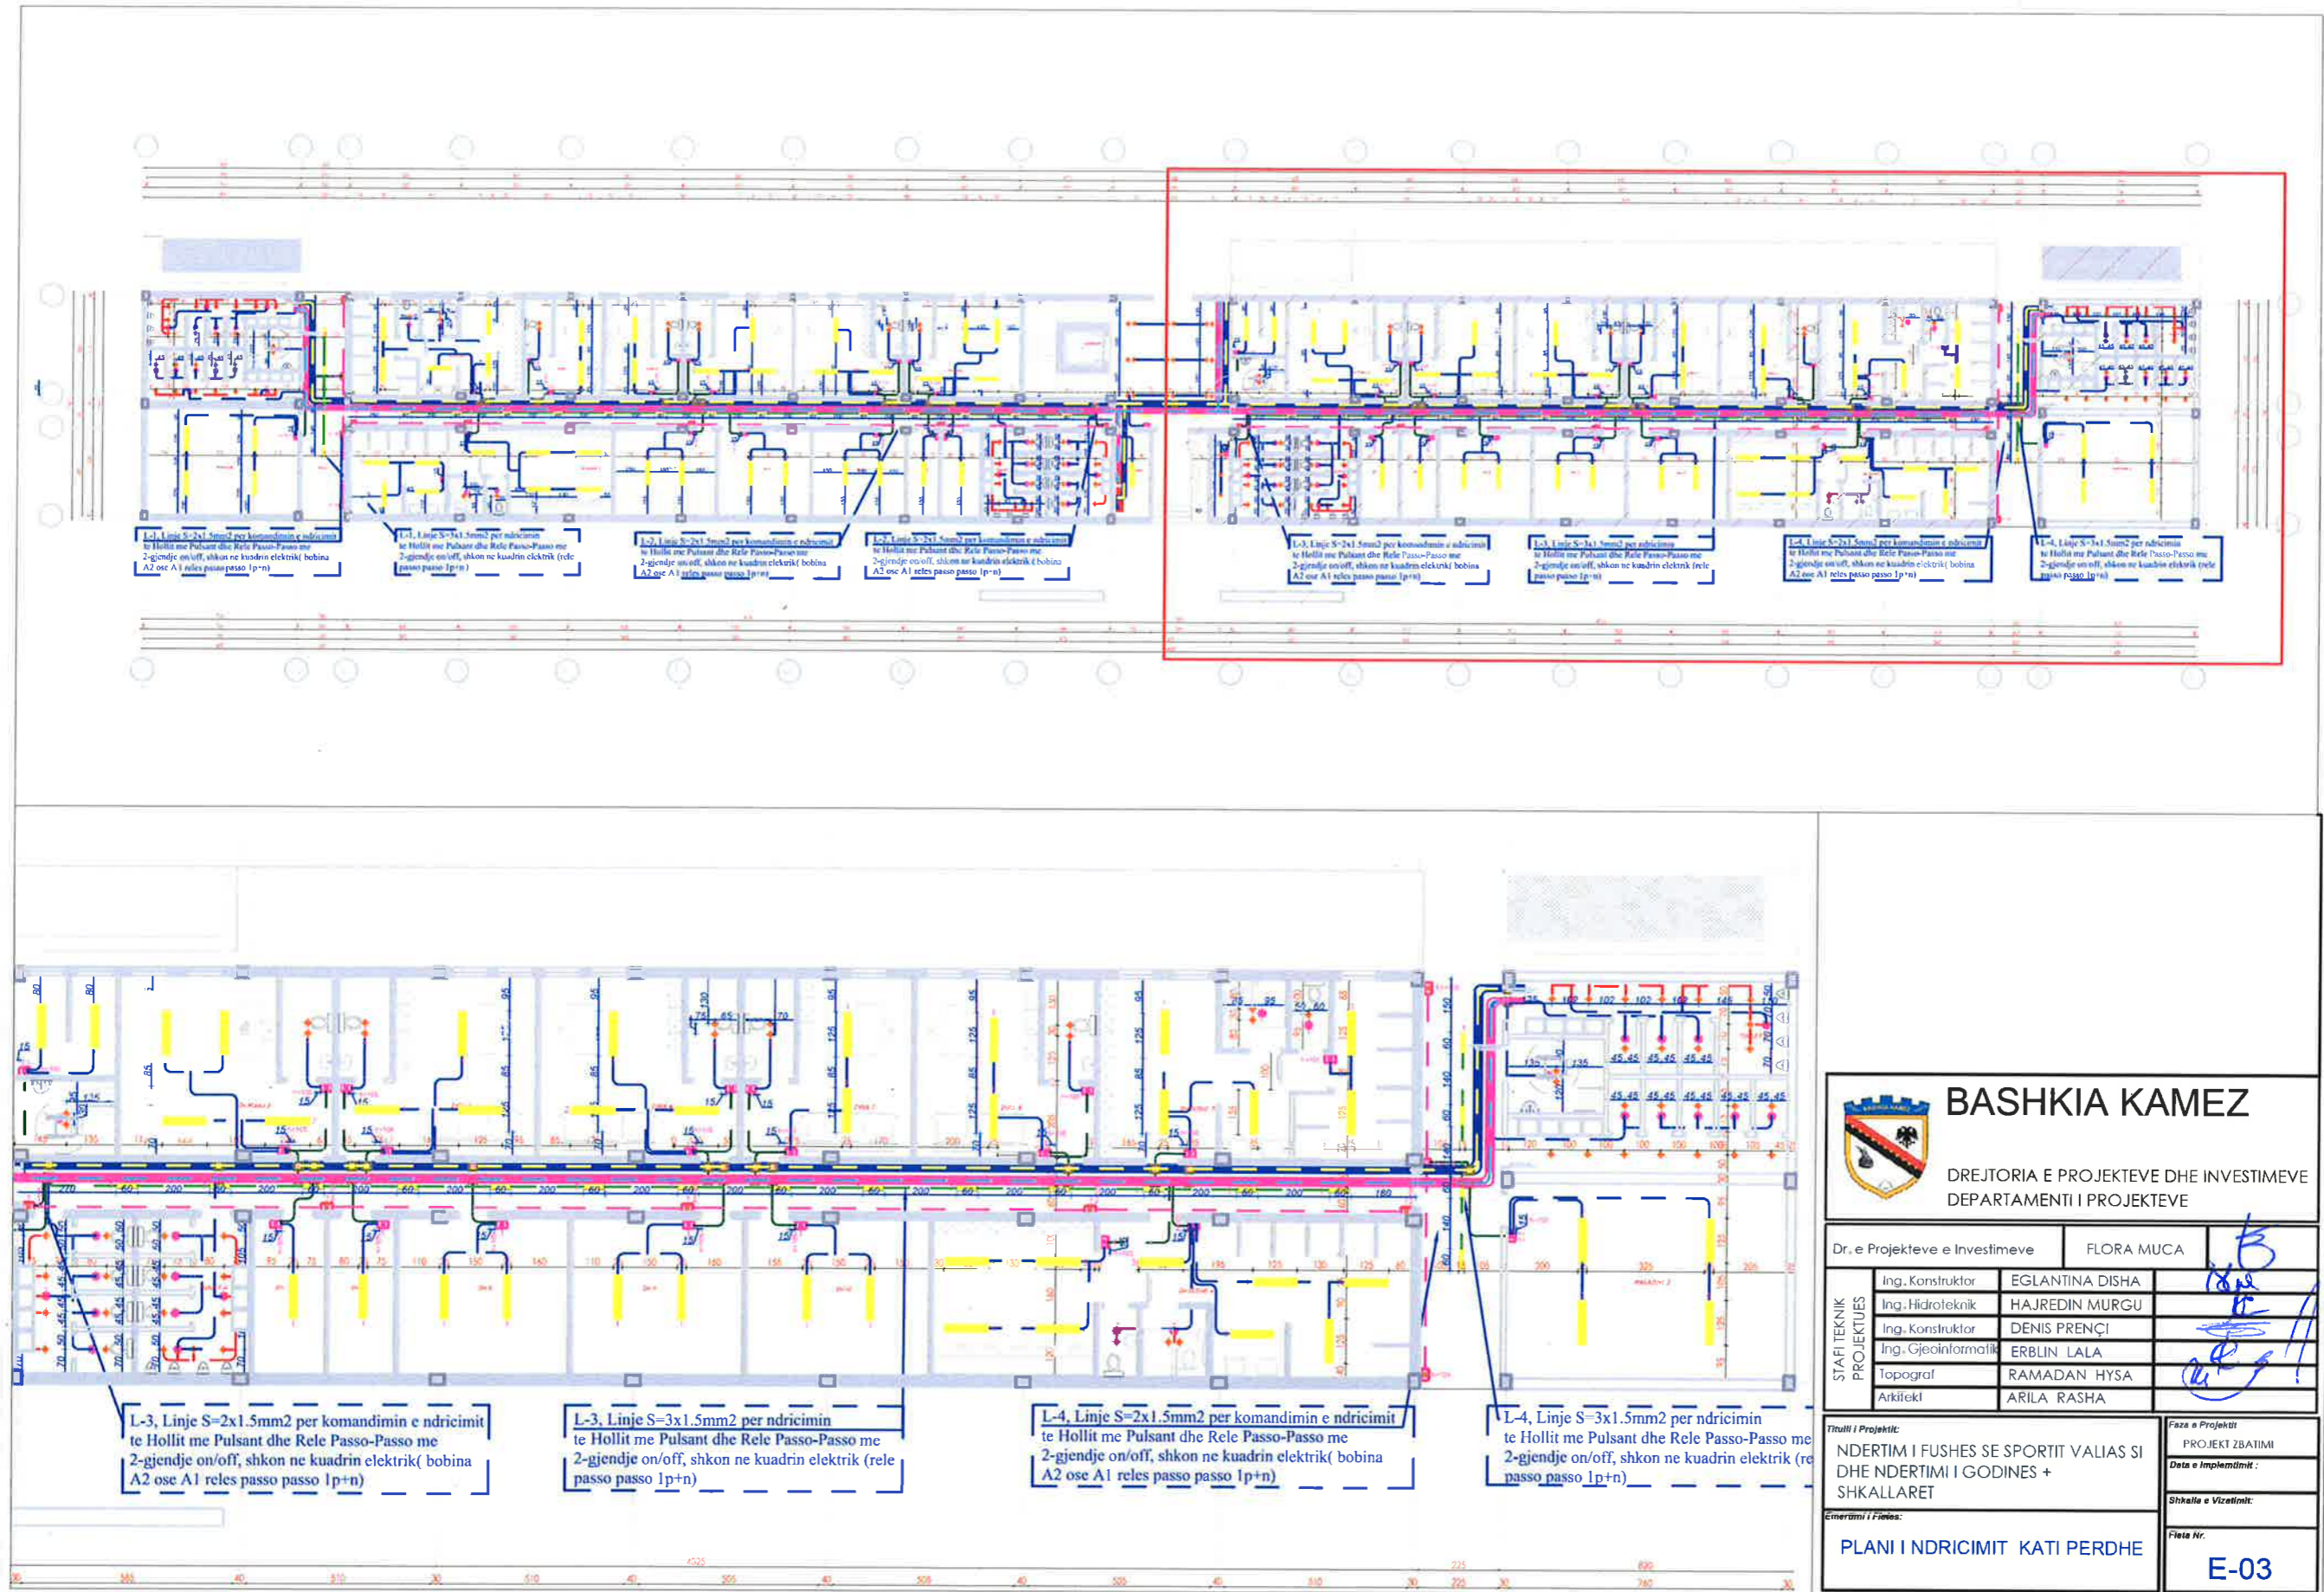




BASHKIA KAMEZ

DREJTORIA E PROJEKTEVE DHE INVESTIMEVE
DEPARTAMENTI I PROJEKTEVE

Dr. e Projekteve e Investimeve		FLORA MUCA	
STAFI TEKNIK PROJEKTES	Ing. Konstruktor	EGLANTINA DISHA	
	Ing. Hidroteknik	HAJREDIN MURGU	
	Ing. Konstruktor	DENIS PRENÇI	
	Ing. Gjeoinformatik	ERBLIN LALA	
	Topograf	RAMADAN HYSA	
Arkititekt	ARILA RASHA		
Titulli i Projektit: NDERTIMI I FUSHES SE SPORTIT VALIAS SI DHE NDERTIMI I GODINES + SHKALLARET			Faza e Projektit: PROJEKT ZBATIMI
Emerenca i Fitos:			Data e Implementimit:
PLANI I NDRICIMIT KATI PERDHE			Shkalla e Vizatimit:
			Fleta Nr. E-03

PLANI I FUQISE KATI PERDHE

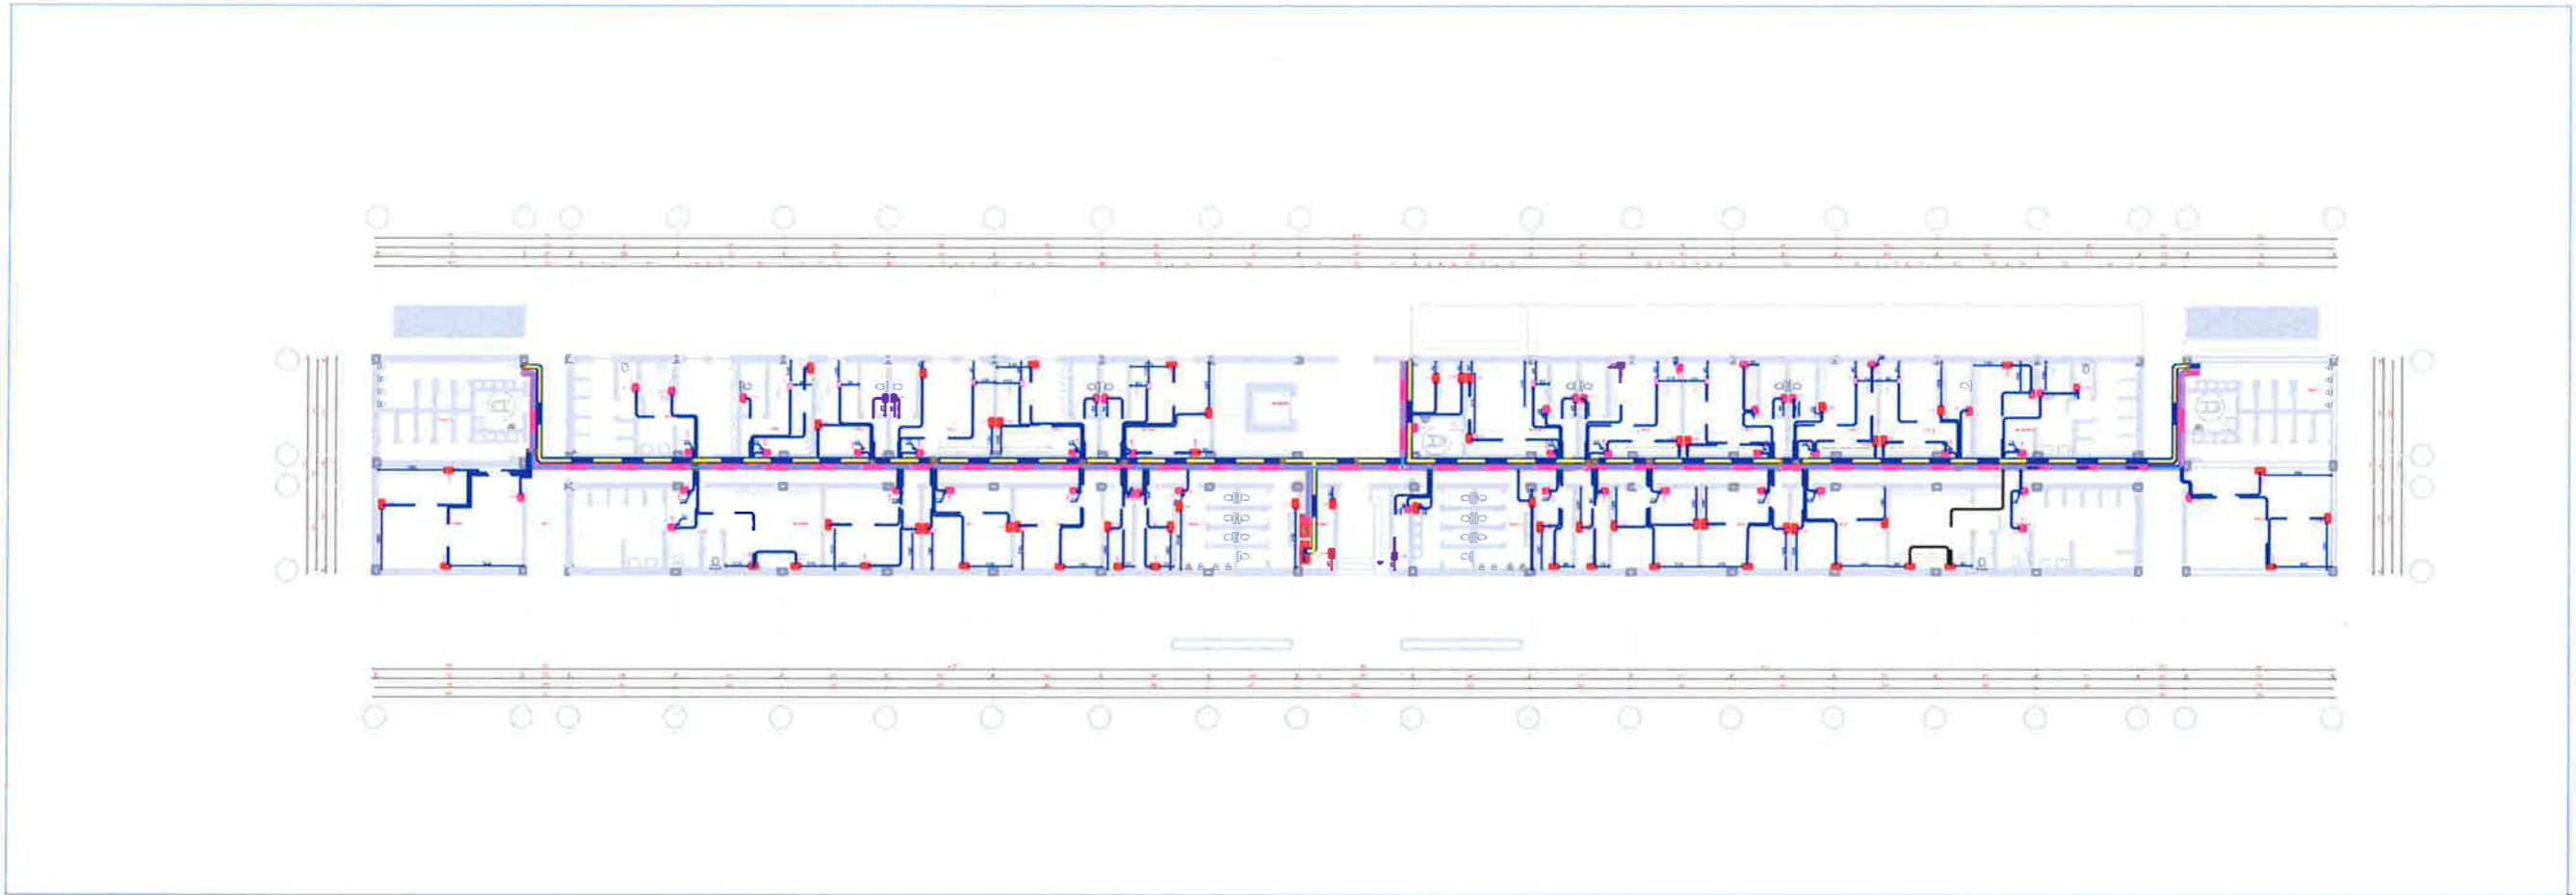



BASHKIA KAMEZ

DREJTORIA E PROJEKTEVE DHE INVESTIMEVE
DEPARTAMENTI I PROJEKTEVE


Dr. e Projekteve e Investimeve		FLORA MUCA	
STAFI TEKNIK PROJEKTES	Ing. Konstruktor	EGLANTINA DISHA	
	Ing. Hidroteknik	HAJREDIN MURGU	
	Ing. Konstruktor	DENIS PRENÇI	
	Ing. Gjeoinformatik	ERBLIN LALA	
	Topograf	RAMADAN HYSA	
Arkitekt	ARILA RASHA		

Titulli i Projektit: NDERTIM I FUSHES SE SPORTIT VALIAS SI DHE NDERTIMI I GODINES + SHKALLARET	Faza e Projektit: PROJEKT ZBATIMI
Emertimi i Planit: PLANI I FUQISE KATI PERDHE	Data e Implementimit: _____ Shtylla e Vizatimit: _____ Fleta Nr.: E-04

LEGJENDA


	KILABER ELEKTRIK BRENDA MURI 160 MODULE
	KANALINE METALIKE 200/75 BRINDEZUAR PER FLOJONE
	PRIZA SHUKO UNIVERSALE 16A 230V
	PRIZA SHUKO UNIVERSALE 16A 230V HERMETIKE
	KUTI SHPERNDARJESË ÇË PER RRYMATË DORËSH
	KUTI 3 MODULE BRENDA MURI
	KUTI 4 MODULE BRENDA MURI
	KUTI SHPERNDARJESË ÇË PER FLOJONE
	PRIZA SHUKO UNIVERSALE 16A ÇELES 1P 10A THRESHTE
	NDRICTUES PLAFON LED 35W PER ROLLIN
	KABINETI I RRYMAVE TE DOBETA RACQ
	NDRICTUES PLAFON LED 35W PER ROLLIN
	PULSANT 10 A 230V 1M NE KUTI 3MODULE PER KOMANDIM HOLLI
	NDRICTUES EMERJENCIE ME AUTONOMI 3-ORË
	NDRICTUES PLAFON DREJTKENDOR LED 36W PER AMBIENTINTE BRENDSHINE
	NDRICTUES EVAKUMI EXIT
	SENSOR PREZENCE LEVIZJE 360
	NDRICTUES PLAFON RRETHOR 20W
	KAMER BULET 1P 5 MPX
	DATE NDORICIMI TUALET
	CELES 1P 10A 230V NE KUTI 3M BRENDA MURI
	KOLONË VERTIKALE SHAF
	TORETE NE DORËSHME 12M 2 SHUKO TE KUQË 16A UPS
	TORETE NE TAVAN 12M 2 SHUKO TE KUQË 16A UPS
	TORETE NE TAVAN 12M 2 SHUKO TE KUQË 16A UPS
PLANI I FUQISE KATI PERDHE

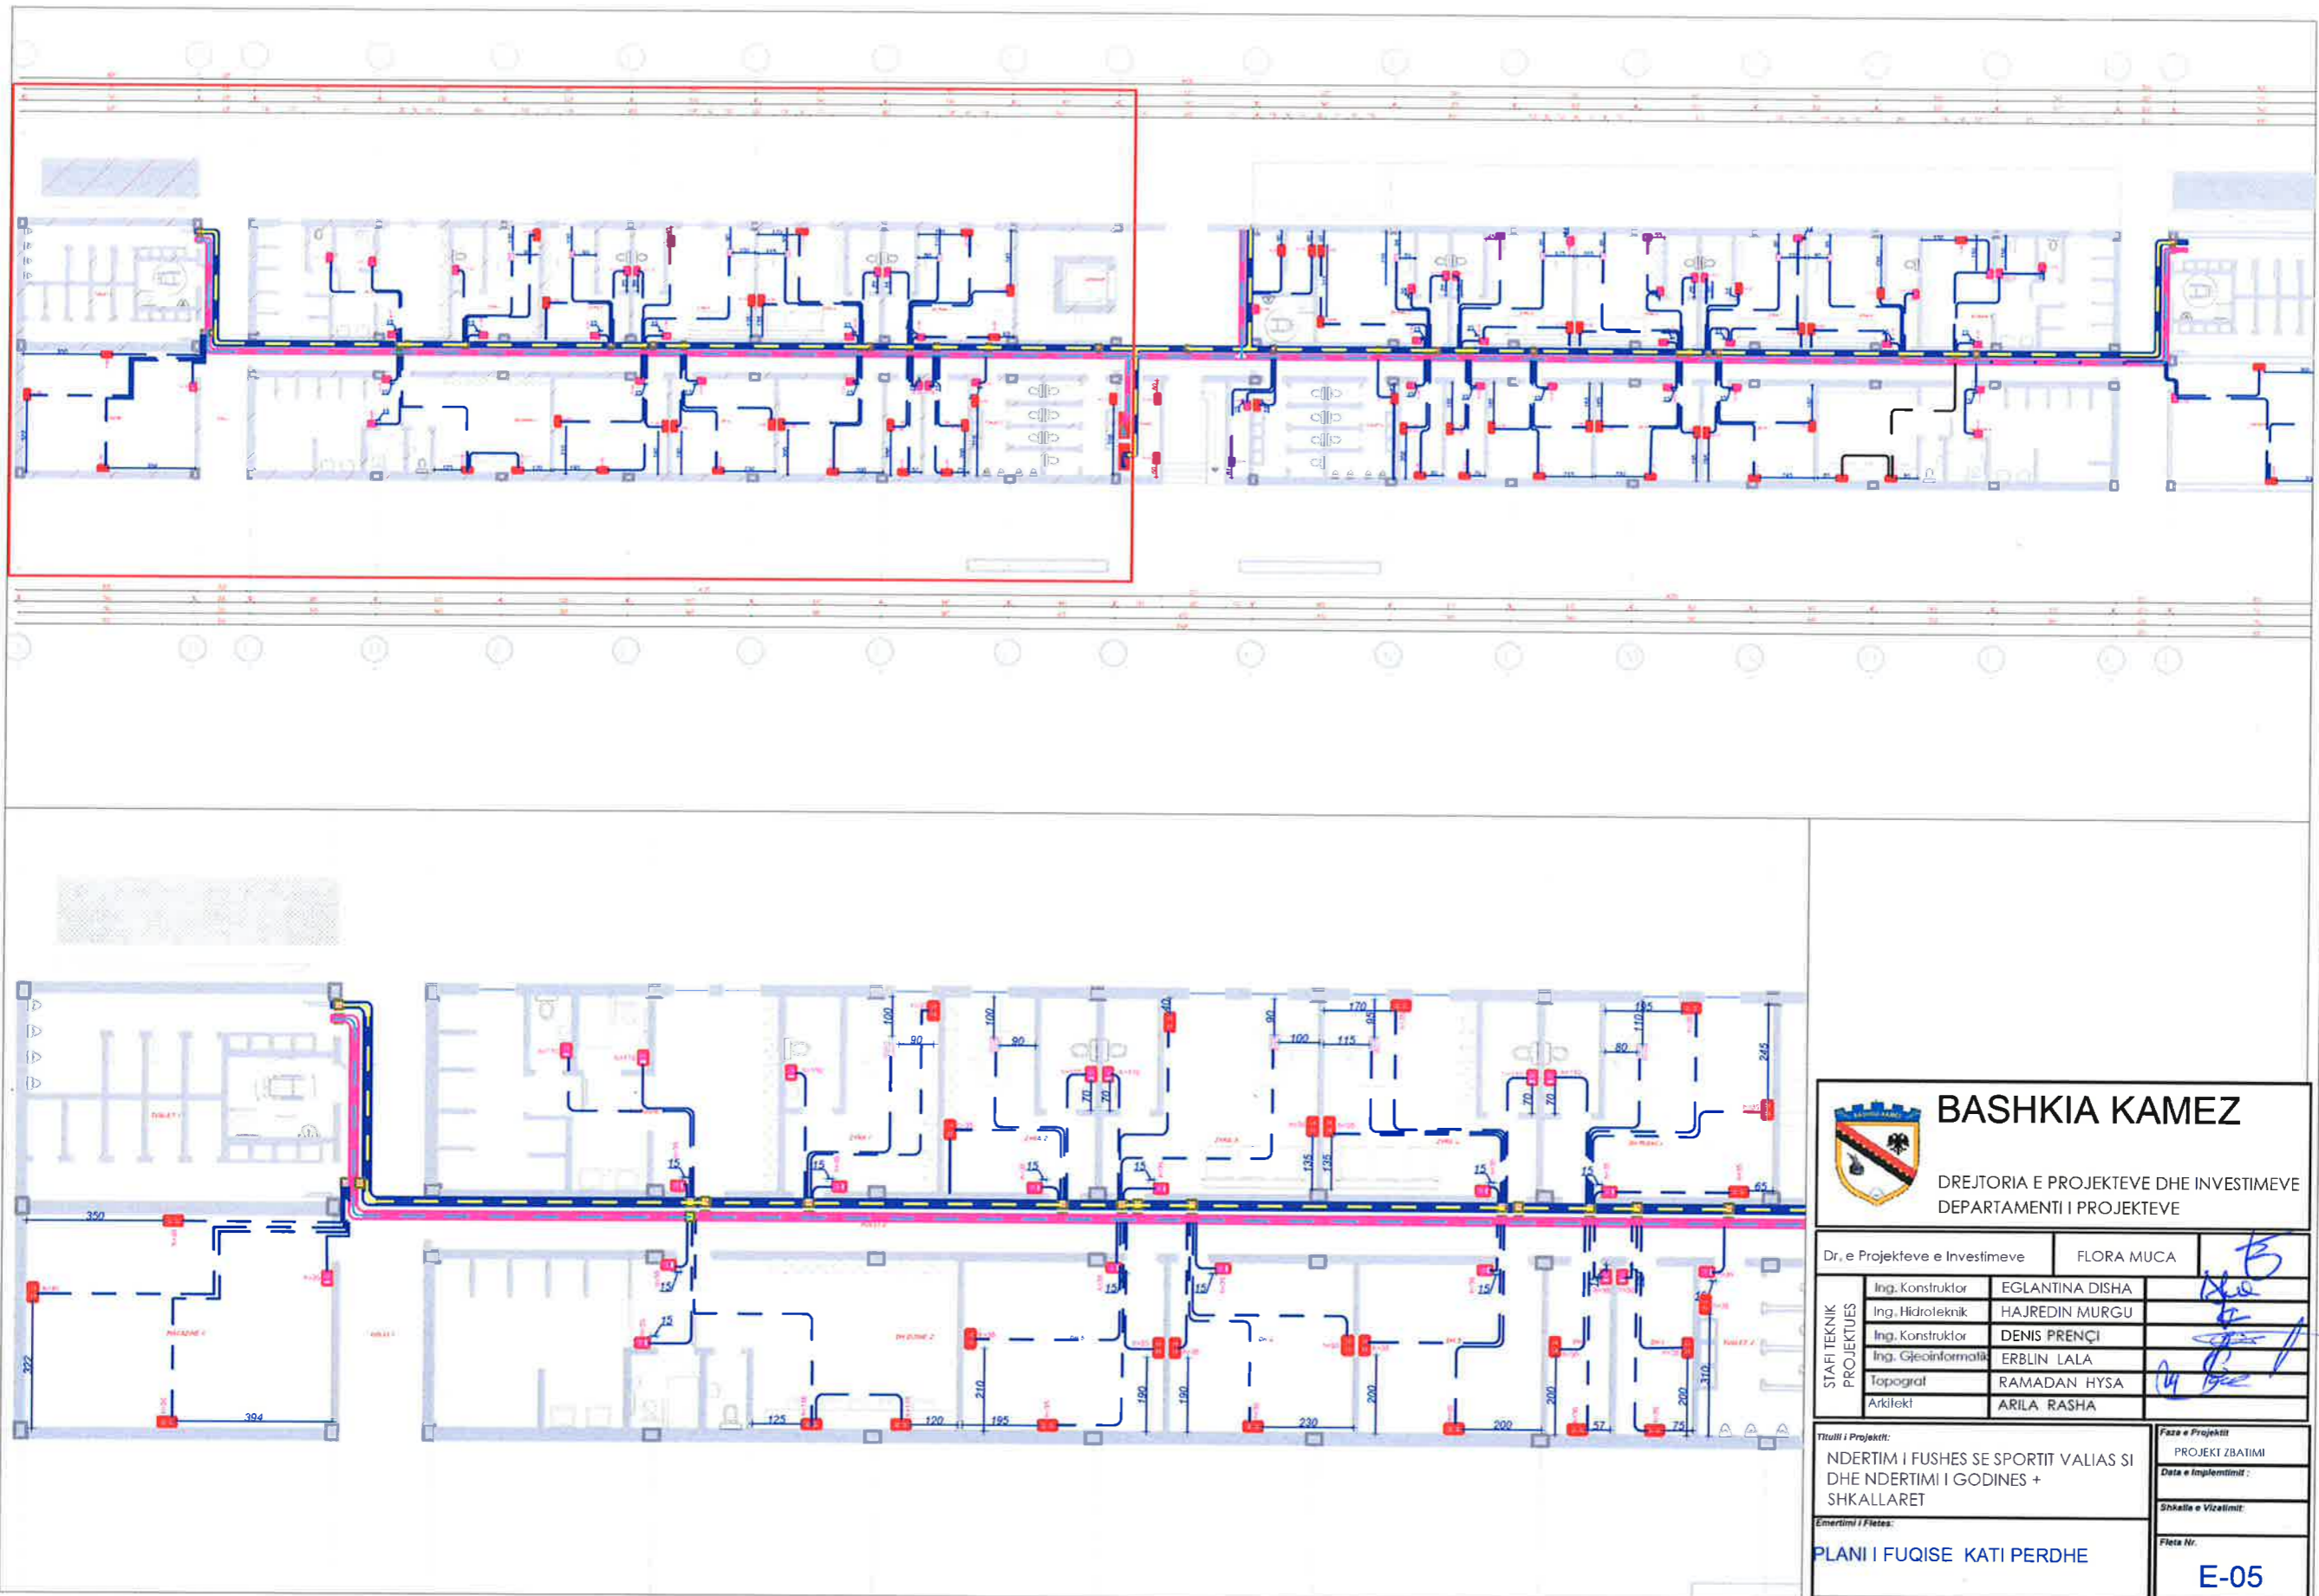

 BASHKIA KAMEZ DREJTORIA E PROJEKTEVE DHE INVESTIMEVE DEPARTAMENTI I PROJEKTEVE	
Dr. e Projekteve e Investimeve: FLORA MUCA	
STAFI TEKNIK PROJEKTES	Ing. Konstruktor: EGLANTINA DISHA
	Ing. Hidroteknik: HAJREDIN MURGU
	Ing. Konstruktor: DENIS PRENÇI
	Ing. Gjeoinformatik: ERBLIN LALA
	Topograf: RAMADAN HYSA
Arkitekt: ARIJA RASHA	
Titulli i Projektit: NDERTIM I FUSHES SE SPORTIT VALIAS SI DHE NDERTIMI I GODINES + SHKALLARET	
Emerimi i Fletes: PLANI I FUQISE KATI PERDHE	
Faza e Projektit: PROJEKT ZBATIMI	
Data e Implementimit:	
Shkalla e Vizimit:	
Fleta Nr.: E-05	

PLANI I FUQISE KATI PERDHE

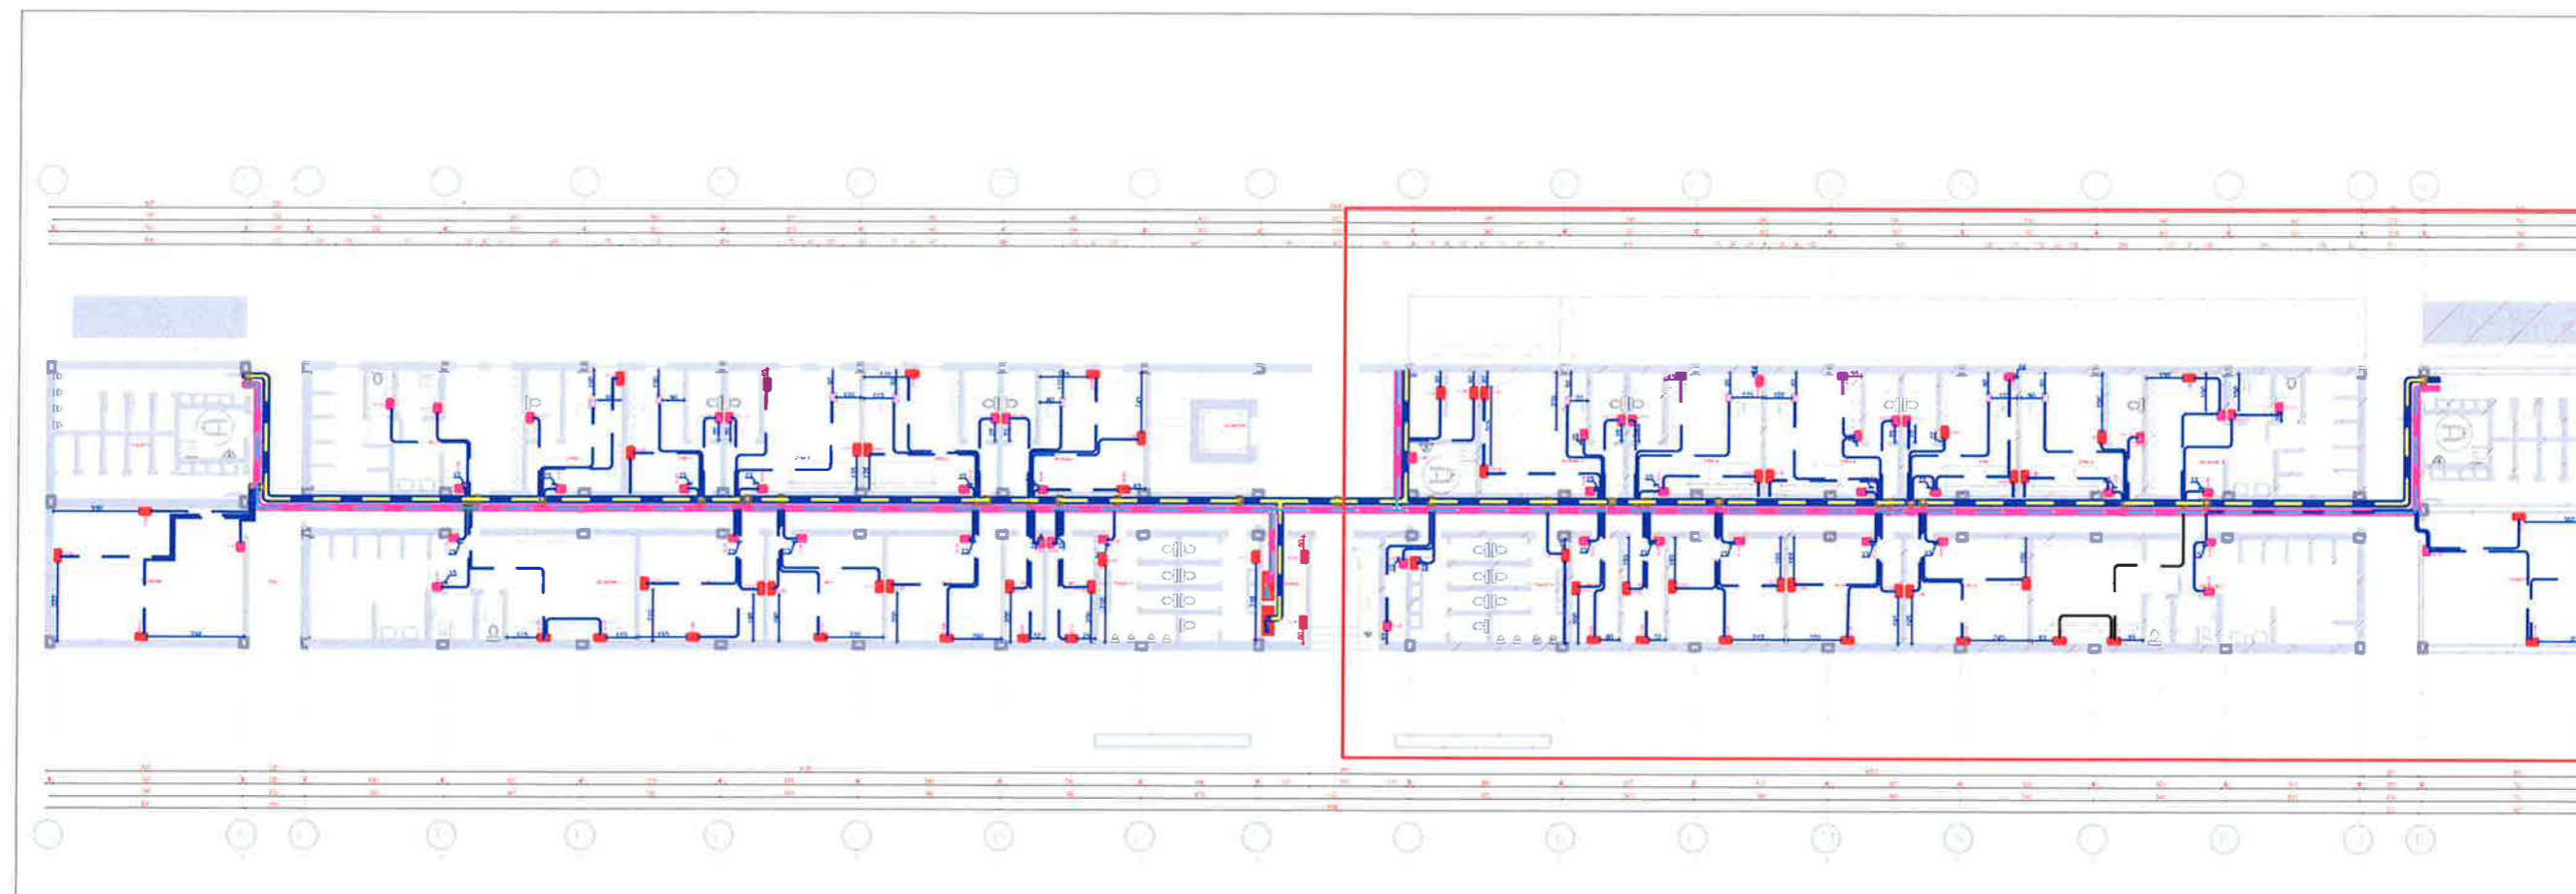


BASHKIA KAMEZ

DREJTORIA E PROJEKTEVE DHE INVESTIMEVE
DEPARTAMENTI I PROJEKTEVE

Dr. e Projekteve e Investimeve		FLORA MUCA	<i>[Signature]</i>
STAFI TEKNIK PROJEKTUES	Ing. Konstruktor	EGLANTINA DISHA	<i>[Signature]</i>
	Ing. Hidroelektnik	HAJREDIN MURGU	
	Ing. Konstruktor	DENIS PRENÇI	
	Ing. Gjeoinformatik	ERBLIN LALA	
	Topograf	RAMADAN HYSA	
Arkitekt	ARILA RASHA		
Titulli i Projektit: NDERTIMI I FUSHES SE SPORTIT VALIAS SI DHE NDERTIMI I GODINES + SHKALLARET			Faza e Projektit: PROJEKT ZBATIMI
Entiteti i Futes:			Data e Implementimit:
Titulli i Futes:			Shkalla e Vizimit:
PLANI I FUQISE KATI PERDHE			Fleta Nr: E-06

PLANI I FUIQSE KATI PARE

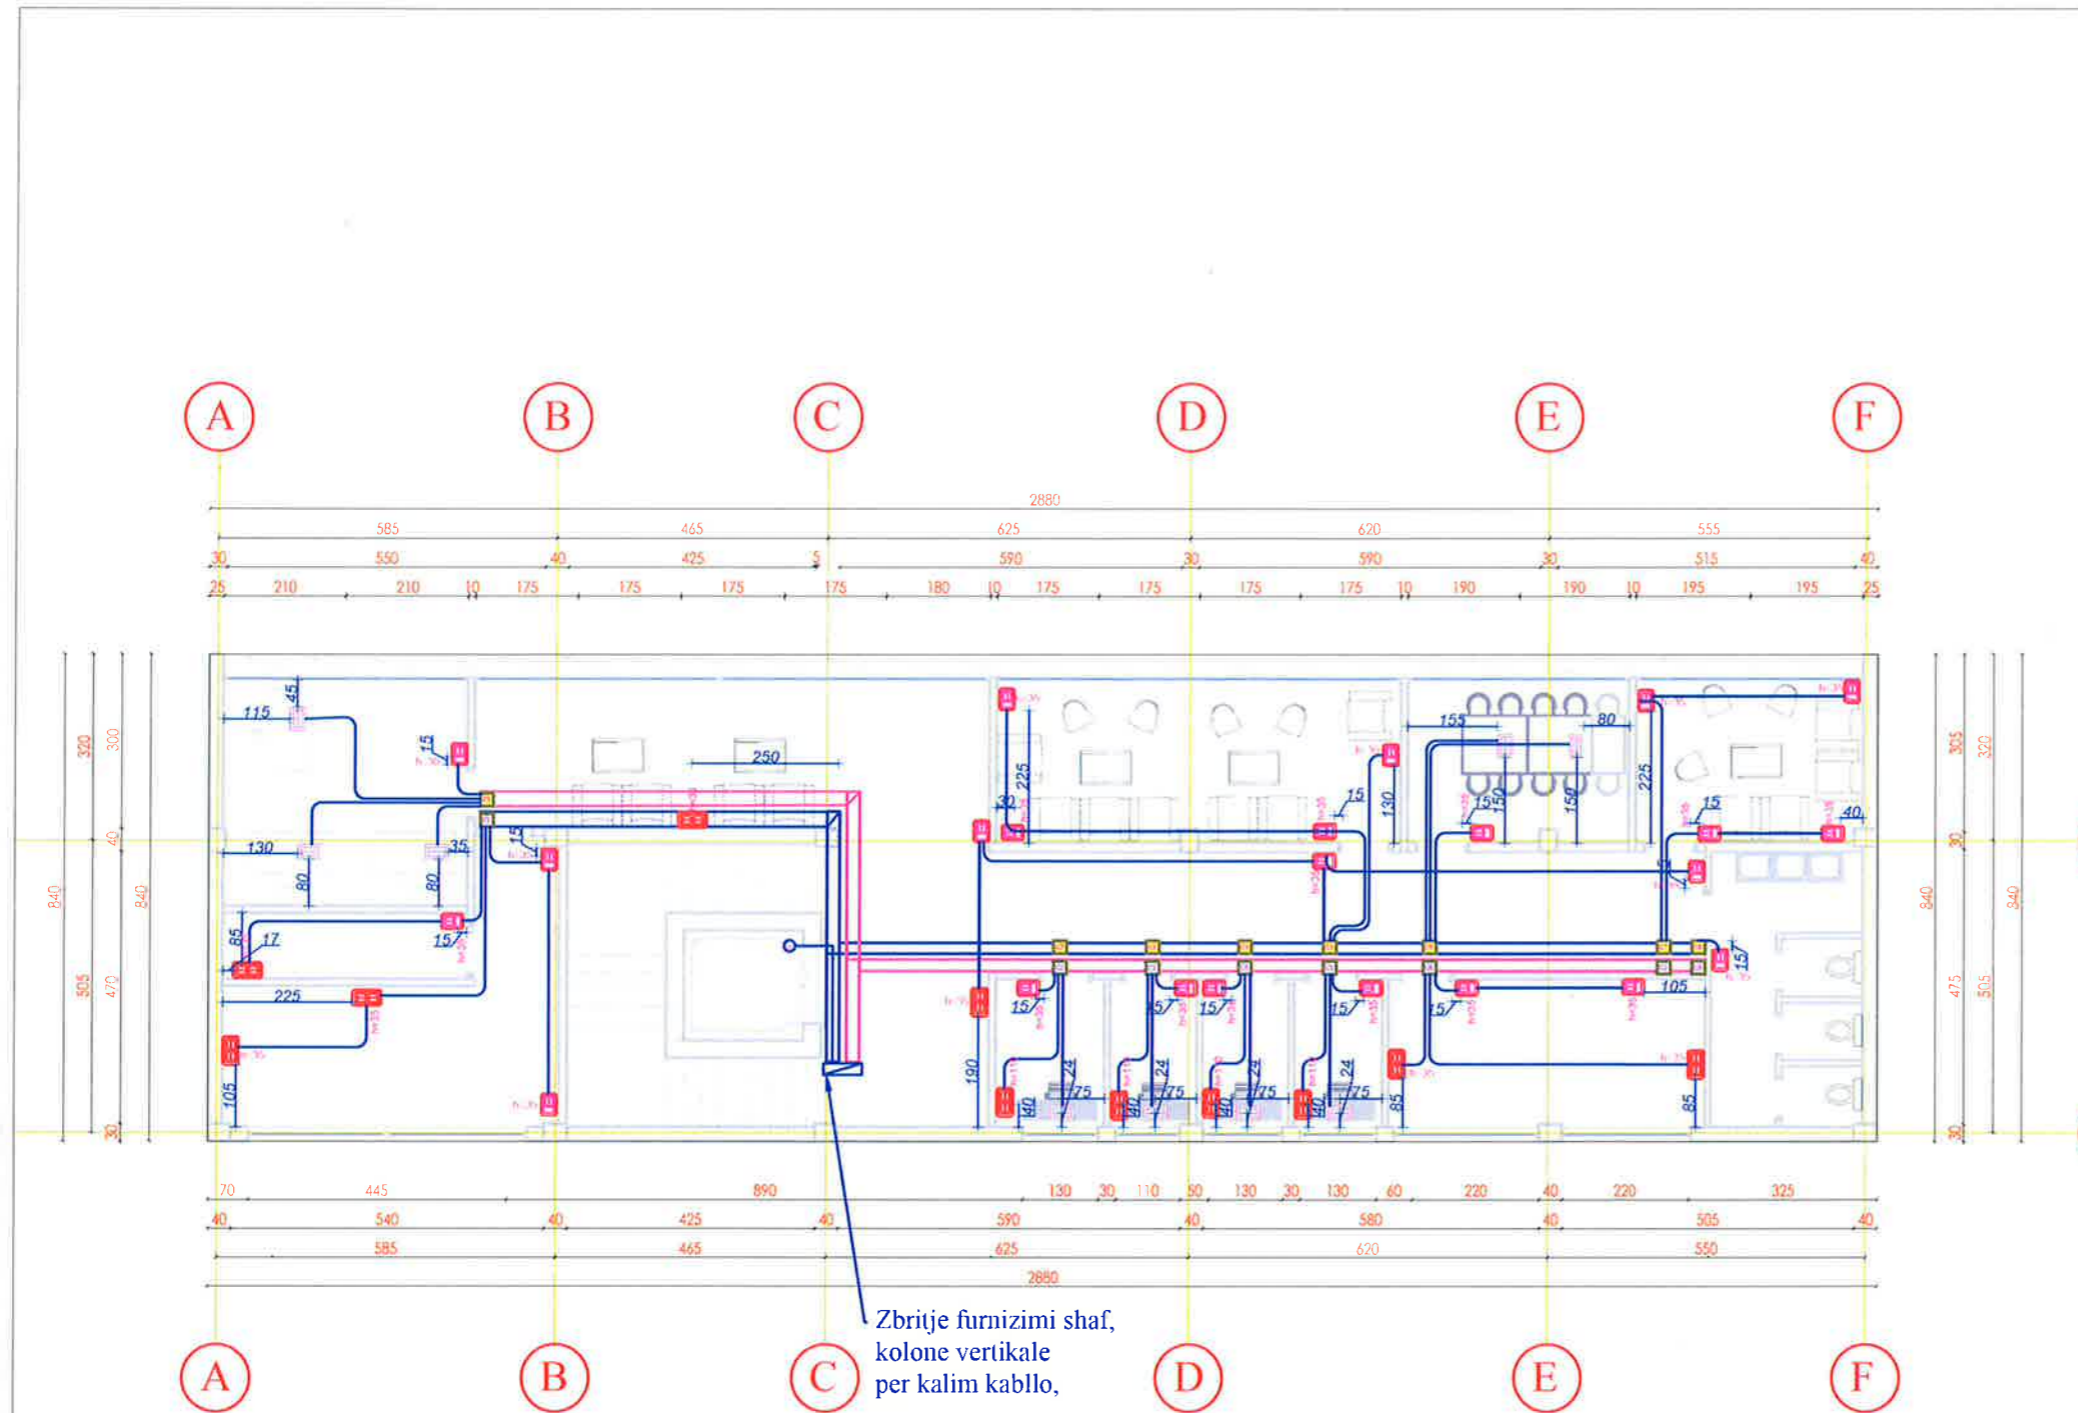

LEGJENDA

	KUTIJA ELEKTRIKE SHIFRA MURR FISHORE
	KANALINE METALIKE 200*75 BRNDEZUAR PER FUIQSE
	KANALINE METALIKE 200*75 BRNDEZUAR PER RIKRYMAJE DORRITA
	PRIZA SHUKO UNIVERSALE HA 230V
	PRIZA SHUKO UNIVERSALE HA 230V HEPARETUE
	KUTI SHPERNDARIESE C3 PER RIKRYMAJE DORRITA
	KUTI SHPERNDARIESE C3 PER FUQITE
	PRIZA SHUKO UNIVERSALE HA + CELES IP IVA TRIHSHIE
	KANDETI RIKRYMAJE TE DORRITA RACK
	NDREZUES PLAGON LED 7W PER HOLLIN
	PULSANT 10 A 230V 16 NG KUTI SHPERNDARIESE
	NDREZUES EMERGENC MB AUTOPOMBE 1 ORA
	NDREZUES LED AMBIEJENTE PER HOLLIN
	NDREZUES EVAKIMIT EXIT
	SENJOR PREZENCIE LEXYDIE 100
	NDREZUES PLAGON PER HOLLIN 20W
	KAMER BULLET IP 1500X
	DALE NDRICIME TUALET
	CELES 19 10A 230V NE KUTI SHPERNDARIESE
	ROKONE VERTIKALE SHAF
	TORRETE NE DYSHIME 12M 2 SHUKO TE BARDHA HA UNIVERSALE 2 SHUKO TE KUQJE HA UPS 1 PRIZE FIP CAT 6 RJ 45
	TORRETE NE TAVAN 12M 2 SHUKO TE BARDHA HA UNIVERSALE 2 SHUKO TE KUQJE HA UPS 1 PRIZE FIP CAT 6 RJ 45
	PRIZA RJ 45 DATA DHE 1 PRIZE RJ45 TELEFONI NE KUTI SHPERNDARIESE
	Luge Rrezuesi Cx16 1p e dritesha shifron 5-161 7mm2 ne tub 16x20mm Ø15
	Luge Rrezuesi Kati shperndarore Cx16 1P e dritesha 5-161 7mm2 ne tub 16x20mm Ø15
	Luge Rrezuesi Kuvendje Elektrik Pulsi 10A 5-161 7mm2 ne tub 16x20mm Ø15
	Luge Rrezuesi Kuvendje Elektrik Shperndarore 5-161 7mm2 ne tub 16x20mm Ø15 per Rrezuesi Kuvendje Elektrik
	Luge Rrezuesi Kuvendje Elektrik Shifron HOLLIN 5-161 7mm2 ne tub 16x20mm Ø15
	Luge Rrezuesi Kuvendje Elektrik Shifron HOLLIN 5-161 7mm2 ne tub 16x20mm Ø15 dhe shifron 0-70 dalje me con brajzet ne Lendardis shifronit
	Luge Rrezuesi shifron shifronit 5-161 7mm2 ne tub 16x20mm Ø15 dhe shifronit 0-70 dalje me con brajzet ne Lendardis shifronit
	Luge Rrezuesi shifronit shifronit 5-161 7mm2 ne tub 16x20mm Ø15 dhe shifronit 0-70 dalje me con brajzet ne Lendardis shifronit



BASHKIA KAMEZ

DREJTORIA E PROJEKTEVE DHE INVESTIMEVE
DEPARTAMENTI I PROJEKTEVE

Dr. e Projekteve e Investimeve		FLORA MUCA	
STAFI TEKNIK PROJEKTES	Ing. Konstrktor	EGLANTINA DISHA	
	Ing. Hidroteknik	HAJREDIN MURGU	
	Ing. Konstrktor	DENIS PRENÇI	
	Ing. Gjeoinformatik	ERBLIN LALA	
	Topograf	RAMADAN HYSA	
Arkitekt	ARILA RASHA		

Titulli i Projektit:
NDERTIM I FUSHES SE SPORTIT VALIAS SI DHE NDERTIMI I GODINES + SHKALLARET

Emertimi i Fietes:
PLANI I FUIQISE KATI PARE


Faze e Projektit:
PROJEKTI ZBATIMI

Data e Implementimit:

Shkalla e Vizimit:

Fleta Nr.:
E-09

PLANI I RRYMAVE CCTV, TD KATI PARE

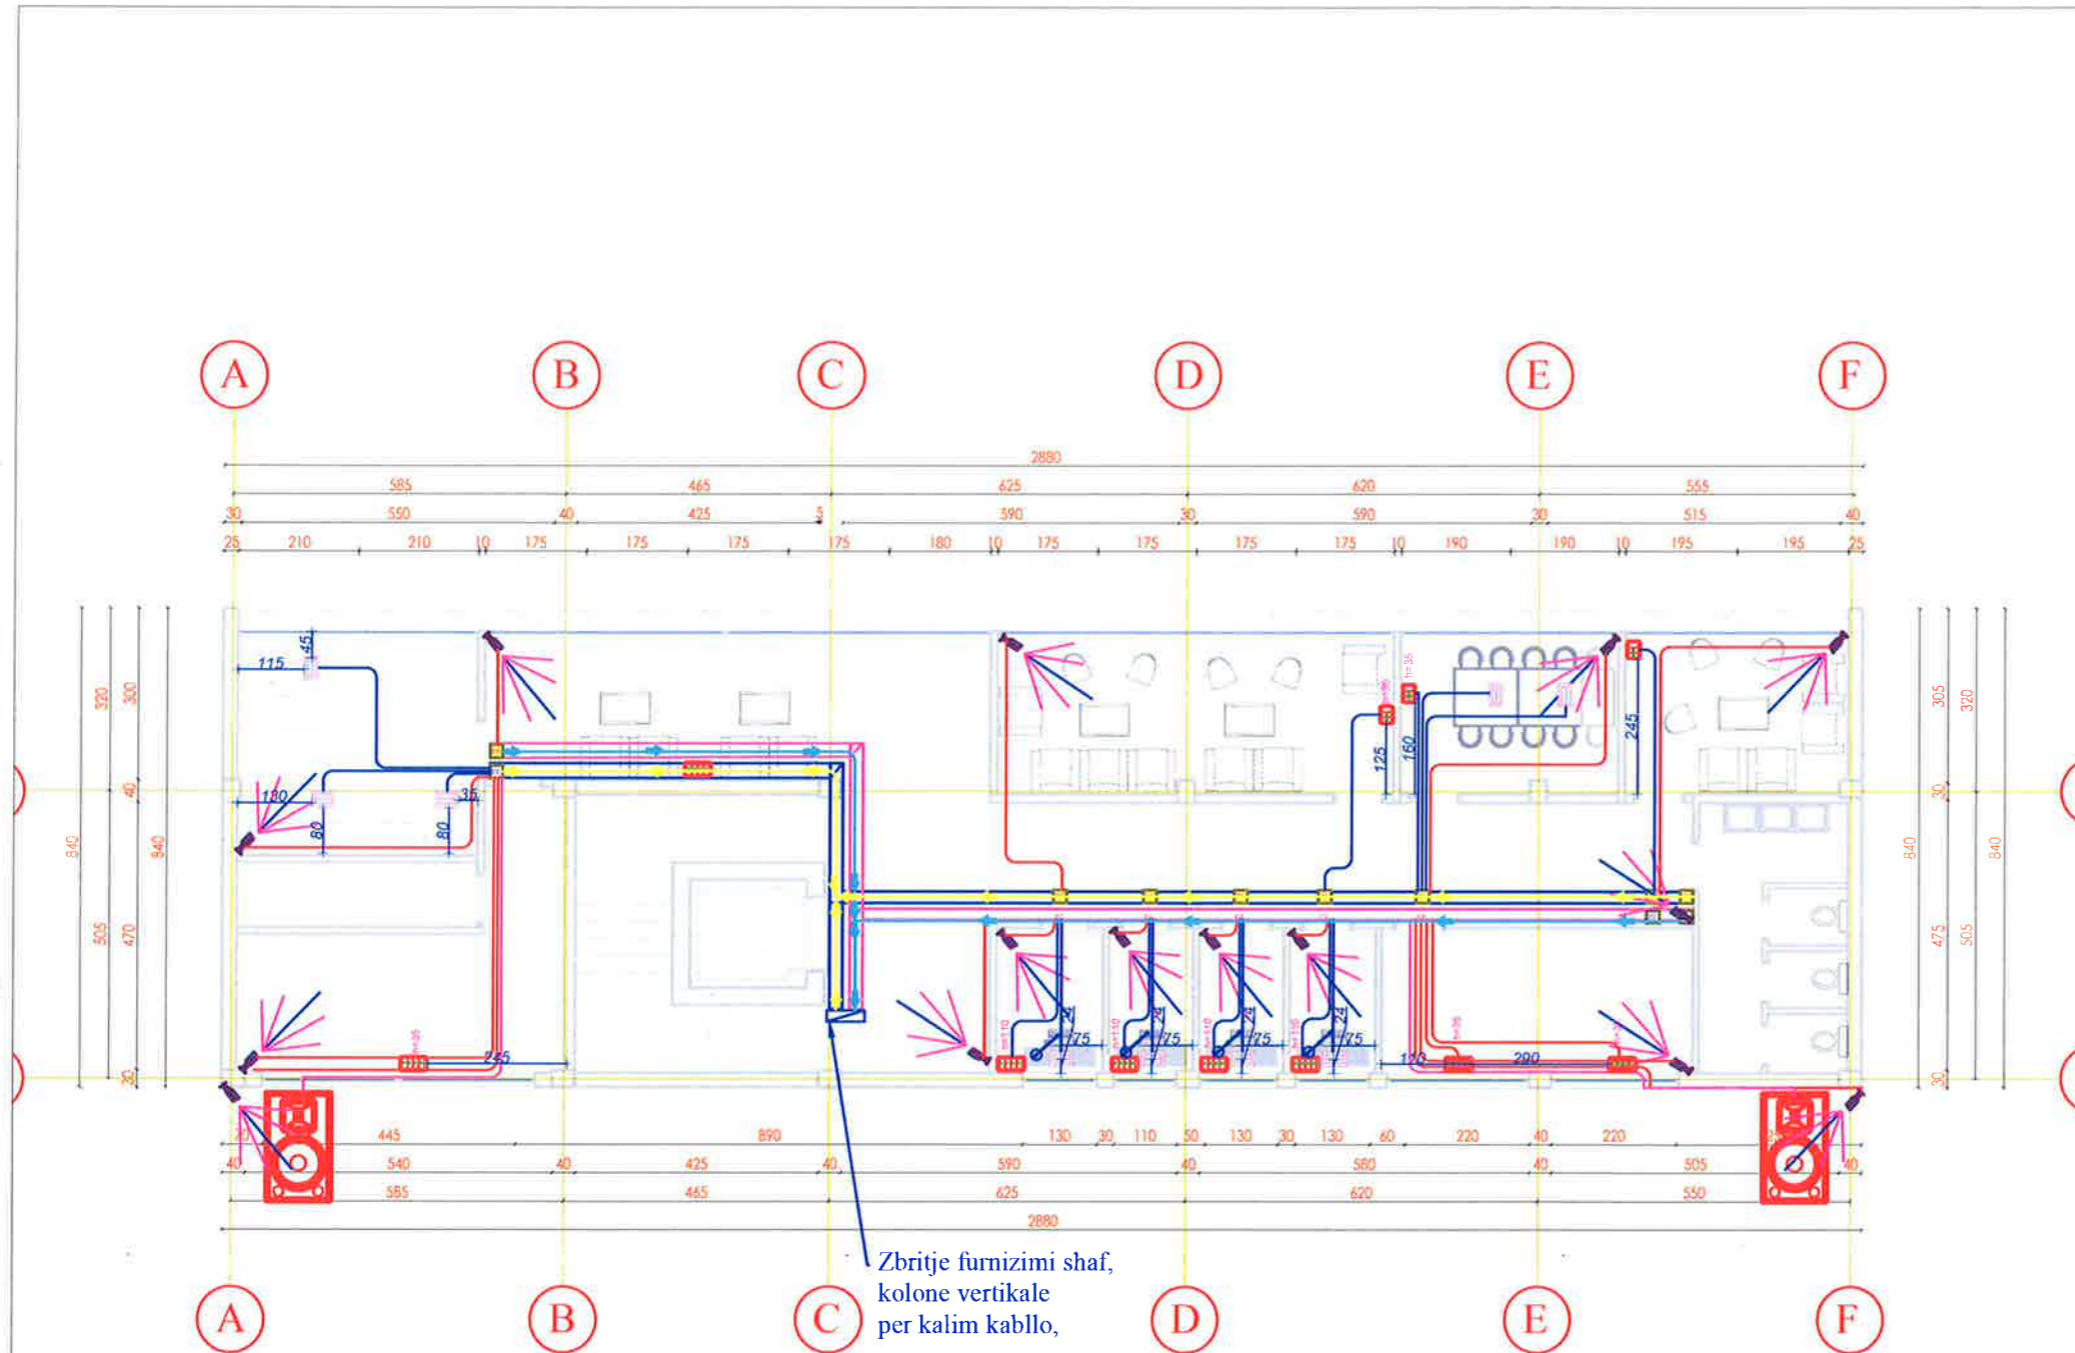

LEGJENDA

	KUTIADEK ELEKTRIK BRENDA MURE SHKURRUE
	KANALINE METALIKE 300x75 BRENDEZUAR PER FASHINE
	KANALINE METALIKE 200x75 BRENDEZUAR PER RRYMAT E DORETA
	PRIZJA SHUKO UNIVERSALE 16A 230V
	PRIZJA SHUKO UNIVERSALE 16A 230V PERBARTJES
	KUTI 1 SHIFRIMDARËSE C1 PER RRYMAT E DORETA
	KUTI 1 SHIFRIMDARËSE C1 PER FASHINE
	KUTI 1 SHIFRIMDARËSE C1 PER FASHINE
	PRIZJA SHUKO UNIVERSALE 16A -CELEK IP 16A 230VSHIT
	KABINETI I RRYMAVE TE DORETA RACK
	NDORRUESI PLAFON LED 230V PER HOLLING
	PULSANT 10A 230V 16 NE KUTI 1 SHIFRIMDARËSE DORETA
	NDORRUESI EMERGENCIE NE AKTIONIM 3 000
	NDORRUESI PLAFON DREJTKONDOM LED NE FASHINE DORETA BRENDEZUAR
	NDORRUESI PNAKUMI EXIT
	SENZOR PRAJENDE LENS 100
	NDORRUESI PLAFON KRYETHOR 300
	KAMERA BULLET 3 MPX
	DALE NDRICIMU TUALET
	CELLES IP 16A 230V NE KUTI 1 SHIFRIMDARËSE MURE
	KOLONDE VERTIKALE E SHAF
	TORRETE NE DYSHEME 12M 2 SHUKO TE BARDHA 16A UNIVERSALE 2 SHUKO TE KUQJE 16A UPS 1 PRIZJE TYP CAT 6 RJ 45 1 PRIZJE TYP CAT 6 RJ 45
	TORRETE NE TAVAN 12M 2 SHUKO TE BARDHA 16A UNIVERSALE 2 SHUKO TE KUQJE 16A UPS 1 PRIZJE TYP CAT 6 RJ 45
	1 PRIZJA RJ 45 DATA TRECË 1 PRIZJE RJ45 TRECËTOSI NE KUTI 1 SHIFRIMDARËSE MURE
	Linge Baramenue Cabel 12 i shprehur ndihmues 5x16L 3mm ² ne rrob Detekshel 015
	Linge Baramenue Kable Shprehurme Cabel 12 i shprehur 5x16L 3mm ² ne rrob Detekshel 015
	Linge Baramenue Kable Elektrik Pulsat 16A 5x2L 3mm ² ne rrob Detekshel 015
	Linge Baramenue Kable Elektrik Kable Shprehurme 5x16L 3mm ² ne Kableme Baramenue 200x75 metalike per RRYMATIME E DORETA
	Linge Baramenue Kable Elektrik 16A 230V ne rrob Detekshel 015
	Linge Baramenue Shprehurme Kable Shprehur 3x16L 3mm ² ne rrob Detekshel 015
	Linge Baramenue Kable Elektrik 16A 230V ne rrob Detekshel 015
	Linge Baramenue Kable Elektrik 16A 230V ne rrob Detekshel 015




BASHKIA KAMEZ

DREJTORIA E PROJEKTEVE DHE INVESTIMEVE
DEPARTAMENTI I PROJEKTEVE

Dr. e Projekteve e Investimeve		FLORA MUCA	
STAFI TEKNIK PROJEKTUES	Ing., Konstruktor	EGLANTINA DISHA	
	Ing., Hidroteknik	HAJREDIN MURGU	
	Ing., Konstruktor	DENIS PRENÇI	
	Ing., Gjeoinformatik	ERBLIN LALA	
	Topograf	RAMADAN HYSA	
Arkitekt	ARILA RASHA		

Titulli i Projektit: NDERTIM I FUSHES SE SPORTIT VALIAS SI DHE NDERTIMI I GODINES + SHKALLARET	Faza e Projektit: PROJEKT ZBATIM
Emertimi i Fases: PLANI I RRYMAVE CCTV, TD KATI PARE	Data e Implementimit: _____
Fleta Nr.: E-10	Shkalla e Vizimit: _____

DETAJ TOKEZIMI MBROJTJES

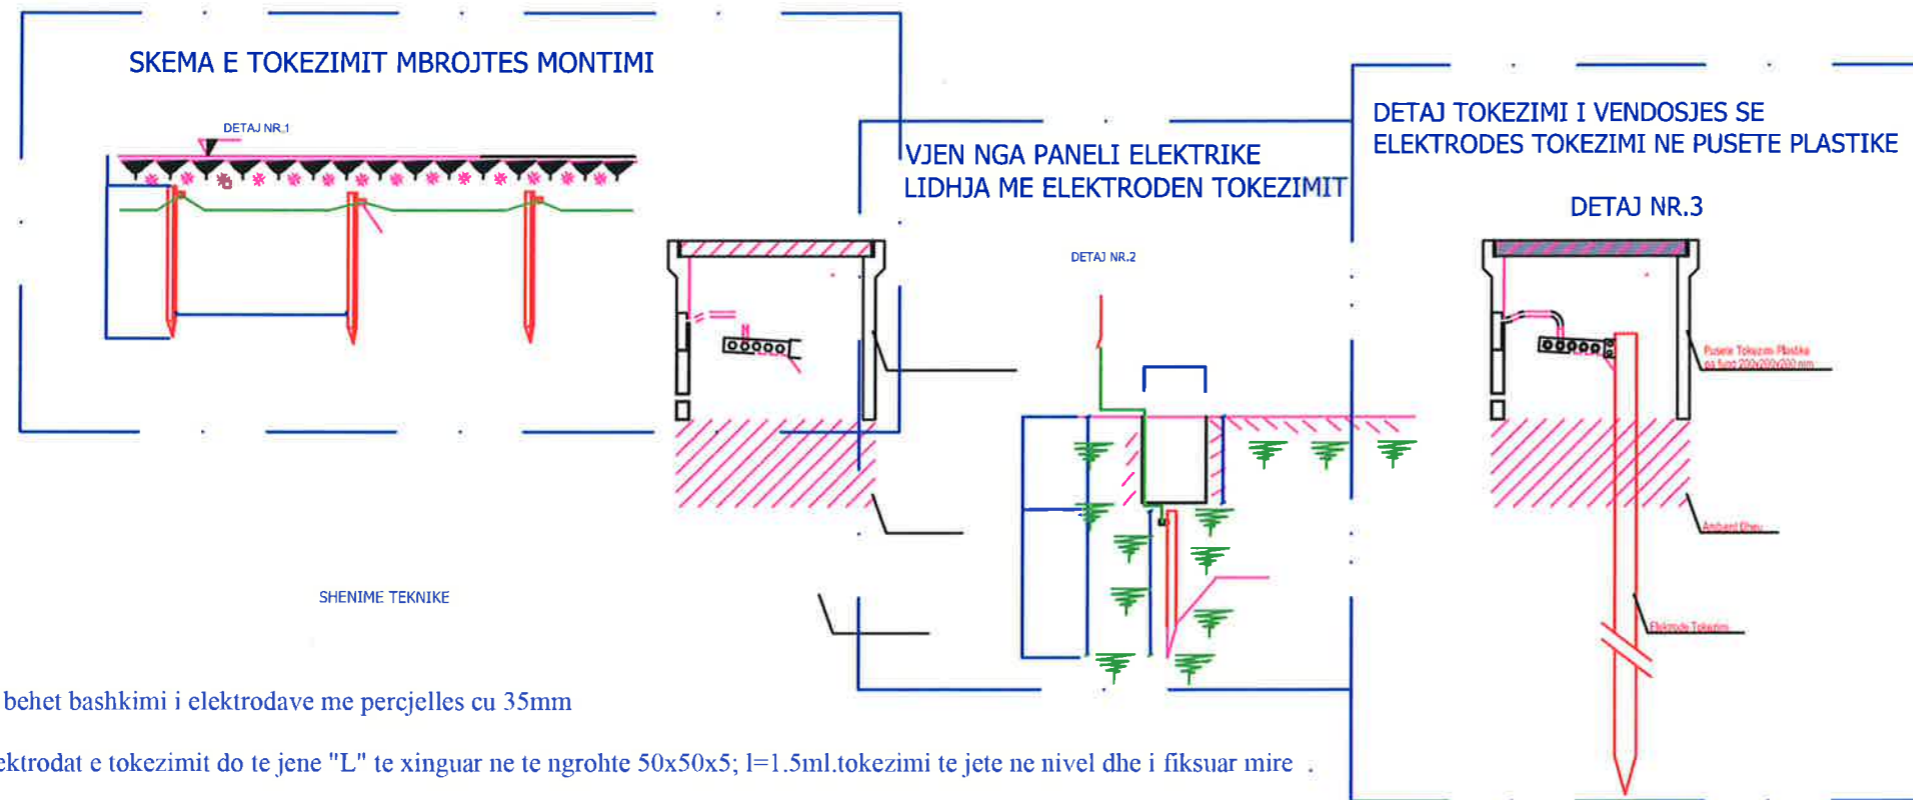

SHENIME TEKNIKE

- 1 -Te behet bashkimi i elektrodave me percjelles cu 35mm
- 2 -Elektrodat e tokezimit do te jene "L" te xinguar ne te ngrohite 50x50x5; l=1.5ml.tokezimi te jete ne nivel dhe i fiksuar mire
- 3 -Rezistenca e tokezimit e matur ne kohe te thate duhet te jete me e vogel se 4 Ω, ne te kundert te shtohet numri i elektrodave per te arritur rezistencen e tokezimit
- 4.-Ne qofte se do perdoret tokezimi ekzistues duhet qe rezistenca e matur duhet te jete me e vogel se 4 Ω, ne qofte se nuk arrihet kjo vlere te shtohet numri i elektrodave te tokezimit per te aritur kete vlere .
- 5- Percjellesi i Tokezimit duhewt te jete me te njejten seksion me percjellsat e fazes .
- 5- Tokezimi i Paneli elektrik PE do te realizohet sipas projektit ,nqs se nuk arihe $R_t=4\Omega$ te shtohet numri i elektrodave te tokezimit
- 6-Tokezimi i paisjeve do te behet me percjellesin e peste ,me ngjyre jeshil/verdhe duke repsektuar normat bashkohore .


	KUADER ELEKTRIK
	Percjelles Cu 10mm ²
	Ndares per matje tokezimi shkepites tokezimi
	Morsete tokezimi universale
	Elektrode Tokezimi L=1.5m 50x50x5mm
	Pusete Plastike 20x20x20 mm

 **BASHKIA KAMEZ**
DREJTORIA E PROJEKTEVE DHE INVESTIMEVE
DEPARTAMENTI I PROJEKTEVE

Dr. e Projekteve e Investimeve		FLORA MUCA	
STAFI TEKNIK PROJEKTES	Ing. Konstruktore	EGLANTINA DISHA	
	Ing. Hidroteknik	HAJREDIN MURGU	
	Ing. Konstruktore	DENIS PRENÇI	
	Ing. Gjeoinformatik	ERBLIN LALA	
	Topograf	RAMADAN HYSA	
Arkitekt	ARILA RASHA		

Titulli i Projektit: NDERTIM I FUSHES SE SPORTIT VALIAS SI DHE NDERTIMI I GODINES + SHKALLARET	Faza e Projektit: PROJEKT ZBATIMI
Emertimi i Fildes: DETAJ TOKEZIMI MBROJTJES	Data e Implementimit:
	Shkalla e Vizatimit:
	Fleta Nr. E-12

SKEMA ELEKTRIKE E KUADRIT ELEKTRIK NDRICIMI KATI PERDHE 1

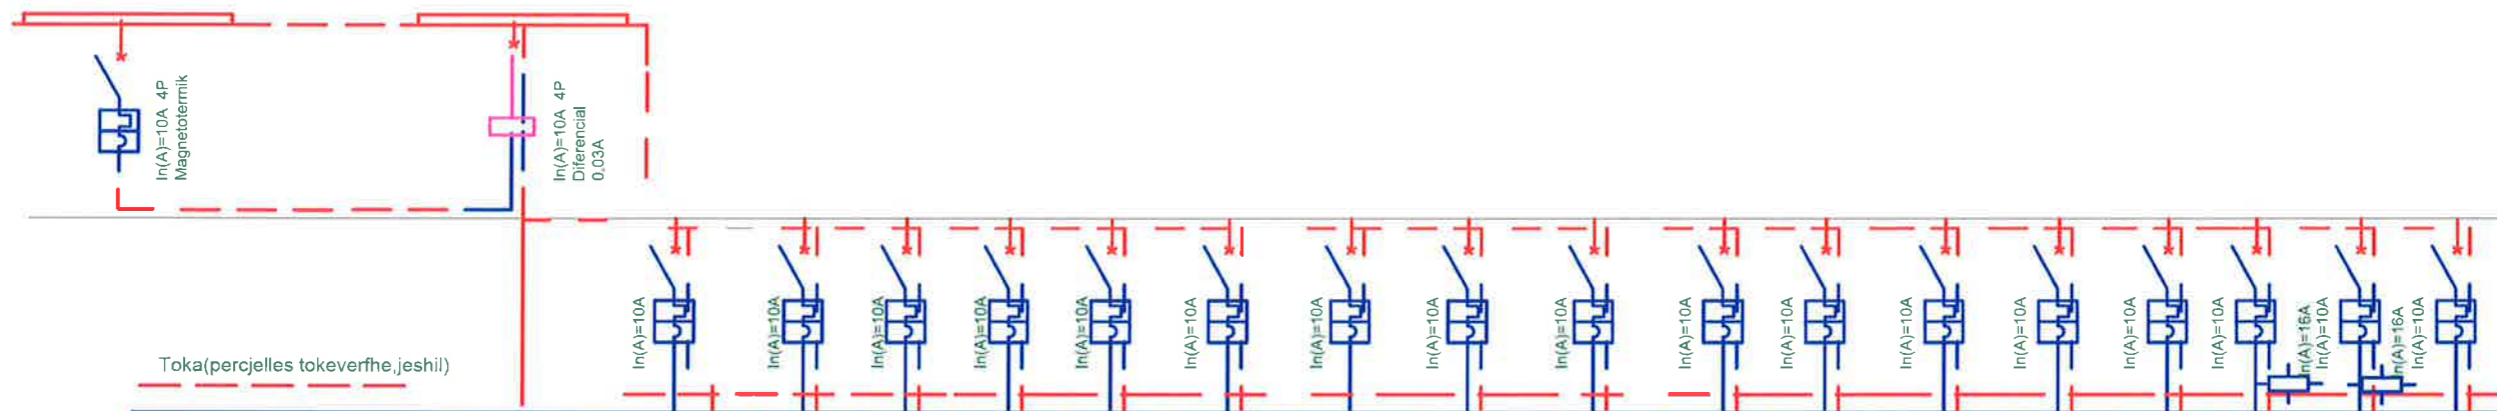

NUMRI I QARKUT		L-1	L-2	L-3	L-4	L-5	L-6	L-7	L-8	L-9	L-10	L-11	L-12	L-13	L-14	L-15	L-16	L-17
EMERTIMI	Automati Kryesor	Kati Perdhe Zyra 1	Kati Perdhe Zyra 2	Kati Perdhe Zyra 3	Kati Perdhe Zyra 4	Kati Perdhe Dhoma Dushe 1	Kati Perdhe Dhoma Dushe 2	Kati Perdhe Dhome Mjeku 1	Kati Perdhe Tualet1	Kati Perdhe Tualet 2	Kati Perdhe Dhoma 1+2	Kati Perdhe Dhoma 3	Kati Perdhe Dhoma 4	Kati Perdhe Dhoma 5	Kati Perdhe Magazine 1	Kati Perdhe Holli 1	Kati Perdhe Holli 2	Ndricimi emergjenc 1 Kati perdhe
AUTOMATINGARKESA	NJE/TRE FAZORE	3F	1F	1F	1F	1F	1F	1F	1F	1F	1F	1F	1F	1F	1F	1F	1F	1F
	NUMRI I MODULEVE	4M	1M	1M	1M	1M	1M	1M	1M	1M	1M	1M	1M	1M	1M	1M	1M	1M
	FUQIA MAX INSTALUAR	2.65kW	0.2kW	0.3kW	0.2kW	0.15kW	0.2kW	0.1kW	0.12kW	0.18kW	0.1kW	0.2kW	0.25kW	0.25kW	0.25kW	0.25kW	0.25kW	0.25kW
	(kW) NUMRI I POLEVE	4P	1P+N	1P+N	1P+N	1P+N	1P+N	1P+N	1P+N	1P+N	1P+N	1P+N	1P+N	1P+N	1P+N	1P+N	1P+N	1P+N
	RRYMA NOMINALE	4.4A	1A	1.2A	1A	0.8A	1A	0.5A	0.7A	1A	0.5A	1A	1.2A	1.2A	1.2A	1.2A	1.2A	1.2A
	RRYMA DIFERENCIALE	Id=30mA																
RRYMA E LIDHJES SE	Ick=16kA	Ick=4.5kA	Ick=4.5kA	Ick=4.5kA	Ick=4.5kA	Ick=4.5kA	Ick=4.5kA	Ick=4.5kA	Ick=4.5kA	Ick=4.5kA	Ick=4.5kA	Ick=4.5kA	Ick=4.5kA	Ick=4.5kA	Ick=4.5kA	Ick=4.5kA	Ick=4.5kA	
SPAKURUES TIPI PERCJELLESIT /KABLLIT		FROR	FROR	FROR	FROR	FROR	FROR	FROR	FROR	FROR	FROR	FROR	FROR	FROR	FROR	FROR	FROR	
LINJA	NR.DEJE/SEKSIONI	4x6mm ²	3x1.5mm ²	3x1.5mm ²	3x1.5mm ²	3x1.5mm ²	3x1.5mm ²	3x1.5mm ²	3x1.5mm ²	3x1.5mm ²	3x1.5mm ²	3x1.5mm ²	3x1.5mm ²	3x1.5mm ²	3x1.5mm ²	3x1.5mm ²	3x1.5mm ²	
	VENDOSJA	Ø32	Kanaline/Ø20	Kanaline/Ø20	Kanaline/Ø20	Kanaline/Ø20	Kanaline/Ø20	Kanaline/Ø20	Kanaline/Ø20	Kanaline/Ø20	Kanaline/Ø20	Kanaline/Ø20	Kanaline/Ø20	Kanaline/Ø20	Kanaline/Ø20	Kanaline/Ø20	Kanaline/Ø20	
	GJATESIA																	
	FAZIMI I LIDHJES	A.B.C.N.PE	A.N.PE	B.N.PE	C.N.PE	A.N.PE	B.N.PE	C.N.PE	A.N.PE	B.N.PE	C.N.PE	A.N.PE	B.N.PE	C.N.PE	A.N.PE	B.N.PE	C.N.PE	




BASHKIA KAMEZ

DREJTORIA E PROJEKTEVE DHE INVESTIMEVE
DEPARTAMENTI I PROJEKTEVE

Dr. e Projekteve e Investimeve		FLORA MUCA	<i>[Signature]</i>
STAFI TEKNIK PROJEKTES	Ing.,Konstruktor	EGLANTINA DISHA	<i>[Signature]</i>
	Ing.,Hidroteknik	HAJREDIN MURGU	<i>[Signature]</i>
	Ing.,Konstruktor	DENIS PRENÇI	<i>[Signature]</i>
	Ing.,Gjeoinformatik	ERBLIN LALA	<i>[Signature]</i>
	Topograf	RAMADAN HYSA	<i>[Signature]</i>
Arkitekt	ARILA RASHA	<i>[Signature]</i>	
Titulli i Projektit: NDERTIM I FUSHES SE SPORTIT VALIAS SI DHE NDERTIMI I GODINES + SHKALLARET			Faza e Projektit: PROJEKT ZBATIMI
Emertimi / Faza: SKEMA ELEKTRIKE E KE NDRICIMI KATI PERDHE 1			Data e Implementimit: Shkalla e Vizimit: Fleta Nr.: E-13

SKEMA ELEKTRIKE E KUADRIT ELEKTRIK TE FUQISE KATI PERDHE 1

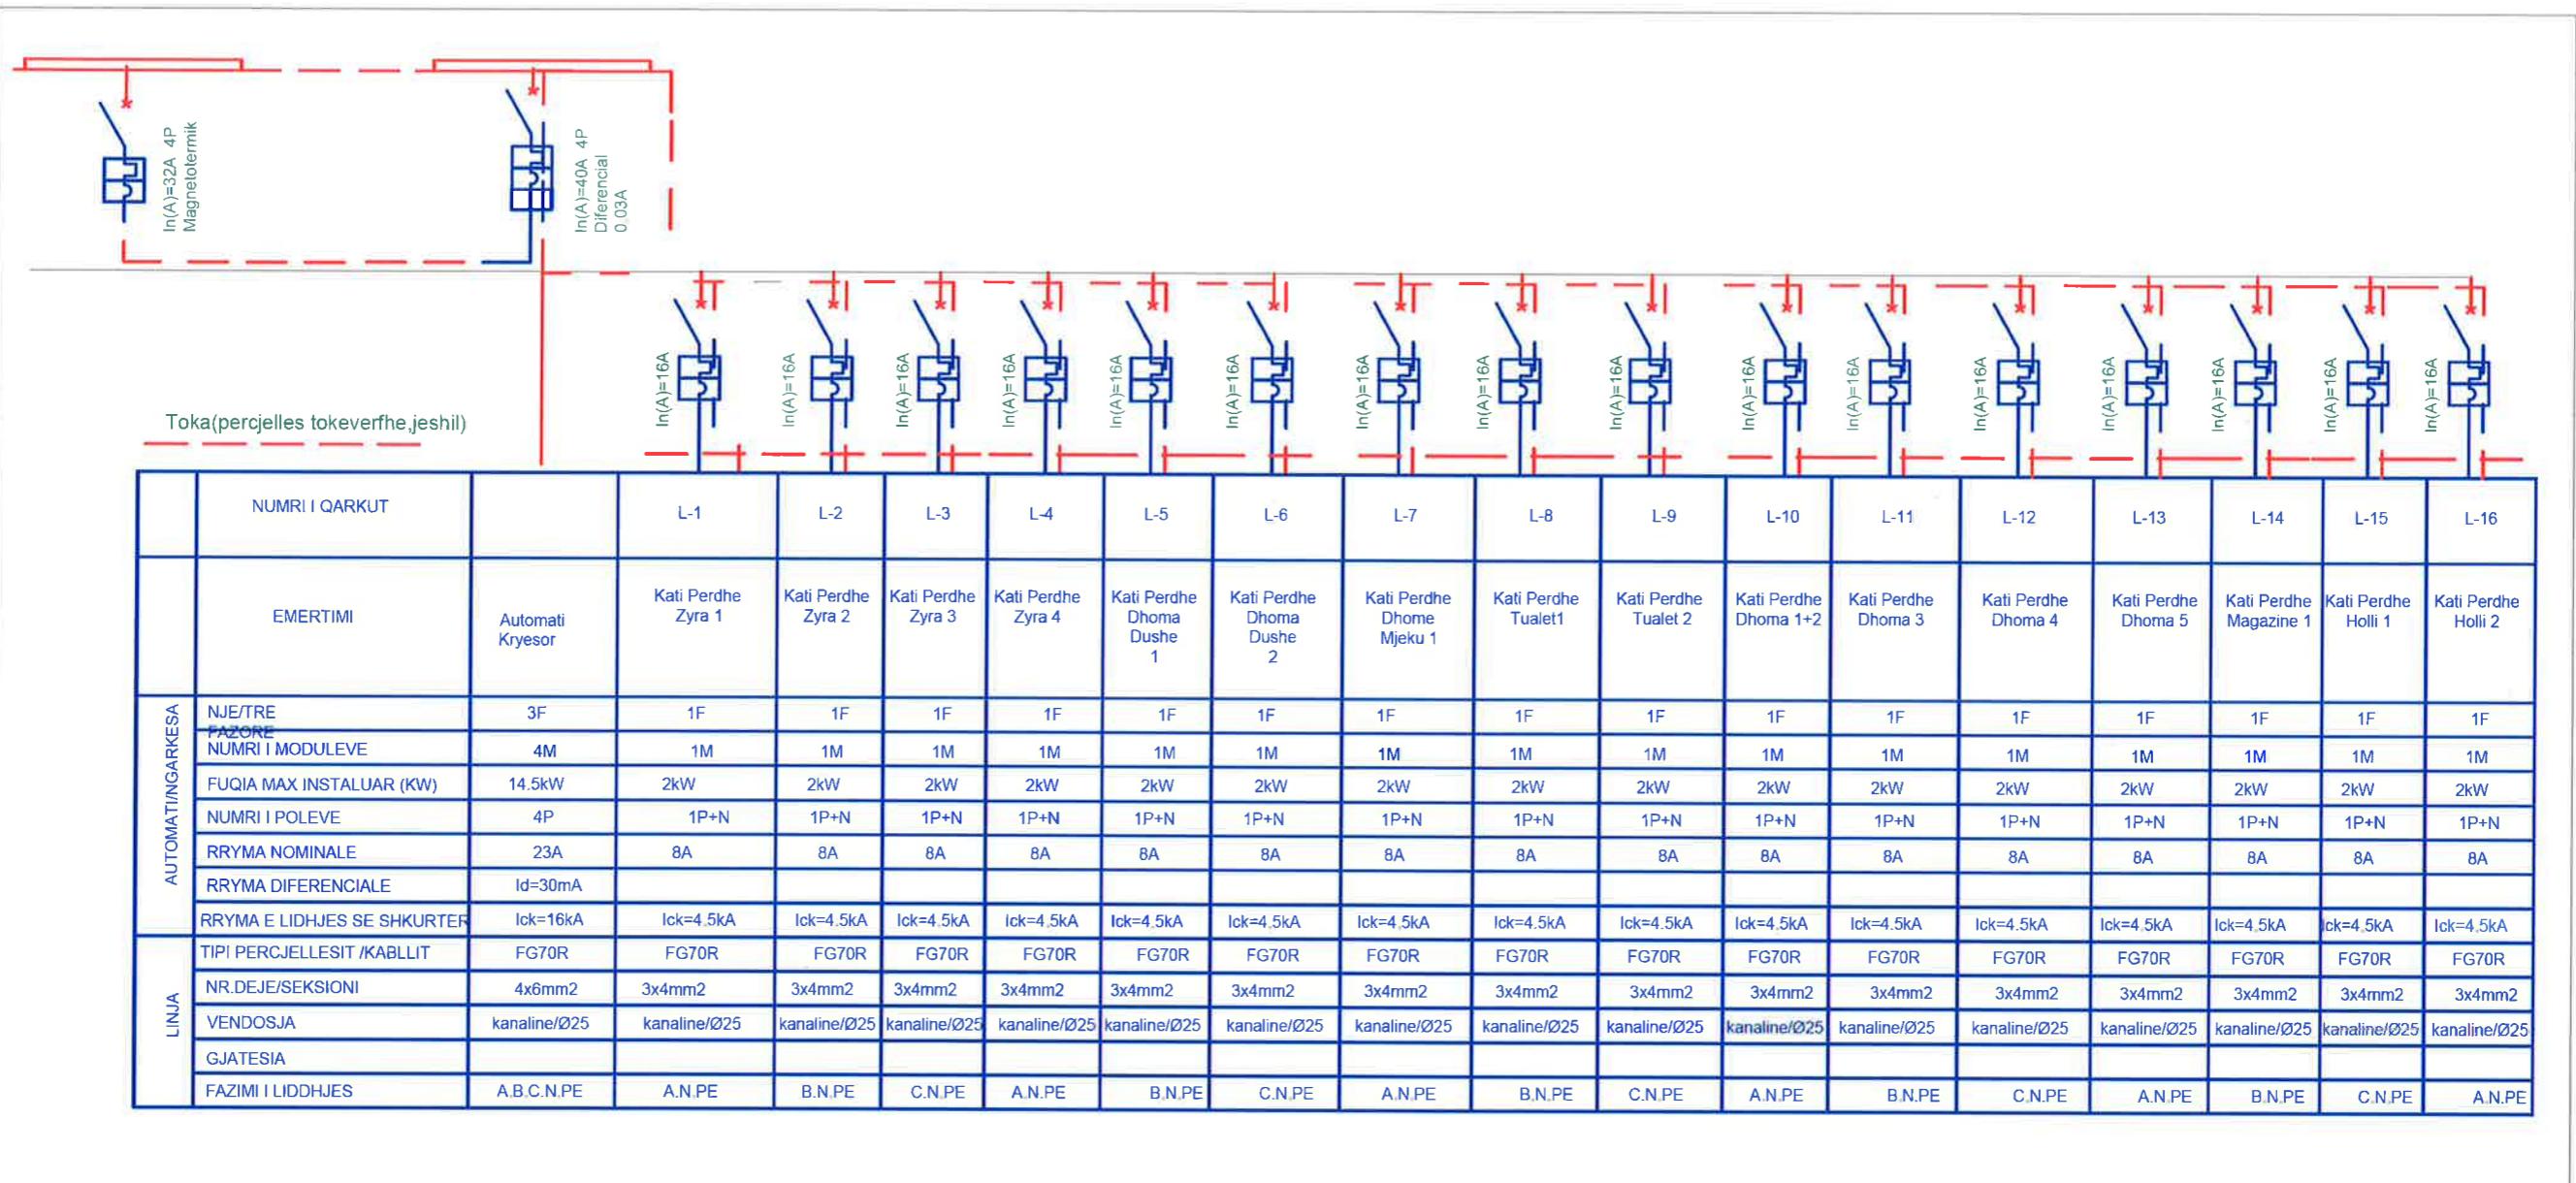




BASHKIA KAMEZ

DREJTORIA E PROJEKTEVE DHE INVESTIMEVE
DEPARTAMENTI I PROJEKTEVE

Dr. e Projekteve e Investimeve		FLORA MUCA	<i>[Signature]</i>
STAFI TEKNIK PROJEKTES	Ing. Konstruktor	EGLANTINA DISHA	<i>[Signatures]</i>
	Ing. Hidroteknik	HAJREDIN MURGU	
	Ing. Konstruktor	DENIS PRENÇI	
	Ing. Gjeoinformatik	ERBLIN LALA	
	Topograf	RAMADAN HYSA	
Arkitekt	ARILA RASHA		
Titulli i Projektit: NDERTIM I FUSHES SE SPORTIT VALIAS SI DHE NDERTIMI I GODINES + SHKALLARET		Faza e Projektit: PROJEKT ZBATIMI	
Emertimi i Pletes:		Data e Implementimit:	
SKEMA ELEKTRIKE E KE FUQIA KATI PERDHE 1		Shkalla e Vizetimit:	
		Fleta Nr. E-14	

SKEMA ELEKTRIKE E KUADRIT ELEKTRIK NDRICIMI KATI PERDHE 2

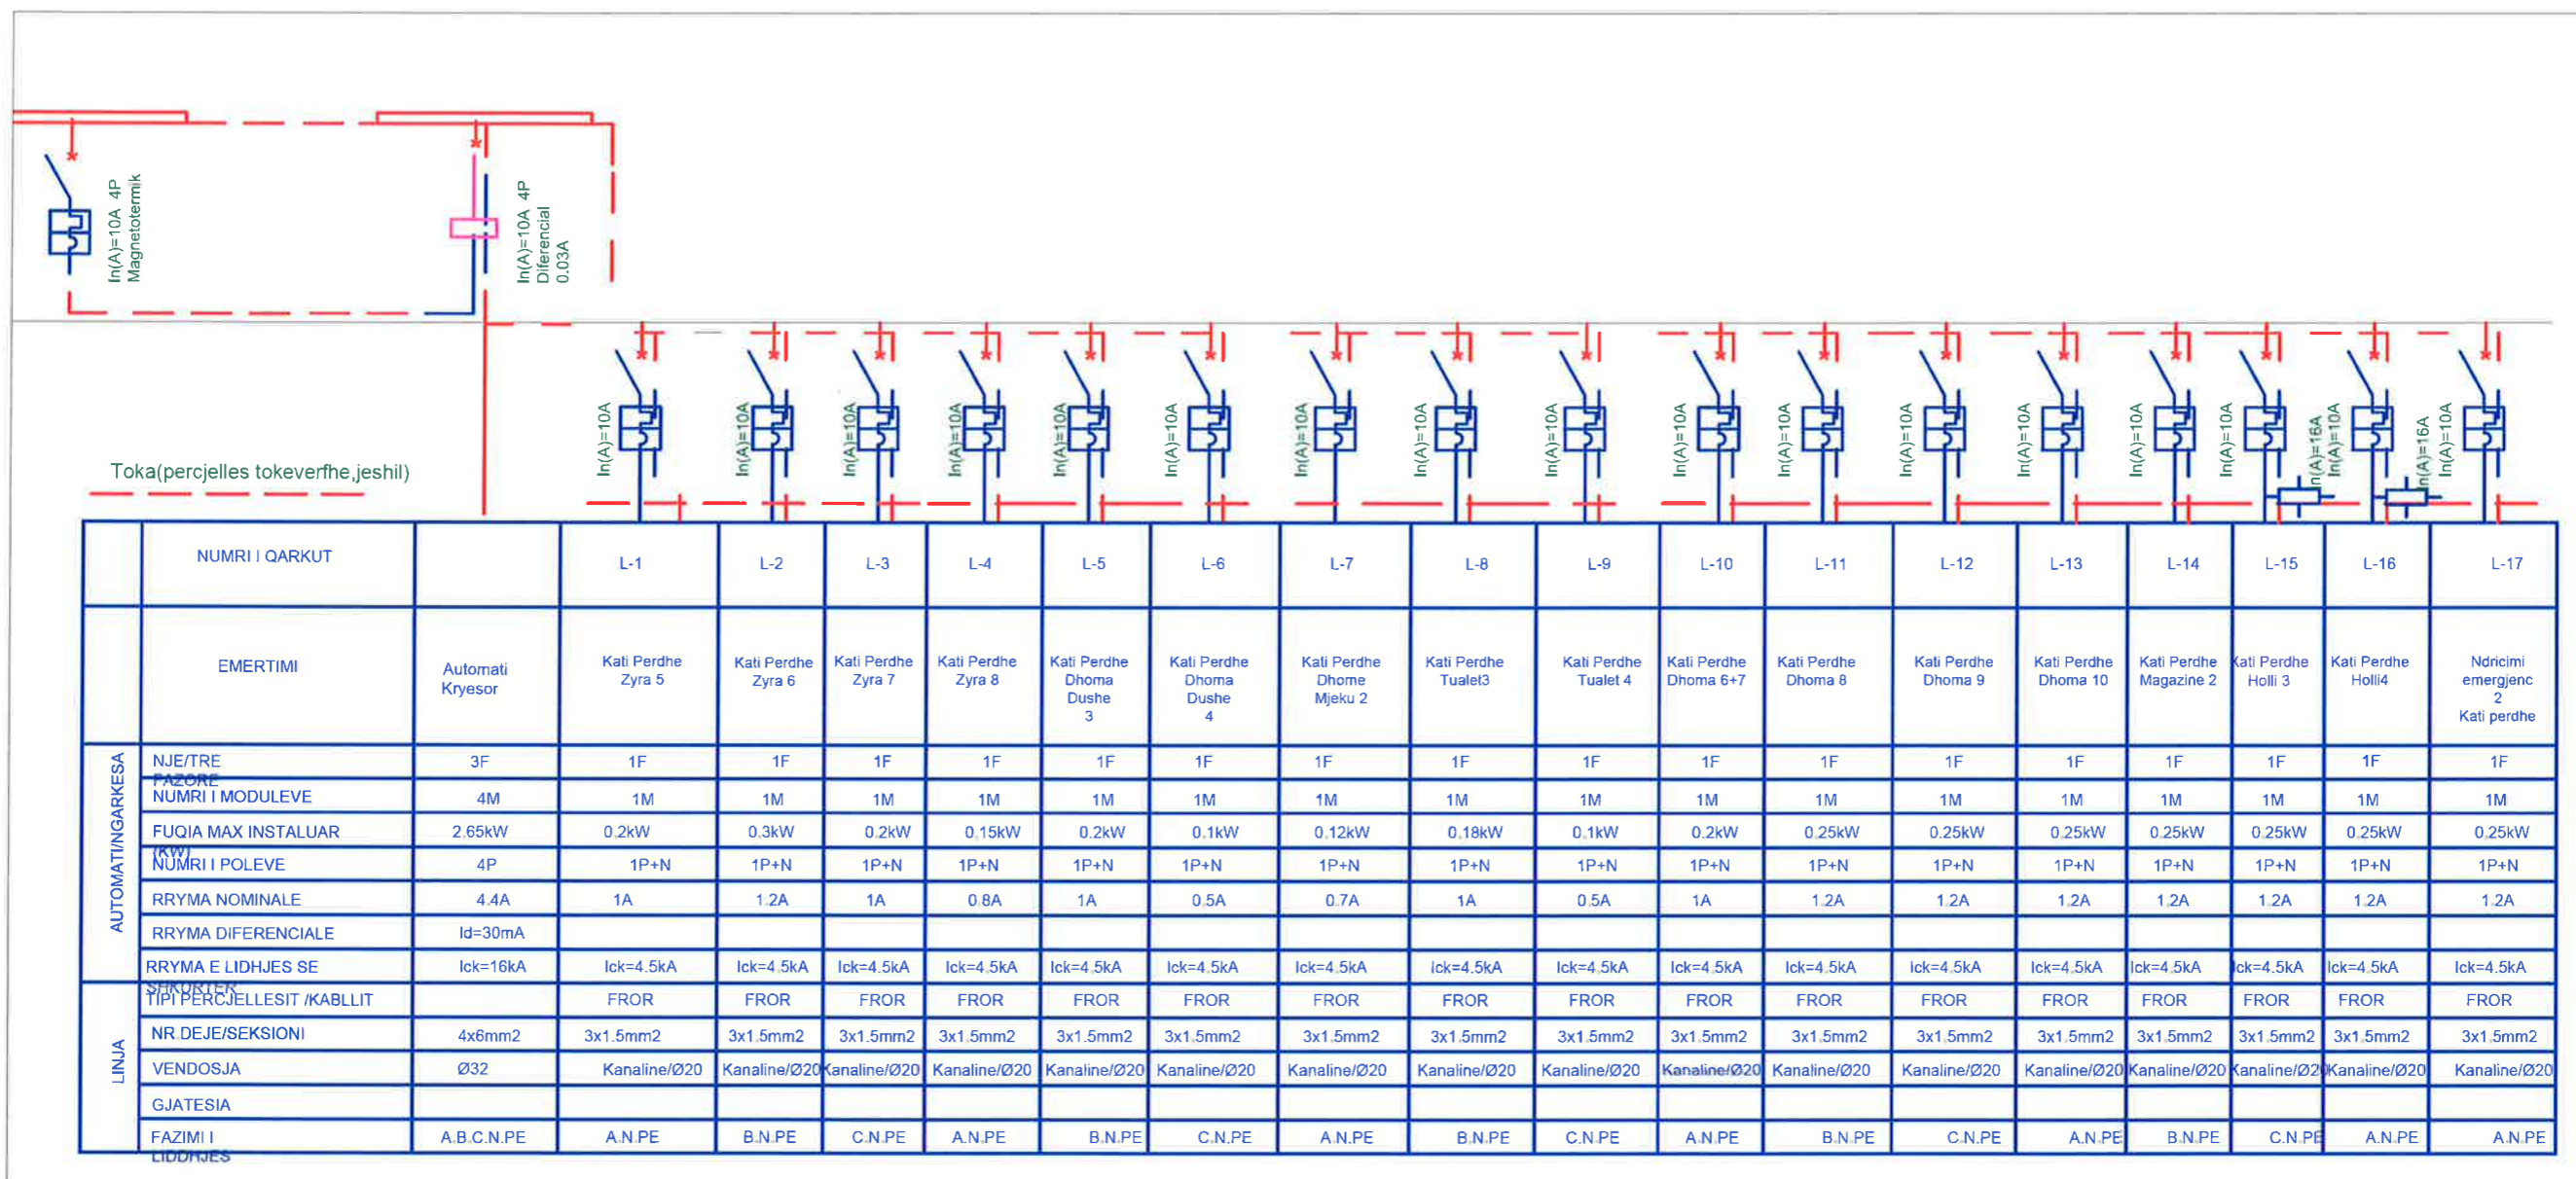





BASHKIA KAMEZ

DREJTORIA E PROJEKTEVE DHE INVESTIMEVE
DEPARTAMENTI I PROJEKTEVE

Dr. e Projekteve e Investimeve		FLORA MUCA	<i>[Signature]</i>
STAFI TEKNIK PROJEKTES	Ing. Konstruktor	EGLANTINA DISHA	<i>[Signature]</i>
	Ing. Hidroelektrik	HAJREDIN MURGU	
	Ing. Konstruktor	DENIS PRENÇI	
	Ing. Gjeoinformatik	ERBLIN LALA	
	Topograf	RAMADAN HYSA	
	Arkitekt	ARILA RASHA	
Titulli i Projektit: NDERTIM I FUSHES SE SPORTIT VALIAS SI DHE NDERTIMI I GODINES + SHKALLARET			Faza e Projektit: PROJEKT ZBATIMI
Emertimi i Pjeses: SKEMA ELEKTRIKE E KE NDRICIMI KATI PERDHE 2			Data e Implementimit: Shkalla e Vizimit: Fleta Nr.: E-15

SKEMA ELEKTRIKE E KUADRIT ELEKTRIK TE FUQISE KATI PERDHE 2

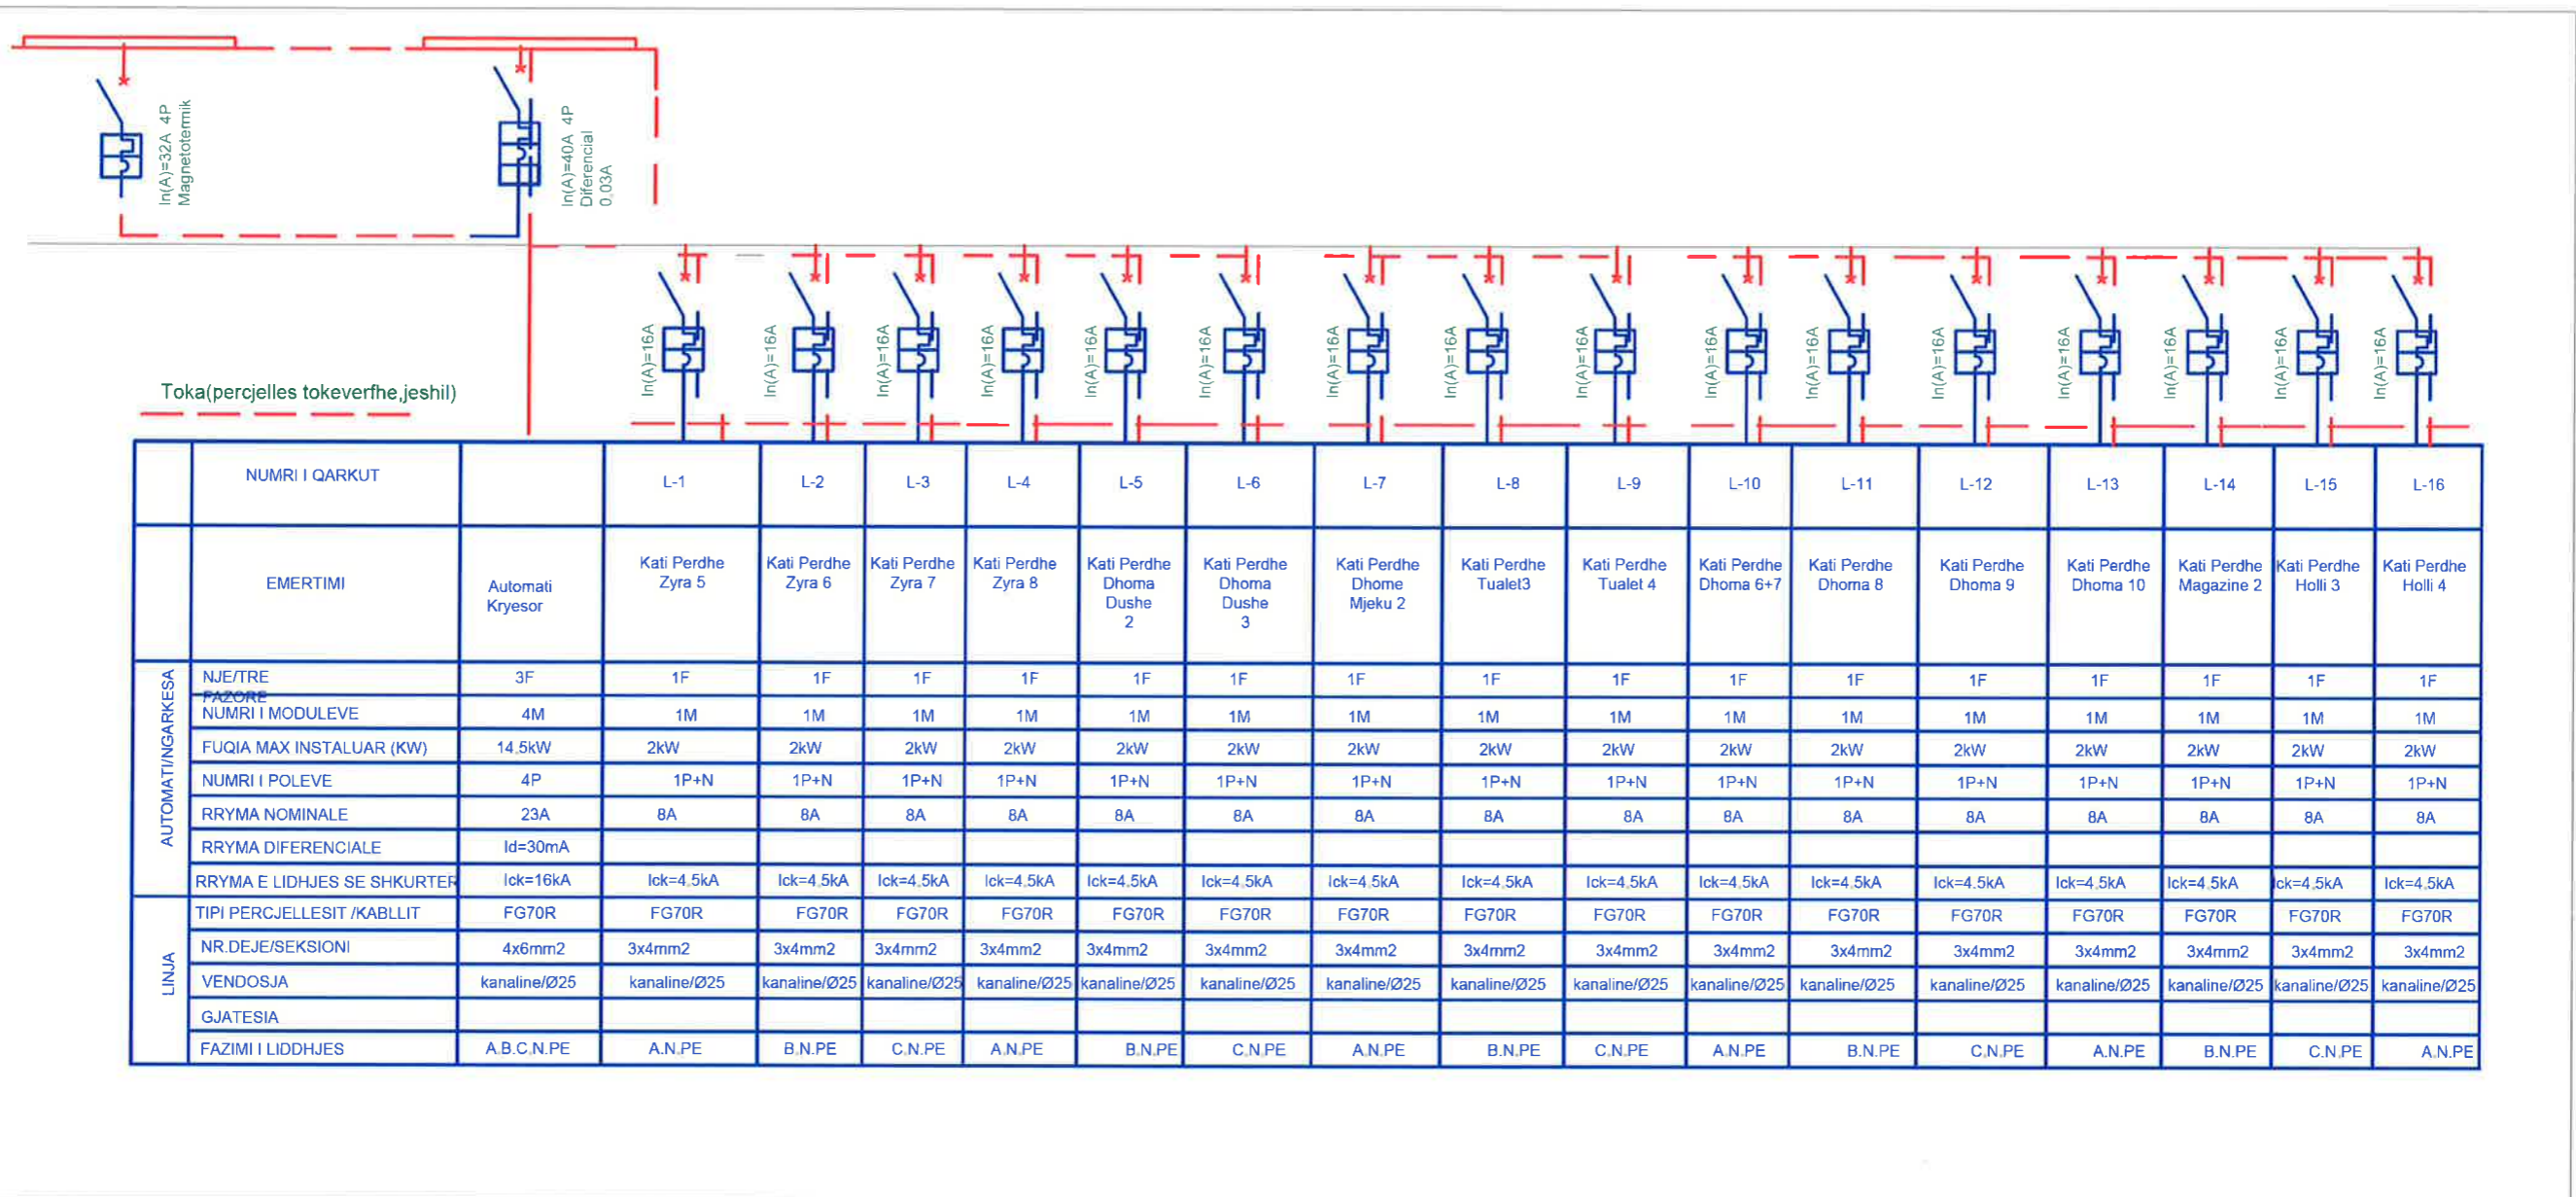




BASHKIA KAMEZ

DREJTORIA E PROJEKTEVE DHE INVESTIMEVE
DEPARTAMENTI I PROJEKTEVE

Dr. e Projekteve e Investimeve		FLORA MUCA	<i>[Signature]</i>
STAFI TEKNIK PROJEKTES	Ing. Konstruktior	EGLANTINA DISHA	<i>[Signature]</i>
	Ing. Hidroteknik	HAJREDIN MURGU	
	Ing. Konstruktior	DENIS PRENCI	
	Ing. Gjeoinformatik	ERBLIN LALA	
	Topograf	RAMADAN HYSA	
Arkitekt	ARILA RASHA		
Titulli i Projektit: NDERTIM I FUSHES SE SPORTIT VALIAS SI DHE NDERTIMI I GODINES + SHKALLARET			Faza e Projektit: PROJEKT ZBATIMI
Emertimi i Fildes: SKEMA ELEKTRIKE E KE NDRICIMI KATI PERDHE 2			Data e Implementimit: Shkalla e Vizimit: Faza Nr.: E-16

SKEMA ELEKTRIKE E KUADRIT ELEKTRIK TE NDRICIMIT KATI PARE

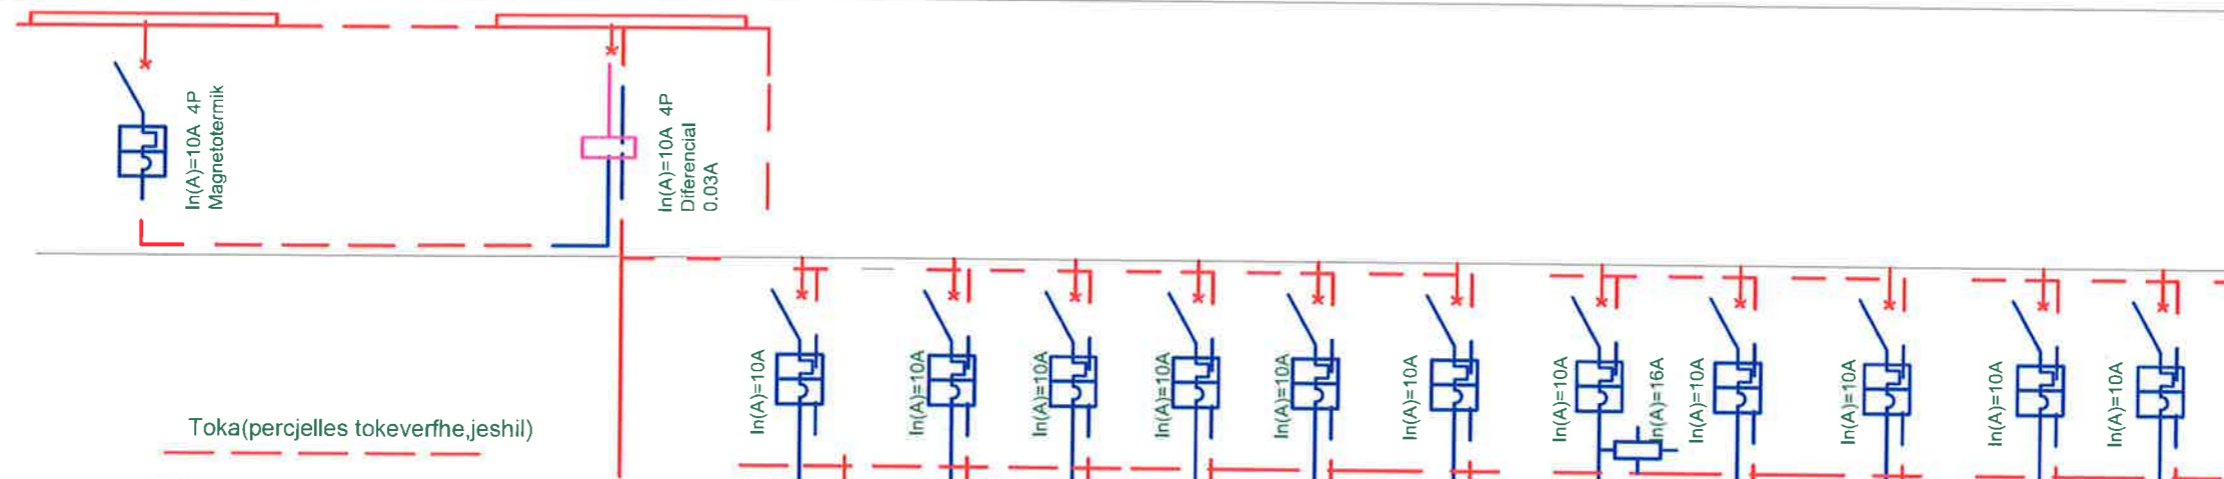

NUMRI I QARKUT		L-1	L-2	L-3	L-4	L-5	L-6	L-7	L-8	L-9	L-10	L-11	
EMERTIMI		Automati Kryesor	Kati Pare Zyra 1	Kati Pare Zyra 2	Kati Pare Zyra 3	Kati Pare Zyra 4	Kati Pare Dhoma 1	Kati Pare Dhoma 2	Kati Pare Reception+Holli	Kati Pare Tualet1	Kati Pare 1+2	Kati Pare 3+4	Kati Pare Ndricimi Emergjenc
AUTOMATI/NGARKESA	NJE/TRE FAZORE	3F	1F	1F	1F	1F	1F	1F	1F	1F	1F	1F	1F
	NUMRI I MODULEVE	4M	1M	1M	1M	1M	1M	1M	1M	1M	1M	1M	1M
	FUQIA MAX INSTALUAR (kW)	1.95kW	0.2kW	0.3kW	0.2kW	0.15kW	0.2kW	0.1kW	0.12kW	0.18kW	0.1kW	0.2kW	0.25kW
	NUMRI I POLEVE	4P	1P+N	1P+N	1P+N	1P+N	1P+N	1P+N	1P+N	1P+N	1P+N	1P+N	1P+N
	RRYMA NOMINALE	3A	1A	1.2A	1A	0.8A	1A	0.5A	0.7A	1A	0.5A	1A	1.2A
	RRYMA DIFERENCIALE	Id=30mA											
RRYMA E LIDHJES SE	Ick=16kA	Ick=4.5kA	Ick=4.5kA	Ick=4.5kA	Ick=4.5kA	Ick=4.5kA	Ick=4.5kA	Ick=4.5kA	Ick=4.5kA	Ick=4.5kA	Ick=4.5kA	Ick=4.5kA	
LINJA	SHKURTET TIPI PERCJELLESIT /KABLLIT		FROR	FROR	FROR	FROR	FROR	FROR	FROR	FROR	FROR	FROR	FROR
	NR.DEJE/SEKSIONI	4x6mm2	3x1.5mm2	3x1.5mm2	3x1.5mm2	3x1.5mm2	3x1.5mm2	3x1.5mm2	3x1.5mm2	3x1.5mm2	3x1.5mm2	3x1.5mm2	3x1.5mm2
	VENDOSJA	Ø32	Kanaline/Ø20	Kanaline/Ø20	Kanaline/Ø20	Kanaline/Ø20	Kanaline/Ø20	Kanaline/Ø20	Kanaline/Ø20	Kanaline/Ø20	Kanaline/Ø20	Kanaline/Ø20	Kanaline/Ø20
	GJATESIA												
	FAZIMI I	A.B.C.N.PE	A.N.PE	B.N.PE	C.N.PE	A.N.PE	B.N.PE	C.N.PE	A.N.PE	B.N.PE	C.N.PE	A.N.PE	B.N.PE




BASHKIA KAMEZ

DREJTORIA E PROJEKTEVE DHE INVESTIMEVE
DEPARTAMENTI I PROJEKTEVE

Dr. e Projekteve e Investimeve		FLORA MUCA	<i>[Signature]</i>
STAFI TEKNIK PROJEKTES	Ing. Konstruktlor	EGLANTINA DISHA	<i>[Signature]</i>
	Ing. Hidroteknik	HAJREDIN MURGU	<i>[Signature]</i>
	Ing. Konstruktlor	DENIS PRENÇI	<i>[Signature]</i>
	Ing. Gjeoinformatik	ERBLIN LALA	<i>[Signature]</i>
	Topograf	RAMADAN HYSA	<i>[Signature]</i>
Arkitekt	ARILA RASHA	<i>[Signature]</i>	
Titulli i Projektit:		Faza e Projektit:	
NDERTIMI I FUSHES SE SPORTIT VALIAS SI DHE NDERTIMI I GODINES + SHKALLARET		PROJEKT ZBATIMI	
Emertimi i Fazeta:		Data e Implementimit:	
SKEMA ELEKTRIKE E NDRICIMIT KATI PARE		Shalla e Vizimit:	
		Fleta Nr.	
		E-17	

SKEMA ELEKTRIKE E KUADRIT ELEKTRIK TE FUQISE KATI PARE

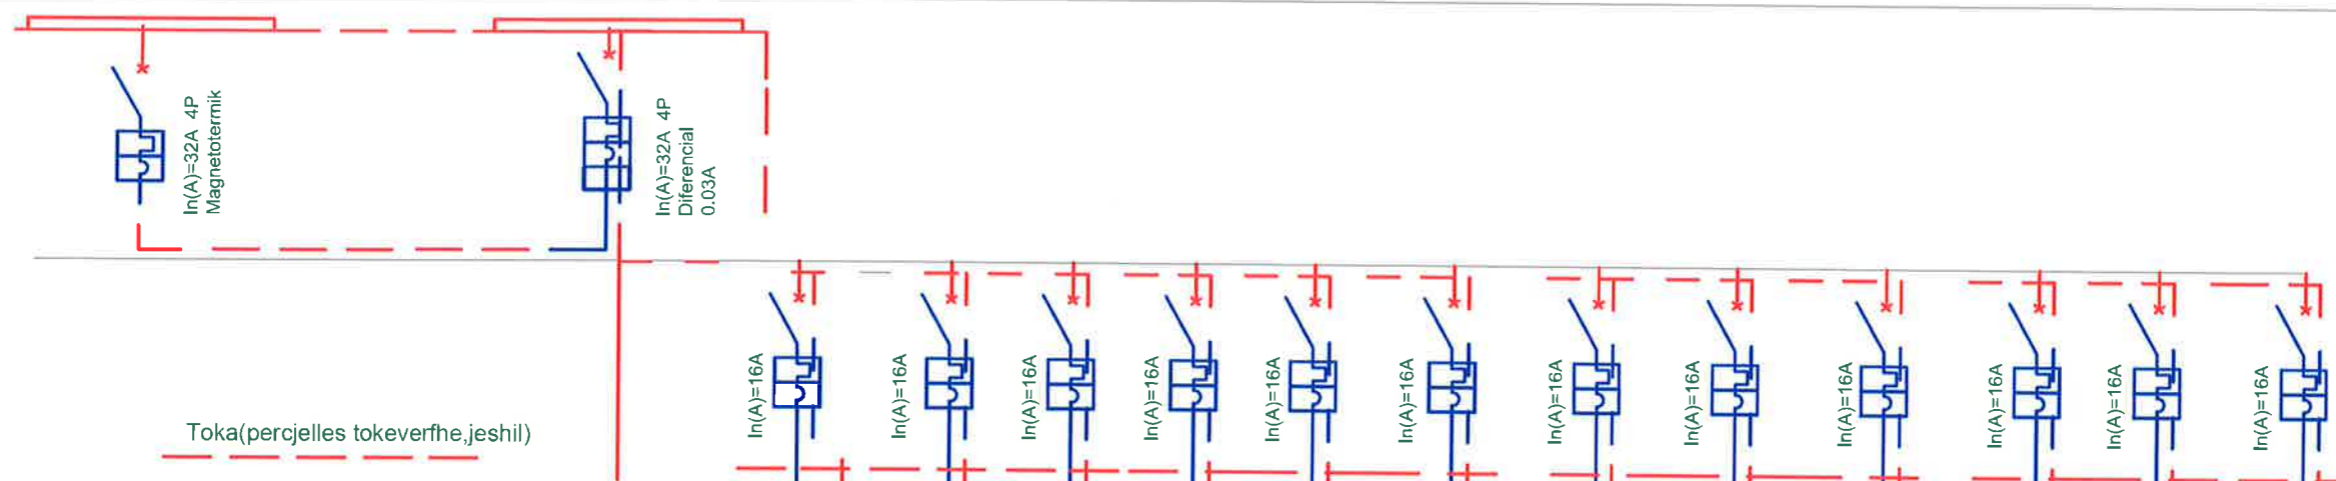

NUMRI I QARKUT		L-1	L-2	L-3	L-4	L-5	L-6	L-7	L-8	L-9	L-10	L-11	L-12
EMERTIMI	Automati Kryesor	Kati Pare Zyra 1	Kati Pare Zyra 2	Kati Pare Zyra 3	Kati Pare Zyra 4	Kati Pare Dhoma 1	Kati Pare Dhoma 2	Kati Pare Reception+Holl	Kati Pare Tualet1	Kati Pare 1	Kati Pare 2	Kati Pare 3	Kati Pare 4
AUTOMATI/NGARKESA	NJE/TRE FAZORE	3F	1F	1F	1F	1F	1F	1F	1F	1F	1F	1F	1F
	NUMRI I MODULEVE	4M	1M	1M	1M	1M	1M	1M	1M	1M	1M	1M	1M
	FUQIA MAX INSTALUAR (KW)	9.5kW	2kW	2kW	2kW	2kW	2kW	2kW	2kW	2kW	2kW	2kW	2kW
	NUMRI I POLEVE	4P	1P+N	1P+N	1P+N	1P+N	1P+N	1P+N	1P+N	1P+N	1P+N	1P+N	1P+N
	RRYMA NOMINALE	15A	8A	8A	8A	8A	8A	8A	8A	8A	8A	8A	8A
	RRYMA DIFERENCIALE	Id=30mA											
RRYMA E LIDHJES SE SHKURTER	Ick=16kA	Ick=4.5kA	Ick=4.5kA	Ick=4.5kA	Ick=4.5kA	Ick=4.5kA	Ick=4.5kA	Ick=4.5kA	Ick=4.5kA	Ick=4.5kA	Ick=4.5kA	Ick=4.5kA	
LINJA	TIPI PERCJELLESIT /KABLLIT	FG70R	FG70R	FG70R	FG70R	FG70R	FG70R	FG70R	FG70R	FG70R	FG70R	FG70R	FG70R
	NR.DEJE/SEKSIONI	4x6mm ²	3x4mm ²	3x4mm ²	3x4mm ²	3x4mm ²	3x4mm ²	3x4mm ²	3x4mm ²	3x4mm ²	3x4mm ²	3x4mm ²	3x4mm ²
	VENDOSJA	Ø32	Kanaline/Ø25	Kanaline/Ø25	Kanaline/Ø25	Kanaline/Ø25	Kanaline/Ø25	Kanaline/Ø25	Kanaline/Ø25	Kanaline/Ø25	Kanaline/Ø25	Kanaline/Ø25	Kanaline/Ø25
	GJATESIA												
FAZIMI I LIDHJES	A.B.C.N.PE	A.N.PE	B.N.PE	C.N.PE	A.N.PE	B.N.PE	C.N.PE	A.N.PE	B.N.PE	C.N.PE	A.N.PE	B.N.PE	C.N.PE

BASHKIA KAMEZ
DREJTORIA E PROJEKTEVE DHE INVESTIMEVE
DEPARTAMENTI I PROJEKTEVE

Dr. e Projekteve e Investimeve: FLORA MUCA

STAFI TEKNIK PROJEKTES	Ing. Konstruktor	EGLANTINA DISHA
	Ing. Hidroteknik	HAJREDIN MURGU
	Ing. Konstruktor	DENIS PRENÇI
	Ing. Gjeoinformatik	ERBLIN LALA
	Topograf	RAMADAN HYSA
Arkitekt	ARILA RASHA	


Titulli i Projektit: NDERTIM I FUSHES SE SPORTIT VALIAS SI DHE NDERTIMI I GODINES + SHKALLARET

Faza e Projektit: PROJEKT ZBATIMI

Emergjimi i Fletes: SKEMA ELEKTRIKE E FUQISE KATI PARE

Fleta Nr.: E-18

SKEMA ELEKTRIKE E FUQISE AMBJENTE PERBASHKET

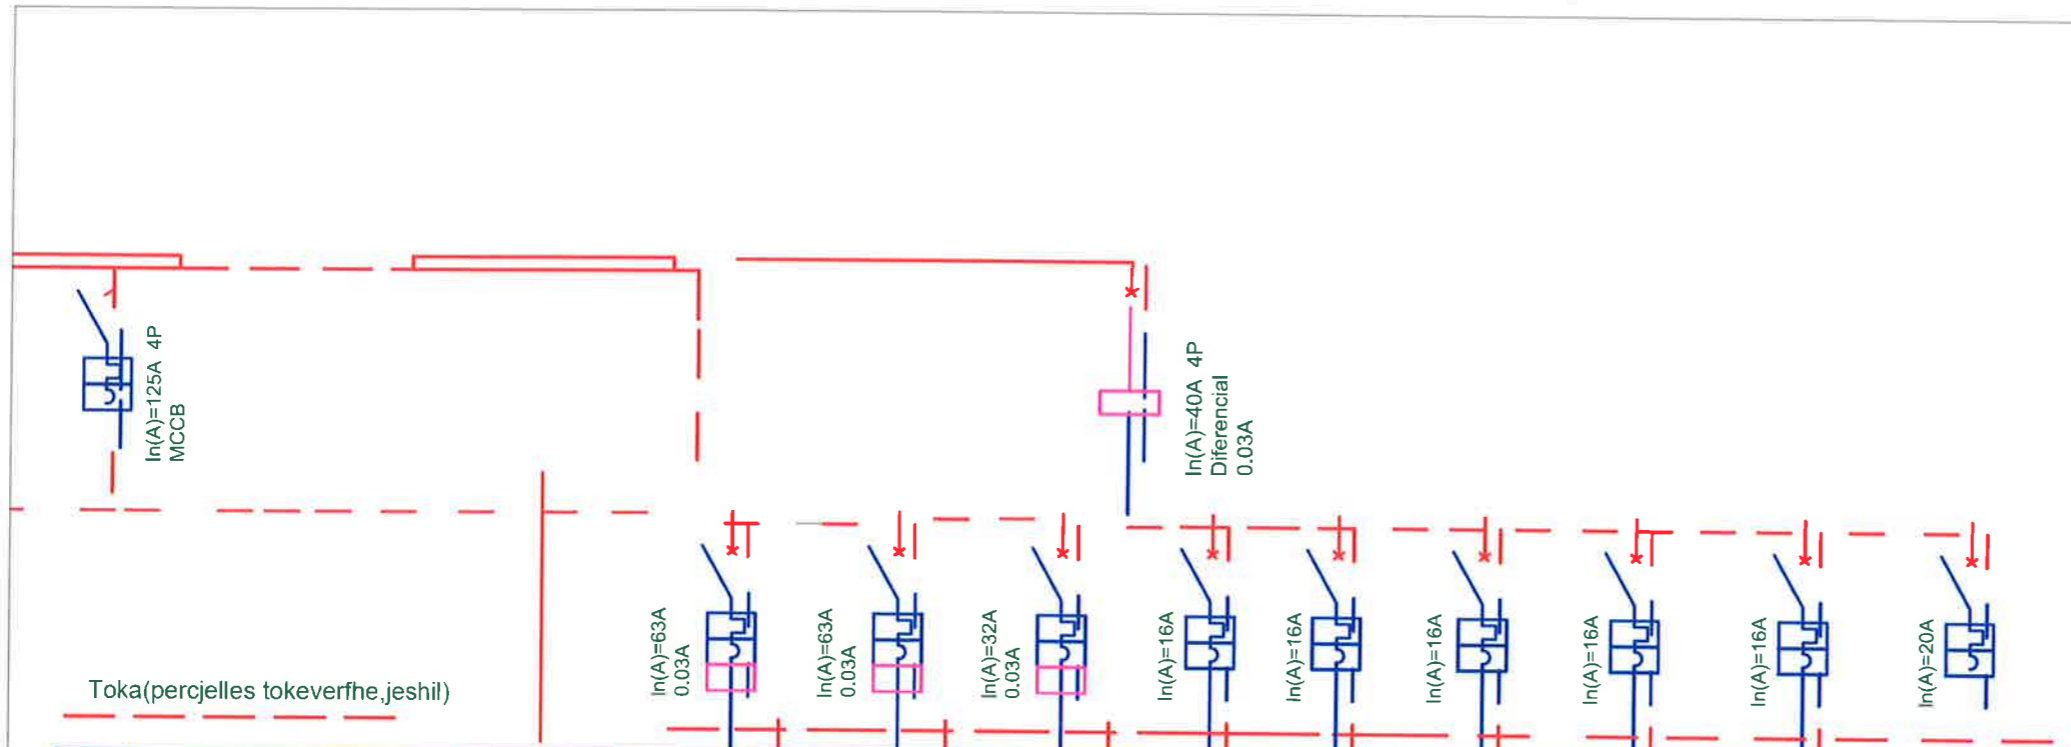

NUMRI I QARKUT		L-1	L-2	L-3	L-4	L-5	L-6	L-7	L-8	L-8	
EMERTIMI	Automati Kryesor	Pajsje Jashtme VRF 1 Kati Perdhe	Pajsje Jashtme VRF 2 Kati Perdhe	Pajsje Jashtme VRF 3 Kati Pare	Pompe Binjake Hidranti	Pompe Binjake Hidranti	Pompe Uji 1	Pompe uji 2	Ashensori	Bolitori	
AUTOMATI/GARKESA	NJE/TRE FAZORE	3F	3F	3F	1F	1F	1F	1F	1F	1F	
	NUMRI I MODULEVE	4M	4M	4M	2M	2M	2M	2M	1M	2M	
	FUQIA MAX INSTALUAR (KW)	75kW	28kW	28kW	16kW	2kW	2kW	2.5kW	2.5kW	2kW	3kW
	NUMRI I POLEVE	4P	4p	4p	4p	2P	2P	2p	2p	1P+N	2p
	RRYMA NOMINALE	120A	45A	45A	25A	8A	8A	10A	10A	8A	12A
	RRYMA DIFERENCIALE	30mA	30mA	30mA	30mA	30mA	30mA	30mA	30mA		
	RRYMA E LIDHJES SE SHKURTER	I _{ck} =16kA	I _{ck} =10kA	I _{ck} =10kA	I _{ck} =10kA	I _{ck} =6kA	I _{ck} =6kA	I _{ck} =10kA	I _{ck} =10kA	I _{ck} =10kA	I _{ck} =10kA
LINJA	TIPI PERCJELLESIT /KABLLIT	FG70R	FG16OR16	FG16OR16	FG16OR16	FG16OR16	FG16OR16	FG70R	FG70R	FG70R	FG70R
	NR.DEJE/SEKSIONI	4x50 mm ²	5x16mm ²	5x16mm ²	5x10mm ²	3x2.5mm ²	3x2.5mm ²	3x4mm ²	3x4mm ²	3x2.5mm ²	3x4mm ²
	VENDOSJA		Ø32	Ø32	Ø32	Ø25	Ø25	Ø25	Ø25	Ø25	Ø25
	GJATESIA										
	FAZIMI I LIDHJES	A.B.C.N.PE	A.B.C.N.PE	A.B.C.N.PE	A.B.C.N.PE	A.N.PE	B.N.PE	C.N.PE	A.N.PE	B.N.PE	B.N.PE

BASHKIA KAMEZ

DREJTORIA E PROJEKTEVE DHE INVESTIMEVE
DEPARTAMENTI I PROJEKTEVE

Dr. e Projekteve e Investimeve: FLORA MUCA

STAFI TEKNIK PROJEKTES	Ing. Konstruktor	EGLANTINA DISHA
	Ing. Hidroteknik	HAJREDIN MURGU
	Ing. Konstruktor	DENIS PRENÇI
	Ing. Gjeoinformatik	ERBLIN LALA
	Topograf	RAMADAN HYSA
Arkitekt	ARILA RASHA	

Titulli i Projektit:
NDERTIMI I FUSHES SE SPORTIT VALIAS SI
DHE NDERTIMI I GODINES +
SHKALLARET

Emertimi i Fletes:
SKEMA ELEKTRIKE E FUQISE
AMBJENTE TE PERBASHKETA


Faza e Projektit:
PROJEKT ZBATIMI

Data e Implementimit:

Shkalla e Vizatimit:

Fleta Nr.:
E-19

SKEMA ELEKTRIKE KUADRI KRYESOR

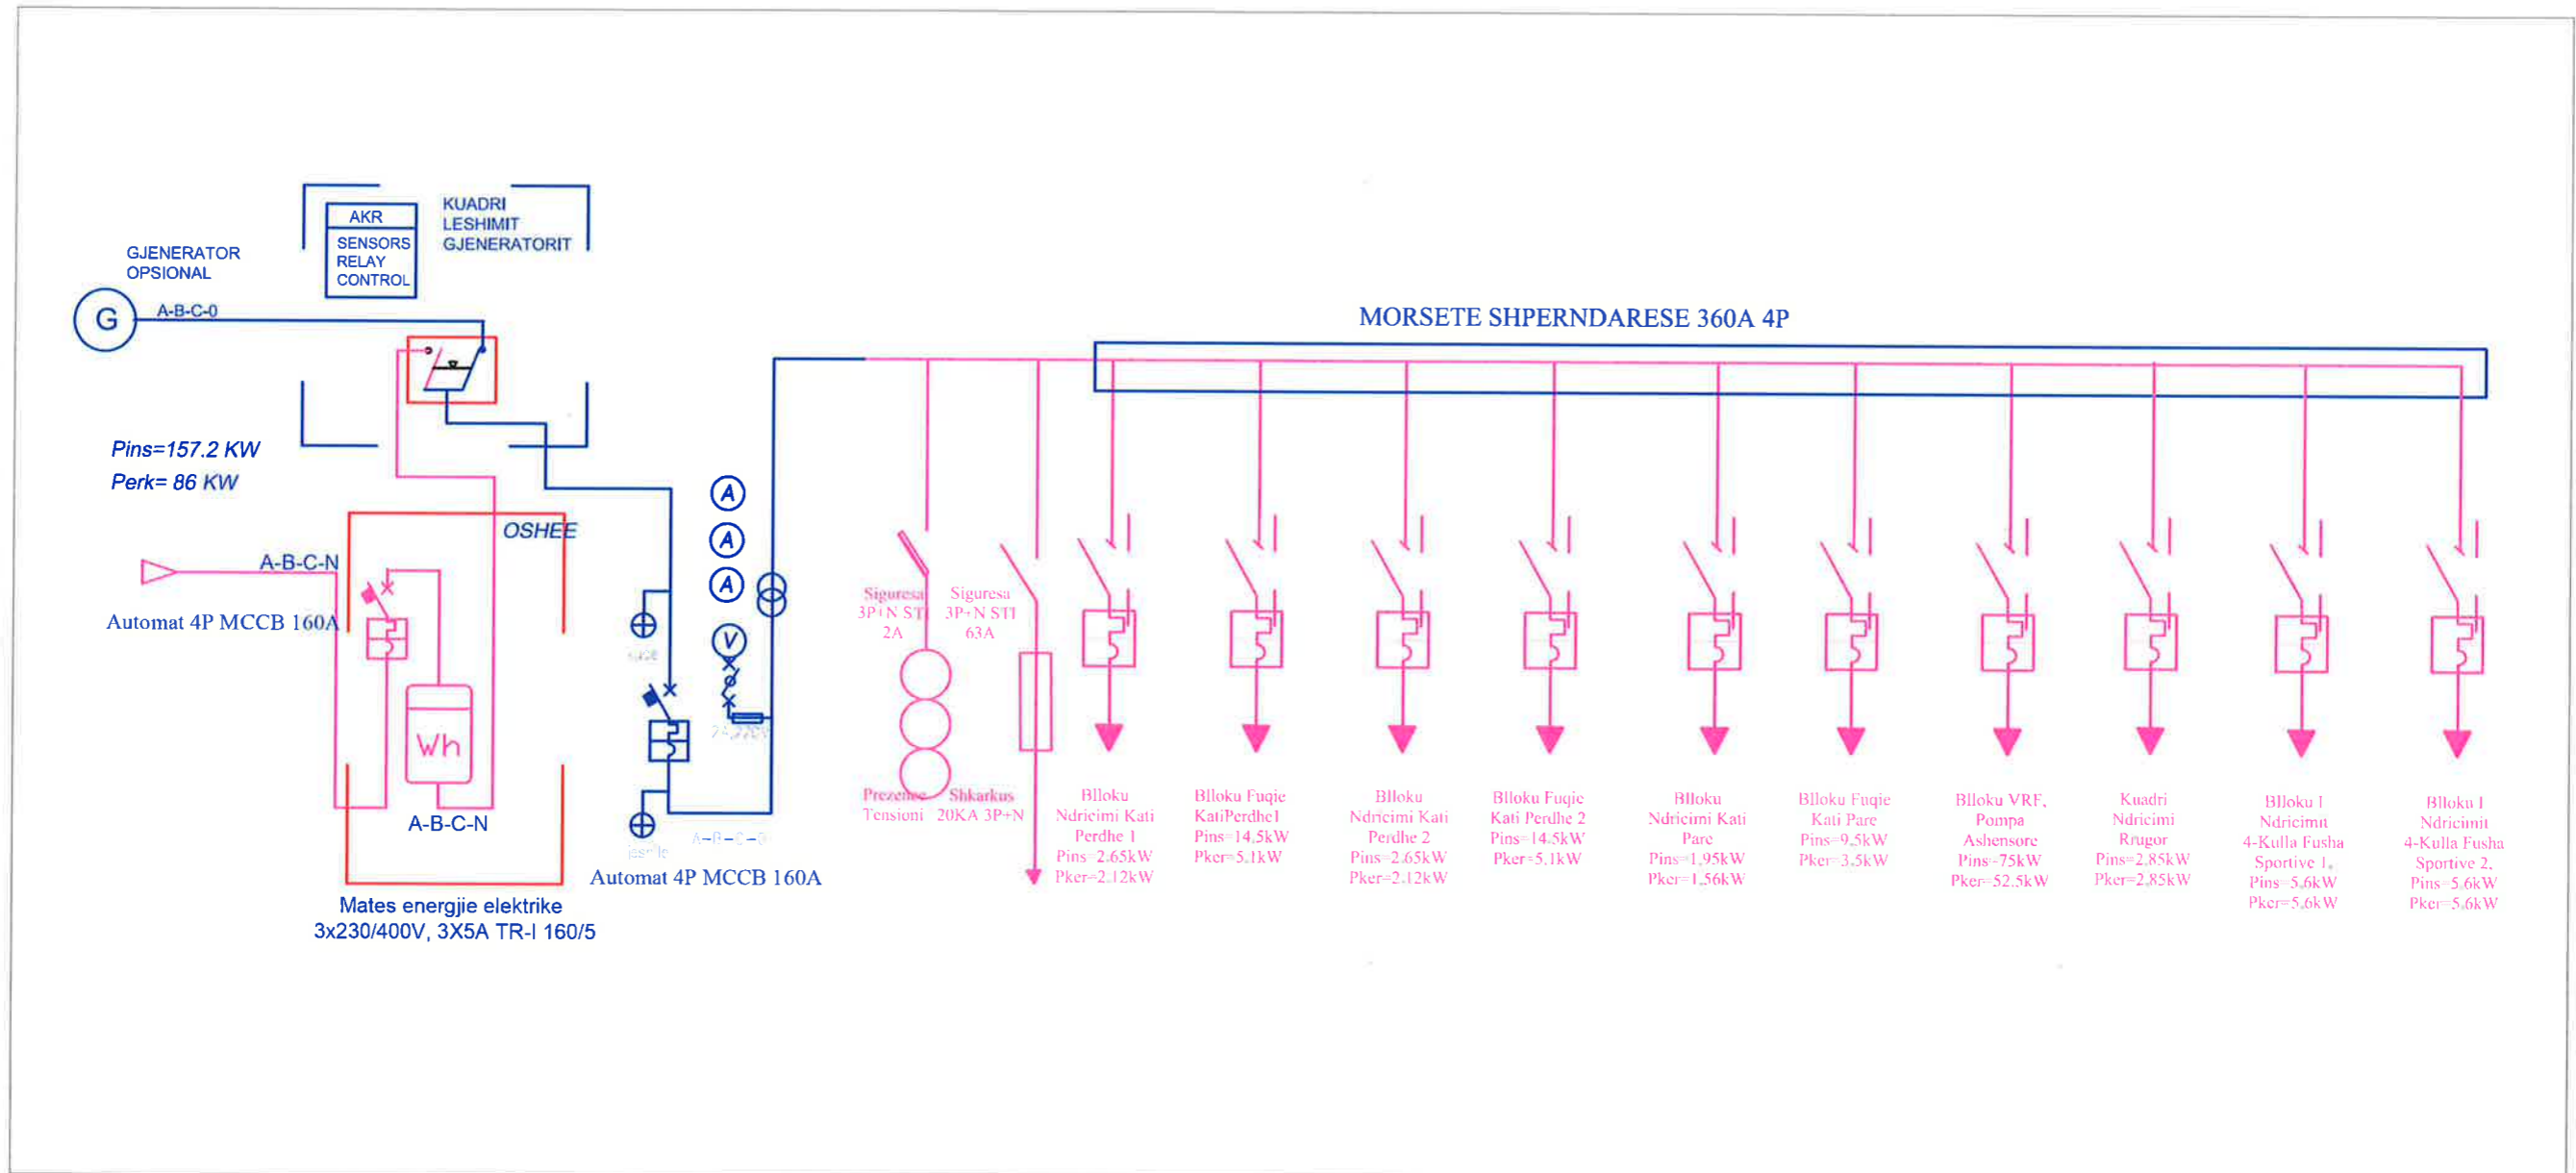





BASHKIA KAMEZ

DREJTORIA E PROJEKTEVE DHE INVESTIMEVE
DEPARTAMENTI I PROJEKTEVE

Dr. e Projekteve e Investimeve		FLORA MUCA	<i>[Signature]</i>
STAFI TEKNIK PROJEKTES	Ing. Konstruktor	EGLANTINA DISHA	<i>[Signature]</i>
	Ing. Hidroelektrik	HAJREDIN MURGU	<i>[Signature]</i>
	Ing. Konstruktor	DENIS PRENÇI	<i>[Signature]</i>
	Ing. Gjeoinformatik	ERBLIN LALA	<i>[Signature]</i>
	Topograf	RAMADAN HYSA	<i>[Signature]</i>
Arkititekt	ARILA RASHA		
Titulli i Projektit: NDERTIM I FUSHES SE SPORTIT VALIAS SI DHE NDERTIMI I GODINES + SHKALLARET		Faza e Projektit: PROJEKT ZBATIMI	
Emerzimi i Pletes:		Data e Implementimit:	
SKEMA ELEKTRIKE KUADRI KRYESOR		Shkalla e Vizatimit:	
		Fleta Nr.:	
		E-20	

PLAN KANALINE DHE DETAJ KANALINE

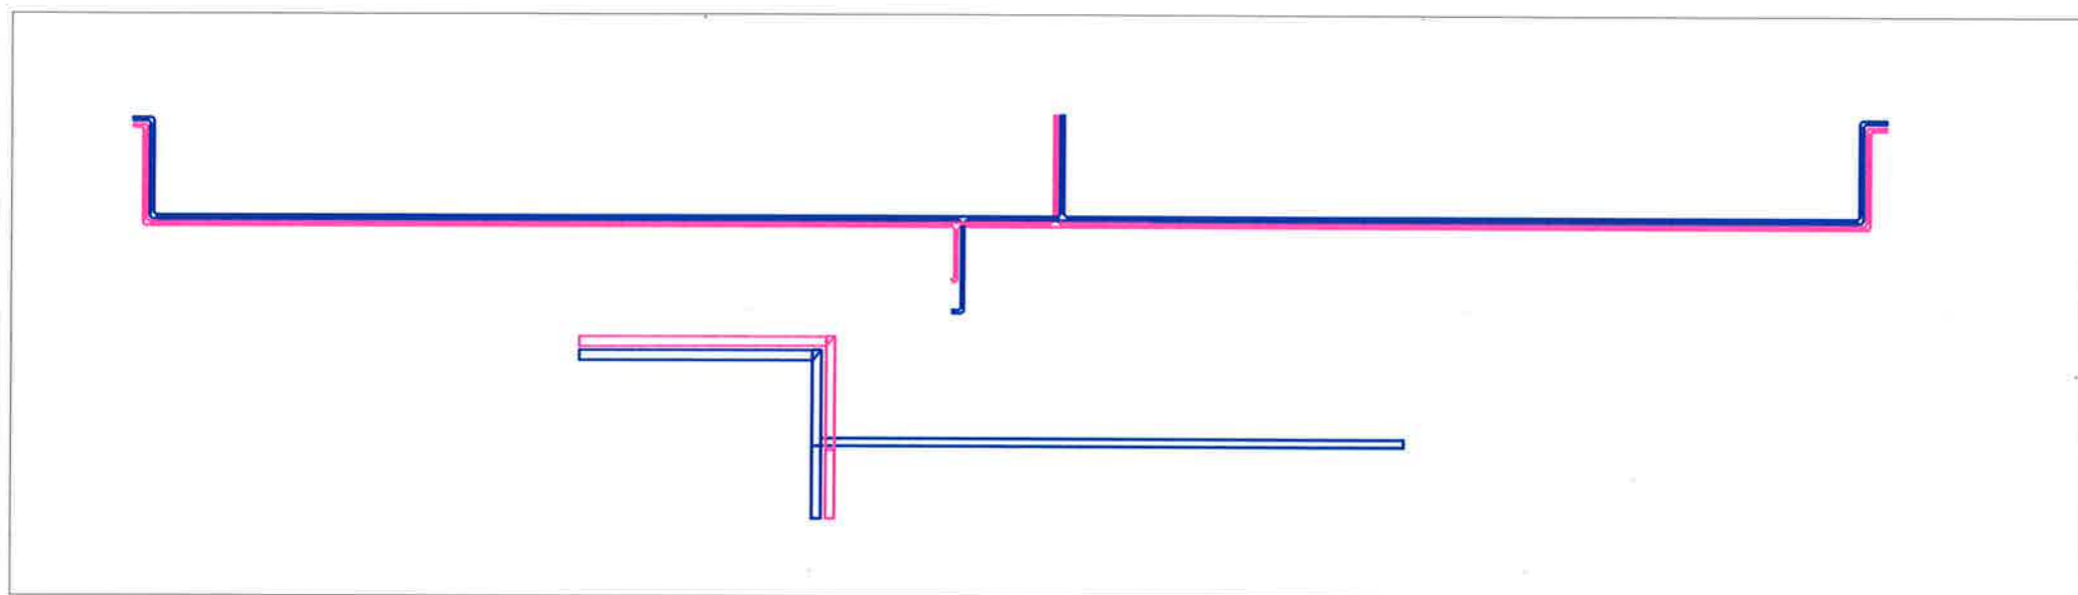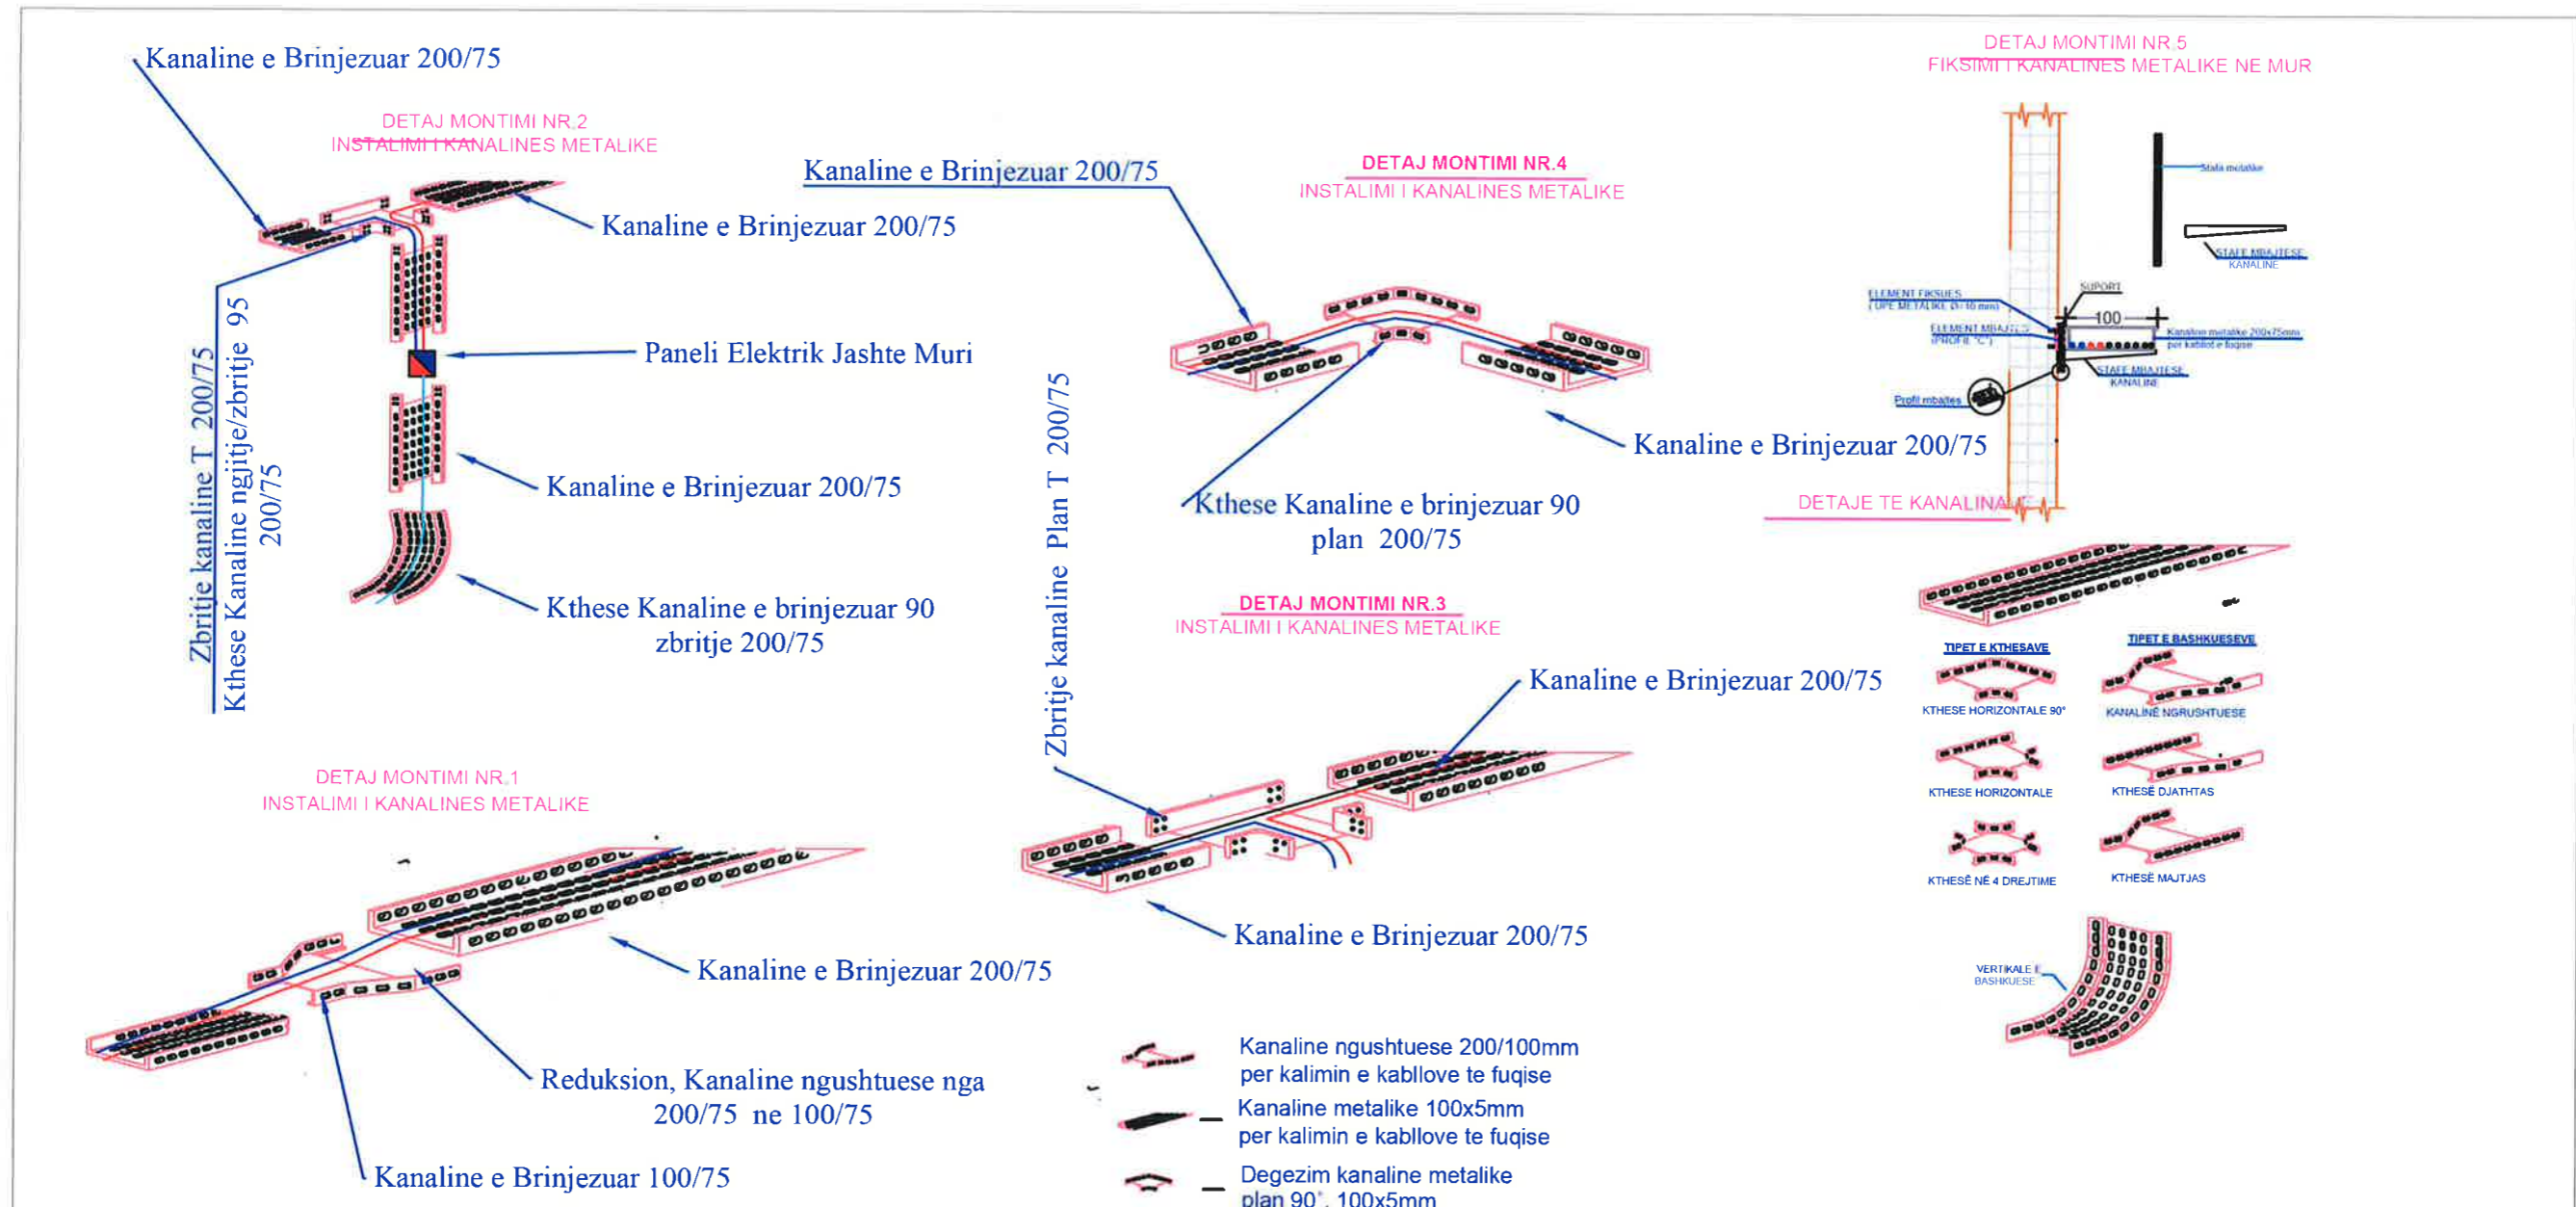

BASHKIA KAMEZ
DREJTORIA E PROJEKTEVE DHE INVESTIMEVE
DEPARTAMENTI I PROJEKTEVE

Dr. e Projekteve e Investimeve: FLORA MUCA

STAFI TEKNIK PROJEKTUES	Ing. Konstruktor	EGLANTINA DISHA	<i>[Signature]</i>
	Ing. Hidroteknik	HAJREDIN MURGU	
	Ing. Konstruktor	DENIS PRENÇI	
	Ing. Gjeoinformatik	ERBLIN LALA	
	Topograf	RAMADAN HYSA	
Arkititekt	ARILA RASHA		


Titulli i Projektit:
NDERTIM I FUSHES SE SPORTIT VALIAS SI DHE NDERTIMI I GODINES + SHKALLARET

Faza e Projektit:
PROJEKT ZBATIMI

Emertimi i Pletes:
PLAN KANALINE DHE DETAJ KANALINE

Flota Nr.:
E-21

PLAN FURNIZIMIT TE KULLAVE TE NDRICIMIT FUSHAT SPORTIVE

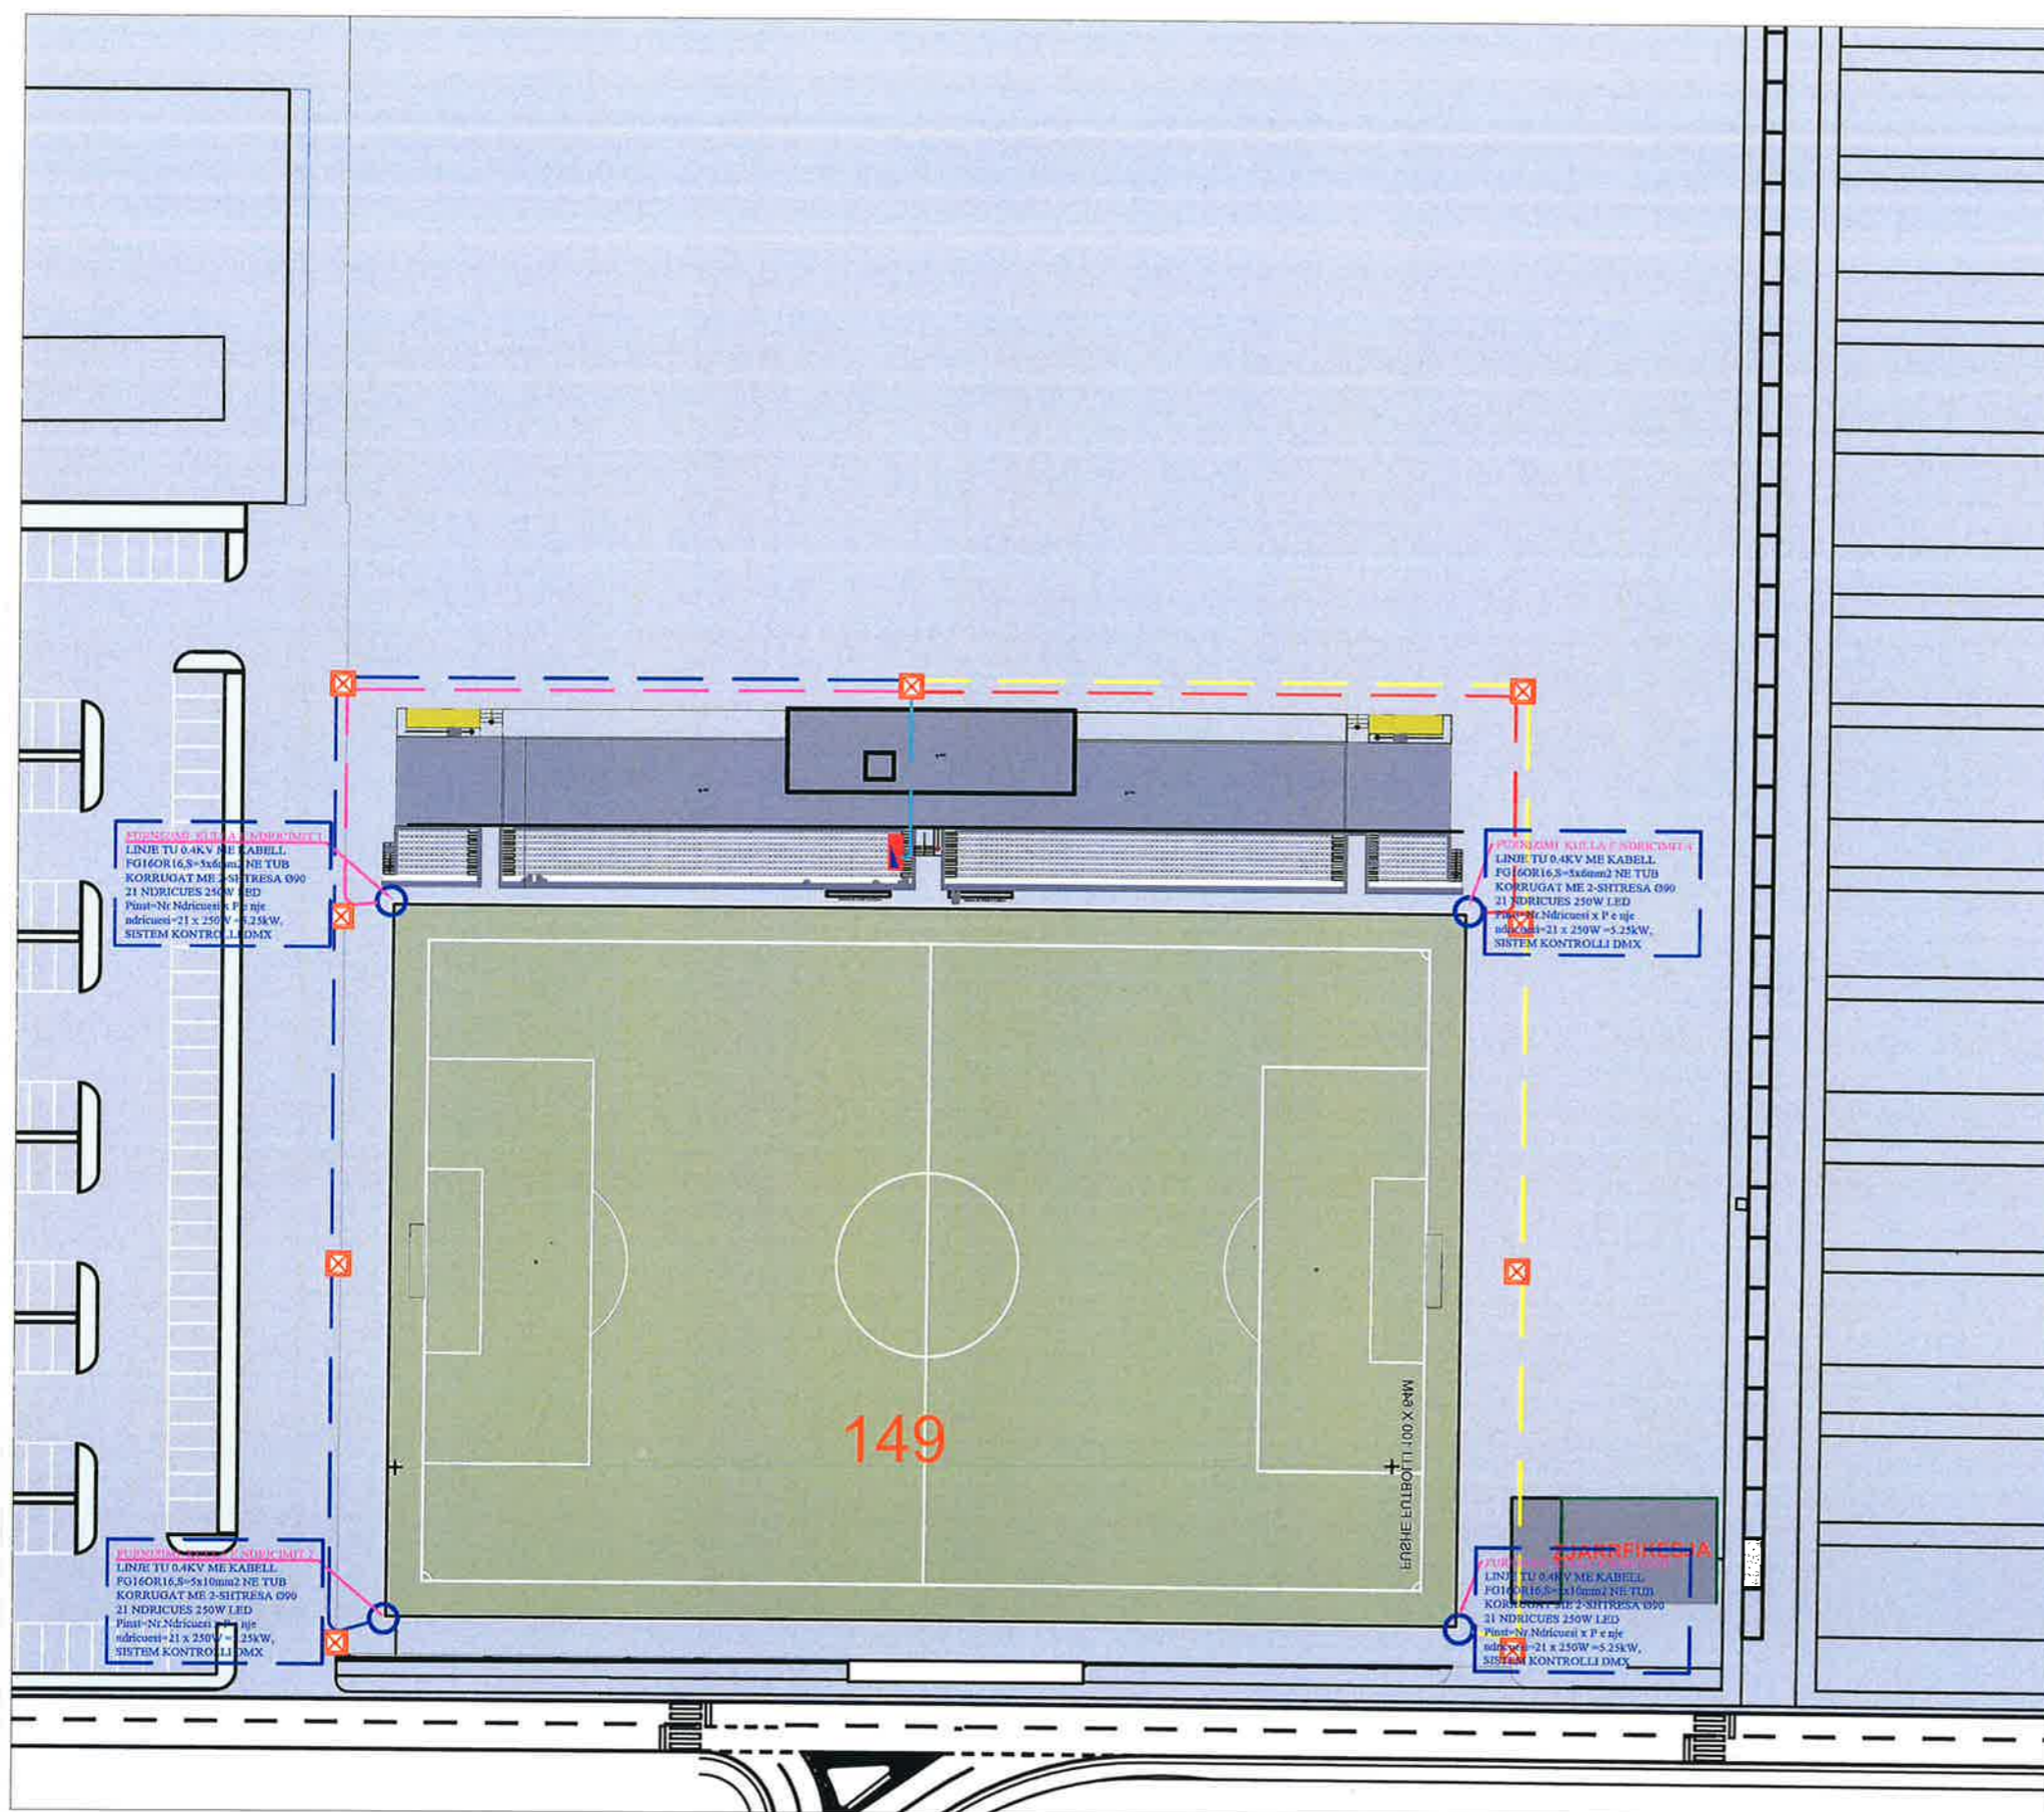




BASHKIA KAMEZ

DREJTORIA E PROJEKTEVE DHE INVESTIMEVE
DEPARTAMENTI I PROJEKTEVE


Dr. e Projekteve e Investimeve		FLORA MUCA	
STAFI TEKNIK PROJEKTES	Ing. Konstruktor	EGLANTINA DISHA	
	Ing. Hidroelektrik	HAJREDIN MURGU	
	Ing. Konstruktor	DENIS PRENÇI	
	Ing. Gjeoinformatik	ERBLIN LALA	
	Topograf	RAMADAN HYSA	
	Arkitekt	ARILA RASHA	

Thulli i Projektit: NDERTIM I FUSHES SE SPORTIT VALIAS SI DHE NDERTIMI I GODINES + SHKALLARET	Faza e Projektit: PROJEKT ZBATIMI
Emertimi / Fila: PLANI I FURNIZIMIT TE KULLAVE NDRICIMIT	Data e Implementimit: _____ Shkalla e Vrazimit: _____ Fila Nr.: E-22

PLAN I NDRICIMIT KULLAVE FUSHAVE SPORTIVE MODEL TIP

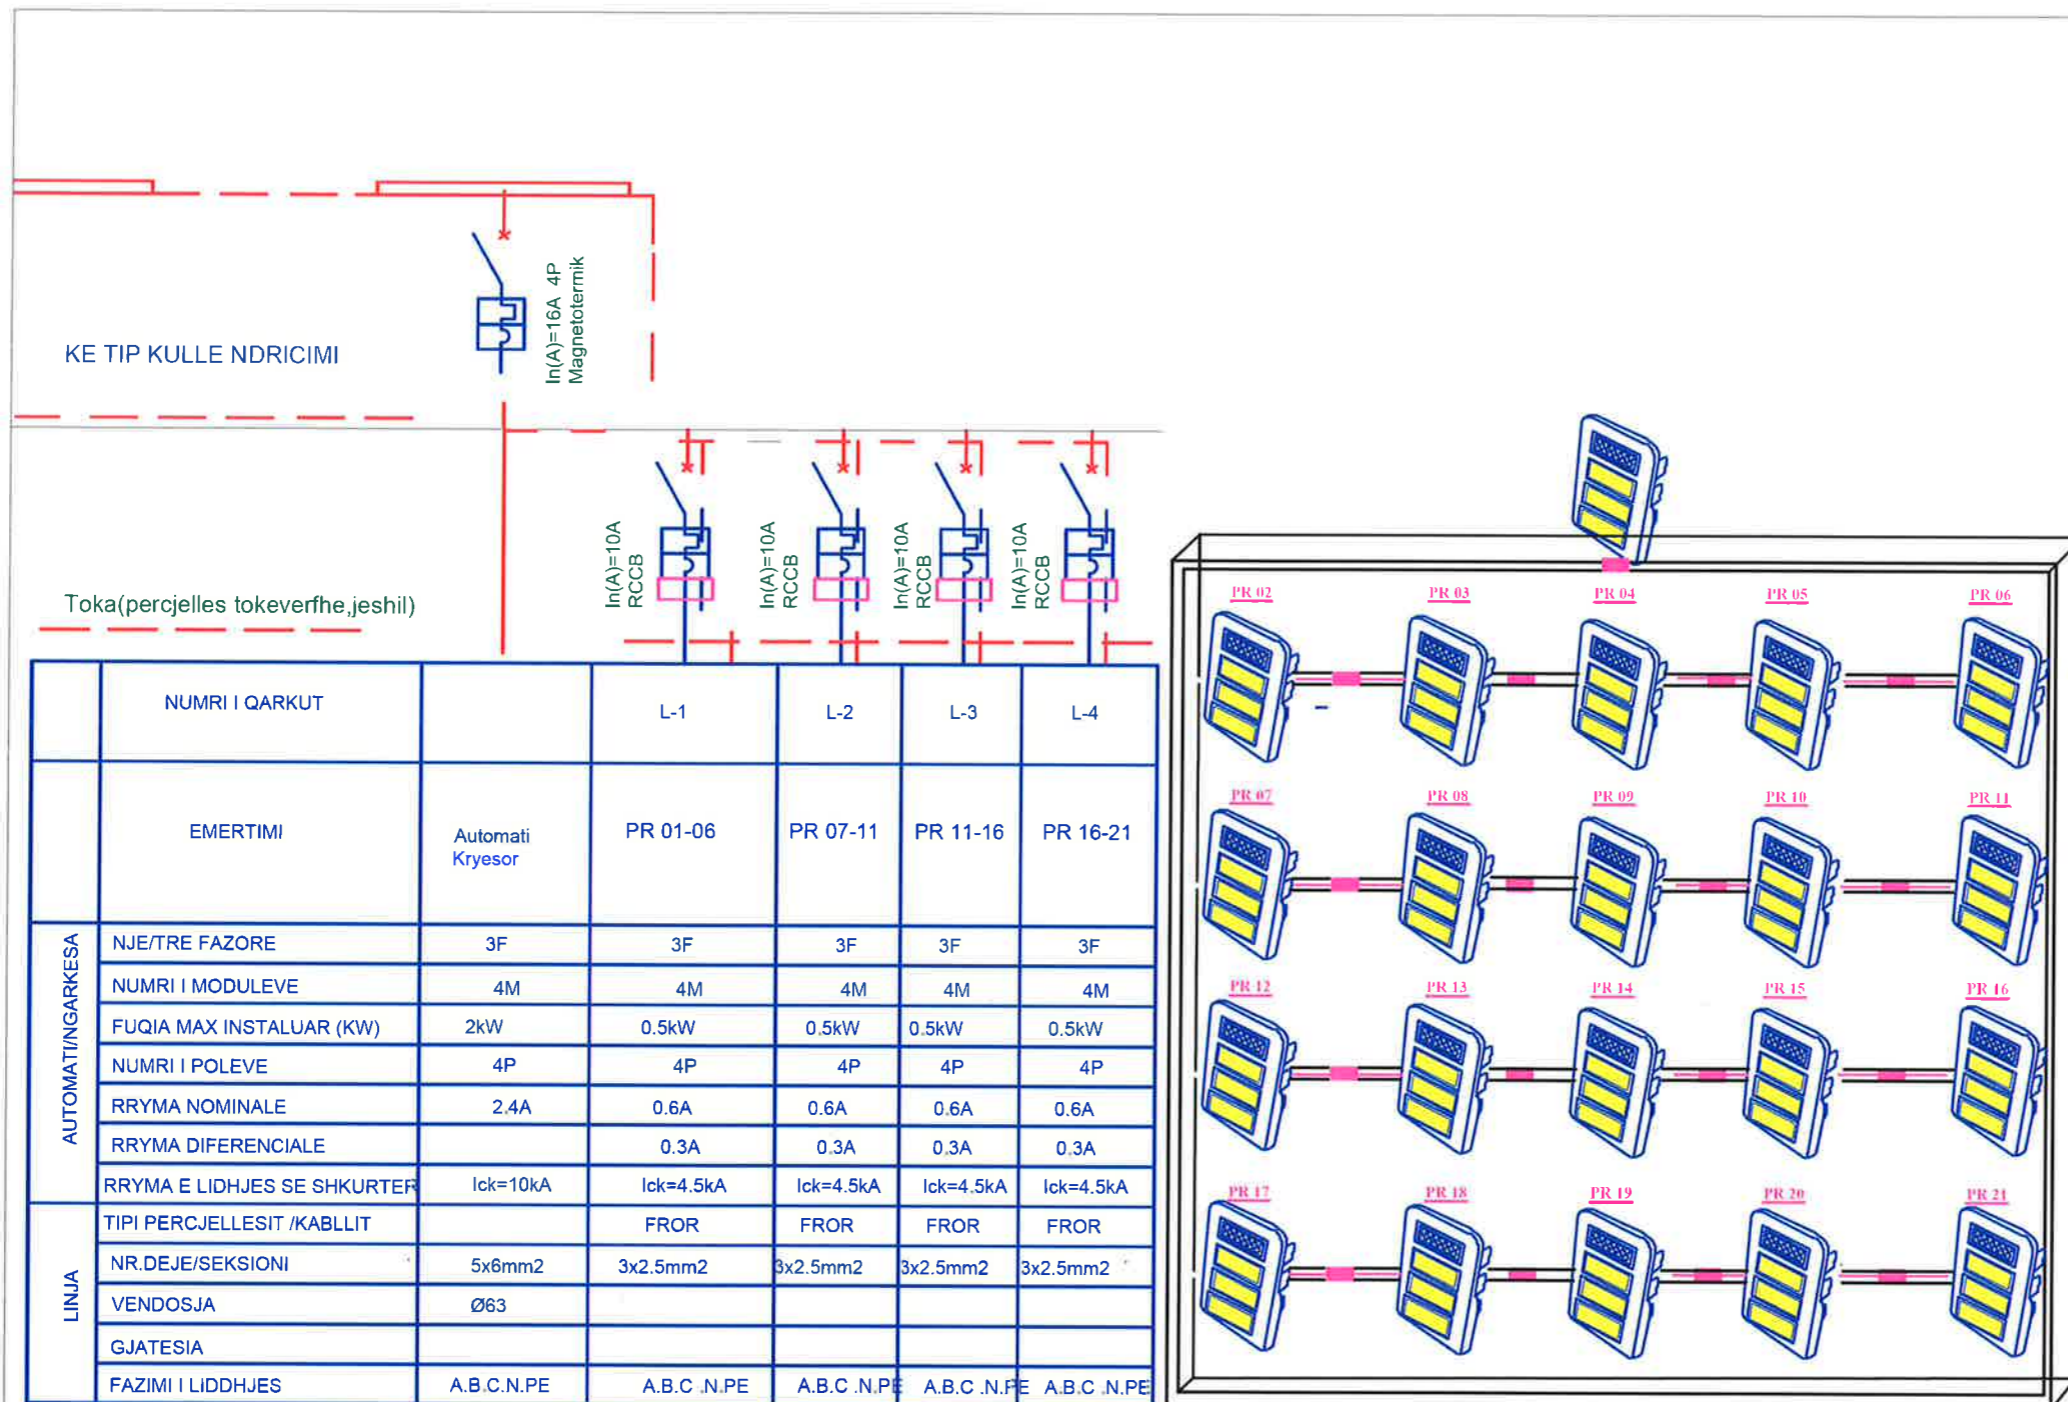

NUMRI I QARKUT		L-1	L-2	L-3	L-4
EMERTIMI		PR 01-06	PR 07-11	PR 11-16	PR 16-21
AUTOMATINGARKESA		Automati Kryesor			
NJE/TRE FAZORE		3F	3F	3F	3F
NUMRI I MODULEVE		4M	4M	4M	4M
FUQIA MAX INSTALUAR (KW)		2kW	0.5kW	0.5kW	0.5kW
NUMRI I POLEVE		4P	4P	4P	4P
RRYMA NOMINALE		2.4A	0.6A	0.6A	0.6A
RRYMA DIFERENCIALE			0.3A	0.3A	0.3A
RRYMA E LIDHJES SE SHKURTER		lck=10kA	lck=4.5kA	lck=4.5kA	lck=4.5kA
TIPI PERCJELLESIT /KABLLIT		FROR	FROR	FROR	FROR
NR.DEJE/SEKSIONI		5x6mm2	3x2.5mm2	3x2.5mm2	3x2.5mm2
VENDOSJA		Ø63			
GJATESIA					
FAZIMI I LIDHJES		A.B.C.N.PE	A.B.C.N.PE	A.B.C.N.PE	A.B.C.N.PE



BASHKIA KAMEZ

DREJTORIA E PROJEKTEVE DHE INVESTIMEVE
DEPARTAMENTI I PROJEKTEVE

Dr. e Projekteve e Investimeve		FLORA MUCA	<i>[Signature]</i>
STAFI TEKNIK PROJEKTES	Ing. Konstruktor	EGLANTINA DISHA	<i>[Signature]</i>
	Ing. Hidroteknik	HAJREDIN MURGU	
	Ing. Konstruktor	DENIS PRENÇI	
	Ing. Gjeoinformatik	ERBLIN LALA	
	Topograf	RAMADAN HYSA	
Arkitekt	ARILA RASHA		
Titulli i Projektit:		Faza e Projektit:	
NDERTIMI I FUSHES SE SPORTIT VALIAS SI DHE NDERTIMI I GODINES + SHKALLARET		PROJEKT ZBATIMI	
Emerzimi i Fases:		Data e Implementimit:	
PLAN I NDRICIMIT TE KULLAVE, FUSHAT SPORTIVE MODEL TIP		Shkalla e Vizatimit:	
		Flete Nr.	
		E-23	

PROJEKT ZBATIMI

NDERTIM I FUSHES SE SPORTIT VALIAS SI DHE NDERTIMI I GODINES + SHKALLARET

PROJEKTI ELEKTRIK (NDRICUESIT RRUGOR)

		BASHKIA KAMEZ	
		DREJTORIA E PROJEKTEVE DHE INVESTIMEVE DEPARTAMENTI I PROJEKTEVE	
Dr. e Projekteve e Investimeve		FLORA MUCA	
STAFI TEKNIK PROJEKTES	Ing. Konstruktor	EGLANTINA DISHA	
	Ing. Hidroteknik	HAJREDIN MURGU	
	Ing. Konstruktor	DENIS PRENÇI	
	Ing. Gjeoinformatik	ERBLIN LALA	
	Topograf	RAMADAN HYSA	
	Arkitekt	ARILA RASHA	
Titulli i Projektit: NDERTIM I FUSHES SE SPORTIT VALIAS SI DHE NDERTIMI I GODINES + SHKALLARET		Faza e Projektit: PROJEKT ZBATIMI	
Emertimi i Fletes: KOPERTINA		Data e Implementimit:	
		Shkalla e Vizatimit:	
		Fleta Nr.: E-00	

PLANVENDOSJE E NDRICUESVE RRUGOR DHE SISTEMI I LINJAVE TE NDRICIMIT RRUGOR




LEGJENDA

	KABINE ELEKTRIKE 20.0 KV BOX
	KUADER ELEKTRIK JASHTE MURI 36M
	PUESTE BETONI 60x60x60 cm
	SHIYYLE NDRICIMI RRUGOR ME NIE KRAH 7-8M, 100W, 6500K, 20400lm, 230V, LED, ASIMTRIKE
	SHIYYLE NDRICIMI RRUGOR ME DY KRAH 7-8M, 100W, 6500K, 20400lm, 230V, LED, ASIMTRIKE
	PUESTE BETONI 20x20x70 cm ME KAPAK GIZE
	ELEKTRODE TOKEZIMI L=1.5m, 50x50x5
	LINJA NDRICIMI RRUGOR NE TUB CELIKU Ø90mm2 INTERSEKTIM RRUGE
	LINJE FURNIZIMI KABLORE NE TUB KORRUGAT Ø63mm2 LINJA 1, S=5x6mm2
	LINJE FURNIZIMI KABLORE NE TUB KORRUGAT Ø63mm2 LINJA 2, S=5x4mm2
	LINJE FURNIZIMI KABLORE NE TUB KORRUGAT Ø63mm2 LINJA 3, S=5x6mm2
	LINJE FURNIZIMI KABLORE NE TUB KORRUGAT Ø110mm2 KUADER ELEKTRIK-PUESTA PARE
	PROJEKTORE LED 150W, 230V, 6500K, 25500lm, IP66, ASIMETRIKE

BASHKIA KAMEZ
 DREJTORIA E PROJEKTEVE DHE INVESTIMEVE
 DEPARTAMENTI I PROJEKTEVE

Dr. e Projekteve e Investimeve		FLORA MUCA	
STAFI TENIK PROJEKTES	Ing. Konstruktor	EGLANTINA DISHA	
	Ing. Hidroelektrik	HAJREDIN MURGU	
	Ing. Konstruktor	DENIS PRENCI	
	Ing. Gjeoinformatik	ERBLIN LALA	
	Topograf	RAMADAN HYSA	
Arkitekt	ARILA RASHA		

Titulli i Projektit: NDERTIM I FUSHES SE SPORTIT VALIAS SI DHE NDERTIMI I GODINES + SHKALLARET		Faza e Projektit: PROJEKT ZBATIMI
Emerimet e Fases:		Data e Implementimit:
PLANIMETRIA E SHPERNDARJES TE NDRICUESVE RRUGOR		Shkalla e Vizatimit:
		Fleta Nr: E-01

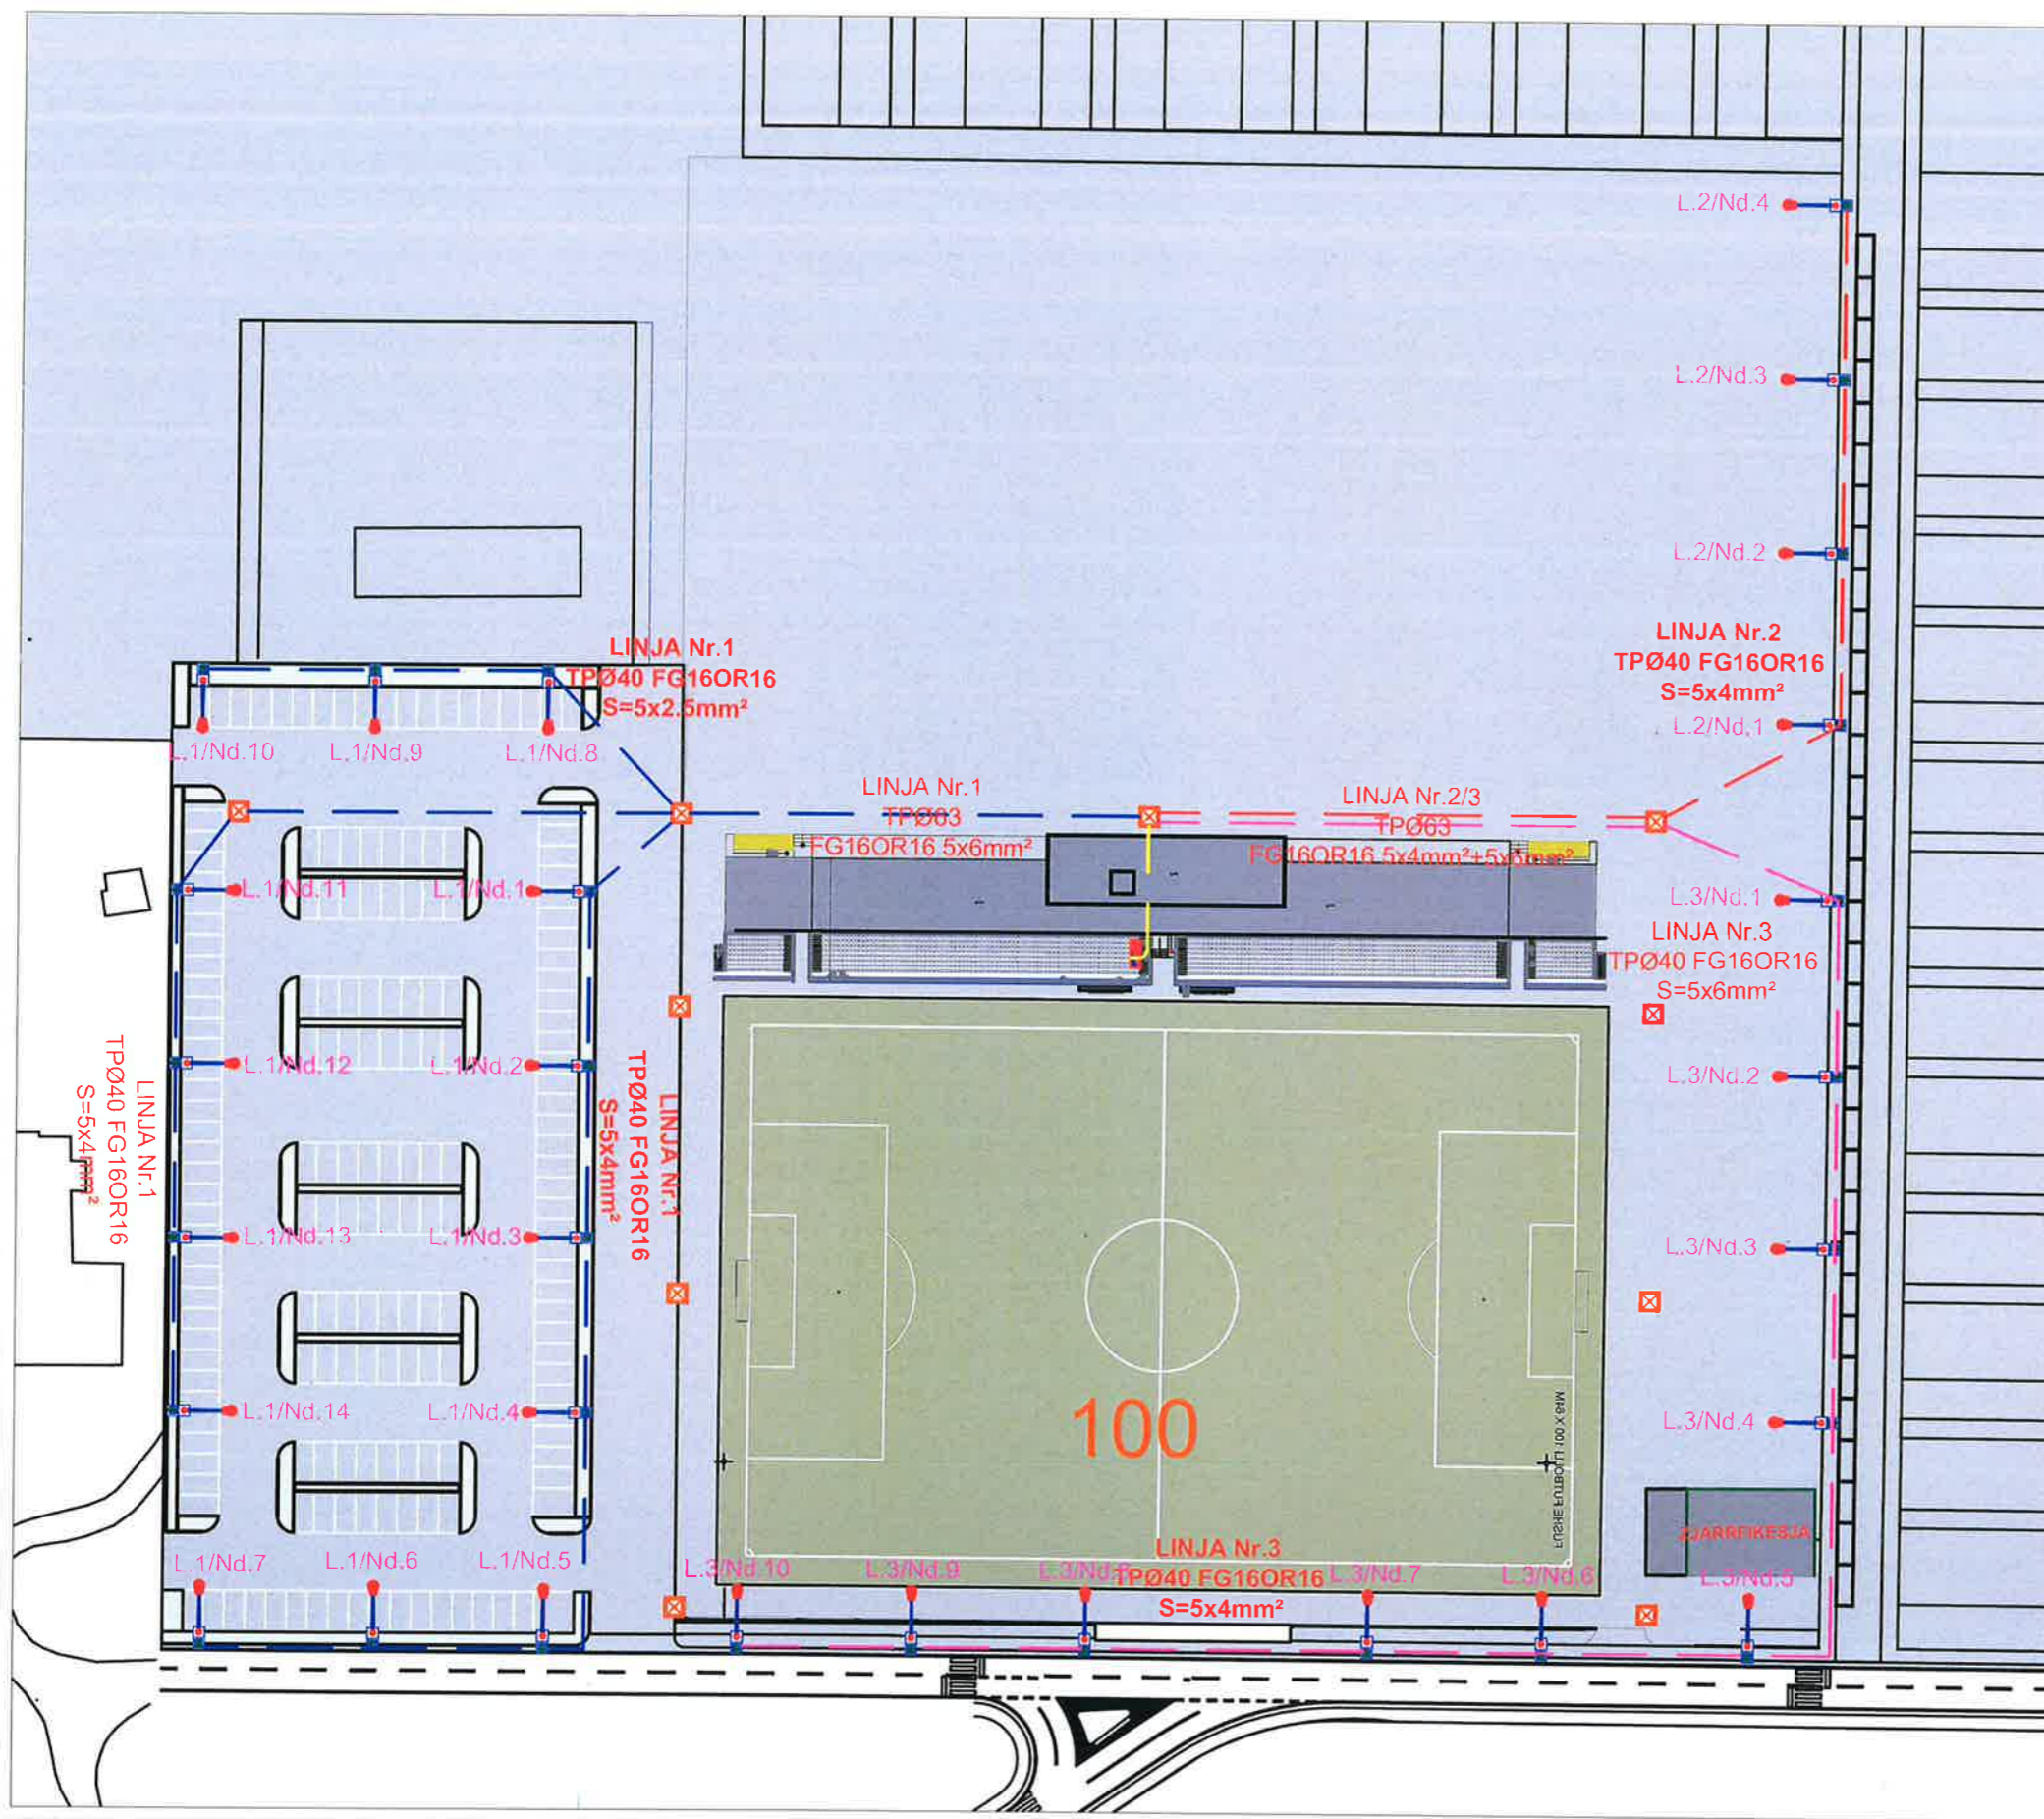

PLANVENDOSJE E NDRICUESVE RRUGOR DHE SISTEMI I LINJAVE TE NDRICIMIT RRUGOR




LEGJENDA

	KABINE ELEKTRIKE 20 ÷ 4KV BOX
	KUADER ELEKTRIK JASHTË MURI 36M
	PUESTE BETONI 60x60x60 cm
	SHTYLLE NDRICIMI RRUGOR ME NJE KRAH 7-8M, 100W, 6500K, 20400lm, 230V, LED, ASIMTRIKE
	SHTYLLE NDRICIMI RRUGOR ME DY KRAH 7-8M, 100W, 6500K, 20400lm, 230V, LED, ASIMTRIKE
	PUESETE BETONI 20x20x20 cm ME KAPAK GJIZE
	ELEKTRODE TOKEZIMI L=1.5m, 50x50x5
	LINJA NDRICIMI RRUGOR NE TUB CELIKU Ø90mm2 INTERSEKTM RRUGE
	LINJE FURNIZIMI KABLORE NE TUB KORRUGAT Ø63mm2 LINJA 1, S=5x6mm2
	LINJE FURNIZIMI KABLORE NE TUB KORRUGAT Ø63mm2 LINJA 2, S=5x4mm2
	LINJE FURNIZIMI KABLORE NE TUB KORRUGAT Ø63mm2 LINJA 3, S=5x6mm2
	LINJE FURNIZIMI KABLORE NE TUB KORRUGAT Ø110mm2 KUADER ELEKTRIK-PUSETA PARE
	PROJEKTORE LED 150W, 230V, 6500K, 25500lm, TP66, ASIMETRIKE

BASHKIA KAMEZ
 DREJTORIA E PROJEKTEVE DHE INVESTIMEVE
 DEPARTAMENTI I PROJEKTEVE

Dr. e Projekteve e Investimeve	FLORA MUCA		
STAFI TEKNIK PROJEKTUES	Ing. Konstruktor	EGLANTINA DISHA	
	Ing. Hidroteknik	HAJREDIN MURGU	
	Ing. Konstruktor	DENIS PRENÇI	
	Ing. Gjeoinformatik	ERBLIN LALA	
	Topograf	RAMADAN HYSA	
Arkitekt	ARILA RASHA		

Titulli i Projektit: NDERTIM I FUSHES SE SPORTIT VALIAS SI DHE NDERTIMI I GODINES + SHKALLARET	Faza e Projektit: PROJEKT ZBATIMI
Emërimi i Fletës: PLANIMETRIA E SHPERNDARJES TE NDRICUESVE RRUGOR	Data e Implementimit: Shkalla e Vizatimit: Fleta Nr. E-02

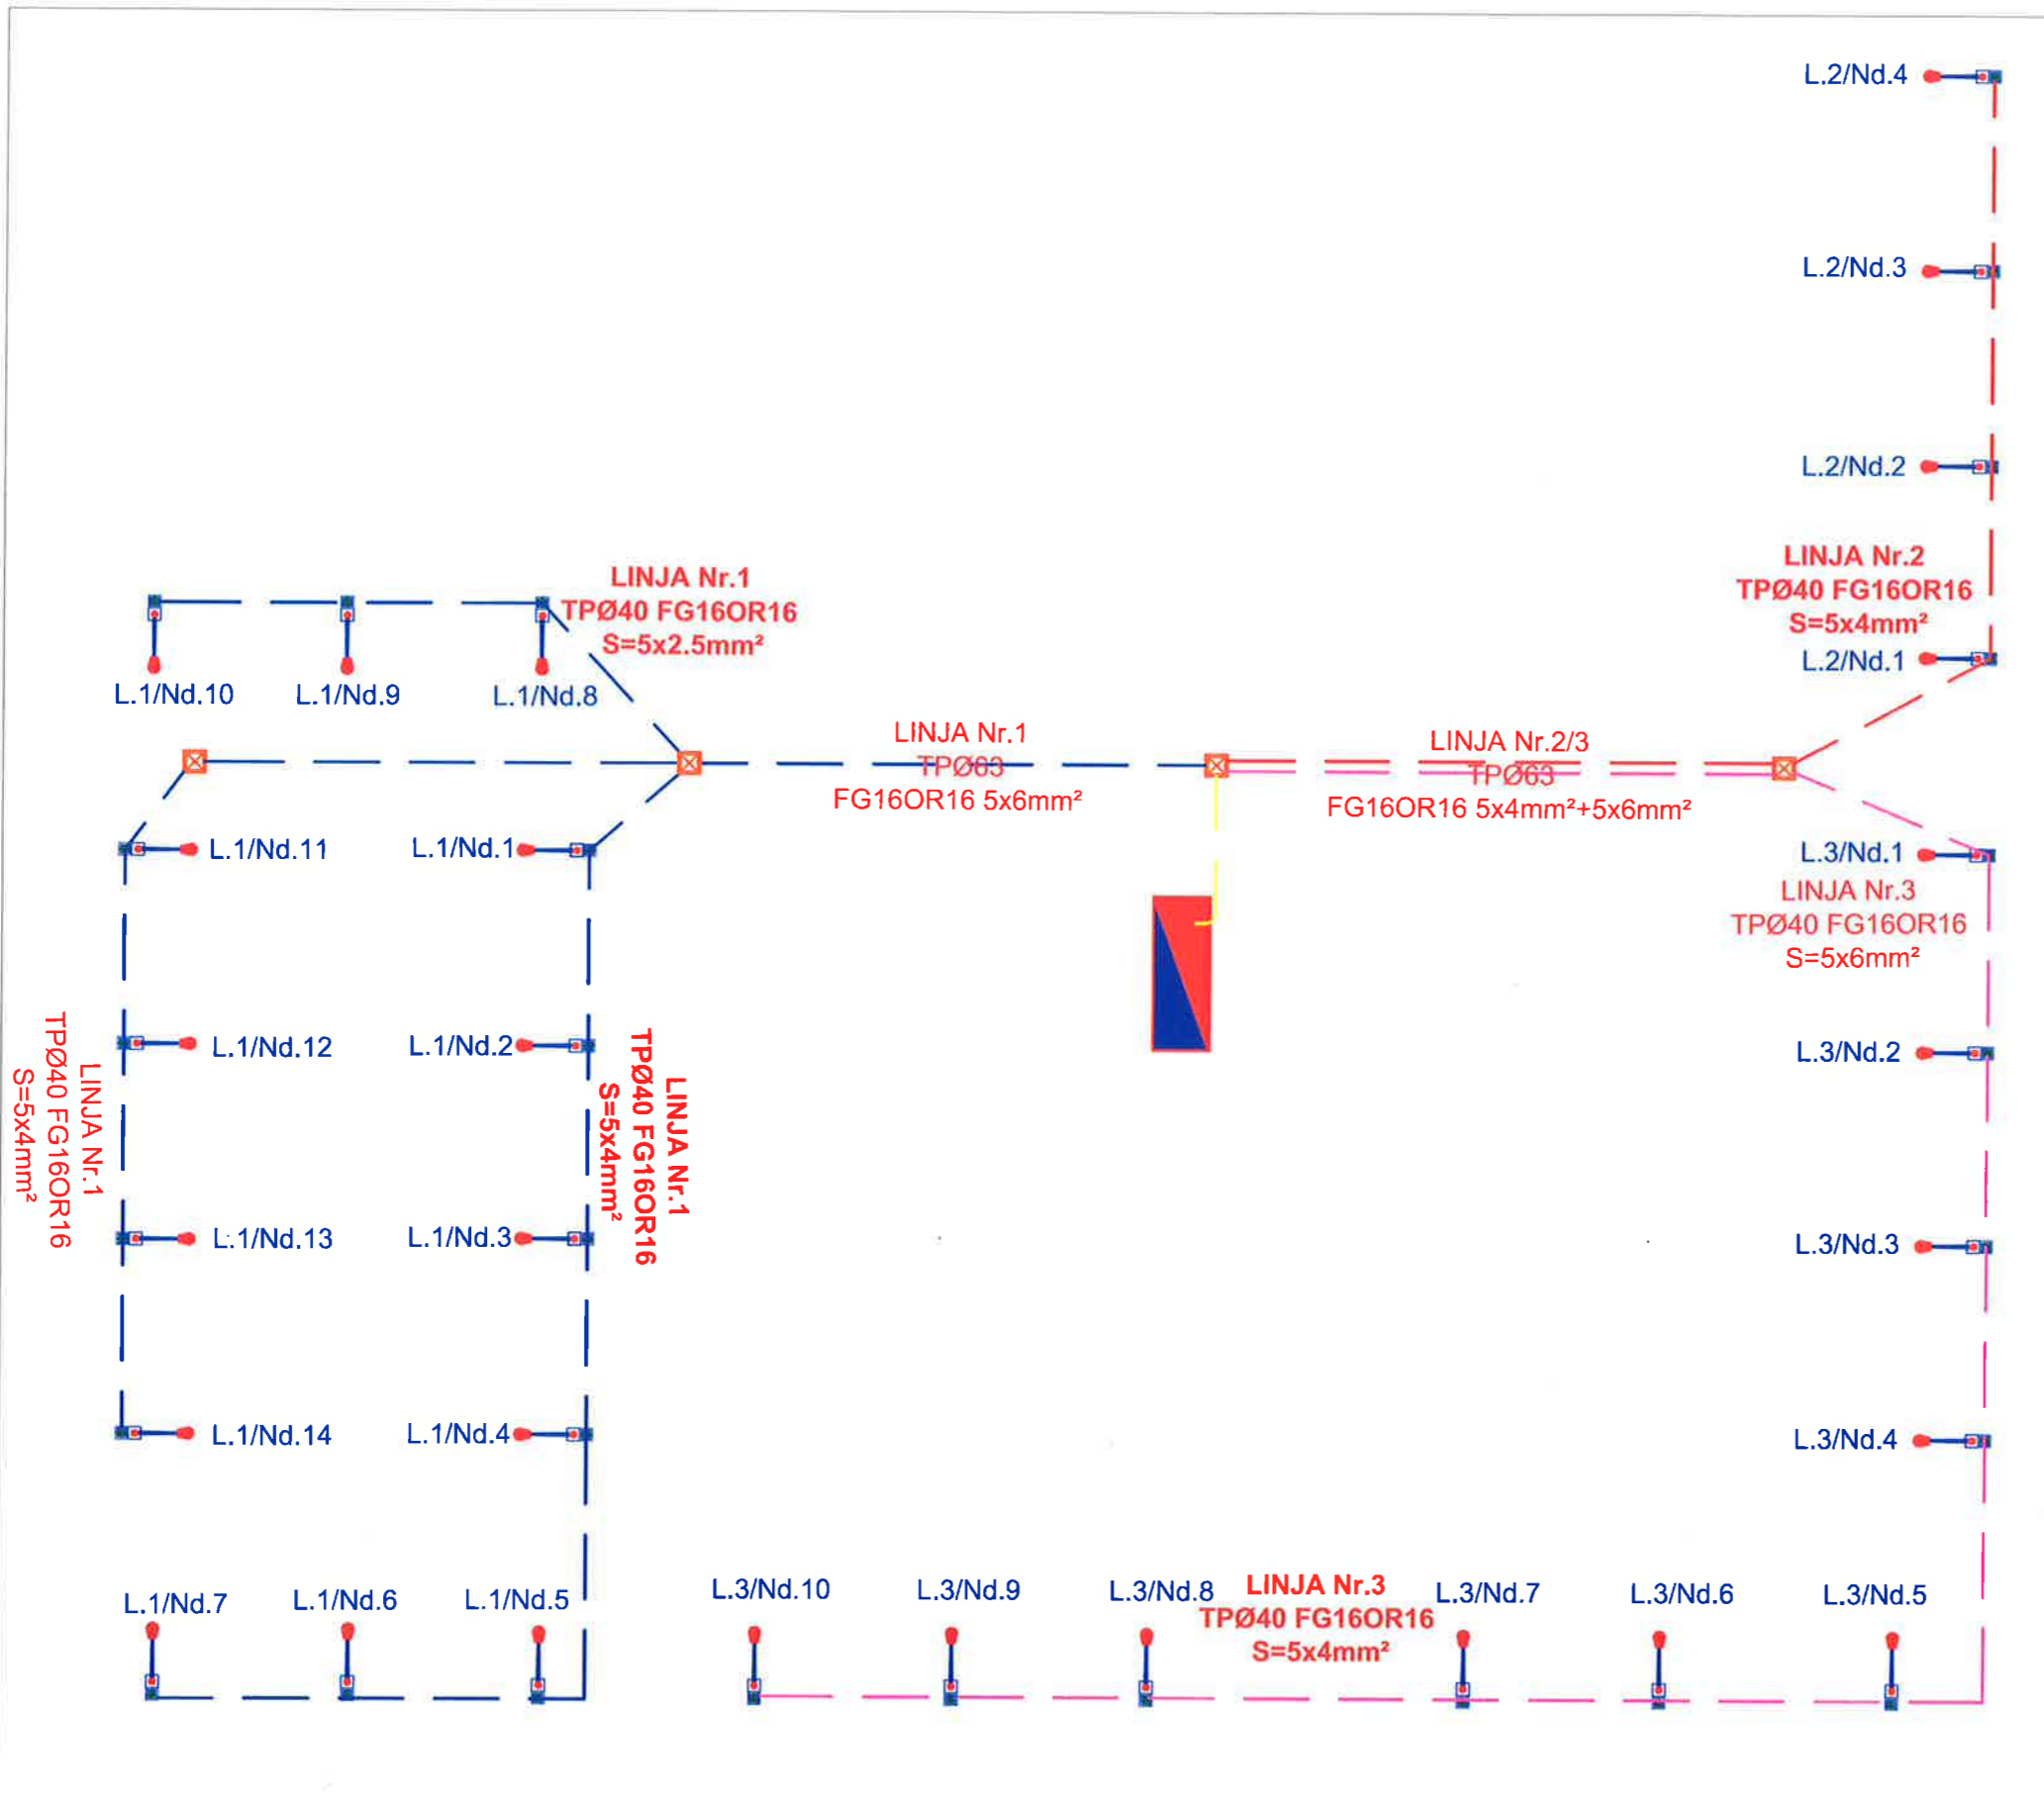

PLANVENDOSJE E NDRICUESVE RRUGOR DHE SISTEMI I LINJAVE TE NDRICIMIT LINJA 1




LEGJENDA

	KABINE ELEKTRIKE 20.0/4KV BOX
	KUADER ELEKTRIK JASHTE MURI 36M
	PUESTE BETONI 60x60x60 cm
	SHTYLLE NDRICIMI RRUGOR ME NJE KRAH 7-8M, 100W, 6500K, 20400lm, 230V, LED, ASIMTRIKE
	SHTYLLE NDRICIMI RRUGOR ME DY KRAH 7-8M, 100W, 6500K, 20400lm, 230V, LED, ASIMTRIKE
	PUESTE BETONI 20x20x20 cm ME KAPAK GIZE
	ELEKTRODE TOKEZIMI L=1.5m, 50x50x5
	LINJA NDRICIMI RRUGOR NE TUB CELJKU Ø90mm ² INTERSEKTIM RRUGE
	LINJE FURNIZIMI KABLLORE NE TUB KORRUGAT Ø63mm ² LINJA 1, S=5x6mm ²
	LINJE FURNIZIMI KABLLORE NE TUB KORRUGAT Ø63mm ² LINJA 2, S=5x4mm ²
	LINJE FURNIZIMI KABLLORE NE TUB KORRUGAT Ø63mm ² LINJA 3, S=5x6mm ²
	LINJE FURNIZIMI KABLLORE NE TUB KORRUGAT Ø110mm ² KUADER ELEKTRIK-PUESETA PARE
	PROJEKTORE LED 150W, 230V, 6500K, 25500lm, IP66, ASIMETRIKE


BASHKIA KAMEZ
 DREJTORIA E PROJEKTEVE DHE INVESTIMEVE
 DEPARTAMENTI I PROJEKTEVE

Dr. e Projekteve e Investimeve		FLORA MUCA	
STAFI TEKNIK PROJEKTES	Ing. Konstruktor	EGLANTINA DISHA	
	Ing. Hidroteknik	HAJREDIN MURGU	
	Ing. Konstruktor	DENIS PRENÇI	
	Ing. Gjeoinformatik	ERBLIN LALA	
	Topograf	RAMADAN HYSA	
	Arkitekt	ARILA RASHA	

Titulli i Projektit:	NDERTIM I FUSHES SE SPORTIT VALIAS SI DHE NDERTIMI I GODINES + SHKALLARET	Faza e Projektit:	PROJEKT ZBATIMI
Emertimi / Plota:	PLANIMETRIA E SHPERNDARJES TE NDRICUESVE RRUGOR LINJA 1	Data e Implementimit:	
		Shkalla e Vizatimit:	
		Fleta Nr.:	E-03

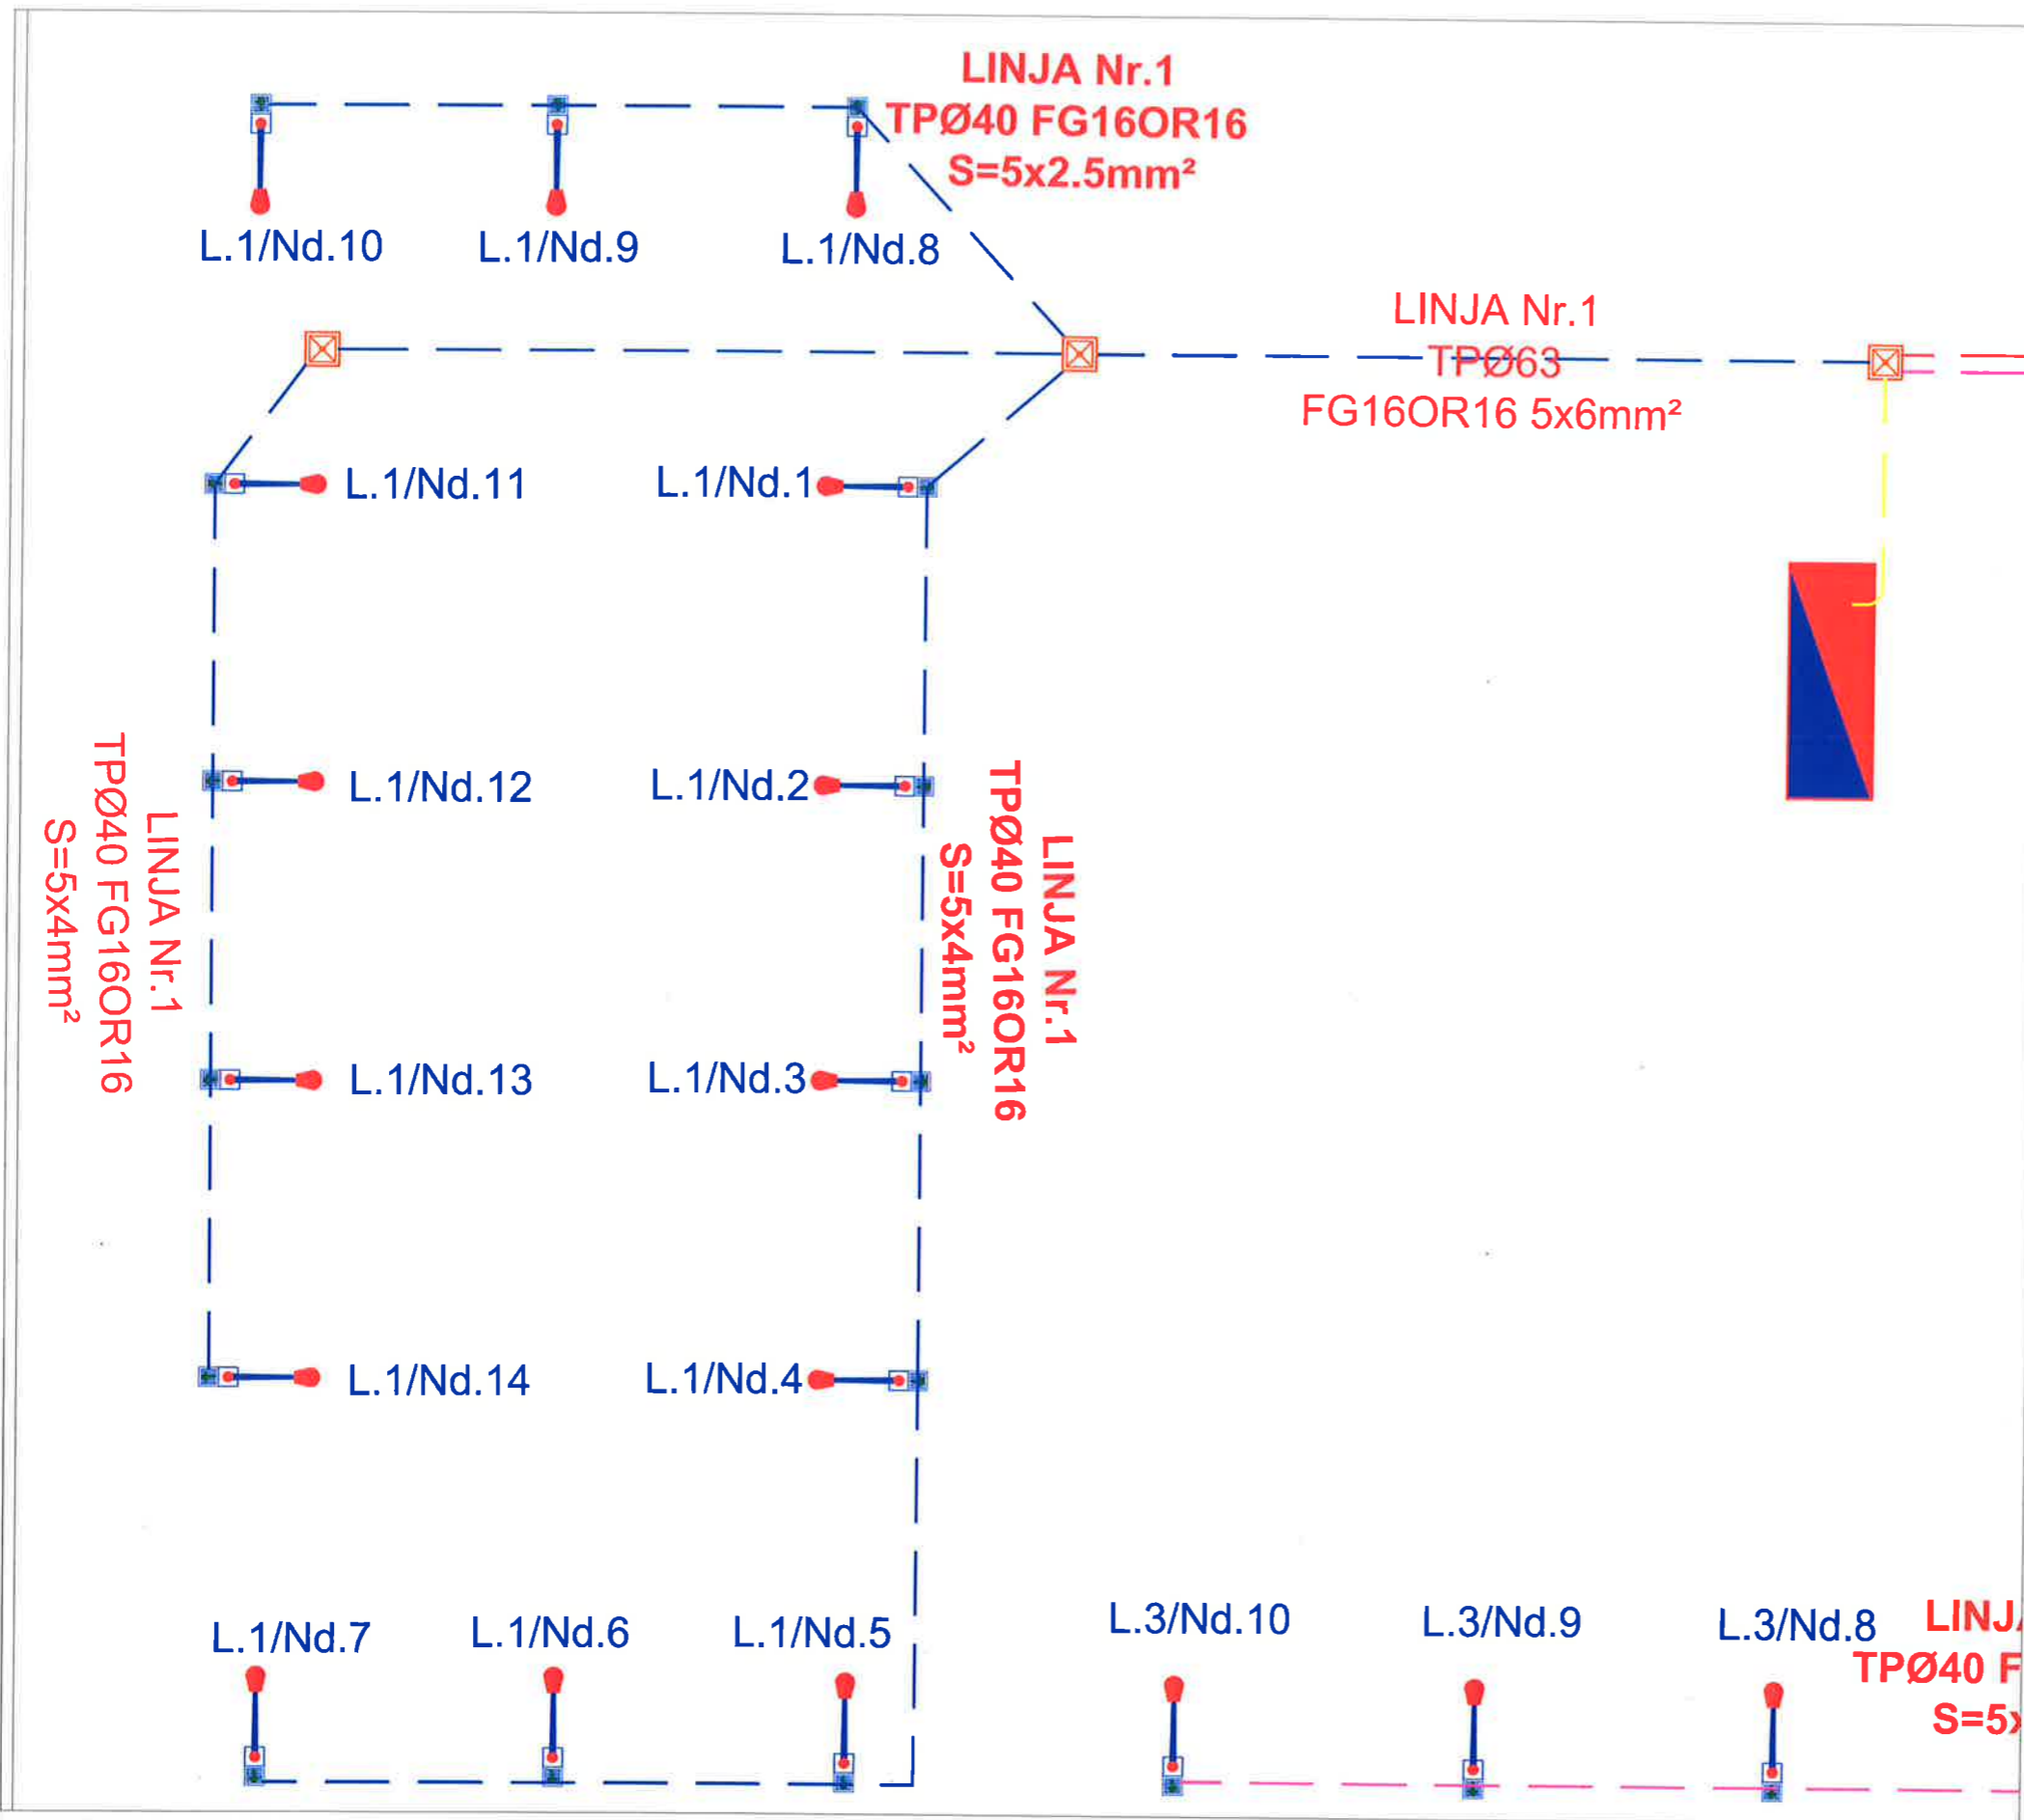

PLANVENDOSJE E NDRICUESVE RRUGOR DHE SISTEMI I LINJAVE TE NDRICIMIT LINJA 3

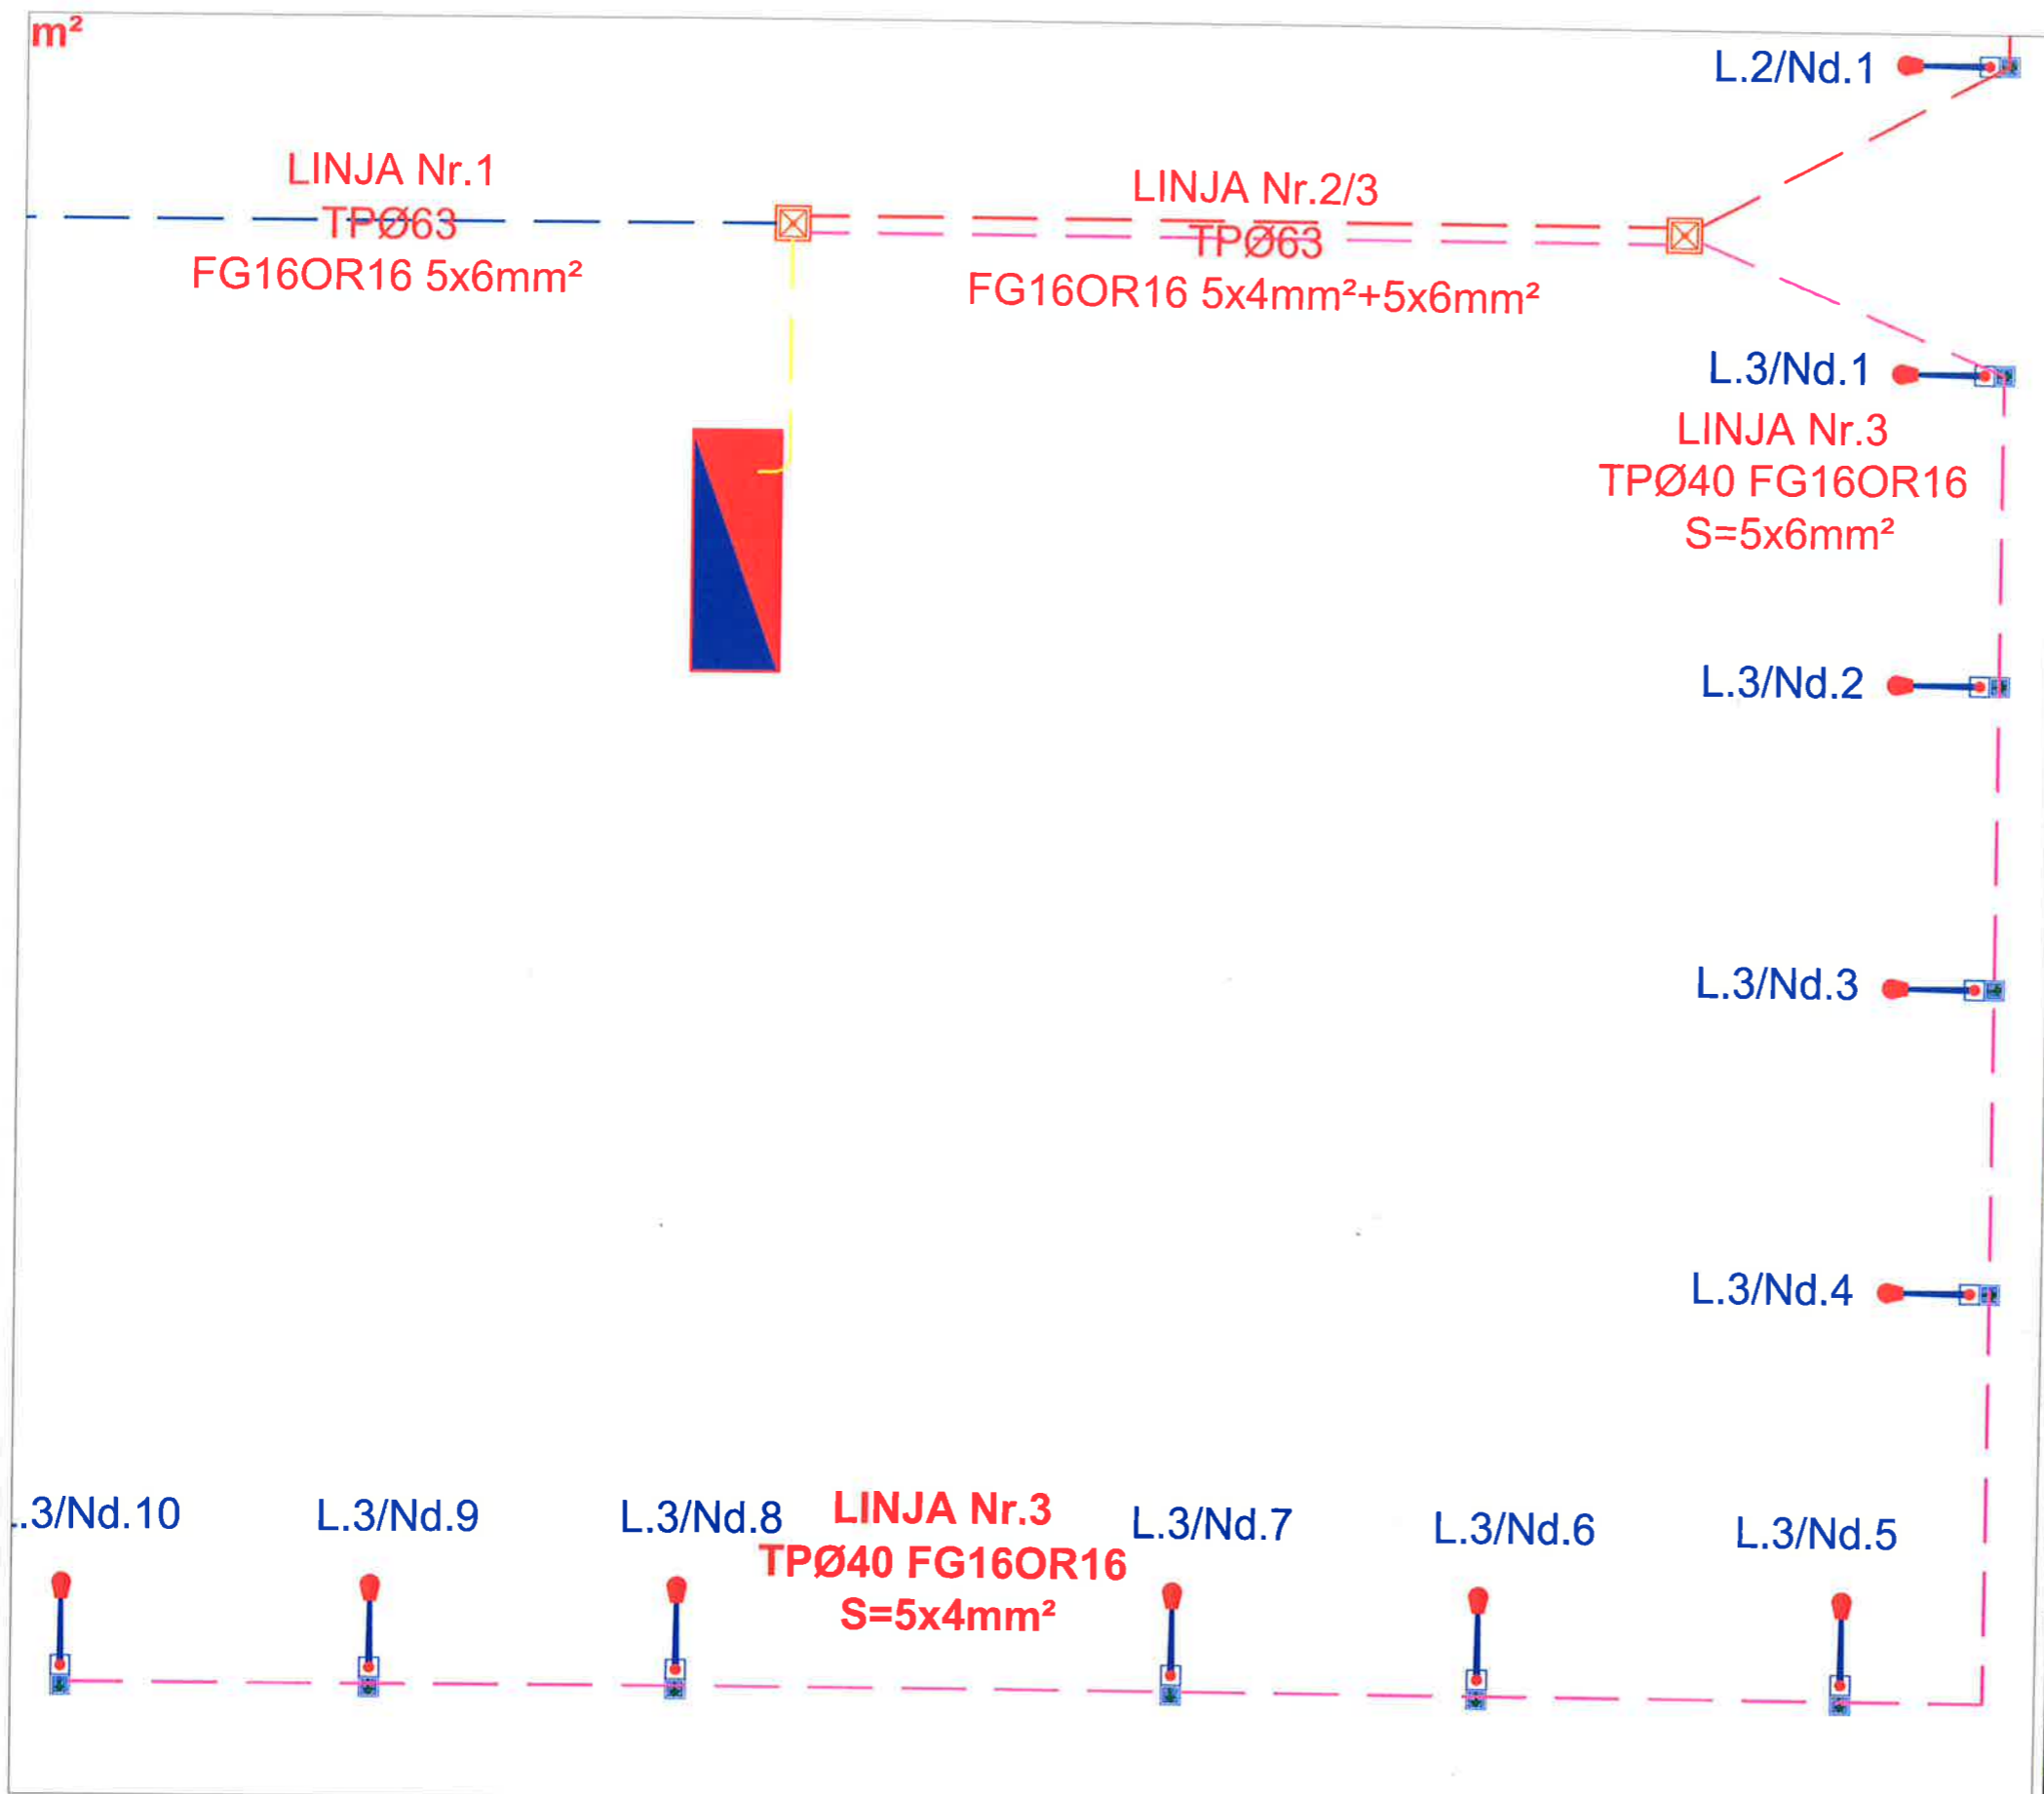

LEGJENDA


	KABINE ELEKTRIKE 20/0 4KV BOX
	KUADER ELEKTRIK JASHTË MURI 36M
	PUESTE BETONI 60x60x60 cm
	SHYLLË NDRICIMI RRUGOR ME NJE KRAH 7-8M, 100W, 6500K, 20400lm, 230V, LED, ASJMETRIKE
	SHYLLË NDRICIMI RRUGOR ME DY KRAH 7-8M, 100W, 6500K, 20400lm, 230V, LED, ASJMETRIKE
	PUESTE BETONI 20x20x20 cm ME KAPAK GIZE
	ELEKTRODE TOKEZIMI L=1.5m, 50x50x5
	LINJA NDRICIMI RRUGOR NE TUB CELIKU Ø90mm2 INTERSEKTIM RRUGE
	LINJE FURNIZIMI KABLORE NE TUB KORRUGAT Ø63mm2 LINJA 1, S=5x6mm2
	LINJE FURNIZIMI KABLORE NE TUB KORRUGAT Ø63mm2 LINJA 2, S=5x4mm2
	LINJE FURNIZIMI KABLORE NE TUB KORRUGAT Ø63mm2 LINJA 3, S=5x6mm2
	LINJE FURNIZIMI KABLORE NE TUB KORRUGAT Ø110mm2 KUADER ELEKTRIK-PUESTA PARE
	PROJEKTORE LED 150W, 230V, 6500K, 25500lm, IP66, ASJMETRIKE

BASHKIA KAMEZ
DREJTORIA E PROJEKTEVE DHE INVESTIMEVE
DEPARTAMENTI I PROJEKTEVE

Dr. e Projekteve e Investimeve	FLORA MUCA		
STAFI TEKNIK PROJEKTES	Ing. Konstruktor	EGLANTINA DISHA	
	Ing. Hidroteknik	HAJREDIN MURGU	
	Ing. Konstruktor	DENIS PRENÇI	
	Ing. Gjeoinformatik	ERBLIN LALA	
	Topograf	RAMADAN HYSA	
Arkitekt	ARILA RASHA		

Titulli i Projektit: NDERTIMI I FUSHES SE SPORTIT VALIASI SI DHE NDERTIMI I GODINES + SHKALLARET	Faza e Projektit: PROJEKT ZBATIMI
Emertimi i Plotes: PLANIMETRIA E SHPERNDARJES TE NDRICUESVE RRUGOR LINJA 3	Data e Implementimit: Shkalla e Vizimit: Fleta Nr.: E-04

PLANVENDOSJE E NDRICUESVE RRUGOR DHE SISTEMI I LINJAVE TE NDRICIMIT LINJA 2

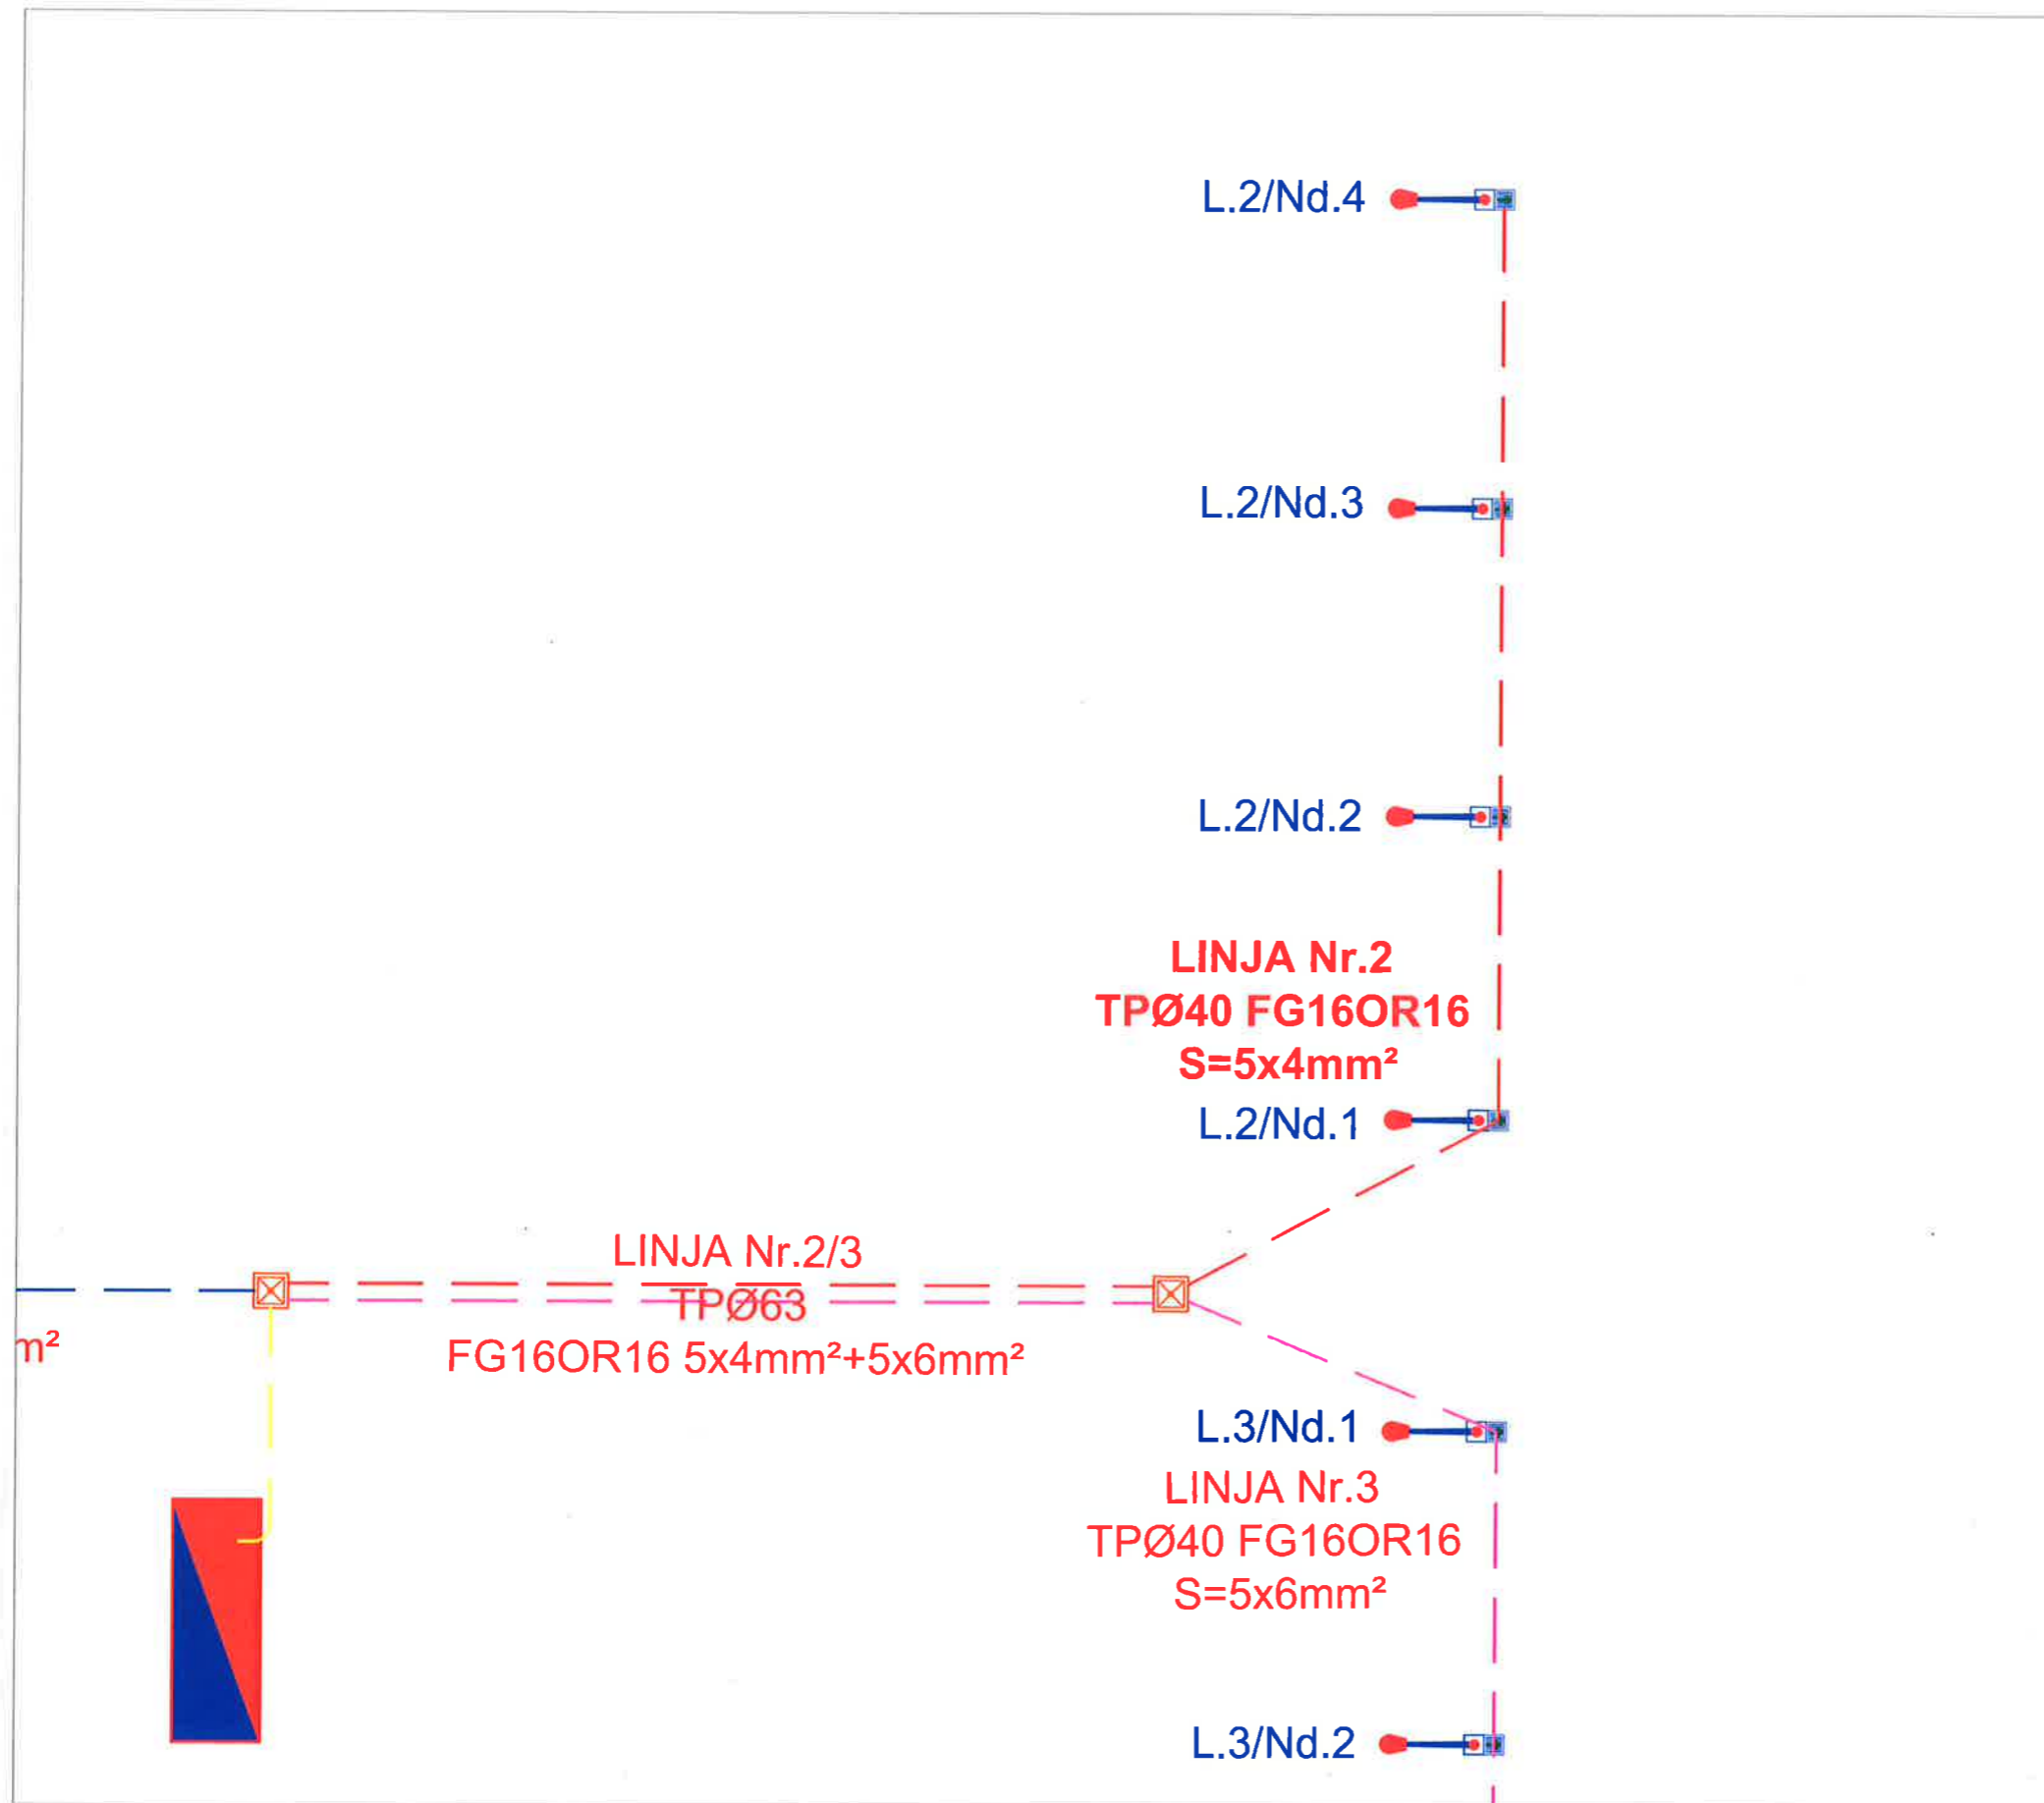

LEGJENDA

	KABINE ELEKTRIKE 20/0.4KV BOX
	KUADER ELEKTRIK JASHE MURI 36M
	PUESTE BETONI 60x60x60 cm
	SHTYLLE NDRICIMI RRUGOR ME NJE KRAH 7-8M. 100W, 6500K, 20400lm, 230V, LED, ASIMTRIKE
	SHTYLLE NDRICIMI RRUGOR ME DY KRAH 7-8M. 100W, 6500K, 20400lm, 230V, LED, ASIMTRIKE
	PUSETE BETONI 20x20x20 cm ME KAPAK GIZE
	ELEKTRODE TOKEZIMI L=1.5m, 50x50x5
	LINJA NDRICIMI RRUGOR NE TUB CELIKU Ø90mm2 INTERSEKTIM RRUGE
	LINJE FURNIZIMI KABLORE NE TUB KORRUGAT Ø63mm2 LINJA 1, S=5x6mm2
	LINJE FURNIZIMI KABLORE NE TUB KORRUGAT Ø63mm2 LINJA 2, S=5x4mm2
	LINJE FURNIZIMI KABLORE NE TUB KORRUGAT Ø63mm2 LINJA 3, S=5x6mm2
	LINJE FURNIZIMI KABLORE NE TUB KORRUGAT Ø110mm2 KUADER ELEKTRIK-PUSETA PARE
	PROJEKTORE LED 150W, 230V, 6500K, 25500lm, IP66, ASIMMETRIKE




BASHKIA KAMEZ

DREJTORIA E PROJEKTEVE DHE INVESTIMEVE
DEPARTAMENTI I PROJEKTEVE

Dr. e Projekteve e Investimeve		FLORA MUCA	
STAFI TEKNIK PROJEKTUES	Ing. Konstruktor	EGLANTINA DISHA	
	Ing. Hidroteknik	HAJREDIN MURGU	
	Ing. Konstruktor	DENIS PRENÇI	
	Ing. Gjeoinformatik	ERBLIN LALA	
	Topograf	RAMADAN HYSA	
Arkitekt	ARILA RASHA		

Titulli i Projektit:		Faza e Projektit:	
NDERTIM I FUSHES SE SPORTIT VALIAS SI DHE NDERTIMI I GODINES + SHKALLARET		PROJEKT ZBATIMI	
Emertimi i Fases:		Data e Implementimit:	
PLANIMETRIA E SHPERNDARJES TE NDRICUESVE RRUGOR LINJA 2		Shkalla e Vizatimit:	
		Fleta Nr. E-05	

SKEMA NJEPOLARE E SHPERNDARJES TE LINJAVE TE NDRICIMIT RRUGOR

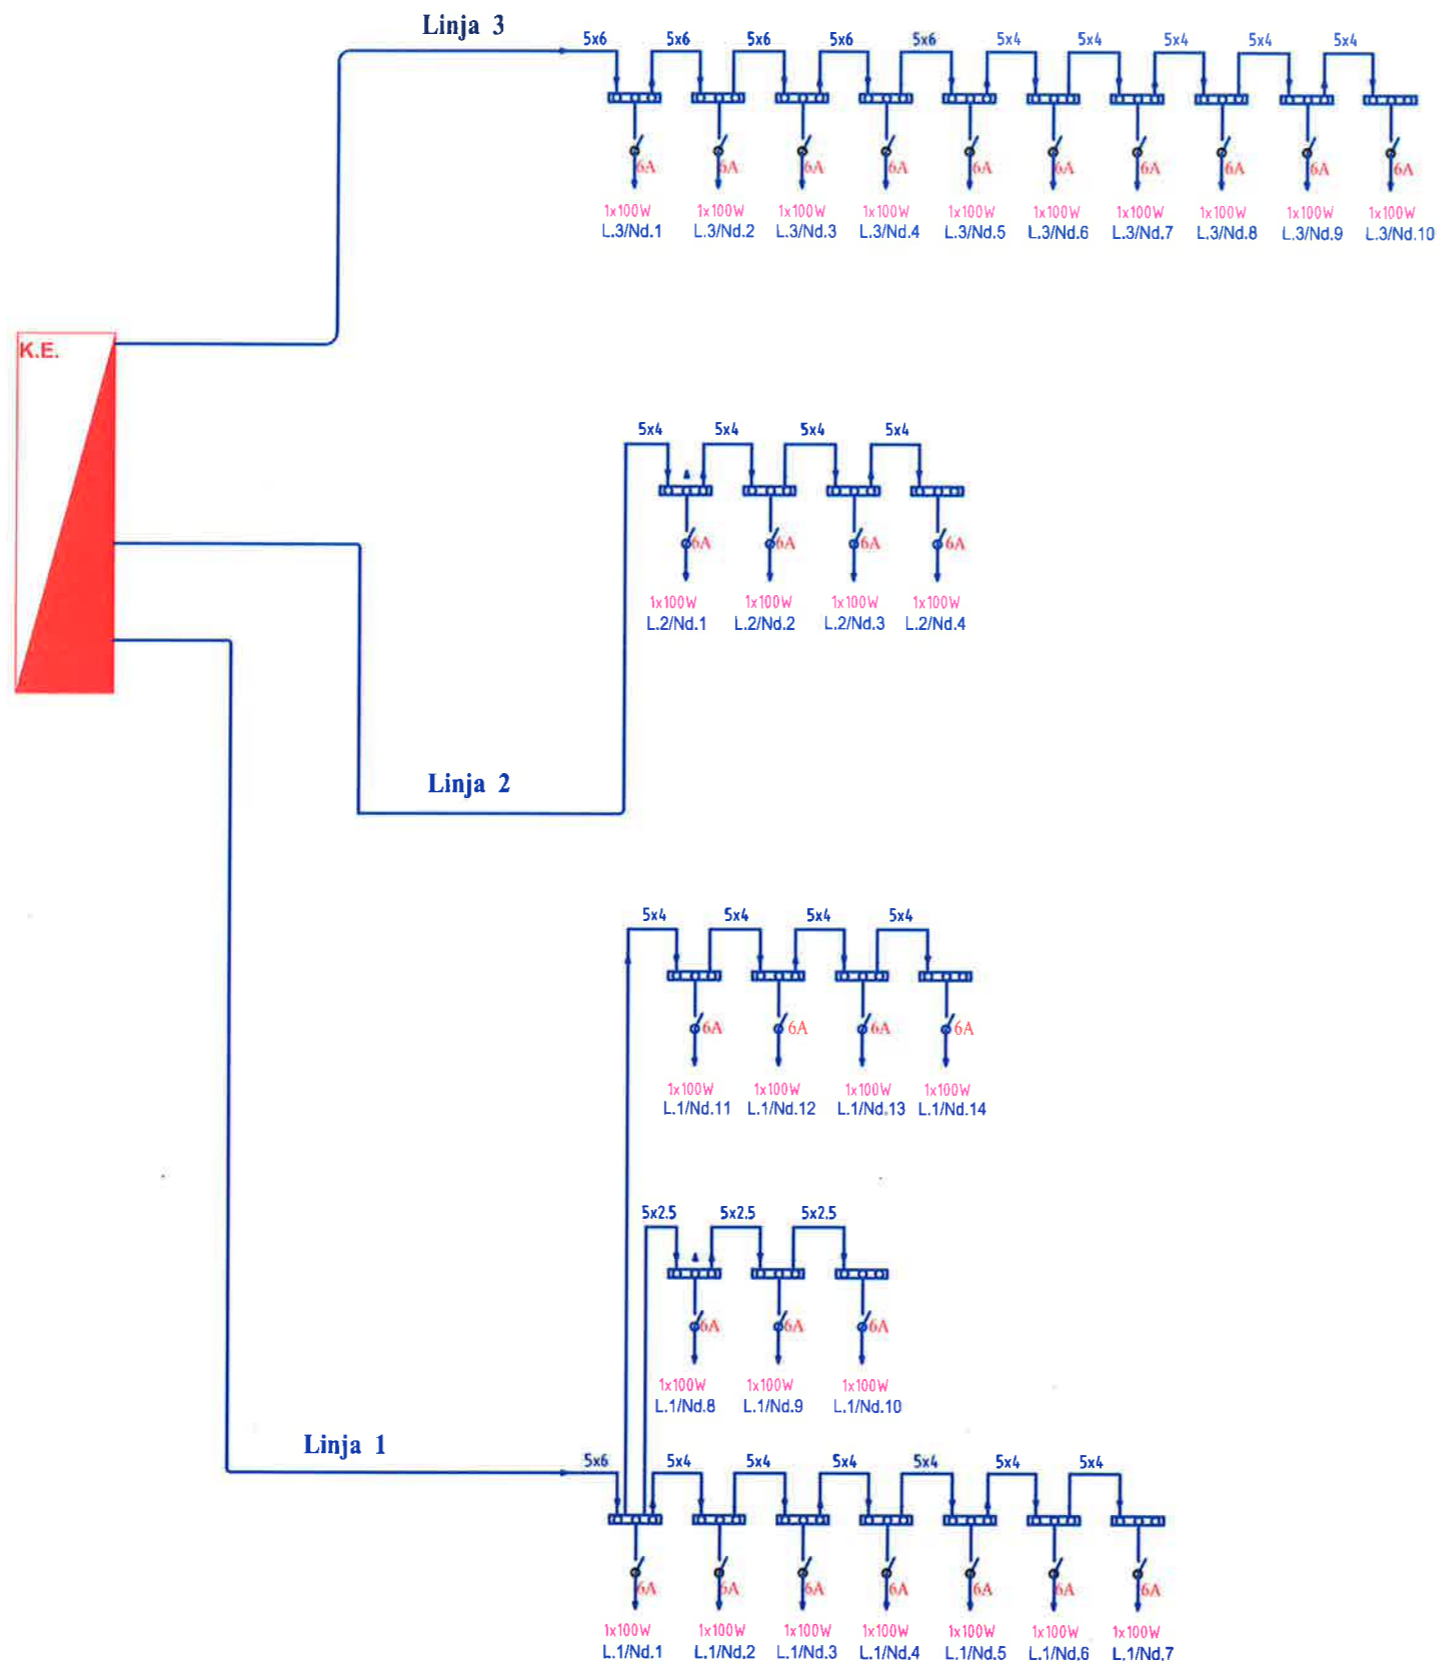

LEGJENDA


	KABINE ELEKTRIKE 20.0 4KV BOX
	KUADER ELEKTRIK JASHE MURI 36M
	PUESTE BETONI 60x60x60 cm
	SHTYLLI LE NDRICIMI RRUGOR ME NJE KRAH 7-8M, 100W, 6500K, 20400lm, 230V, LED, ASIMTRIKE
	SHTYLLI LE NDRICIMI RRUGOR ME DY KRAH 7-8M, 100W, 6500K, 20400lm, 230V, LED, ASIMTRIKE
	PUESTE BETONI 20x20x20 cm ME KAPAK GIZE
	ELEKTRODE TOKEZIMI L=1.5m, 50x50x5
	LINJA NDRICIMI RRUGOR NE TUB CELIKU, 090mm ² INTERSEKTIM RRUGE
	LINJE FURNIZIMI KABLLORE NE TUB KORRUGAT 063mm ² LINJA 1, S=5x6mm ²
	LINJE FURNIZIMI KABLLORE NE TUB KORRUGAT 063mm ² LINJA 2, S=5x4mm ²
	LINJE FURNIZIMI KABLLORE NE TUB KORRUGAT 063mm ² LINJA 3, S=5x6mm ²
	LINJE FURNIZIMI KABLLORE NE TUB KORRUGAT 0110mm ² KUADER ELEKTRIK-PUESETA PARE
	PROJEKTORE LED 150W, 230V, 6500K, 25500lm, IP66, ASIMETRIKE

BASHKIA KAMEZ
 DREJTORIA E PROJEKTEVE DHE INVESTIMEVE
 DEPARTAMENTI I PROJEKTEVE

Dr. e Projekteve e Investimeve	FLORA MUCA	
STAFI TEKNIK PROJEKTES	Ing. Konstruktor	EGLANTINA DISHA
	Ing. Hidroteknik	HAJREDIN MURGU
	Ing. Konstruktor	DENIS PRENÇI
	Ing. Gjeoinformatik	ERBLIN LALA
	Topograf	RAMADAN HYSA
Arkitekt	ARILA RASHA	

Titulli i Projektit: NDERTIM I FUSHES SE SPORTIT VALIAS SI DHE NDERTIMI I GODINES + SHKALLARET	Faza e Projektit: PROJEKT ZBATIMI
Emertimi i Pjeses: PLANIMETRIA E SHPERNDARJES TE NDRICUESVE RRUGOR	Data e Implementimit:
Emertimi i Pjeses:	Shkalla e Vizatimit:
	Fleta Nr.: E-06

SKEMA ELEKTRIKE E KOMANDIMIT TE NDRICIMIT RRUGOR

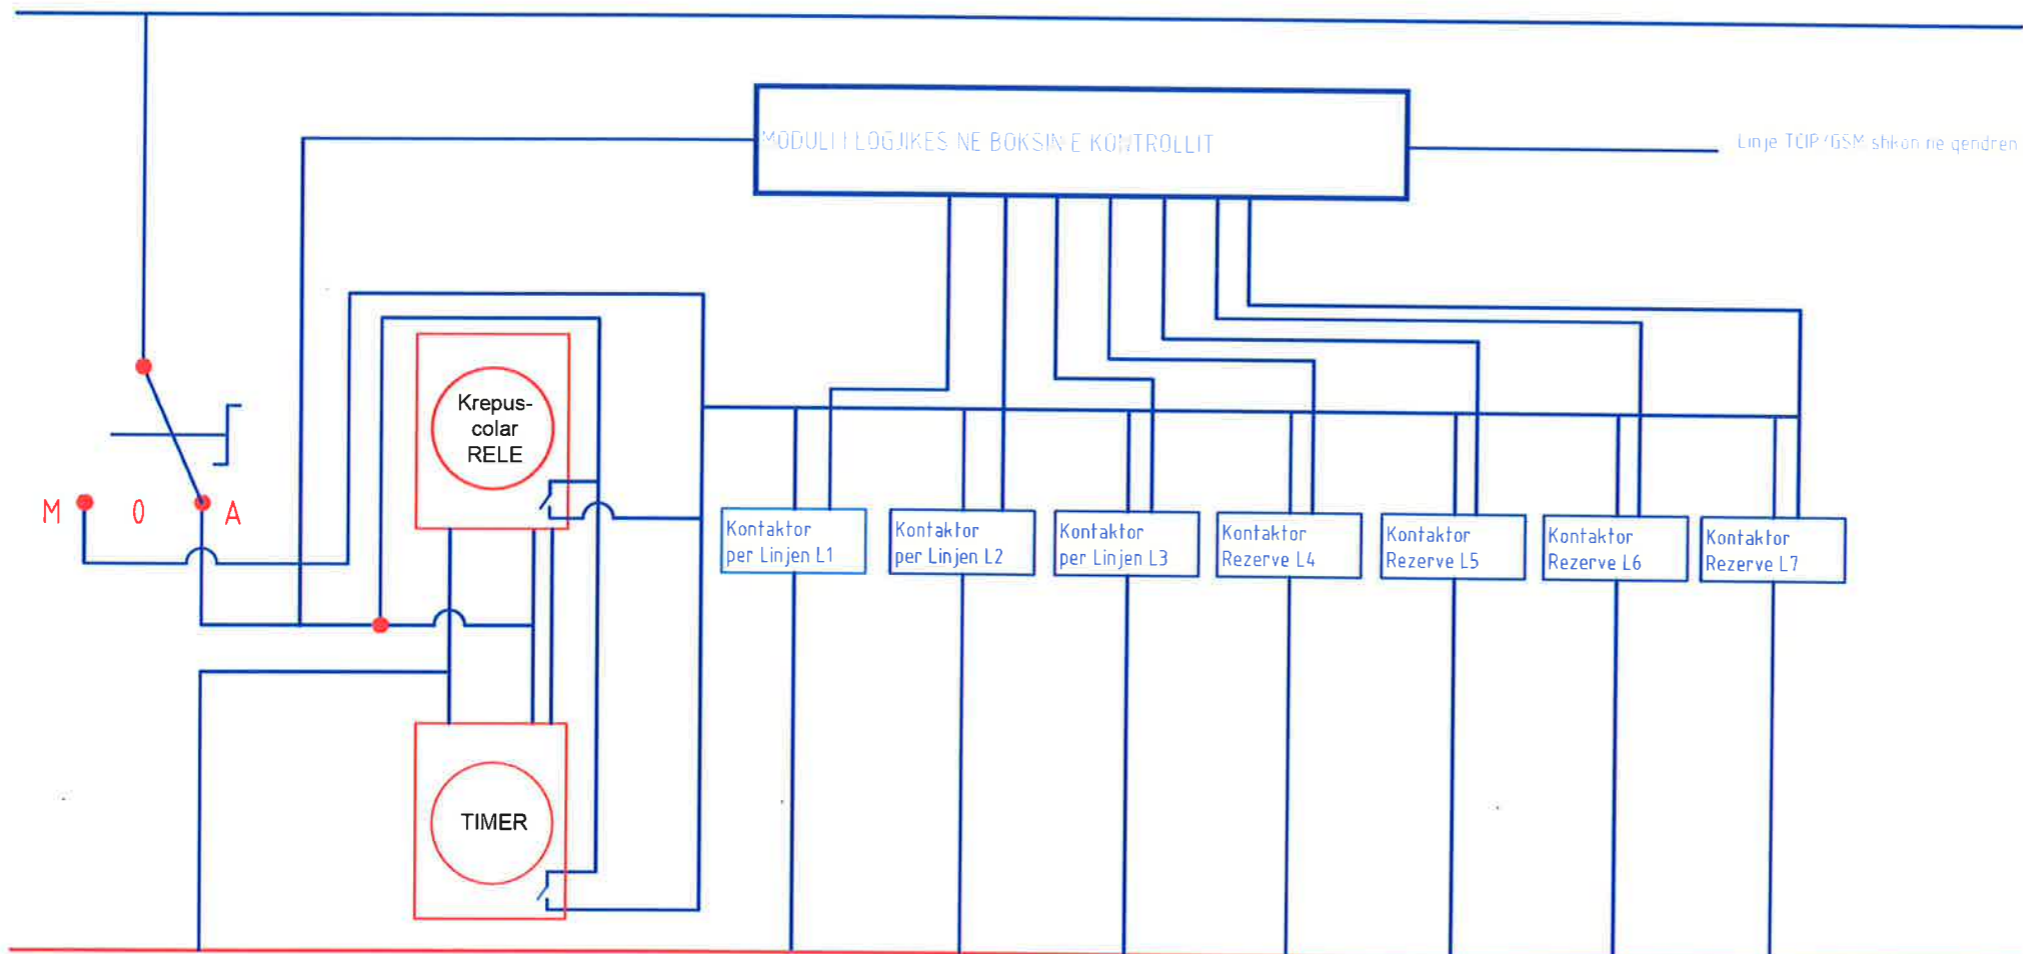

LEGJENDA

	KABINE ELEKTRIKE 20.0KV BOX
	KUADER ELEKTRIK JASHE MURI 36M
	PUESTE BETONI 60x60x60 cm
	SHTYLLE NDRICIMI RRUGOR ME NJE KRAH 7-8M, 100W, 6500K, 20400lm, 230V, LED, ASIMTRIKE
	SHTYLLE NDRICIMI RRUGOR ME DY KRAH 7-8M, 100W, 6500K, 20400lm, 230V, LED, ASIMTRIKE
	PUESTE BETONI 20x20x20 cm ME KAPAK GIZE
	ELEKTRODE TOKEZIMI L=1.5m, 50x50x5
	LINJA NDRICIMI RRUGOR NE TUB CELIKU Ø90mm ² INTERSEKTM RRUGE
	LINJE FURNIZIMI KABLLORE NE TUB KORRUGAT Ø63mm ² LINJA 1, S=5x6mm ²
	LINJE FURNIZIMI KABLLORE NE TUB KORRUGAT Ø63mm ² LINJA 2, S=5x4mm ²
	LINJE FURNIZIMI KABLLORE NE TUB KORRUGAT Ø63mm ² LINJA 3, S=5x6mm ²
	LINJE FURNIZIMI KABLLORE NE TUB KORRUGAT Ø110mm ² KUADER ELEKTRIK-PUESTA PARE
	PROJEKTORE LED 150W, 230V, 6500K, 25500lm, IP66, ASIMETRIKE




BASHKIA KAMEZ

DREJTORIA E PROJEKTEVE DHE INVESTIMEVE
DEPARTAMENTI I PROJEKTEVE

Dr. e Projekteve e Investimeve		FLORA MUCA	
STAFI TEKNIK PROJEKTES	Ing. Konstruktor	EGLANTINA DISHA	
	Ing. Hidroelektnik	HAJREDIN MURGU	
	Ing. Konstruktor	DENIS PRENCI	
	Ing. Gjeoinformatik	ERBLIN LALA	
	Topograf	RAMADAN HYSA	
Arkitekt	ARILA RASHA		

Titulli i Projektit: NDERTIMI I FUSHES SE SPORTIT VALIAS SI DHE NDERTIMI I GODINES + SHKALLARET		Faza e Projektit: PROJEKT ZBATIMI
Emertimi i Fotos:		Data e Implementimit:
SKEMA ELEKTRIKE E KOMANDIMIT TE NDRICIMIT RRUGOR		Shkalla e Vizatimit:
		Fleta Nr. E-08

DETAJ TEKNIK TE SHTYLLAVE TE NDRICIMIT RRUGOR

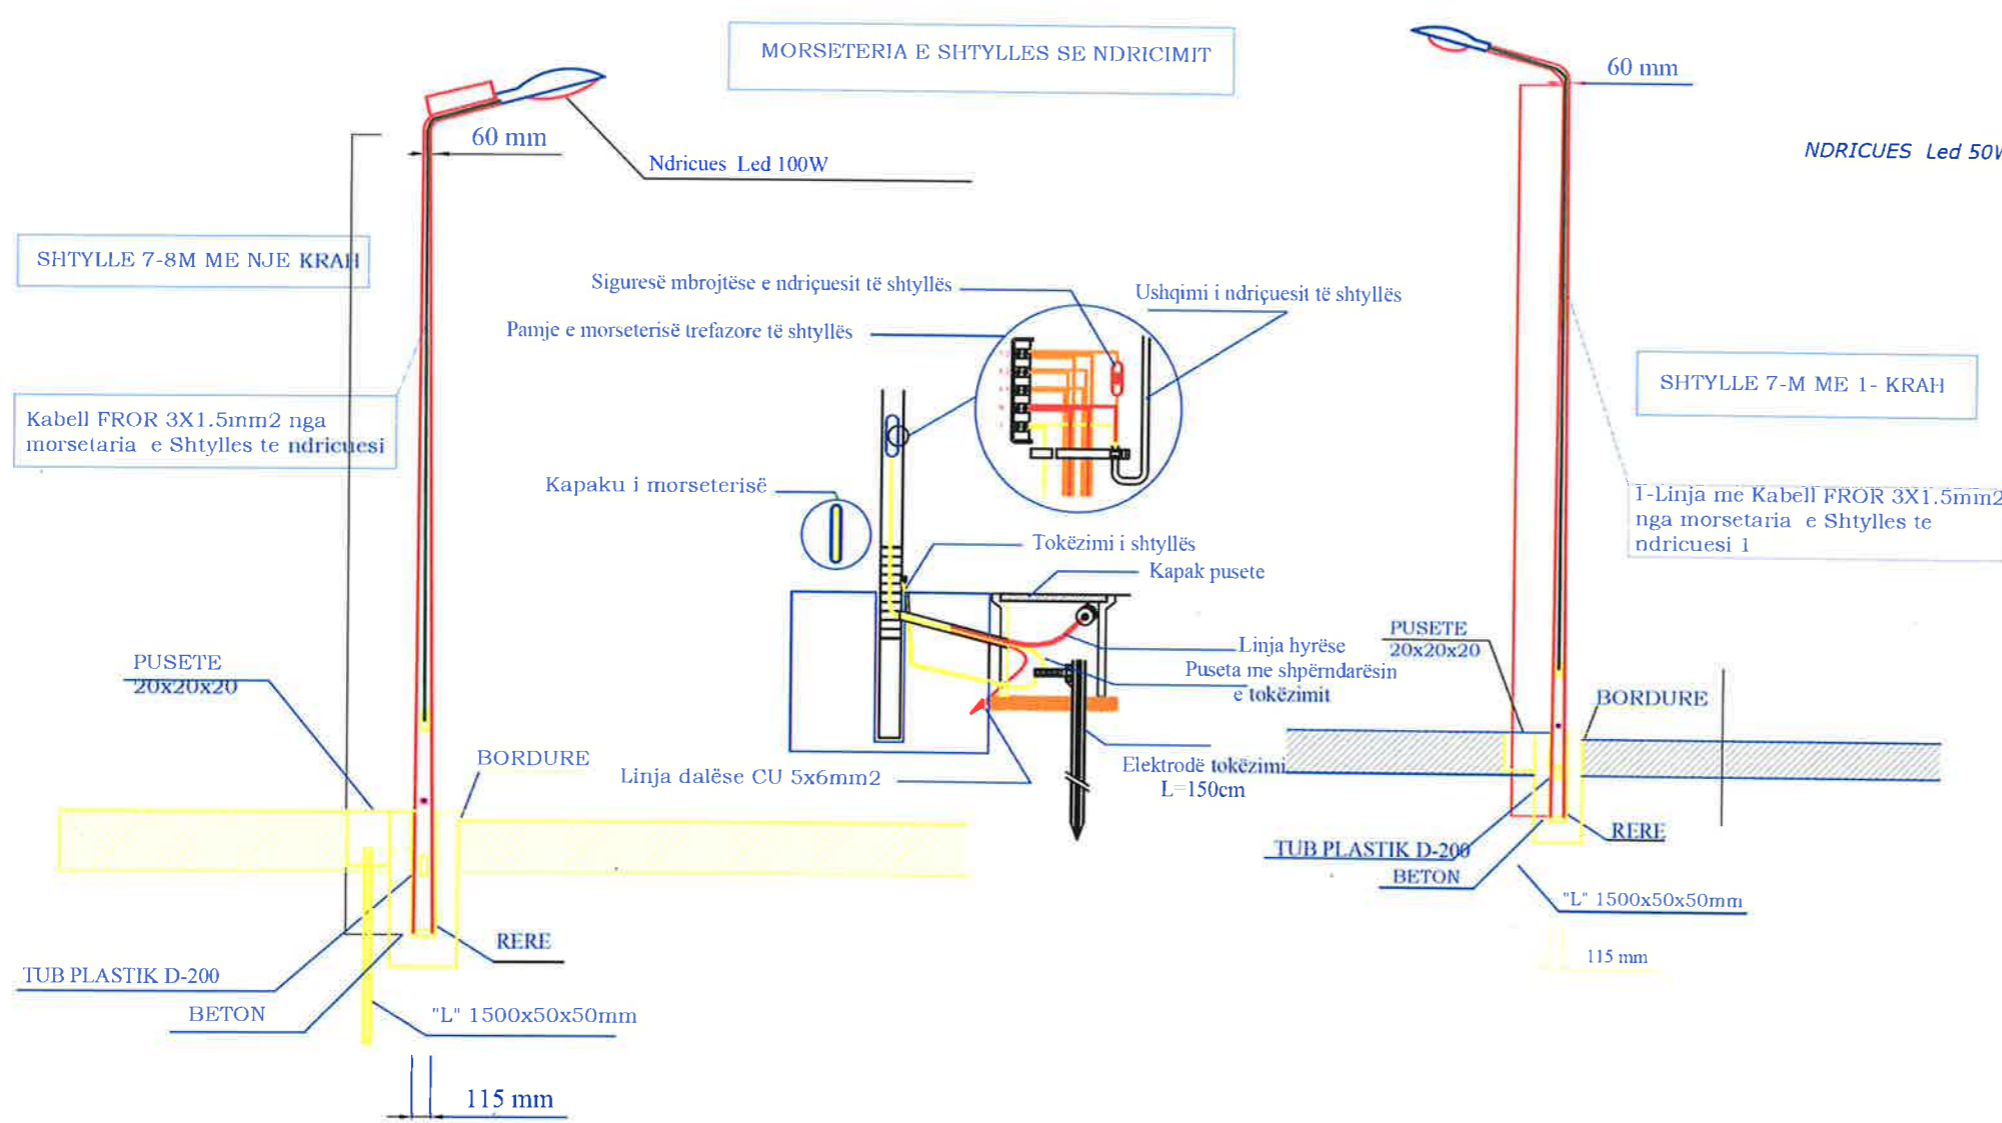

LEGJENDA

	KABINE ELEKTRIKE 20/0.4KV BOX
	KUADER ELEKTRIK JASHTË MURI 36M
	PUSËTE BETONI 60x60x60 cm
	SHTYLLE NDRICIMI RRUGOR ME NJË KRAH 7-8M, 100W, 6500K, 20400lm, 230V, LED, ASIMETRIKE
	SHTYLLE NDRICIMI RRUGOR ME DY KRAH 7-8M, 100W, 6500K, 20400lm, 230V, LED, ASIMETRIKE
	PUSËTE BETONI 20x20x20 cm ME KAPAK GJIZE
	ELEKTRODE TOKËZIMI L=1.5m, 50x50x5
	LINJA NDRICIMI RRUGOR NE TUB CELIKU Ø90mm2 INTERSEKTIM RRËGJE
	LINJE FURNIZIMI KABLORE NE TUB KORRUGAT Ø63mm2 LINJA 1, S=5x6mm2
	LINJE FURNIZIMI KABLORE NE TUB KORRUGAT Ø63mm2 LINJA 2, S=5x4mm2
	LINJE FURNIZIMI KABLORE NE TUB KORRUGAT Ø63mm2 LINJA 3, S=5x6mm2
	LINJE FURNIZIMI KABLORE NE TUB KORRUGAT Ø110mm2 KUADER ELEKTRIK-PUSËTA PARE
	PROJEKTORE LED 150W, 230V, 6500K, 25500lm, IP66, ASIMETRIKE



BASHKIA KAMEZ


DREJTORIA E PROJEKTEVE DHE INVESTIMEVE
DEPARTAMENTI I PROJEKTEVE

Dr. e Projekteve e Investimeve		FLORA MUCA	
STAFI TEKNIK PROJEKTES	Ing. Konstruktor	EGLANTINA DISHA	
	Ing. Hidroteknik	HAJREDIN MURGU	
	Ing. Konstruktor	DENIS PRENÇI	
	Ing. Gjeoinformatik	ERBLIN LALA	
	Topograf	RAMADAN HYSA	
Arkitekt	ARILA RASHA		


<p>Thullit i Projektit:</p> <p>NDERTIM I FUSHES SE SPORTIT VALIAS SI DHE NDERTIMI I GODINES + SHKALLARET</p> <p>Emertimi i Fzetes:</p> <p>DETAJ TEKNIK TE SHTYLLAVE TE NDRICIMIT RRUGOR</p>	<p>Faza e Projektit:</p> <p>PROJEKT ZBATIMI</p> <p>Date e Implementimit:</p> <p>Shkalla e Vizatimit:</p> <p>Fleta Nr.:</p> <p>E-09</p>
---	---

DETAJ TEKNIK TE KALIMIT TE KABLLOVE DHE PUSETAVE TE NDRICIMIT RRUGOR


Kapaku i pusetes prej plastike

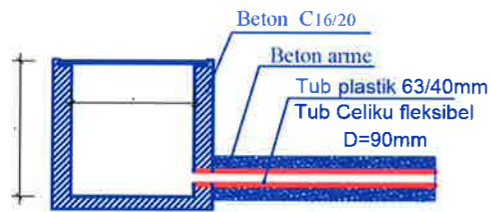


Kapaku i pusetes prej plastike

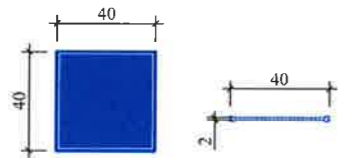

Prerje gjatesore e tubacionit dhe pusetave ne trotuare

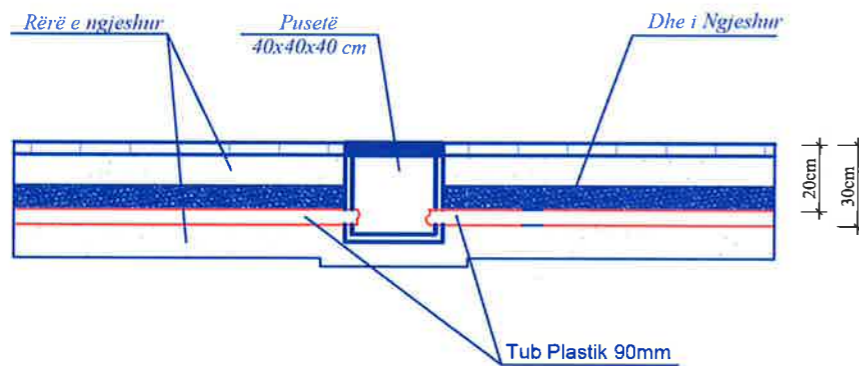


Prerje e pusetes dhe tubacionit

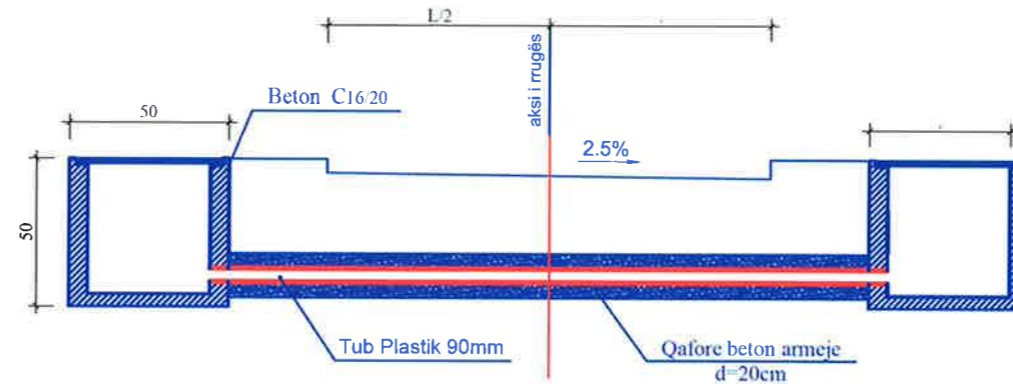

- Gjatë realizimit të intersektimeve kuota e vendosjes së pusetave mund të ndryshojë sipas rastit
- Tubi mund të vendoset me një pjerrësi të lehtë sipas nevojës , por gjithnjë thellësia minimale e vendosjes duhet te jete 50cm nga sip. e asfaltit.

Hollësi e inkastrimit të kolonës së ndriçuesit me lartesi H=7-8m

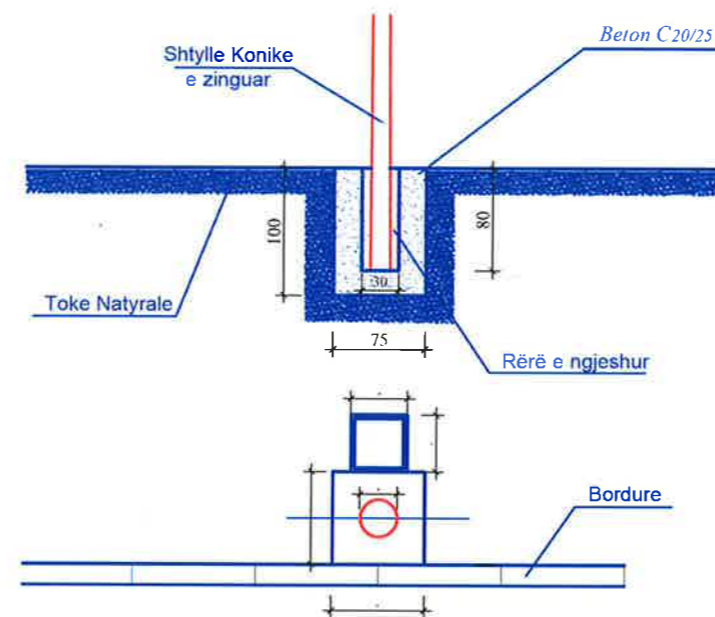

LEGJENDA

	KABINE ELEKTRIKE 20/0.4KV BOX
	KUADER ELEKTRIK JASHTE MURI 36M
	PUESTE BETONI 60x60x60 cm
	SHTYLLE NDRICIMI RRUGOR ME NJE KRAH 7-8M, 100W, 6500K, 20400lm, 230V, LED, ASIMTRIKE
	SHTYLLE NDRICIMI RRUGOR ME DY KRAH 7-8M, 100W, 6500K, 20400lm, 230V, LED, ASIMTRIKE
	PUSETE BETONI 20x20x20 cm ME KAPAK GIZE
	ELEKTRODE TOKEZIMI L=1.5m, 50x50x5
	LINJA NDRICIMI RRUGOR NE TUB CELIKU,096mm ² INTERSEKTM RRUGE
	LINJE FURNIZIMI KABLORE NE TUB KORRUGAT Ø63mm ² LINJA 1, S=5x6mm ²
	LINJE FURNIZIMI KABLORE NE TUB KORRUGAT Ø63mm ² LINJA 2, S=5x4mm ²
	LINJE FURNIZIMI KABLORE NE TUB KORRUGAT Ø63mm ² LINJA 3, S=5x6mm ²
	LINJE FURNIZIMI KABLORE NE TUB KORRUGAT Ø110mm ² KUADER ELEKTRIK-PUSETA PARE
	PROJEKTORE LED 150W, 230V, 6500K, 25500lm, IP66, ASIMETRIKE



BASHKIA KAMEZ

DREJTORIA E PROJEKTEVE DHE INVESTIMEVE
DEPARTAMENTI I PROJEKTEVE


Dr. e Projekteve e Investimeve	FLORA MUCA	
Ing. Konstruktor	EGLANTINA DISHA	
Ing. Hidroelektrik	HAJREDIN MURGU	
Ing. Konstruktor	DENIS PRENÇI	
Ing. Gjeoinformatik	ERBLIN LALA	
Topograf	RAMADAN HYSA	
Arkitekti	ARILA RASHA	

Titulli i Projektit:	NDERTIM I FUSHES SE SPORTIT VALIAS SI DHE NDERTIMI I GODINES + SHKALLARET	Faza e Projektit:	PROJEKT ZBATIMI
Emertimi i Fletës:	DETAJ TEKNIK TE KABLLOVE DHE PUSETAVE TE NDRICIMIT RRUGOR	Data e Implementimit:	
		Shkalla e Vizatimit:	
		Fleta Nr.:	E-10


DETAJ TEKNIK TE NDRICIMIT RRUGOR




Detaj i montimit te pusetes dhe tokezimit te shtylles

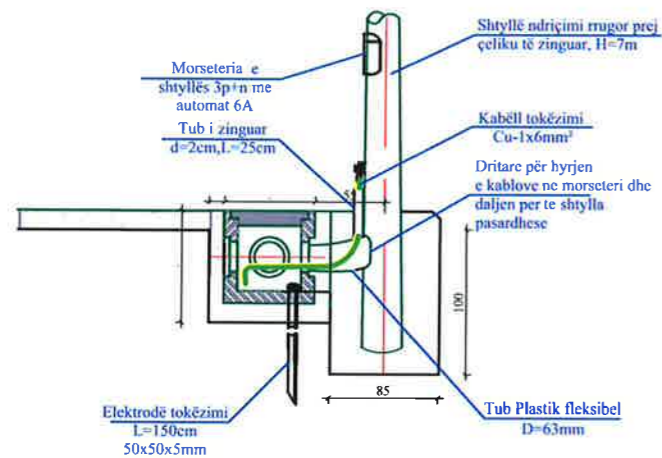


Shtimi i kablove te TU ne trasversimin e rrugeve

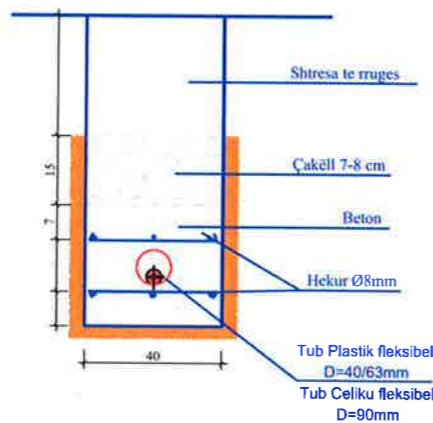


Prerje terthore e pusetes dhe fiksueses elektrike

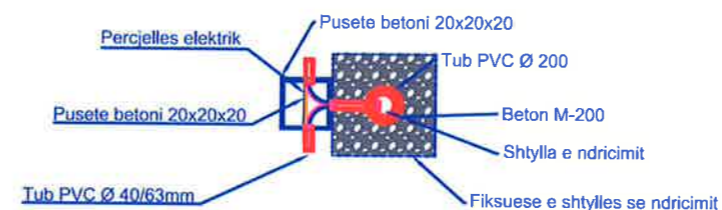


Planimetria e instalimit të rjetit kabllor të ndricimit

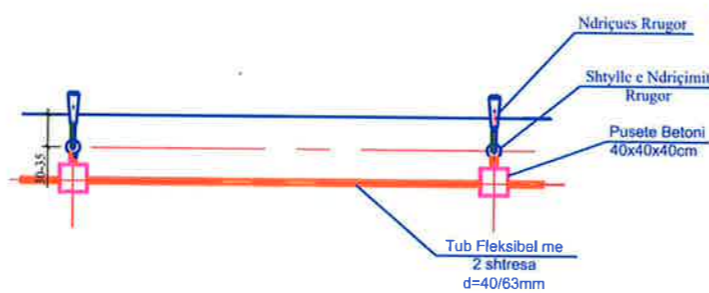

Prerja terthore e kanalit per shtrirje te linjes kablore TU 0.4KV

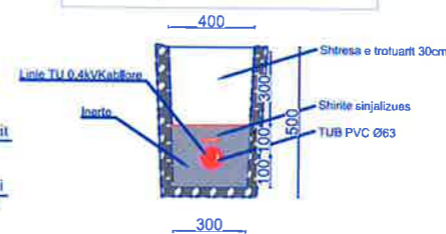

Shtimi i kablove te TU ne TP.direkt ne toke

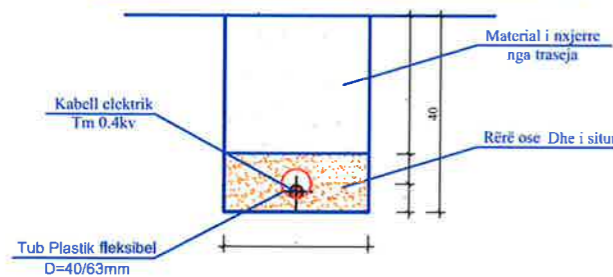

LEGJENDA

	KABINE ELEKTRIKE 20 0.4KV BOX
	KUADER ELEKTRIK JASHTË MURI 36M
	PUESTE BETONI 60x60x60 cm
	SHTYLLE NDRICIMI RRUGOR ME NJË KRAH 7-8M, 100W, 6500K, 20400lm, 230V, LED, ASIMTRIKE
	SHTYLLE NDRICIMI RRUGOR ME DY KRAH 7-8M, 100W, 6500K, 20400lm, 230V, LED, ASIMTRIKE
	PUESTE BETONI 20x20x20 cm ME KAPAK GIZE
	ELEKTRODE TOKEZIMI L=1.5m, 50x50x5
	LINJA NDRICIMI RRUGOR NE TUB ÇELIKU Ø90mm2 INTERSEKTIM RRUGE
	LINJE FURNIZIMI KABLORE NE TUB KORRUGAT Ø63mm2 LINJA 1, S=5x6mm2
	LINJE FURNIZIMI KABLORE NE TUB KORRUGAT Ø63mm2 LINJA 2, S=5x4mm2
	LINJE FURNIZIMI KABLORE NE TUB KORRUGAT Ø63mm2 LINJA 3, S=5x6mm2
	LINJE FURNIZIMI KABLORE NE TUB KORRUGAT Ø110mm2 KUADER ELEKTRIK-PUESTA PARE
	PROJEKTORE LED 150W, 230V, 6500K, 25500lm, IP66, ASIMETRKE



BASHKIA KAMEZ

DREJTORIA E PROJEKTEVE DHE INVESTIMEVE
DEPARTAMENTI I PROJEKTEVE

Dr. e Projekteve e Investimeve	FLORA MUCA	
STAFI TEKNIK PROJEKTES	Ing. Konstruktor	EGLANTINA DISHA
	Ing. Hidroteknik	HAJREDIN MURGU
	Ing. Konstruktor	DENIS PRENÇI
	Ing. Gjeoinformatik	ERBLIN LALA
	Topograf	RAMADAN HYSA
	Arkitekt	ARILA RASHA

Titulli i Projektit:	NDERTIM I FUSHES SE SPORTIT VALIAS SI DHE NDERTIMI I GODINES + SHKALLARET	Faza e Projektit:	PROJEKT ZBATIMI
Emertimi i Fases:	DETAJ TEKNIK NDRICIMIT RRUGOR	Date e Implementimit:	
		Shkalla e Vezditimit:	
		Fleta Nr.:	E-11

DETAJ TEKNIK NDRICUESI TE NDRICIMIT RRUGOR

AVENTUS 2



SHTYLLA

Forma: Cilindrike
Materiali: Alumin hekur
Lyerja: Bojë elektrostatische (200 wC)
Lartësia: 7-8m
Karkasa: Alumin i anodizuar
Shkalla e Mbrojtjes: IP66
Spesori Shtylles: >4mm
Siperfaqja e ekspozuar ndaj shtylles: <0.2m²
Tipi i Shtylles me nje krah

NDRICUESI

Fuqia: 100W
Ngjyra: 6500K
Fluksi: 20400lm
Lente: Asimetrike
Jetëgjatësia: 100 000 orë
Tensioni: 230V
Frekuenca: 50Hz
Tipi i Ndricuesit : LED

NDRICUESI

Fuqia: 100W
Ngjyra: 6500K
Fluksi: 20400lm
Lente: Asimetrike
Jetëgjatësia: 100 000 orë
Tensioni: 230V
Frekuenca: 50Hz
Tipi i Ndricuesit : LED

PROJEKTORI

Tensioni: 230V
Frekuenca: 50Hz
Tipi i Ndricuesit : LED
Fuqia : 150W
Ngjyra : 6500K
Fluksi : 25500lm
Lente: Asimetrike
Jetëgjatësia: 80 000 orë
Struktura
Materiali : Alumin dhe hekur,
Shkalla e Mbrojtjes: IP66
Ngjyra serie: Zeze/Gri



LEGJENDA

	KABINE ELEKTRIKE 20.0 4KV BOX
	KUADER ELEKTRIK JASHTË MURI 36M
	PUESTE BETONI 60x60x60 cm
	SHTYLLE NDRICIMI RRUGOR ME NJE KRAH 7-8M, 100W, 6500K, 20400lm, 230V, LED, ASIMETRIKE
	SHTYLLE NDRICIMI RRUGOR ME DY KRAH 7-8M, 100W, 6500K, 20400lm, 230V, LED, ASIMETRIKE
	PUESTE BETONI 20x20x20 cm ME KAPAK GIZE
	ELEKTRODE TOKEZIMI L=1.5m, 50x50x5
	LINJA NDRICIMI RRUGOR NE TUB CELIKU Ø90mm ² INTERSEKTIM KRUGË
	LINJE FURNIZIMI KABLORE NE TUB KORRUGAT Ø63mm ² LINJA 1, S=5x6mm ²
	LINJE FURNIZIMI KABLORE NE TUB KORRUGAT Ø63mm ² LINJA 2, S=5x4mm ²
	LINJE FURNIZIMI KABLORE NE TUB KORRUGAT Ø63mm ² LINJA 3, S=5x6mm ²
	LINJE FURNIZIMI KABLORE NE TUB KORRUGAT Ø110mm ² KUADER ELEKTRIK-PUESTA PARE
	PROJEKTORE LED 150W, 230V, 6500K, 25500lm, IP66, ASIMETRIKE



BASHKIA KAMEZ

DREJTORIA E PROJEKTEVE DHE INVESTIMEVE
 DEPARTAMENTI I PROJEKTEVE

Dr. e Projekteve e Investimeve	FLORA MUCA	
Ing. Konstruktor	EGLANTINA DISHA	
Ing. Hidroteknik	HAJREDIN MURGU	
Ing. Konstruktor	DENIS PRENÇI	
Ing. Gjeoinformatik	ERBLIN LALA	
Topograf	RAMADAN HYSA	
Arkitekt	ARILA RASHA	

Titulli i Projektit: NDERTIM I FUSHES SE SPORTIT VALIAS SI DHE NDERTIMI I GODINES + SHKALLARET	Faza e Projektit: PROJEKT ZBAJIMI
Emërtimi / Faza: DETAJ TEKNIK NDRICUESI TE NDRICIMIT RRUGOR	Data e Implementimit:
	Shkalla e Vizatimit:
	Fleta Nr.: E-12