

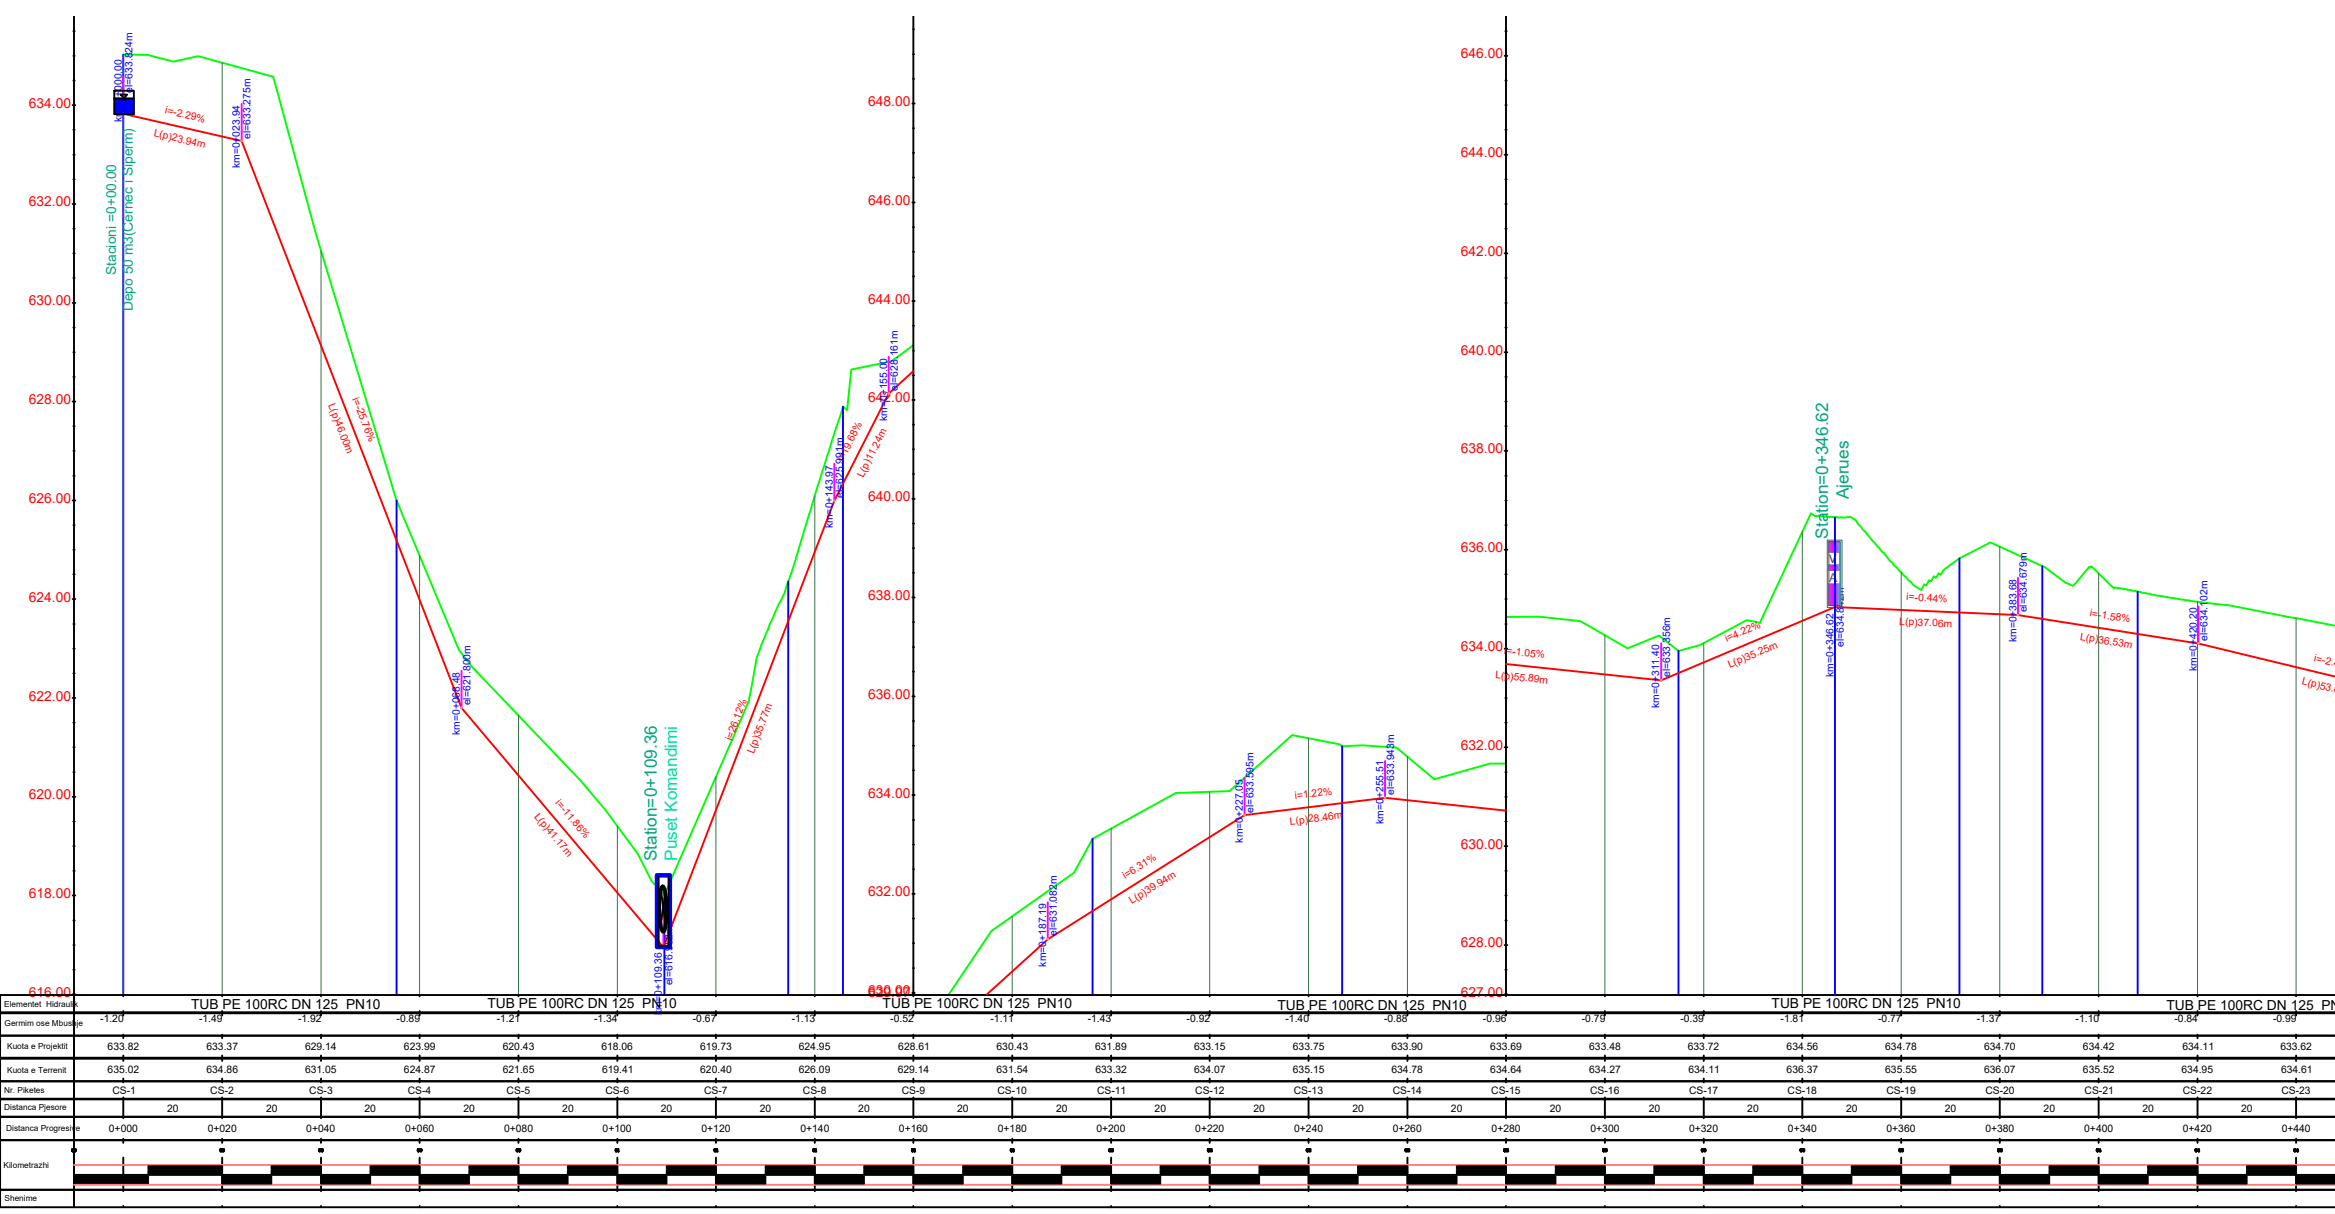
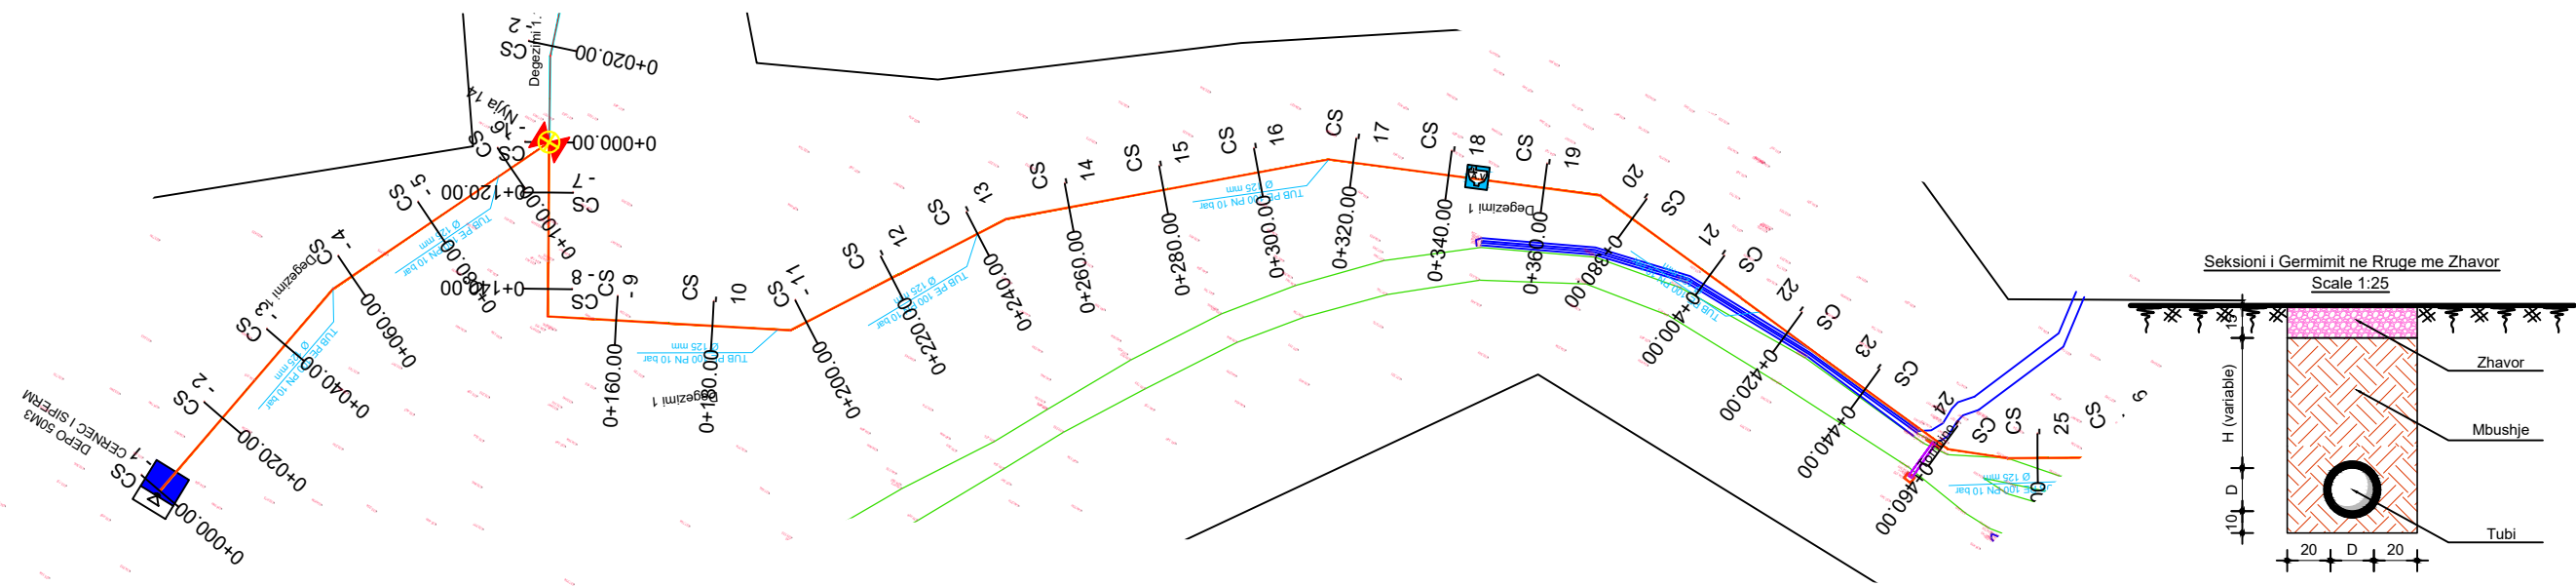


Planimetria dhe Profili Gjatesor I LINJES SHPERNDARESE / FSHATI ÇERENEC I SIPERM(Pk. 1 ÷ 23)
(DEGEZIMI 1)
SHv 1:100 SHH 1:1000

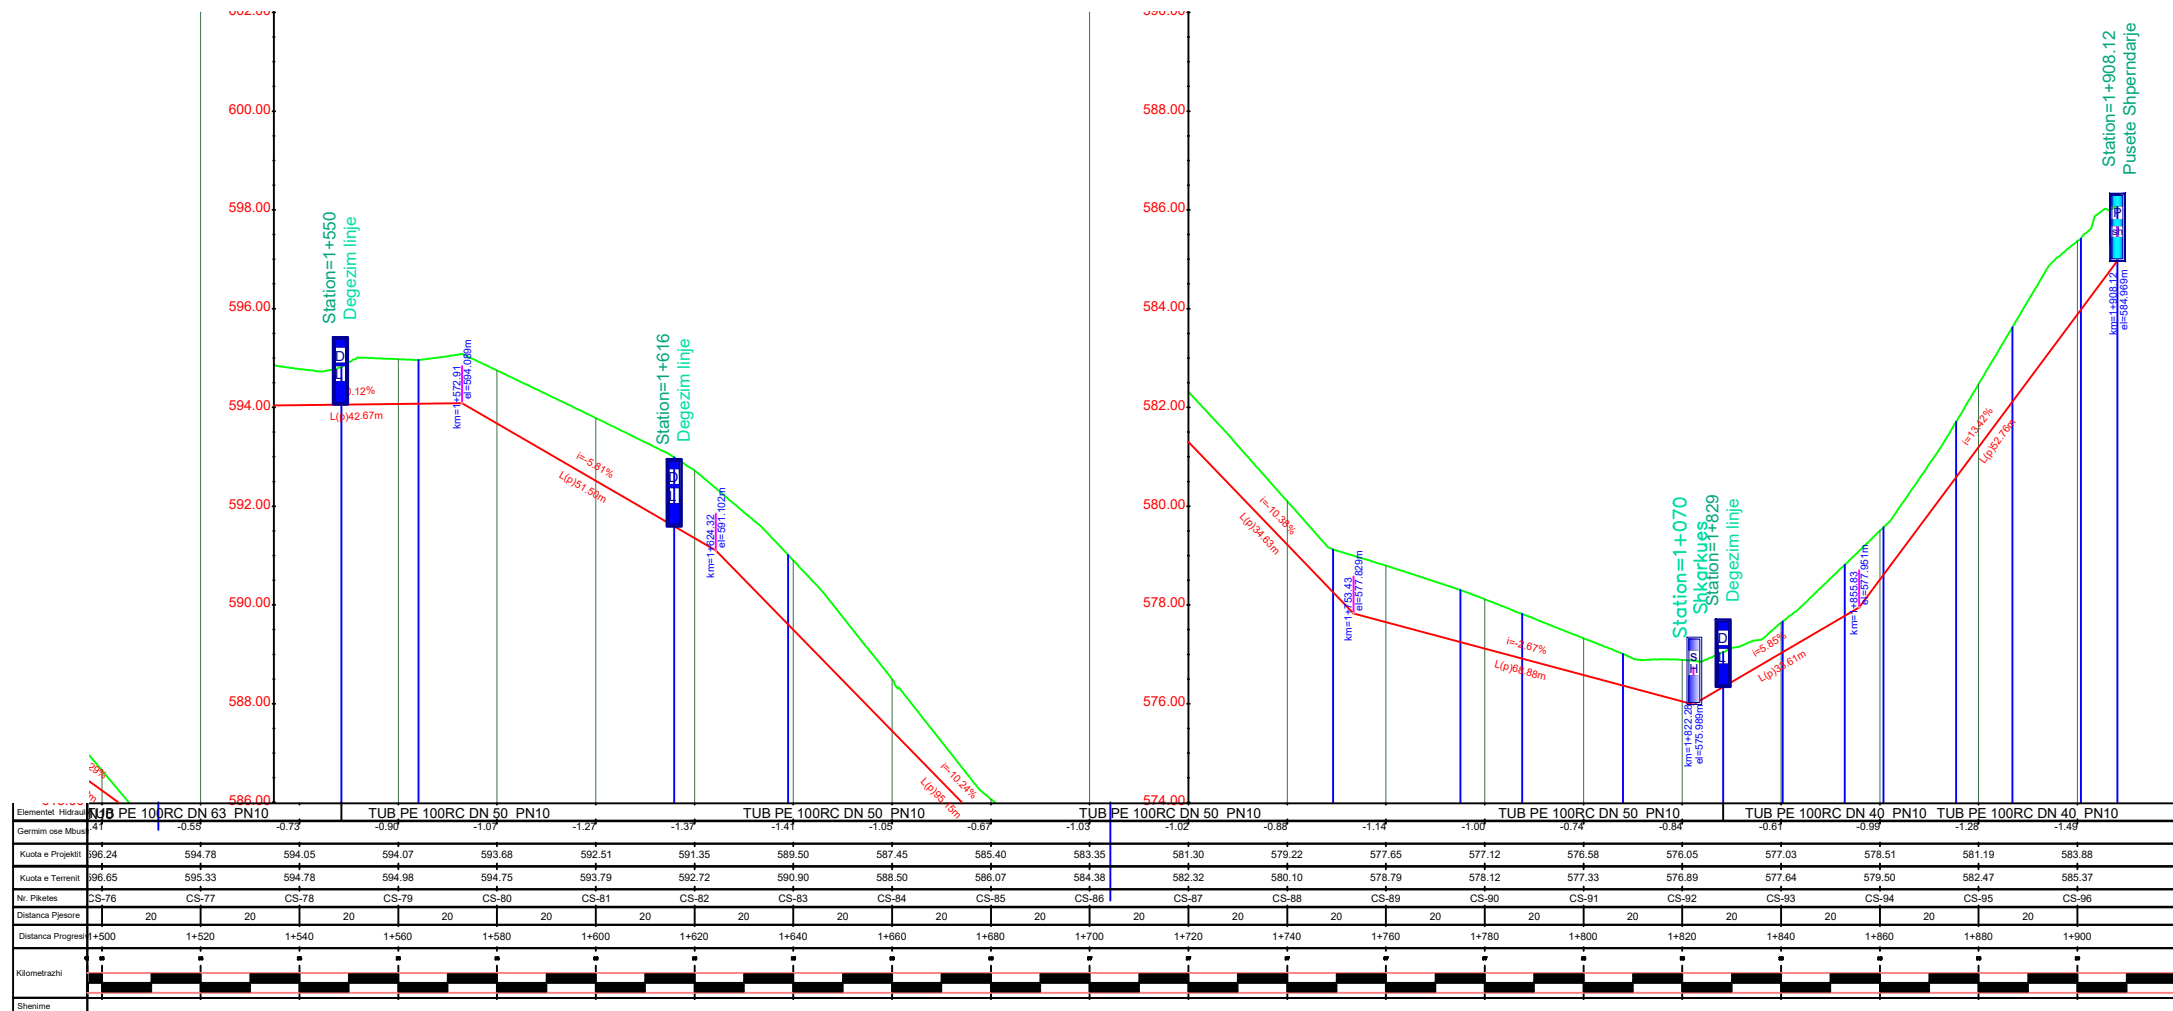

Investitori / AK: BASHKIA BULQIZE	
Objekti: Ndertim Rrjeti Shperndares Ujesjellesi i Fshatrave Gjorice dhe Ostren si dhe Ndertim Depo Uji, Faza 2, (Fshatrat Çereneç i Siperm dhe Çereneç i Poshtem).	
Grupi teknik i projektimit:  Adresa : Rruga "Koli Bano", Pallati 26/1, Tirane tel & fax 042 357 970; e-mail: eraldgshpk@yahoo.com	
"ERALD-G" shpk	
Drejtues Projekti:	Ing. Gëzim ISLAMI
Inxhinier Ndertimi:	Ing. Erindi GJOKA
Arkitekt:	Ark. Elton ÇARÇANI
Inxhinier Hidroteknik:	Ing. Anisa ZAKA
Inxhinier topograf:	Ing. Kujtim CANAMETI
Emërtimi i fletës: Planimetria dhe Profili Gjatesor / Fshati Çereneç i Siperm	
Faza e projektit: Projekt Zbatimi	Numri i fletës: Nr.2
Viti: 2022	

Planimetria dhe Profili Gjatesor I LINJES SHPERNDARSE / FSHATI ÇERENEC I SIPERM(Pk. 76 ÷ 96)
(DEGEZIMI 1)
SHv 1:100 SHH 1:1000

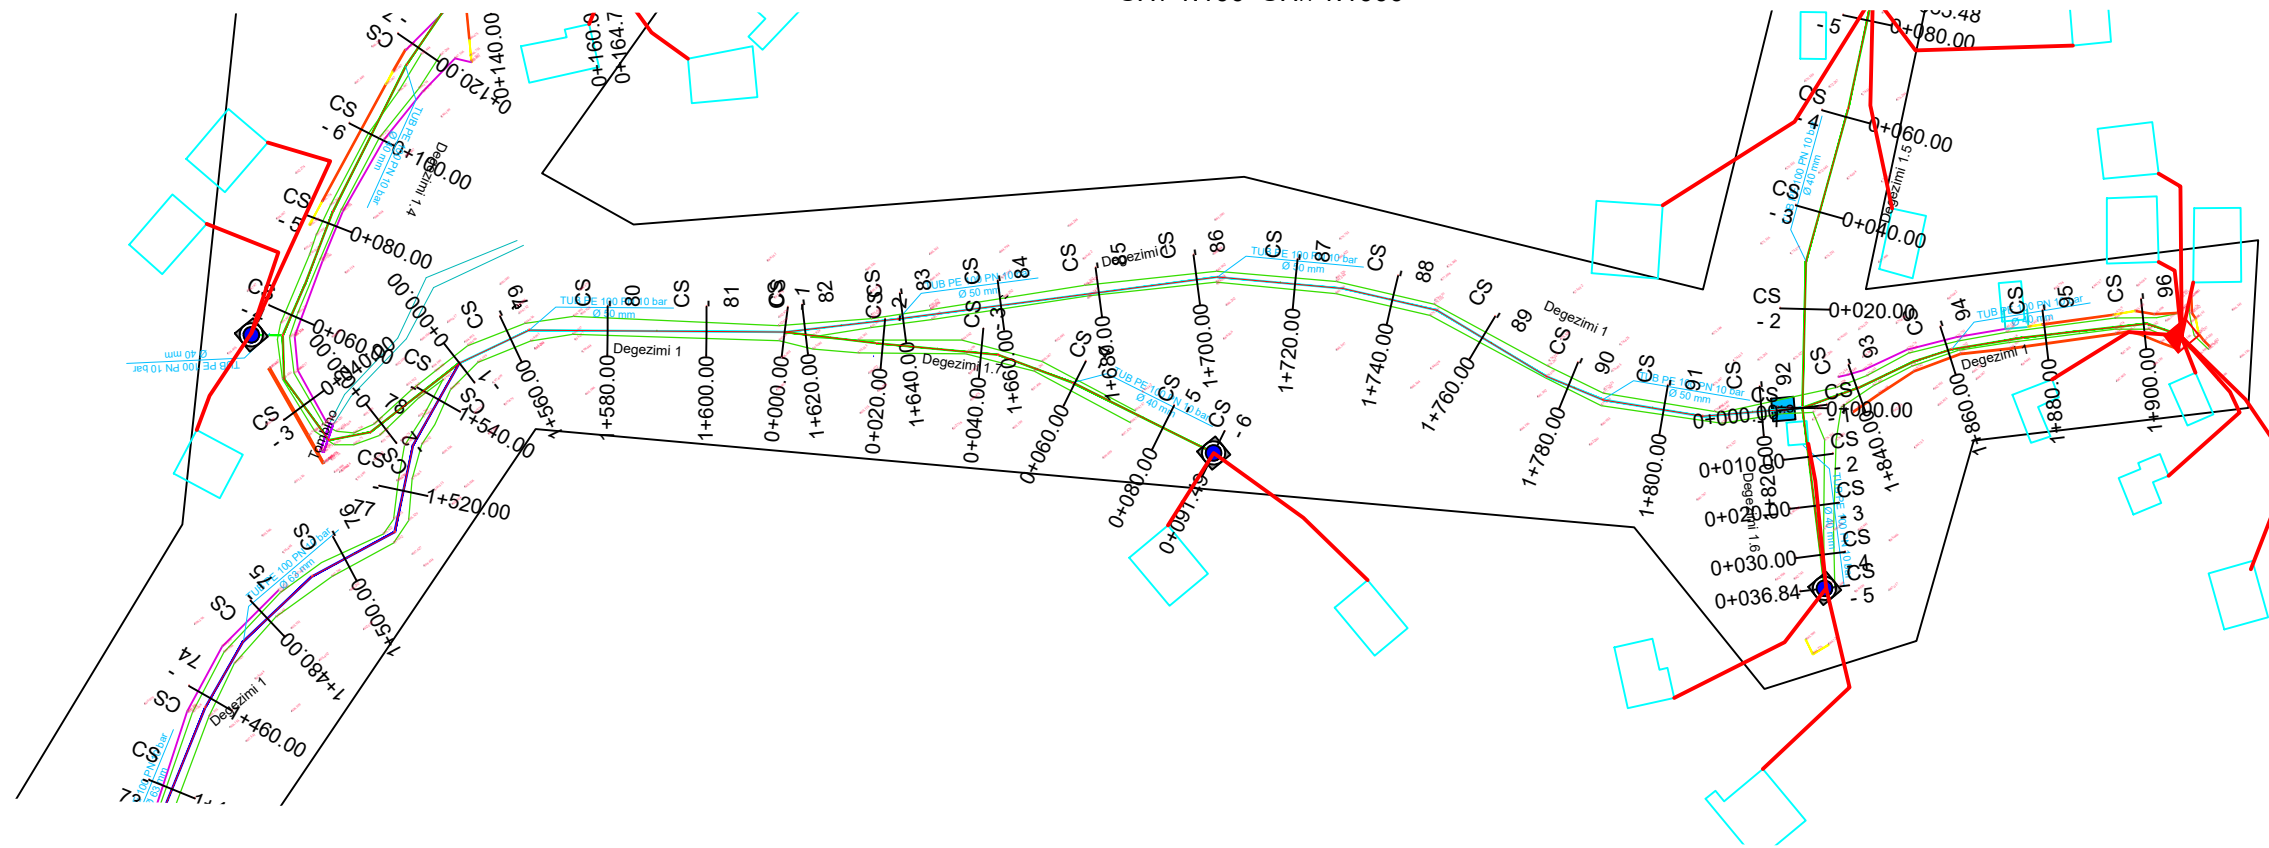

Investitori / AK:
BASHKIA BULQIZE

Objekti: Ndertim Rrjeti Shperndares
Ujesjellesi i Fshatrave Gjorice dhe
Ostren si dhe Ndertim Depo Uji, Faza 2,
(Fshatrat Çereneç i Siperm dhe Çereneç
i Poshtem).

Grupi teknik i projektimit:



Adresa : Rruga "Koli Bano", Pallati 26/1, Tirane
tel & fax 042 357 970; e-mail: eraldshpk@yahoo.com

"ERALD-G" shpk

Drejtes Projekti: Ing. Gëzim ISLAMI
Inxhinier Ndertimi: Ing. Erindi GJOKA
Arkitekt: Ark. Elton ÇARÇANI
Inxhinier Hidroteknik: Ing. Anisa ZAKA
Inxhinier topograf: Ing. Kujtim CANAMETI



Emërtimi i fletës:
Planimetria dhe Profili Gjatesor / Fshati Çereneç i
Siperm

Faza e projektit:
Projekt Zbatimi

Numri i fletës:
Nr.5

Viti: 2022

Planimetria dhe Profili Gjatesor I LINJES SHPERNDARESE / FSHATI ÇERENEC I SIPERM(Pk. 76 ÷ 96)
(DEGEZIMI 1/1)
SHv 1:100 SHH 1:1000

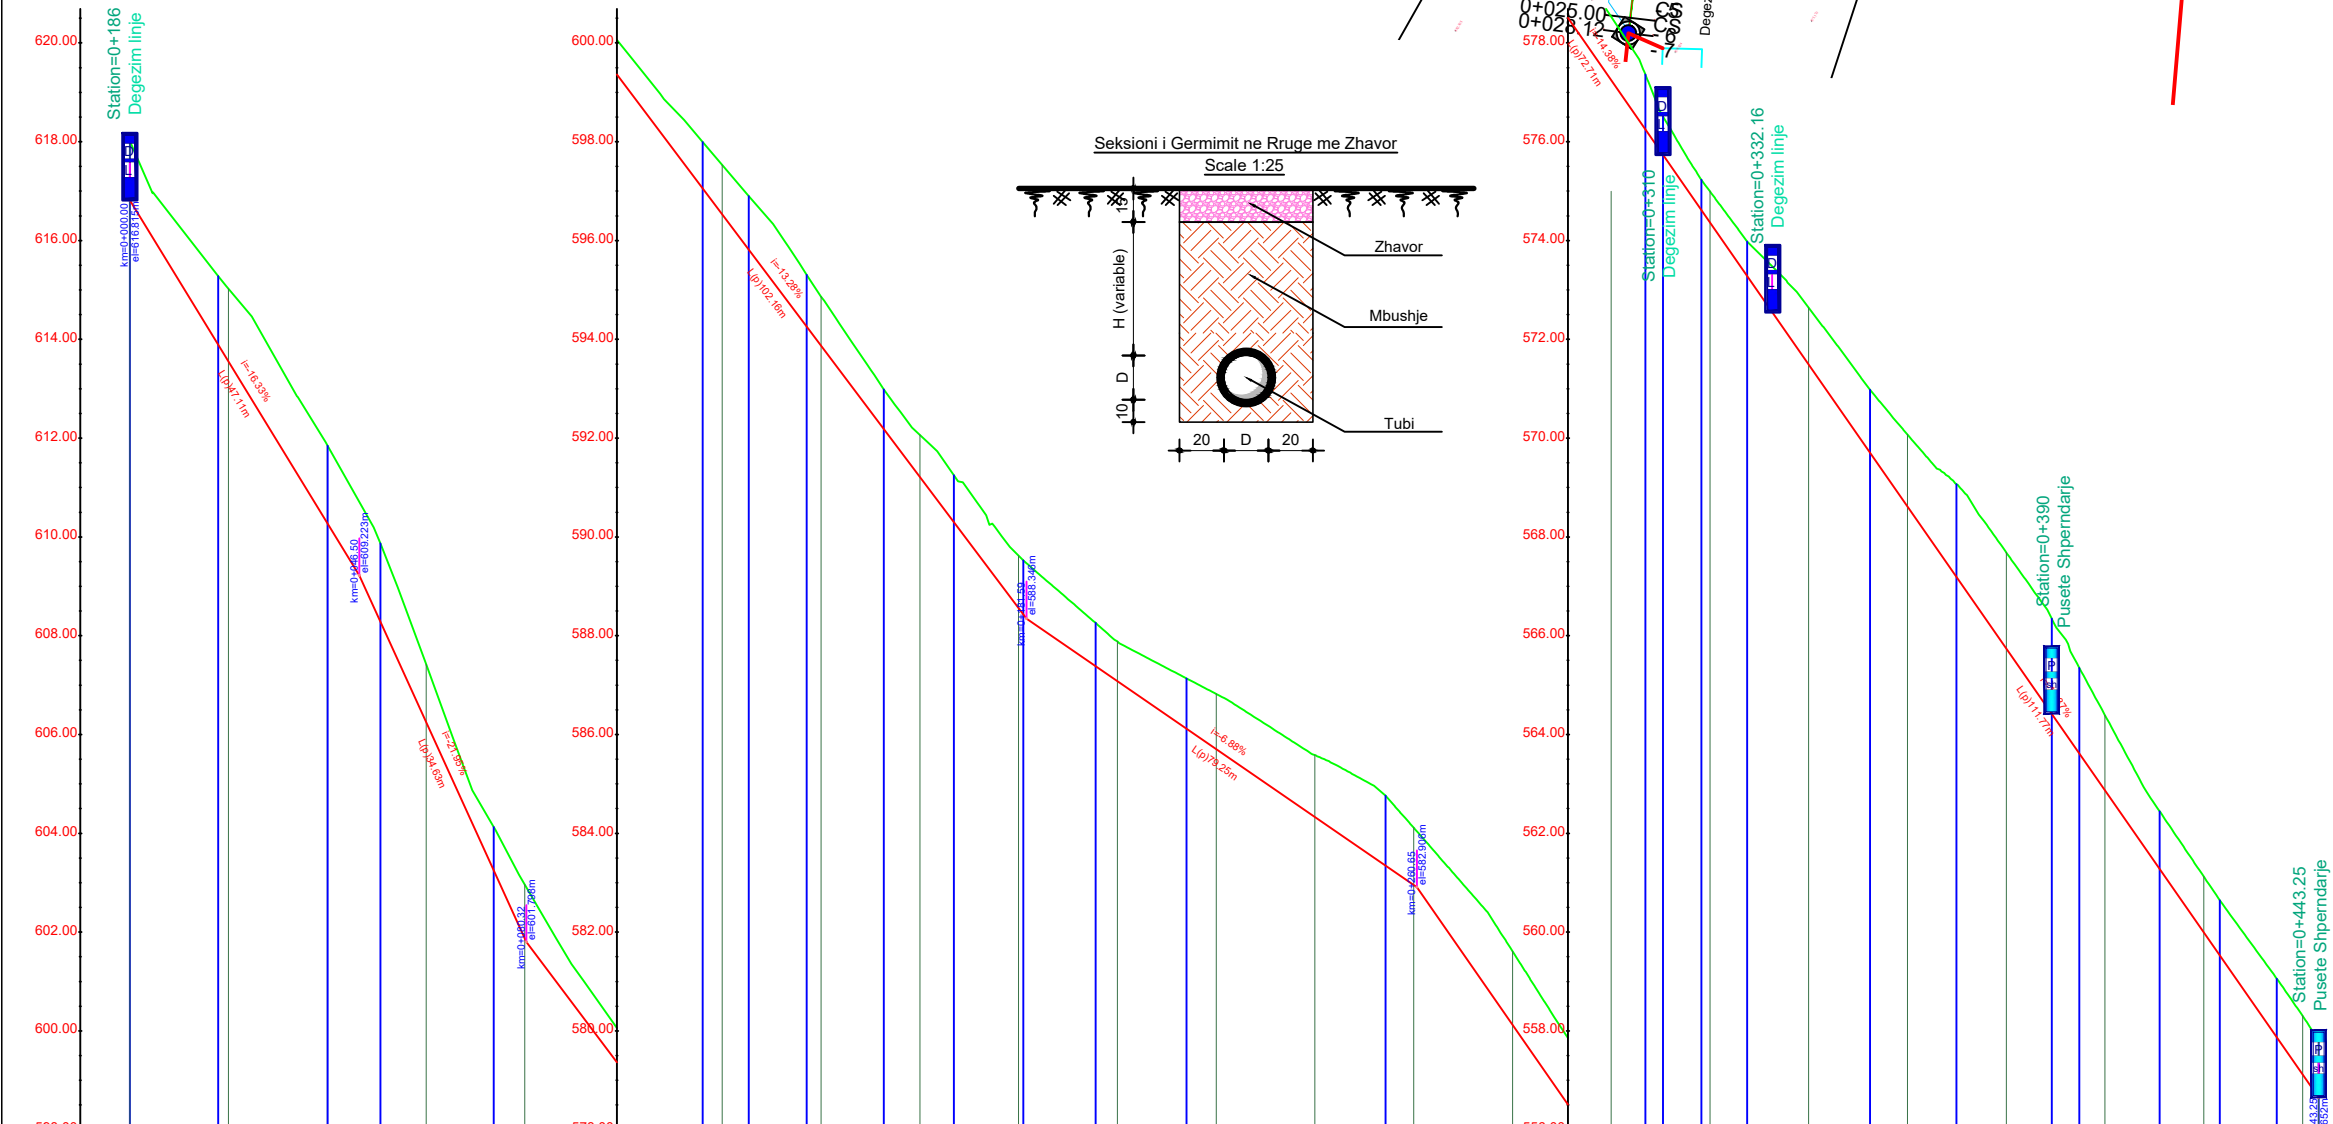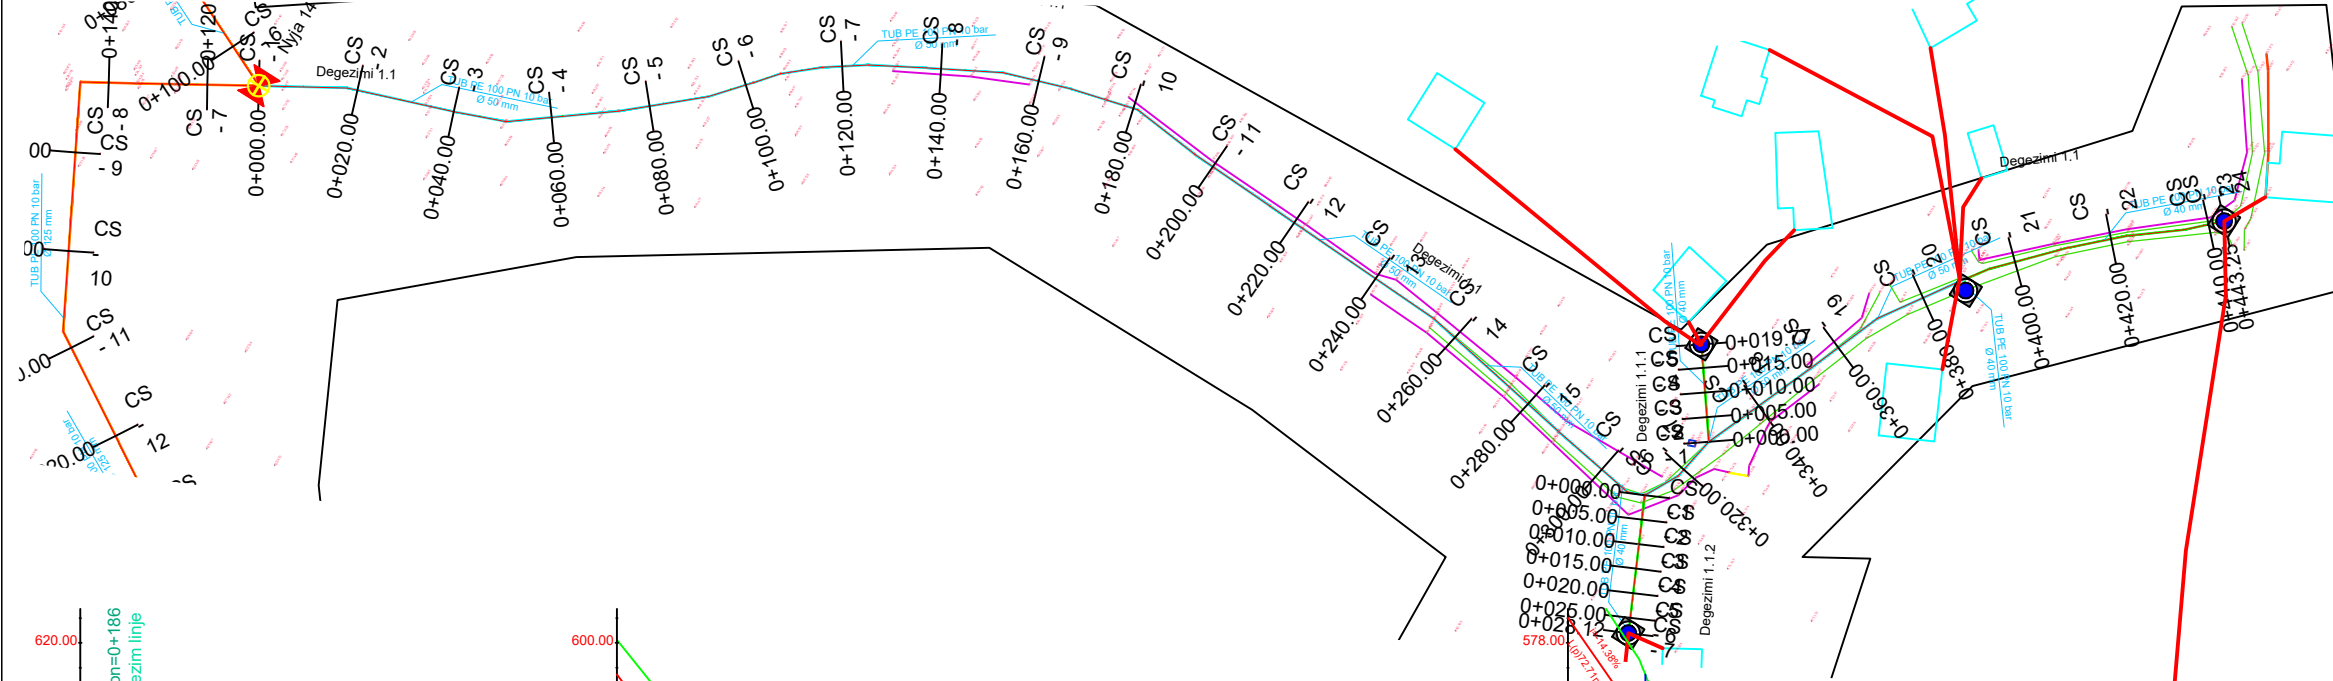

Elementi Hidraulik	TUB PE 100RC DN 50 PN10	TUB PE 100RC DN 50 PN10	TUB PE 100RC DN 50 PN10	TUB PE 100RC DN 50 PN10	TUB PE 100RC DN 50 PN10	TUB PE 100RC DN 50 PN10	TUB PE 100RC DN 50 PN10	TUB PE 100RC DN 40 PN10
Germimi ose Mbasje	-1.20	-1.47	-1.57	-1.18	-1.09	-0.77	-1.00	-1.08
Kulla e Projektit	616.81	613.55	610.28	606.26	601.87	599.18	596.53	593.87
Kulla e Terrenit	618.01	615.02	611.86	607.42	602.96	599.89	597.53	594.86
Nr. Pikesore	CS-1	CS-2	CS-3	CS-4	CS-5	CS-6	CS-7	CS-8
Distanca Pjesore	0+000	0+020	0+040	0+060	0+080	0+100	0+120	0+140
Distanca Progreshive	0+000	0+020	0+040	0+060	0+080	0+100	0+120	0+140
Kilometrazi	[Scale bar from 0 to 100m]							
Shenime	[Notes area]							

Investitori / AK:
BASHKIA BULQIZE



Objekti: Ndertim Rrjeti Shperndares Ujesjellesi i Fshatrave Gjorice dhe Ostren si dhe Ndertim Depo Uji, Faza 2, (Fshatrat Çereneç i Siperm dhe Çereneç i Poshtem).

Grupi teknik i projektimit:

SHOQERIA "ERALD-G"
Projekt - Mbiqyrje - Kolaudim

Adresa : Rruga "Koli Baro", Pallati 26/1, Tirane
tel & fax 042 357 970; e-mail: eraldgshpk@yahoo.com

"ERALD-G" shpk

Drejtues Projekti: Ing. Gëzim ISLAMI
Inxhinier Ndertimi: Ing. Erindi GJOKA
Arkitekt: Ark. Elton ÇARÇANI
Inxhinier Hidroteknik: Ing. Anisa ZAKA
Inxhinier topograf: Ing. Kujtim CANAMETI

Emërtimi i fletës:
Planimetria dhe Profili Gjatesor / Fshati Çereneç i Siperm

Faza e projektit: Projekt Zbatimi	Numri i fletës: Nr.6
	Viti: 2022

Elementi Hidraulik	TUB PE 100RC DN 40	TUB PE 100RC DN 40 PN10
Germimi ose Mbasje	-1.08	-1.18
Kulla e Projektit	572.98	575.99
Kulla e Terrenit	573.98	576.99
Nr. Pikesore	CS-1	CS-2
Distanca Pjesore	0+000	0+020
Distanca Progreshive	0+000	0+020
Kilometrazi	[Scale bar from 0 to 100m]	
Shenime	[Notes area]	

Planimetria dhe Profili Gjatesor I LINJES SHPERNDARESE / FSHATI ÇERENEC I SIPERM(Pk. 1 ÷ 19)
(DEGEZIMI 1/2)
SHv 1:100 SHH 1:1000

Investitori / AK:
BASHKIA BULQIZE



Objekti: Ndertim Rrjeti Shperndares Ujesjellesi i Fshatrave Gjorice dhe Ostren si dhe Ndertim Depo Uji, Faza 2, (Fshatrat Çereneç i Siperm dhe Çereneç i Poshtem).

Grupi teknik i projektimit:



Adresa : Rruga "Koli Bano", Pallati 26/1, Tirane
tel &fax 042 357 970; e-mail: eraldgshpk@yahoo.com

"ERALD-G" shpk

Drejtues Projekti: Ing. Gëzim ISLAMI

Inxhinier Ndertimi: Ing. Erindi GJOKA

Arkitekt: Ark. Elton ÇARÇANI

Inxhinier Hidroteknik: Ing. Anisa ZAKA






Inxhinier topograf: Ing. Kujtim CANAMETI

Emërtimi i fletës:
Planimetria dhe Profili Gjatesor / Fshati Çereneç i Siperm





Faza e projektit:
Projekt Zbatimi

Numri i fletës:
Nr.7

Viti: 2022

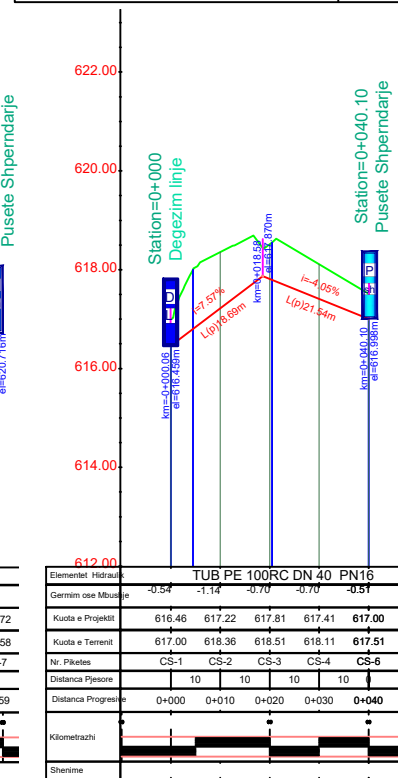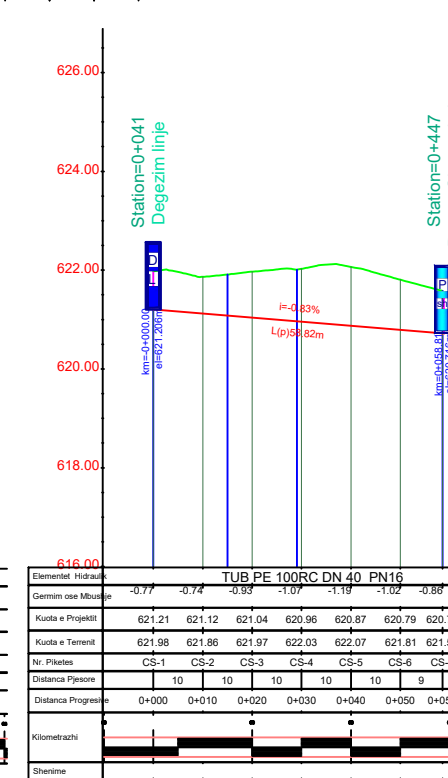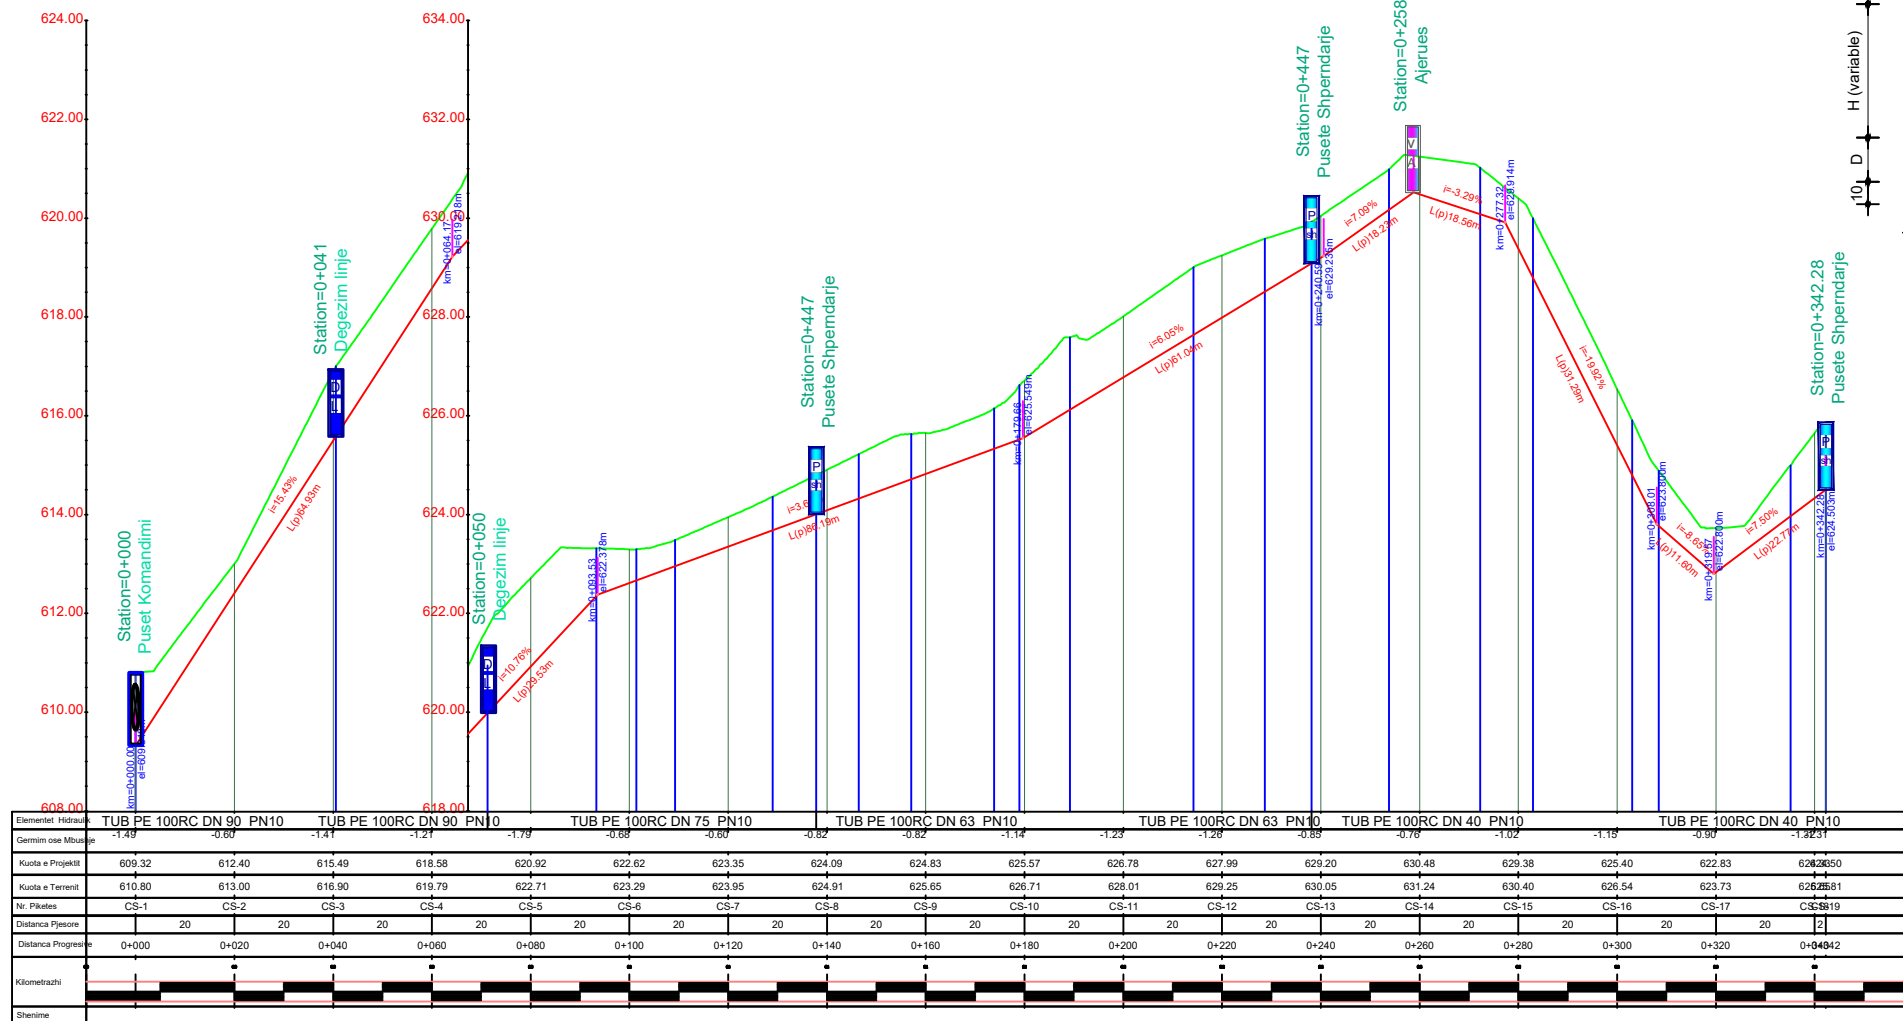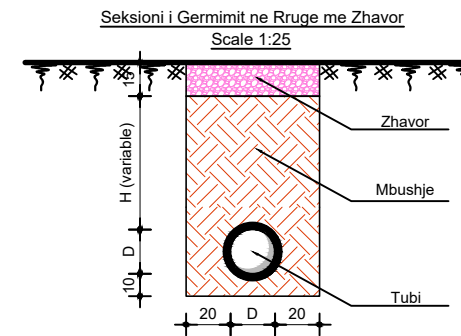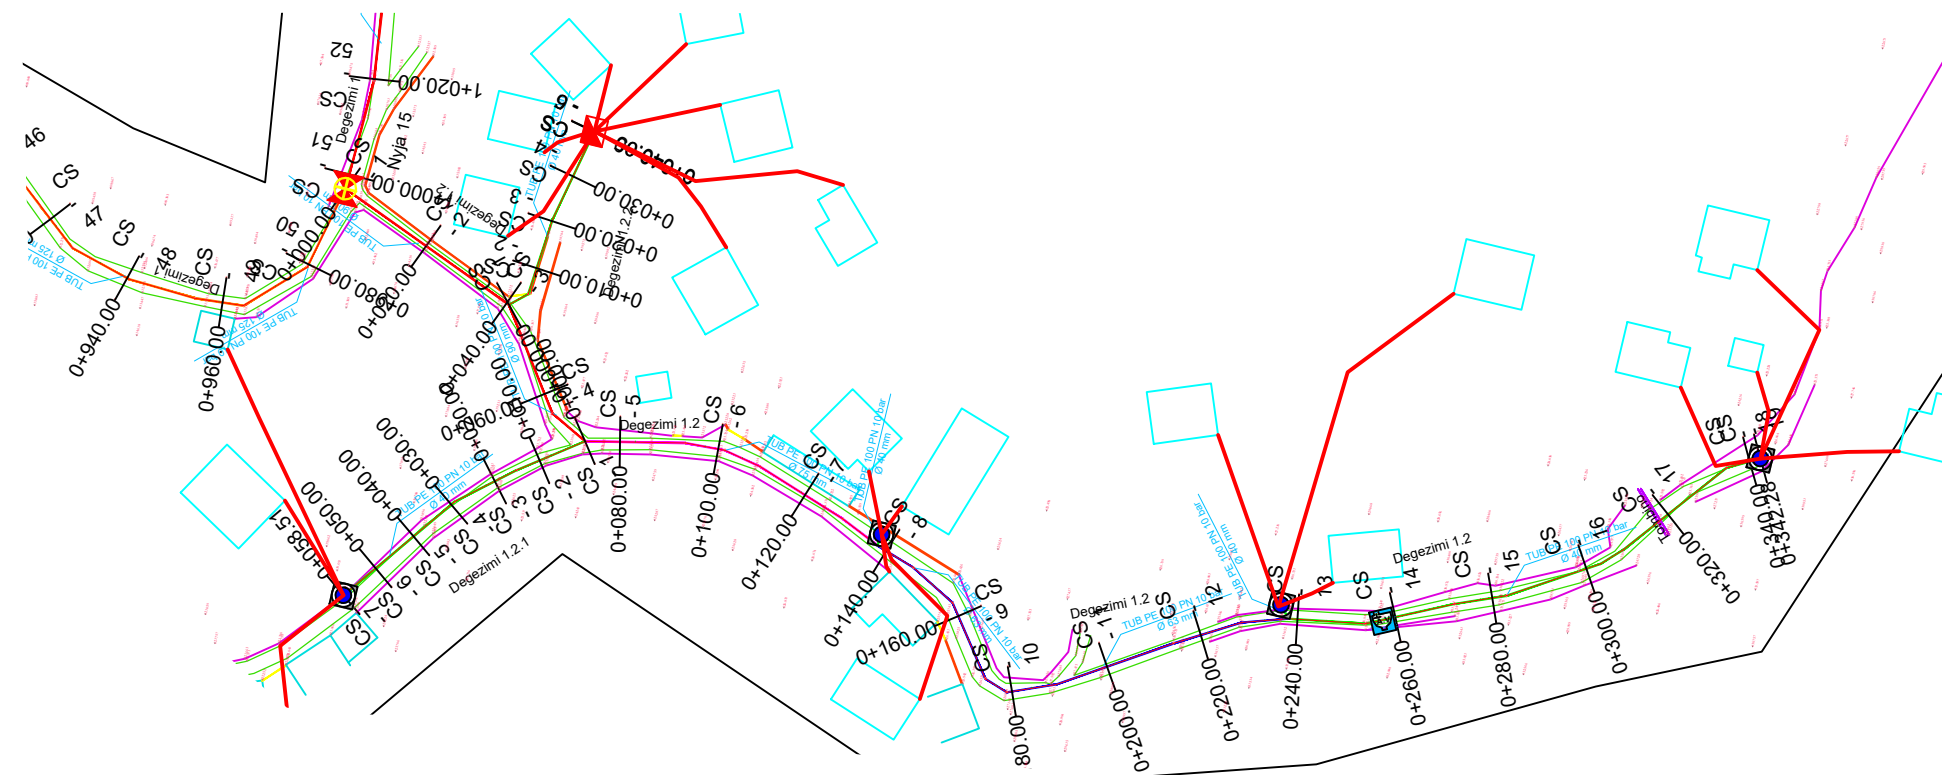

Planimetria dhe Profili Gjatesor I LINJES SHPERNDARESE / FSHATI ÇERENEC I SIPERM
(DEGEZIMI 1/3)
SHv 1:100 SHH 1:1000

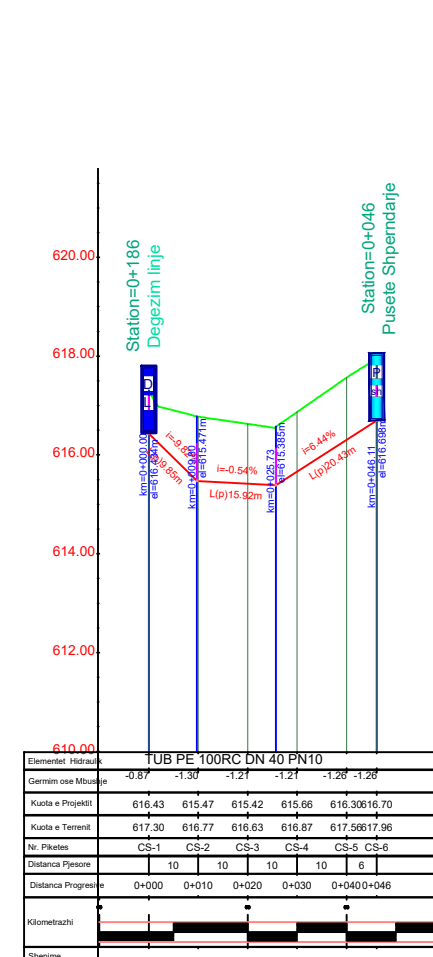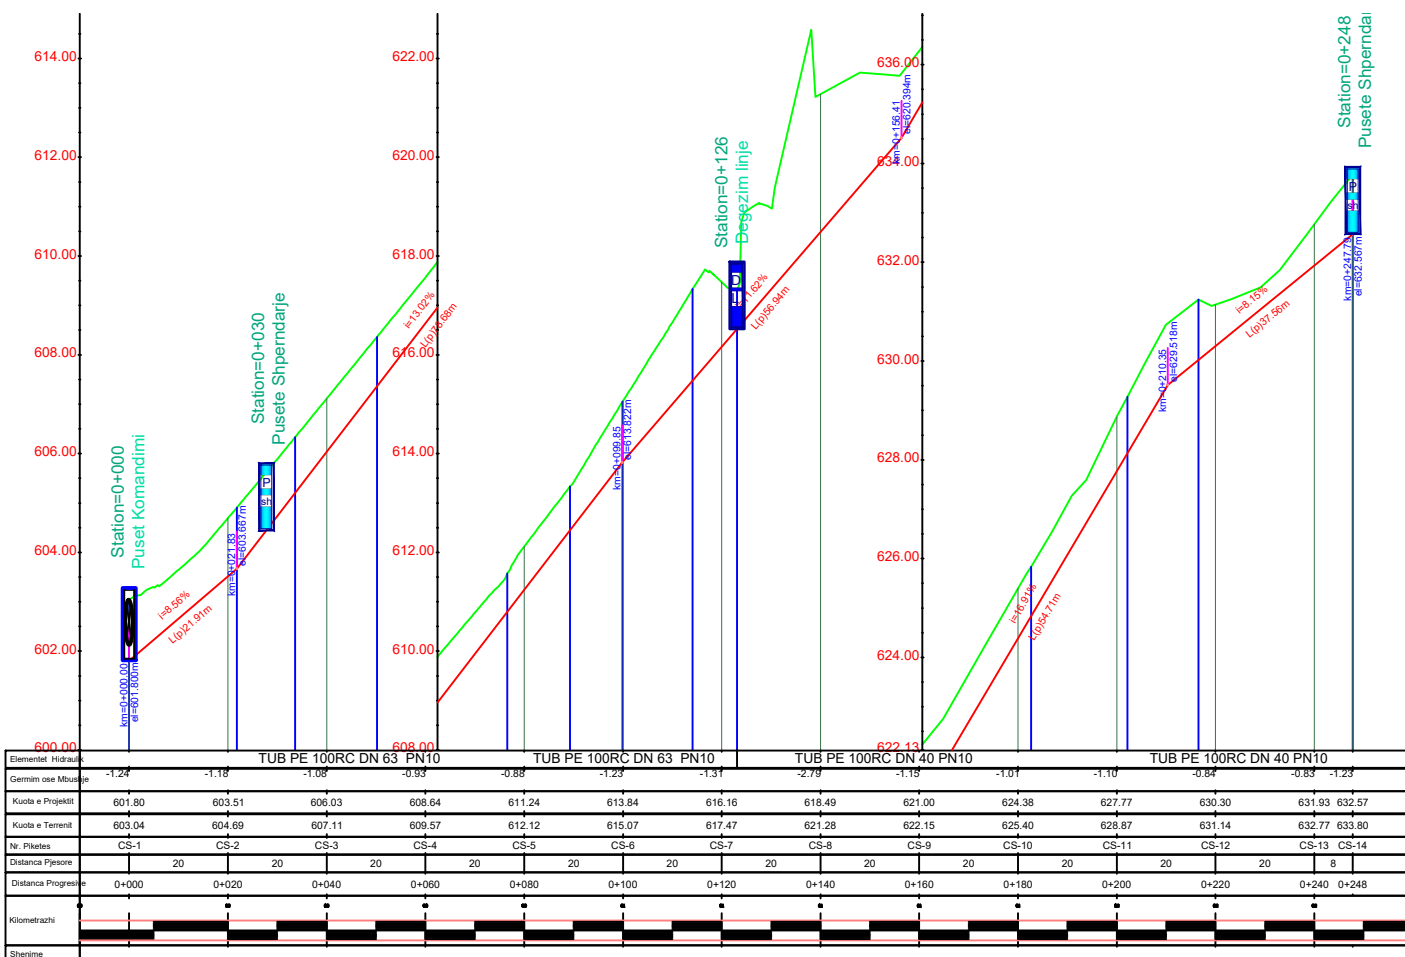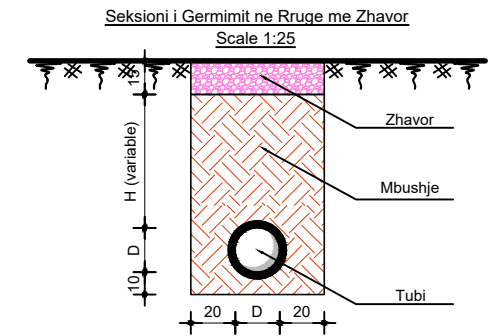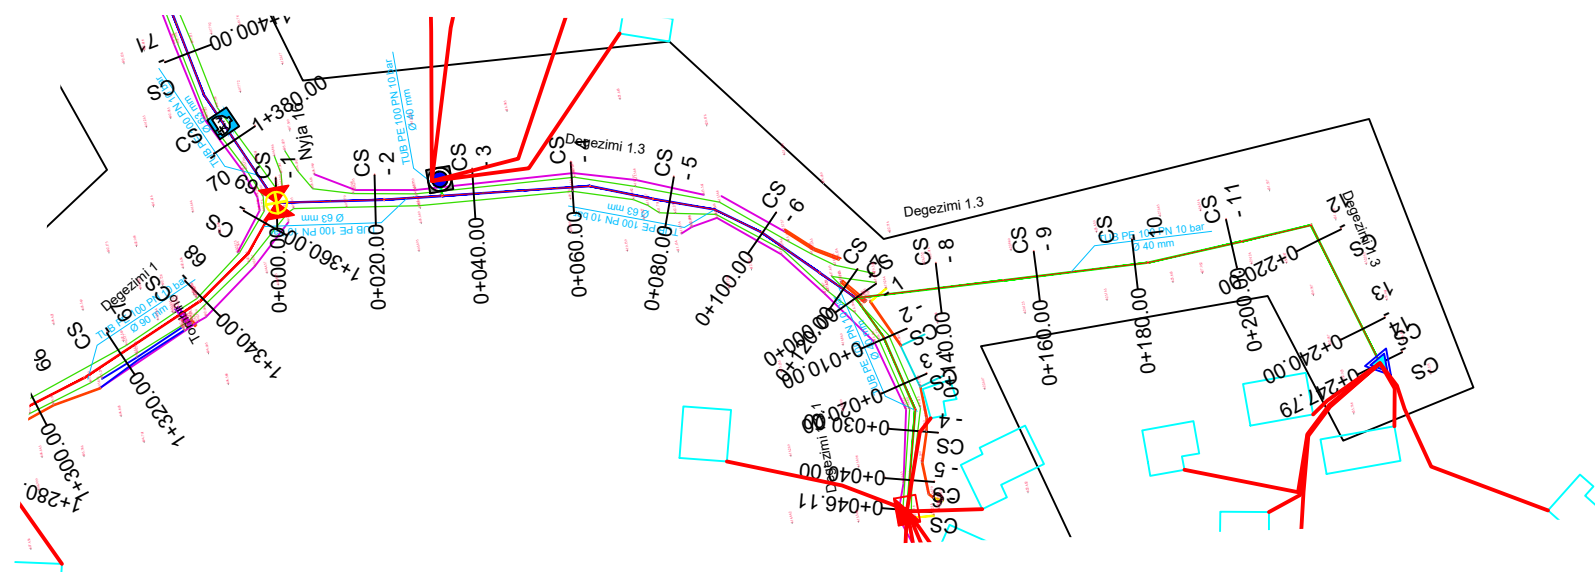

Investitori / AK:
BASHKIA BULQIZE

Objekti: Ndertim Rrjeti Shperndares Ujesjellesi i Fshatrave Gjorice dhe Ostren si dhe Ndertim Depo Uji, Faza 2, (Fshatrat Çereneç i Siperm dhe Çereneç i Poshtem).





Grupi teknik i projektimit:
SHOQERIA "ERALD-G" Projekt - Mbikqyrje - Kolaudim
Adresa : Rruga "Koli Bano", Pallati 26/1, Tirane
tel & fax 042 357 970; e-mail: eraldgshpk@yahoo.com
"ERALD-G" shpk

Drejtues Projekti: Ing. Gëzim ISLAMI
Inxhinier Ndertimi: Ing. Erindi GJOKA
Arkitekt: Ark. Elton ÇARÇANI
Inxhinier Hidroteknik: Ing. Anisa ZAKA
Inxhinier topograf: Ing. Kujtim CANAMETI

Emërtimi i fletës:
Planimetria dhe Profili Gjatesor / Fshati Çereneç i Siperm

Faza e projektit:
Projekt Zbatimi
Numri i fletës:
Nr.8
Viti: 2022

Planimetria dhe Profili Gjatesor I LINJES SHPERNDARESE / FSHATI ÇERENEC I SIPERM
(DEGEZIMI 1/4,1/5)
SHV 1:100 SHH 1:1000

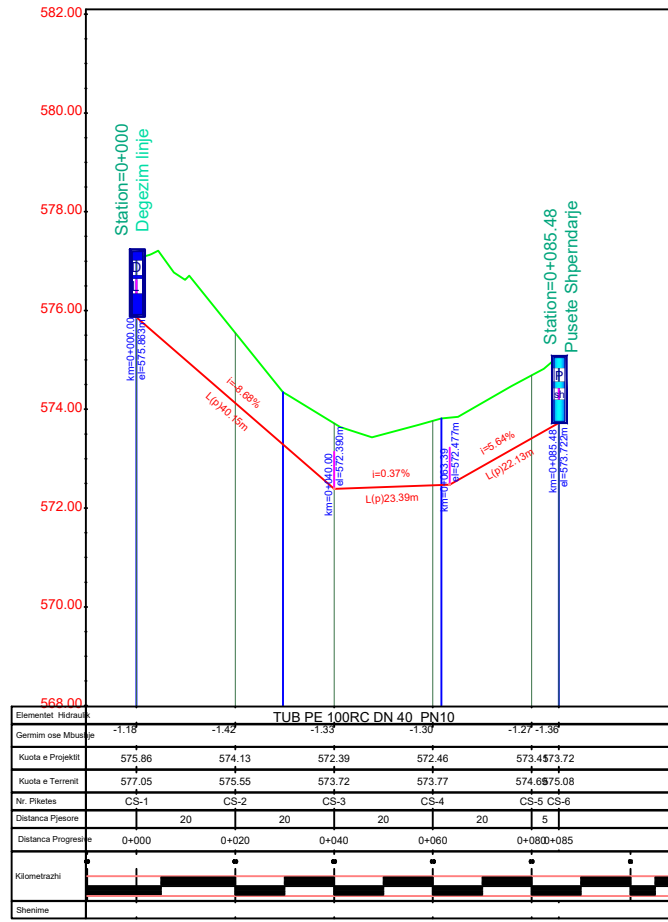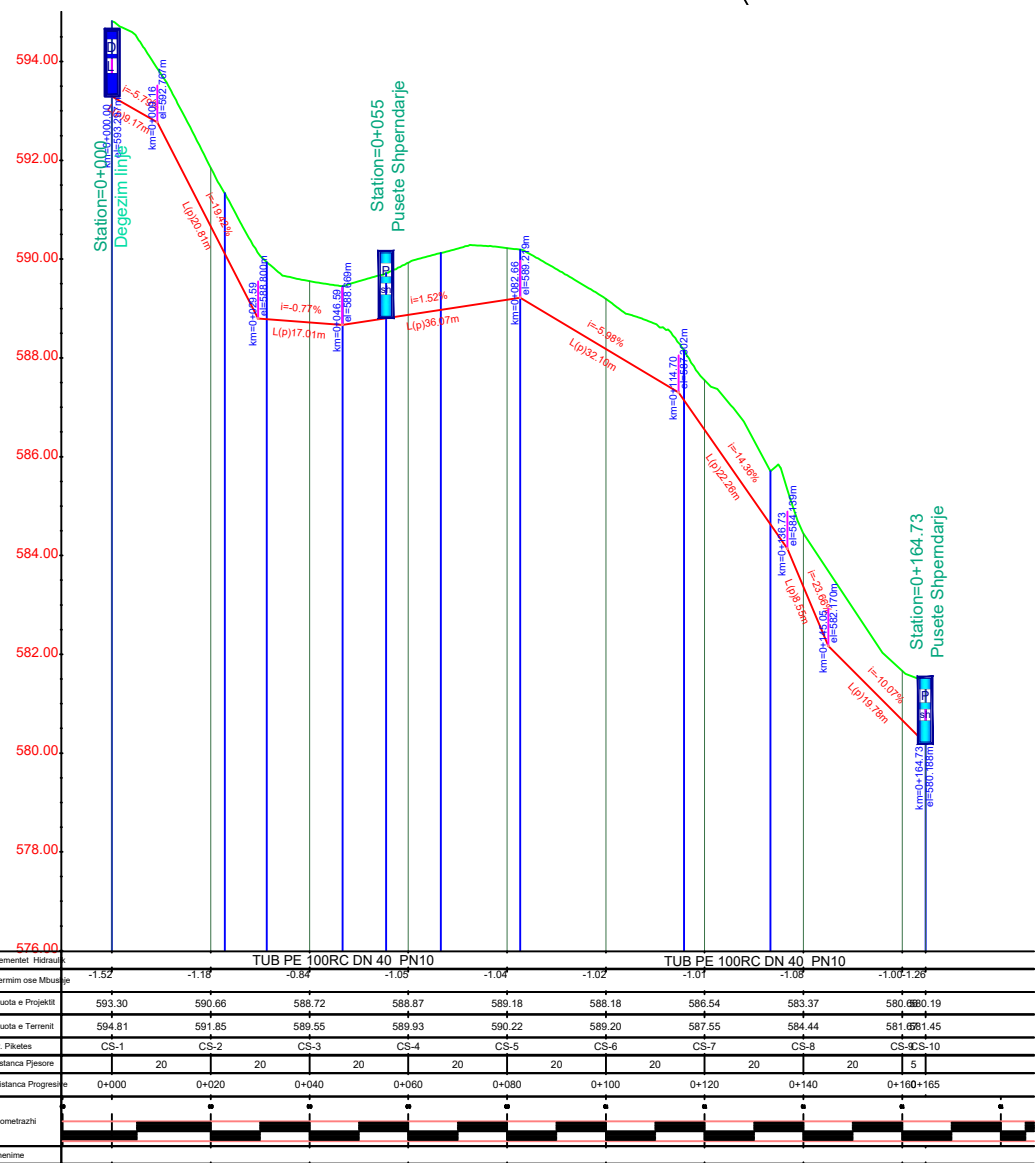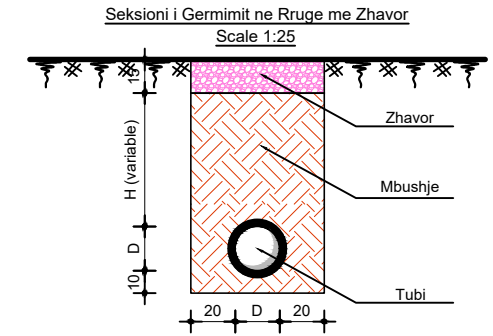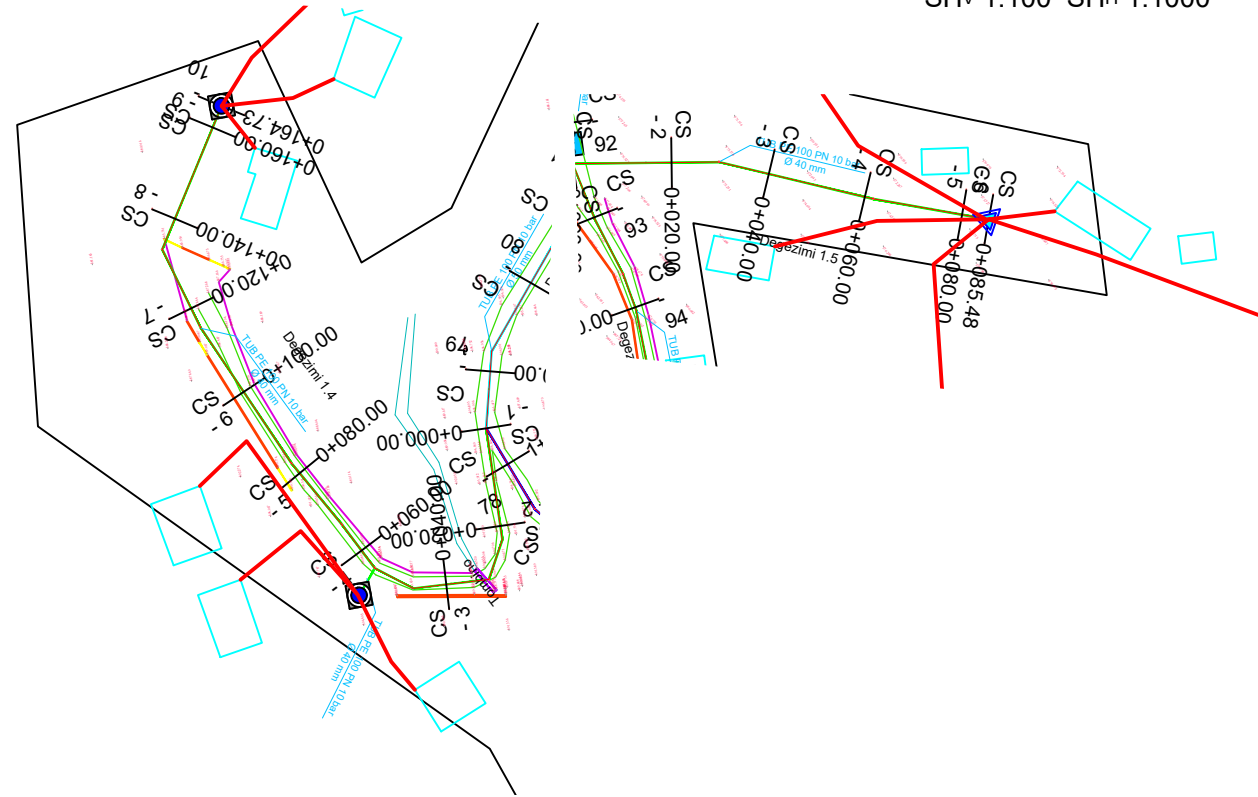

Investitori / AK:
BASHKIA BULQIZE

Objekti: Ndertim Rrjeti Shtepndares Ujesjellesi i Fshatrave Gjorice dhe Ostren si dhe Ndertim Depo Uji, Faza 2, (Fshatrat Çereneç i Siperm dhe Çereneç i Poshtem).

Grupi teknik i projektimit:



Adresa : Rruga "Koli Bano", Pallati 26/1, Tirane
tel & fax 042 357 970; e-mail: eraldshpk@yahoo.com

"ERALD-G" shpk

Drejtes Projekti: Ing. Gëzim ISLAMI
Inxhinier Ndertimi: Ing. Erindi GJOKA
Arkitekt: Ark. Elton ÇARÇANI
Inxhinier Hidroteknik: Ing. Anisa ZAKA
Inxhinier topograf: Ing. Kujtim CANAMETI




Emërtimi i fletës:
Planimetria dhe Profili Gjatesor / Fshati Çereneç i Siperm

Faza e projektit:
Projekt Zbatimi


Numri i fletës:
Nr.9

Viti: 2022

Planimetria dhe Profili Gjatesor I LINJES SHPERNDARESE / FSHATI ÇERENEC I SIPERM
(DEGEZIMI 1/6, 1/7)
SHV 1:100 SHH 1:1000

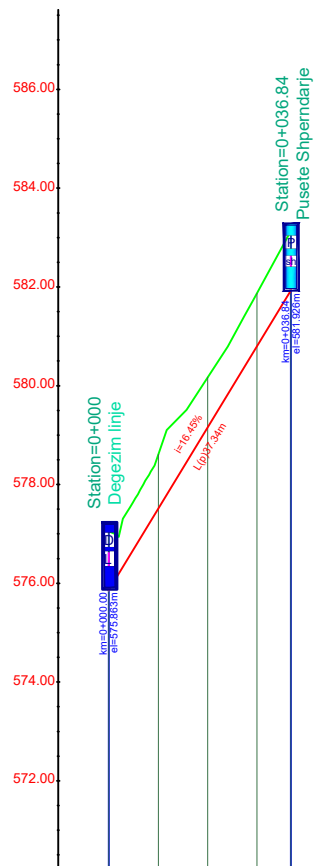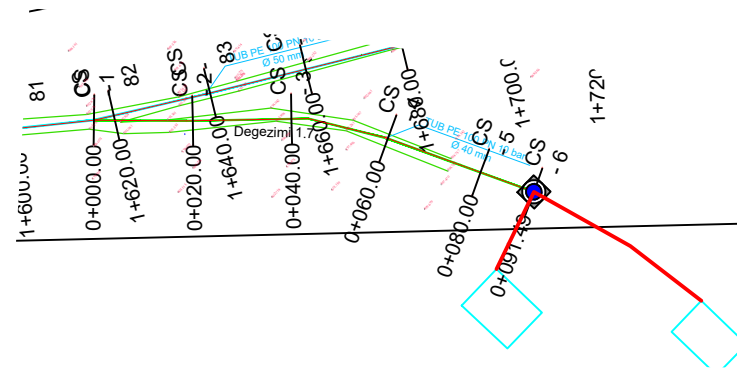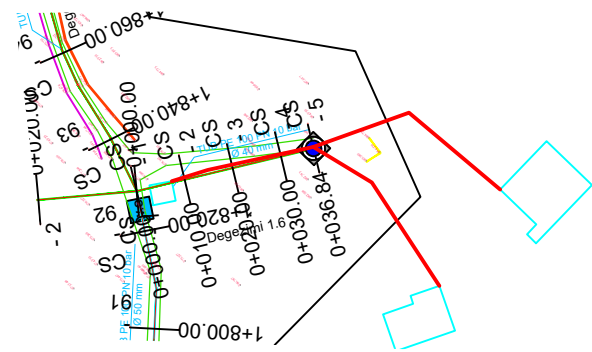

Elementi Hidraulik	TUB PE 100RC DN 40 PN10				
Gjerësi ose Mbrojtje	-1.10	-1.10	-1.02	-1.07	-1.21
Kuota e Projektit	575.86	577.51	579.15	580.80	581.93
Kuota e Terrenit	577.05	578.61	580.17	581.87	583.13
Nr. Piletës	CS-1	CS-2	CS-3	CS-4	CS-5
Distanca Pjesore	10	10	10	7	
Distanca Progrose	0+000	0+010	0+020	0+030	0+037
Kilometrazi					
Sherime					

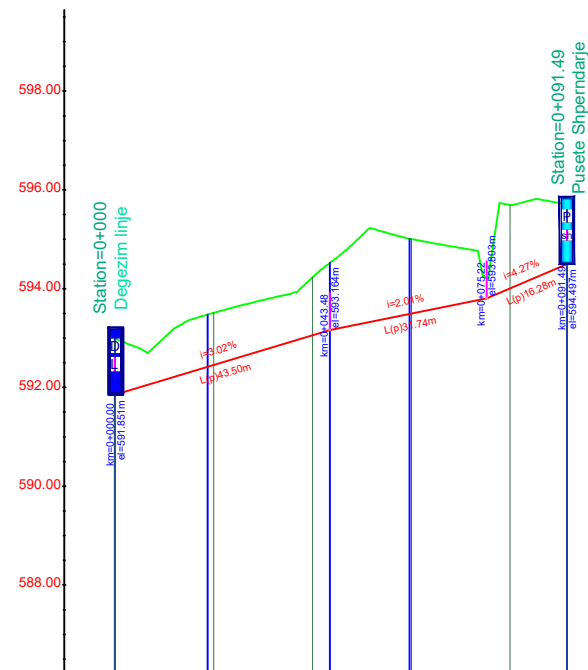

Elementi Hidraulik	TUB PE 100RC DN 40 PN10					
Gjerësi ose Mbrojtje	-1.14	-1.08	-1.17	-1.31	-1.69	-1.18
Kuota e Projektit	591.85	592.45	593.06	593.50	594.01	594.50
Kuota e Terrenit	592.99	593.51	594.23	595.00	595.70	595.68
Nr. Piletës	CS-1	CS-2	CS-3	CS-4	CS-5	CS-6
Distanca Pjesore	20	20	20	20	11	
Distanca Progrose	0+000	0+020	0+040	0+060	0+080	0+091
Kilometrazi						
Sherime						

Investitori / AK:

BASHKIA BULQIZE



Objekti: Ndertim Rrjeti Shperndares Ujesjellesi i Fshatrave Gjorice dhe Ostren si dhe Ndertim Depo Uji, Faza 2, (Fshatrat Çereneç i Siperm dhe Çereneç i Poshtem).

Grupi teknik i projektimit:



Adresa : Rruga "Koli Bano", Pallati 26/1, Tirane
tel & fax 042 357 970; e-mail: eraldshpk@yahoo.com

"ERALD-G" shpk

Drejtues Projekti: Ing. Gëzim ISLAMI

Inxhinier Ndertimi: Ing. Erindi GJOKA

Arkitekt: Ark. Elton ÇARÇANI

Inxhinier Hidroteknik: Ing. Anisa ZAKA

Inxhinier topograf: Ing. Kujtim CANAMETI

Emërtimi i fletës:
Planimetria dhe Profili Gjatesor / Fshati Çereneç i Siperm

Faza e projektit:
Projekt Zbatimi

Numri i fletës:
Nr.10

Viti: 2022