




HARTE TREGUESE

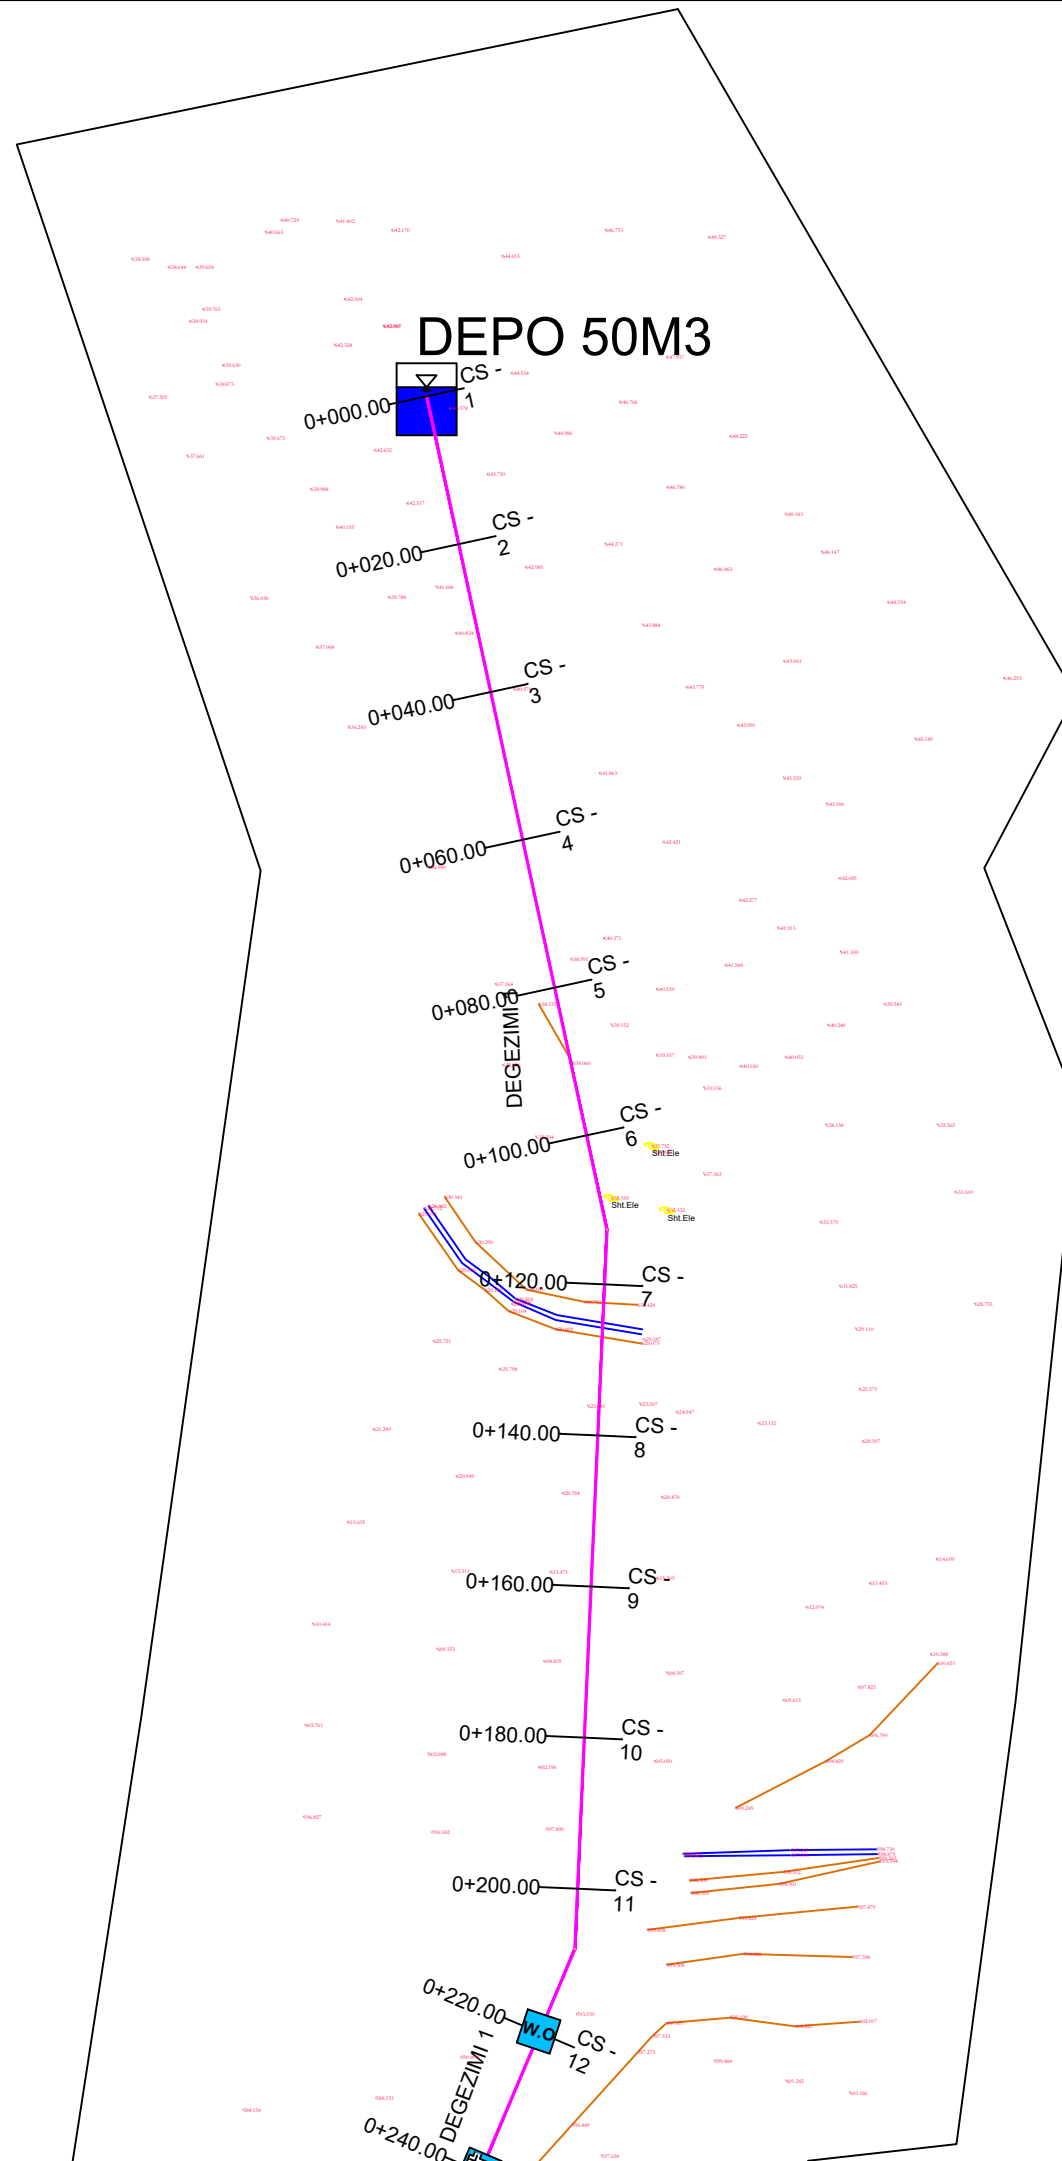

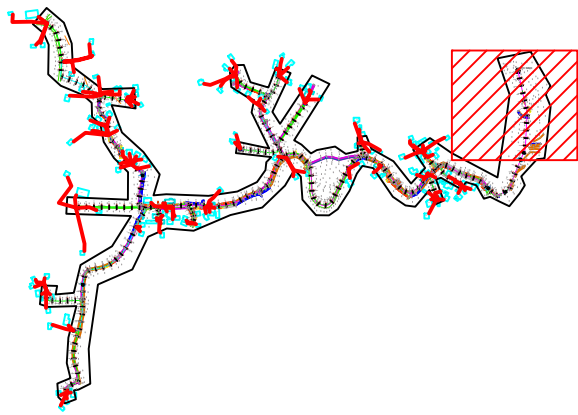












LEGJENDA & SHENIME:  **INSTRUKSIONE:**

DISTRIBUTION NETWORK PIPE

— OD XX — PE 100 RC, OD40-160, PN10(16)
 — LIDHJET E OBJEKTEVE PE 100 RC, OD25, PN16

LINJAT E SHPERNDARJES

 — OD 40	— PE 100 RC, OD 50
— OD 50	— PE 100 RC, OD 75
— OD 63	— PE 100 RC, OD 90
— OD 75	— PE 100 RC, OD 90
— OD 90	— PE 100 RC, OD 140
— OD 110	— PE 100 RC, OD 90
— OD 125	— PE 100 RC, OD 140
— OD 140	— PE 100 RC, OD 90
— OD 160	— PE 100 RC, OD 140

	— Kaptazhi
	— Depo Uji
	— Pusete Shuarje
	— Matës uji mekanik
	— Dhome Klorinimi
	— Valvul Ajrimi
	— Shkarkues
	— Valvul Reduktim Presioni
	— Saracineske me aks vertikal
	— Pike Lidhje
	— Hydrant/ Hidrant
	— Kalim Ure
	— Kalim Perroi

T4 T6 T10 T4- Pusete Betoni me 4 Matesa Uji
 T6- Pusete Betoni me 6 Matesa Uji
 T10- Pusete Betoni me 10 Matesa Uji

Investitori / AK:

BASHKIA BULQIZE



Objekti: Ndertim Rrjeti Shperndares Ujesjellesi i Fshatrave Gjorice dhe Ostren si dhe Ndertim Depo Uji, Faza 2, (Fshatrat Çereneç i Siperm dhe Çereneç i Poshtem).

Grupi teknik i projektimit:



Adresa : Rruga "Koli Bano", Pallati 26/1, Tirane
 tel & fax 042 357 970; e-mail: eraldgshpk@yahoo.com

"ERALD-G" shpk

Drejtues Projekti: Ing. Gëzim ISLAMI

Inxhinier Ndertimi: Ing. Erindi GJOKA

Arkitekt: Ark. Elton ÇARÇANI

Inxhinier Hidroteknik: Ing. Anisa ZAKA

Inxhinier topograf: Ing. Kujtim CANAMETI


Emërtimi i fletës:

Planimetria e pergjithshme e skemes se ujesjellesit / Fshati Çereneç i Poshtem

Faza e projektit:
Projekt Zbatimi

Numri i fletës:
 Nr.1

Viti: 2022

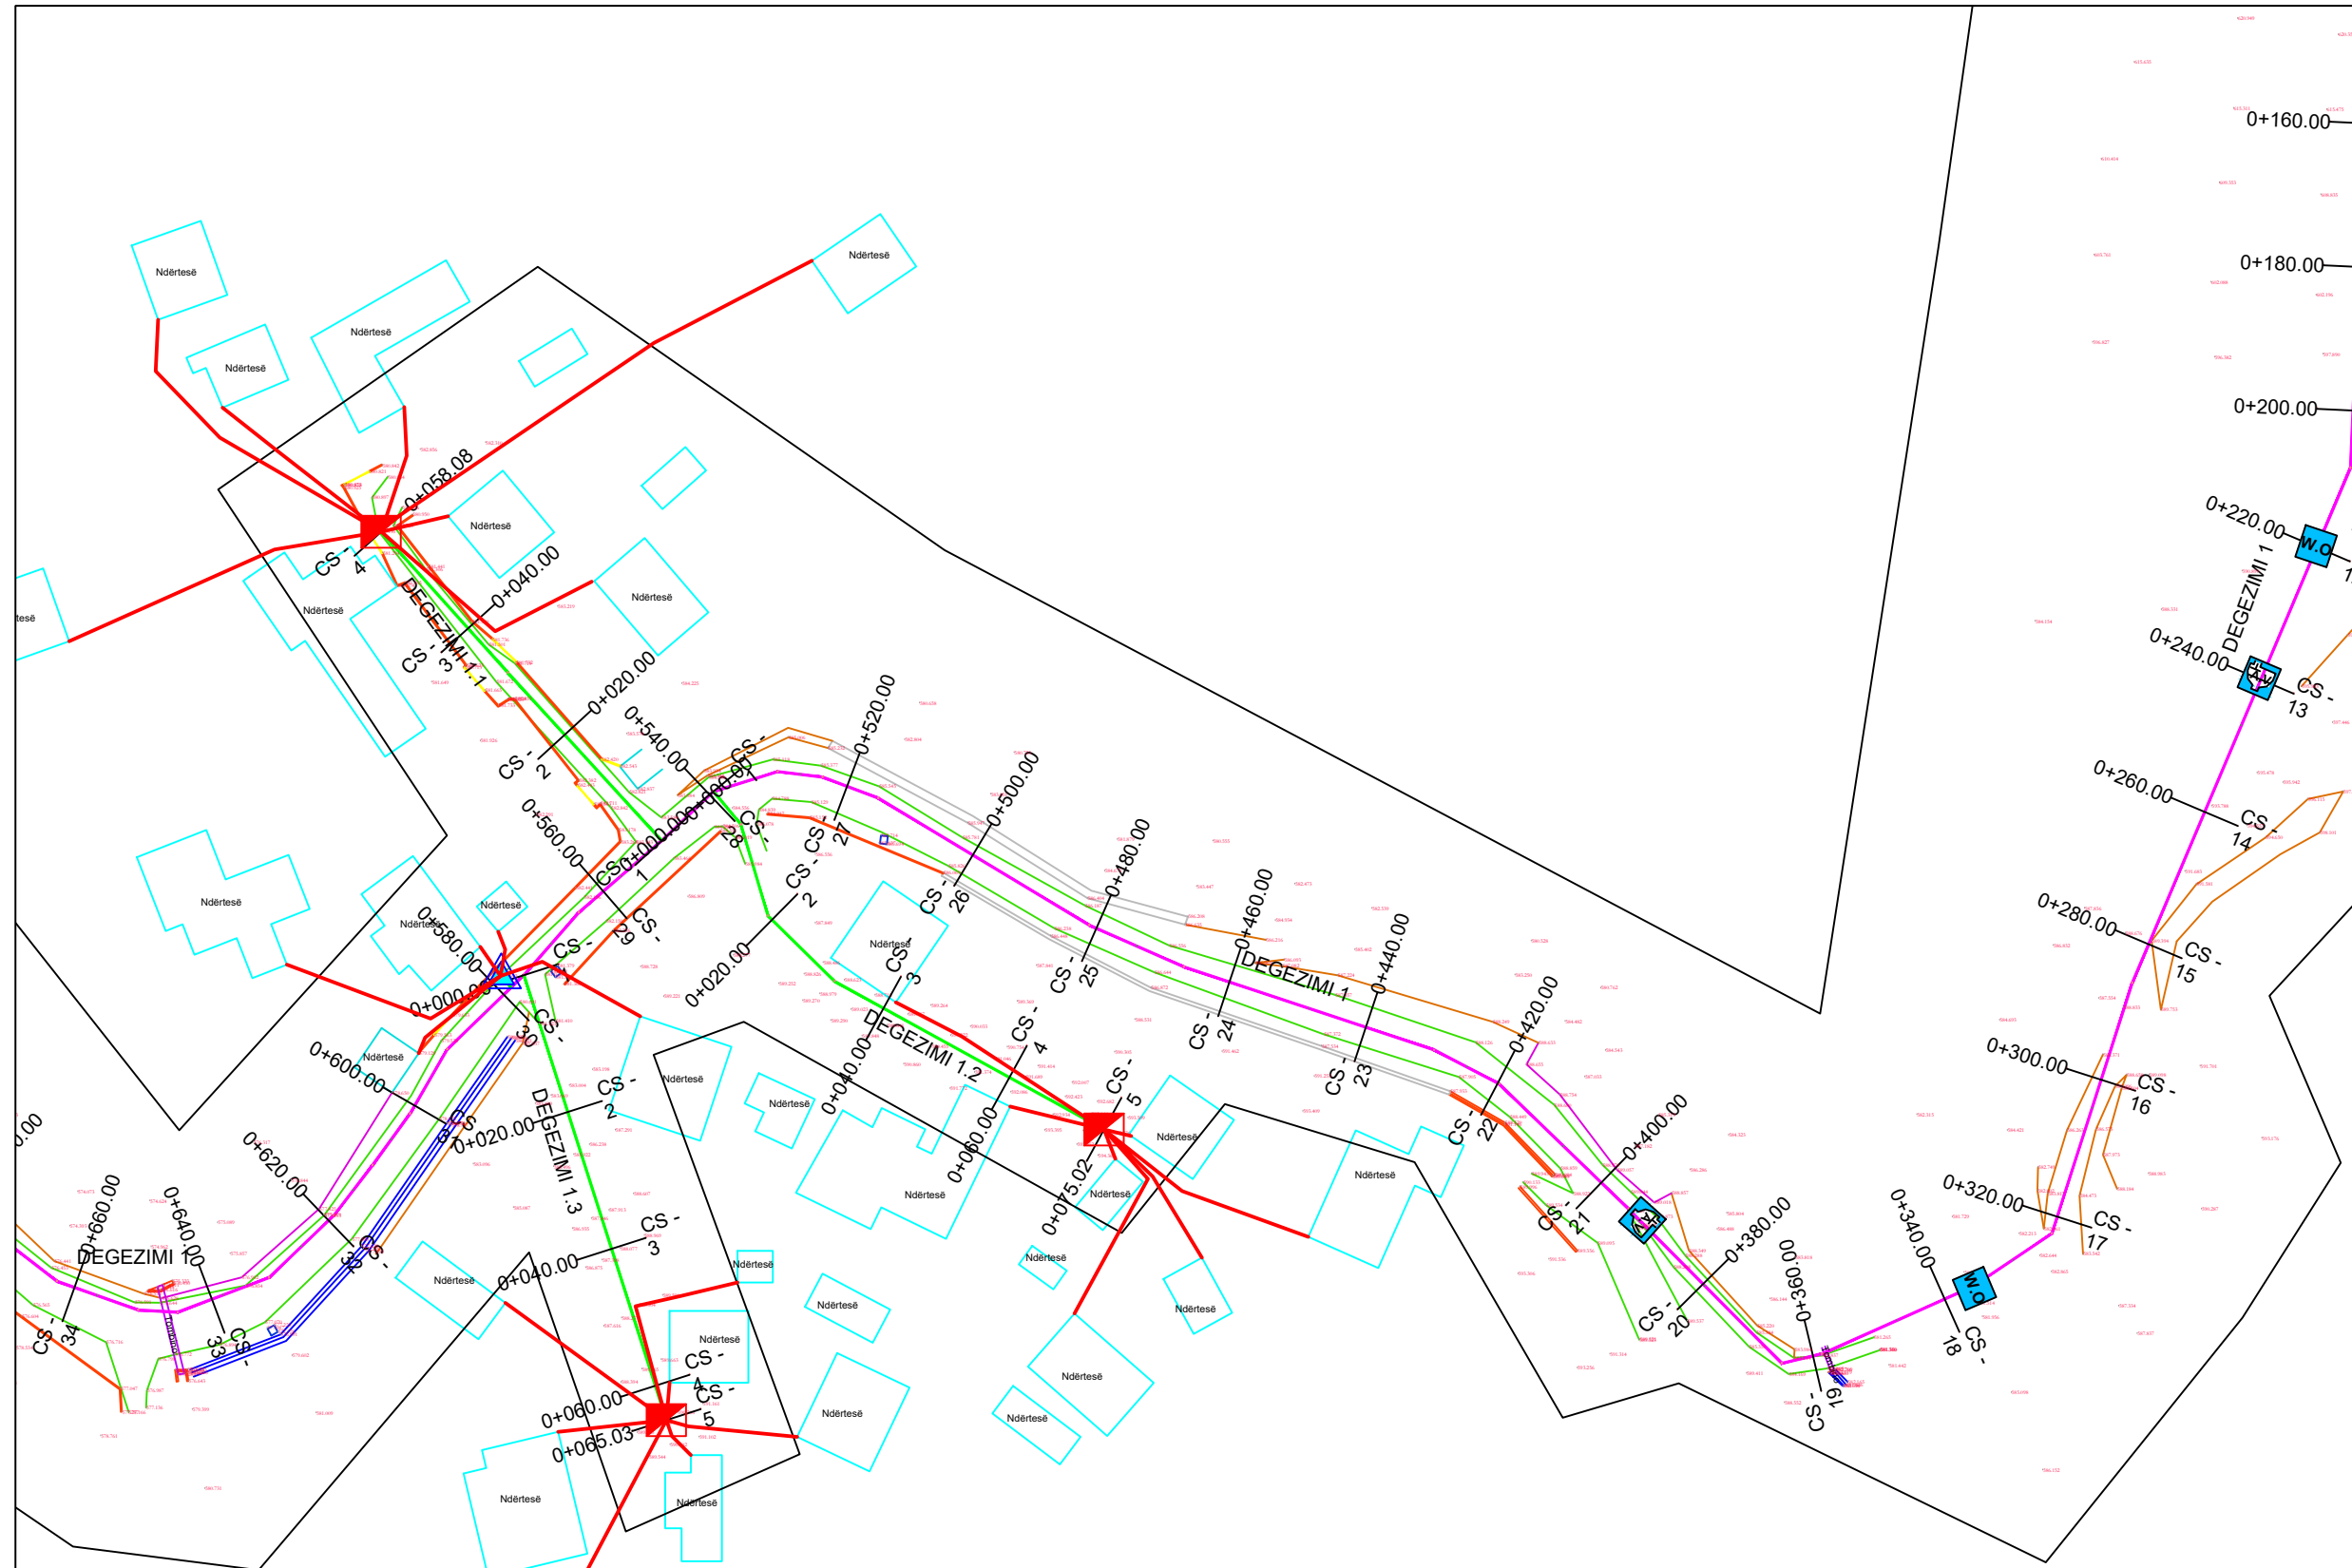

LEGJENDA & SHENIME: INSTRUKSIONE:

DISTRIBUTION NETWORK PIPE

- OD XX PE 100 RC, OD40-160, PN10(16)
- LIDHJET E OBJEKTEVE PE 100 RC, OD25, PN16

LINJAT E SHPERNDARJES

- OD 40 PE 100 RC, OD 50
- OD 50 PE 100 RC, OD 75
- OD 63 PE 100 RC, OD 90
- OD 75 PE 100 RC, OD 90
- OD 90 PE 100 RC, OD 140
- OD 110 PE 100 RC, OD 90
- OD 125 PE 100 RC, OD 140
- OD 140 PE 100 RC, OD 90
- OD 160 PE 100 RC, OD 140

- Kaptazhi
- Depo Uji
- Pusete Shuarje
- Matës uji mekanik
- Dhome Klorinimi
- Valvul Ajrimi
- Shkarkues
- Valvul Reduktim Presioni
- Saracineske me aks vertikal
- Pike Lidhje
- Hydrant/ Hidrant
- Kalim Ure
- Kalim Perroi

T4 T6 T10 T4- Pusete Betoni me 4 Matesa Uji
 T6- Pusete Betoni me 6 Matesa Uji
 T10- Pusete Betoni me 10 Matesa Uji

Investitori / AK:

BASHKIA BULQIZE

Objekti: Ndertim Rrjeti Shperndares
 Ujesjellesi i Fshatrave Gjorice dhe
 Ostren si dhe Ndertim Depo Uji, Faza 2,
 (Fshatrat Çereneç i Siperm dhe Çereneç
 i Poshtem).

Grupi teknik i projektimit:

SHOQERIA "ERALD-G"
 Projekt - Mblikqyrje -
 Kolaudim


Adresa : Rruga "Koli Bano", Pallati 26/1, Tirane
 tel & fax 042 357 970; e-mail: eraldgshpk@yahoo.com


"ERALD-G" shpk

Drejtues Projekti:	Ing. Gëzim ISLAMI
Inxhinier Ndertimi:	Ing. Erindi GJOKA
Arkitekt:	Ark. Elton ÇARÇANI
Inxhinier Hidroteknik:	Ing. Anisa ZAKA
Inxhinier topograf:	Ing. Kujtim CANAMETI

Emërtimi i fletës:
 Planimetria e pergjithshme e skemes se
 ujesjellesit / Fshati Çereneç i Poshtem

Faza e projektit: Projekt Zbatimi	Numri i fletës: Nr.2
Viti: 2022	

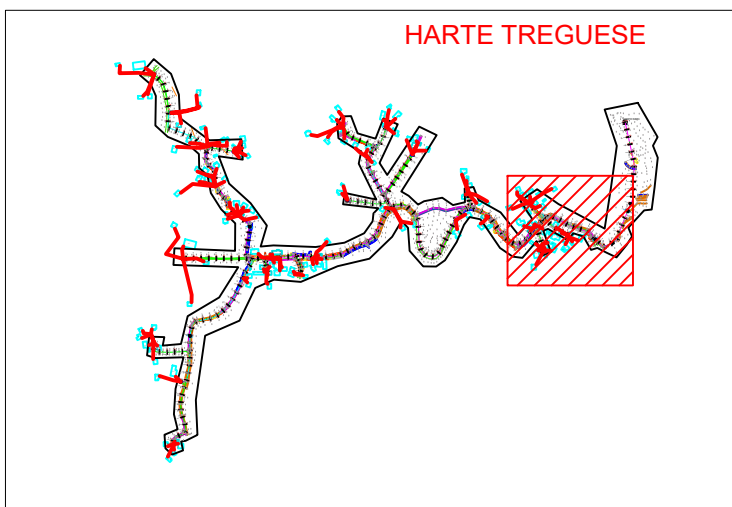

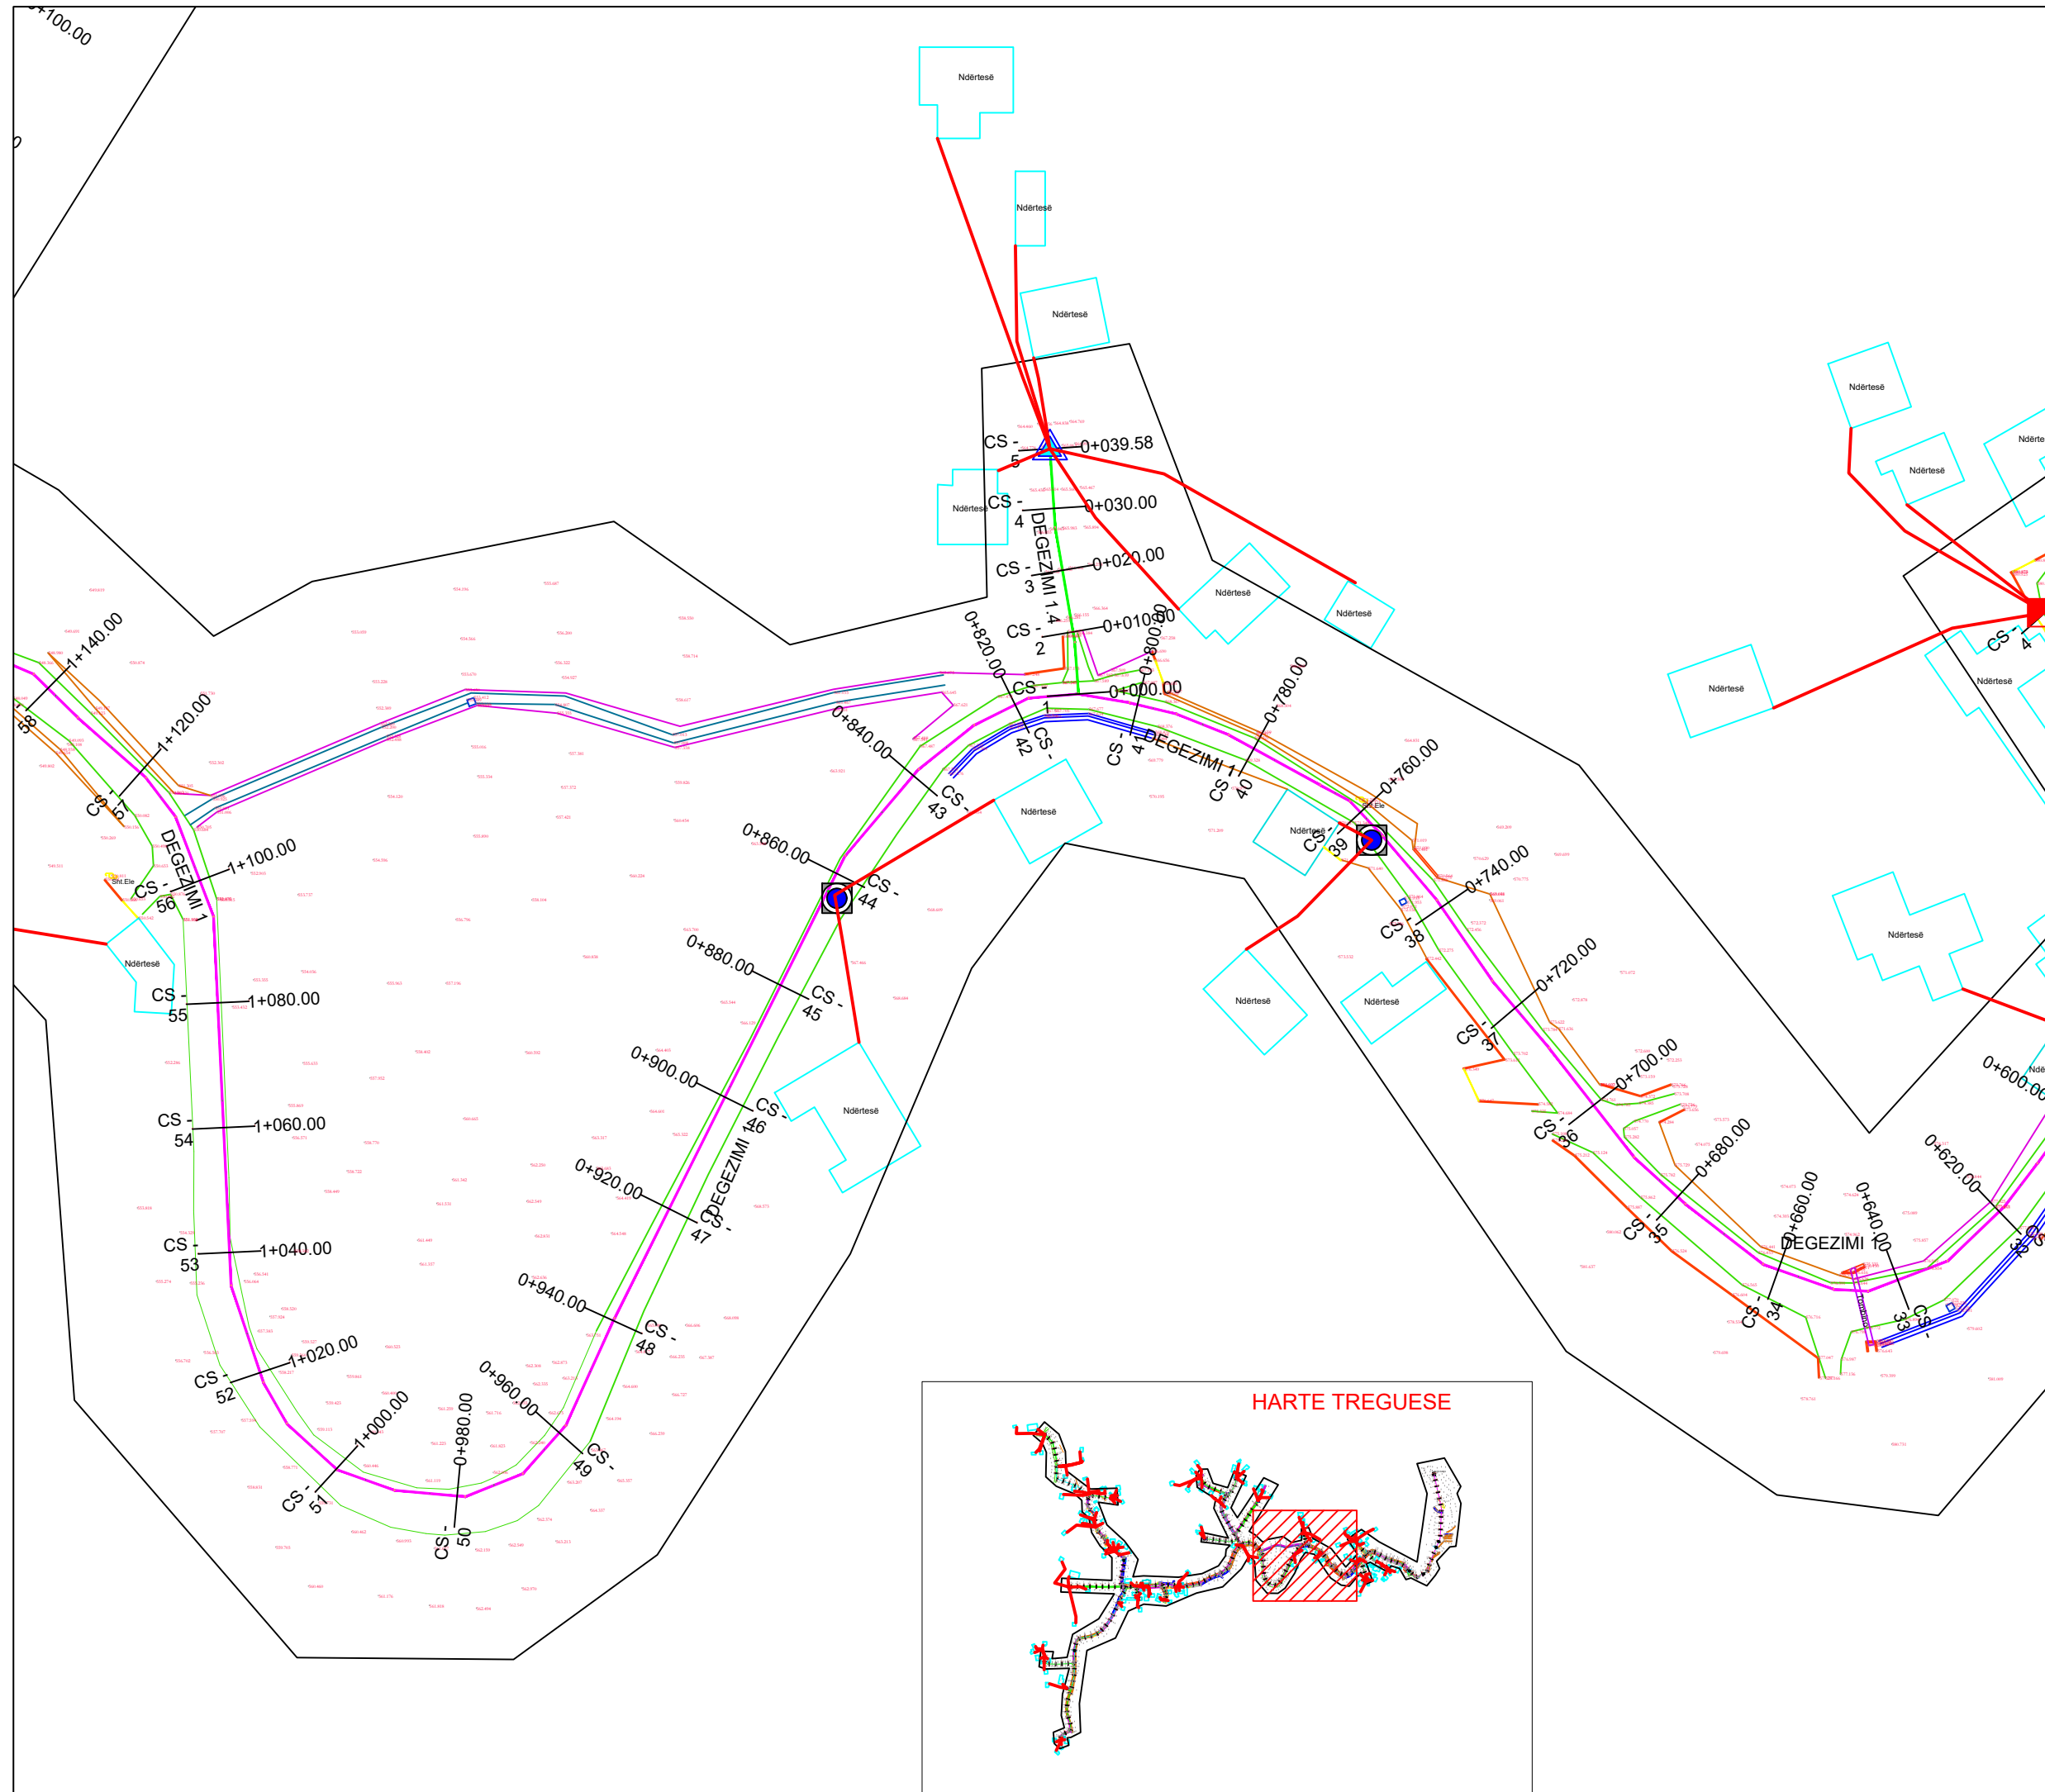

LEGJENDA & SHENIME: INSTRUKSIONE:

DISTRIBUTION NETWORK PIPE

- OD XX PE 100 RC, OD40-160, PN10(16)
- LIDHJET E OBJEKTEVE PE 100 RC, OD25, PN16

LINJAT E SHPERNDARJES

- OD 40 PE 100 RC, OD 50
- OD 50 PE 100 RC, OD 75
- OD 63 PE 100 RC, OD 90
- OD 75 PE 100 RC, OD 90
- OD 90 PE 100 RC, OD 140
- OD 110 PE 100 RC, OD 90
- OD 125 PE 100 RC, OD 140
- OD 140 PE 100 RC, OD 90
- OD 160 PE 100 RC, OD 140

- Kaptazhi
- Depo Uji
- Pusete Shuarje
- Matës uji mekanik
- Dhome Klorinimi
- Valvul Ajrimi
- Shkarkues
- Valvul Reduktim Presioni
- Saracineske me aks vertikal
- Pike Lidhje
- Hydrant/ Hidrant
- Kalim Ure
- Kalim Perroi

T4 T6 T10 T4- Pusete Betoni me 4 Matesa Uji
T6- Pusete Betoni me 6 Matesa Uji
T10- Pusete Betoni me 10 Matesa Uji

Investitori / AK:

BASHKIA BULQIZE

Objekti: Ndertim Rrjeti Shperndares Ujesjellesi i Fshatrave Gjorice dhe Ostren si dhe Ndertim Depo Uji, Faza 2, (Fshatrat Çereneç i Siperm dhe Çereneç i Poshtem).

Grupi teknik i projektimit:


Adresa : Rruga "Koli Bano", Pallati 26/1, Tirane
tel & fax 042 357 970; e-mail: eraldgshpk@yahoo.com


"ERALD-G" shpk

Drejtues Projekti:	Ing. Gëzim ISLAMI
Inxhinier Ndertimi:	Ing. Erindi GJOKA
Arkitekt:	Ark. Elton ÇARÇANI
Inxhinier Hidroteknik:	Ing. Anisa ZAKA
Inxhinier topograf:	Ing. Kujtim CANAMETI

Emërtimi i fletës:
Planimetria e pergjithshme e skemes se ujesjellesit / Fshati Çereneç i Poshtem

Faza e projektit: Projekt Zbatimi	Numri i fletës: Nr.3
Viti: 2022	

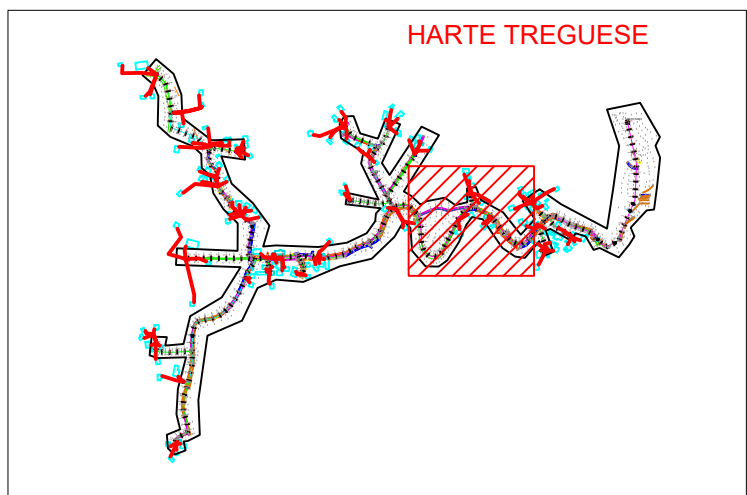

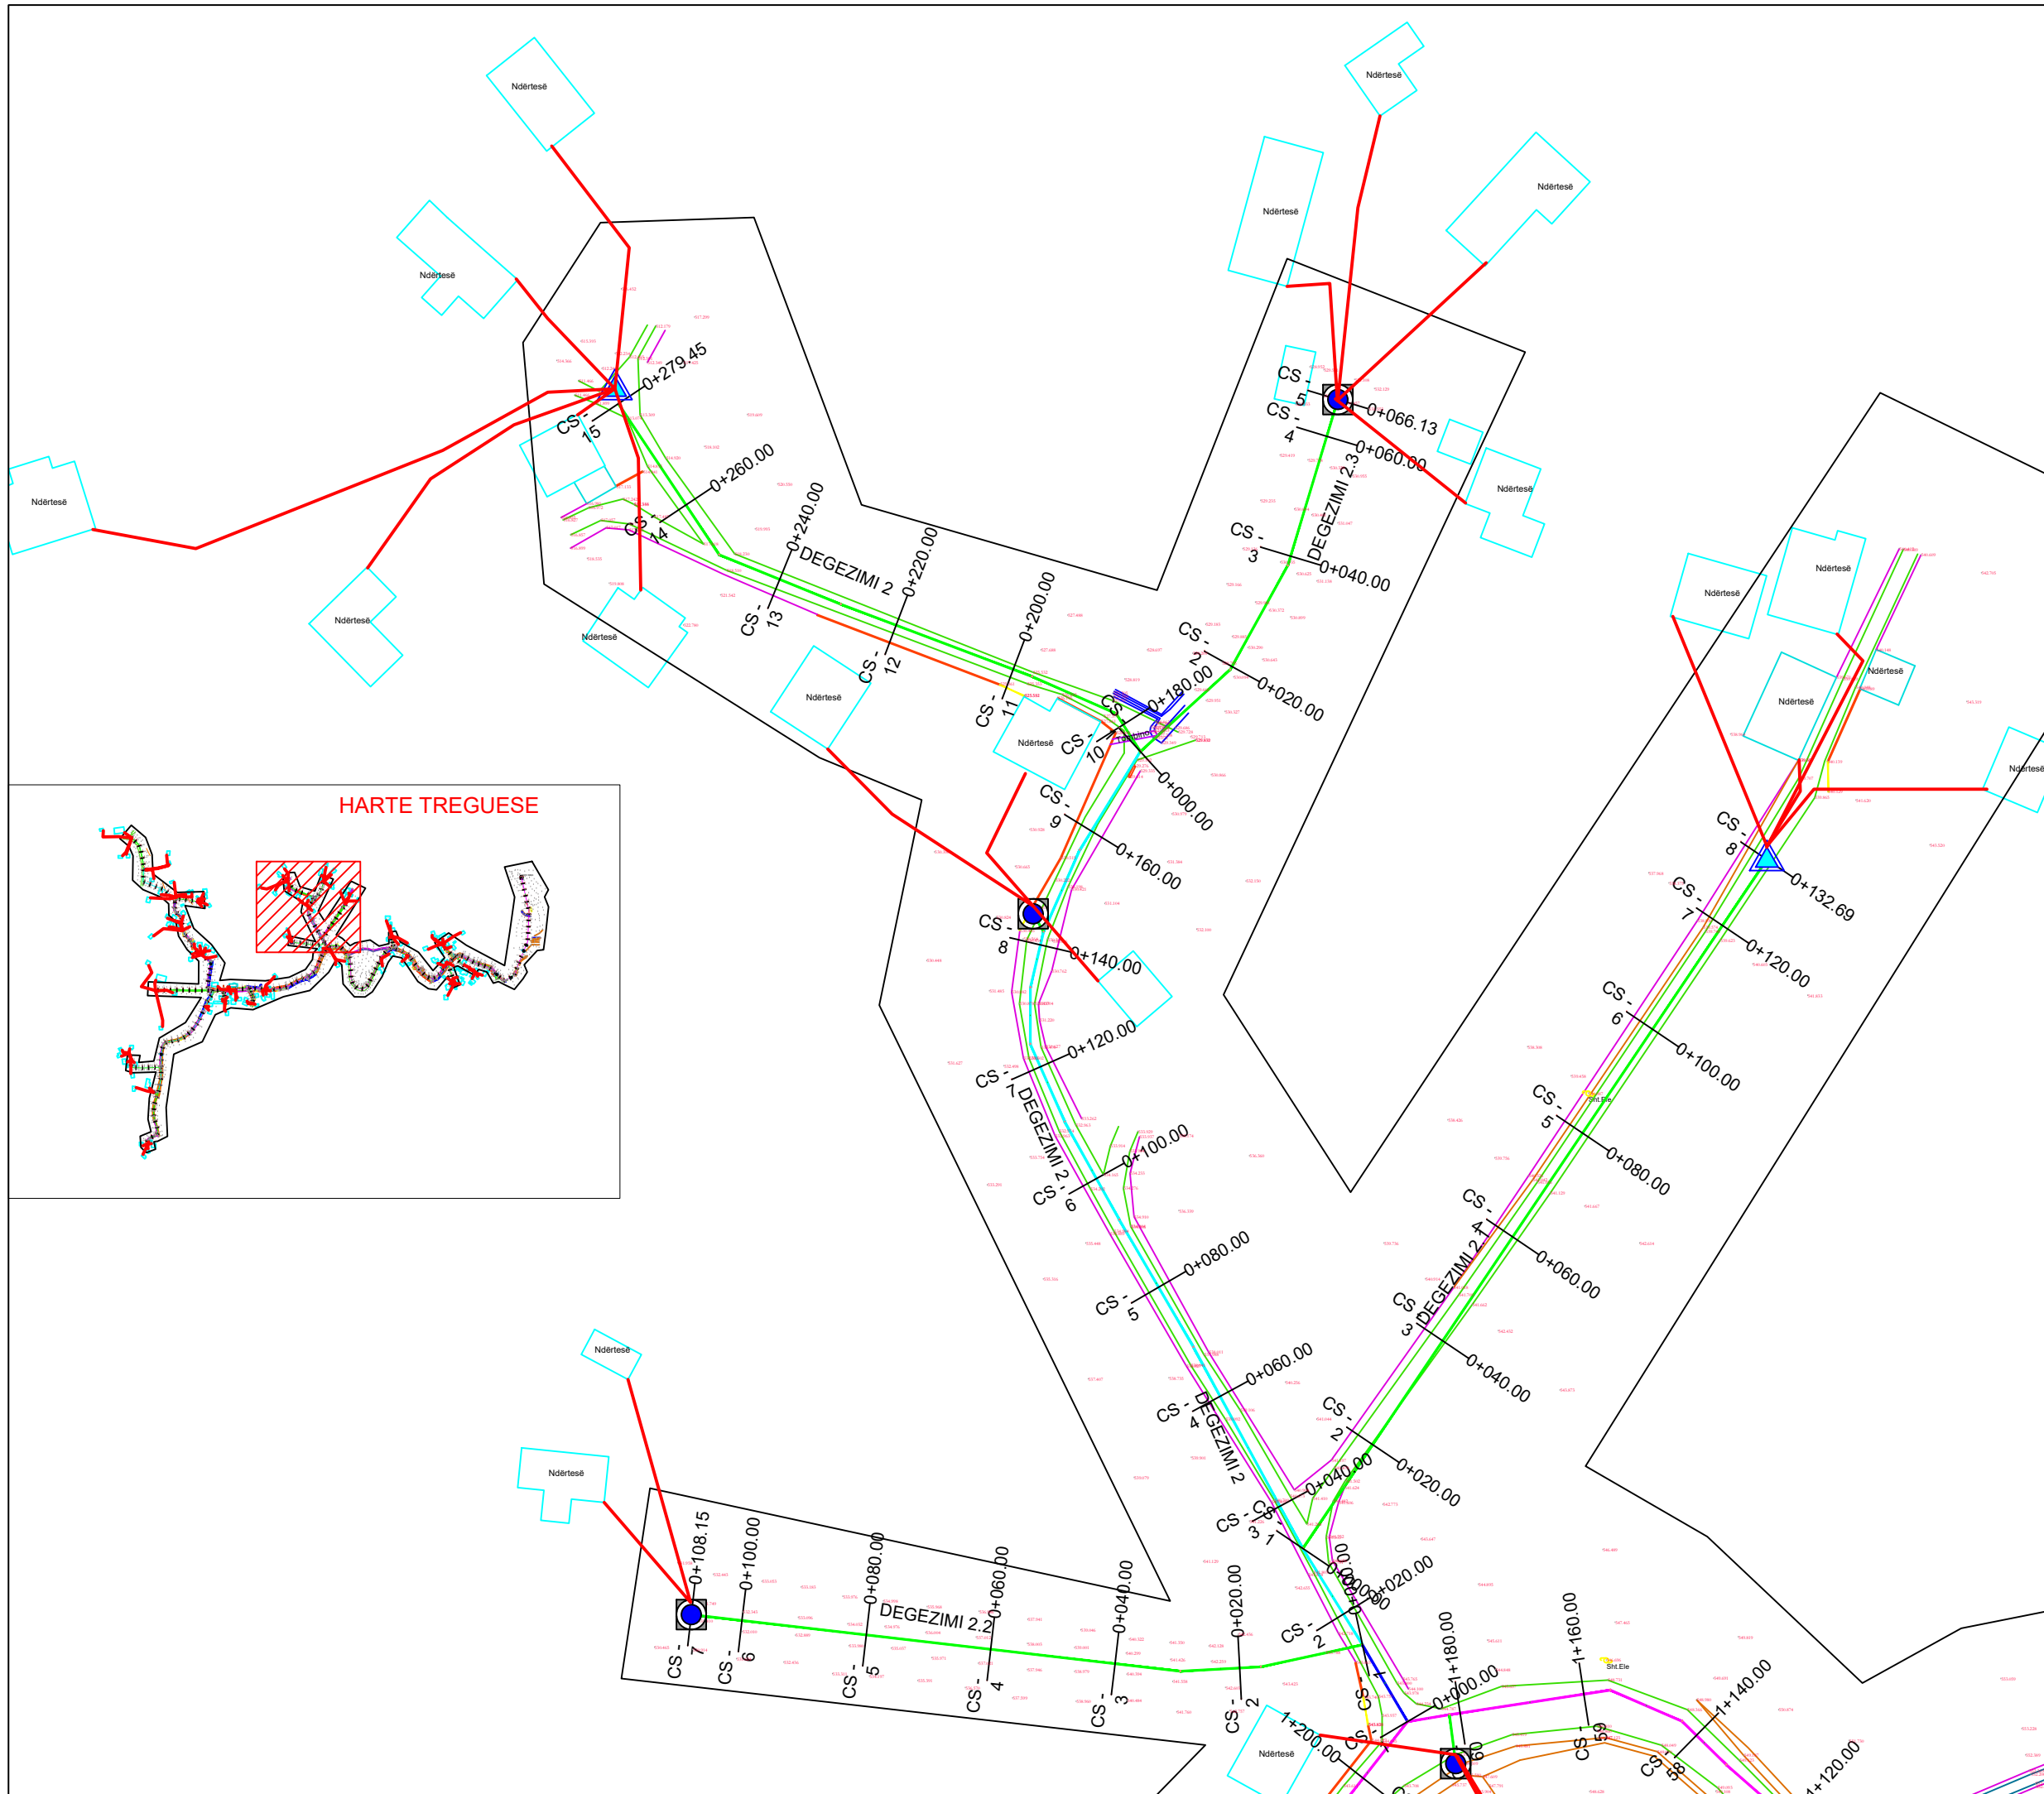

LEGJENDA & SHENIME: INSTRUKSIONE:

DISTRIBUTION NETWORK PIPE


- OD XX PE 100 RC, OD40-160, PN10(16)
- LIDHJET E OBJEKTEVE PE 100 RC, OD25, PN16

LINJAT E SHPERNDARJES

- OD 40 PE 100 RC, OD 50
- OD 50 PE 100 RC, OD 75
- OD 63 PE 100 RC, OD 90
- OD 75 PE 100 RC, OD 90
- OD 90 PE 100 RC, OD 140
- OD 110 PE 100 RC, OD 90
- OD 125 PE 100 RC, OD 140
- OD 140 PE 100 RC, OD 90
- OD 160 PE 100 RC, OD 140

- Kaptazhi
- Depo Uji
- Pusete Shuarje
- Matës uji mekanik
- Dhome Klorinimi
- Valvul Ajrimi
- Shkarkues
- Valvul Reduktim Presioni
- Saracineske me aks vertikal
- Pike Lidhje
- Hydrant/ Hidrant
- Kalim Ure
- Kalim Perroi

T4 T6 T10 T4- Pusete Betoni me 4 Matesa Uji
 T6- Pusete Betoni me 6 Matesa Uji
 T10- Pusete Betoni me 10 Matesa Uji

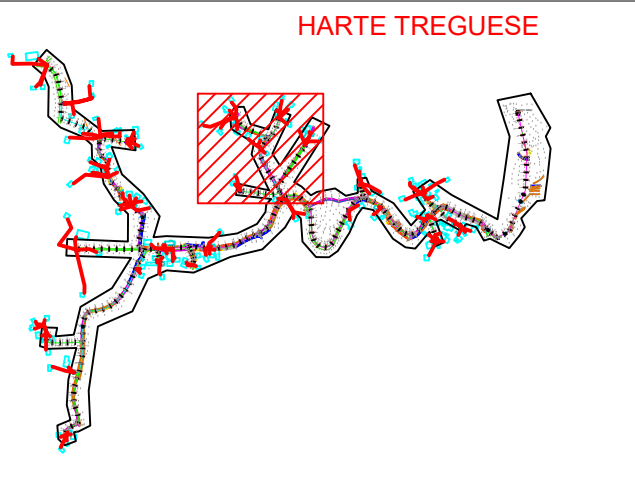

Investitori / AK:

BASHKIA BULQIZE

Objekti: Ndertim Rrjeti Shperndares Ujesjellesi i Fshatrave Gjorice dhe Ostren si dhe Ndertim Depo Uji, Faza 2, (Fshatrat Çereneç i Siperm dhe Çereneç i Poshtem).

Grupi teknik i projektimit:


Adresa : Rruga "Koli Bano", Pallati 26/1, Tirane
 tel & fax 042 357 970; e-mail: eraldgshpk@yahoo.com

"ERALD-G" shpk

Drejtues Projekti:	Ing. Gëzim ISLAMI
Inxhinier Ndertimi:	Ing. Erindi GJOKA
Arkitekt:	Ark. Elton ÇARÇANI
Inxhinier Hidroteknik:	Ing. Anisa ZAKA
Inxhinier topograf:	Ing. Kujtim CANAMETI

Emërtimi i fletës:
 Planimetria e pergjithshme e skemes se ujesjellesit / Fshati Çereneç i Poshtem

Faza e projektit: Projekt Zbatimi	Numri i fletës: Nr.4
Viti: 2022	

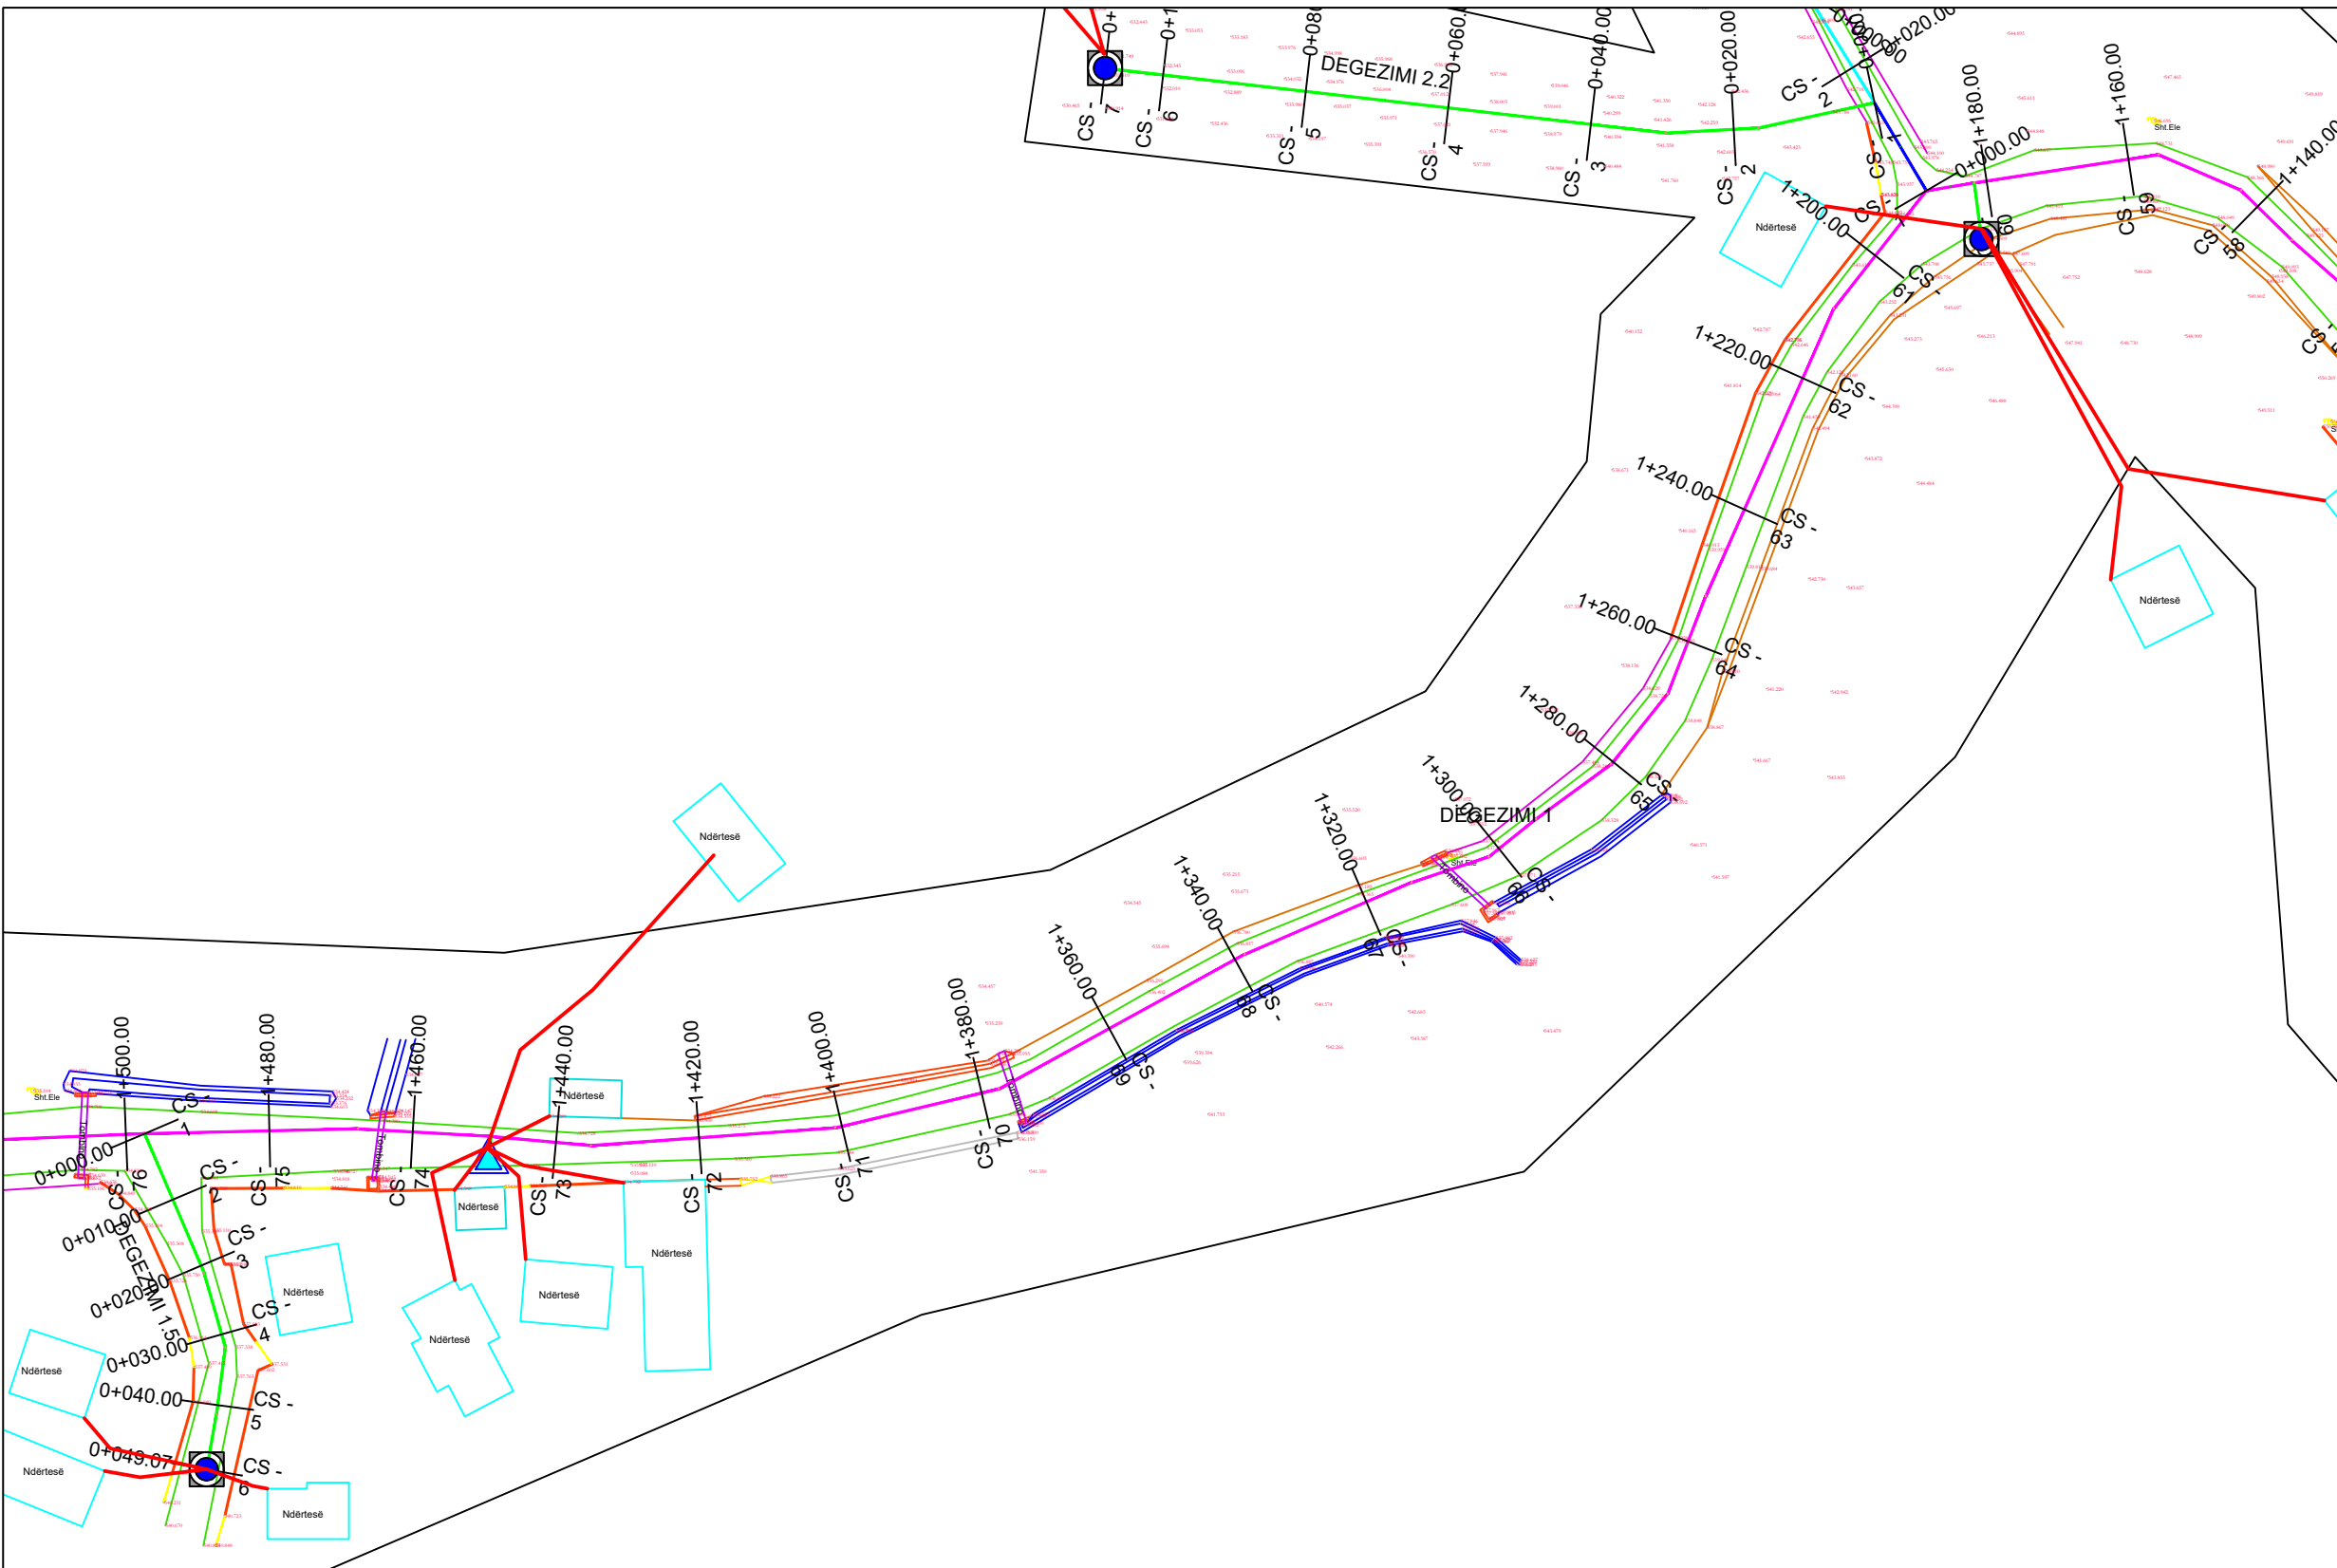

LEGJENDA & SHENIME: INSTRUKSIONE:

DISTRIBUTION NETWORK PIPE

- OD XX — PE 100 RC, OD40-160, PN10(16)
- — LIDHJET E OBJEKTEVE PE 100 RC, OD25, PN16

LINJAT E SHPERNDARJES

- OD 40 — PE 100 RC, OD 50
- OD 50 — PE 100 RC, OD 75
- OD 63 — PE 100 RC, OD 90
- OD 75 — PE 100 RC, OD 90
- OD 90 — PE 100 RC, OD 140
- OD 110 — PE 100 RC, OD 90
- OD 125 — PE 100 RC, OD 140
- OD 140 — PE 100 RC, OD 90
- OD 160 — PE 100 RC, OD 140

- Kaptazhi
- Depo Uji
- Pusete Shuarje
- Matës uji mekanik
- Dhome Klorinimi
- Valvul Ajrimi
- Shkarkues
- Valvul Reduktim Presioni
- Saracineske me aks vertikali
- Pike Lidhje
- Hydrant/ Hidrant
- Kalim Ure
- Kalim Perroi

T4 T6 T10 T4- Pusete Betoni me 4 Matesa Uji
 T6- Pusete Betoni me 6 Matesa Uji
 T10- Pusete Betoni me 10 Matesa Uji

Investitori / AK:

BASHKIA BULQIZE

Objekti: Ndertim Rrjeti Shperndares Ujesjellesi i Fshatrave Gjorice dhe Ostren si dhe Ndertim Depo Uji, Faza 2, (Fshatrat Çereneç i Siperm dhe Çereneç i Poshtem).

Grupi teknik i projektimit:

SHOQERIA "ERALD-G"
Projekt - Mblidhje - Kolaudim


Adresa : Rruga "Koli Bano", Pallati 26/1, Tirane
 tel & fax 042 357 970; e-mail: eraldgshpk@yahoo.com

"ERALD-G" shpk



Drejtues Projekti:	Ing. Gëzim ISLAMI
Inxhinier Ndertimi:	Ing. Erindi GJOKA
Arkitekt:	Ark. Elton ÇARÇANI
Inxhinier Hidroteknik:	Ing. Anisa ZAKA
Inxhinier topograf:	Ing. Kujtim CANAMETI

Emërtimi i fletës:
 Planimetria e pergjithshme e skemes se ujesjellesit / Fshati Çereneç i Poshtem

Faza e projektit: Projekt Zbatimi	Numri i fletës: Nr.5
Viti: 2022	

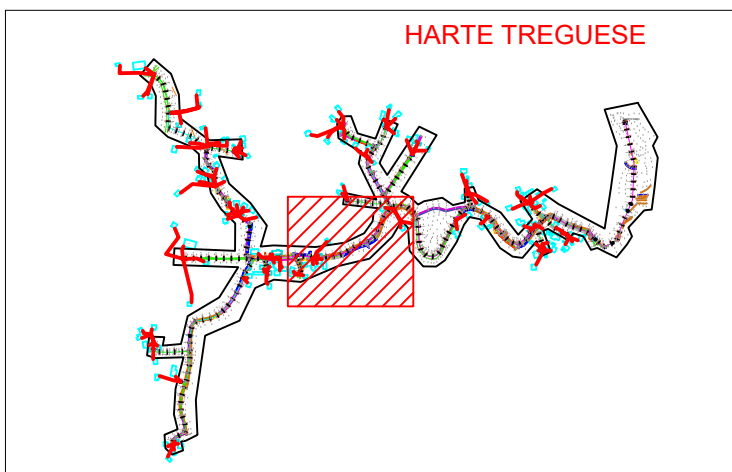

HARTE TREGUESE

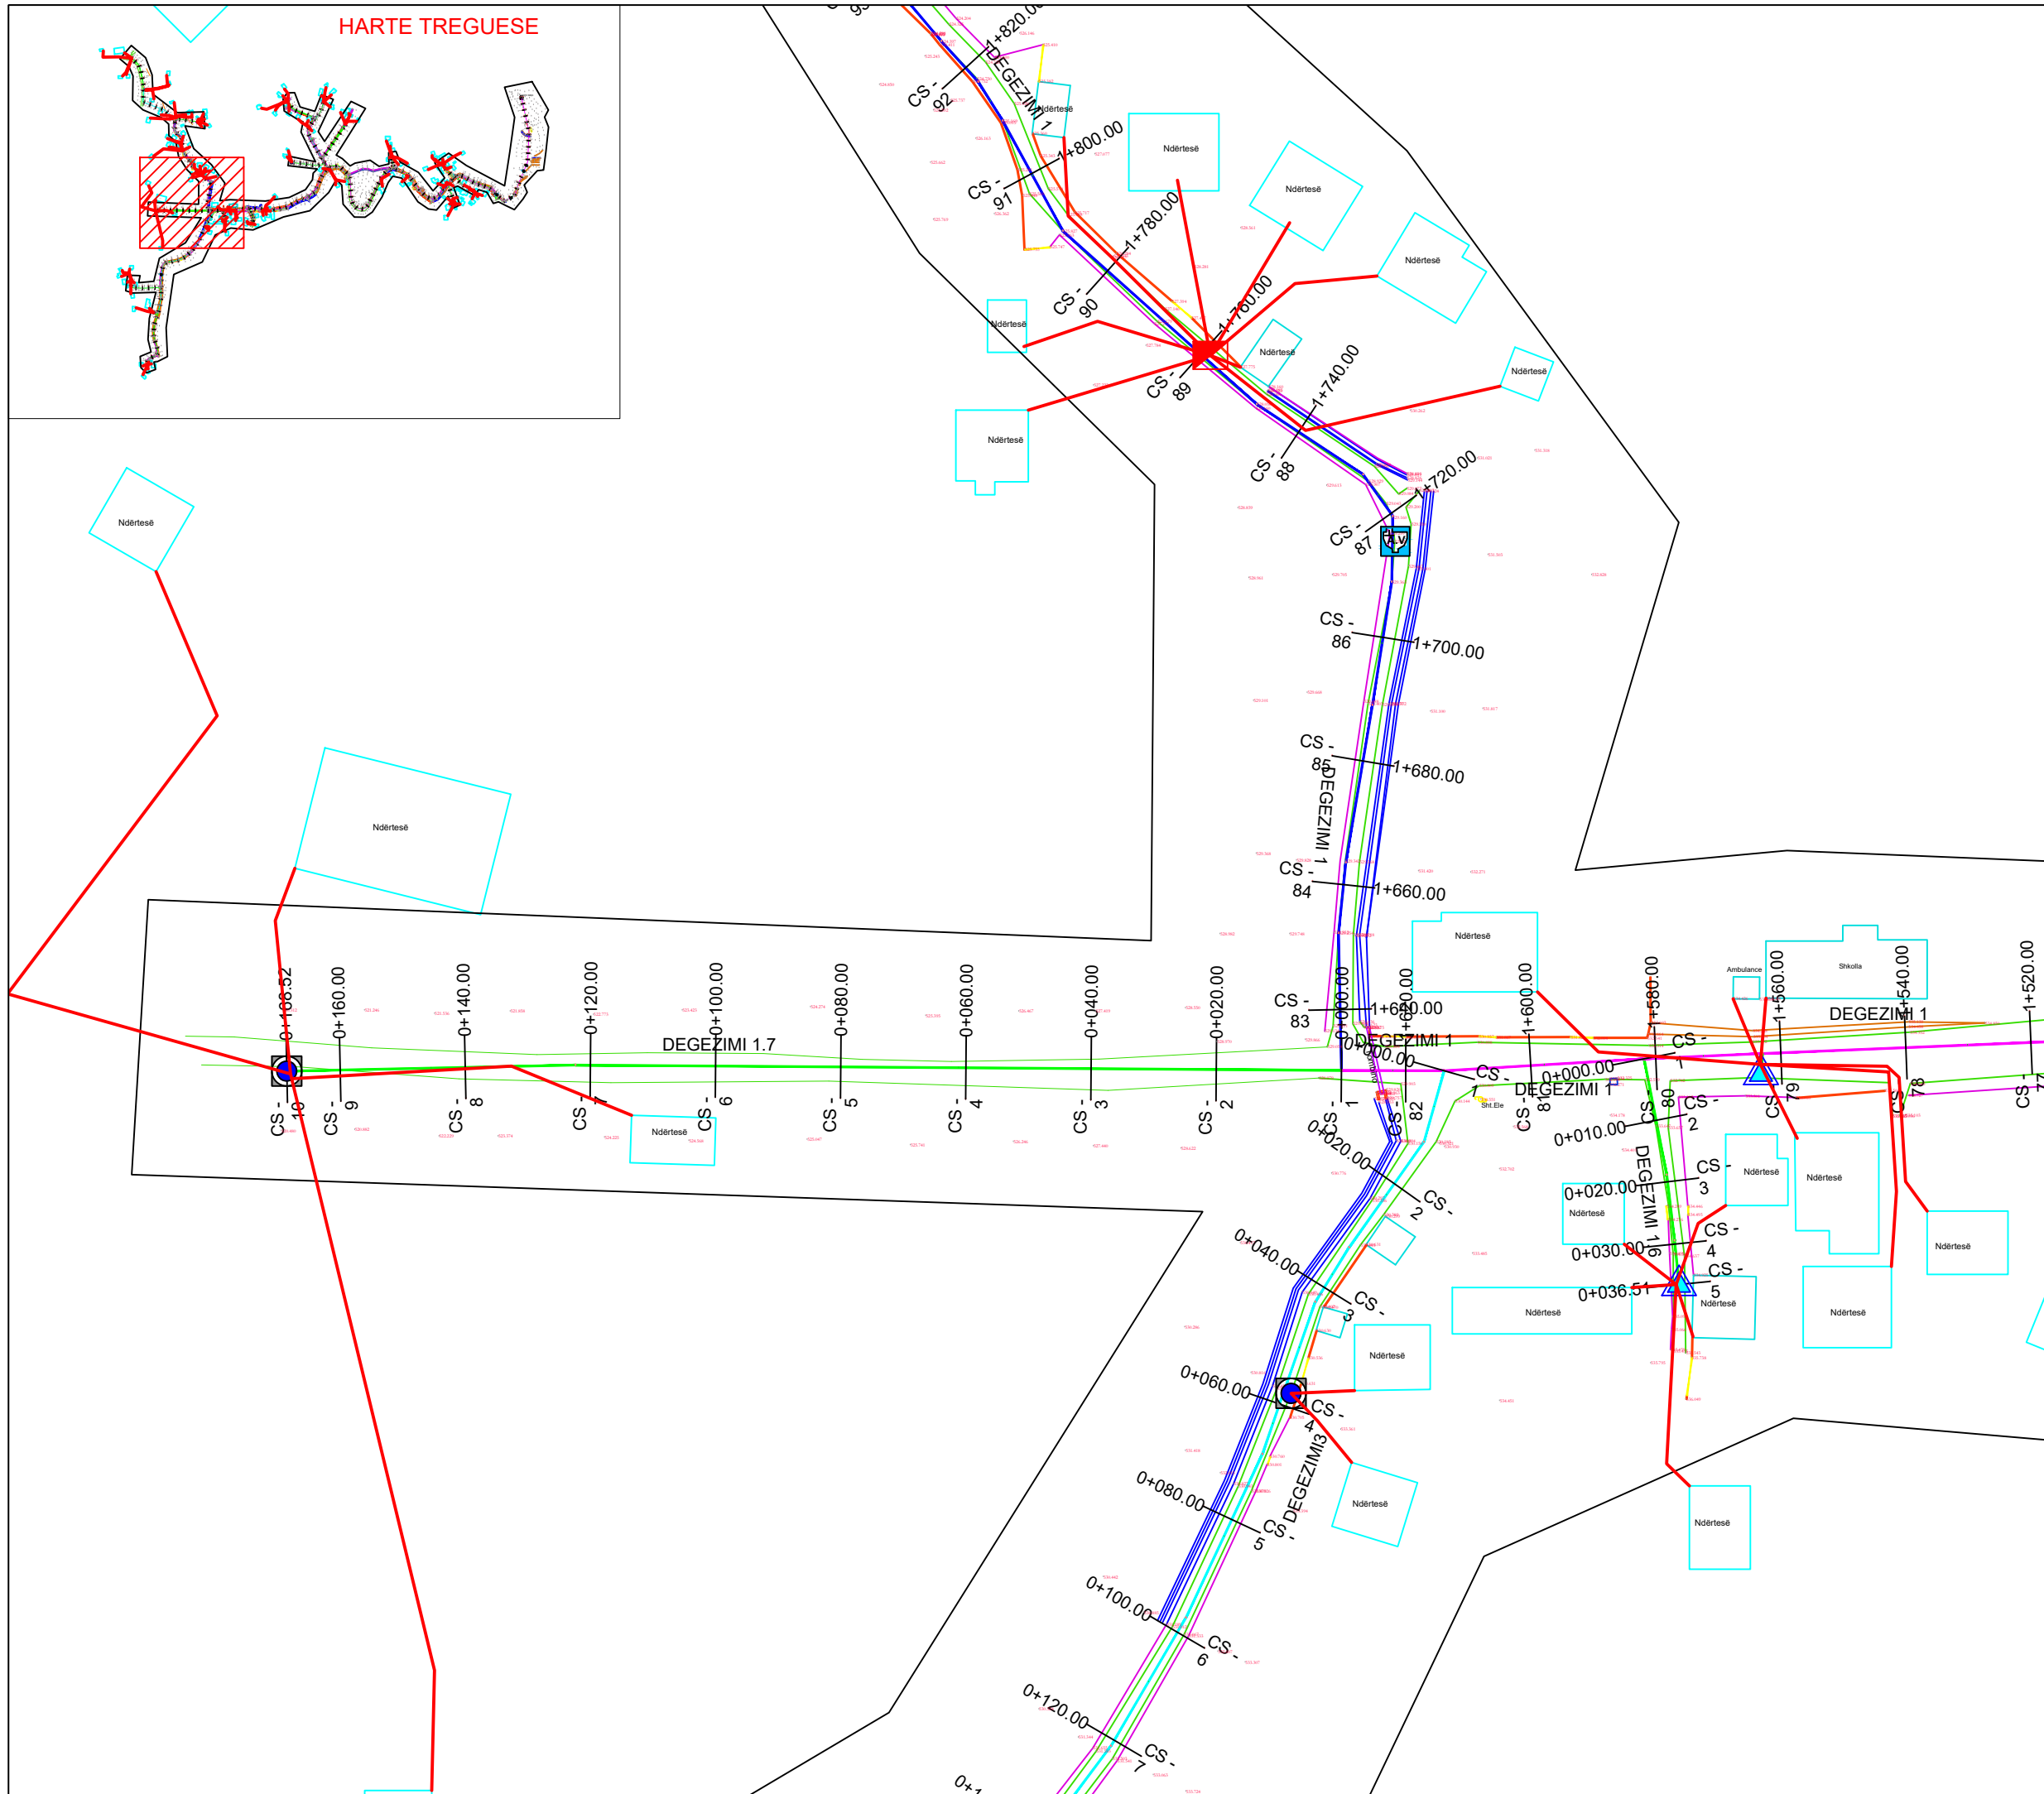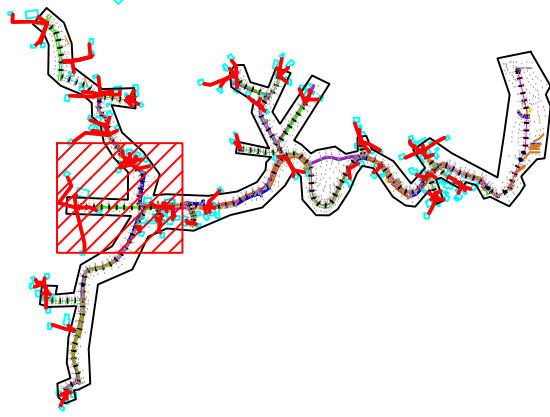

Investitori / AK:

BASHKIA BULQIZE

Objekti: Ndertim Rrjeti Shperndares
 Ujesjellesi i Fshatrave Gjorice dhe
 Ostren si dhe Ndertim Depo Uji, Faza 2,
 (Fshatrat Çereneç i Siperm dhe Çereneç
 i Poshtem).

Grupi teknik i projektimit:

SHOQERIA "ERALD-G"
 Projekt - Mblikqyrje -
 Kolaudim


Adresa : Rruga "Koli Bano", Pallati 26/1, Tirane
 tel & fax 042 357 970; e-mail: eraldgshpk@yahoo.com

"ERALD-G" shpk


Drejtues Projekti:	Ing. Gëzim ISLAMI
Inxhinier Ndertimi:	Ing. Erindi GJOKA
Arkitekt:	Ark. Elton ÇARÇANI
Inxhinier Hidroteknik:	Ing. Anisa ZAKA
Inxhinier topograf:	Ing. Kujtim CANAMETI

Emërtimi i fletës:
 Planimetria e pergjithshme e skemes se
 ujesjellesit / Fshati Çereneç i Poshtem

Faza e projektit: Projekt Zbatimi	Numri i fletës: Nr.6
Viti: 2022	

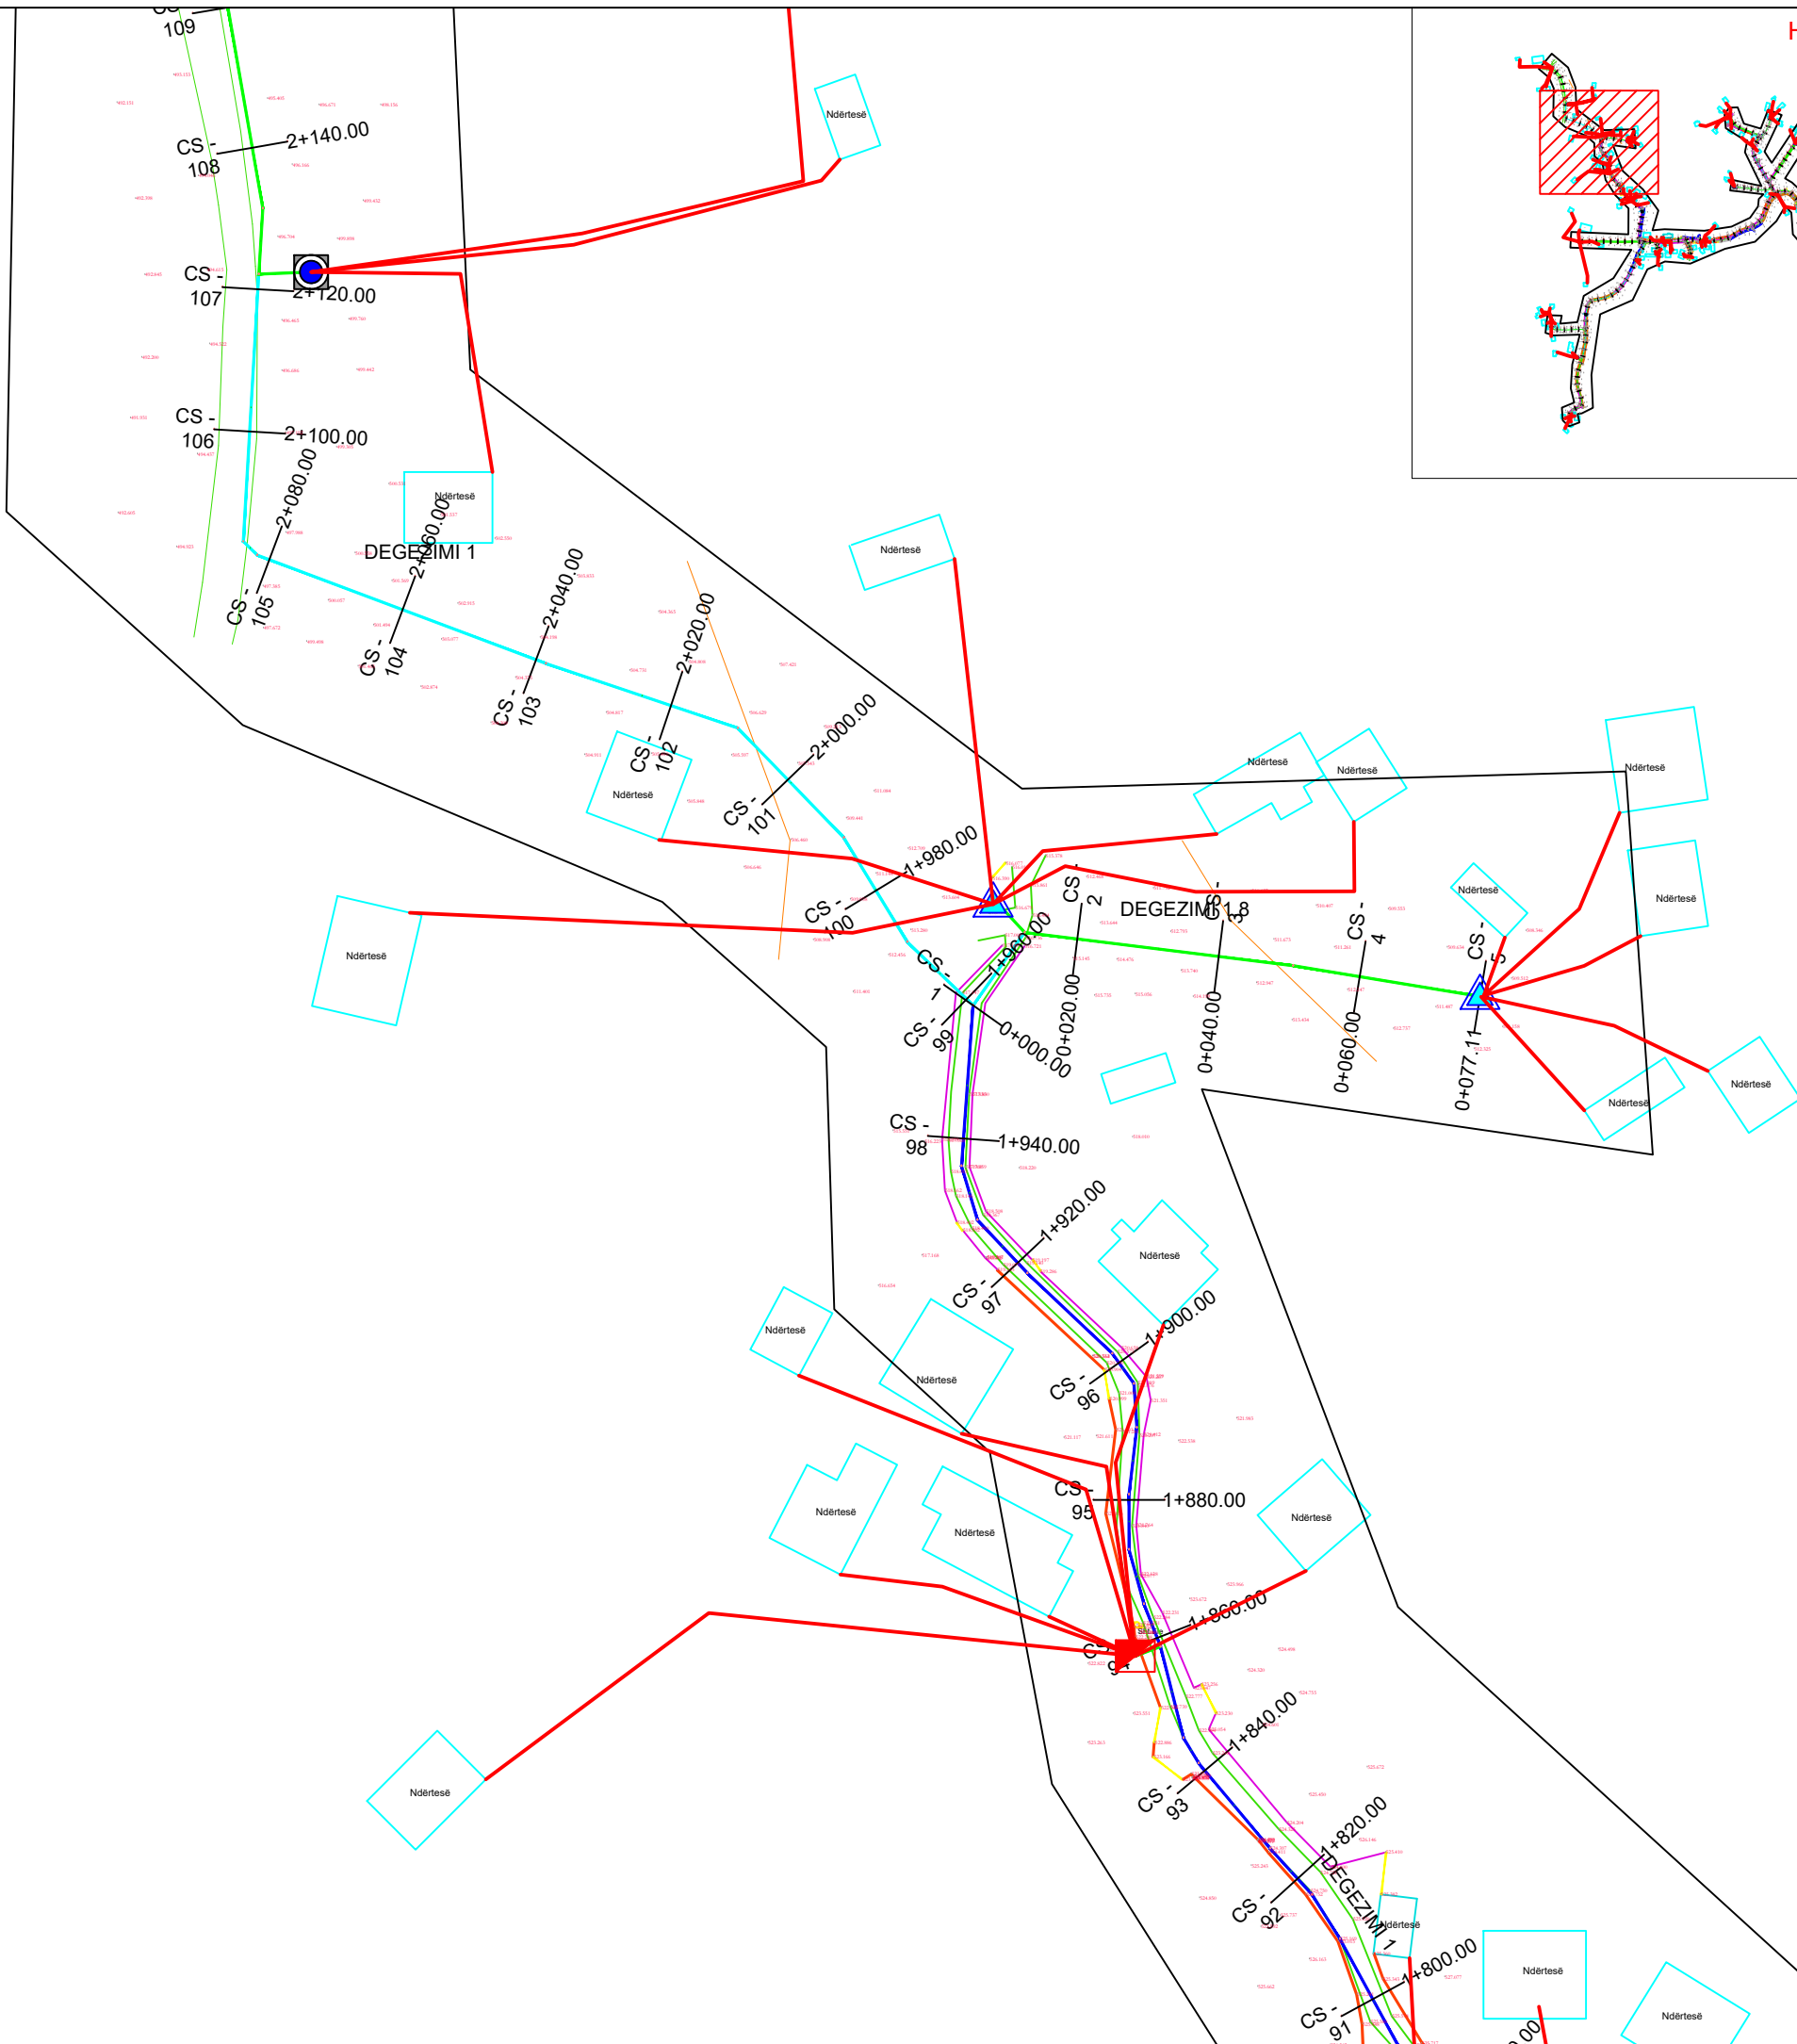

HARTE TREGUESE

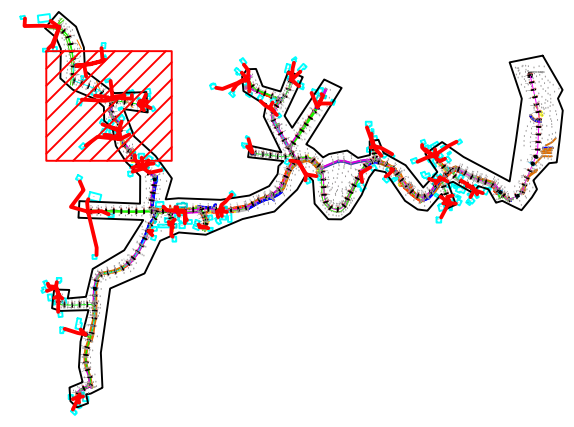

LEGJENDA & SHENIME:

- DISTRIBUTION NETWORK PIPE**
- OD XX — PE 100 RC, OD40-160, PN10(16)
 - LIDHJET E OBJEKTEVE PE 100 RC, OD25, PN16
- LINJAT E SHPERNDARJES**
- OD 40 — PE 100 RC, OD 50
 - OD 50 — PE 100 RC, OD 75
 - OD 63 — PE 100 RC, OD 90
 - OD 75 — PE 100 RC, OD 90
 - OD 90 — PE 100 RC, OD 140
 - OD 110 — PE 100 RC, OD 90
 - OD 125 — PE 100 RC, OD 140
 - OD 140 — PE 100 RC, OD 90
 - OD 160 — PE 100 RC, OD 140
- INSTRUKSIONE:**
- ▲ Kaptazhi
 - Depo Uji
 - Pusete Shuarje
 - Matës uji mekanik
 - Dhome Klorinimi
 - Valvul Ajrimi
 - Shkarkues
 - Valvul Reduktim Presioni
 - Saracineske me aks vertikal
 - Pike Lidhje
 - Hydrant/ Hidrant
 - Kalim Ure
 - Kalim Perroi
- T4 T6 T10 T4- Pusete Betoni me 4 Matesa Uji
 T6- Pusete Betoni me 6 Matesa Uji
 T10- Pusete Betoni me 10 Matesa Uji

Investitori / AK:
BASHKIA BULQIZE

Objekti: Ndertim Rrjeti Shperndares Ujesjellesi i Fshatrave Gjorice dhe Ostren si dhe Ndertim Depo Uji, Faza 2, (Fshatrat Çereneç i Siperm dhe Çereneç i Poshtem).

Grupi teknik i projektimit:



Adresa : Rruga "Koli Bano", Pallati 26/1, Tirane
 tel & fax 042 357 970; e-mail: eraldgshpk@yahoo.com



"ERALD-G" shpk

Drejtues Projekti:	Ing. Gëzim ISLAMI
Inxhinier Ndertimi:	Ing. Erindi GJOKA
Arkitekt:	Ark. Elton ÇARÇANI
Inxhinier Hidroteknik:	Ing. Anisa ZAKA
Inxhinier topograf:	Ing. Kujtim CANAMETI

Emërtimi i fletës:
 Planimetria e pergjithshme e skemes se ujesjellesit / Fshati Çereneç i Poshtem

Faza e projektit: Projekt Zbatimi	Numri i fletës: Nr.7
	Viti: 2022

HARTE TREGUESE

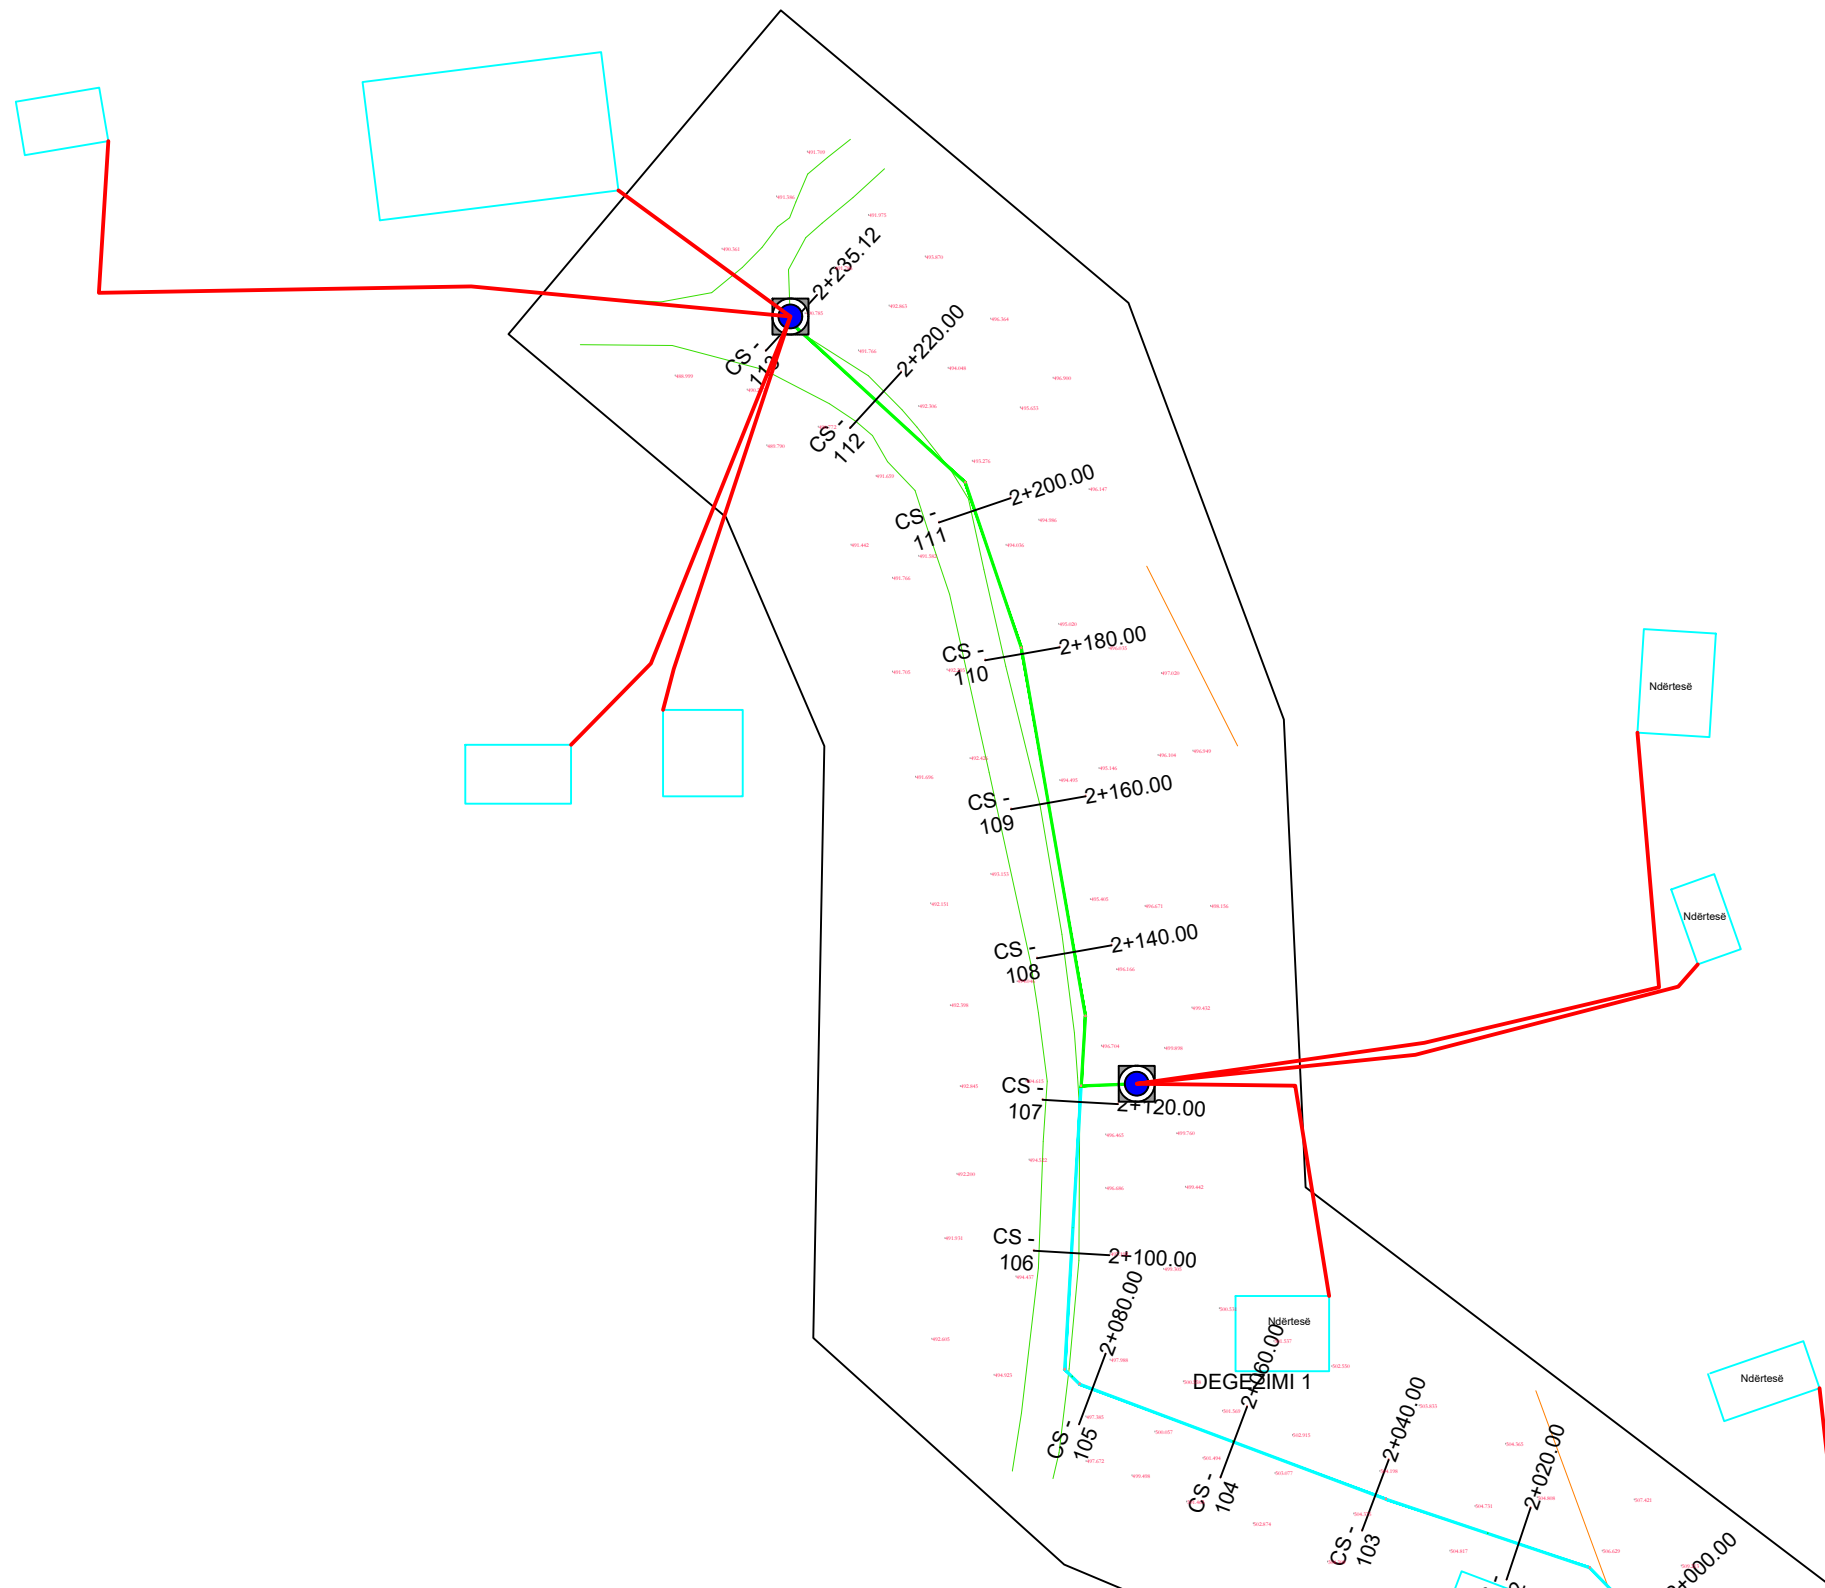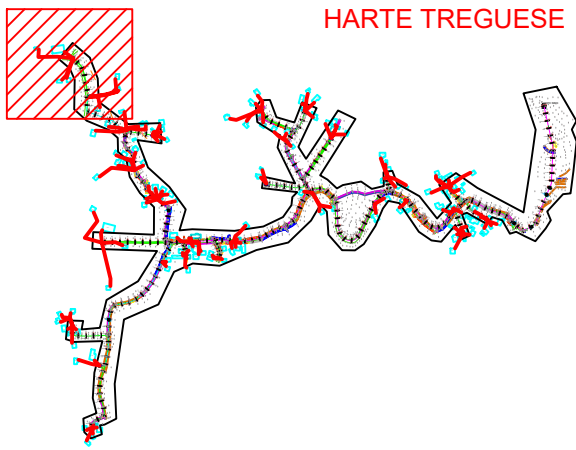

DISTRIBUTION NETWORK PIPE
 OD XX PE 100 RC, OD40-160, PN10(16)
 LIDHJET E OBJEKTEVE PE 100 RC, OD25, PN16

- LINJAT E SHPERNDARJES
- OD 40 PE 100 RC, OD 50
 - OD 50 PE 100 RC, OD 75
 - OD 63 PE 100 RC, OD 90
 - OD 75 PE 100 RC, OD 90
 - OD 90 PE 100 RC, OD 140
 - OD 110 PE 100 RC, OD 90
 - OD 125 PE 100 RC, OD 140
 - OD 140 PE 100 RC, OD 90
 - OD 160 PE 100 RC, OD 140

- Kaptazhi
- Depo Uji
- Pusete Shuarje
- Matës uji mekanik
- Dhome Klorinimi
- Valvul Ajrimi
- Shkarkues
- Valvul Reduktim Presioni
- Saracineske me aks vertikal
- Pike Lidhje
- Hydrant/ Hidrant
- Kalim Ure
- Kalim Perroi
- T4- Pusete Betoni me 4 Matesa Uji
- T6- Pusete Betoni me 6 Matesa Uji
- T10- Pusete Betoni me 10 Matesa Uji

Investitori / AK:
BASHKIA BULQIZE

Objekti: Nderim Rrjeti Spherndares
 Ujesjellesi i Fshatrave Gjorice dhe
 Ostren si dhe Nderim Depo Uji, Faza 2,
 (Fshatrat Çereneç i Siperm dhe Çereneç
 i Poshtem).

Grupi teknik i projektimit:



Adresa: Rruga "Koli Bano", Pallati 26/1, Tirane
 tel & fax 042 357 970; e-mail: eraldgshpk@yahoo.com



"ERALD-G" shpk

Drejtues Projekti: Ing. Gëzim ISLAMI
 Inxhinier Ndertimi: Ing. Erindi GJOKA
 Arkitekt: Ark. Elton ÇARÇANI
 Inxhinier Hidroteknik: Ing. Anisa ZAKA
 Inxhinier topograf: Ing. Kujtim CANAMETI

Emërtimi i fletës:
 Planimetria e pergjithshme e skemes se
 ujesjellesit / Fshati Çereneç i Poshtem

Faza e projektit: Projekt Zbatimi	Numri i fletës: Nr.8
	Viti: 2022

HARTE TREGUESE

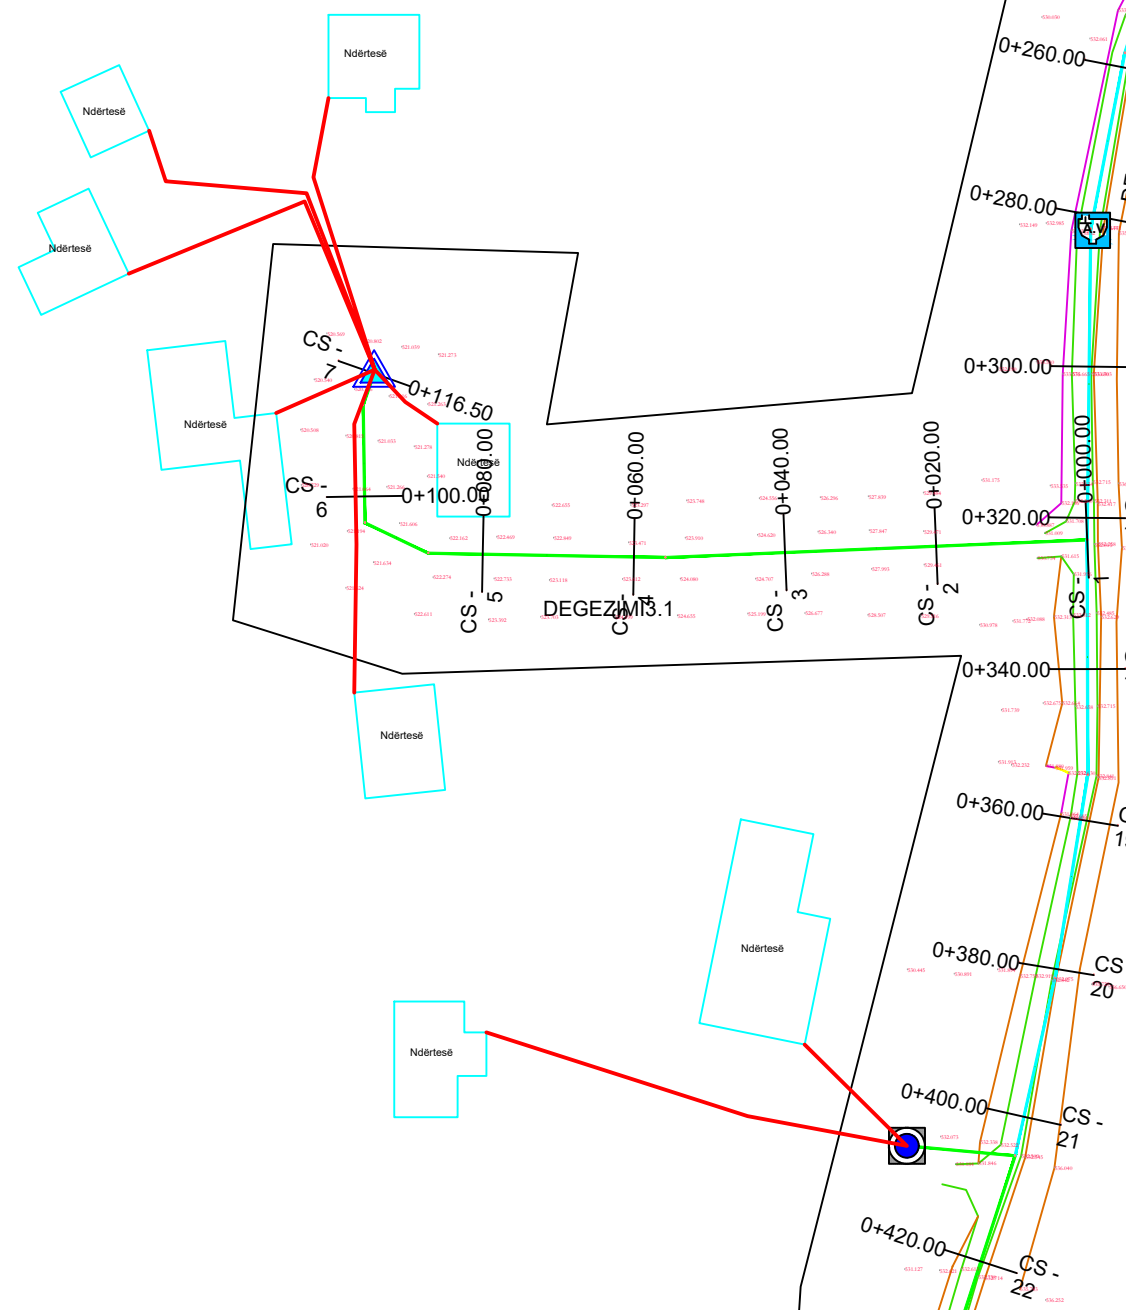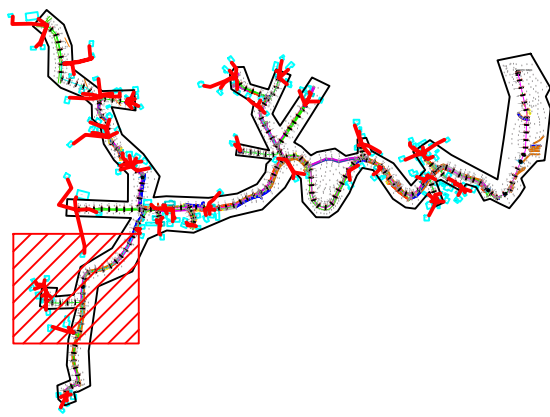

LEGJENDA & SHENIME: INSTRUKSIONE:

DISTRIBUTION NETWORK PIPE
 OD XX PE 100 RC, OD40-160, PN10(16)
 LIDHJET E OBJEKTEVE PE 100 RC, OD25, PN16

LINJAT E SHPERNDARJES

- OD 40 PE 100 RC, OD 50
- OD 50 PE 100 RC, OD 75
- OD 63 PE 100 RC, OD 90
- OD 75 PE 100 RC, OD 90
- OD 90 PE 100 RC, OD 140
- OD 110 PE 100 RC, OD 90
- OD 125 PE 100 RC, OD 140
- OD 140 PE 100 RC, OD 90
- OD 160 PE 100 RC, OD 140

- Kaptazhi
- Depo Uji
- Pusete Shuarje
- Matës uji mekanik
- Dhome Klorinimi
- Valvul Ajrimi
- Shkarkues
- Valvul Reduktim Presioni
- Saracineske me aks vertikal
- Pike Lidhje
- Hydrant/ Hidrant
- Kalim Ure
- Kalim Perroi
- T4 T6 T10 Pusete Betoni me 4 Matesa Uji
- T6 Pusete Betoni me 6 Matesa Uji
- T10 Pusete Betoni me 10 Matesa Uji

Investitori / AK:

BASHKIA BULQIZE



Objekti: Ndertim Rrjeti Shperndares Ujesjellesi i Fshatrave Gjorice dhe Ostren si dhe Ndertim Depo Uji, Faza 2, (Fshatrat Çereneç i Siperm dhe Çereneç i Poshtem).

Grupi teknik i projektimit:



Adresa : Rruga "Koli Bano", Pallati 26/1, Tirane
 tel & fax 042 357 970; e-mail: eraldgshpk@yahoo.com

"ERALD-G" shpk

Drejtues Projekti: Ing. Gëzim ISLAMI

Inxhinier Ndertimi: Ing. Erindi GJOKA



Arkitekt: Ark. Elton ÇARÇANI

Inxhinier Hidroteknik: Ing. Anisa ZAKA

Inxhinier topograf: Ing. Kujtim CANAMETI

Emërtimi i fletës:
 Planimetria e pergjithshme e skemes se ujesjellesit / Fshati Çereneç i Poshtem

Faza e projektit: Projekt Zbatimi	Numri i fletës: Nr.9
	Viti: 2022

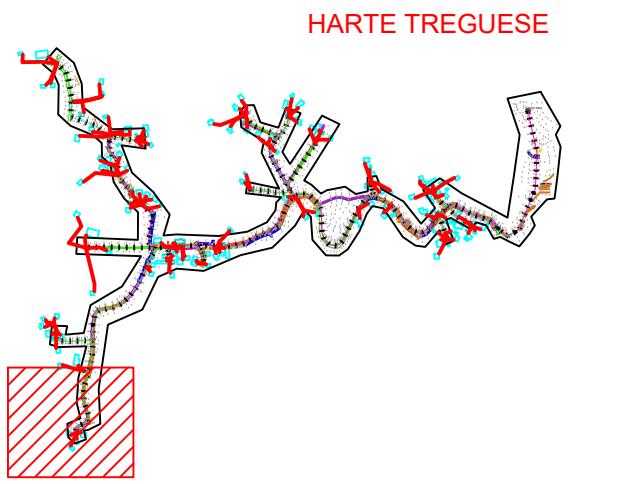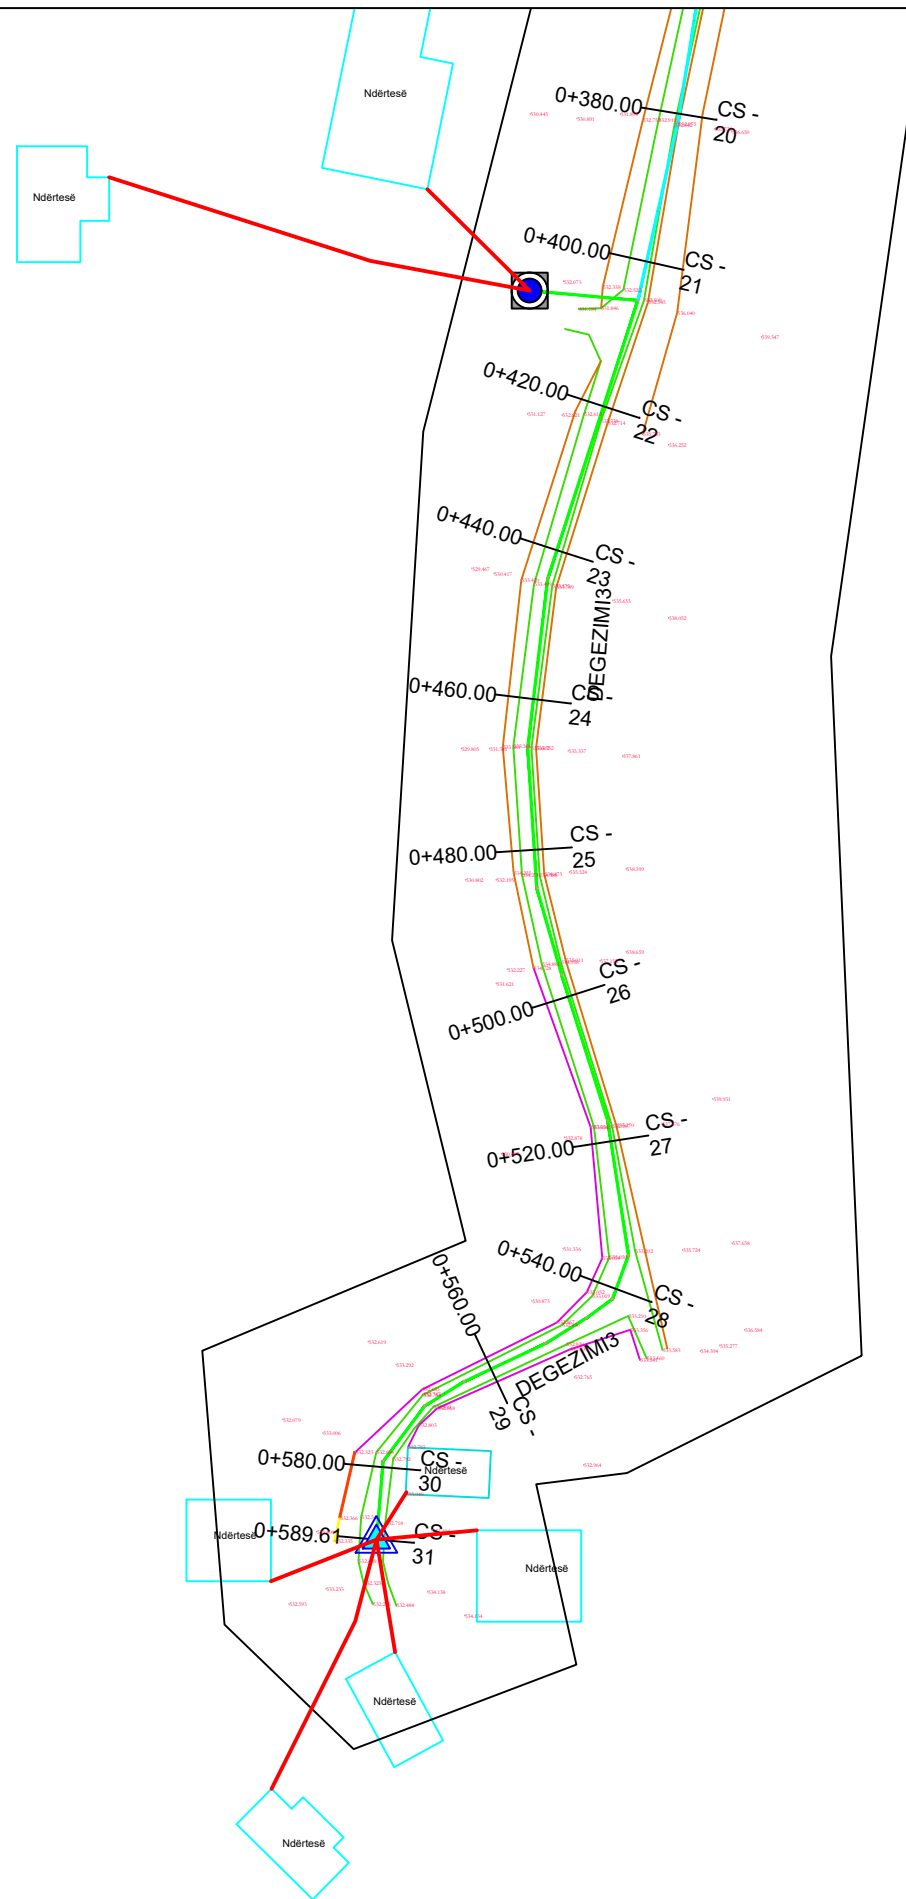

LEGJENDA & SHENIME: INSTRUKSIONE:

DISTRIBUTION NETWORK PIPE

— OD XX — PE 100 RC, OD40-160, PN10(16)
 — LIDHJET E OBJEKTEVE PE 100 RC, OD25, PN16

LINJAT E SHPERNDARJES

— OD 40	— PE 100 RC, OD 50
— OD 50	— PE 100 RC, OD 75
— OD 63	— PE 100 RC, OD 90
— OD 75	— PE 100 RC, OD 90
— OD 90	— PE 100 RC, OD 140
— OD 110	— PE 100 RC, OD 90
— OD 125	— PE 100 RC, OD 140
— OD 140	— PE 100 RC, OD 90
— OD 160	— PE 100 RC, OD 140

	— Kaptazhi
	— Depo Uji
	— Pusete Shuarje
	— Matës uji mekanik
	— Dhome Klorinimi
	— Valvul Ajrimi
	— Shkarkues
	— Valvul Reduktim Presioni
	— Saracineske me aks vertikal
	— Pike Lidhje
	— Hydrant/ Hidrant
	— Kalim Ure
	— Kalim Perroi

T4 T6 T10 T4- Pusete Betoni me 4 Matesa Uji
 T6- Pusete Betoni me 6 Matesa Uji
 T10- Pusete Betoni me 10 Matesa Uji

Investitori / AK:

BASHKIA BULQIZE

Objekti: Ndertim Rrjeti Shperndares Ujesjellesi i Fshatrave Gjorice dhe Ostren si dhe Ndertim Depo Uji, Faza 2, (Fshatrat Çereneç i Siperm dhe Çereneç i Poshtem).

Grupi teknik i projektimit:

SHOQERIA "ERALD-G"
Projekt - Mblidhje - Kolaudim

Adresa : Rruga "Koli Bano", Pallati 26/1, Tirane
 tel & fax 042 357 970; e-mail: eraldgshpk@yahoo.com

"ERALD-G" shpk

Drejtues Projekti:	Ing. Gëzim ISLAMI
Inxhinier Ndertimi:	Ing. Erindi GJOKA
Arkitekt:	Ark. Elton ÇARÇANI
Inxhinier Hidroteknik:	Ing. Anisa ZAKA
Inxhinier topograf:	Ing. Kujtim CANAMETI

Emërtimi i fletës:
 Planimetria e pergjithshme e skemes se ujesjellesit / Fshati Çereneç i Poshtem

Faza e projektit: Projekt Zbatimi	Numri i fletës: Nr.10
	Viti: 2022