



INVESTITORI : BASHKIA HIMARË

Objekti: "Rikonstruksioni i rruges në lagjen Cakua Himarë (Loti 1)"

Emertimi: PLANIMETRIA E SINJALISTIKES

PROJEKTUES:

DPZHT BASHKIA HIMARË

SHKALLA FILETA

Ark. Gentian Stratobordia

Ing. Arsiush Goro


Ing. Flori Beci

1:800

7-02

Janar 2023 Format A3

[Handwritten signatures and stamps]

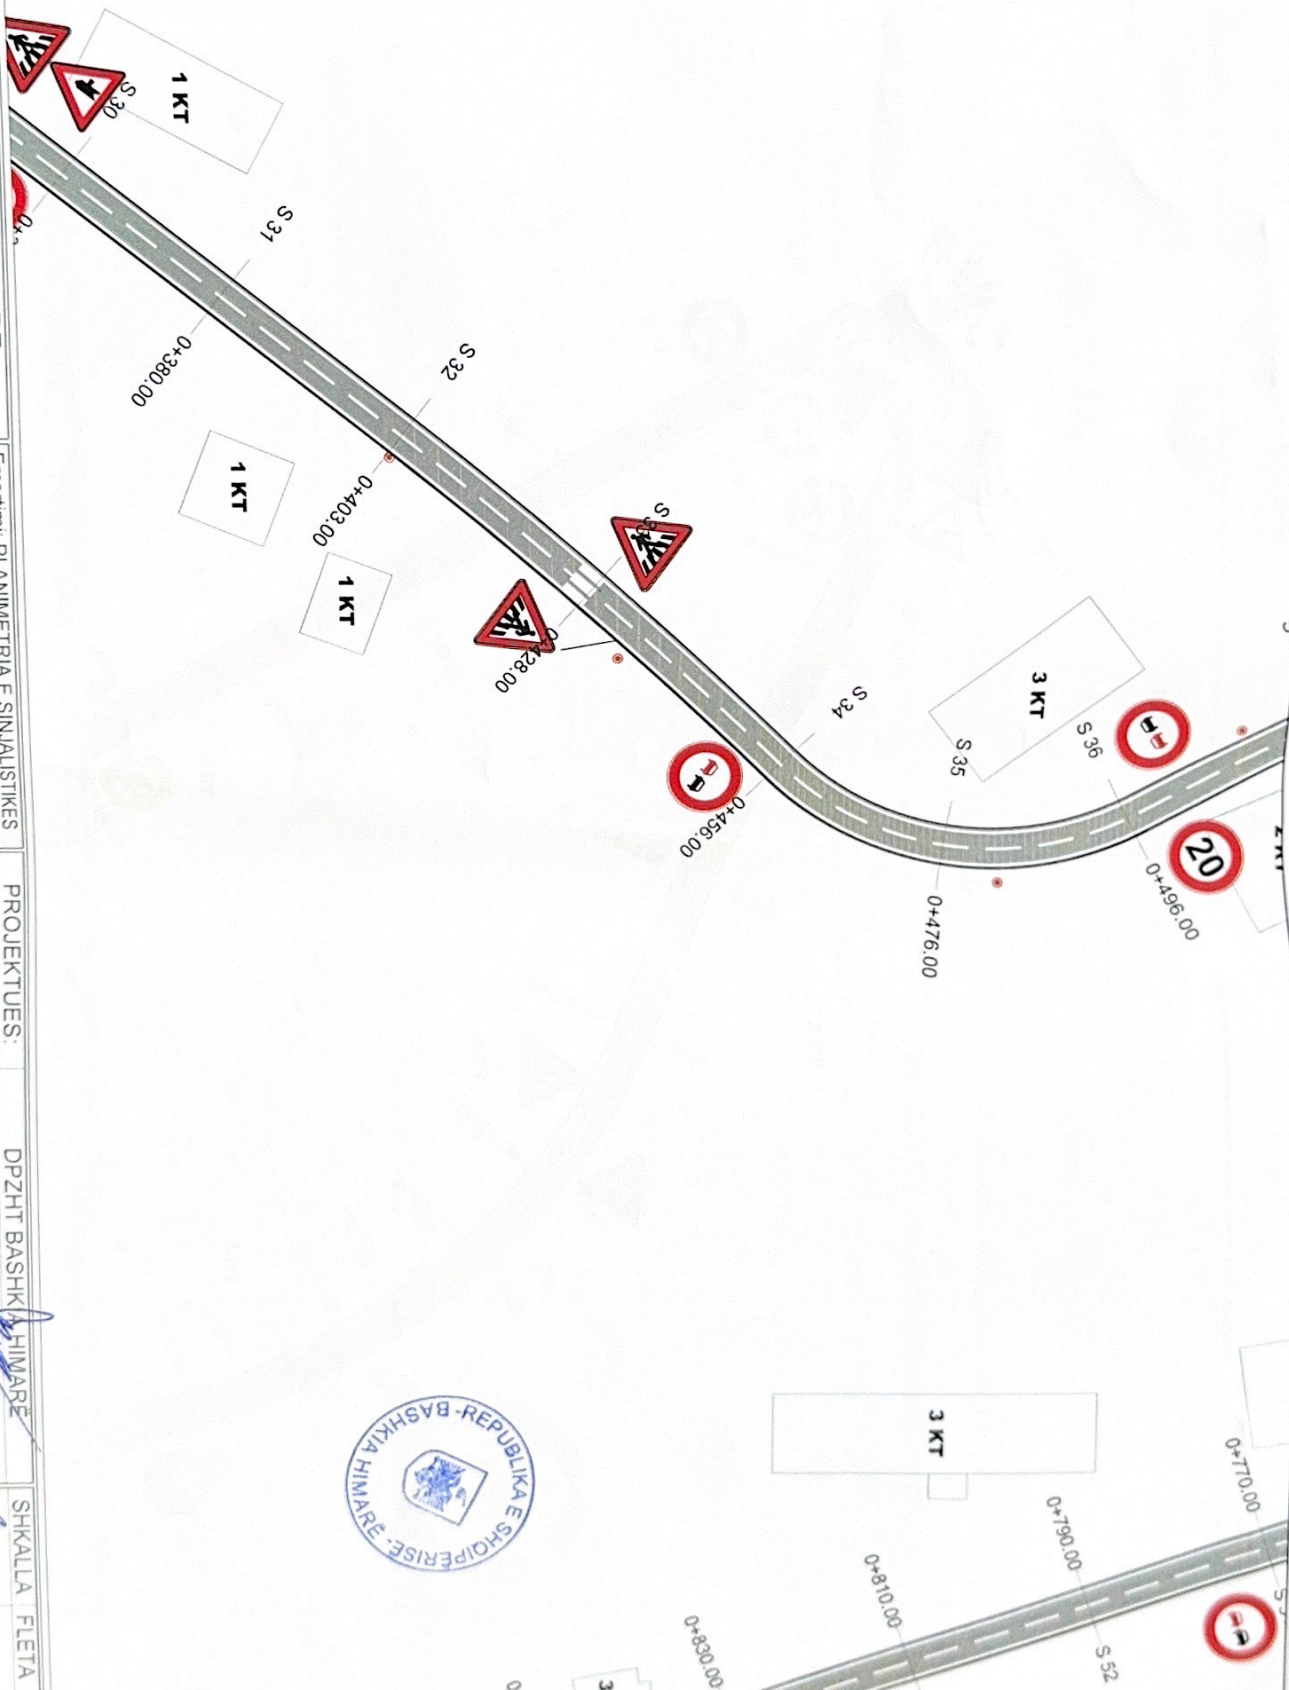

INVESTITORI : BASHKIA HIMARE

Objekti:
"Rikonstrukcioni i rruges në lagjen Cakua Himarë (Loti 1)"

Emertimi: PLANIMETRIA E SINJALISTIKES

PROJEKTUES:

DPZHT BASHKIA HIMARE

SHKALLA FLETA

Ark. Gënan Shaluderina

Ing. Arsiadin Goro

Ing. Flon Beci

7-03

1:500
Ehimarë 2023 Format A3





Objekti:
"Rikonstruksioni i rrugës në lagjen Cakua Himarë (Loti 1)"

INVESTITORI : BASHKIA HIMARË

Emertimi: PLANIMETRIA E SINJALISTIKES

PROJEKTUES:


DPZHT BASHKIA HIMARË

SHKALLA FLETA

Ark. Çerem Shtatërdha
Ing. Ardit Goro
Ing. Flori Beci

07-04
Himare 2023 Format A3



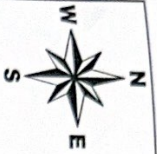

Objekti:
"Rikonstruksioni i rrugës në lagjen Cakua Himarë (Loti 1)"

INVESTITORI : BASHKIA HIMARE

Emertimi: PLANIMETRIA E SINAJLISTIKES

PROJEKTUES:

DPZHT BASHKIA HIMARE

SHKALLA FLETA

Ark. Çerçan Stavroviçi
Ing. Ardit Goro
Ing. Flori Beçi

7 - 05
Himare 2023 Format A3