


Profili Tip 1 rruges (shtrese betoni)

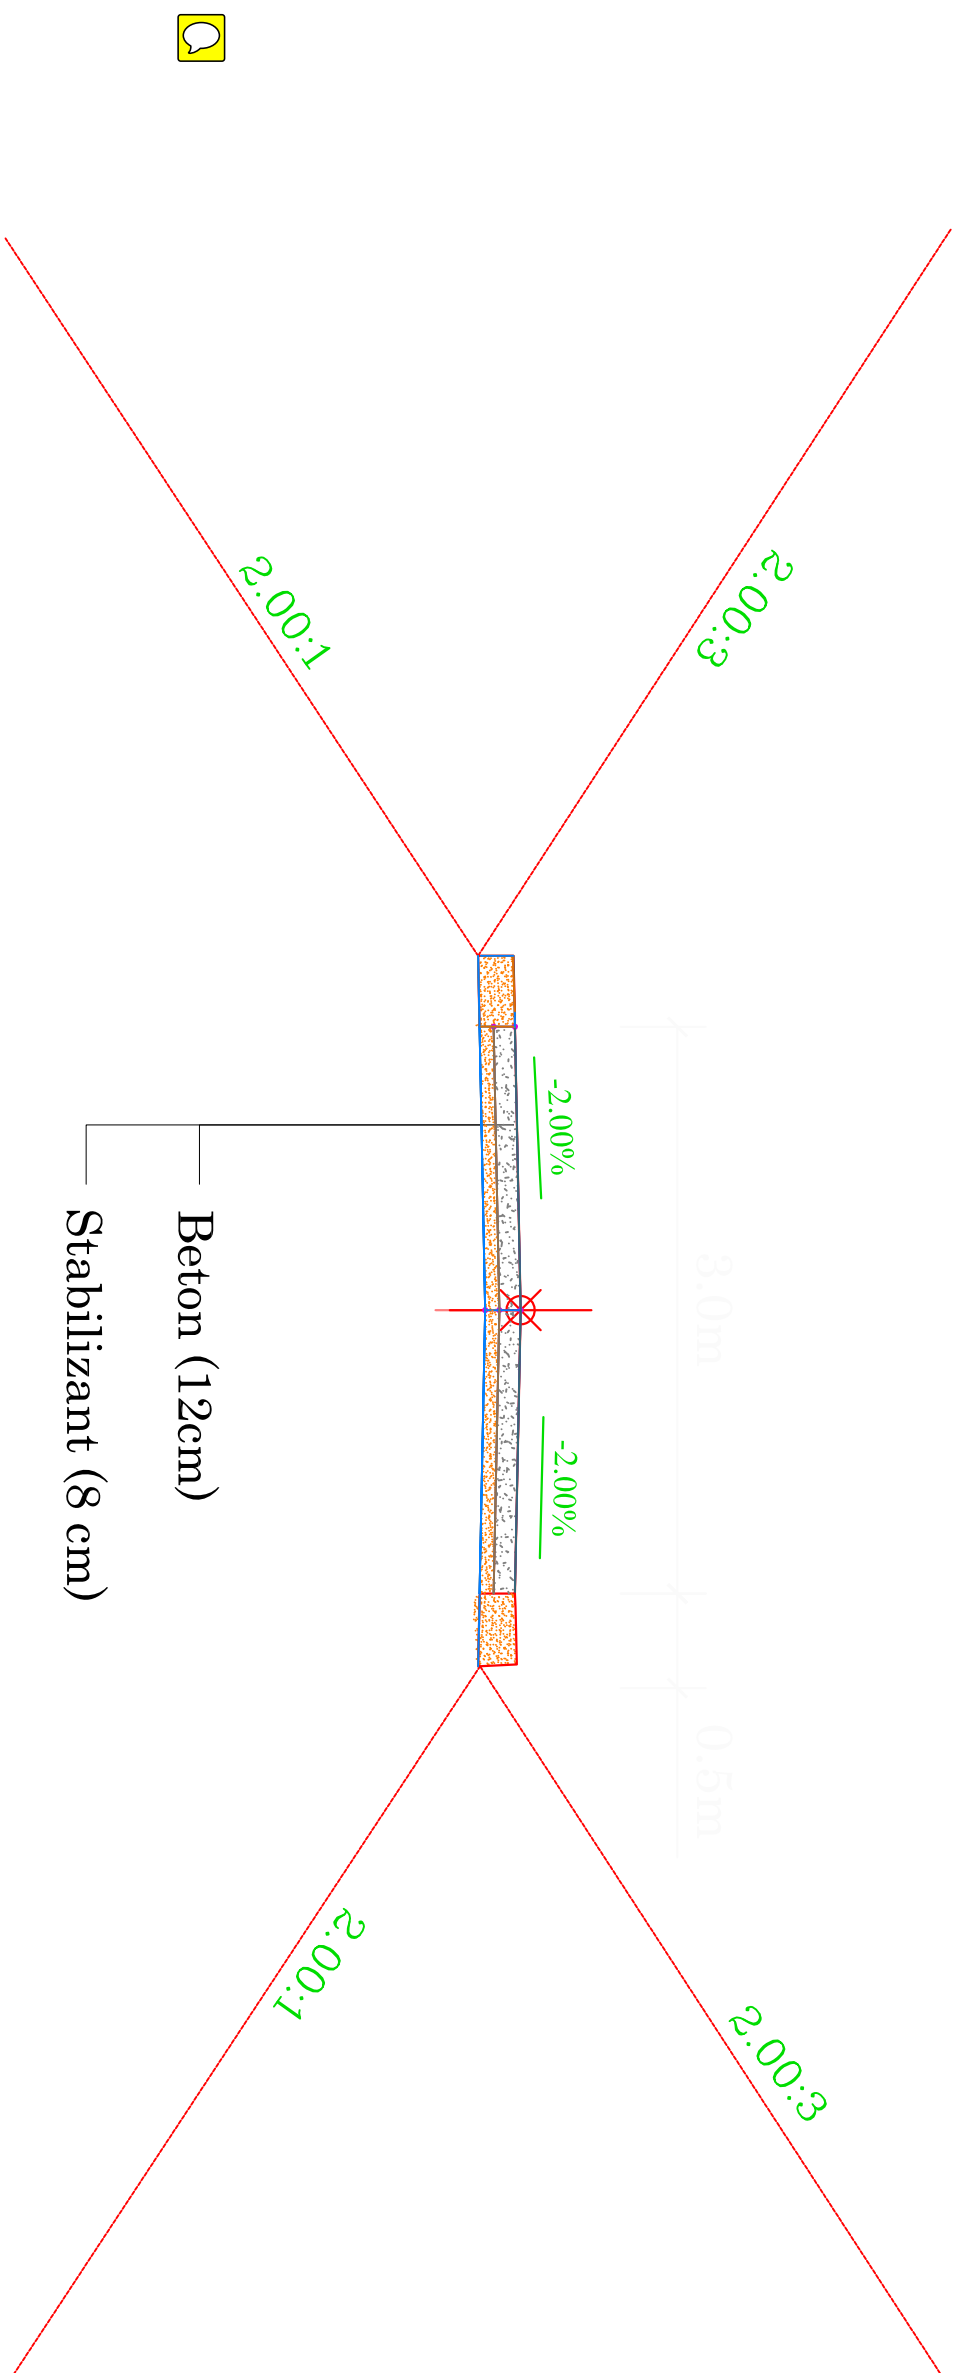

REPUBLICA E SHQIPERISË BASHKIA FINIQ			
Projektues ING. ARISTOTEL KOÇI TOPOGRAF. ILIR DHROSO		Firma	
PROJEKT ZBATIMI		Emri i Projektit:	
Emri i fletës:		PROFILI TIP	
Fleta Nr.:		F-1	
Formati A3		Gushtë 2024	