


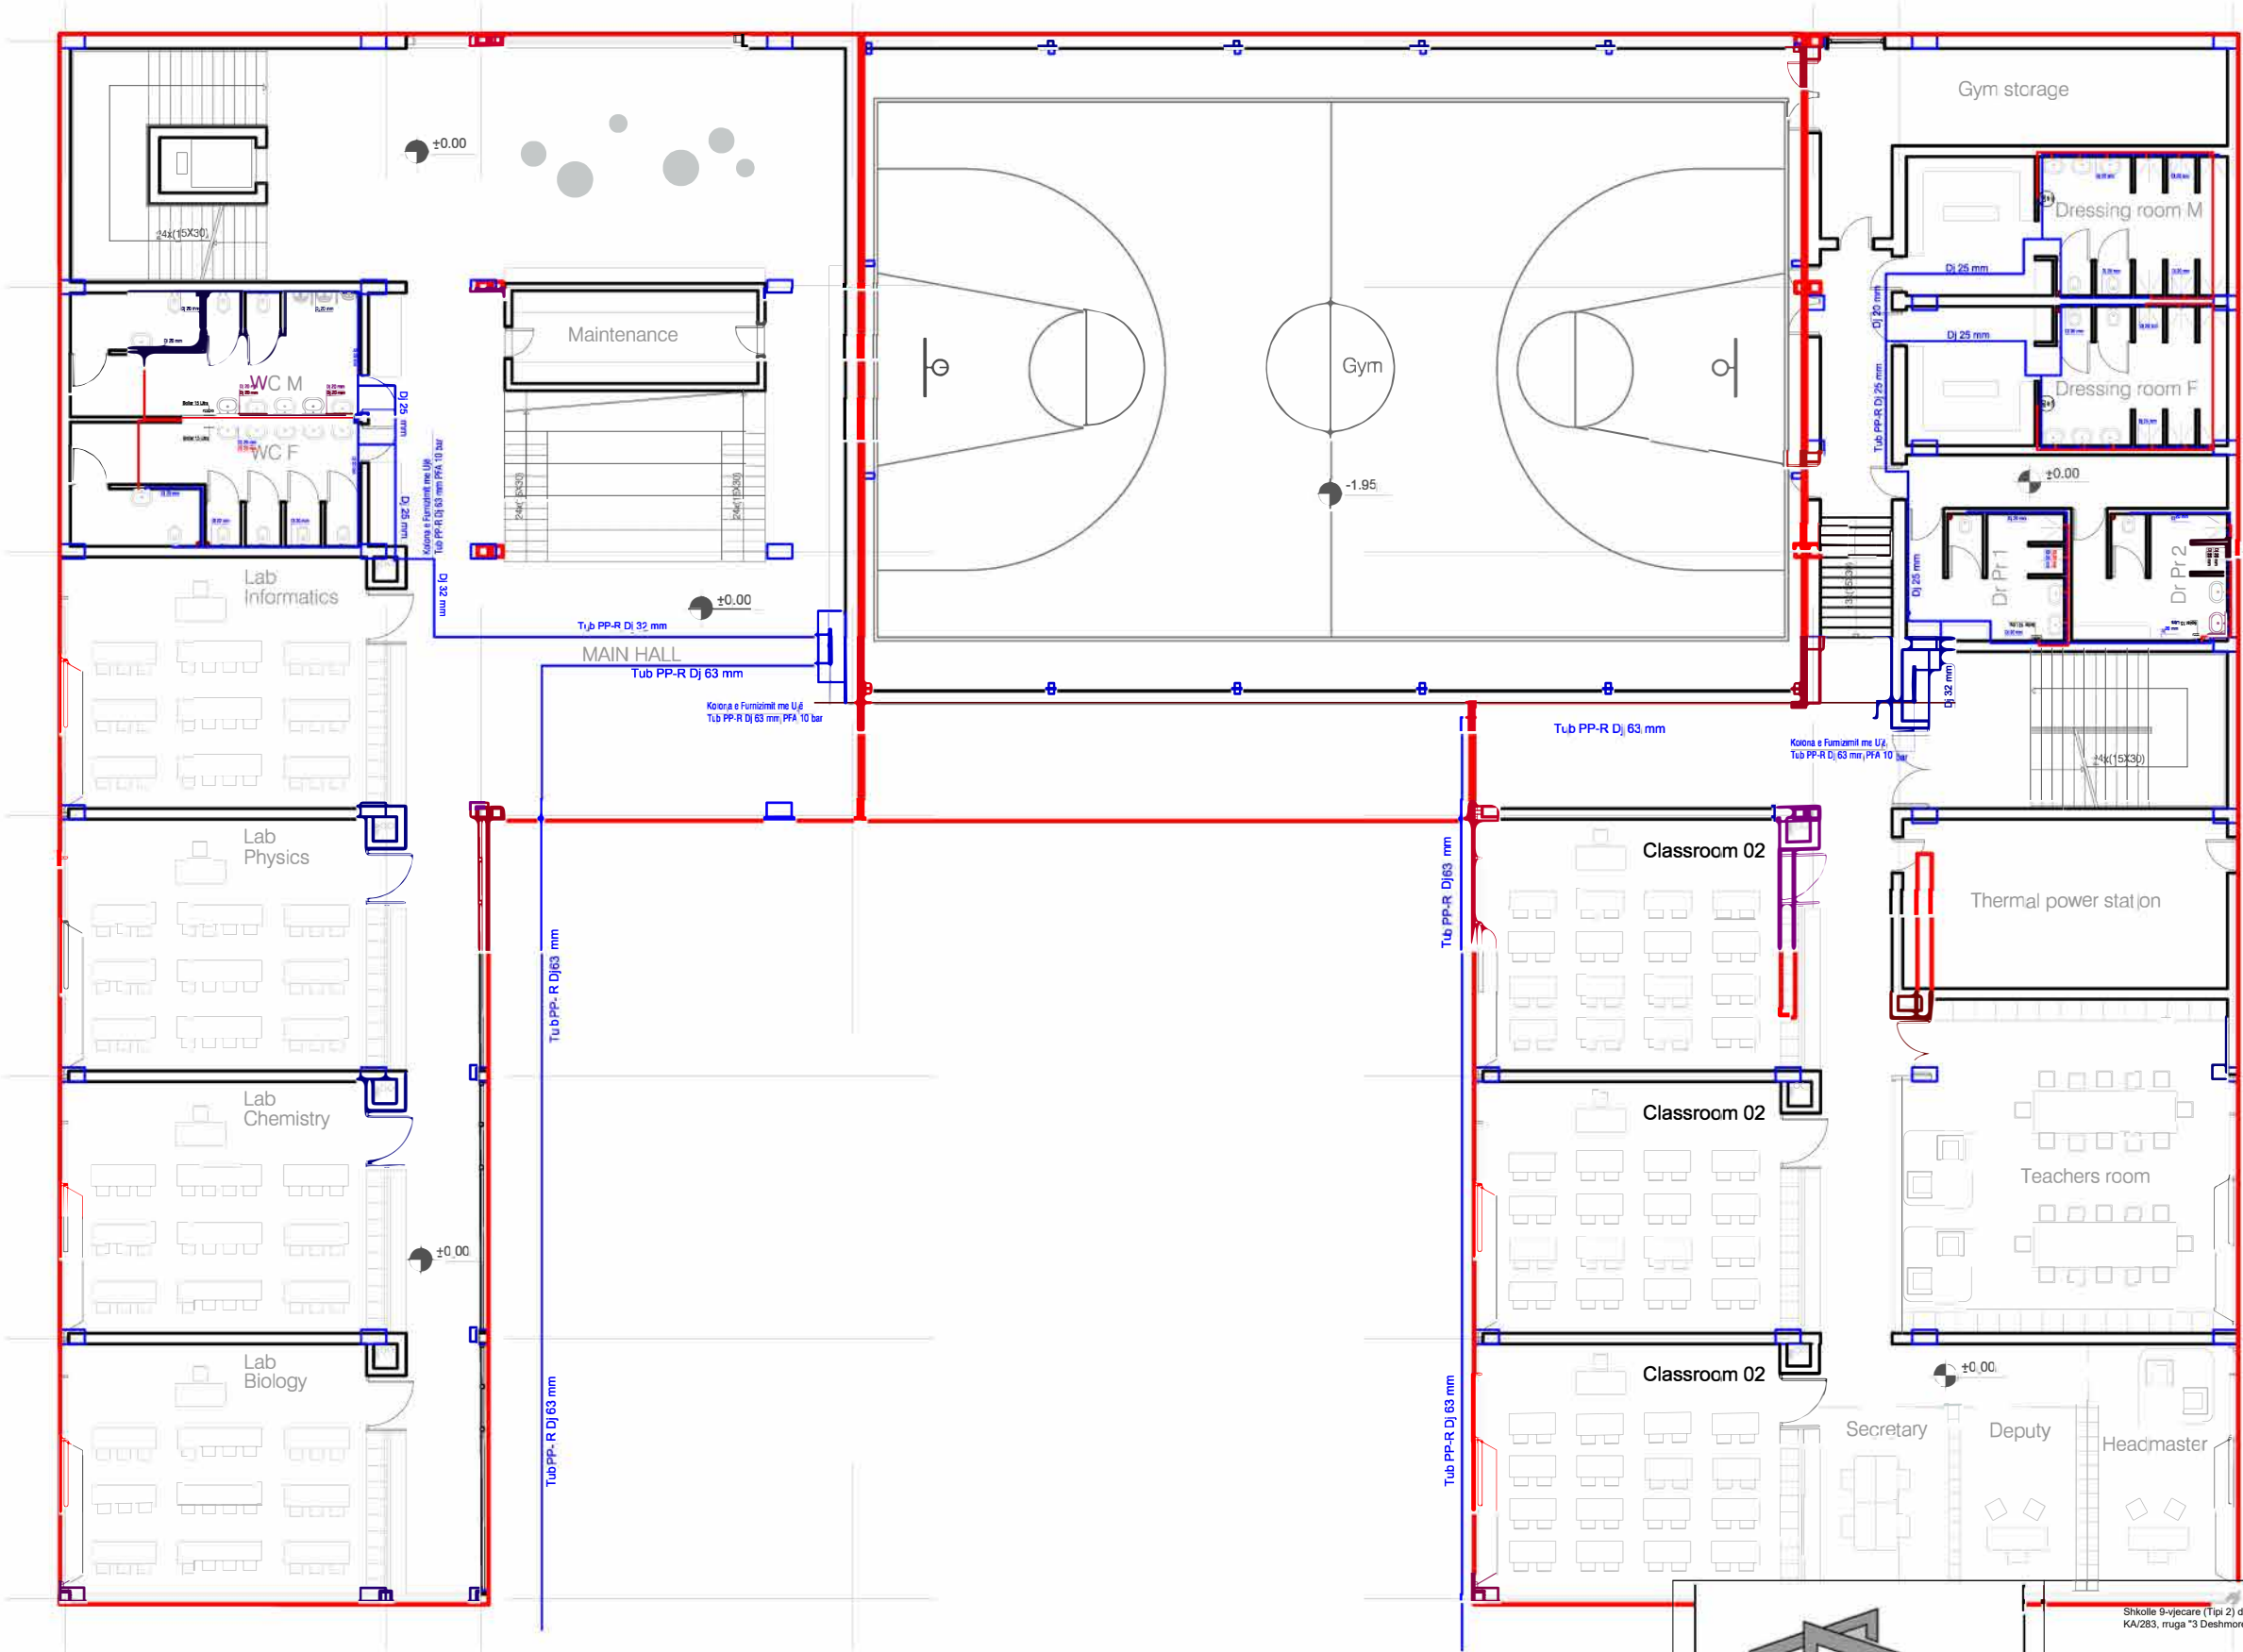

Projekti Hidroteknik

SHKOLLE 9-VJECARE (TIPI 2) DHE E MESME (TIPI 4), NJESIA
STRUKTUREORE KA/283, RRUGA "3 DESHMORET"

PLANIMETRIA E KATIT PËRDHE







PROJEKTIM MBIEQYRIE

Rruga "Mihel DURI" Pall. SON nr. 23
Tirane Albania

Shkollë 9-vjeçare (Tipi 2) dhe e Mesme (Tipi 4), njësia Strukturore KA/283, rruga "3 Dëshmoret"				
GRUPI I PROJEKTIMIT:	ark.	E. BEJLERI	Lic. N-6711	TETOR 2020
	ark.	K. DEMAJ		
	ark.	I. BEJLERI		SHKALLA
	konstr.	G. STRUGA	Lic. K-0213/3	1:200
	konstr.	M. STRUGA	Lic.	
	MNZ.	A.DENKO(CERACA)	Lic. 2511	FLETA NR.
EMERTIMI I FLETES:				HT-01
SISTEMI I FURNIZIMIT ME UJË				

PLANIMETRIA E KATIT TË PARË

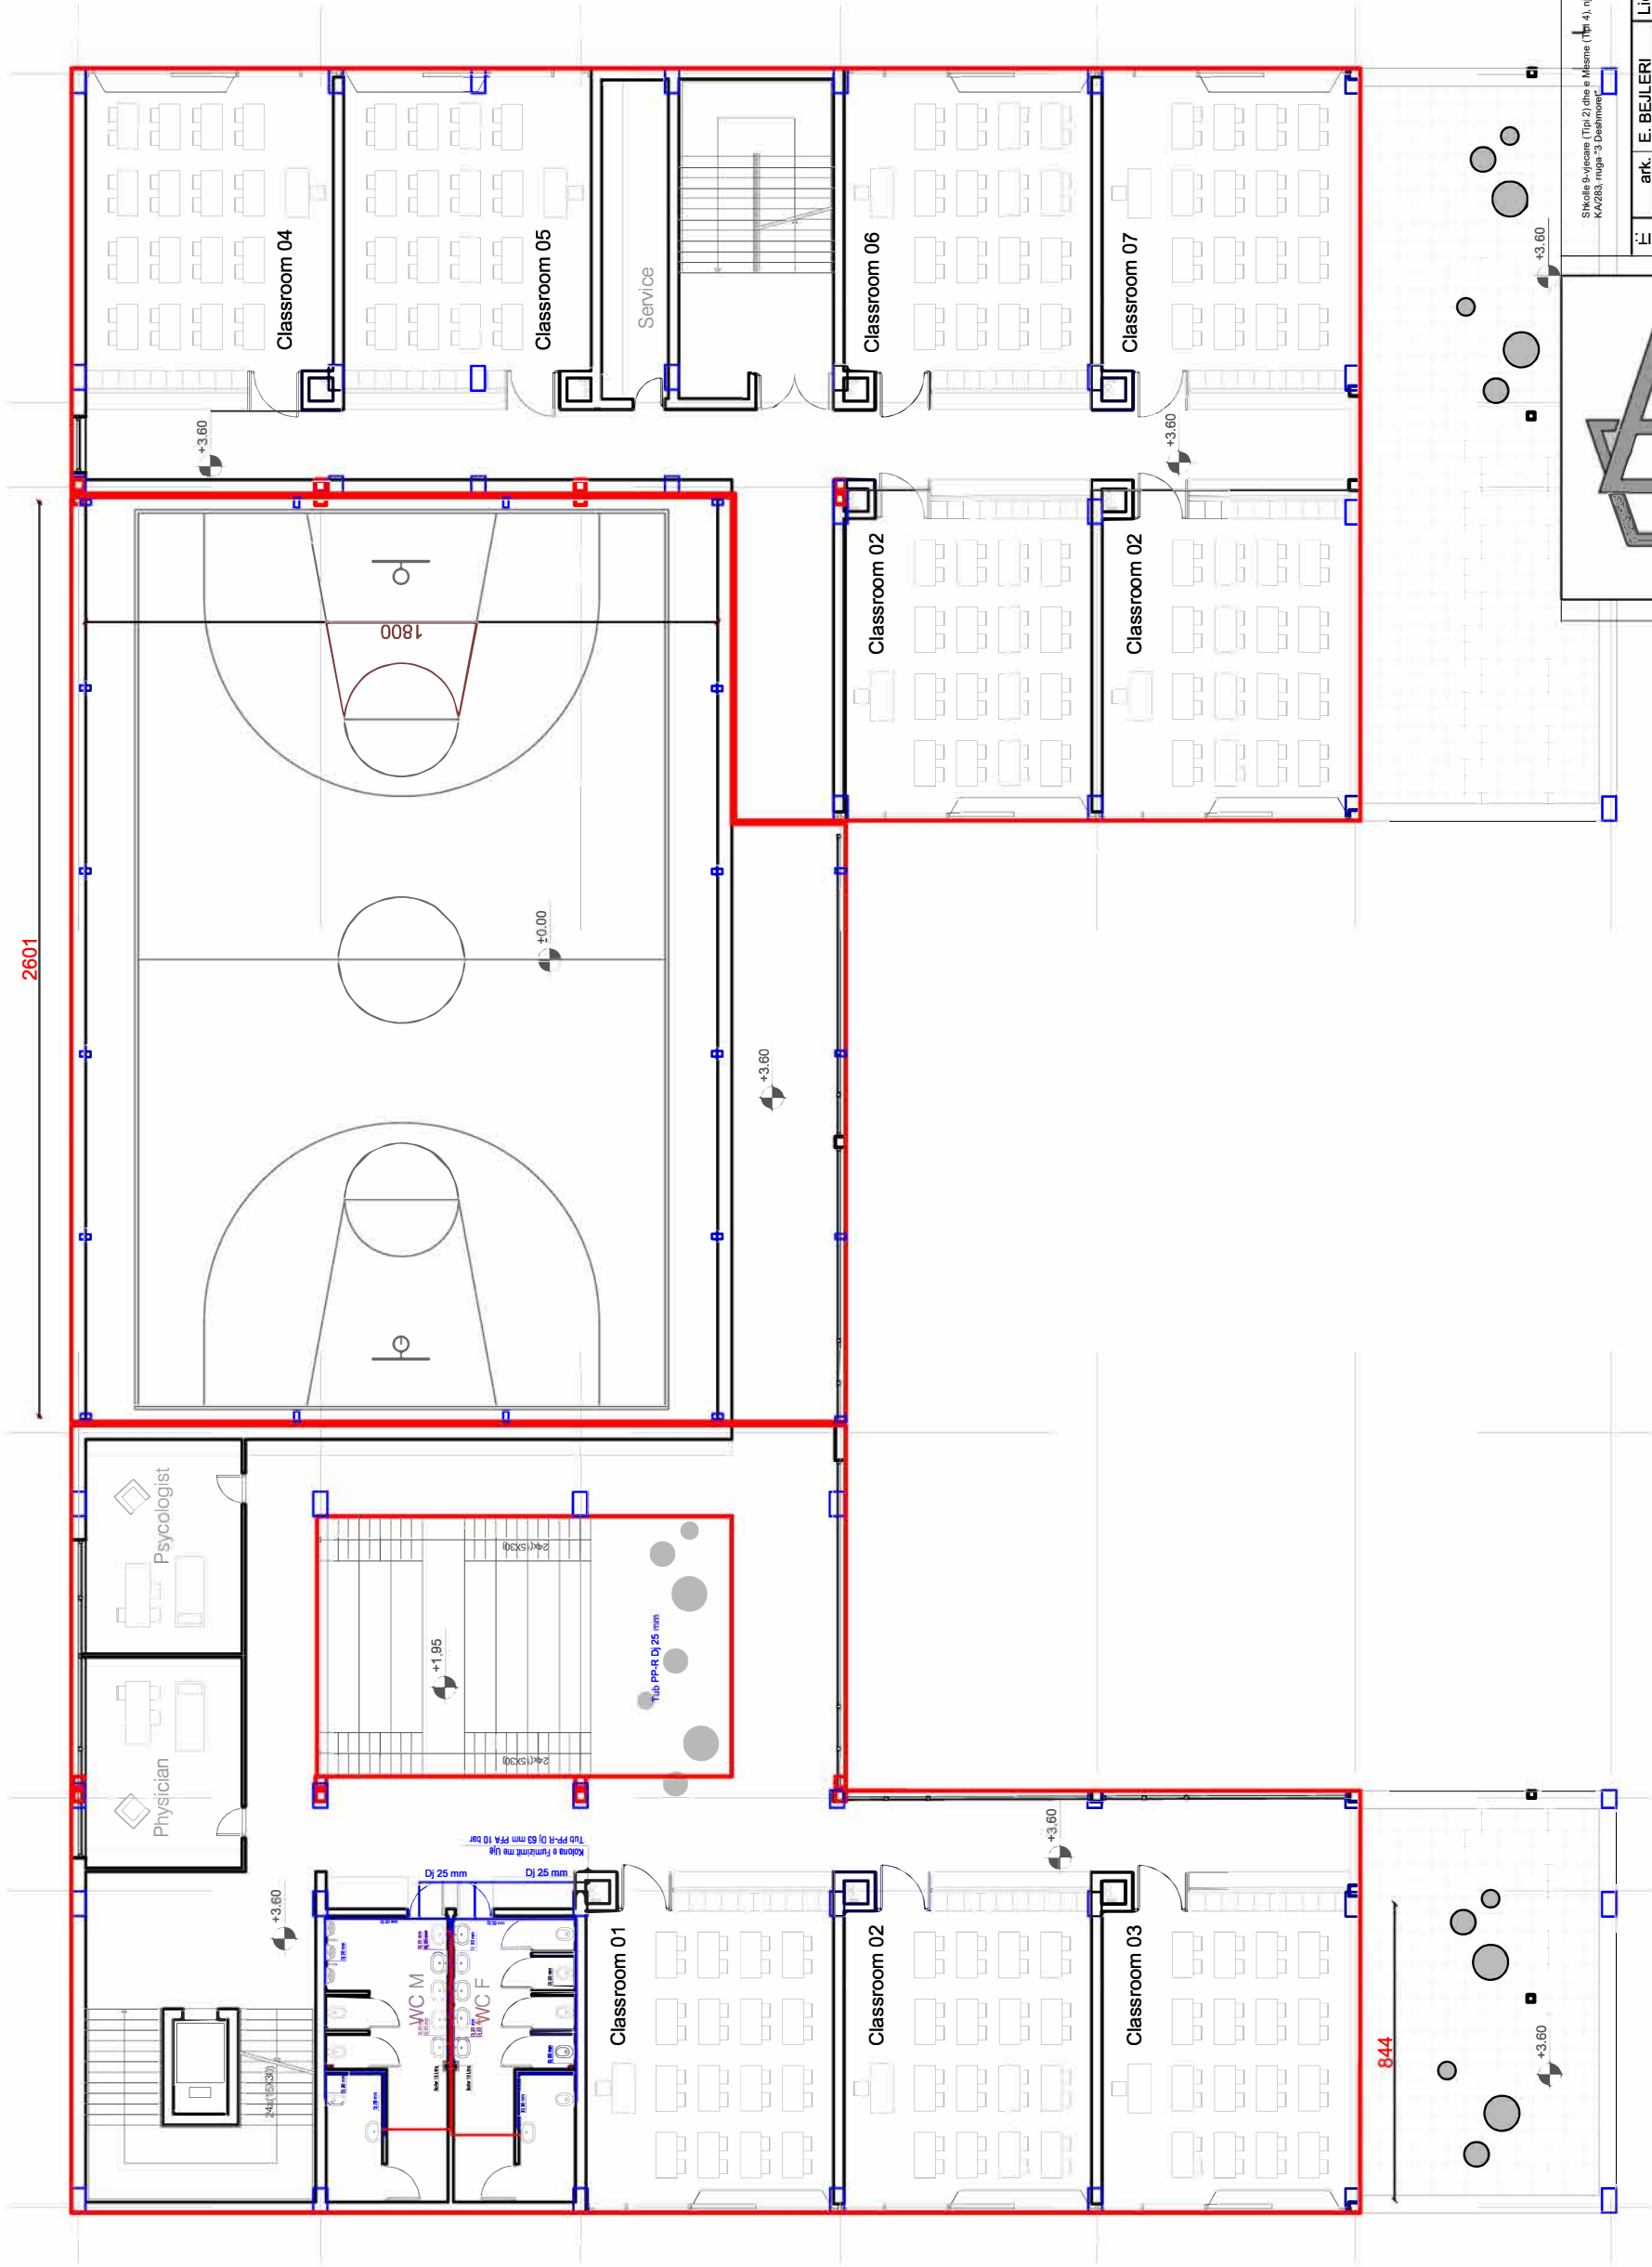

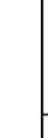

AMI PROJEKTIM MBIKEQVRIE

Rruga "Mihal DURI" Pali, SON nr. 23
Tirane Albania

Shkollë e vjetër (Tipi 2) dhe e Mësim (Tip 4), pjesa Strukturore
K.A/283, ruga "3 Dëshmorët"

Shkollë e vjetër (Tipi 2) dhe e Mësim (Tip 4), pjesa Strukturore
K.A/283, ruga "3 Dëshmorët"

HT-02

SISTEMI I FURNIZIMIT ME UJË

Shkollë e vjetër (Tipi 2) dhe e Mësim (Tip 4), pjesa Strukturore
K.A/283, ruga "3 Dëshmorët"


EMERTIMI I FLETES:

Shkollë e vjetër (Tipi 2) dhe e Mësim (Tip 4), pjesa Strukturore
K.A/283, ruga "3 Dëshmorët"

GRUPI I PROJEKTIMIT:

ark.	E. BEJLERI	Lic. N-6711	TETOR 2020
ark.	K. DEMAJ		
ark.	I. BEJLERI		SHKALLA
konstr.	G. STRUGA	Lic. K-0213/3	1:200
konstr.	M. STRUGA	Lic.	FLETA NR.
MNZ.	ADENEKJERACANA	Lic. 2511	
MNZ.	G. STRUGA	Lic. K-0213/3	

PLANIMETRIA E KATIT TË DYTË

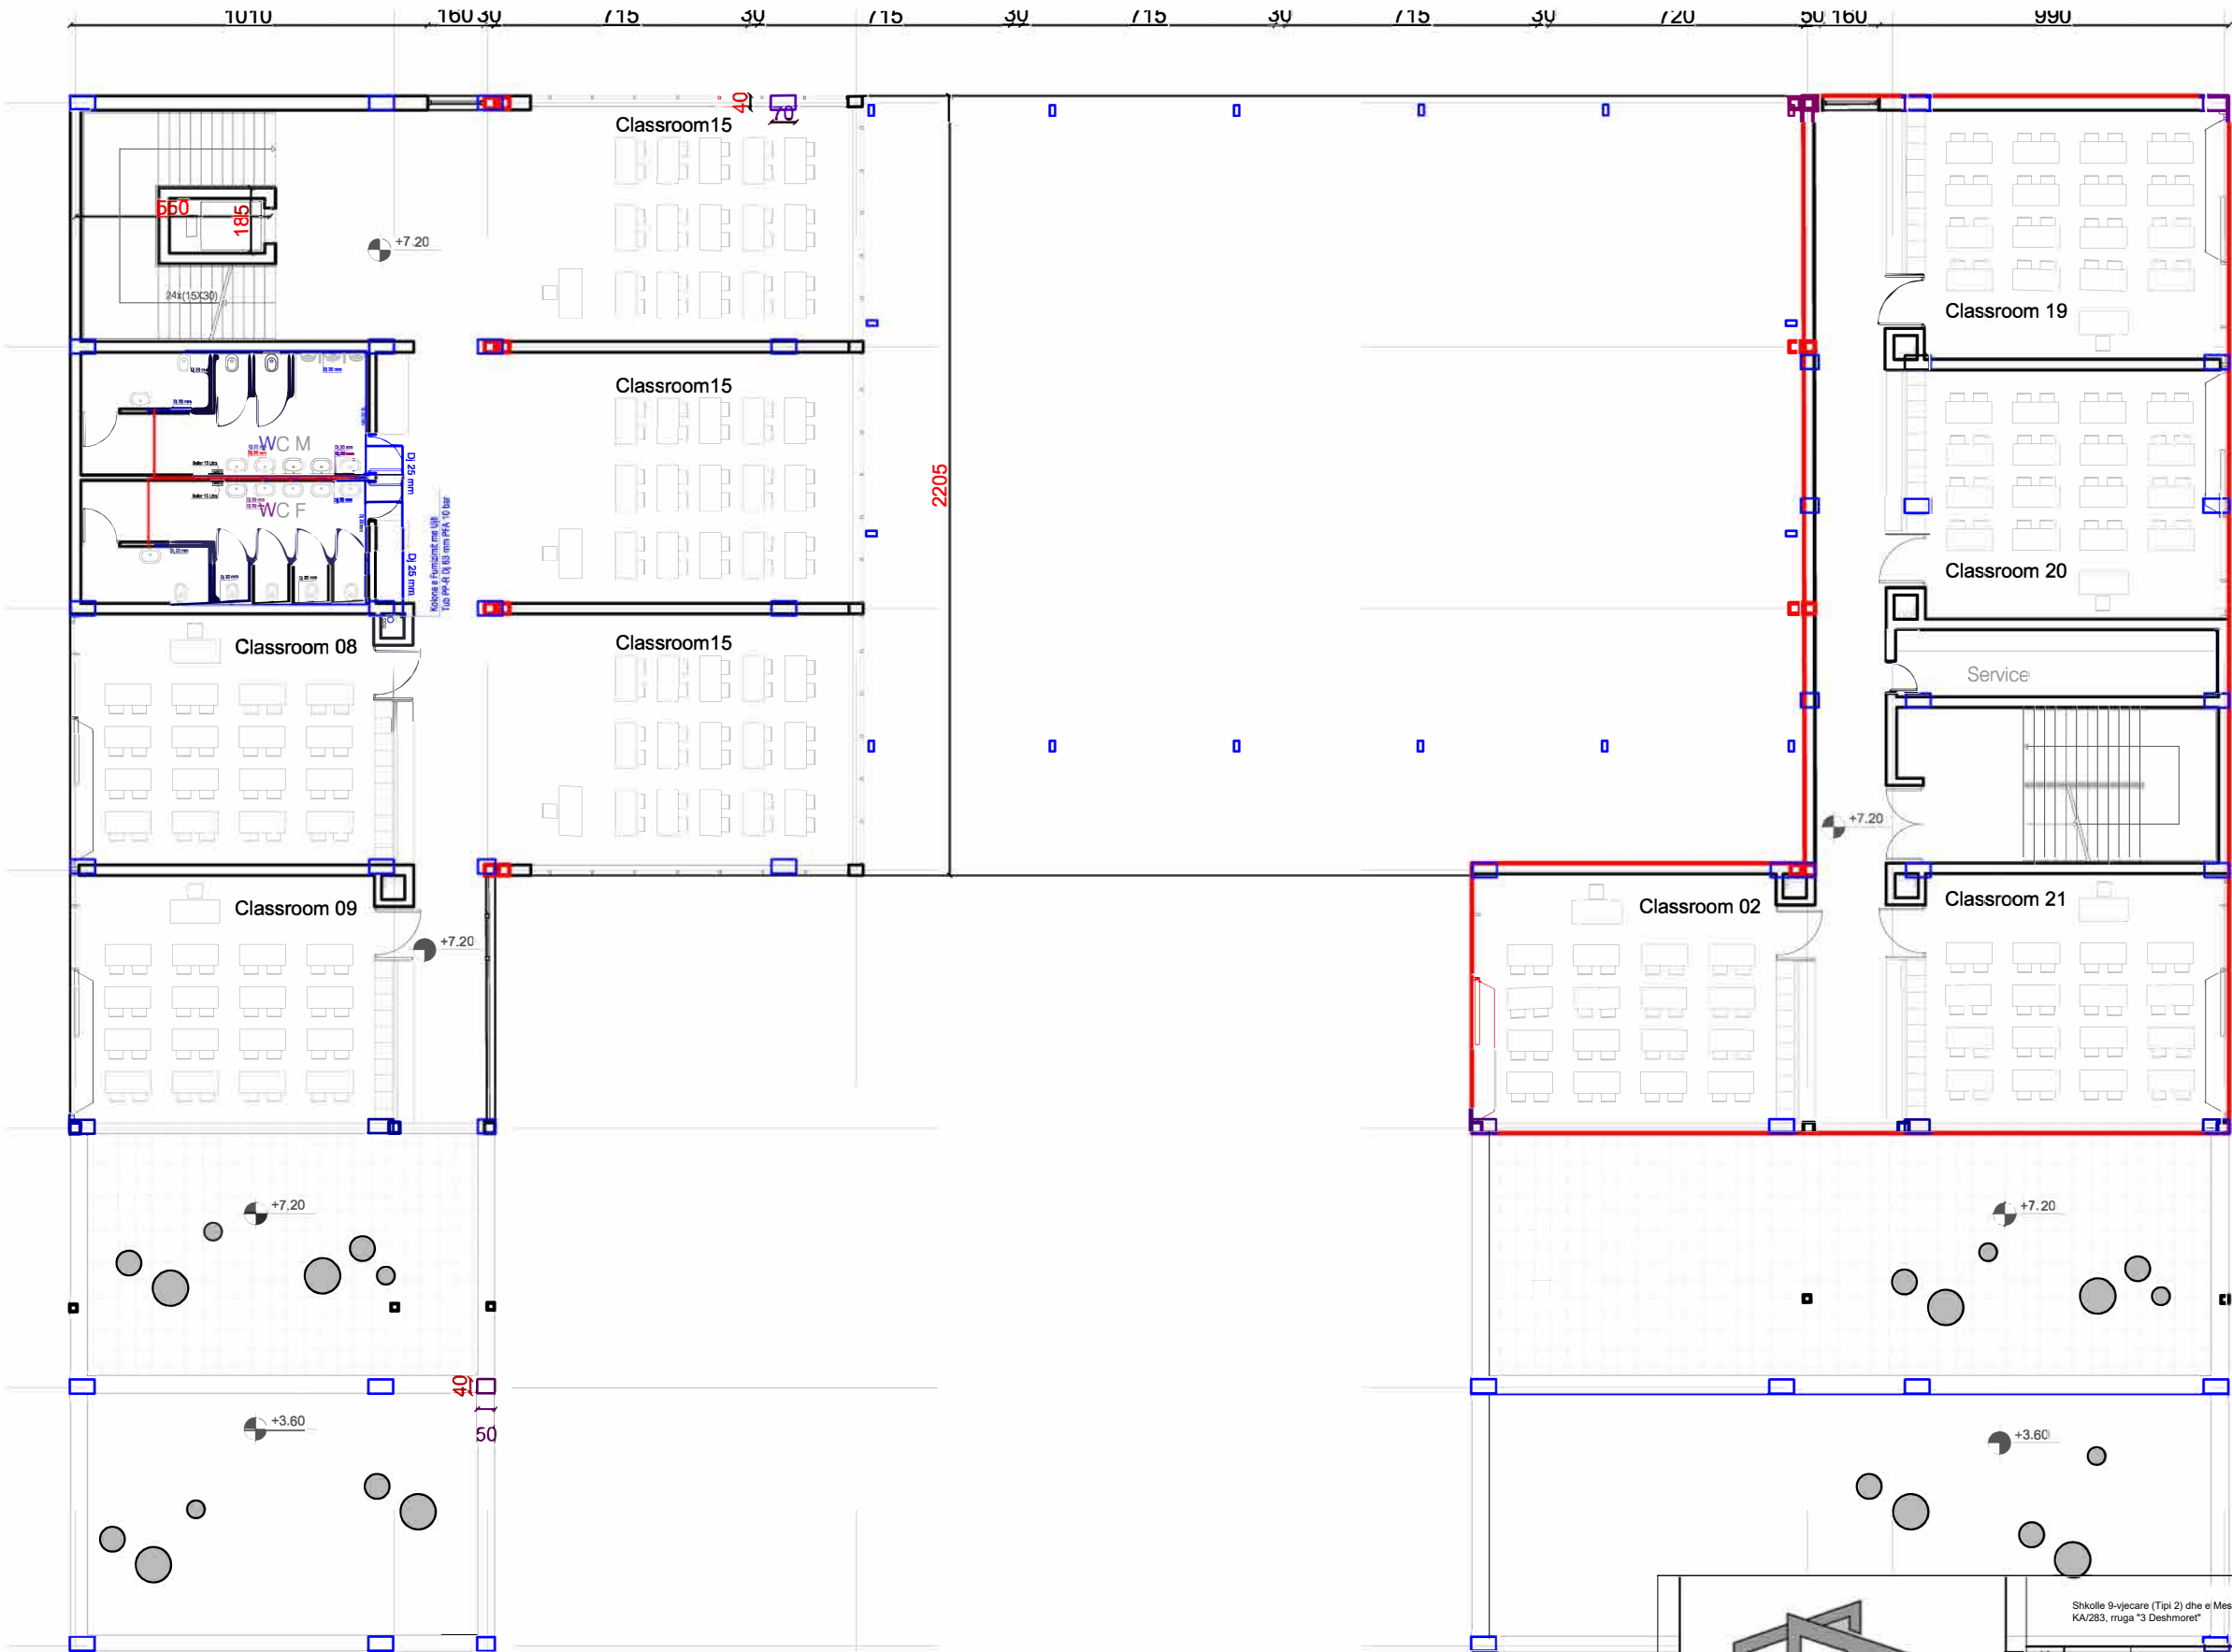

Rruga "Mihel DURI" Pall. SON nr. 23
Tirane Albania


Shkollë 9-vjeçare (Tipi 2) dhe e Mesme (Tipi 4), njësia Strukturore
KA/283, rruga "3 Dëshmoret"

GRUPI I PROJEKTIMIT:	ark.	E. BEJLERI	Lic. N-6711		TETOR 2020
	ark.	K. DEMAJ			
	ark.	I. BEJLERI			SHKALLA
	konstr.	G. STRUGA	Lic. K-0213/3		1:200
	konstr.	M. STRUGA	Lic.		
	MNZ.	A.DENEKO(CERACA)	Lic: 2511		FLETA NR.
EMERTIMI I FLETES:		MNZ.	G. STRUGA	Lic. K-0213/3	

SISTEMI I FURNIZIMIT ME UJË

HT-03


PLANIMETRIA E KATIT PËRDHE

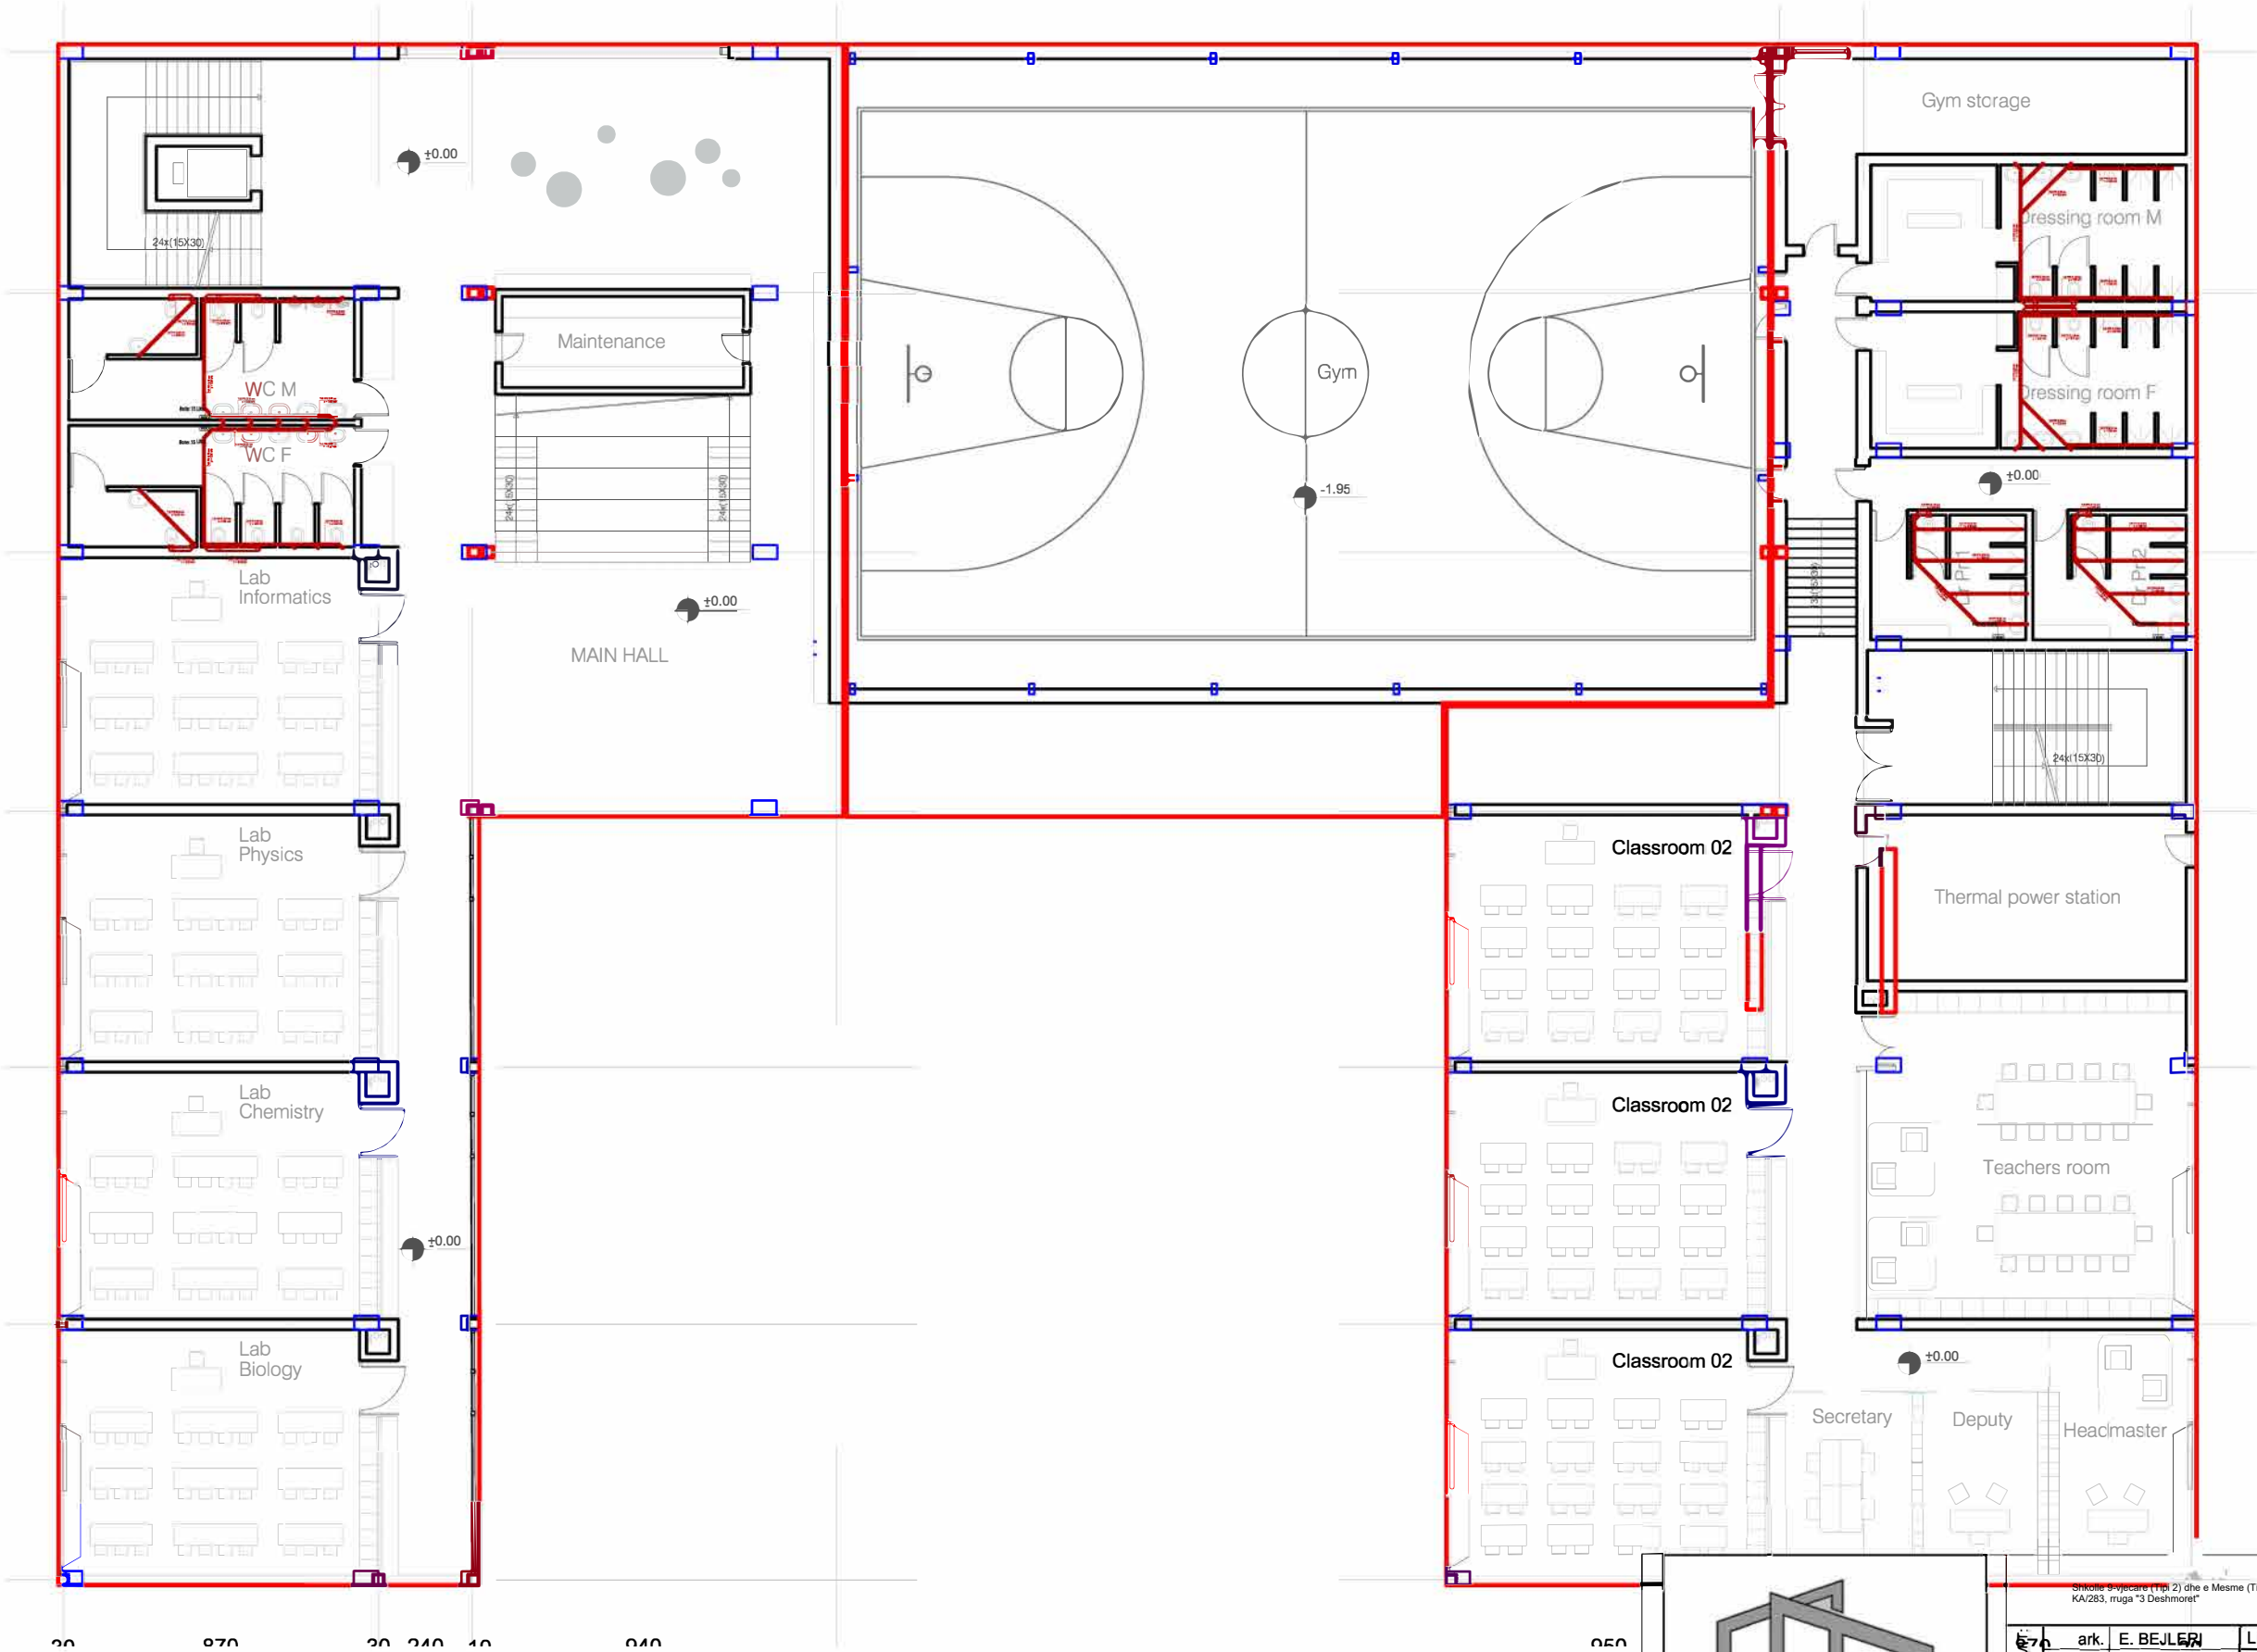

Rruga "Mihel DURI" Pall. SON nr. 23
Tirane Albania

GRUPI I PROJEKTIMIT:	ark.	E. BEJLERI	Lic. N-6711		TETOR 2020
	ark.	K. DEMAJ			
	ark.	I. BEJLERI			SHKALLA
	konstr.	G. STRUGA	Lic. K-0213/3		1:200
	konstr.	M. STRUGA	Lic.		
	MNZ.	A.DENKO(CERACA)	Lic. 2511		FLETA NR.
EMERTIMI I FLETES:					HT-04
SISTEMI I KANALIZIMEVE TË UJËRAVE TË NDOTUR					

PLANIMETRIA E KATIT TË PARË

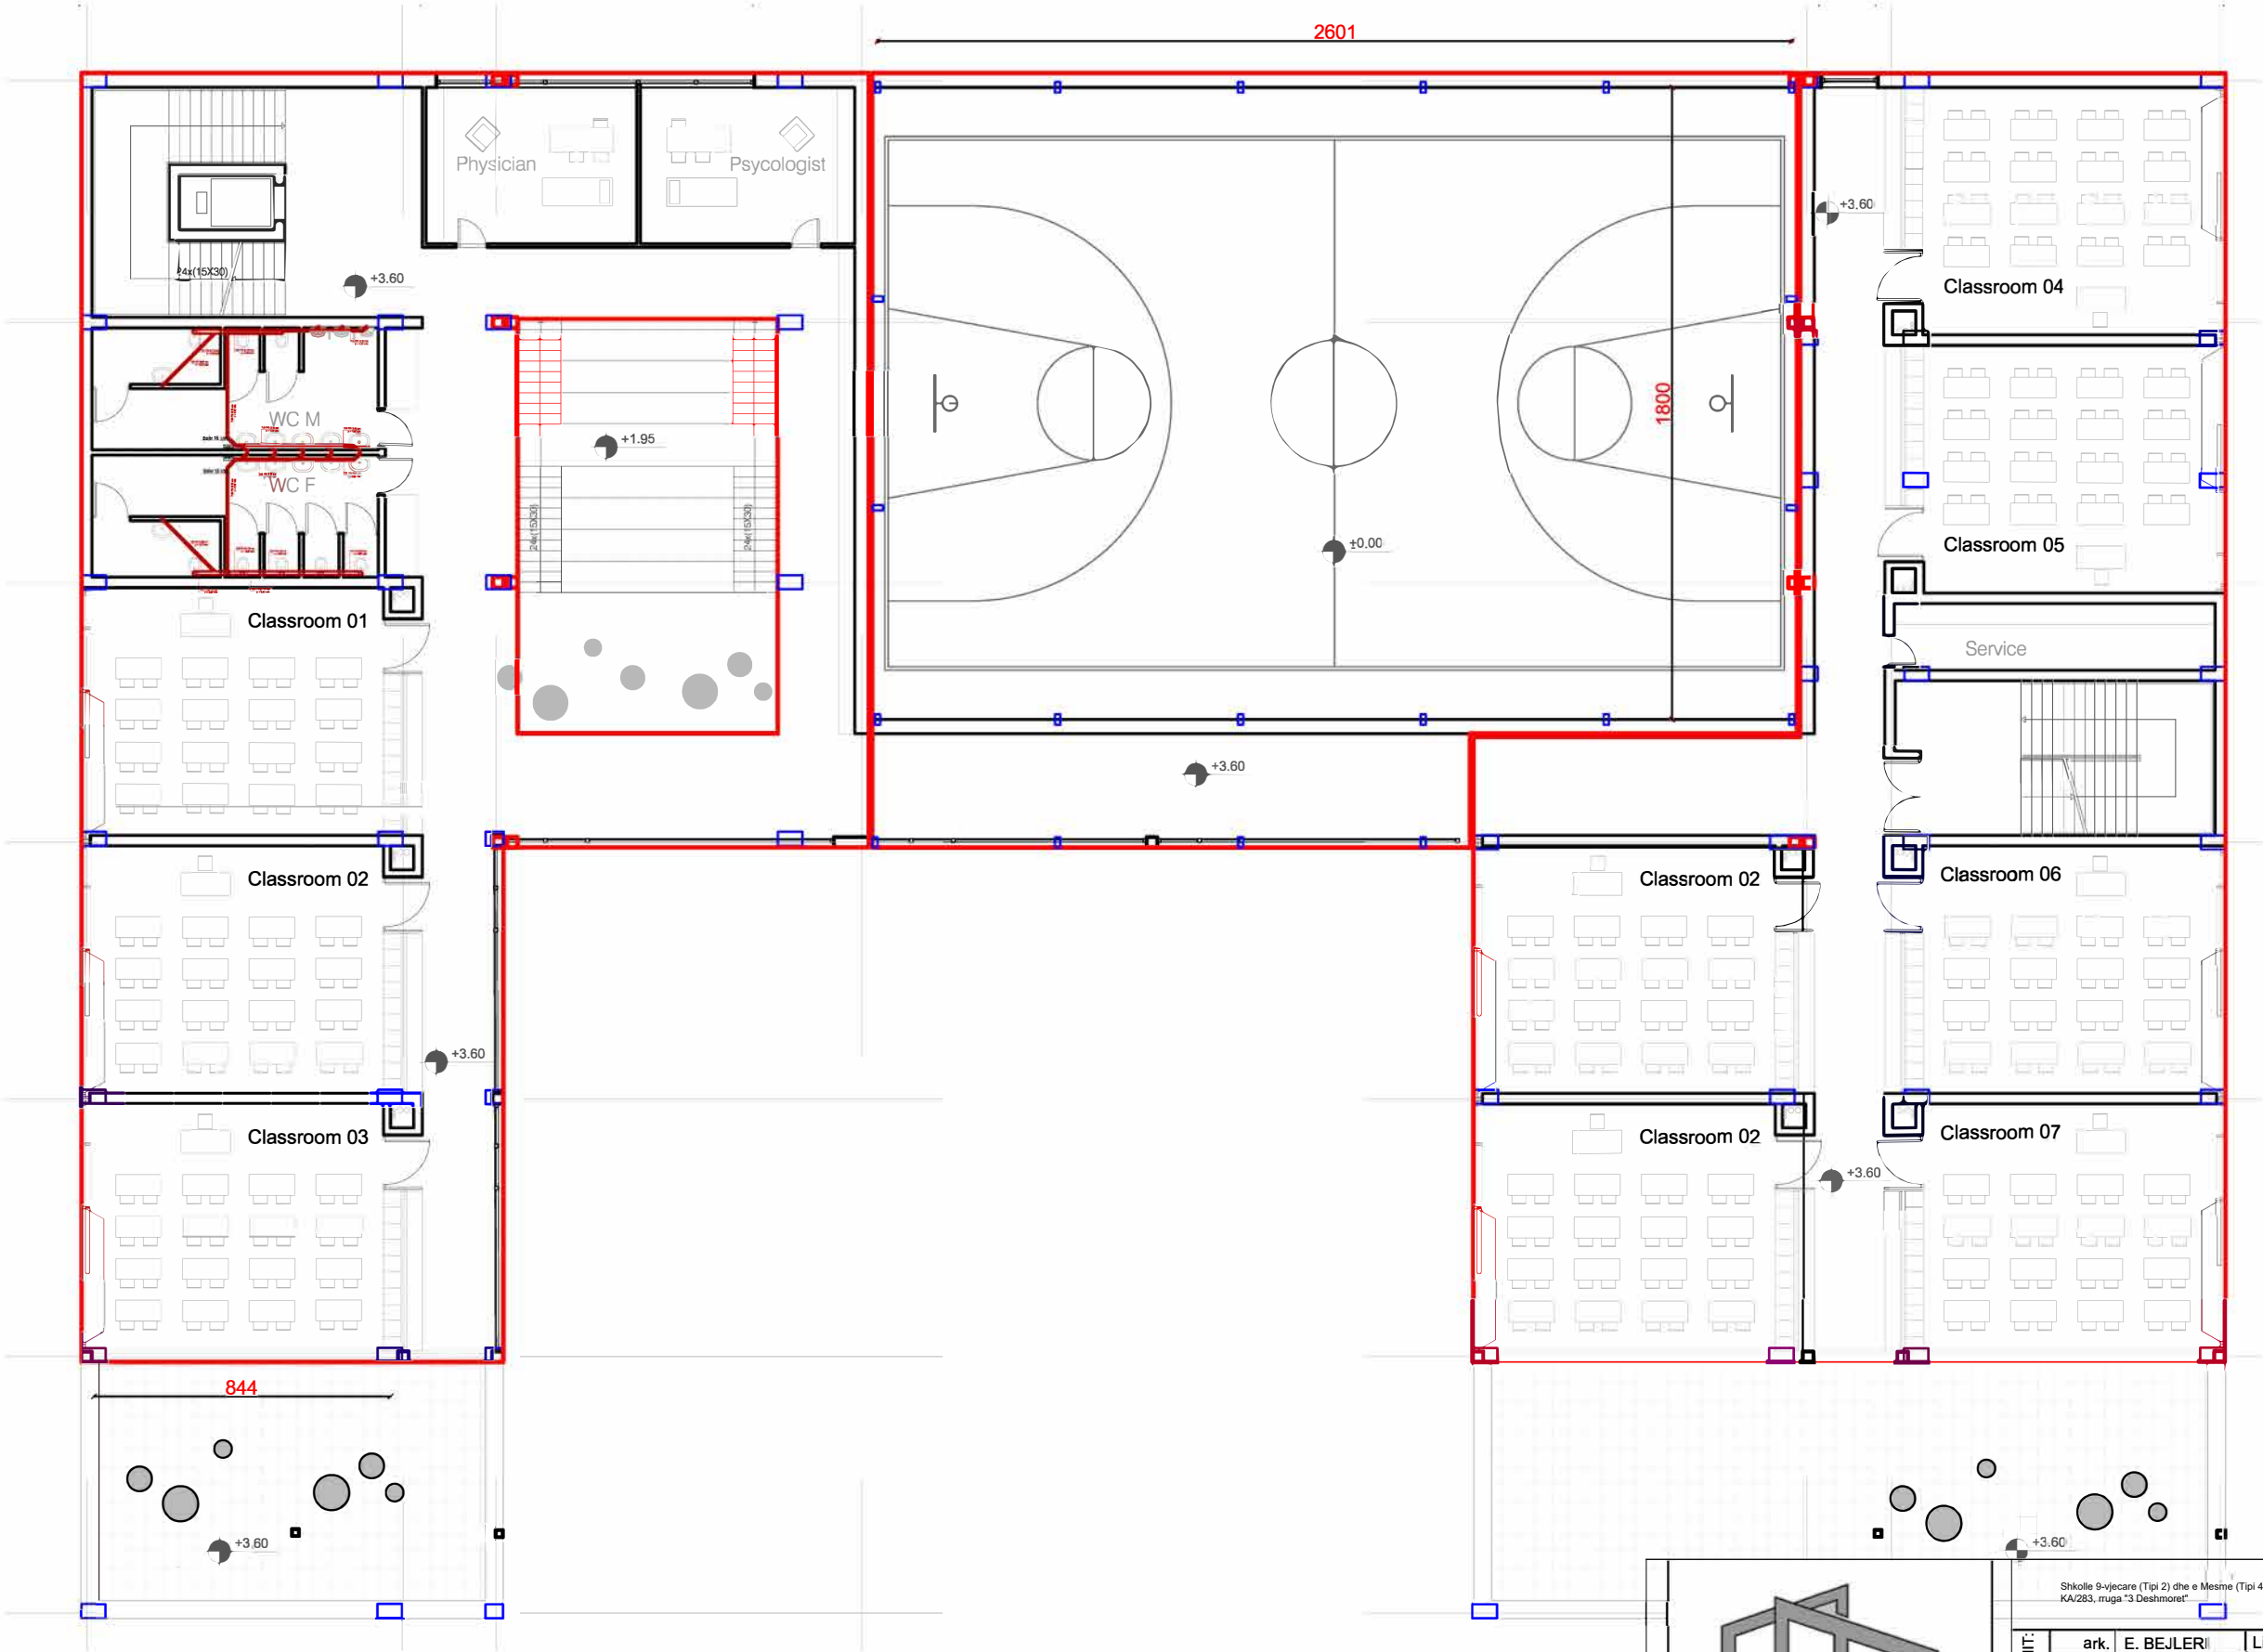



Rruga "Mihel DURI" Pall. SON nr. 23
Tirane Albania

Shkollë 9-vjeçare (Tipi 2) dhe e Mesme (Tipi 4), njesia Strukturore
KA/283, rruga "3 Dëshmoret"


GRUPI I PROJEKTIMIT:	ark.	E. BEJLERI	Lic. N-6711		TETOR 2020
	ark.	K. DEMAJ			
	ark.	I. BEJLERI			SHKALLA
	konstr.	G. STRUGA	Lic. K-0213/3		1:200
	konstr.	M. STRUGA	Lic.		
	MNZ.	A.DENKO(CERACA)	Lic. 2511		FLETA NR.
MNZ.	G. STRUGA	Lic. K-0213/3			

EMERTIMI I FLETES:

SISTEMI I KANALIZIMEVE TË UJËRAVE TË NDOTUR

HT-05

PLANIMETRIA E KATIT PËRDHE

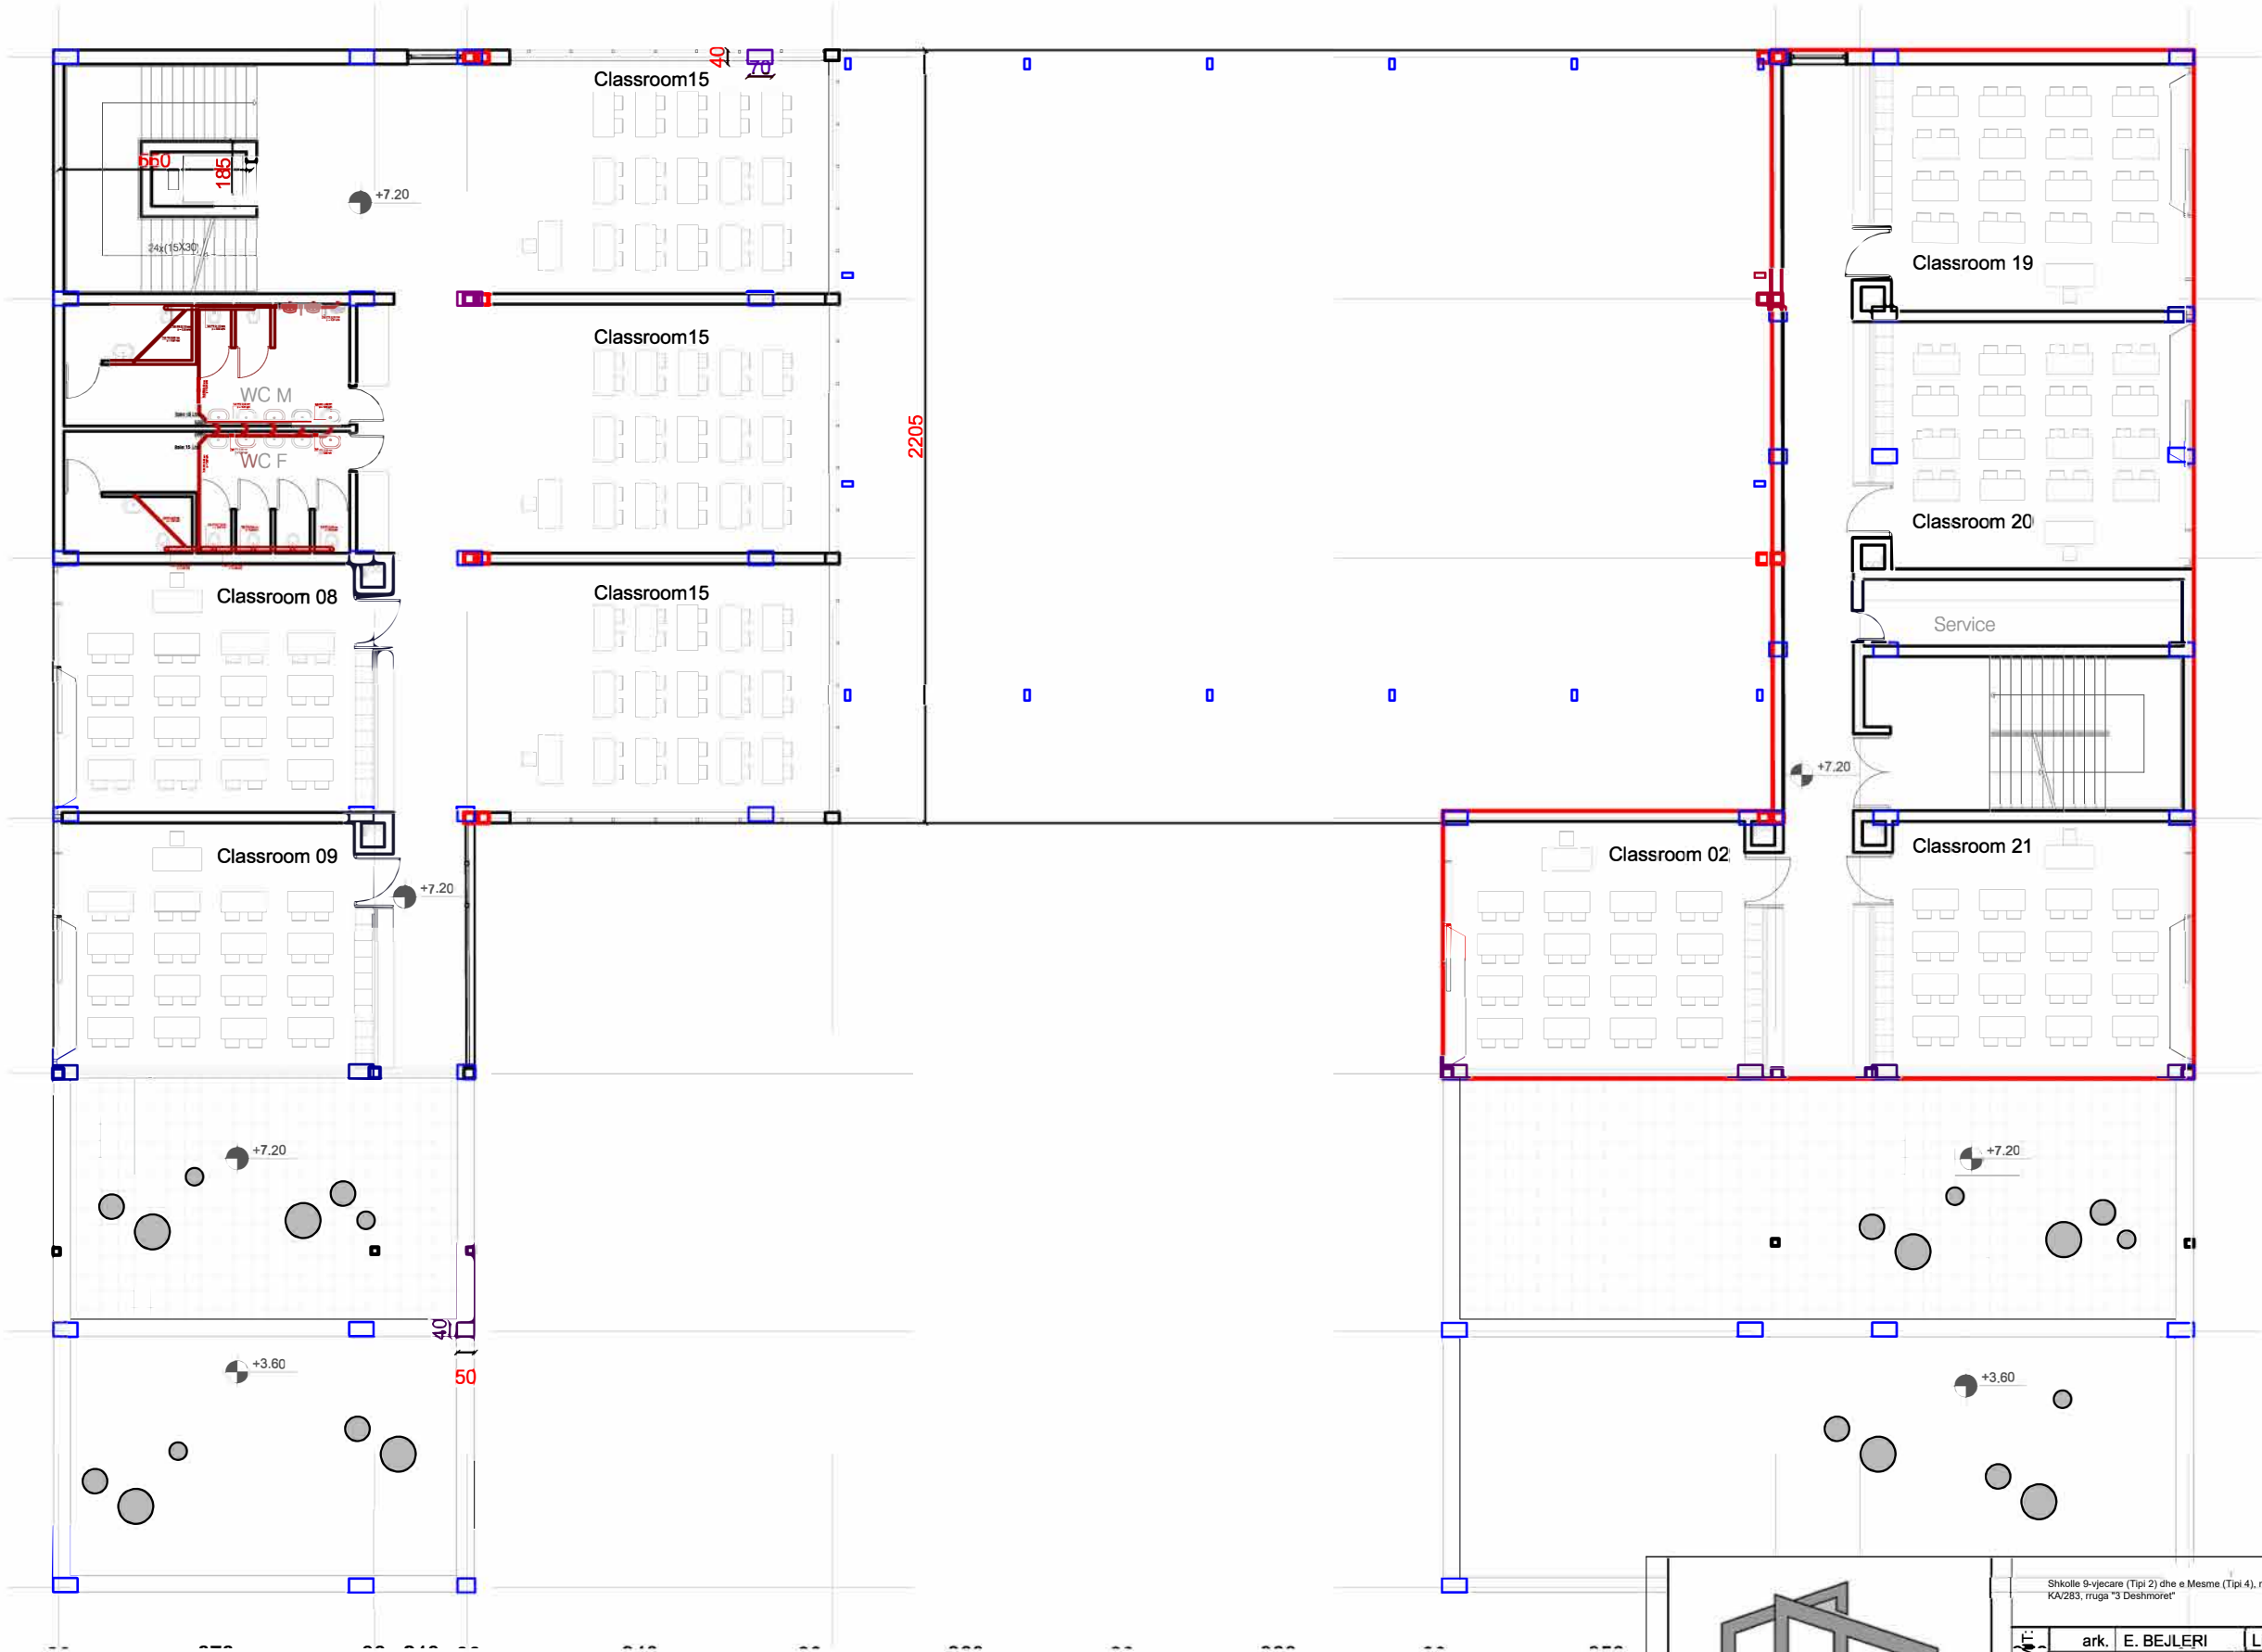





Rruga "Mihel DURI" Pall. SON nr. 23
Tirane Albania

Shkollë 9-vjeçare (Tipi 2) dhe e Mesme (Tipi 4), njësia Strukturore KA/263, rruga "3 Dëshmorët"

GRUPI I PROJEKTIMIT:	ark.	E. BEJLERI	Lic. N-6711		TETOR 2020
	ark.	K. DEMAJ			
	ark.	I. BEJLERI			SHKALLA
	konstr.	G. STRUGA	Lic. K-0213/3		1:200
	konstr.	M. STRUGA	Lic.		
	MNZ.	A.DENKO(CERACA)	Lic. 2511		FLETA NR.
MNZ.	G. STRUGA	Lic. K-0213/3			
EMERTIMI I FLETES:					HT-06
SISTEMI I KANALIZIMEVE TË UJËRAVE TË NDOTUR					

SISTEMI HIDROSANITAR
SH 1:25

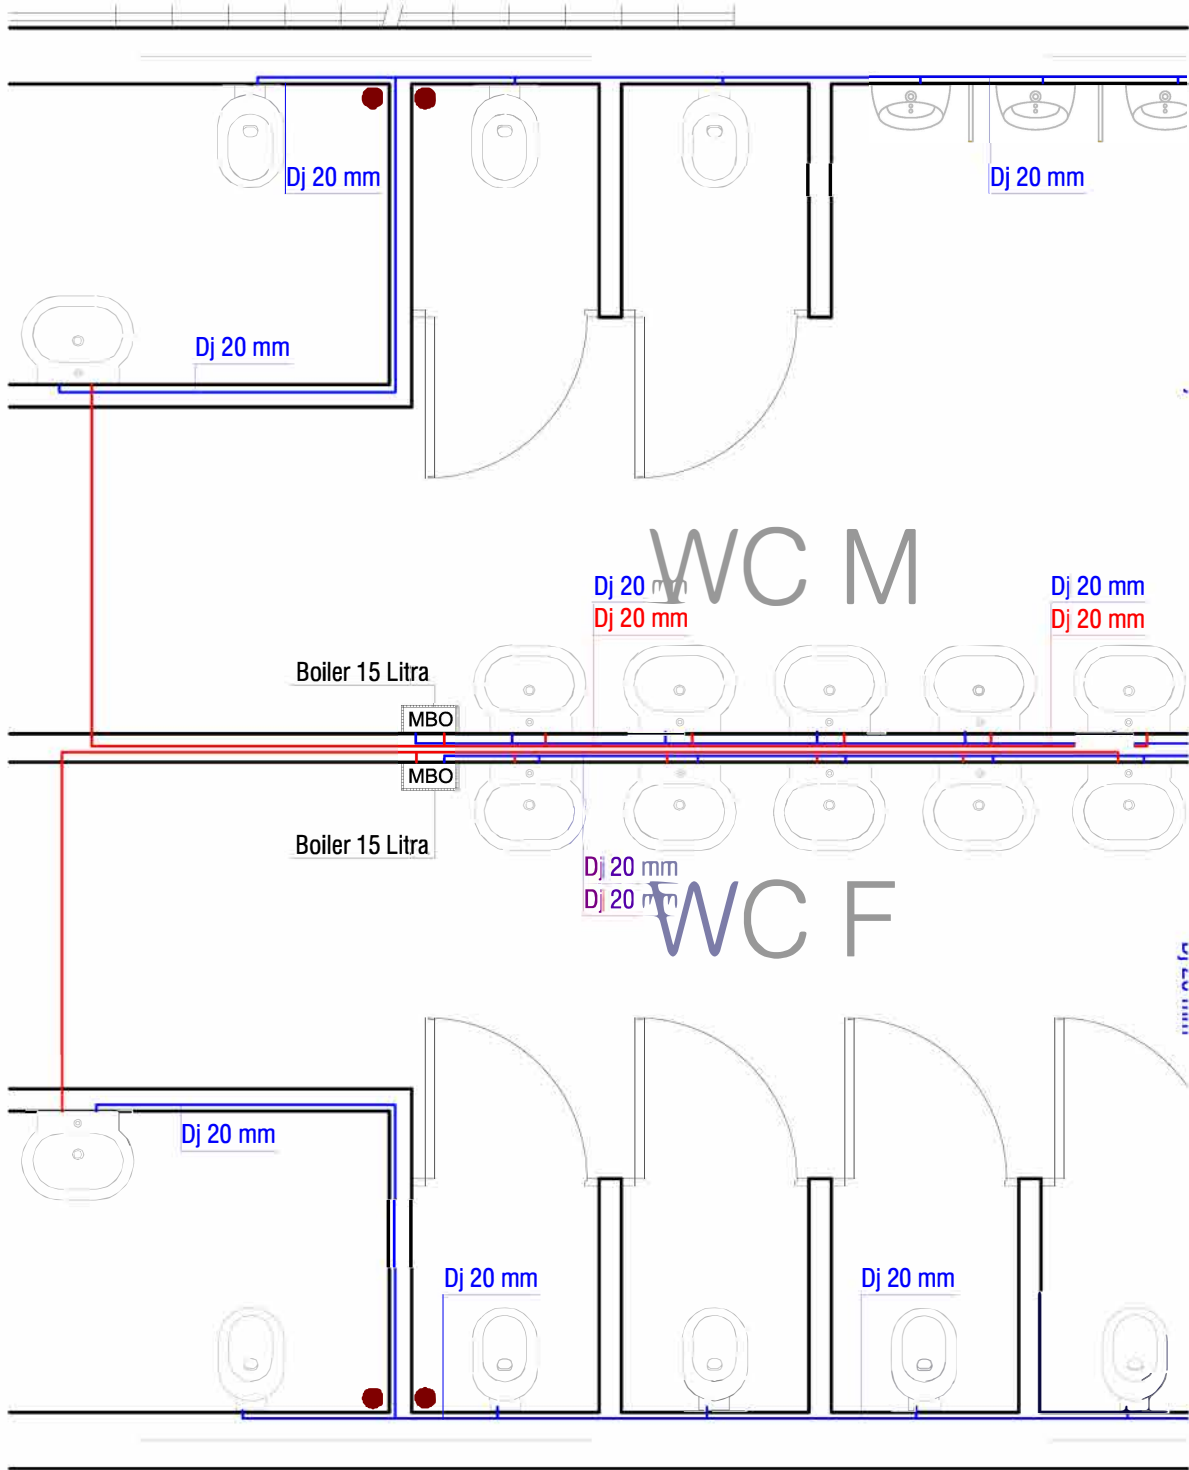
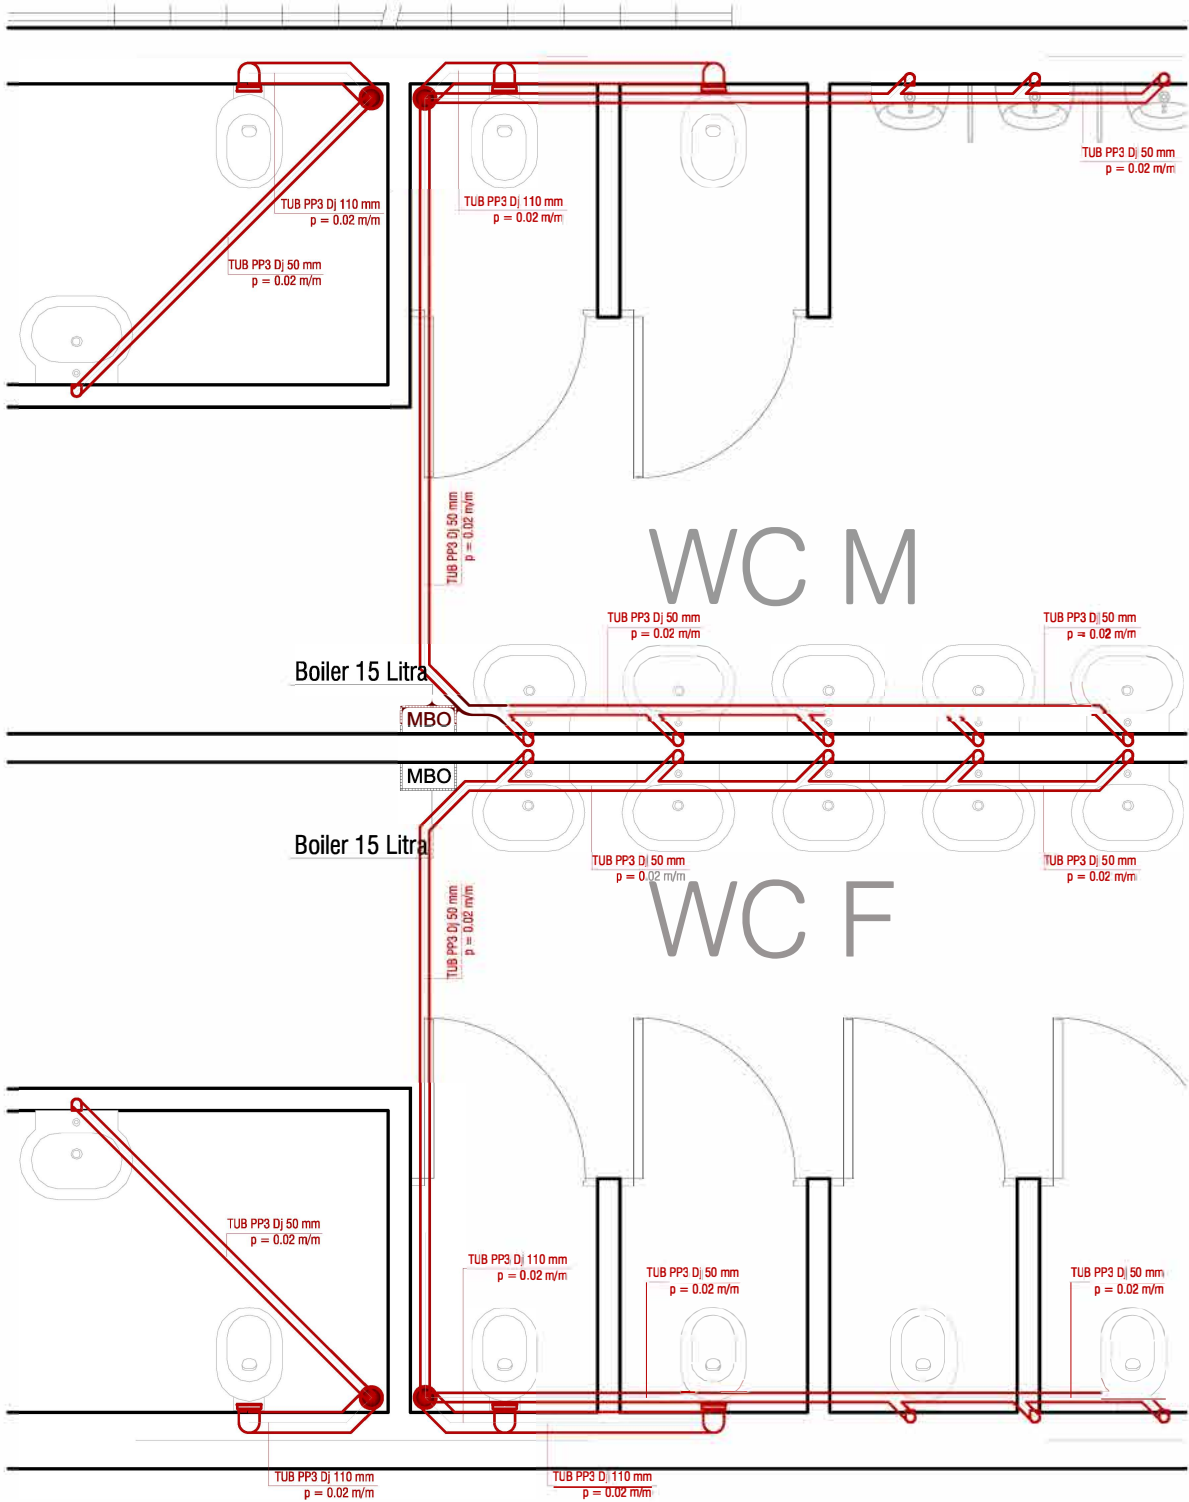




Rruga "Mihel DURI" Pall. SON nr. 23
Tirane Albania


Shkollë 9-vjeçare (Tipi 2) dhe e Mesme (Tipi 4), njësia Strukturore KA/263, rruga "3 Dëshmoret"					
GRUPI I PROJEKTIMIT:	ark.	E. BEJLERI	Lic. N-6711		TETOR 2020
	ark.	K. DEMAJ			
	ark.	I. BEJLERI			SHKALLA
	konstr.	G. STRUGA	Lic. K-0213/3		1:25
	konstr.	M. STRUGA	Lic.		FLETA NR.
	MNZ.	A.DENEKO(CERACA)	Lic. 2511		
MNZ.	G. STRUGA	Lic. K-0213/3			
EMERTIMI I FLETES:					
SISTEMI HIDROSANITAR					HT-07

SISTEMI HIDROSANITAR
SH 1:25

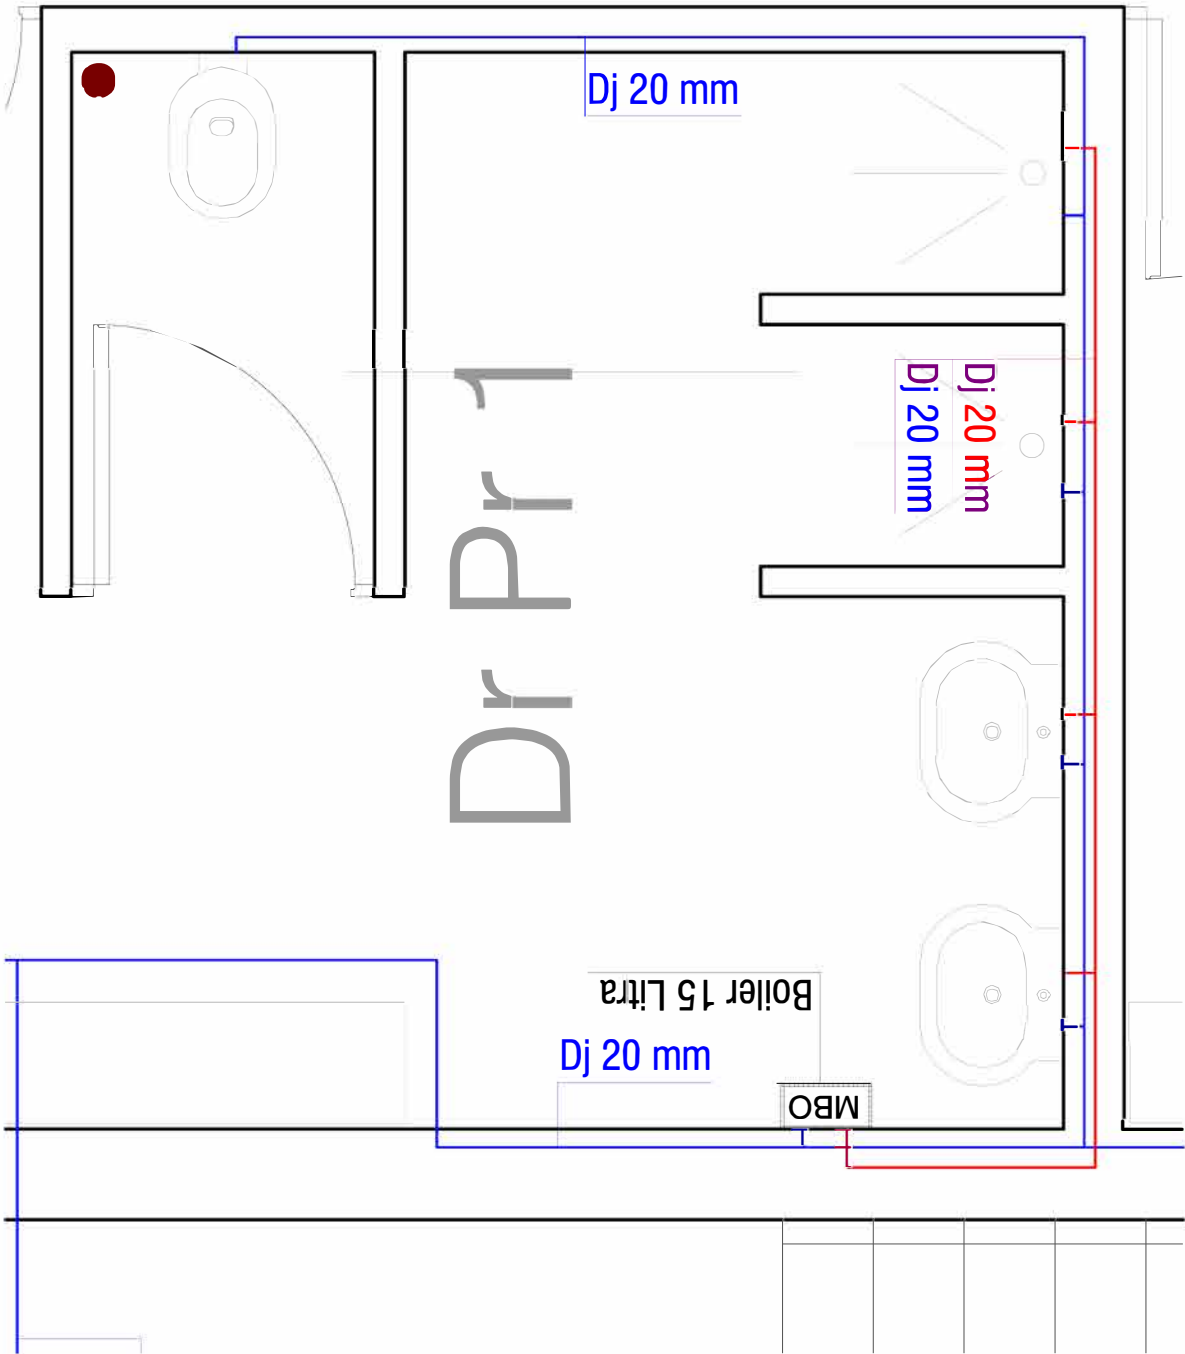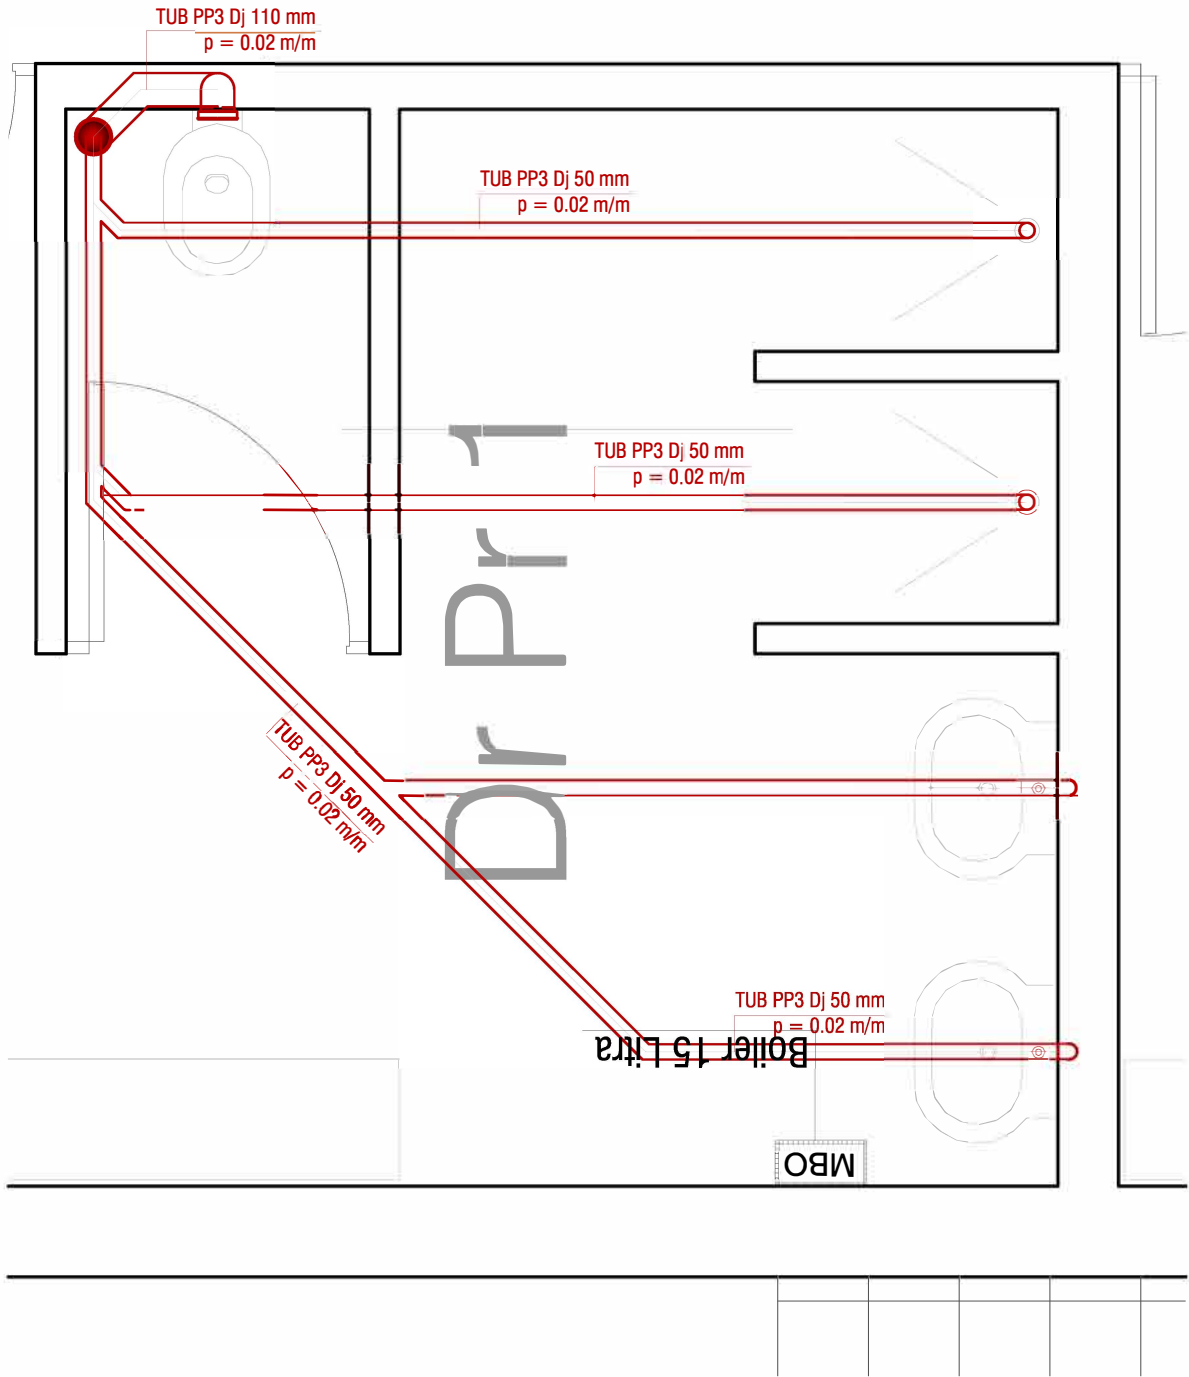


 Rruga "Mihe DURI" Pall. SON nr. 23 Tirana Albania		Shkollë 9-vjeçare (Tipi 2) dhe e Mesme (Tipi 4), njesia Strukturore KA/283, rruga "3 Dëshmoret"			
GRUPI I PROJEKTIMIT:	ark.	E. BEJLERI	Lic. N-6711		TETOR 2020
	ark.	K. DEMAJ			
	ark.	I. BEJLERI			SHKALLA
	konstr.	G. STRUGA	Lic. K-0213/3		1:25
	konstr.	M. STRUGA	Lic.		FLETA NR.
	MNZ.	A.DENKO(CERACA)	Lic. 2511		
EMERTIMI I FLETES:		G. STRUGA	Lic. K-0213/3		
SISTEMI HIDROSANITAR					HT-08

SISTEMI HIDROSANITAR
SH 1:25

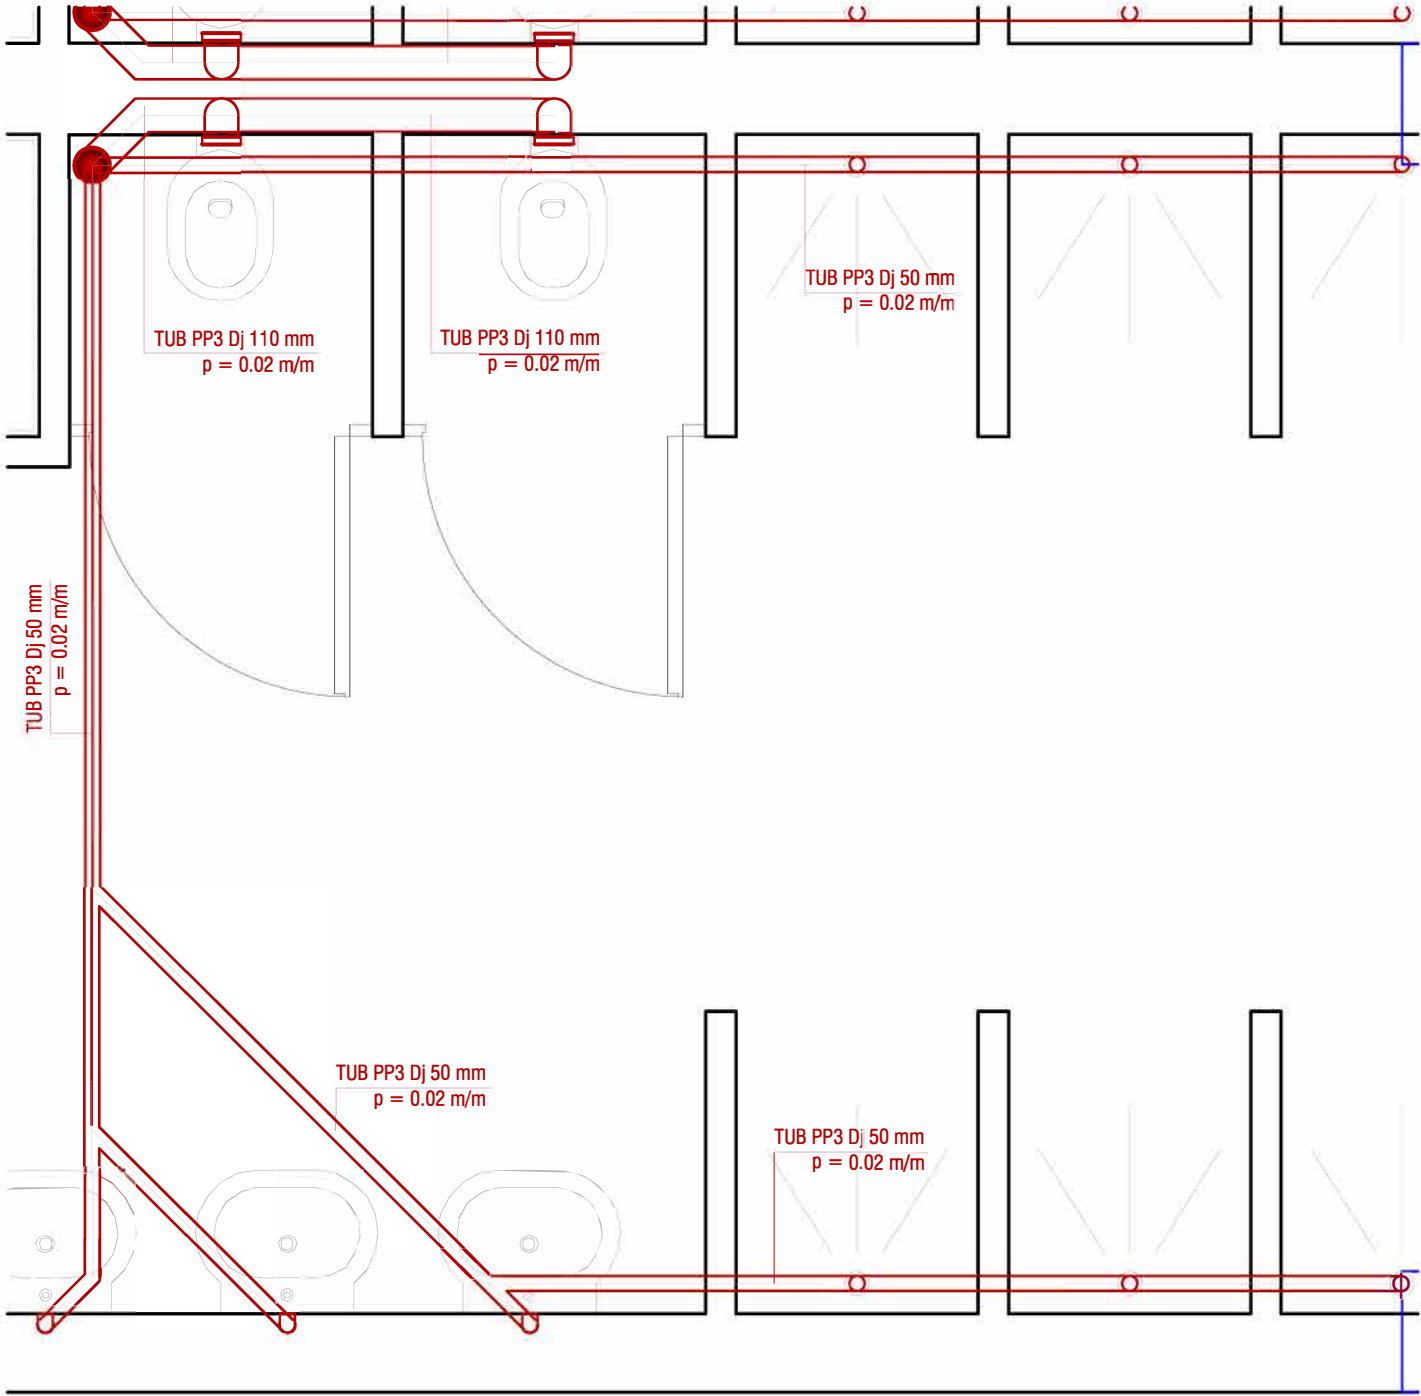

LD 00

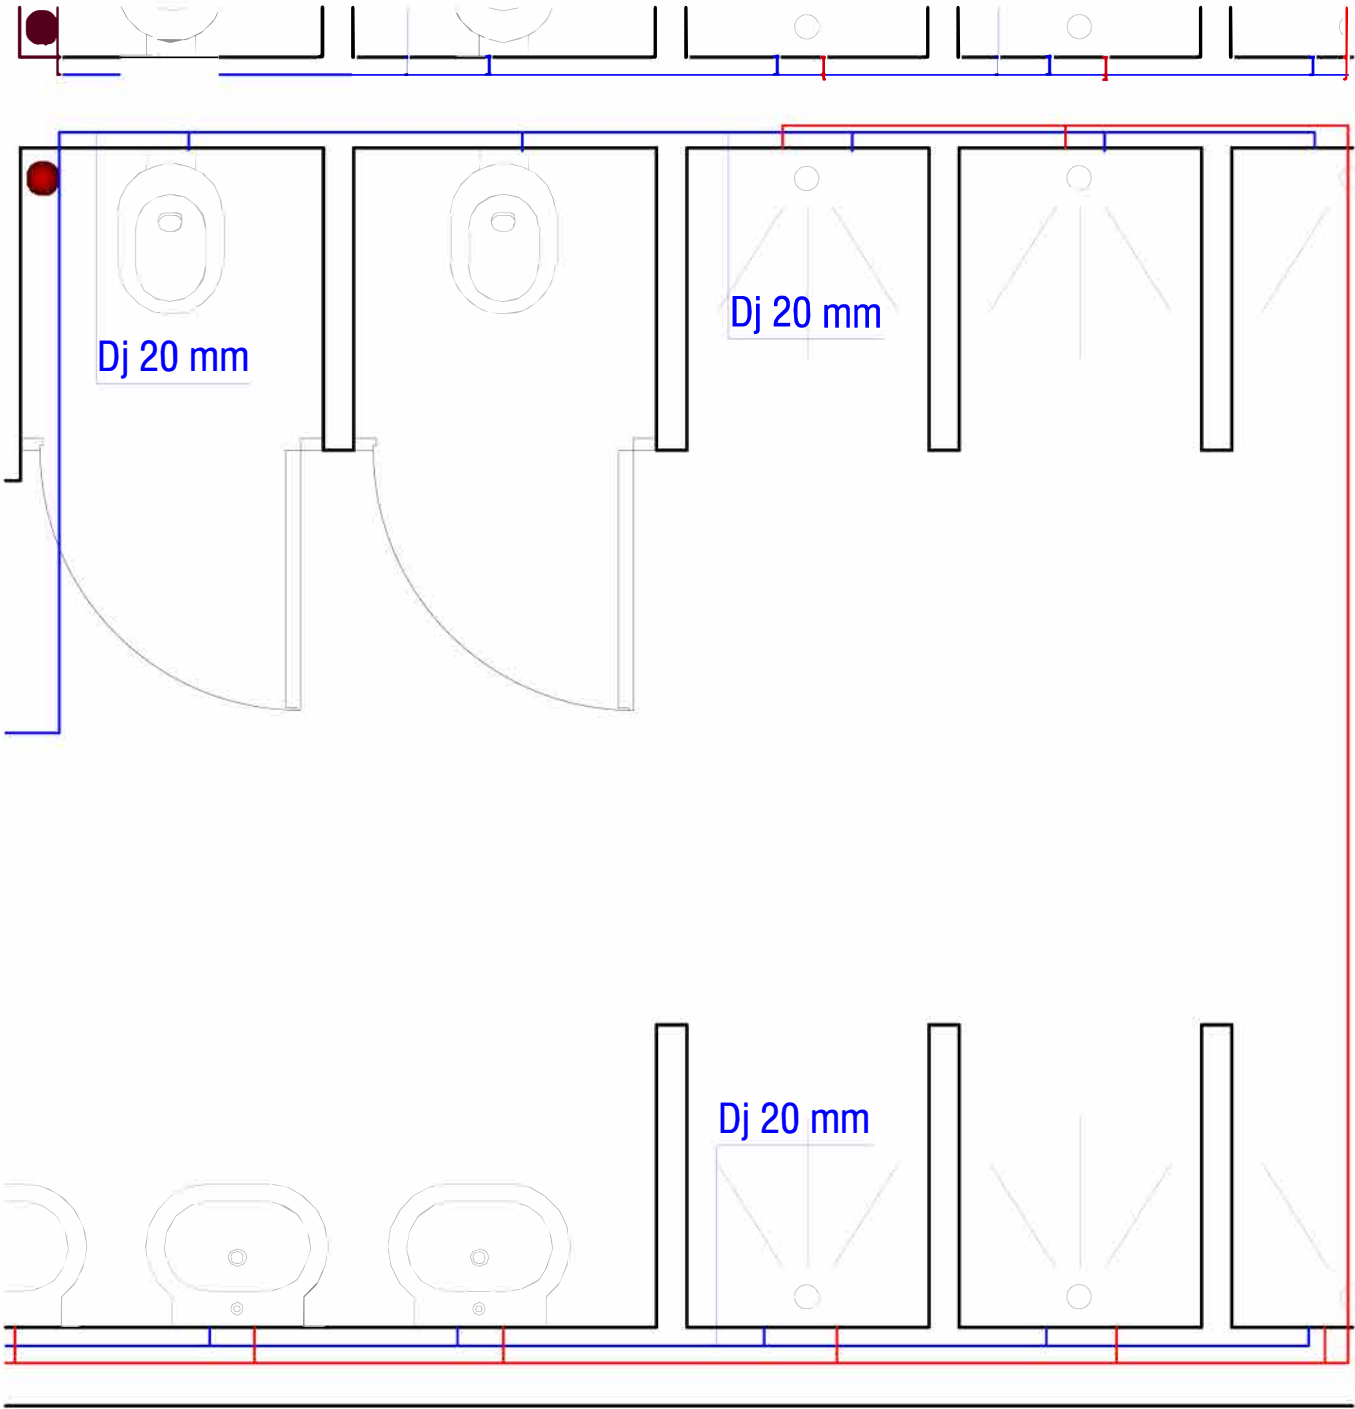

0 00

Rruga "Mihel DURI" Pall. SON nr. 23 Tirane Albania	Shkolle 9-vjecare (Tipi 2) dhe e Mesme (Tipi 4), njesia Strukturore KA/263, rruga "3 Dëshmoret"				
GRUPI I PROJEKTIMIT:	ark.	E. BEJLERI	Lic. N-6711		TETOR 2020
	ark.	K. DEMAJ			
	ark.	I. BEJLERI			SHKALLA
	konstr.	G. STRUGA	Lic. K-0213/3		1:25
	konstr.	M. STRUGA	Lic.		FLETA NR.
	MNZ.	A.DENKO(CERACA)	Lic. 2511		
EMERTIMI I FLETES:		G. STRUGA	Lic. K-0213/3		
SISTEMI HIDROSANITAR					HT-08