



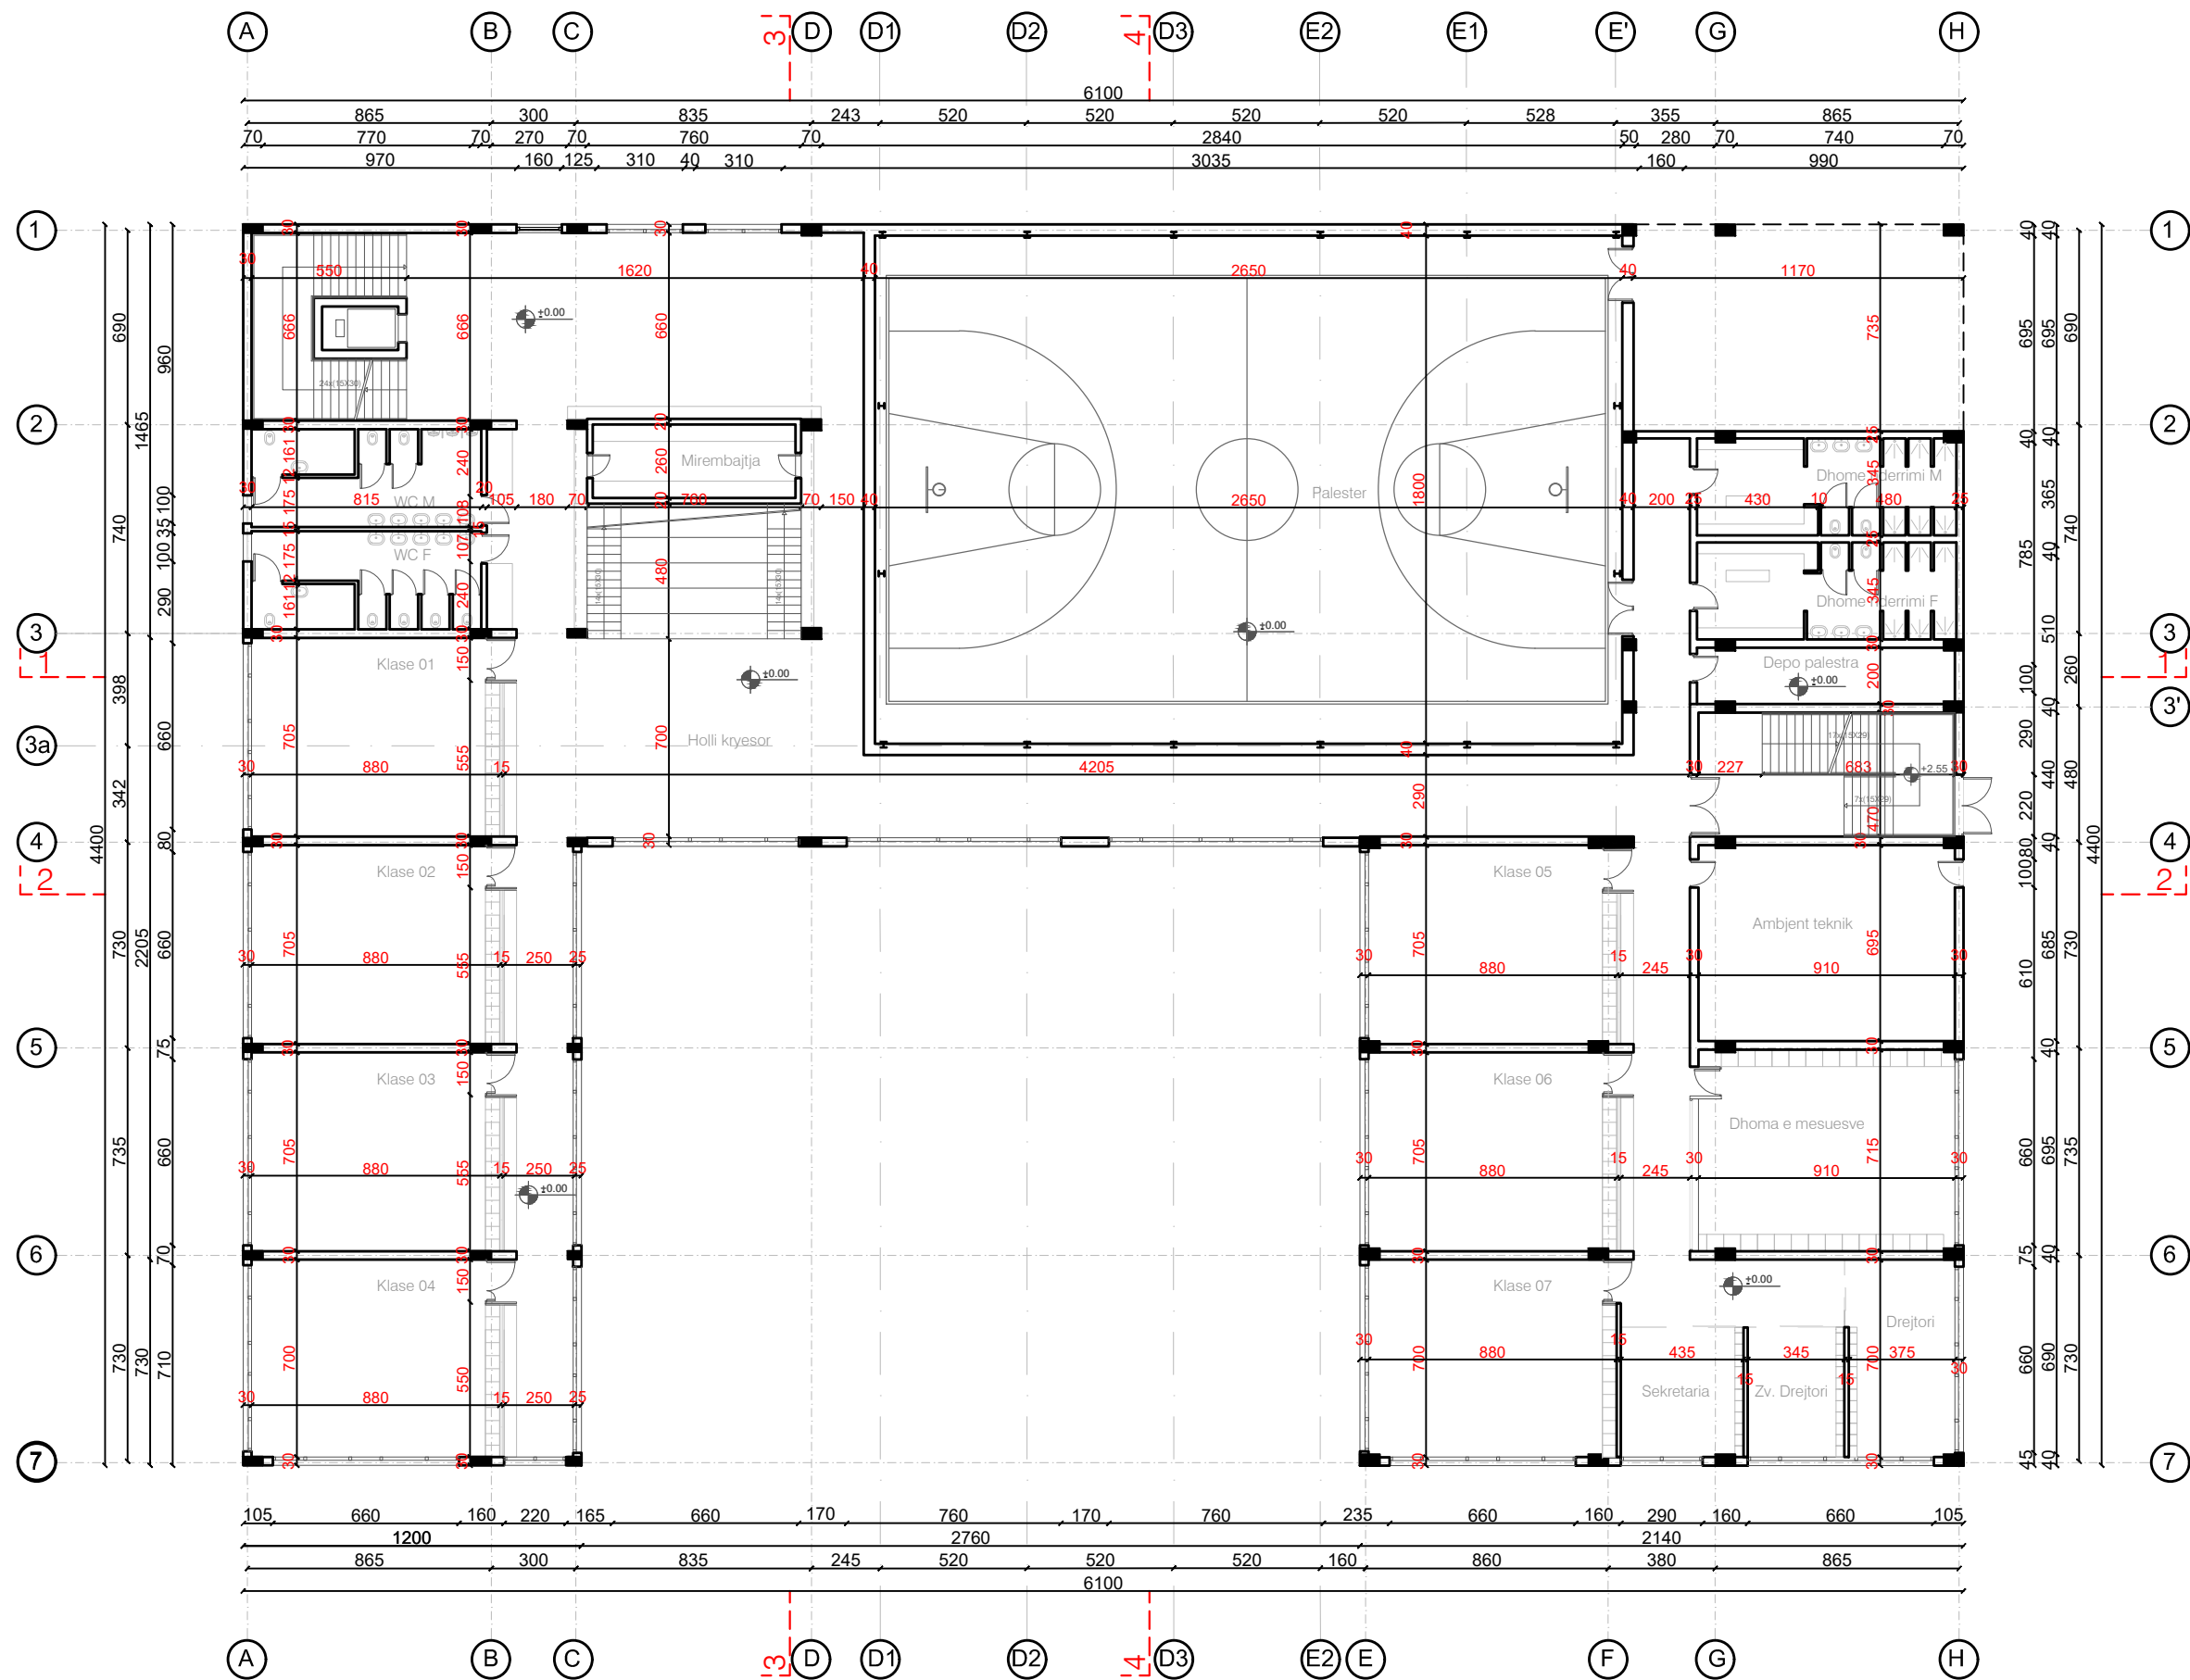

 NDËRTIM CONSTRUCTION PROJEKTIM ENGINEERING www.son-group.com	Shkollë 9-vjeçare (Tipi 2) dhe e Mesme (Tipi 4), Njesia Strukturore KA/283, rruga "3 Dëshmoret"					
	GRUPI I PROJEKTIMIT	ark.	E.BEJLERI	Lic. N6711		2024
		ark.	I.BEJLERI			
		ark.	K.DEMAJ			Shkalla
		ark.				1:150
		konstr.				
		elektr.				Fleta nr.
		hidr.				
		Emërtimi i fletës				
Shkollë e Mesme (Tipi 4)						
PLANI I KATIT PERDHE (teknik)						
A-05						

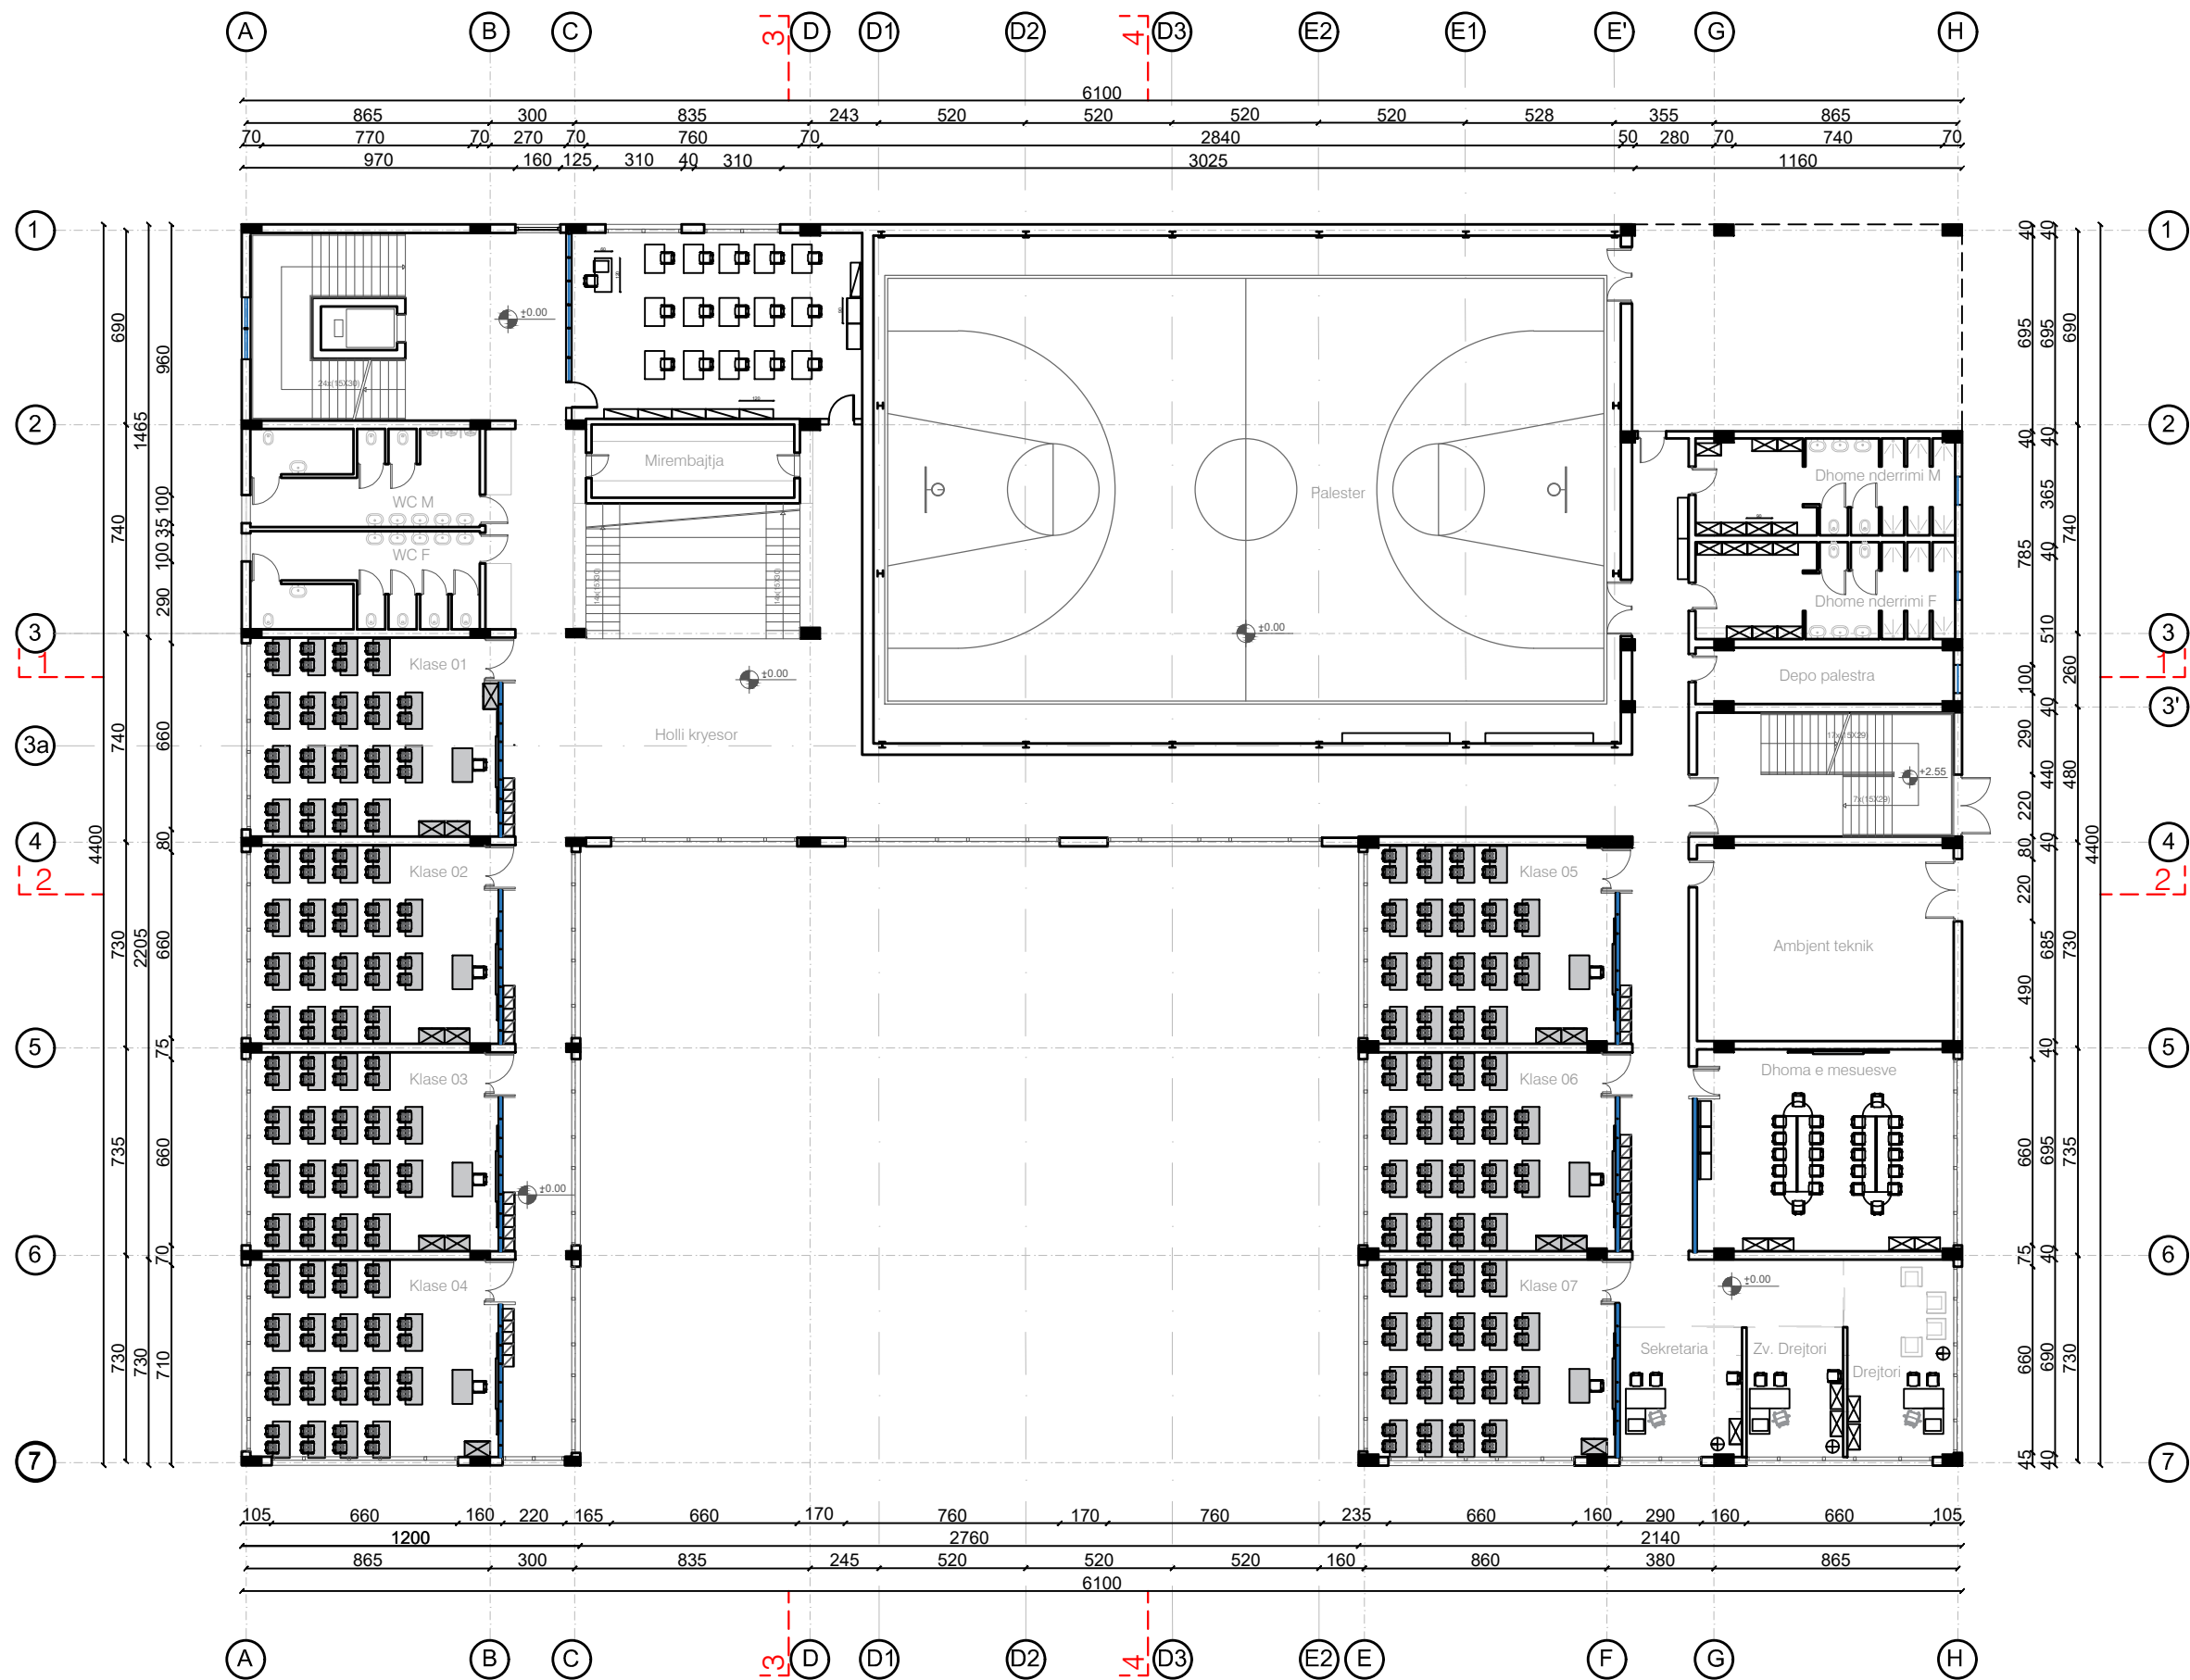

www.son-group.com

Shkollë e Mesme (Tipi 4)


Shkollë 9-vjeçare (Tipi 2) dhe e Mesme (Tipi 4), Njesia Strukturore KA/283, rruga "3 Dëshmoret"

ark.	E.BEJLERI	Lic. N6711	2024
ark.	I.BEJLERI		Shkalla
ark.	K.DEMAJ		1:150
ark.			
konstr.			
elektr.			
hidr.			

Emërtimi i fletës


PLANI I KATIT PERDHE (mobiliim)

A-06

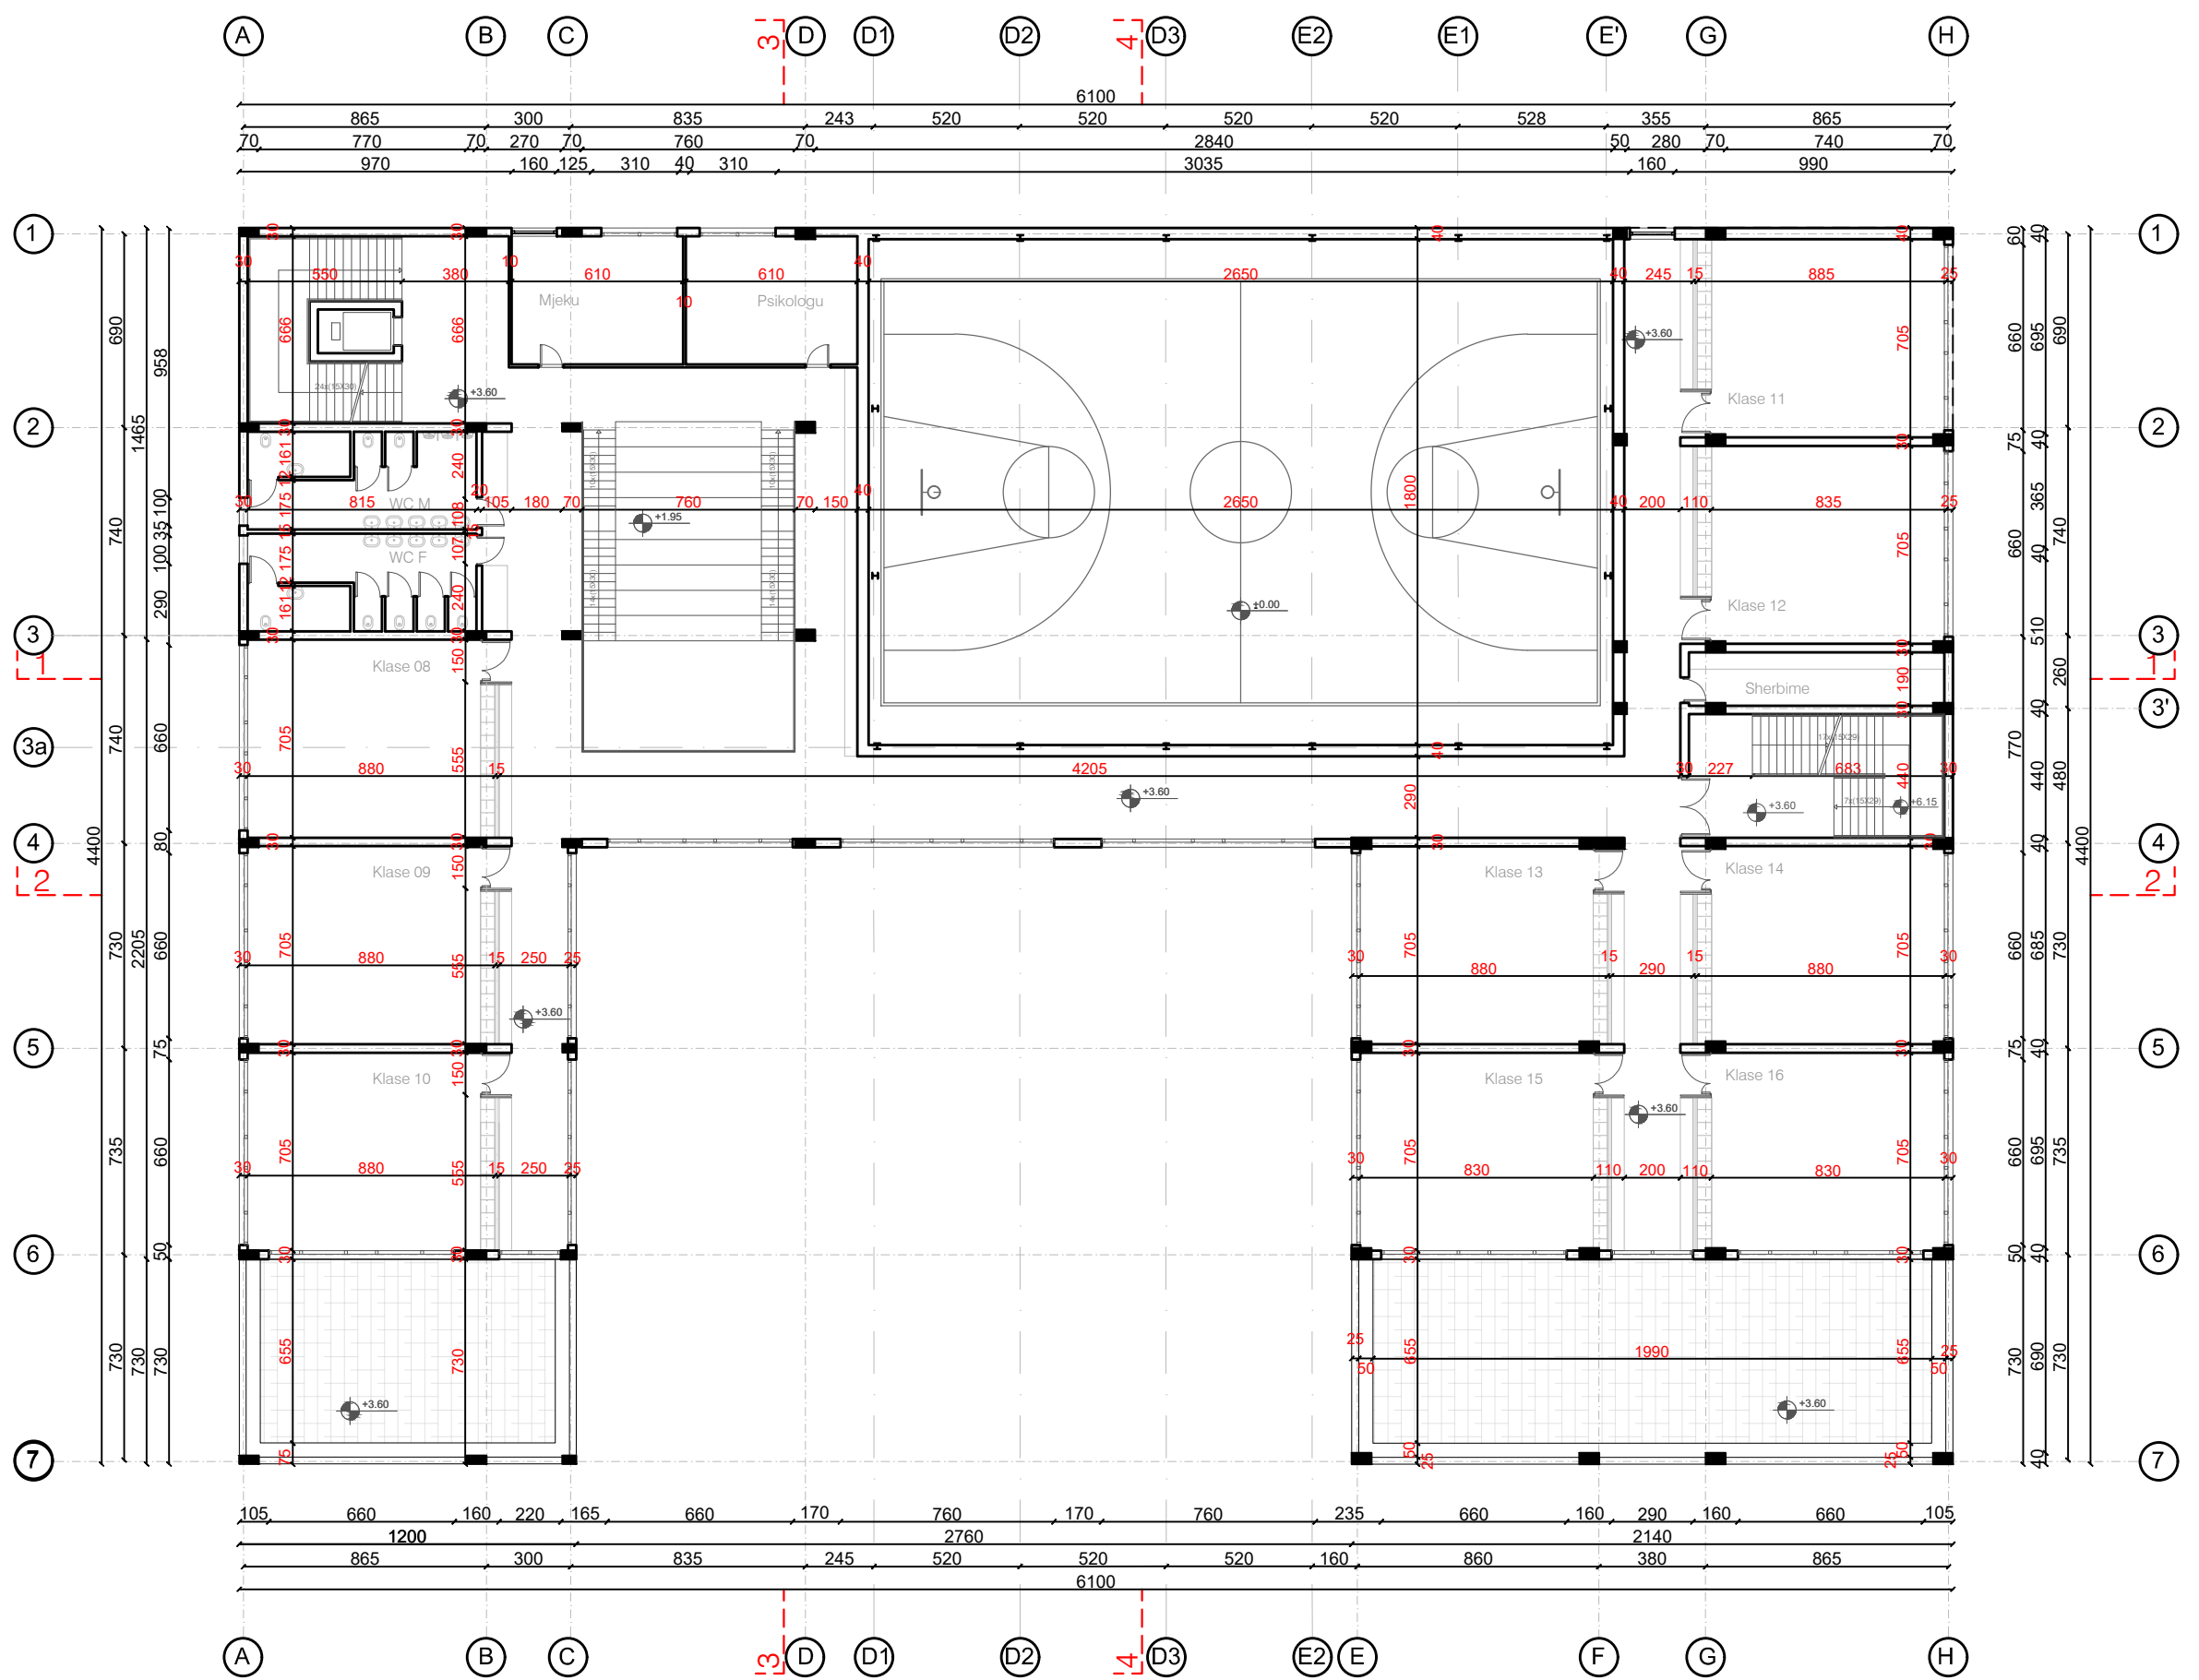


NDËRTIM CONSTRUCTION
PROJEKTIM ENGINEERING
www.son-group.com


Shkollë 9-vjeçare (Tipi 2) dhe e Mesme (Tipi 4), Njesia Strukturore KA/283, rruga "3 Dëshmoret"			
GRUPI I PROJEKTIMIT	ark.	E.BEJLERI	Lic. N6711
	ark.	I.BEJLERI	
	ark.	K.DEMAJ	
	ark.		
	konstr.		
Emërtimi i fletës	elektr.		
	hidr.		
Shkollë e Mesme (Tipi 4)			
PLANI I KATIT +1 (teknik)			
2024			Shkalla
1:150			Fleta nr.
A-07			

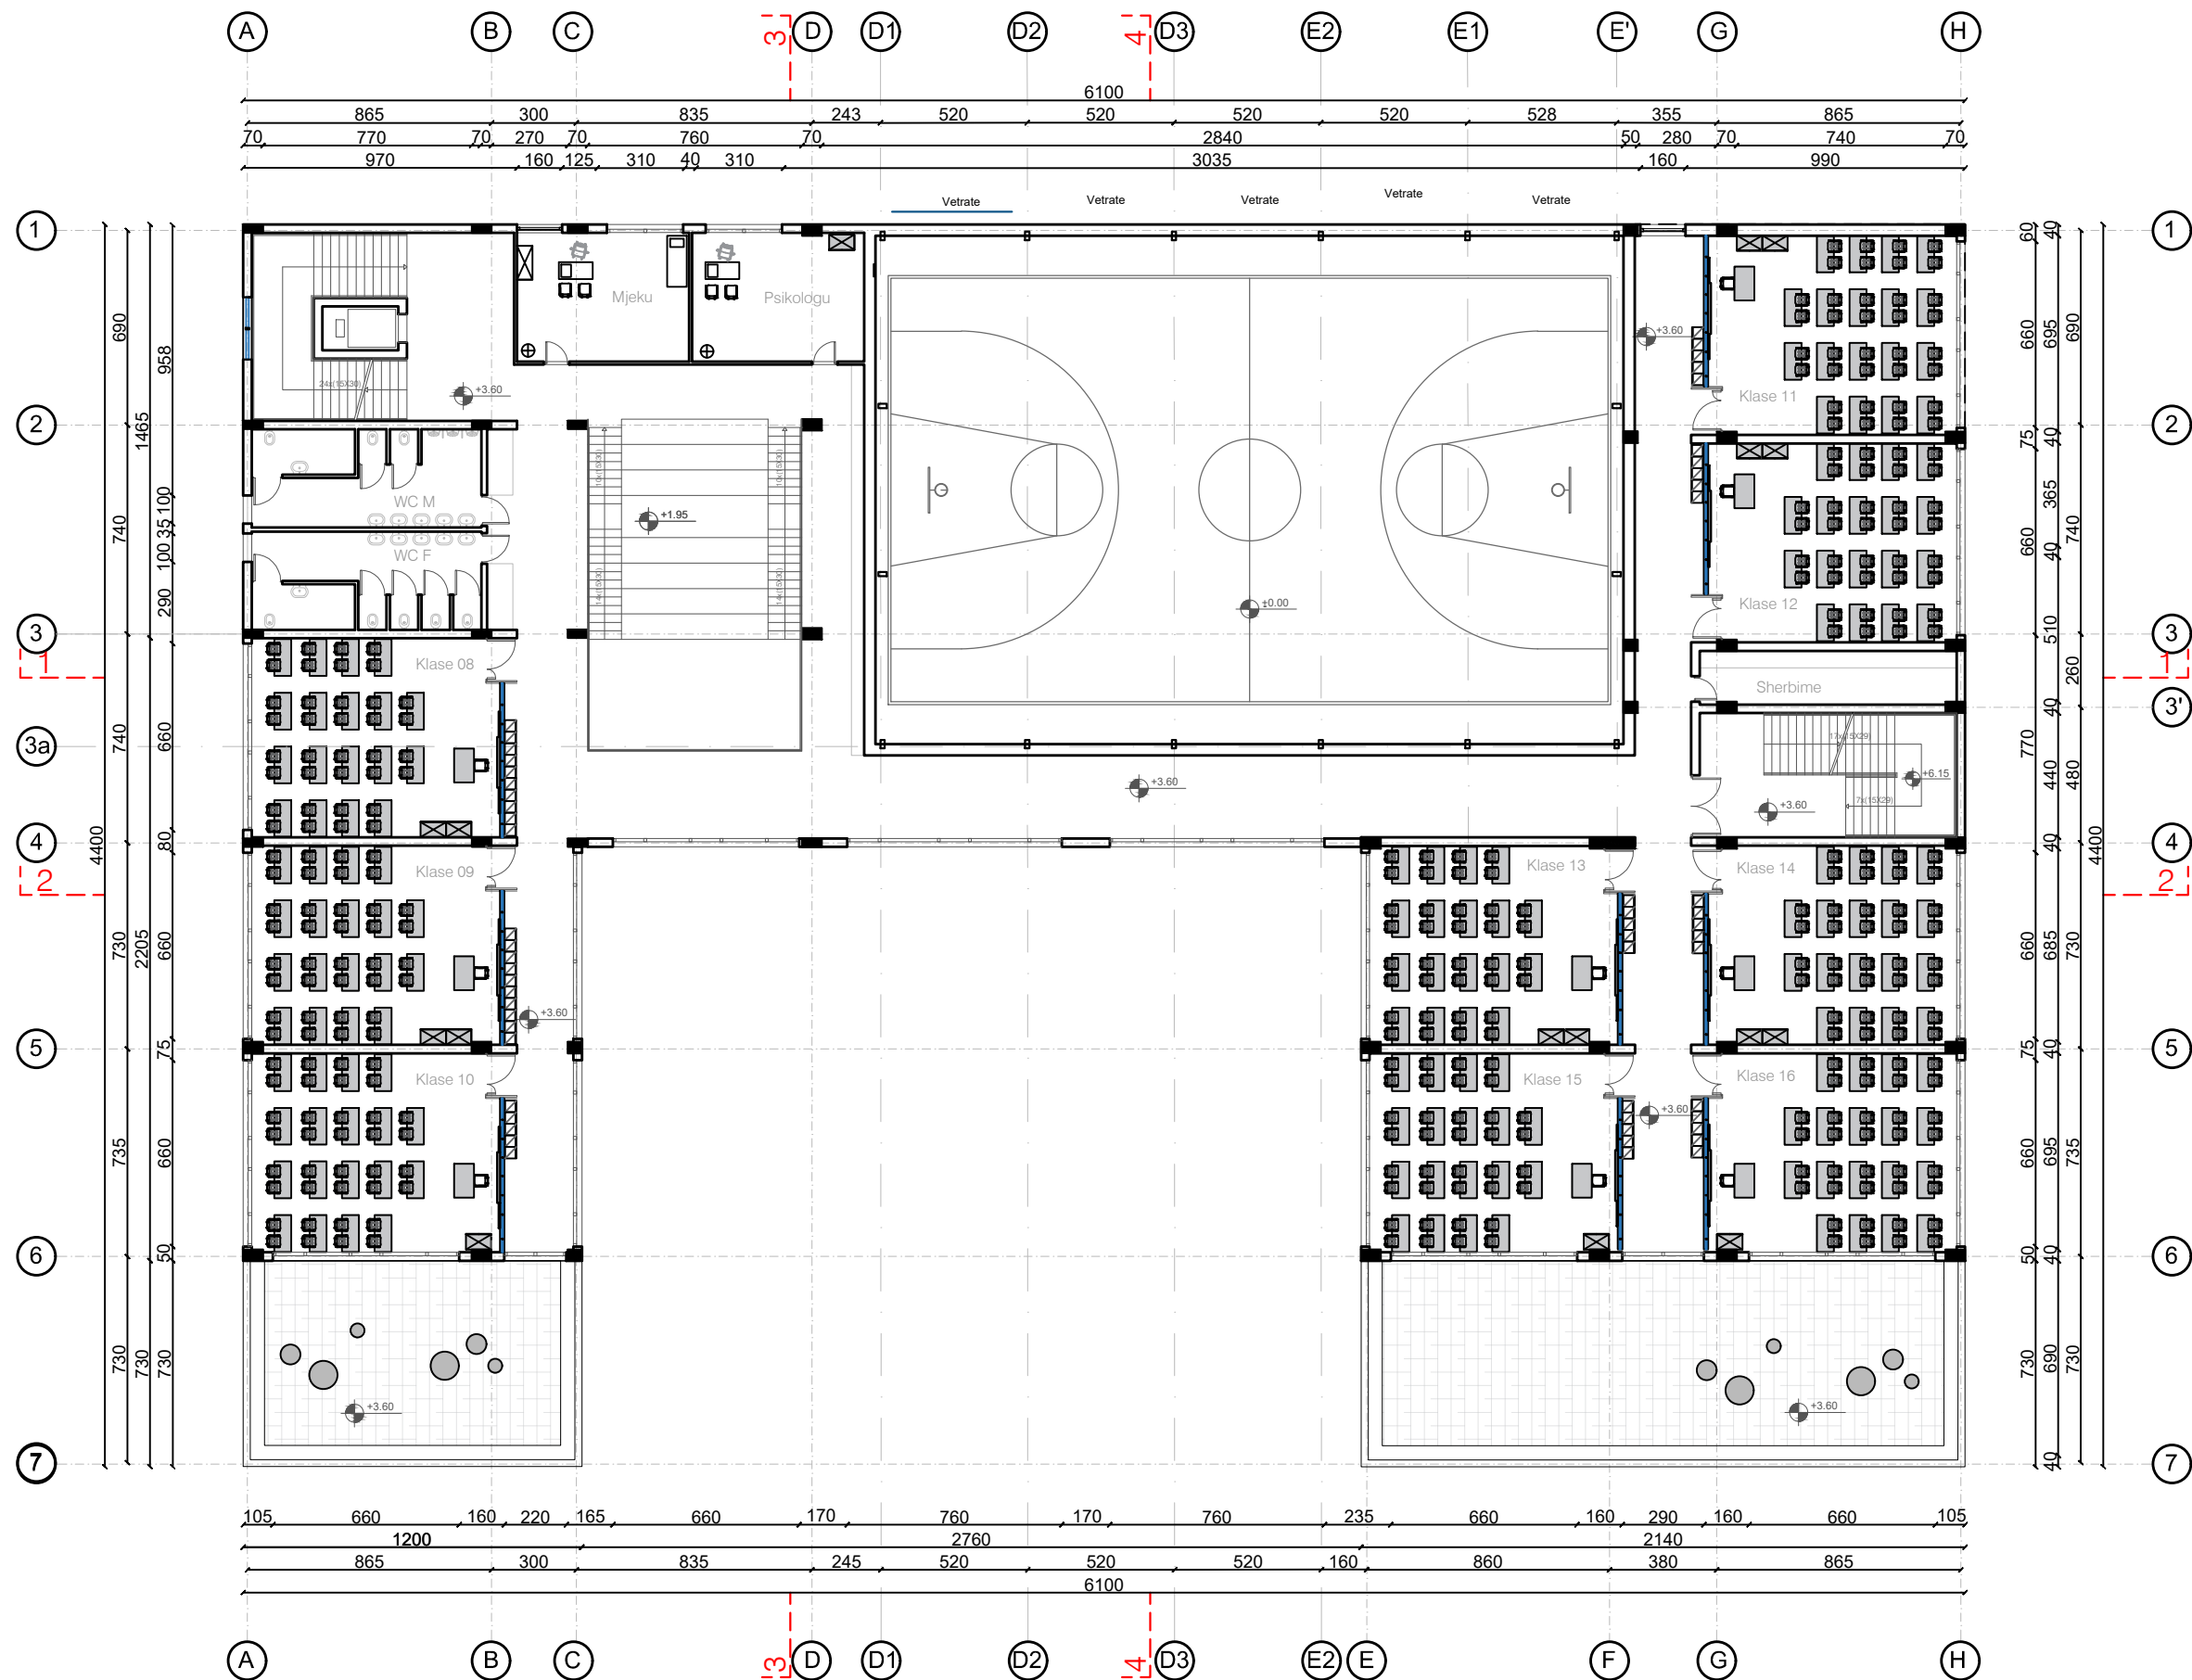

Shkollë 9-vjeçare (Tipi 2) dhe e Mesme (Tipi 4), Njesia Strukturore KA/283, rruga "3 Dëshmoret"			
GRUPI I PROJEKTIMIT	ark.	E.BEJLERI	Lic. N6711
	ark.	I.BEJLERI	
	ark.	K.DEMAJ	
	ark.		
	konstr.		
Emërtimi i fletës	elektr.		
	hidr.		
Shkollë e Mesme (Tipi 4)		PLAN I KATIT +1 (mobilim)	
		A-08	

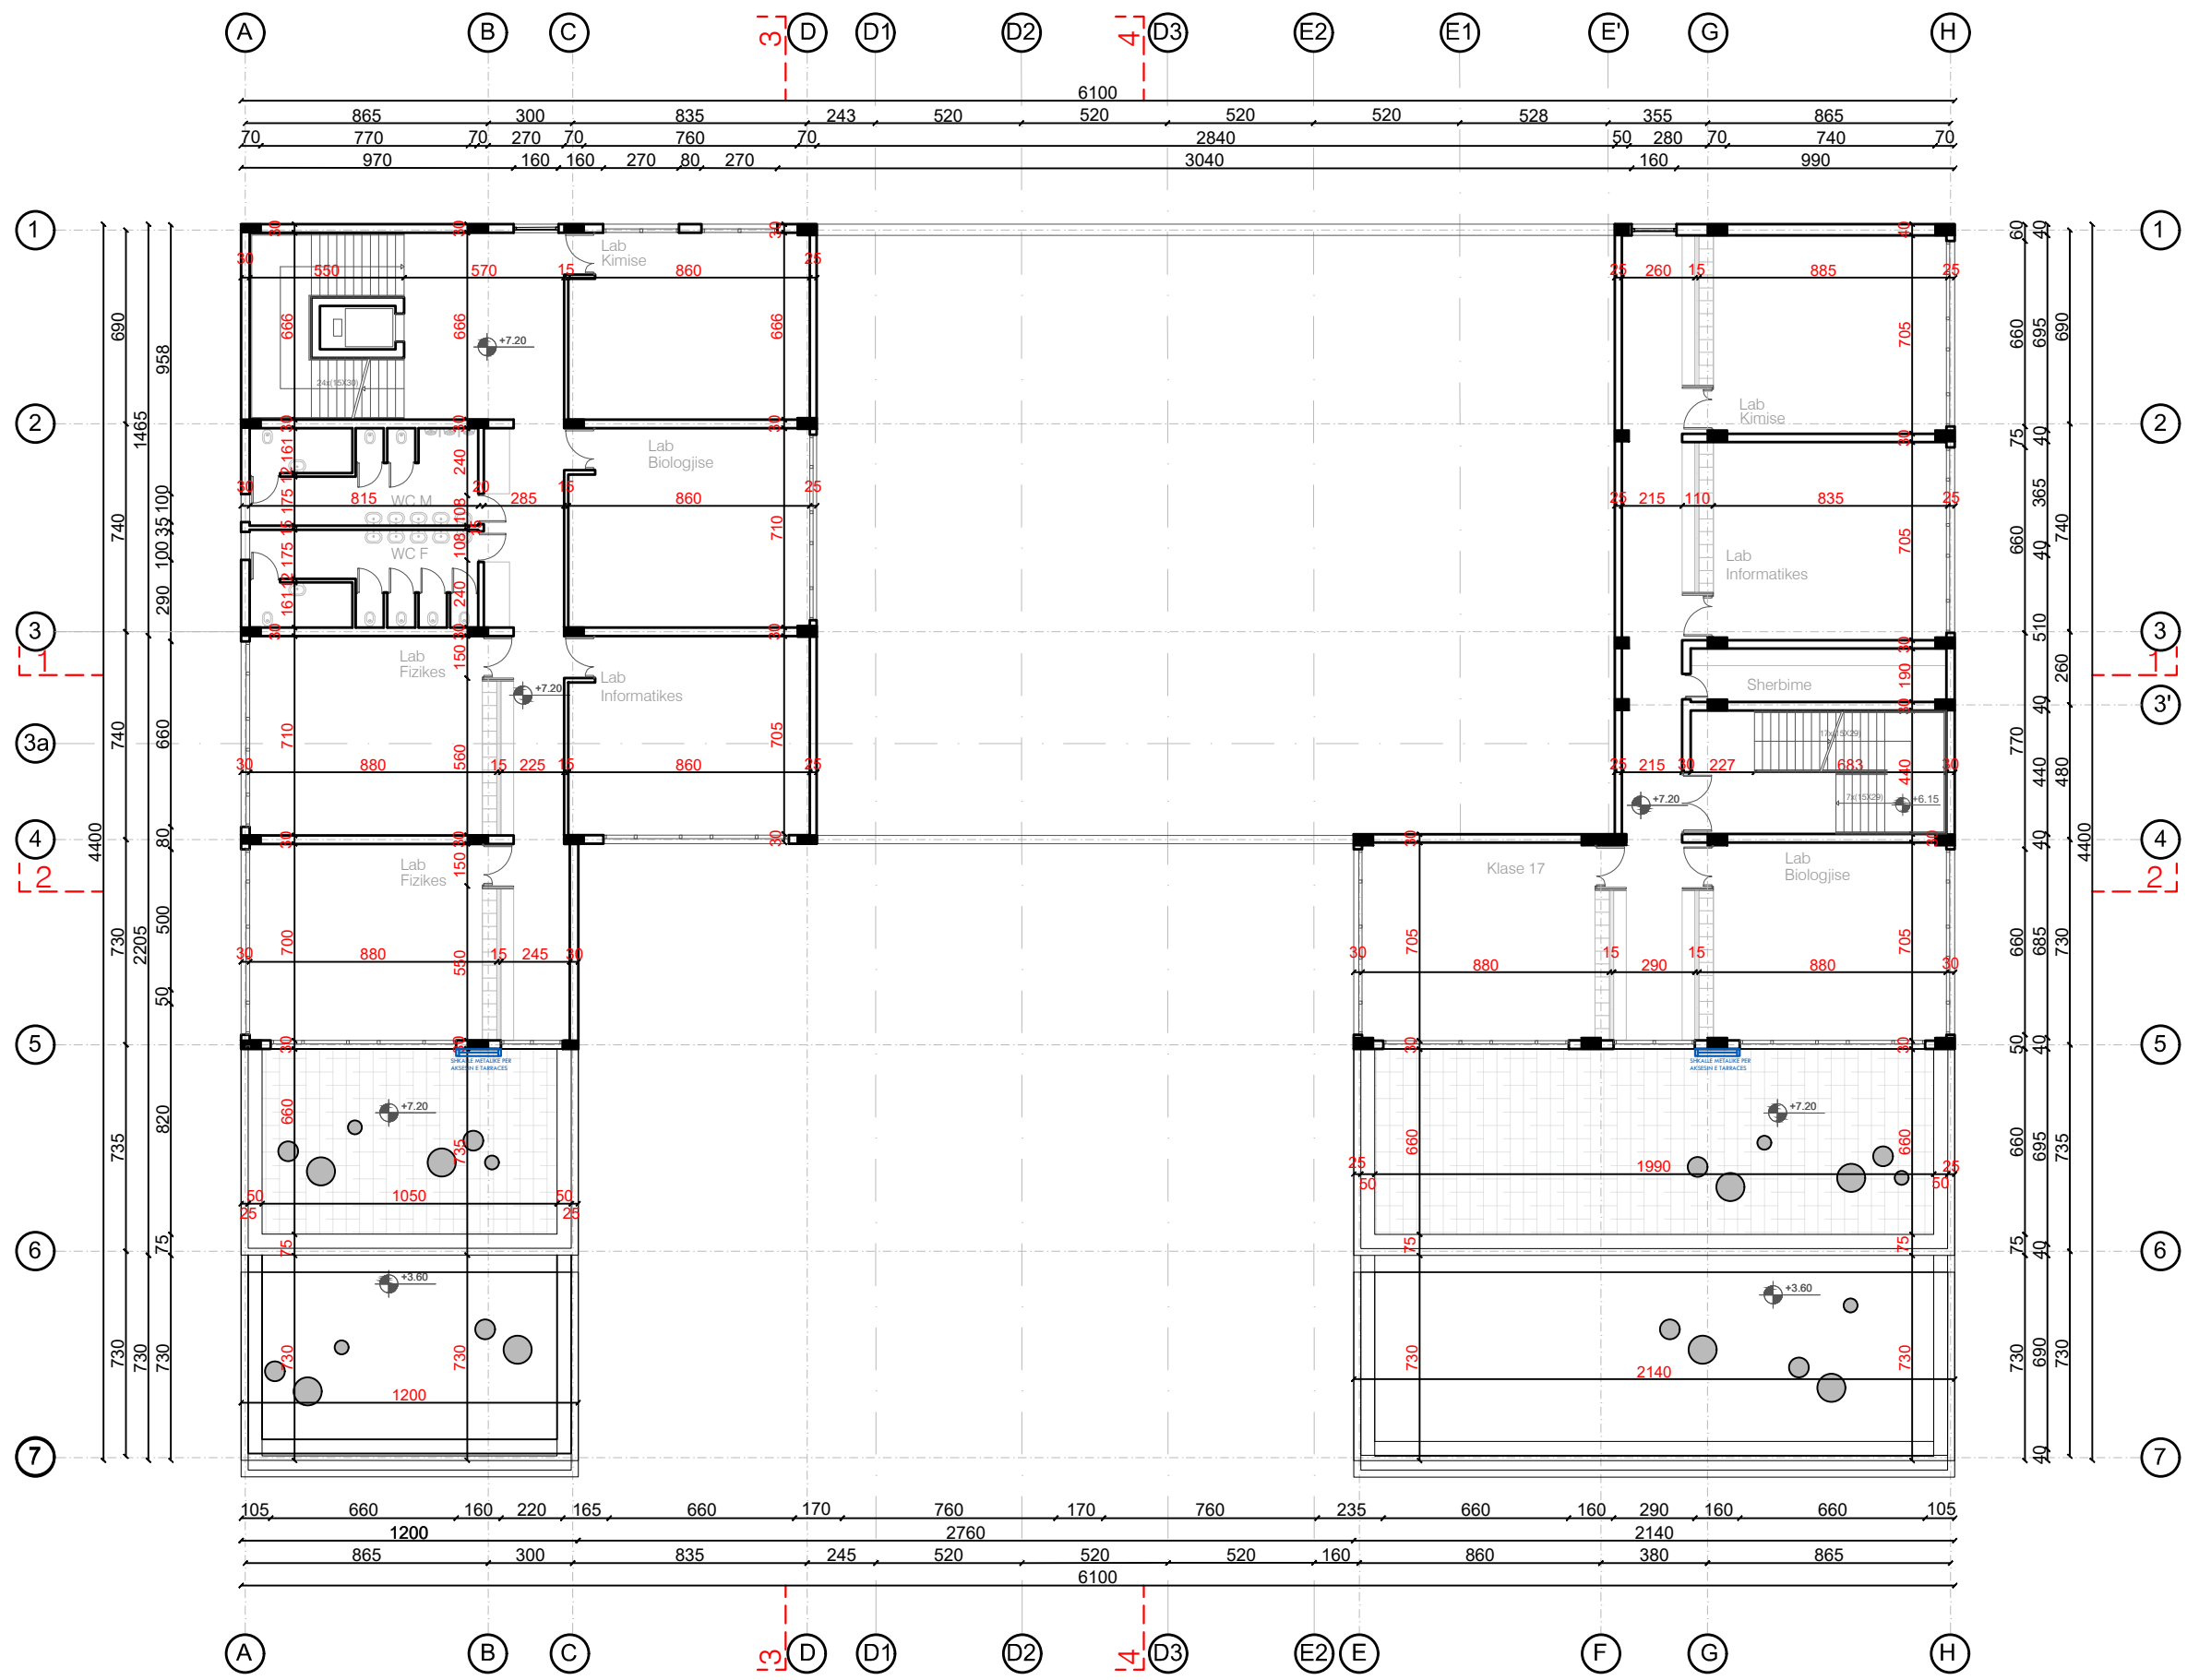

 NDËRTIM CONSTRUCTION PROJEKTIM ENGINEERING www.son-group.com	Shkollë 9-vjeçare (Tipi 2) dhe e Mesme (Tipi 4), Njesia Strukturore KA/283, rruga "3 Dëshmoret"				
	GRUPI I PROJEKTIMIT	ark.	E.BEJLERI	Lic. N6711	2024
		ark.	I.BEJLERI		Shkalla 1:150
		ark.	K.DEMAJ		
		ark.			
		konstr.			Fleta nr. A-09
		elektr.			
		hidr.			
		Emërtimi i fletës			
Shkollë e Mesme (Tipi 4)		PLANI I KATIT +2 (teknik)			

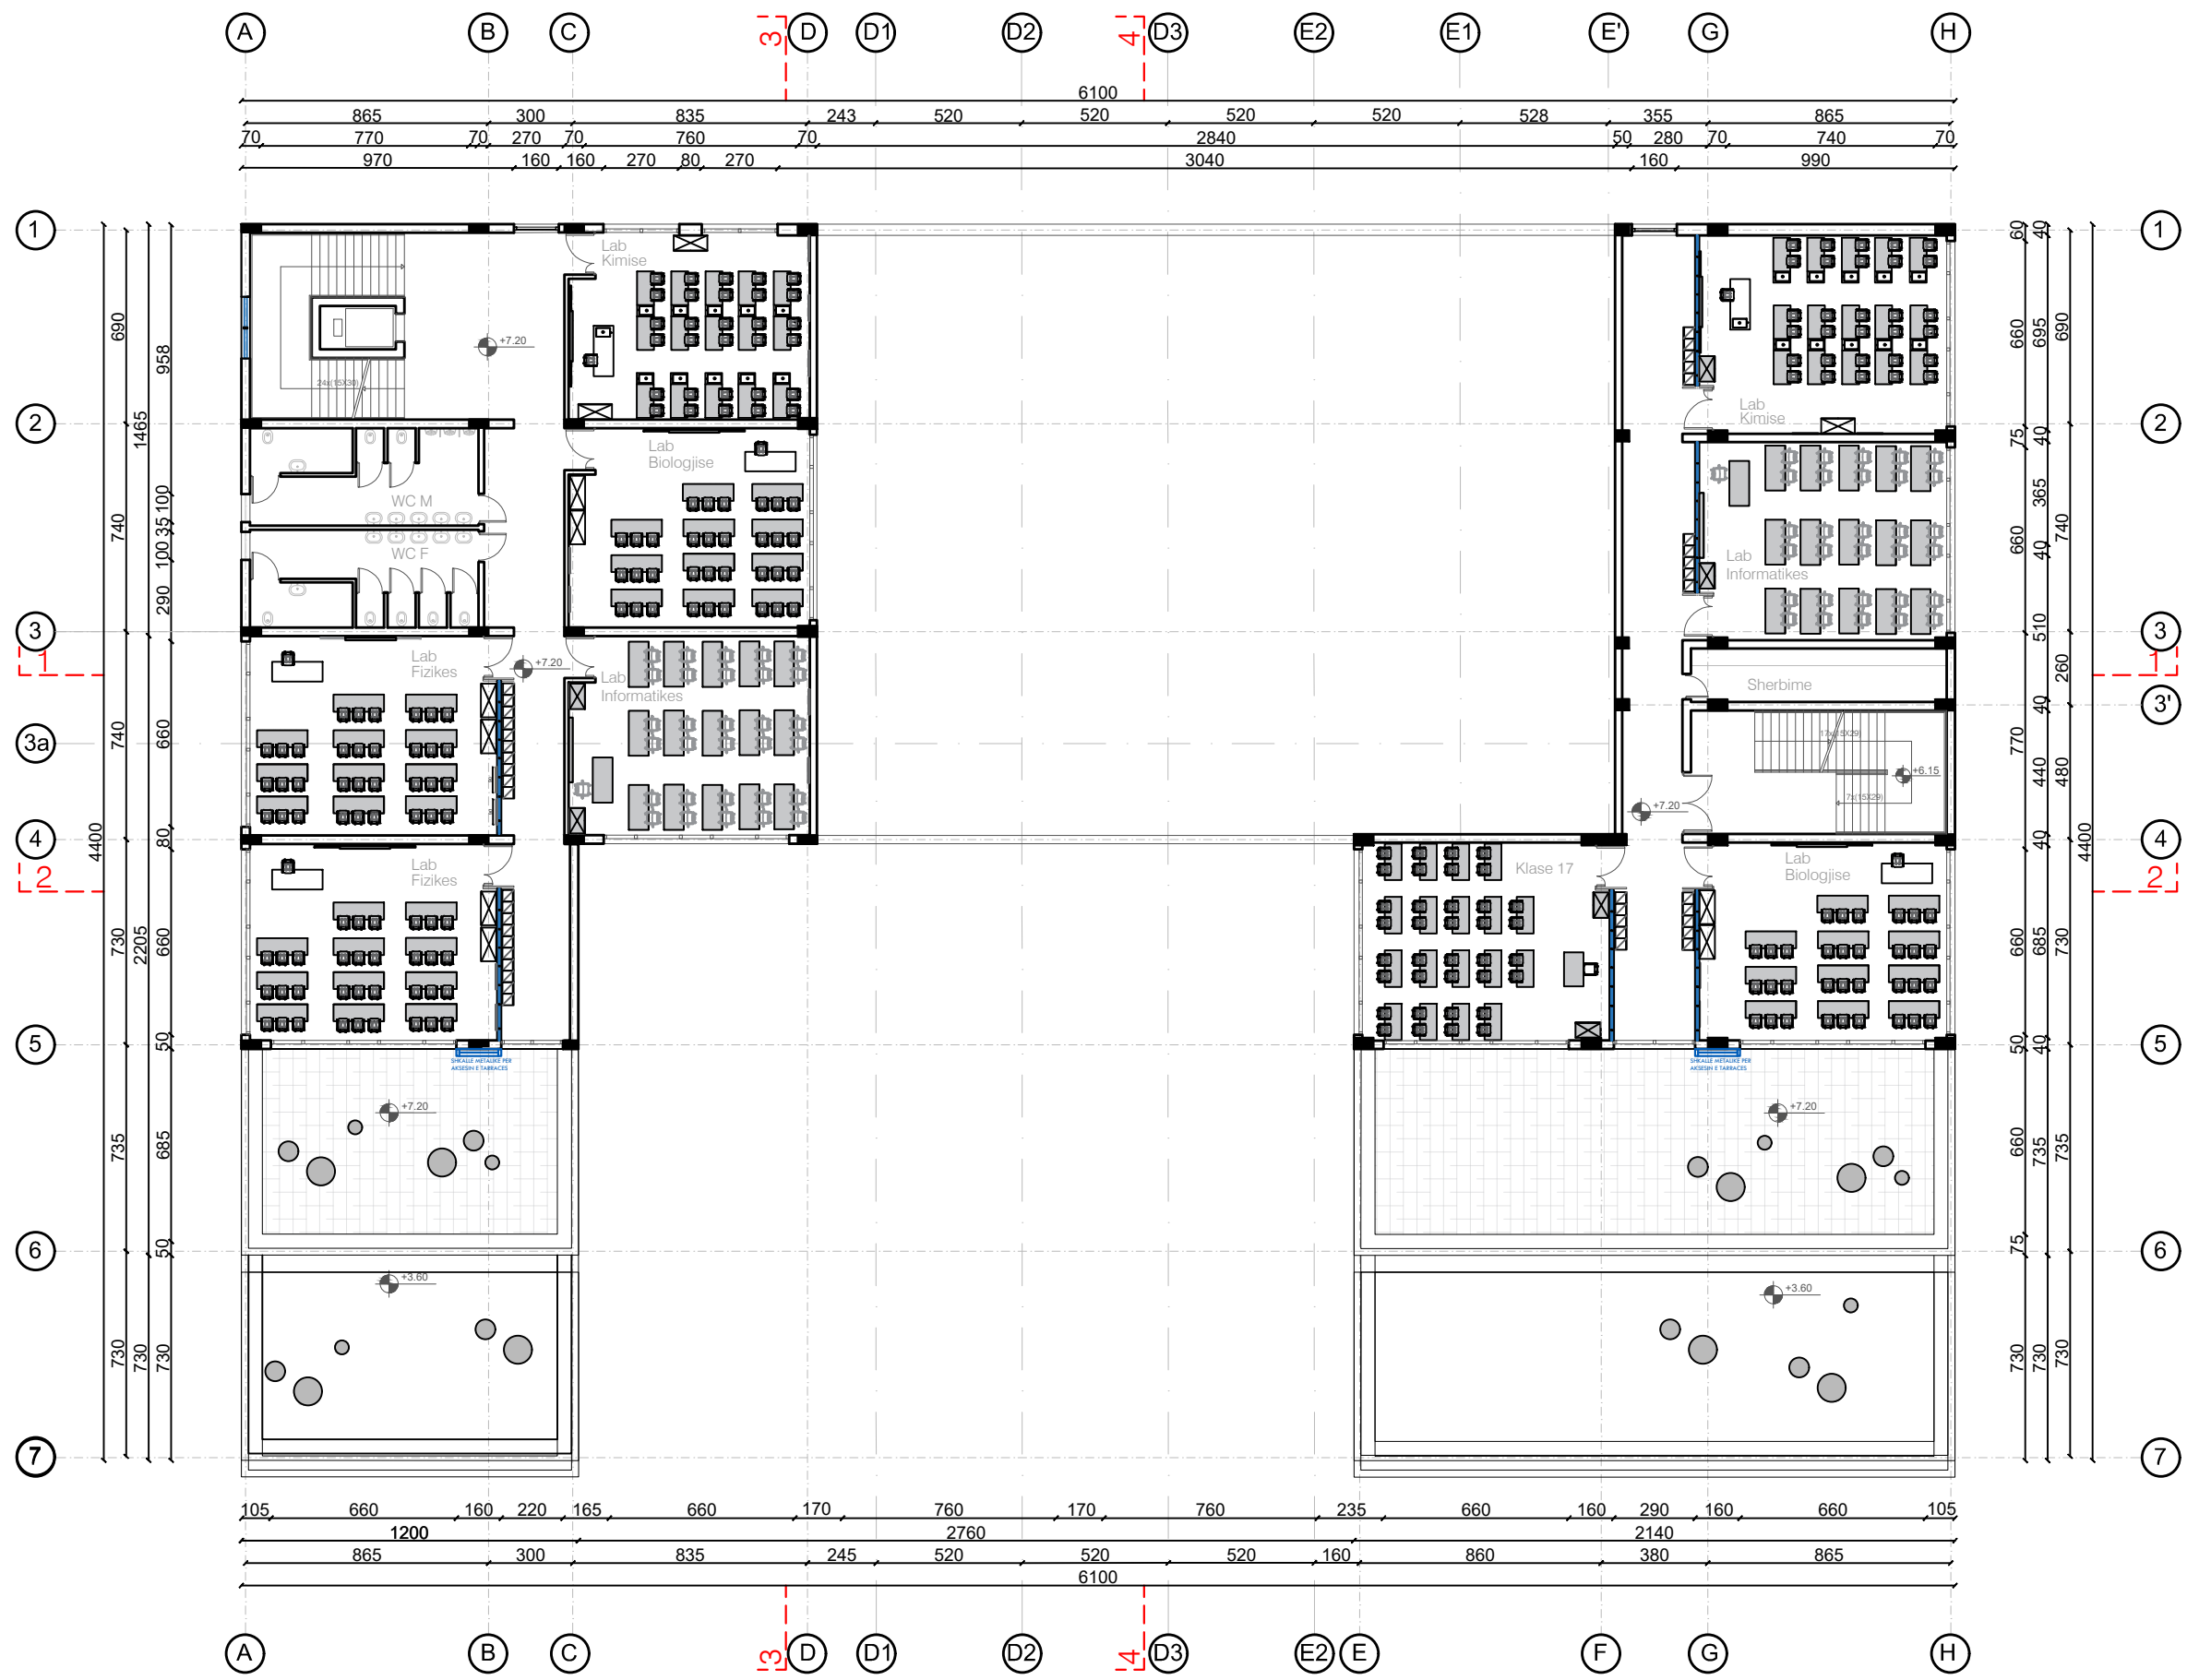






NDËRTIM CONSTRUCTION
PROJEKTIM ENGINEERING
www.son-group.com

GRUPË I PROJEKTIMIT	ark.	E.BEJLERI	Lic. N6711	2024
	ark.	I.BEJLERI		Shkalla
	ark.	K.DEMAJ		1:150
	konstr.			Fleta nr.
	elektr.			
hidr.				
Emërtimi i fletës				
Shkollë e Mesme (Tipi 4)				
PLANI I KATIT +2 (mobilim)				



A-10

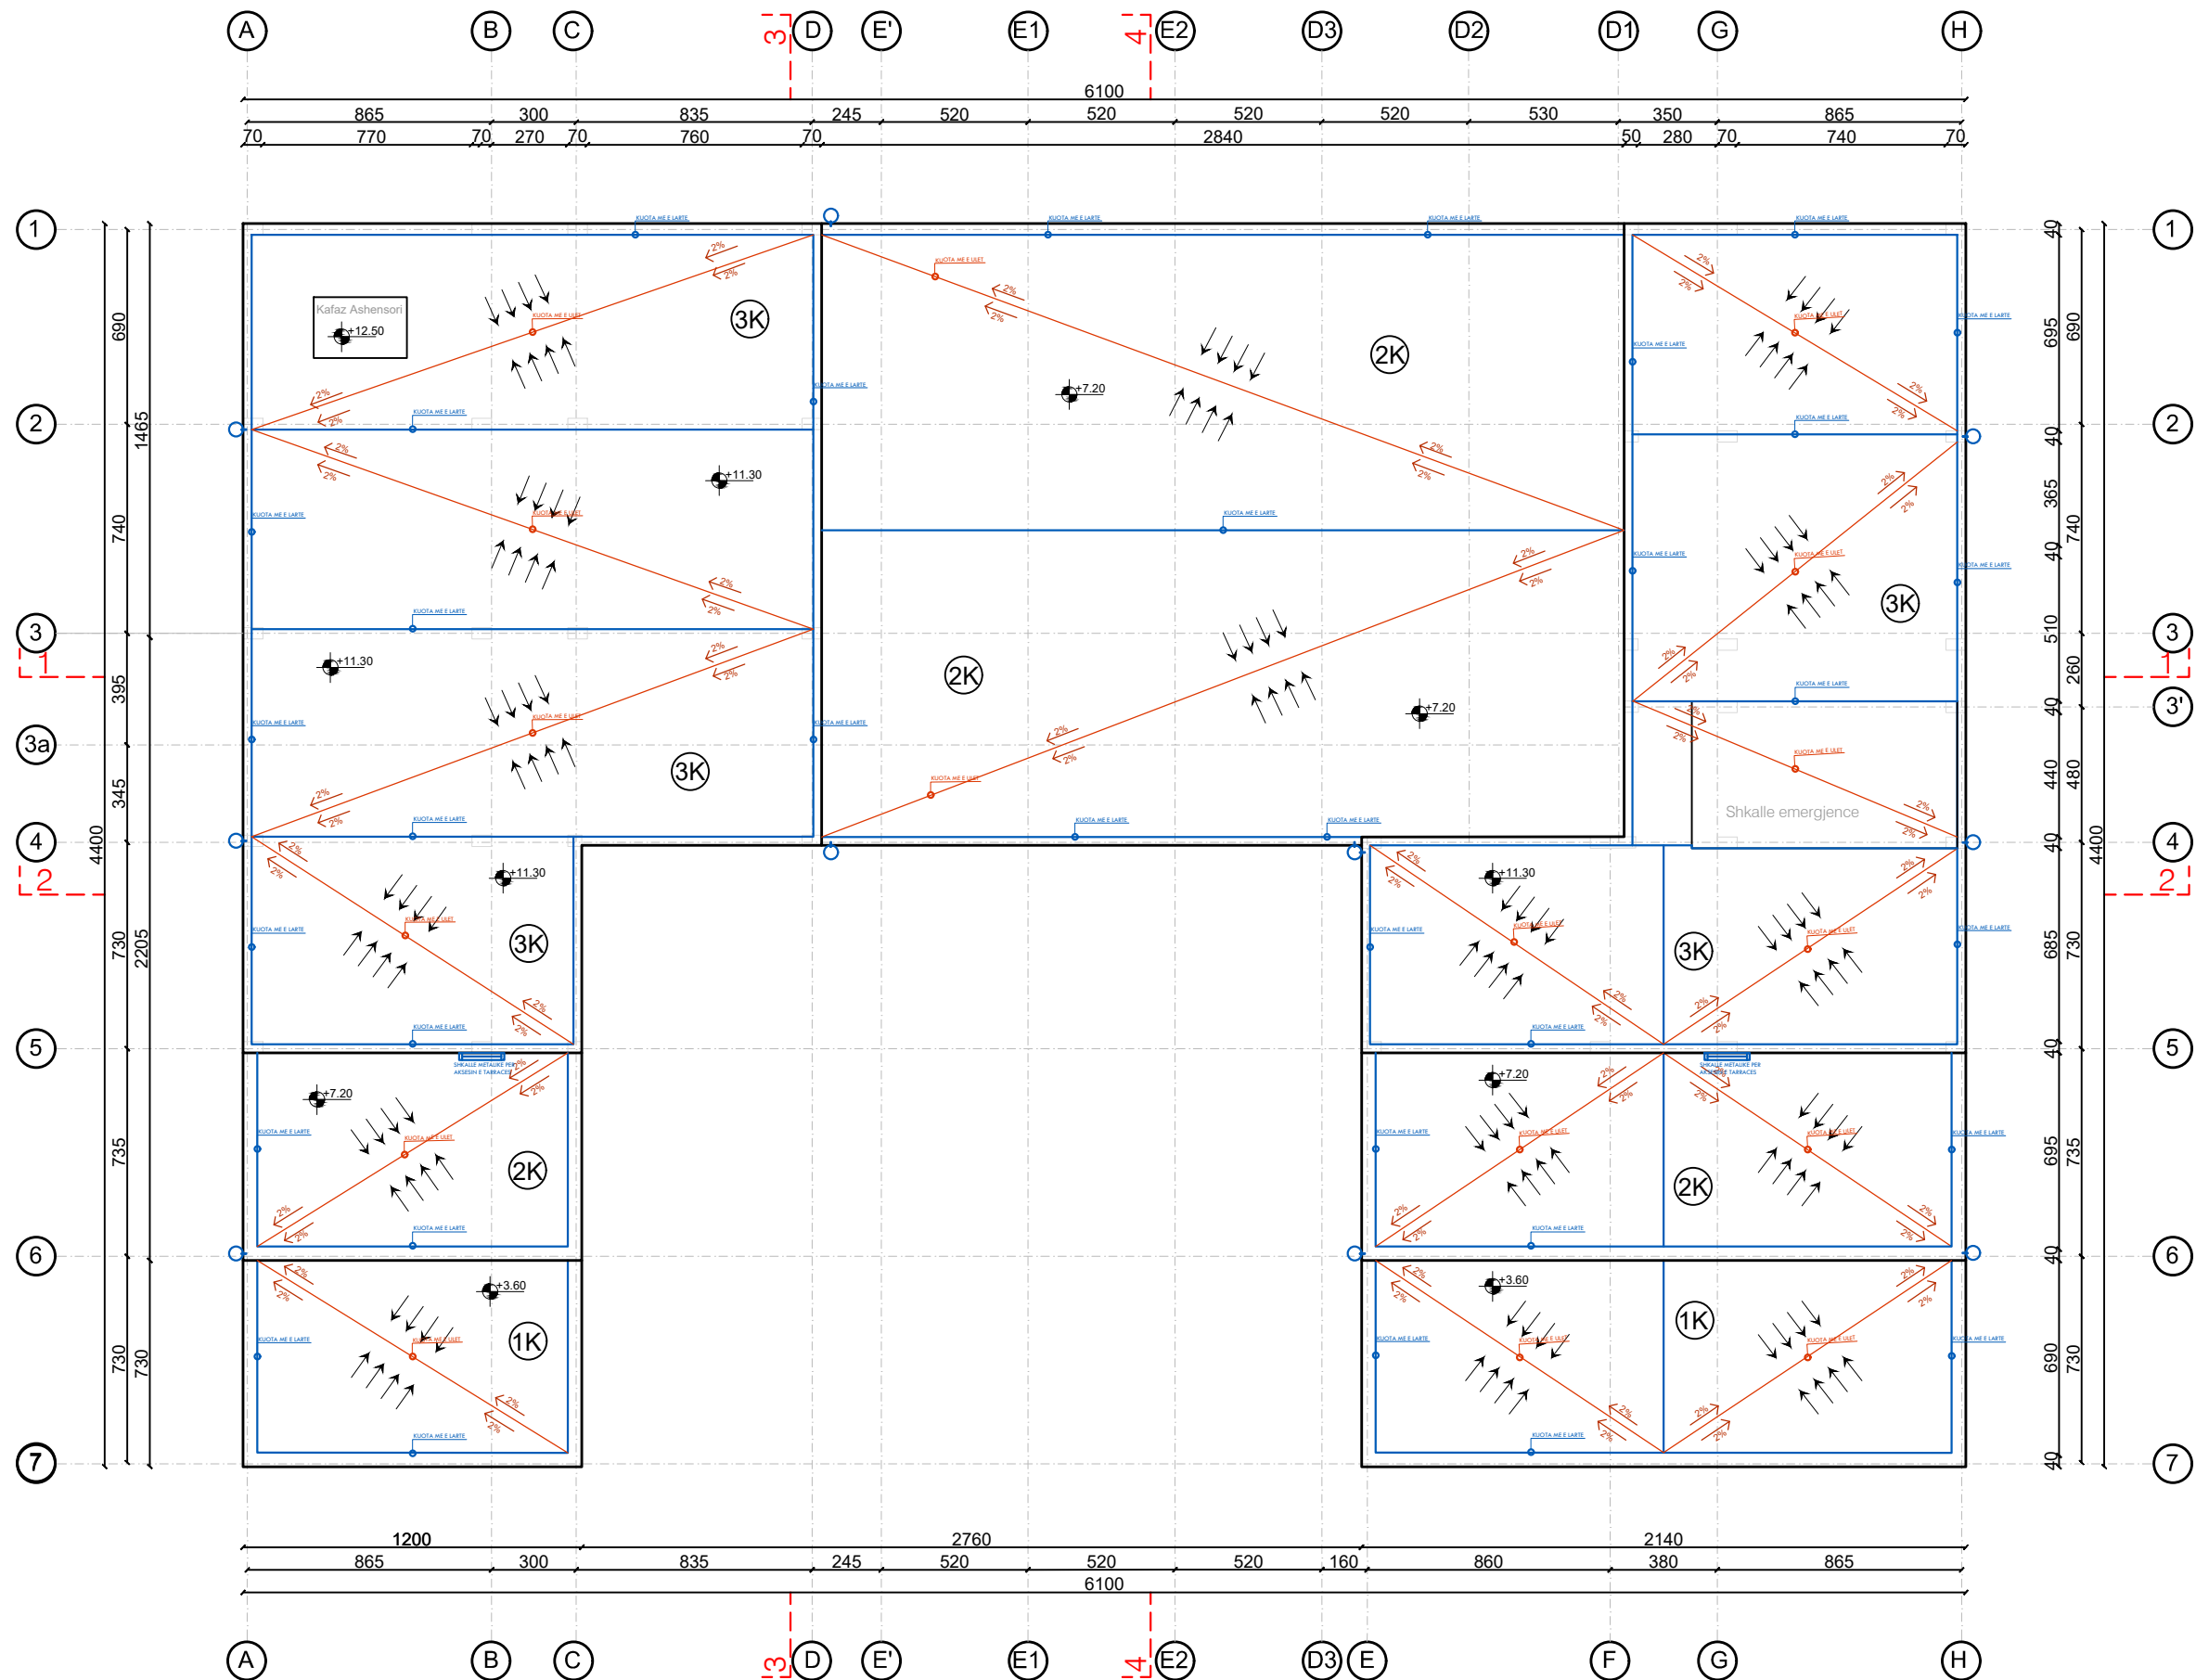

 NDËRTIM CONSTRUCTION PROJEKTIM ENGINEERING www.son-group.com	Shkollë 9-vjeçare (Tipi 2) dhe e Mesme (Tipi 4), Njesia Strukturore KA/283, rruga "3 Dëshmoret"				
	GRUPI I PROJEKTIMIT	ark.	E.BEJLERI	Lic. N6711	2024
		ark.	I.BEJLERI		Shkalla
		ark.	K.DEMAJ		
		ark.			
		konstr.			Fleta nr.
		elektr.			
		hidr.			
		Emërtimi i fletës			
Shkollë e Mesme (Tipi 4)	PLANI I KULLIMIT TE UJRAVE			A-11	

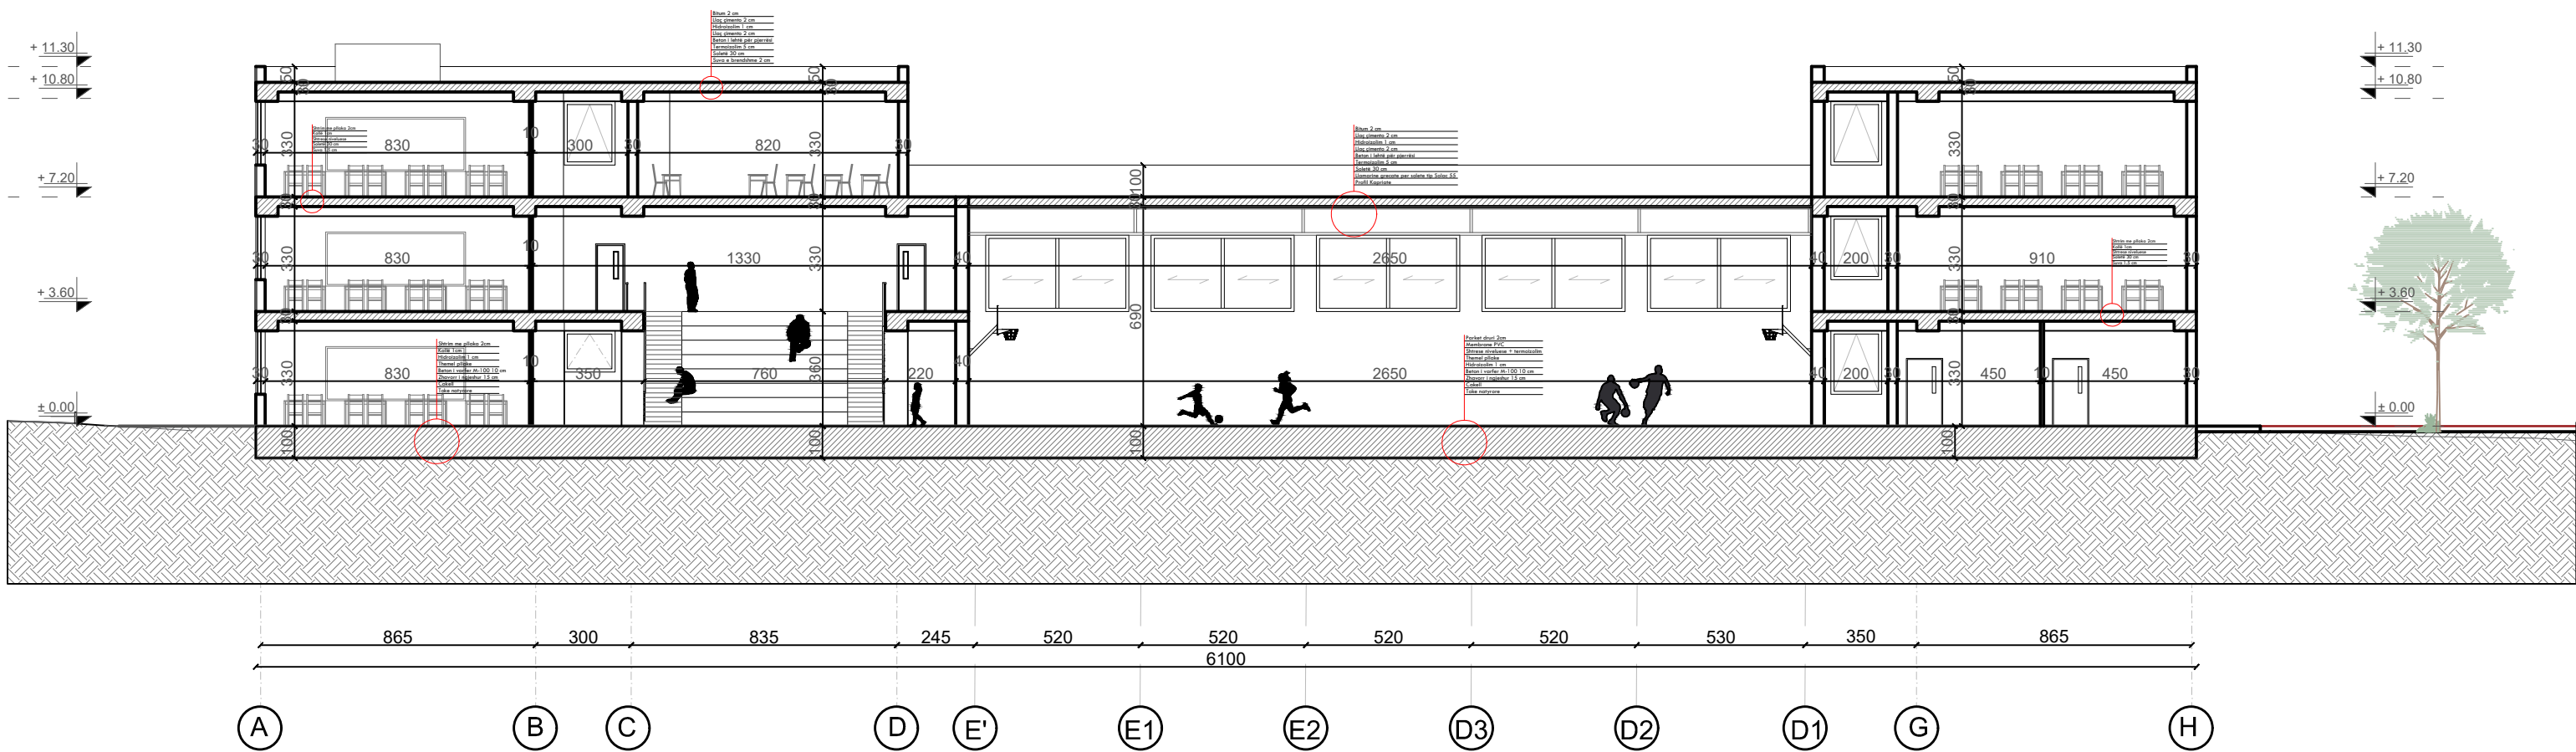
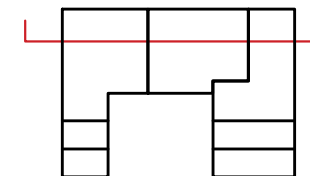


 NDËRTIM CONSTRUCTION PROJEKTIM ENGINEERING www.son-group.com	Shkollë 9-vjeçare (Tipi 2) dhe e Mesme (Tipi 4), Njesia Strukturore KA/283, rruga "3 Dëshmoret"					
	GRUPI I PROJEKTIMIT	ark.	E.BEJLERI	Lic. N6711		2024
		ark.	I.BEJLERI			
		ark.	K.DEMAJ			Shkalla
		ark.				1:150
		konstr.				
		elektr.				Fleta nr.
		hidr.				
Shkollë e Mesme (Tipi 4)		Emërtimi i fletës				
PRERJE 1-1					A-12	

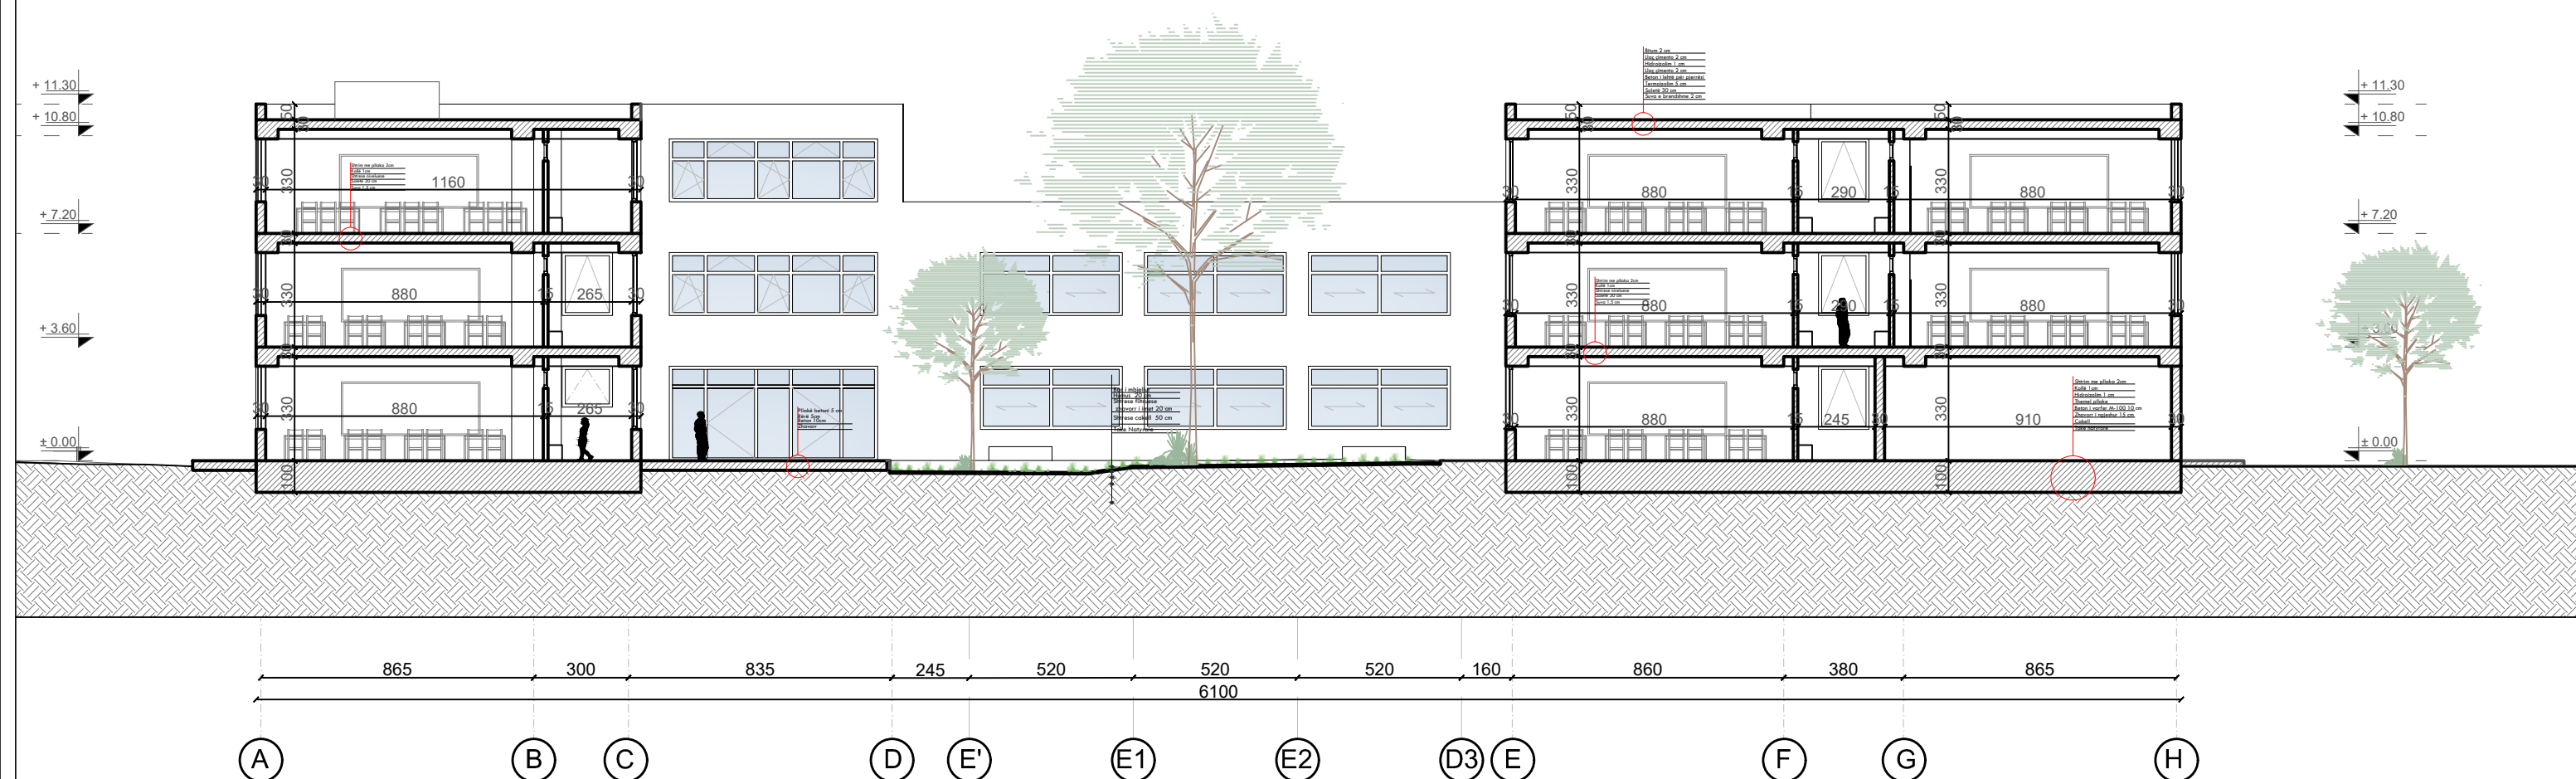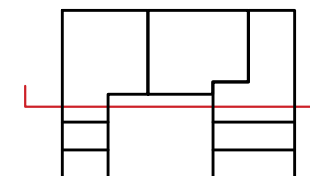

NDËRTIM CONSTRUCTION
PROJEKTIM ENGINEERING
www.son-group.com

Shkollë 9-vjeçare (Tipi 2) dhe e Mesme (Tipi 4), Njesia Strukturore KA/283, rruga "3 Dëshmoret"			
ark.	E.BEJLERI	Lic. N6711	2024
ark.	I.BEJLERI		
ark.	K.DEMAJ		Shkalla
ark.			1:150
konstr.			
elektr.			
hidr.			
Emërtimi i fletës			Fleta nr.
Shkollë e Mesme (Tipi 4)			A-13
PRERJE 2-2			

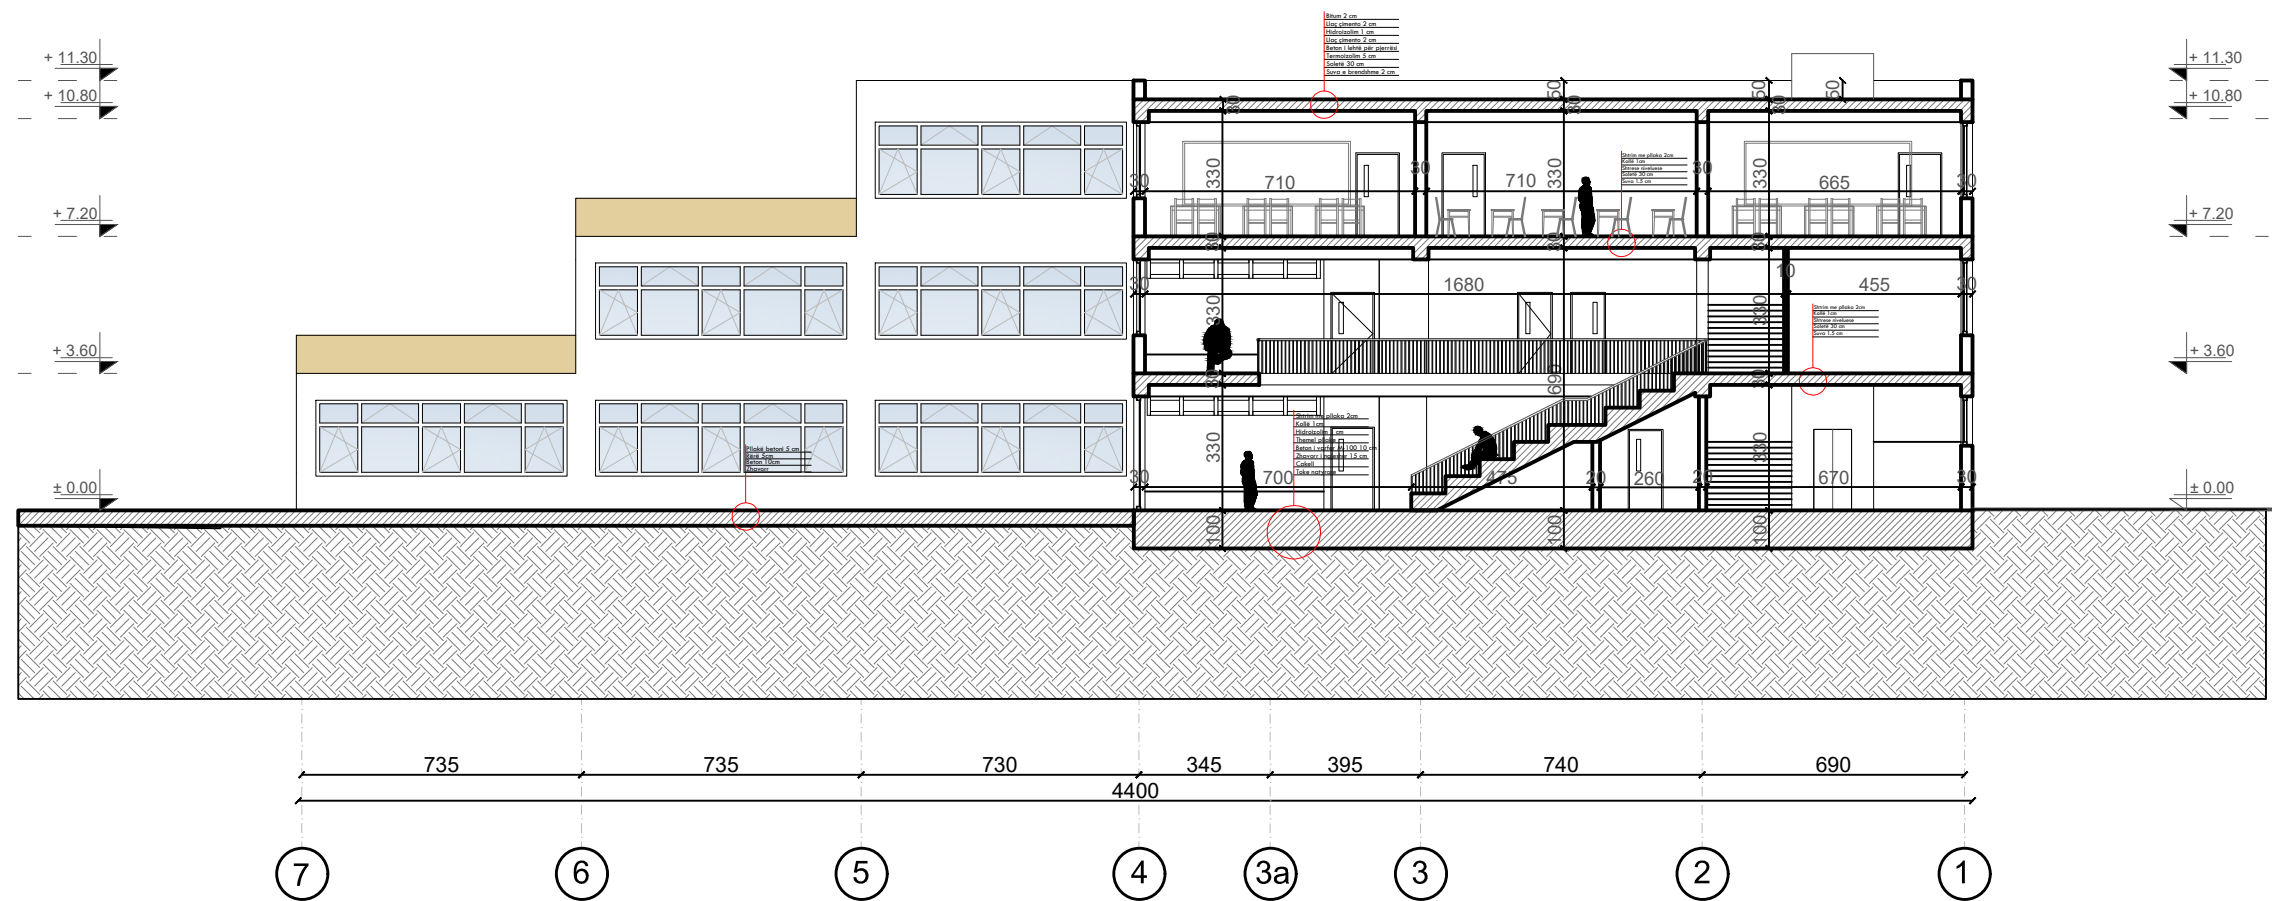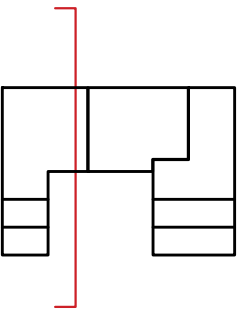

PROJEKTIM ENGINEERING
www.son-group.com



Shkollë e Mesme (Tipi 4)

Shkollë 9-vjeçare (Tipi 2) dhe e Mesme (Tipi 4), Njesia
Strukturore KA/283, rruga "3 Dëshmoret"



ark.	E.BEJLERI	Lic. N6711	2024
ark.	I.BEJLERI		
ark.	K.DEMAJ		Shkalla
ark.			1:150
konstr.			
elektr.			
hidr.			
Emërtimi i fletës			Fleta nr.

PRERJE 3-3

A-14

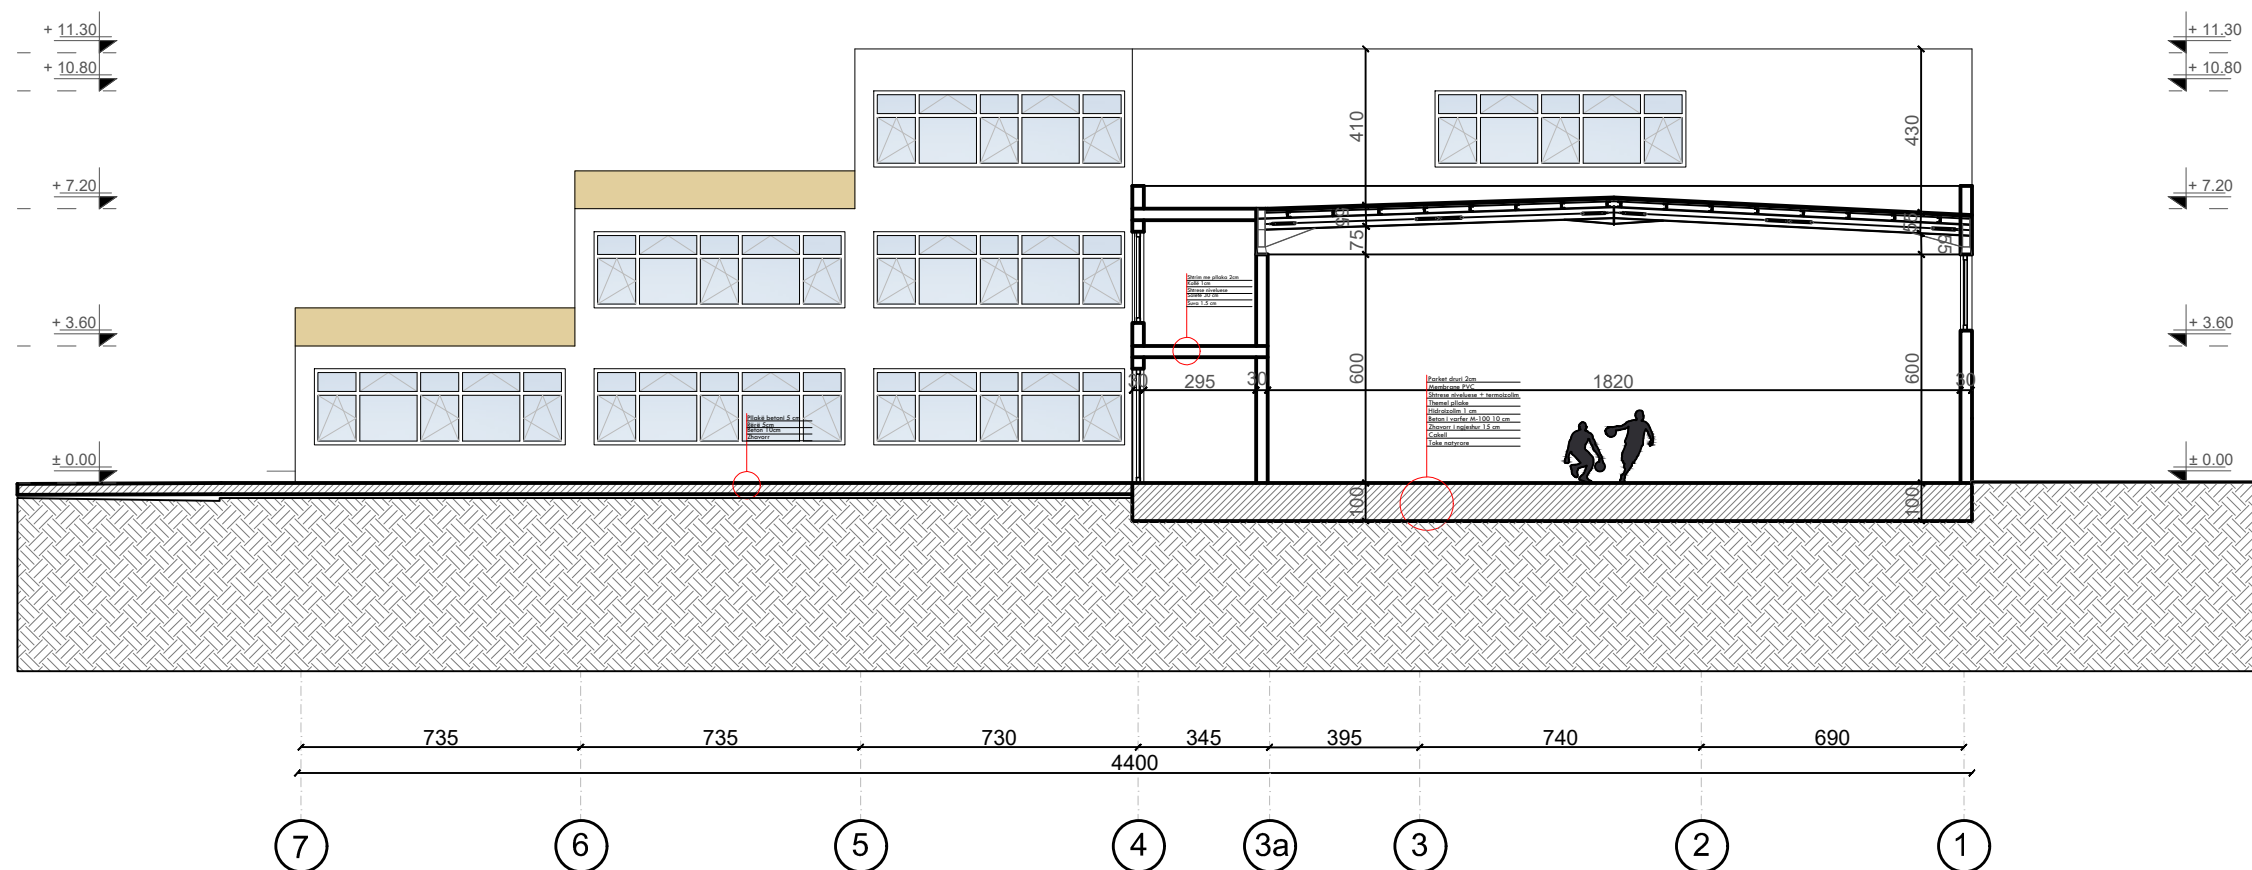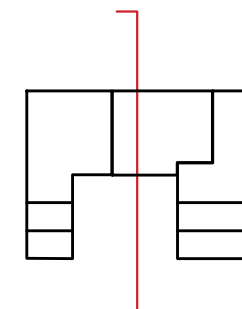

 NDËRTIM CONSTRUCTION PROJEKTIM ENGINEERING www.son-group.com	Shkollë 9-vjeçare (Tipi 2) dhe e Mesme (Tipi 4), Njesia Strukturore KA/283, rruga "3 Dëshmoret"					
	GRUPI I PROJEKTIMIT	ark.	E.BEJLERI	Lic. N6711		2024
		ark.	I.BEJLERI			
		ark.	K.DEMAJ			Shkalla
		ark.				1:150
		konstr.				
		elektr.				Fleta nr.
hidr.						
Shkollë e Mesme (Tipi 4)		Emërtimi i fletës			A-15	
PRERJE 4-4						

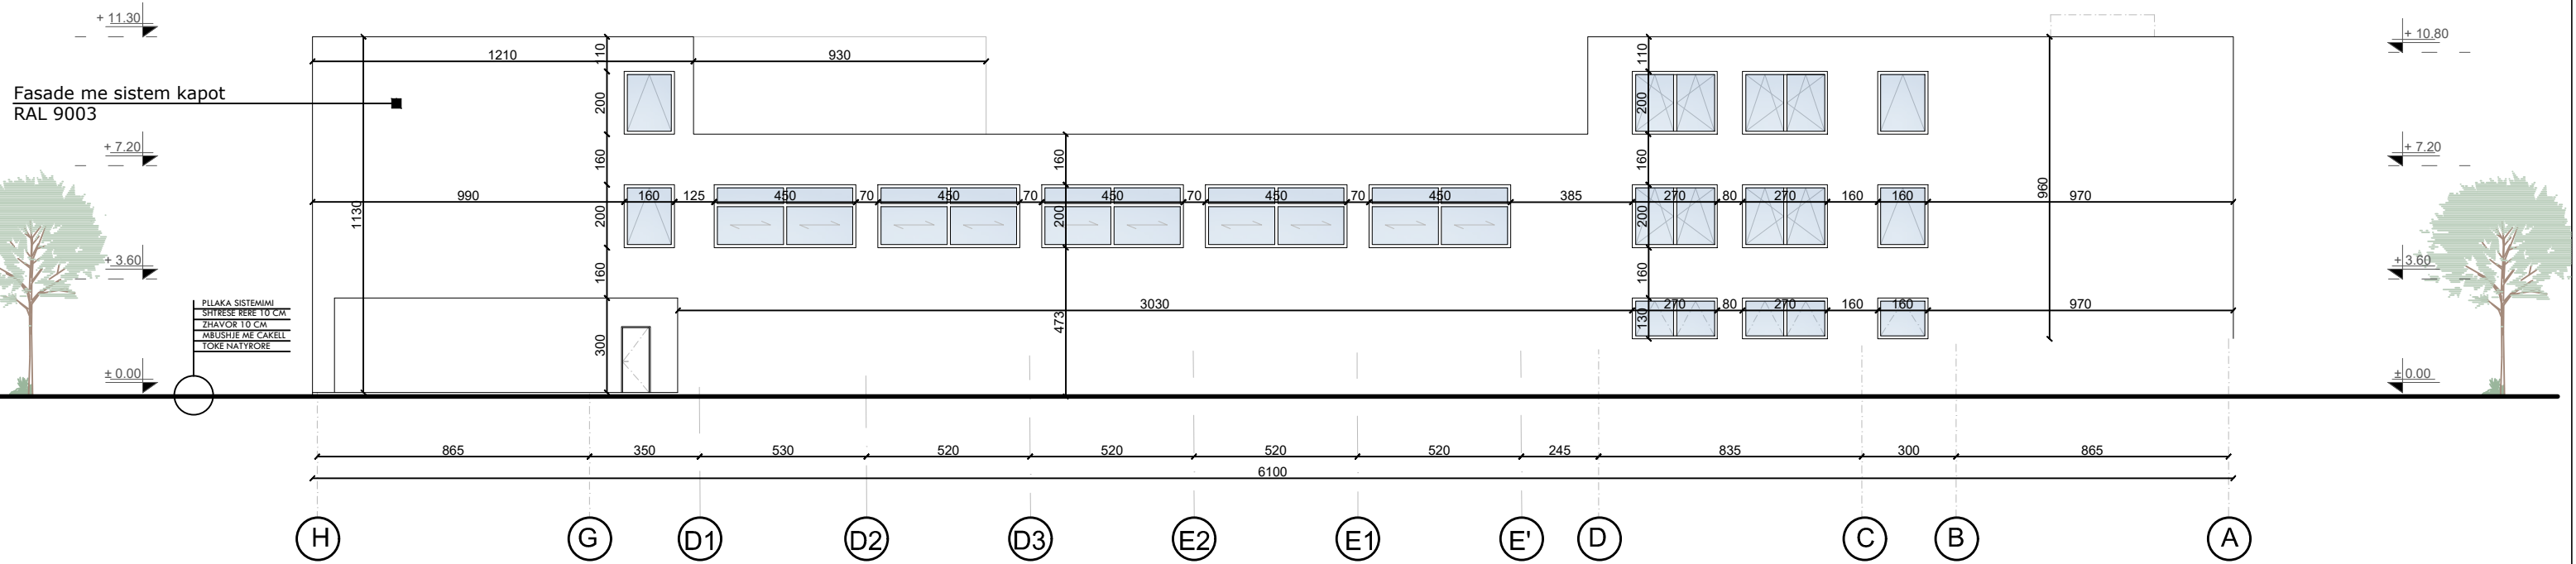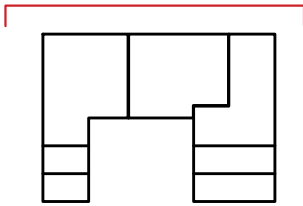

NDERTIM CONSTRUCTION
PROJEKTIM ENGINEERING
www.son-group.com



Shkollë e Mesme (Tipi 4)

Shkollë 9-vjeçare (Tipi 2) dhe e Mesme (Tipi 4), Njesia
Strukturore KA/283, rruga "3 Dëshmoret"

GRUPI I PROJEKTIMIT	ark.	E.BEJLERI	Lic. N6711	2024
	ark.	I.BEJLERI		
	ark.	K.DEMAJ		Shkalla
	ark.			1:150
	konstr.			
	elektr.			Fleta nr.
	hidr.			
Emërtimi i fletës				

FASADA LINDORE

A-16

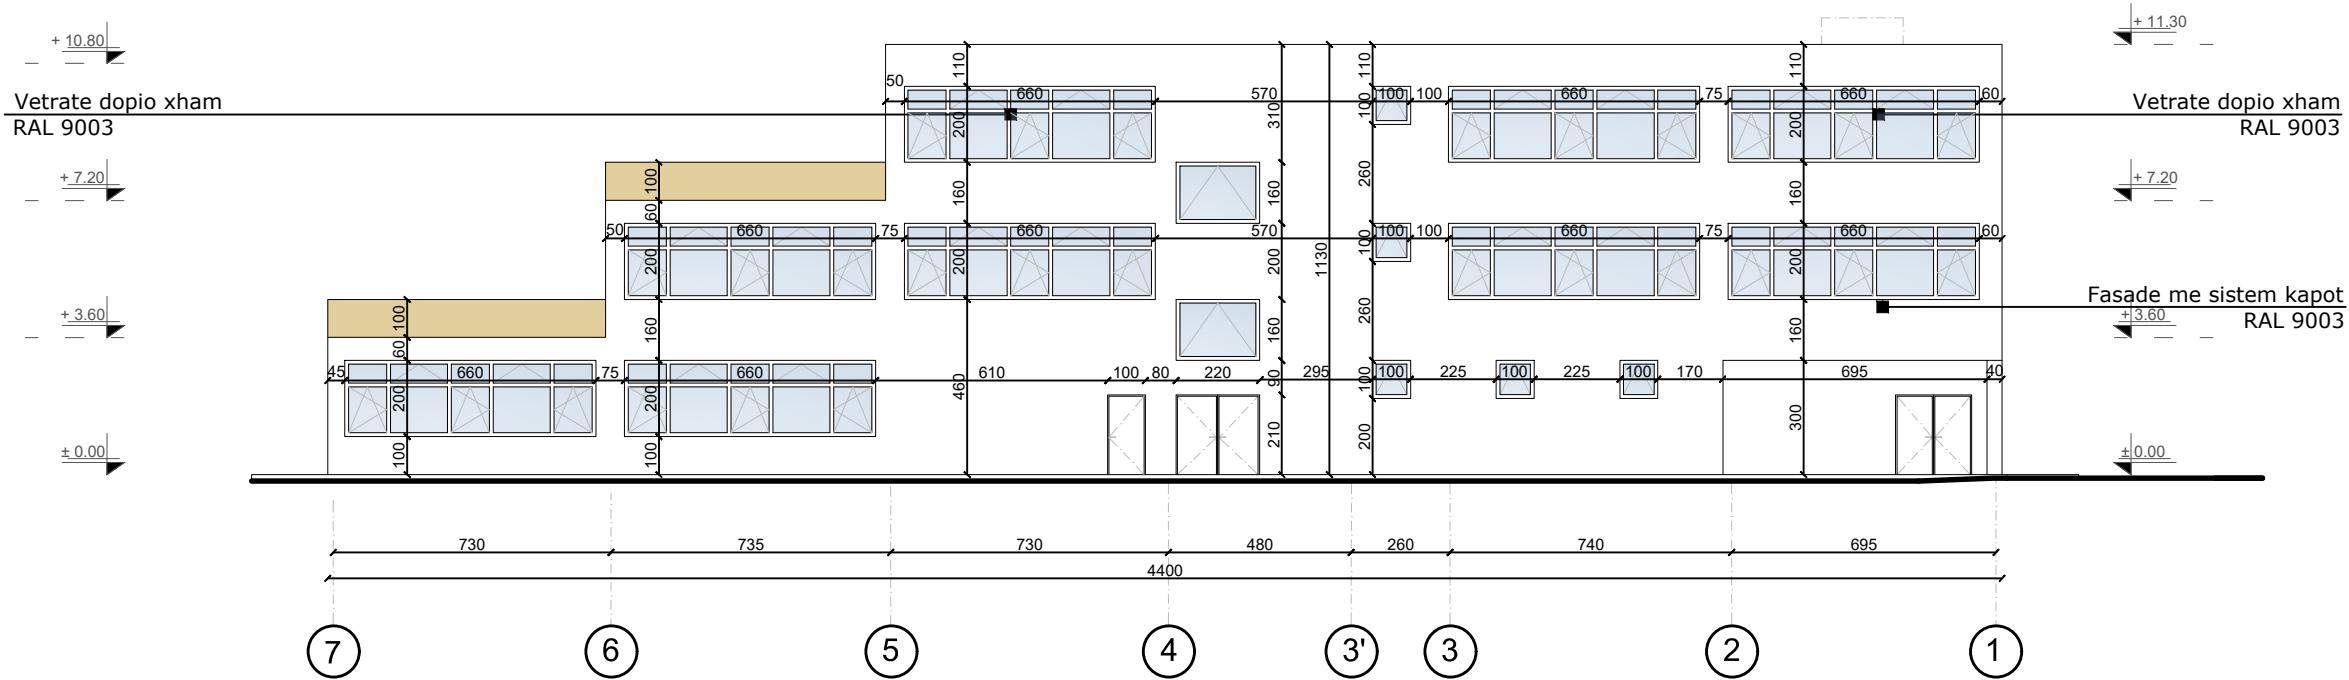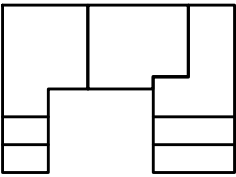



Shkollë e Mesme (Tipi 4)

Shkollë 9-vjeçare (Tipi 2) dhe e Mesme (Tipi 4), Njesia Strukturore KA/283, rruga "3 Dëshmoret"


GRUPI I PROJEKTIMIT	ark.	E.BEJLERI	Lic. N6711	2024
	ark.	I.BEJLERI		
	ark.	K.DEMAJ		Shkalla
	ark.			1:150
	konstr.			
	elektr.			Fleta nr.
	hidr.			
Emërtimi i fletës				

FASADA JUGORE


A-17

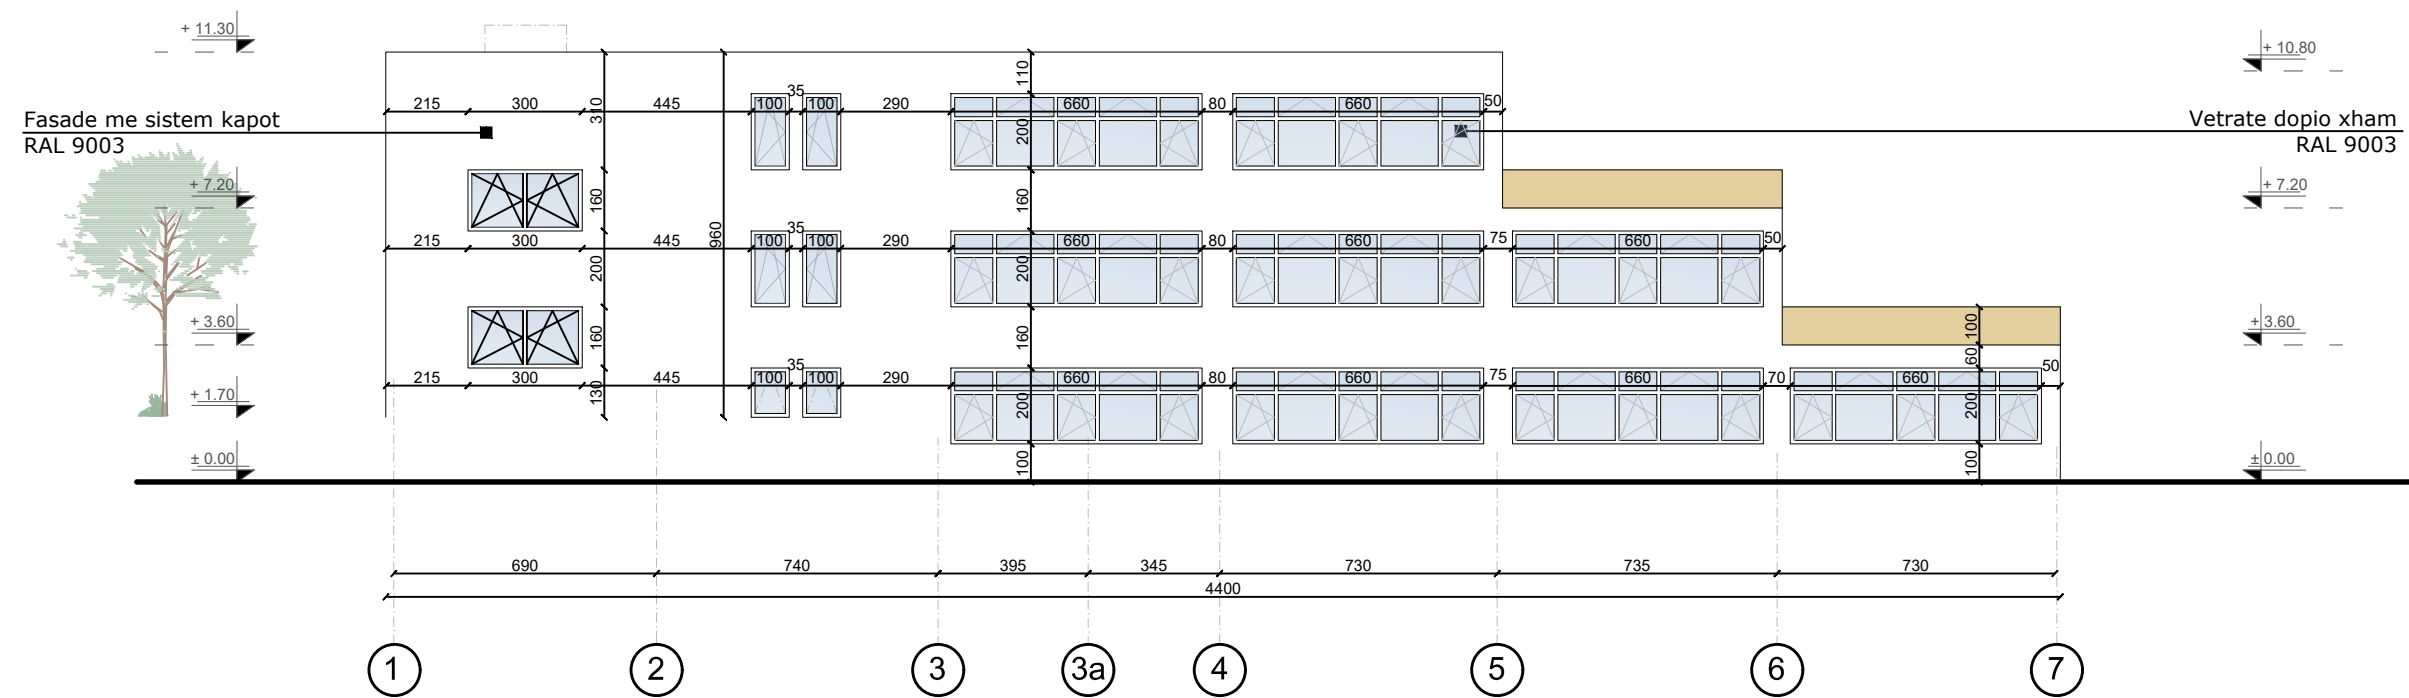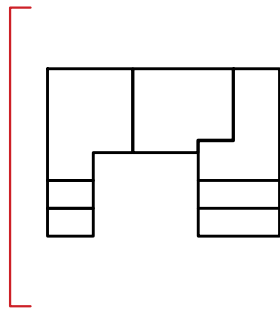


 NDËRTIM CONSTRUCTION PROJEKTIM ENGINEERING www.son-group.com	Shkollë 9-vjeçare (Tipi 2) dhe e Mesme (Tipi 4), Njesia Strukturore KA/283, rruga "3 Dëshmoret"					
	GRUPI I PROJEKTIMIT	ark.	E.BEJLERI	Lic. N6711		2024
		ark.	I.BEJLERI			Shkalla 1:150
		ark.	K.DEMAJ			
		ark.				
		konstr.				Fleta nr. A-18
		elektr.				
	hidr.					
Shkollë e Mesme (Tipi 4)	Emërtimi i fletës FASADA VERIORE					

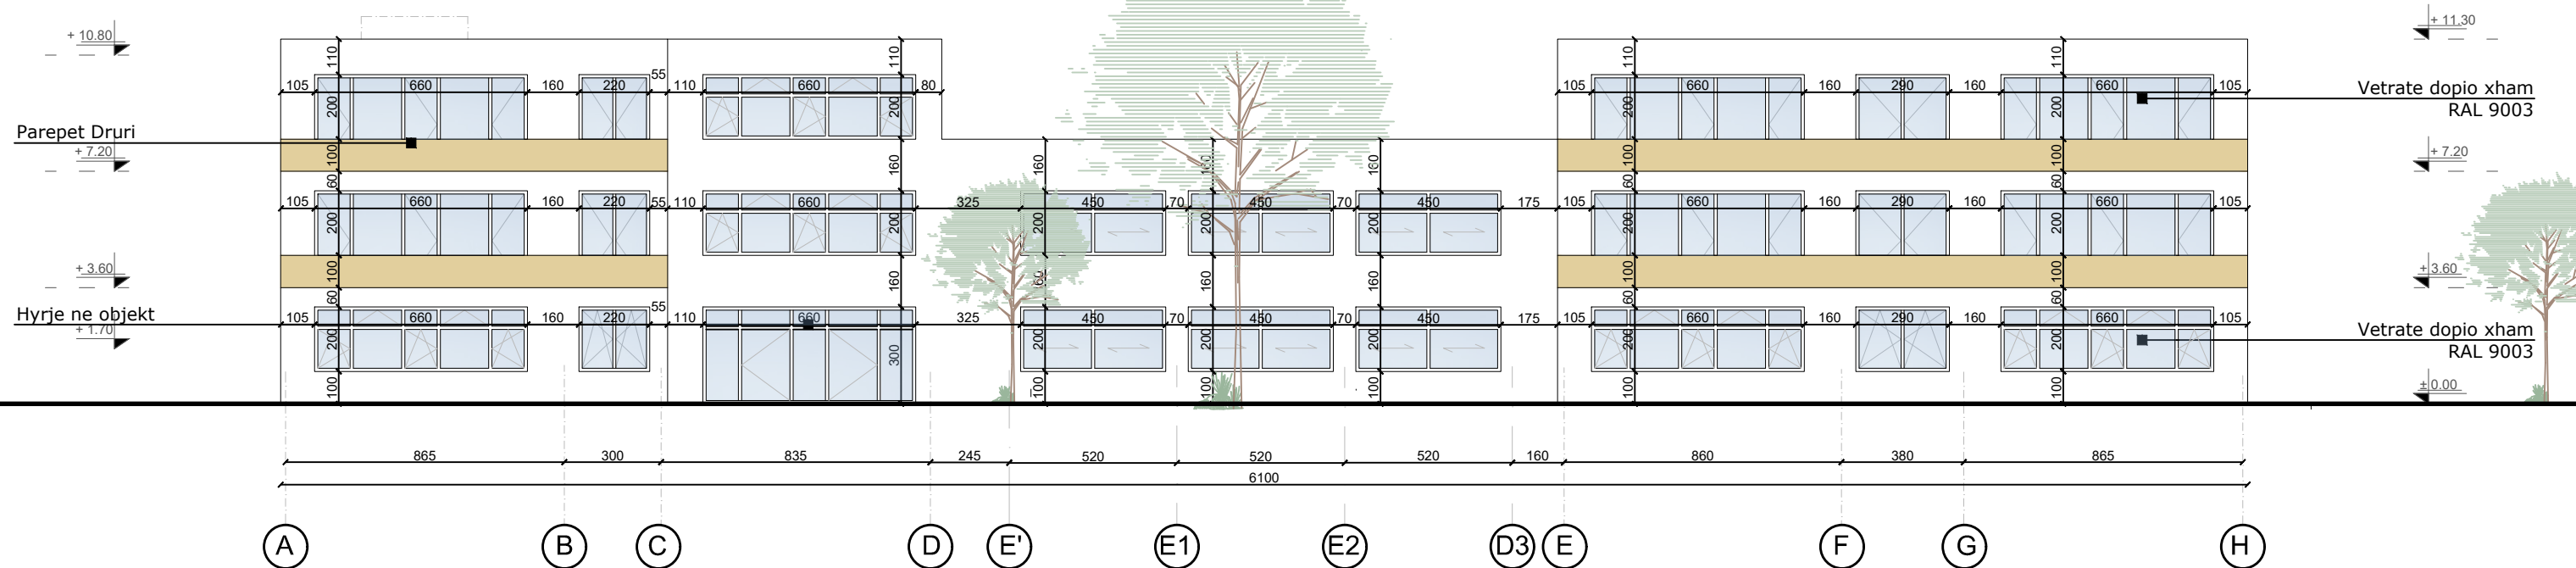


DETAJ I SHITESAVE TE SOLETES DHE FIKSIMIT TE VETRATES SE XHAMIT

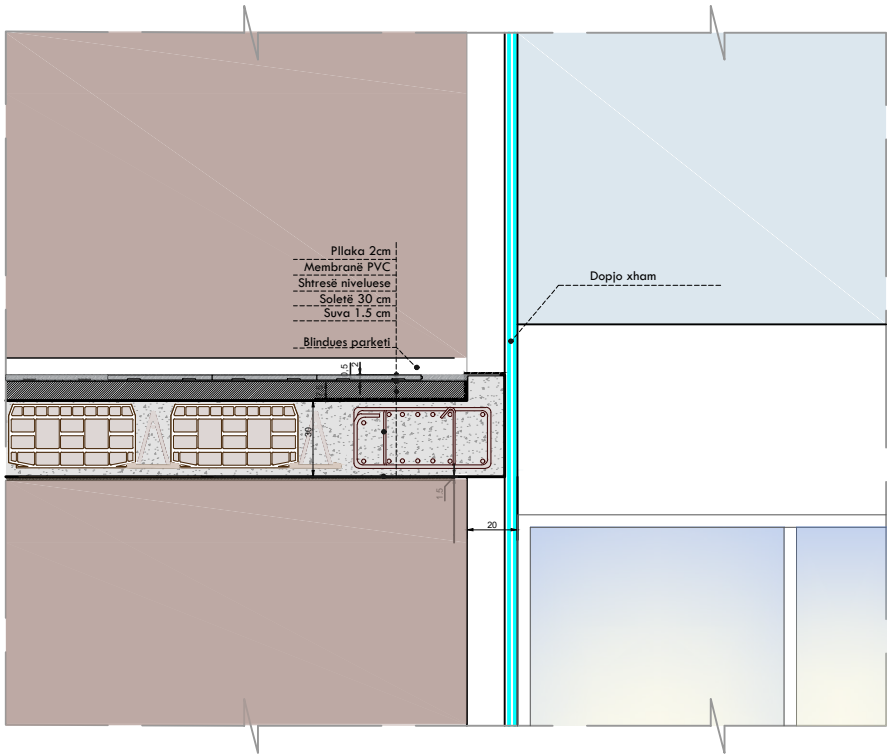


DETAJ I SHITESAVE TE SOLETES SE KATIT PERDHE

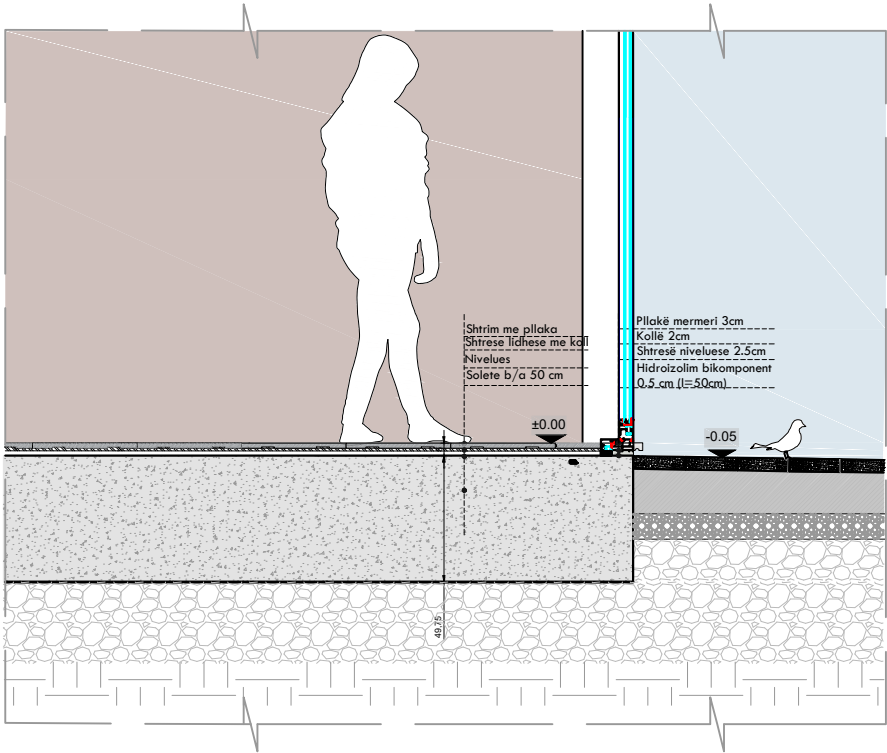

DETAJ I PARAPETIT TE TARRACES

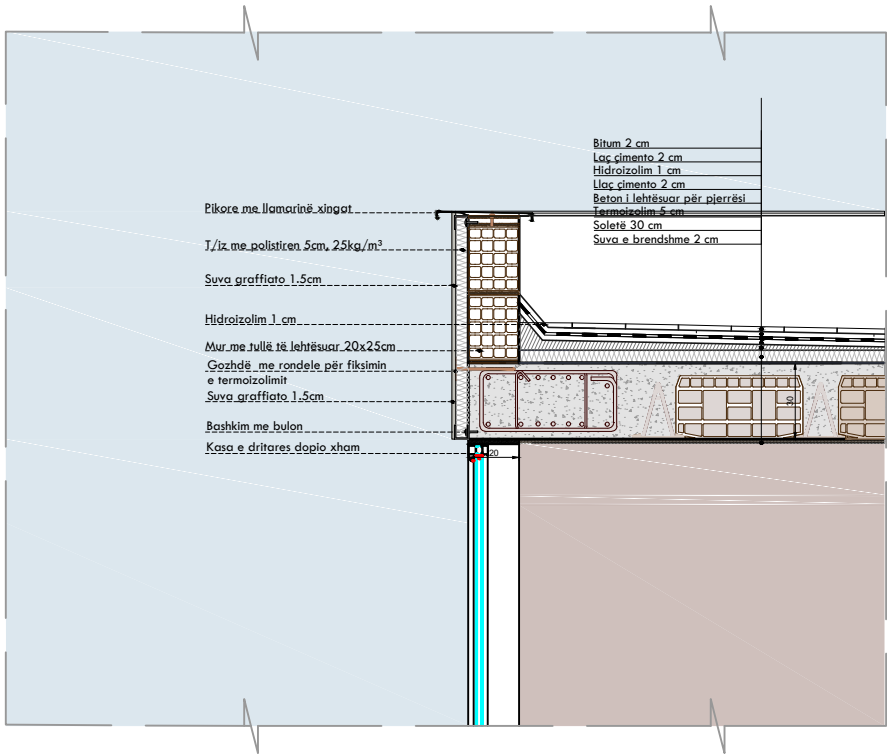

DETAJ I SHITESAVE TE MUREVE ME SISTEM KAPOT





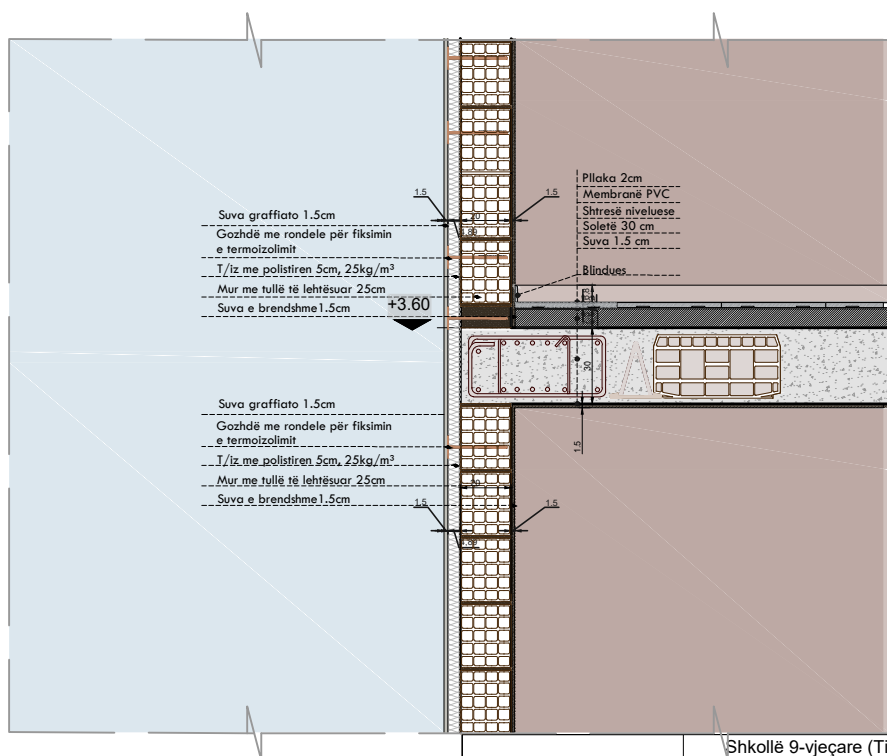






Shkollë 9-vjeçare (Tipi 2) dhe e Mesme (Tipi 4), Njesia Strukturore KA/283, rruga "3 Dëshmoret"

ark.	E.BEJLERI	Lic. N6711	2024
ark.	I.BEJLERI		
ark.	K.DEMAJ		Shkalla
konstr.			1:15
elektr.			
hidr.			

Emërtimi i fletës

DETAJE ARKITEKTURE

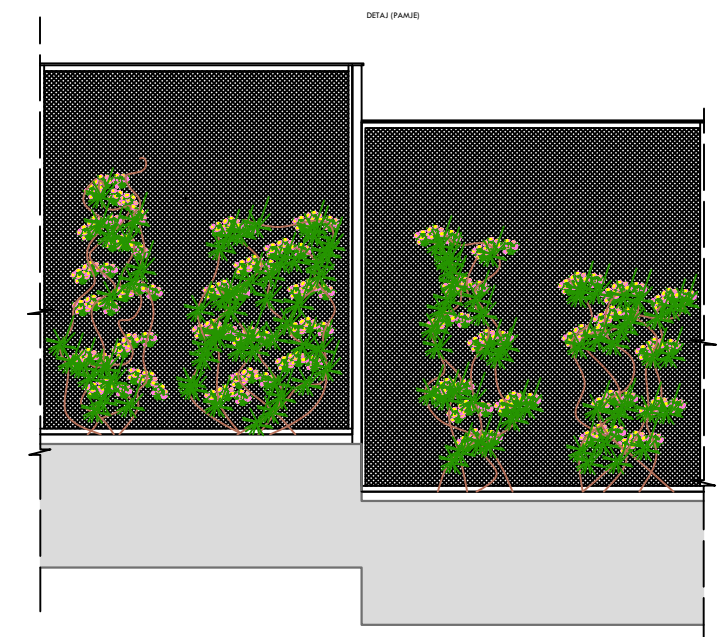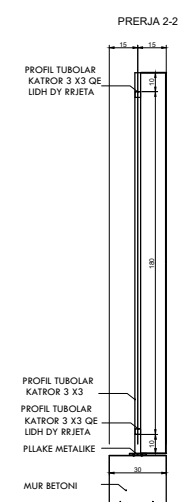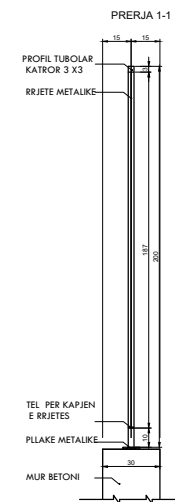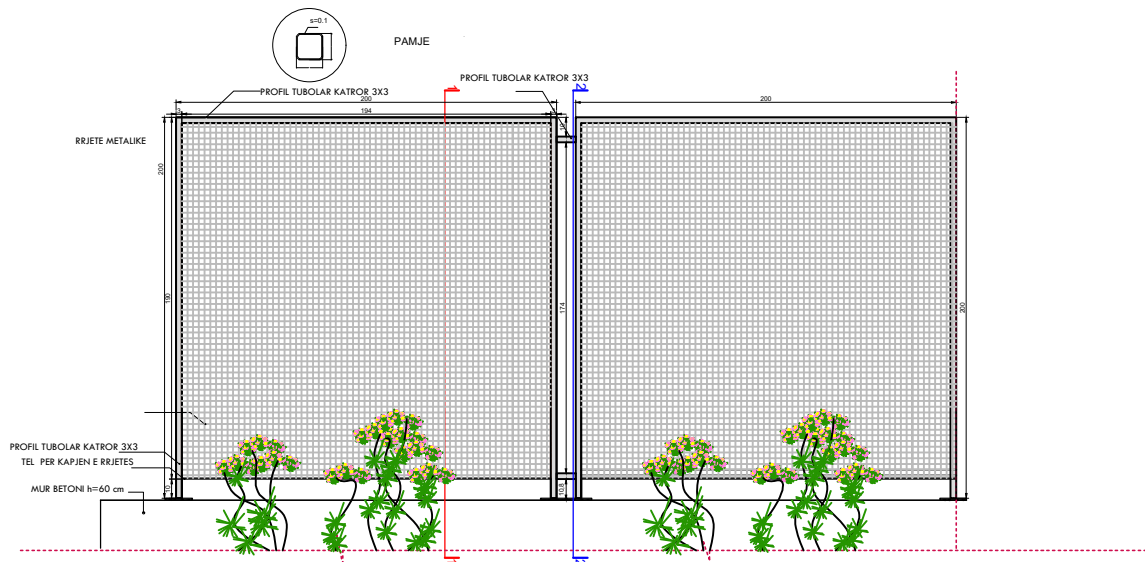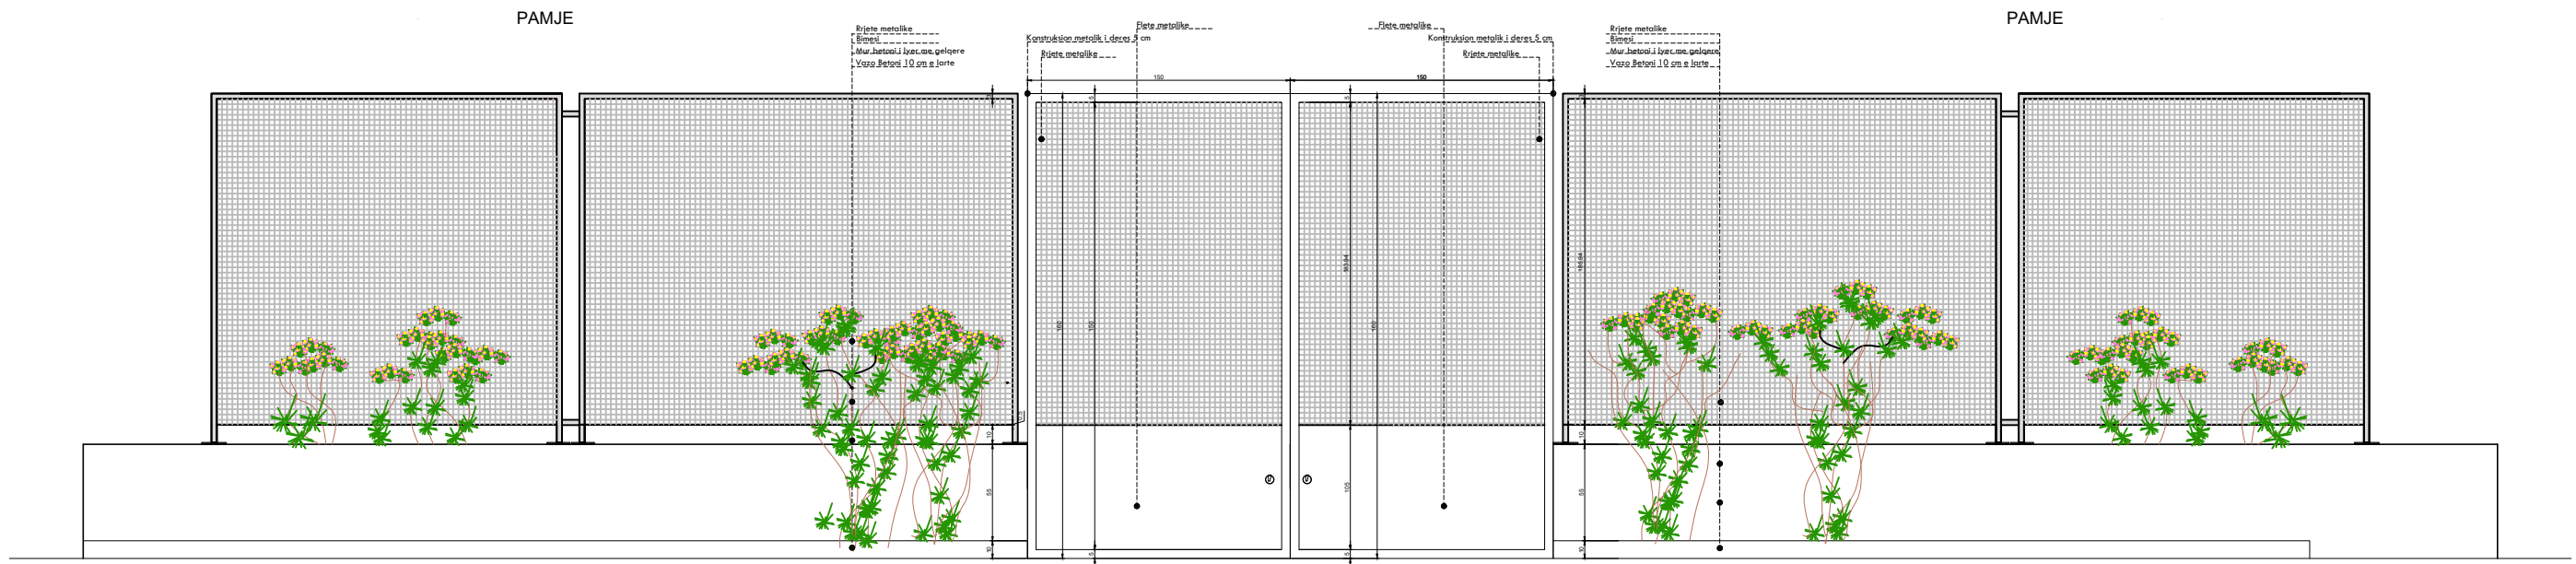

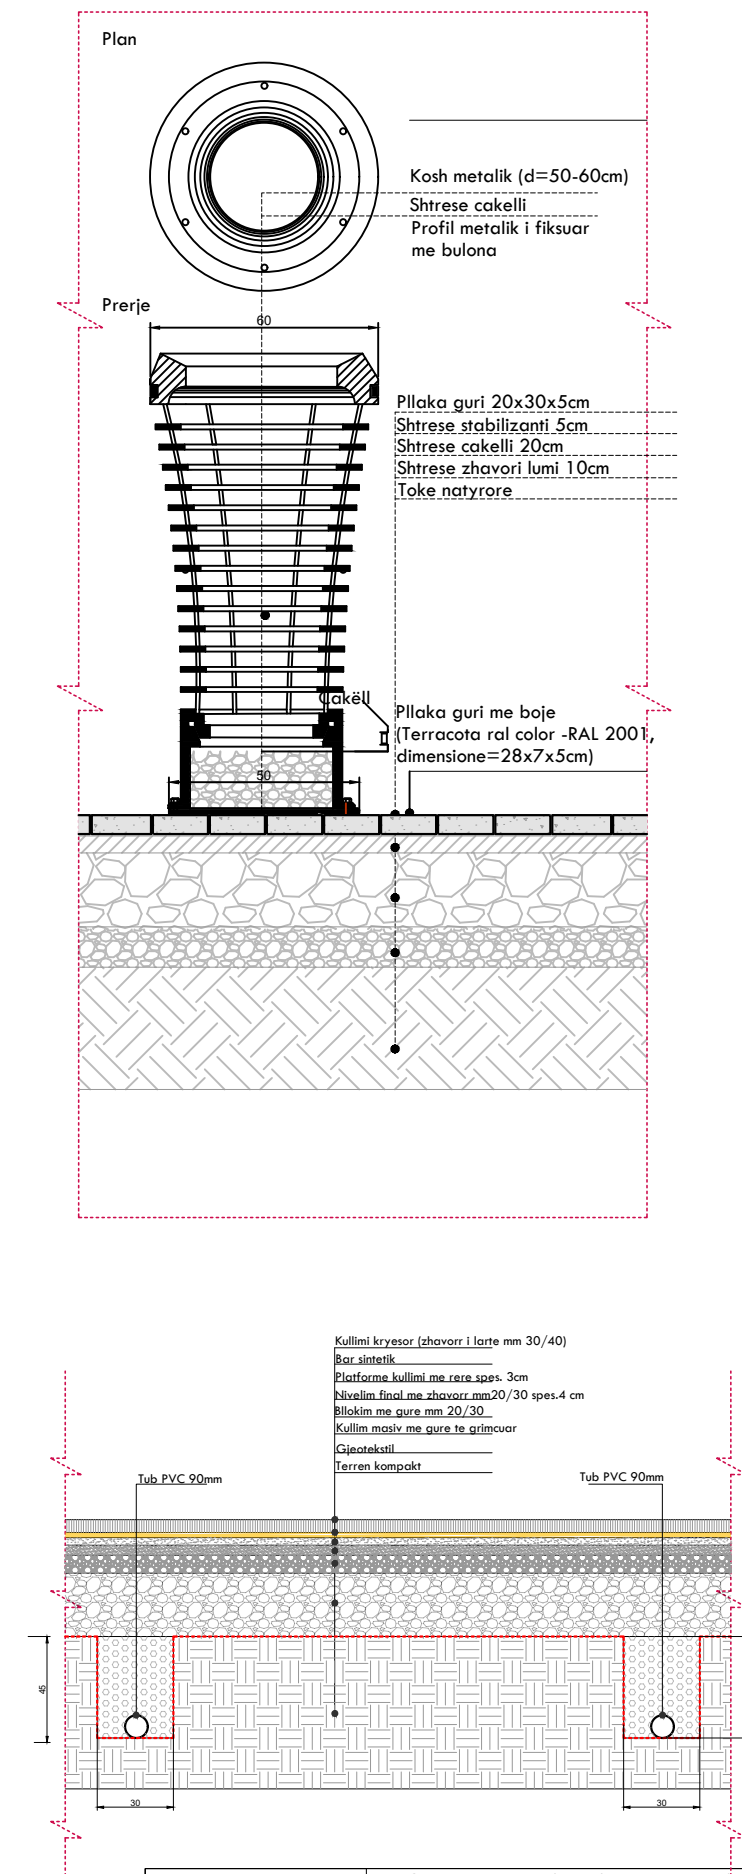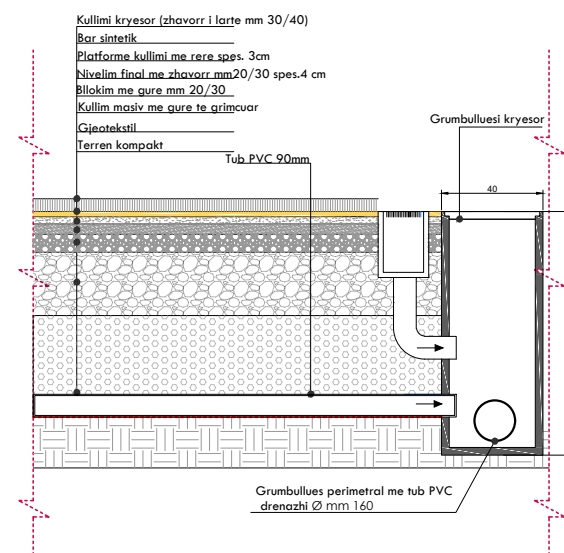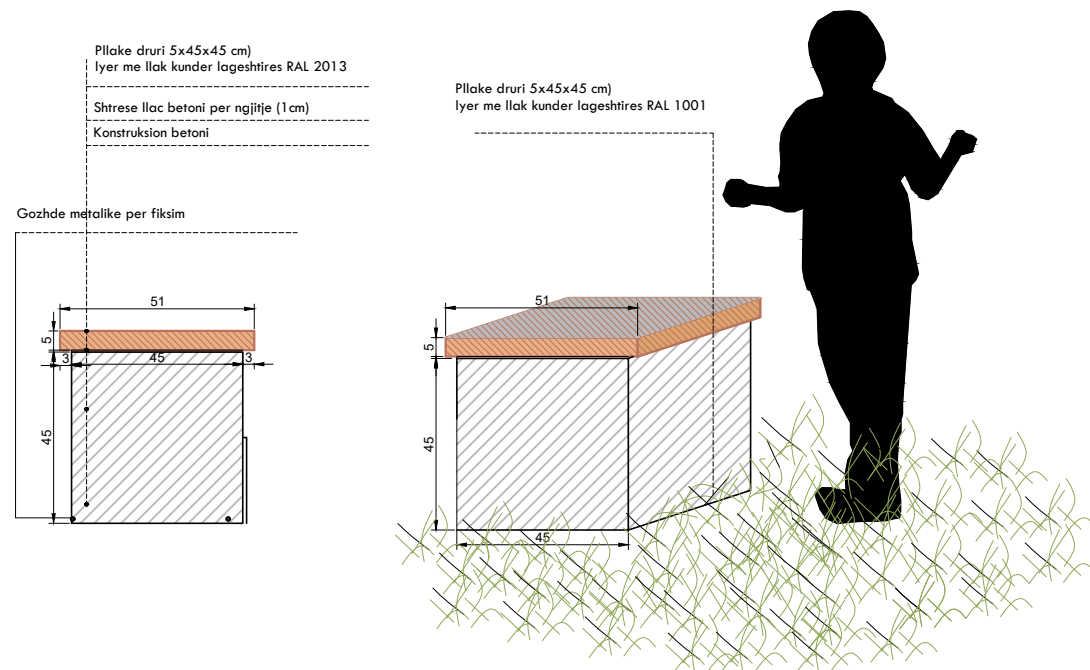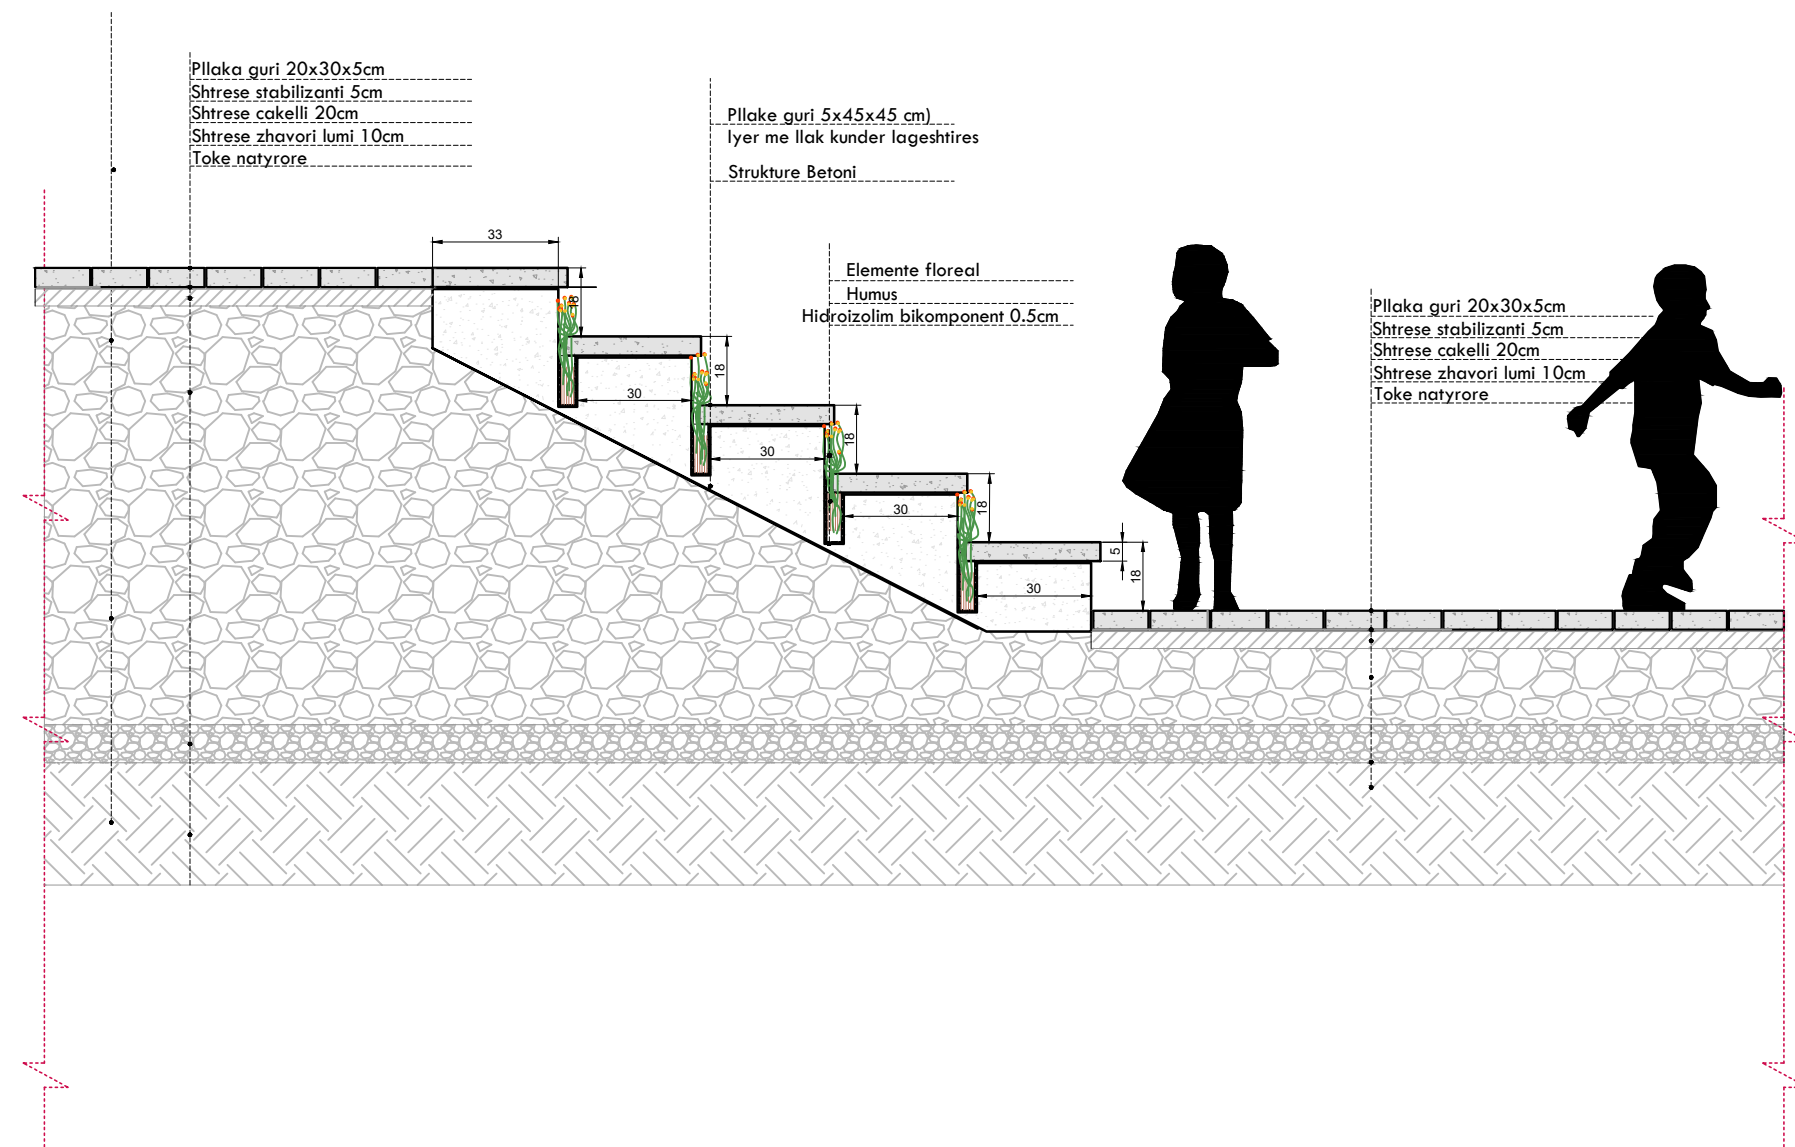

 NDËRTIM CONSTRUCTION PROJEKTIM ENGINEERING www.son-group.com	Shkollë 9-vjeçare (Tipi 2) dhe e Mesme (Tipi 4), Njesia Strukturore KA/283, rrua "3 Dëshmoret"				
	GRUPI I PROJEKTIMIT	ark.	E.BEJLERI	Lic. N6711	2024
		ark.	I.BEJLERI		
		ark.	K.DEMAJ		Shkalla
		konstr.			1:20
		elektër.			
		hidr.			
					Fleta nr.
	Emërtimi i fletës				A-22
DETAJE TE SISTEMIMIT					



 NDËRTIM CONSTRUCTIO PROJEKTIM ENGINEERING www.son-group.com			Shkollë 9-vjeçare (Tipi 2) dhe e Mesme (Tipi 4), Njesia Strukturore KA/283, rruga "3 Dëshmoret"			
	GRUPI I PROJEKTIMIT:	ark.	E. BEJLERI	Lic. N6711		2024
			I. BEJLERI			SHKALLA
		konstr.	K. DEMAJ			
		elektr.				FLETA NR.
		hidr.				
		kondic.				
		EMERTIMI I FLETES:				
VIZUALIZIME						
		A-23				



SON NDËRTIM CONSTRUCTIO PROJEKTIM ENGINEERING www.son-group.com	Shkollë 9-vjeçare (Tipi 2) dhe e Mesme (Tipi 4), Njesia Strukturore KA/283, rruga "3 Dëshmoret"			
	ark.	E. BEJLERI	Lic. N6711	2024
		I. BEJLERI		
		K. DEMAJ		SHKALLA
	konstr.			
	elektr.			
EMERTIMI I FLETES:		hidr.		FLETA NR.
		kondic.		A-24
VIZUALIZIME				



SON NDËRTIM CONSTRUCTIO PROJEKTIM ENGINEERING www.son-group.com	Shkollë 9-vjeçare (Tipi 2) dhe e Mesme (Tipi 4), Njesia Strukturore KA/283, rruga "3 Dëshmoret"			
	ark.	E. BEJLERI	Lic. N6711	2024
		I. BEJLERI		
		K. DEMAJ		SHKALLA
	konstr.			
	elektr.			
GRUP I PROJEKTIMIT:		hidr.		FLETA NR.
EMERTIMI I FLETES:		kondic.		A-25
VIZUALIZIME				