

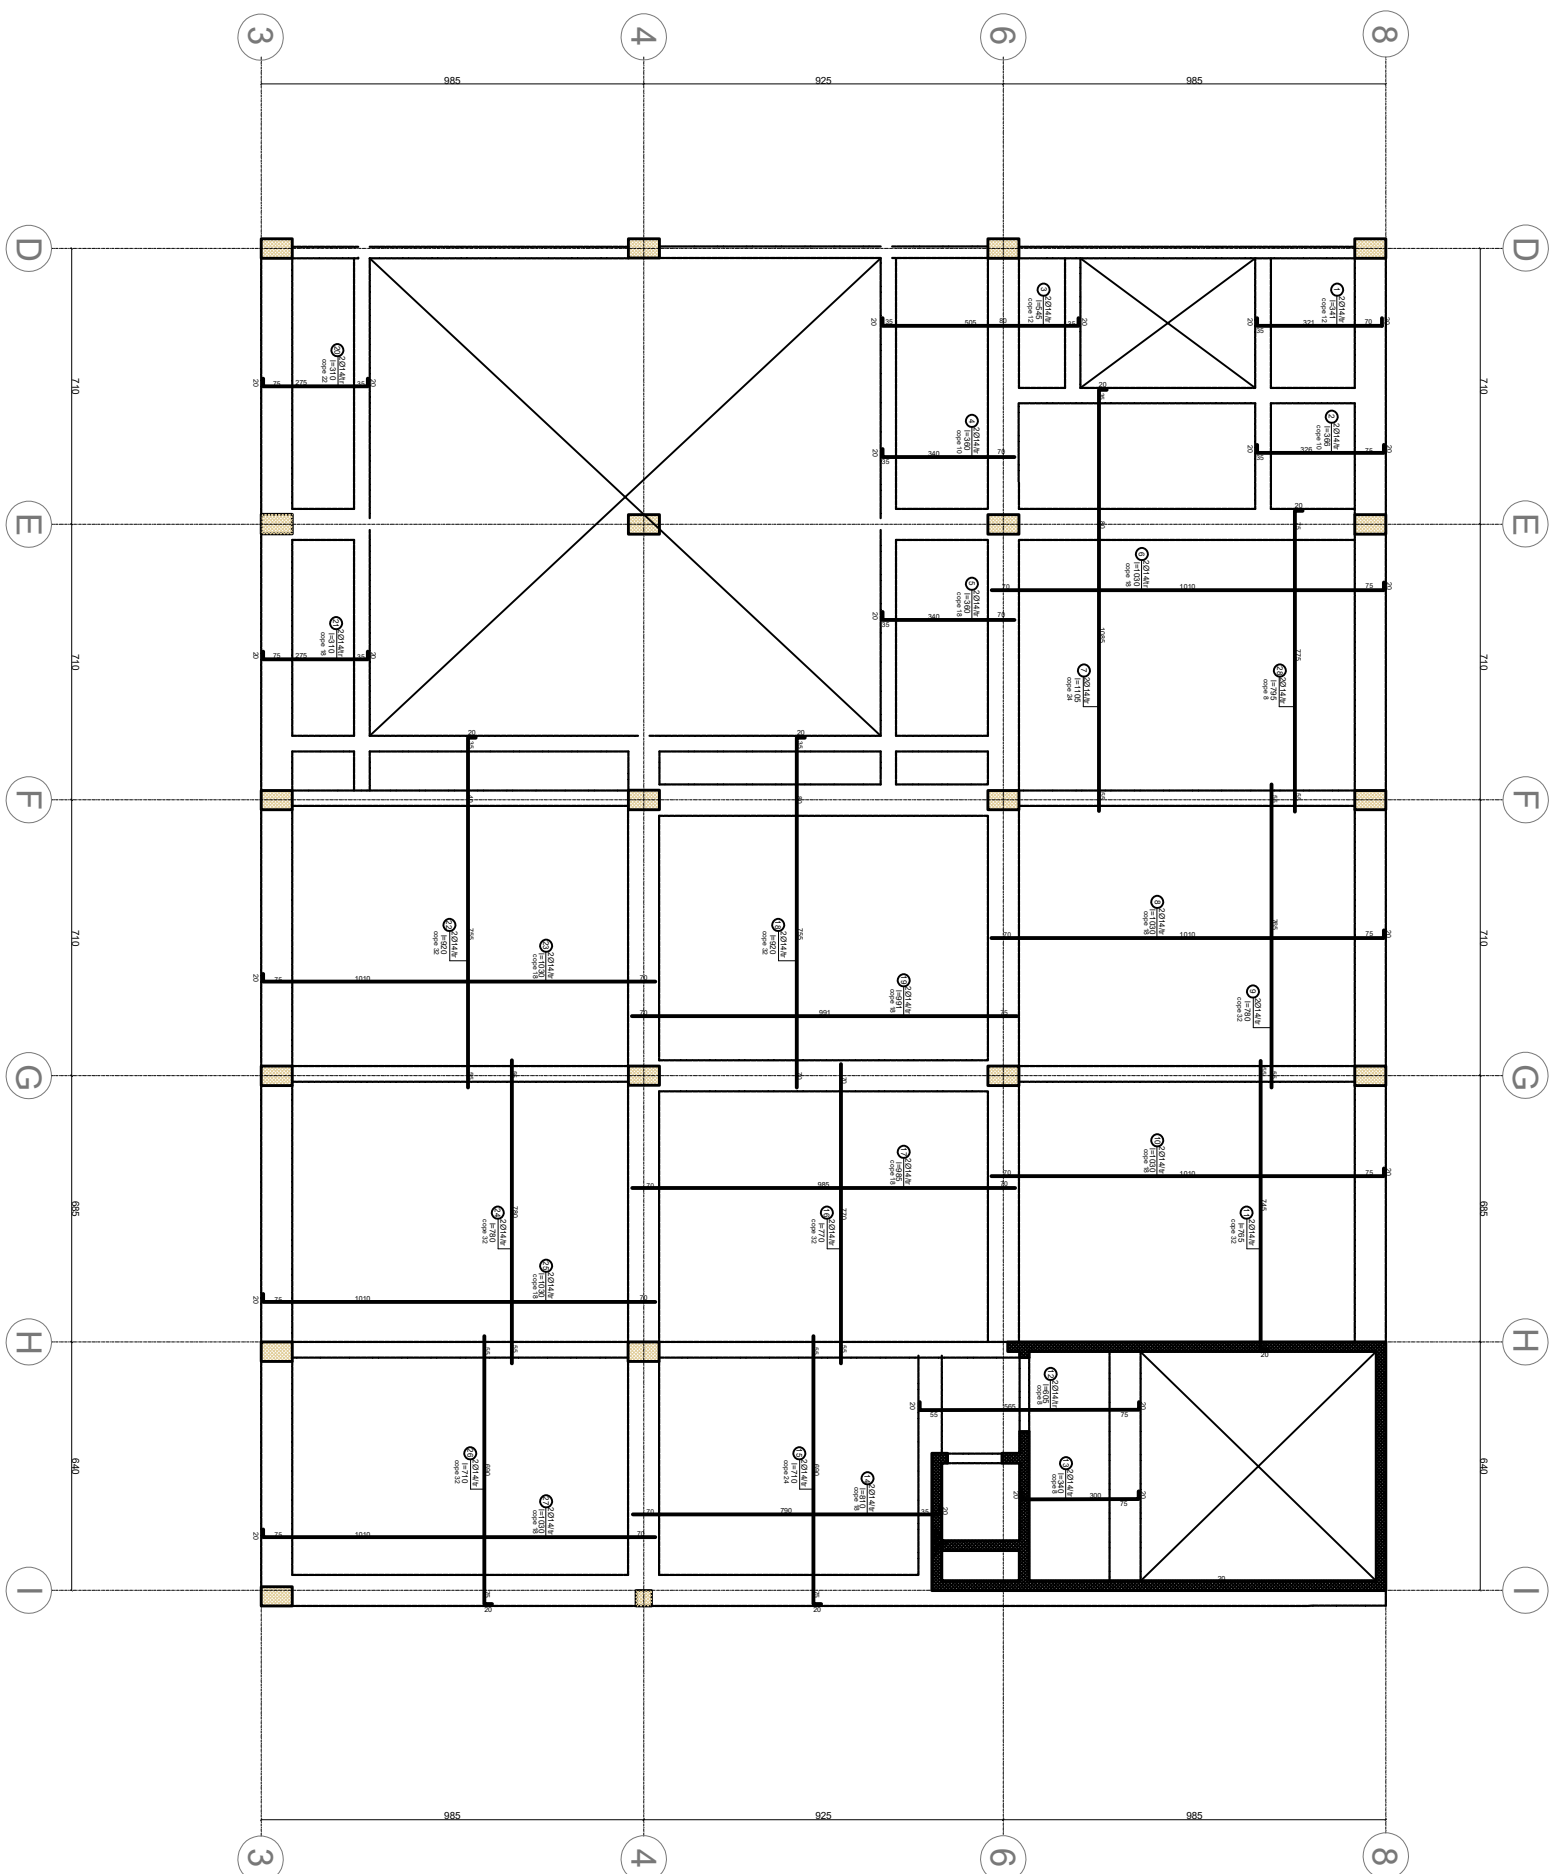


ARMIMI I SOLETES KUOTA: +15.84

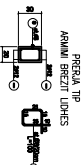


SHENINIME TEKNIKE:

- [illegible]

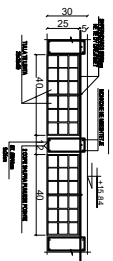



        		        		        		        		        		        		        		        		        		        		    
--	--	--	--	--	--	--	--	--	--	--	--	--	--	--	--	--	--	--	--	---

ARMIMI I SOLETES KUOTA: +15.84

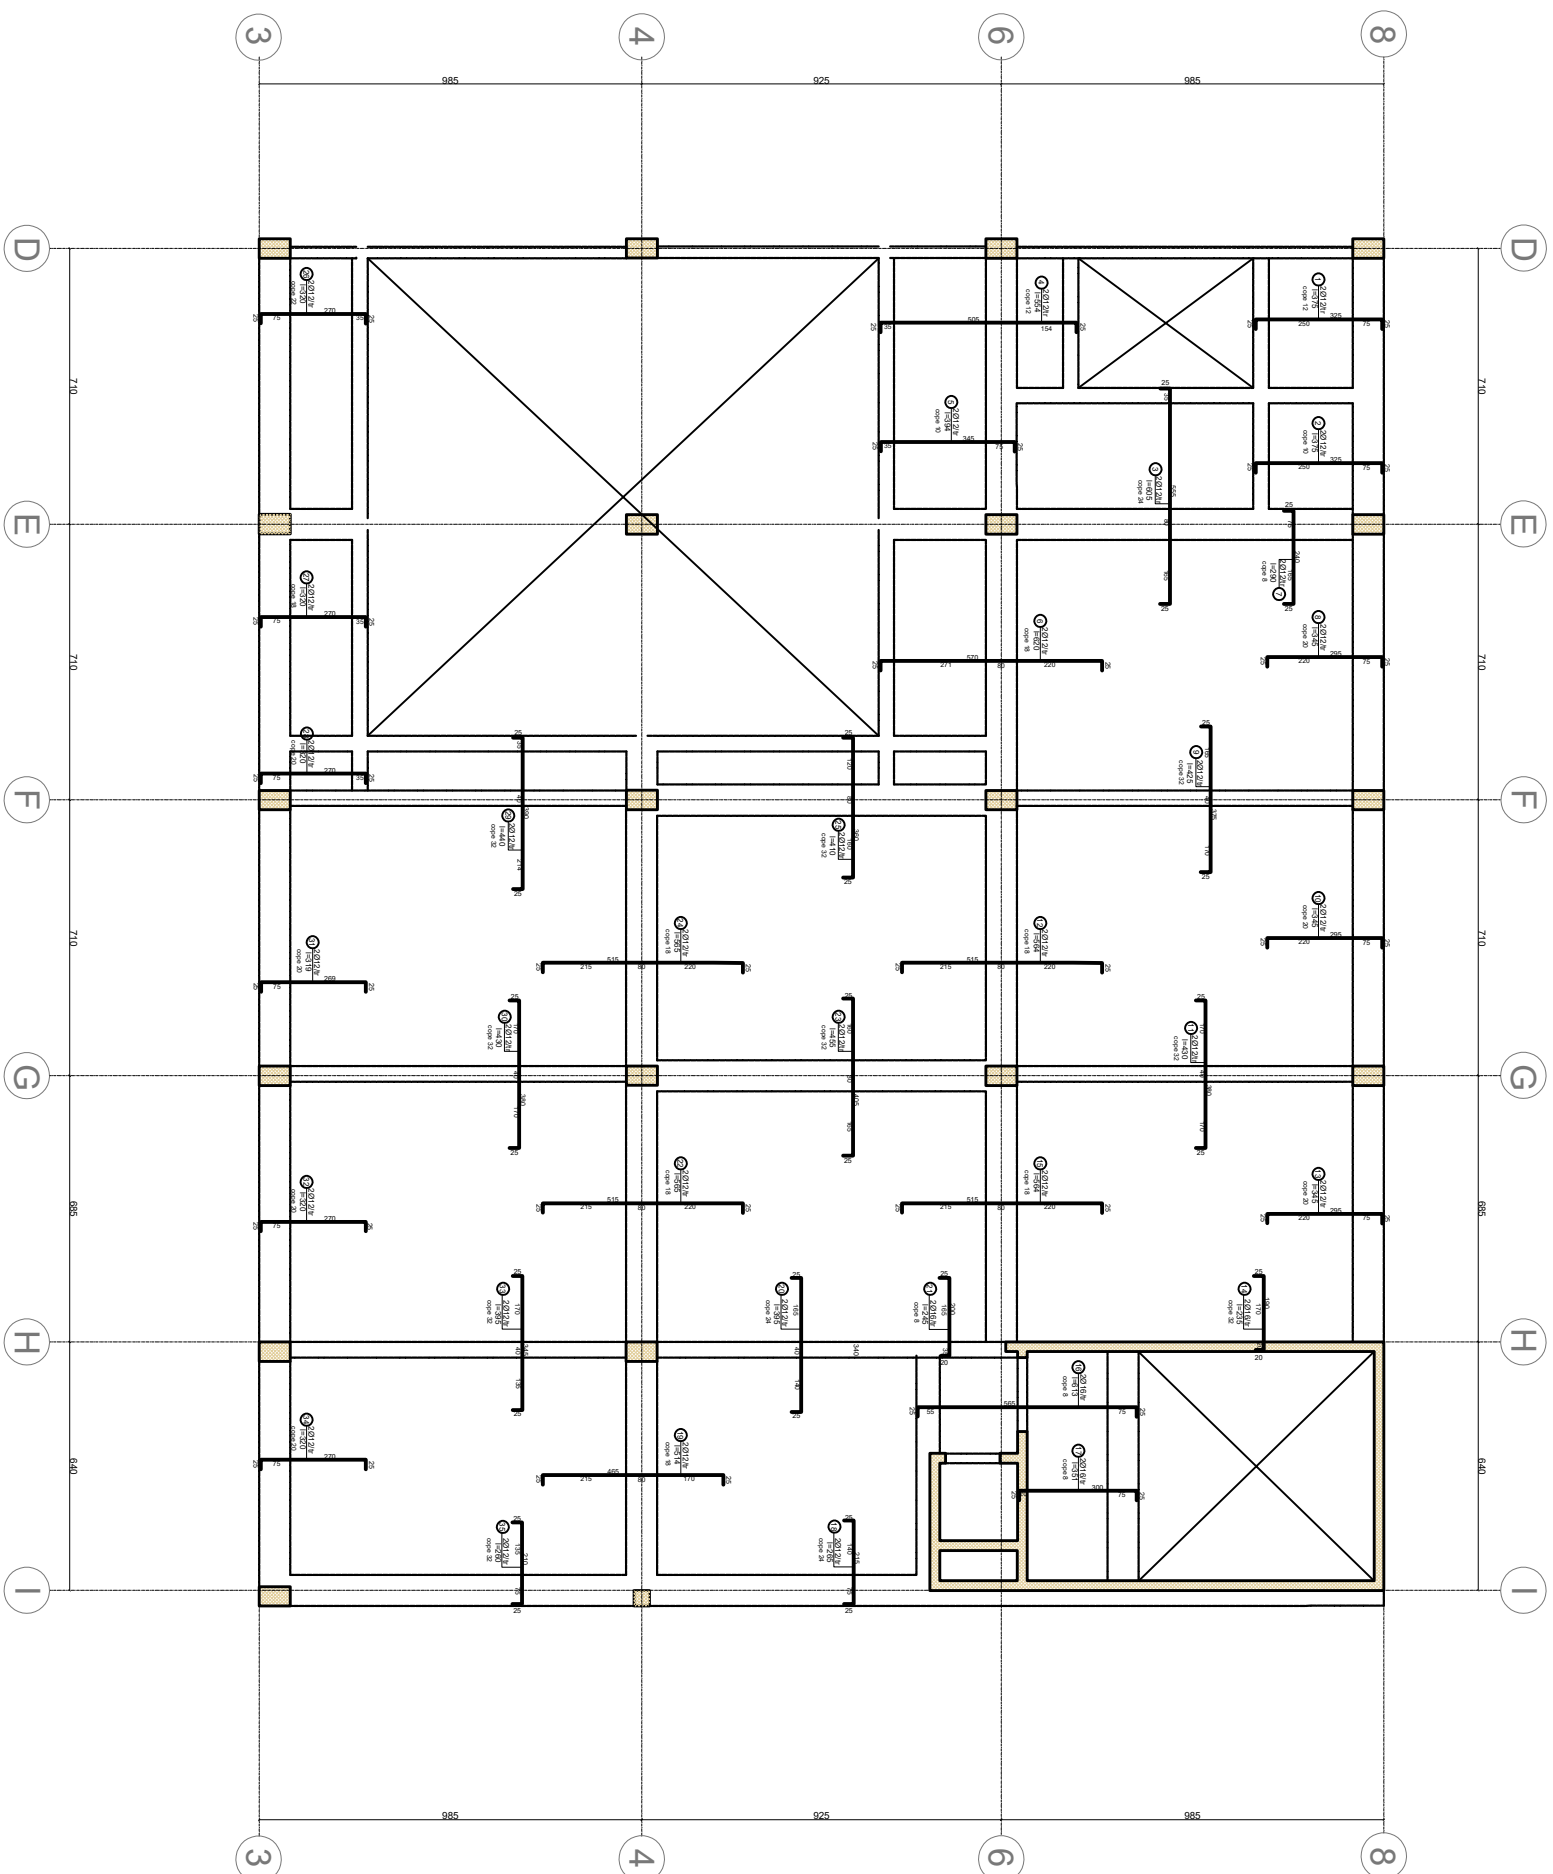


SHENINIME TEKNIKE:


- [illegible]

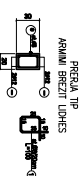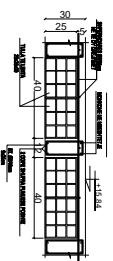[illegible]



AKSI 3-3

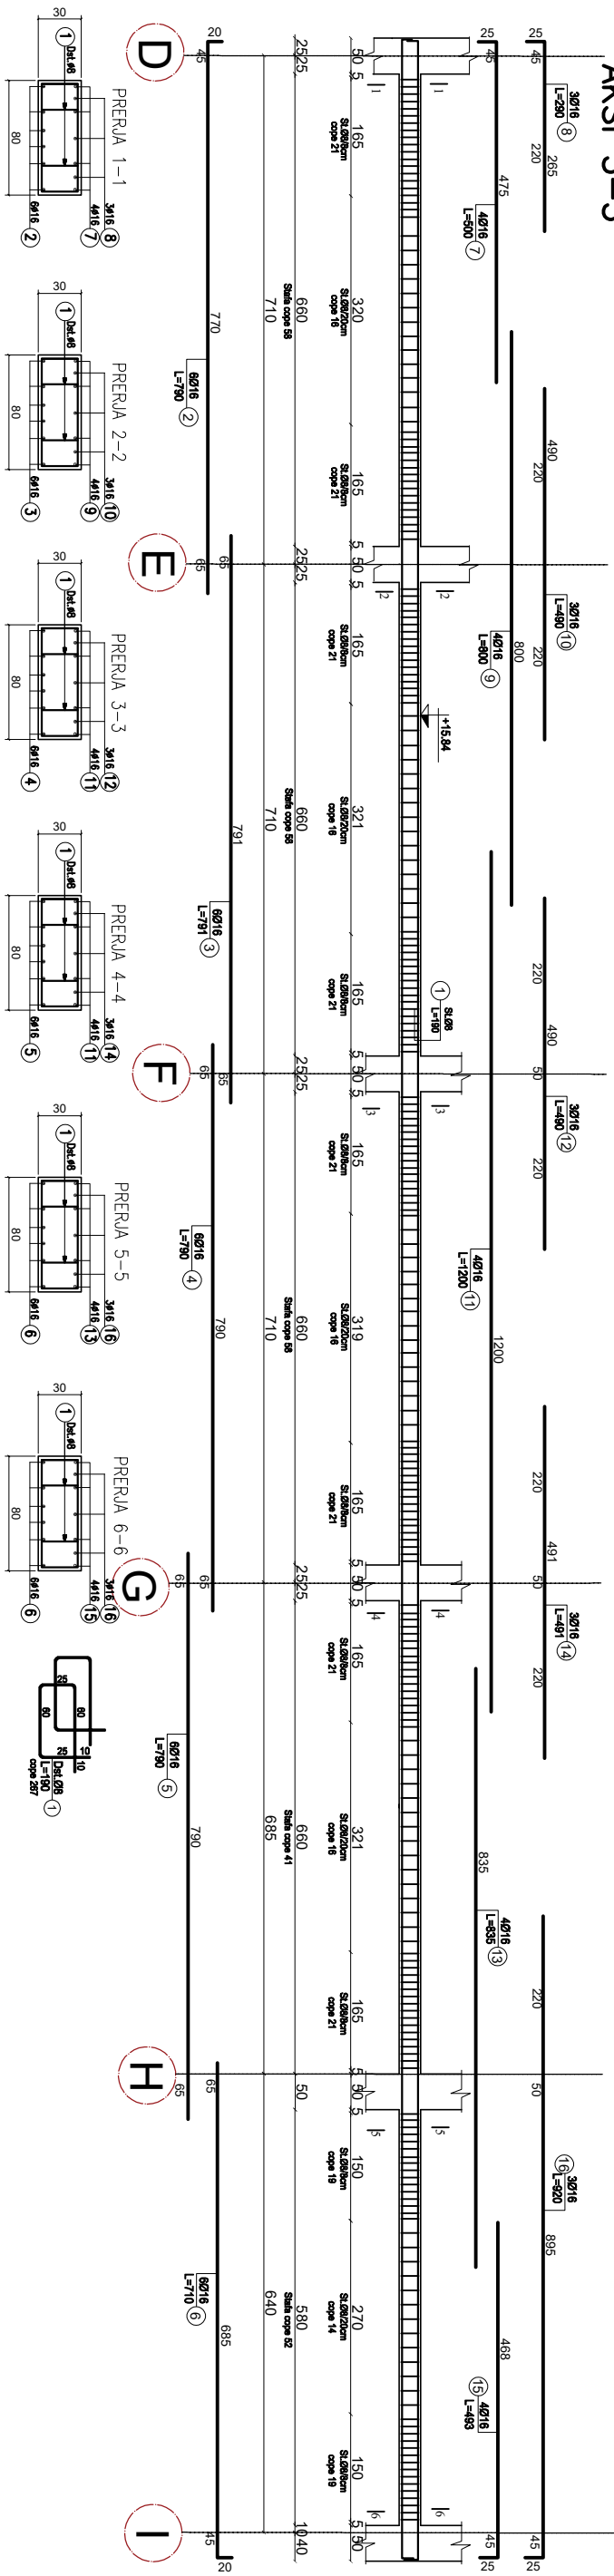

AKSI 8-8

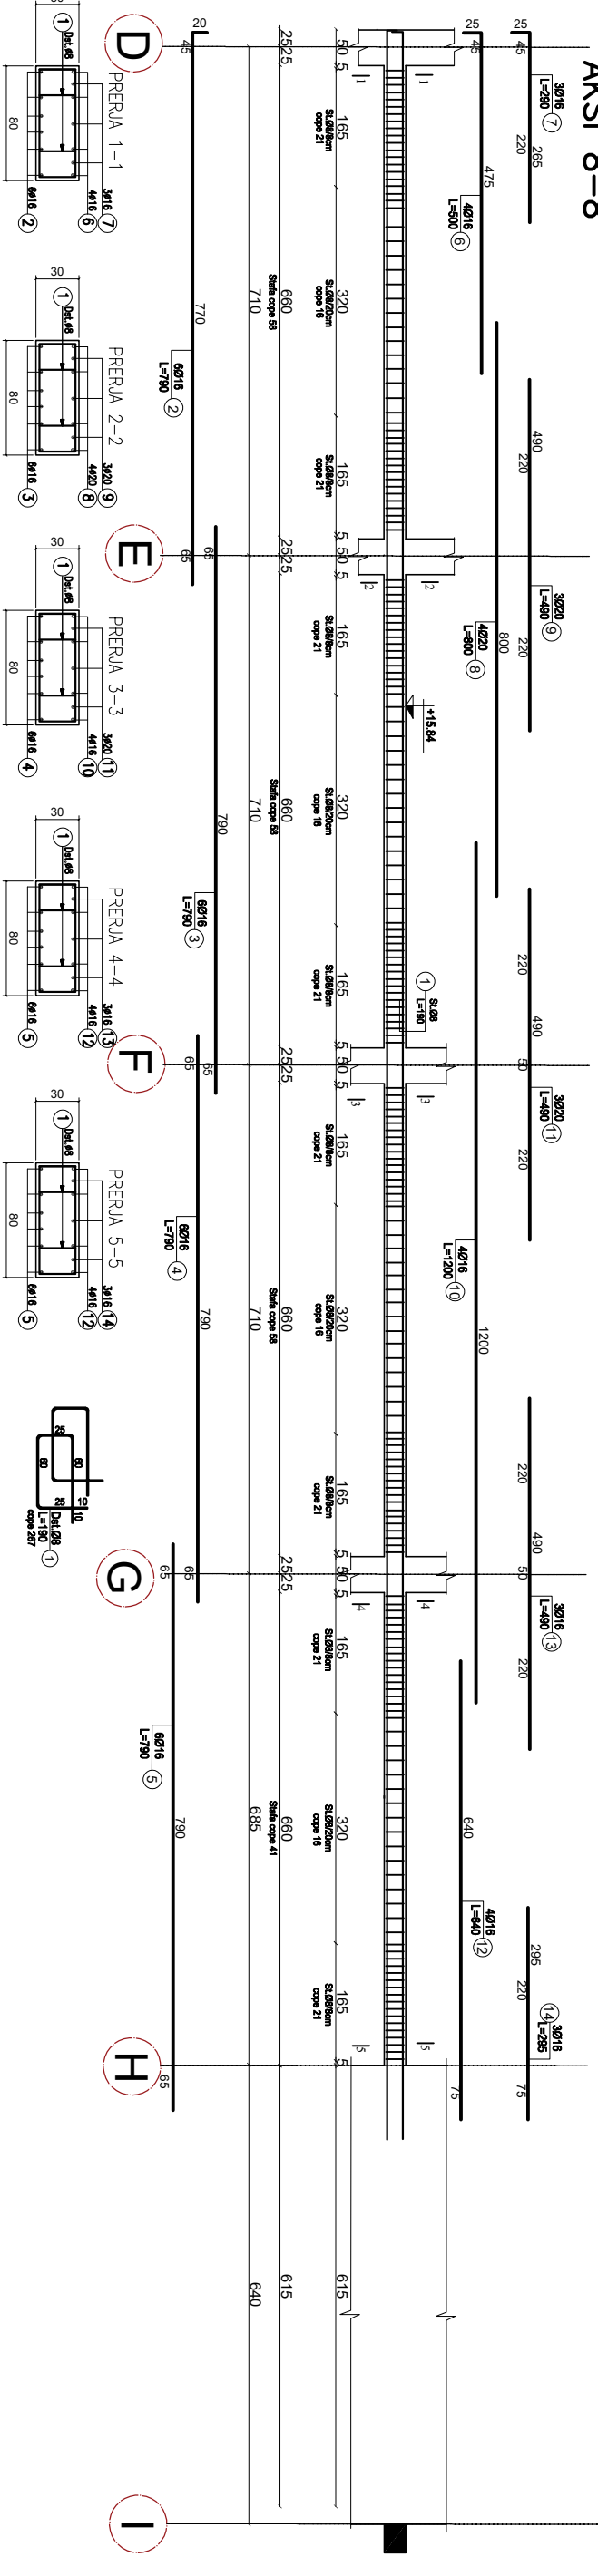


AKSI E-E

 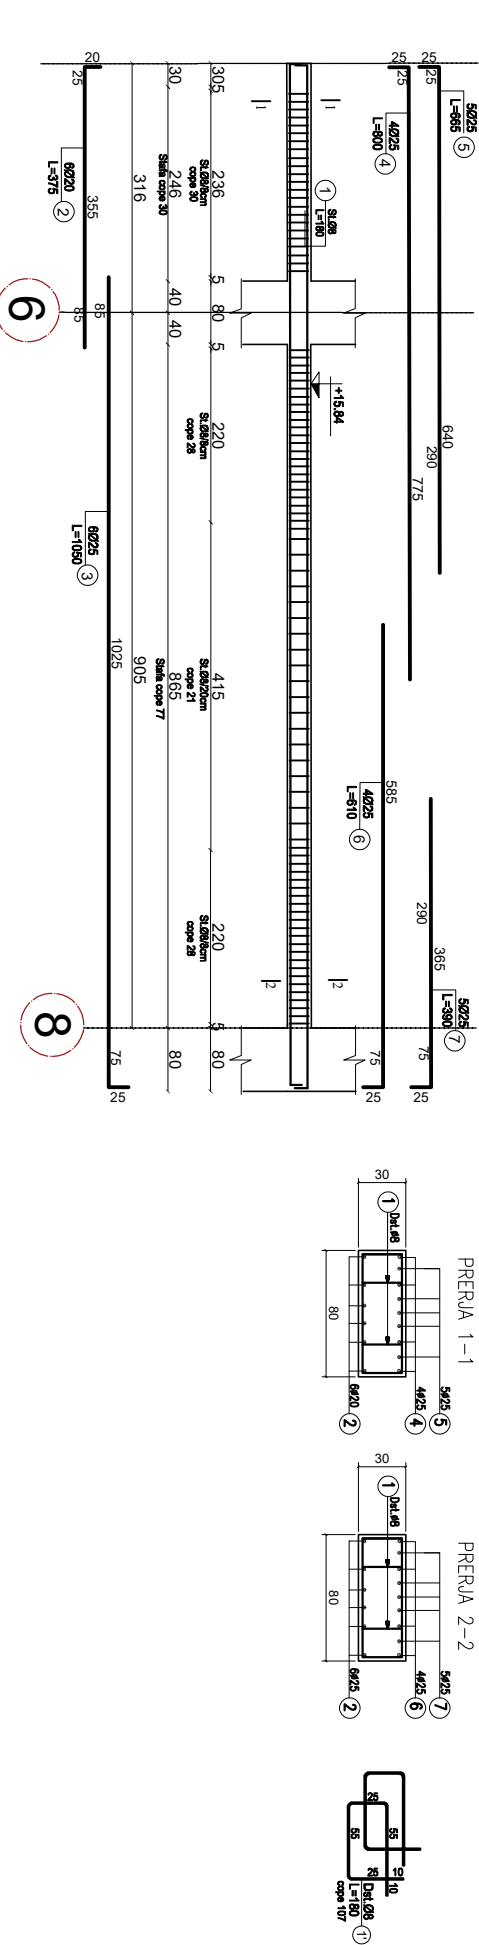


 Rogica "Minat Duri" P.d.t. SON n. 23 Tirana Albania	Shkollë 5-pjësore (Tpi 2) dhe e Mesme (Tpi 4), njësia Strukturore KVAZ85, rruga "3 Dëshmorët"									
	GRUPI I PROJEKTIMIT:									
	ark.	E BELETRI	Lic. N-67/11						TEJOFI 2020/	
	inzh.	K. DEMAJ								
	inzh.	A. PORO	Lic. K-1024/1						SHKALLA	
	inzh.	A. PORO	Lic. K-1024/1						1:50	
	inzh.	A. DEBIORECAJ	Lic. K-25/11							
	inzh.	G. STRUGA	Lic. K-0213/3						FLETAR NR.	
	inzh.	A. NAKSA	Lic. M-1324							
	EXPERTIMI PLETES:									
ARMIMI I TRAREVE NIV. +15.84										
K-50										


AKSI 6-6

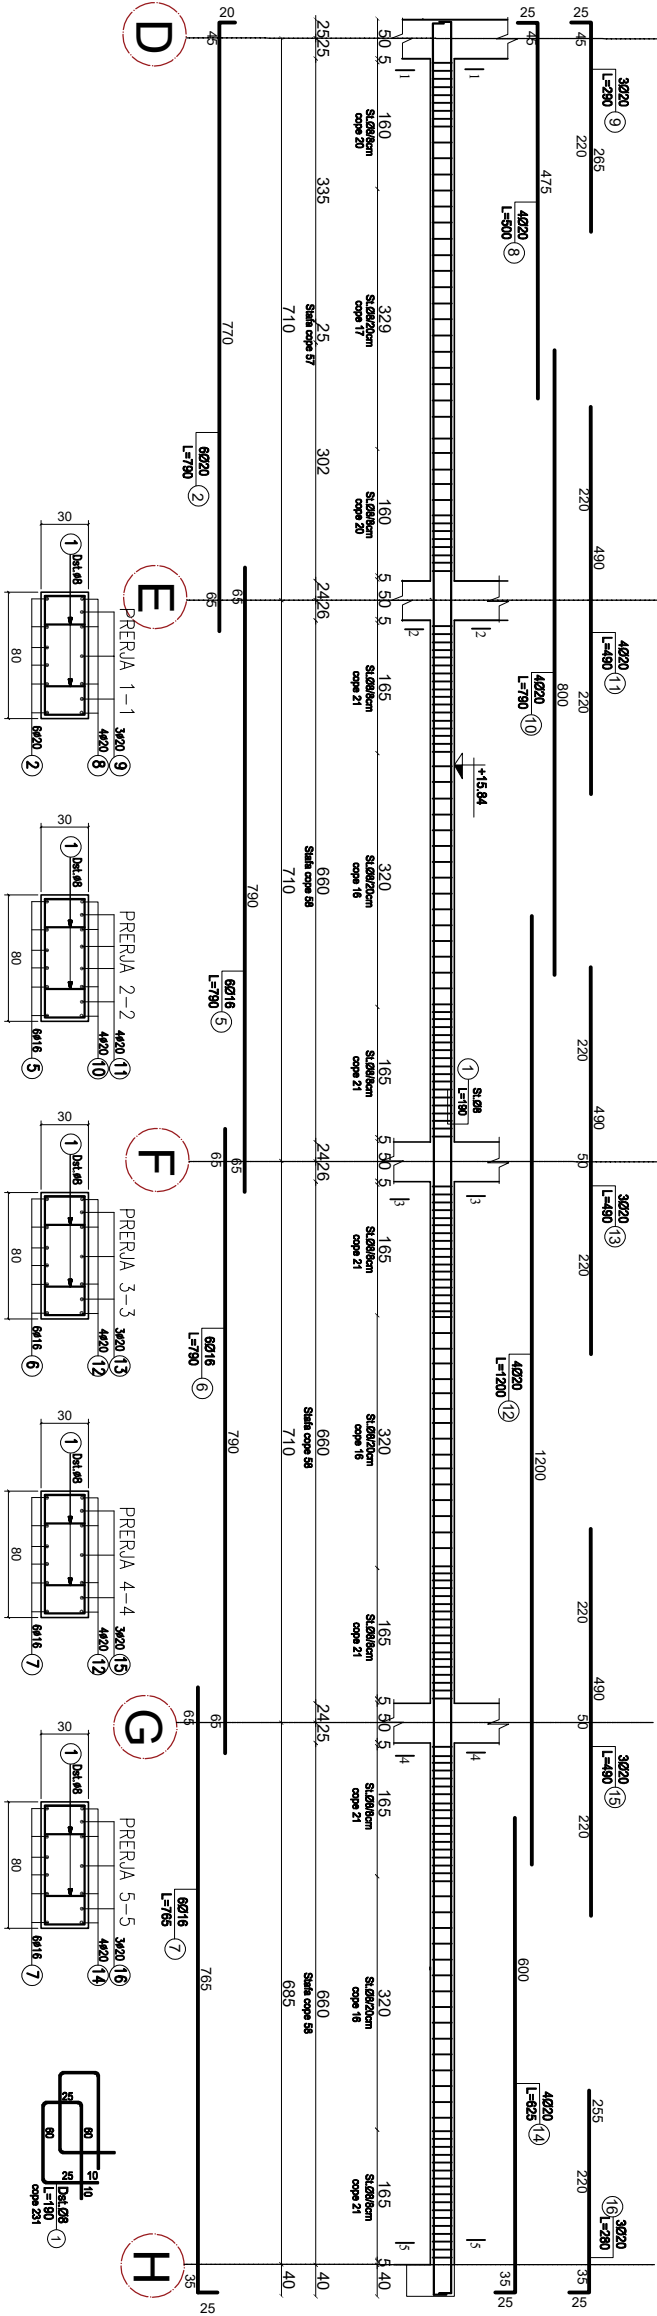


TRAU T-4

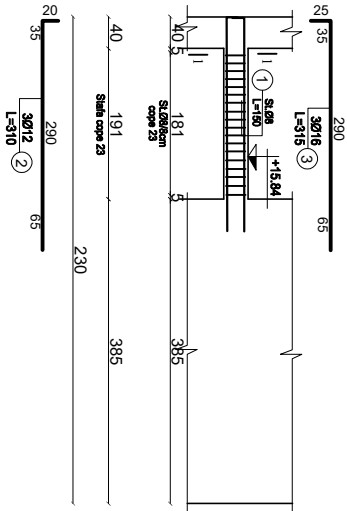


AKSI 4-4

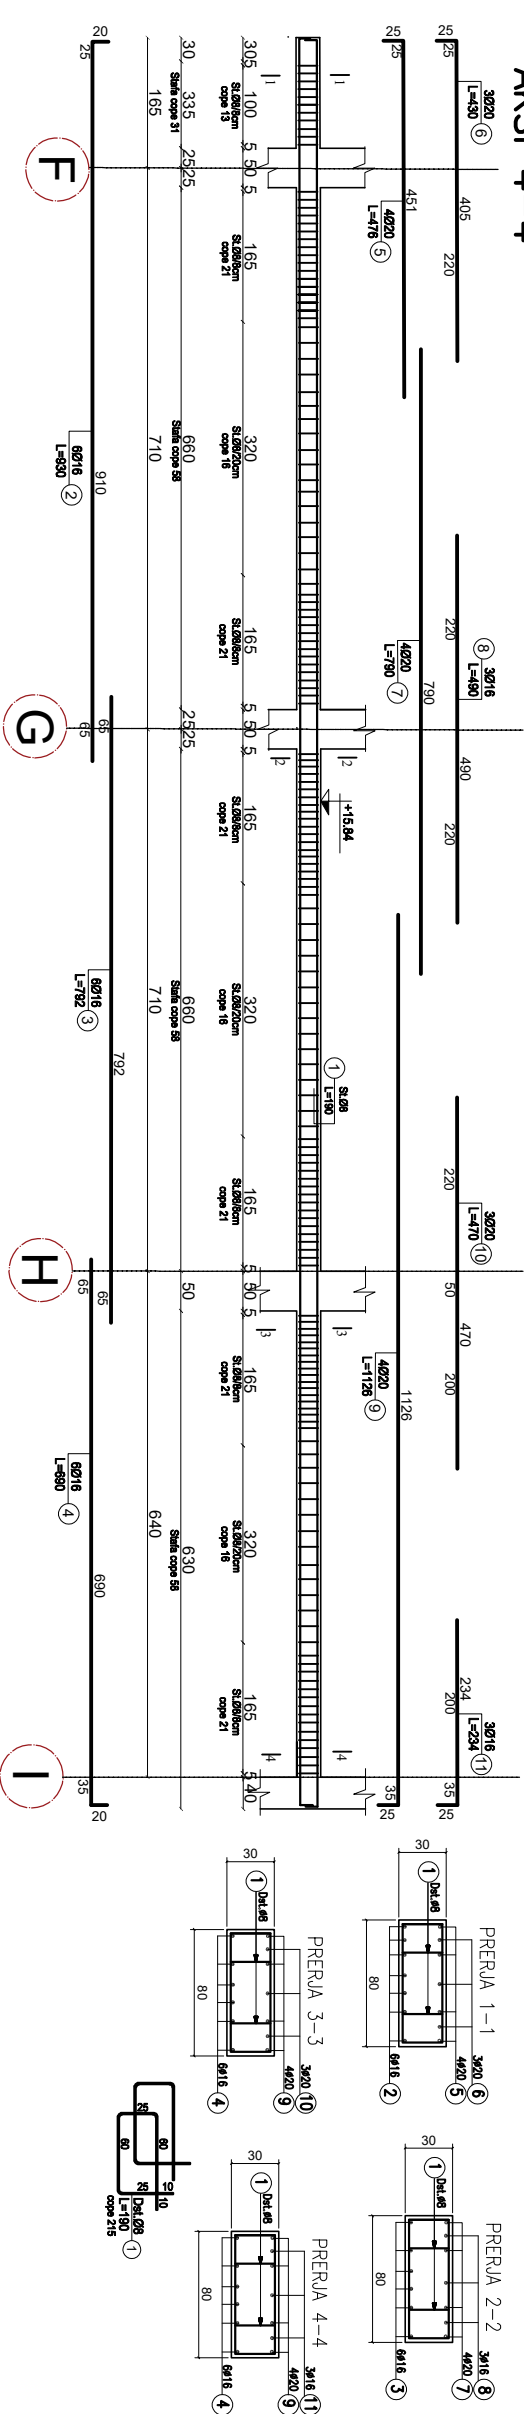


TRAU T-5

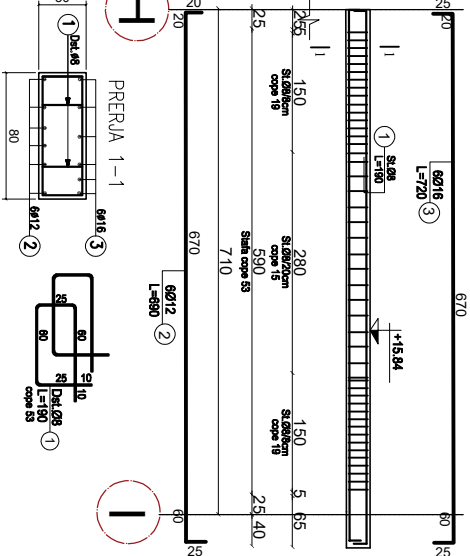


TRAU T-1

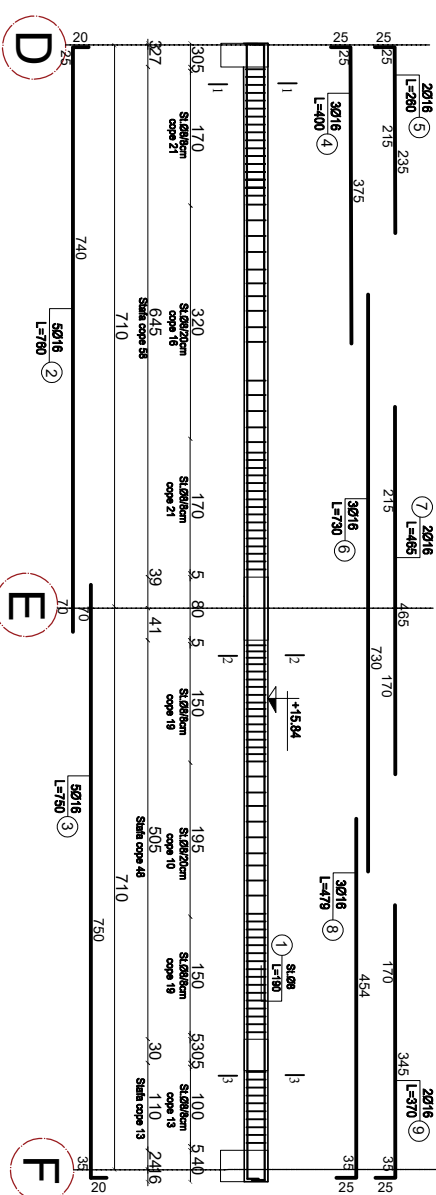

TRAU T-7


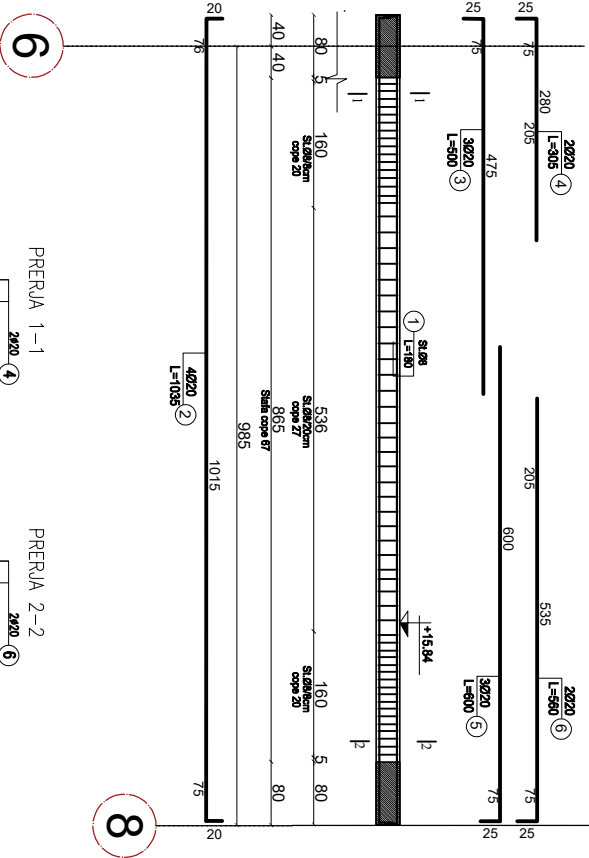


TRAU T-8


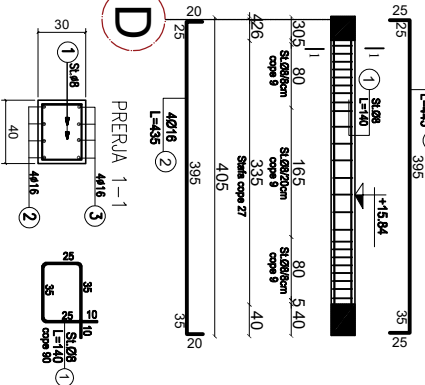


F:\ar-mi\logo NEW.jpg			
Strukture KA283, mapa "3 Dezinovet"			
Struće 8-većare (Tip 2) dñe e Meane (Tip 4), nřea			
GRUPI I PROJEKTIMI:			
arĸ:	E BEJLERI	Lic:	N-6711
arĸ:	K DEVAU	Lic:	K-10241
konřt:	A. PORO	Lic:	K-10241
hřd:	A. PORO	Lic:	K-10241
mnz:	A. BEĆERĸA	Lic:	2511
mnz:	G. STRUĆA	Lic:	K-0213/3
konře:	A. NAFVA	Lic:	M-1324
EVERTIMI FILETS:			
ARMIMI I TRAREVE NIV. +15.64			
K-51			
TETOR 2020			
SHKALA			
1:50			
FLETANR			



AKSI D-D

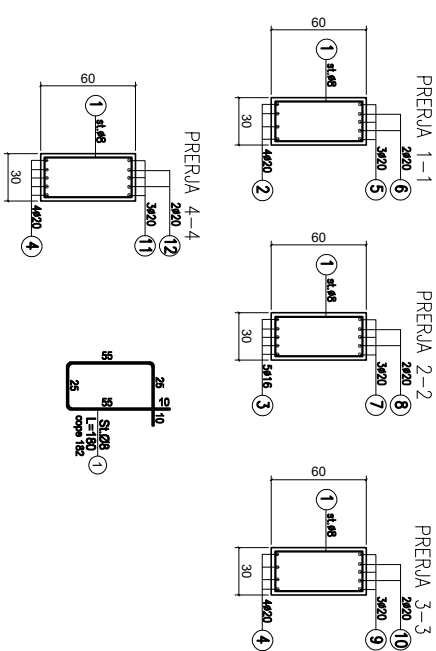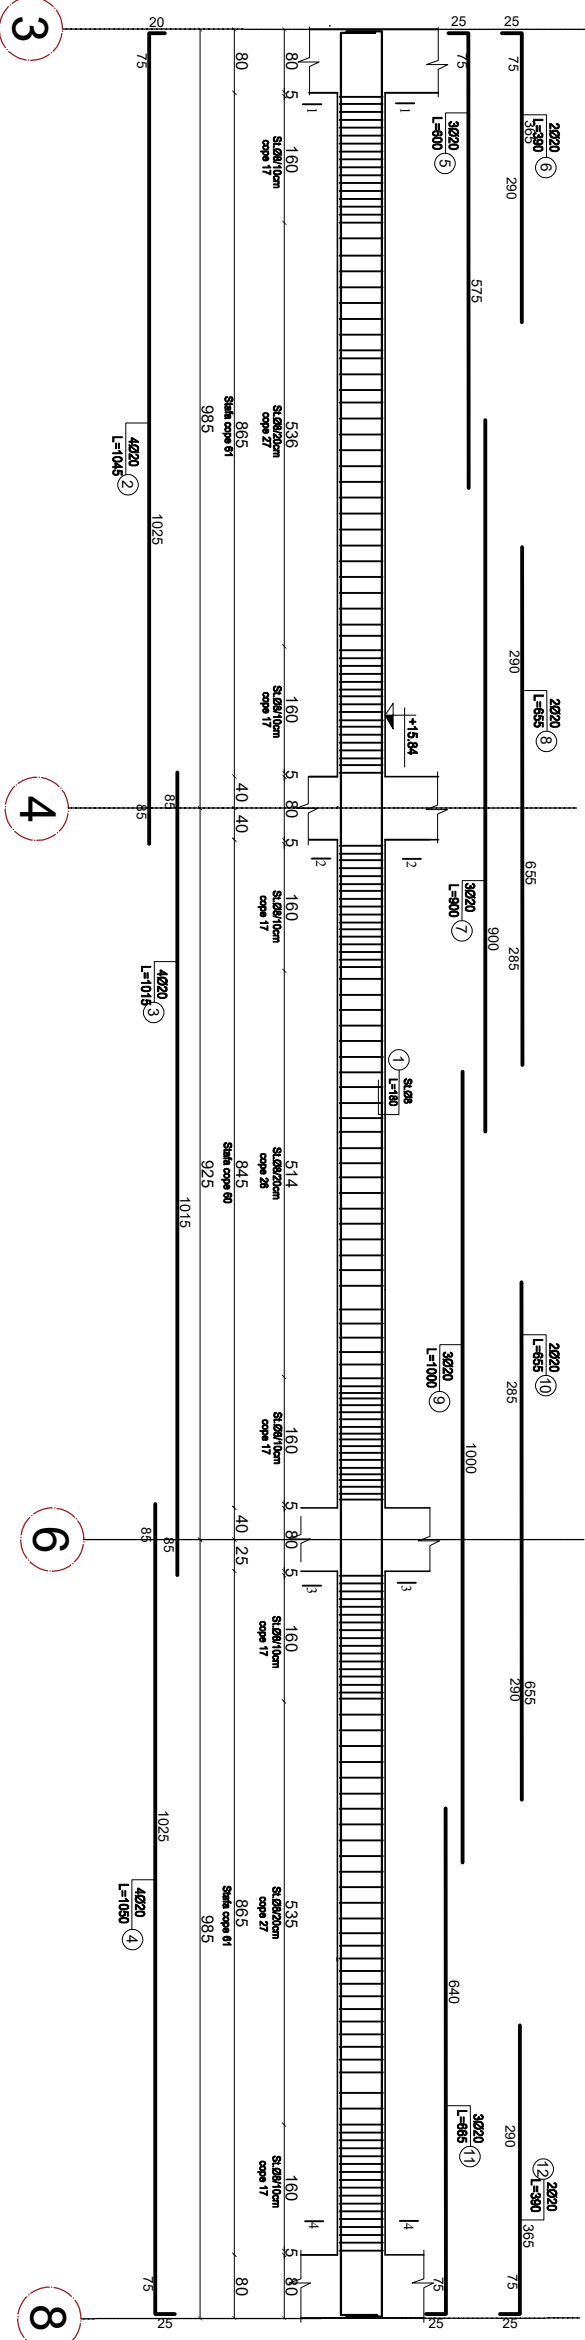

AKSI F-F

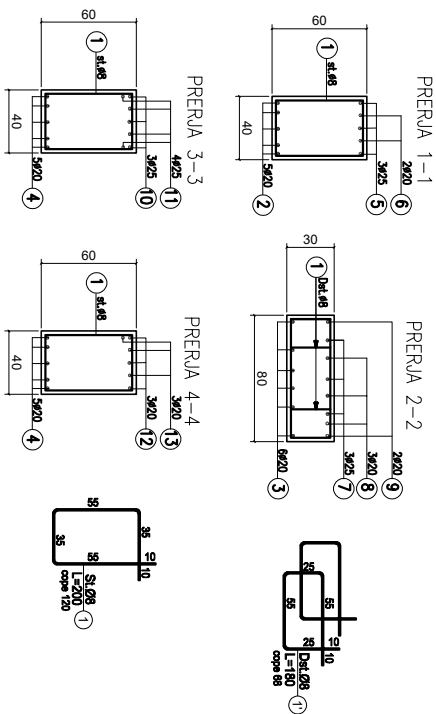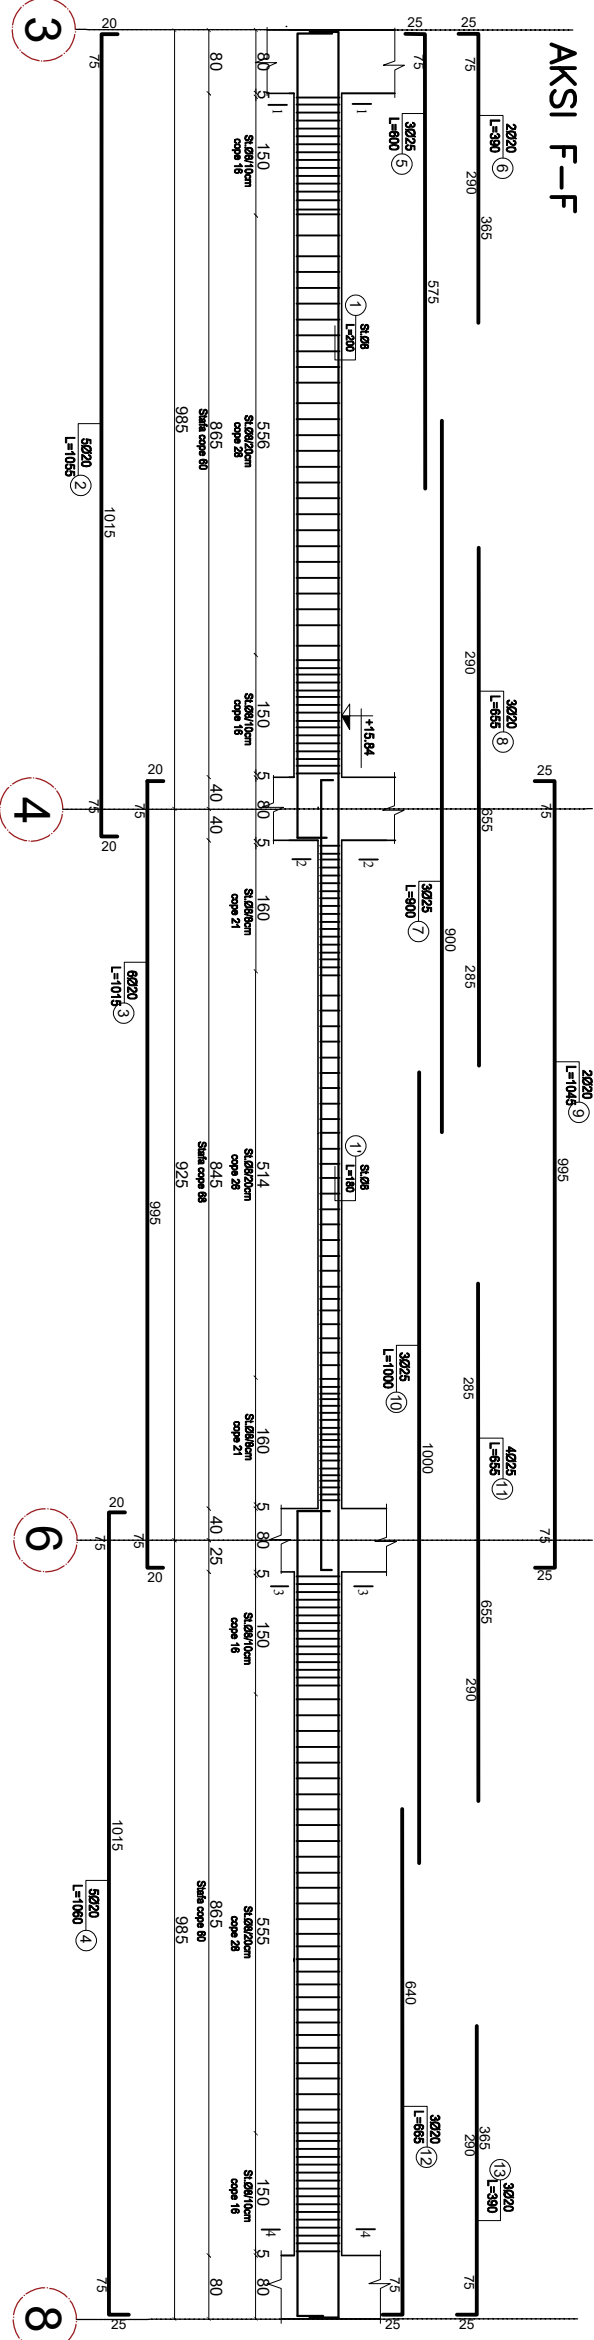

AKSI | - |

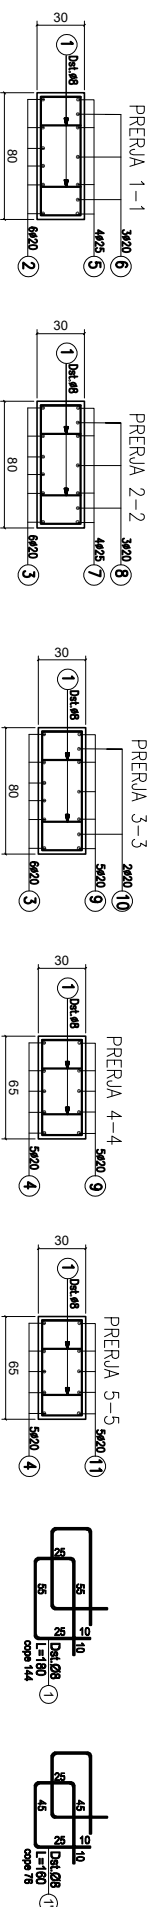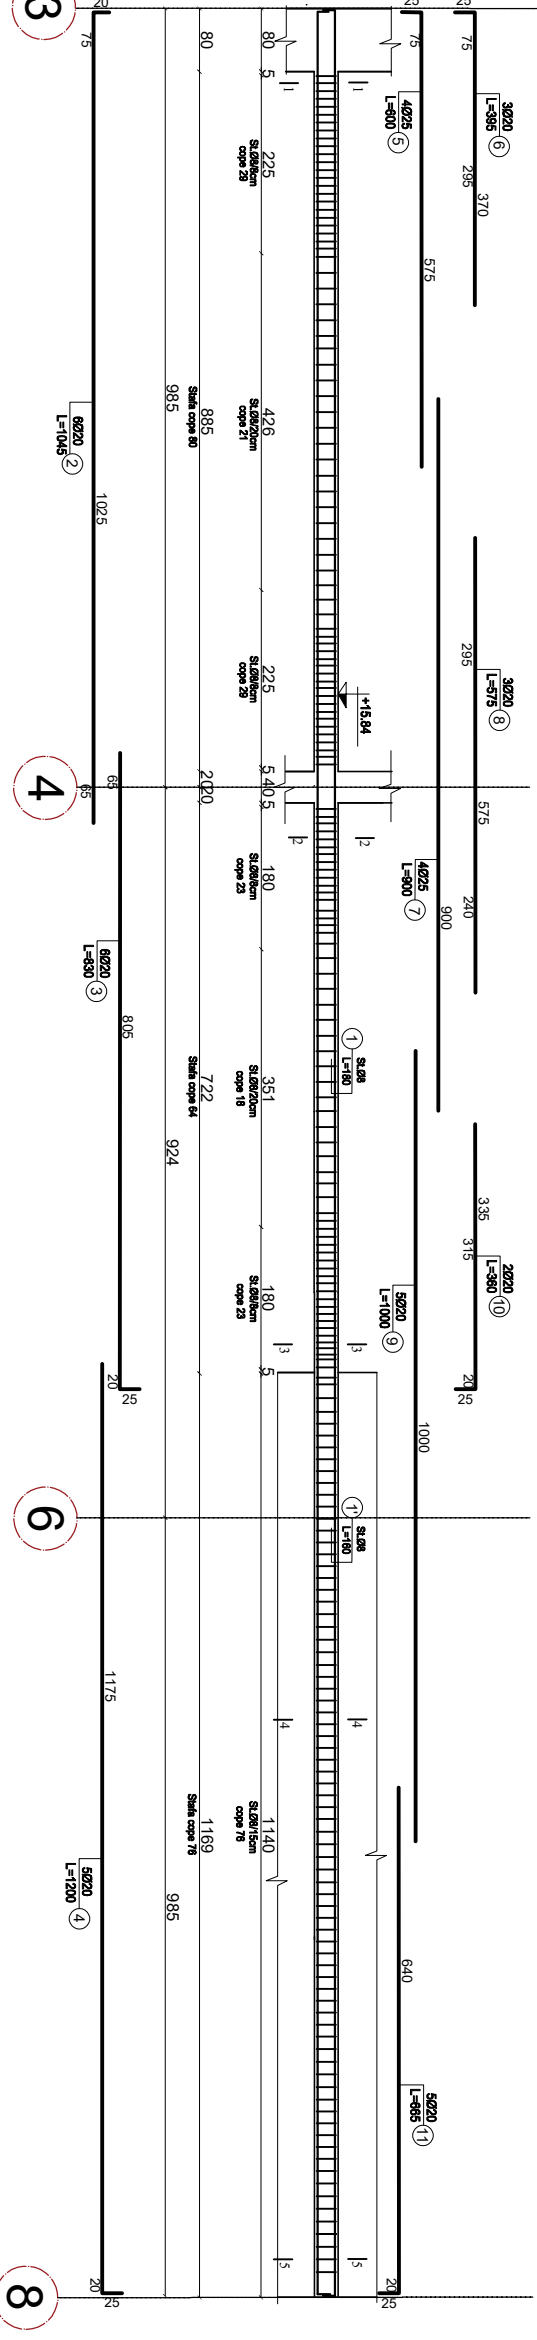

Ruga "Mihai DURI" Pail. SON nr. 23

GRUPI I PROJEKTIMIT:		
ark.	E BEJLERI	LE. N-6711
ark.	K DEJALU	
konst.	A PORO	LE. K-1024/1
hidr.	A PORO	LE. K-1024/1
MANZ	A JEREBORÇIJA	LE. 2511
MANZ	G STRUGA	LE. K-0213/3
konc.	A NASKA	
EMERTINI I FLETES	LE. M-1324	


Shkollë 9-vjeçare (Tipi 2) dhe e Mesme (Tipi 4), njesia
Strukturore KA/283, ruga "3 Dëshmorët"

EMERTIMI I FLETES


ARMIMI | TRAREVENIV. +15.84

K-52


AKSI G-C

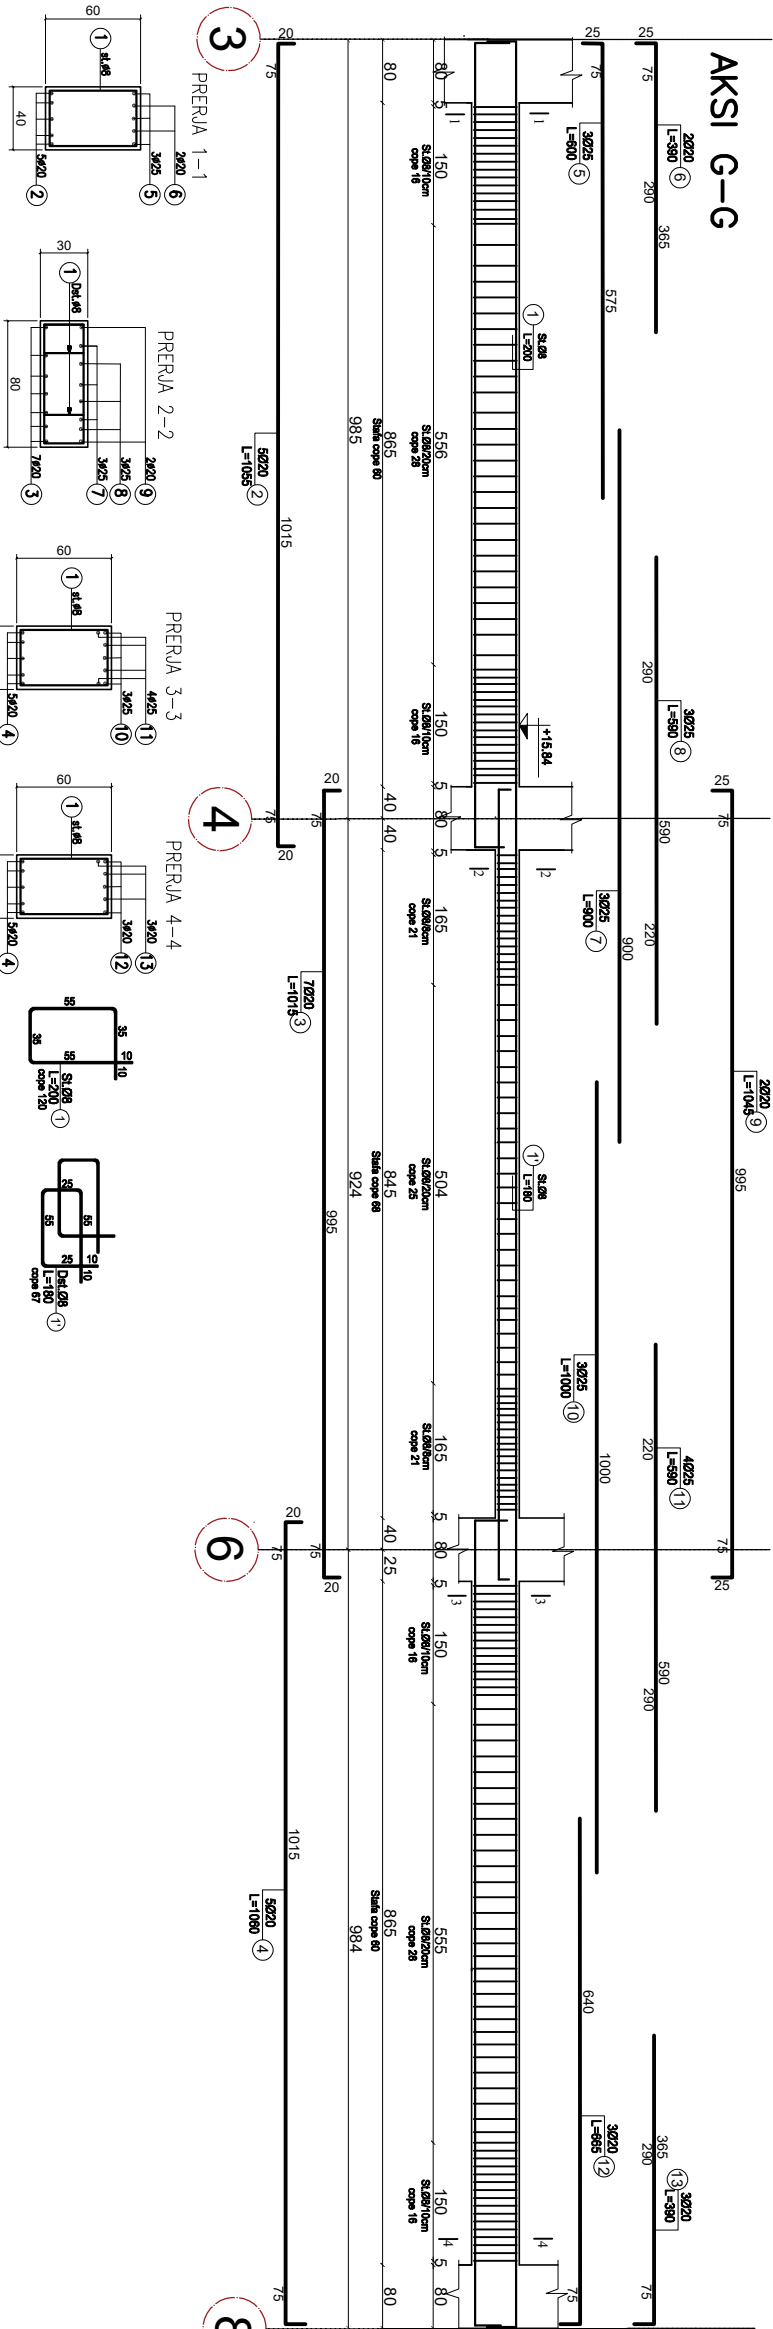


TRAU T-3

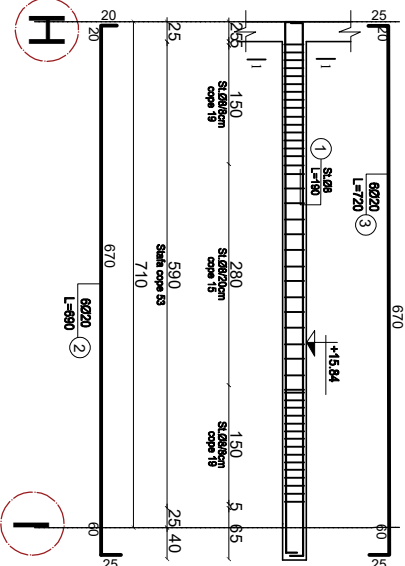



AKSI H-H

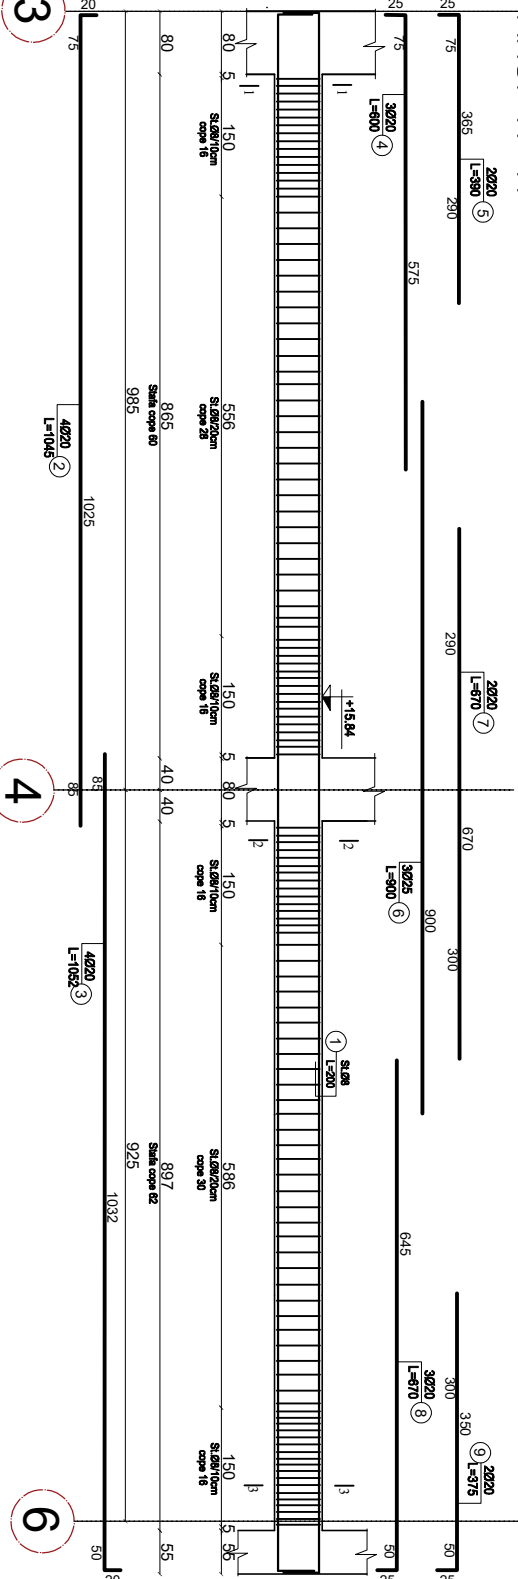

TRAU T-2

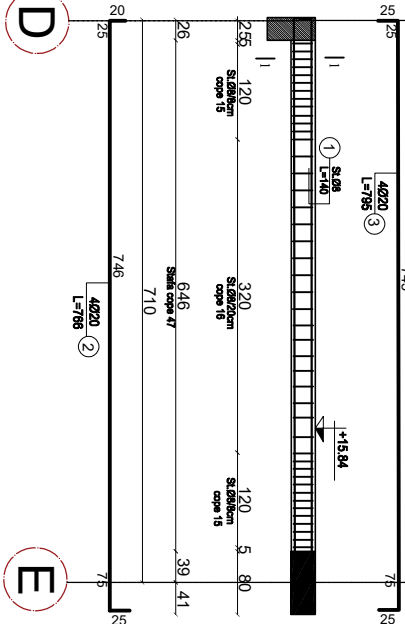

TRAU T-6

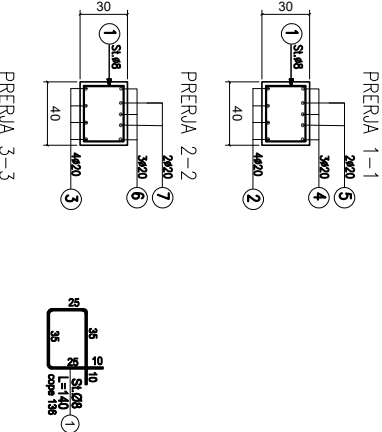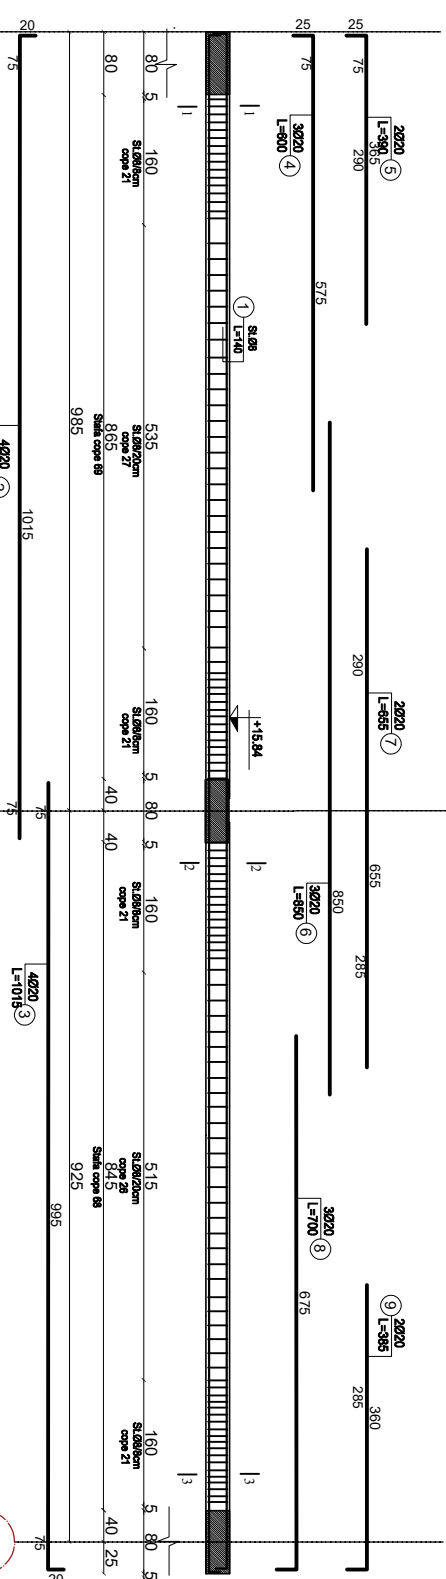

Stručne 8-većane (Tip 2) dno e Mernu (Tip 4) npsu
Strucone Kozu, rupa 3 Dshirace"



TEOR 2020

SHKALA
1:50

FLETANK

K-53

PLANI I TRAREVE KUOTA: +17.04

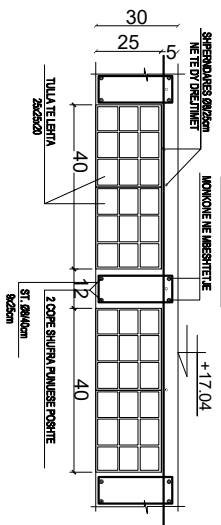
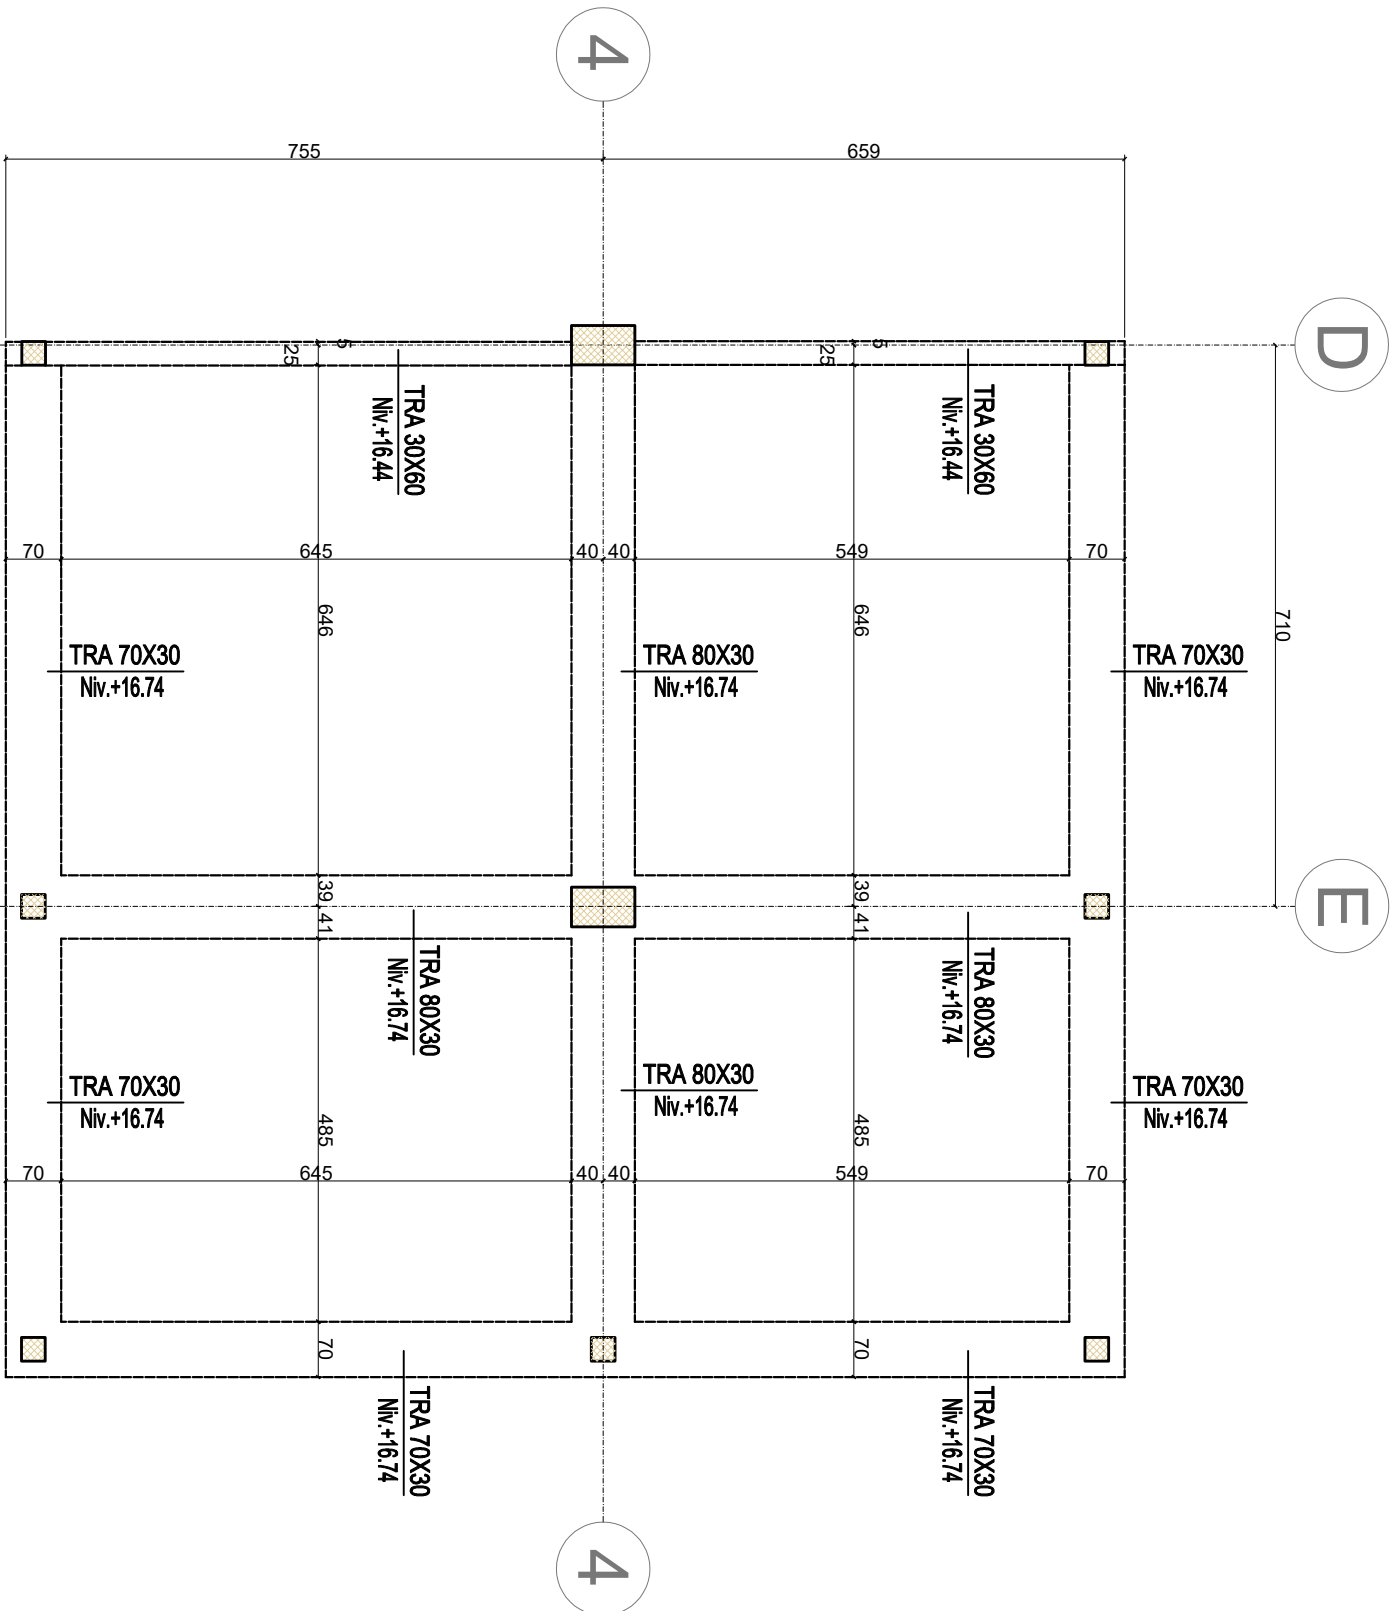


SHENIME TEKNIKE:

- PERMASAT JANE NE "cm", NDERESA KUOTAT JANE NE "m".
- MARRA E BETONIT P28-250kg/cm2, HEKURI PERIODIK F804K OSE SIPIENOR S900 OSE EKVIVALENT.
- KUOTAT NE KETE FLETJE JANE RELATIVE DHE I REFEROCHEN KUOTITES 0.00 TE BETONIT TE PEPERINDUAR TE DYSHEMESE SE KATIT PERDHE.
- SHITESA MBROUTESE PER ARMATUREN E TRAREVE TE BEHET 2cm.
- PARA LIDHJES SE HEKURIT DHE BETONIMIT, TE PASTROHET E LAHET SHPERFACIA E BETONIT NE KOTE TE KULLONAVE
- STAFAT E KULLONAVE TE VENDOSEN EDHE NE SEGMENTIN E INTERSEKTIMIT TE TYRE ME TRARET DHE TE RESPEKTOHEN RIGOROZISHI DISTANCAT MIDIS STAFAVE TE KULLONES (SHIH FLETEN PERKATISE TE ANK. TE KULLONAVE).
- GAWKAT E STAFAT TE KTHEHEN NE NJE KEND 135 (45) DHE FUNDËT E TYRE TE ANKOROHEN NE THELLESË TE BETONIT.
- EMERTIMET E TRAREVE NE FLETEN E ARMIMIT TE TRAREVE JANE SIPAS AKSISE.

F:\ar-mi_logo NEW.jpg		Shkalla e shprehjes (Tipe 2) dhe e Masorës (Tipe 4), njësia Strukturore KA.083, ngraja "3 Dimensioet"		TETOR 2020	
Rrugë "Mihal DURI" Pall. SON nr. 23 Tirana Albania		GRUPI I PROJEKTIMIT:		SHKALLA 1:50	
		ark.	E. BEJLERI	Lic. N-6711	
		konstr.	A. PORO	Lic. K-1024/1	
		hidr.	A. PORO	Lic. K-1024/1	
		MNZ.	A. DERIU(ORBUCA)	Lic. 2511	
EMERTIMI I FLETES:		konduc.	A. STRUGA	Lic. K-0213/3	
			A. NASKA	Lic. M-1324	
		PLAN I TRAREVE NIV. +17.04			K-54

PLANI I SOLETES KUOTA: +17.04

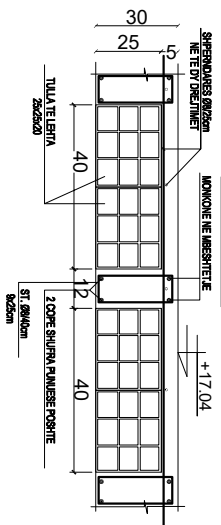
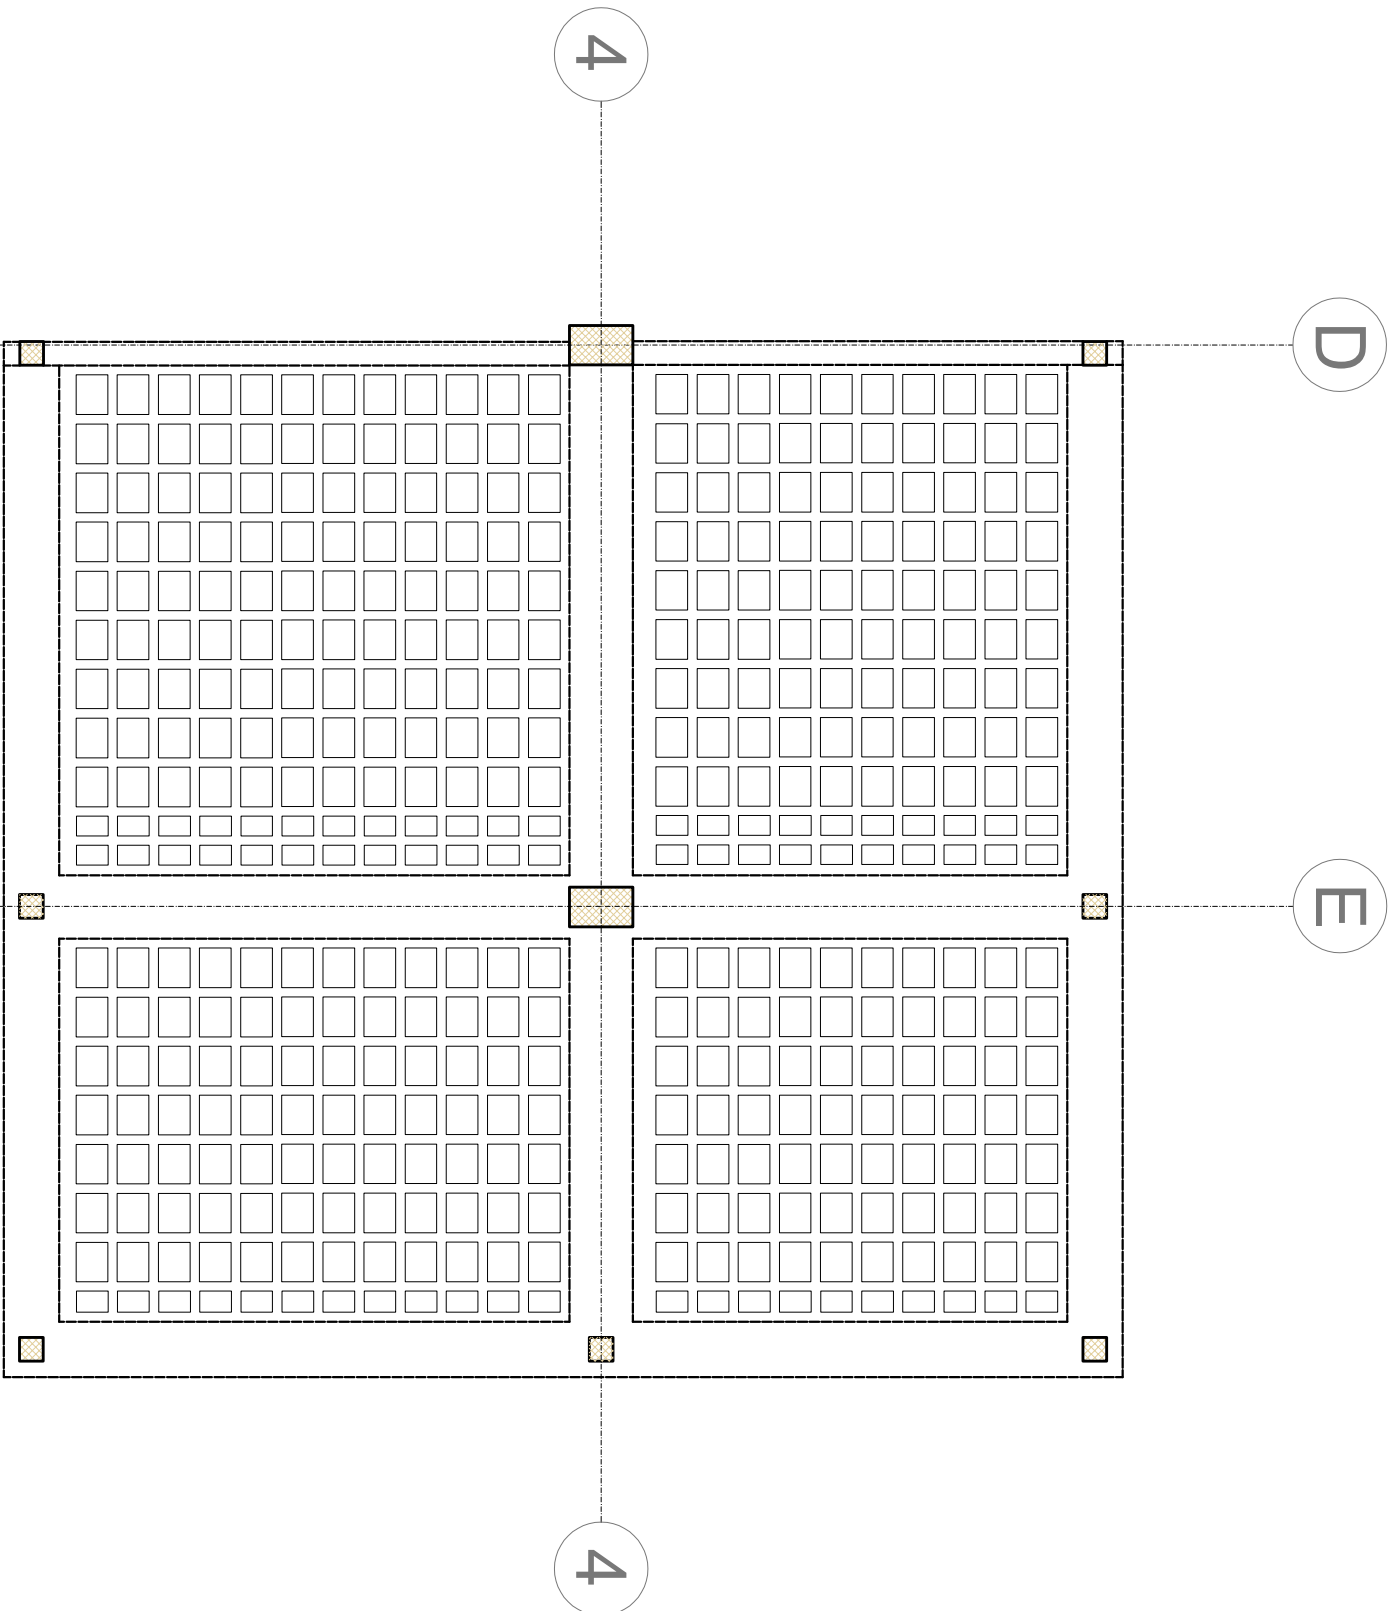


SHENIME TEKNIKE:

- PERMASAT JANE NE "cm", NDERESA KUOTAT JANE NE "m".
- MARRJA E BETONIT P28=25N/mm², HEKURI PERIODIK F8B4K OSE SIPIEROR S800 OSE EKVIVALENT.
- KUOTAT NE KETE FLETJE JANE RELATIVE DHE I REFERENCEN KUOTES 0.00 TE BETONIT TE PEPERINDUAR TE DYSHEMESE SE KATIT PERDOME.
- SHITESA MBROJTISE PER ARMATUREN E TRAREVE TE BEHET 2cm.
- PARA LIDHJES SE HEKURIT DHE BETONIMIT, TE PASTROHET E LAHET SHPERFADIA E BETONIT NE KOKE TE KOLLONAVE
- STAFAT E KOLLONAVE TE VENDOSEN EDHE NE SEGMENTIN E INTERSEKTIMIT TE TYRE ME TRARET DHE TE RESPEKTOHEN RIGOROZISHI DISTANCAT MIDIS STAFAVE TE KOLLONES (SHIH FLETEN PERMATESE TE ANK. TE KOLLONAVE).
- GAWXAT E STAFAT TE KTHEHEN NE NJE KEND 135 (45) DHE FUNDËT E TYRE TE ANKOROHEN NE THELLESIT TE BETONIT.
- EMERTIMET E TRAREVE NE FLETEN E ARMIMIT TE TRAREVE JANE SIPAS AKSISE.

F:\ar-mi_logo NEW.jpg			
Rruga "Mihal Duri" Pall. SON nr. 23 Tirana Albania			
GRUPI I PROJEKTIMIT:		SHKALLA 1:50	
ark.	E. BEJLERI	Lic. N-6711	TEOR 2020
konst.	A. PORO	Lic. K-1024/1	
hidr.	A. PORO	Lic. K-1024/1	
MNZ.	A. DEBEO(ORBUCA)	Lic. 2511	
MNZ.	G. STRUGA	Lic. K-0213/3	FLETA NR.
kondic.	A. NASKA	Lic. M-1324	
EMERTIMI I FLETES:		K-55	
PLAN I SOLETES NIV. +17.04			

ARMIMI I SOLETES KUOTA: +17.04

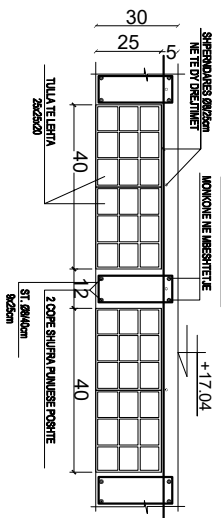
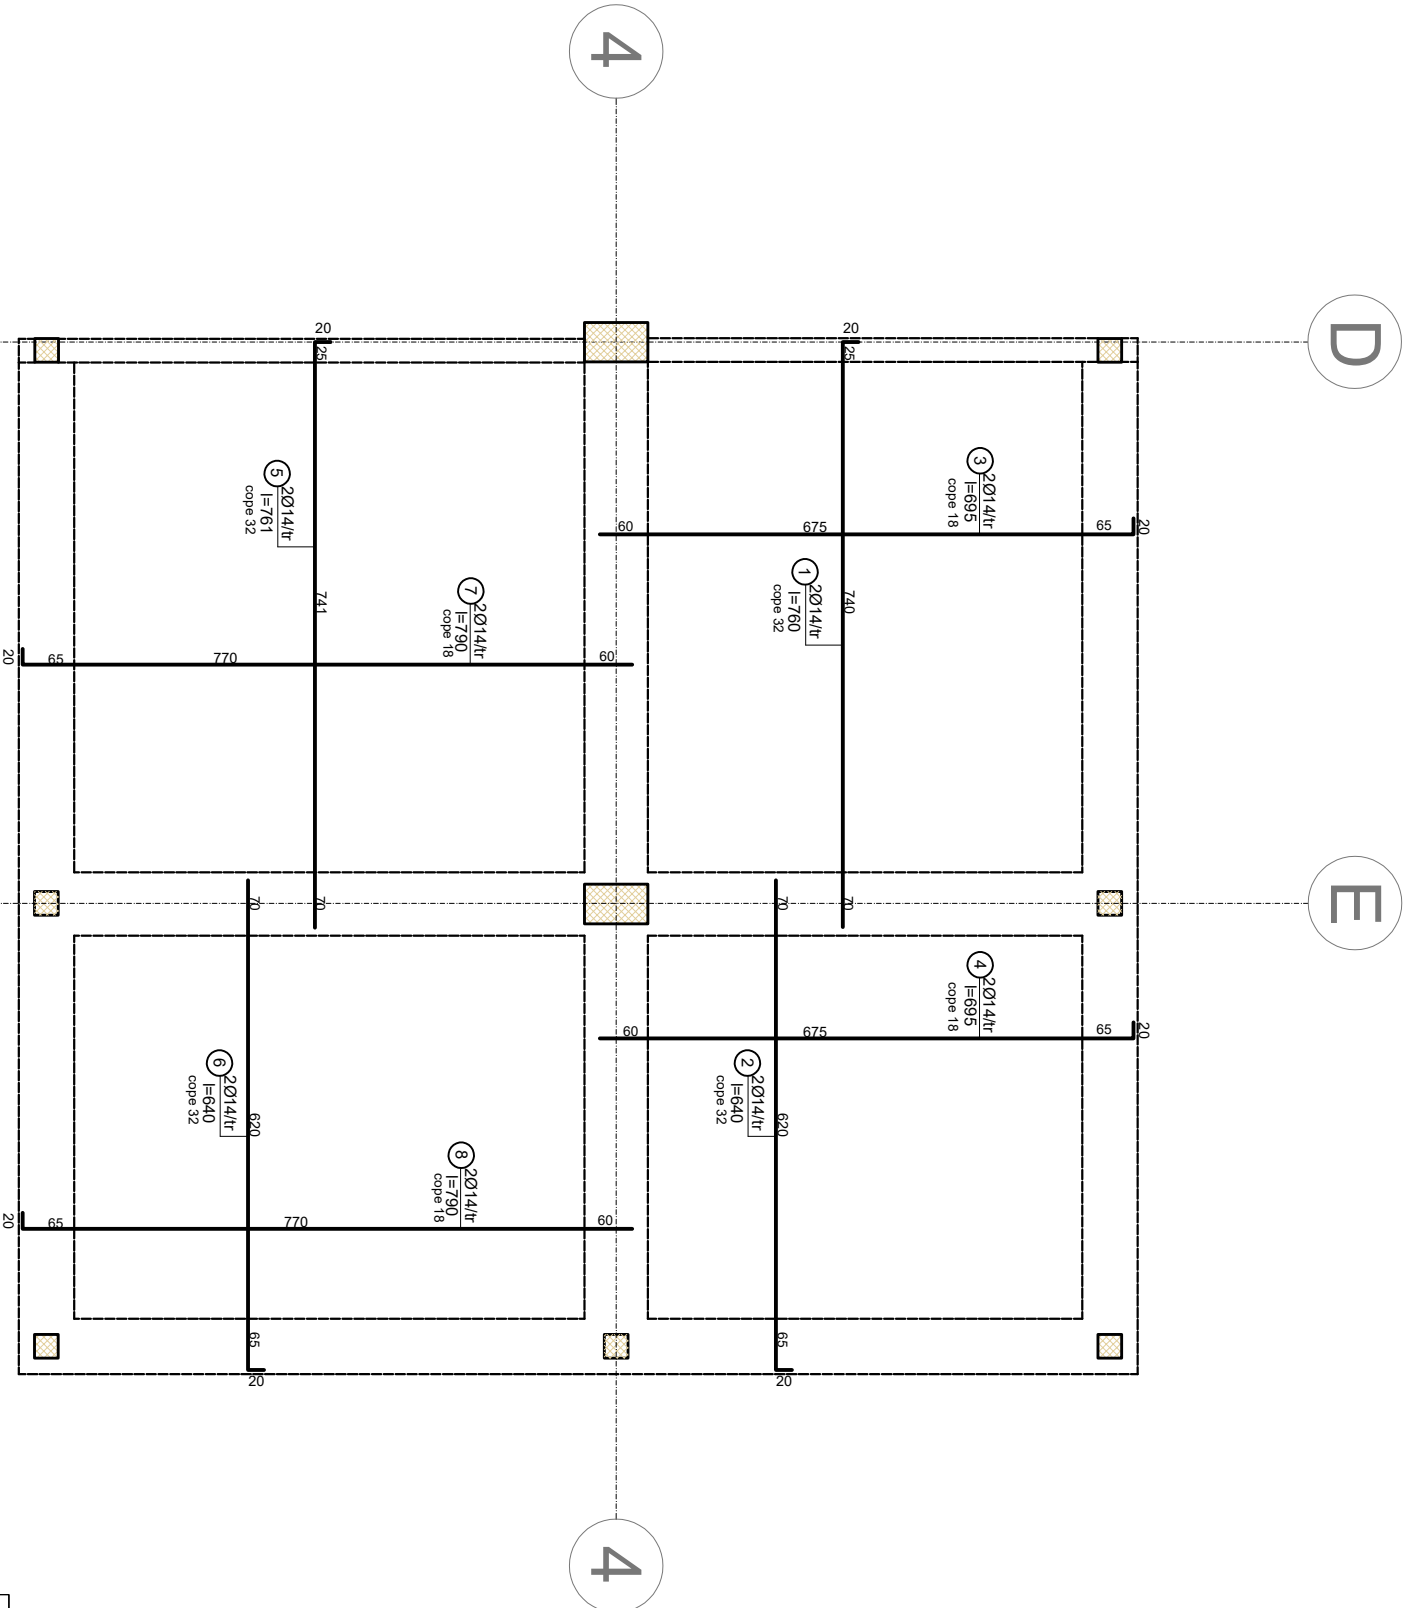


SHENIME TEKNIKE:

- PERMASAT JANE NE "cm", NDERESA KUOTAT JANE NE "m".
- MARKA E BETONIT P28=25N/mm², HEKURI PERIODIK FABRIK OSE SIPOREN S900 OSE EKVIVALENT.
- KUOTAT NE KETE FLETE JANE RELATIVE DHE I REFEROHEN KUOTES 0.00 TE BETONIT TE PERRINDUAR TE DYSHEMESE SE KATIT PERDHE.
- SHITESA MBROJTISE PER ARMATUREN E TRAREVE TE BEHET 2cm.
- PARA LIDHJES SE HEKURIT DHE BETONIMIT, TE PASTROHET ELAJET SIPIERFADIA E BETONIT NE KOKE TE KOLLONAVE STAFAT E KOLLONAVE TE VENDOSJEN EDHE NE SEGMENTIN E INTERSEKTIMIT TE TYRE ME TRARE DHE TE RESPEKTOHEN RIGOROZISHI DISTANCAI MIDIS STAFAVE TE KOLLONJES (SHIH FLETEN PERMATISE TE ANK. TE KOLLONAVE).
- GAJMAT E STAFAT TE KTHEHEN NE NJE KEND 135 (45) DHE FUNDJET E TYRE TE ANKOROHEN NE THELLESJI TE BETONIT.
- EMERTIMET E TRAREVE NE FLETEN E ARMIMIT TE TRAREVE JANE SIPAS AKSISE.

F:\ar-mi_logo NEW.jpg		Shkollë e Vjetër (Tip 2) dhe e Mësonje (Tip 4), Tiranë Strukturë e Vjetër (Tip 2) dhe e Mësonje (Tip 4), Tiranë	
Rruga "Mihal Duri" Pali, SON nr. 23 Tirana Albania		GRUPI I PROJEKTIMIT:	
ark.	E. BEJLERI	Lic. N-6711	
ark.	K. DEMAJ		
konst.	A. PORO	Lic. K-1024/1	
hidr.	A. PORO	Lic. K-1024/1	
MNZ.	A. DEBIO(ORICA)	Lic. 2511	
konst.	G. STRUGA	Lic. K-0213/3	
konst.	A. NASKA	Lic. M-1324	
EMERTIMI I FLETES:		FLETA NR.	
ARMIMI I SOLETES NIV. +17.04		K-56	

ARMIMI I SOLETES KUOTA: +17.04

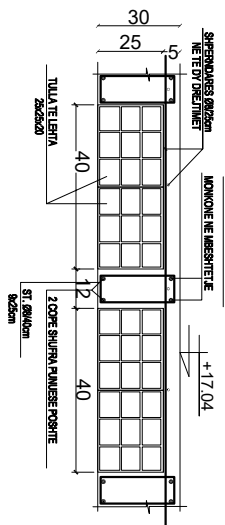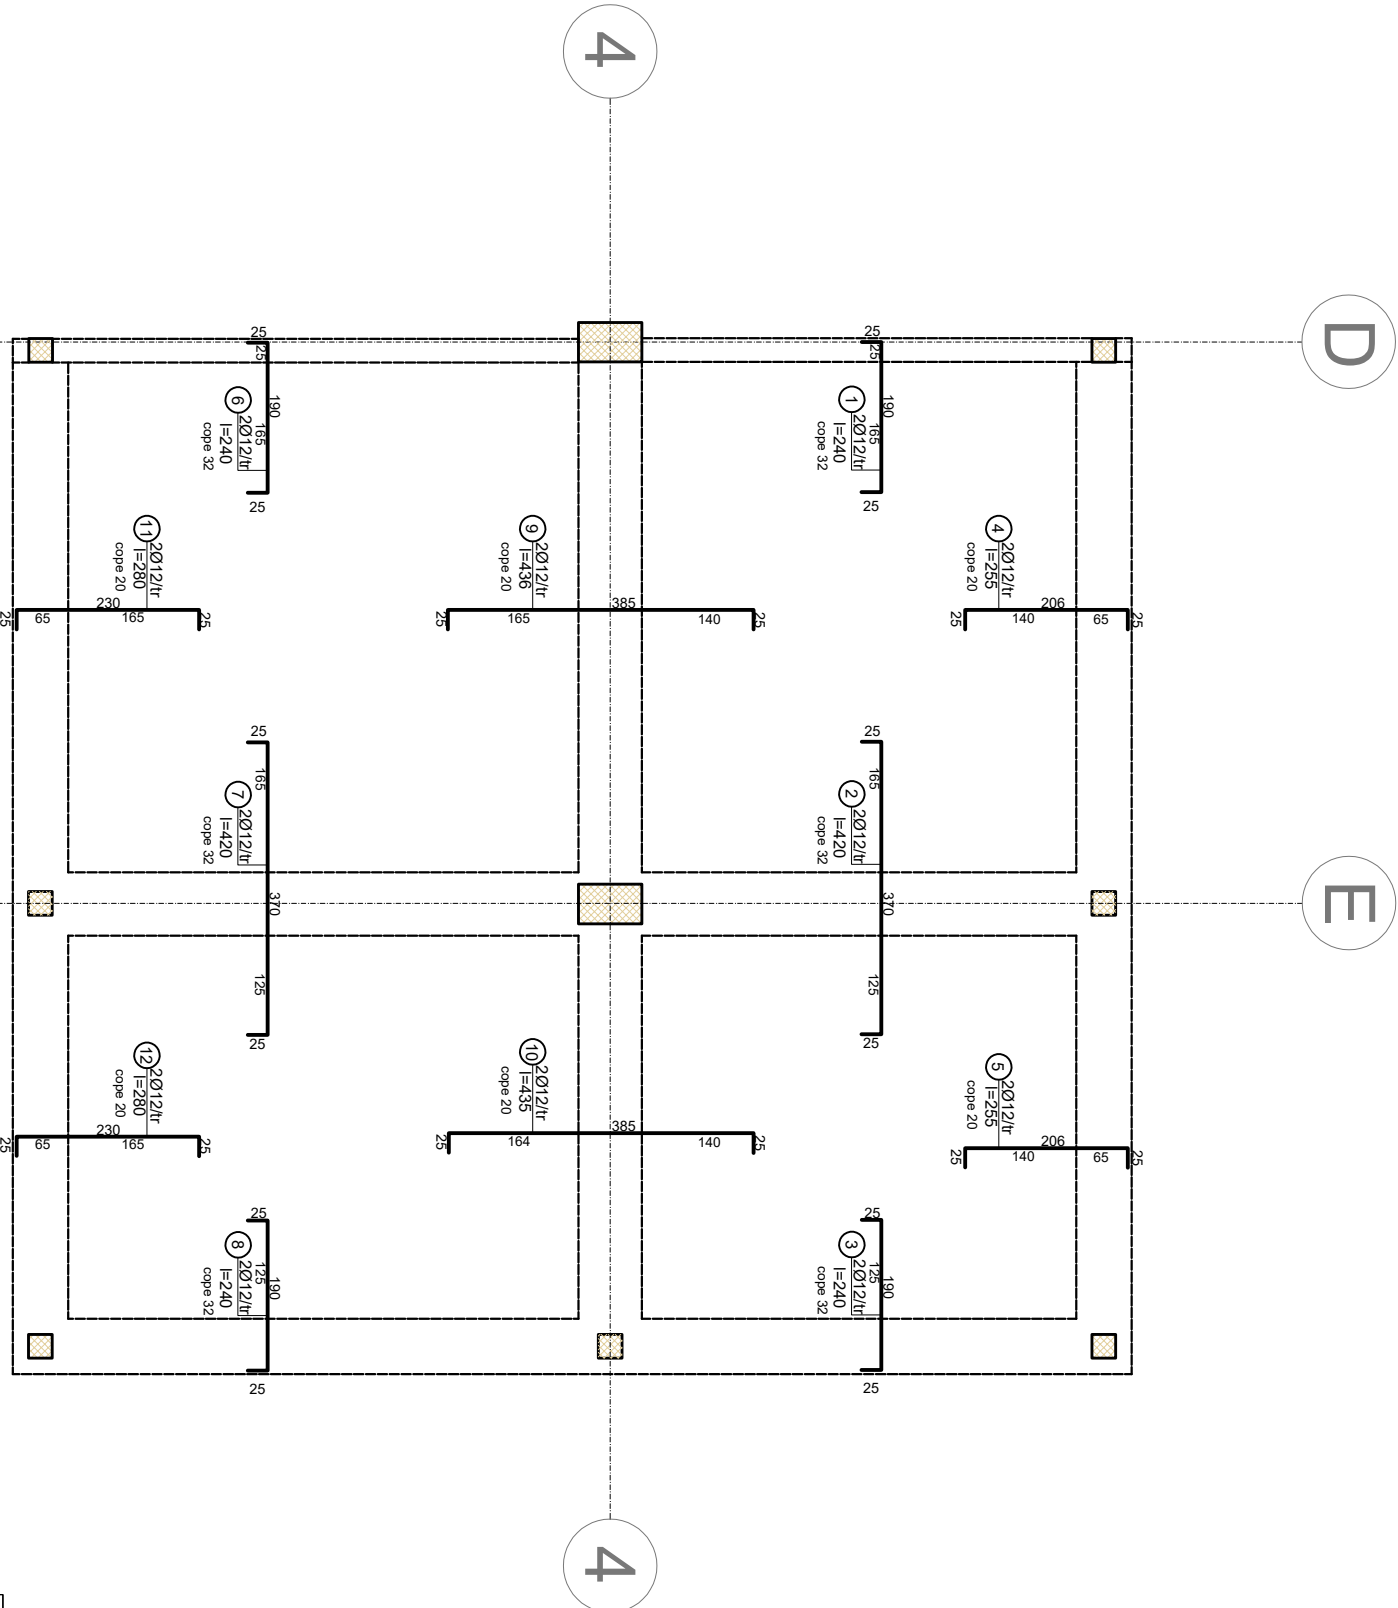


SHENIME TEKNIKE:


- PERMASAT JANE NE "cm", NDERESA KUOTAT JANE NE "m".
- MARKA E BETONIT P28=25N/mm², HEKURI PERIODIK FABRIK OSE SIPOREN S900 OSE EKVIVALENT.
- KUOTAT NE KETE FLETE JANE RELATIVE DHE I REFEROHEN KUOTES 0.00 TE BETONIT TE PEPRIKENDUAR TE DYSHEMESE SE KATIT PERDHE.
- SHITESA MBROJTISE PER ARMATUREN E TRAREVE TE BEHET 2cm.
- PARA LIDHJES SE HEKURIT DHE BETONIMIT, TE PASTROHET E LAHET SHEREFADIA E BETONIT NE KOTE TE KOLLONAVE STAFAT E KOLLONAVE TE VENDOSEN EDHE NE SEGMENTIN E INTERSEKTIMIT TE TYRE ME TRARE DHE TE RESPEKTOHEN RIGOROZISHI DISTANCAT MIDIS STAFAVE TE KOLLONES (SHIH FLETEN PERMATISE TE ANK. TE KOLLONAVE).
- GAWXAT E STAFAT TE KTHEHEN NE NJE KEND 135 (45) DHE FUNDËT E TYRE TE ANKOROHEN NE THELLESË TE BETONIT.
- EMERTIMET E TRAREVE NE FLETEN E ARMIMIT TE TRAREVE JANE SIPAS AKSISE.

F:\ar-mi_logo NEW.jpg		Shkollë e Vjetër (Tipe 2) dhe e Mësonjë (Tipe 4), Tiranë	
Rruga "Mihal Duri" Pali, SON nr. 23		Strukturë e Vjetër (Tipe 2) dhe e Mësonjë (Tipe 4), Tiranë	
Tirana Albania		Strukturë e Vjetër (Tipe 2) dhe e Mësonjë (Tipe 4), Tiranë	
GRUPI I PROJEKTIMIT:		EMERTIMI I FLETES:	
ark.	E. BEJLERI	Lic. N-6711	
ark.	K. DEMAJ		
konst.	A. PORO	Lic. K-1024/1	
hidr.	A. PORO	Lic. K-1024/1	
MNZ.	A. DEBIO (QERBAJ)	Lic. 2511	
MNZ.	G. STRUGA	Lic. K-0213/3	
konc.	A. NASKA	Lic. M-1324	
ARMIMI I SOLETES NIV. +17.04			K-57


AKSI 4-4

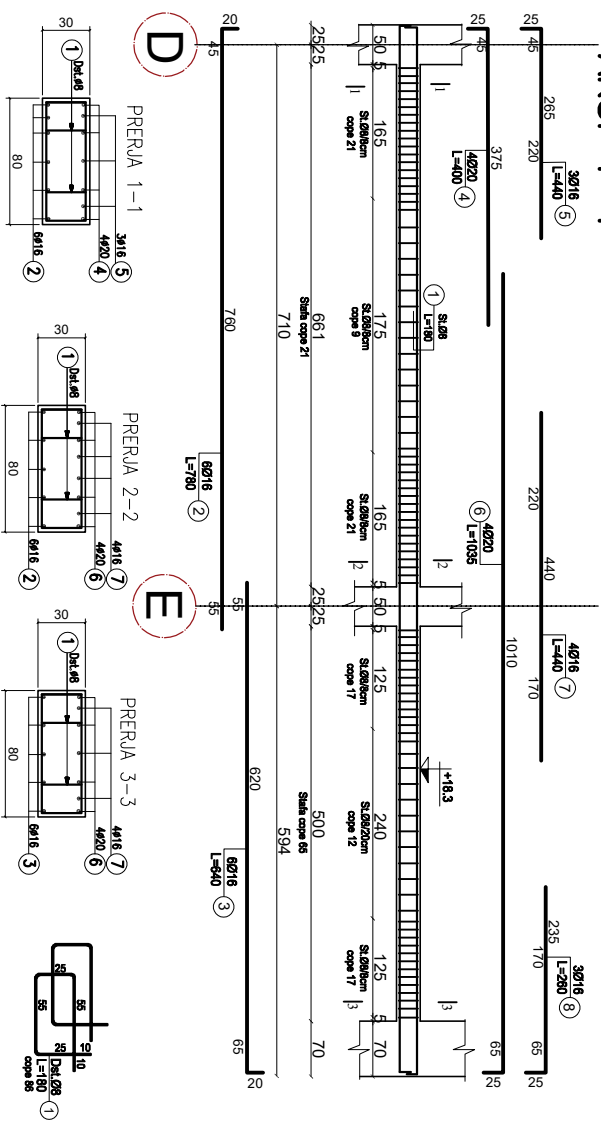


AKSI D-D

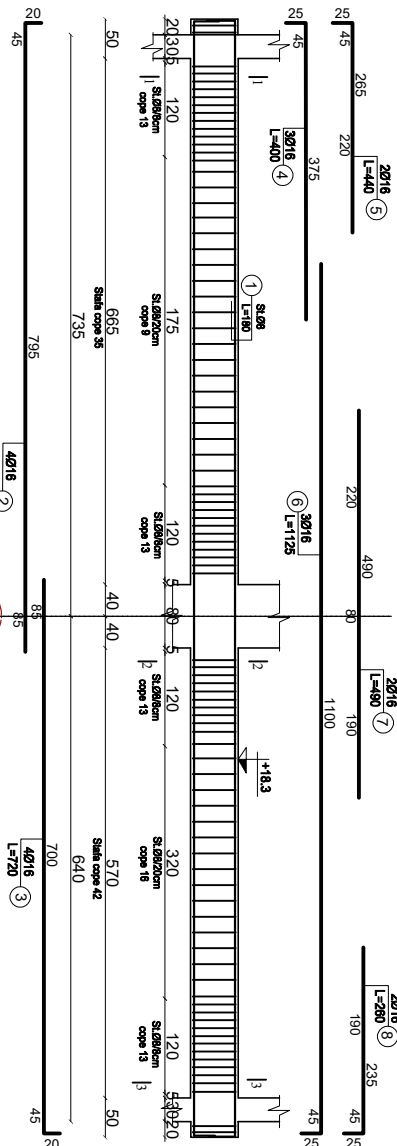


TRAU T-2

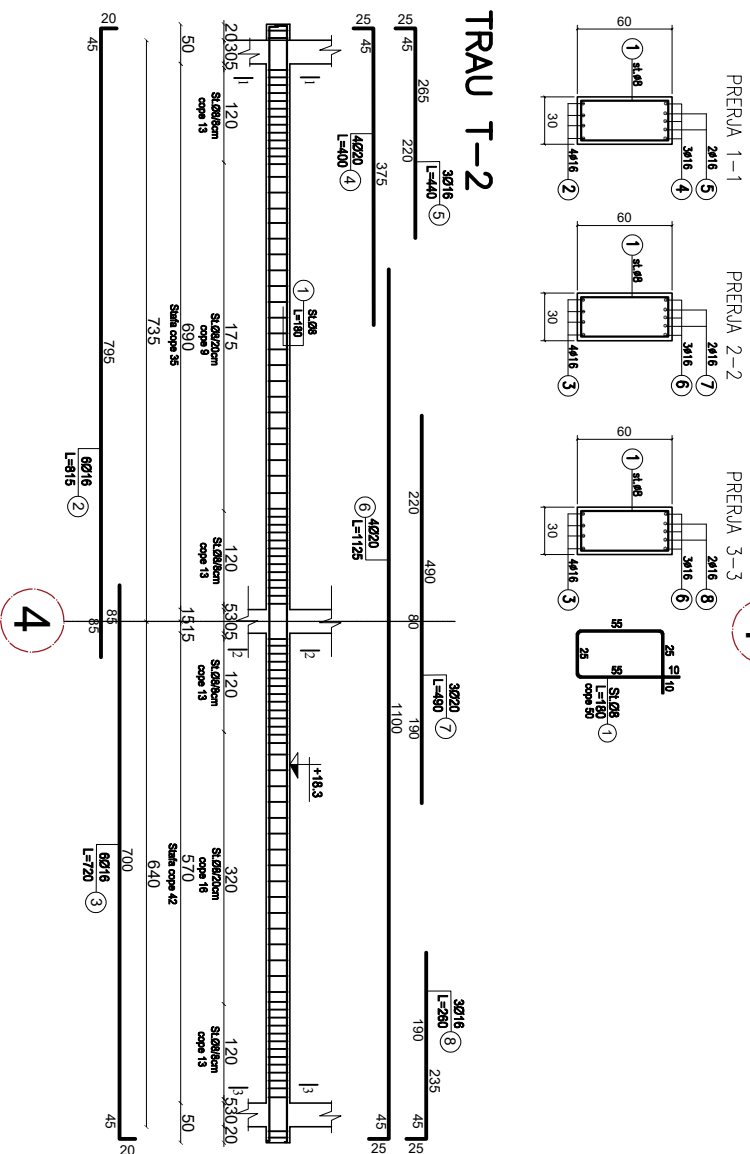


AKSI E-E

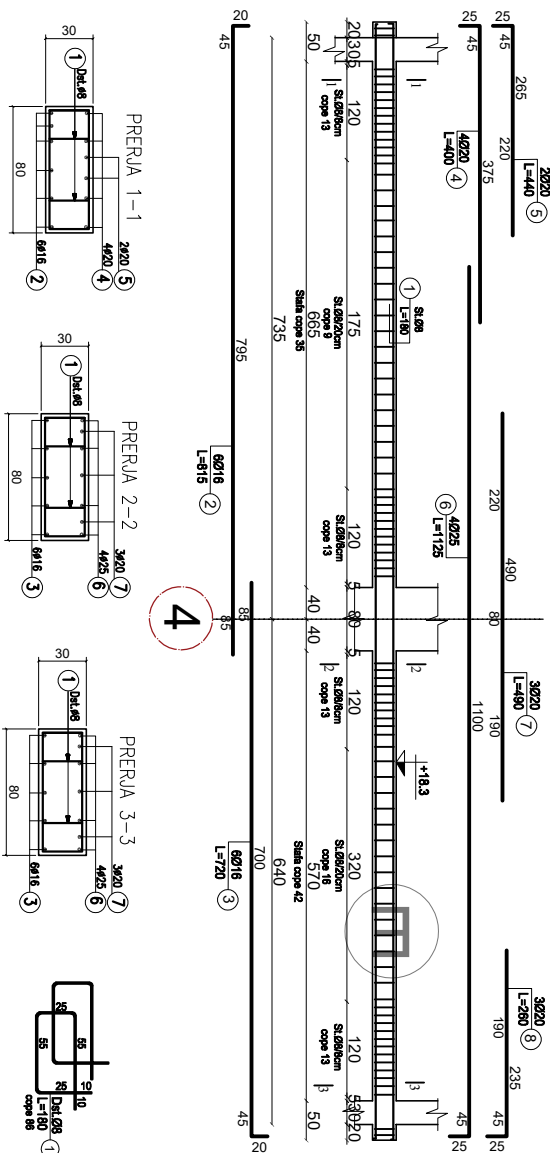

TRAU T-1



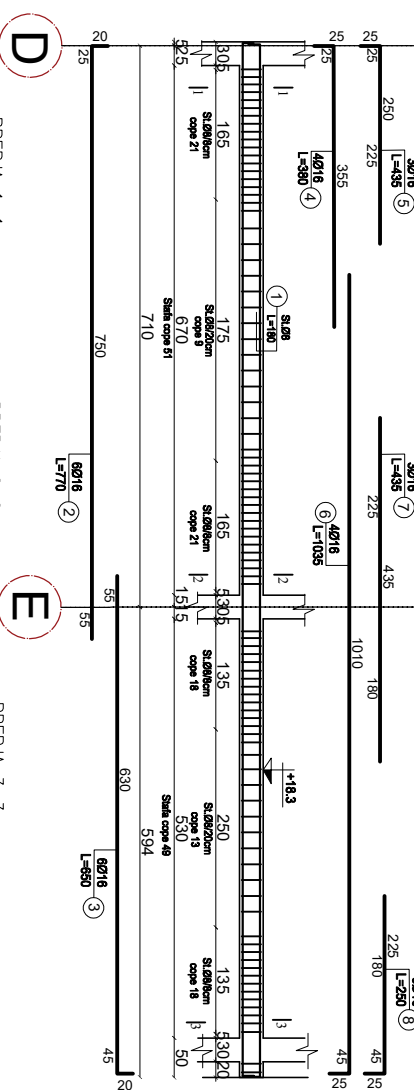


TRAU T-2

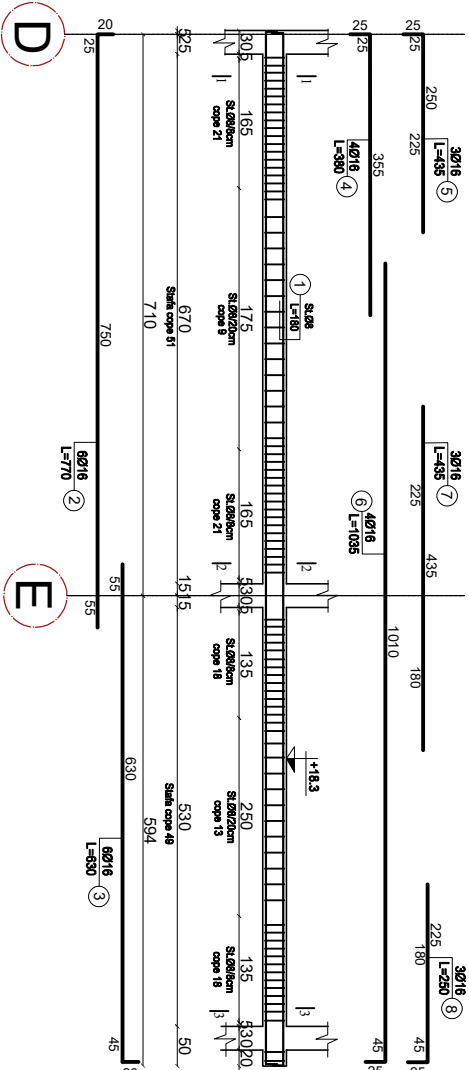

 Rruga "Mihai Dugu" Pail. SON nr. 23 Tirana Albania	Shkollë p-pjeçore (Trr) 2 dhe e Mesme (Trr) 4, njësia Strukturore KX4285, rruga "3 Dëshmorët"									
	GRUPË I PROJEKTIMIT:									
	artik					TEJTOR 2020				
	ark					K DEMAJ				
	konstr.					A. PORO				
	inzh.					Lic. K-1024/I				
	INZH					A.BEKOCEMI				
	Lic. 2511					SHKALLA 1:50				
	INZH					G. STRUGA				
	Lic. K-0213/3					FLETJA NR.				
konstr.					A. NAKSA					
Lic. M-1324										
EMERTIMI I FLETES:										
ARMIMI I TRAREVE NIV. +15.84										
K-58										




PLAN I TRAREVE KUOTA: +18.30

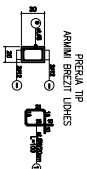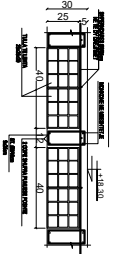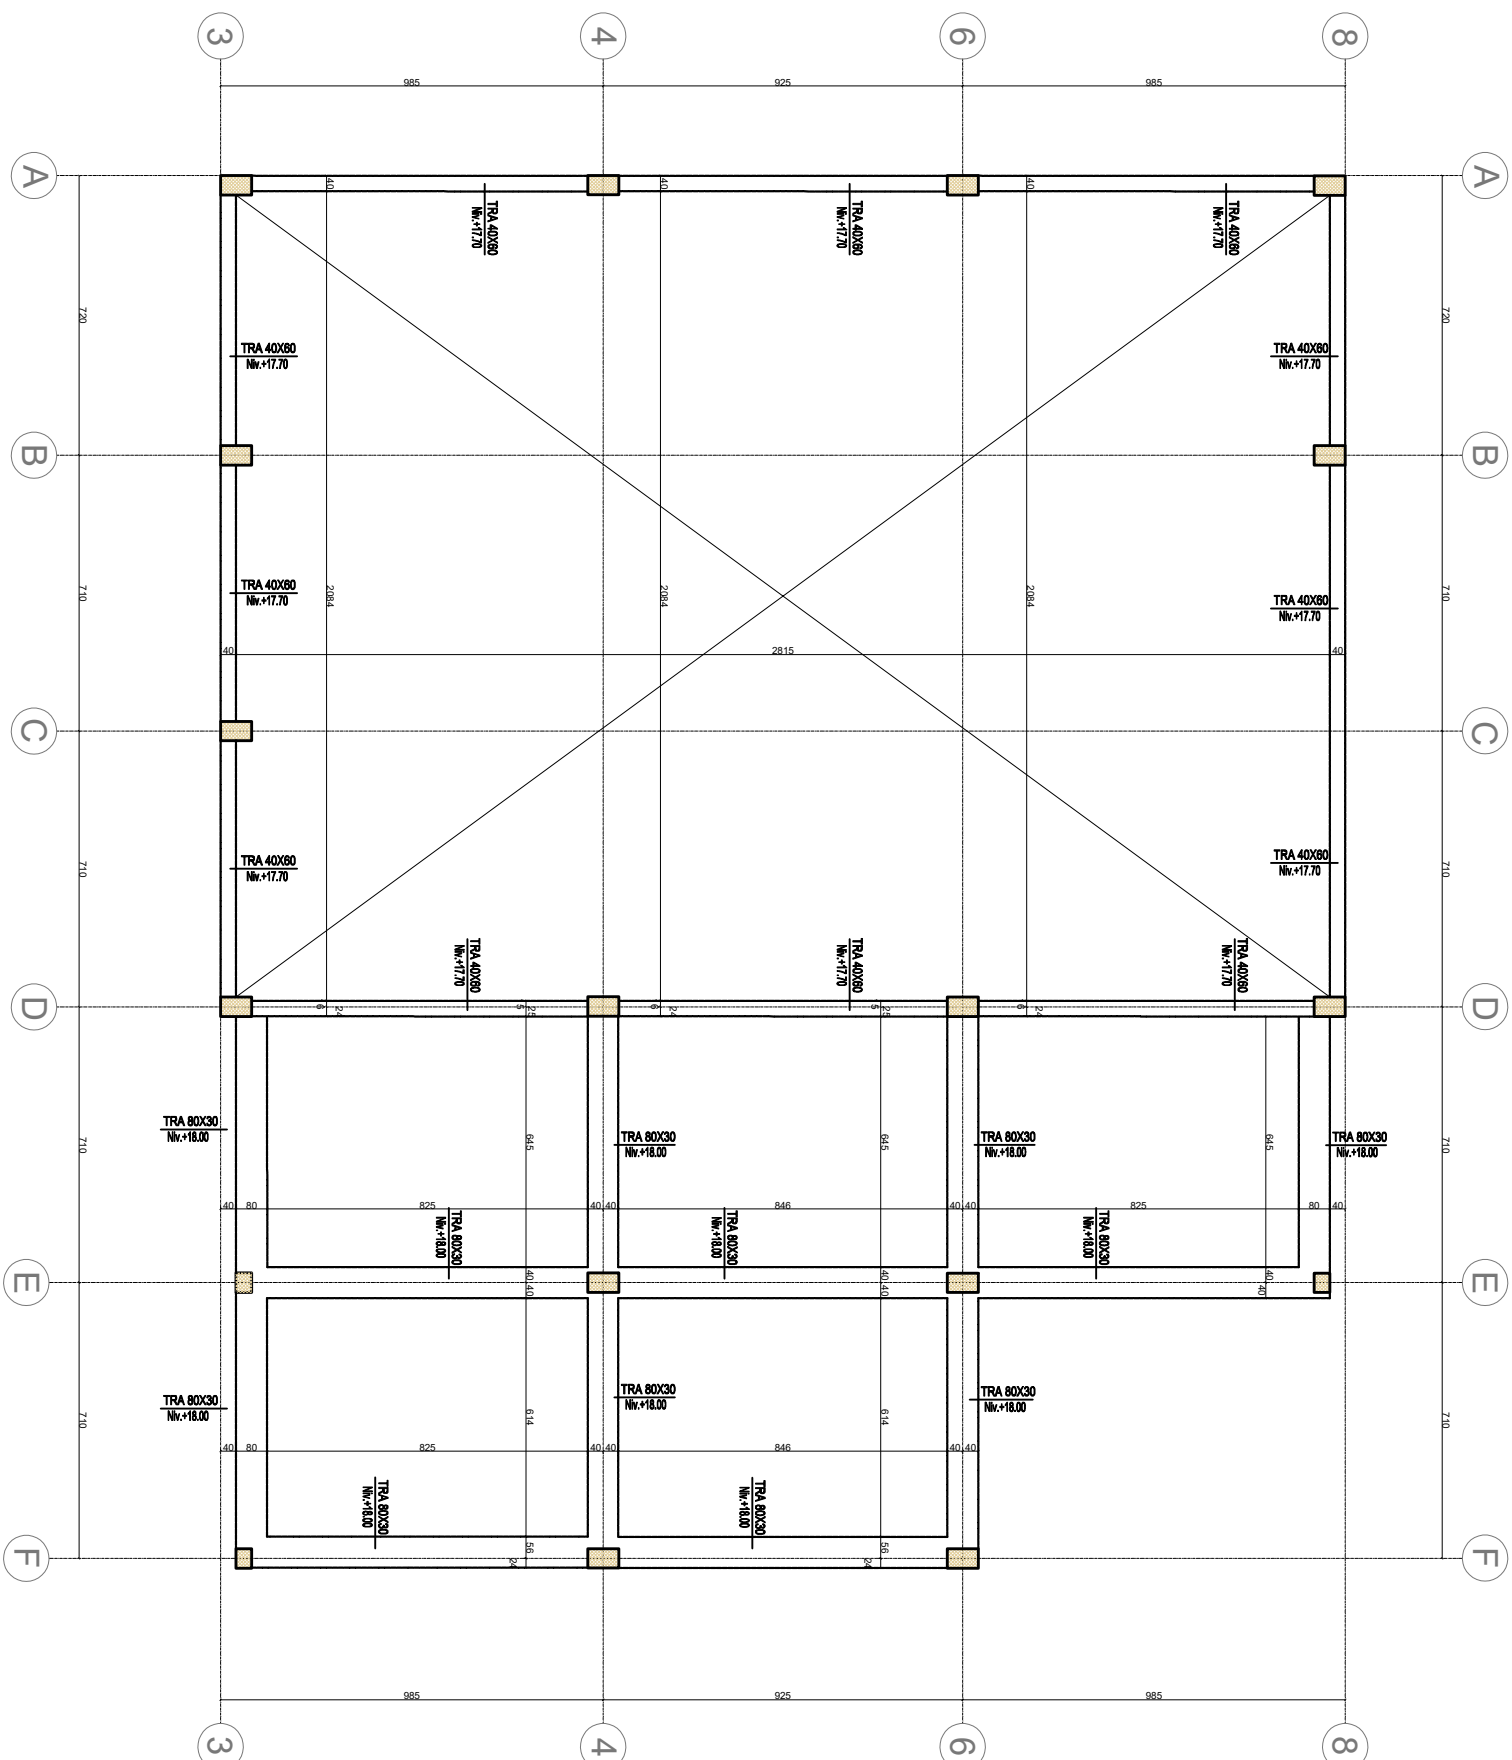

- [illegible]

[illegible]




PLANI I SOLETES KUOTA: +18.30

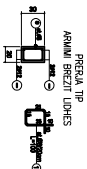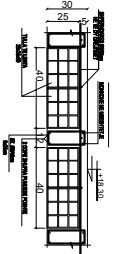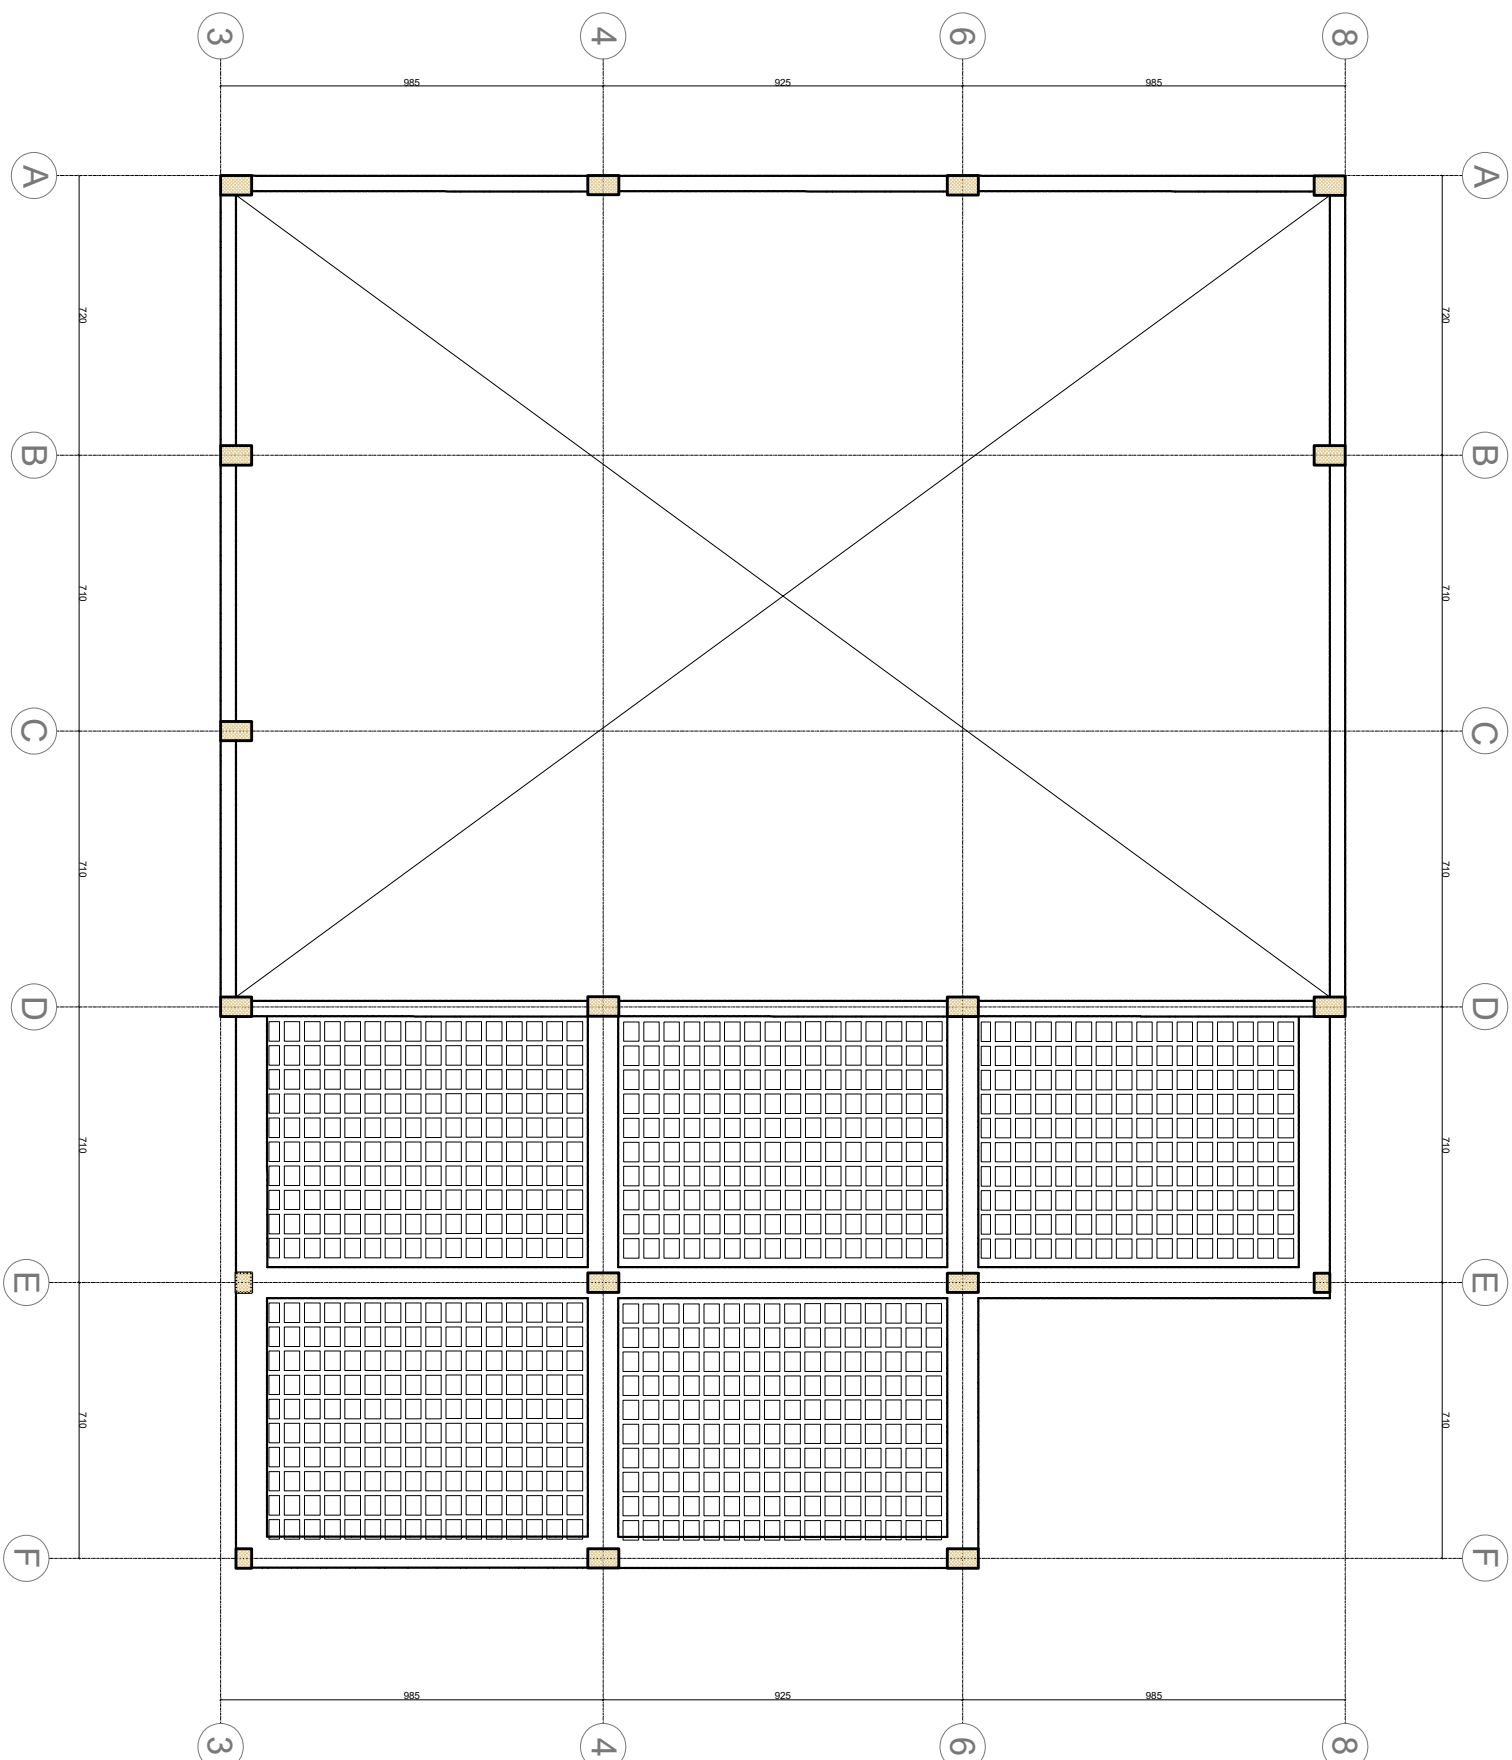

- [illegible]

[illegible]


ARMIMI I SOLETES KUOTA: +18.30

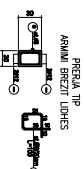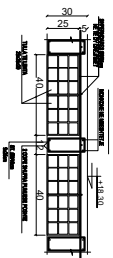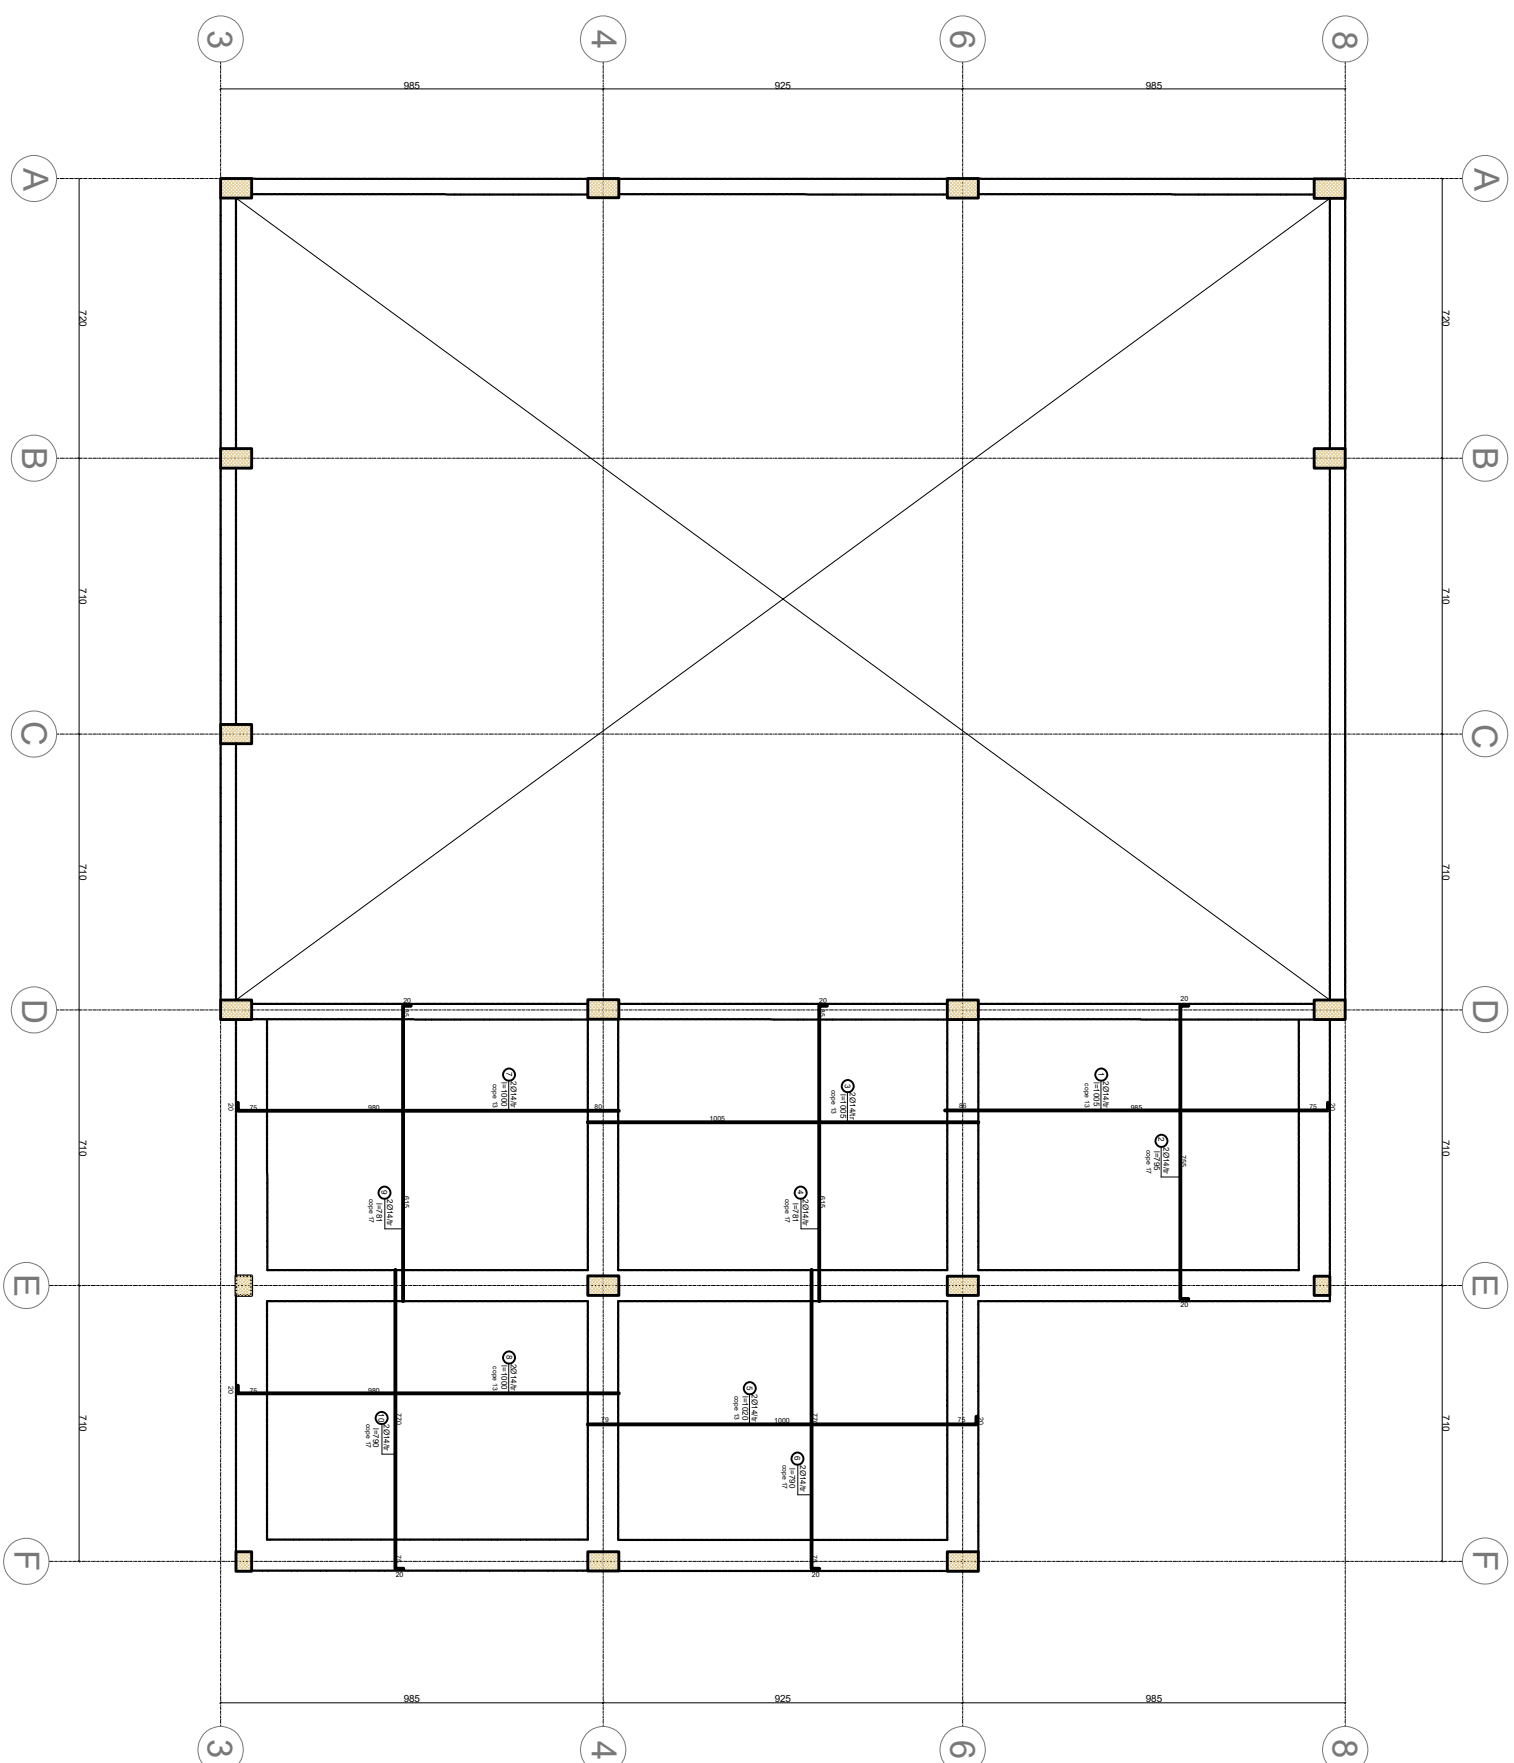

- [illegible]



[illegible]

ARMIMI I SOLETES KUOTA: +18.30

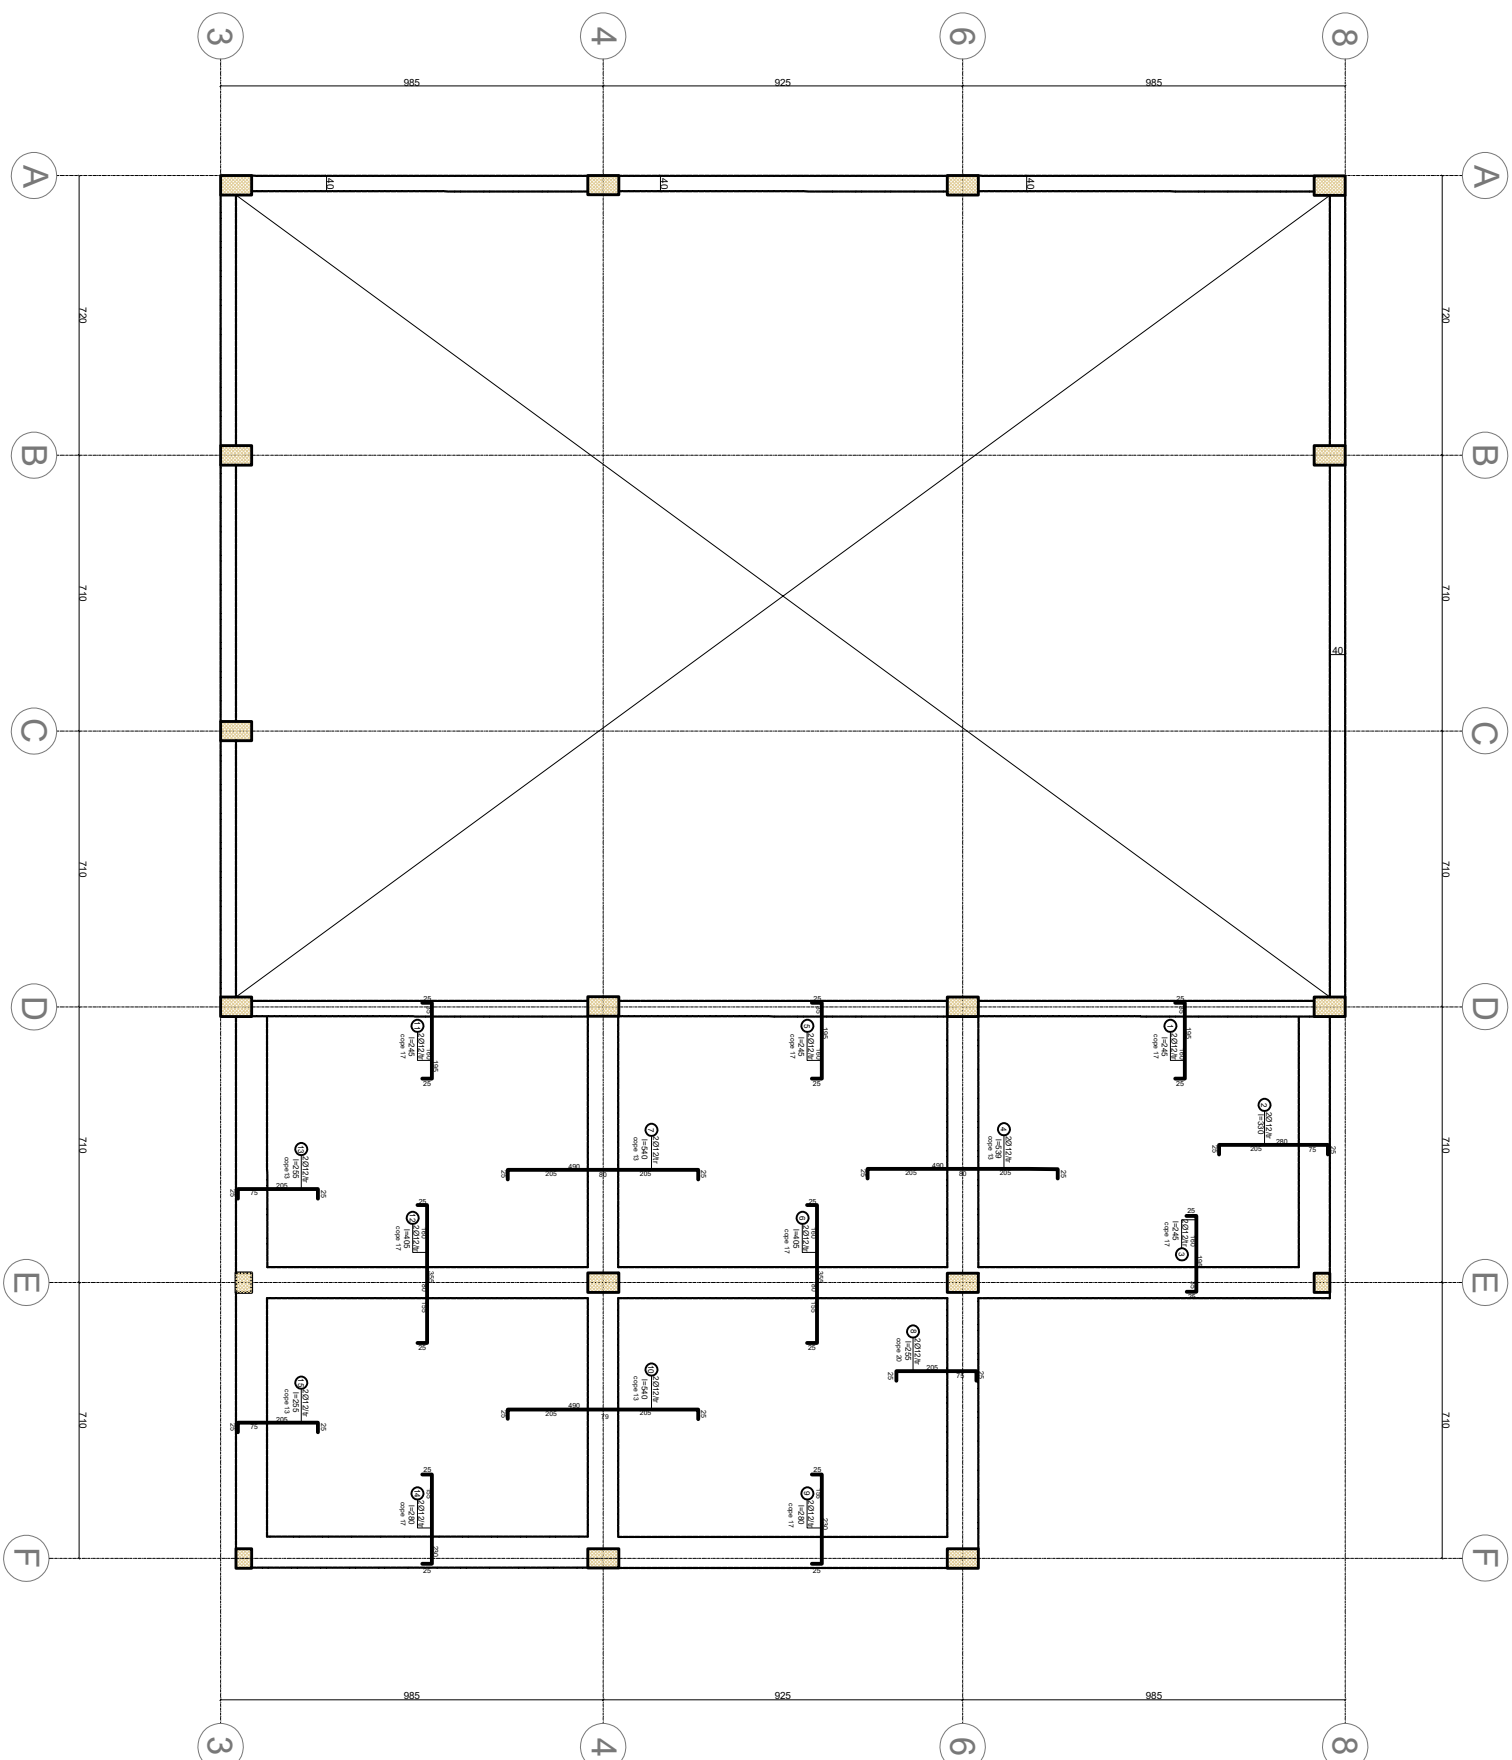


SHENIME TEKNIKE:

- [illegible]

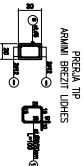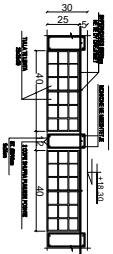
[illegible]

PLANI I TRAREVE KUOTA: +18.30

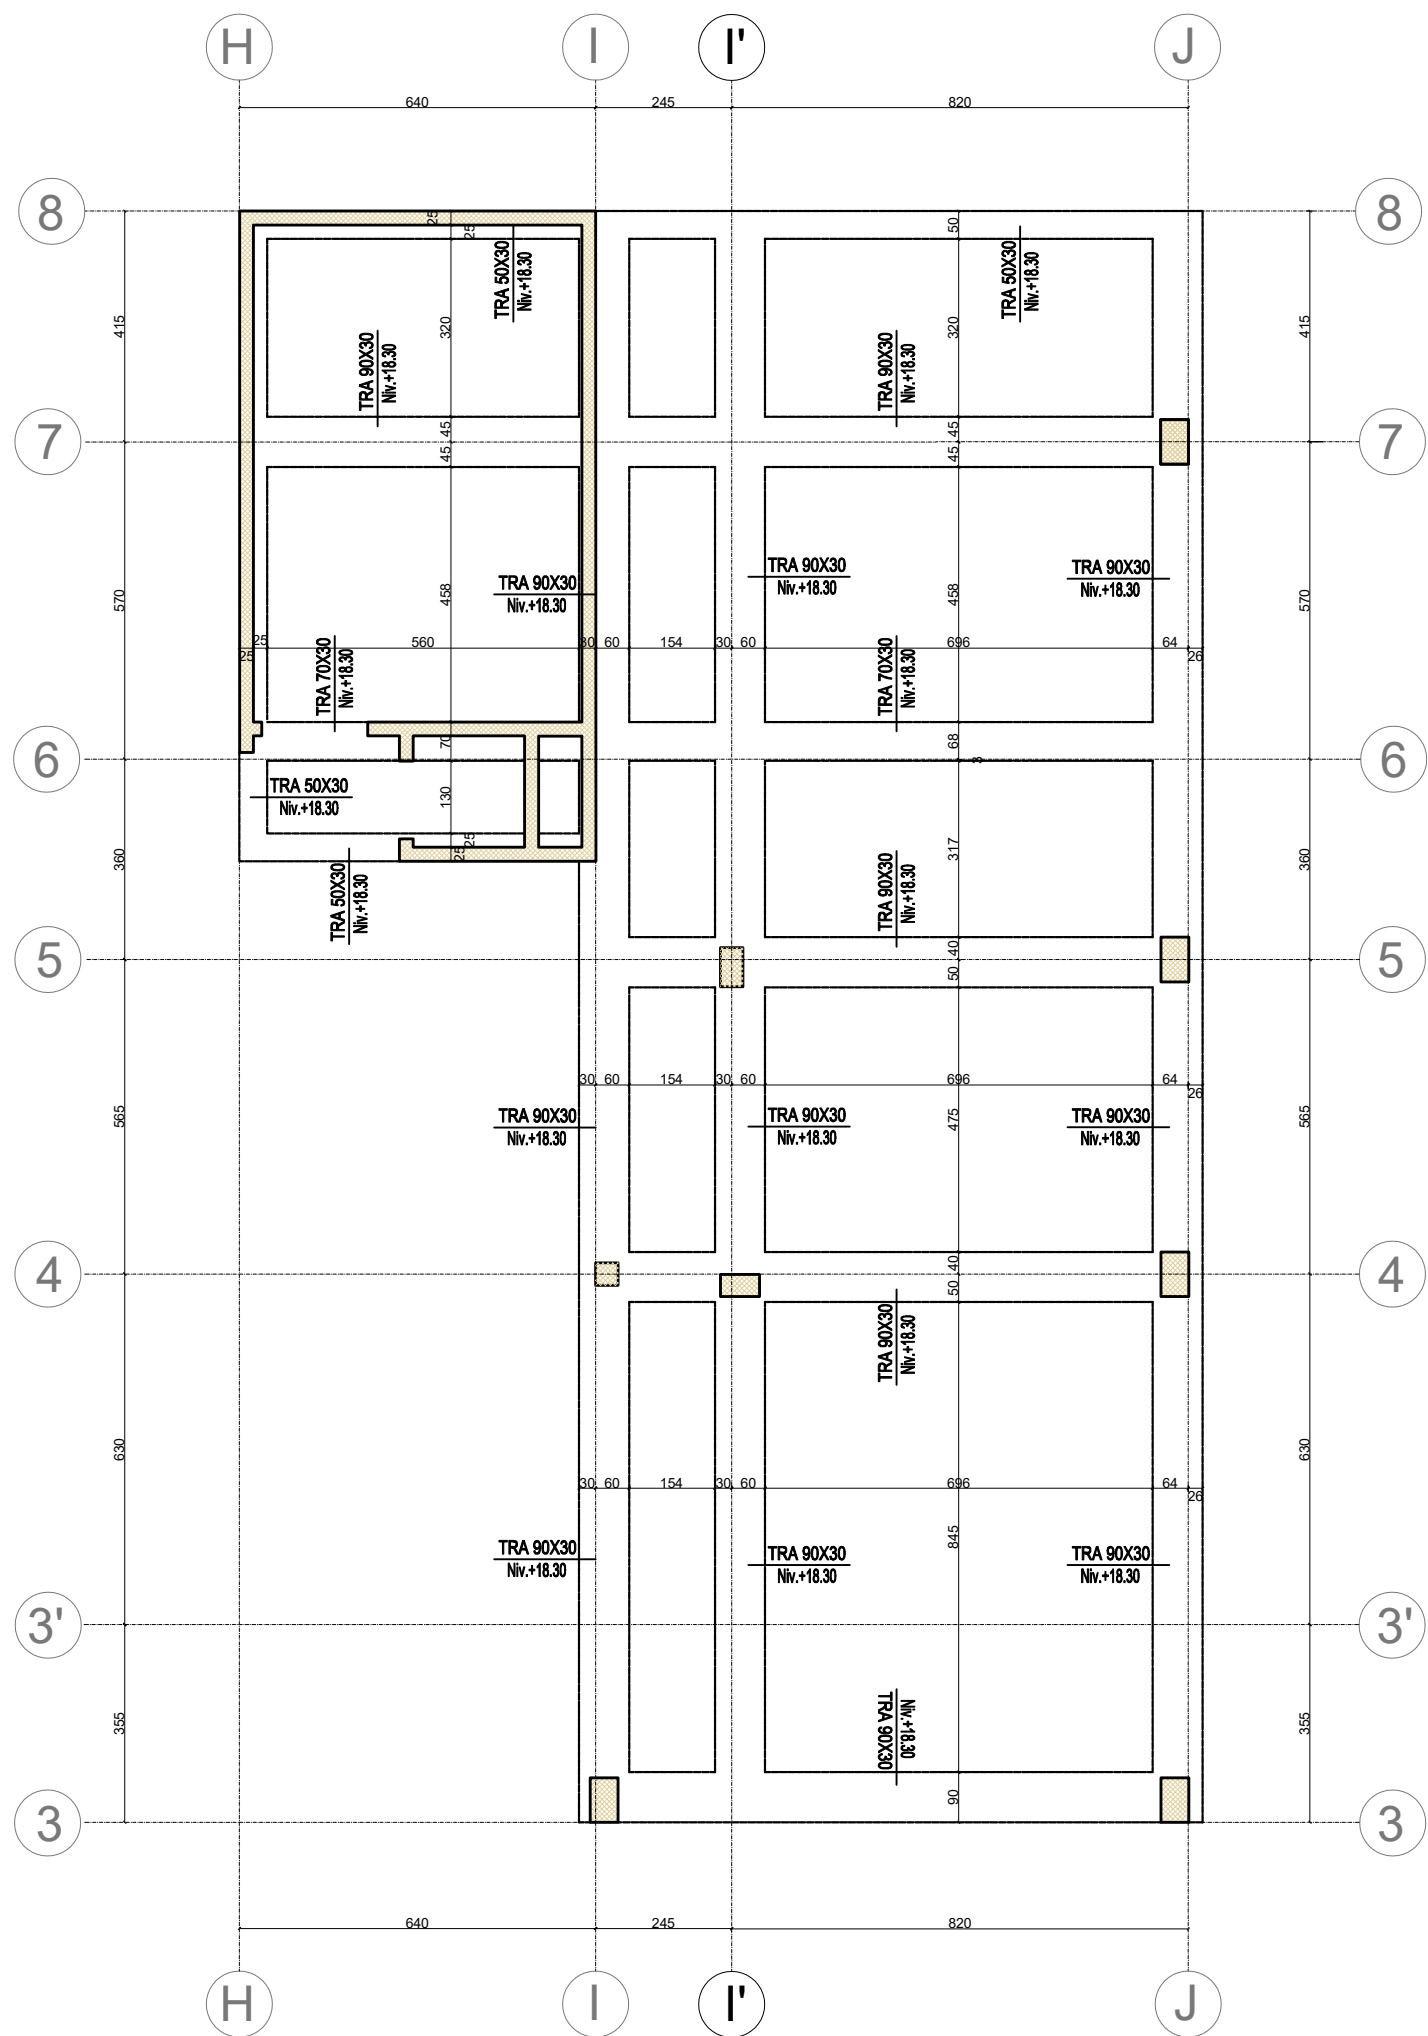

SHENIME TEKNIKE:

1. **PERMATAJANJE** JEANES "YU".
2. **PERMATAJANJE** JEANES "YU".
3. **MARKA E BETONTËN 290-250/600, HEKURË PËRROKË 54x40; KËSË SIGËRIM 500 KËSË EKUIVALENT.**
4. **KUOTAT NE KETE FLITE JEANES RELATIVE DËTE 1 REFERENÇI KUOTAT 0.00 TE BETONTIT NE PERFORULIMAT TE DYSHMEKËRE SE KATË PERROKË.**
5. **GRITËRJA MBROJTËSE PER AMARUTURË E TRAVEVE TE BËHET 2M.**
6. **PARA LIDHËSE SE HEKURË DËTE BETONTIMI, TE PASTROHET E LAHET SËPËRFAQJA E BETONTIT NE KËKË TE KULLOVANË.**
7. **STAFAT E KULLOVANË TE VËNDOSHEJEN ENJE NE SEGMENTIN E INTERSEKTIMIT 1 TE TRAVE TE TRAVET DËTE NE REFERENÇI KËKË DISTANCA 2M MBËSHTATJE FLITË KULLOVANË (SHIH FLITËN PËRSHKËTËRE TE ARAH TE KULLOVANË).**
8. **TRAVET DËTE TRAVEVE JEANES KËND KËND 90 GRADË, TRAVET DËTE TRAVEVE JEANES KËND KËND 90 GRADË.**
9. **EMËRTIMET E TRAVEVE NE FLITËN E ARIMITET TE KULLOVËN JEANES SËPËS AKSIA.**

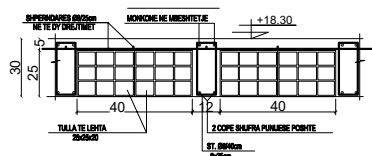

F:\ar-mi_logo NEW.jpg

Rruga "Mihal DURI" Pall. SON nr. 23
Tirana Albania

Shkollë 9-vjecare (Tipi 2) dhe e Mesme (Tipi 4), njësia
Strukturore KA/283, rruga "3 Dëshmoret"

ark.

E. BEJLERI

Lic. N-6711

ark.

K. DEMAJ

konstr.

A. PORO

Lic. K-1024/1

hidr.

A. PORO

Lic. K-1024/1

MNZ.

A. DENEKOJERICA

Lic. 2511

MNZ.

G. STRUGA

Lic. K-0213/3

kondic.

A. NASKA

Lic. M-1324

TETOR 2020

SHKALLA

1:75



FLETA NR.

EMERTIMI I FLETES:

PLAN I TRAREVE NIV. +18.30

K-64

PLANI I SOLETES KUOTA: +18.30

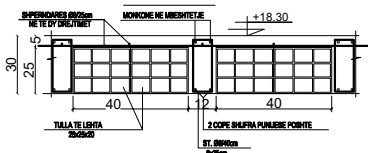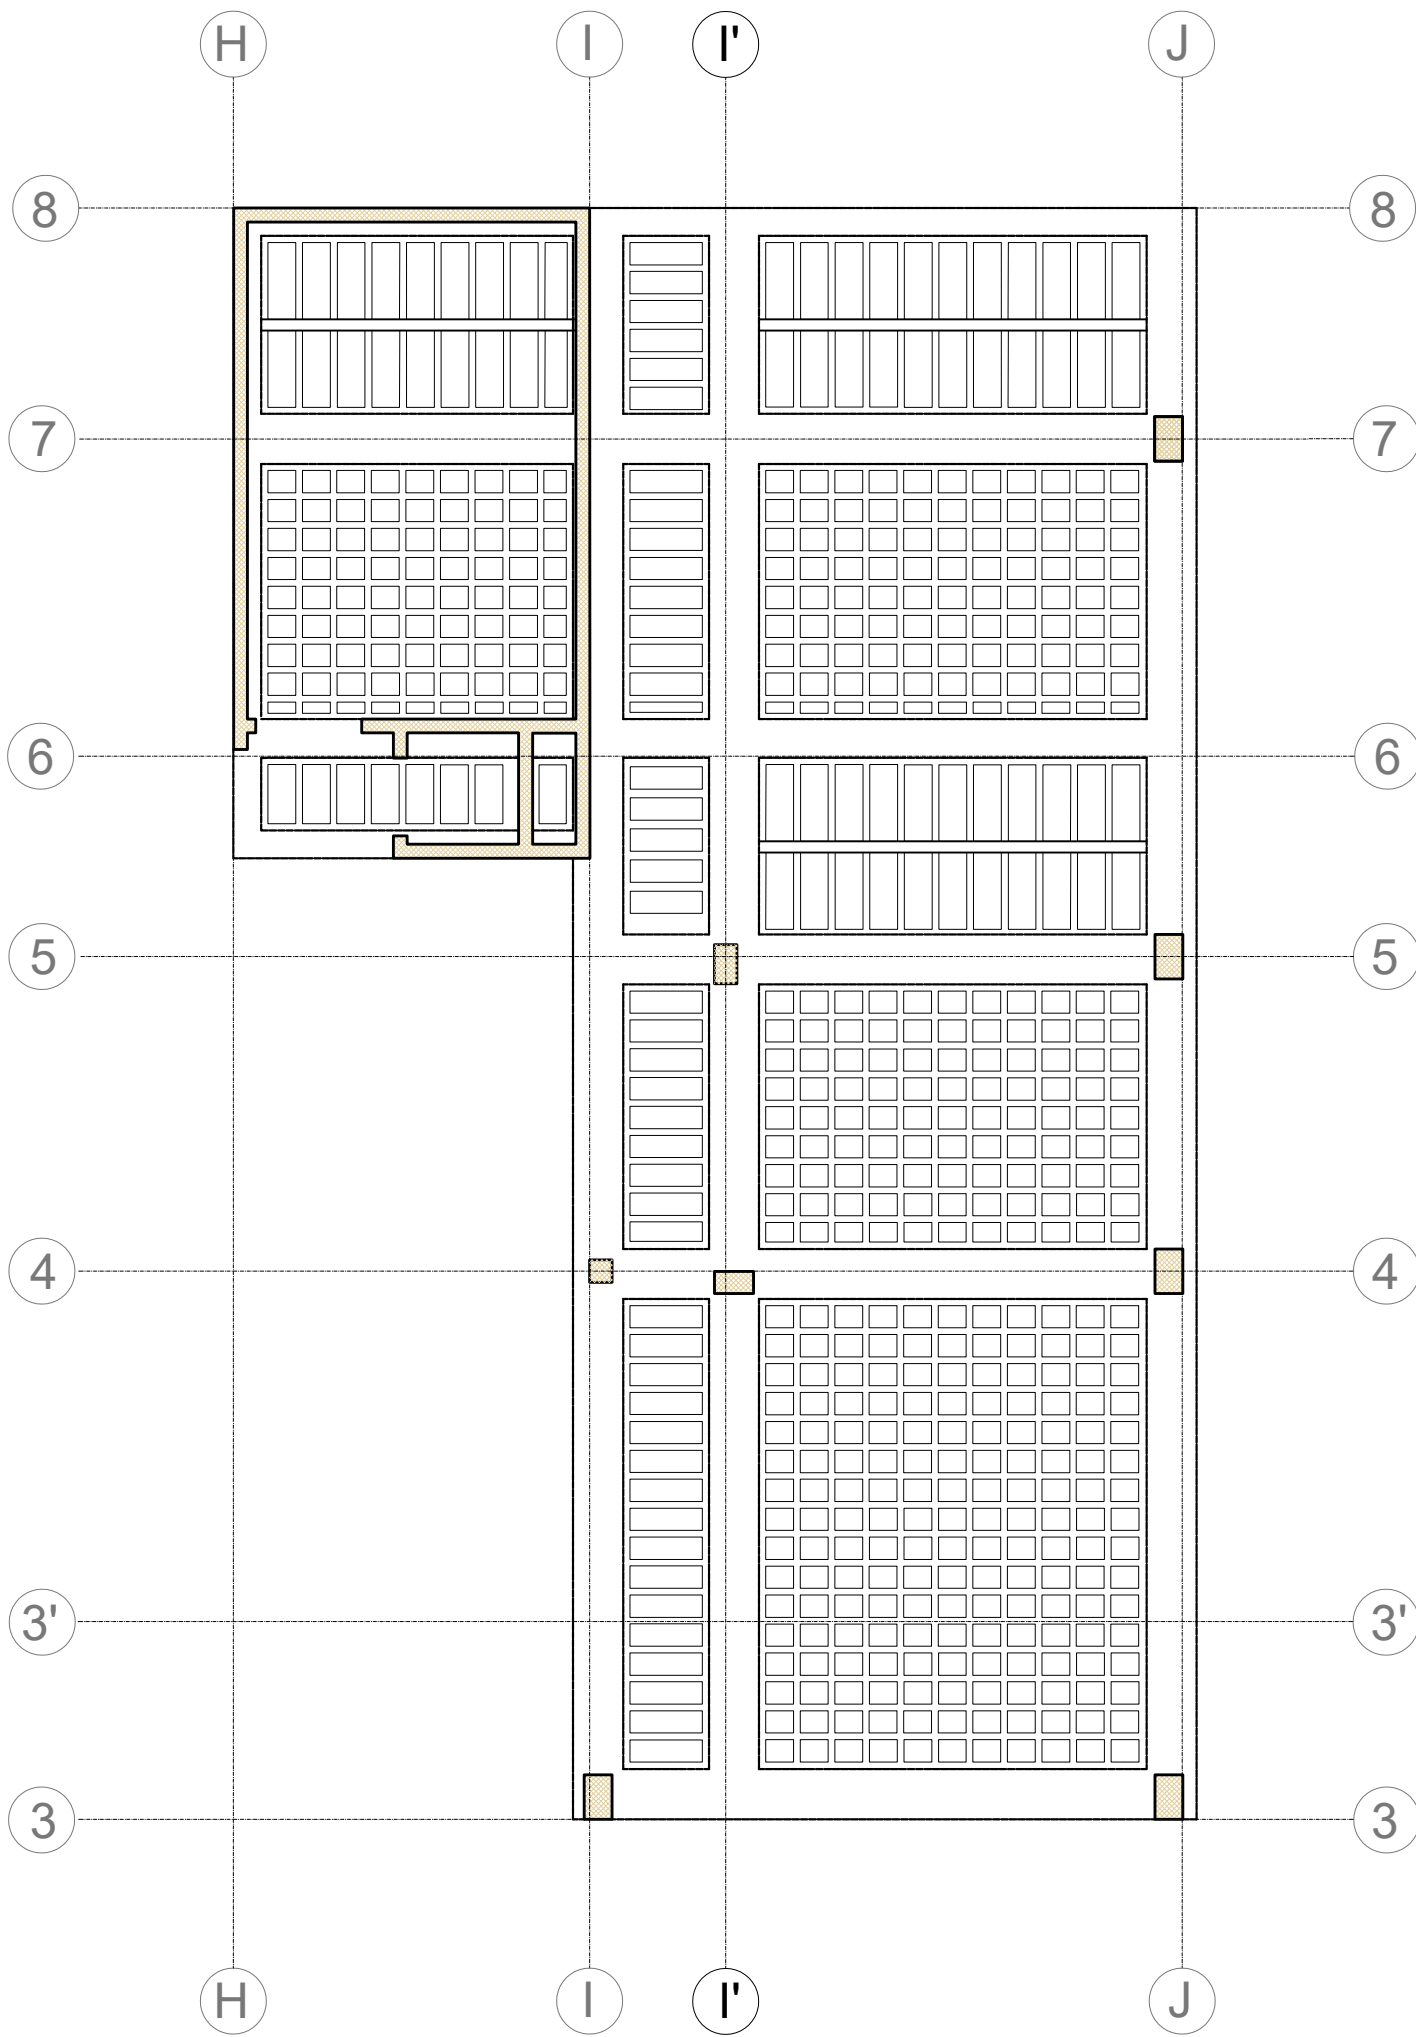

SHENIME TEKNIKE:

- PERMASAT JANE NE "m", NDERSA KUOTAT JANE NE "m".
- MARKA E BETONIT R28-250kg/cm2, HEKJURI PERIODIK F4B4K OSE SIDENOR S500 OSE EKVIVALENT.
- KUOTAT NE KETE FLETE JANE RELATIVE DHE I REFEROCHEN KUOTES 0.00 TE BETONIT TE PËRFUNDUAR TE DYSHEMESE SE KATTI PERDHE.
- SHITESA MIRKUTJESSE PER ANIMATURSH E TRAREVE TE BIEHET 2m.
- PARA LIDHJES SE HEKJURIT DHE BETONIMIT, TE PASTROHET E LANET SHPERFAGJA E BETONIT NE KOKË TE KOLLONAVE.
- STAFAT E KOLLONAVE TE VENDOSJEN EDHE NE SEGMENTIN E INTERSEKTIMIT TE TYRE ME TRARET DHE TE RESPEKTOHEN RIGOROZISHT DISTANCAT MIDIS STAFAVE TE KOLLONES (SHIH FLETEN PERKATESE TE ARM. TE KOLLONAVE).
- GAROHAT E STAFAT TE KTHEHEN NE NJE KEND 135 (45) DHE FUNDËT E TYRE TE ANKOROHEN NE THELLESI TE BETONIT.
- EMERTIMET E TRAREVE NE FLETEN E ARMIMIT TE TRAREVE JANE SIPAS AKSEVE.

F:\ar-mi_logo NEW.jpg

Rruga "Mihal DURI" Pall. SON nr. 23
Tirana Albania

Shkolle 9-vjecare (Tipi 2) dhe e Mesme (Tipi 4), njesia
Strukturore KA/283, rruga "3 Dëshmorët"


ark.	E. BEJLERI	Lic. N-6711		TETOR 2020
konstr.	A. PORO	Lic. K-1024/1		SHKALLA
hydr.	A. PORO	Lic. K-1024/1		1:75
MNZ.	A. DENEKOCERCA	Lic. 2511		FLETA NR.
kondic.	G. STRUGA	Lic. K-0213/3		
	A. NASKA	Lic. M-1324		

EMERTIMI I FLETES:


PLANI I SOLETES NIV. +18.30

K-65

ARMIMI I SOLETES KUOTA: +18.30

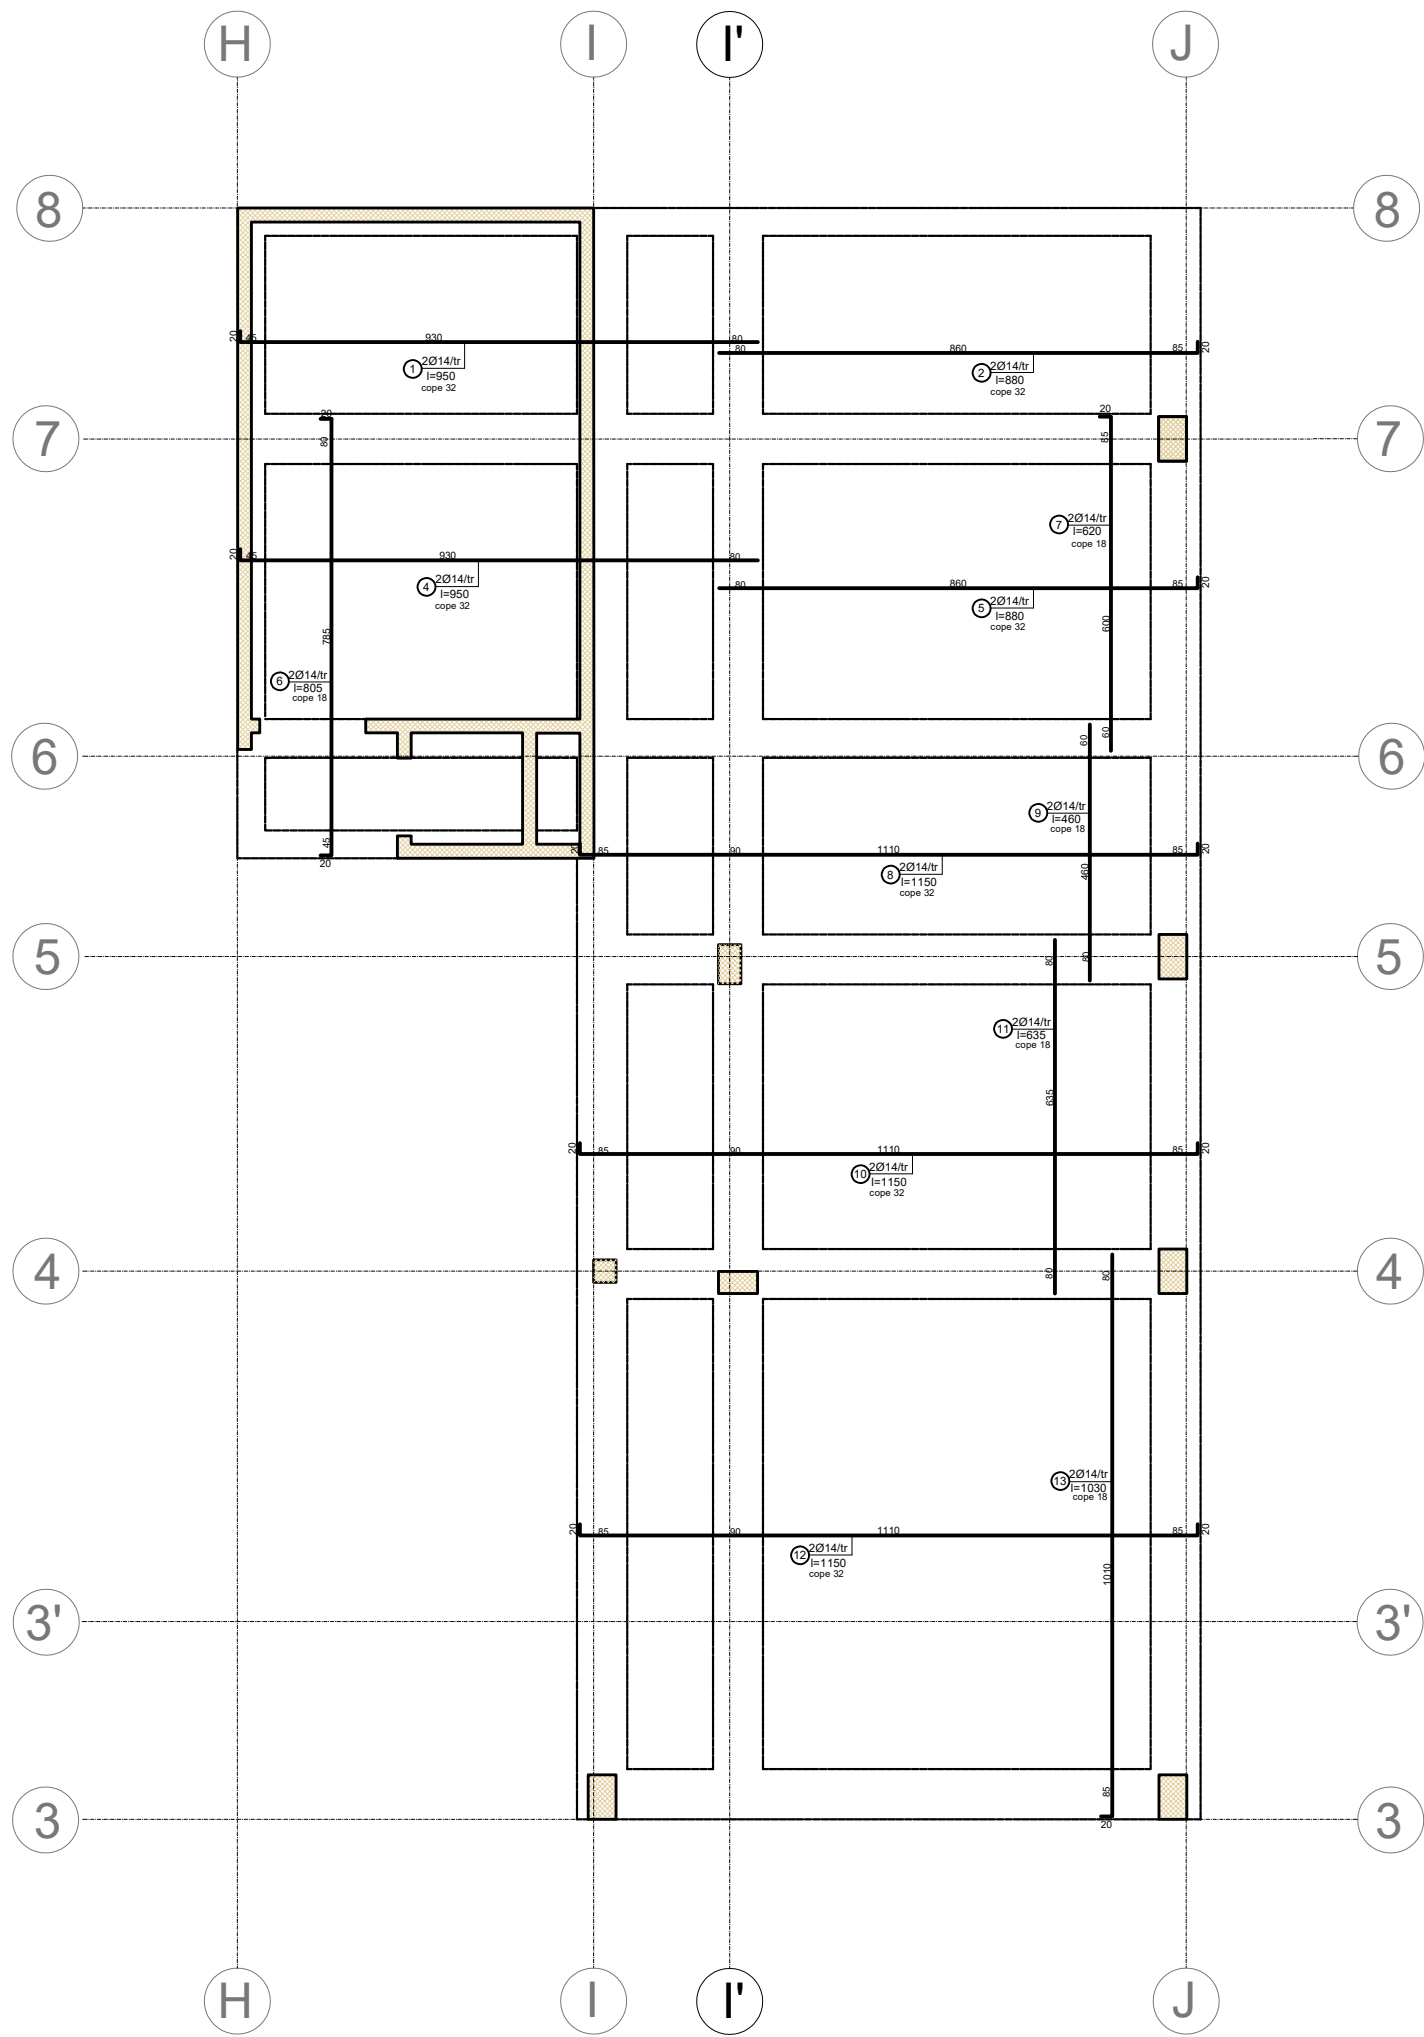

- SHENIME TEKNIKE:**
- PERMASAT JANE NE "m", NDERSA KUOTAT JANE NE "m".
 - MARRJA E BETONIT 200-250kg/m³, HEKURI PERKOQIK F604K OSE SIDENOR S500 OSE EKVIVALENT.
 - KUOTAT NE KETE FLETJE JANE RELATIVE DHE I REFEROHEN KUOTES 0.00 TE BETONIT TE PERFLUADUAR TE DYSHMES SE KATTI PERDJE.
 - SKITRESA MBROJTJES PER ARMATUREN E TRAREVE TE BEHET 20cm.
 - PARA LIDHJES SE HEKURIT DHE BETONIMIT, TE PASTROHET E LAHET SUPERFACJA E BETONIT NE KOTE TE KOLLONAVE.
 - STAFAT E KOLLONAVE TE VENDOSEN EDHE NE SEGMENTIN E INTERSEKTIMIT TE TYRE ME TRARET DHE TE RESPEKTOHEN RIGOROZISHT DISTANCAT MIDIS STAFAVE TE KOLLONES (SHIH FLETEN PERKATESE TE ARM. TE KOLLONAVE).
 - GANDHAT E STAFAT TE KTHIEHEN NE NJE KEND 135 (45) DHE FUNDJET E TYRE TE ANKOROHEN NE THELLESIT TE BETONIT.
 - EMERTIMET E TRAREVE NE FLETEN E ARMIMIT TE TRAREVE JANE SIPAS AKSEVE.

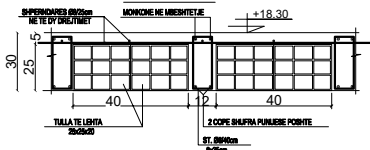

F:\ar-mi_logo NEW.jpg		Shkolle 9-vjecare (Tipi 2) dhe e Mesme (Tipi 4), njesia Strukturore KA/283, rruge "3 Dëshmorët"			
Rruga "Mihal DURI" Pall. SON nr. 23 Tirana Albania		ark.	E. BEJLERI	Lic. N-6711	TETOR 2020
		konstr.	A. PORO	Lic. K-1024/1	SHKALLA
		hydr.	A. PORO	Lic. K-1024/1	1:75
		MNZ.	A. DENEKOCERCA	Lic. 2511	FLETA NR.
		MNZ.	G. STRUGA	Lic. K-0213/3	
		kondic.	A. NASKA	Lic. M-1324	
		EMERTIMI I FLETES:			
		ARMIMI I SOLETES NIV. +18.30			
		K-66			