



ARMIMI I SOLETES KUOTA: +18.30

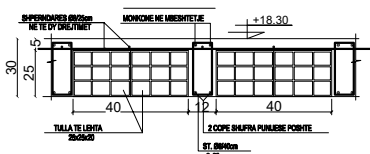


SHENIME TEKNIKE:

- PERMASAT JANE NE "cm", NDIERSA KUOTAT JANE NE "m".
- MARKA E BETONIT K28-250g/cm³, HEKURIT PERIODIK FeB44K OSE SIDENOR S500 OSE EKVIVALENT.
- KUOTAT NE KETE FLETE JANE RELATIVE DHE I REFEROCHEN KUOTES 0.00 TE BETONIT TE PERFUNDUAR TE DYSHEMESE SE KATIT PERDHE.
- SHITESA MBROUTESE PER ARMATUREN E TRAREVE TE BEHET 2cm.
- PARA LIQHJES SE HEKURIT DHE BETONIT, TE PASTROHET E LAHET SIPIERFACIA E BETONIT NE KOTE TE KOLLONAVE.
- STAFAT E KOLLONAVE TE VENDOSHEN EDHE NE SEGMENTIN E INTERSEKTIMIT TE TYRE ME TRANET DHE TE RESPEKTOHEN RIGOROZISHI DISTANCAT MIDIS STAFAVE TE KOLLONAVE SHIH FLETEN PERKATESE TE ARML TE KOLLONAVE.
- QANDAT E STAFAT TE KTHEHEN NE NJE KEND 135 (45) DHE TUNDET E TYRE TE ANKOROHEN NE THELLEN TE BETONIT.
- EMERTIMET E TRAREVE NE FLETEN E ARMIMIT TE TRAREVE JANE SIPAS AKSEVE.

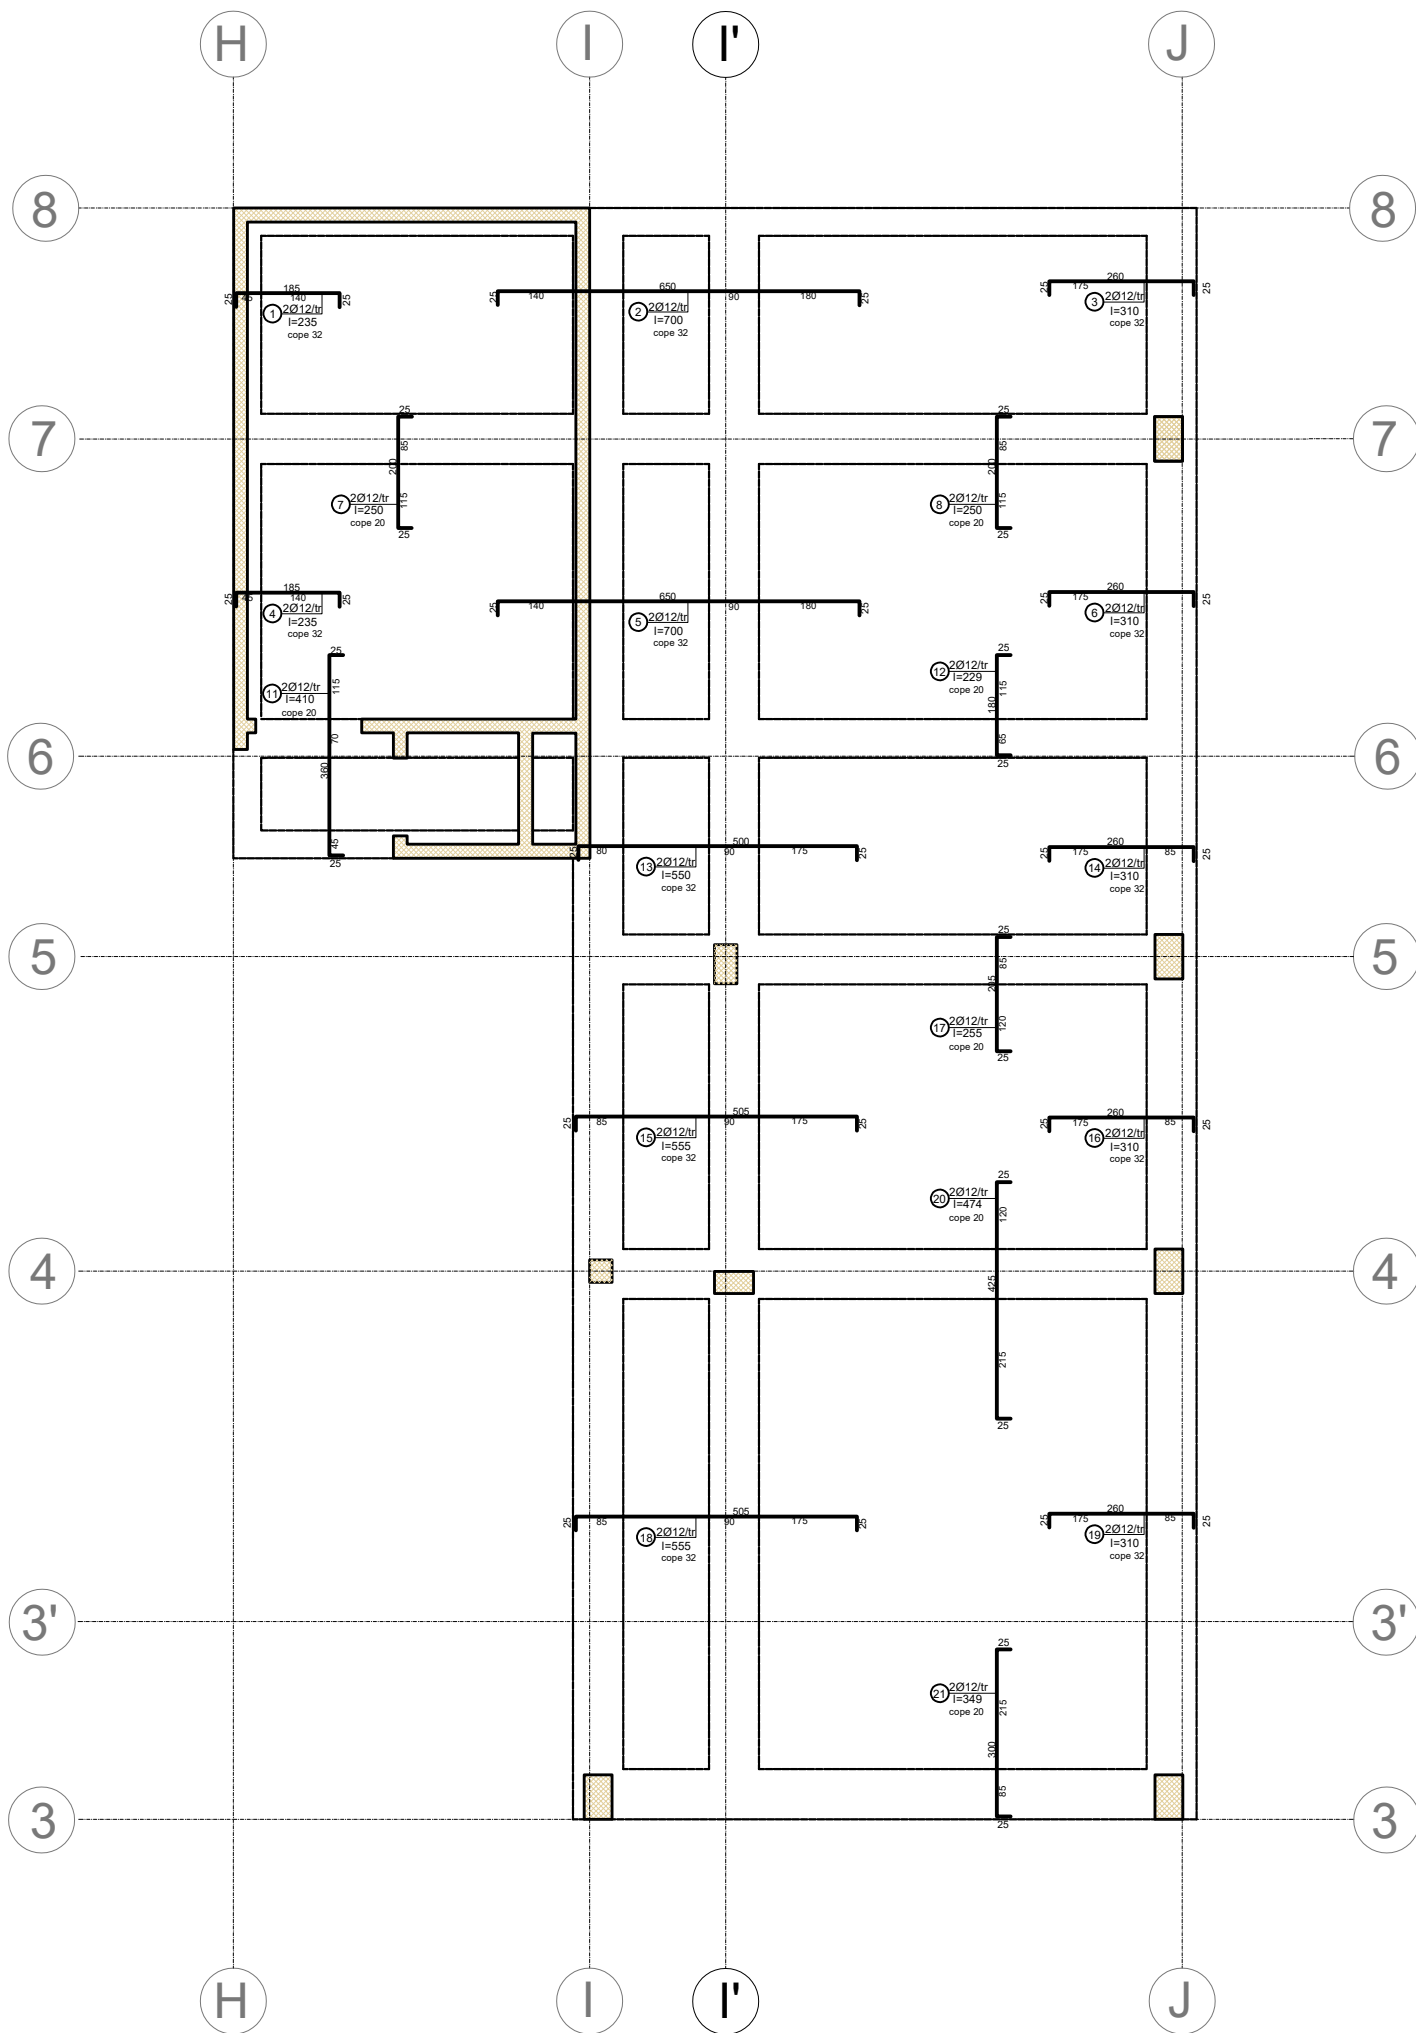


Shkolle 9-vjecare (Tipi 2) dhe e Mesme (Tipi 4), njesia Strukturore KA/283, rruga "3 Dëshmoret"			
GRUPI PROJEKTANT	ark.	E. BEJLERI	Lic. N-6711
	konstr.	A. PORO	Lic. K-1024/1
	hydr.	A. PORO	Lic. K-1024/1
	MNZ.	A. DENEKOCERCA	Lic. 2511
	kondic.	G. STRUGA	Lic. K-0213/3
EMERTIMI I FLETES:			
ARMIMI I SOLETES NIV. +18.30			
TETOR 2020			
SHKALLA			
1:75			
FLETA NR.			
K-67			


AKSI J-J

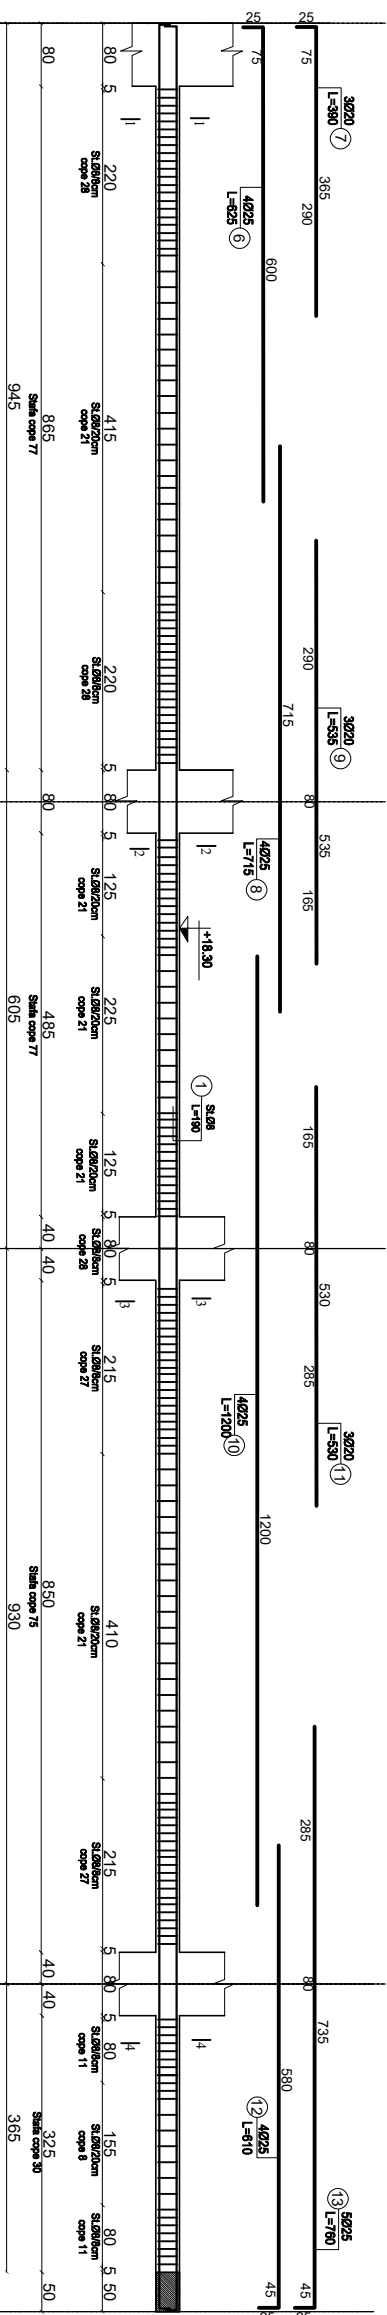


PRERUA 1-1

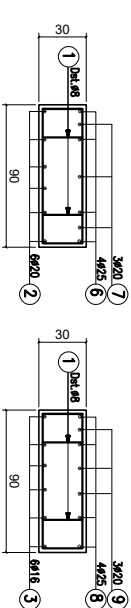


PRERUA 2-2

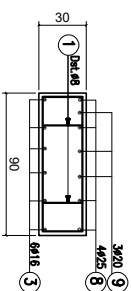


PRERUA 3-3

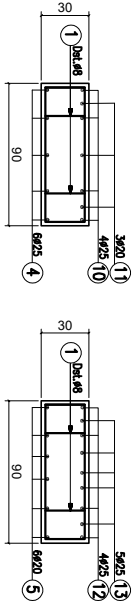


PRERUA 4-4

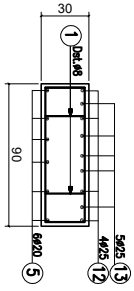


PRERUA 1-1

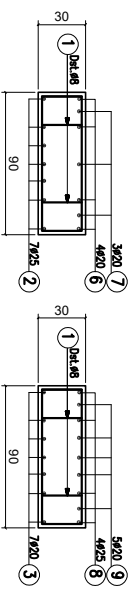



PRERUA 2-2

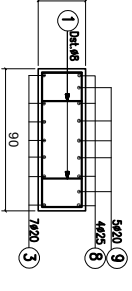


PRERUA 3-3

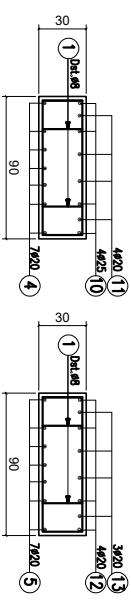


PRERUA 4-4

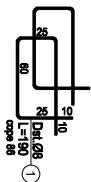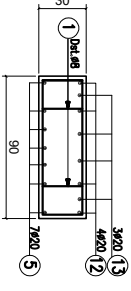


AKSI I-I

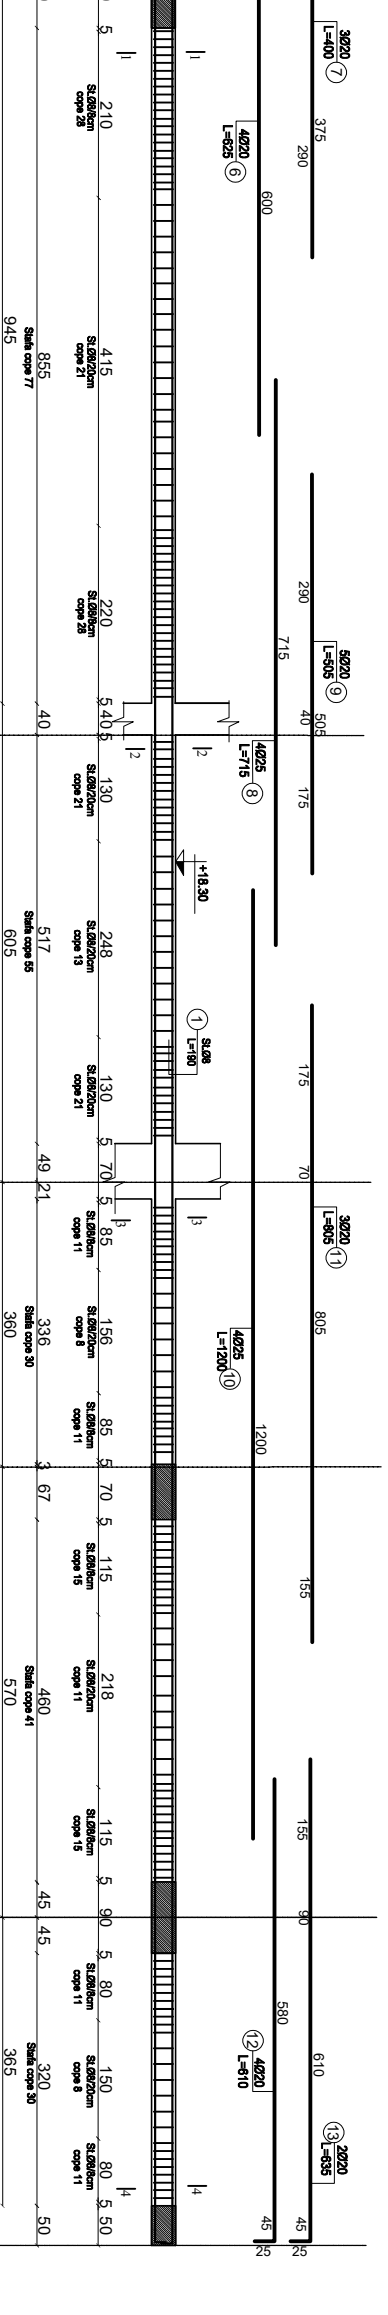


PRERUA 1-1

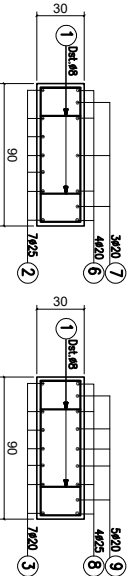



PRERUA 2-2

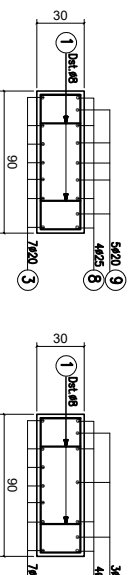

PRERUA 3-3

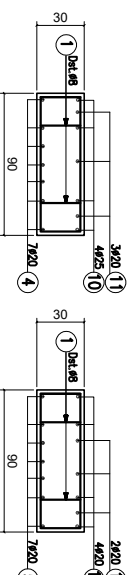


PRERUA 4-4

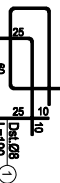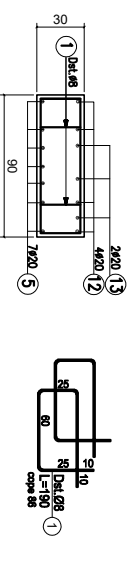


F:\ar-mi\logo NEW.jpg			
Rruga "Mihal Durr" Pëll. SQN nr. 23 Tirana Albania			
Grupi i Projektimit:			
ark.	E BEJLERI	Lic. N:5711	
konstr.	K. DEMAJ	Lic. K-1024/1	
hidr.	A. PORO	Lic. K-1024/1	
MNZ.	A.BEJGJERCA	Lic. 2511	
konde.	G. STRUGA	Lic. K-0213/3	
Evertimi i Fletës:			
ARMIMI I TRAREVE NV. +18.30			
TETOR 2020			
SHKALLA			
1:50			
FLETAVR			
K-68			


AKSI 8-8

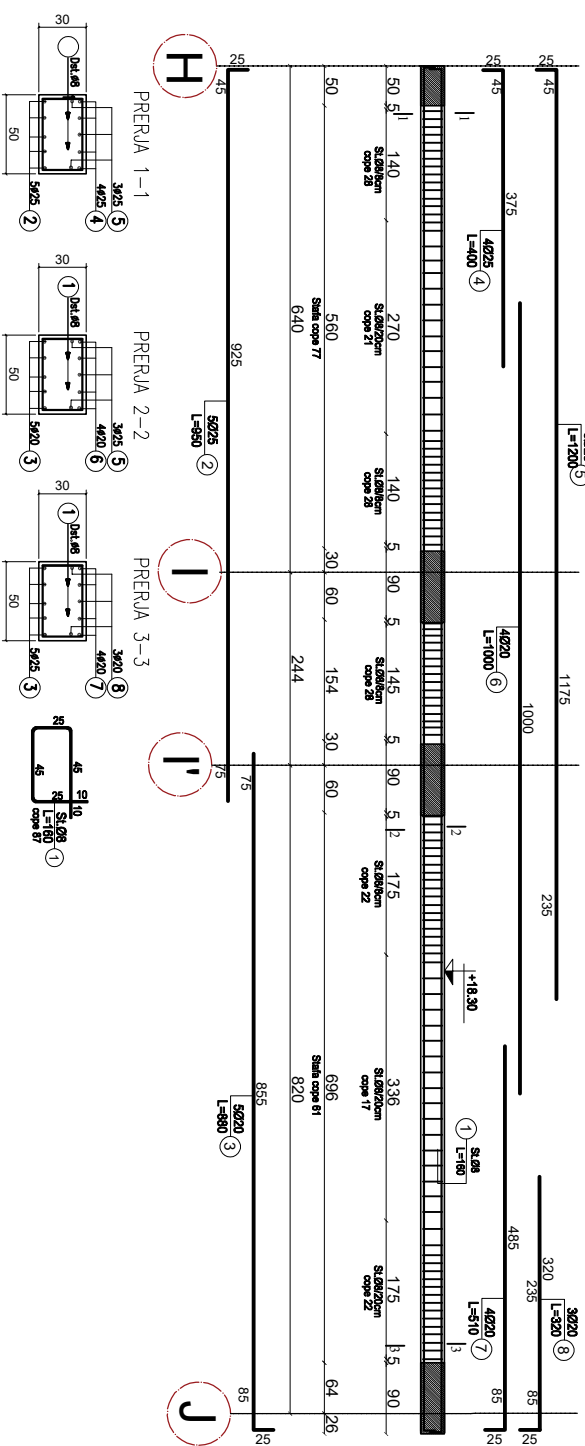


AKSI 7-7

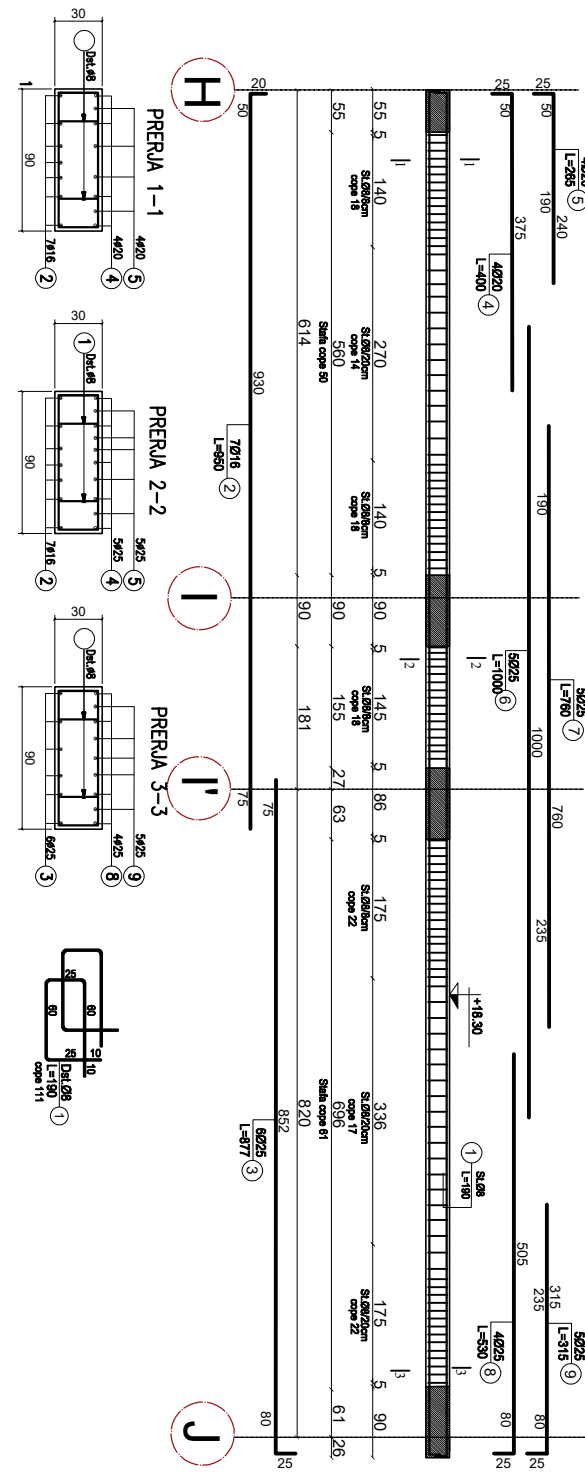


AKSI 6-6

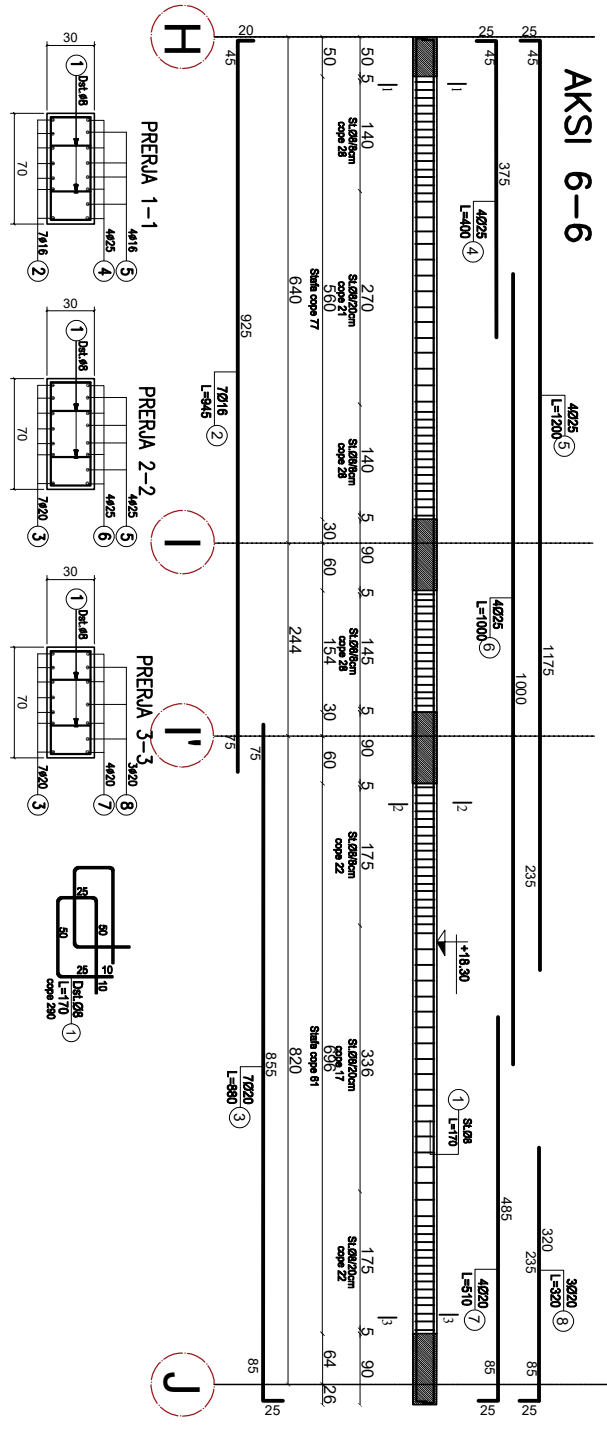


AKSI H-H

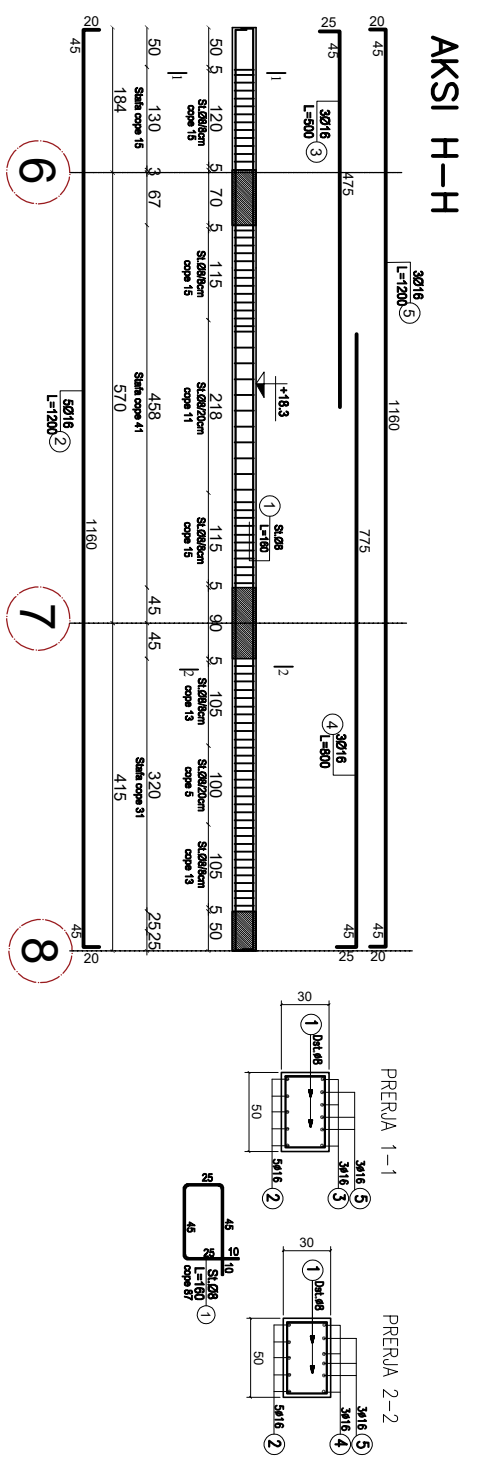


AKSI 5-5

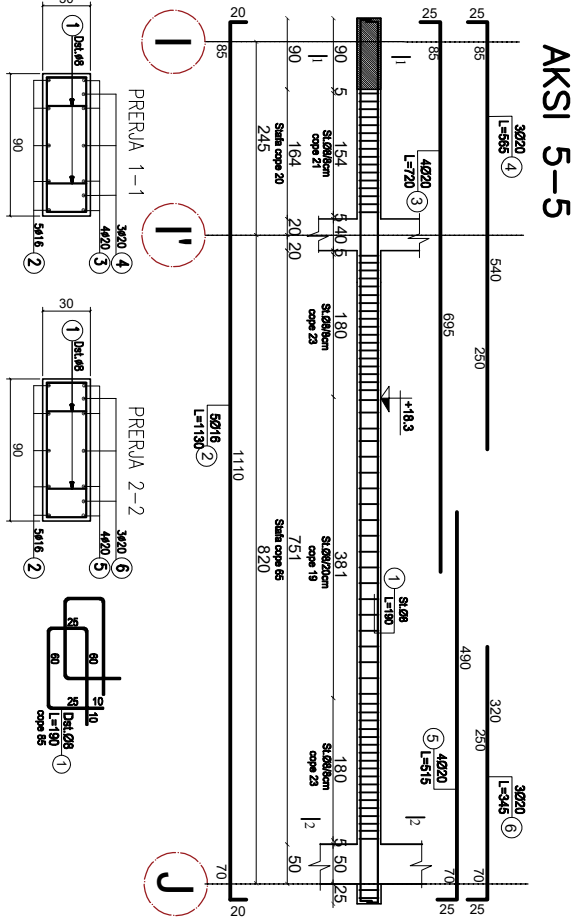

AKSI 4-4

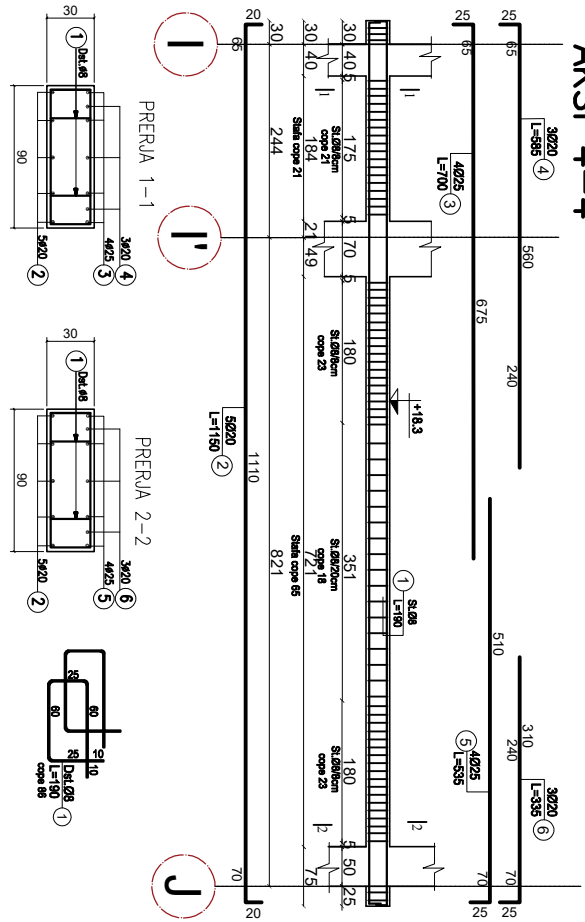





AKSI 3-3

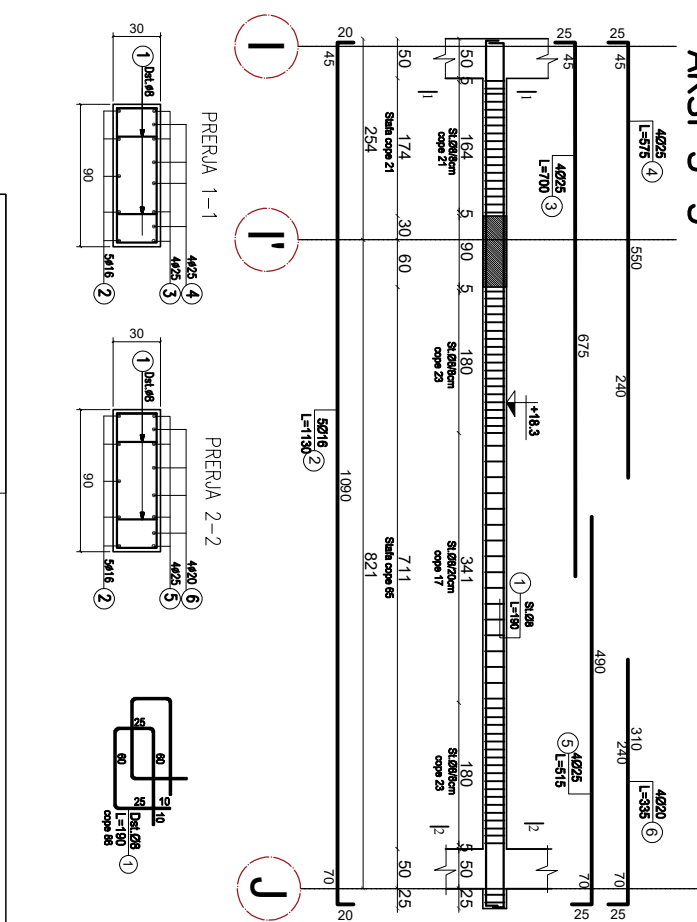





F:\ar-mi_logo_NEW.jpg			
Rugie "Mihai Dugu" Pdl. SON nr. 23 Tirano Albania			
GRUPI I PROJEKTIMIT:			
ark. E BEJLERI	Lic. N-5711		TEOR 2020
konstr. A. PORO	Lic. K-1024/1		SHKALLA
hidr. A. PORO	Lic. K-1024/1		1:50
MANZ. A.BENICERCA	Lic. 2511		PLANIR
MANZ. G. STRUGA	Lic. K-0213/3		
KONDI. A. NASVA	Lic. M-1324		
EVERTIMI I FLETES:			
ARMIMI I TRAREVE NIV. +18.30			
K-69			

PLANI I MBULIMIT KUOTA: +18.90




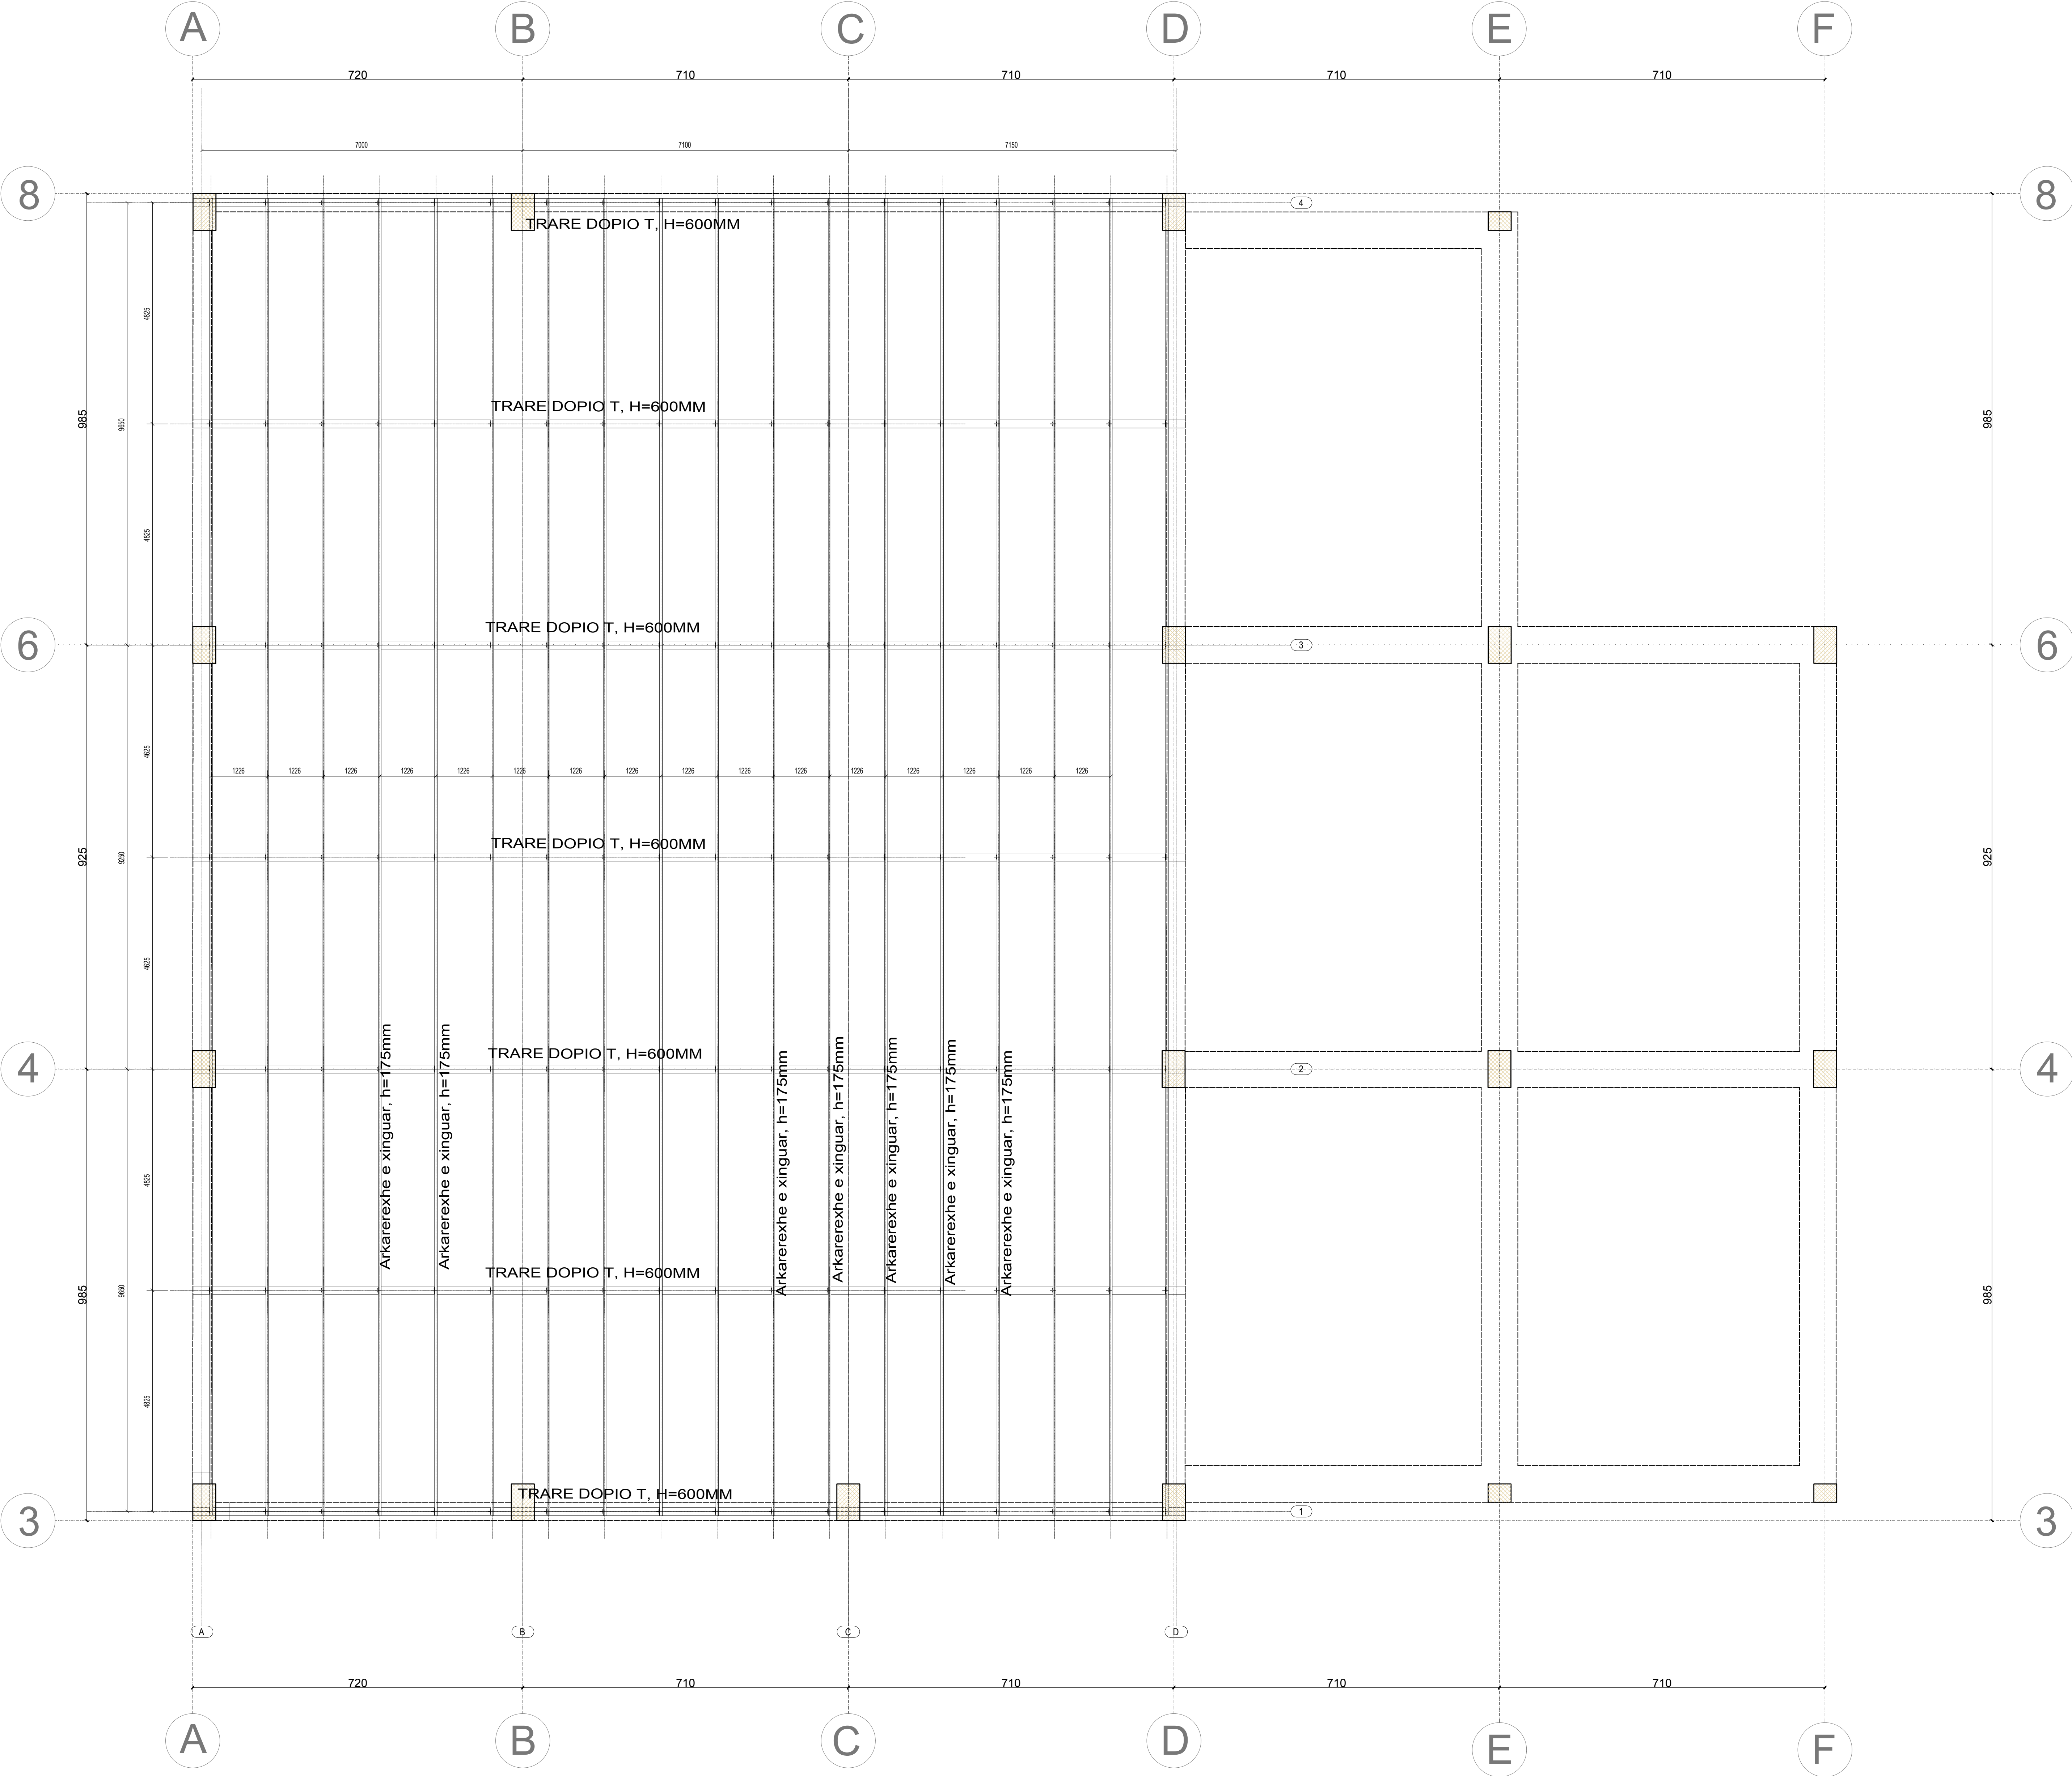


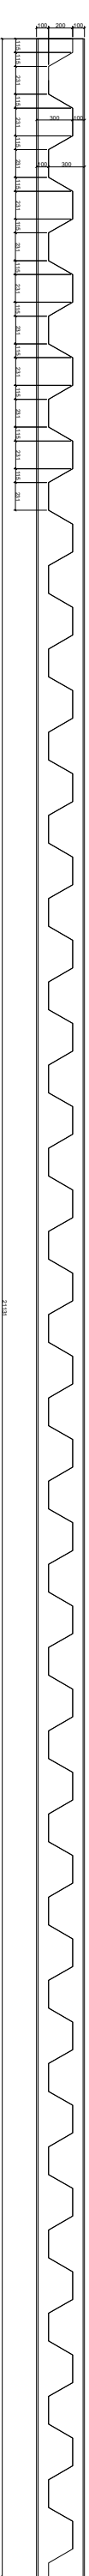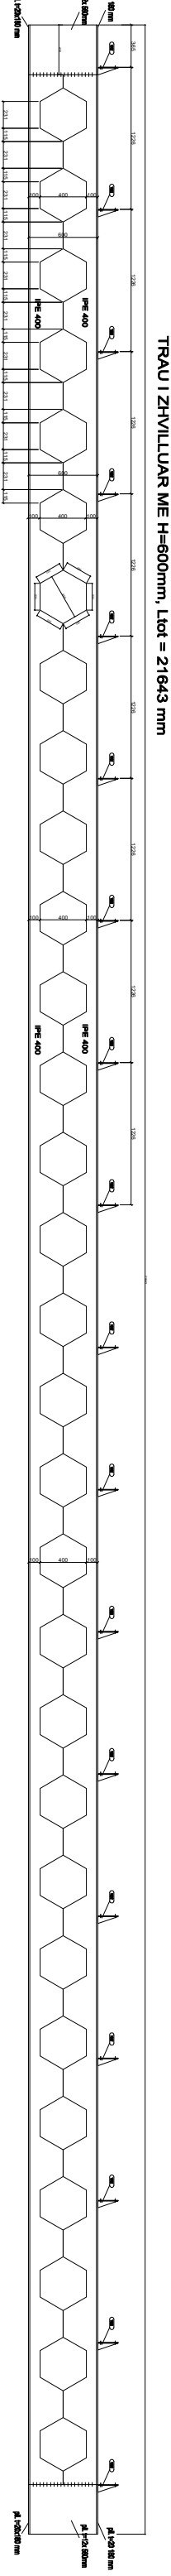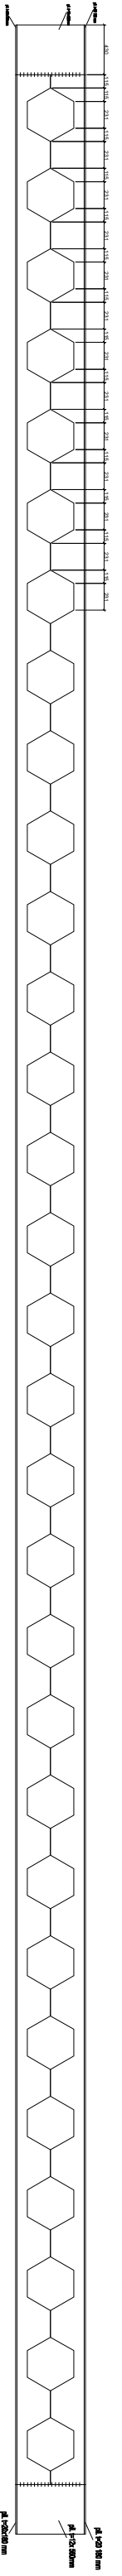


FASE		QUANTITA'		B/I		N°		BEAM	
1	7	1	7	1	7	1	7	1	7
NOTE GENERALI:									
TUTTI I FORI SONO 22.0 mm (Se non diversamente indicato)									
TUTTE LE SALD. SONO 6.5 mm (Se non diversamente indicato)									
LISTA MATERIALI PER UN ASSEMBLAGGIO DI MARCA									
Marca	Profilo	Materiale	N°	Length	B/I	Aree	7	Richiedi	
B/I	IPE400	S235JR	1	21131		24.0		1084.1	
1001	PL6*140	S235JR	18	175		0.1		1.2	
1002	PL6*90	S235JR	18	175		0.0		0.2	
1003	PL12*60		1	430		0.48		22.7	
1004	PL20*60		2	430		0.30		24.3	
Totale						64.7		1435	

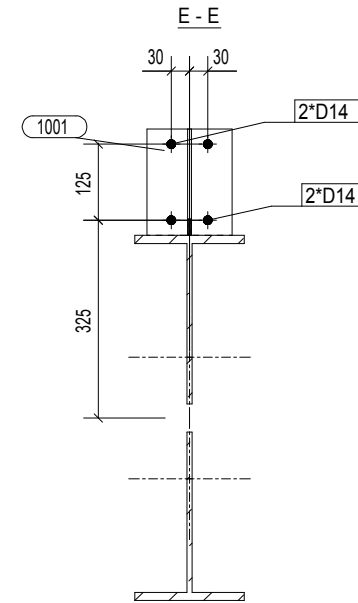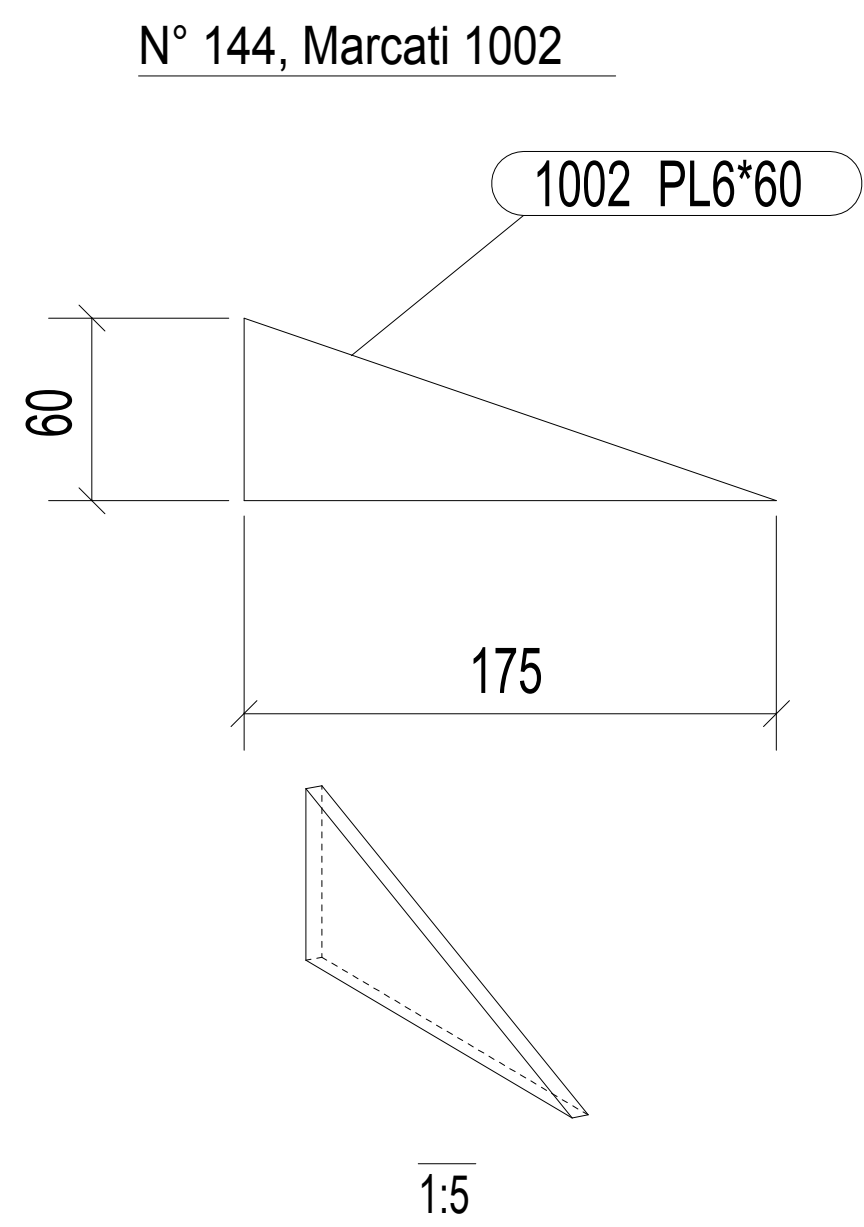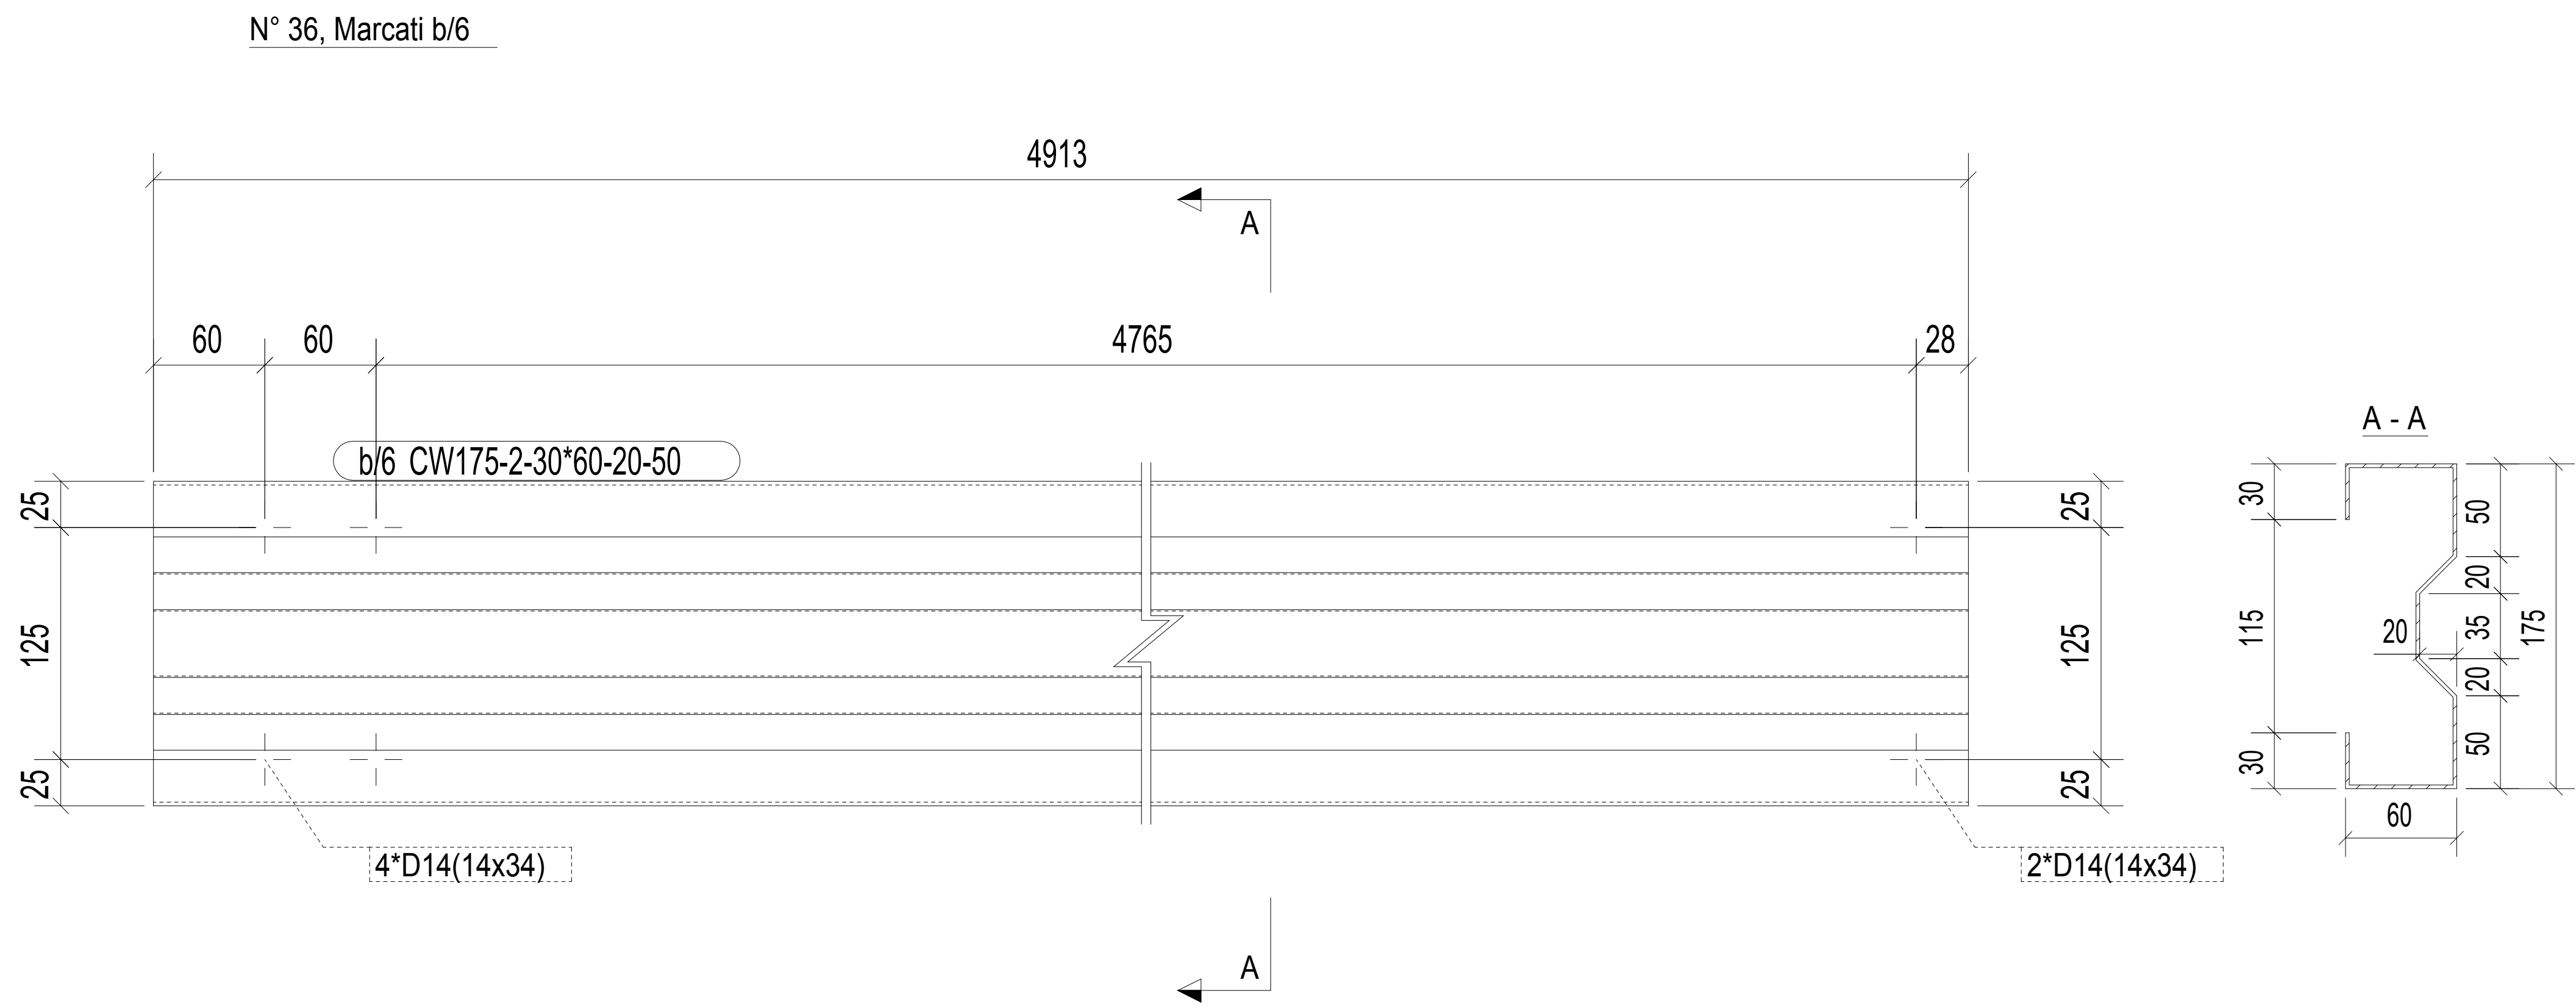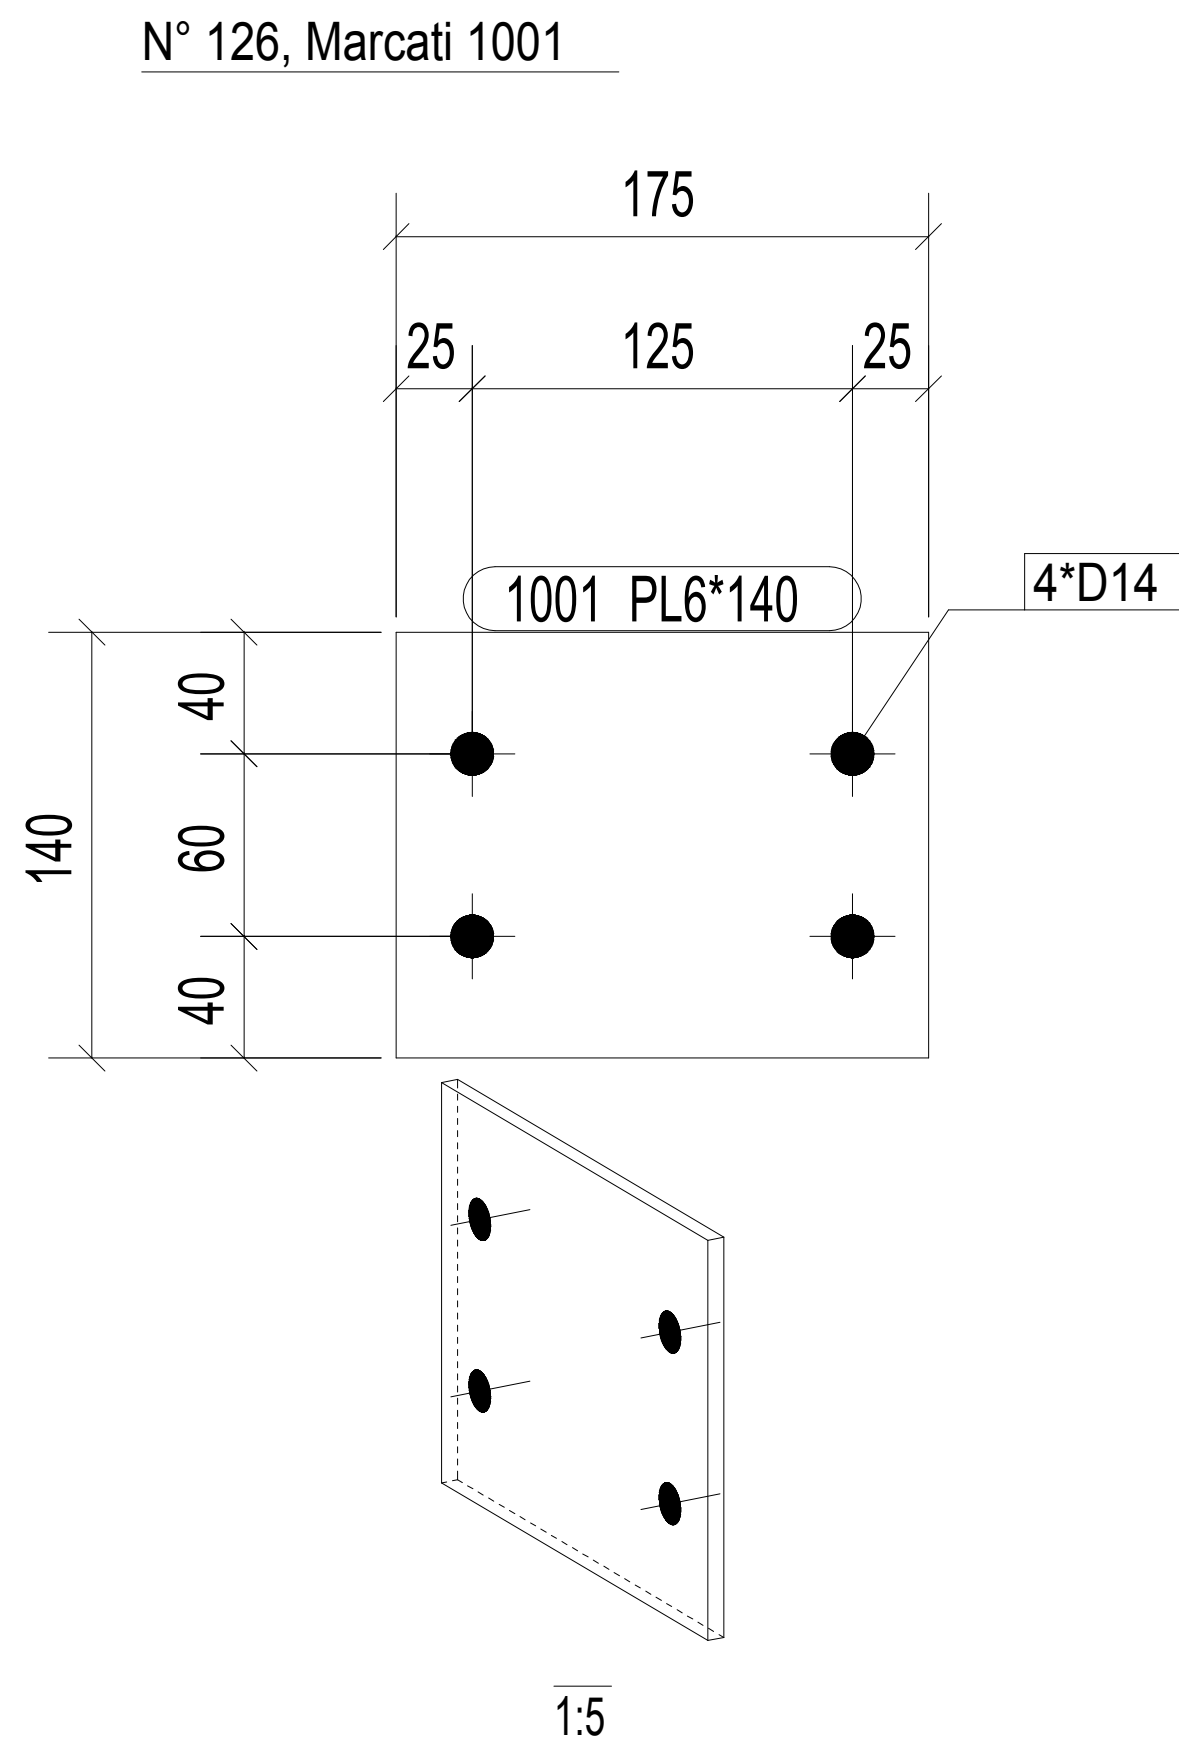

N°	MARCA REV.	DESCRIZIONE REVISIONE	DATA REV.
Costruttore			
Indirizzo			
Data Inizio			
TITULLI I VIZATIMIT	101		
OBJEKTI	Nome Progetto		
KONSTRUKTOR	Disegnatore	LIC. K1310/2	
KONTRATA N°	1234567	Shk.	1:5
VIZATIMI N°	M [1]	REVIZION N°.	0

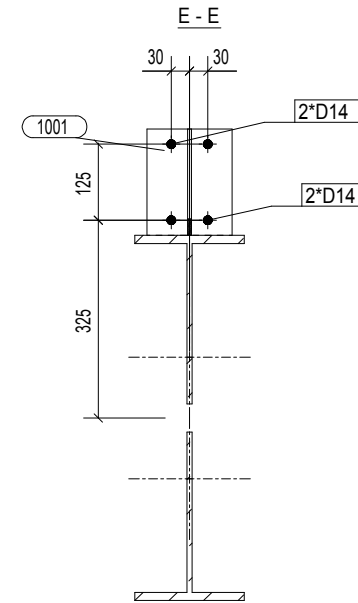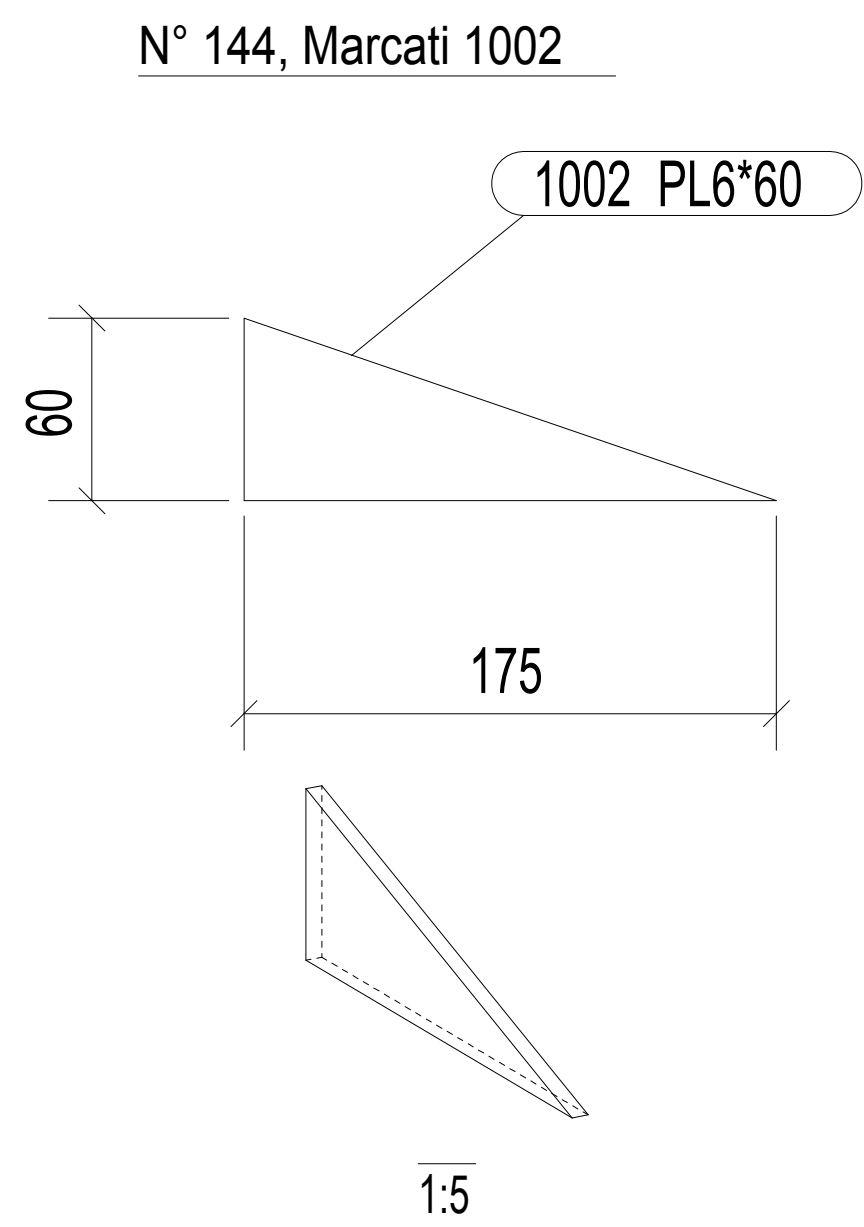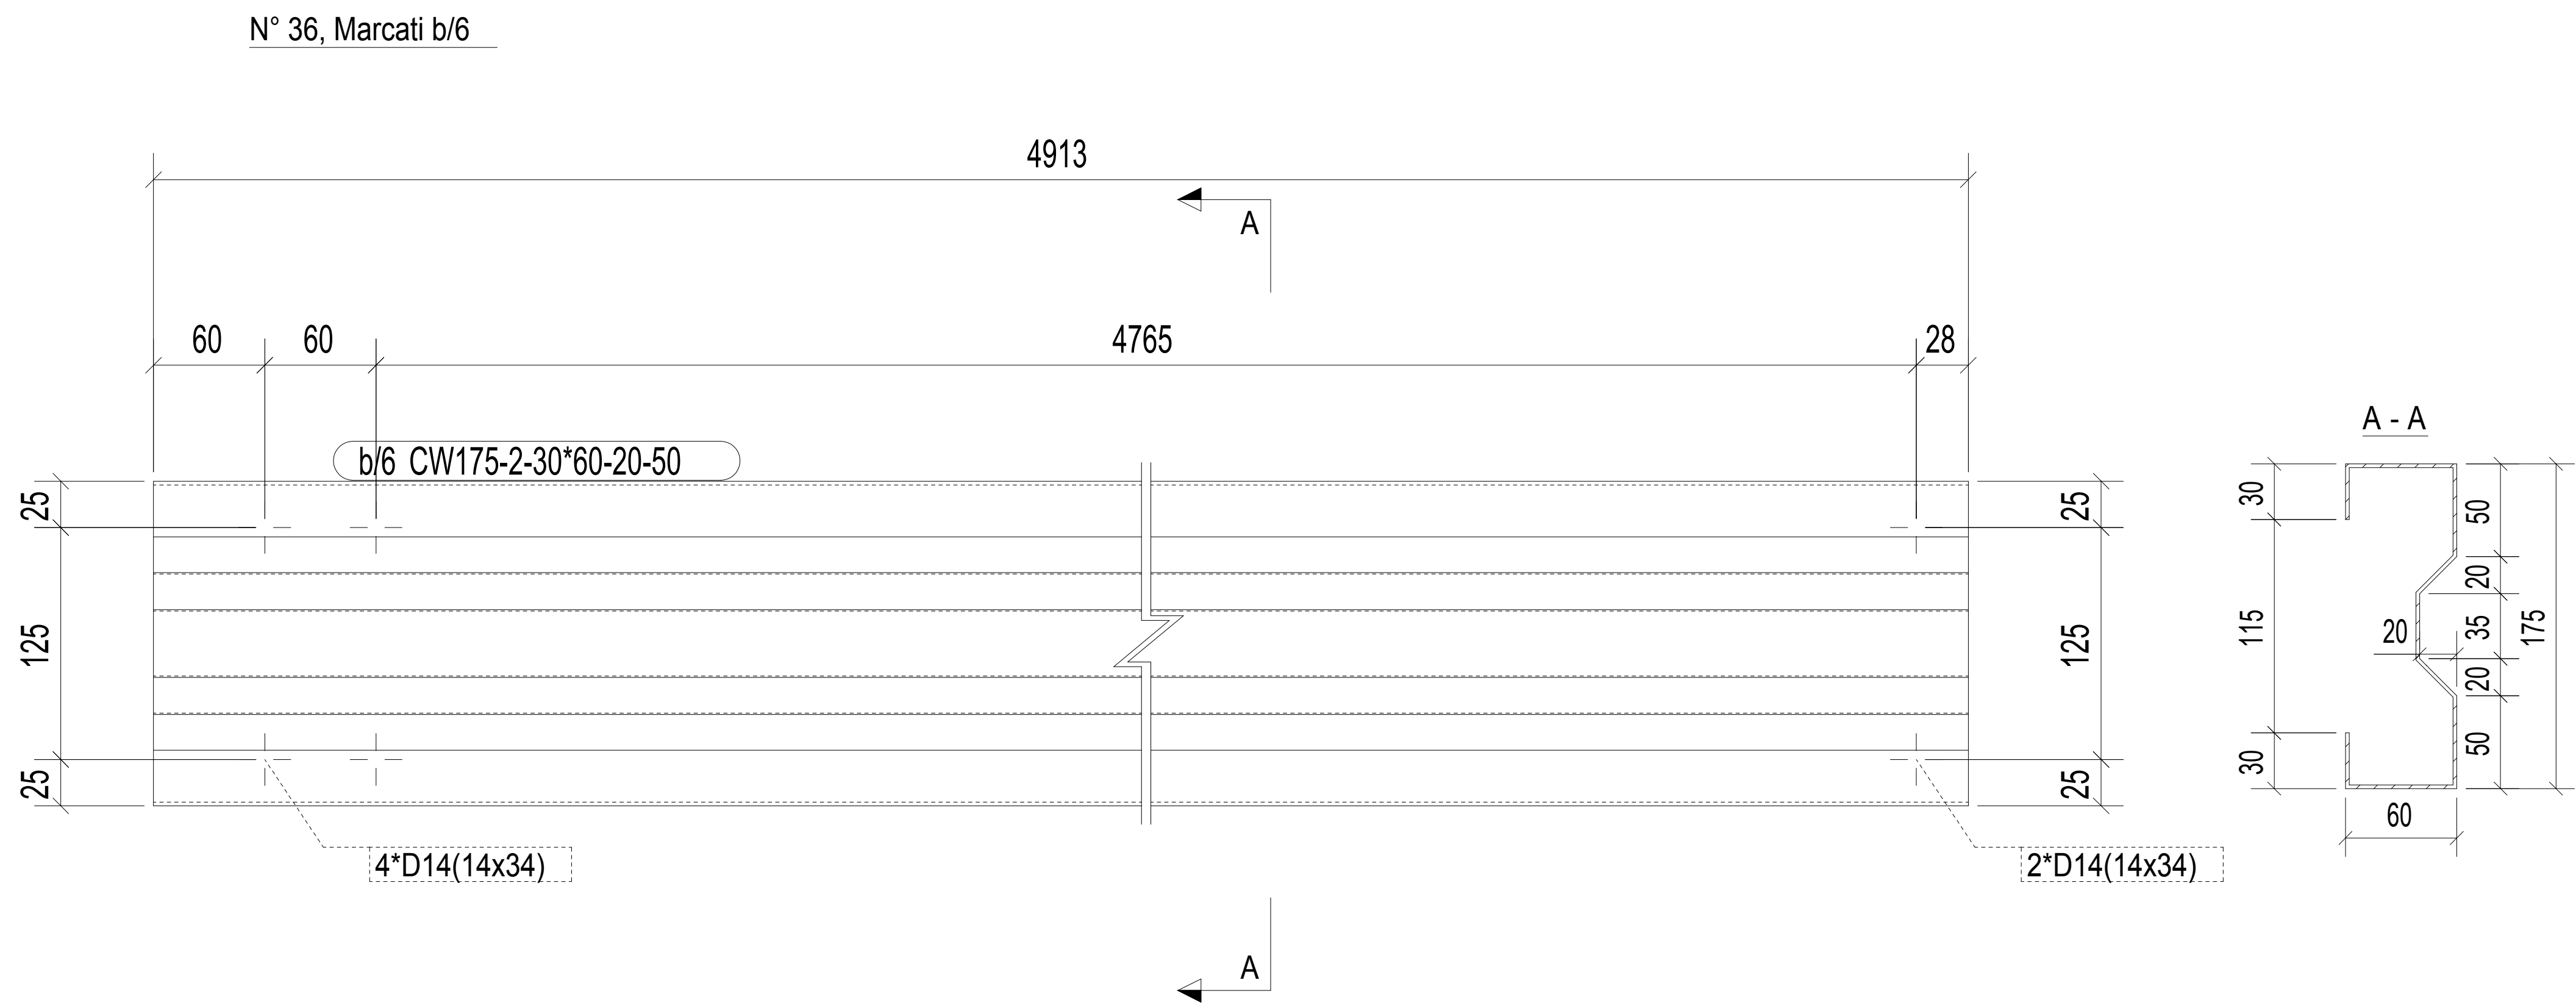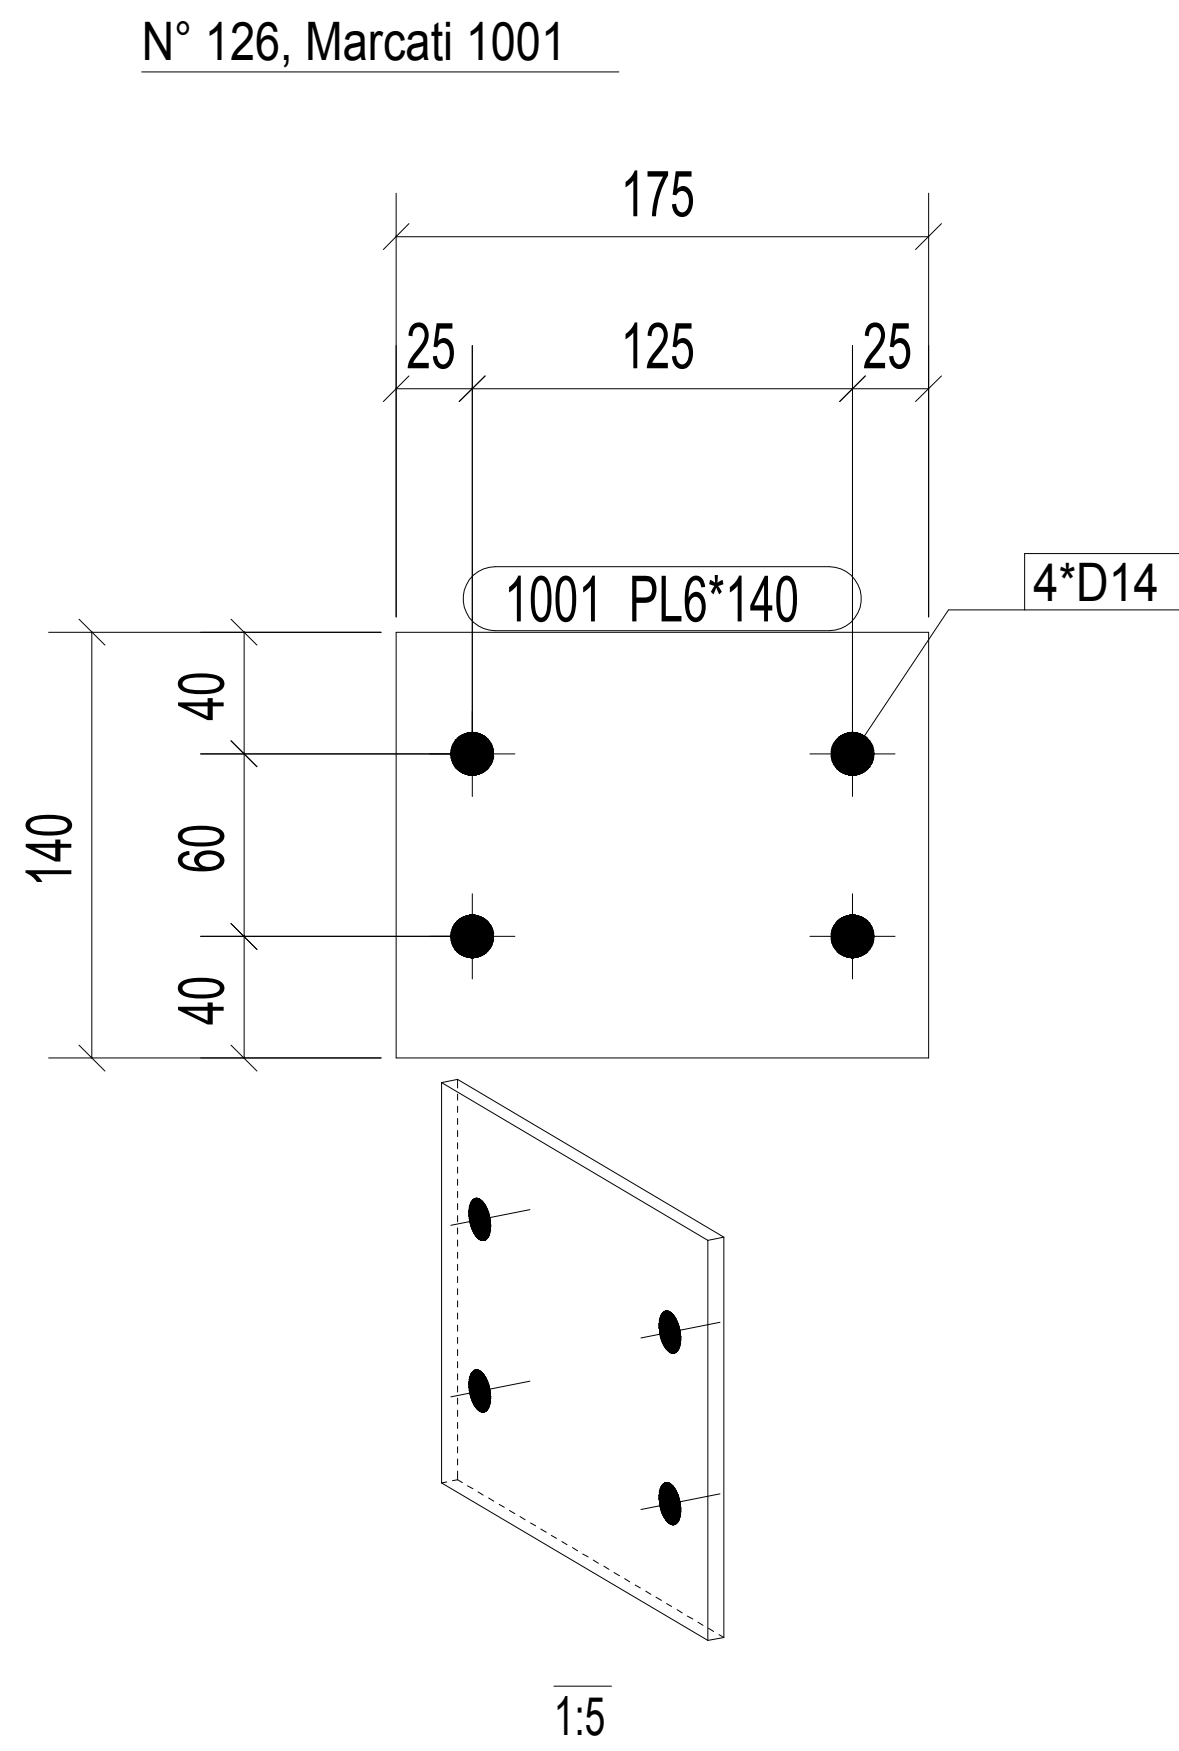

N°	MARCA REV.	DESCRIZIONE REVISIONE	DATA REV.
Costruttore			
Indirizzo			
Data Inizio			
TITULLI I VIZATIMIT	101		
OBJEKTI	Nome Progetto		
KONSTRUKTOR	Disegnatore	LIC. K1310/2	
KONTRATA N°	1234567	Shk.	1:5
VIZATIMI N°	M [1]	REVIZION N°.	0

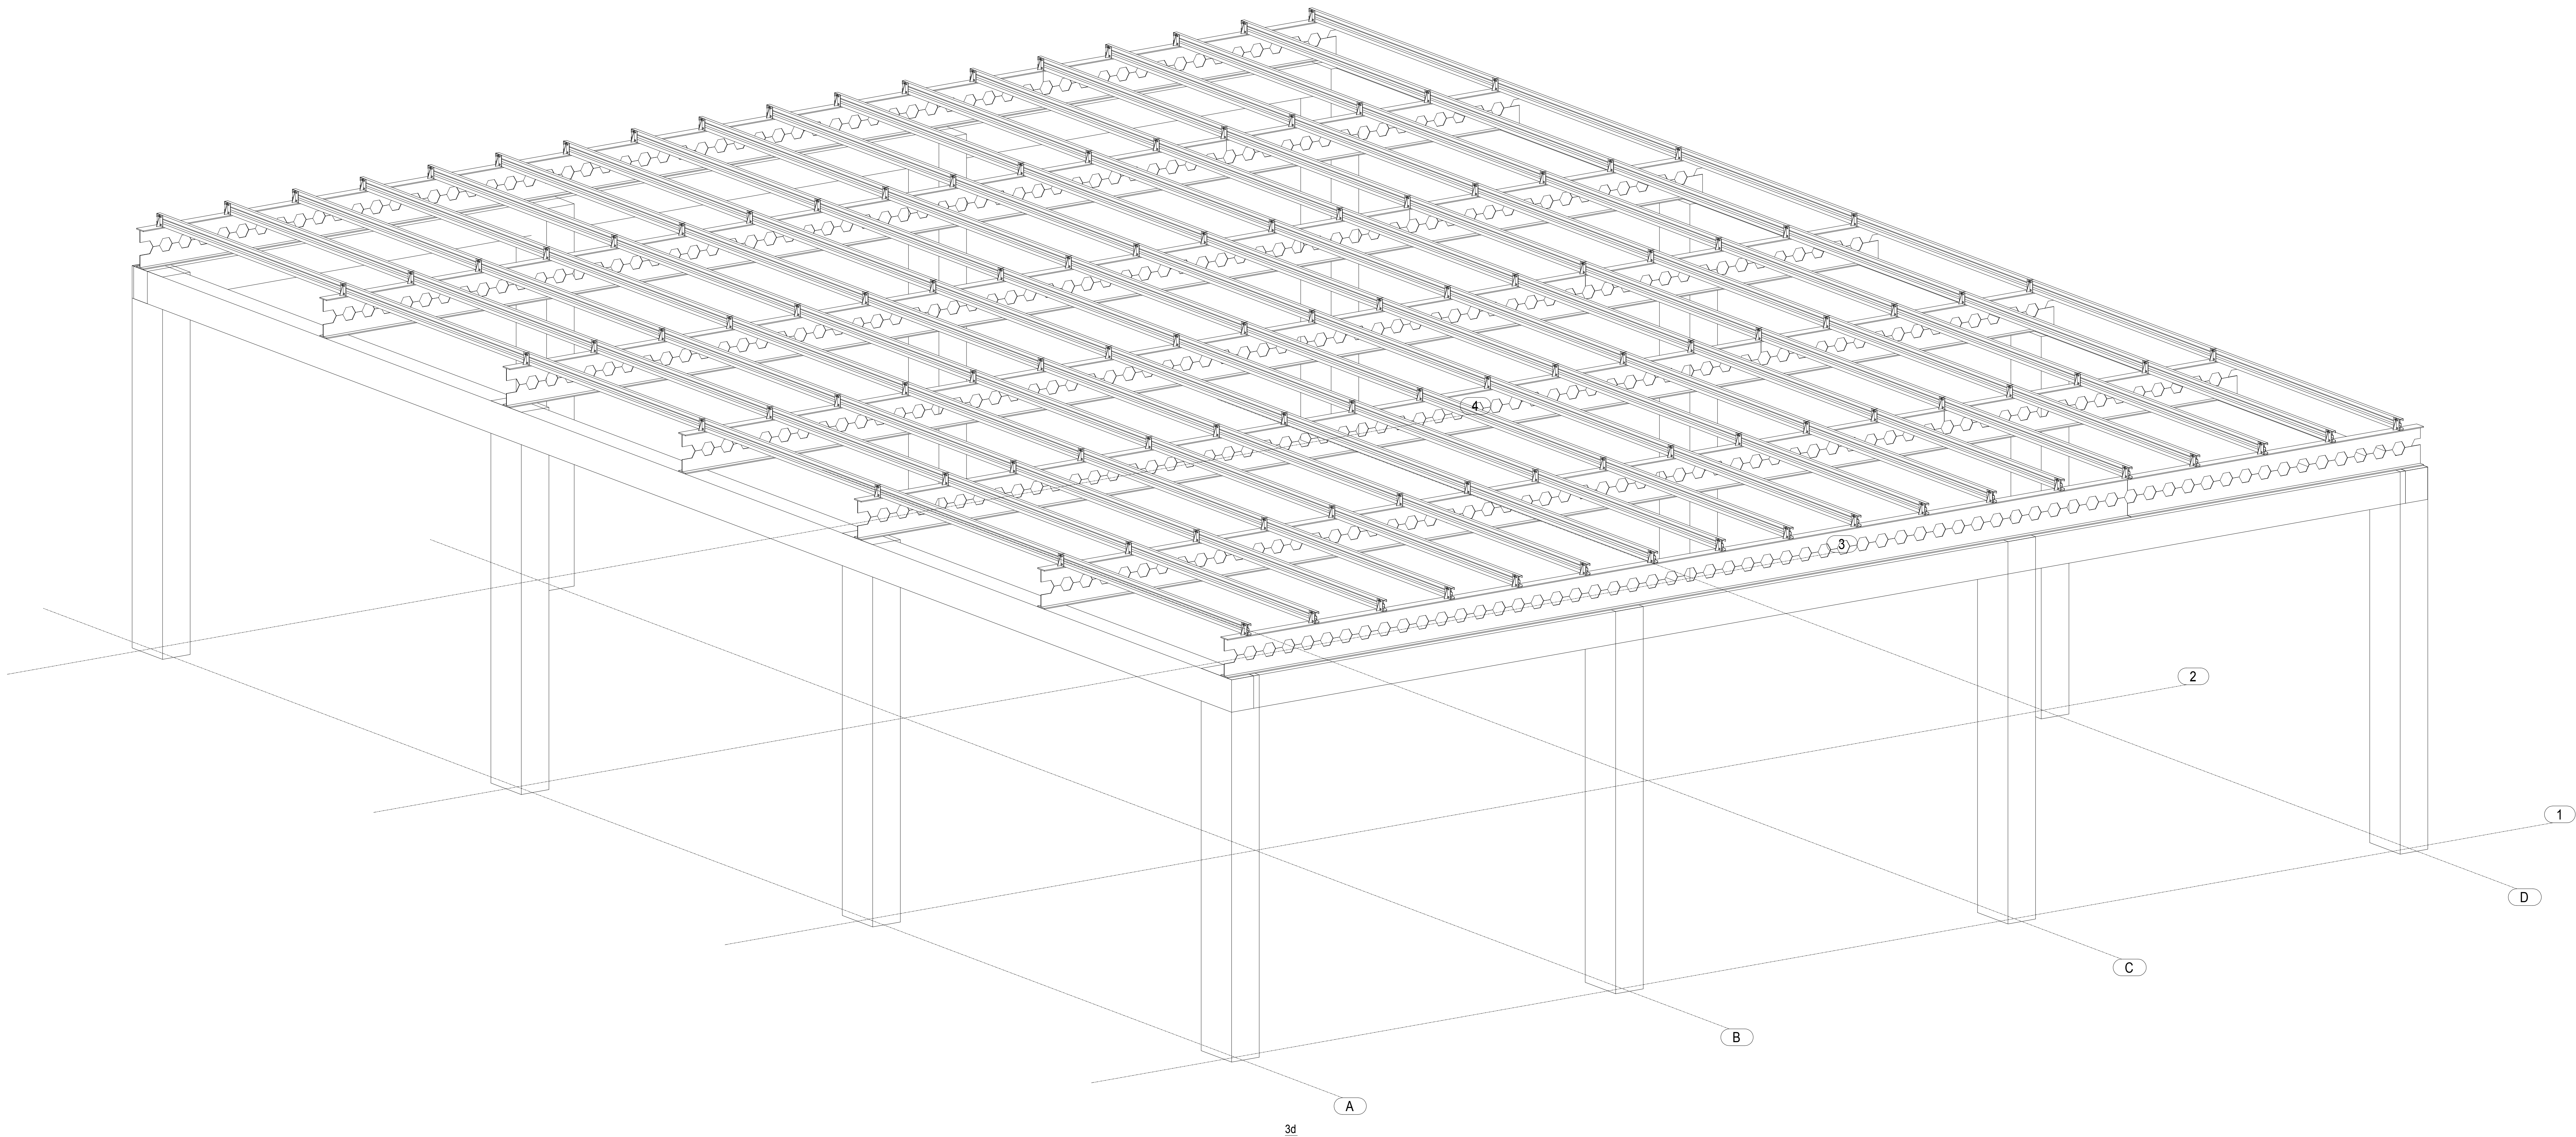

N°	MARCA REV.	DESCRIZIONE REVISIONE	DATA REV.
Costruttore			
Indirizzo			
Data inizio			
TITULLI I VIZATIMIT		3 D View	
OBJEKT		Nome Progetto	
KONSTRUKTOR		Disegnatore	LIC. K1310/2
KONTRATA N°		1234567	Shk. 1:50
VIZATIMI N°		G [1]	REVIZION N°. 0