


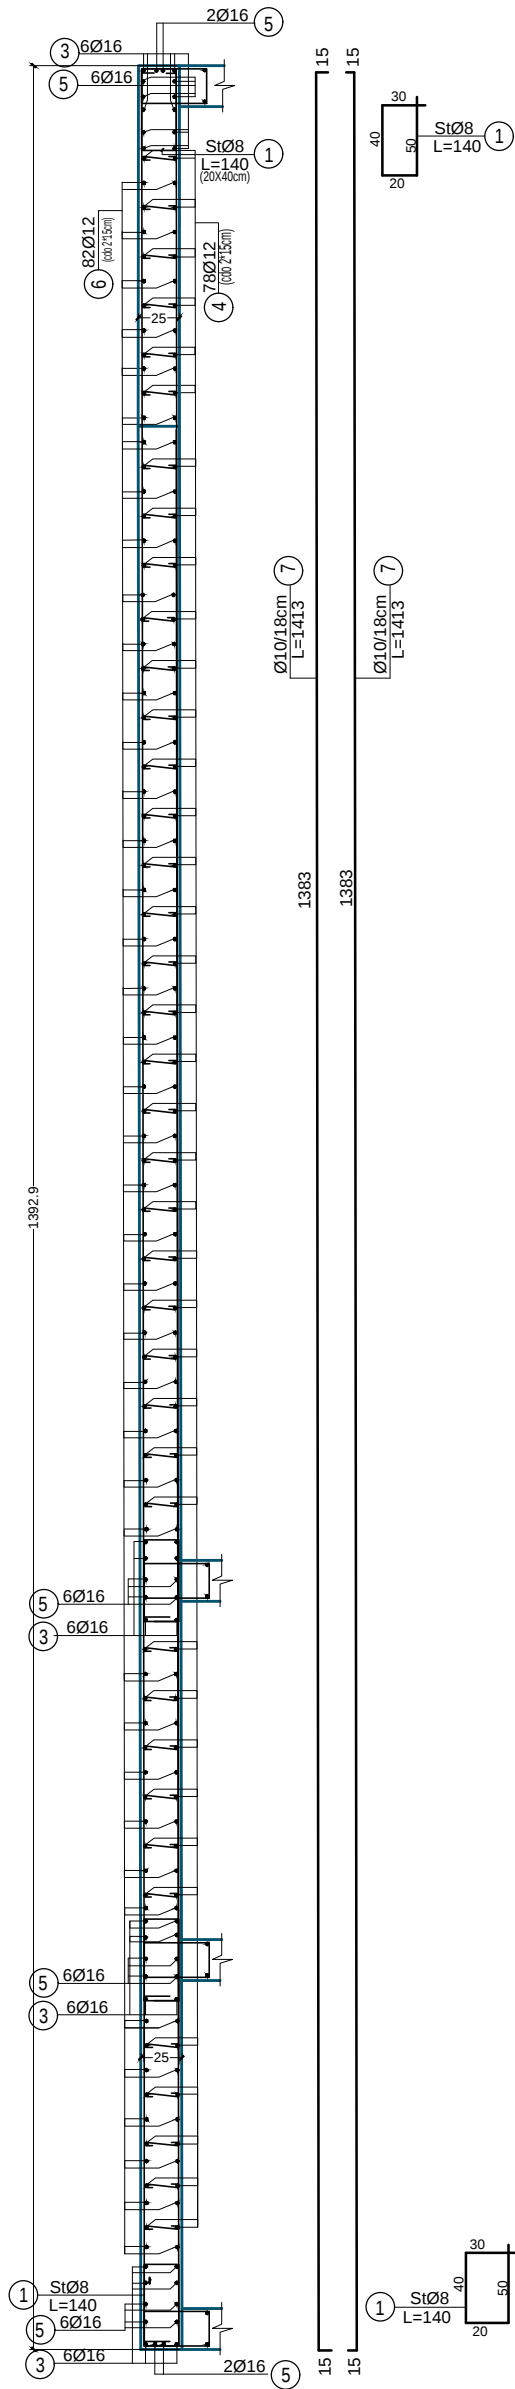


- o PERMASAT JANE NE "cm", KUOTAT JANE NE "m", NDERSA DIAMETRAT E HEKURIT JANE NE "mm".
- o MARKA E BETONIT R28=300kg/cm2, HEKURI PERIODIK SIDENOR S500OSE FeB44K ME  $\sigma_{rr} > 4500 \text{ kg/cm}^2$ .
- o PER DISTANCIA MIDIS STAFAVE ME QOSHET E DIAFRAGMAVE TË SHIHET DETAJ I ARMITIT TË KOLLONËS "TIP" NE FLETEN E ARMITIT TË KOLLONAVE.
- o KUOTIMI TË KETE FLETE JANE RELATIVE REFERUAR KUOTES  $\pm 0.00$  SE DYSHEMSE SE MBARUAR TË KATIT PERDHE.
- o XHUNTIMI I SHUFRAVE TË BEHET NE MASEN  $>= 30 \times$  DIAMETRA TË SHUFRES SE NIVELIT TË SIPERIM.
- o GANXHAT E STAFAVE TË KOLLONAVE TË QOSHEVE TË MUREVE TË ANKOROHEN NE BETON DUKE U KTHYER NE KENE KEND 135 (45 ).
- o STAFAT NE KOLLONAT E QOSHEVE VAZHDONJE EDHE NE ZONEN E KRYQEZIMIT ME TRARET ME DENDESI CDO 10cm.
- o NE RASTIN KUR NUK JEPEN GJATESITE E SHUFRAVE VERTIKALE TË MATEN NE VEND DUKË LLOGARITUR XHUNTIMI NE MASEN  $>= 30\phi$ .
- o SHUFRAZAT HORIZONTALE TË DIAFRAGMAVE DO TË VENDOSEN NGA JASHTË SHUFRAVE VERTIKALE DHE TË DY FAQET DO TË LIDHEN
- o ME NJERA TJETREN ME STAFAT "S"  $\phi 8mm$  TË VENDOSURA CDO  $\sim 30 \times 30cm$  (NJË JO, NJË PO) NE FORME SHAHU.
- o STAFAT "S" TË MUREVE DO TË KENE GANXHA ME GJATESI 10cm QE DO TË ANKOROHEN NE BETONIN MIDIS SHUFRAVE VERTIKALE (SHIH DETAJIN).
- o STAFAT "S" NE KOLLONAT E QOSHEVE TË MURIT TË ASHENSORIT DO TË VENDOSEN ME DENDESI NJELLOJ SI STAFAT E MBYLLURA TË ATYRE KOLLONAVE.
- o SHITRESA MBROJTESË PËR ARMATUREN HORIZONTALE TË MUREVE JO ME PAK SE 1.5cm, PËR ATË VERTIKALE JO ME PAK SE 2.5cm.
- o VENDOSJA E DIAFRAGMAVE NE PLAN TË SHIHET NE PLANET PERKESË TË PLANAVE TË KOLLONAVE


|                                                                                       |                                                                                                |                      |               |                       |                                     |
|---------------------------------------------------------------------------------------|------------------------------------------------------------------------------------------------|----------------------|---------------|-----------------------|-------------------------------------|
|  | Shkolle 9-vjeçare (Tipi 2) dhe e Mesme (Tipi 4), njësa Strukturore KA/283, rruga "3 Dëshmorët" |                      |               |                       | TETOR 2020                          |
| Bruga "Mihal DURI" Pall. SON nr. 23<br>Tirana Albania                                 | GRUPI I PROJEKTIMIT:                                                                           | ark. E. BEJLERI      | Lic. N-6711   |                       | SHKALLA<br><b>1:75</b><br>FLETA NR. |
|                                                                                       |                                                                                                | ark. K. DEMAJ        |               |                       |                                     |
|                                                                                       |                                                                                                | konstr. A. PORO      | Lic. K-1024/I |                       |                                     |
|                                                                                       |                                                                                                | hidr. A. PORO        | Lic. K-1024/I |                       |                                     |
|                                                                                       |                                                                                                | MINZ. A. DEXHOGJERCA | Lic. 2511     |                       |                                     |
| MINZ. G. STRUGA                                                                       | Lic. K-0213/3                                                                                  |                      |               |                       |                                     |
|                                                                                       |                                                                                                | kondic. A. NASKA     | Lic. M-1324   |                       |                                     |
| EMERTIMI I FLETES:                                                                    |                                                                                                |                      |               | ARMIMI I MUREVEVE B/A | <b>K-17</b>                         |



PRERJA 1-1

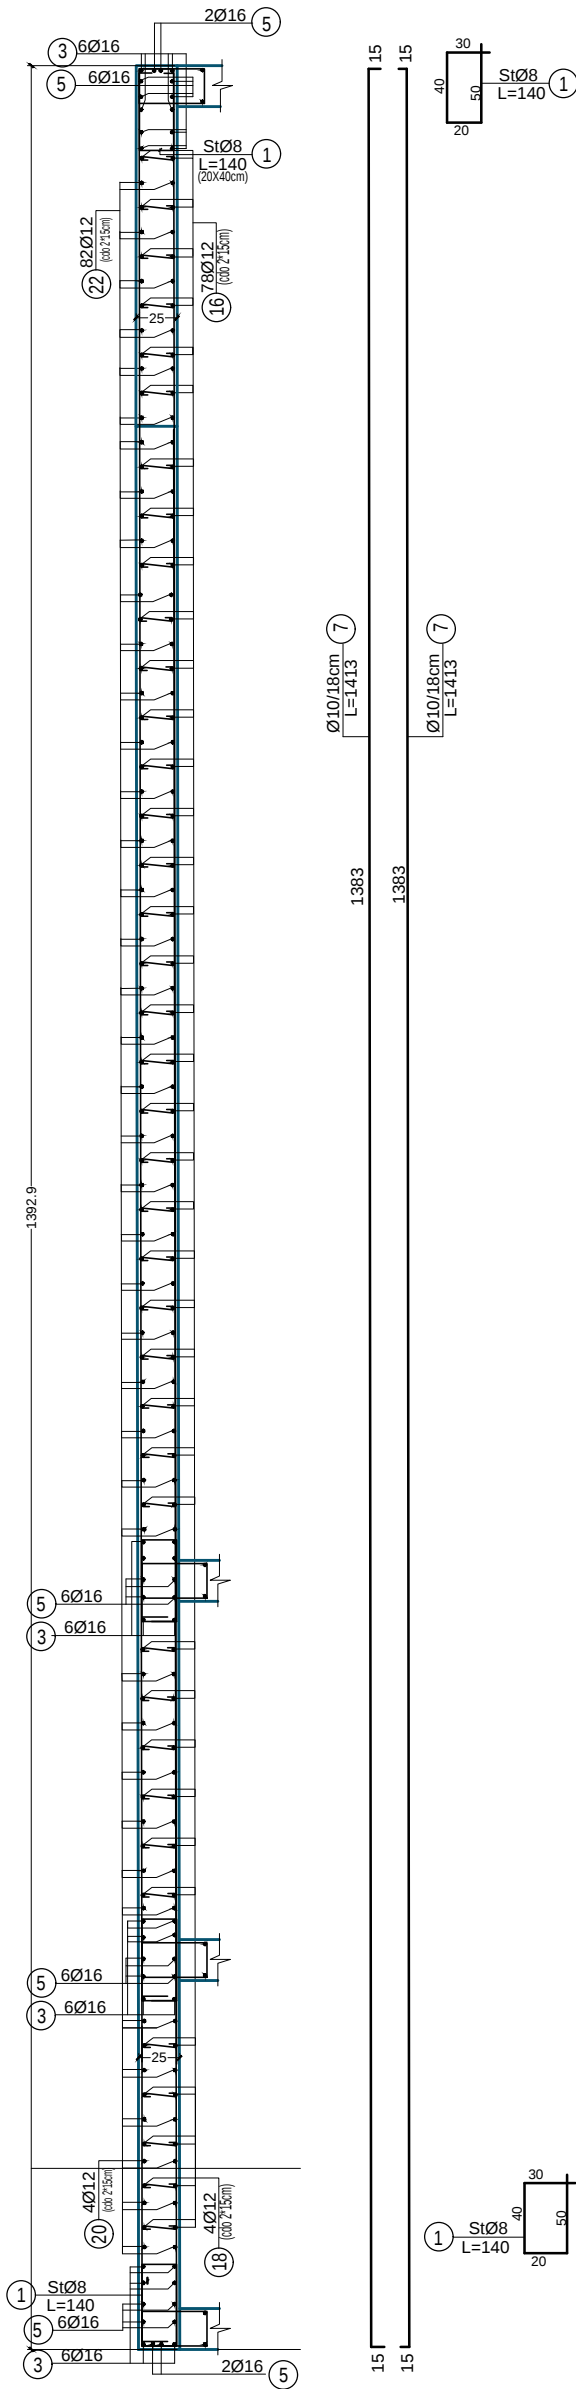


PRERJA 2-2

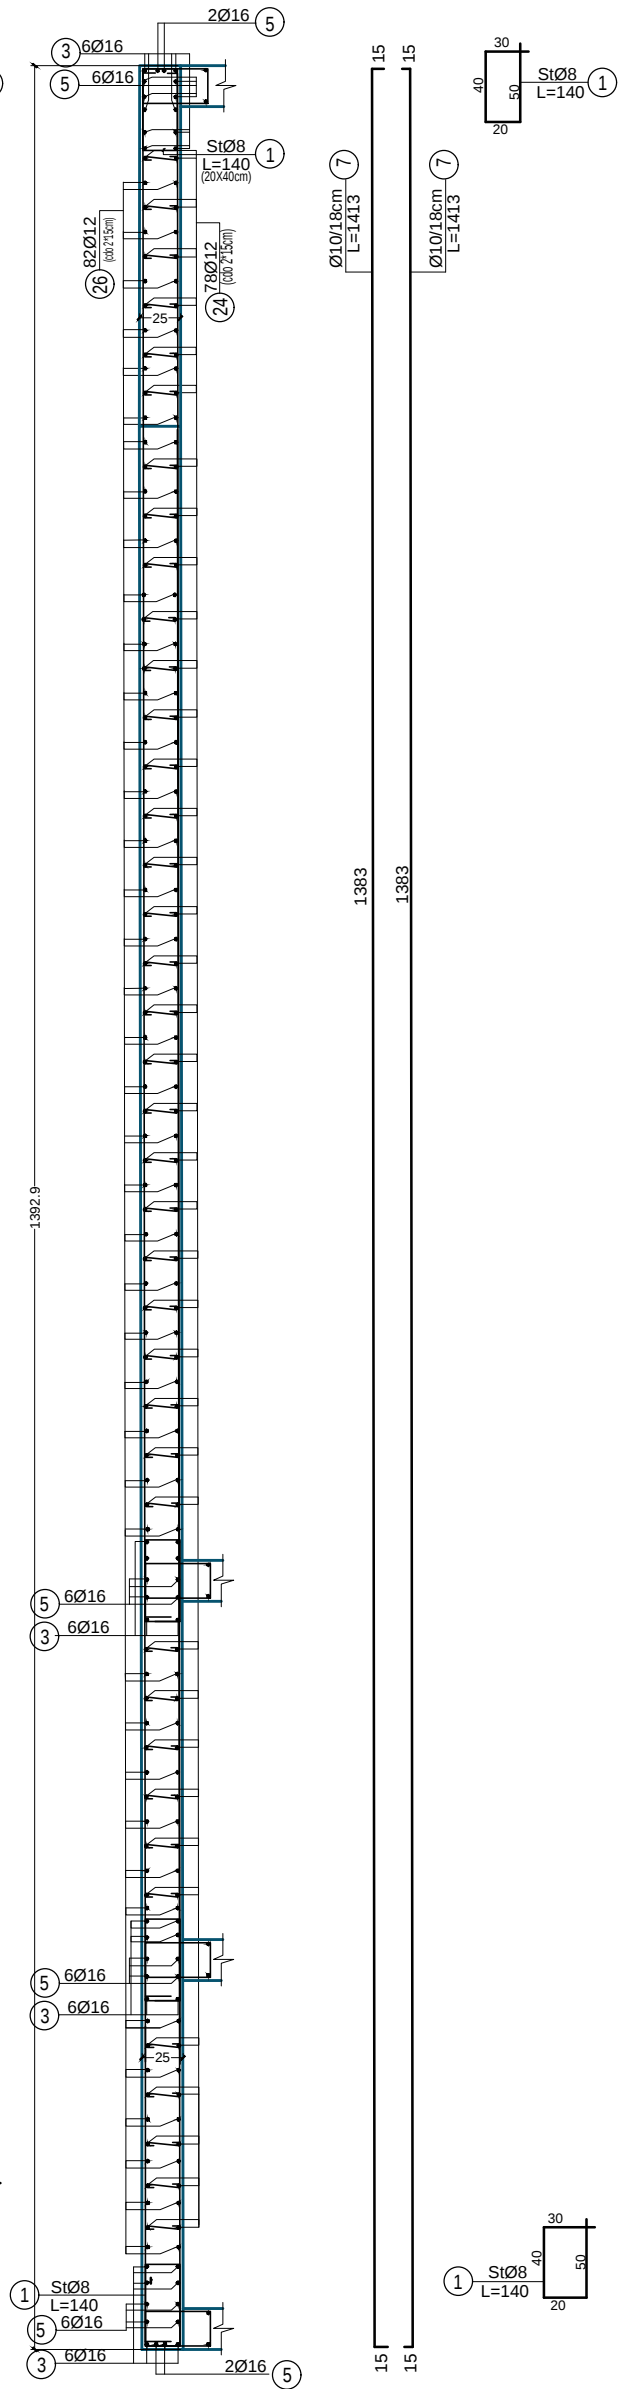

PRERJA 3-3

|   |                                                                                                 |                   |               |  |                 |
|---|-------------------------------------------------------------------------------------------------|-------------------|---------------|--|-----------------|
| <br>Rruga "Mihail DUKI" Pall. SON nr. 23<br>Tirana Albania | Shkollë 9-vjeçare (Tipi 2) dhe e Mesme (Tipi 4), njesia Strukturore KA/283, rruga "3 Dëshmoret" |                   |               |  | TETOR 2020      |
|   | ark.                                                                                            | E. BEJLERI        | Lic. N-6711   |  |                 |
|   | ark.                                                                                            | K. DEMAJ          |               |  |                 |
|   | konstr.                                                                                         | A. PORO           | Lic. K-1024/1 |  |                 |
| GRUPI / PROJEKTIMI:   | hidr.                                                                                           | A. PORO           | Lic. K-1024/1 |  | SHKALLA<br>1:75 |
|   | MINZ.                                                                                           | A. DENEKO (ERKCA) | Lic. 2511     |  |                 |
|   | konduc.                                                                                         | G. STRUGA         | Lic. K-0213/3 |  |                 |
|   | kondic.                                                                                         | A. NASKA          | Lic. M-1324   |  |                 |
| EMERTIMI I FLETES:   |                                                                                                 |                   |               |  | FLETA NR.       |
| ARMIMI I MUREVE B/A   |                                                                                                 |                   |               |  | K-18            |

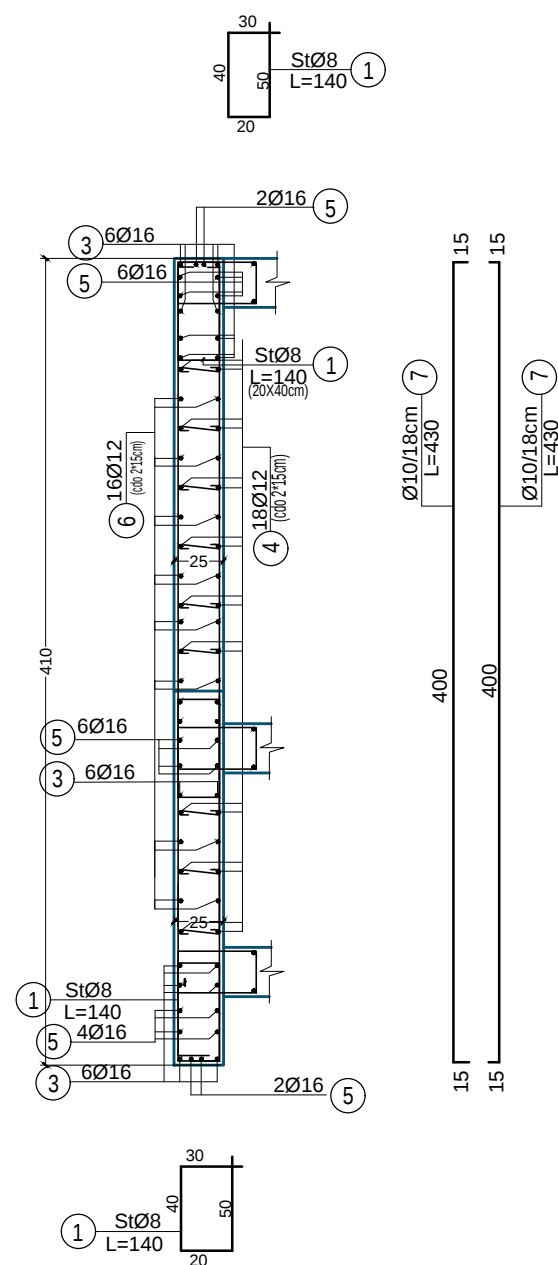



PRERJA 1-1

## ARMIMI I MURIT M-4

SHENIME TEKNIKE:

- PERMASAT JANE NE "cm", KUOTAT JANE NE "m", NDERSA DIAMETRAT E HEKURIT JANE NE "mm".
- MARKA E BETONIT R28=300kg/cm2, HEKURI PERIODIK SIDENOR S500 OSE FeB44K ME  $\sigma_{rr}=4500 \text{ kg/cm}^2$ .
- PER DISTANCAT MIDIS STAFAVE NE QOSHET E DIAPHRAGMAVE TE SHIHET DETAJI I ARMITIT TE KOLLONES "TIP" NE FLETEN E ARMITIT TE KOLLONAVE.
- KUOTAT NE KETE FLETE JANE RELATIVE REFERUAR KUOTES  $\pm 0.00$  SE DYSHEMESA SE MBARUAR TE KATIT PERDHE.
- XHUNTIMI I SHUFRAVE TE BEHET NE MASEN  $\geq 30 \times \text{DIAMETRA}$  TE SHUFRES SE NIVELIT TE SIPERM.
- GANXHAT E STAFAVE TE KOLLONAVE TE QOSHEVE TE MUREVE TE ANKOROHEN NE BETON DUKE U KTHYER NE NJE KEND  $135^\circ (45^\circ)$ .
- STAFAT NE KOLLONAT E QOSHEVE VAZHDONJE EDHE NE ZONEN E KRYQEZIMIT ME TRARET ME DENDESI CDO 10cm.
- NE RASTIN KUR NUK JEPEN GJATESITE E SHUFRAVE VERTIKALE TE MATEN NE VEND DUKE LLOGARITUR XHUNTIMIN NE MASEN  $\geq 30\phi$ .
- SHUFRAT HORIZONTALE TE DIAPHRAGMAVE DO TE VENDOSEN NGA JASHTJE SHUFRAVE VERTIKALE DHE TE DY FAQET DO TE LIDHEN ME NJERA TJETREN ME STAFI "S"  $\phi 8\text{mm}$  TE VENDOSURA CDO  $\sim 30 \times 30\text{cm}$  (NJE JO, NJE PO) NE FORME SHAHU.
- STAFAT "S" TE MUREVE DO TE KENE GANXHA ME GJATESI 10cm QE DO TE ANKOROHEN NE BETONIN MIDIS SHUFRAVE VERTIKALE (SHIH DETAJIN).
- STAFAT "S" NE KOLLONAT E QOSHEVE TE MURIT TE ASHENSORIT DO TE VENDOSEN ME DENDESI NJELLOJ SI STAFAT E MBYLLURA TE ATYRE KOLLONAVE.
- SHITRESA MBROJTESE PER ARMATUREN HORIZONTALE TE MUREVE JO ME PAK SE 1.5cm, PER ATE VERTIKALE JO ME PAK SE 2.5cm.
- VENDOSJA E DIAPHRAGMAVE NE PLAN TE SHIHET NE PLANET PERKTESE TE PLANEVE TE KOLLONAVE

|   |   |              |               |                                     |
|---|---|--------------|---------------|-------------------------------------|
|  <p>Rruga "Mihal DURI" Pall. SON nr. 23<br/>Tirana Albania</p> | Shkollë 9-vjeçare (Tipi 2) dhe e Mesme (Tipi 4), njësia<br>Strukturore KA/283, rruga "3 Dëshmoret" |              |               |                                     |
|   | ark.                                                                                               | E. BEJLERI   | LIC. N-6711   |                                     |
|   | ark.                                                                                               | K. DEMAJ     |               | TETOR 2020                          |
|   | konstr.                                                                                            | A. PORO      | Lic. K-1024/1 | <b>SHKALLA</b><br><b>1:75</b>       |
|   | ark.                                                                                               | A. PORO      | Lic. K-1024/1 |                                     |
| MINZ.   | A. DEHODI(ERACA)                                                                                   | Lic. 2511    | FLETA NR.     |                                     |
| MINZ.   | G. STRUGA                                                                                          | Lic. K-02193 |               |                                     |
| konf.:   | A. NASKA                                                                                           | Lic. M-1324  |               |                                     |
| EMERTIMI I FLETES:   |   |              |               | <b>K-19</b><br>ARMI MI MUREVEVE B/A |

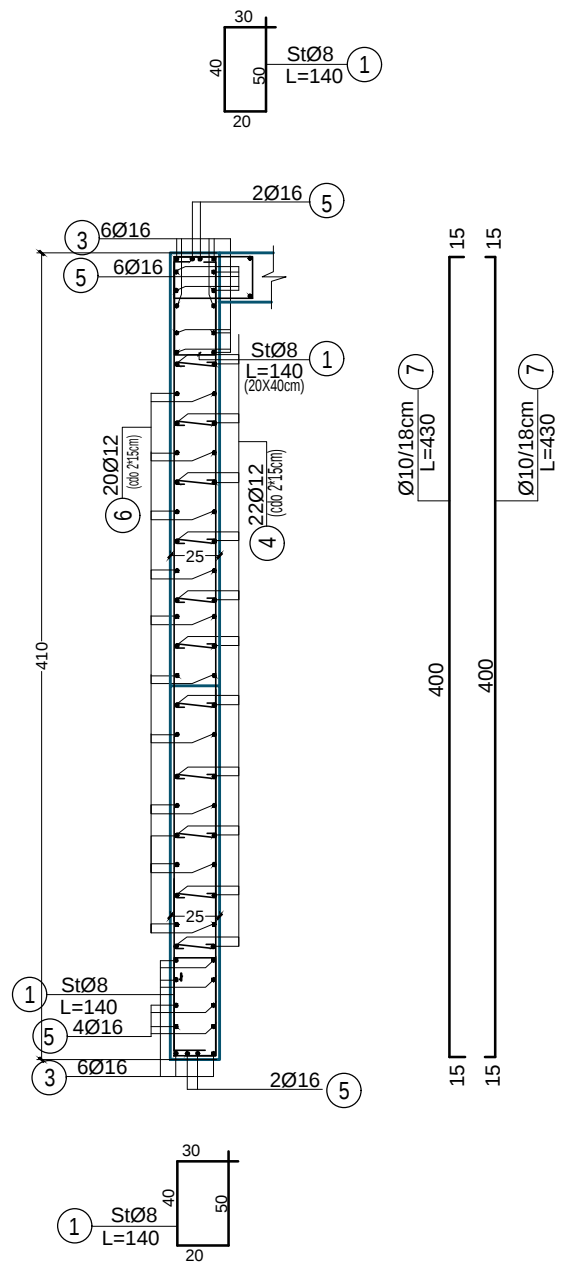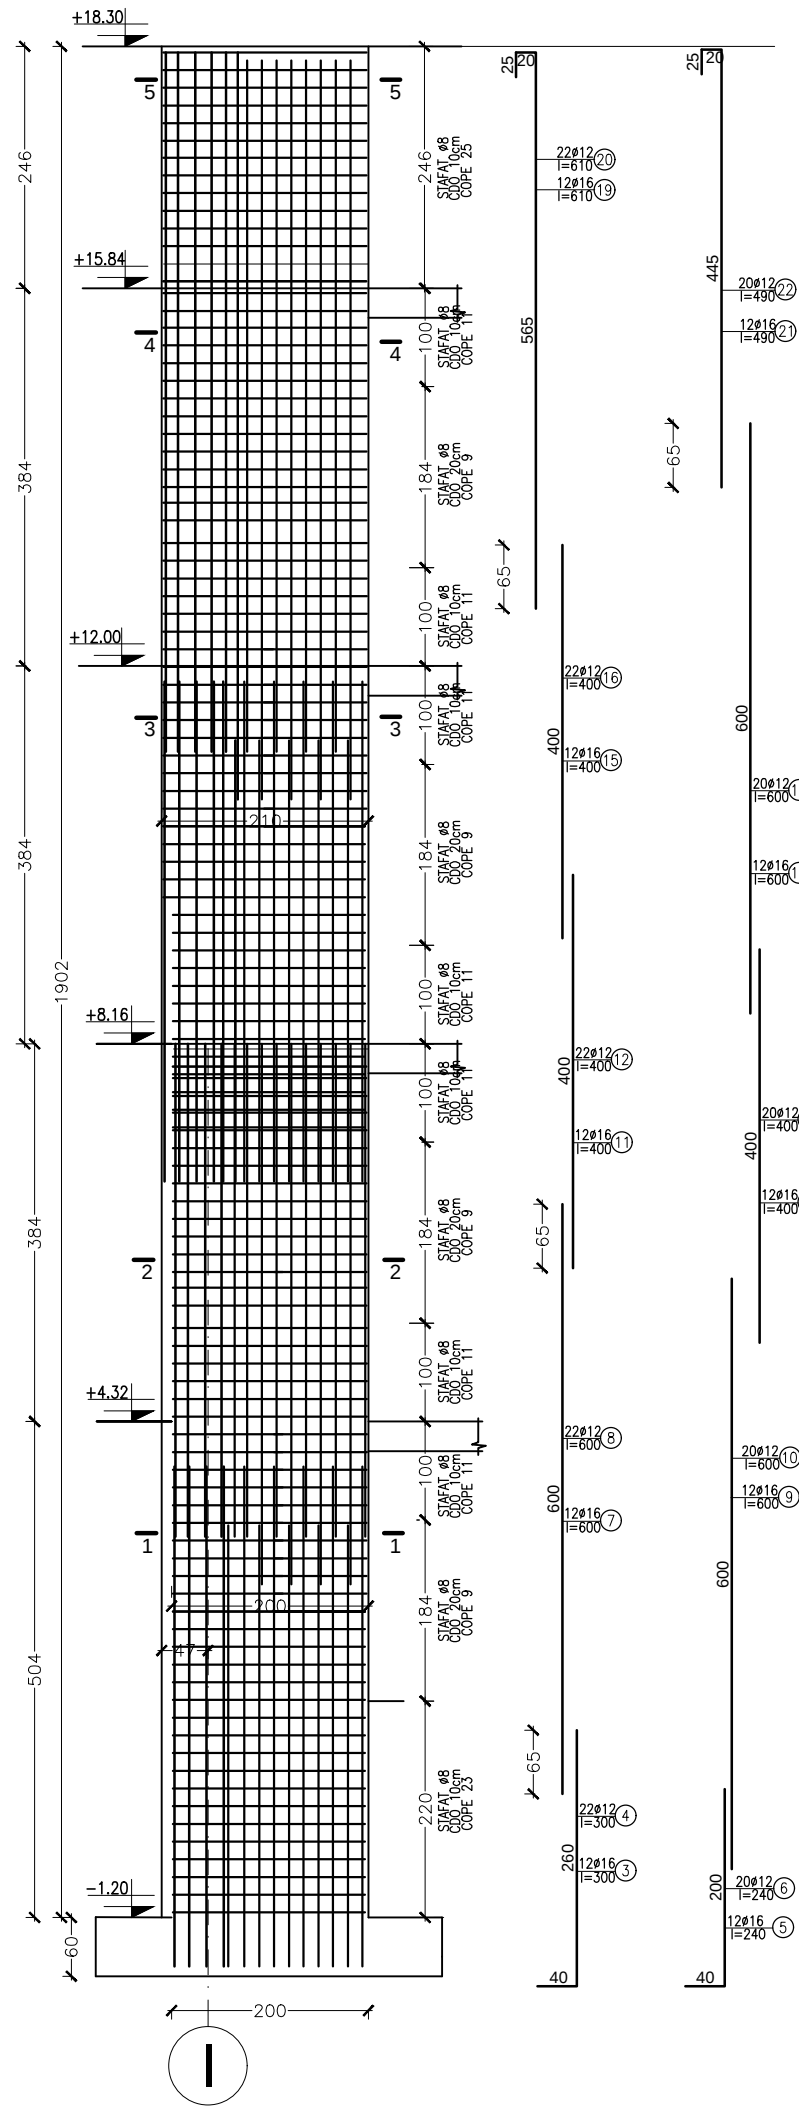



PRERJA 1-1

# ARMIMI I MURIT M-5

## SHENIME TEKNIKE:

- PERMASAT JANE NE "cm", KUOTAT JANE NE "m", NDERSA DIAMETRAT E HEKURIT JANE NE "mm".
- MARKA E BETONIT R28=300kg/cm2, HEKURI PERIODIK SIDENOR S500 OSE FeB44K ME  $\sigma_{rr}>4500 \text{ kg/cm}^2$ .
- PER DISTANCAT MIDIS STAFAVE NE QOSHET E DIAFRAGMAVE TE SHIHET DETAJ I ARMIMIT TE KOLLONES "TIP" NE FLETEN E ARMIMIT TE KOLLONAVE.
- KUOTAT NE KETE FLETE JANE RELATIVE REFERUAR KUOTES  $\pm 0.00$  SE DYSHEMESE SE MBARUAR TE KATIT PERDHE.
- XHUNTIMI I SHUFRAVE TE BEHET NE MASEN  $\geq 30 \cdot \text{DIAMETRA}$  TE SHUFRES SE NIVELIT TE SIPERM.
- GANXHAT E STAFAVE TE KOLLONAVE TE QOSHEVE TE MUREVE TE ANKOROHEN NE BETON DUKE U KTHYER NE NJE KEND  $135^\circ$  (45°).
- STAFAT NE KOLLONAT E QOSHEVE VAZHDOJNE EDHE NE ZONEN E KRYQEZIMIT ME TRARET ME DENDESI CDO 10cm.
- NE RASTIN KUR NUK JEPEN GJATESITE E SHUFRAVE VERTIKALE TE MATEN NE VEND DUKE LLOGARITUR XHUNTIMIN NE MASEN  $\geq 30\phi$ .
- SHUFRRAT HORIZONTALE TE DIAFRAGMAVE DO TE VENDOSEN NGA JASHTJE SHUFRAVE VERTIKALE DHE TE DY FAQET DO TE LIDHEN ME NJERA TJETREN ME STAFAT "S"  $\phi 8\text{mm}$  TE VENDOSURA CDO  $\sim 30 \times 30\text{cm}$  (NJE JO, NJE PO) NE FORME SHAHU.
- STAFAT "S" TE MUREVE DO TE KENE GANXHA ME GJATESI 10cm QE DO TE ANKOROHEN NE BETONIN MIDIS SHUFRAVE VERTIKALE (SHIH DETAJIN).
- STAFAT "S" NE KOLLONAT E QOSHEVE TE MURIT TE ASHENSORIT DO TE VENDOSEN ME DENDESI NJELLOJ SI STAFAT E MBYLLURA TE ATYRE KOLLONAVE.
- SHITRESA MBROJTESE PER ARMATUREN HORIZONTALE TE MUREVE JO ME PAK SE 1.5cm, PER ATE VERTIKALE JO ME PAK SE 2.5cm.
- VENDOSJA E DIAFRAGMAVE NE PLAN TE SHIHET NE PLANET PERKTESE TE PLANEVE TE KOLLONAVE

|   |          |                                                                                                |               |      |            |
|---|----------|------------------------------------------------------------------------------------------------|---------------|------|------------|
| <br>Rruga "Mihal Duri" Pall. SON nr. 23<br>Tirane Albania |          | Shkollë 9-vjecare (Tipi 2) dhe e Mesme (Tipi 4), njesia Strukturore KA/283, ruga "3 Dëshmoret" |               |      |            |
| GRUPI / PROJEKTANT:   | ark.     | E. BEJLERI                                                                                     | Lic. N-6711   |      | TETOR 2020 |
|   | ark.     | K. DEMAJ                                                                                       |               |      |            |
|   | konslr.  | A. PORO                                                                                        | Lic. K-1024/1 |      | SHKALLA    |
|   | hitr.    | A. PORO                                                                                        | Lic. K-1024/1 |      | 1:75       |
| EMERTIMI I FLETES:   | MINZ.    | A. BENKO(ERHCA)                                                                                | Lic. 2511     |      |            |
|   | koncidi. | G. STRUGA                                                                                      | Lic. K-0213/3 |      | FLETA NR.  |
|   |          | A. NASKA                                                                                       | Lic. M-1324   |      |            |
| ARMIMI I MUREVE B/A   |          |                                                                                                |               | K-20 |            |

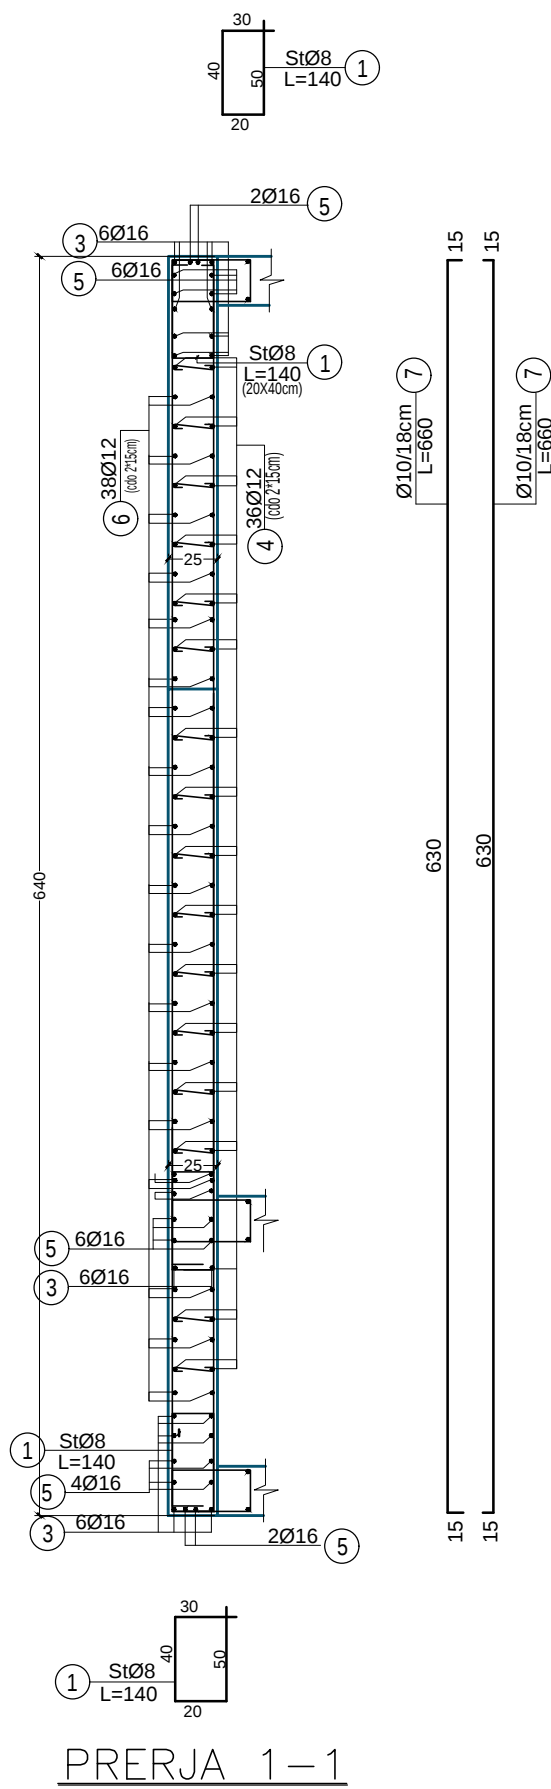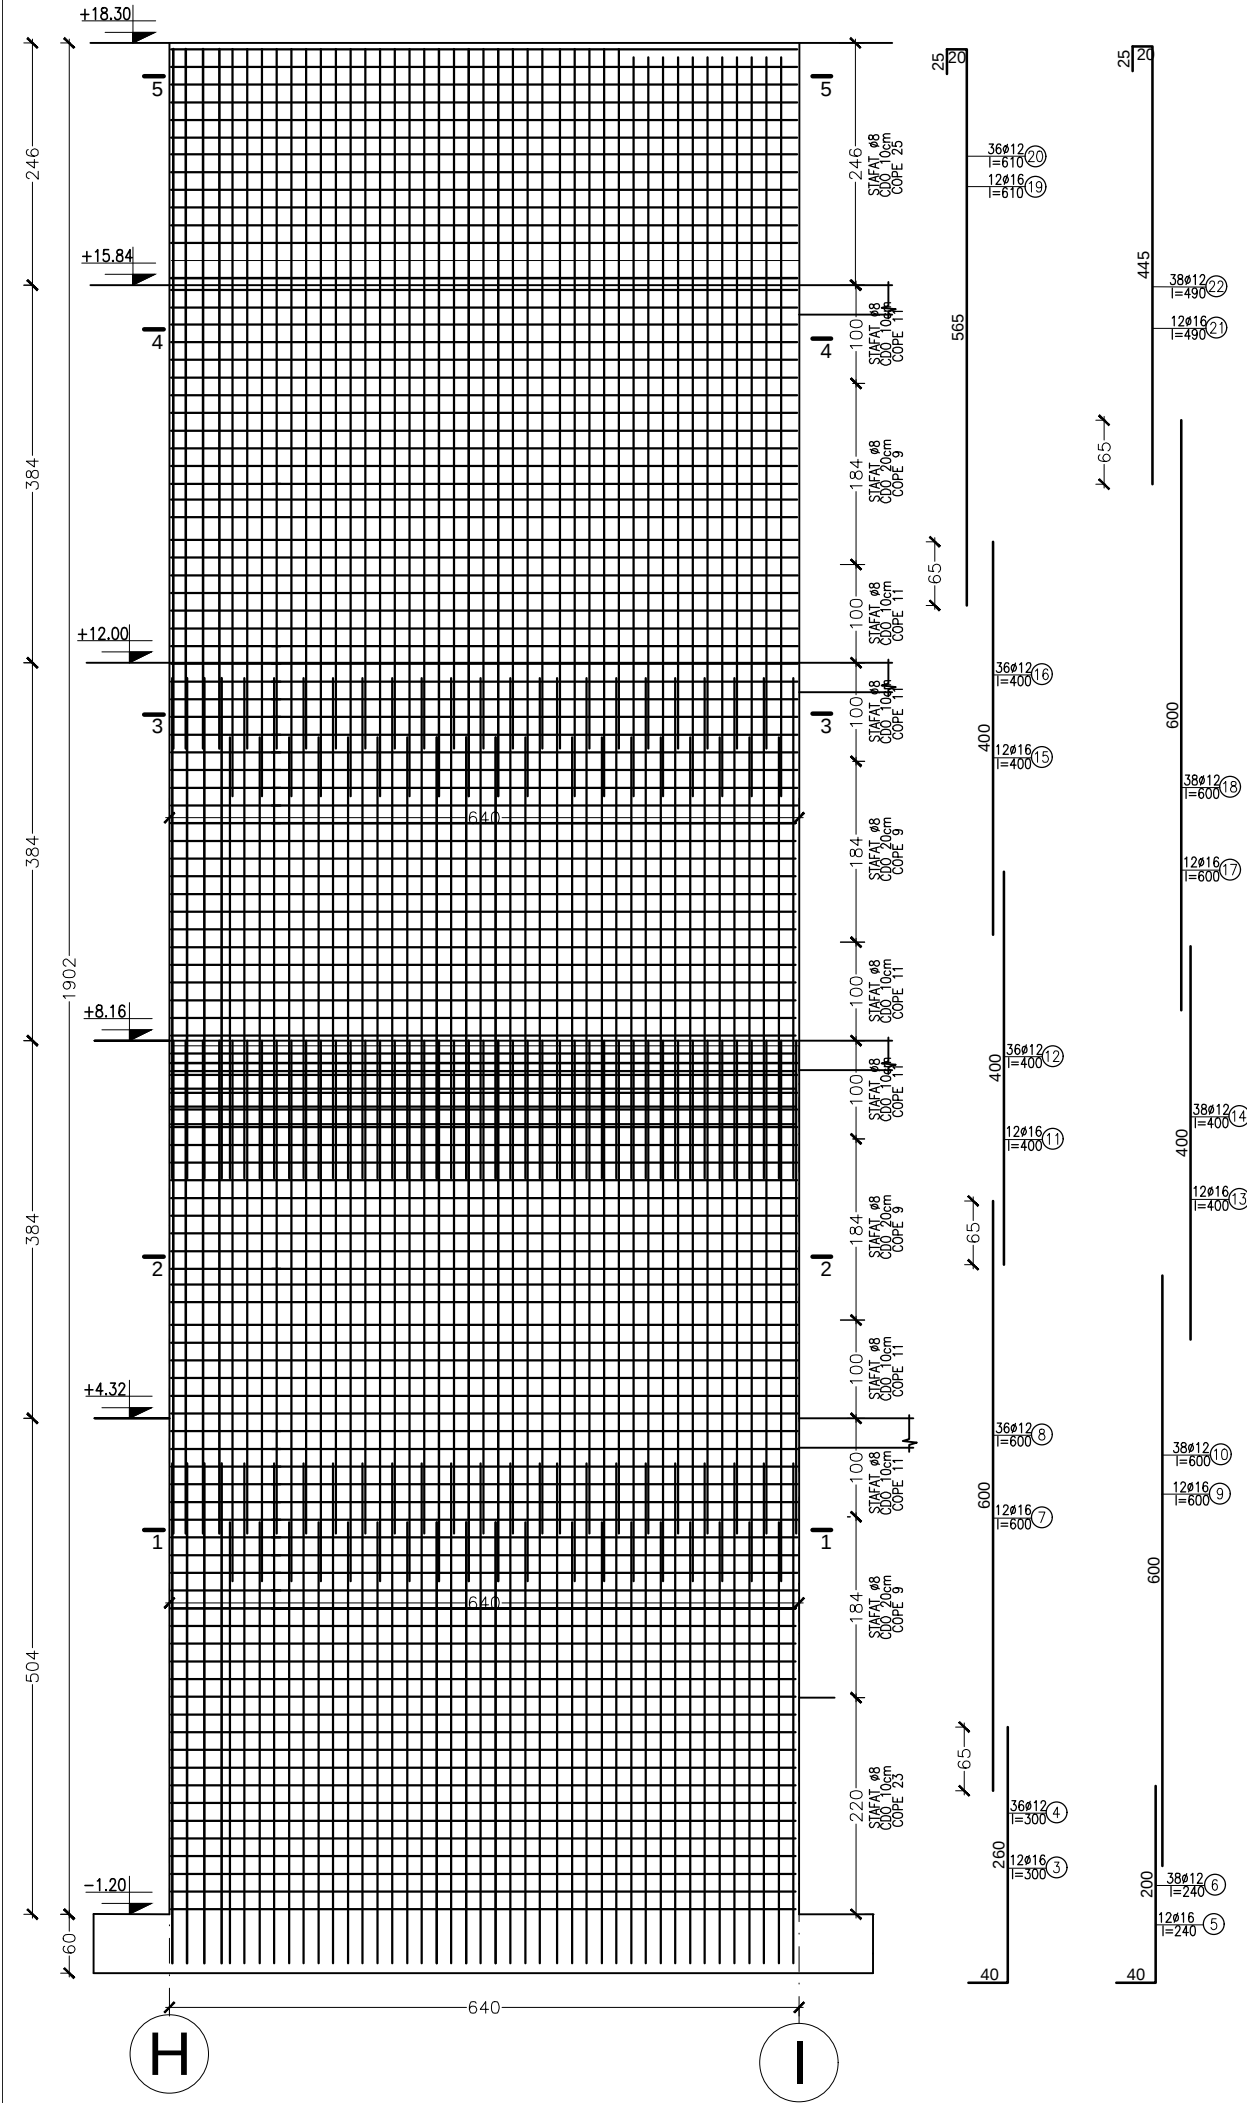


# ARMIMI I MURIT M-6 midis H-I

## SHENIME TEKNIKE:

- PERMASAT JANE NE "cm", KUOTAT JANE NE "m", NDERSA DIAMETRAT E HEKURIT JANE NE "mm".
- MARKA E BETONIT R28=300kg/cm2, HEKURI PERIODIK SIDENOR S500 OSE FeB44K ME  $\sigma_{rr}>4500$  kg/cm<sup>2</sup>.
- PER DISTANCAT MIDIS STAFAVE NE QOSHET E DIAFRAGMAVE TE SHIHET DETAJ I ARMIMIT TE KOLLONES "TIP" NE FLETEN E ARMIMIT TE KOLLONAVE.
- KUOTAT NE KETE FLETE JANE RELATIVE REFERUAR KUOTES ±0.00 SE DYSHEMESE SE MBARUAR TE KATIT PERDHE.
- XHUNTIMI I SHUFRAVE TE BEHET NE MASEN  $\geq 30 \times$  DIAMETRA TE SHUFRES SE NIVELIT TE SIPERM.
- GANXHAT E STAFAVE TE KOLLONAVE TE QOSHEVE TE MUREVE TE ANKOROHEN NE BETON DUKE U KTHYER NE NJE KEND 135 (45 ).
- STAFAT NE KOLLONAT E QOSHEVE VAZHDOJNE EDHE NE ZONEN E KRYQEZIMIT ME TRARET ME DENDESI CDO 10cm.
- NE RASTIN KUR NUK JEPEN GJATESITE E SHUFRAVE VERTIKALE TE MATEN NE VEND DUKE LLOGARITUR XHUNTIMIN NE MASEN  $\geq 30 \phi$ .
- SHUFRAT HORIZONTALE TE DIAFRAGMAVE DO TE VENDOSEN NGA JASHTE SHUFRAVE VERTIKALE DHE TE DY FAQET DO TE LIDHEN ME NJERA TJETREN ME STAFAT "S" ø8mm TE VENDOSURA CDO ~30X30cm (NJE JO, NJE PO) NE FORME SHAHU.
- STAFAT "S" TE MUREVE DO TE KENE GANXHA ME GJATESI 10cm QE DO TE ANKOROHEN NE BETONIN MIDIS SHUFRAVE VERTIKALE (SHIH DETAJIN).
- STAFAT "S" NE KOLLONAT E QOSHEVE TE MURIT TE ASHENSORIT DO TE VENDOSEN ME DENDESI NJELLOJ SI STAFAT E MBYLLURA TE ATYRE KOLLONAVE.
- SHTRESA MBROJTJES PER ARMATUREN HORIZONTALE TE MUREVE JO ME PAK SE 1.5cm, PER ATE VERTIKALE JO ME PAK SE 2.5cm.
- VENDOSJA E DIAFRAGMAVE NE PLAN TE SHIHET NE PLANET PERKTESE TE PLANEVE TE KOLLONAVE

|   |                                                                                                |                  |               |            |
|---|------------------------------------------------------------------------------------------------|------------------|---------------|------------|
| <br>Rruga "Mihail DURI" Pall. SON nr. 23<br>Tirane Albania | Shkolle 9-vjecare (Tipi 2) dhe e Mesme (Tipi 4), njesia Strukturore KA/283, ruga "3 Dëshmoret" |                  |               |            |
|   | ark.                                                                                           | E. BEJLERI       | Lic. N-6711   | TETOR 2020 |
|   | ark.                                                                                           | K. DEMAJ         |               |            |
|   | konstr.                                                                                        | A. PORO          | Lic. K-1024/1 | SHKALLA    |
| GRUPI I PROJEKTIMIT:   | konstr.                                                                                        | A. PORO          | Lic. K-1024/1 | 1:75       |
|   | MINZ.                                                                                          | A. DENEKO(ERKCA) | Lic. 2511     | FLETA NR.  |
|   | MINZ.                                                                                          | G. STRUGA        | Lic. K-0213/3 |            |
|   | konstic.                                                                                       | A. NASKA         | Lic. M-1324   |            |
| EMERTIMI I FLETES:   |                                                                                                |                  |               | K-21       |
| ARMIMI I MUREVE B/A   |                                                                                                |                  |               |            |

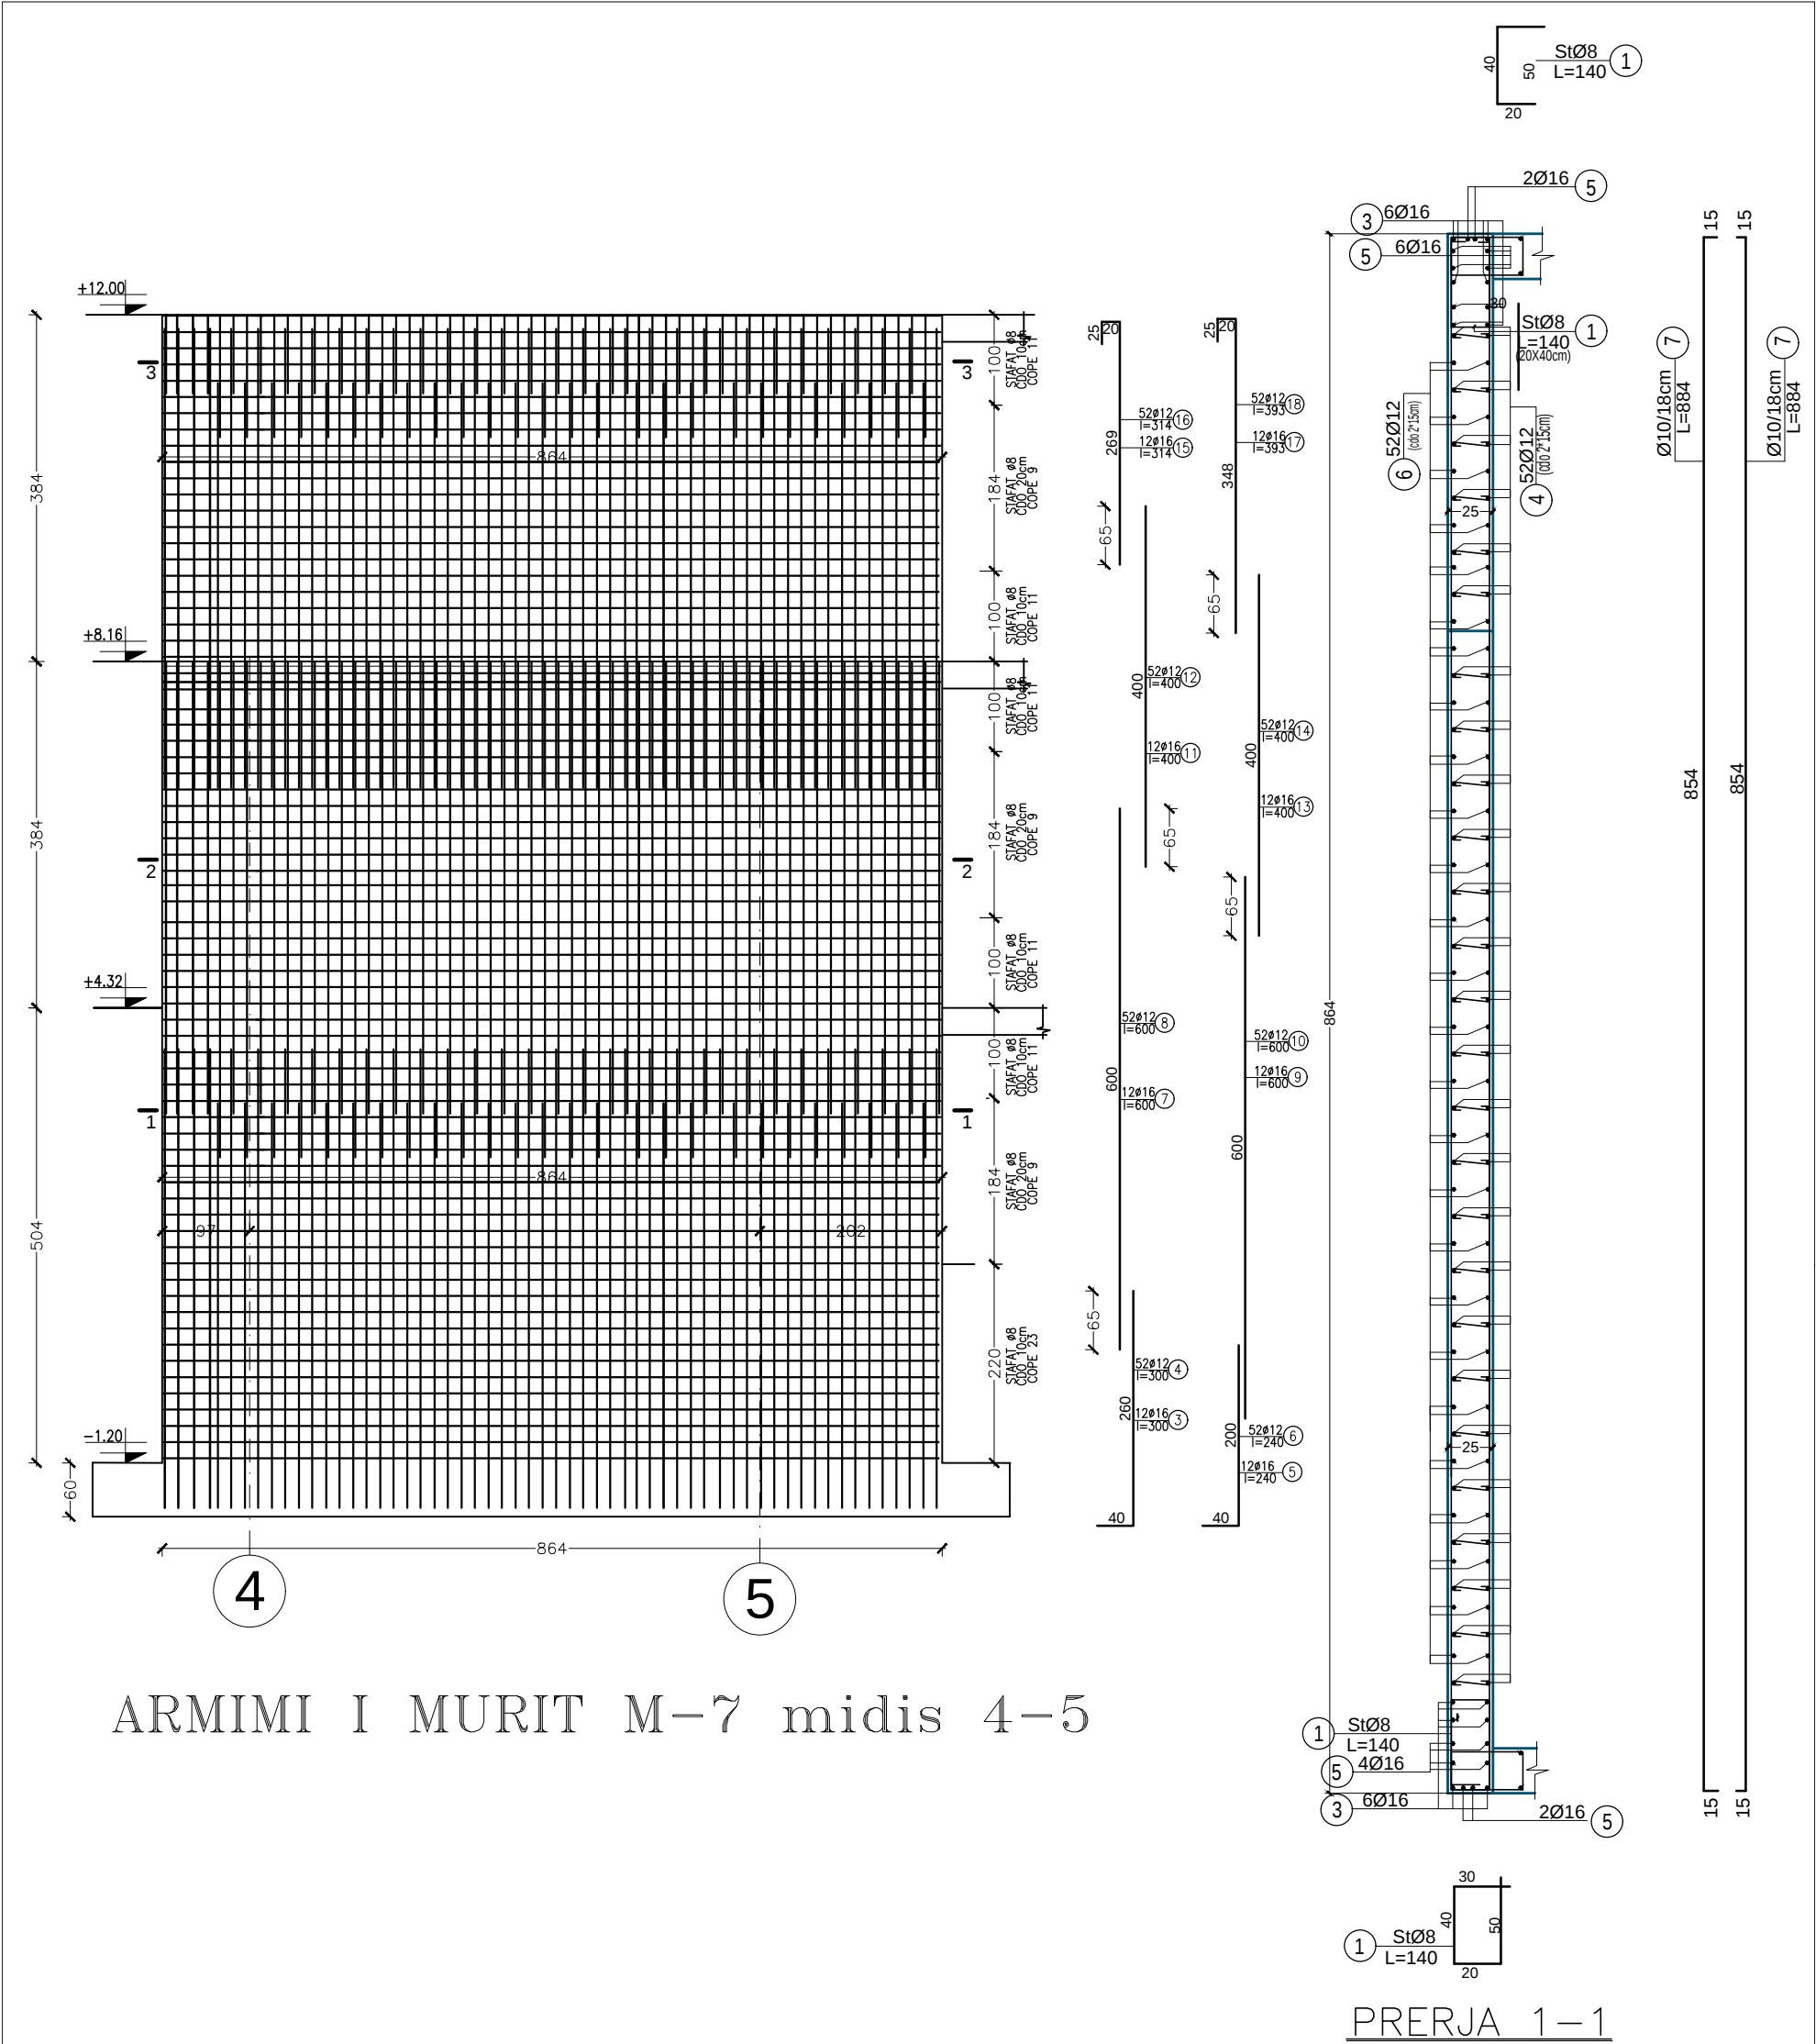


## ARMIMI I MURIT M-7 midis 4-5

### SHENIME TEKNIKE:

- PERMASAT JANE NE "cm", KUOTAT JANE NE "m", NDERSA DIAMETRAT E HEKURIT JANE NE "mm".
- MARKA E BETONIT R28=300kg/cm<sup>2</sup>, HEKURI PERIODIK SIDENOR S500 OSE FeB44K ME  $\sigma_{rr}>4500$  kg/cm<sup>2</sup>.
- PER DISTANCAT MIDIS STAFAVE NE QOSHET E DIAFRAGMAVE TE SHIHET DETAJ I ARMIT TE KOLLONES "TIP" NE FLETEN E ARMIT TE KOLLONAVE.
- KUOTAT NE KETE FLETE JANE RELATIVE REFERUAR KUOTES  $\pm 0.00$  SE DYSHEMESE SE MBARUAR TE KATIT PERDHE.
- XHUNTIMI I SHUFRAVE TE BEHET NE MASEN  $\geq 30 \times \text{DIAMETRA}$  TE SHUFRES SE NIVELIT TE SIPERM.
- GANXHAT E STAFAVE TE KOLLONAVE TE QOSHEVE TE MUREVE TE ANKOROHEN NE BETON DUKE U KTHYER NE NJE KEND 135 (45 ).
- STAFAT NE KOLLONAT E QOSHEVE VAZHDOJNE EDHE NE ZONEN E KRYQEZIMIT ME TRARET ME DENDESI CDO 10cm.
- NE RASTIN KUR NUK JEPEN GJATESITE E SHUFRAVE VERTIKALE TE MATEN NE VEND DUKE LLOGARITUR XHUNTIMIN NE MASEN  $\geq 30\phi$ .
- SHUFRAT HORIZONTALE TE DIAFRAGMAVE DO TE VENDOSEN NGA JASHTJE SHUFRAVE VERTIKALE DHE TE DY FAQET DO TE LIDHEN ME NJERA TJETREN ME STAFAT "S"  $\phi 8\text{mm}$  TE VENDOSURA CDO  $\sim 30 \times 30\text{cm}$  (NJE JO, NJE PO) NE FORME SHAHU.
- STAFAT "S" TE MUREVE DO TE KENE GANXHA ME GJATESI 10cm QE DO TE ANKOROHEN NE BETONIN MIDIS SHUFRAVE VERTIKALE (SHIH DETAJIN).
- STAFAT "S" NE KOLLONAT E QOSHEVE TE MURIT TE ASHENSORIT DO TE VENDOSEN ME DENDESI NJELLOJ SI STAFAT E MBYLLURA TE ATYRE KOLLONAVE.
- SHTRESA MBROJTESE PER ARMATUREN HORIZONTALE TE MUREVE JO ME PAK SE 1.5cm, PER ATE VERTIKALE JO ME PAK SE 2.5cm.
- VENDOSJA E DIAFRAGMAVE NE PLAN TE SHIHET NE PLANET PERKTESE TE PLANEVE TE KOLLONAVE

|   |   |                  |               |               |           |                 |
|---|---|------------------|---------------|---------------|-----------|-----------------|
| <br>Rruga "Mihal DURI" Pall. SON nr. 23<br>Tirane Albania | Shkollë 9-vjecare (Tipi 2) dhe e Mesme (Tipi 4), njesia<br>Strukturore KA/283, rruga "3 Dëshmoret" |                  |               |               |           |                 |
|   | GRUPI I PROJEKTIMIT:                                                                               | ark.             | E. BEJLERI    | Lic. N-6711   |           | TETOR 2020      |
|   |   | konstr.          | A. PORO       | Lic. K-1024/1 |           | SHKALLA<br>1:75 |
|   |   | ndr.             | A. PORO       | Lic. K-1024/1 |           |                 |
| EMERTIMI I FLETES:   | MINZ.                                                                                              | A. DEXKO (ERHCA) | Lic. 2511     |               | FLETA NR. |                 |
|   | konc.                                                                                              | G. STRUGA        | Lic. K-0213/3 |               |           |                 |
|   | konc.                                                                                              | A. NASKA         | Lic. M-1324   |               |           |                 |
| ARMIMI I MUREVE B/A   |   |                  |               |               | K-22      |                 |

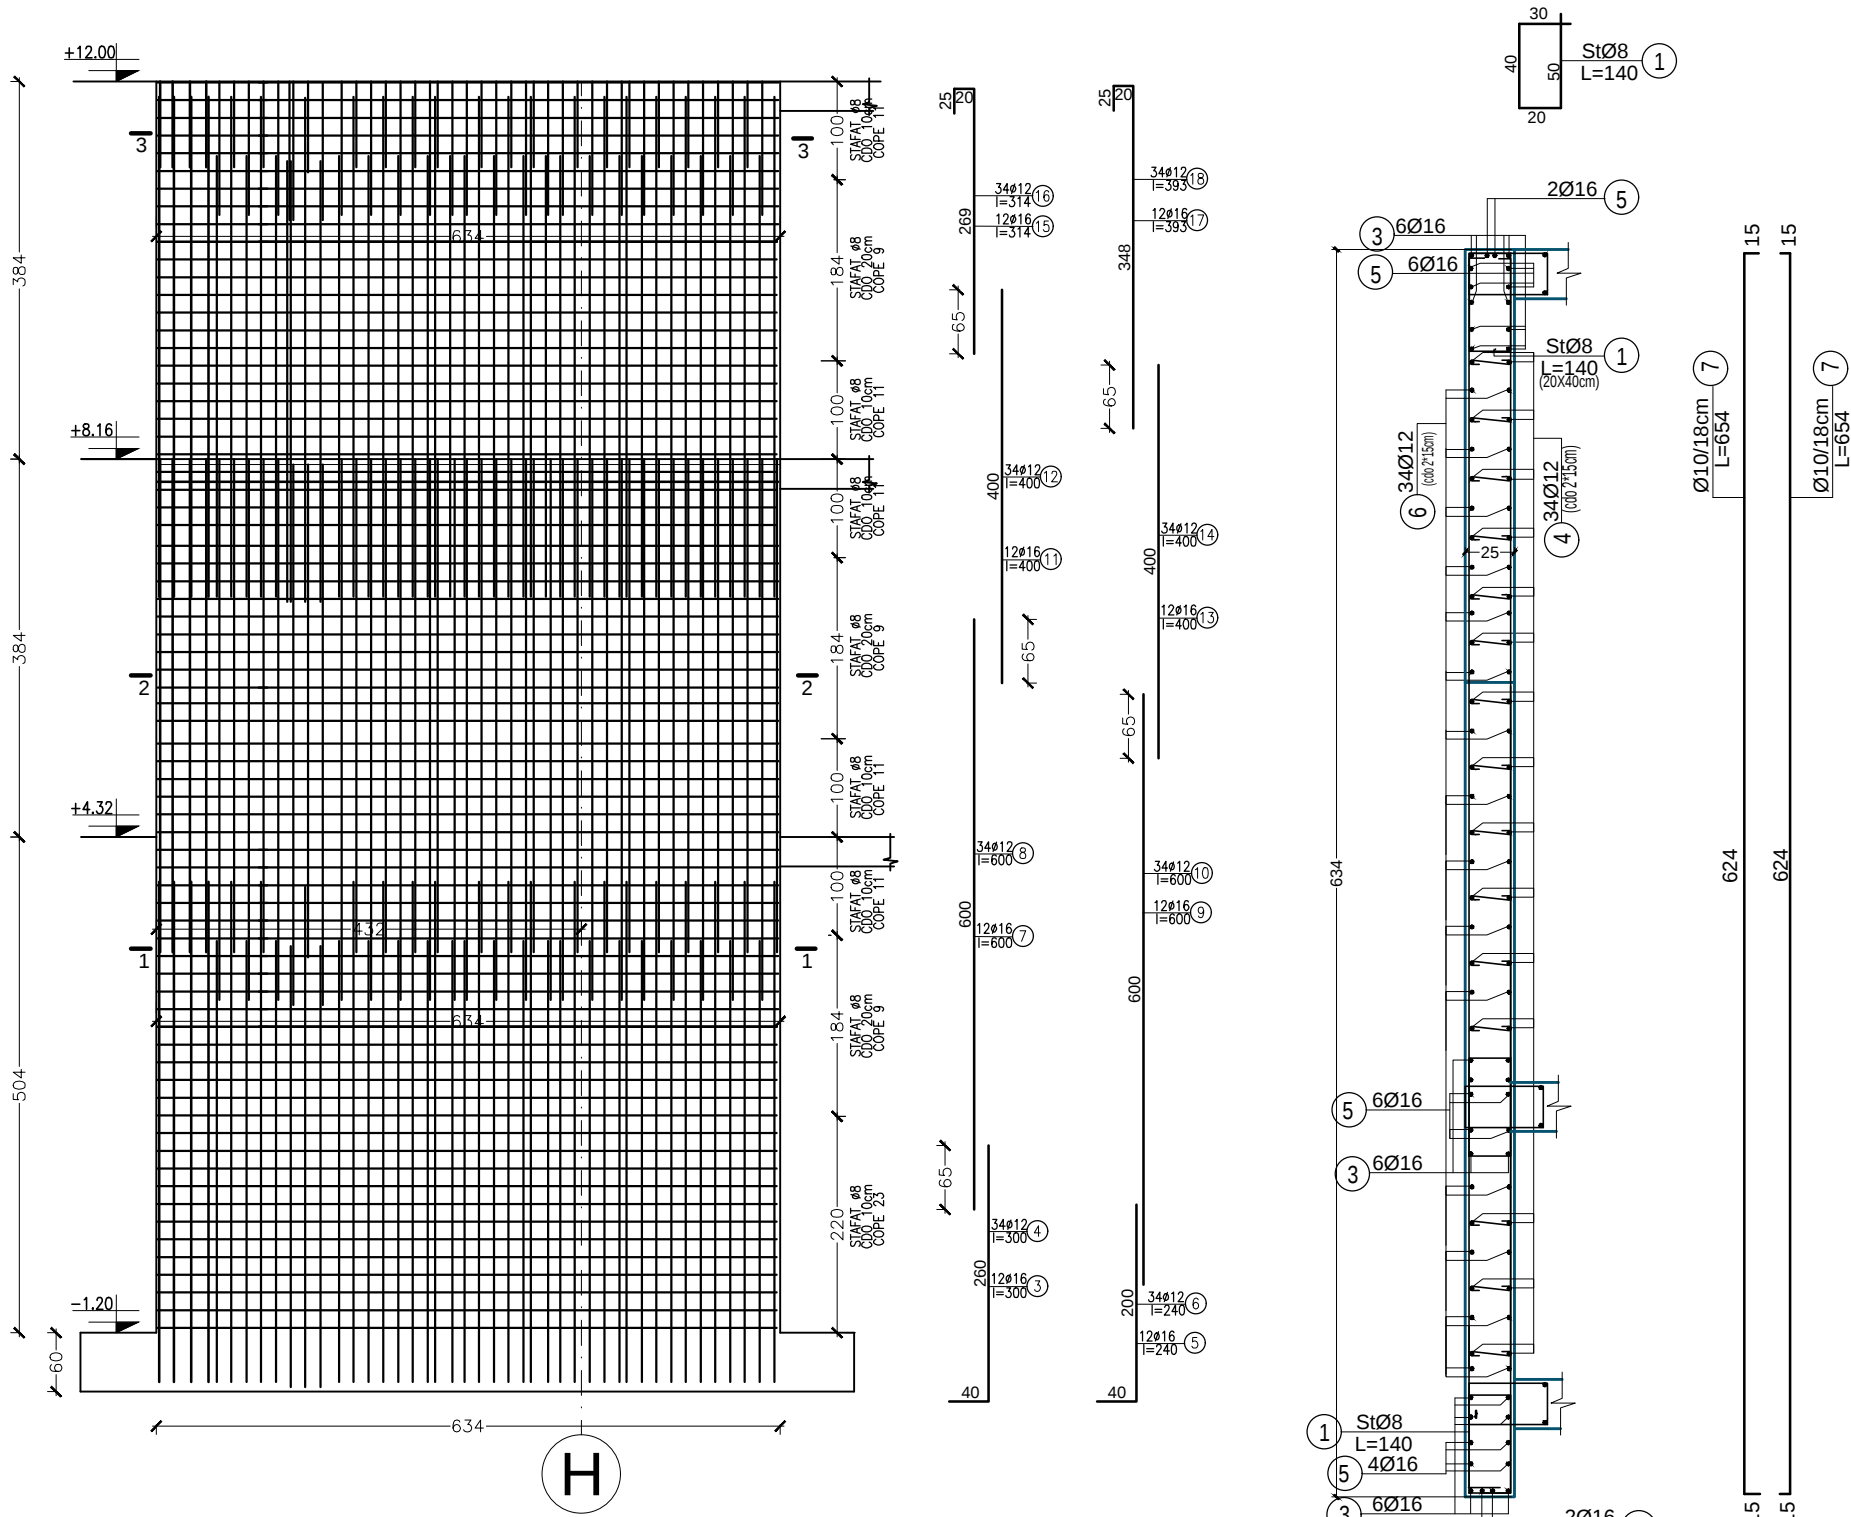


## ARMIMI I MURIT M-8

### PRERJA 1-1

#### SHENIME TEKNIKE:



- PERMASAT JANE NE "cm", KUOTAT JANE NE "m", NDERSA DIAMETRAT E HEKURIT JANE NE "mm".
- MARKA E BETONIT R28=300kg/cm<sup>2</sup>, HEKURI PERIODIK SIDENOR S500 OSE FeB44K ME  $\sigma_{rr}>4500$  kg/cm<sup>2</sup>.
- PER DISTANCAT MIDIS STAFAVE NE QOSHET E DIAFRAGMAVE TE SHIHET DETAJ I ARMIMIT TE KOLLONES "TIP" NE FLETEN E ARMIMIT TE KOLLONAVE.
- KUOTAT NE KETE FLETE JANE RELATIVE REFERUAR KUOTES  $\pm 0.00$  SE DYSHEMESE SE MBARUAR TE KATIT PERDHE.
- XHUNTIMI I SHUFRAVE TE BEHET NE MASEN  $\geq 30 \cdot \text{DIAMETRA}$  TE SHUFRES SE NIVELIT TE SIPERM.
- GANXHAT E STAFAVE TE KOLLONAVE TE QOSHEVE TE MUREVE TE ANKOROHEN NE BETON DUKE U KTHYER NE NJE KEND  $135^\circ$  (45°).
- STAFAT NE KOLLONAT E QOSHEVE VAZHDOJNE EDHE NE ZONEN E KRYQEZIMIT ME TRARET ME DENDESI CDO 10cm.
- NE RASTIN KUR NUK JEPEN GJATESITE E SHUFRAVE VERTIKALE TE MATEN NE VEND DUKE LLOGARITUR XHUNTIMIN NE MASEN  $\geq 30\phi$ .
- SHUFRAH HORIZONTALE TE DIAFRAGMAVE DO TE VENDOSEN NGA JASHTE SHUFRAVE VERTIKALE DHE TE DY FAQET DO TE LIDHEN ME NJERA TJETREN ME STAFAT "S"  $\phi 8$ mm TE VENDOSURA CDO  $\sim 30 \times 30$ cm (NJE JO, NJE PO) NE FORME SHAHU.
- STAFAT "S" TE MUREVE DO TE KENE GANXHA ME GJATESI 10cm QE DO TE ANKOROHEN NE BETONIN MIDIS SHUFRAVE VERTIKALE (SHIH DETAJIN).
- STAFAT "S" NE KOLLONAT E QOSHEVE TE MURIT TE ASHENSORIT DO TE VENDOSEN ME DENDESI NJELLOJ SI STAFAT E MBYLLURA TE ATYRE KOLLONAVE.
- SHITESA MBROJTESE PER ARMATUREN HORIZONTALE TE MUREVE JO ME PAK SE 1.5cm, PER ATE VERTIKALE JO ME PAK SE 2.5cm.
- VENDOSJA E DIAFRAGMAVE NE PLAN TE SHIHET NE PLANET PERKTESE TE PLANEVE TE KOLLONAVE

|   |                                                                                                |                  |               |            |
|---|------------------------------------------------------------------------------------------------|------------------|---------------|------------|
| <br>Rruga "Mihail DURI" Pall. SON nr. 23<br>Tirane Albania | Shkolle 9-vjecare (Tipi 2) dhe e Mesme (Tipi 4), njesia Strukturore KA/283, ruga "3 Dëshmoret" |                  |               |            |
|   | ark.                                                                                           | E. BEJLERI       | Lic. N-6711   | TETOR 2020 |
|   | ark.                                                                                           | K. DEMAJ         |               |            |
|   | konstr.                                                                                        | A. PORO          | Lic. K-1024/1 | SHKALLA    |
| GRUPI I PROJEKTIMIT:   | indr.                                                                                          | A. PORO          | Lic. K-1024/1 | 1:75       |
|   | MINZ.                                                                                          | A. BENKO (ERKCA) | Lic. 2511     | FLETA NR.  |
|   | konc.                                                                                          | G. STRUGA        | Lic. K-0213/3 |            |
|   | konc.                                                                                          | A. NASKA         | Lic. M-1324   |            |
| EMERTIMI I FLETES:   |                                                                                                |                  |               | K-23       |
| ARMIMI I MUREVE B/A   |                                                                                                |                  |               |            |

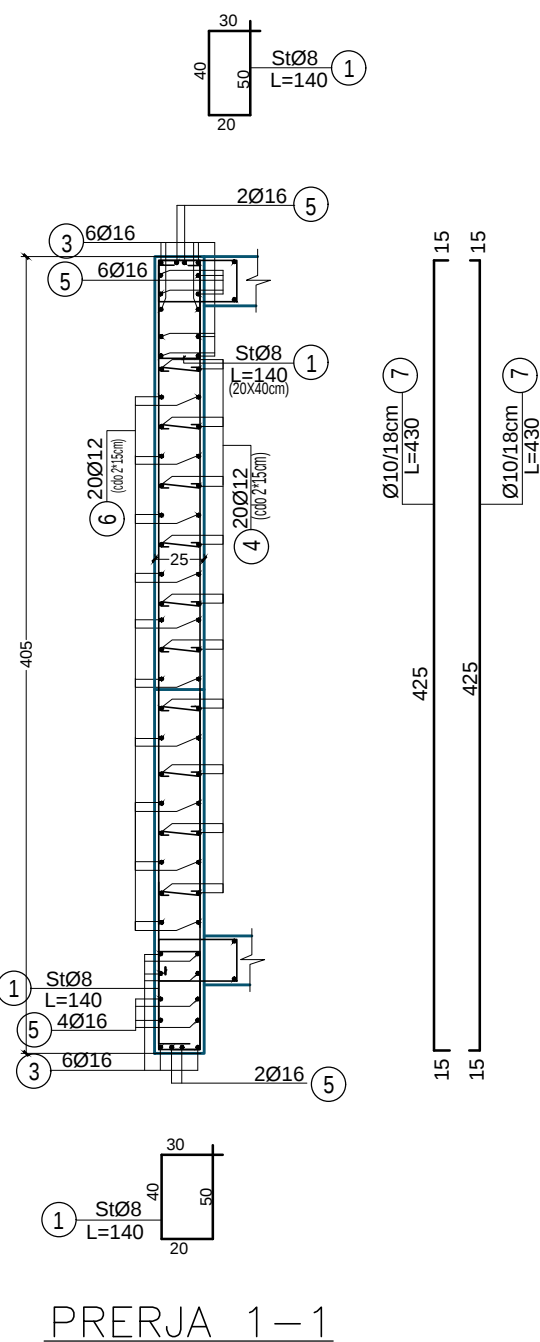


|   |   |   |                                                                                            |                                                 |                                                              |
|---|---|---|--------------------------------------------------------------------------------------------|-------------------------------------------------|--------------------------------------------------------------|
|  <p>Proje "Mihail DUKI" Pall. SON nr. 23<br/>Tirana Albania</p> | Shkolle 9-vjeçare (Tipi 2) dhe e Mesme (Tipi 4), njësia<br>Strukturore: KA/283, rruga "3 Dëshmorët" |   |                                                                                            |                                                 | TETOR 2020<br><br><b>SHKALLA</b><br><b>1:75</b><br>FLETA NR. |
|   | GRUPI I PROJEKTIMIT:                                                                                | ark. E. BEJLERI<br>ark. K. DEMAJ<br>konstr. A. PORO<br>hidr. A. PORO<br>MNZ. A. DENOQI(ERACA)<br>MNZ. G. STRUGA<br>kondic. A. NASKA | Lic. N-6711<br>Lic. K-1024/I<br>Lic. K-1024/I<br>Lic. 2511<br>Lic. K-0213/3<br>Lic. M-1324 | EMERTIMI I FLETES:<br><br>ARMIRIMI I MUREVE B/A |                                                              |


# ARMIMI I MURIT M-10

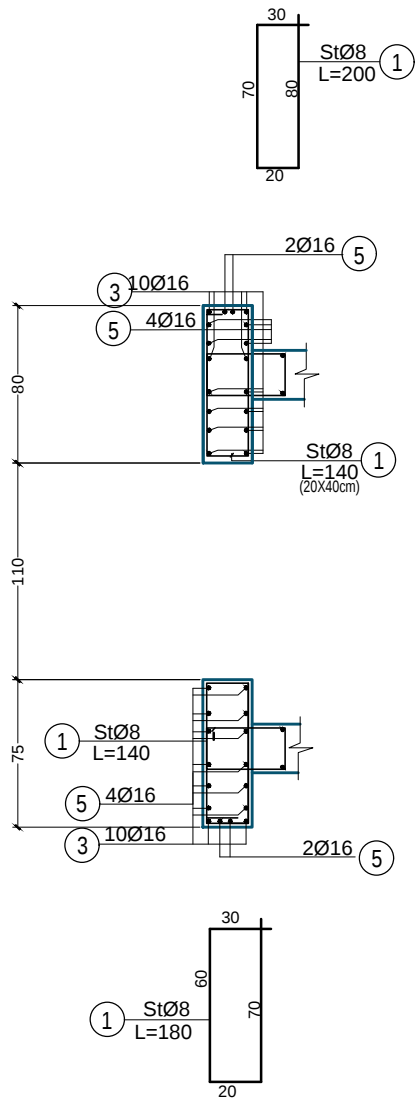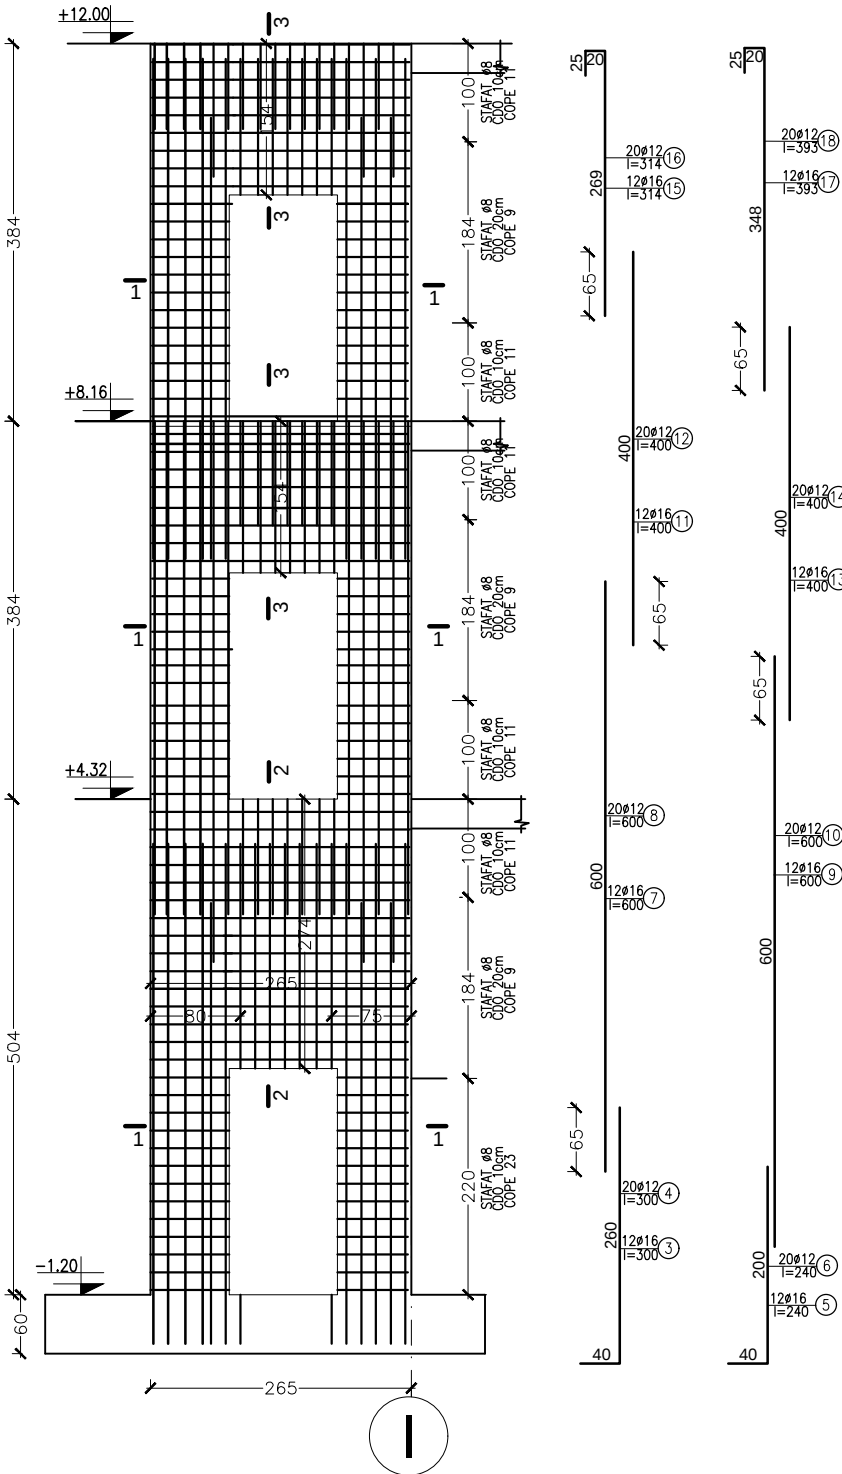

PRERJA 1-1

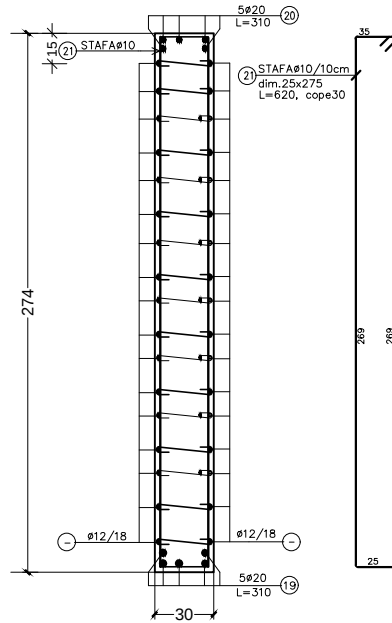

PRERJA 2-2

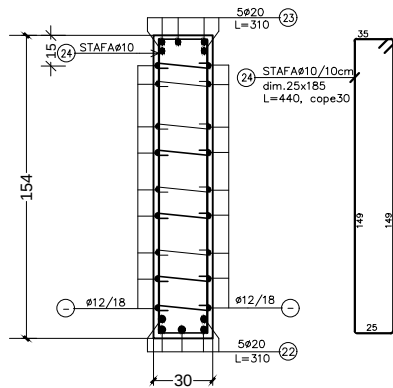

PRERJA 3-3

## SHENIME TEKNIKE:


- PERMASAT JANE NE "cm", KUOTAT JANE NE "m", NDERSA DIAMETRAT E HEKURIT JANE NE "mm".
- MARKA E BETONIT R28=300kg/cm<sup>2</sup>, HEKURI PERIODIK SIDENOR S500 OSE FeB44K ME  $\sigma_{rr}>4500$  kg/cm<sup>2</sup>.
- PER DISTANCAT MIDIS STAFAVE NE QOSHET E DIAFRAGMAVE TE SHIHET DETAJ I ARMIMIT TE KOLLONES "TIP" NE FLETEN E ARMIMIT TE KOLLONAVE.
- KUOTAT NE KETE FLETE JANE RELATIVE REFERUAR KUOTES  $\pm 0.00$  SE DYSHEMESE SE MBARUAR TE KATIT PERDHE.
- XHUNTIMI I SHUFRAVE TE BEHET NE MASEN  $\geq 30 \times$  DIAMETRA TE SHUFRES SE NIVELIT TE SIPERM.
- GANXHAT E STAFAVE TE KOLLONAVE TE QOSHEVE TE MUREVE TE ANKOROHEN NE BETON DUKE U KTHYER NE NJE KEND 135° (45°).
- STAFAT NE KOLLONAT E QOSHEVE VAZHDOJNE EDHE NE ZONEN E KRYQEZIMIT ME TRARET ME DENDESI CDO 10cm.
- NE RASTIN KUR NUK JEPEN GJATESITE E SHUFRAVE VERTIKALE TE MATEN NE VEND DUKE LLOGARITUR XHUNTIMIN NE MASEN  $\geq 30 \times$ .
- SHUFRAT HORIZONTALE TE DIAFRAGMAVE DO TE VENDOSEN NGA JASHTE SHUFRAVE VERTIKALE DHE TE DY FAQET DO TE LIDHEN ME NJERA TJETREN ME STAFAT "S" Ø8mm TE VENDOSURA CDO  $\sim 30 \times 30$ cm (NJE JO, NJE PO) NE FORME SHAHU.
- STAFAT "S" TE MUREVE DO TE KENE GANXHA ME GJATESI 10cm QE DO TE ANKOROHEN NE BETONIN MIDIS SHUFRAVE VERTIKALE (SHIH DETAJIN).
- STAFAT "S" NE KOLLONAT E QOSHEVE TE MURIT TE ASHENSORIT DO TE VENDOSEN ME DENDESI NJELLOJ SI STAFAT E MBYLLURA TE ATYRE KOLLONAVE.
- SHITRESA MBROJTESE PER ARMATUREN HORIZONTALE TE MUREVE JO ME PAK SE 1.5cm, PER ATE VERTIKALE JO ME PAK SE 2.5cm.
- VENDOSJA E DIAFRAGMAVE NE PLAN TE SHIHET NE PLANET PERKTESE TE PLANEVE TE KOLLONAVE




|                                                                                                |                 |               |            |
|------------------------------------------------------------------------------------------------|-----------------|---------------|------------|
| Shkollë 9-vjeçare (Tipi 2) dhe e Mesme (Tipi 4), njesia Strukturore KA/285, ruga "3 Dëshmorët" |                 |               |            |
| ark.                                                                                           | E. BEJLERI      | Lic. N-6711   | TETOR 2020 |
| ark.                                                                                           | K. DEMAJ        |               |            |
| konstr.                                                                                        | A. PORO         | Lic. K-1024/1 | SHKALLA    |
| indr.                                                                                          | A. PORO         | Lic. K-1024/1 | 1:75       |
| MINZ.                                                                                          | A. DENEKO(ERCA) | Lic. 2511     |            |
| MINZ.                                                                                          | G. STRUGA       | Lic. K-0213/3 | FLETA NR.  |
| konc.                                                                                          | A. NASKA        | Lic. M-1324   |            |
| EMERTIMI I FLETES:                                                                             |                 |               |            |
| ARMIMI I MUREVE B/A                                                                            |                 |               |            |

K-25


PLANIMETRIA E SHKALLES

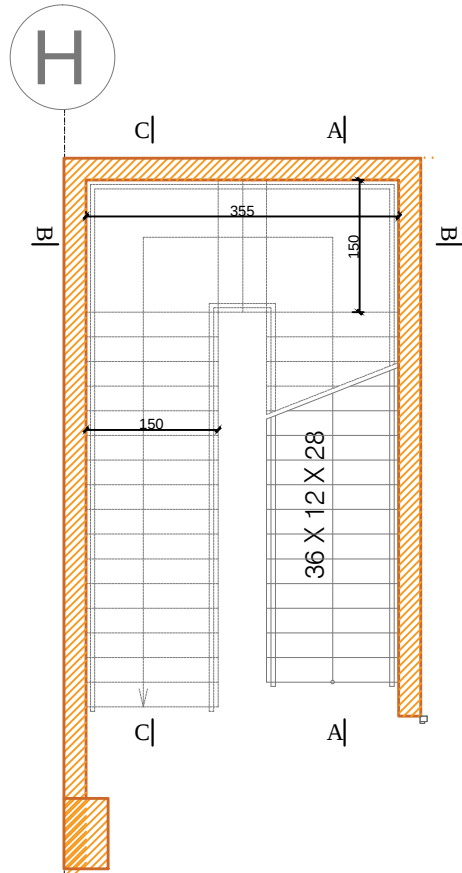


ARMIMI SIPAS PRERJES A-A SH. 1:25

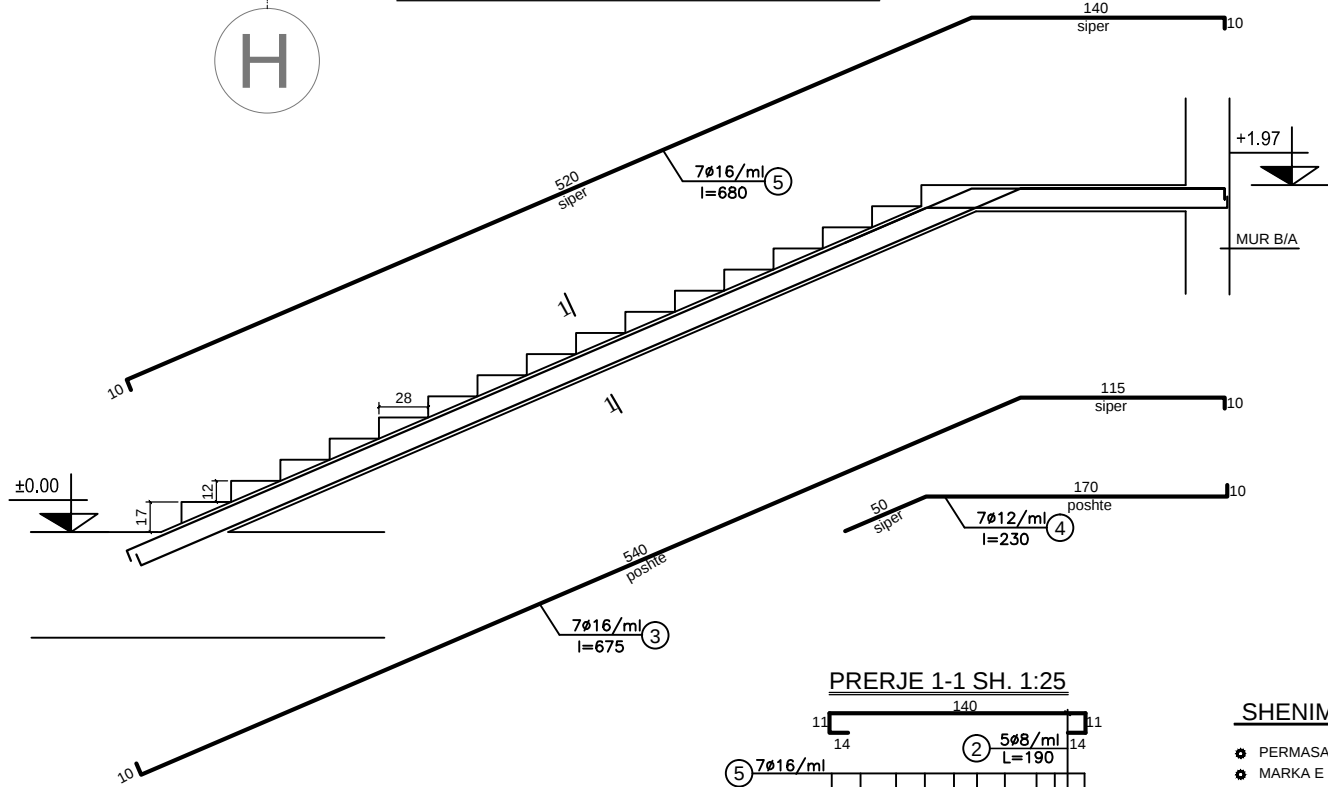


PRERJE 1-1 SH. 1:25

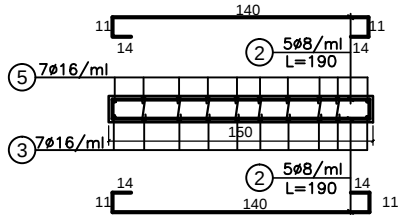


ARMIMI SIPAS PRERJES B-B SH. 1:25

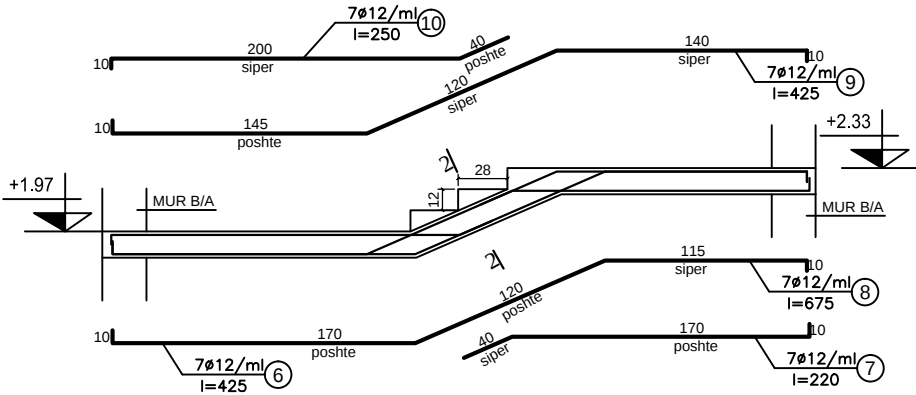


PRERJE 2-2 SH. 1:25

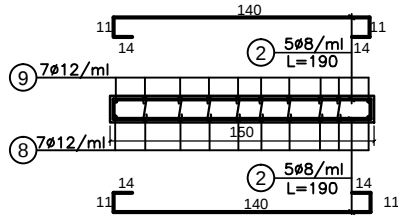

ARMIMI SIPAS PRERJES C-C SH. 1:25

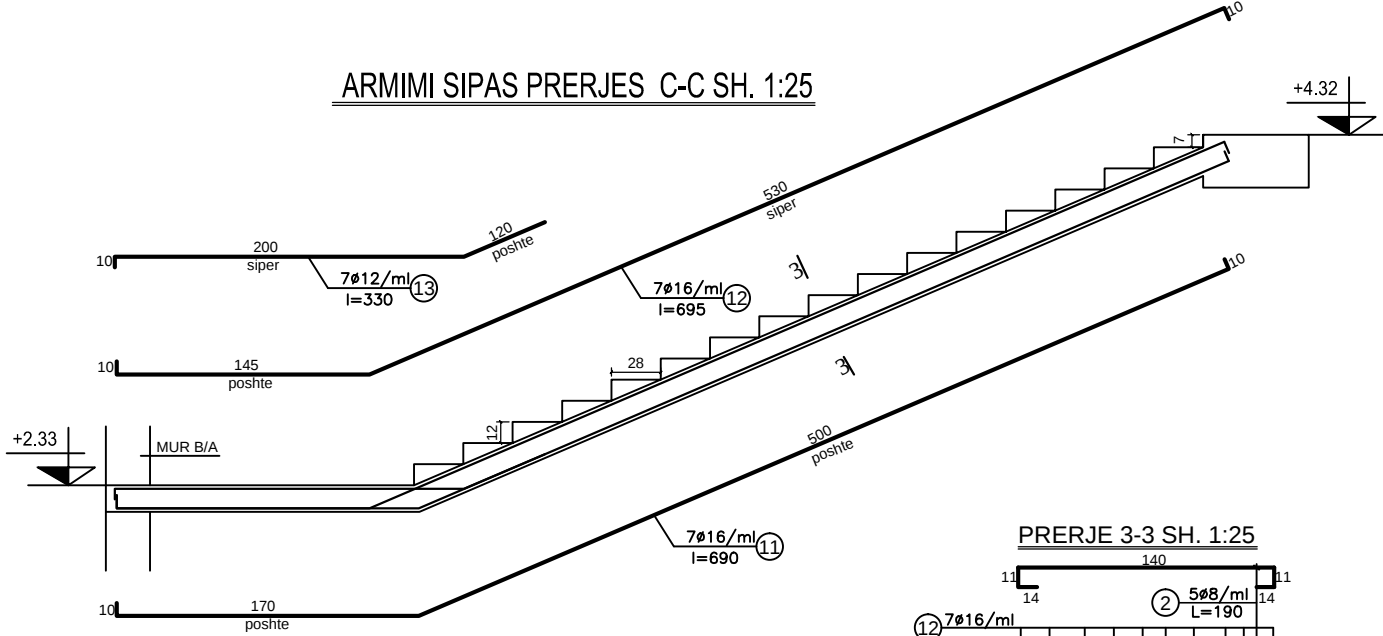

PRERJE 3-3 SH. 1:25

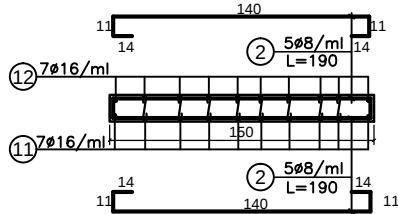

SHENIME TEKNIKE

- PERMASAT JANE NE cm, DIAMETRAT E HEKURIT NE "mm", KUOTAT NE "m"
- MARKA E BETONIT ESHTË PARASHIKUAR R28=300kg/cm2 NDERSA HEKURI FeB44K OSE SIDENOR ME Ry>=4400kg/cm2.
- STAFAT NE FORME "S" DO TE VENDOSËN CDO 2 SHUFRA PUNUESE NE FORME SHAHU.
- GANXHAT E TE GJITHA STAFAVE TE KTHEHEN (ANKOROHEN) NE BETON NE KENDIN 135°(45°).
- TABELA E SPECIFIKIMIT TE HEKURIT JEPET NE FLETE TE VECANTE.
- PER LEJIM BETONIMI PA NDERPRERJE ZBATUESI MUND TE LERE FITLA NE NIV. SHESHËPUSHIMI ME GANXHE FUNDORE 90 DHE ME VONË TE XHUNTOJE HEKURAT PUNUES NE MASEN 30cm PLUS GANXHE FUNDORE 90 12cm TE GJATËE.




POROSITES: SHOQERIA KONCESONARE TIRANA 4

|                      |         |                   |               |  |            |
|----------------------|---------|-------------------|---------------|--|------------|
| GRUPI I PROJEKTIMIT: | ark.    | E. BEJLERI        | Lic. N-6711   |  | TETOR 2020 |
|                      | ark.    | K. DEMAJ          |               |  |            |
|                      | konstr. | A. PORO           | Lic. K-1024/1 |  | SHKALLA    |
|                      | hidr.   | A. PORO           | Lic. K-1024/1 |  | 1:150      |
|                      | MNZ.    | A. DENEKO(QERACA) | Lic. 2511     |  | FLETA NR.  |
|                      | kondic. | G. STRUGA         | Lic. K-0213/3 |  |            |


EMERTIMI I FLETES:

ARMIMI I SHKALLES NIV. ±0.00\_+4.32


K-25'

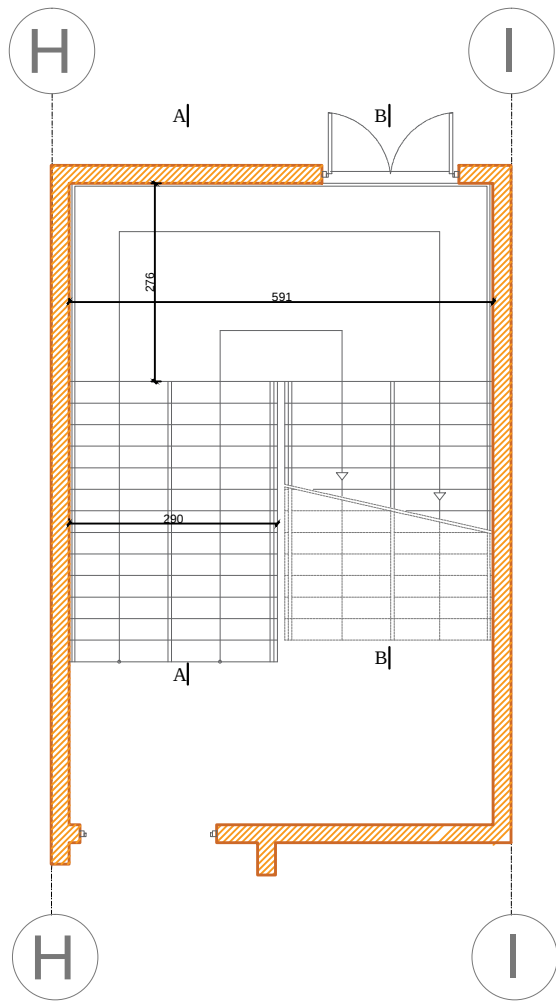


ARMIMI SIPAS PRERJES A-A SH. 1:25

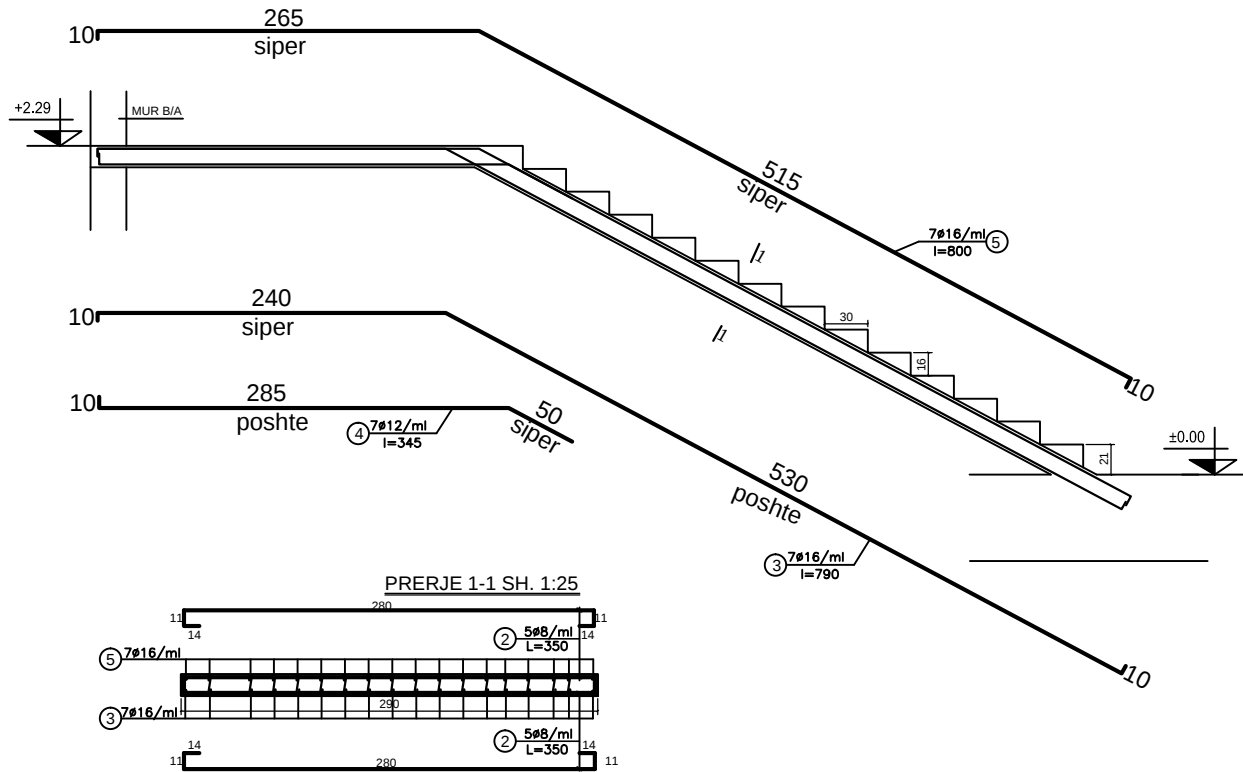


PRERJE 1-1 SH. 1:25

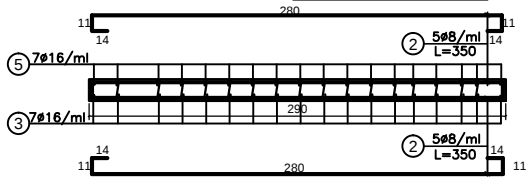

ARMIMI SIPAS PRERJES B-B SH. 1:25

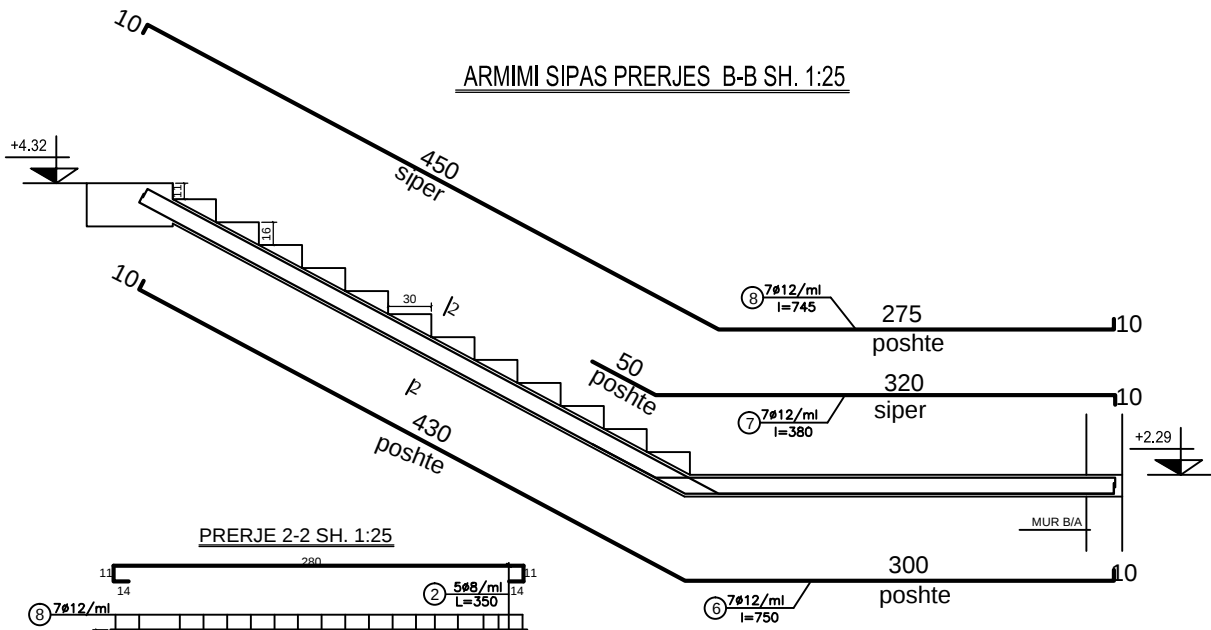

PRERJE 2-2 SH. 1:25

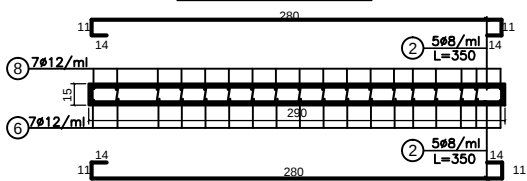


SHENIME TEKNIKE





- PERMASAT JANE NE cm, DIAMETRAT E HEKURIT NE "mm", KUOTAT NE "m"
- MARKA E BETONIT ESHTHE PARASHIKUAR R28=300kg/cm2 NDERSA HEKURI FeB44K OSE SIDENOR ME Ry>=440kg/cm2.
- STAFAT NE FORME "S" DO TE VENDOSEN CDO 2 SHUFRA PUNUESE NE FORME SHAHU.
- GANXHAT E TE GJITHA STAFAVE TE KTHEHEN (ANKOROHEN) NE BETON NE KENDIN 135°(45°).
- TABELA E SPECIFIKIMIT TE HEKURIT JEPET NE FLETE TE VECANTE.
- PER LEJIM BETONIMI PA NDERPRERJE ZBATUESI MUND TE LERE FITILA NE NVJ. SHESHPUISHIMI ME GANXHE FUNDORE 90 DHE ME VONE TE XHUNTOJE HEKURAT PUNUES NE MASEN 30cm PLUS GANXHE FUNDORE 90 12cm TE GJATE.

|   |                                                                                                 |                   |               |            |
|---|-------------------------------------------------------------------------------------------------|-------------------|---------------|------------|
|  <p>Rruga "Mihal DURI" Pall. SON nr. 23<br/>Tirane Albania</p> | Shkolle 9-vjecare (Tipi 2) dhe e Mesme (Tipi 4), njesia Strukturore KA/283, rruga "3 Dëshmoret" |                   |               |            |
|   | ark.                                                                                            | E. BEJLERI        | Lic. N-6711   | TETOR 2020 |
|   | ark.                                                                                            | K. DEMAJ          |               |            |
|   | konstr.                                                                                         | A. PORO           | Lic. K-1024/1 | SHKALLA    |
|   | hidr.                                                                                           | A. PORO           | Lic. K-1024/1 | 1:150      |
| GRUPI I PROJEKTIMIT:   | MNZ.                                                                                            | A. DENEKO(QERACA) | Lic. 2511     | FLETA NR.  |
|   | MNZ.                                                                                            | G. STRUGA         | Lic. K-0213/3 |            |
|   | kondic.                                                                                         | A. NASKA          | Lic. M-1324   |            |
| EMERTIMI I FLETES:   |                                                                                                 |                   |               | K-         |
| ARMIMI I SHKALLES NIV. ±0.00_+4.32   |                                                                                                 |                   |               |            |

PLANIMETRIA E SHKALLES

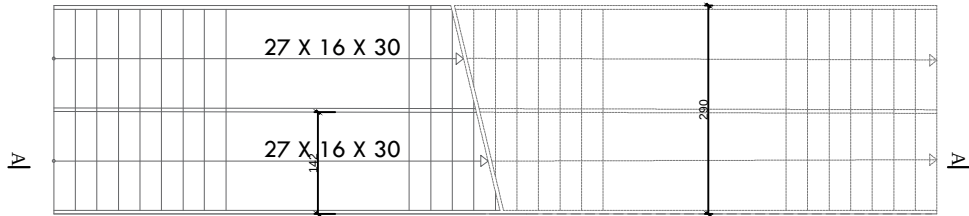

ARMIMI SIPAS PRERJES A-A SH. 1:25

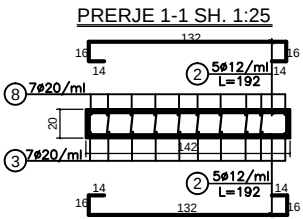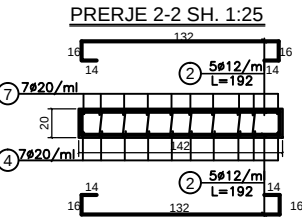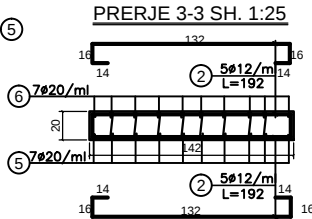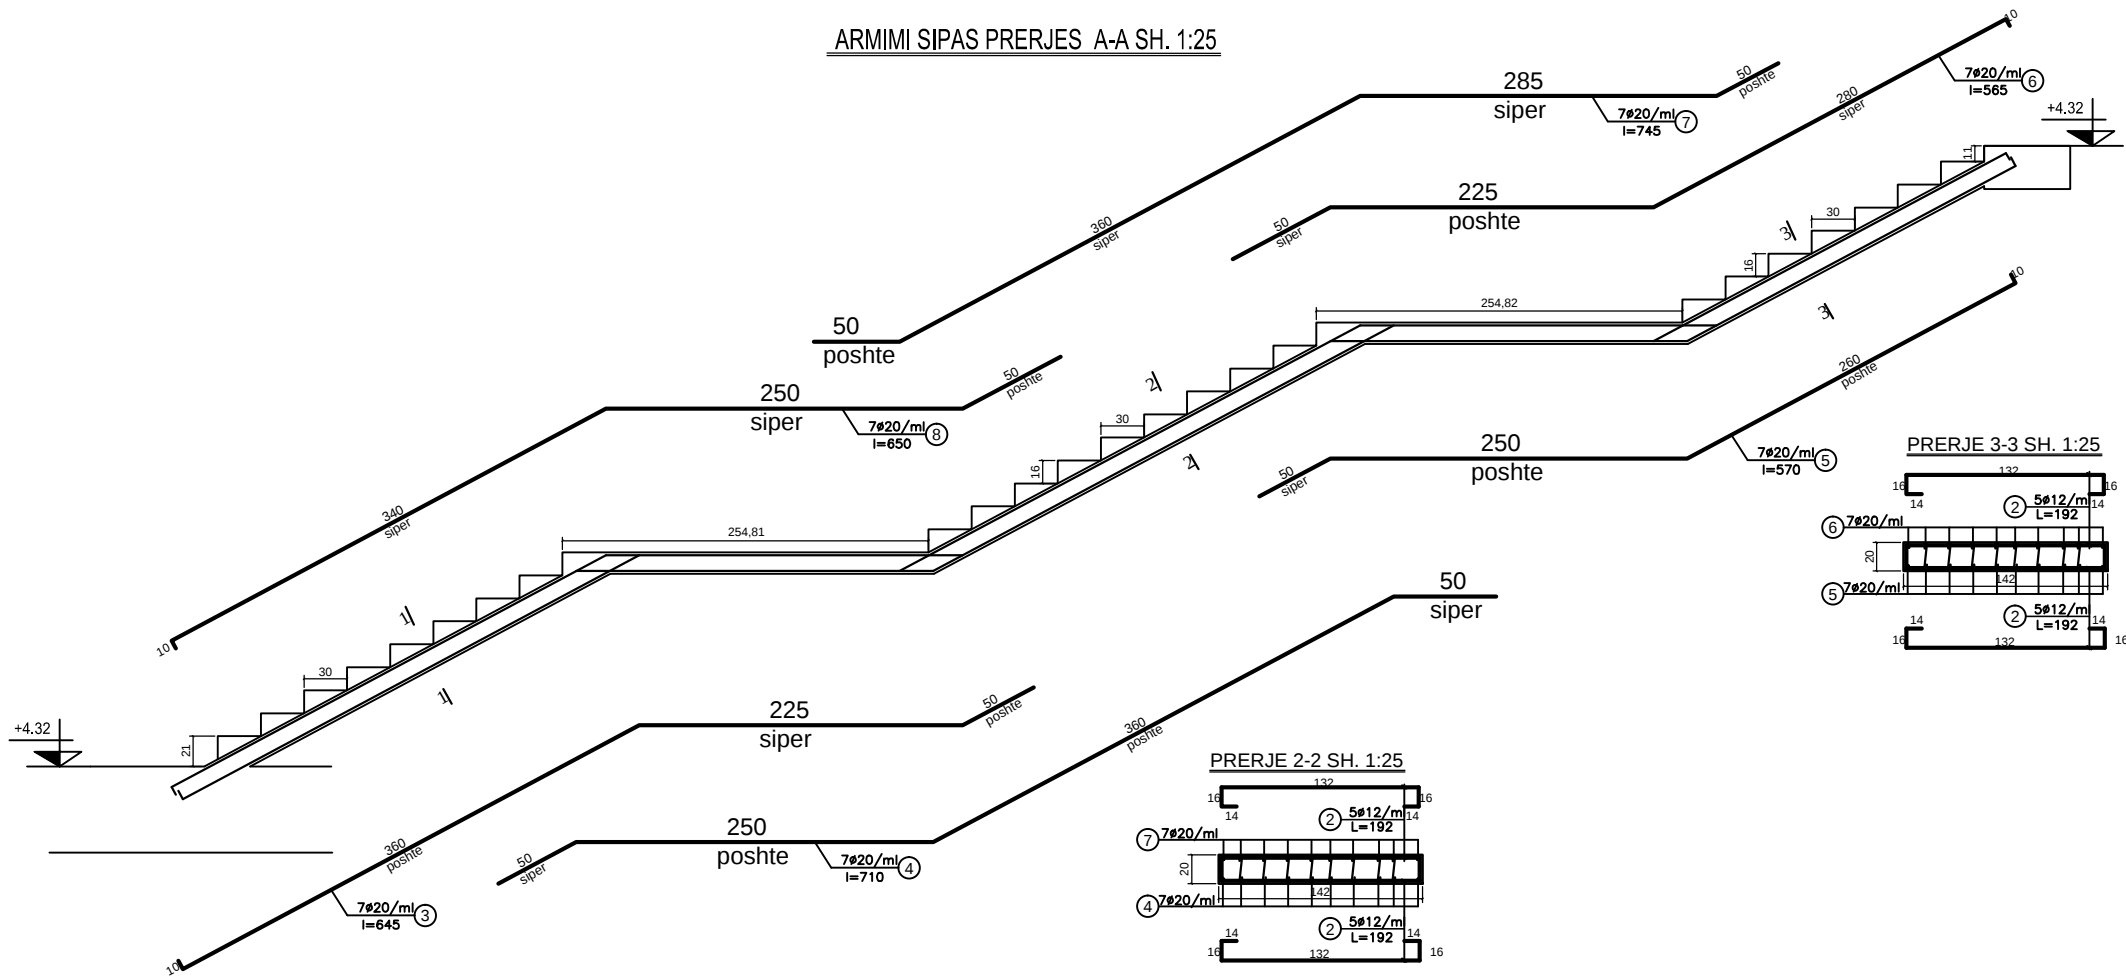

SHENIME TEKNIKE


- PERMASAT JANE NE cm, DIAMETRAT E HEKURIT NE "mm", KUOTAT NE "m"
- MARKA E BETONIT ESHTJE PARASHIKUAR R28=300kg/cm2 NDERSA HEKURI FeB44K OSE SIDENOR ME Ry>=4400kg/cm2.
- STAFAT NE FORME "S" DO TE VENDOSEN CDO 2 SHUFRA PUNUESE NE FORME SHAHU.
- GANKHAT E TE GJITHA STAFAVE TE KTHEHEN (ANKOROHEN) NE BETON NE KENDIN 135°(45°).
- TABELA E SPECIFIKIMIT TE HEKURIT JEPET NE FLETJE TE VECANTE.
- PER LEJIM BETONIMI PA NDERPRERJE ZBATUESI MUND TE LERE FITLA NE NIV. SHESHPUISHIMI ME GANXHE FUNDORE 90 DHE ME VONE TE XHUNTOJE HEKURAT PUNUES NE MASEN 30cm PLUS GANXHE FUNDORE 90 12cm TE GUATE.




POROSITES: SHOQERIA KONCESONARE TIRANA 4

|                                                                                                 |         |                   |               |            |
|-------------------------------------------------------------------------------------------------|---------|-------------------|---------------|------------|
| Shkolle 9-vjecare (Tipi 2) dhe e Mesme (Tipi 4), njesia Strukturore KA/263, rruga "3 Dëshmoret" |         |                   |               |            |
| GRUPI I PROJEKTIMIT:                                                                            | ark.    | E. BEJLERI        | Lic. N-6711   | TETOR 2020 |
|                                                                                                 | ark.    | K. DEMAJ          |               |            |
|                                                                                                 | konstr. | A. PORO           | Lic. K-1024/1 | SHKALLA    |
|                                                                                                 | hydr.   | A. PORO           | Lic. K-1024/1 | 1:150      |
|                                                                                                 | MNZ.    | A. DENEKO(QERACA) | Lic. 2511     | FLETA NR.  |
|                                                                                                 | MNZ.    | G. STRUGA         | Lic. K-0213/3 |            |
| EMERTIMI I FLETES:                                                                              |         |                   |               | K-         |
| ARMIMI I SHKALLES NIV. ±0.00_+4.32                                                              |         |                   |               |            |


PLANIMETRIA E SHKALLES

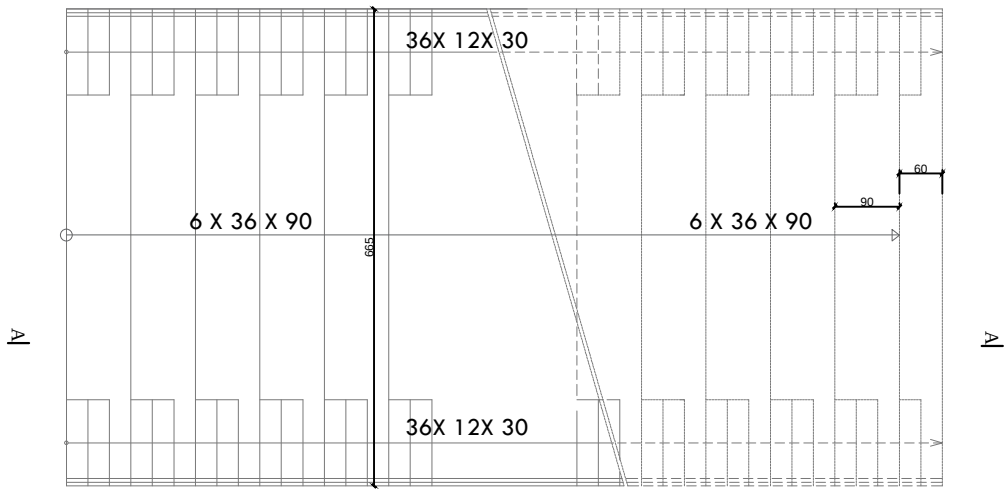


PRERJE 2-2 SH. 1:25

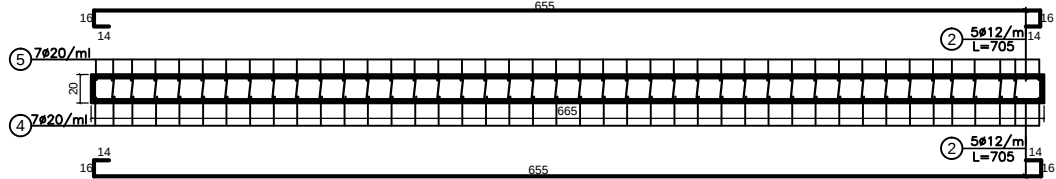

ARMIMI SIPAS PRERJES A-A SH. 1:25

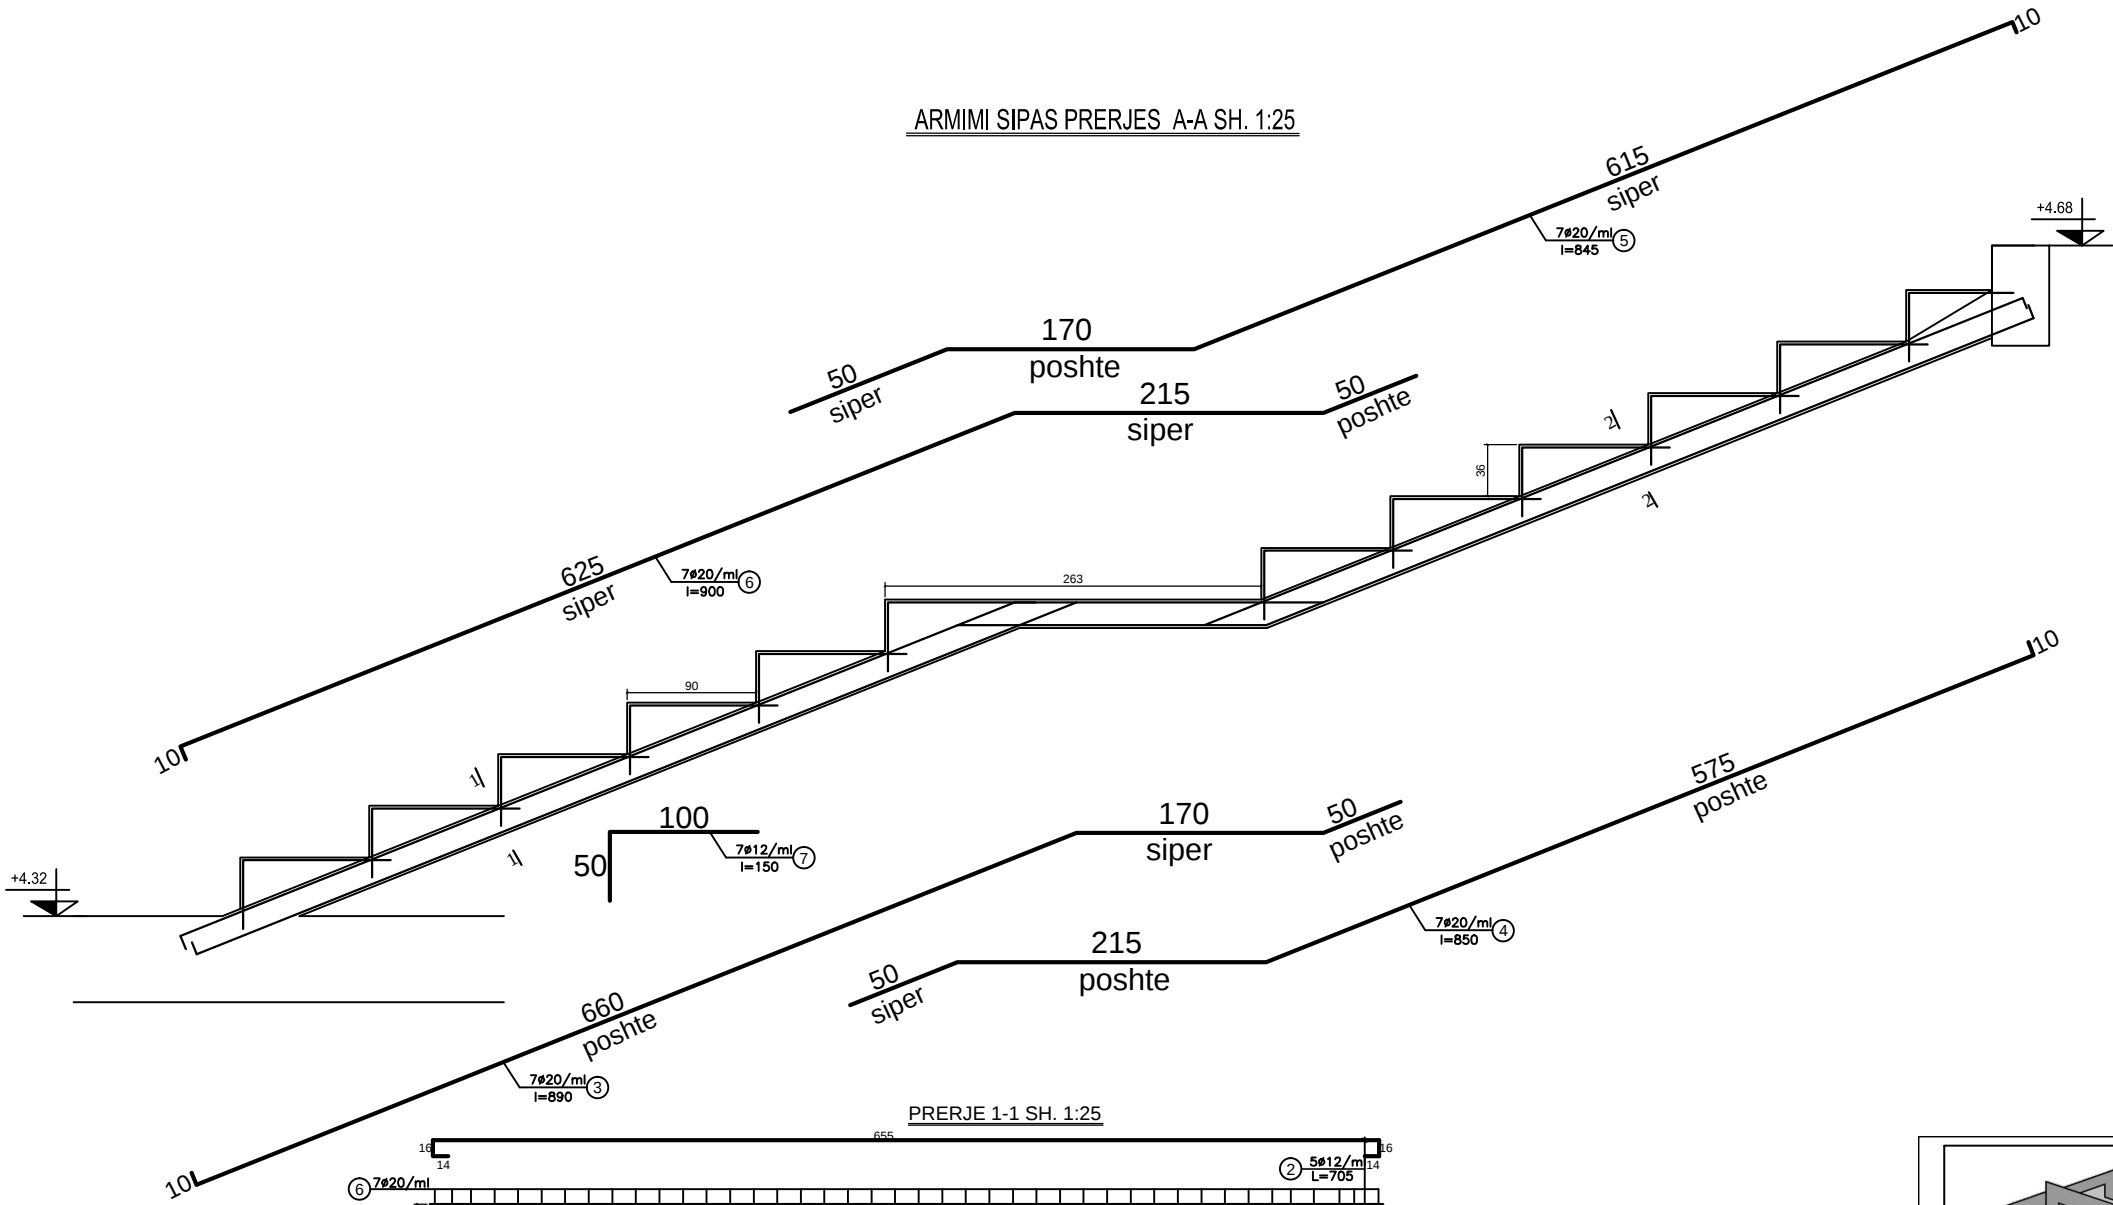

PRERJE 1-1 SH. 1:25

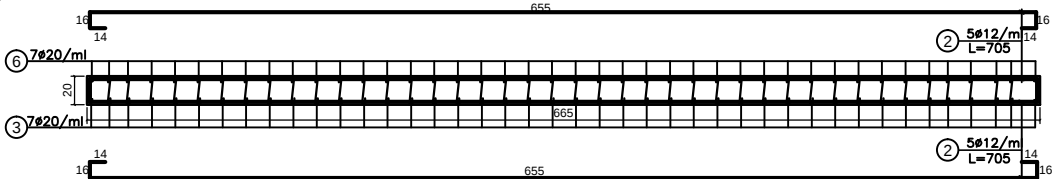

SHENIME TEKNIKE

- PERMASAT JANE NE CM, DIAMETRAT E HEKURIT NE "mm", KUOTAT NE "m"
- MARKA E BETONIT ESHTE PARASHIKUAR R28=300kg/cm2 NDERSA HEKURI FeB44K OSE SIDENOR ME Ry>=4400kg/cm2.
- STAFAT NE FORME "S" DO TE VENDOSEN CDO 2 SHUFRA PUNUESE NE FORME SHAHU.
- GANKHAT E TE GJITHA STAFAVE TE KTHEHEN (ANKOROHEN) NE BETON NE KENDIN 135 (45) .
- TABELA E SPECIFIKIMIT TE HEKURIT JEPET NE FLETE TE VECANTE.
- PER LEJIM BETONIMI PA NDERPRERJE ZBATUESI MUND TE LERE FITILA NE NIV. SHESHPUISHIMI ME GANKHE FUNDORE 90 DHE ME VONE TE XHUNTOJE HEKURAT PUNUES NE MASEN 30cm PLUS GANKHE FUNDORE 90 12cm TE GJATE.



SHKOLLA 9 VJECARE DHE KOPSHTI "DREJTORIA E HIGJENES", Tiranë

|                      |         |                   |               |  |                      |
|----------------------|---------|-------------------|---------------|--|----------------------|
| GRUPI I PROJEKTIMIT: | ark.    | E. BEJLERI        | Lic. N-6711   |  | TETOR 2020           |
|                      | ark.    | K. DEMAJ          |               |  |                      |
|                      | konstr. | A. PORO           | Lic. K-1024/1 |  | SHKALLA              |
|                      | hydr.   | A. PORO           | Lic. K-1024/1 |  | 1:150                |
|                      | MNZ.    | A. DENEKO(QERACA) | Lic. 2511     |  | FLETA NR.            |
|                      | MNZ.    | G. STRUGA         | Lic. K-0213/3 |  |                      |
| kondic.              |         |                   |               |  | A. NASKA Lic. M-1324 |

EMERTIMI I FLETES:  
ARMIMI I SHKALLES NIV. ±0.00\_+4.32

K-

[illegible]

ARMIMI SIPAS PRERJES C-C SH. 1:25

200 siper

120 poshte

145 poshte

170 poshte

500 siper

470 poshte

7Ø12/ml  
l=330 (13)

7Ø16/ml  
l=665 (12)

7Ø16/ml  
l=660 (11)

7Ø16/ml

5Ø8/ml  
L=190 (2)

MUR B/A

+6.29

+8.16

PRERJE 3-3 SH. 1:25

Technical drawing of a roof truss (Dachstuhl) showing dimensions and material specifications. The drawing includes a side elevation and a plan view. The side elevation shows a truss with a total length of 140 and a height of 11. The plan view shows a truss with a total length of 140 and a width of 150. The truss is made of 508/ml L=190 material. The roof is made of 7016/ml material. The drawing is labeled with circled numbers 11, 12, and 13.

Technical drawing of a 3D-printed part with the following dimensions and specifications:

- Overall length: 140
- Overall width: 14
- Top hole diameter:  $\varnothing 16$  (labeled 5)
- Top hole position from left: 14
- Top hole position from right: 14
- Material: 508/ml (labeled 2)
- Length of top hole: L=190
- Bottom hole diameter:  $\varnothing 16$  (labeled 3)
- Bottom hole position from left: 14
- Bottom hole position from right: 14
- Material: 508/ml (labeled 2)
- Length of bottom hole: L=190
- Distance between hole centers: 150

- ➊ PERMASAT JANE NE cm, DIAMETRAT E HEKURIT NE "mm", KUOTAT NE "m"
- ➋ MARKA E BETONIT ESHTË PARASHIKUAR R28=300kg/cm2 NDERSA HEKURIT FeB44K OSE SIDAENOR ME R<sub>y</sub>=4400kg/cm2.
- ➌ STAFAT NE FORME "S" DO TE VENDOSEN CDO 2 SHUFRA PUNUESE NE FORME SHAHU.
- ➍ GANXHAT E TE GJITHA STAFAVE TE KTHEHEN (ANKOROHEN) NE BETON NE KENDIN 135°(45) .
- ➎ TABELA E SPECIFIKIMIT TE HEKURIT JEPET NE FLETE TE VECANTE.
- ➏ PER LEJ BEZONIJA PA NDRPRRJEJE ZBATUESI MUND TE LERE FITILA NE NIV. SHESHSPUSHIMI ME GANXHE FUNDORE 90 DJHE ME VONE TE XHUNTOJE HEKURAT PUNUES NE MASEN 300cm PLUS GANXHE FUNDORE 90 12cm TE GJATE.



|                                    |   |                   |               |  |                         |
|------------------------------------|---|-------------------|---------------|--|-------------------------|
|                                    | Shkollë 9-vjeçare (Tipi 2) dhe e Mesme (Tipi 4), njesia<br>Strukturore KA/283, rruga "3 Dëshmoret" |                   |               |  |                         |
| GRUPI I PROJEKTIMIT:               | ark.                                                                                               | E. BEJLERI        | Lic. N-6711   |  | TETOR 2020              |
|                                    | ark.                                                                                               | K. DEMAJ          |               |  |                         |
|                                    | konstr.                                                                                            | A. PORO           | Lic. K-1024/1 |  | SHKALLA<br><b>1:150</b> |
|                                    | hidr.                                                                                              | A. PORO           | Lic. K-1024/1 |  |                         |
|                                    | MNZ.                                                                                               | A. DENEKO(GERACA) | Lic. 2511     |  | FLETA NR.               |
|                                    | MNZ.                                                                                               | G. STRUGA         | Lic. K-0213/3 |  |                         |
|                                    | kondic.                                                                                            | A. NASKA          | Lic. M-1324   |  |                         |
| EMERTIMI I FLETES:                 |   |                   |               |  | <b>K-</b>               |
| ARMIMI I SHKALLËS NIV. +4.32 +8.16 |   |                   |               |  |                         |

[illegible]

Technical drawing showing the reinforcement details for a staircase section (PRERJE 1-1 SH. 1:25).


The drawing includes three levels of reinforcement (siper) and their distribution in the slab:

- Level 1 (Top):** 265 siper, 445 siper, 7#16/ml (l=730).
- Level 2 (Middle):** 240 siper, 445 siper, 7#16/ml (l=730).
- Level 3 (Bottom):** 285 poshte, 50 siper, 465 poshte, 7#16/ml (l=725).


The drawing also shows the reinforcement distribution in the slab (PRERJE 1-1 SH. 1:25) with dimensions and reinforcement details:

- Reinforcement bars: 7#16/ml, 5#8/ml, 7#16/ml.
- Dimensions: 280, 14, 250, 350, 11, 14, 280, 11, 14.


- PERMASAT JANE NË 1m, DIAMETRA E HEKURIT NË "mm", KUOTAT NË "m"
- MARKA E BETONIT ESHTË PARASHIKUAR RREZ=300kg/cm2 NDERSA HEKURI FeB44K
- OSE SIDENOR Më Rry=4400kg/cm2
- STAFAT NË FORME "S" DO TË VENDOSEN CDO 2 SHUFRA PUNUESE NË FORME SHAHU.
- GANXHAT E TË GJITHA STAFAVE TË KTHEHEN (ANKOROHEN) NË BETON NË KENDIN 135°(45°)
- TABELA E SPECIFIKIMIT TË HEKURIT JEPEË NË FLETË TË VEÇANTE.
- PËR LËNJE BETHONIN PUA NDERPREKËR ZBATUESI MUND TË LËNJE FITILA NË NV, SHESH-PUSHIMI MË GANXHE FUNDORË 90
- DHE MË VONË TË XHUNTOJE HEKURAT PUNUESE NË MASËN 30cm PLUS GANXHE FUNDORË 90 12cm TË GJATË.

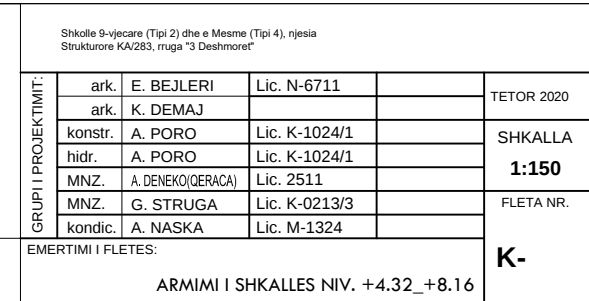


PLANIMETRIA E SHKALLES

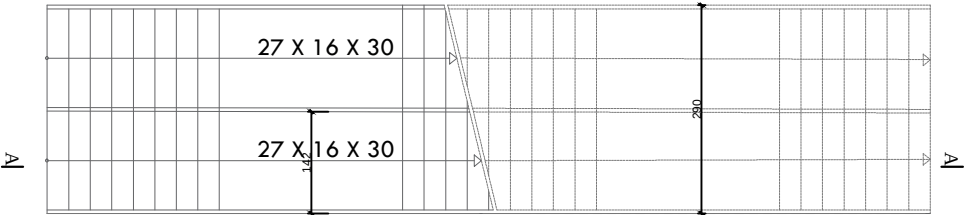


ARMIMI SIPAS PRERJES A-A SH. 1:25

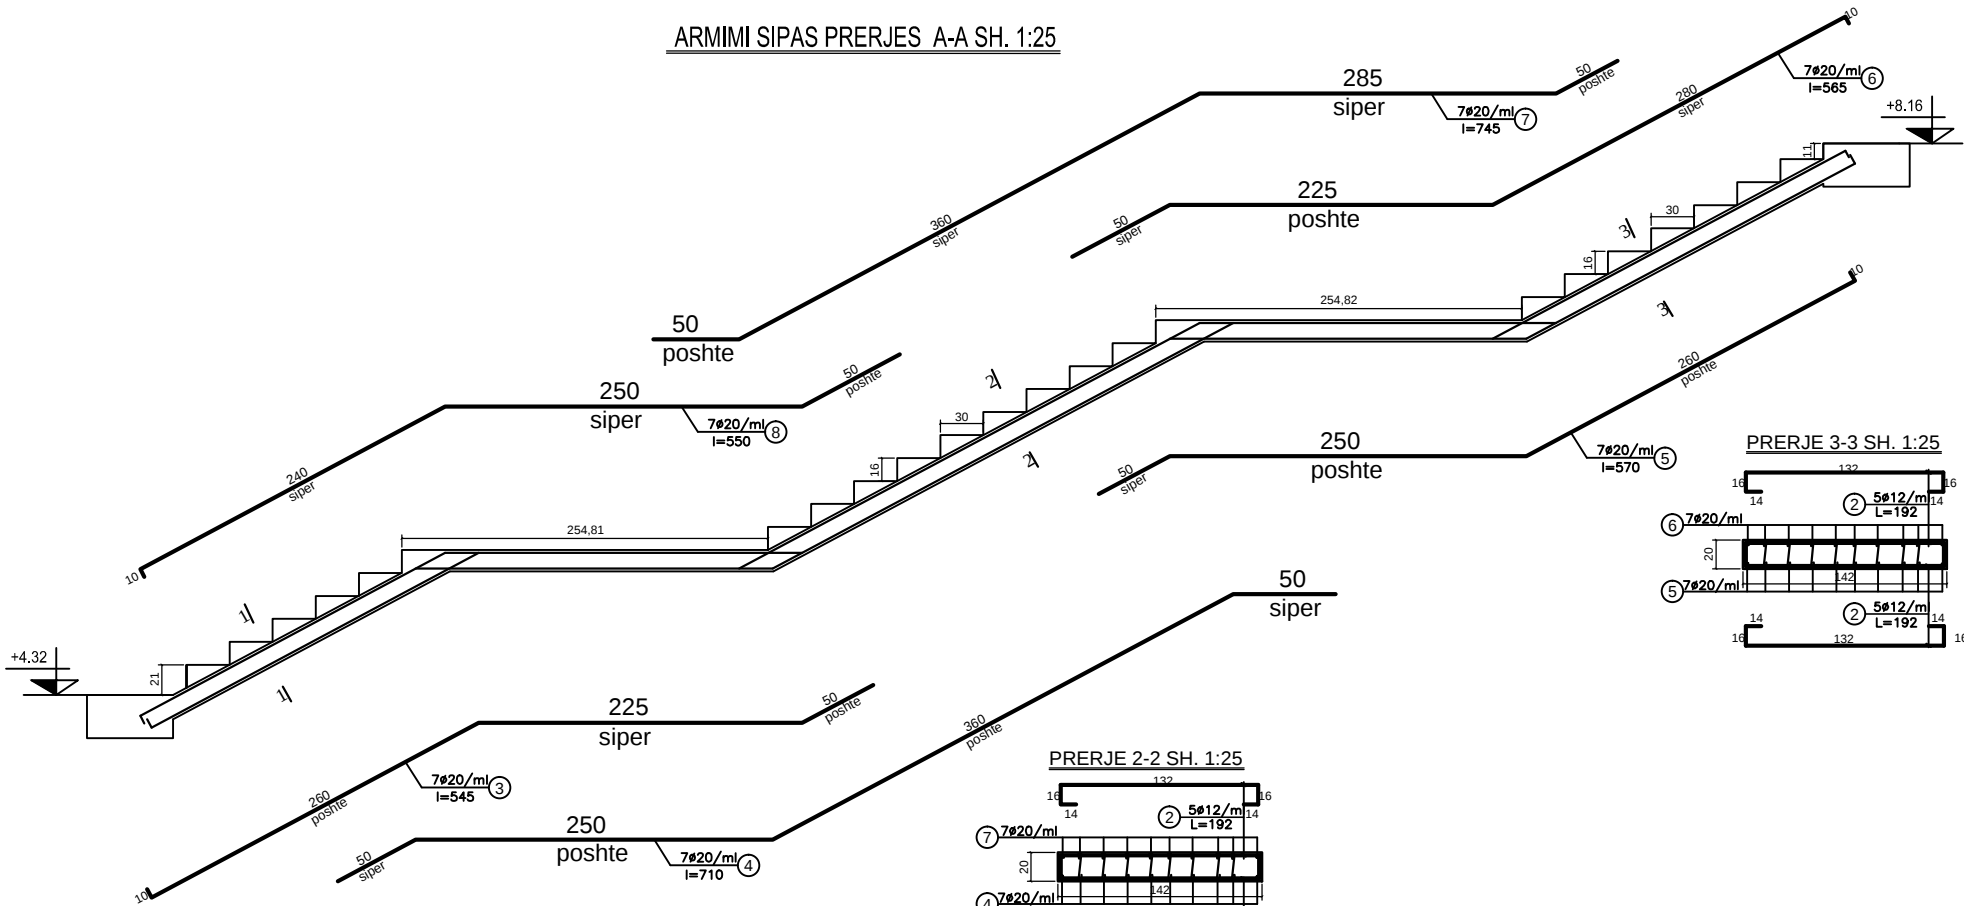


PRERJE 3-3 SH. 1:25

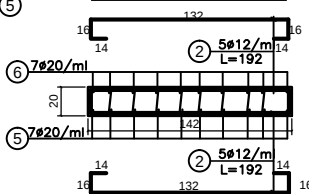

PRERJE 2-2 SH. 1:25

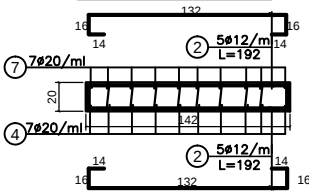

PRERJE 1-1 SH. 1:25

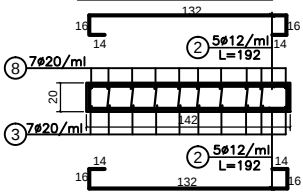

SHENIME TEKNIKE

- PERMASAT JANE NE cm, DIAMETRAT E HEKURIT NE "mm", KUOTAT NE "m"
- MARKA E BETONIT ESHTE PARASHIKUAR R28=300kg/cm2 NDERSA HEKURI FeB44K OSE SIDENOR ME Ry>=4400kg/cm2.
- STAFAT NE FORME "S" DO TE VENDOSEN CDO 2 SHUFRA PUNJES NE FORME SHAHU.
- GANXHAT E TE GJITHA STAFAVE TE KTHEHEN (ANKOROHEN) NE BETON NE KENDIN 135°(45°).
- TABELA E SPECIFIKIMIT TE HEKURIT JEPET NE FLETET E VECANTE.
- PER LEJIM BETONIMI PA NDERPRERJE ZBATUESI MJUND TE LERE FITILA NE NIV. SHESHPUISHIMI ME GANXHE FUNDORE 90 DHE ME VONE TE XHUNTOJE HEKURAT PUNJES NE MASEN 30cm PLUS GANXHE FUNDORE 90 12cm TE GJATHE.




Rruga "Mihal DURI" Pall. SON nr. 23  
Tirane Albania

POROSITES: SHOQERIA KONCESONARE TIRANA 4


|                              |         |                   |               |  |            |
|------------------------------|---------|-------------------|---------------|--|------------|
| GRUPI I PROJEKTIMIT:         | ark.    | E. BEJLERI        | Lic. N-6711   |  | TETOR 2020 |
|                              | ark.    | K. DEMAJ          |               |  |            |
|                              | konstr. | A. PORO           | Lic. K-1024/1 |  | SHKALLA    |
|                              | hidr.   | A. PORO           | Lic. K-1024/1 |  | 1:150      |
|                              | MNZ.    | A. DENEKO(QERACA) | Lic. 2511     |  | FLETA NR.  |
|                              | MNZ.    | G. STRUGA         | Lic. K-0213/3 |  |            |
| kondic. A. NASKA Lic. M-1324 |         |                   |               |  |            |

EMERTIMI I FLETES:  
ARMIMI I SHKALLES NIV. +4.32\_+8.16


K-

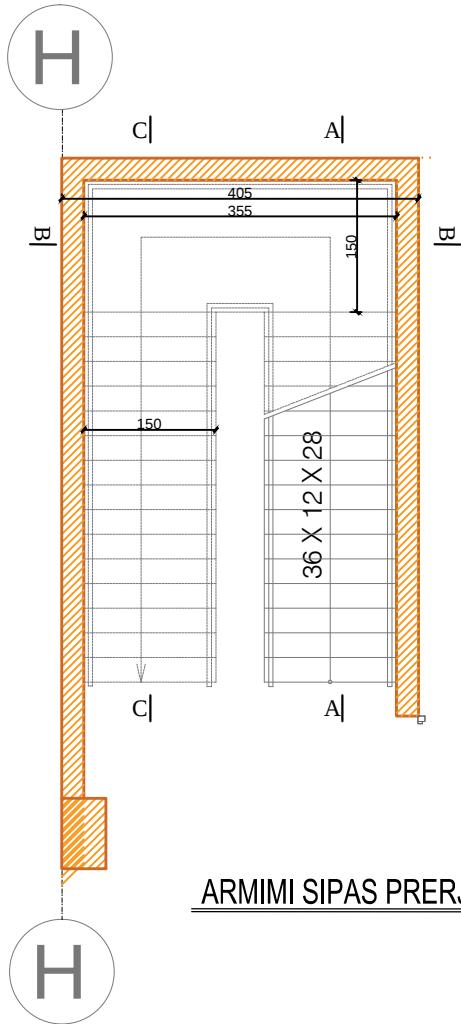


ARMIMI SIPAS PRERJES A-A SH. 1:25

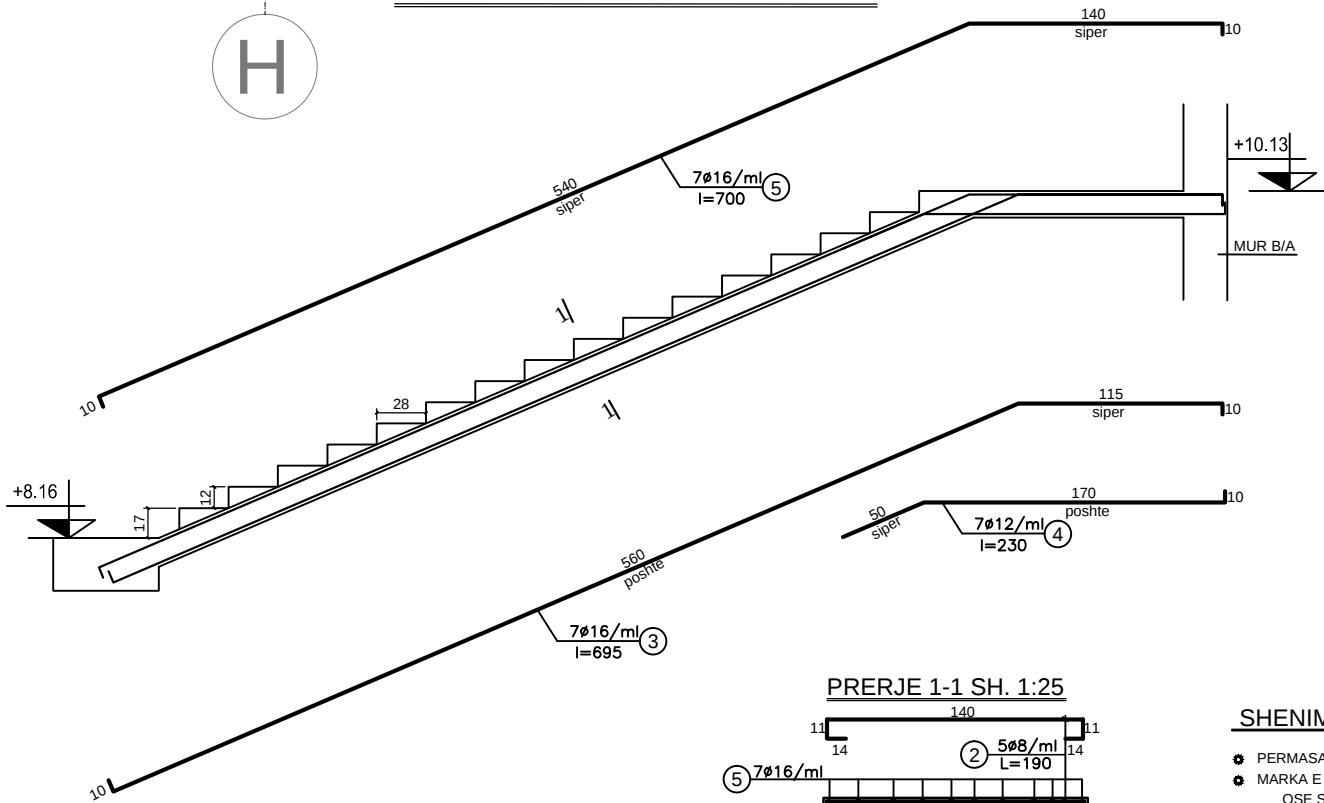


PRERJE 1-1 SH. 1:25

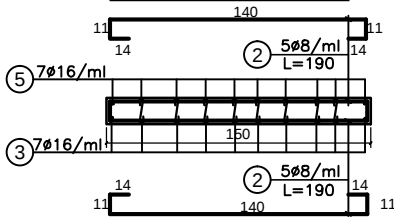


PRERJE B-B SH. 1:25

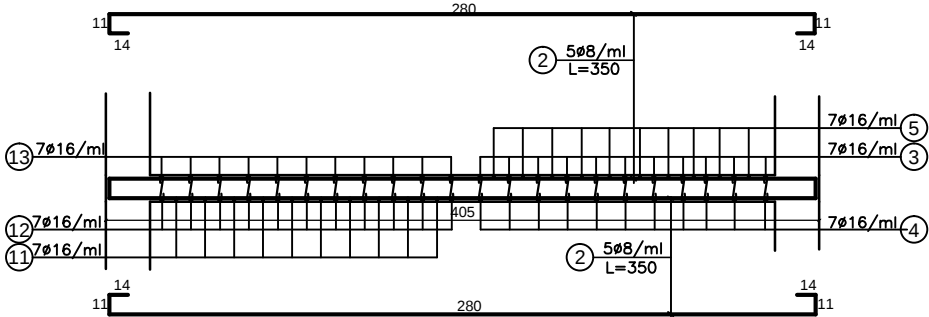

ARMIMI SIPAS PRERJES C-C SH. 1:25

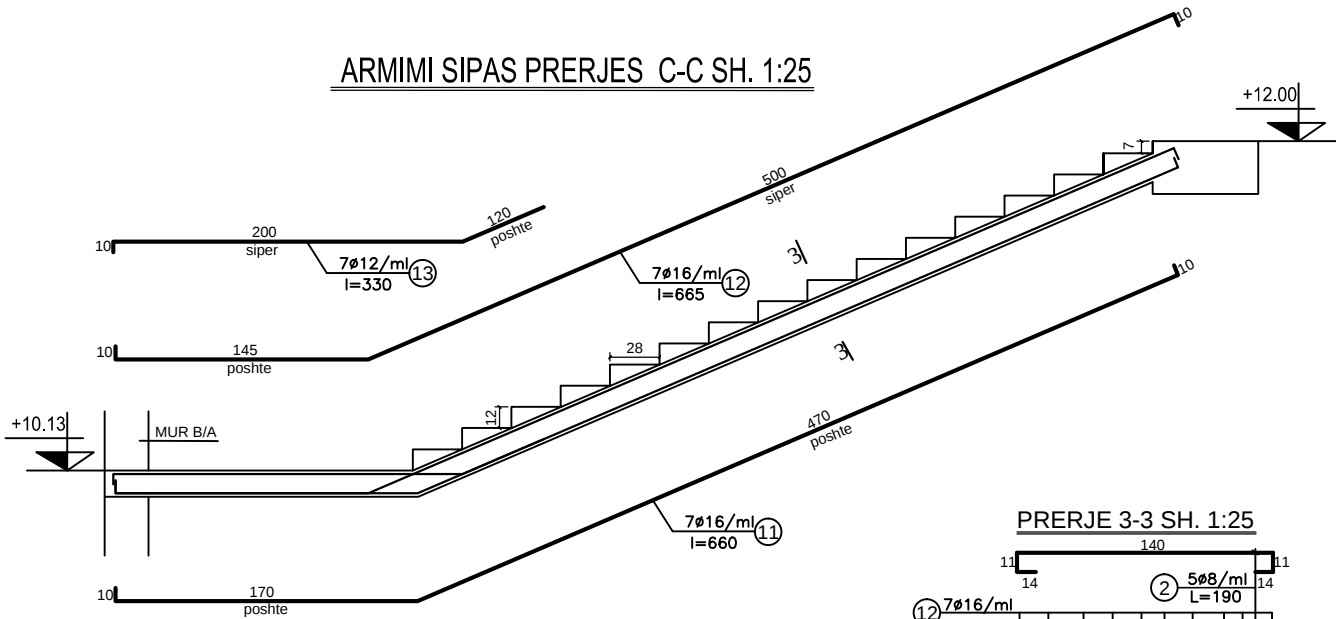

PRERJE 3-3 SH. 1:25

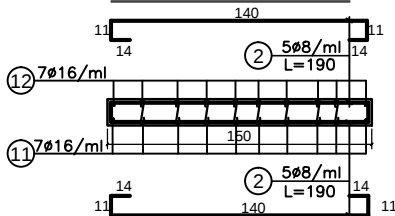


SHENIME TEKNIKE

- PERMASAT JANE NE cm, DIAMETRAT E HEKURIT NE "mm", KUOTAT NE "m"
- MARKA E BETONIT ESHTË PARASHIKUAR R28=300kg/cm2 NDERSA HEKURI FeB44K OSE SIDENOR ME Ry>=4400kg/cm2.
- STAFAT NE FORME "S" DO TE VENDOSEN CDO 2 SHUFRA PUNUESE NE FORME SHAHU.
- GANXHAT E TE GJITHA STAFAVE TE KTHEHEN (ANKOROHEN) NE BETON NE KENDIN 135°(45°) .
- TABELA E SPECIFIKIMIT TE HEKURIT JEPET NE FLETË TE VECANTE.
- PER LEJIM BETONIMI PA NDERPRERJE ZBATUESI MUND TE LERE FITILA NE NIV. SHESHPUISHIMI ME GANXHE FUNDORE 90 DHE ME VONE TE XHUNTOJE HEKURAT PUNJES NE MASEN 30cm PLUS GANXHE FUNDORE 90 12cm TE GJATËE.





|                                                                                                 |         |                   |               |            |
|-------------------------------------------------------------------------------------------------|---------|-------------------|---------------|------------|
| Shkolle 9-vjeçare (Tipi 2) dhe e Mesme (Tipi 4), njesia Strukturore KA/263, rruga "3 Dëshmoret" |         |                   |               |            |
| GRUPI I PROJEKTIMIT:                                                                            | ark.    | E. BEJLERI        | Lic. N-6711   | TETOR 2020 |
|                                                                                                 | ark.    | K. DEMAJ          |               |            |
|                                                                                                 | konstr. | A. PORO           | Lic. K-1024/1 | SHKALLA    |
|                                                                                                 | hidr.   | A. PORO           | Lic. K-1024/1 | 1:150      |
|                                                                                                 | MNZ.    | A. DENEKO(QERACA) | Lic. 2511     | FLETA NR.  |
|                                                                                                 | MNZ.    | G. STRUGA         | Lic. K-0213/3 |            |
| EMERTIMI I FLETES:                                                                              |         |                   |               | K-         |
| ARMIMI I SHKALLES NIV. +8.16_+12.00                                                             |         |                   |               |            |



PLANIMETRIA E SHKALLES

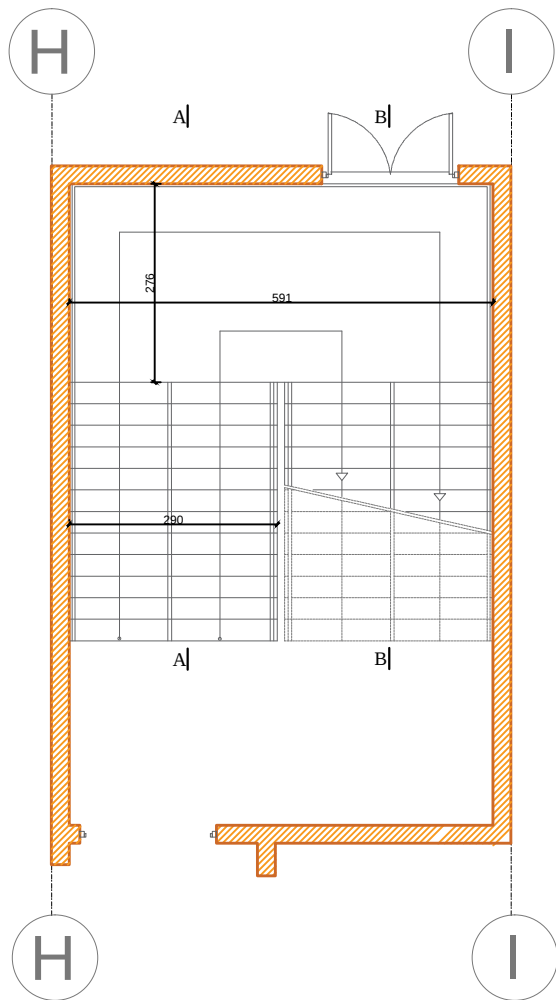

ARMIMI SIPAS PRERJES A-A SH. 1:25

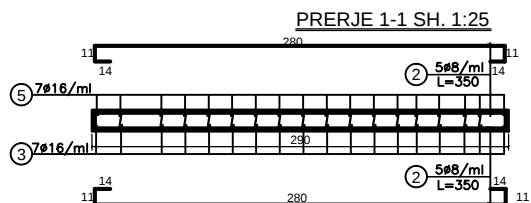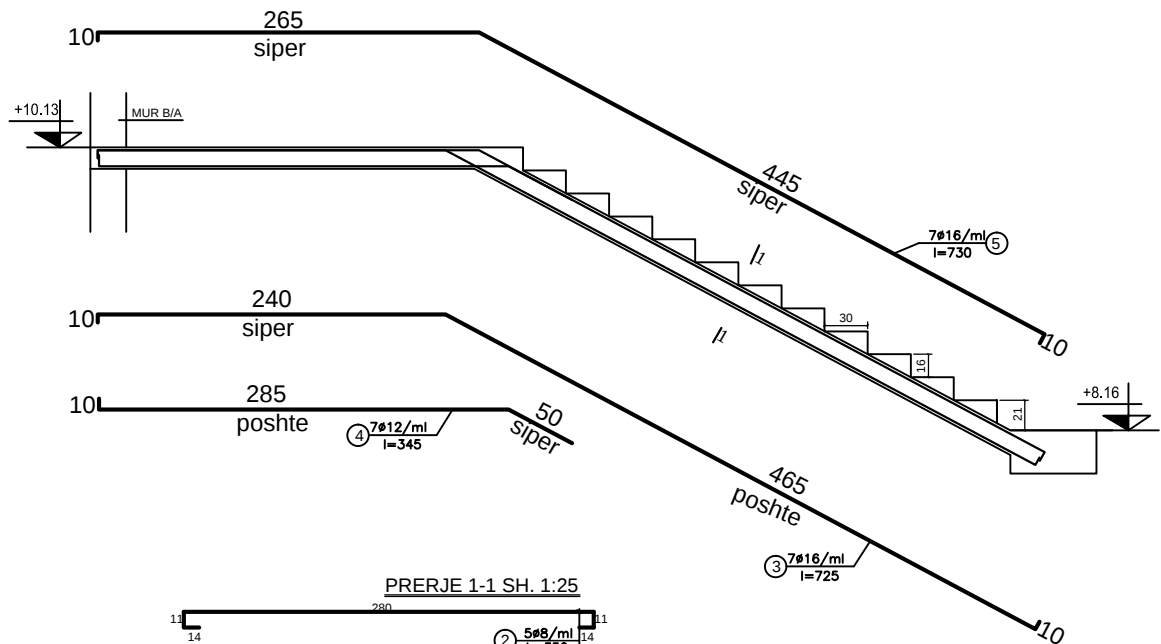

ARMIMI SIPAS PRERJES B-B SH. 1:25

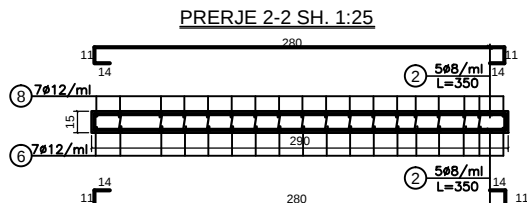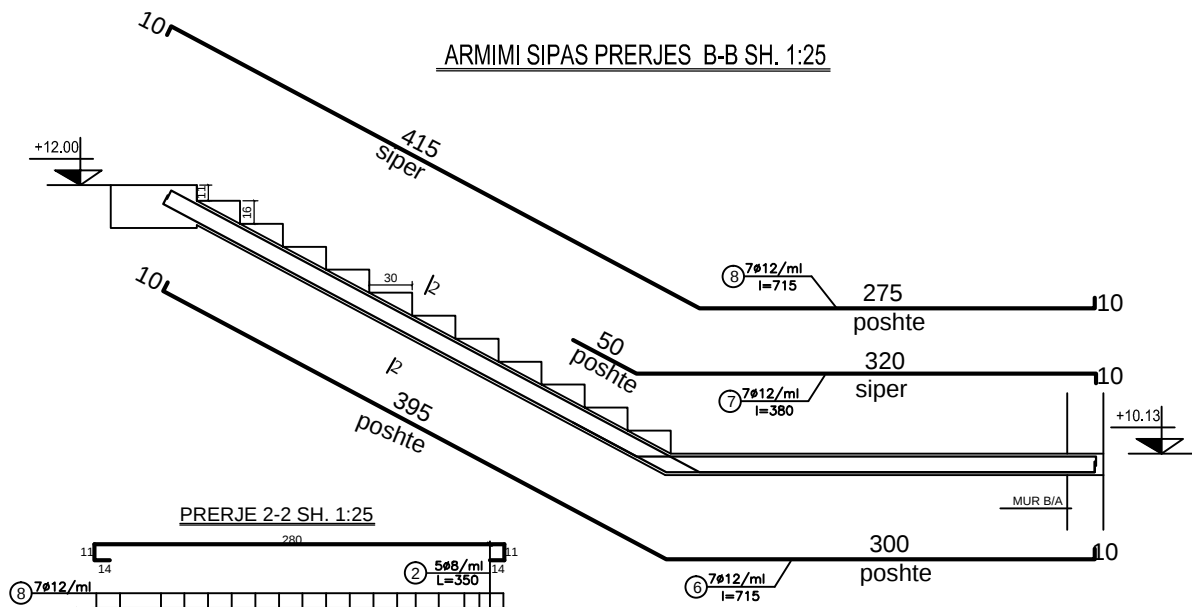

SHENIME TEKNIKE

- PERMASAT JANE NE cm, DIAMETRAT E HEKURIT NE "mm", KUOTAT NE "m"
- MARKA E BETONIT ESHTE PARASHIKUAR R28=300kg/cm2 NDERSA HEKURI FeB44K OSE SIDENOR ME Ry>=4400kg/cm2.
- STAFAT NE FORME "S" DO TE VENDOSEN CDO 2 SHUFRA PUNJESE NE FORME SHAHU.
- GANXHAT E TE GJITHA STAFAVE TE KTHEHEN (ANKOROHEN) NE BETON NE KENDIN 135°(45°).
- TABELA E SPECIFIKIMIT TE HEKURIT JEPET NE FLETET E VECANTE.
- PER LEJIM BETONIMI PA NDERPRERJE ZBATUESI MUND TE LERE FITILA NE NIV. SHESHPUKIMI ME GANXHE FUNDORE 90 DHE ME VONE TE XHUNTOJE HEKURAT PUNJES NE MASEN 30cm PLUS GANXHE FUNDORE 90 12cm TE GJATE.



Rruga "Mihal DURI" Pall. SON nr. 23  
Tirane Albania

Shkollë 9-vjeçare (Tipi 2) dhe e Mesme (Tipi 4), njesia  
Strukturore KA/283, rruga "3 Dëshmoret"

|                      |         |                   |               |  |                         |
|----------------------|---------|-------------------|---------------|--|-------------------------|
| GRUPI I PROJEKTIMIT: | ark.    | E. BEJLERI        | Lic. N-6711   |  | TETOR 2020              |
|                      | ark.    | K. DEMAJ          |               |  |                         |
|                      | konstr. | A. PORO           | Lic. K-1024/1 |  | SHKALLA                 |
|                      | hidr.   | A. PORO           | Lic. K-1024/1 |  | 1:150                   |
|                      | MNZ.    | A. DENEKO(QERACA) | Lic. 2511     |  | FLETA NR.               |
|                      | MNZ.    | G. STRUGA         | Lic. K-0213/3 |  |                         |
| kondic.              |         |                   |               |  | A. NASKA<br>Lic. M-1324 |

EMERTIMI I FLETES:

ARMIMI I SHKALLES NIV. +8.16\_+12.00

K-

ARMIMI SIPAS PRERJES A-A SH. 1:25

285 siper

225 poshte

50 poshte

250 siper

250 poshte

50 siper

225 siper

250 poshte

7#20/ml l=745

7#20/ml l=565

7#20/ml l=550

7#20/ml l=570

7#20/ml l=545

7#20/ml l=710

5#12/ml L=192

5#12/ml L=192

5#12/ml L=192


PRERJE 2-2 SH. 1:25

PRERJE 3-3 SH. 1:25




+8.16

+12.00

1 PERMASAT JANE NE 1m, DIAMETRA E HEKURIT NE "cm", KUOTAT NE "m"  
 2 MARKA E BETONIT ESHTË PARASHIKUAR R28=300kg/cm2 NDERASA HEKURIT FeB44K  
 3 OSE SIDORIM ME Ry=2400kg/cm2.  
 4 STAFAT NE FORME "S" DO TE VENDOSEN DOR 2 SHUFRA PUNJESHE NE FORME SHAHU.  
 5 GAXHXHAT E TE GJITHJA STAFAVE TE KTHEHEN (AKOROHEN) NE BETON NE KENDIN 135°(45°).  
 6 TABELA E SPECIFICIMIT TE HEKURIT JEPET NE FLEKTE TE VECANTE.  
 7 PER LEMJEN BETONIN PA NDERPREJTE ZBATUESI MUND TE LIRE FITILLA NE NIV. SHESHPUISHMI ME GAXHXHE PUNJESHE 90°  
 8 DHIE ME YONE TE XHUNTOJE HEKURAT PUNJESHE NE MASEN 300cm NIV GAXHXHE PUNJESHE 90° 12cm TE GJATE.

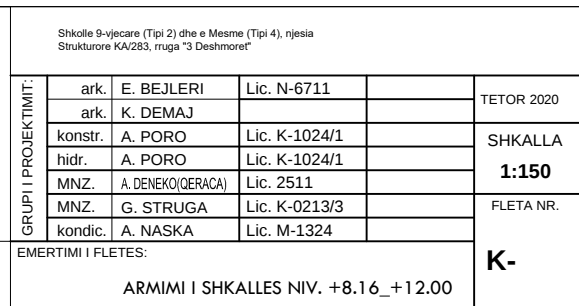

# PLAN I TRAREVE KUOTA: +4.32

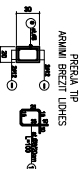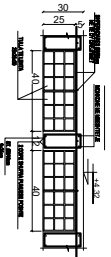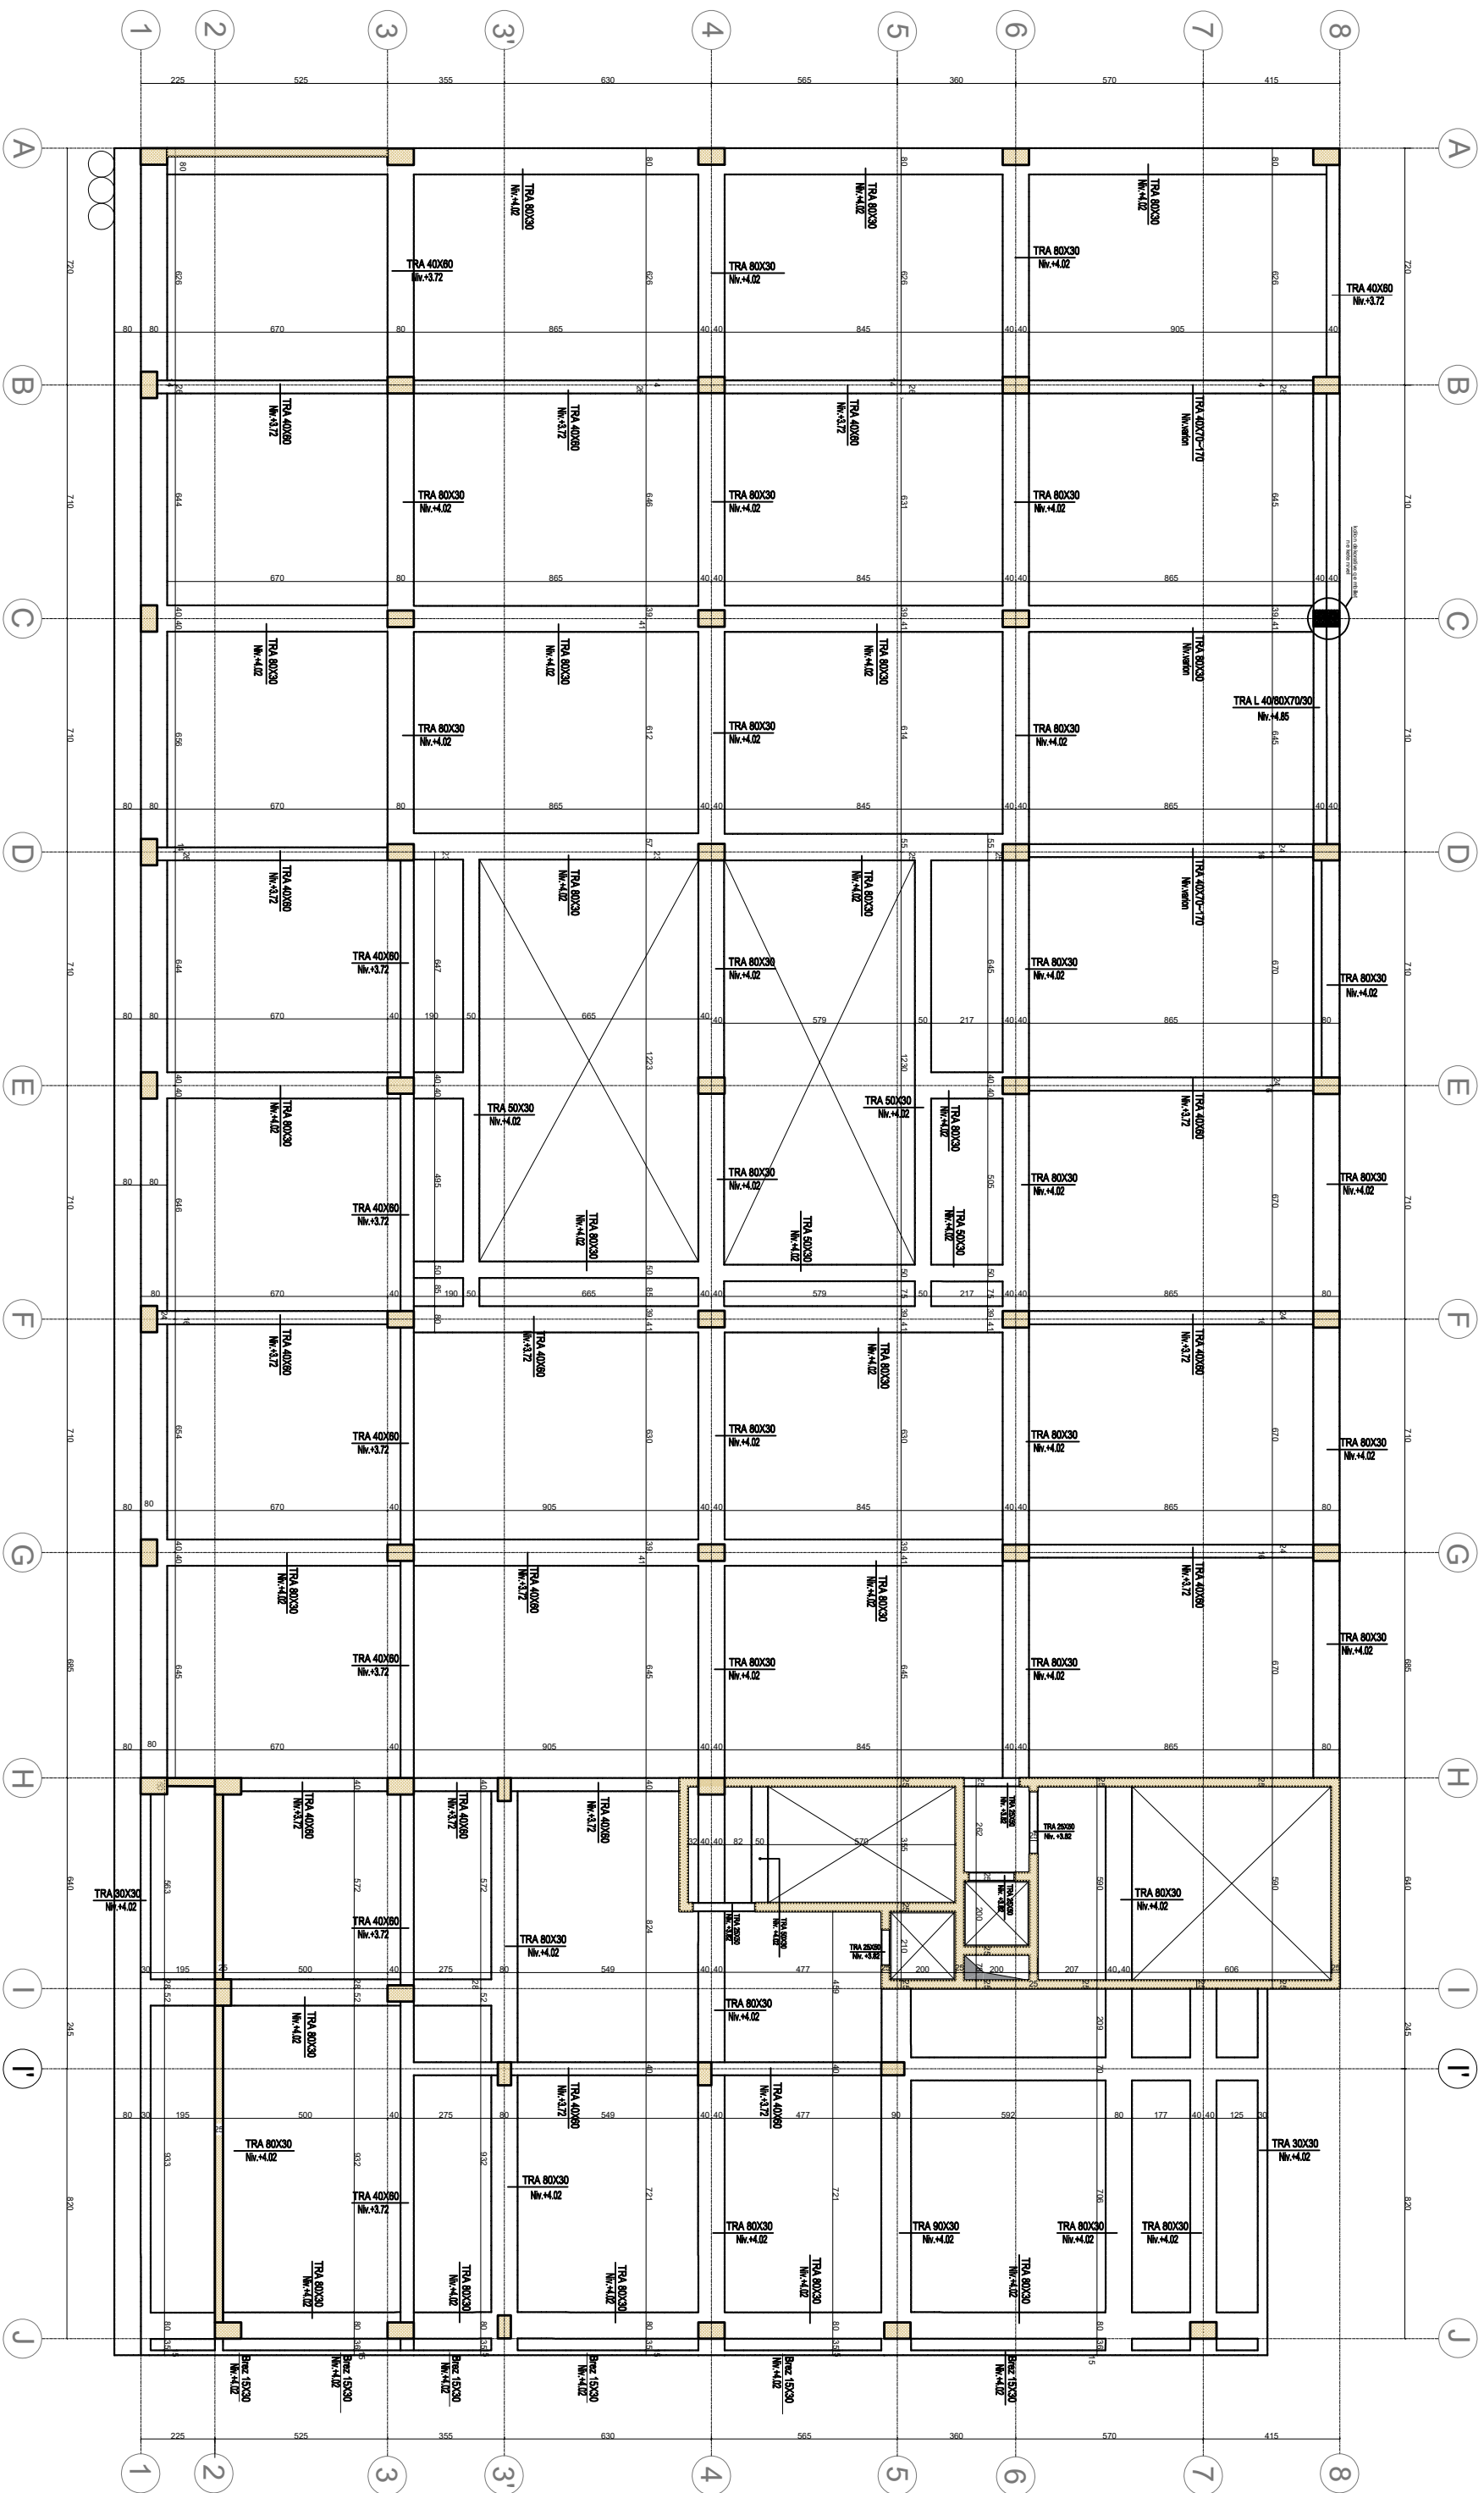

- [illegible]

[illegible]