
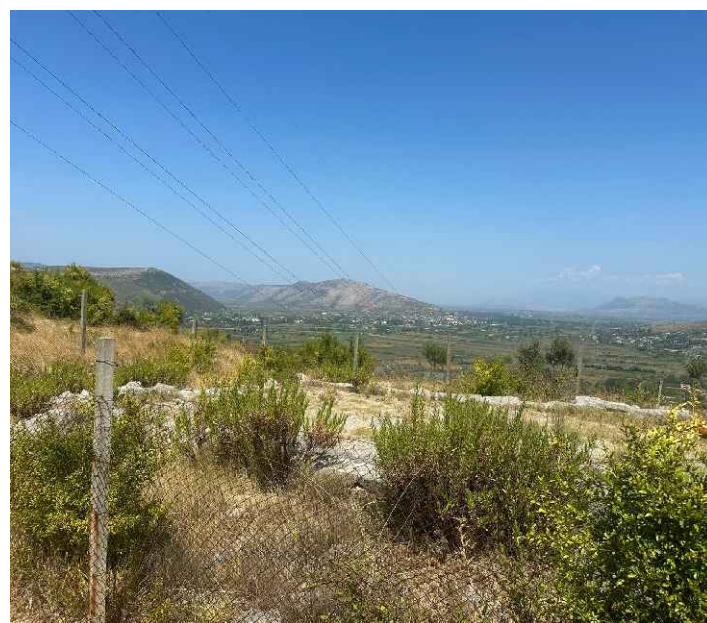
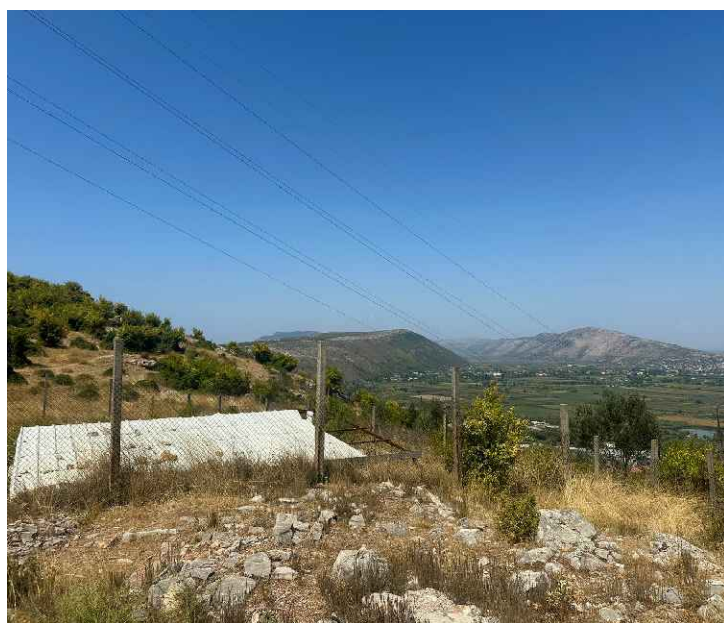
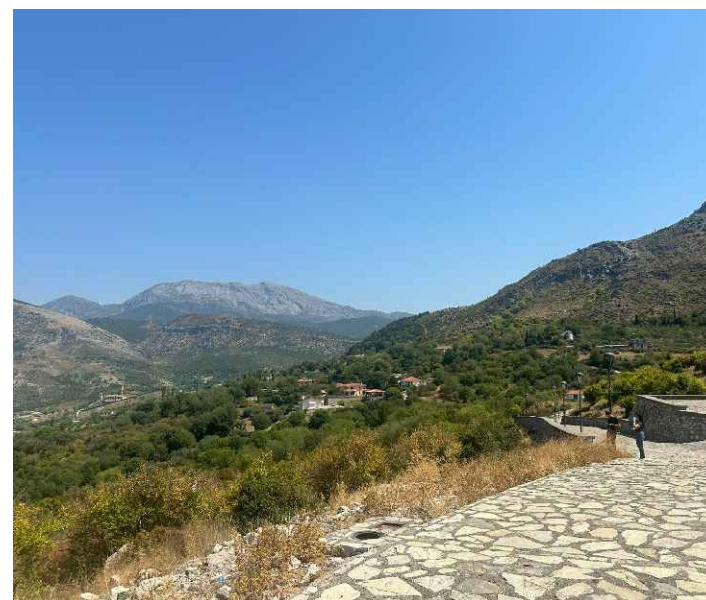


PROJEKTI ARKITEKTONIK

MUZEU I KALASE LEZHE

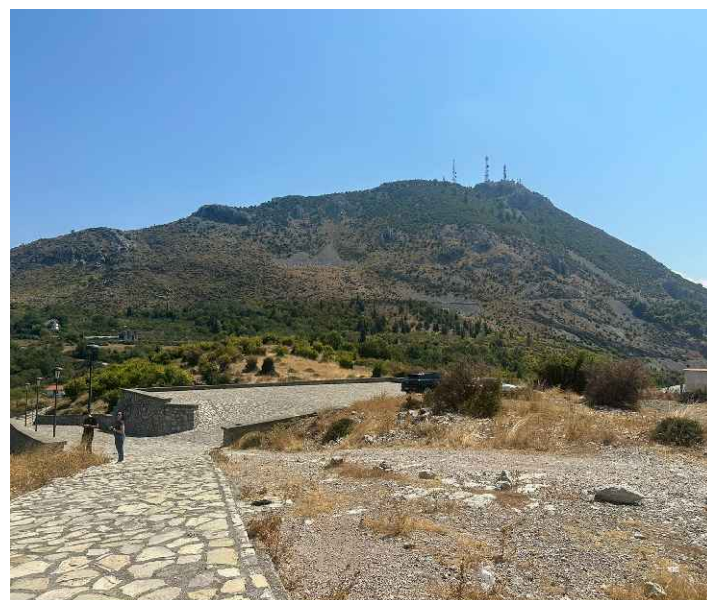

POROSITI
BASHKIA LEZHE

PROJEKTOI
GJEOKONSULT & CO

Adresa: Rruga Sami Frashëri, Pallati Nr.45
Shkalla 01, Kati i parë, Tiranë.
Email: gjeokonsult@gmail.com

Emri i fletës:
FOTO_GJENDJA EKZISTUESE


Objekti : MUZEU I KALASE LEZHE

Faza :


SHKALLA FLETA

: A 01


Format A3

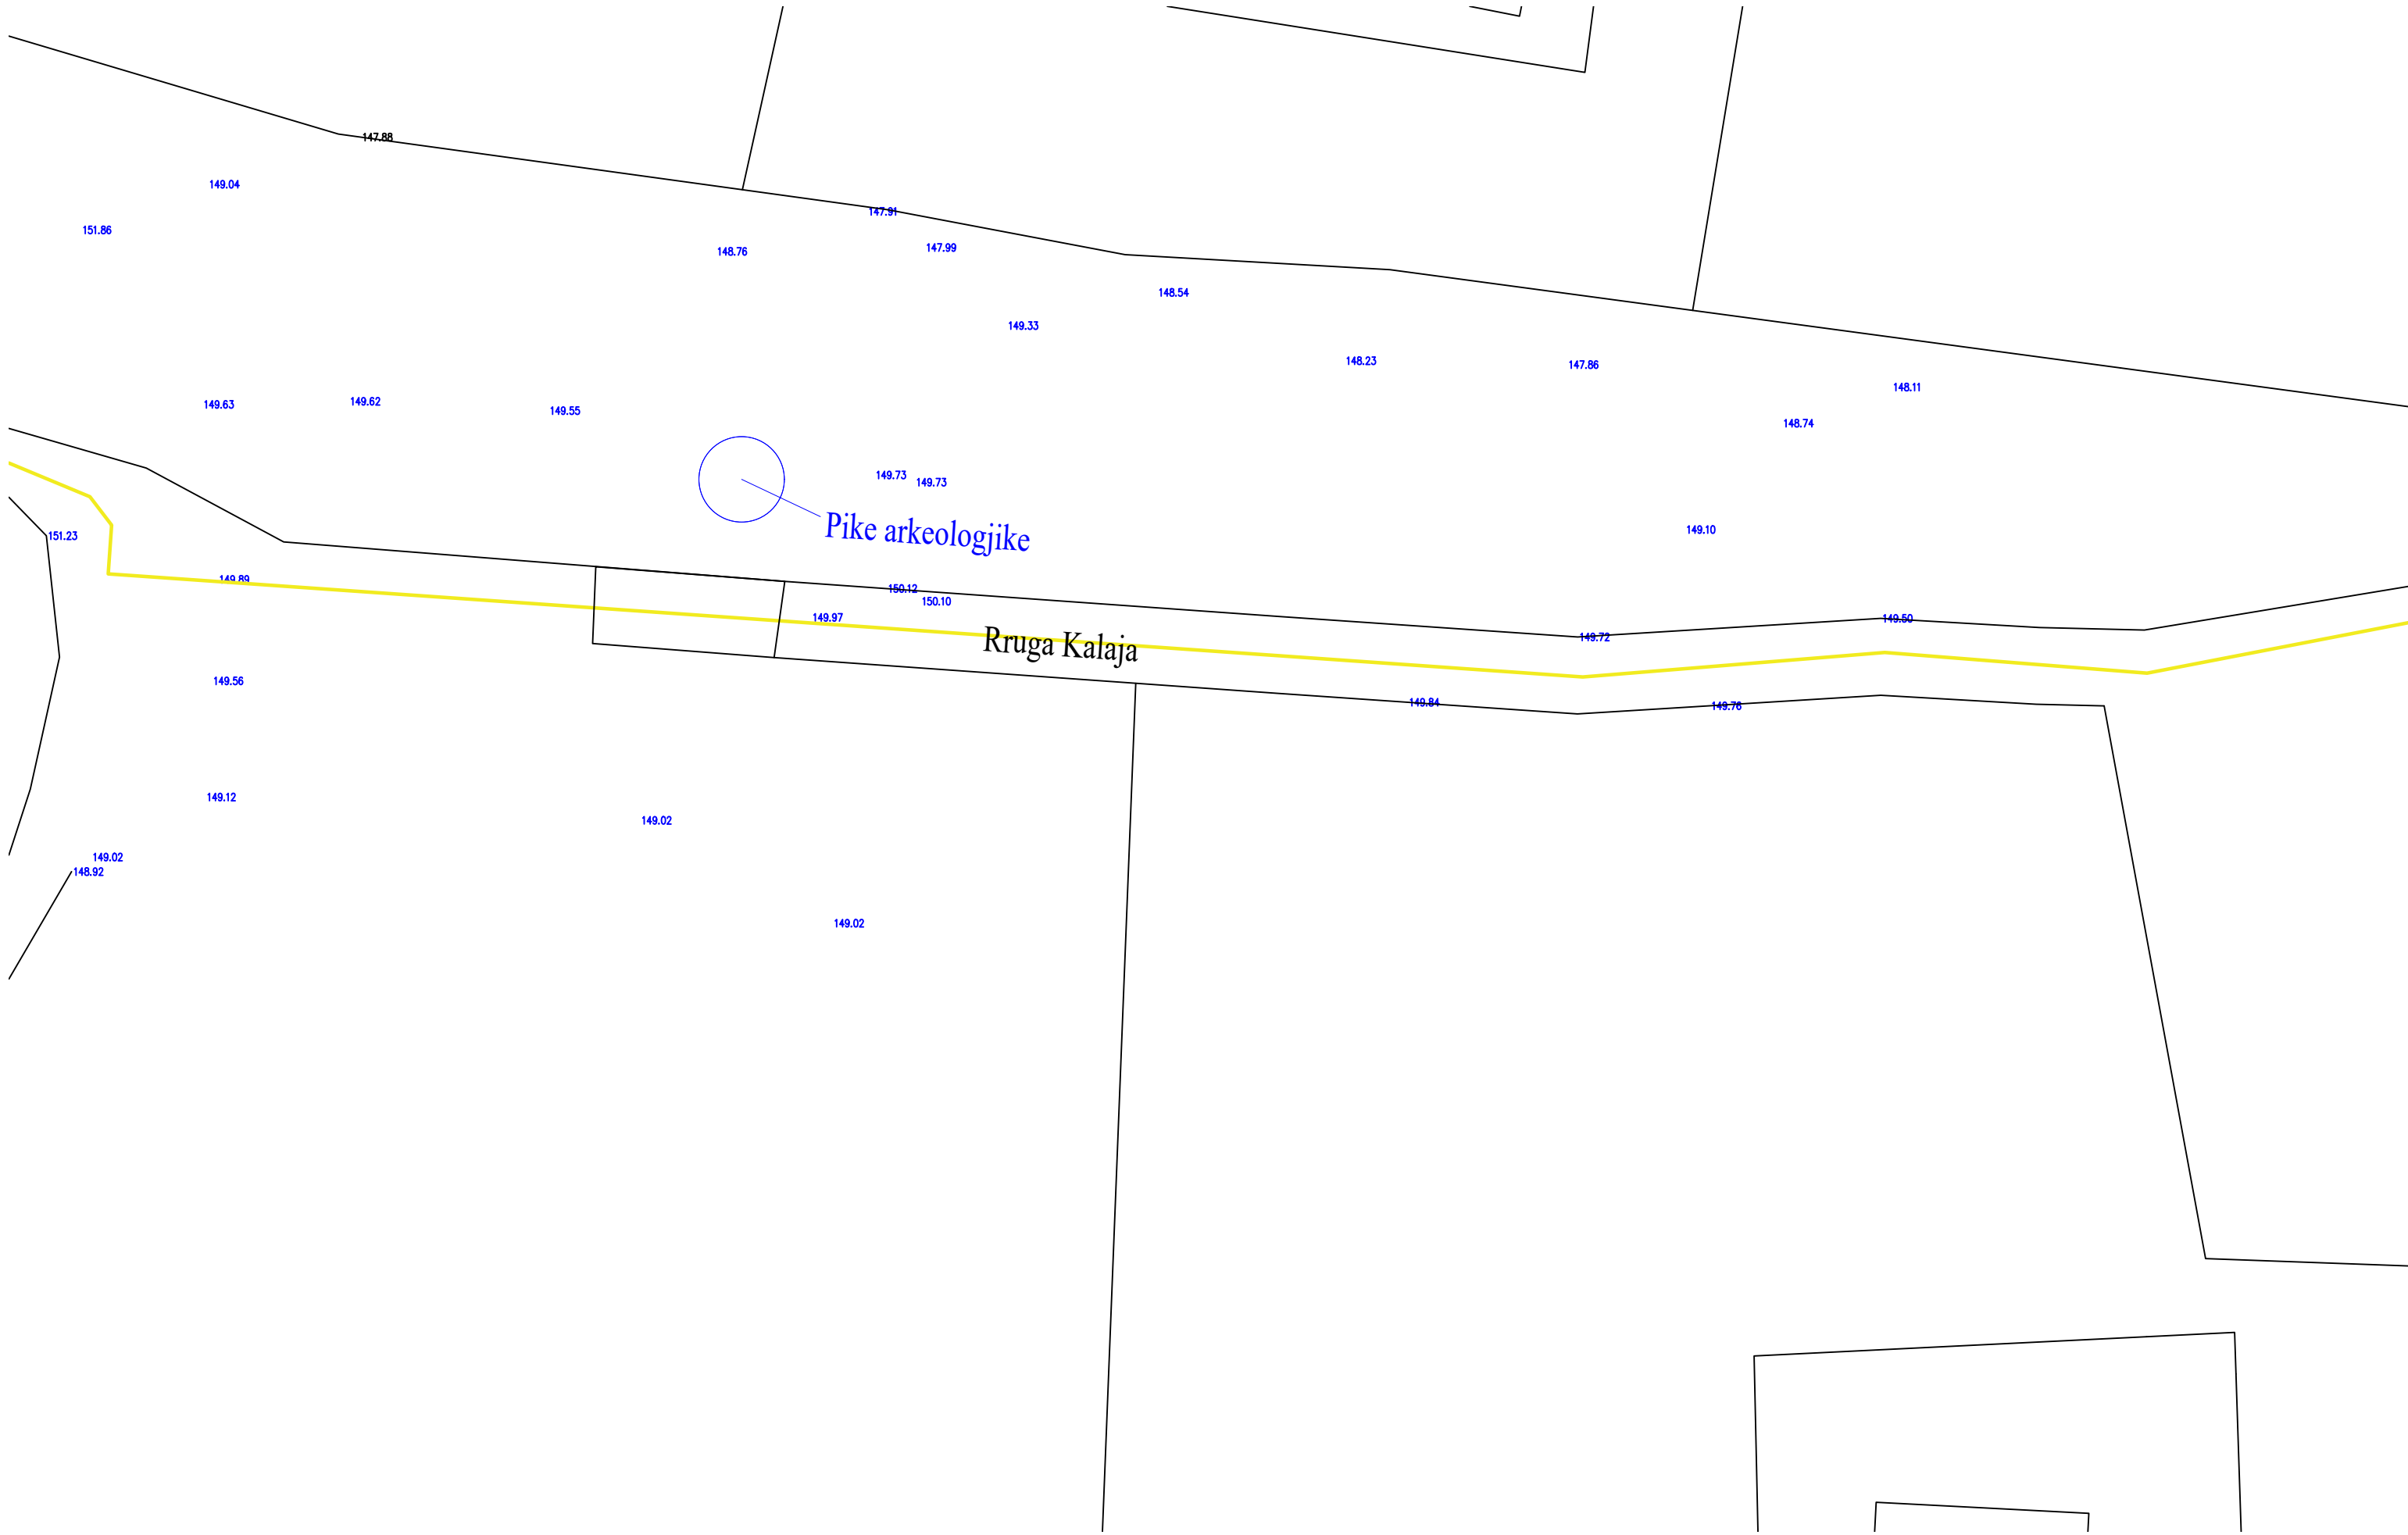

POROSITI BASHKIA LEZHE	PROJEKTOI GJEOKONSULT & CO <small>Adresa: Rruga Sami Frashëri, Pallati Nr.45 Shkalla 01, Kati i parë, Tiranë. Email: gjeokonsult@gmail.com</small>	Emri i fletës: RILEVIMI TOPOGRAFIK		Objekti : MUZEU I KALASE LEZHE		SHKALLA	FLETA
				Faza :		1 : 2500	A 02
						Format A3	

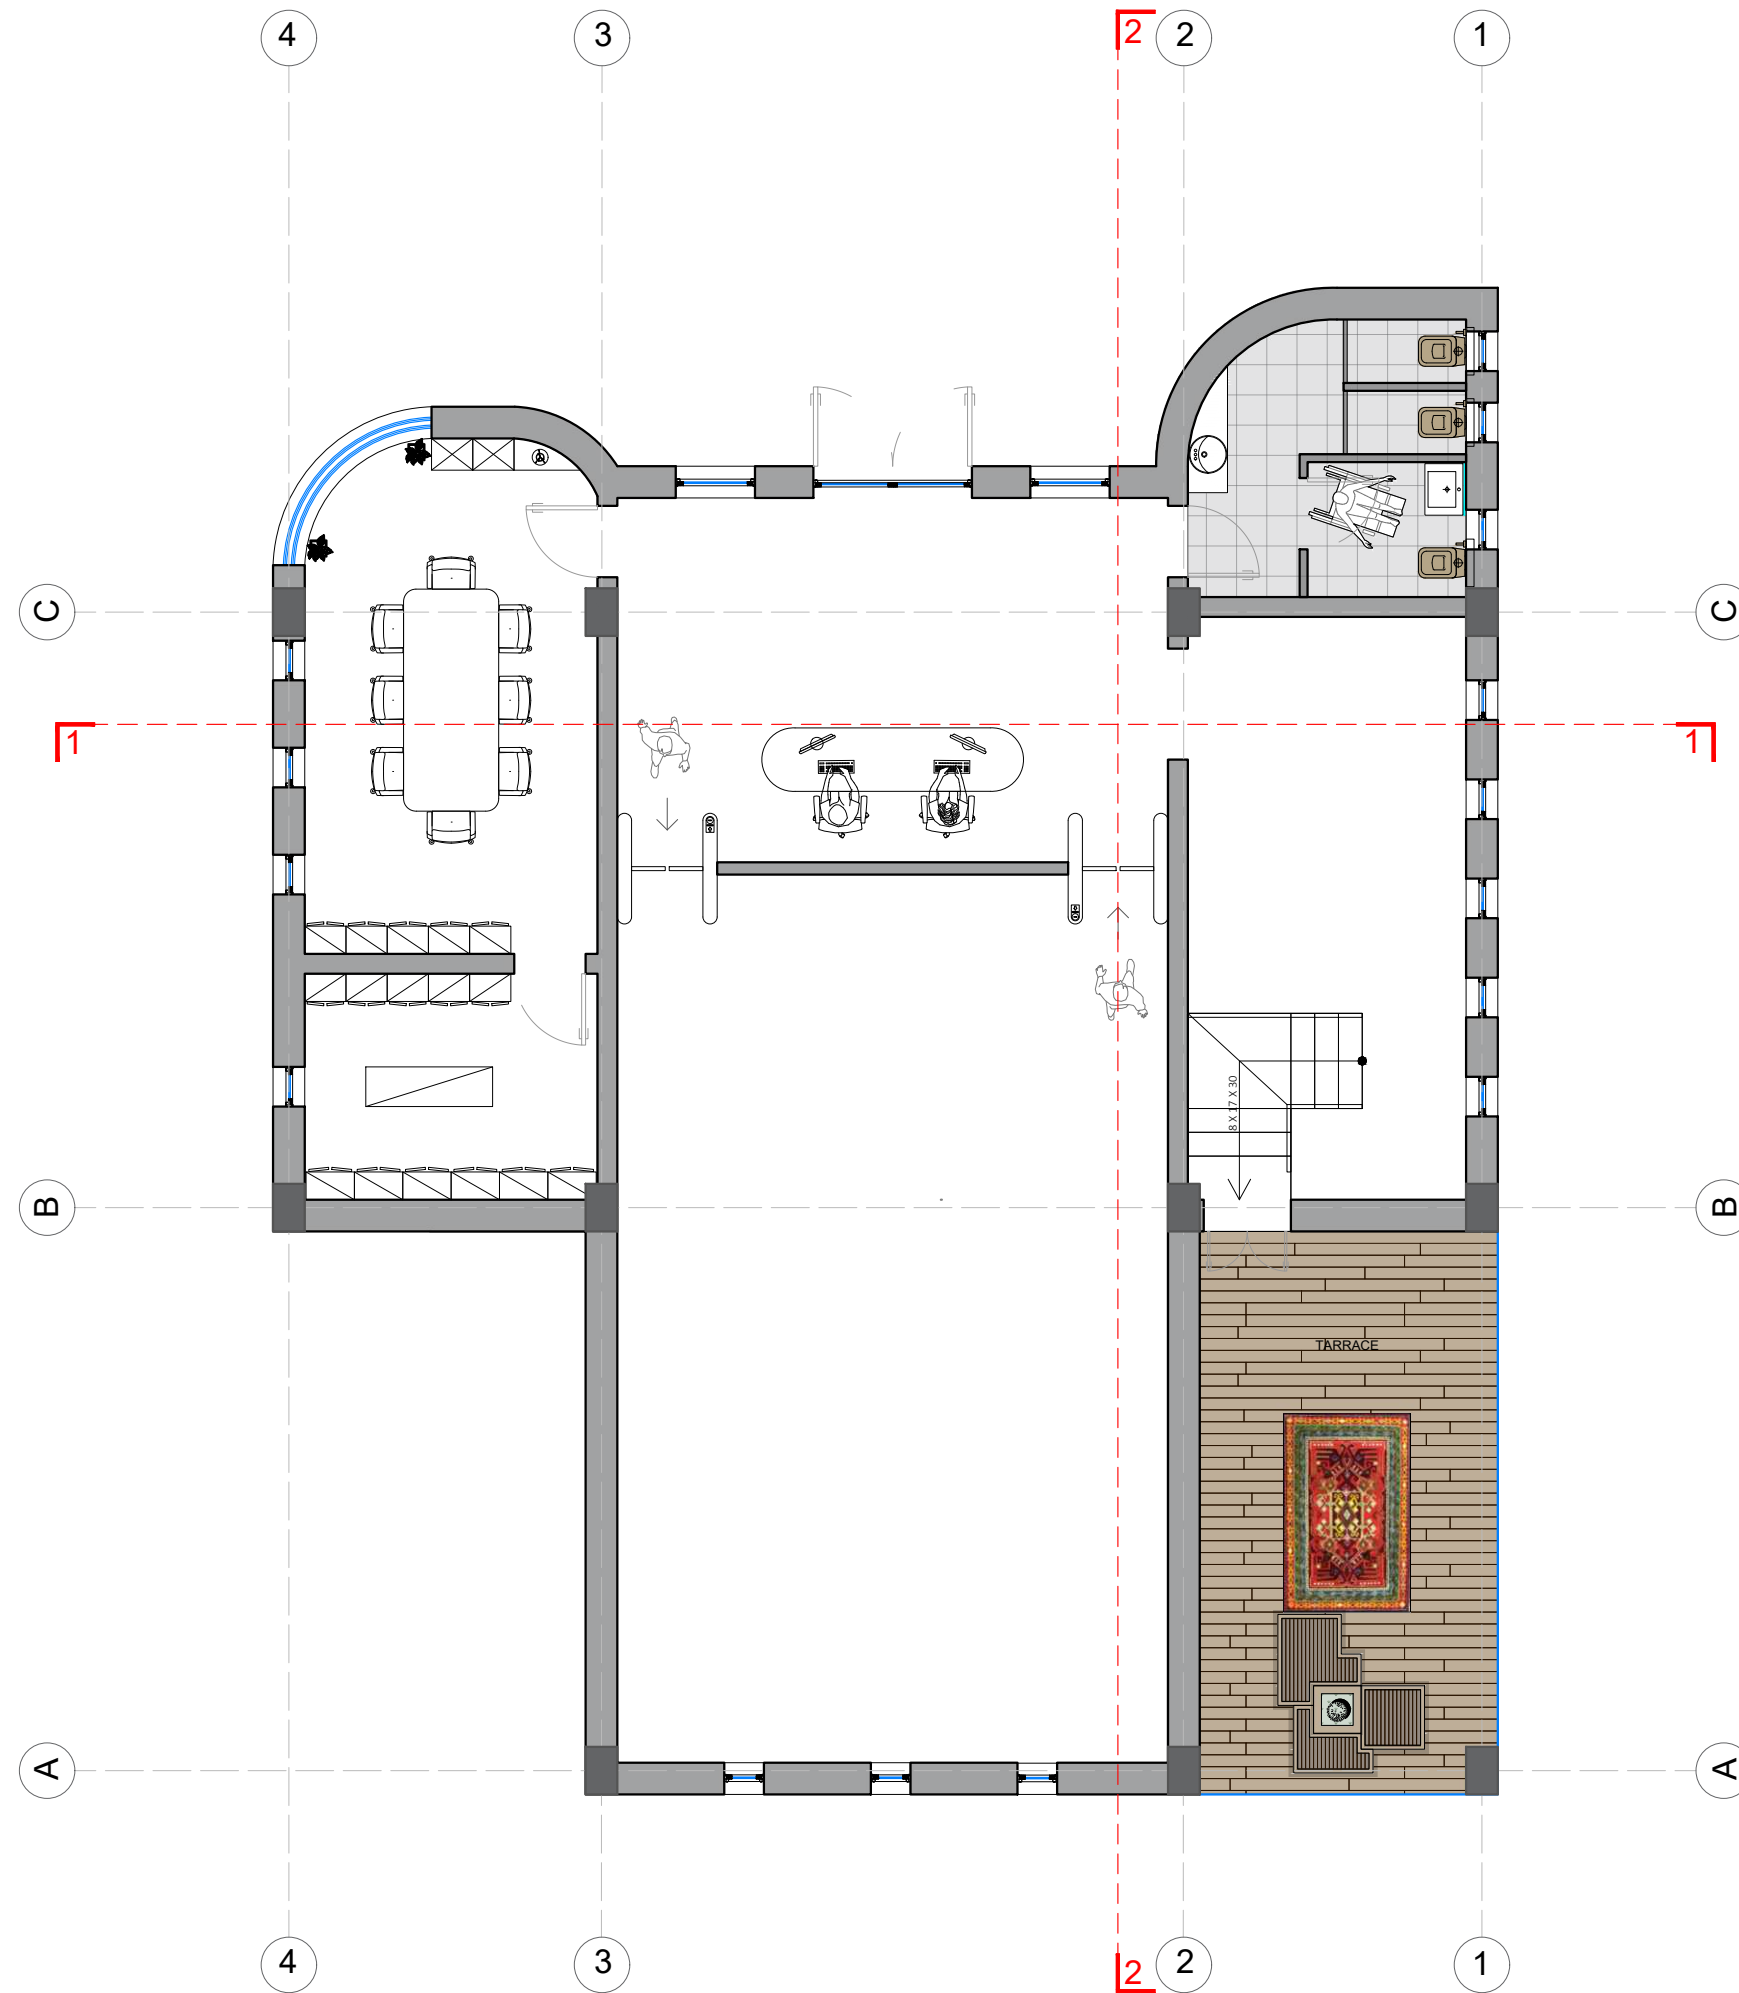

POROSITI BASHKIA LEZHE	PROJEKTOI	Emri i fletës:	Objekti : MUZEU I KALASE LEZHE	SHKALLA	FLETA
	GJEOKONSULT & CO	PLANI I KATIT PËRDHE ME MOBILIM		Faza :	1 : 100
	Adresa: Rruga Sami Frashëri, Pallati Nr.45 Shkalla 01, Kati i parë, Tiranë. Email: gjeokonsult@gmail.com				Format A3

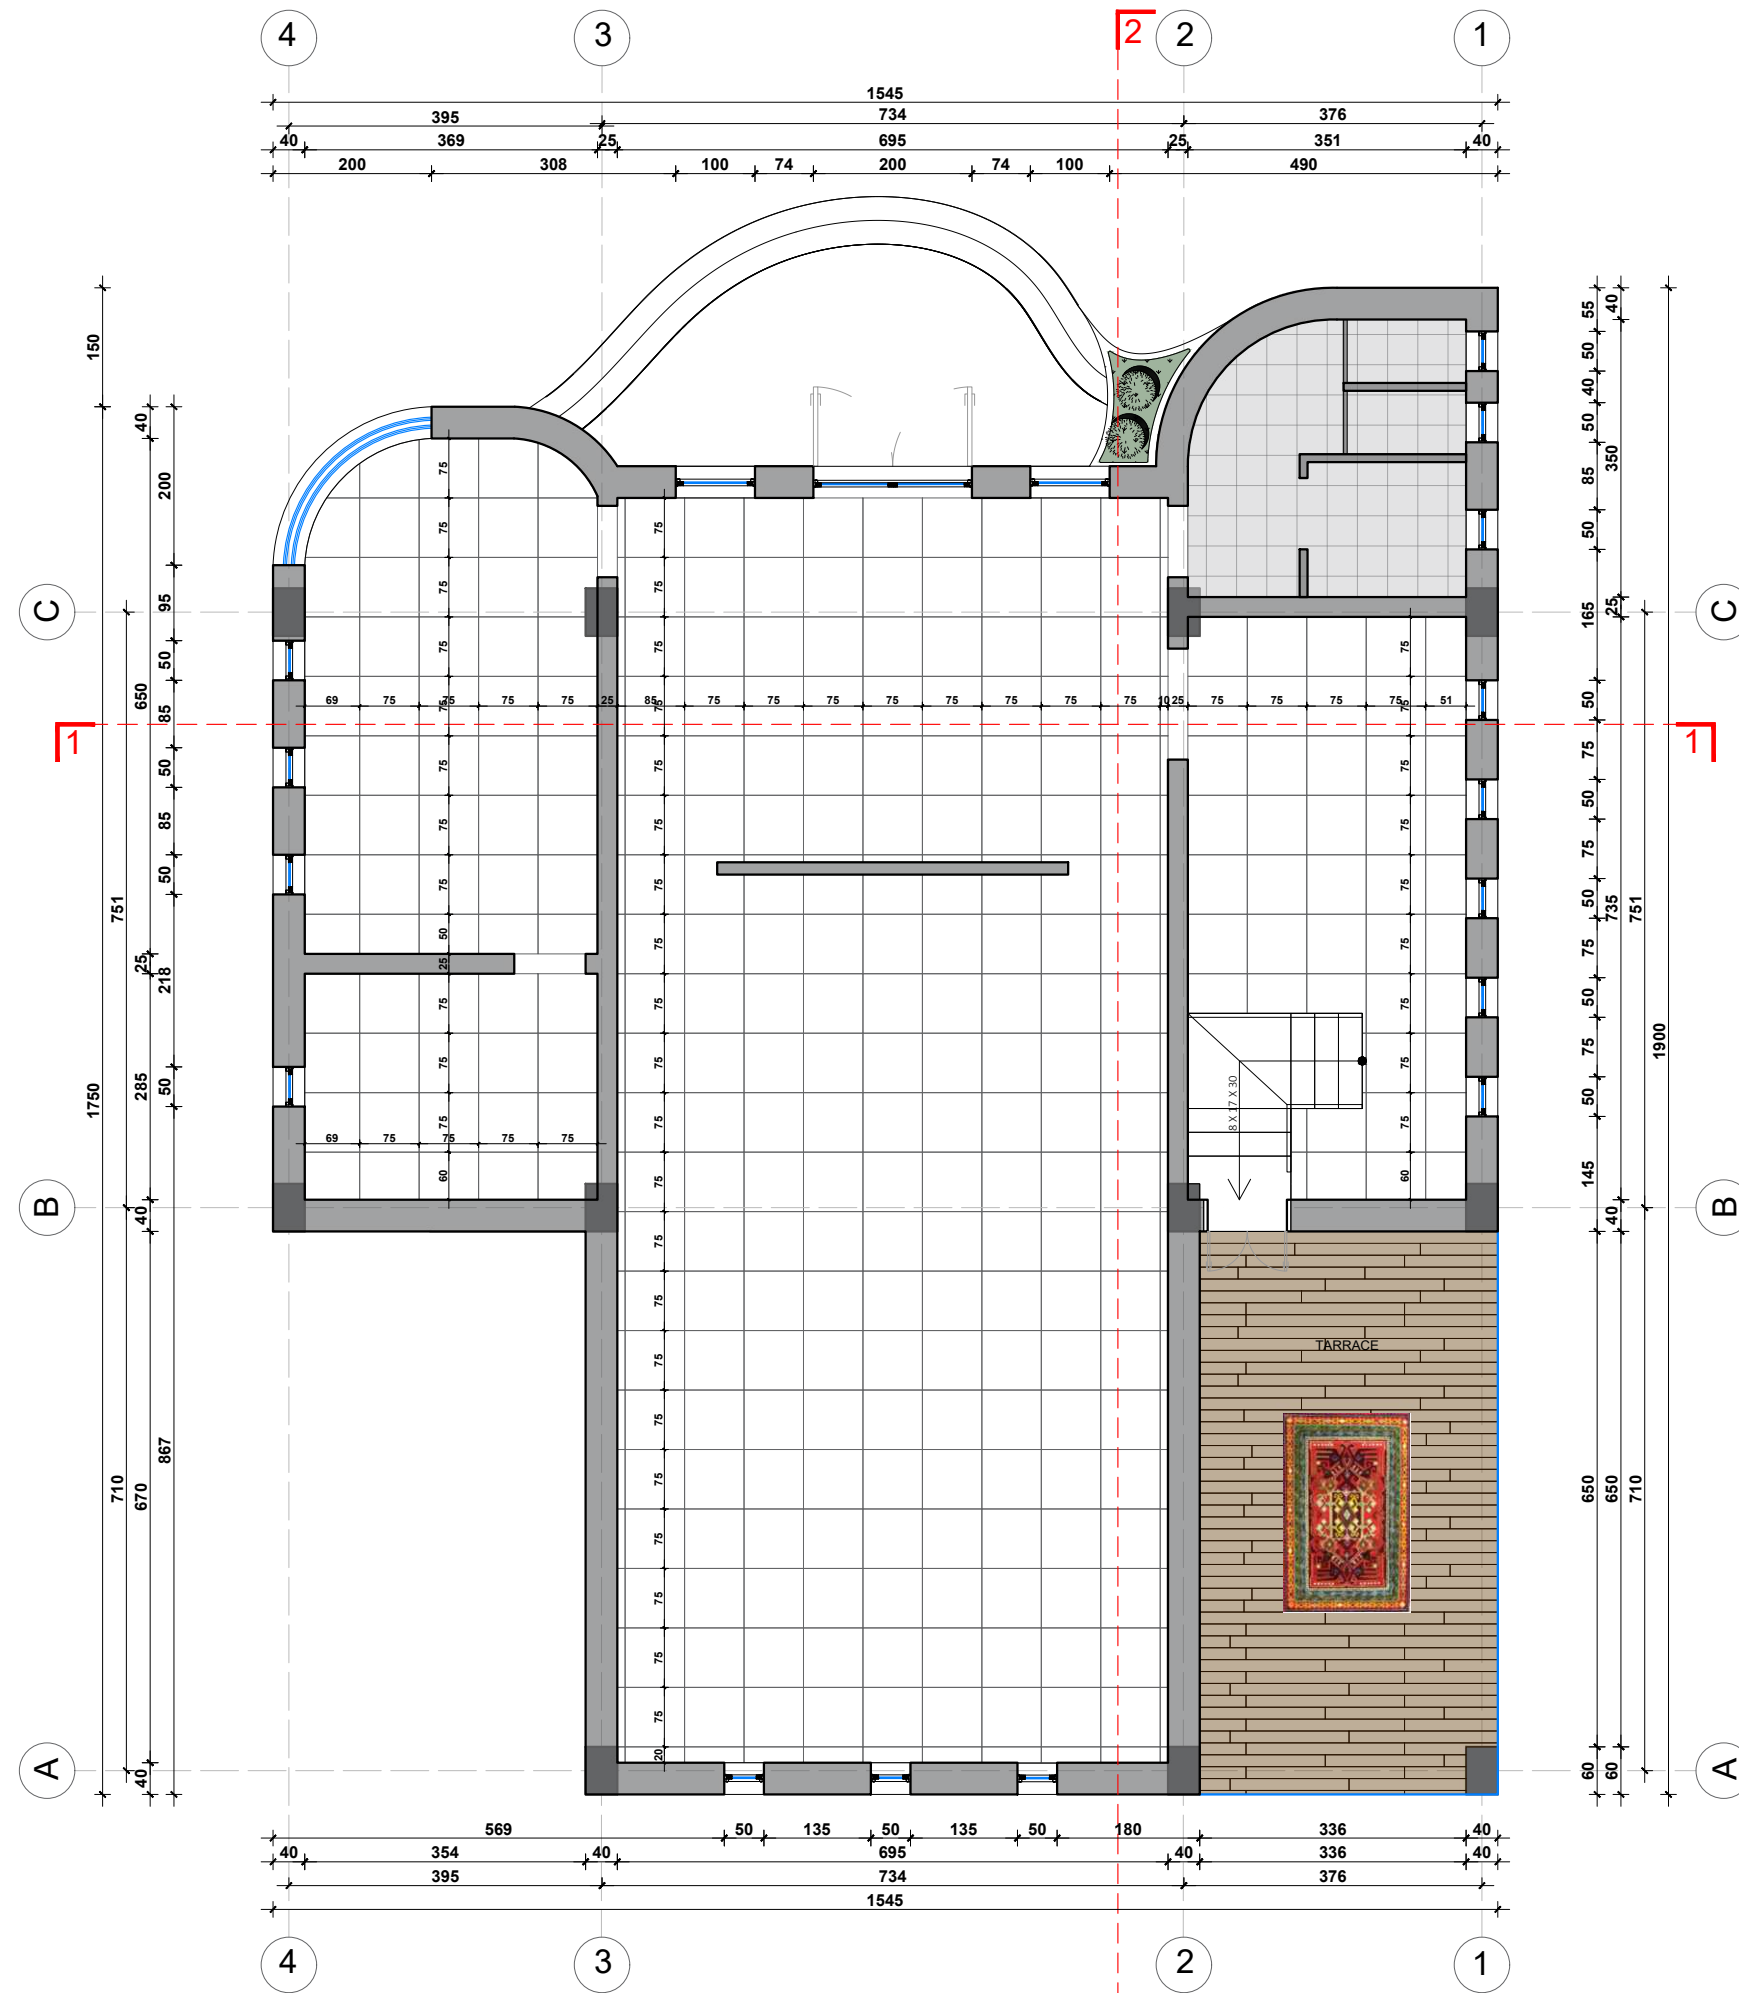


POROSITI
BASHKIA LEZHE

PROJEKTOI
GJEOKONSULT & CO
Adresa: Rruga Sami Frashëri, Pallati Nr.45 Shkalla 01, Kati i parë, Tiranë. Email: gjeokonsult@gmail.com

Emri i fletës:
PLANI I DYSHEMESE


Objekti : MUZEU I KALASE LEZHE
Faza :

SHKALLA	FLETA
1 : 100	A 07
	Format A3

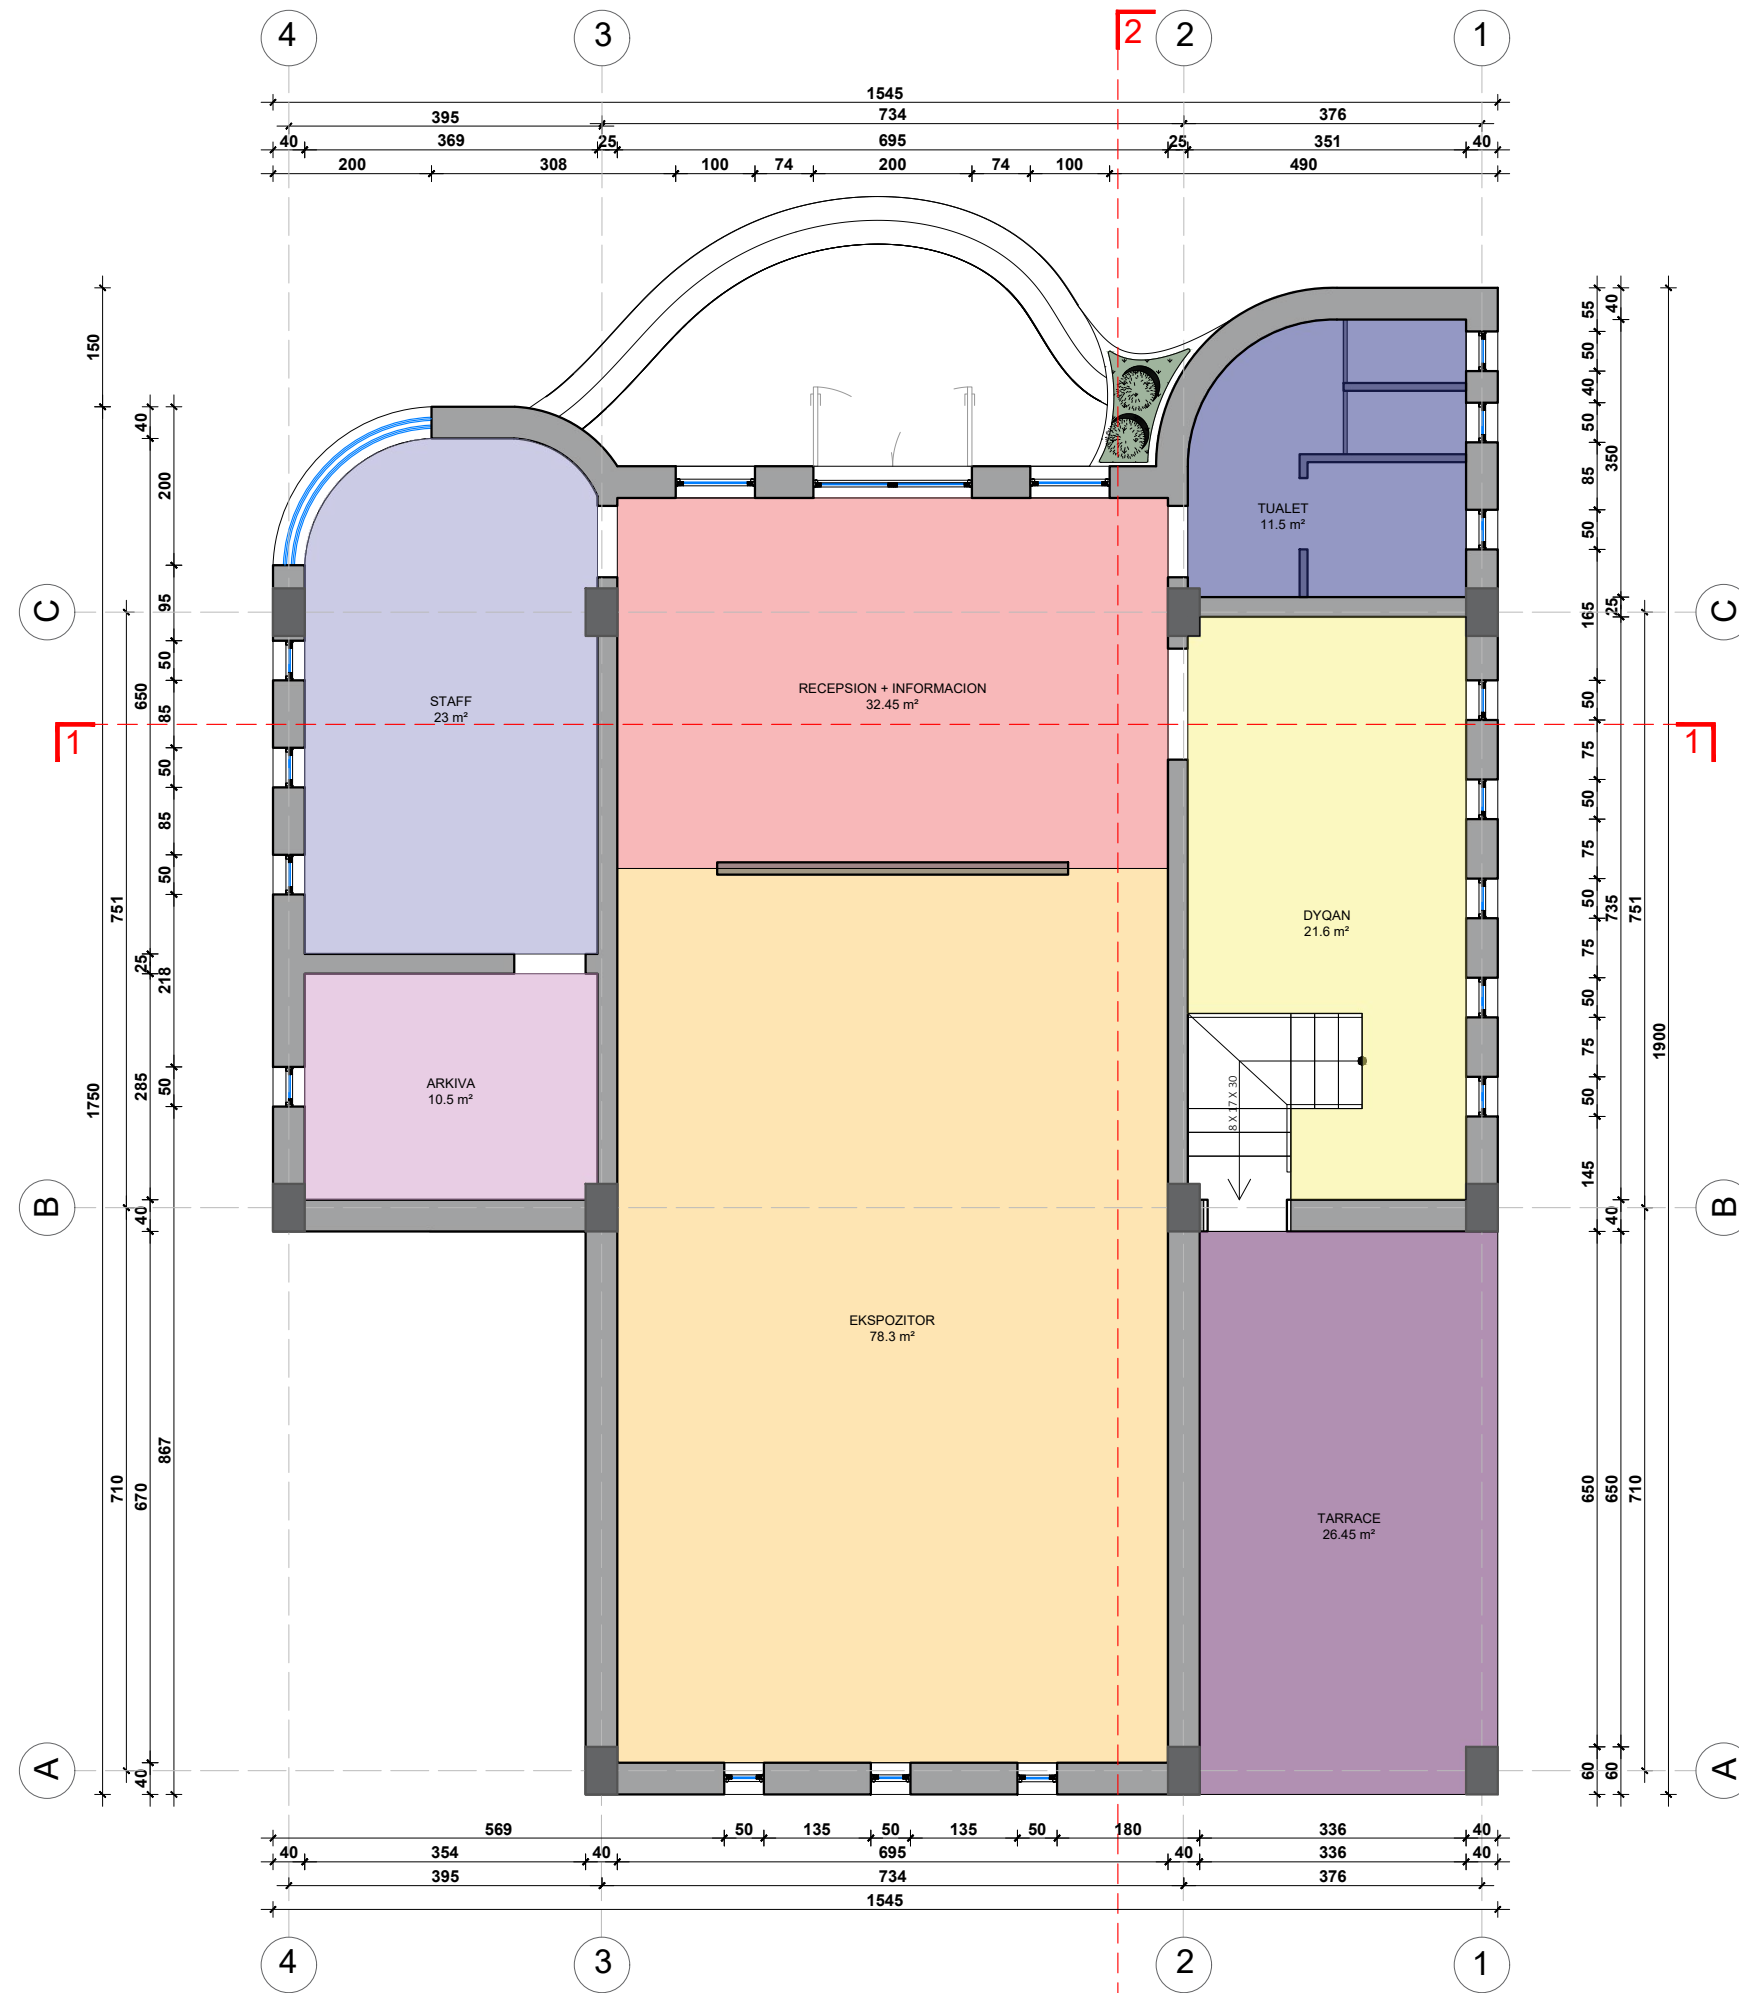

- Legjenda:**
- Informacion + Receptcion
 - Ekspozitor
 - Staff
 - Arkiva
 - Dyqan
 - Tualet
 - Tarraca

POROSITI BASHKIA LEZHE	PROJEKTOI GJEOKONSULT & CO <small>Adresa: Rruga Sami Frashëri, Pallati Nr.45 Shkalla 01, Kati i parë, Tiranë. Email: gjeokonsult@gmail.com</small>	Emri i fletës: PLANI I ORGANIZIMIT FUNKSIONAL	Objekti : MUZEU I KALASE LEZHE Faza :	SHKALLA 1 : 100	FLETA A 08 Format A3
----------------------------------	---	---	--	---------------------------	---------------------------------------

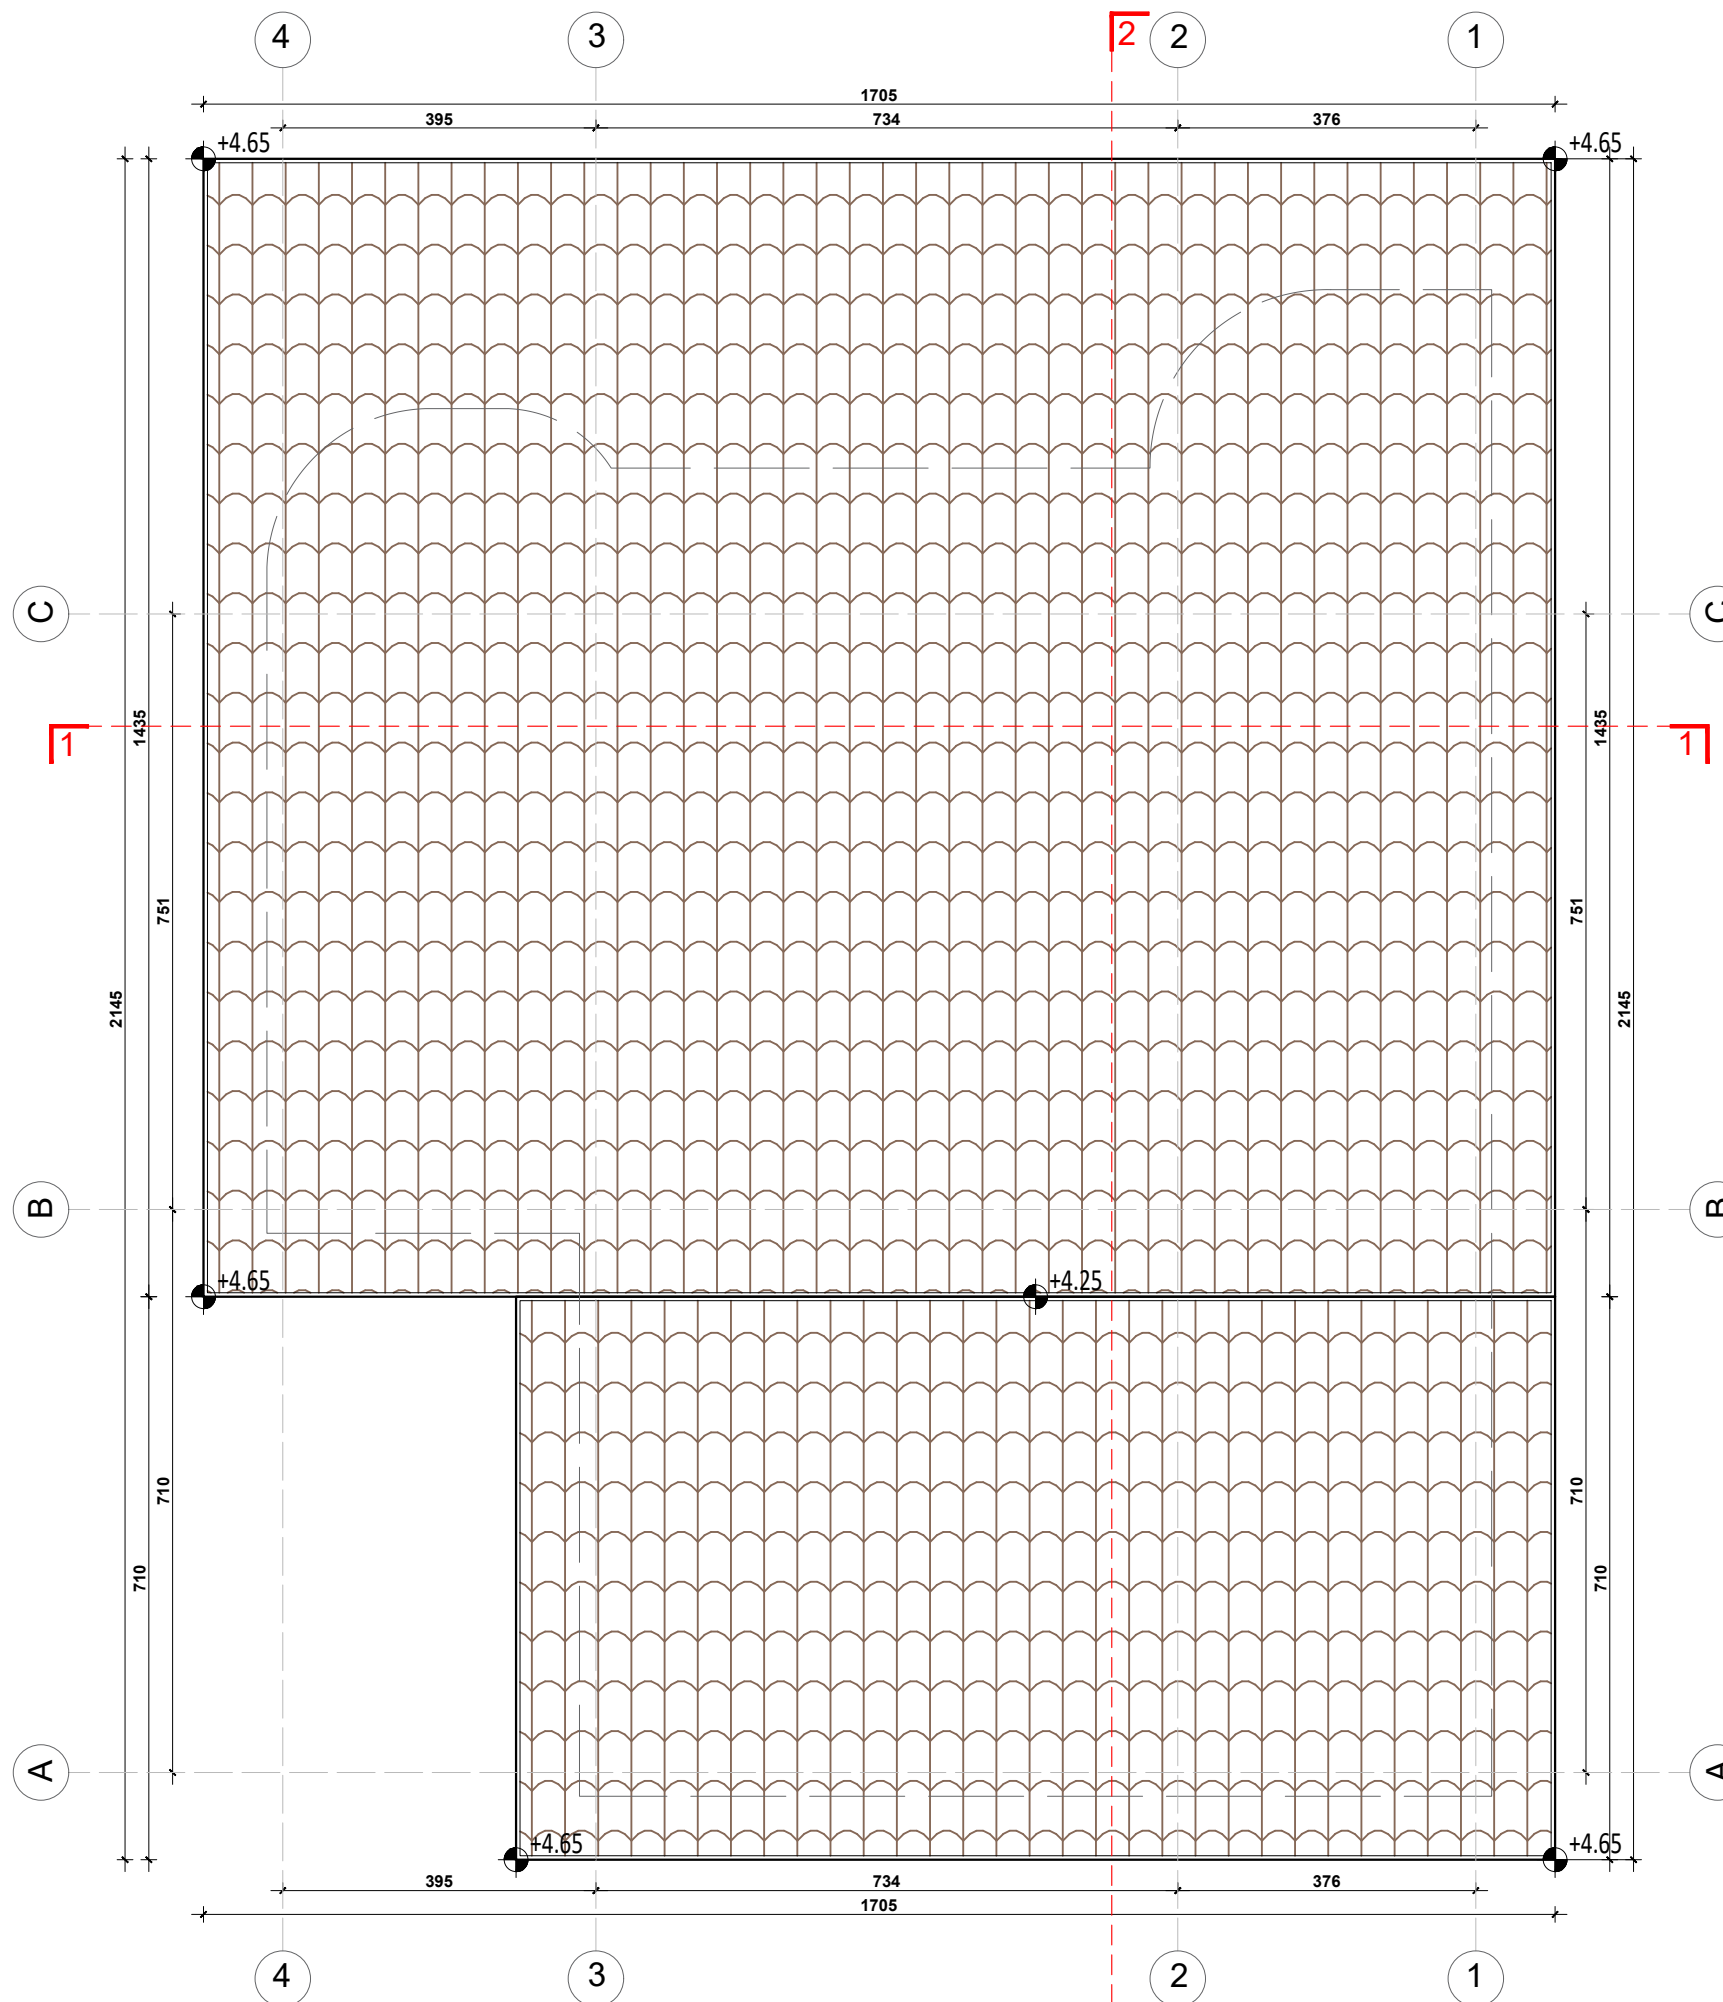


POROSITI
BASHKIA LEZHE

PROJEKTOI
GJEOKONSULT & CO
Adresa: Rruga Sami Frashëri, Pallati Nr.45 Shkalla 01, Kati i parë, Tiranë. Email: gjeokonsult@gmail.com

Emri i fletës:
PLANI I ÇATISE

Objekti : MUZEU I KALASE LEZHE
Faza :

SHKALLA	FLETA
1 : 100	A 09
	Format A3

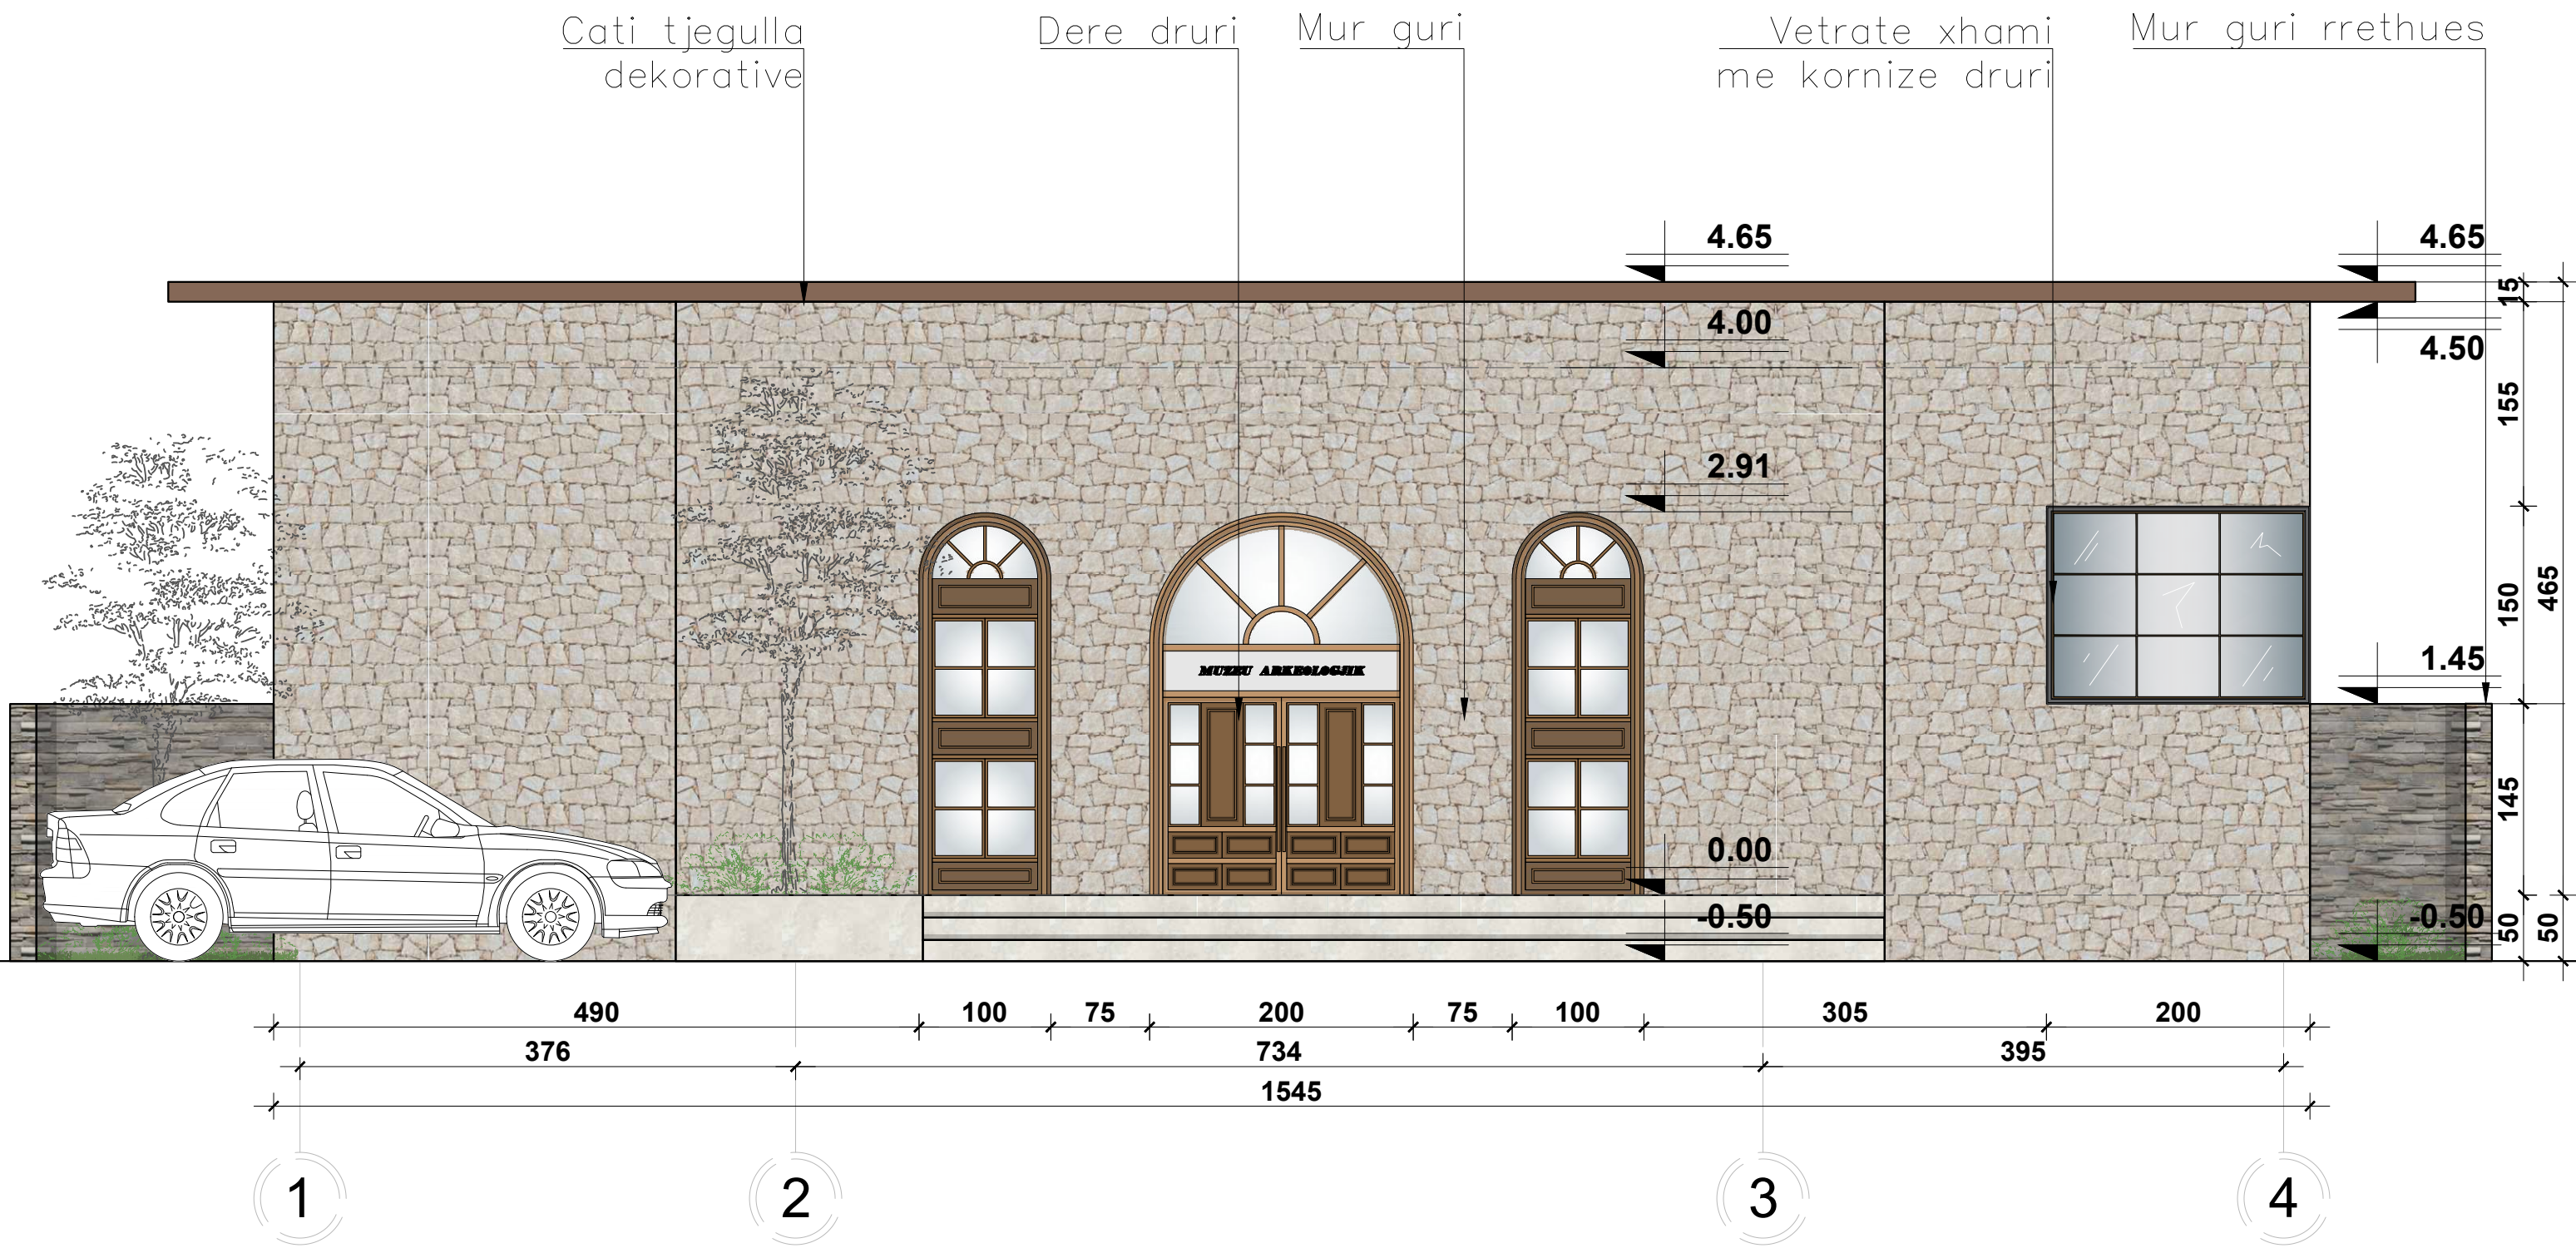

POROSITI BASHKIA LEZHE	PROJEKTOI GJEOKONSULT & CO	Emri i fletës: FASADA	Objekti : MUZEU I KALASE LEZHE	SHKALLA 1 : 50	FLETA A 10
	Adresa: Rruga Sami Frashëri, Pallati Nr.45 Shkalla 01, Kati i parë, Tiranë. Email: gjeokonsult@gmail.com		Faza :		Format A3


Cati tjegulla dekorative

Mur guri


Vetratë xhami me kornize druri

Parapet xhami


Mur guri rrethues

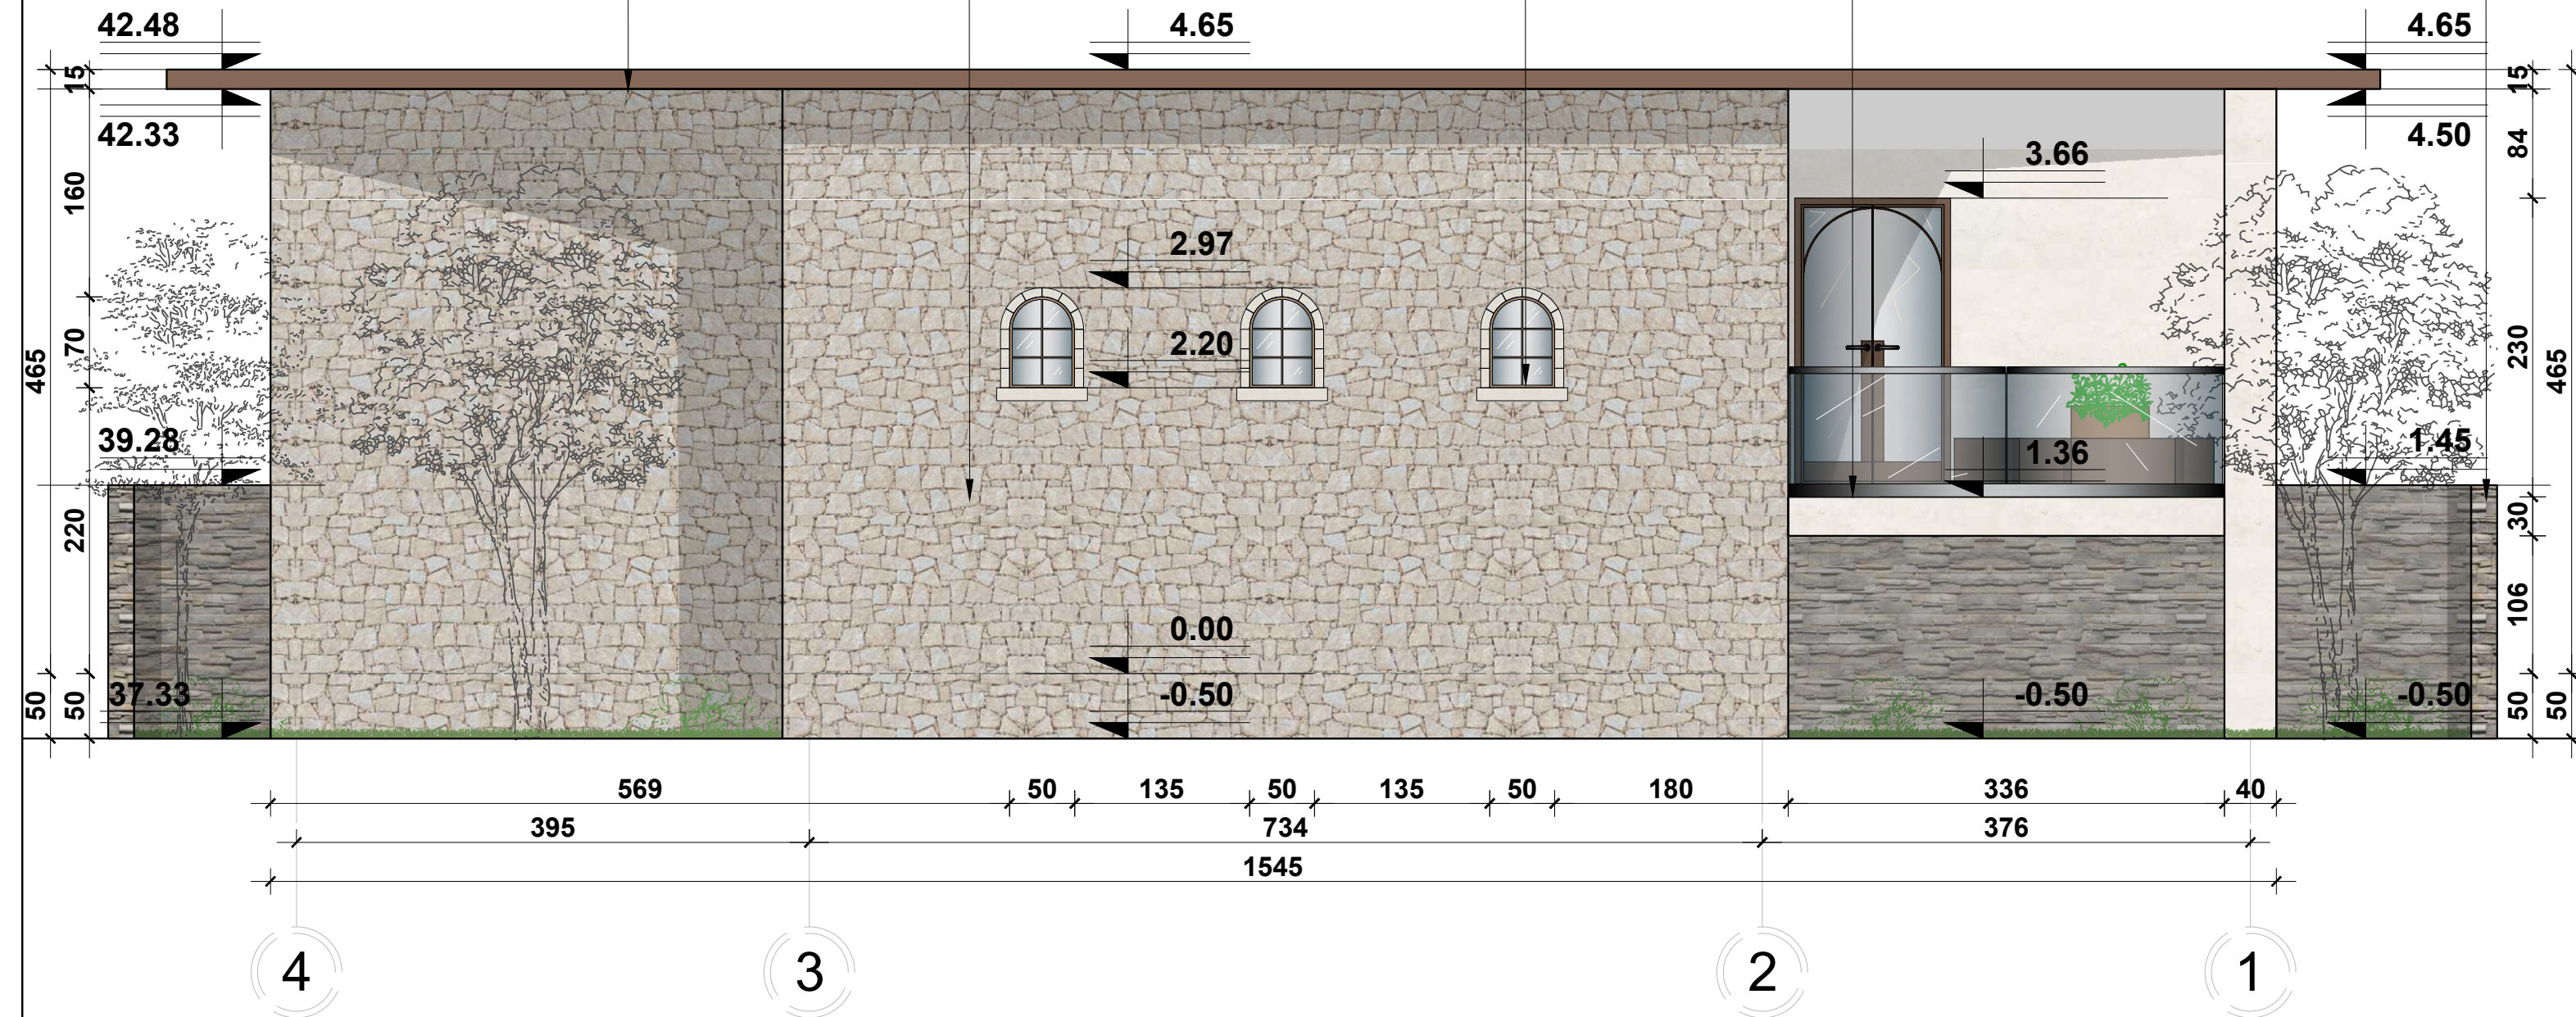


POROSITI BASHKIA LEZHE	PROJEKTOI GJEOKONSULT & CO	Emri i fletës: FASADA	Objekti : MUZEU I KALASE LEZHE	SHKALLA 1 : 50	FLETA A 11
	Adresa: Rruga Sami Frashëri, Pallati Nr.45 Shkalla 01, Kati i parë, Tiranë. Email: gjeokonsult@gmail.com		Faza :		Format A3

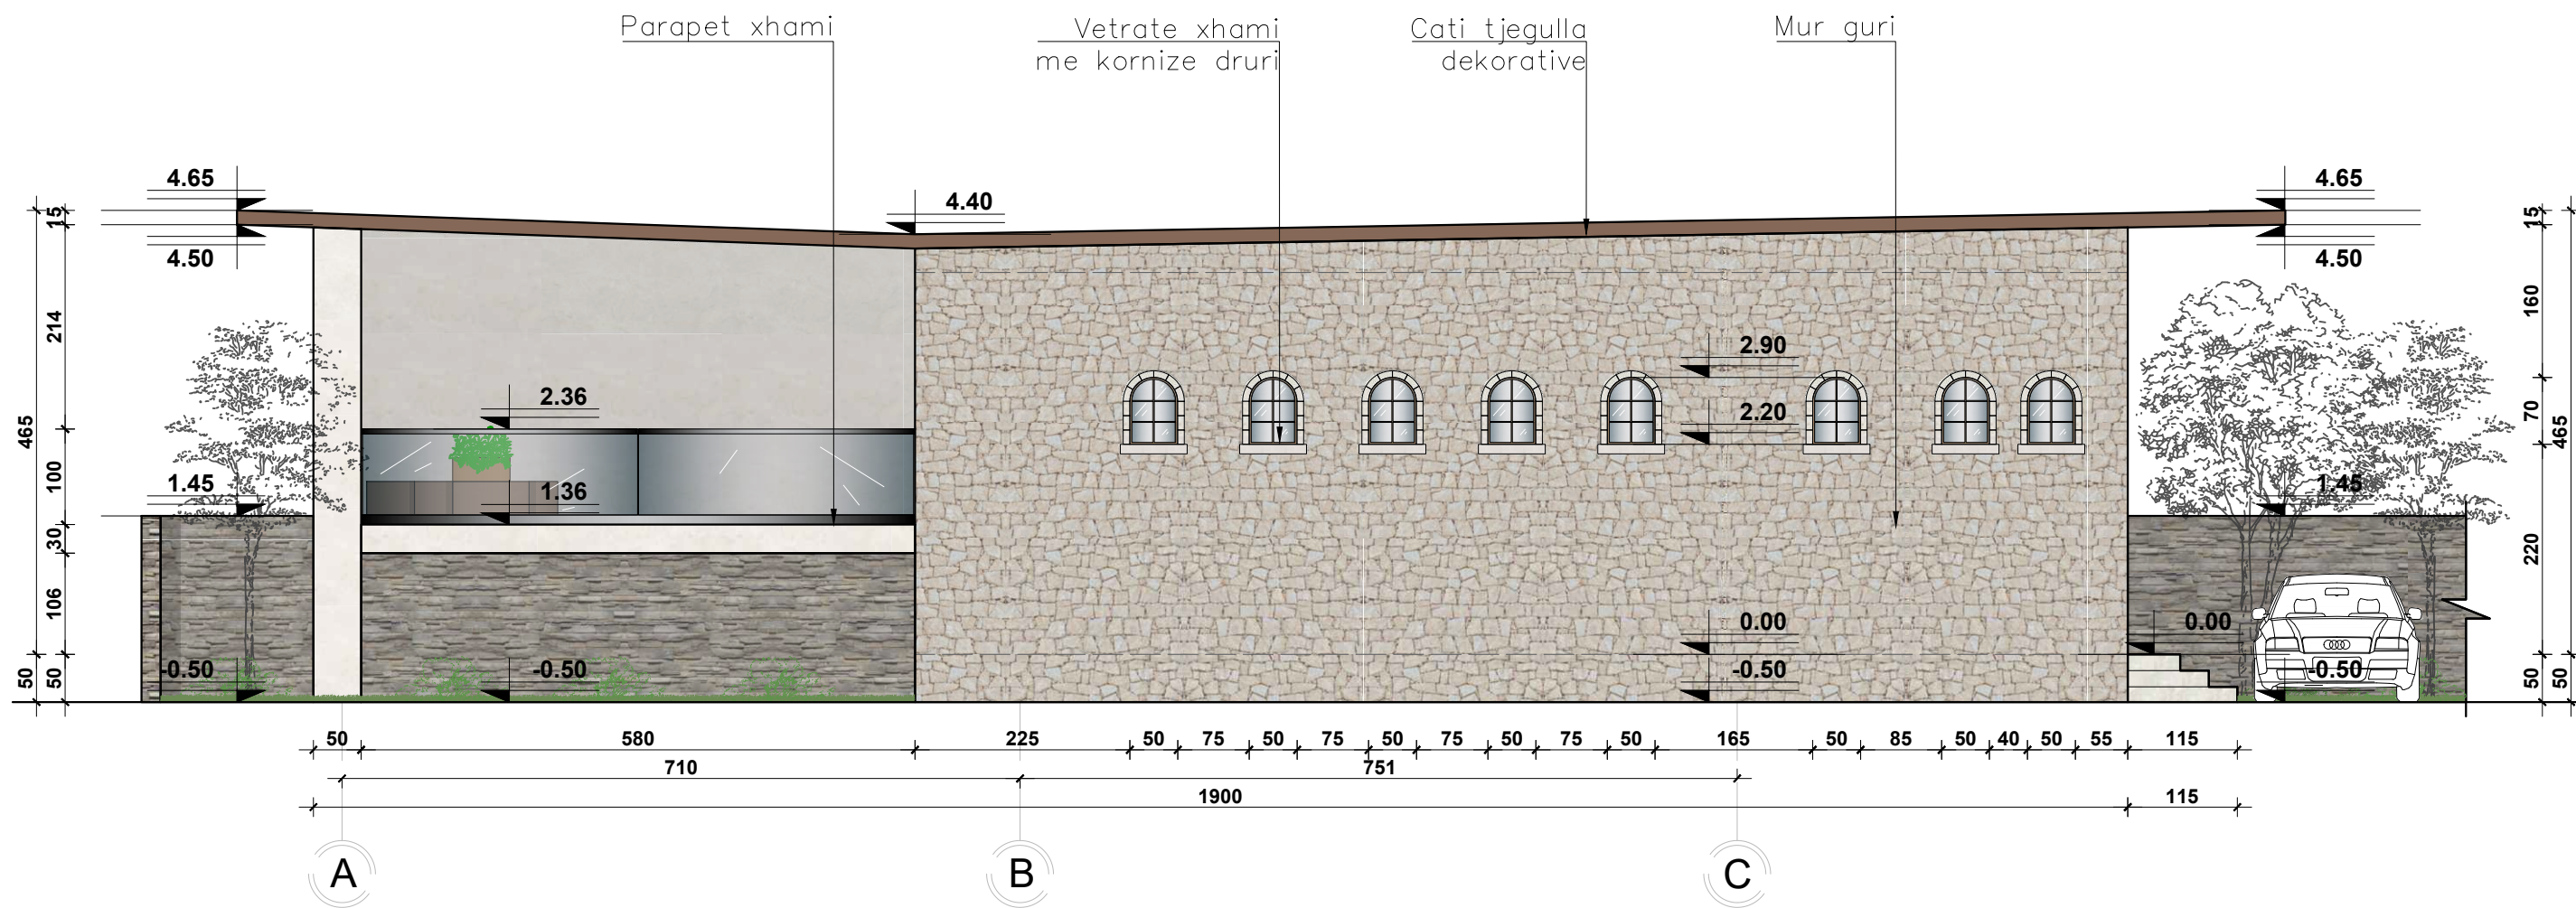


POROSITI BASHKIA LEZHE	PROJEKTOI GJEOKONSULT & CO	Emri i fletës: FASADA	Objekti : MUZEU I KALASE LEZHE	SHKALLA 1 : 75	FLETA A 12
	Adresa: Rruga Sami Frashëri, Pallati Nr.45 Shkalla 01, Kati i parë, Tiranë. Email: gjeokonsult@gmail.com		Faza :		Format A3

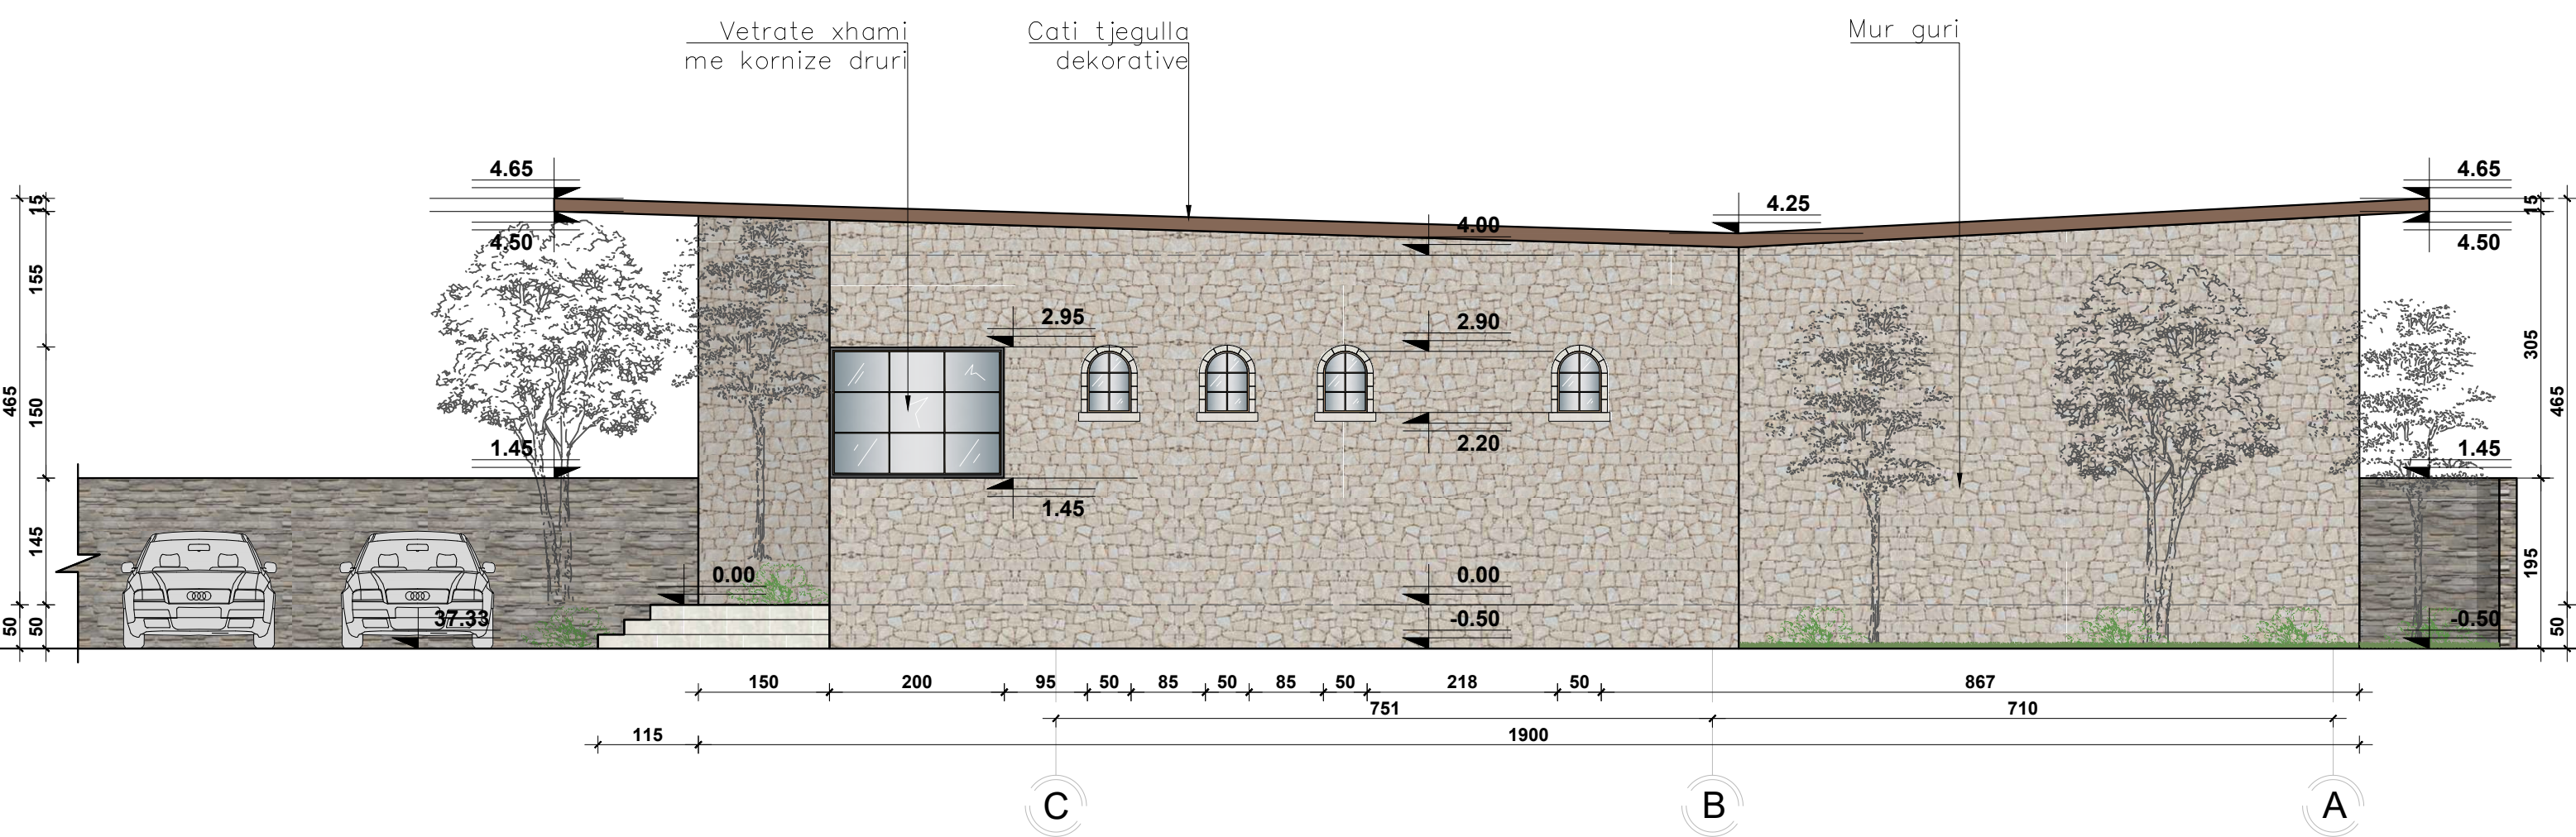

POROSITI BASHKIA LEZHE	PROJEKTOI	Emri i fletës:	Objekti : MUZEU I KALASE LEZHE	SHKALLA	FLETA
	GJEOKONSULT & CO	FASADA		1 : 75	A 13
	Adresa: Rruga Sami Frashëri, Pallati Nr.45 Shkalla 01, Kati i parë, Tiranë. Email: gjeokonsult@gmail.com		Faza :		Format A3

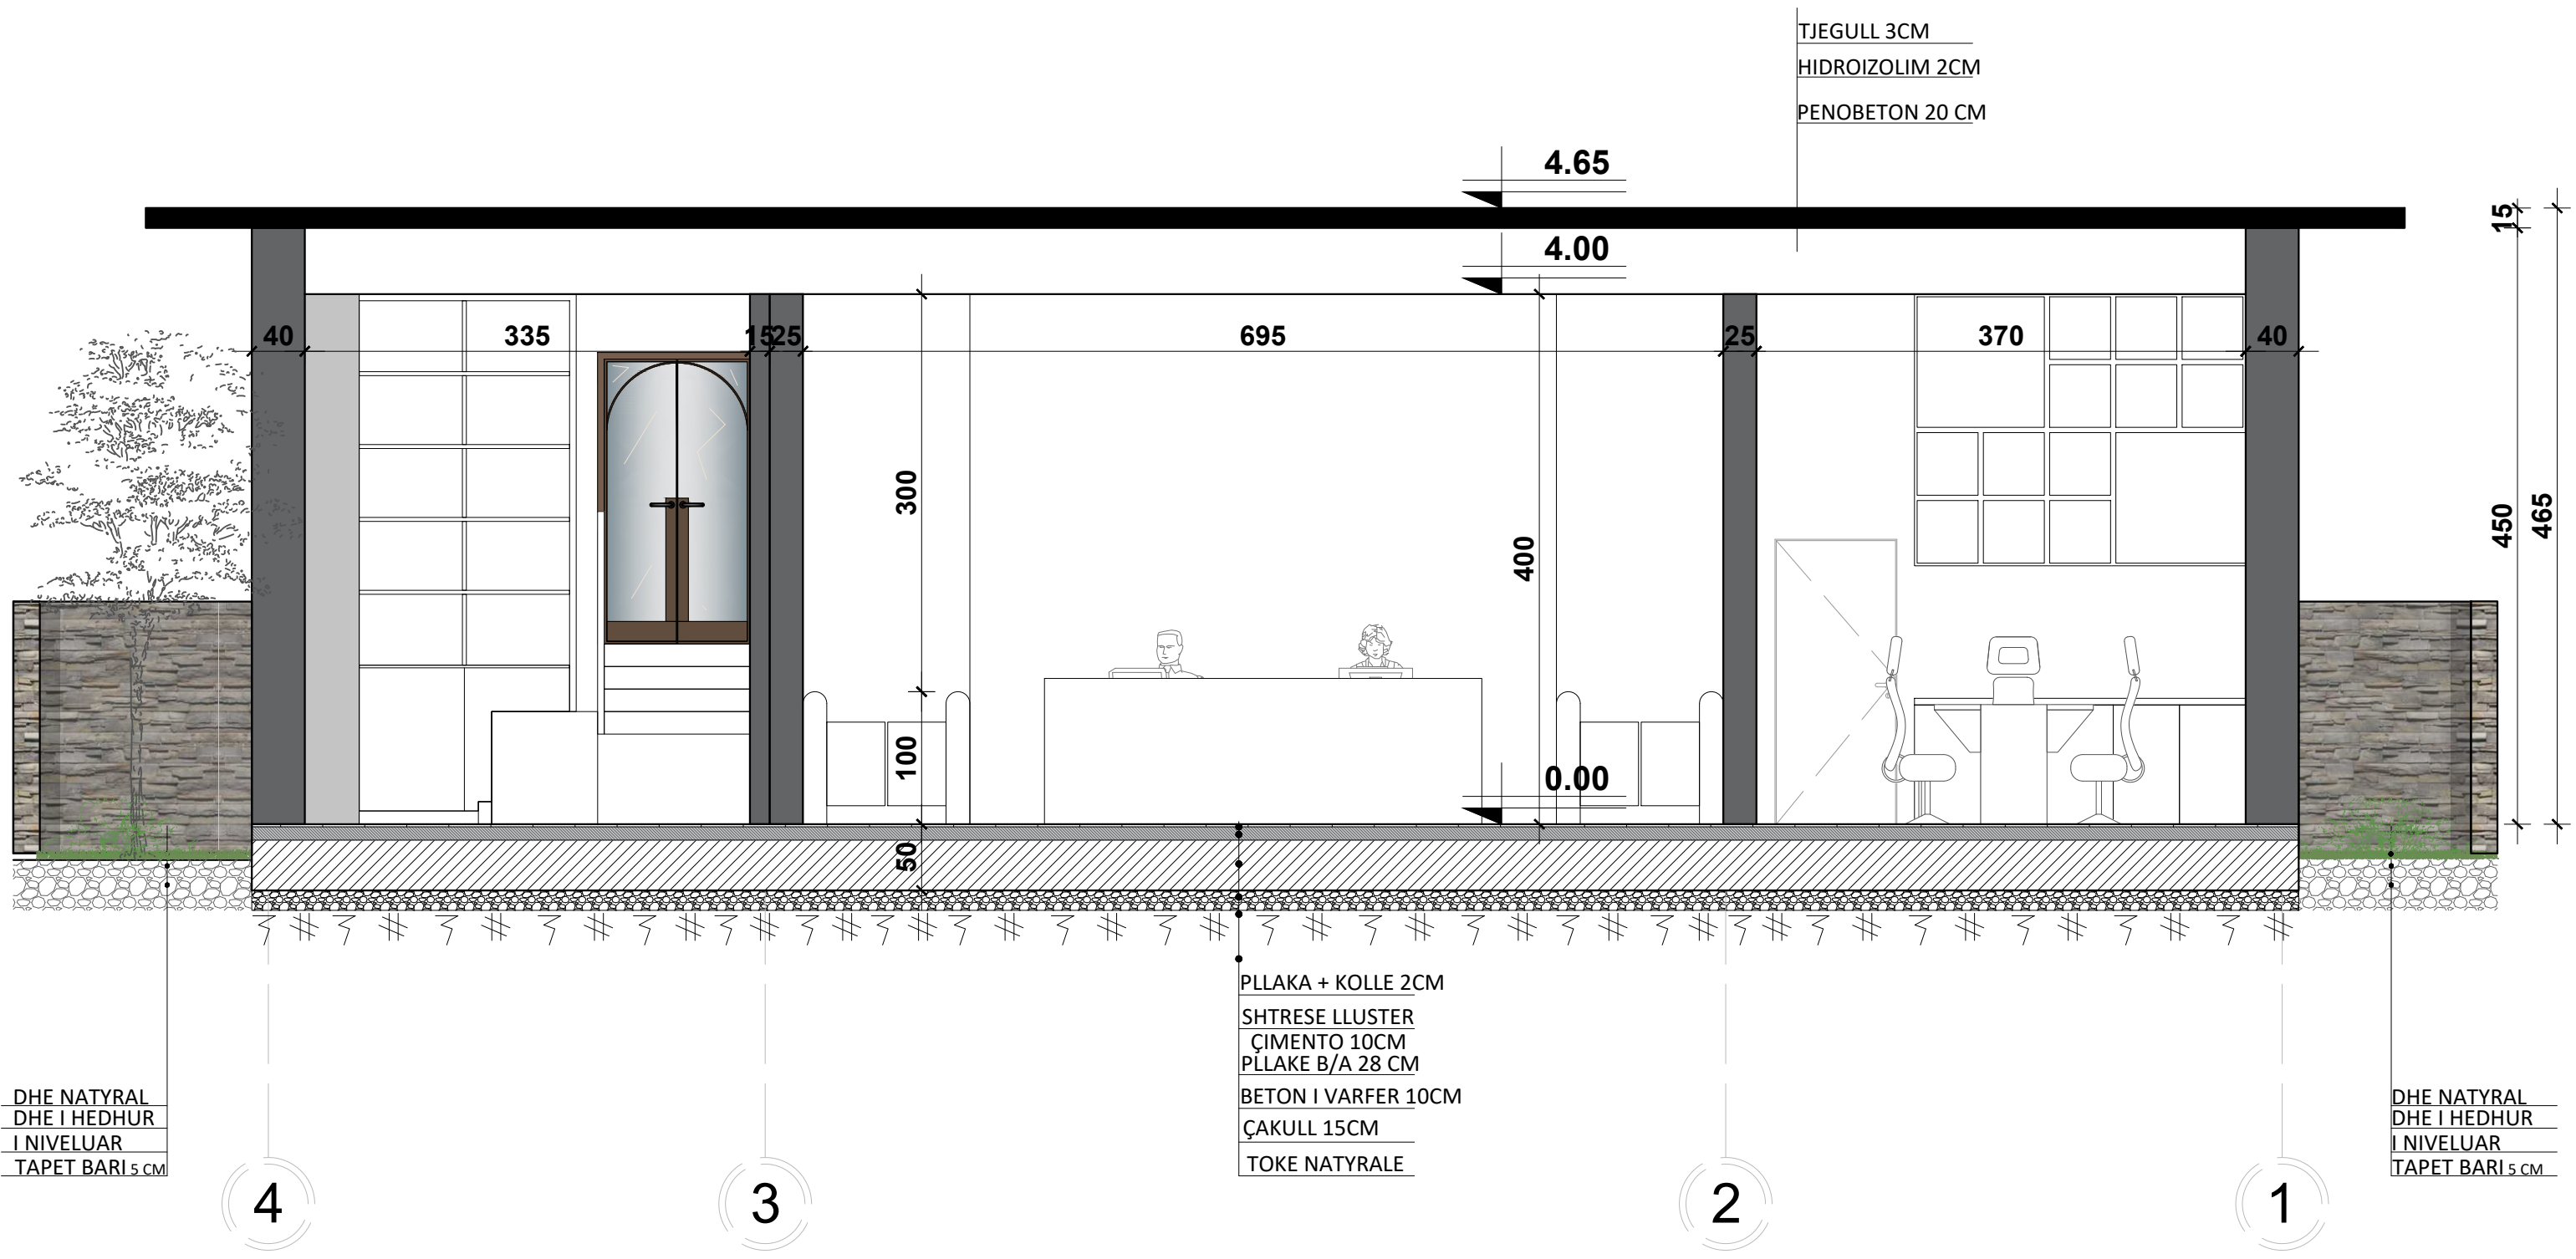

POROSITI BASHKIA LEZHE	PROJEKTOI GJEOKONSULT & CO	Emri i fletës: PRERJA 1 - 1	Objekti : MUZEU I KALASE LEZHE	SHKALLA 1 : 50	FLETA A 14
	Adresa: Rruga Sami Frashëri, Pallati Nr.45 Shkalla 01, Kati i parë, Tiranë. Email: gjeokonsult@gmail.com		Faza :		Format A3

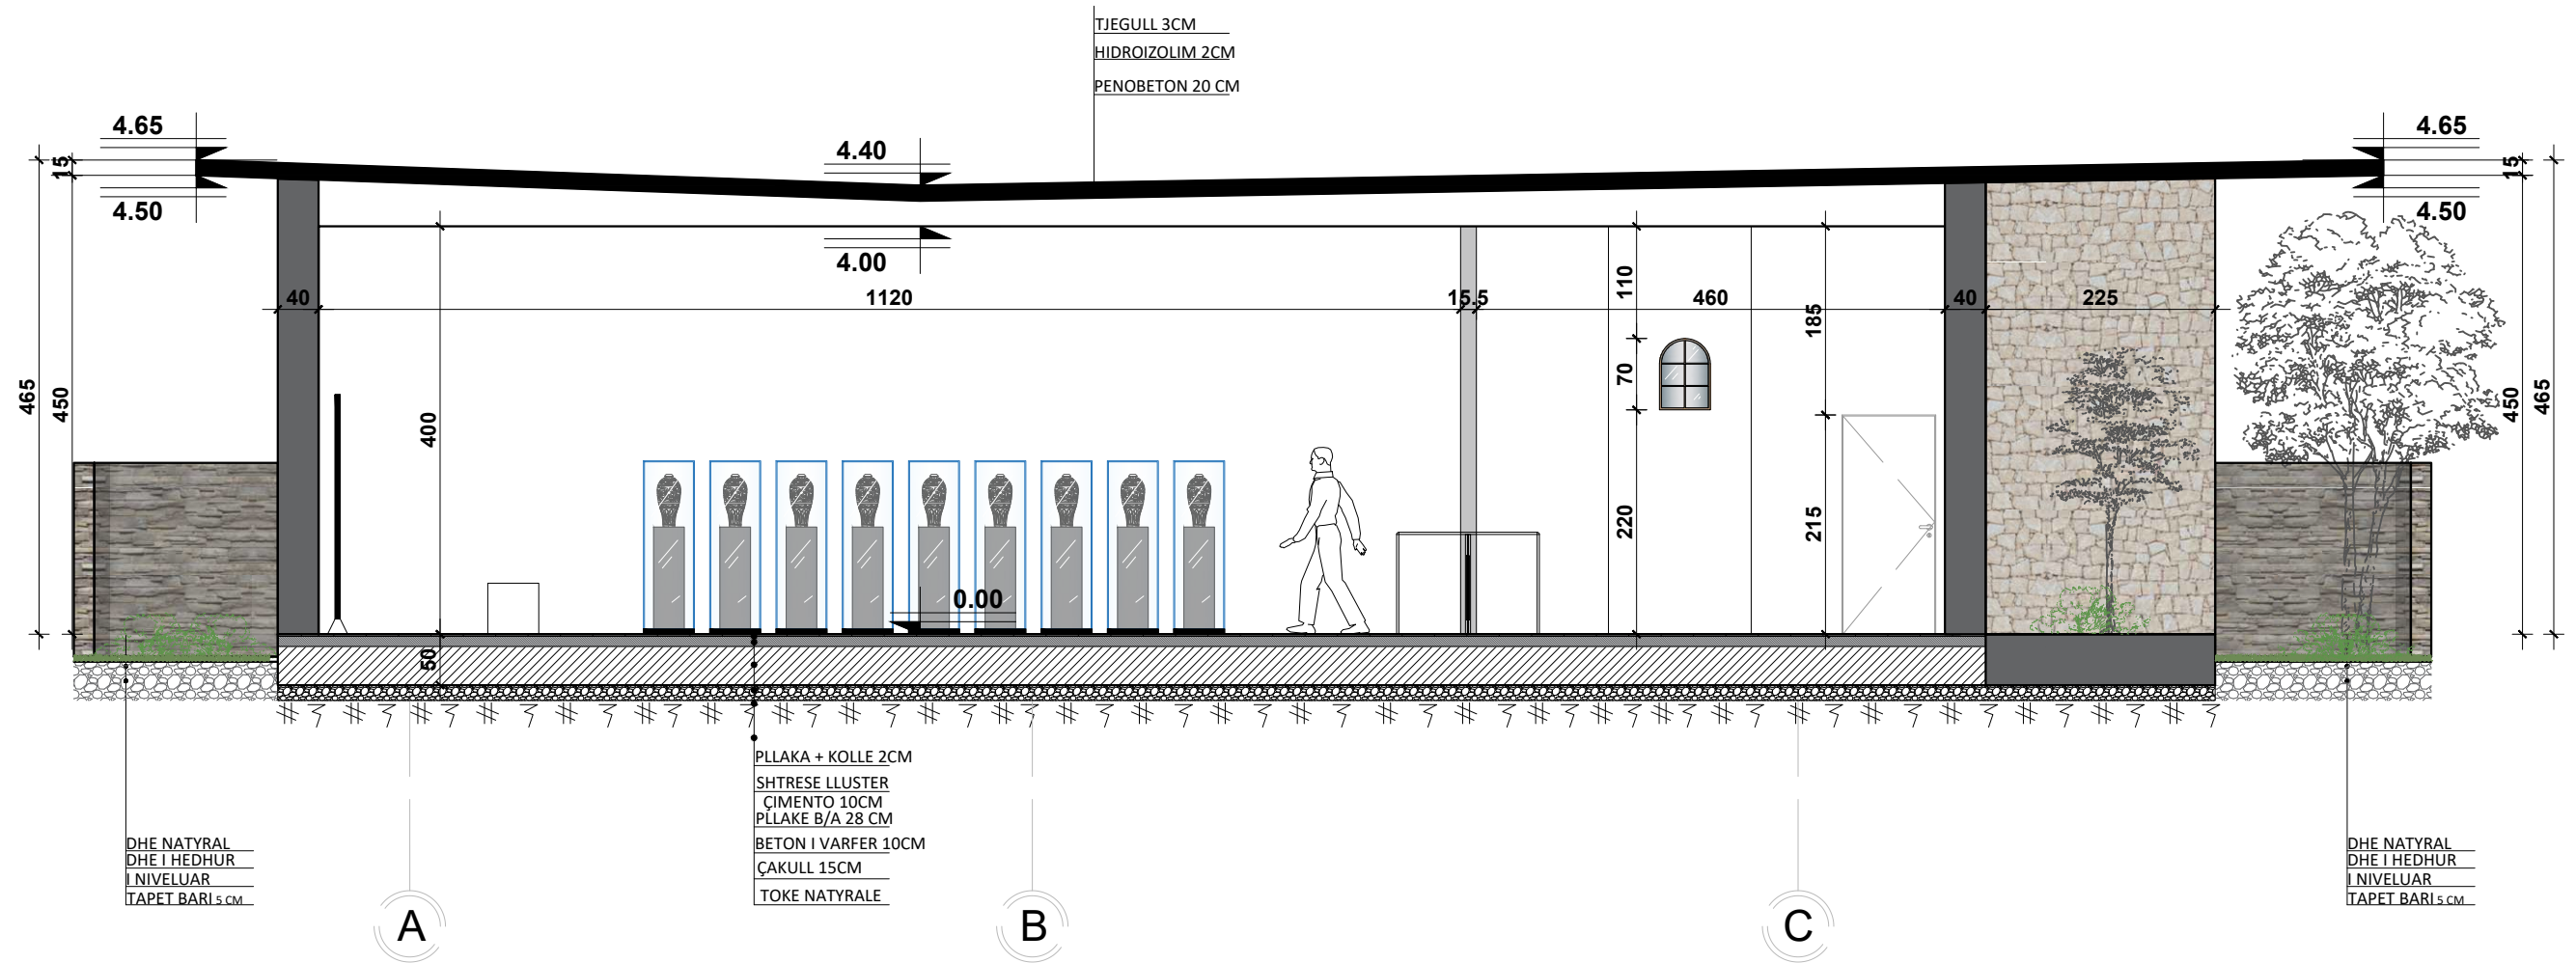

POROSITI
BASHKIA LEZHE

PROJEKTOI
GJEOKONSULT & CO

Adresa: Rruga Sami Frashëri, Pallati Nr.45
Shkalla 01, Kati i parë, Tiranë.
Email: gjeokonsult@gmail.com

Emri i fletës:
PRERJA 2 - 2

Objekti : MUZEU I KALASE LEZHE

Faza :




SHKALLA
FLETA

1 : 75


A 15

Format A3


DETAJI I KAPOTES D1

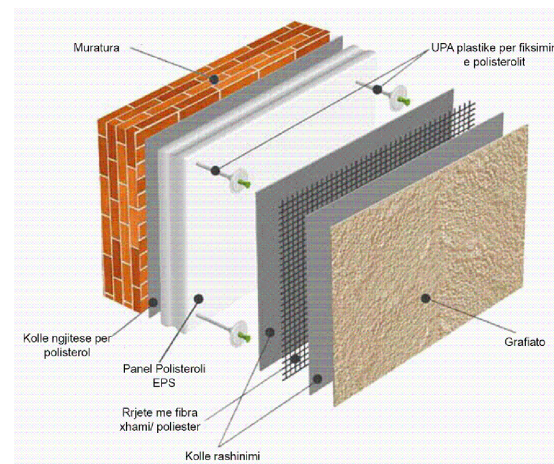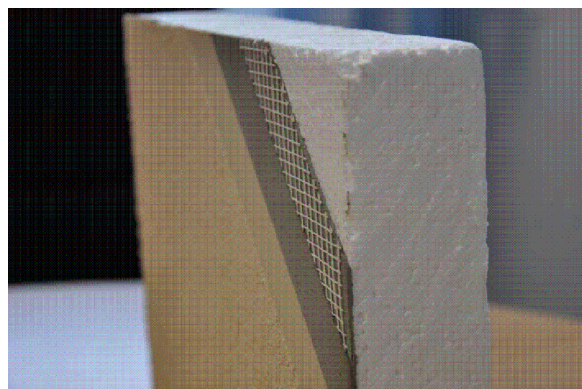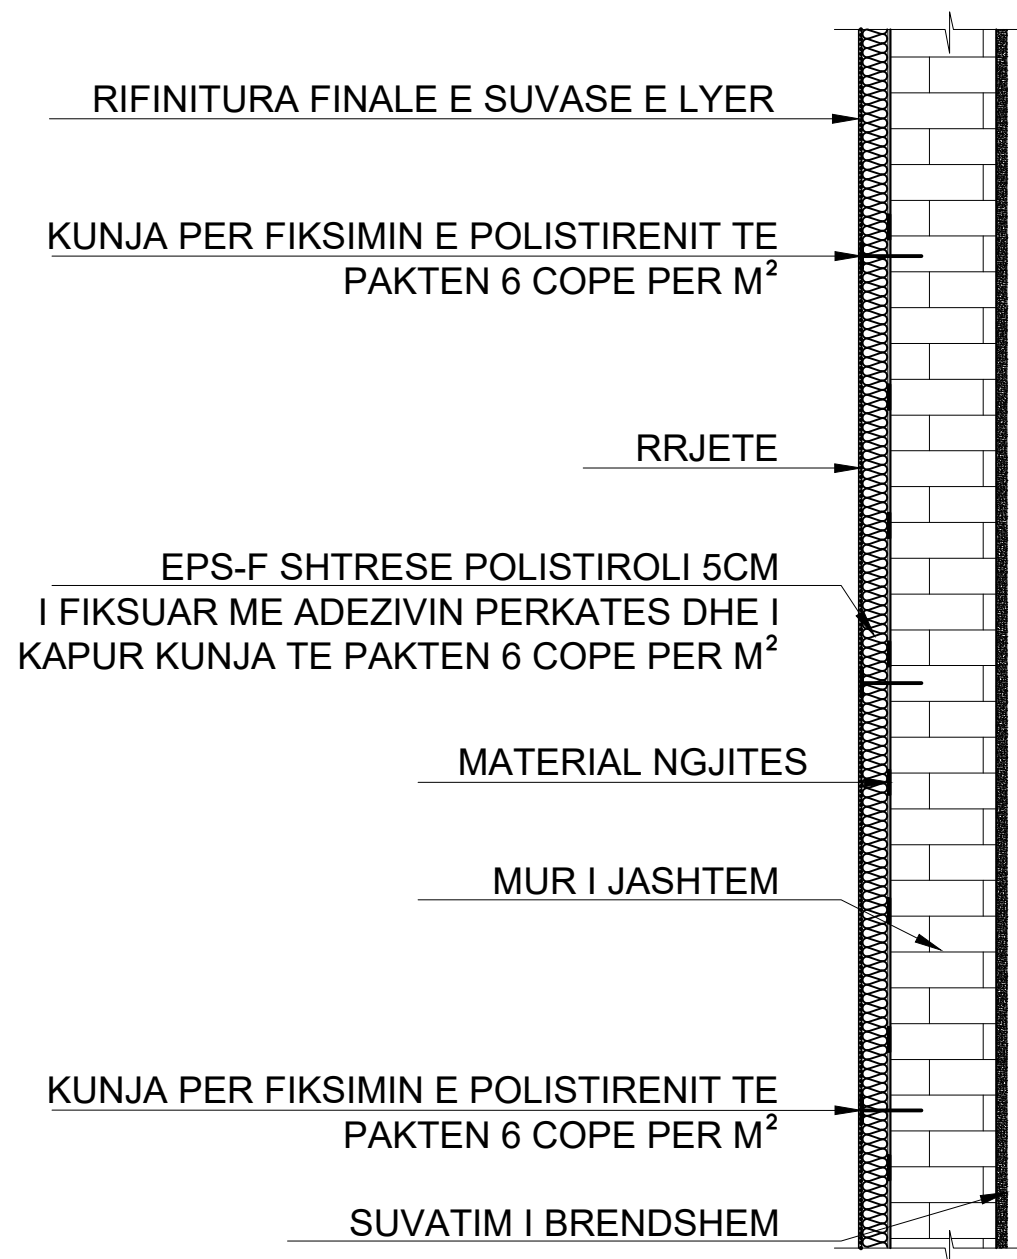

DETAJ I KAPOTES


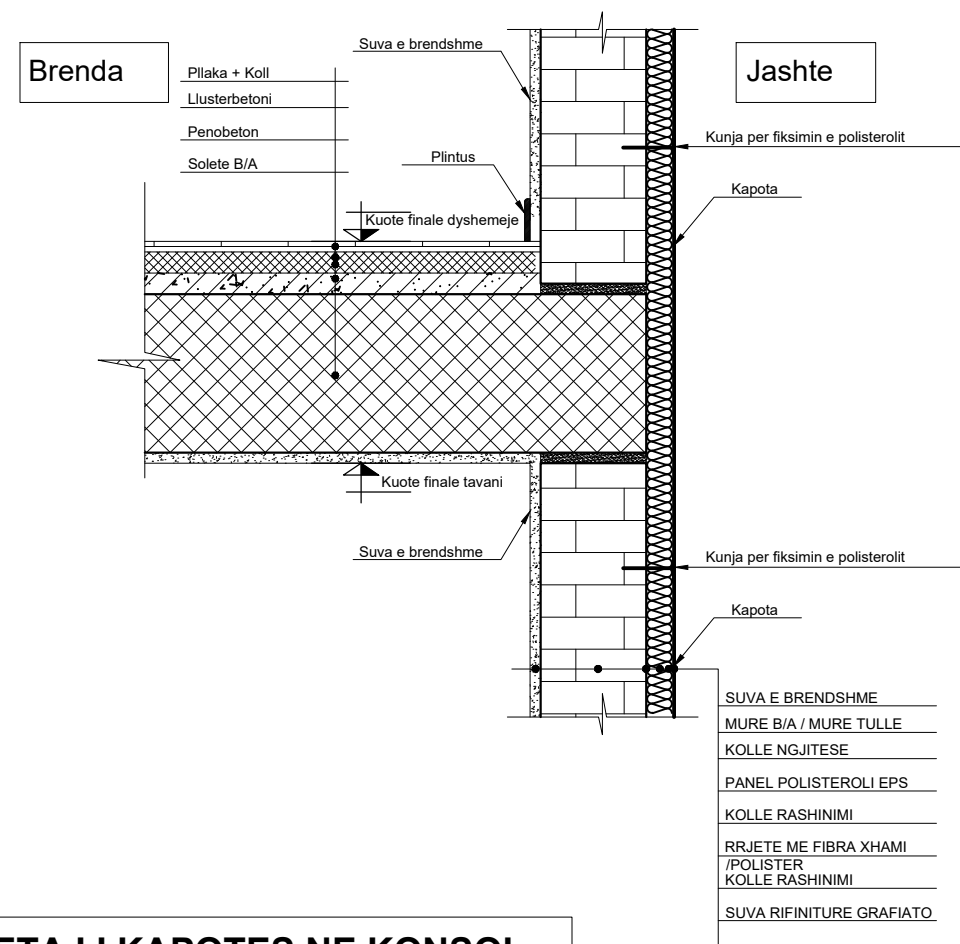


DETAJ I KAPOTES NE KONSOL

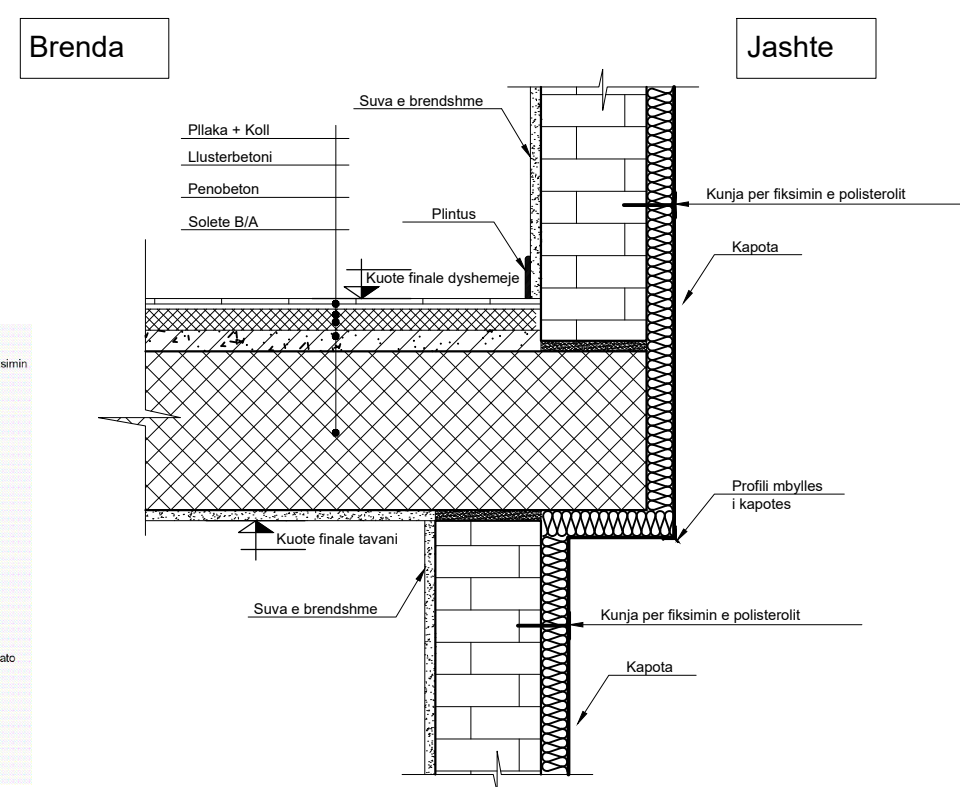


POROSITI	PROJEKTOI	Emri i fletës:	Objekti : MUZEU I KALASE LEZHE	SHKALLA	FLETA
BASHKIA LEZHE	GJEOKONSULT & CO	DETAJE	Faza :	1 : 15	A 16
	Adresa: Rruga Sami Frashëri, Pallati Nr.45 Shkalla 01, Kati i parë, Tiranë. Email: gjeokonsult@gmail.com				Format A3

HOLLESI E ULLUKUT D3

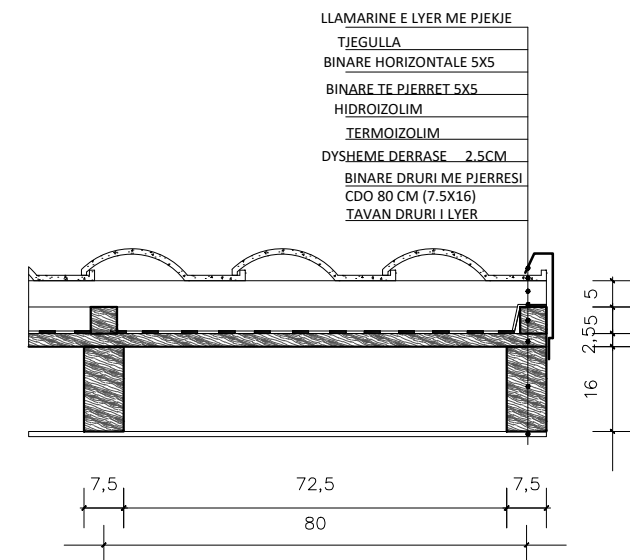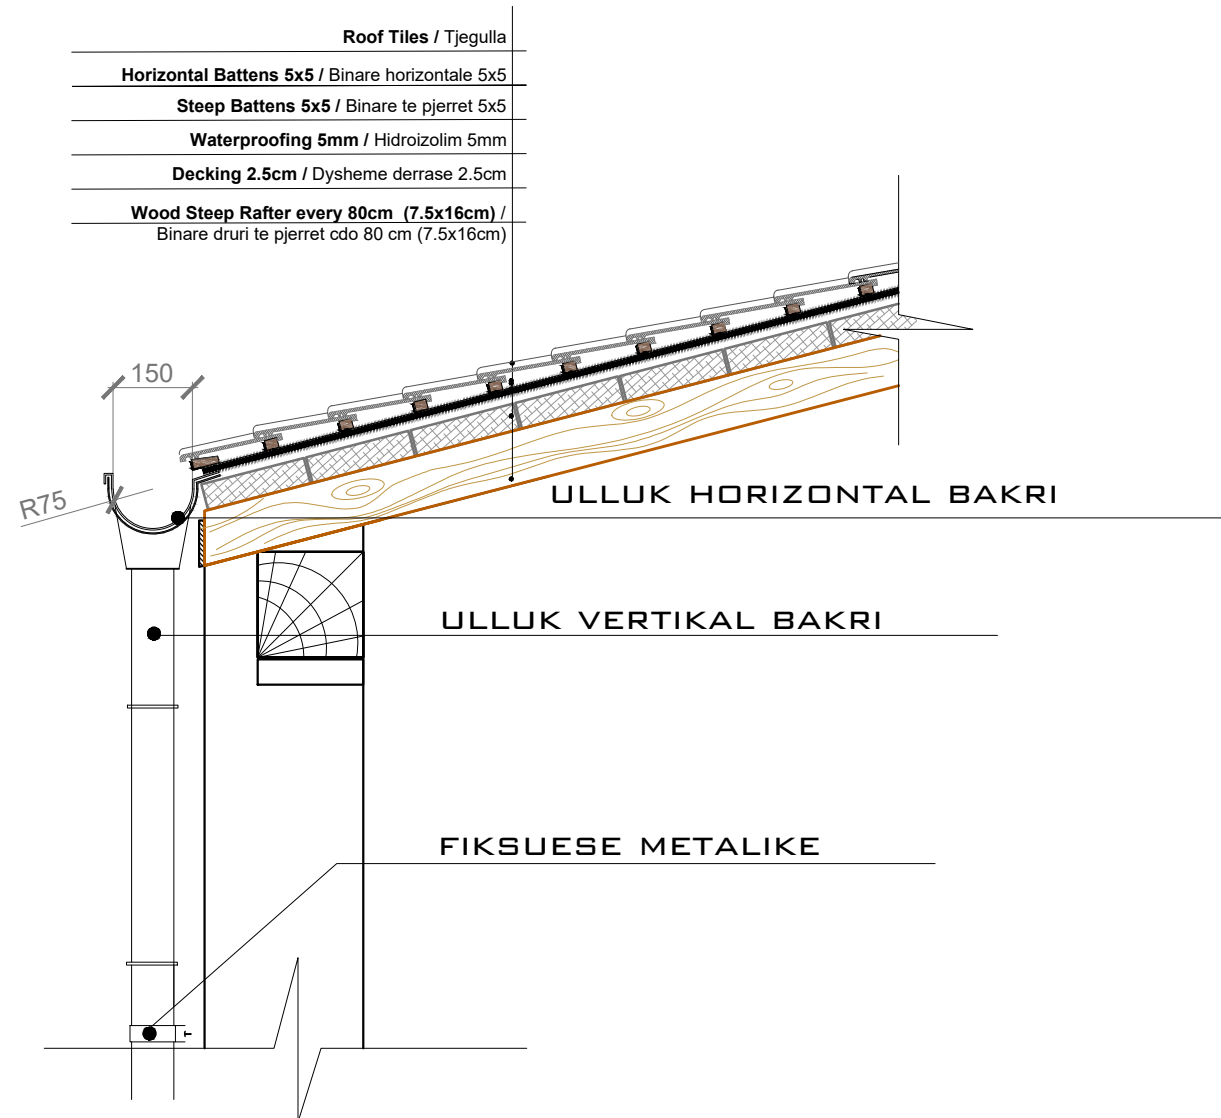


POROSITI BASHKIA LEZHE	PROJEKTOI GJEOKONSULT & CO <small>Adresa: Rruga Sami Frashëri, Pallati Nr.45 Shkalla 01, Kati i parë, Tiranë. Email: gjeokonsult@gmail.com</small>	Emri i fletës:	Objekti : MUZEU I KALASE LEZHE	SHKALLA	FLETA
		DETAJE		Faza :	1 : 15
				Format A3	


DETAJ I GJELBERIMIT

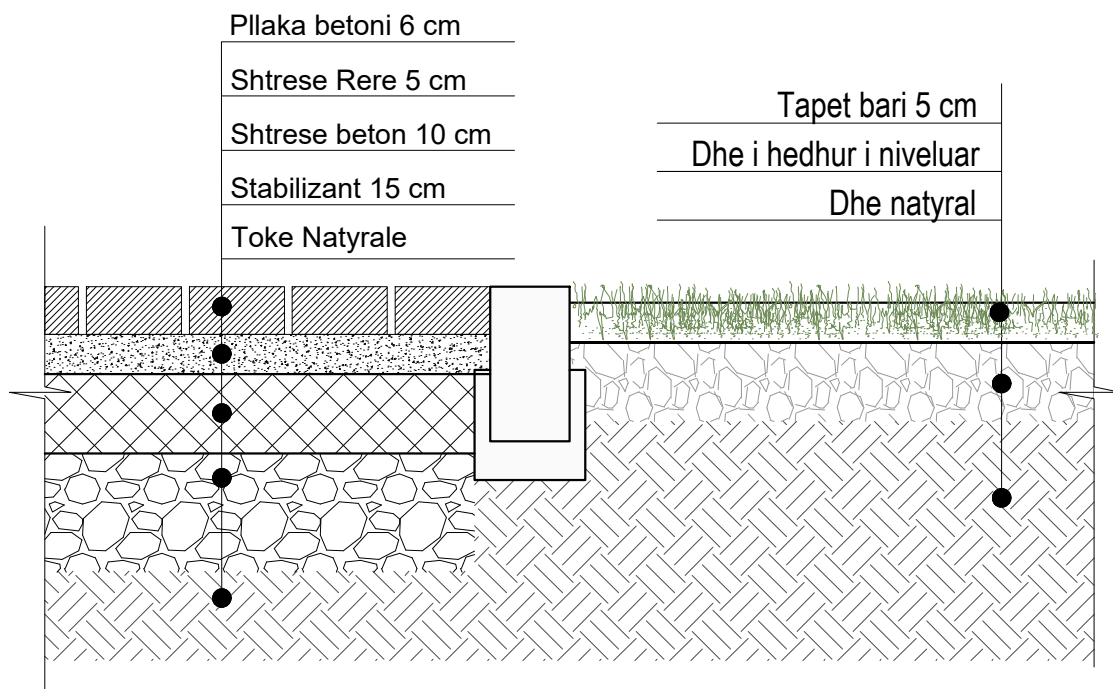


DETAJ I SHTRIMIT TE SHESHIT

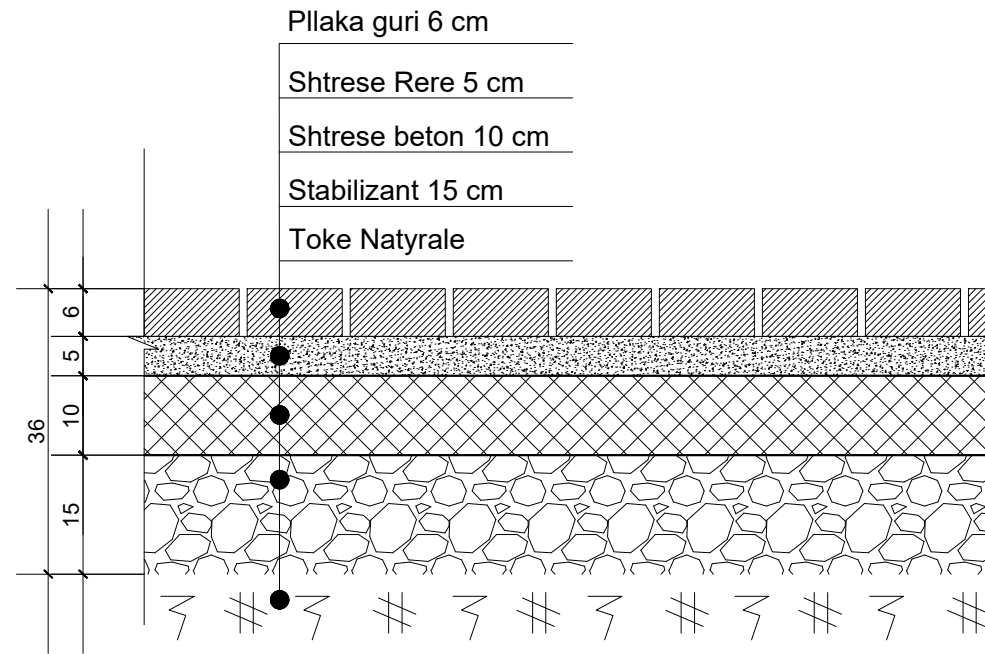


DETAJ I SHTRIMIT TE PARKIMIT

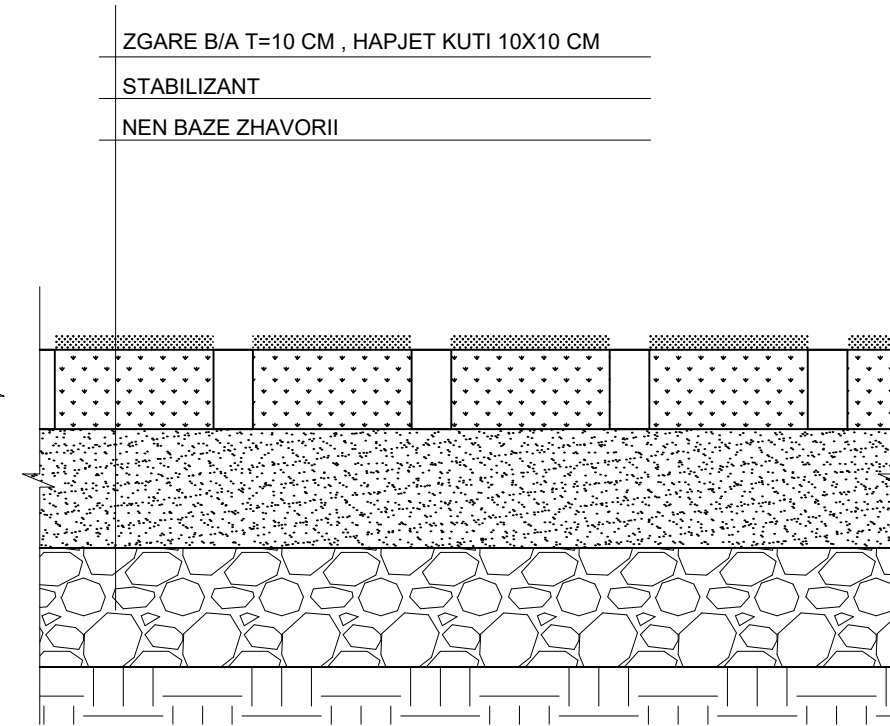

DETAJ I SHTRIMIT TE SHKALLEVE

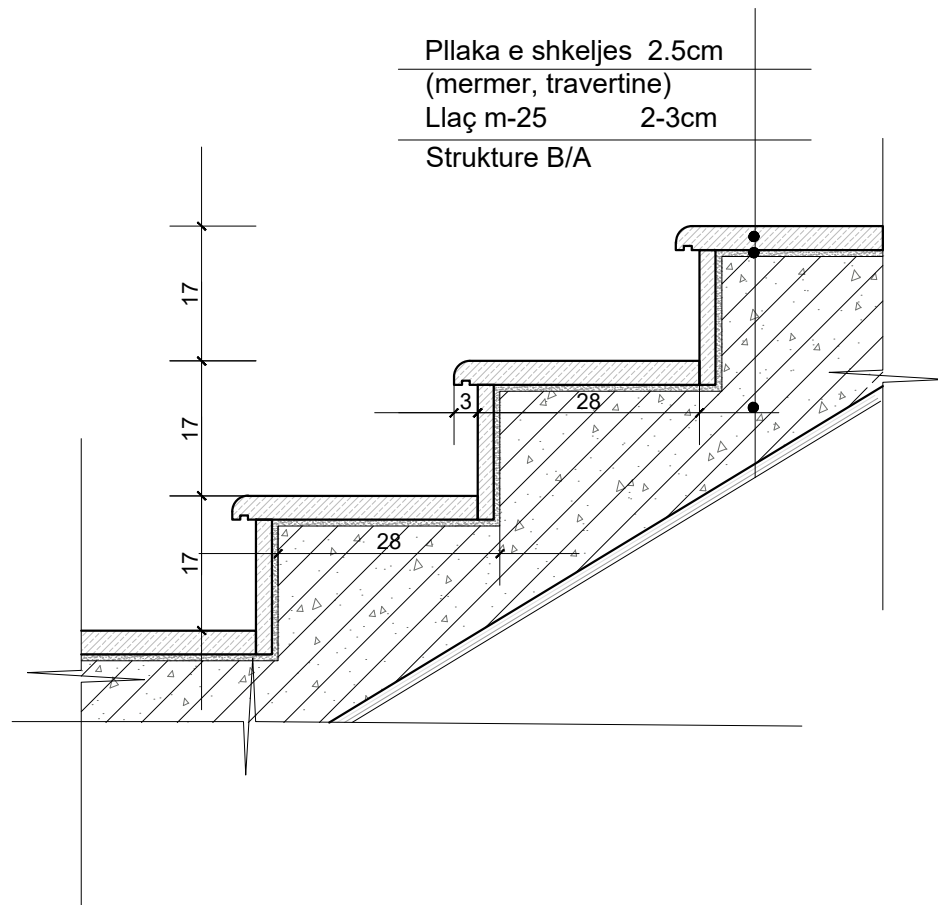


DETAJ I SHTRIMIT TE TROTUARIT

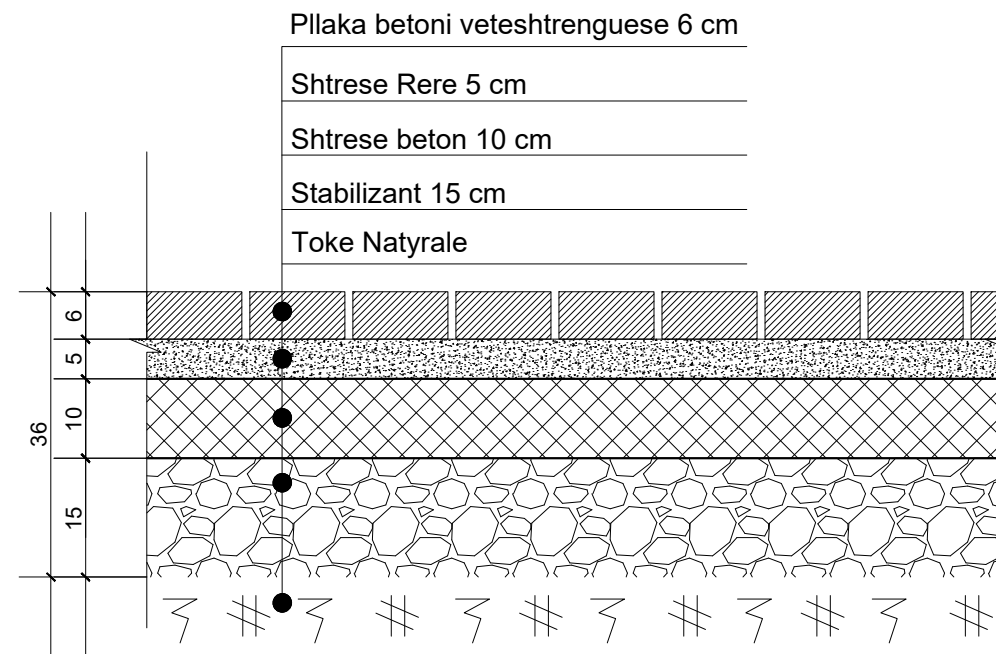

POROSITI	PROJEKTOI	Emri i fletës:	Objekti : MUZEU I KALASE LEZHE	SHKALLA	FLETA
BASHKIA LEZHE	GJEOKONSULT & CO	DETAJE		1 : 10	A 19
	Adresa: Rruga Sami Frashëri, Pallati Nr.45 Shkalla 01, Kati i parë, Tiranë. Email: gjeokonsult@gmail.com		Faza :		Format A3


FRAGMENT I GARDHIT RRETHUES

PAMJE BALLORE SH 1:40

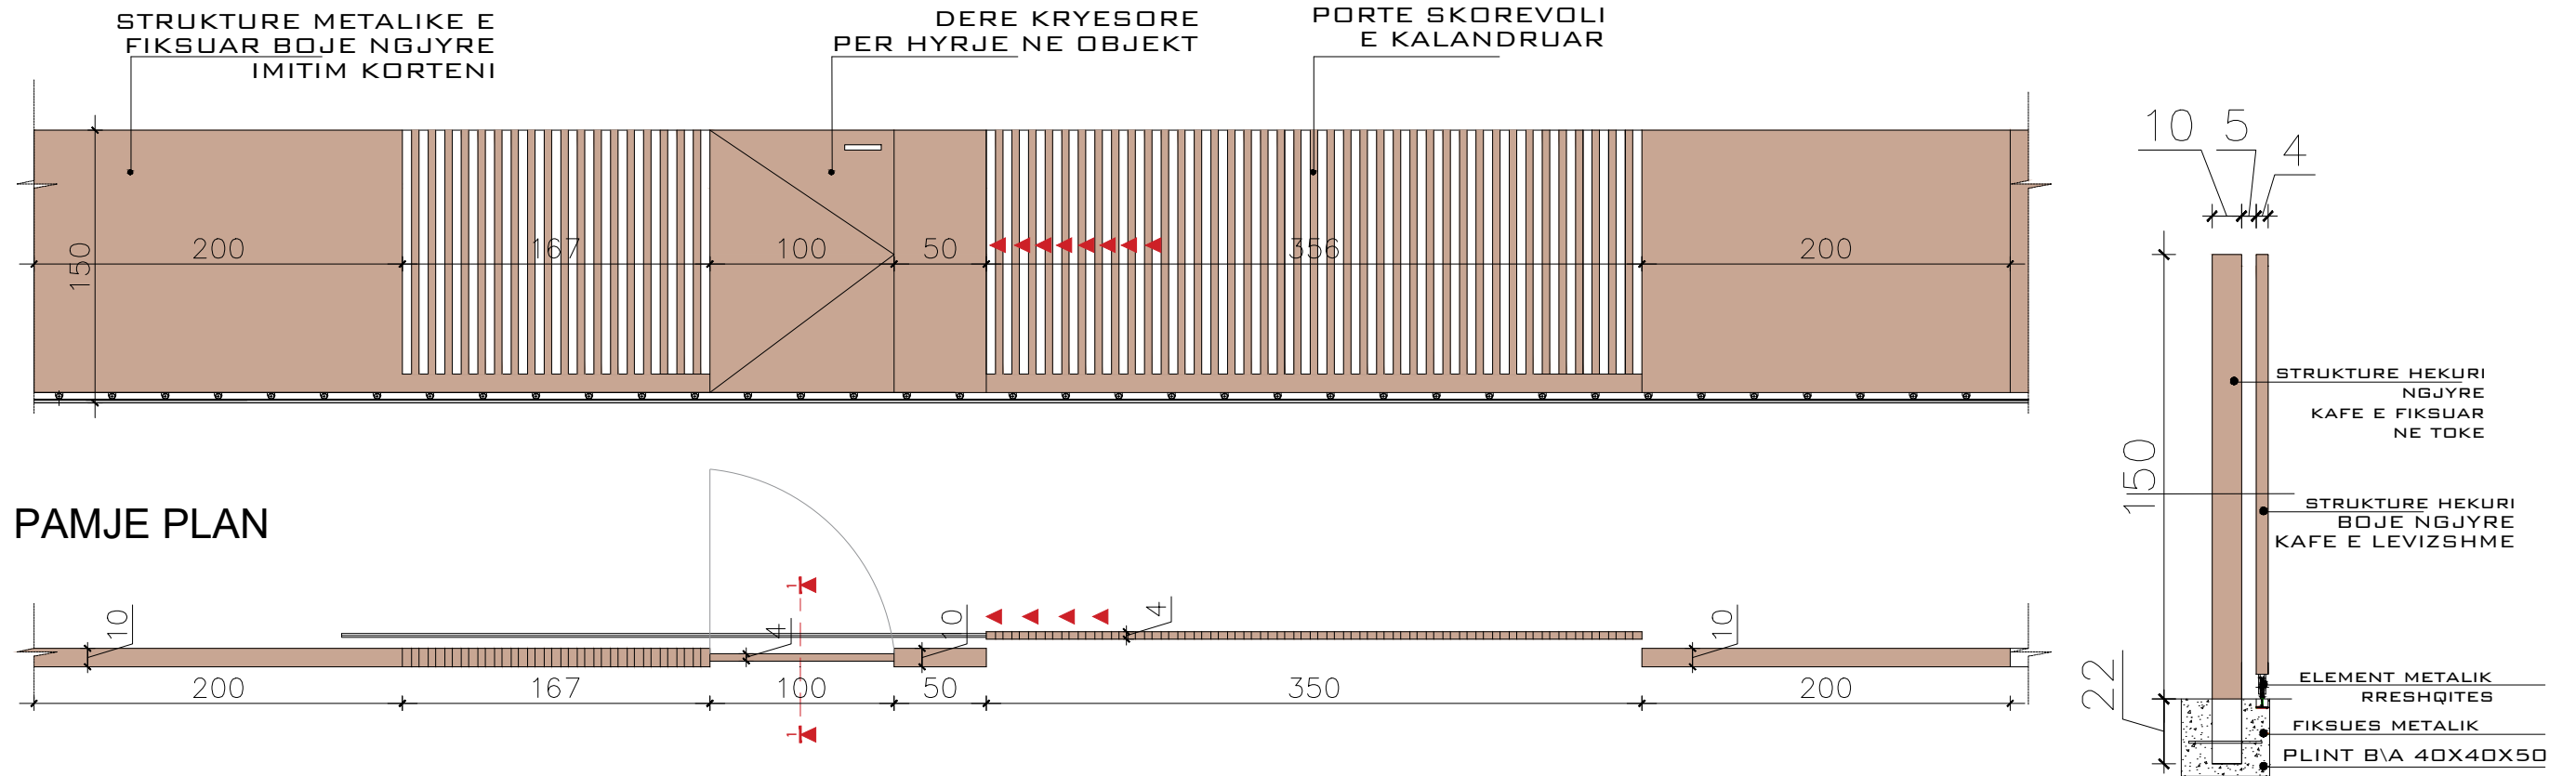


HOLLESI E DRITARES

HOLLESI E DRITARES SH.1:10

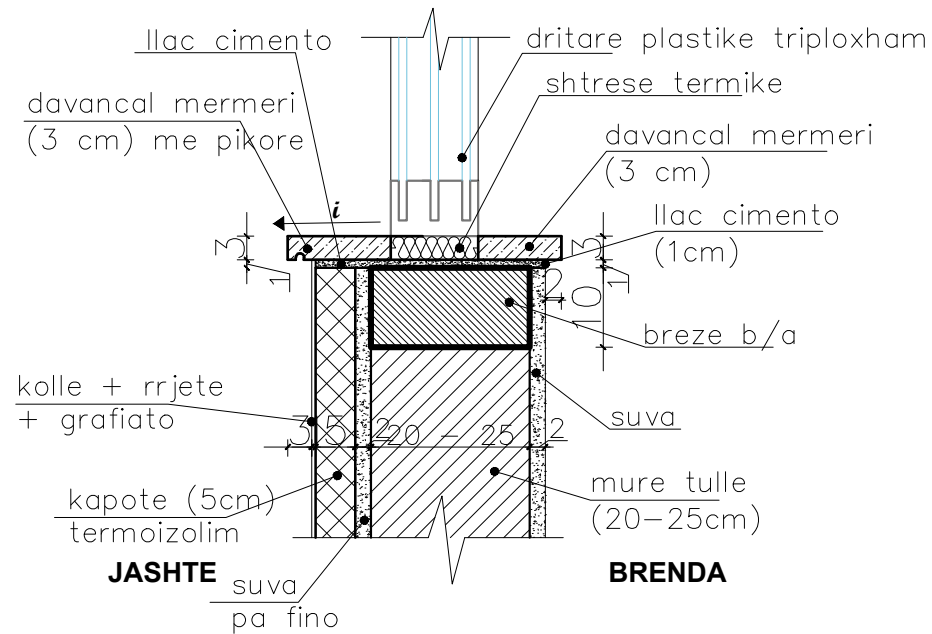

HOLLESI E DRITARES



HOLLESI E DRITARES SH.1:10

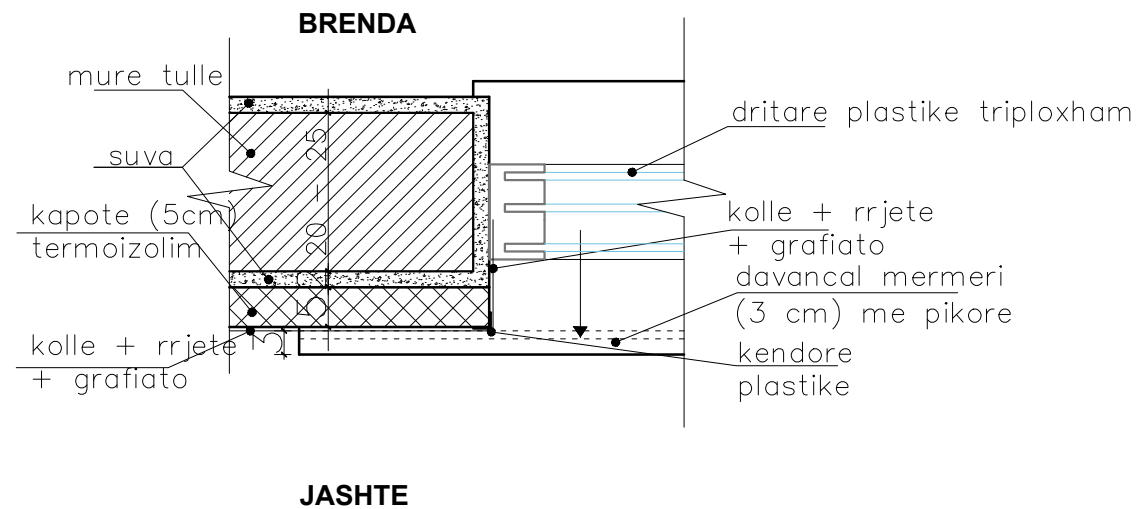

POROSITI	PROJEKTOI	Emri i fletës:	Objekti : MUZEU I KALASE LEZHE	SHKALLA	FLETA
BASHKIA LEZHE	GJEOKONSULT & CO	DETAJE	Faza :	1 : 15 / 1 : 40	A 20
	Adresa: Rruga Sami Frashëri, Pallati Nr.45 Shkalla 01, Kati i parë, Tiranë. Email: gjeokonsult@gmail.com				Format A3

DETAJ MURI ME VESHJE GURE DEKORATIV
SH.1:10

DETAJ PARAPETI BALLKONI SH.1:10

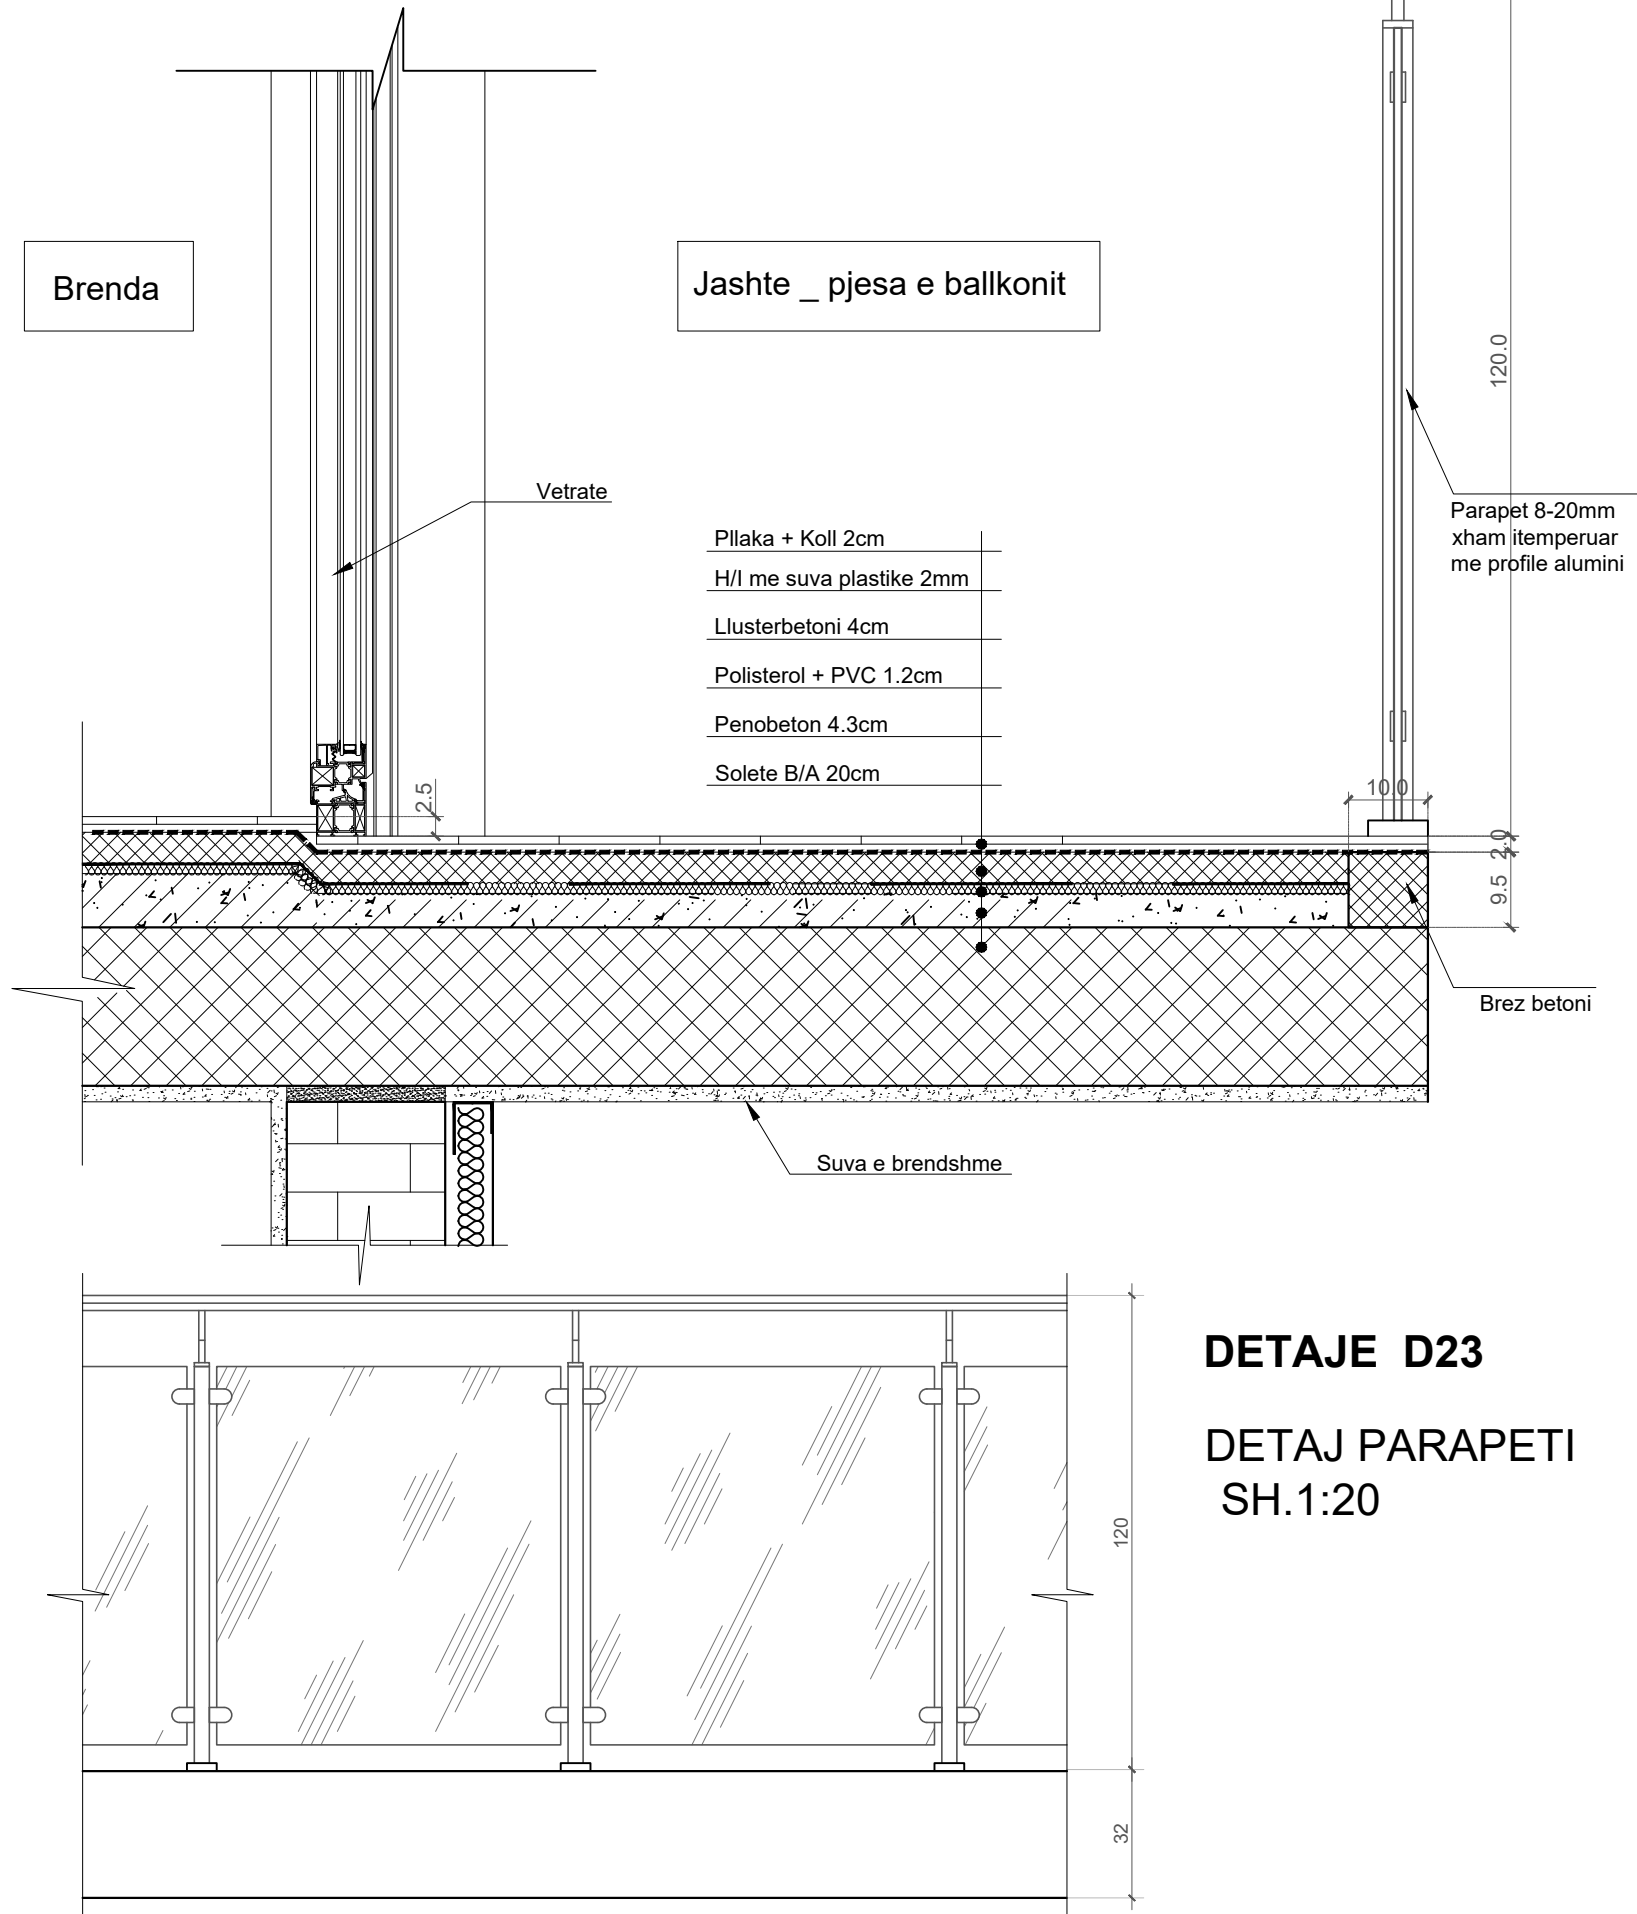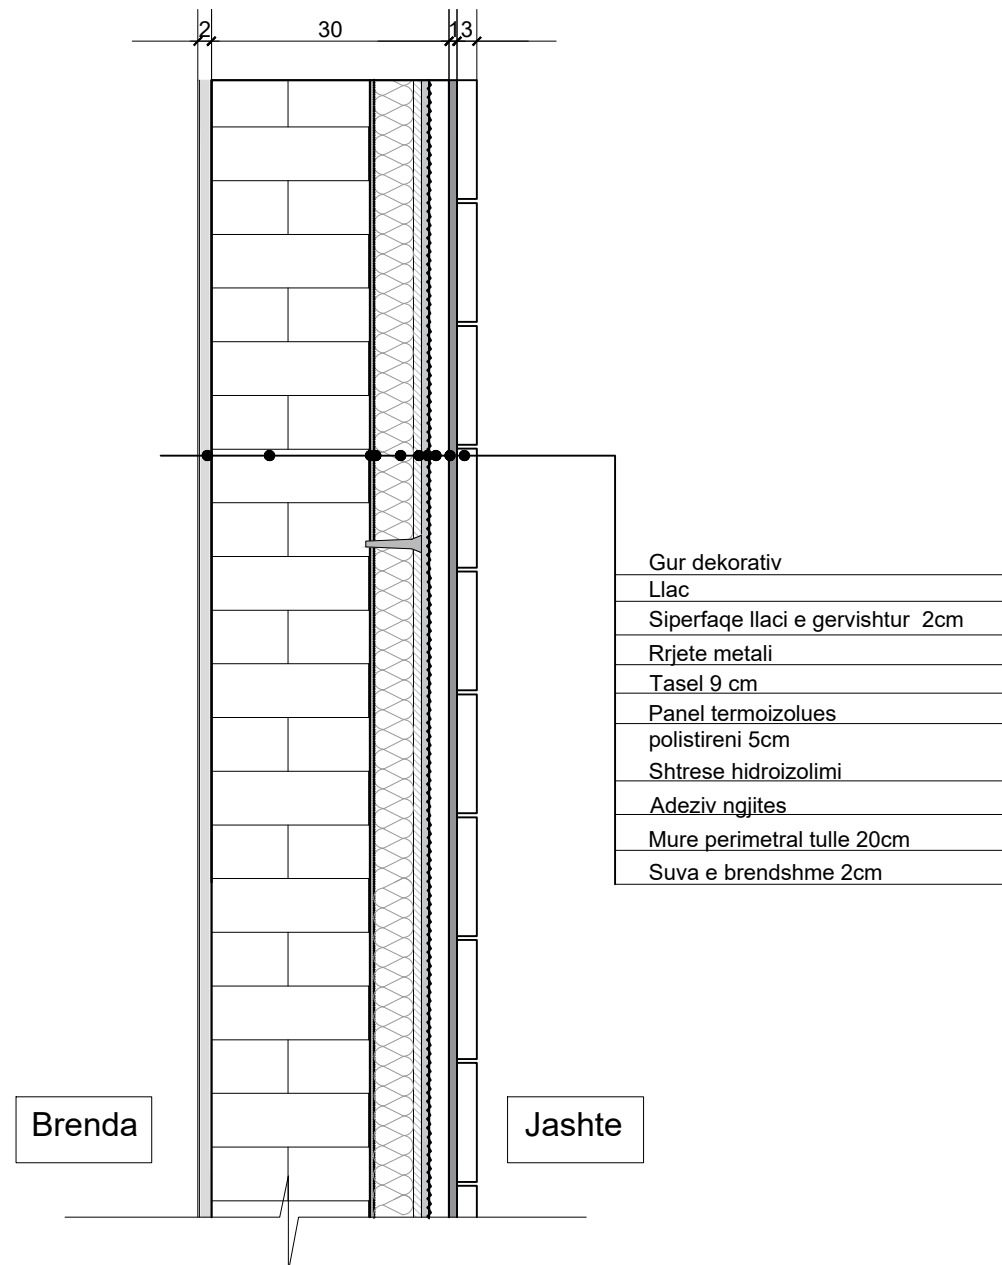

DETAJE D23

DETAJ PARAPETI
SH.1:20

POROSITI	PROJEKTOI	Emri i fletës:	Objekti : MUZEU I KALASE LEZHE	SHKALLA	FLETA
BASHKIA LEZHE	GJEOKONSULT & CO	DETAJE	Faza :	1 : 15 / : 40	A 21
	Adresa: Rruga Sami Frashëri, Pallati Nr.45 Shkalla 01, Kati i parë, Tiranë. Email: gjeokonsult@gmail.com				Format A3