


INSTALIMET E MBROJTJES NGA ZJARRI

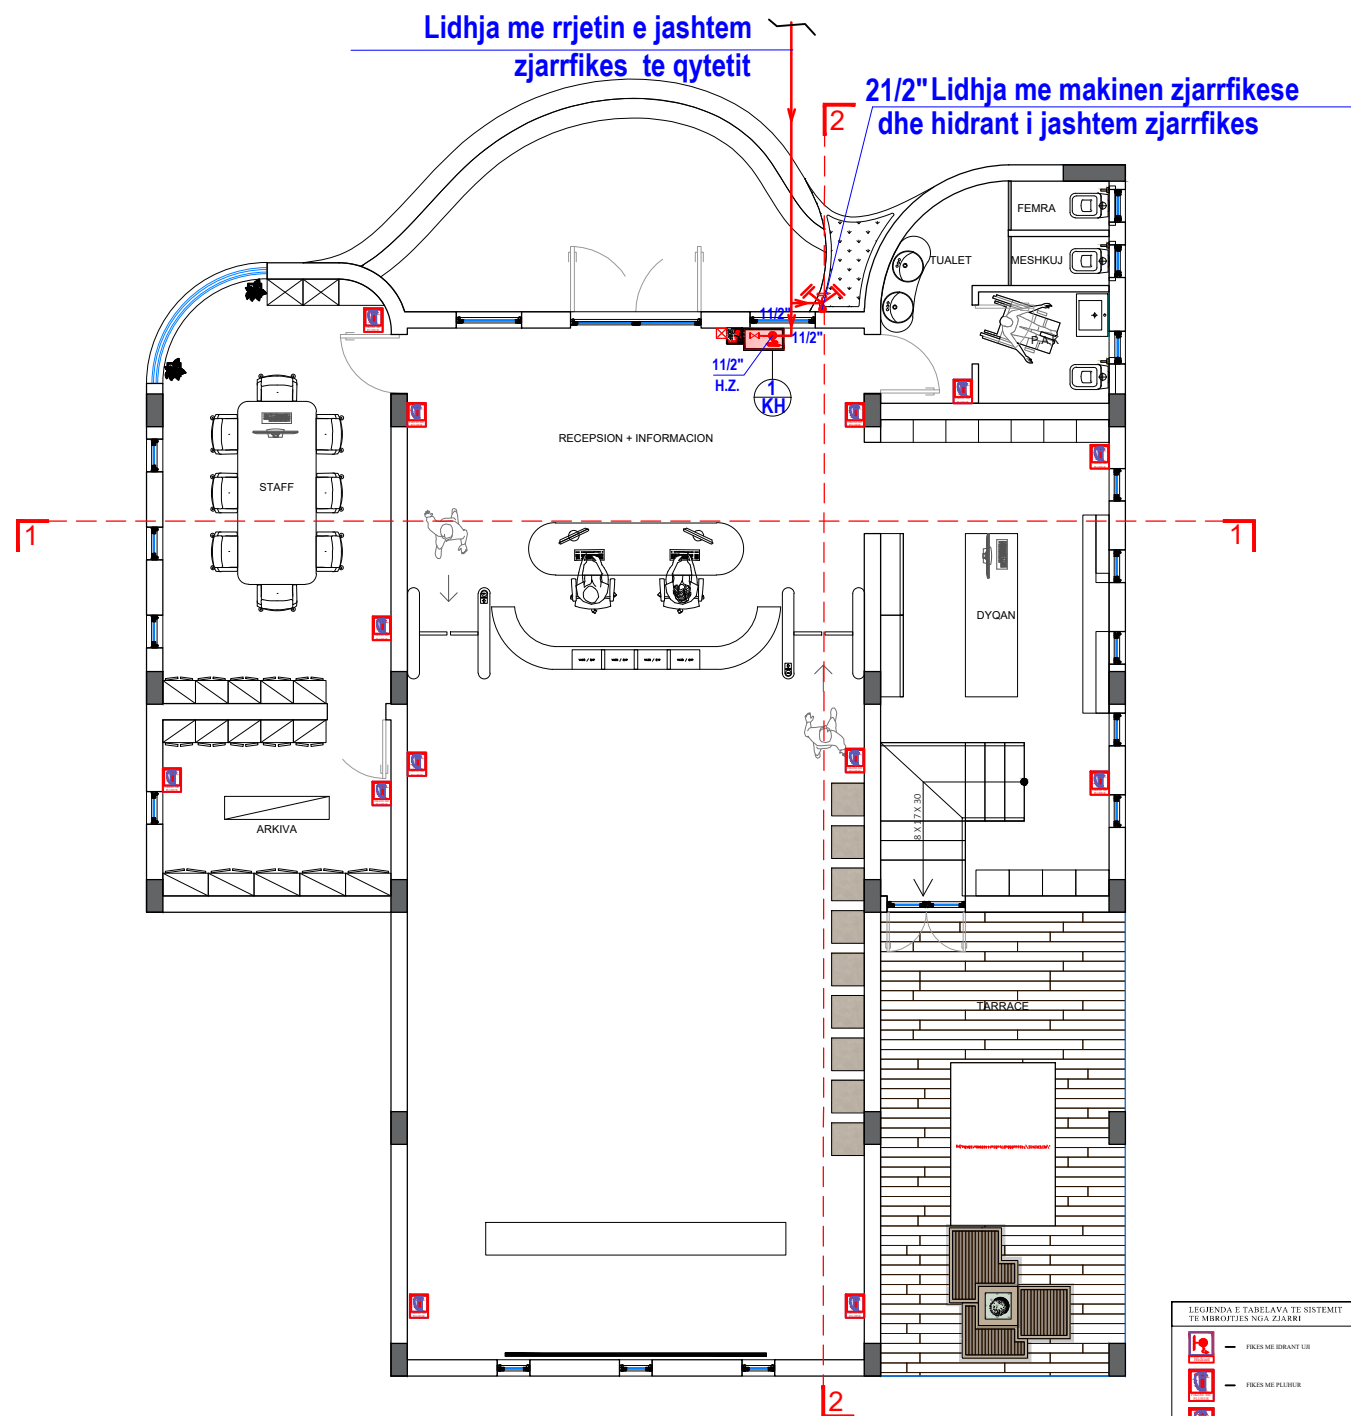

FIKES ZJARRI PORTATIVE

HIDRANT ZJARRI ME UJE

SIBMOLET E KARTELAVE SINJALISTIKE TE MBROJTJES NGA ZJARRI

- A-3510 MG - HIDRANT ME UJE
- A-3500 PMG - FIKES PORTABEL ME PULHUR OSE CO2
- A-3501 PM - BUTON SINJALIZIMI ZJARRI
- A-2008 PM - RREZIK TENSIONI ELEKTRIK
- A-3027 PMG - NDALIM I SHUARJES ME UJE
- A-5012 MG - SHKALLE LARGIMI
- A-5026 PMG - DREJTIMI I DALJES

LEGJENDA E TABELAVE TE SISTEMEVE TE MBROJTJES NGA ZJARRI

- FIKES ME HIDRANT UJ
- FIKES ME PULHUR
- FIKES ME GAZ CO2
- SINJALIZIKER BUTON ALARMI
- SINJALIZIKER AKUSTIK DHE OPTIK
- ZIBRITJA E SHKALLEVE
- DREJTIMI DALJE



KLASIFIKIMI I KLASAVE TE ZJARRIT

- ZJARRI NGA MATERIALE TE NGURTA
- ZJARRI NGA MATERIALE TE LINGJETA
- ZJARRI NGA APARATURA ELEKTRIKE NGA TENSION
- ZJARRI NGA VALKAT E NGJITHES


SHENJTE NEPERKURTORE SHENJTE TE MESHPERME JANE PENCERAT/SHENJTE SPAS KLASIFIKIMIT TE ZJARRIT NE RYTET/NE LINDJE DISESE NE NGJITHES ME TO.

POROSITI	PROJEKTOI	Emri i fletës:	Objekti : MUZEU, LEZHE	SHKALLA	FLETA
	GJEOKONSULT & CO	PLANI I MKZ	Faza :	1 : 75	A 02
	Adresa: Rruga Sami Frashëri, Pallati Nr.45 Shkalla 01, Kati i parë, Tiranë. Email: gjeokonsult@gmail.com	VARIANTI 1			Format A3

PLANI I EVAKUIMIT

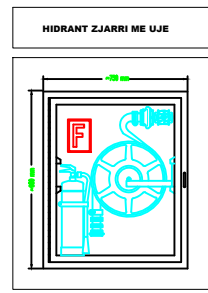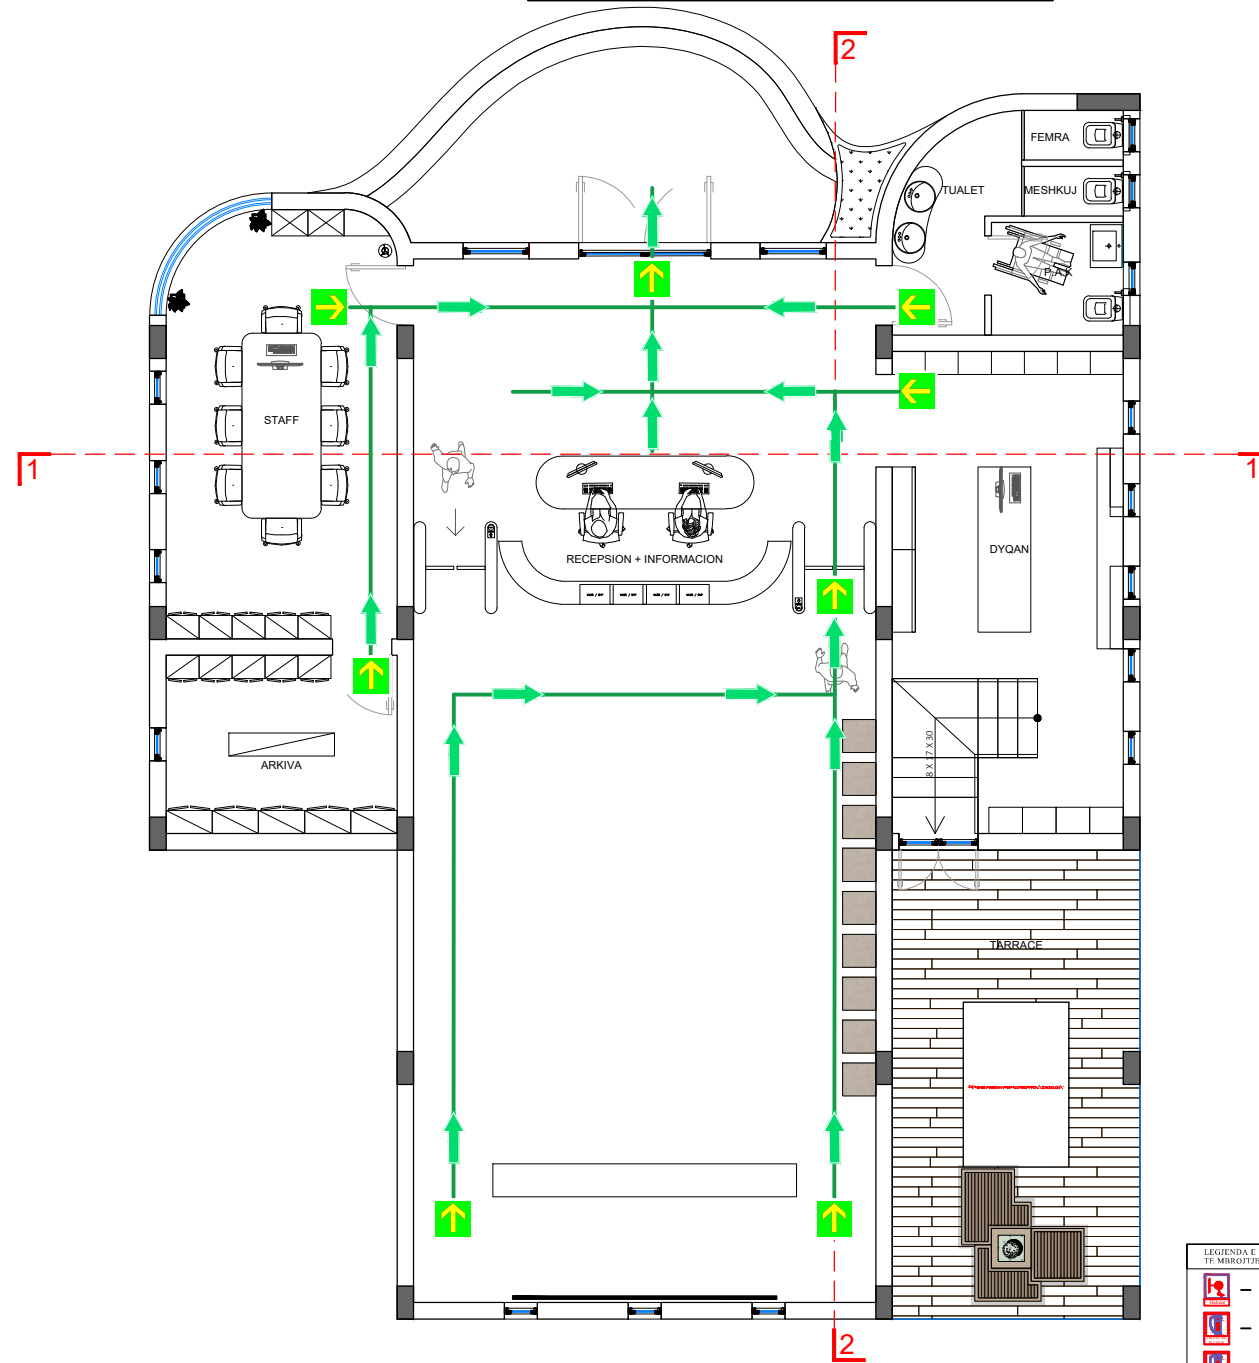

- SIBMOLET E KARTELAVE SINJALISTIKE TE MBROJTJES NGA ZJARRI**
- A-3510 MG - HIDRANT ME UJE
 - A-3500 PMG - FIKES PORTABEL ME PULHUR OSE CO2
 - A-3501 PM - BUTON SINJALIZMI ZJARRI
 - A-2006 PM - RREZIK TENSIONI ELEKTRIK
 - A-3027 PMG - NDALIM I SHUARJES ME UJE
 - A-5012 MG - SHKALLE LARGIMI
 - A-5026 PMG - DREJTIMI I DALJES

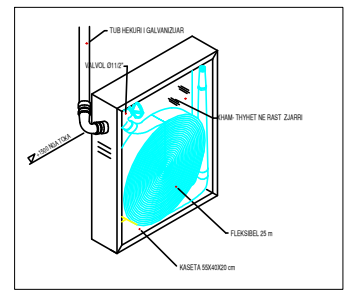

- LEGENDA E TABELAVE TE SISTEMEVE TE MBROJTJES NGA ZJARRI**
- FIKES ME HIDRANT UJE
 - FIKES ME PULHUR
 - FIKES ME GJAZ CO2
 - SINJALIZIKU BUTON ALARMI
 - SINJALIZIKU AKUSTIK DREZ OPTIK
 - ZBRITJA E SHKALLEVE
 - DREJTIMI DALJE
- KLASIFIKIMI I KLARAVE TE ZJARRIT**
- ZJARRI NGA MATERIALE TE NGURTA
 - ZJARRI NGA MATERIALE TE LENDETA
 - ZJARRI NGA APARATURA ELEKTRIKE NEN TENSION
 - ZJARRI NGA VAJRAJT E KUHINES
- SHENJESAT NEPUNAJET SHENJESIVE TE MBROJTJES JAME PËRCAKTUAR NENKONDI TE SPESIFIKACIONIT TE ZJARRIT NE RASTET ME LENDET QUESISE QJE NDOHEN ME TO.

POROSITI	PROJEKTOI	Emri i fletës: PLANI I EVAKUIMIT VARIANTI 1	Objekti : MUZEU, LEZHE Faza :	SHKALLA	FLETA
	GJEOKONSULT & CO Adresa: Rruga Sami Frashëri, Pallati Nr.45 Shkalla 01, Kati i parë, Tiranë. Email: gjeokonsult@gmail.com			1 : 75	A 02
					Format A3