


## (shtrесе betoni)

Profili tërthor tip i rruges

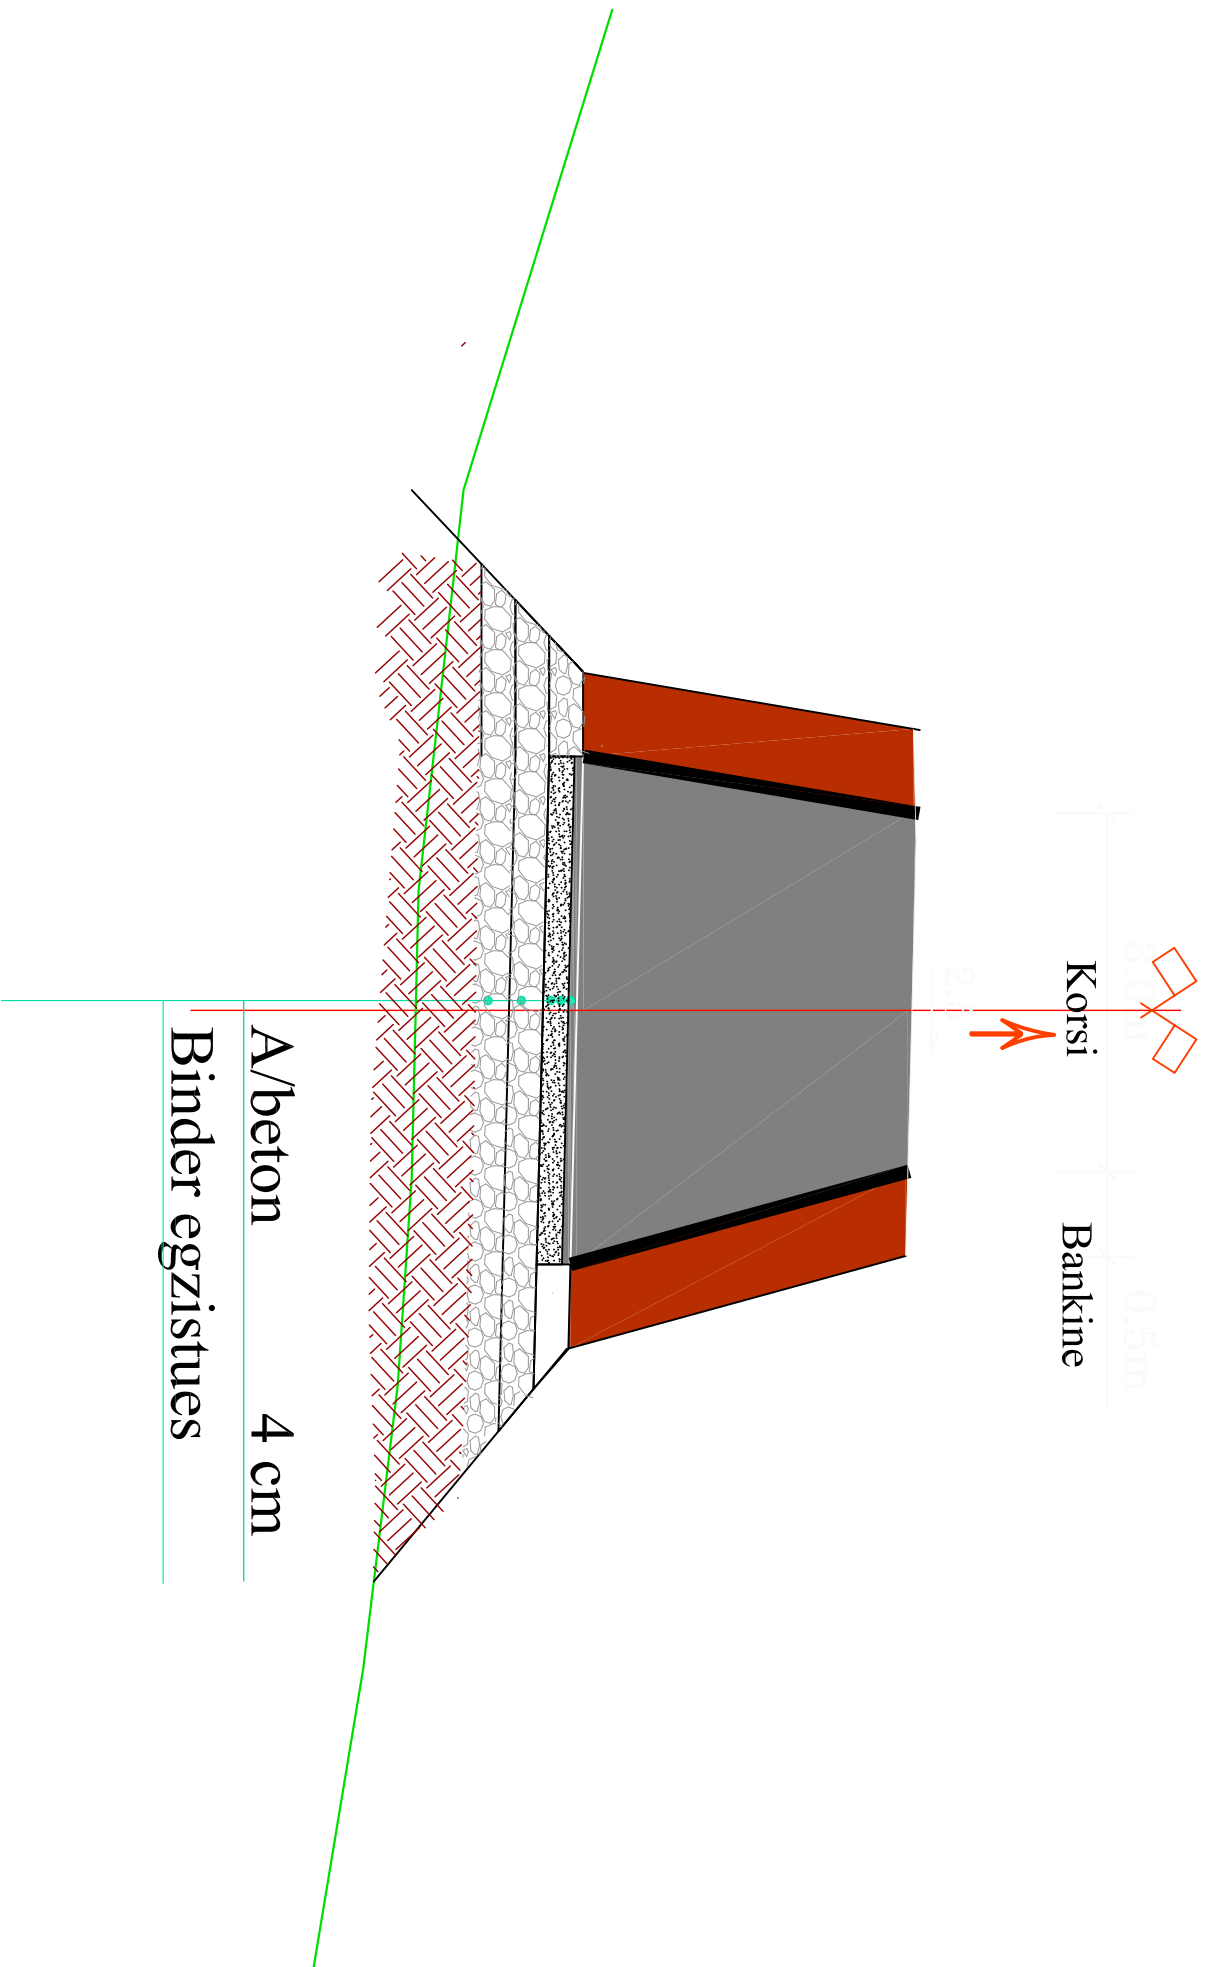

A/beton 4 cm  
Binder egzistues

REPUBLICA E SHQIPERISE BASHKIA FINIQ			
Projektues		Firma	
ING. ARISTOTEL KOÇI			
TOPOGRAF. ILIR DHROSO			
PROJEKT ZBATIMI		Emri i Projektit:	
		Emri i fletës:	
		Fletë Nr.:	
		F-1	
		Formati A3	
		Gushtë 2024	