

REPUBLIKA E SHQIPERISË
BASHKIA FINIQ



Projektues
ING. ARISTOTEL KOÇI
TOPOGRAF. ILIR DHROSO

Firma

PROJEKT
ZBATIMI

Emri i Projektit: "Rikonstruksion i rrugeve te brendshme
njesia administrative Aliko"

Shkalla:

Emri i fletës:

SEKSIONE TIP




1:50

Fleta Nr.:

F-1

Formati A3

Gushte 2024

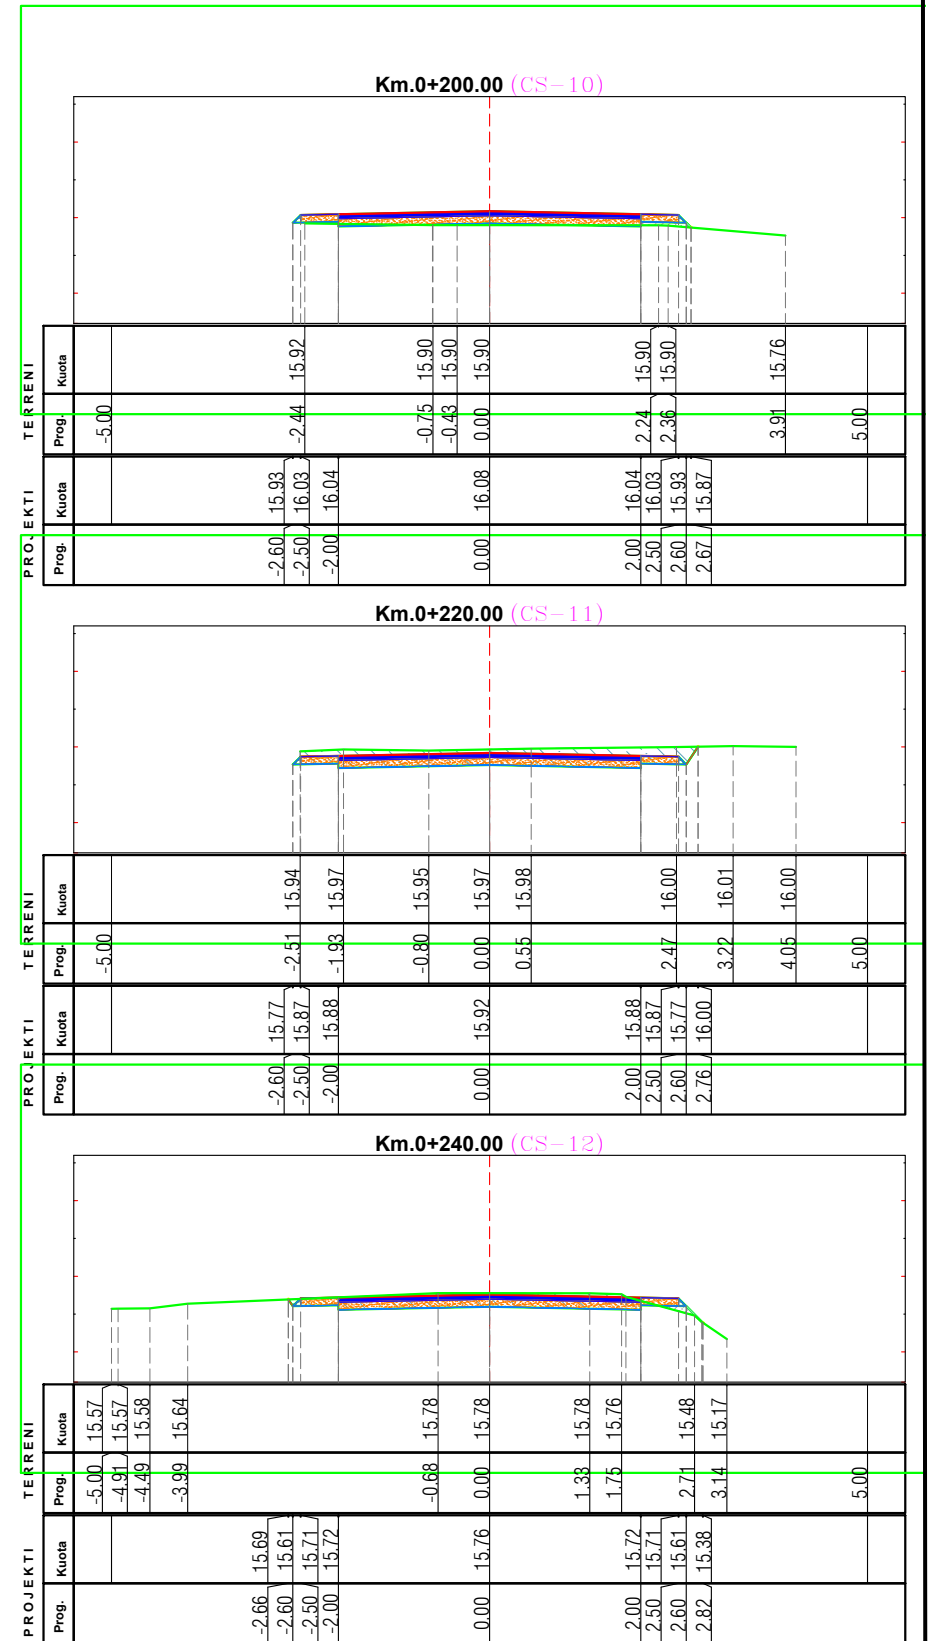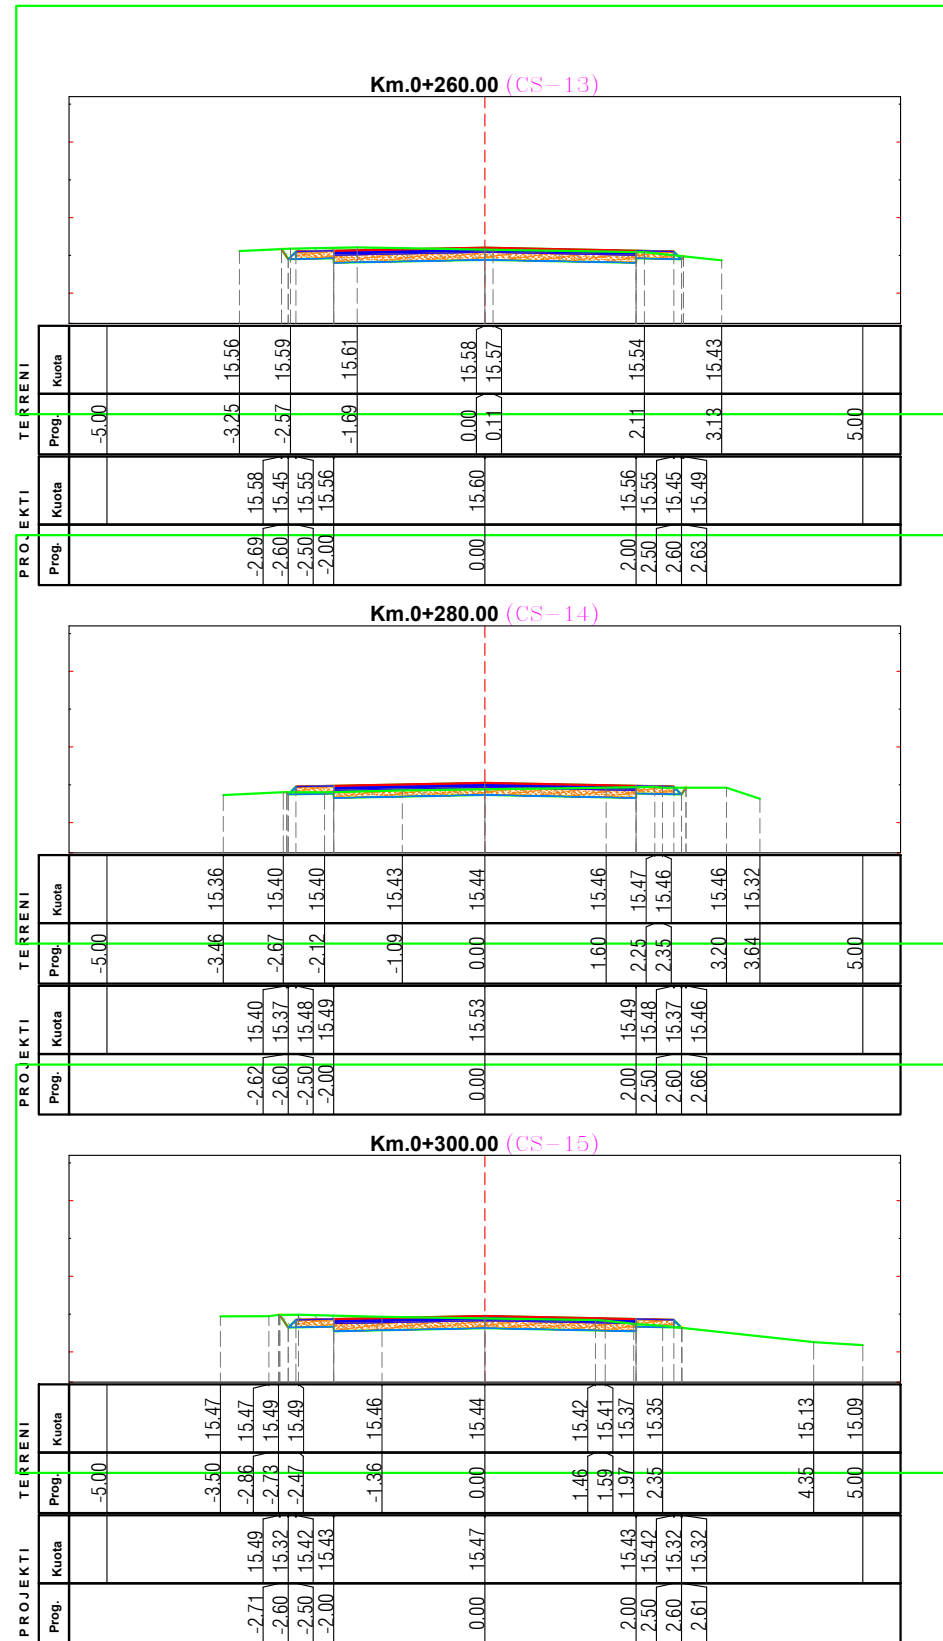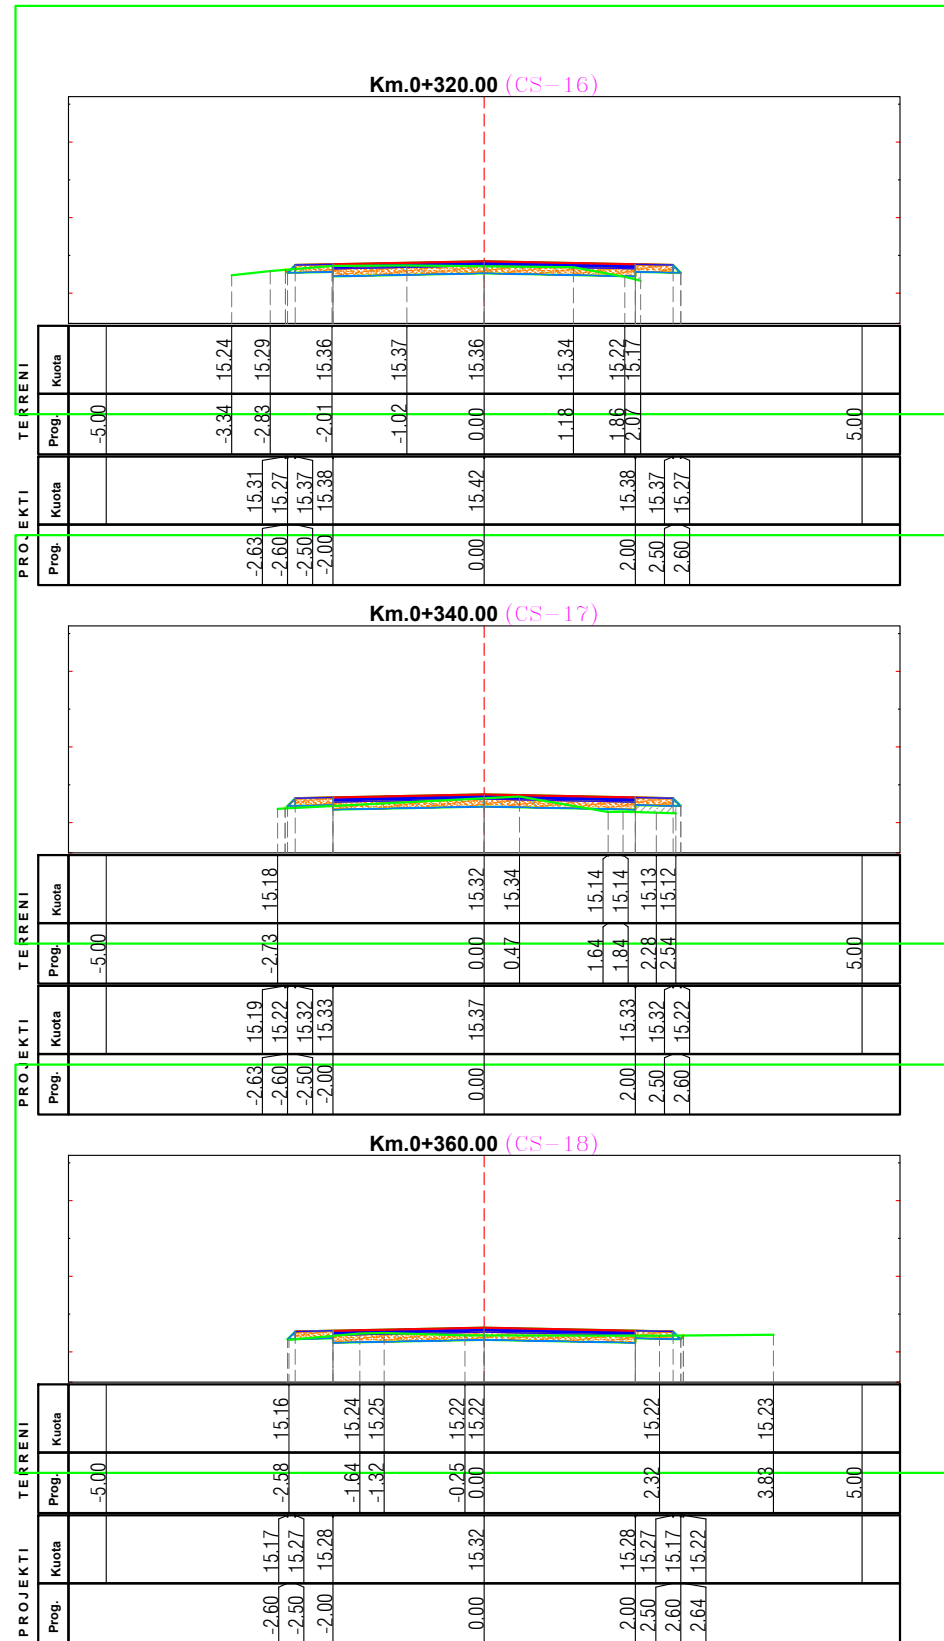

REPUBLIKA E SHQIPERISË
BASHKIA FINIQ



Projektues
ING. ARISTOTEL KOÇI
TOPOGRAF. ILIR DHROSO

Firma

PROJEKT
ZBATIMI

Emri i Projektit: "Rikonstrukcion i rrugeve te brendshme
njesia administrative Aliko"

Shkalla:

Emri i fletës:




SEKSIONE TIP

1:50

Fleta Nr.:

Formati A3

Gushte 2024

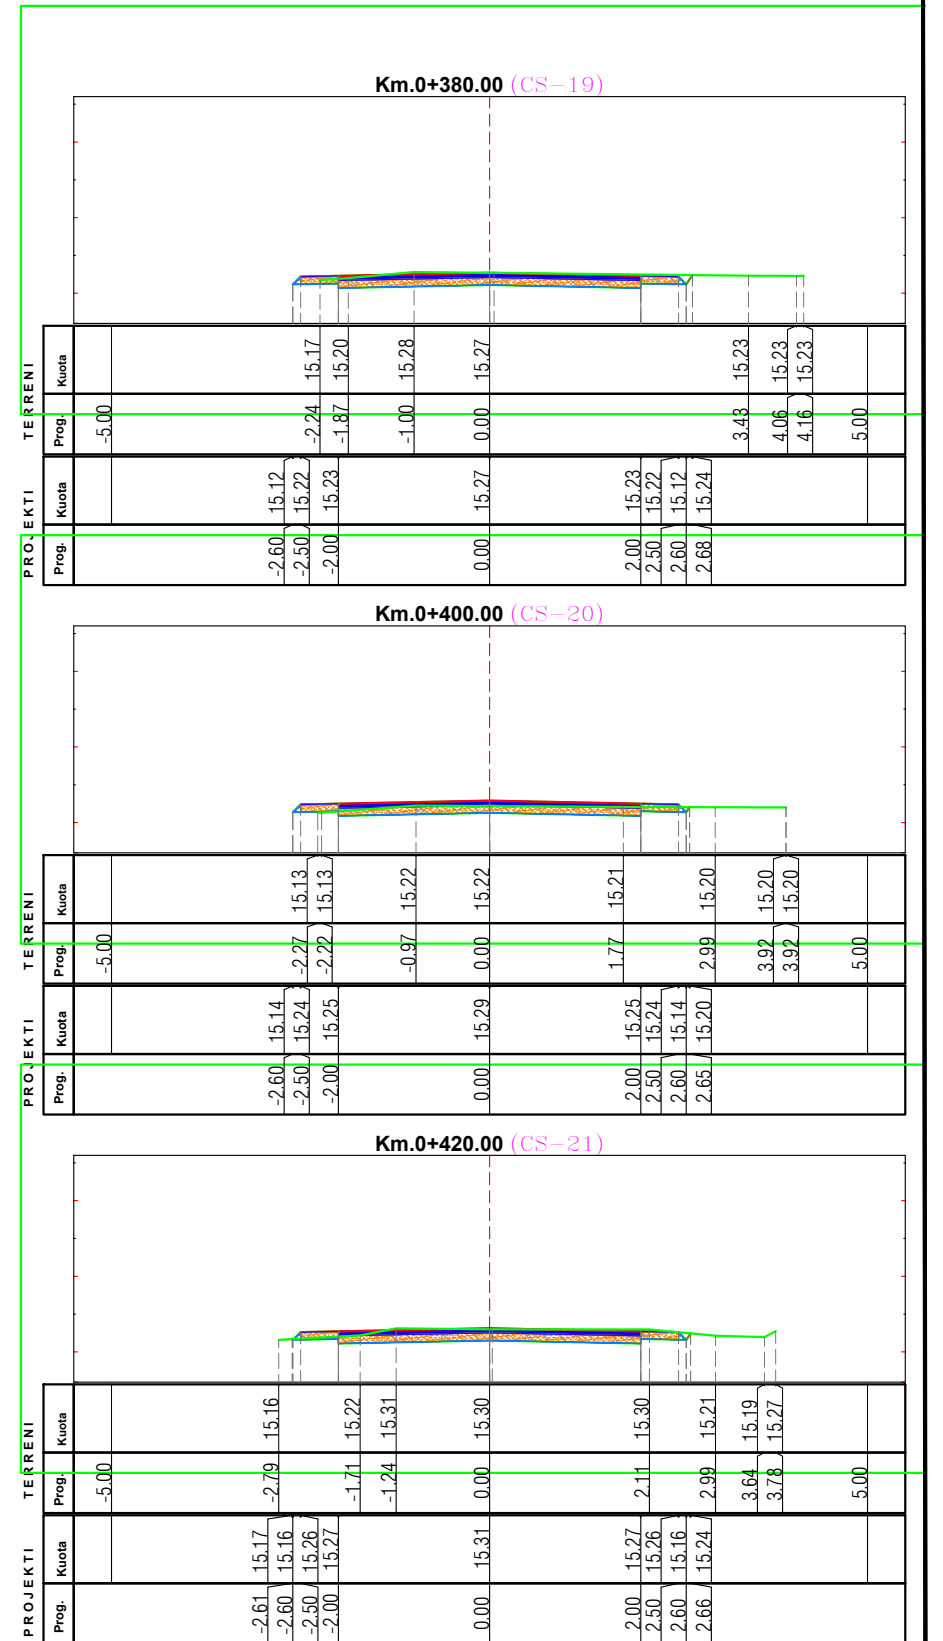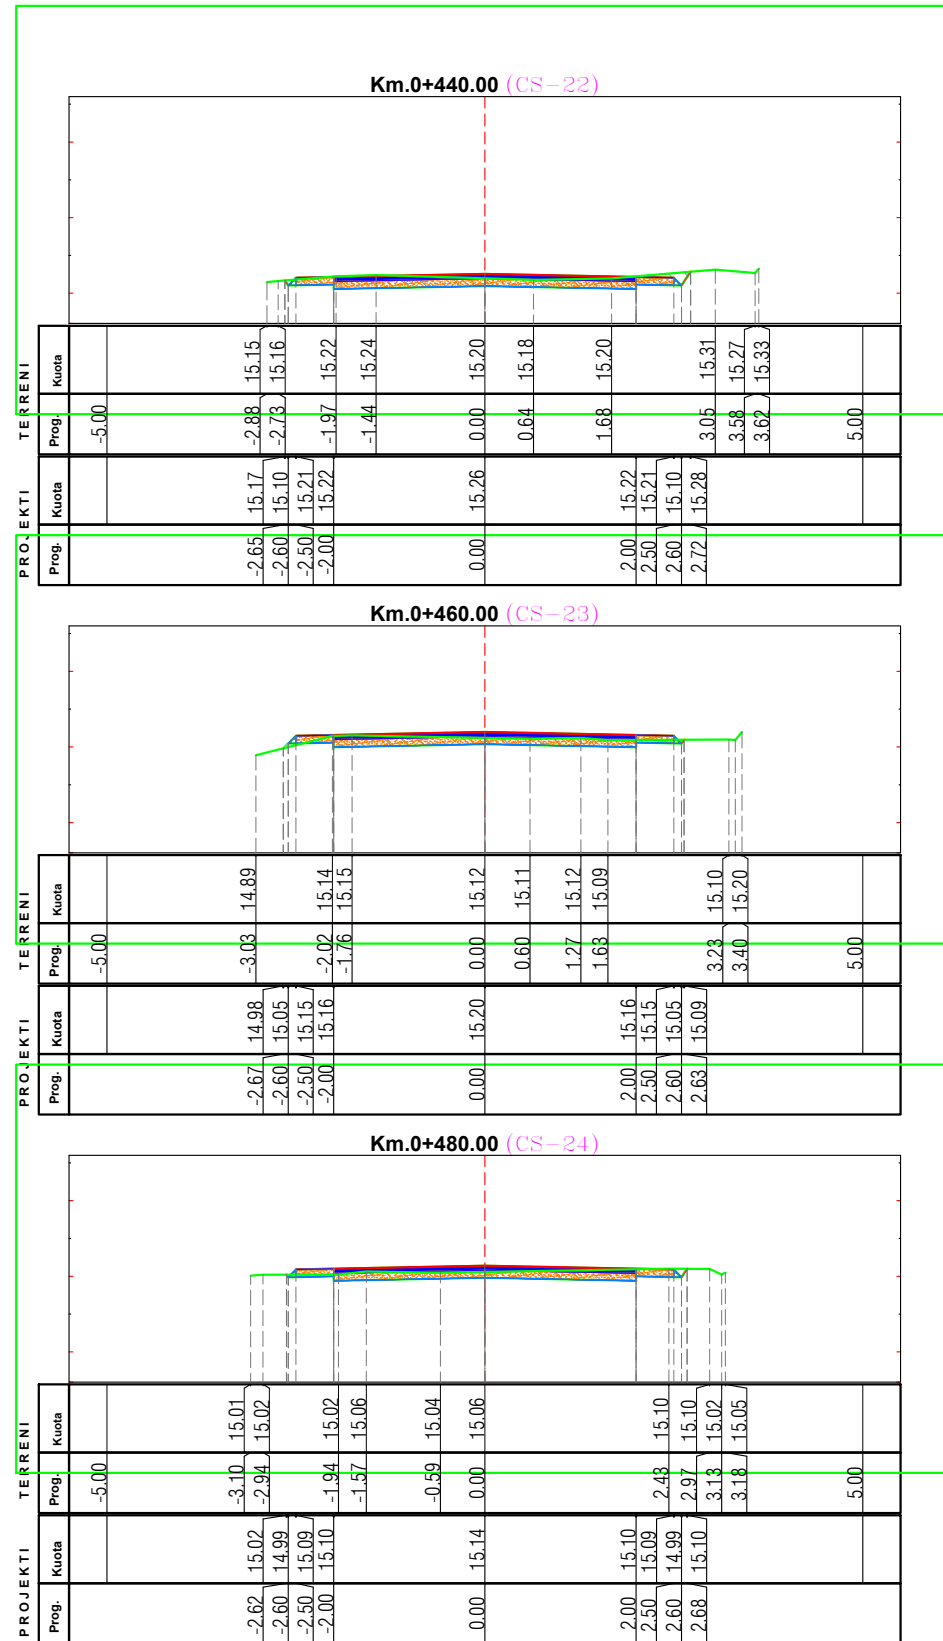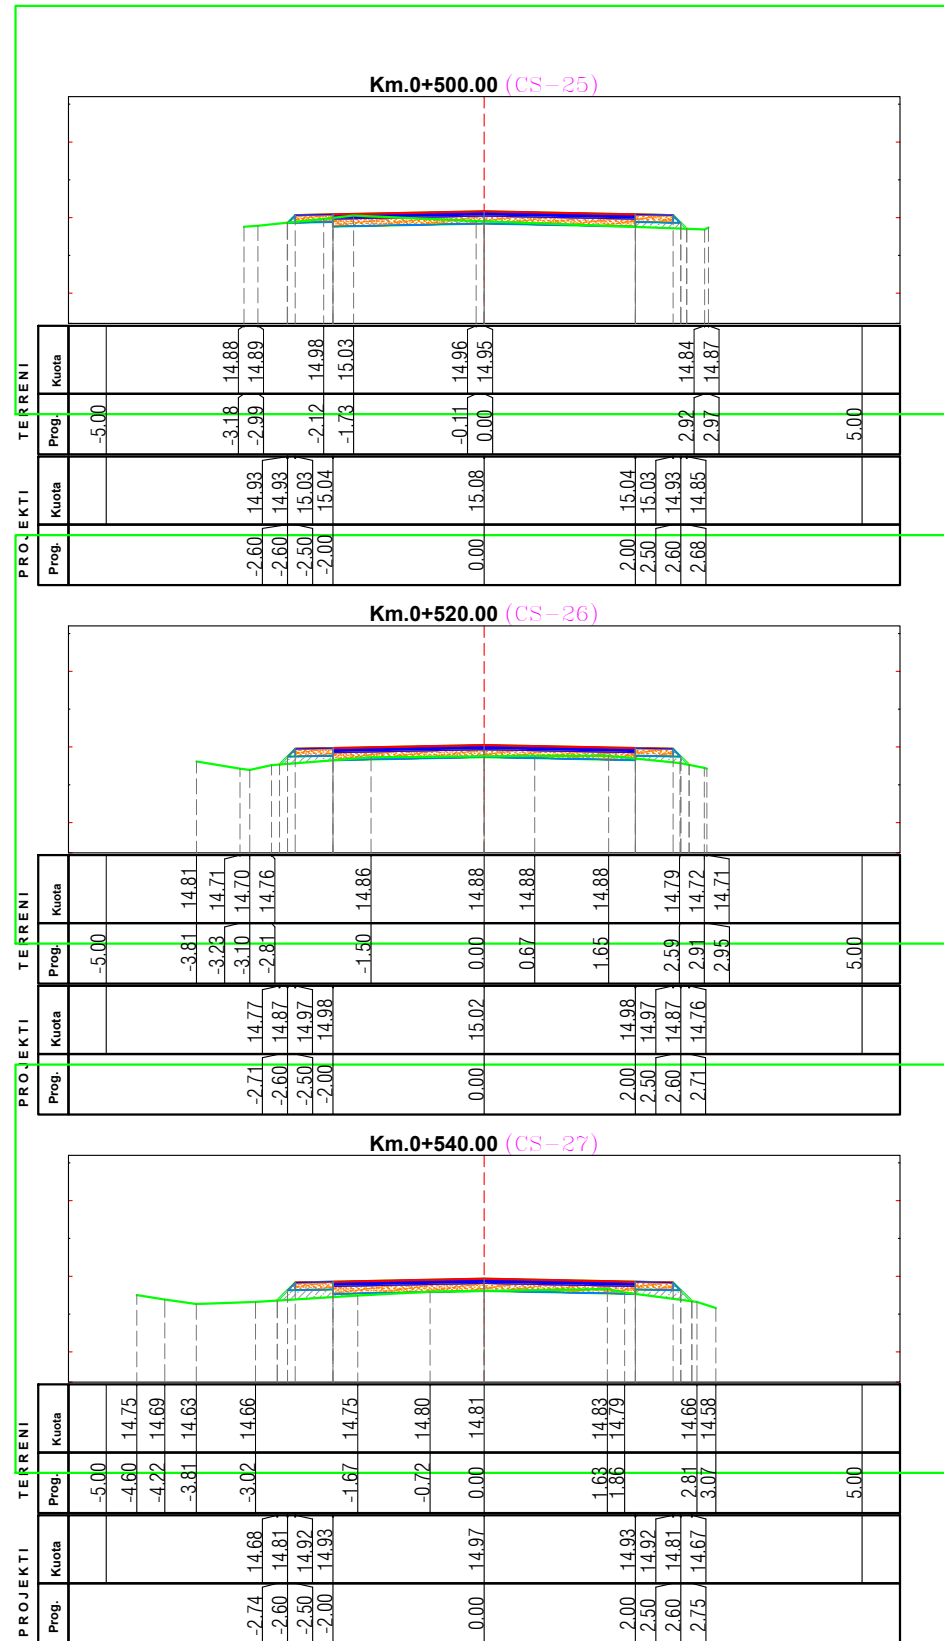

REPUBLIKA E SHQIPERISË
BASHKIA FINIQ



Projektues

ING. ARISTOTEL KOÇI

TOPOGRAF. ILIR DHROSO

Firma

PROJEKT
ZBATIMI

Emri i Projektit:

“Rikonstruktion i rrugeve te brendshme
njesia administrative Aliko”

Shkalla:

Emri i fletës:

SEKSIONE TIP




1:50

Fleta Nr.:

F-1

Formati A3

Gushte 2024

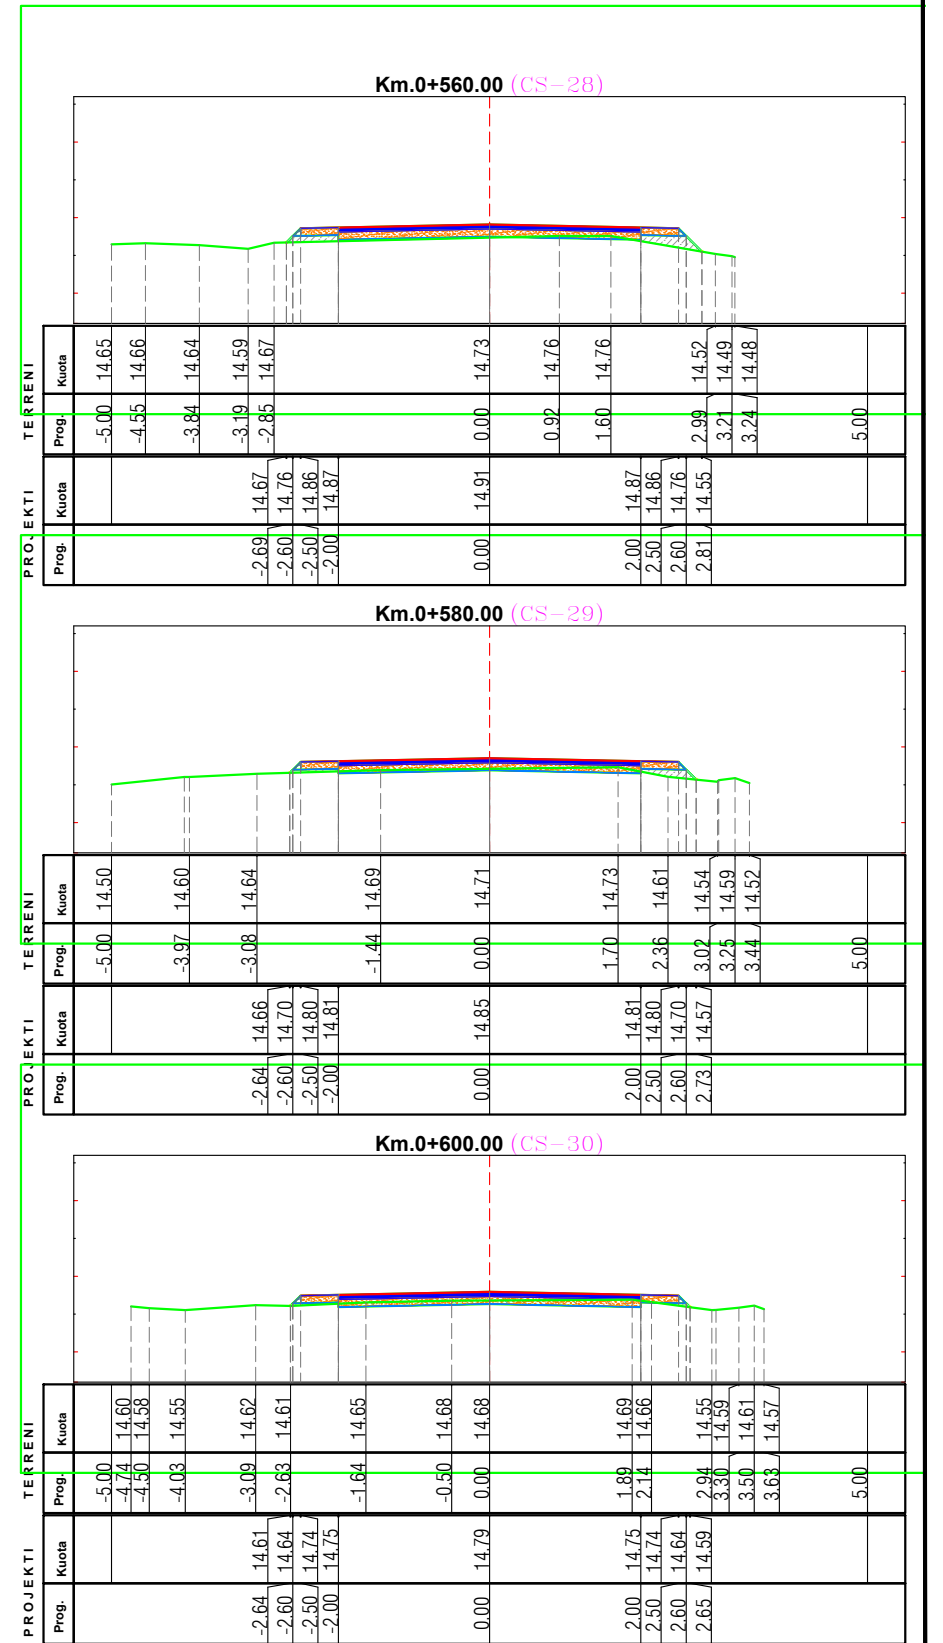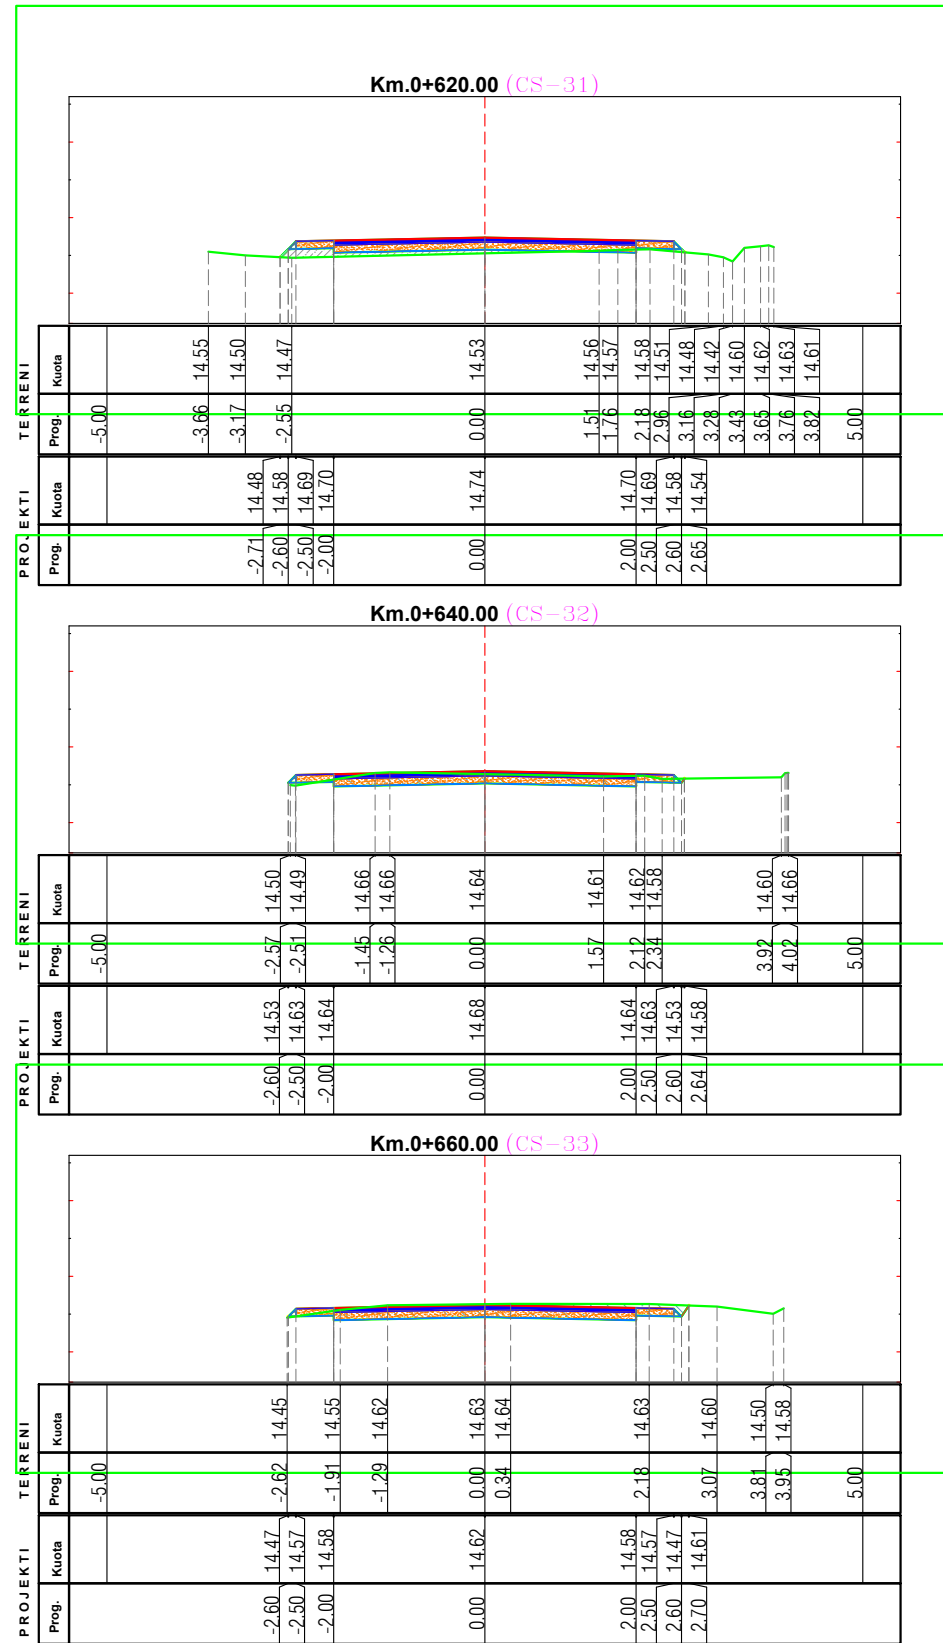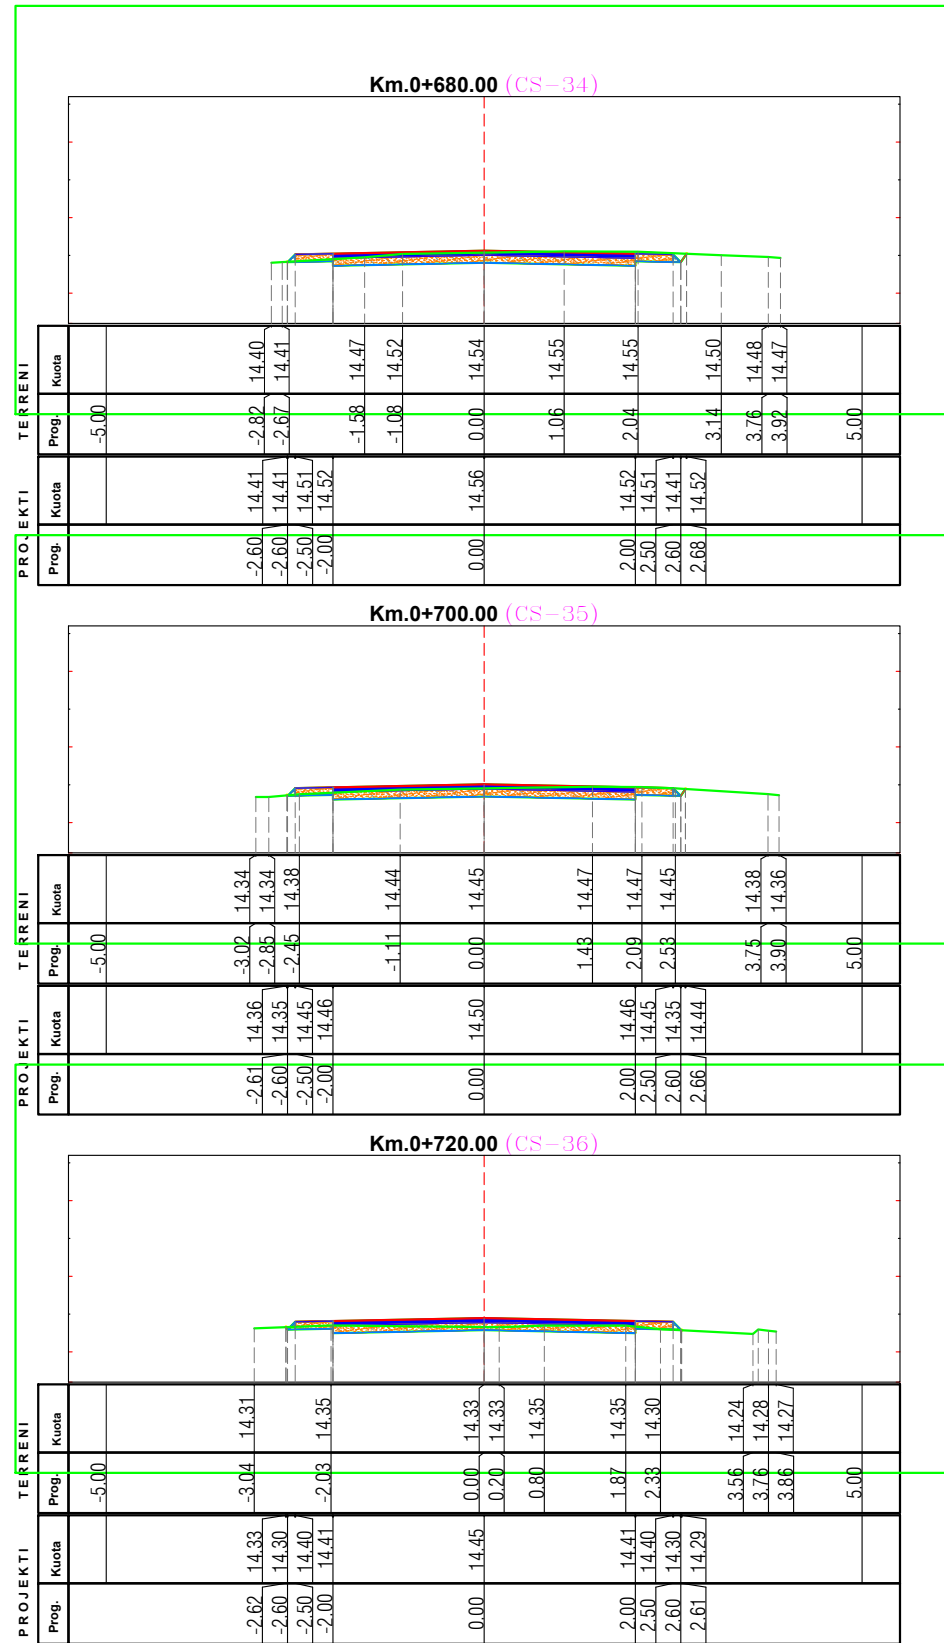

REPUBLIKA E SHQIPERISË
BASHKIA FINIQ






Municipality of Phoenix

Projektues
ING. ARISTOTEL KOÇI
TOPOGRAF. ILIR DHROSO

Firma

PROJEKT
ZBATIMI

Emri i Projektit:	"Rikonstrukcion i rrugeve te brendshme njesia administrative Aliko"		Shkalla:
Emri i fletës:		SEKSIONE TIP	1:50
Fleta Nr.:	F-1	Formati A3	Gushte 2024

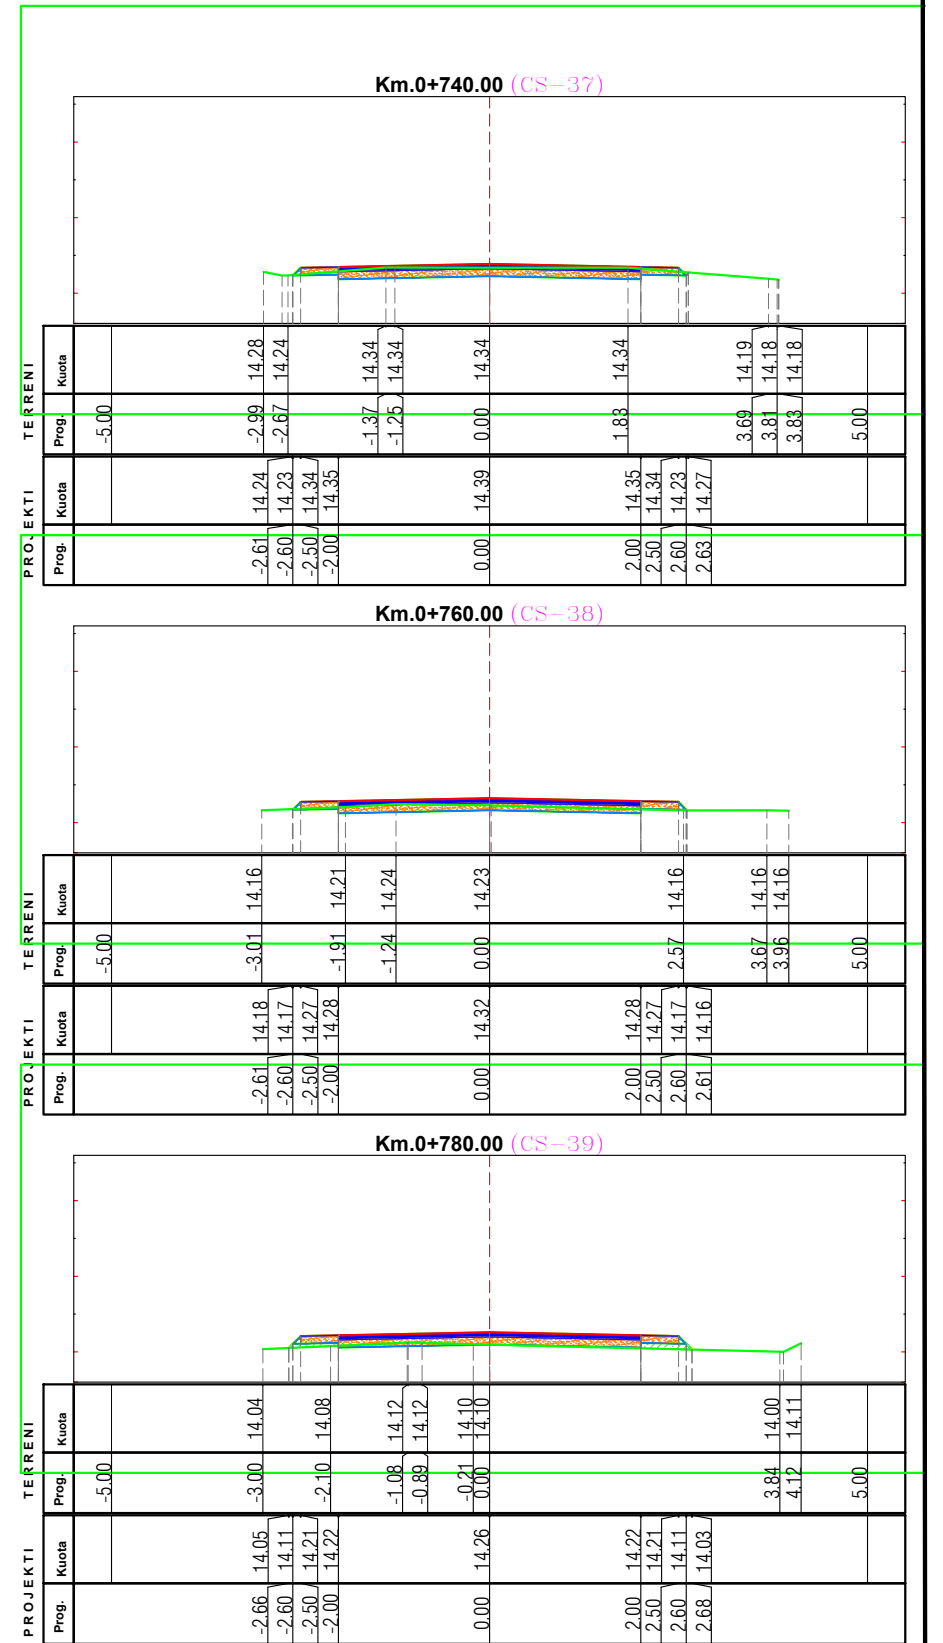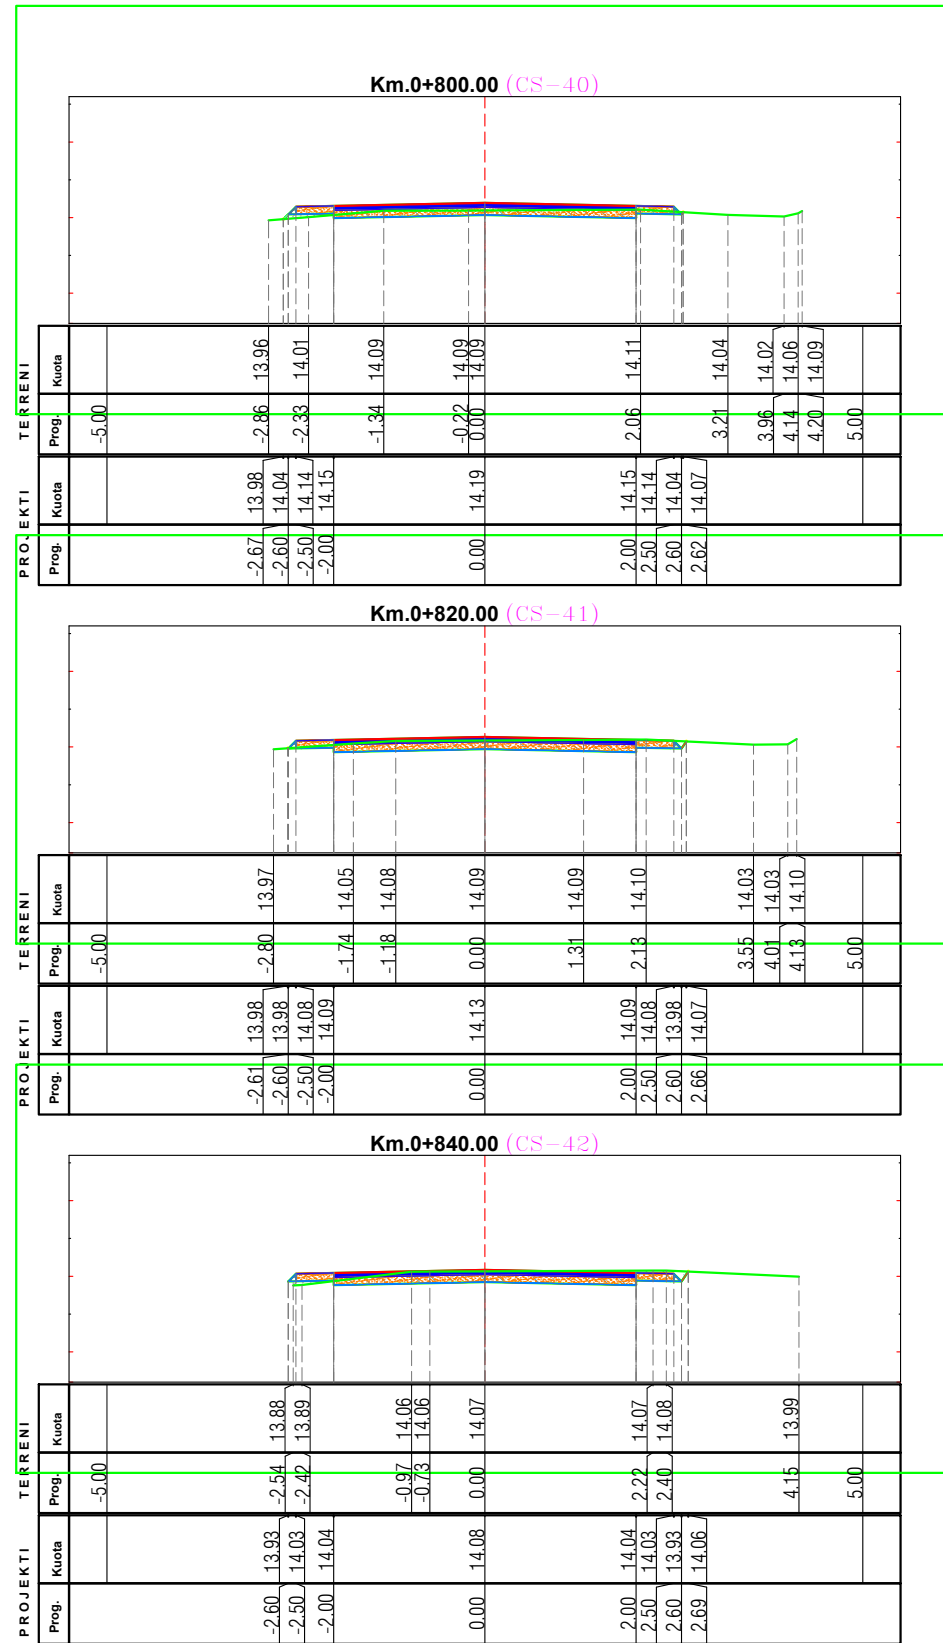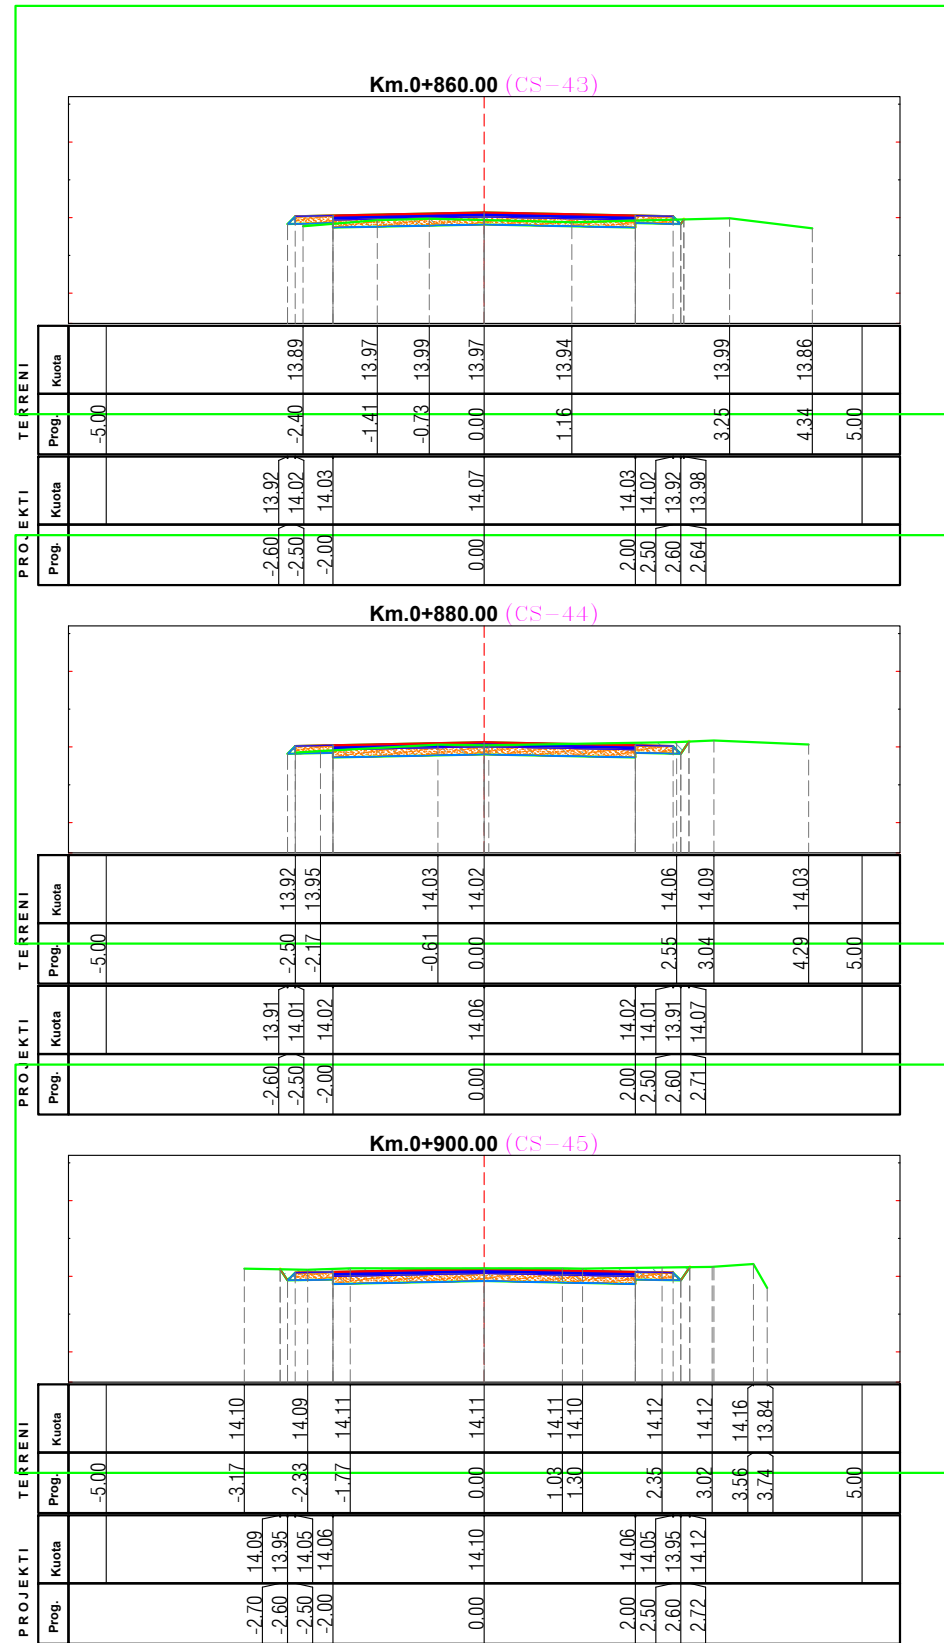

REPUBLIKA E SHQIPERISË
BASHKIA FINIQ






Municipality of Phoenix

Projektues
ING. ARISTOTEL KOÇI
TOPOGRAF. ILIR DHROSO

Firma

PROJEKT
ZBATIMI

Emri i Projektit:	"Rikonstrukcion i rrugeve te brendshme njesia administrative Aliko"		Shkalla:
Emri i fletës:		SEKSIONE TIP	1:50
Fleta Nr.:	F-1	Formati A3	Gushte 2024

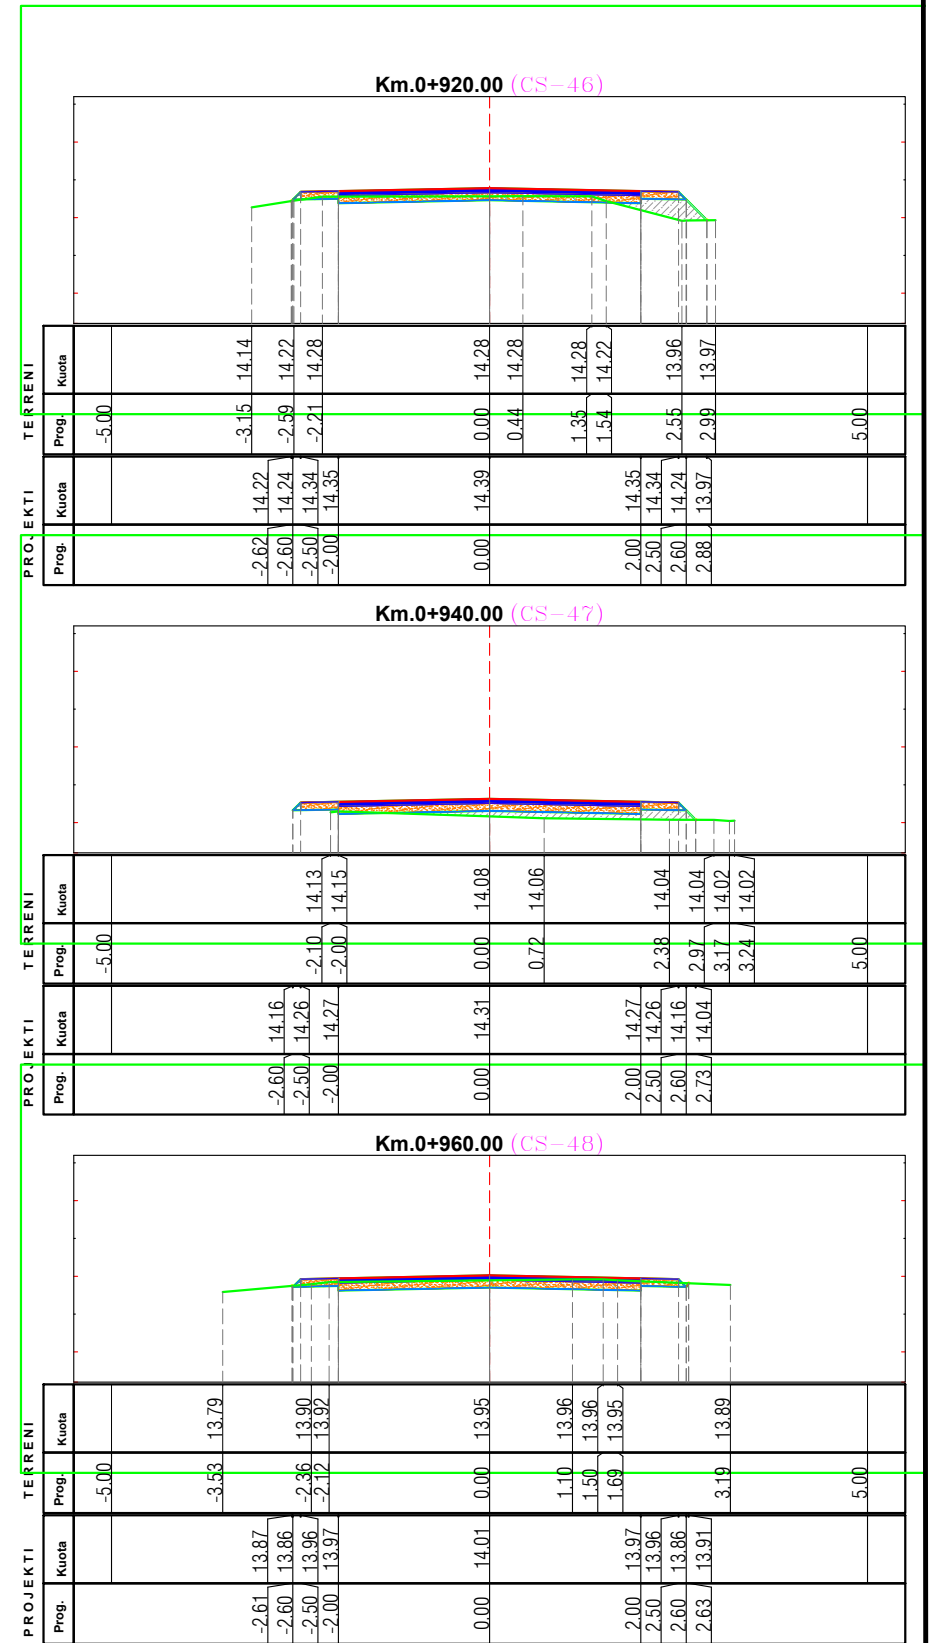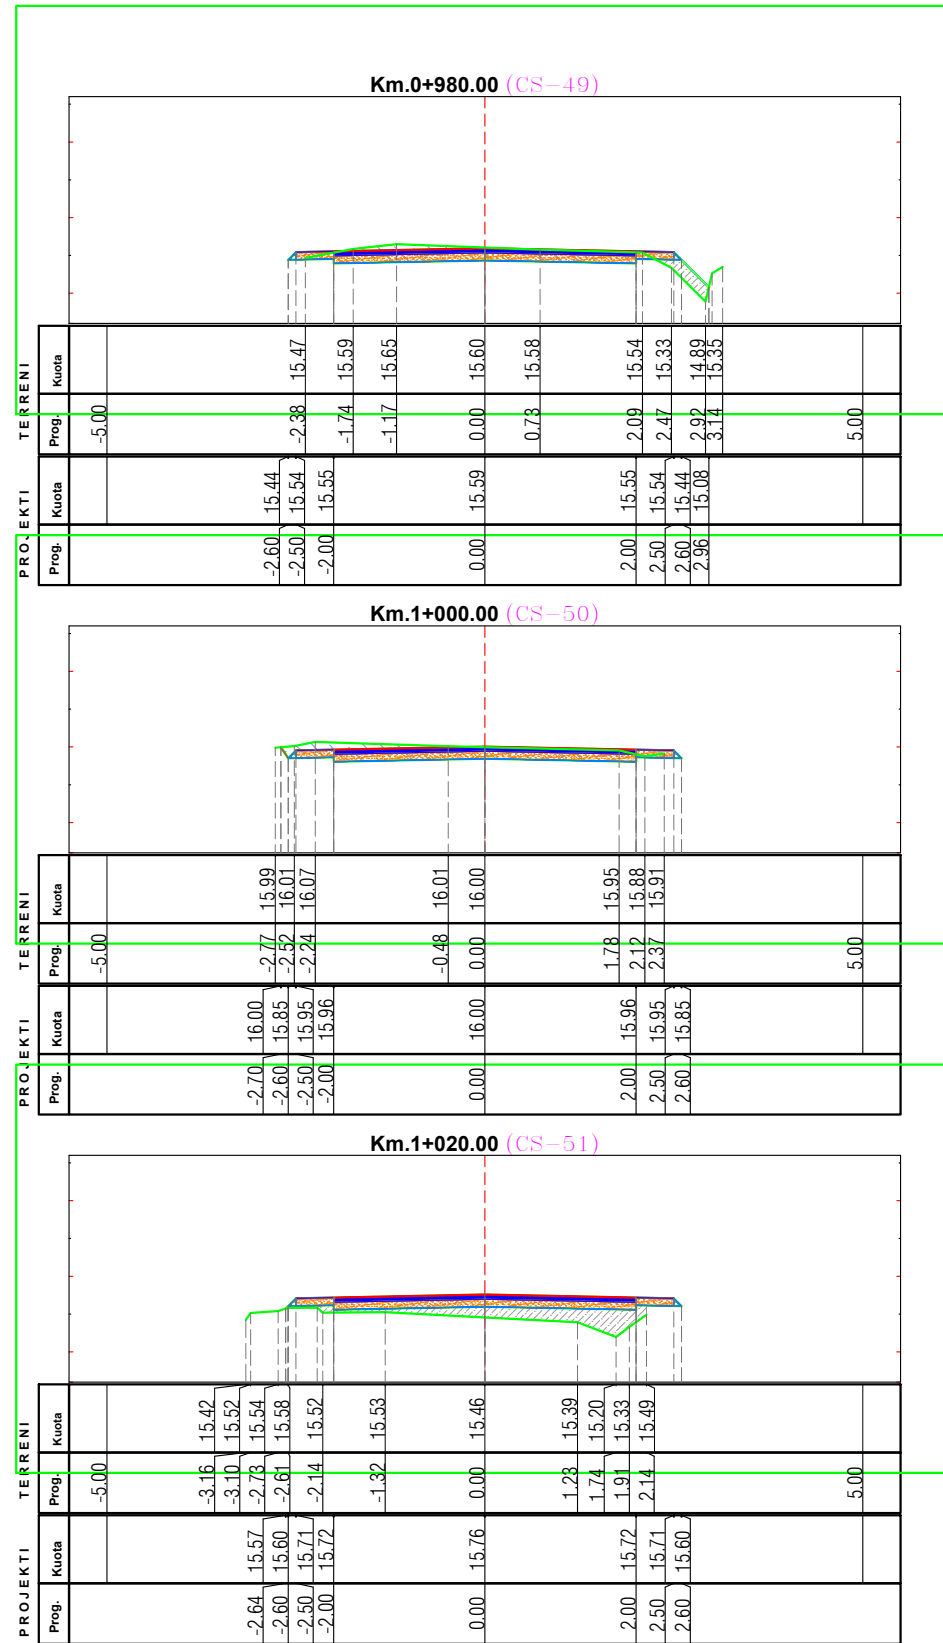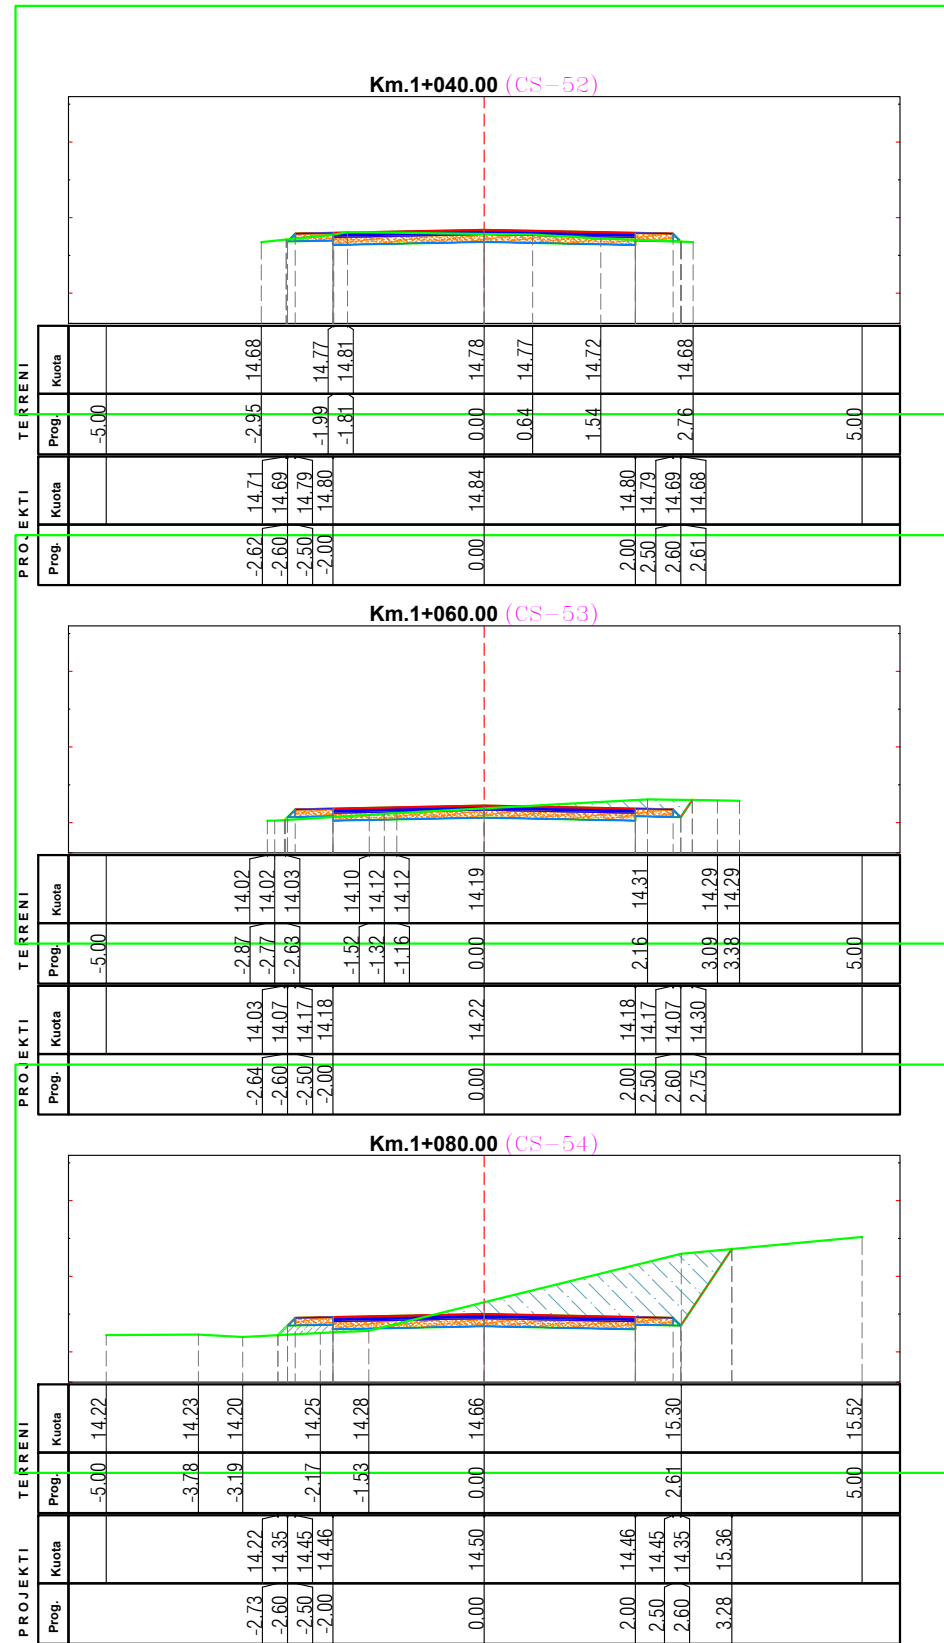

REPUBLIKA E SHQIPERISË
BASHKIA FINIQ



Projektues
ING. ARISTOTEL KOÇI
TOPOGRAF. ILIR DHROSO

Firma

PROJEKT
ZBATIMI

Emri i Projektit: "Rikonstrukcion i rrugeve te brendshme
njesia administrative Aliko"

Shkalla:

Emri i fletës:

SEKSIONE TIP




1:50

Fleta Nr.:

F-1

Formati A3

Gushte 2024

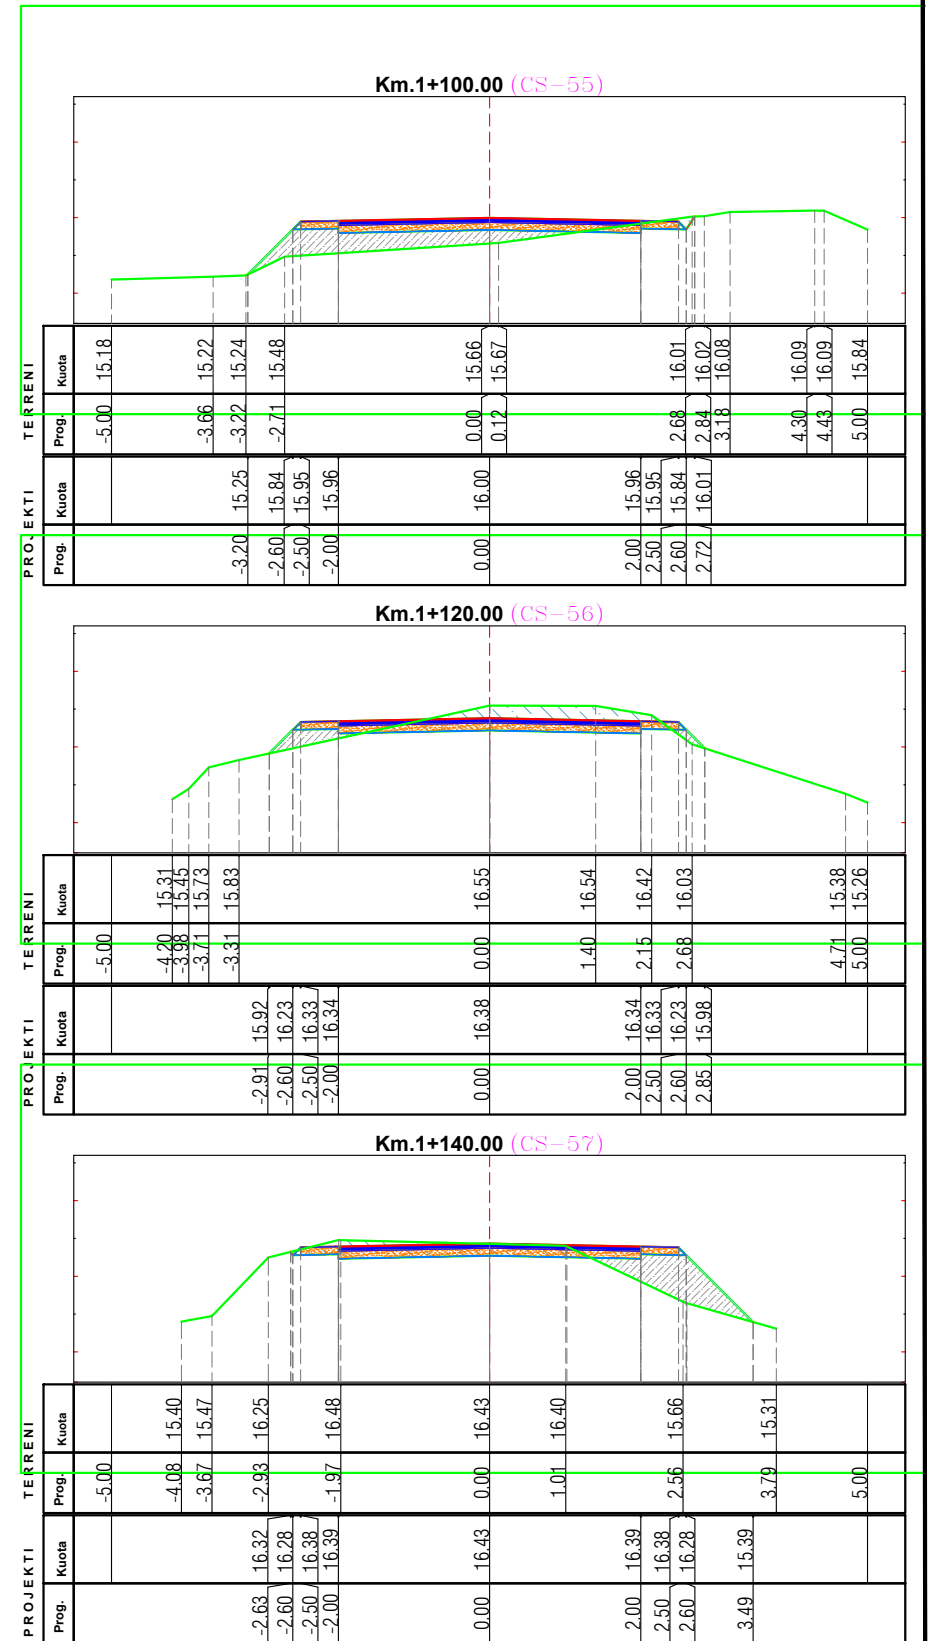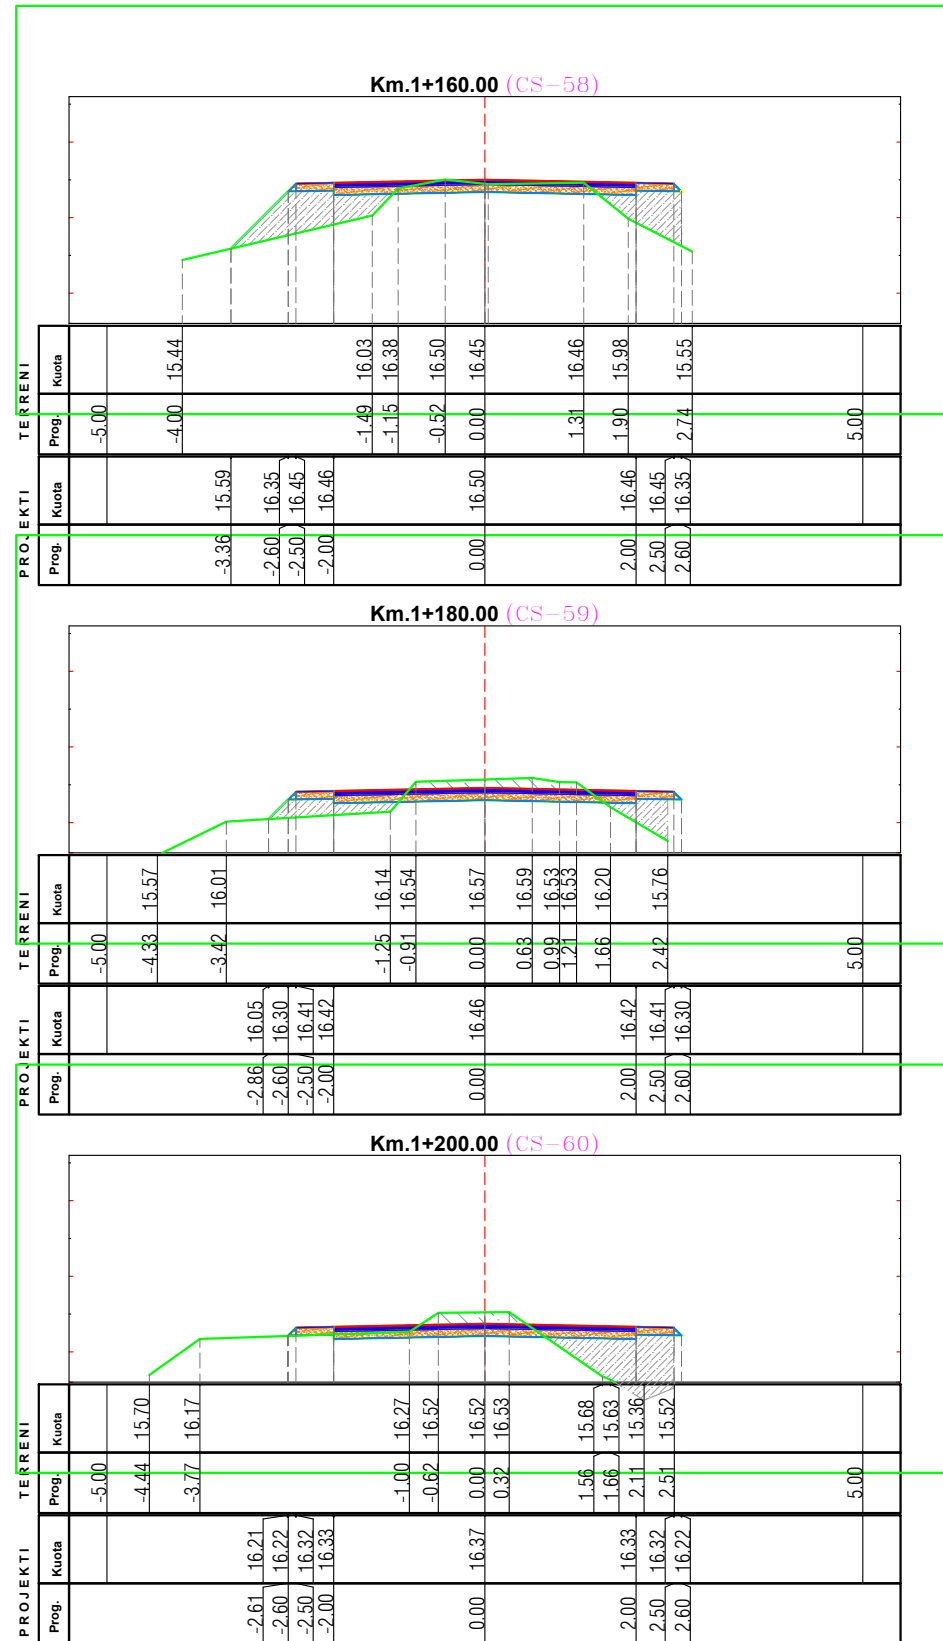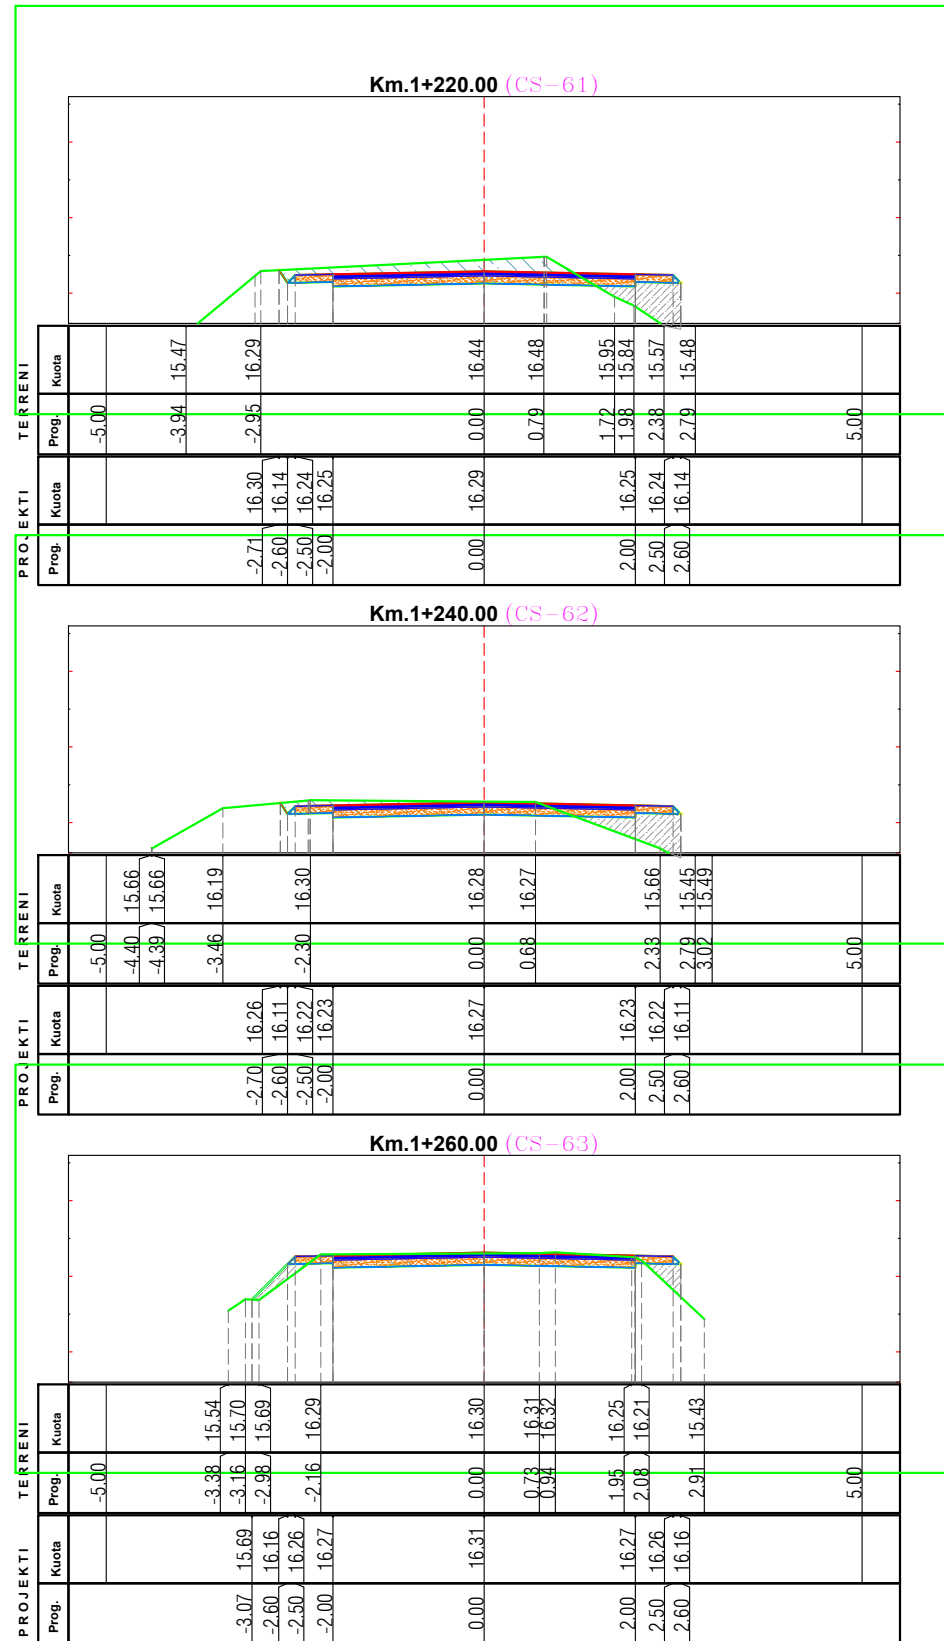

REPUBLIKA E SHQIPERISË
BASHKIA FINIQ



Municipality of Fier

Projektues

ING. ARISTOTEL KOÇI

TOPOGRAF. ILIR DHROSO

Firma

PROJEKT
ZBATIMI

Emri i Projektit: "Rikonstrukcion i rrugeve te brendshme
njesia administrative Aliko"

Shkalla:

Emri i fletës:

SEKSIONE TIP




1:50

Fleta Nr.:

F-1

Formati A3

Gushte 2024

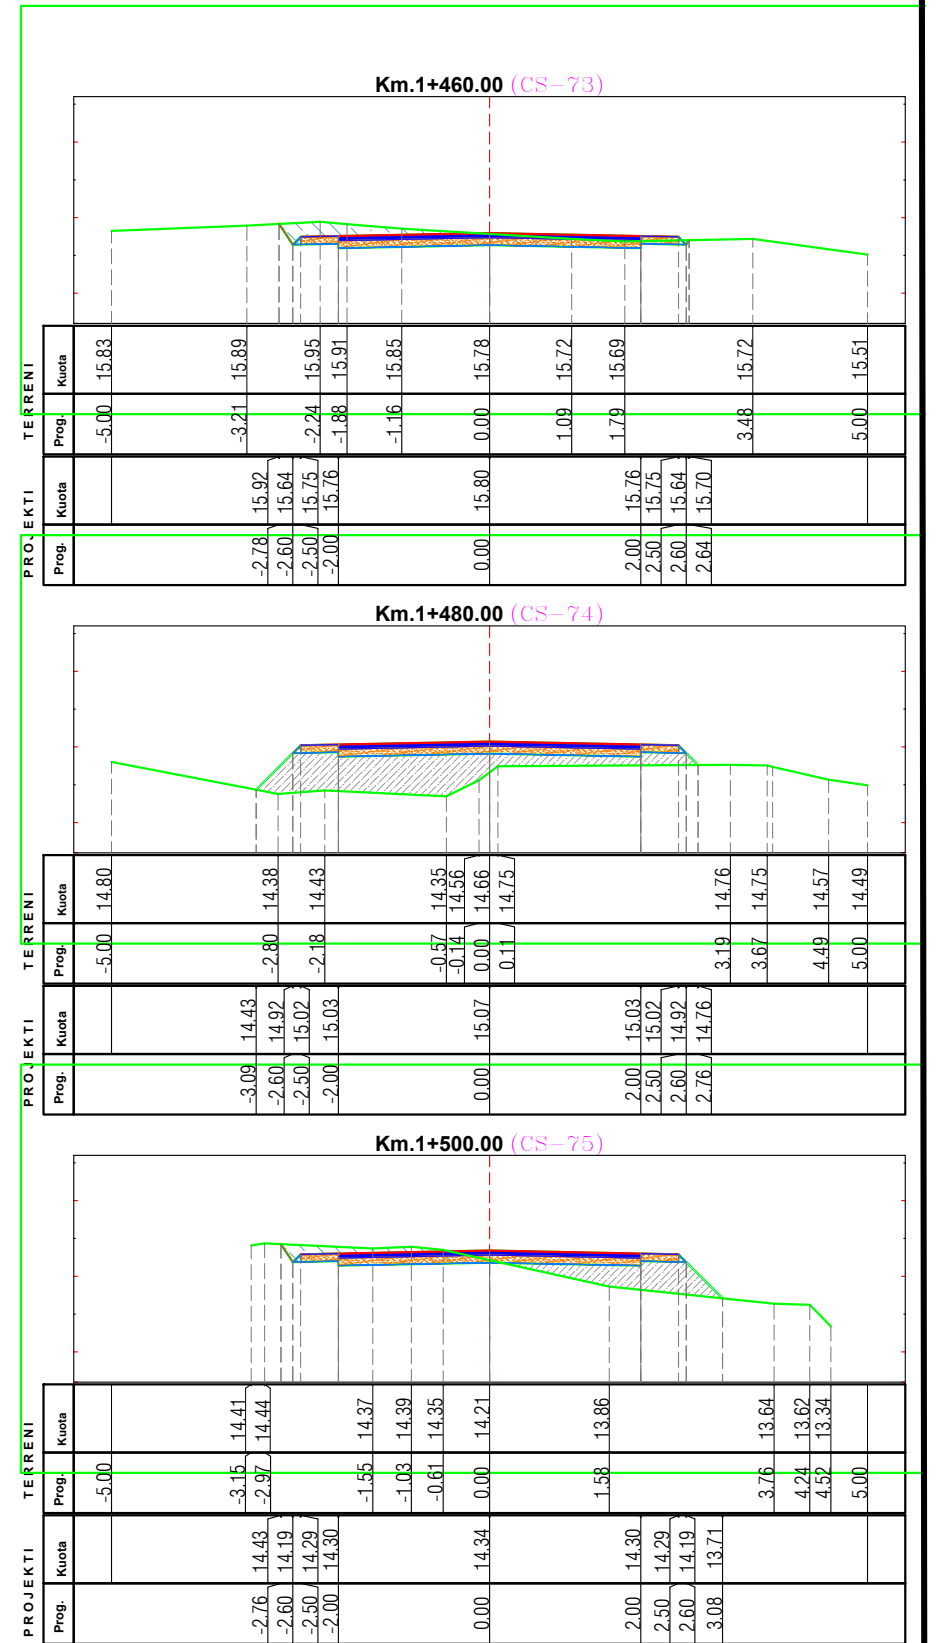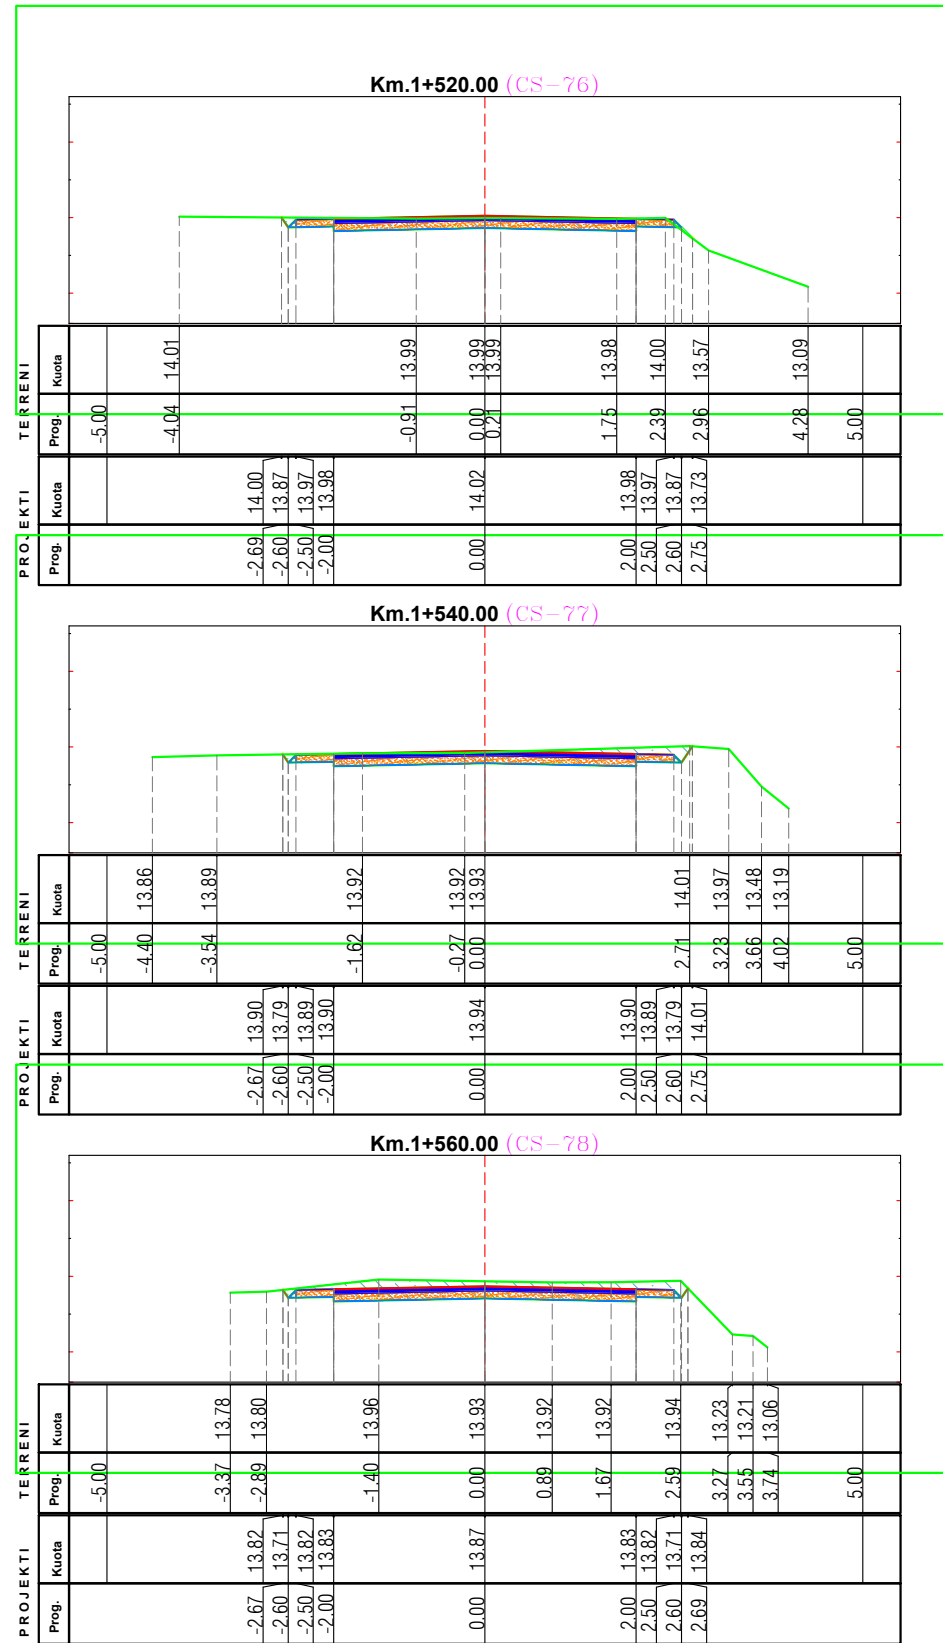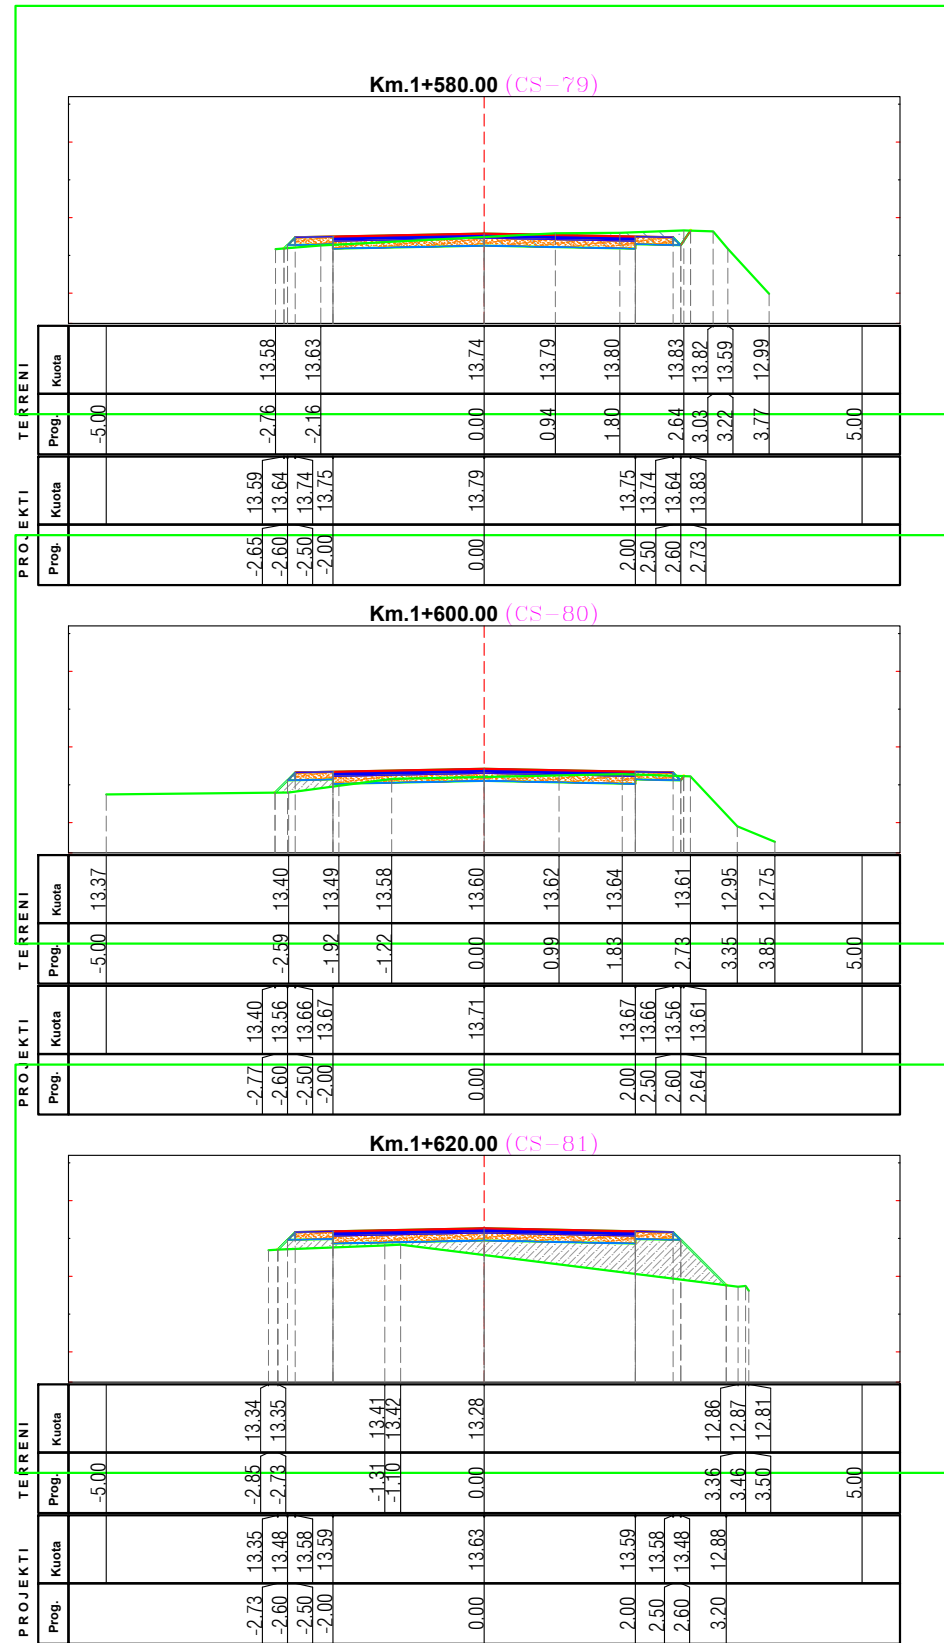

REPUBLIKA E SHQIPERISË
BASHKIA FINIQ






Projektues
ING. ARISTOTEL KOÇI
TOPOGRAF. ILIR DHROSO

Firma

PROJEKT
ZBATIMI

Emri i Projektit:	"Rikonstrukcion i rrugeve te brendshme njesia administrative Aliko"		Shkalla:
Emri i fletës:		SEKSIONE TIP	1:50
Fleta Nr.:	F-1	Formati A3	Gushte 2024

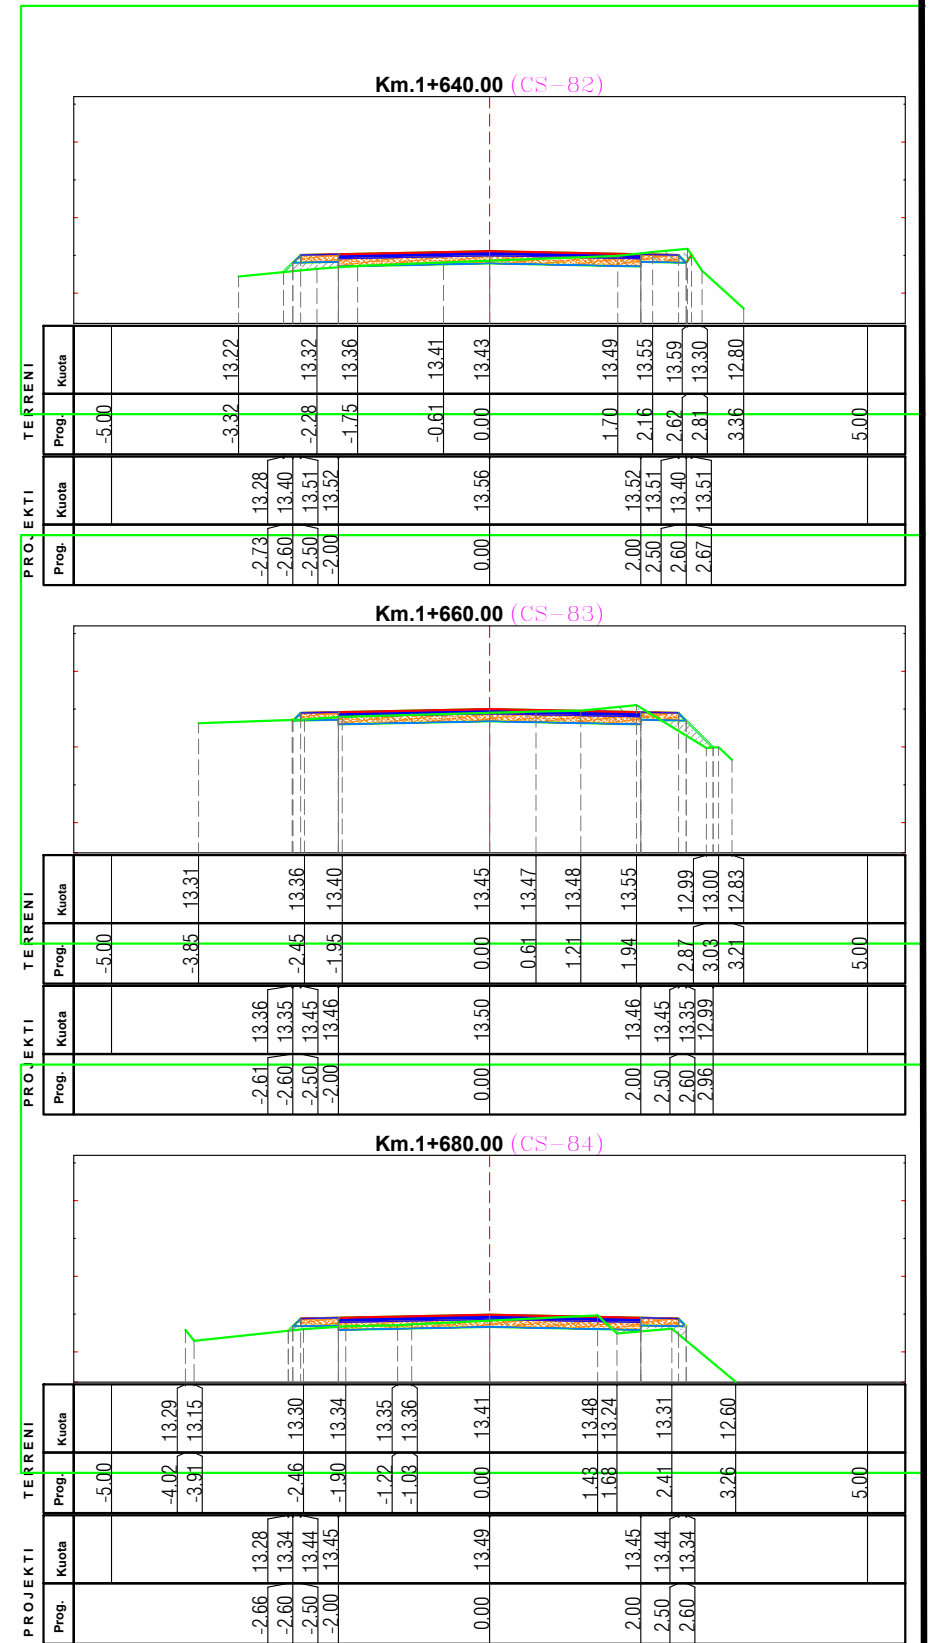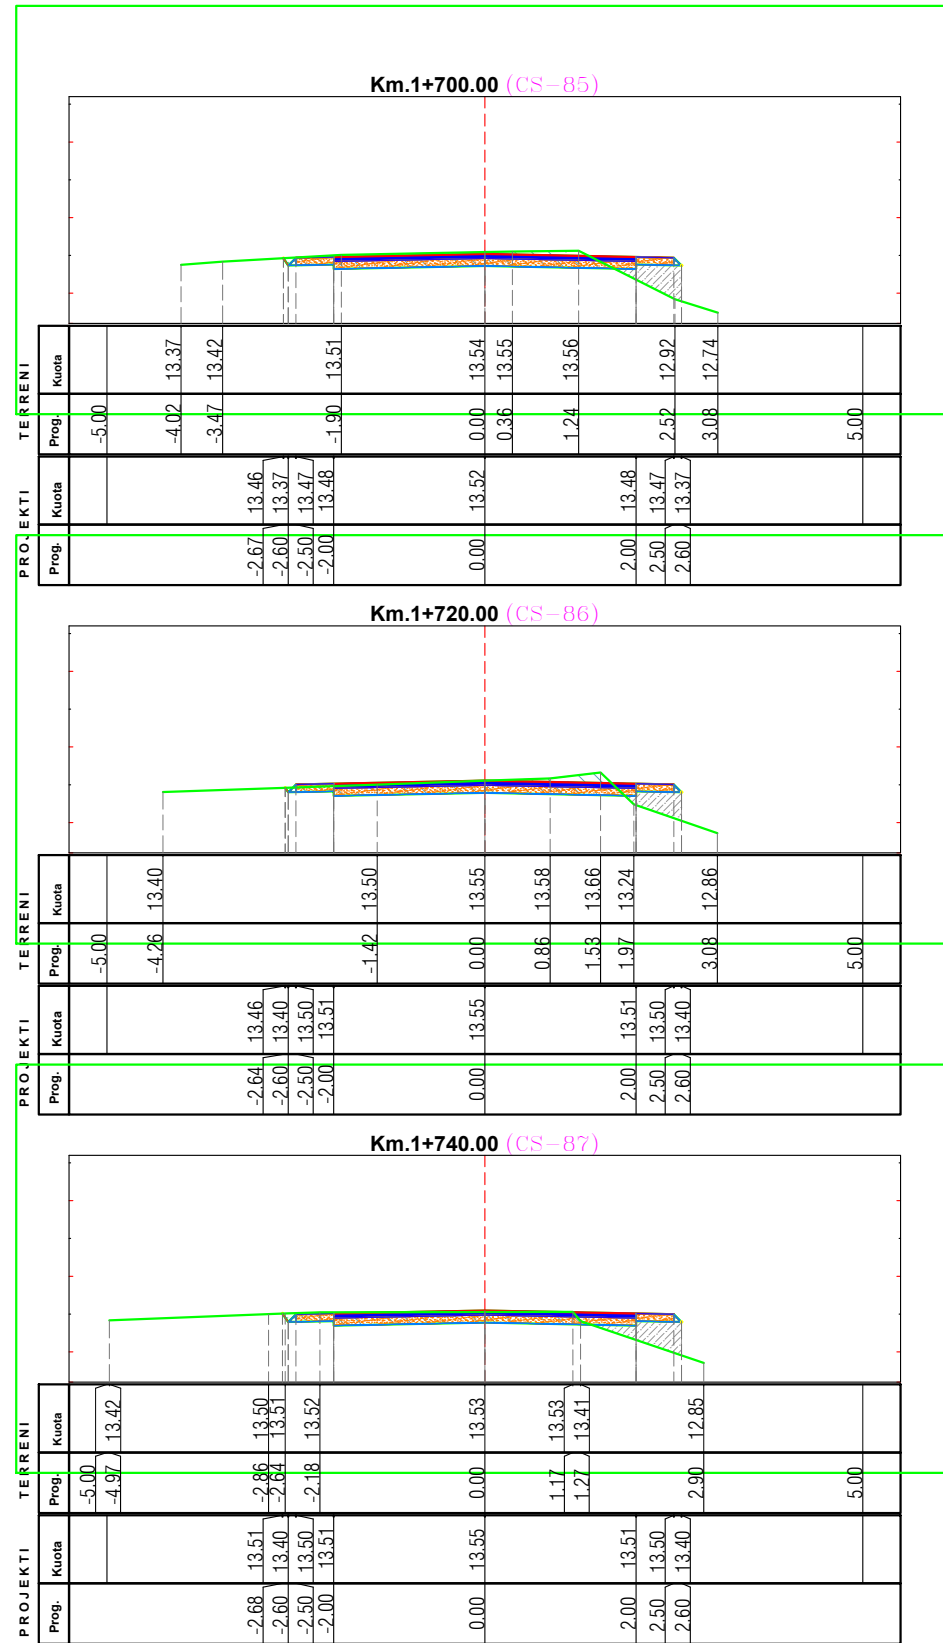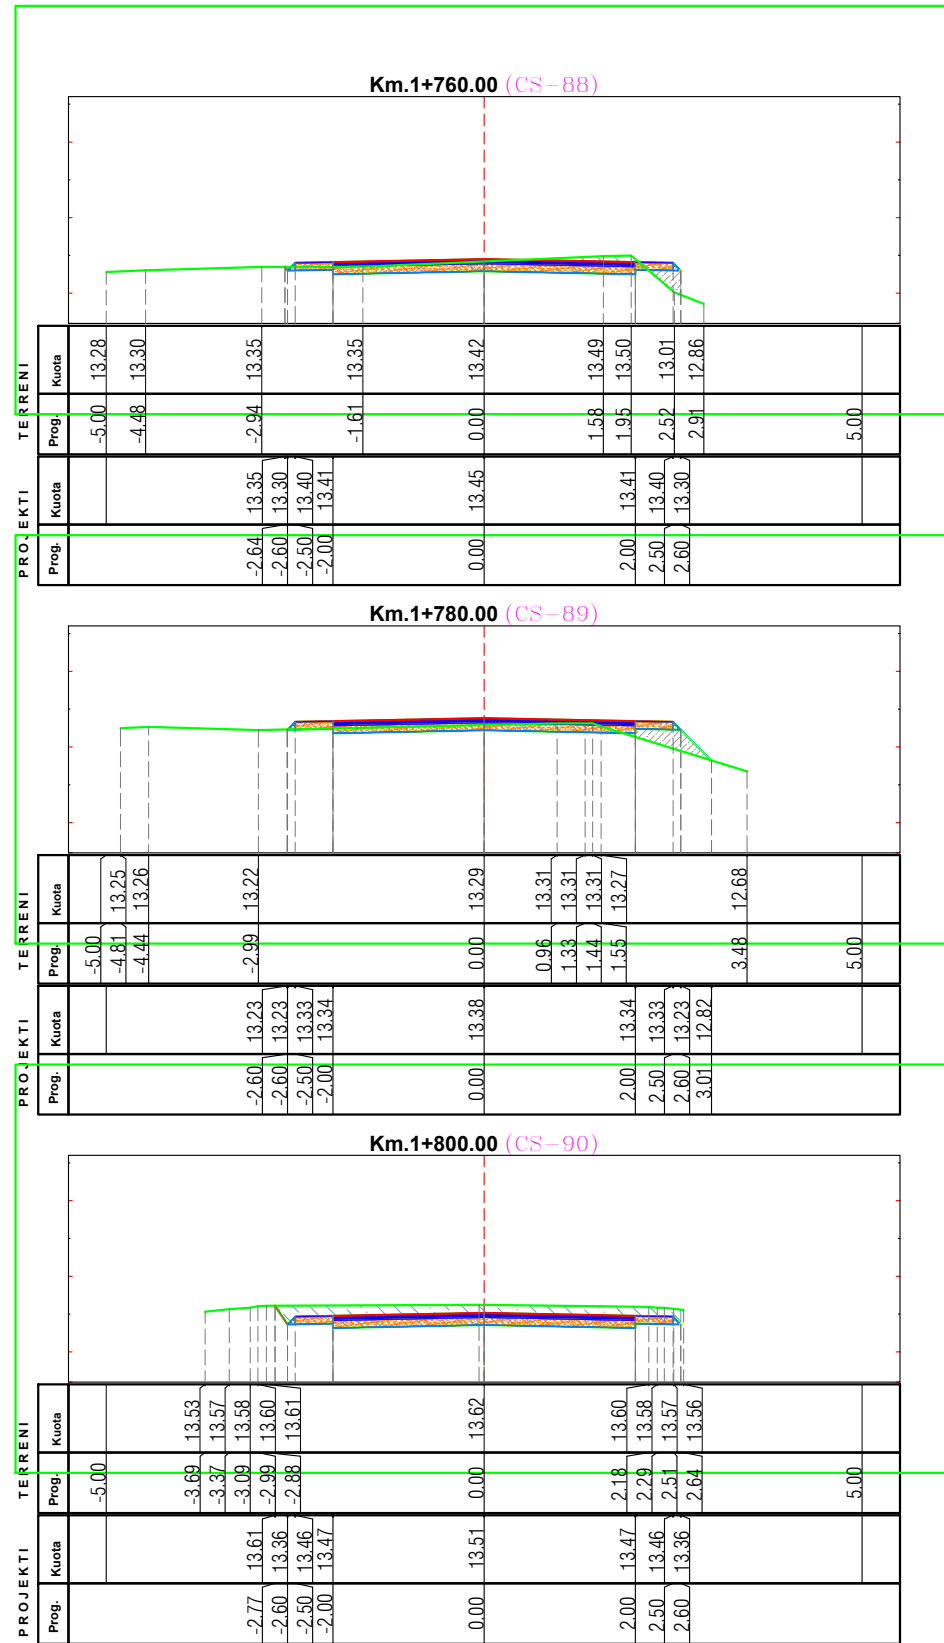

REPUBLIKA E SHQIPERISË
BASHKIA FINIQ






Projektues
ING. ARISTOTEL KOÇI
TOPOGRAF. ILIR DHROSO

Firma

PROJEKT
ZBATIMI

Emri i Projektit:	"Rikonstrukcion i rrugëve të brendshme njesia administrative Aliko"		Shkalla:
Emri i fletës:		SEKSIONE TIP	1:50
Fleta Nr.:	F-1	Formati A3	Gushte 2024

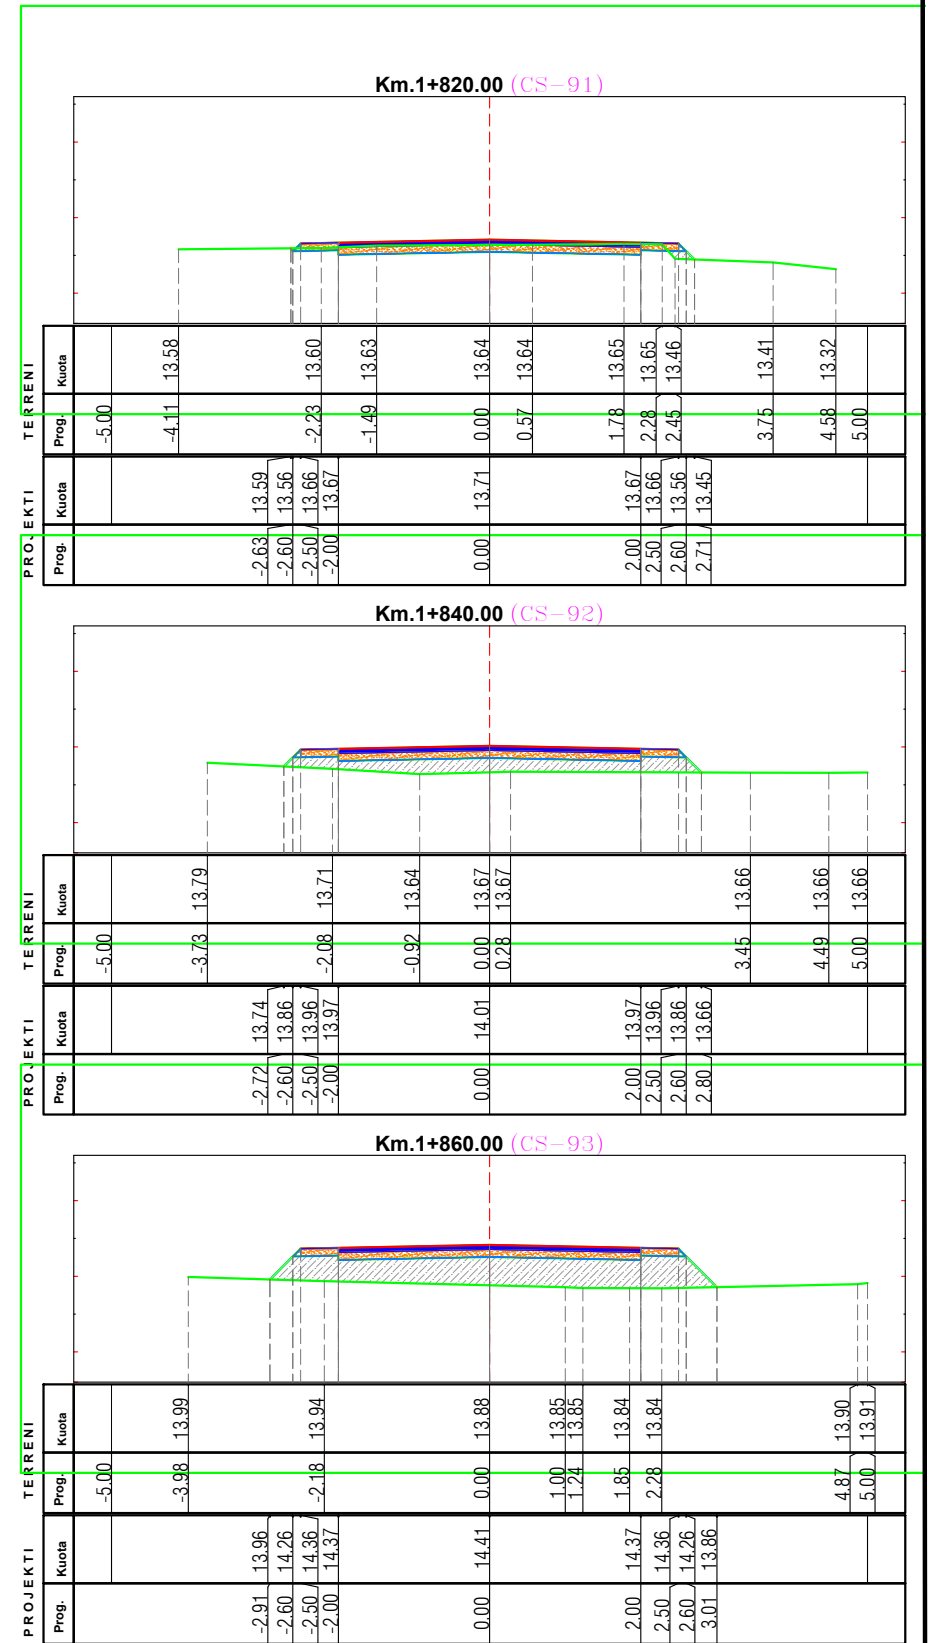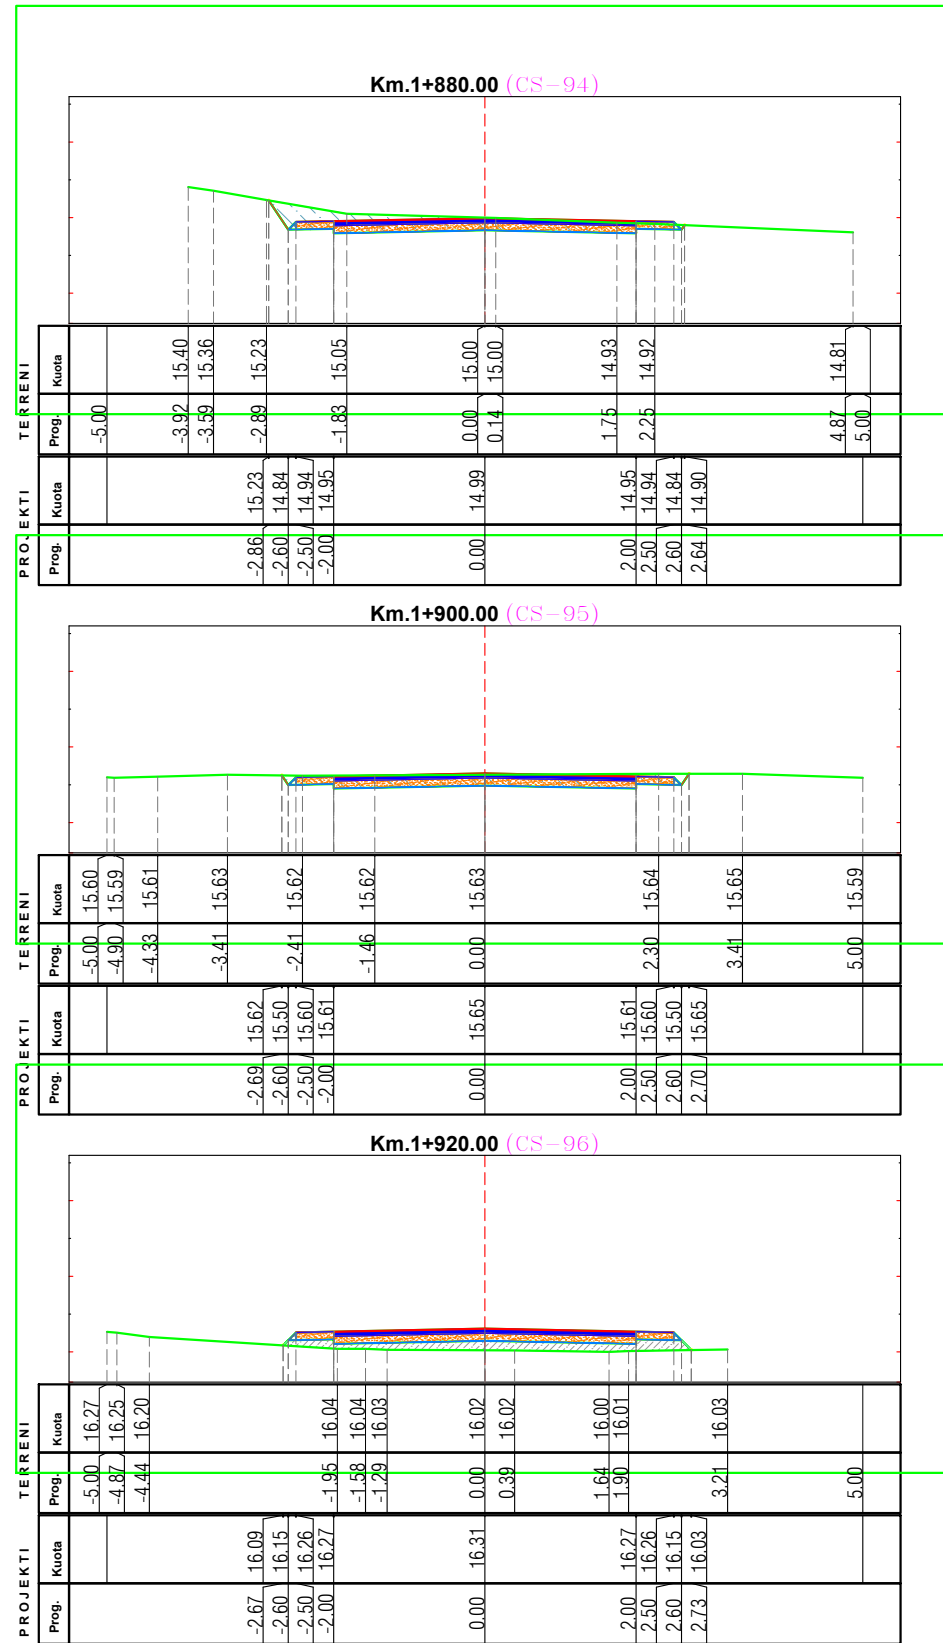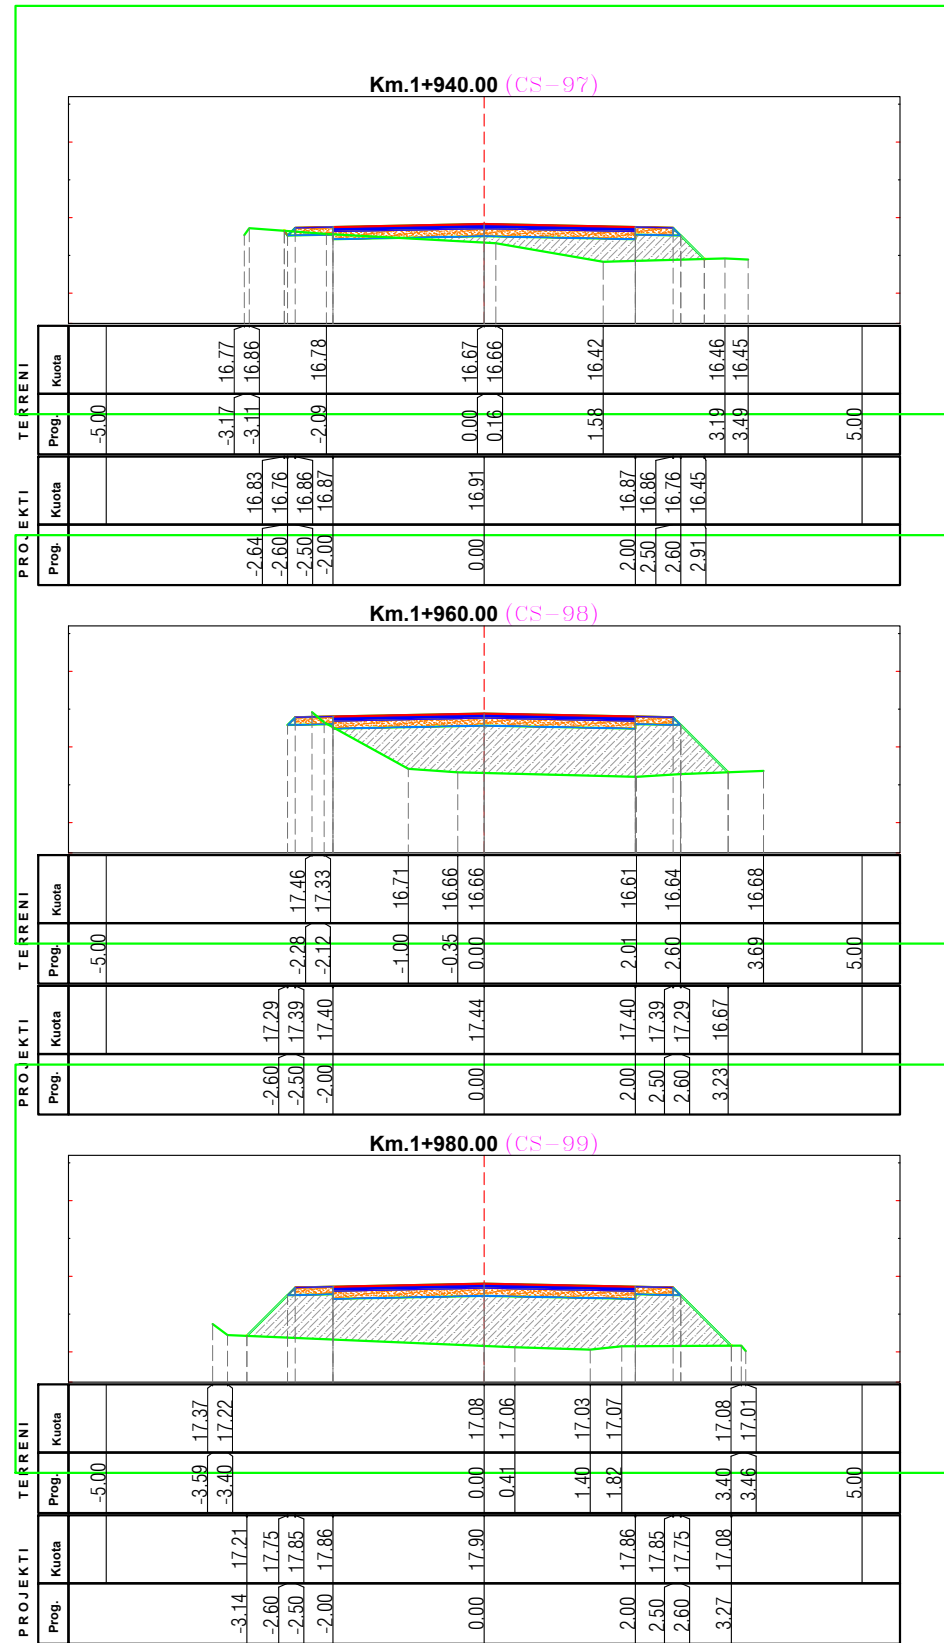

REPUBLIKA E SHQIPERISË
BASHKIA FINIQ



Municipality of Phoenix

Projektues

ING. ARISTOTEL KOÇI

TOPOGRAF. ILIR DHROSO

Firma

PROJEKT
ZBATIMI

Emri i Projektit: "Rikonstrukcion i rrugeve te brendshme
njesia administrative Aliko"

Shkalla:

Emri i fletës:

SEKSIONE TIP




1:50

Fleta Nr.:

F-1

Formati A3

Gushte 2024

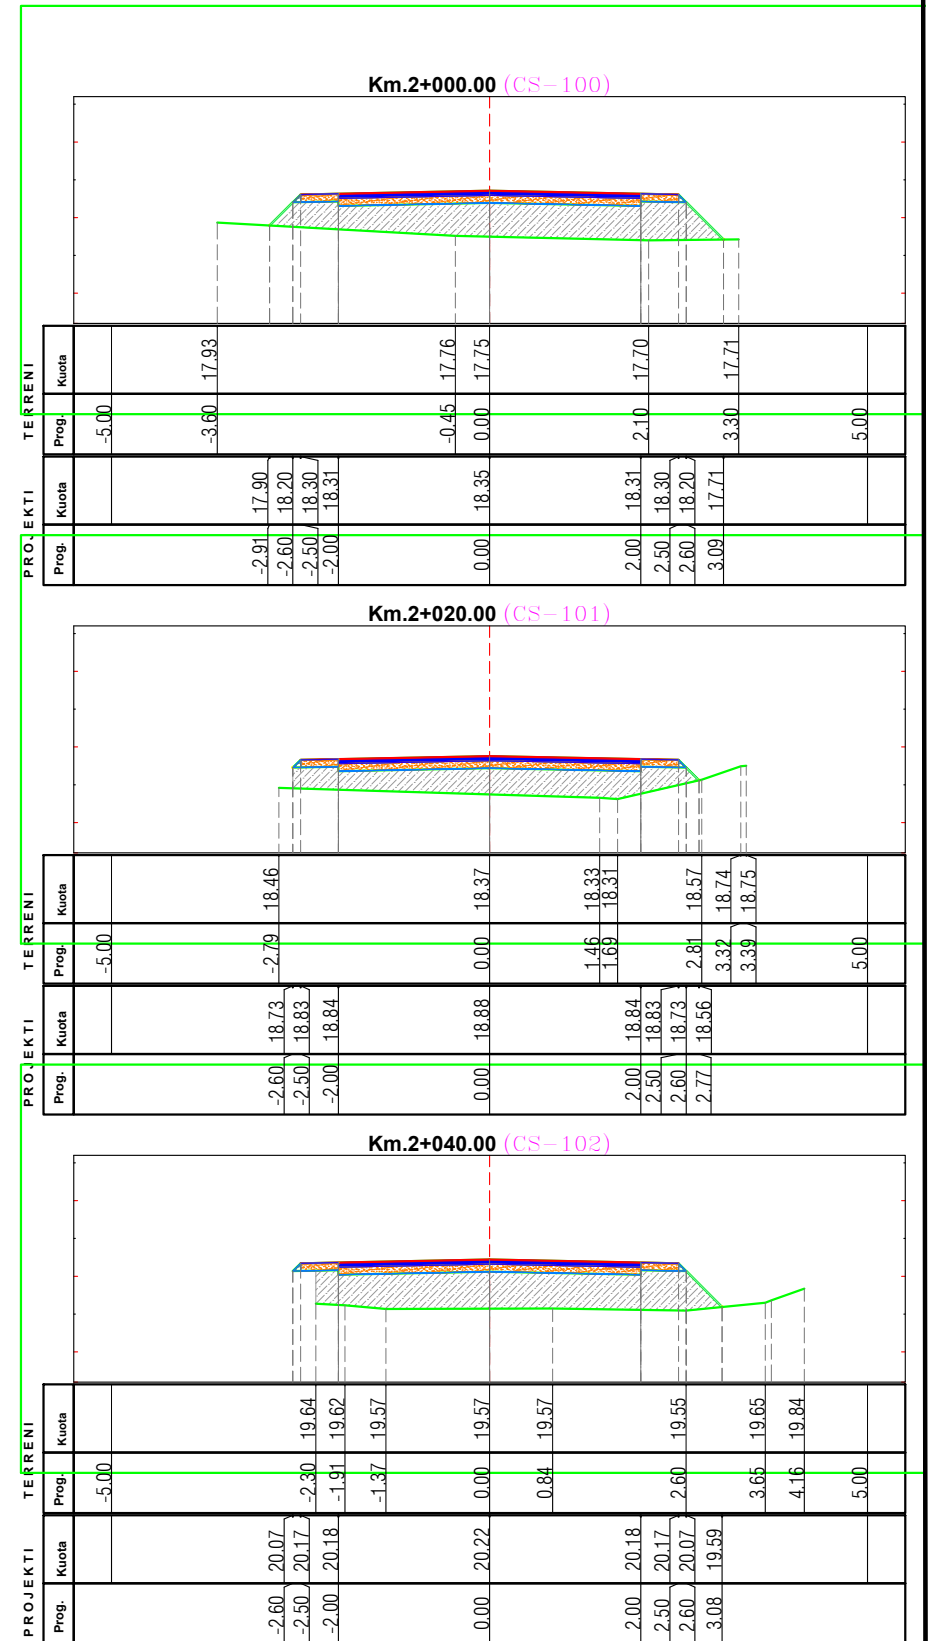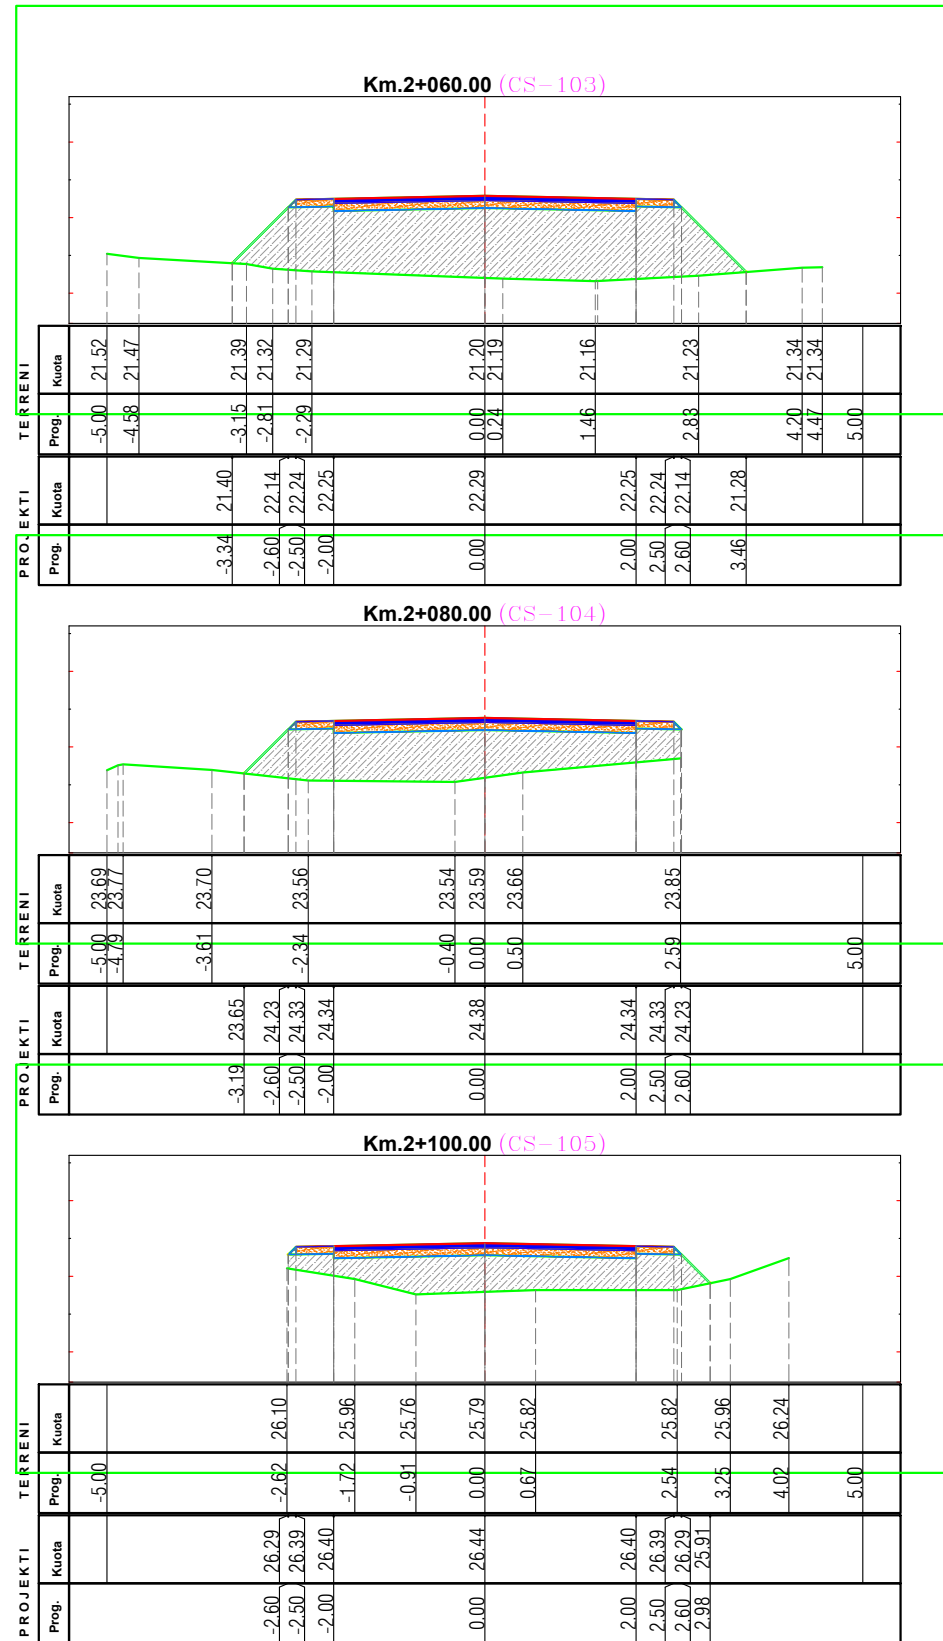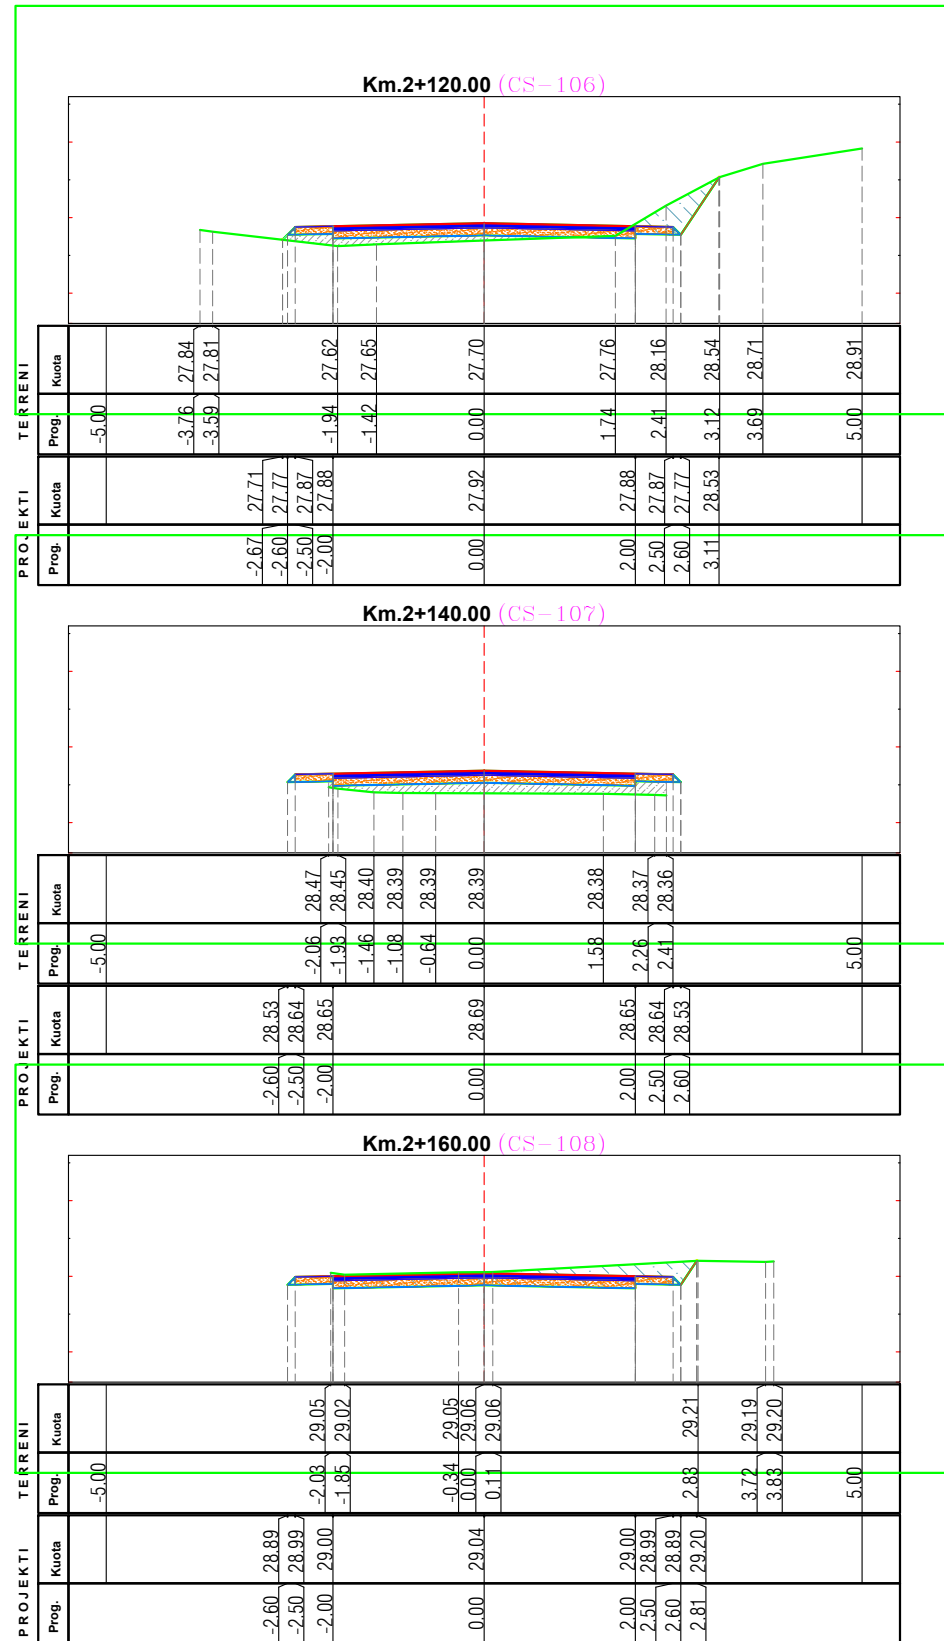

REPUBLIKA E SHQIPERISË
BASHKIA FINIQ






Projektues
ING. ARISTOTEL KOÇI
TOPOGRAF. ILIR DHROSO

Firma

PROJEKT
ZBATIMI

Emri i Projektit:	"Rikonstrukcion i rrugeve te brendshme njesia administrative Aliko"		Shkalla:
Emri i fletës:		SEKSIONE TIP	1:50
Fleta Nr.:	F-1	Formati A3	Gushte 2024

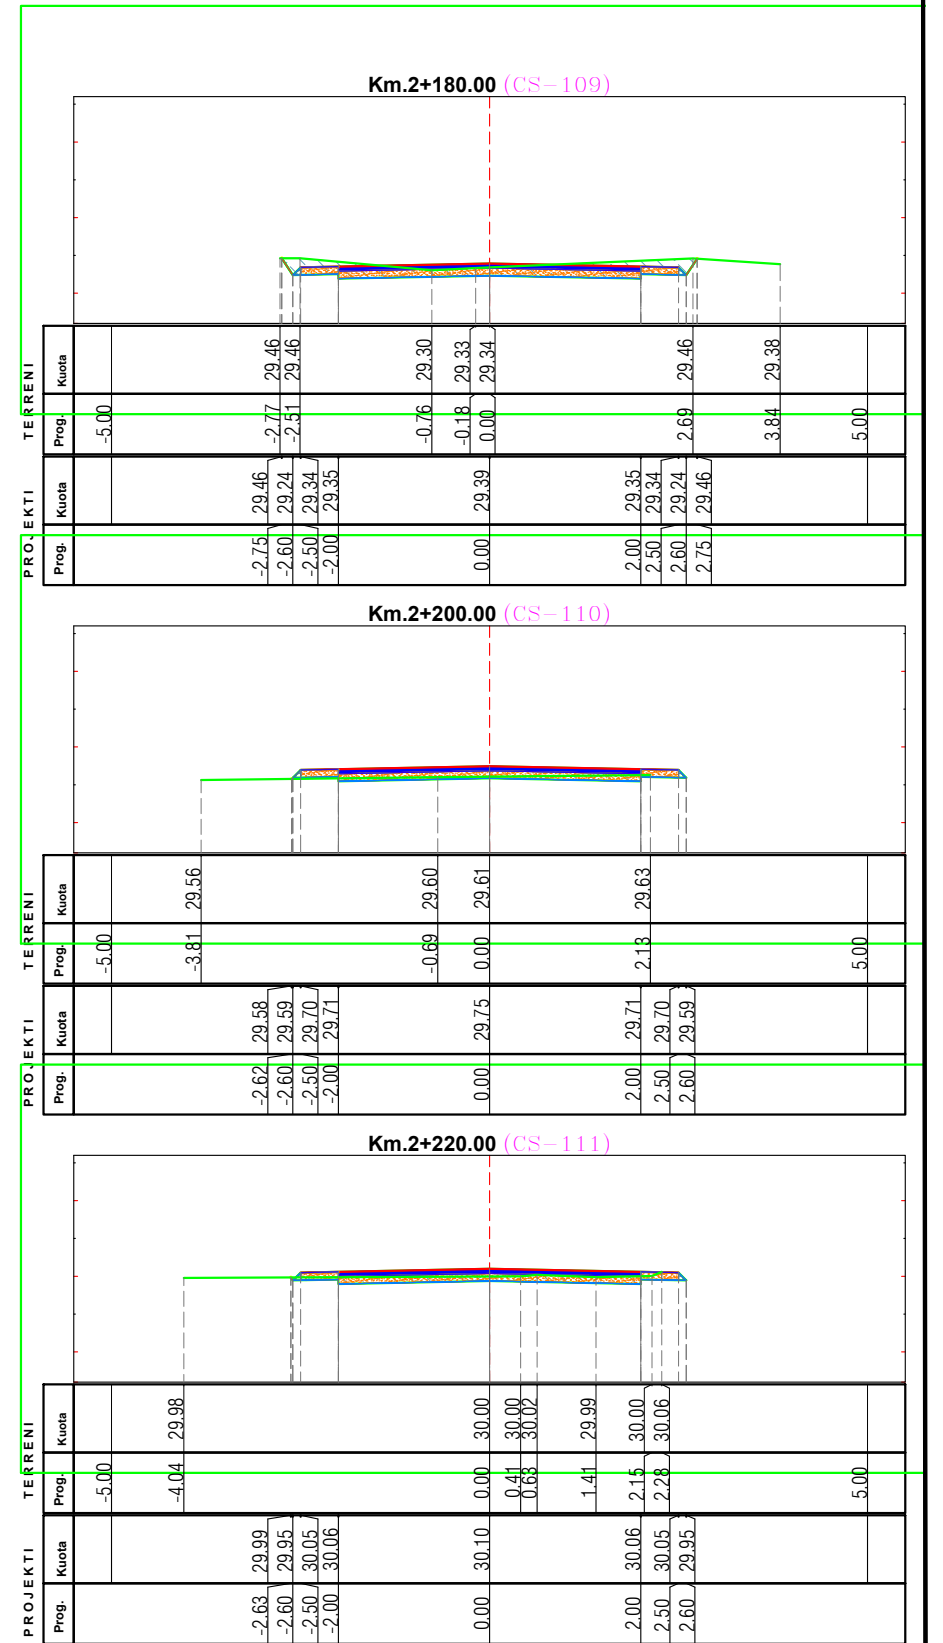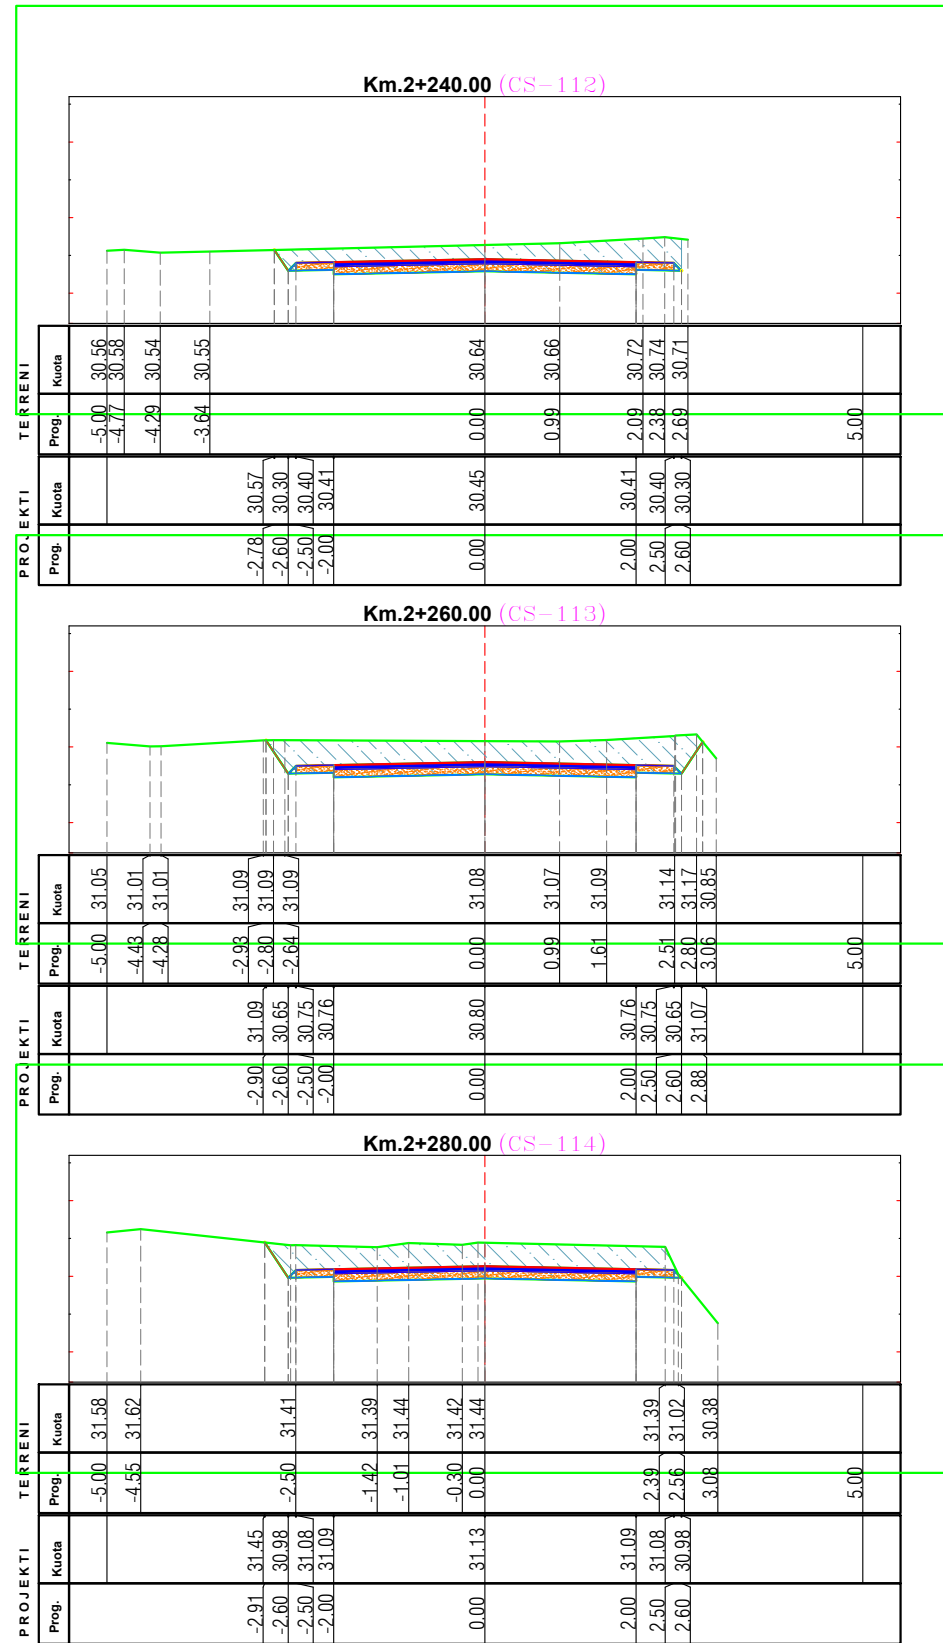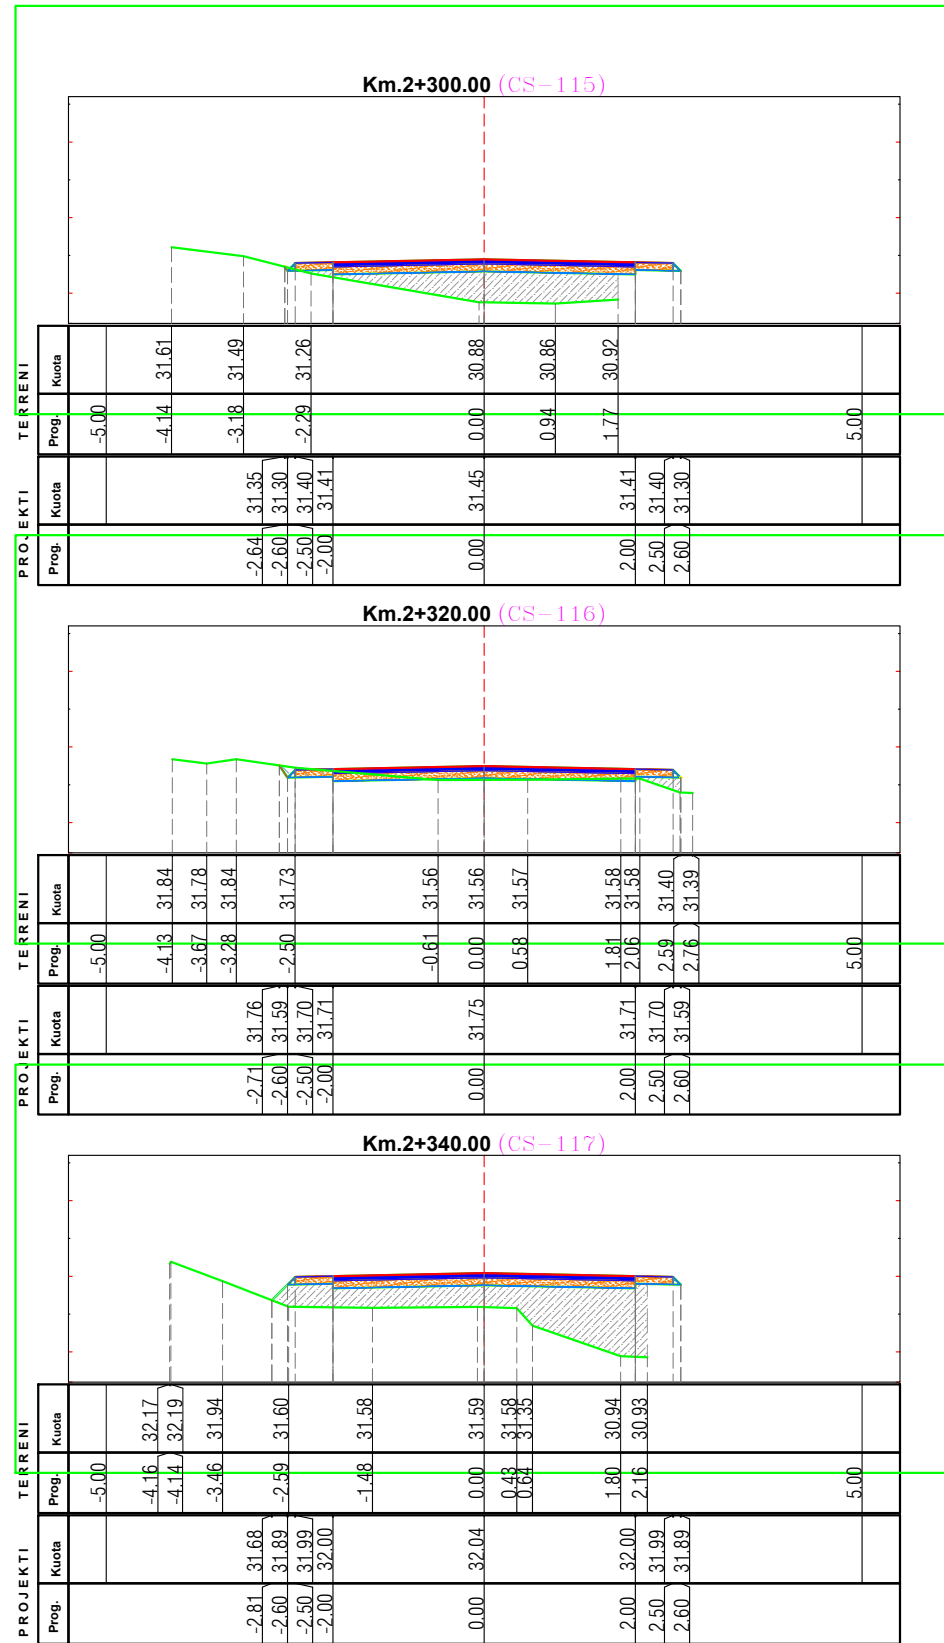

REPUBLIKA E SHQIPERISË
BASHKIA FINIQ



Municipality of Phoenix

Projektues

ING. ARISTOTEL KOÇI

TOPOGRAF. ILIR DHROSO

Firma

PROJEKT
ZBATIMI

Emri i Projektit: "Rikonstrukcion i rrugeve te brendshme
njesia administrative Aliko"

Shkalla:

Emri i fletës:

SEKSIONE TIP




1:50

Fleta Nr.:

F-1

Formati A3

Gushte 2024

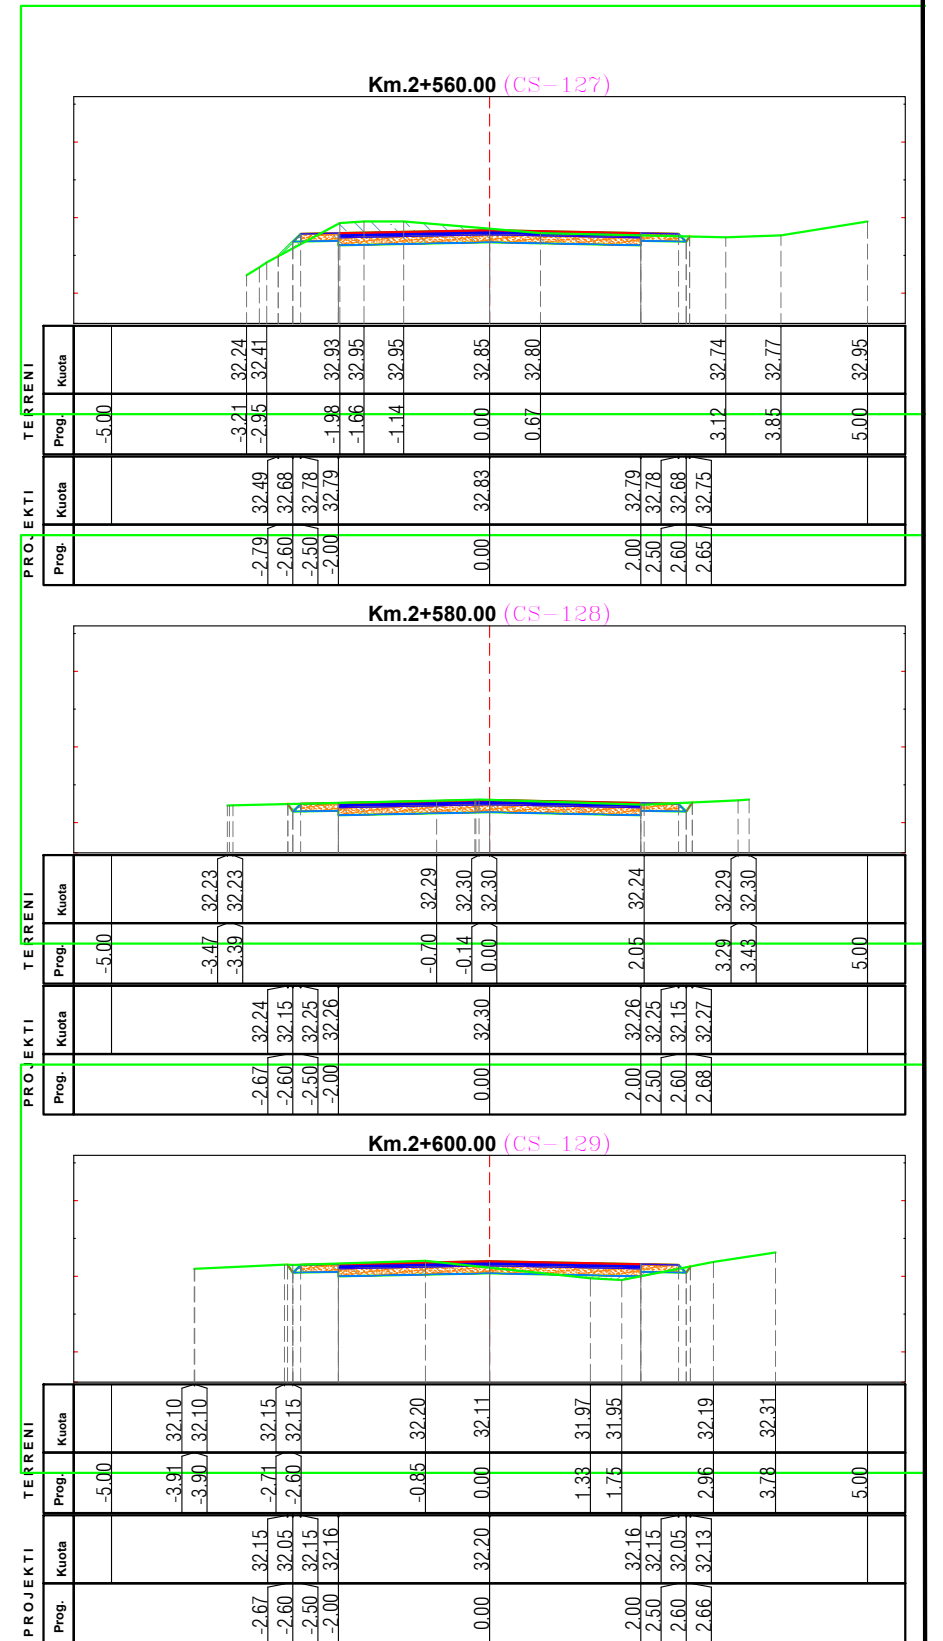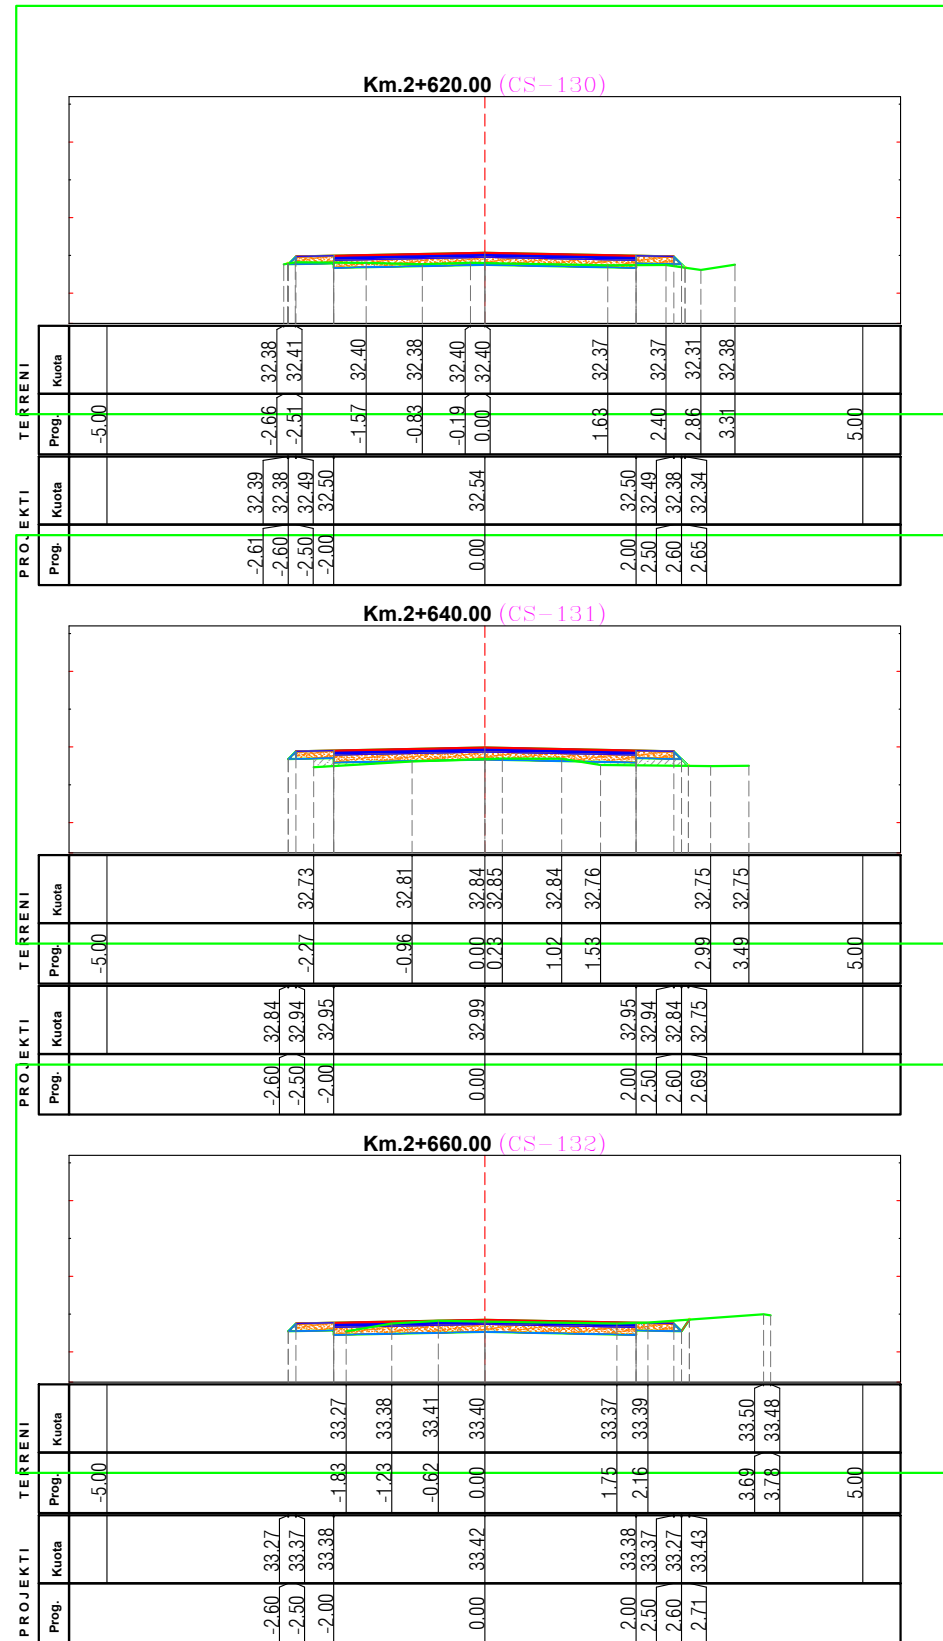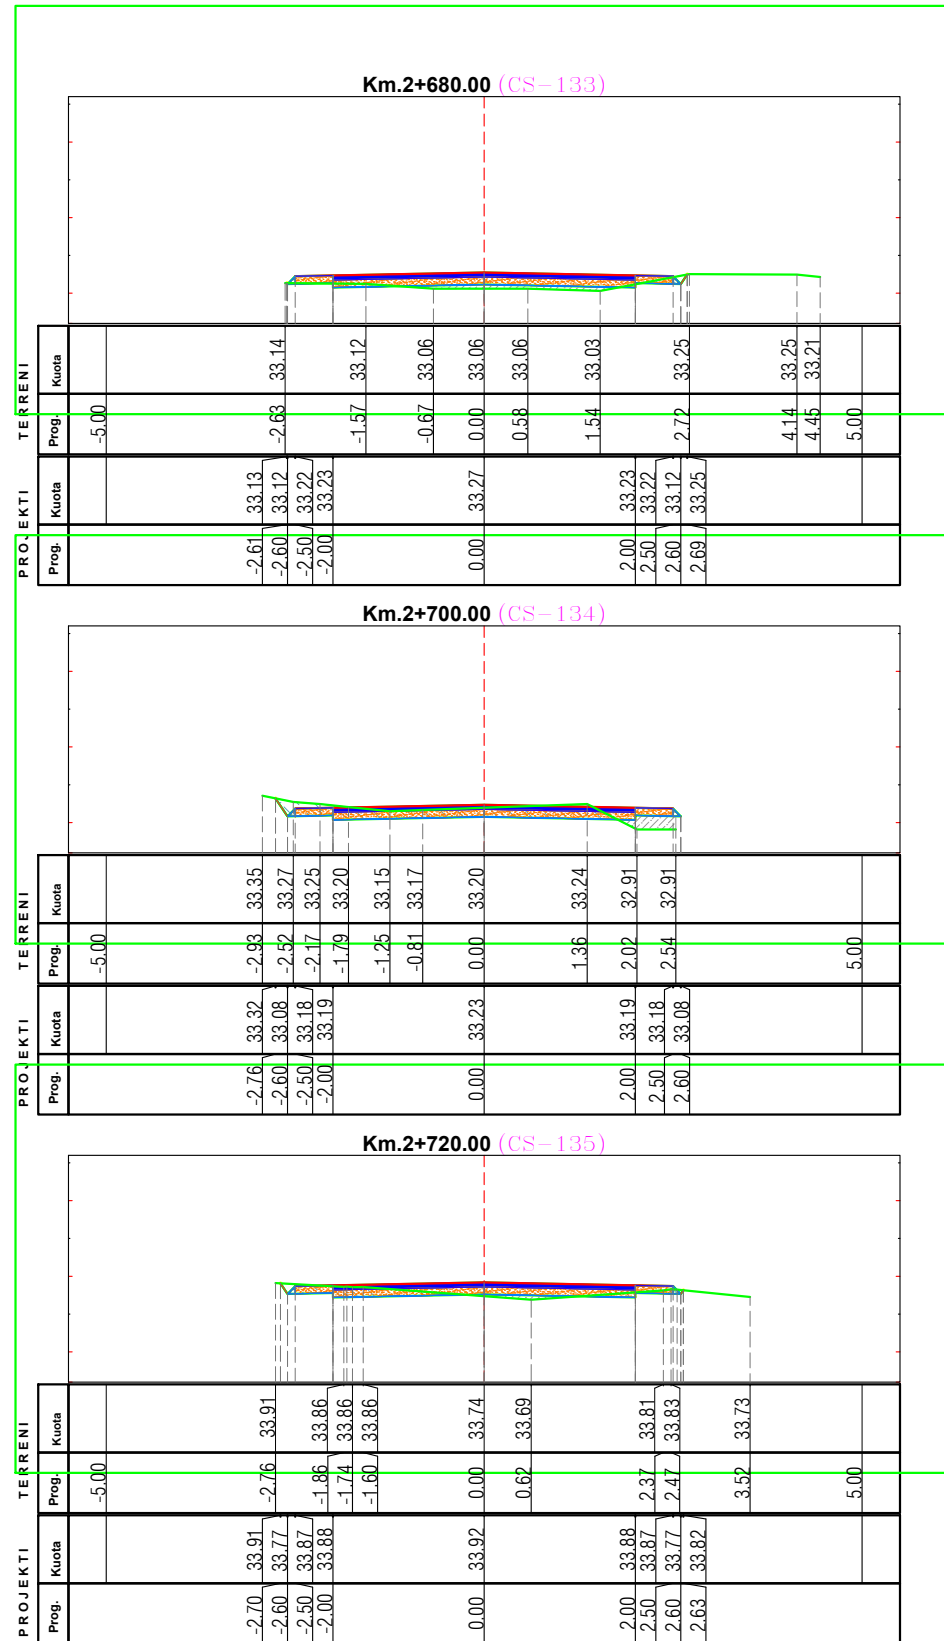

REPUBLIKA E SHQIPERISË
BASHKIA FINIQ






Municipality of Phoenix

Projektues
ING. ARISTOTEL KOÇI
TOPOGRAF. ILIR DHROSO

Firma

PROJEKT
ZBATIMI

Emri i Projektit:	"Rikonstrukcion i rrugëve të brendshme njesia administrative Aliko"		Shkalla:
Emri i fletës:	SEKSIONE TIP		1:50
Fleta Nr.:	F-1	Formati A3	Gushte 2024

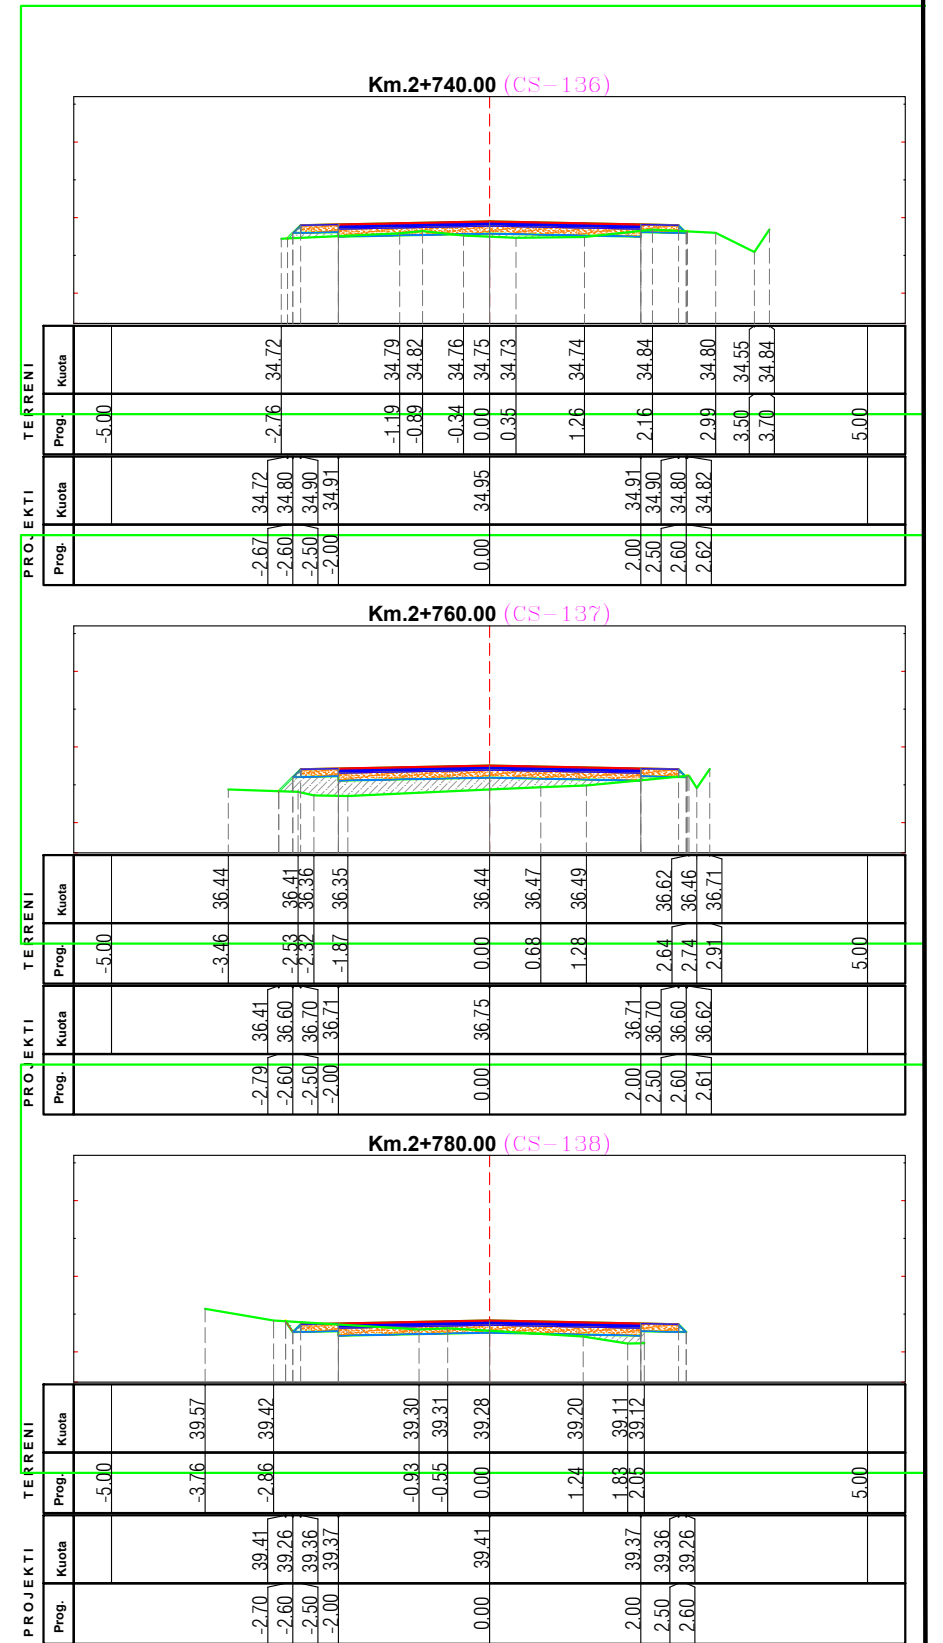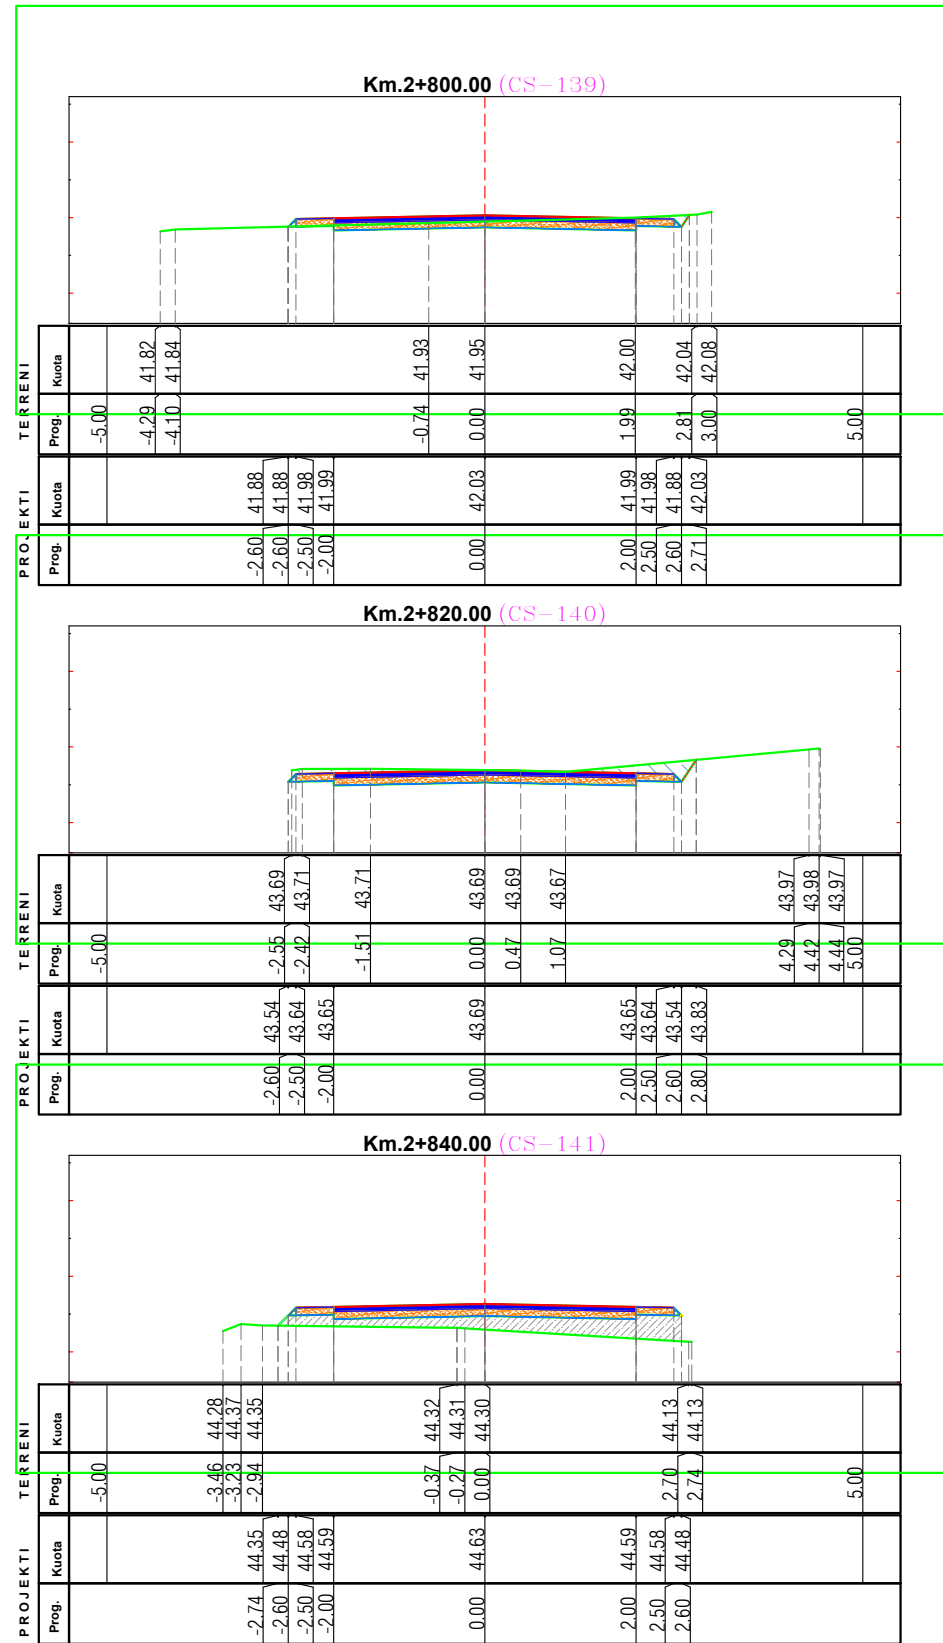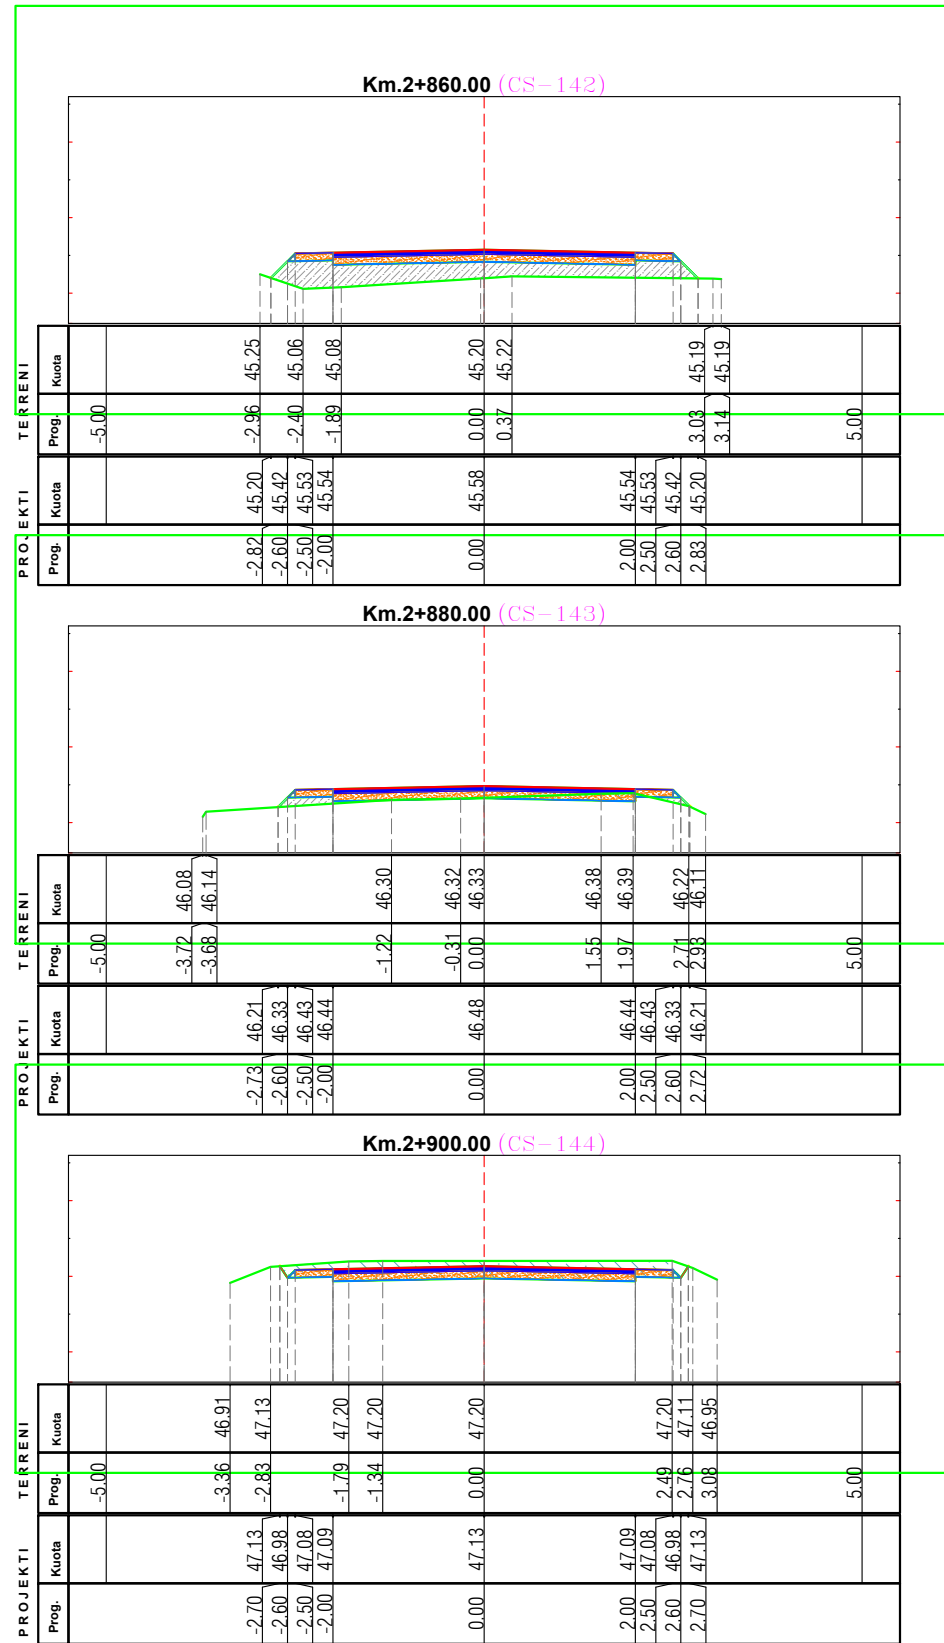

REPUBLIKA E SHQIPERISË
BASHKIA FINIQ






Municipality of Phoenix

Projektues
ING. ARISTOTEL KOÇI
TOPOGRAF. ILIR DHROSO

Firma

PROJEKT
ZBATIMI

Emri i Projektit:	"Rikonstrukcion i rrugeve te brendshme njesia administrative Aliko"		Shkalla:
Emri i fletës:		SEKSIONE TIP	1:50
Fleta Nr.:	F-1	Formati A3	Gushte 2024

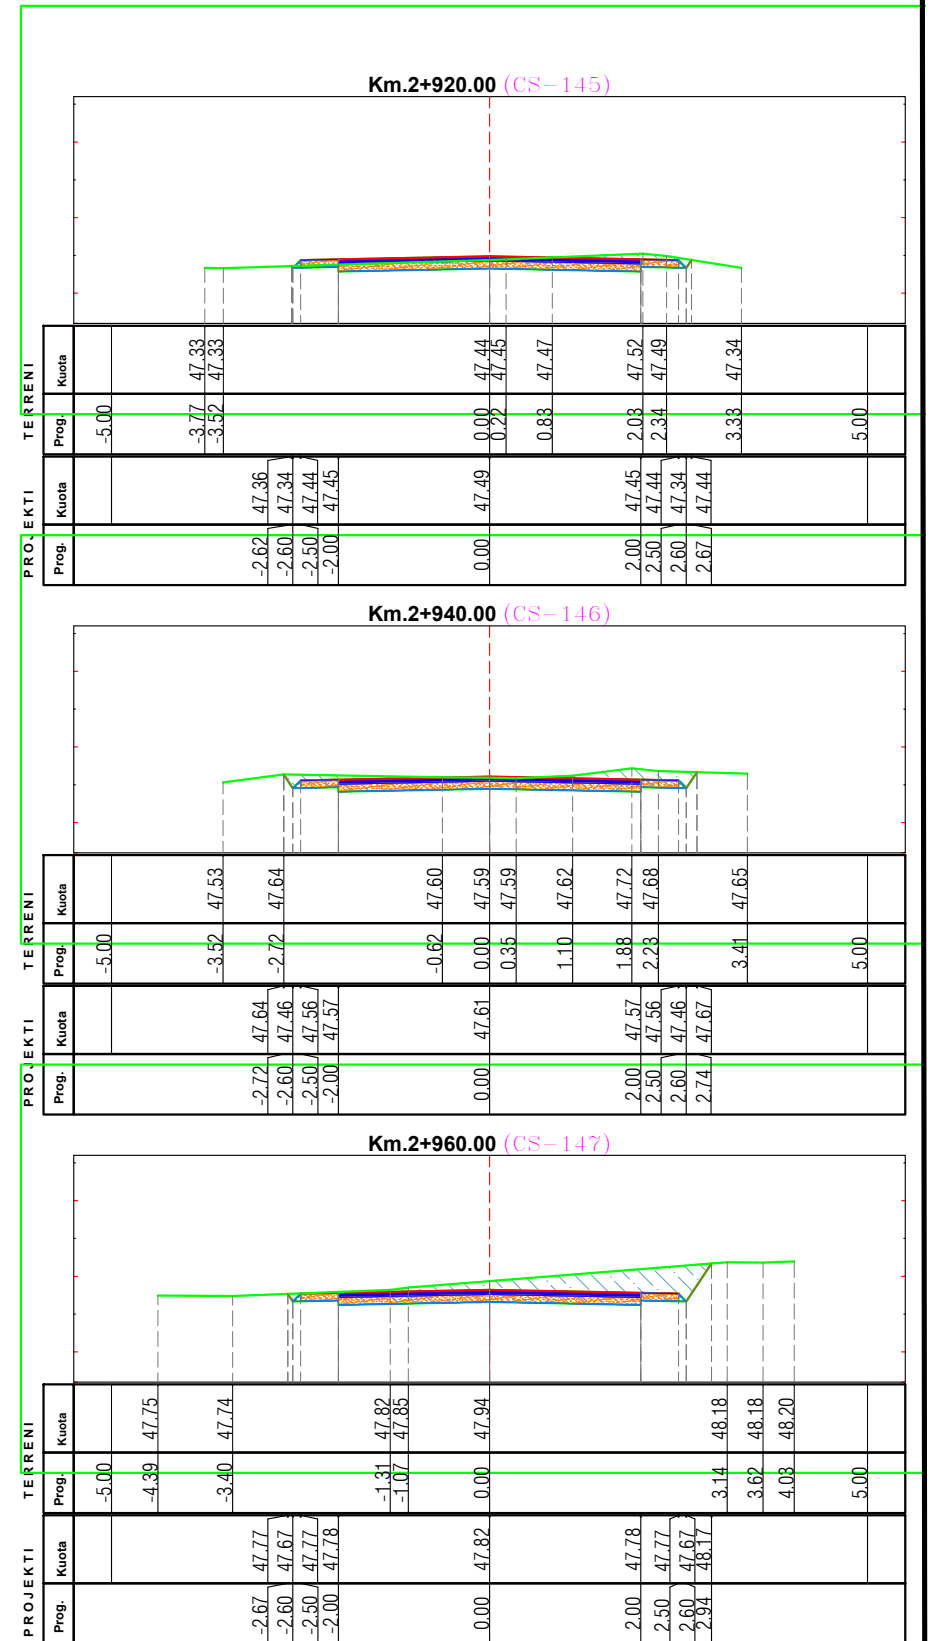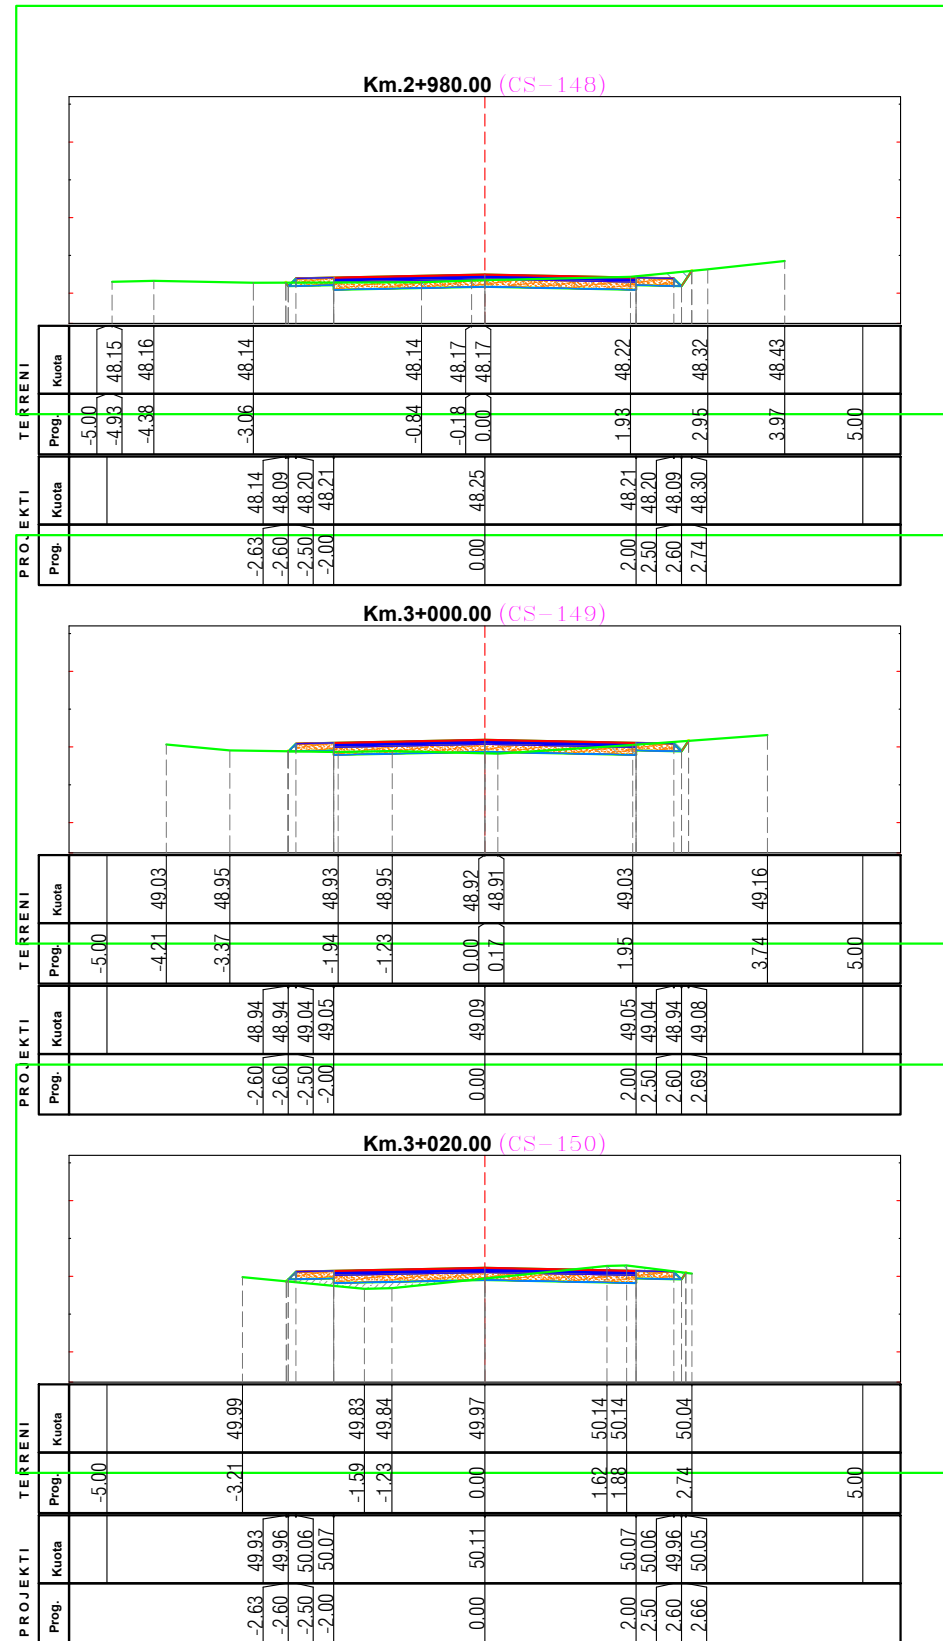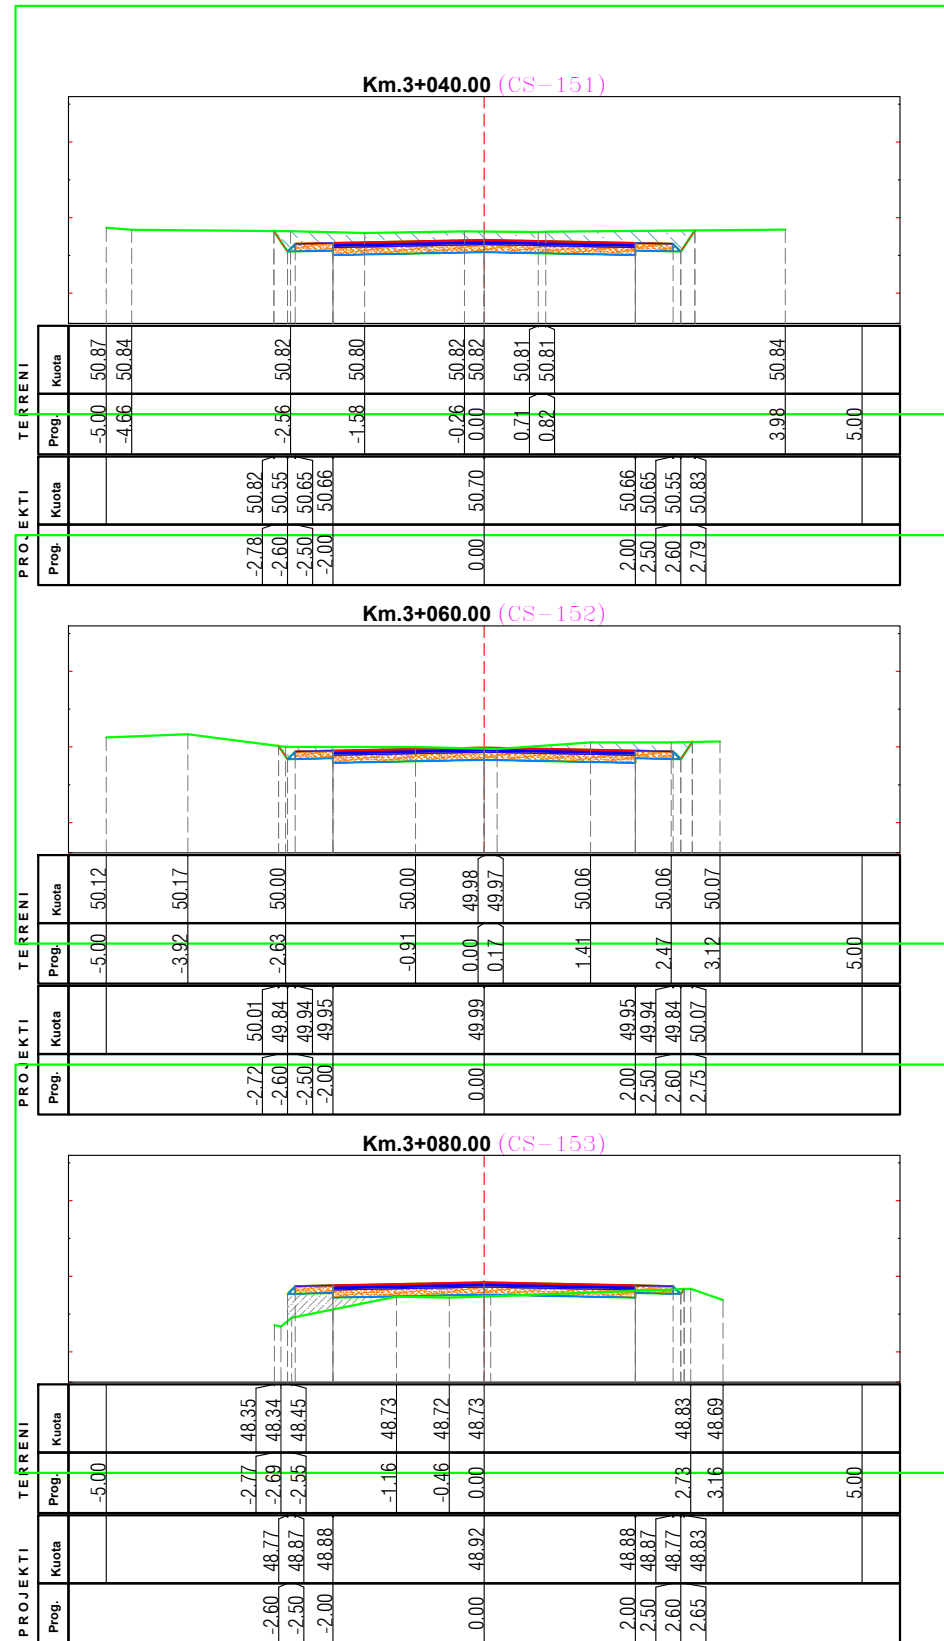

REPUBLIKA E SHQIPERISË
BASHKIA FINIQ



Municipality of Phoenice

Projektues

ING. ARISTOTEL KOÇI

TOPOGRAF. ILIR DHROSO

Firma

PROJEKT
ZBATIMI

Emri i Projektit: "Rikonstrukcion i rrugeve te brendshme
njesia administrative Aliko"

Shkalla:

Emri i fletës:

SEKSIONE TIP




1:50

Fleta Nr.:

F-1

Formati A3

Gushte 2024

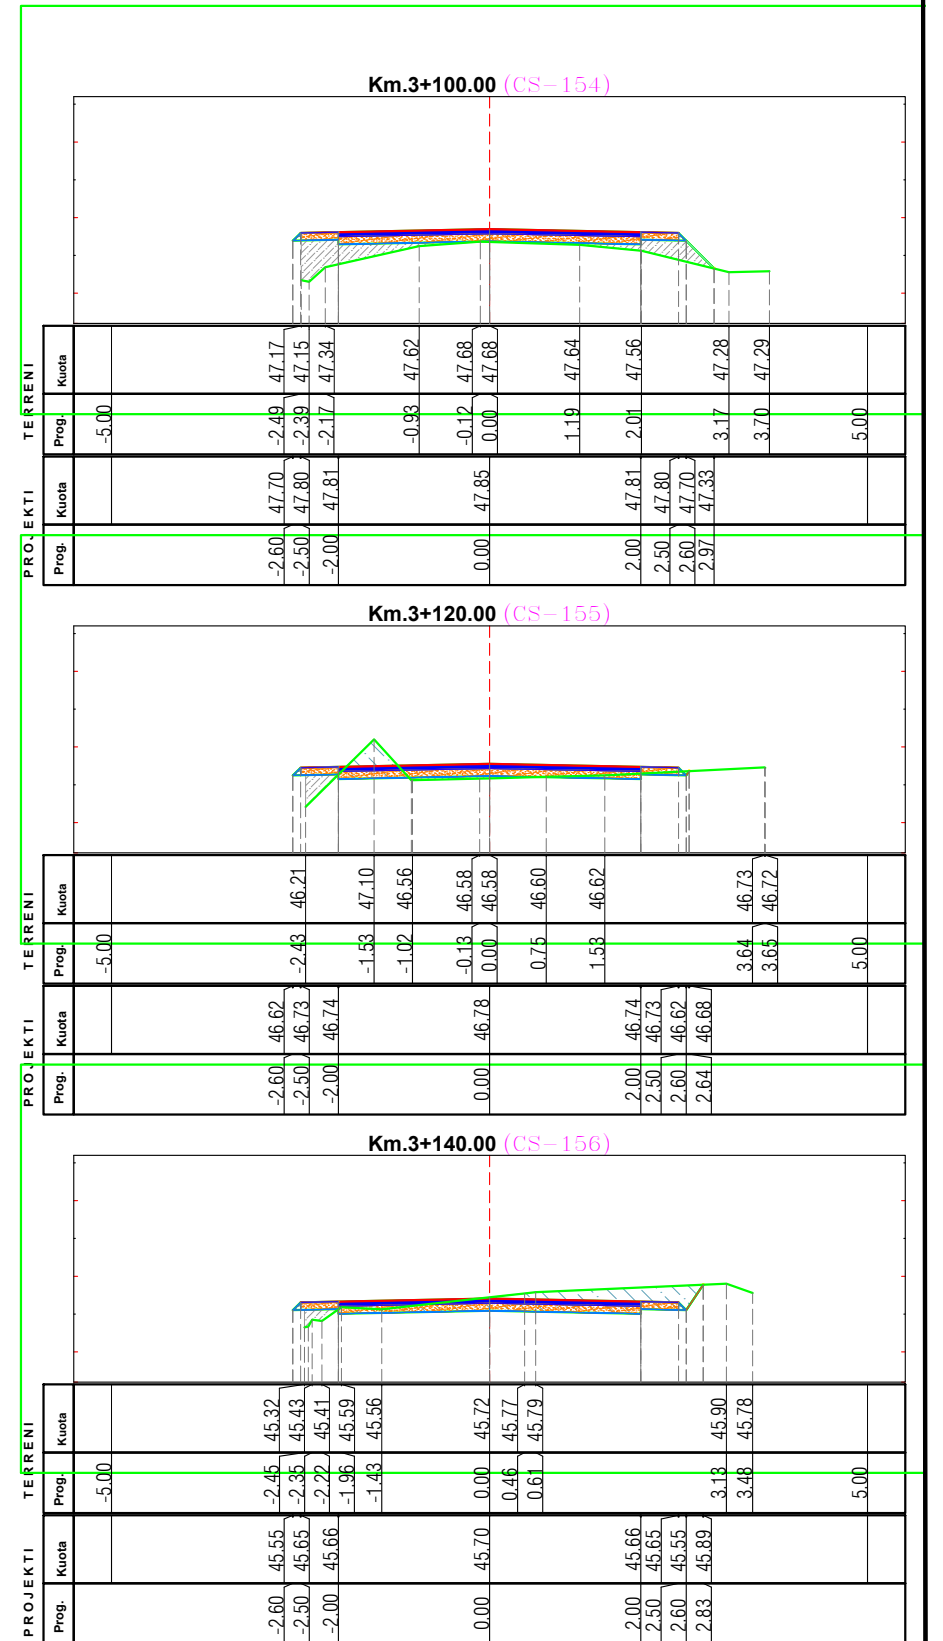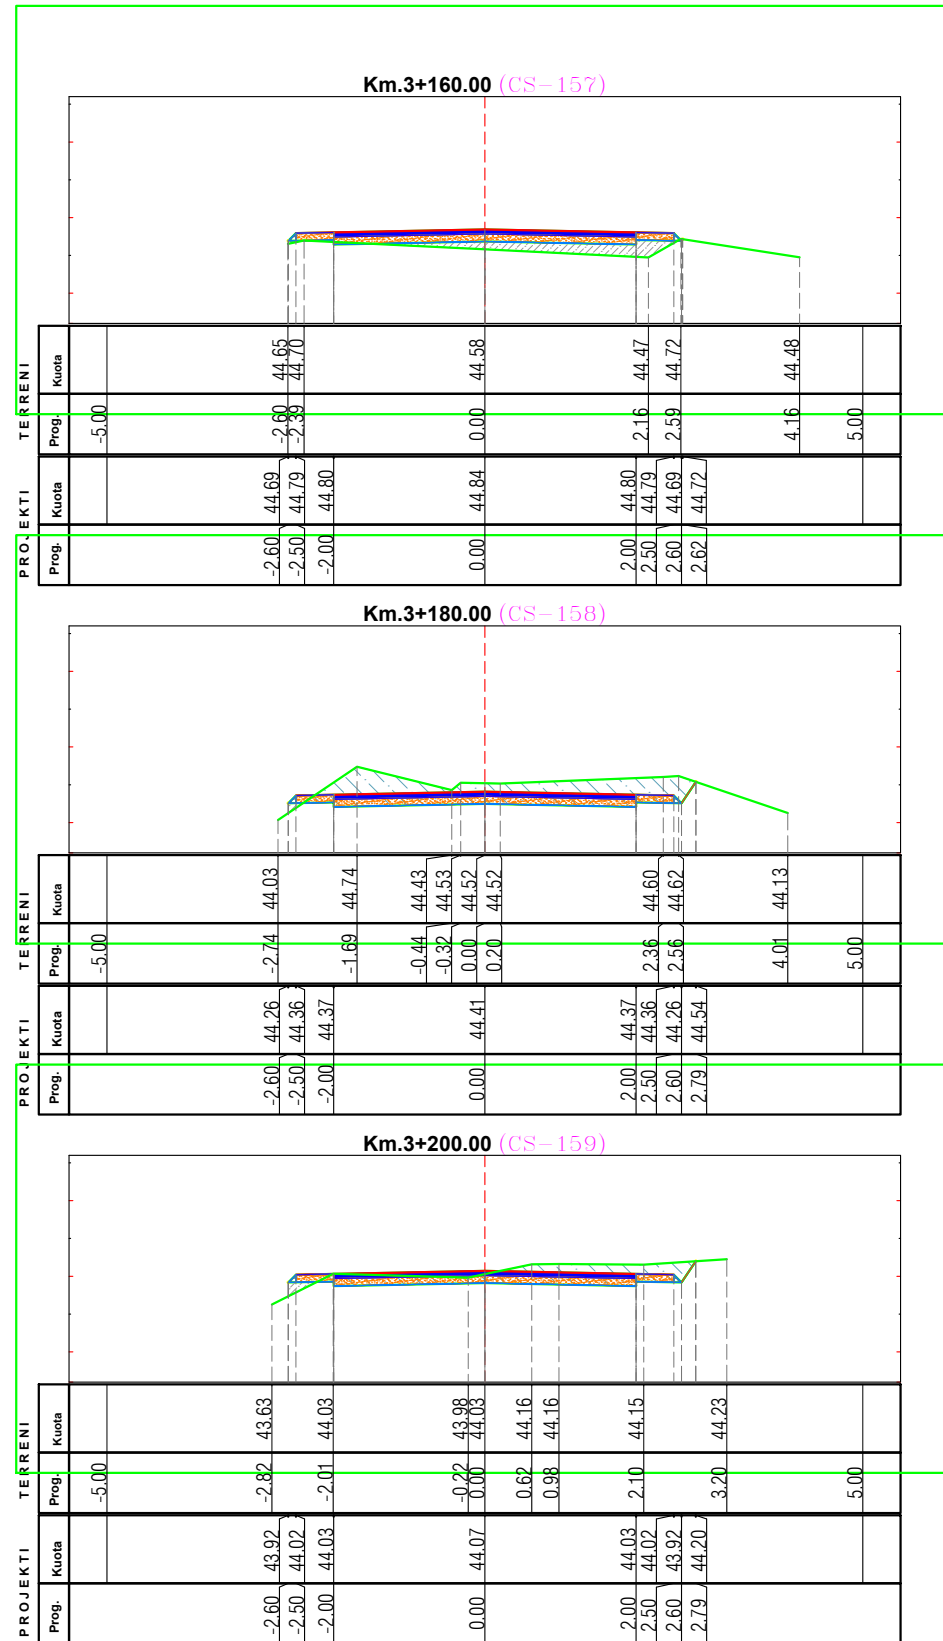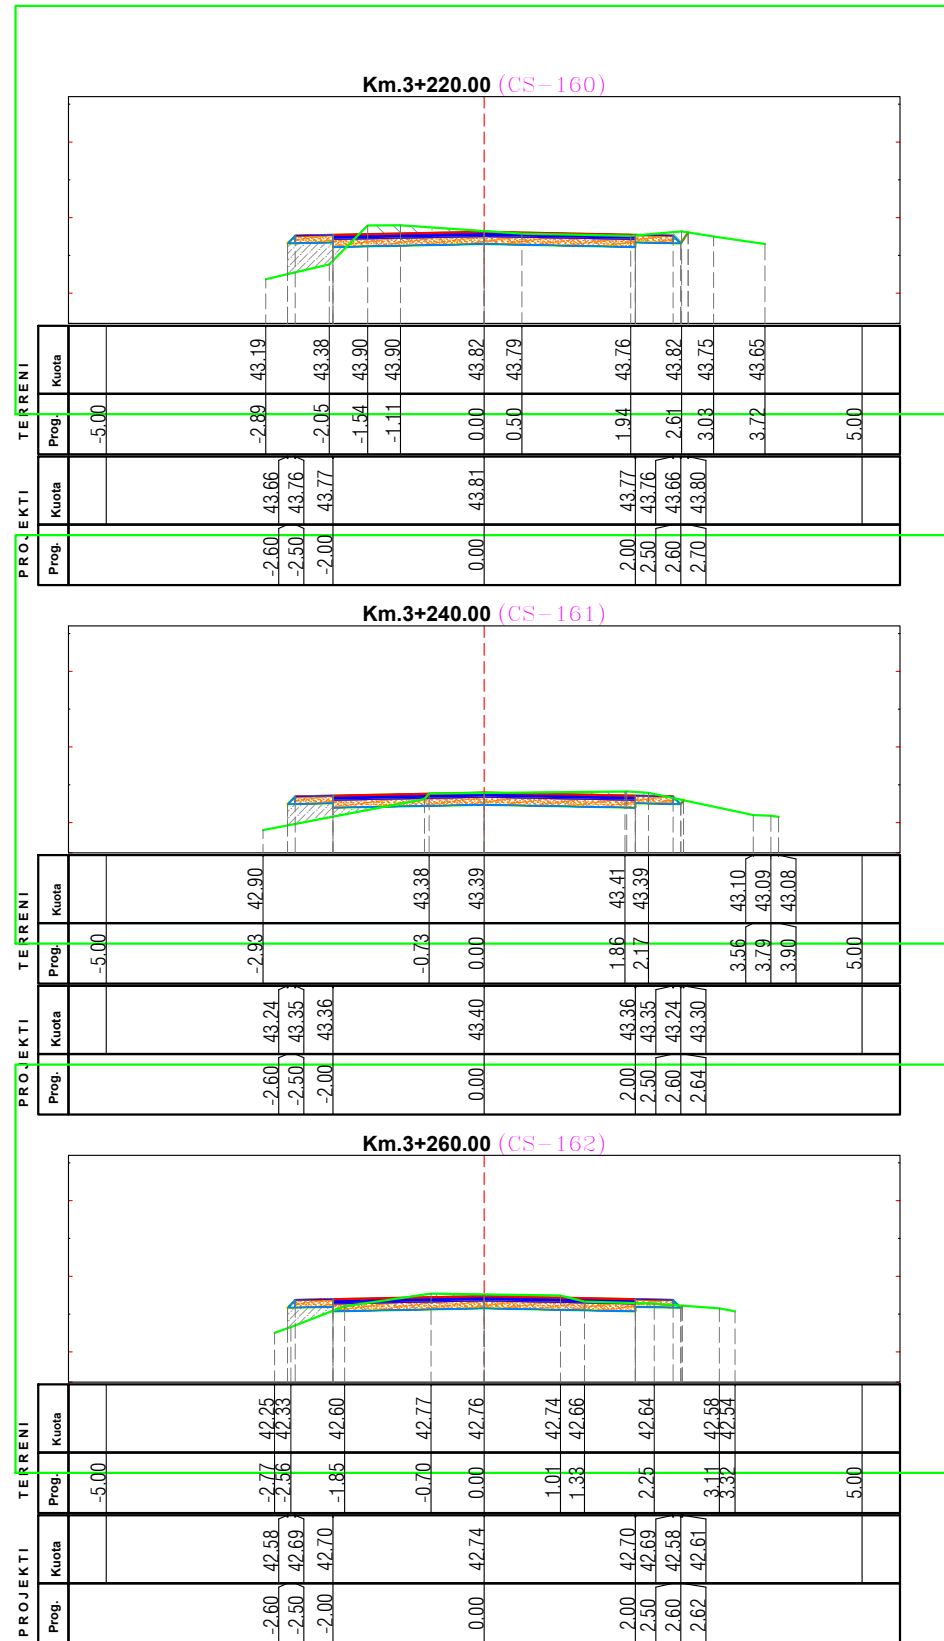

REPUBLIKA E SHQIPERISË
BASHKIA FINIQ



Projektues
ING. ARISTOTEL KOÇI
TOPOGRAF. ILIR DHROSO

Firma

PROJEKT
ZBATIMI

Emri i Projektit: "Rikonstruktion i rrugeve te brendshme
njesia administrative Aliko"

Shkalla:

Emri i fletës:

SEKSIONE TIP




1:50

Fleta Nr.:

F-1

Formati A3

Gushte 2024

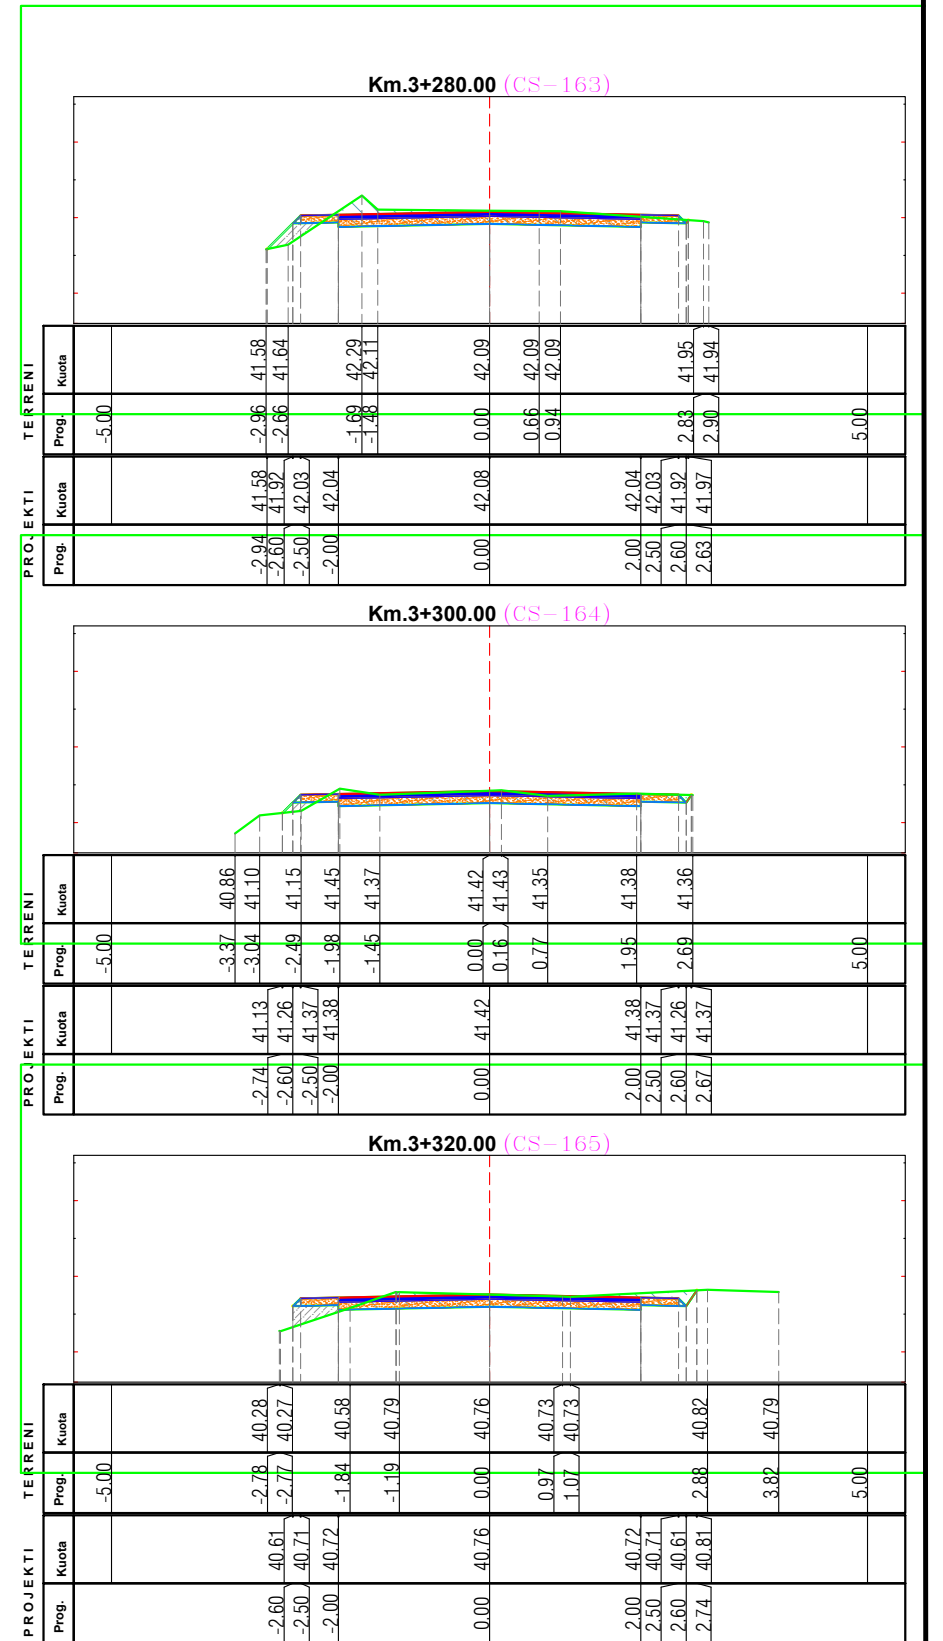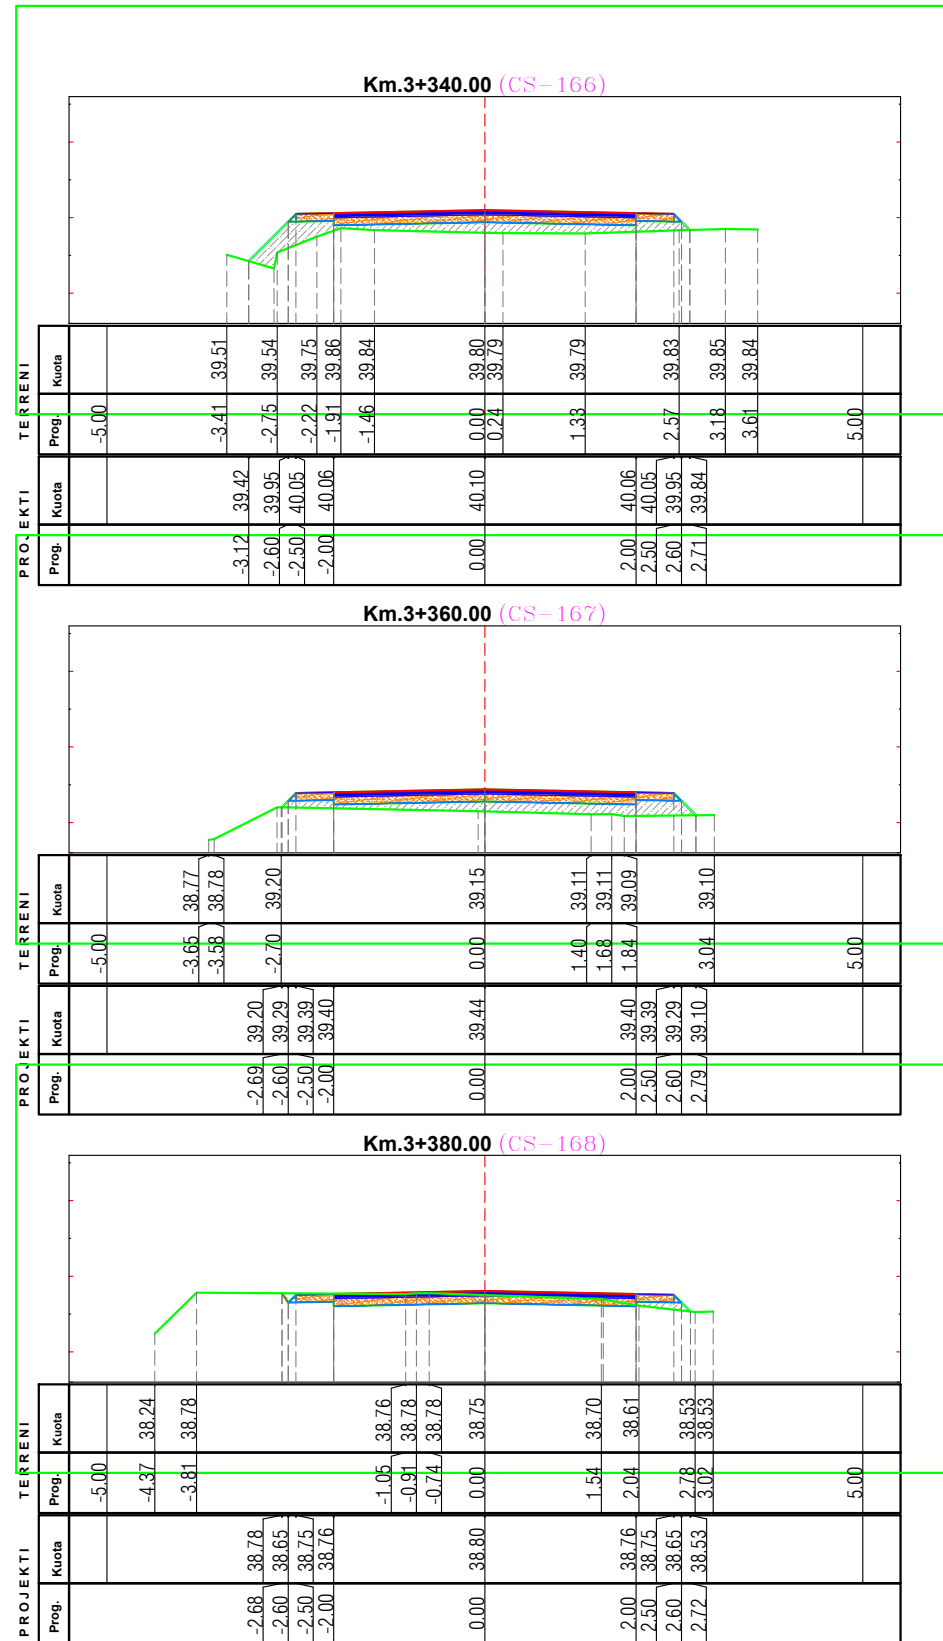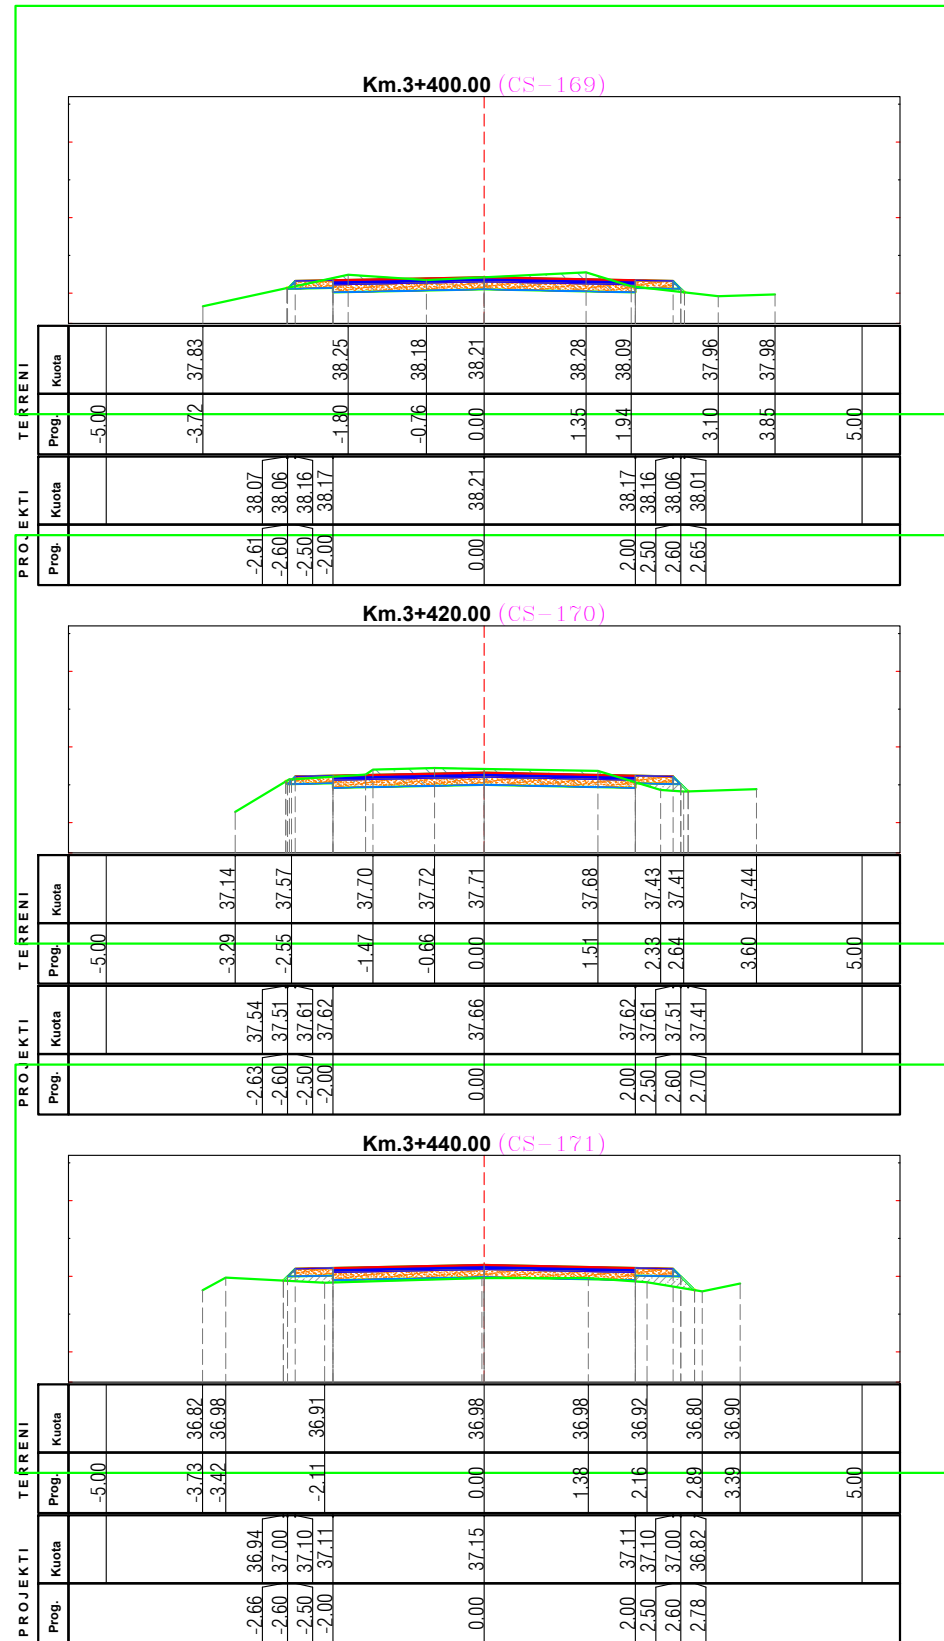

REPUBLIKA E SHQIPERISË
BASHKIA FINIQ



Municipality of Fier

Projektues
ING. ARISTOTEL KOÇI
TOPOGRAF. ILIR DHROSO

Firma

PROJEKT
ZBATIMI

Emri i Projektit: "Rikonstrukcion i rrugëve të brendshme
njesia administrative Aliko"

Shkalla:

Emri i fletës:

SEKSIONE TIP




1:50

Fleta Nr.:

F-1

Formati A3

Gushte 2024

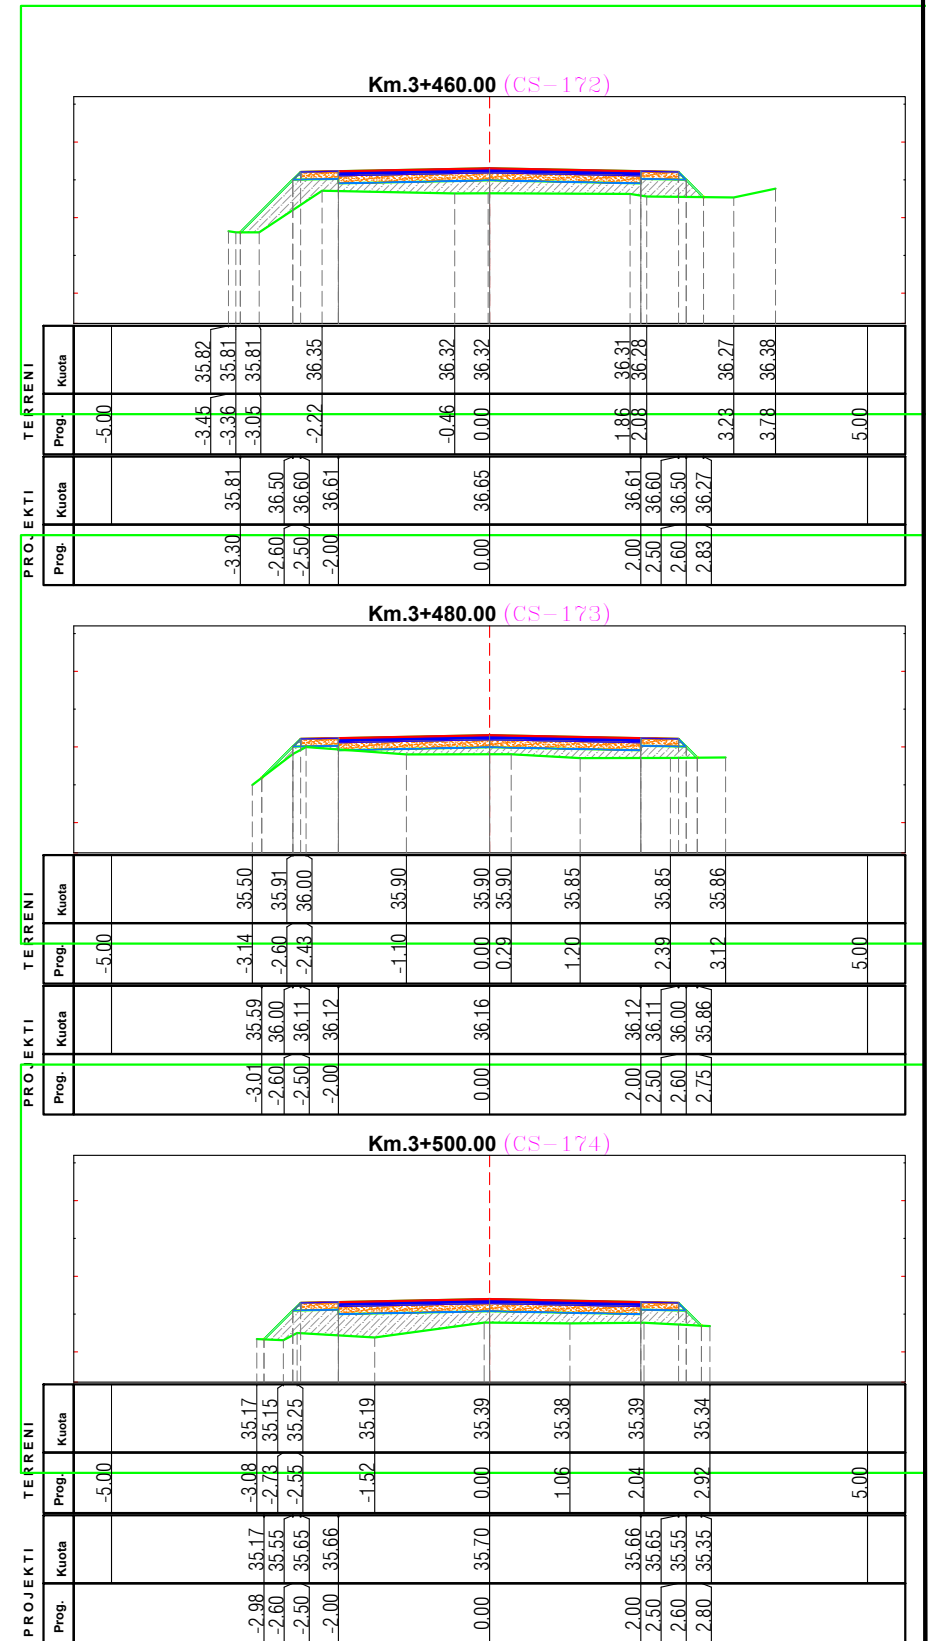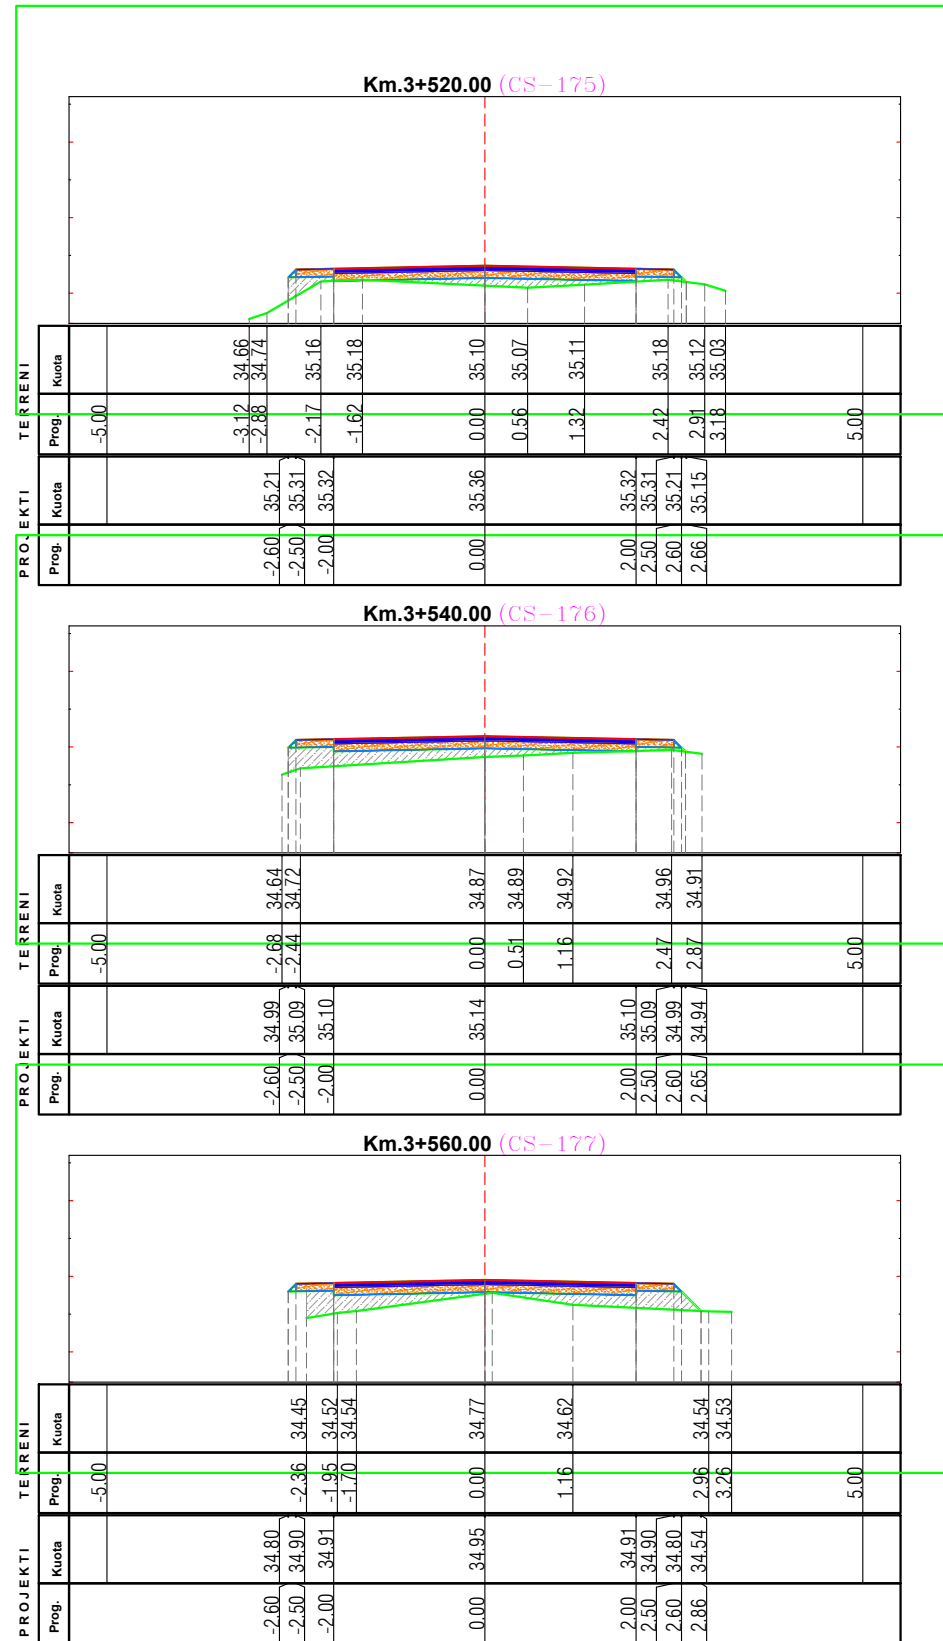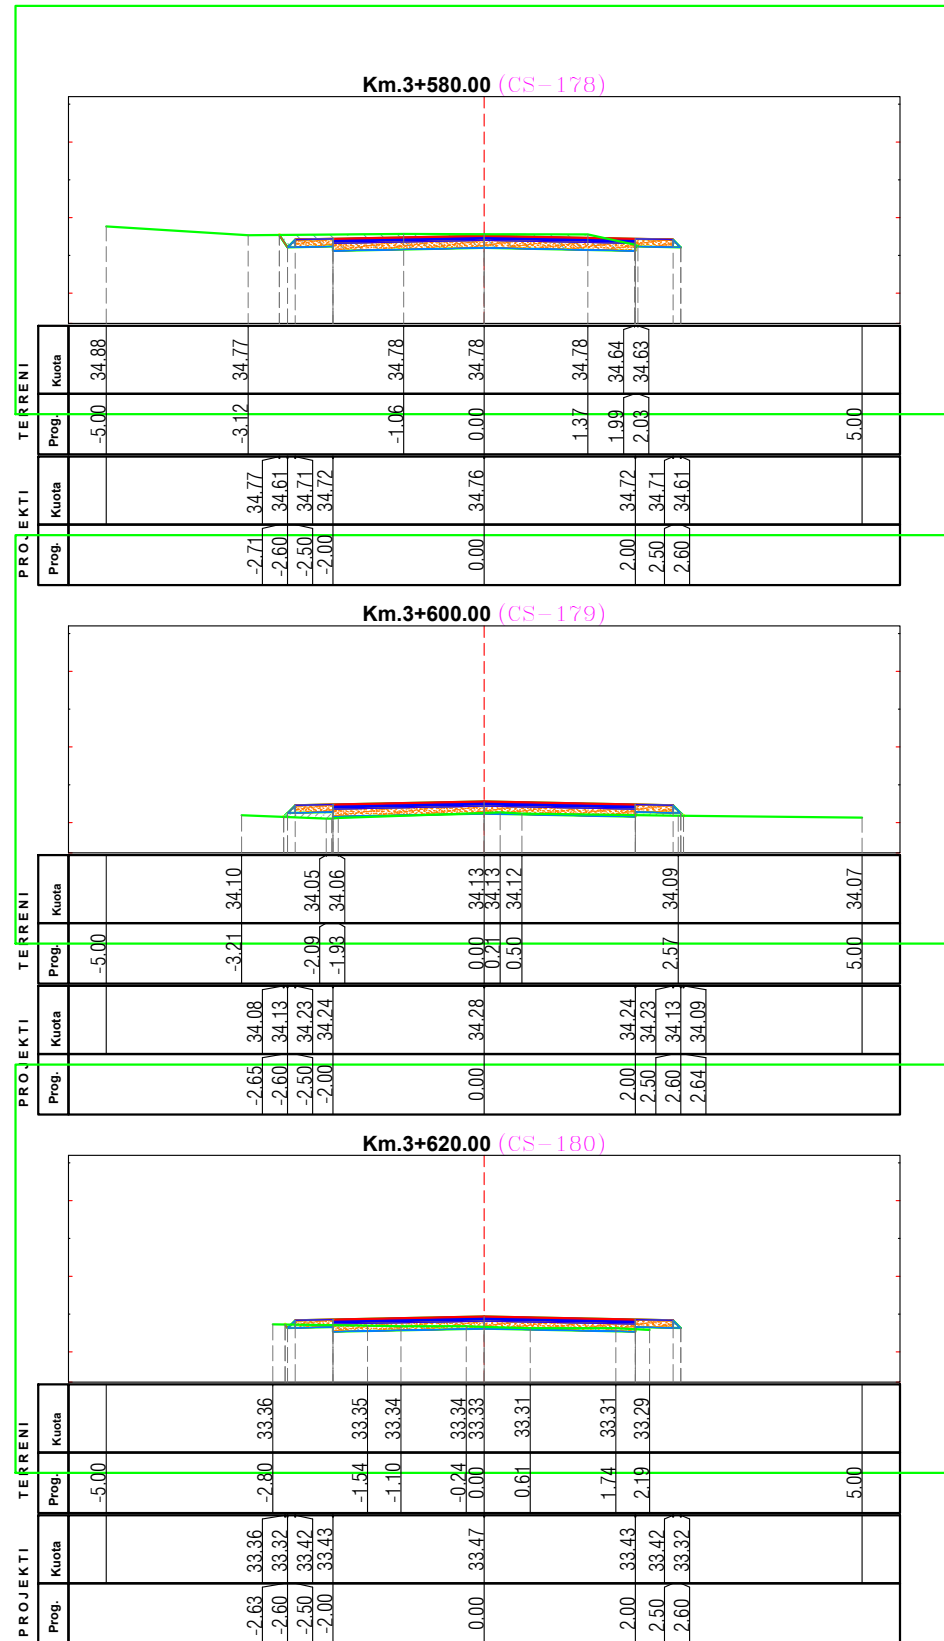

REPUBLIKA E SHQIPERISË
BASHKIA FINIQ



Projektues
ING. ARISTOTEL KOÇI
TOPOGRAF. ILIR DHROSO

Firma




PROJEKT
ZBATIMI

Emri i Projektit: "Rikonstrukcion i rrugëve të brendshme
njesia administrative Aliko"
Emri i fletës: SEKSIONE TIP
Fleta Nr.: F-1
Formati A3

Shkalla:

1:50

Gushte 2024

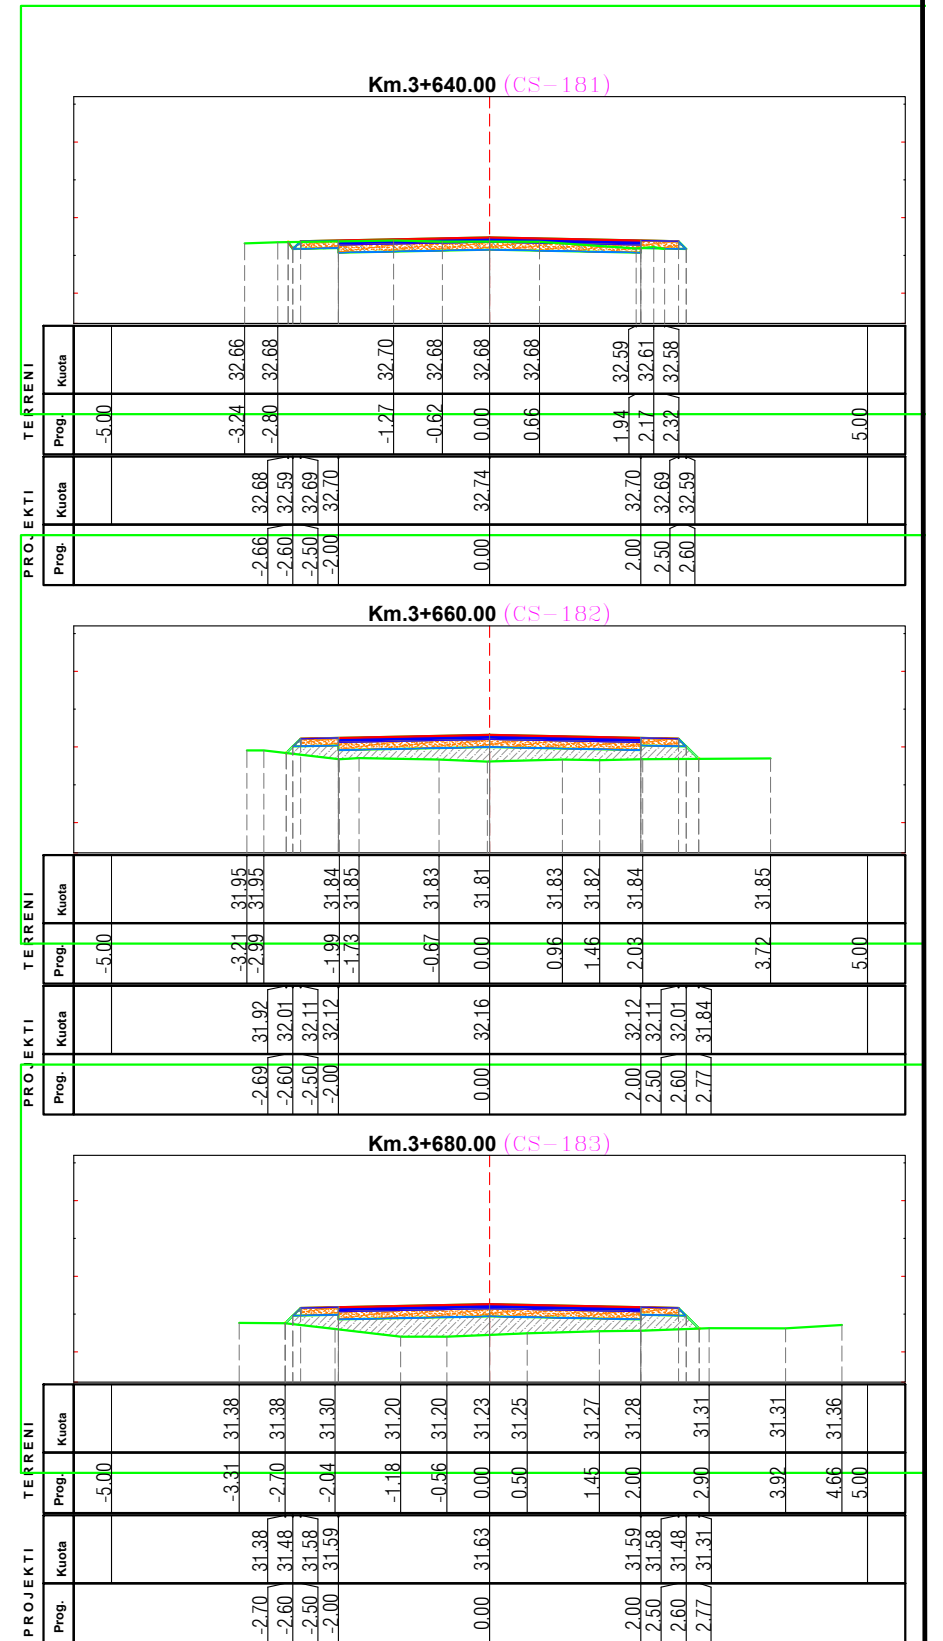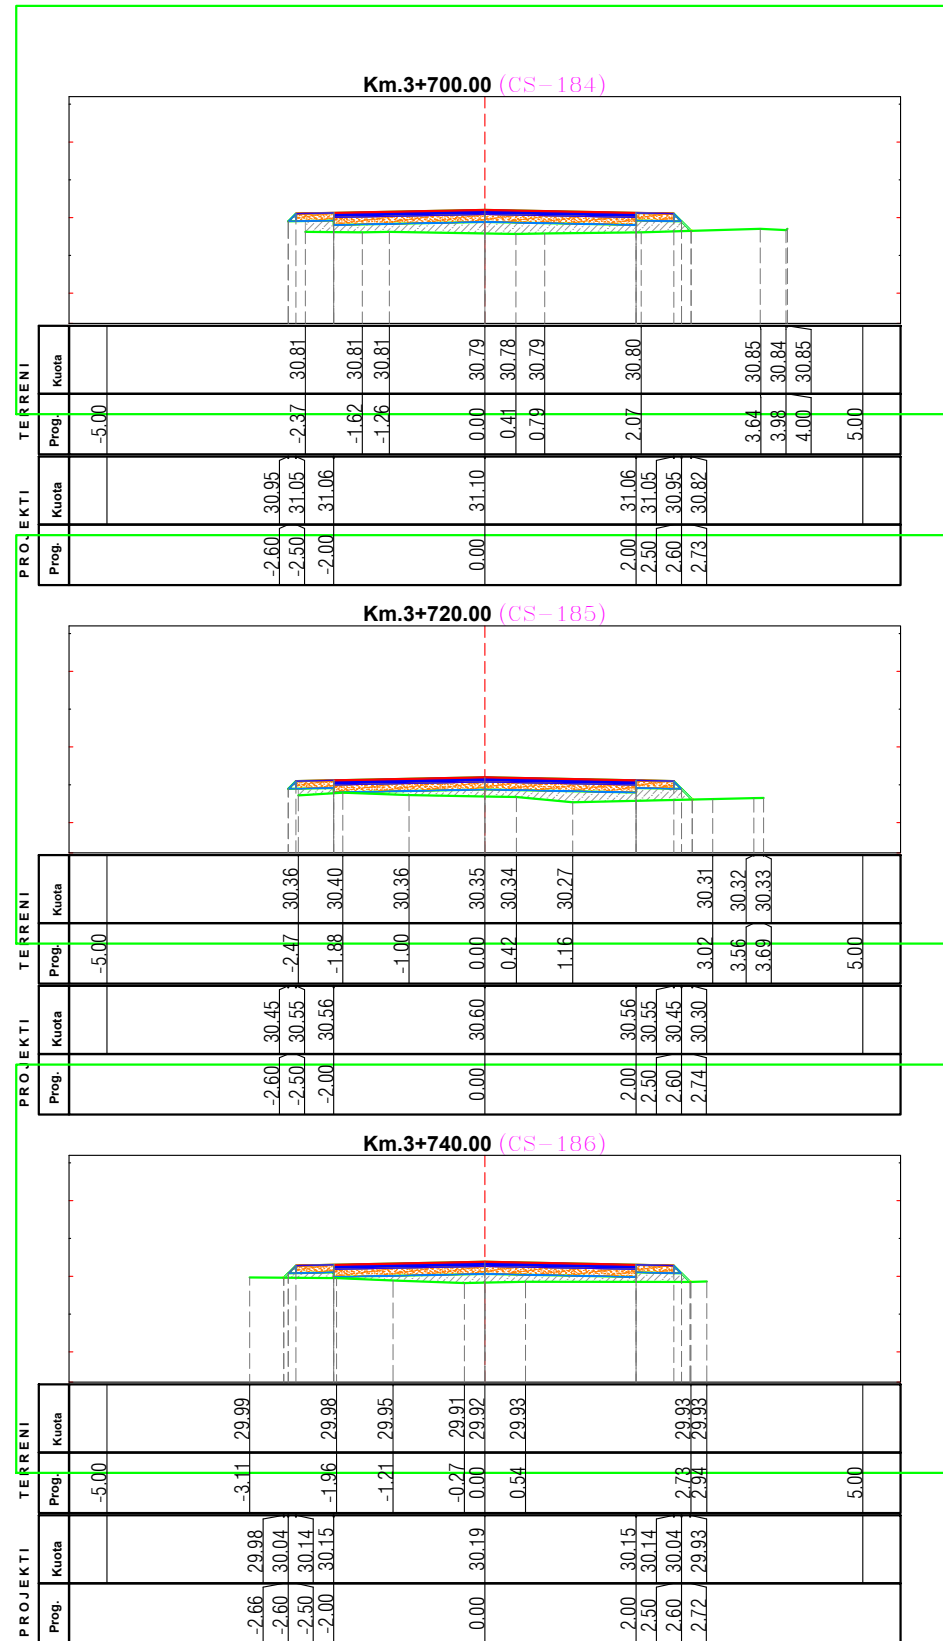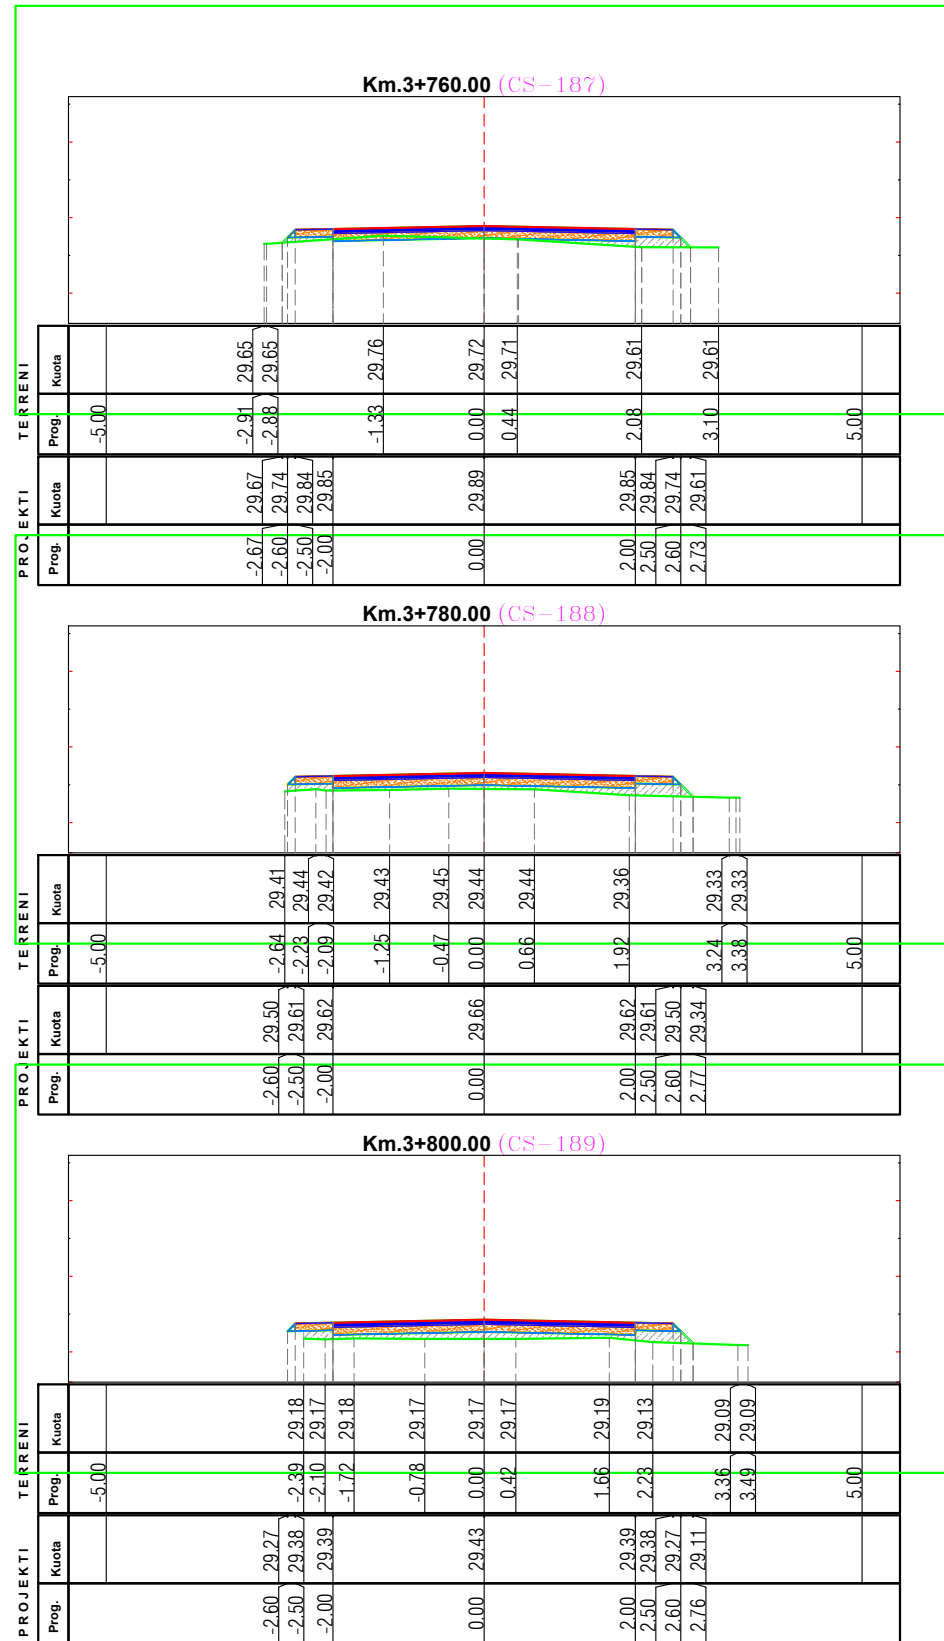

REPUBLIKA E SHQIPERISË
BASHKIA FINIQ






Projektues
ING. ARISTOTEL KOÇI
TOPOGRAF. ILIR DHROSO

Firma

PROJEKT
ZBATIMI

Emri i Projektit:	"Rikonstrukcion i rrugëve të brendshme njesia administrative Aliko"		Shkalla:
Emri i fletës:		SEKSIONE TIP	1:50
Fleta Nr.:	F-1	Formati A3	Gushte 2024

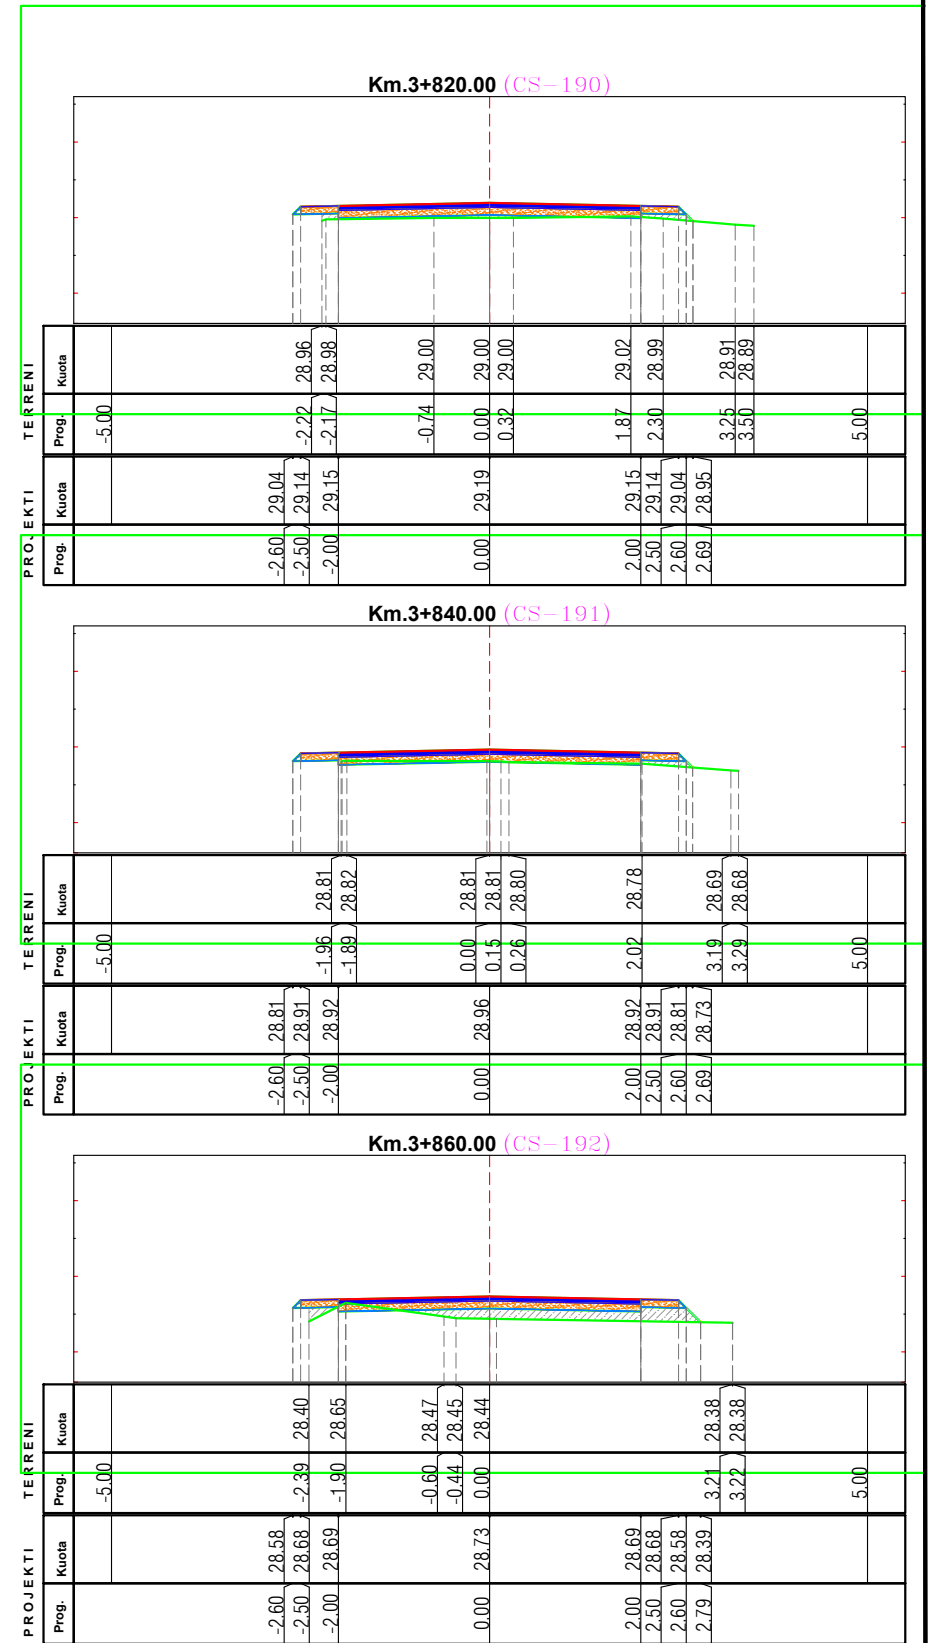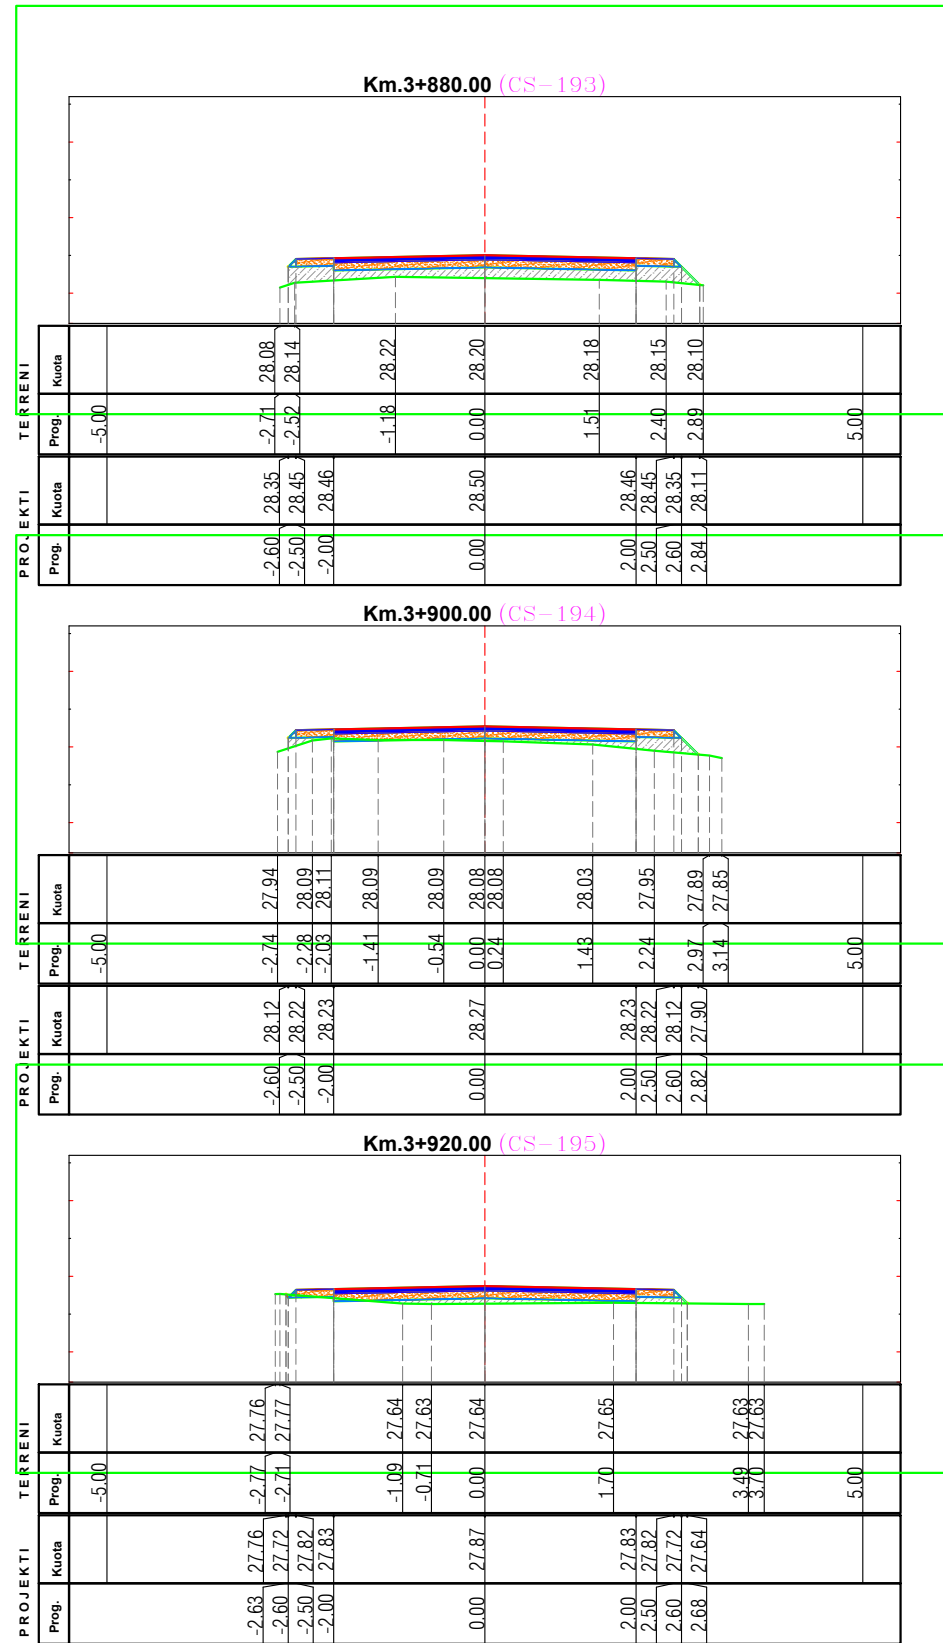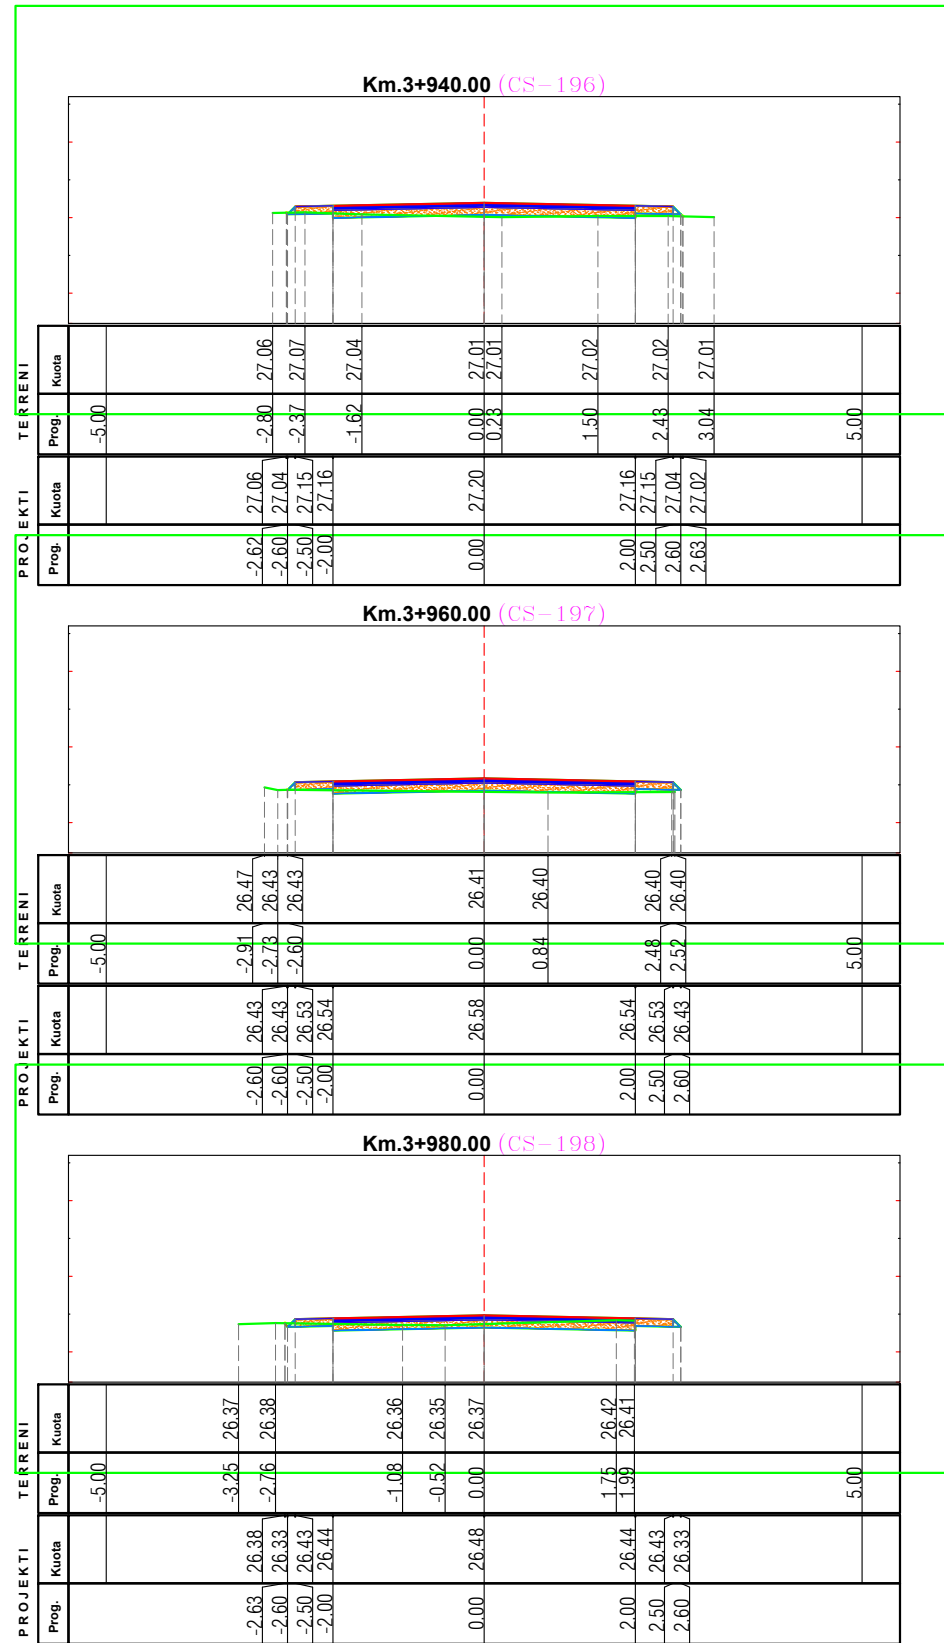

REPUBLIKA E SHQIPERISË
BASHKIA FINIQ



Municipality of Phoenix

Projektues
ING. ARISTOTEL KOÇI
TOPOGRAF. ILIR DHROSO

Firma




PROJEKT
ZBATIMI

Emri i Projektit: "Rikonstrukcion i rrugëve të brendshme
njesia administrative Aliko"
Emri i fletës: SEKSIONE TIP
Fleta Nr.: F-1
Formati A3

Shkalla:

1:50

Gushte 2024

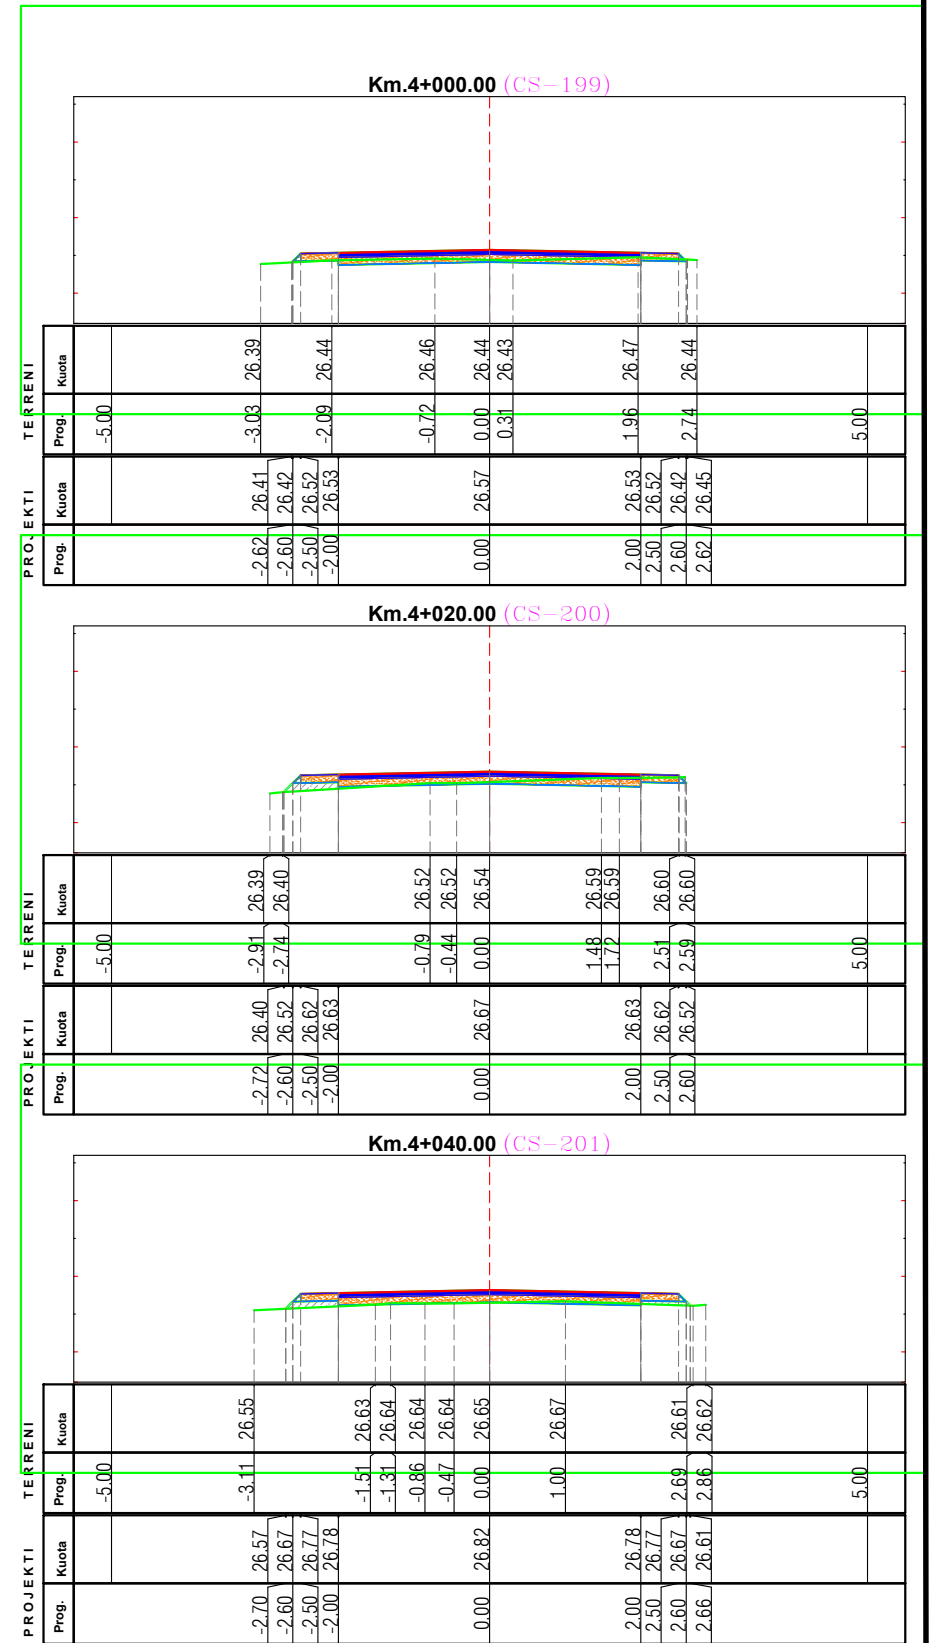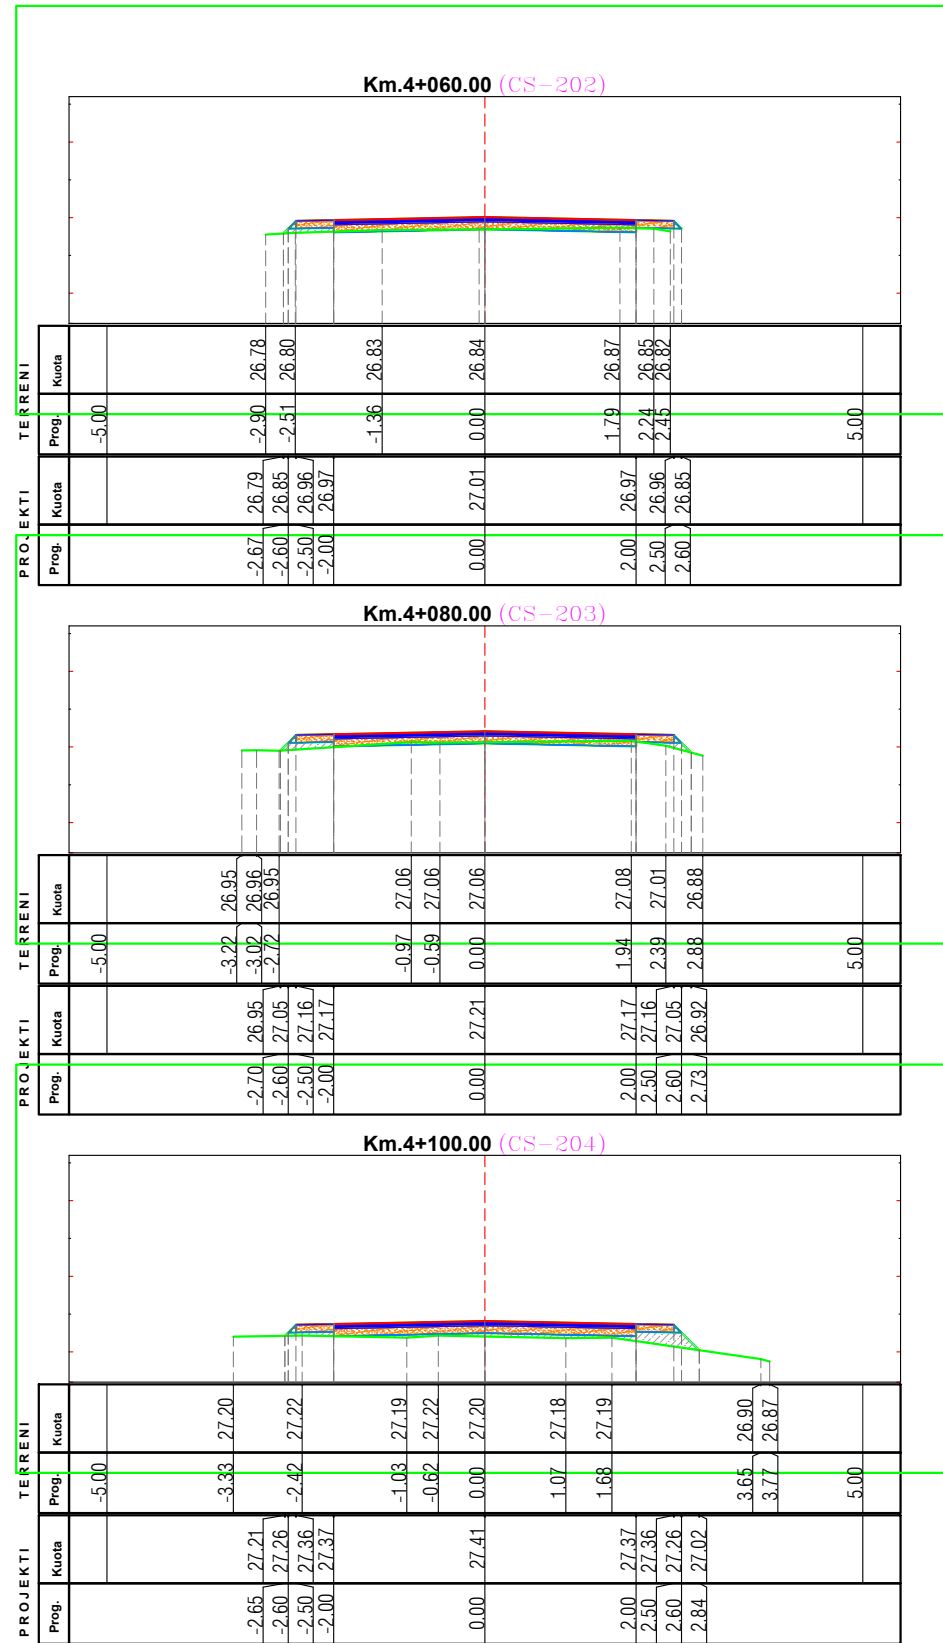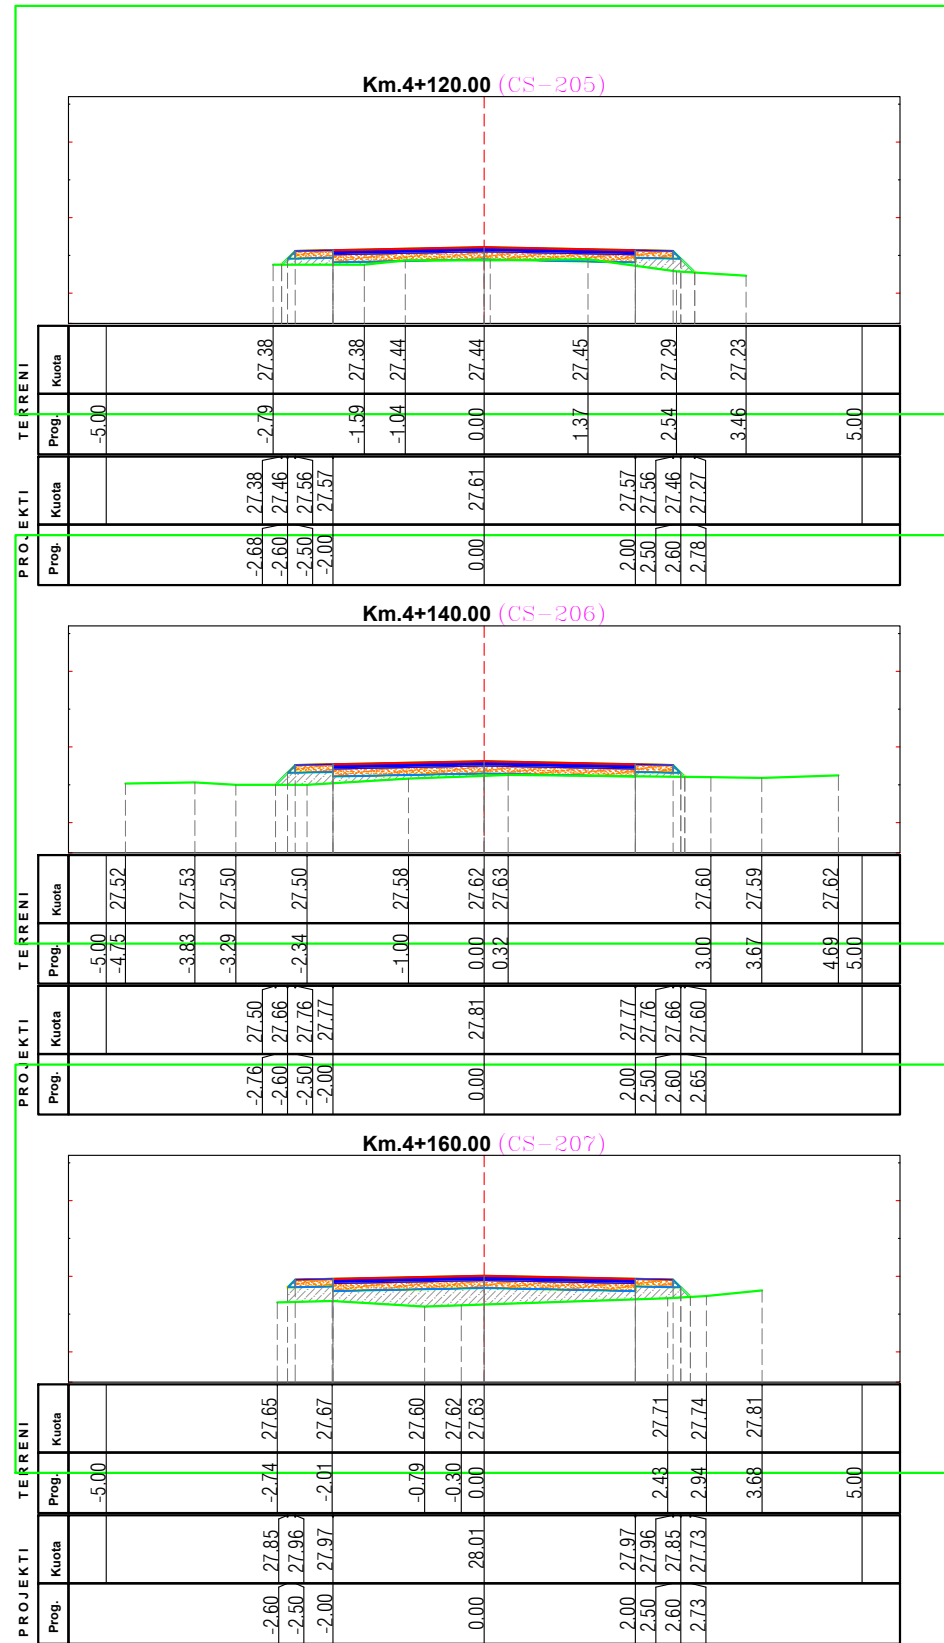

REPUBLIKA E SHQIPERISË
BASHKIA FINIQ



Projektues
ING. ARISTOTEL KOÇI
TOPOGRAF. ILIR DHROSO

Firma

PROJEKT
ZBATIMI

Emri i Projektit: "Rikonstrukcion i rrugëve të brendshme
njesia administrative Aliko"

Shkalla:

Emri i fletës:

SEKSIONE TIP




1:50

Fleta Nr.:

F-1

Formati A3

Gushte 2024

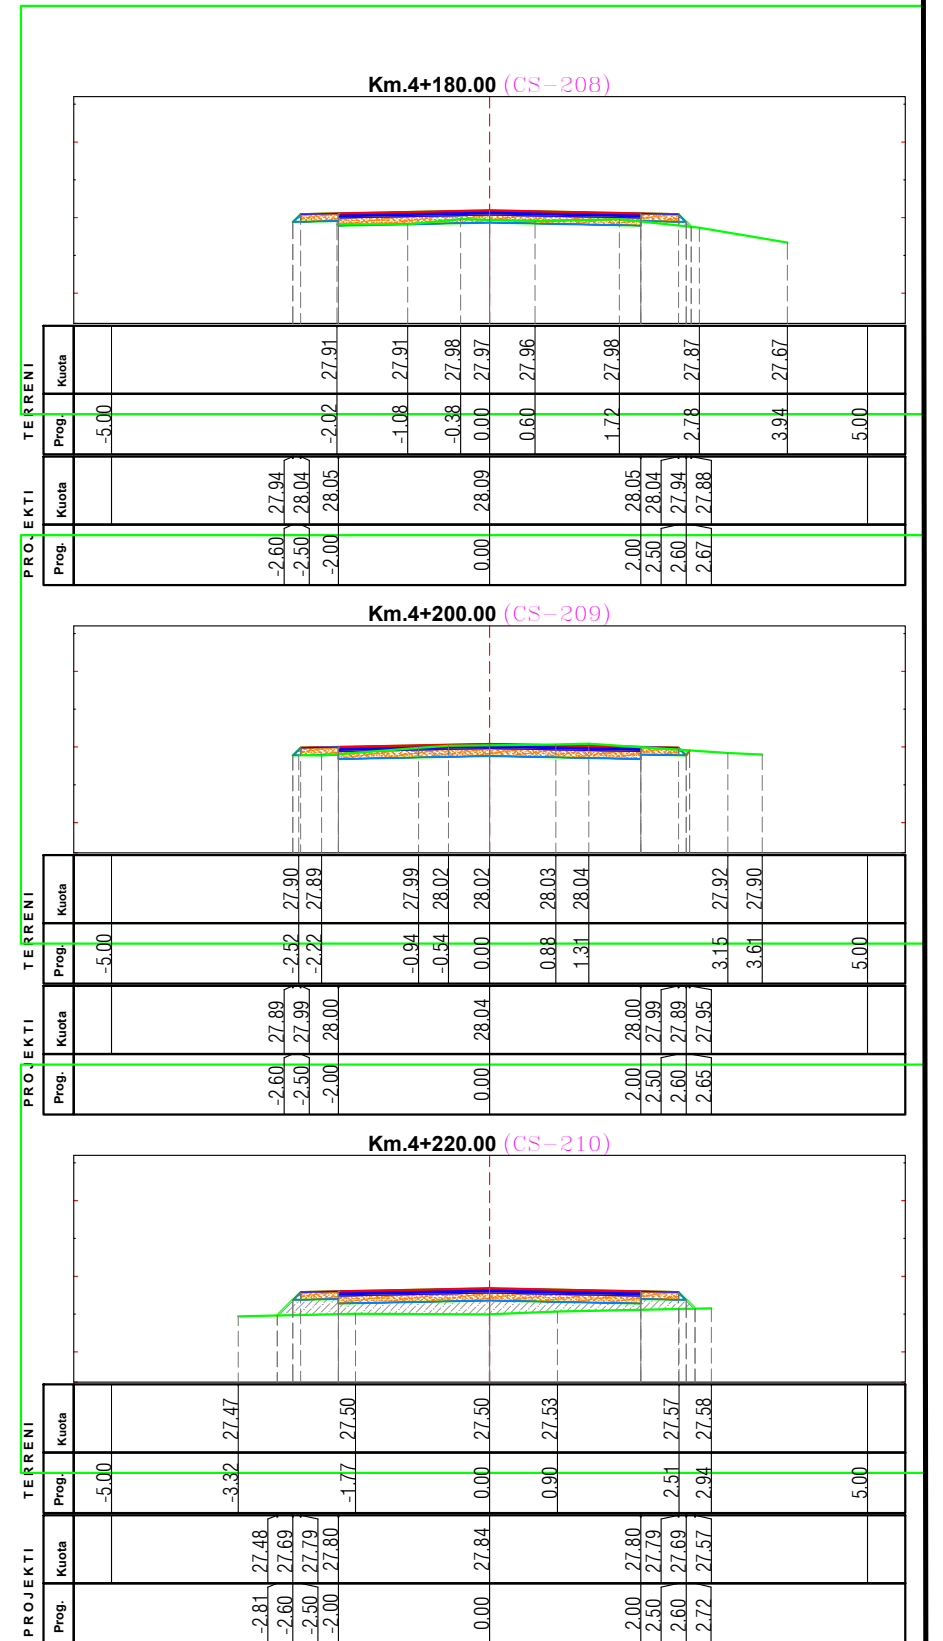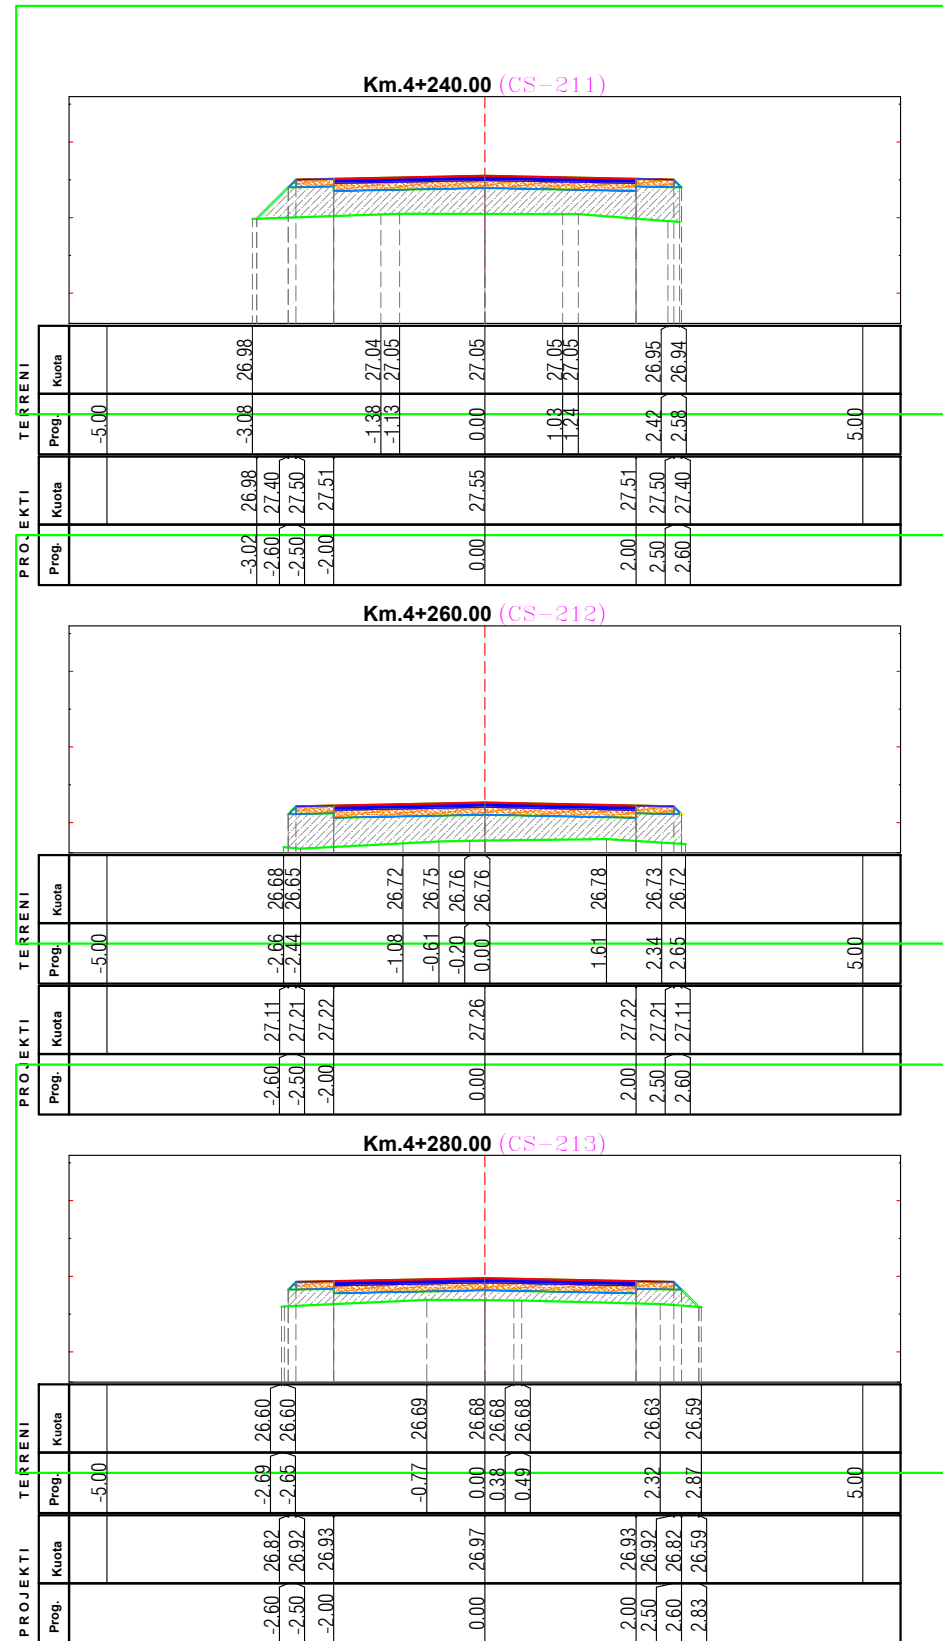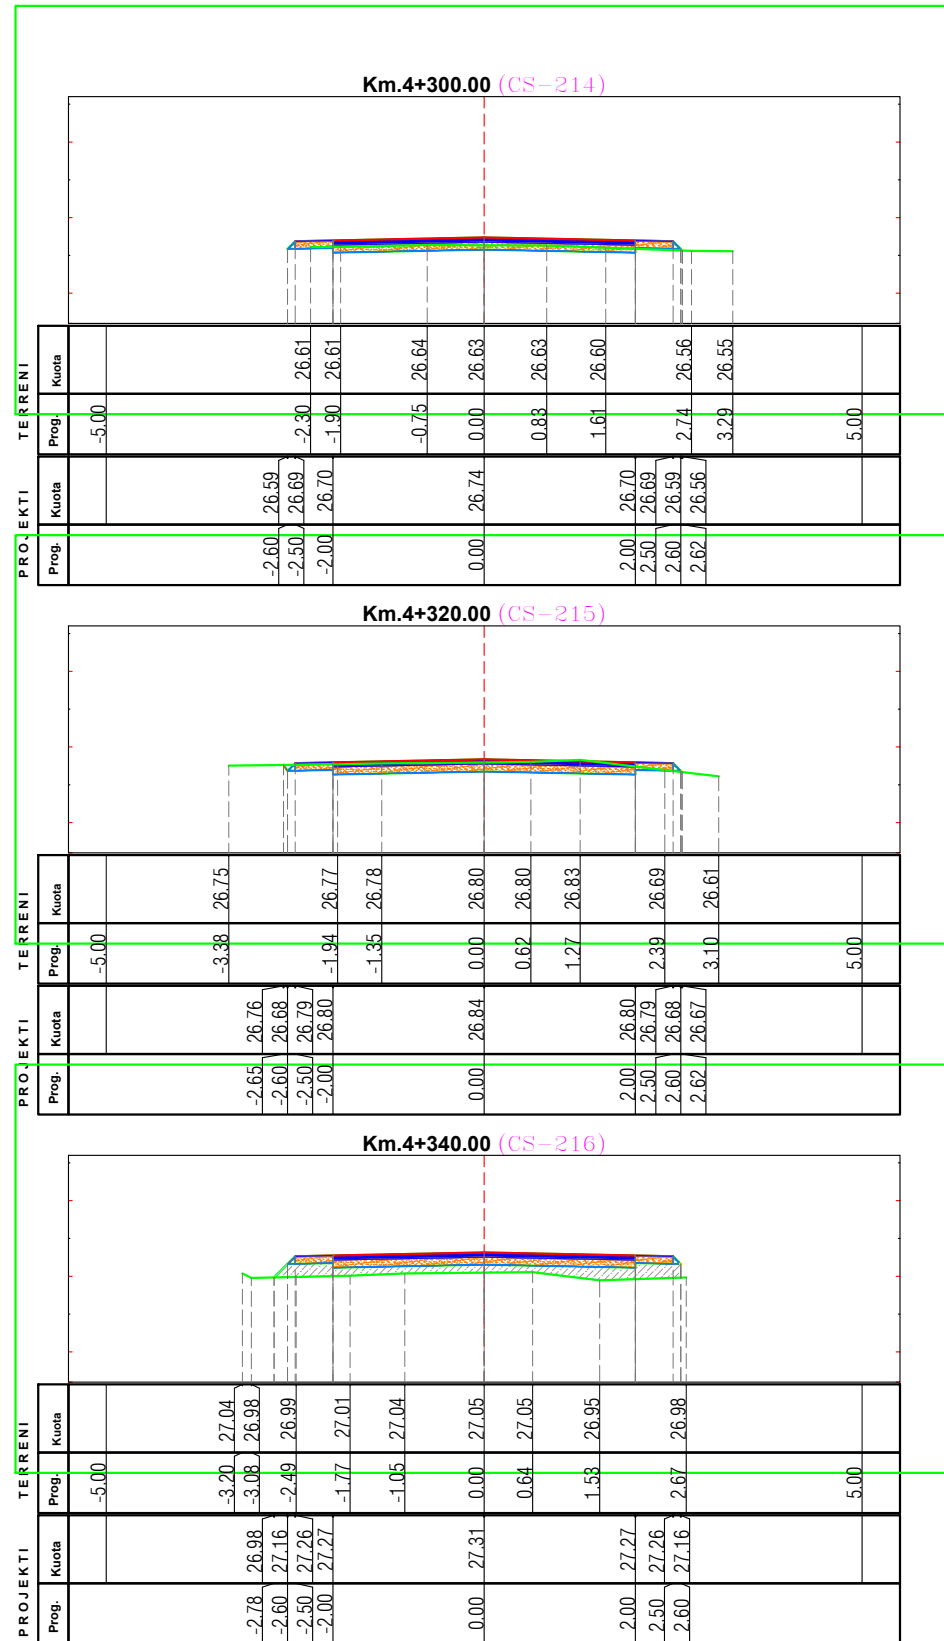

REPUBLIKA E SHQIPERISË
BASHKIA FINIQ



Projektues
ING. ARISTOTEL KOÇI
TOPOGRAF. ILIR DHROSO

Firma

PROJEKT
ZBATIMI

Emri i Projektit: "Rikonstrukcion i rrugeve te brendshme
njesia administrative Aliko"

Shkalla:

Emri i fletës:

SEKSIONE TIP




1:50

Fleta Nr.:

F-1

Formati A3

Gushte 2024

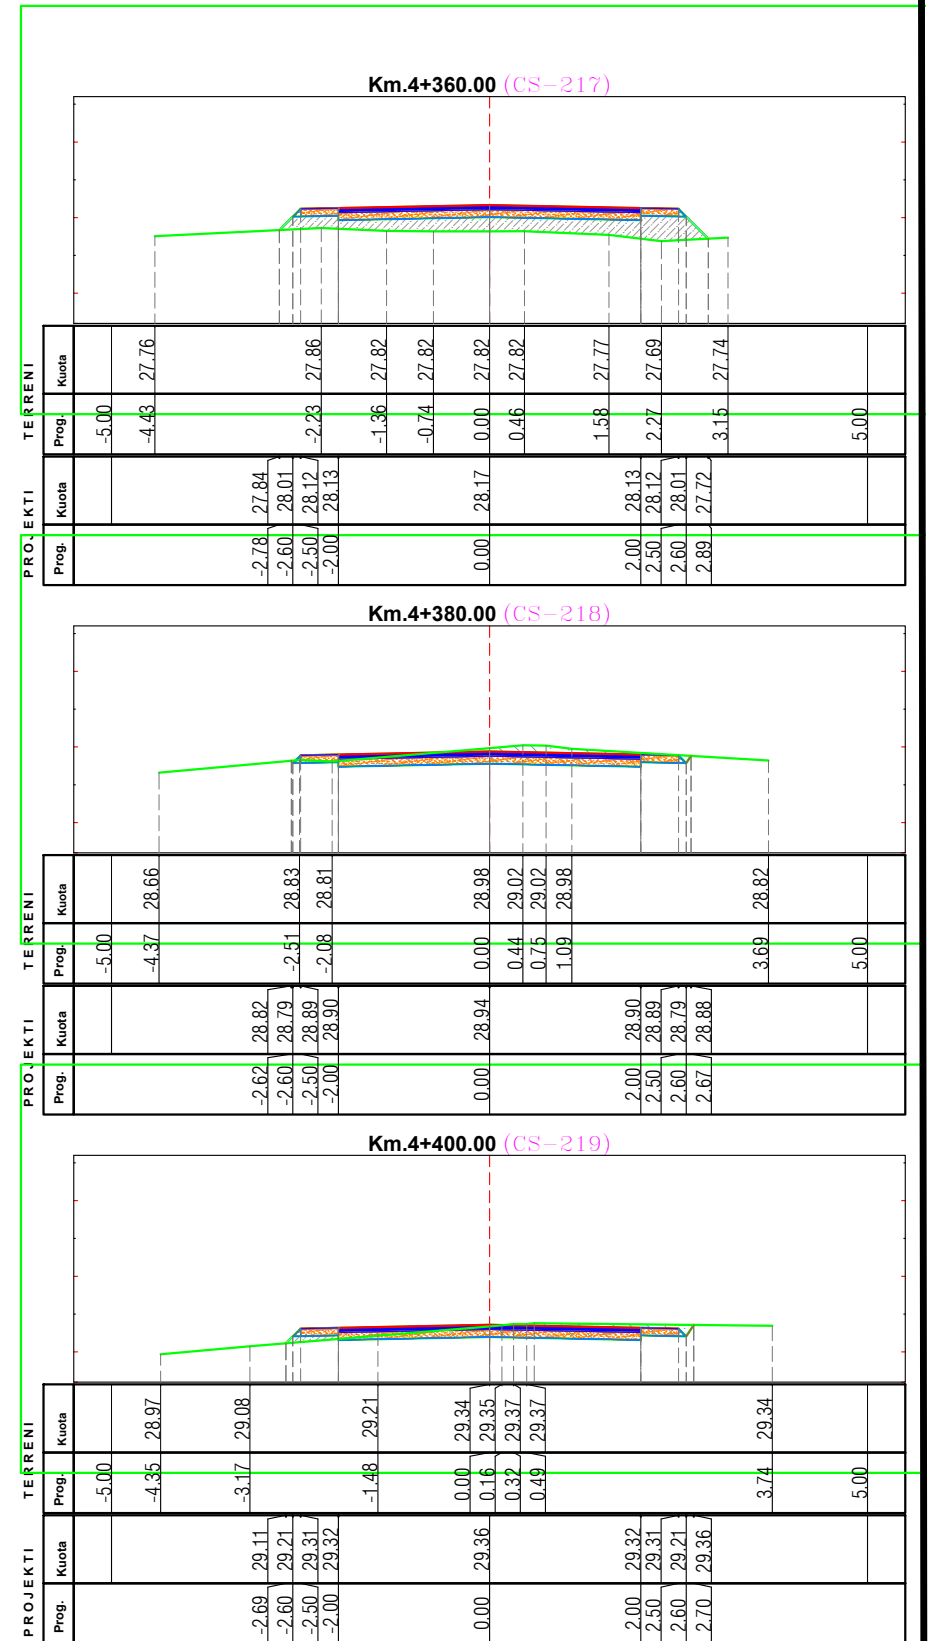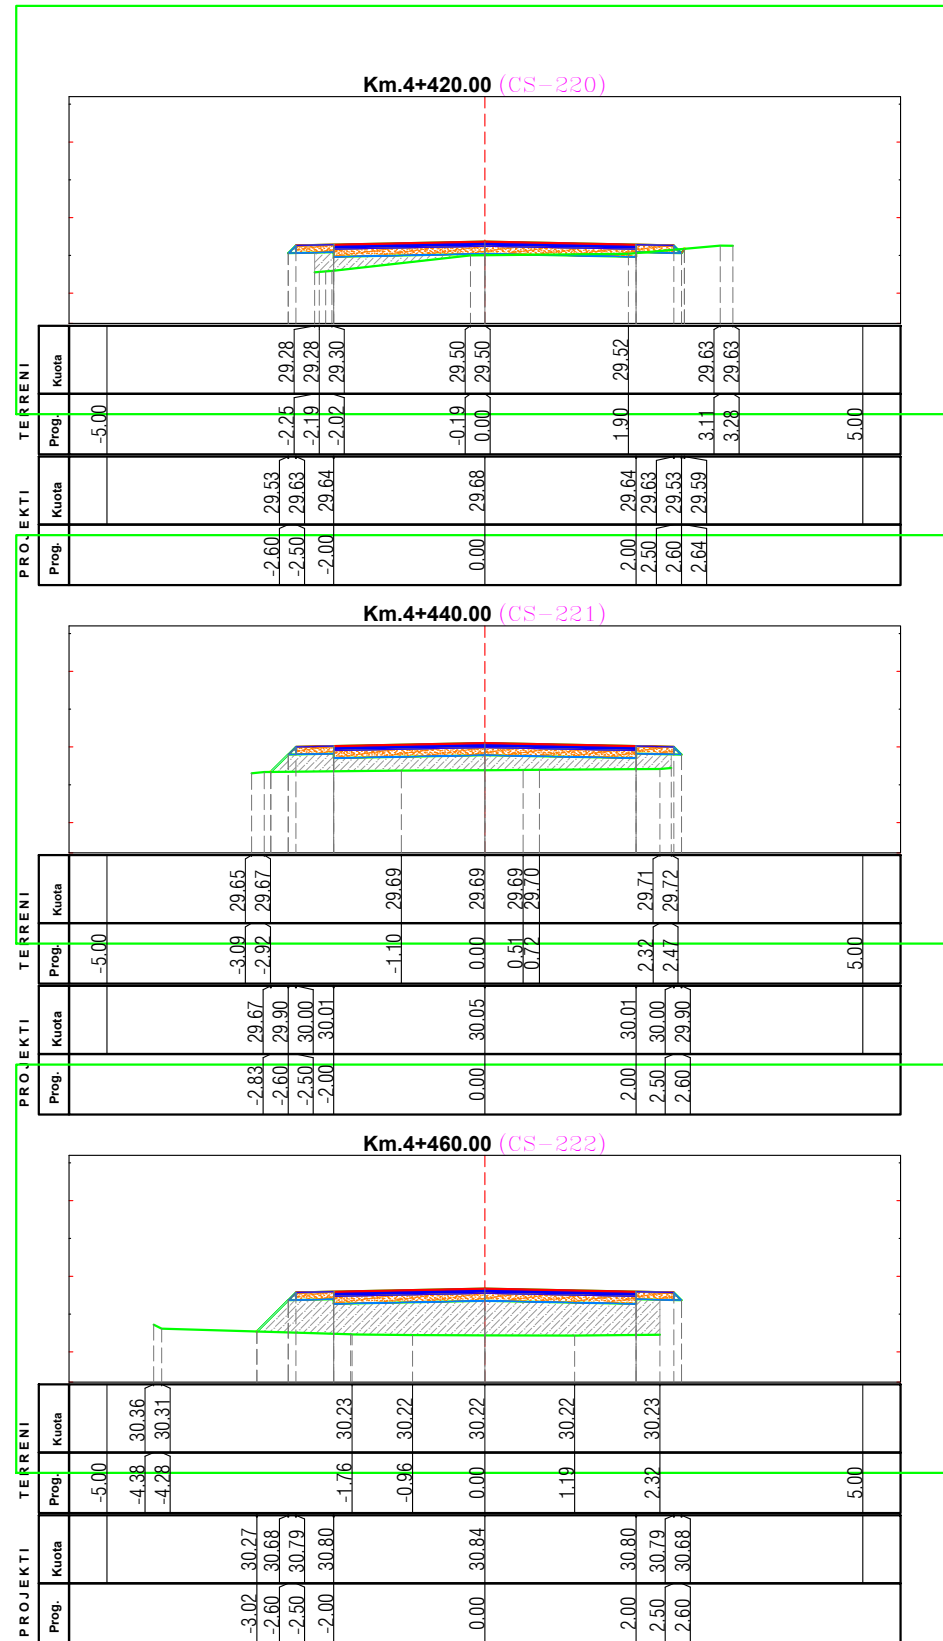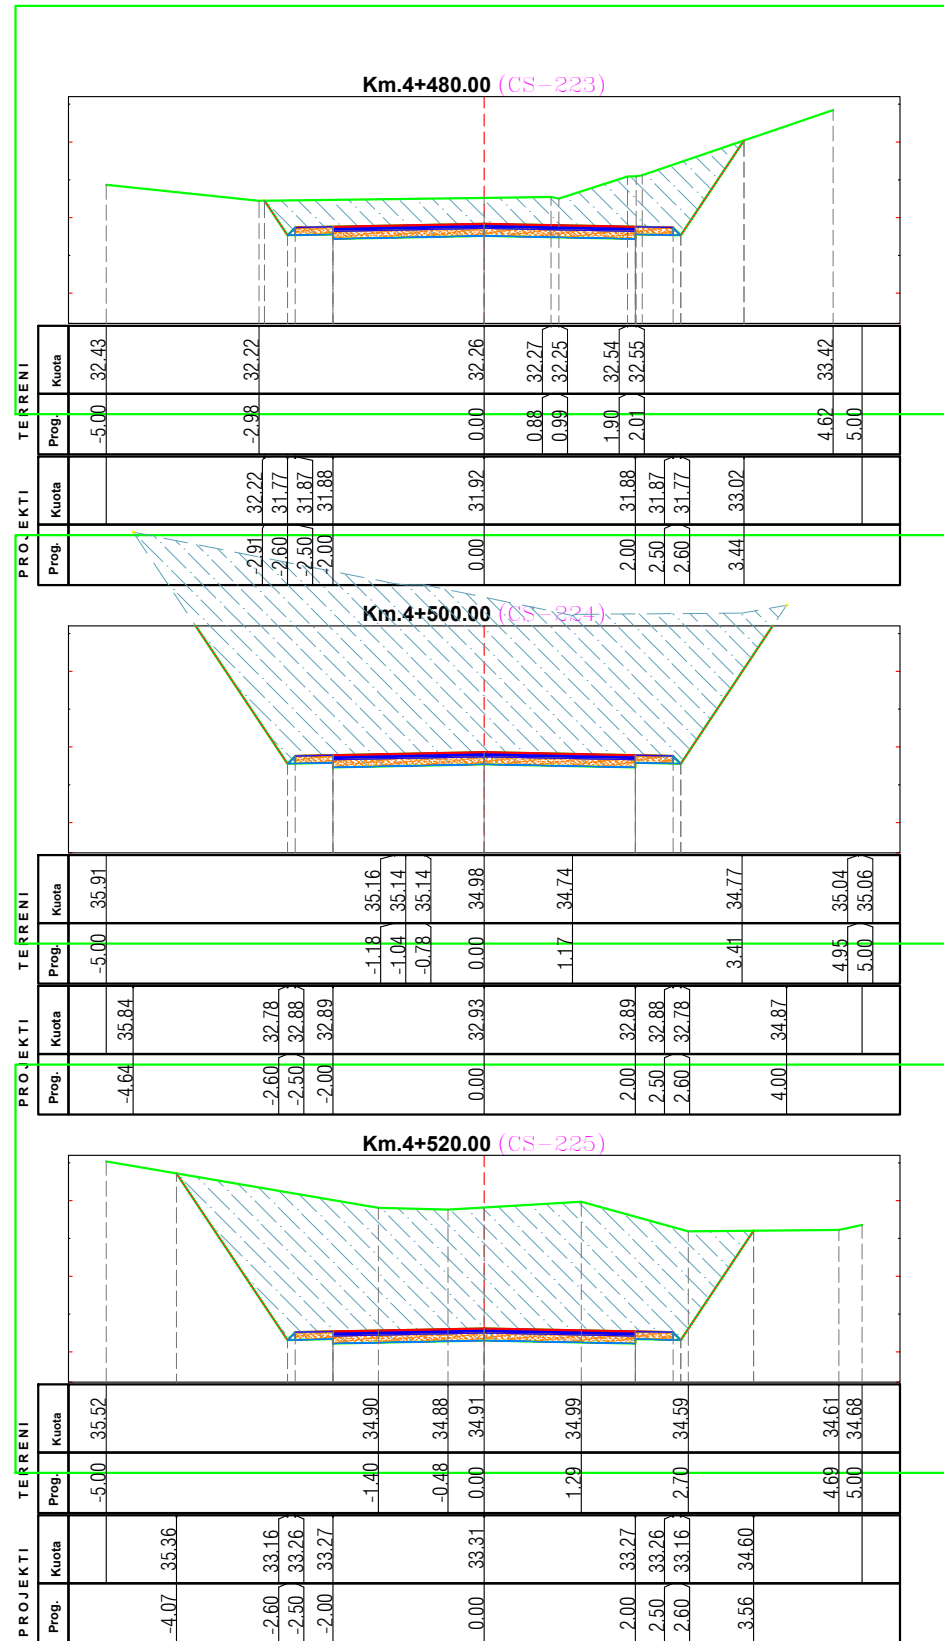

REPUBLIKA E SHQIPERISË
BASHKIA FINIQ







Municipality of Finiq

Projektues
ING. ARISTOTEL KOÇI
TOPOGRAF. ILIR DHROSO

Firma

PROJEKT
ZBATIMI

Emri i Projektit:	"Rikonstrukcion i rrugeve te brendshme njesia administrative Aliko"		Shkalla:
Emri i fletës:		SEKSIONE TIP	1:50
Fleta Nr.:	F-1	Formati A3	Gushte 2024

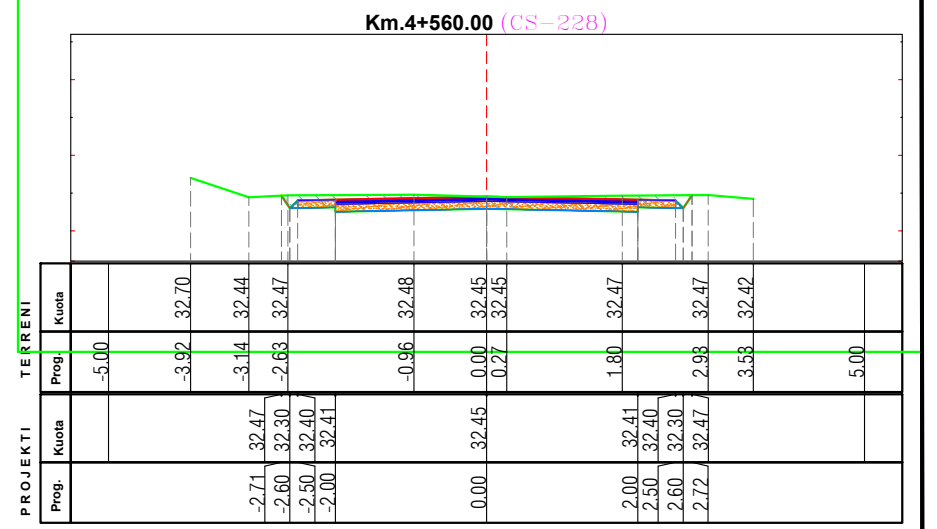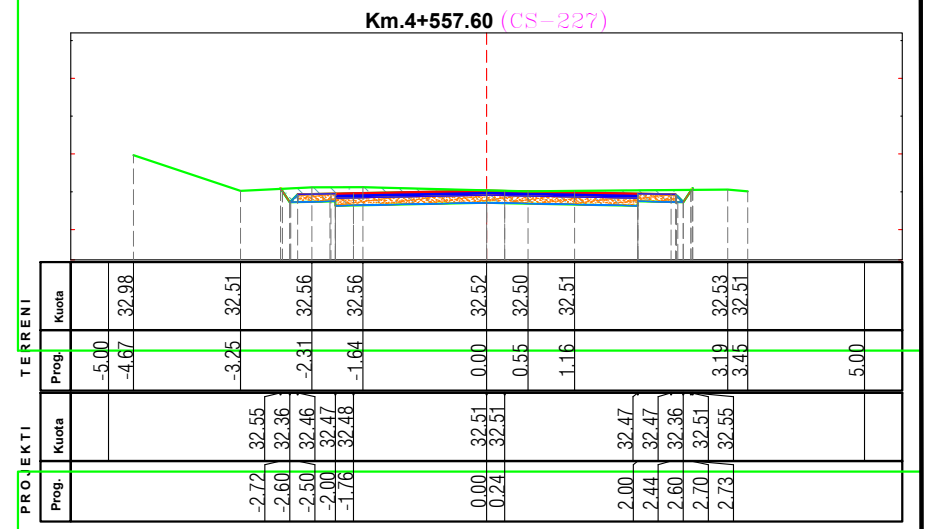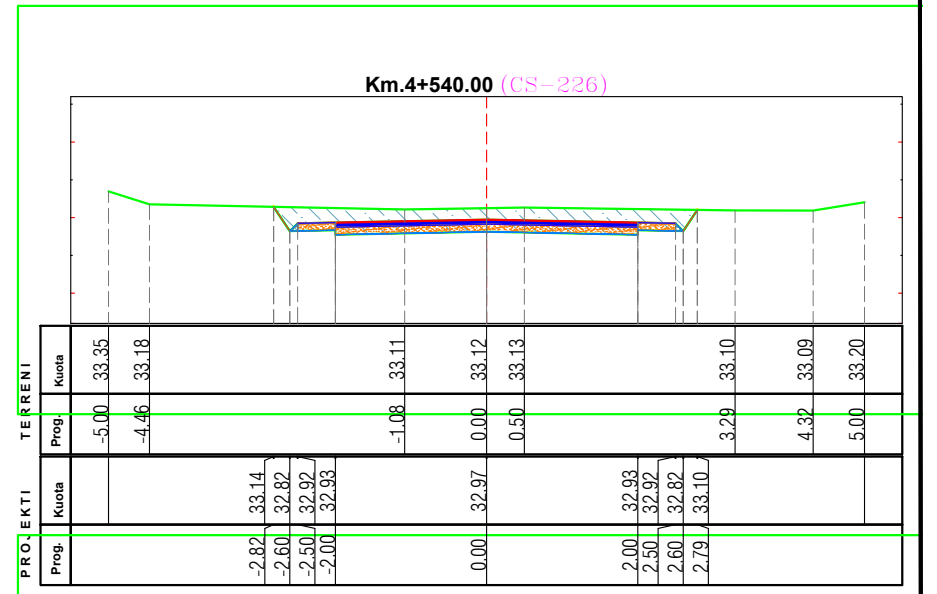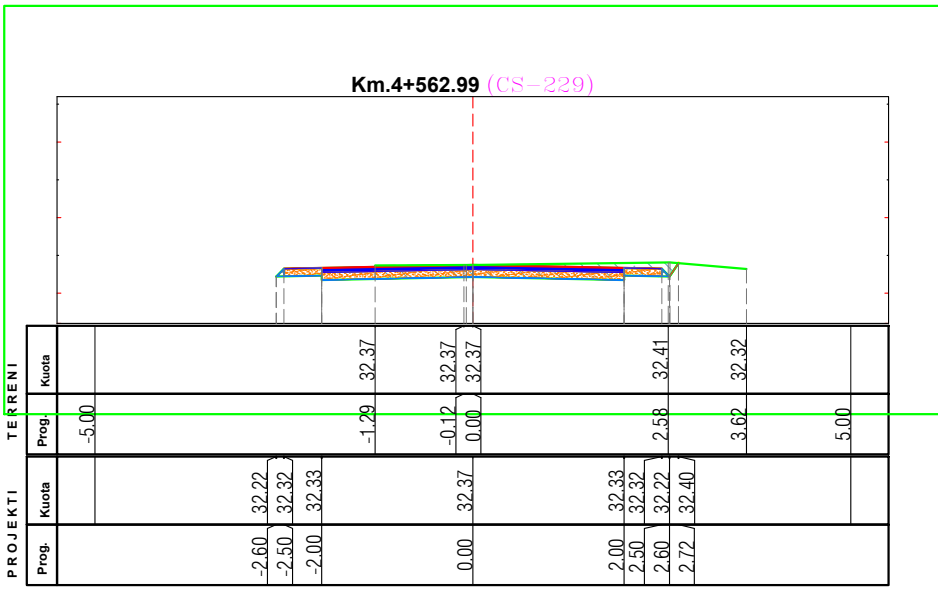

Projektues	Firma	
ING. ARISTOTEL KOÇI		
TOPOGRAF. ILIR DHROSO		

PROJEKT
ZBATIMI

Emri i Projektit:	"Rikonstrukcion i rrugeve te brendshme njesia administrative Aliko"		Shkalla:
Emri i fletës:		SEKSIONE TIP	1:50
Fleta Nr.:	F-1	Formati A3	Gushte 2024