

# PLAN RILEVIMI

PRONARI: BASHKIA KUÇOVË

26/12/2024

QELIMI : RIKONSTRUKSIONI I TREGUT TE LIRE

VENDNDODHJA:

BASHKIA KUÇOVË, DVASHK/ZVASHK KUÇOVË,

ZONA KADASTRALE : 2310

NUMRI PASURISE: 16/4

INDEKS HARTE :KV-E-4

TË DHËNAT E PASURISË:

LLOJI PASURISE : PAZAR ,

SIP. PRONES : 4800 m<sup>2</sup>,

SIP. NDERTESES: m<sup>2</sup>,


NUMRI KATEVE :

NUMRI PEMËVE \_\_\_\_\_

X : 492574.177  
Y : 451918.163

KORNIZA REFERUESE GJEODEZIKE SHQIPTARE

X : 492608.337  
Y : 4519099.403

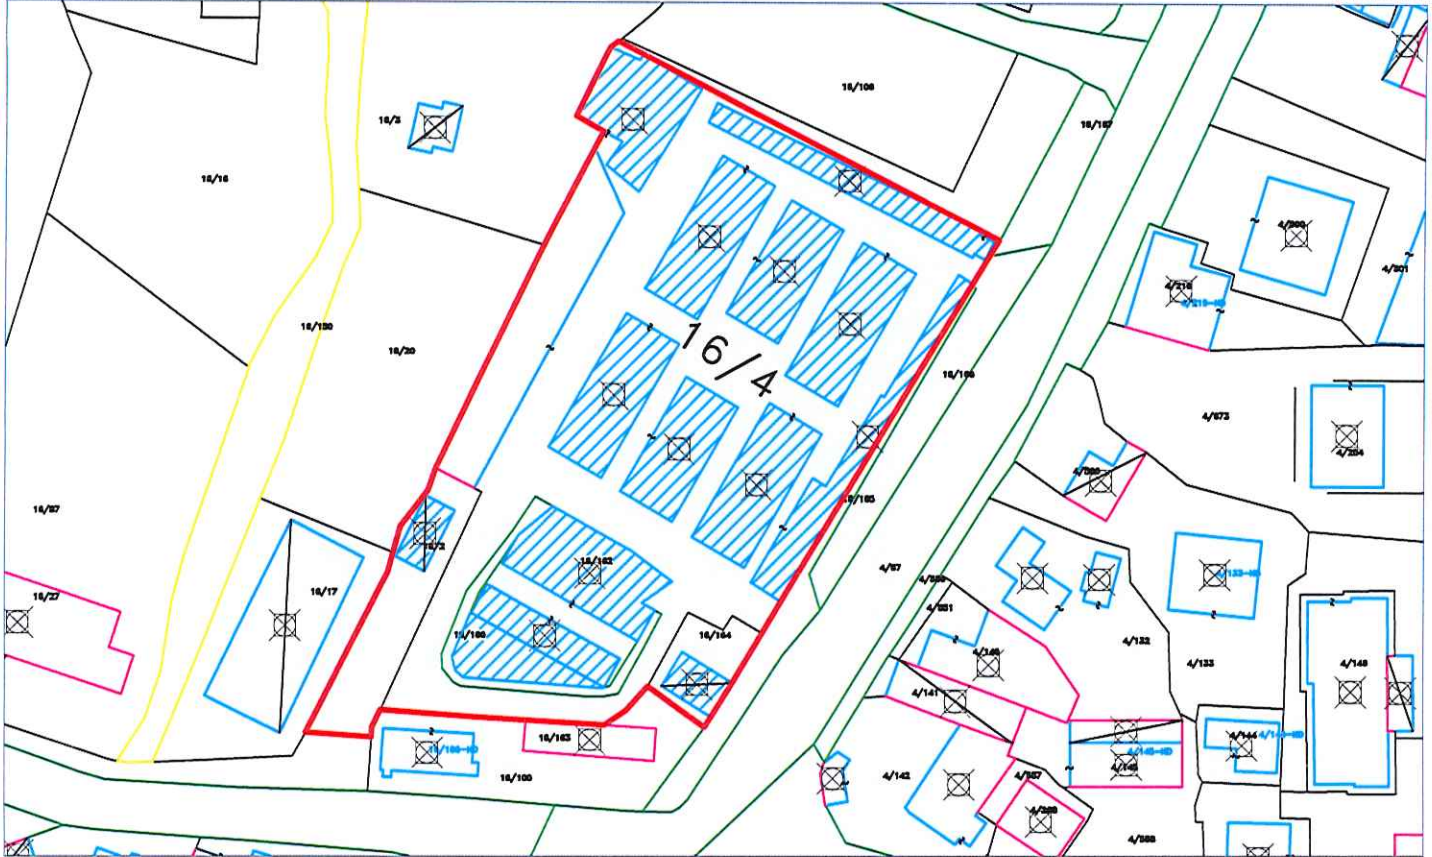

X : 492547.857  
Y : 4519073.923

X : 492580.617  
Y : 4519055.163

SH 1: 1000

Nr.	ORIENTIMI	PERDORIMI	TIPI KUFIRIT	KUFITARI	ID/NIPT	SHENIME TE REALIZUESIT
1	VERI					
2	LINDJE					
3	JUG					
4	PERENDIM					

REALIZOI PER SUBJEKT SHTETOROR:

NIPT K48504103D

KOMPANIA: BASHKIA KUÇOVË

KRYETARI BASHKISE: KRESHNIK HAJDARI

NENSHKRIMI/VULA:

REALIZOI PER BASHKINE KUÇOVË:

TOP: ERVIN LIKO

NENSHKRIMI:

KONFIRMOI:

PERGJEGJESI/DREJTORI: SOKOL VASILI

NENSHKRIMI/VULA:

TEKNOLOGJIA E MATJEVE: O, D

Kode per teknologjine e matjeve: T-teren, Z-Zyre, O-Ortofoto, G-GPS, S-Stacion Total, D-Matje Distancash

PERCAKTIMI KUFIRIT: HK

Kode per percaktimin e kufirit: P-Perfaqesues i Pronareve, K-Kufitaret te gjithë, KP-Kufitaret Pjeserisht, PB-perfaqesues Bashkie, HK-Harta kadastrale

SHENIME TE VECANTA:

PRONARI/BASHKEPRONARET-DEKLARIM MBI MAREDHENIET NE KUFITARET

EMRI: BASHKIA KUÇOVË

NENSHKRIMI/VULA:

Kode per teknologjine e matjeve dhe percaktimin e kufirit: T-teren, Z-Zyre, O-Ortofoto, G-GPS, S-Stacion Total, D-Matje Distancash, P-Perfaqesues i Pronareve, K-Kufitaret te gjithë, KP-Kufitaret Pjeserisht, PB-perfaqesues Bashkie, HK-Harta kadastrale