

AUTORITETI KONTRAKTOR:
BASHKIA KLOS





PROJEKT ZBATIMI

**-HOROGRAFIA
-RILEVIMI I RRUGES
-PLANIMETRIA & PROFILI GJATESOR
-PROFILET TERTHORE
-PROFILET TIP**

**-PLANIMETRIA E SINJALISTIKES
-AKSI ME ELEMENTET GJEOMETRIK
-DETAJET**

PROJEKT **Objekti:** " SISTEMIM ASFALTIM I RRUGËS FSHATI SHKALLË-GUR I BARDHË, NJ.ADM XIBËR.**KLOS**"
VITI 2024

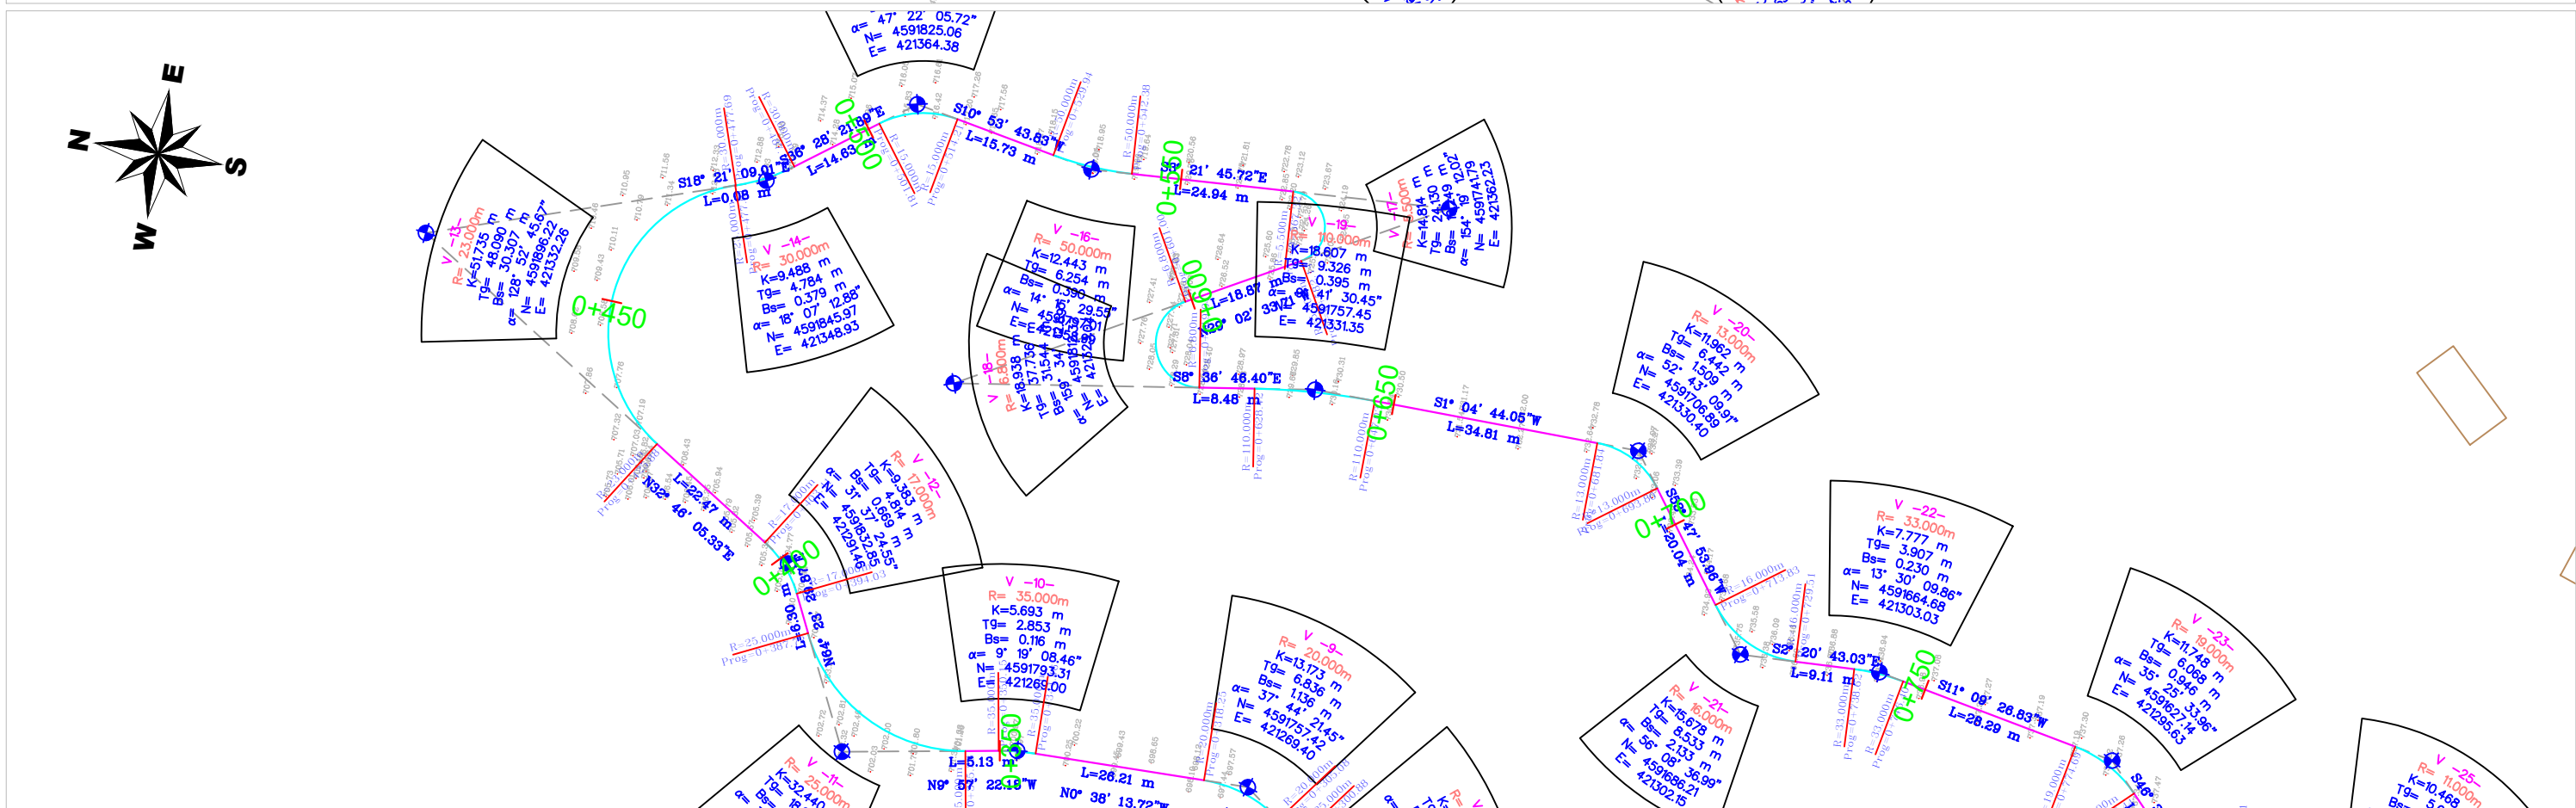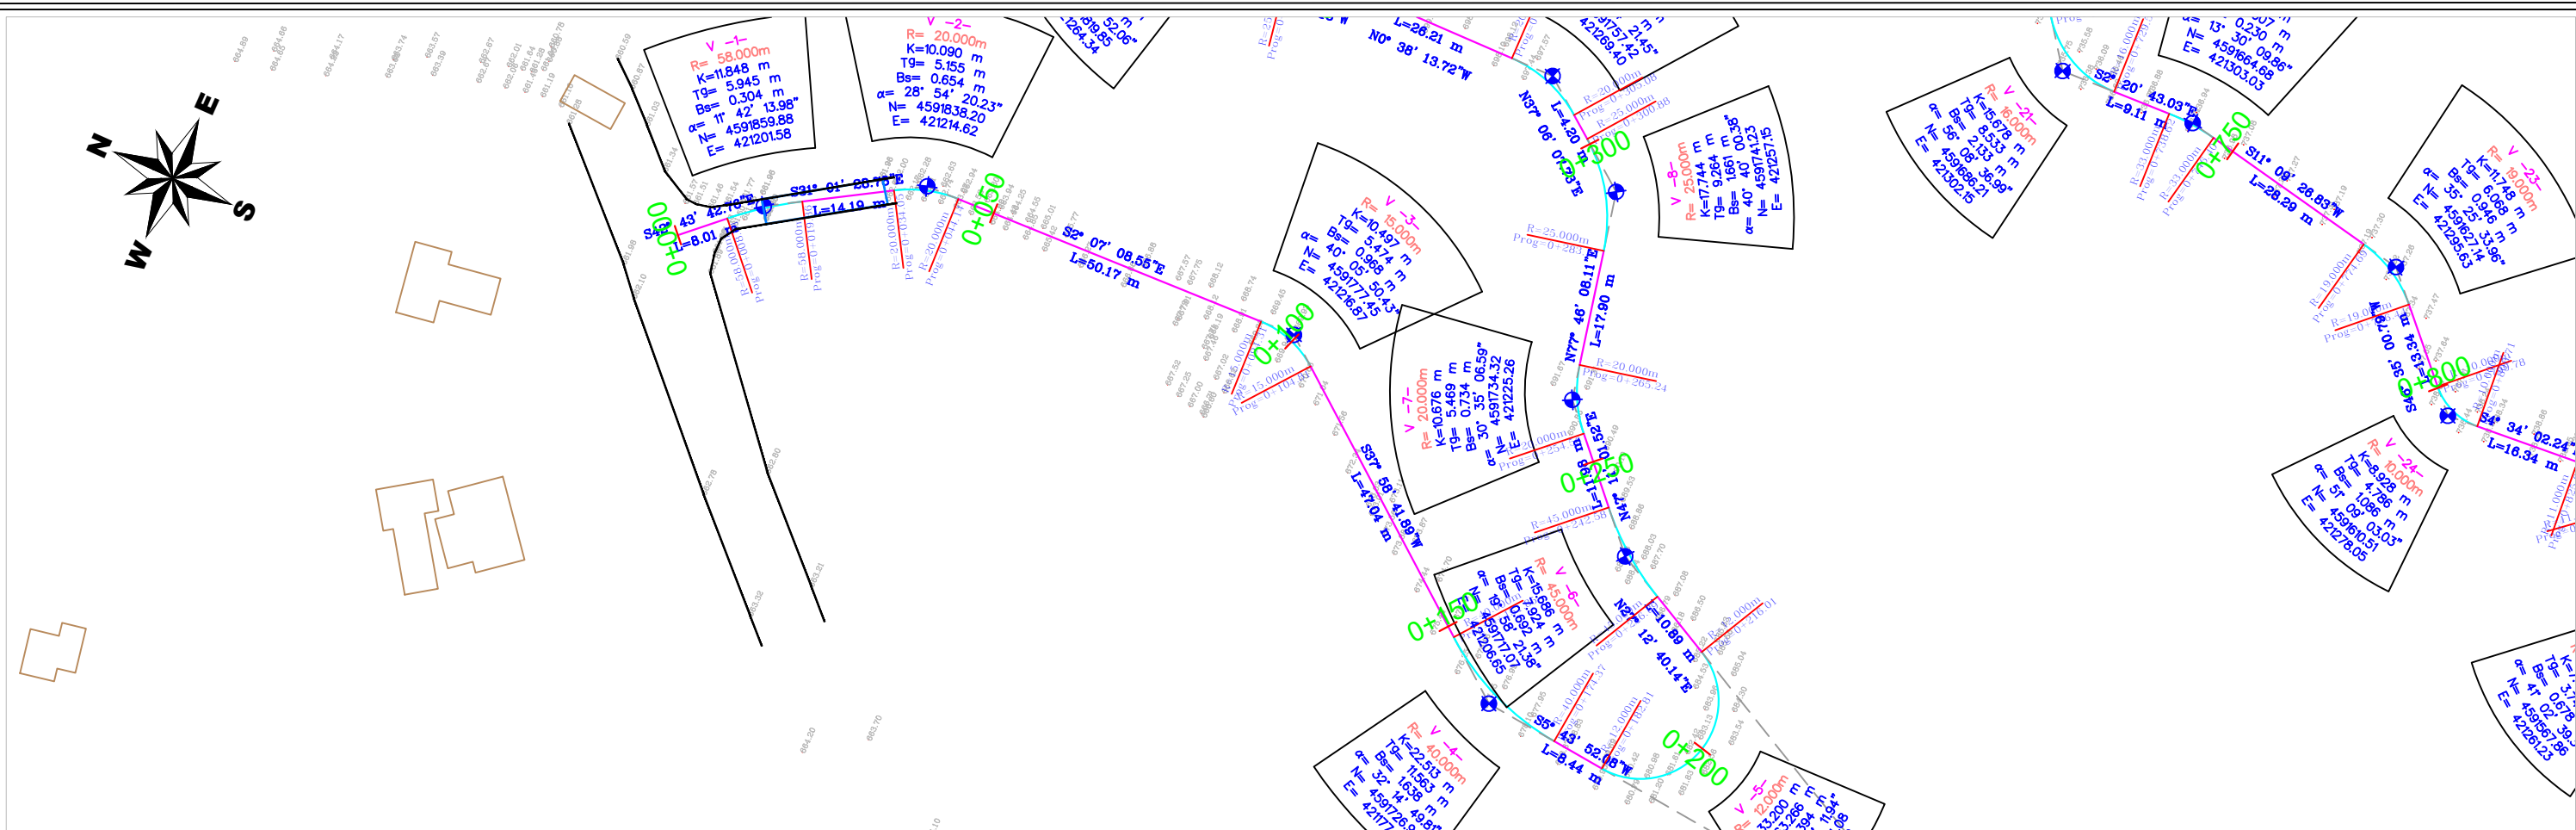


Porositesi
BASHKIA KLOS

Objekti: SISTEMIM ASFALTIM I RRUGËS FSHATI SHKALLË-GUR I BARDHË, NJ.ADM XIBËR.KLOS

Emertimi:
AKSI ME ELEMENTET GJEOMETRIK

PROJEKT ZBATIMI

GRUPI PROJEKTUES	Ing.Hidro. Mark PEMAJ	Firma:	
	Ing.Top. Bilbil NURÇE	Firma:	
		Firma:	
		Firma:	
Periudha:		Shkalla:	1:1000
NËNTOR 2024		Fleta:	Nr. 1


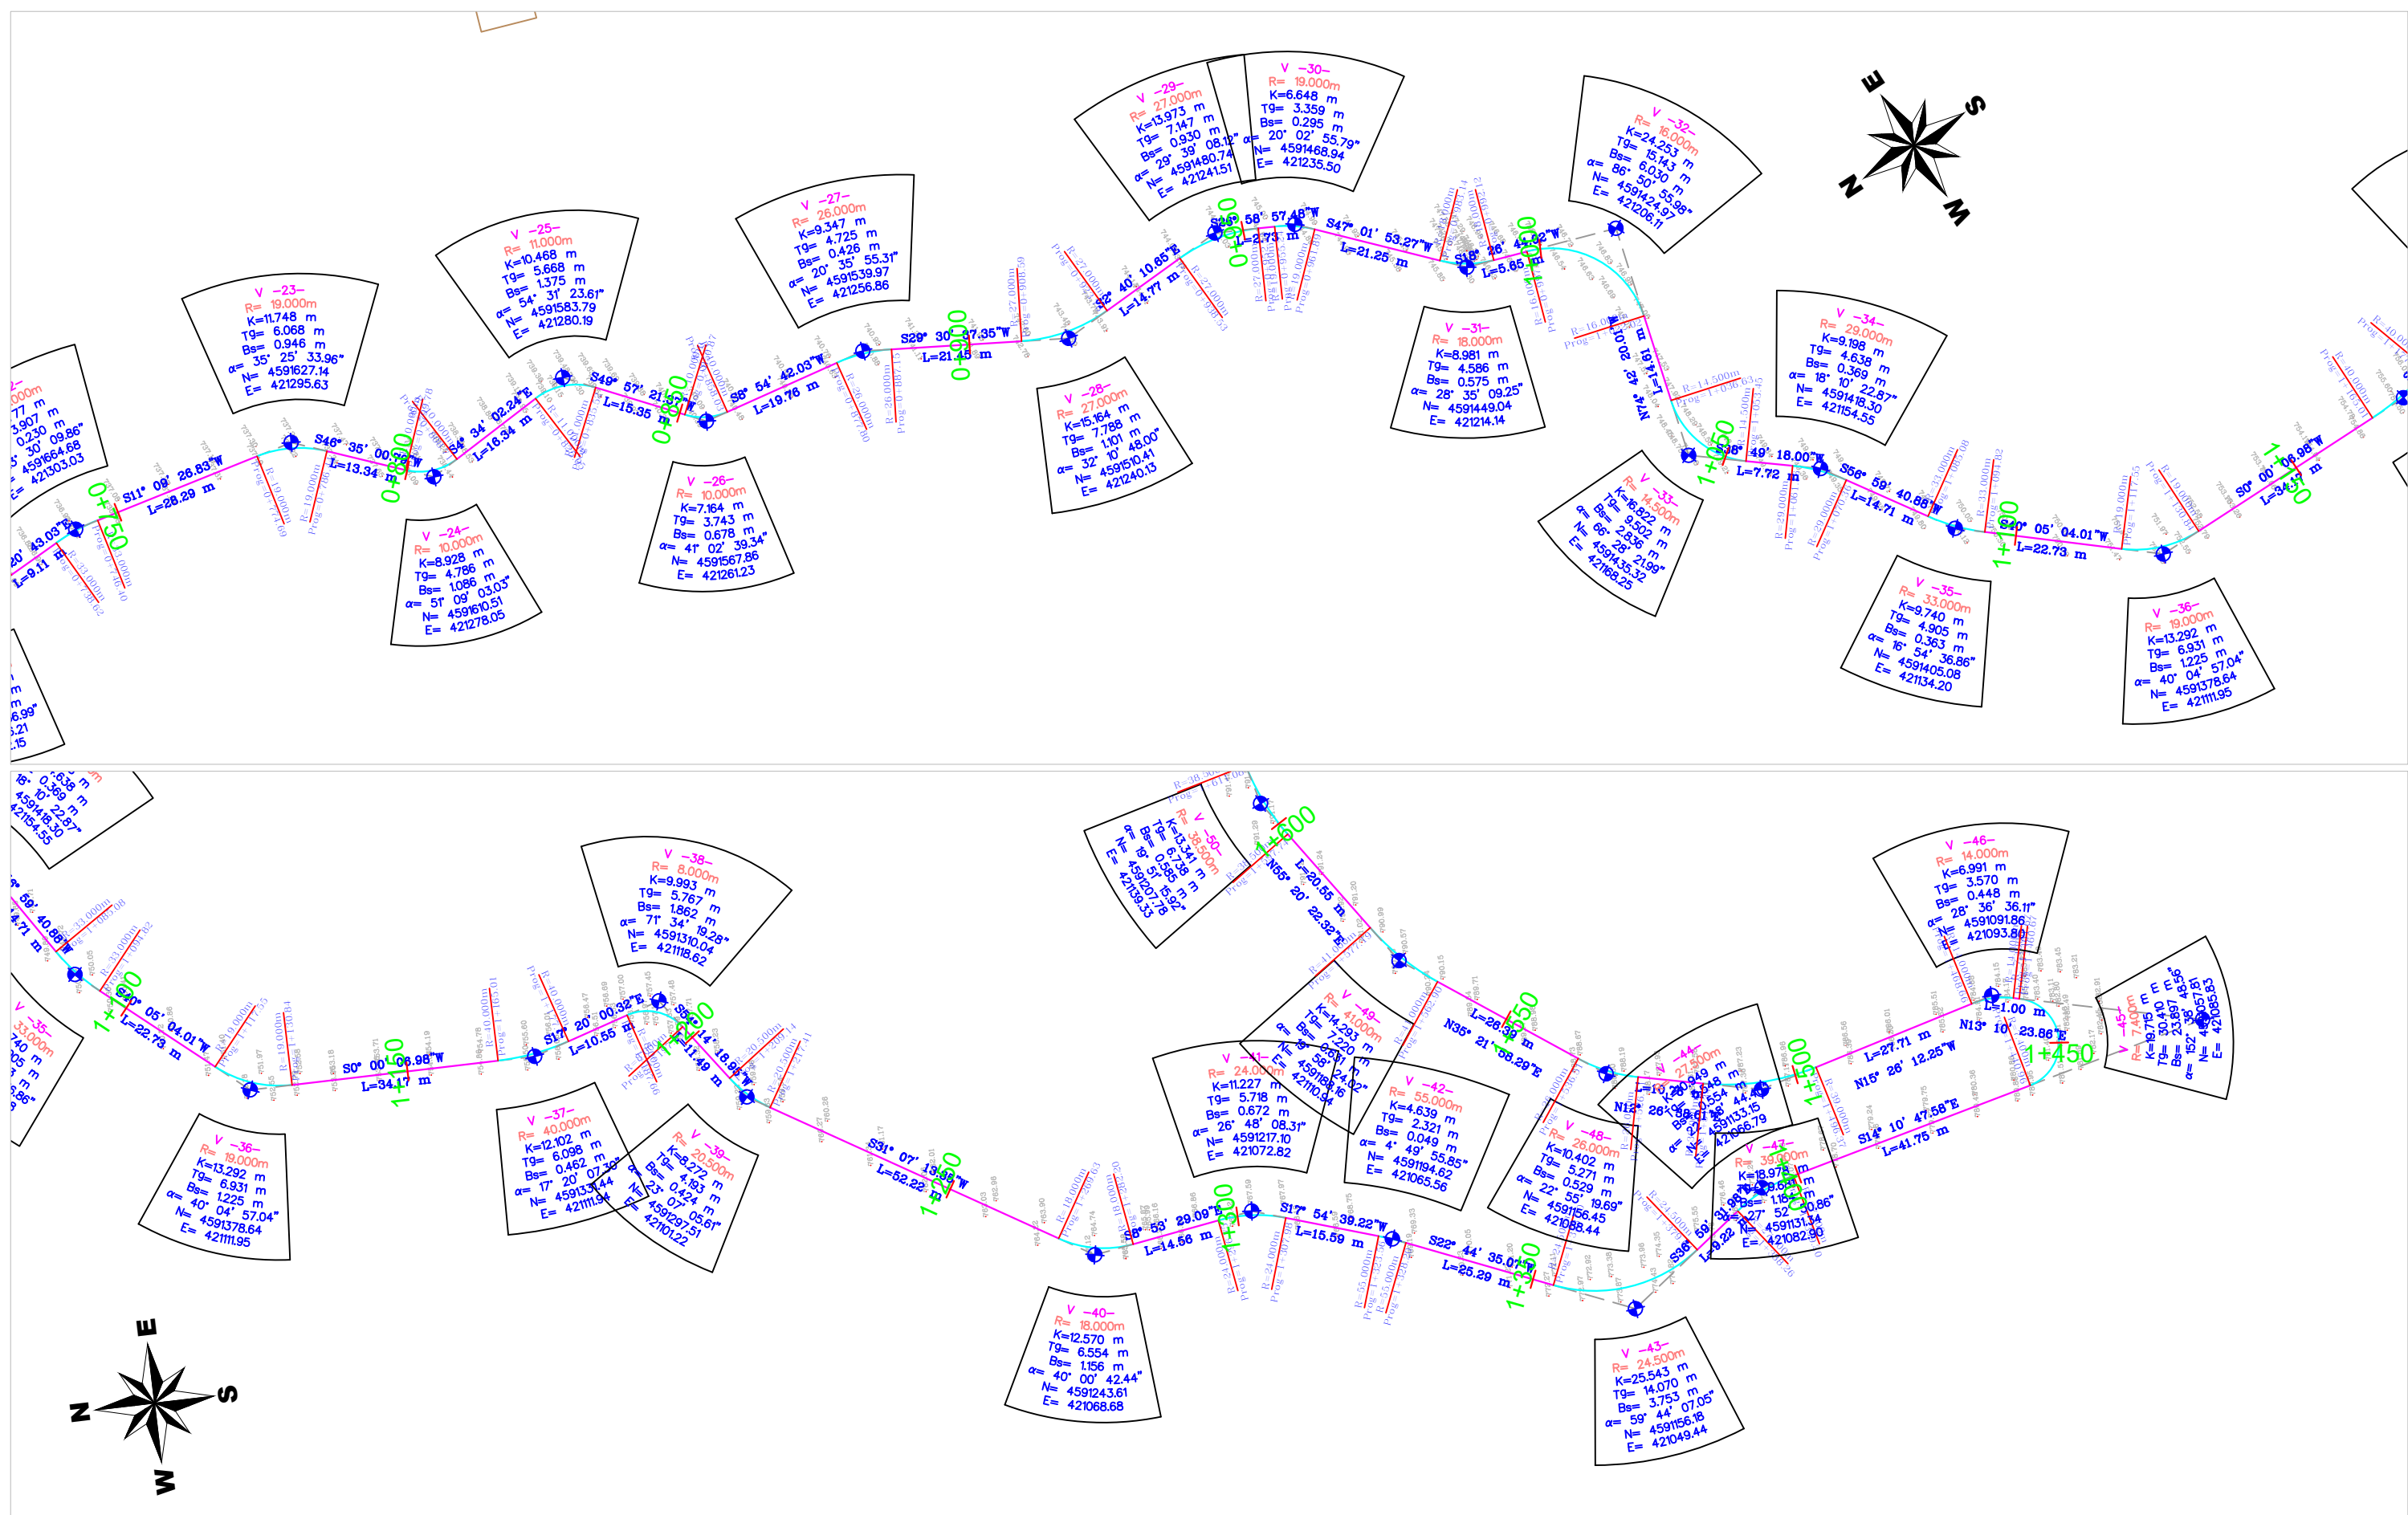


Porositesi
BASHKIA KLOS
Objekti: SISTEMIM ASFALTIM I RRUGËS FSHATI SHKALLË-GUR I BARDHË, NJ.ADM XIBËR.KLOS

Emertimi:
AKSI ME ELEMENTET GJEOMETRIK

PROJEKT ZBATIMI

GRUPI PROJEKTES	Ing.Hidro. Mark PEMAJ	Firma:	
	Ing.Top. Bilbil NURÇE	Firma:	
Periudha:	NËNTOR 2024		Shkalla: 1:1000
		Fleta:	Nr. 2

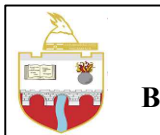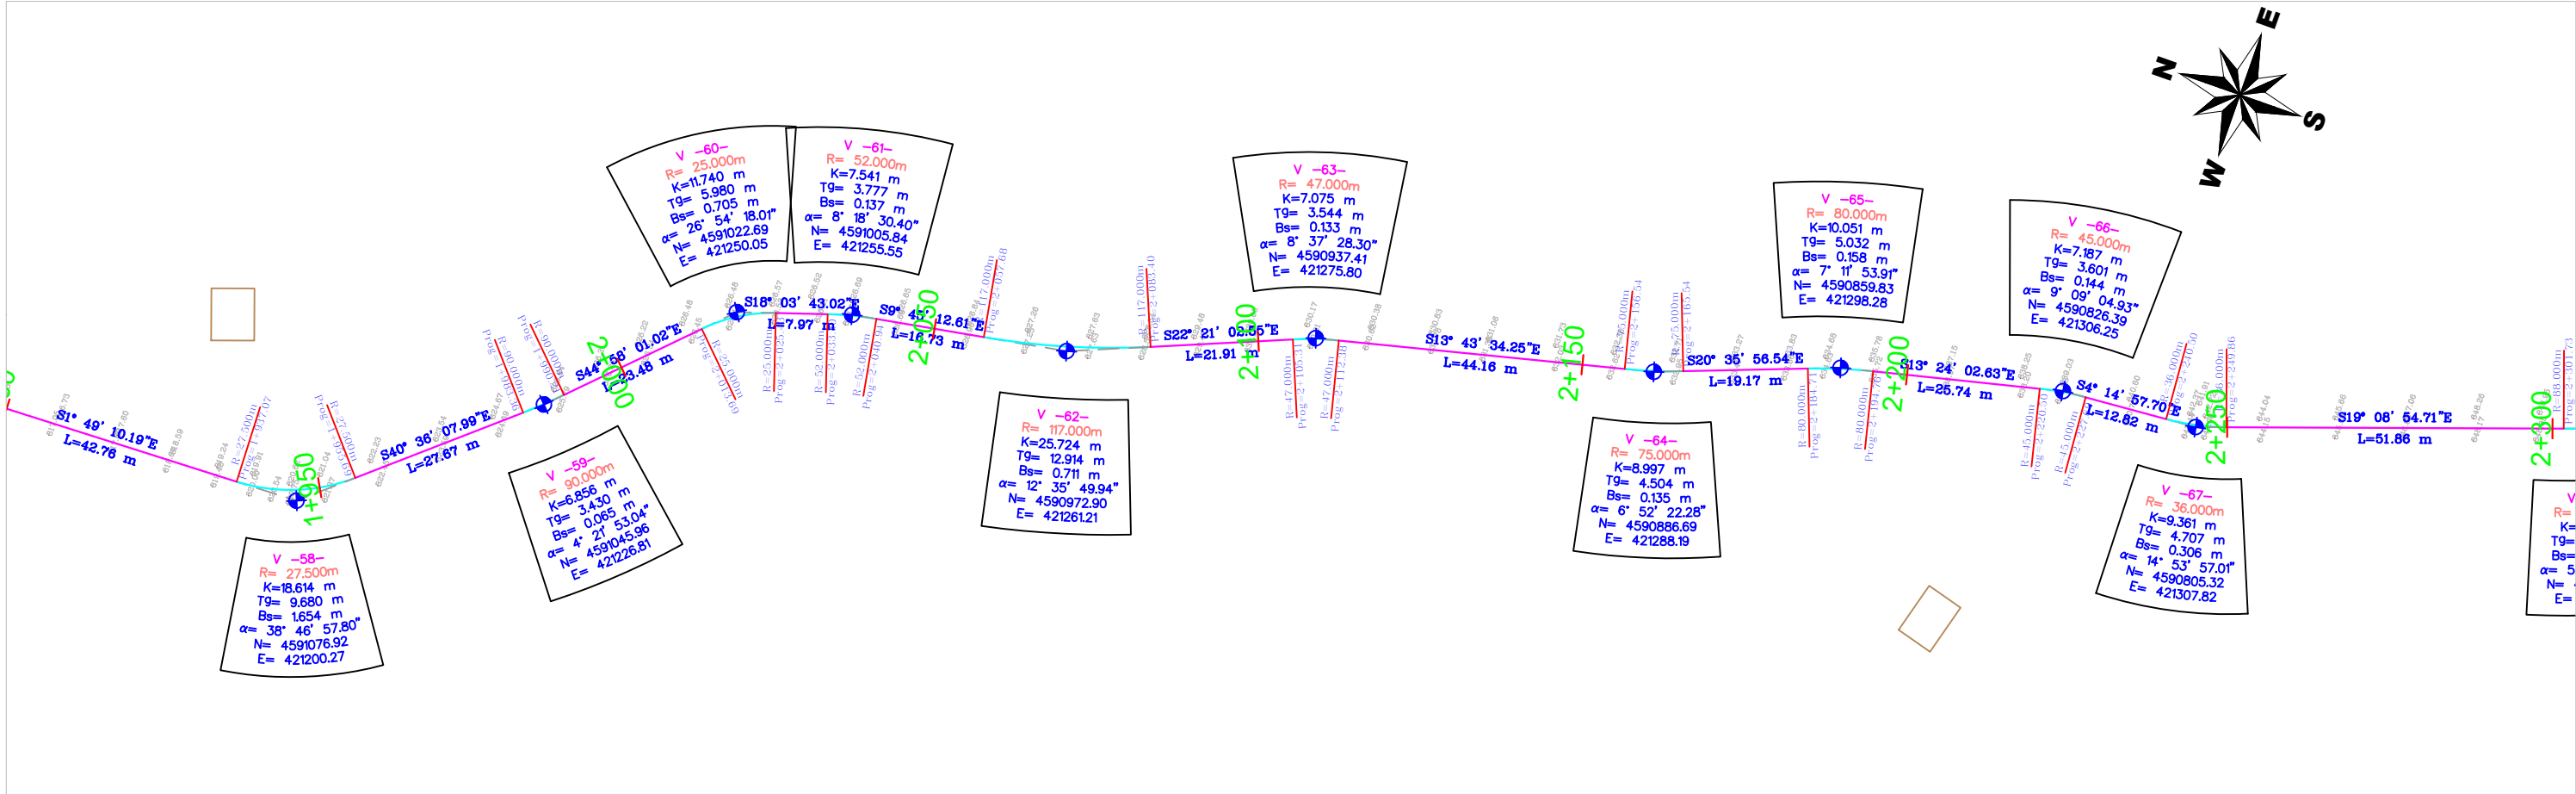

Porositesi
BASHKIA KLOS



Objekti: SISTEMIM ASFALTIM I RRUGËS FSHATI SHKALLË-GUR I BARDHË, NJ.ADM XIBËR.KLOS

Emertimi:
AKSI ME ELEMENTET GJEOMETRIK

PROJEKT ZBATIMI

GRUPI PROJEKTUES	Ing.Hidro. Mark PEMAJ	Firma:	
	Ing.Top. Bilbil NURÇE	Firma:	
		Firma:	

Periudha:	Shkalla:	1:1000
	NËNTOR 2024	Fleta:


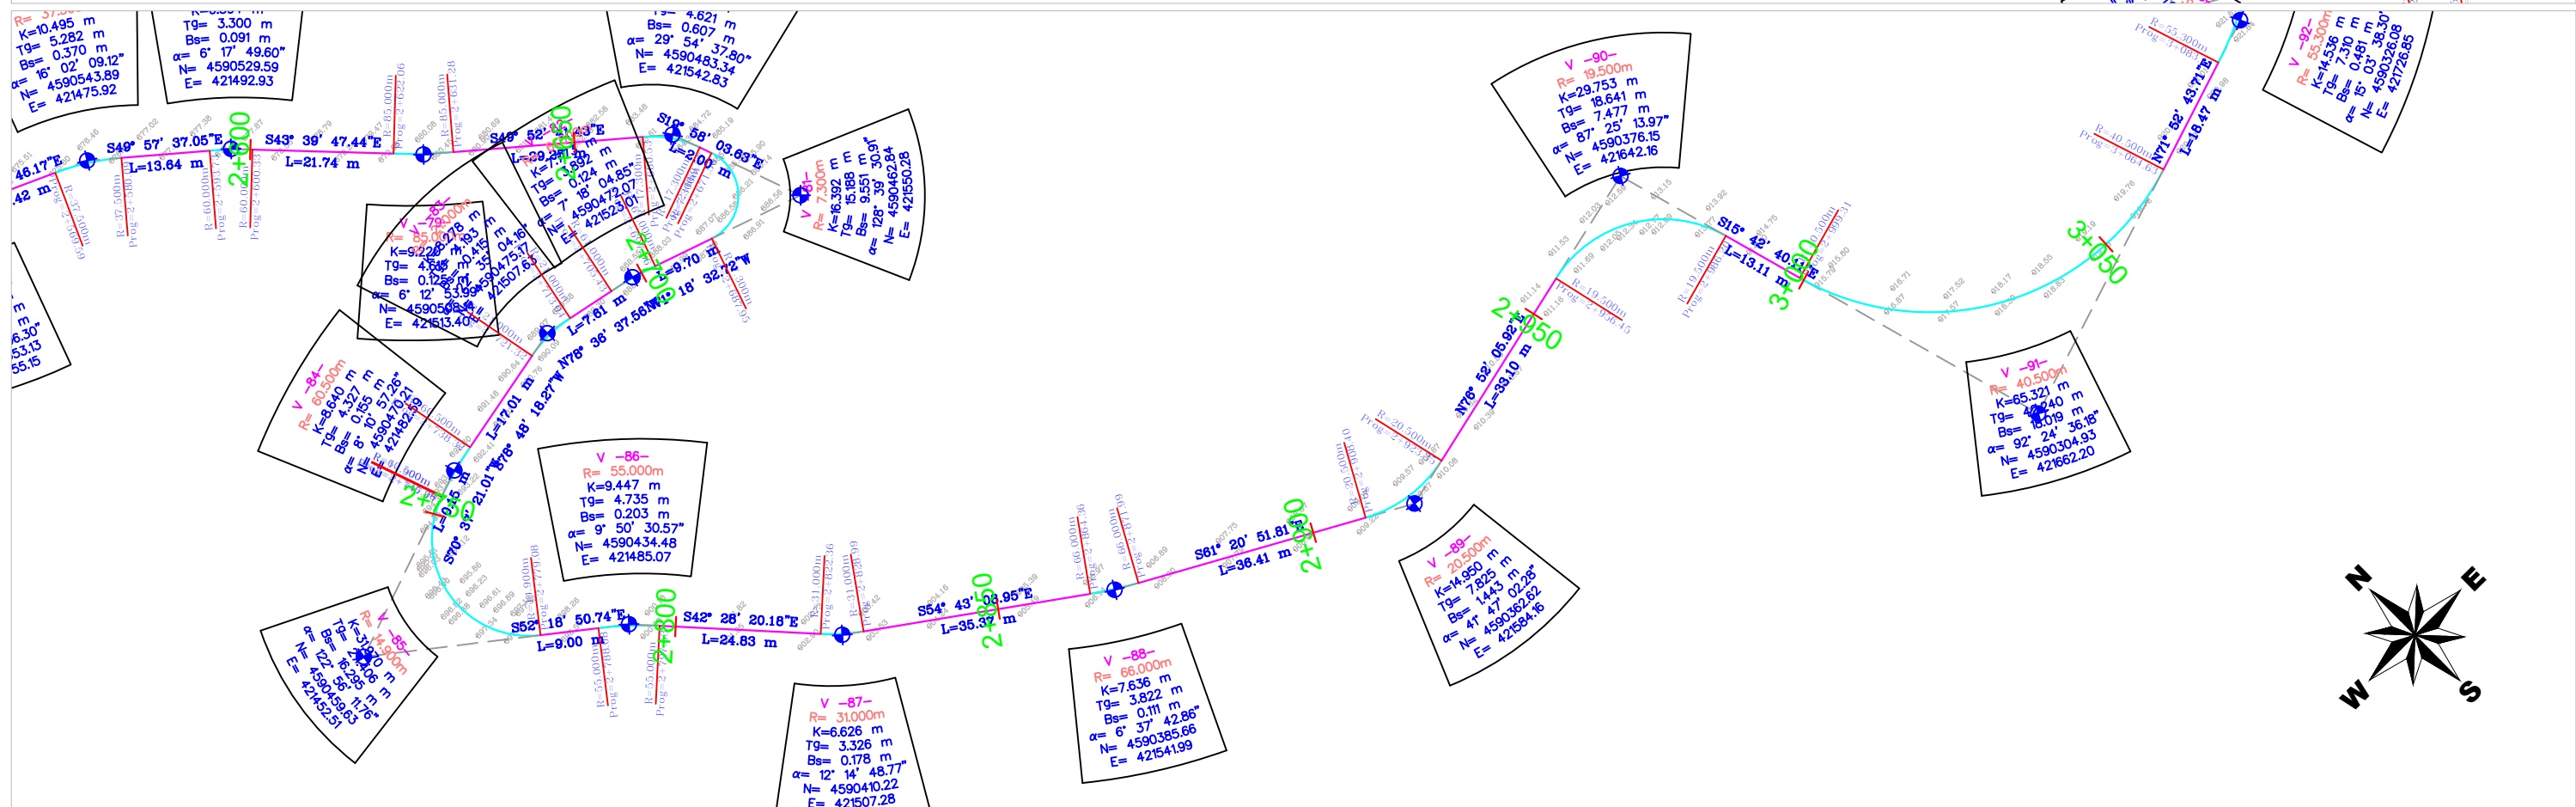
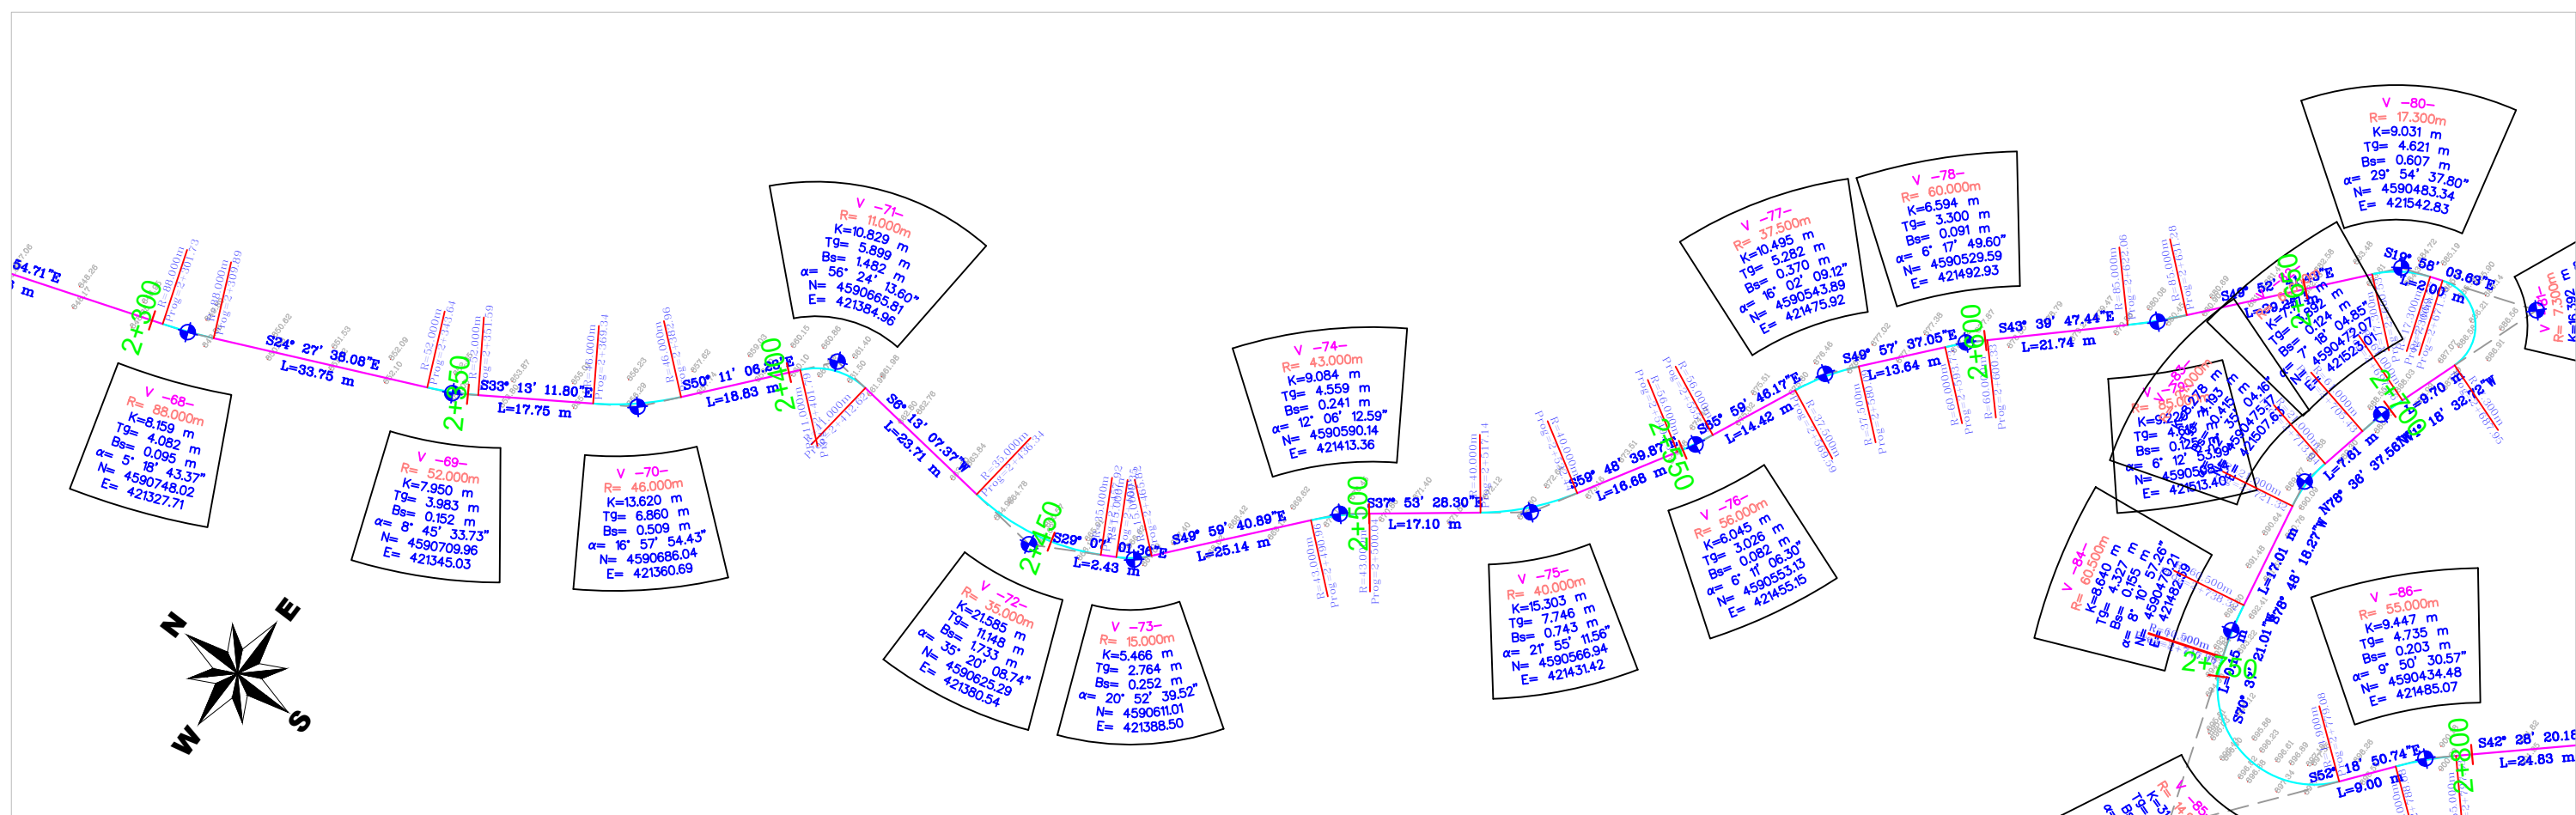


Objekti: SISTEMIM ASFALTIM I RRUGËS FSHATI SHKALLË-GUR I BARDHË, NJ.ADM XIBËR.KLOS

Emertimi:
AKSI ME ELEMENTET GJEOMETRIK

PROJEKT ZBATIMI

GRUPI PROJEKTES	Ing.Hidro. Mark PEMAJ	Firma:	
	Ing.Top. Bilbil NURÇE	Firma:	
Periudha:	Shkalla:		1:1000
	NËNTOR 2024		Fleta: Nr. 4

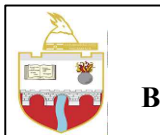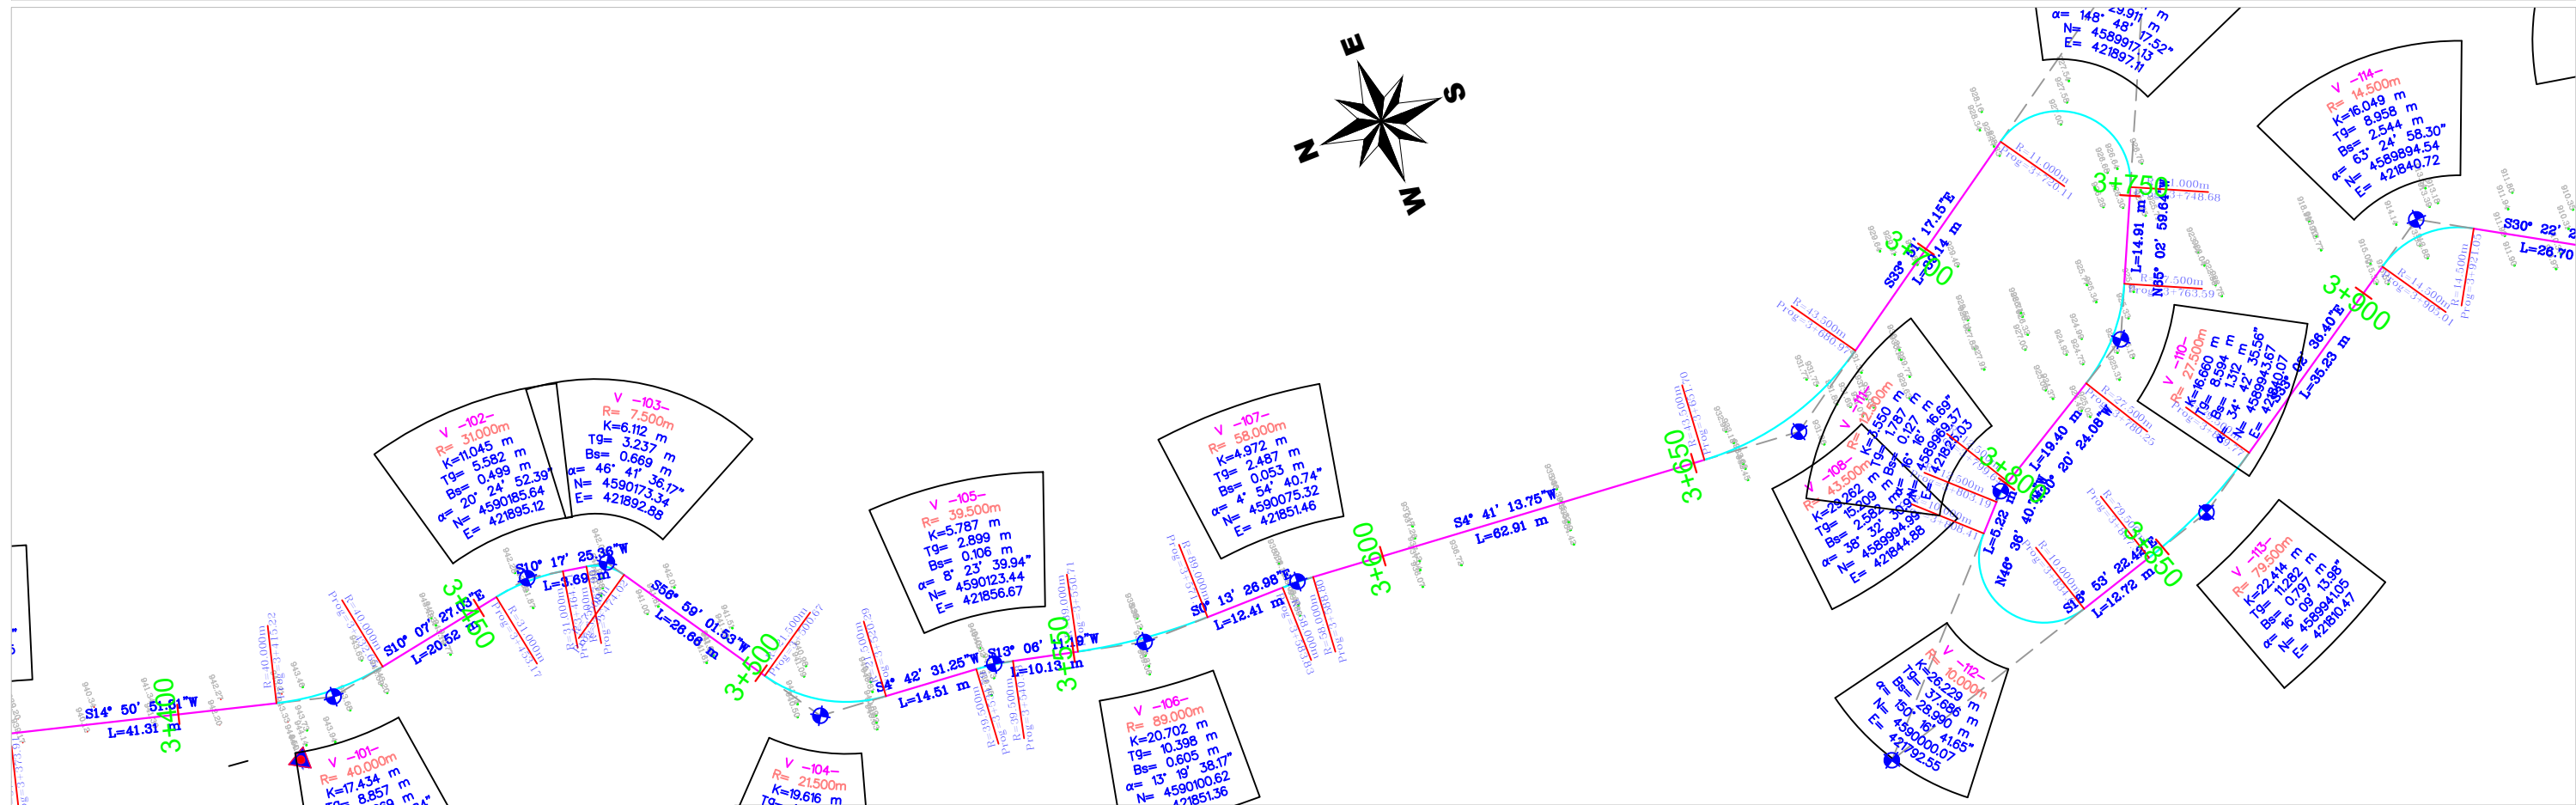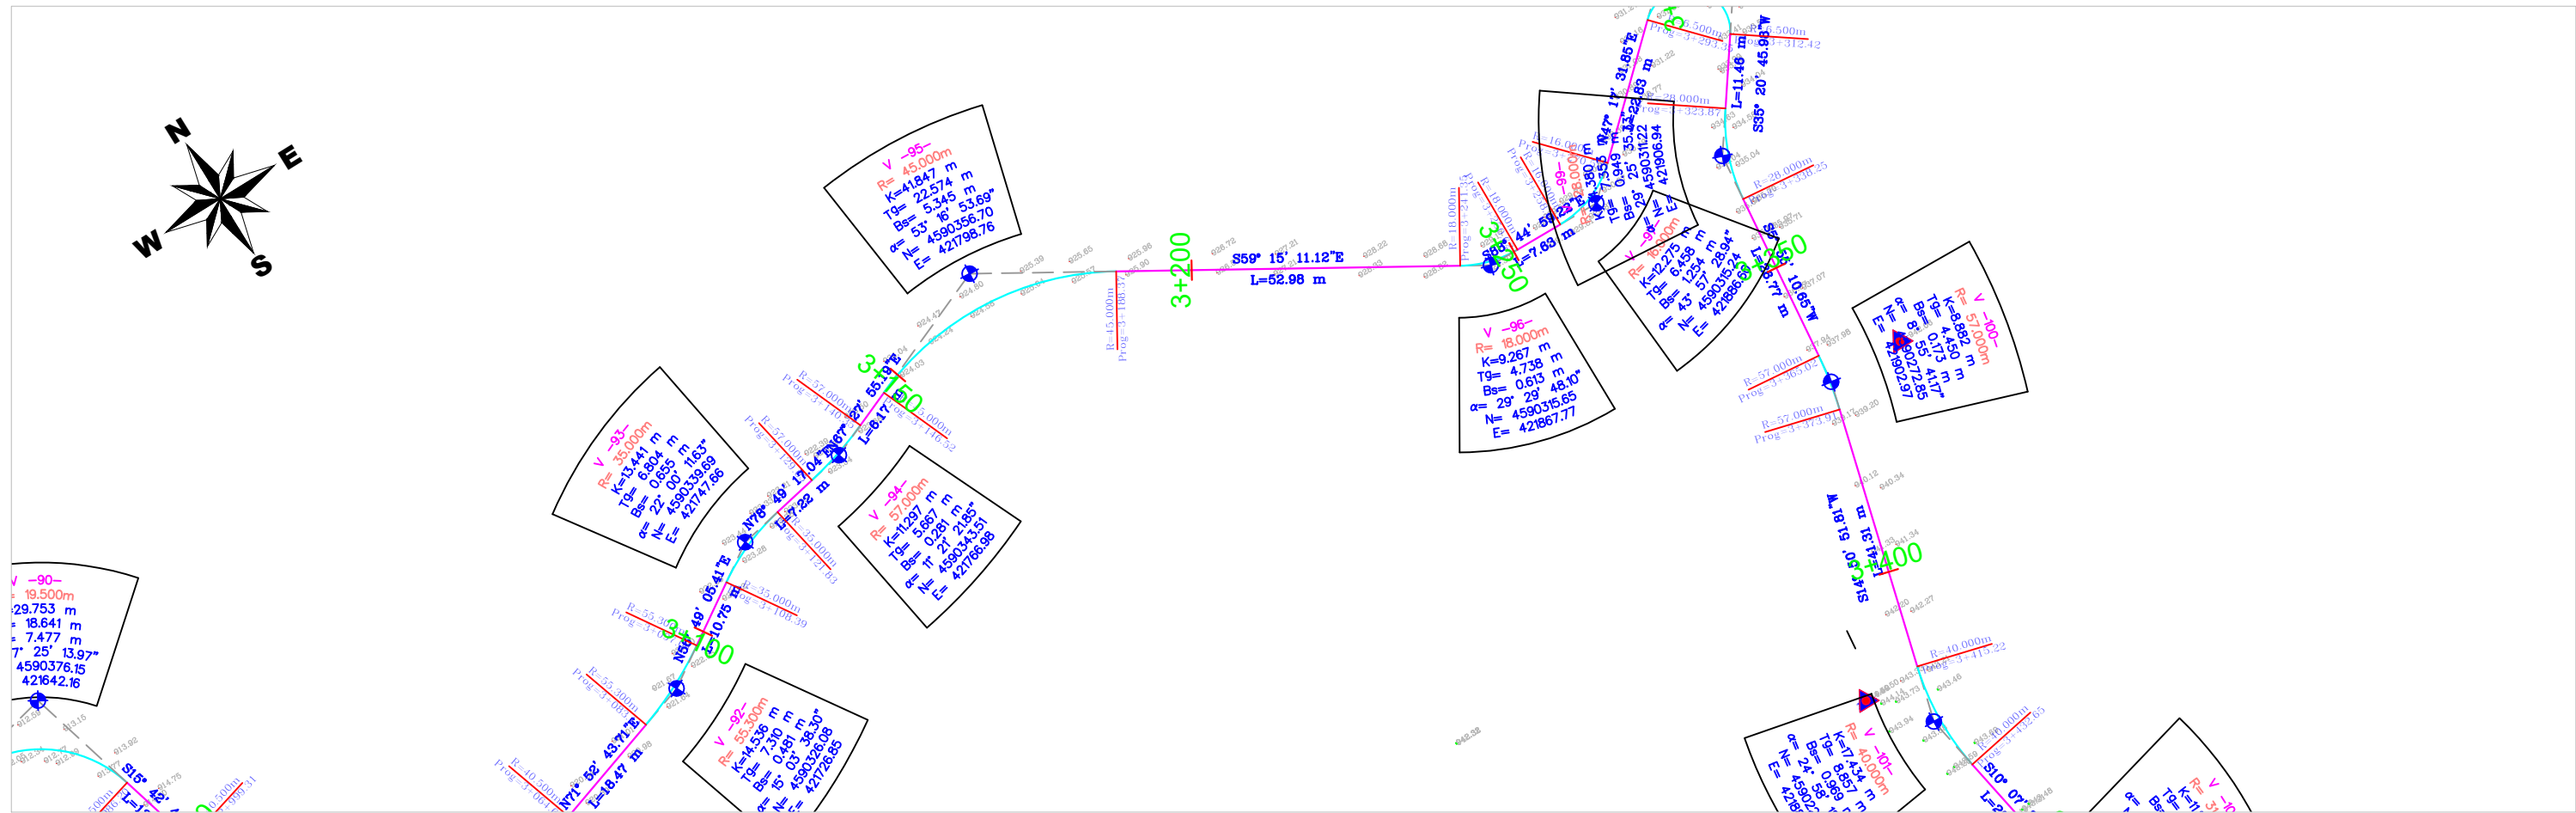



Porositesi
BASHKIA KLOS

Objekti: SISTEMIM ASFALTIM I RRUGËS FSHATI SHKALLË-GUR I BARDHË, NJ.ADM XIBËR.KLOS

Emertimi:
AKSI ME ELEMENTET GJEOMETRIK

PROJEKT ZBATIMI

GRUPI PROJEKTUES	Ing.Hidro. Mark PEMAJ	Firma:	
	Ing.Top. Bilbil NURÇE	Firma:	
Periudha:	NËNTOR 2024		
	Shkalla:	1:1000	
Fleta:	Nr.	5	

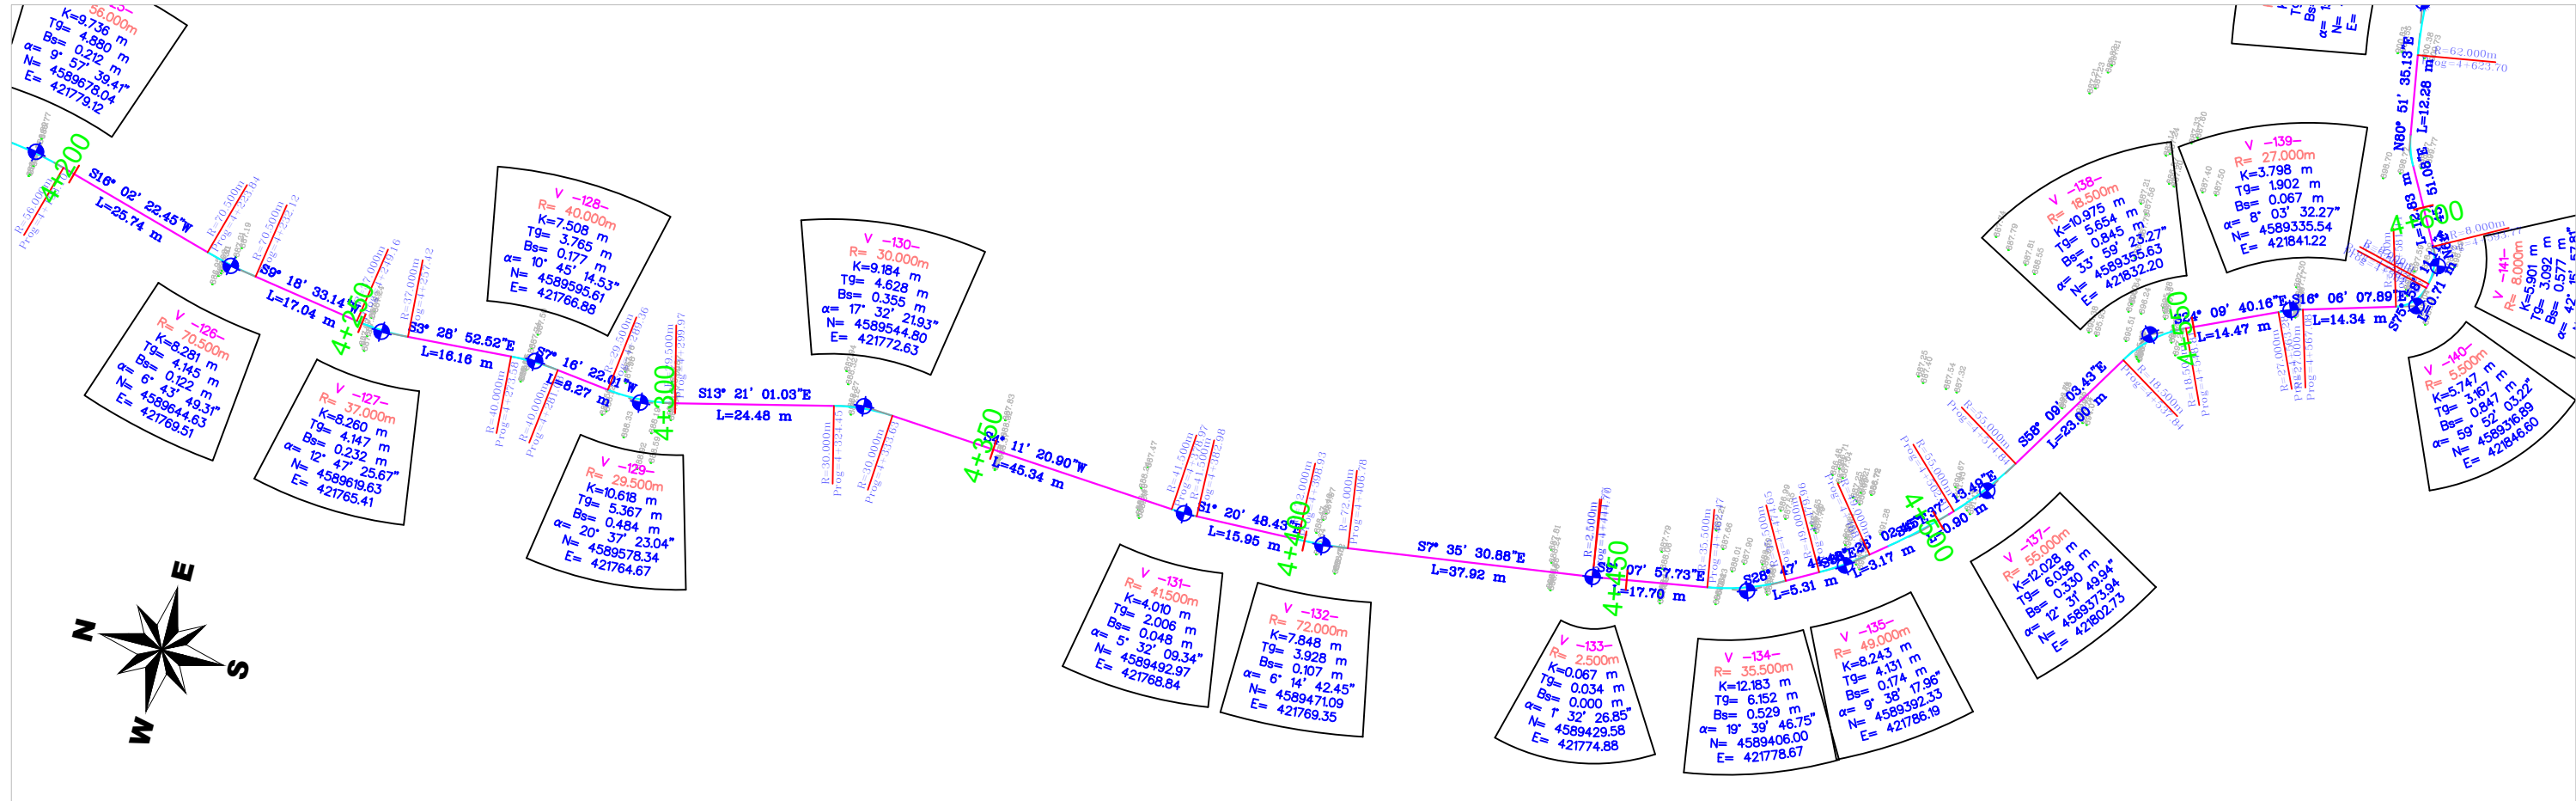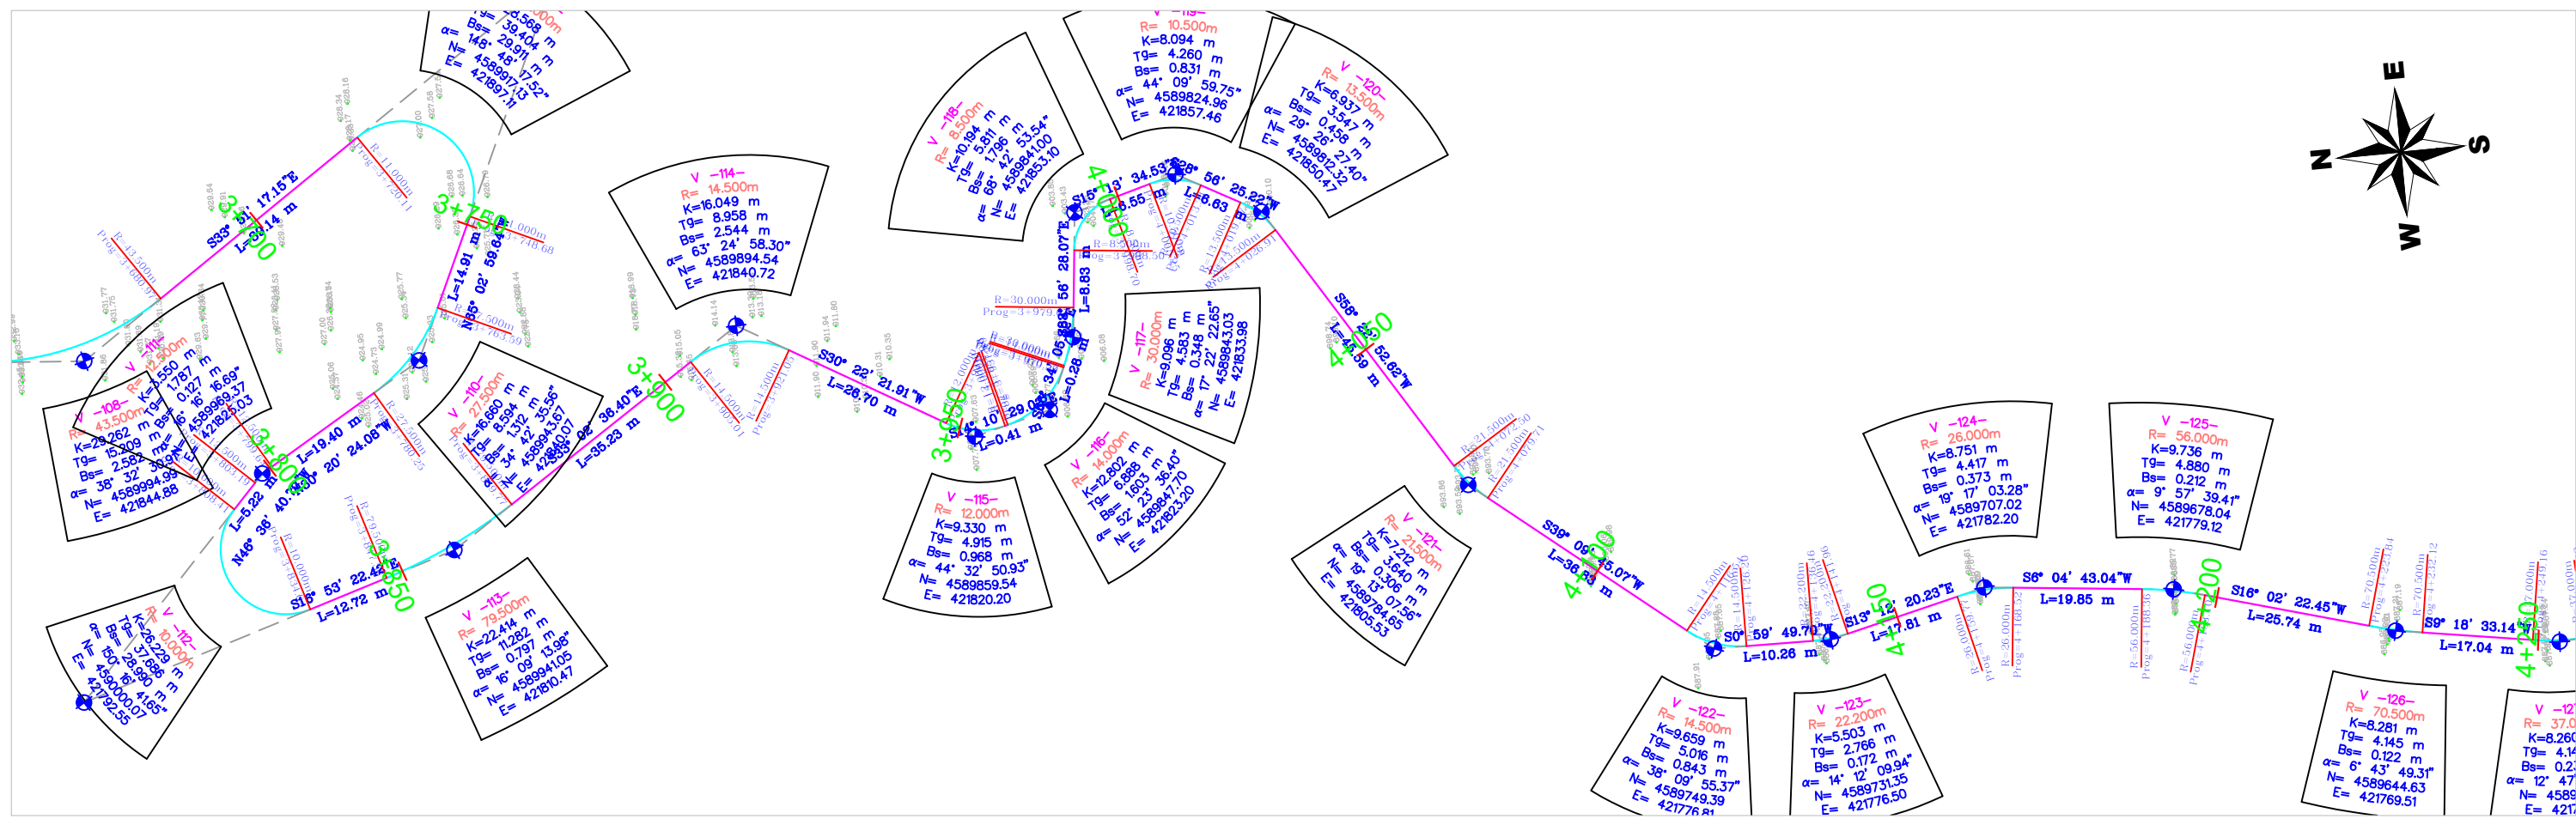

Porositesi
BASHKIA KLOS

Objekti: SISTEMIM ASFALTIM I RRUGËS FSHATI SHKALLË-GUR I BARDHË, NJ.ADM XIBËR.KLOS

Emertimi:

AKSI ME ELEMENTET GJEOMETRIK



PROJEKT ZBATIMI

GRUPI
PROJEKTES

Ing.Hidro. Mark PEMAJ	Firma:
	Firma:
Ing.Top. Bilbil NURÇE	Firma:
	Firma:

Periudha:

NËNTOR 2024	Shkalla:	1:1000
	Fleta:	Nr. 6

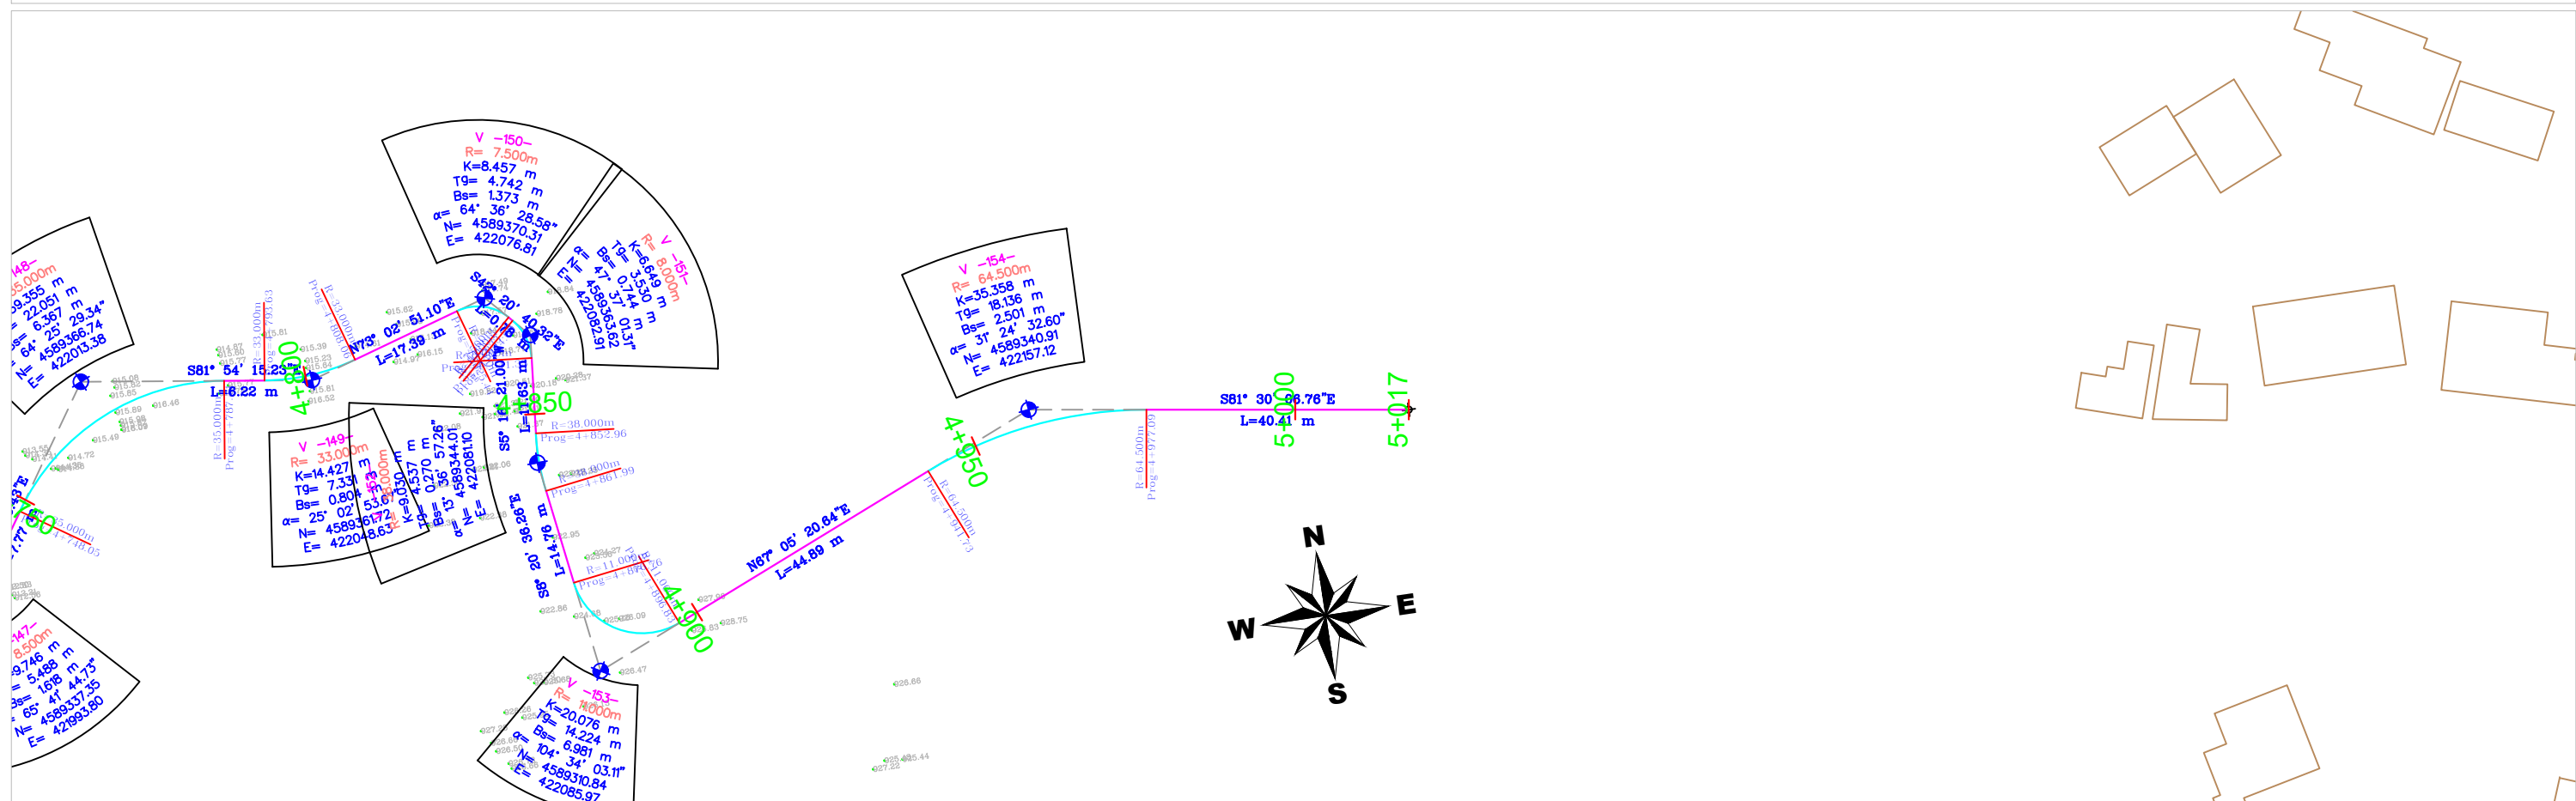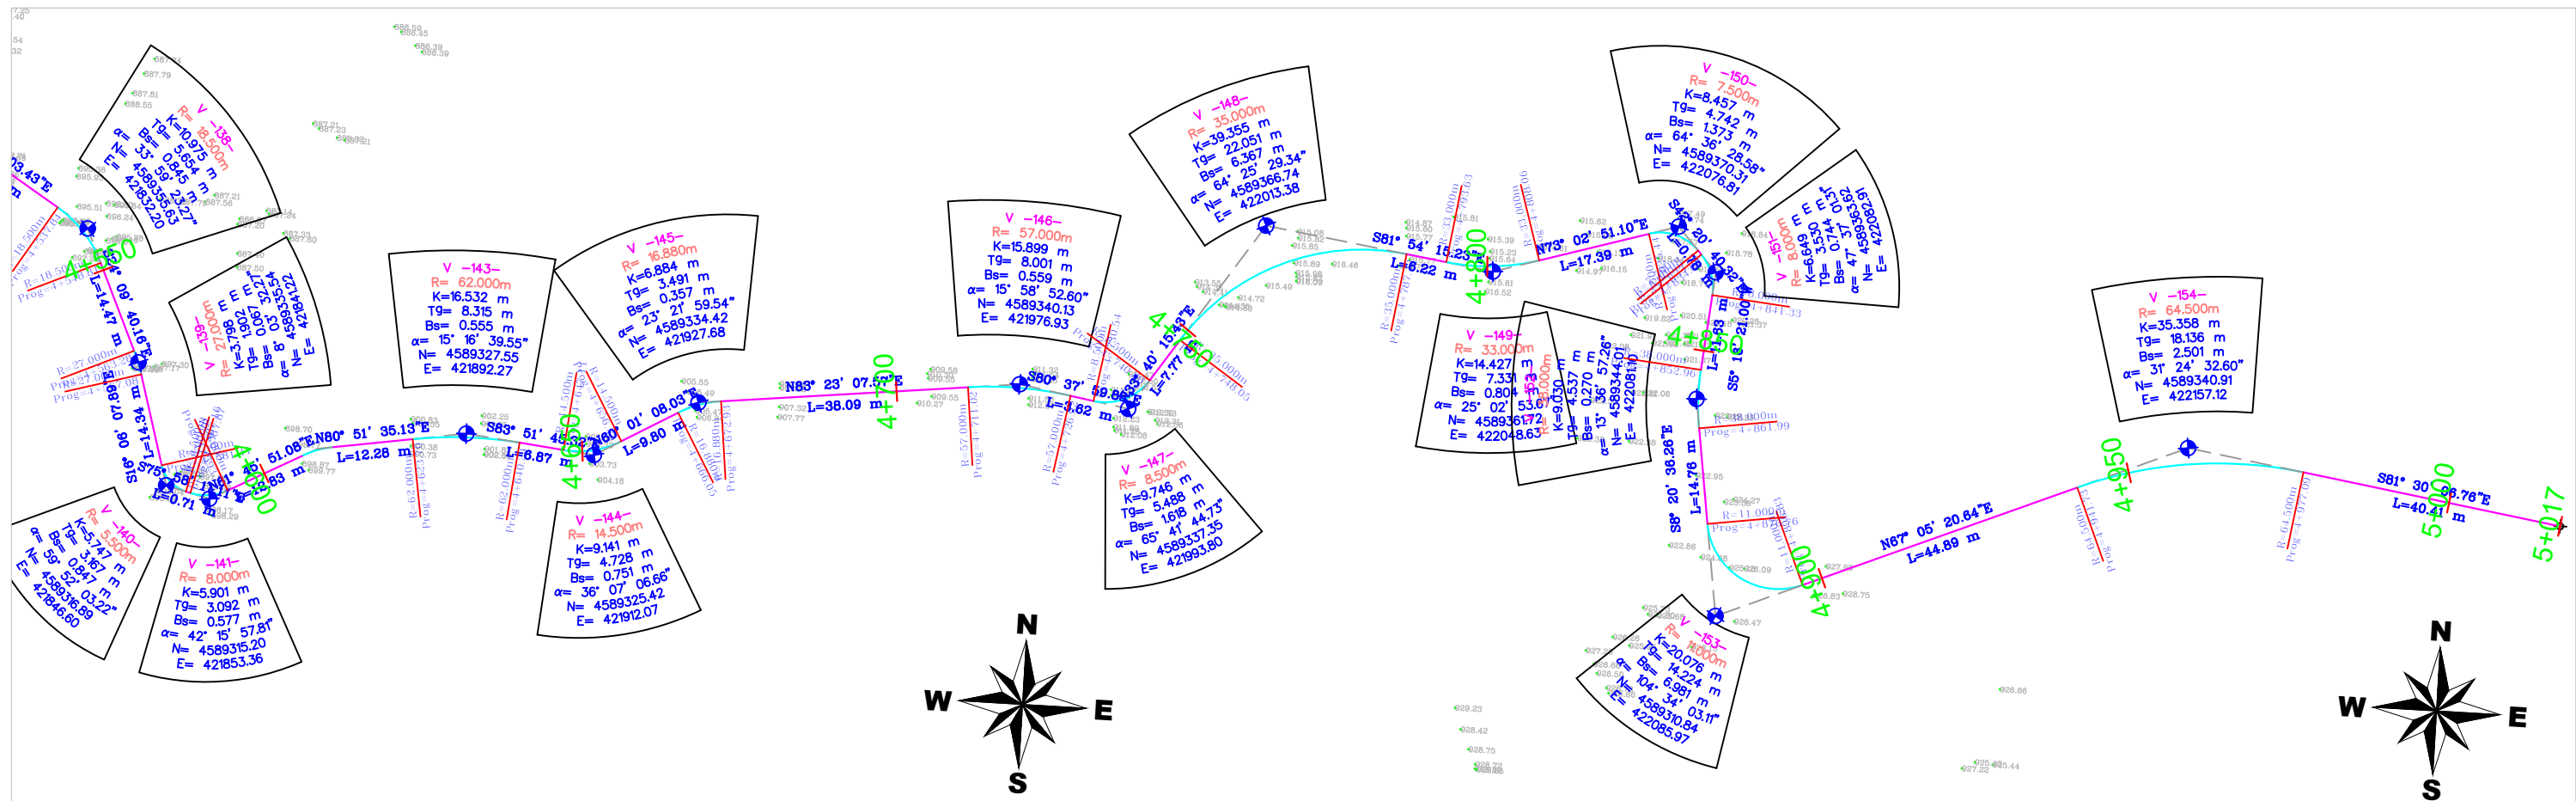


Objekti: SISTEMIM ASFALTIM I RRUGËS FSHATI SHKALLË-GUR I BARDHË, NJ.ADM XIBËR.KLOS

Emertimi:
AKSI ME ELEMENTET GJEOMETRIK

PROJEKT ZBATIMI

GRUPI PROJEKTES	Ing.Hidro. Mark PEMAJ	Firma:	
	Ing.Top. Bilbil NURÇE	Firma:	
Periudha: NËNTOR 2024		Shkalla:	1:1000
		Fleta:	Nr. 7

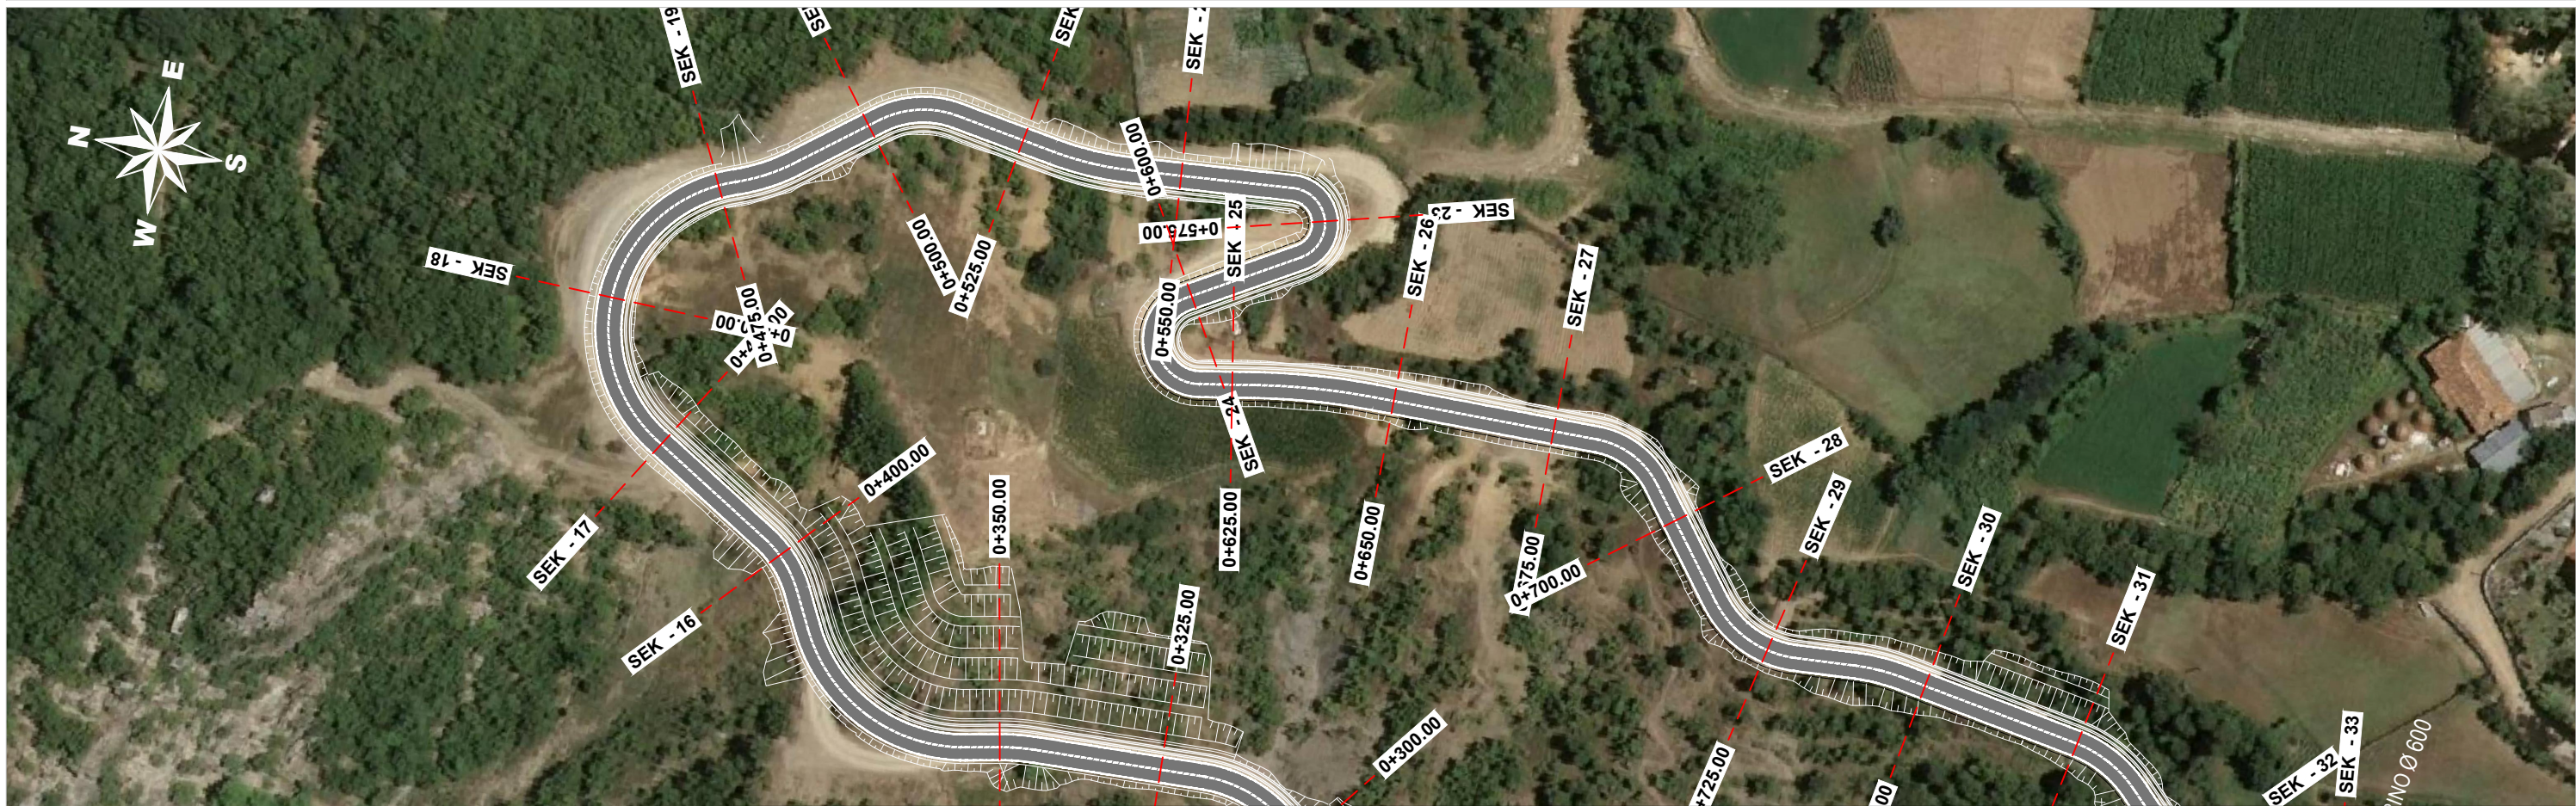



Porositesi
BASHKIA KLOS



Objekti: SISTEMIM ASFALTIM I
 RRUGËS FSHATI SHKALLË-GUR I
 BARDHË, NJ.ADM XIBËR.KLOS

Emertimi:
 HOROGRAFIA

PROJEKT ZBATIMI

GRUPI PROJEKTUES	Ing.Hidro. Mark PEMAJ	Firma:	
		Firma:	
	Ing.Top. Bilbil NURÇE	Firma:	
		Firma:	

Periudha:	Shkalla:	1:1000
	NENTOR 2024	Fleta:

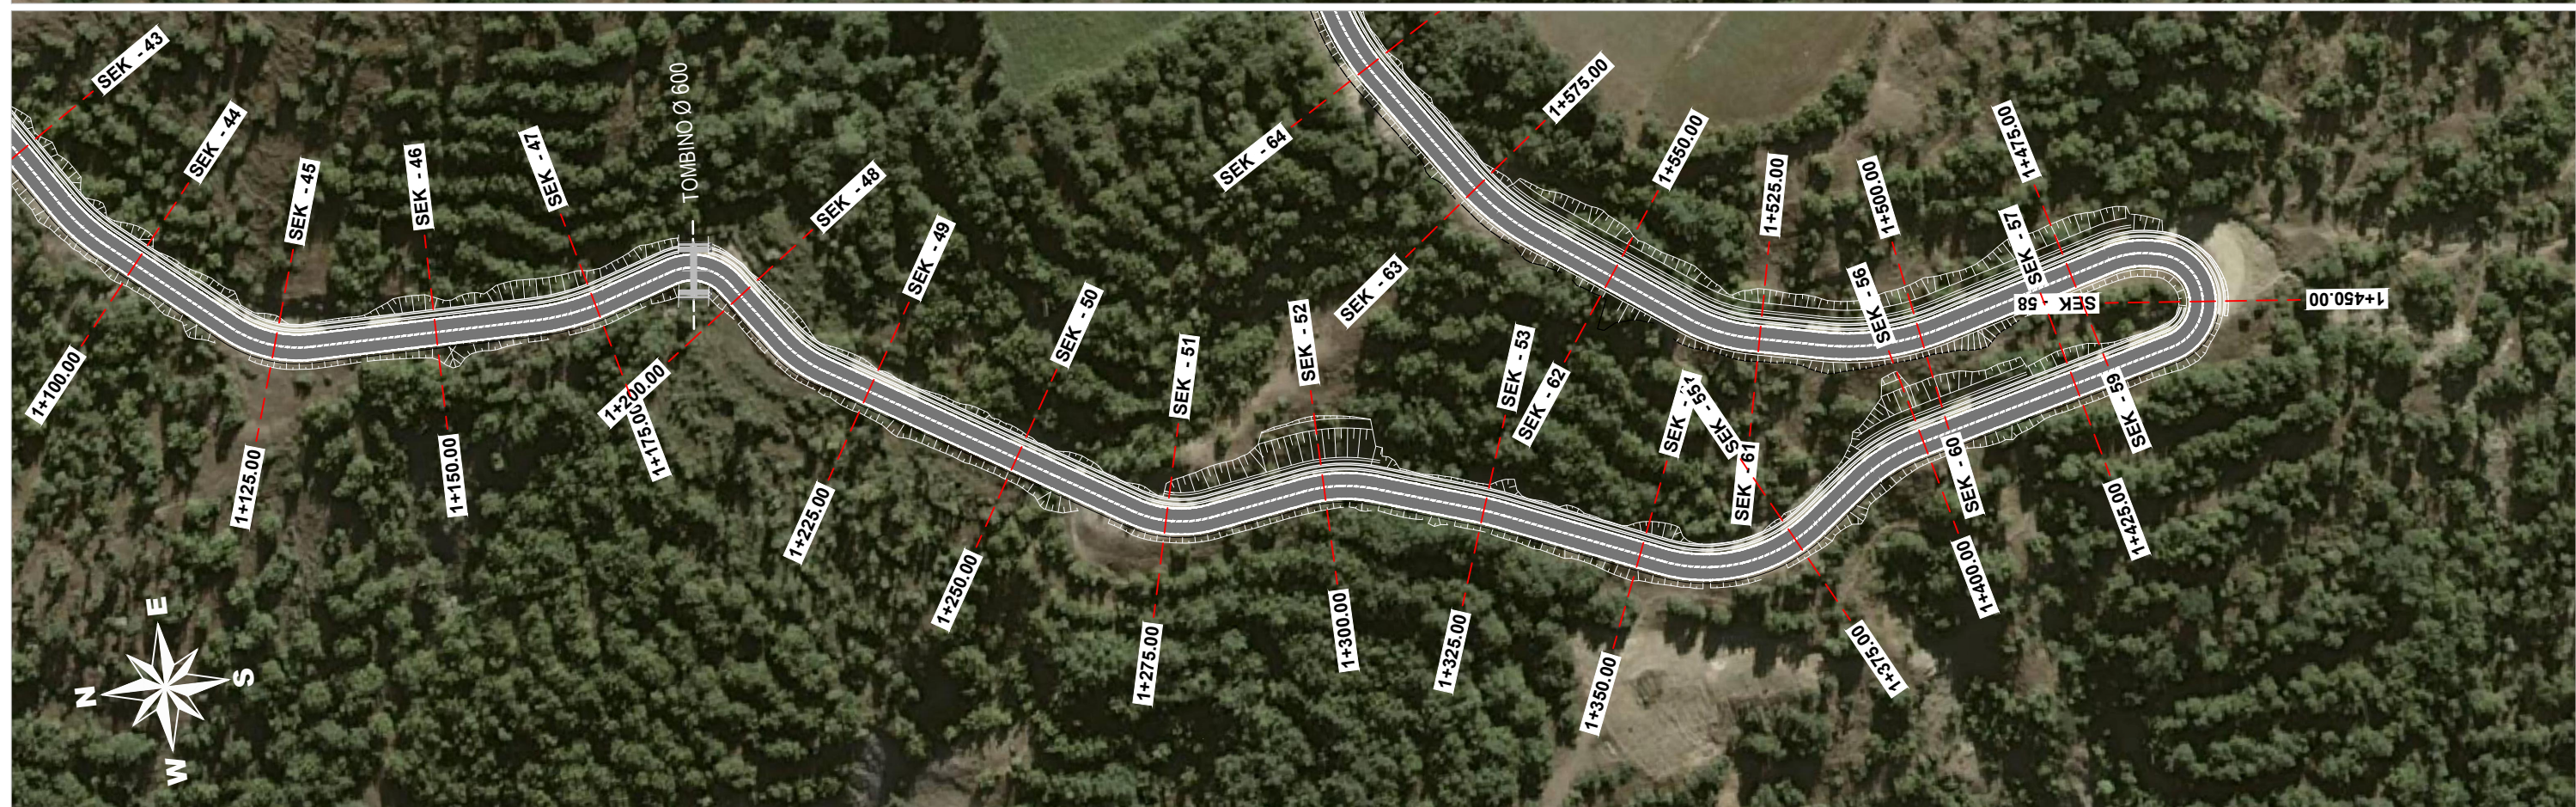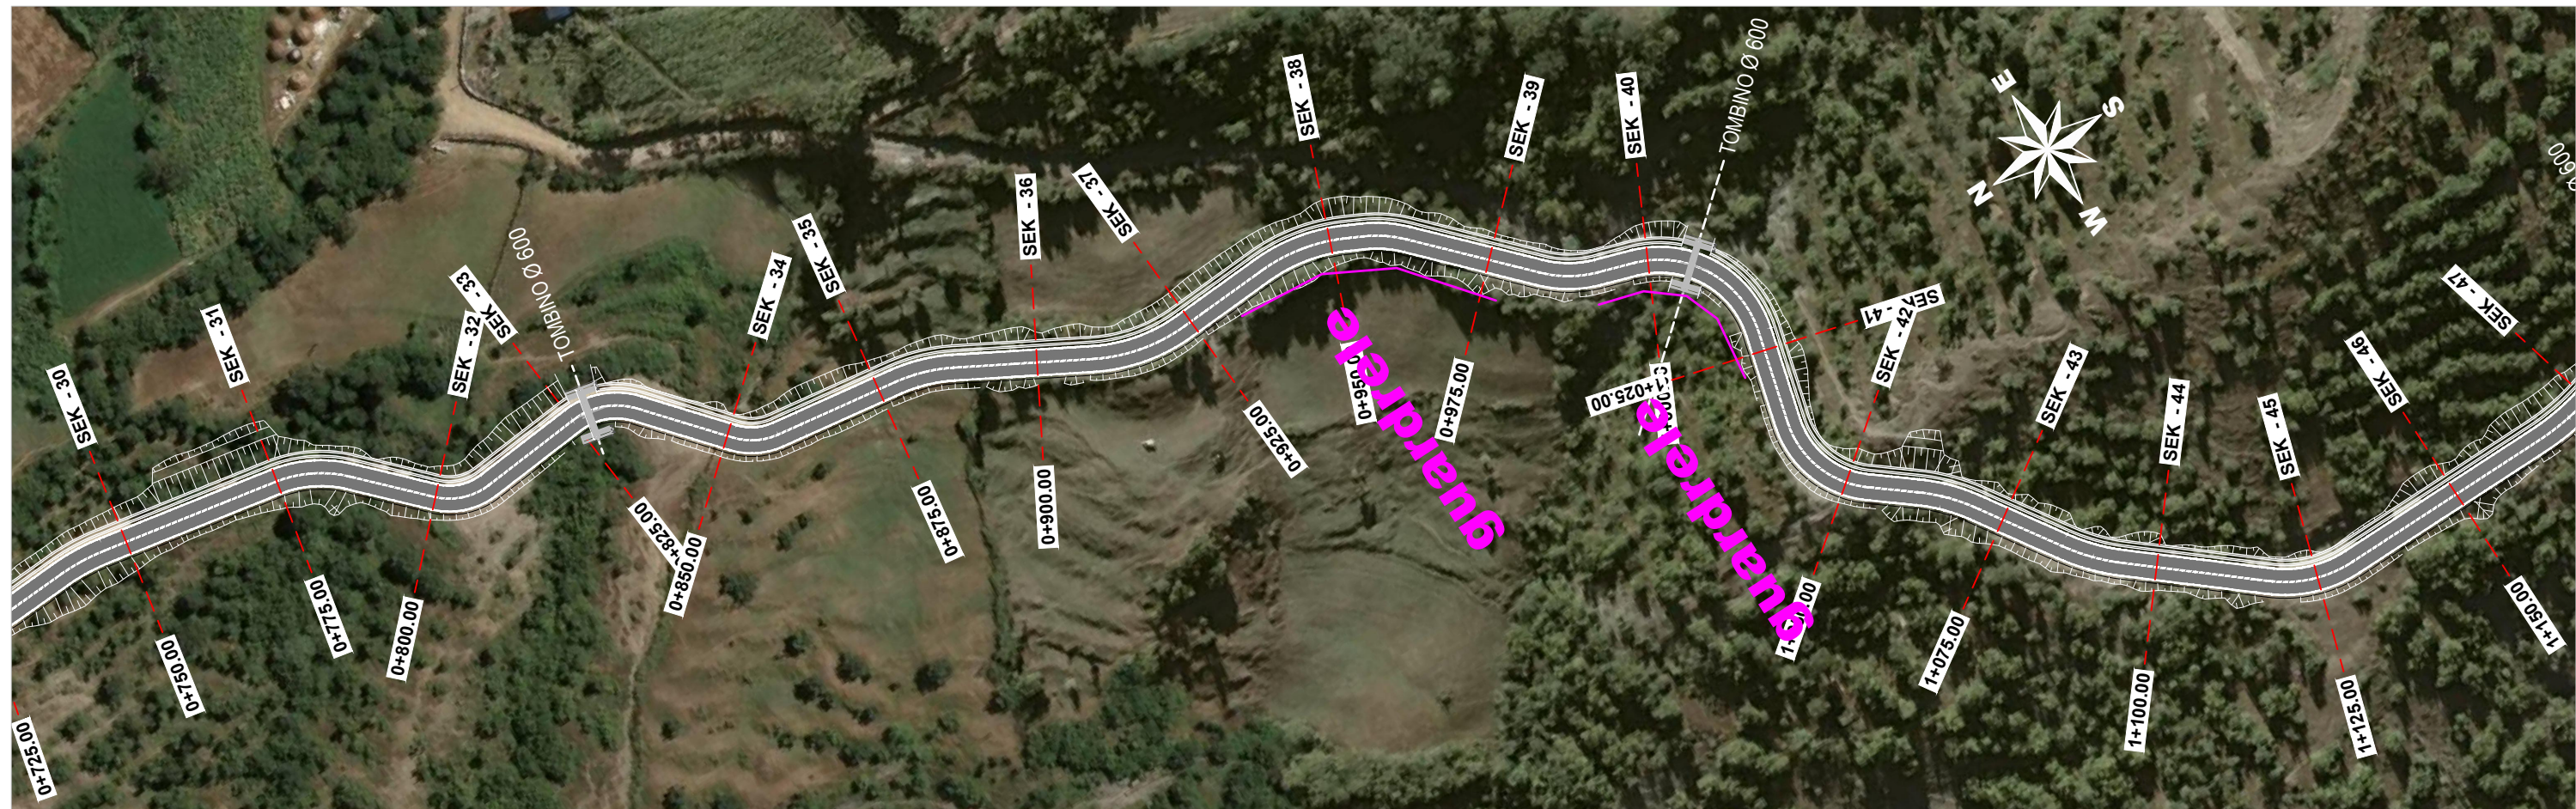


Porositesi
BASHKIA KLOS

Objekti: SISTEMIM ASFALTIM I RRUGËS FSHATI SHKALLË-GUR I BARDHË, NJ.ADM XIBËR.KLOS

Emertimi:
 HOROGRAFIA

PROJEKT ZBATIMI

GRUPI PROJEKTUES	Ing.Hidro. Mark PEMAJ	Firma:	
		Firma:	
	Ing.Top. Bilbil NURÇE	Firma:	
		Firma:	
Periudha:		Shkalla:	1:1000
NENTOR 2024		Fleta:	Nr. 2




Porositesi
BASHKIA KLOS

Objekti: SISTEMIM ASFALTIM I RRUGËS FSHATI SHKALLË-GUR I BARDHË, NJ.ADM XIBËR.KLOS

Emertimi:
HOROGRAFIA

PROJEKT ZBATIMI

GRUPI PROJEKTUES	Ing.Hidro. Mark PEMAJ	Firma:	
	Ing.Top. Bilbil NURÇE	Firma:	
		Firma:	
Periudha: NENTOR 2024		Shkalla:	1:1000
		Fleta:	Nr. 3

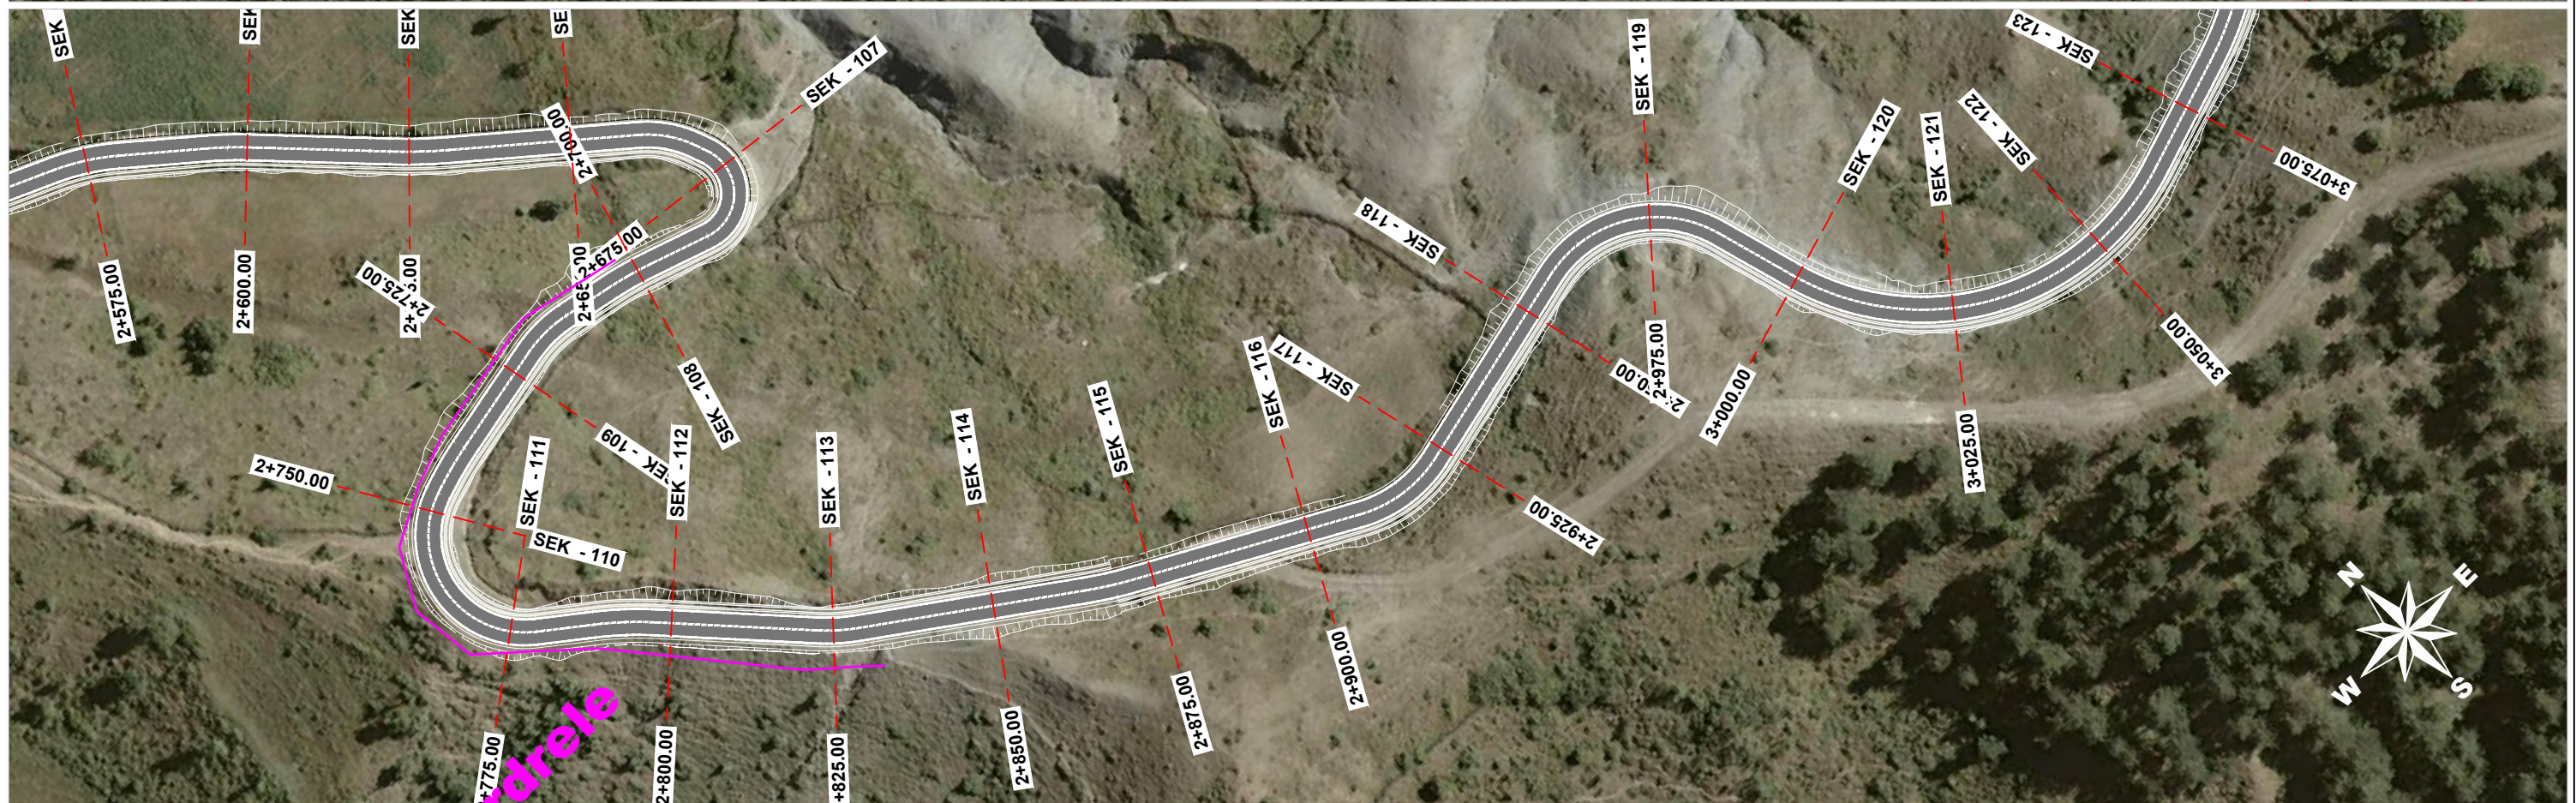



Porositesi
BASHKIA KLOS

Objekti: SISTEMIM ASFALTIM I RRUGËS FSHATI SHKALLË-GUR I BARDHË, NJ.ADM XIBËR.KLOS

Emertimi:
 HOROGRAFIA

PROJEKT ZBATIMI

GRUPI PROJEKTUES	Ing.Hidro. Mark PEMAJ	Firma:	
		Firma:	
	Ing.Top. Bilbil NURÇE	Firma:	
		Firma:	
Periudha:		Shkalla:	1:1000
NENTOR 2024		Fleta:	Nr. 4

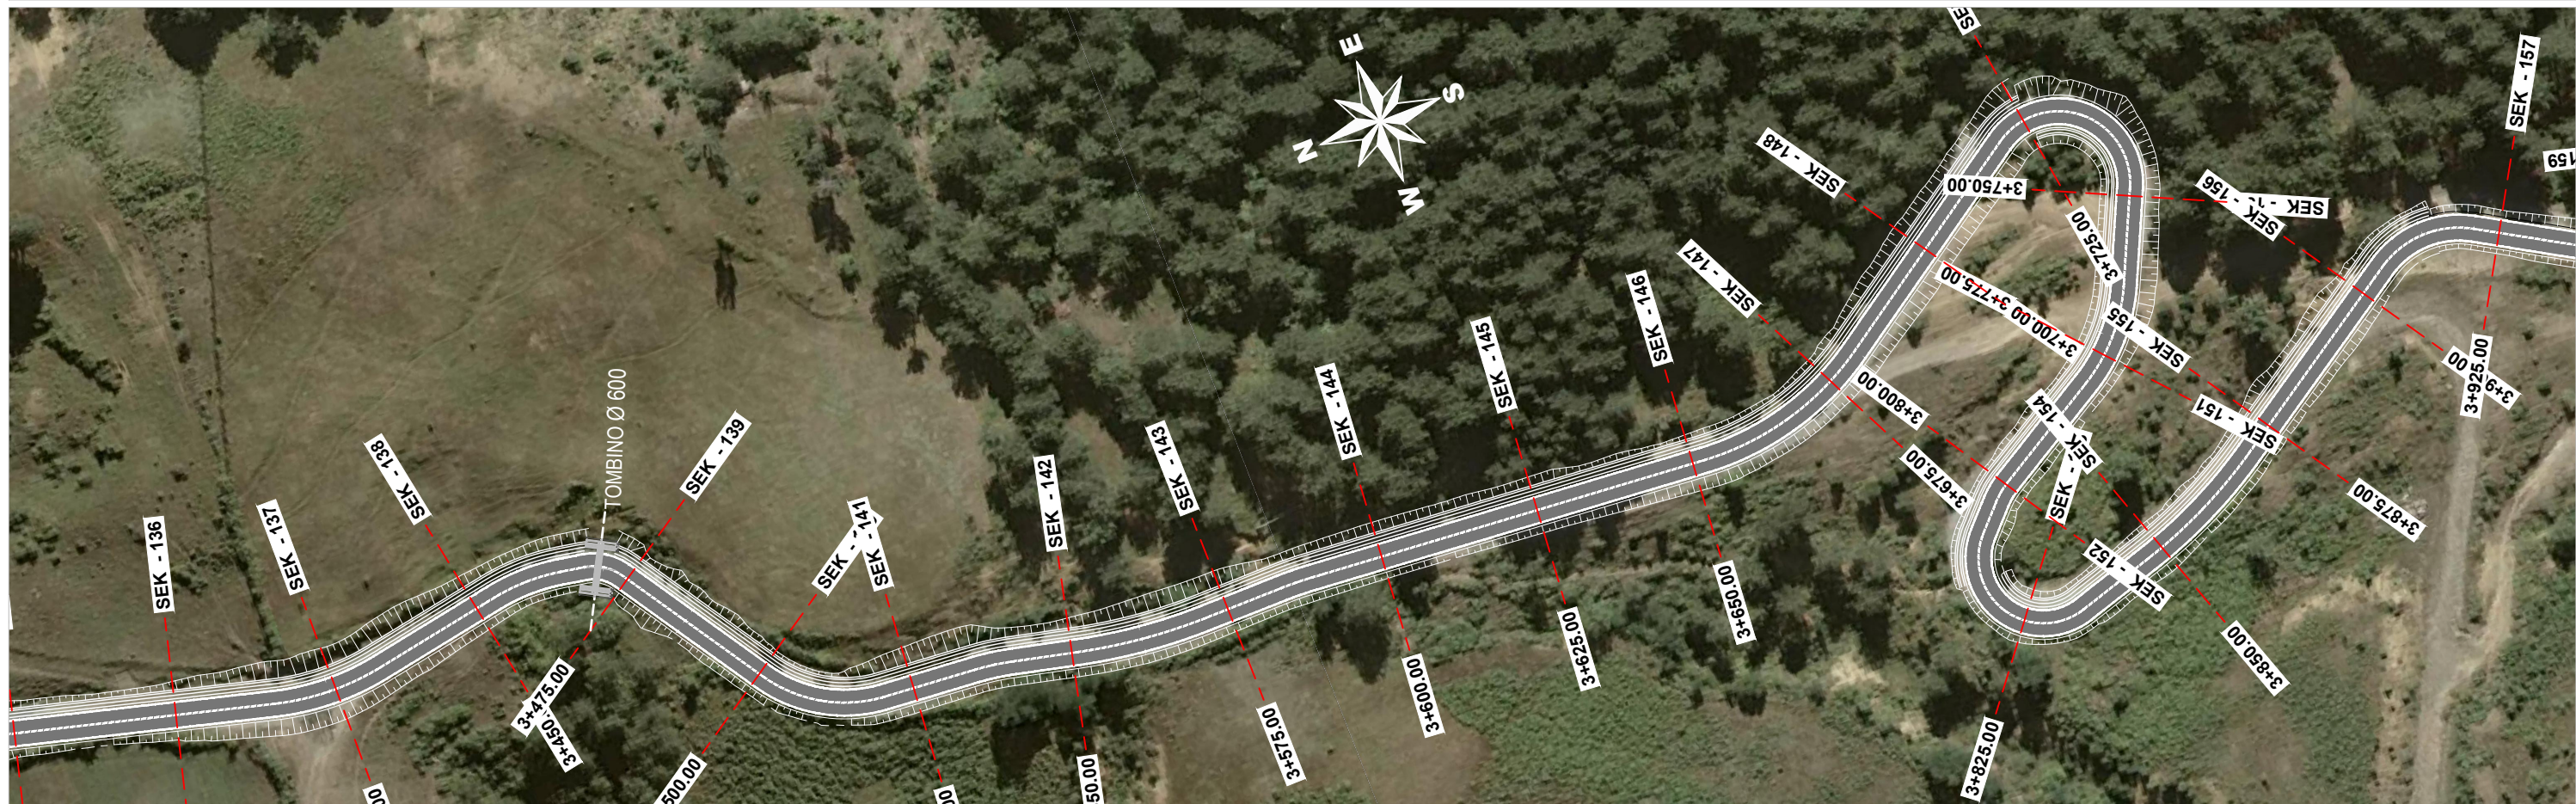



Porositesi
BASHKIA KLOS

Objekti: SISTEMIM ASFALTIM I RRUGËS FSHATI SHKALLË-GUR I BARDHË, NJ.ADM XIBËR.KLOS

Emertimi:
HOROGRAFIA

PROJEKT ZBATIMI

GRUPI PROJEKTUES	Ing.Hidro. Mark PEMAJ	Firma:	
		Firma:	
	Ing.Top. Bilbil NURÇE	Firma:	
		Firma:	
Periudha: NENTOR 2024		Shkalla:	1:1000
		Fleta:	Nr. 5

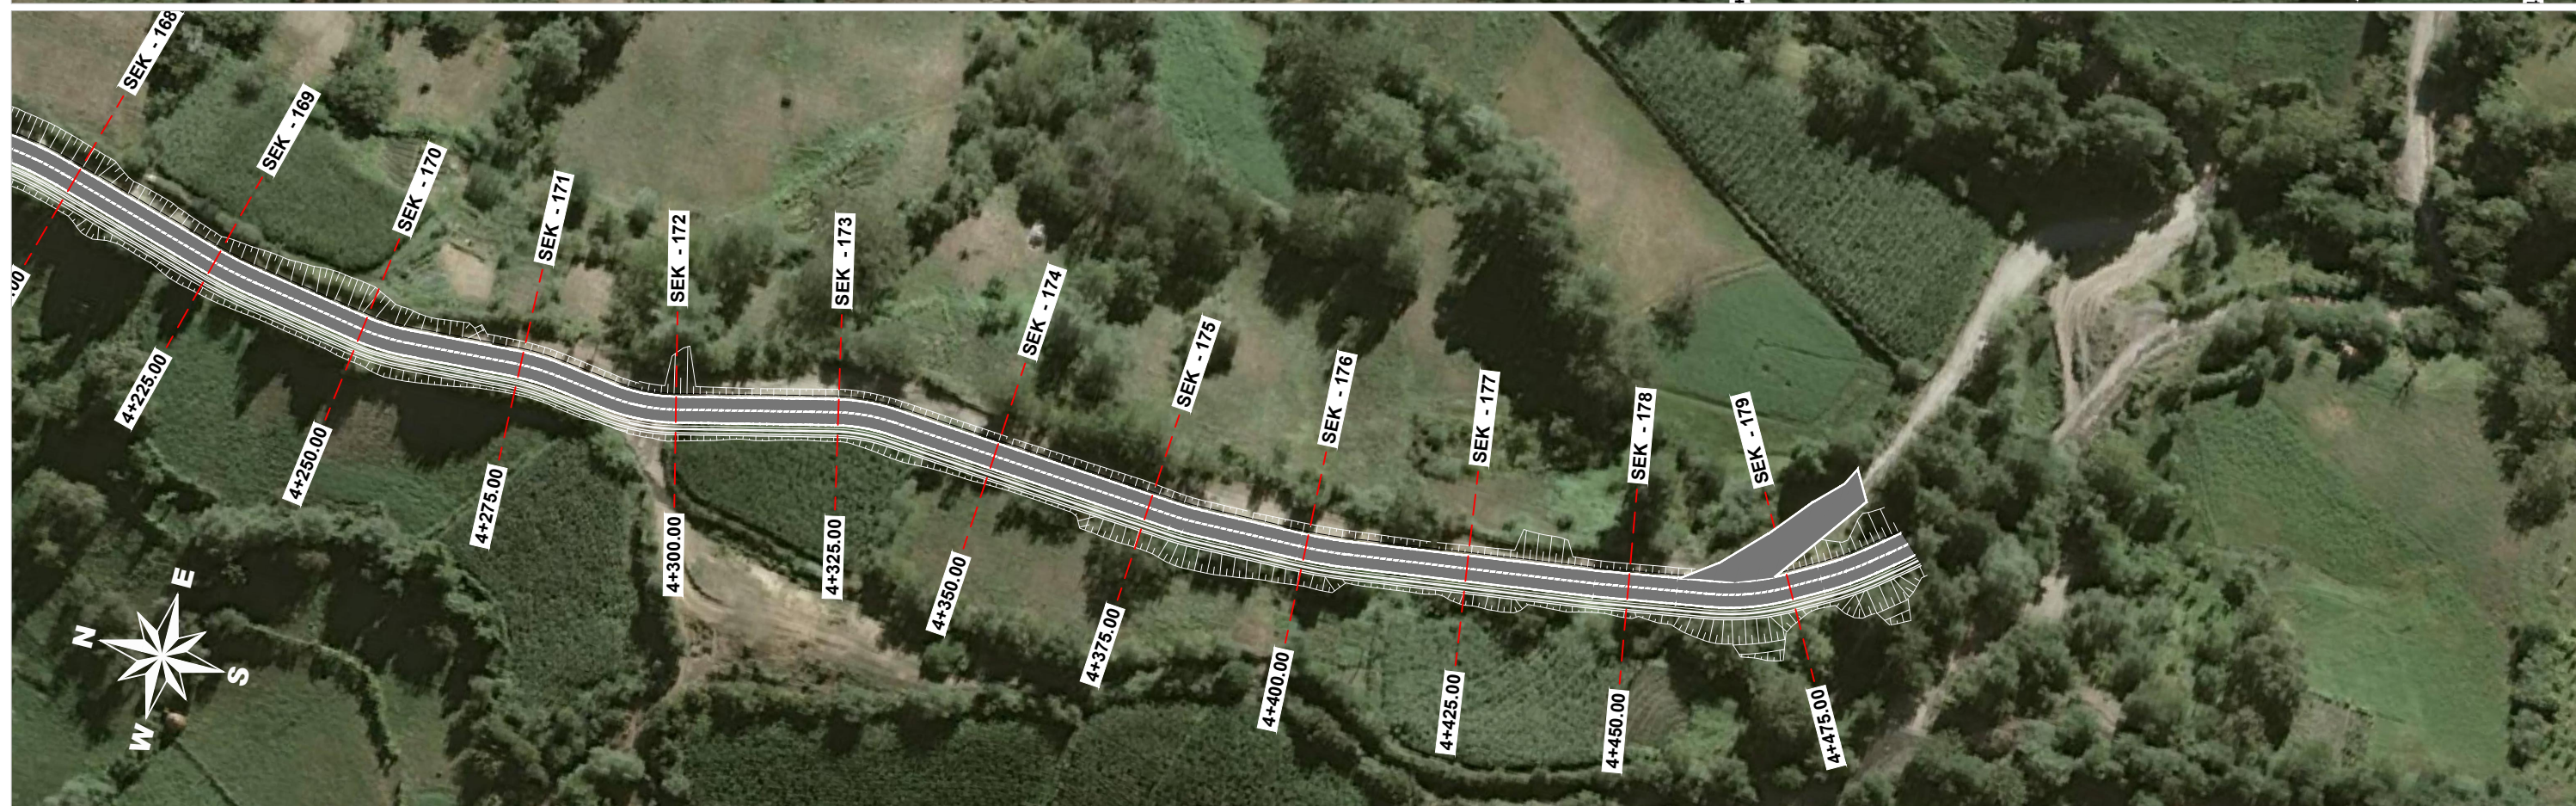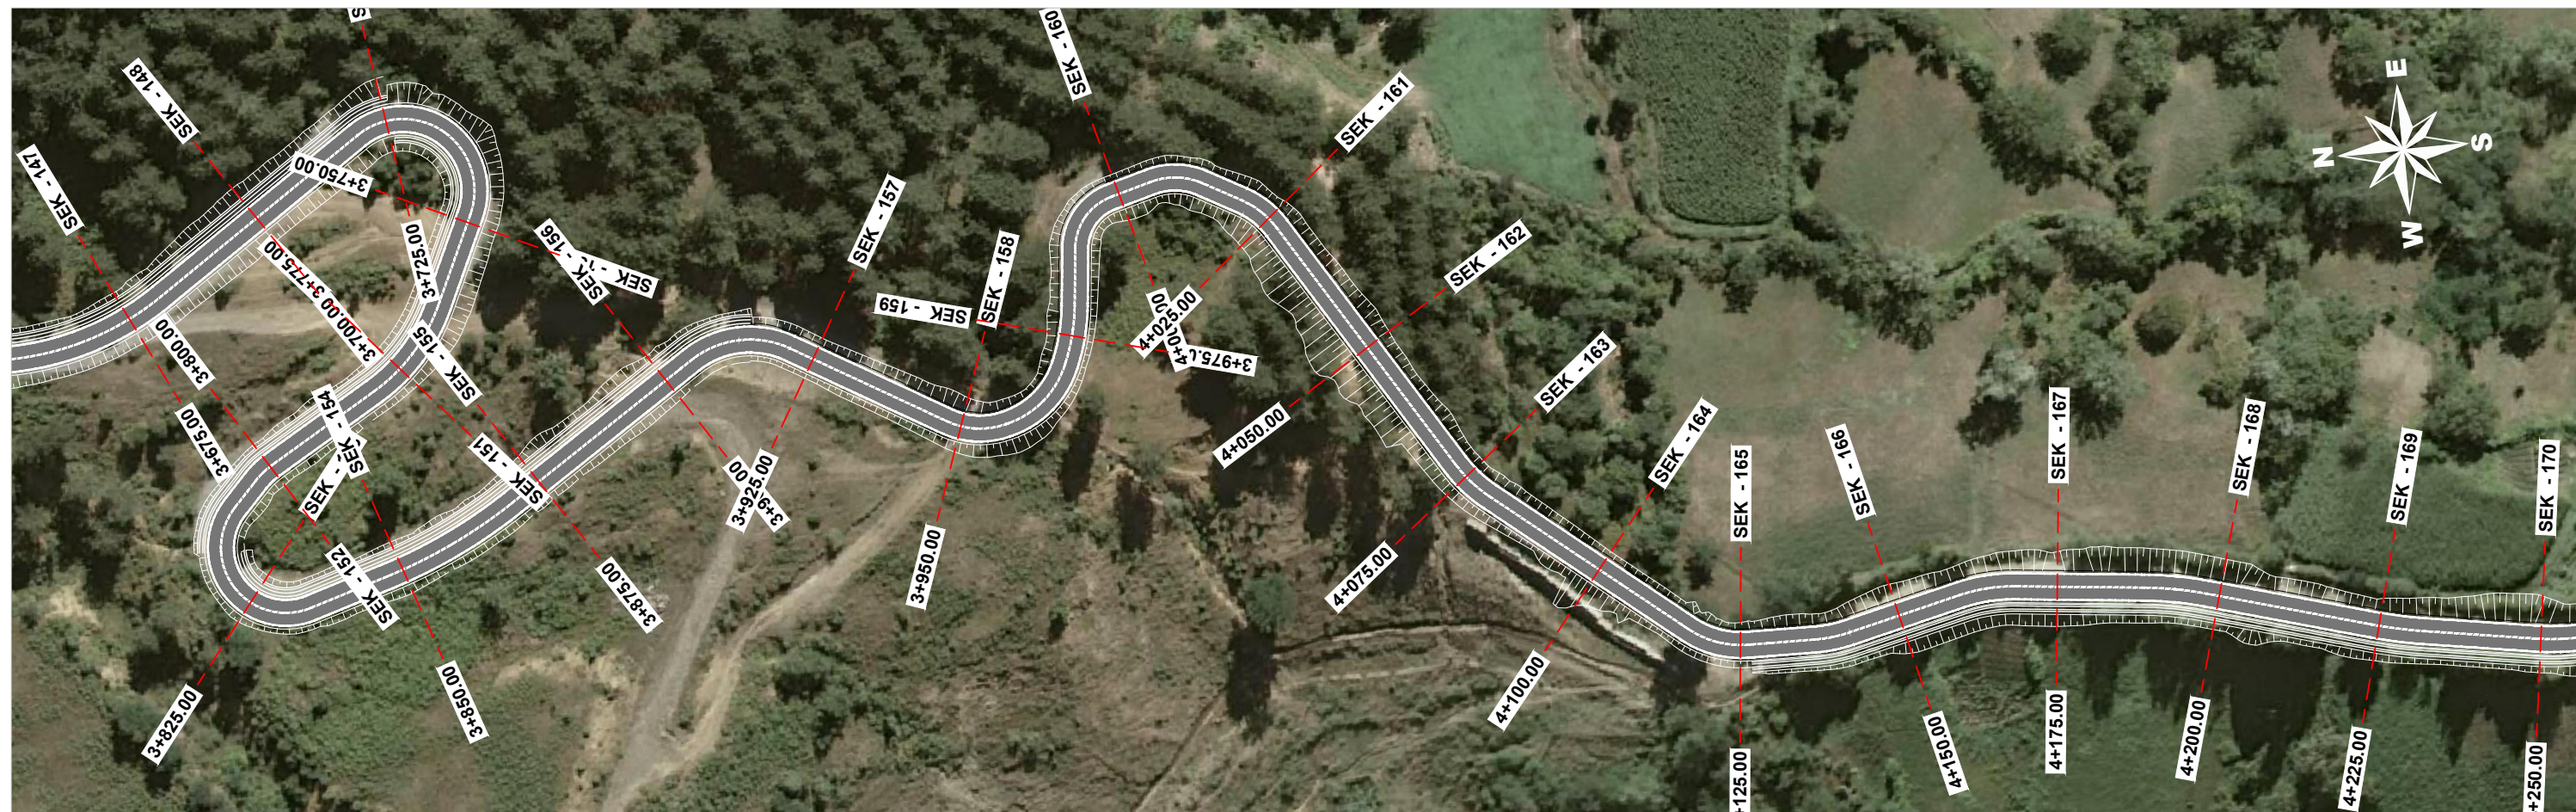

Porositesi
BASHKIA KLOS

Objekti: SISTEMIM ASFALTIM I RRUGËS FSHATI SHKALLË-GUR I BARDHË, NJ.ADM XIBËR.KLOS

Emertimi:

HOROGRAFIA

PROJEKT ZBATIMI

GRUPI PROJEKTUES	Ing.Hidro. Mark PEMAJ	Firma:	
		Firma:	
	Ing.Top. Bilbil NURÇE	Firma:	
		Firma:	

Periudha: NENTOR 2024	Shkalla:	1:1000
	Fleta:	Nr. 6