



REPUBLIKA E SHQIPËRISË
BASHKIA PATOS

DREJTORIA E PLANIFIKIMIT DHE ZHVILLIMIT TE TERRITORIT

OBJEKTI: RIKONSTRUKSION I KOPSHTIT ME DREKE, PATOS

SISTEMI I NGROHJES

Nr. i fleteve: 2 (dy)

Grupi i Projektimit:

Ing. Mekanik: Pellumb MINO

MIRATOHET
KRYETARI I BASHKISE
Fation Duro

GUSHT 2024

PLANIMETRIA E SISTEMIT TE NGROHJES, KATI PERDHE

A.SH. ENGINEERING
SH.P.K

E-mail: ashengineer2000@gmail.com

Adresa: Tirane, Rruga "Grigor Gjirokastriti",
ish Fusha e Aviacionit, Ndërtesa 12, Kati i
Parë, Njësia Administrative Nr.7

EMERTIMI I PROJEKTIT:


RIKONSTRUKSION I KOPSHTIT
ME DREKE, PATOS

EMERTIMI I FLETES:

PLANIMETRIA E SISTEMIT
TE NGROHJES, KATI
PERDHE

GRUPI I PROJEKTIMIT:

Ing. Mekanik: Pellumb MINO

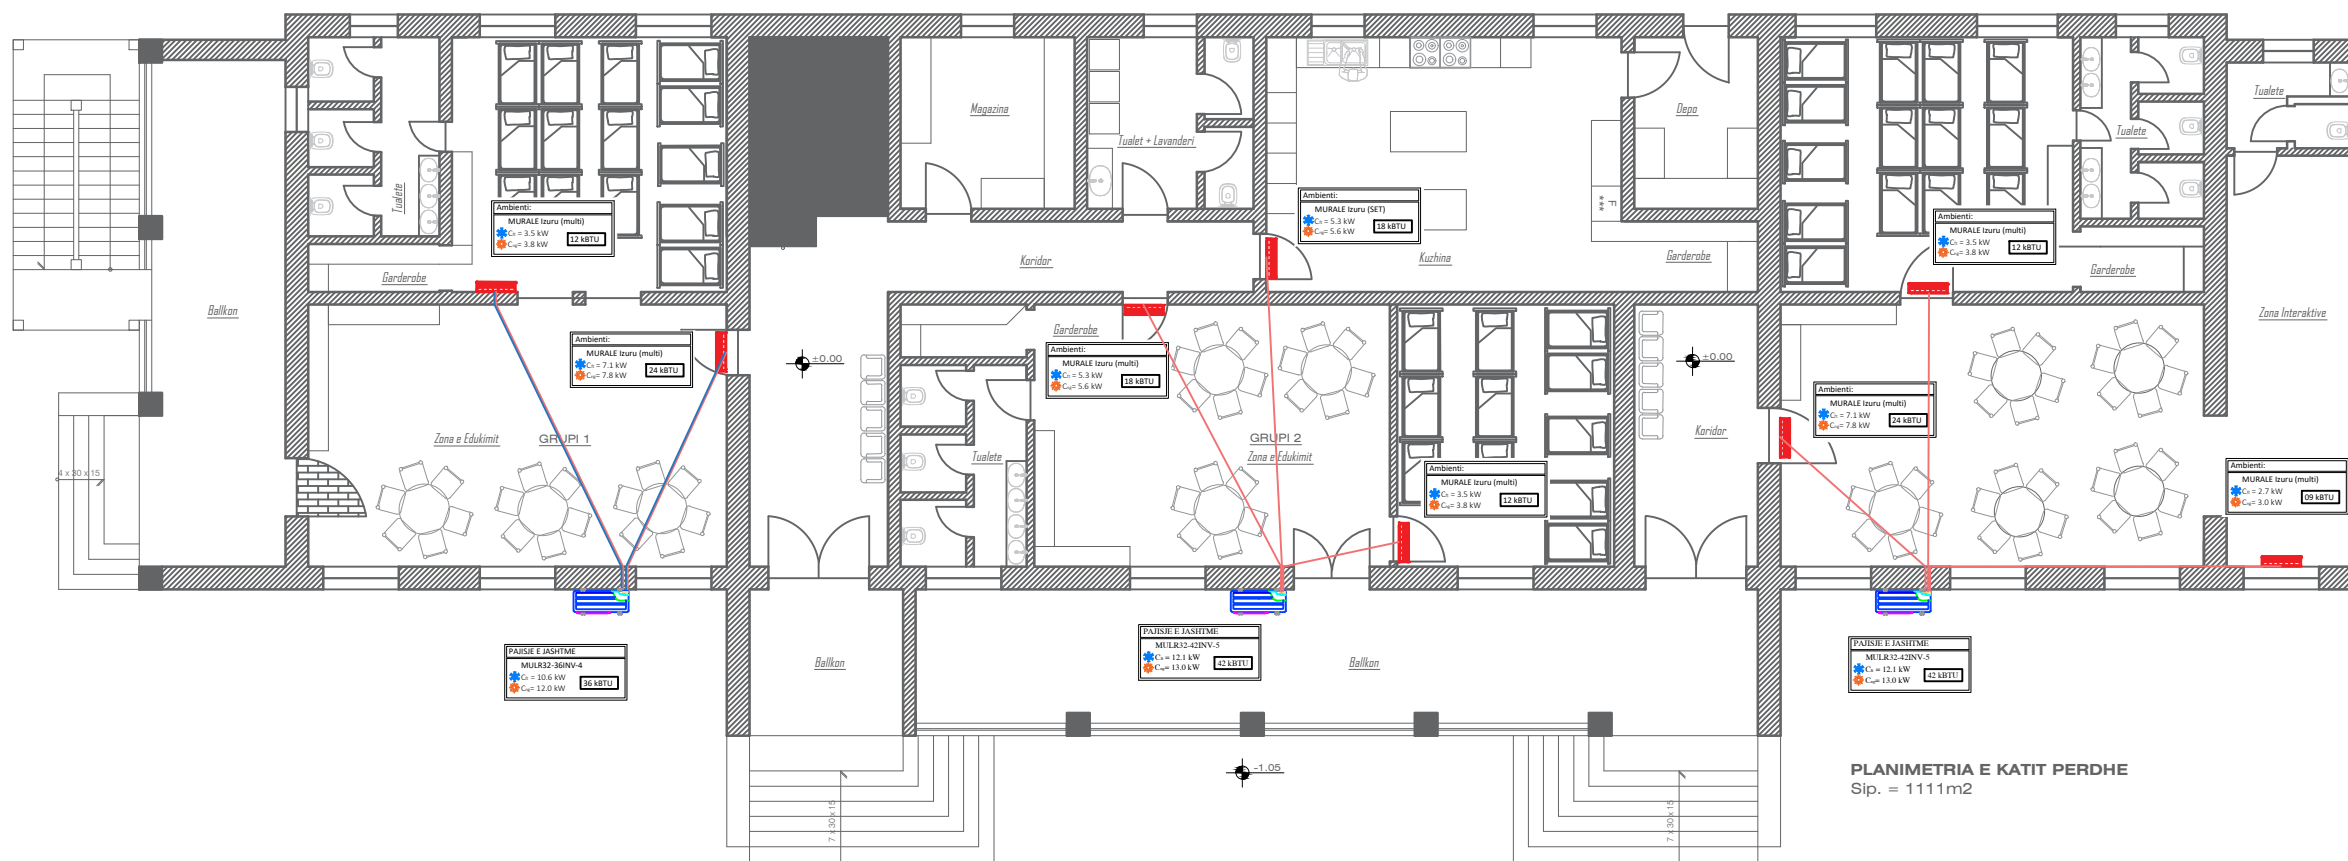

SHKALLA

1:150

FLETA : Nr. 1

GUSHT 2024

PLANIMETRIA E SISTEMIT TE NGROHJES, KATI PARE

A.SH. ENGINEERING
SH.P.K

E-mail: ashengineer2000@gmail.com

Adresa: Tirane, Rruga "Grigor Gjirokastriti",
ish Fusha e Aviacionit, Ndërtesa 12, Kati i
Parë, Njësia Administrative Nr.7

EMERTIMI I PROJEKTIT:


RIKONSTRUKSION I KOPSHTIT
ME DREKE, PATOS

EMERTIMI I FLETES:

PLANIMETRIA E SISTEMIT
TE NGROHJES, KATI
PERDHE

GRUPI I PROJEKTIMIT:

Ing. Mekanik: Pellumb MINO

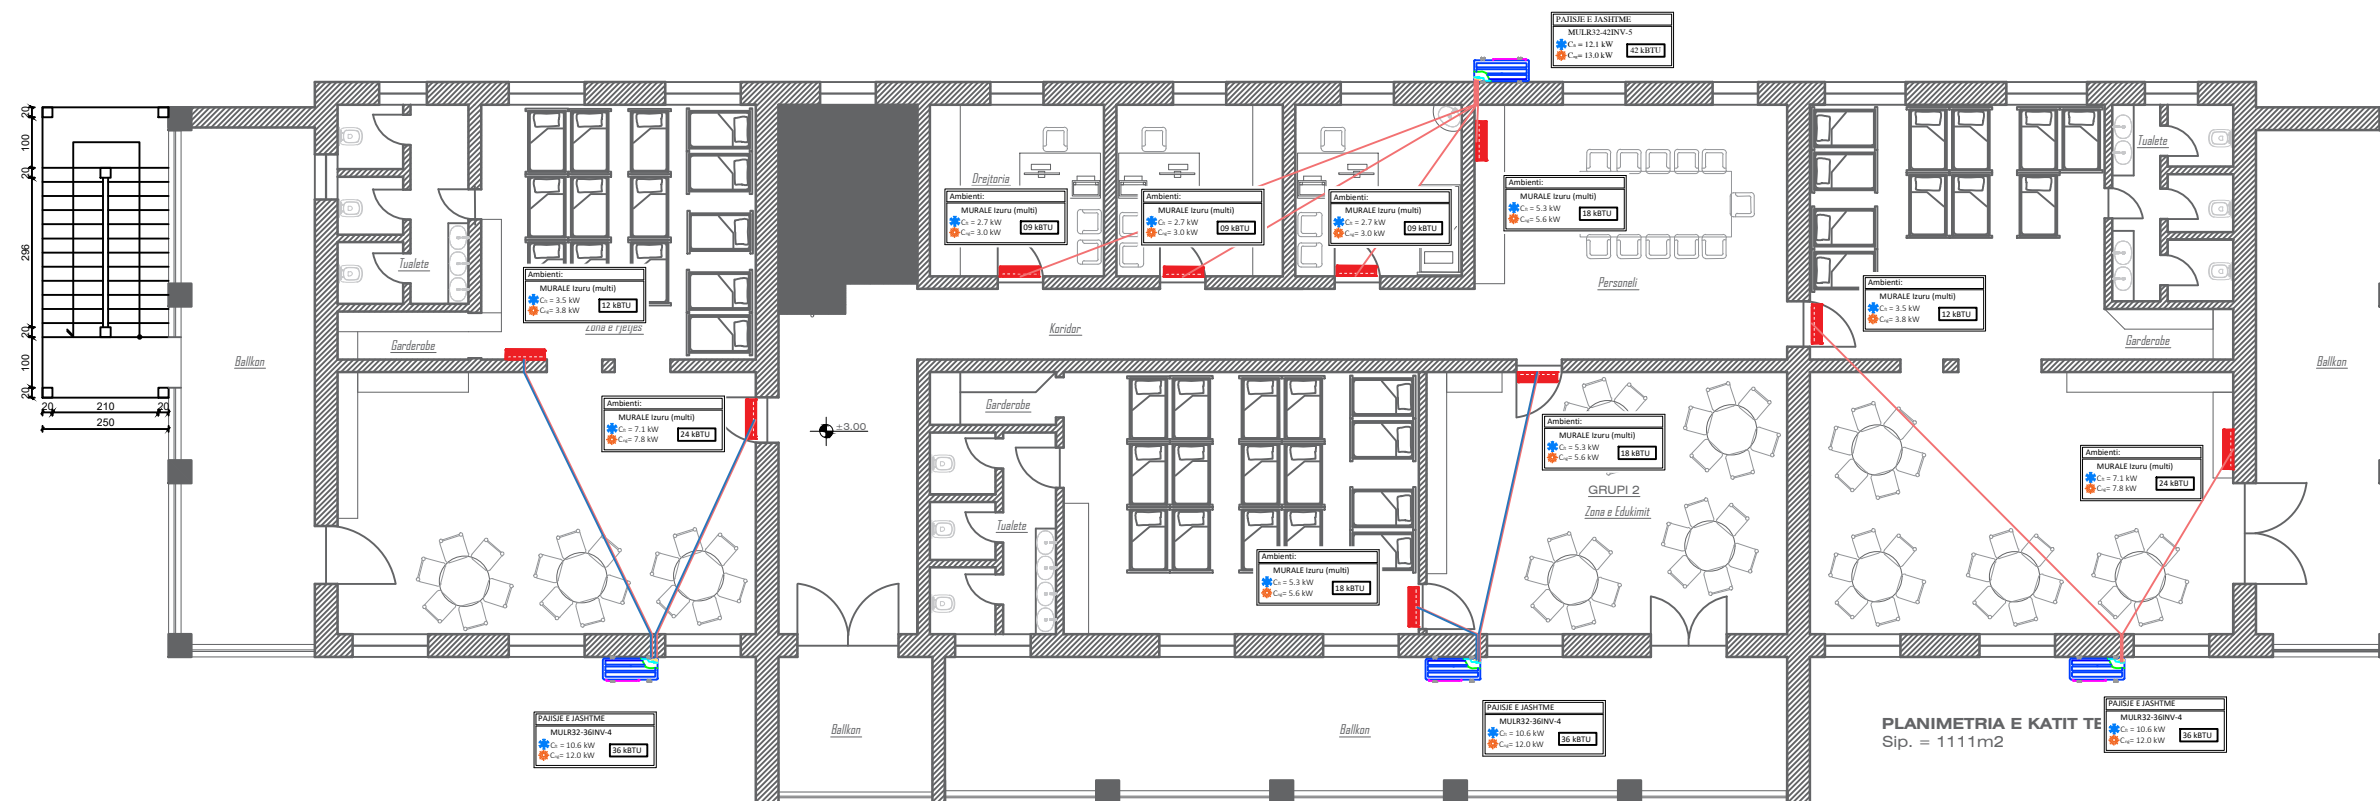

SHKALLA

1:150

FLETA : Nr. 1

GUSHT 2024