

PROJEKTI ELEKTRIK

O B J E K T I : "Rikualifikimi Urban i Sheshit dhe Ndertimi i Tezgave Bujqesore ne Lagjen e Re"

PROJEKTUES: BOE "HYDRO-ENG CONSULTING" sh.p.k & IDEAL CONSTRUCTION & PROJECTION Shpk & "P.C.S COMPANY" Shpk

SUBJEKTI ZHVILLUES: Bashkia Bulqize

POROSITESI :
BASHKIA BULQIZE



PROJEKTUES :

"HYDRO-ENG CONSULTING"
sh.p.k



"IDEAL CONSTRUCTION
& PROJECTION"(I.C.P) sh.p.k



"P.C.S COMPANY" sh.p.k



GRUPI I PROJEKTIMIT


Ing.Hidroteknik Evis QYRKU	Nr. Licence K.1829/2
Ing. Ndertimi Alban DAUTAJ	Nr. Licence K.2232/2
Ing. Ndertimi Pamela KURTULAJ (ALIU)	Nr. Licence K.1474/3
A r k i t e k t Endrit TUZI	Nr. Licence A.0128/6
Ing.Topograf Maksim GEGA	Nr. Licence T.0455/4
Ing.Gjeodet Albin KOCI	Nr. Licence E.1269/2
Ing.Elektrik Edmond PALODHI	Nr. Licence E.1552
Ing.Gjeolog Asllan BASHA	Nr. Licence GJ.0686
Ing.Mjedisi Shpetim CIKU	Nr. Licence A.2443
Ing.Hidroteknik Xhuljana DAUTAJ (SULA)	Nr. Licence K.2232/2
A r k i t e k t Jorida GRABOVARI	Nr. Licence A.2595

FIRMA/VULA

Nr. i fletes **E-00**



PLANVENDOSJA E RRJETIT ELEKTRIK SH 1: 250

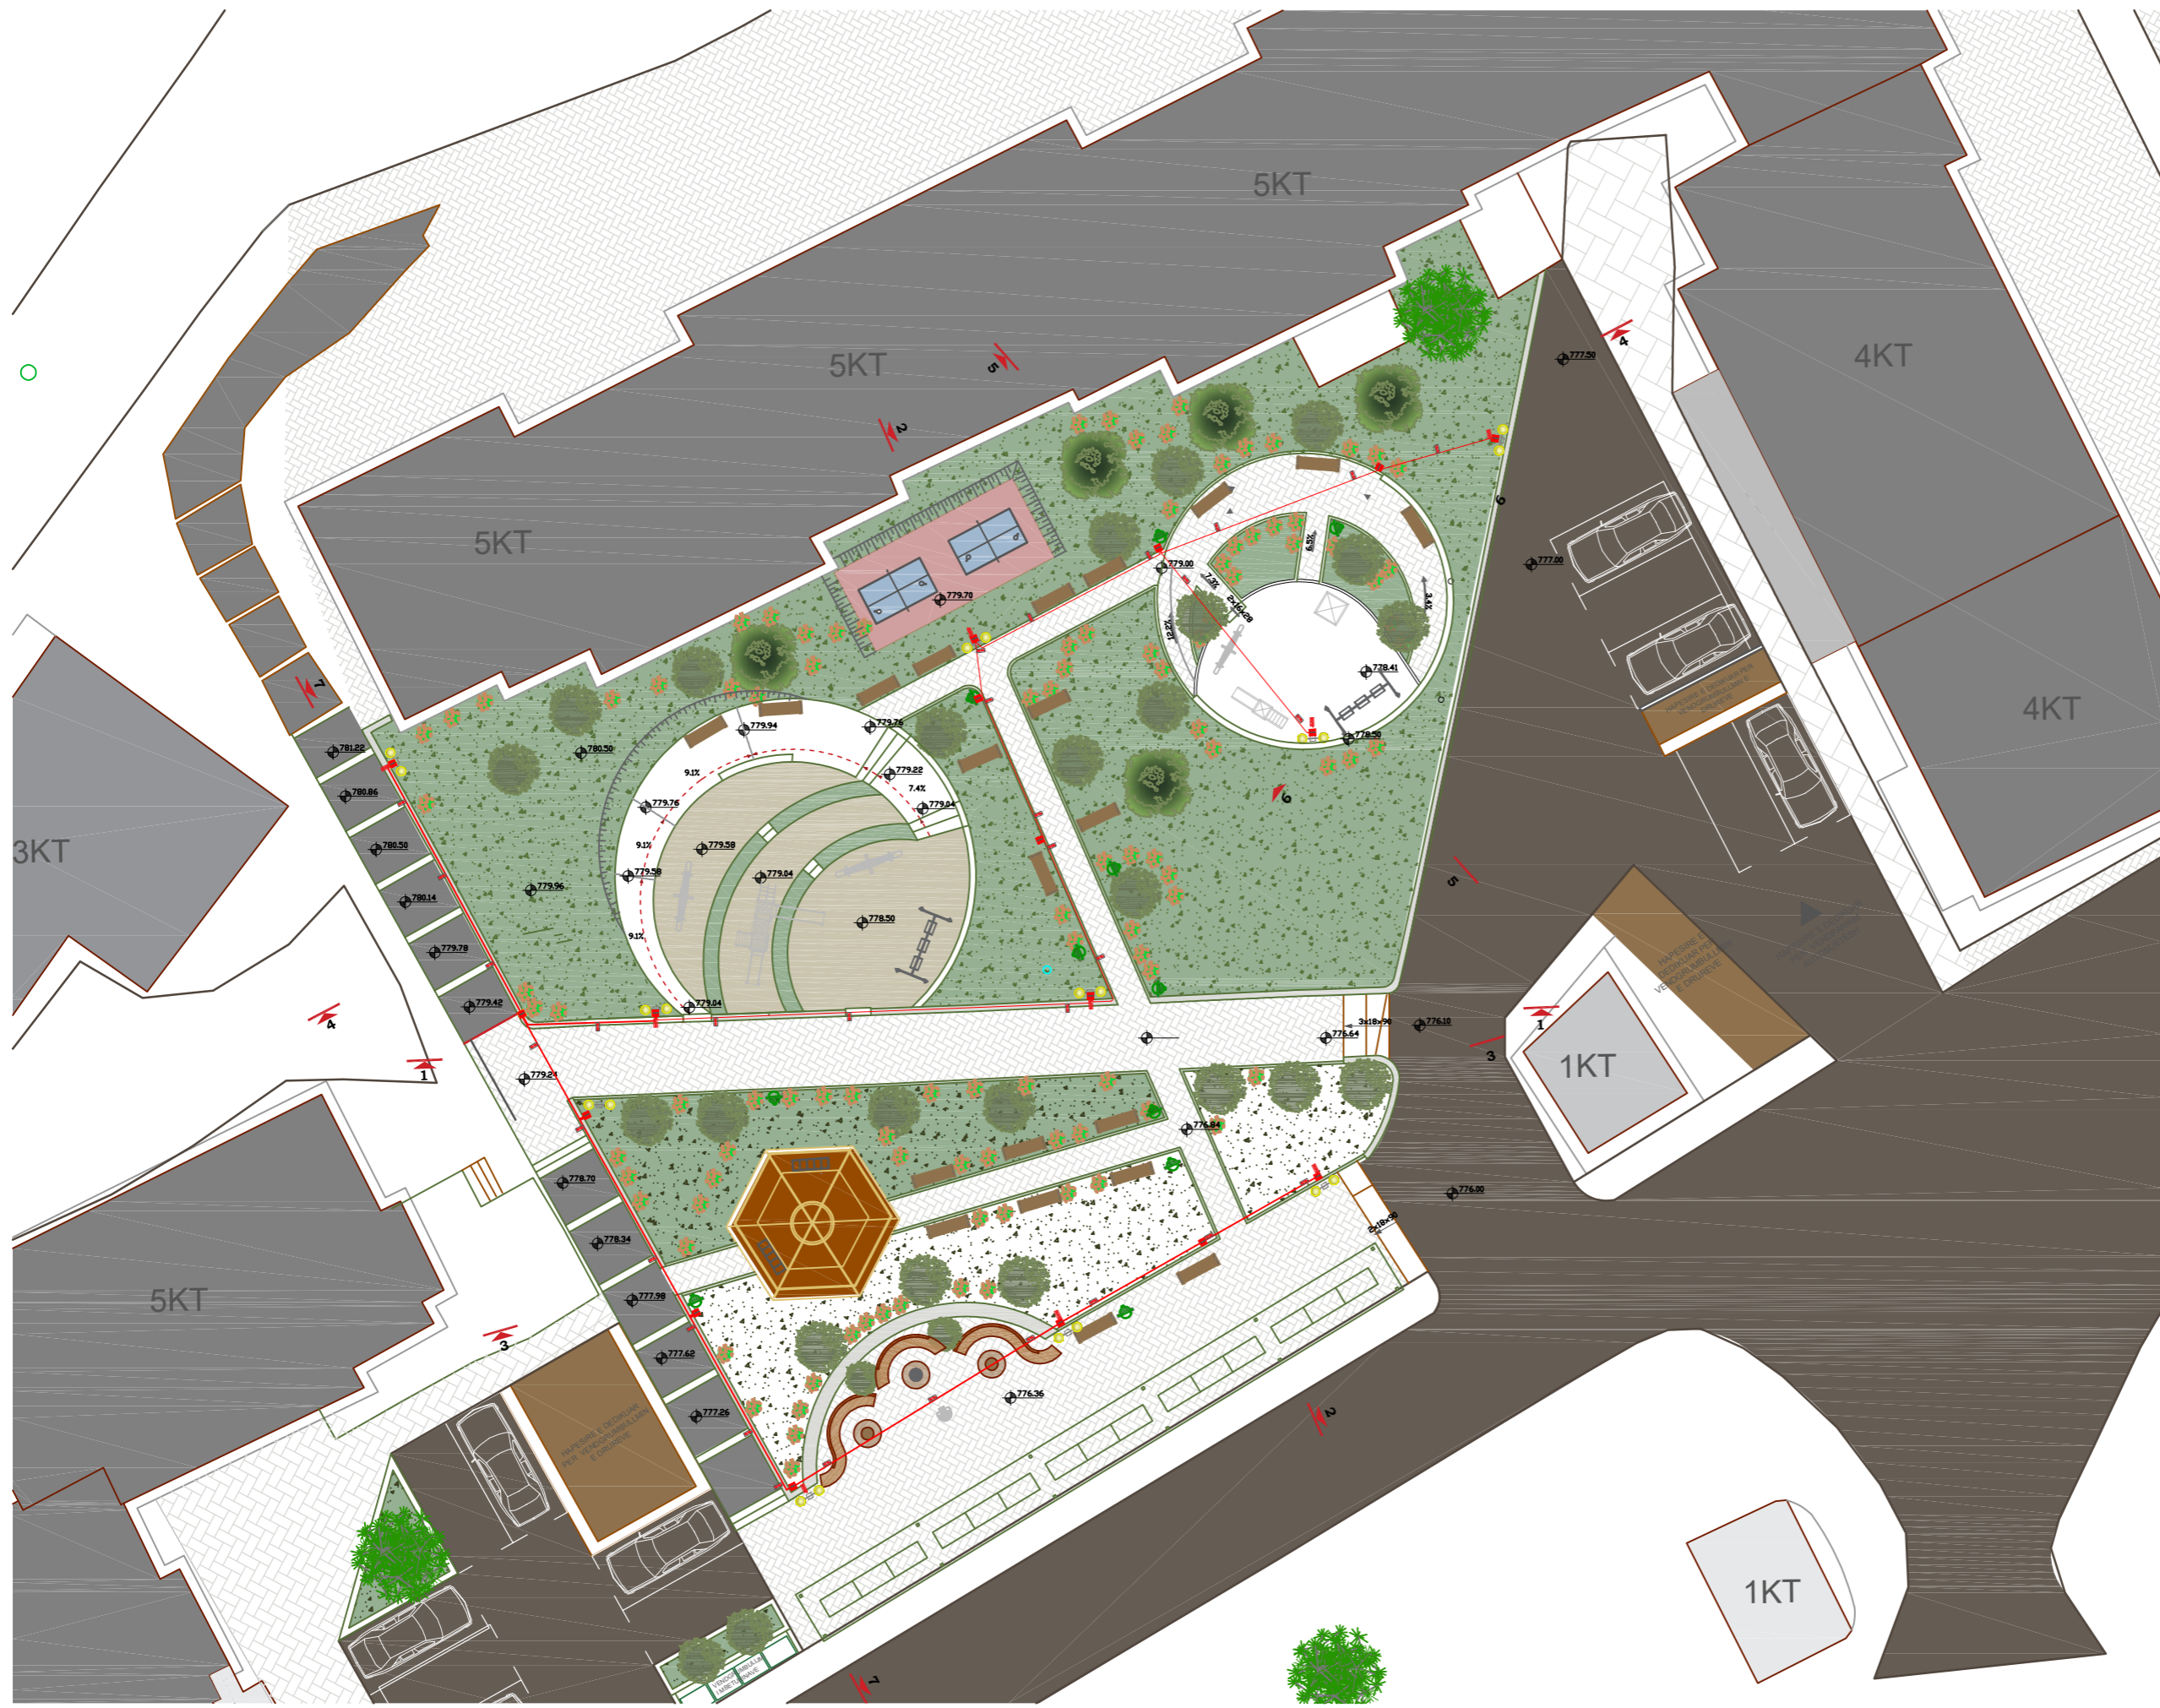

O B J E K T I

RIKUALIFIKIMI URBAN I SHESHIT NE LAGJEN E RE

POROSITESI :
BASHKIA BULQIZE



PROJEKTUES :

"HYDRO-ENG CONSULTING " sh.p.k



"IDEAL CONSTRUCTION & PROJECTION"(I.C.P) sh.p.k



"P.C.S COMPANY " sh.p.k



GRUPI I PROJEKTIMIT

Ing.Hidroteknik Evis QYRKU	Nr. Licence K.1829/2
Ing. Ndertimi Alban DAUTAJ	Nr. Licence K.2232/2
Ing. Ndertimi Pamela KURTULAJ(ALIU)	Nr. Licence K.1474/3
Arkitekt Endrit TUZI	Nr. Licence A.0128/6
Ing.Topograf Maksim GEGA	Nr. Licence T.0455/4
Ing.Gjeodet Albin KOCI	Nr. Licence E.1269/2
Ing.Elektrik Edmond PALODHI	Nr. Licence E.1552
Ing.Gjeolog Asllan BASHA	Nr. Licence GJ.0686
Ing.Mjedisi Shpetim CIKU	Nr. Licence A.2443
Ing.Hidroteknik Xhuljana DAUTAJ(SULA)	Nr. Licence K.2232/2
Arkitekt Jorida GRABOVARI	Nr. Licence A.2595

FIRMA/VULA


SHENIME

TE DHENA TEKNIKE

FAZA E PROJEKTIT	PROJEKT ZBATIM
TIPI I FLETES	
EMERTIMI I FLETES	Planvendosja e rretit elektrik 1:250

Nr. i fletes **E-01**

QARKU ELEKTRIK SH 1: 13

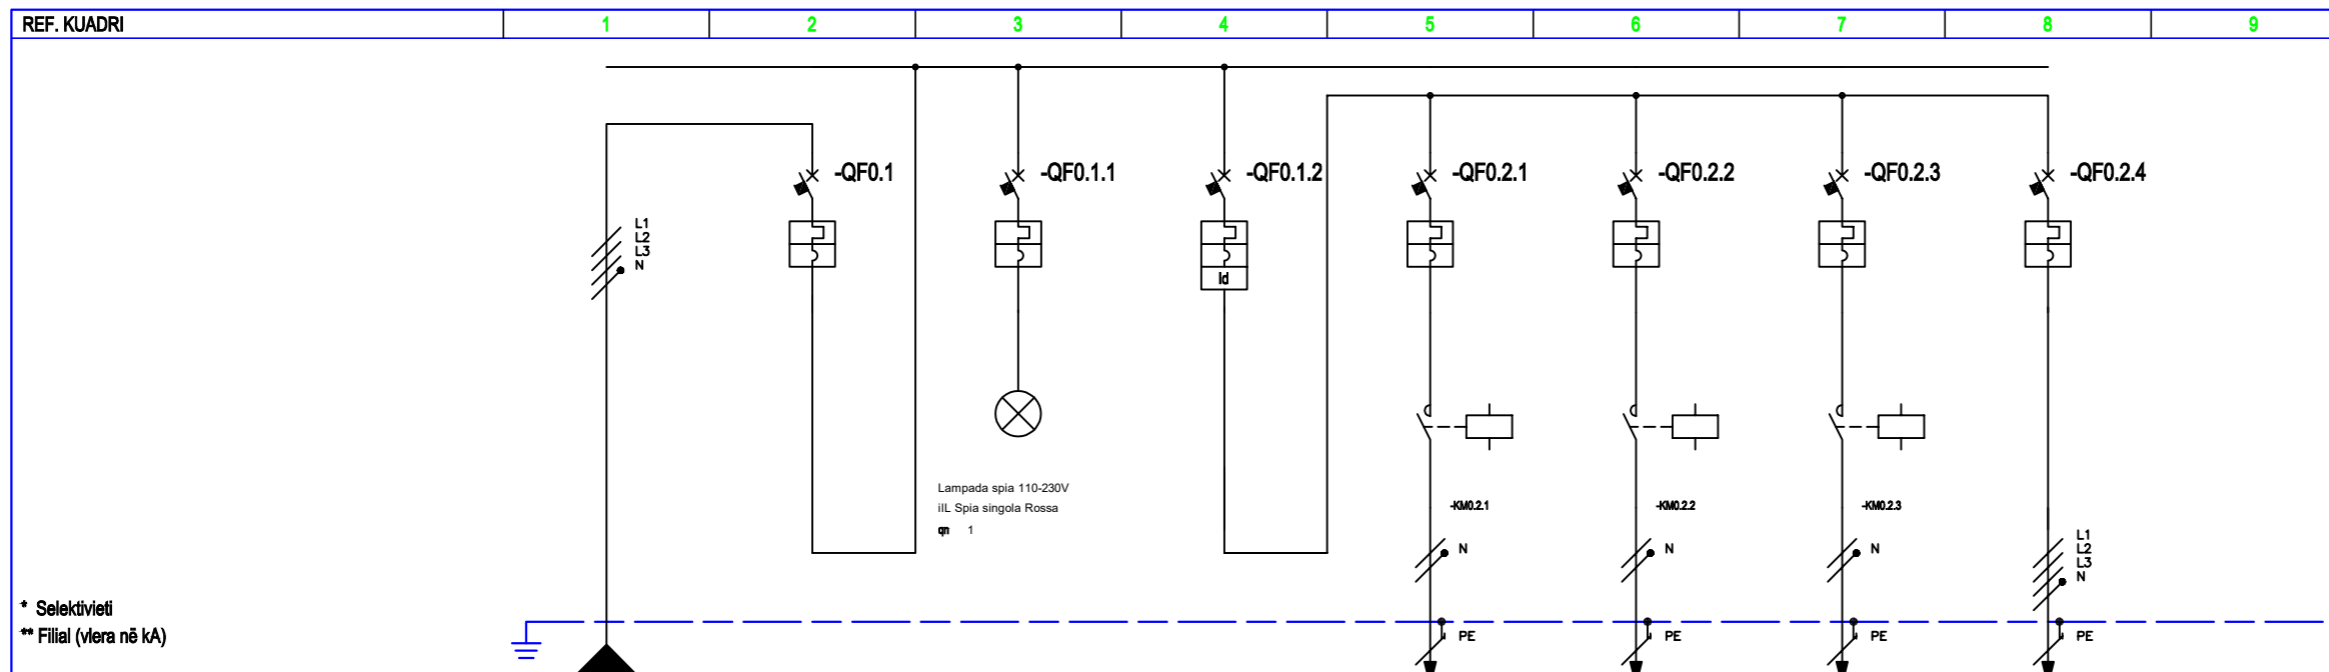

* Selektiviteti
** Filial (vlera në kA)

REF. KUADRI	1	2	3	4	5	6	7	8	9							
NUMËRIMI I TERMINALIT																
NUMËRIMI I QARKUT																
SHPËRNDARJE																
PËRSHKRIMI I QARKUT	1	1	2	3	NDRICIMI-1	NDRICIMI-2	NDRICIMI-3	REZERVE								
LLOJI I PAJISJES		IC40 N	IC40 N	IC40 N	IC40 N	IC40 N	IC40 N	IC40 N								
NDRYSHIMI		10	10	10	10	10	10	10								
N. POLEVE		3P+N	3P+N	3P+N	1P+N	1P+N	1P+N	3P+N	6							
In [A]		40	10	40	16	16	16	6								
PËRKUNDIMI/LËSHIMI		C	C	C	C	C	C	C								
Ir [A]		16	10	16	16	16	16	6								
tr [s]																
I _{sd} [A]		160	60	160	160	160	160	60								
I _{td} [s]																
I _g [A]																
tg [s]																
DIFFERENCIALI				Vigi	AC											
TIPI				0.03	Istantaneo											
I _{dn} [A]																
t _{dn} [ms]																
KONTAKTOR					ICT Na	AC7a	ICT Na	AC7a	ICT Na	AC7a						
TIPI																
BOBINA [V]					230ca	2P	230ca	2P	230ca	2P						
N. POLI						16		16		16						
In [A]																
TERMAKE																
TIPI																
I _{rth} [A]																
FISILAT																
N. POLET																
In [A]																
AP E TJERA																
TIPI																
TUBACONI																
TIPI I IZOLIMIT		EPR	11	EPR	13	13	EPR	13	EPR	11						
SHTRIM																
SEKSIONI FAZA-N-PE/PEN[mmq]		1x16	1x16	1x16	1x4	1x4	1x16	1x4	1x4	1x4	1x4	1x4	1x16	1x1.5	1x1.5	1x1.5
I _b [A]		14.5	135	0	14.5	119	14.5	119	14.5	119	14.5	119	0	24		
I _z [A]																
Un [V]		400		400	0	9	230	3	230	3	230	3	400			
P [kW]																
I _{cc min} [kA]		7.5	9.8		0.4	1	0.4	1	0.4	1	0.4	1	3.1	7.5		
I _{cc max} [kA]					100	1.7	100	1.7	100	1.7	100	1.7	1	0		
GJATESIA [m]		1	0													
dV TOTALE [%]																
SHENIME		FG16R16-0,6/1 kV Cca-s3,d1,a3			FG16R16-0,6/1 kV Cca-s3,d1,a3		FG16R16-0,6/1 kV Cca-s3,d1,a3		FG16R16-0,6/1 kV Cca-s3,d1,a3		FG16R16-0,6/1 kV Cca-s3,d1,a3		FG16R16-0,6/1 kV Cca-s3,d1,a3			

O B J E K T I

RIKUALIFIKIMI URBAN I
SHESHIT NE LAGJEN E RE

POROSITESI :
BASHKIA BULQIZE



PROJEKTUES :

"HYDRO-ENG CONSULTING"
sh.p.k



"IDEAL CONSTRUCTION
& PROJECTION"(I.C.P) sh.p.k



"P.C.S COMPANY" sh.p.k



GRUPI I PROJEKTIMIT

Ing.Hidroteknik Evis QYRKU	Nr. Licence K.1829/2
Ing. Ndertimi Alban DAUTAJ	Nr. Licence K.2232/2
Ing. Ndertimi Pamela KURTULAJ(ALIU)	Nr. Licence K.1474/3
Arkitekt Endrit TUZI	Nr. Licence A.0128/6
Ing.Topograf Maksim GEGA	Nr. Licence T.0455/4
Ing.Gjeodet Albin KOCI	Nr. Licence E.1269/2
Ing.Elektrik Edmond PALODHI	Nr. Licence E.1552
Ing.Gjeolog Asllan BASHA	Nr. Licence GJ.0686
Ing.Mjedisi Shpetim CIKU	Nr. Licence A.2443
Ing.Hidroteknik Xhuljana DAUTAJ(SULA)	Nr. Licence K.2232/2
Arkitekt Jorida GRABOVARI	Nr. Licence A.2595

FIRMA/VULA

SHENIME


TE DHENA TEKNIKE

FAZA E PROJEKTIT	PROJEKT ZBATIM
TIPI I FLETES	
EMERTIMI I FLETES	Qarku elektrik



SHTYLLË ELEKTRIKE ME PUSETË NË TOKË ME LIDHJE EKUIPOTENCIALE DHE MORSETERIA E LINJËS SË NDRIÇIMIT

SHTYLLË ELEKTRIKE ME PUSETË NË TOKË ME LIDHJE EKUIPOTENCIALE DHE MORSETERIA E LINJËS SË NDRIÇIMIT

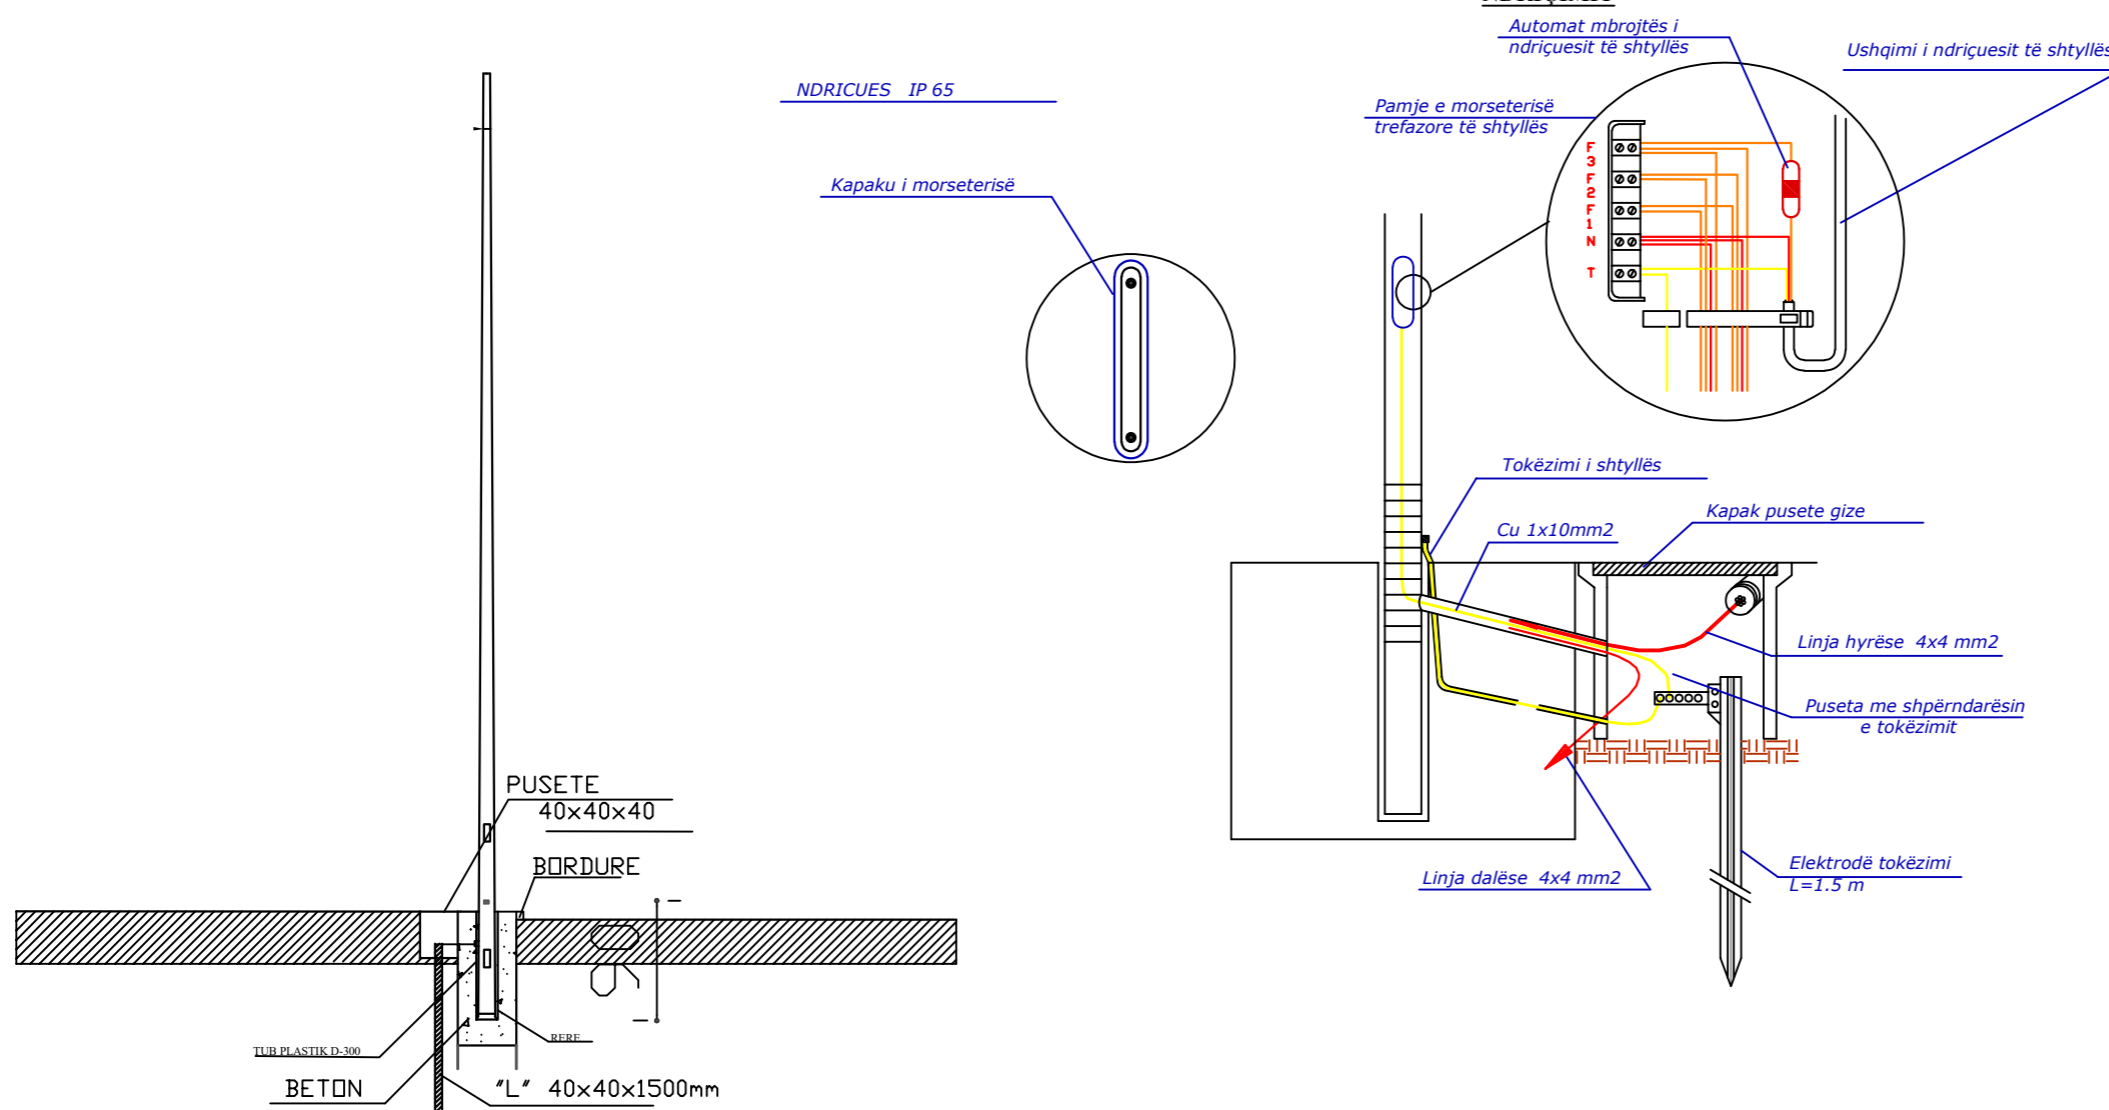

O B J E K T I

RIKUALIFIKIMI URBAN I SHESHIT NE LAGJEN E RE

POROSITESI :
BASHKIA BULQIZE



PROJEKTUES :

"HYDRO-ENG CONSULTING" sh.p.k



"IDEAL CONSTRUCTION & PROJECTION"(I.C.P) sh.p.k



"P.C.S COMPANY" sh.p.k



GRUPI I PROJEKTIMIT

Ing.Hidroteknik Evis QYRKU	Nr. Licence K.1829/2
Ing. Ndertimi Alban DAUTAJ	Nr. Licence K.2232/2
Ing. Ndertimi Pamela KURTULAJ(ALIU)	Nr. Licence K.1474/3
Arkitekt Endrit TUZI	Nr. Licence A.0128/6
Ing.Topograf Maksim GEGA	Nr. Licence T.0455/4
Ing.Gjeodet Albin KOCI	Nr. Licence E.1269/2
Ing.Elektrik Edmond PALODHI	Nr. Licence E.1552
Ing.Gjeolog Aslan BASHA	Nr. Licence GJ.0686
Ing.Mjediseshetimi Shpetim CIKU	Nr. Licence A.2443
Ing.Hidroteknik Xhuljana DAUTAJ(SULA)	Nr. Licence K.2232/2
Arkitekt Jorida GRABOVARI	Nr. Licence A.2595


FIRMA/VULA

SHENIME

TE DHENA TEKNIKE

FAZA E PROJEKTIT	PROJEKT ZBATIM
TIPI I FLETES	
EMERTIMI I FLETES	Detaj i shtyllave elektrike

Nr. i fletes **E-03**

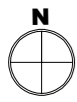

O B J E K T I

RIKUALIFIKIMI URBAN I SHESHIT NE LAGJEN E RE

**POROSITESI :
BASHKIA BULQIZE**



PROJEKTUES :

"HYDRO-ENG CONSULTING " sh.p.k



"IDEAL CONSTRUCTION & PROJECTION"(I.C.P) sh.p.k



"P.C.S COMPANY " sh.p.k



GRUPI I PROJEKTIMIT

Ing.Hidroteknik Evis QYRKU	Nr. Licence K.1829/2
Ing. Ndertimi Alban DAUTAJ	Nr. Licence K.2232/2
Ing. Ndertimi Pamela KURTULAJ(ALIU)	Nr. Licence K.1474/3
Arkitekt Endrit TUZI	Nr. Licence A.0128/6
Ing.Topograf Maksim GEGA	Nr. Licence T.0455/4
Ing.Gjeodet Albin KOCI	Nr. Licence E.1269/2
Ing.Elektrik Edmond PALODHI	Nr. Licence E.1552
Ing.Gjeolog Asllan BASHA	Nr. Licence GJ.0686
Ing.Mjedisi Shpetim CIKU	Nr. Licence A.2443
Ing.Hidroteknik Xhuljana DAUTAJ(SULA)	Nr. Licence K.2232/2
Arkitekt Jorida GRABOVARI	Nr. Licence A.2595

FIRMA/VULA

SHENIME


TE DHENA TEKNIKE

FAZA E PROJEKTIT PROJEKT ZBATIM

TIPI I FLETES

EMERTIMI I FLETES Skema e tokezimit

Nr. i fletes E-04

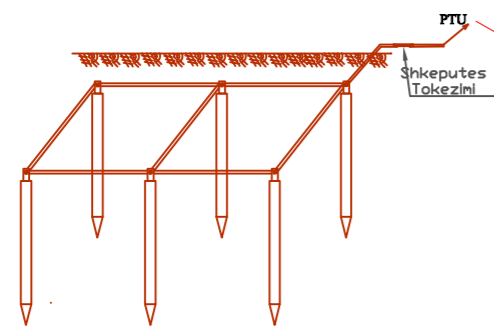

SKEMA E TOKEZIMIT TE OBJEKTIT

LEGJENDE:

	Elektroda tokezimi te zinkuara D=16mm, L=1.5m ne pusete plastike 30x30x30cm
	Elektroda tokezimi te zinkuara D=16mm, L=1.5m ne pusete plastike 30x30x30cm
	Shkeputes tokezimi dhe kuti PT-5, IP65 me shenjte "toke"
	Percjelles i zhveshur Cu 50mm ²

