

SHENIME TEKNIKE

1. KY PROJEKT ESHTË PRONË E BASHKISË ELBASAN.
2. NUK LEJOHET KOPJIMI APO RIPRODHIMI I KETIJ VIZATIMI PA AUTORIZIMIN E DRETORISË SE PROJEKTIMIT DHE SHERBIMEVE INXHINIERIKE NE BASHKINE ELBASAN.
3. TE RESPEKTOHEN DIMENSIONET E SHKRUARA NE VIZATIM.
4. PER CDO PAQARTESI APO MOSPËRPUTHJE TE PROJEKTIT ME SITUATËN NE TERREN TE MERRET KONTAKT ME PROJEKTUESIN
5. NUK LEJOHET ASNJE NDRYSHIM I PROJEKTIT PA MIRATIMIN SPECIFIK TE D.P.SH.I -se.
6. PER PERCAKTIMIN E NGJYRAVE, MATERIALEVE APO MALLRAVE QE DO TE PERDOREN NE KETE PROJEKT DUHET TE MERRET FILLIMISH TE MERRET MIRATIMI I PROJEKTUESIT DHE SUPERVIZORIT.

ADRESA:

Lagja "Qemal Stafa"

Shenim: Nuk do te kryhen punimet pa pranine e projektuesit ne piketimin e objektit.

RISH: PERSHKRIMI: NGA: DATA:  
FAZA E PROJEKTIT:  
PROJEKTI ZBATIMIT (ARKITEKTONIK)



**BASHKIA ELBASAN**  
Rruga "Qemal Stafa"  
Lagja "Brig 17 Sulmuese"  
+35554400152  
email: bashkiaeelbasan@elbasani.gov.al  
web: www.elbasani.gov.al

INVESTITOR: BASHKIA ELBASAN

DREJTORIA: DREJTORIA E PROJEKTIMIT

Drejtor  
ark/Marvis Avllazagaj

PROJEKTUES:  
ark.Marvis Avllazagaj Lic. A.0992/2  
ark.Valbona Lufta Lic. A.1149/1  
ing.Bruno Korumi Lic. K.3354  
ing.Teuta Tepelena Lic. -----


PROJEKTI:  
Dhomat e zhveshjes Kompleksi Akademia e Futbollit Elbasan,  
Bashkia Elbasan.

EMERTIMI I FLETES:  
Materiali fotografik

SHKALLA A3: 1:000	DATA: PRILL 2024	VIZATOI: Sektori Projektimit	KONTROLLOI: Sektori Projektimit
PROJEKTI NR: -----	FLETA NR: A3 / A 02	RISHIKIMI: -----	



Planimetria e katit

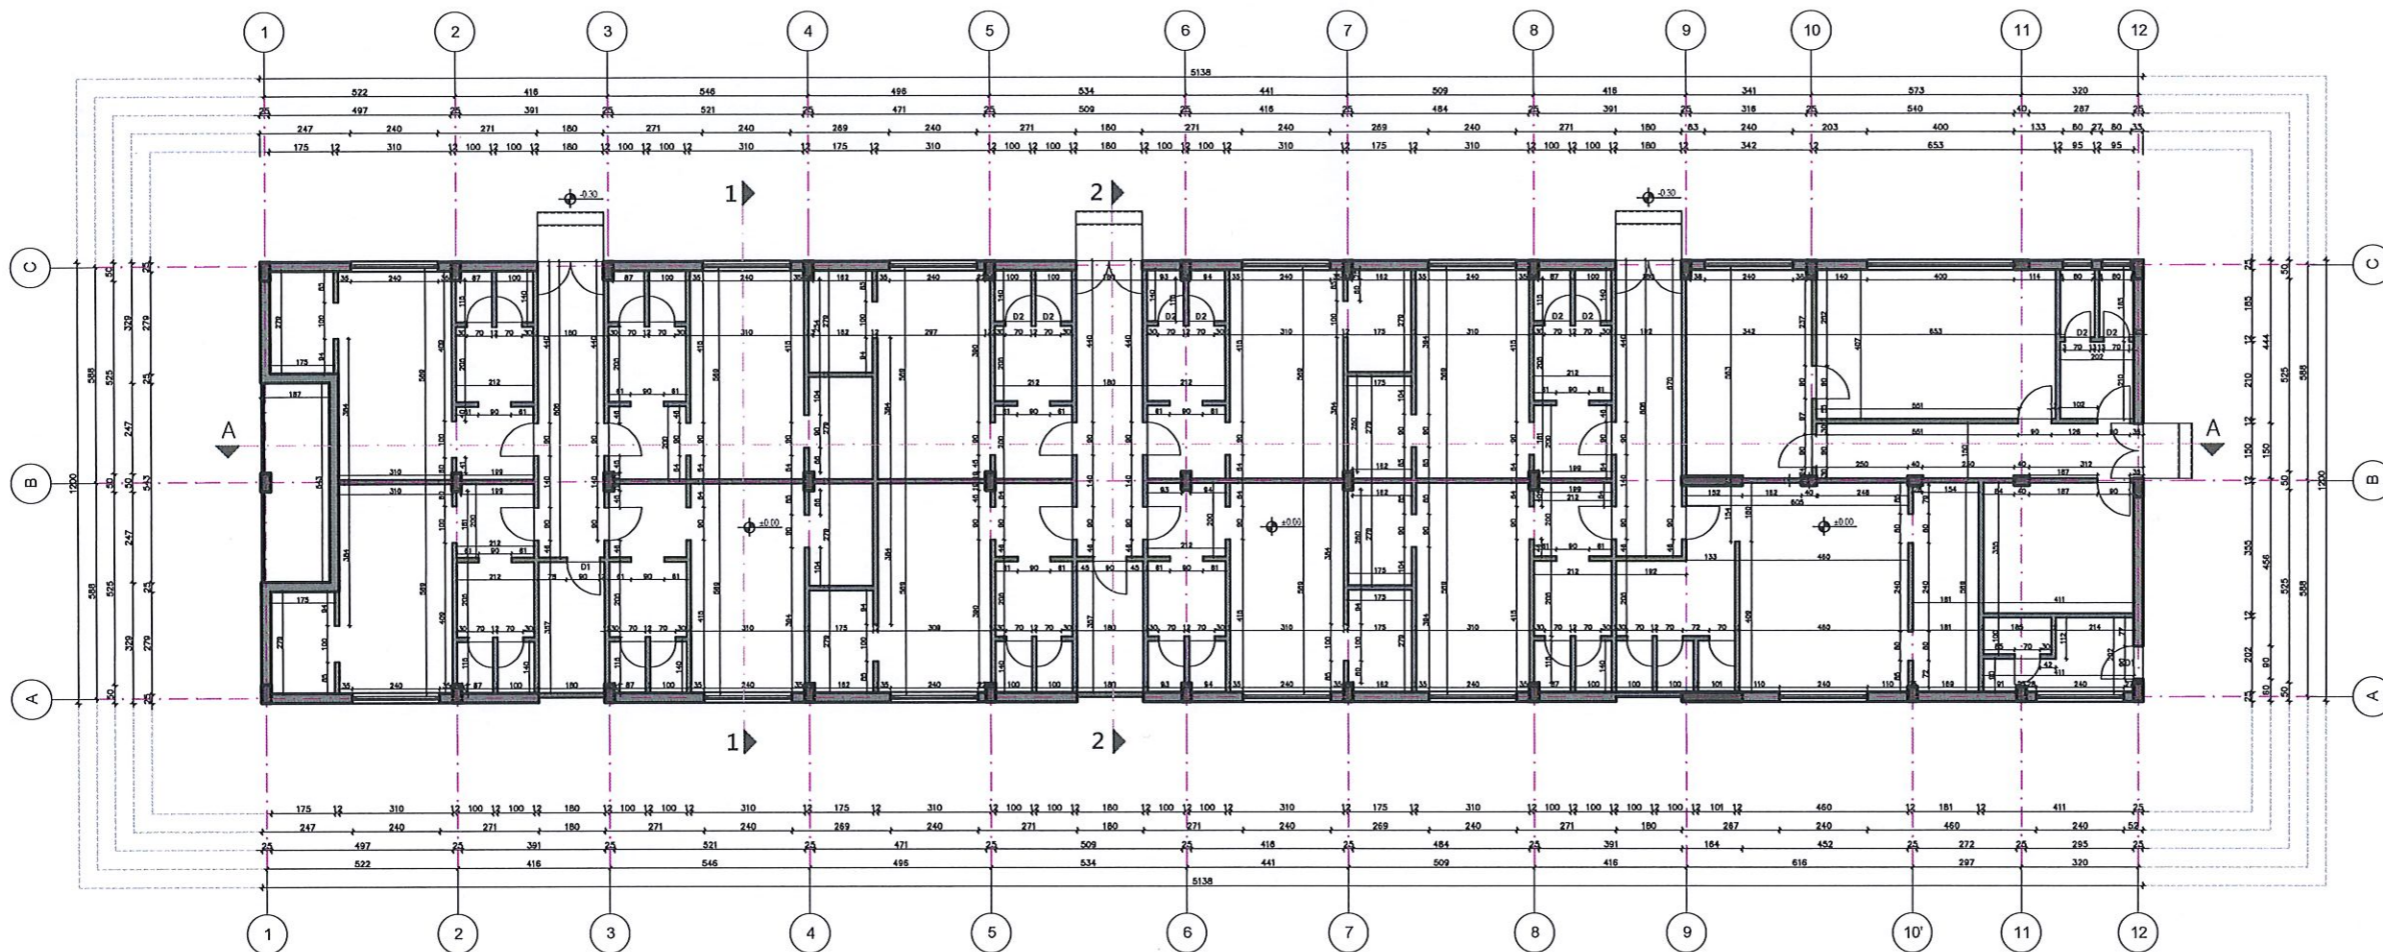

SHENIME TEKNIKE

1. KY PROJEKT ESHTË PRONË E BASHKISË ELBASAN.
2. NUK LEJOHET KOPJIMI APO RIPRODHIMI I KETIJ VIZATIMI PA AUTORIZIMIN E DRETORISË SE PROJEKTIMIT DHE SHERBIMEVE INXHINIERIKE NE BASHKINE ELBASAN.
3. TE RESPEKTOHEN DIMENSIONET E SHKRUAR APO MALLRAVE QE DO TE PERDOREN NE KETE PROJEKT DUHET TE MERRRET FILLIMISH TE MERRRET MIRATIMI I PROJEKTUESIT DHE SUPERVIZORIT.
4. PER CDO PAQARTESI APO MOSPËRPUTHJE TE PROJEKTIT ME SITUATËN NE TERREN TE MERRRET KONTAKT ME PROJEKTUESIN
5. NUK LEJOHET ASNJE NDRYSHIM I PROJEKTIT PA MIRATIMIN SPECIFIK TE D.P.SH.I -se.
6. PER PERCAKTIMIN E NGJYRAVE, MATERIALEVE APO MALLRAVE QE DO TE PERDOREN NE KETE PROJEKT DUHET TE MERRRET FILLIMISH TE MERRRET MIRATIMI I PROJEKTUESIT DHE SUPERVIZORIT.

ADRESA:  
Lagja "Qemal Stafa"

Shenim: Nuk do te kryhen punimet pa pranine e projektuesit ne piketimin e objektit.

RISH: PERSHKRIMI: NGA: DATA:  
FAZA E PROJEKTIT:  
PROJEKTI ZBATIMIT (ARKITEKTONIK)



**BASHKIA ELBASAN**  
Rruga "Qemal Stafa"  
Lagja "Brig 17 Sulmuese"  
+35554400152  
email: bashkiaelbasan@elbasani.gov.al  
web: www.elbasani.gov.al

INVESTITOR:  
BASHKIA ELBASAN

DREJTORIA:  
DREJTORIA E PROJEKTIMIT

Drejtor  
ark/Marvis Avllazagaj


PROJEKTUES:  
ark.Marvis Avllazagaj Lic. A.0992/2  
ark.Valbona Lufta Lic. A.1149/1  
ing.Bruno Korumi Lic. K.3354  
ing.Teuta Tepelena Lic. \_\_\_\_\_

PROJEKTI:  
Dhomat e zhveshjes Kompleksi Akademia e Futbollit Elbasan,  
Bashkia Elbasan.

EMERTIMI I FLETES:  
Planimetria e katit

SHKALLA A3: 1:200	DATA: PRILL 2024	VIZATOI: Sektori Projektimit	KONTROLLOI: Sektori Projektimit
PROJEKTI NR: .....	FLETA NR: A3 / A 03	RISHIKIMI:	.....



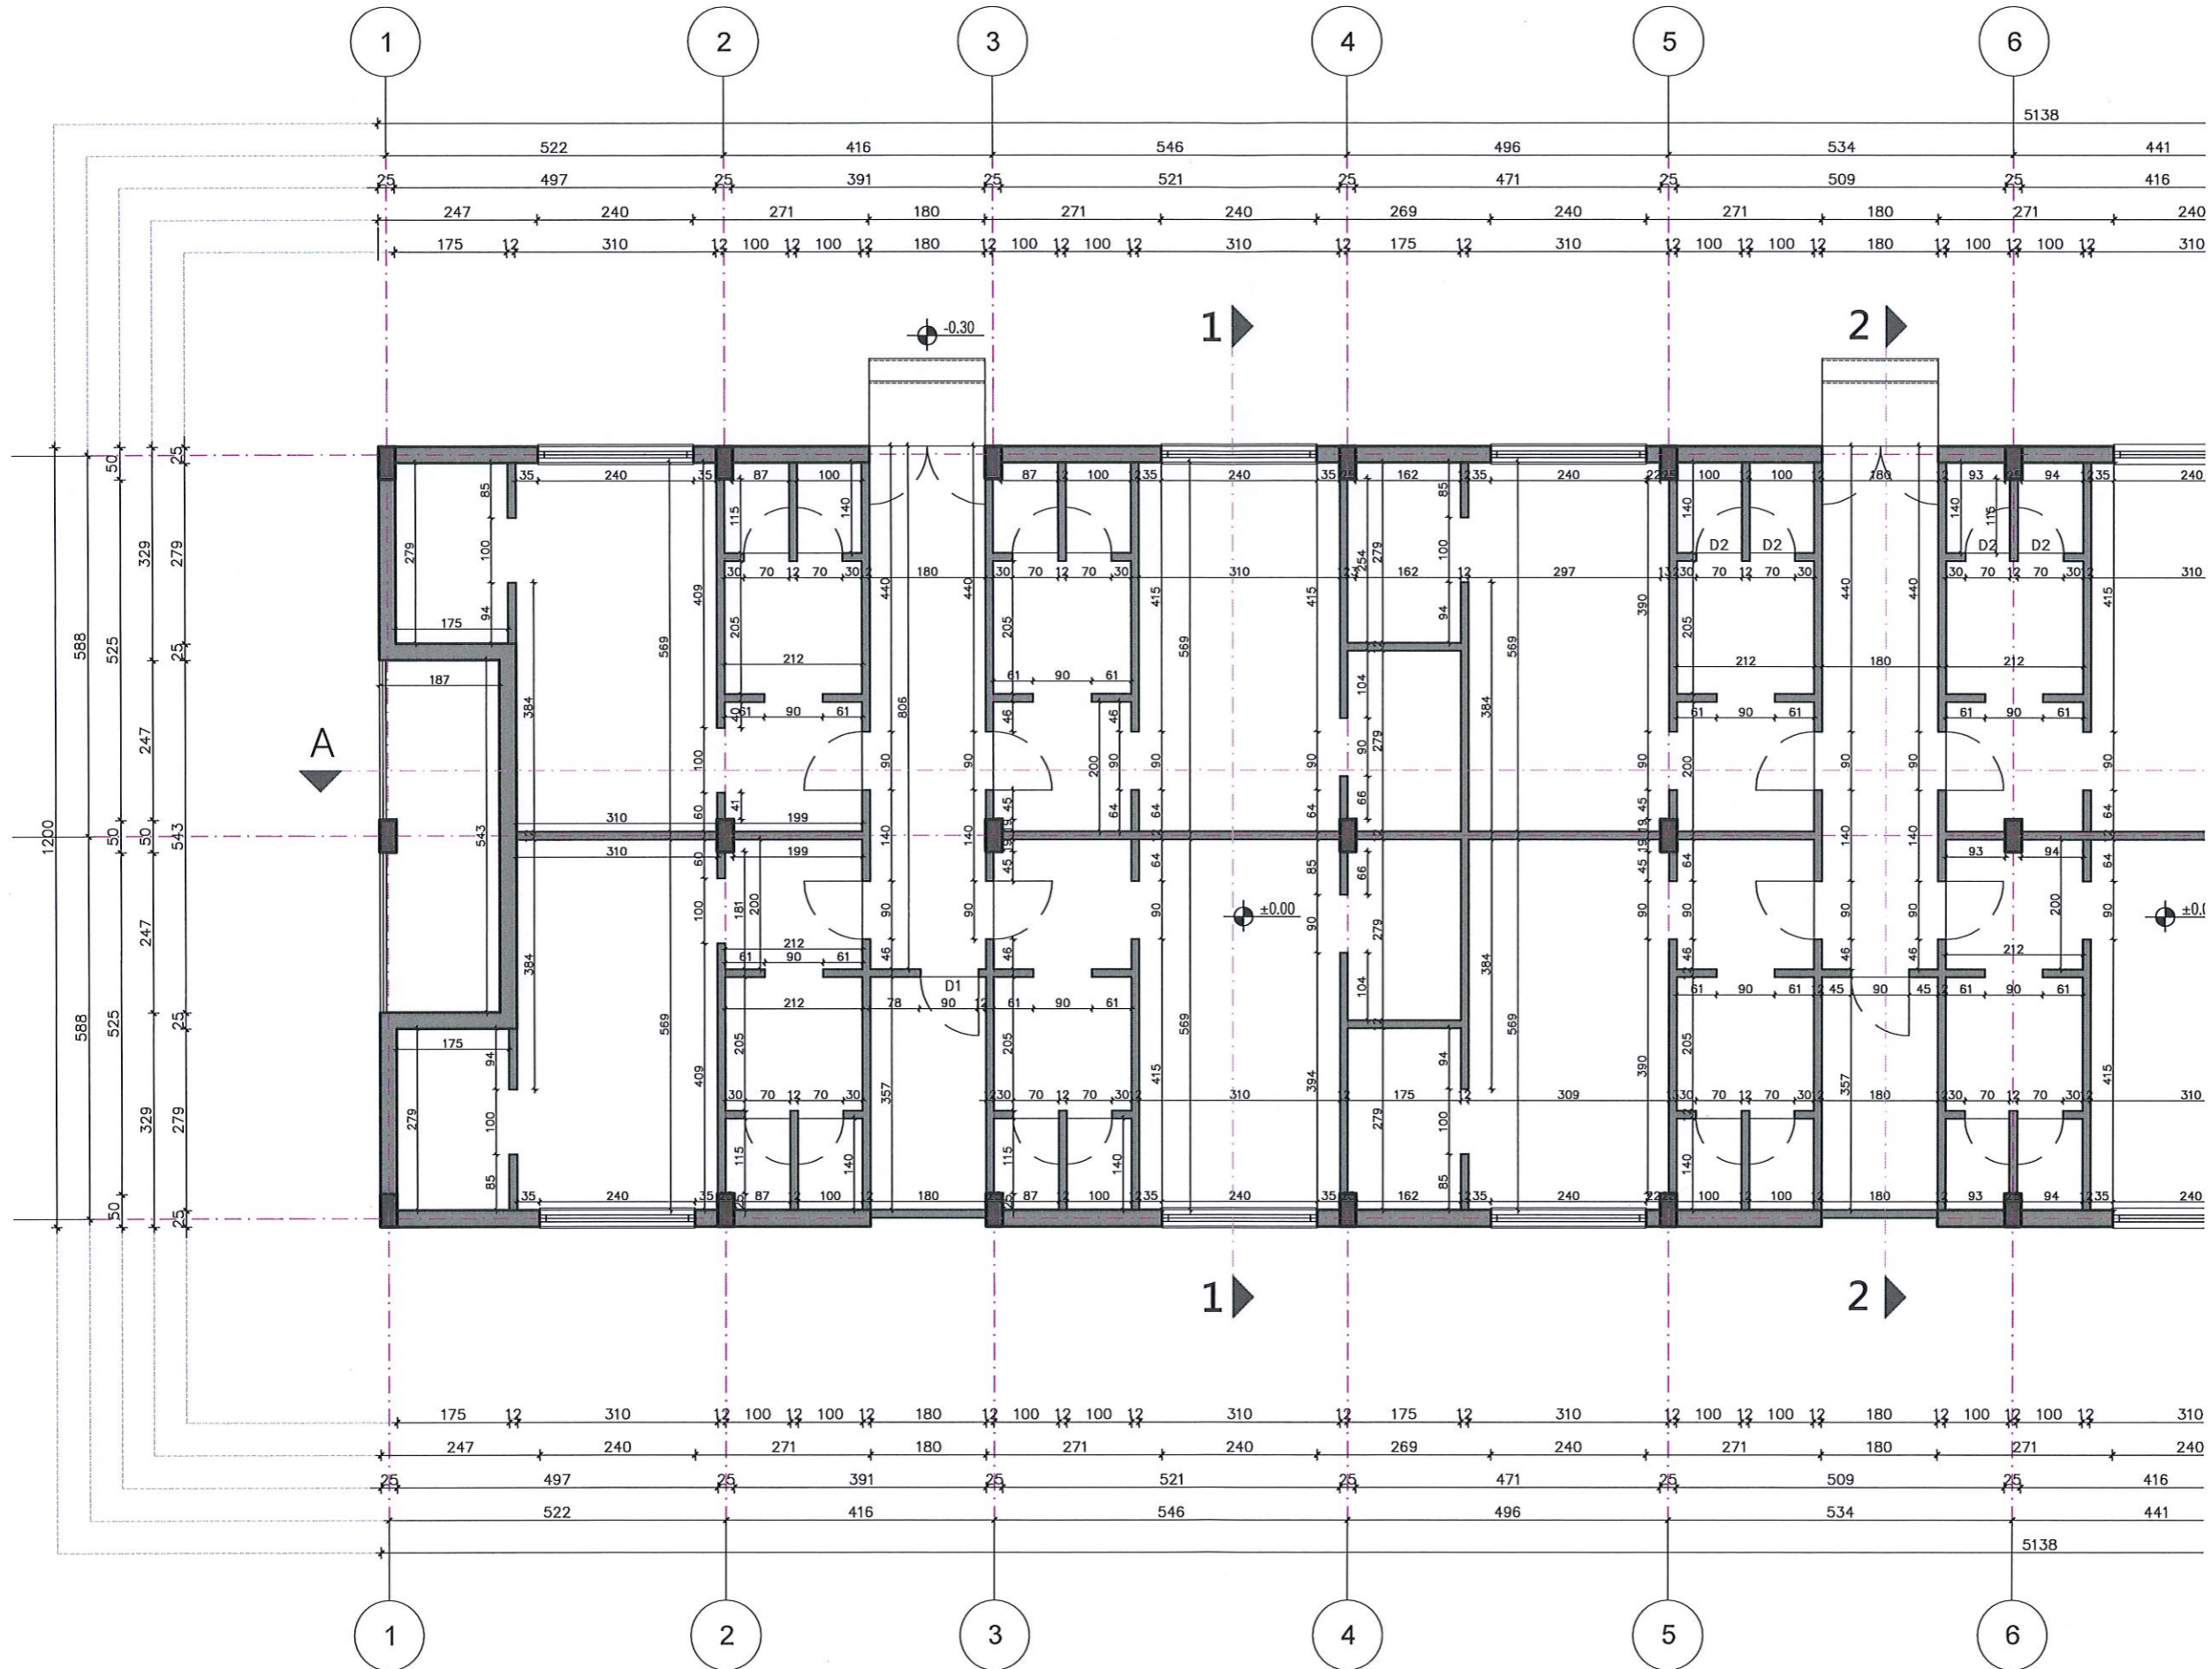

SHENIME TEKNIKE

1. KY PROJEKT ESHTË PRONË E BASHKISË ELBASAN.
2. NUK LEJOHET KOPJIMI APO RIPRODHIMI I KETIJ VIZATIMI PA AUTORIZIMIN E DRETORISË SE PROJEKTIMIT DHE SHERBIMEVE INXHINIERIKE NE BASHKINE ELBASAN.
3. TE RESPEKTOHEN DIMENSIONET E SHKRUAR NE VIZATIM.
4. PER CDO PAQARTESI APO MOSPËRPUTHJE TE PROJEKTIT ME SITUATËN NE TERREN TE MERRET KONTAKT ME PROJEKTUESIN
5. NUK LEJOHET ASNJE NDRYSHIM I PROJEKTIT PA MIRATIMIN SPECIFIK TE D.P.SH.I -se.
6. PER PERCAKTIMIN E NGJYRAVE, MATERIALEVE APO MALLRAVE QE DO TE PERDOREN NE KETE PROJEKT DUHET TE MERRET FILLIMISH TE MERRET MIRATIMI I PROJEKTUESIT DHE SUPERVIZORIT.

ADRESA:

Lagja "Qemal Stafa"

Shenim: Nuk do te kryhen punimet pa pranine e projektuesit ne piketimin e objektit.

RISHI: PERSHKRIMI: NGA: DATA:  
FAZA E PROJEKTIT: PROJEKTI ZBATIMIT (ARKITEKTONIK)



**BASHKIA ELBASAN**  
Rruga "Qemal Stafa"  
Lagja "Brig 17 Sulmuese"  
+35554400152  
email: bashkiaelbasan@elbasani.gov.al  
web: www.elbasani.gov.al

INVESTITOR: BASHKIA ELBASAN

DREJTORIA: DREJTORIA E PROJEKTIMIT

Drejtor  
ark/Marvis Avllazagaj

PROJEKTUES:  
ark.Marvis Avllazagaj Lic. A.0992/2  
ark.Valbona Lufta Lic. A.1149/1  
ing.Bruno Korumi Lic. K.3354  
ing.Teuta Tepelena Lic. \_\_\_\_\_

PROJEKTI:  
Dhomat e zhvshjes Kompleksi Akademia e Futbollit Elbasan, Bashkia Elbasan.

EMERTIMI I FLETES:  
Planimetria pjesore e katit

SHKALLA A3: 1:100	DATA: PRILL 2024	VIZATOI: Sektori Projektimit	KONTROLLOR: Sektori Projektimit
PROJEKTI NR: .....	FLETA NR: A3 / A 04	RISHIKIMI:	.....



Planimetri pjesore e katit sh. 1:100



SHENIME TEKNIKE

1. KY PROJEKT ESHTË PRONË E BASHKISË ELBASAN.
2. NUK LEJOHET KOPJIMI APO RIPRODHIMI I KETIJ VIZATIMI PA AUTORIZIMIN E DRETORISË SE PROJEKTIMIT DHE SHERBIMEVE INXHINIERIKE NE BASHKINE ELBASAN.
3. TE RESPEKTOHEN DIMENSIONET E SHKRUARA NE VIZATIM.
4. PER CDO PAQARTESI APO MOSPËRPUTHJE TE PROJEKTIT ME SITUATËN NE TERREN TE MERRET KONTAKT ME PROJEKTUESIN
5. NUK LEJOHET ASNJE NDRYSHIM I PROJEKTIT PA MIRATIMIN SPECIFIK TE D.P.SH.I-se.
6. PER PERCAKTIMIN E NGJYRAVE, MATERIALEVE APO MALLRAVE QE DO TE PERDOREN NE KETE PROJEKT DUHET TE MERRET FILLIMISH TE MERRET MIRATIMI I PROJEKTUESIT DHE SUPERVIZORIT.

ADRESA:  
Lagja "Qemal Stafa"

Shenim: Nuk do te kryhen punimet pa pranine e projektuesit ne piketimin e objektit.

RISH: PERSHKRIMI: NGA: DATA:  
FAZA E PROJEKTIT:  
PROJEKTI ZBATIMIT (ARKITEKTONIK)

**BASHKIA ELBASAN**  
Rruga "Qemal Stafa"  
Lagja "Brig 17 Sulmuese"  
+3554400152  
email: bashkiaelbasan@elbasani.gov.al  
web: www.elbasani.gov.al

INVESTITOR:  
BASHKIA ELBASAN

DREJTORIA:  
DREJTORIA E PROJEKTIMIT

Drejtor  
ark/Marvis Avllazagaj

PROJEKTUES:  
ark.Marvis Avllazagaj Lic. A.0992/2  
ark.Valbona Lufta Lic. A.1149/1  
ing.Bruno Korumi Lic. K.3354  
ing.Teuta Tepelena Lic. \_\_\_\_\_


PROJEKTI:  
Dhomat e zhvshjes Kompleksi Akademia e Futbollit Elbasan,  
Bashkia Elbasan.

EMERTIMI I FLETES:  
Planimetri pjesore e katit

SHKALLA A3: 1:100	DATA: PRILL 2024	VIZATO: Sektori Projektimit	KONTROLLOR: Sektori Projektimit
PROJEKTI NR: .....	FLETA NR: A3 / A 05	RISHIKIMI: .....	



Planimetria e dyer/dritareve

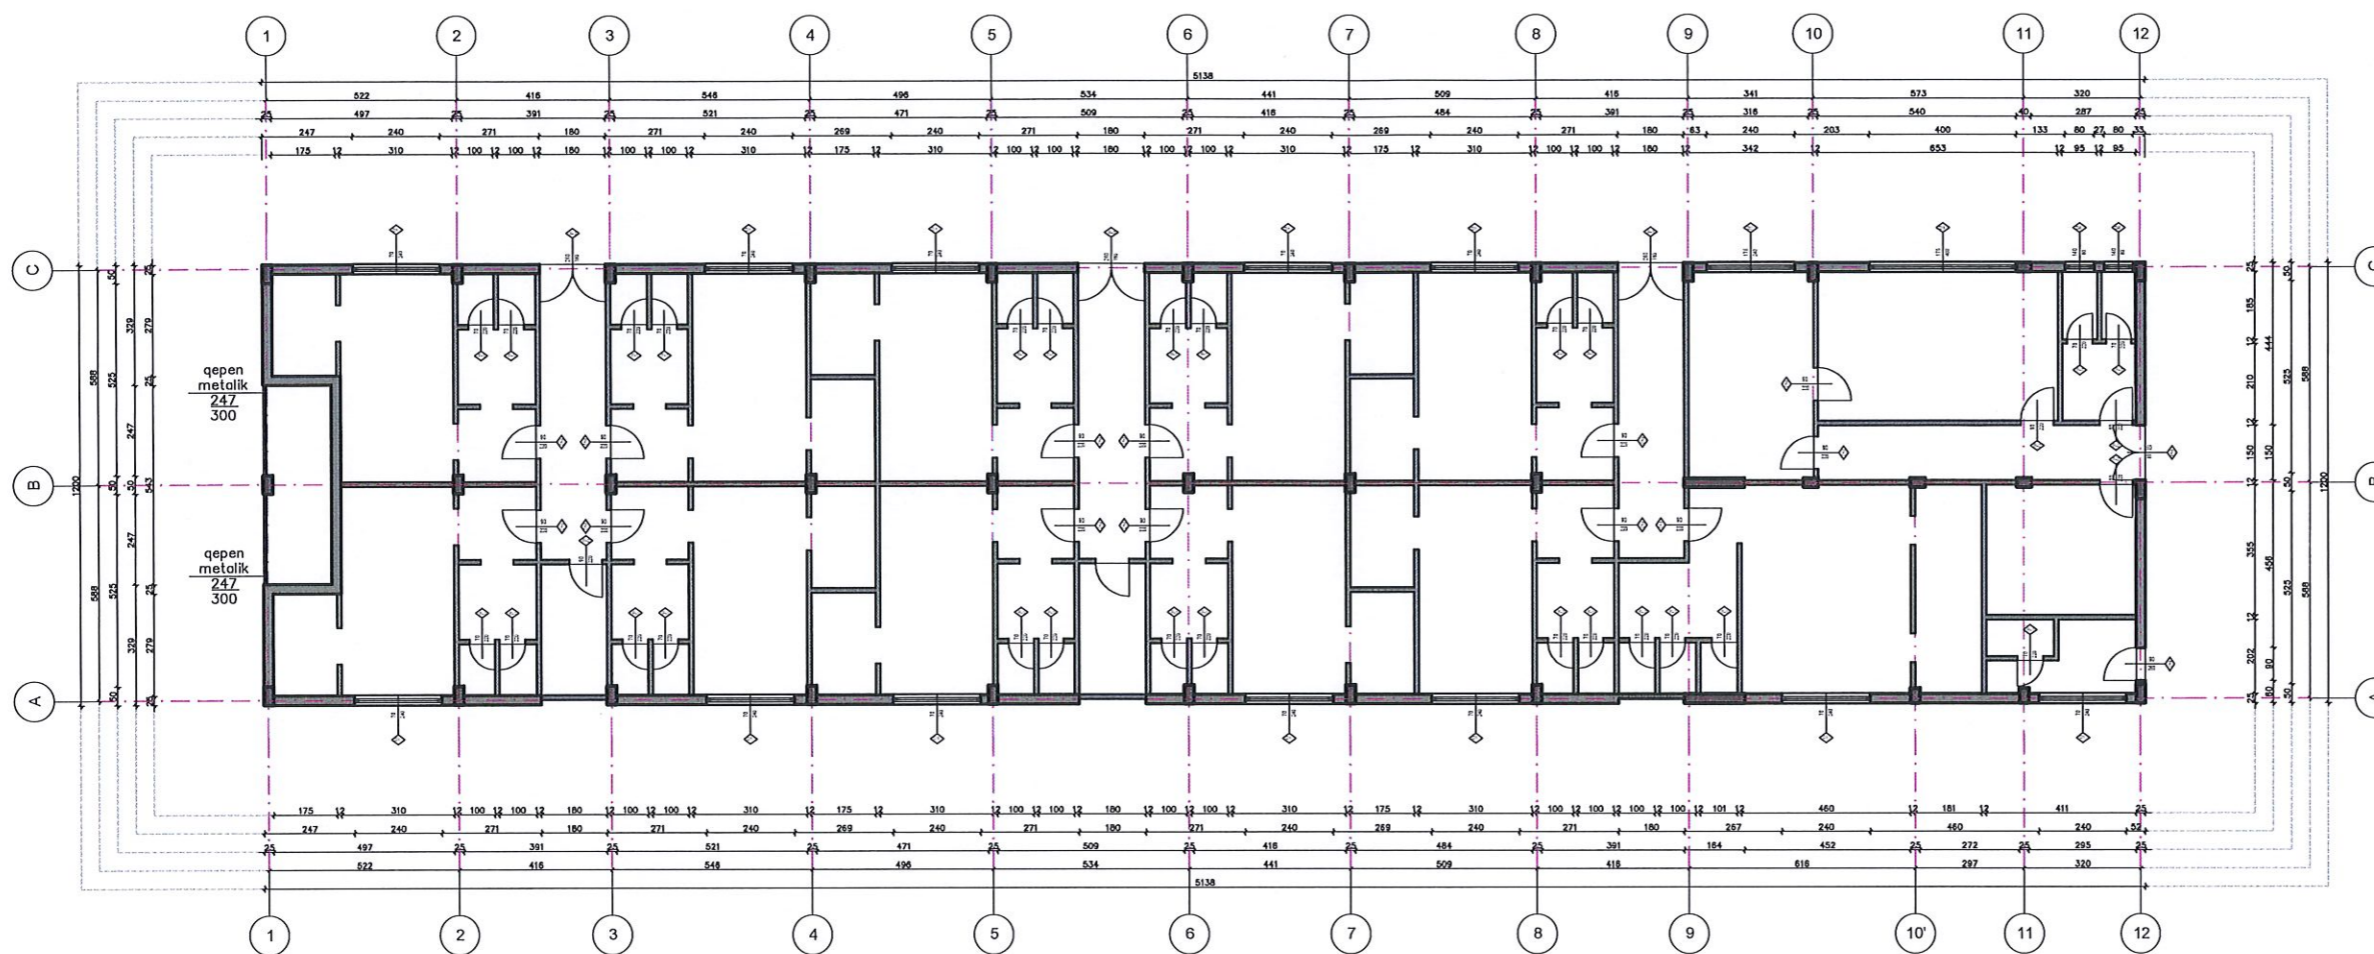

SHENIME TEKNIKE

1. KY PROJEKT ESHTË PRONË E BASHKISË ELBASAN.
2. NUK LEJOHET KOPJIMI APO RIPRODHIMI I KETIJ VIZATIMI PA AUTORIZIMIN E DRETORISË SE PROJEKTIMIT DHE SHERBIMEVE INXHINIERIKE NE BASHKINE ELBASAN.
3. TE RESPEKTOHEN DIMENSIONET E SHKRUAR NE VIZATIM.
4. PER CDO PAQARTESI APO MOSPERPËRTHJETE TE PROJEKTIT ME SITUATËN NE TERREN TE MERRËT KONTAKT ME PROJEKTUESIN
5. NUK LEJOHET ASNJE NDRYSHIM I PROJEKTIT PA MIRATIMIN SPECIFIK TE D.P.SH.I -se.
6. PER PERCAKTIMIN E NGJYRAVE, MATERIALEVE APO MALLRAVE QE DO TE PERDOREN NE KETE PROJEKT DUHET TE MERRËT FILLIMISH TE MERRËT MIRATIMIN I PROJEKTUESIT DHE SUPERVIZORIT.

ADRESA:

Lagja "Qemal Stafa"

Shenim: Nuk do te kryhen punimet pa pranine e projektuesit ne piketimin e objektit.

RISHI: PERSHKRIMI: NGA: DATA:  
FAZA E PROJEKTIT: PROJEKTI ZBATIMIT (ARKITEKTONIK)

**BASHKIA ELBASAN**  
Rruga "Qemal Stafa"  
Lagja "Brig 17 Sulmuese"  
+35554400152  
email: bashkiaelbasan@elbasani.gov.al  
web: www.elbasani.gov.al

INVESTITOR: BASHKIA ELBASAN

DREJTORIA: DREJTORIA E PROJEKTIMIT

Drejtor  
ark/Marvis Avllazagaj

PROJEKTUES:  
ark.Marvis Avllazagaj Lic. A.0992/2  
ark.Valbona Lufta Lic. A.1149/1  
ing.Bruno Korumi Lic. K.3354  
ing.Teuta Tepelena Lic. \_\_\_\_\_

PROJEKTI:  
Dhomat e zhvishjes Kompleksi Akademia e Futbollit Elbasan, Bashkia Elbasan.

EMERTIMI I FLETES:  
Planimetria e dyer/dritareve

SHKALLA A3: 1:200 DATA: PRILL 2024 VIZATOI: Sektori Projektimi KONTROLLOI: Sektori Projektimi  
PROJEKTI NR: FLETA NR: A3 / A 06 RISHIKIMI:

TABELA DYER DRITARE

TABELA E DRITAREVE				
Emertimi	Permasat	Pershkrimi	Cope	Skema
D - 1	l = 240 cm h = 70 cm	material-duralumin plastik dopio xham ngjyra - e zeze	12	
D - 2	l = 240 cm h = 175 cm	material-duralumin plastik dopio xham ngjyra - e zeze	1	
D - 3	l = 400 cm h = 175 cm	material-duralumin plastik dopio xham ngjyra - e zeze	1	
D - 4	l = 80 cm h = 140 cm	material-duralumin plastik dopio xham ngjyra - e zeze	2	

TABELA E DYERVE			
Emertimi	Permasat	Pershkrimi	Cope
P - 1	l = 70 cm h = 220 cm	Dere tualeti material-duralumin me mbushje ngjyra - e bardhe	26
P - 2	l = 90 cm h = 220 cm	Dere e brendshme material-dru tamburat i rimesuar ngjyra - blu e erret	18
P - 3	l = 180 cm h = 260cm	Dere e jashtme material - duralumin plastik dopio xham ngjyra - e zeze	3
P - 4	l = 150 cm h = 260 cm	Dere e jashtme material - duralumin plastik dopio xham ngjyra - e zeze	1
P - 5	l = 90 cm h = 260 cm	Dere e jashtme material - duralumin plastik dopio xham ngjyra - e zeze	1



Planimetria e mobilimit

SHENIME TEKNIKE

1. KY PROJEKT ESHTË PRONË E BASHKISË ELBASAN.
2. NUK LEJOHET KOPJIMI APO RIPRODHIMI I KETIJ VIZATIMI PA AUTORIZIMIN E DRETORISË SE PROJEKTIMIT DHE SHERBIMEVE INXHINIERIKE NE BASHKINË ELBASAN.
3. TE RESPEKTOHEN DIMENSIONET E SHKRUARA NE VIZATIM.
4. PER CDO PAQARTESI APO MOSPERPUTHJE TE PROJEKTIT ME SITUATËN NE TERREN TE MERRET KONTAKT ME PROJEKTUESIN
5. NUK LEJOHET ASNJE NDRYSHIM I PROJEKTIT PA MIRATIMIN SPECIFIK TE D.P.SH.I -se.
6. PER PERCAKTIMIN E NGJYRAVE, MATERIALEVE APO MALLRAVE QE DO TE PERDOREN NE KETE PROJEKT DUHET TE MERRET FILLIMISH TE MERRET MIRATIMI I PROJEKTUESIT DHE SUPERVIZORIT.

ADRESA:

Lagja "Qemal Stafa"

Shenim: Nuk do te kryhen punimet pa pranine e projektuesit ne piketimin e objektit.

RISHI / PERSHKRIMI: \_\_\_\_\_ NGA: \_\_\_\_\_ DATA: \_\_\_\_\_  
FAZA E PROJEKTIT: \_\_\_\_\_  
PROJEKTI ZBATIMIT (ARKITEKTONIK)



**BASHKIA ELBASAN**  
Rruga "Qemal Stafa"  
Lagja "Brig 17 Sulmuese"  
+3554400152  
email: bashkiaelbasan@elbasani.gov.al  
web: www.elbasani.gov.al

INVESTITOR: **BASHKIA ELBASAN**

DREJTORIA: **DREJTORIA E PROJEKTIMIT**

**Drejtore**  
**ark/Marvis Avllazagaj**


PROJEKTUES:

ark.Marvis Avllazagaj	Lic. A.0992/2
ark.Valbona Lufta	Lic. A.1149/1
ing.Bruno Korumi	Lic. K.3354
ing.Teuta Tepelena	Lic. _____





PROJEKTI:  
Dhomat e zhveshjes Kompleksi Akademia e Futbollit Elbasan, Bashkia Elbasan.

EMERTIMI I FLETES:  
Planimetria e mobilimit

SHKALLA A3: 1:150	DATA: PRILL 2024	VIZATOI: Sektori Projektimit	KONTROLLOR: Sektori Projektimit
PROJEKTI NR: .....	FLETA NR: A3 / A 07	RISHIKIMI: .....	

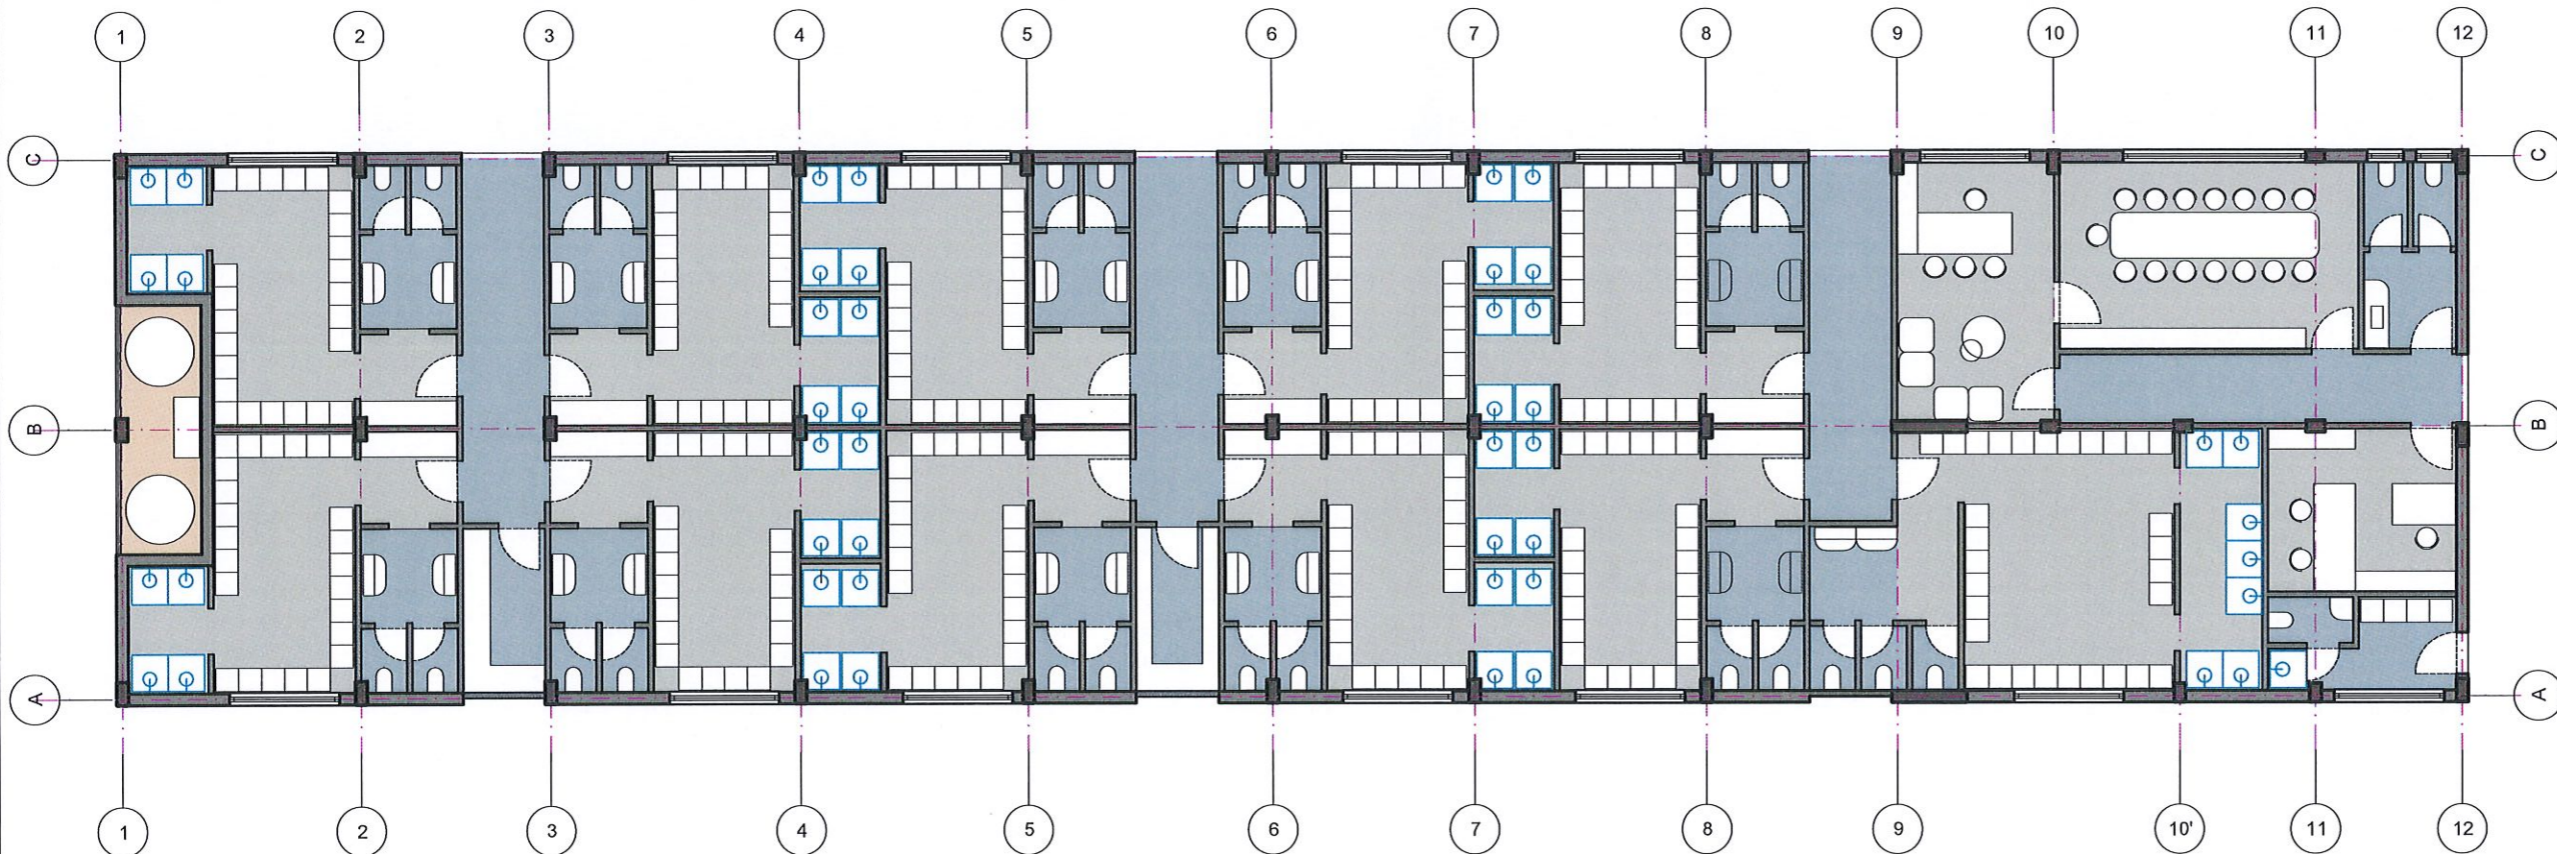



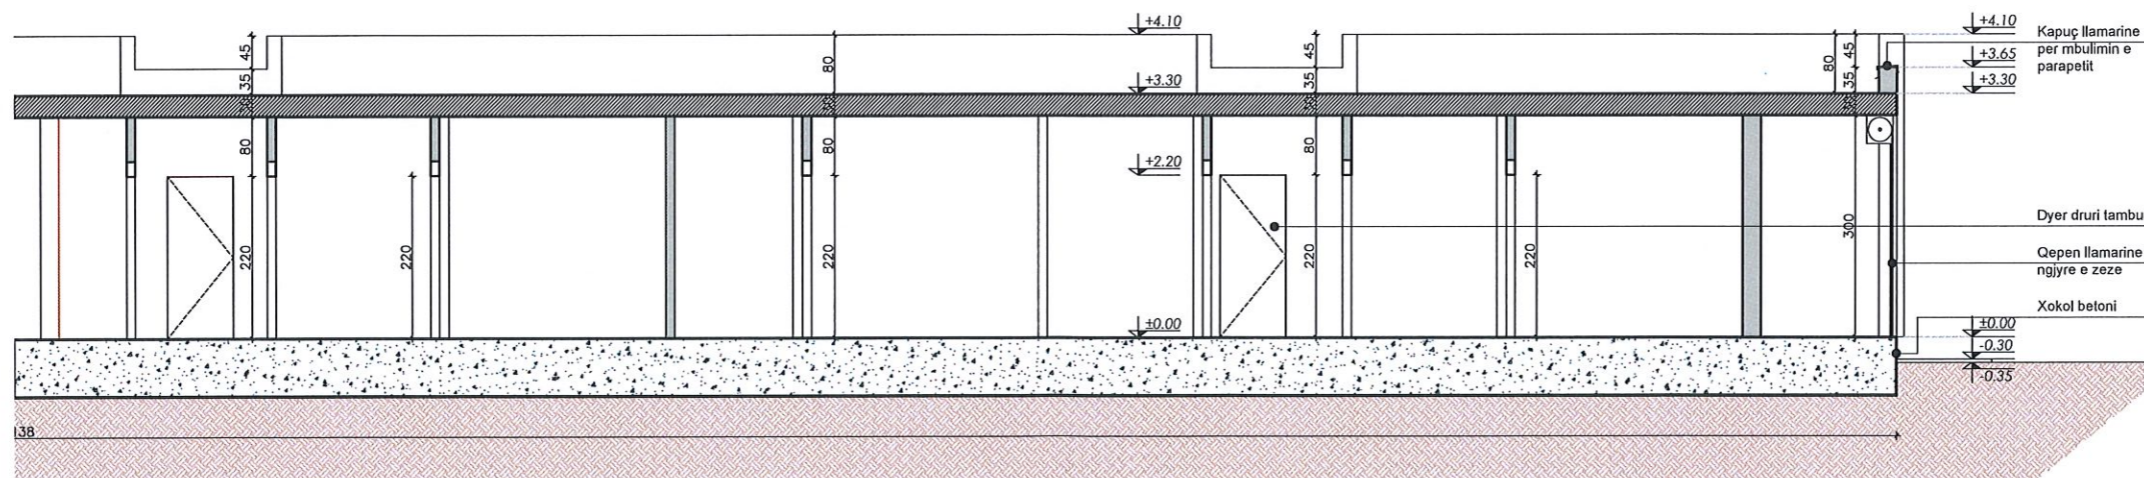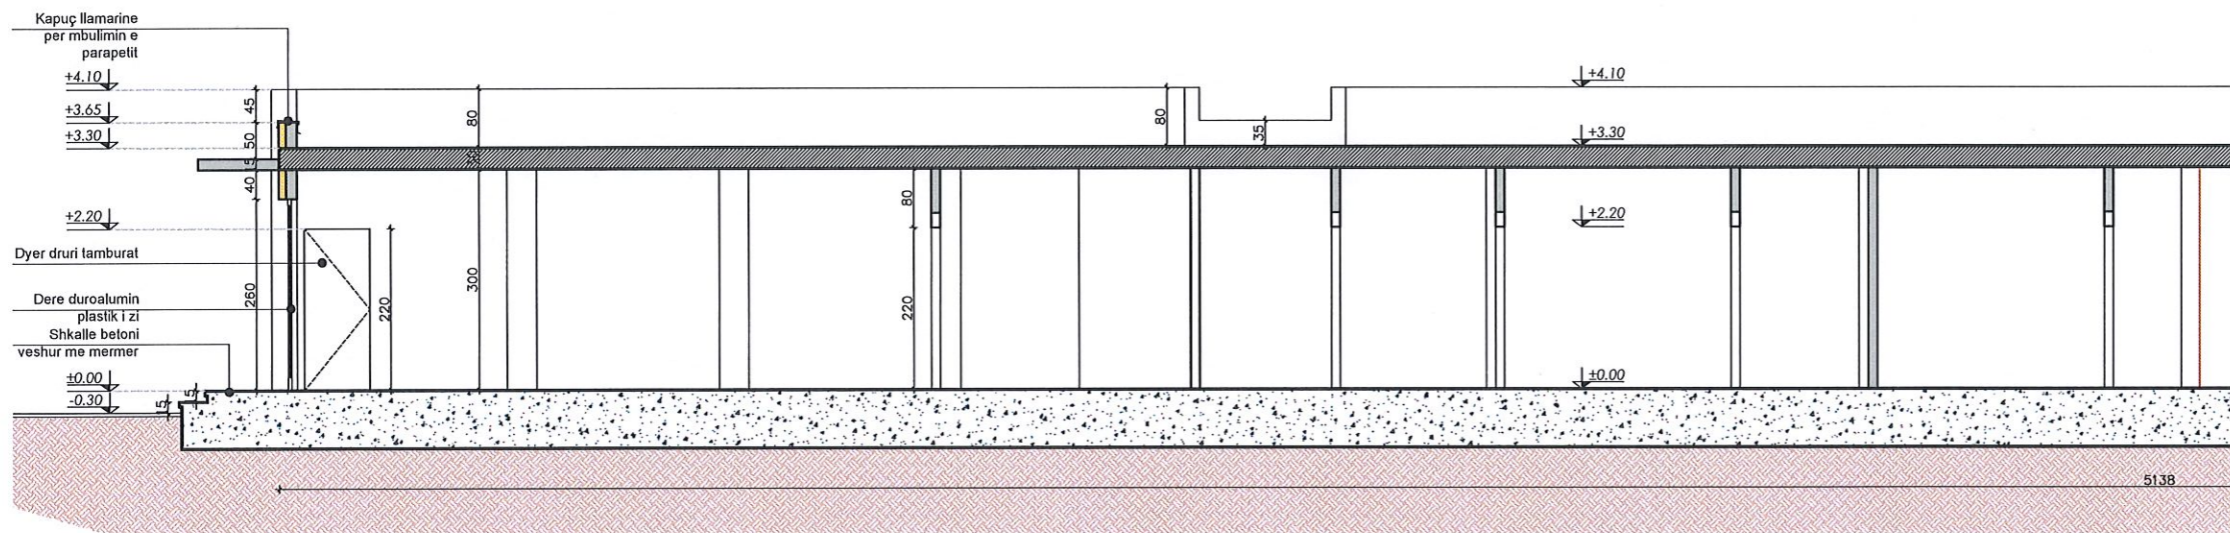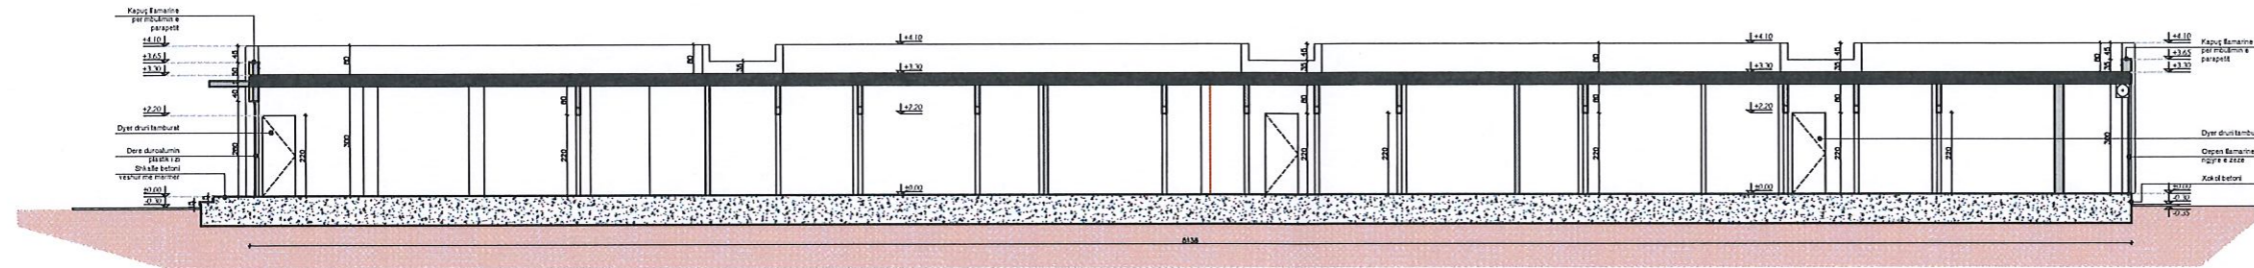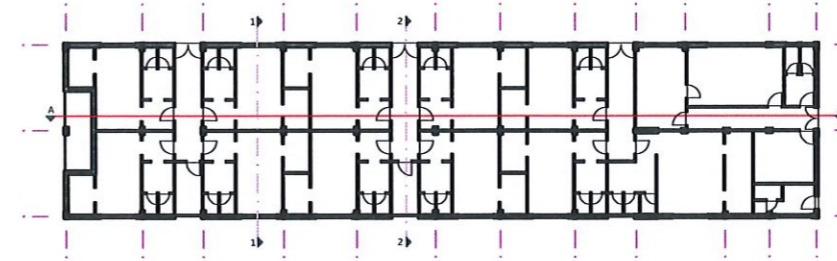

1. KY PROJEKT ESHTË PRONË E BASHKISË ELBASAN.
2. NUK LEJOHET KOPJIMI APO RIPRODHIMI I KETIJ VIZATIMI PA AUTORIZIMIN E DRETORISE SE PROJEKTIMIT DHE SHERBIMEVE INXHINIERIKE NE BASHKINE ELBASAN.
3. TE RESPEKTOHEN DIMENSIONET E SHKRUARA NE VIZATIM.
4. PER CDO PAQARTESI APO MOSPERPËTHJE TE PROJEKTIT ME SITUATEN NE TERREN TE MERRET KONTAKT ME PROJEKTUESIN
5. NUK LEJOHET ASNJE NDRYSHIM I PROJEKTIT PA MIRATIMIN SPECIFIK TE D.P.SH.I -se.
6. PER PERCAKTIMIN E NGJYRAVE, MATERIALEVE APO MALLRAVE QE DO TE PERDOREN NE KETE PROJEKT DUHET TE MERRET FILLIMISH TE MERRET MIRATIMI I PROJEKTUESIT DHE SUPERVIZORIT.

ADRESA:  
Lagja "Qemal Stafa"

Shenim: Nuk do te kryhen punimet pa pranine e projektuesit ne piketimin e objektit.

RISH: PERSHKRIMI: NGA: DATA:  
FAZA E PROJEKTIT:  
PROJEKTI ZBATIMIT (ARKITEKTONIK)

**BASHKIA ELBASAN**  
Rruga "Qemal Stafa"  
Lagja "Brig 17 Sulmuese"  
+35554400152  
email: bashkiaelbasan@elbasani.gov.al  
web: www.elbasani.gov.al

INVESTITOR:  
BASHKIA ELBASAN

DREJTORIA:  
DREJTORIA E PROJEKTIMIT  
  
Drejtor  
ark/Marvis Avllazagaj

PROJEKTUES:

ark.Marvis Avllazagaj	Lic. A.0992/2
ark.Valbona Lufta	Lic. A.1149/1
ing.Bruno Korumi	Lic. K.3354
ing.Teuta Tepelena	Lic. _____

PROJEKTI:  
Dhomat e zhvishjes Kompleksi Akademia e Futbollit Elbasan, Bashkia Elbasan.

EMERTIMI I FLETES:  
Prerja gjatësore A - A




SHKALLA A3: 1:200	DATA: PRILL 2024	VIZATOI: Sektori Projektimit	KONTROLLOT: Sektori Projektimit
PROJEKTI NR: .....	FLETA NR: A3 / A 08	RISHIKIMI: .....	







Plani i taraces

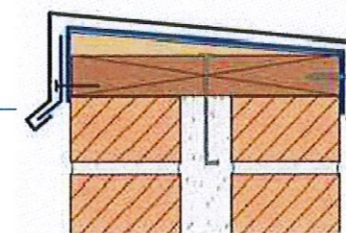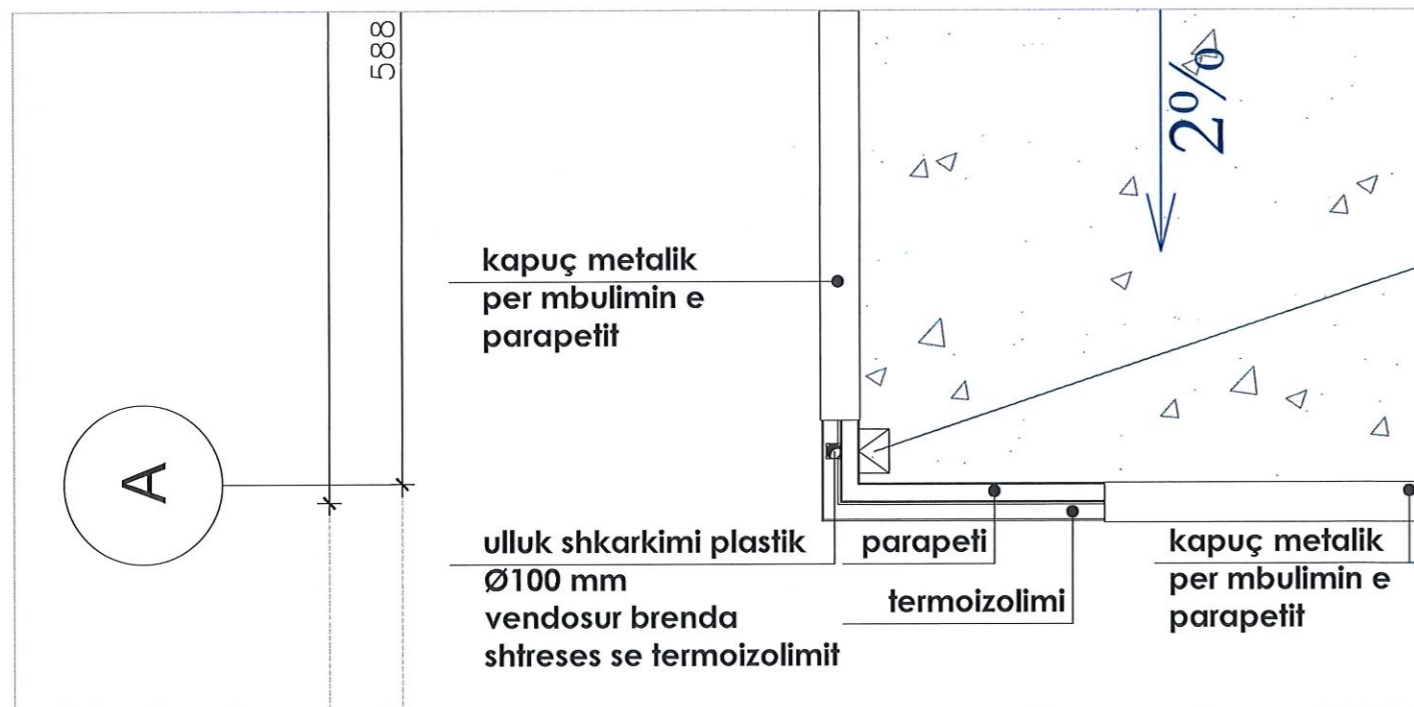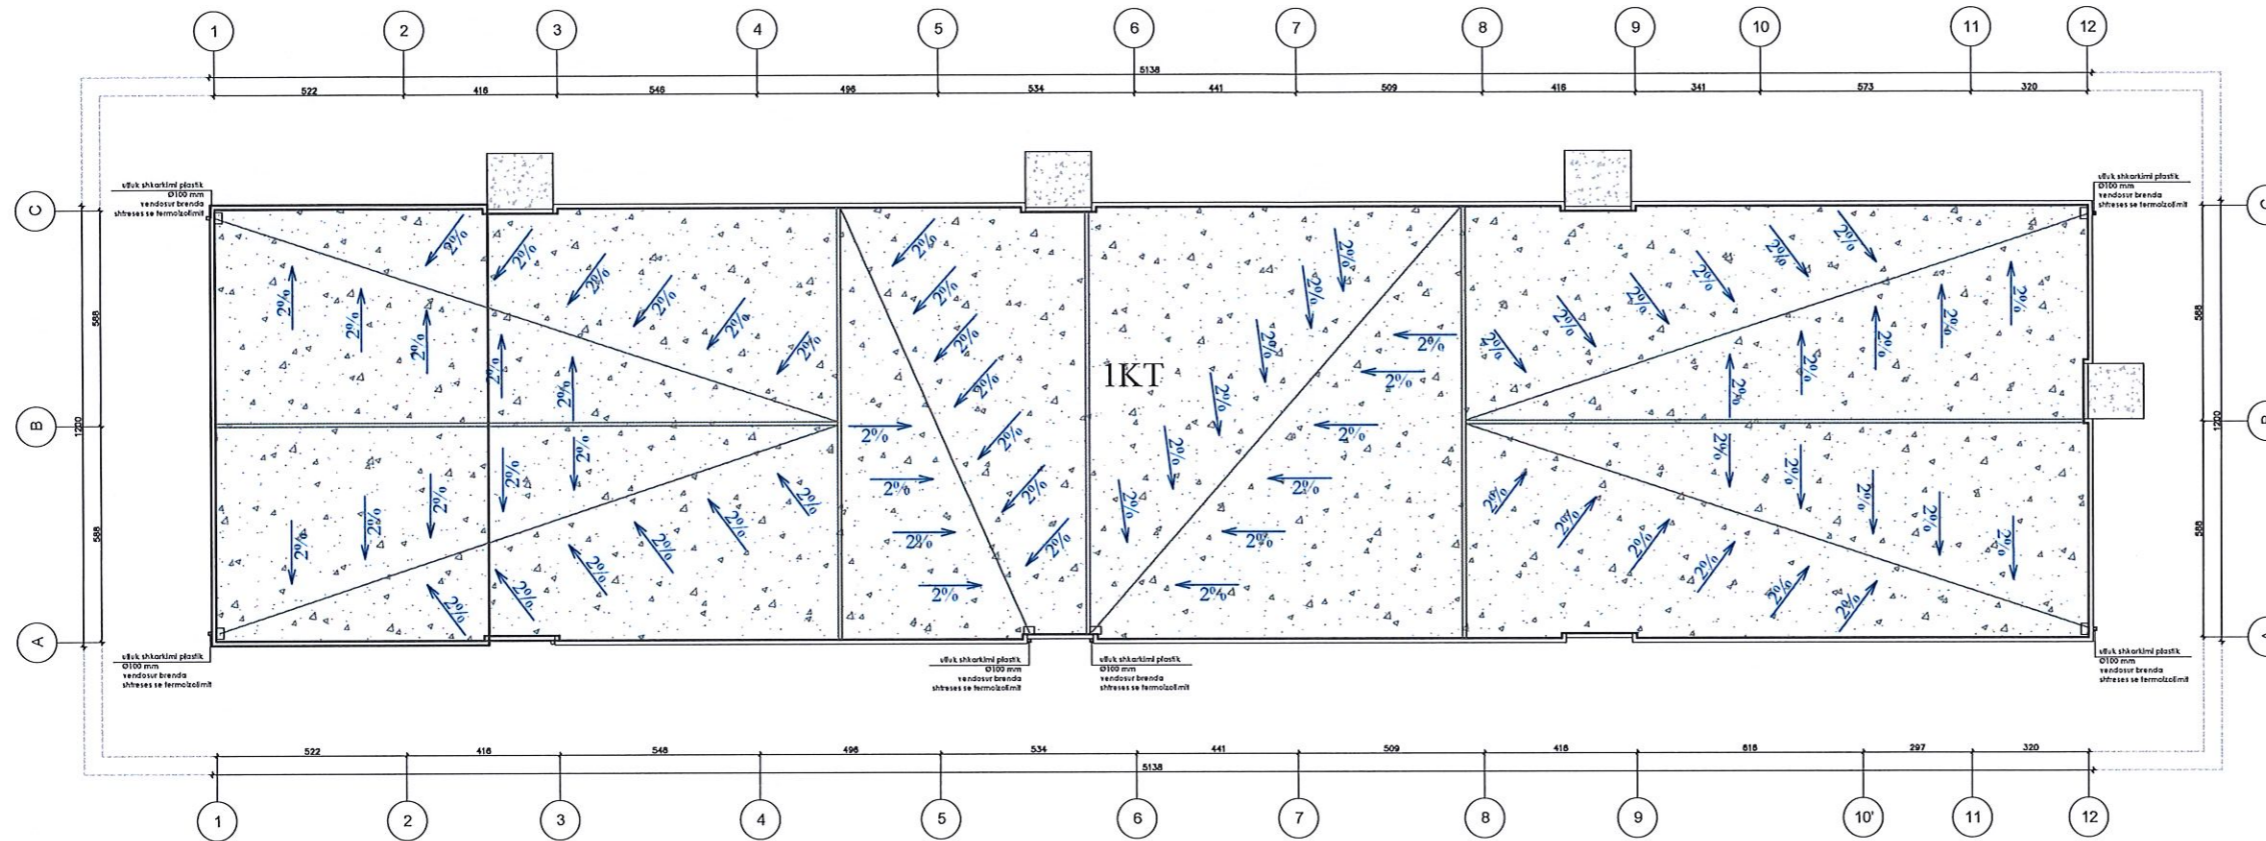

SHENIME TEKNIKE

1. KY PROJEKT ESHTË PRONE E BASHKISE ELBASAN.
2. NUK LEJOHET KOPJIMI APO RIPRODHIMI I KETIJ VIZATIMI PA AUTORIZIMIN E DRETORISE SE PROJEKTIMIT DHE SHERBIMEVE INXHINIERIKE NE BASHKINE ELBASAN.
3. TE RESPEKTOHEN DIMENSIONET E SHKRUARA NE VIZATIM.
4. PER CDO PAQARTESI APO MOSPERPËRTHJE TE PROJEKTIT ME SITUATEN NE TERREN TE MERRET KONTAKT ME PROJEKTUESIN
5. NUK LEJOHET ASNJE NDRYSHIM I PROJEKTIT PA MIRATIMIN SPECIFIK TE D.P.SH.I -se.
6. PER PERCAKTIMIN E NGJYRAVE, MATERIALEVE APO MALLRAVE QE DO TE PERDOREN NE KETE PROJEKT DUHET TE MERRET FILLIMISH TE MERRET MIRATIMI I PROJEKTUESIT DHE SUPERVIZORIT.

ADRESA:  
Lagja "Qemal Stafa"

Shenim: Nuk do te kryhen punimet pa pranine e projektuesit ne piketimin e objektit.

RISH: PERSHKRIMI: NGA: DATA:  
FAZA E PROJEKTIT:  
PROJEKTI ZBATIMIT (ARKITEKTONIK)

**BASHKIA ELBASAN**  
Rruga "Qemal Stafa"  
Lagja "Brig 17 Sulmuese"  
+35554400152  
email: bashkiaelbasan@elbasani.gov.al  
web: www.elbasani.gov.al

INVESTITOR:  
BASHKIA ELBASAN

DREJTORIA:  
DREJTORIA E PROJEKTIMIT

Drejtor  
ark/Marvis Avllazagaj

PROJEKTUES:  
ark.Marvis Avllazagaj Lic. A.0992/2  
ark.Valbona Lufta Lic. A.1149/1  
ing.Bruno Korumi Lic. K.3354  
ing.Teuta Tepelena Lic. \_\_\_\_\_

PROJEKTI:  
Dhomat e zhveshjes Kompleksi Akademia e Fulbolit Elbasan, Bashkia Elbasan.

EMERTIMI I FLETES:  
Plani i kullimit te ujerave

SHKALLA A3: 1:100	DATA: PRILL 2024	VIZATOI: Sektori Projektimit	KONTROLLOI: Sektori Projektimit
PROJEKTI NR: .....	FLETA NR: A3 / A 10	RISHIKIMI: .....	




Fasadat

SHENIME TEKNIKE

1. KY PROJEKT ESHTË PRONE E BASHKISË ELBASAN.
2. NUK LEJOHET KOPJIMI APO RIPRODHIMI I KETIJ VIZATIMI PA AUTORIZIMIN E DRETORISË SE PROJEKTIMIT DHE SHERBIMEVE INXHINIERIKE NE BASHKINE ELBASAN.
3. TE RESPEKTOHEN DIMENSIONET E SHKRUARA NE VIZATIM.
4. PER CDO PAQARTESI APO MOSPËRPUTHJE TE PROJEKTIT ME SITUATËN NE TERREN TE MERRET KONTAKT ME PROJEKTUESIN
5. NUK LEJOHET ASNJE NDRYSHIM I PROJEKTIT PA MIRATIMIN SPECIFIK TE D.P.SH.I -se.
6. PER PERCAKTIMIN E NGJYRAVE, MATERIALEVE APO MALLRAVE QE DO TE PERDOREN NE KETE PROJEKT DUHET TE MERRET FILLIMISH TE MERRET MIRATIMI I PROJEKTUESIT DHE SUPERVIZORIT.


Fasada Lindore

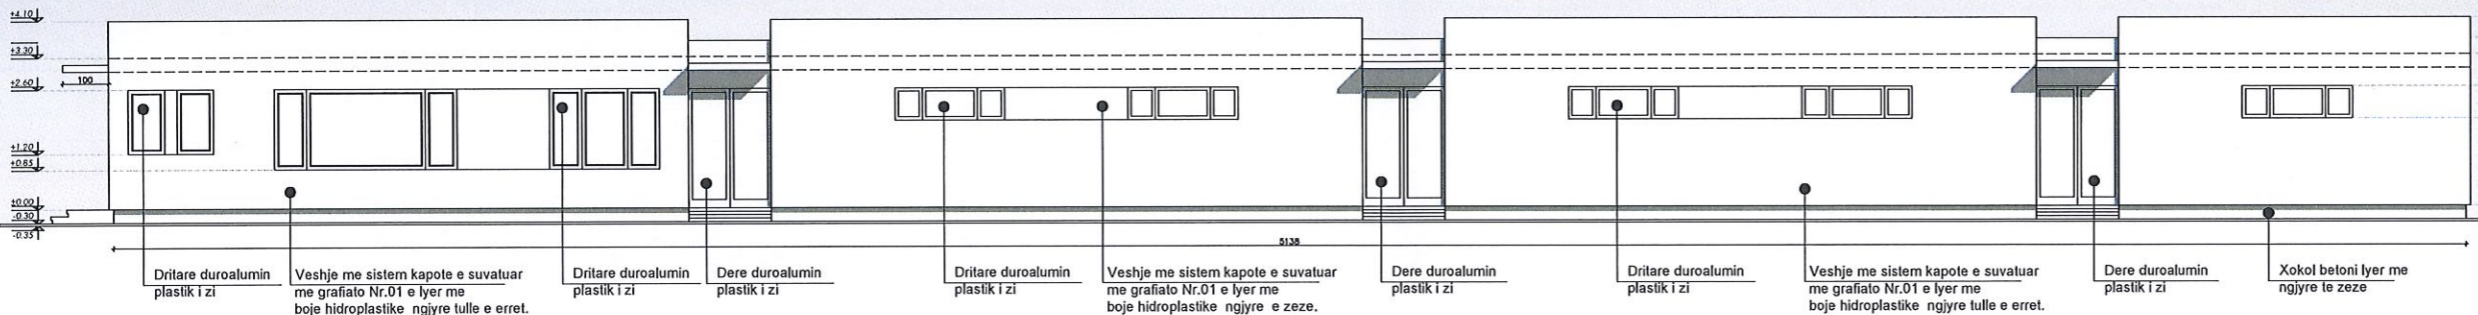

ADRESA:  
Lagja "Qemal Stafa"

Shenim: Nuk do te kryhen punimet pa pranine e projektuesit ne piketimin e objektit.

Fasada Perendimore

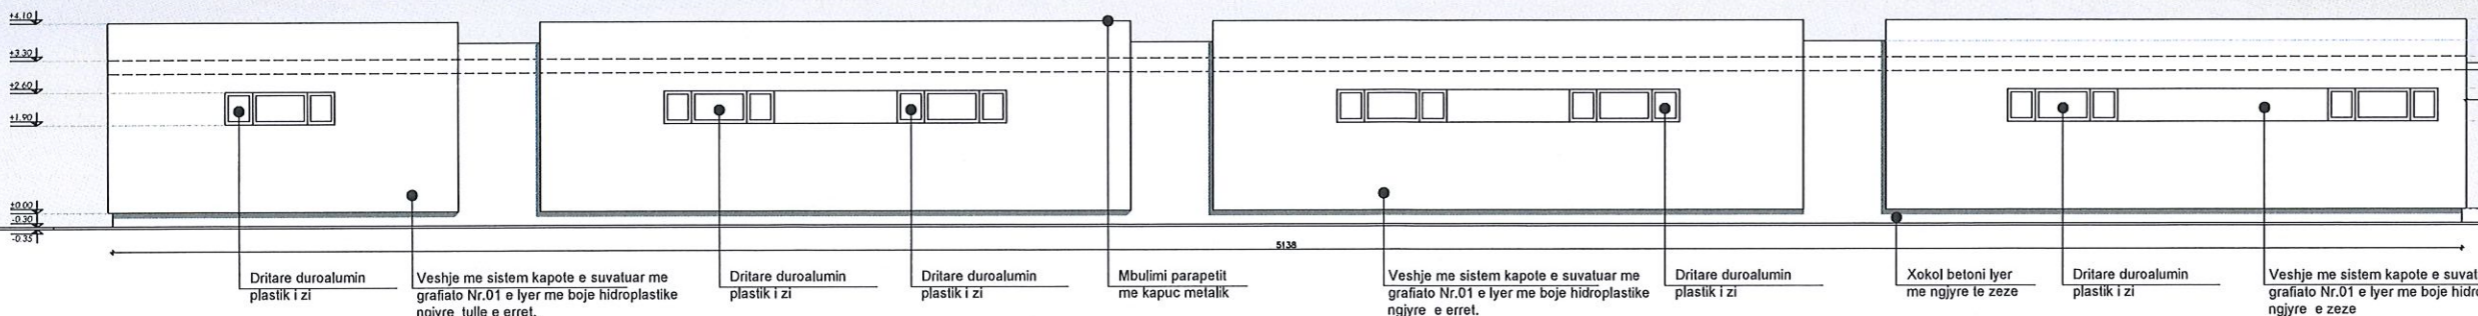

RISH: PERSHKRIMI: NGA: DATA:  
FAZA E PROJEKTIT:  
PROJEKTI ZBATIMIT (ARKITEKTONIK)

**BASHKIA ELBASAN**  
Rruga "Qemal Stafa"  
Lagja "Brig 17 Sulmuese"  
+3554400152  
email: bashkiaeelbasan@elbasani.gov.al  
web: www.elbasani.gov.al

INVESTITOR: BASHKIA ELBASAN

DREJTORIA: DREJTORIA E PROJEKTIMIT  
**Drejtor**  
**ark/Marvis Avllazagaj**

PROJEKTUES:  
ark.Marvis Avllazagaj Lic. A.0992/2  
ark.Valbona Lufta Lic. A.1149/1  
ing.Bruno Korumi Lic. K.3354  
ing.Teuta Tepelena Lic. \_\_\_\_\_

PROJEKTI:  
Dhomat e zhveshjes Kompleksi Akademia e Futbollit Elbasan, Bashkia Elbasan.


EMERTIMI I FLETES:  
Fasada Lindore dhe Perendimore

SHKALLA A3: 1:200	DATA: PRILL 2024	VIZATOI: Sektori Projektimit	KONTROLLOI: Sektori Projektimit
PROJEKTI NR: .....	FLETA NR: A3 / A 11	RISHIKIMI: .....	



Fasada Jugore

1. KY PROJEKT ESHTË PRONË E BASHKISË ELBASAN.
2. NUK LEJOHET KOPJIMI APO RIPRODHIMI I KETIJ VIZATIMI PA AUTORIZIMIN E DRETORISË SE PROJEKTIMIT DHE SHERBIMEVE INXHINIERIKE NE BASHKINE ELBASAN.
3. TE RESPEKTOHEN DIMENSIONET E SHKRUARA NE VIZATIM.
4. PER CDO PAQARTESI APO MOSPERPËTHJE TE PROJEKTIT ME SITUATËN NE TERREN TE MERRET KONTAKT ME PROJEKTUESIN
5. NUK LEJOHET ASNJE NDRYSHIM I PROJEKTIT PA MIRATIMIN SPECIFIK TE D.P.SH.I -se.
6. PER PERCAKTIMIN E NGJYRAVE, MATERIALEVE APO MALLRAVE QE DO TE PERDOREN NE KETE PROJEKT DUHET TE MERRET FILLIMISH TE MERRET MIRATIMI I PROJEKTUESIT DHE SUPERVIZORIT.

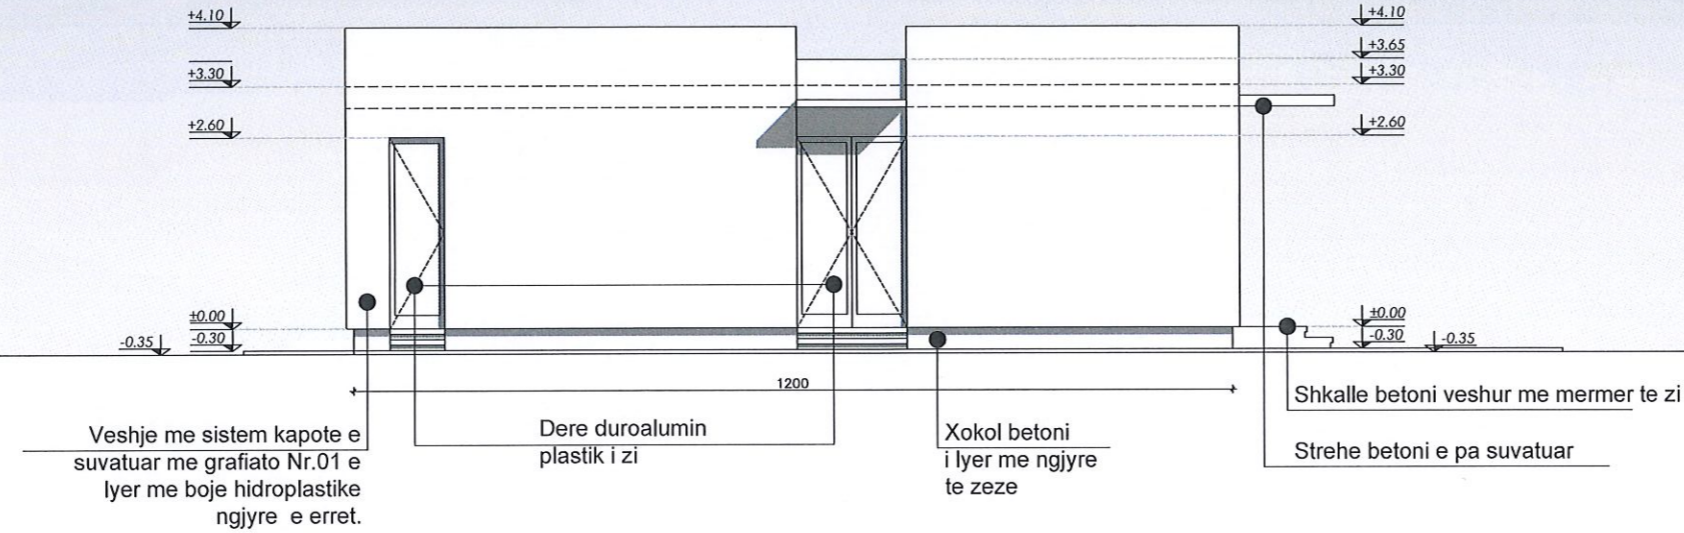

ADRESA:  
Lagja "Qemal Stafa"

Shenim: Nuk do te kryhen punimet pa pranine e projektuesit ne piketimin e objektit.

RISH: PERSHKRIMI: NGA: DATA:  
FAZA E PROJEKTIT:  
PROJEKTI ZBATIMIT (ARKITEKTONIK)

**BASHKIA ELBASAN**  
Rruga "Qemal Stafa"  
Lagja "Brig 17 Sulmuese"  
+35554400152  
email: bashkiaelbasan@elbasani.gov.al  
web: www.elbasani.gov.al

INVESTITOR:  
BASHKIA ELBASAN

DREJTORIA:  
DREJTORIA E PROJEKTIMIT  
  
Drejtor  
ark/Marvis Avllazagaj


PROJEKTUES:  
ark.Marvis Avllazagaj Lic. A.0992/2  
ark.Valbona Lufta Lic. A.1149/1  
ing.Bruno Korumi Lic. K.3354  
ing.Teuta Tepelena Lic. \_\_\_\_\_

PROJEKTI:  
Dhomat e zhveshjes Kompleksi Akademia e Futbollit Elbasan, Bashkia Elbasan.

EMERTIMI I FLETES:  
Fasada Jugore, Fasada Veriore

SHKALLA A3: 1:50	DATA: PRILL 2024	VIZATOI: Sektori Projektimit	KONTROLLOI: Sektori Projektimit
PROJEKTI NR: .....	FLETA NR: A3 / A 12	RISHIKIMI: .....	


Fasada Veriore

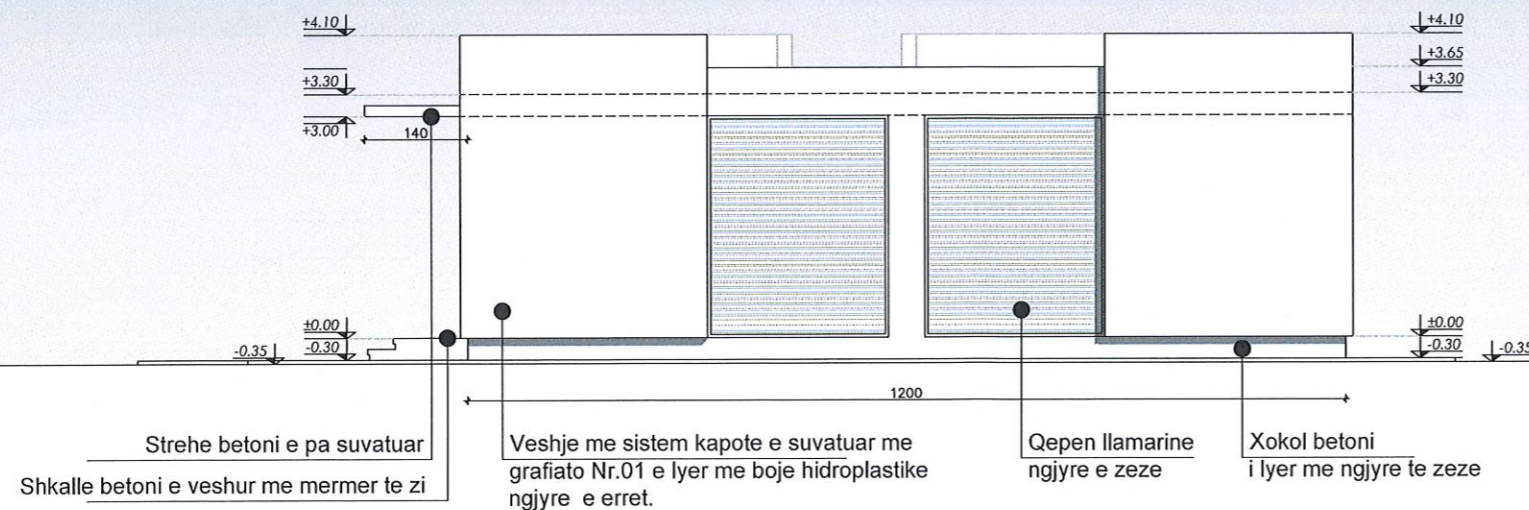




Fasadat


Fasada Lindore

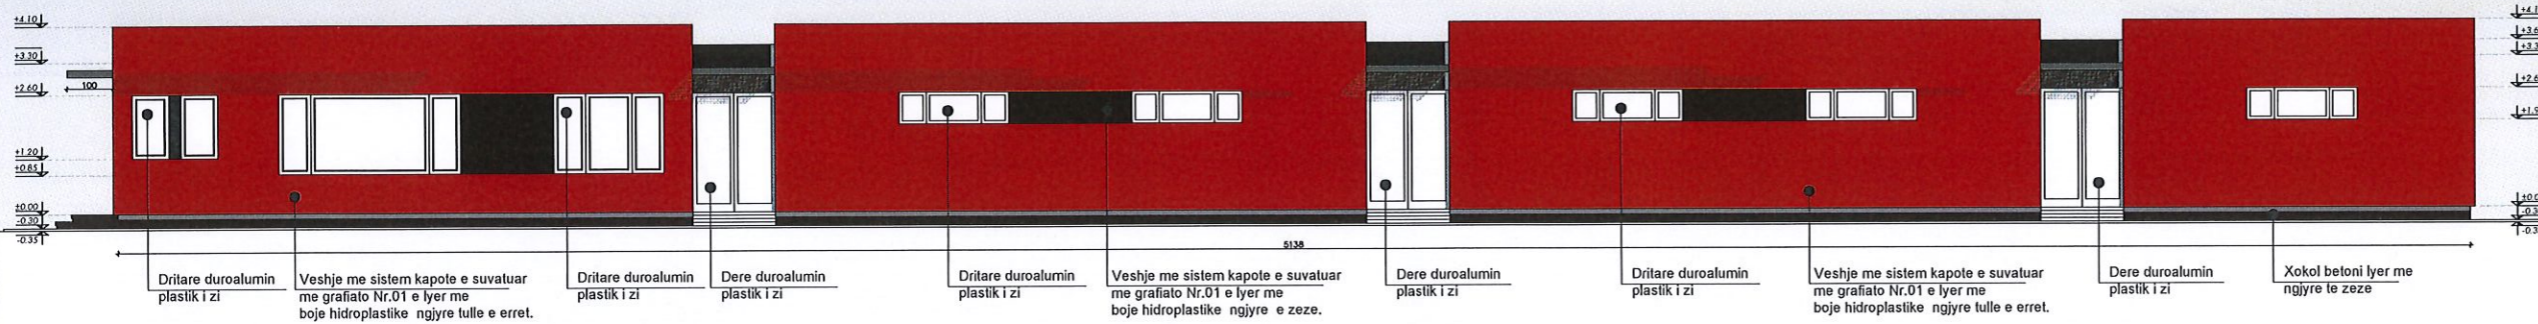


Fasada Perendimore

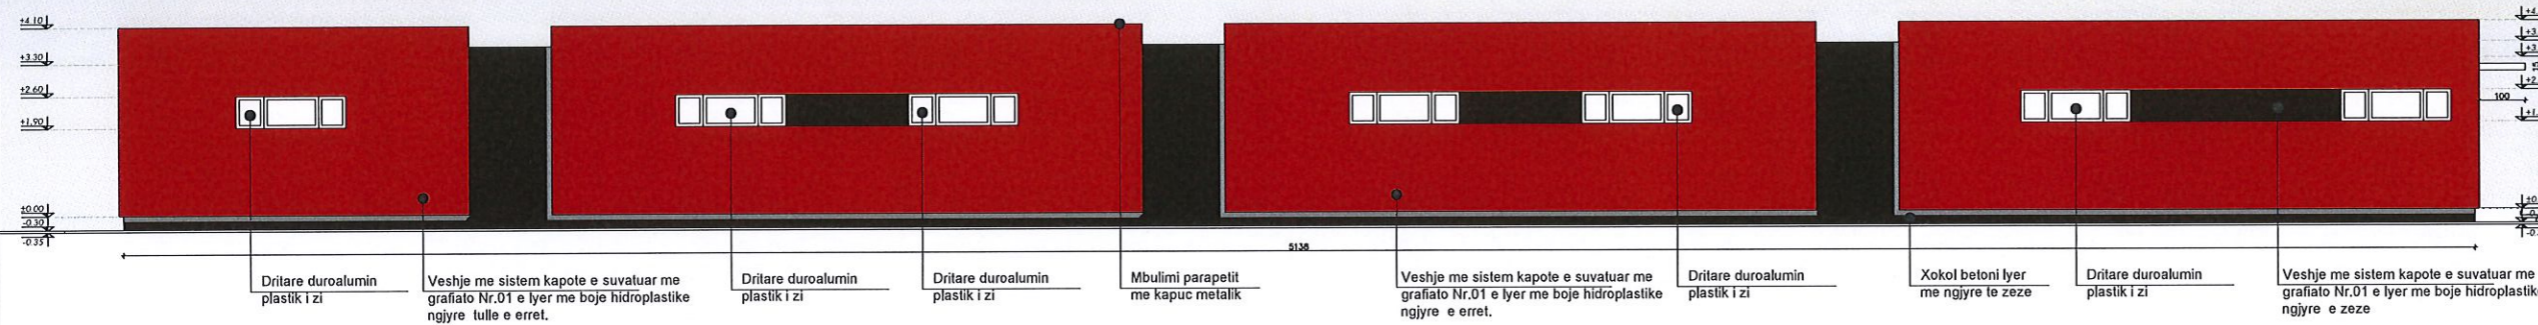

Fasada Veriore

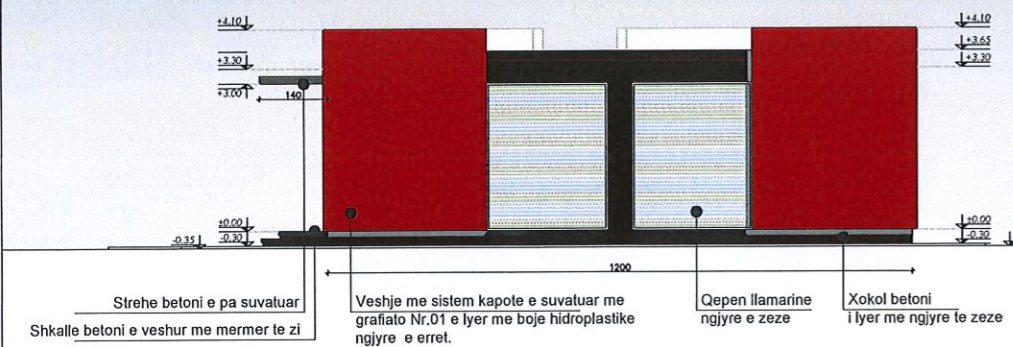

Fasada Jugore

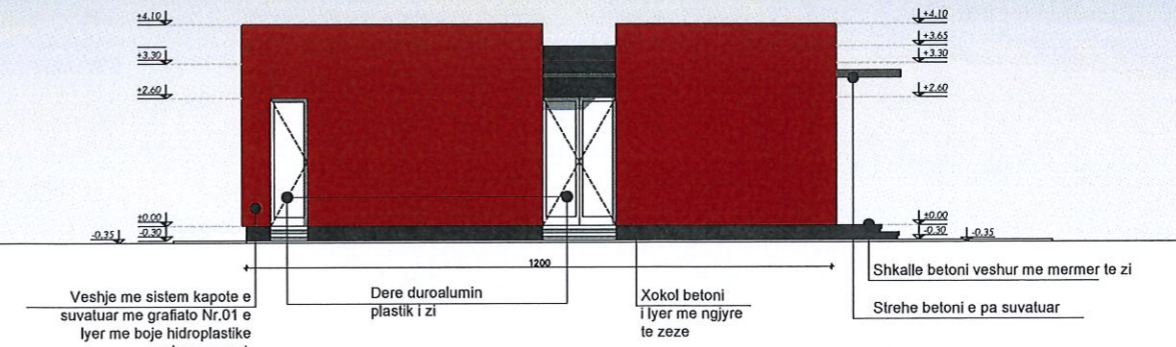

SHENIME TEKNIKE

1. KY PROJEKT ESHTË PRONE E BASHKISE ELBASAN.
2. NUK LEJOHET KOPJIMI APO RIPRODHIMI I KETIJ VIZATIMI PA AUTORIZIMIN E DRETORISE SE PROJEKTIMIT DHE SHERBIMEVE INXHINIERIKE NE BASHKINE ELBASAN.
3. TE RESPEKTOHEN DIMENSIONET E SHKRUARA NE VIZATIM.
4. PER CDO PAQARTESI APO MOSPERPUTHJE TE PROJEKTIT ME SITUATEN NE TERREN TE MERRET KONTAKT ME PROJEKTUESIN
5. NUK LEJOHET ASNJE NDRYSHIM I PROJEKTIT PA MIRATIMIN SPECIFIK TE D.P.SH.I -se.
6. PER PERCAKTIMIN E NGJYRAVE, MATERIALEVE APO MALLRAVE QE DO TE PERDOREN NE KETE PROJEKT DUHET TE MERRET FILLIMISH TE MERRET MIRATIMI I PROJEKTUESIT DHE SUPERVIZORIT.

ADRESA:  
Lagja "Qemal Stafa"

Shenim: Nuk do te kryhen punimet pa pranine e projektuesit ne piketimin e objektit.

RISHI: PERSHKRIMI: NGA: DATA:  
FAZA E PROJEKTIT: PROJEKTI ZBATIMIT (ARKITEKTONIK)

**BASHKIA ELBASAN**  
Rruga "Qemal Stafa"  
Lagja "Brig 17 Sulmuese"  
+35554400152  
email: bashkiaelbasan@elbasani.gov.al  
web: www.elbasani.gov.al

INVESTITOR: BASHKIA ELBASAN

DREJTORIA: DREJTORIA E PROJEKTIMIT  
**Drejtor**  
**ark/Marvis Avllazagaj**

PROJEKTUES:  
ark.Marvis Avllazagaj Lic. A.0992/2  
ark.Valbona Lufta Lic. A.1149/1  
ing.Bruno Korumi Lic. K.3354  
ing.Teuta Tepelena Lic. \_\_\_\_\_


PROJEKTI:  
Dhomat e zhvshjes Kompleksi Akademia e Futbollit Elbasan, Bashkia Elbasan.

EMERTIMI I FLETES:  
Fasada Jugore, Fasada Veriore

SHKALLA A3: 1:50	DATA: PRILL 2024	VIZATOI: Sektori Projektimit	KONTROLLOI: Sektori Projektimit
PROJEKTI NR: .....	FLETA NR: A3 / A 13	RISHIKIMI: .....	




**D.2** TARRACE E PASHFRYTEZUAR  
detaji i shtresave dhe parapetit

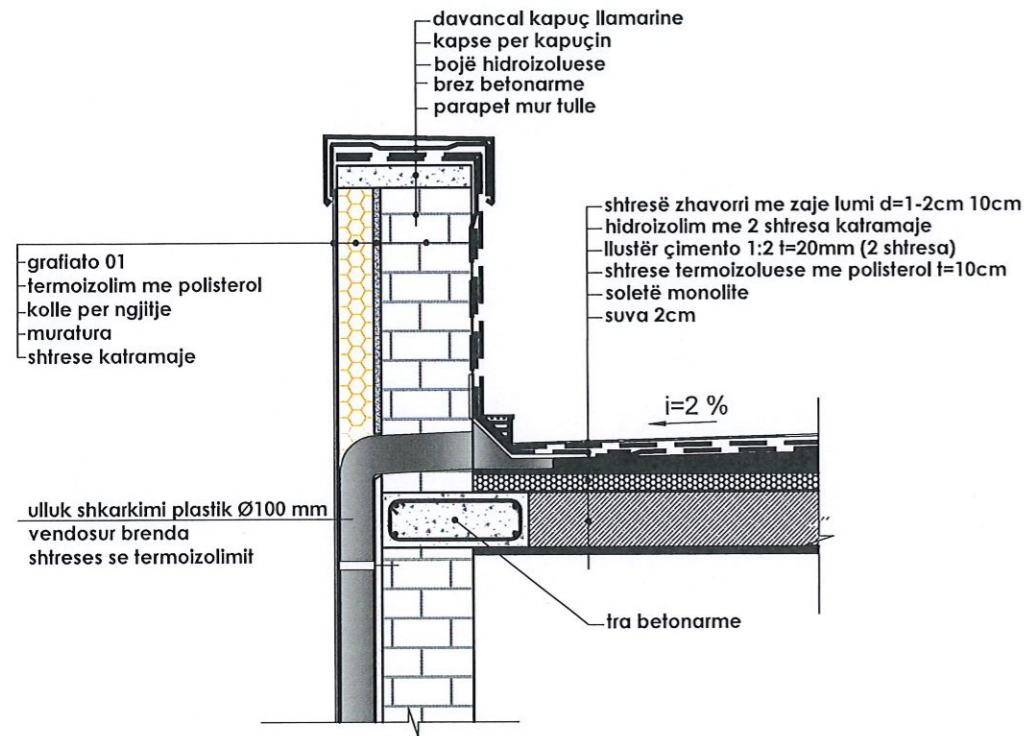




**D.4** Detaje të veshjes së fasadës/ sistem kapotë SH 1:10

Seksioni horizontal- mur perimetral lidhja me derën/dritaren

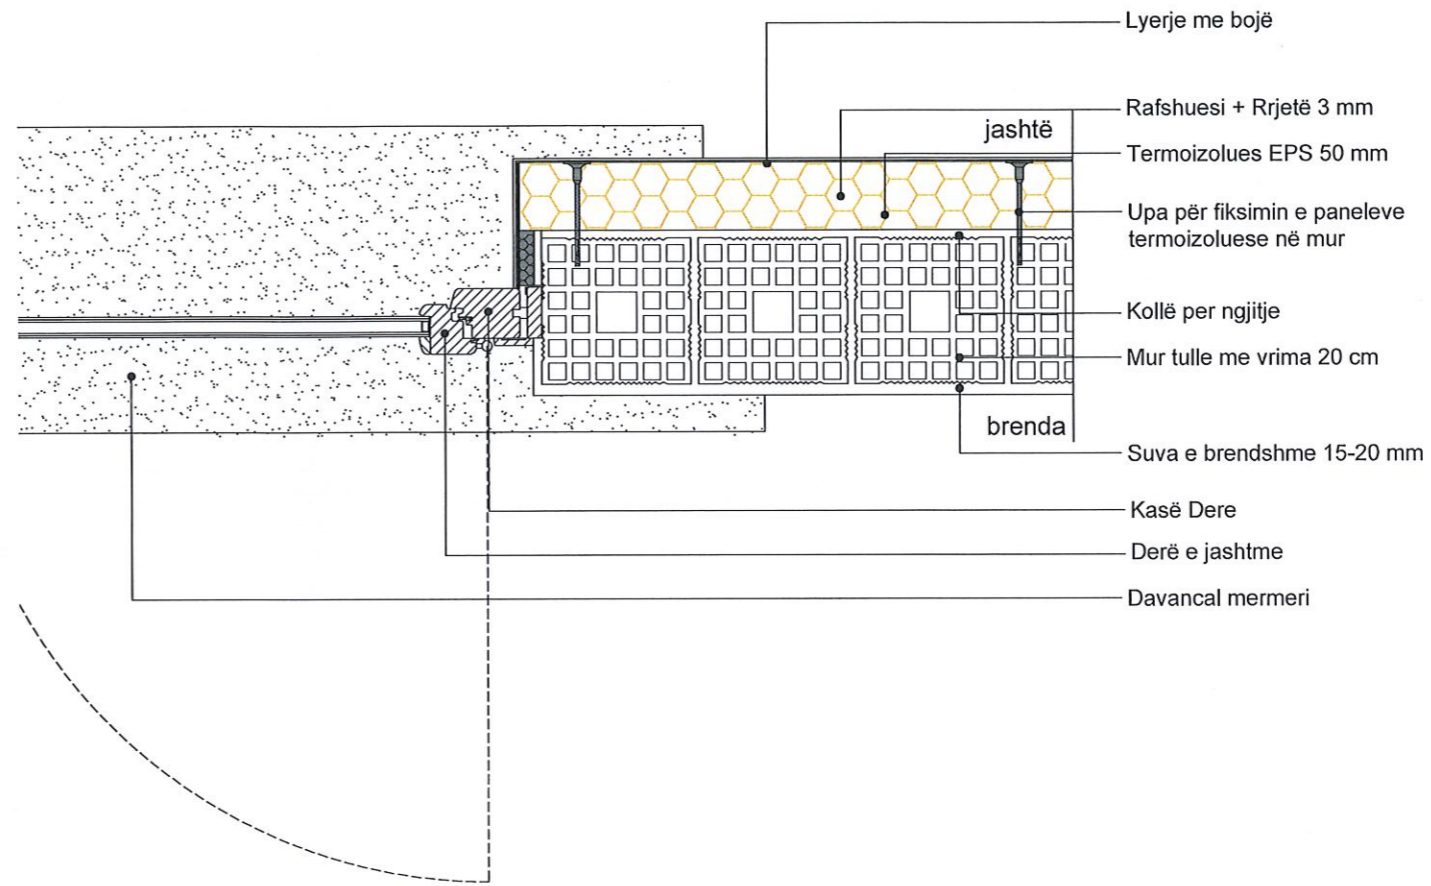

**D.3** Detaje të veshjes së fasadës/ sistem kapotë SH 1:10

Seksioni vertikal- mur perimetral lidhja me dritaren

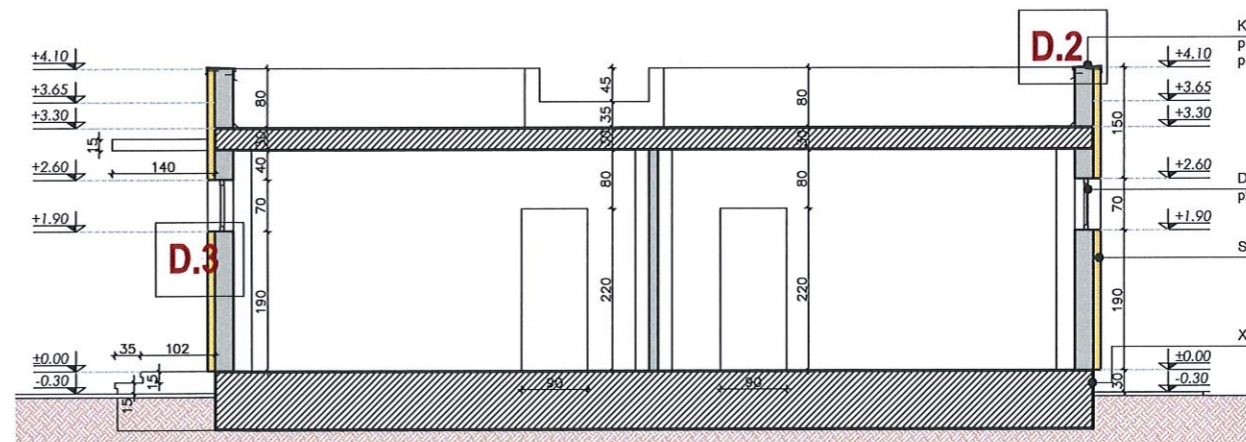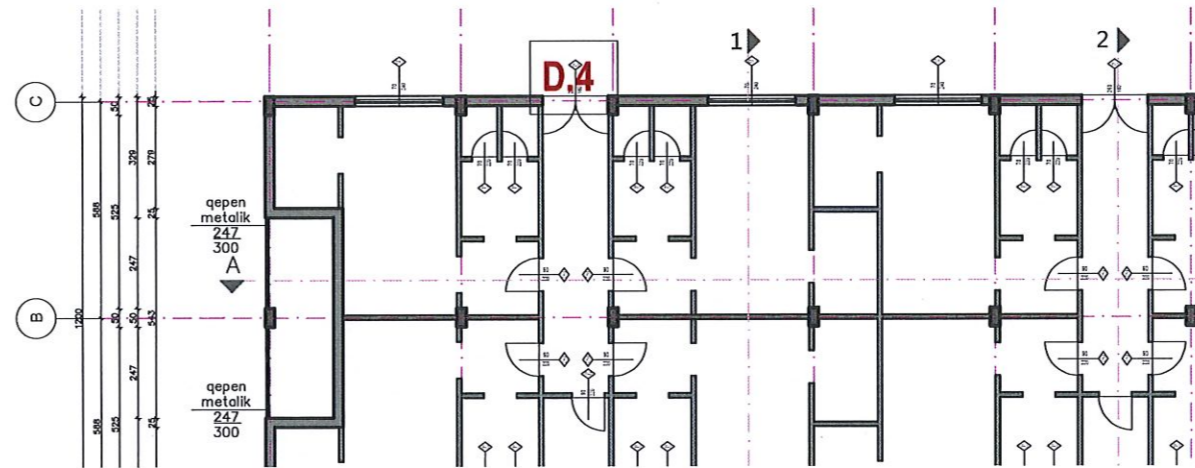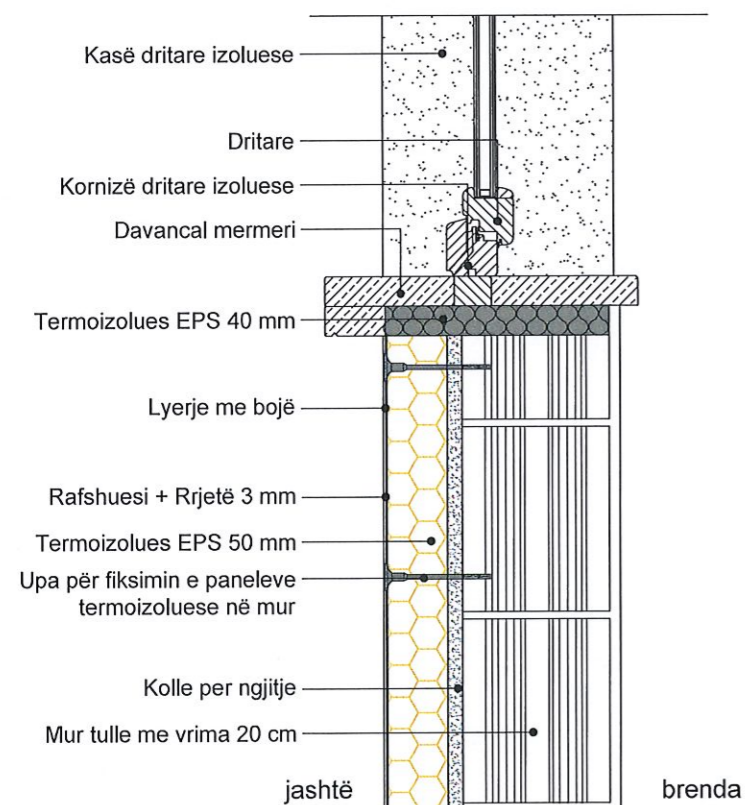

1. KY PROJEKT ESHTË PRONE E BASHKISË ELBASAN.
2. NUK LEJOHET KOPJIMI APO RIPRODHIMI I KETIJ VIZATIMI PA AUTORIZIMIN E DRETORISË SE PROJEKTIMIT DHE SHERBIMEVE INXHINIERIKE NE BASHKINE ELBASAN.
3. TE RESPEKTOHEN DIMENSIONET E SHKRUARA NE VIZATIM.
4. PER CDO PAQARTESI APO MOSPËRPUTHJE TE PROJEKTIT ME SITUATEN NE TERREN TE MERRET KONTAKT ME PROJEKTUESIN
5. NUK LEJOHET ASNJE NDRYSHIM I PROJEKTIT PA MIRATIMIN SPECIFIK TE D.P.SH.I -se.
6. PER PERCAKTIMIN E NGJYRAVE, MATERIALEVE APO MALLRAVE QE DO TE PERDOREN NE KETE PROJEKT DUHET TE MERRET FILLIMISH TE MERRET MIRATIMI I PROJEKTUESIT DHE SUPERVIZORIT.

ADRESA:

Lagja "Qemal Stafa"

Shenim: Nuk do te kryhen punimet pa pranine e projektuesit ne piketimin e objektit.

RISH: PERSHKRIMI: NGA: DATA:  
FAZA E PROJEKTIT: PROJEKTI ZBATIMIT (ARKITEKTONIK)

**BASHKIA ELBASAN**  
Rruga "Qemal Stafa"  
Lagja "Brig 17 Sulmuese"  
+35554400152  
email: bashkiaelbasan@elbasani.gov.al  
web: www.elbasani.gov.al

INVESTITOR: BASHKIA ELBASAN

DREJTORIA: DREJTORIA E PROJEKTIMIT

Drejtor  
ark/Marvis Avllazagaj

PROJEKTUES:  
ark.Marvis Avllazagaj Lic. A.0992/2  
ark.Valbona Lufta Lic. A.1149/1  
ing.Bruno Korumi Lic. K.3354  
ing.Teuta Tepelena Lic. \_\_\_\_\_

PROJEKTI:  
Dhomat e zhveshjes Kompleksi Akademia e Futbollit Elbasan, Bashkia Elbasan.


EMERTIMI I FLETES:  
Detaje

SHKALLA A3: 1:50	DATA: PRILL 2024	VIZATOI: Sektori Projektimit	KONTROLLOI: Sektori Projektimit
PROJEKTI NR: .....	FLETA NR: A3 / A 14	RISHIKIMI: .....	





**D.10** Detaj i shtrimit dhe veshjes në tualet.  
SH 1:10


- PLLAKE GRES PORCELANAT 1 cm
- KOLLË PËR NGJITJE 1 cm
- BETON C 16 / 20 7 cm
- HIDROIZOLIM ME 2 DB 0.5 cm
- STIROBETON 3 cm
- SOLETË BETONARME 15 cm
- SUVATIM TAVANI 2 cm

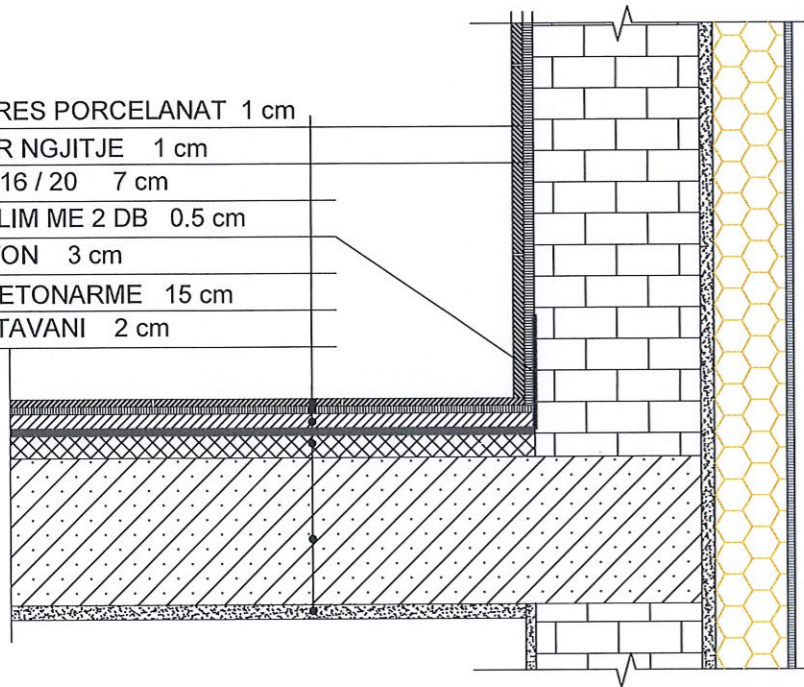


**D.1** Detaje të veshjes së fasadës/ sistem kapotë SH 1:15  
Seksioni horizontal- mur perimetral këndor

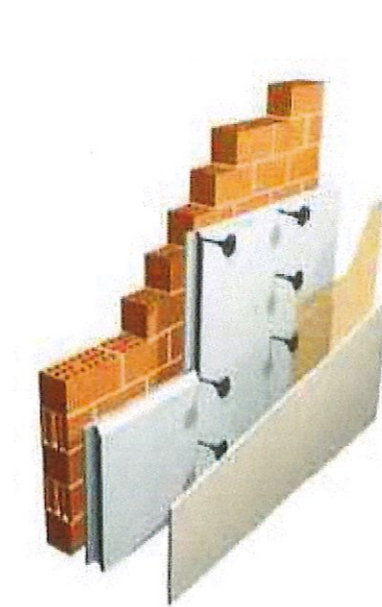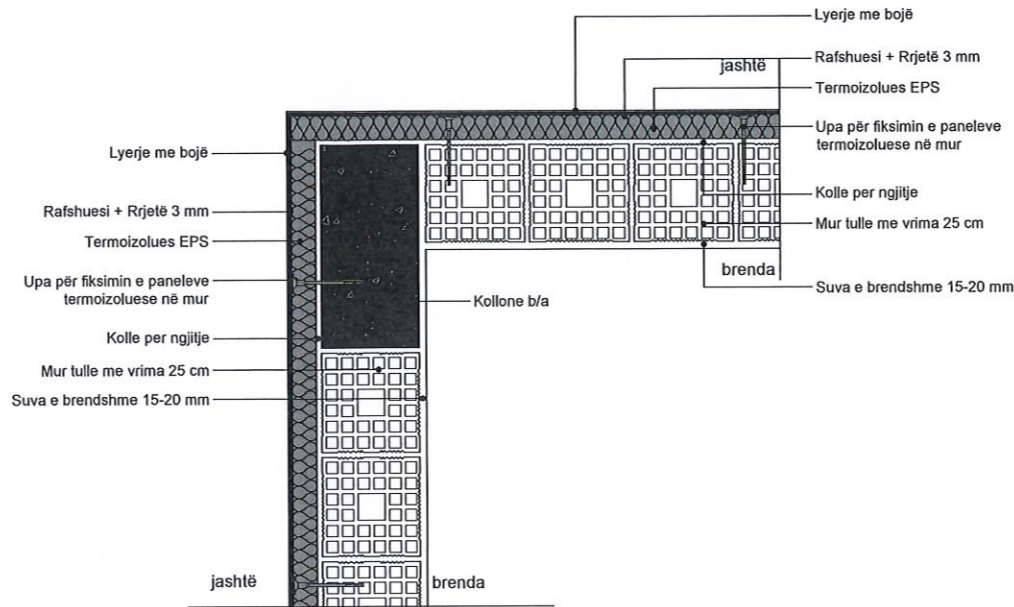

- PLINTUS GRES 1 cm
- PLLAKE GRES 1 cm
- KOLLË PËR NGJITJE 1 cm
- BETON C 6 / 10 7 cm
- SOLETË BETONARME 15 cm
- SUVATIM TAVANI 2 cm

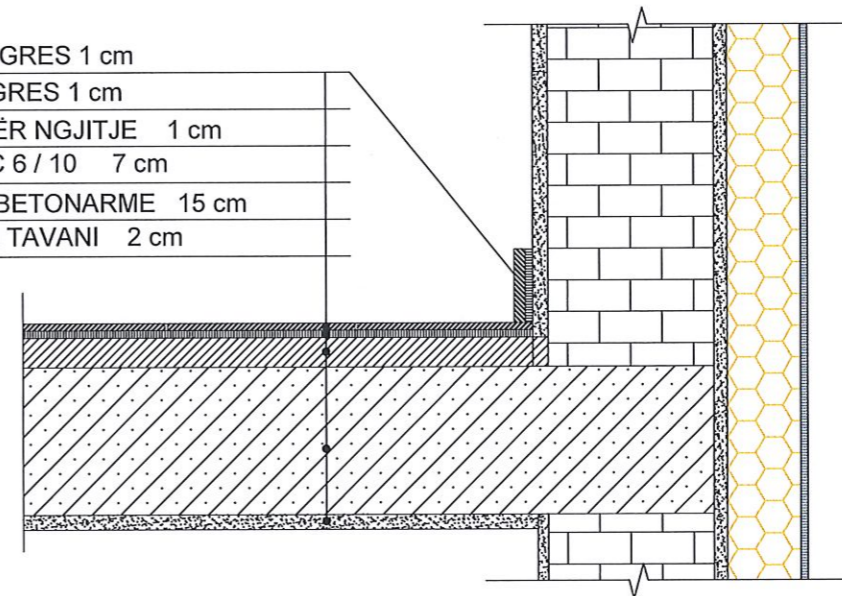

**D.09** Detaj i shtrimit të dyshemeve  
SH 1:10

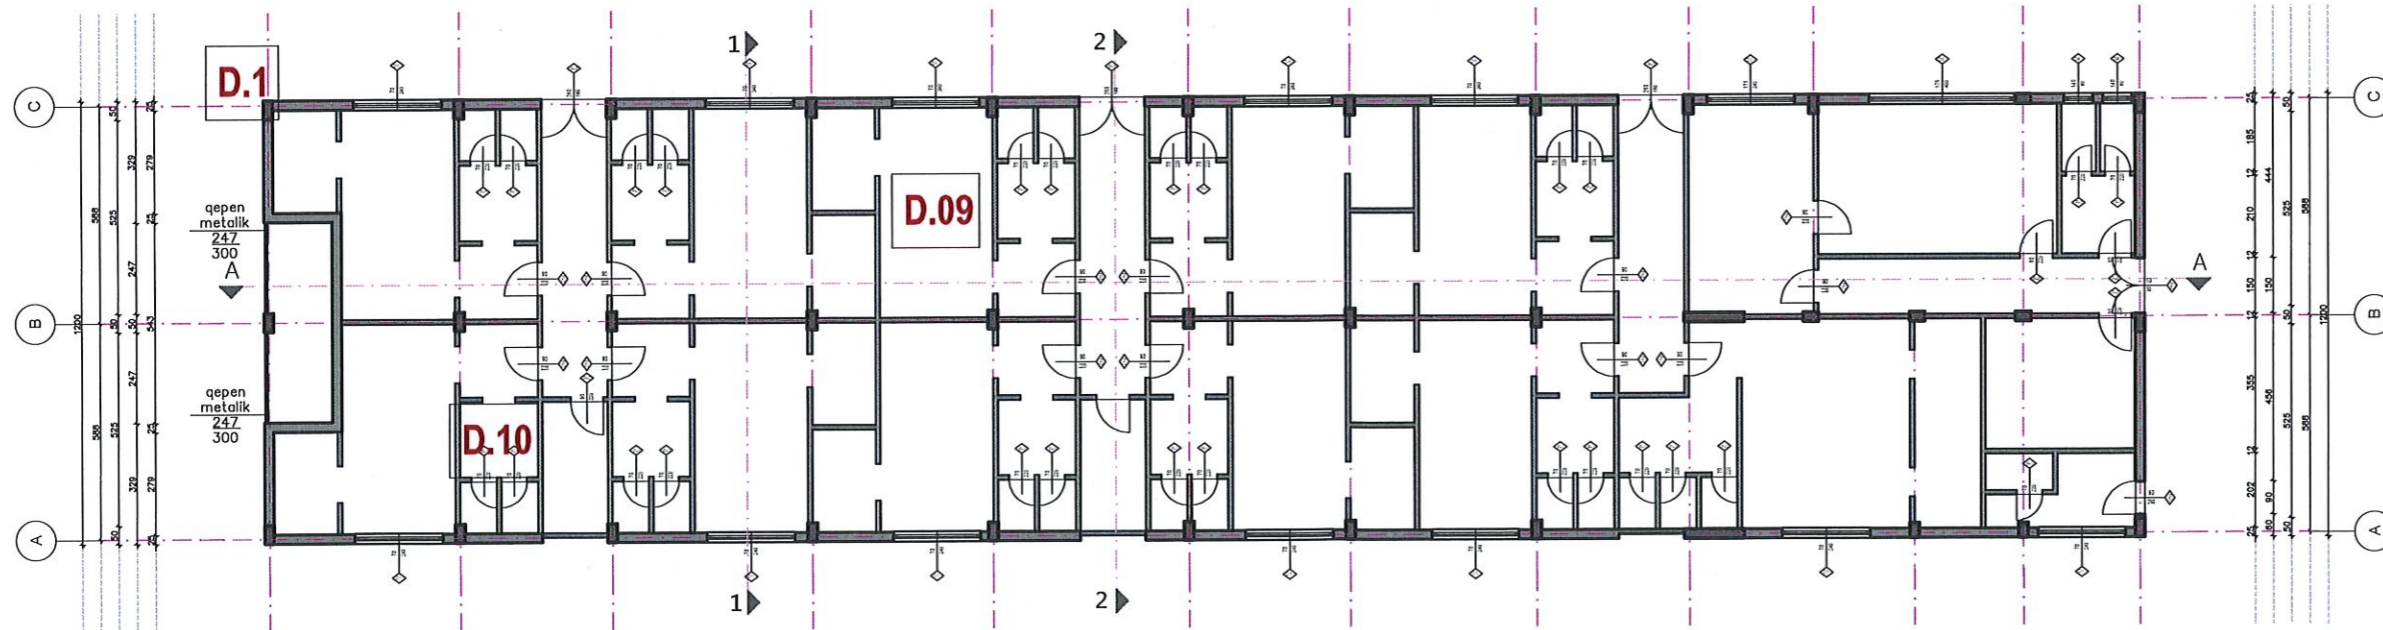

1. KY PROJEKT ESHTË PRONE E BASHKISE ELBASAN.
2. NUK LEJOHET KOPJIMI APO RIPRODHIMI I KETIJ VIZATIMI PA AUTORIZIMIN E DRETORISE SE PROJEKTIMIT DHE SHERBIMEVE INXHINIERIKE NE BASHKINE ELBASAN.
3. TE RESPEKTOHEN DIMENSIONET E SHKRUARA NE VIZATIM.
4. PER CDO PAQARTESI APO MOSPERPUTHJE TE PROJEKTIT ME SITUATEN NE TERREN TE MERRET KONTAKT ME PROJEKTUESIN
5. NUK LEJOHET ASNJE NDRYSHIM I PROJEKTIT PA MIRATIMIN SPECIFIK TE D.P.SH.I -se.
6. PER PERCAKTIMIN E NGJYRAVE, MATERIALEVE APO MALLRAVE QE DO TE PERDOREN NE KETE PROJEKT DUHET TE MERRET FILLIMISH TE MERRET MIRATIMI I PROJEKTUESIT DHE SUPERVIZORIT.

ADRESA:  
Lagja "Qemal Stafa"

Shenim: Nuk do te kryhen punimet pa pranine e projektuesit ne piketimin e objektit.

RISH: PERSHKRIMI: NGA: DATA:  
FAZA E PROJEKTIT:  
PROJEKTI ZBATIMIT (ARKITEKTONIK)

**BASHKIA ELBASAN**  
Rruga "Qemal Stafa"  
Lagja "Brig 17 Sulmuese"  
+3554400152  
email: bashkiaelbasan@elbasani.gov.al  
web: www.elbasani.gov.al

INVESTITOR:  
BASHKIA ELBASAN

DREJTORIA:  
DREJTORIA E PROJEKTIMIT  
  
Drejtor  
ark/Marvis Avllazagaj


PROJEKTUES:  
ark.Marvis Avllazagaj Lic. A.0992/2  
ark.Valbona Lufta Lic. A.1149/1  
ing.Bruno Korumi Lic. K.3354  
ing.Teuta Tepelena Lic. \_\_\_\_\_

PROJEKTI:  
Dhomat e zhveshjes Kompleksi Akademia e Futbolit Elbasan, Bashkia Elbasan.

EMERTIMI I FLETES:  
Detaje

SHKALLA A3: 1:50	DATA: PRILL 2024	VIZATOI: Sektori Projektimit	KONTROLLOI: Sektori Projektimit
PROJEKTI NR: .....	FLETA NR: A3 / A 15	RISHIKIMI: .....	



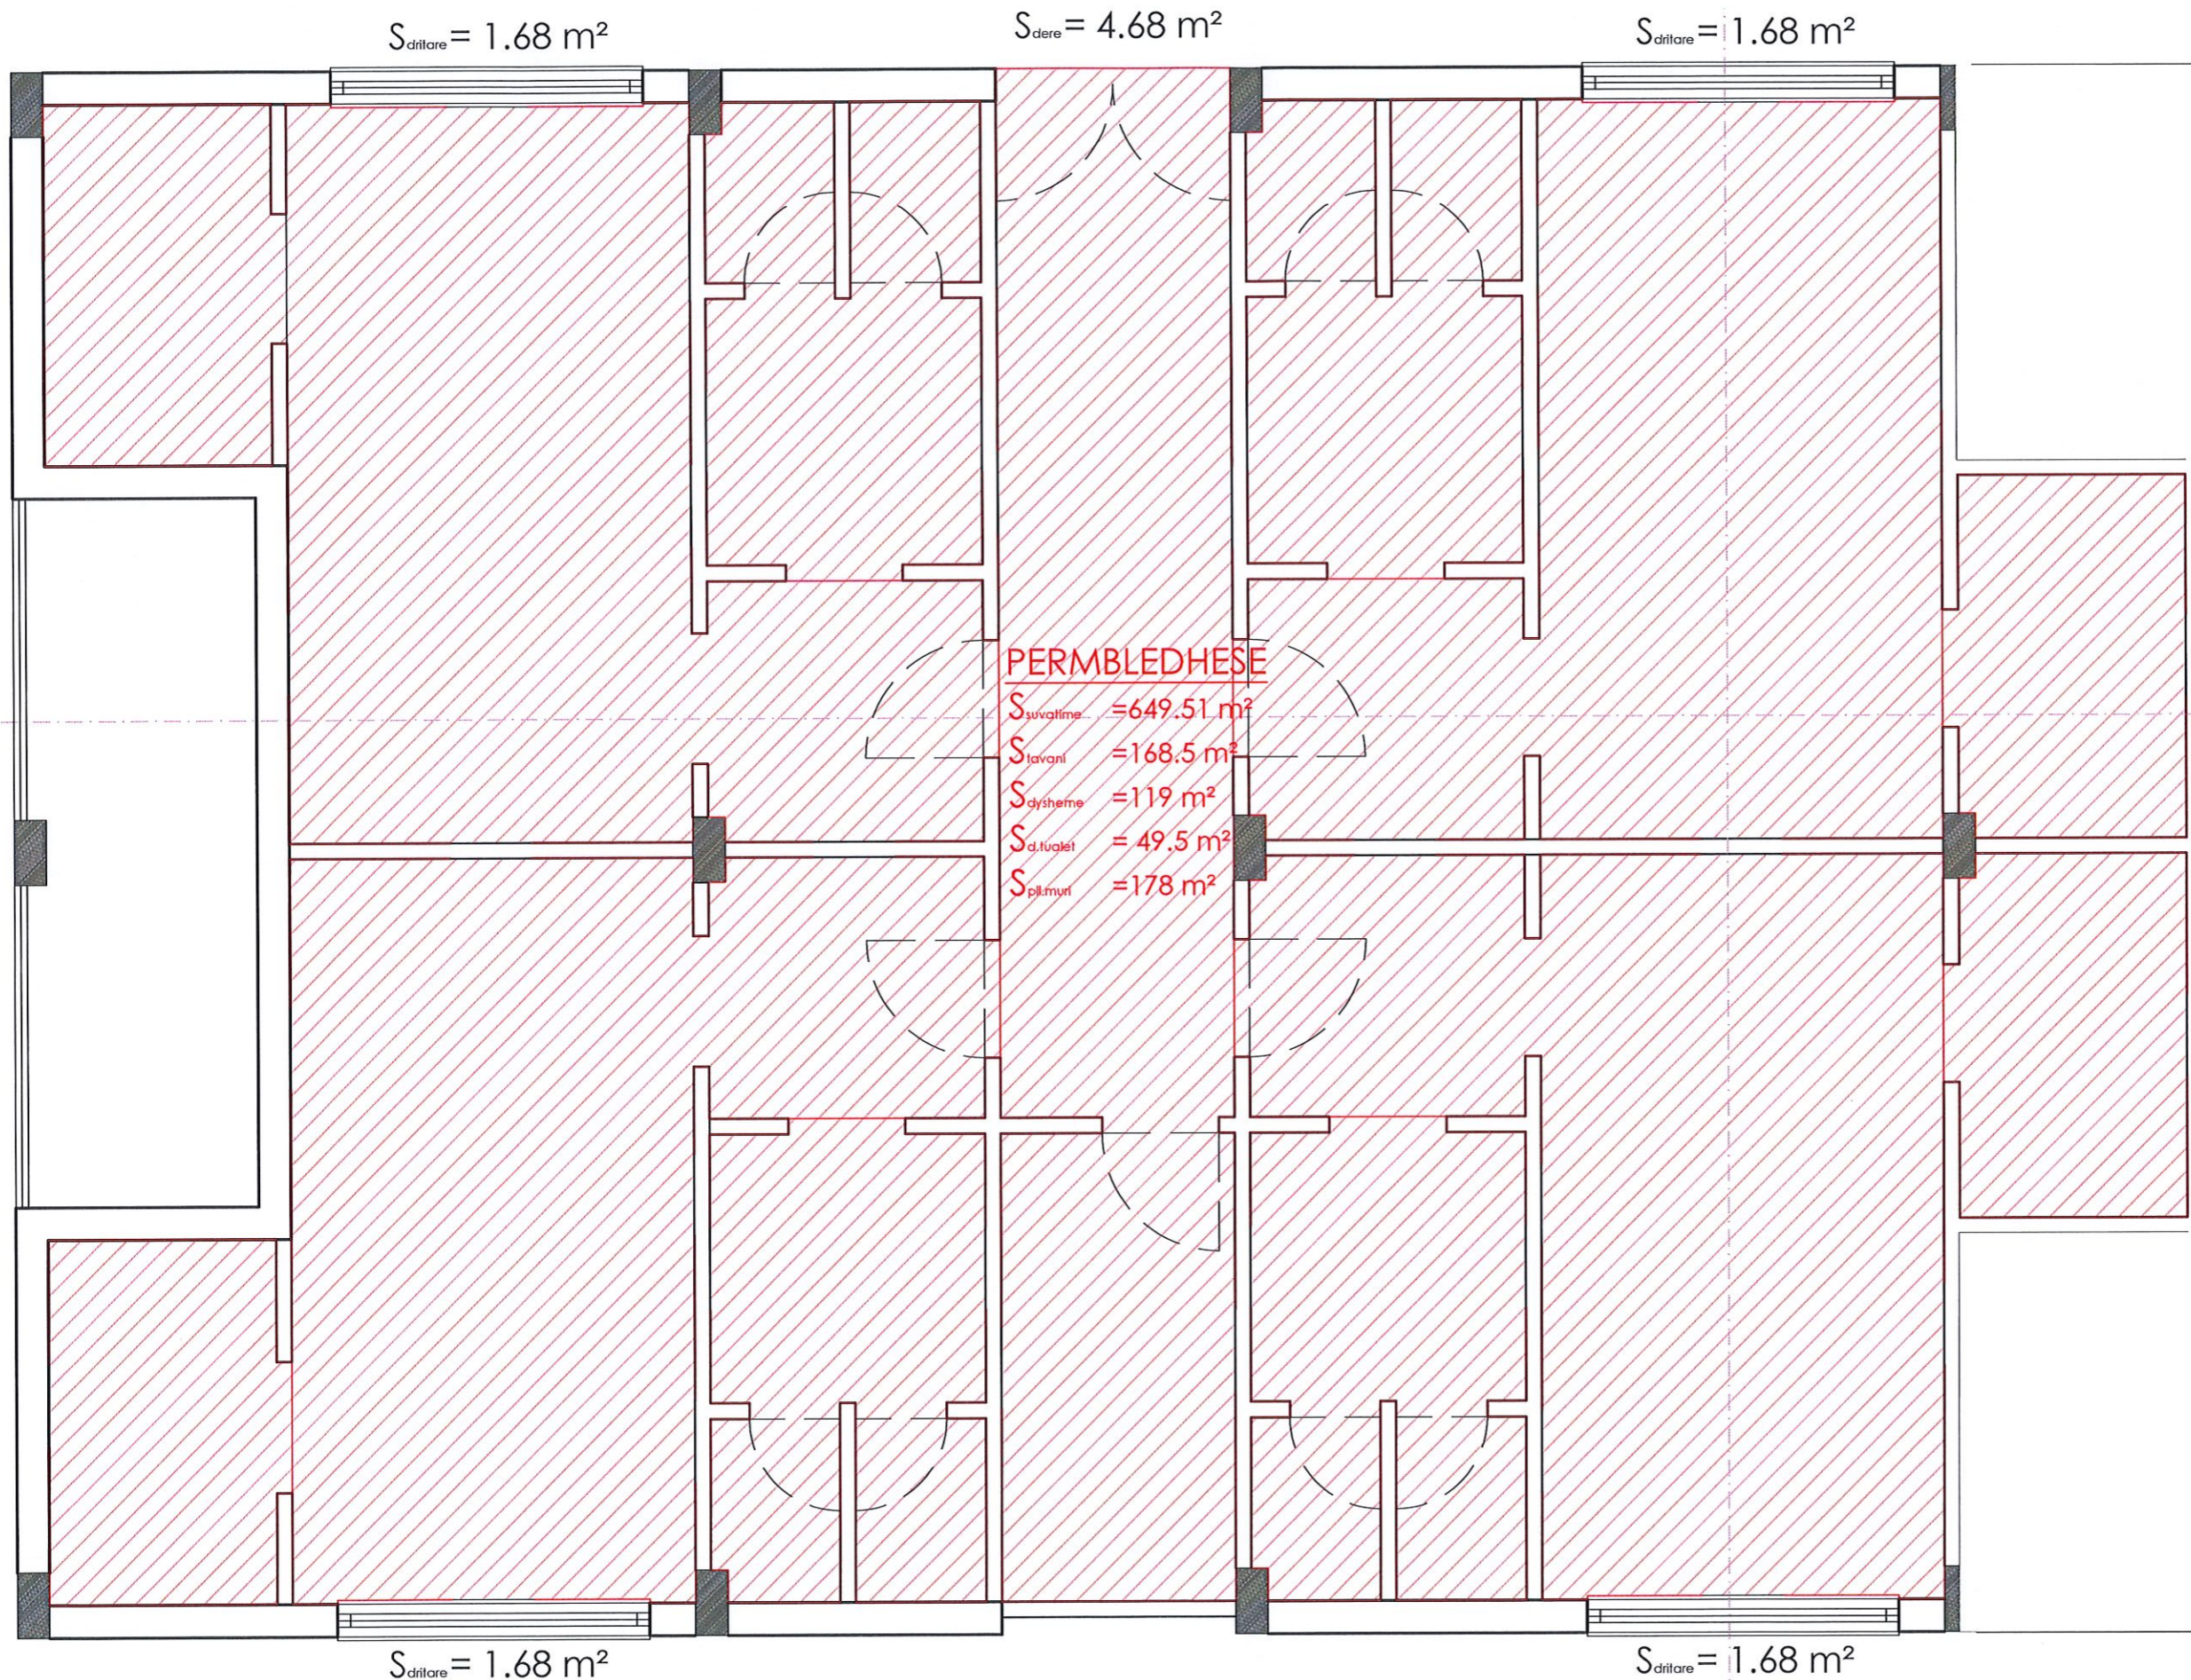

SHENIME TEKNIKE

1. KY PROJEKT ESHTË PRONË E BASHKISË ELBASAN.
2. NUK LEJOHET KOPJIMI APO RIPRODHIMI I KETIJ VIZATIMI PA AUTORIZIMIN E DRETORISË SE PROJEKTIMIT DHE SHERBIMEVE INXHINIERIKE NE BASHKINE ELBASAN.
3. TE RESPEKTOHEN DIMENSIONET E SHKRUARA NE VIZATIM.
4. PER CDO PAQARTESI APO MOSPËRPUTHJE TE PROJEKTIT ME SITUATEN NE TERREN TE MERRET KONTAKT ME PROJEKTUESIN
5. NUK LEJOHET ASNJE NDRYSHIM I PROJEKTIT PA MIRATIMIN SPECIFIK TE D.P.SH.I -se.
6. PER PERCAKTIMIN E NGJYRAVE, MATERIALEVE APO MALLRAVE QE DO TE PERDOREN NE KETE PROJEKT DUHET TE MERRET FILLIMISH TE MERRET MIRATIMI I PROJEKTUESIT DHE SUPERVIZORIT.

ADRESA:  
Lagja "Qemal Stafa"

Shenim: Nuk do te kryhen punimet pa pranine e projektuesit ne piketimin e objektit.

RISH: PERSHKRIMI: NGA: DATA:  
FAZA E PROJEKTIT:  
PROJEKTI ZBATIMIT (ARKITEKTONIK)

**BASHKIA ELBASAN**  
Rruga "Qemal Stafa"  
Lagja "Brig 17 Sulmuese"  
+35554400152  
email: bashkiaeelbasan@elbasani.gov.al  
web: www.elbasani.gov.al

INVESTITOR: BASHKIA ELBASAN

DREJTORIA: DREJTORIA E PROJEKTIMIT  
Drejtor  
ark/Marvis Avllazagaj


PROJEKTUES:	
ark.Marvis Avllazagaj	Lic. A.0992/2
ark.Valbona Lufta	Lic. A.1149/1
ing.Bruno Korumi	Lic. K.3354
ing.Teuta Tepelena	Lic. -----

PROJEKTI:  
Dhomat e zhvishjes Kompleksi Akademia e Futbollit Elbasan, Bashkia Elbasan.

EMERTIMI I FLETES:  
Planimetria matjeve

SHKALLA A3: 1:50	DATA: PRILL 2024	VIZATOI: Sektori Projektimit	KONTROLLOI: Sektori Projektimit
PROJEKTI NR: .....	FLETA NR: A3 / A 16	RISHIKIMI: .....	



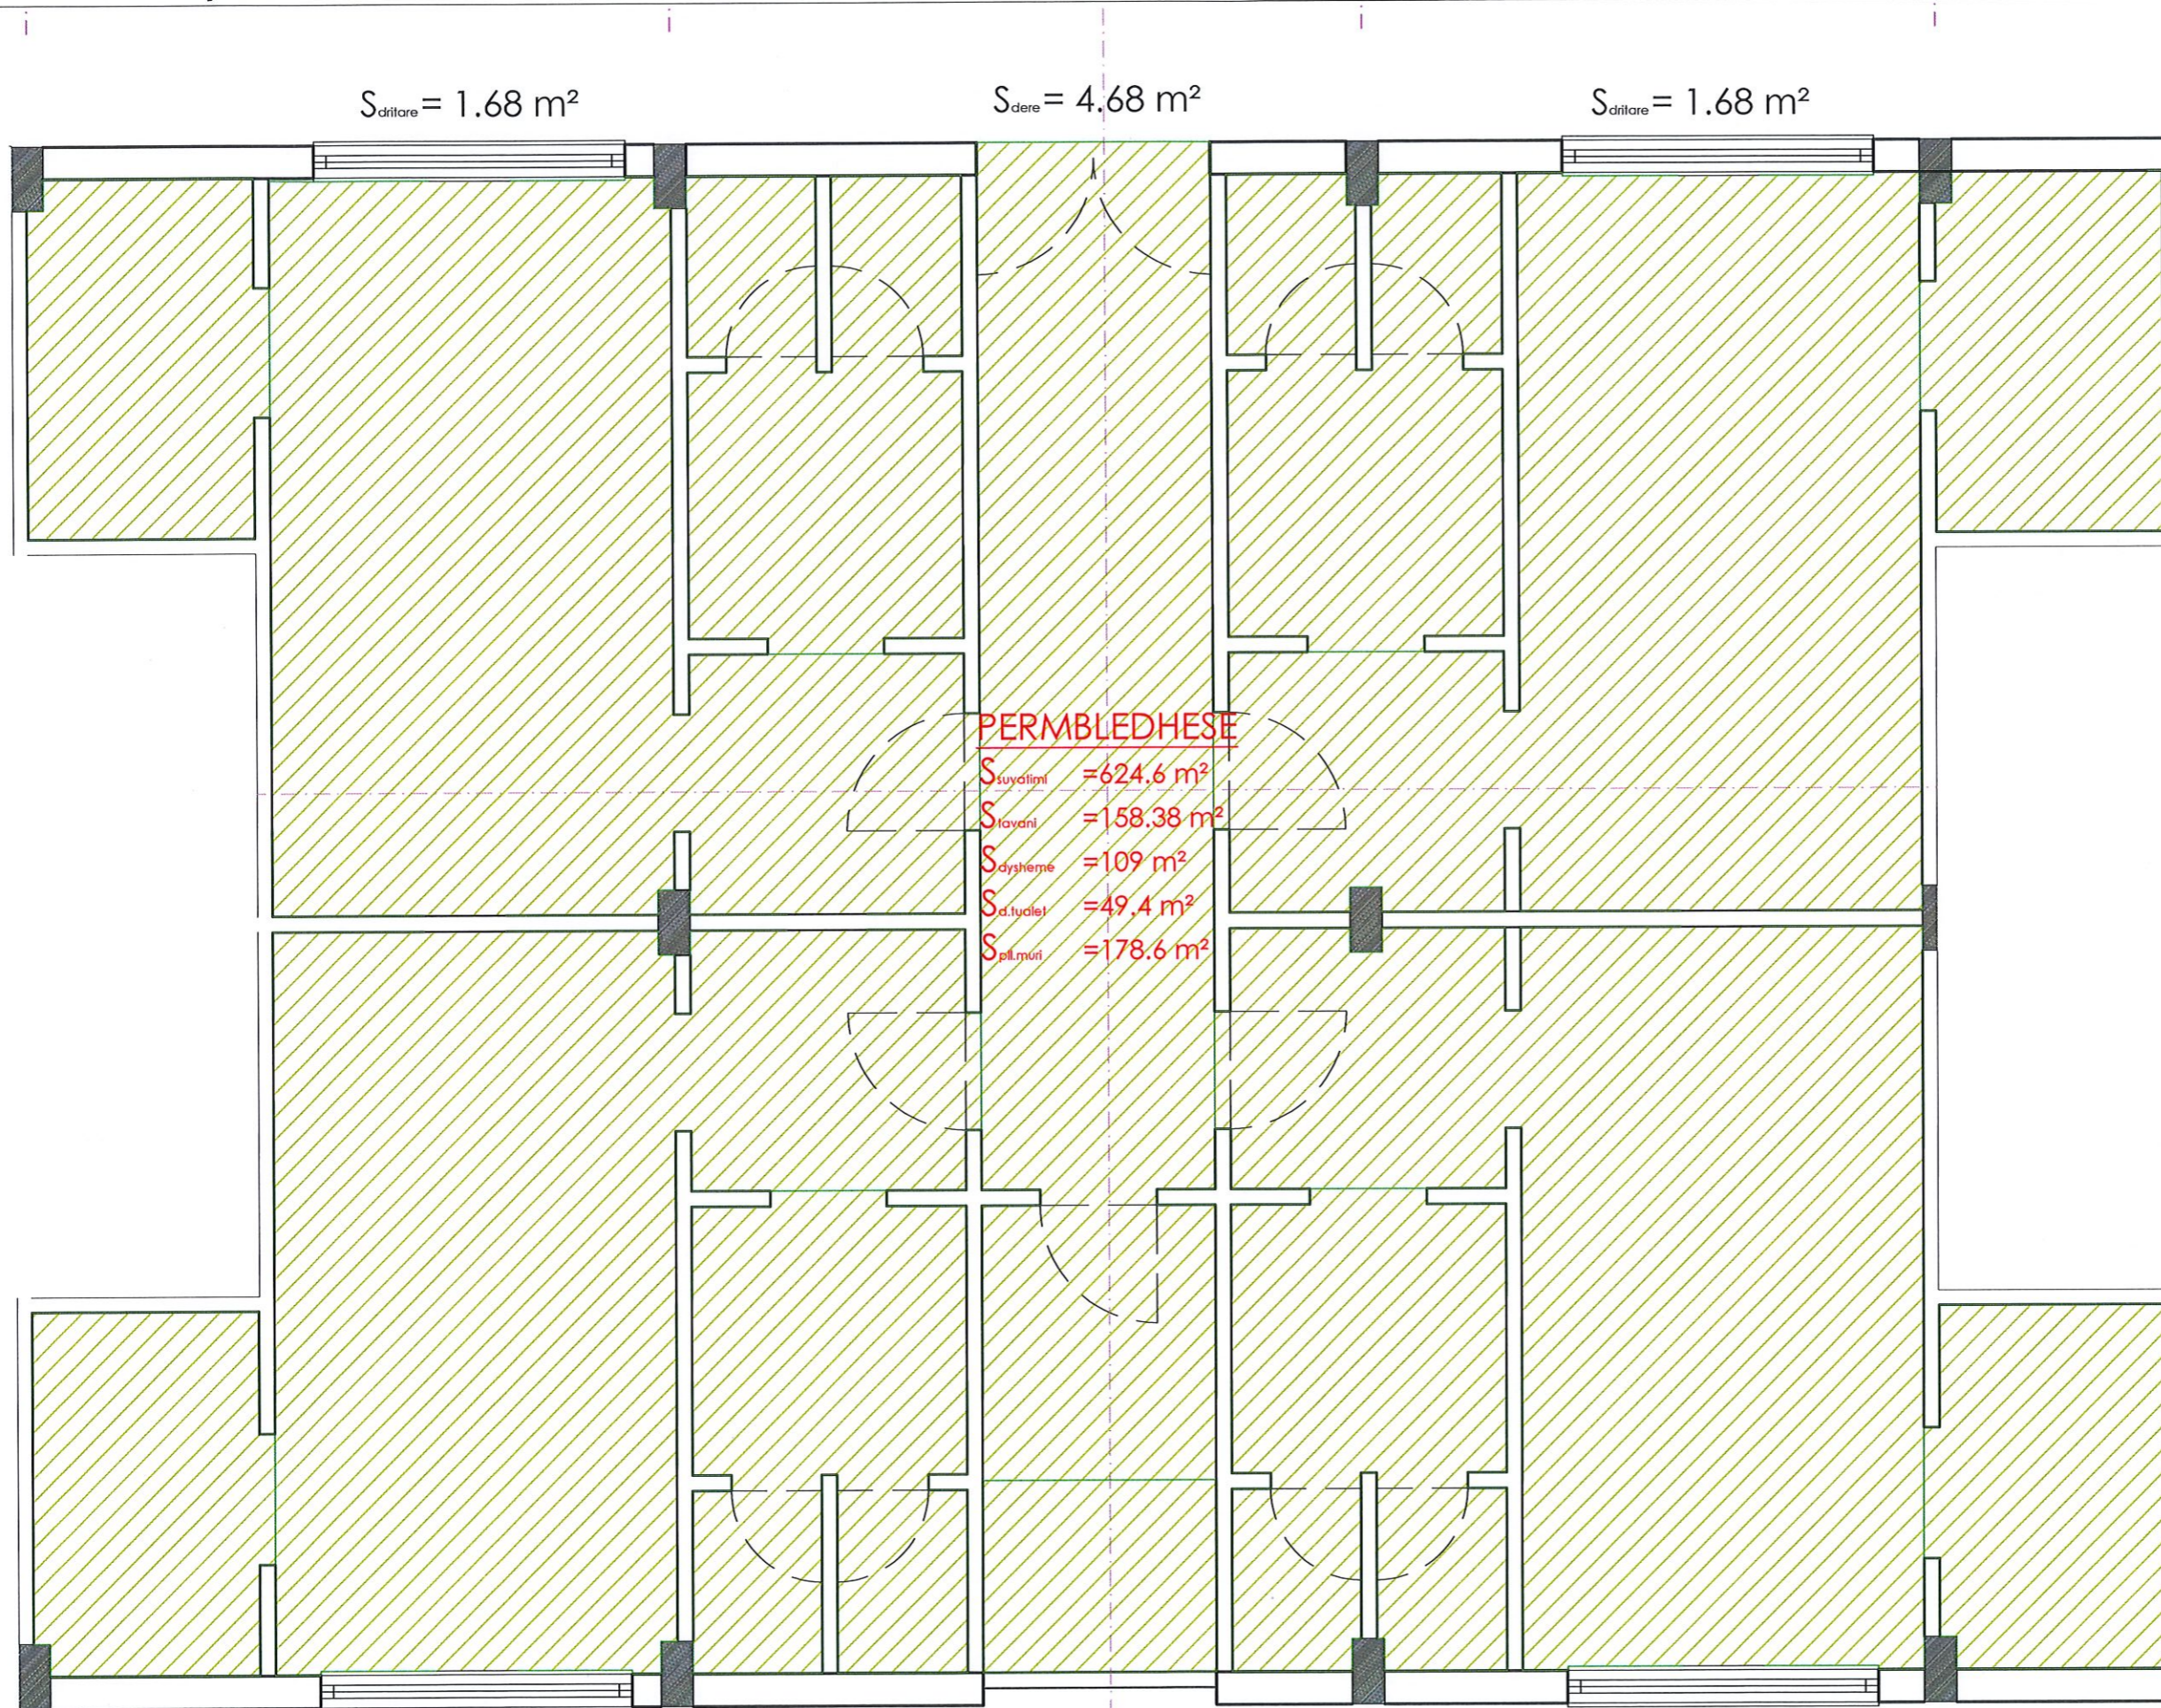

$S_{dritare} = 1.68 \text{ m}^2$

$S_{dritare} = 1.68 \text{ m}^2$

SHENIME TEKNIKE

1. KY PROJEKT ESHTË PRONË E BASHKISË ELBASAN.
2. NUK LEJOHET KOPJIMI APO RIPRODHIMI I KETIJ VIZATIMI PA AUTORIZIMIN E DRETORISË SE PROJEKTIMIT DHE SHERBIMEVE INZHINIERIKE NE BASHKINE ELBASAN.
3. TE RESPEKTOHEN DIMENSIONET E SHKRUARA NE VIZATIM.
4. PER CDO PAQARTESI APO MOSPËRPUTHJE TE PROJEKTIT ME SITUATËN NE TERREN TE MERRET KONTAKT ME PROJEKTUESIN
5. NUK LEJOHET ASNJE NDRYSHIM I PROJEKTIT PA MIRATIMIN SPECIFIK TE D.P.SH.I -se.
6. PER PERCAKTIMIN E NGJYRAVE, MATERIALEVE APO MALLRAVE QE DO TE PERDOREN NE KETE PROJEKT DUHET TE MERRET FILLIMISH TE MERRET MIRATIMI I PROJEKTUESIT DHE SUPERVIZORIT.

ADRESA:

Lagja "Qemal Stafa"

Shenim: Nuk do te kryhen punimet pa pranine e projektuesit ne piketimin e objektit.

RISH: PERSHKRIMI: NGA: DATA:  
FAZA E PROJEKTIT: PROJEKTI ZBATIMIT (ARKITEKTONIK)

**BASHKIA ELBASAN**  
Rruga "Qemal Stafa"  
Lagja "Brig 17 Sulmuese"  
+35554400152  
email: bashkiaeelbasan@elbasani.gov.al  
web: www.elbasani.gov.al

INVESTITOR: BASHKIA ELBASAN

DREJTORIA: DREJTORIA E PROJEKTIMIT

Drejtor  
ark/Marvis Avllazagaj


PROJEKTUES:  
ark.Marvis Avllazagaj Lic. A.0992/2  
ark.Valbona Lufta Lic. A.1149/1  
ing.Bruno Korumi Lic. K.3354  
ing.Teuta Tepelena Lic. -----

PROJEKTI:  
Dhomat e zhvishjes Kompleksi Akademia e Futbolit Elbasan, Bashkia Elbasan.

EMERTIMI I FLETES:  
Planimetria matjeve

SHKALLA A3: 1:50	DATA: PRILL 2024	VIZATOI: Sektori Projektimit	KONTROLLOI: Sektori Projektimit
PROJEKTI NR: .....	FLETA NR: A3 / A 17	RISHIKIMI: .....	



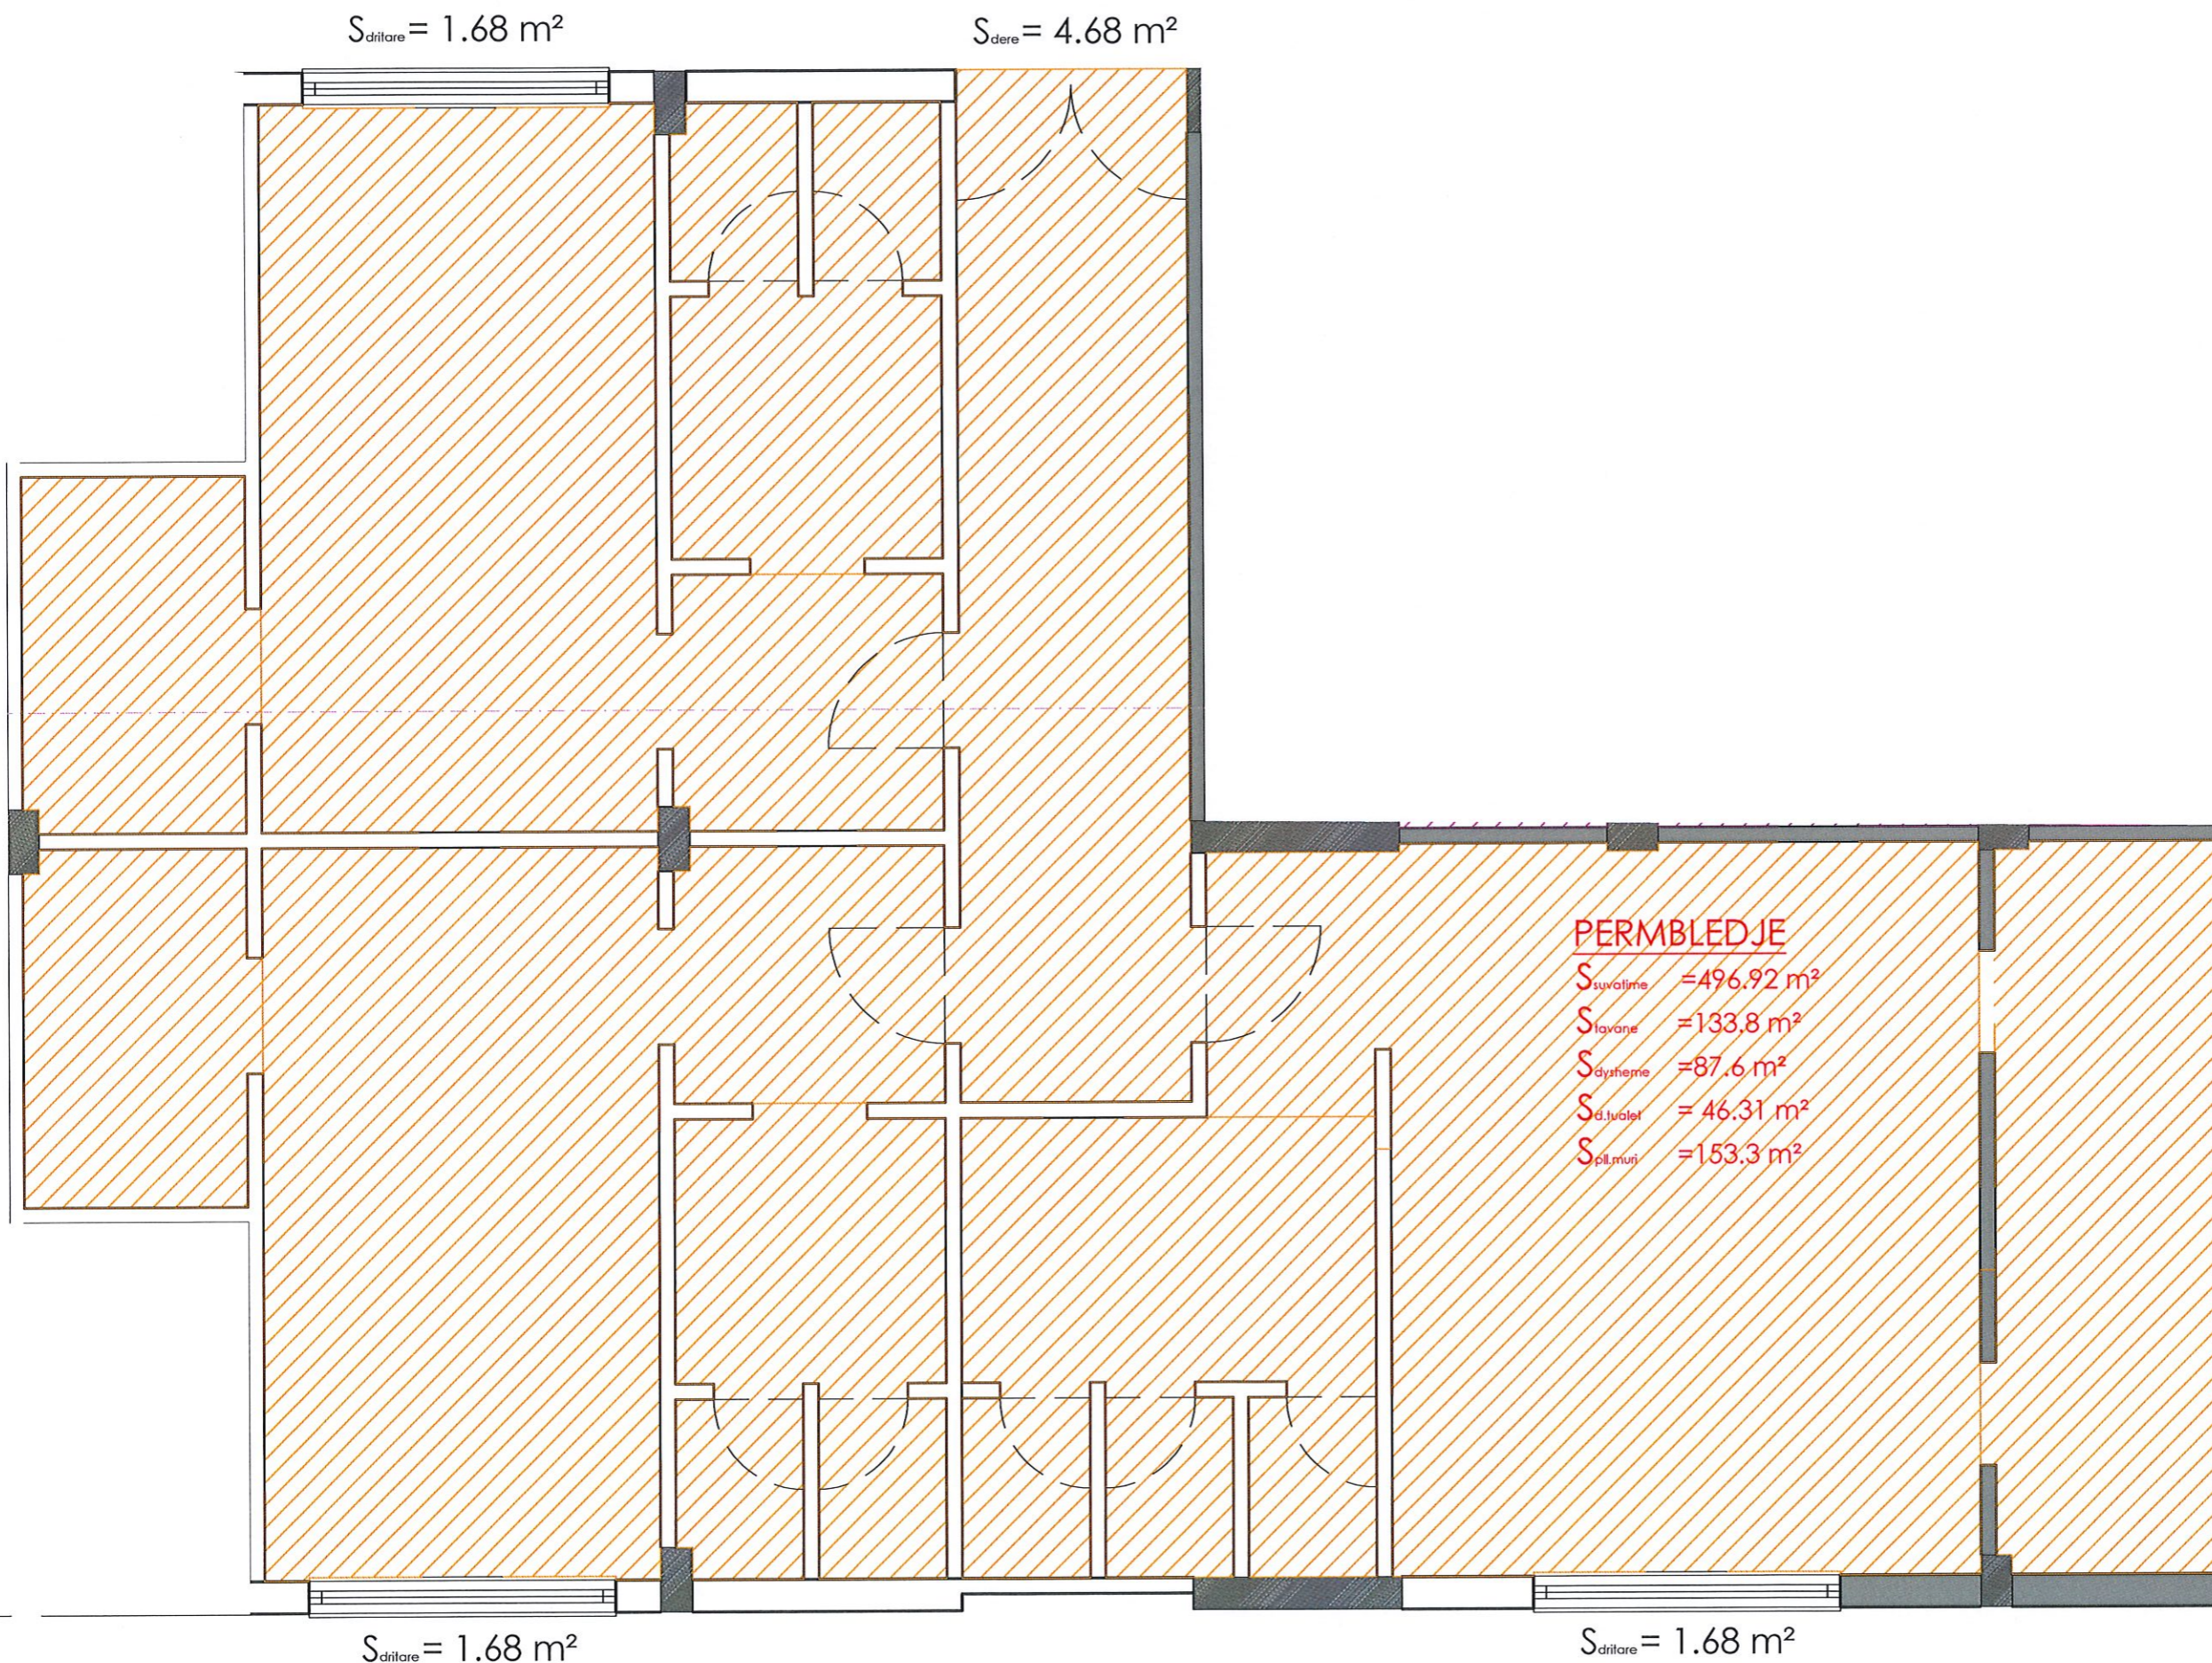

**PERMBLEDJE**

- $S_{\text{suvalime}} = 496.92 \text{ m}^2$
- $S_{\text{stavane}} = 133.8 \text{ m}^2$
- $S_{\text{dysheime}} = 87.6 \text{ m}^2$
- $S_{\text{d.tuajet}} = 46.31 \text{ m}^2$
- $S_{\text{pil.muri}} = 153.3 \text{ m}^2$

**SHENIME TEKNIKE**

1. KY PROJEKT ESHTË PRONË E BASHKISË ELBASAN.
2. NUK LEJOHET KOPJIMI APO RIPRODHIMI I KETIJ VIZATIMI PA AUTORIZIMIN E DRETORISË SE PROJEKTIMIT DHE SHERBIMEVE INXHINIERIKE NE BASHKINË ELBASAN.
3. TE RESPEKTOHEN DIMENSIONET E SHKRUARA NE VIZATIM.
4. PER CDO PAQARTESI APO MOSPËRPUTHJE TE PROJEKTIT ME SITUATËN NE TERREN TE MERRET KONTAKT ME PROJEKTUESIN
5. NUK LEJOHET ASNJE NDRYSHIM I PROJEKTIT PA MIRATIMIN SPECIFIK TE D.P.SH.I -se.
6. PER PERCAKTIMIN E NGJYRAVE, MATERIALEVE APO MALLRAVE QE DO TE PERDOREN NE KETE PROJEKT DUHET TE MERRET FILLIMISH TE MERRET MIRATIMI I PROJEKTUESIT DHE SUPERVIZORIT.

ADRESA:

Lagja "Qemal Stafa"

Shenim: Nuk do te kryhen punimet pa pranine e projektuesit ne piketimin e objektit.

RISH: PERSHKRIMI: NGA: DATA:

FAZA E PROJEKTIT: PROJEKTI ZBATIMIT (ARKITEKTONIK)



**BASHKIA ELBASAN**  
Rruga "Qemal Stafa"  
Lagja "Brig 17 Sulmuese"  
+35554400152  
email: bashkiaeelbasan@elbasani.gov.al  
web: www.elbasani.gov.al

INVESTITOR: BASHKIA ELBASAN

DREJTORIA: DREJTORIA E PROJEKTIMIT

Drejtore  
ark/Marvis Avllazagaj

PROJEKTUES:	
ark.Marvis Avllazagaj	Lic. A.0992/2
ark.Valbona Lufta	Lic. A.1149/1
ing.Bruno Korumi	Lic. K.3354
ing.Teuta Tepelena	Lic. _____


PROJEKTI:  
Dhomat e zhveshjes Kompleksi Akademia e Futbollit Elbasan, Bashkia Elbasan.

EMERTIMI I FLETES:  
Planimetria matjeve

SHKALLA A3: 1:50	DATA: PRILL 2024	VIZATOI: Sektori Projektimit	KONTROLLOI: Sektori Projektimit
---------------------	---------------------	---------------------------------	------------------------------------

PROJEKTI NR: .....	FLETA NR: A3 / A 18	RISHIKIMI: .....
-----------------------	------------------------	---------------------



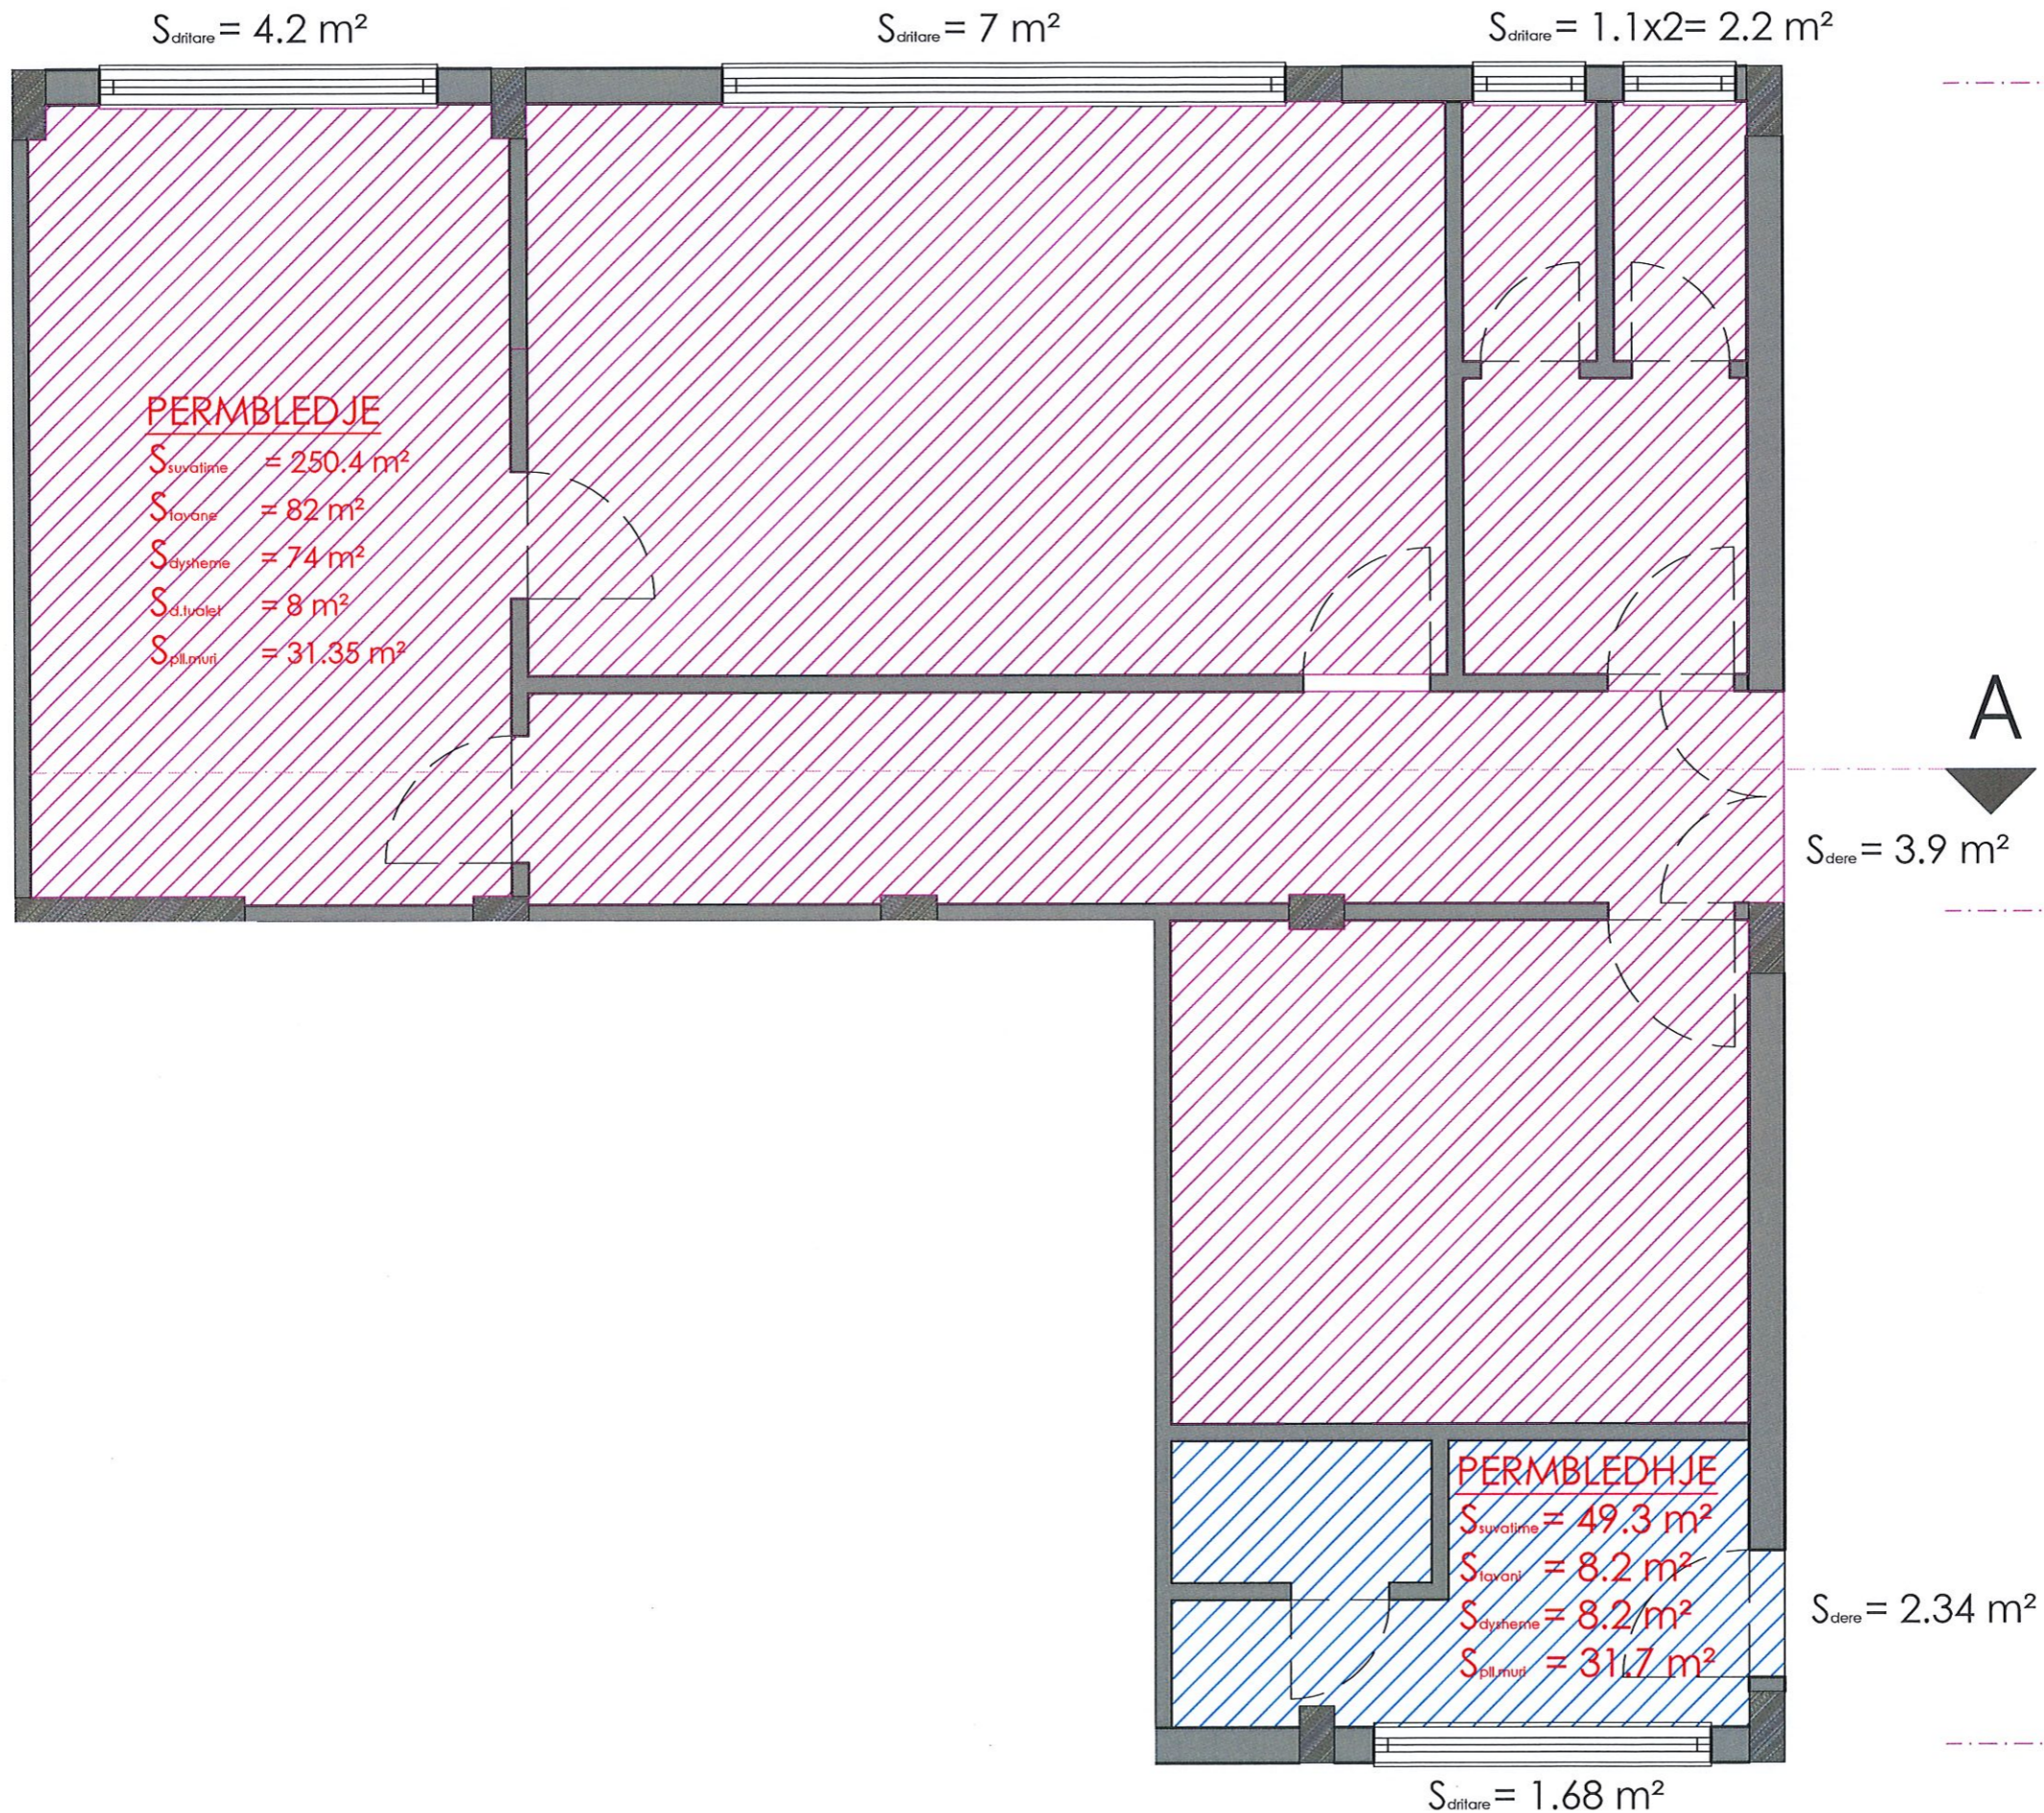

SHENIME TEKNIKE

1. KY PROJEKT ESHTË PRONË E BASHKISË ELBASAN.
2. NUK LEJOHET KOPJIMI APO RIPRODHIMI I KETIJ VIZATIMI PA AUTORIZIMIN E DRETORISË SE PROJEKTIMIT DHE SHERBIMEVE INXHINIERIKE NE BASHKINË ELBASAN.
3. TE RESPEKTOHEN DIMENSIONET E SHKRUARA NE VIZATIM.
4. PER CDO PAQARTESI APO MOSPËRPUTHJE TE PROJEKTIT ME SITUATËN NE TERREN TE MERRET KONTAKT ME PROJEKTUESIN
5. NUK LEJOHET ASNJE NDRYSHIM I PROJEKTIT PA MIRATIMIN SPECIFIK TE D.P.SH.I -se.
6. PER PERCAKTIMIN E NGJYRAVE, MATERIALEVE APO MALLRAVE QE DO TE PERDOREN NE KETE PROJEKT DUHET TE MERRET FILLIMISH TE MERRET MIRATIMI I PROJEKTUESIT DHE SUPERVIZORIT.

ADRESA:  
Lagja "Qemal Stafa"

Shenim: Nuk do te kryhen punimet pa pranine e projektuesit ne piketimin e objektit.



RISH: PERSHKRIMI:      NGA:      DATA:  
FAZA E PROJEKTIT:  
PROJEKTI ZBATIMIT (ARKITEKTONIK)



**BASHKIA ELBASAN**  
Rruga "Qemal Stafa"  
Lagja "Brig 17 Sulmuese"  
+35554400152  
email: bashkiaelbasan@elbasani.gov.al  
web: www.elbasani.gov.al

INVESTITOR:  
BASHKIA ELBASAN

DREJTORIA: DREJTORIA E PROJEKTIMIT  
  
Drejtore  
ark/Marvis Avllazagaj



PROJEKTUES:	
ark.Marvis Avllazagaj	Lic. A.0992/2
ark.Valbona Lufta	Lic. A.1149/1
ing.Bruno Korumi	Lic. K.3354
ing.Teuta Tepelena	Lic. _____

PROJEKTI:  
Dhomat e zhveshjes Kompleksi Akademia e Futbollit Elbasan, Bashkia Elbasan.

EMERTIMI I FLETES:  
Planimetria matjeve

SHKALLA A3: 1:50	DATA: PRILL 2024	VIZATOI: Sektori Projektimit	KONTROLLOI: Sektori Projektimit
PROJEKTI NR: .....	FLETA NR: A3 / A 19	RISHIKIMI: .....	



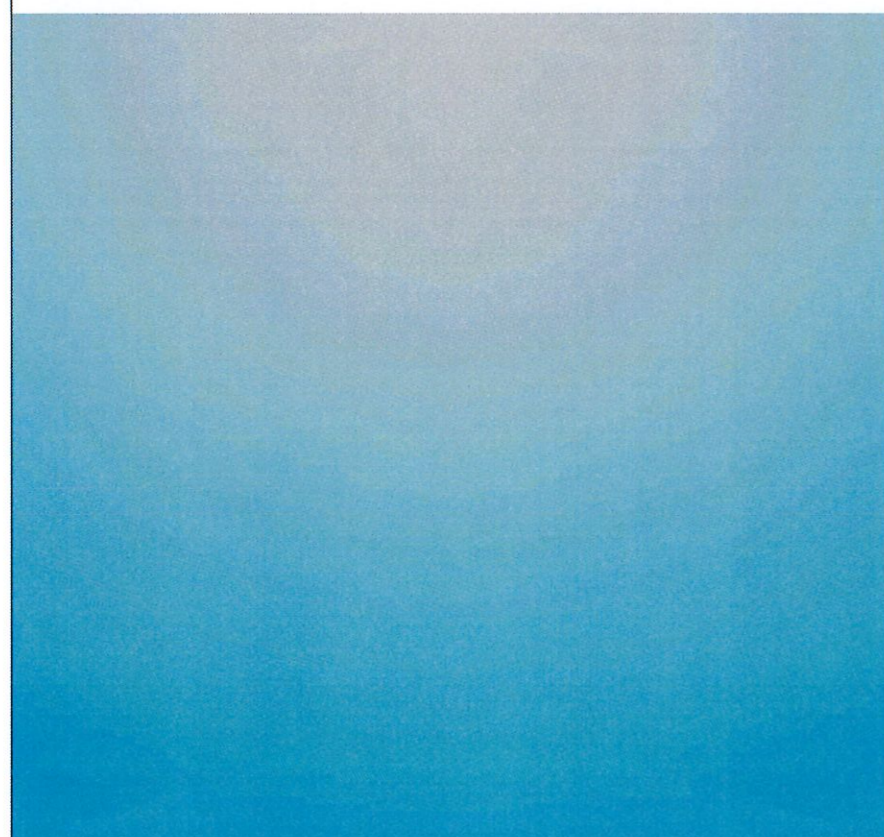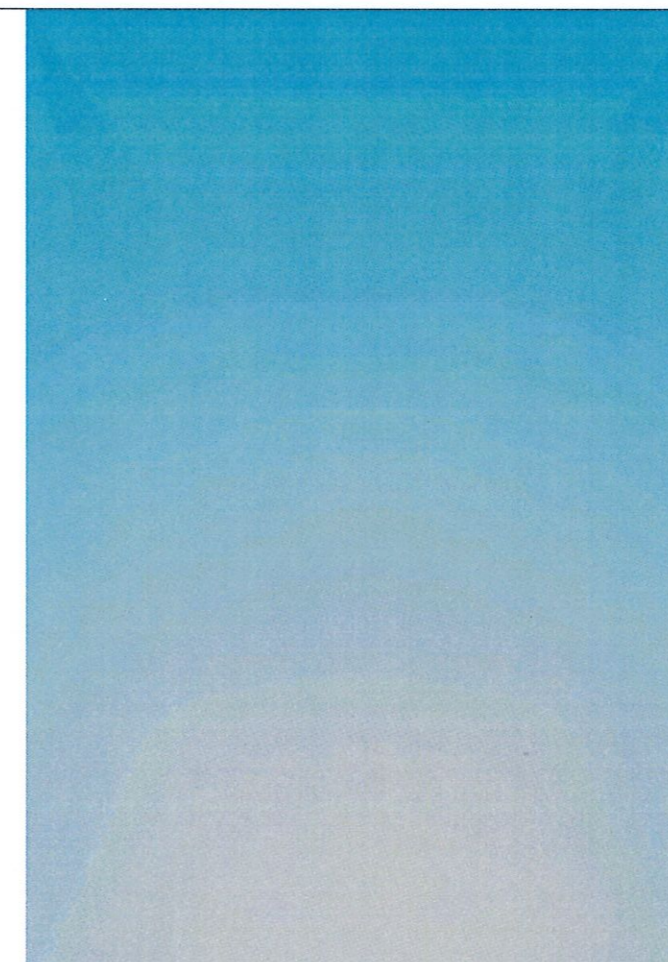

SHENIME TEKNIKE

1. KY PROJEKT ESHTË PRONË E BASHKISË ELBASAN.
2. NUK LEJOHET KOPJIMI APO RIPRODHIMI I KETIJ VIZATIMI PA AUTORIZIMIN E DREKTORISE SE PROJEKTIMIT DHE SHERBIMEVE INXHINIERIKE NE BASHKINE ELBASAN.
3. TE RESPEKTOHEN DIMENSIONET E SHKRUAR NE VIZATIM.
4. PER CDO PAQARTESI APO MOSPERPËRTHJE TE PROJEKTIT ME SITUATËN NE TERREN TE MERRET KONTAKT ME PROJEKTUESIN
5. NUK LEJOHET ASNJE NDRYSHIM I PROJEKTIT PA MIRATIMIN SPECIFIK TE D.P.SH.I -se.
6. PER PERCAKTIMIN E NGJYRAVE, MATERIALEVE APO MALLRAVE QE DO TE PERDOREN NE KETE PROJEKT DUHET TE MERRET FILLIMISH TE MERRET MIRATIMI I PROJEKTUESIT DHE SUPERVIZORIT.

ADRESA:

Lagja "Qemal Stafa"

Shenim: Nuk do të kryhen punimet pa praninë e projektuesit në pikëtimin e objektit.

RISH: PERSHKRIMI: NGA: DATA:  
FAZA E PROJEKTIT:  
PROJEKTI ZBATIMIT (ARKITEKTONIK)

**BASHKIA ELBASAN**  
Rruga: "Qemal Stafa"  
Lagja: "Brig 17 Sultumese"  
+35554400152  
email: bashkiaelbasan@elbasani.gov.al  
web: www.elbasani.gov.al

INVESTITOR: BASHKIA ELBASAN

DREJTORIA: DREJTORIA E PROJEKTIMIT

Drejtore  
ark/Marvis Avllazagaj




PROJEKTUES:  
ark.Marvis Avllazagaj Lic. A.0992/2  
ark.Valbona Lufta Lic. A.1149/1  
ing.Bruno Korumi Lic. K.3354  
ing.Teuta Tepelena Lic. \_\_\_\_\_

PROJEKTI:  
Dhoma e zhvështjes Kompleksi Akademia e Futbollit Elbasan,  
Bashkia Elbasan.

EMERTIMI I FLETES:  
Pamjet 3 Dimensionale

SHKALLA A3: 1:50	DATA: PRILL 2024	VIZATOI: Sektori Projektimit	KONTROLLOI: Sektori Projektimit
PROJEKTI NR: .....	FLETA NR: A3 / A 20	RISHIKIMI: .....	



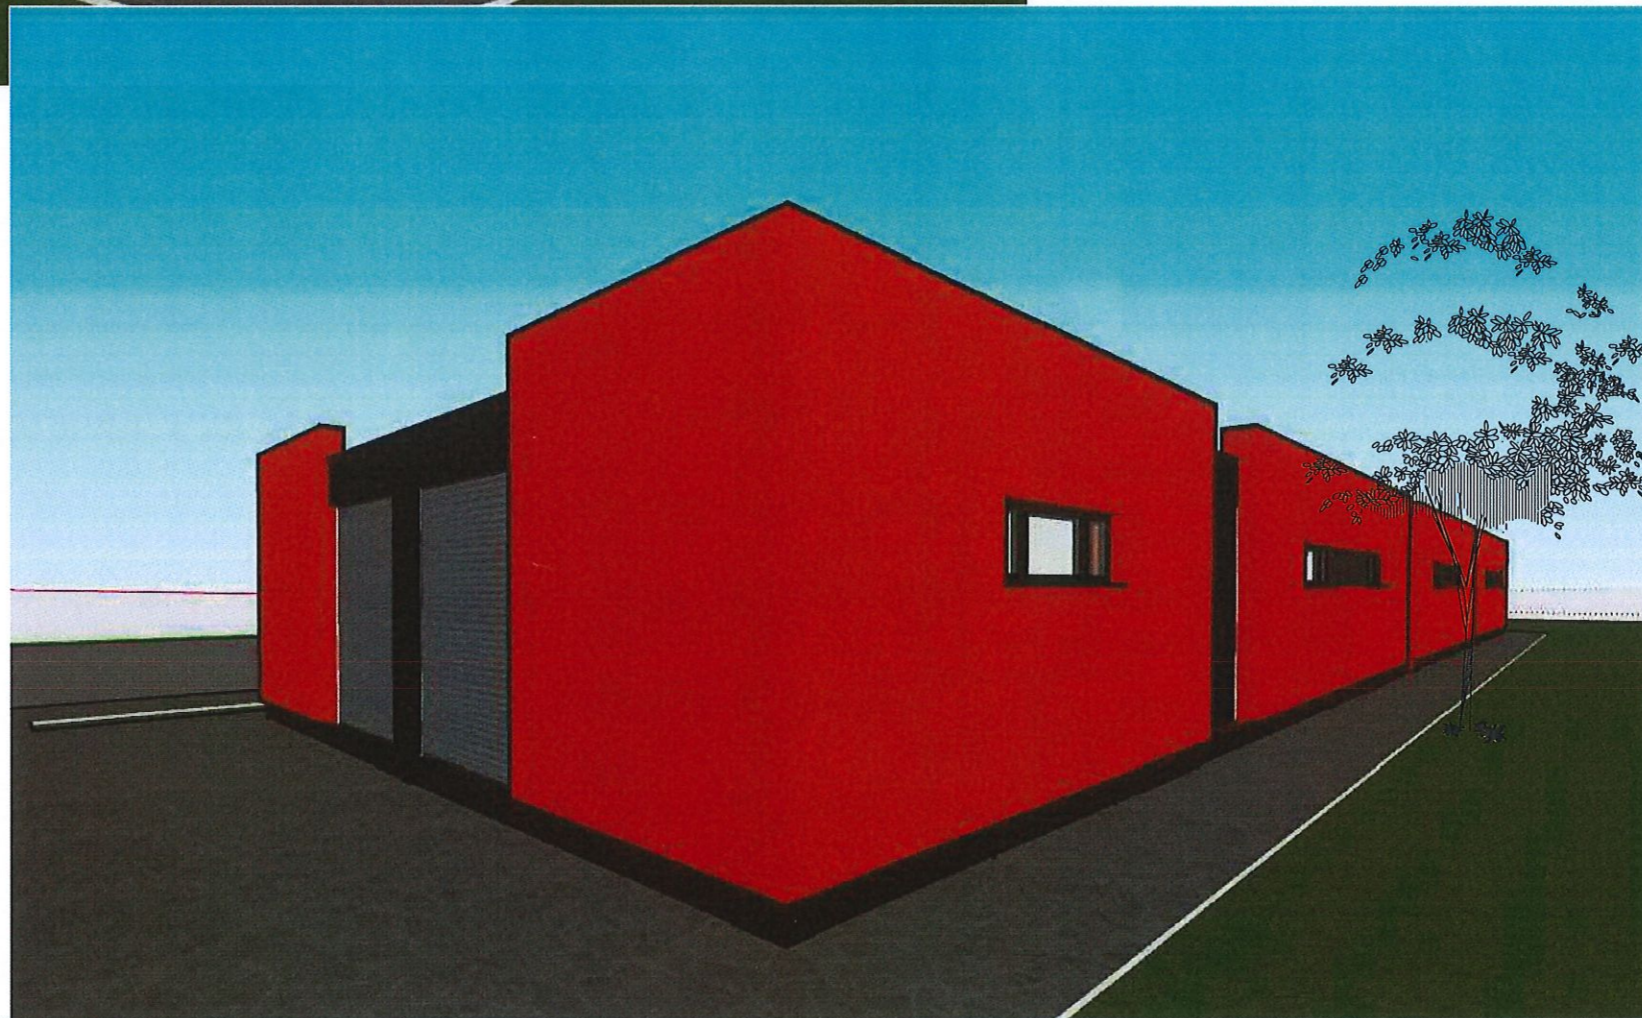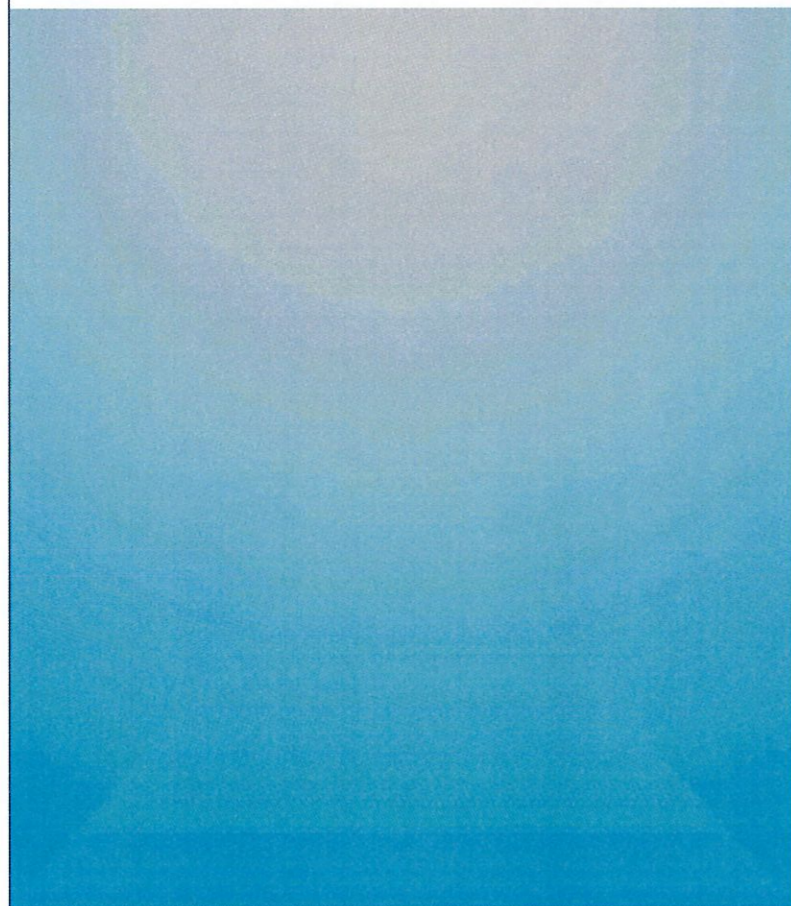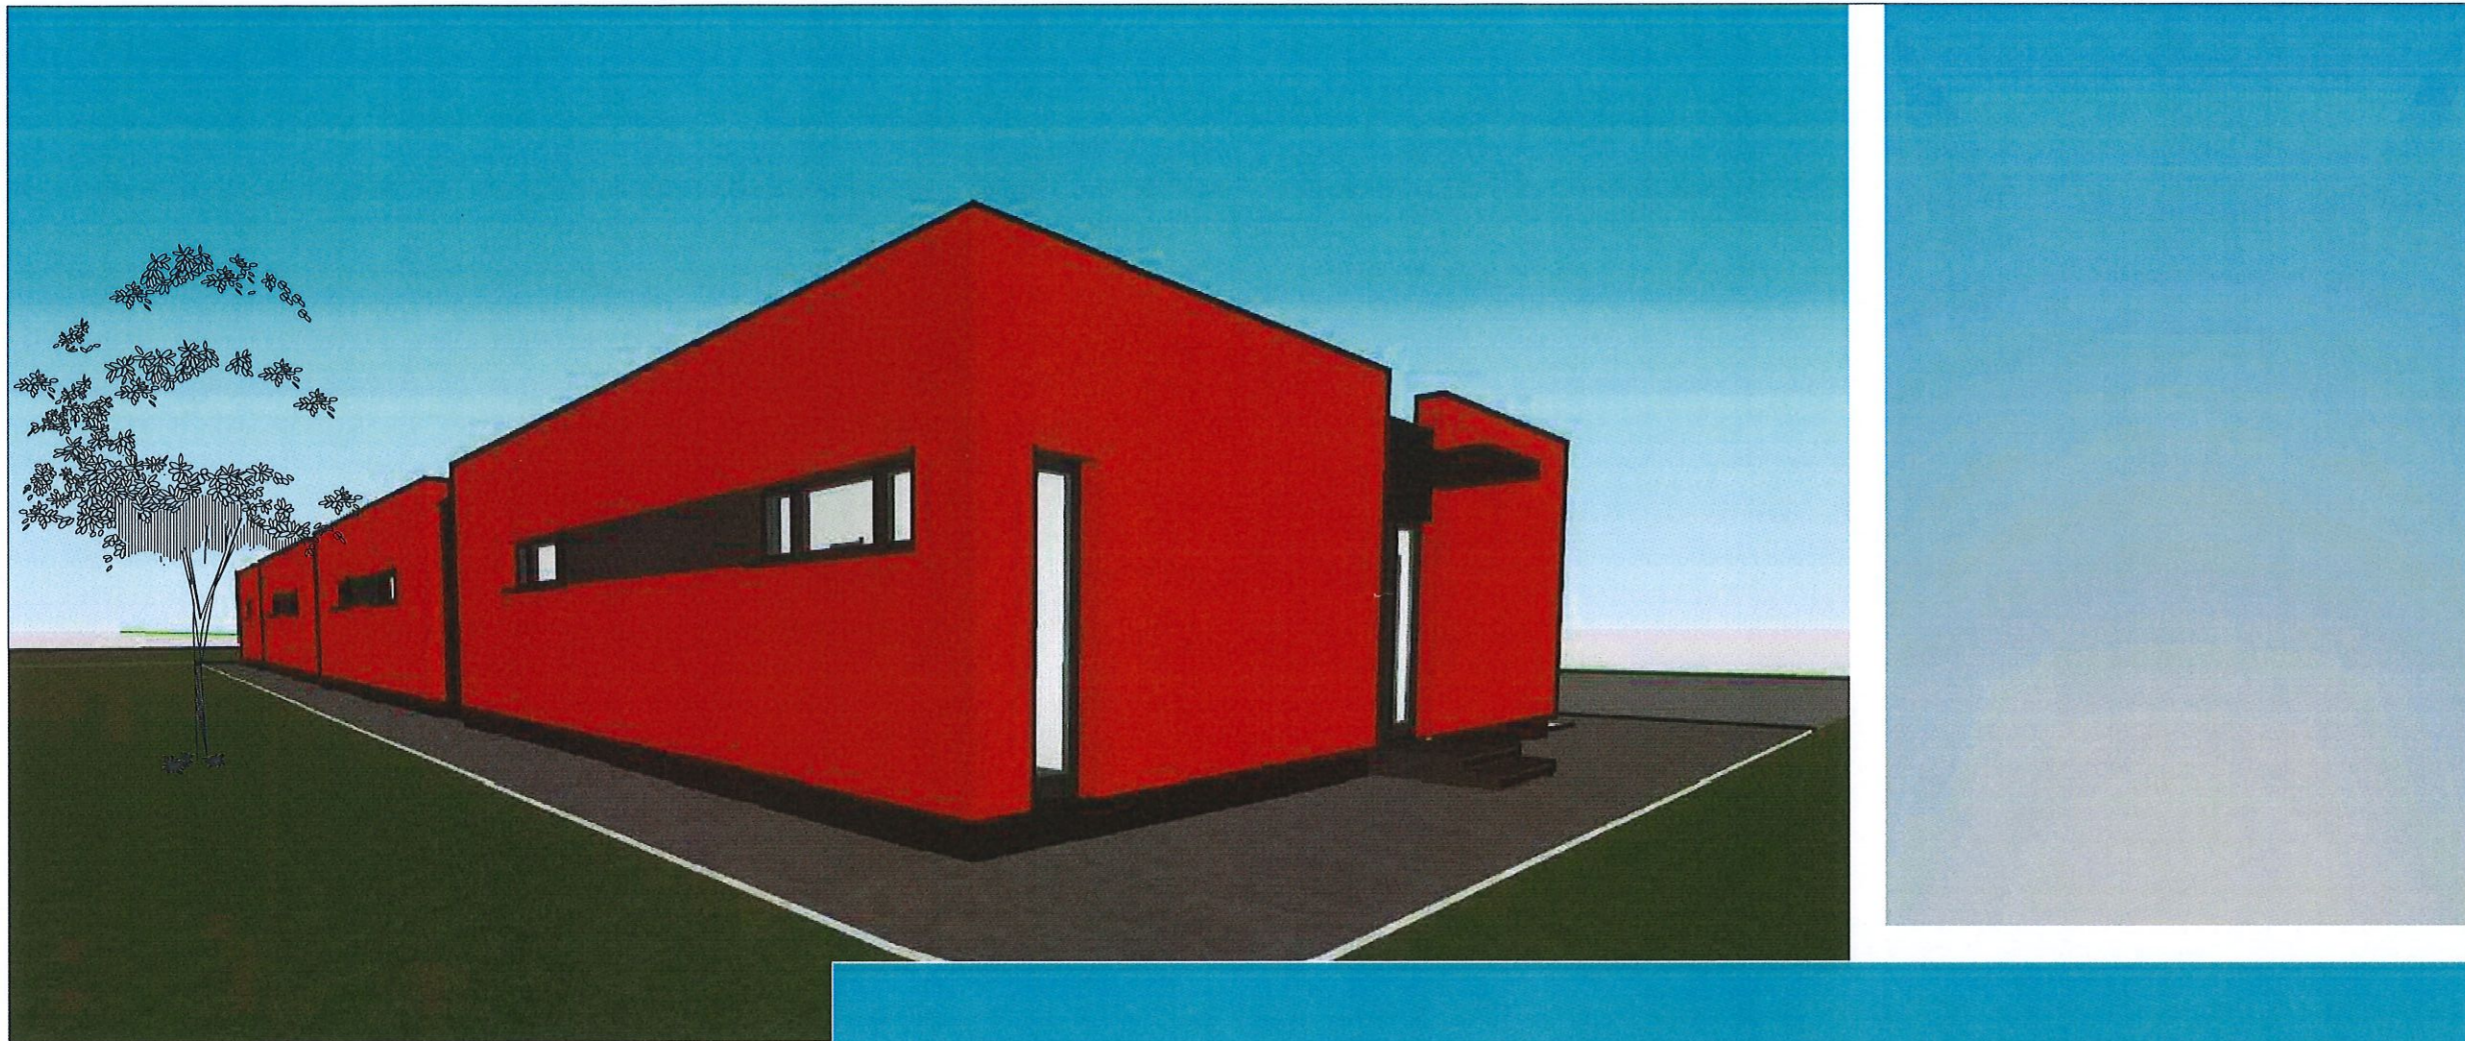

SHENIME TEKNIKE

1. KY PROJEKT ESHTË PRONË E BASHKISË ELBASAN.
2. NUK LEJOHET KOPJIMI APO RIPRODHIMI I KETIJ VIZATIMI PA AUTORIZIMIN E DREKTORISË SE PROJEKTIMIT DHE SHERBIMEVE INXHINIERIKE NE BASHKINE ELBASAN.
3. TE RESPEKTOHEN DIMENSIONET E SHKRUARA NE VIZATIM.
4. PER CDO PAQARTESI APO MOSPËRPUTHJE TE PROJEKTIT ME SITUATËN NE TERREN TE MERRET KONTAKT ME PROJEKTUESIN
5. NUK LEJOHET ASNJE NDRYSHIM I PROJEKTIT PA MIRATIMIN SPECIFIK TE D.P.SH.I -se.
6. PER PERCAKTIMIN E NGJYRAVE, MATERIALEVE APO MALLRAVE QE DO TE PERDOREN NE KETE PROJEKT DUHET TE MERRET FILLIMISH TE MERRET MIRATIMI I PROJEKTUESIT DHE SUPERVIZORIT.

ADRESA:

Lagja "Qemal Stafa"

Shenim: Nuk do te kryhen punimet pa pranine e projektuesit ne piketimin e objektit.

RISH: PERSHKRIMI: NGA: DATA:  
FAZA E PROJEKTIT:  
PROJEKTI ZBATIMIT (ARKITEKTONIK)

**BASHKIA ELBASAN**  
Rruga: "Qemal Stafa"  
Lagja: "Brig 17 Sulmuese"  
+35554400152  
email: bashkiaelbasan@elbasani.gov.al  
web: www.elbasani.gov.al

INVESTITOR: BASHKIA ELBASAN

DREJTORIA: DREJTORIA E PROJEKTIMIT

Drejtor  
ark/Marvis Avllazagaj

PROJEKTUES:  
ark.Marvis Avllazagaj Lic. A.0992/2  
ark.Valbona Lufta Lic. A.1149/1  
ing.Bruno Korumi Lic. K.3354  
ing.Teuta Tepelena Lic. -----

PROJEKTI:  
Dhomat e zhveshjes Kompleksi Akademia e Futbollit Elbasan,  
Bashkia Elbasan.

EMERTIMI I FLETES:  
Pamjet 3 Dimensionale

SHKALLA A3: 1:50	DATA: PRILL 2024	VIZATOI: Sektori Projektimit	KONTROLLOI: Sektori Projektimit
PROJEKTI NR:	FLETA NR: A3 / A 21	RISHIKIMI:	.....