

Projekt Elektrik

"Ndërtimi i dhomave të zhveshjes, kompleksi Akademia e Futbollit Elbasan"


**Bledian
Hysa**



Digitally signed by Bledian Hysa
Date: 2024.04.24 22:38:01 +02'00'

Bashkia Elbasan.

Planimetria e katit

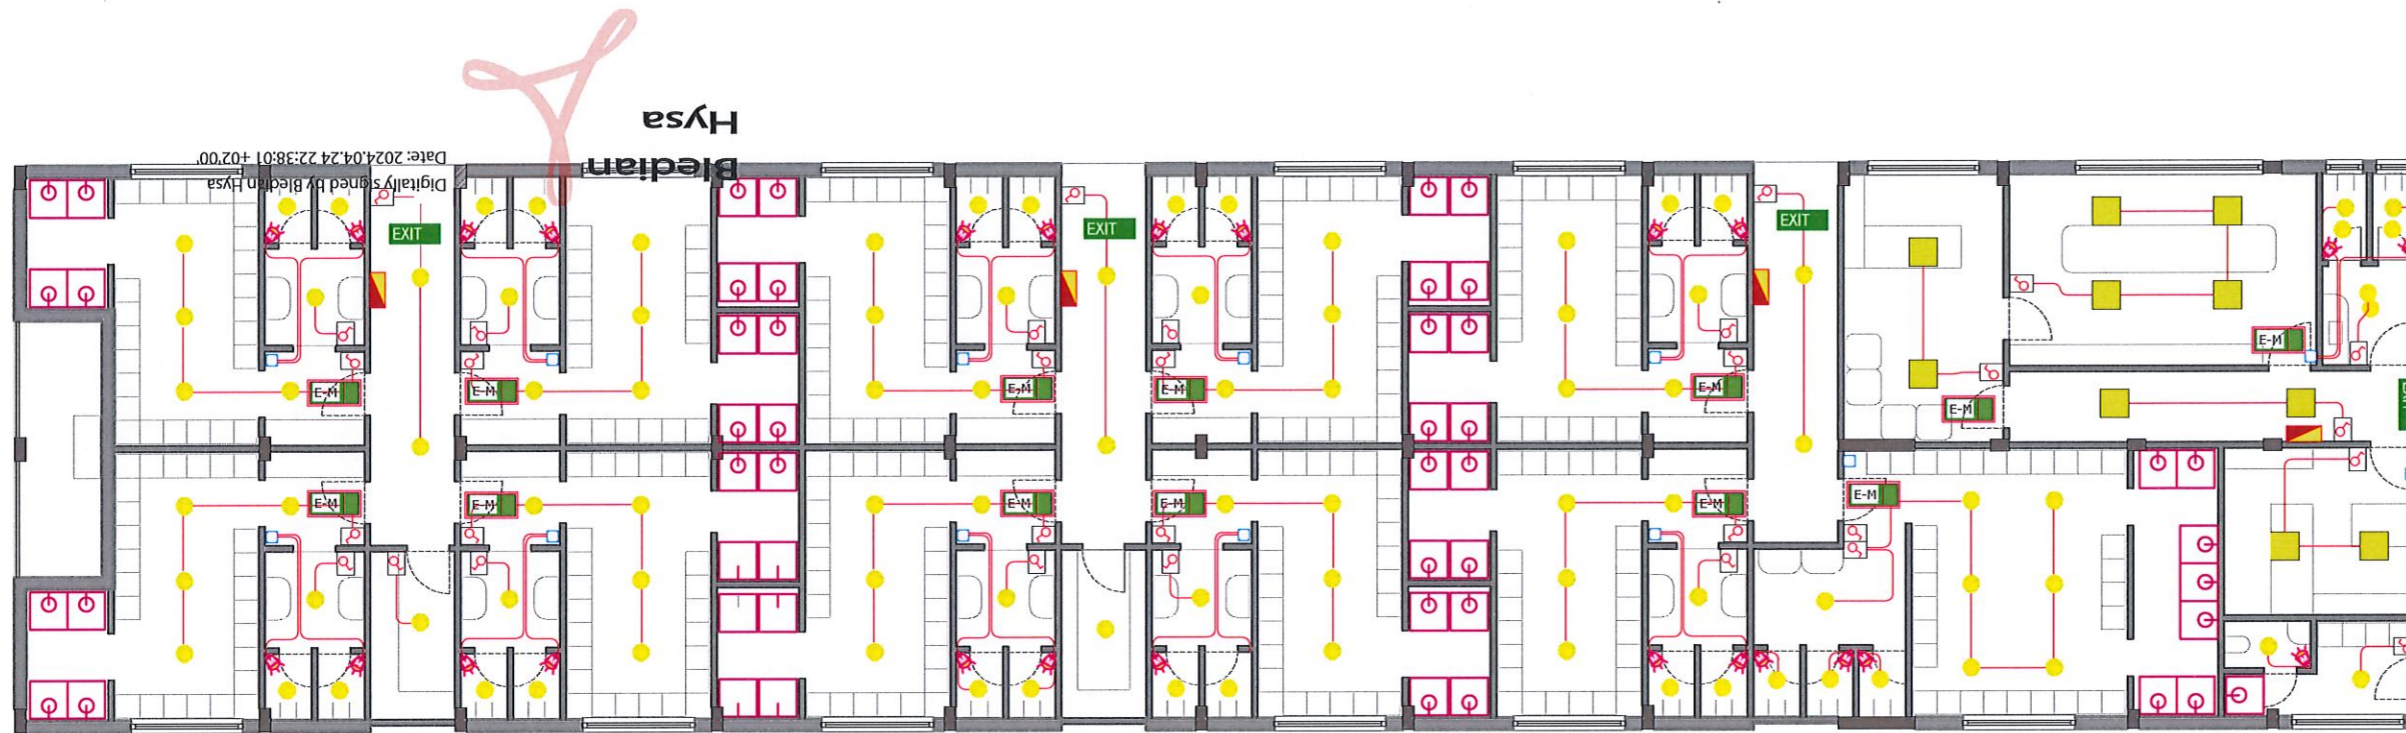

LEGJENDË

- Percielles 3x1.5mm, Tubo 20
- Kabell 3x1.5mm
- Celes 1P
- Ndricules evakuimi
- Pulsante
- Ndricules 60x60
- Sensore Ndricimi
- Ndricules
- Ndricules Emergjence

Shenim :Linjat e funizimit te shikohen tek shperndarja e konfigurimit te panelit perkates.
 Detaje teknike jane te percaketuar ne relacion dhe preventiv.

SHENIME TEKNIKE

1. KY PROJEKT ESHTË PRONE E BASHKISE ELBASAN.
2. NUK LEJOHET KOPJIMI APO RIPRODHIMI I KETIJ VIZATIMI PA AUTORIZIMIN E DRETORISE SE PROJEKTIMIT DHE SHERBIMEVE INXHINIERIKE NE BASHKINE ELBASAN.
3. TE RESPEKTOHEN DIMENSIONET E SHKRUAR NE VIZATIM.
4. PER CDO PAQARTESI APO MOSPËRPUTHJE TE PROJEKTIT ME SITUATEN NE TERREN TE MERRET KONTAKT ME PROJEKTUESIN
5. NUK LEJOHET ASNJE NDRYSHIM I PROJEKTIT PA MIRATIMIN SPECIFIK TE D.P.SH.I -se.
6. PER PERCAKTIMIN E NGJYRAVE, MATERIALEVE APO MALLRAVE QE DO TE PERDOREN NE KETE PROJEKT DUHET TE MERRET FILLIMISH TE MERRET MIRATIMI I PROJEKTUESIT DHE SUPERVIZORIT.

ADRESA:
 Lagja "Qemal Stafa"

Shenim: Nuk do te kryhen punimet pa pranine e projektuesit ne piketimin e objektit.

RISH: PERSHKRIMI : NGA: DATA:
 FAZA E PROJEKTIT :
 PROJEKTI ZBATIMIT (Elektrik)

BASHKIA ELBASAN
 Rruga."Qemal Stafa"
 Lagja."Brig 17 Sulmuese"
 +35554400152
 email: bashkiaeelbasan@elbasani.gov.al
 web: www.elbasani.gov.al

INVESTITOR: BASHKIA ELBASAN

DREJTORIA: DREJTORIA E PROJEKTIMIT
 Drejtor
 ark/Marvis Avllazagaj


PROJEKTUES:	
ark.Marvis Avllazagaj	Lic. A.0992/2
ark.Valbona Lufta	Lic. A.1149/1
ing.Bruno Korumi	Lic. K.3354
ing.Teuta Tepelena	Lic. _____
ing.Bledian Hysa	Lic. E.1332/1

PROJEKTI:
 Dhomat e zhveshjes Kompleksi Akademia e Futbollit Elbasan, Bashkia Elbasan.

EMERTIMI I FLETES:
 Planimetria e Ndricimit

SHKALLA A3: 1:200	DATA: PRILL 2024	VIZATOI: Sektori Projektimit	KONTROLLOI: Sektori Projektimit
PROJEKTI NR:	FLETA NR: A3 / E 01	RISHIKIMI:	

Planimetria e katit

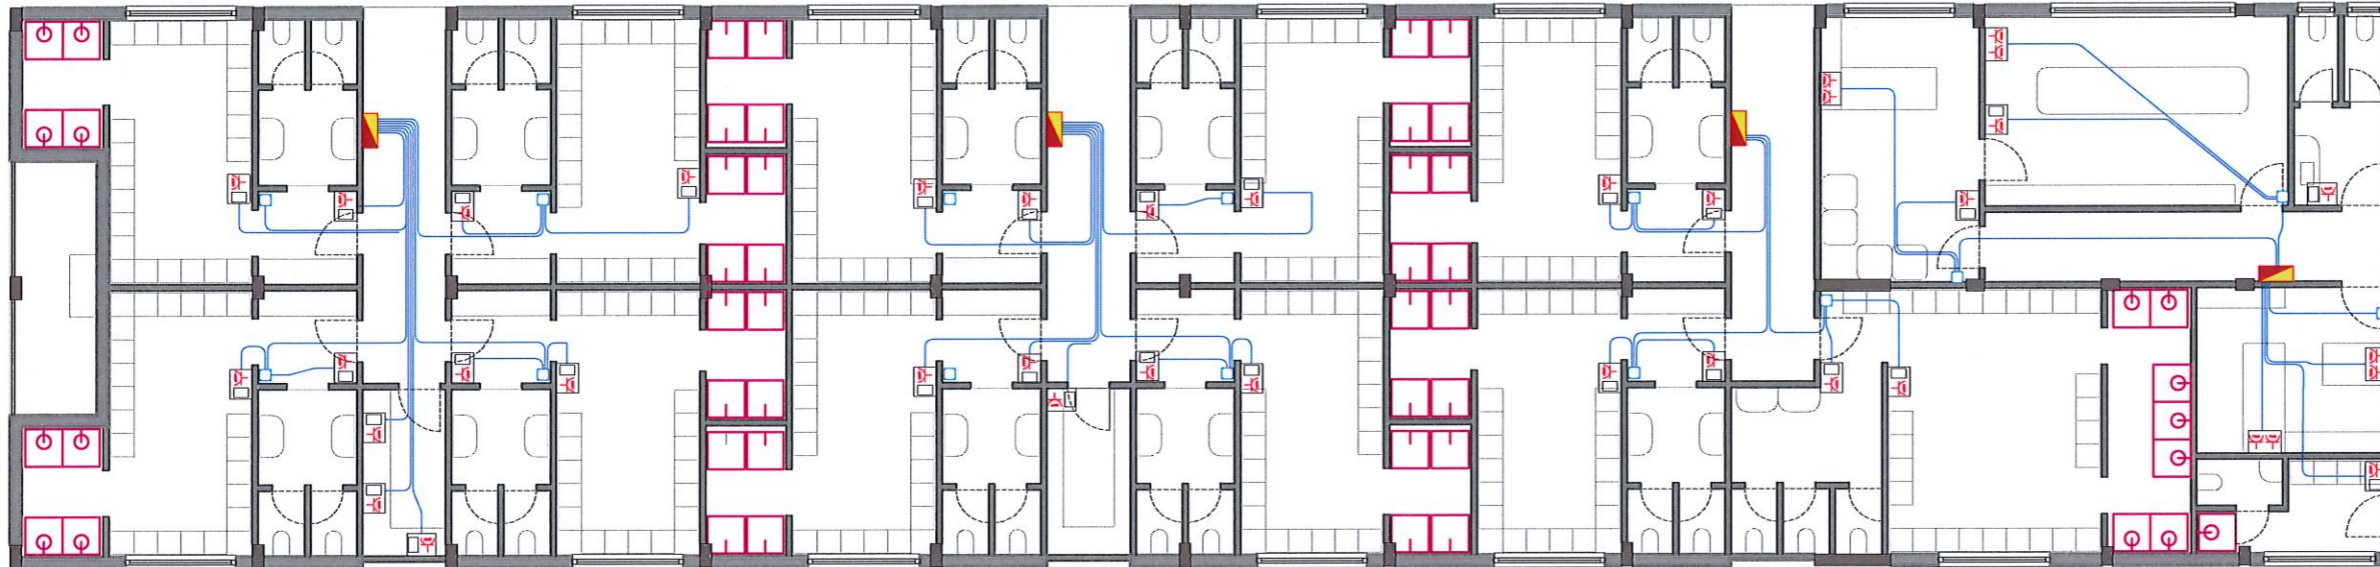

LEGJENDË

- Percielles 3x2.5mm, Tubo 20
- Kabell 3x2.5mm
- Prize Shuko dhe Kuti 3M
- Prize Shuko dhe Kuti 4M
- Kuti Shperdarese JM

Shenim :Linjat e funizimit te shikohen tek shperndarja e konfigurimit te panelit perkates.
 Detaje teknike jane te percaketuar ne relacion dhe preventiv.
 Detaje teknike Loaboratori informatikes kanaline Palastike



SHENIME TEKNIKE

1. KY PROJEKT ESHTË PRONE E BASHKISE ELBASAN.
2. NUK LEJOHET KOPJIMI APO RIPRODHIMI I KETIJ VIZATIMI PA AUTORIZIMIN E DRETORISE SE PROJEKTIMIT DHE SHERBIMEVE INXHINIERIKE NE BASHKINE ELBASAN.
3. TE RESPEKTOHEN DIMENSIONET E SHKRUAR NE VIZATIM.
4. PER CDO PAQARTESI APO MOSPERPUTHJE TE PROJEKTIT ME SITUATEN NE TERREN TE MERRET KONTAKT ME PROJEKTUESIN
5. NUK LEJOHET ASNJE NDRYSHIM I PROJEKTIT PA MIRATIMIN SPECIFIK TE D.P.SH.I -se.
6. PER PERCAKTIMIN E NGJYRAVE, MATERIALEVE APO MALLRAVE QE DO TE PERDOREN NE KETE PROJEKT DUHET TE MERRET FILLIMISH TE MERRET MIRATIMI I PROJEKTUESIT DHE SUPERVIZORIT.

ADRESA:
Lagja "Qemal Stafa"

Shenim: Nuk do te kryhen punimet pa pranine e projektuesit ne piketimin e objektit.

RISH: PERSHKRIMI: NGA: DATA:
FAZA E PROJEKTIT:
PROJEKTI ZBATIMIT (Elektrik)

BASHKIA ELBASAN
 Rruga, "Qemal Stafa"
 Lagja, "Brig 17 Sulmuese"
 +35554400152
 email: bashkiaeelbasan@elbasani.gov.al
 web: www.elbasani.gov.al

INVESTITOR:
BASHKIA ELBASAN

DREJTORIA: DREJTORIA E PROJEKTIMIT
 Drejtor
 ark/Marvis Avllazagaj

PROJEKTUES:	
ark.Marvis Avllazagaj	Lic. A.0992/2
ark.Valbona Lufta	Lic. A.1149/1
ing.Bruno Korumi	Lic. K.3354
ing.Teuta Tepelena	Lic. _____
ing.Bledian Hysa	Lic. E.1332/1

Digitally signed by Bledian Hysa
 Date: 2024.04.24 22:38:01 +02'00'

PROJEKTI:
 Dhomat e zhveshjes Kompleksi Akademia e Futbollit Elbasan, Bashkia Elbasan.

EMERTIMI I FLETES:
 Planimetria e Prizave

SHKALLA A3: 1:200	DATA: PRILL 2024	VIZATOI: Sektori Projektimit	KONTROLLOI: Sektori Projektimit
PROJEKTI NR:	FLETA NR: A3 / E 02	RISHIKIMI:	

Planimetria e katit

SHENIME TEKNIKE

1. KY PROJEKT ESHTË PRONË E BASHKISË ELBASAN.
2. NUK LEJOHET KOPJIMI APO RIPRODHIMI I KETIJ VIZATIMI PA AUTORIZIMIN E DREKTORISË SE PROJEKTIMIT DHE SHERBIMEVE INZHINIERIKE NE BASHKINE ELBASAN.
3. TE RESPEKTOHEN DIMENSIONET E SHKRUARAT NE VIZATIM.
4. PER CDO PAQARTESI APO MOSPËRPTHJE TE PROJEKTIT ME SITUATËN NE TERREN TE MERRET KONTAKT ME PROJEKTUESIN
5. NUK LEJOHET ASNJE NDRYSHIM I PROJEKTIT PA MIRATIMIN SPECIFIK TE D.P.SH.I -se.
6. PER PERCAKTIMIN E NGJYRAVE, MATERIALEVE APO MALLRAVE QE DO TE PERDOREN NE KETE PROJEKT DUHET TE MERRET FILLIMISH TE MERRET MIRATIMIN I PROJEKTUESIT DHE SUPERVIZORIT.

ADRESA:
Lagja "Qemal Stafa"

Shenim: Nuk do te kryhen punimet pa pranine e projektuesit ne piketimin e objektit.

RISH: PERSHKRIMI: NGA: DATA:
FAZA E PROJEKTIT:
PROJEKTI ZBATIMIT (Elektrik)

BASHKIA ELBASAN
Rruga, "Qemal Stafa"
Lagja, "Brig 17 Sulmuese"
+35554400152
email: bashkiaelbasan@elbasani.gov.al
web: www.elbasani.gov.al

INVESTITOR:
BASHKIA ELBASAN

DREJTORIA: DREJTORIA E PROJEKTIMIT
Drejtor
ark/Marvis Avllazagaj

PROJEKTUES:	
ark.Marvis Avllazagaj	Lic. A.0992/2
ark.Valbona Lufta	Lic. A.1149/1
ing.Bruno Korumi	Lic. K.3354
ing.Teuta Tepelena	Lic. _____
ing.Bledian Hysa	Lic. E.1332/1

Digitally signed by Bledian Hysa
Date: 2024.04.24 22:38:01 +02'00'


Bledian Hysa



PROJEKTI:
Dhomat e zhveshjes Kompleksi Akademia e Futbollit Elbasan, Bashkia Elbasan.

EMERTIMI I FLETES:
Planimetria e Fuqise

SHKALLA A3: 1:200	DATA: PRILL 2024	VIZATOI: Sektori Projektimit	KONTROLLOI: Sektori Projektimit
PROJEKTI NR:	FLETA NR: A3 / E 03	RISHIKIMI:	

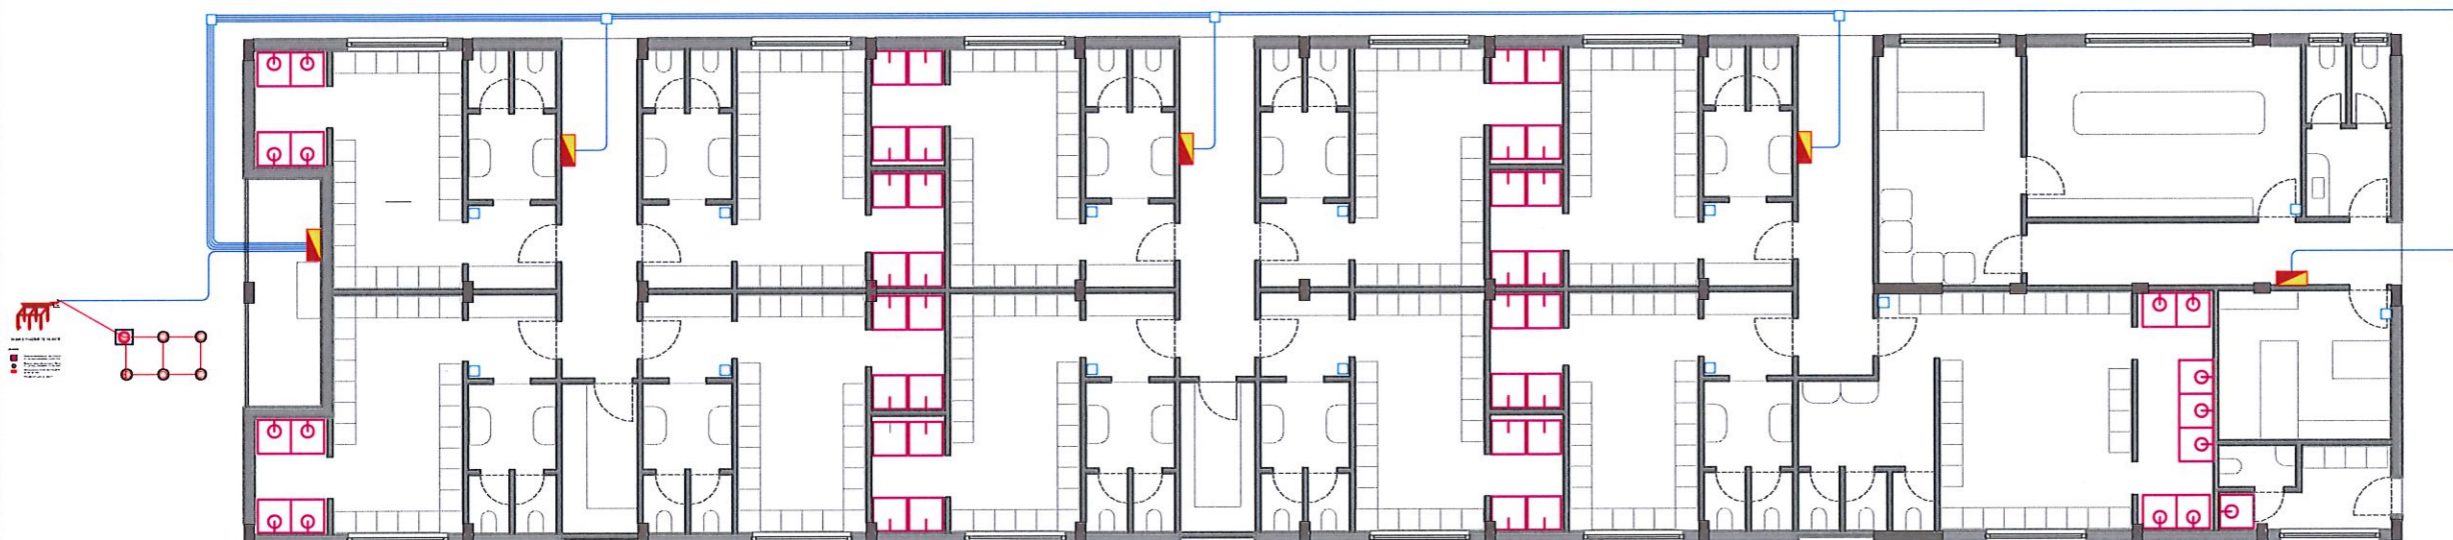

1. KY PROJEKT ESHTË PRONE E BASHKISE ELBASAN.
2. NUK LEJOHET KOPJIMI APO RIPRODHIMI I KETIJ VIZATIMI PA AUTORIZIMIN E DRETORISE SE PROJEKTIMIT DHE SHERBIMEVE INXHINIERIKE NE BASHKINE ELBASAN.
3. TE RESPEKTOHEN DIMENSIONET E SHKRUARA NE VIZATIM.
4. PER CDO PAQARTESI APO MOSPËRPUTHJE TE PROJEKTIT ME SITUATEN NE TERREN TE MERRET KONTAKT ME PROJEKTUESIN
5. NUK LEJOHET ASNJE NDRYSHIM I PROJEKTIT PA MIRATIMIN SPECIFIK TE D.P.SH.I -se.
6. PER PERCAKTIMIN E NGJYRAVE, MATERIALEVE APO MALLRAVE QE DO TE PERDOREN NE KETE PROJEKT DUHET TE MERRET FILLIMISH TE MERRET MIRATIMI I PROJEKTUESIT DHE SUPERVIZORIT.

ADRESA:
Lagja "Qemal Stafa"

Shenim: Nuk do te kryhen punimet pa pranine e projektuesit ne piketimin e objektit.

RISH: PERSHKRIMI: NGA: DATA:
FAZA E PROJEKTIT:
PROJEKTI ZBATIMIT (Elektrik)

BASHKIA ELBASAN
Rruga, "Qemal Stafa"
Lagja, "Brig 17 Sullmuese"
+35554400152
email: bashkiaelbasan@elbasani.gov.al
web: www.elbasani.gov.al

INVESTITOR:
BASHKIA ELBASAN

DREJTORIA:
DREJTORIA E PROJEKTIMIT

Drejtor
ark/Marvis Avllazagaj






PROJEKTUES:
ark.Marvis Avllazagaj Lic. A.0992/2
ark.Valbona Lufta Lic. A.1149/1
ing.Bruno Korumi Lic. K.3354
ing.Teuta Tepelena Lic. _____
ing.Bledian Hysa Lic. E.1332/1

Digitally signed by Bledian Hysa
Date: 2024.04.24 22:38:01 +02'00'

PROJEKTI:
Dhomat e zhveshjes Kompleksi Akademia e Futbollit Elbasan, Bashkia Elbasan.



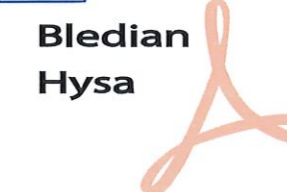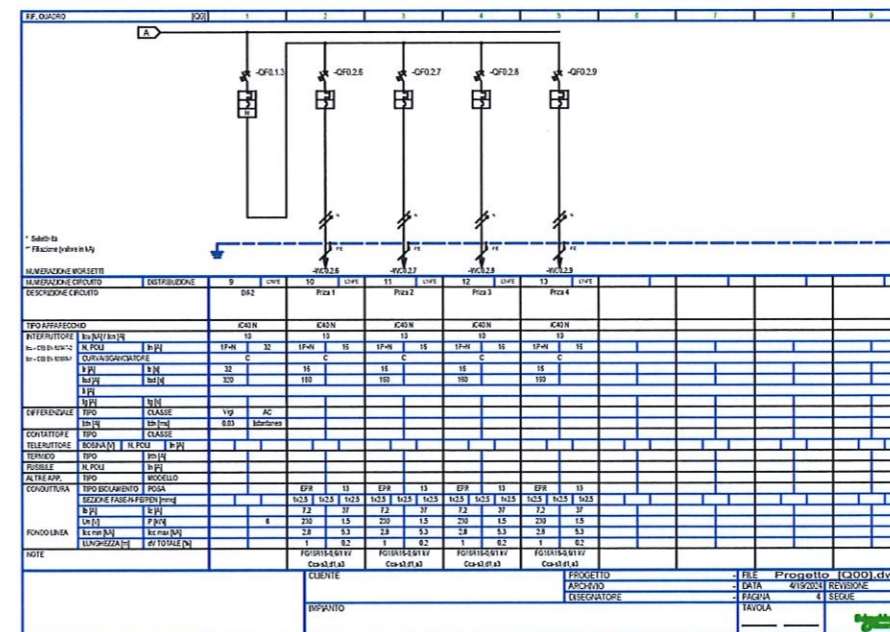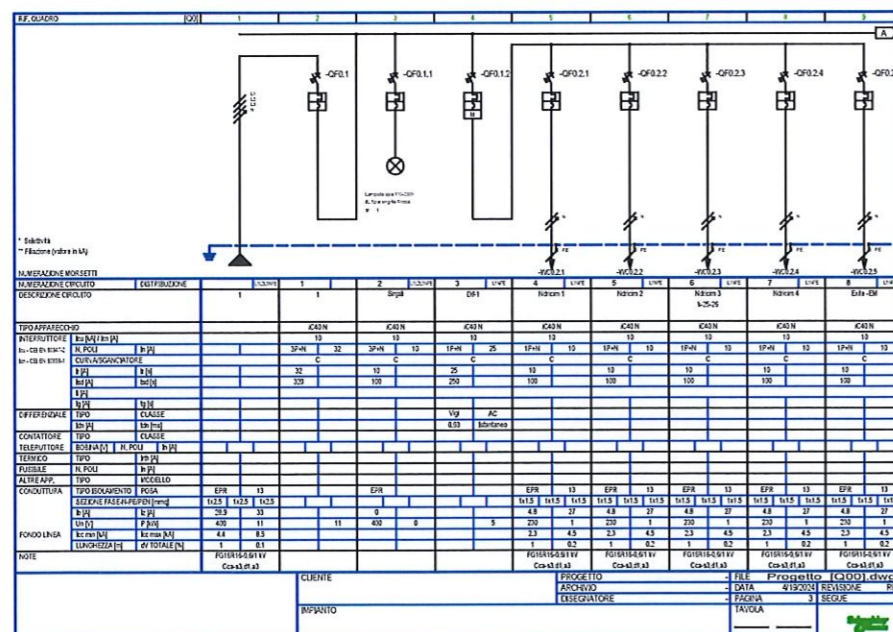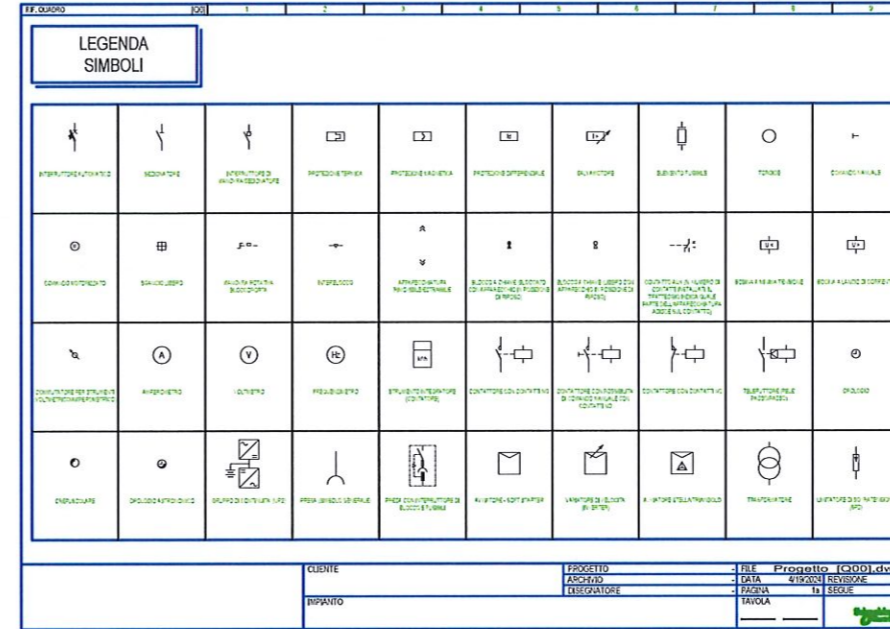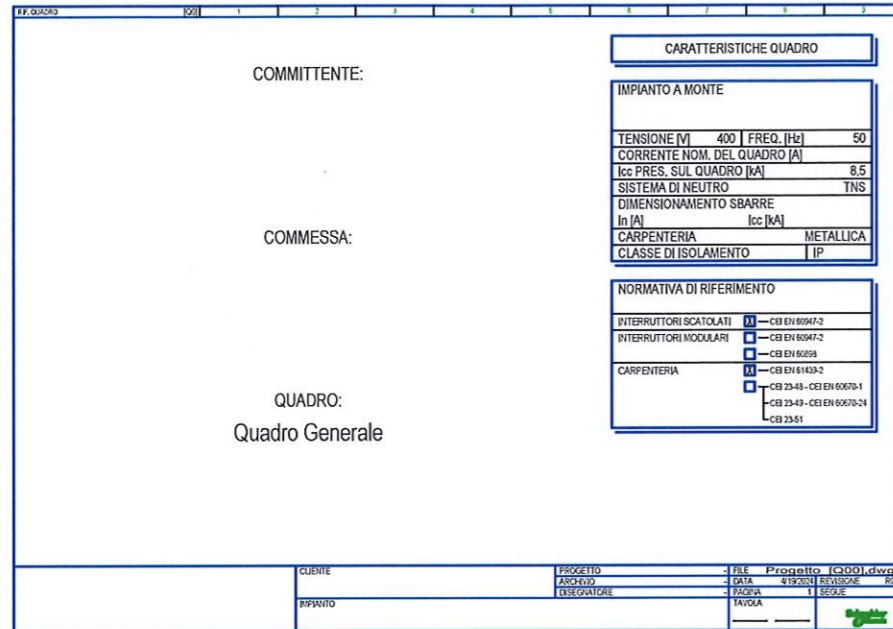

EMERTIMI I FLETES:
Planimetria e Paneli PE1-2-3


SHKALLA A3: 1:200	DATA: PRILL 2024	VIZATOI: Sektori Projektimit	KONTROLLOI: Sektori Projektimit
PROJEKTI NR:	FLETA NR: A3 / E 06	RISHIKIMI:	



SKEMA E TOKEZIMIT TE OBJEKTIT

LEGENDE:

-  Elektroda tokezimi te zinkuara D=16mm, L=1,5m ne pusele plastike 30x30x30cm
-  Elektroda tokezimi te zinkuara D=16mm, L=1,5m ne pusele plastike 30x30x30cm
-  Shkepules tokezimi dhe kull PT-5, IP65 me shenje "toke"
-  Pergjelles i zhveshur Cu 50mm²

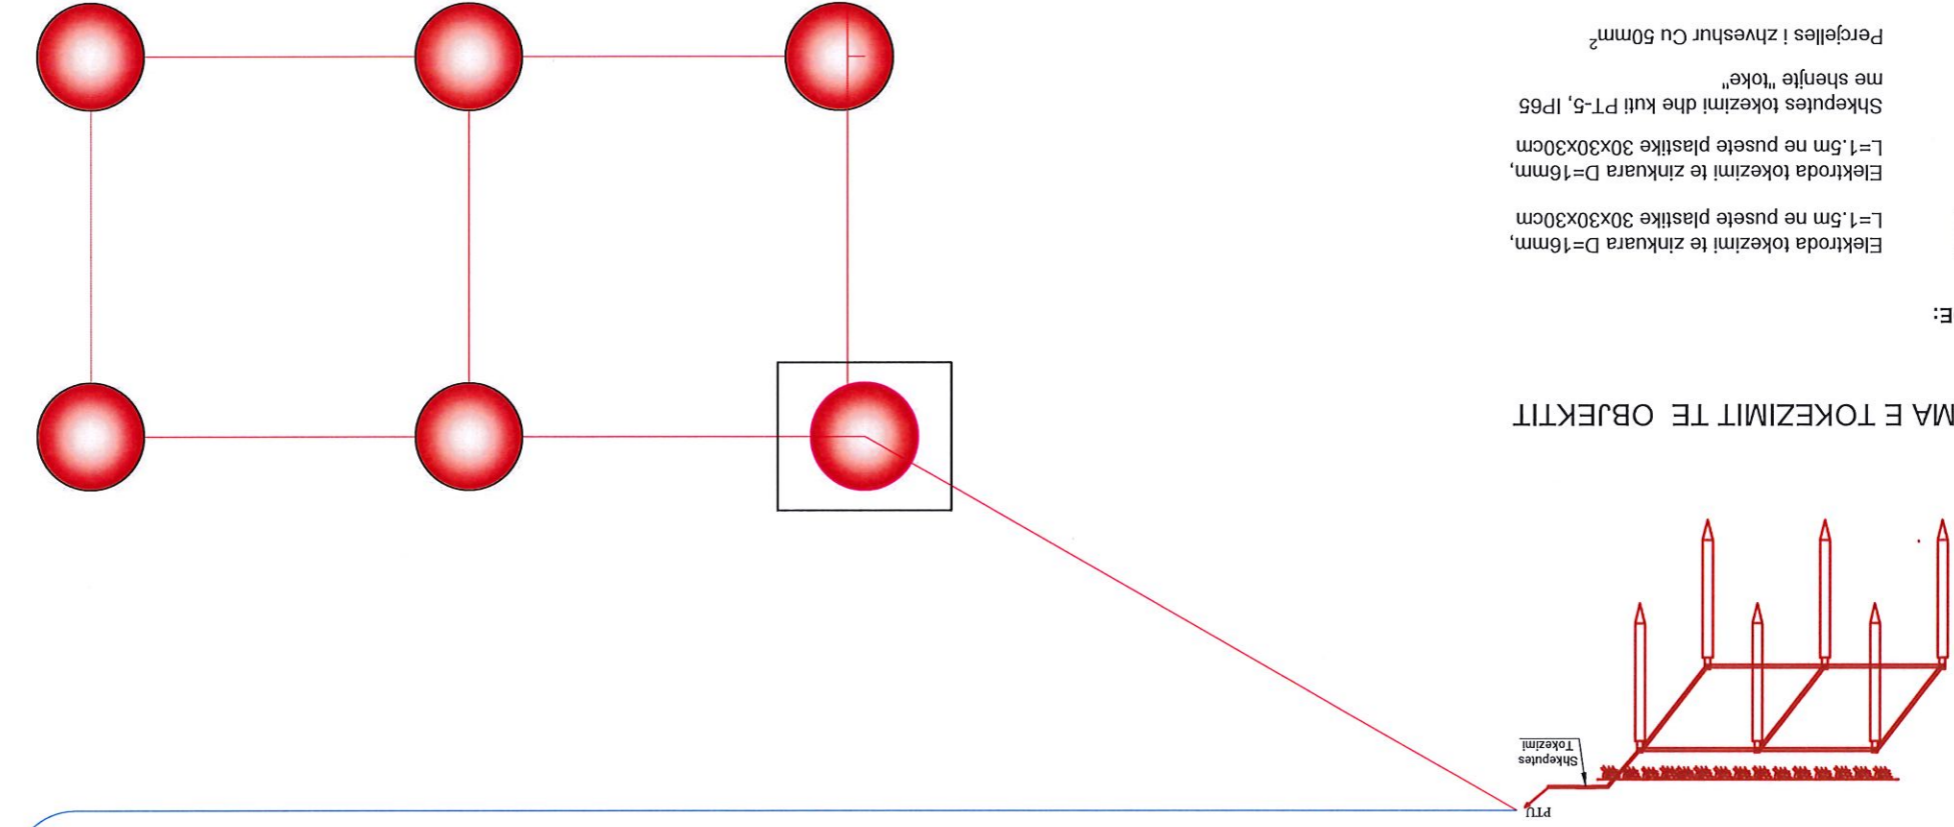

SHENIME TEKNIKE	
1. KY PROJEKT ESHTË PRONË E BASHKISË ELBASAN.	
2. NUK LEJOHET KOPIMI APO RIPRODHIMI I KETU VIZATIMI PA AUTORIZIMIN E DRETORESË SE PROJEKTIMIT DHE SHERBIMEVE INXHINIERIKE NE BASHKINE ELBASAN.	
3. TË RESPEKTOHEN DIMENSIONET E SHKRUARAS NE VIZATIM.	
4. PËR CDO PAQARTËSI APO MOSPËRPUTHJE TË PROJEKTIT ME SITUATËN NE TERREN TË MERRET KONTAKT ME PROJEKTUESIN	
5. NUK LEJOHET ASNJË NDRYSHIM I PROJEKTIT PA MIRATIMIN SPECIFIK TË D.P.SHI -se.	
6. PËR PËRCAKTIMIN E NGJYRAVE, MATERIALEVE APO MALLRAVE QË DO TË PËRDOREN NE KËTË PROJEKT DUHET TË MERRET FILLIMISH TË MERRET MIRATIMI I PROJEKTUESIT DHE SUPERVIZORIT.	
ADRESA: Lagja "Qemal Stafa"	
Shënim: Nuk do të kryhen punimet pa praninë e projektuesit në pikëtimin e objektit.	
RISH- PERSHKRIMI:	NGA: DATA:
FAZA E PROJEKTIT: PROJEKTI ZBATIMIT (Elektrik)	
BASHKIA ELBASAN Rruga "Qemal Stafa" Lagja "Brig 17 Sulmuese" +35564400152 email: bashkiaelbasan@elbasan.gov.al web: www.elbasan.gov.al	
INVESTOR: BASHKIA ELBASAN	
DREJTORIA E PROJEKTIMIT Drejtor ark/Marvis Avllazaga	
PROJEKTUES: ark,Marvis Avllazaga Lic. A.0992/2 ark,Valbona Lufta Lic. A.1149/1 ing,Bruno Korumi Lic. K.3354 ing,Teuta Tepelena Lic. _____ Digitaly signed by: Bledian Hysa Lic. E.1332/1 Date: 2024.04.24 22:38:01 +02'00'	
PROJEKTI: Dhomat e zhveshjes Kompleksi Akademia e Futbolit Elbasan, Bashkia Elbasan.	
EMERTIMI I FLETES: Planimetria e Tokëzimit	
SHKALLA A3:	DATA:
1:200	VIZATOR:
PRILL 2024	Sektor Projektim
RISHIKIMI:	FLETA NR:
KONTROLLO:	A3 / E 04



