


PLANVENDOSJA SH 1:500

PLANVENDOSJA E OBJEKTIT "Rindërtimi i ambjeteve ndihmëse të aktiviteteve sportive për grupmoshat e nxënësve të qytetit", ZK. 8522 PASURIA NR. 12/57, INDEKS HARTE EL; O-9, EL E-10, NJESIA ADMINISTRATIVE NR. 2, LAGJE "QEMAL STAFA", BASHKIA ELBASAN

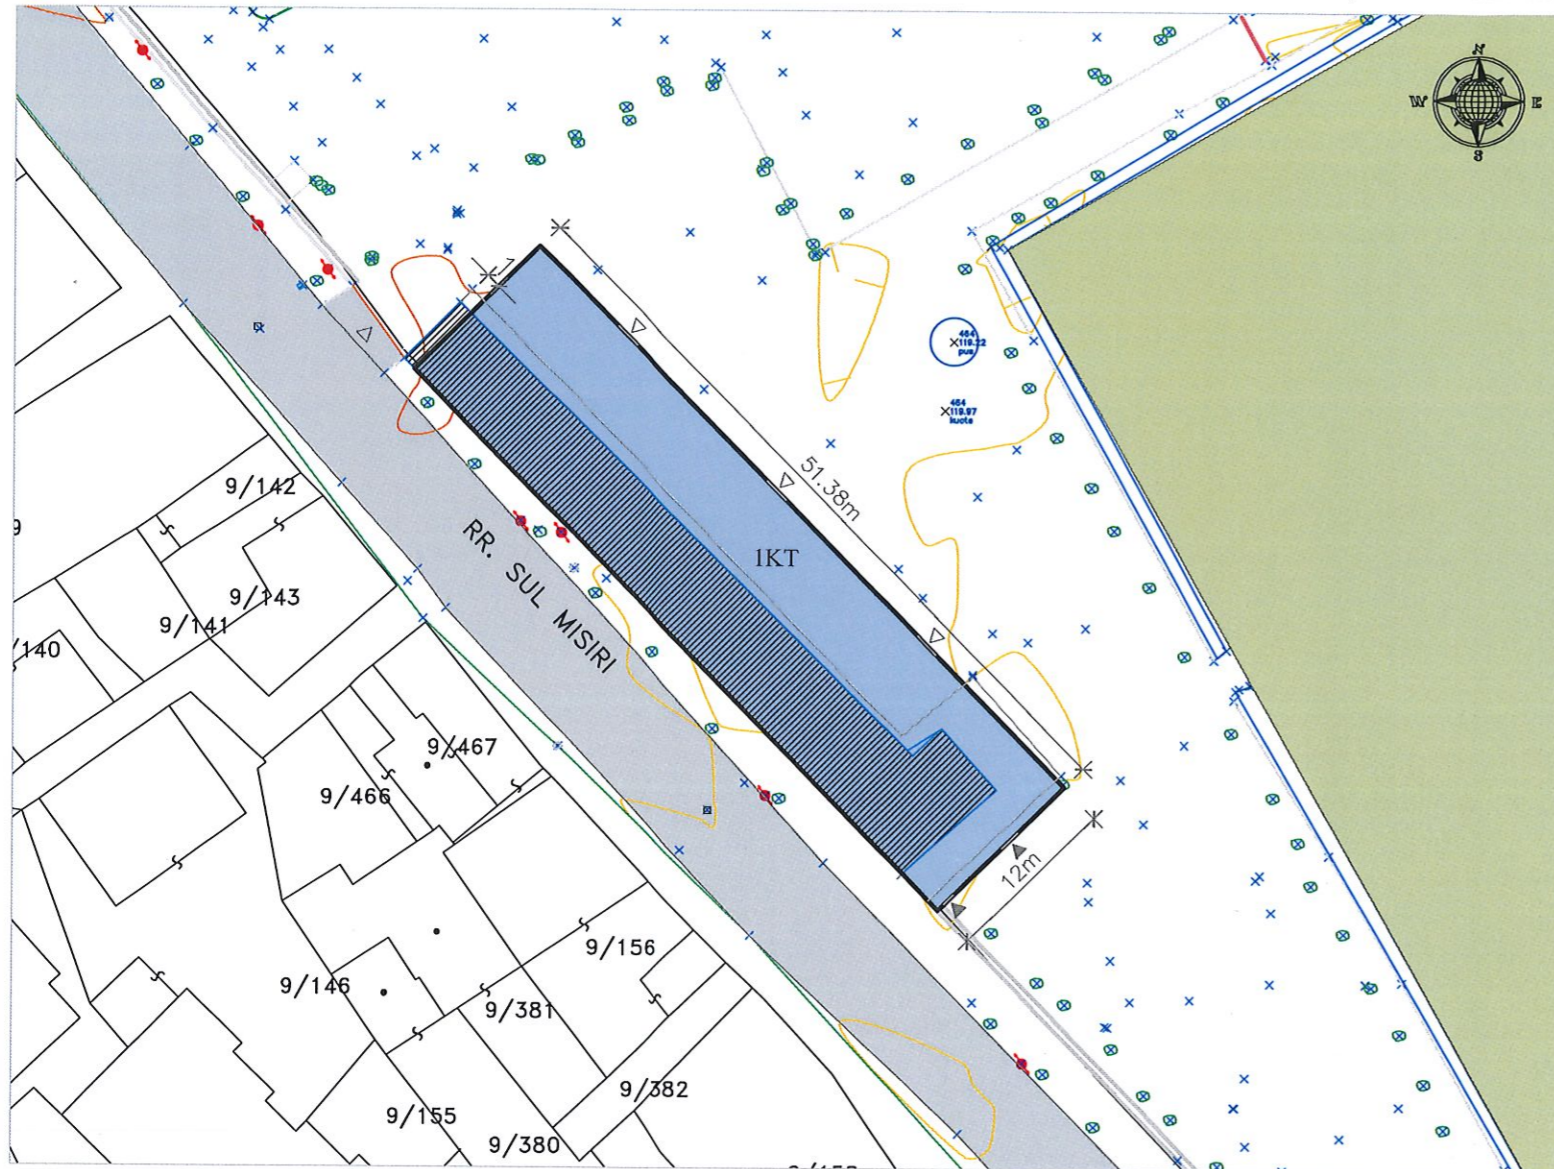

KRYETARI
BASHKISË ELBASAN


GLEDIAN LLATJA


Drejtori D.P.ZH.T-së

Ariola Muhametaj

SHPJEGIME:

Punimet që do të kryhen janë:
Ndërtimi i dhomave të zhvishjes në kompleksin Akademia e Futbollit Elbasan. Objekti pozicionohet mbi objektin ekzistues me referencë fasadën jug-perëndimore dhe e spostuar me 1 m nga fasada veri-perëndimore në drejtim të jugut.


 Sipërfaqja objektit të ri 617 m²
Lartësia objektit nga kuota ±0.00 4.10 m

 Sipërfaqja objektit ekzistues 300 m²

Skema rajonale



Skema kadastrale 1:2500

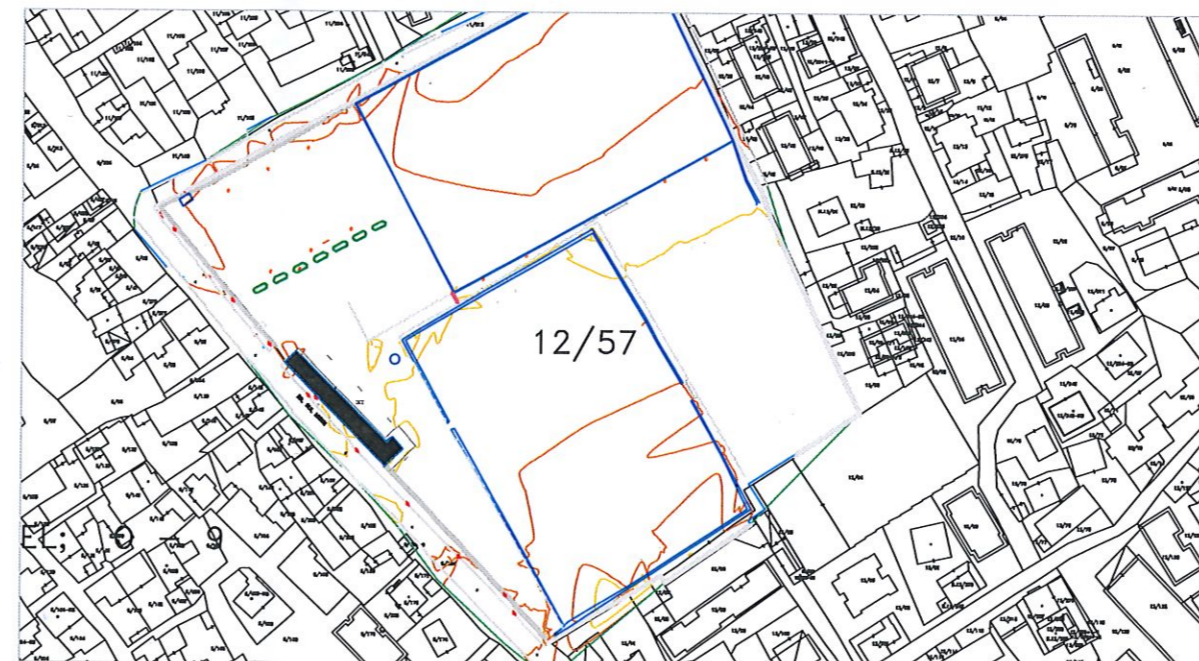

SHENIME TEKNIKE

1. KY PROJEKT ESHTË PRONE E BASHKISË ELBASAN.
2. NUK LEJOHET KOPJIMI APO RIPRODHIMI I KETIJ VIZATIMI PA AUTORIZIMIN E DRETORISE SE PROJEKTIMIT DHE SHERBIMEVE INXHINIERIKE NE BASHKINE ELBASAN.
3. TE RESPEKTOHEN DIMENSIONET E SHKRUARA NE VIZATIM.
4. PER CDO PAQARTESI APO MOSPËRPUTHJE TE PROJEKTIT ME SITUATEN NE TERREN TE MERRET KONTAKT ME PROJEKTUESIN
5. NUK LEJOHET ASNJE NDRYSHIM I PROJEKTIT PA MIRATIMIN SPECIFIK TE D.P.SH.I -se.
6. PER PERCAKTIMIN E NGJYRAVE, MATERIALEVE APO MALLRAVE QE DO TE PERDOREN NE KETE PROJEKT DUHET TE MERRET FILLIMISH TE MERRET MIRATIMI I PROJEKTUESIT DHE SUPERVIZORIT.

ADRESA:

Lagja "Qemal Stafa"

Shenim: Nuk do te kryhen punimet pa pranine e projektuesit ne piketimin e objektit.

RISH: PERSHKRIMI: NGA: DATA:
FAZA E PROJEKTIT:
PROJEKTI ZBATIMIT (ARKITEKTONIK)

 **BASHKIA ELBASAN**
Rruga "Qemal Stafa"
Lagja "Brig 17 Sulmuese"
+35554400152
email: bashkia@elbasani.gov.al
web: www.elbasani.gov.al

INVESTITOR: **BASHKIA ELBASAN**

DREJTORIA: **DREJTORIA E PROJEKTIMIT**

Drejtor
ark/Marvis Avllazagaj

PROJEKTUES:
ark.Marvis Avllazagaj Lic. A.0992/2
ark.Valbona Lufta Lic. A.1149/1
ing.Bruno Korumi Lic. K.3354
ing.Teuta Tepelena Lic. _____

PROJEKTI:
Dhomat e zhvishjes Kompleksi Akademia e Futbollit Elbasan,
Bashkia Elbasan.

EMERTIMI I FLETES:

Planvendosja

SHKALLA A3: 1:500 DATA: PRILL 2024 VIZATOI: Sektori Projektimit KONTROLLOI: Sektori Projektimit

PROJEKTI NR: FLETA NR: A3 / A 01 RISHIKIMI: