


553100.000

553150.000

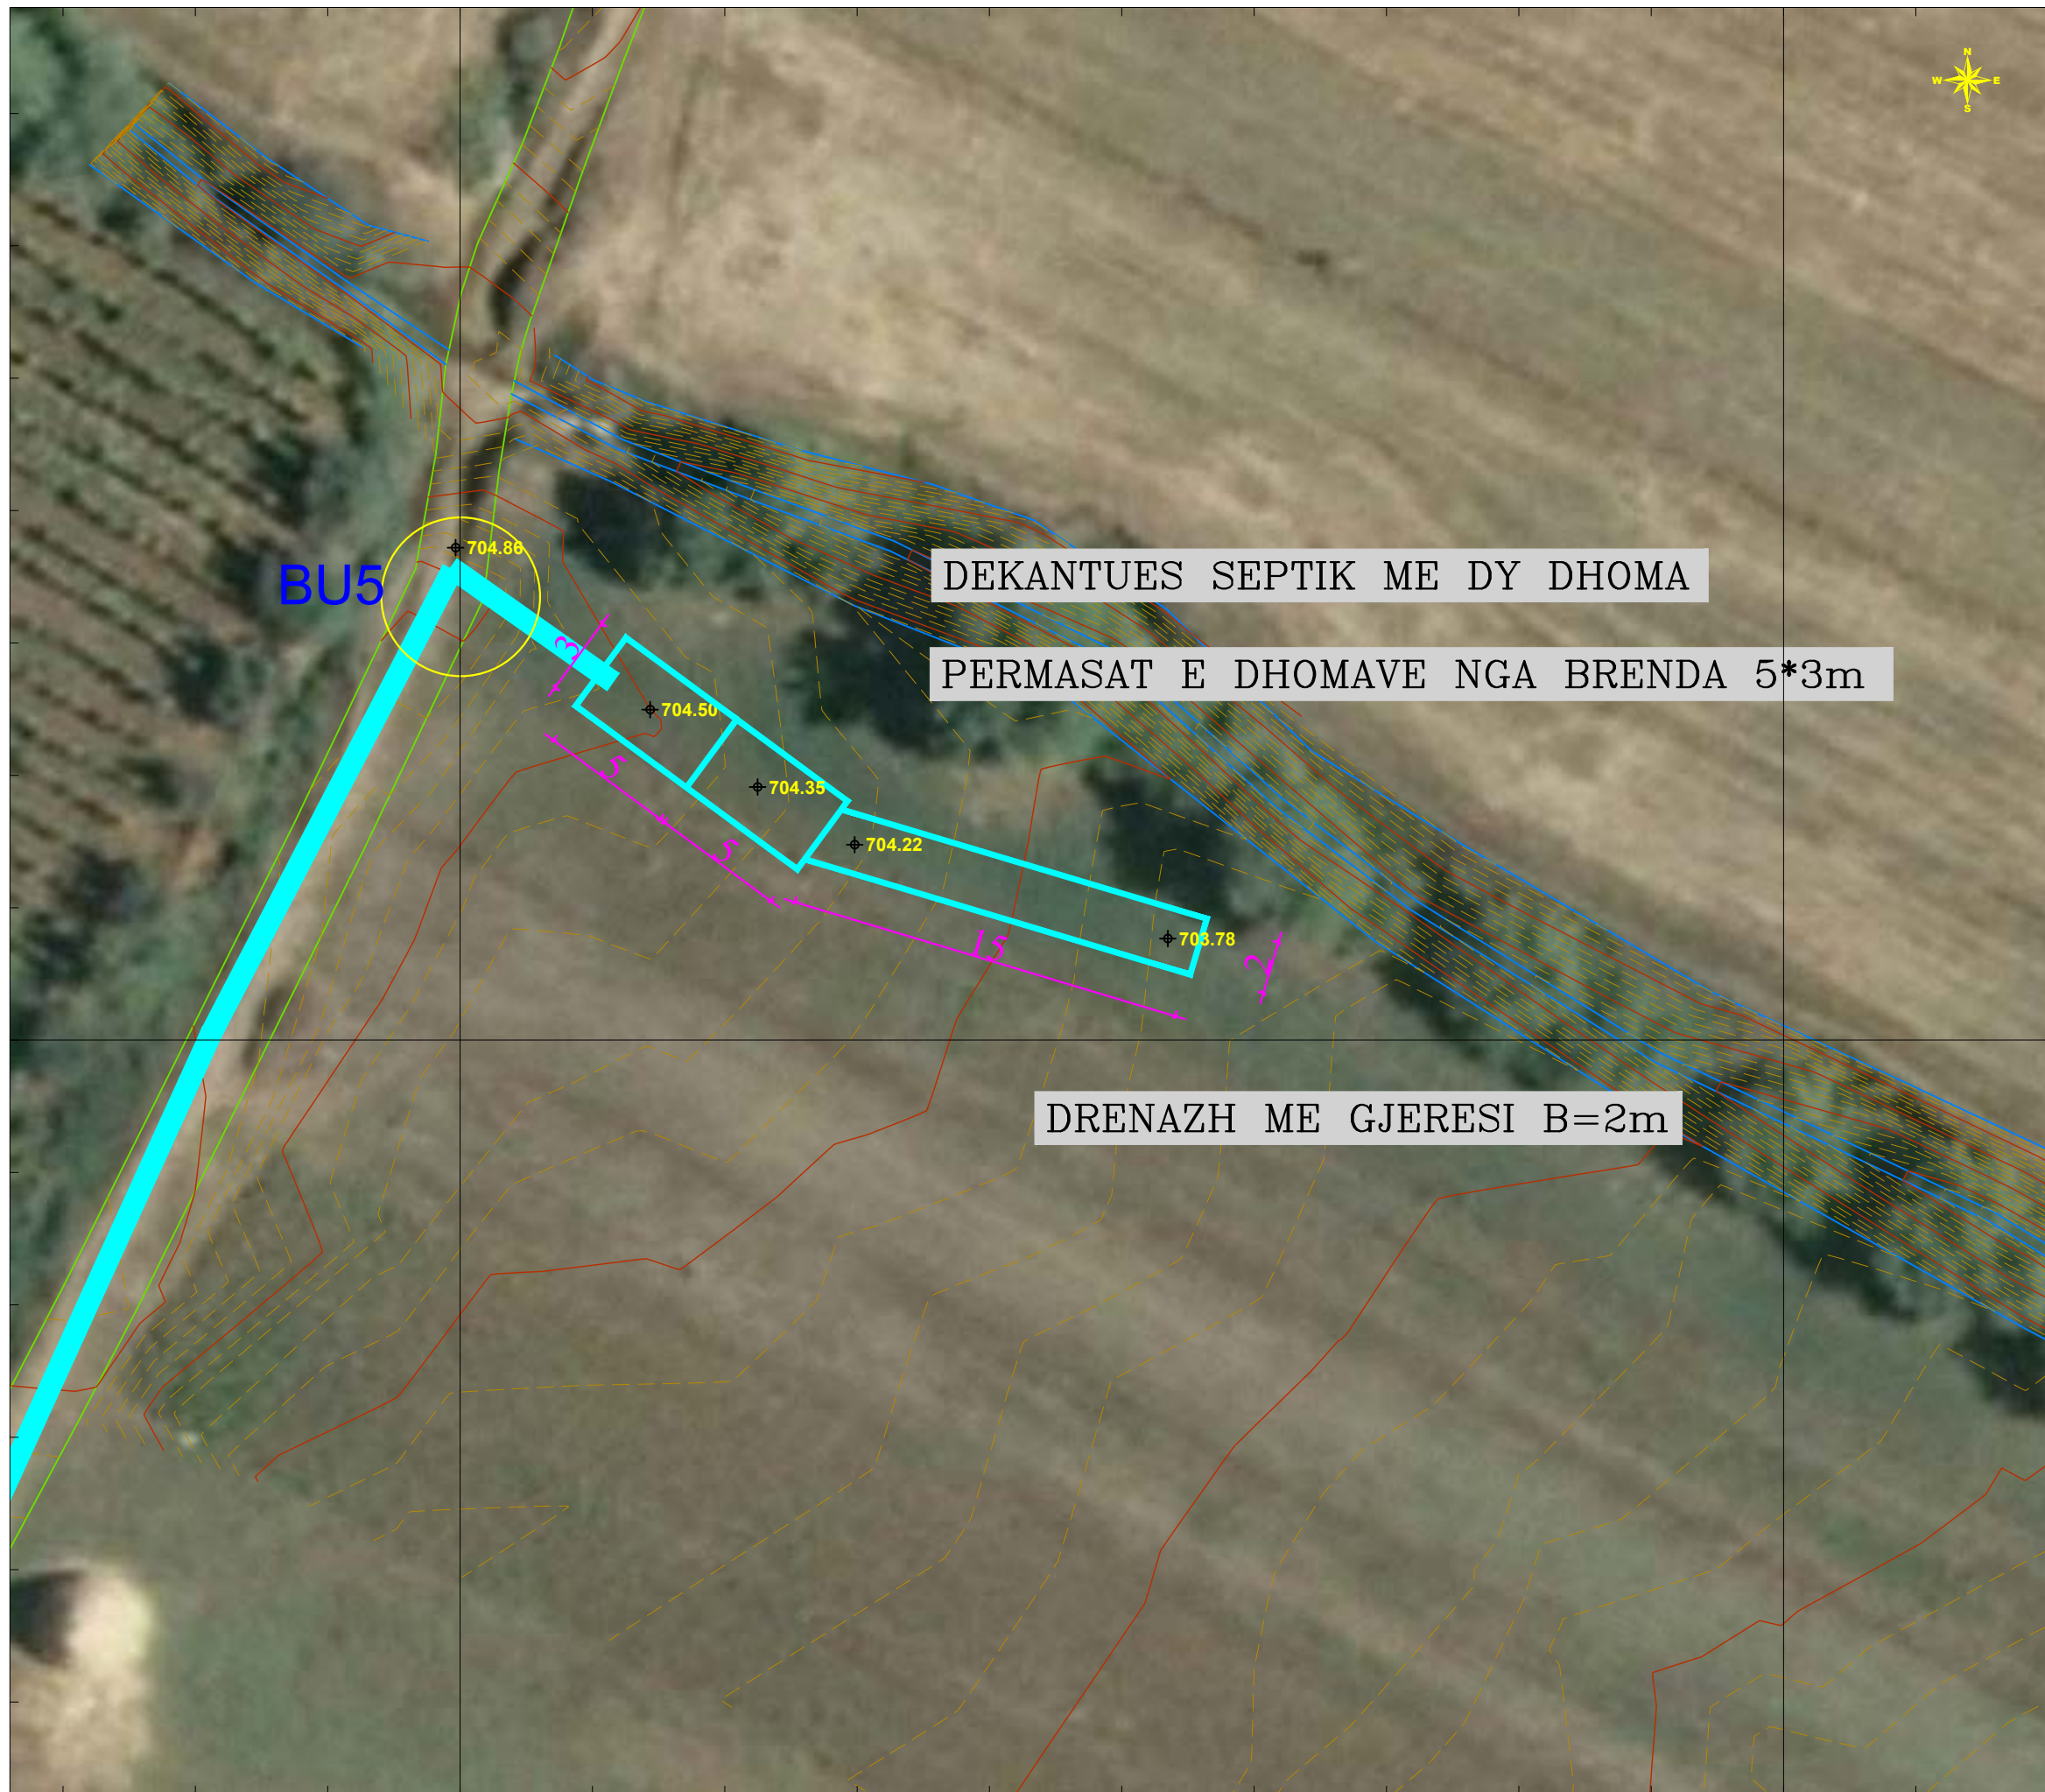

BU5

DEKANTUES SEPTIK ME DY DHOMA


PERMASAT E DHOMAVE NGA BRENDA 5*3m

DRENAZH ME GJERESI B=2m

553100.000

553150.000

PLANI I PERGJITHSHEM

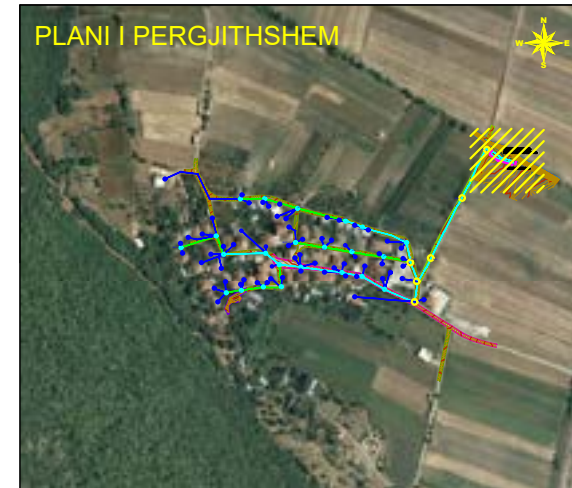

4546450.000

4546450.000

LEGJENDA DHE SHENIMET

- PUSETA SHTEPIE DN800
- PUSETA B/A TE PARAPERGATITURA DN1000
- PUSETA B/A TE PARAPERGATITURA DN1500
- TUBA CHDPE KORROGATO SN8 DJ160 mm
- TUBA CHDPE KORROGATO SN8 DJ250 mm
- TUBA CHDPE KORROGATO SN8 DJ315 mm
- TUBA CHDPE KORROGATO SN8 DJ400 mm
- TUBA CHDPE KORROGATO SN8 DJ500 mm

a	Versioni final				
-	Versioni fletstar				
Indeksi	Modifikime	Data	Vizuar	Kontrolluar	Aprovuar

Klienti: **Ujësjetës Kanalizime Pogradec sh.a**
Adresa: Lagja 2, Rruga "Rinia", Pogradec

Projekti: **Ndërtimi i sistemit të kanalizimeve, Njësia Administrative Udenisht, Bashkia Pogradec**

PROJEKT - IDE PERFUNDIMTARE
Shkalla: 1:250
Formati: A3 (420 x 297)
Punoi: Data: 2024
Kontrolloi: Aprovoi:

GJEOKONSULT & CO sh.p.k
Adresa: Rruga Sami Frasheri, Pallati 45, Shkalla 01, Kat 2, Tirane.
Email: gjekonsult@hotmail.com

Pozicioni	Emri	Firma	Pozicioni	Emri	Firma
Ing. Ndërtimi	Xh. DAJÇI	<i>[Signature]</i>	Ing. Hidroteknik	V. LLANAJ	<i>[Signature]</i>
Ing. Gjeodet	E. ISUFI	<i>[Signature]</i>	Ing. Hidroteknik	S. ÇIKA	<i>[Signature]</i>
Ing. Mjedisi	D. PROFKA	<i>[Signature]</i>	Ing. Gjeolog	F. KURTESHI	<i>[Signature]</i>
Ing. Elektrik	H. KADAREJA	<i>[Signature]</i>	Ing. Mekanik	N. QIRJAQI	<i>[Signature]</i>

Page: B-01