



BASHKIA KAMEZ

PROJEKT ZBATIMI

OBJEKTI:

NDERTIM RRUGET

**"PJESHKORE, VELIPOJE, + RRUGICAT, BALLSHI, VALIAS
PINGUL ME HEKURAN DEDEN LAKNAS"**

PLANRILEVIMI I RRUGES



BASHKIA KAMEZ

DREJTORIA E SHERBIMEVE PUBLIKE
DREJTORIA E PROJEKTEVE DHE INVESTIMEVE
DEPARTAMENTI I PROJEKTEVE

Dr. e Projekteve e Investimeve

FLORA MUCA

[Signature]

Ing.	ARJOLA KURTI
Ing.	ERBLIN LALA
Ing.	DENIS PRENCI
Ing.	RAMADAN HYSA

[Signatures]

Titulli i Projektit
NDERTIM RRUGET
"PJESHKORE, VELIPOJE, + RRUGICAT, BALLSHI,
VALIAS
PINGUL ME HEKURAN DEDEN LAKNAS"



Emertimi i Fletes
KAPAK

Faza e Projektit
PROJEKT ZBATIMI

Data e Implementimit:

Shkalla e Vizimit:



Fleta Nr.

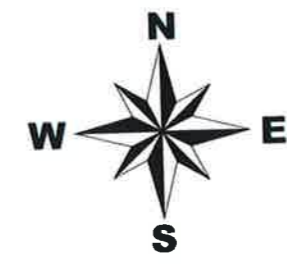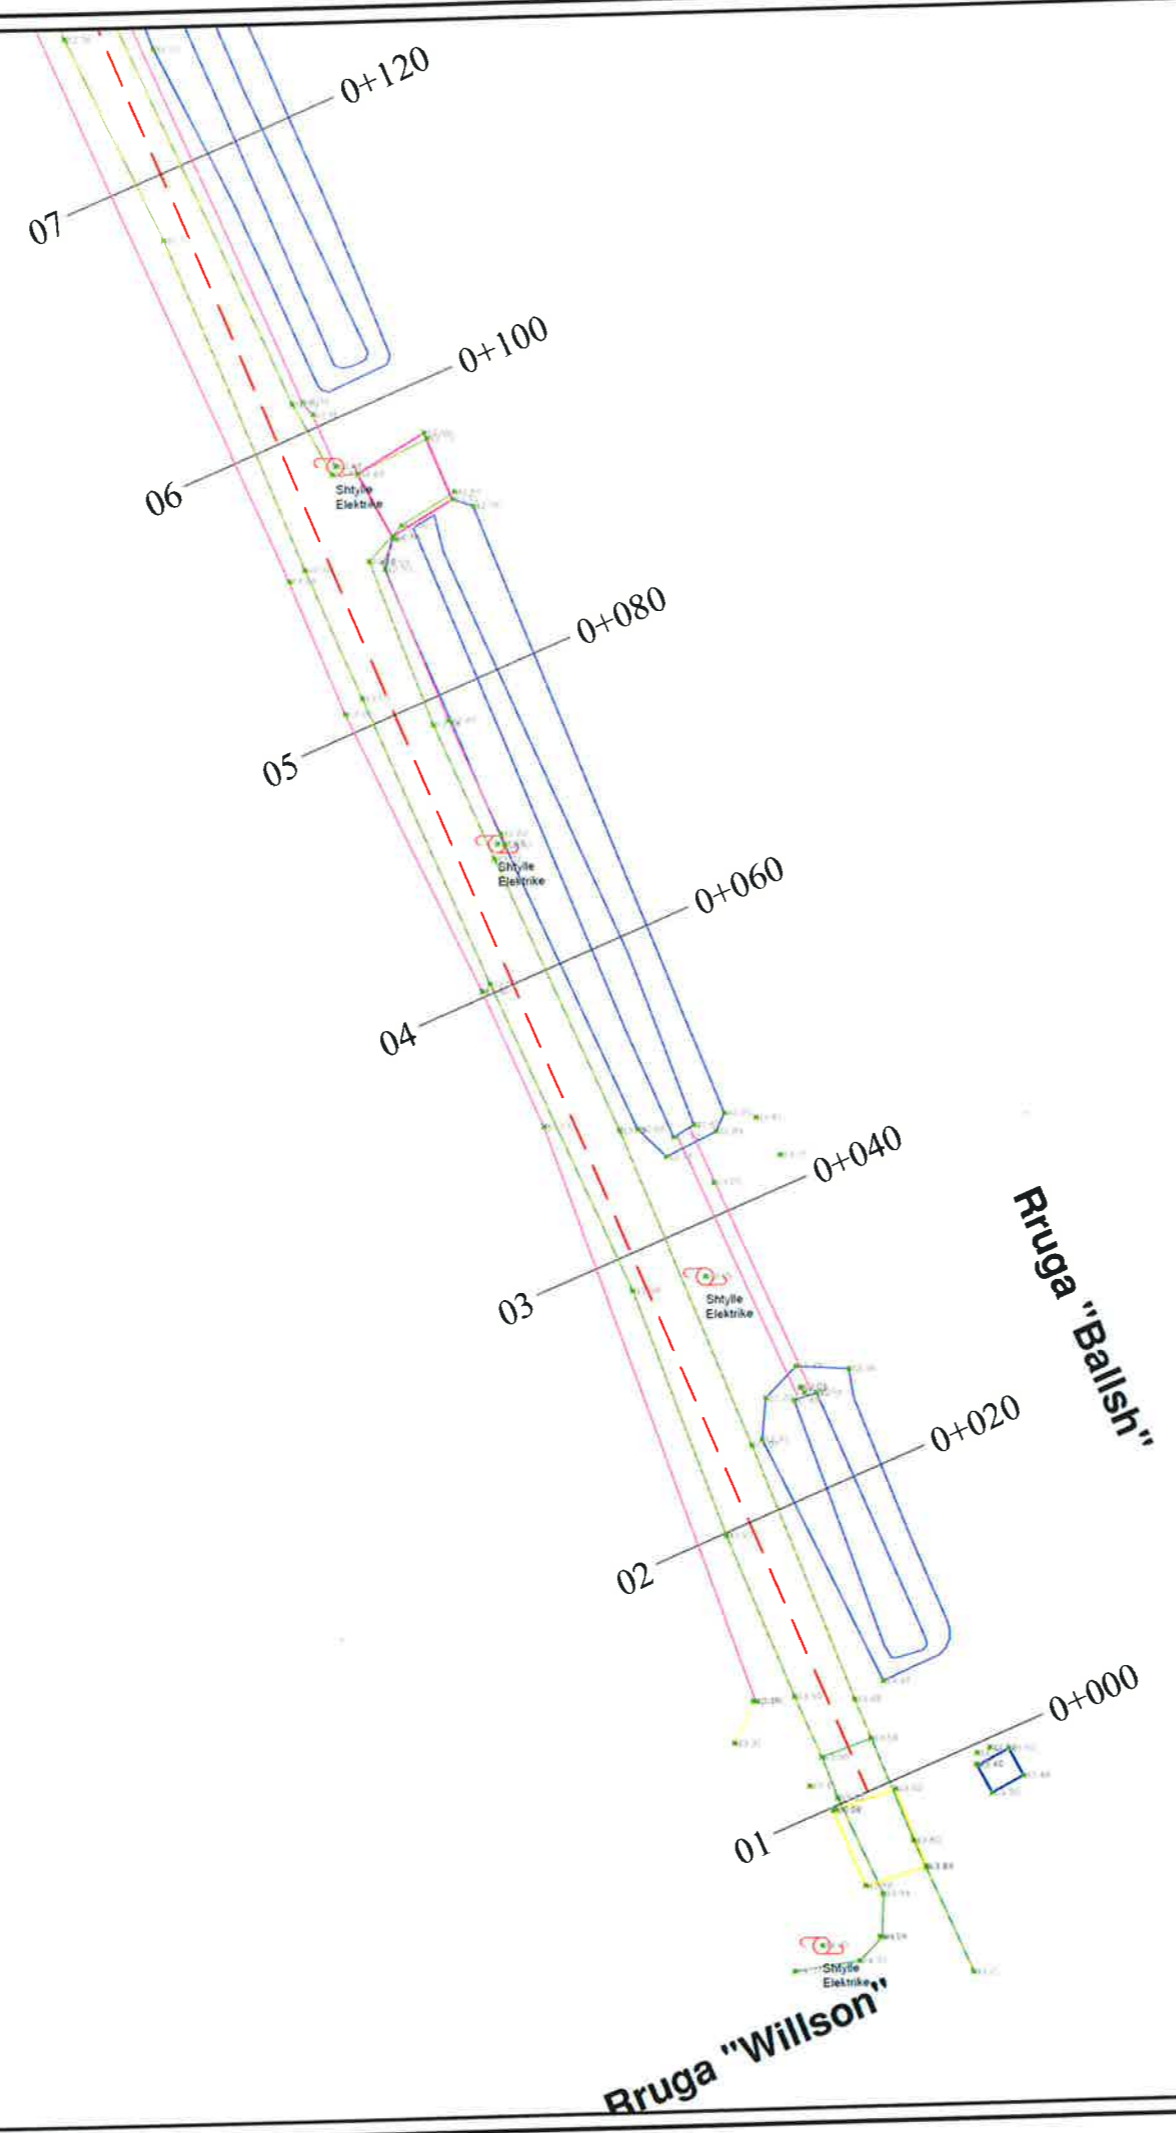

LEGJENDE	
	Rruge ekzistuese
	Asfalt ekzistues
	Kanal
	Mur
	Gardh
	Porte
	Skarpate
	Pusete kuz
	Shtylle elektike
	Kuota
	Objekte

BASHKIA KAMEZ
 DREJTORIA E SHERBIMEVE PUBLIKE
 DREJTORIA E PROJEKTEVE DHE INVESTIMEVE
 DEPARTAMENTI I PROJEKTEVE

Dr. e Projekteve e Investimeve		FLORA MUCA	
STAFI TEKNIK PROJEKTES	Ing.	ARJOLA KURTI	
	Ing.	ERBLIN LALA	
	Ing.	DENIS PRENCI	
	Ing.	RAMADAN HYSA	
Titulli i Projektit		Faza e Projektit	
NDERTIM RRUGET "PJESHKORE, VELIPOJE, + RRUGICAT, BALLSHI, VALIAS PINGUL ME HEKURAN DEDEN LAKNAS"		PROJEKT ZBATIMI	
Emertimi i Fletes		Data e Implementimit:	
PLANRILEVIMI I RRUGES		Shkalla e Vizatimit:	
		1:500	
		Fleta Nr.	
		01	

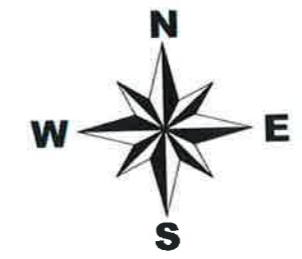
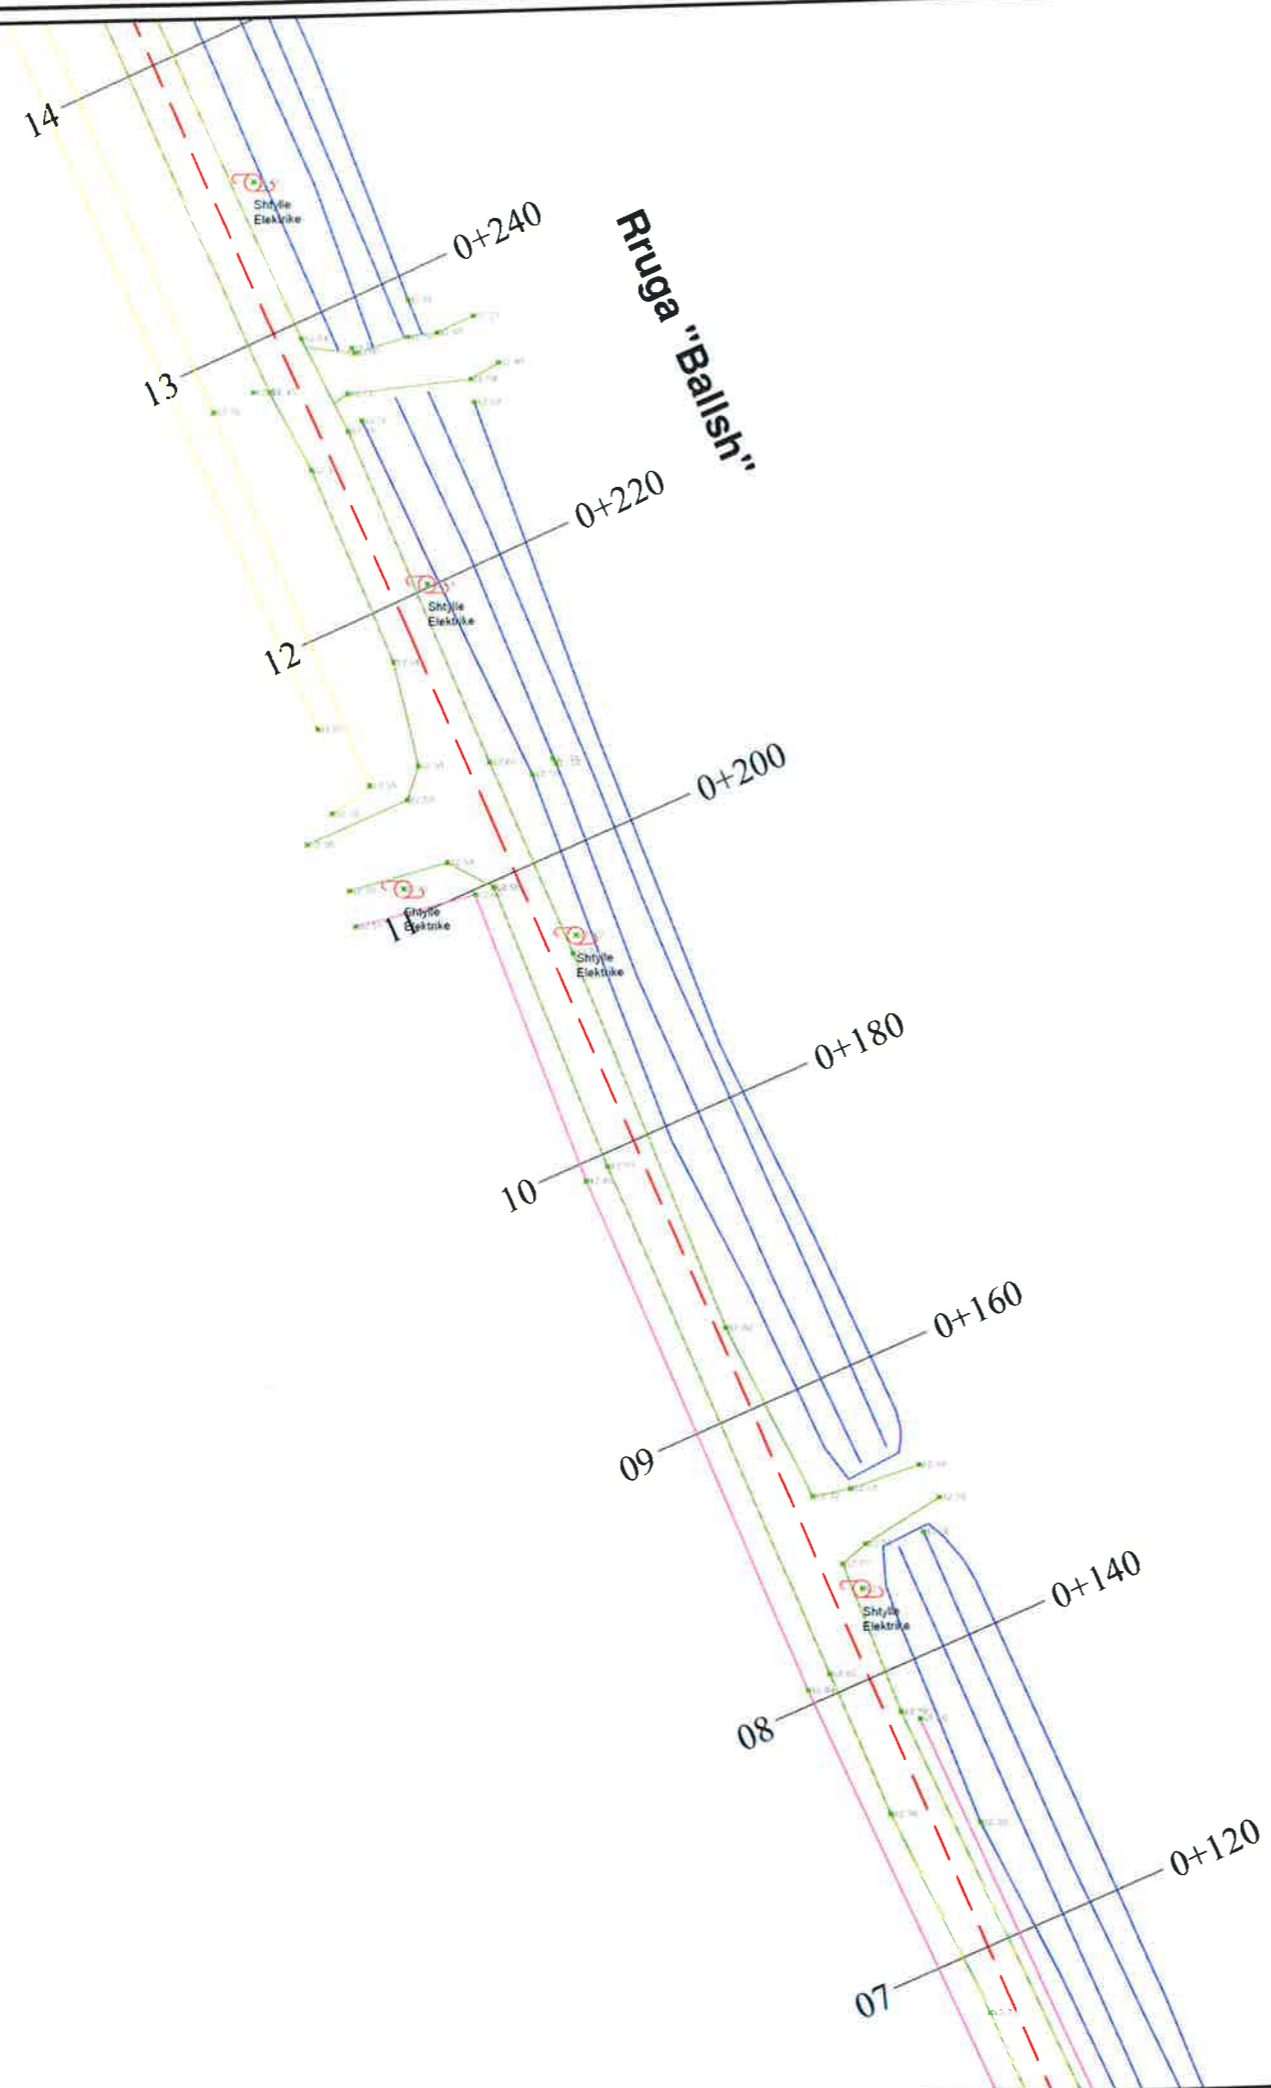


LEGJENDE	
	Rruge ekzistuese
	Asfalt ekzistues
	Kanal
	Mur
	Gardh
	Porte
	Skarpate
	Pusete kuz
	Shtylle elektike
	Kuota
	Objekte

BASHKIA KAMEZ
 DREJTORIA E SHERBIMEVE PUBLIKE
 DREJTORIA E PROJEKTEVE DHE INVESTIMEVE
 DEPARTAMENTI I PROJEKTEVE

Dr. e Projekteve e Investimeve		FLORA MUCA	
STAFI TEKNIK PROJEKTUES	Ing.	ARJOLA KURTI	
	Ing.	ERBLIN LALA	
	Ing.	DENIS PRENCI	
	Ing.	RAMADAN HYSA	

Titulli i Projektit		Faza e Projektit
NDERTIM RRUGET "PJESHKORE, VELIPOJE, + RRUGICAT, BALLSHI, VALIAS PINGUL ME HEKURAN DEDEN LAKNAS"		PROJEKT ZBATIMI
Emeritimi i Fietes		Data e Implementimit:
PLANRILEVIMI I RRUGES		Shkalla e Vizatimit: 1:500
		Fleta Nr. 02

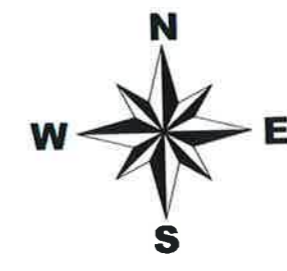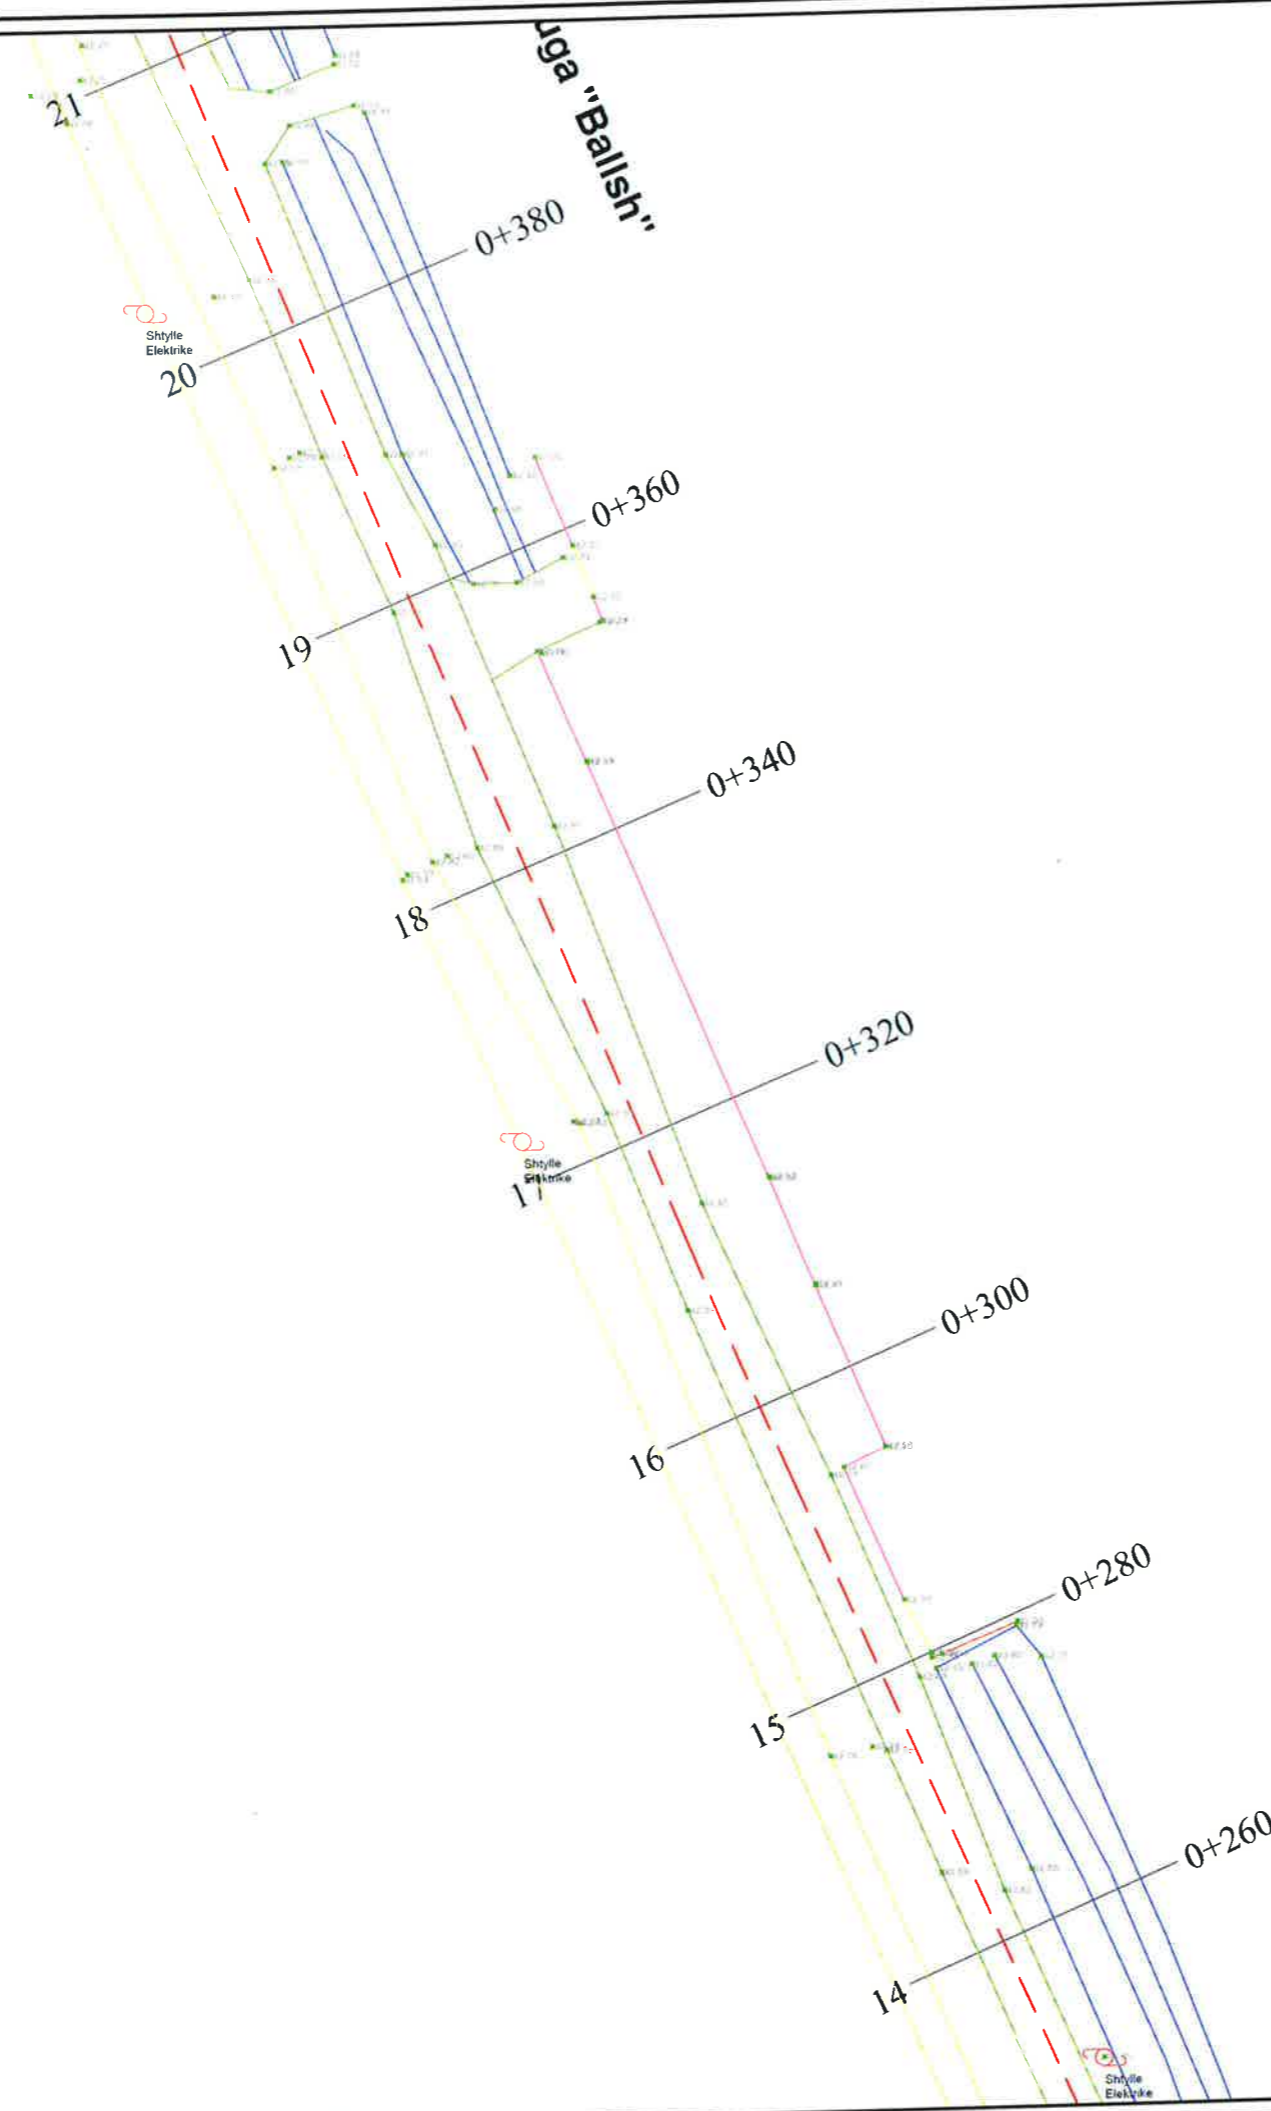



LEGJENDE	
	Rruge ekzistuese
	Asfalt ekzistues
	Kanal
	Mur
	Gardh
	Porte
	Skarpate
	Pusete kuz
	Shtylle elektike
	Kuota
	Objekte

BASHKIA KAMEZ
 DREJTORIA E SHERBIMEVE PUBLIKE
 DREJTORIA E PROJEKTEVE DHE INVESTIMEVE
 DEPARTAMENTI I PROJEKTEVE

Dr. e Projekteve e Investimeve: FLORA MUCA

STAFI TEKNIK PROJEKTUES	Ing.	ARJOLA KURTI
	Ing.	ERBLIN LALA
	Ing.	DENIS PRENCI
	Ing.	RAMADAN HYSA


Titulli i Projektit		Faza e Projektit
NDERTIM RRUGET "PJESHKORE, VELIPOJE, + RRUGICAT, BALLSHI. VALIAS PINGUL ME HEKURAN DEDEN LAKNAS"		PROJEKT ZBATIMI
Emertimi i Fletes		Data e Implementimit:
PLANRILEVIMI I RRUGES		Shkalla e Vizatimit: 1:500
		Fleta Nr. 03

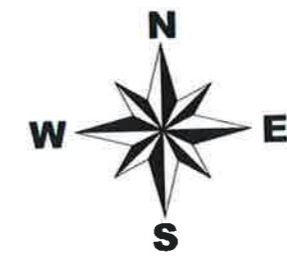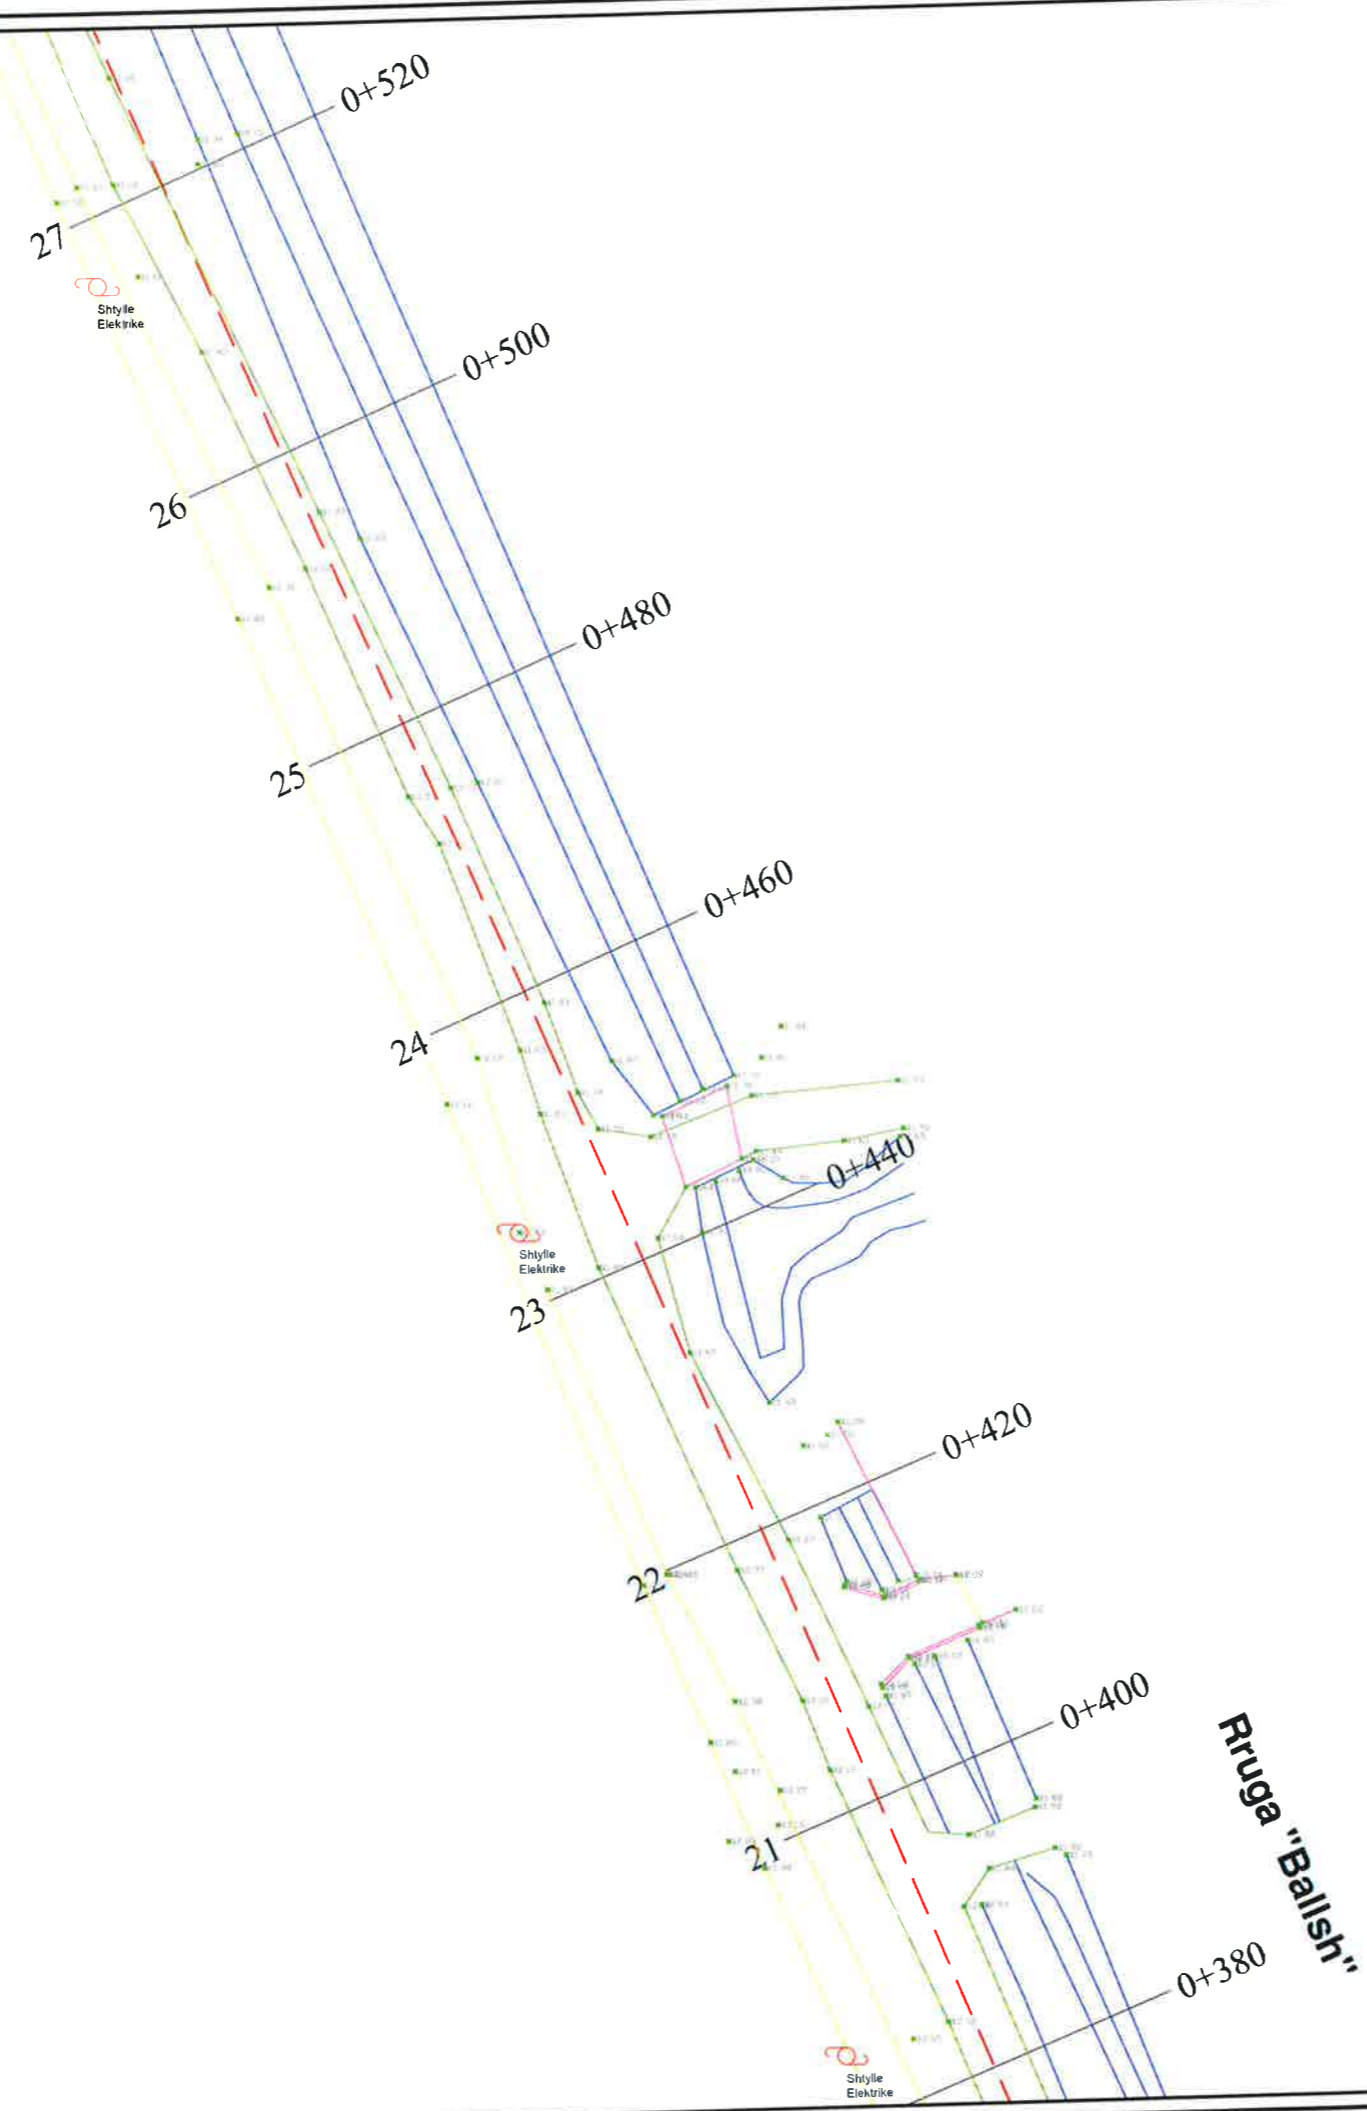

LEGJENDE	
	Rruge ekzistuese
	Asfalt ekzistues
	Kanal
	Mur
	Gardh
	Porte
	Skarpate
	Pusete kuz
	Shtylle elektike
	Kuota
	Objekte

BASHKIA KAMEZ
 DREJTORIA E SHERBIMEVE PUBLIKE
 DREJTORIA E PROJEKTEVE DHE INVESTIMEVE
 DEPARTAMENTI I PROJEKTEVE

Dr. e Projekteve e Investimeve		FLORA MUCA	
STAFI TEKNIK PROJEKTUES	Ing.	ARJOLA KURTI	
	Ing.	ERBLIN LALA	
	Ing.	DENIS PRENCI	
	Ing.	RAMADAN HYSA	
Titulli i Projektit		Faza e Projektit	
NDERTIM RRUGET "PJESHKORE, VELIPOJE, + RRUGICAT, BALLSHI, VALIAS PINGUL ME HEKURAN DEKEN LAKNAS"		PROJEKT ZBATIMI	
Emertimi i Fites		Data e Implementimit :	
PLANRILEVIMI I RRUGES		Shkalla e Vizatimit	
		1:500	
		Fleta Nr.	
		04	

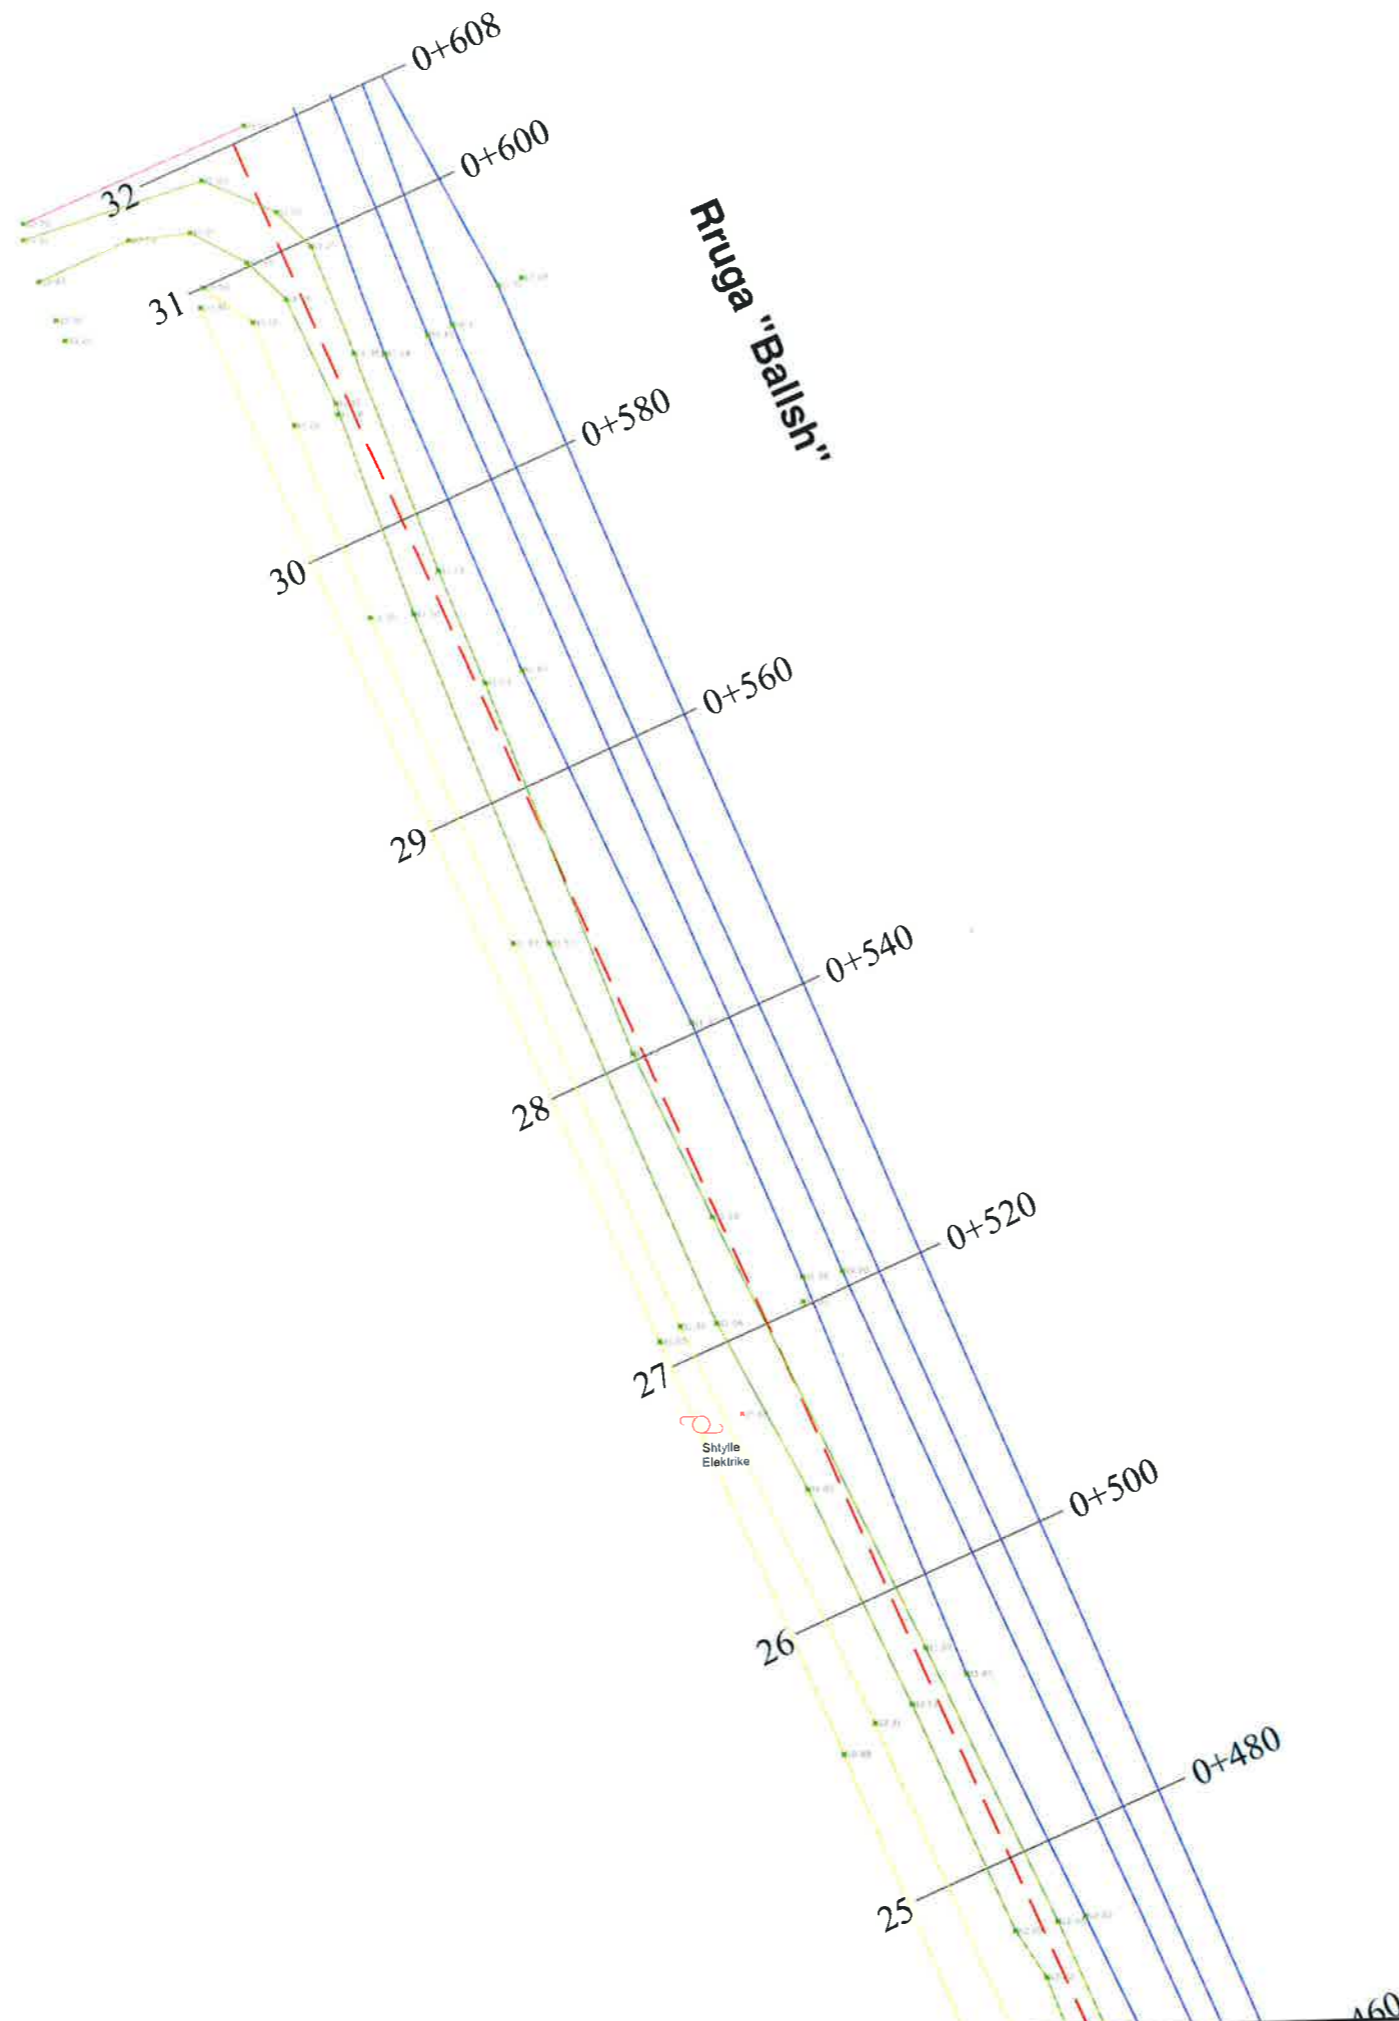


LEGJENDE	
	Rruge ekzistuese
	Asfalt ekzistues
	Kanal
	Mur
	Gardh
	Porte
	Skarpate
	Pusete kuz
	Shtylle elektrike
	Kuota
	Objekte

BASHKIA KAMEZ
 DREJTORIA E SHERBIMEVE PUBLIKE
 DREJTORIA E PROJEKTEVE DHE INVESTIMEVE
 DEPARTAMENTI I PROJEKTEVE

Dr. e Projekteve e Investimeve	FLORA MUCA	
STAFI TEKNIK PROJEKTES	Ing. ARJOLA KURTI	
	Ing. ERBLIN LALA	
	Ing. DENIS PRENCI	
	Ing. RAMADAN HYSA	

Titulli i Projektit NDERTIM RRUGET "PJESHKORE, VELIPOJE, + RRUGICAT, BALLSHI, VALIAS PINGUL ME HEKURAN DEKEN LAKNAS"	Faza e Projektit PROJEKT ZBATIMI
Emertimi i Pleses PLANRILEVIMI I RRUGES	Data e Implementimit:
	Shkalla e Vizatimit: 1:500
	Pleta Nr. 05

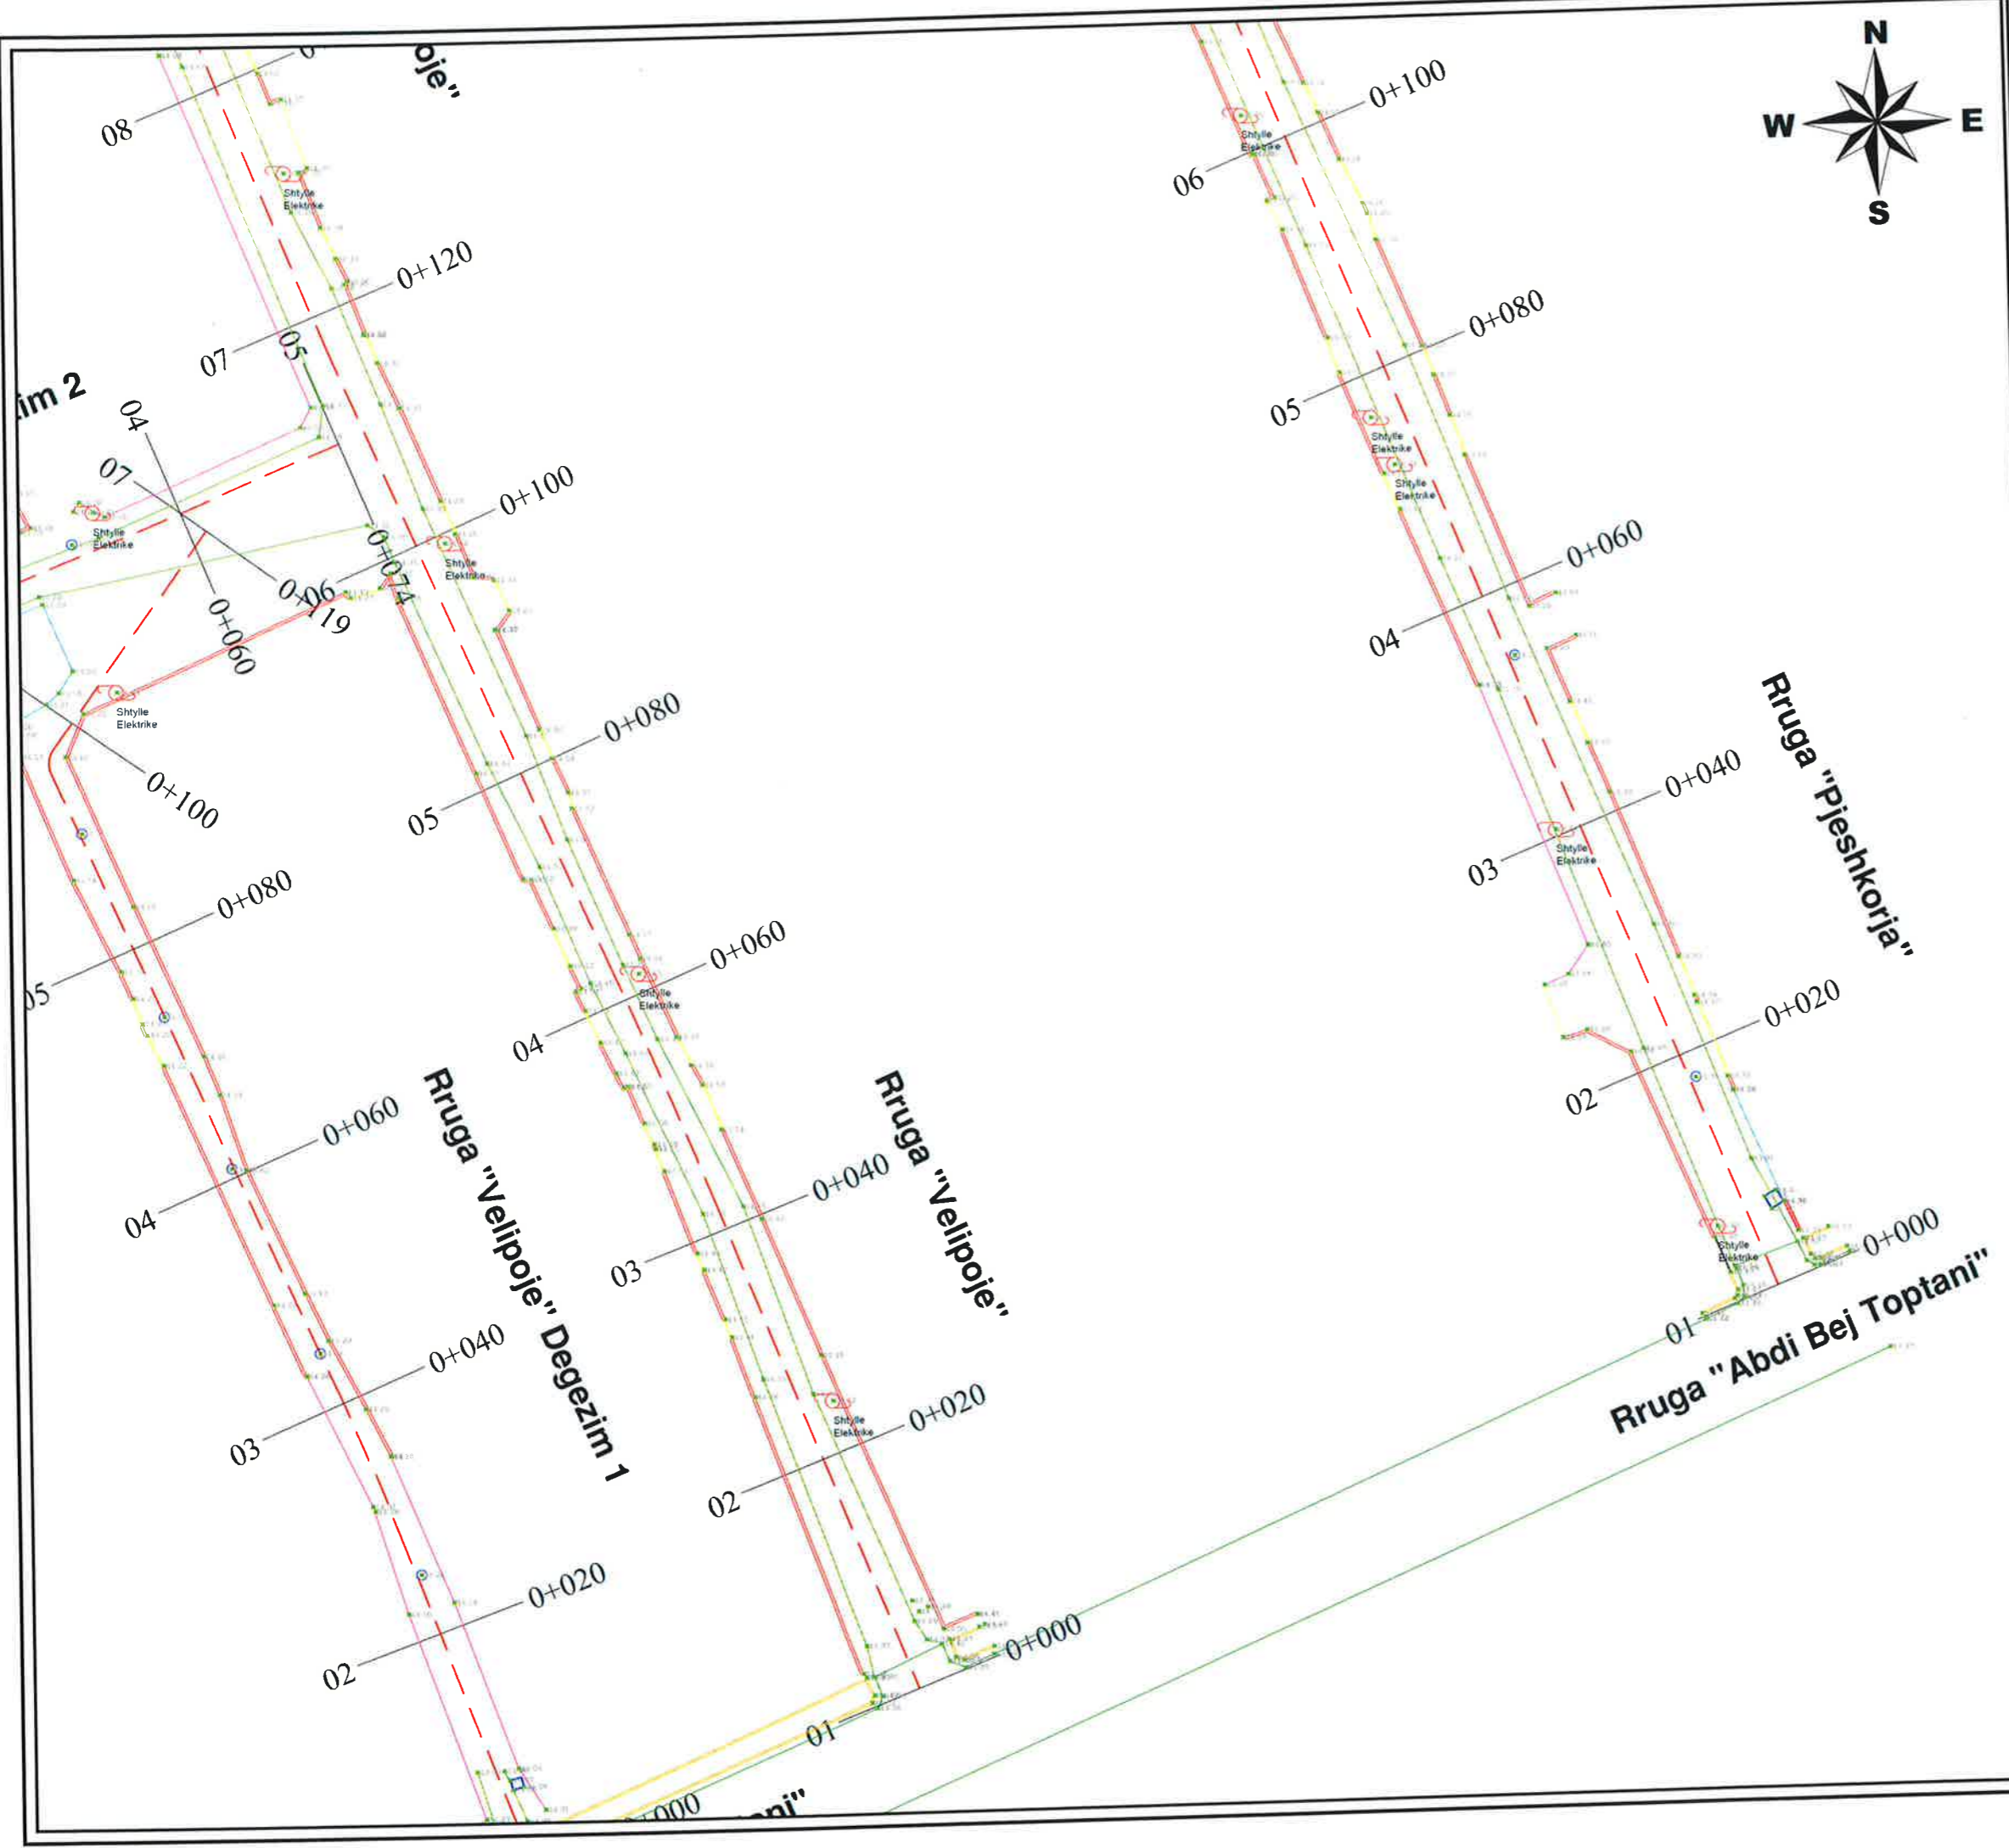


LEGJENDE	
	Rruge ekzistuese
	Asfalt ekzistues
	Kanal
	Mur
	Gardh
	Porte
	Skarpate
	Pusete kuz
	Shtylle elektike
	Kuota
	Objekte




BASHKIA KAMEZ

DREJTORIA E SHERBIMEVE PUBLIKE
DREJTORIA E PROJEKTEVE DHE INVESTIMEVE
DEPARTAMENTI I PROJEKTEVE

Dr. e Projekteve e Investimeve		FLORA MUCA
STAFI TEKNIK PROJEKTUES	Ing.	ARJOLA KURTI
	Ing.	ERBLIN LALA
	Ing.	DENIS PRENCI
	Ing.	RAMADAN HYSA
Titulli i Projektit		PROJEKT ZBATIMI
NDERTIM RRUGET "PJESHKORE, VELIPOJE, + RRUGICAT, BALLSHI, VALIAS PINGUL ME HEKURAN DEDEN LAKNAS"		Data e Implementimit:
Emertimi i Fletes		Shkalla e Vizatimit 1:500
PLANRILEVIMI I RRUGES		Fleta Nr. 06

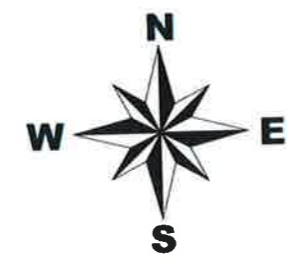

LEGJENDE	
	Rruge ekzistuese
	Asfalt ekzistues
	Kanal
	Mur
	Gardh
	Porte
	Skarpate
	Pusete kuz
	Shtylle elektrike
	Kuota
	Objekte

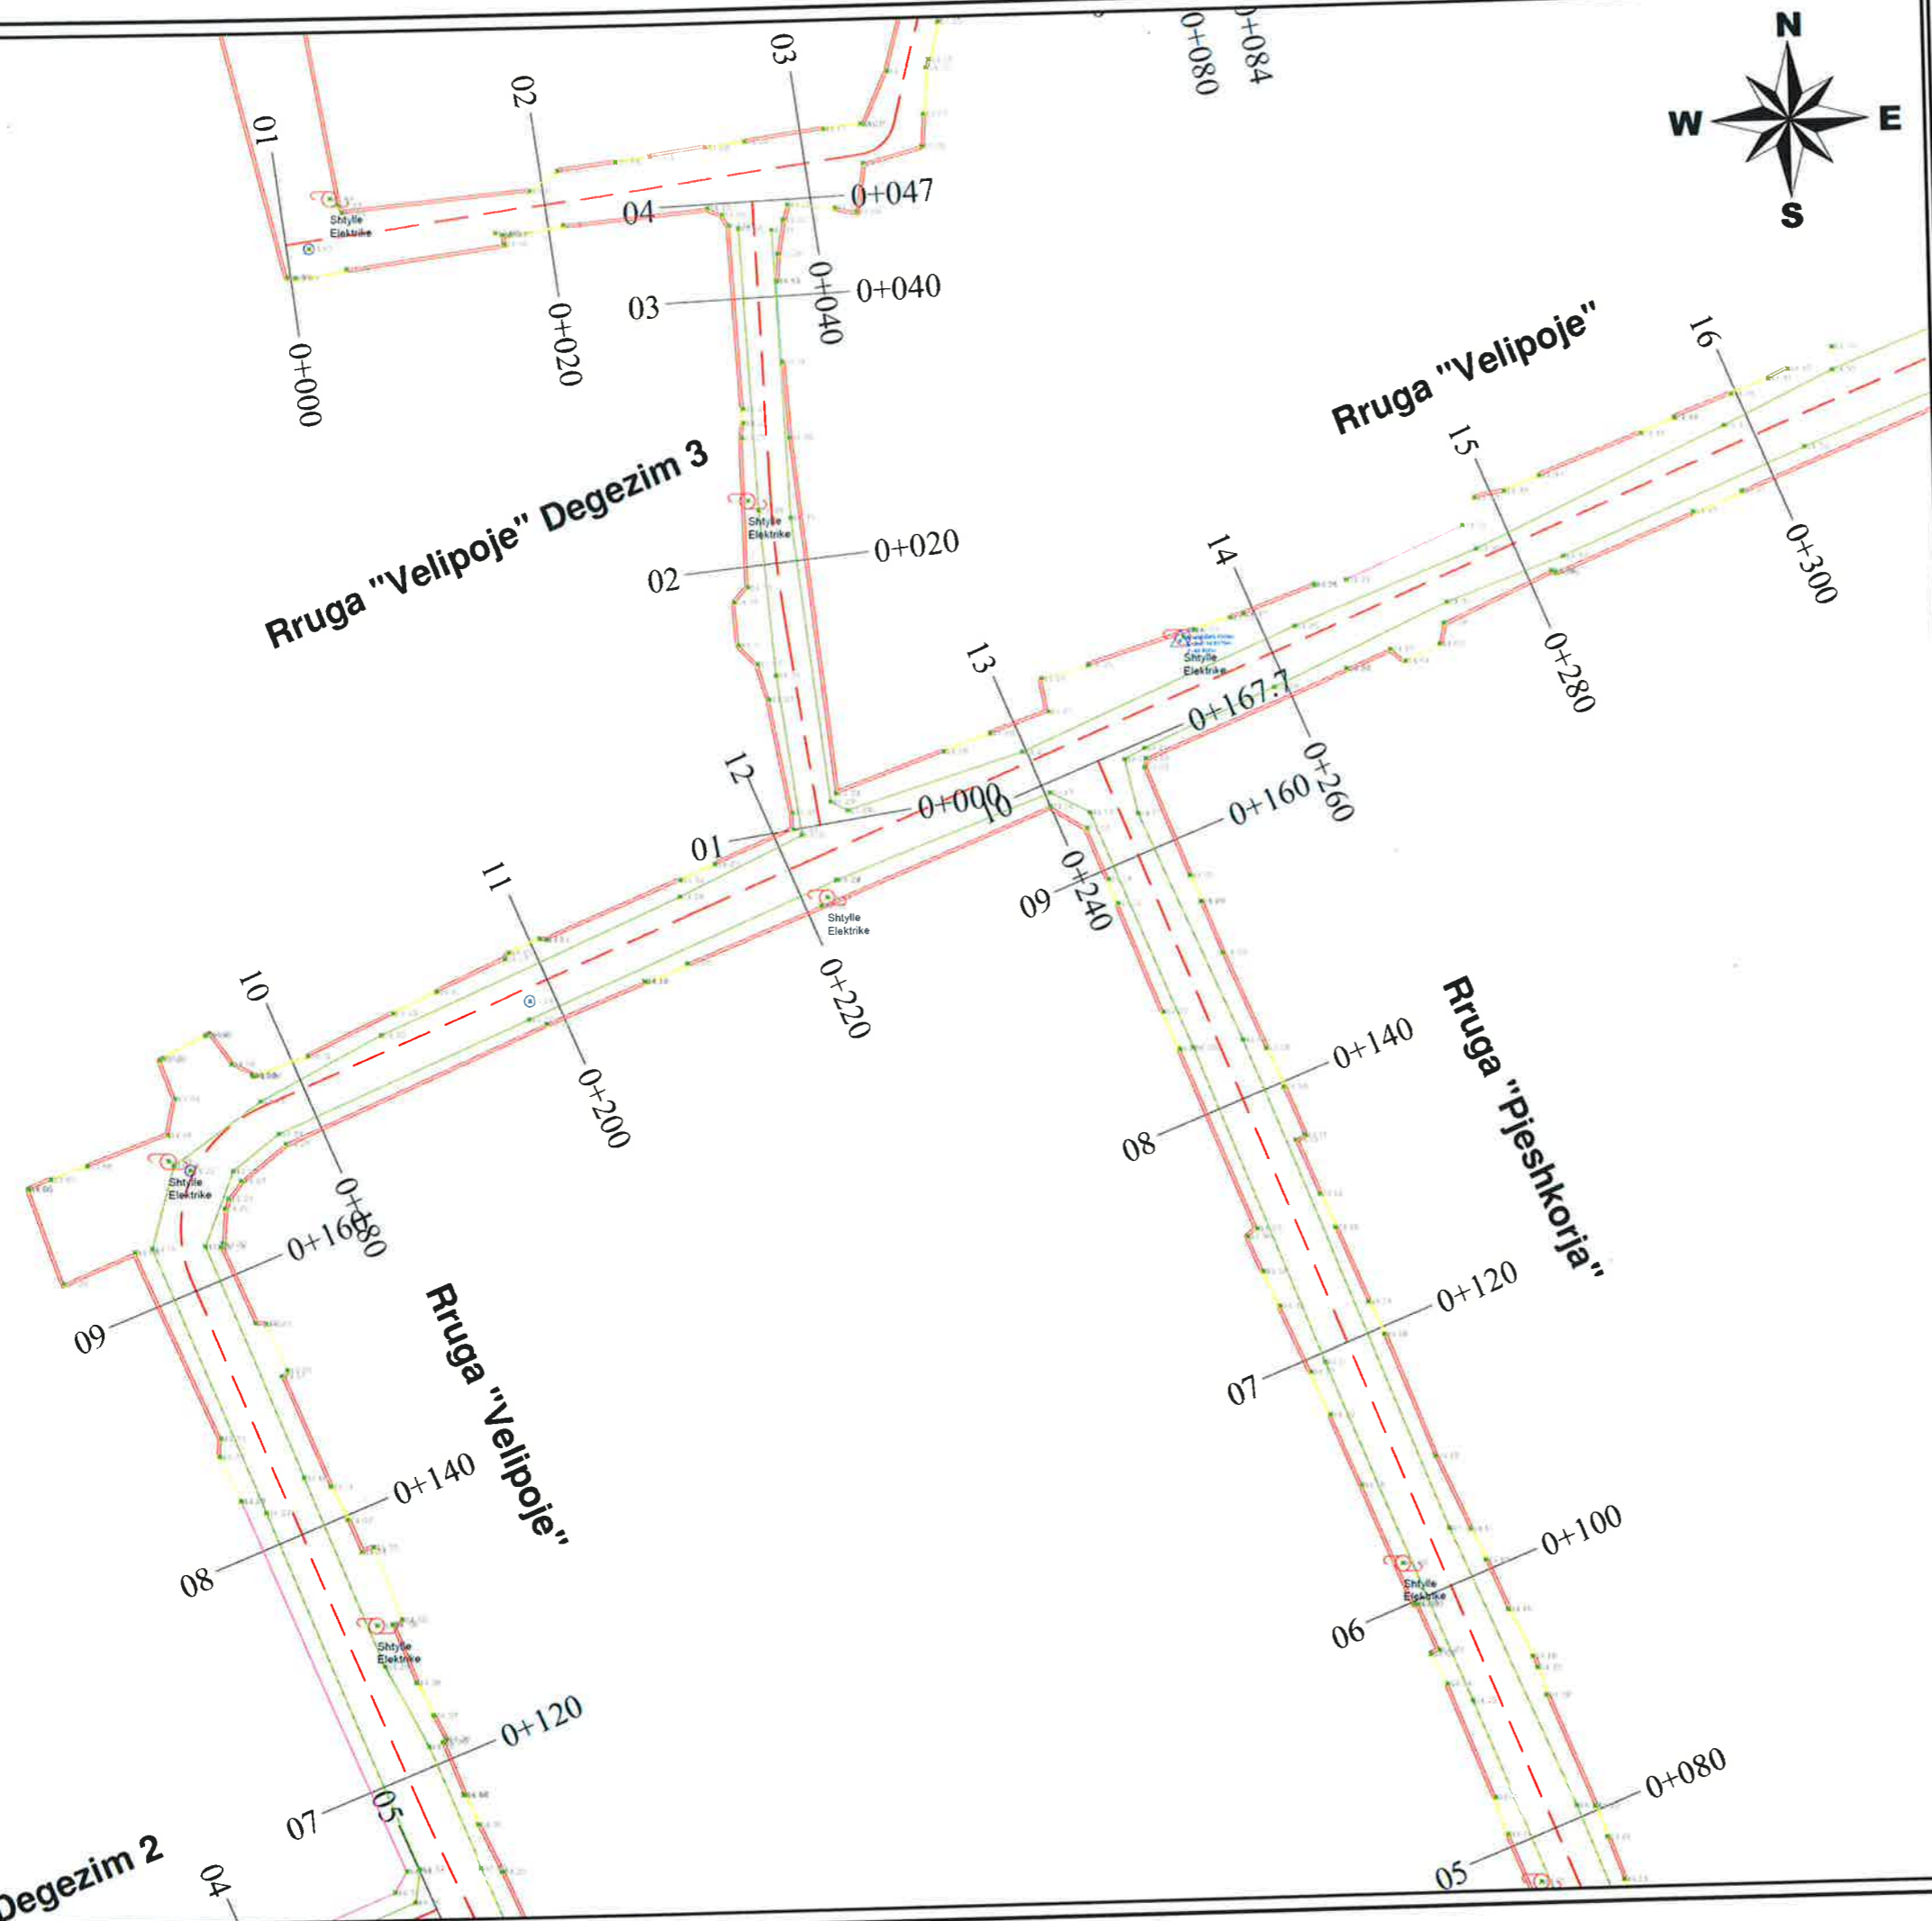


BASHKIA KAMEZ
 DREJTORIA E SHERBIMEVE PUBLIKE
 DREJTORIA E PROJEKTEVE DHE INVESTIMEVE
 DEPARTAMENTI I PROJEKTEVE

Dr. e Projekteve e Investimeve	FLORA MUCA
--------------------------------	------------


STAFI TEKNIK PROJEKTES	Ing.	ARJOLA KURTI
	Ing.	ERBLIN LALA
	Ing.	DENIS PRENCI
	Ing.	RAMADAN HYSA

Titulli i Projektit	Faza e Projektit
NDERTIM RRUGET "PJESHKORE, VELIPOJE, + RRUICAT, BALLSHI, VALIAS PINGUL ME HEKURAN DEDEN LAKNAS"	PROJEKT ZBATIMI
Emeritimi i Pletes	Data e Implementimit :
PLANRILEVIMI I RRUGES	Shkalla e Vizatimit : 1:500
	Fleta Nr. 07

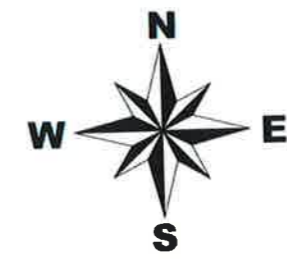

LEGJENDE



- Rruge ekzistuese
- Asfalt ekzistues
- Kanal
- Mur
- Gardh
- Porte
- Skarpate
- Pusete kuz
- ⊗ Shtylle elektike
- ⊗ Kuota
- Objekte

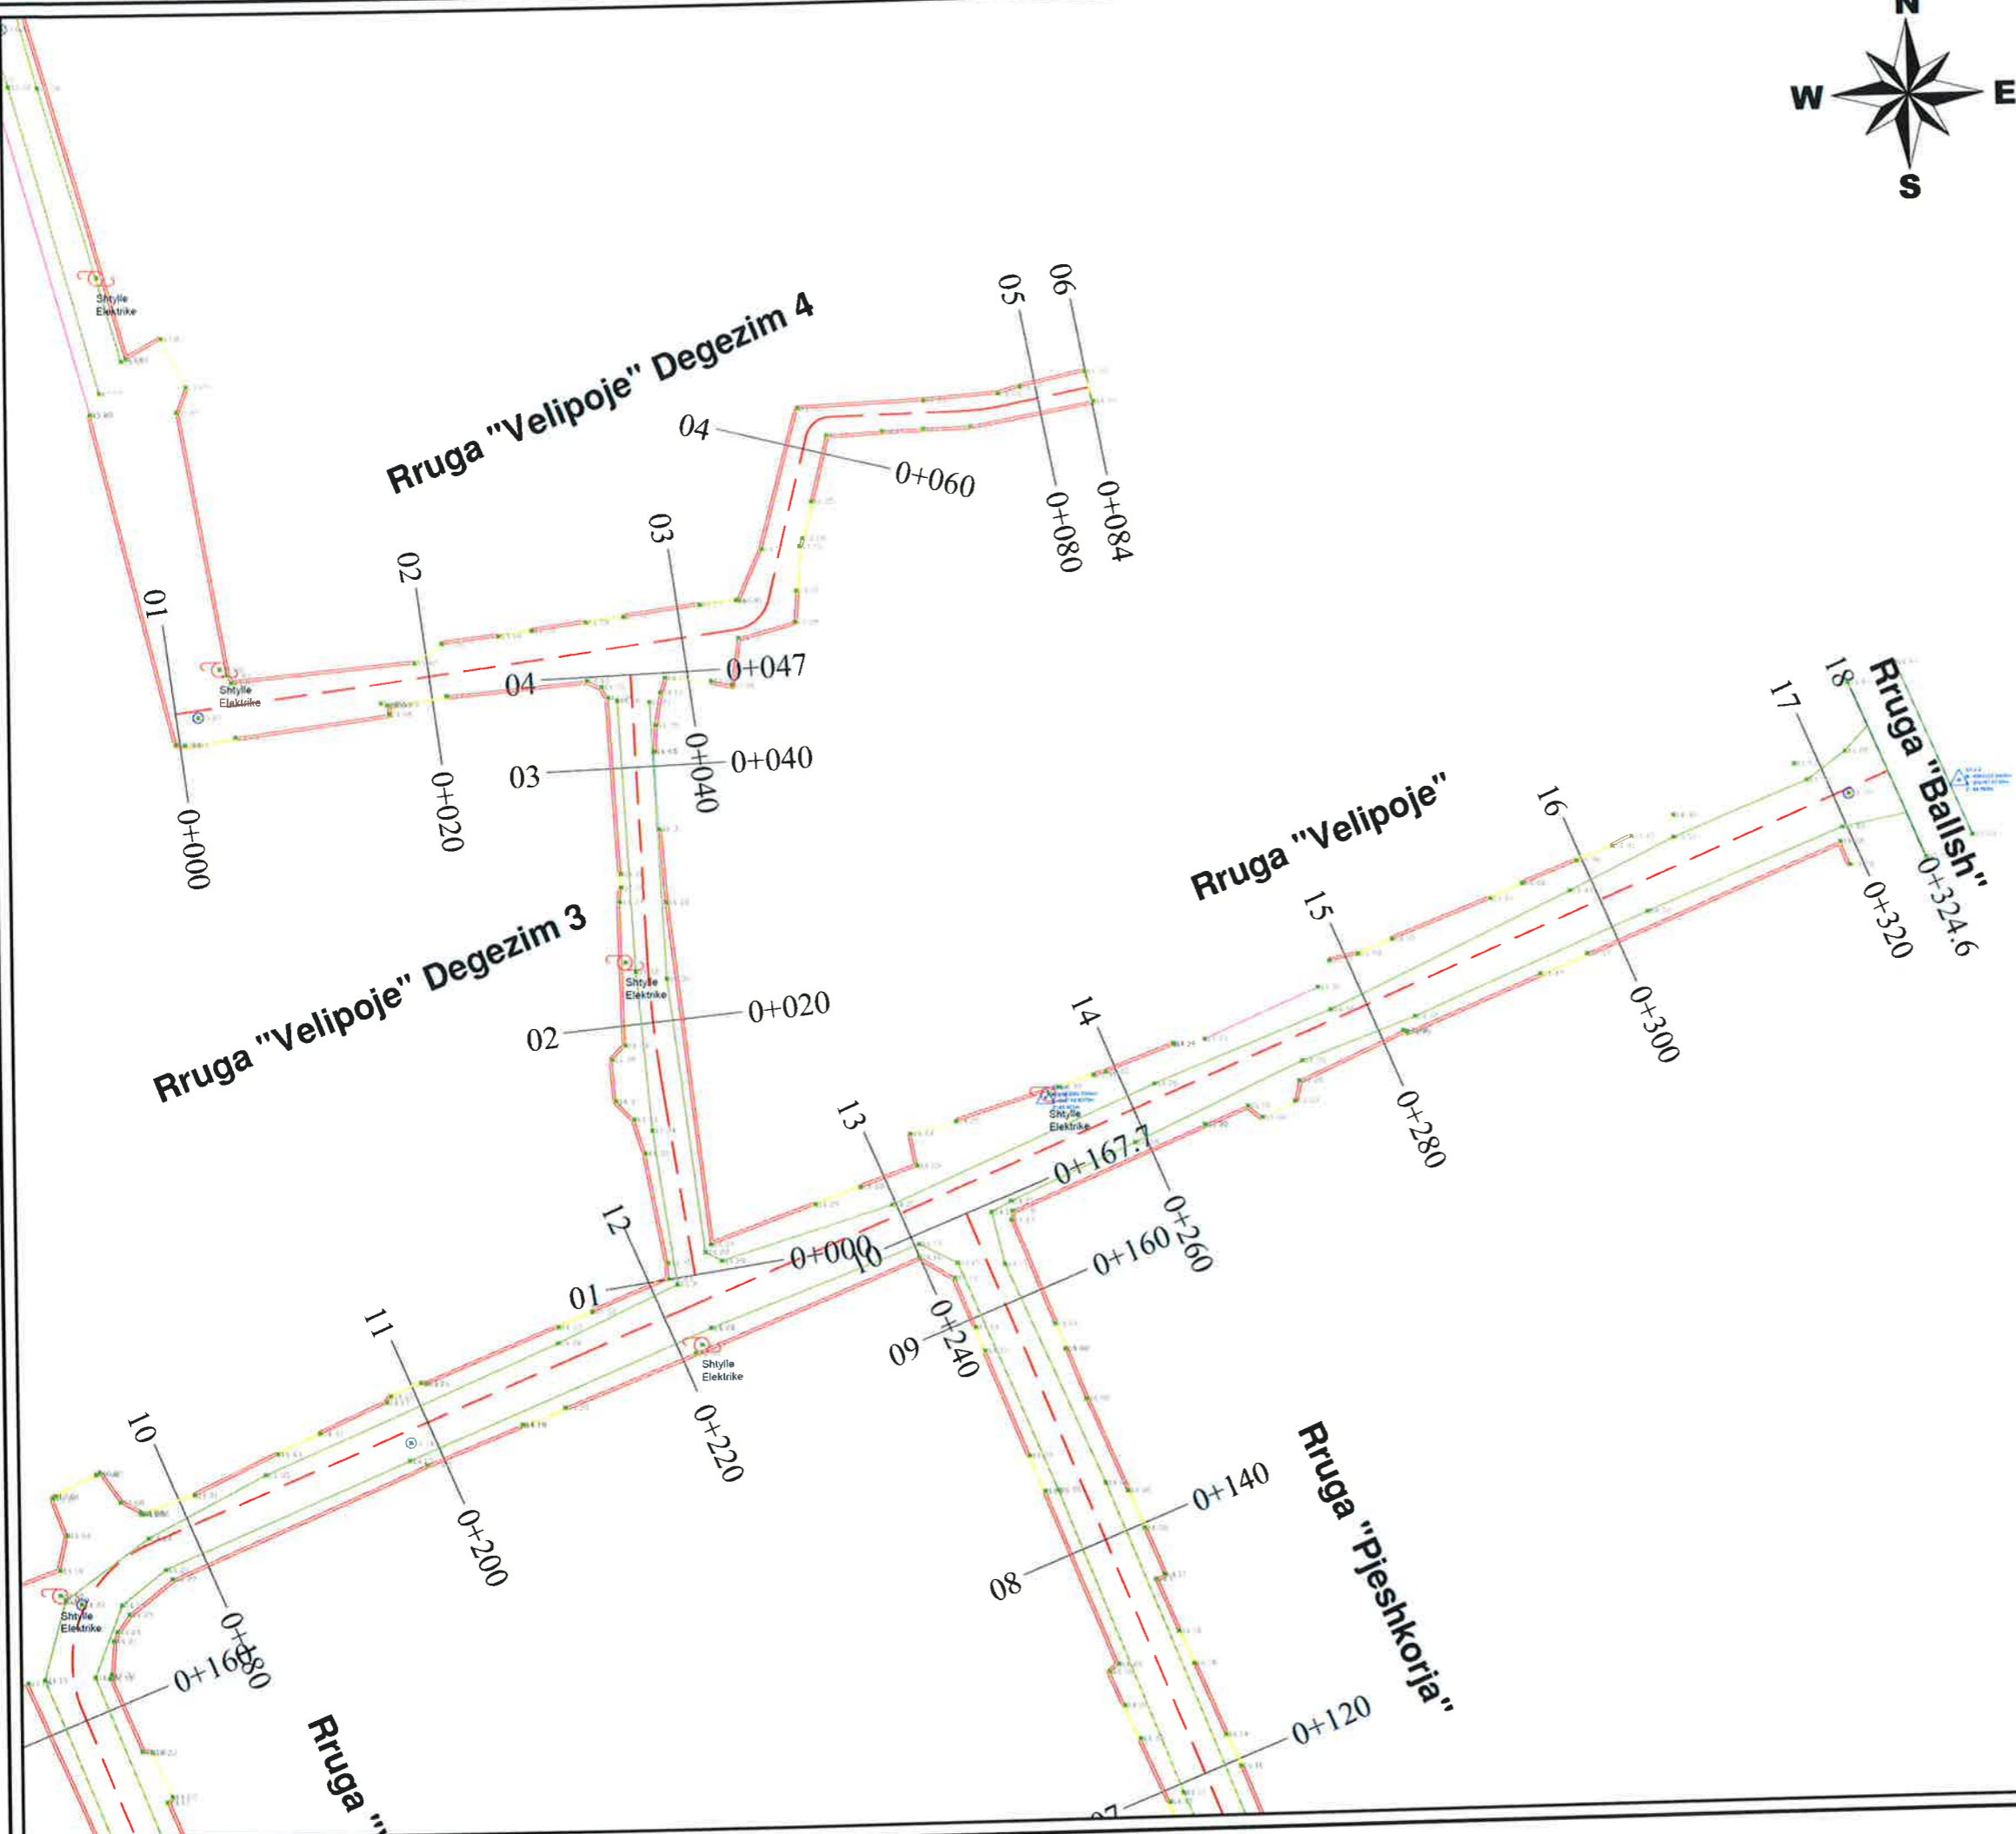

BASHKIA KAMEZ

DREJTORIA E SHERBIMEVE PUBLIKE
DREJTORIA E PROJEKTEVE DHE INVESTIMEVE
DEPARTAMENTI I PROJEKTEVE

Dr. e Projekteve e Investimeve	FLORA MUCA								
STAFI TEKNIK PROJEKTUES	<table style="width: 100%; border-collapse: collapse;"> <tr> <td style="width: 10%; font-size: x-small;">Ing.</td> <td style="font-size: x-small;">ARJOLA KURTI</td> </tr> <tr> <td style="font-size: x-small;">Ing.</td> <td style="font-size: x-small;">ERBLIN LALA</td> </tr> <tr> <td style="font-size: x-small;">Ing.</td> <td style="font-size: x-small;">DENIS PRENCI</td> </tr> <tr> <td style="font-size: x-small;">Ing.</td> <td style="font-size: x-small;">RAMADAN HYSA</td> </tr> </table>	Ing.	ARJOLA KURTI	Ing.	ERBLIN LALA	Ing.	DENIS PRENCI	Ing.	RAMADAN HYSA
Ing.	ARJOLA KURTI								
Ing.	ERBLIN LALA								
Ing.	DENIS PRENCI								
Ing.	RAMADAN HYSA								
Titulli i Projektit	Faza e Projektit								
NDERTIM RRUGET "PJESHKORE, VELIPOJE, + RRUGICAT, BALLSHI, VALIAS PINGUL ME HEKURAN DEDEN LAKNAS"	PROJEKT ZBATIMI								
Emertimi i Pjeses	Data e Implementimit:								
PLANRILEVIMI I RRUGES	Shkalla e Vizatimit: 1:500								
	Fleta Nr. 08								

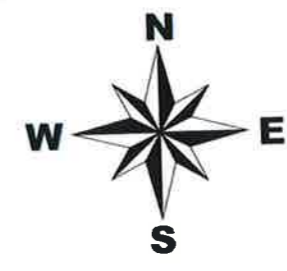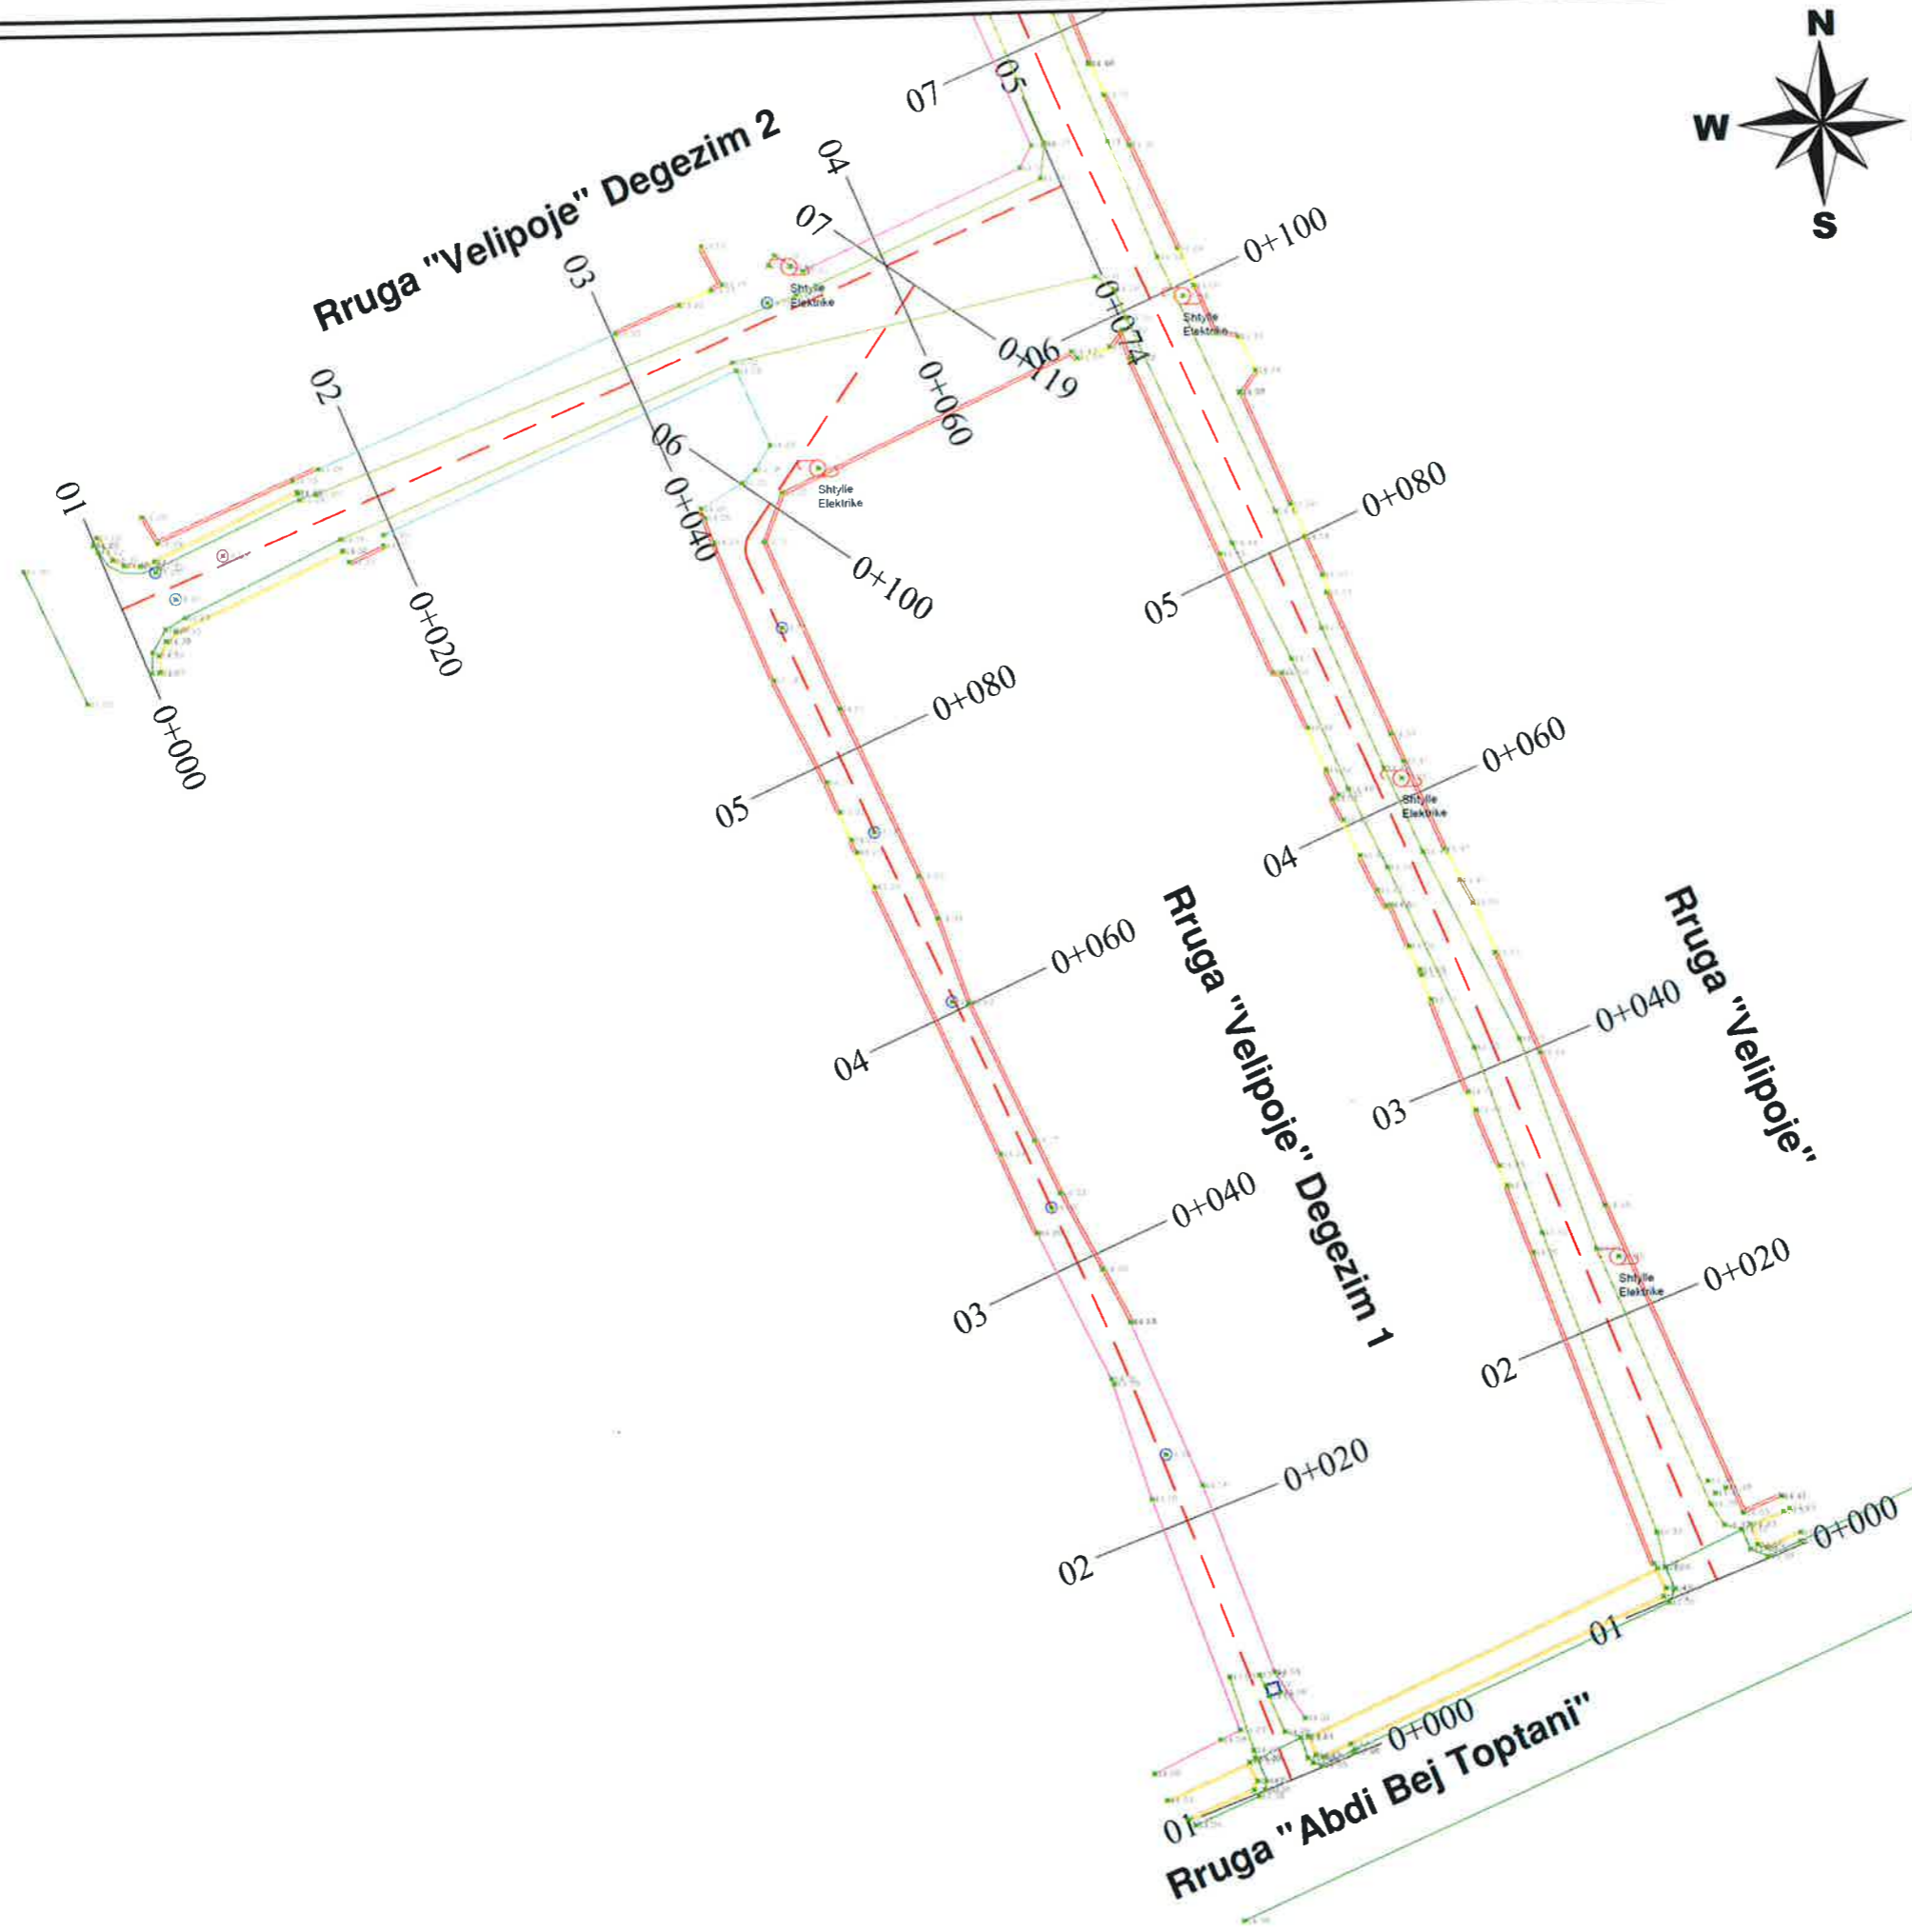


LEGJENDE	
	Rruge ekzistuese
	Asfalt ekzistues
	Kanal
	Mur
	Gardh
	Porte
	Skarpate
	Pusete kuz
	Shtyllë elektike
	Kuota
	Objekte

BASHKIA KAMEZ
 DREJTORIA E SHERBIMEVE PUBLIKE
 DREJTORIA E PROJEKTEVE DHE INVESTIMEVE
 DEPARTAMENTI I PROJEKTEVE


Dr. e Projekteve e Investimeve	FLORA MUCA	
Ing.	ARJOLA KURTI	
Ing.	ERBLIN LALA	
Ing.	DENIS PRENCI	
Ing.	RAMADAN HYSA	

Titulli i Projektit	NDERTIM RRUGET "PJESHKORE, VELIPOJE, + RRUGICAT, BALLSHI, VALIAS PINGUL ME HEKURAN DEDEN LAKNAS"	Faza e Projektit PROJEKT ZBATIMI
Emertimi i Fietes	PLANRILEVIMI I RRUGES	Data e Implementimit:
		Shkalla e Vizatimit 1:500
		Fleta Nr. 09

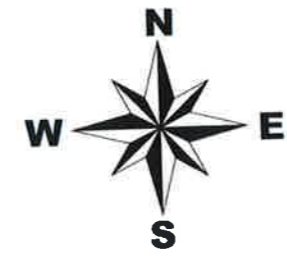

LEGJENDE

- Rruge ekzistuese
- Asfalt ekzistues
- Kanal
- Mur
- Gardh
- Porte
- Skarpate
- Pusete kuz
- Shtylle elektike
- Kuota
- Objekte

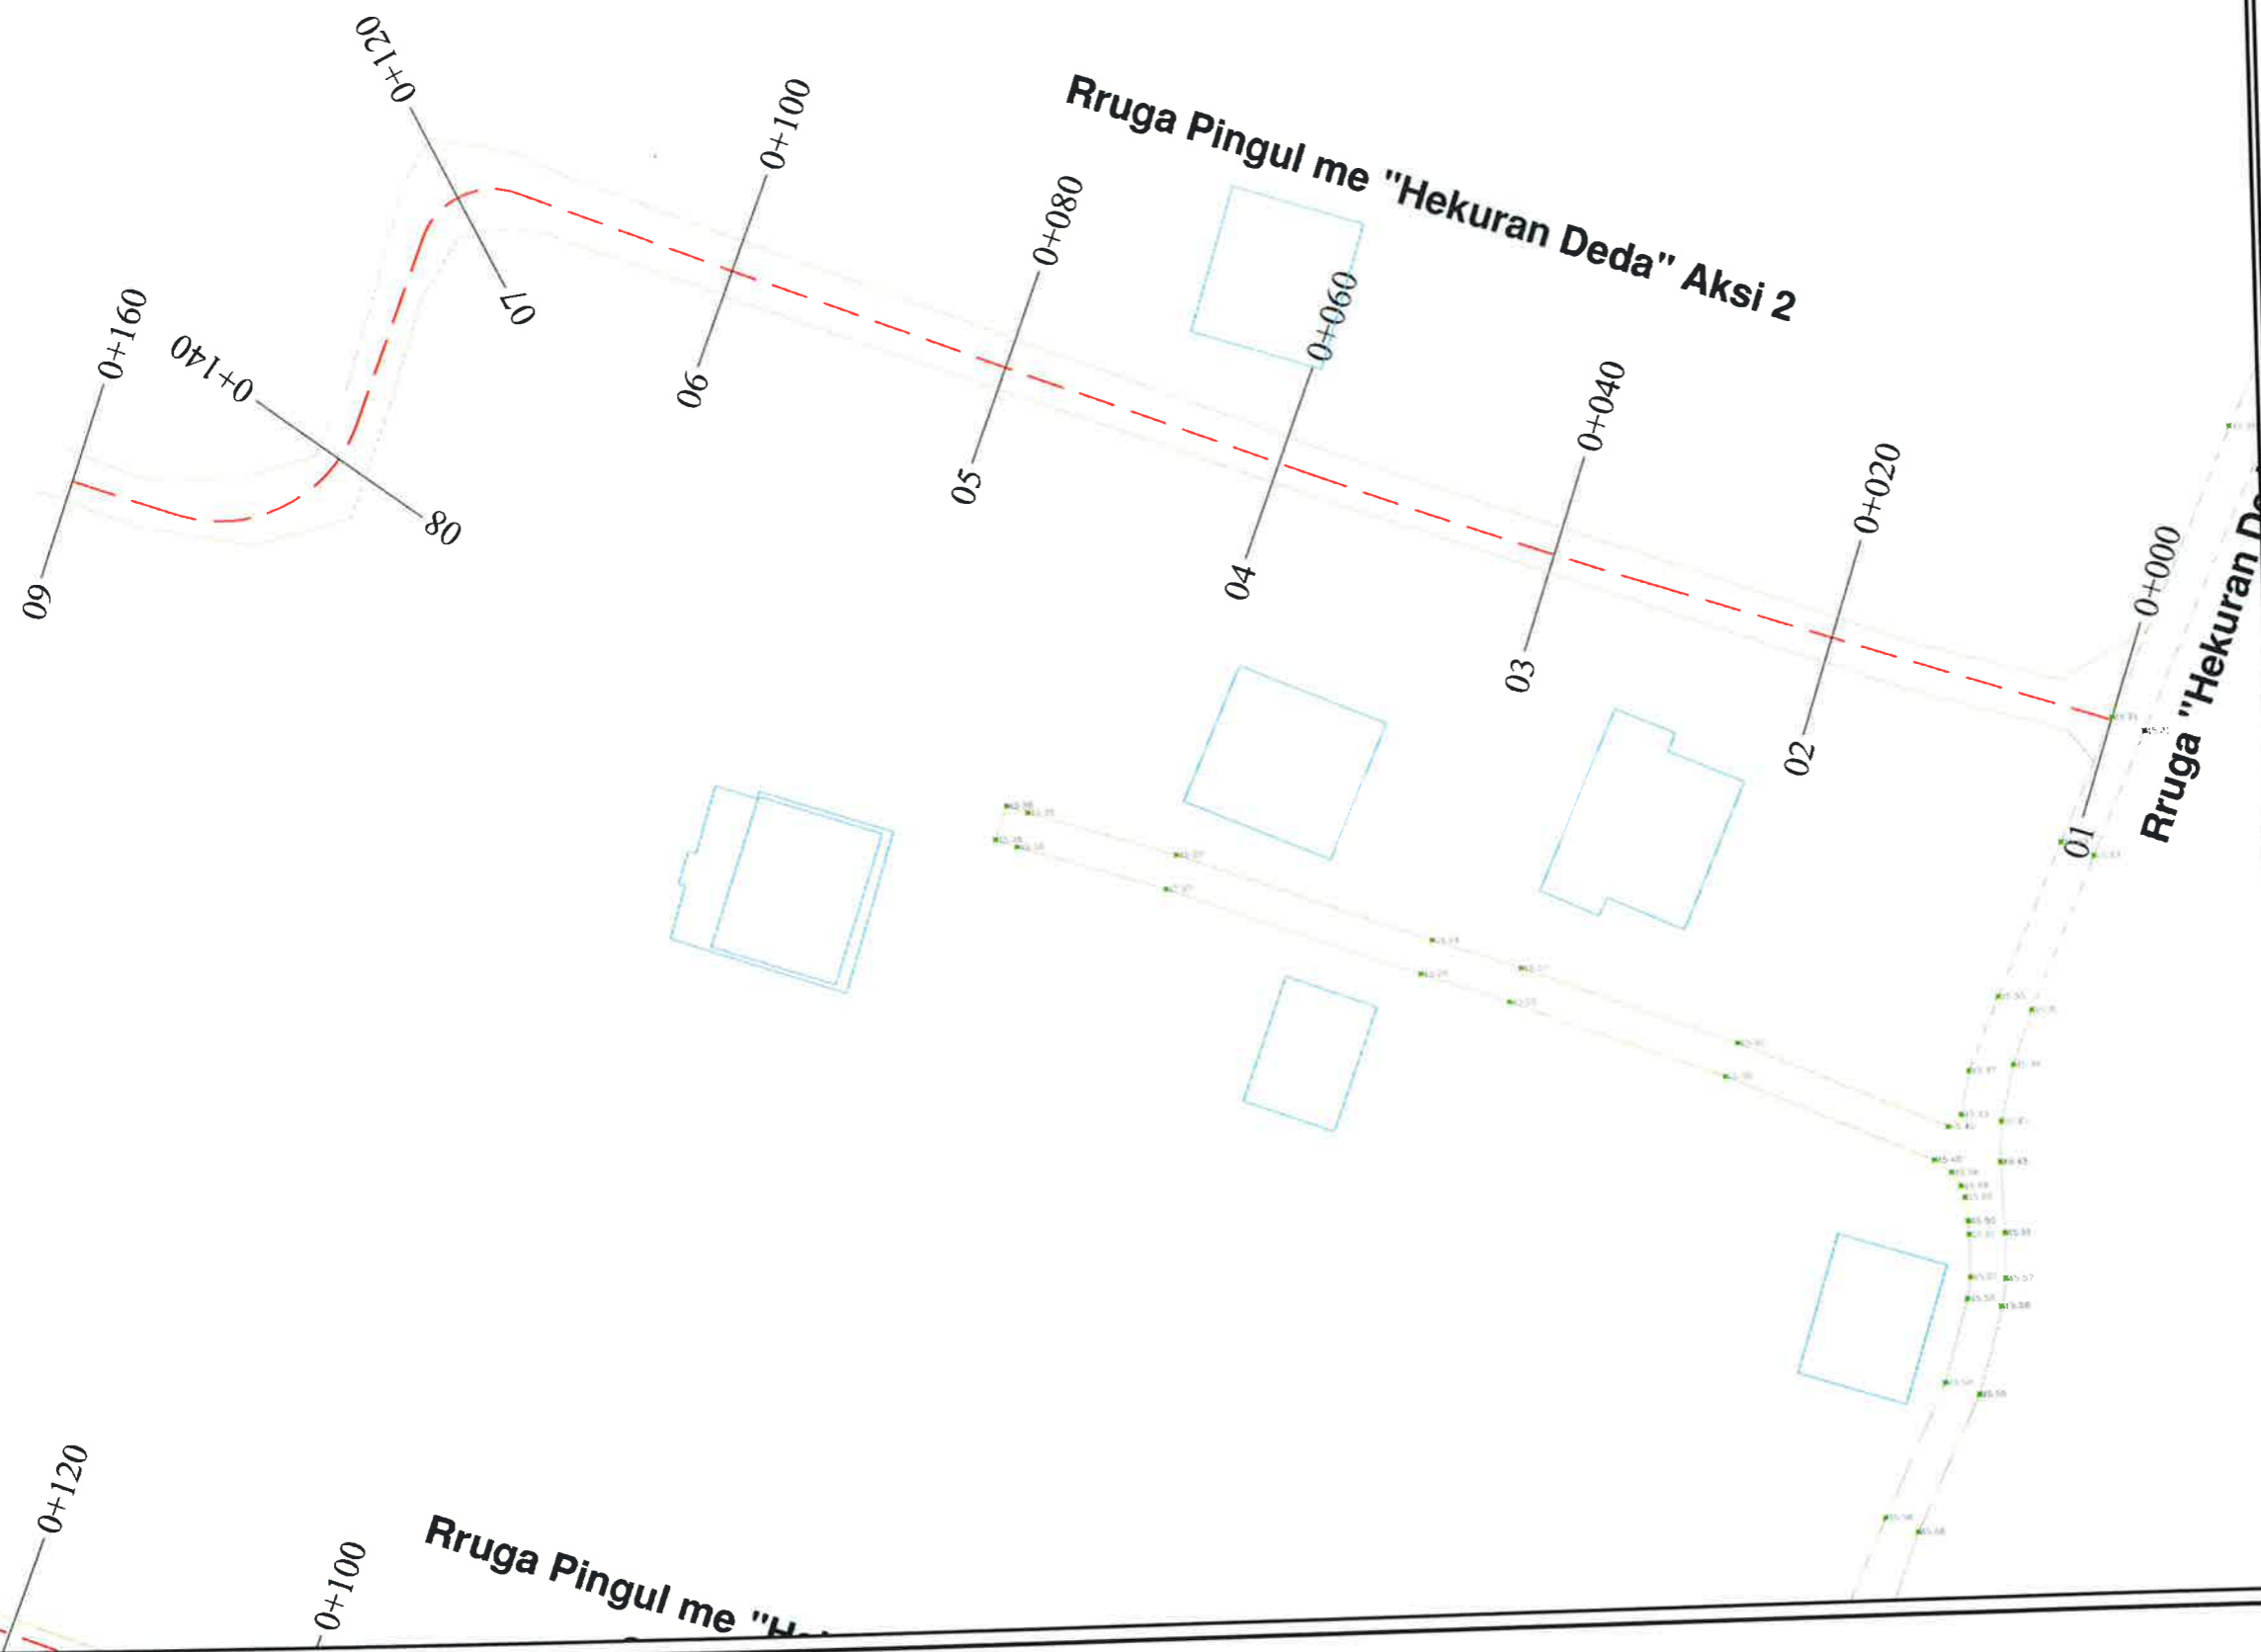


BASHKIA KAMEZ

DREJTORIA E SHERBIMEVE PUBLIKE
DREJTORIA E PROJEKTEVE DHE INVESTIMEVE
DEPARTAMENTI I PROJEKTEVE

Dr. e Projekteve e Investimeve		FLORA MUCA	
STAFI TEKNIK PROJEKTUES	Ing.	ARJOLA KURTI	
	Ing.	ERBLIN LALA	
	Ing.	DENIS PRENCI	
	Ing.	RAMADAN HYSA	
Titulli i Projektit		Faza e Projektit	
NDERTIM RRUGET "PJESHKORE, VELIPOJE, + RRUGICAT, BALLSHI, VALIAS PINGUL ME HEKURAN DEDEN LAKNAS"		PROJEKT ZBATIMI	
Emerimi i Fletes		Data e Implementimit :	
PLANRILEVIMI I RRUGES		Shkalla e Vizatimit 1:500	
		Fleta Nr. 10	



LEGJENDE	
	Rruge ekzistuese
	Asfalt ekzistues
	Kanal
	Mur
	Gardh
	Porte
	Skarpate
	Pusete kuz
	Shtylle elektike
	Kuota
	Objekte

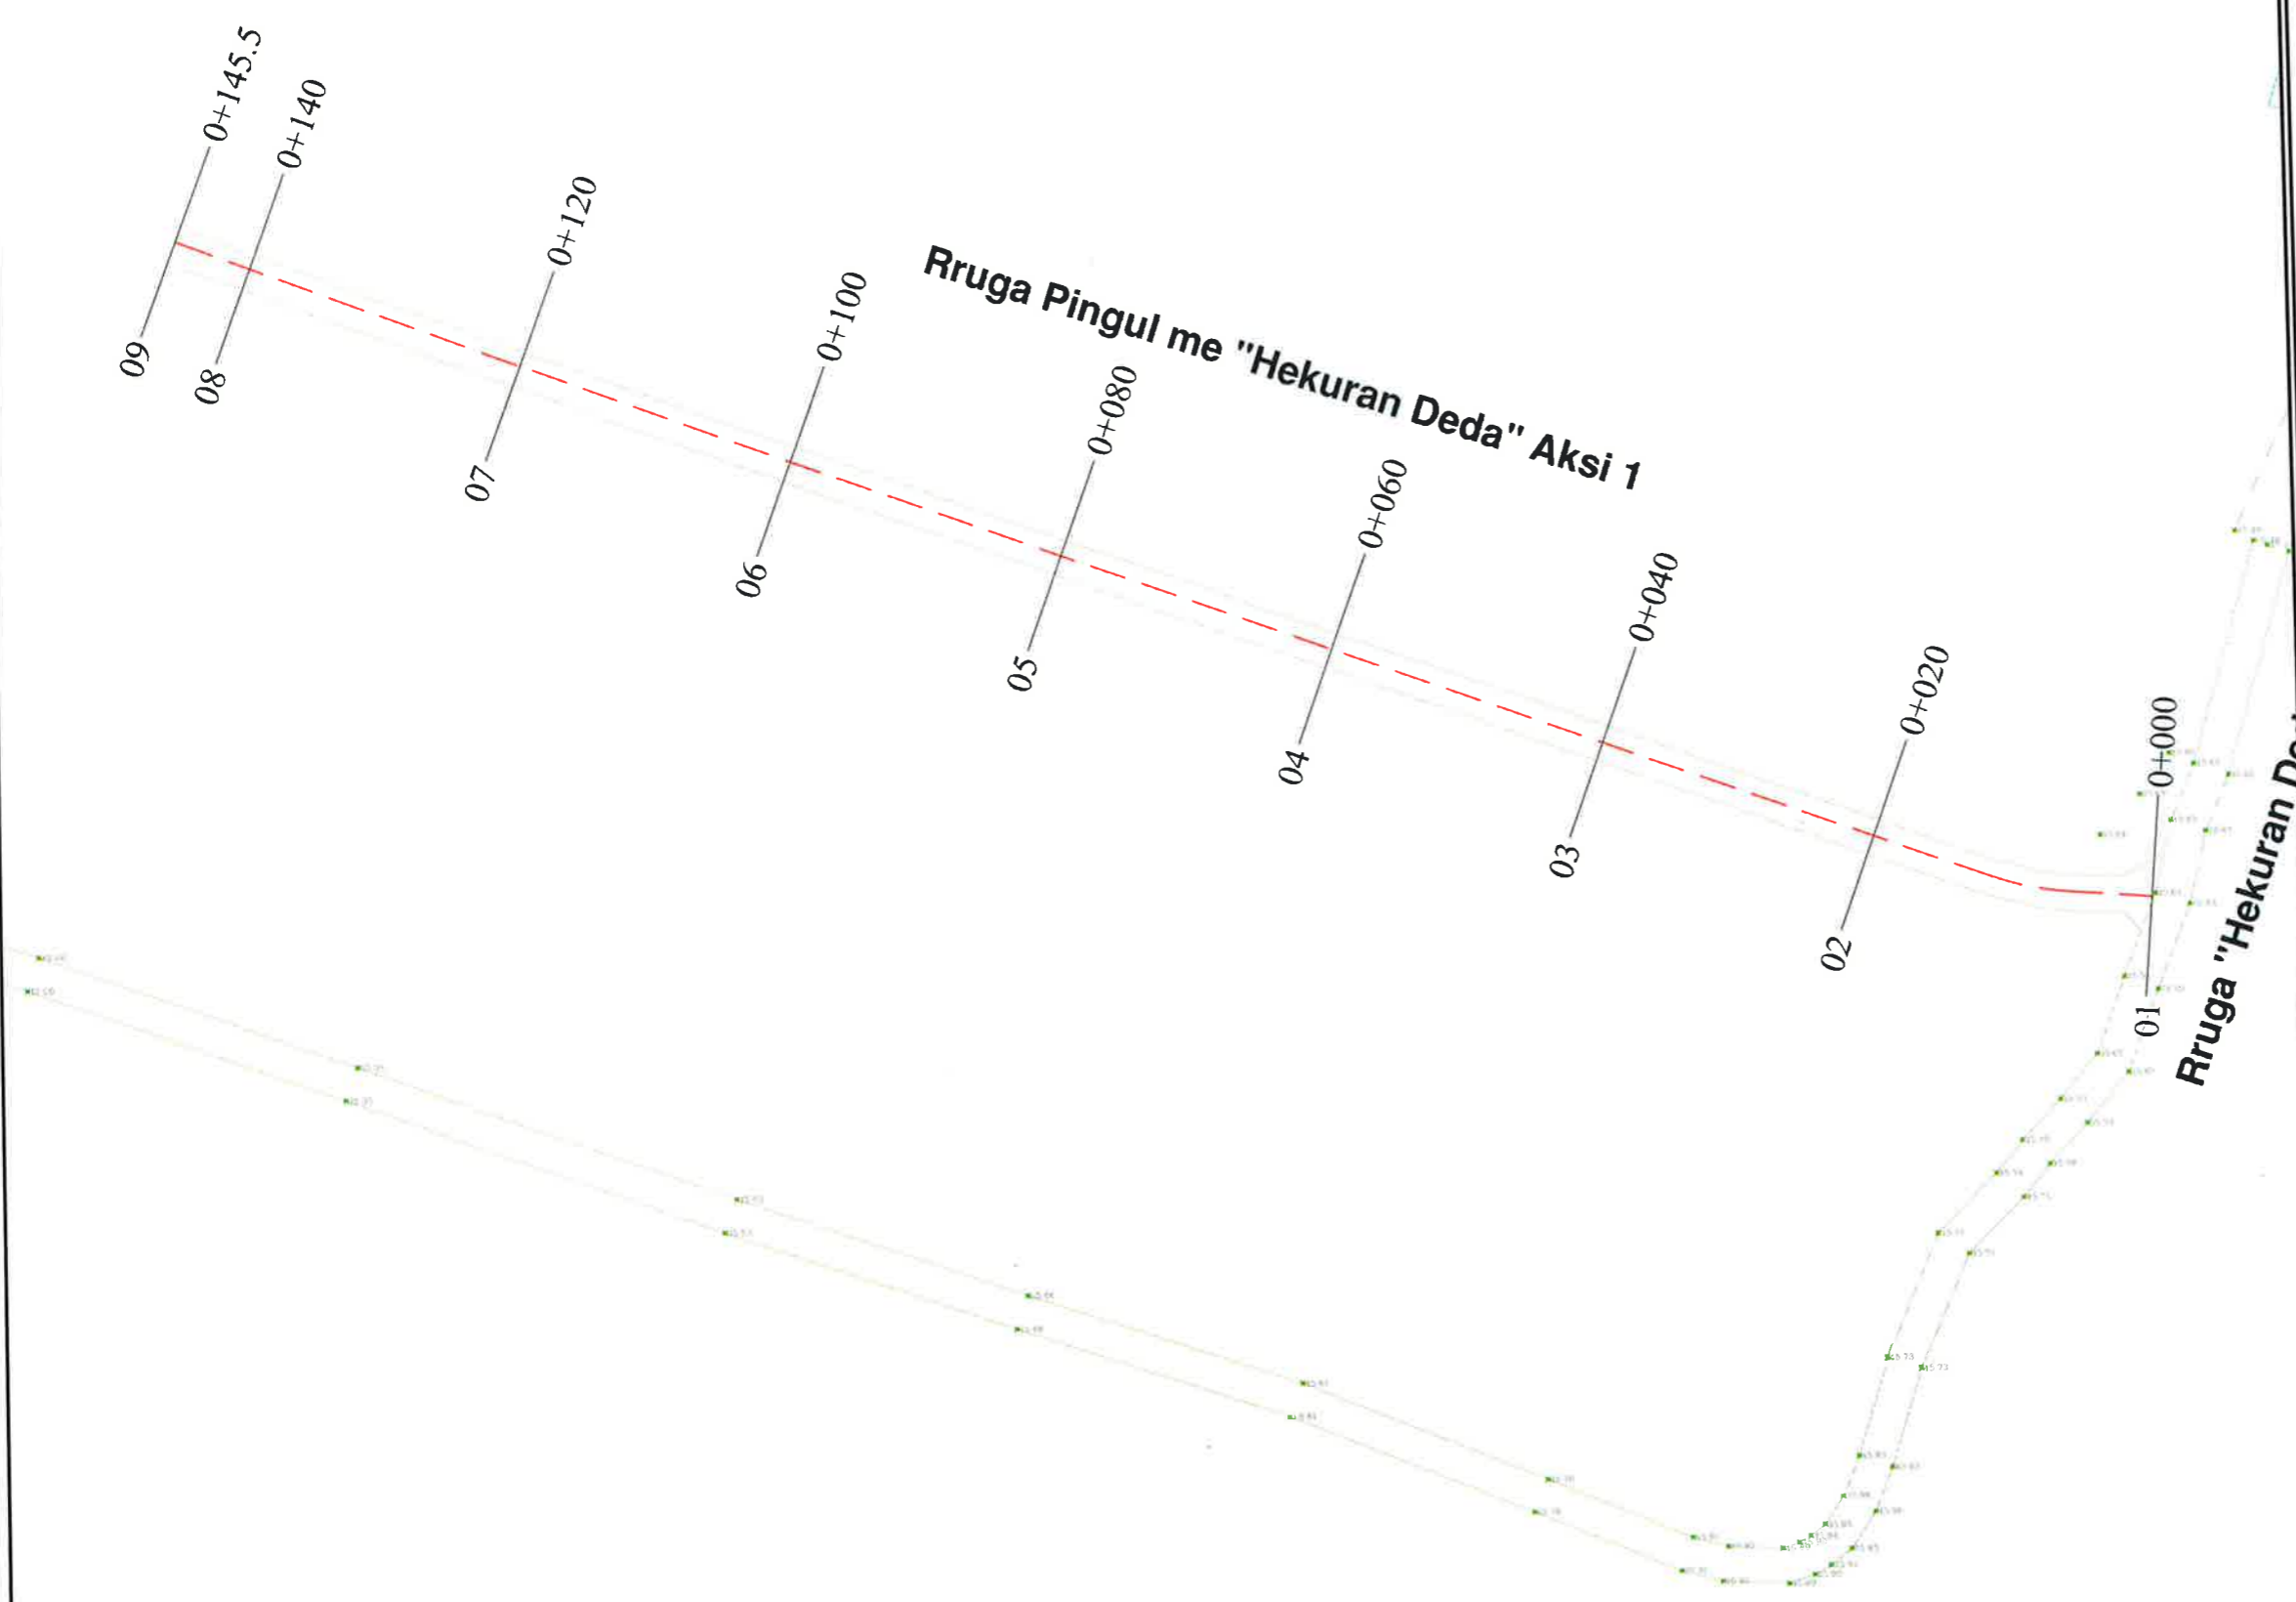

 BASHKIA KAMEZ DREJTORIA E SHERBIMEVE PUBLIKE DREJTORIA E PROJEKTEVE DHE INVESTIMEVE DEPARTAMENTI I PROJEKTEVE			
		Dr. e Projekteve e Investimeve	FLORA MUCA
STAFI TEKNIK PROJEKTUES	Ing.	ARJOLA KURTI	   
	Ing.	ERBLIN LALA	
	Ing.	DENIS PRENCI	
	Ing.	RAMADAN HYSA	
Titulli i Projektit NDERTIM RRUGET "PJESHKORE, VELIPOJE, + RRUGICAT, BALLSHI, VALIAS PINGUL ME HEKURAN DEKEN LAKNAS"		Faza e Projektit PROJEKT ZBATIM	
Emertimi i Fietes PLANRILEVIMI I RRUGES		Data e Implementimit: Shkalla e Vizatimit 1:500 Fleta Nr. 11	



BASHKIA KAMEZ

PROJEKT ZBATIMI

OBJEKTI:

NDERTIM RRUGET

"PJESHKORE, VELIPOJE, + RRUGICAT, BALLSHI, VALIAS
PINGUL ME HEKURAN DEDEN LAKNAS"

PLANPIKETIMI I RRUGES



BASHKIA KAMEZ

DREJTORIA E SHERBIMEVE PUBLIKE
DREJTORIA E PROJEKTEVE DHE INVESTIMEVE
DEPARTAMENTI I PROJEKTEVE

Dr. e Projekteve e Investimeve FLORA MUCA

STAFI TEKNIK	Ing.	ARJOLA KURTI
PROJEKTUES	Ing.	ERBLIN LALA
	Ing.	DENIS PRENCI
	Ing.	RAMADAN HYSA

Titulli i Projektit
NDERTIM RRUGET
"PJESHKORE, VELIPOJE, + RRUGICAT, BALLSHI,
VALIAS
PINGUL ME HEKURAN DEDEN LAKNAS"



Emertimi i Fases
KAPAK

Faza e Projektit
PROJEKT ZBATIMI

Data e Implementimit :

Shkalla e Vizimit

Fleta Nr.

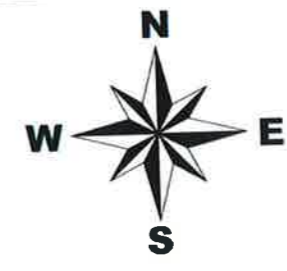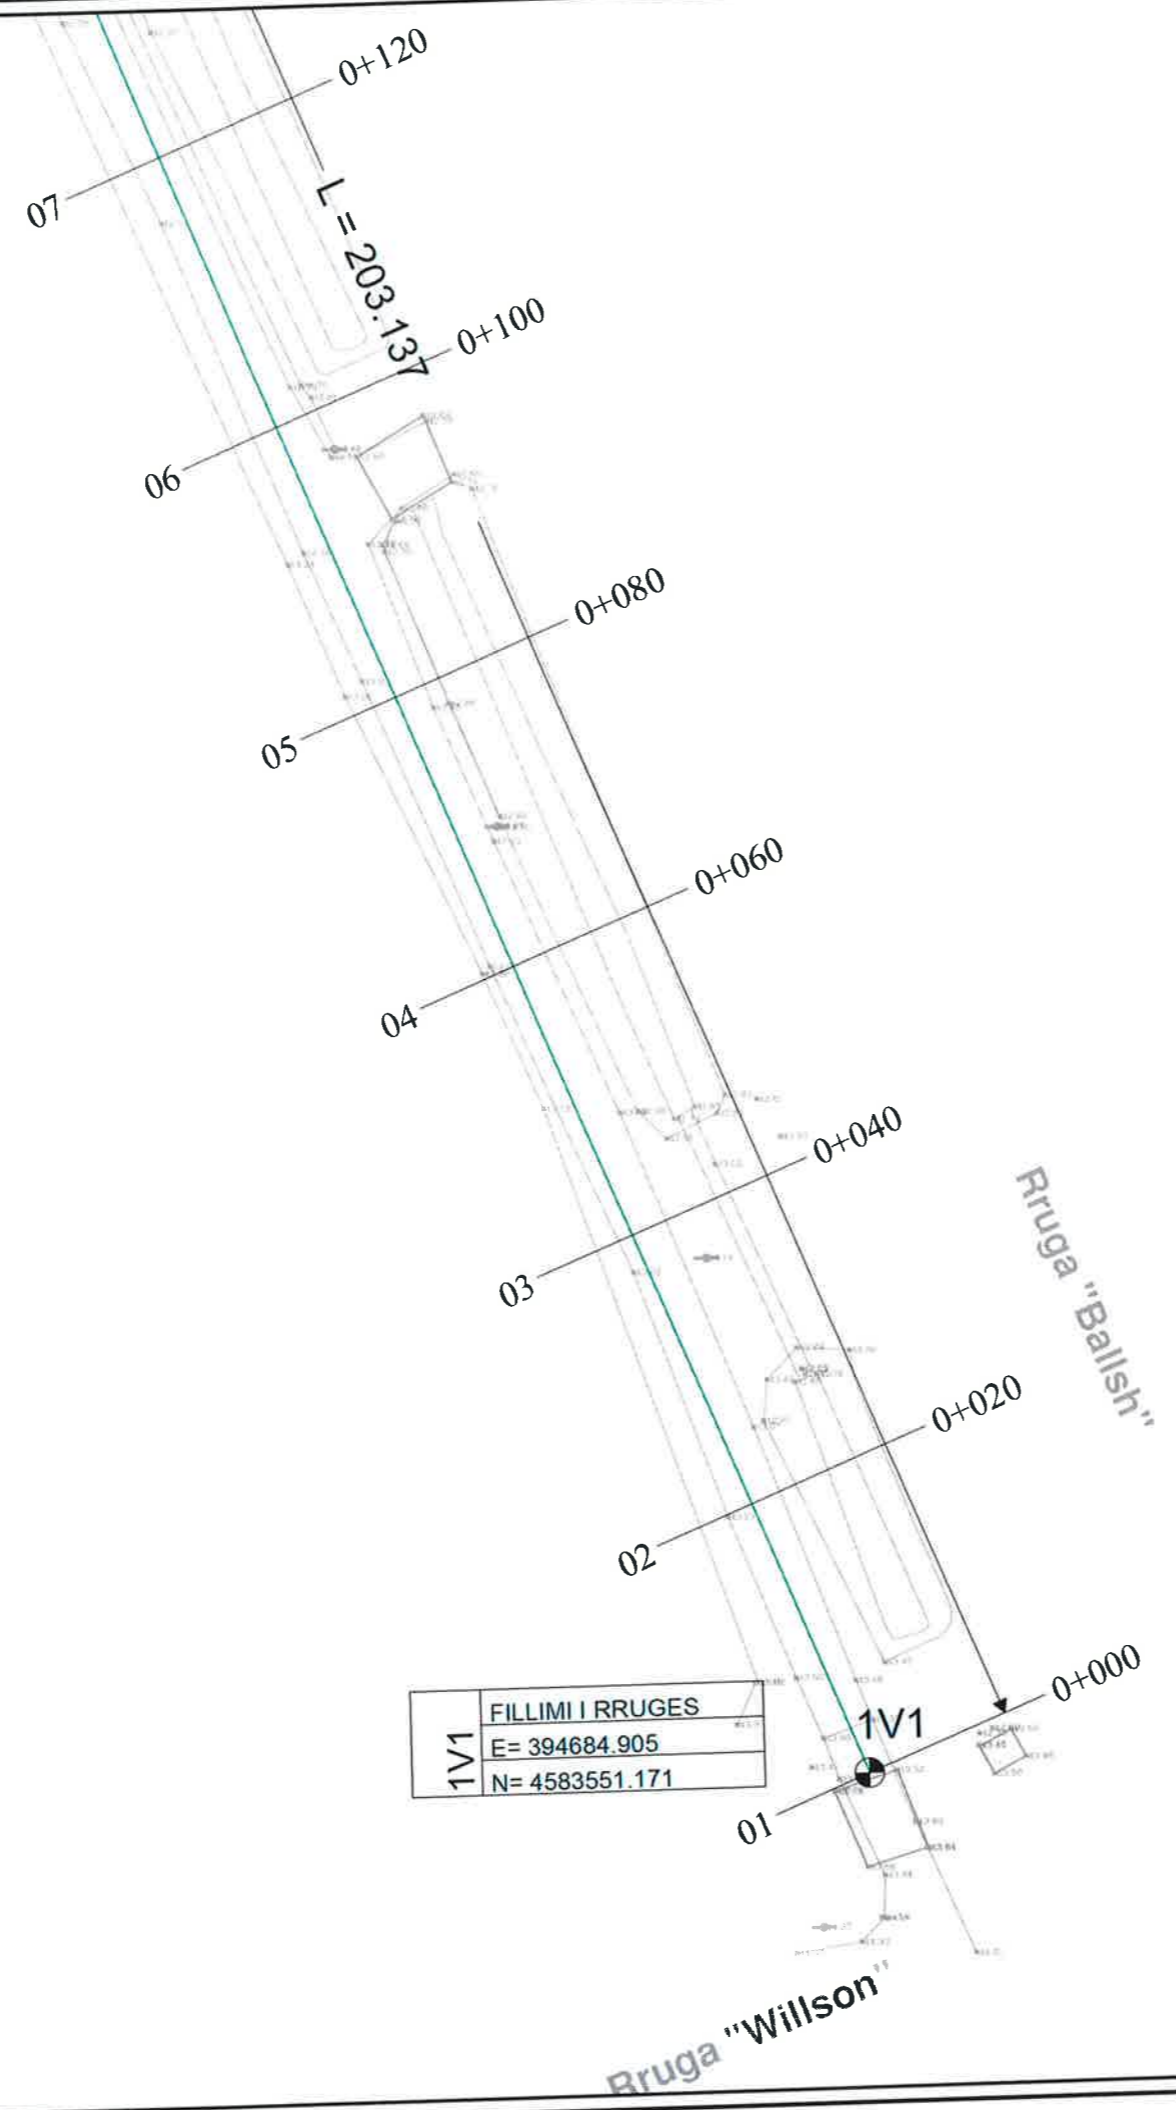

1V1	FILLIMI I RRUGES
	E= 394684.905
	N= 4583551.171



BASHKIA KAMEZ

DREJTORIA E SHERBIMEVE PUBLIKE
DREJTORIA E PROJEKTEVE DHE INVESTIMEVE
DEPARTAMENTI I PROJEKTEVE

Dr. e Projekteve e Investimeve	FLORA MUCA	
--------------------------------	------------	--

STAFI TEKNIK PROJEKTES	Ing.	ARJOLA KURTI	
	Ing.	ERBLIN LALA	
	Ing.	DENIS PRENCI	
	Ing.	RAMADAN HYSA	

Titulli i Projektit
NDERTIM RRUGET
"PJESHKORE, VELIPOJE, + RRUGICAT, BALLSHI,
VALIAS
PINGUL ME HEKURAN DEDEN LAKNAS"



Emeritimi i Fletes
PLANPIKETIMI I RRUGES

Faza e Projektit
PROJEKT ZBATIMI

Data e Implementimit :



Shkalla e Vizimit
1:500

Fleta Nr.
01

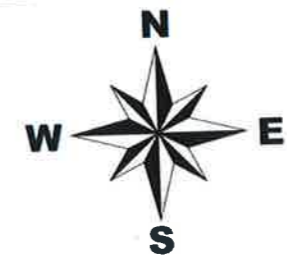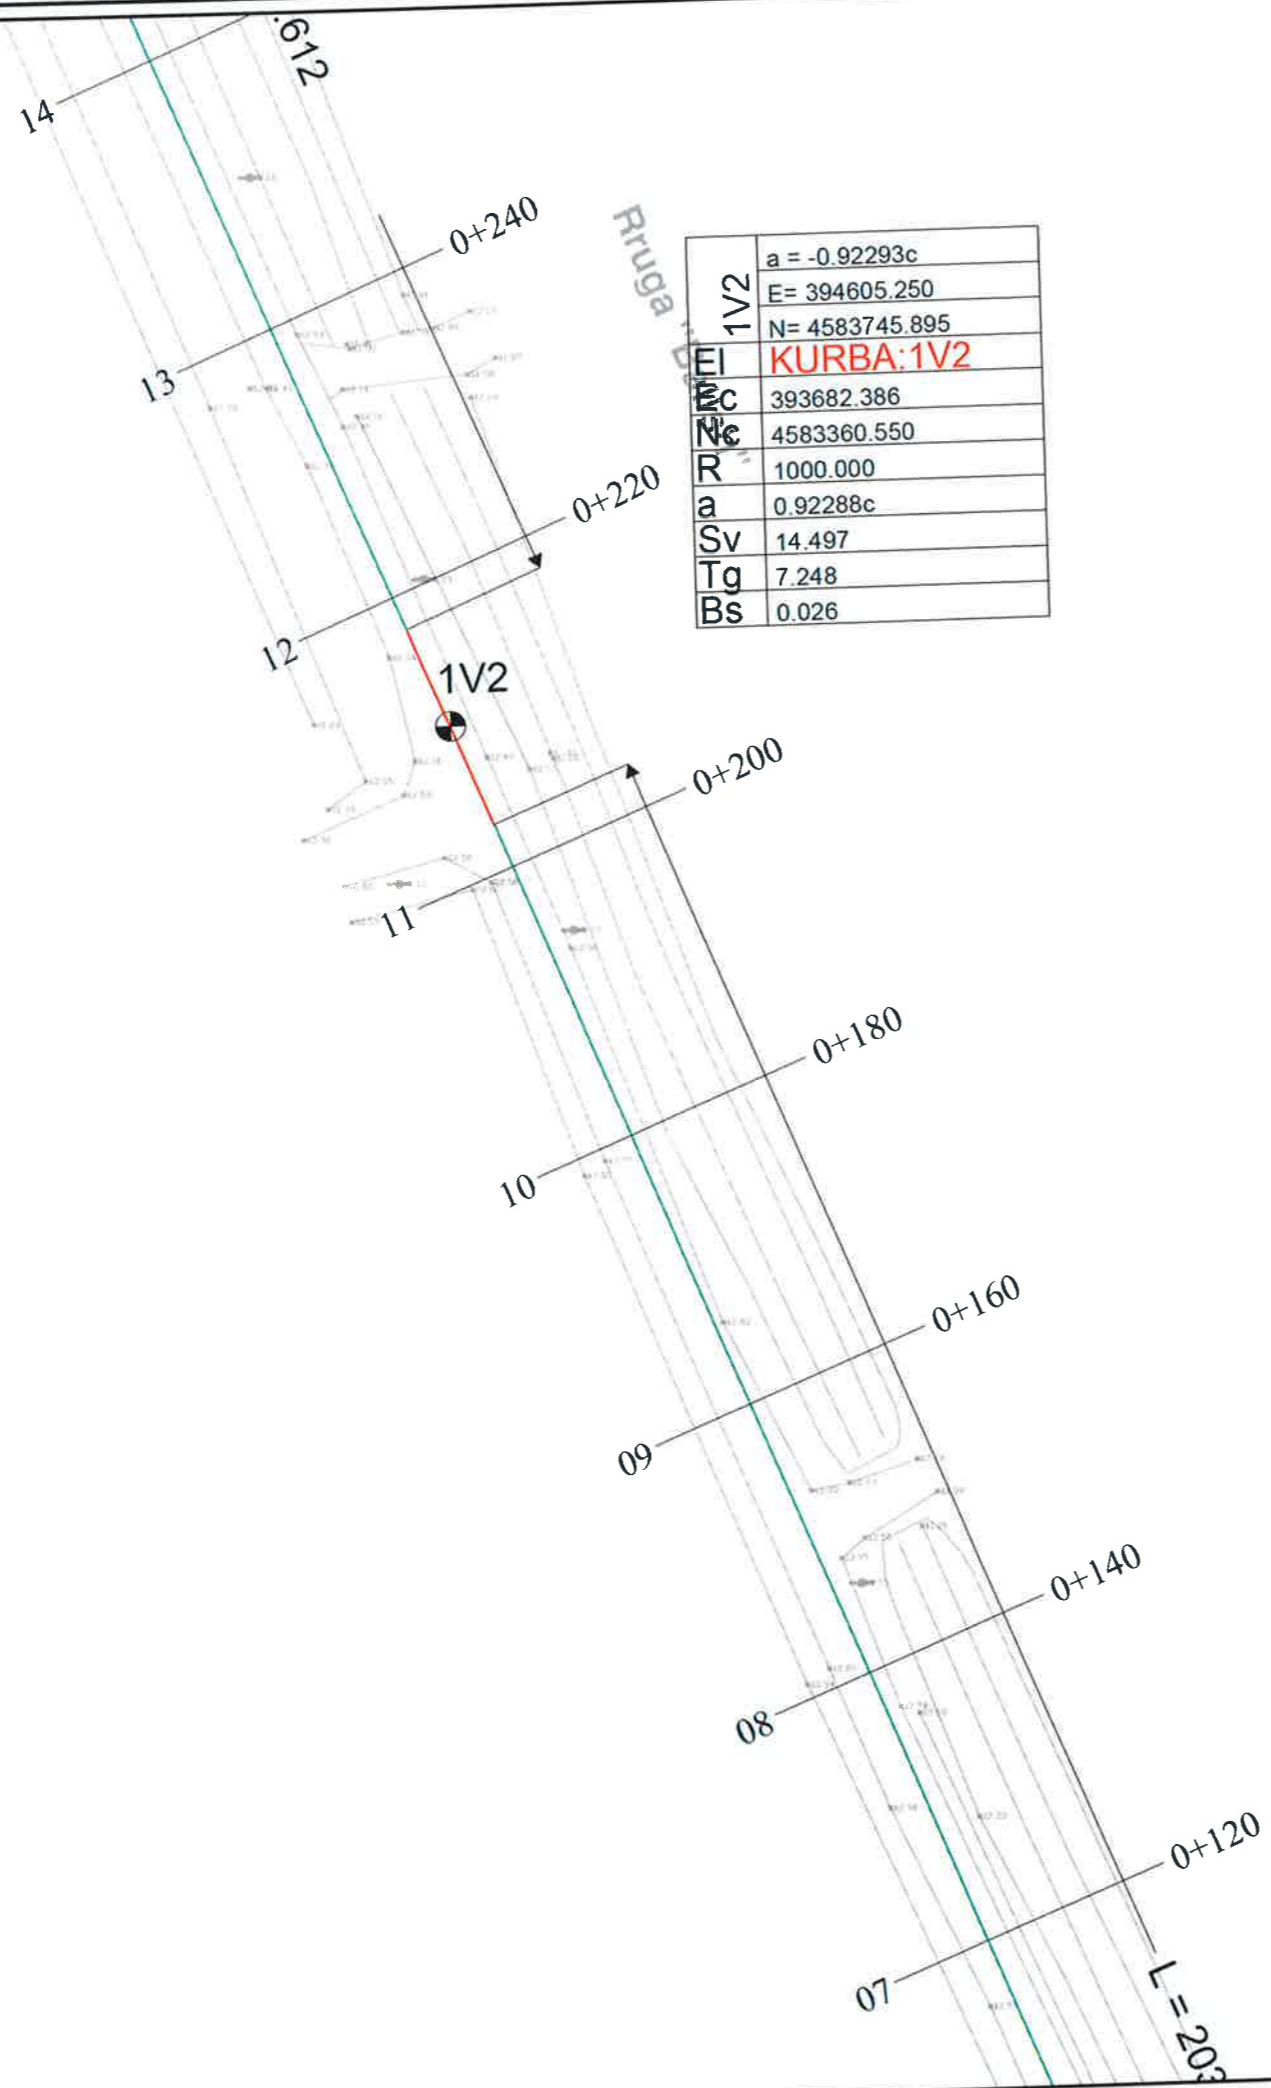

BASHKIA KAMEZ
 DREJTORIA E SHERBIMEVE PUBLIKE
 DREJTORIA E PROJEKTEVE DHE INVESTIMEVE
 DEPARTAMENTI I PROJEKTEVE



Dr. e Projekteve e Investimeve		FLORA MUCA	
STAFI TEKNIK PROJEKTUES	Ing.	ARJOLA KURTI	
	Ing.	ERBLIN LALA	
	Ing.	DENIS PRENCI	
	Ing.	RAMADAN HYSA	
Titulli i Projektit		Faza e Projektit	
NDERTIM RRUGET "PJESHKORE, VELIPOJE, + RRUGICAT, BALLSHI, VALIAS PINGUL ME HEKURAN DEDEN LAKNAS"		PROJEKT ZBATIMI	
Emertimi i Fietes		Data e Implementimit:	
PLANPIKETIMI I RRUGES		Shkalla e Vizatimit	
		1:500	
		Fleta Nr.	
		02	

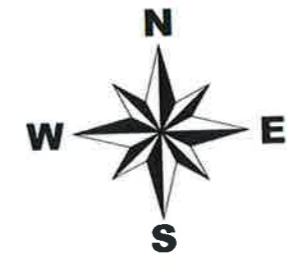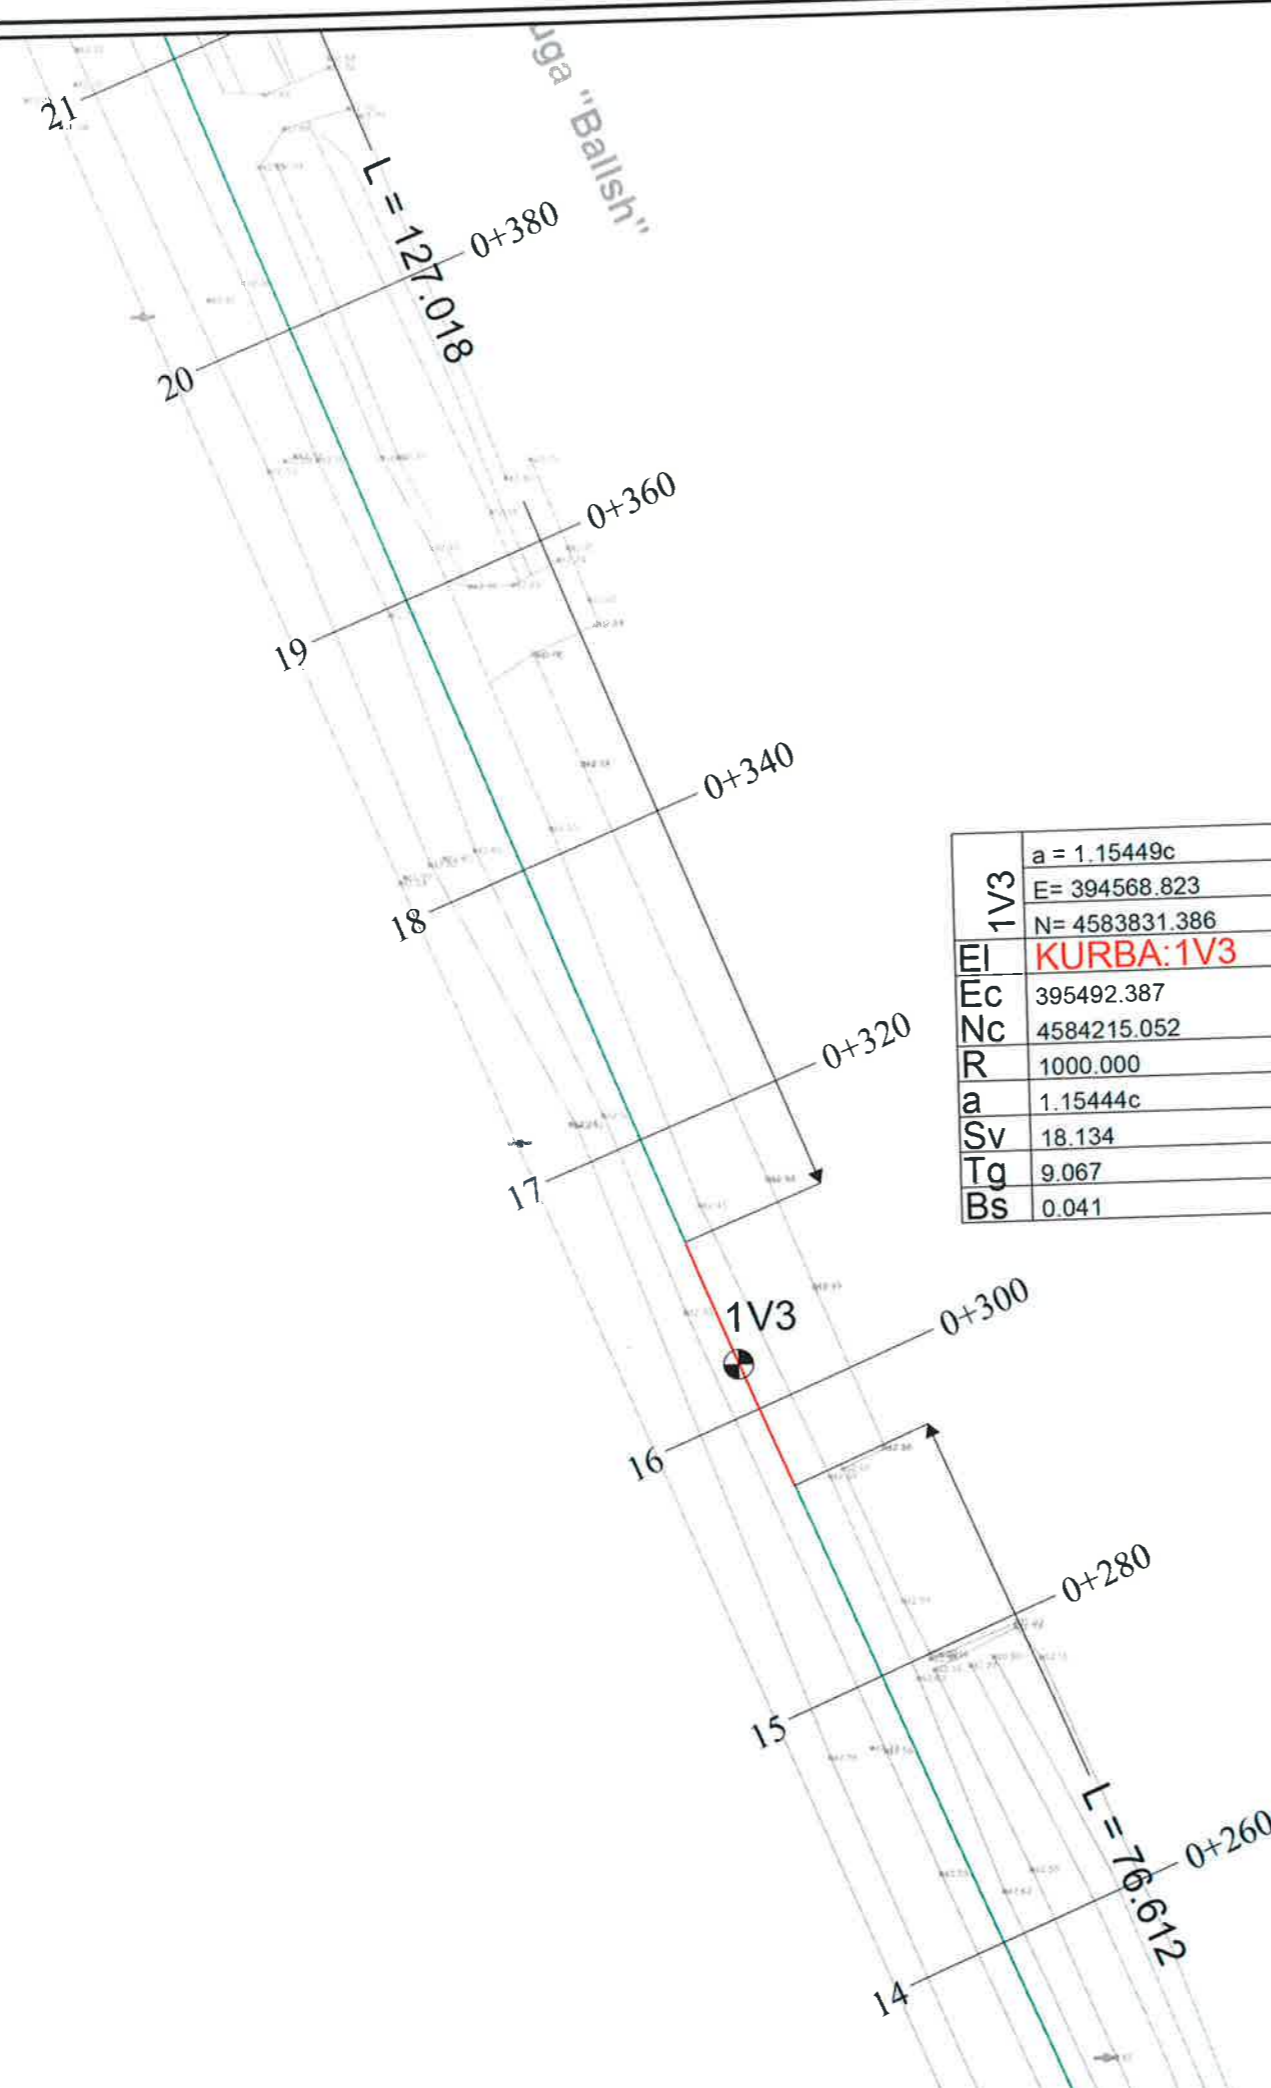

1V3	a = 1.15449c
	E= 394568.823
	N= 4583831.386
EC	KURBA: 1V3
Nc	395492.387
R	4584215.052
a	1000.000
Sv	1.15444c
Tg	18.134
Bs	9.067
	0.041

BASHKIA KAMEZ
 DREJTORIA E SHERBIMEVE PUBLIKE
 DREJTORIA E PROJEKTEVE DHE INVESTIMEVE
 DEPARTAMENTI I PROJEKTEVE

Dr. e Projekteve e Investimeve		FLORA MUCA	
STAFI TEKNIK PROJEKTES	Ing.	ARJOLA KURTI	
	Ing.	ERBLIN LALA	
	Ing.	DENIS PRENCI	
	Ing.	RAMADAN HYSA	
Titulli i Projektit		Faza e Projektit	
NDERTIM RRUGET "PJESHKORE, VELIPOJE, + RRUGICAT, BALLSHI, VALIAS PINGUL ME HEKURAN DEDEN LAKNAS"		PROJEKT ZBATIMI	
Emertimi i Fietes		Data e Implementimit:	
PLANPIKETIMI I RRUGES		Skalla e Vizatimit	
		1:500	
		Fleta Nr.	
		03	

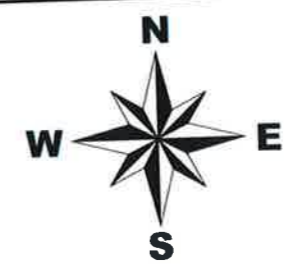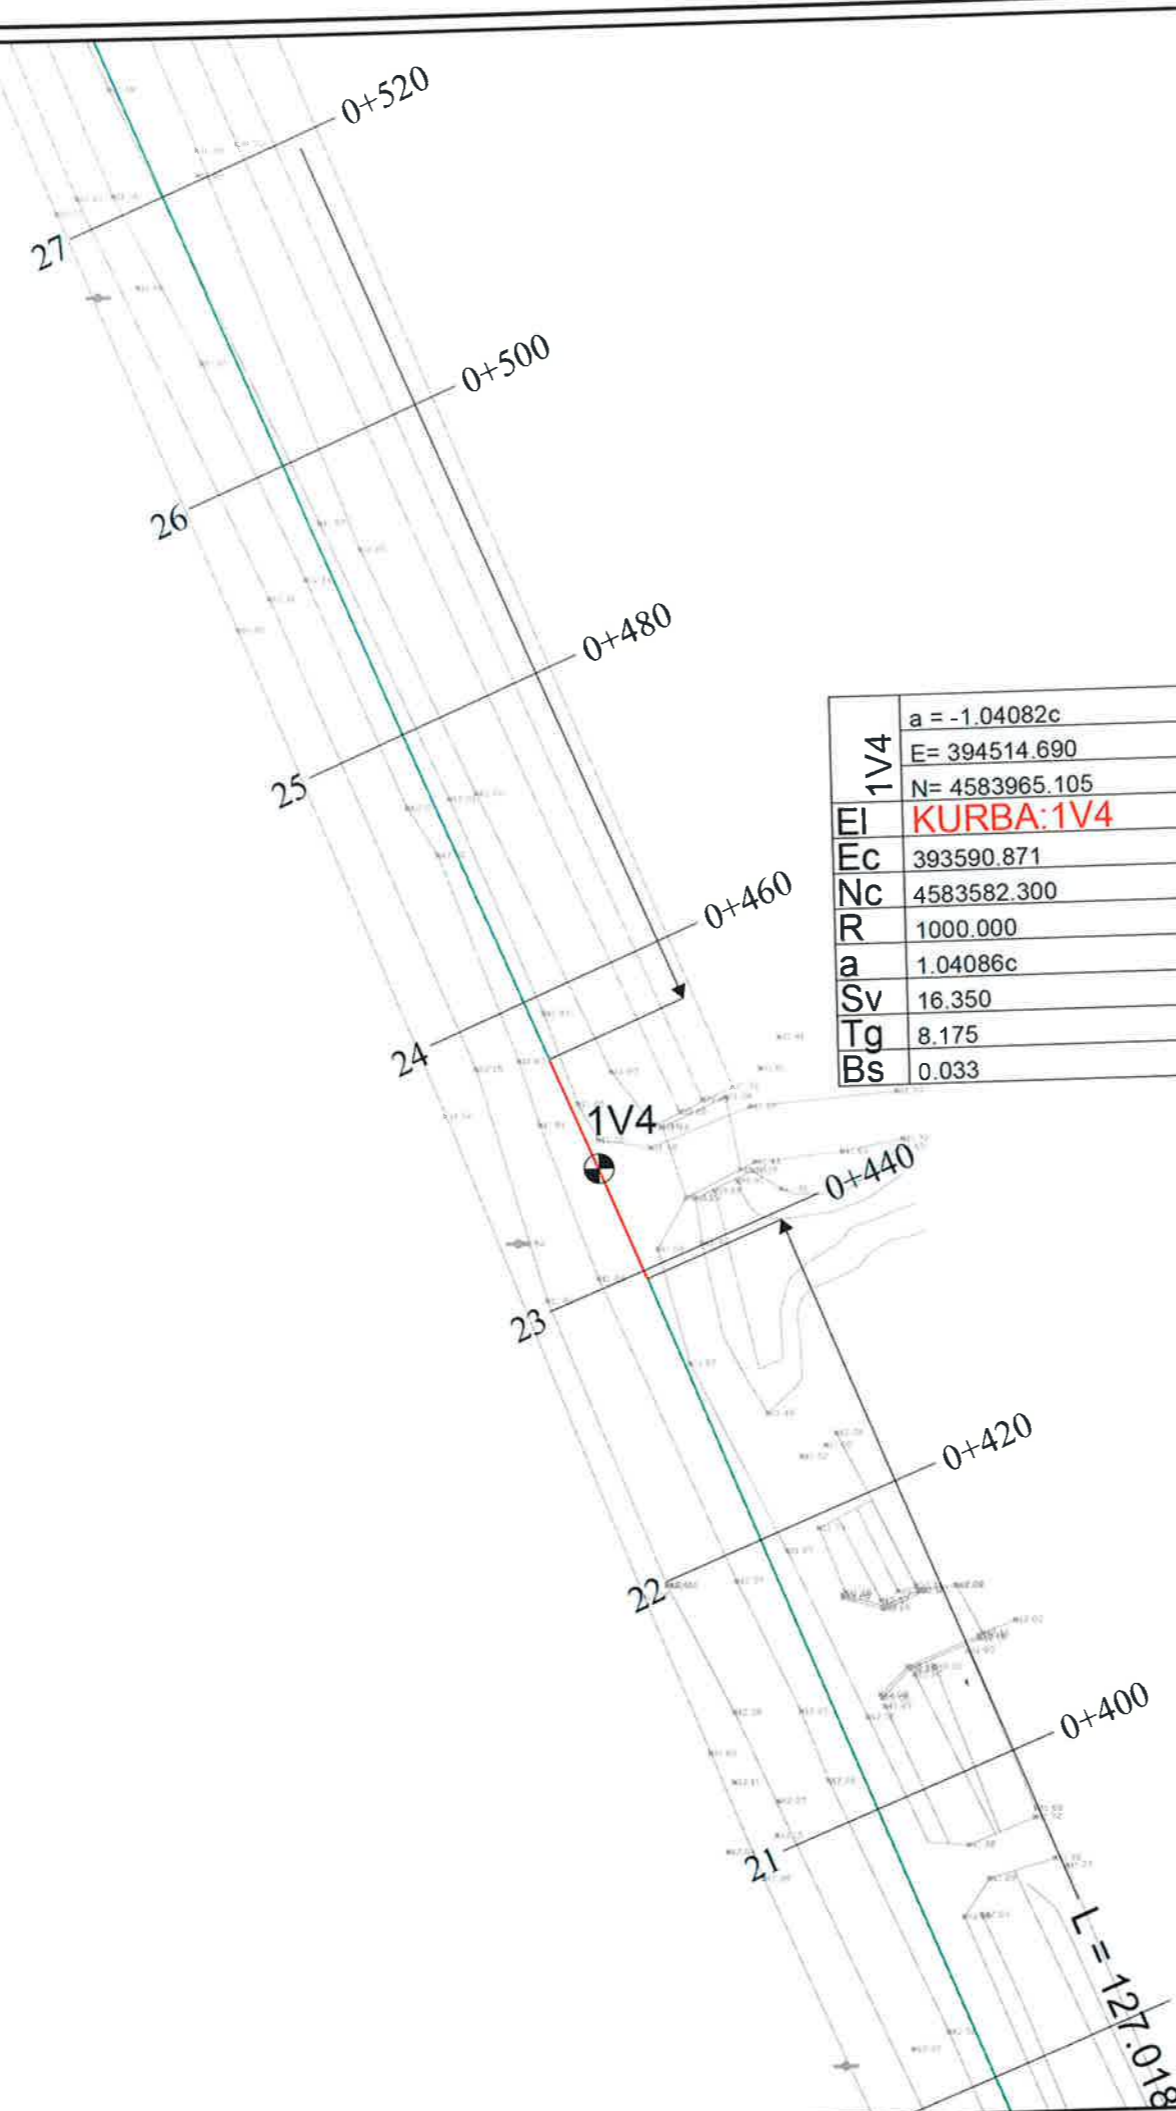

1V4	a = -1.04082c
EI	E= 394514.690
	N= 4583965.105
EI	KURBA: 1V4
Ec	393590.871
Nc	4583582.300
R	1000.000
a	1.04086c
Sv	16.350
Tg	8.175
Bs	0.033



BASHKIA KAMEZ



DREJTORIA E SHERBIMEVE PUBLIKE
DREJTORIA E PROJEKTEVE DHE INVESTIMEVE
DEPARTAMENTI I PROJEKTEVE

Dr. e Projekteve e Investimeve	FLORA MUCA	
--------------------------------	------------	--

STAFI TEKNIK PROJEKTES	Ing.	ARJOLA KURTI	
	Ing.	ERBLIN LALA	
	Ing.	DENIS PRENCI	
	Ing.	RAMADAN HYSA	

Titulli i Projektit NDERTIM RRUGET "PJESHKORE, VELIPOJE, + RRUGICAT, BALLSHI, VALIAS PINGUL ME HEKURAN DEDEN LAKNAS" Emertimi i Fletes PLANPIKETIMI I RRUGES	Faza e Projektit PROJEKT I BATIMI Data e Implementimit: Shkalla e Vizatimit 1:500 Fleta Nr. 04
--	---

1V5	FUNDI I RRUGES	32
	E= 394451.901	
	N= 4584113.198	

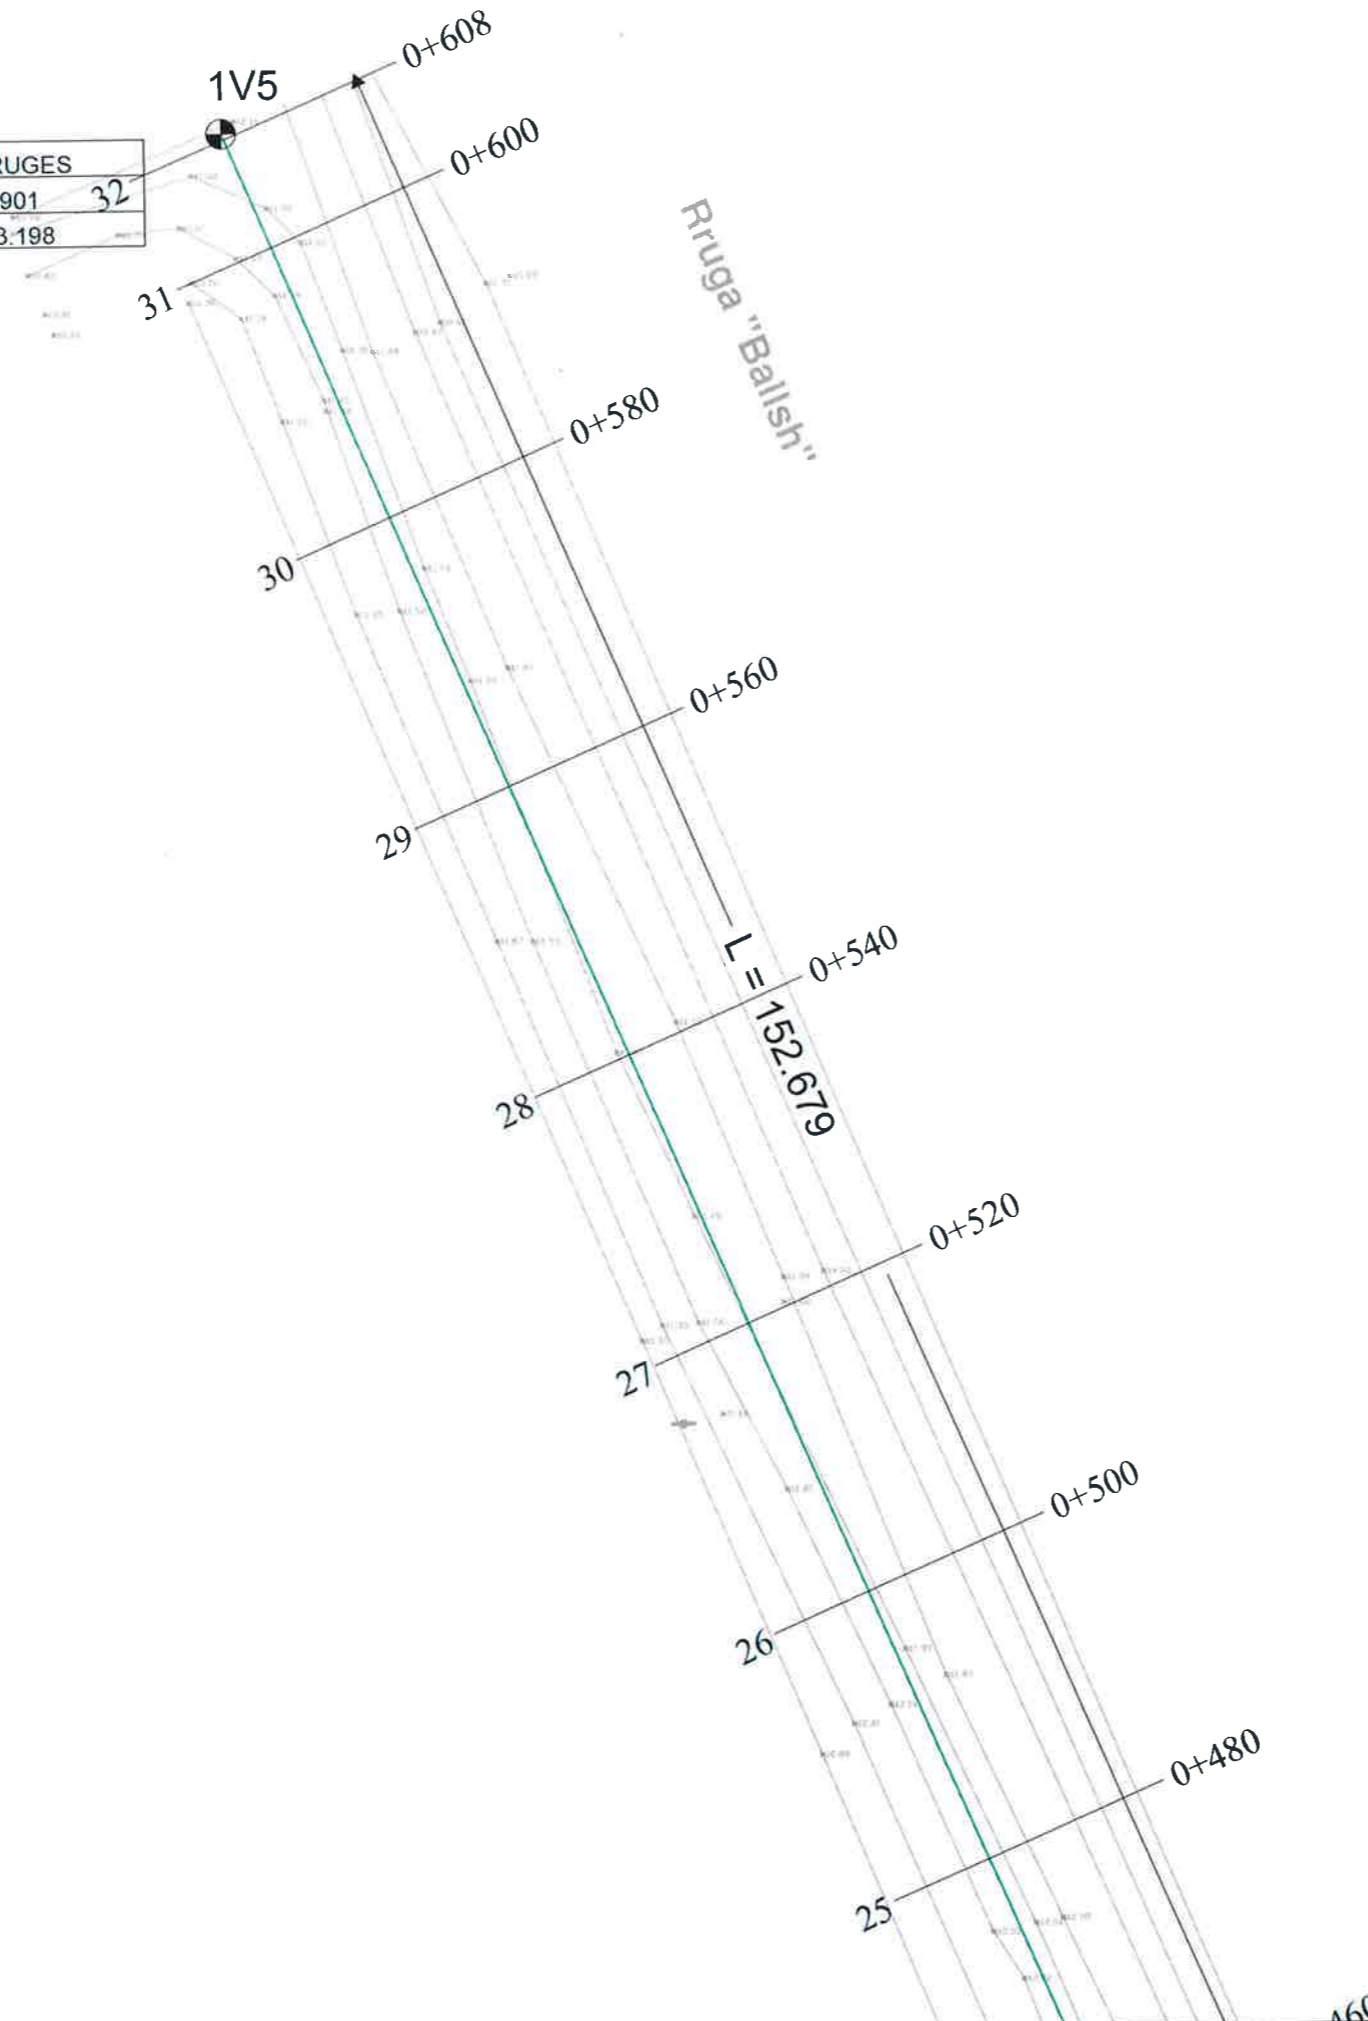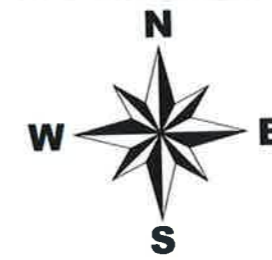


1V4	a = -1.04082c
EI	E= 394514.690
EC	N= 4583965.105
EC	KURBA:1V4
EC	393590.871
EC	4582593.288

BASHKIA KAMEZ
 DREJTORIA E SHERBIMEVE PUBLIKE
 DREJTORIA E PROJEKTEVE DHE INVESTIMEVE
 DEPARTAMENTI I PROJEKTEVE

Dr. e Projekteve e Investimeve	FLORA MUCA	<i>[Signature]</i>
--------------------------------	------------	--------------------

STAFI TEKNIK PROJEKTUES	Ing.	ARJOLA KURTI	<i>[Signatures]</i>
	Ing.	ERBLIN LALA	
	Ing.	DENIS PRENCI	
	Ing.	RAMADAN HYSA	

Titulli i Projektit	Faza e Projektit
NDERTIM RRUGET "PJESHKORE, VELIPOJE, + RRUGICAT, BALLSHI, VALIAS PINGUL ME HEKURAN DEDED LAKNAS"	PROJEKT ZBATIMI
Emeritimi i Fletes	Data e Implementimit :
PLANPIKETIMI I RRUGES	
	Shkalla e Vizatimit
	1:500
	Fleta Nr.
	05

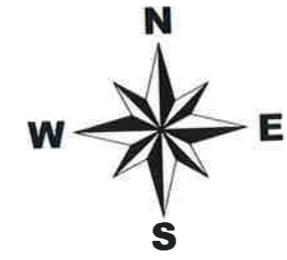

FUNDI I RRUGES
E= 394656.695
N= 4583195.507

2V3	a = 1.47472c
	E= 394656.140
	N= 4583202.395


FUNDI I RRUGES
E= 394645.910
N= 4583188.752

2V2	a = -2.77580c
	E= 394681.758
	N= 4583143.841
El	KURBA:2V2
Ec	394219.313
Nc	4582953.416
R	500.000
a	2.77581c
Sv	21.801
Tg	10.902
Bs	0.119

3.76021c
94657.999
583113.681
RBA:4V2
72.553
038.550
000
021c
13
3
7

2V1	FILLIMI I RRUGES
	E= 394700.721
	N= 4583094.778


3V1	E
	N

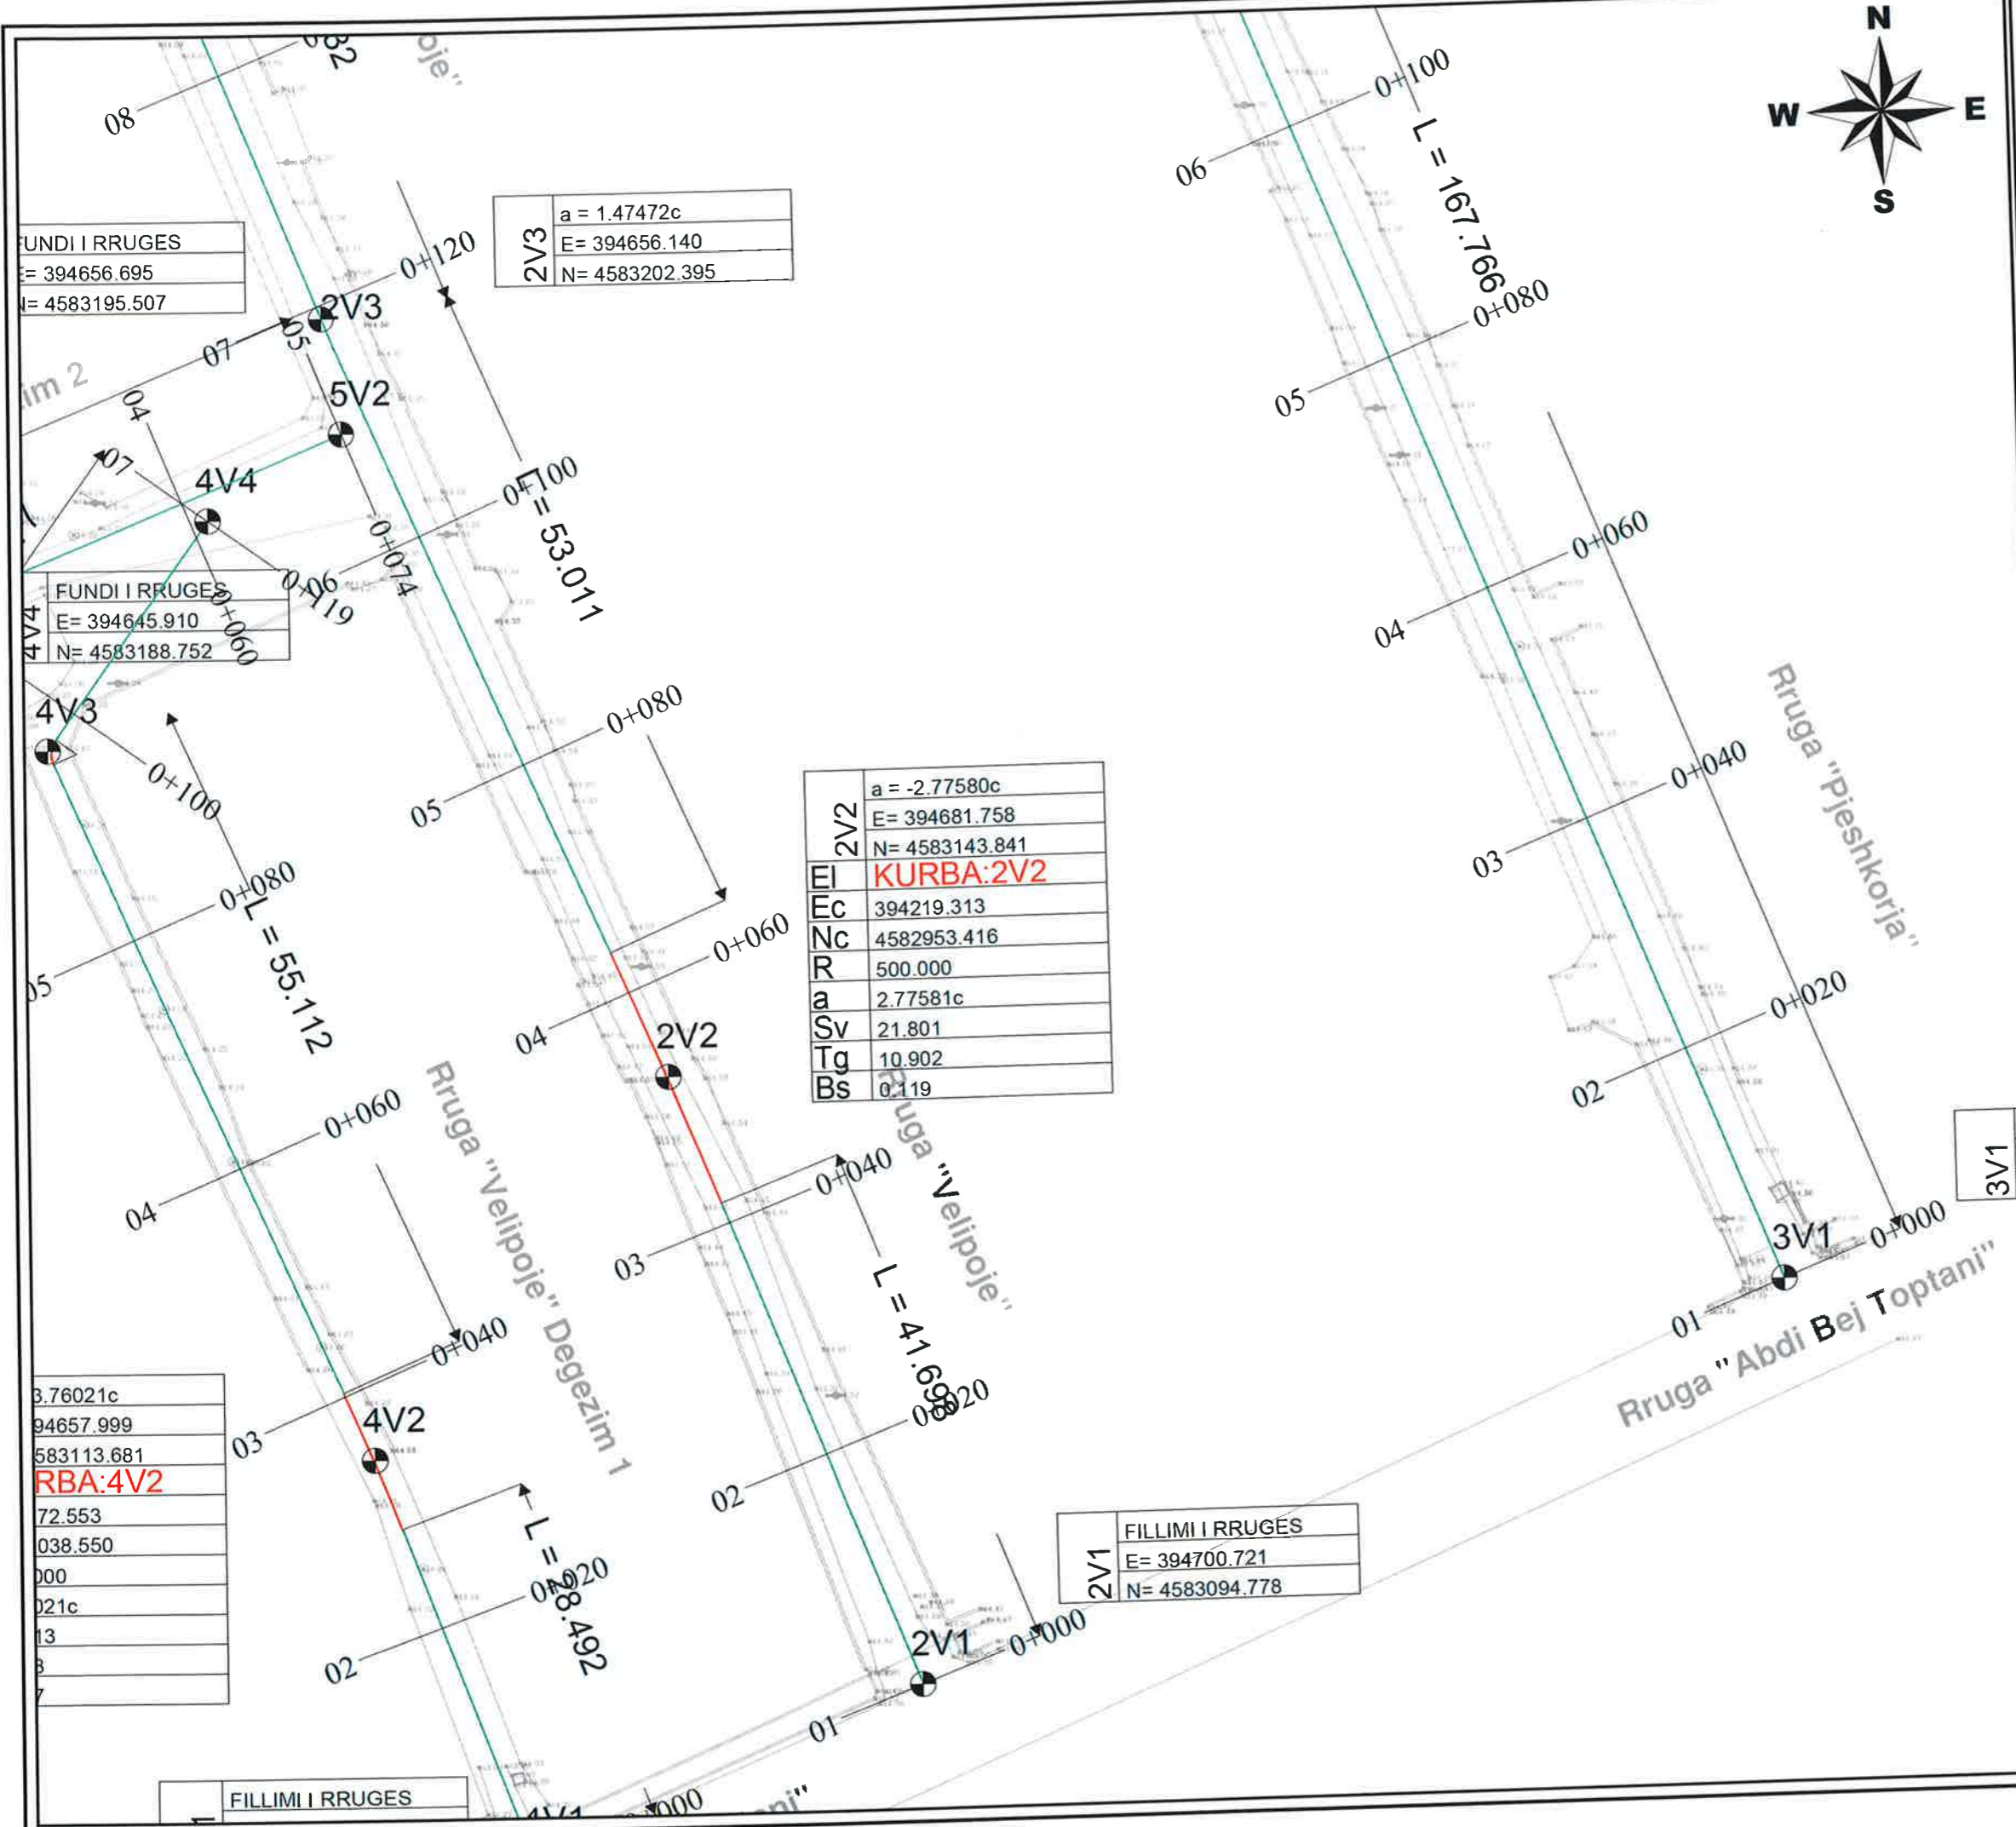

BASHKIA KAMEZ

DREJTORIA E SHERBIMEVE PUBLIKE
DREJTORIA E PROJEKTEVE DHE INVESTIMEVE
DEPARTAMENTI I PROJEKTEVE

Dr. e Projekteve e Investimeve	FLORA MUCA								
STAFI TEKNIK PROJEKTES	<table style="width: 100%; font-size: x-small;"> <tr><td style="width: 20%;">Ing.</td><td>ARJOLA KURTI</td></tr> <tr><td>Ing.</td><td>ERBLIN LALA</td></tr> <tr><td>Ing.</td><td>DENIS PRENCI</td></tr> <tr><td>Ing.</td><td>RAMADAN HYSA</td></tr> </table>	Ing.	ARJOLA KURTI	Ing.	ERBLIN LALA	Ing.	DENIS PRENCI	Ing.	RAMADAN HYSA
Ing.	ARJOLA KURTI								
Ing.	ERBLIN LALA								
Ing.	DENIS PRENCI								
Ing.	RAMADAN HYSA								
Titulli i Projektit	Faza e Projektit								
NDERTIM RRUGET "PJESHKORE, VELIPOJE, + RRUGICAT, BALLSHI, VALIAS PINGUL ME HEKURAN DEDEN LAKNAS"	PROJEKT ZBATIMI								
Emertimi i Fletes	Data e Implementimit :								
PLANPIKETIMI I RRUGES	Shkalla e Vizatimit								
	1:500								
	Fleta Nr.								
	06								

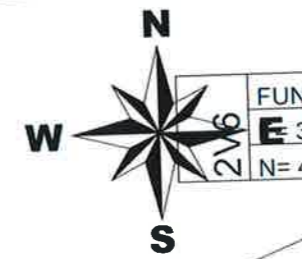


2V5	a = 0.56909c
	E= 394682.611
	N= 4583272.507
FI	KURBA:2V5
FC	395068.706
Zc	4582350.783
R	1000.000
a	0.56948c
Sv	8.945
Tg	4.473
Bs	0.010

FUNDI I RRUGES
E= 394708.442
N= 4583280.919

2V4	a = 99.24284c
	E= 394635.566
	N= 4583252.553
	KURBA:2V4
	394648.568
	4583247.205
	10.000
	99.24284c
	15.589
	9.882
	4.059

5V2	FUNDI I RRUGES
	E= 394656.695
	N= 4583195.507

2V3	a = 1.47472c
	E= 394656.140
	N= 4583202.395


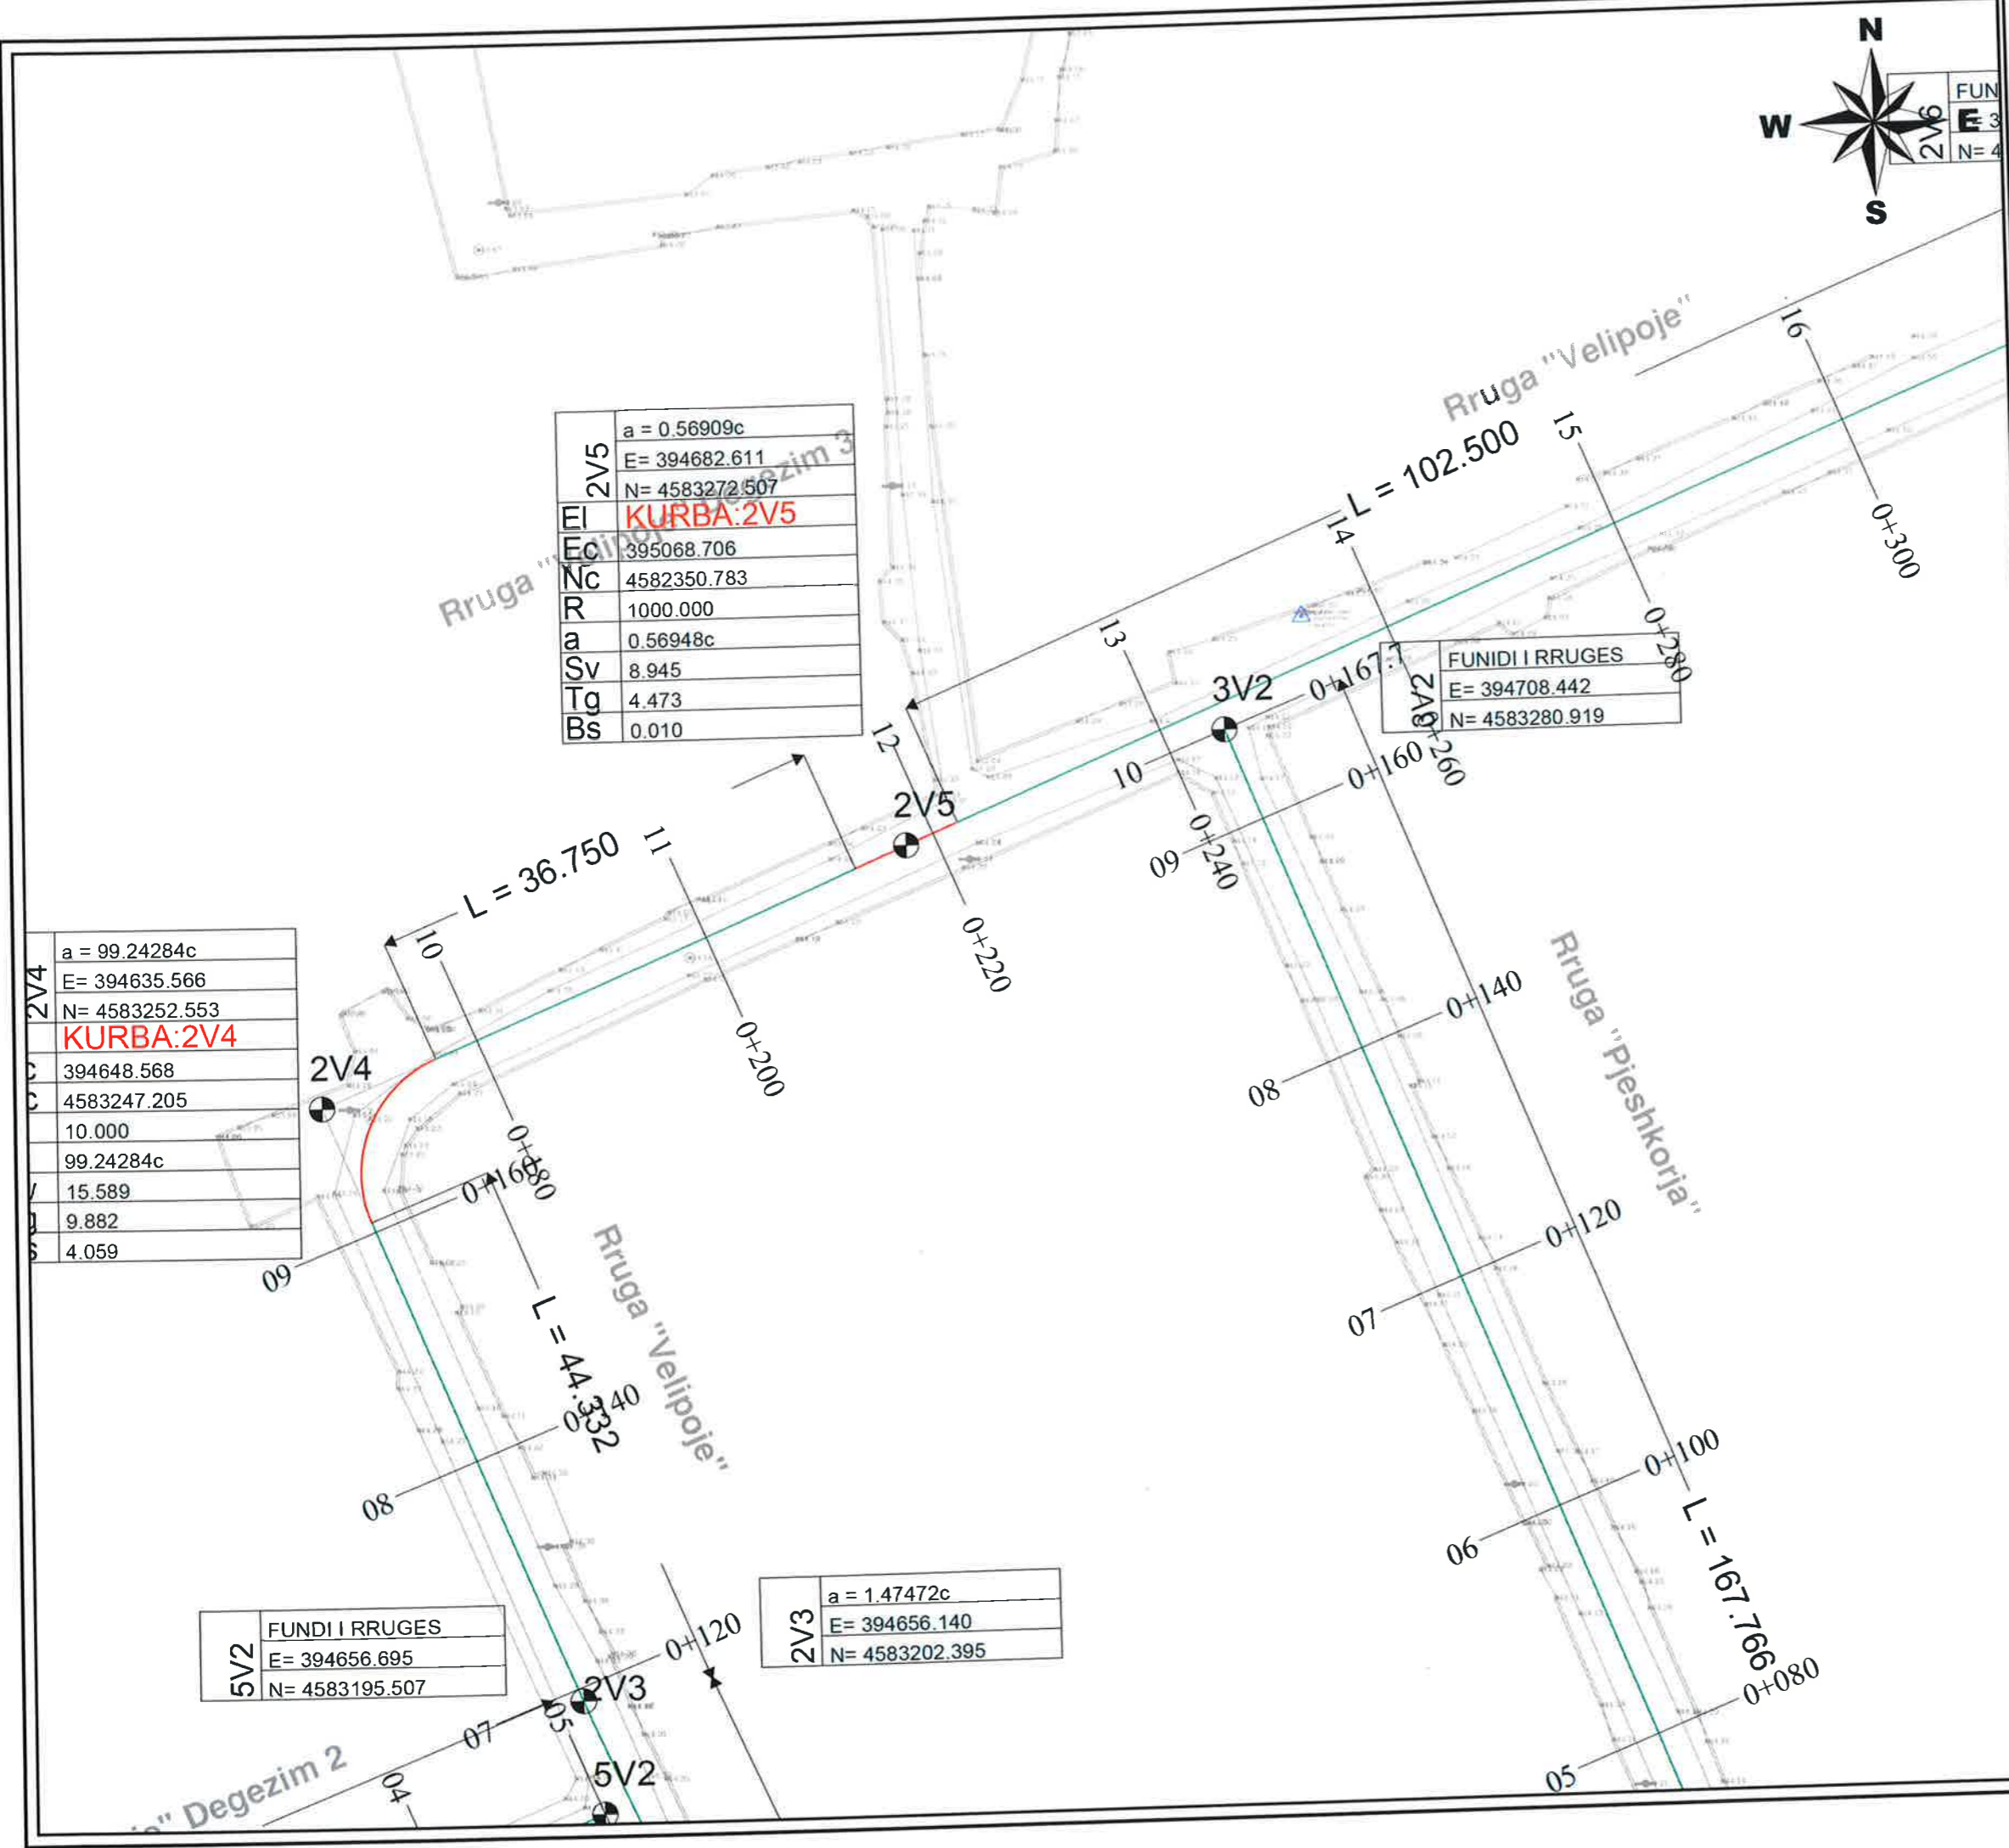




BASHKIA KAMEZ

DREJTORIA E SHERBIMEVE PUBLIKE
DREJTORIA E PROJEKTEVE DHE INVESTIMEVE
DEPARTAMENTI I PROJEKTEVE

Dr. e Projekteve e Investimeve		FLORA MUCA
STAFI TEKNIK PROJEKTUES	Ing.	ARJOLA KURTI
	Ing.	ERBLIN LALA
	Ing.	DENIS PRENCI
	Ing.	RAMADAN HYSA
Titulli i Projektit		PROJEKTI ZBATIMI
NDERTIM RRUGET "PJESHKORE, VELIPOJE, + RRUGICAT, BALLSHI, VALIAS PINGUL ME HEKURAN DEDEN LAKNAS"		Data e Implementimit:
Emertimi i Fietes		Skalla e Vizatimit 1:500
PLANPIKETIMI I RRUGES		Fleta Nr. 07

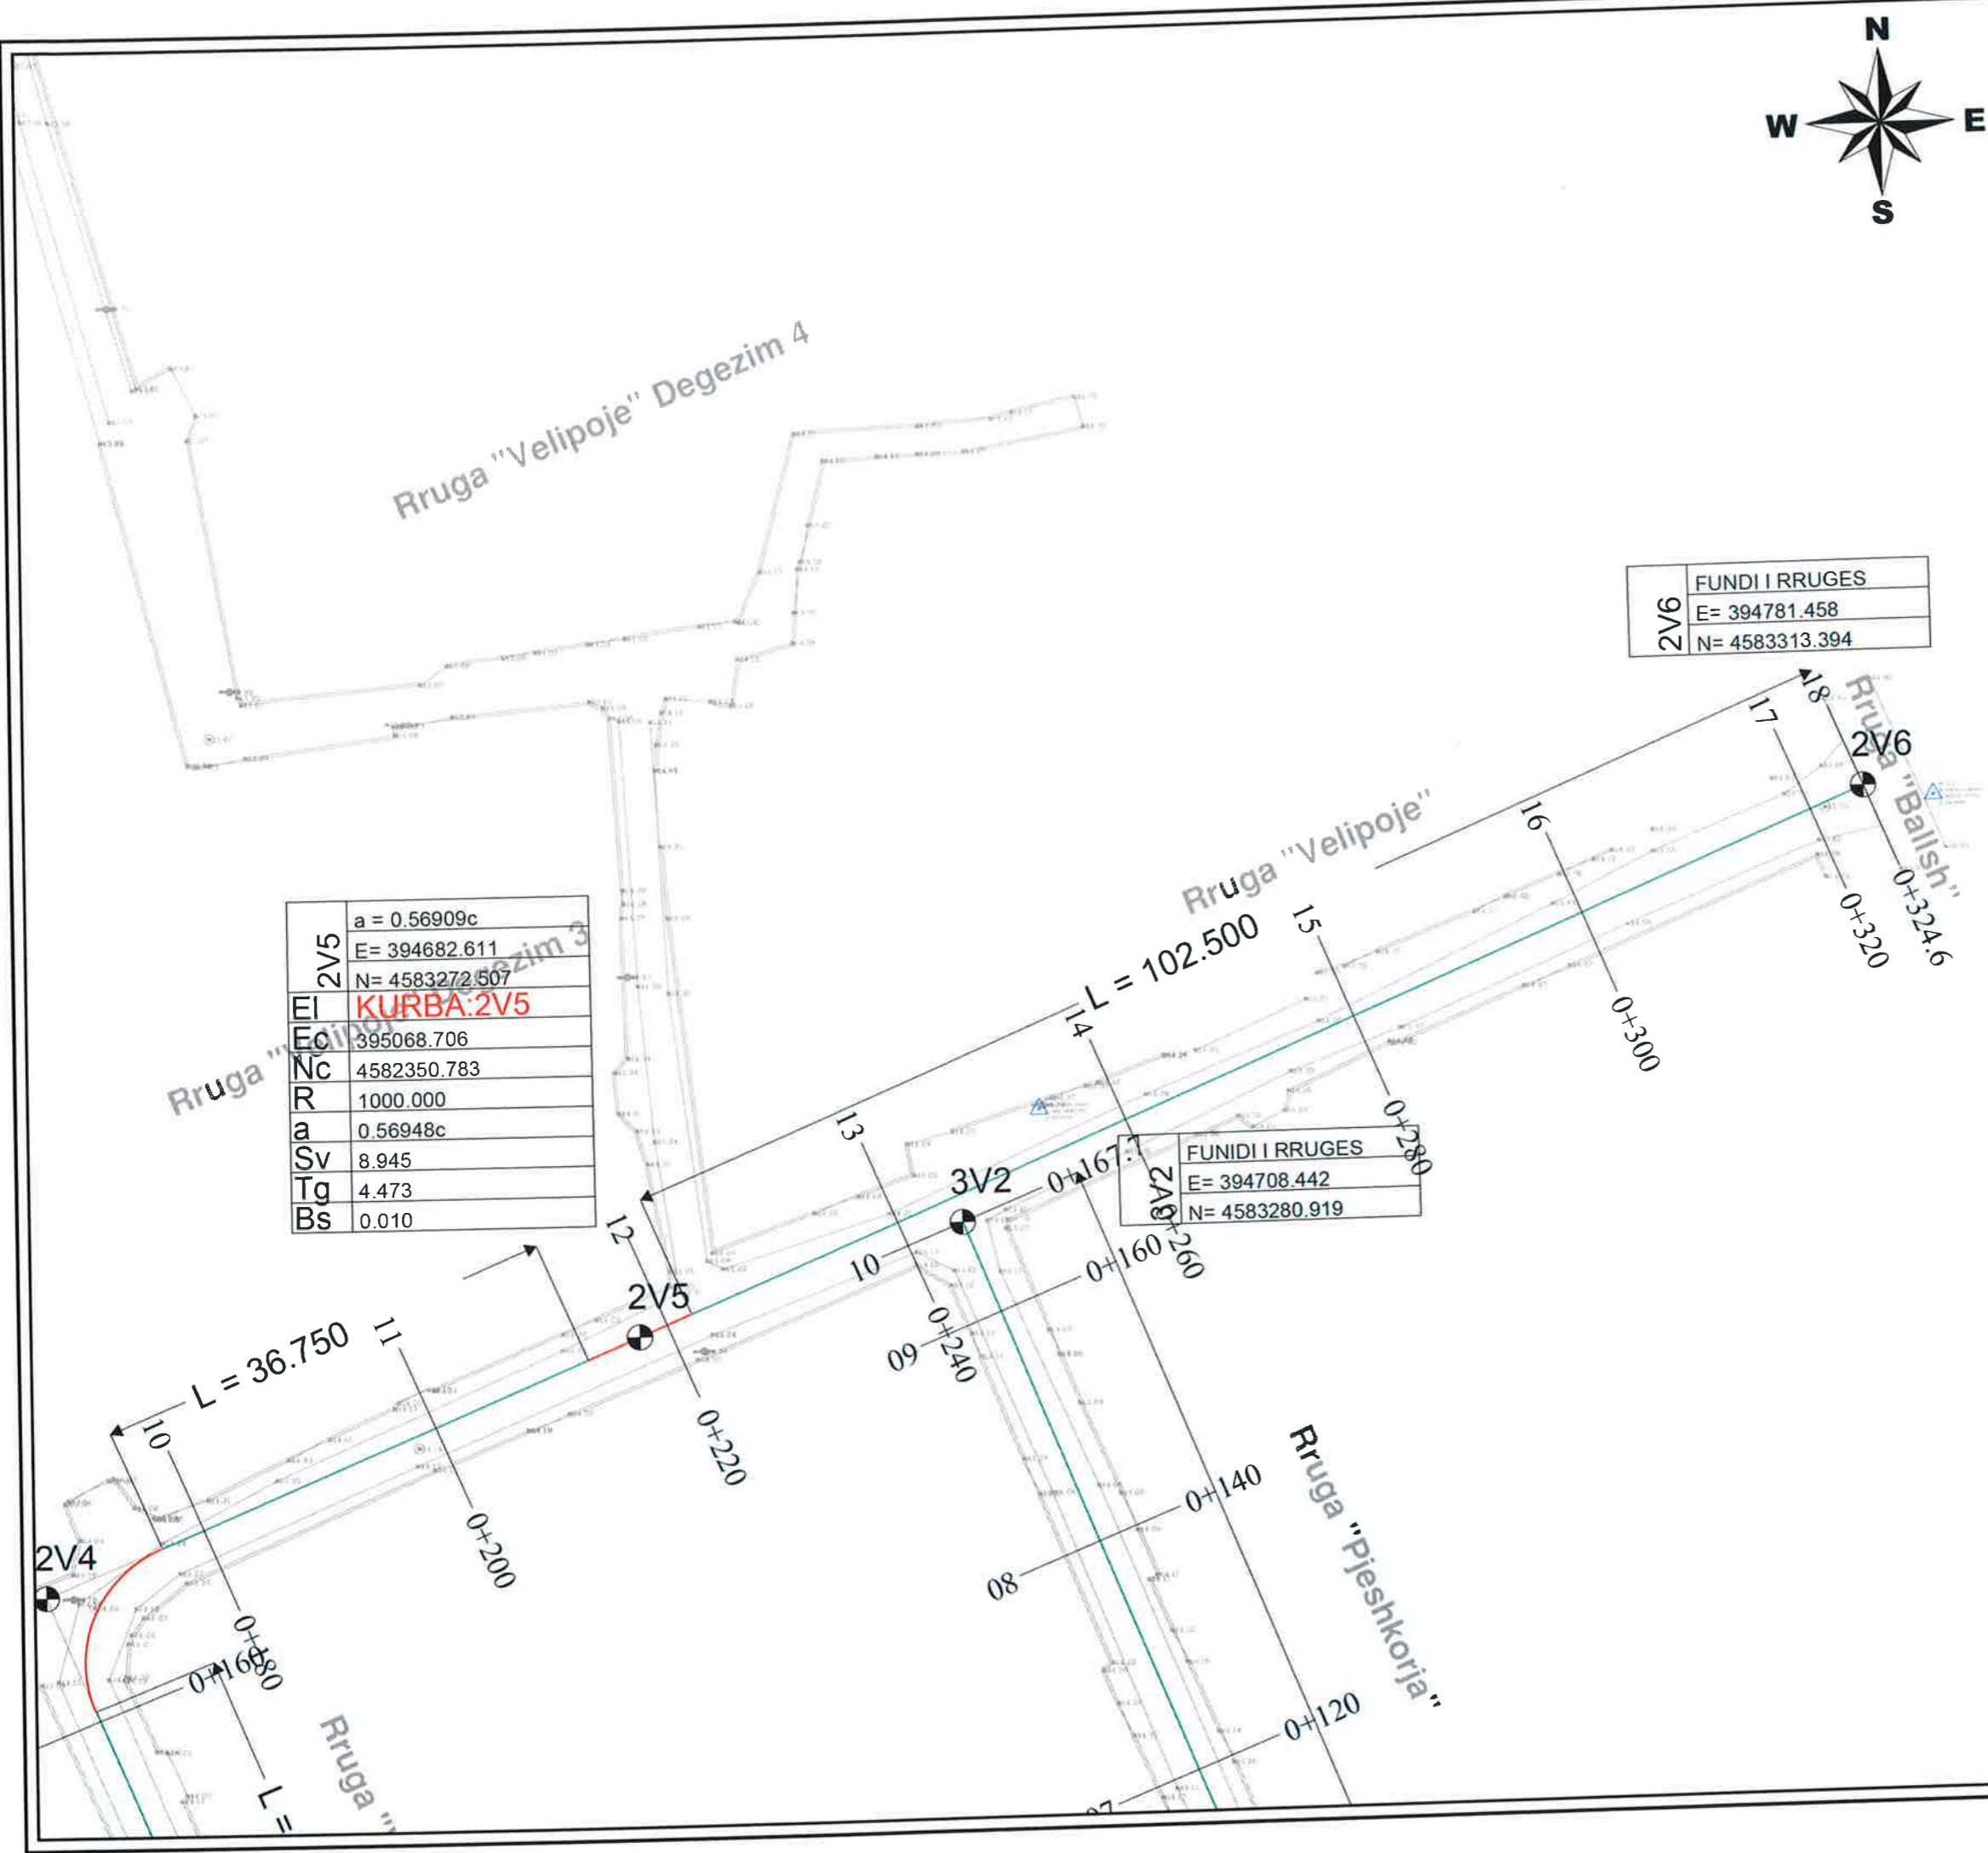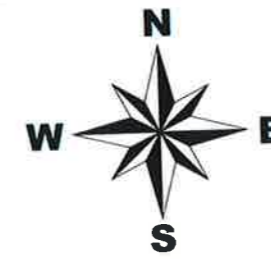

2V5	a = 0.56909c
	E= 394682.611
	N= 4583272.507
EI	KURBA:2V5
Eo	395068.706
Nc	4582350.783
R	1000.000
a	0.56948c
Sv	8.945
Tg	4.473
Bs	0.010

2V6	FUNDI I RRUGES
	E= 394781.458
	N= 4583313.394

3V2	FUNDI I RRUGES
	E= 394708.442
	N= 4583280.919



BASHKIA KAMEZ

DREJTORIA E SHERBIMEVE PUBLIKE
DREJTORIA E PROJEKTEVE DHE INVESTIMEVE
DEPARTAMENTI I PROJEKTEVE

Dr. e Projekteve e Investimeve	FLORA MUCA	5
STAFI TEKNIK PROJEKTES	Ing. ARJOLA KURTI	
	Ing. ERBLIN LALA	
	Ing. DENIS PRENCI	
	Ing. RAMADAN HYSA	
Titulli i Projektit		Faza e Projektit
NDERTIM RRUGET "PJESHKORE, VELIPOJE, + RRUGICAT, BALLSHI, VALIAS PINGUL ME HEKURAN DEDEN LAKNAS"		PROJEKT ZBATIMI
Emertimi i Fietes		Data e Implimentimit:
PLANPIKETIMI I RRUGES		Shkalla e Vizatimit:
		1:500
		Fiesta Nr.
		08