





Shënime teknike:

Emërtimi i objektit:  
**CHILDREN 'INNOVATION AND CREATIVE  
HUB 'THOMA TURTULLI'**  
(REHABILITIM I QENDRËS INOVATIVE DHE  
KREATIVE TË FEMIJËVE 'THOMA TURTULLI')

VULA:



PROJEKTOI:	"VIKING ENGINEERING" Nr. liq.: NZ.7085/2
ADMINISTRATOR:	ING. HIDRO: MARVI SHAMATA
AUORET E PROJEKTIT	ING. NDERTIMI: ELTON NANO ING. MEKANIË: HYSNI SHAMATA ING. ELEKTRIK: EDGAR ÇANI

Emërtimi i fletës:

**FURNIZIMI ME ENERGJI ELEKTRIKE**


**KUADRI ELEKTRIK KRYESOR KT.-1**

Faza e projektit:  
**Projekt Zbatim**

Shkalla:  
A3 / 1:50  
Data:  
09.2024

Numri i fletës:

**A19**

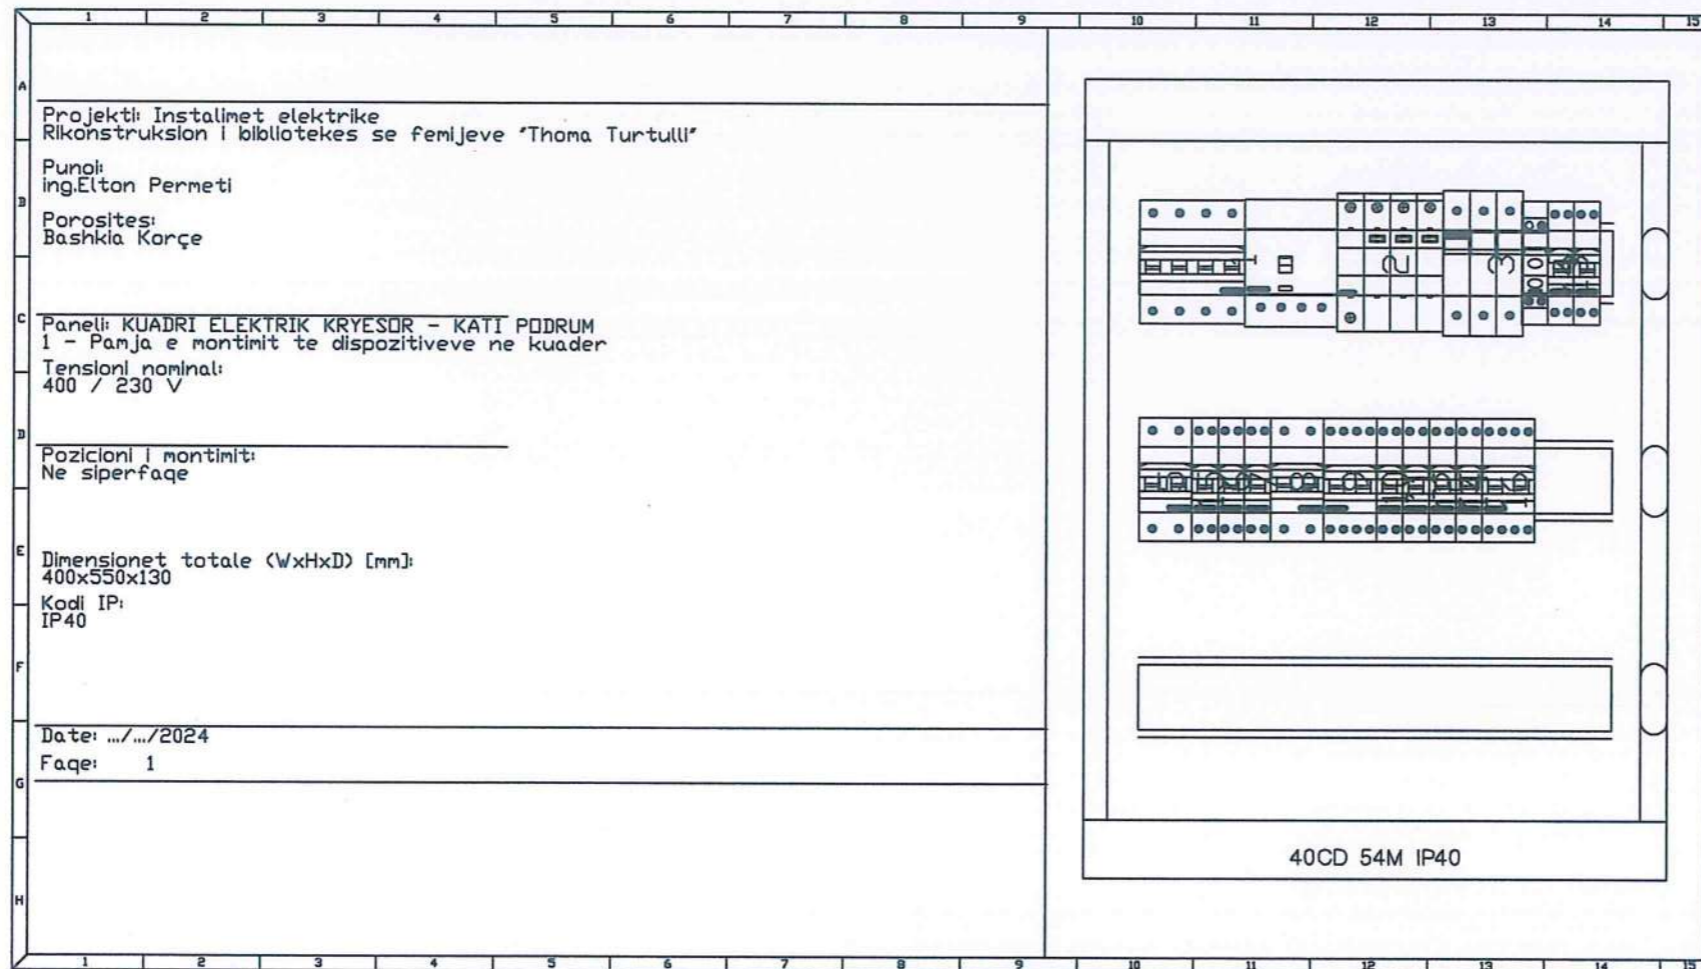

Projekti: Instalimet elektrike  
Rikonstrukcion i bibliotekes se femijeve "Thoma Turtulli"

Punoi:  
ing.Elton Permeti

Porosites:  
Bashkia Korçe

Paneli: KUADRI ELEKTRIK KRYESOR - KATI PODRUM  
1 - Pamja e montimit te dispozitiveve ne kuader  
Tensioni nominal:  
400 / 230 V

Pozicioni i montimit:  
Ne sipërfaqe

Dimensionet totale (WxHxD) [mm]:  
400x550x130

Kodi IP:  
IP40

Date: .../.../2024  
Faqe: 1



Shënime teknike:

Emërtimi i objektit:  
**CHILDREN 'INNOVATION AND CREATIVE  
HUB 'THOMA TURTULLI'**  
(REHABILITIM I QENDRËS INOVATIVE DHE  
KREATIVE TË FEMIJËVE 'THOMA TURTULLI')

VULA:



PROJEKTOI:	"VIKING ENGINEERING" Nr. liq.: NZ.7085/2
ADMINISTRATOR:	ING. HIDRO: MARVI SHAMATA
AUORET E PROJEKTTIT	ING. NDERTIMI: ELTON NANO ING. MEKANIË: HYSNI SHAMATA ING. ELEKTRIK: EDGAR ÇANI

Emërtimi i fletës:


**FURNIZIMI ME ENERGJI ELEKTRIKE**

**KUADRI ELEKTRIK KRYESOR KT.0**

Faza e projektit:  
**Projekt Zbatim**  
Shkalla:  
A3 / 1:50  
Data:  
09.2024

Numri i fletës:

**A20**

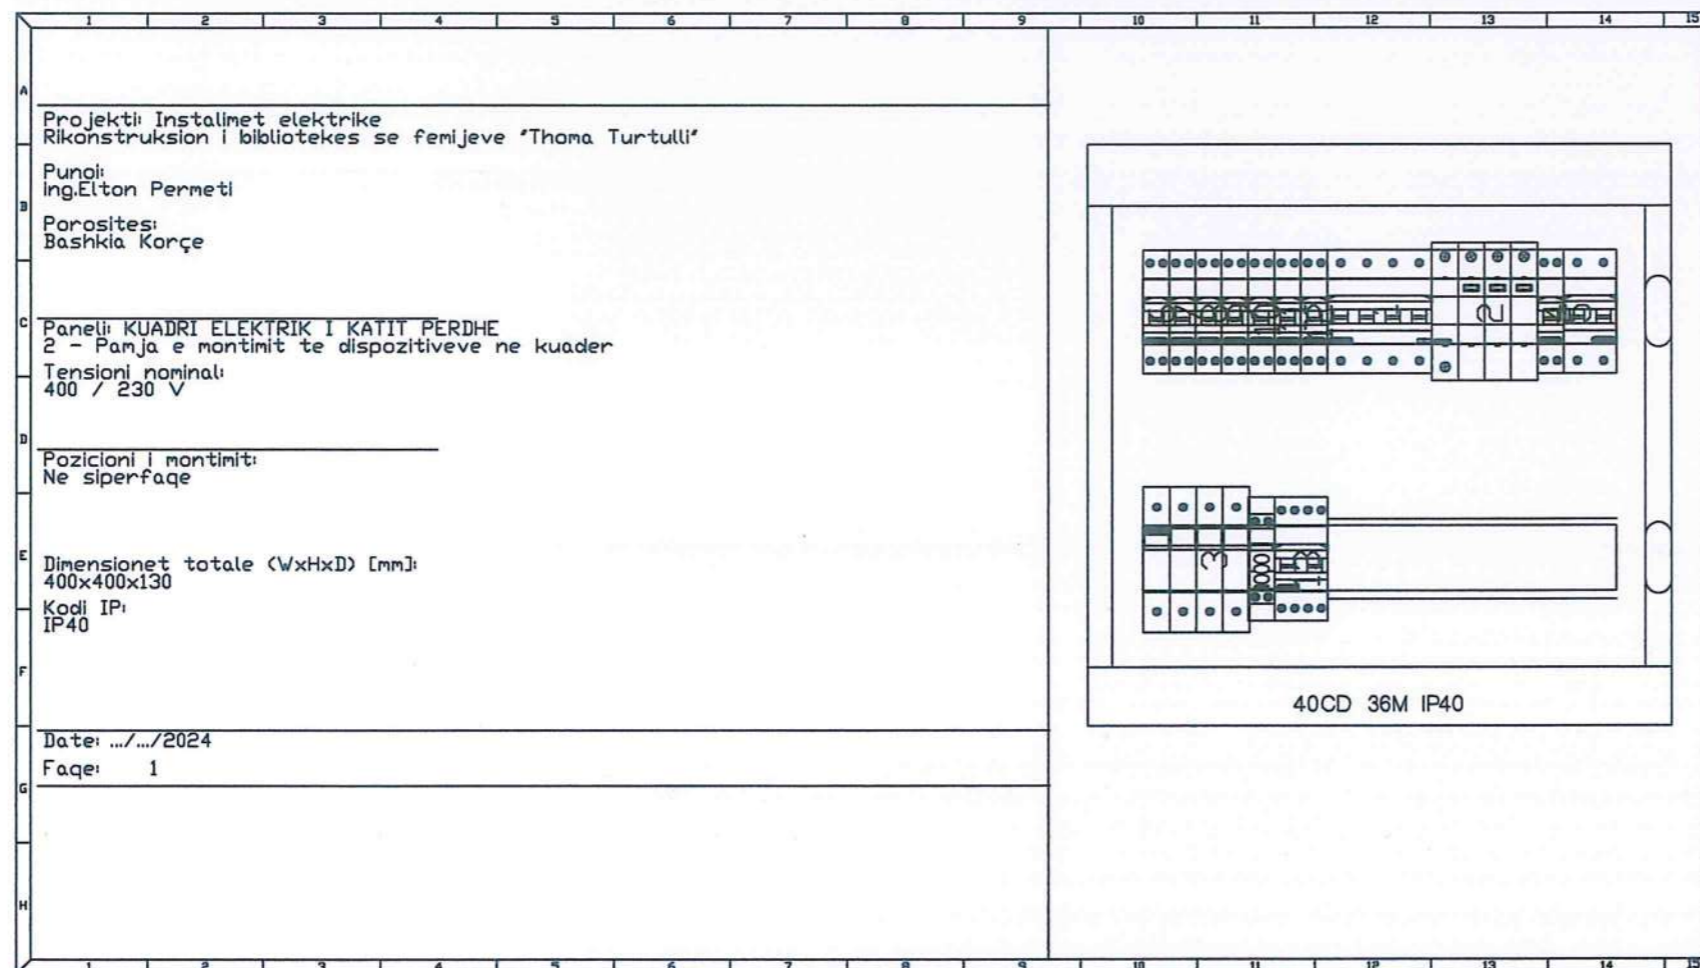



Shënime teknike:

Emërtimi i objektit:  
**CHILDREN 'INNOVATION AND CREATIVE  
HUB 'THOMA TURTULLI'**  
(REHABILITIM I QENDRËS INOVATIVE DHE  
KREATIVE TË FEMIJËVE 'THOMA TURTULLI')

VULA:



PROJEKTOI:	"VIKING ENGINEERING" Nr. lig.: NZ.7085/2
ADMINISTRATOR:	ING. HIDRO: MARVI SHAMATA
AUORET E PROJEKTTIT	ING. NDERTIMI: ELTON NANO ING. MEKANIK: HYSNI SHAMATA ING. ELEKTRIK: EDGAR ÇANU

Emërtimi i fletës:

**FURNIZIMI ME ENERGJI ELEKTRIKE**

**BLOKSKEMA**


Faza e projektit:  
**Projekt Zbatim**

Shkalla:  
A3 / 1:50  
Data:  
09.2024

Numri i fletës:

**A21**

Pershkrimi	KUADRI ELEKTRIK	KUADRI ELEKTRIK I KATI
	KRYESOR - KATI PODRUM	PERDHE
Fuqia totale	33,475 kW	13,895 kW
Kperdorimit / Knjekohshmerise	0,90 / 0,75	0,75 / 1,00
Fuqia efektive	22,501 kW	10,421 kW
Seksioni i Fazes [mm <sup>2</sup> ]	16,0	6,0
Seksioni i Neutrit [mm <sup>2</sup> ]	16,0	6,0
Seksioni i Percjellesit te tokezimit [mm <sup>2</sup> ]	16,0	6,0
Rryna Lsh. max. ne terminalat hyrese [kA]	2,022	1,352
Rryna e Fazes L1 [A]	36,17	17,17
Rryna e Fazes L2 [A]	36,17	16,66
Rryna e Fazes L3 [A]	36,24	16,47
Rryna e Neutrit [A]	0,07	0,63

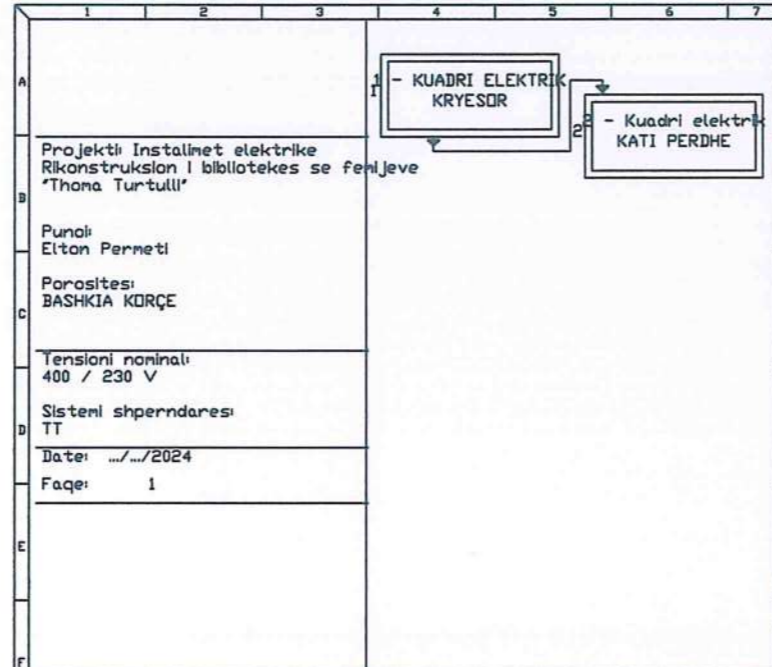



Shënime teknike:

Emërtimi i objektit:  
**CHILDREN 'INNOVATION AND CREATIVE  
HUB 'THOMA TURTULLI'**  
(REHABILITIM I QENDRËS INOVATIVE DHE  
KREATIVE TË FEMIJËVE 'THOMA TURTULLI')

VULA:

PROJEKTOI: "VIKING ENGINEERING" Nr. liq.:  
NZ.7085/2  
ADMINISTRATOR: ING. HIDRO. MARVI SHAMATA

AUORET  
E PROJEKTTIT  
ING. NDERTIMI: ELTON NANO  
ING. MEKANIK: HYSNI SHAMATA  
ING. ELEKTRIK: EDGAR ÇANI

Legjenda e simboleve:

	KUADER ELEKTRIK SHPERNDARES KRYESOR
	KUADER ELEKTRIK SHPERNDARES
	ÇELES ELEKTRIK 1 POLAR 6A
	ÇELES ELEKTRIK DEVIAT 6A
	NDRIÇUES I VARUR LED 40W
	NDRIÇUES TAVANI LED 30W
	NDRIÇUES I VARUR TIP SHIRIT LED 30W
	SPOTE TAVANI LED 11W
	ÇELES DEDEKTOR PER NDRIÇIMIN
	KUTI SHPERNDARESE PLASTIKE
	LINJAT ELEKTRIKE MAGJISTRALE (TUBACIONI)

Emërtimi i fletës:


**FURNIZIMI ME ENERGJI ELEKTRIKE**

**PLANI I TAVANIT**

Faza e projektit:  
**Projekt Zbalim**  
Shkalla:  
A3 / 1:100  
Data:  
09.2024

Numri i fletës:

**A22**

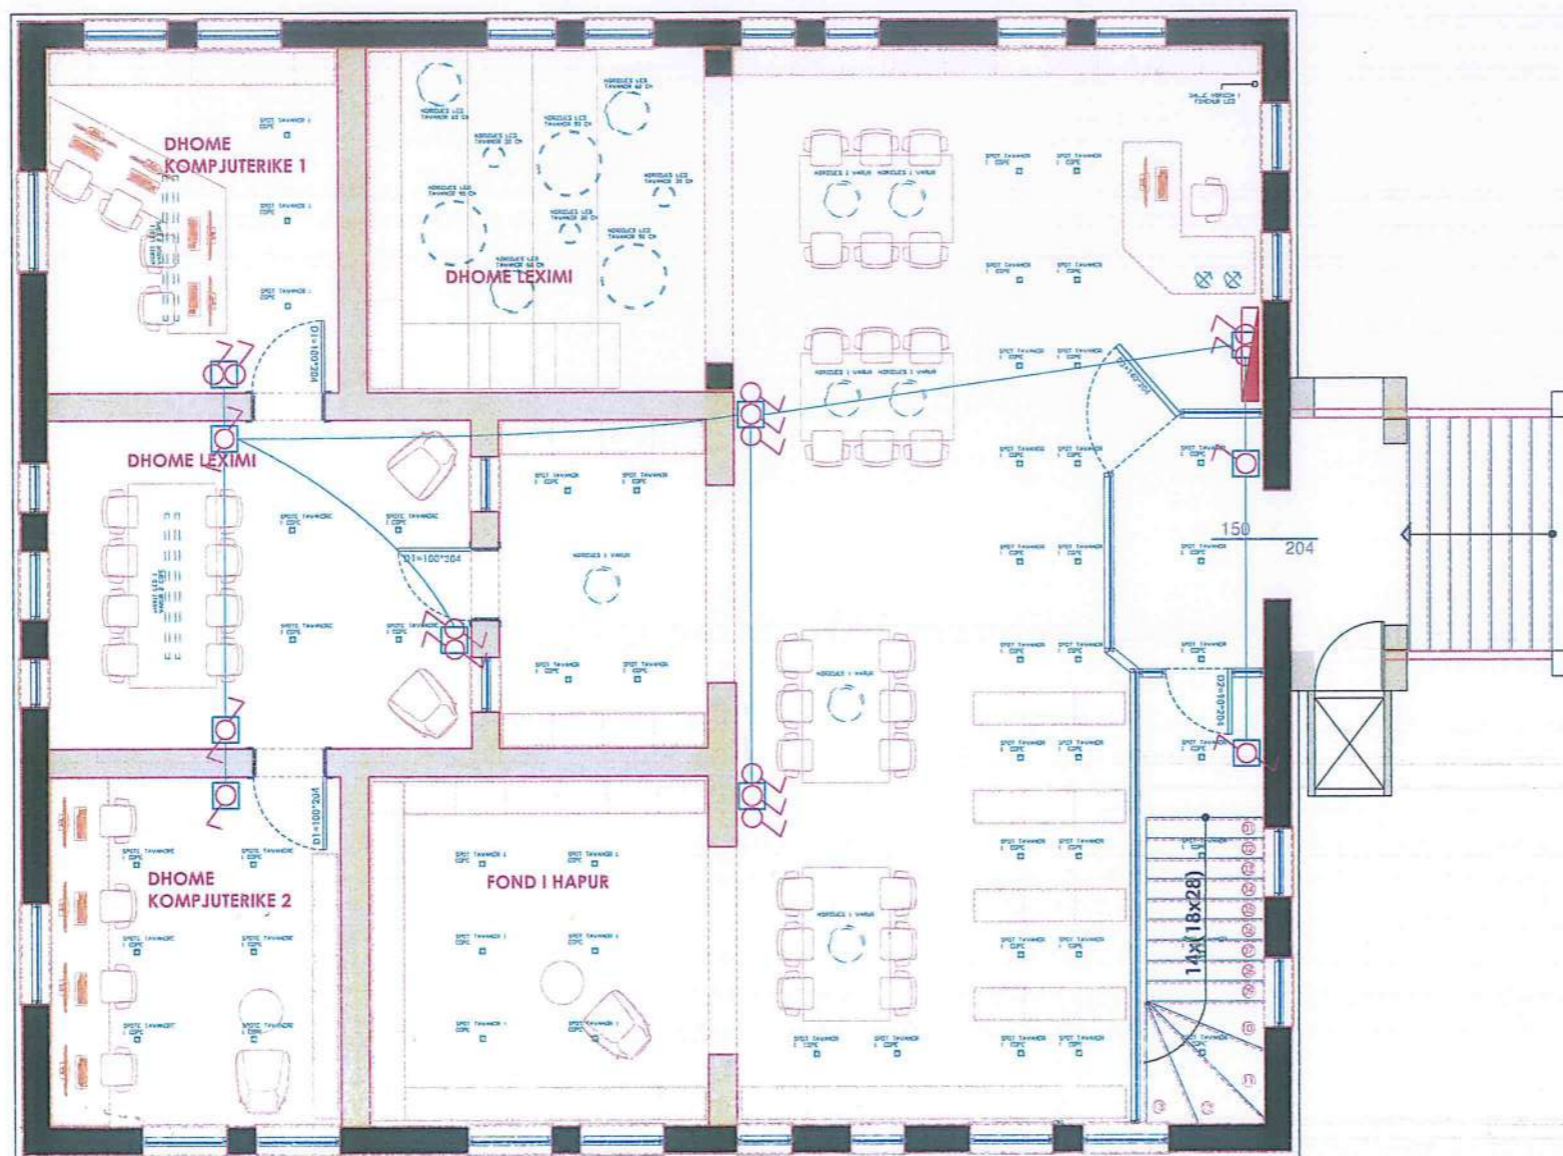

# PLANI I TAVANIT

	PRIZE 2P+T 16/25A, shuko universal
	KUTI MBI DYSHEME PER PRIZA + I
	KUTI SHPERNDARESE PLASTIKE
	LINJAT ELEKTRIKE MAGJISTRALE

REPUBLIKA E SHQIPERISE  
BASHKIA KORCE  
DREJTORIA E PLANIFIKIMIT DHE  
KONTROLLIT TE ZHVILLIMIT TE  
TERRITORIT



Shënime teknike:


Emërtimi i objektit:  
**CHILDREN 'INNOVATION AND CREATIVE  
HUB 'THOMA TURTULLI'**  
(REHABILITIM I QENDRËS INOVATIVE DHE  
KREATIVE TË FEMIJËVE 'THOMA TURTULLI')

*(Handwritten signature)*

VULA:



PROJEKTOI:	"VIKING ENGINEERING" Nr. Iig.: NZ.7085/2
ADMINISTRATOR:	ING. HIDRO: MARVI SHAMATA
AUORET E PROJEKTTIT	ING. NDERTIMI: ELTON NANO ING. MEKANIK: HYSNI SHAMATA ING. ELEKTRIK: EDGAR ÇANI

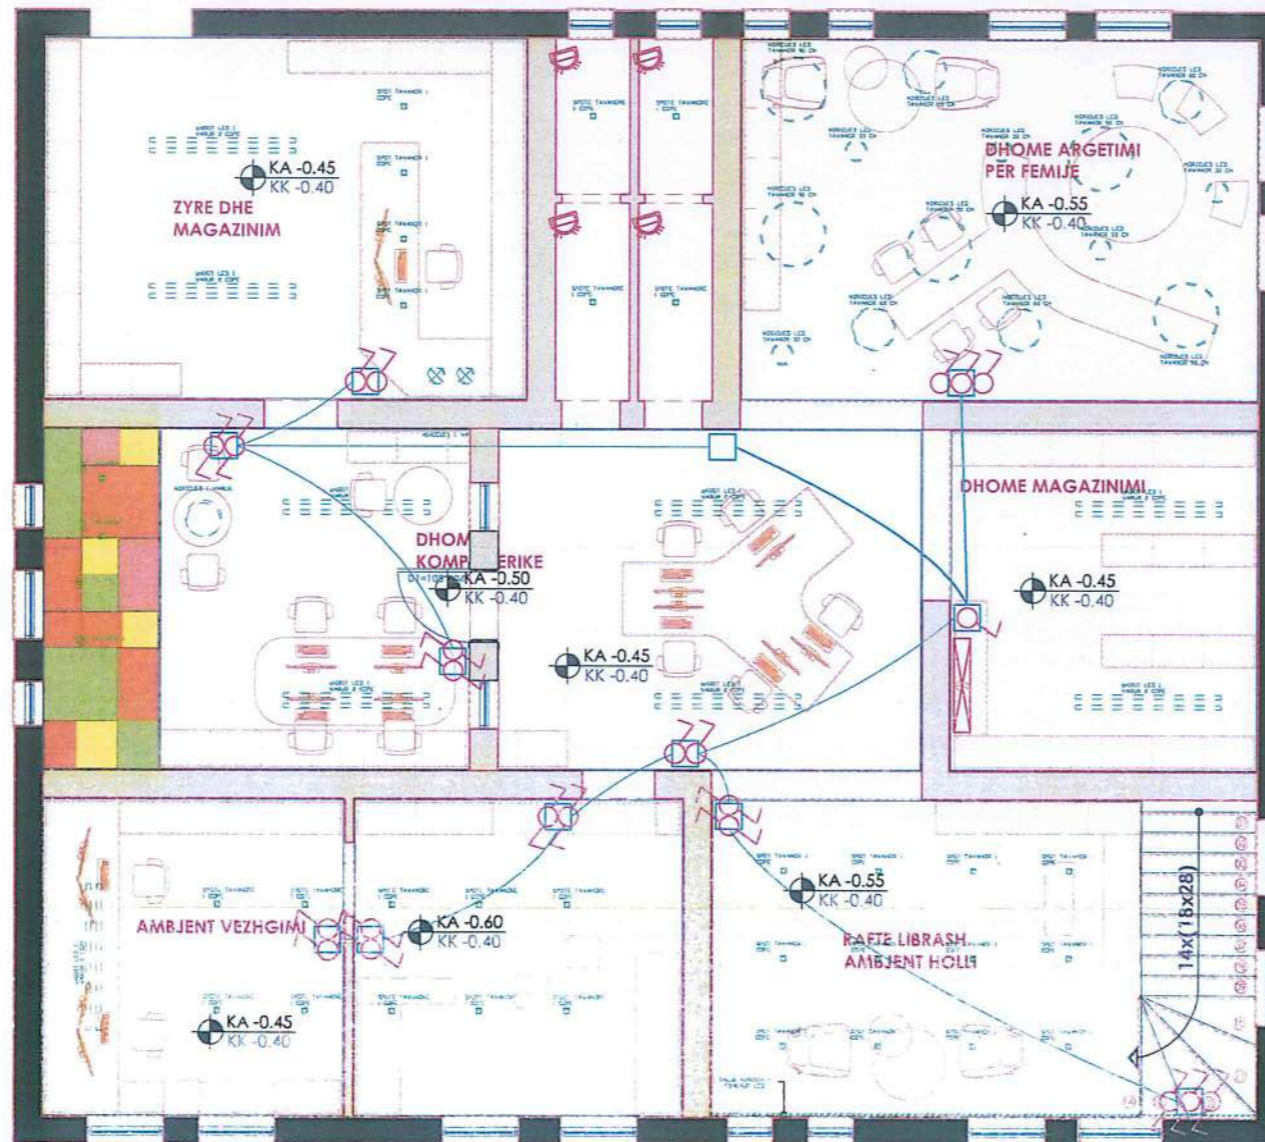

### Legjenda e simboleve:

	KUADER ELEKTRIK SHPERNDARES KRYESOR
	KUADER ELEKTRIK SHPERNDARES
	ÇELES ELEKTRIK 1 POLAR 6A
	ÇELES ELEKTRIK DEVIAT 6A
	NDRIÇUES I VARUR LED 40W
	NDRIÇUES TAVANI LED 30W
	NDRIÇUES I VARUR TIP SHIRIT LED 30W
	SPOTE TAVANI LED 11W
	ÇELES DEDEKTOR PER NDRIÇIMIN
	KUTI SHPERNDARESE PLASTIKE
	LINJAT ELEKTRIKE MAGJISTRALE (TUBACIONI)

Emërtimi i fletës:

**FURNIZIMI ME ENERGJI ELEKTRIKE**


### PLANI I TAVANIT

Faza e projektit:  
**Projekt Zbatim**  
Shkalla:  
A3 / 1:100  
Data:  
09.2024

Numri i fletës:

**A23**

# PLANI I PRIZAVE

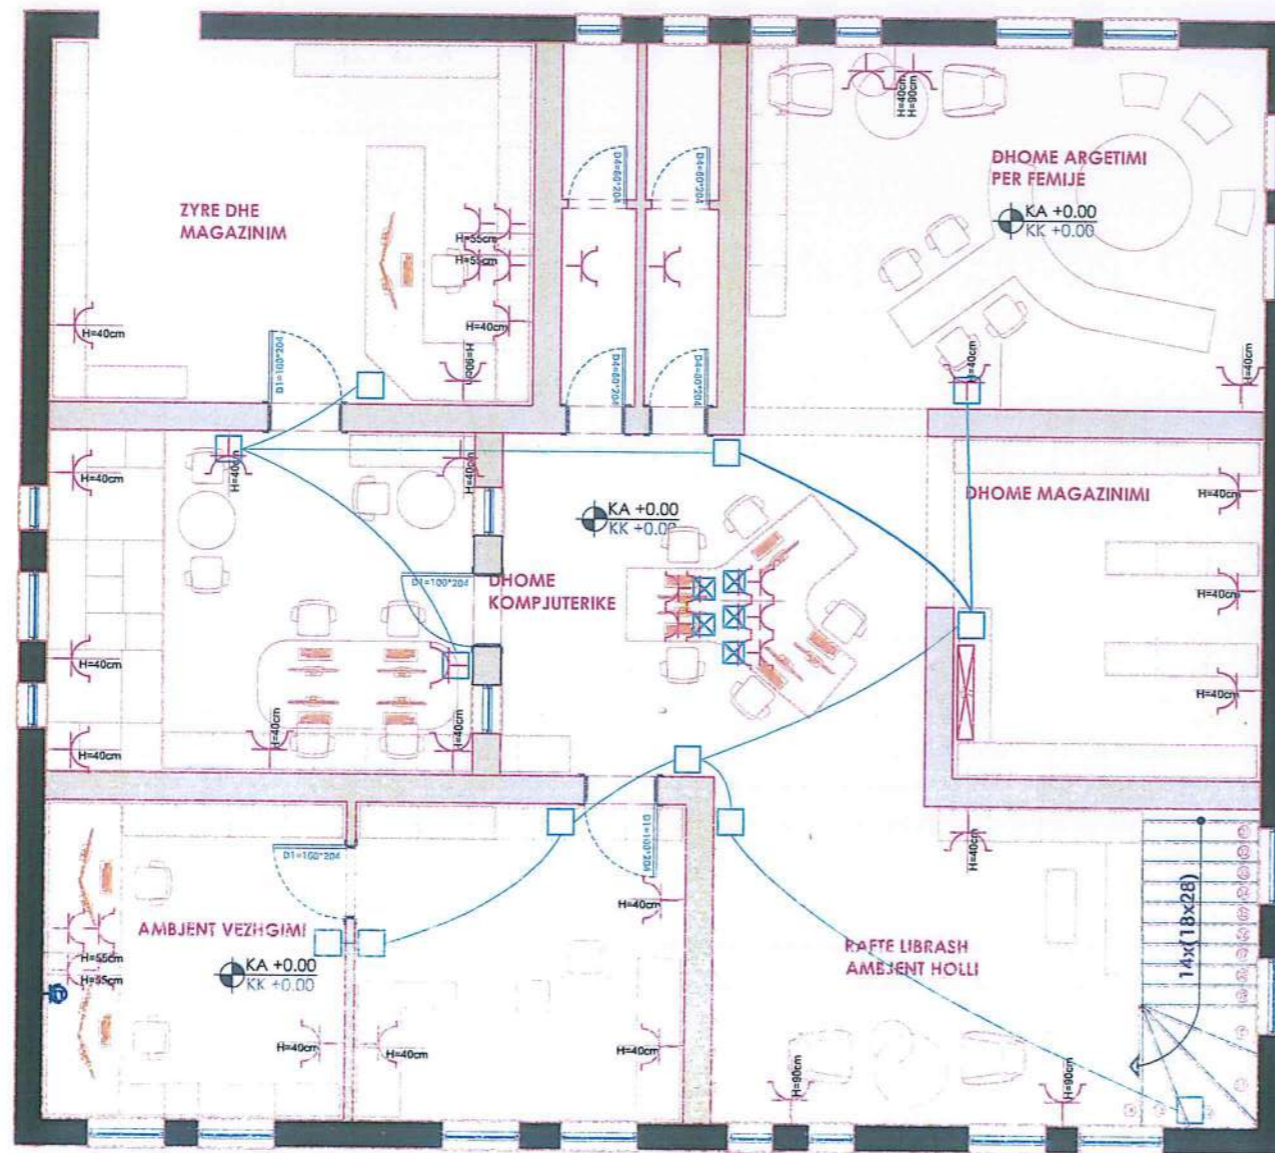

REPUBLIKA E SHQIPERISE  
BASHKIA KORCE  
DREJTORIA E PLANIFIKIMIT DHE  
KONTROLLIT TE ZHVILLIMIT TE  
TERRITORIT



Shënime teknike:

Emërtimi i objektit:  
**CHILDREN 'INNOVATION AND CREATIVE HUB 'THOMA TURTULLI'**  
(REHABILITIM I QENDRËS INOVATIVE DHE KREATIVE TË FEMIJËVE 'THOMA TURTULLI')

VULA:



PROJEKTOR:	"VIKING ENGINEERING" Nr. liq.: NZ.7085/2
ADMINISTRATOR:	ING. HIDRO: MARVI SHAMATA
AUORET E PROJEKTTIT:	ING. NDERTIMI: ELTON NANO ING. MEKANIK: HYSNI SHAMATA ING. ELEKTRIK: EDGAR ÇANI

Legjenda e simboleve:

	KUADER ELEKTRIK SHPERNDARES KRYESOR
	KUADER ELEKTRIK SHPERNDARES
	PRIZE 2P+T 16/25A, shuko universale (h=+0.40m)
	KUTI MBI DYSEME PER PRIZA + INTERNET
	KUTI SHPERNDARESE PLASTIKE
	LINJAT ELEKTRIKE MAGJISTRALE (TUBACIONI)


Emërtimi i fletës:  
**FURNIZIMI ME ENERGJI ELEKTRIKE**

## PLANI I PRIZAVE

Faza e projektit:  
**Projekti Zbatim**  
Shkalla:  
**A3 / 1:100**  
Data:  
**09.2024**

Numri i fletës:  
**A24**

# PLANI I PRIZAVE

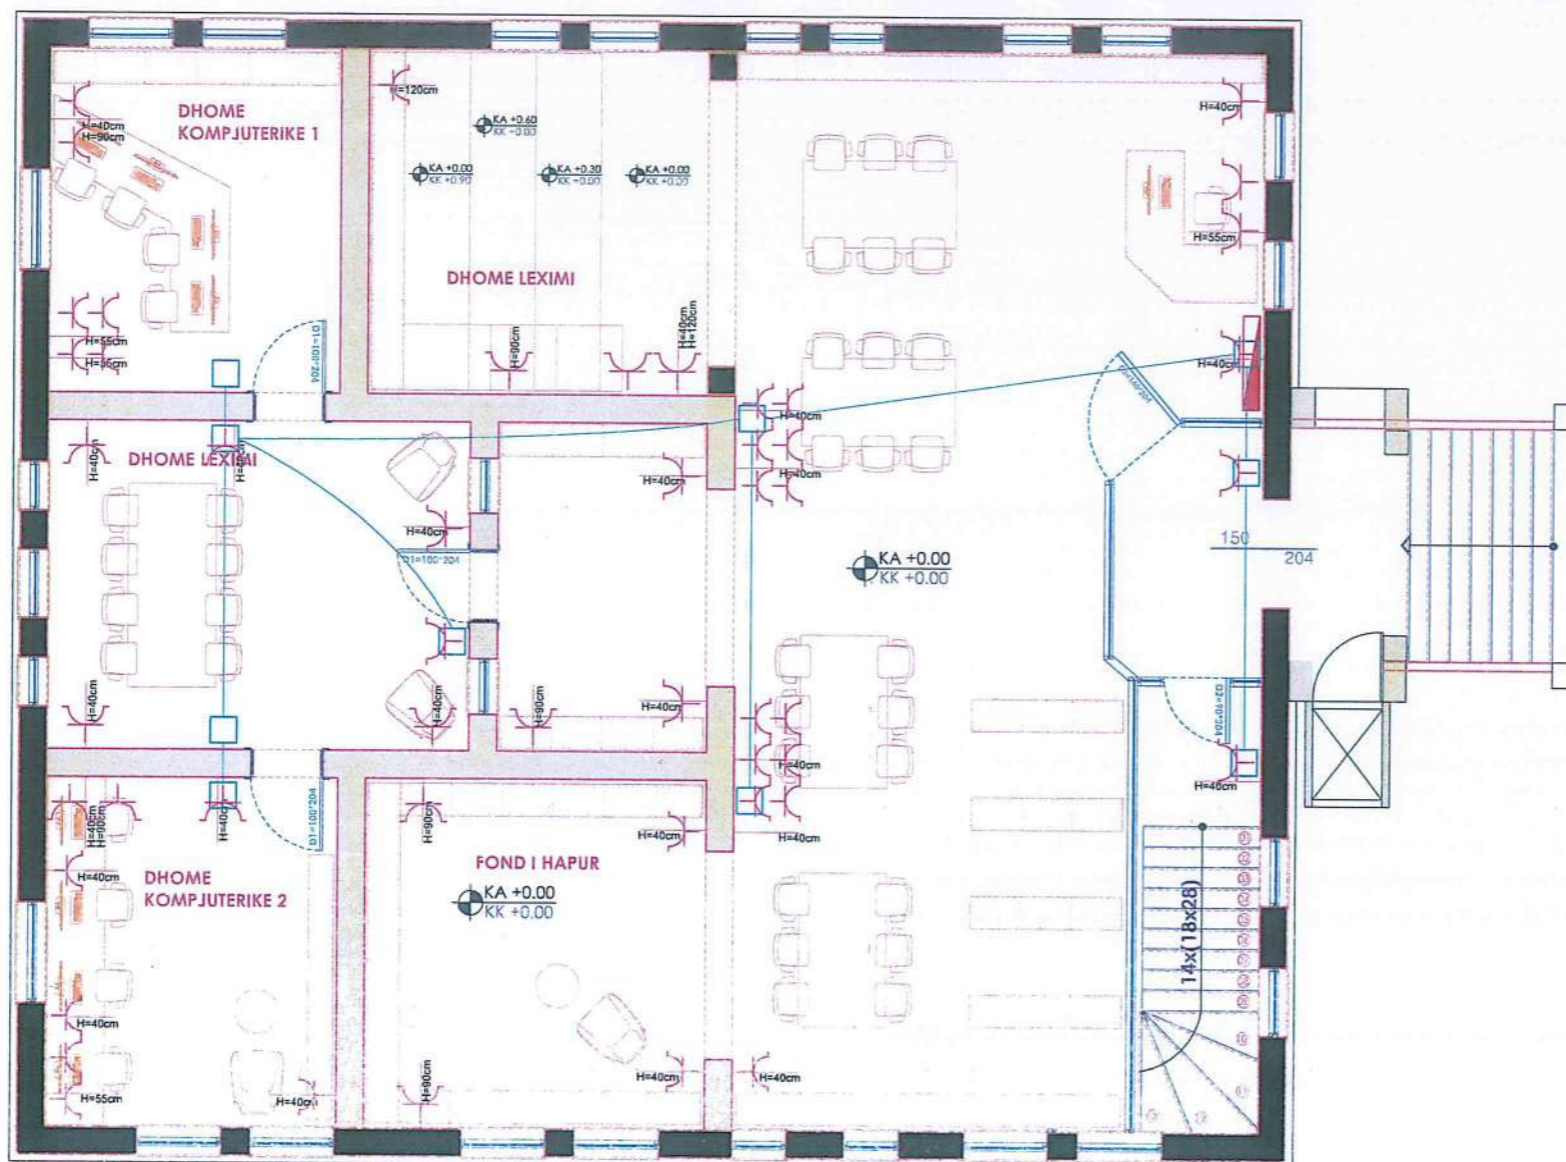

REPUBLIKA E SHQIPERISE  
BASHKIA KORCE  
DREJTORIA E PLANIFIKIMIT DHE  
KONTROLLIT TE ZHVILLIMIT TE  
TERRITORIT



Shënime teknike:

Emërtimi i objektit:  
**CHILDREN 'INNOVATION AND CREATIVE HUB 'THOMA TURTULLI'**  
(REHABILITIM I QENDRËS INOVATIVE DHE KREATIVE TË FEMIJËVE 'THOMA TURTULLI')

VULA:



PROJEKTOI:	"VIKING ENGINEERING" Nr. liq.: NZ.7085/2
ADMINISTRATOR:	ING. HIDRO: MARVI SHAMATA
AUORET E PROJEKTTIT	ING. NDERTIMI: ELTON NANO ING. MEKANIK: HYSNI SHAMATA ING. ELEKTRIK: EDGAR ÇANI

Legjenda e simboleve:

	KUADER ELEKTRIK SHPERNDARES KRYESOR
	KUADER ELEKTRIK SHPERNDARES
	PRIZE 2P+T 16/25A, shuko universale (h=+0.40m)
	KUTI MBI DYSEME PER PRIZA + INTERNET
	KUTI SHPERNDARESE PLASTIKE
	LINJAT ELEKTRIKE MAGJISTRALE (TUBACIONI)

Emërtimi i fletës:

**FURNIZIMI ME ENERGJI ELEKTRIKE**

**PLANI I PRIZAVE**

Faza e projektit:  
**Projekt Zbatim**  
Shkalla:  
**A3 / 1:100**  
Data:  
**09.2024**

Numri i fletës:

**A25**