


# PLANI I PRIZAVE

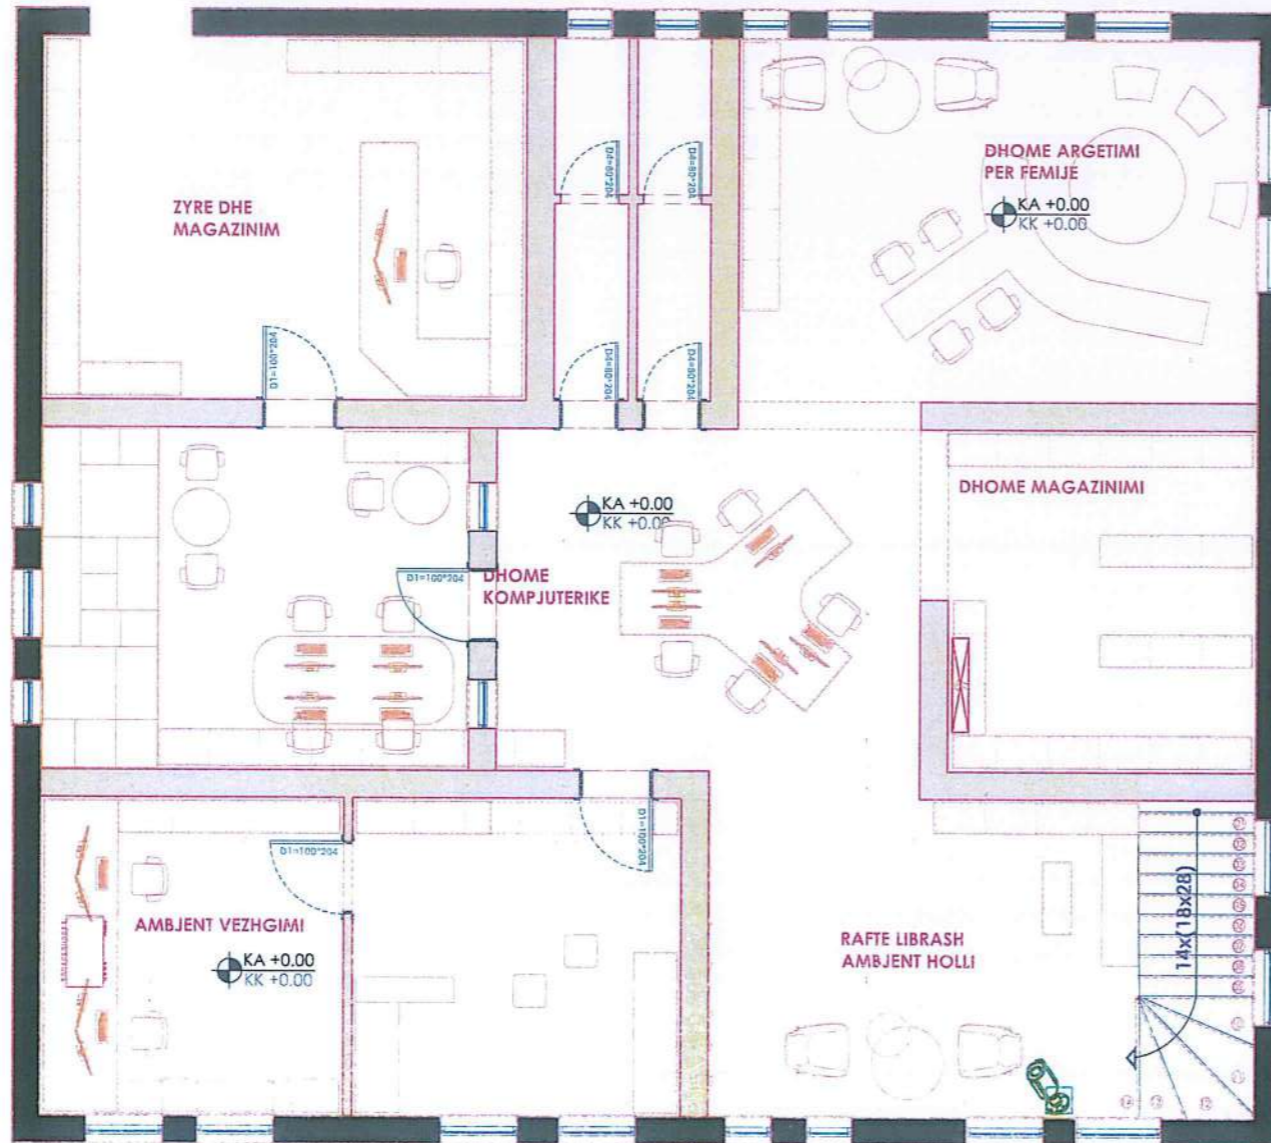

REPUBLIKA E SHQIPERISE  
BASHKIA KORCE  
DREJTORIA E PLANIFIKIMIT DHE  
KONTROLLIT TE ZHVILLIMIT TE  
TERRITORIT



Shënime teknike:

Emërtimi i objektit:  
**CHILDREN 'INNOVATION AND CREATIVE  
HUB 'THOMA TURTULLI'**  
(REHABILITIM I QENDRËS INOVATIVE DHE  
KREATIVE TË FEMIJËVE 'THOMA TURTULLI')

VULA:



PROJEKTOI:	"VIKING ENGINEERING" Nr. liç.: NZ.7085/2
ADMINISTRATOR:	ING. HIDRO: MARVI SHAMATA
AUORET E PROJEKTIT	ING. NDERTIMI: ELTON NANO ING. MEKANIË: HYSNI SHAMATA ING. ELEKTRIK: EDGAR ÇANI

Legjenda e simboleve:

	KUADER ELEKTRIK SHPERNDARES KRYESOR
	KUADER ELEKTRIK SHPERNDARES
	NDRIÇUES EMERGJENCE LED 18W, 1 ore autonomi
	SHENJA DALLUESE PER DALJE EMERGJENCE
	KUTI SHPERNDARESE PLASTIKE

Emërtimi i fletës:

**FURNIZIMI ME ENERGJI ELEKTRIKE**

**PLANI I PRIZAVE**

Faza e projektit:  
**Projekt Zbatim**


Numri i fletës:

Shkalla:  
A3 / 1:100

Data:  
09.2024

**A33**

**PLANI I PRIZAVE**

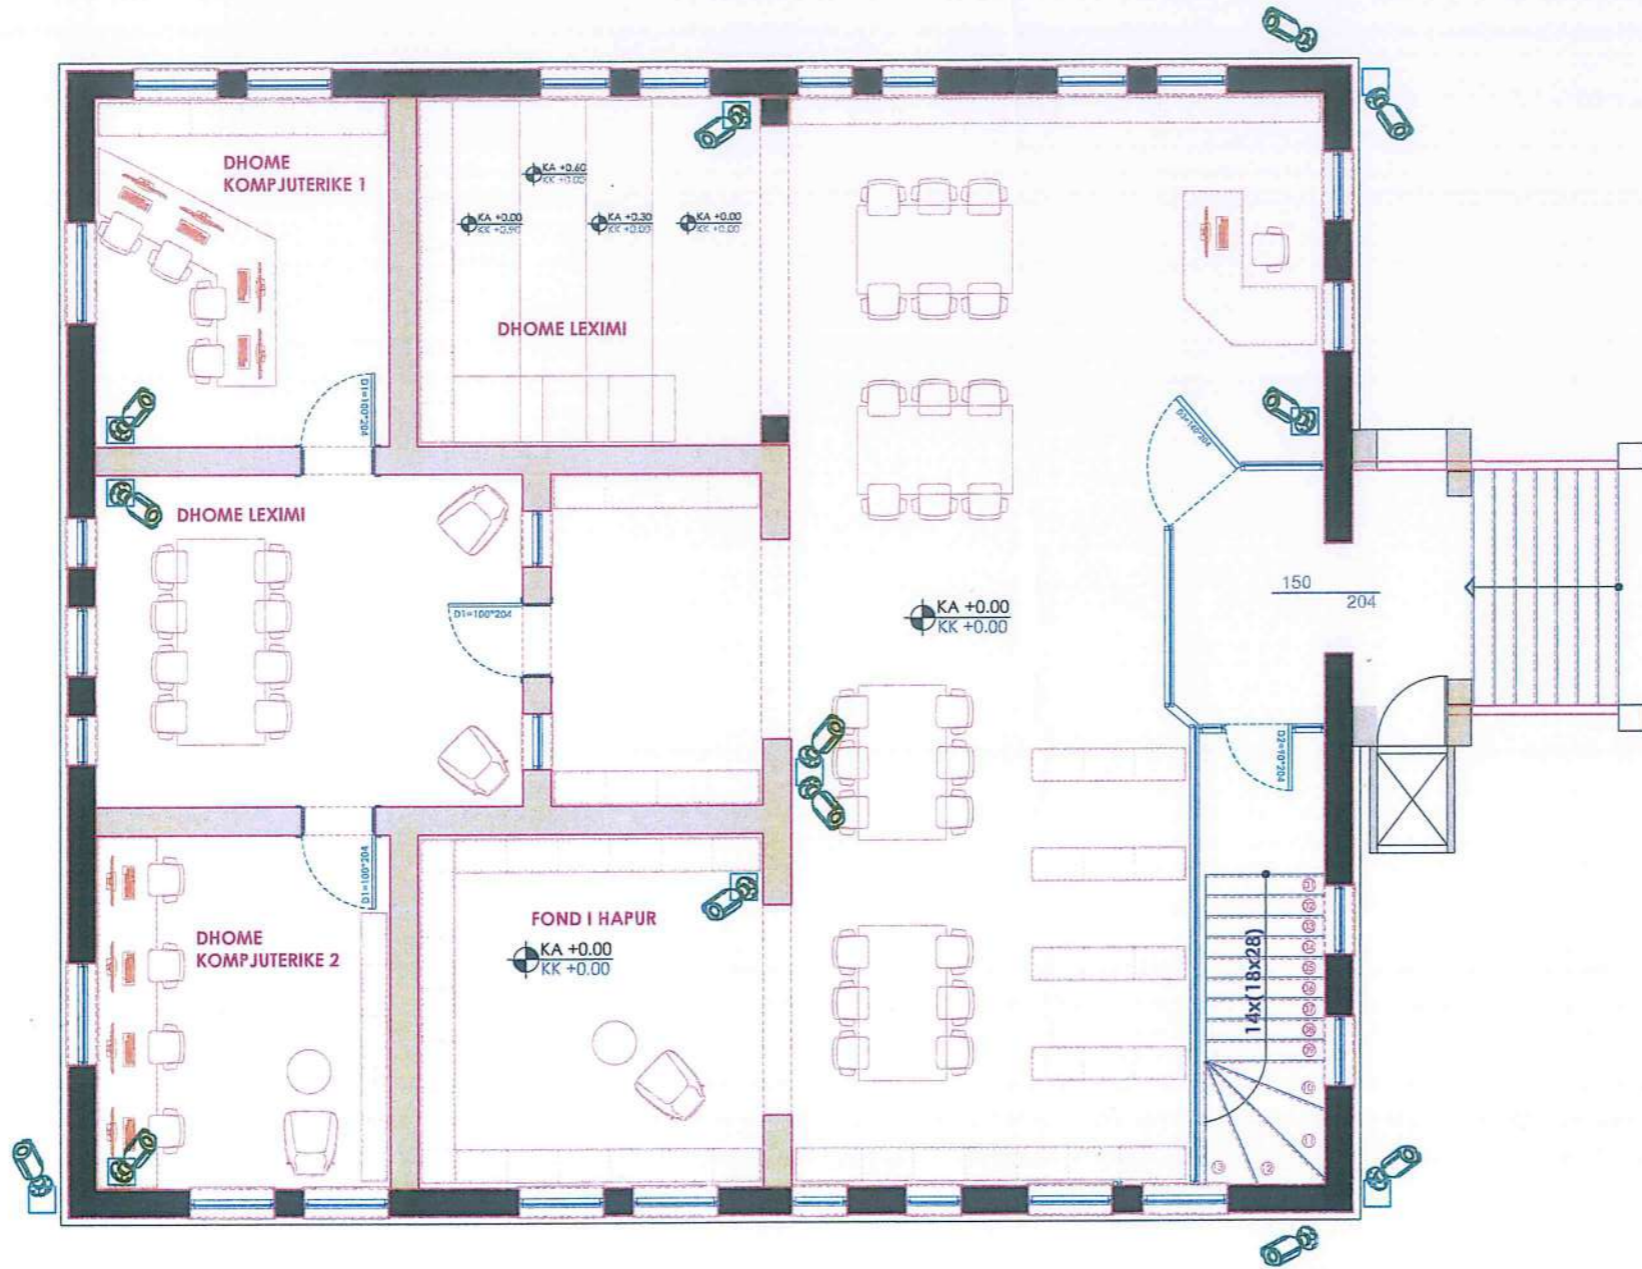

REPUBLIKA E SHQIPERISE  
 BASHKIA KORCE  
 DREJTORIA E PLANIFIKIMIT DHE  
 KONTROLLIT TE ZHVILLIMIT TE  
 TERRITORIT



Shënime teknike:

Emërtimi i objektit:  
**CHILDREN 'INNOVATION AND CREATIVE  
 HUB 'THOMA TURTULLI'**  
 (REHABILITIM I QENDRËS INOVATIVE DHE  
 KREATIVE TË FEMIJËVE 'THOMA TURTULLI')

VULA:

PROJEKTOI:	"VIKING ENGINEERING" Nr. Ilç.: NZ.7085/2
ADMINISTRATOR:	ING. HIDRO: MARVI SHAMATA
AUTORET E PROJEKTIT	ING. NDERTIMI: ELTON NANO ING. MEKANIK: HYSNI SHAMATA ING. ELEKTRIK: EDGAR ÇANI

Legjenda e simboleve:

	KUADER ELEKTRIK SHPERNDARES
	KUTI SHPERNDARESE MBI SIPERFAQE
	KAMERA SIGURIE IP 4MP WDR, TIPI "BULLET"
	RREGJISTRUES DIXHITAL NVR
	MONITOR 40" CCTV


Emërtimi i letës:

**PLANVENDOSJA E KAMERAVE**

Faza e projektit:  
**Projekt Zbatim**  
 Shkalla:  
 A3 / 1:100  
 Data:  
 09.2024

Numri i letës:

# PLANI I PRIZAVE

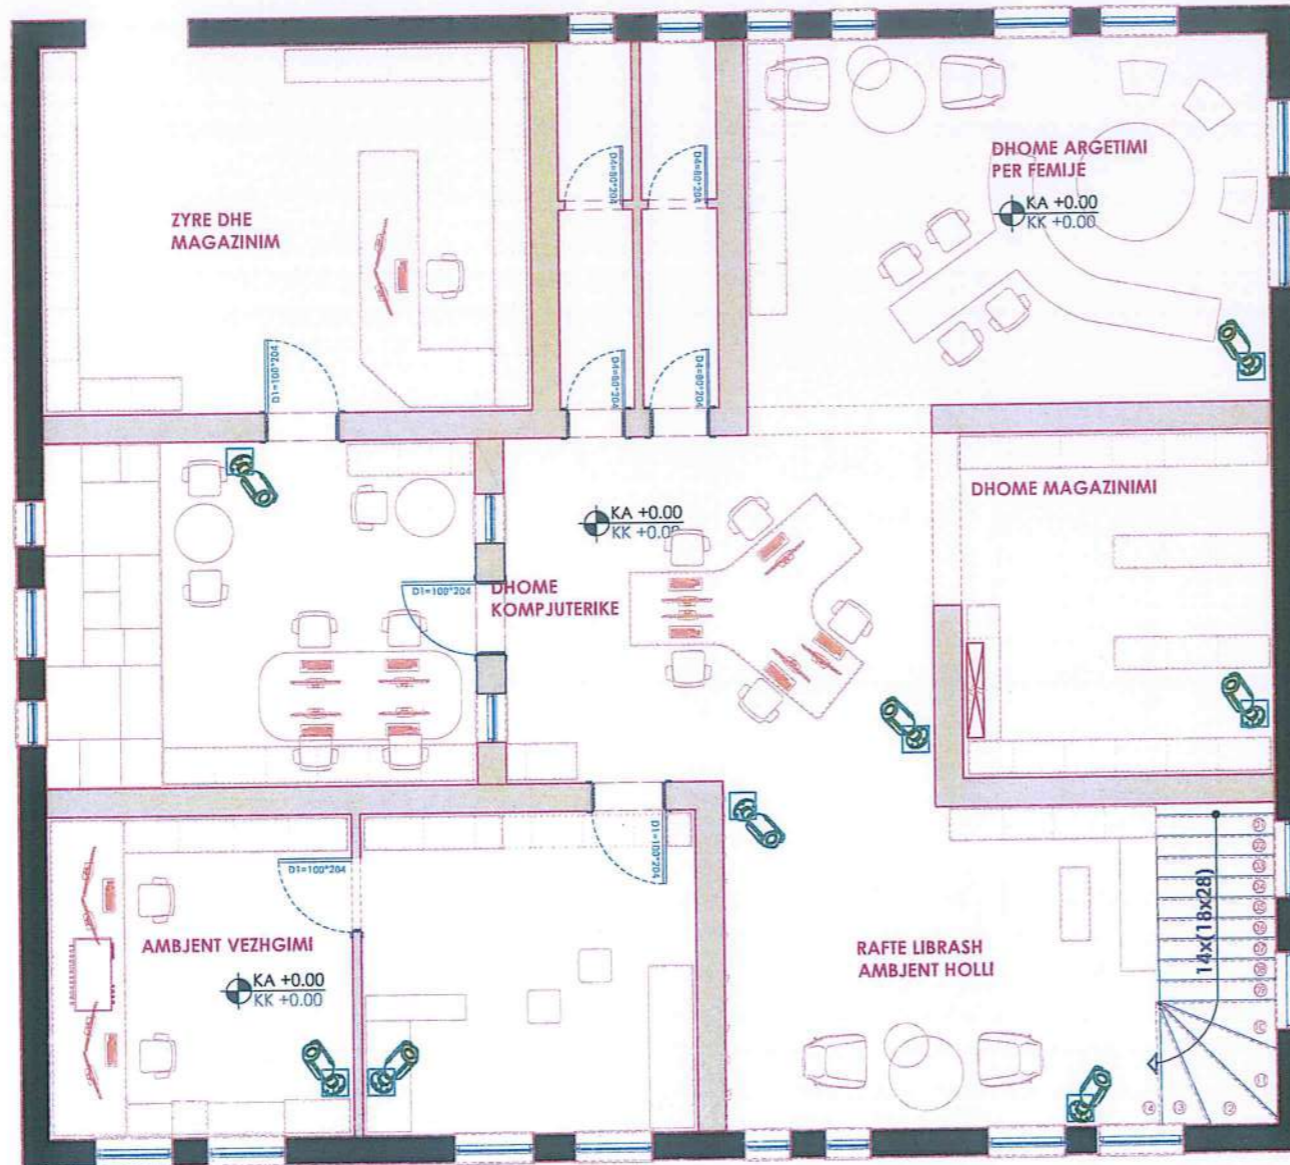

REPUBLIKA E SHQIPERISE  
BASHKIA KORCE  
DREJTORIA E PLANIFIKIMIT DHE  
KONTROLLIT TE ZHVILLIMIT TE  
TERRITORIT



Shënime teknike:

Emërtimi i objektit:  
**CHILDREN 'INNOVATION AND CREATIVE  
HUB 'THOMA TURTULLI'**  
(REHABILITIM I QENDRËS INOVATIVE DHE  
KREATIVE TË FEMIJËVE 'THOMA TURTULLI')

VULA:

VIKING  
ENGINEERING  
Nals - M130118031

PROJEKTOI:	"VIKING ENGINEERING" Nr. liç.: NZ.7085/2
ADMINISTRATOR:	ING. HIDRO: MARVI SHAMATA
AUOTRET E PROJEKTIT	ING. NDERTIMI: ELTON NANO ING. MEKANIK: HYSNI SHAMATA ING. ELEKTRIK: EDGAR ÇANI

Legjenda e simboleve:

	KUADER ELEKTRIK SHPERNDARES
	KUTI SHPERNDARESE MBI SIPERFAQE
	KAMERA SIGURIE IP 4MP WDR, TIPI "BULLET"
	RREGJISTRUES DIXHITAL NVR
	MONITOR 40" CCTV

Emërtimi i fletës:

## PLANVENDOSJA E KAMERAVE


Faza e projektit:  
**Projekt Zbatim**

Shkalla:  
A3 / 1:100

Data:  
09.2024

Numri i fletës:

# PLANI I PRIZAVE

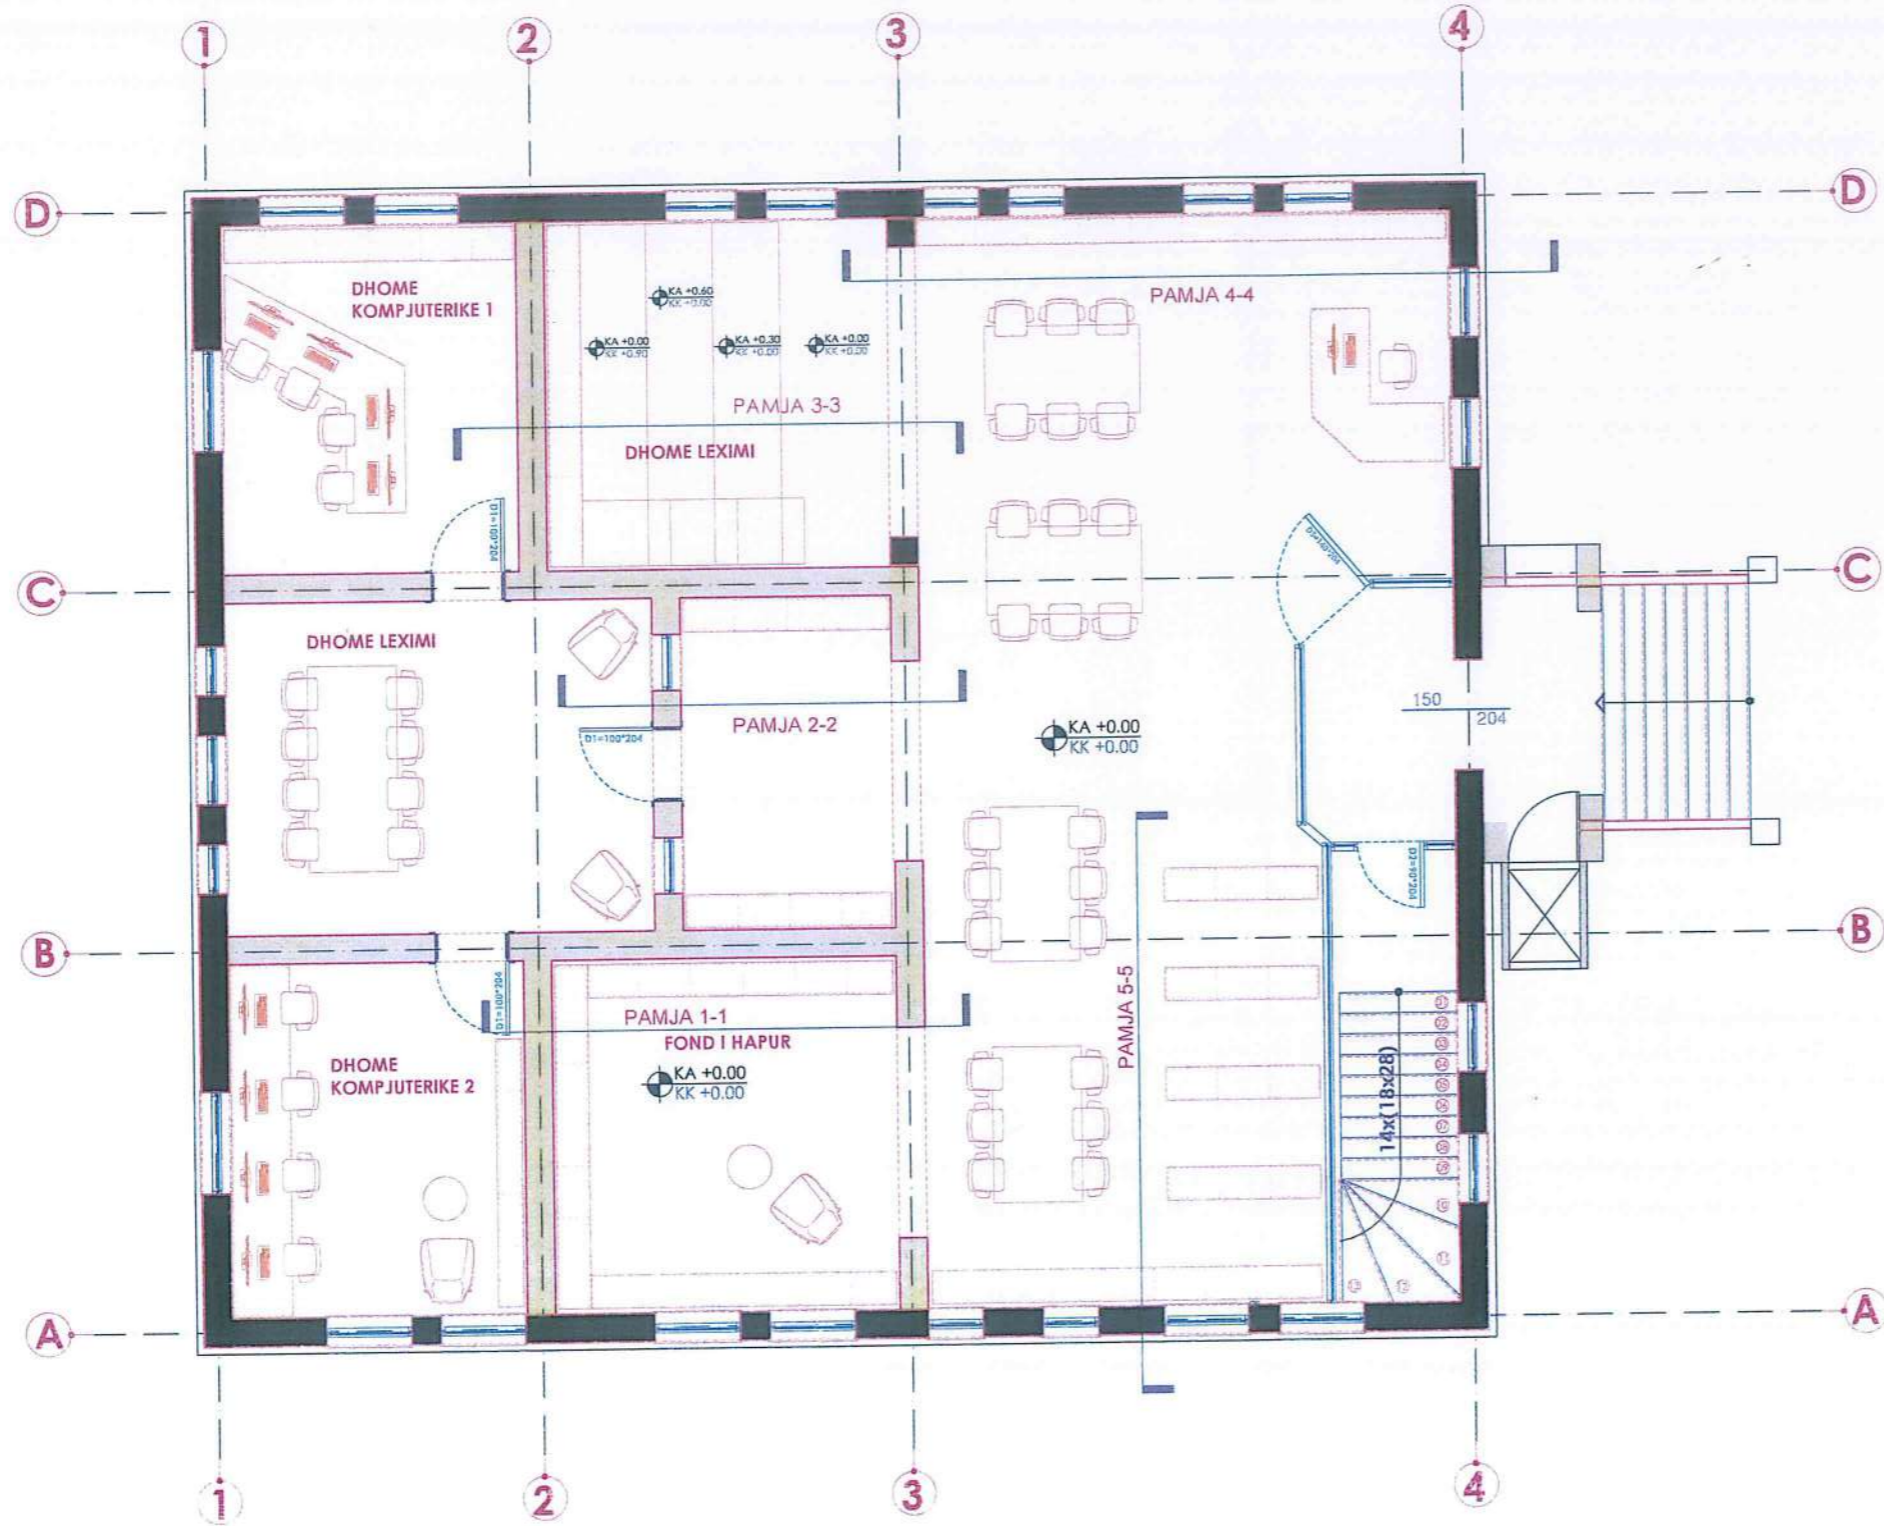

REPUBLIKA E SHQIPERISE  
BASHKIA KORCE  
DREJTORIA E PLANIFIKIMIT DHE  
KONTROLLIT TE ZHVILLIMIT TE  
TERRITORIT



Shënime teknike:

Emërtimi i objektit:  
**CHILDREN 'INNOVATION AND CREATIVE  
HUB 'THOMA TURTULLI'  
(REHABILITIM I QENDRËS INOVATIVE DHE  
KREATIVE TË FEMIJËVE 'THOMA TURTULLI')**

VULA:



PROJEKTOI:	"VIKING ENGINEERING" Nr. liç.: NZ.7085/2
ADMINISTRATOR:	ING. HIDRO: MARVI SHAMATA
AUORET E PROJEKTIT	ING. NDERTIMI: ELTON NANO ING. MEKANIË: HYSNI SHAMATA ING. ELEKTRIK: EDGAR ÇANI

Legjenda e simboleve:

	KUADER ELEKTRIK SHPERNDARES
	KUTI SHPERNDARESE MBI SIPERFAQE
	KAMERA SIGURIE IP 4MP WDR, TIPI "BULLET"
	RREGJISTRUES DIXHITAL NVR
	MONITOR 40" CCTV


Emërtimi i fletës:

**PLANVENDOSJA E KAMERAVE**

Faza e projektit:  
**Projekt Zbatim**  
Shkalla:  
A3 / 1:100  
Data:  
09.2024

Numri i fletës:

# PLANI I PRIZAVE

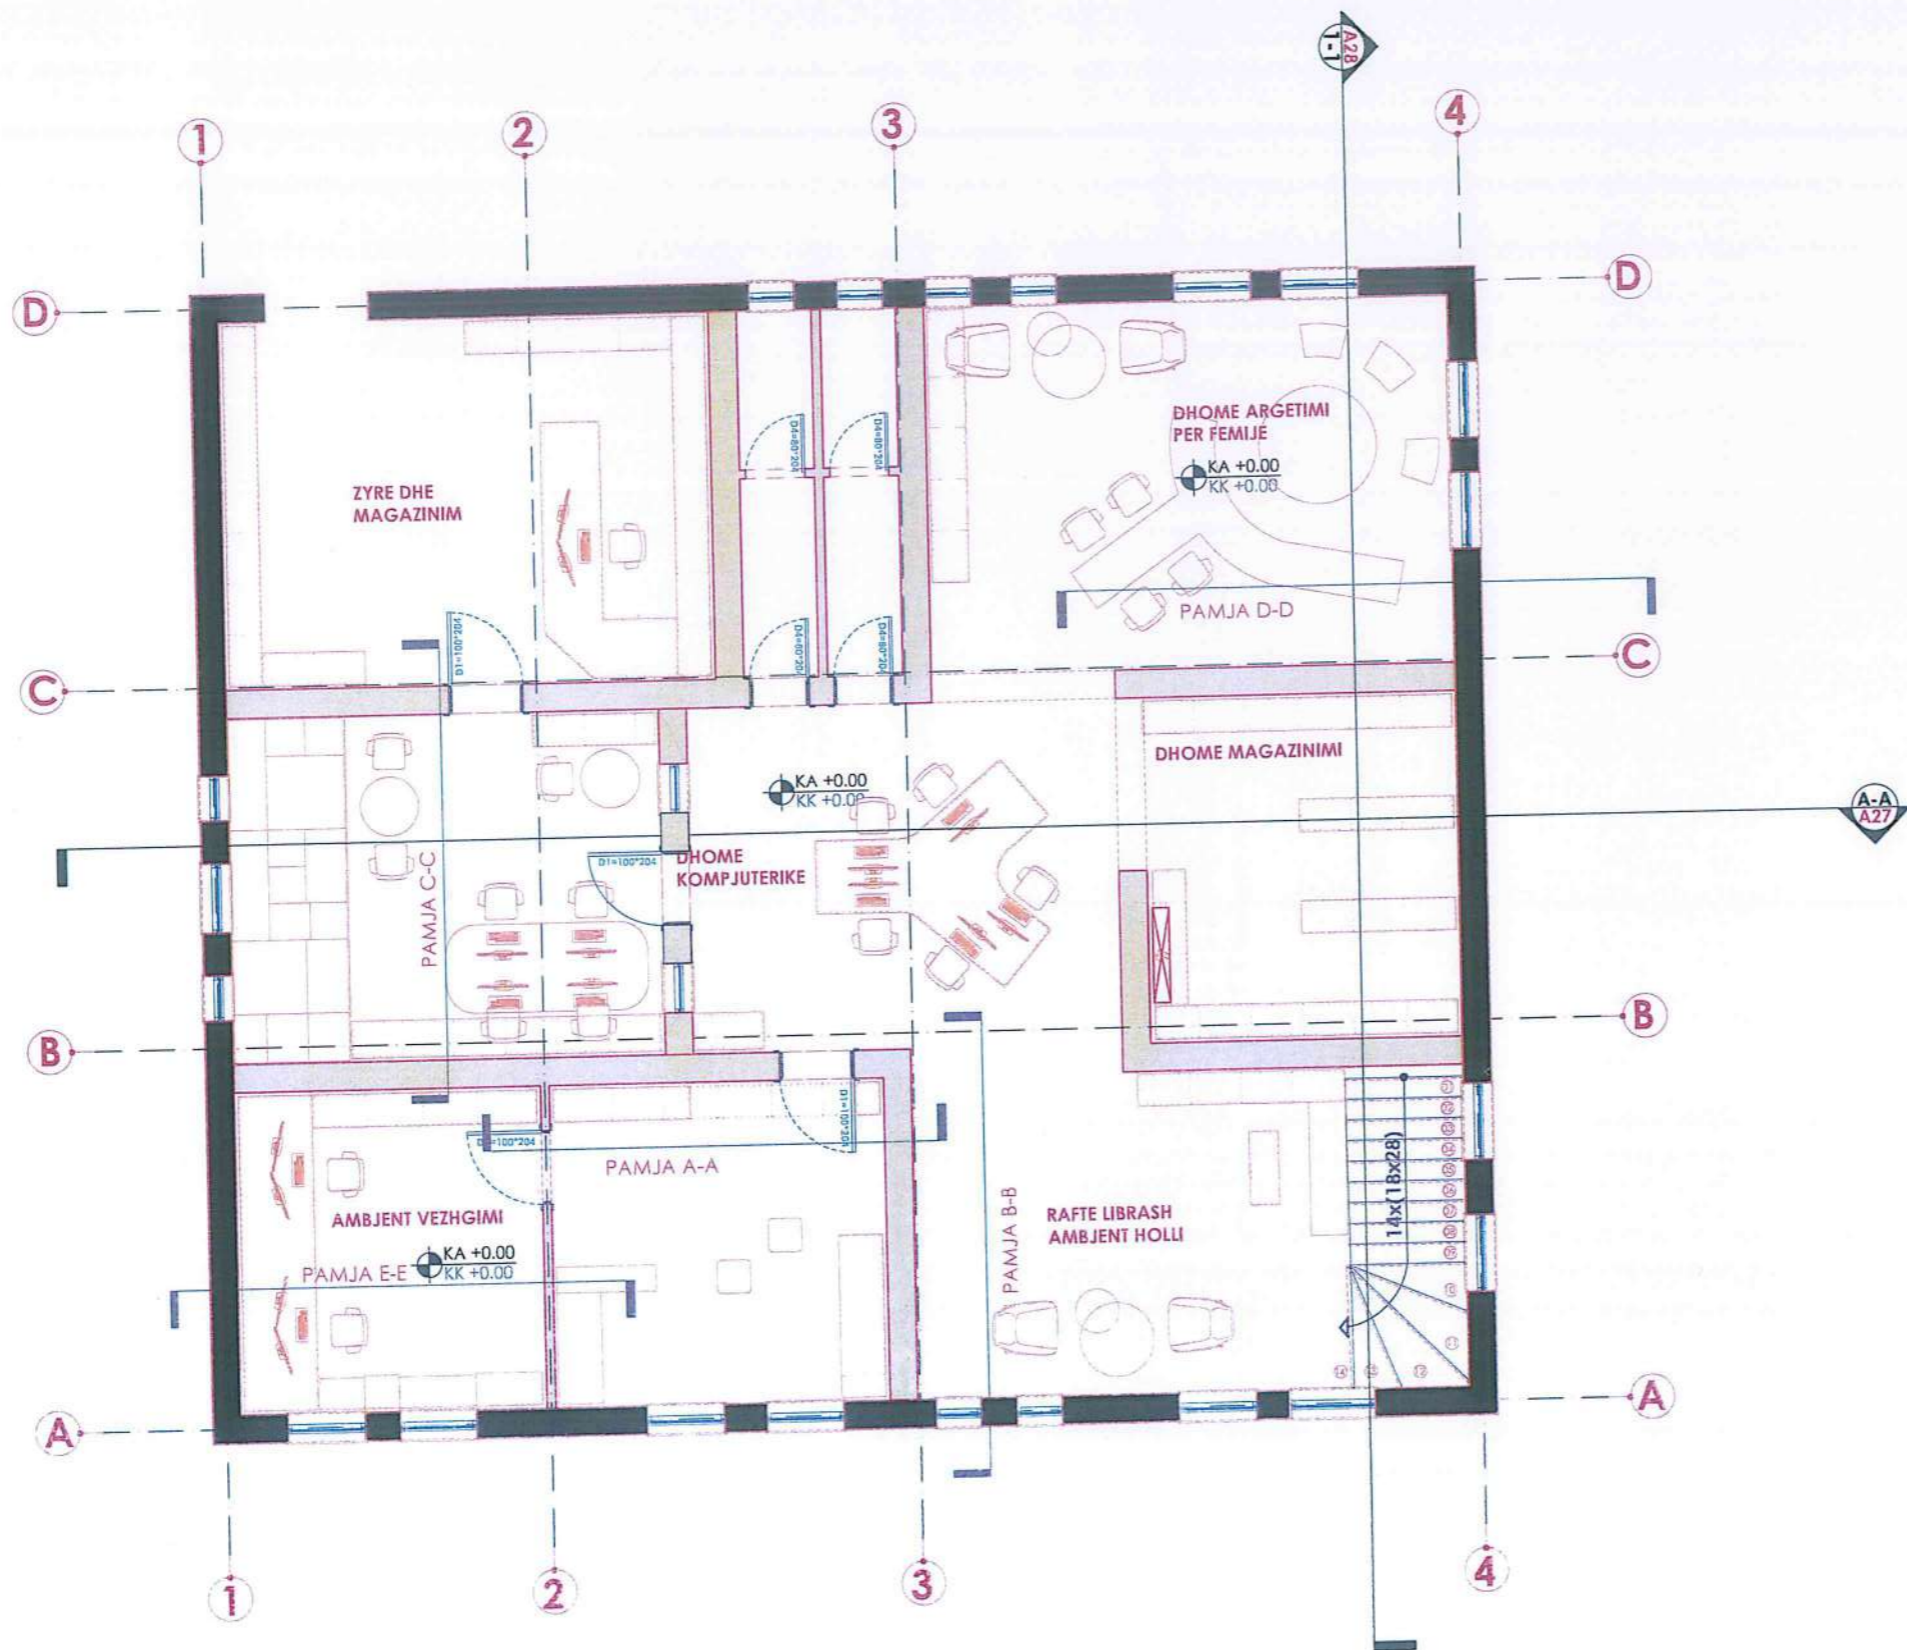

REPUBLIKA E SHQIPERISE  
BASHKIA KORCE  
DREJTORIA E PLANIFIKIMIT DHE  
KONTROLLIT TE ZHVILLIMIT TE  
TERRITORIT



Shënime teknike:

Emërtimi i objektit:  
**CHILDREN 'INNOVATION AND CREATIVE HUB 'THOMA TURTULLI'**  
(REHABILITIM I QENDRËS INOVATIVE DHE KREATIVE TË FEMIJËVE 'THOMA TURTULLI')

VULA:



PROJEKTOI:	"VIKING ENGINEERING" Nr. liç.: NZ.7085/2
ADMINISTRATOR:	ING. HIDRO: MARVI SHAMATA
AUTORET E PROJEKTTIT	ING. NDERTIMI: ELTON NANO ING. MEKANIK: HYSNI SHAMATA ING. ELEKTRIK: EDGAR ÇANI

Legjenda e simboleve:

	KUADER ELEKTRIK SHPERNDARES
	KUTI SHPERNDARESE MBI SIPERFAQE
	KAMERA SIGURIE IP 4MP WDR, TIPI "BULLET"
	RREGJISTRUES DIXHITAL NVR
	MONITOR 40" CCTV

Emërtimi i fletës:

**PLANVENDOSJA E KAMERAVE**

Faza e projektit:  
**Projekt Zbatim**  
Shkalla:  
A3 / 1:100  
Data:  
**09.2024**

Numri i fletës: