


BASHKIA HIMARË

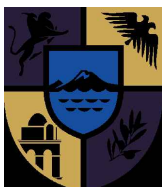

STUDIM-PROJEKTIM "NDËRTIMI I RRUGËS MANGANA", DHËRMI

Ing. Hidroteknik	Filjana Veizaj	H/T.0110/8
Ing. Ndertimi	Fiqirete Rustemaj	K.2982
Ing. Gjeolog	Albert Dimço	GJ.0375/1
Ing. Elektrik	Vjollca Shetaj	E.0978/3
Ing. Topograf	Alfred Ndrejoni	T.1665

INFRATECH sh.p.k

Administrator
Ing. Filjana Veizaj

FAZA

PROJEKT ZBATIM


PLANIMETRIA E SINJALISTIKËS

DORËZIM

1.0

SHKALLA
Nr.1 FLETES

1:500
9:01

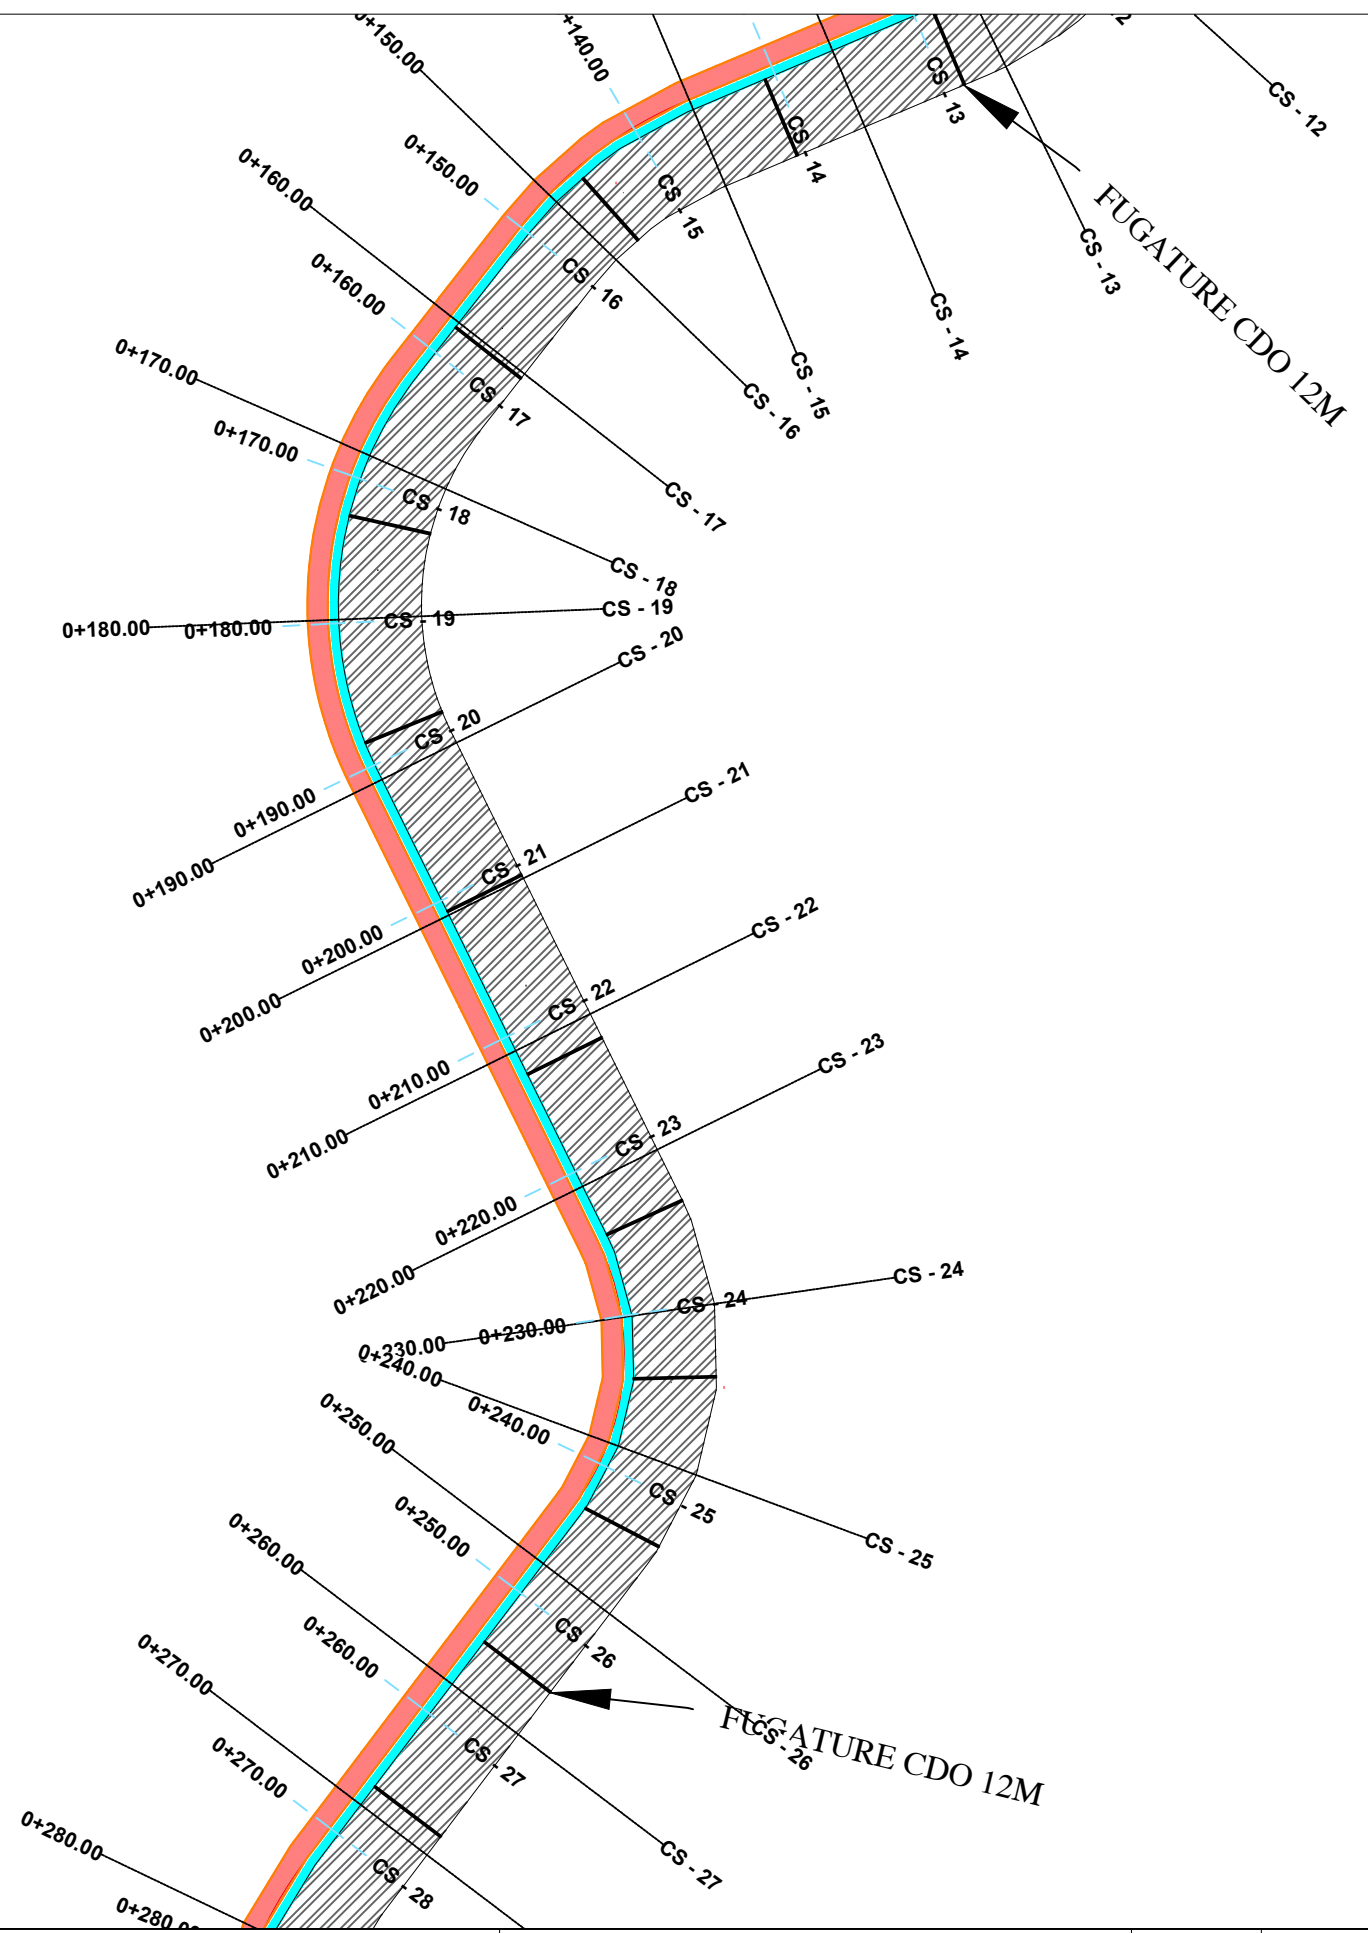

BASHKIA HIMARË




STUDIM-PROJEKTIM "NDËRTIMI I RRUGËS MANGANA", DHËRMI

Ing. Hidroteknik	Filjana Veizaj	H/T.0110/8
Ing. Ndertimi	Fiqirete Rustemaj	K.2982
Ing. Gjeolog	Albert Dimço	GJ.0375/1
Ing. Elektrik	Vjollca Shetaj	E.0978/3
Ing. Topograf	Alfred Ndrejoni	T.1665

INFRATECH sh.p.k
 Administrator
 Ing. Filjana Veizaj

FAZA	PROJEKT ZBATIM	PLANIMETRIA E SINJALISTIKËS	
DORËZIM	1.0	SHKALLA	1:500
		Nr. I FLETES	9:02

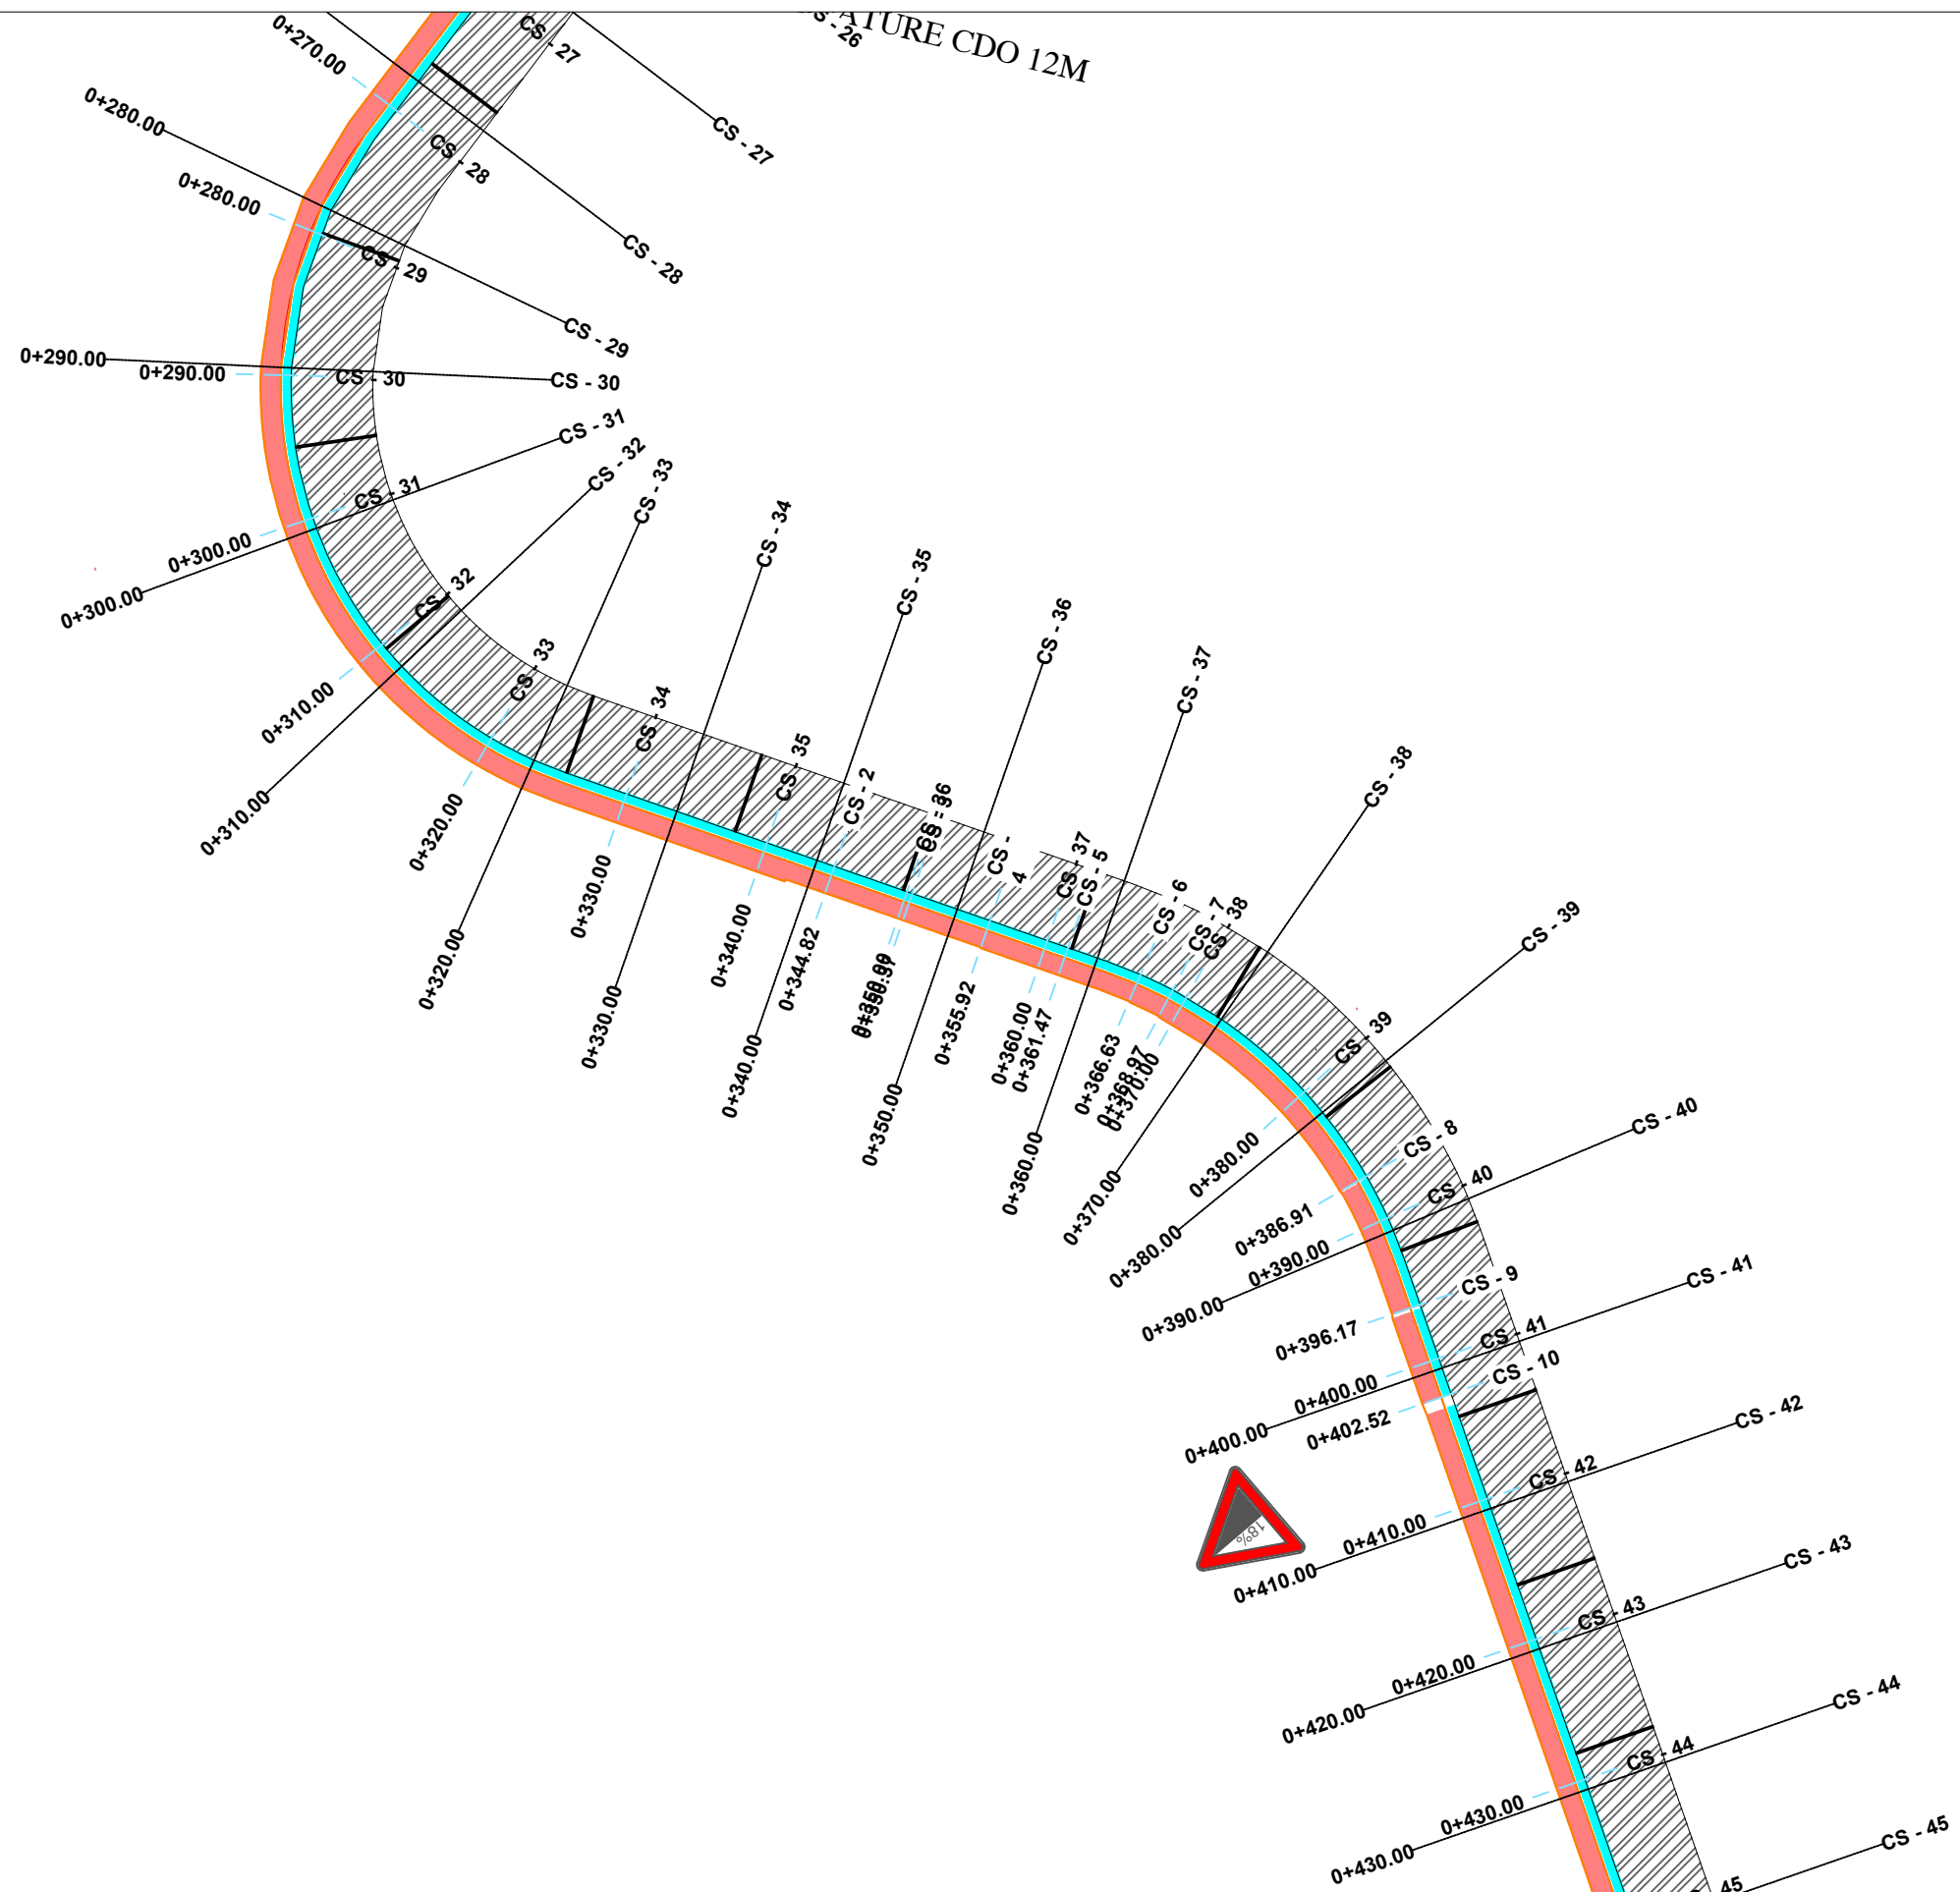

STRUCTURE CDO 12M

BASHKIA HIMARË



STUDIM-PROJEKTIM "NDËRTIMI I RRUGËS MANGANA", DHËRMI

Ing. Hidroteknik	Filjana Veizaj	H/T.0110/8
Ing. Ndertimi	Fiqirete Rustemaj	K.2982
Ing. Gjeolog	Albert Dimço	GJ.0375/1
Ing. Elektrik	Vjollca Shetaj	E.0978/3
Ing. Topograf	Alfred Ndrejoni	T.1665

INFRATECH sh.p.k

Administrator
Ing. Filjana Veizaj

FAZA

PROJEKT ZBATIM

PLANIMETRIA E SINJALISTIKËS

DORËZIM


1.0

SHKALLA

1:500

Nr. I FLETES

9:03

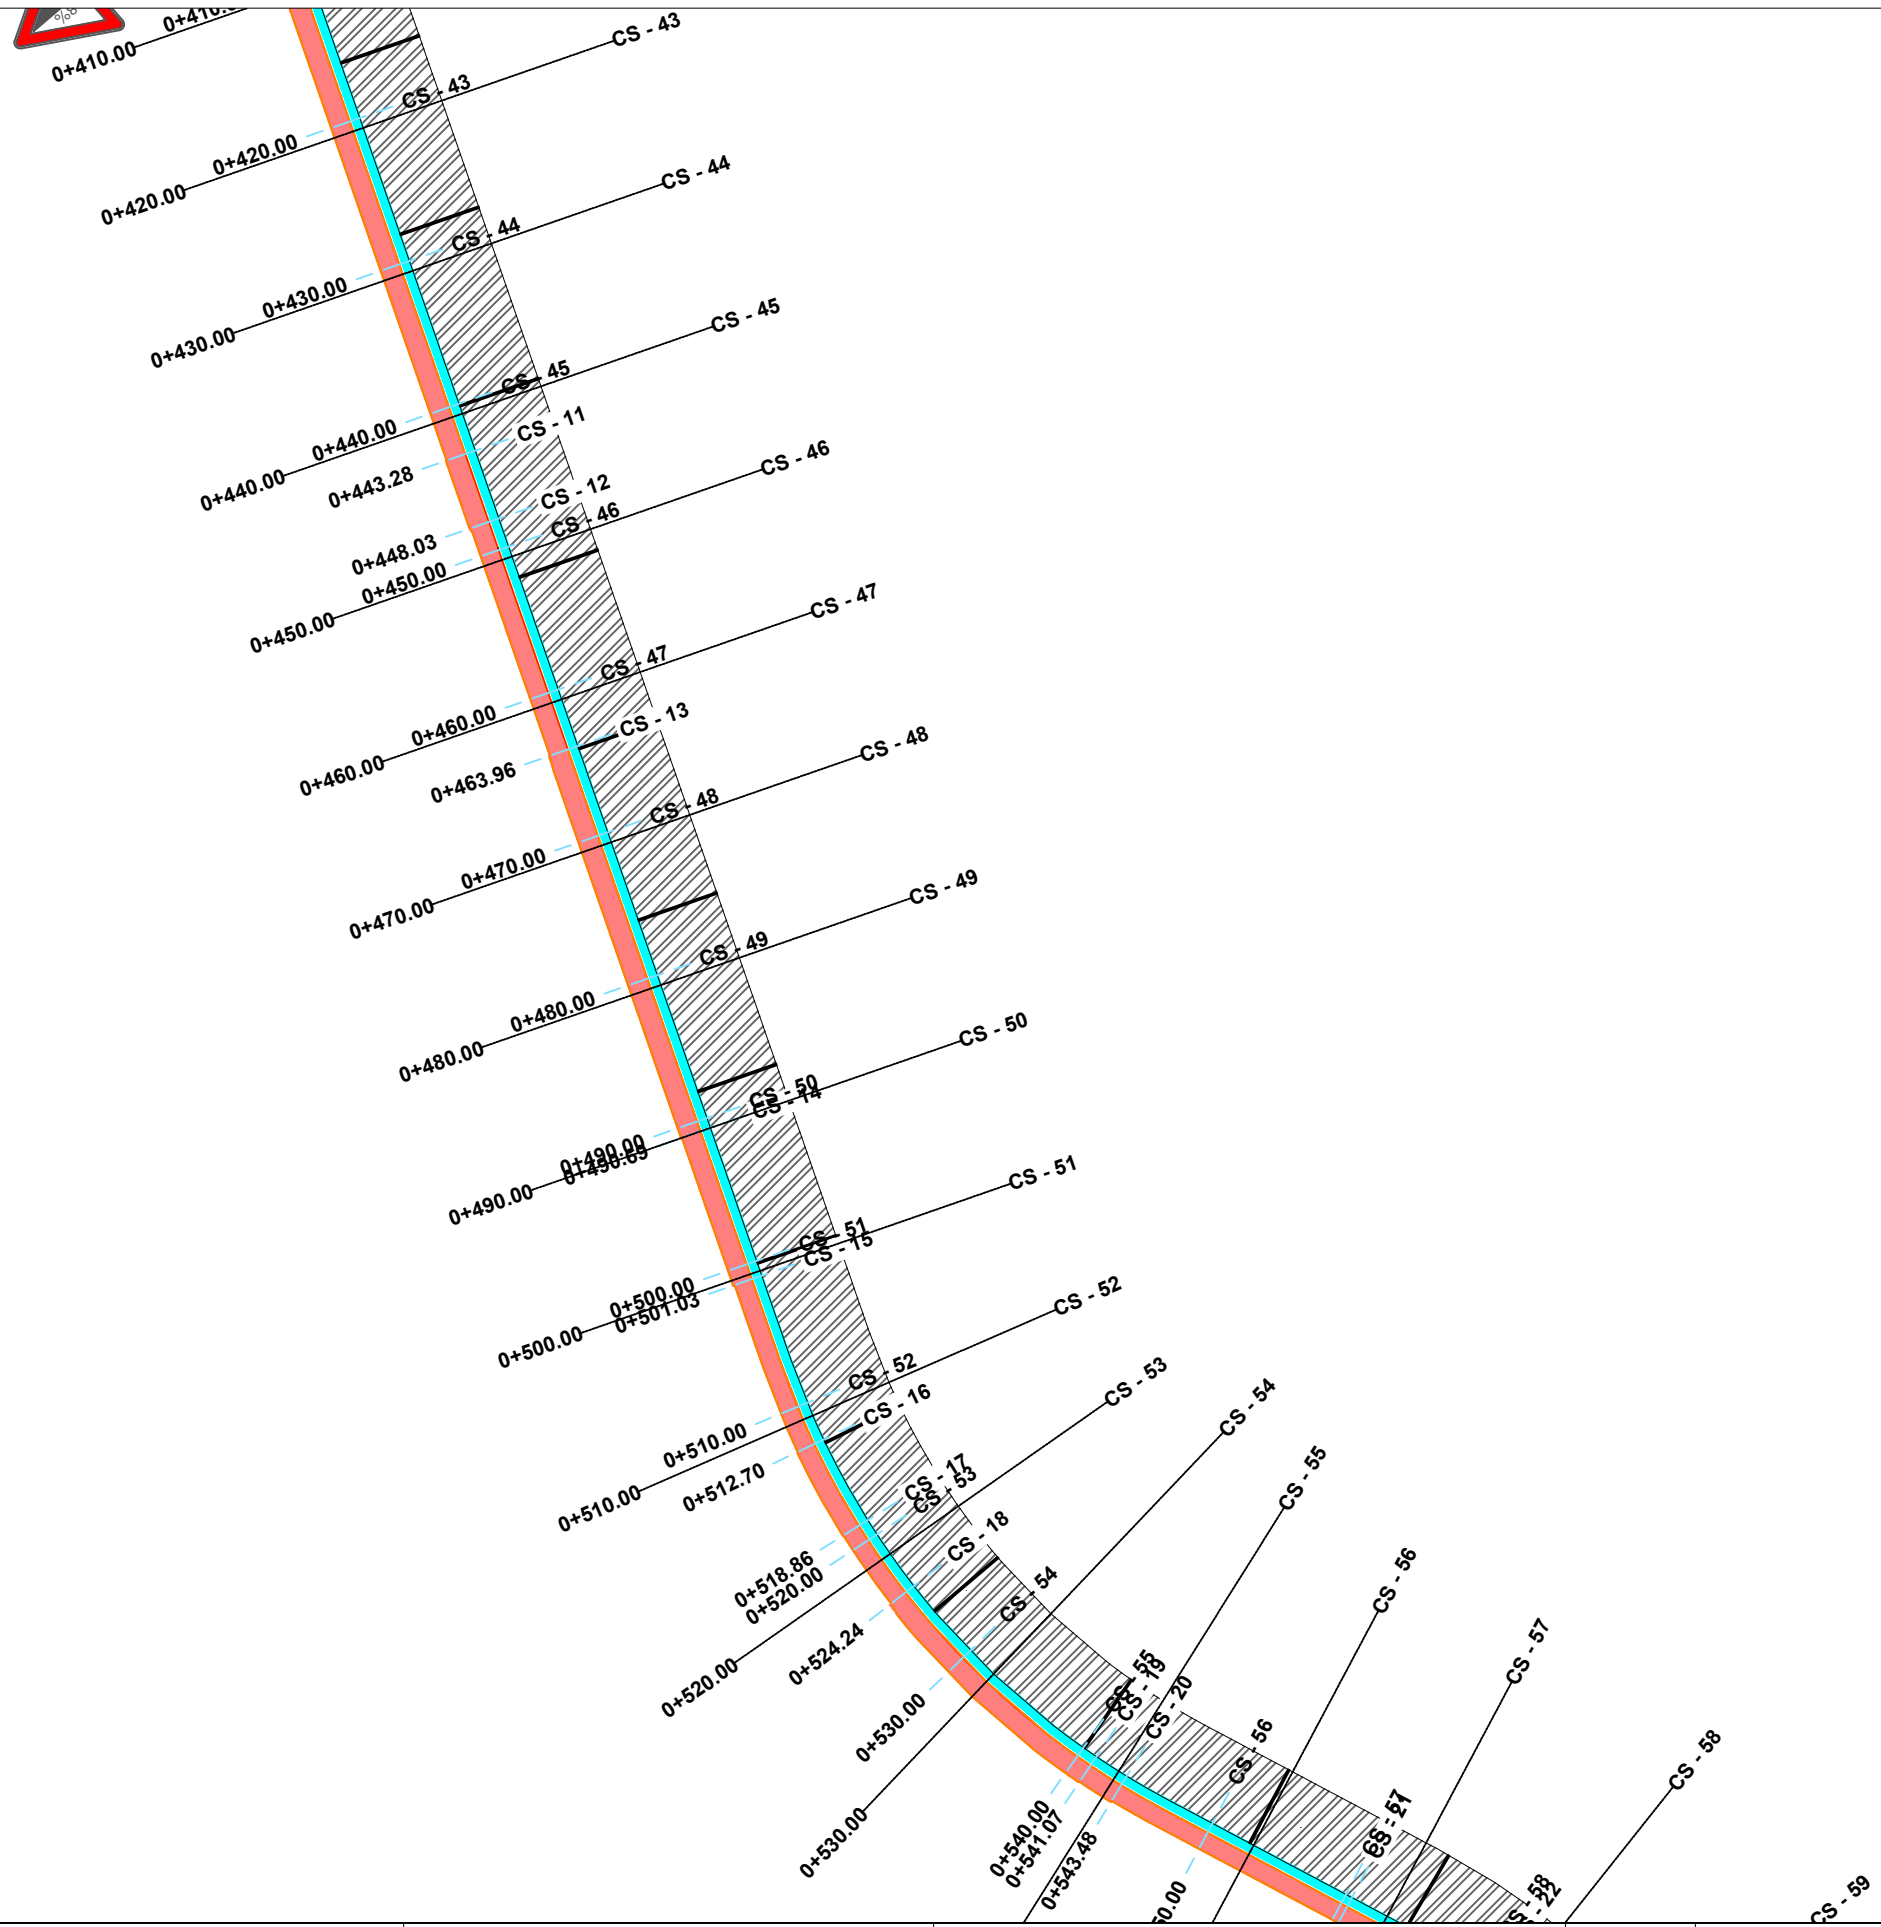

BASHKIA HIMARË



STUDIM-PROJEKTIM "NDËRTIMI I RRUGËS MANGANA", DHËRMI


Ing. Hidroteknik	Filjana Veizaj	H/T.0110/8
Ing. Ndertimi	Fiqirete Rustemaj	K.2982
Ing. Gjeolog	Albert Dimço	GJ.0375/1
Ing. Elektrik	Vjollca Shetaj	E.0978/3
Ing. Topograf	Alfred Ndrejoni	T.1665

INFRATECH sh.p.k
 Administrator
 Ing. Filjana Veizaj

FAZA
 DORËZIM

PROJEKT ZBATIM
 1.0

PLANIMETRIA E SINJALISTIKËS	
SHKALLA	1:500
Nr. I FLETES	9:04

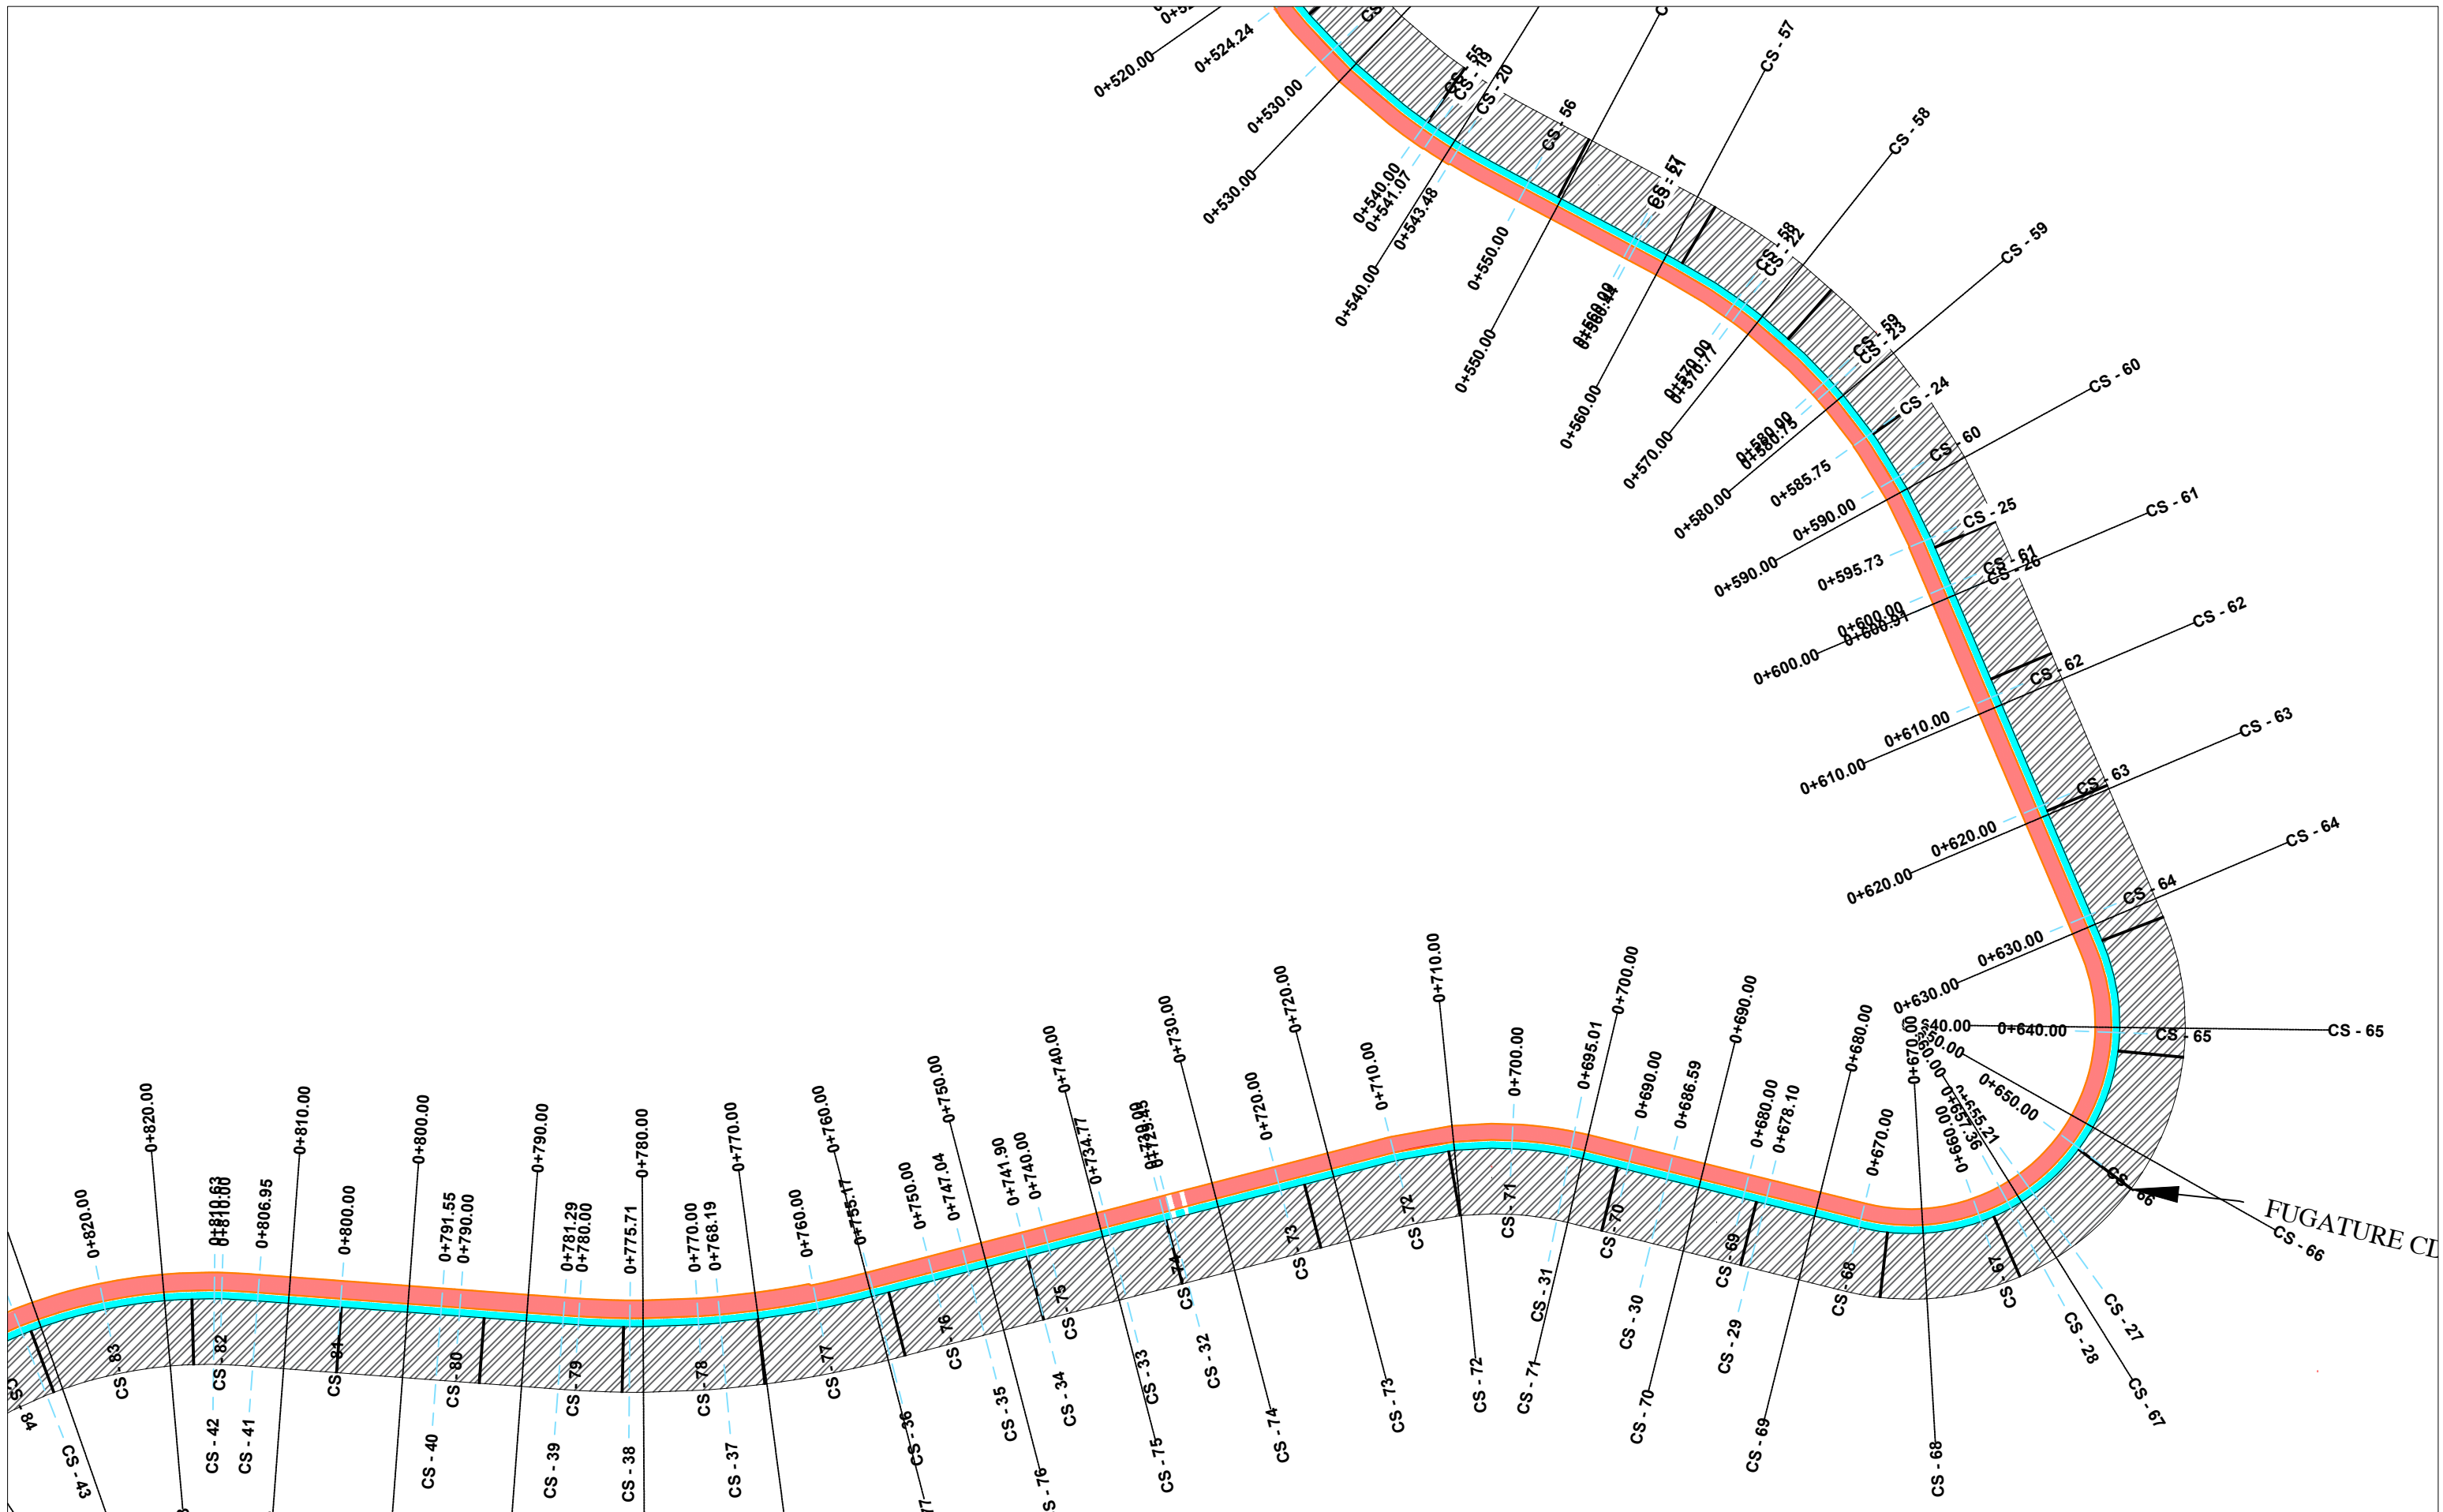

BASHKIA HIMARË




STUDIM-PROJEKTIM "NDËRTIMI I RRUGËS MANGANA", DHËRMI

Ing. Hidroteknik	Filjana Veizaj	H/T.0110/8
Ing. Ndërtimi	Fiqirete Rustemaj	K.2982
Ing. Gjeolog	Albert Dimço	GJ.0375/1
Ing. Elektrik	Vjollca Shetaj	E.0978/3
Ing. Topograf	Alfred Ndrejoni	T.1665

INFRATECH sh.p.k
 Administrator
 Ing. Filjana Veizaj

FAZA	PROJEKT ZBATIM	PLANIMETRIA E SINJALISTIKËS	
DORËZIM	1.0	SHKALLA	1:500
		Nr. I FLETES	9:05

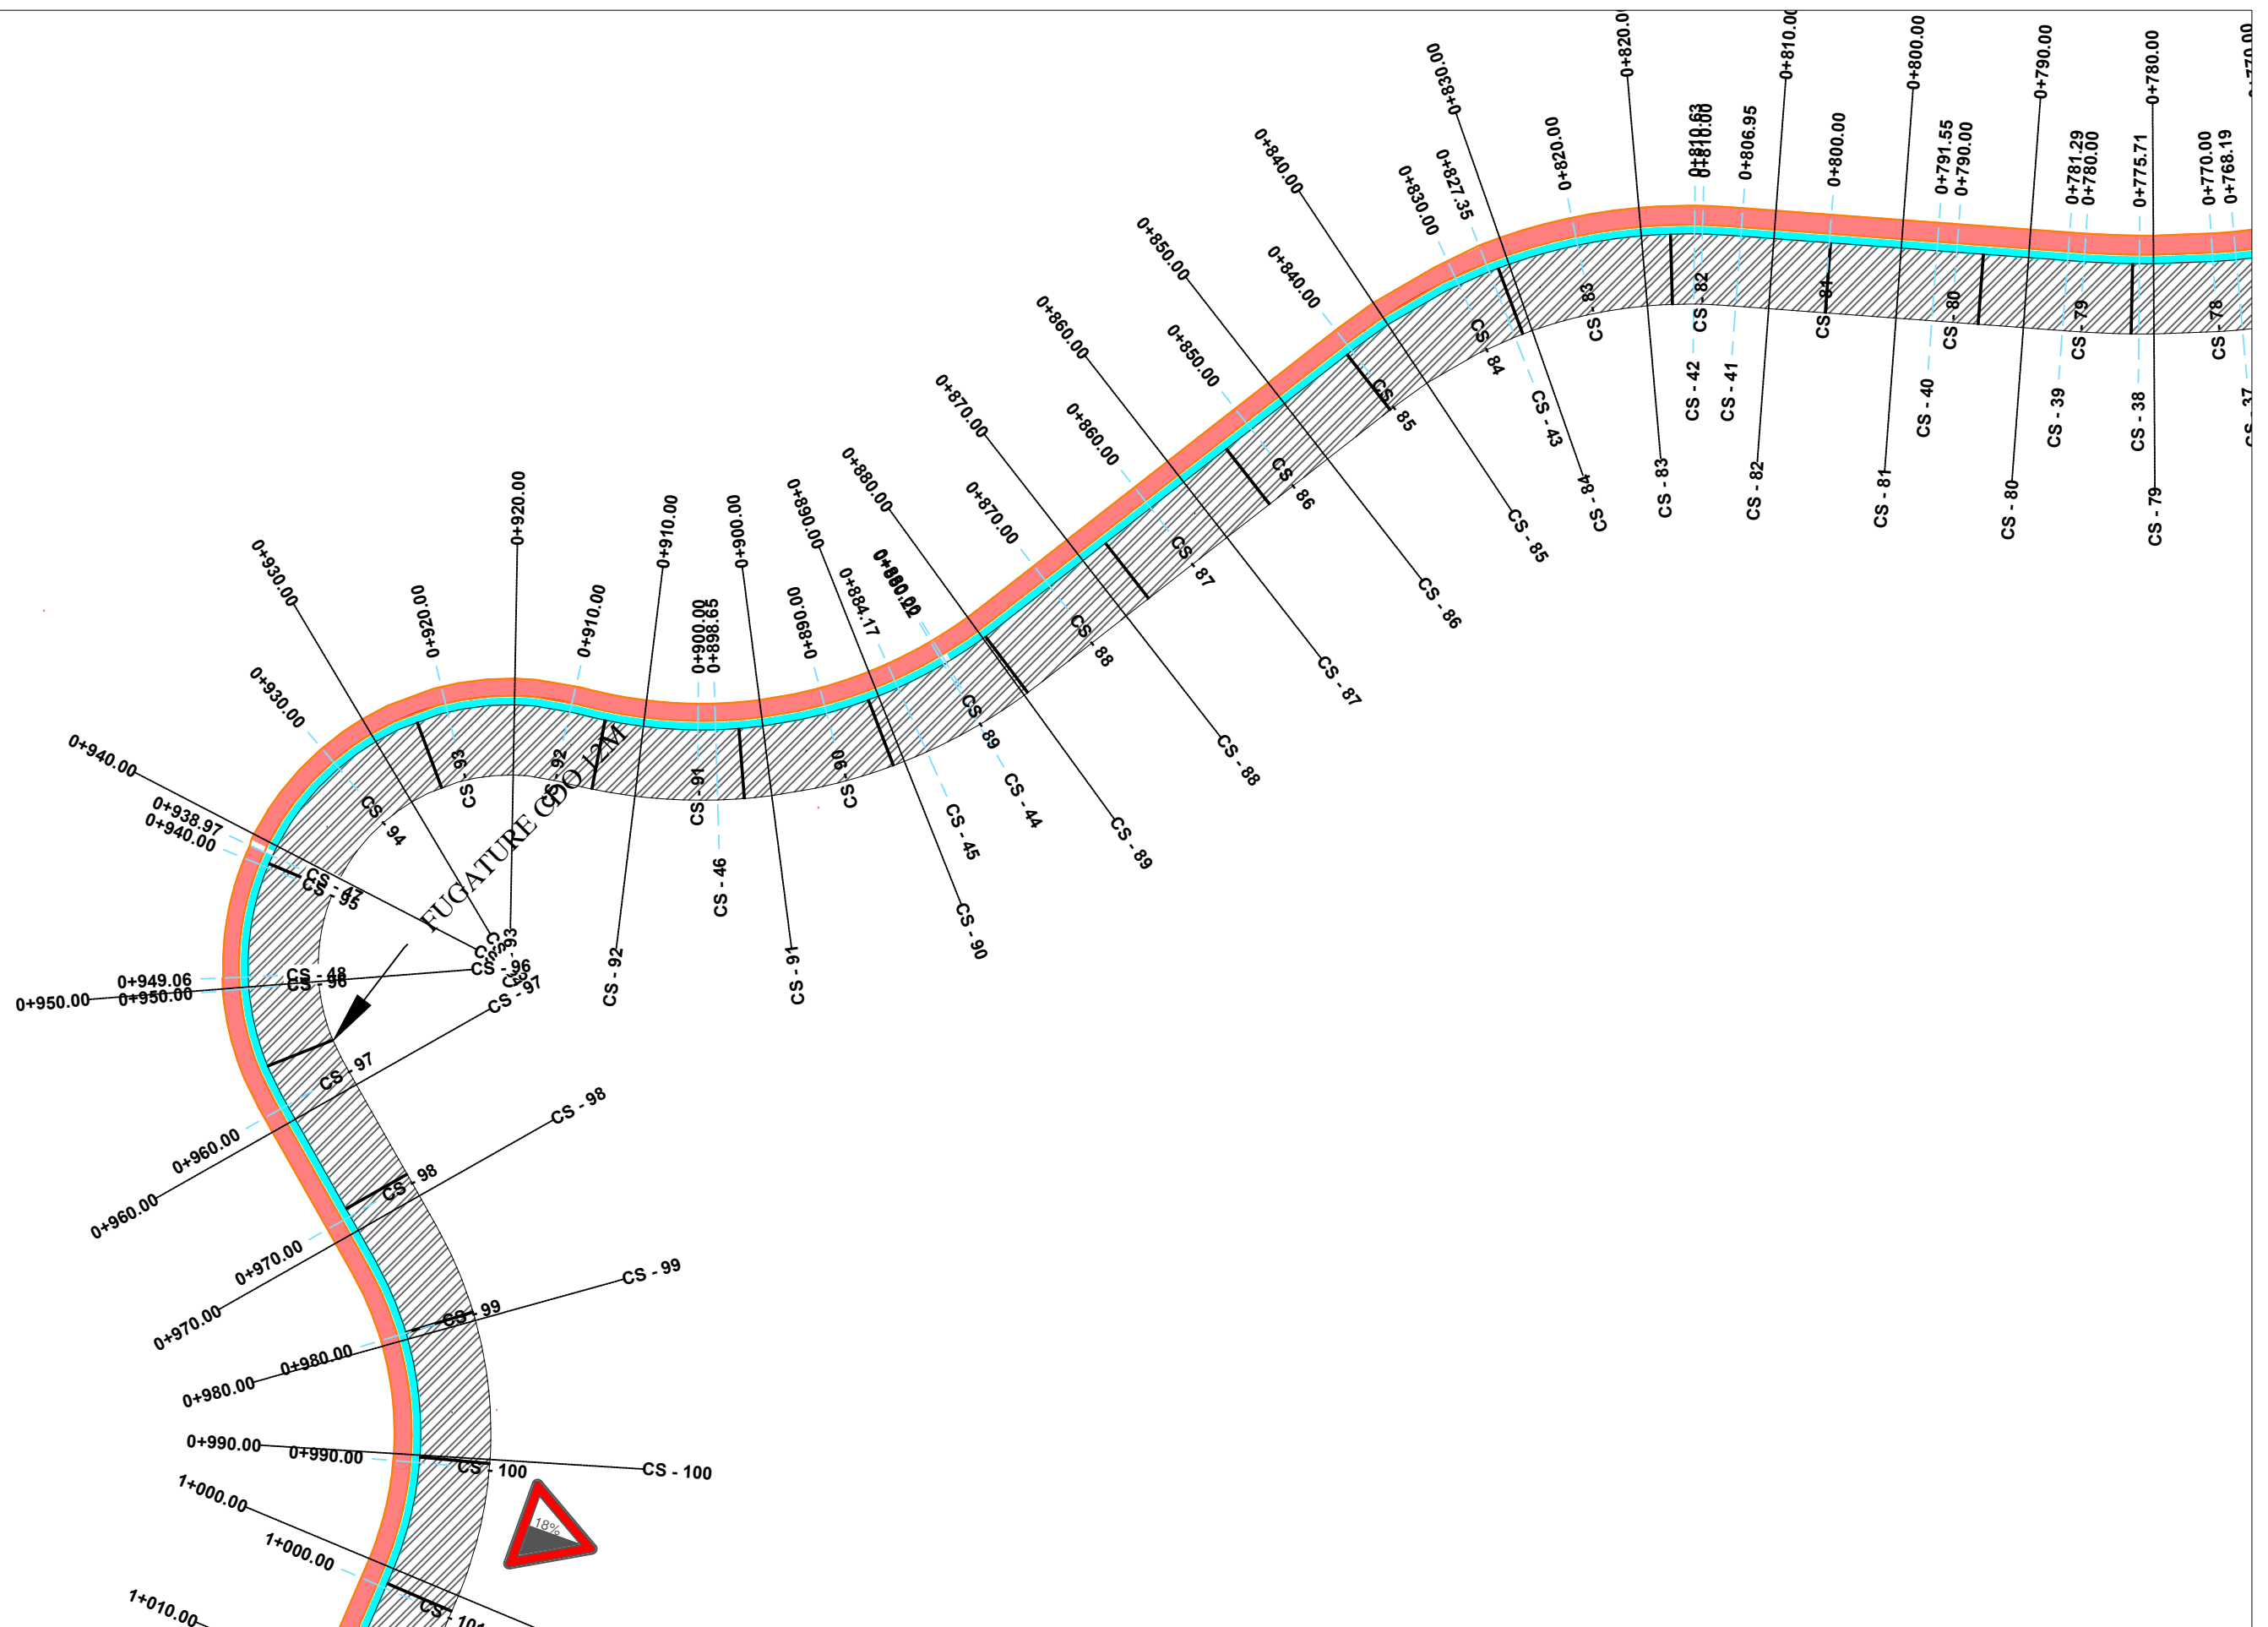

BASHKIA HIMARË



STUDIM-PROJEKTIM "NDËRTIMI I RRUGËS MANGANA", DHËRMI

Ing. Hidroteknik	Filjana Veizaj	H/T.0110/8
Ing. Ndërtimi	Fiqirete Rustemaj	K.2982
Ing. Gjeolog	Albert Dimço	GJ.0375/1
Ing. Elektrik	Vjollca Shetaj	E.0978/3
Ing. Topograf	Alfred Ndrejoni	T.1665

INFRATECH sh.p.k

Administrator
Ing. Filjana Veizaj

FAZA

PROJEKT ZBATIM


PLANIMETRIA E SINJALISTIKËS

DORËZIM

1.0

SHKALLA
Nr. I FLETES

1:500
9:06

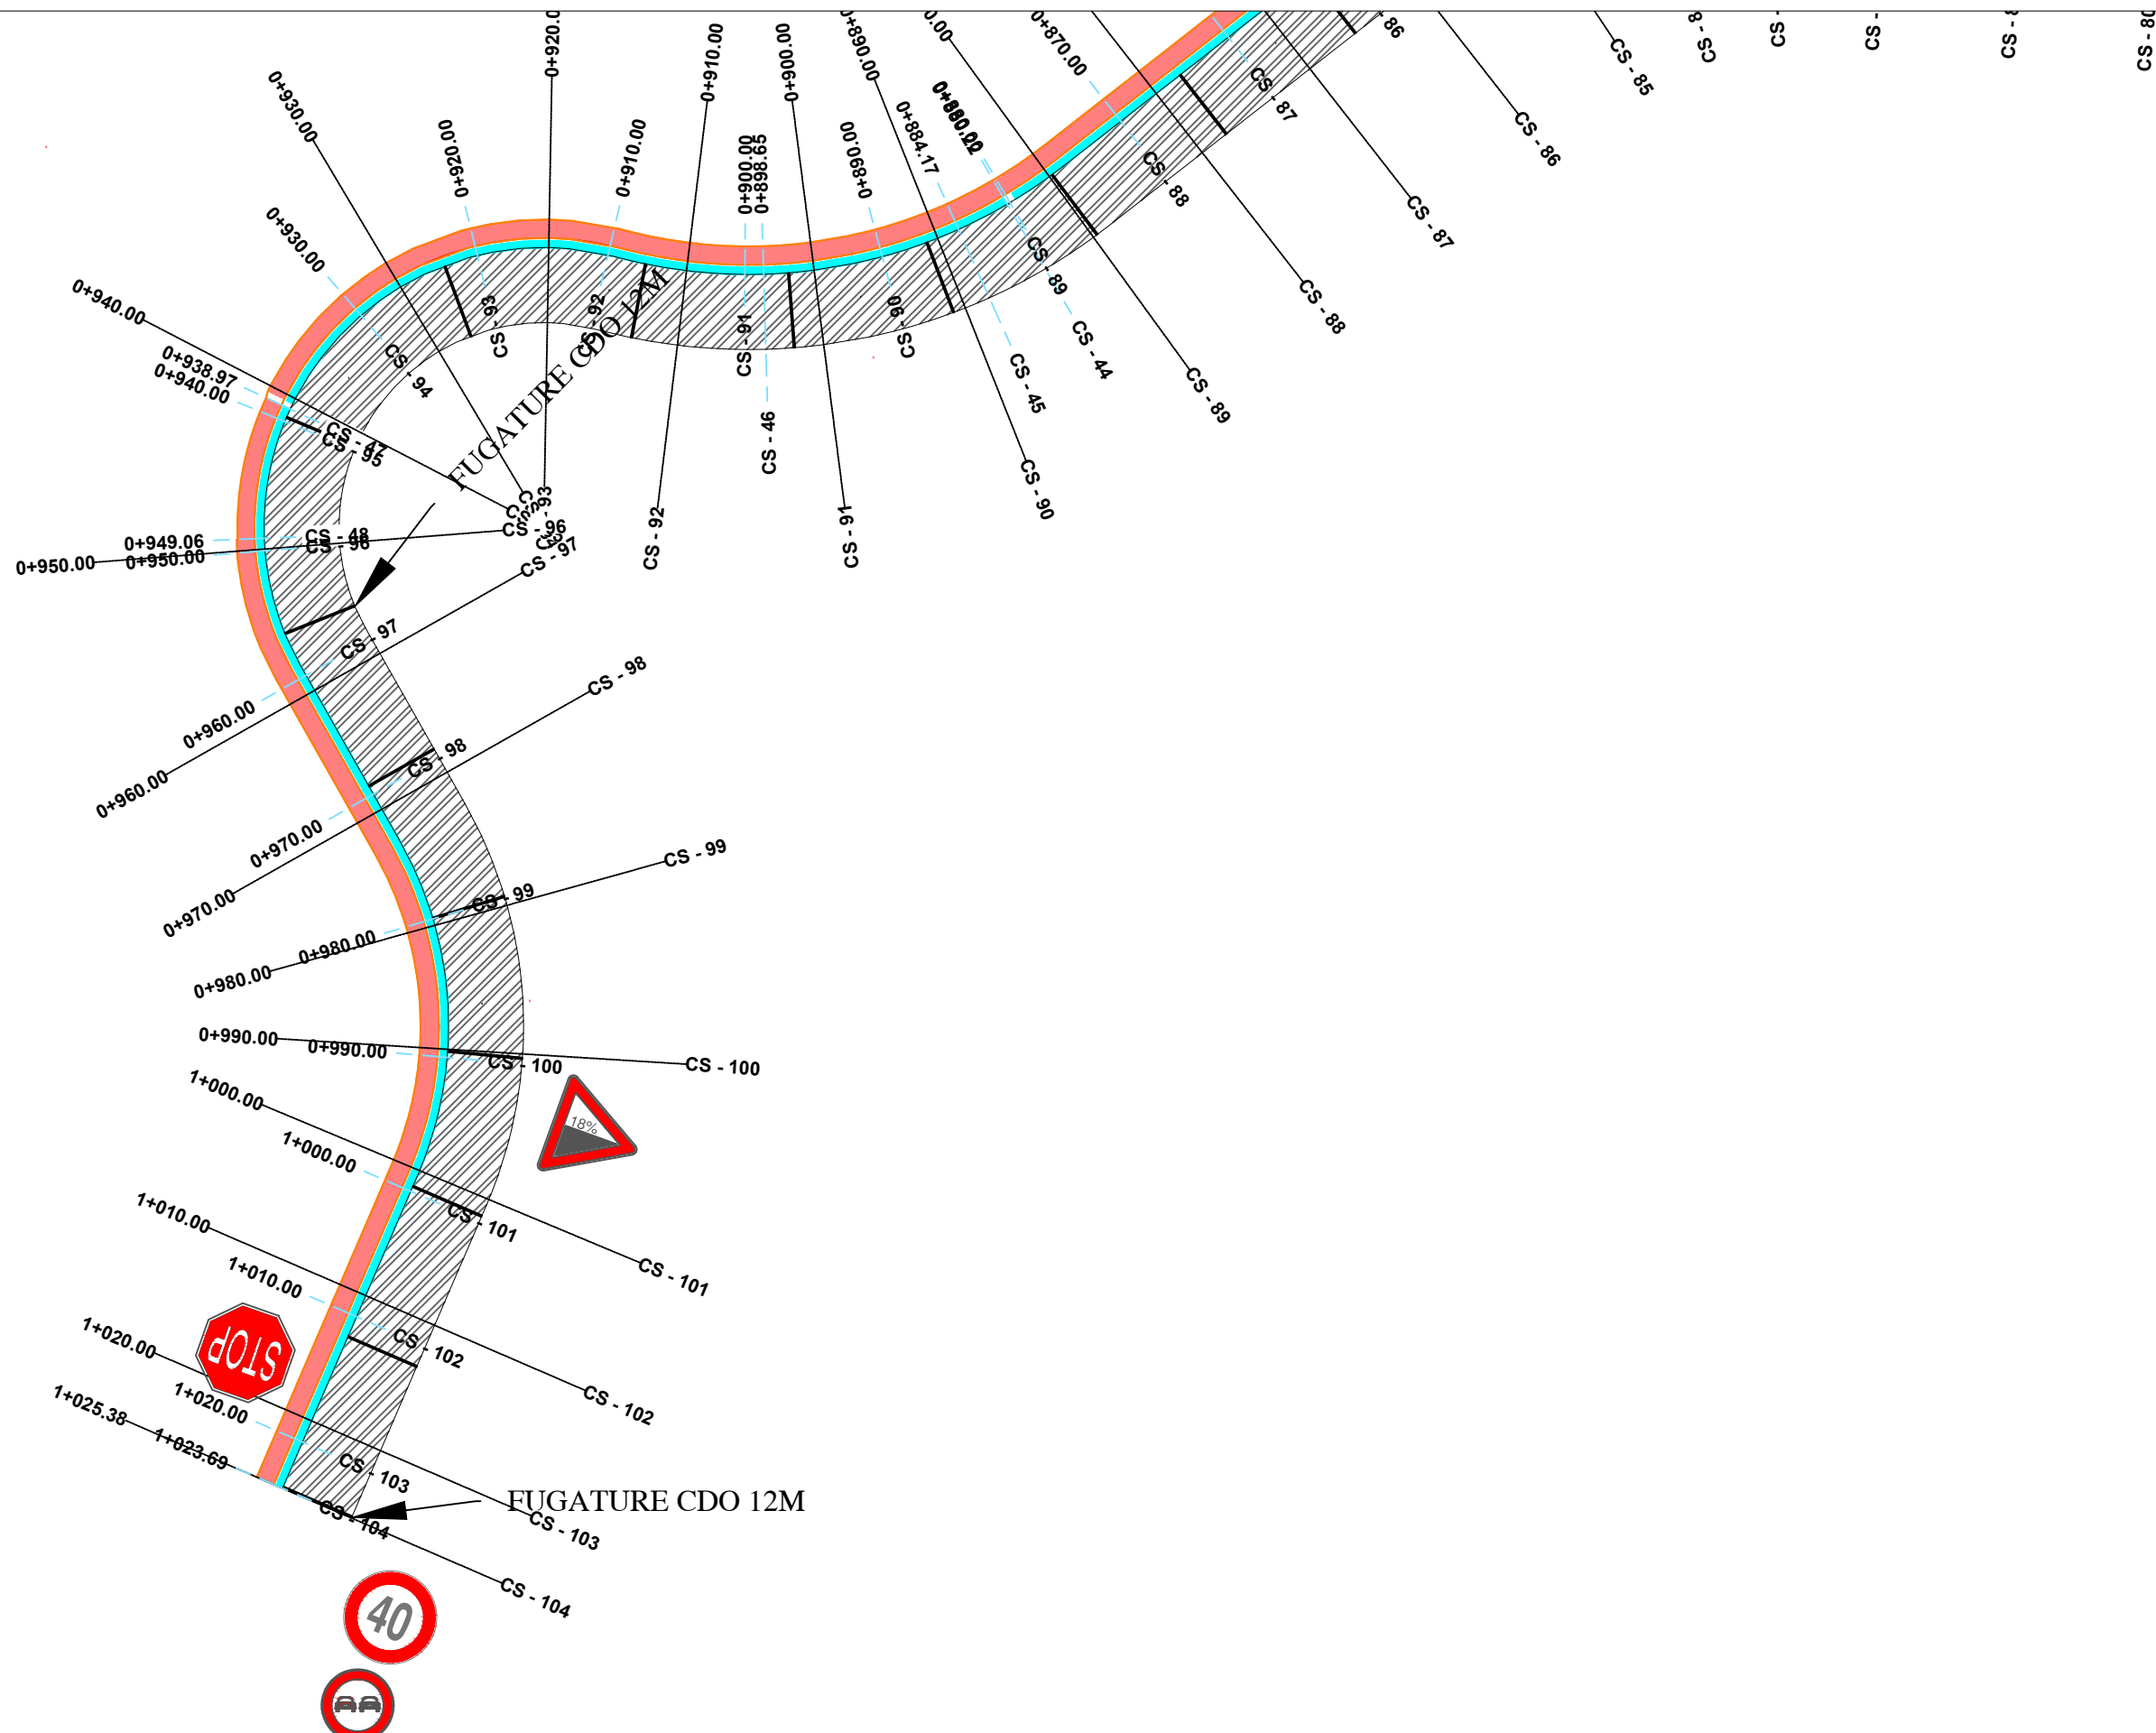

Ing. Hidroteknik	Filjana Veizaj	H/T.0110/8
Ing. Ndertimi	Fiqirete Rustemaj	K.2982
Ing. Gjeolog	Albert Dimço	GJ.0375/1
Ing. Elektrik	Vjollca Shetaj	E.0978/3
Ing. Topograf	Alfred Ndrejoni	T.1665