


PLANIMETRIA E PËRGJITHSHME


INVESTITOR BASHKIA SHKODER		PROJEKTUES "PALMA CONSTRUCTION" SH.P.K TIRANE		GRUPI I PROJEKTIMIT		EMERTIMI I PROJEKTIT Hartimi i projekt-preventivit zbatimit per Objektin:"SISTEMIM-ASFALTIM RRUGA E VARREZAVE TE QYTETIT (FSHATI GOLEM)"	EMËRTIMI I FLETËS: KAPAKU	Shkalla. 1:1000		Nr.0
				Arkitekt	Edlira KOLECI			DATA	Shkurt 2025	
				Inxhinier Ndertimi	Vahide GRUDA			TIRANË		
				Inxhinier Hidroteknik	Ermira KACACA					
				Inxhinier Gjeodet	Albi DJEPAXHIJA					

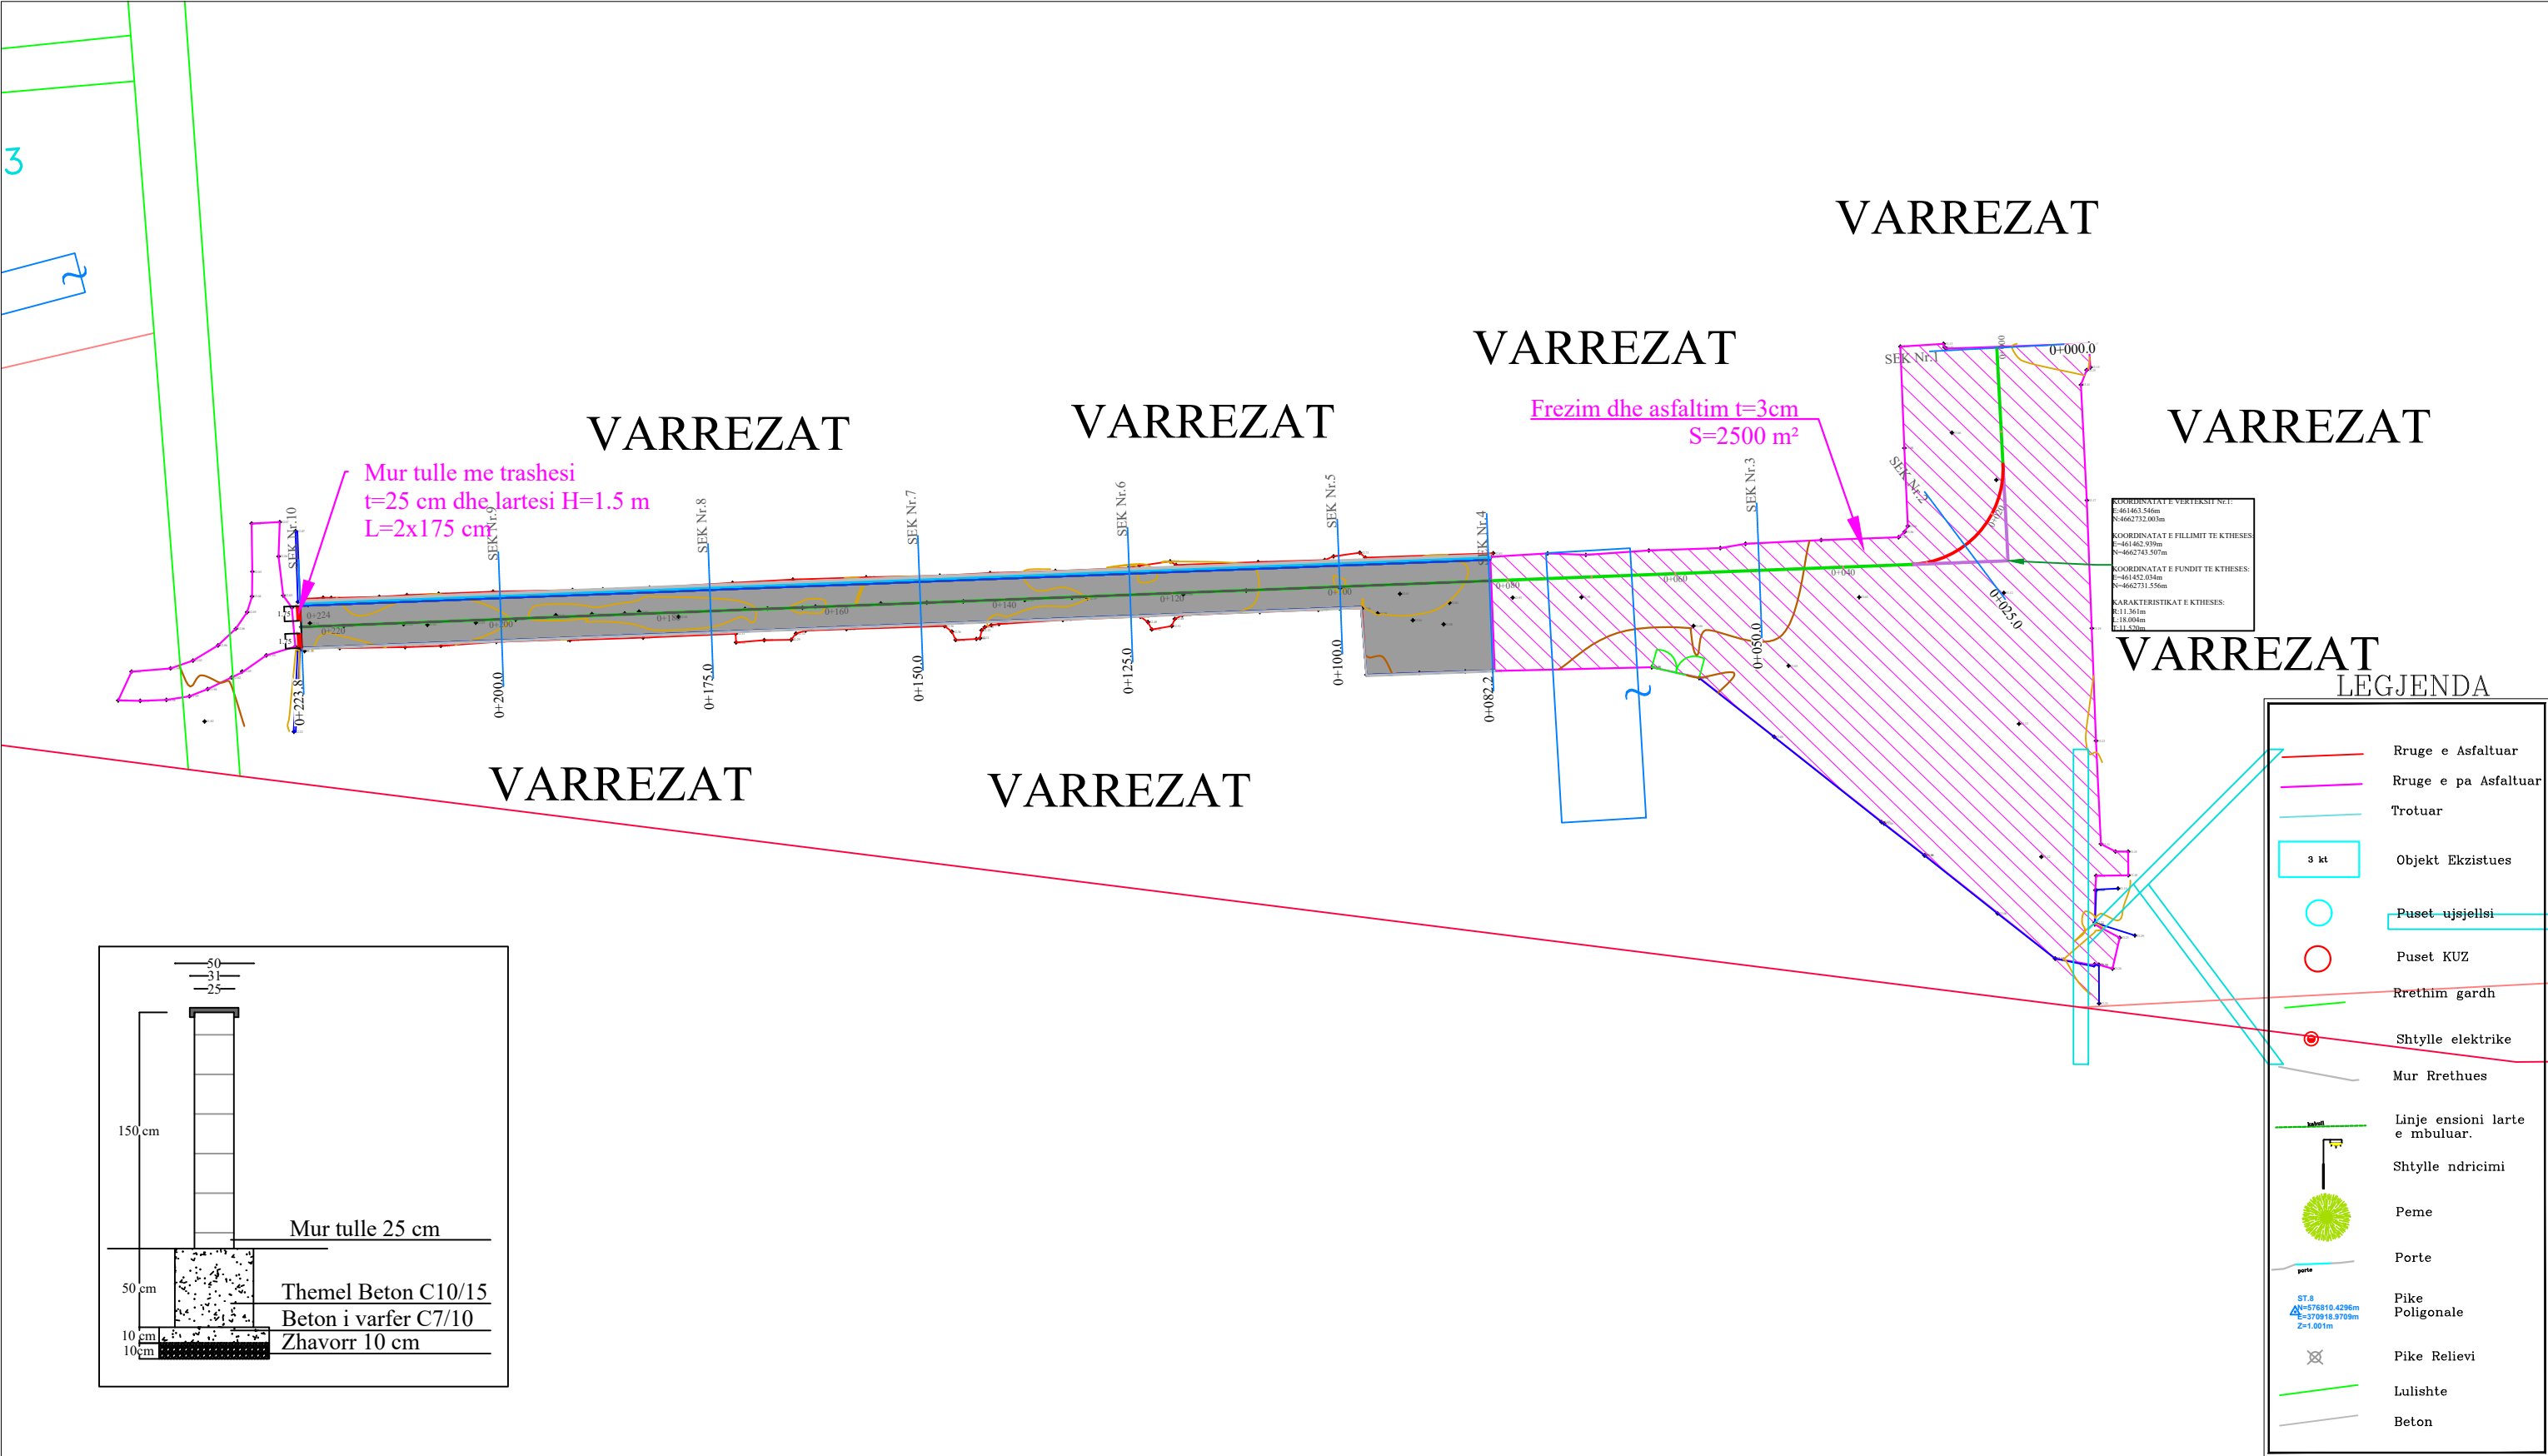

INVESTITOR BASHKIA SHKODER		PROJEKTUES "PALMA CONSTRUCTION" SH.P.K TIRANE	 PALMA CONSTRUCTION shpk Projektim, mbikëqyrje dhe kolaudim punimeve ndërtimi Arkitektura, Struktura, Instalime dhe Infrastrukturë	GRUPI I PROJEKTIMIT		EMERTIMI I PROJEKTIT Hartimi i projekt-preventivit zbatimit per Objektin: "SISTEMIM-ASFALTIM RRUGA E VARREZAVE TE QYTETIT (FSHATI GOLEM)"	EMËRTIMI I FLETËS: PLANIMETRIA E PËRGJITHSHME	Shkalla. 1:1000		Nr. 1
				Arkitekt	Edlira KOLECI			DATA	Shkurt 2025	
				Inxhinier Ndertimi	Vahide GRUDA					
				Inxhinier Hidroteknik	Ermira KACACA			TIRANË		
				Inxhinier Gjeodet	Albi DJEPAXHIJA					

ZAT

asfaltim t=3cm
S=2500 m²

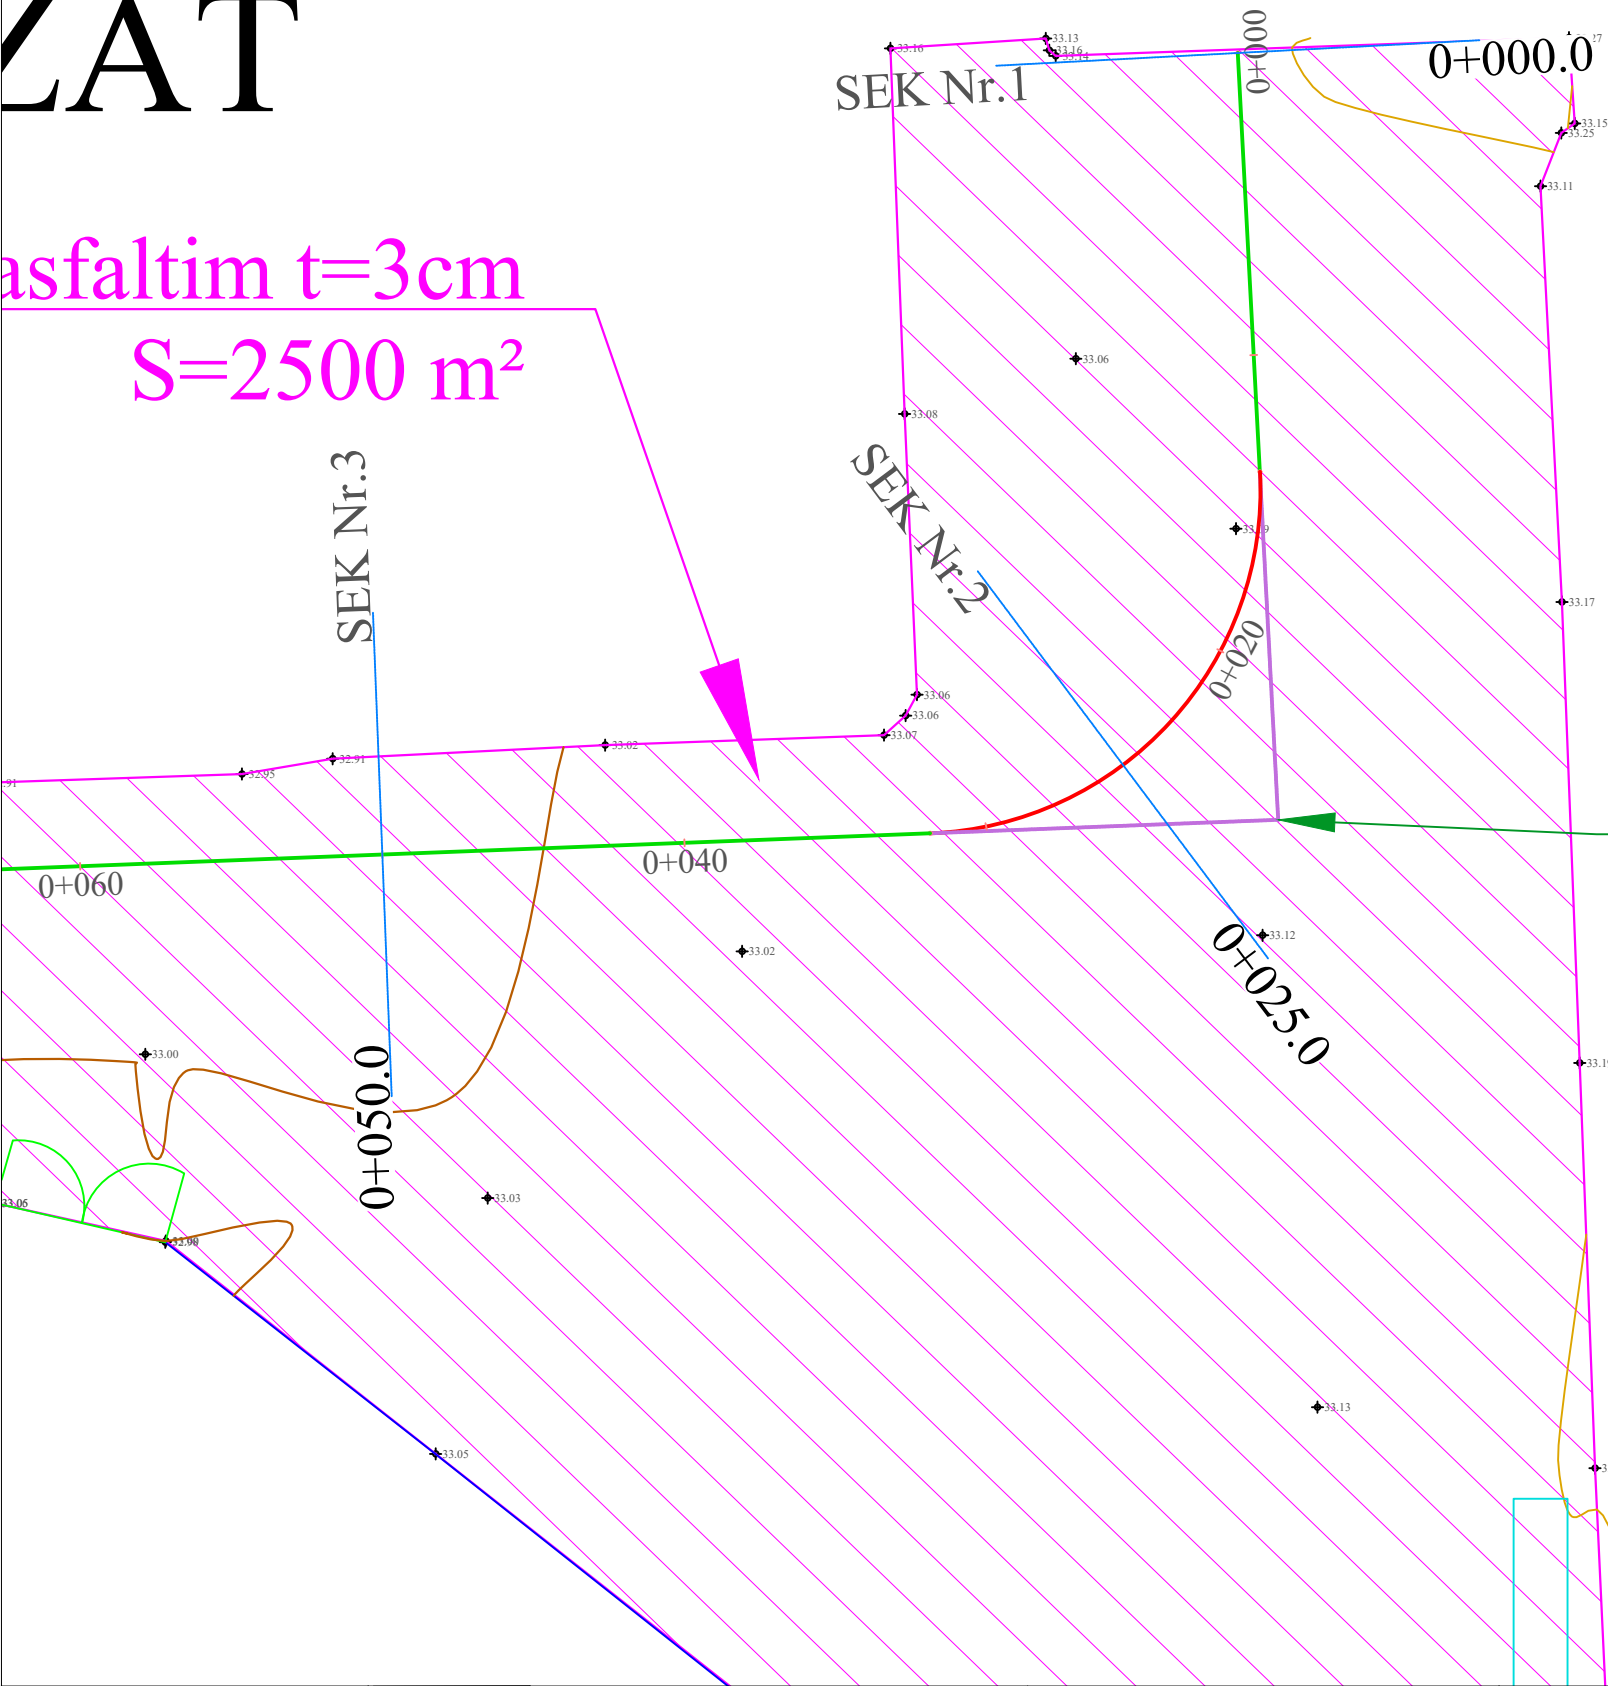

KOORDINATAT E VERTEKSIT Nr.1:
E:461463.546m
N:4662732.003m

KOORDINATAT E FILLIMIT TE KTHESES:
E=461462.939m
N=4662743.507m

KOORDINATAT E FUNDIT TE KTHESES:
E=461452.034m
N=4662731.556m

KARAKTERISTIKAT E KTHESES:
R:11.361m
L:18.004m
T:11.520m

VARREZAT

LEGJENDA


- Ruge e Asfaltuar
- Ruge e pa Asfaltuar
- Trotuar
- Objekt Ekzistues
- Puset ujsjells
- Puset KUZ
- Rrethim gardh
- Shtylle elektrike
- Mur Rrethues
- Linje ensioni larte e mbuluar.
- Shtylle ndricimi
- Peme
- Porte
- Pike Polygonale
- Pike Relievi
- Lulishte
- Beton

INVESTITOR BASHKIA SHKODER		PROJEKTUES "PALMA CONSTRUCTION" SH.P.K TIRANE		GRUPI I PROJEKTIMIT		EMERTIMI I PROJEKTIT Hartimi i projekt-preventivit zbatimit per Objektin:"SISTEMIM-ASFALTIM RRUGA E VARREZAVE TE QYTETIT (FSHATI GOLEM)"	EMËRTIMI I FLETËS: PLANIMETRIA E PËRGJITHSHME	Shkalla. 1:1000		Nr.2
				Arkitekt	Edlira KOLECI			DATA	Shkurt 2025	
				Inxhinier Ndertimi	Vahide GRUDA					
				Inxhinier Hidroteknik	Ermira KACACA					
				Inxhinier Gjeodet	Albi DJEPAXHIJA					

VARREZAT

Frezim dhe asfaltim t=3cm

S=2500 m²

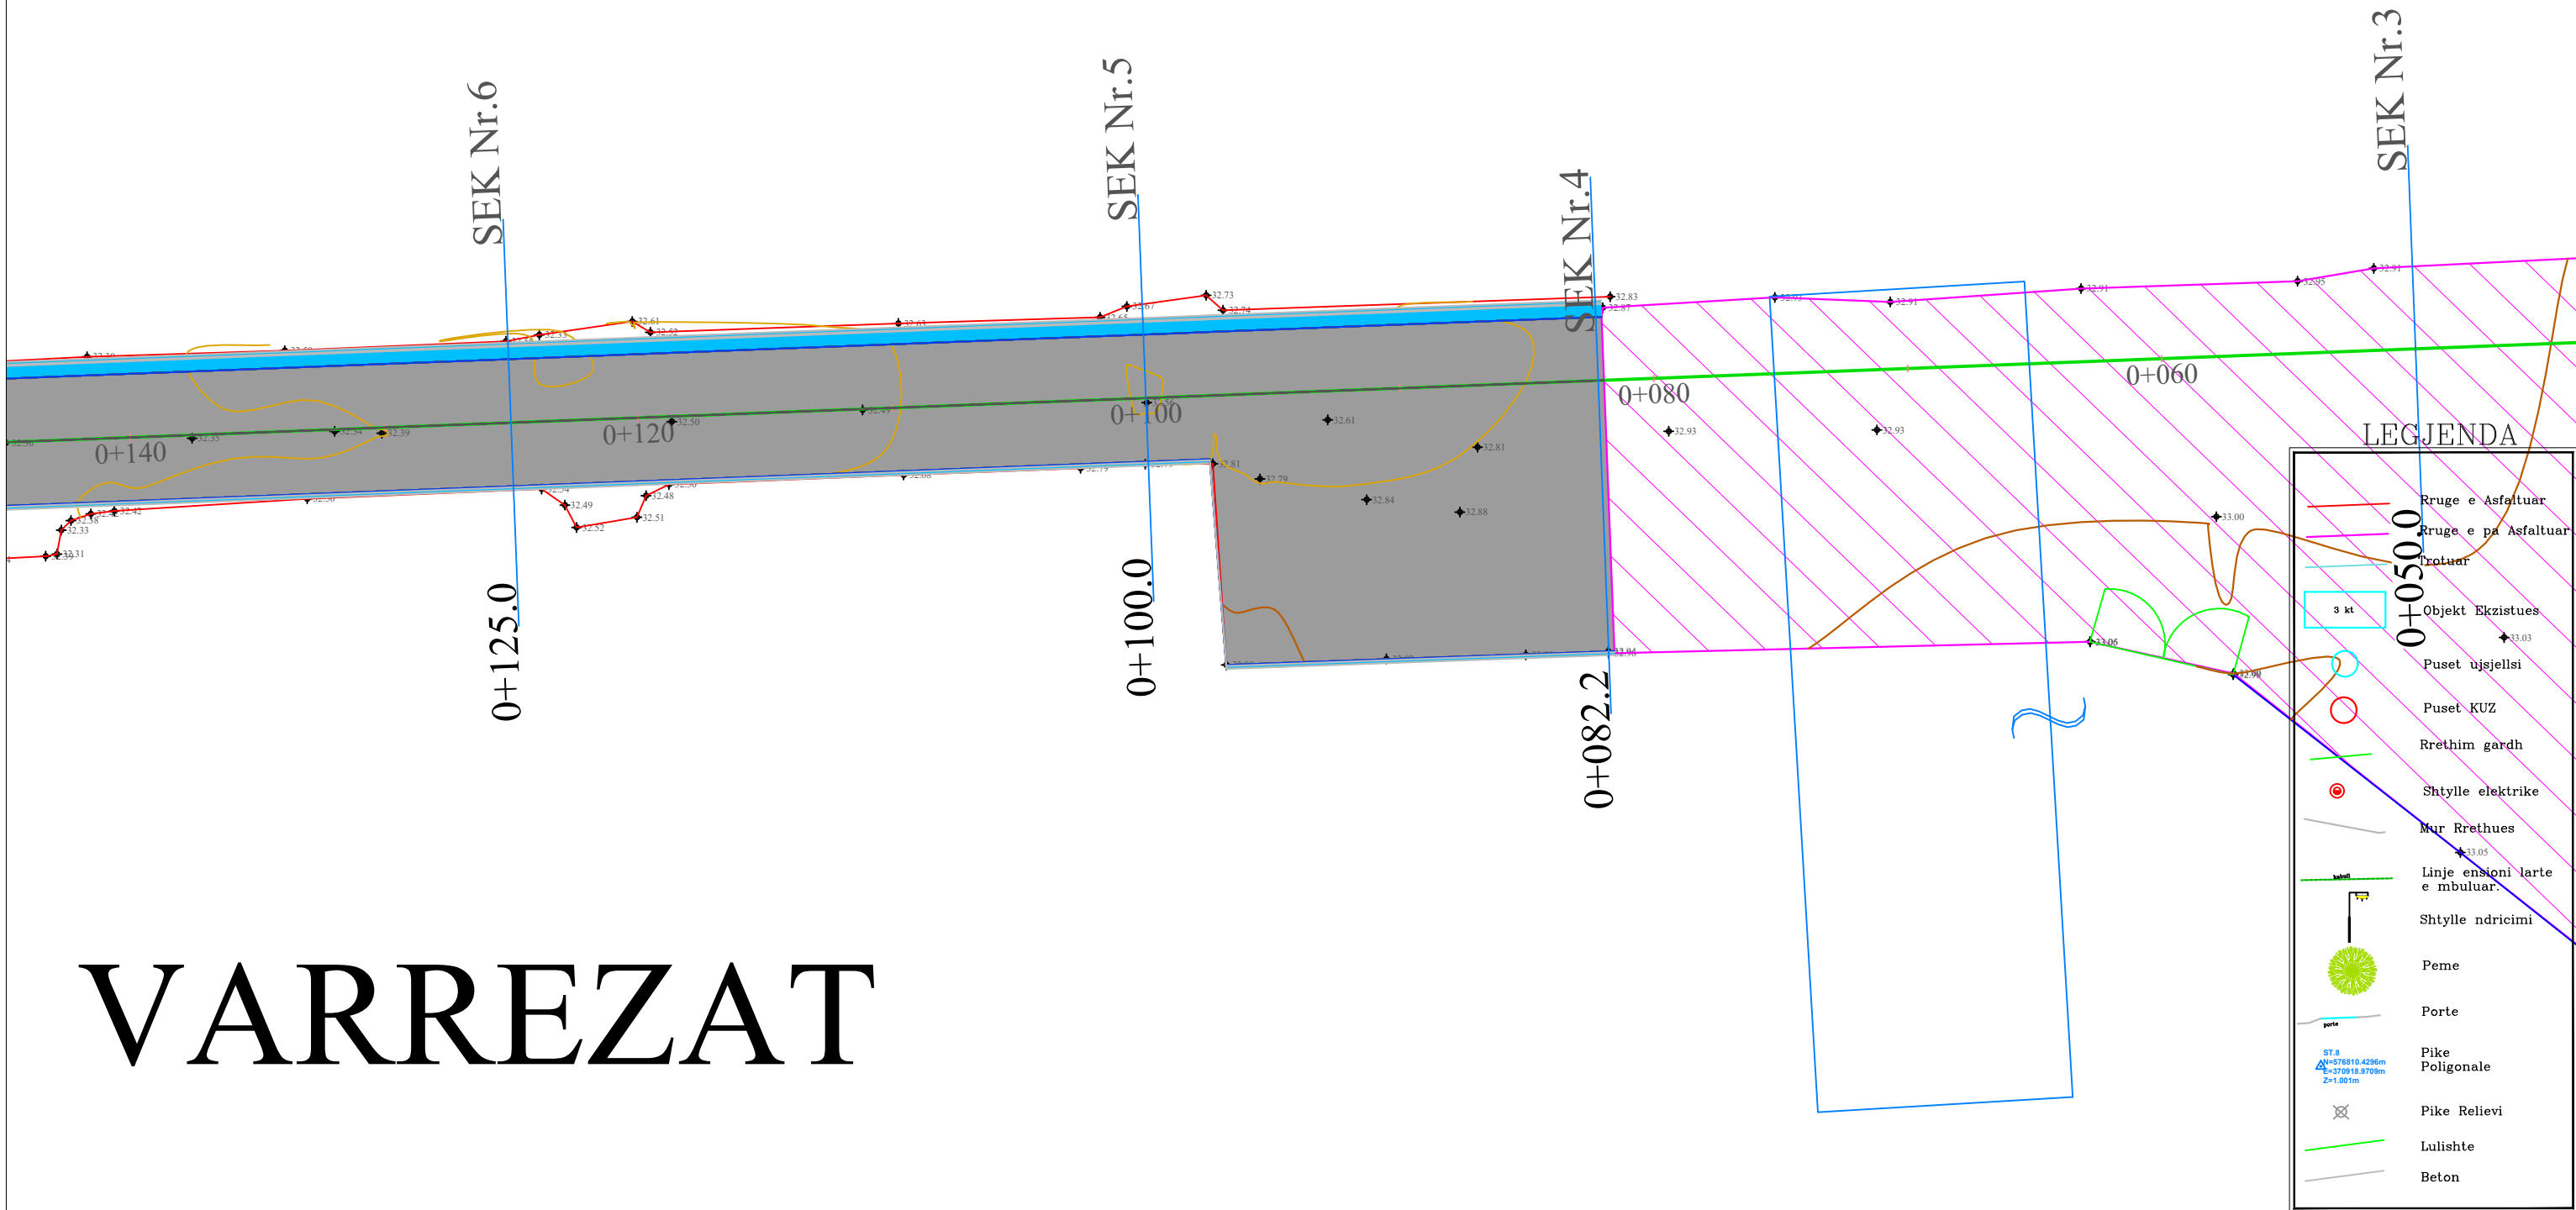


VARREZAT

INVESTITOR BASHKIA SHKODER		PROJEKTUES "PALMA CONSTRUCTION" SH.P.K TIRANE		GRUPI I PROJEKTIMIT		EMERTIMI I PROJEKTIT Hartimi i projekt-preventivit zbatimit per Objektin:"SISTEMIM-ASFALTIM RRUGA E VARREZAVE TE QYTETIT (FSHATI GOLEM)"	EMËRTIMI I FLETËS: PLANIMETRIA E PËRGJITHSHME	Shkalla. 1:1000		Nr.4	
				Arkitekt	Edlira KOLECI			DATA	Shkurt 2025		
				Inxhinier Ndertimi	Vahide GRUDA			TIRANË			
				Inxhinier Hidroteknik	Ermira KACACA						
				Inxhinier Gjeodet	Albi DJEPAXHIJA						

VARREZAT

Mur tulle me trashesi
t=25 cm dhe lartesi H=1.5 m
L=2x175 cm

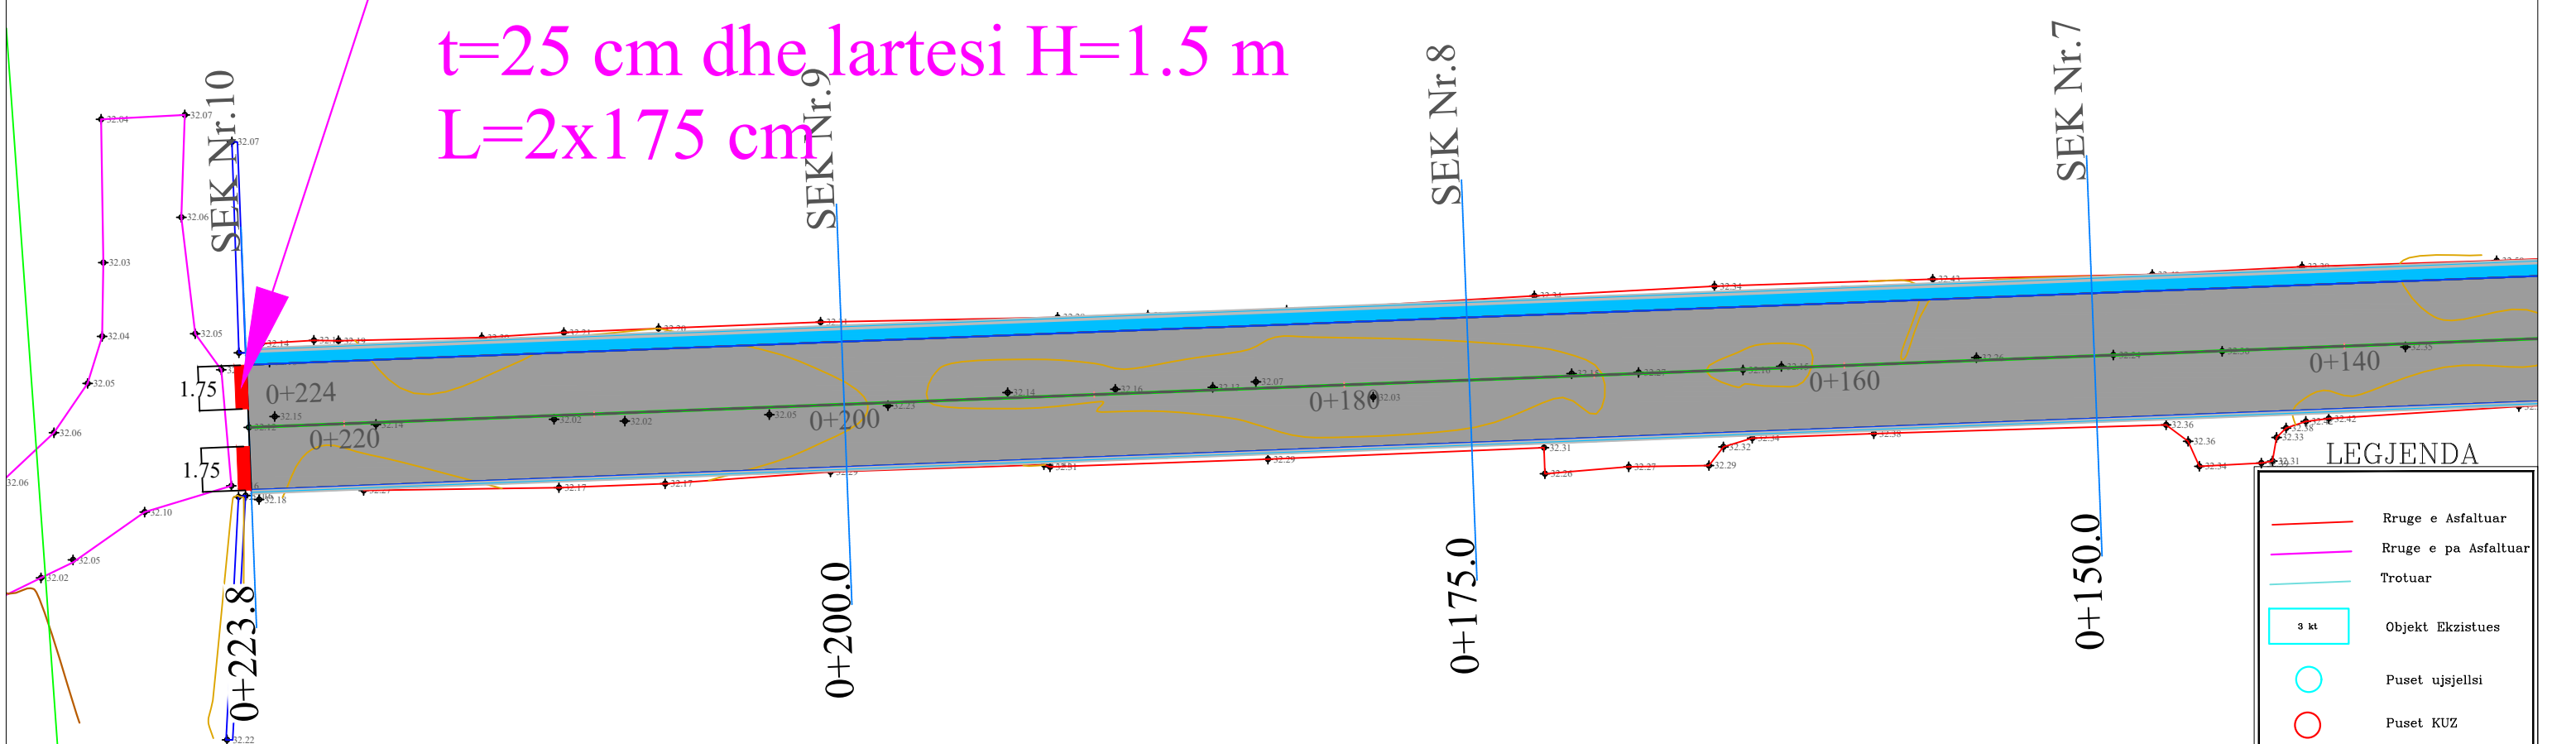

LEGJENDA

- Rruge e Asfaltuar
- Rruge e pa Asfaltuar
- Trotuar
- Objekt Ekzistues
- Puset ujsjells
- Puset KUZ
- Rrethim gardh
- Shtylle elektrike
- Mur Rrethues
- Linje enveri larte e mbuluar
- Shtyll ndurimi
- Peme
- Porte
- Pike Polygonale
- Pike Relievi
- Lulishte
- Beton

VARREZAT

INVESTITOR BASHKIA SHKODER		PROJEKTUES "PALMA CONSTRUCTION" SH.P.K TIRANE		GRUPI I PROJEKTIMIT		EMERTIMI I PROJEKTIT Hartimi i projekt-preventivit zbatimit per Objektin:"SISTEMIM-ASFALTIM RRUGA E VARREZAVE TE QYTETIT (FSHATI GOLEM)"	EMËRTIMI I FLETËS: PLANIMETRIA E PËRGJITHSHME	Shkalla. 1:1000		Nr.5
				Arkitekt	Edlira KOLECI			DATA	Shkurt 2025	
				Inxhinier Ndertimi	Vahide GRUDA					
				Inxhinier Hidroteknik	Ermira KACACA			TIRANË		
				Inxhinier Gjeodet	Albi DJEPAXHIJA					