



PLANI I VENDOSJES SHK. 1:500

OBJEKTI: "MUZEU I KALASE LEZHE", BASHKIA LEZHË.
POROSITËS: BASHKIA LEZHE

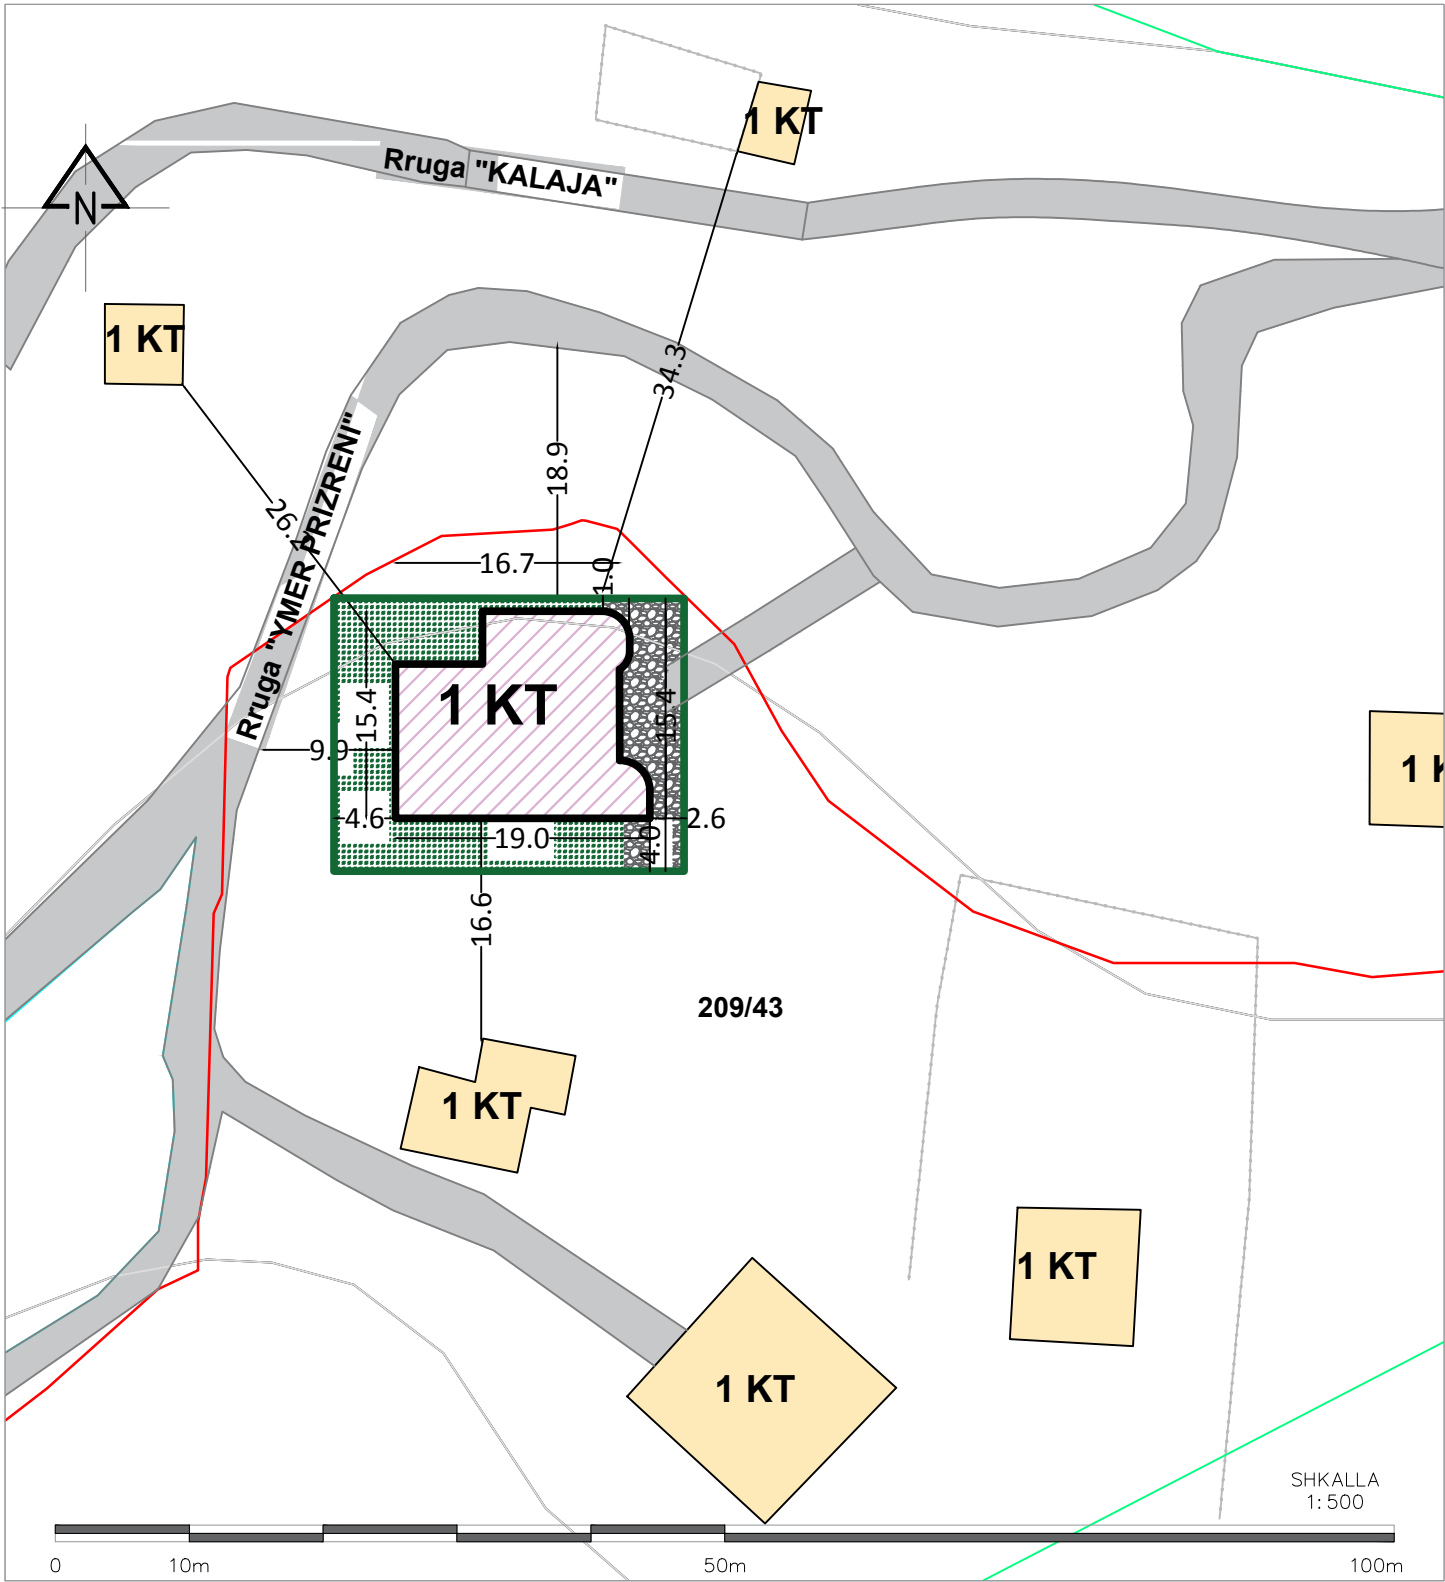

PAMJE TREDIMENSIONALE

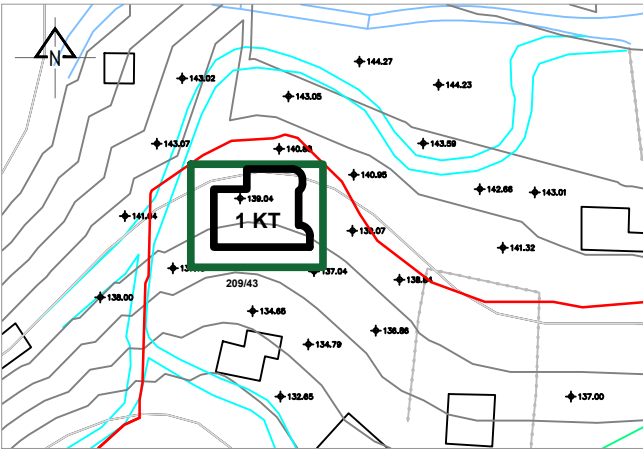

POZICIONI KADASTRAL | SHKALLË 1:5000



POZICIONI TOPOGRAFIK | SHKALLË 1:5000

- LEGJENDË:
- OBJEKTI I PROPOZUAR
 - OBJEKTE EKZISTUESE
 - RRUGË EKZISTUESE
 - RRUGË E PROPOZUAR
 - GJELBËRIM
 - SHESH I PROPOZUAR
 - KUFIRI I PRONËS
 - HYRJA PËR NË PRONË
 - HYRJA PËR NË OBJEKT
 - KOORDINATAT



BASHKIA LEZHË

MIRATOHET

KRYETARI I
BASHKISË
Z. PJERIN NDREU

Drejtori i DPTZHU
Z. FLAMUR KUÇI

• TREGUESIT E ZHVILLIMIT:

Zona kadastrale: 8632
Numri i pasurisë: 209/43
Sip. e truallit e zënë nga struktura: 243.82m²
Sip. e totale e ndertimit: 243.82m²
Numri i kateve mbi tokë: 1 kat
Numri i kateve nën tokë: 0 kat
Lartësia maksimale e objektit: 5.00m

• DISTANCAT NGA TRUPI I RRUGËS:

Veri : 9.9m
Jug : 18.9m
Lindje : nuk ka
Perëndim : nuk ka

• DISTANCAT NGA OBJEKTET EKZISTUESE:

Veri : 25m nga objekti ekzistues 1 kt;
Jug : nuk ka
Lindje : 34.3m nga objekti ekzistues 1 kt;
Perëndim : 18.1m nga objekti ekzistues 1 kt;

PLANI I VENDOSJES PËR OBJEKTIN:
"MUZEU I KALASE LEZHE", BASHKIA LEZHË.

EMËRTIMI I FLETËS:	PLANI I VENDOSJES	
POROSITËS:	BASHKIA LEZHE	
PROJEKTUES:	Ark. ARTAN GJOKA	
LICENCË:	1442/1	
SHKALLA : 1:500	NUMRI I FLETËS: A-01	NUMRI I KOPJEVE: 01/01