

**RIKONSTRUKSIONI I GODINES EKZISTUESE DHE I MURIT RRETHUES,
NDERTIMI I ASHENSORIT, SHKALLES SE EMERGJENCES SI DHE SHTESA
ANESORE 3 KATE NE GODINEN E SHKOLLES "GJERGJ FISHTA"**

PROJEKT ZBATIM/ PROJEKT KONSTRUKTIV SHTESA E RE



AUTORITETI KONTRAKTUES

"BASHKIA LEZHE"



PERFITUES

"BASHKIA LEZHE"



KONTRAKTORI

ARKIMADE"
urban planning
architectural design
interior design






Klasat e Ekspozicionit						
1	2	3	4	5	6	7

VULA

K-02

VULA

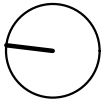

SHENIME TE PERGJITHSHME TEKNIKE

6. Armatura gjatesore me shufra celiku

- Celiku i armimit duhet te jete S500 me nivel te nderjes se normuar ne rrjedhshmeri prej 500 N/mm2 dhe zgjatim relativ karakteristik brenda kushteve te lejuara per keto lloj strukturash
- Celiku i armimit duhet depozituar ne kushte te pastra. Ai duhet te jete i paster dhe pa skorje korodimi dhe smerce uzine ne momentin e fiksimit ne pozicion dhe betonimit te metejshem
- Hekuri i Armimit do te jete ne perputhje me EN 1538
- hekuri duhet te ruaj pozicionin e tij te sakte ne vertikalitet gjate betonimit te themeleve, per te lejuar nje tolerance vertikale prej +150/-150 mm (dmth ne nje maksimum prej 300 mm) mbi nivelin e armimit i cili del mbi nderprerjen perfundimtare te panelit te kallepit te murit. Skeleti i hekurit duhet te kete shtangesi te mjaftueshme per te mundesuar transportin, vendosjen dhe betonimin e tyre pa demtime. Toleranca ne vendosjen e hekurit e matur ne drejtimin e trashesise duhet te jete +/-10 mm.
- Lidhjet behen me morseteri ne rastet e vendosjes ne dy pjese
- Te gjithë elementet (shufra, rula, distancatore, perforcime, etj.) te cilat sherbejne per rigjidime, montime,levizje, duhen konsideruar si elemente te domosdoshem e duhen pasqyruar ne tabelat e materialeve.

7. Metoda e Punes

- Duke ju referuar metodologjise se planifikuar te punes per kete faze procedura vijon si:
- Puna pregatitore dhe siguria
- Vendosja e kallepeve dhe hedhja e shtreses me beton te varfer
- Vendosja e kallepeve per pllaket
- Lidhja e hekurit per pllaken (duke patur parasysh gropat teknike per instalimet hidraulike dhe elektrike sipas projektit)
- Hedhja e betonit per pllaken (pasi te jete kontrolluar nga inxhinieri cilesia e lidhjes se hekurit)
- Ngrirja e betonit te pllakes.
- Heqja e armatures se pllakes
- Lidhja e hekurit te kolonave (mureve, dhe elementeve te tjere dytesore, nese ka)
- Montimi i armatures se kolonave (mureve dhe elementeve te tjere dytesore nese ka)
- Betonimi i kolonave (mureve dhe elementeve te tjere dytesore nese ka) (pasi te jete kontrolluar nga inxhinieri cilesia e lidhjes se hekurit)
- Montim skelerie per vendosjen e armatures per traret e varur dhe soleten
- Montim armature per traret e varur dhe soleten (pasiinxhinieri i sigurise ka verifikuar montimin e skelerise)
- Disarmimi i armaturave te kolonave (jo me pare se 72 ore nga betonimi i tyre
- Lidhje e hekurit per traret e varur dhe soleten
- Betonimi i trareve te varur dhe soletes (pasi te jete kontrolluar nga inxhinieri cilesia e lidhjes se hekurit)
- Ngrirja e betonit te trareve te varur dhe soletes
- pa e hequr armaturen e soletes se katit te pare vazhdon lidhje e hekurit per kolonat e katit te dyte.
- E me radhe persiritje e procesit

8. Dokumentimi

- Menaxheri i kantjerit te mbaje ne menyre te rregullt te gjithë dokumentacionin teknik te kantjerit konform KTZ.
- Te gjitha proceset te dokumentohen edhe ne menyre dixhitale nepermjet fotografimit dhe kamerave.

Klasat e Ekspozicionit						
Betoni:	Pllaka e Themelit	M-300	B(30)	C25/30	XC2	XA1
	Traret e themelit	M-300	B(30)	C25/30	XC2	XA1
	Kolonat dhe muret b/a	M-350	B(35)	C30/37	XC3	XA1
	Soleta dhe trare	M-350	B(35)	C30/37	XC3	XA1

AUTORITETI KONTRAKTOR



"BASHKIA LEZHE"

PERFITUES



"BASHKIA LEZHE"

KONTRAKTOR



"ARKIMADE"

urban planning
architectural design
interior design

Adresa:
Rr."Himë Kolli" Nd.24 H.9 Nr.14 , Tiranë
tel:0682056076 www.arkimade.com

SHENIME TEKNIKE
Beton themeleve C 25/30
Beton i nenshtreses se themelit C 12/15
Beton i shtresave C16/20
Celiku S 500 Sidenor ose ekuivalent
Klasi i elementeve metalike S 275

ZONA

BASHKIA LEZHE

OBJEKTI
RIKONSTRUKSIONI I GODINES EKZISTUESE
DHE I MURIT RRETHUES, NDERTIMI I
ASHENSORIT, SHKALLES SE EMERGJENCES
SI DHE SHTESA ANESORE 3 KATE NE
GODINEN E SHKOLLES "GJERGJ FISHTA"

FAZA E PROJEKTIT

PROJEKT ZBATIM

PROJEKTI ARKITEKTONIK

Ark. Iva MEZEZI
Nr.Lic.A.0831/3

PROJEKTI KONSTRUKTIV

Ing.Ardit BEDHIA
Nr.Lic.K.2014/1

PROJEKTI HVAC

Ing.Grigor CIKO
Nr.Lic.K.1609

PROJEKTI HIDROSANITAR/MNZ

Ing.Erion STAMBOLLXHIU
Nr.Lic.K.1358/4

PROJEKTI ELEKTRIK

Ing.Gjergj KULLA
Nr.Lic.E.0375/6

EMERTIMI I FLETES

Shenime Teknike


SHKALLA: 1:100

TIRANE 2024

NR.FLETES

K-03

VULA

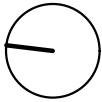

SHENIME TE PERGJITHSHME TEKNIKE

SHENIME TEKNIKE:

Tabani i themeleve te objektit do te zhytet ne thellesine minimale -1.10 m nga niveli i dheut natyral.
Shtrese (Shtresa Nr.2) Takohet ne thellesite 0.6 e vazhdim. Ngarkesa e lejuar ne shtypje eshte 1.60 daN/cm².
Mbi kete shtrese, para vendosjes se zgares se poshtme te themelit do te hidhet nje shtrese beton i varfer M-150, i quajtur ndryshe edhe beton pastertie, i pa armuar, me trashesi min 10 cm.

Zona ku do te ndertohet objekti eshte nje zone me sizmicitet I=IX Balle, dhe trualli i kategorise se III-te (C).

Ngarkesat e shfrytezimit:

Dyshemete: Pn=400 daN/m²

Ambjentet konsol: Pn=350 daN/m²

Shkallet: Pn=300 daN/m²

Materialet:

Betoni: Pllaka e themelit b/a C25/30 (M-300)

Shtresat beton C12/15 (M¹150)

Kolonat C30/37 (M-350)

Soleta dhe traret C30/37 (M-350)

Celiku: Celiku SIDENOR S500 ose ekuivalent, me $\sigma_s = 500$ Mpa

Para vendosjes ne objekt te behen provat e Celikut duke marre te pakten 6 kampione nga cdo lidhje, me gjatesi 50 cm.



Pas cdo betonimi te merren kampione kubike me brinje 15 cm per tu provuar ne laborator (3 kubike/betoniere). Betoni te trajtohet me uje te pakten gjate 30 diteve te para pas betonimit.

Para armimit te themelit, tabani te kontrollohet nga ing. konstruktor dhe ai gjeolog

Soletat e mbuleses jane b/arme monolite,

Gjate zbatimit te punimeve te kihen parasysh projektet e instalimeve elektrike, h/sanitar,ngrohjes etj. duke lene paraprakisht ne konstruksion pjeset vendosese perkatese (brimat)
Vendosja e pjeseve te instalimeve ne objekt, nuk duhet kursesi te cenoje elementet konstruktive, trare, kollona, apo soleta.

DETAJI I KTHIMIT TE SHUFRAVE/Rebars bending details									
D				C25/30 /S500					
Φ	4-7 Φ	15 Φ	20 Φ	l_b	$l_{b,I}$	5 Φ	b_{req}	b_{min}	
mm	cm	cm	cm	cm	cm	cm	cm	cm	
12	6	18	24	51	69	6	48	23	
14	7	21	28	59	79	7	55	26	
16	8	24	32	67	90	8	62	30	
18	9	27	36	75	101	9	70	32	
20	14	30	40	83	112	10	77	36	
25	18	38	50	102	139	13	96	44	
28	20	42	56	114	155	14	107	49	

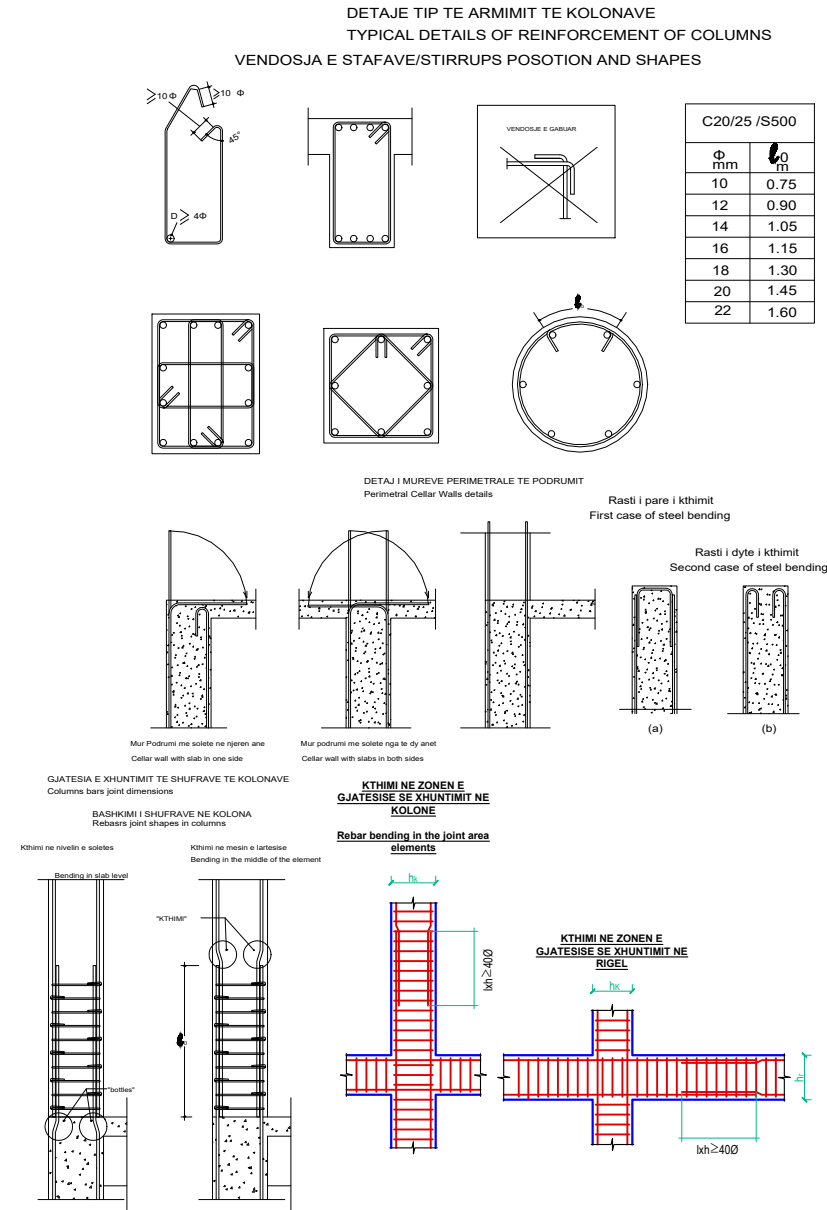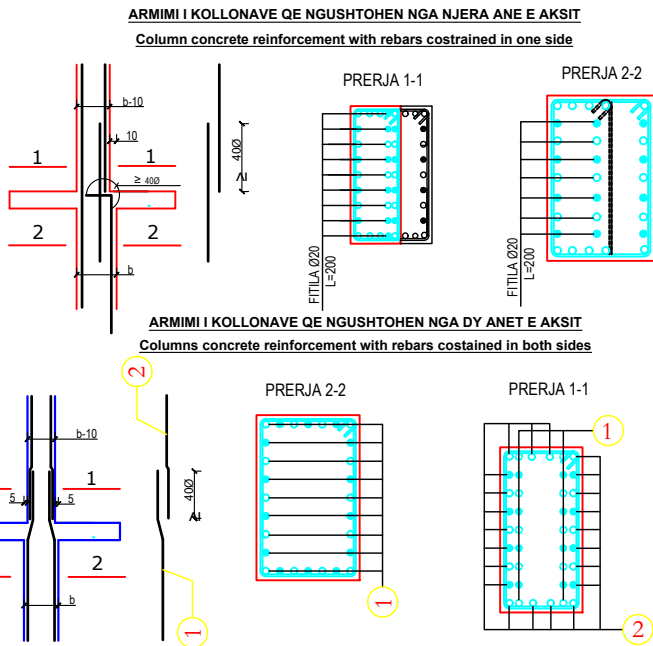

Betoni: B35 (Marka 350) C30x37
Celiku: S500 ose ekuivalent
Concrete: B35 (C30x37)
Reinforcement Steel: S500 or equivalent

AUTORITETI KONTRAKTOR



PERFITUES



KONTRAKTOR



SHENIME TEKNIKE

Betoni themeleve C 25/30
Betoni i nenshtreses se themelit C 12/15
Betoni i shtresave C16/20
Celiku S 500 Sidenor ose ekuivalent
Klasi i elementeve metalike S 275

ZONA

BASHKIA LEZHE

OBJEKTI

RIKONSTRUKSIONI I GODINES EKZISTUESE
DHE I MURIT RRETHUES, NDERTIMI I
ASHENSORIT, SHKALLES SE EMERGJENCES
SI DHE SHITESA ANESORE 3 KATE NE
GODINEN E SHKOLLES "GJERGJ FISHTA"

FAZA E PROJEKTIT

PROJEKT ZBATIM

PROJEKTI ARKITEKTONIK

Ark. Iva MEZEZI

Nr.Lic.A.0831/3

PROJEKTI KONSTRUKTIV

Ing.Ardit BEDHIA

Nr.Lic.K.2014/1

PROJEKTI HVAC

Ing.Grigor CIKO

Nr.Lic.K.1609

PROJEKTI HIDROSANITAR/MNZ

Ing.Erion STAMBOLLXHIU

Nr.Lic.K.1358/4

PROJEKTI ELEKTRIK

Ing.Gjergj KULLA

Nr.Lic.E.0375/6

EMERTIMI I FLETES

Shenime Teknike


SHKALLA: 1:100

TIRANE 2024

VULA


NR.FLETES

K-04

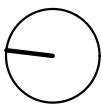

PLANI I PIKETIMIT TE KOLONAVE NGA KUOTA +0.00 M DERI NE KUOTEN +9.90 M

Plani i Piketimit te Kolonave nga kuota +0.00 deri ne kuoten +9.90 m *Sh.1:100*

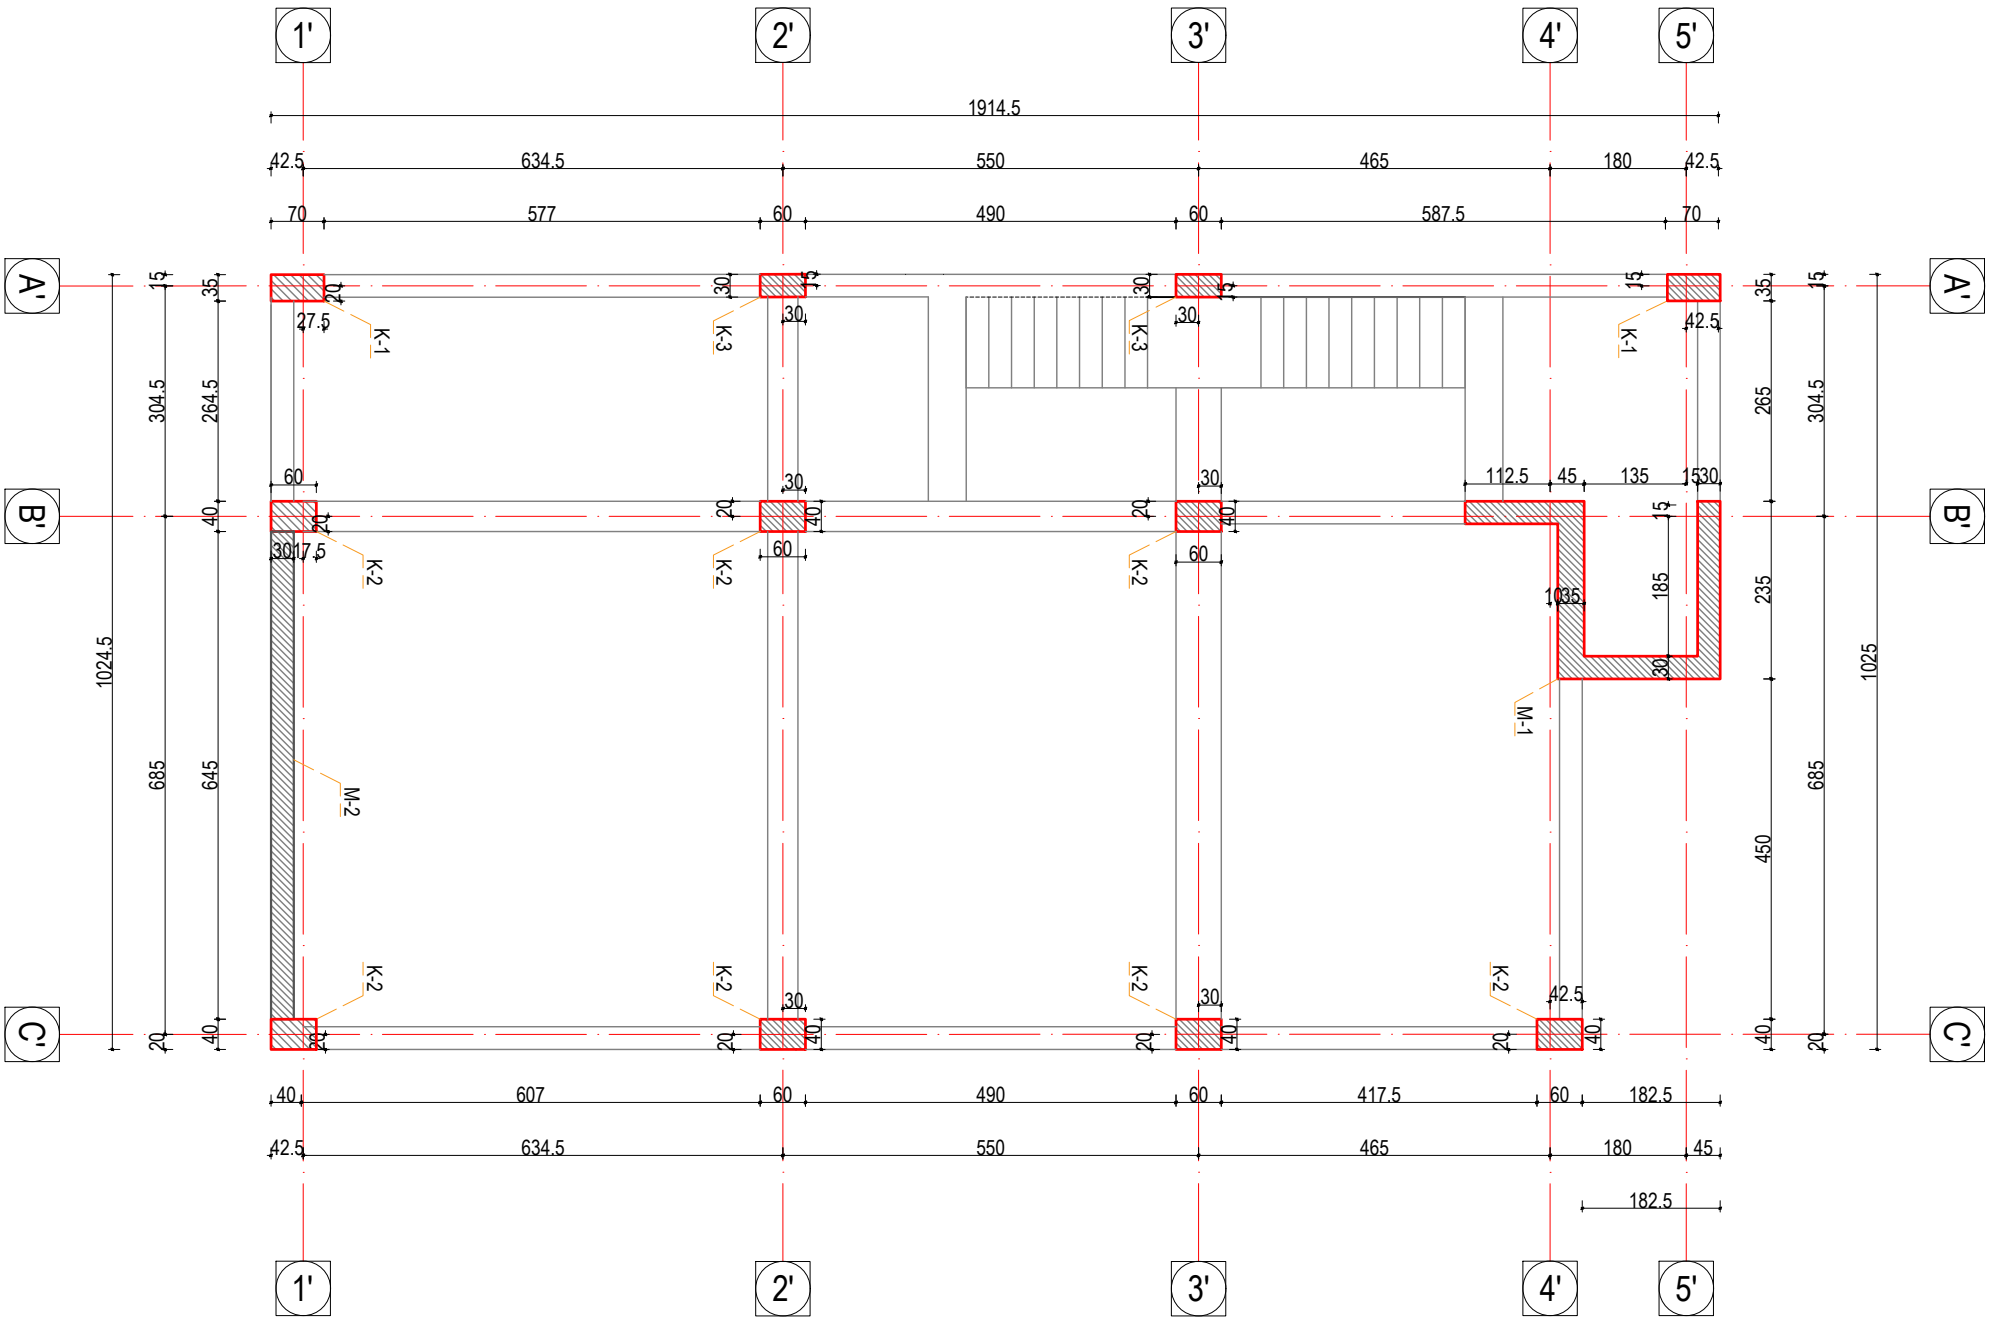

AUTORITETI KONTRAKTOR

"BASHKIA LEZHE"

BASHKIA LEZHE

PERFITUES

"BASHKIA LEZHE"

BASHKIA LEZHE

KONTRAKTOR

"ARKIMADE"

urban planning
architectural design
interior design

ARKIMADE

Adresa:
Rr."Himë Kolli" Nd.24 H.9 Nr.14, Tiranë
tel.0682056076 www.arkimade.com

SHENIME TEKNIKE
Betoni themeleve C 25/30
Betoni i nenshtreses se themelit C 12/15
Betoni i shtresave C16/20
Celiku S 500 Sidenor ose ekuivalent
Klasi i elementeve metalike S 275

ZONA

BASHKIA LEZHE

OBJEKTI
RIKONSTRUKSIONI I GODINES EKZISTUESE
DHE I MURIT RRETHUES, NDERTIMI I
ASHENSORIT, SHKALLES SE EMERGJENCES
SI DHE SHITESA ANESORE 3 KATE NE
GODINEN E SHKOLLES "GJERGJ FISHTA"

FAZA E PROJEKTT

PROJEKT ZBATIM

PROJEKTI ARKITEKTONIK

Ark. Iva MEZEZI
Nr.Lic.A.0831/3

PROJEKTI KONSTRUKTIV

Ing.Ardit BEDHIA
Nr.Lic.K.2014/1

PROJEKTI HVAC

Ing.Grigor CIKO
Nr.Lic.K.1609

PROJEKTI HIDROSANITAR/MNZ

Ing.Erion STAMBOLLXHIU
Nr.Lic.K.1358/4

PROJEKTI ELEKTRIK

Ing.Gjergj KULLA
Nr.Lic.E.0375/6

EMERTIMI I FLETES

Plani i Piketimit te
kolonave

SHKALLA: 1:100

TIRANE 2024


NR.FLETES

K-05


VULA



Plani i Strukturave ne kuoten +3.30 m Sh.1:100

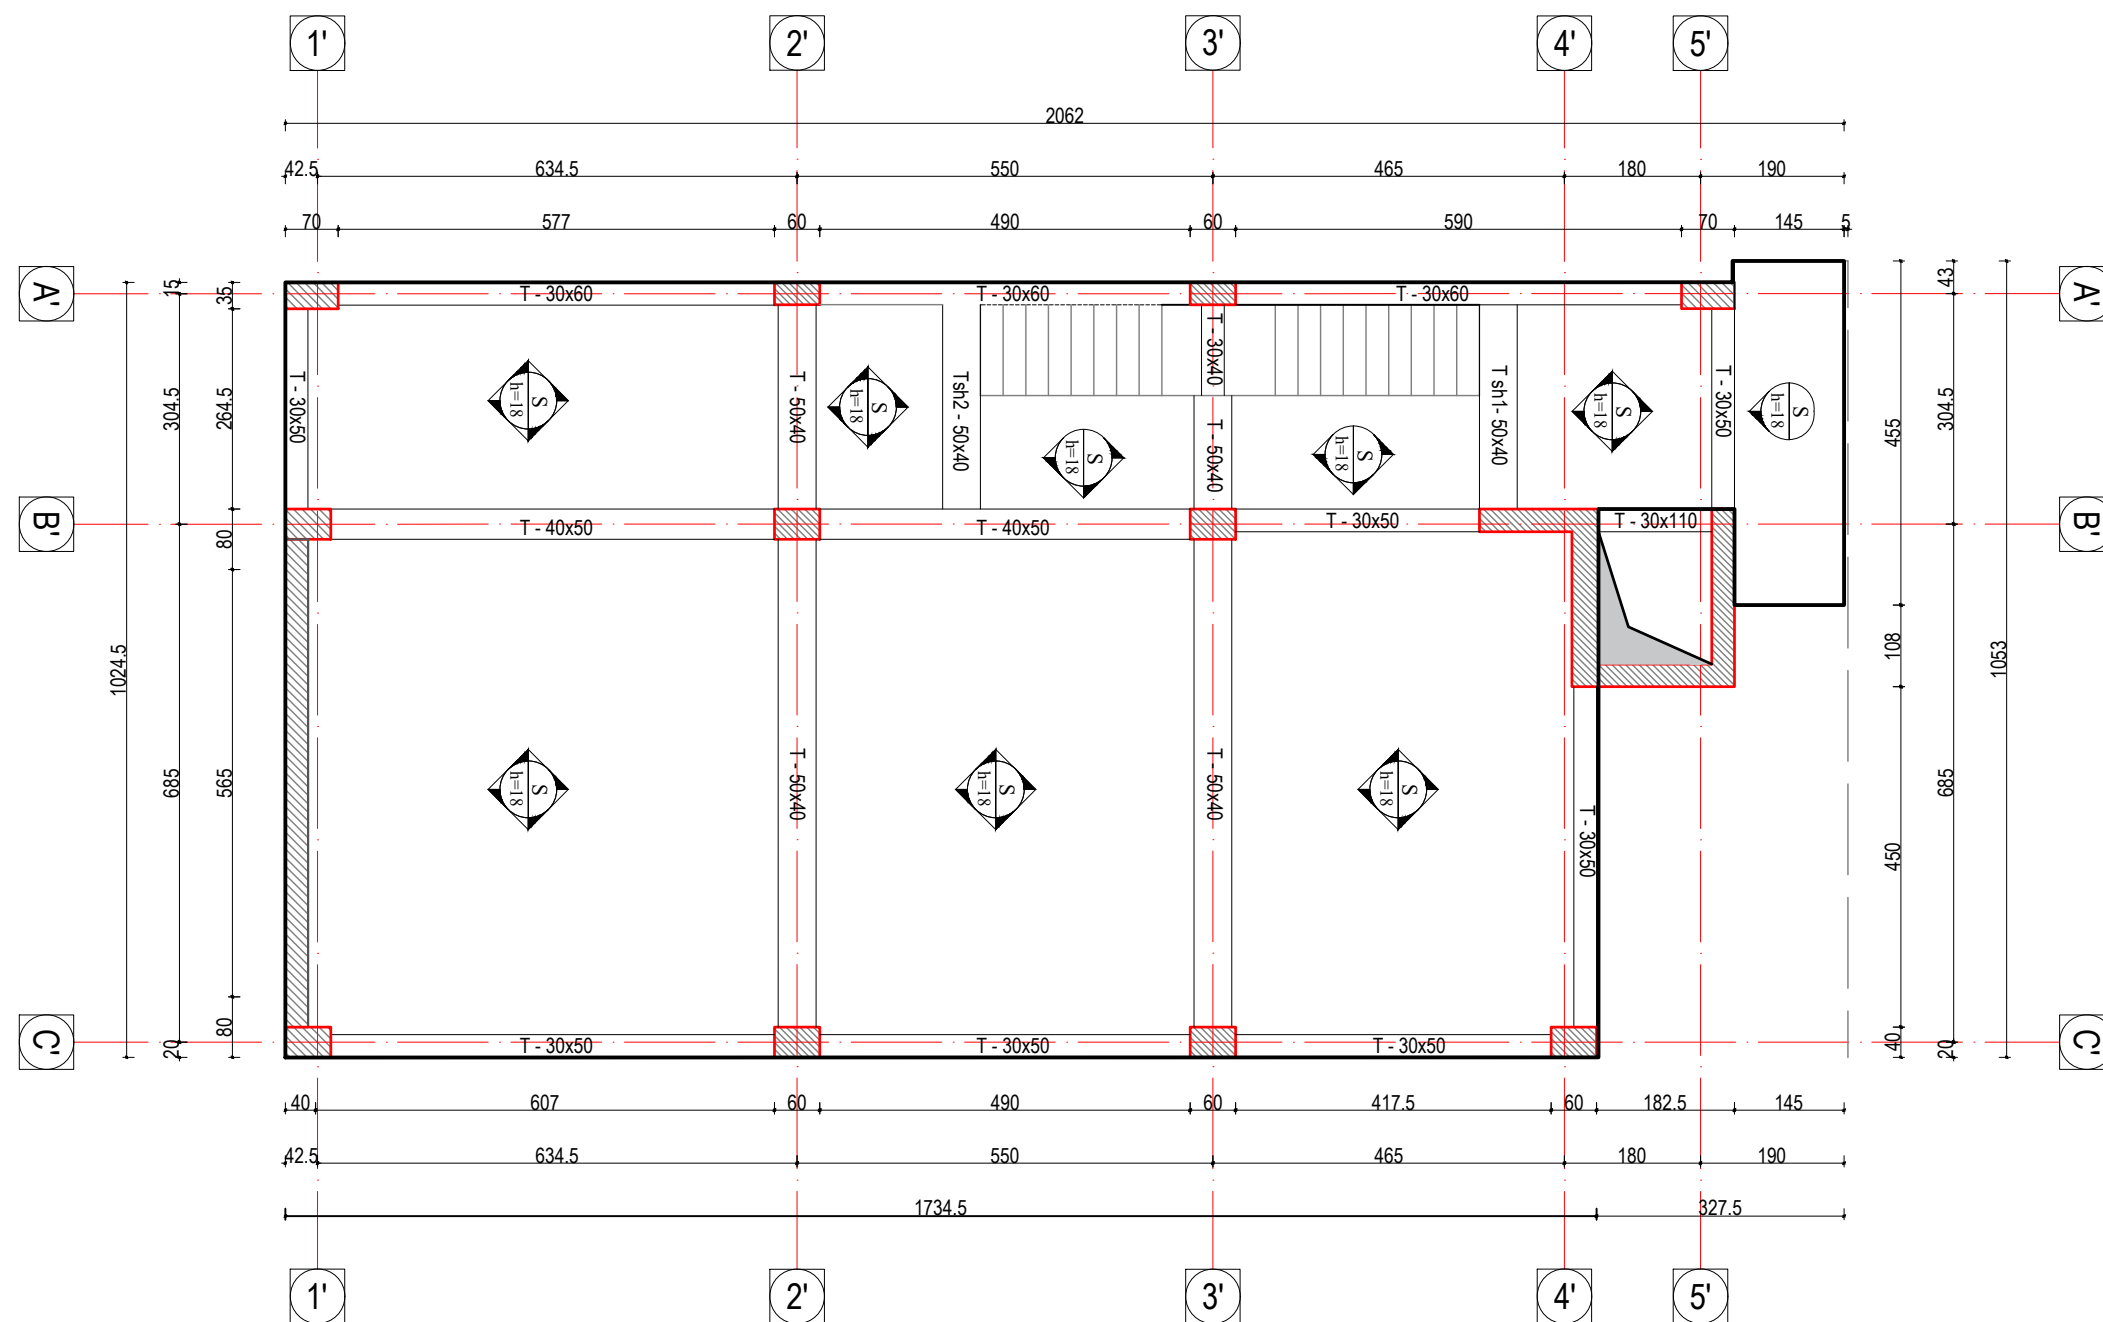


VUJ.A

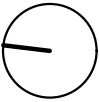

Plani i Strukturave ne Kuoten +6.60 m

Plani i Strukturave ne kuoten +6.60 m Sh.1:100

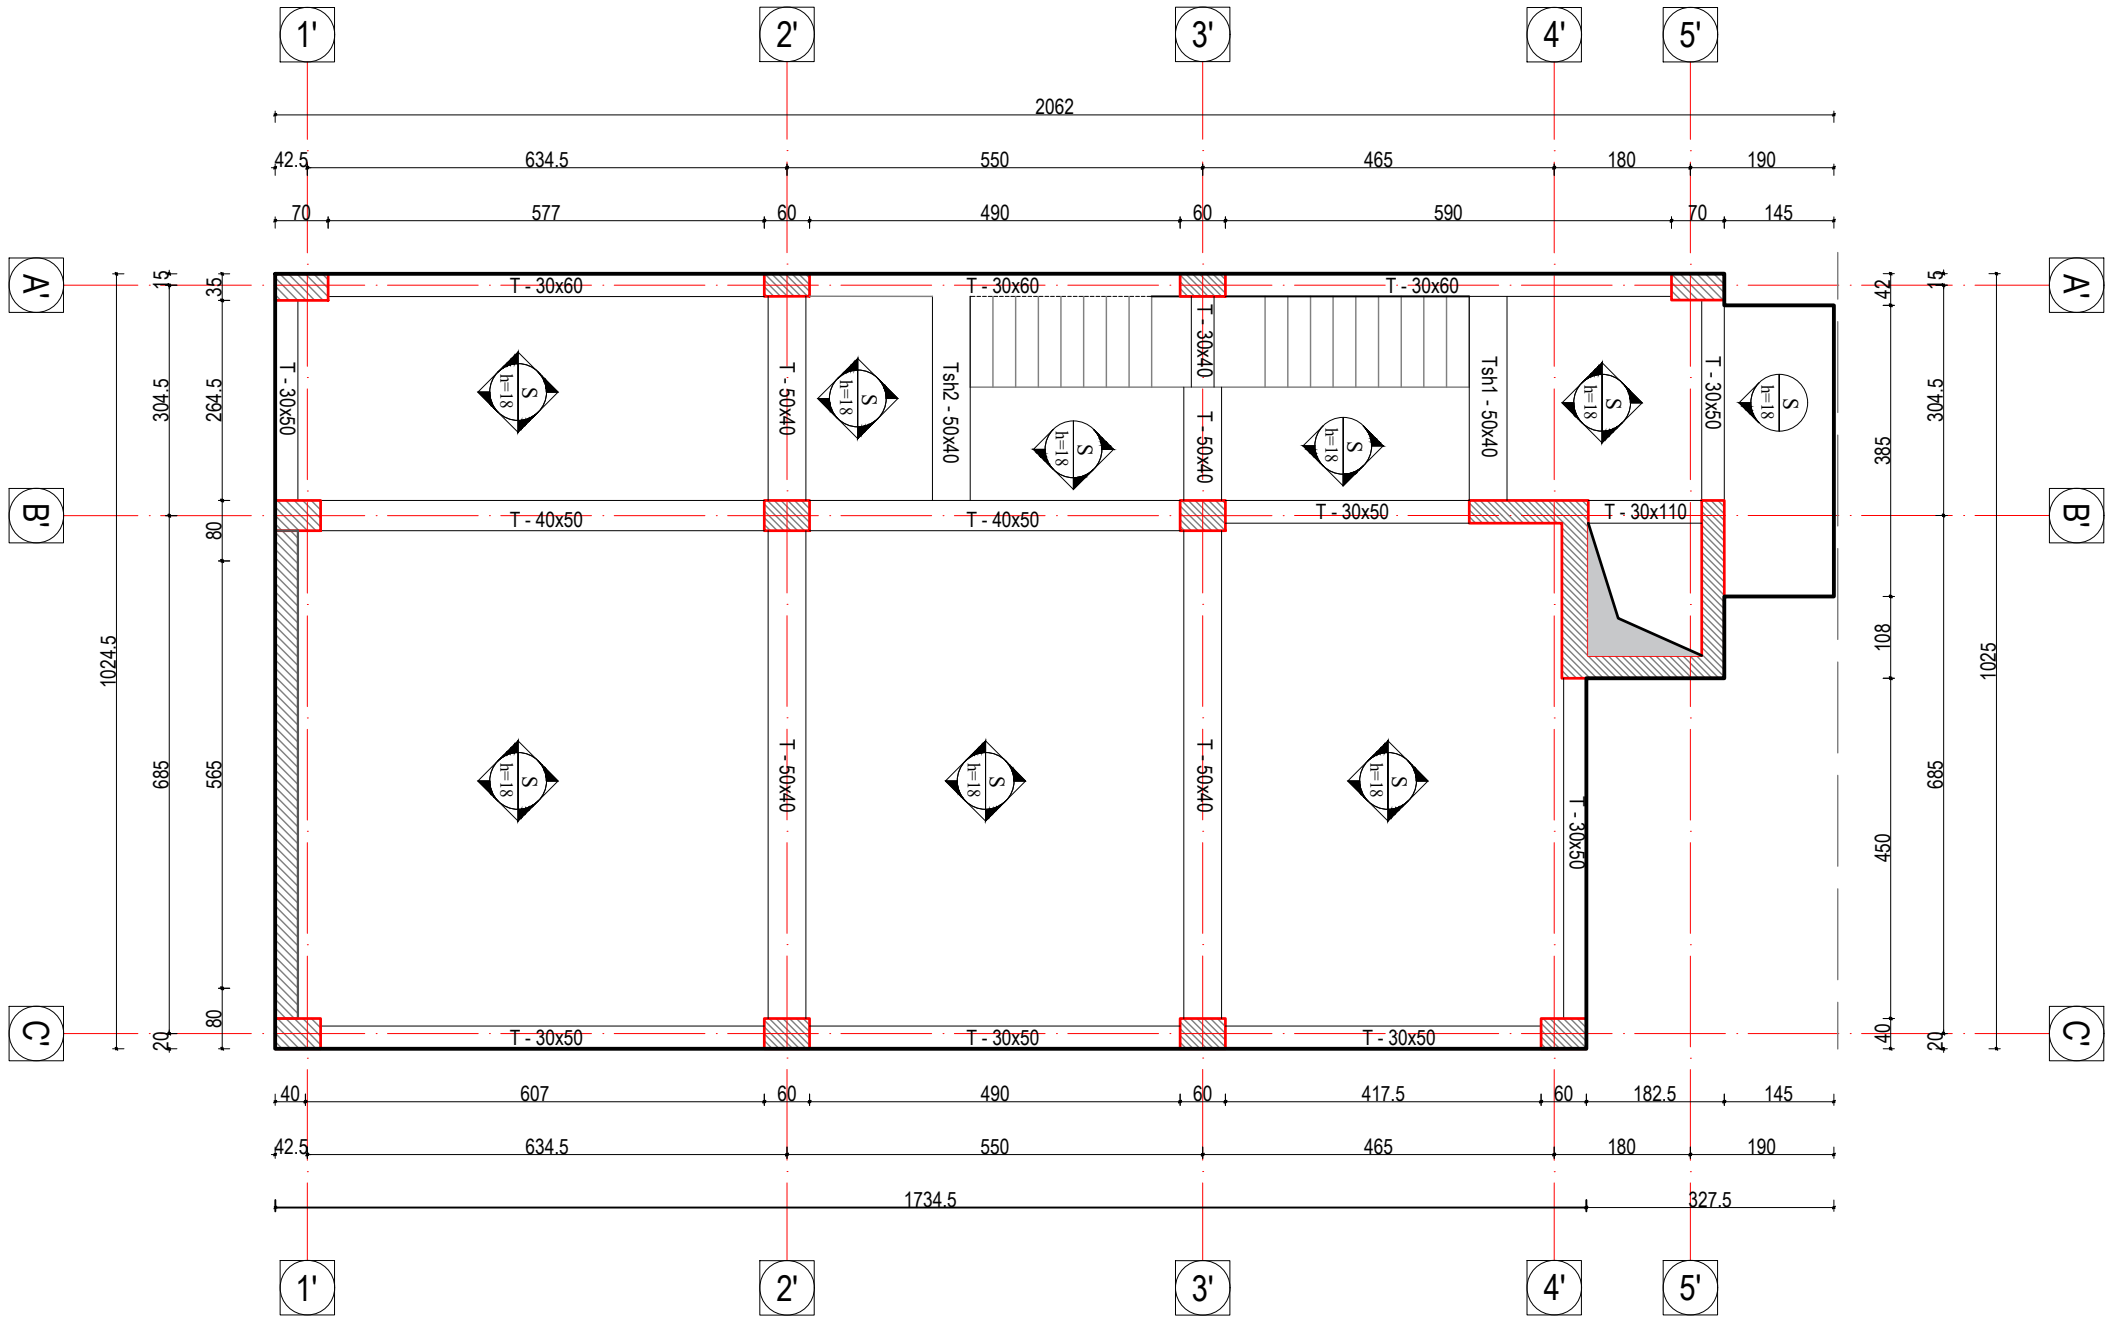

AUTORITETI KONTRAKTOR

"BASHKIA LEZHE"

BASHKIA LEZHE

PERFITUES

"BASHKIA LEZHE"

BASHKIA LEZHE

KONTRAKTOR

"ARKIMADE"

urban planning
architectural design
interior design

ARKIMADE

Adresa:
Rr. "Himë Kolli" Nd.24 H.9 Nr.14, Tiranë
tel.0682056076 www.arkimade.com

SHENIME TEKNIKE
Betoni themeleve C 25/30
Betoni i nenshtreses se themelit C 12/15
Betoni i shtresave C16/20
Celiku S 500 Sidenor ose ekuivalent
Klasi i elementeve metalike S 275

ZONA

BASHKIA LEZHE

OBJEKTI
RIKONSTRUKSIONI I GODINES EKZISTUESE
DHE I MURIT RRETHUES, NDERTIMI I
ASHENSORIT, SHKALLES SE EMERGJENCES
SI DHE SHITESA ANESORE 3 KATE NE
GODINEN E SHKOLLES "GJERGJ FISHTA"

FAZA E PROJEKTT

PROJEKT ZBATIM

PROJEKTI ARKITEKTONIK

Ark. Iva MEZEZI
Nr.Lic.A.0831/3

PROJEKTI KONSTRUKTIV

Ing.Ardit BEDHIA
Nr.Lic.K.2014/1

PROJEKTI HVAC

Ing.Grigor CIKO
Nr.Lic.K.1609

PROJEKTI HIDROSANITAR/MNZ

Ing.Erion STAMBOLLXHIU
Nr.Lic.K.1358/4

PROJEKTI ELEKTRIK

Ing.Gjergj KULLA
Nr.Lic.E.0375/6

EMERTIMI I FLETES

Plani i Strukturave
ne kuoten +6.60 m


SHKALLA: 1:100

TIRANE 2024

NR.FLETES


K-07

VULA

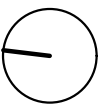

Plani i Strukturave ne Kuoten +9.90 m

Plani i Strukturave ne kuoten +9.90 m Sh.1:100

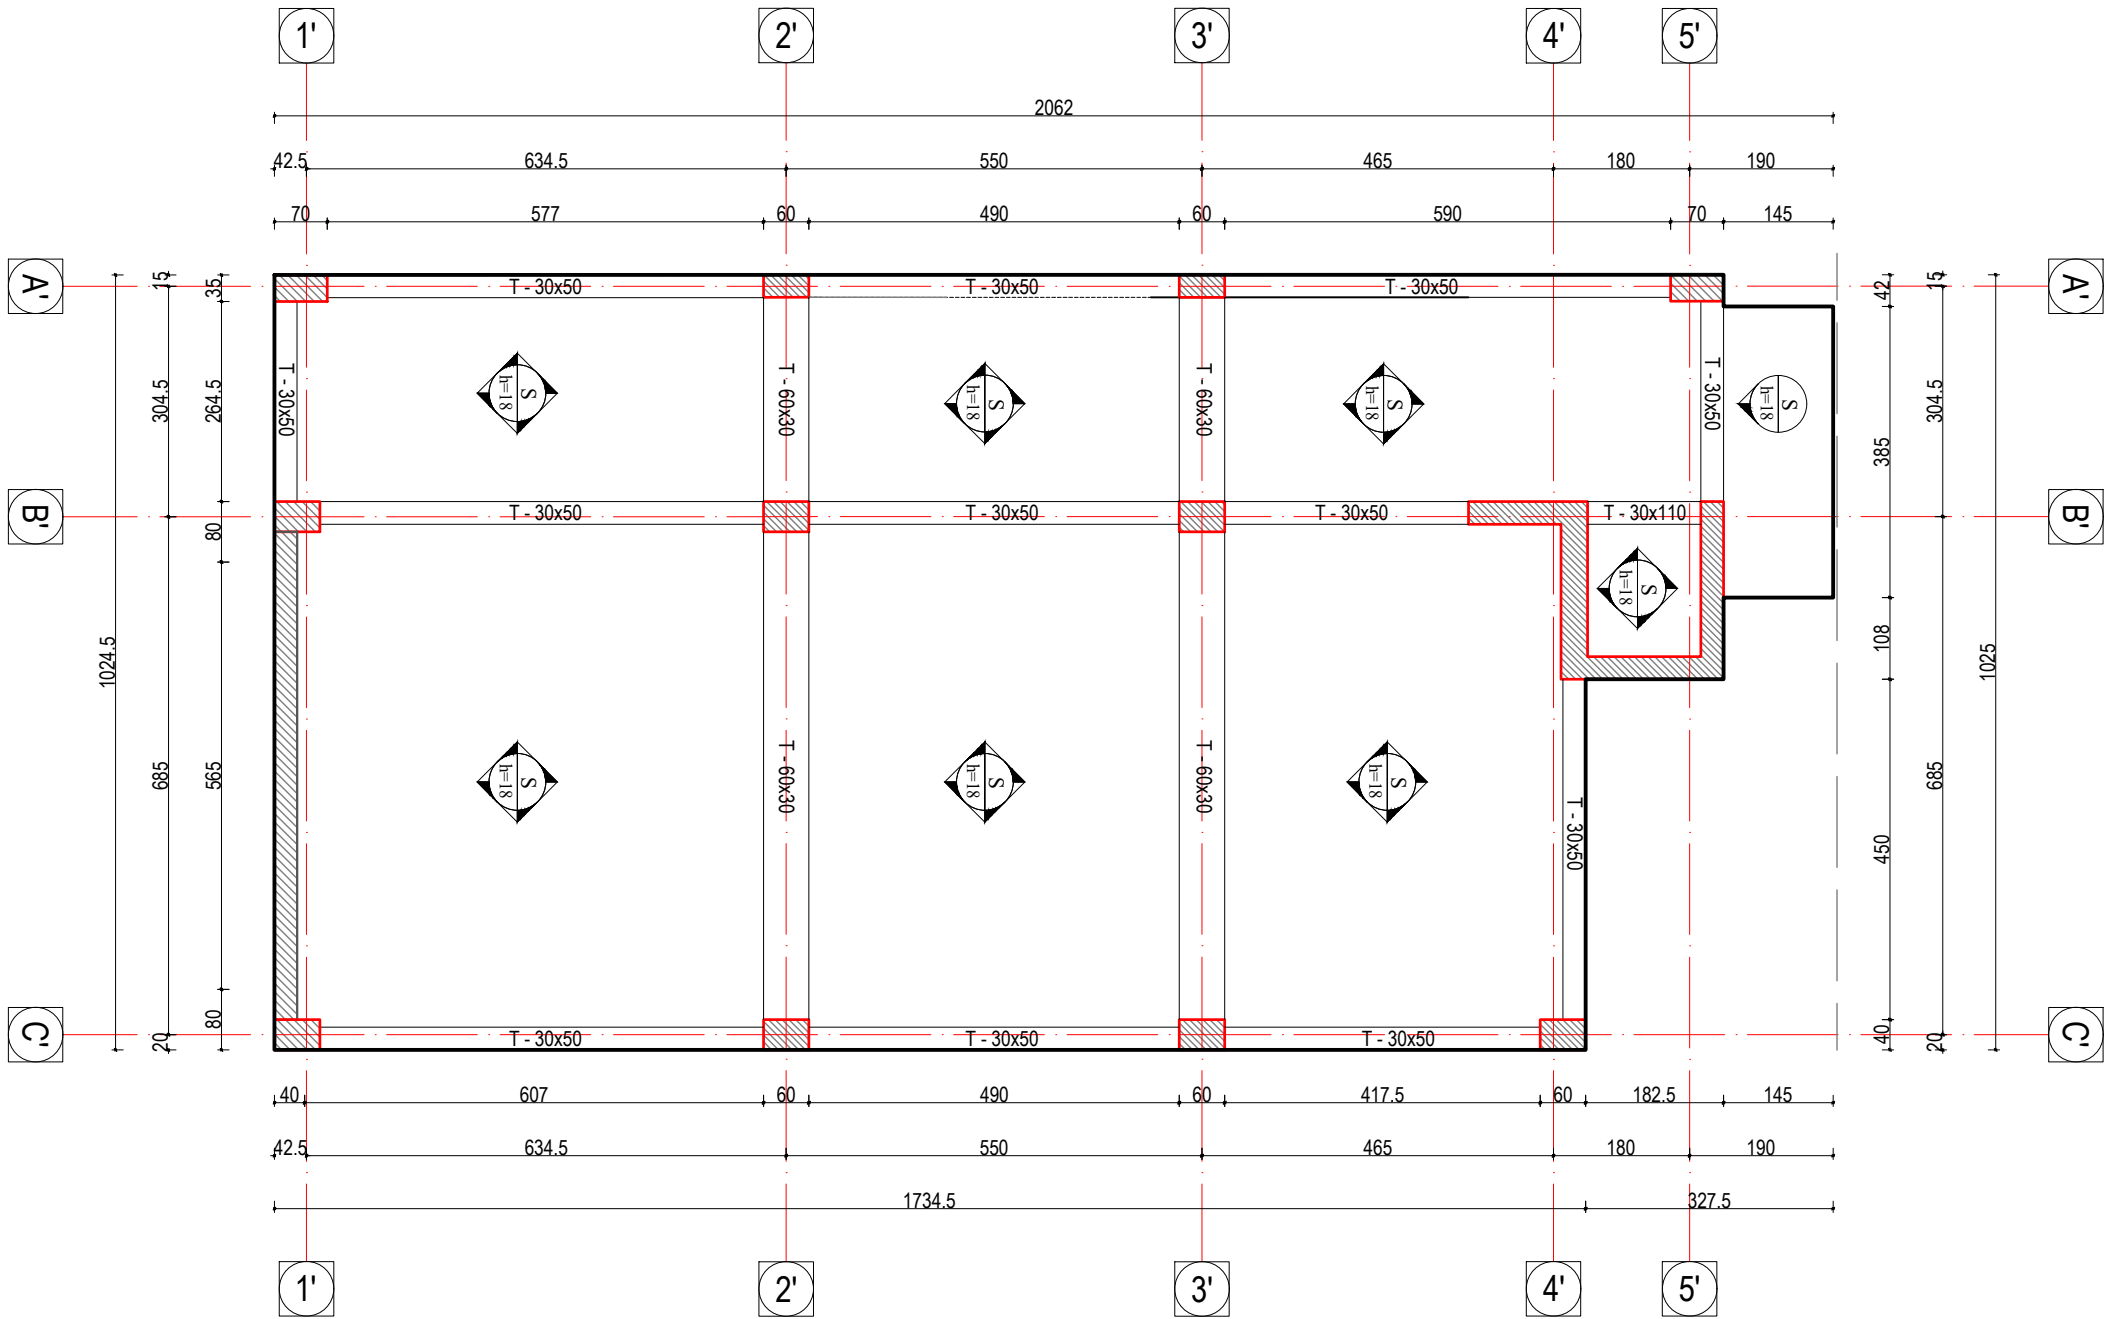

AUTORITETI KONTRAKTOR
"BASHKIA LEZHE"
BASHKIA LEZHE

PERFITUES
"BASHKIA LEZHE"
BASHKIA LEZHE

KONTRAKTOR
"ARKIMADE"
urban planning
architectural design
interior design
Adresa:
Rr."Himë Kolli" Nd.24 H.9 Nr.14, Tiranë
tel:0682056076 www.arkimade.com

SHENIME TEKNIKE
Betoni themeleve C 25/30
Betoni i nenshtreses se themelit C 12/15
Betoni i shtresave C16/20
Celiku S 500 Sidenor ose ekuivalent
Klasi i elementeve metalike S 275

ZONA
BASHKIA LEZHE

OBJEKTI
RIKONSTRUKSIONI I GODINES EKZISTUESE
DHE I MURIT RRETHUES, NDERTIMI I
ASHENSORIT, SHKALLES SE EMERGJENCES
SI DHE SHITESA ANESORE 3 KATE NE
GODINEN E SHKOLLES "GJERGJ FISHTA"

FAZA E PROJEKTT
PROJEKT ZBATIM

PROJEKTI ARKITEKTONIK
Ark. Iva MEZEZI
Nr.Lic.A.0831/3

PROJEKTI KONSTRUKTIV
Ing.Ardit BEDHIA
Nr.Lic.K.2014/1

PROJEKTI HVAC
Ing.Grigor CIKO
Nr.Lic.K.1609

PROJEKTI HIDROSANITAR/MNZ
Ing.Erion STAMBOLLXHIU
Nr.Lic.K.1358/4


PROJEKTI ELEKTRIK
Ing.Gjergj KULLA
Nr.Lic.E.0375/6

EMERTIMI I FLETES
Plani i Strukturave
ne kuoten +9.90 m

SHKALLA: 1:100
TIRANE 2024


NR.FLETES
K-08

VULA

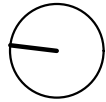

Plani i Strukturave te Pllakes se Themelit

Plani i Strukturave te Pllakes se themelit Sh.1:100

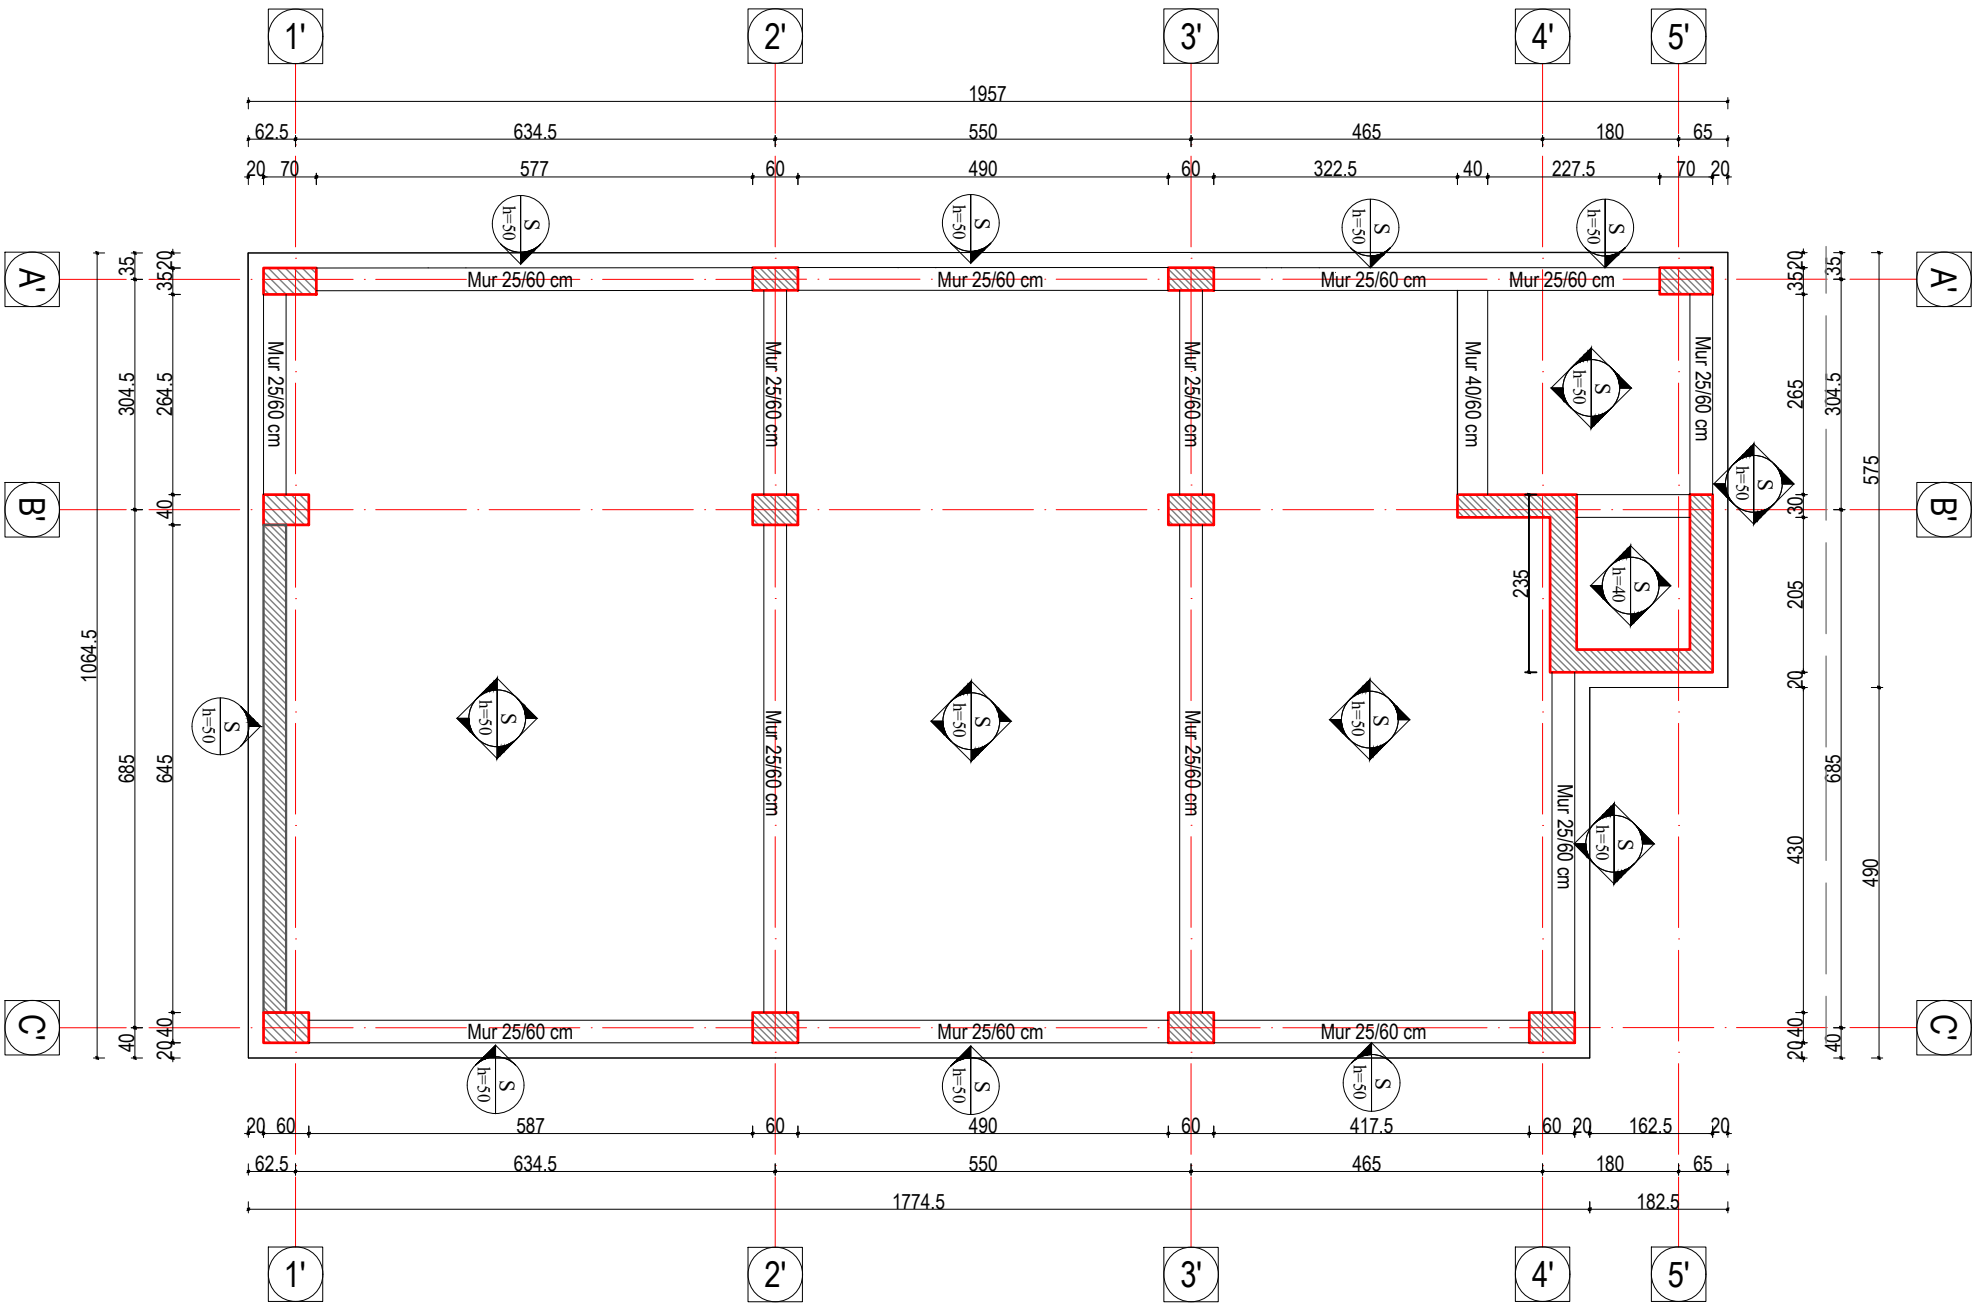

AUTORITETI KONTRAKTOR
"BASHKIA LEZHË"
BASHKIA LEZHË

PERFITUES
"BASHKIA LEZHË"
BASHKIA LEZHË

KONTRAKTOR
"ARKIMADE"
urban planning
architectural design
interior design
ARKIMADE
Adresa:
Rr."Himë Kolli" Nd.24 H.9 Nr.14, Tiranë
tel.0682056076 www.arkimade.com

SHENIME TEKNIKE
Beton themeleve C 25/30
Beton i nenshtreses se themelit C 12/15
Beton i shtresave C16/20
Celiku S 500 Sidenor ose ekuivalent
Klasi i elementeve metalike S 275

ZONA
BASHKIA LEZHË

OBJEKTI
RIKONSTRUKSIONI I GODINES EKZISTUESE
DHE I MURIT RRETHUES, NDERTIMI I
ASHENSORIT, SHKALLES SE EMERGJENCES
SI DHE SHITESA ANESORE 3 KATE NE
GODINEN E SHKOLLES "GJERGJ FISHTA"

FAZA E PROJEKTIT
PROJEKT ZBATIM

PROJEKTI ARKITEKTONIK
Ark. Iva MEZEZI
Nr.Lic.A.0831/3

PROJEKTI KONSTRUKTIV
Ing.Ardit BEDHIA
Nr.Lic.K.2014/1

PROJEKTI HVAC
Ing.Grigor CIKO
Nr.Lic.K.1609

PROJEKTI HIDROSANITAR/MNZ
Ing.Erion STAMBOLLXHIU
Nr.Lic.K.1358/4


PROJEKTI ELEKTRIK
Ing.Gjergj KULLA
Nr.Lic.E.0375/6

EMERTIMI I FLETES
Plani i Strukturave te
pllakes se themelit

SHKALLA: 1:100
TIRANE 2024


NR.FLETES
K-09

VULA

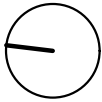

Armimi i Pllakes se Themelit

Armimi i Pllakes se Themelit Sh.1:100 Drejtimi 1 (zgara poshte dhe lart)

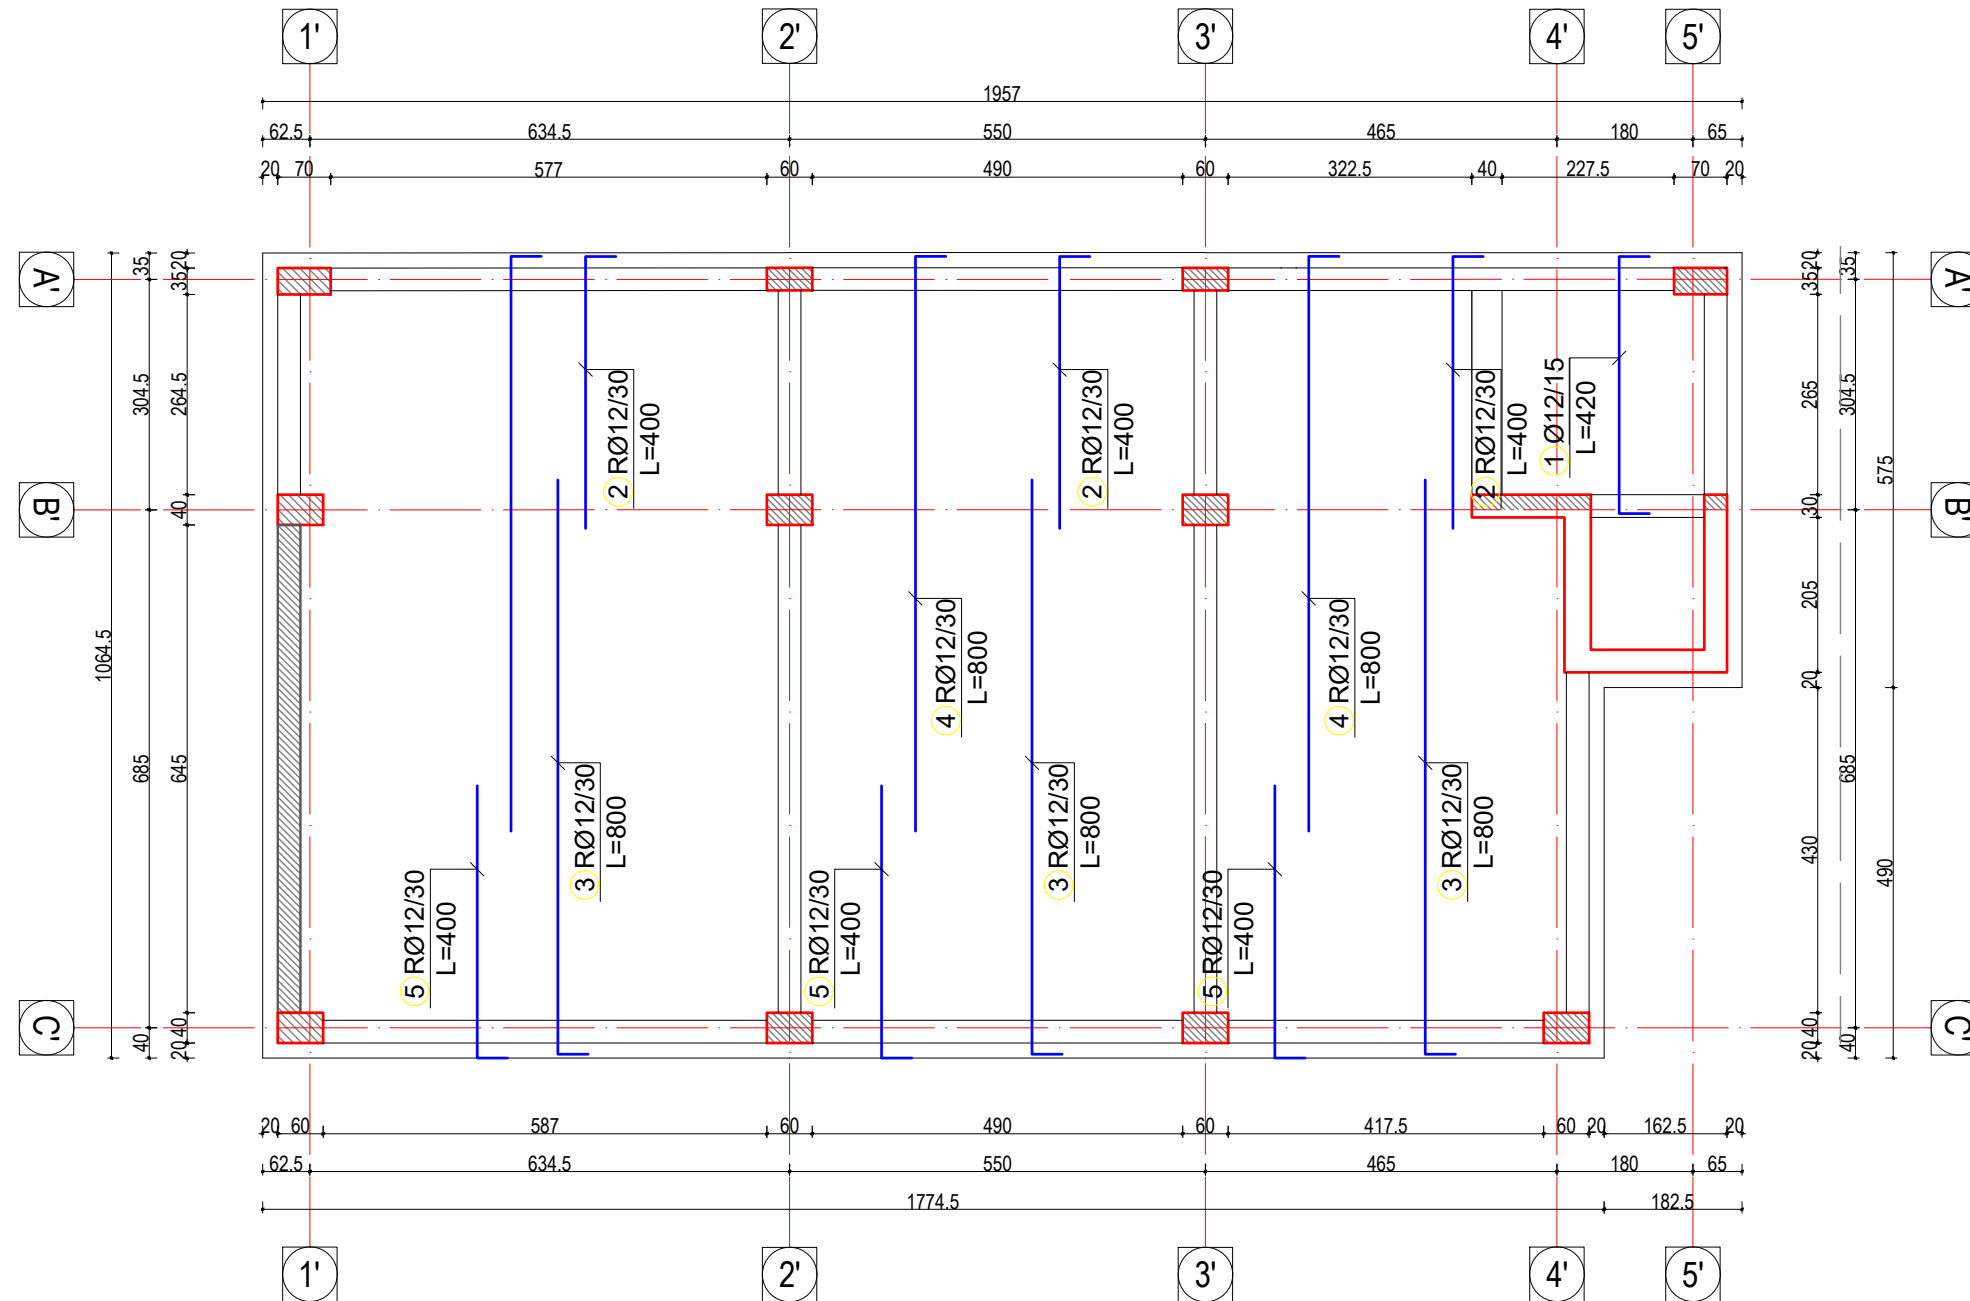

AUTORITETI KONTRAKTOR
"BASHKIA LEZHE"
BASHKIA LEZHE

PERFITUES
"BASHKIA LEZHE"
BASHKIA LEZHE

KONTRAKTOR
"ARKIMADE"
urban planning
architectural design
interior design
ARKIMADE
Adresa:
Rr. "Himë Kolli" Nd.24 H.9 Nr.14, Tiranë
tel.0682056076 www.arkimade.com

SHENIME TEKNIKE
Betoni themeleve C 25/30
Betoni i nenshtreses se themelit C 12/15
Betoni i shtresave C16/20
Celiku S 500 Sidenor ose ekuivalent
Klasi i elementeve metalike S 275

ZONA
BASHKIA LEZHE

OBJEKTI
RIKONSTRUKSIONI I GODINES EKZISTUESE
DHE I MURIT RRETHUES, NDERTIMI I
ASHENSORIT, SHKALLES SE EMERGJENCES
SI DHE SHITESA ANESORE 3 KATE NE
GODINEN E SHKOLLES "GJERGJ FISHTA"

FAZA E PROJEKTT
PROJEKT ZBATIM

PROJEKTI ARKITEKTONIK
Ark. Iva MEZEZI
Nr.Lic.A.0831/3

PROJEKTI KONSTRUKTIV
Ing.Ardit BEDHIA
Nr.Lic.K.2014/1

PROJEKTI HVAC
Ing.Grigor CIKO
Nr.Lic.K.1609

PROJEKTI HIDROSANITAR/MNZ
Ing.Erion STAMBOLLXHIU
Nr.Lic.K.1358/4


PROJEKTI ELEKTRIK
Ing.Gjergj KULLA
Nr.Lic.E.0375/6

EMERTIMI I FLETES
Armim i i Pllakes se
Themelit

SHKALLA: 1:100
TIRANE 2024


NR.FLETES
K-10

VULA

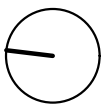

Armimi i Pllakes se Themelit

Armimi i Pllakes se Themelit Sh.1:100
Drejtimi 2 Zgara poshte dhe lart

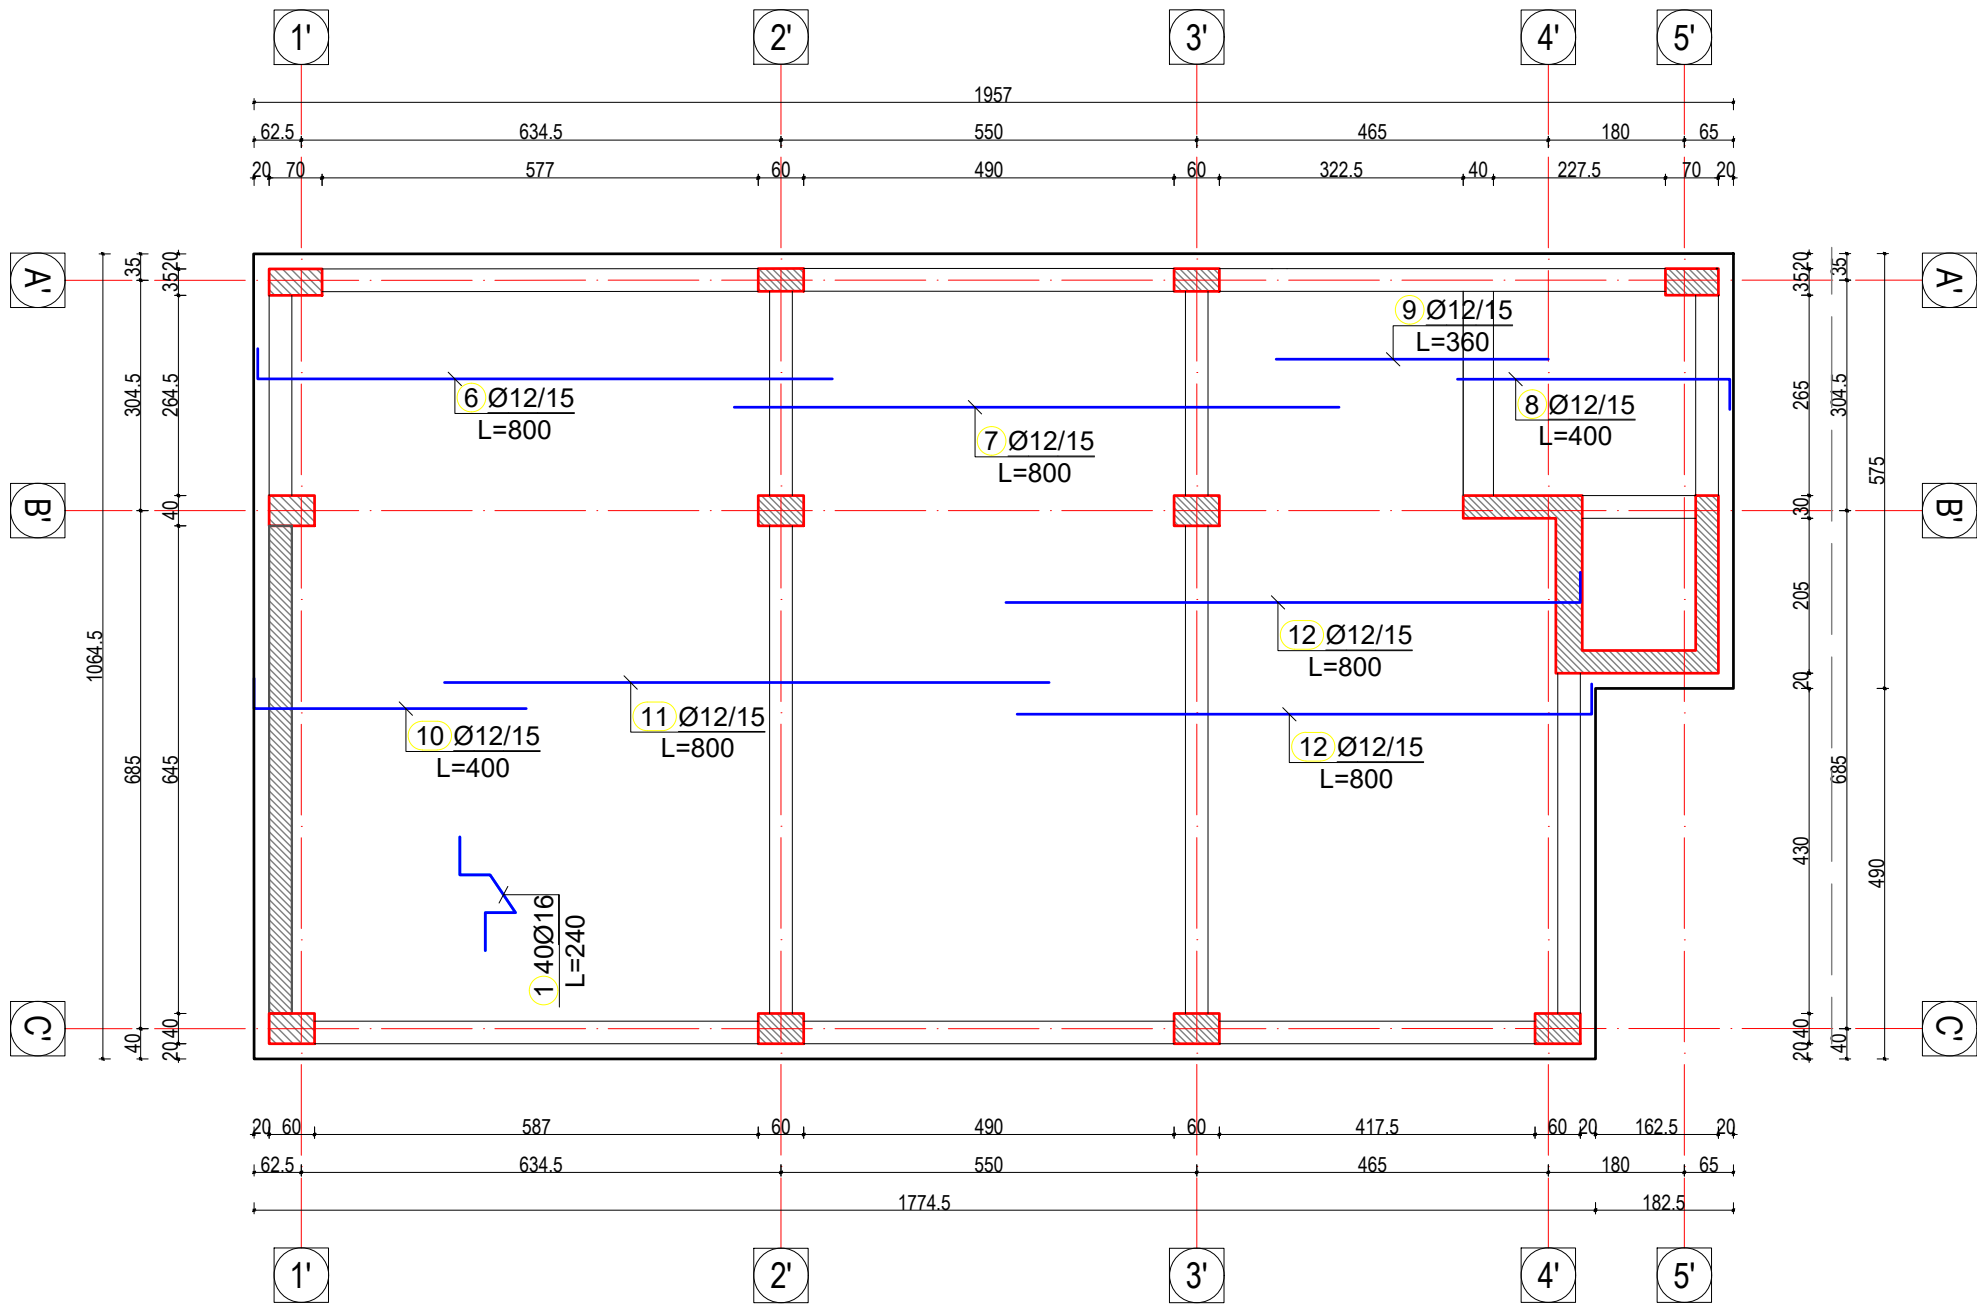

AUTORITETI KONTRAKTOR
"BASHKIA LEZHE"
BASHKIA LEZHE

PERFITUES
"BASHKIA LEZHE"
BASHKIA LEZHE

KONTRAKTOR
"ARKIMADE"
urban planning
architectural design
interior design
Adresa:
Rr. "Himë Kolli" Nd.24 H.9 Nr.14, Tiranë
tel:0682056076 www.arkimade.com

SHENIME TEKNIKE
Betoni themeleve C 25/30
Betoni i nenshtreses se themelit C 12/15
Betoni i shtresave C16/20
Celiku S 500 Sidenor ose ekuivalent
Klasi i elementeve metalike S 275

ZONA
BASHKIA LEZHE

OBJEKTI
RIKONSTRUKSIONI I GODINES EKZISTUESE
DHE I MURIT RRETHUES, NDERTIMI I
ASHENSORIT, SHKALLES SE EMERGJENCES
SI DHE SHITESA ANESORE 3 KATE NE
GODINEN E SHKOLLES "GJERGJ FISHTA"

FAZA E PROJEKTIT
PROJEKT ZBATIM

PROJEKTI ARKITEKTONIK
Ark. Iva MEZEZI
Nr.Lic.A.0831/3

PROJEKTI KONSTRUKTIV
Ing.Ardit BEDHIA
Nr.Lic.K.2014/1

PROJEKTI HVAC
Ing.Grigor CIKO
Nr.Lic.K.1609

PROJEKTI HIDROSANITAR/MNZ
Ing.Erion STAMBOLLXHIU
Nr.Lic.K.1358/4


PROJEKTI ELEKTRIK
Ing.Gjergj KULLA
Nr.Lic.E.0375/6

EMERTIMI I FLETES
Armim i i Pllakes se
Themelit

SHKALLA: 1:100
TIRANE 2024


NR.FLETES
K-11

VULA

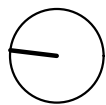

Armimi i Pllakes se Themelit

Armimi i Pllakes se Themelit Sh.1:100
Drejtimi 1 Shperndarja

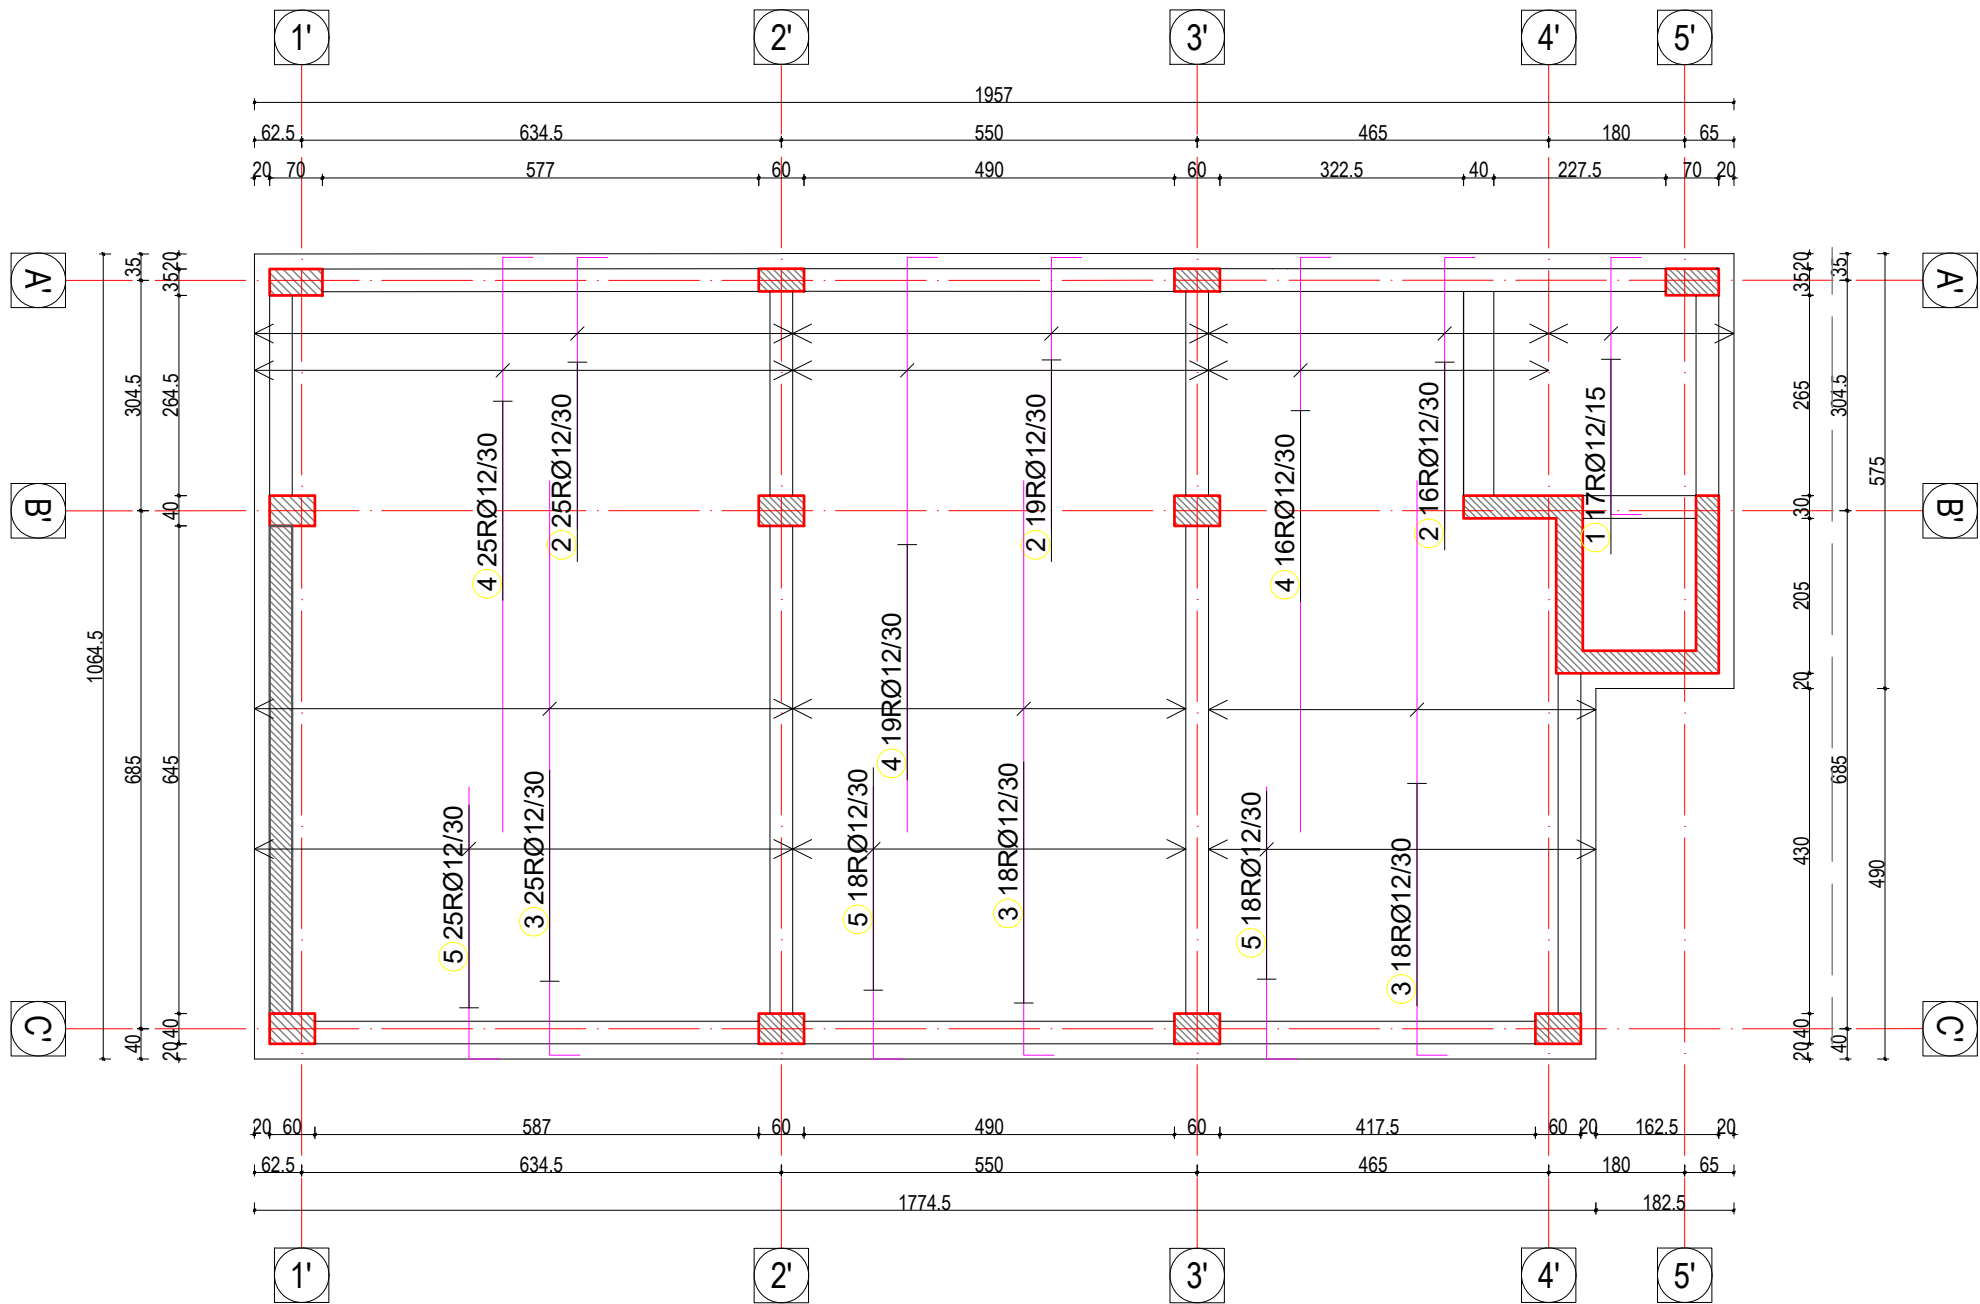

AUTORITETI KONTRAKTOR



"BASHKIA LEZHE"

PERFITUES



"BASHKIA LEZHE"

KONTRAKTOR



"ARKIMADE"

urban planning
architectural design
interior design

Adresa:
Rr. "Himë Kolli" Nd.24 H.9 Nr.14, Tiranë
tel:0682056076 www.arkimade.com

SHENIME TEKNIKE

Betoni themeleve C 25/30
Betoni i nenshtreses se themelit C 12/15
Betoni i shtresave C16/20
Celiku S 500 Sidenor ose ekuivalent
Klasi i elementeve metalike S 275

ZONA

BASHKIA LEZHE

OBJEKTI

RIKONSTRUKSIONI I GODINES EKZISTUESE
DHE I MURIT RRETHUES, NDERTIMI I
ASHENSORIT, SHKALLES SE EMERGJENCES
SI DHE SHITESA ANESORE 3 KATE NE
GODINEN E SHKOLLES "GJERGJ FISHTA"

FAZA E PROJEKTT

PROJEKT ZBATIM

PROJEKTI ARKITEKTONIK

Ark. Iva MEZEZI
Nr.Lic.A.0831/3

PROJEKTI KONSTRUKTIV

Ing.Ardit BEDHIA
Nr.Lic.K.2014/1

PROJEKTI HVAC

Ing.Grigor CIKO
Nr.Lic.K.1609

PROJEKTI HIDROSANITAR/MNZ

Ing.Erion STAMBOLLXHIU
Nr.Lic.K.1358/4

PROJEKTI ELEKTRIK

Ing.Gjergj KULLA
Nr.Lic.E.0375/6

EMERTIMI I FLETES

Armim i i Pllakes se
Themelit


SHKALLA: 1:100

TIRANE 2024

NR.FLETES

K-12


VULA

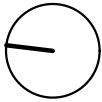

Armimi i Pllakes se Themelit

Armimi i Pllakes se Themelit Sh.1:100

Drejtimi 2 shperndarja

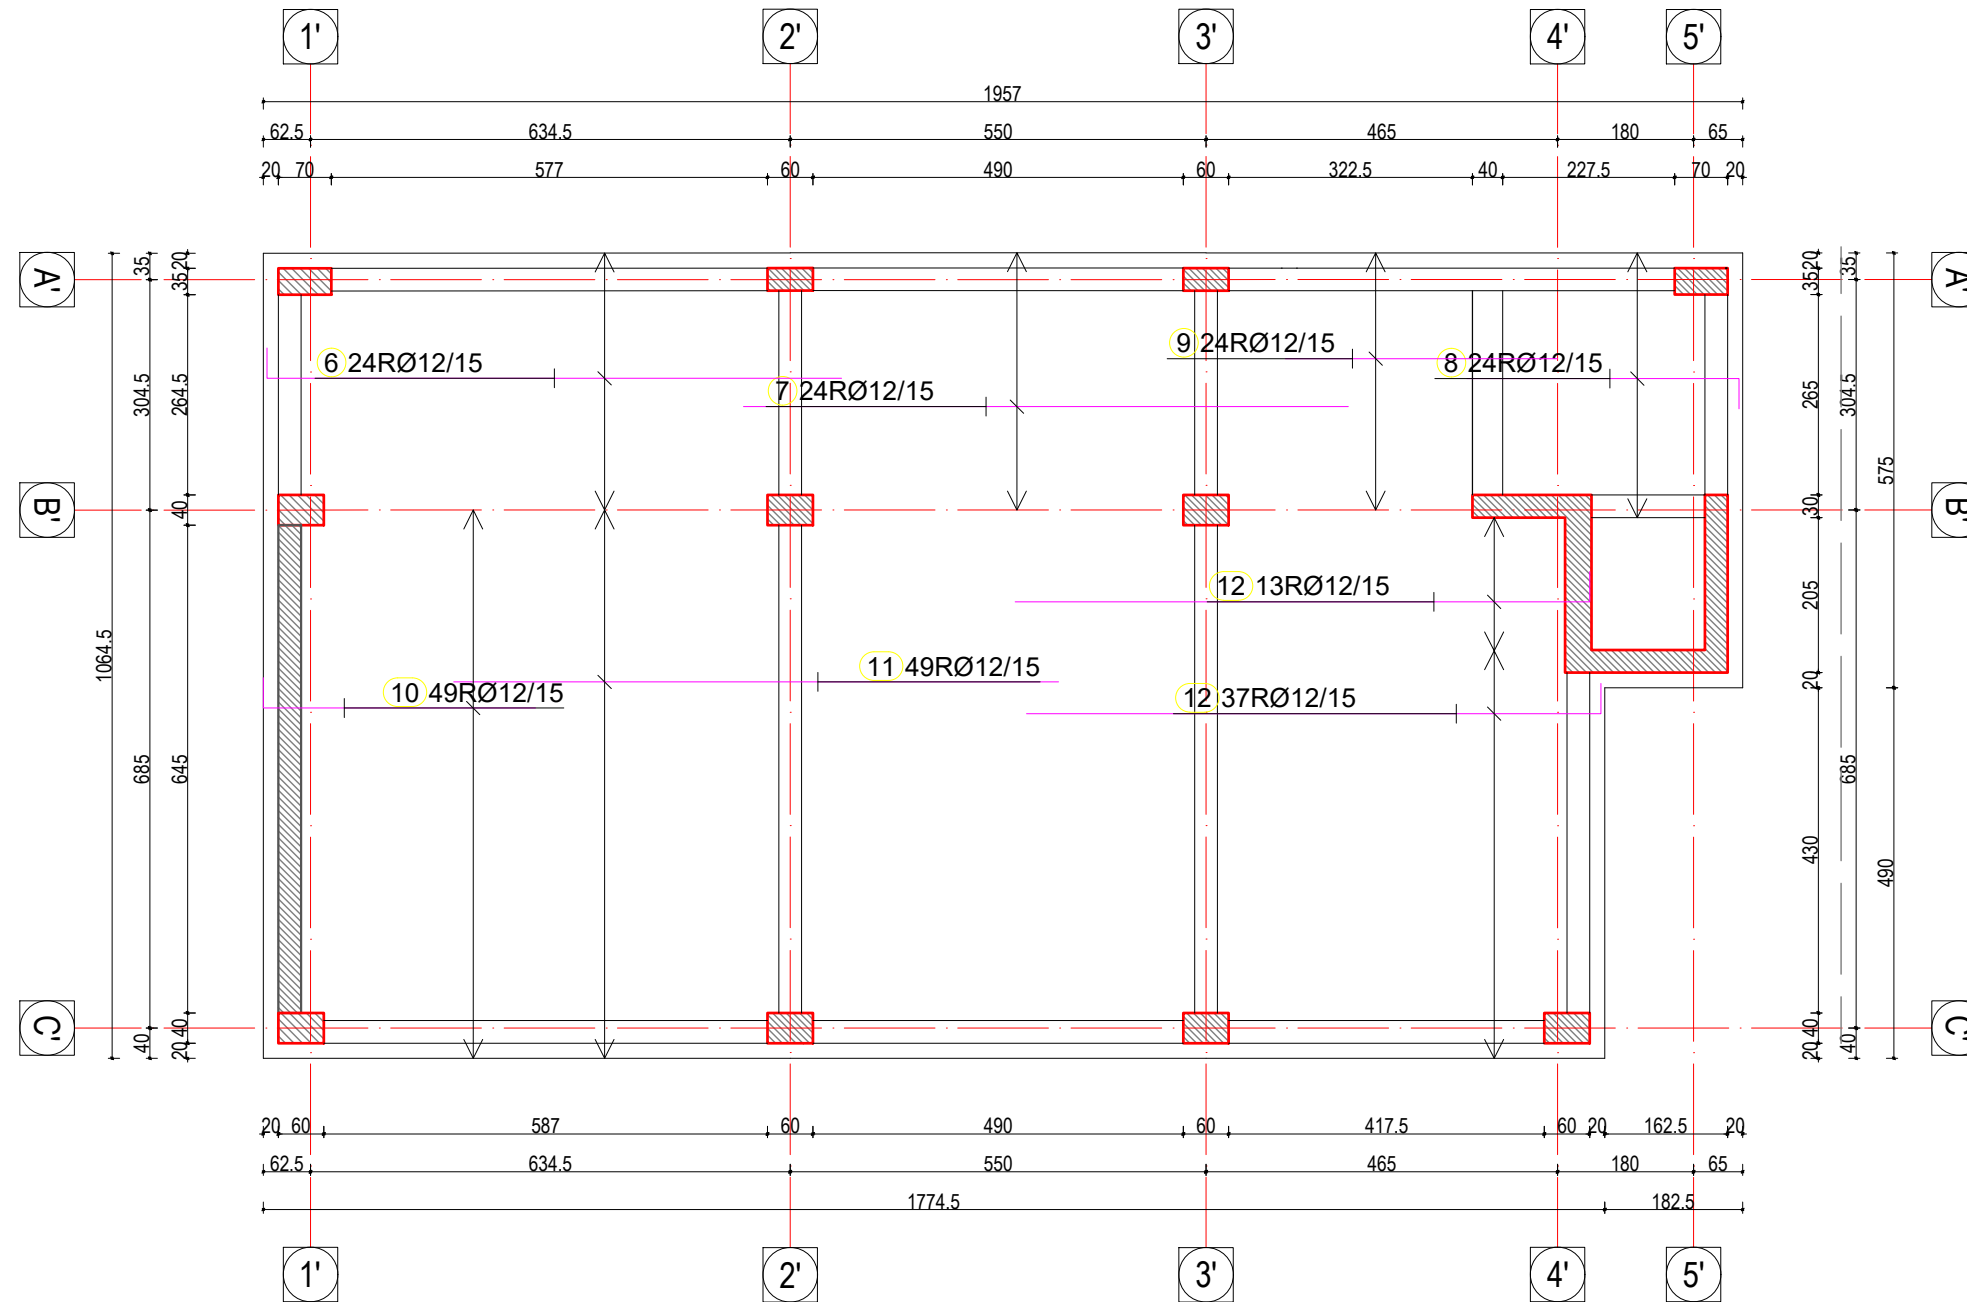

AUTORITETI KONTRAKTOR
"ORGANIZATA
"BASHKIA LEZHE"
BASHKIA LEZHE

PERFITUES
"BASHKIA LEZHE"
BASHKIA LEZHE

KONTRAKTOR
"ARKIMADE"
urban planning
architectural design
interior design
Adresa:
Rr. "Himë Kolli" Nd.24 H.9 Nr.14, Tiranë
tel:0682056076 www.arkimade.com

SHENIME TEKNIKE
Betoni themeleve C 25/30
Betoni i nenshtreses se themelit C 12/15
Betoni i shtresave C16/20
Celiku S 500 Sidenor ose ekuivalent
Klasi i elementeve metalike S 275

ZONA
BASHKIA LEZHE

OBJEKTI
RIKONSTRUKSIONI I GODINES EKZISTUESE
DHE I MURIT RRETHUES, NDERTIMI I
ASHENSORIT, SHKALLES SE EMERGJENCES
SI DHE SHITESA ANESORE 3 KATE NE
GODINEN E SHKOLLES "GJERGJ FISHTA"

FAZA E PROJEKTT
PROJEKT ZBATIM

PROJEKTI ARKITEKTONIK
Ark. Iva MEZEZI
Nr.Lic.A.0831/3

PROJEKTI KONSTRUKTIV
Ing.Ardit BEDHIA
Nr.Lic.K.2014/1

PROJEKTI HVAC
Ing.Grigor CIKO
Nr.Lic.K.1609

PROJEKTI HIDROSANITAR/MNZ
Ing.Erion STAMBOLLXHIU
Nr.Lic.K.1358/4


PROJEKTI ELEKTRIK
Ing.Gjergj KULLA
Nr.Lic.E.0375/6

EMERTIMI I FLETES
Armim i i Pllakes se
Themelit


SHKALLA: 1:100
TIRANE 2024

NR.FLETES
K-13

VULA

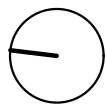

Armimi i Pllakes se Themelit

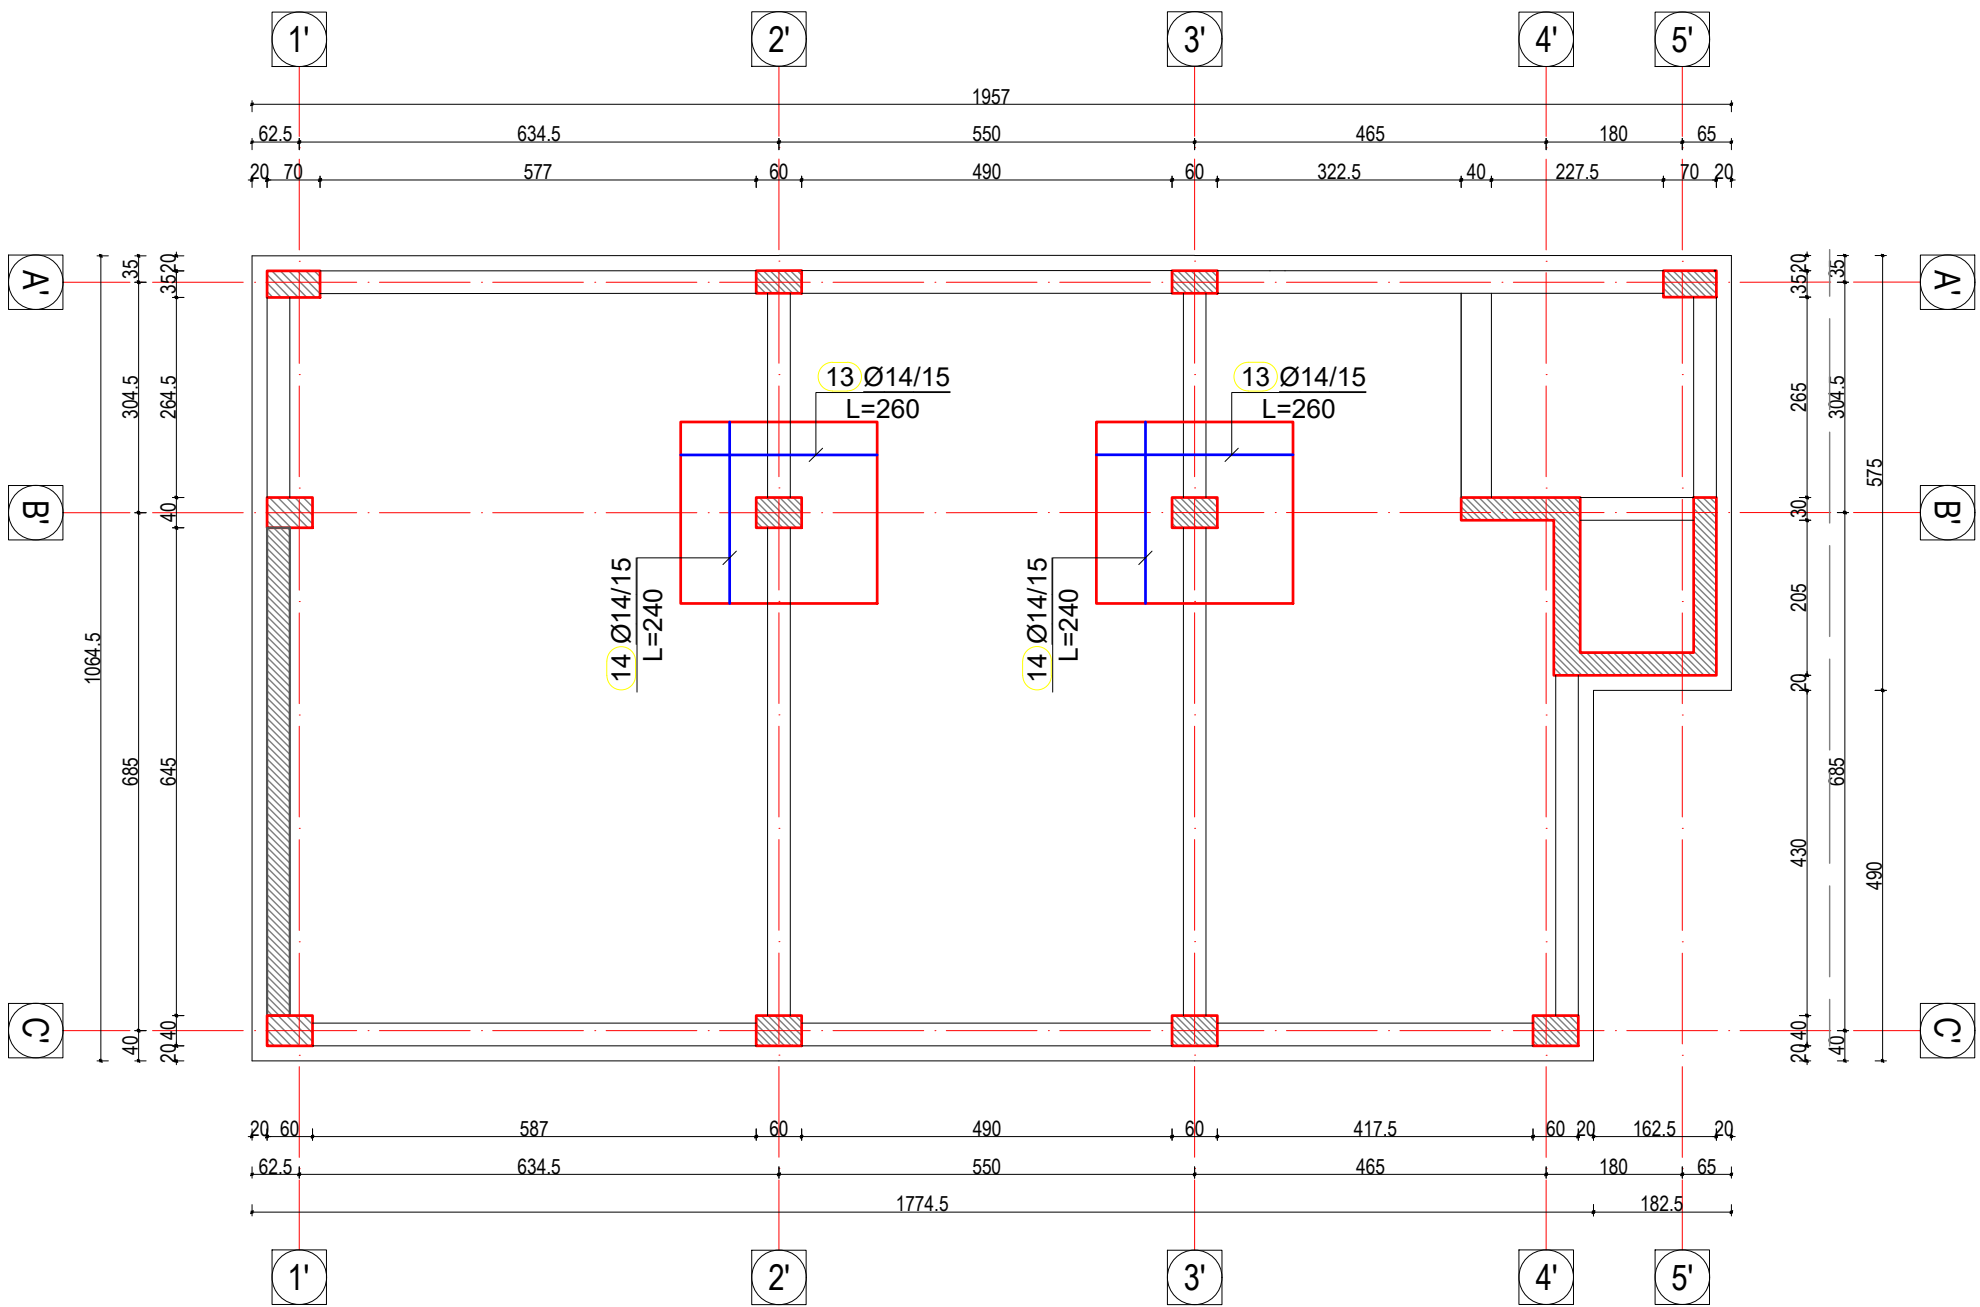

AUTORITETI KONTRAKTOR



PERFITUES



KONTRAKTOR



SHENIME TEKNIKE

Betoni themeleve C 25/30
Betoni i nenshtreses se themelit C 12/15
Betoni i shtresave C16/20
Celiku S 500 Sidenor ose ekuivalent
Klasi i elementeve metalike S 275

ZONA

BASHKIA LEZHE

OBJEKTI

RIKONSTRUKSIONI I GODINES EKZISTUESE
DHE I MURIT RRETHUES, NDERTIMI I
ASHENSORIT, SHKALLES SE EMERGJENCES
SI DHE SHITESA ANESORE 3 KATE NE
GODINEN E SHKOLLES "GJERGJ FISHTA"

FAZA E PROJEKTIT

PROJEKT ZBATIM

PROJEKTI ARKITEKTONIK

Ark. Iva MEZEZI
Nr.Lic.A.0831/3

PROJEKTI KONSTRUKTIV

Ing.Ardit BEDHIA
Nr.Lic.K.2014/1

PROJEKTI HVAC

Ing.Grigor CIKO
Nr.Lic.K.1609

PROJEKTI HIDROSANITAR/MNZ

Ing.Erion STAMBOLLXHIU
Nr.Lic.K.1358/4

PROJEKTI ELEKTRIK

Ing.Gjergj KULLA
Nr.Lic.E.0375/6

EMERTIMI I FLETES

Armimi i Pllakes se
Themelit

SHKALLA: 1:100

TIRANE 2024

VULA

NR.FLETES

K-14



This architectural floor plan shows a building layout with dimensions in millimeters. The plan is bounded by grid lines 1' to 5' horizontally and A' to C' vertically.

Horizontal Dimensions (Top):

- 1' to 2': 62.5 + 634.5 = 697
- 2' to 3': 550
- 3' to 4': 465
- 4' to 5': 180 + 65 = 245
- Total: 1957

Horizontal Dimensions (Bottom):

- 1' to 2': 62.5 + 634.5 = 697
- 2' to 3': 550
- 3' to 4': 465
- 4' to 5': 180 + 65 = 245
- Total: 1957

Vertical Dimensions (Left):

- A' to B': 35 + 304.5 + 264.5 = 604
- B' to C': 40 + 685 + 645 = 1370
- Total: 1974


Vertical Dimensions (Right):

- A' to B': 35 + 265 + 304.5 = 604.5
- B' to C': 30 + 205 + 20 + 685 + 430 = 1570
- Total: 2174.5

Structural Details:


- Columns:** 13 17RØ14/15 (two locations), 14 18RØ14/15 (two locations).
- Beams:** 13 17RØ14/15 (two locations), 14 18RØ14/15 (two locations).
- Walls:** 13 17RØ14/15 (two locations), 14 18RØ14/15 (two locations).
- Stairs:** 13 17RØ14/15 (two locations), 14 18RØ14/15 (two locations).

VULA

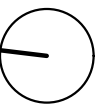

Armimi i Soletes ne kuoten +3.30 m

Armimi i Soletes ne kuoten +3.30 m Sh.1:100
zgara poshte

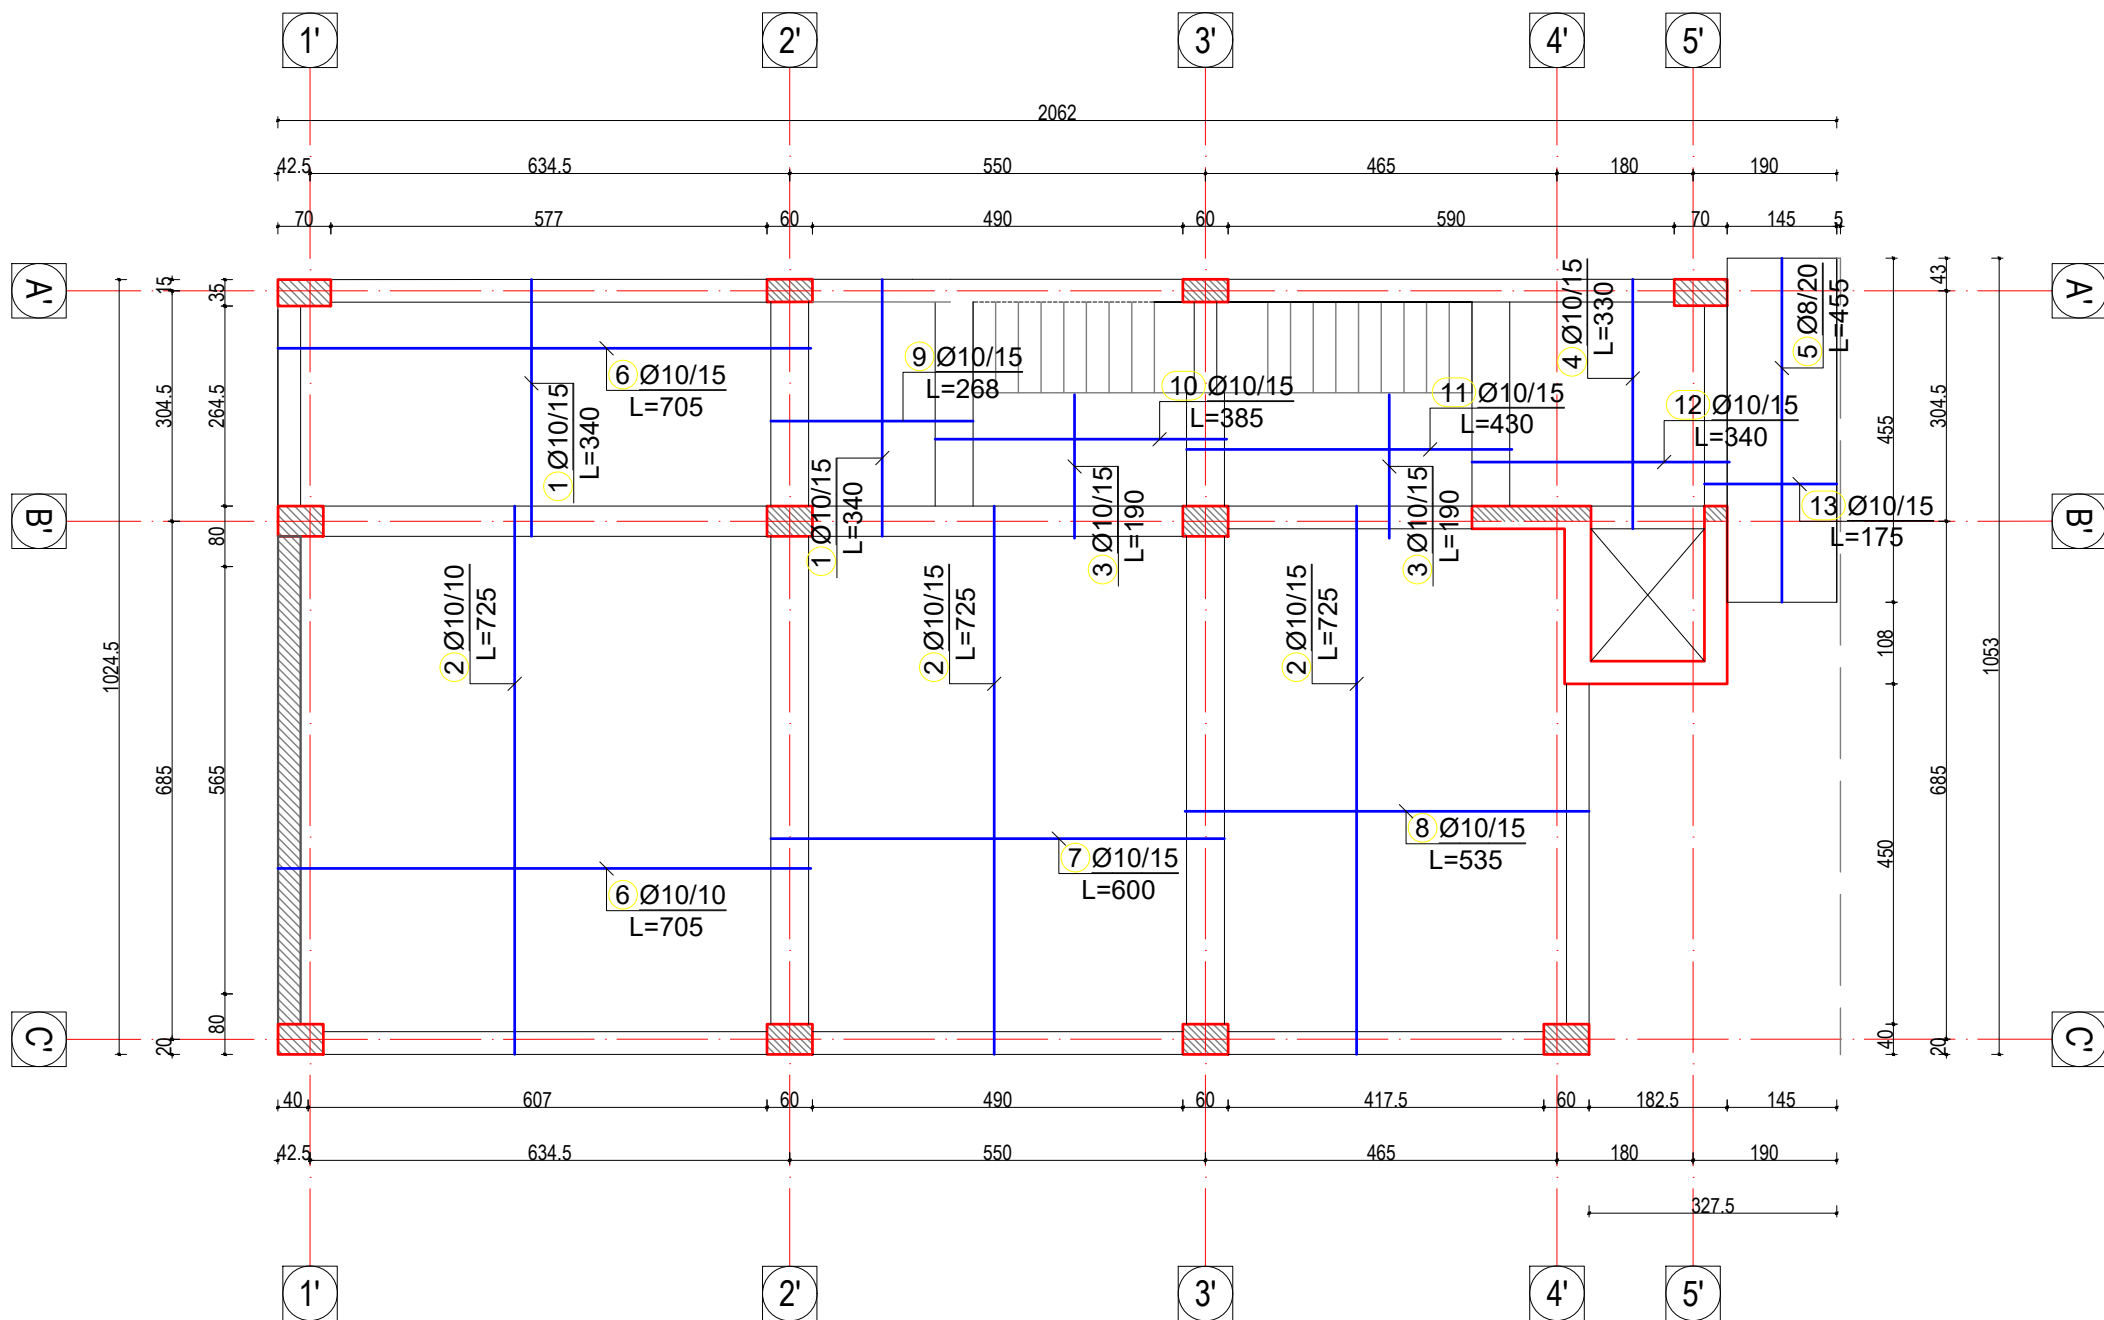

AUTORITETI KONTRAKTOR



"BASHKIA LEZHE"

PERFITUES



"BASHKIA LEZHE"

KONTRAKTOR



"ARKIMADE"

urban planning
architectural design
interior design

ARKIMADE

Adresa:
Rr. "Himë Kolli" Nd.24 H.9 Nr.14, Tiranë
tel.0682056076 www.arkimade.com

SHENIME TEKNIKE

Betoni themeleve C 25/30
Betoni i nenshtreses se themelit C 12/15
Betoni i shtresave C16/20
Celiku S 500 Sidenor ose ekuivalent
Klasi i elementeve metalike S 275

ZONA

BASHKIA LEZHE

OBJEKTI

RIKONSTRUKSIONI I GODINES EKZISTUESE
DHE I MURIT RRETHUES, NDERTIMI I
ASHENSORIT, SHKALLES SE EMERGJENCES
SI DHE SHITESA ANESORE 3 KATE NE
GODINEN E SHKOLLES "GJERGJ FISHTA"

FAZA E PROJEKTT

PROJEKT ZBATIM

PROJEKTI ARKITEKTONIK

Ark. Iva MEZEZI
Nr.Lic.A.0831/3

PROJEKTI KONSTRUKTIV

Ing.Ardit BEDHIA
Nr.Lic.K.2014/1

PROJEKTI HVAC

Ing.Grigor CIKO
Nr.Lic.K.1609

PROJEKTI HIDROSANITAR/MNZ

Ing.Erion STAMBOLLXHIU
Nr.Lic.K.1358/4

PROJEKTI ELEKTRIK

Ing.Gjergj KULLA
Nr.Lic.E.0375/6

EMERTIMI I FLETES

Armimi i Soletes ne
kuoten +3.30 m


SHKALLA: 1:100

TIRANE 2024

VULA


NR.FLETES

K-16

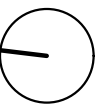

Armimi i Soletes ne kuoten +3.30 m

Armimi i Soletes ne kuoten +3.30 m Sh.1:100
zgara sipër

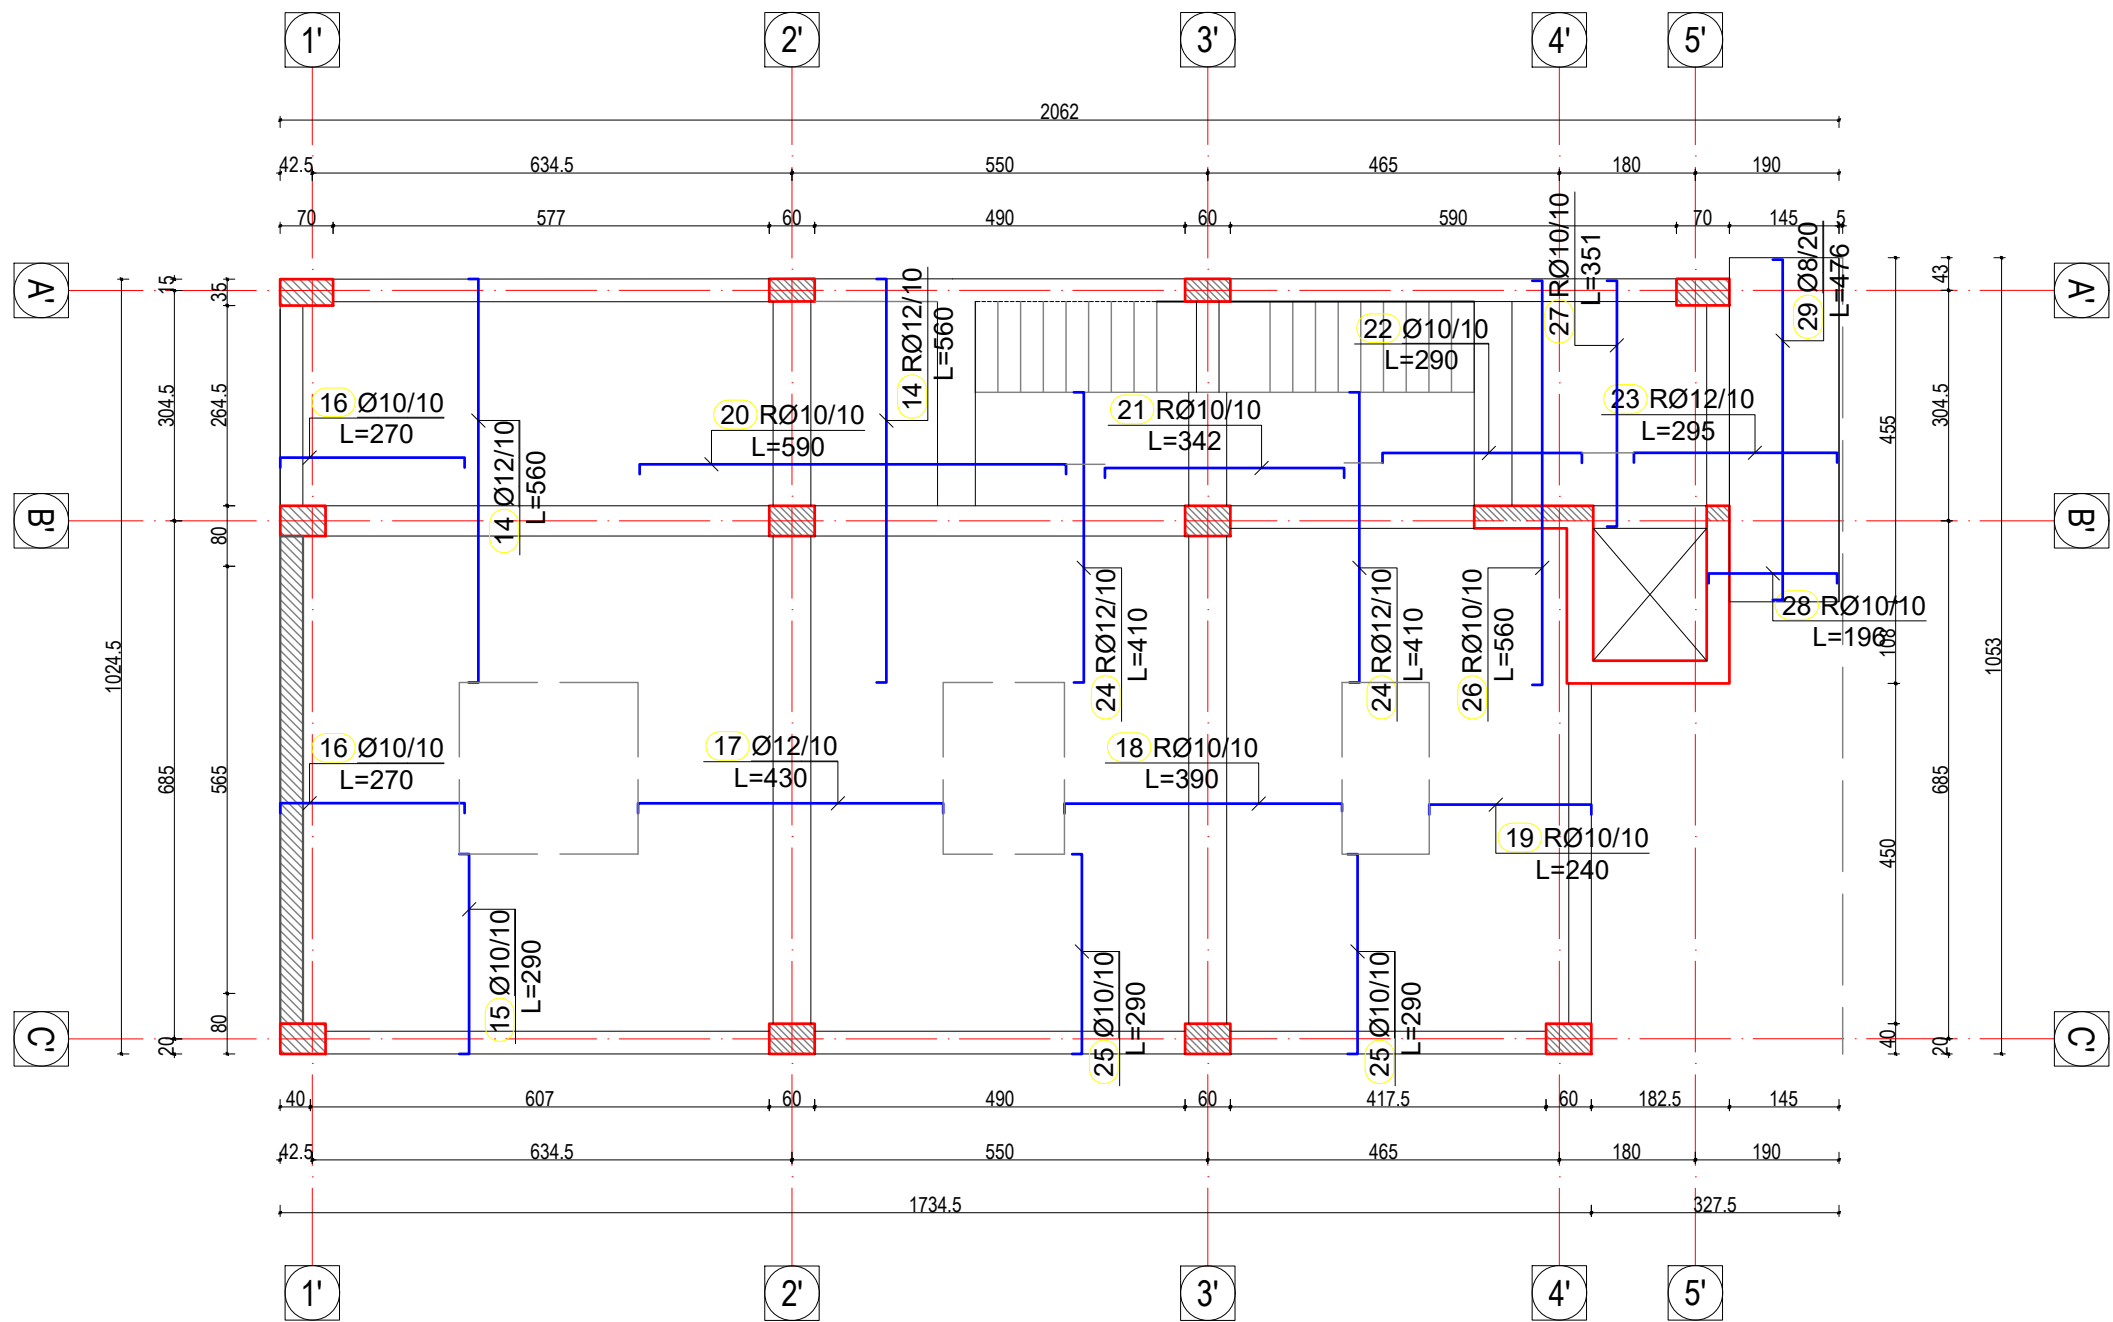

AUTORITETI KONTRAKTOR
"BASHKIA LEZHE"
BASHKIA LEZHE

PERFITUES
"BASHKIA LEZHE"
BASHKIA LEZHE

KONTRAKTOR
"ARKIMADE"
urban planning
architectural design
interior design
Adresa:
Rr. "Himë Kolli" Nd.24 H.9 Nr.14, Tiranë
tel.0682056076 www.arkimade.com

SHENIME TEKNIKE
Betoni themeleve C 25/30
Betoni i nenshtreses se themelit C 12/15
Betoni i shtresave C16/20
Celiku S 500 Sidenor ose ekuivalent
Klasi i elementeve metalike S 275

ZONA
BASHKIA LEZHE

OBJEKTI
RIKONSTRUKSIONI I GODINES EKZISTUESE
DHE I MURIT RRETHUES, NDERTIMI I
ASHENSORIT, SHKALLES SE EMERGJENCES
SI DHE SHITESA ANESORE 3 KATE NE
GODINEN E SHKOLLES "GJERGJ FISHTA"

FAZA E PROJEKTT
PROJEKT ZBATIM

PROJEKTI ARKITEKTONIK
Ark. Iva MEZEZI
Nr.Lic.A.0831/3

PROJEKTI KONSTRUKTIV
Ing.Ardit BEDHIA
Nr.Lic.K.2014/1

PROJEKTI HVAC
Ing.Grigor CIKO
Nr.Lic.K.1609

PROJEKTI HIDROSANITAR/MNZ
Ing.Erion STAMBOLLXHIU
Nr.Lic.K.1358/4


PROJEKTI ELEKTRIK
Ing.Gjergj KULLA
Nr.Lic.E.0375/6

EMERTIMI I FLETES
Armimi i Soletes ne
kuoten +3.30 m

SHKALLA: 1:100
TIRANE 2024

VULA


NR.FLETES
K-17

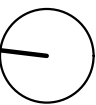

Armimi i Soletes ne kuoten +3.30 m

Armimi i Soletes ne kuoten +3.30 m Sh.1:100

Shperndareset

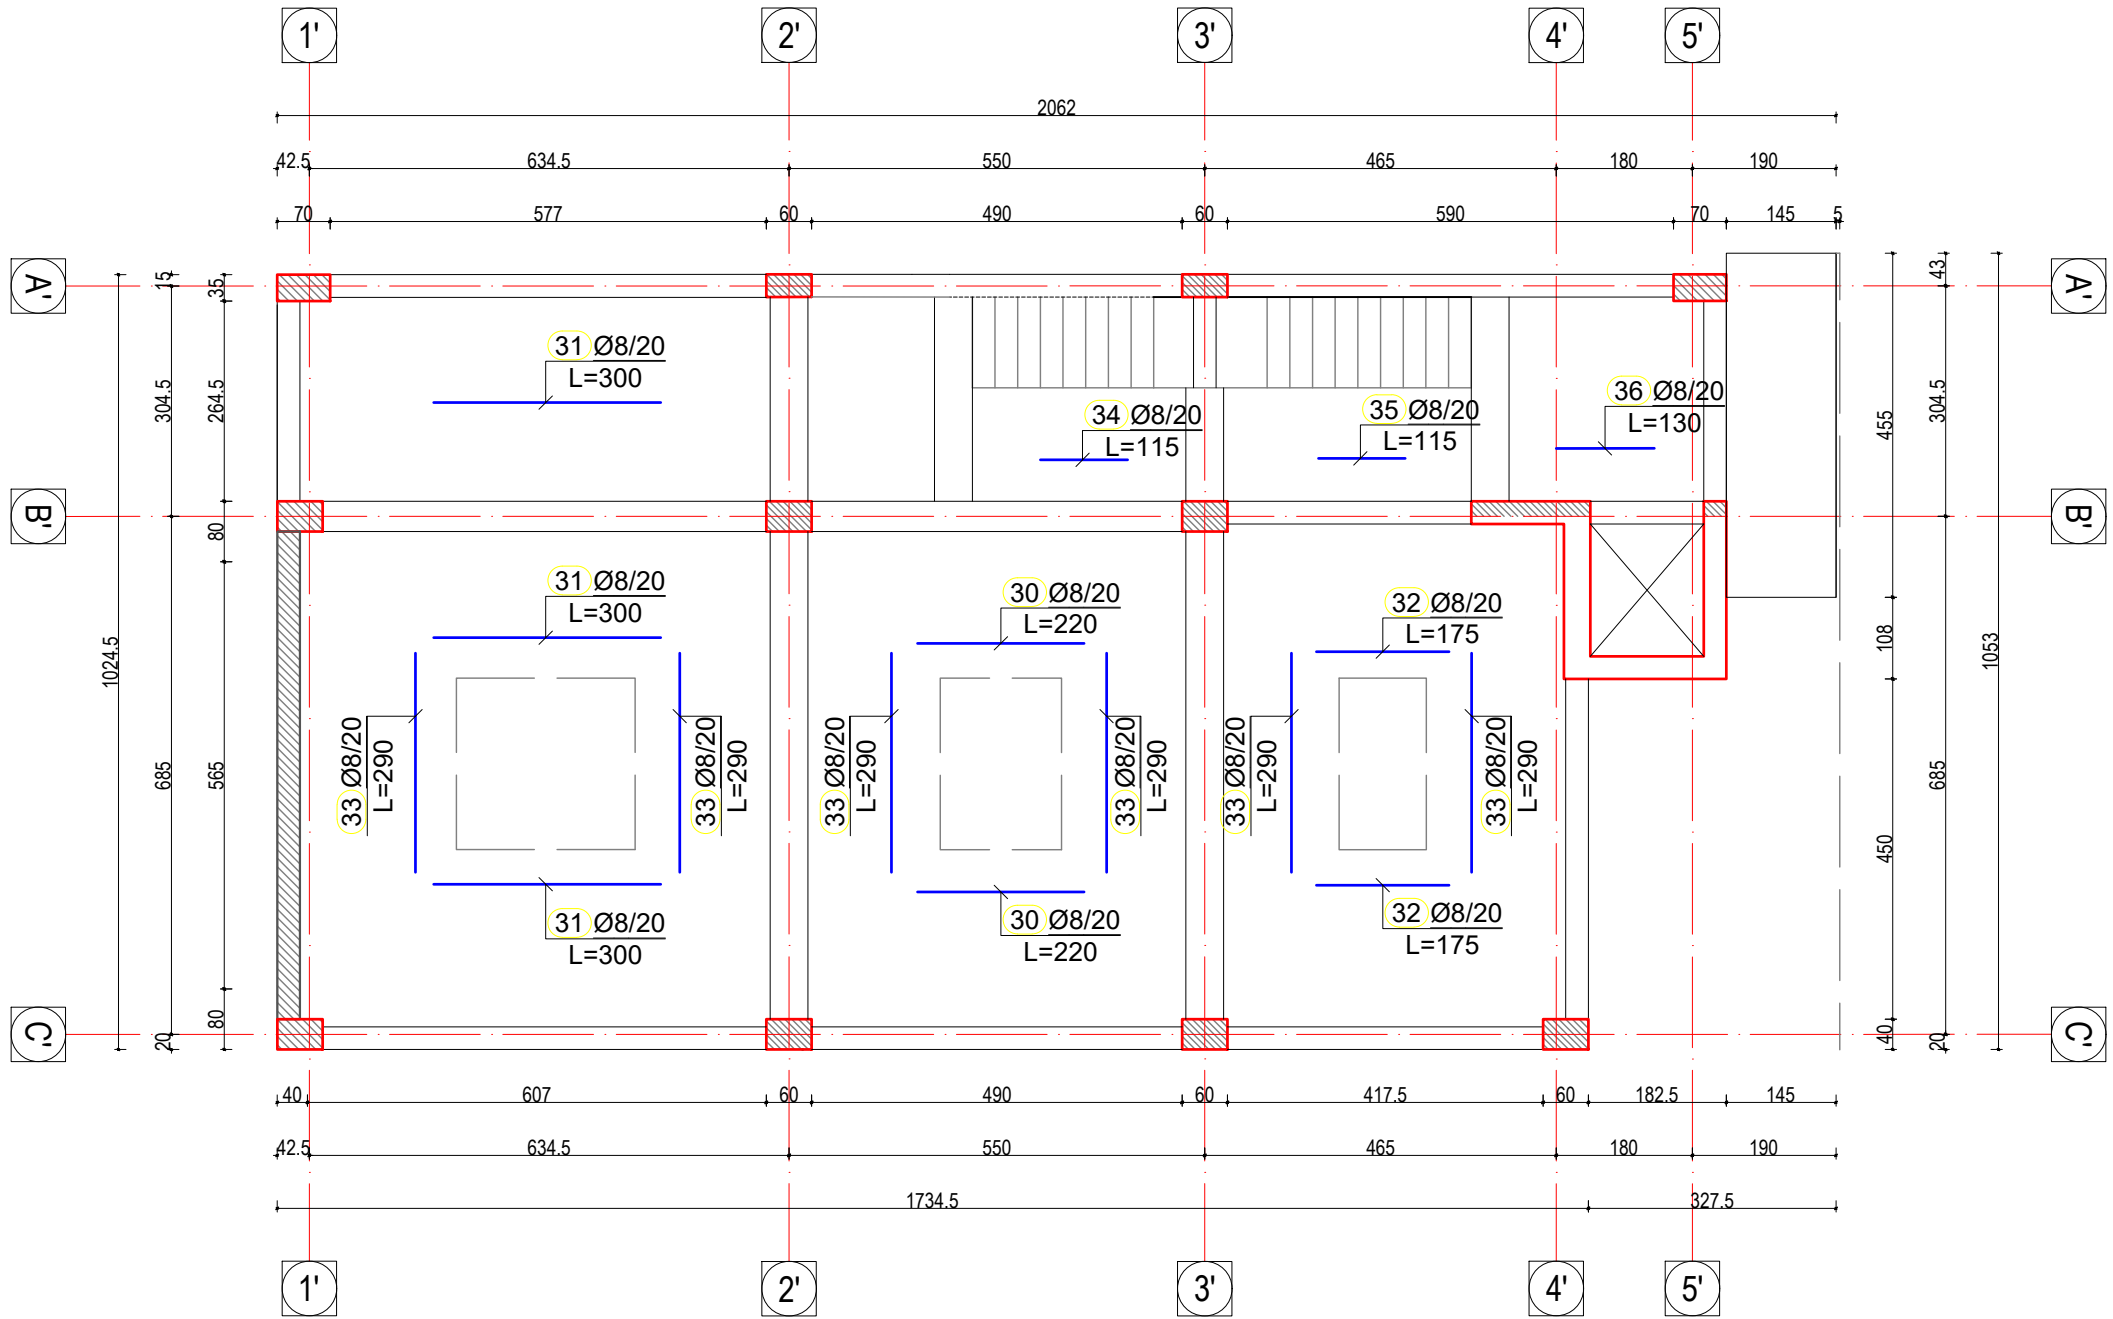

AUTORITETI KONTRAKTOR



"BASHKIA LEZHE"

PERFITUES



"BASHKIA LEZHE"

KONTRAKTOR

"ARKIMADE"



urban planning
architectural design
interior design

Adresa:
Rr."Himë Kolli" Nd.24 H.9 Nr.14, Tiranë
tel:0682056076 www.arkimade.com

SHENIME TEKNIKE

Betoni themeleve C 25/30
Betoni i nenshtreses se themelit C 12/15
Betoni i shtresave C16/20
Celiku S 500 Sidenor ose ekuivalent
Klasi i elementeve metalike S 275

ZONA

BASHKIA LEZHE

OBJEKTI

RIKONSTRUKSIONI I GODINES EKZISTUESE
DHE I MURIT RRETHUES, NDERTIMI I
ASHENSORIT, SHKALLES SE EMERGJENCES
SI DHE SHITESA ANESORE 3 KATE NE
GODINEN E SHKOLLES "GJERGJ FISHTA"

FAZA E PROJEKTT

PROJEKT ZBATIM

PROJEKTI ARKITEKTONIK

Ark. Iva MEZEZI
Nr.Lic.A.0831/3

PROJEKTI KONSTRUKTIV

Ing.Ardit BEDHIA
Nr.Lic.K.2014/1

PROJEKTI HVAC

Ing.Grigor CIKO
Nr.Lic.K.1609

PROJEKTI HIDROSANITAR/MNZ

Ing.Erion STAMBOLLXHIU
Nr.Lic.K.1358/4

PROJEKTI ELEKTRIK

Ing.Gjergj KULLA
Nr.Lic.E.0375/6

EMERTIMI I FLETES

Armimi i Soletes ne
kuoten +3.30 m


SHKALLA: 1:100

TIRANE 2024

VULA


NR.FLETES

K-18

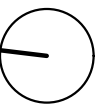

Armimi i Soletes ne kuoten +3.30 m

Armimi i Soletes ne kuoten +3.30 m Sh.1:100
zgara ne hapesire siper

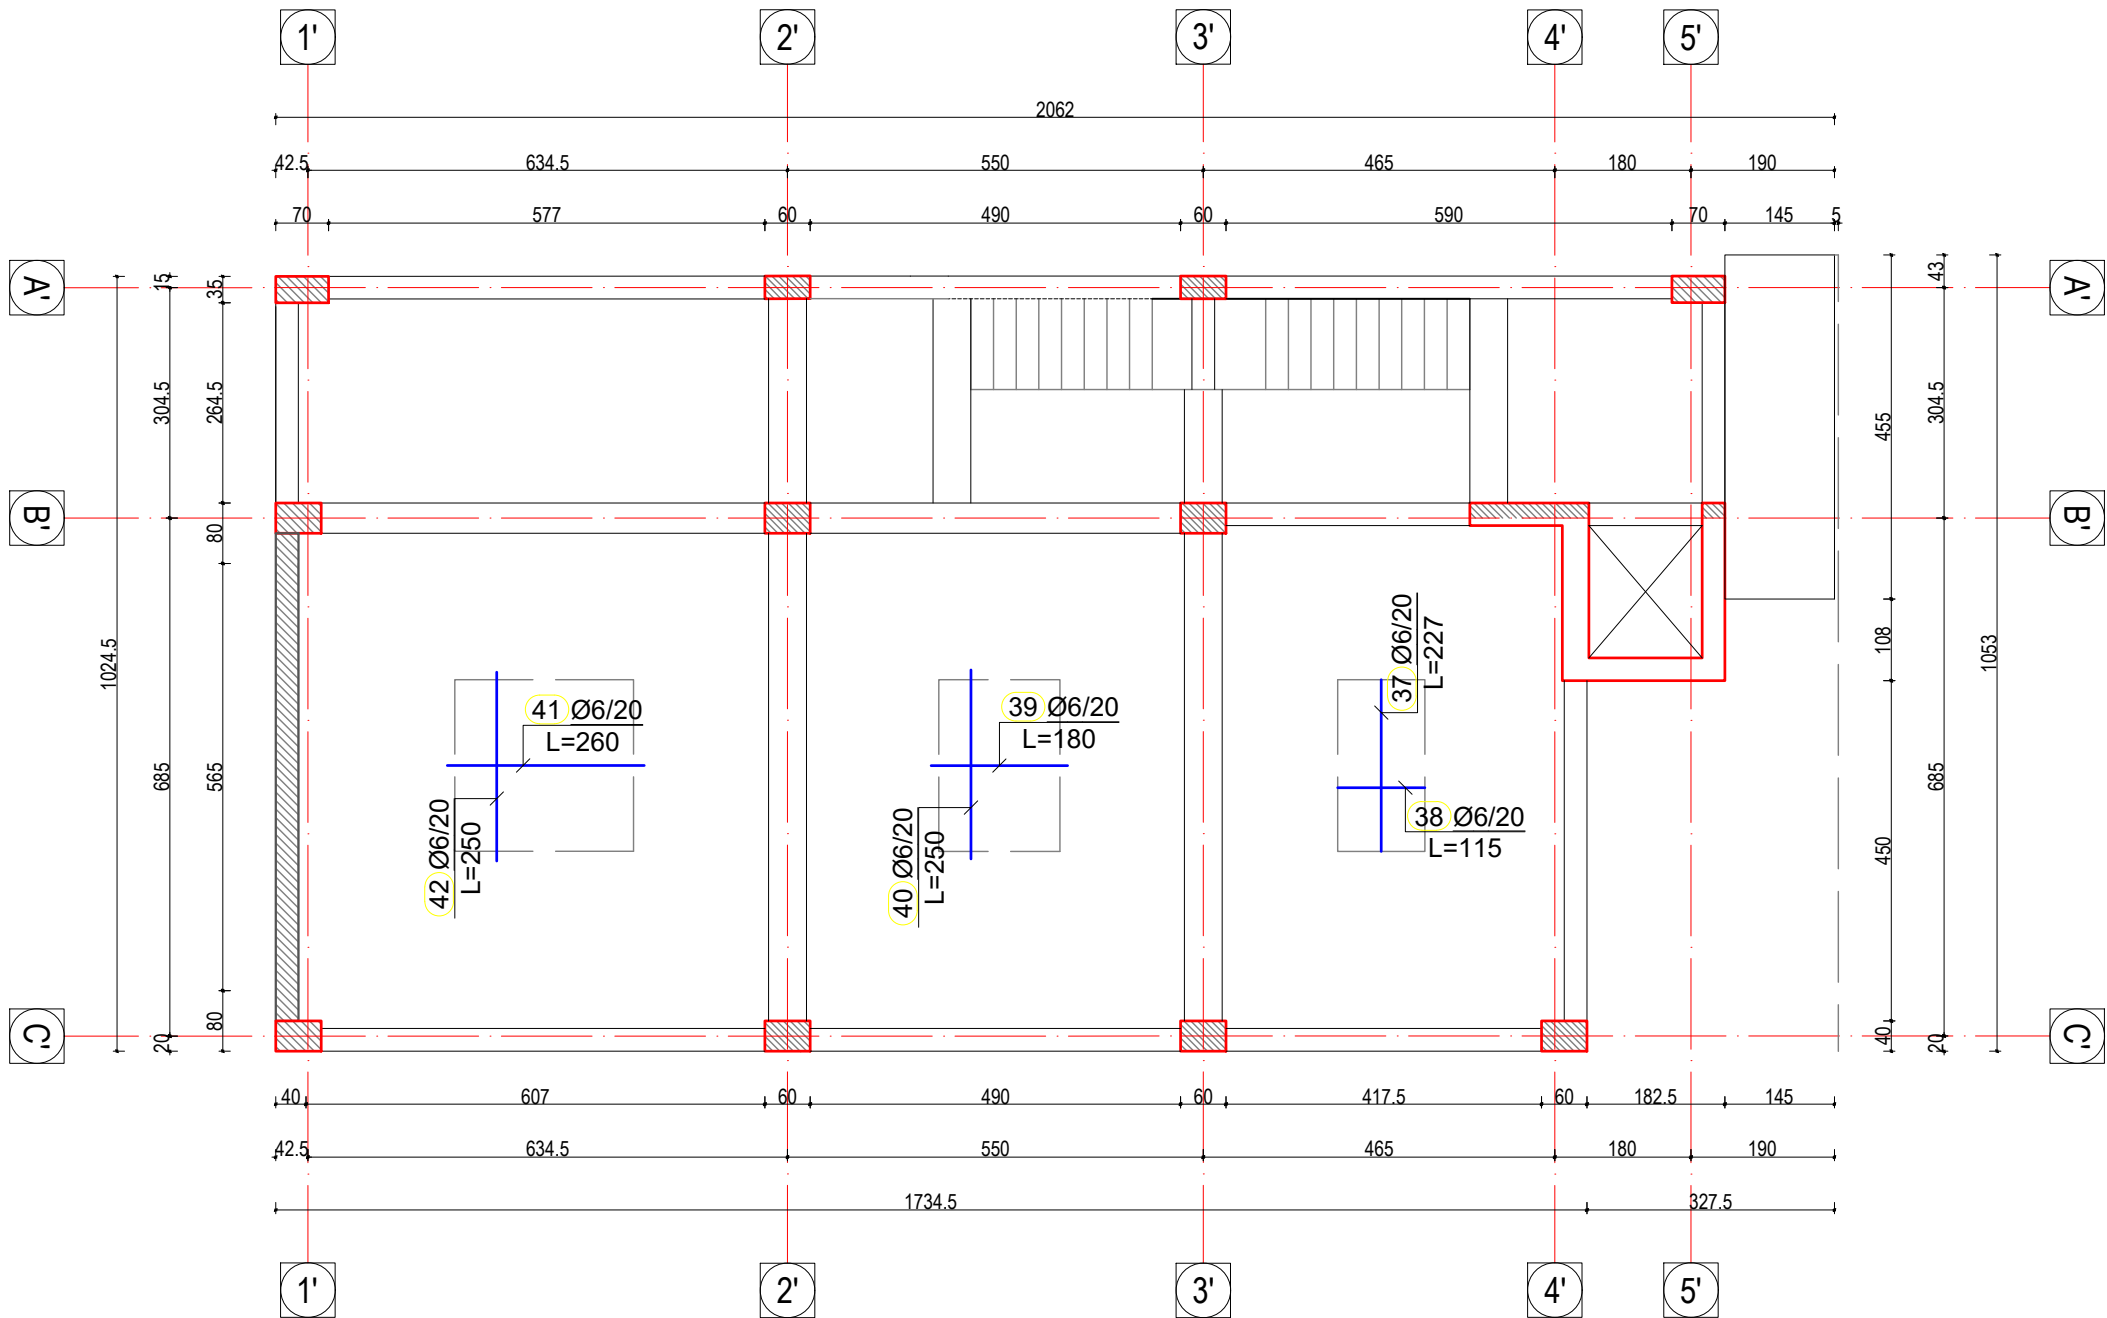

AUTORITETI KONTRAKTOR



"BASHKIA LEZHE"

PERFITUES



"BASHKIA LEZHE"

KONTRAKTOR



"ARKIMADE"

urban planning
architectural design
interior design



Adresa:
Rr. "Himë Kolli" Nd.24 H.9 Nr.14, Tiranë
tel.0682056076 www.arkimade.com

SHENIME TEKNIKE

Betoni themeleve C 25/30
Betoni i nenshtreses se themelit C 12/15
Betoni i shtresave C16/20
Celiku S 500 Sidenor ose ekuivalent
Klasi i elementeve metalike S 275

ZONA

BASHKIA LEZHE

OBJEKTI

RIKONSTRUKSIONI I GODINES EKZISTUESE
DHE I MURIT RRETHUES, NDERTIMI I
ASHENSORIT, SHKALLES SE EMERGJENCES
SI DHE SHITESA ANESORE 3 KATE NE
GODINEN E SHKOLLES "GJERGJ FISHTA"

FAZA E PROJEKTIT

PROJEKT ZBATIM

PROJEKTI ARKITEKTONIK

Ark. Iva MEZEZI
Nr.Lic.A.0831/3

PROJEKTI KONSTRUKTIV

Ing.Ardit BEDHIA
Nr.Lic.K.2014/1

PROJEKTI HVAC

Ing.Grigor CIKO
Nr.Lic.K.1609

PROJEKTI HIDROSANITAR/MNZ

Ing.Erion STAMBOLLXHIU
Nr.Lic.K.1358/4

PROJEKTI ELEKTRIK

Ing.Gjergj KULLA
Nr.Lic.E.0375/6

EMERTIMI I FLETES

Armimi i Soletes ne
kuoten +3.30 m


SHKALLA: 1:100

TIRANE 2024

VULA


NR.FLETES

K-19

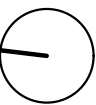

Armimi i Soletes ne kuoten +3.30 m

Armimi i Soletes ne kuoten +3.30 m Sh.1:100
zgara poshte (shperndarja)

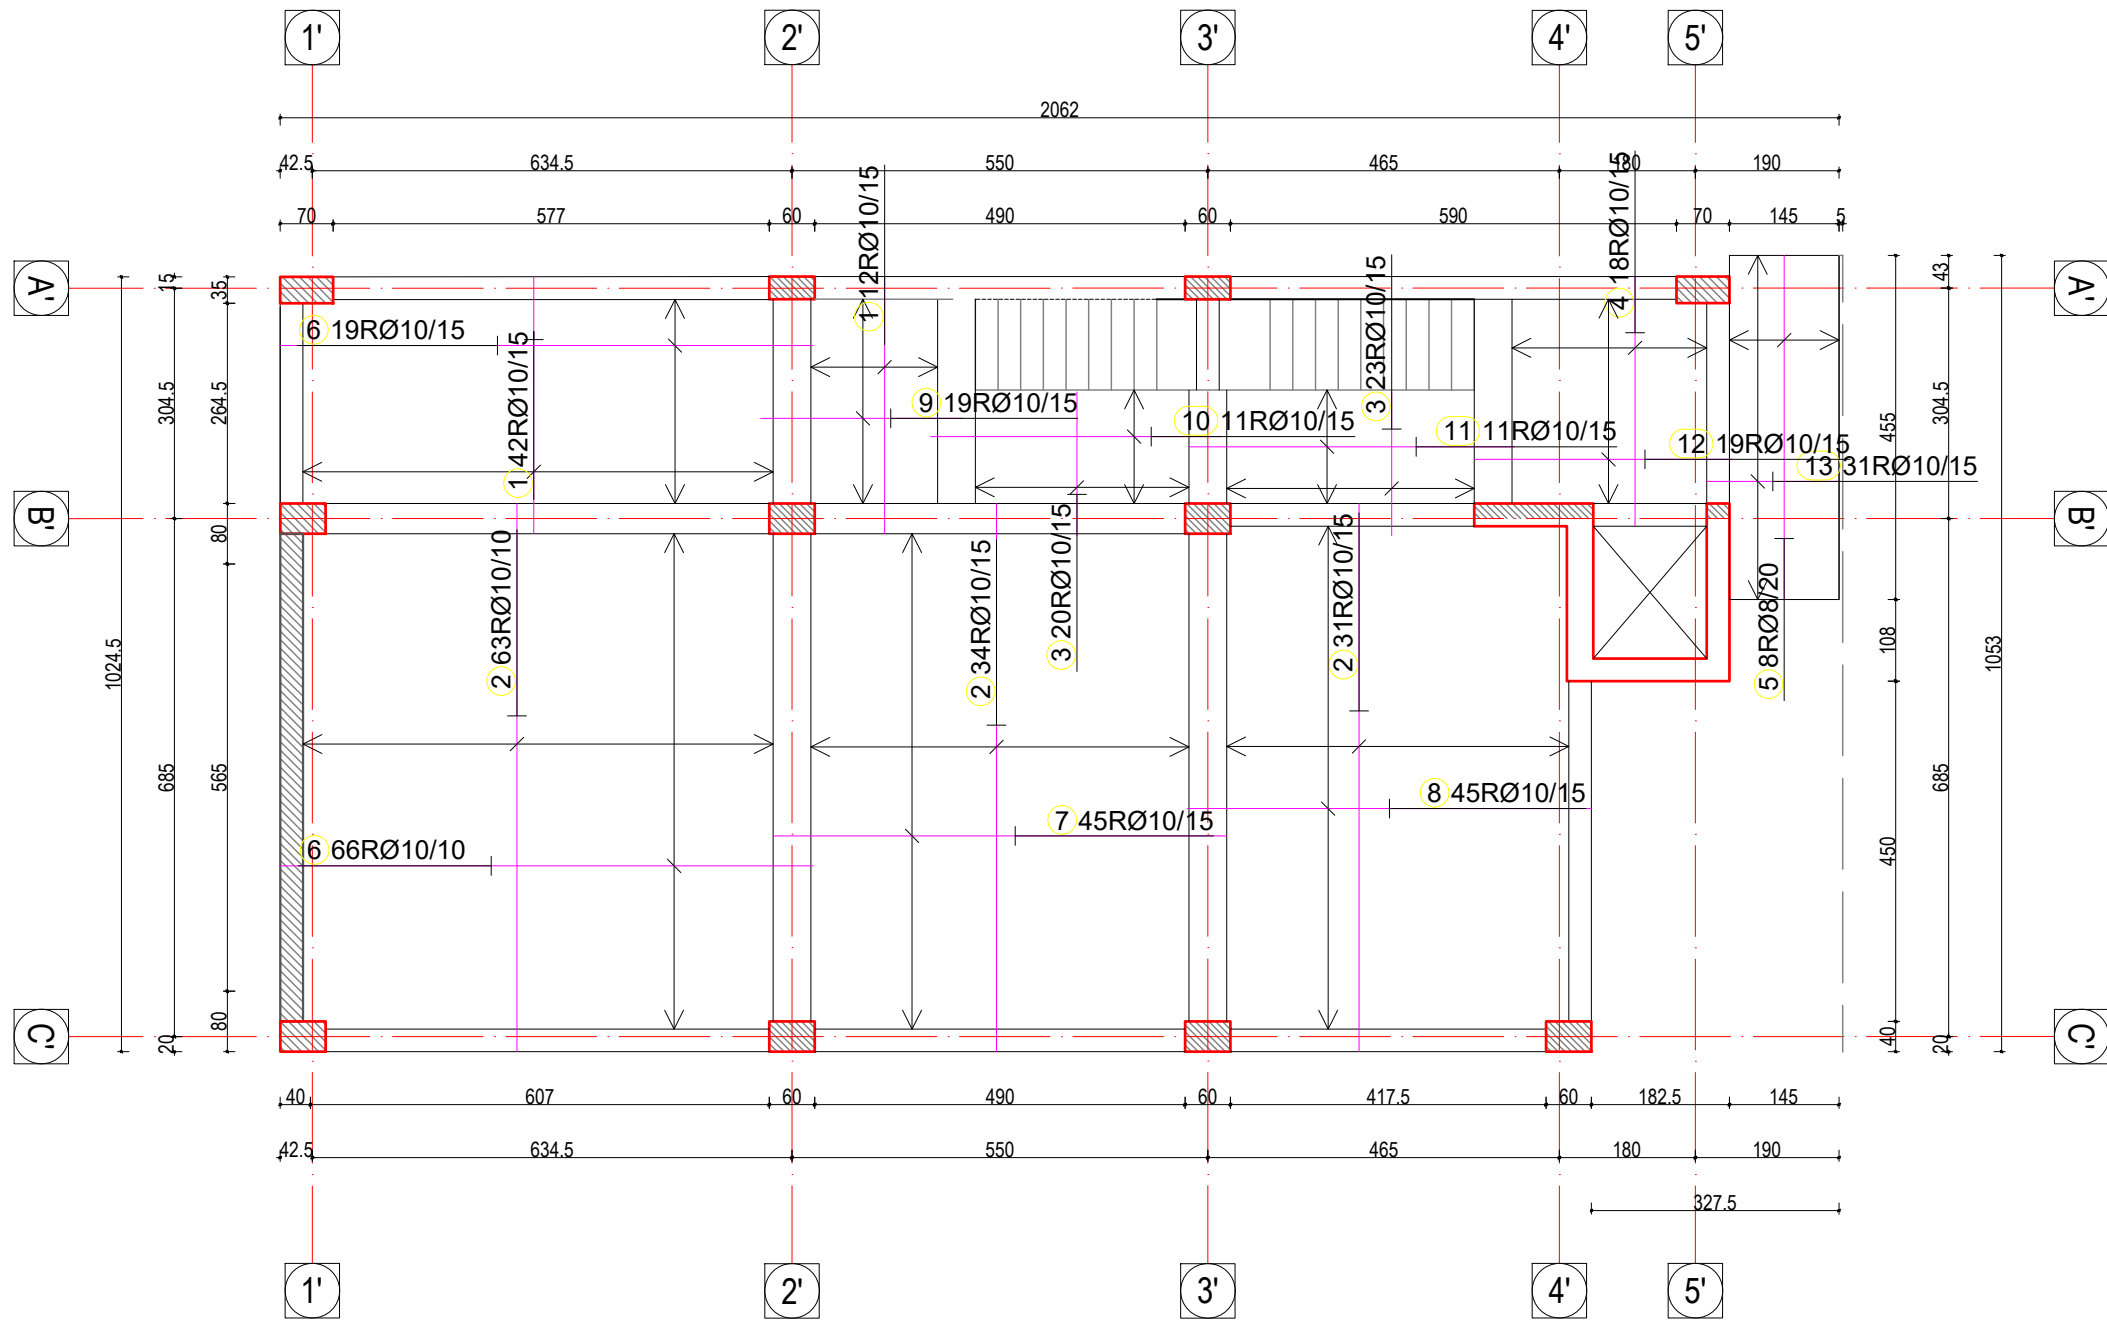

AUTORITETI KONTRAKTOR



"BASHKIA LEZHE"

PERFITUES



"BASHKIA LEZHE"

KONTRAKTOR



"ARKIMADE"

urban planning
architectural design
interior design

ARKIMADE

Adresa:
Rr. "Himë Kolli" Nd.24 H.9 Nr.14, Tiranë
tel.0682056076 www.arkimade.com

SHENIME TEKNIKE
Betoni themeleve C 25/30
Betoni i nenshtreses se themelit C 12/15
Betoni i shtresave C16/20
Celiku S 500 Sidenor ose ekuivalent
Klasi i elementeve metalike S 275

ZONA

BASHKIA LEZHE

OBJEKTI

RIKONSTRUKSIONI I GODINES EKZISTUESE
DHE I MURIT RRETHUES, NDERTIMI I
ASHENSORIT, SHKALLES SE EMERGJENCES
SI DHE SHITESA ANESORE 3 KATE NE
GODINEN E SHKOLLES "GJERGJ FISHTA"

FAZA E PROJEKTT

PROJEKT ZBATIM

PROJEKTI ARKITEKTONIK

Ark. Iva MEZEZI
Nr.Lic.A.0831/3

PROJEKTI KONSTRUKTIV

Ing.Ardit BEDHIA
Nr.Lic.K.2014/1

PROJEKTI HVAC

Ing.Grigor CIKO
Nr.Lic.K.1609

PROJEKTI HIDROSANITAR/MNZ

Ing.Erion STAMBOLLXHIU
Nr.Lic.K.1358/4

PROJEKTI ELEKTRIK

Ing.Gjergj KULLA
Nr.Lic.E.0375/6

EMERTIMI I FLETES

Armimi i Soletes ne
kuoten +3.30 m


SHKALLA: 1:100

TIRANE 2024

VULA

NR.FLETES


K-20

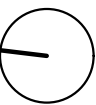

Armimi i Soletes ne kuoten +3.30 m

Armimi i Soletes ne kuoten +3.30 m Sh.1:100

zgara siper

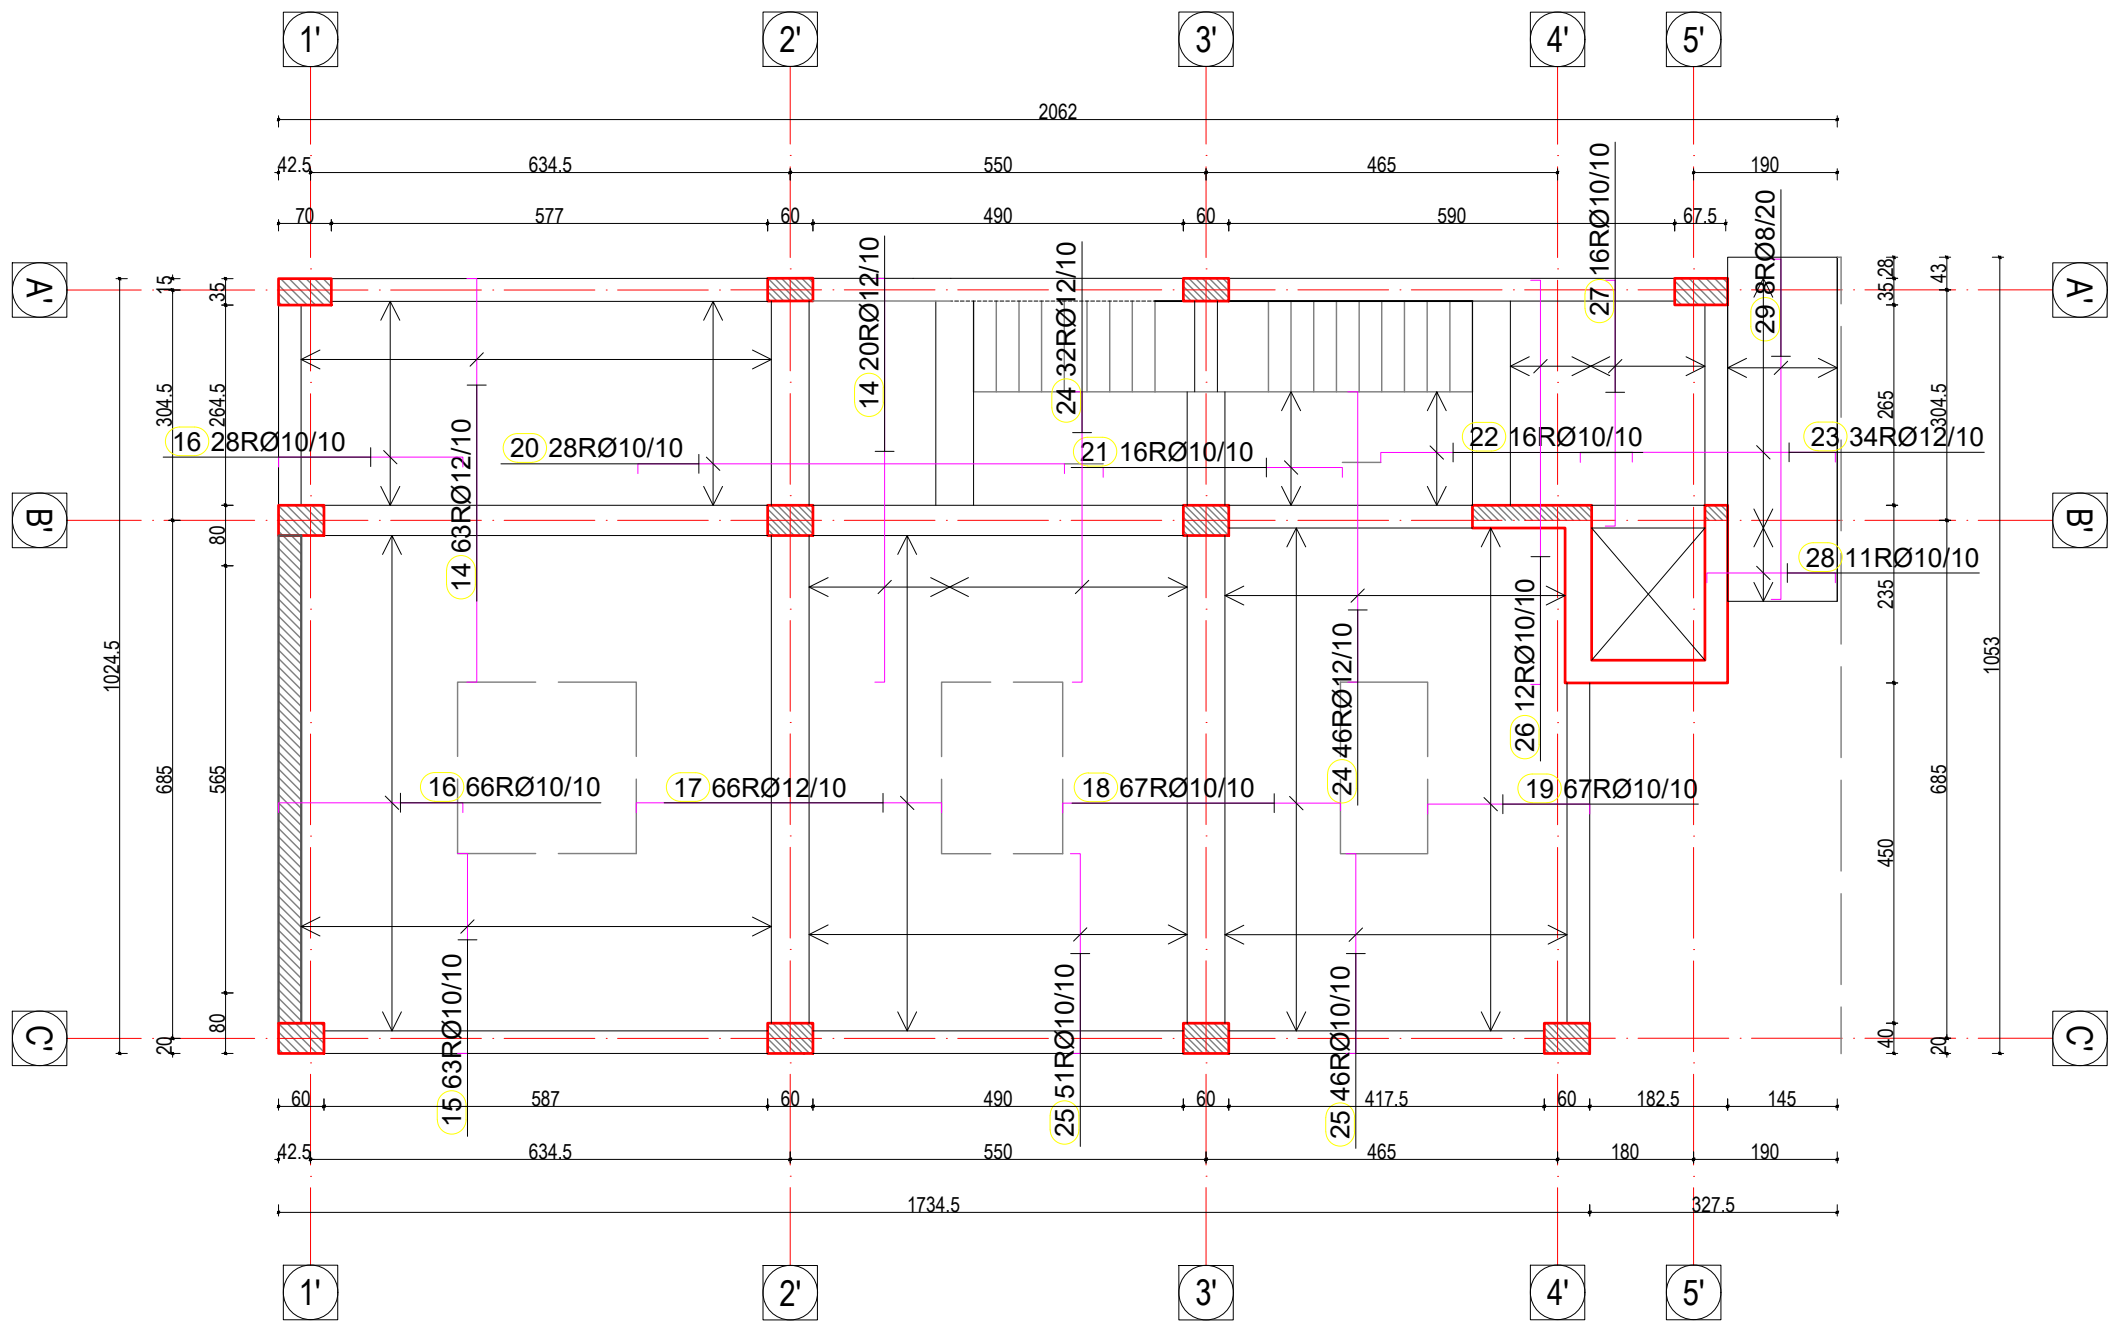

AUTORITETI KONTRAKTOR



"BASHKIA LEZHE"

PERFITUES



"BASHKIA LEZHE"

KONTRAKTOR



"ARKIMADE"

urban planning
architectural design
interior design

Adresa:
Rr. "Himë Kolli" Nd.24 H.9 Nr.14, Tiranë
tel.0682056076 www.arkimade.com

SHENIME TEKNIKE

Betoni themeleve C 25/30
Betoni i nenshtreses se themelit C 12/15
Betoni i shtresave C16/20
Celiku S 500 Sidenor ose ekuivalent
Klasi i elementeve metalike S 275

ZONA

BASHKIA LEZHE

OBJEKTI

RIKONSTRUKSIONI I GODINES EKZISTUESE
DHE I MURIT RRETHUES, NDERTIMI I
ASHENSORIT, SHKALLES SE EMERGJENCES
SI DHE SHITESA ANESORE 3 KATE NE
GODINEN E SHKOLLES "GJERGJ FISHTA"

FAZA E PROJEKTT

PROJEKT ZBATIM

PROJEKTI ARKITEKTONIK

Ark. Iva MEZEZI
Nr.Lic.A.0831/3

PROJEKTI KONSTRUKTIV

Ing.Ardit BEDHIA
Nr.Lic.K.2014/1

PROJEKTI HVAC

Ing.Grigor CIKO
Nr.Lic.K.1609

PROJEKTI HIDROSANITAR/MNZ

Ing.Erion STAMBOLLXHIU
Nr.Lic.K.1358/4

PROJEKTI ELEKTRIK

Ing.Gjergj KULLA
Nr.Lic.E.0375/6

EMERTIMI I FLETES

Armimi i Soletes ne
kuoten +3.30 m


SHKALLA: 1:100

TIRANE 2024

VULA


NR.FLETES

K-21

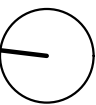

Armimi i Soletes ne kuoten +3.30 m

Armimi i Soletes ne kuoten +3.30 m Sh.1:100
Shperndareset

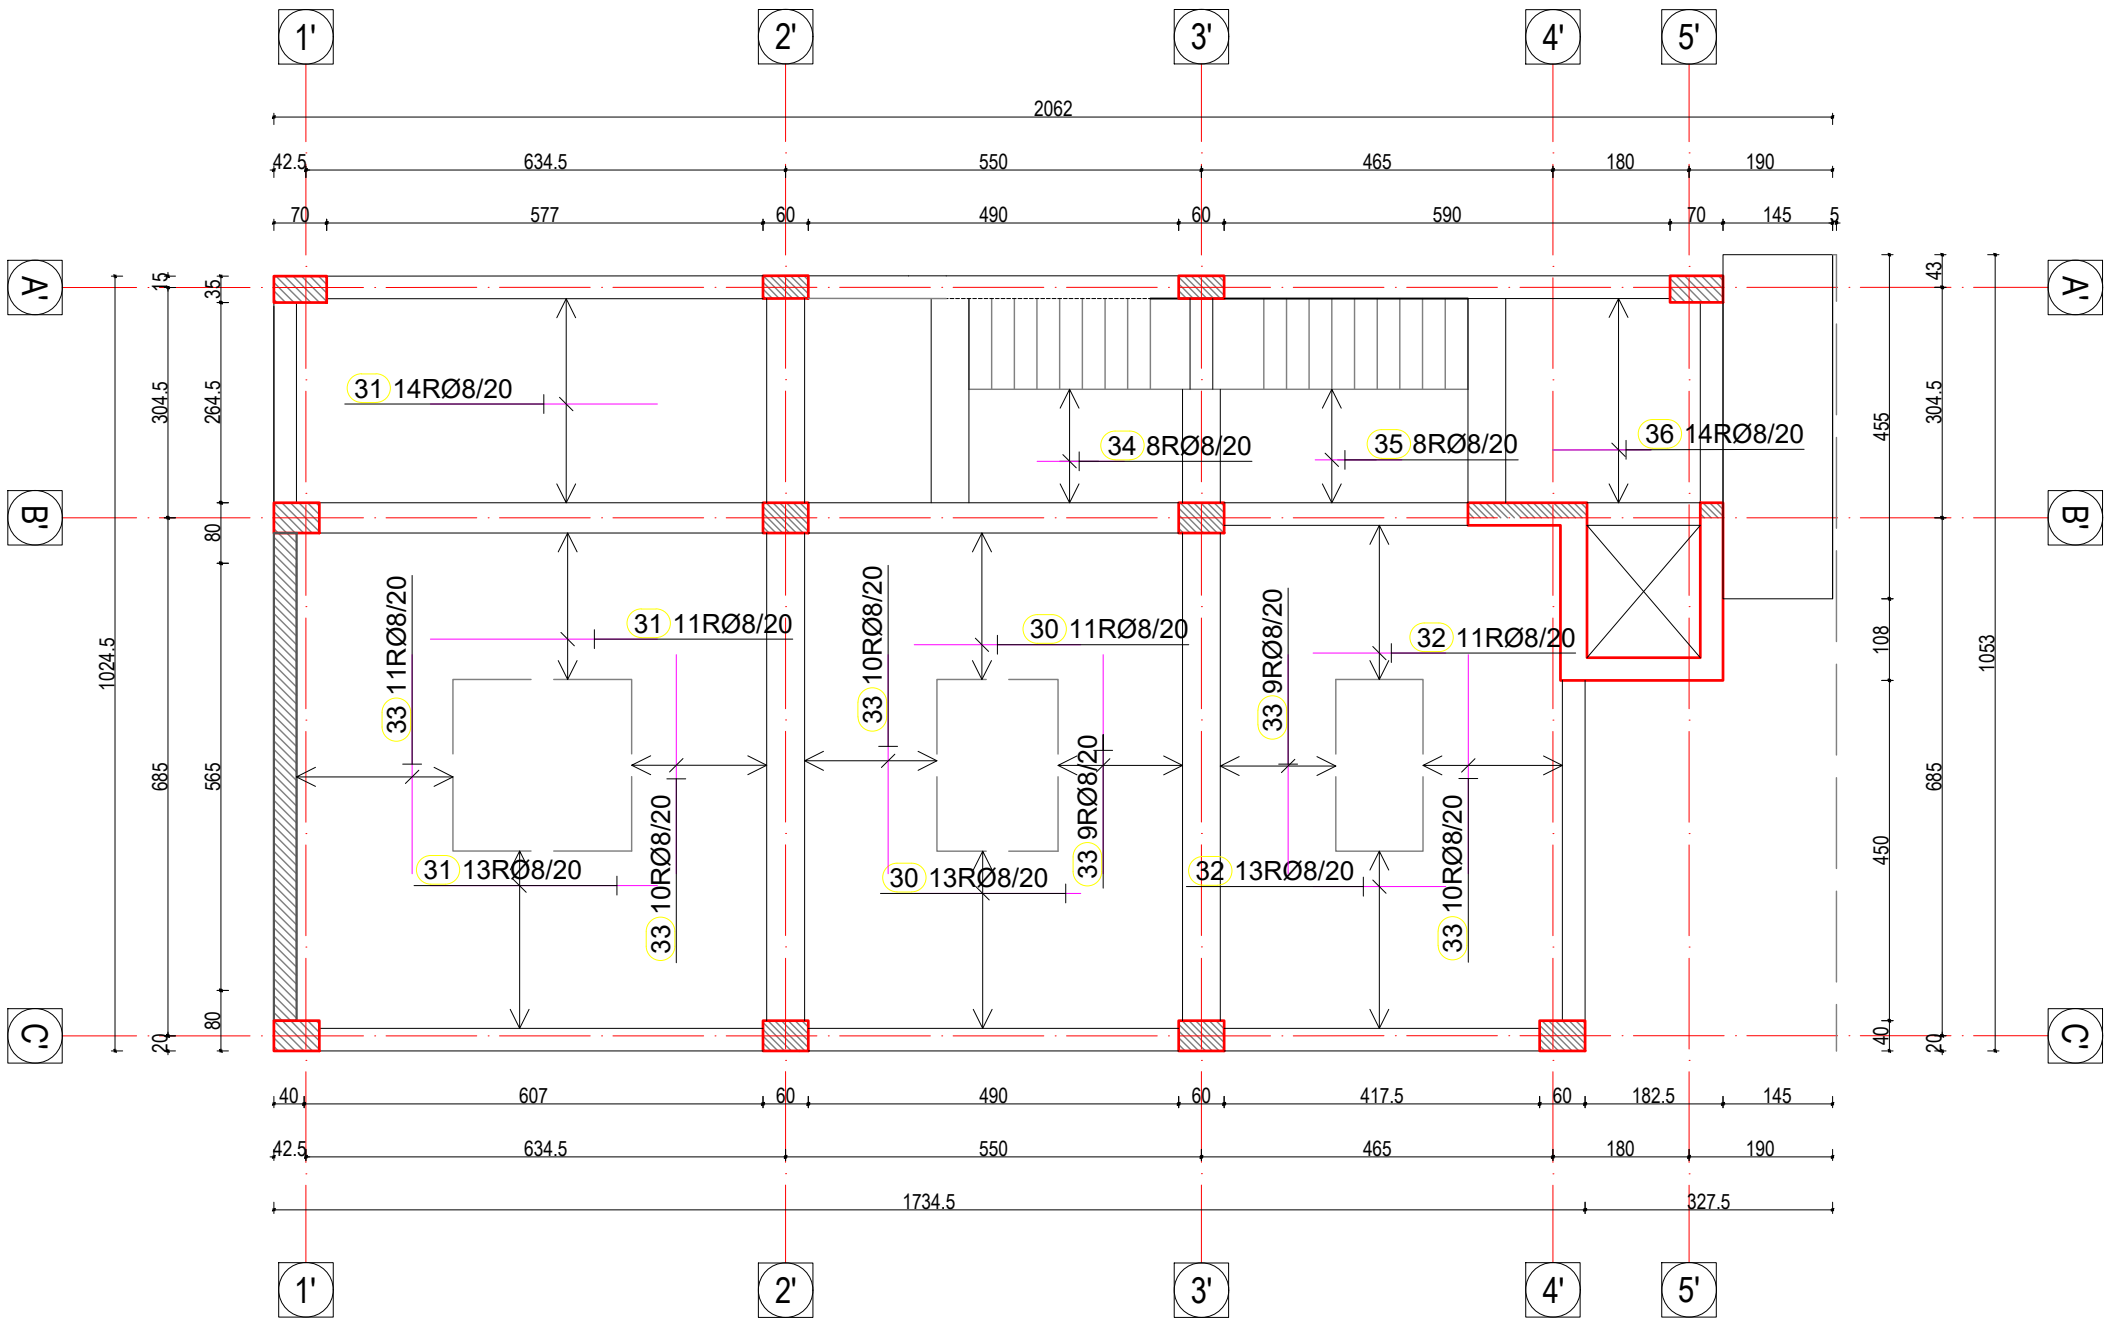

AUTORITETI KONTRAKTOR
"BASHKIA LEZHE"
BASHKIA LEZHE

PERFITUES
"BASHKIA LEZHE"
BASHKIA LEZHE

KONTRAKTOR
"ARKIMADE"
urban planning
architectural design
interior design
ARKIMADE
Adresa:
Rr."Himë Kolli" Nd.24 H.9 Nr.14, Tiranë
tel.0682056076 www.arkimade.com

SHENIME TEKNIKE
Betoni themeleve C 25/30
Betoni i nenshtreses se themelit C 12/15
Betoni i shtresave C16/20
Celiku S 500 Sidenor ose ekuivalent
Klasi i elementeve metalike S 275

ZONA
BASHKIA LEZHE

OBJEKTI
RIKONSTRUKSIONI I GODINES EKZISTUESE
DHE I MURIT RRETHUES, NDERTIMI I
ASHENSORIT, SHKALLES SE EMERGJENCES
SI DHE SHITESA ANESORE 3 KATE NE
GODINEN E SHKOLLES "GJERGJ FISHTA"

FAZA E PROJEKTTIT
PROJEKT ZBATIM

PROJEKTI ARKITEKTONIK
Ark. Iva MEZEZI
Nr.Lic.A.0831/3

PROJEKTI KONSTRUKTIV
Ing.Ardit BEDHIA
Nr.Lic.K.2014/1

PROJEKTI HVAC
Ing.Grigor CIKO
Nr.Lic.K.1609

PROJEKTI HIDROSANITAR/MNZ
Ing.Erion STAMBOLLXHIU
Nr.Lic.K.1358/4


PROJEKTI ELEKTRIK
Ing.Gjergj KULLA
Nr.Lic.E.0375/6

EMERTIMI I FLETES
Armimi i Soletes ne
kuoten +3.30 m

SHKALLA: 1:100
TIRANE 2024


NR.FLETES
K-22

VULA

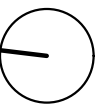

Armimi i Soletes ne kuoten +3.30 m

Armimi i Soletes ne kuoten +3.30 m Sh.1:100
zgara ne hapesire siper

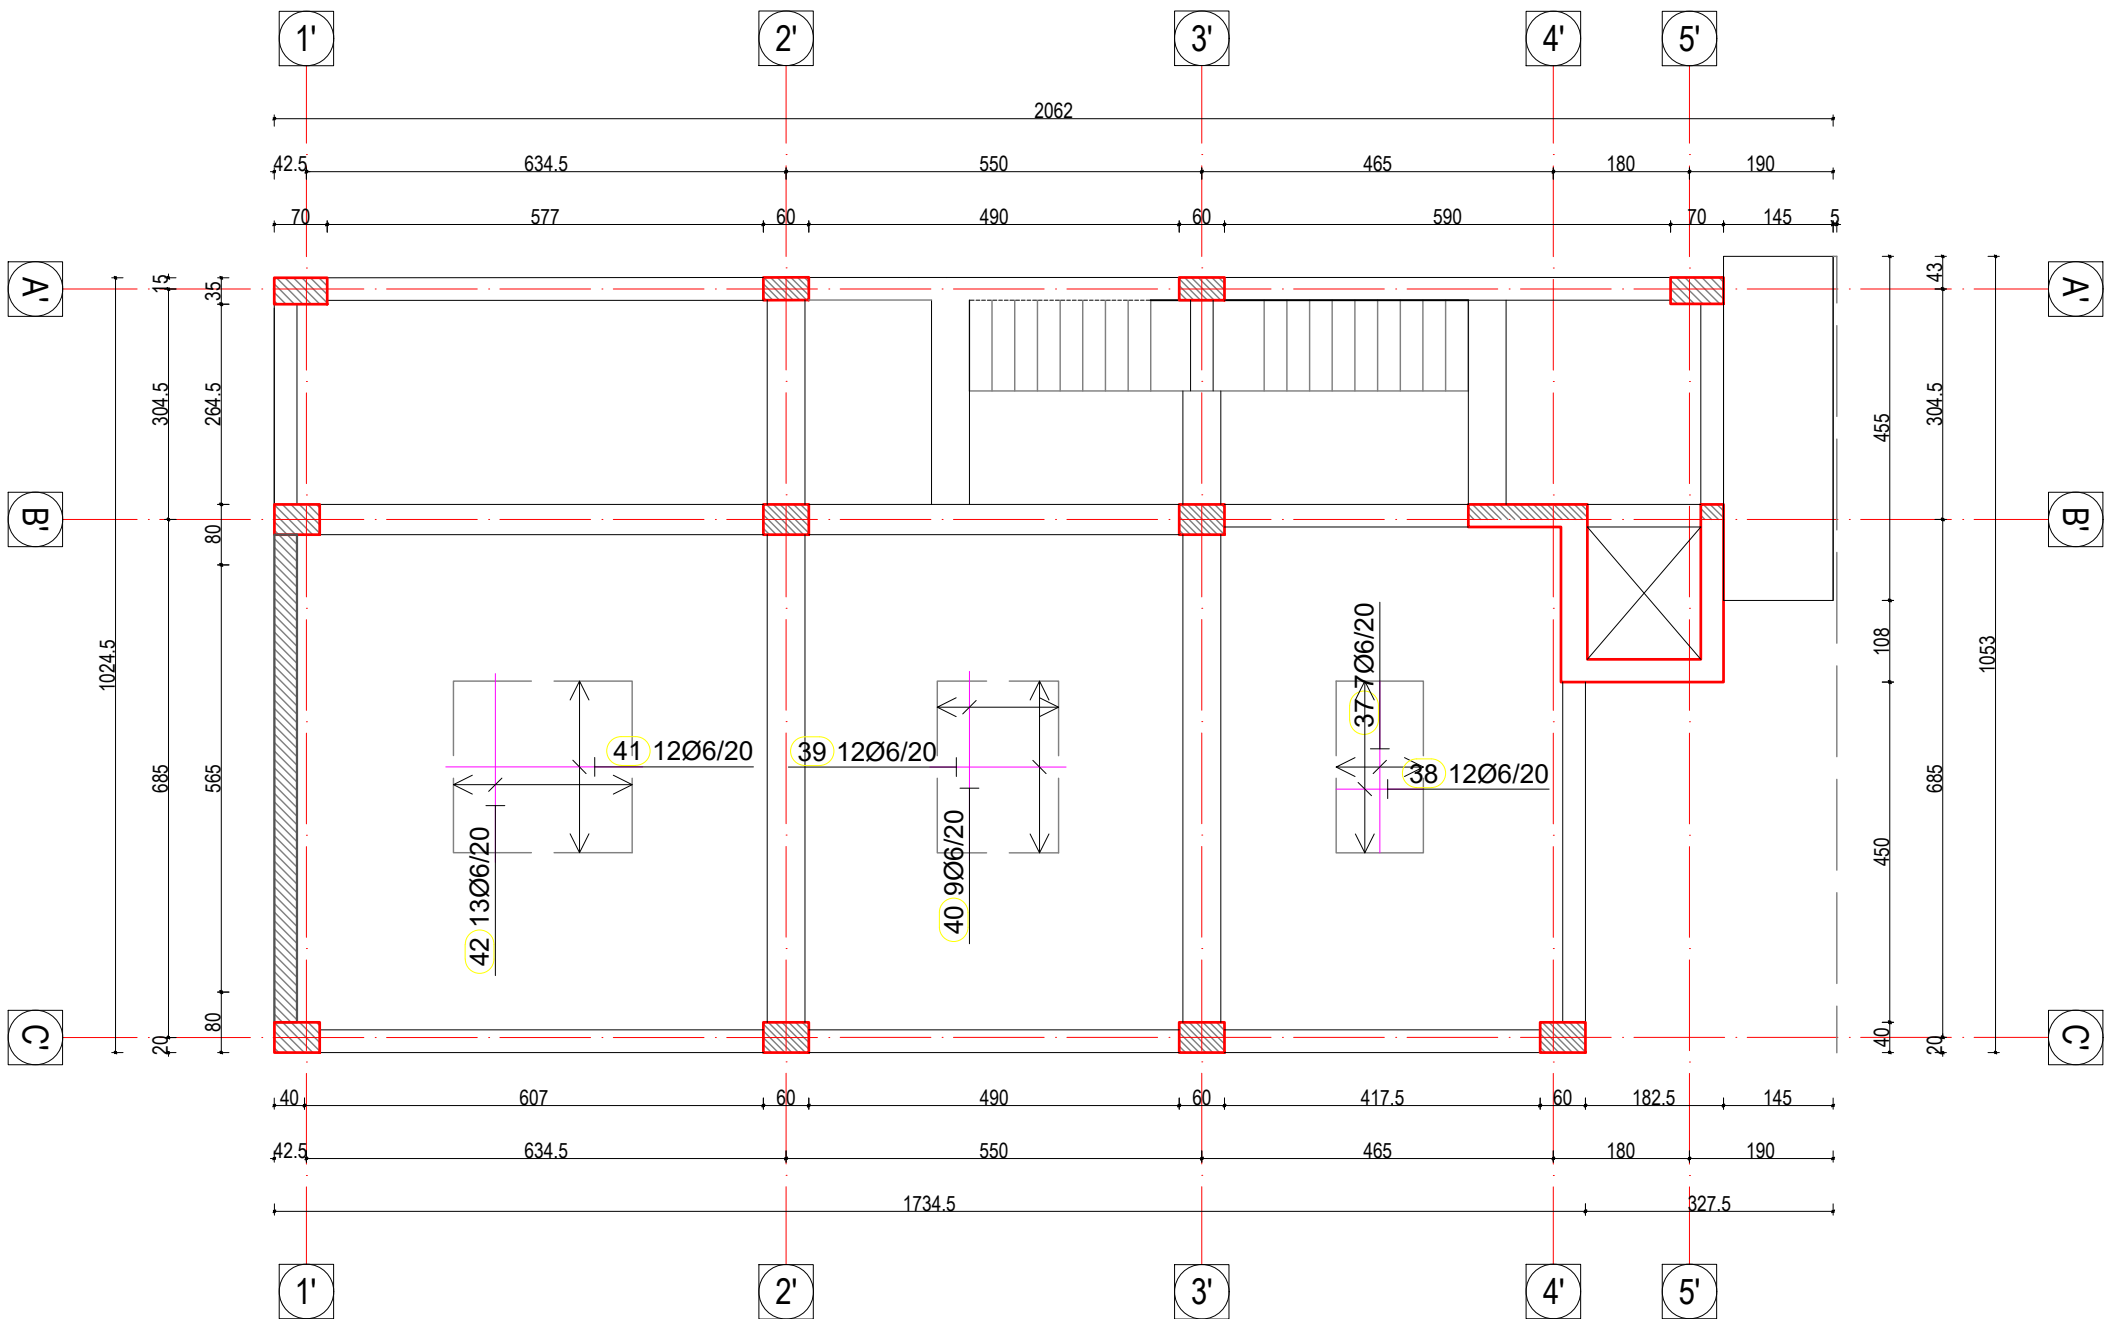

AUTORITETI KONTRAKTOR
"BASHKIA LEZHE"
BASHKIA LEZHE

PERFITUES
"BASHKIA LEZHE"
BASHKIA LEZHE

KONTRAKTOR
"ARKIMADE"
urban planning
architectural design
interior design
Adresa:
Rr."Himë Kolli" Nd.24 H.9 Nr.14, Tiranë
tel.0682056076 www.arkimade.com

SHENIME TEKNIKE
Betoni themeleve C 25/30
Betoni i nenshtreses se themelit C 12/15
Betoni i shtresave C16/20
Celiku S 500 Sidenor ose ekuivalent
Klasi i elementeve metalike S 275

ZONA
BASHKIA LEZHE

OBJEKTI
RIKONSTRUKSIONI I GODINES EKZISTUESE
DHE I MURIT RRETHUES, NDERTIMI I
ASHENSORIT, SHKALLES SE EMERGJENCES
SI DHE SHTESA ANESORE 3 KATE NE
GODINEN E SHKOLLES "GJERGJ FISHTA"

FAZA E PROJEKTIT
PROJEKT ZBATIM

PROJEKTI ARKITEKTONIK
Ark. Iva MEZEZI
Nr.Lic.A.0831/3

PROJEKTI KONSTRUKTIV
Ing.Ardit BEDHIA
Nr.Lic.K.2014/1

PROJEKTI HVAC
Ing.Grigor CIKO
Nr.Lic.K.1609

PROJEKTI HIDROSANITAR/MNZ
Ing.Erion STAMBOLLXHIU
Nr.Lic.K.1358/4

PROJEKTI ELEKTRIK
Ing.Gjergj KULLA
Nr.Lic.E.0375/6


EMERTIMI I FLETES
Armimi i Soletes ne
kuoten +3.30 m

SHKALLA: 1:100
TIRANE 2024

NR.FLETES


K-23

VULA

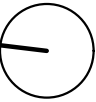


Armimi i Soletes ne kuoten +6.60 m

Armimi i Soletes ne kuoten +6.60 m Sh.1:100
zgara poshte

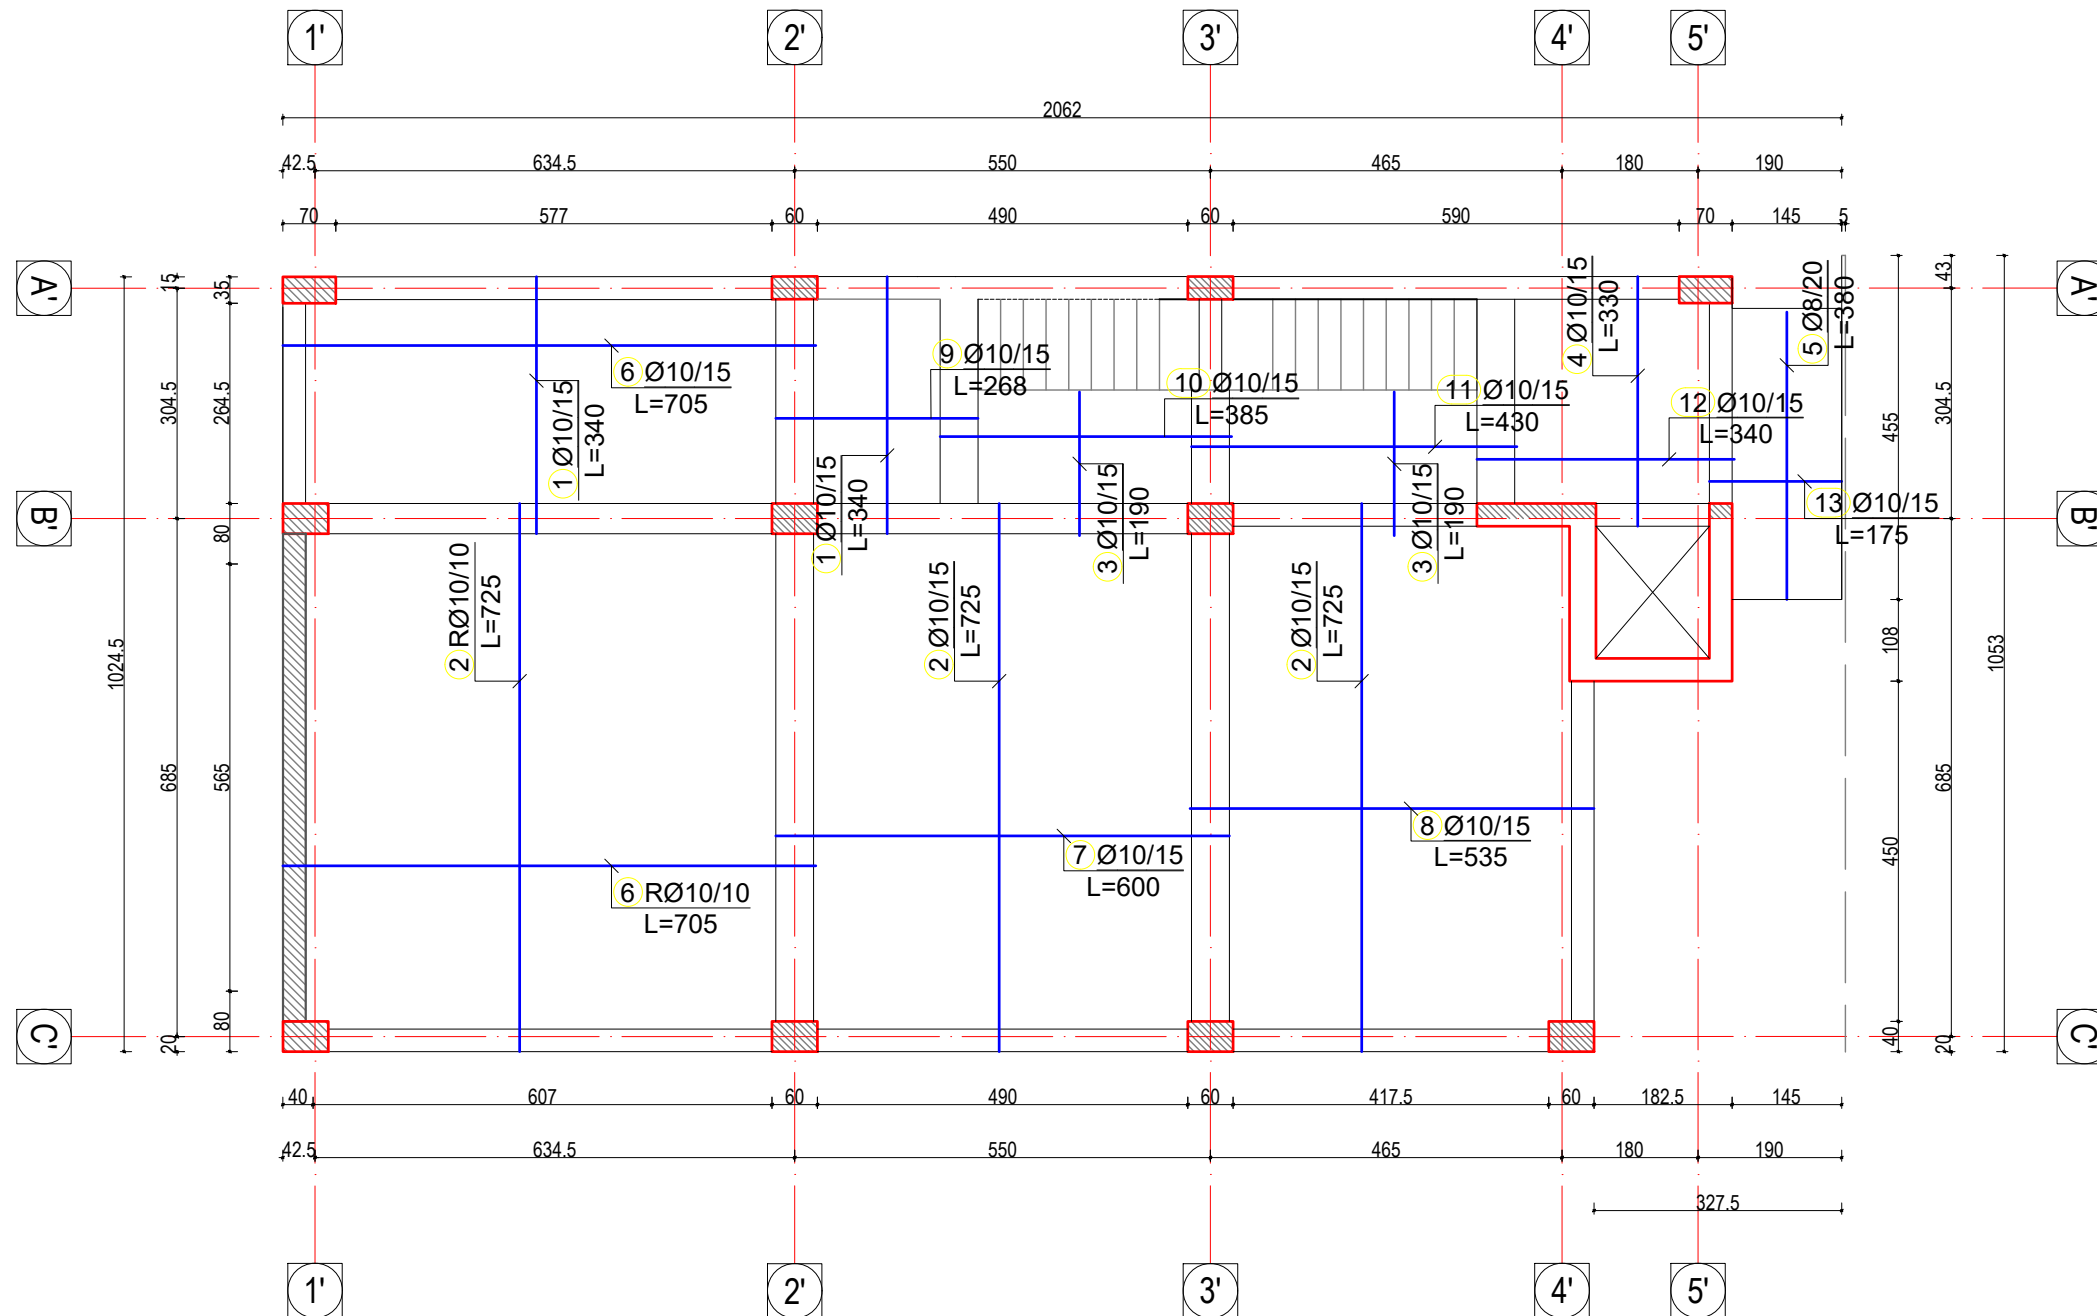


AUTORITETI KONTRAKTOR	"BASHKIA LEZHE" BASHKIA LEZHE
PERFITUES	"BASHKIA LEZHE" BASHKIA LEZHE
KONTRAKTOR	"ARKIMADE" urban planning architectural design interior design Adresa: Rr."Himë Kolli" Nd.24 H.9 Nr.14, Tiranë tel.0682056076 www.arkimade.com
SHENIME TEKNIKE Betoni themeleve C 25/30 Betoni i nenshtreses se themelit C 12/15 Betoni i shtresave C16/20 Celiku S 500 Sidenor ose ekuivalent Klasi i elementeve metalike S 275	
ZONA	BASHKIA LEZHE
OBJEKTI	RIKONSTRUKSIONI I GODINES EKZISTUESE DHE I MURIT RRETHUES, NDERTIMI I ASHENSORIT, SHKALLES SE EMERGJENCES SI DHE SHITESA ANESORE 3 KATE NE GODINEN E SHKOLLES "GJERGJ FISHTA"
FAZA E PROJEKTTIT	PROJEKT ZBATIM
PROJEKTI ARKITEKTONIK	Ark. Iva MEZEZI Nr.Lic.A.0831/3
PROJEKTI KONSTRUKTIV	Ing.Ardit BEDHIA Nr.Lic.K.2014/1
PROJEKTI HVAC	Ing.Grigor CIKO Nr.Lic.K.1609
PROJEKTI HIDROSANITAR/MNZ	Ing.Erion STAMBOLLXHIU Nr.Lic.K.1358/4
PROJEKTI ELEKTRIK	Ing.Gjergj KULLA Nr.Lic.E.0375/6
EMERTIMI I FLETES	Armimi i Soletes ne kuoten +6.60 m
SHKALLA: 1:100	NR.FLETES
TIRANE 2024	K-24
VULA	

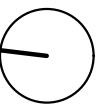

Armimi i Soletes ne kuoten +6.60 m

Armimi i Soletes ne kuoten +6.60 m Sh.1:100
zgara siper

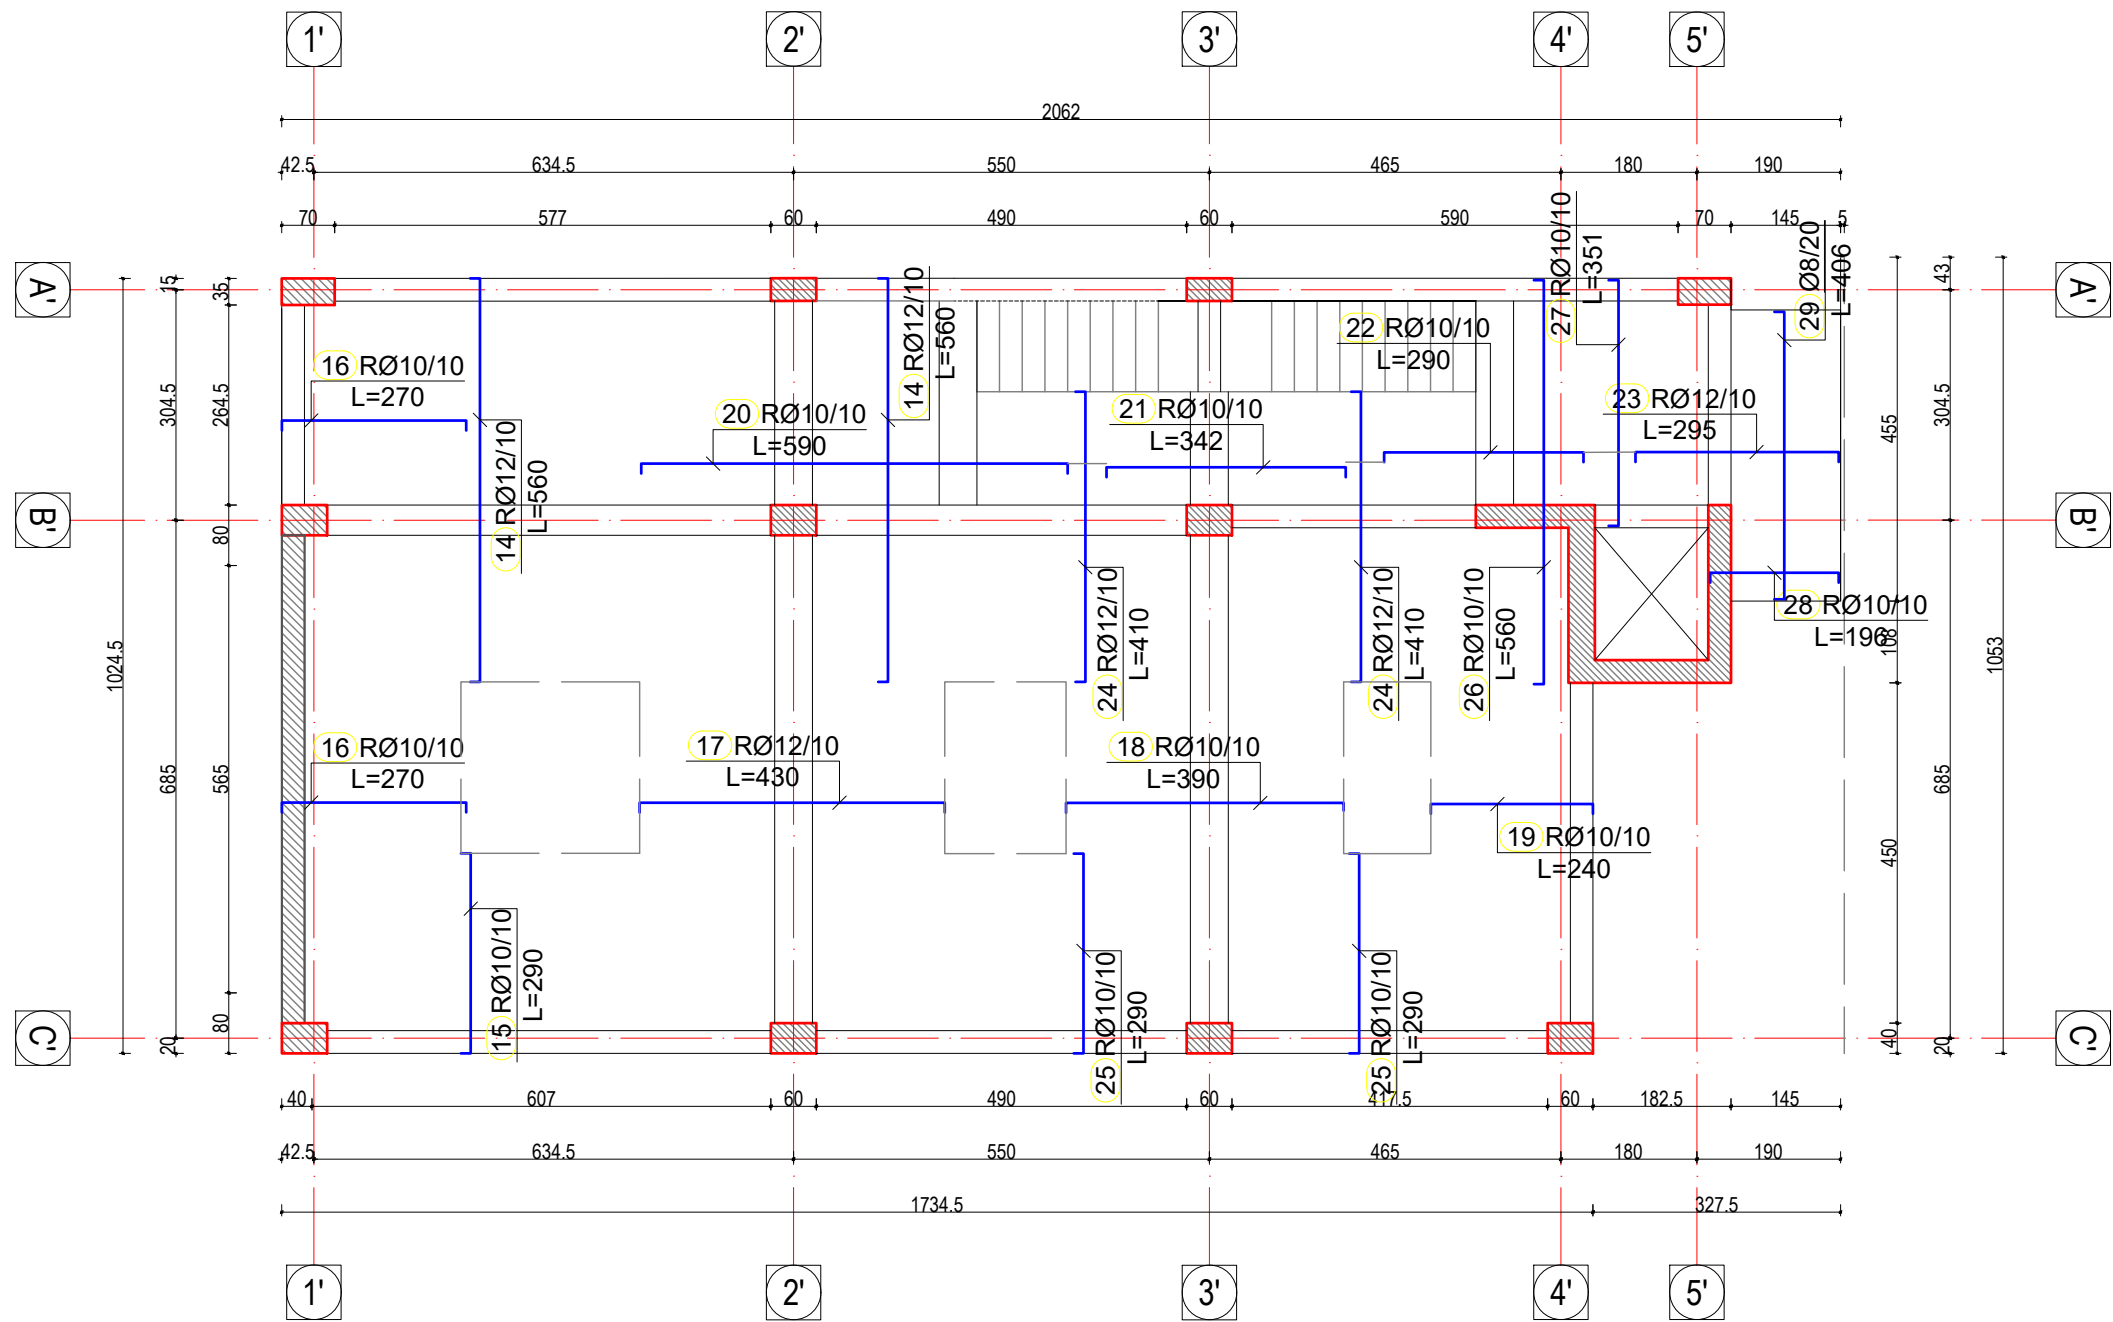

AUTORITETI KONTRAKTOR
"BASHKIA LEZHE"
BASHKIA LEZHE

PERFITUES
"BASHKIA LEZHE"
BASHKIA LEZHE

KONTRAKTOR
"ARKIMADE"
urban planning
architectural design
interior design
Adresa:
Rr. "Himë Kolli" Nd.24 H.9 Nr.14, Tiranë
tel.0682056076 www.arkimade.com

SHENIME TEKNIKE
Betoni themeleve C 25/30
Betoni i nenshtreses se themelit C 12/15
Betoni i shtresave C16/20
Celiku S 500 Sidenor ose ekuivalent
Klasi i elementeve metalike S 275

ZONA
BASHKIA LEZHE

OBJEKTI
RIKONSTRUKSIONI I GODINES EKZISTUESE
DHE I MURIT RRETHUES, NDERTIMI I
ASHENSORIT, SHKALLES SE EMERGJENCES
SI DHE SHITESA ANESORE 3 KATE NE
GODINEN E SHKOLLES "GJERGJ FISHTA"

FAZA E PROJEKTT
PROJEKT ZBATIM

PROJEKTI ARKITEKTONIK
Ark. Iva MEZEZI
Nr.Lic.A.0831/3

PROJEKTI KONSTRUKTIV
Ing.Ardit BEDHIA
Nr.Lic.K.2014/1

PROJEKTI HVAC
Ing.Grigor CIKO
Nr.Lic.K.1609

PROJEKTI HIDROSANITAR/MNZ
Ing.Erion STAMBOLLXHIU
Nr.Lic.K.1358/4


PROJEKTI ELEKTRIK
Ing.Gjergj KULLA
Nr.Lic.E.0375/6

EMERTIMI I FLETES
Armimi i Soletes ne
kuoten +6.60 m

SHKALLA: 1:100
TIRANE 2024


NR.FLETES
K-25

VULA

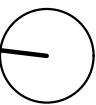

Armimi i Soletes ne kuoten +6.60 m

Armimi i Soletes ne kuoten +6.60 m Sh.1:100
Shperndareset

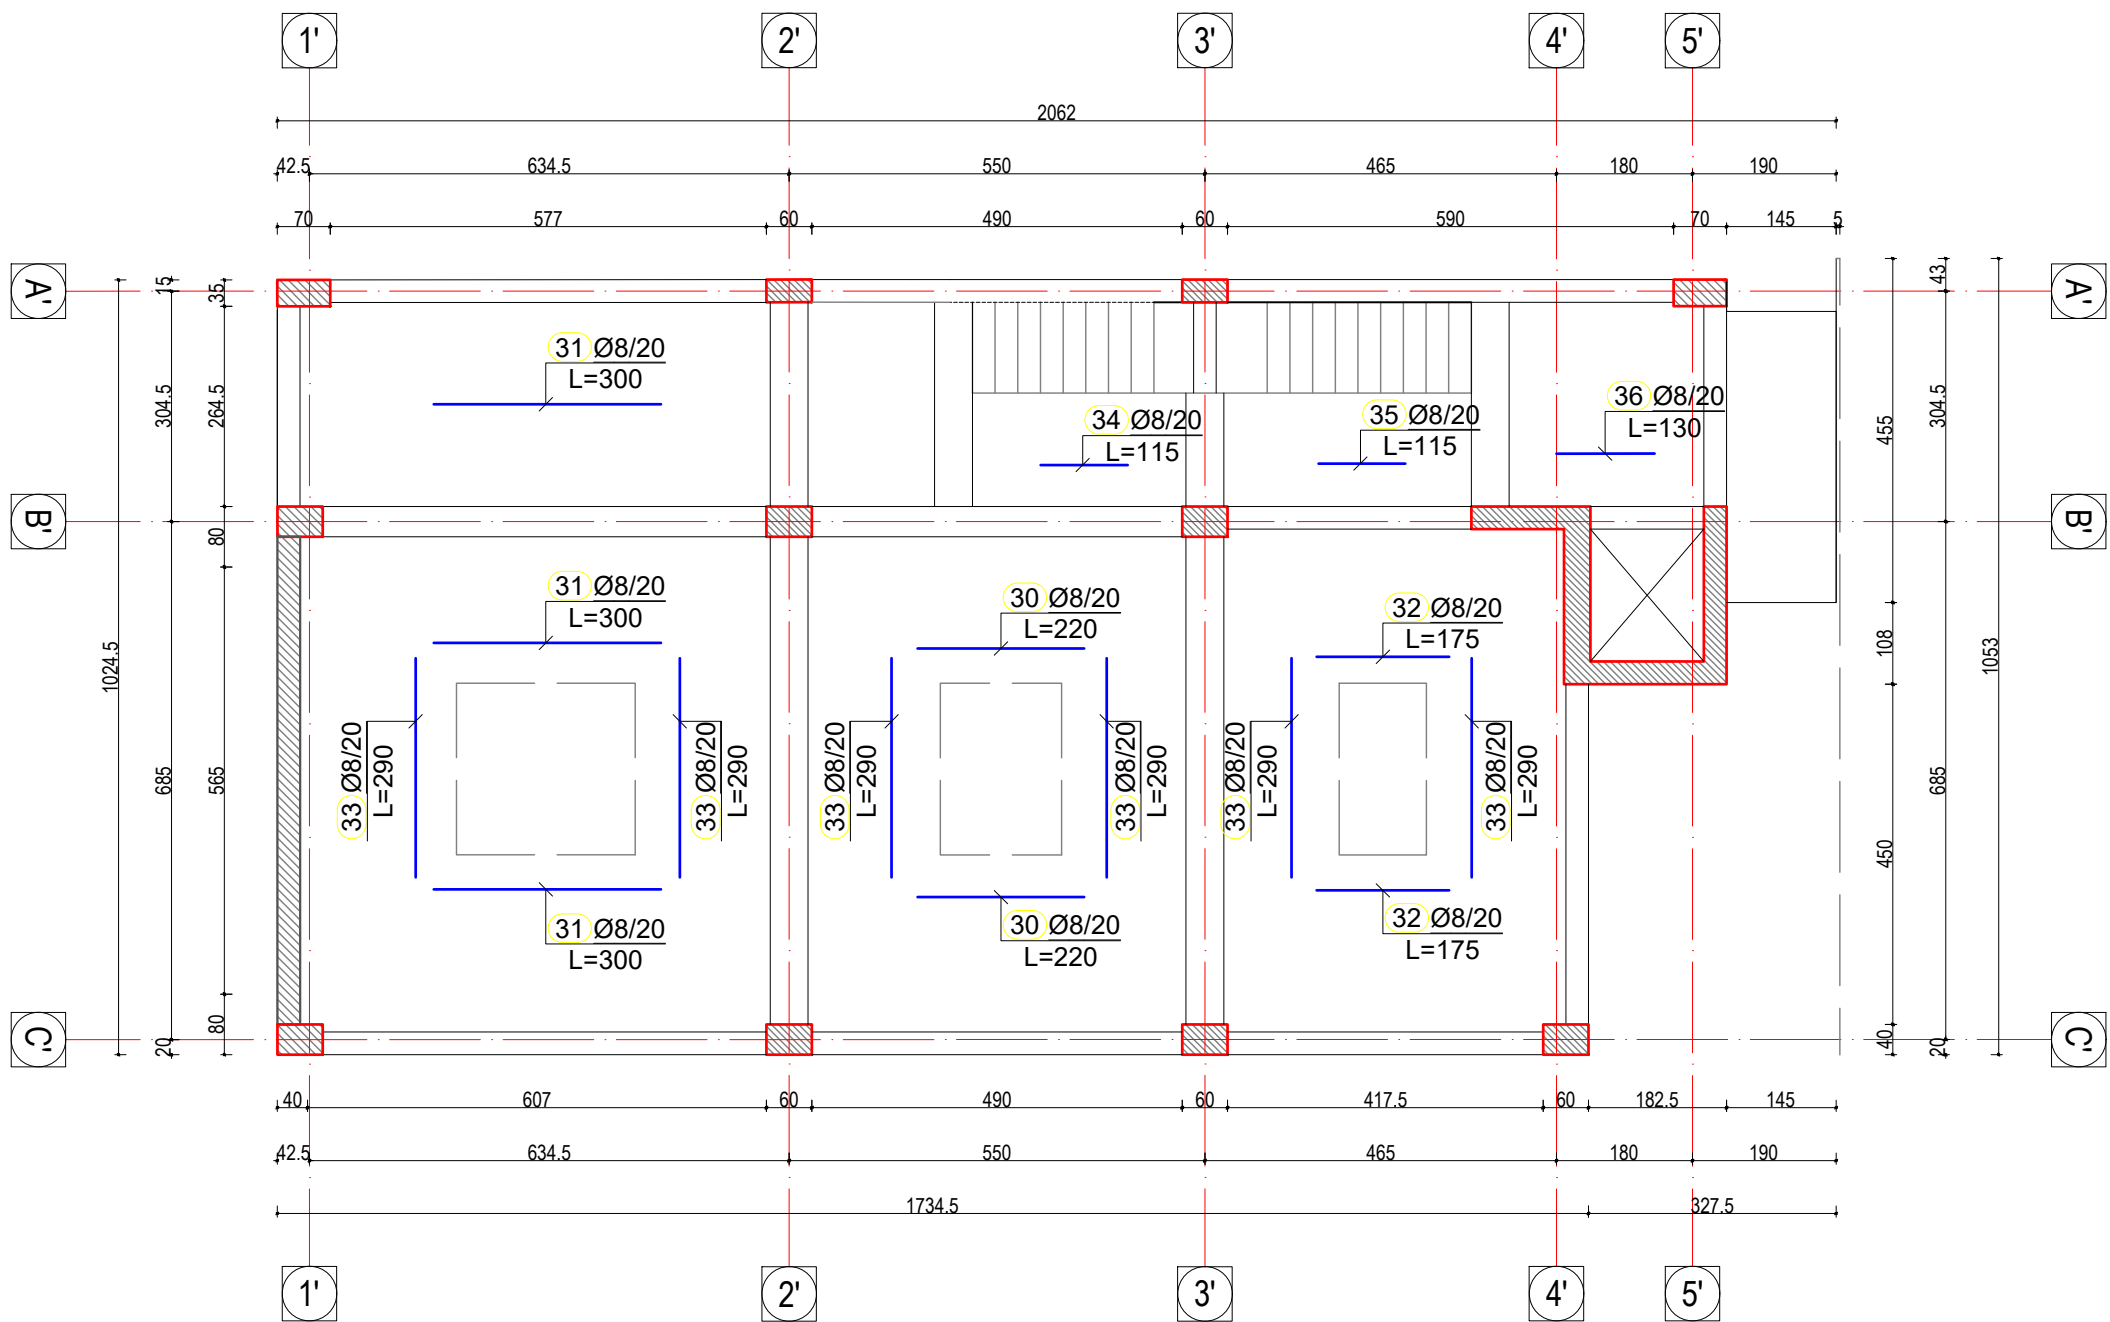

AUTORITETI KONTRAKTOR



"BASHKIA LEZHE"

PERFITUES



"BASHKIA LEZHE"

KONTRAKTOR



"ARKIMADE"

urban planning
architectural design
interior design



Adresa:
Rr. "Himë Kolli" Nd.24 H.9 Nr.14, Tiranë
tel:0682056076 www.arkimade.com

SHENIME TEKNIKE

Betoni themeleve C 25/30
Betoni i nenshtreses se themelit C 12/15
Betoni i shtresave C16/20
Celiku S 500 Sidenor ose ekuivalent
Klasi i elementeve metalike S 275

ZONA

BASHKIA LEZHE

OBJEKTI

RIKONSTRUKSIONI I GODINES EKZISTUESE
DHE I MURIT RRETHUES, NDERTIMI I
ASHENSORIT, SHKALLES SE EMERGJENCES
SI DHE SHTESA ANESORE 3 KATE NE
GODINEN E SHKOLLES "GJERGJ FISHTA"

FAZA E PROJEKTT

PROJEKT ZBATIM

PROJEKTI ARKITEKTONIK

Ark. Iva MEZEZI
Nr.Lic.A.0831/3

PROJEKTI KONSTRUKTIV

Ing.Ardit BEDHIA
Nr.Lic.K.2014/1

PROJEKTI HVAC

Ing.Grigor CIKO
Nr.Lic.K.1609

PROJEKTI HIDROSANITAR/MNZ

Ing.Erion STAMBOLLXHIU
Nr.Lic.K.1358/4

PROJEKTI ELEKTRIK

Ing.Gjergj KULLA
Nr.Lic.E.0375/6

EMERTIMI I FLETES

Armimi i Soletes ne
kuoten +6.60 m


SHKALLA: 1:100

TIRANE 2024

VULA


NR.FLETES

K-26

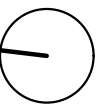

Armimi i Soletes ne kuoten +6.60 m

Armimi i Soletes ne kuoten +6.60 m Sh.1:100
zgara ne hapësire sipër

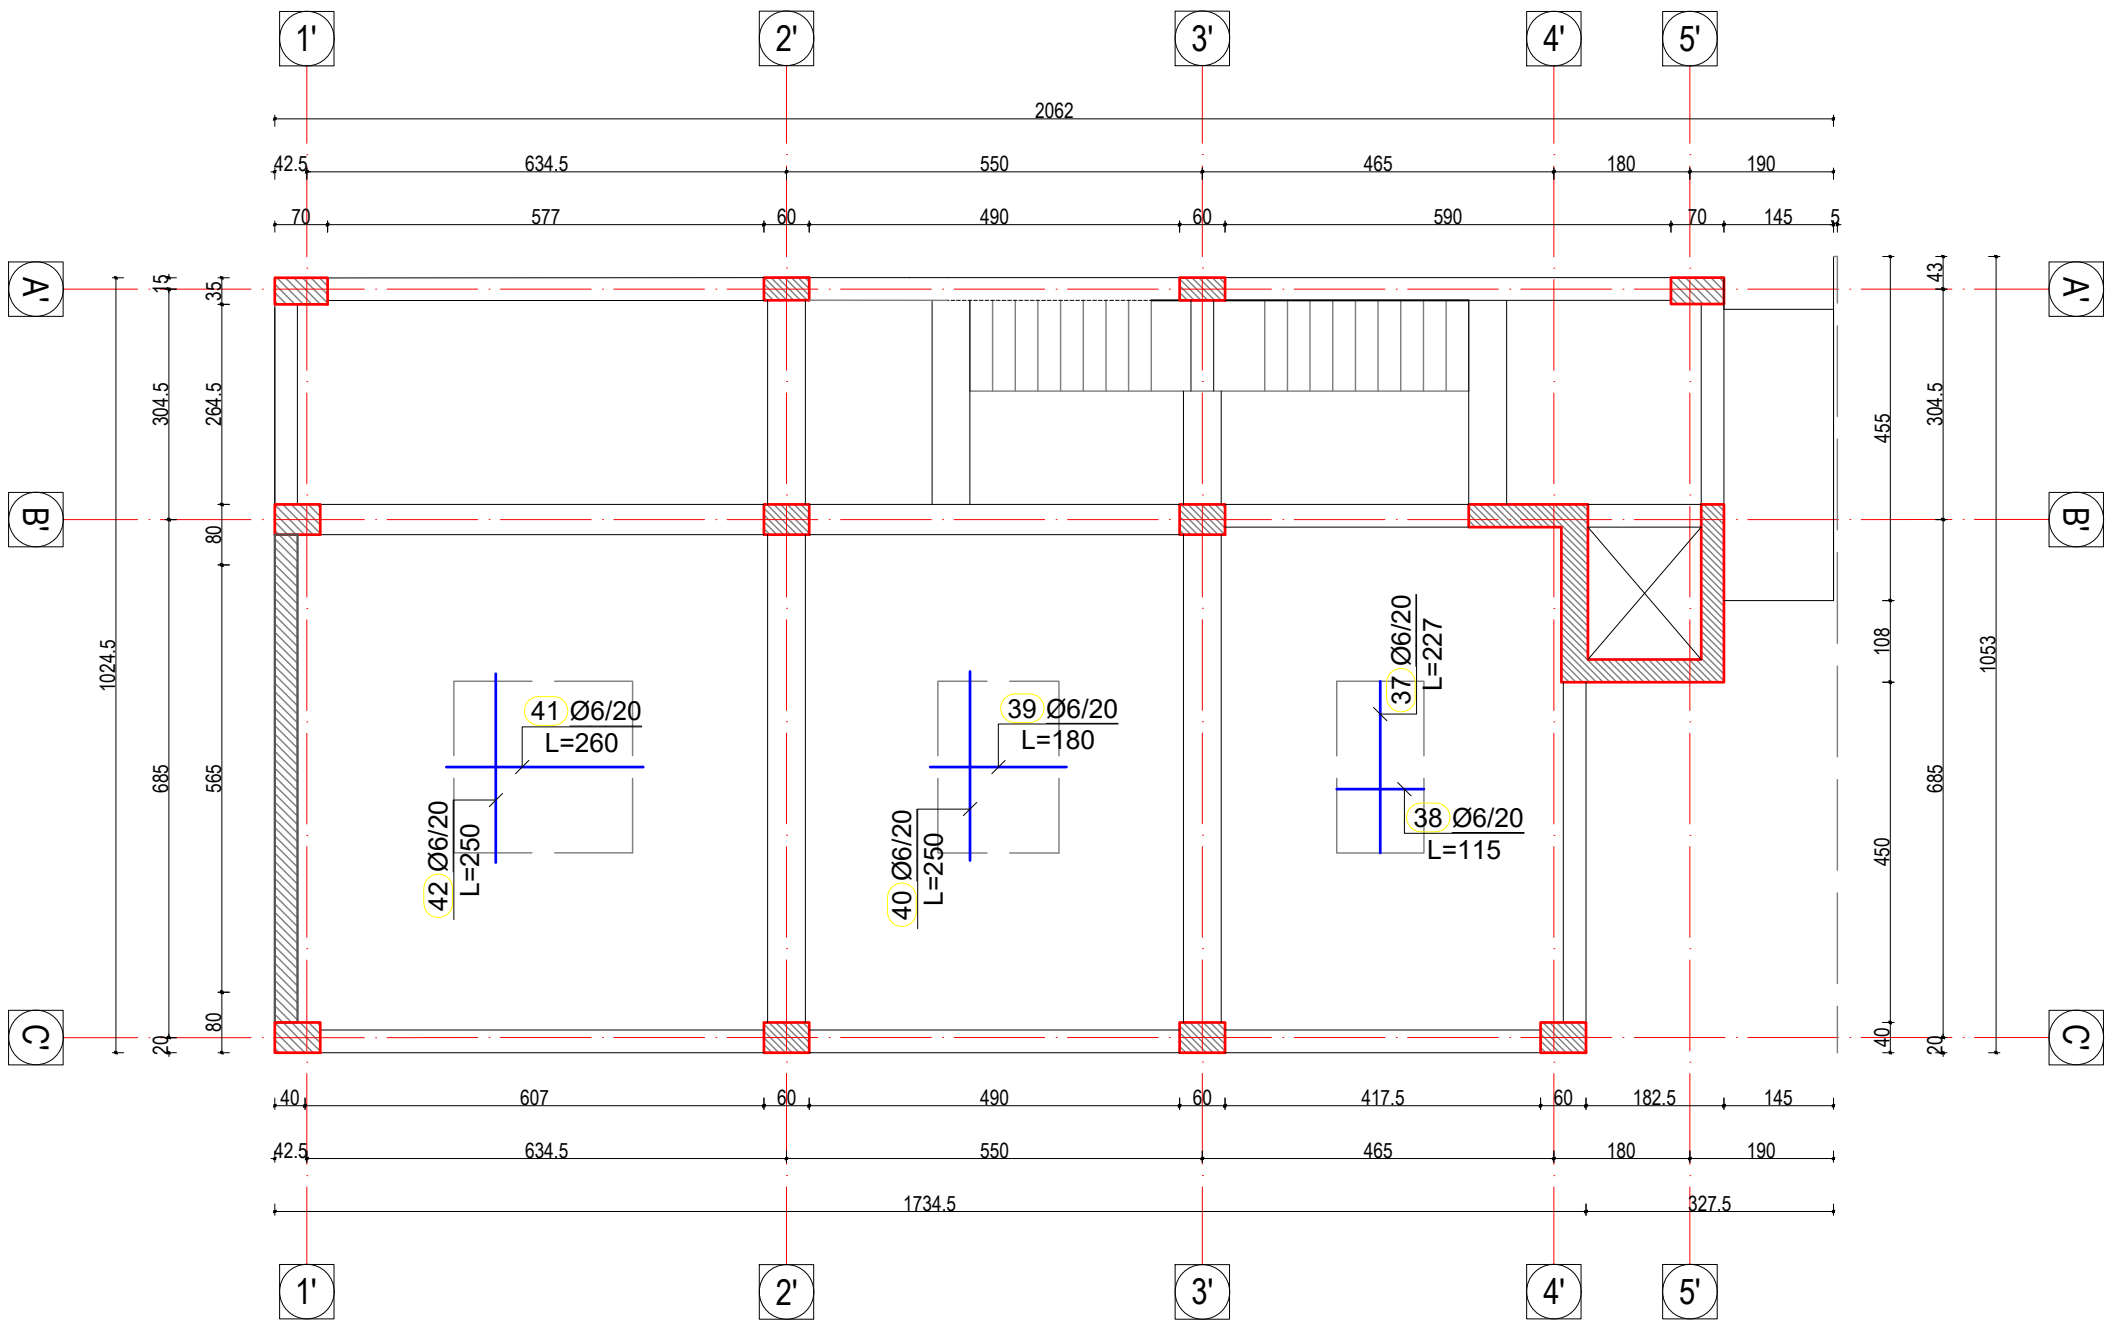

AUTORITETI KONTRAKTOR



"BASHKIA LEZHË"

PERFITUES



"BASHKIA LEZHË"

KONTRAKTOR



"ARKIMADE"

urban planning
architectural design
interior design



Adresa:
Rr. "Himë Kolli" Nd.24 H.9 Nr.14, Tiranë
tel.0682056076 www.arkimade.com

SHENIME TEKNIKE

Betoni themeleve C 25/30
Betoni i nenshtreses se themelit C 12/15
Betoni i shtresave C16/20
Celiku S 500 Sidenor ose ekuivalent
Klasi i elementeve metalike S 275

ZONA

BASHKIA LEZHË

OBJEKTI

RIKONSTRUKSIONI I GODINES EKZISTUESE
DHE I MURIT RRETHUES, NDERTIMI I
ASHENSORIT, SHKALLES SE EMERGJENCES
SI DHE SHITESA ANESORE 3 KATE NE
GODINEN E SHKOLLES "GJERGJ FISHTA"

FAZA E PROJEKTIT

PROJEKT ZBATIM

PROJEKTI ARKITEKTONIK

Ark. Iva MEZEZI
Nr.Lic.A.0831/3

PROJEKTI KONSTRUKTIV

Ing.Ardit BEDHIA
Nr.Lic.K.2014/1

PROJEKTI HVAC

Ing.Grigor CIKO
Nr.Lic.K.1609

PROJEKTI HIDROSANITAR/MNZ

Ing.Erion STAMBOLLXHIU
Nr.Lic.K.1358/4

PROJEKTI ELEKTRIK

Ing.Gjergj KULLA
Nr.Lic.E.0375/6

EMERTIMI I FLETES

Armimi i Soletes ne
kuoten +6.60 m


SHKALLA: 1:100

TIRANE 2024

VULA


NR.FLETES

K-27

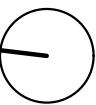

Armimi i Soletes ne kuoten +6.60 m

Armimi i Soletes ne kuoten +6.60 m Sh.1:100
zgara poshte (shperndarja)

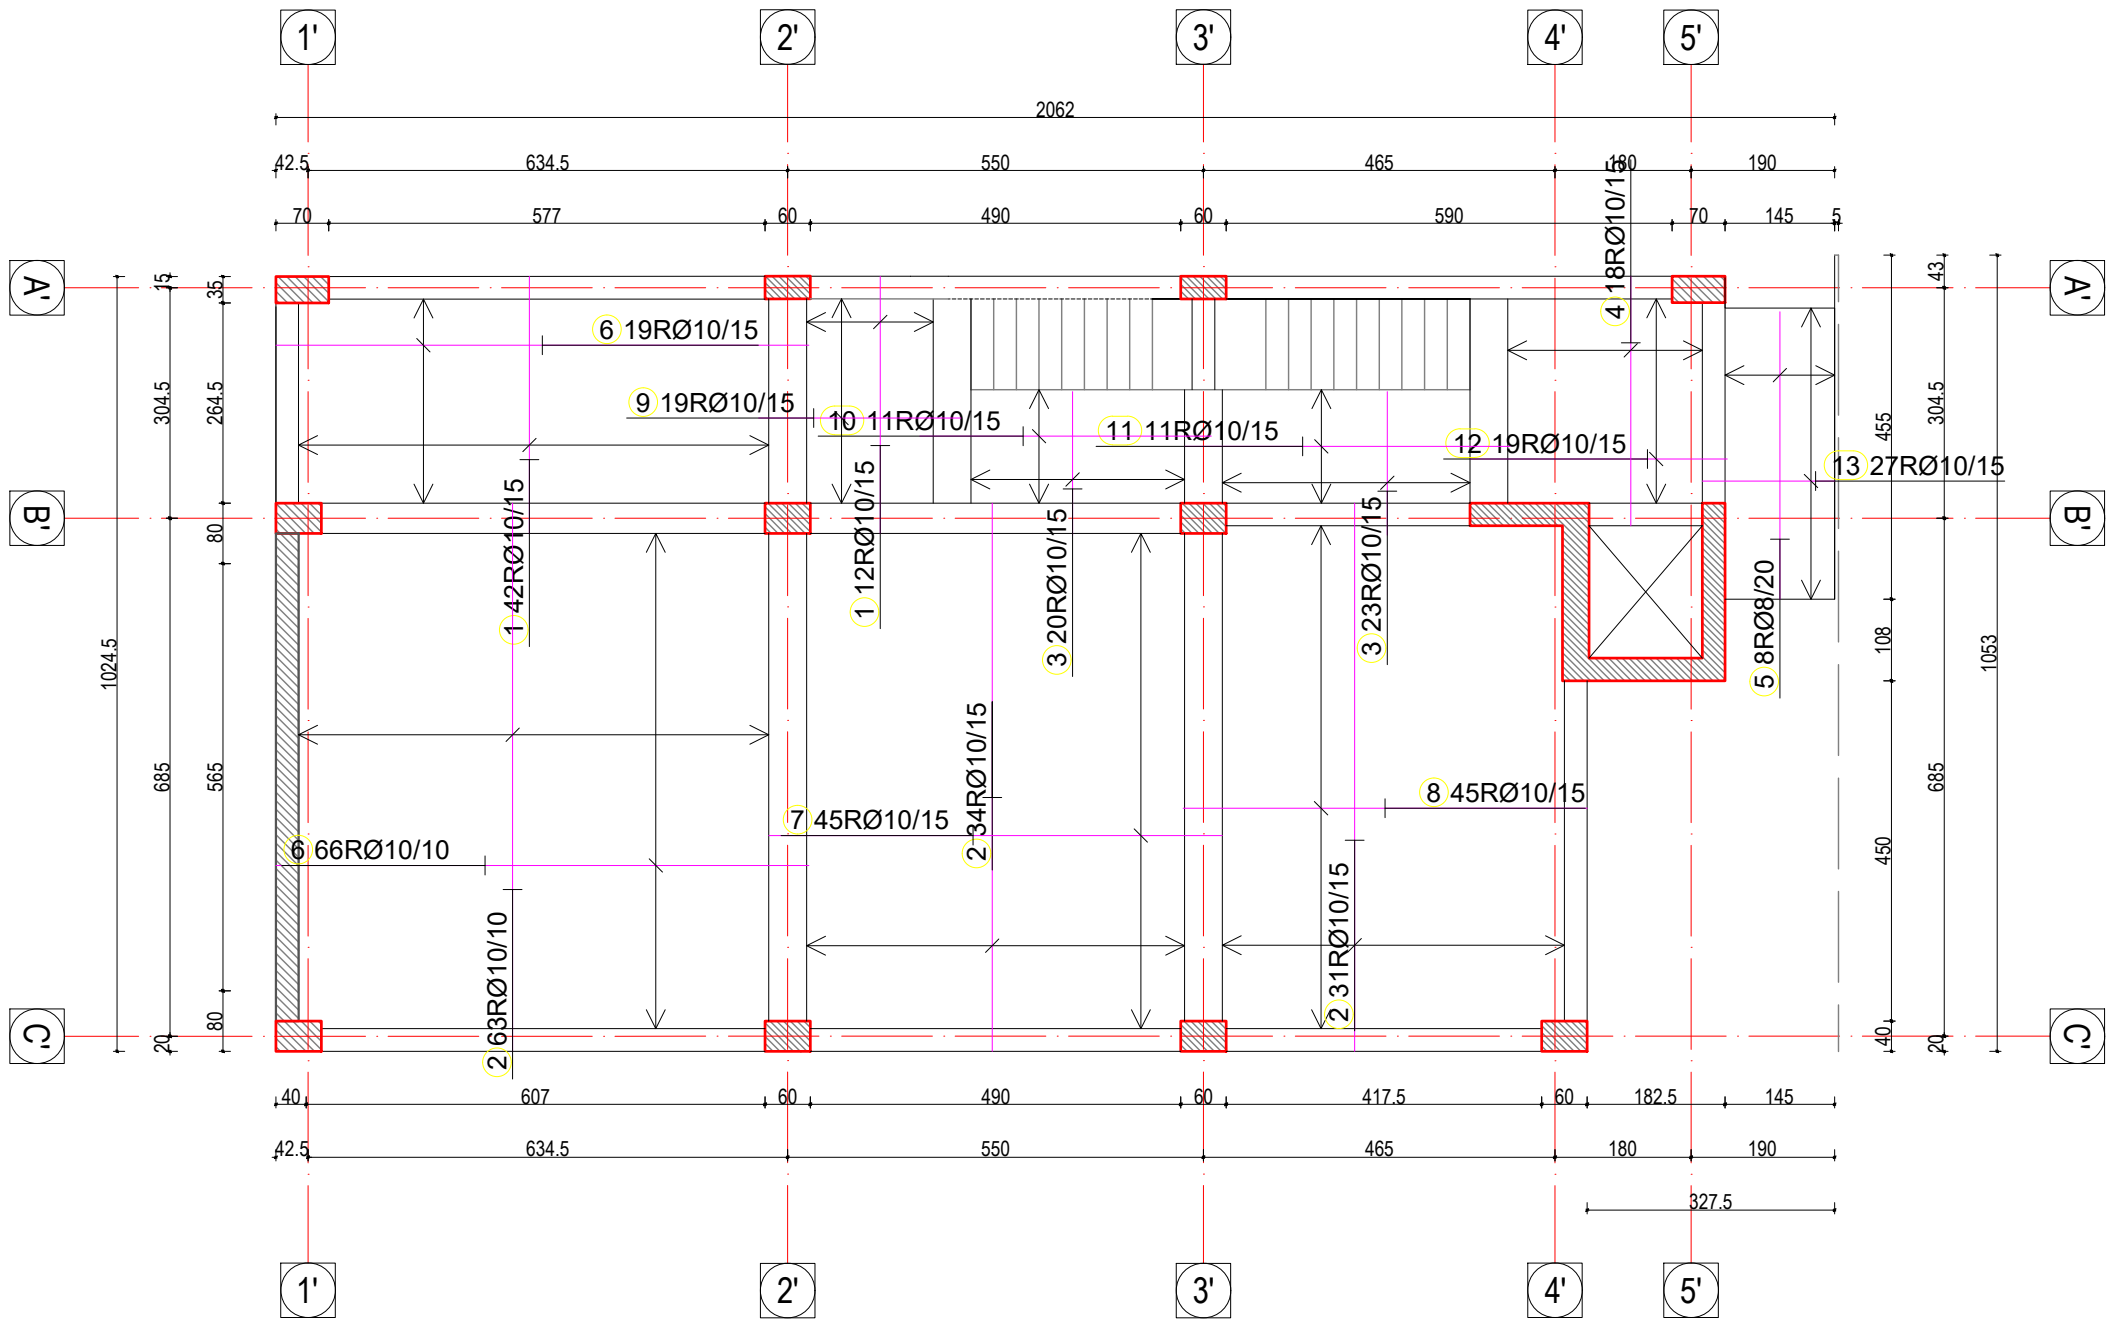

AUTORITETI KONTRAKTOR



"BASHKIA LEZHE"

PERFITUES



"BASHKIA LEZHE"

KONTRAKTOR



"ARKIMADE"

urban planning
architectural design
interior design

Adresa:
Rr. "Himë Kolli" Nd.24 H.9 Nr.14, Tiranë
tel.0682056076 www.arkimade.com

SHENIME TEKNIKE

Betoni themeleve C 25/30
Betoni i nenshtreses se themelit C 12/15
Betoni i shtresave C16/20
Celiku S 500 Sidenor ose ekuivalent
Klasi i elementeve metalike S 275

ZONA

BASHKIA LEZHE

OBJEKTI

RIKONSTRUKSIONI I GODINES EKZISTUESE
DHE I MURIT RRETHUES, NDERTIMI I
ASHENSORIT, SHKALLES SE EMERGJENCES
SI DHE SHITESA ANESORE 3 KATE NE
GODINEN E SHKOLLES "GJERGJ FISHTA"

FAZA E PROJEKTT

PROJEKT ZBATIM

PROJEKTI ARKITEKTONIK

Ark. Iva MEZEZI
Nr.Lic.A.0831/3

PROJEKTI KONSTRUKTIV

Ing.Ardit BEDHIA
Nr.Lic.K.2014/1

PROJEKTI HVAC

Ing.Grigor CIKO
Nr.Lic.K.1609

PROJEKTI HIDROSANITAR/MNZ

Ing.Erion STAMBOLLXHIU
Nr.Lic.K.1358/4

PROJEKTI ELEKTRIK

Ing.Gjergj KULLA
Nr.Lic.E.0375/6

EMERTIMI I FLETES

Armimi i Soletes ne
kuoten +6.60 m


SHKALLA: 1:100

TIRANE 2024

VULA


NR.FLETES

K-28

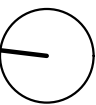

Armimi i Soletes ne kuoten +6.60 m

Armimi i Soletes ne kuoten +6.60 m Sh.1:100
zgara sipër (shperndarja)

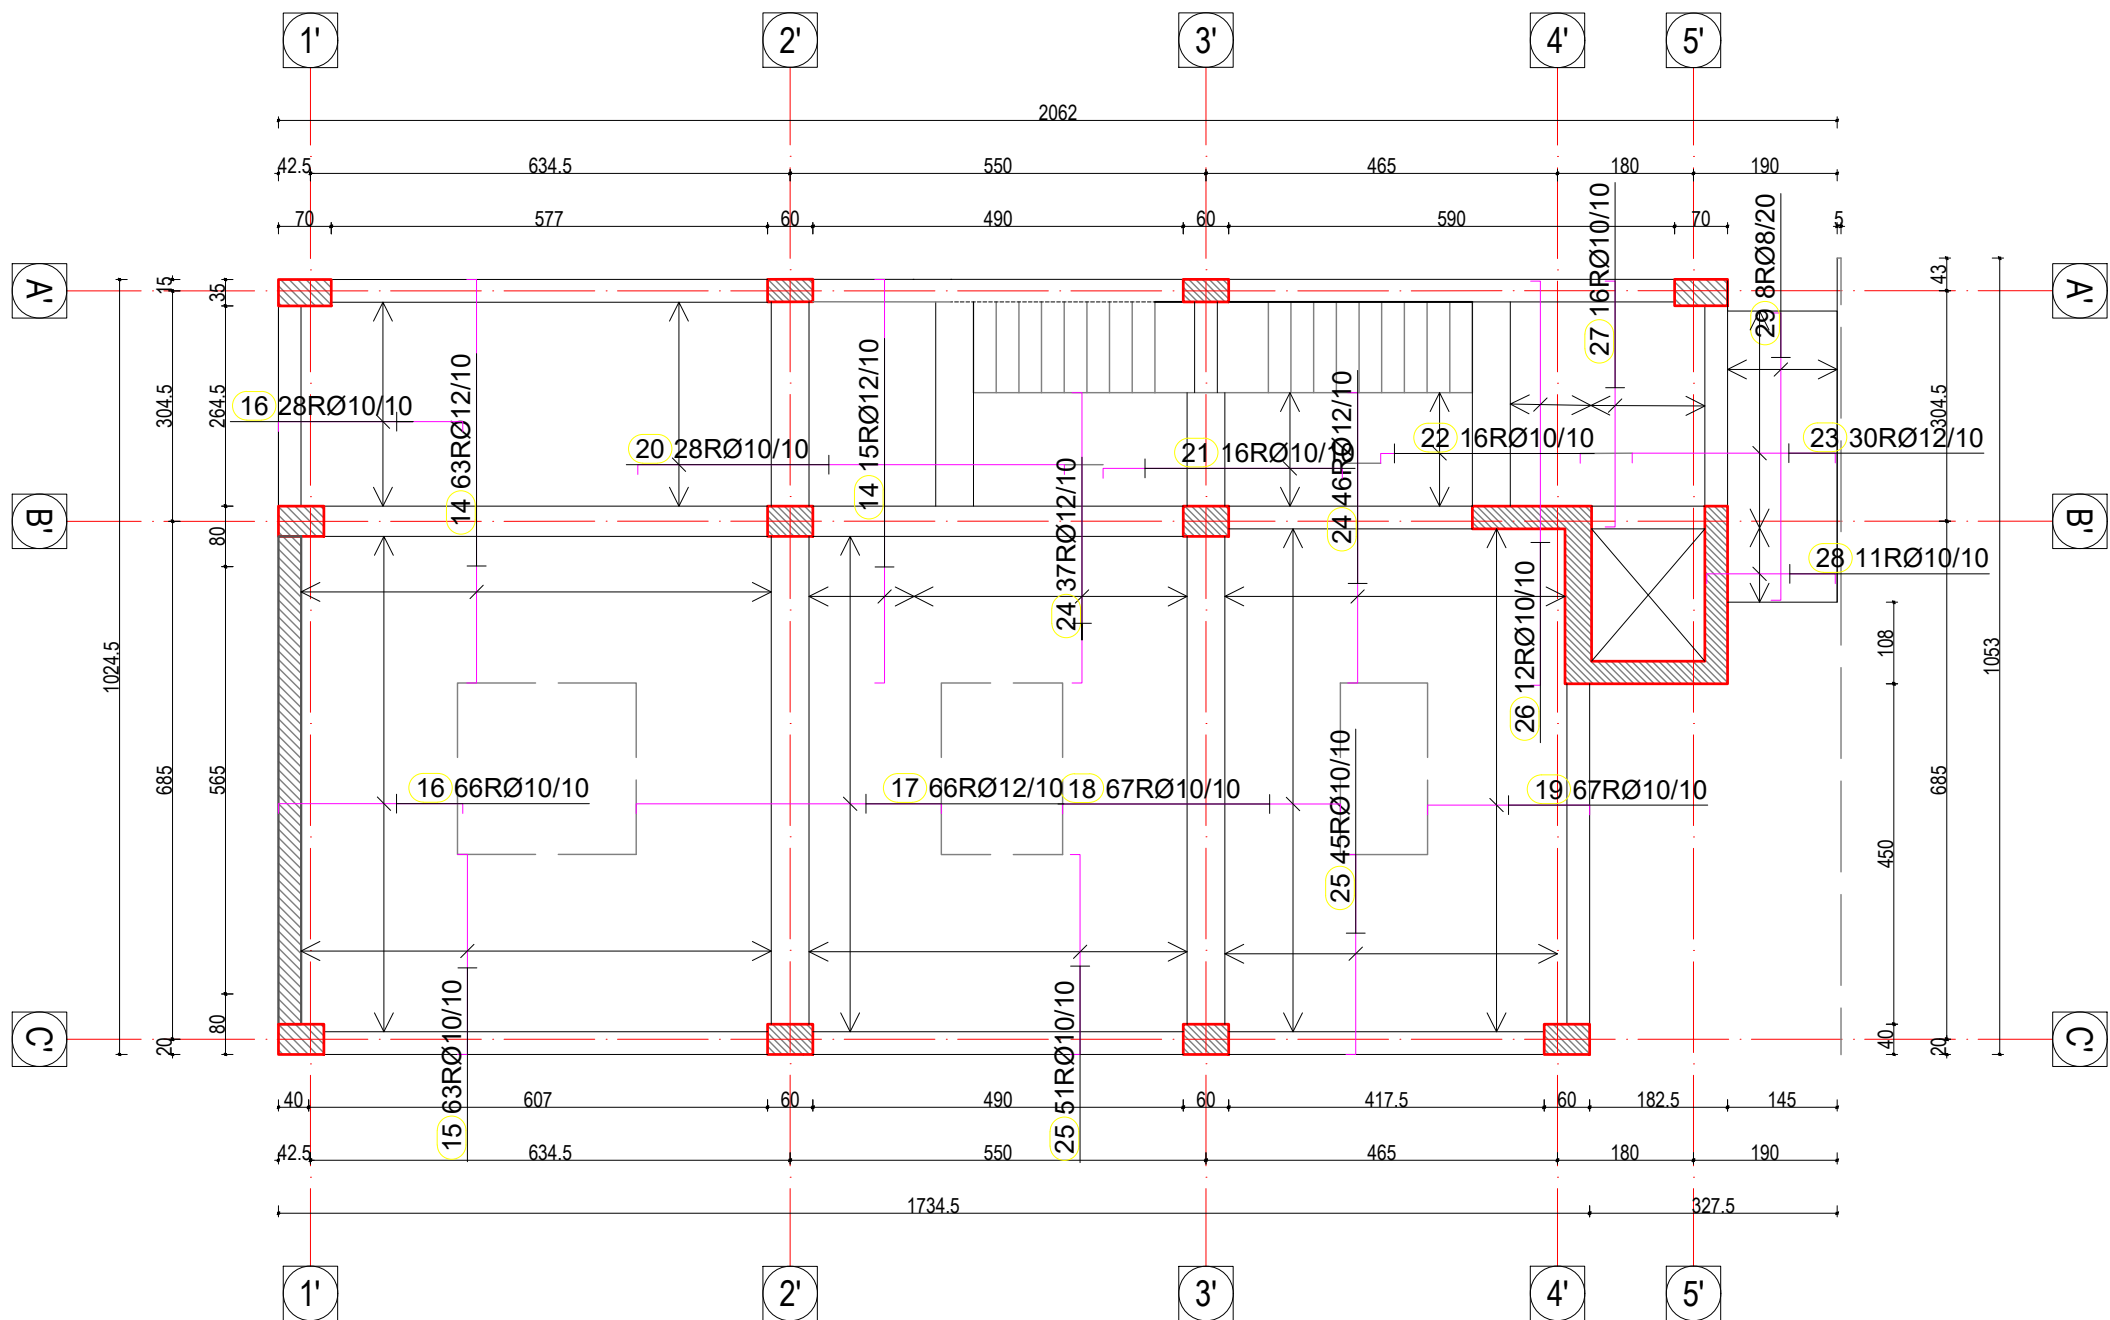

AUTORITETI KONTRAKTOR
"BASHKIA LEZHË"
BASHKIA LEZHË

PERFITUES
"BASHKIA LEZHË"
BASHKIA LEZHË

KONTRAKTOR
"ARKIMADE"
urban planning
architectural design
interior design
Adresa:
Rr."Himë Kolli" Nd.24 H.9 Nr.14, Tiranë
tel.0682056076 www.arkimade.com

SHENIME TEKNIKE
Betoni themeleve C 25/30
Betoni i nenshtreses se themelit C 12/15
Betoni i shtresave C16/20
Celiku S 500 Sidenor ose ekuivalent
Klasi i elementeve metalike S 275

ZONA
BASHKIA LEZHË

OBJEKTI
RIKONSTRUKSIONI I GODINES EKZISTUESE
DHE I MURIT RRETHUES, NDERTIMI I
ASHENSORIT, SHKALLES SE EMERGJENCES
SI DHE SHITESA ANESORE 3 KATE NE
GODINEN E SHKOLLES "GJERGJ FISHTA"

FAZA E PROJEKTIT
PROJEKT ZBATIM

PROJEKTI ARKITEKTONIK
Ark. Iva MEZEZI
Nr.Lic.A.0831/3

PROJEKTI KONSTRUKTIV
Ing.Ardit BEDHIA
Nr.Lic.K.2014/1

PROJEKTI HVAC
Ing.Grigor CIKO
Nr.Lic.K.1609

PROJEKTI HIDROSANITAR/MNZ
Ing.Erion STAMBOLLXHIU
Nr.Lic.K.1358/4


PROJEKTI ELEKTRIK
Ing.Gjergj KULLA
Nr.Lic.E.0375/6

EMERTIMI I FLETES
Armimi i Soletes ne
kuoten +6.60 m

SHKALLA: 1:100
TIRANE 2024


VULA

NR.FLETES
K-29

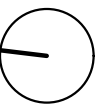

Armimi i Soletes ne kuoten +6.60 m

Armimi i Soletes ne kuoten +6.60 m Sh.1:100
Shperndareset (shperndarja)

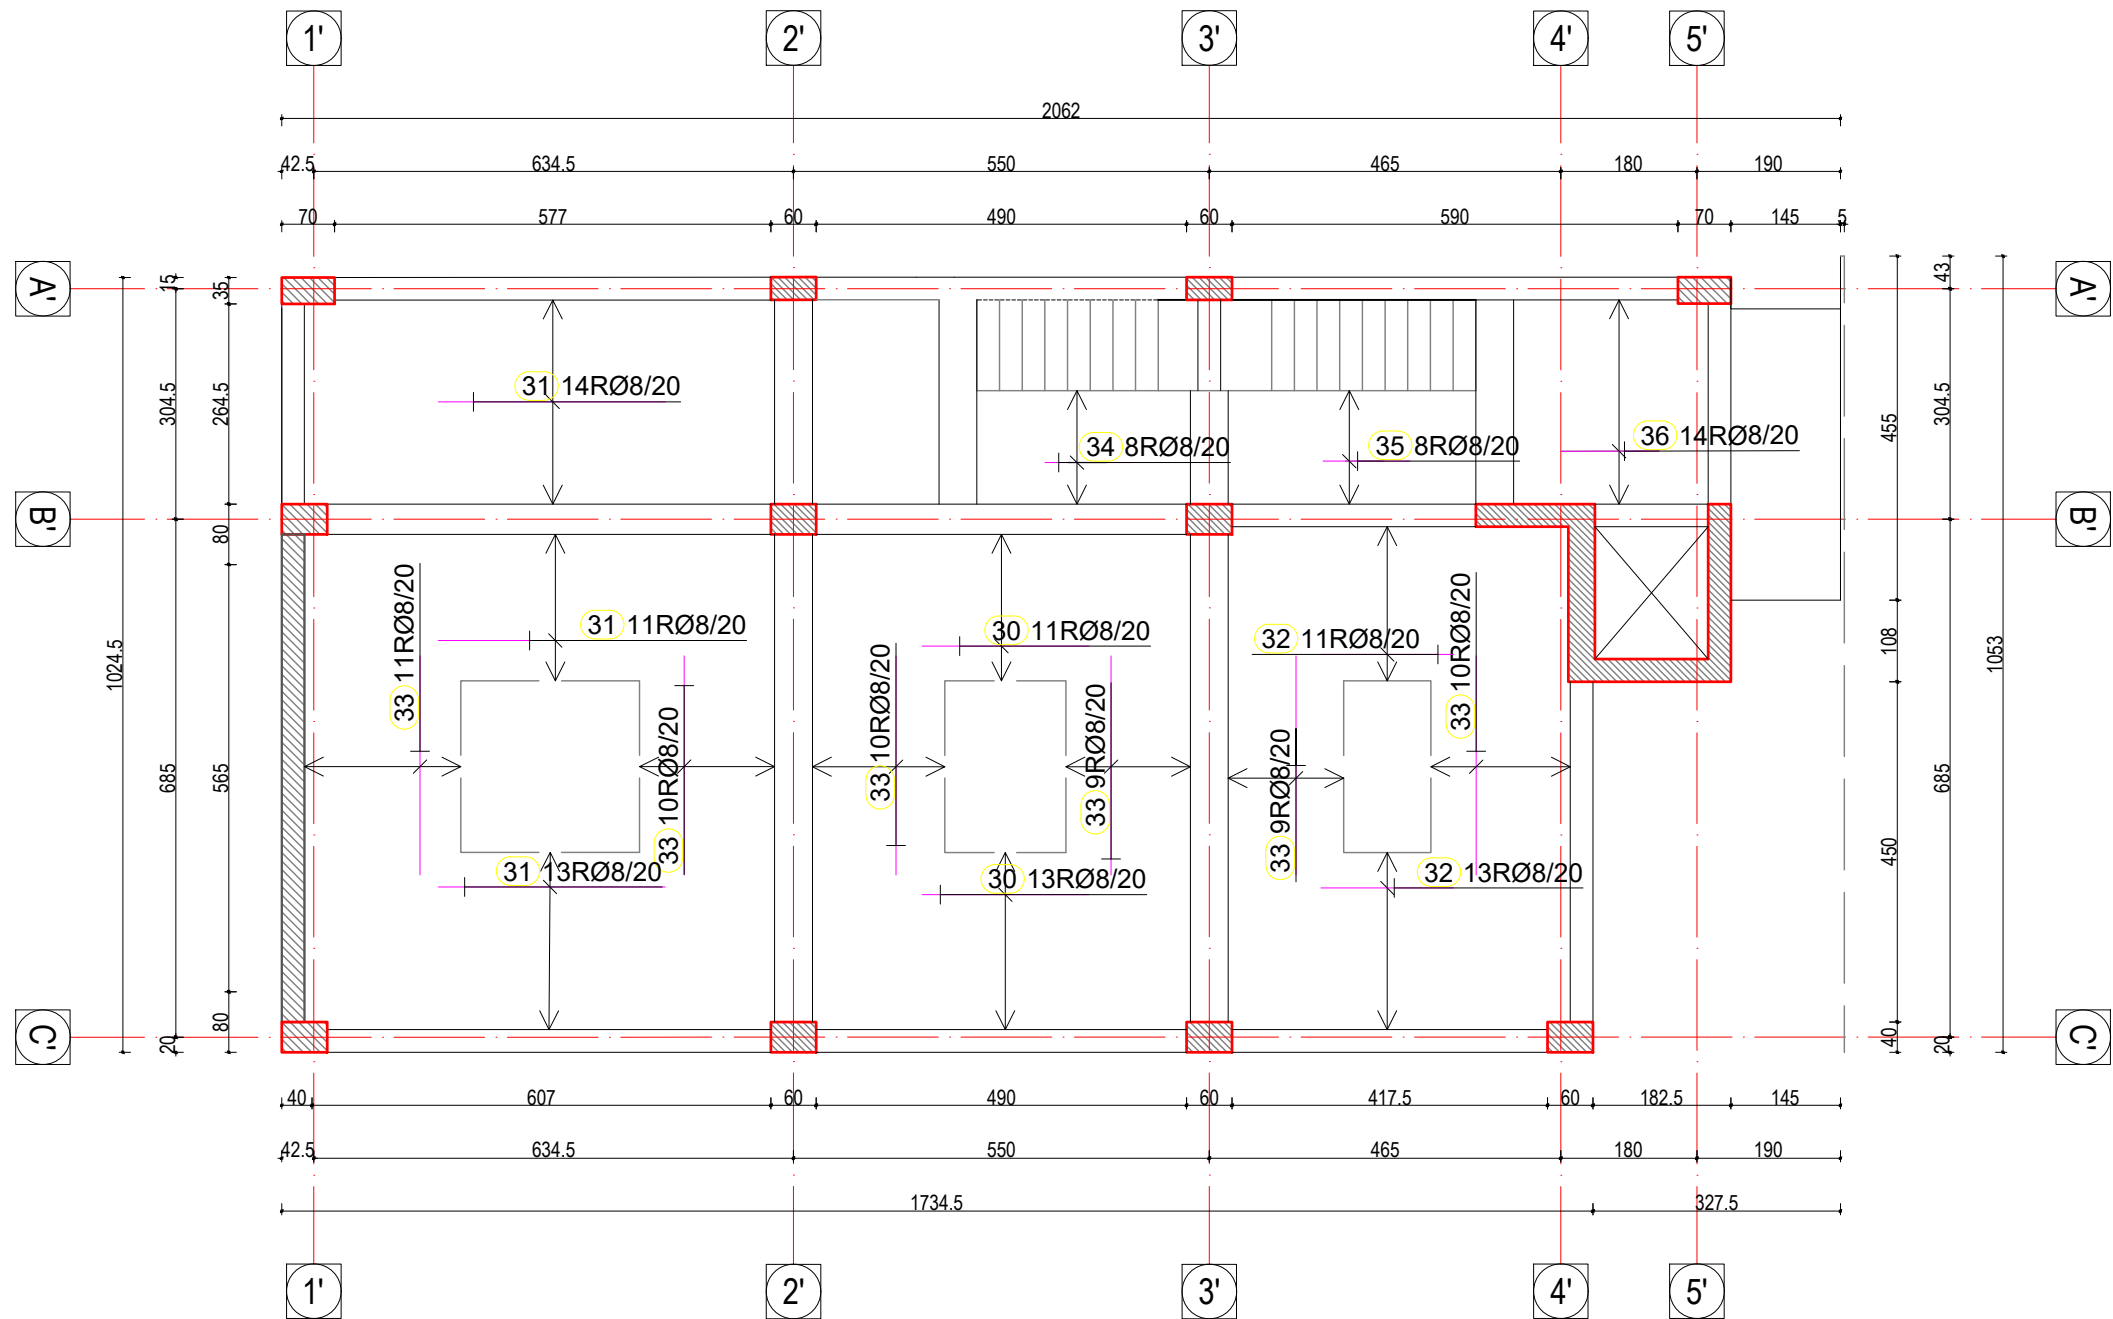

AUTORITETI KONTRAKTOR



"BASHKIA LEZHE"

PERFITUES



"BASHKIA LEZHE"

KONTRAKTOR



"ARKIMADE"

urban planning
architectural design
interior design



Adresa:
Rr. "Himë Kolli" Nd.24 H.9 Nr.14, Tiranë
tel.0682056076 www.arkimade.com

SHENIME TEKNIKE

Betoni themeleve C 25/30
Betoni i nenshtreses se themelit C 12/15
Betoni i shtresave C16/20
Celiku S 500 Sidenor ose ekuivalent
Klasi i elementeve metalike S 275

ZONA

BASHKIA LEZHE

OBJEKTI

RIKONSTRUKSIONI I GODINES EKZISTUESE
DHE I MURIT RRETHUES, NDERTIMI I
ASHENSORIT, SHKALLES SE EMERGJENCES
SI DHE SHITESA ANESORE 3 KATE NE
GODINEN E SHKOLLES "GJERGJ FISHTA"

FAZA E PROJEKTT

PROJEKT ZBATIM

PROJEKTI ARKITEKTONIK

Ark. Iva MEZEZI
Nr.Lic.A.0831/3

PROJEKTI KONSTRUKTIV

Ing.Ardit BEDHIA
Nr.Lic.K.2014/1

PROJEKTI HVAC

Ing.Grigor CIKO
Nr.Lic.K.1609

PROJEKTI HIDROSANITAR/MNZ

Ing.Erion STAMBOLLXHIU
Nr.Lic.K.1358/4

PROJEKTI ELEKTRIK

Ing.Gjergj KULLA
Nr.Lic.E.0375/6

EMERTIMI I FLETES

Armimi i Soletes ne
kuoten +6.60 m


SHKALLA: 1:100

TIRANE 2024

VULA


NR.FLETES

K-30

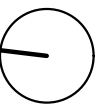

Armimi i Soletes ne kuoten +6.60 m

Armimi i Soletes ne kuoten +6.60 m Sh.1:100
zgara ne hapesire siper (shperndarja)

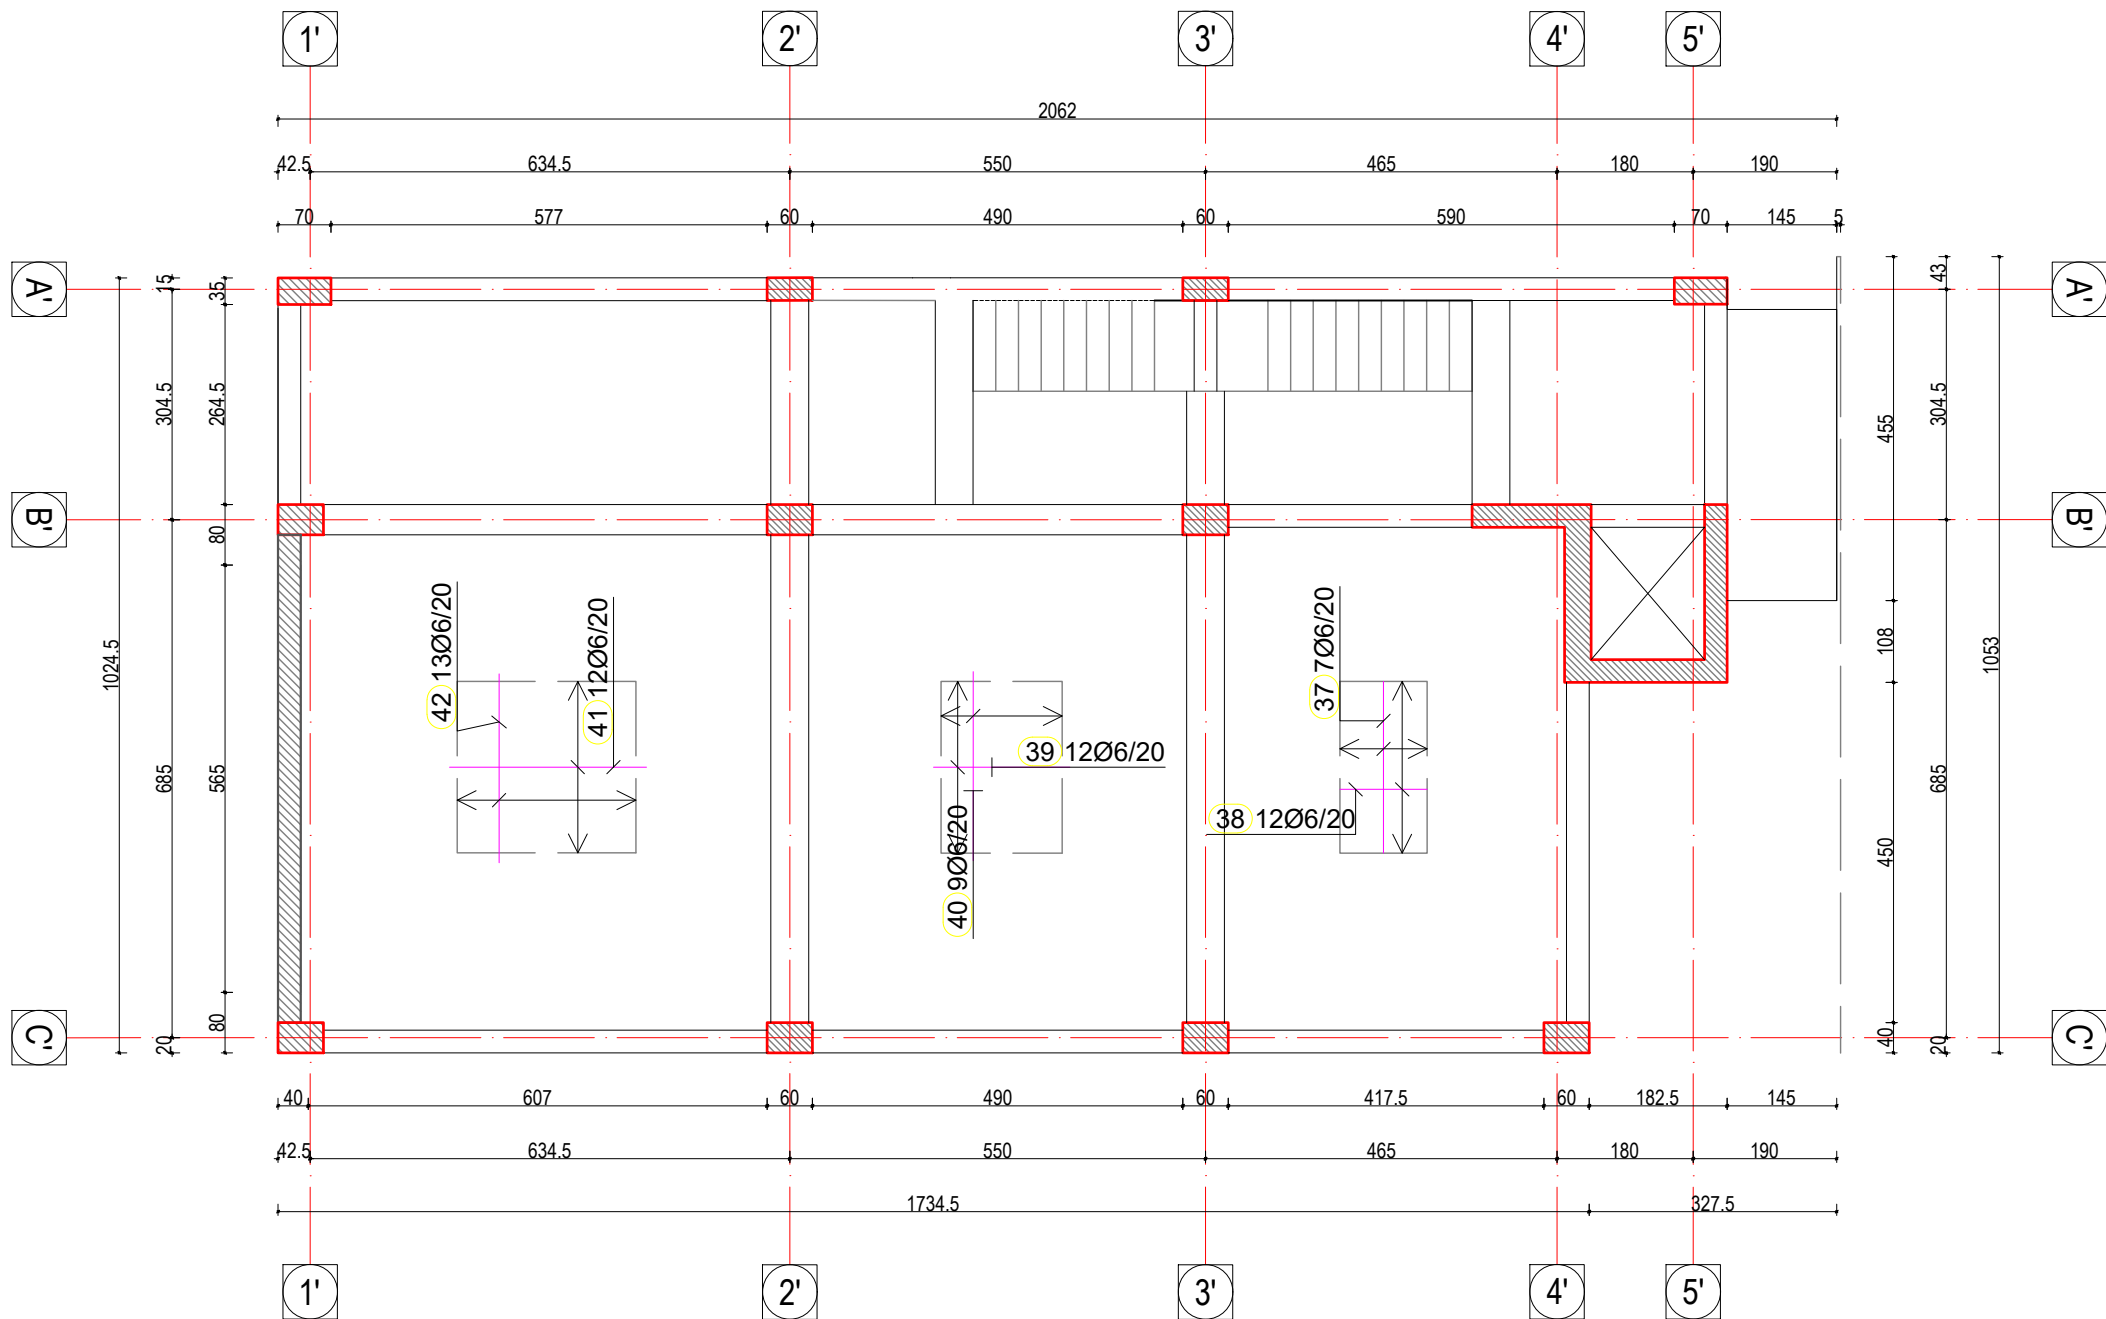

AUTORITETI KONTRAKTOR



"BASHKIA LEZHE"

PERFITUES



"BASHKIA LEZHE"

KONTRAKTOR



"ARKIMADE"

urban planning
architectural design
interior design

Adresa:
Rr. "Himë Kolli" Nd.24 H.9 Nr.14, Tiranë
tel.0682056076 www.arkimade.com

SHENIME TEKNIKE

Betoni themeleve C 25/30
Betoni i nenshtreses se themelit C 12/15
Betoni i shtresave C16/20
Celiku S 500 Sidenor ose ekuivalent
Klasi i elementeve metalike S 275

ZONA

BASHKIA LEZHE

OBJEKTI

RIKONSTRUKSIONI I GODINES EKZISTUESE
DHE I MURIT RRETHUES, NDERTIMI I
ASHENSORIT, SHKALLES SE EMERGJENCES
SI DHE SHITESA ANESORE 3 KATE NE
GODINEN E SHKOLLES "GJERGJ FISHTA"

FAZA E PROJEKTIT

PROJEKT ZBATIM

PROJEKTI ARKITEKTONIK

Ark. Iva MEZEZI
Nr.Lic.A.0831/3

PROJEKTI KONSTRUKTIV

Ing.Ardit BEDHIA
Nr.Lic.K.2014/1

PROJEKTI HVAC

Ing.Grigor CIKO
Nr.Lic.K.1609

PROJEKTI HIDROSANITAR/MNZ

Ing.Erion STAMBOLLXHIU
Nr.Lic.K.1358/4

PROJEKTI ELEKTRIK

Ing.Gjergj KULLA
Nr.Lic.E.0375/6

EMERTIMI I FLETES

Armimi i Soletes ne
kuoten +6.60 m


SHKALLA: 1:100

TIRANE 2024

VULA

NR.FLETES


K-31

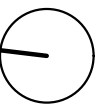

Armimi i Soletes ne kuoten +9.90 m

Armimi i Soletes ne kuoten +9.90 m Sh.1:100

Zgara poshte

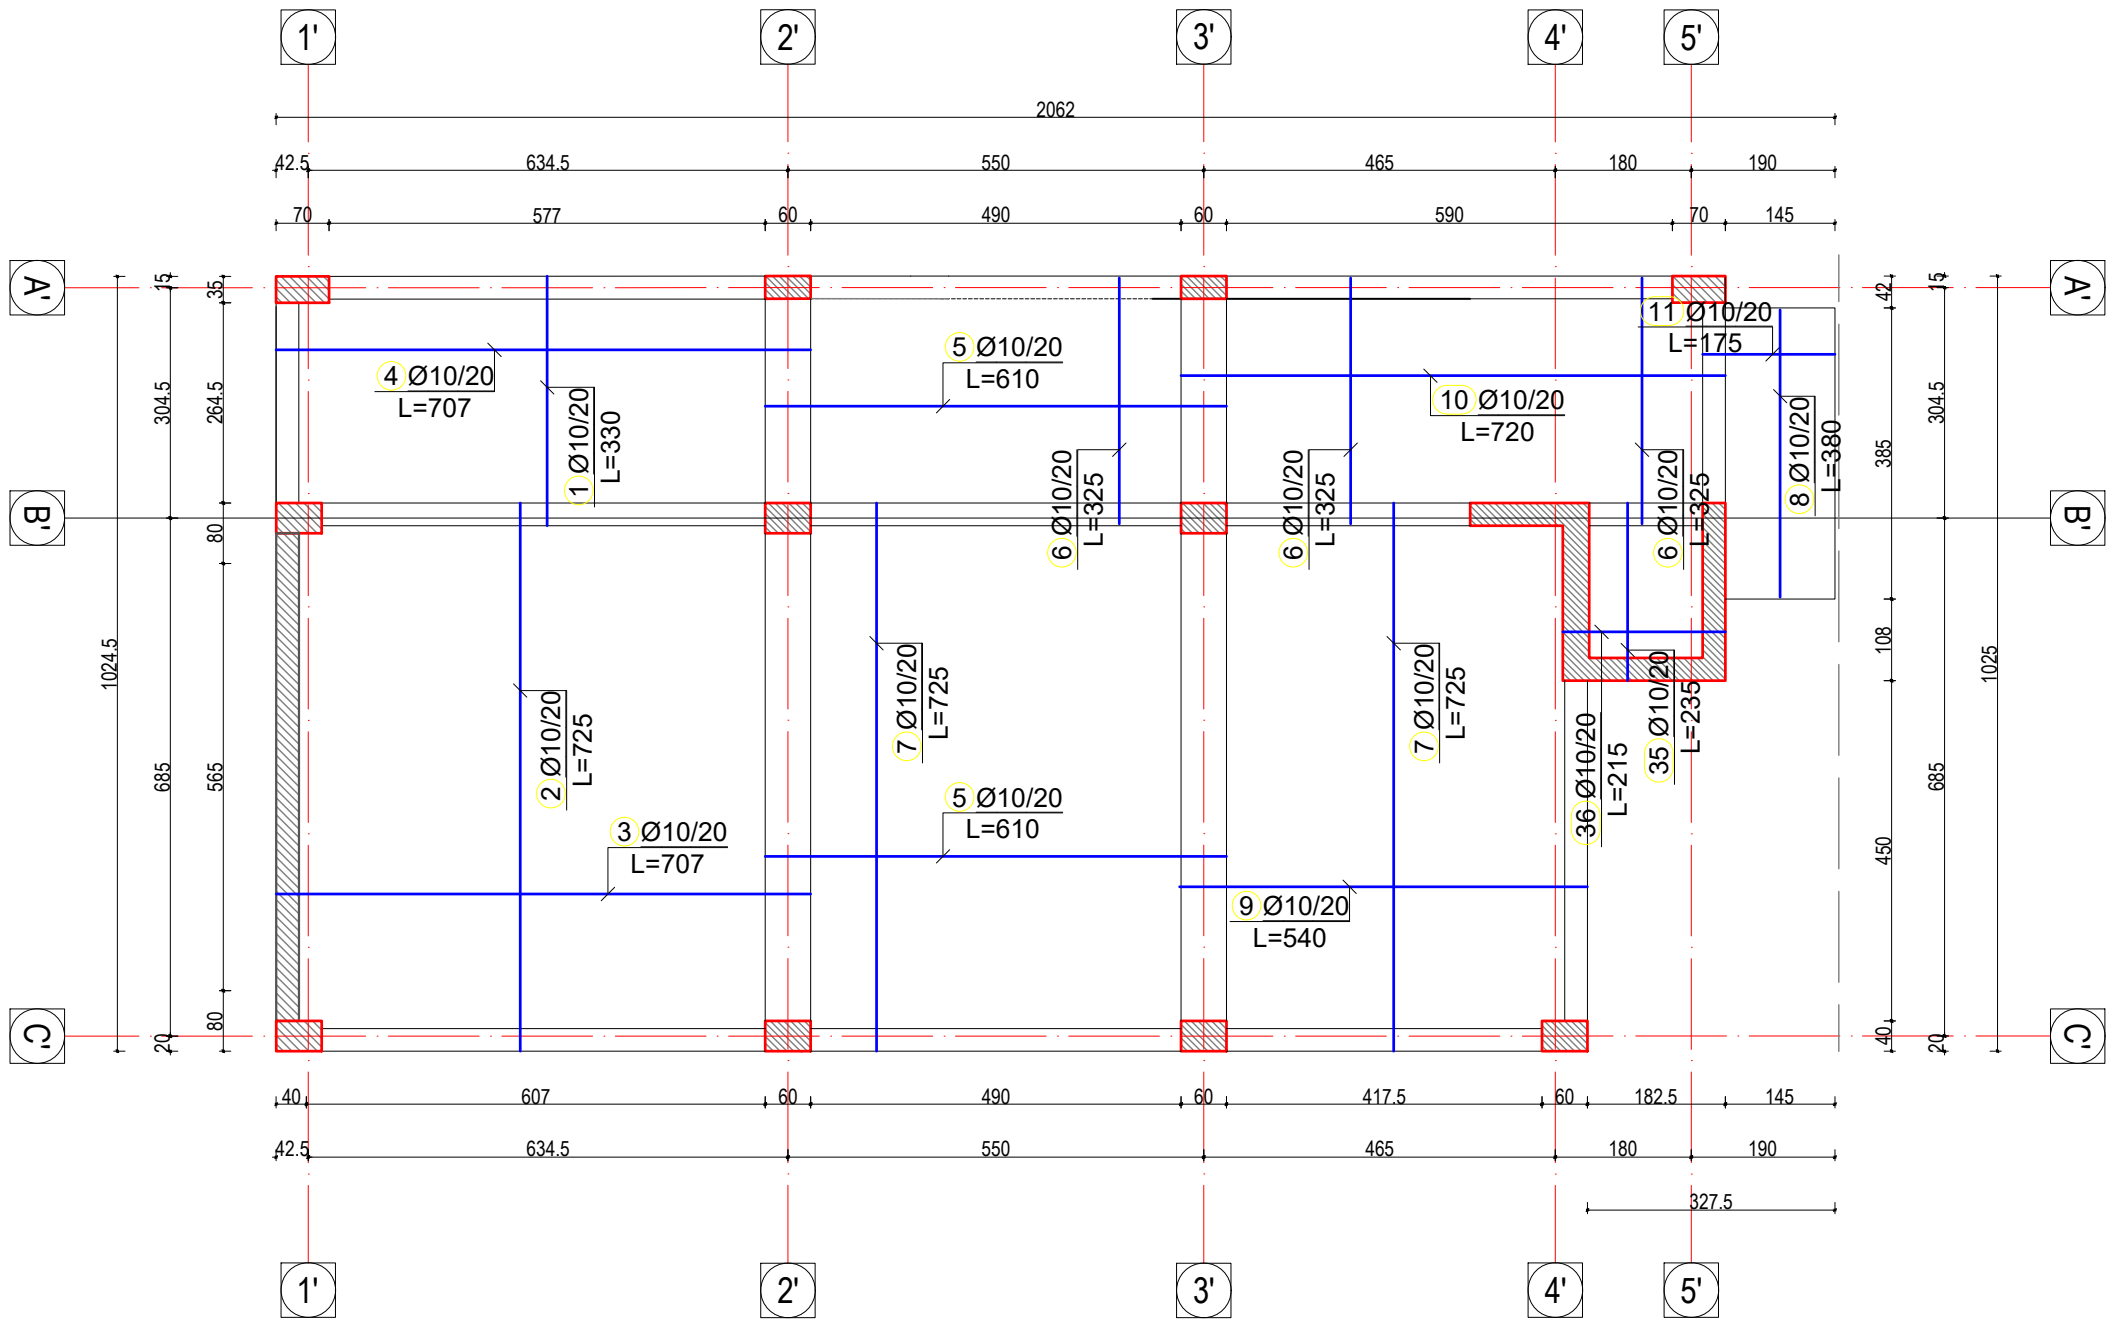

AUTORITETI KONTRAKTOR



"BASHKIA LEZHE"

PERFITUES



"BASHKIA LEZHE"

KONTRAKTOR



"ARKIMADE"

urban planning
architectural design
interior design



Adresa:
Rr. "Himë Kolli" Nd.24 H.9 Nr.14, Tiranë
tel.0682056076 www.arkimade.com

SHENIME TEKNIKE

Betoni themeleve C 25/30
Betoni i nenshtreses se themelit C 12/15
Betoni i shtresave C16/20
Celiku S 500 Sidenor ose ekuivalent
Klasi i elementeve metalike S 275

ZONA

BASHKIA LEZHE

OBJEKTI

RIKONSTRUKSIONI I GODINES EKZISTUESE
DHE I MURIT RRETHUES, NDERTIMI I
ASHENSORIT, SHKALLES SE EMERGJENCES
SI DHE SHITESA ANESORE 3 KATE NE
GODINEN E SHKOLLES "GJERGJ FISHTA"

FAZA E PROJEKTT

PROJEKT ZBATIM

PROJEKTI ARKITEKTONIK

Ark. Iva MEZEZI
Nr.Lic.A.0831/3

PROJEKTI KONSTRUKTIV

Ing.Ardit BEDHIA
Nr.Lic.K.2014/1

PROJEKTI HVAC

Ing.Grigor CIKO
Nr.Lic.K.1609

PROJEKTI HIDROSANITAR/MNZ

Ing.Erion STAMBOLLXHIU
Nr.Lic.K.1358/4

PROJEKTI ELEKTRIK

Ing.Gjergj KULLA
Nr.Lic.E.0375/6

EMERTIMI I FLETES

Armimi i Soletes ne
kuoten +9.90 m


SHKALLA: 1:100

TIRANE 2024

VULA

NR.FLETES


K-32

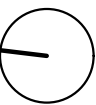

Armimi i Soletes ne kuoten +9.90 m

Armimi i Soletes ne kuoten +9.90 m Sh.1:100

Zgara siper

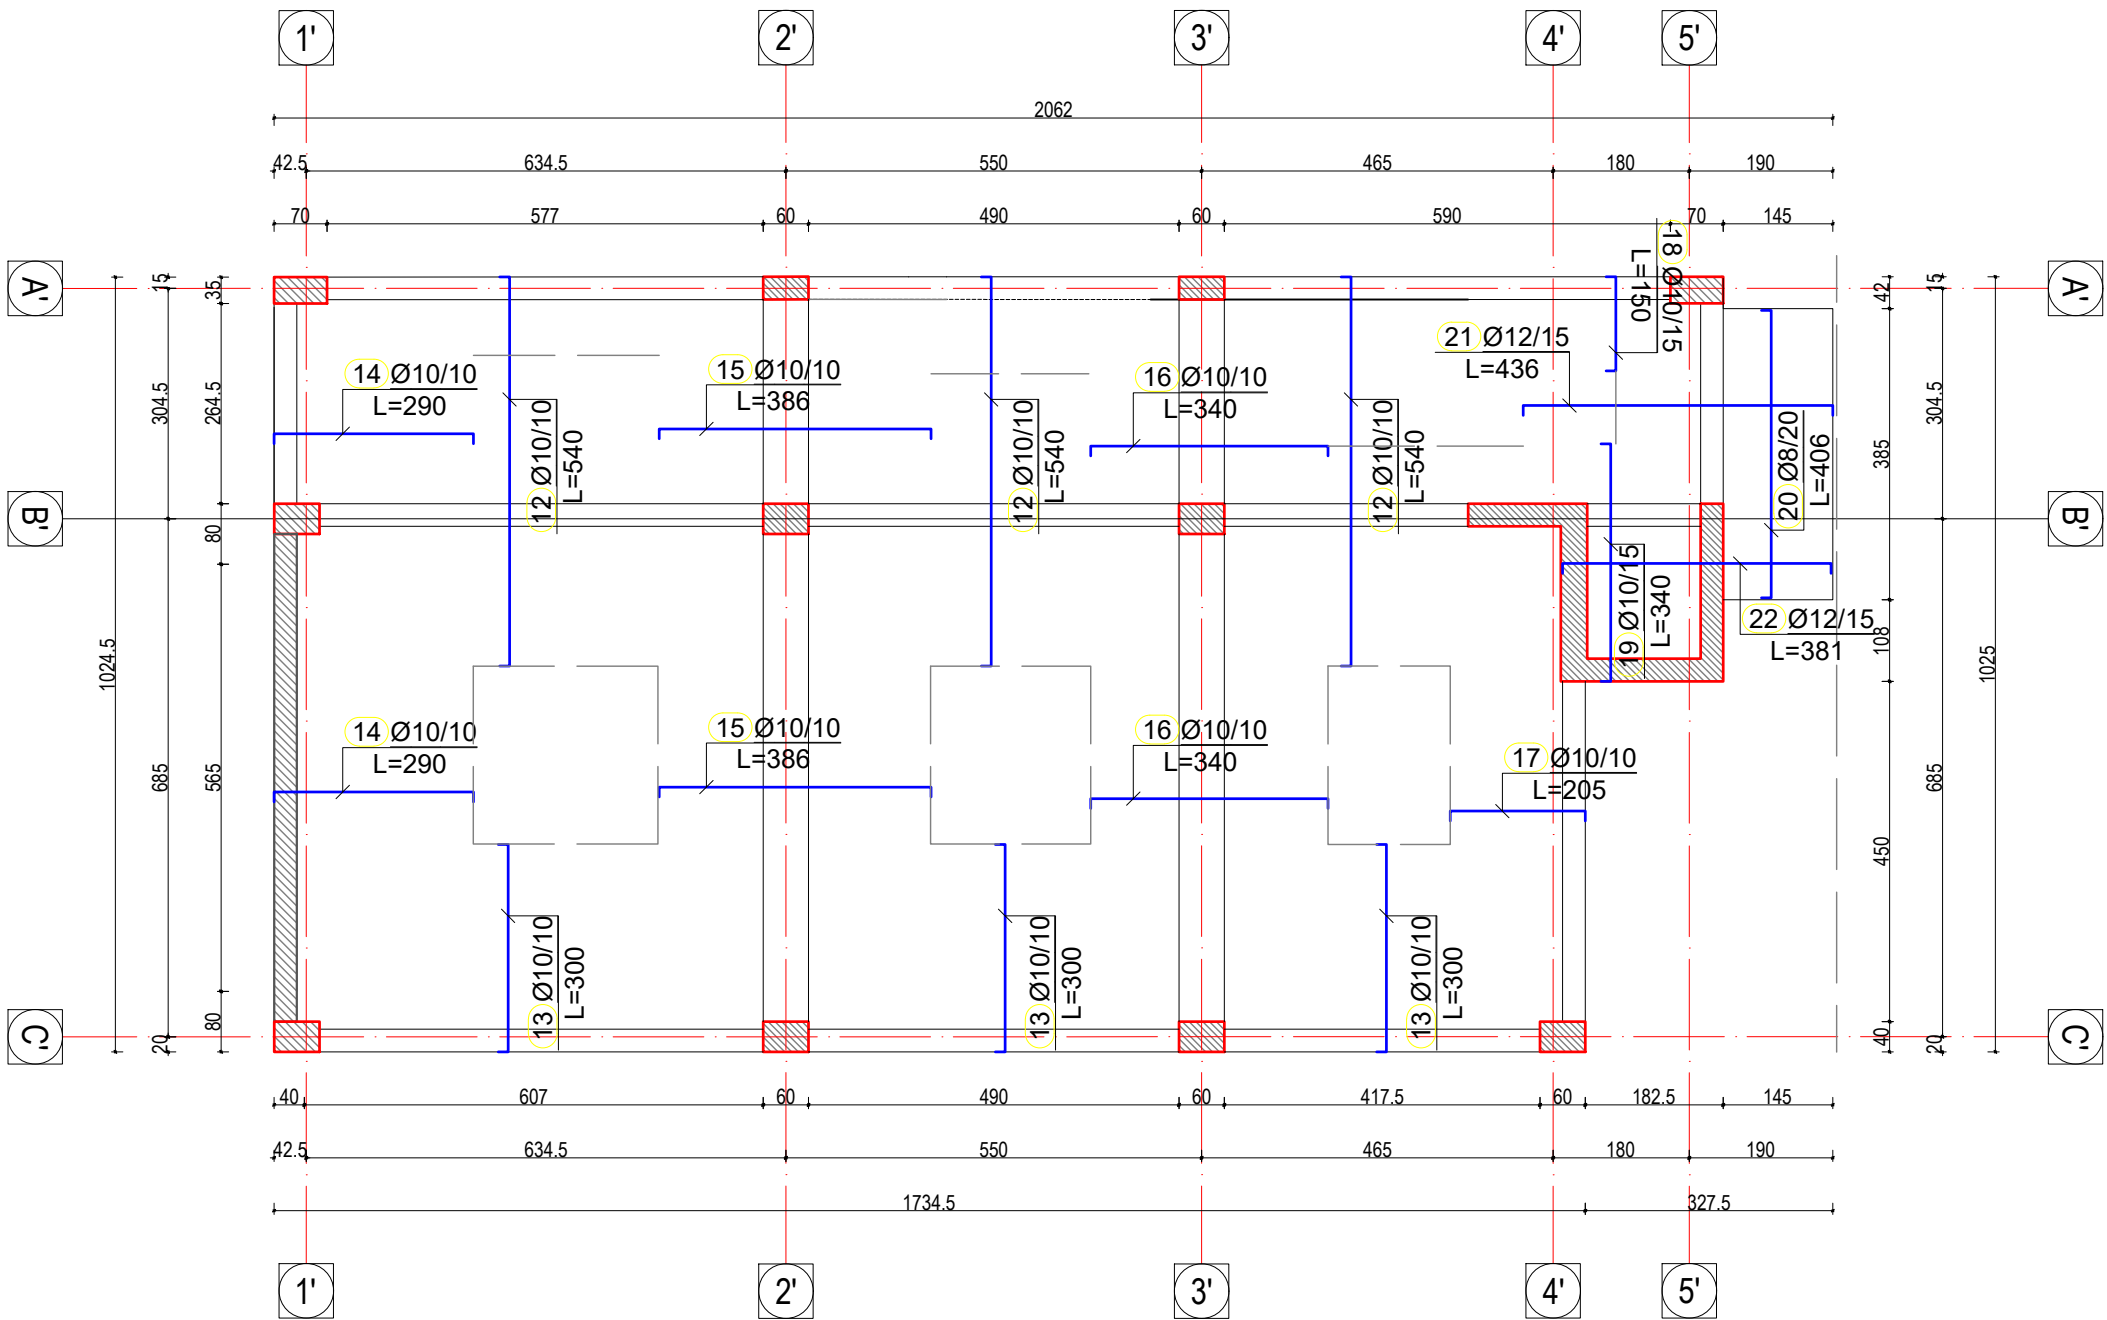

AUTORITETI KONTRAKTOR



"BASHKIA LEZHE"

PERFITUES



"BASHKIA LEZHE"

KONTRAKTOR

"ARKIMADE"



urban planning

architectural design

interior design

Adresa:
Rr. "Himë Kolli" Nd.24 H.9 Nr.14, Tiranë
tel.0682056076 www.arkimade.com

SHENIME TEKNIKE

Betoni themeleve C 25/30
Betoni i nenshtreses se themelit C 12/15
Betoni i shtresave C16/20
Celiku S 500 Sidenor ose ekuivalent
Klasi i elementeve metalike S 275

ZONA

BASHKIA LEZHE

OBJEKTI

RIKONSTRUKSIONI I GODINES EKZISTUESE
DHE I MURIT RRETHUES, NDERTIMI I
ASHENSORIT, SHKALLES SE EMERGJENCES
SI DHE SHITESA ANESORE 3 KATE NE
GODINEN E SHKOLLES "GJERGJ FISHTA"

FAZA E PROJEKTIT

PROJEKT ZBATIM

PROJEKTI ARKITEKTONIK

Ark. Iva MEZEZI
Nr.Lic.A.0831/3

PROJEKTI KONSTRUKTIV

Ing.Ardit BEDHIA
Nr.Lic.K.2014/1

PROJEKTI HVAC

Ing.Grigor CIKO
Nr.Lic.K.1609

PROJEKTI HIDROSANITAR/MNZ

Ing.Erion STAMBOLLXHIU
Nr.Lic.K.1358/4

PROJEKTI ELEKTRIK

Ing.Gjergj KULLA
Nr.Lic.E.0375/6

EMERTIMI I FLETES

Armimi i Soletes ne
kuoten +9.90 m


SHKALLA: 1:100

TIRANE 2024

VULA


NR.FLETES

K-33

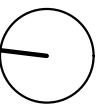

Armimi i Soletes ne kuoten +9.90 m

Armimi i Soletes ne kuoten +9.90 m Sh.1:100
Shperndareset

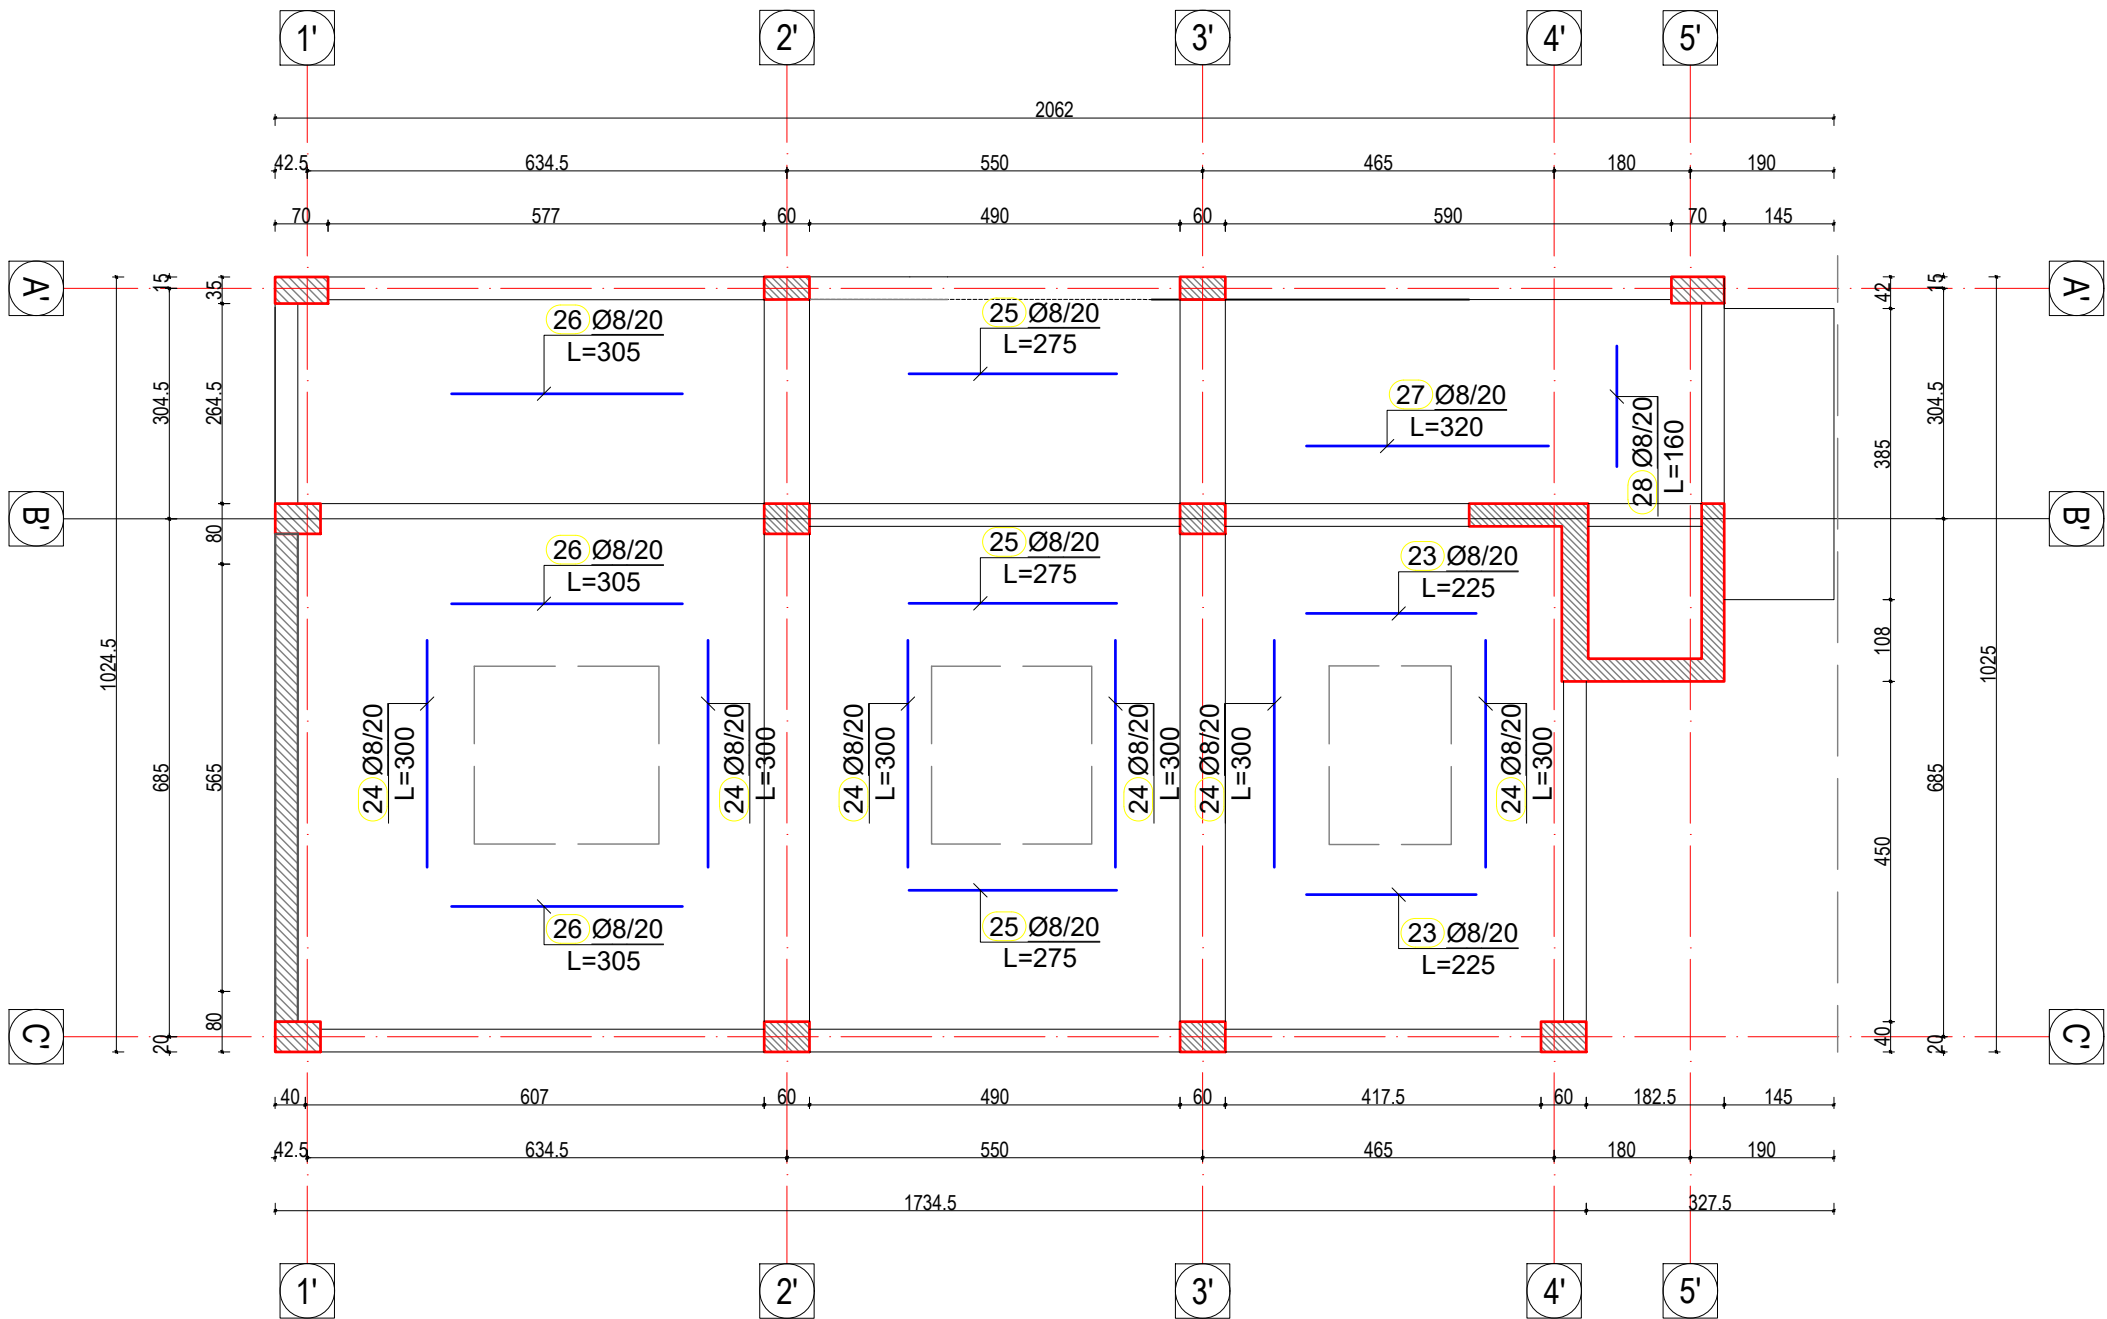

AUTORITETI KONTRAKTOR
"BASHKIA LEZHE"
BASHKIA LEZHE

PERFITUES
"BASHKIA LEZHE"
BASHKIA LEZHE

KONTRAKTOR
"ARKIMADE"
urban planning
architectural design
interior design
ARKIMADE
Adresa:
Rr. "Himë Kolli" Nd.24 H.9 Nr.14, Tiranë
tel.0682056076 www.arkimade.com

SHENIME TEKNIKE
Betoni themeleve C 25/30
Betoni i nenshtreses se themelit C 12/15
Betoni i shtresave C16/20
Celiku S 500 Sidenor ose ekuivalent
Klasi i elementeve metalike S 275

ZONA
BASHKIA LEZHE

OBJEKTI
RIKONSTRUKSIONI I GODINES EKZISTUESE
DHE I MURIT RRETHUES, NDERTIMI I
ASHENSORIT, SHKALLES SE EMERGJENCES
SI DHE SHITESA ANESORE 3 KATE NE
GODINEN E SHKOLLES "GJERGJ FISHTA"

FAZA E PROJEKTT
PROJEKT ZBATIM

PROJEKTI ARKITEKTONIK
Ark. Iva MEZEZI
Nr.Lic.A.0831/3

PROJEKTI KONSTRUKTIV
Ing.Ardit BEDHIA
Nr.Lic.K.2014/1

PROJEKTI HVAC
Ing.Grigor CIKO
Nr.Lic.K.1609


PROJEKTI HIDROSANITAR/MNZ
Ing.Erion STAMBOLLXHIU
Nr.Lic.K.1358/4

PROJEKTI ELEKTRIK
Ing.Gjergj KULLA
Nr.Lic.E.0375/6

EMERTIMI I FLETES
Armimi i Soletes ne
kuoten +9.90 m

SHKALLA: 1:100
TIRANE 2024
NR.FLETES
K-34


VULA

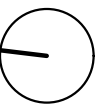

Armimi i Soletes ne kuoten +9.90 m

Armimi i Soletes ne kuoten +9.90 m Sh.1:100

zgara ne hapesire siper

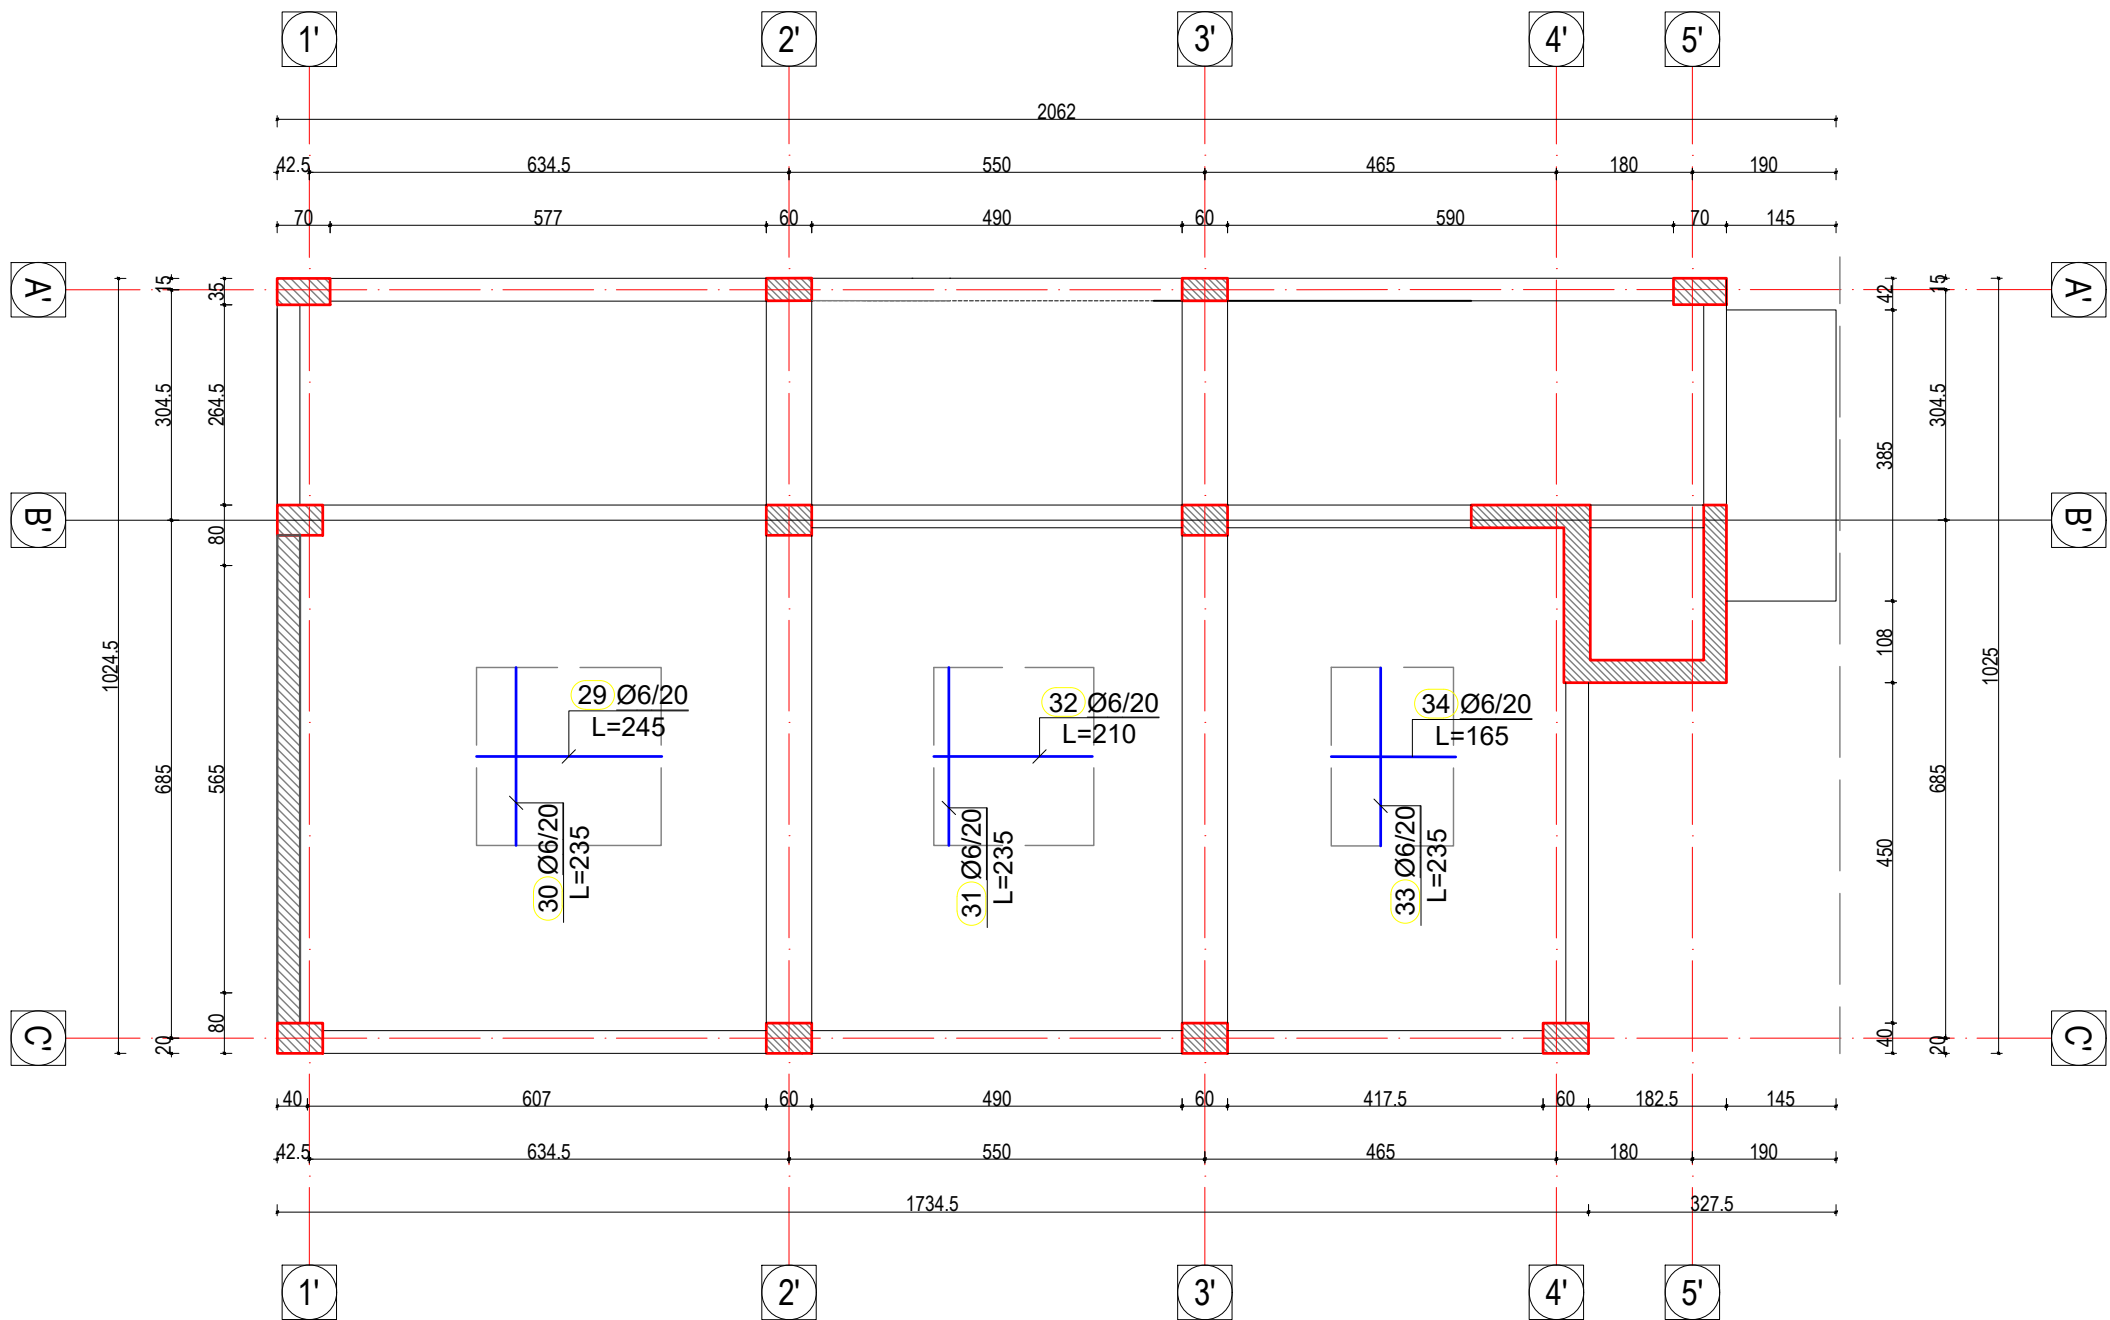

AUTORITETI KONTRAKTOR



"BASHKIA LEZHE"

PERFITUES



"BASHKIA LEZHE"

KONTRAKTOR



"ARKIMADE"

urban planning
architectural design
interior design



Adresa:
Rr. "Himë Kolli" Nd.24 H.9 Nr.14, Tiranë
tel.0682056076 www.arkimade.com

SHENIME TEKNIKE

Betoni themeleve C 25/30
Betoni i nenshtreses se themelit C 12/15
Betoni i shtresave C16/20
Celiku S 500 Sidenor ose ekuivalent
Klasi i elementeve metalike S 275

ZONA

BASHKIA LEZHE

OBJEKTI

RIKONSTRUKSIONI I GODINES EKZISTUESE
DHE I MURIT RRETHUES, NDERTIMI I
ASHENSORIT, SHKALLES SE EMERGJENCES
SI DHE SHITESA ANESORE 3 KATE NE
GODINEN E SHKOLLES "GJERGJ FISHTA"

FAZA E PROJEKTIT

PROJEKT ZBATIM

PROJEKTI ARKITEKTONIK

Ark. Iva MEZEZI
Nr.Lic.A.0831/3

PROJEKTI KONSTRUKTIV

Ing.Ardit BEDHIA
Nr.Lic.K.2014/1

PROJEKTI HVAC

Ing.Grigor CIKO
Nr.Lic.K.1609

PROJEKTI HIDROSANITAR/MNZ

Ing.Erion STAMBOLLXHIU
Nr.Lic.K.1358/4

PROJEKTI ELEKTRIK

Ing.Gjergj KULLA
Nr.Lic.E.0375/6

EMERTIMI I FLETES

Armimi i Soletes ne
kuoten +9.90 m


SHKALLA: 1:100

TIRANE 2024

VULA

NR.FLETES


K-35

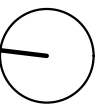

Armimi i Soletes ne kuoten +9.90 m

Armimi i Soletes ne kuoten +9.90 m Sh.1:100

Zgara poshte

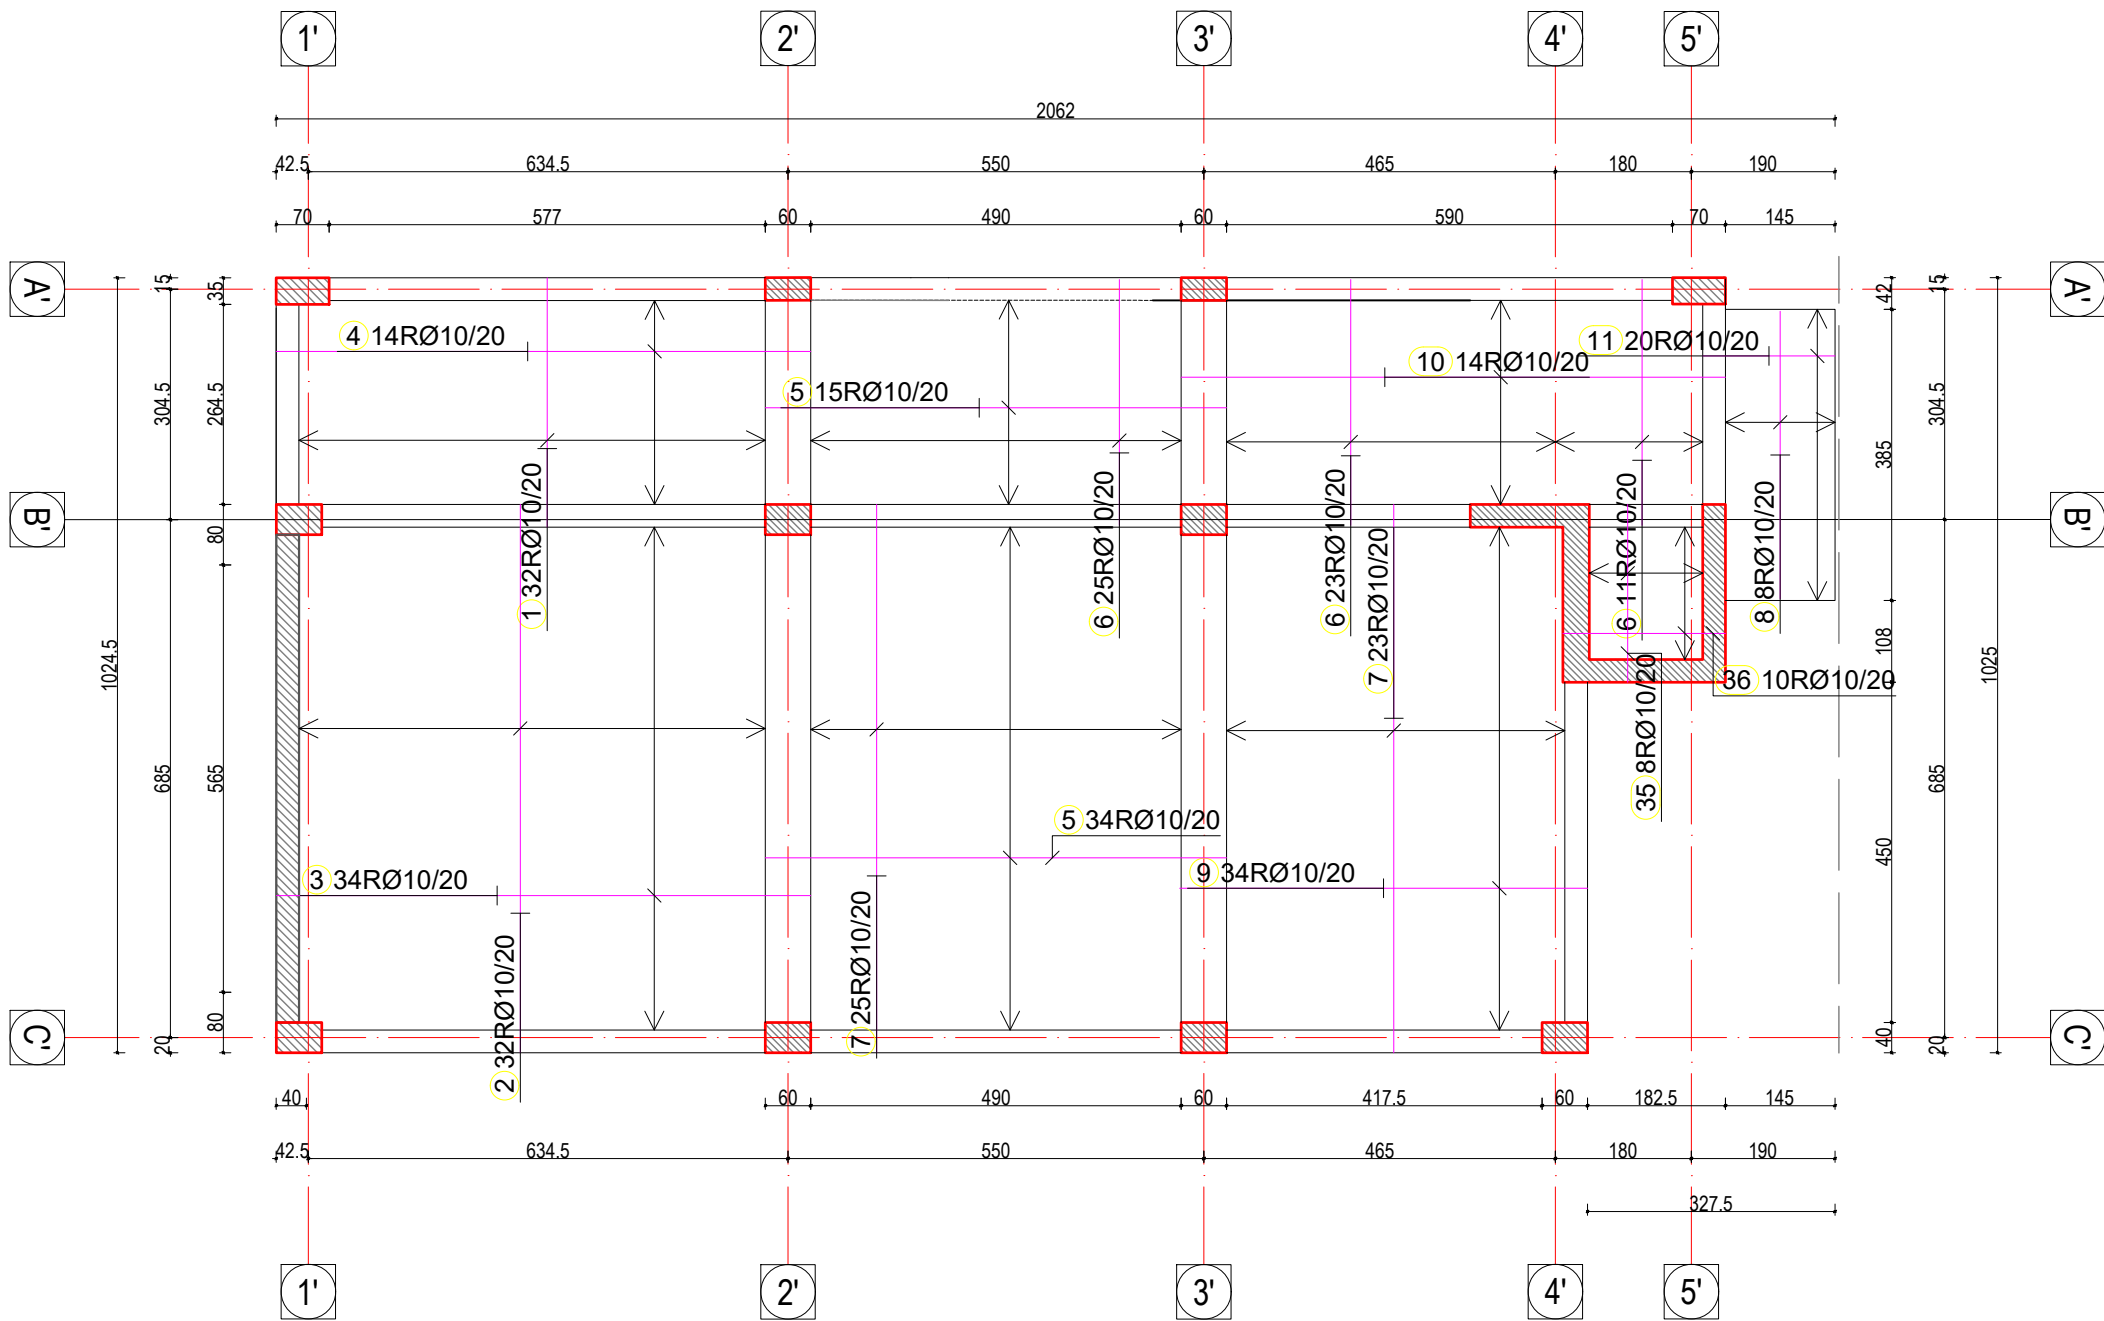

AUTORITETI KONTRAKTOR



"BASHKIA LEZHE"

PERFITUES



"BASHKIA LEZHE"

KONTRAKTOR



"ARKIMADE"

urban planning
architectural design
interior design

Adresa:
Rr. "Himë Kolli" Nd.24 H.9 Nr.14, Tiranë
tel.0682056076 www.arkimade.com

SHENIME TEKNIKE

Betoni themeleve C 25/30
Betoni i nenshtreses se themelit C 12/15
Betoni i shtresave C16/20
Celiku S 500 Sidenor ose ekuivalent
Klasi i elementeve metalike S 275

ZONA

BASHKIA LEZHE

OBJEKTI

RIKONSTRUKSIONI I GODINES EKZISTUESE
DHE I MURIT RRETHUES, NDERTIMI I
ASHENSORIT, SHKALLES SE EMERGJENCES
SI DHE SHITESA ANESORE 3 KATE NE
GODINEN E SHKOLLES "GJERGJ FISHTA"

FAZA E PROJEKTT

PROJEKT ZBATIM

PROJEKTI ARKITEKTONIK

Ark. Iva MEZEZI
Nr.Lic.A.0831/3

PROJEKTI KONSTRUKTIV

Ing.Ardit BEDHIA
Nr.Lic.K.2014/1

PROJEKTI HVAC

Ing.Grigor CIKO
Nr.Lic.K.1609

PROJEKTI HIDROSANITAR/MNZ

Ing.Erion STAMBOLLXHIU
Nr.Lic.K.1358/4

PROJEKTI ELEKTRIK

Ing.Gjergj KULLA
Nr.Lic.E.0375/6

EMERTIMI I FLETES

Armimi i Soletes ne
kuoten +9.90 m


SHKALLA: 1:100

TIRANE 2024

VULA

NR.FLETES


K-36

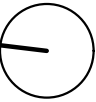


Armimi i Soletes ne kuoten +9.90 m

Armimi i Soletes ne kuoten +9.90 m Sh.1:100

Zgara siper

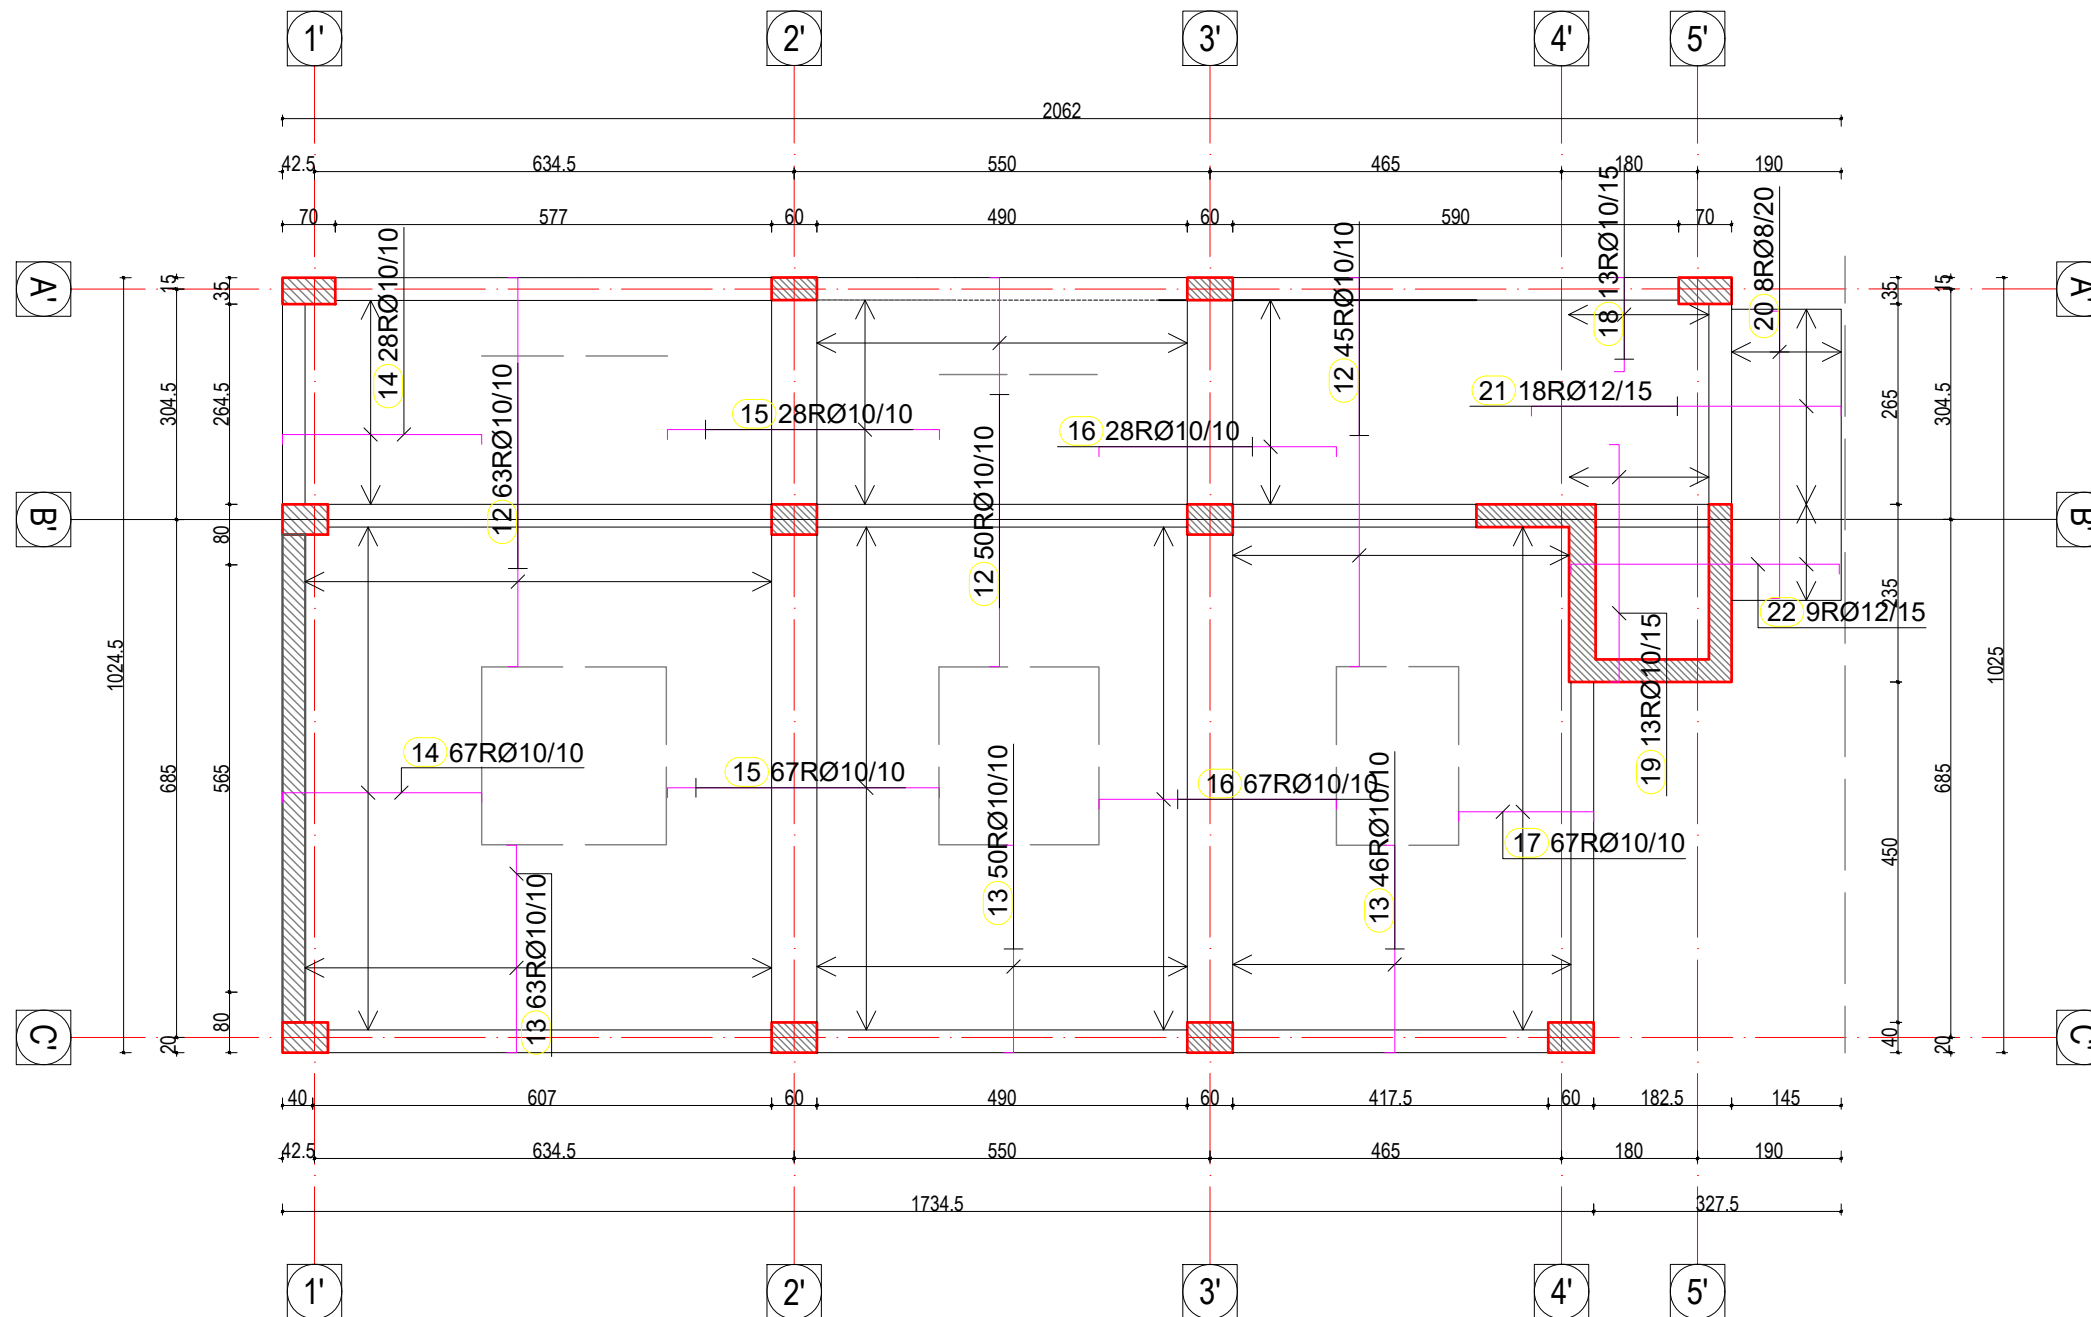


AUTORITETI KONTRAKTOR  BASHKIA LEZHE	
PERFITUES  BASHKIA LEZHE	
KONTRAKTOR  "ARKIMADE" urban planning architectural design interior design Adresa: Rr. "Himë Kolli" Nd.24 H.9 Nr.14, Tiranë tel.0682056076 www.arkimade.com	
SHENIME TEKNIKE Betoni themeleve C 25/30 Betoni i nenshtreses se themelit C 12/15 Betoni i shtresave C16/20 Celiku S 500 Sidenor ose ekuivalent Klasi i elementeve metalike S 275	
ZONA BASHKIA LEZHE	
OBJEKTI RIKONSTRUKSIONI I GODINES EKZISTUESE DHE I MURIT RRETHUES, NDERTIMI I ASHENSORIT, SHKALLES SE EMERGJENCES SI DHE SHITESA ANESORE 3 KATE NE GODINEN E SHKOLLES "GJERGJ FISHTA"	
FAZA E PROJEKTT PROJEKT ZBATIM	
PROJEKTI ARKITEKTONIK Ark. Iva MEZEZI Nr.Lic.A.0831/3	
PROJEKTI KONSTRUKTIV Ing.Ardit BEDHIA Nr.Lic.K.2014/1	
PROJEKTI HVAC Ing.Grigor CIKO Nr.Lic.K.1609	
PROJEKTI HIDROSANITAR/MNZ Ing.Erion STAMBOLLXHIU Nr.Lic.K.1358/4	
PROJEKTI ELEKTRIK Ing.Gjergj KULLA Nr.Lic.E.0375/6	
EMERTIMI I FLETES Armimi i Soletes ne kuoten +9.90 m	
SHKALLA: 1:100	NR.FLETES K-37
TIRANE 2024	
VULA	

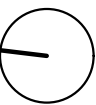

Armimi i Soletes ne kuoten +9.90 m

Armimi i Soletes ne kuoten +9.90 m Sh.1:100
Shperndareset

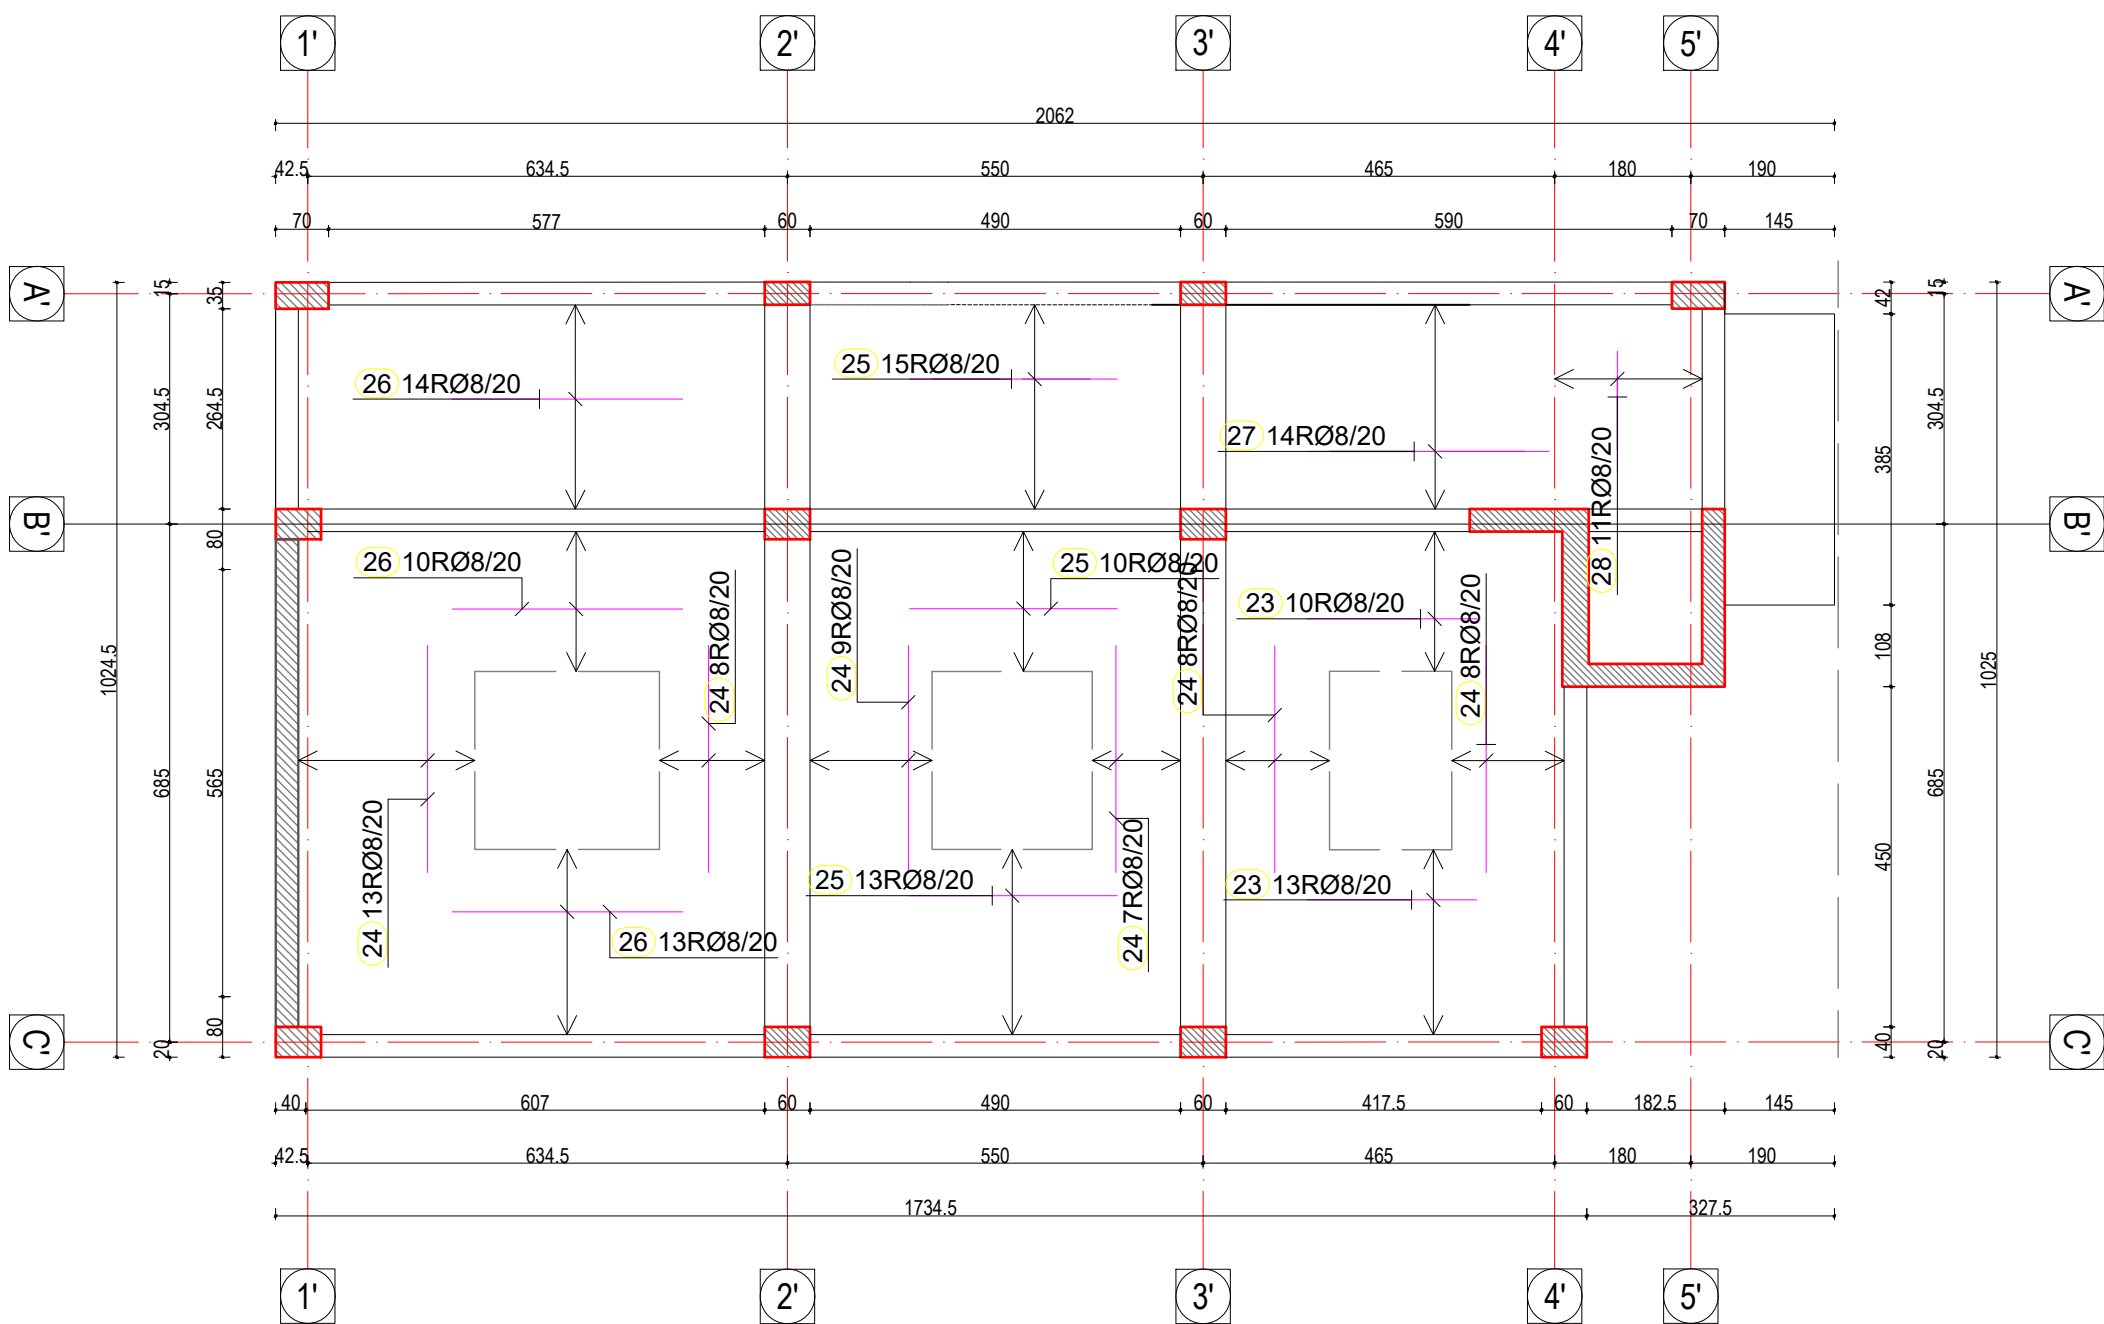

AUTORITETI KONTRAKTOR



"BASHKIA LEZHE"

PERFITUES



"BASHKIA LEZHE"

KONTRAKTOR



"ARKIMADE"

urban planning
architectural design
interior design

Adresa:
Rr. "Himë Kolli" Nd.24 H.9 Nr.14, Tiranë
tel.0682056076 www.arkimade.com

SHENIME TEKNIKE

Betoni themeleve C 25/30
Betoni i nenshtreses se themelit C 12/15
Betoni i shtresave C16/20
Celiku S 500 Sidenor ose ekuivalent
Klasi i elementeve metalike S 275

ZONA

BASHKIA LEZHE

OBJEKTI

RIKONSTRUKSIONI I GODINES EKZISTUESE
DHE I MURIT RRETHUES, NDERTIMI I
ASHENSORIT, SHKALLES SE EMERGJENCES
SI DHE SHITESA ANESORE 3 KATE NE
GODINEN E SHKOLLES "GJERGJ FISHTA"

FAZA E PROJEKTIT

PROJEKT ZBATIM

PROJEKTI ARKITEKTONIK

Ark. Iva MEZEZI
Nr.Lic.A.0831/3

PROJEKTI KONSTRUKTIV

Ing.Ardit BEDHIA
Nr.Lic.K.2014/1

PROJEKTI HVAC

Ing.Grigor CIKO
Nr.Lic.K.1609

PROJEKTI HIDROSANITAR/MNZ

Ing.Erion STAMBOLLXHIU
Nr.Lic.K.1358/4

PROJEKTI ELEKTRIK

Ing.Gjergj KULLA
Nr.Lic.E.0375/6

EMERTIMI I FLETES

Armimi i Soletes ne
kuoten +9.90 m


SHKALLA: 1:100

TIRANE 2024

VULA


NR.FLETES

K-38

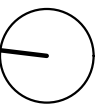

Armimi i Soletes ne kuoten +9.90 m

Armimi i Soletes ne kuoten +9.90 m Sh.1:100
zgara ne hapesire siper

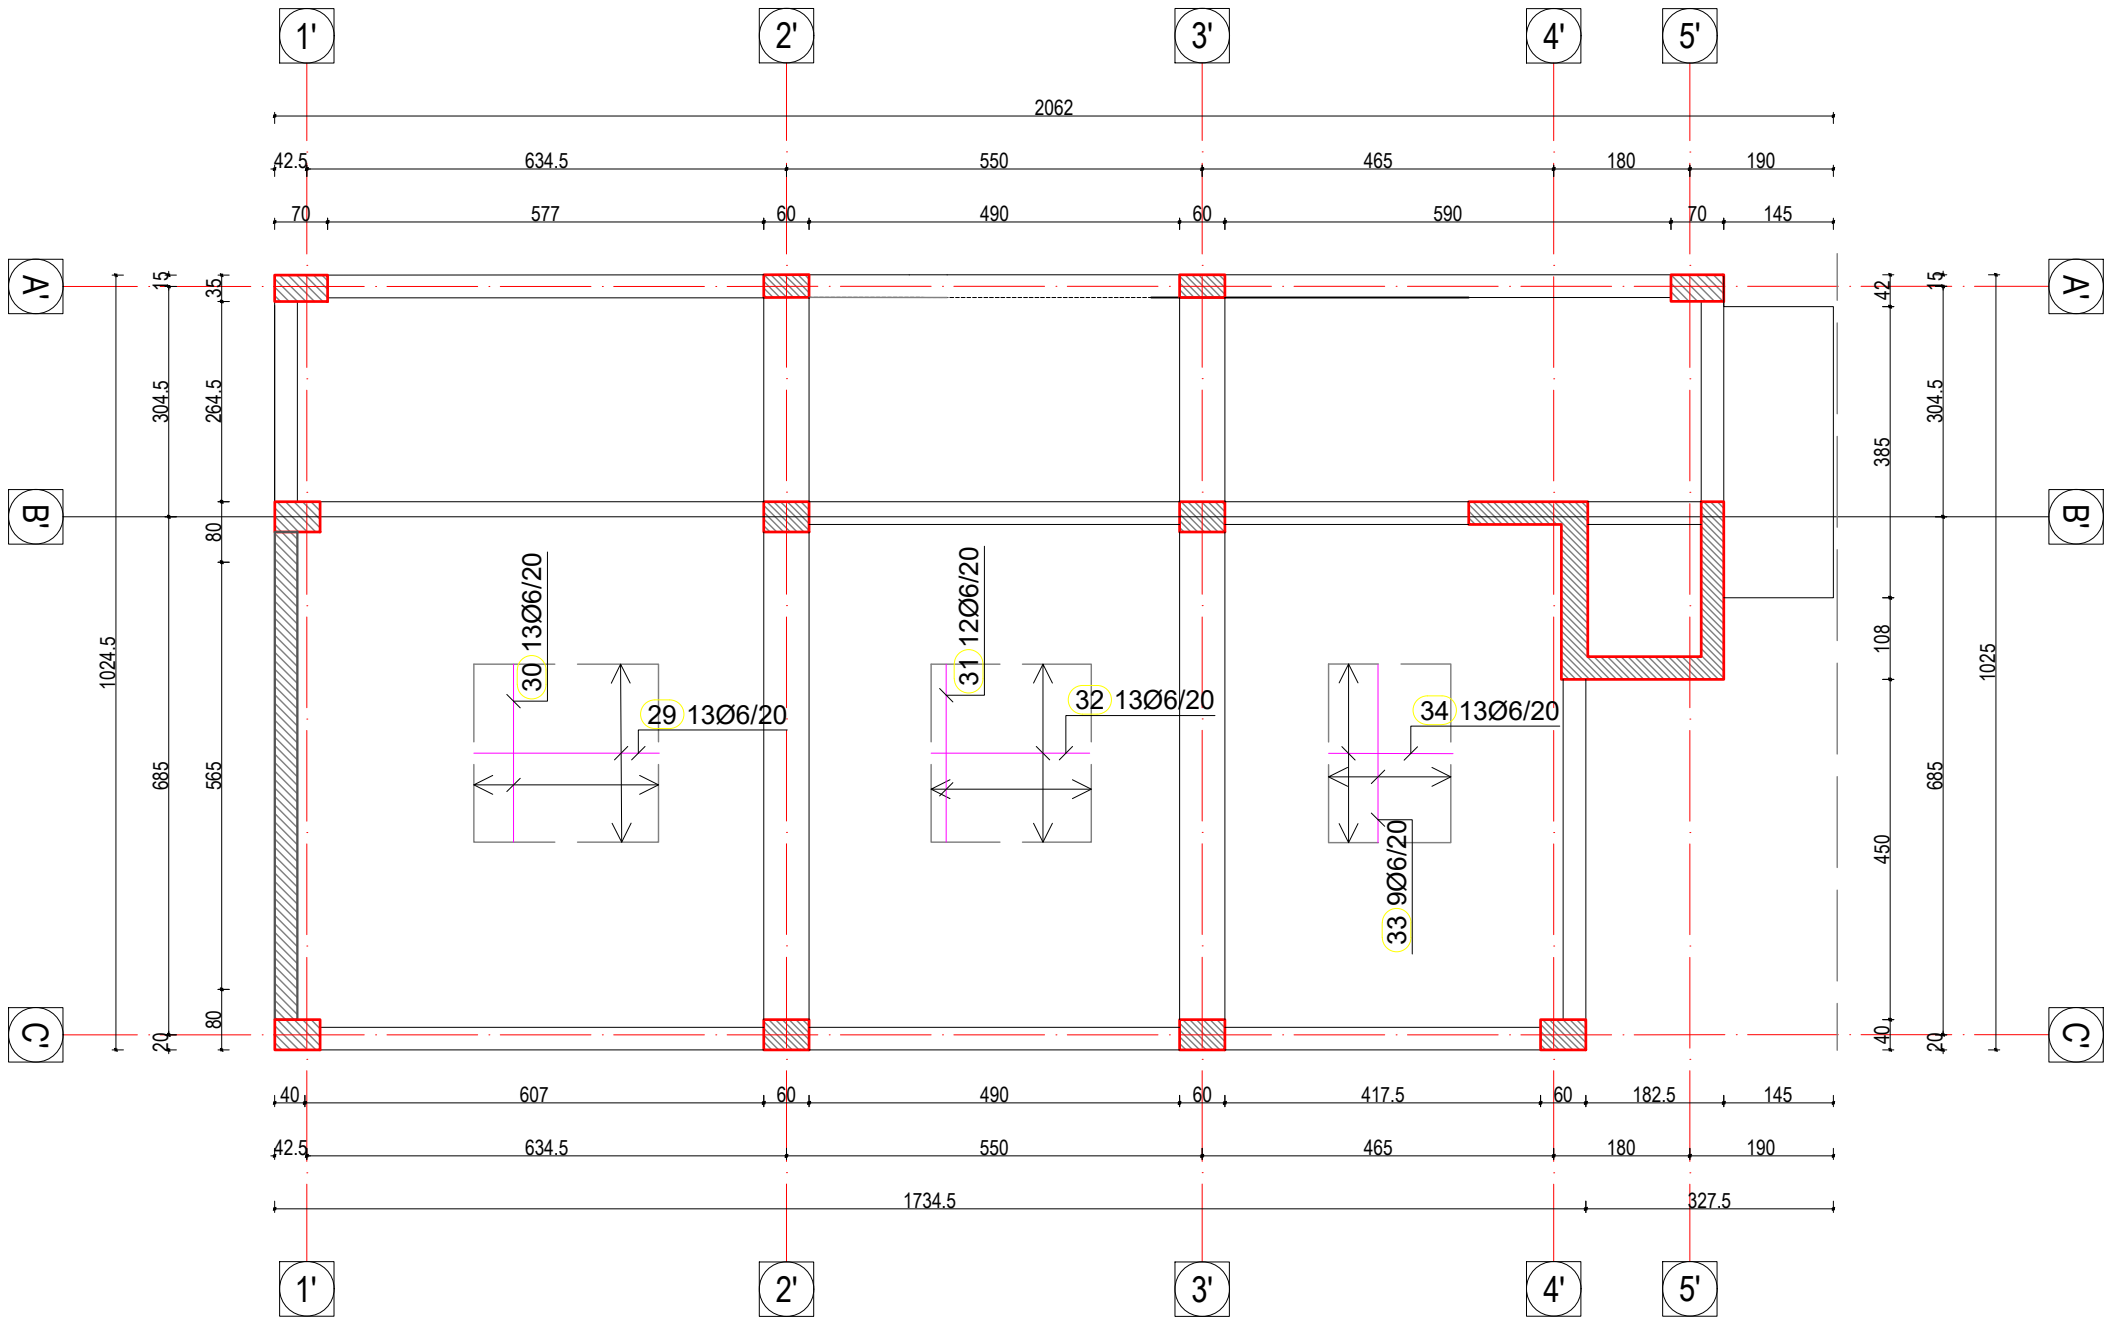

AUTORITETI KONTRAKTOR
"ORGANIZATA
HAPËSIRË
DEVELOPMENT"

PERFITUES
"BASHKIA LEZHË"

KONTRAKTOR
"ARKIMADE"
urban planning
architectural design
interior design
Adresa:
Rr. "Himë Kolli" Nd.24 H.9 Nr.14, Tiranë
tel.0682056076 www.arkimade.com

SHENIME TEKNIKE
Betoni themeleve C 25/30
Betoni i nenshtreses se themelit C 12/15
Betoni i shtresave C16/20
Celiku S 500 Sidenor ose ekuivalent
Klasi i elementeve metalike S 275

ZONA
BASHKIA LEZHË

OBJEKTI
RIKONSTRUKSIONI I GODINES EKZISTUESE
DHE I MURIT RRETHUES, NDERTIMI I
ASHENSORIT, SHKALLES SE EMERGJENCES
SI DHE SHTESA ANESORE 3 KATE NE
GODINEN E SHKOLLES "GJERGJ FISHTA"

FAZA E PROJEKTT
PROJEKT ZBATIM

PROJEKTI ARKITEKTONIK
Ark. Iva MEZEZI
Nr.Lic.A.0831/3

PROJEKTI KONSTRUKTIV
Ing.Ardit BEDHIA
Nr.Lic.K.2014/1

PROJEKTI HVAC
Ing.Grigor CIKO
Nr.Lic.K.1609

PROJEKTI HIDROSANITAR/MNZ
Ing.Erion STAMBOLLXHIU
Nr.Lic.K.1358/4


PROJEKTI ELEKTRIK
Ing.Gjergj KULLA
Nr.Lic.E.0375/6

EMERTIMI I FLETES
Armimi i Soletes ne
kuoten +9.90 m

SHKALLA: 1:100
TIRANE 2024

NR.FLETES
K-39

VULA

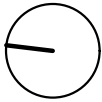

Armimi i Soletes ne kuoten +9.90 m

Tabela e hekurit						
Nr	SKICA [cm]	Ø	lg [m]	n [pcs.]	lgn [m]	Remark
Armimi i Pillakes se Themelit (2 kom)						
1		12	4.20	34	142.80	
2		12	4.00	120	480.00	
3		12	8.00	122	976.00	
4		12	8.00	120	960.00	
5		12	4.00	122	488.00	
6		12	8.00	48	384.00	
7		12	8.00	48	384.00	
8		12	4.00	48	192.00	
9		12	3.60	48	172.80	
10		12	4.00	98	392.00	
11		12	8.00	98	784.00	
12		12	8.00	100	800.00	
13		14	2.60	68	176.80	
14		14	2.40	72	172.80	
Tabela e hekurit						
Nr	SKICA [cm]	Ø	lg [m]	n [pcs.]	lgn [m]	Remark
Kavalotat (40 cope)						
1		16	2.40	40	96.00	

Tabela e hekurit						
Nr	SKICA [cm]	Ø	lg [m]	n [pcs.]	lgn [m]	Remark
Armimi i Soletes ne kuoten +3.30 m (1 pcs.)						
1		10	3.40	52	176.80	
2		10	7.25	128	928.00	
3		10	1.90	45	85.50	
4		10	3.30	18	59.40	
5		8	4.55	8	36.40	
6		10	7.05	85	599.25	
7		10	6.00	45	270.00	
8		10	5.35	45	240.75	
9		10	2.35	19	44.65	
10		10	4.15	11	45.65	
11		10	4.30	11	47.30	
12		10	3.40	19	64.60	
13		10	1.75	31	54.25	
14		12	5.60	83	464.80	
15		10	2.90	63	182.70	
16		10	2.70	94	253.80	
17		12	4.30	66	283.80	
18		10	3.90	67	261.30	
19		10	2.40	67	160.80	
20		10	5.90	28	165.20	
21		10	3.42	16	54.72	
22		10	2.90	16	46.40	

Tabela e hekurit						
Nr	SKICA [cm]	Ø	lg [m]	n [pcs.]	lgn [m]	Remark
Armimi i Soletes ne kuoten +3.30 m (1 pcs.)						
23		12	2.95	34	100.30	
24		12	4.10	78	319.80	
25		10	2.90	97	281.30	
26		10	5.60	12	67.20	
27		10	3.51	16	56.16	
28		10	1.96	11	21.56	
29		8	4.76	8	38.08	
30		8	2.20	24	52.80	
31		8	3.00	38	114.00	
32		8	1.75	24	42.00	
33		8	2.90	59	171.10	
34		8	1.15	8	9.20	
35		8	1.15	8	9.20	
36		8	1.30	14	18.20	
37		6	2.27	7	15.89	
38		6	1.15	12	13.80	
39		6	1.80	12	21.60	
40		6	2.50	9	22.50	
41		6	2.60	12	31.20	
42		6	2.50	13	32.50	

AUTORITETI KONTRAKTOR

"BASHKIA LEZHE"

PERFITUES

"BASHKIA LEZHE"

KONTRAKTOR

"ARKIMADE"

urban planning
architectural design
interior design

Adresa:
Rr."Himë Kolli" Nd.24 H.9 Nr.14 , Tiranë
tel:0682056076 www.arkimade.com

SHENIME TEKNIKE
Betoni themeleve C 25/30
Betoni i nenshtreses se themelit C 12/15
Betoni i shtresave C16/20
Celiku S 500 Sidenor ose ekuivalent
Klasi i elementeve metalike S 275

ZONA

BASHKIA LEZHE

OBJEKTI
RIKONSTRUKSIONI I GODINES EKZISTUESE
DHE I MURIT RRETHUES, NDERTIMI I
ASHENSORIT, SHKALLES SE EMERGJENCES
SI DHE SHITESA ANESORE 3 KATE NE
GODINEN E SHKOLLES "GJERGJ FISHTA"

FAZA E PROJEKTT

PROJEKT ZBATIM

PROJEKTI ARKITEKTONIK

Ark. Iva MEZEZI
Nr.Lic.A.0831/3

PROJEKTI KONSTRUKTIV

Ing.Ardit BEDHIA
Nr.Lic.K.2014/1

PROJEKTI HVAC

Ing.Grigor CIKO
Nr.Lic.K.1609

PROJEKTI HIDROSANITAR/MNZ

Ing.Erion STAMBOLLXHIU
Nr.Lic.K.1358/4

PROJEKTI ELEKTRIK

Ing.Gjergj KULLA
Nr.Lic.E.0375/6

EMERTIMI I FLETES

Tabela e armimit te
themeleve dhe soletave


SHKALLA: 1:100

TIRANE 2024

NR.FLETES

K-40

VULA

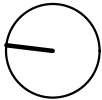

Armimi i Soletes ne kuoten +9.90 m

Tabela e hekurit						
Nr	SKICA [cm]	Ø	lg [m]	n [pcs.]	lgn [m]	Remark
Armimi i Soletes ne kuoten +6.60 m (1 pcs.)						
1	340	10	3.40	52	176.80	
2	725	10	7.25	128	928.00	
3	190	10	1.90	45	85.50	
4	330	10	3.30	18	59.40	
5	380	8	3.80	8	30.40	
6	705	10	7.05	85	599.25	
7	600	10	6.00	45	270.00	
8	535	10	5.35	45	240.75	
9	235	10	2.35	19	44.65	
10	415	10	4.15	11	45.65	
11	430	10	4.30	11	47.30	
12	340	10	3.40	19	64.60	
13	175	10	1.75	27	47.25	
14	534	12	5.60	78	436.80	
15	264	10	2.90	63	182.70	
16	244	10	2.70	94	253.80	
17	404	12	4.30	66	283.80	
18	367	10	3.90	67	261.30	
19	214	10	2.40	67	160.80	
20	564	10	5.90	28	165.20	
21	316	10	3.42	16	54.72	

Tabela e hekurit						
Nr	SKICA [cm]	Ø	lg [m]	n [pcs.]	lgn [m]	Remark
Armimi i Soletes ne kuoten +6.60 m (1 pcs.)						
22	264	10	2.90	16	46.40	
23	269	12	2.95	30	88.50	
24	384	12	4.10	83	340.30	
25	264	10	2.90	96	278.40	
26	534	10	5.60	12	67.20	
27	325	10	3.51	16	56.16	
28	170	10	1.96	11	21.56	
29	380	8	4.06	8	32.48	
30	220	8	2.20	24	52.80	
31	300	8	3.00	38	114.00	
32	175	8	1.75	24	42.00	
33	290	8	2.90	59	171.10	
34	115	8	1.15	8	9.20	
35	115	8	1.15	8	9.20	
36	130	8	1.30	14	18.20	
37	227	6	2.27	7	15.89	
38	115	6	1.15	12	13.80	
39	180	6	1.80	12	21.60	
40	250	6	2.50	9	22.50	
41	260	6	2.60	12	31.20	
42	250	6	2.50	13	32.50	

Tabela e hekurit						
Nr	SKICA [cm]	Ø	lg [m]	n [pcs.]	lgn [m]	Remark
Armimi i Soletes ne kuoten +9.90 m (1 kom)						
1	330	10	3.30	32	105.60	
2	725	10	7.25	32	232.00	
3	707	10	7.07	34	240.38	
4	707	10	7.07	14	98.98	
5	610	10	6.10	49	298.90	
6	325	10	3.25	59	191.75	
7	725	10	7.25	48	348.00	
8	380	10	3.80	8	30.40	
9	540	10	5.40	34	183.60	
10	720	10	7.20	14	100.80	
11	175	10	1.75	20	35.00	
12	514	10	5.40	158	853.20	
13	274	10	3.00	159	477.00	
14	264	10	2.90	95	275.50	
15	360	10	3.86	95	366.70	
16	314	10	3.40	95	323.00	
17	179	10	2.05	67	137.35	
18	124	10	1.50	13	19.50	
19	314	10	3.40	13	44.20	
20	380	8	4.06	8	32.48	

Tabela e hekurit						
Nr	SKICA [cm]	Ø	lg [m]	n [pcs.]	lgn [m]	Remark
Armimi i Soletes ne kuoten +9.90 m (1 kom)						
21	410	12	4.36	18	78.48	
22	355	12	3.81	9	34.29	
23	225	8	2.25	23	51.75	
24	300	8	3.00	53	159.00	
25	275	8	2.75	38	104.50	
26	305	8	3.05	37	112.85	
27	320	8	3.20	14	44.80	
28	160	8	1.60	11	17.60	
29	245	6	2.45	13	31.85	
30	235	6	2.35	13	30.55	
31	235	6	2.35	12	28.20	
32	210	6	2.10	13	27.30	
33	235	6	2.35	9	21.15	
34	165	6	1.65	13	21.45	
35	235	10	2.35	8	18.80	
36	215	10	2.15	10	21.50	

Tabela permbledhese e hekurit			
Ø [mm]	lgn [m]	Pesha / njesi [kg/m']	Pesha [kg]
GA			
6	2405.48	0.22	534.02
Total (GA)			534.02
RA1			
8	1493.34	0.41	610.78
10	12726.84	0.65	8259.72
12	8586.47	0.92	7899.55
14	349.60	1.25	437.70
16	96.00	1.62	155.62
Total (RA1)			17363.36
Total			17897.38

AUTORITETI KONTRAKTOR

"BASHKIA LEZHE"

PERFITUES

"BASHKIA LEZHE"

KONTRAKTOR

"ARKIMADE"

urban planning
architectural design
interior design

Adresa:
Rr."Himë Kolli" Nd.24 H.9 Nr.14 , Tiranë
tel:0682056076 www.arkimade.com

SHENIME TEKNIKE
Betoni themeleve C 25/30
Betoni i nenshtreses se themelit C 12/15
Betoni i shtresave C16/20
Celiku S 500 Sidenor ose ekuivalent
Klasi i elementeve metalike S 275

ZONA

BASHKIA LEZHE

OBJEKTI
RIKONSTRUKSIONI I GODINES EKZISTUESE
DHE I MURIT RRETHUES, NDERTIMI I
ASHENSORIT, SHKALLES SE EMERGJENCES
SI DHE SHTESA ANESORE 3 KATE NE
GODINEN E SHKOLLES "GJERGJ FISHTA"

FAZA E PROJEKTT

PROJEKT ZBATIM

PROJEKTI ARKITEKTONIK

Ark. Iva MEZEZI
Nr.Lic.A.0831/3

PROJEKTI KONSTRUKTIV

Ing.Ardit BEDHIA
Nr.Lic.K.2014/1

PROJEKTI HVAC

Ing.Grigor CIKO
Nr.Lic.K.1609

PROJEKTI HIDROSANITAR/MNZ

Ing.Erion STAMBOLLXHIU
Nr.Lic.K.1358/4

PROJEKTI ELEKTRIK

Ing.Gjergj KULLA
Nr.Lic.E.0375/6

EMERTIMI I FLETES

Tabela e armimit te
themeleve dhe soletave


SHKALLA: 1:100

TIRANE 2024

NR.FLETES

K-41

VULA

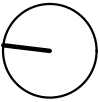

Plani i Strukturave ne kuoten +0.00 m

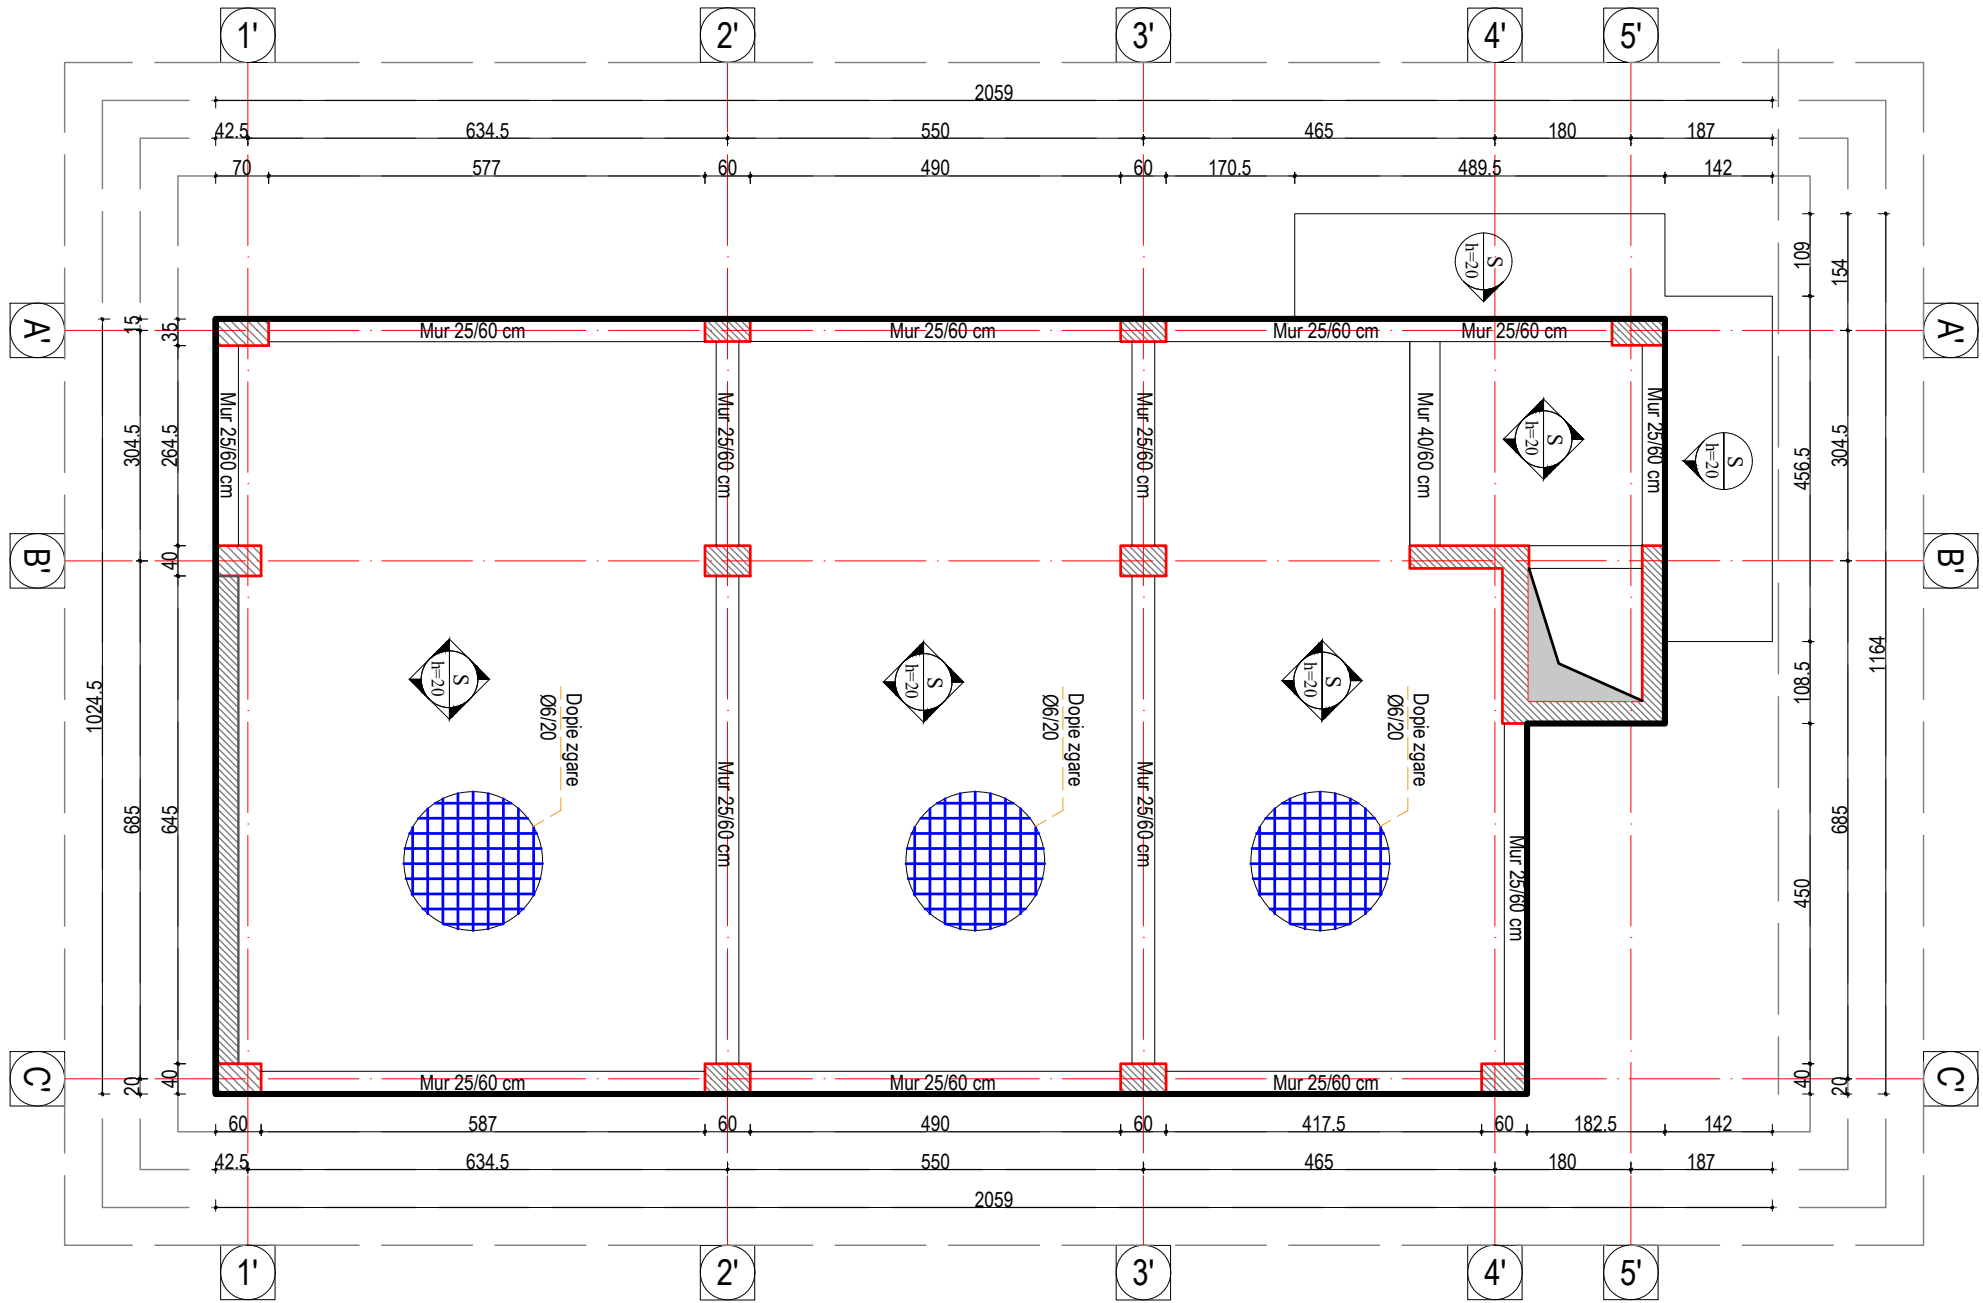


Tabela e hekurit

Nr	SKICA [cm]	Ø	lg [m]	n [pcs.]	lgn [m]
Armimi I soletes ne kuoten +0.00 m					
1	100	6	1.00	1970	1970.00

Tabela permbledhese e hekurit

Ø [mm]	lgn [m]	Pesha / njesi [kg/m']	Pesha [kg]
6	1970.00	0.22	437.34
Total			437.34

AUTORITETI KONTRAKTOR



PERFITUES



KONTRAKTOR



SHENIME TEKNIKE
Betoni themeleve C 25/30
Betoni i nenshtreses se themelit C 12/15
Betoni i shtresave C16/20
Celiku S 500 Sidenor ose ekuivalent
Klasi i elementeve metalike S 275

ZONA

BASHKIA LEZHE

OBJEKTI

RIKONSTRUKSIONI I GODINES EKZISTUESE
DHE I MURIT RRETHUES, NDERTIMI I
ASHENSORIT, SHKALLES SE EMERGJENCES
SI DHE SHITESA ANESORE 3 KATE NE
GODINEN E SHKOLLES "GJERGJ FISHTA"

FAZA E PROJEKTT

PROJEKT ZBATIM

PROJEKTI ARKITEKTONIK

Ark. Iva MEZEZI
Nr.Lic.A.0831/3

PROJEKTI KONSTRUKTIV

Ing.Ardit BEDHIA
Nr.Lic.K.2014/1

PROJEKTI HVAC

Ing.Grigor CIKO
Nr.Lic.K.1609

PROJEKTI HIDROSANITAR/MNZ

Ing.Erion STAMBOLLXHIU
Nr.Lic.K.1358/4

PROJEKTI ELEKTRIK

Ing.Gjergj KULLA
Nr.Lic.E.0375/6

EMERTIMI I FLETES

Plani i Strukturave ne kuoten
+0.00 m

SHKALLA: 1:100

TIRANE 2024


VULA

NR.FLETES

K-42



Prerja 1-1 e xokolit te godines Sh.1:50

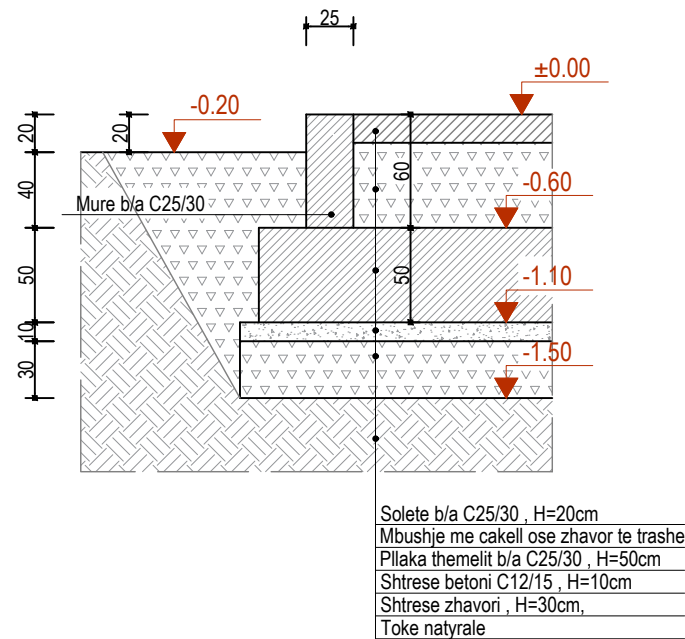

Armimi i 1ML xokoli Sh.1:25

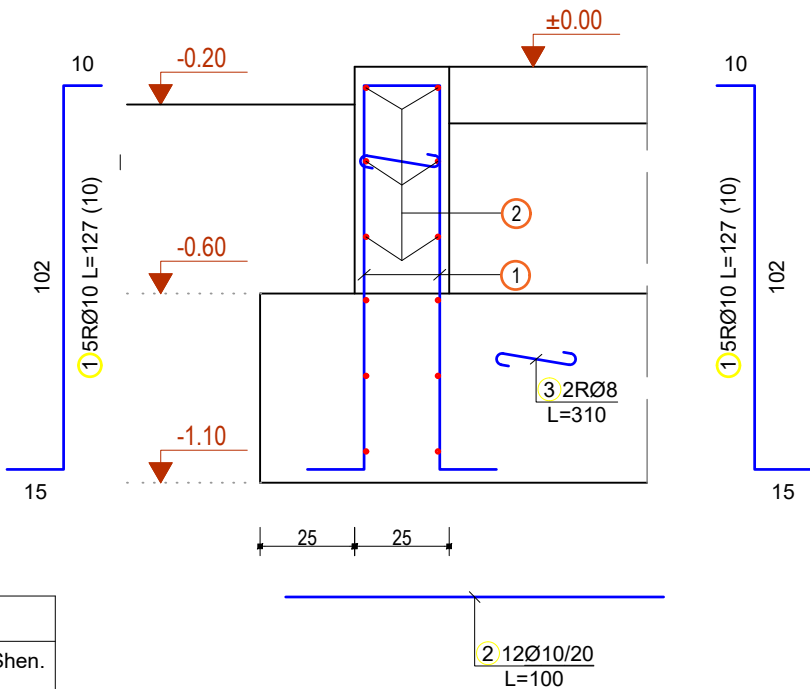
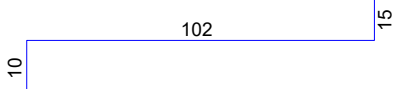
 
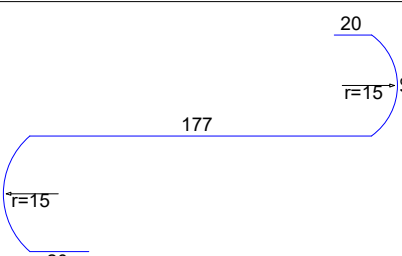


Tabela permbledhese e hekurit xokoli

Ø [mm]	lgn [m]	Pesha / njesi [kg/m³]	Pesha [kg]
8	1116.00	0.41	456.44
10	3204.00	0.65	2079.40
Total			2535.84

Tabela e hekurit

Nr	SKICA [cm]	Ø	lg [m]	n [pcs.]	lgn [m]	Shen.
Armimi i 1ML xokoli (1 ml)						
1		10	1.27	20	25.40	
2		10	1.00	28	28.00	
3		8	3.10	6	18.60	

AUTORITETI KONTRAKTOR



'BASHKIA LEZHE

PERFITUES



'BASHKIA LEZHE

KONTRAKTOR



"ARKIMADE"

urban planning
architectural design
interior design

Adre:
Rr."Himë Kolli" Nd.24 H.9 Nr.14 , Tiranë
tel:0682056076 www.arkimade.com

SHENIME TEKNIKE
 Betoni themeleve C 25/30
 Betoni i nenshtreses se themelit C 12/15
 Betoni i shtresave C16/20
 Celiku S 500 Sidenor ose ekuivalent
 Klasi i elementeve metalike S 275

ZONA

BASHKIA LEZHE

OBJEKT

RIKONSTRUKSIONI I GODINES EKZISTUESE
DHE I MURIT RRETHUES, NDERTIMI I
ASHENSORIT, SHKALLES SE EMERGJENCES
SI DHE SHITESA ANESORE 3 KATE NE
GODINEN E SHKOLLES "GJERGJ FISHTA"

FAZA E PROJEKTIT

PROJEKT ZBATIM

PROJEKTI ARKITEKTONIK

Ark. Iva MEZEZI

Nr.Lic.A.0831/3

PROJEKTI KONSTRUKTIV

Ing.Ardit BEDHIA

Nr.Lic.K.2014/

PROJEKTI HVAC

Ing.Grigor CIKO

Nr.Lic.K.1609

PROJEKTI HIDROSANITAR/MNZ

Ing. Erion STAMBOLLXHIU

Nr.Lic.K.1358/4

PROJEKTI ELEKTRIK

Ing.Gjergj KULLA

Nr.Lic.E.0375/6

EMERTIMI I FLETES

Detaje te armimit te murit te
xokolit te objektit

SHKALLA: 1:50

TIRANE 2024

NR.FLETES

K-43

VULA





Technical drawing of a reinforced concrete wall section showing reinforcement details. The wall has a total height of 145 units and a thickness of 20 units. It is divided into a top section of 90 units and a bottom section of 50 units. Reinforcement includes 5RØ10 (top), 4RØ8 (middle), and 3Ø10/15 (bottom).

Reinforcement details:

- Top reinforcement: 5RØ10 L=145 (5)
- Middle reinforcement: 4RØ8 L=265
- Bottom reinforcement: 3Ø10/15 L=100

Dimensions and offsets:

- Top offset: 10
- Bottom offset: 15
- Wall thickness: 20
- Top section height: 90
- Bottom section height: 50

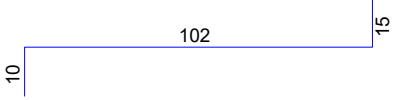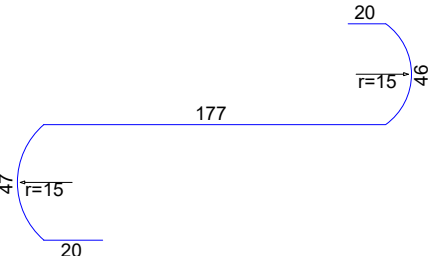Nr	SKICA [cm]	Ø	lg [m]	n [pcs.]	lgn [m]	Remark
Armimi i 1ML xokoli (1 ml)						
1		10	1.27	10	12.70	
2		10	1.00	12	12.00	
3		8	3.10	2	6.20	

Ø [mm]	lgn [m]	Pesha / njesi [kg/m']	Pesha [kg]
8	6761.10	0.41	2765.29
Total			2765.29



"BASHKIA LEZHË"

 **"BASHKIA LEZHË"**

"ARKIMADE"
urban planning
architectural design
interior design

 **ARKIMADE**

Adresa:
Rr. "Himë Kolli" Nd.24 H.9 Nr.14 , Tiranë
tel:0682056076 www.arkimade.com

ZONA BASHKIA LEZHE

FAZA E PROJEKTIT

PROJEKT ZBATIM

Ark. Iva MEZEZI
Nr.Lic.A.0831/3

Ing.Ardit BEDHIA
Nr.Lic.K.2014/1

Ing. Grigor CIKO
Nr. Lic. K. 1609


Ing.Erion STAMBOLLXHIU
Nr.Lic.K.1358/4

Ing.Gjergj KULLA
Nr.Lic.E.0375/6

SHKALLA: 1:50
TIRANE 2024


K-44

VULA

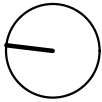

Armimi i Gropes se kafazit te Ashensorit

Armimi i gropes kafazit ashensorit Shkolla Sh.1:50

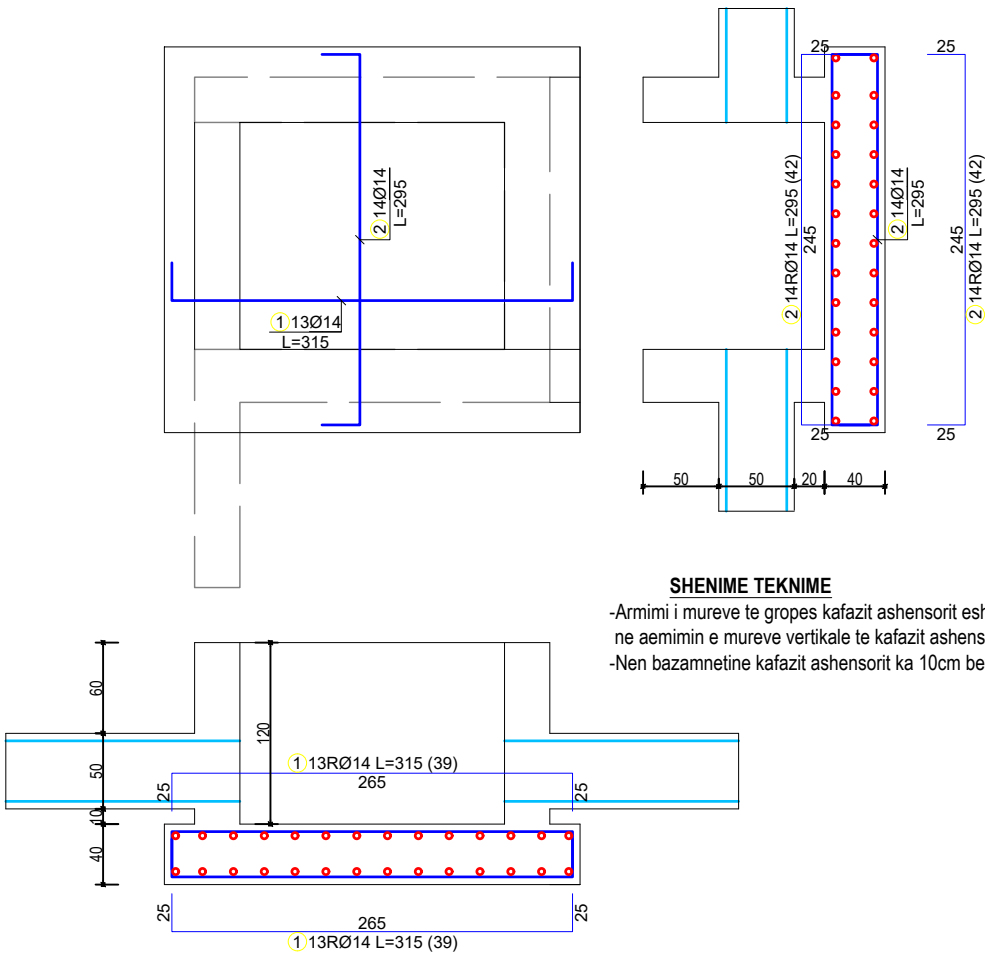

SHENIME TEKNIME

- Armimi i mureve te gropes kafazit ashensorit eshte treguar ne aemimin e mureve vertikale te kafazit ashensorit
- Nen bazamnetine kafazit ashensorit ka 10cm beton C12/15 e 30 cm zhavor

Tabela e hekurit						
Nr	SKICA [cm]	Ø	lg [m]	n [pcs.]	Ign [m]	Remark
Armimi i gropes kafazit ashensorit Shkolla (1 pcs.)						
1		14	3.15	39	122.85	
2		14	2.95	42	123.90	

Tabela permbledhese e hekurit			
Ø [mm]	Ign [m]	Pesha / njesi [kg/m²]	Pesha [kg]
14	246.75	1.25	308.93
Total			308.93

AUTORITETI KONTRAKTOR

"BASHKIA LEZHE"

BASHKIA LEZHE

PERFITUES

"BASHKIA LEZHE"

BASHKIA LEZHE

KONTRAKTOR

"ARKIMADE"

urban planning
architectural design
interior design

Adresa:
Rr."Himë Kolli" Nd.24 H.9 Nr.14 , Tiranë
tel:0682056076 www.arkimade.com

SHENIME TEKNIKE
Beton themeleve C 25/30
Beton i nenshtreses se themelit C 12/15
Beton i shtresave C16/20
Celiku S 500 Sidenor ose ekuivalent
Klasi i elementeve metalike S 275

ZONA

BASHKIA LEZHE

OBJEKTI

RIKONSTRUKSIONI I GODINES EKZISTUESE
DHE I MURIT RRETHUES, NDERTIMI I
ASHENSORIT, SHKALLES SE EMERGJENCES
SI DHE SHITESA ANESORE 3 KATE NE
GODINEN E SHKOLLES "GJERGJ FISHTA"

FAZA E PROJEKTIT

PROJEKT ZBATIM

PROJEKTI ARKITEKTONIK

Ark. Iva MEZEZI
Nr.Lic.A.0831/3

PROJEKTI KONSTRUKTIV

Ing.Ardit BEDHIA
Nr.Lic.K.2014/1

PROJEKTI HVAC

Ing.Grigor CIKO
Nr.Lic.K.1609

PROJEKTI HIDROSANITAR/MNZ

Ing.Erion STAMBOLLXHIU
Nr.Lic.K.1358/4

PROJEKTI ELEKTRIK

Ing.Gjergj KULLA
Nr.Lic.E.0375/6

EMERTIMI I FLETES

Armimi i Gropes se Kafazet
te Ashensorit


SHKALLA: 1:50

TIRANE 2024

NR.FLETES


K-45

VULA

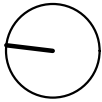

Detaje te brezave ne murature

PAMJA E MURIT
SHK. 1:50

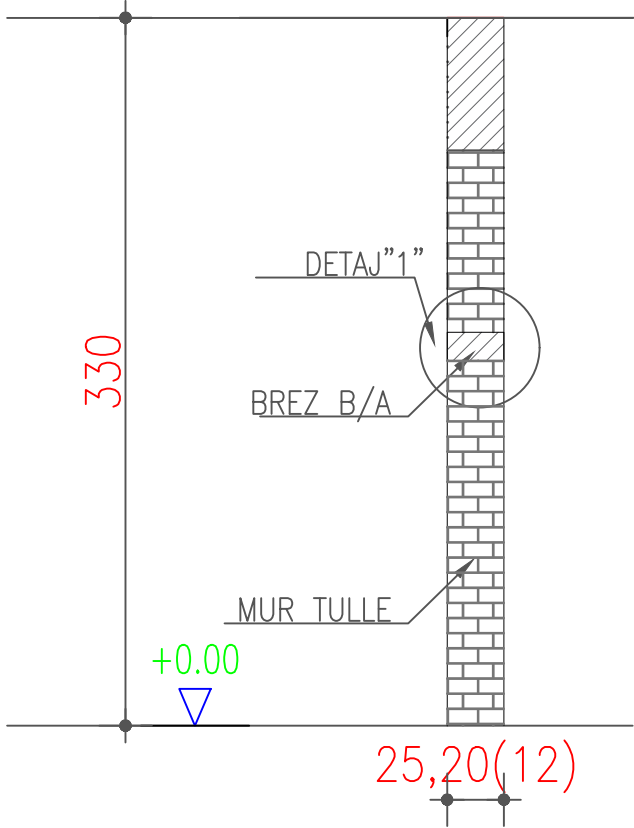

Armimi i Brezit 1 ml mbi murature/
SHK. 1:25

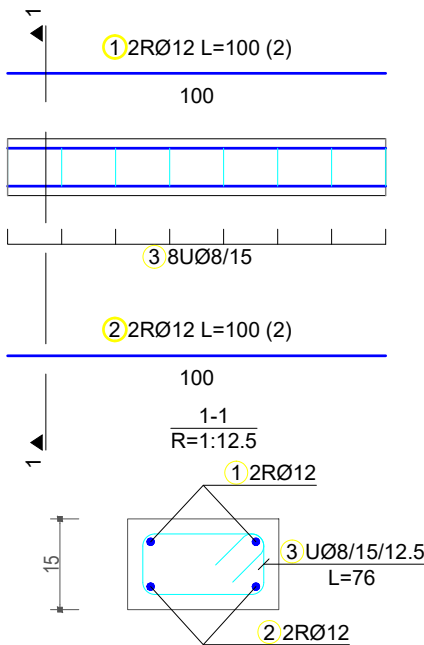


Tabela permbledhese e hekurit			
Ø [mm]	lg [m]	Pesha / njesi [kg/m']	Pesha [kg]
8	1909.12	0.40	754.10
12	1256.00	0.92	1155.52
Total			1909.62

Tabela e hekurit						
Nr	SKICA [cm]	Ø	lg [m]	n [pcs.]	lg [m]	Remark
Armimi i Brezit 1 ml mbi murature (157 pcs.)						
1	100	12	1.00	628	628.00	
2	100	12	1.00	628	628.00	
3	20 10 20 10	8	0.76	2512	1909.12	

AUTORITETI KONTRAKTOR

"BASHKIA LEZHE"

PERFITUES

"BASHKIA LEZHE"

KONTRAKTOR

"ARKIMADE"

urban planning
architectural design
interior design

Adresa:
Rr. "Himë Kolli" Nd.24 H.9 Nr.14, Tiranë
tel.0682056076 www.arkimade.com

SHENIME TEKNIKE

Betoni themeleve C 25/30
Betoni i nenshtreses se themelit C 12/15
Betoni i shtresave C16/20
Celiku S 500 Sidenor ose ekuivalent
Klasi i elementeve metalike S 275

ZONA

BASHKIA LEZHE

OBJEKTI

RIKONSTRUKSIONI I GODINES EKZISTUESE
DHE I MURIT RRETHUES, NDERTIMI I
ASHENSORIT, SHKALLES SE EMERGJENCES
SI DHE SHITESA ANESORE 3 KATE NE
GODINEN E SHKOLLES "GJERGJ FISHTA"

FAZA E PROJEKTIT

PROJEKT ZBATIM

PROJEKTI ARKITEKTONIK

Ark. Iva MEZEZI
Nr.Lic.A.0831/3

PROJEKTI KONSTRUKTIV

Ing.Ardit BEDHIA
Nr.Lic.K.2014/1

PROJEKTI HVAC

Ing.Grigor CIKO
Nr.Lic.K.1609

PROJEKTI HIDROSANITAR/MNZ

Ing.Erion STAMBOLLXHIU
Nr.Lic.K.1358/4

PROJEKTI ELEKTRIK

Ing.Gjergj KULLA
Nr.Lic.E.0375/6

EMERTIMI I FLETES

Detaje te Brezave ne
murature


SHKALLA: 1:50

TIRANE 2024

NR.FLETES


K-46

VULA

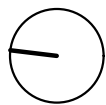


Armimi i Shkalleve

Plani i Shkalles SHK. 1:50

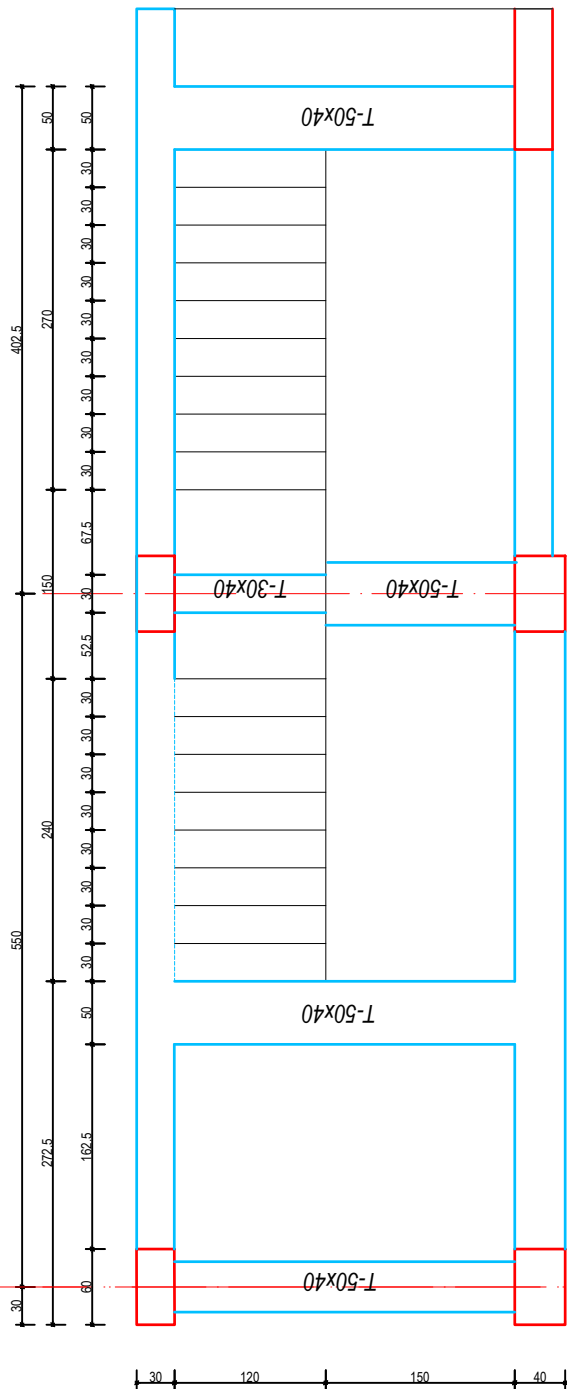

Armimi i shkalles SHK. 1:25

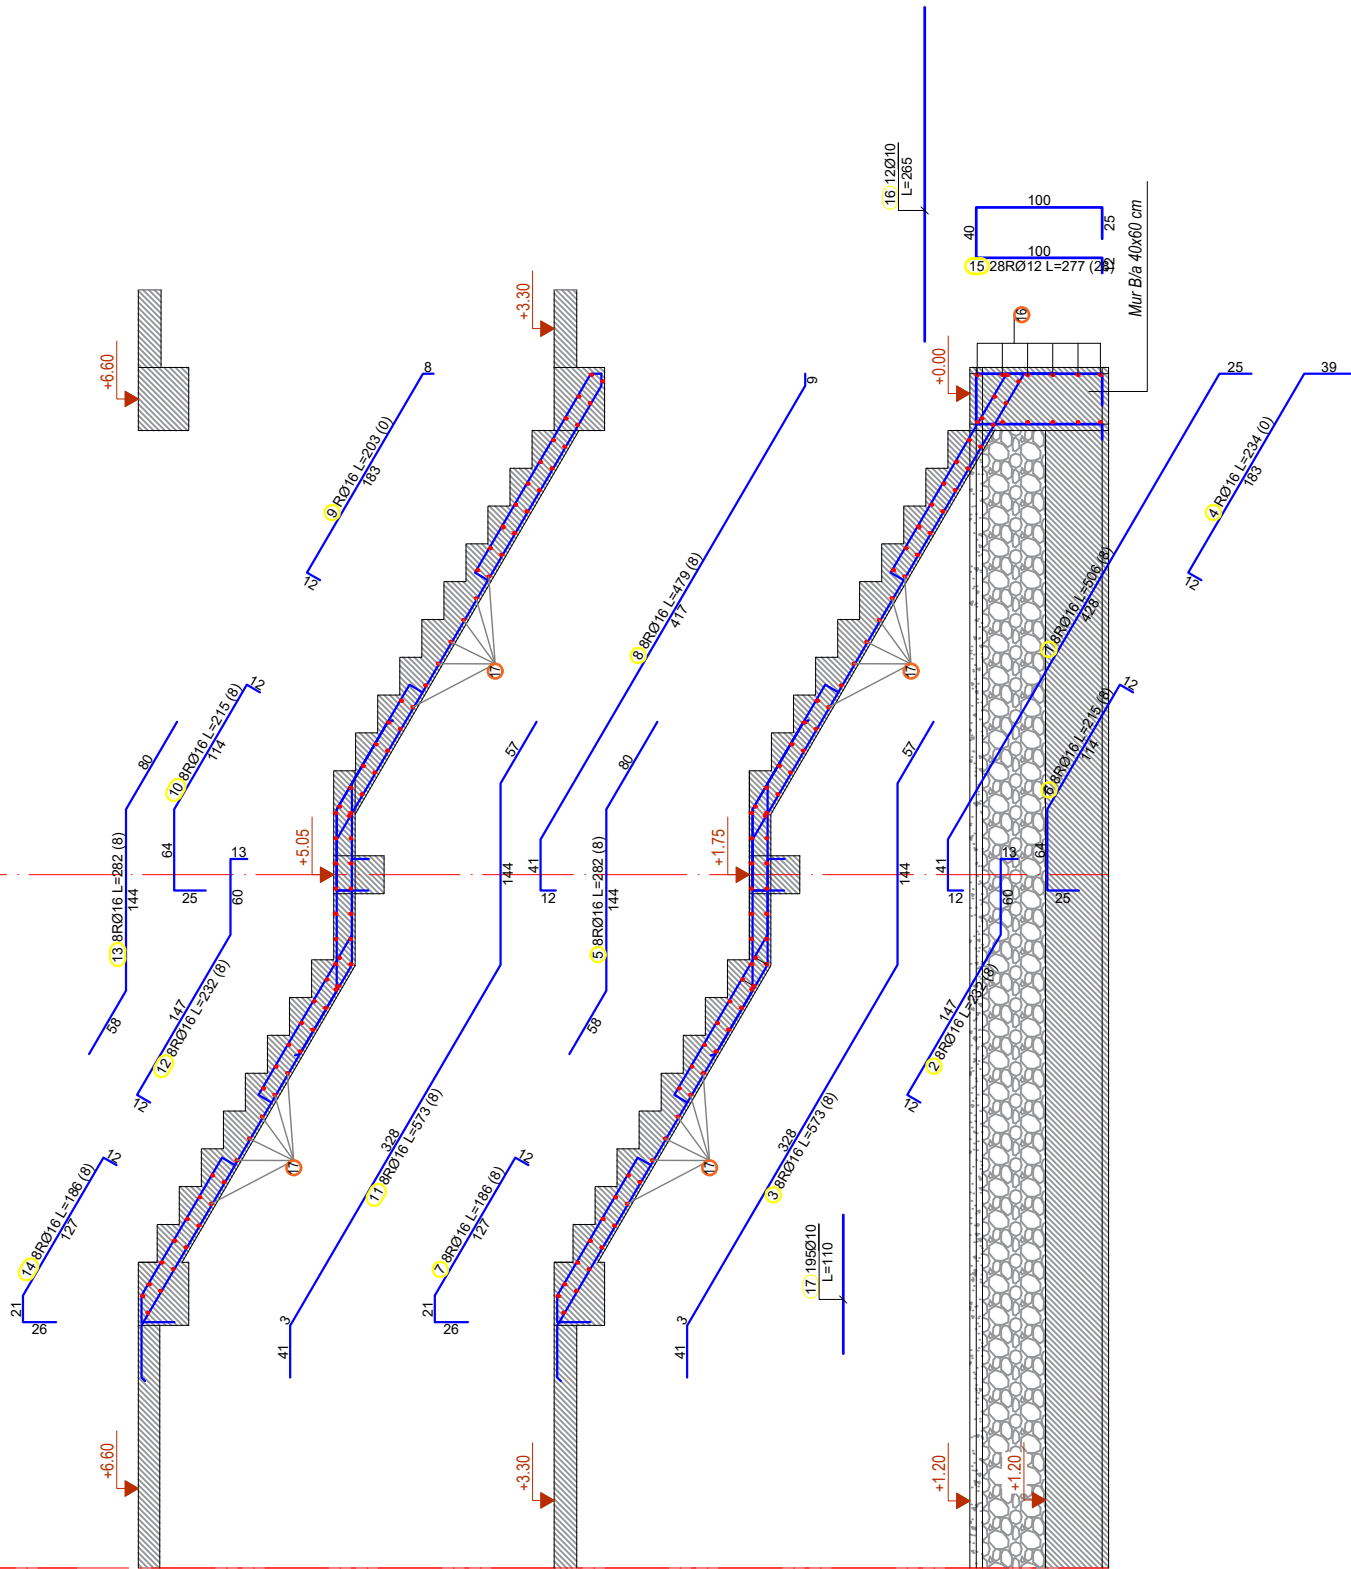

AUTORITETI KONTRAKTOR



"BASHKIA LEZHE"

PERFITUES



"BASHKIA LEZHE"

KONTRAKTOR



"ARKIMADE"

urban planning
architectural design
interior design



Adresa:
Rr. "Himë Kolli" Nd.24 H.9 Nr.14, Tiranë
tel.0682056076 www.arkimade.com

SHENIME TEKNIKE

Betoni themeleve C 25/30
Betoni i nenshtreses se themelit C 12/15
Betoni i shtresave C16/20
Celiku S 500 Sidenor ose ekuivalent
Klasi i elementeve metalike S 275

ZONA

BASHKIA LEZHE

OBJEKTI

RIKONSTRUKSIONI I GODINES EKZISTUESE
DHE I MURIT RRETHUES, NDERTIMI I
ASHENSORIT, SHKALLES SE EMERGJENCES
SI DHE SHITESA ANESORE 3 KATE NE
GODINEN E SHKOLLES "GJERGJ FISHTA"

FAZA E PROJEKTT

PROJEKT ZBATIM

PROJEKTI ARKITEKTONIK

Ark. Iva MEZEZI
Nr.Lic.A.0831/3

PROJEKTI KONSTRUKTIV

Ing.Ardit BEDHIA
Nr.Lic.K.2014/1

PROJEKTI HVAC

Ing.Grigor CIKO
Nr.Lic.K.1609

PROJEKTI HIDROSANITAR/MNZ

Ing.Erion STAMBOLLXHIU
Nr.Lic.K.1358/4

PROJEKTI ELEKTRIK

Ing.Gjergj KULLA
Nr.Lic.E.0375/6

EMERTIMI I FLETES

Armimi i Shkalleve


SHKALLA: 1:50

TIRANE 2024

VULA

NR.FLETES

K-47

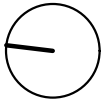

Armimi i Shkalleve

Tabela e hekurit						
Nr	SKICA [cm]	Ø	lg [m]	n [pcs.]	Ign [m]	Remark
Amimi i Shkalles (1 pcs.)						
1		16	5.06	8	40.48	
2		16	2.32	8	18.56	
3		16	5.73	8	45.84	
5		16	2.82	8	22.56	
6		16	2.15	8	17.20	
7		16	1.86	8	14.88	
8		16	4.79	8	38.32	
10		16	2.15	8	17.20	
11		16	5.73	8	45.84	
12		16	2.32	8	18.56	
13		16	2.82	8	22.56	
14		16	1.86	8	14.88	
15		12	2.77	28	77.56	
16		10	2.65	12	31.80	
17		10	1.10	195	214.50	

Tabela permbledhese e hekurit				
Ø [mm]	Ign [m]	Pesha / njesi [kg/m]	Pesha [kg]	
10	246.30	0.65	159.85	
12	77.56	0.92	71.36	
16	316.88	1.62	513.66	
Total			744.87	

AUTORITETI KONTRAKTOR

"BASHKIA LEZHE"

PERFITUES

"BASHKIA LEZHE"

KONTRAKTOR

"ARKIMADE"

urban planning
architectural design
interior design

Adresa:
Rr."Himë Kolli" Nd.24 H.9 Nr.14 , Tiranë
tel.0682056076 www.arkimade.com

SHENIME TEKNIKE
Betoni themeleve C 25/30
Betoni i nenshtreses se themelit C 12/15
Betoni i shtresave C16/20
Celiku S 500 Sidenor ose ekuivalent
Klasi i elementeve metalike S 275

ZONA

BASHKIA LEZHE

OBJEKTI

RIKONSTRUKSIONI I GODINES EKZISTUESE
DHE I MURIT RRETHUES, NDERTIMI I
ASHENSORIT, SHKALLES SE EMERGJENCES
SI DHE SHTESA ANESORE 3 KATE NE
GODINEN E SHKOLLES "GJERGJ FISHTA"

FAZA E PROJEKTIT

PROJEKT ZBATIM

PROJEKTI ARKITEKTONIK

Ark. Iva MEZEZI
Nr.Lic.A.0831/3

PROJEKTI KONSTRUKTIV

Ing.Ardit BEDHIA
Nr.Lic.K.2014/1

PROJEKTI HVAC

Ing.Grigor CIKO
Nr.Lic.K.1609

PROJEKTI HIDROSANITAR/MNZ

Ing.Erion STAMBOLLXHIU
Nr.Lic.K.1358/4

PROJEKTI ELEKTRIK

Ing.Gjergj KULLA
Nr.Lic.E.0375/6

EMERTIMI I FLETES

Tabela e Armimit te
Shkalleve

SHKALLA: 1:50

TIRANE 2024

NR.FLETES

K-48

VULA

Armimi i Kolones K-3





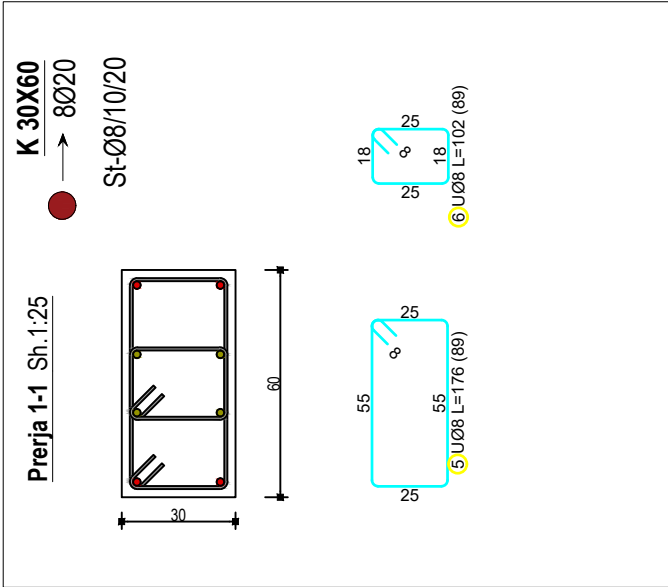


Tabela e hekurit						
Nr	SKICA [cm]	Ø	lg [m]	n [pcs.]	lgm [m]	Remark
Armimi i kolones K3 (2 kom)						
1		20	2.10	16	33.60	
2		20	4.10	16	65.60	
3		20	4.10	16	65.60	
4		20	3.50	16	56.00	
5		8	1.76	178	313.28	
6		8	1.02	178	181.56	

Armimi i kolones K3,
Sh.1:50

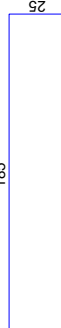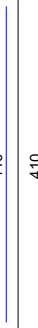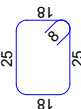

AUTORITETI KONTRAKTOR

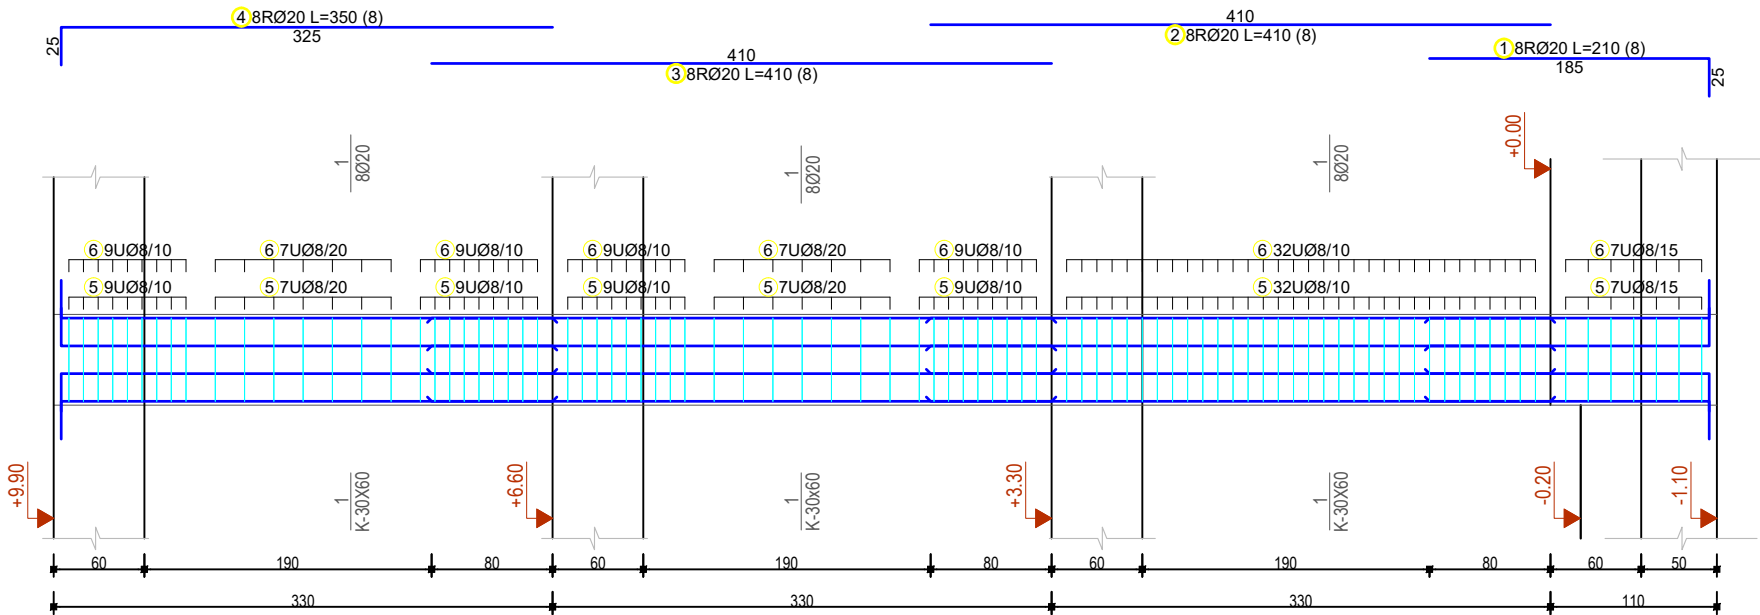

PERFITUES



KONTRAKTOR



SHENIME TEKNIKE
Betoni themeleve C 25/30
Betoni i nenshtreses se themelit C 12/15
Betoni i shtresave C16/20
Celiku S 500 Sidenor ose ekuivalent
Klasi i elementeve metalike S 275

ZONA

BASHKIA LEZHE

OBJEKTI

RIKONSTRUKSIONI I GODINES EKZISTUESE
DHE I MURIT RRETHUES, NDERTIMI I
ASHENSORIT, SHKALLES SE EMERGJENCES
SI DHE SHITESA ANESORE 3 KATE NE
GODINEN E SHKOLLES "GJERGJ FISHTA"

FAZA E PROJEKTIT

PROJEKT ZBATIM

PROJEKTI ARKITEKTONIK

Ark. Iva MEZEZI
Nr.Lic.A.0831/3

PROJEKTI KONSTRUKTIV

Ing.Ardit BEDHIA
Nr.Lic.K.2014/1

PROJEKTI HVAC

Ing.Grigor CIKO
Nr.Lic.K.1609

PROJEKTI HIDROSANITAR/MNZ

Ing.Erion STAMBOLLXHIU
Nr.Lic.K.1358/4

PROJEKTI ELEKTRIK

Ing.Gjergj KULLA
Nr.Lic.E.0375/6

EMERTIMI I FLETES

Armimi i Kolones K-3

SHKALLA: 1:50

TIRANE 2024

NR.FLETES

K-49

VULA

Armimi i Kolones K-1




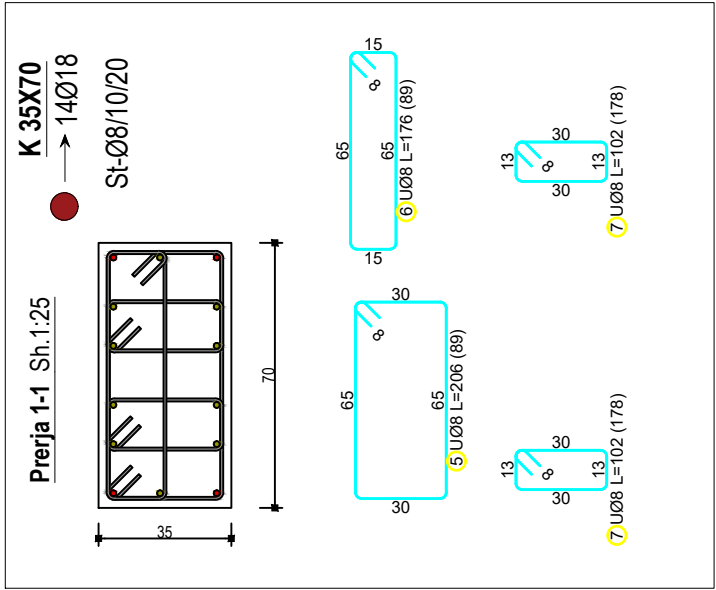


Tabela e hekurit							
Nr	SKICA [cm]	Ø	lg [m]	n [pcs.]	lg [m]	Remark	
Armimi i kolones K1 (2 kom)							
1		18	2.12	28	59.36		
2		18	4.10	28	114.80		
3		18	4.10	28	114.80		
4		18	3.52	28	98.56		
5		8	2.06	178	366.68		
6		8	1.76	178	313.28		
7		8	1.02	356	363.12		

Armimi i kolones K1,
Sh.1:50

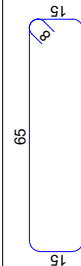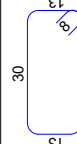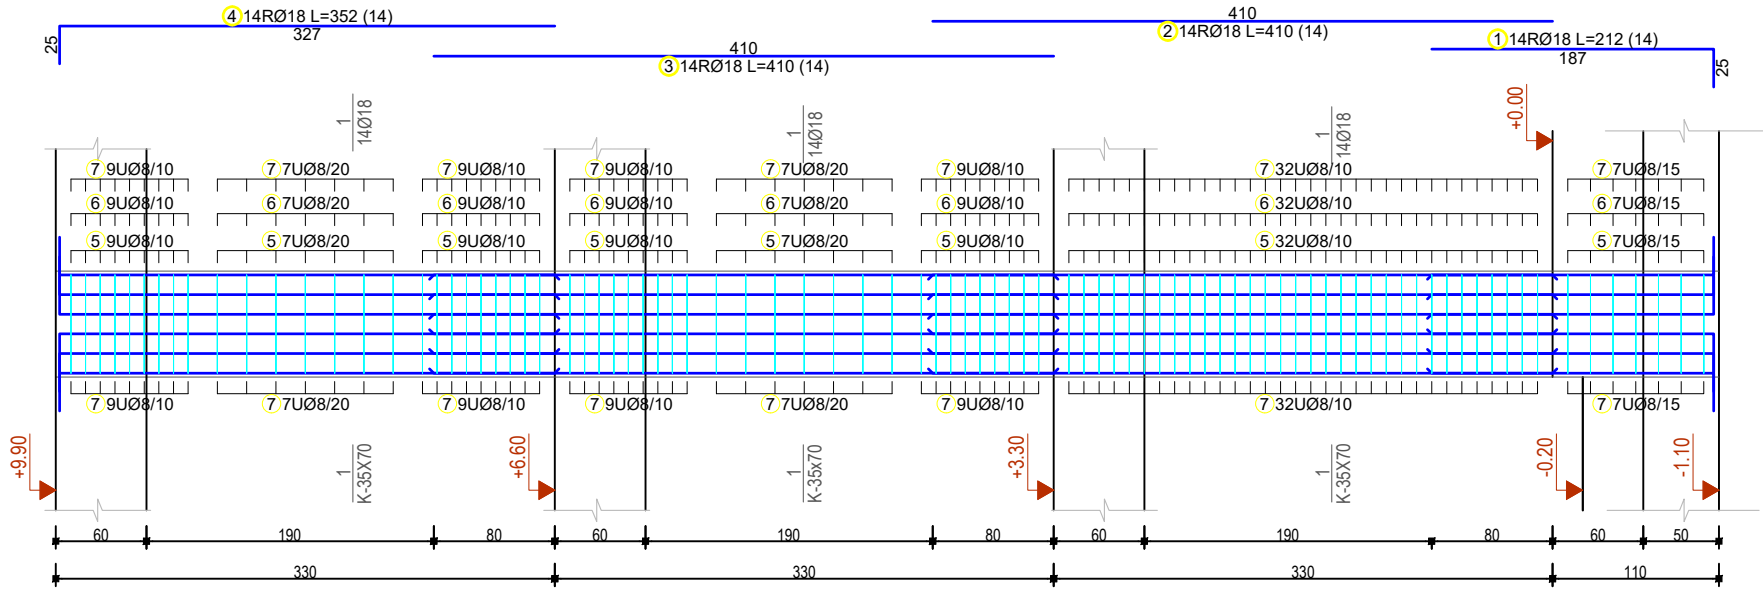

AUTORITETI KONTRAKTOR

"BASHKIA LEZHE"

BASHKIA LEZHE

PERFITUES

"BASHKIA LEZHE"

BASHKIA LEZHE

KONTRAKTOR

"ARKIMADE"

urban planning
architectural design
interior design

ARKIMADE

Adresa:
Rr. "Himë Kolli" Nd.24 H.9 Nr.14, Tiranë
tel.0682056076 www.arkimade.com

SHENIME TEKNIKE
Betoni themeleve C 25/30
Betoni i nenshtreses se themelit C 12/15
Betoni i shtresave C16/20
Celiku S 500 Sidenor ose ekuivalent
Klasi i elementeve metalike S 275

ZONA

BASHKIA LEZHE

OBJEKTI
RIKONSTRUKSIONI I GODINES EKZISTUESE
DHE I MURIT RRETHUES, NDERTIMI I
ASHENSORIT, SHKALLES SE EMERGJENCES
SI DHE SHITESA ANESORE 3 KATE NE
GODINEN E SHKOLLES "GJERGJ FISHTA"

FAZA E PROJEKTIT

PROJEKT ZBATIM

PROJEKTI ARKITEKTONIK

Ark. Iva MEZEZI
Nr.Lic.A.0831/3

PROJEKTI KONSTRUKTIV

Ing.Ardit BEDHIA
Nr.Lic.K.2014/1

PROJEKTI HVAC

Ing.Grigor CIKO
Nr.Lic.K.1609

PROJEKTI HIDROSANITAR/MNZ

Ing.Erion STAMBOLLXHIU
Nr.Lic.K.1358/4

PROJEKTI ELEKTRIK

Ing.Gjergj KULLA
Nr.Lic.E.0375/6

EMERTIMI I FLETES

Armimi i Kolones K-1


SHKALLA: 1:50

TIRANE 2024

NR.FLETES

K-50

VULA

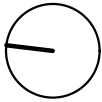

Armimi i Kolones K-2


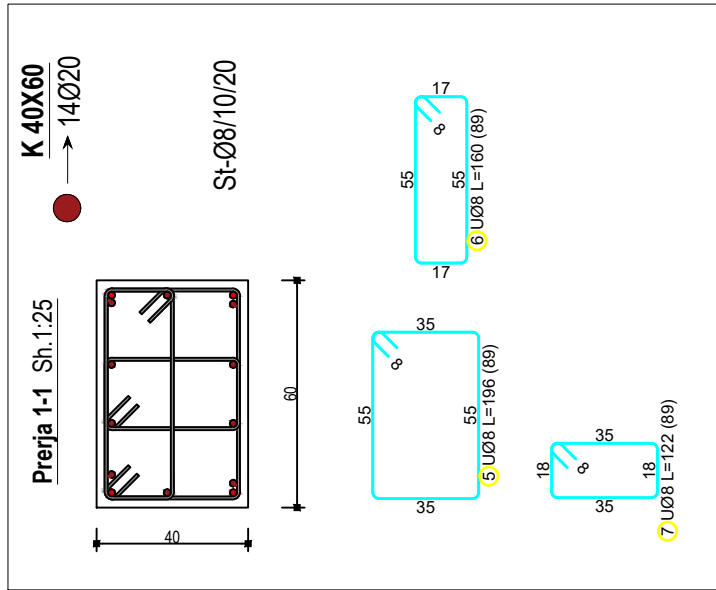


Tabela e hekurit						
Nr	SK(CA) [cm]	Ø	lg [m]	n [pcs.]	lg [m]	Remark
Armimi i kolones K2, (7 kom)						
1	188	20	2.13	98	208.74	
2	410	20	4.10	98	401.80	
3	410	20	4.10	98	401.80	
4	327	20	3.52	98	344.96	
5	55	8	1.96	623	1221.08	
6	55	8	1.60	623	996.80	
7	35	8	1.22	623	760.06	

Armimi i kolones K2,
Sh.1:50



AUTORITETI KONTRAKTOR

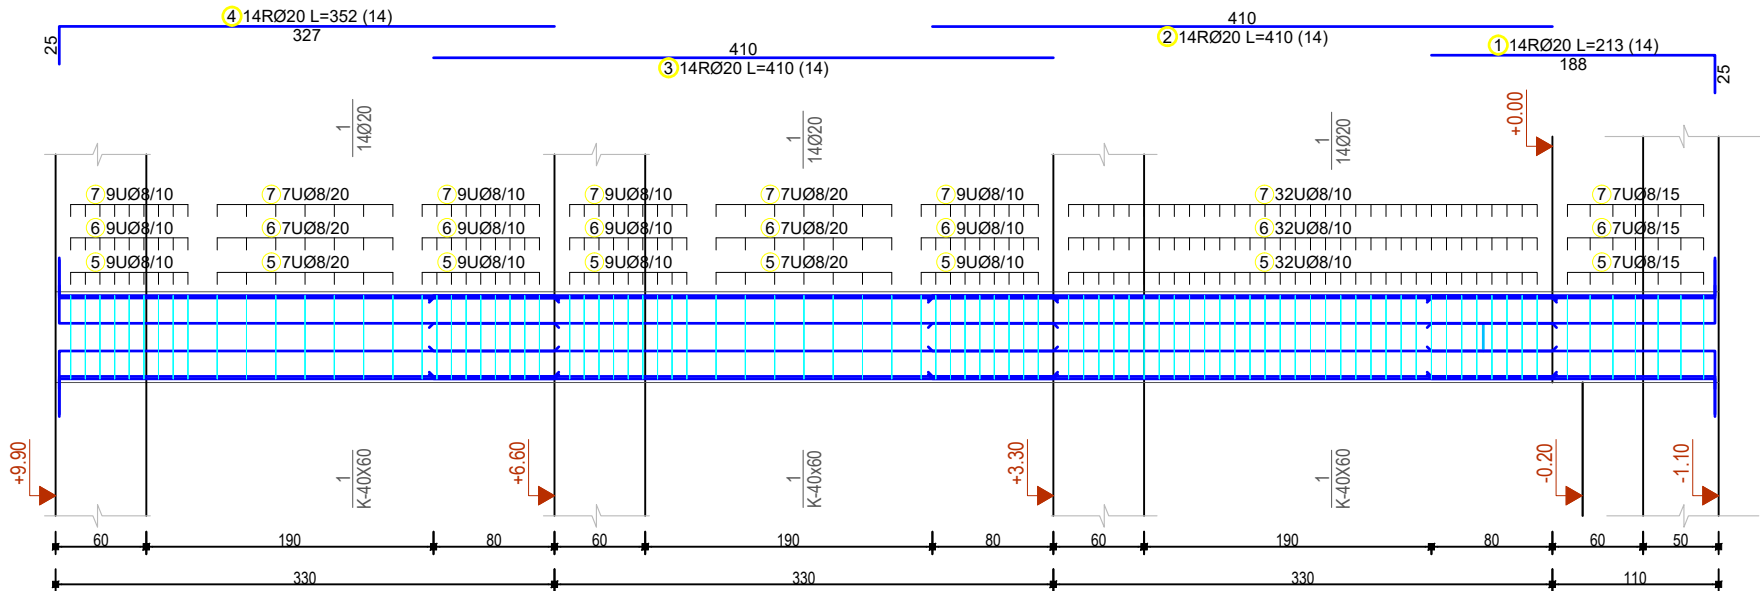

"BASHKIA LEZHE"

PERFITUES



"BASHKIA LEZHE"

KONTRAKTOR



"ARKIMADE"

urban planning
architectural design
interior design

Adresa:
Rr. "Himë Kolli" Nd.24 H.9 Nr.14, Tiranë
tel.0682056076 www.arkimade.com

SHENIME TEKNIKE

Betoni themeleve C 25/30
Betoni i nenshtreses se themelit C 12/15
Betoni i shtresave C16/20
Celiku S 500 Sidenor ose ekuivalent
Klasi i elementeve metalike S 275

ZONA

BASHKIA LEZHE

OBJEKTI

RIKONSTRUKSIONI I GODINES EKZISTUESE
DHE I MURIT RRETHUES, NDERTIMI I
ASHENSORIT, SHKALLES SE EMERGJENCES
SI DHE SHITESA ANESORE 3 KATE NE
GODINEN E SHKOLLES "GJERGJ FISHTA"

FAZA E PROJEKTIT

PROJEKT ZBATIM

PROJEKTI ARKITEKTONIK

Ark. Iva MEZEZI

Nr.Lic.A.0831/3

PROJEKTI KONSTRUKTIV

Ing.Ardit BEDHIA

Nr.Lic.K.2014/1

PROJEKTI HVAC

Ing.Grigor CIKO

Nr.Lic.K.1609

PROJEKTI HIDROSANITAR/MNZ

Ing.Erion STAMBOLLXHIU

Nr.Lic.K.1358/4

PROJEKTI ELEKTRIK

Ing.Gjergj KULLA

Nr.Lic.E.0375/6

EMERTIMI I FLETES

Armimi i Kolones K-2

SHKALLA: 1:50

TIRANE 2024

NR.FLETES

K-51


VULA



BASHKIA LEZHË



VUJLA

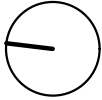

Armimi i Murit M1

Prerja 1-1 Sh.1:25


- M1-30x725

→ 16Ø18

St-Ø8/10/20
- hor Ø10/19.5

vert Ø10/19.5

Armimi i Kolonave
40 x40 jepet ne
armimin e kolones
se vecuar

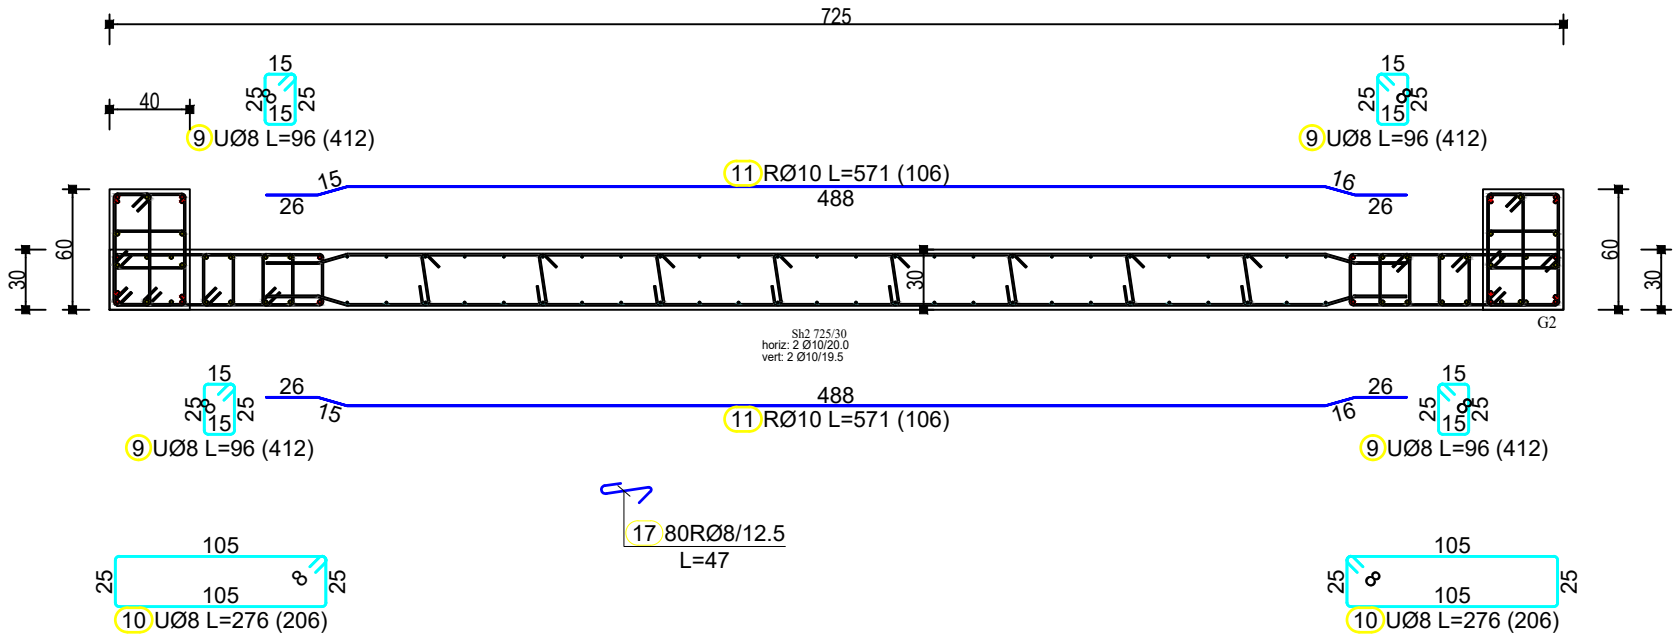

AUTORITETI KONTRAKTOR

"BASHKIA LEZHE"

PERFITUES

"BASHKIA LEZHE"

KONTRAKTOR

"ARKIMADE"

urban planning
architectural design
interior design

Adresa:
Rr."Himë Kolli" Nd.24 H.9 Nr.14 , Tiranë
tel.0682056076 www.arkimade.com

SHENIME TEKNIKE
Betoni themeleve C 25/30
Betoni i nenshtreses se themelit C 12/15
Betoni i shtresave C16/20
Celiku S 500 Sidenor ose ekuivalent
Klasi i elementeve metalike S 275

ZONA

BASHKIA LEZHE

OBJEKTI

RIKONSTRUKSIONI I GODINES EKZISTUESE
DHE I MURIT RRETHUES, NDERTIMI I
ASHENSORIT, SHKALLES SE EMERGJENCES
SI DHE SHITESA ANESORE 3 KATE NE
GODINEN E SHKOLLES "GJERGJ FISHTA"

FAZA E PROJEKTIT

PROJEKT ZBATIM

PROJEKTI ARKITEKTONIK

Ark. Iva MEZEZI
Nr.Lic.A.0831/3

PROJEKTI KONSTRUKTIV

Ing.Ardit BEDHIA
Nr.Lic.K.2014/1

PROJEKTI HVAC

Ing.Grigor CIKO
Nr.Lic.K.1609

PROJEKTI HIDROSANITAR/MNZ

Ing.Erion STAMBOLLXHIU
Nr.Lic.K.1358/4

PROJEKTI ELEKTRIK

Ing.Gjergj KULLA
Nr.Lic.E.0375/6

EMERTIMI I FLETES

Armimi i Murit M-1


SHKALLA: 1:50

TIRANE 2024

NR.FLETES


K-53

VULA

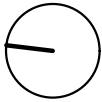


Armimi i kafazit te Ashensorit Muri M-2

Armimi i kafazit te Ashensorit Faqa 1,
Sh.1:50

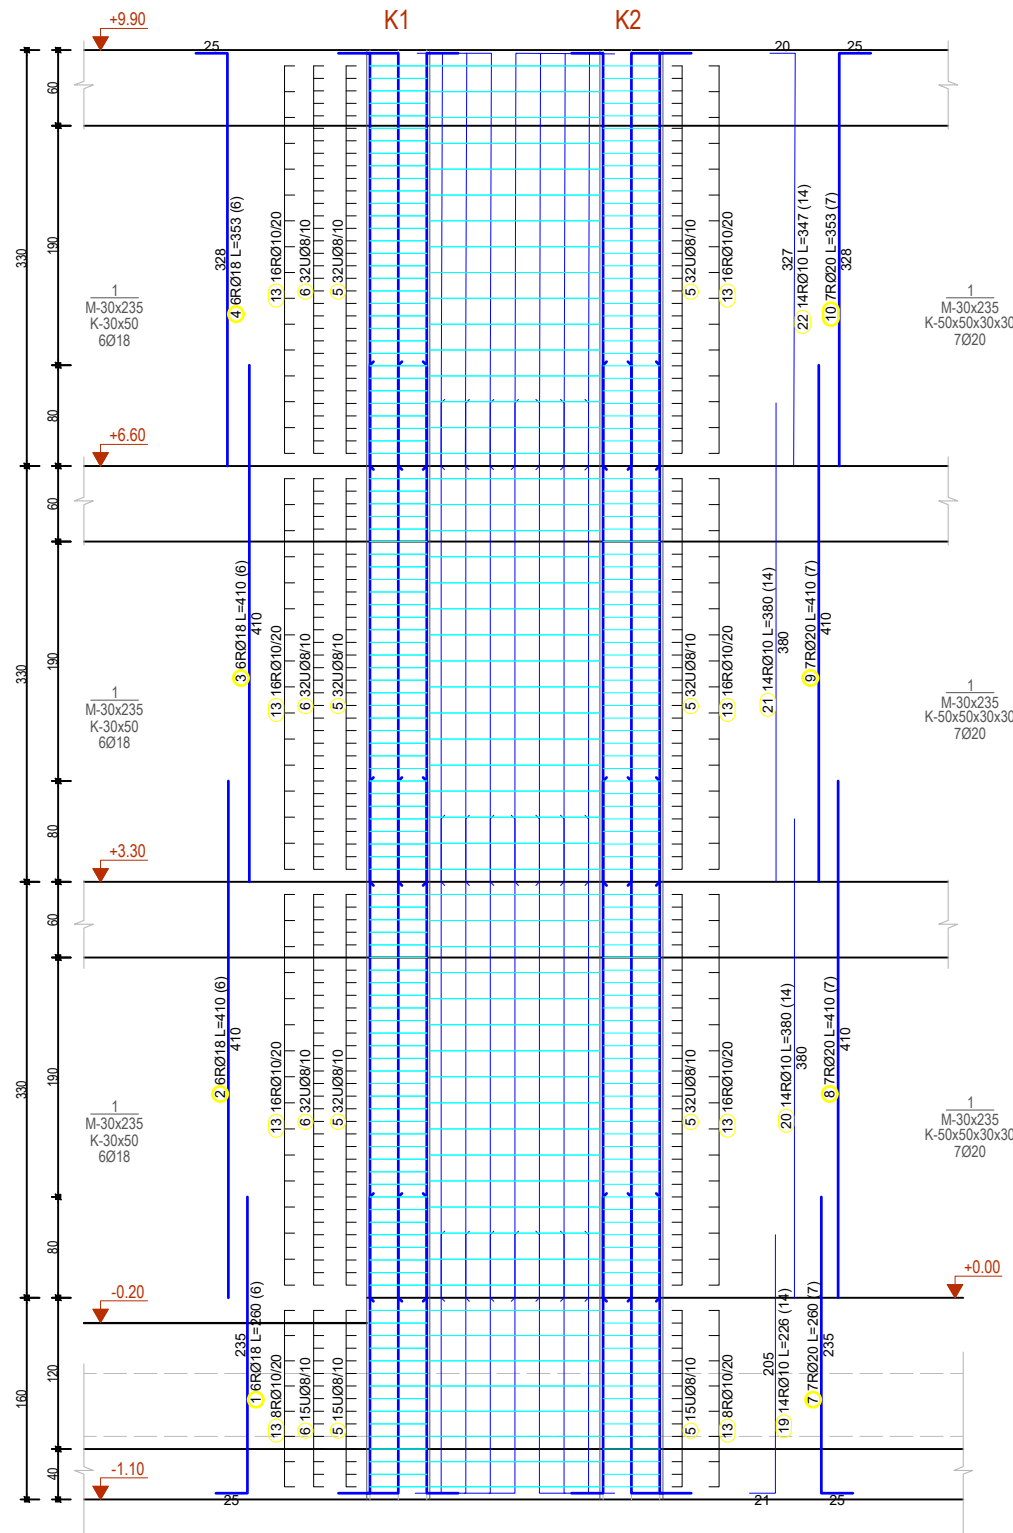

Armimi i kafazit te Ashensorit Faqa 2,
Sh.1:50

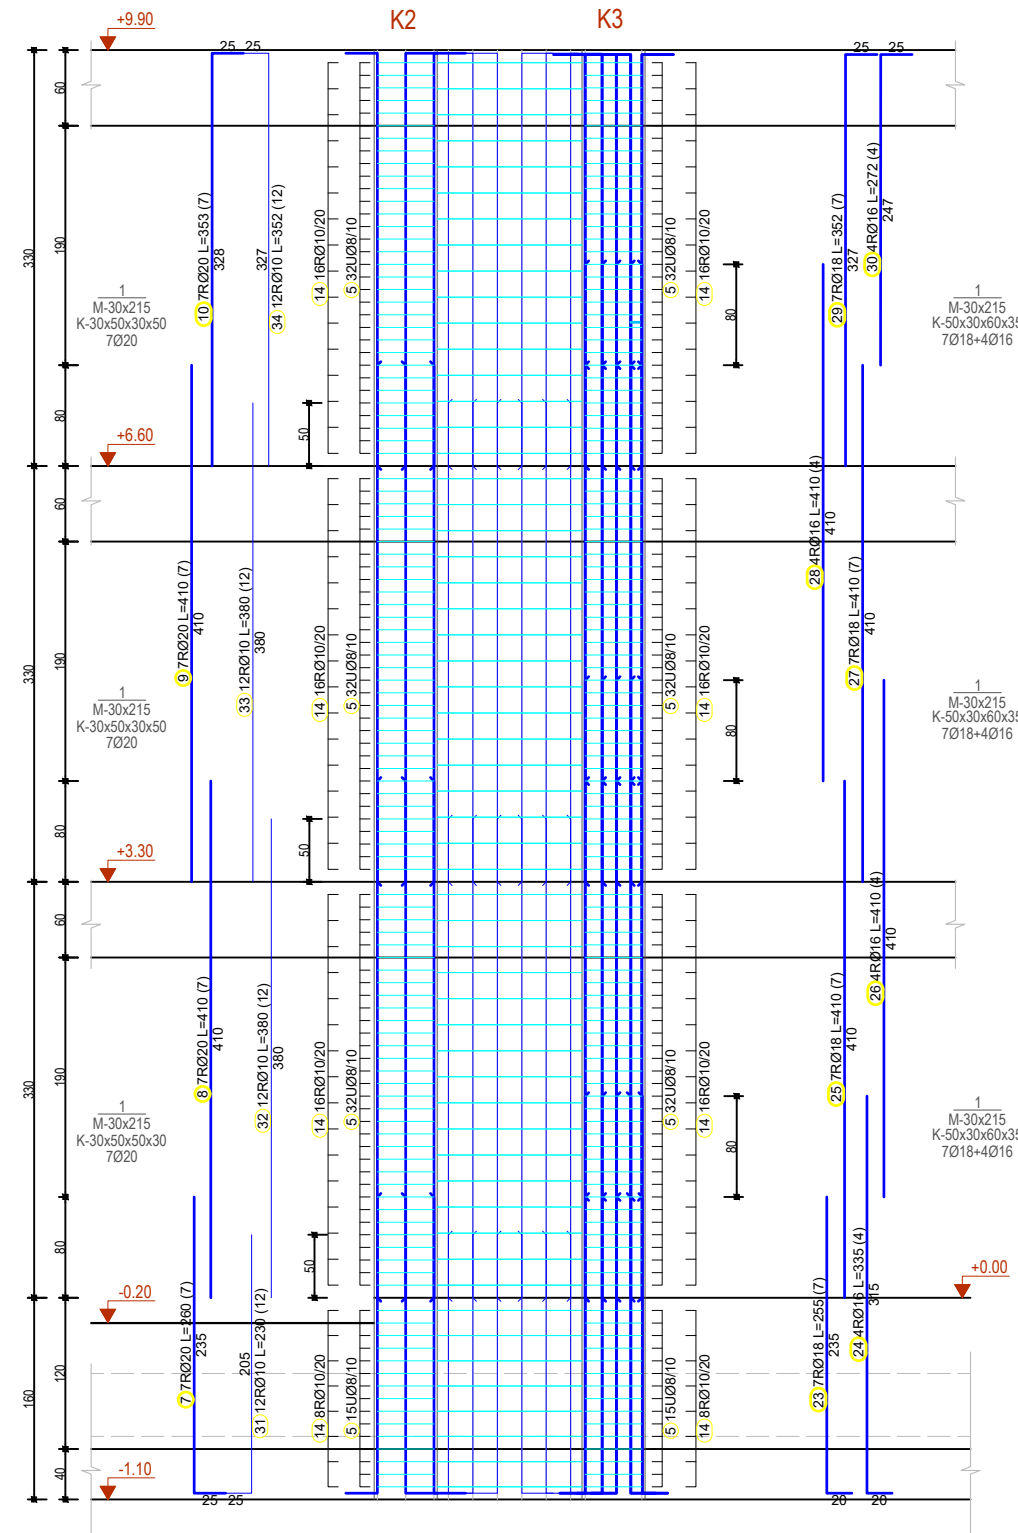

AUTORITETI KONTRAKTOR
"BASHKIA LEZHE"
BASHKIA LEZHE

PERFITUES
"BASHKIA LEZHE"
BASHKIA LEZHE

KONTRAKTOR
"ARKIMADE"
urban planning
architectural design
interior design
ARKIMADE
Adresa:
Rr."Himë Kolli" Nd.24 H.9 Nr.14 , Tiranë
tel:0682056076 www.arkimade.com

SHENIME TEKNIKE
Betoni themeleve C 25/30
Betoni i nenshtreses se themelit C 12/15
Betoni i shtresave C16/20
Çeliku S 500 Sidenor ose ekuivalent
Klasi i elementeve metalike S 275

ZONA
BASHKIA LEZHE

OBJEKTI
RIKONSTRUKSIONI I GODINES EKZISTUESE
DHE I MURIT RRETHUES, NDERTIMI I
ASHENSORIT, SHKALLES SE EMERGJENCES
SI DHE SHITESA ANESORE 3 KATE NE
GODINEN E SHKOLLES "GJERGJ FISHTA"

FAZA E PROJEKTT
PROJEKT ZBATIM

PROJEKTI ARKITEKTONIK
Ark. Iva MEZEZI
Nr.Lic.A.0831/3

PROJEKTI KONSTRUKTIV
Ing.Ardit BEDHIA
Nr.Lic.K.2014/1

PROJEKTI HVAC
Ing.Grigor CIKO
Nr.Lic.K.1609


PROJEKTI HIDROSANITAR/MNZ
Ing.Erion STAMBOLLXHIU
Nr.Lic.K.1358/4

PROJEKTI ELEKTRIK
Ing.Gjergj KULLA
Nr.Lic.E.0375/6

EMERTIMI I FLETES
Armimi i Murit M-2


SHKALLA: 1:50
TIRANE 2024
NR.FLETES
K-54

VULA

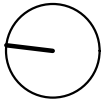


Armimi i kafazit te Ashensorit Muri M-2

Armimi i kafazit te Ashensorit Faqa 3,
Sh.1:50

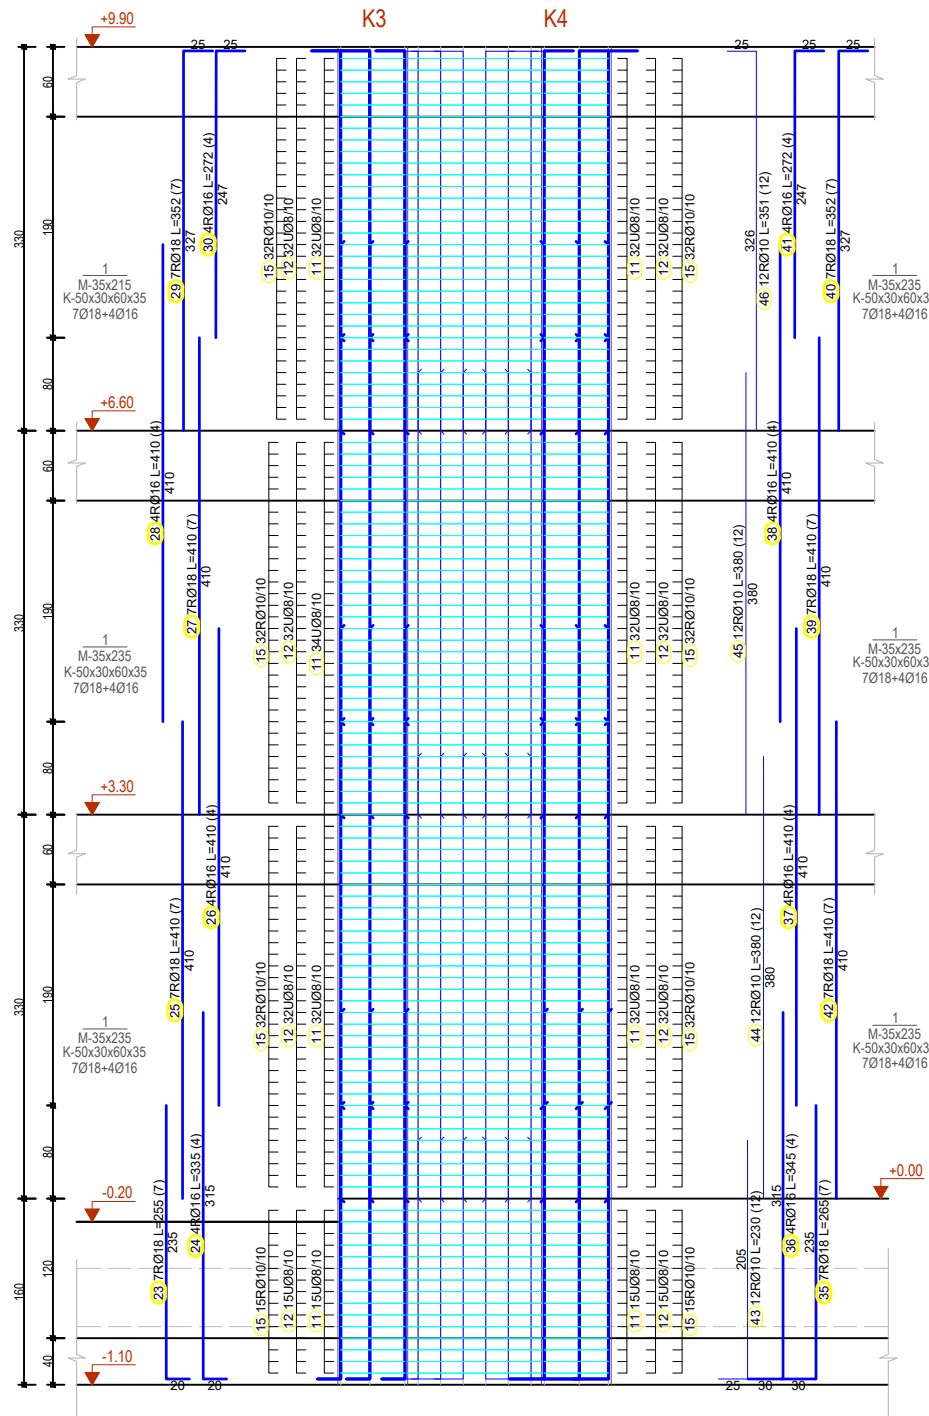

Armimi i kafazit te Ashensorit Faqa 4,
Sh.1:50

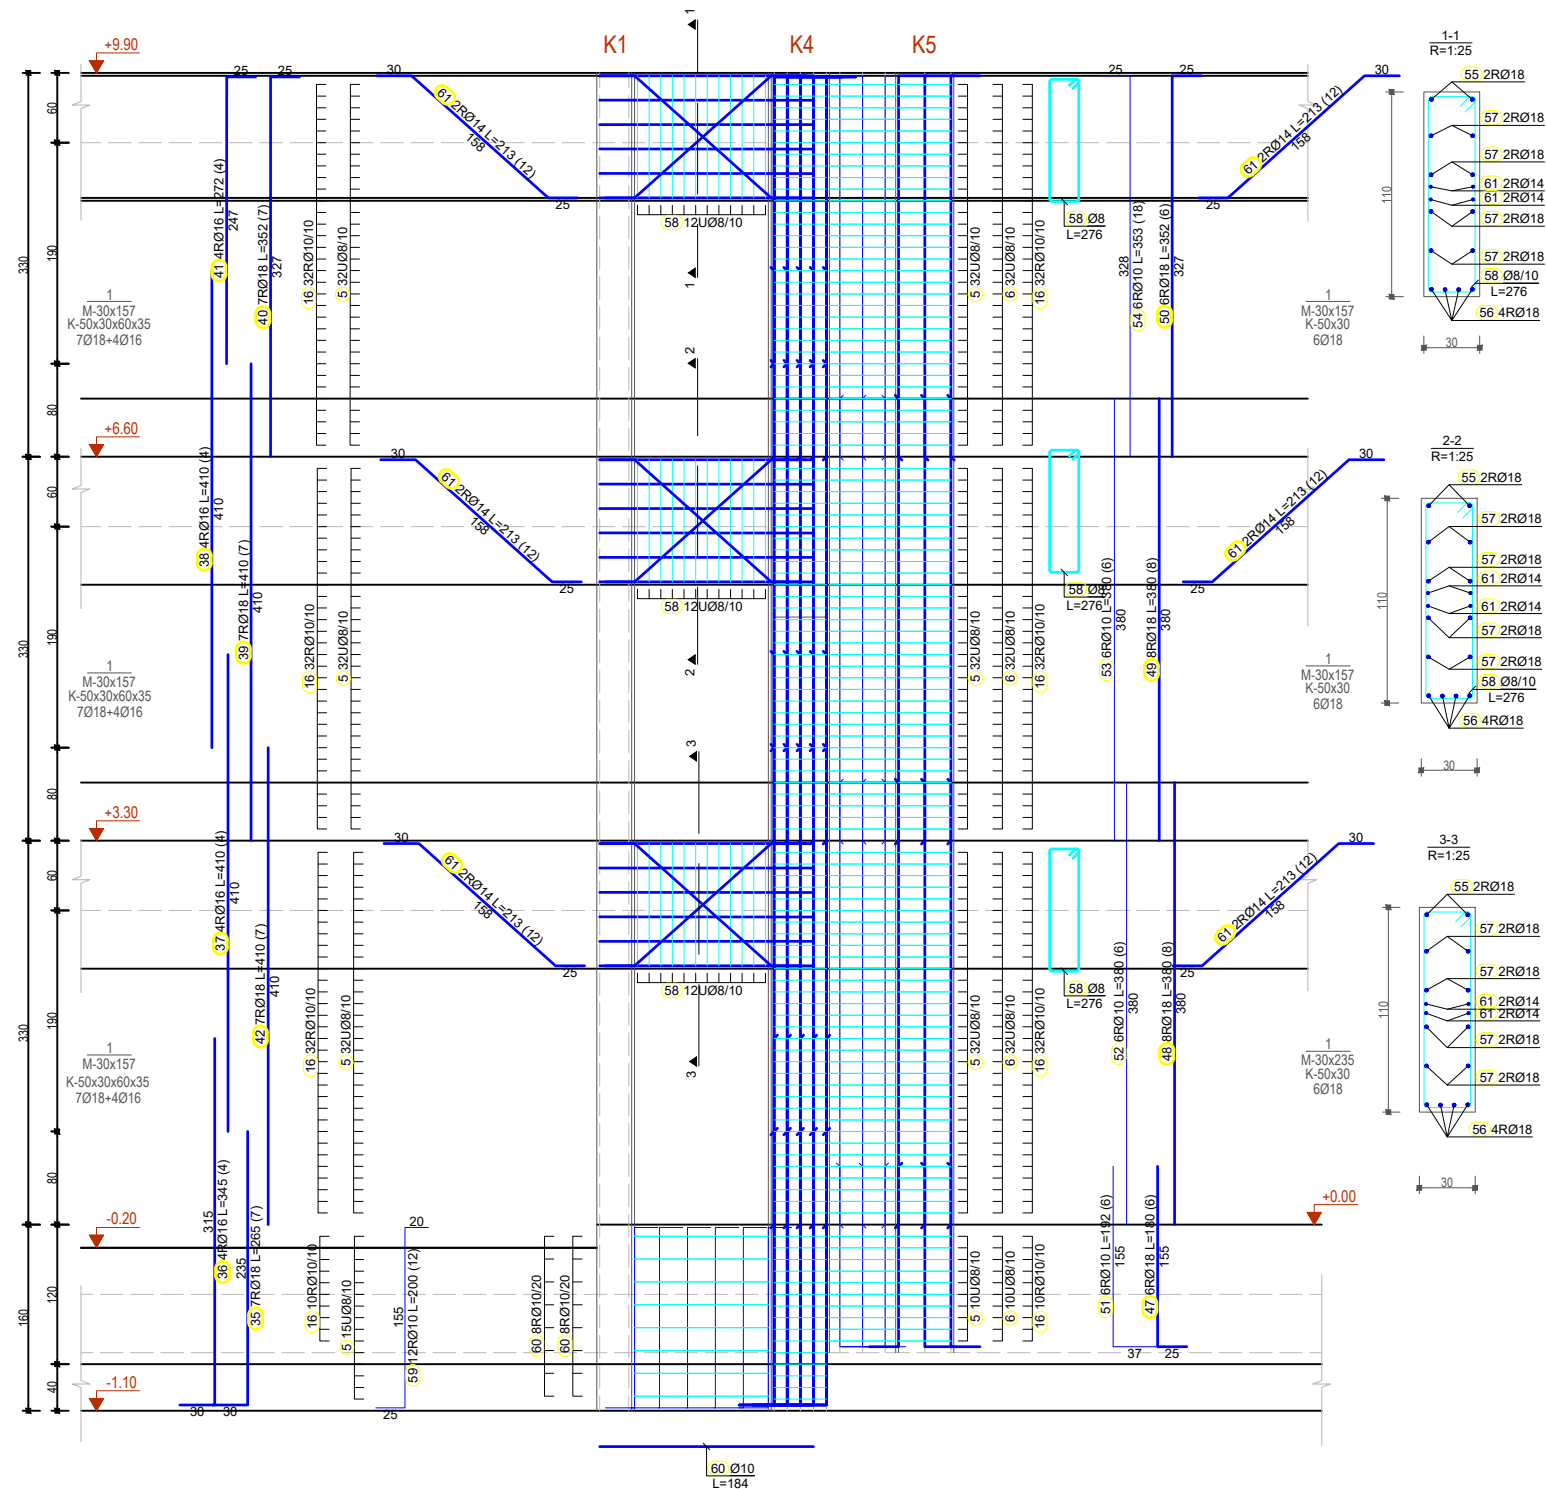


AUTORITETI KONTRAKTOR



PERFITUES



KONTRAKTOR

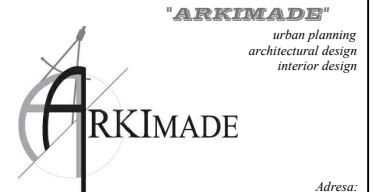

SHENIME TEKNIKE
Beton themeleve C 25/30
Beton i nenshtreses se themelit C 12/15
Beton i shtresave C16/20
Celiku S 500 Sidenor ose ekuivalent
Klasi i elementeve metalike S 275

ZONA

BASHKIA LEZHE

OBJEKTI

RIKONSTRUKSIONI I GODINES EKZISTUESE
DHE I MURIT RRETHUES, NDERTIMI I
ASHENSORIT, SHKALLES SE EMERGJENCES
SI DHE SHITESA ANESORE 3 KATE NE
GODINEN E SHKOLLES "GJERGJ FISHTA"

FAZA E PROJEKTT

PROJEKT ZBATIM

PROJEKTI ARKITEKTONIK

Ark. Iva MEZEZI
Nr.Lic.A.0831/3

PROJEKTI KONSTRUKTIV

Ing.Ardit BEDHIA
Nr.Lic.K.2014/1

PROJEKTI HVAC

Ing.Grigor CIKO
Nr.Lic.K.1609

PROJEKTI HIDROSANITAR/MNZ

Ing.Erion STAMBOLLXHIU
Nr.Lic.K.1358/4

PROJEKTI ELEKTRIK

Ing.Gjergj KULLA
Nr.Lic.E.0375/6

EMERTIMI I FLETES

Armimi i Murit M-2


SHKALLA: 1:50

TIRANE 2024

VULA


NR.FLETES

K-55

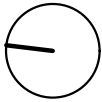

Armimi i kafazit te Ashensorit Muri M-2

Prerja 1 - 1 Sh.1:50

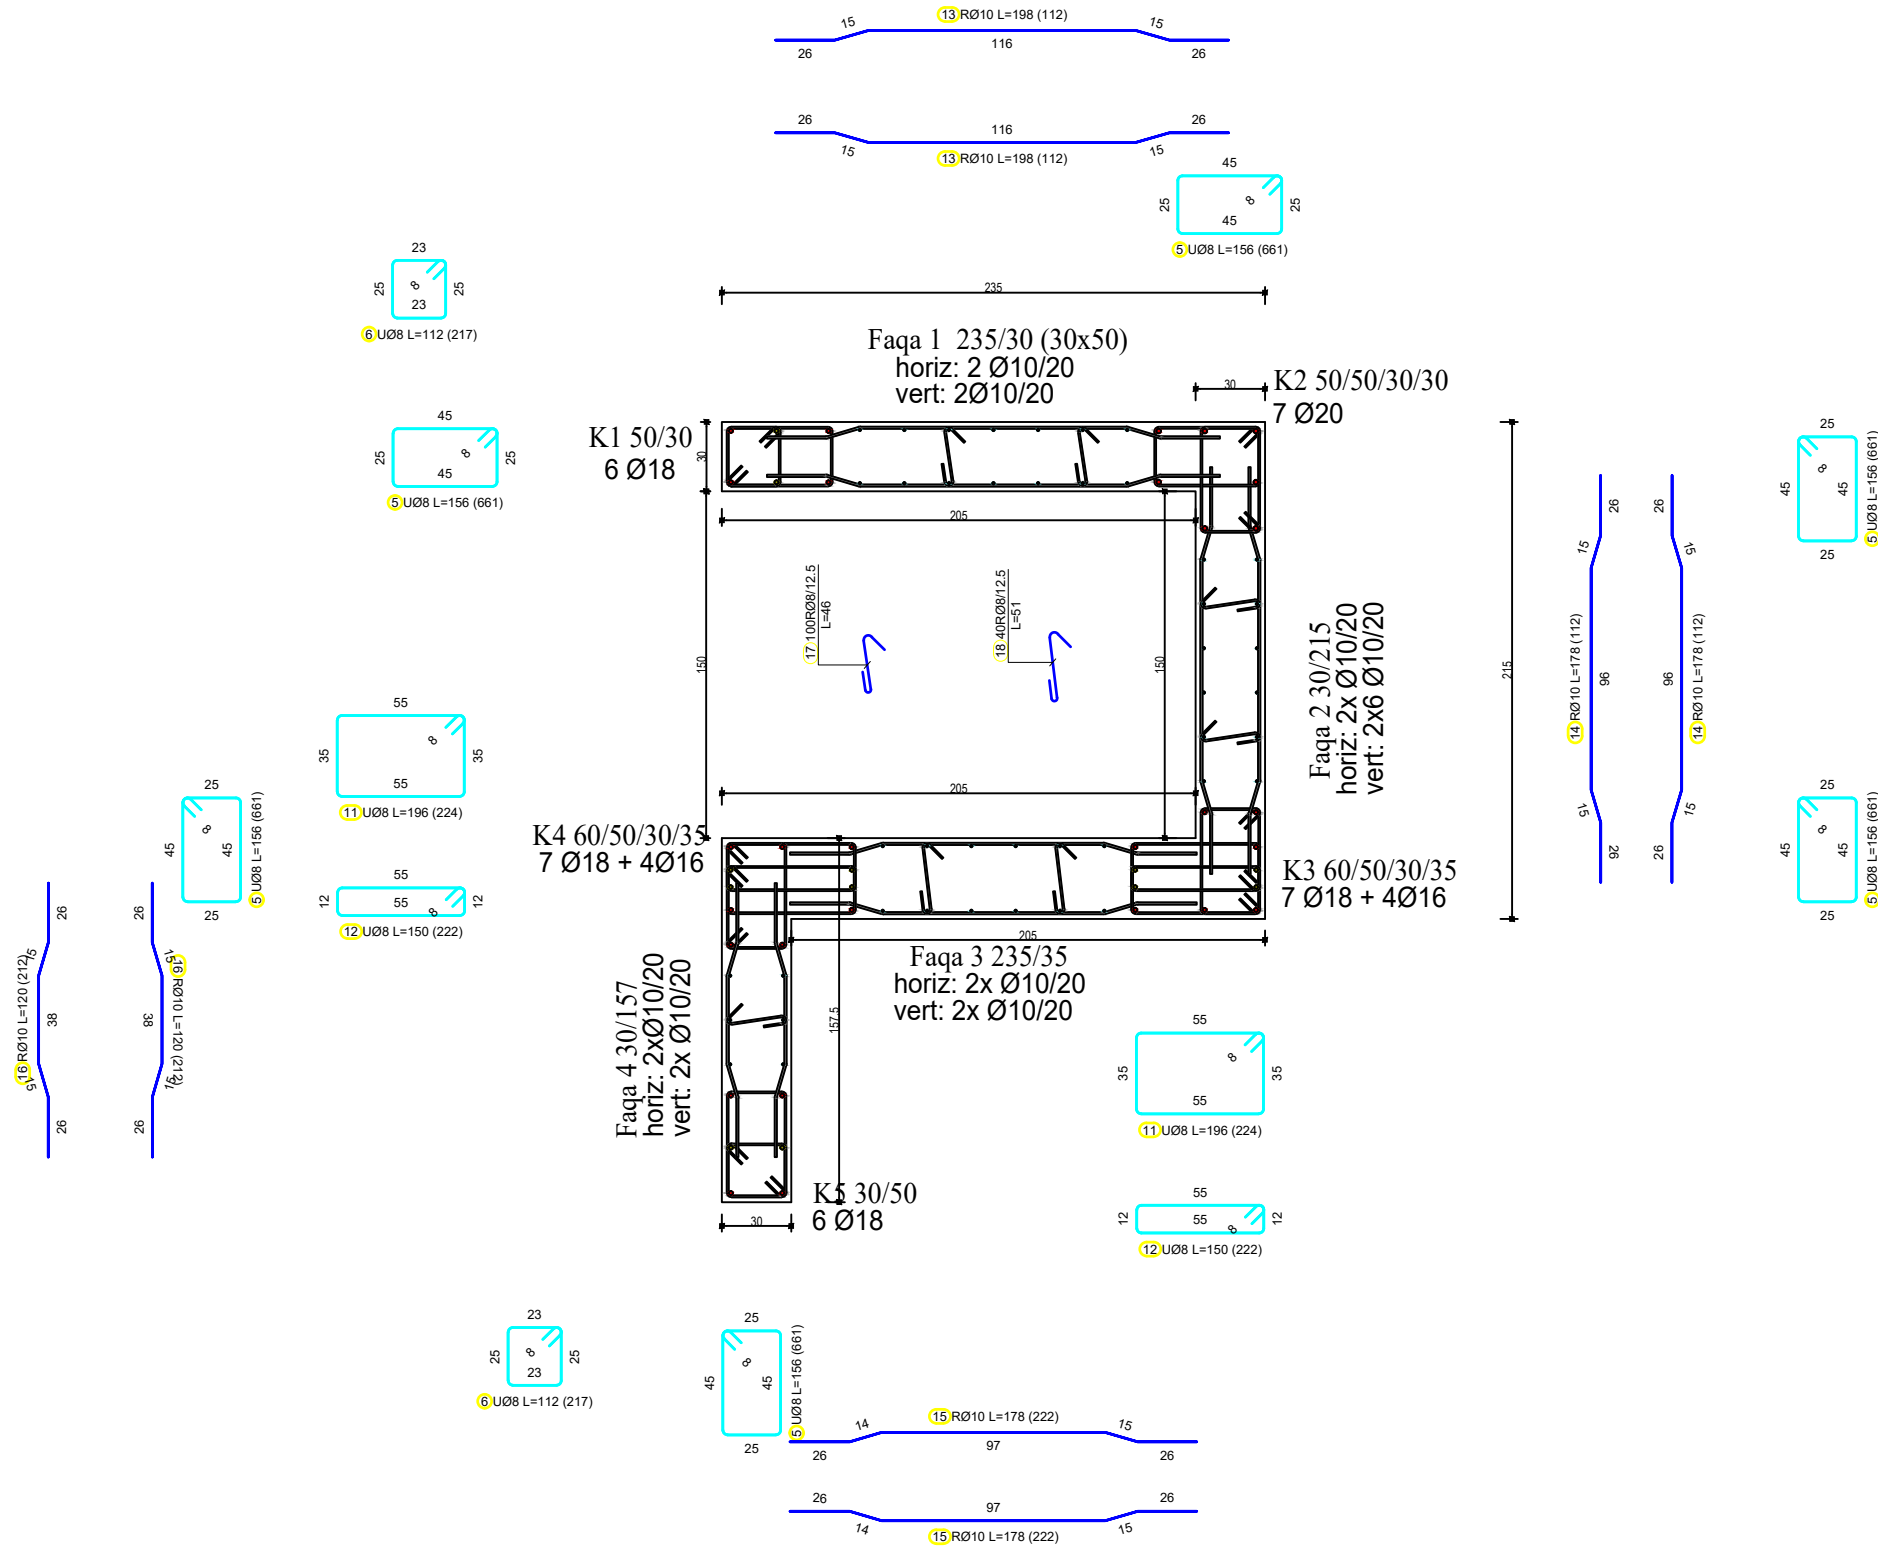

AUTORITETI KONTRAKTOR



"BASHKIA LEZHE"

PERFITUES



"BASHKIA LEZHE"

KONTRAKTOR



"ARKIMADE"

urban planning
architectural design
interior design

Adresa:
Rr. "Himë Kolli" Nd.24 H.9 Nr.14, Tiranë
tel:0682056076 www.arkimade.com

SHENIME TEKNIKE
Betoni themeleve C 25/30
Betoni i nenshtreses se themelit C 12/15
Betoni i shtresave C16/20
Celiku S 500 Sidenor ose ekuivalent
Klasi i elementeve metalike S 275

ZONA

BASHKIA LEZHE

OBJEKTI

RIKONSTRUKSIONI I GODINES EKZISTUESE
DHE I MURIT RRETHUES, NDERTIMI I
ASHENSORIT, SHKALLES SE EMERGJENCES
SI DHE SHITESA ANESORE 3 KATE NE
GODINEN E SHKOLLES "GJERGJ FISHTA"

FAZA E PROJEKTT

PROJEKT ZBATIM

PROJEKTI ARKITEKTONIK

Ark. Iva MEZEZI
Nr.Lic.A.0831/3

PROJEKTI KONSTRUKTIV

Ing.Ardit BEDHIA
Nr.Lic.K.2014/1

PROJEKTI HVAC

Ing.Grigor CIKO
Nr.Lic.K.1609

PROJEKTI HIDROSANITAR/MNZ

Ing.Erion STAMBOLLXHIU
Nr.Lic.K.1358/4

PROJEKTI ELEKTRIK

Ing.Gjergj KULLA
Nr.Lic.E.0375/6

EMERTIMI I FLETES

Armimi i Murit M-2

SHKALLA: 1:50

NR.FLETES

TIRANE 2024

K-56

VULA

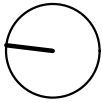



Tabela e Armimit te Kolonave dhe Mureve

Tabela e hekurit						
Nr	SKICA [cm]	Ø	lg [m]	n [pcs.]	lgn [m]	Remark
Armimi i murit M1 (1 pcs.)						
1		18	2.10	16	33.60	
2		18	2.90	16	46.40	
3		18	4.10	16	65.60	
4		18	4.10	16	65.60	
5		18	4.10	16	65.60	
6		18	4.10	16	65.60	
7		18	3.52	16	56.32	
8		18	2.67	16	42.72	
9		8	0.96	412	395.52	
10		8	2.76	206	568.56	
11		10	5.71	106	605.26	
12		10	1.70	54	91.80	
13		10	3.80	54	205.20	
14		10	3.80	54	205.20	
15		10	3.52	54	190.08	
17		8	0.47	80	37.60	

Tabela e hekurit						
Nr	SKICA [cm]	Ø	lg [m]	n [pcs.]	lgn [m]	Remark
Armimi i Murit M2 (ashensori) (1 pcs.)						
1		18	2.60	6	15.60	
2		18	4.10	6	24.60	
3		18	4.10	6	24.60	
4		18	3.53	6	21.18	
5		8	1.56	661	1031.16	
6		8	1.12	217	243.04	
7		20	2.60	7	18.20	
8		20	4.10	7	28.70	
9		20	4.10	7	28.70	
10		20	3.53	7	24.71	
11		8	1.96	224	439.04	
12		8	1.50	222	333.00	
13		10	1.98	112	221.76	
14		10	1.78	112	199.36	
15		10	1.78	222	395.16	
16		10	1.20	212	254.40	

Tabela e hekurit						
Nr	SKICA [cm]	Ø	lg [m]	n [pcs.]	lgn [m]	Remark
Armimi i Murit M2 (ashensori) (1 pcs.)						
17		8	0.46	100	46.00	
18		8	0.51	40	20.40	
19		10	2.26	14	31.64	
20		10	3.80	14	53.20	
21		10	3.80	14	53.20	
22		10	3.47	14	48.58	
23		18	2.55	7	17.85	
24		16	3.35	4	13.40	
25		18	4.10	7	28.70	
26		16	4.10	4	16.40	
27		18	4.10	7	28.70	
28		16	4.10	4	16.40	
29		18	3.52	7	24.64	
30		16	2.72	4	10.88	
31		10	2.30	12	27.60	
32		10	3.80	12	45.60	

Tabela e hekurit						
Nr	SKICA [cm]	Ø	lg [m]	n [pcs.]	lgn [m]	Remark
Armimi i Murit M2 (ashensori) (1 pcs.)						
33		10	3.80	12	45.60	
34		10	3.52	12	42.24	
35		18	2.65	7	18.55	
36		16	3.45	4	13.80	
37		16	4.10	4	16.40	
38		16	4.10	4	16.40	
39		18	4.10	7	28.70	
40		18	3.52	7	24.64	
41		16	2.72	4	10.88	
42		18	4.10	7	28.70	
43		10	2.30	12	27.60	
44		10	3.80	12	45.60	
45		10	3.80	12	45.60	
46		10	3.51	12	42.12	
47		18	1.80	6	10.80	
48		18	3.80	8	30.40	
49		18	3.80	8	30.40	
50		18	3.52	6	21.12	
51		10	1.92	6	11.52	
52		10	3.80	6	22.80	
53		10	3.80	6	22.80	

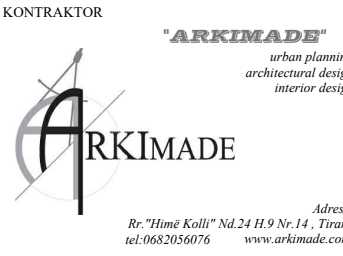

SHENIME TEKNIKE
Betoni themeleve C 25/30
Betoni i nenshtreses se themelit C 12/15
Betoni i shtresave C16/20
Celiku S 500 Sidenor ose ekuivalent
Klasi i elementeve metalike S 275

ZONA
BASHKIA LEZHE

OBJEKTI
RIKONSTRUKSIONI I GODINES EKZISTUESE
DHE I MURIT RRETHUES, NDERTIMI I
ASHENSORIT, SHKALLES SE EMERGJENCES
SI DHE SHITESA ANESORE 3 KATE NE
GODINEN E SHKOLLES "GJERGJ FISHTA"

FAZA E PROJEKTT
PROJEKT ZBATIM

PROJEKTI ARKITEKTONIK
Ark. Iva MEZEZI
Nr.Lic.A.0831/3

PROJEKTI KONSTRUKTIV
Ing.Ardit BEDHIA
Nr.Lic.K.2014/1

PROJEKTI HVAC
Ing.Grigor CIKO
Nr.Lic.K.1609

PROJEKTI HIDROSANITAR/MNZ
Ing.Erion STAMBOLLXHIU
Nr.Lic.K.1358/4

PROJEKTI ELEKTRIK
Ing.Gjergj KULLA
Nr.Lic.E.0375/6

EMERTIMI I FLETES
Tabelat e Hekurit Muret dhe
Kolonat

SHKALLA: 1:50
TIRANE 2024

VULA

NR.FLETES
K-57

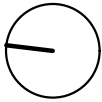


Tabela e Armimit te Kolonave dhe Mureve








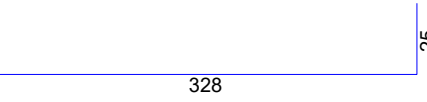
Tabela e hekurit						
Nr	SKICA [cm]	Ø	lg [m]	n [pcs.]	lgn [m]	Remark
54		10	3.53	18	63.54	
55		18	1.84	6	11.04	
56		18	1.84	12	22.08	
57		18	1.84	24	44.16	
58		8	2.76	36	99.36	
59		10	2.00	12	24.00	
60		10	1.84	16	29.44	
61		14	2.13	12	25.56	

Tabela permbledhese e hekurit			
Ø [mm]	lgn [m]	Pesha / njesi [kg/m']	Pesha [kg]
GA			
8	7625.54	0.40	3012.09
Total (GA)			3012.09
RA1			
8	104.00	0.41	42.54
10	3050.90	0.65	1980.03
14	25.56	1.25	32.00
16	114.56	1.62	185.70
18	1285.42	2.05	2635.11
20	1678.41	2.48	4154.06
Total (RA1)			9029.45
Total			12041.54

AUTORITETI KONTRAKTOR

   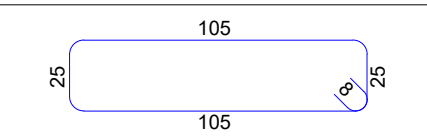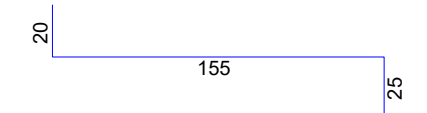 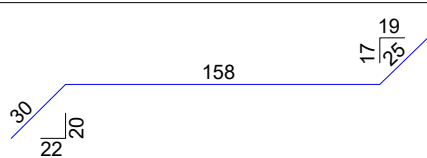

"BASHKIA LEZHE"

BASHKIA LEZHE

PERFITUES



"BASHKIA LEZHE"

BASHKIA LEZHE

KONTRAKTOR



"ARKIMADE"

urban planning
architectural design
interior design

Adresa:
Rr."Himë Kolli" Nd.24 H.9 Nr.14 , Tiranë
tel.0682056076 www.arkimade.com

SHENIME TEKNIKE
Betoni themeleve C 25/30
Betoni i nenshtreses se themelit C 12/15
Betoni i shtresave C16/20
Celiku S 500 Sidenor ose ekuivalent
Klasi i elementeve metalike S 275

ZONA

BASHKIA LEZHE

OBJEKTI

RIKONSTRUKSIONI I GODINES EKZISTUESE
DHE I MURIT RRETHUES, NDERTIMI I
ASHENSORIT, SHKALLES SE EMERGJENCES
SI DHE SHITESA ANESORE 3 KATE NE
GODINEN E SHKOLLES "GJERGJ FISHTA"

FAZA E PROJEKTIT

PROJEKT ZBATIM

PROJEKTI ARKITEKTONIK

Ark. Iva MEZEZI
Nr.Lic.A.0831/3

PROJEKTI KONSTRUKTIV

Ing.Ardit BEDHIA
Nr.Lic.K.2014/1

PROJEKTI HVAC

Ing.Grigor CIKO
Nr.Lic.K.1609

PROJEKTI HIDROSANITAR/MNZ

Ing.Erion STAMBOLLXHIU
Nr.Lic.K.1358/4

PROJEKTI ELEKTRIK

Ing.Gjergj KULLA
Nr.Lic.E.0375/6

EMERTIMI I FLETES

Tabelat e hekurave muret
dhe kolonat


SHKALLA: 1:50

TIRANE 2024

NR.FLETES


K-58

VULA


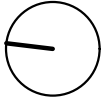


Armimi i Trareve

Armimi i traut aksi "A") " ne kuoten +3.30 m dhe ne kuoten +6.60 m Sh.1:100

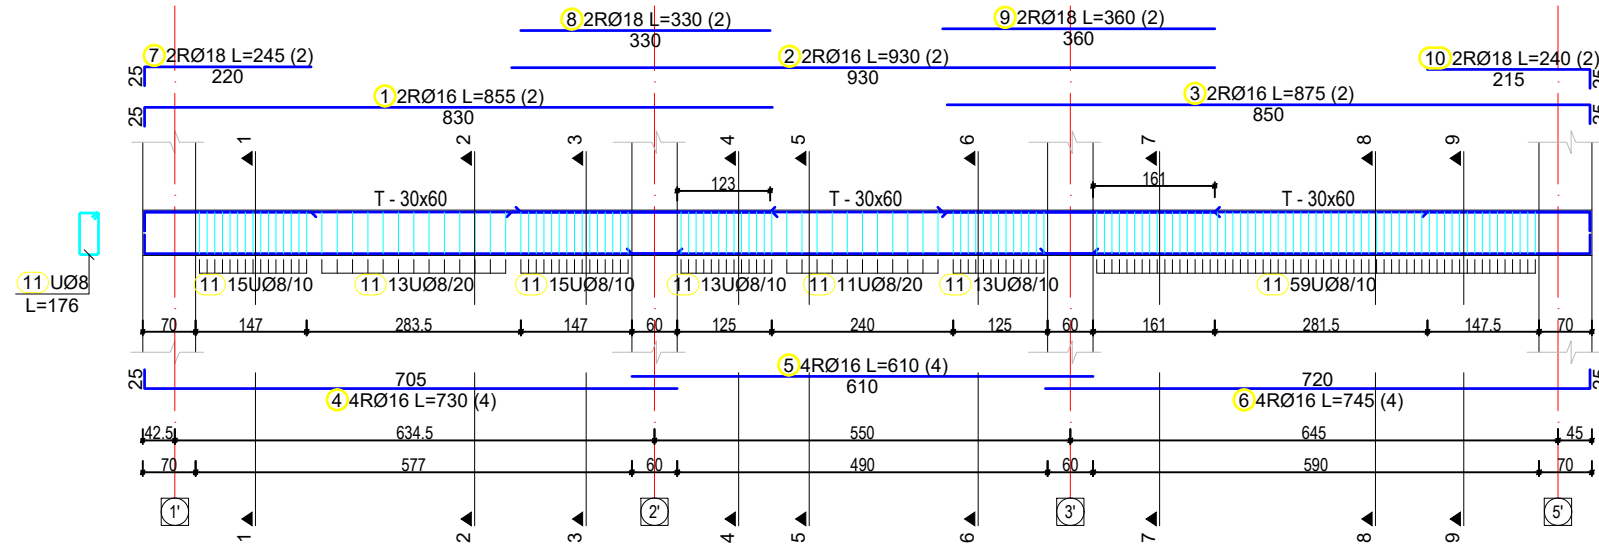

Armimi i traut aksi "A') " ne kuoten +9.90 m Sh.1:100

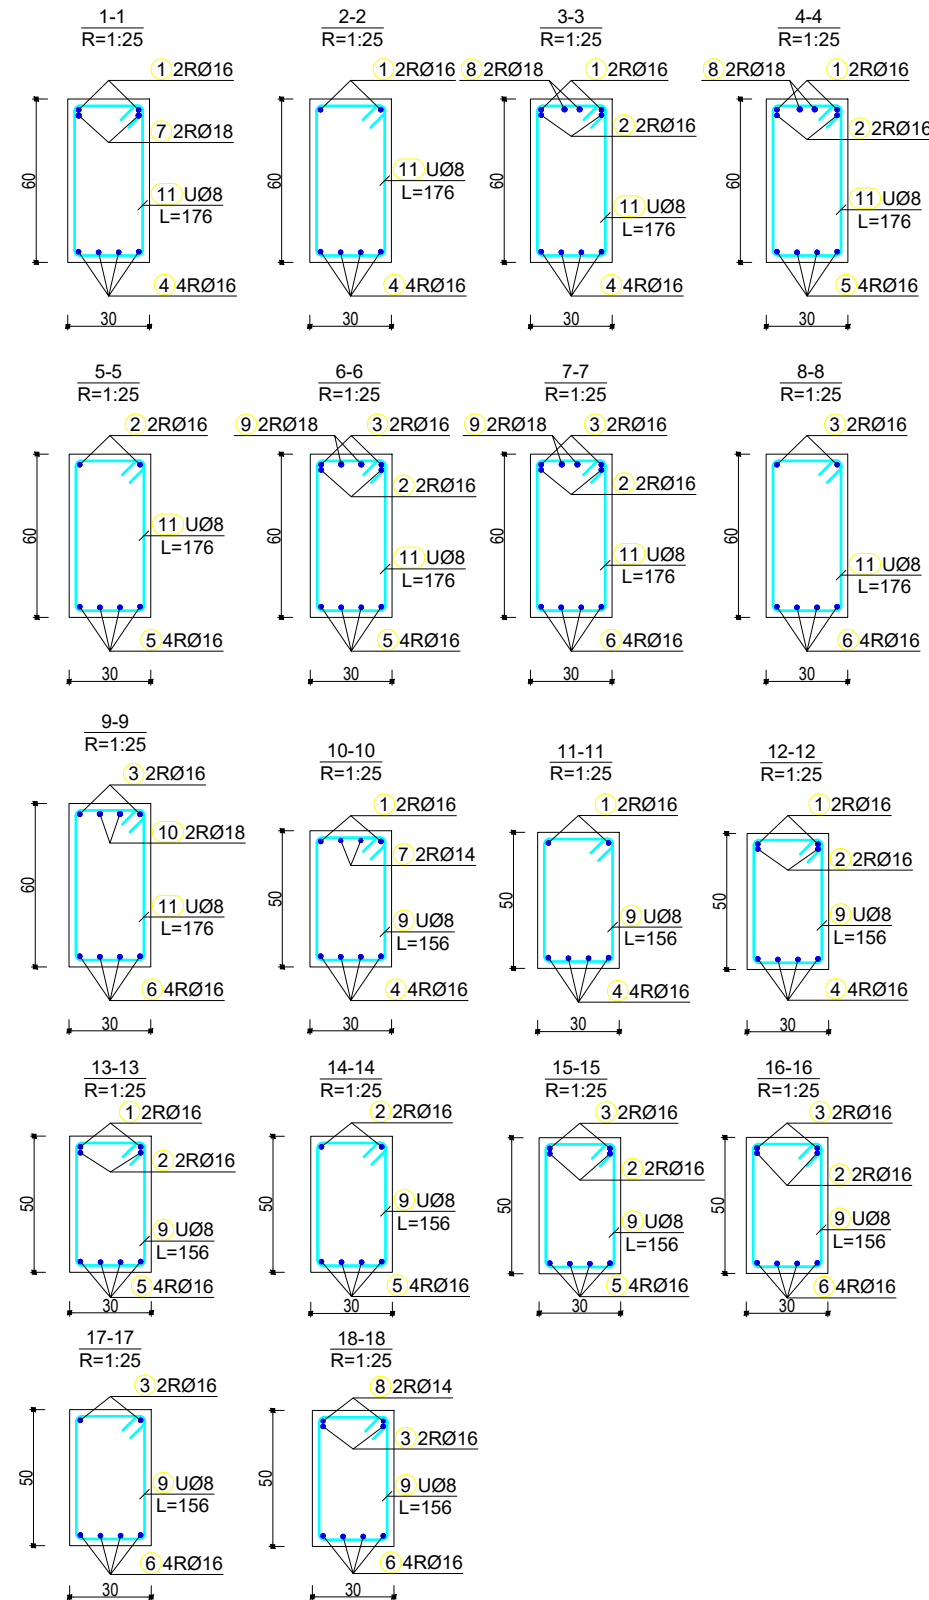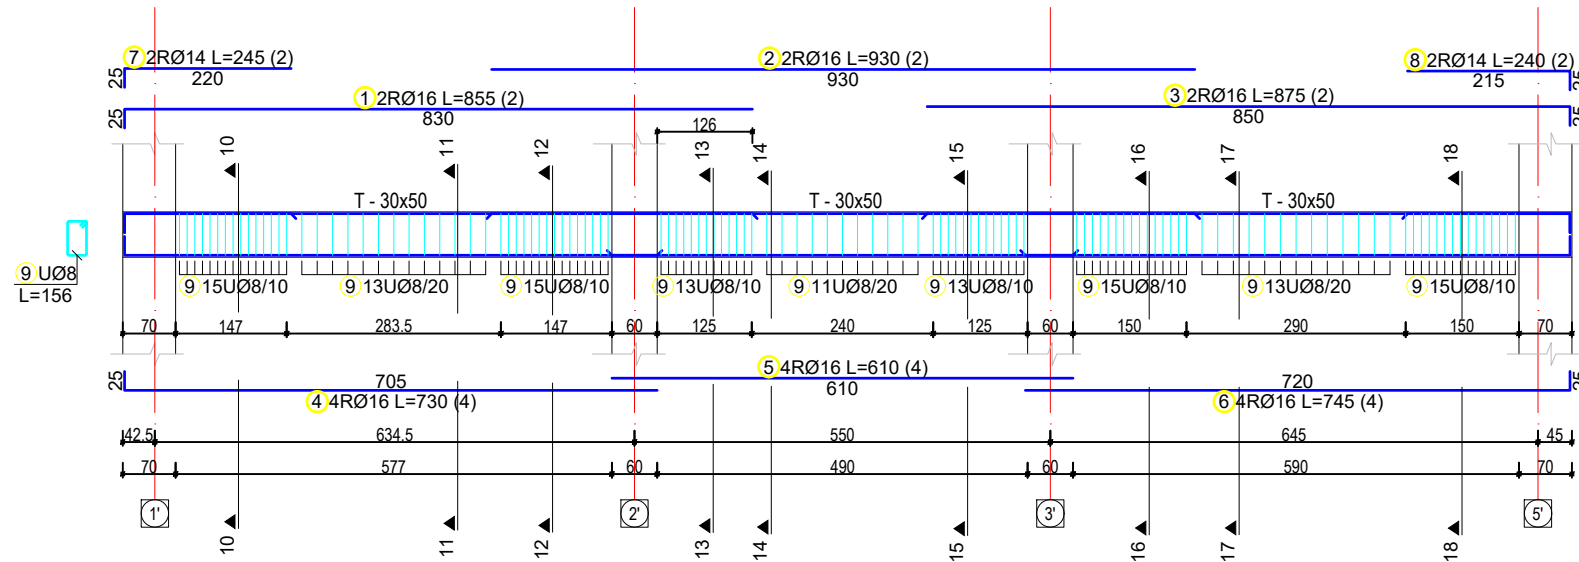

AUTORITETI KONTRAKTOR
"BASHKIA LEZHE"
BASHKIA LEZHE

PERFITUES
"BASHKIA LEZHE"
BASHKIA LEZHE

KONTRAKTOR
"ARKIMADE"
urban planning
architectural design
interior design
Adresa:
Rr. "Himë Kolli" Nd.24 H.9 Nr.14, Tiranë
tel:0682056076 www.arkimade.com

SHENIME TEKNIKE
Beton themeleve C 25/30
Beton i nenshtreses se themelit C 12/15
Beton i shtresave C16/20
Celiku S 500 Sidenor ose ekuivalent
Klasi i elementeve metalike S 275

ZONA
BASHKIA LEZHE

OBJEKTI
RIKONSTRUKSIONI I GODINES EKZISTUESE
DHE I MURIT RRETHUES, NDERTIMI I
ASHENSORIT, SHKALLES SE EMERGJENCES
SI DHE SHITESA ANESORE 3 KATE NE
GODINEN E SHKOLLES "GJERGJ FISHTA"

FAZA E PROJEKTT
PROJEKT ZBATIM

PROJEKTI ARKITEKTONIK
Ark. Iva MEZEZI
Nr.Lic.A.0831/3

PROJEKTI KONSTRUKTIV
Ing.Ardit BEDHIA
Nr.Lic.K.2014/1

PROJEKTI HVAC
Ing.Grigor CIKO
Nr.Lic.K.1609

PROJEKTI HIDROSANITAR/MNZ
Ing.Erion STAMBOLLXHIU
Nr.Lic.K.1358/4


PROJEKTI ELEKTRIK
Ing.Gjergj KULLA
Nr.Lic.E.0375/6

EMERTIMI I FLETES
Armimi i Trareve

SHKALLA: 1:100
TIRANE 2024


VULA

NR.FLETES
K-59


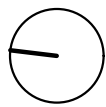


Armimi i Trareve

Armimi i traut aksi " (B ') " ne kuoten +3.30 m dhe ne kuoten +6.60 m Sh.1:100

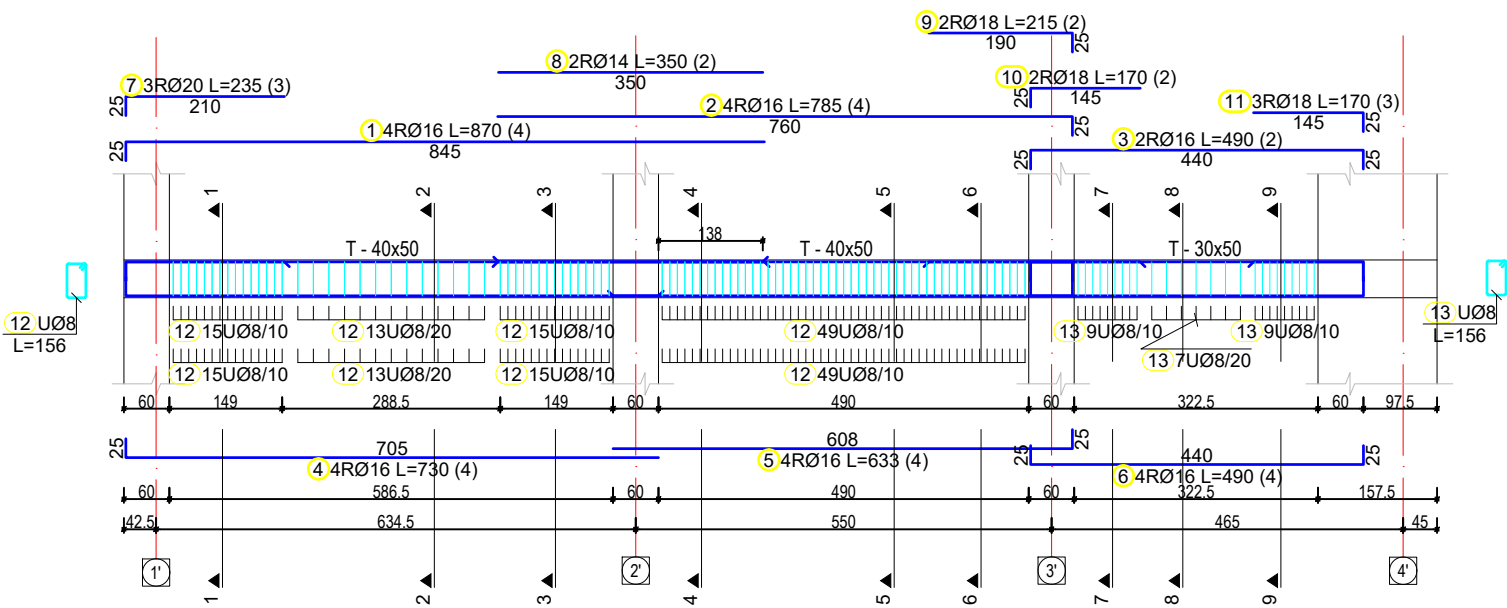

Armimi i traut aksi " (B ') " ne kuoten +9.90 m Sh.1:100

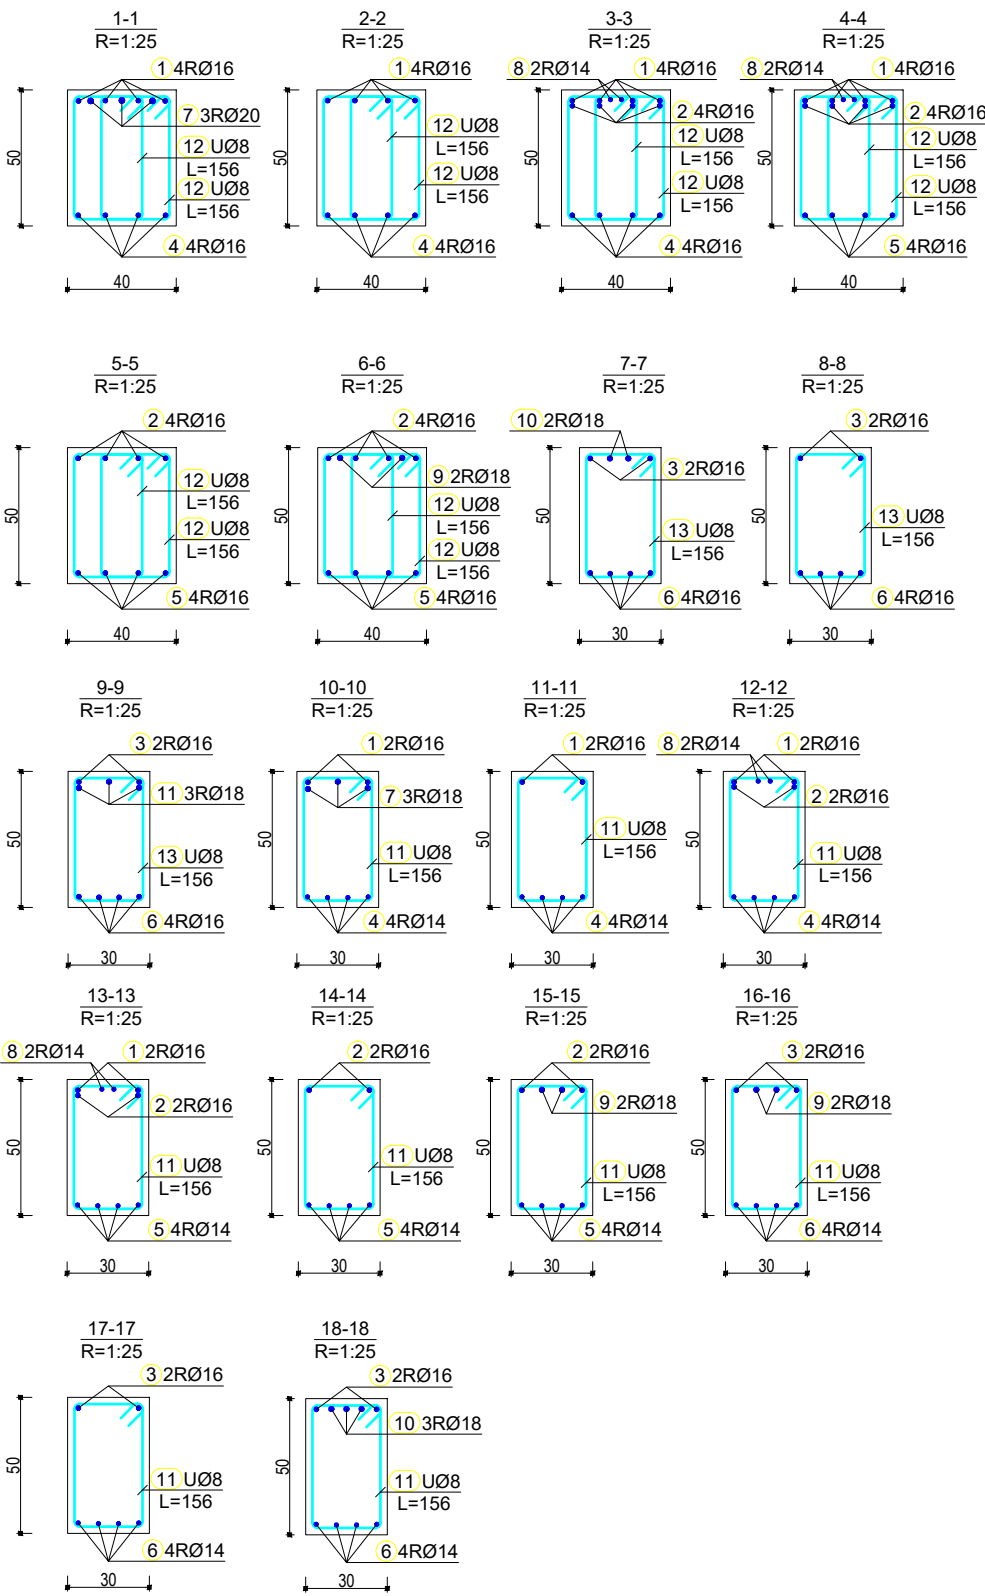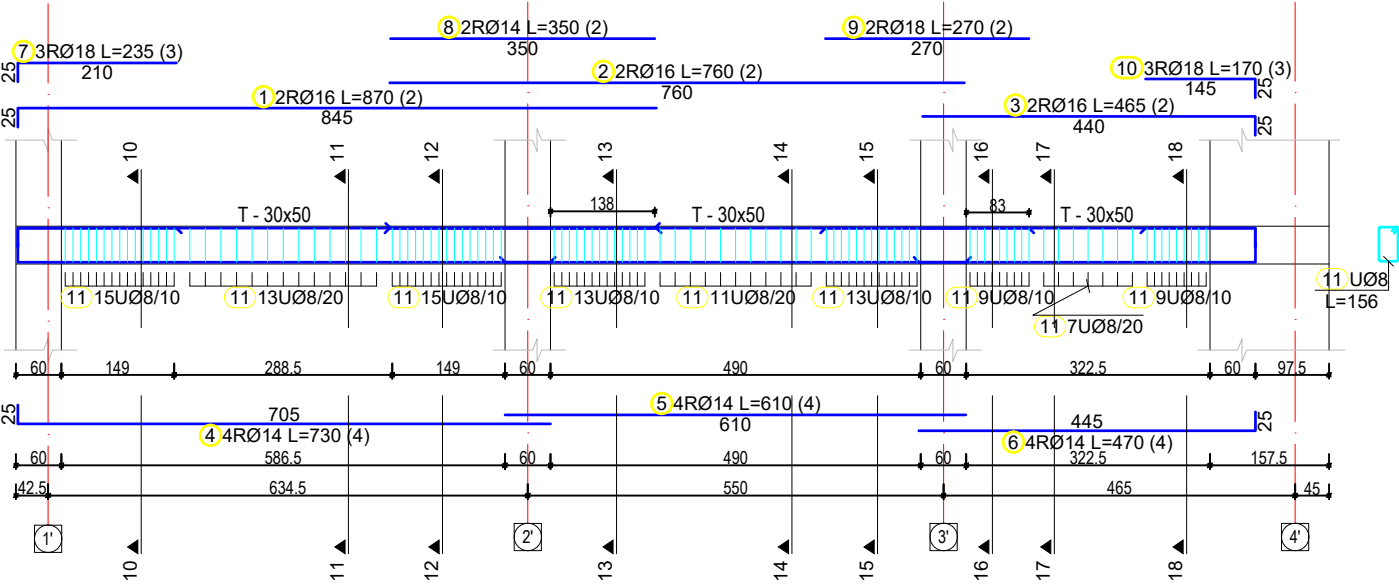

AUTORITETI KONTRAKTOR
"BASHKIA LEZHE"
BASHKIA LEZHE

PERFITUES
"BASHKIA LEZHE"
BASHKIA LEZHE

KONTRAKTOR
"ARKIMADE"
urban planning
architectural design
interior design
ArkIMADE
Rr. "Himë Kolli" Nd.24 H.9 Nr.14, Tiranë
tel:0682056076 www.arkimade.com

SHENIME TEKNIKE
Beton i themeleve C 25/30
Beton i nenshtreses se themelit C 12/15
Beton i shtresave C16/20
Celiku S 500 Sidenor ose ekuivalent
Klasi i elementeve metalike S 275

ZONA
BASHKIA LEZHE

OBJEKTI
RIKONSTRUKSIONI I GODINES EKZISTUESE
DHE I MURIT RRETHUES, NDERTIMI I
ASHENSORIT, SHKALLES SE EMERGJENCES
SI DHE SHITESA ANESORE 3 KATE NE
GODINEN E SHKOLLES "GJERGJ FISHTA"

FAZA E PROJEKTT
PROJEKT ZBATIM

PROJEKTI ARKITEKTONIK
Ark. Iva MEZEZI
Nr.Lic.A.0831/3

PROJEKTI KONSTRUKTIV
Ing.Ardit BEDHIA
Nr.Lic.K.2014/1

PROJEKTI HVAC
Ing.Grigor CIKO
Nr.Lic.K.1609

PROJEKTI HIDROSANITAR/MNZ
Ing.Erion STAMBOLLXHIU
Nr.Lic.K.1358/4


PROJEKTI ELEKTRIK
Ing.Gjergj KULLA
Nr.Lic.E.0375/6

EMERTIMI I FLETES
Armimi i Trareve

SHKALLA: 1:100
TIRANE 2024



VULA

NR.FLETES
K-60

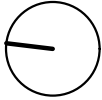


Armimi i Trareve



Armimi i traut aksi " (C ') " ne kuoten +3.30 m, ne kuoten +6.60 m dhe ne kuoten +9.90 m Sh.1:100

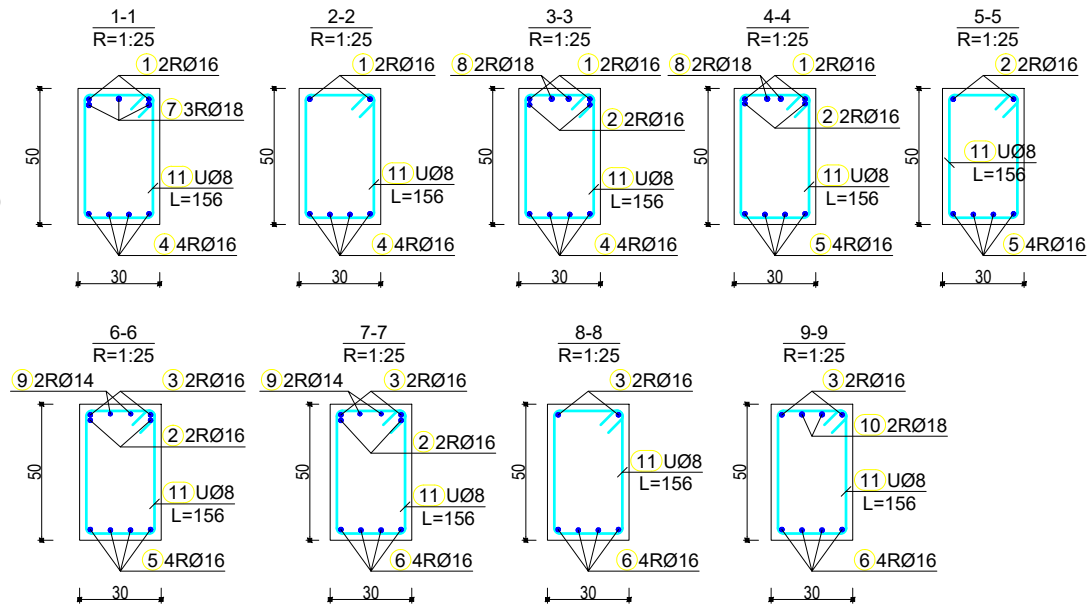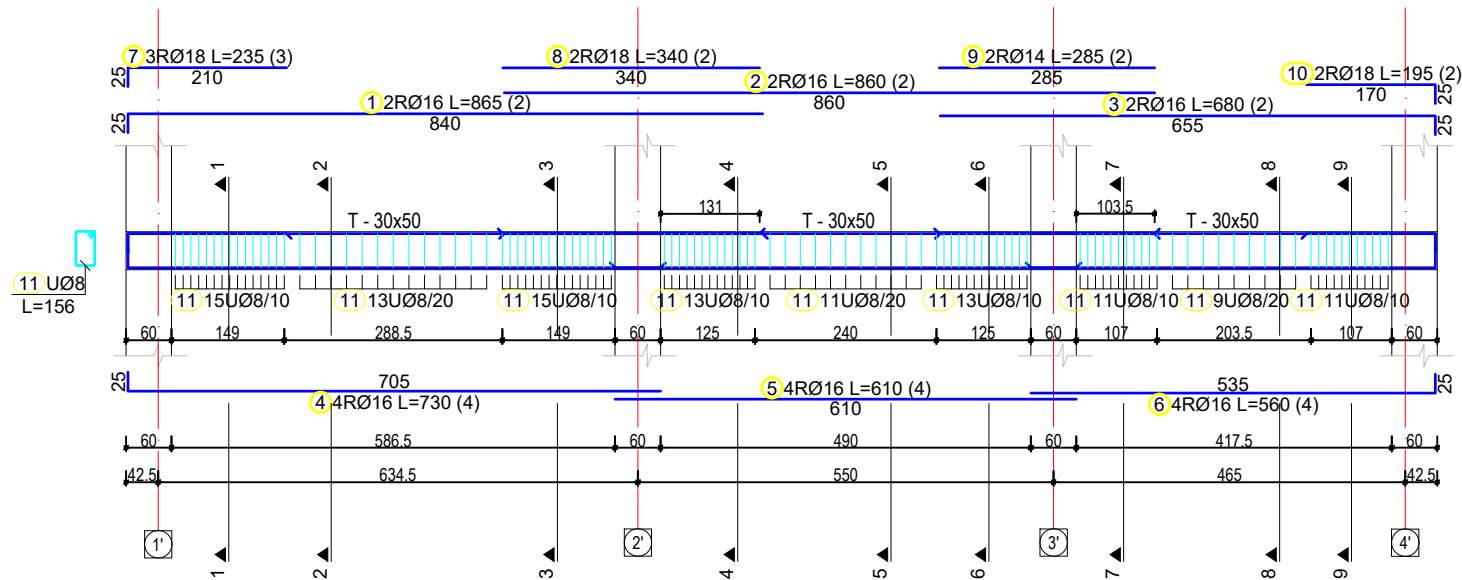

Armimi i traut aksi " (1 ') " ne kuoten +3.30 m,
ne kuoten +6.60 m dhe ne kuoten +9.90 m Sh.1:100

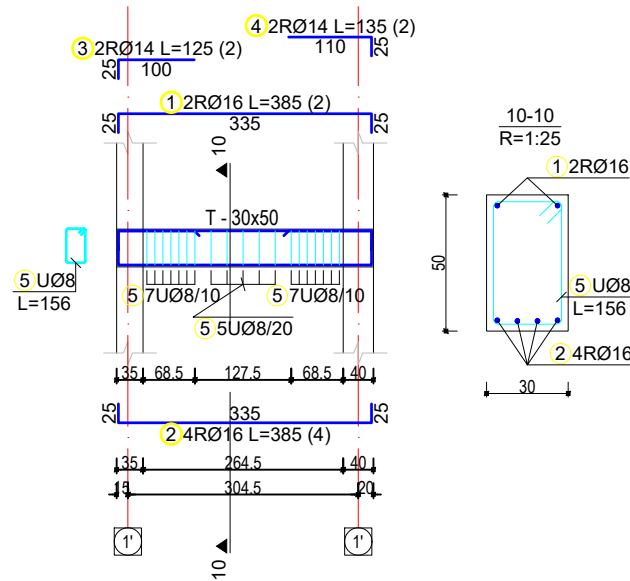

Armimi i traut aksi " (2 ') " ne kuoten +3.30 m,
ne kuoten +6.60 m dhe ne kuoten +9.90 m Sh.1:100

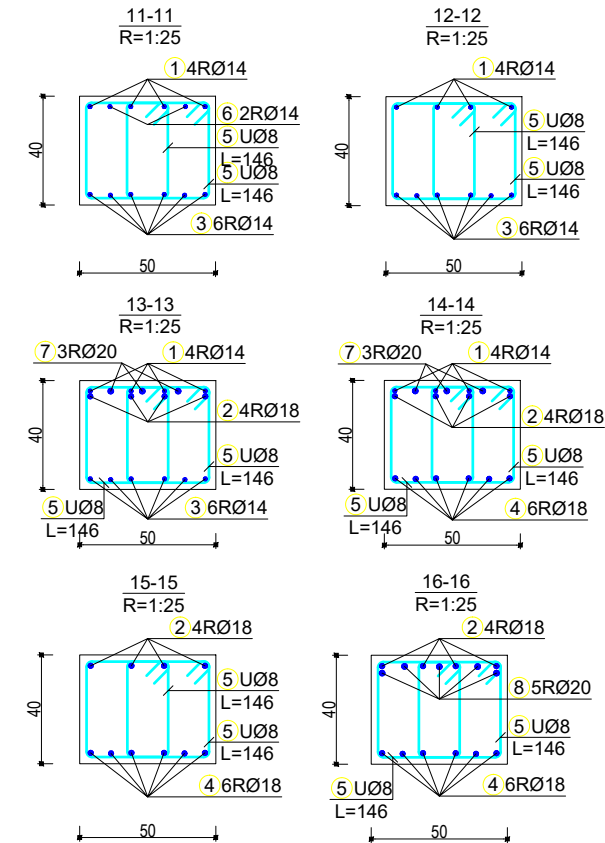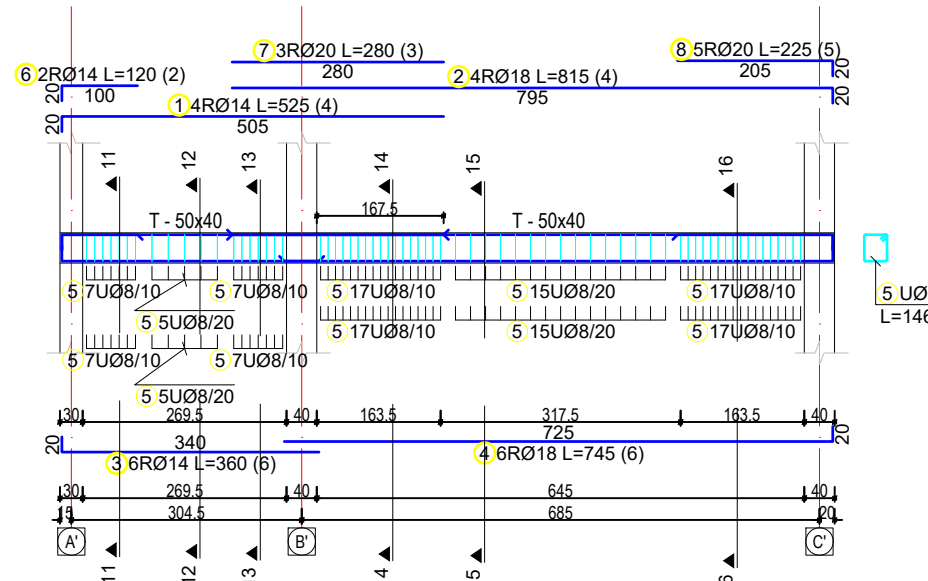

AUTORITETI KONTRAKTOR



PERFITUES



KONTRAKTOR



SHENIME TEKNIKE
Beton themeleve C 25/30
Beton i nenshtreses se themelit C 12/15
Beton i shtresave C16/20
Celiku S 500 Sidenor ose ekuivalent
Klasi i elementeve metalike S 275

ZONA

BASHKIA LEZHE

OBJEKTI
RIKONSTRUKSIONI I GODINES EKZISTUESE
DHE I MURIT RRETHUES, NDERTIMI I
ASHENSORIT, SHKALLES SE EMERGJENCES
SI DHE SHITESA ANESORE 3 KATE NE
GODINEN E SHKOLLES "GJERGJ FISHTA"

FAZA E PROJEKTT

PROJEKT ZBATIM

PROJEKTI ARKITEKTONIK

Ark. Iva MEZEZI
Nr.Lic.A.0831/3

PROJEKTI KONSTRUKTIV

Ing.Ardit BEDHIA
Nr.Lic.K.2014/1

PROJEKTI HVAC

Ing.Grigor CIKO
Nr.Lic.K.1609

PROJEKTI HIDROSANITAR/MNZ

Ing.Erion STAMBOLLXHIU
Nr.Lic.K.1358/4

PROJEKTI ELEKTRIK

Ing.Gjergj KULLA
Nr.Lic.E.0375/6

EMERTIMI I FLETES

Armimi i Trareve


SHKALLA: 1:100

TIRANE 2024

VULA


NR.FLETES

K-61


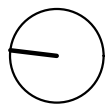


Armimi i Trareve


Armimi i traut aksi " (2 ') " dhe " (3 ') " ne kuoten +9.90 m,
Sh.1:100

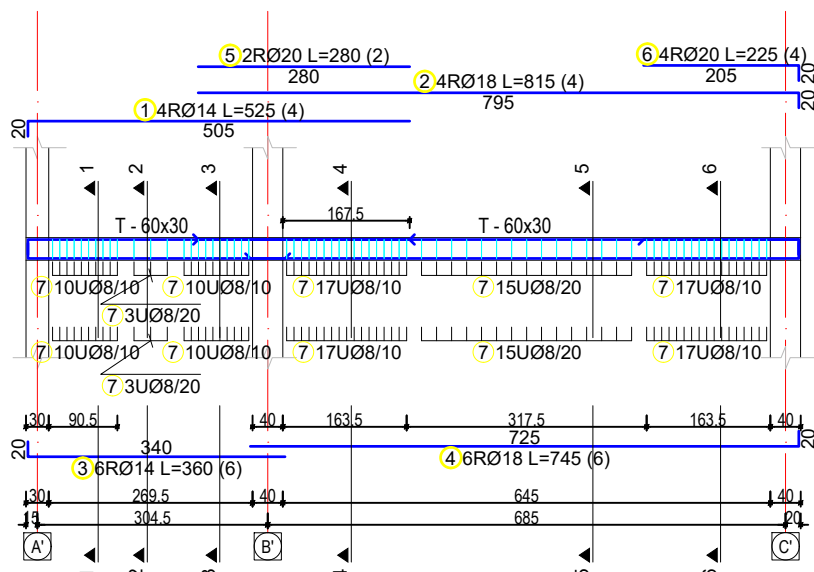


Armimi i traut aksi " (3 ') " ne kuoten +3.30 m dhe +6.60 m
Sh.1:100

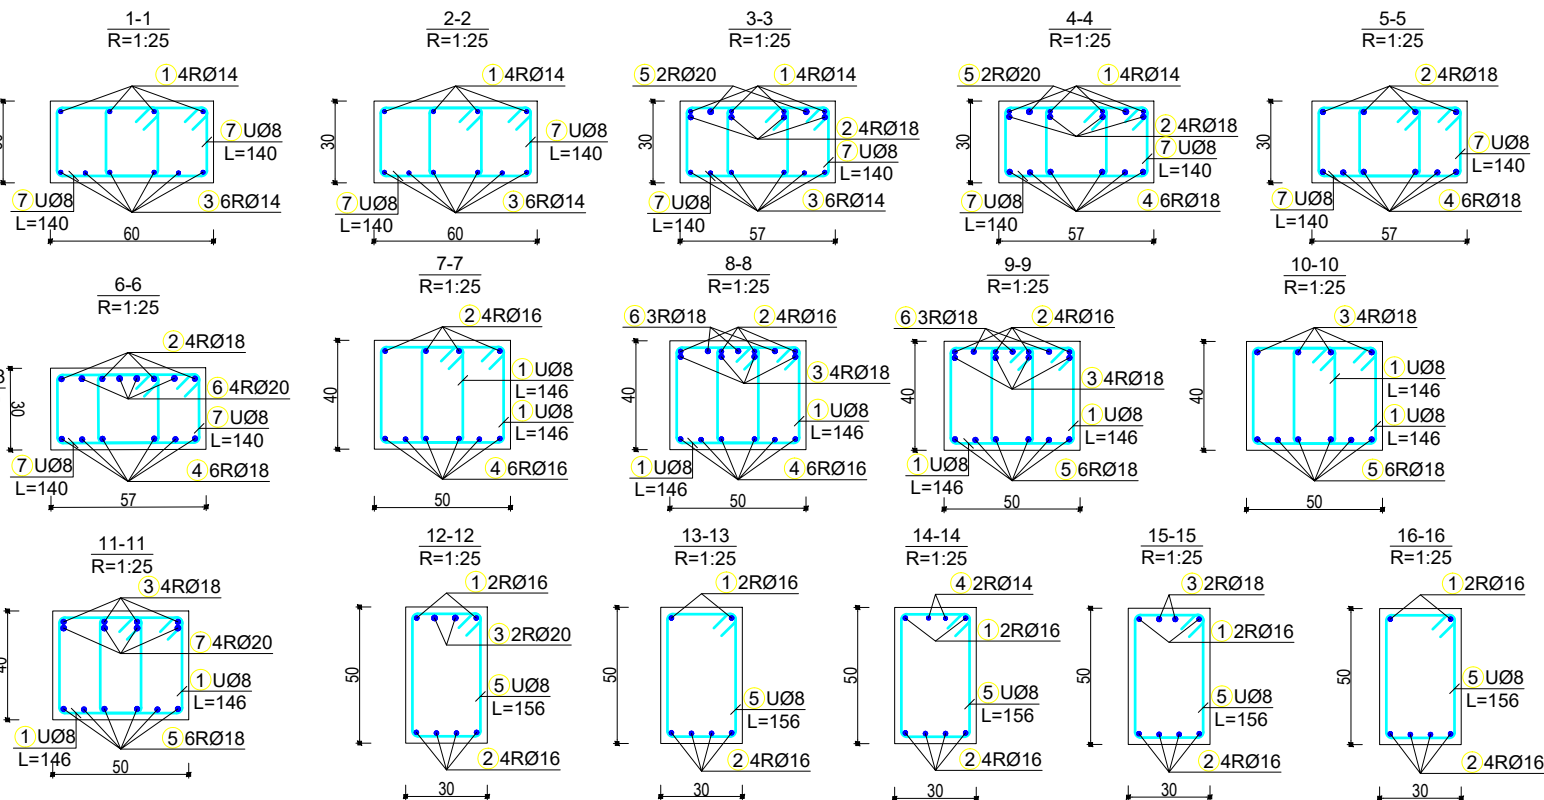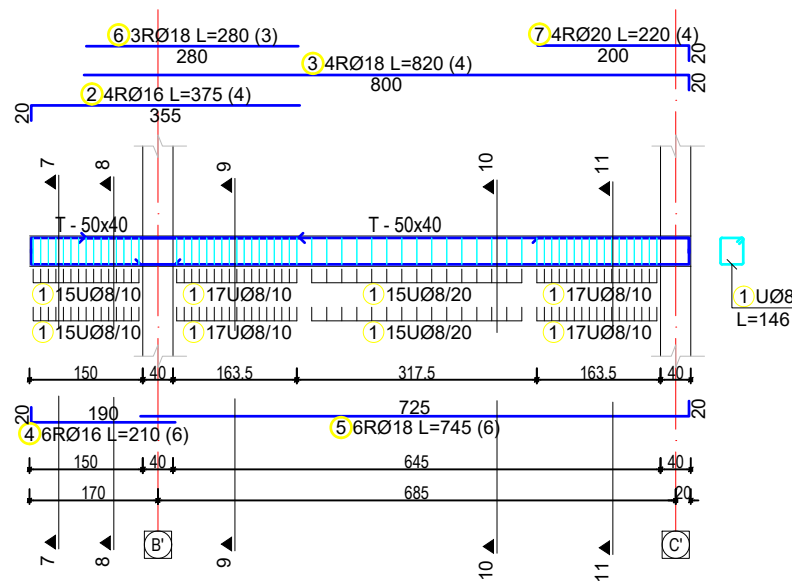

Armimi i traut aksi " (4 ') " ne kuoten +3.30 m, +6.60 m dhe +9.90 m
Sh.1:100

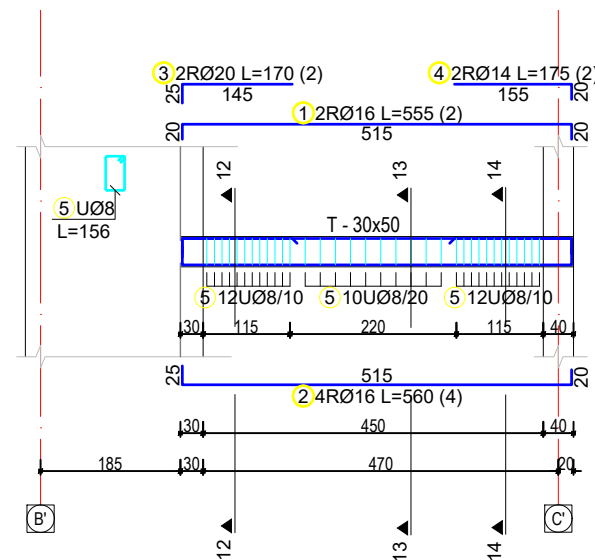

Armimi i traut aksi " (5 ') " ne kuoten +3.30 m,
+6.60 m dhe +9.90 m
Sh.1:100

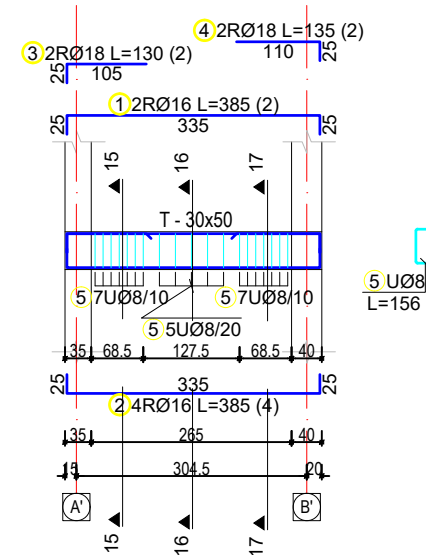

AUTORITETI KONTRAKTOR
"BASHKIA LEZHE"
BASHKIA LEZHE

PERFITUES
"BASHKIA LEZHE"
BASHKIA LEZHE

KONTRAKTOR
"ARKIMADE"
urban planning
architectural design
interior design
Adresa:
Rr. "Himë Kolli" Nd.24 H.9 Nr.14, Tiranë
tel:0682056076 www.arkimade.com

SHENIME TEKNIKE
Beton i themeleve C 25/30
Beton i nenshtreses se themelit C 12/15
Beton i shtresave C16/20
Celiku S 500 Sidenor ose ekuivalent
Klasi i elementeve metalike S 275

ZONA
BASHKIA LEZHE

OBJEKTI
RIKONSTRUKSIONI I GODINES EKZISTUESE
DHE I MURIT RRETHUES, NDERTIMI I
ASHENSORIT, SHKALLES SE EMERGJENCES
SI DHE SHITESA ANESORE 3 KATE NE
GODINEN E SHKOLLES "GJERGJ FISHTA"

FAZA E PROJEKTT
PROJEKT ZBATIM

PROJEKTI ARKITEKTONIK
Ark. Iva MEZEZI
Nr.Lic.A.0831/3

PROJEKTI KONSTRUKTIV
Ing.Ardit BEDHIA
Nr.Lic.K.2014/1

PROJEKTI HVAC
Ing.Grigor CIKO
Nr.Lic.K.1609

PROJEKTI HIDROSANITAR/MNZ
Ing.Erion STAMBOLLXHIU
Nr.Lic.K.1358/4

PROJEKTI ELEKTRIK
Ing.Gjergj KULLA
Nr.Lic.E.0375/6


EMERTIMI I FLETES
Armimi i Trareve

SHKALLA: 1:100
TIRANE 2024

VULA

NR.FLETES

K-62

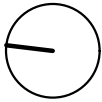


Armimi i Trareve

Armimi i traut aksi Tsh1 dhe Tsh2 ne kuoten +3.30 m, +6.60

+6.60 m dhe +9.90 m

Sh.1:100

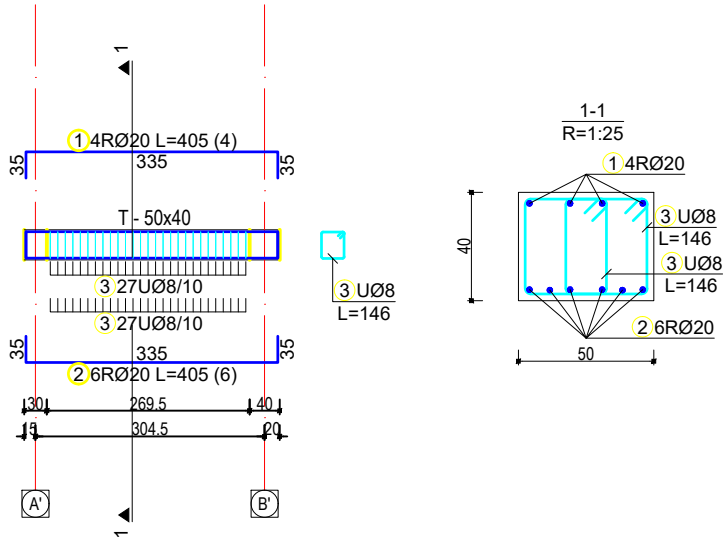

Armimi i traut aksi " (3') ne kuoten +1.75 m dhe +5.05 m

mbshtetja shkalles Sh.1:100

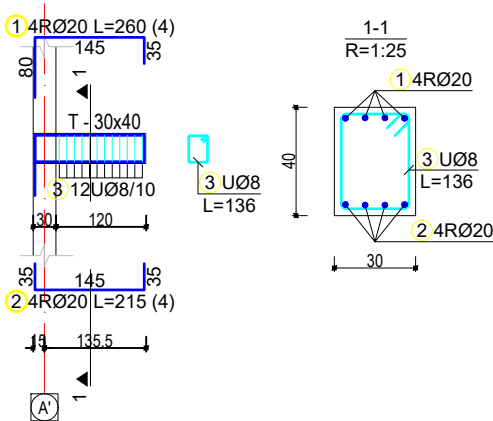


Tabela e hekurit traret						
Nr	SKICA [cm]	Ø	lg [m]	n [pcs.]	lgn [m]	Shen.
Armimi i traut Tsh1, Tsh2 ne kuoten +3.30 m dhe +6.60m (4 kom)						
1		20	4.05	16	64.80	
2		20	4.05	24	97.20	
3		8	1.46	216	315.36	
Armimi i traut aksi " (3') ne kuoten +1.75 m dhe +5.05 m (2 kom)						
1		20	2.60	8	20.80	
2		20	2.15	8	17.20	
3		8	1.36	24	32.64	
Armimi i traut aksi " (3 ') ne kuoten +3.30 m dhe +6.60 m (2 kom)						
1		8	1.46	256	373.76	
2		16	3.75	8	30.00	
3		18	8.20	8	65.60	
4		16	2.10	12	25.20	
5		18	7.45	12	89.40	
6		18	2.80	6	16.80	
7		20	2.20	8	17.60	

AUTORITETI KONTRAKTOR



PERFITUES



KONTRAKTOR



SHENIME TEKNIKE
Betoni themeleve C 25/30
Betoni i nenshtreses se themelit C 12/15
Betoni i shtresave C16/20
Celiku S 500 Sidenor ose ekuivalent
Klasi i elementeve metalike S 275

ZONA

BASHKIA LEZHE

OBJEKTI
RIKONSTRUKSIONI I GODINES EKZISTUESE
DHE I MURIT RRETHUES, NDERTIMI I
ASHENSORIT, SHKALLES SE EMERGJENCES
SI DHE SHITESA ANESORE 3 KATE NE
GODINEN E SHKOLLES "GJERGJ FISHTA"

FAZA E PROJEKTIT

PROJEKT ZBATIM

PROJEKTI ARKITEKTONIK

Ark. Iva MEZEZI
Nr.Lic.A.0831/3

PROJEKTI KONSTRUKTIV

Ing.Ardit BEDHIA
Nr.Lic.K.2014/1

PROJEKTI HVAC

Ing.Grigor CIKO
Nr.Lic.K.1609

PROJEKTI HIDROSANITAR/MNZ

Ing.Erion STAMBOLLXHIU
Nr.Lic.K.1358/4

PROJEKTI ELEKTRIK

Ing.Gjergj KULLA
Nr.Lic.E.0375/6

EMERTIMI I FLETES

Armimi i Trareve


SHKALLA: 1:100

TIRANE 2024

VULA

NR.FLETES

K-63

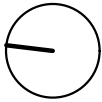

Armimi i Trareve

Tabela e hekurit						
Nr	SKICA [cm]	Ø	lg [m]	n [cope]	lgn [m]	Remark
Armimi i traut aksi " (A ') " ne kuoten +3.30 m dhe ne kuoten +6.60 m (2 kom)						
1		16	8.55	4	34.20	
2		16	9.30	4	37.20	
3		16	8.75	4	35.00	
4		16	7.30	8	58.40	
5		16	6.10	8	48.80	
6		16	7.45	8	59.60	
7		18	2.45	4	9.80	
8		18	3.30	4	13.20	
9		18	3.60	4	14.40	
10		18	2.40	4	9.60	
11		8	1.76	278	489.28	
Armimi i traut aksi " (4 ') " ne kuoten +3.30 m, +6.60 m dhe +9.90 m (3 kom)						
1		16	5.55	6	33.30	
2		16	5.60	12	67.20	
3		20	1.70	6	10.20	
4		14	1.75	6	10.50	
5		8	1.56	102	159.12	

Tabela e hekurit						
Nr	SKICA [cm]	Ø	lg [m]	n [cope]	lgn [m]	Remark
Armimi i traut aksi " (A ') " ne kuoten +9.90 m (1 kom)						
1		16	8.55	2	17.10	
2		16	9.30	2	18.60	
3		16	8.75	2	17.50	
4		16	7.30	4	29.20	
5		16	6.10	4	24.40	
6		16	7.45	4	29.80	
7		14	2.45	2	4.90	
8		14	2.40	2	4.80	
9		8	1.56	123	191.88	
Armimi i traut aksi " (1 ') " ne kuoten +3.30 m, ne kuoten +6.60 m dhe ne kuoten +9.90 m (3 kom)						
1		16	3.85	6	23.10	
2		16	3.85	12	46.20	
3		14	1.25	6	7.50	
4		14	1.35	6	8.10	
5		8	1.56	57	88.92	

Tabela e hekurit						
Nr	SKICA [cm]	Ø	lg [m]	n [cope]	lgn [m]	Remark
Armimi i traut aksi " (B ') " ne kuoten +3.30 m dhe ne kuoten +6.60 m (2 kom)						
1		16	8.70	8	69.60	
2		16	7.85	8	62.80	
3		16	4.90	4	19.60	
4		16	7.30	8	58.40	
5		16	6.33	8	50.64	
6		16	4.90	8	39.20	
7		20	2.35	6	14.10	
8		14	3.50	4	14.00	
9		18	2.15	4	8.60	
10		18	1.70	4	6.80	
11		18	1.70	6	10.20	
12		8	1.56	368	574.08	
13		8	1.56	50	78.00	

AUTORITETI KONTRAKTOR

"BASHKIA LEZHE"

PERFITUES

"BASHKIA LEZHE"

KONTRAKTOR

"ARKIMADE"

urban planning
architectural design
interior design

Adresa:
Rr."Himë Kolli" Nd.24 H.9 Nr.14 , Tiranë
tel:0682056076 www.arkimade.com

SHENIME TEKNIKE
Betoni themeleve C 25/30
Betoni i nenshtreses se themelit C 12/15
Betoni i shtresave C16/20
Celiku S 500 Sidenor ose ekuivalent
Klasi i elementeve metalike S 275

ZONA

BASHKIA LEZHE

OBJEKTI
RIKONSTRUKSIONI I GODINES EKZISTUESE
DHE I MURIT RRETHUES, NDERTIMI I
ASHENSORIT, SHKALLES SE EMERGJENCES
SI DHE SHITESA ANESORE 3 KATE NE
GODINEN E SHKOLLES "GJERGJ FISHTA"

FAZA E PROJEKTIT

PROJEKT ZBATIM

PROJEKTI ARKITEKTONIK

Ark. Iva MEZEZI
Nr.Lic.A.0831/3

PROJEKTI KONSTRUKTIV

Ing.Ardit BEDHIA
Nr.Lic.K.2014/1

PROJEKTI HVAC

Ing.Grigor CIKO
Nr.Lic.K.1609

PROJEKTI HIDROSANITAR/MNZ

Ing.Erion STAMBOLLXHIU
Nr.Lic.K.1358/4

PROJEKTI ELEKTRIK

Ing.Gjergj KULLA
Nr.Lic.E.0375/6

EMERTIMI I FLETES

Tabela e Armimit te Trareve


SHKALLA: 1:100

TIRANE 2024

NR.FLETES

K-64

VULA

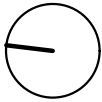

Armimi i Trareve

Tabela e hekurit						
Nr	SKICA [cm]	Ø	lg [m]	n [cope]	lgn [m]	Shen.
Armimi i traut aksi " (B ') " ne kuoten +9.90 m (1 kom)						
1		16	8.70	2	17.40	
2		16	7.60	2	15.20	
3		16	4.65	2	9.30	
4		14	7.30	4	29.20	
5		14	6.10	4	24.40	
6		14	4.70	4	18.80	
7		18	2.35	3	7.05	
8		14	3.50	2	7.00	
9		18	2.70	2	5.40	
10		18	1.70	3	5.10	
11		8	1.56	105	163.80	
Armimi i traut aksi " (5 ') " ne kuoten +3.30 m, +6.60 m dhe +9.90 m (3 kom)						
1		16	3.85	6	23.10	
2		16	3.85	12	46.20	
3		18	1.30	6	7.80	
4		18	1.35	6	8.10	
5		8	1.56	57	88.92	

Tabela e hekurit						
Nr	SKICA [cm]	Ø	lg [m]	n [cope]	lgn [m]	Shen.
Armimi i traut aksi " (C ') " ne kuoten +3.30 m, ne kuoten +6.60 m dhe ne kuoten +9.90 m (3 kom)						
1		16	8.65	6	51.90	
2		16	8.60	6	51.60	
3		16	6.80	6	40.80	
4		16	7.30	12	87.60	
5		16	6.10	12	73.20	
6		16	5.60	12	67.20	
7		18	2.35	9	21.15	
8		18	3.40	6	20.40	
9		14	2.85	6	17.10	
10		18	1.95	6	11.70	
11		8	1.56	333	519.48	

Tabela permbledhese e hekurit traret			
Ø [mm]	lgn [m]	Pesha / njesi [kg/m']	Pesha [kg]
Stafa			
8	3875.56	0.40	1530.85
Total (St)			1530.85
Gjatesore			
14	321.50	1.25	402.52
16	1418.54	1.62	2299.45
18	640.30	2.05	1312.61
20	310.40	2.48	768.24
Total (gjat)			4782.83
Total			6313.67

Tabela e hekurit						
Nr	SKICA [cm]	Ø	lg [m]	n [cope]	lgn [m]	Shen.
Armimi i traut aksi " (2 ') " ne kuoten +3.30 m, ne kuoten +6.60 m (2 kom)						
1		14	5.25	8	42.00	
2		18	8.15	8	65.20	
3		14	3.60	12	43.20	
4		18	7.45	12	89.40	
5		8	1.46	272	397.12	
6		14	1.20	4	4.80	
7		20	2.80	6	16.80	
8		20	2.25	10	22.50	
Armimi i traut aksi " (2 ') " dhe " (3 ') " ne kuoten +9.90 m (2 kom)						
1		14	5.25	8	42.00	
2		18	8.15	8	65.20	
3		14	3.60	12	43.20	
4		18	7.45	12	89.40	
5		20	2.80	4	11.20	
6		20	2.25	8	18.00	
7		8	1.40	288	403.20	

AUTORITETI KONTRAKTOR

"BASHKIA LEZHE"

PERFITUES

"BASHKIA LEZHE"

KONTRAKTOR

"ARKIMADE"

urban planning
architectural design
interior design

Adresa:
Rr."Himë Kolli" Nd.24 H.9 Nr.14 , Tiranë
tel:0682056076 www.arkimade.com

SHENIME TEKNIKE
Betoni themeleve C 25/30
Betoni i nenshtreses se themelit C 12/15
Betoni i shtresave C16/20
Celiku S 500 Sidenor ose ekuivalent
Klasi i elementeve metalike S 275

ZONA

BASHKIA LEZHE

OBJEKTI
RIKONSTRUKSIONI I GODINES EKZISTUESE
DHE I MURIT RRETHUES, NDERTIMI I
ASHENSORIT, SHKALLES SE EMERGJENCES
SI DHE SHITESA ANESORE 3 KATE NE
GODINEN E SHKOLLES "GJERGJ FISHTA"

FAZA E PROJEKTIT

PROJEKT ZBATIM

PROJEKTI ARKITEKTONIK

Ark. Iva MEZEZI
Nr.Lic.A.0831/3

PROJEKTI KONSTRUKTIV

Ing.Ardit BEDHIA
Nr.Lic.K.2014/1

PROJEKTI HVAC

Ing.Grigor CIKO
Nr.Lic.K.1609

PROJEKTI HIDROSANITAR/MNZ

Ing.Erion STAMBOLLXHIU
Nr.Lic.K.1358/4

PROJEKTI ELEKTRIK

Ing.Gjergj KULLA
Nr.Lic.E.0375/6

EMERTIMI I FLETES

Tabela e Armimit te Trareve


SHKALLA: 1:100

TIRANE 2024

NR.FLETES


K-65

VULA

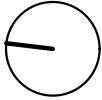


Shkalla emergjences

PLANI I THEMELIT
SHKALLA 1:50

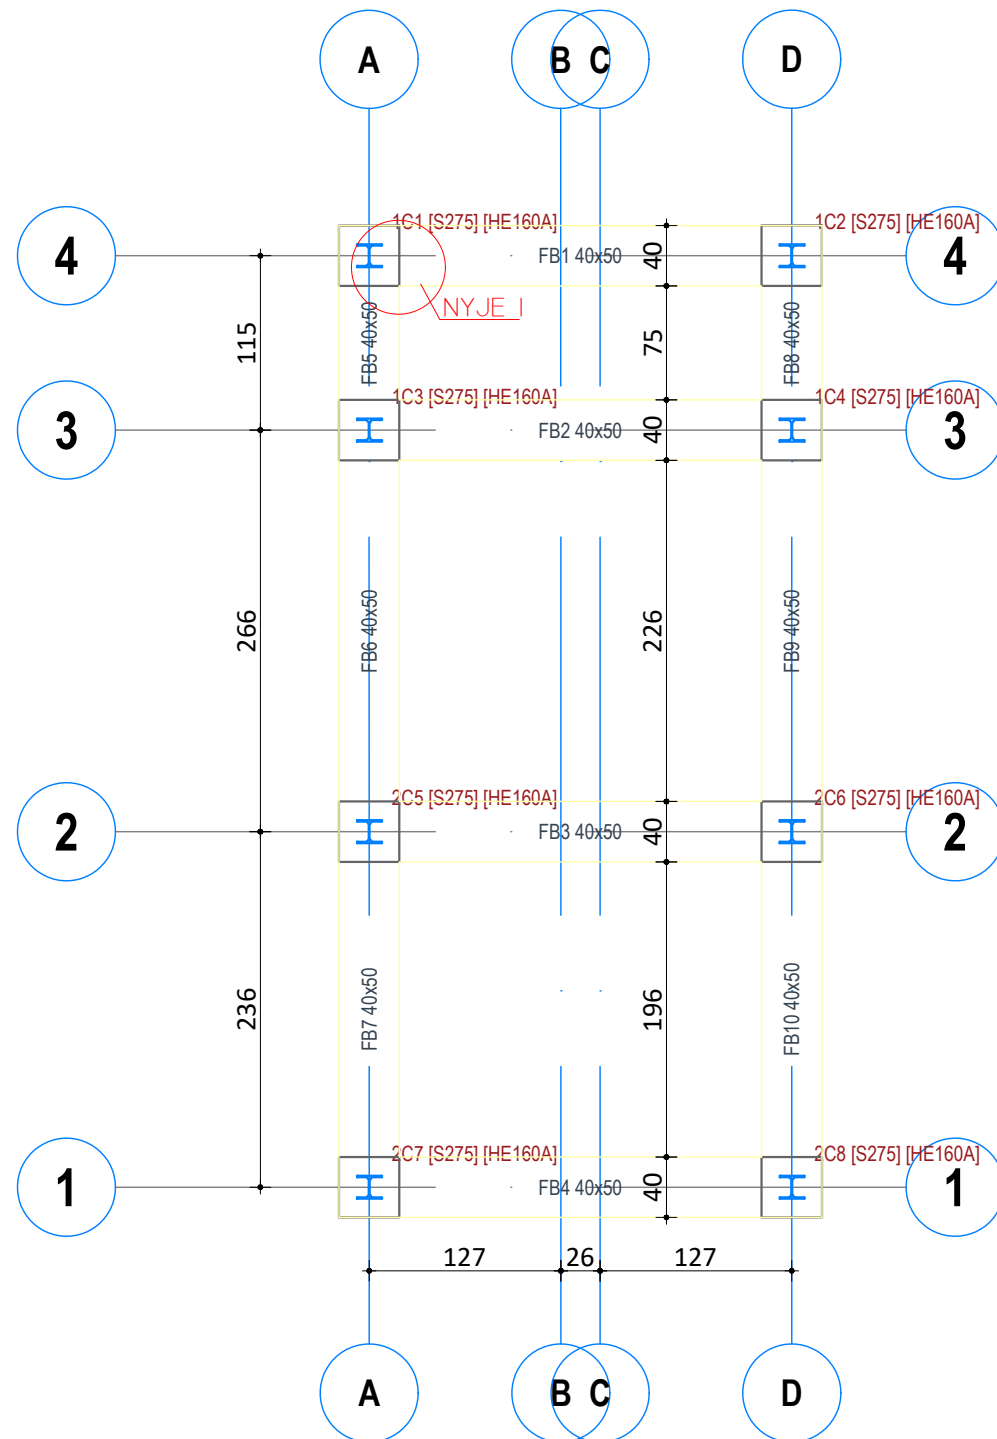

PLANI I STRUKTURAVE, KUOTA +1.615 M, +4.845 M
SHKALLA 1:50

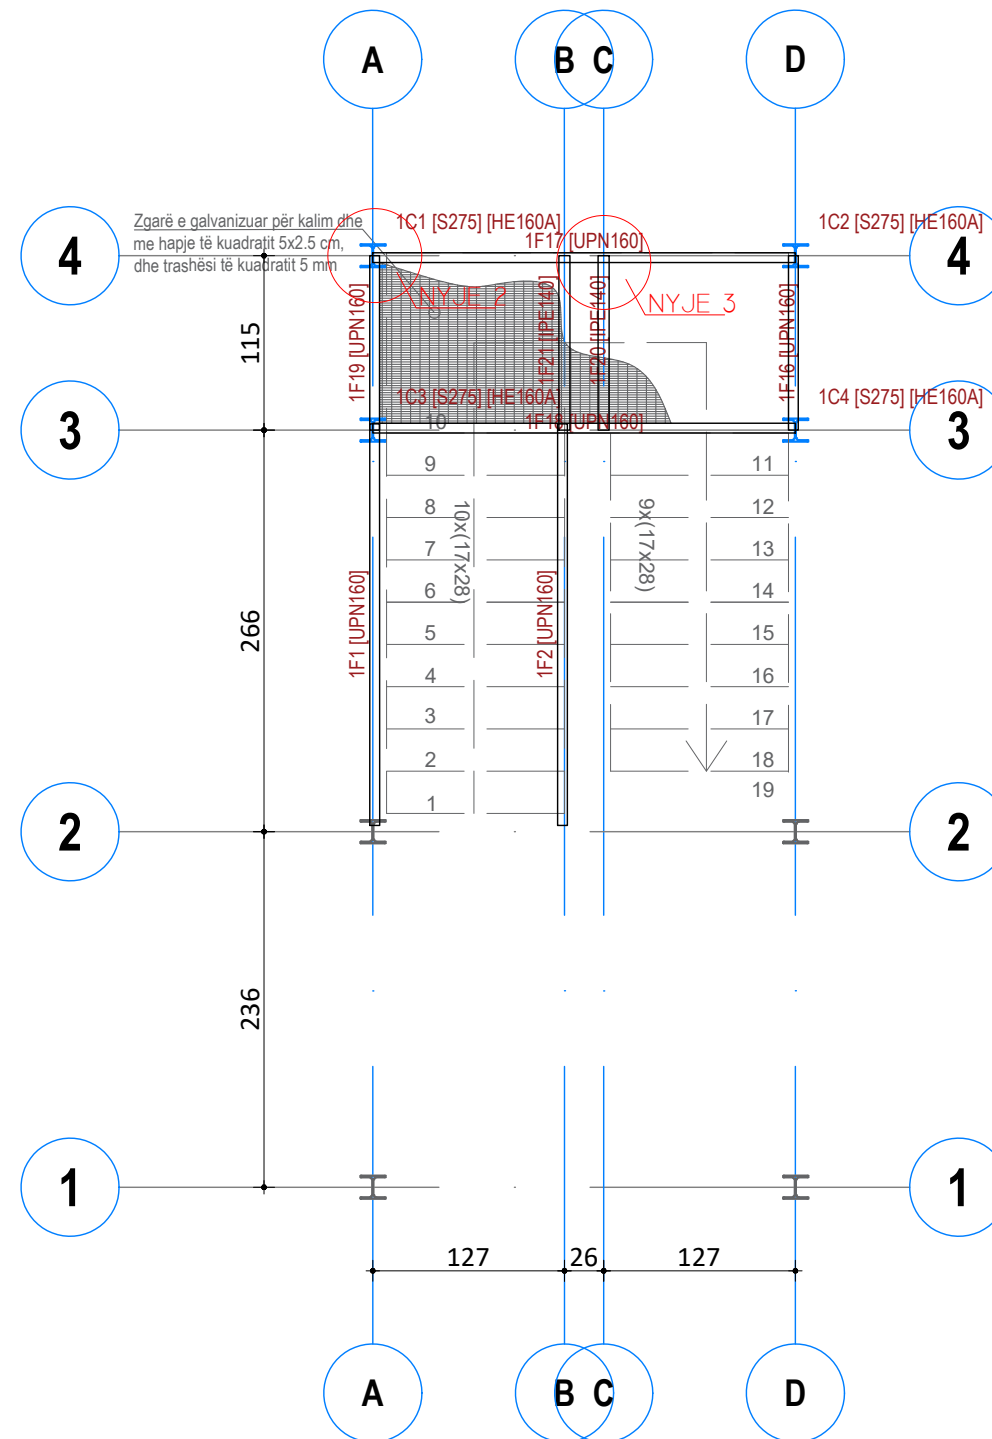

AUTORITETI KONTRAKTOR
"BASHKIA LEZHE"
BASHKIA LEZHE

PERFITUES
"BASHKIA LEZHE"
BASHKIA LEZHE

KONTRAKTOR
"ARKIMADE"
urban planning
architectural design
interior design
Adresa:
Rr. "Himë Kolli" Nd.24 H.9 Nr.14, Tiranë
tel:0682056076 www.arkimade.com

SHENIME TEKNIKE
Betoni themeleve C 25/30
Betoni i nenshtreses se themelit C 12/15
Betoni i shtresave C16/20
Celiku S 500 Sidenor ose ekuivalent
Klasi i elementeve metalike S 275

ZONA
BASHKIA LEZHE

OBJEKTI
RIKONSTRUKSIONI I GODINES EKZISTUESE
DHE I MURIT RRETHUES, NDERTIMI I
ASHENSORIT, SHKALLES SE EMERGJENCES
SI DHE SHITESA ANESORE 3 KATE NE
GODINEN E SHKOLLES "GJERGJ FISHTA"

FAZA E PROJEKTIT
PROJEKT ZBATIM

PROJEKTI ARKITEKTONIK
Ark. Iva MEZEZI
Nr.Lic.A.0831/3

PROJEKTI KONSTRUKTIV
Ing.Ardit BEDHIA
Nr.Lic.K.2014/1

PROJEKTI HVAC
Ing.Grigor CIKO
Nr.Lic.K.1609

PROJEKTI HIDROSANITAR/MNZ
Ing.Erion STAMBOLLXHIU
Nr.Lic.K.1358/4

PROJEKTI ELEKTRIK
Ing.Gjergj KULLA
Nr.Lic.E.0375/6


EMERTIMI I FLETES
Shkalla emergjences

SHKALLA: 1:100
TIRANE 2024
NR.FLETES
K-66


VULA



PLANI I STRUKTURAVE, KUOTA +6.460 M
SHKALLA 1:50

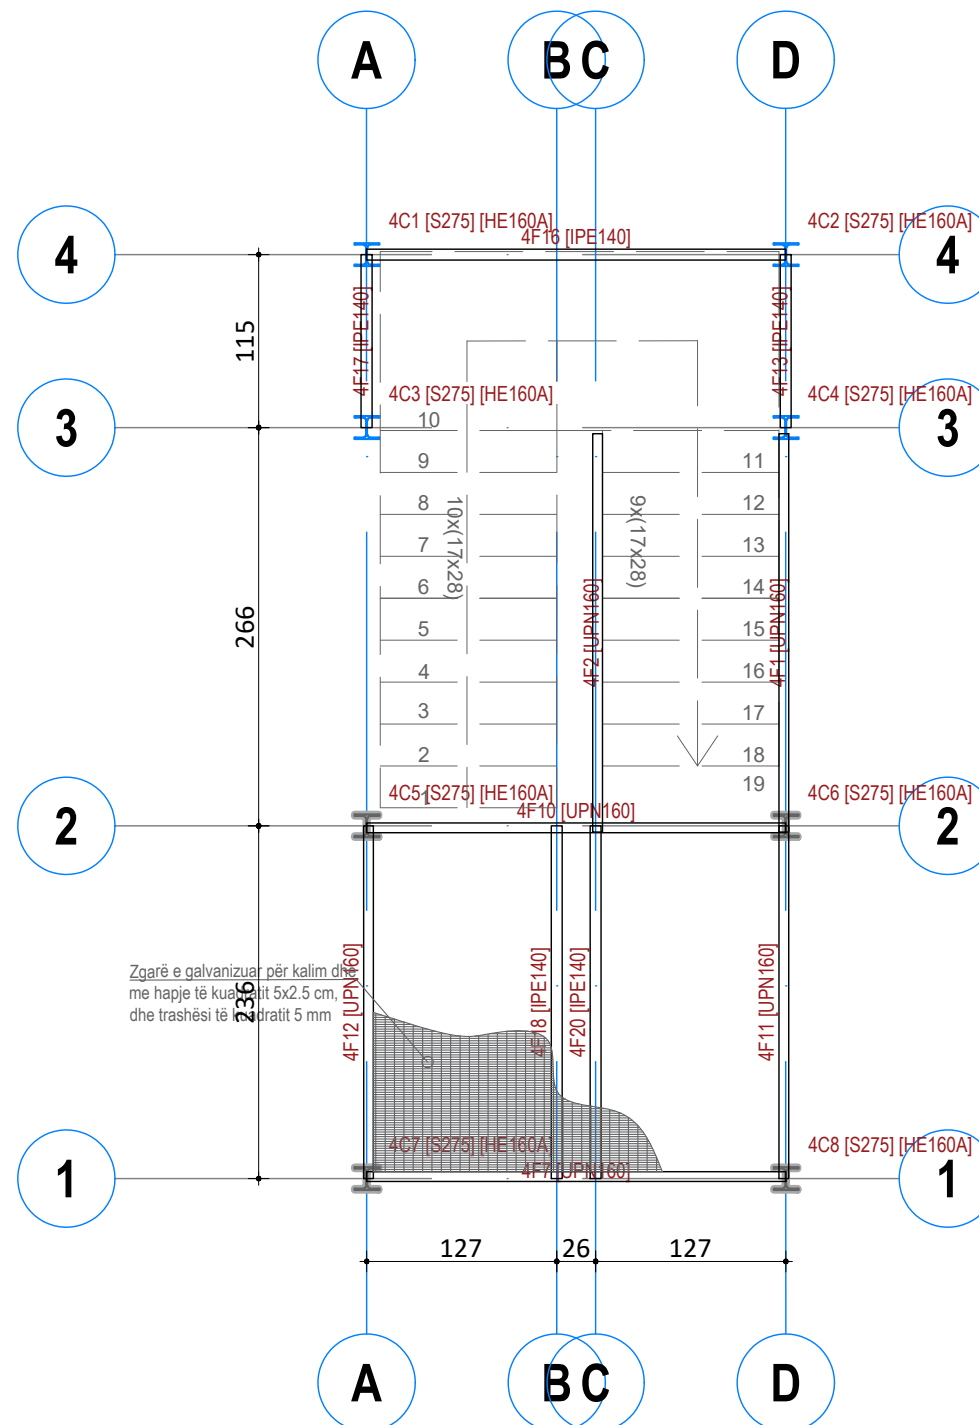


VULA	
------	--

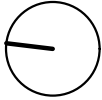


Shkalla emergjences


PLANI I STRUKTURAVE, KUOTA +9.690 M
SHKALLA 1:50

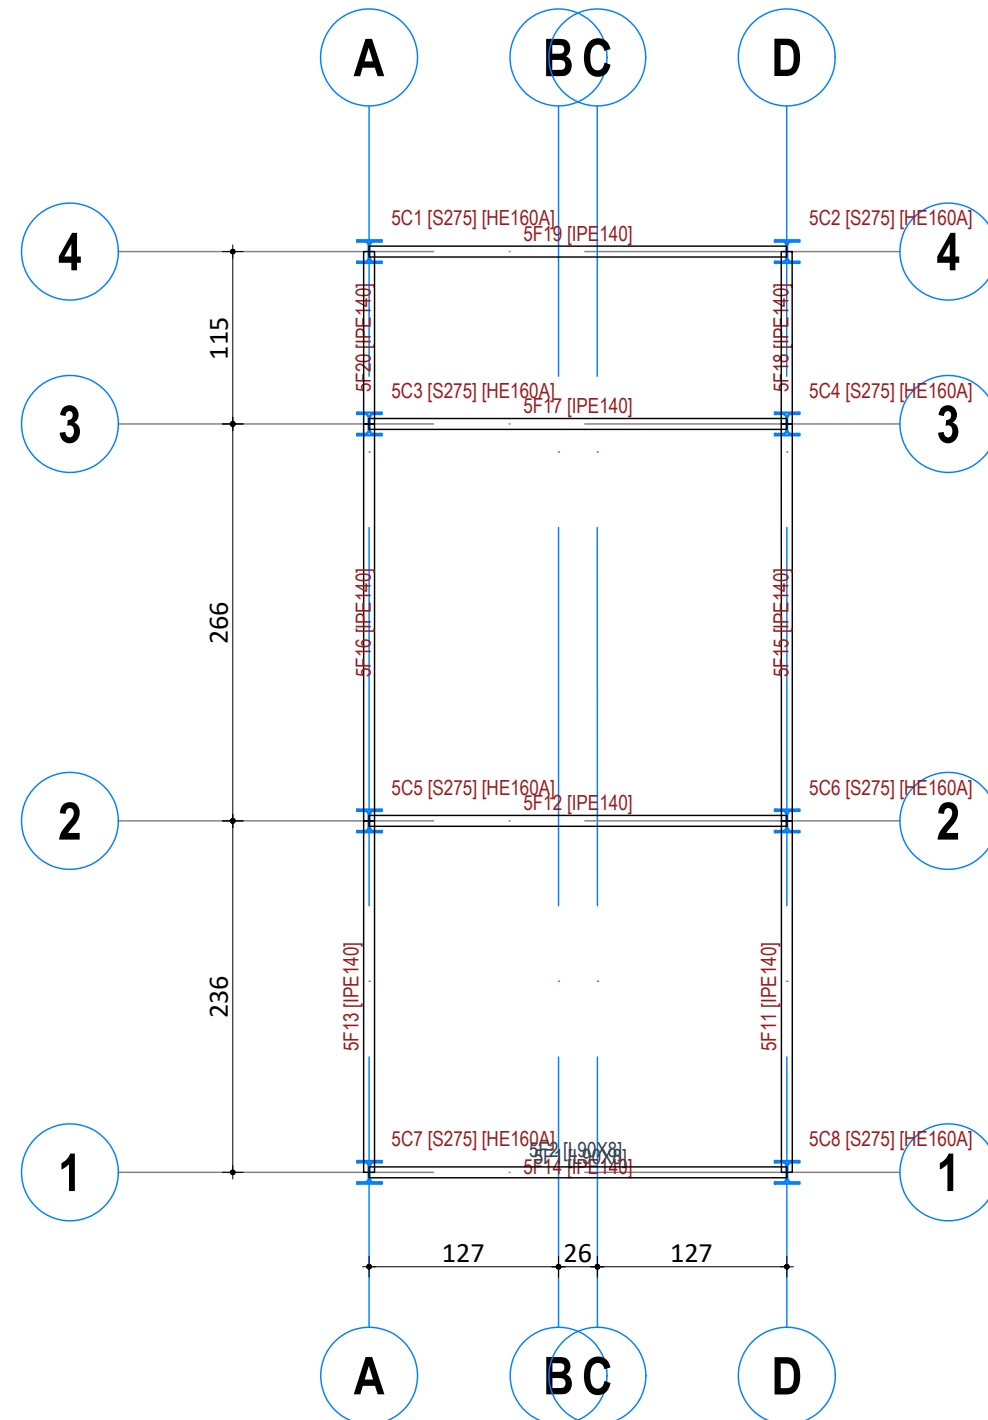

AUTORITETI KONTRAKTOR	
"BASHKIA LEZHE" BASHKIA LEZHE	
PERFITUES	
"BASHKIA LEZHE" BASHKIA LEZHE	
KONTRAKTOR	
"ARKIMADE" urban planning architectural design interior design Adresa: Rr. "Himë Kolli" Nd.24 H.9 Nr.14, Tiranë tel:0682056076 www.arkimade.com	
SHENIME TEKNIKE Betoni themeleve C 25/30 Betoni i nenshtreses se themelit C 12/15 Betoni i shtresave C16/20 Celiku S 500 Sidenor ose ekuivalent Klasi i elementeve metalike S 275	
ZONA	
BASHKIA LEZHE	
OBJEKTI RIKONSTRUKSIONI I GODINES EKZISTUESE DHE I MURIT RRETHUES, NDERTIMI I ASHENSORIT, SHKALLES SE EMERGJENCES SI DHE SHITESA ANESORE 3 KATE NE GODINEN E SHKOLLES "GJERGJ FISHTA"	
FAZA E PROJEKTIT	
PROJEKT ZBATIM	
PROJEKTI ARKITEKTONIK	
Ark. Iva MEZEZI Nr.Lic.A.0831/3	
PROJEKTI KONSTRUKTIV	
Ing.Ardit BEDHIA Nr.Lic.K.2014/1	
PROJEKTI HVAC	
Ing.Grigor CIKO Nr.Lic.K.1609	
PROJEKTI HIDROSANITAR/MNZ	
Ing.Erion STAMBOLLXHIU Nr.Lic.K.1358/4	
PROJEKTI ELEKTRIK	
Ing.Gjergj KULLA Nr.Lic.E.0375/6	
EMERTIMI I FLETES	
Shkalla emergjences	
SHKALLA: 1:100	NR.FLETES
TIRANE 2024	K-68
VULA	

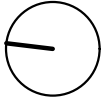

Shkalla emergjences

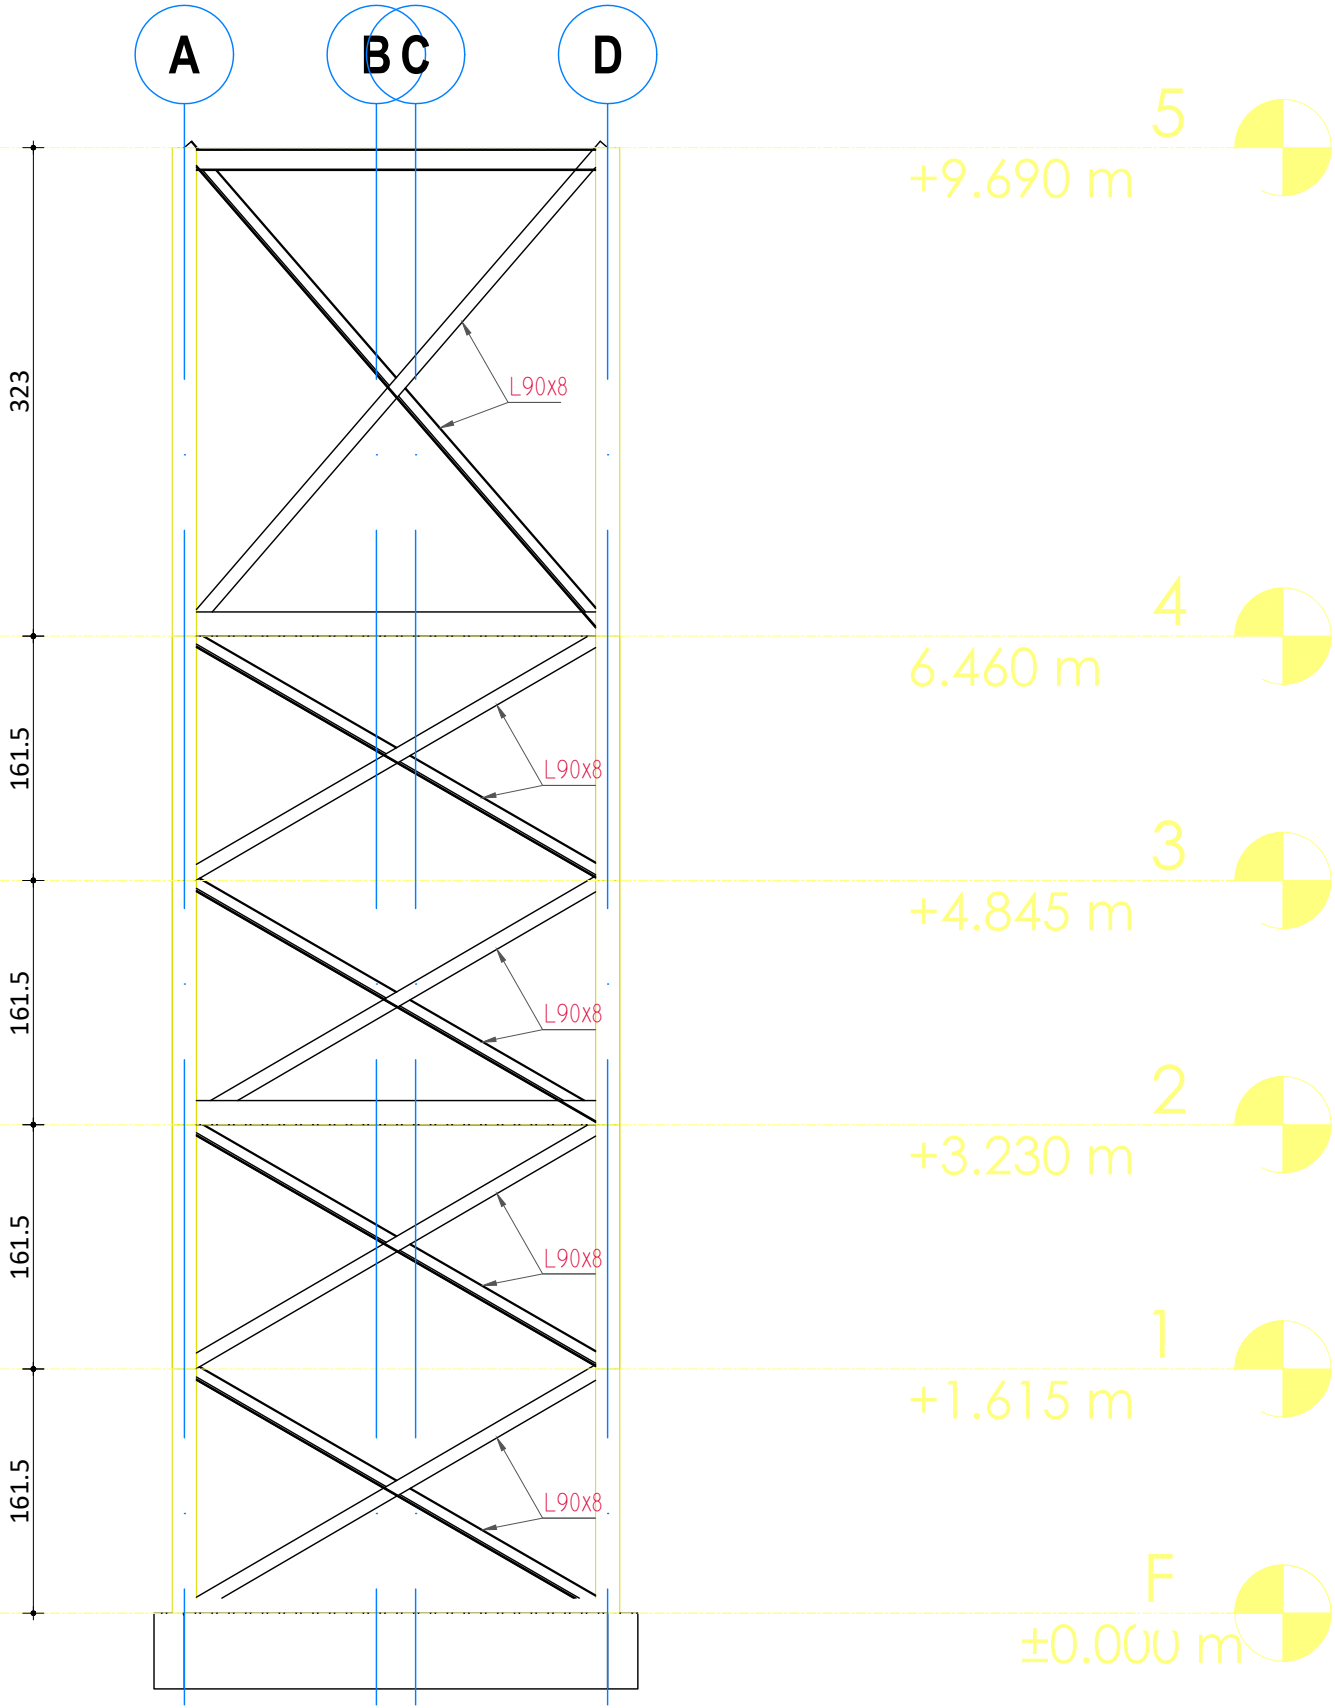

PAMJE GJATË AKSIT I-I & 4-4
SHKALLA 1:50

AUTORITETI KONTRAKTOR	
"BASHKIA LEZHE"	
PERFITUES	
"BASHKIA LEZHE"	
KONTRAKTOR	
"ARKIMADE" urban planning architectural design interior design Adresa: Rr. "Himë Kolli" Nd.24 H.9 Nr.14, Tiranë tel.0682056076 www.arkimade.com	
SHENIME TEKNIKE	
Betoni themeleve C 25/30 Betoni i nenshtreses se themelit C 12/15 Betoni i shtresave C16/20 Celiku S 500 Sidenor ose ekuivalent Klasi i elementeve metalike S 275	
ZONA	
BASHKIA LEZHE	
OBJEKTI	
RIKONSTRUKSIONI I GODINES EKZISTUESE DHE I MURIT RRETHUES, NDERTIMI I ASHENSORIT, SHKALLES SE EMERGJENCES SI DHE SHITESA ANESORE 3 KATE NE GODINEN E SHKOLLES "GJERGJ FISHTA"	
FAZA E PROJEKTIT	
PROJEKT ZBATIM	
PROJEKTI ARKITEKTONIK	
Ark. Iva MEZEZI Nr.Lic.A.0831/3	
PROJEKTI KONSTRUKTIV	
Ing.Ardit BEDHIA Nr.Lic.K.2014/1	
PROJEKTI HVAC	
Ing.Grigor CIKO Nr.Lic.K.1609	
PROJEKTI HIDROSANITAR/MNZ	
Ing.Erion STAMBOLLXHIU Nr.Lic.K.1358/4	
PROJEKTI ELEKTRIK	
Ing.Gjergj KULLA Nr.Lic.E.0375/6	
EMERTIMI I FLETES	
Shkalla emergjences	
SHKALLA: 1:100	NR.FLETES
TIRANE 2024	K-69
VULA	



Technical drawing showing a connection detail between a HE 160A beam and a UPN 160 profile. The connection is made using four bolts (Pila P-4) and four washers (Bulona Ø12). The dimensions are: 124 mm for the height of the beam web, 48 mm for the width of the beam web, and 160 mm for the height of the UPN 160 profile. The label 'UPN 160' is also present on the profile.

Technical drawing of a connection between a Pila (Pile) P-5 and a UPN 160 beam. The pile is 58x58x9x4. The beam is IPE 140. The connection is made with two bolts (Bulona Ø12). The distance between the bolts is 97. The distance from the center of the bolts to the edge of the beam is 58.

Saldimi te realizohet ne vend

A

UPN160

10.5

139.8

160

10.5

Pillake P-3
(160x255x9)mm

HE160A

Bulona M12

40

87.3

40

255

UPN160

10.5

139

160

A''

2'

Saldimi te realizohet ne vend

UPN160

Plake P-3
(200x255x9)mm

Bulona M12


HE160A

160
139
10.5
10.5

40
87
87
40
255

36
36

DETAJI / SALDIMIT
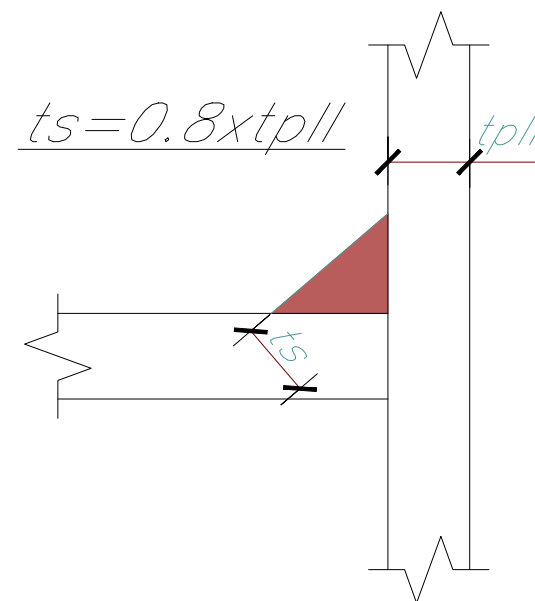
$$\underline{t_s = 0.8 \times t_{pH}}$$


urban planning
architectural design
interior design




Adresa:
Rr."Himë Kolli" Nd.24 H.9 Nr.14 , Tiranë
tel:0682056076 www.arkimade.com

VULA


K-7 1

VULA

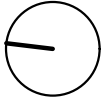

Shkalla emergjences

DETAJ I PARAPETIT METALIK
SH. 1:10

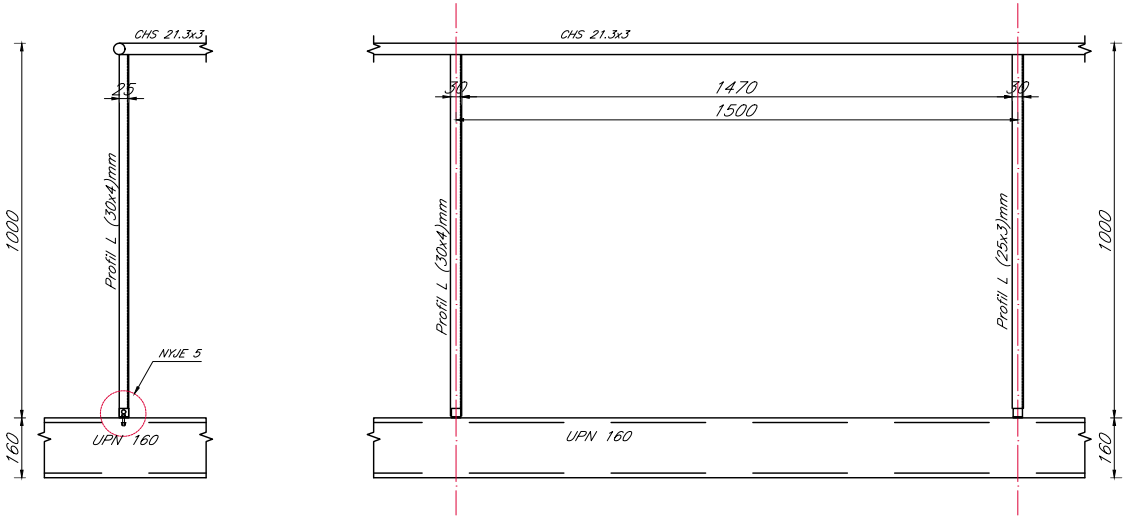

Konstruksioni metalik

Nr.1	Emertimi i Elementit	Gjatesi Totale (ml)	Pesha nominale (kg/ml)	Total (kg)
1	HEA 160A	77.76	30.46	2368.57
2	UPN 160	62.4	18.86	1176.86
3	IPE 140	43.4	12.87	558.56
4	L90x8	56	10.90	610.40
5	Parapeti, mbulimii sheshpushimit dhe shkeljeve te shkalles me zgare metalike			942.88
6	Pllaka+aksesore+ bulloneri + ankorim			565.73
7				
8				
Total				6,223.00

Tabela e Specifikimit te Hekurit													
Pershkrimi													
Emertimi													
Armimi i Traut te Themelit	25	1	14	100	8	8.00	8	0.395	0.00	0.00			
		s1	10	290	7	20.30	10	0.617	20.30	12.52			
						0.00	12.5				Ø ≤ 10	312.89	
						0.00	12	0.888	0.00	0.00			
						0.00	14	1.208	8.00	9.67			
						0.00	16	1.578	0.00	0.00			
						0.00	18	1.998	0.00	0.00			
						0.00	20	2.466	0.00	0.00			
						0.00	9.7				Ø >10	241.68	
		Pesha totale per nje element									22.18	554.58	
		Beton C25/30 m ³)									5.00		

AUTORITETI KONTRAKTOR

"BASHKIA LEZHE"

PERFITUES

"BASHKIA LEZHE"

KONTRAKTOR

"ARKIMADE"

urban planning
architectural design
interior design

Adresa:
Rr."Himë Kolli" Nd.24 H.9 Nr.14 , Tiranë
tel.0682056076 www.arkimade.com

SHENIME TEKNIKE
Betoni themeleve C 25/30
Betoni i nenshtreses se themelit C 12/15
Betoni i shtresave C16/20
Celiku S 500 Sidenor ose ekuivalent
Klasi i elementeve metalike S 275

ZONA

BASHKIA LEZHE

OBJEKTI
RIKONSTRUKSIONI I GODINES EKZISTUESE
DHE I MURIT RRETHUES, NDERTIMI I
ASHENSORIT, SHKALLES SE EMERGJENCES
SI DHE SHITESA ANESORE 3 KATE NE
GODINEN E SHKOLLES "GJERGJ FISHTA"

FAZA E PROJEKTIT

PROJEKT ZBATIM

PROJEKTI ARKITEKTONIK

Ark. Iva MEZEZI
Nr.Lic.A.0831/3

PROJEKTI KONSTRUKTIV

Ing.Ardit BEDHIA
Nr.Lic.K.2014/1

PROJEKTI HVAC

Ing.Grigor CIKO
Nr.Lic.K.1609

PROJEKTI HIDROSANITAR/MNZ

Ing.Erion STAMBOLLXHIU
Nr.Lic.K.1358/4

PROJEKTI ELEKTRIK

Ing.Gjergj KULLA
Nr.Lic.E.0375/6

EMERTIMI I FLETES

Shkalla emergjences

SHKALLA: 1:100

TIRANE 2024

NR.FLETES

K-72

VULA