



TITULLI I PROJEKTIT

“Ndërtimi i rrugës lagjia "Lika",
deri tek liqeni i "Prushit"

FAZA

PROJEKT ZBATIM



LEGJENDA

- BORDURE
- TROTUAR
- SHTYLLË NDRICIMI

PLANIMETRIA E NDRICIMIT

EMËRTIMI I FLETËS

SHKALLA 1:500

NUMRI I FLETËS T-168


2024

AUTORITETI KONTRAKTOR:
BASHKIA TIRANË



PROJEKTUESI: "NET - GROUP" SH.P.K



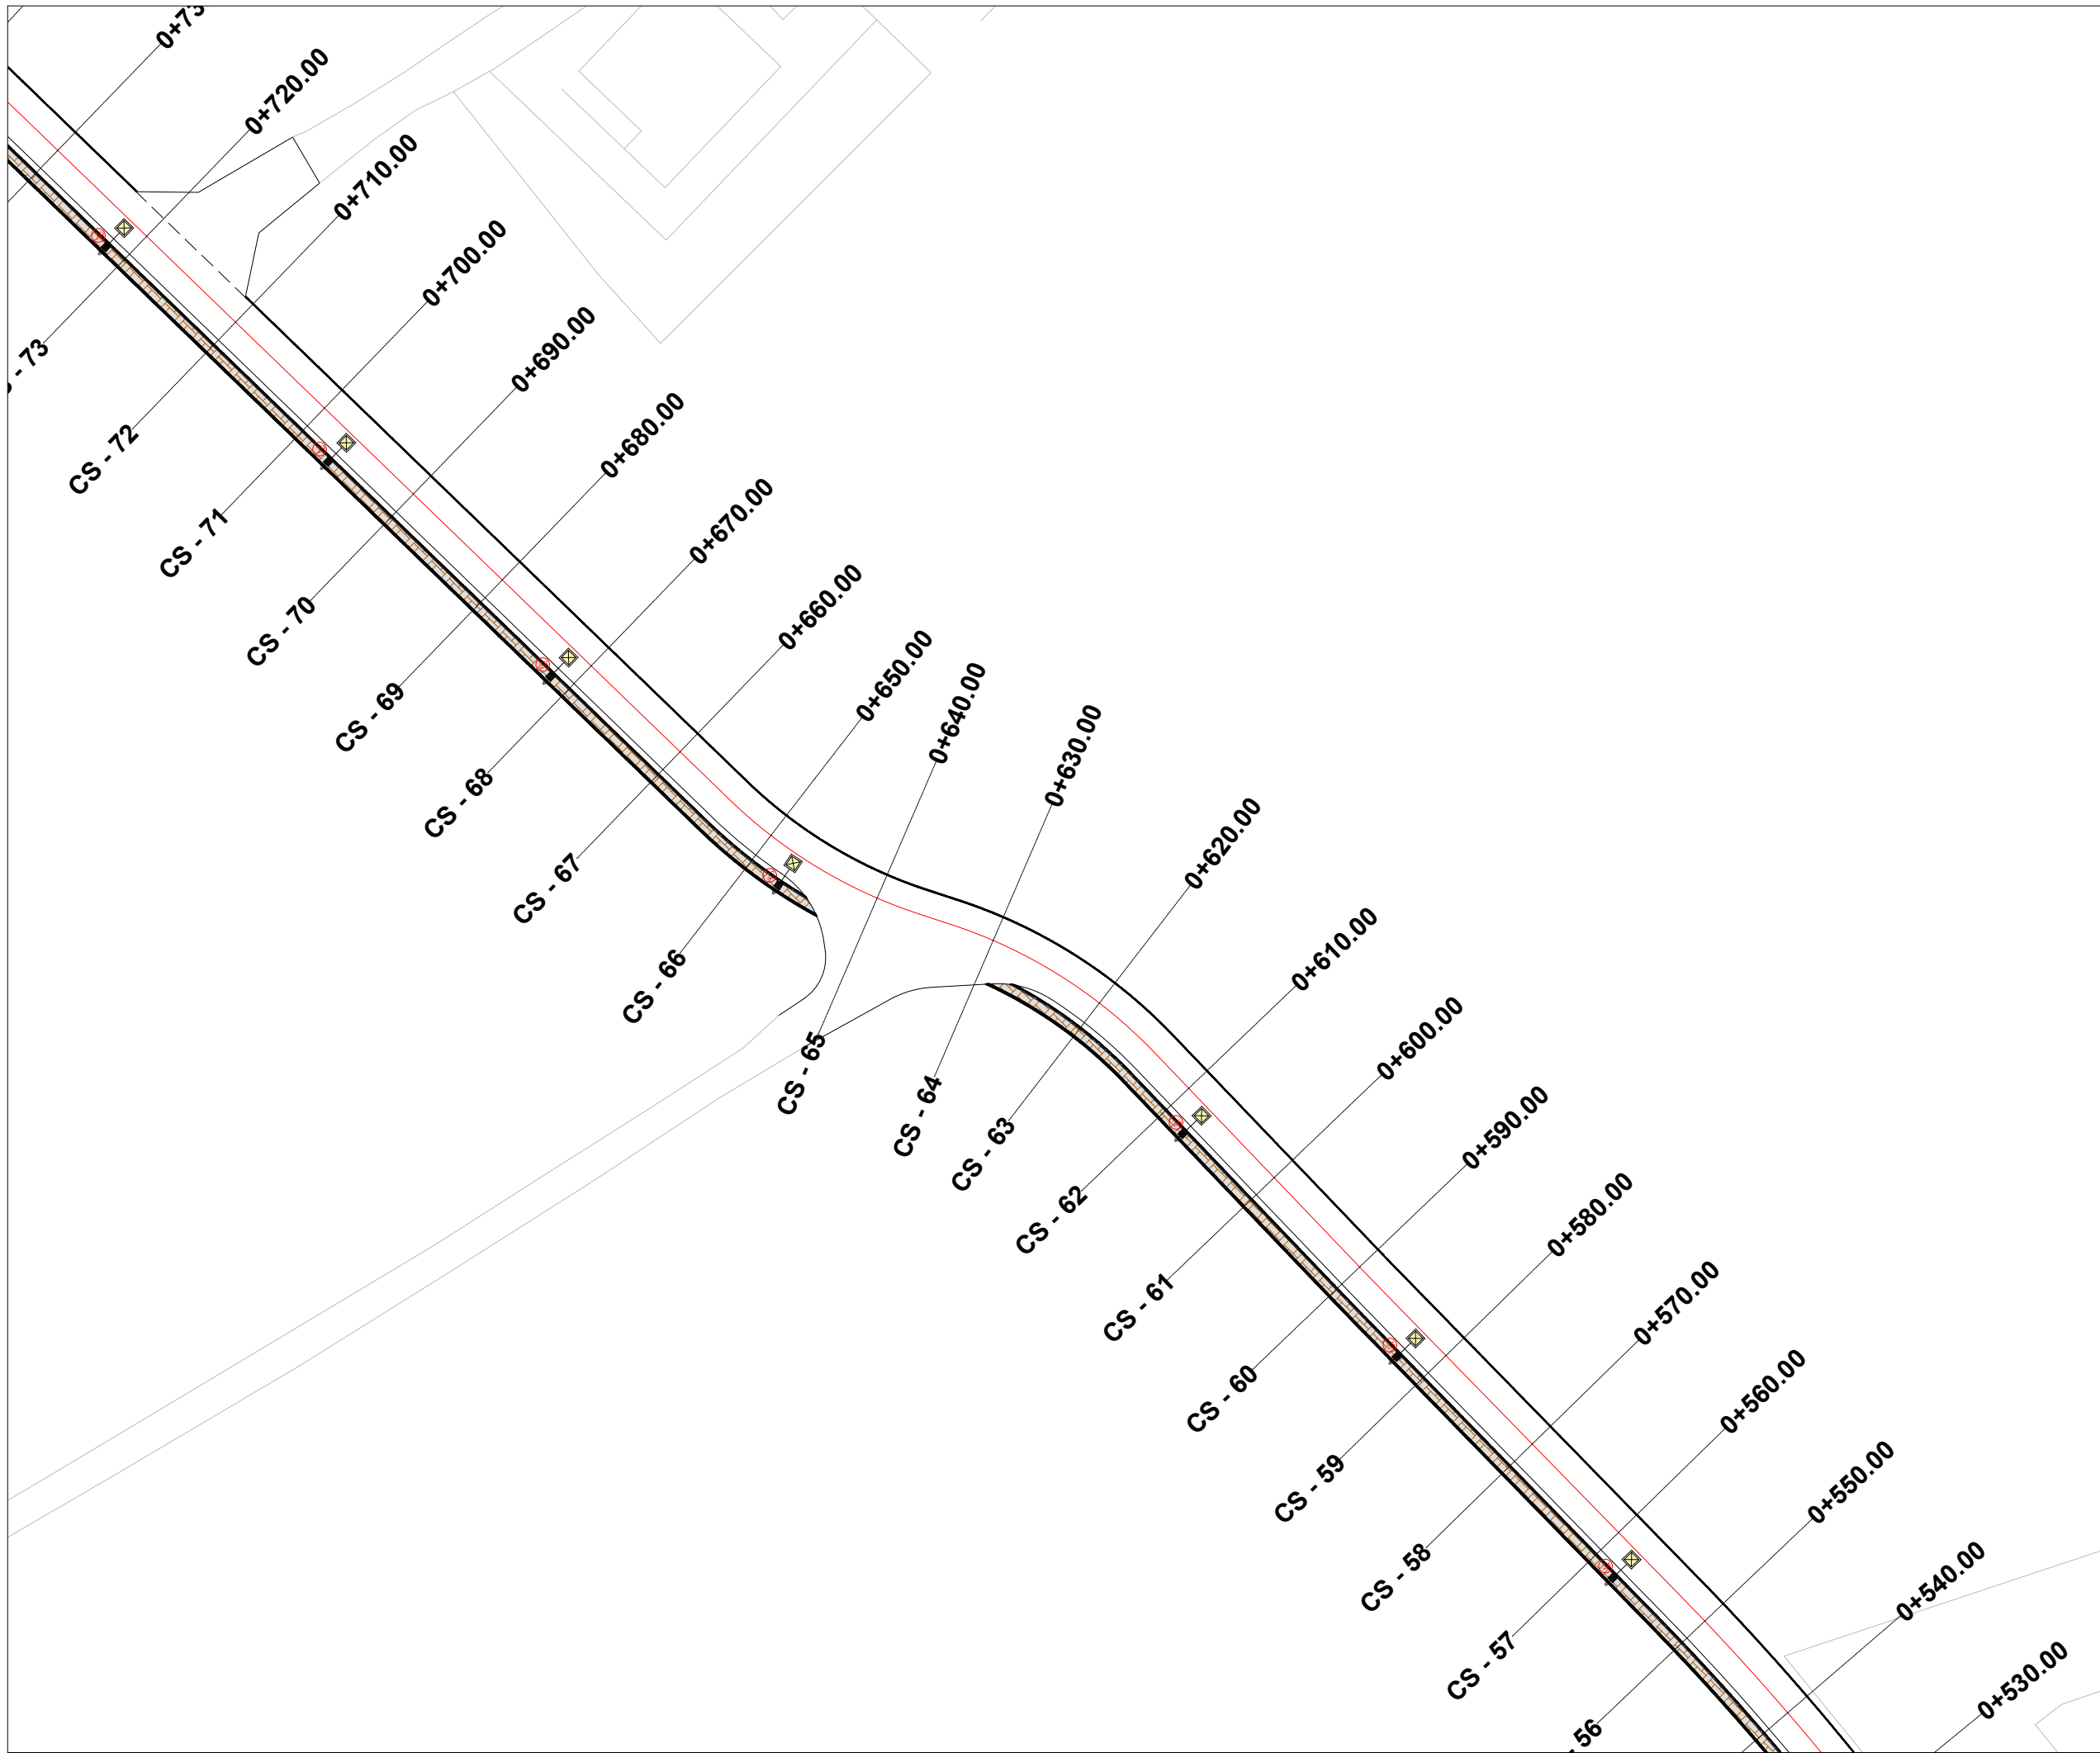

TITULLI I PROJEKTIT

“Ndërtimi i rrugës lagjia "Lika",
deri tek liqeni i "Prushit"

FAZA

PROJEKT ZBATIM



LEGJENDA

- BORDURE
- TROTUAR
- SHTYLLË NDRICIMI

PLANIMETRIA E NDRICIMIT

EMËRTIMI I FLETËS

SHKALLA 1:500

NUMRI I FLETËS T-169

2024

AUTORITETI KONTRAKTOR:
BASHKIA TIRANË



PROJEKTUESI:“NET - GROUP” SH.P.K





TITULLI I PROJEKTIT

“Ndërtimi i rrugës lagjia "Lika",
deri tek liqeni i "Prushit"

FAZA

PROJEKT ZBATIM



LEGJENDA

- BORDURE
- TROTUAR
- SHTYLLË NDRICIMI

PLANIMETRIA E NDRICIMIT

EMËRTIMI I FLETËS

SHKALLA 1:500

NUMRI I FLETËS T-170

2024

AUTORITETI KONTRAKTOR:
BASHKIA TIRANË



PROJEKTUESI: "NET - GROUP" SH.P.K





TITULLI I PROJEKTIT

“Ndërtimi i rrugës lagjia "Lika",
deri tek liqeni i "Prushit"

FAZA

PROJEKT ZBATIM



LEGJENDA

- BORDURE
- TROTUAR
- SHTYLLË NDRICIMI

PLANIMETRIA E NDRICIMIT

EMËRTIMI I FLETËS

SHKALLA 1:500

NUMRI I FLETËS T-171

2024

AUTORITETI KONTRAKTOR:
BASHKIA TIRANË



PROJEKTUESI:“NET - GROUP” SH.P.K





TITULLI I PROJEKTIT

“Ndërtimi i rrugës lagjia "Lika",
deri tek liqeni i "Prushit"

FAZA

PROJEKT ZBATIM



LEGJENDA

- BORDURE
- TROTUAR
- SHTYLLË NDRICIMI

PLANIMETRIA E NDRICIMIT

EMËRTIMI I FLETËS

SHKALLA 1:500

NUMRI I FLETËS T-172


2024

AUTORITETI KONTRAKTOR:
BASHKIA TIRANË



PROJEKTUESI: "NET - GROUP" SH.P.K



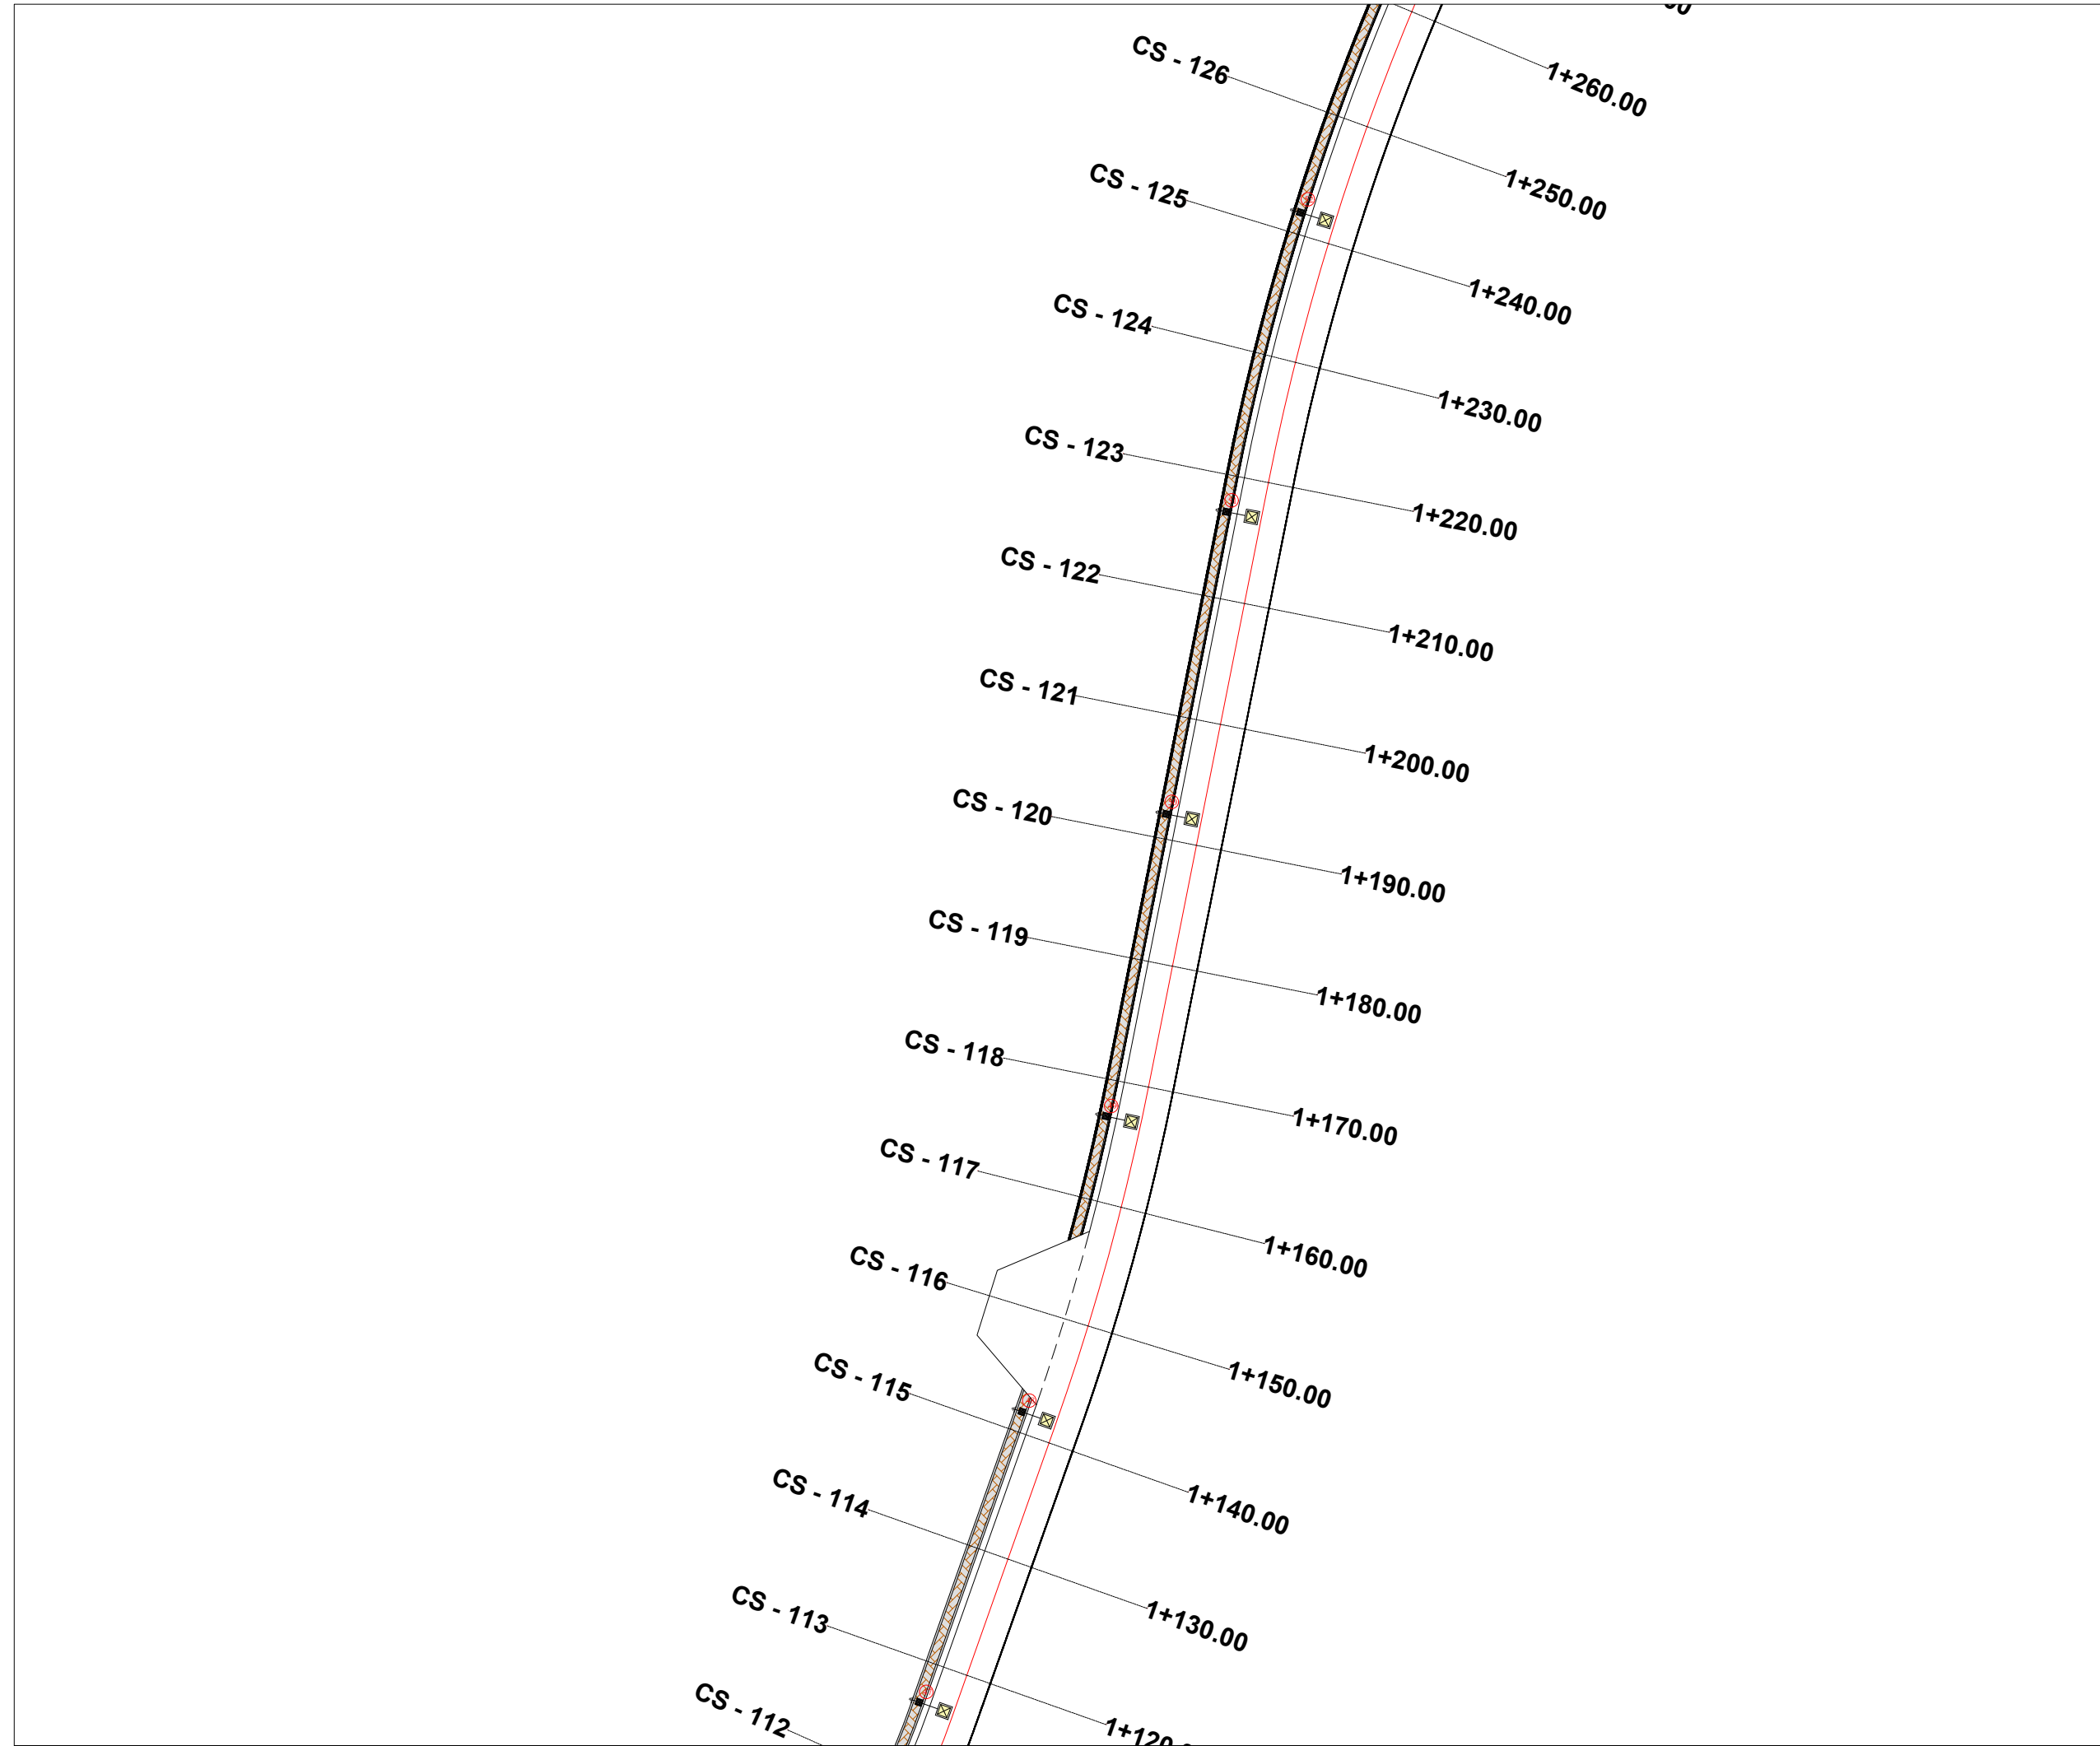

TITULLI I PROJEKTIT

“Ndërtimi i rrugës lagjia "Lika",
deri tek liqeni i "Prushit"

FAZA

PROJEKT ZBATIM



LEGJENDA

- BORDURE
- TROTUAR
- SHTYLLË NDRICIMI

PLANIMETRIA E NDRICIMIT

EMËRTIMI I FLETËS

SHKALLA 1:500

NUMRI I FLETËS T-173

2024

AUTORITETI KONTRAKTOR:
BASHKIA TIRANË



PROJEKTUESI: "NET - GROUP" SH.P.K



TITULLI I PROJEKTIT

“Ndërtimi i rrugës lagjia "Lika",
deri tek liqeni i "Prushit"

FAZA

PROJEKT ZBATIM



LEGJENDA

- BORDURE
- TROTUAR
- SHTYLLË NDRICIMI

PLANIMETRIA E NDRICIMIT

EMËRTIMI I FLETËS

SHKALLA 1:500

NUMRI I FLETËS T-174

2024


AUTORITETI KONTRAKTOR:

BASHKIA TIRANË




BASHKIA
TIRANË

PROJEKTUESI: "NET - GROUP" SH.P.K

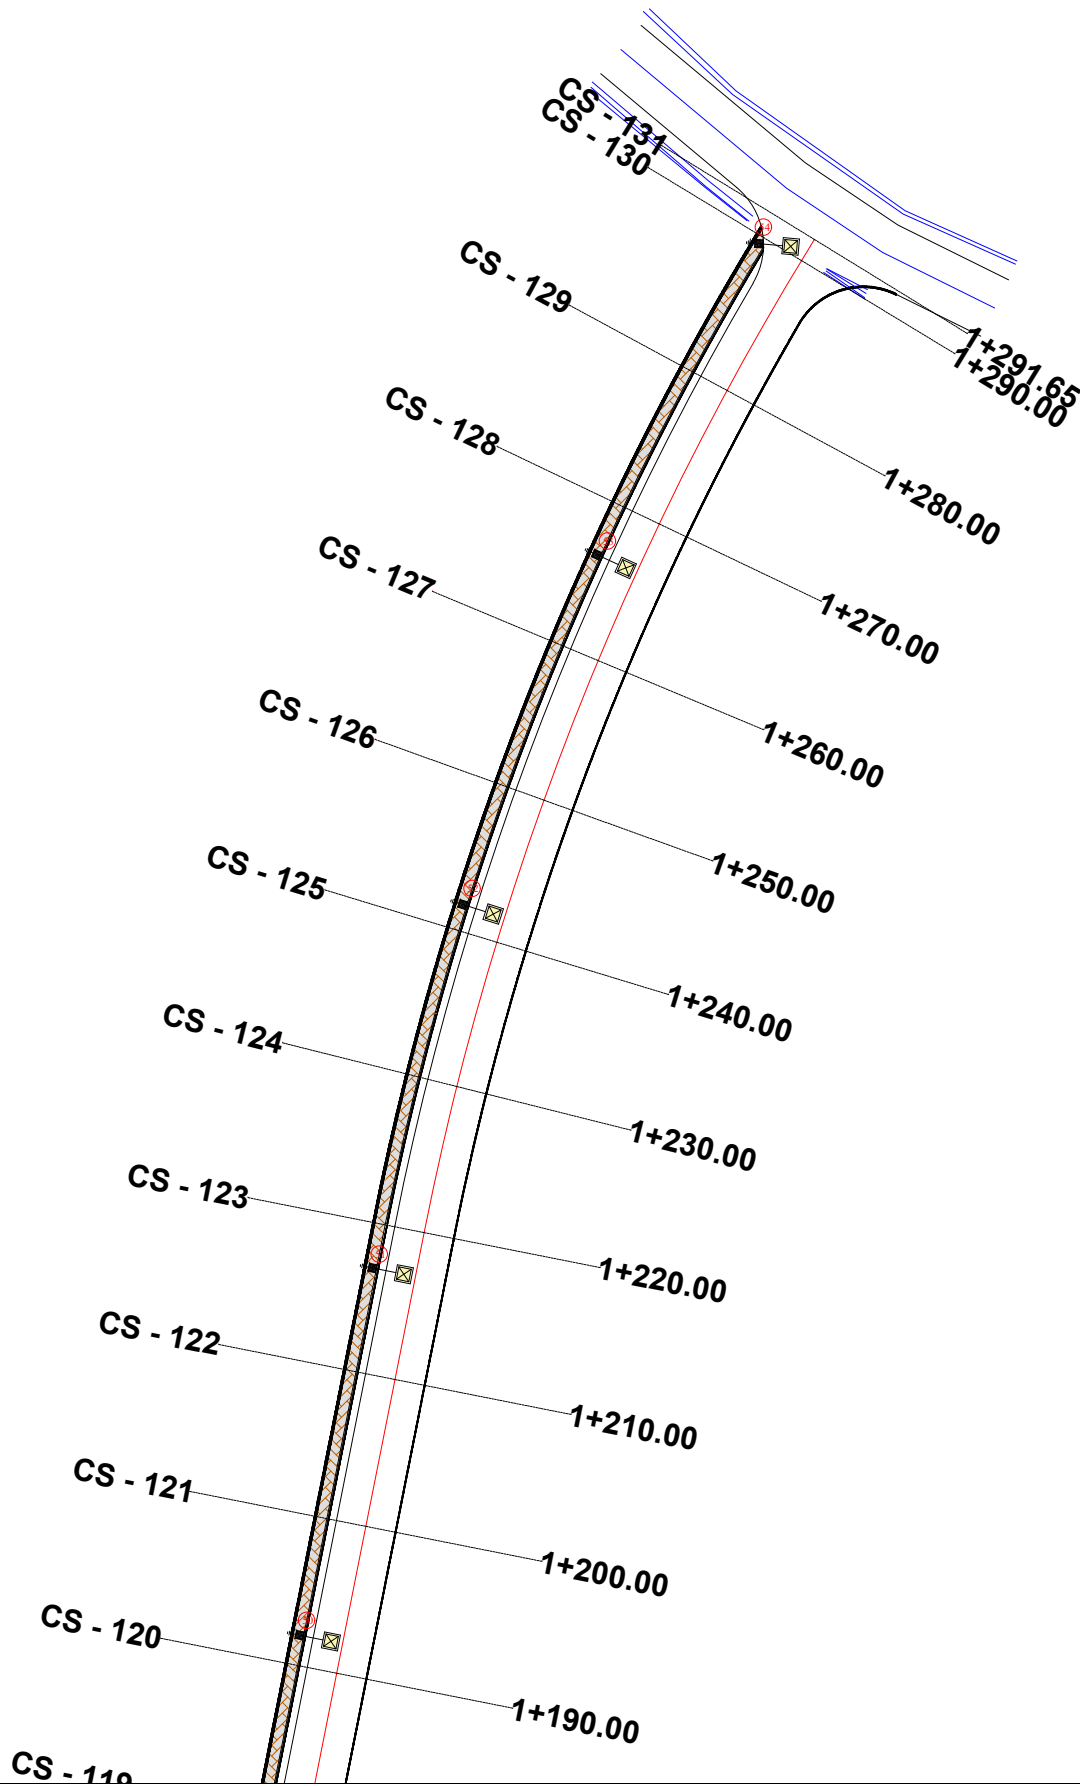

SHTYLLË ELEKTRIKE ME PUSËTË NË TOKË ME LIDHJE EKUIPOTENCIALE
DHE MORSETERIA E LINJËS SË NDRIÇIMIT
MONTOHEN NE RRUGET ME GJERESI 6-9m

Shtylla Tip "B" - H=8.8m

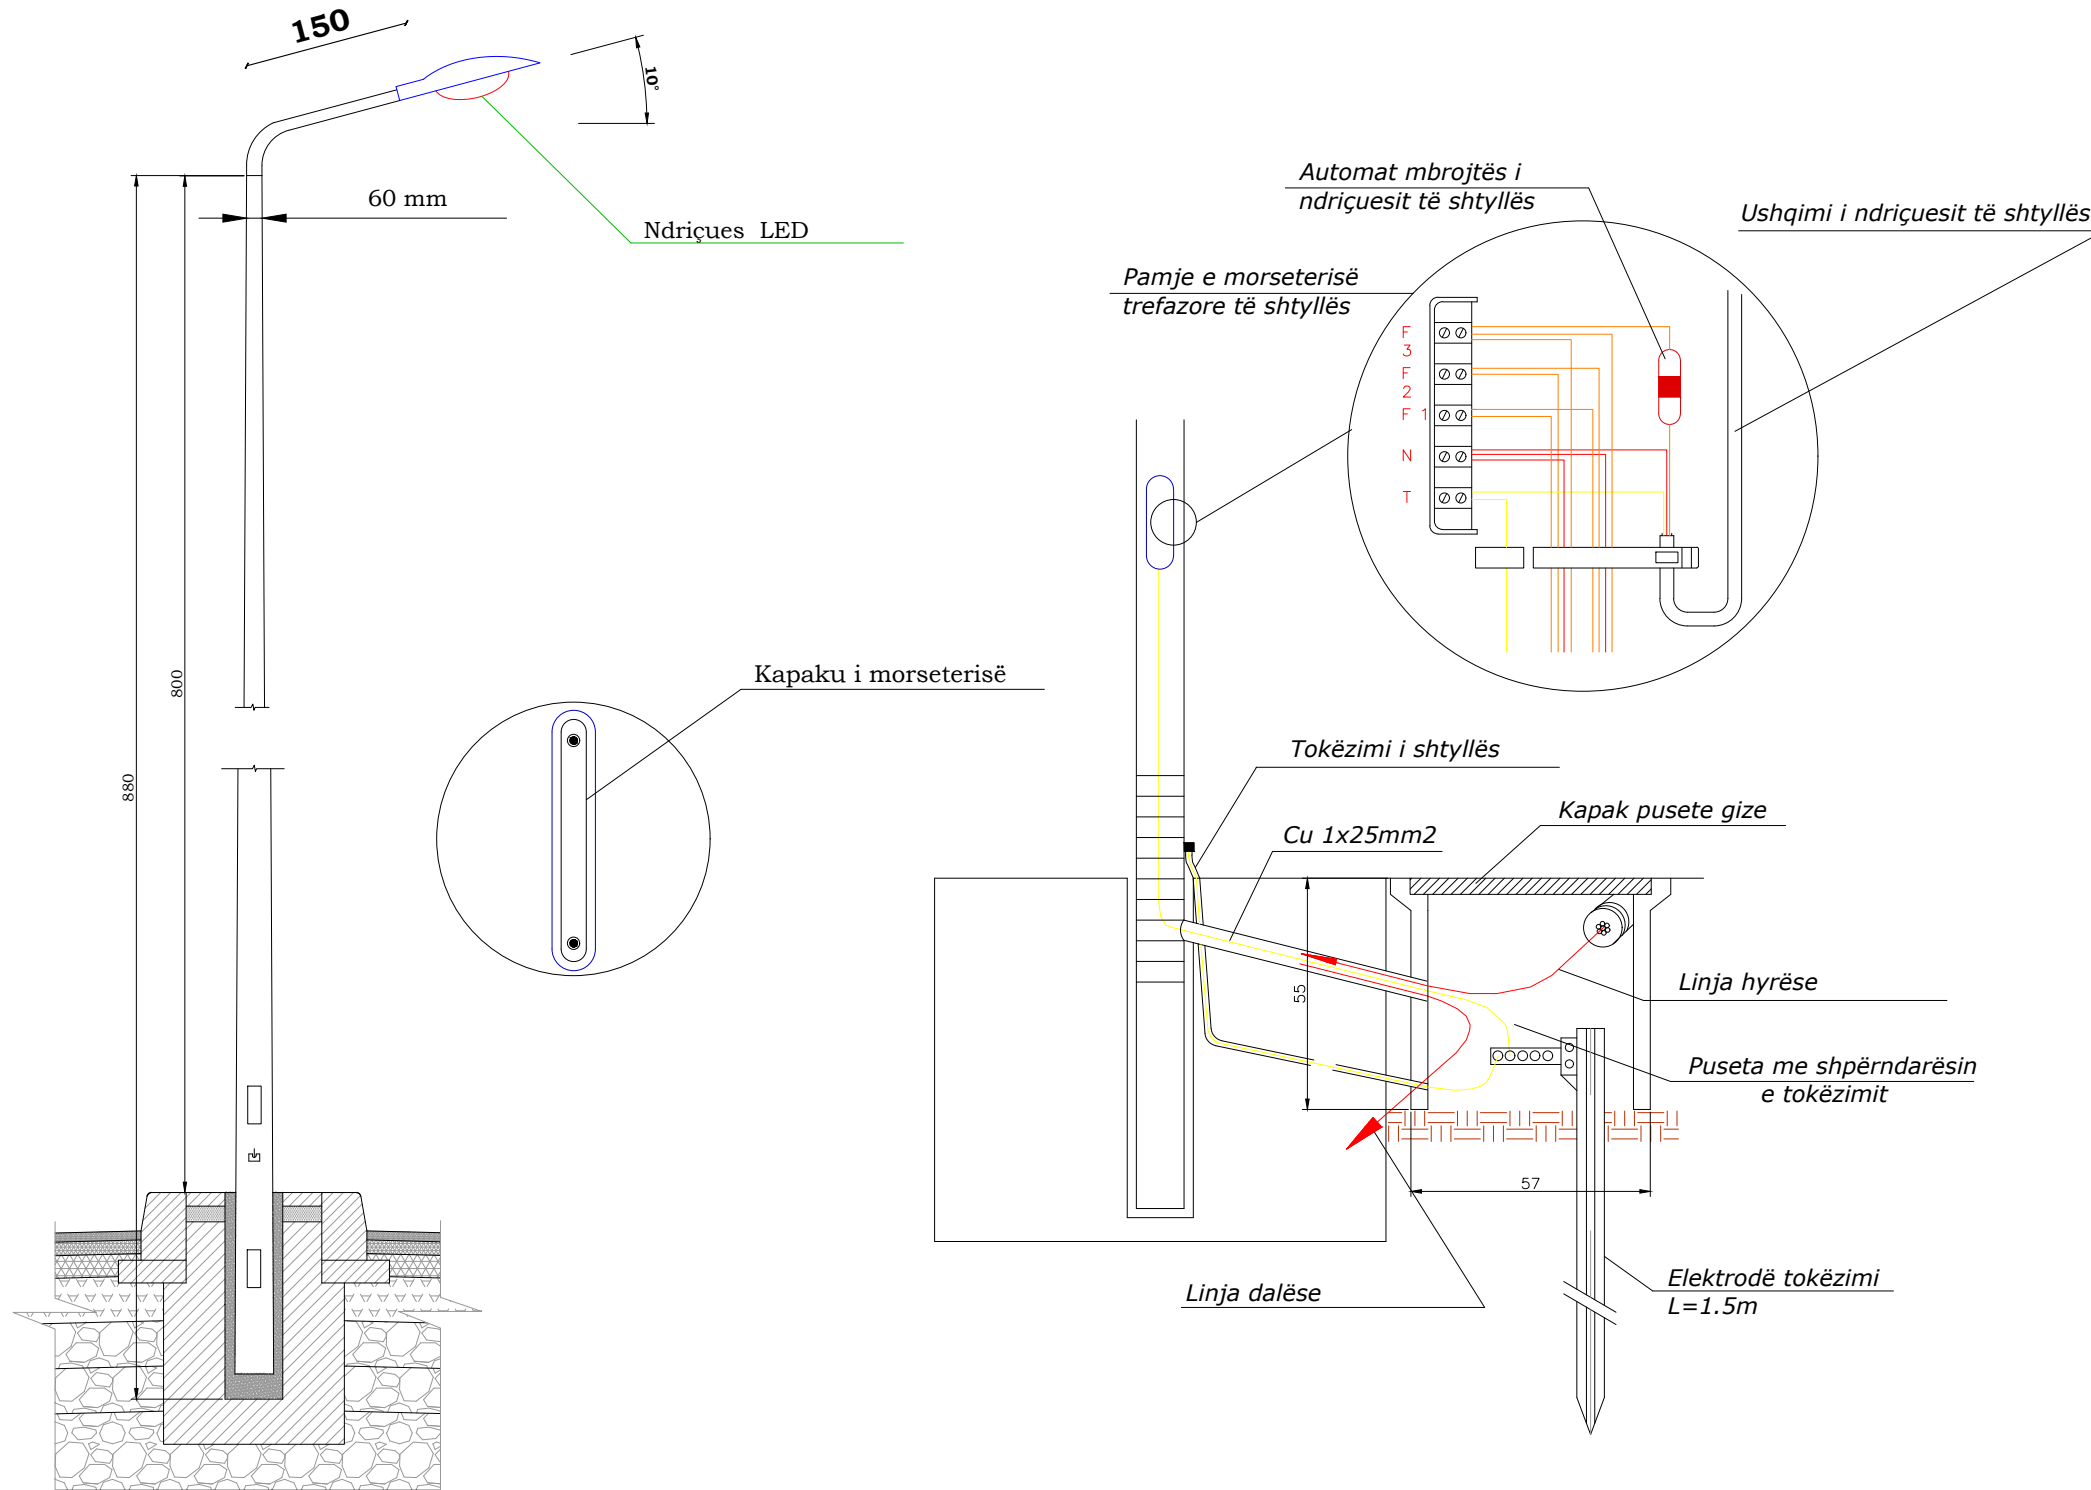

TITULLI I PROJEKTIT

“Ndërtimi i rrugës lagjia "Lika",
deri tek liqeni i "Prushit"

FAZA

PROJEKT ZBATIM

EMËRTIMI I FLETËS DETAJE NDRIÇIMI

SHKALLA

NUMRI I FLETËS T-175

2024

AUTORITETI KONTRAKTOR:
BASHKIA TIRANË




PROJEKTUESI: "NET - GROUP" SH.P.K



SHTYLLË ELEKTRIKE ME PUSËTË NË TOKË ME LIDHJE EKUIPOTENCIALE
DHE MORSETERIA E LINJËS SË NDRIÇIMIT
MONTOHEN NE RRUGET ME GJERESI 3.5-5.5m


Shtylla Tip "C" - H=6.5 m

NDRICUES LED

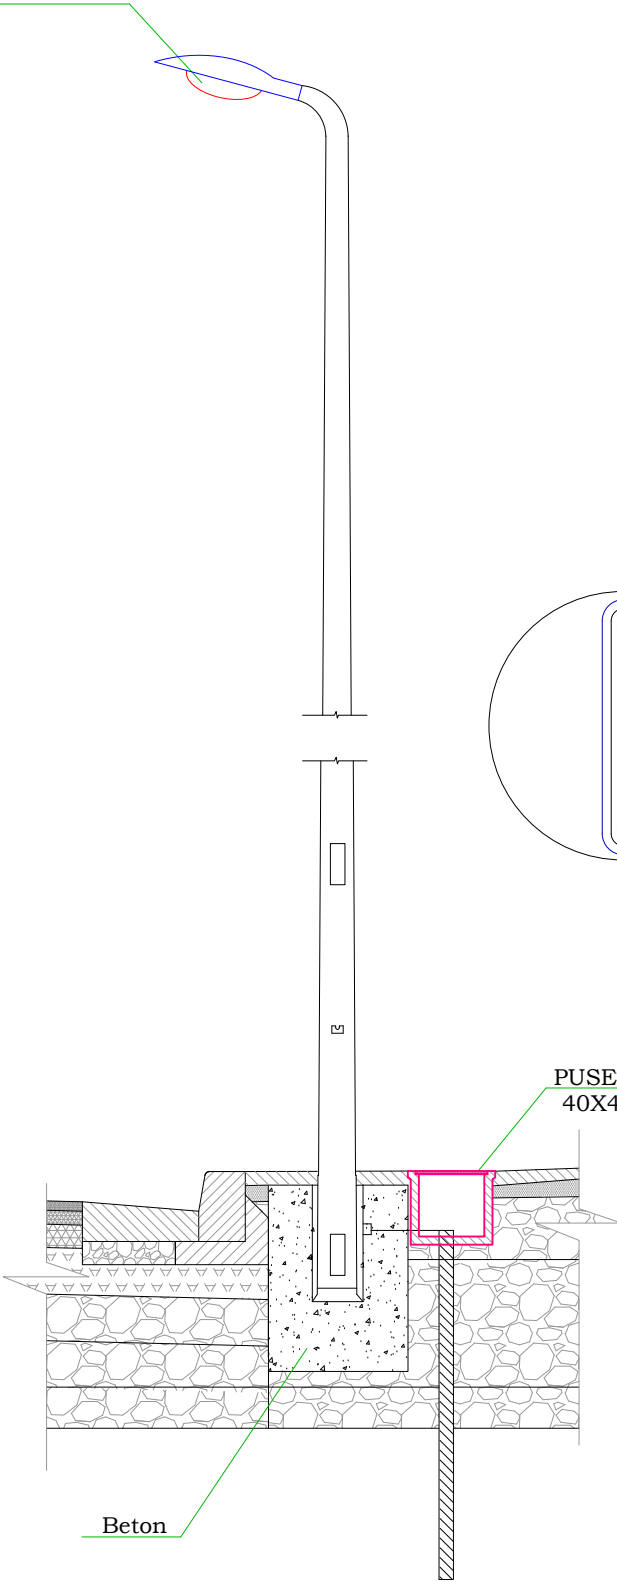

Beton


Kapaku i morseterisë

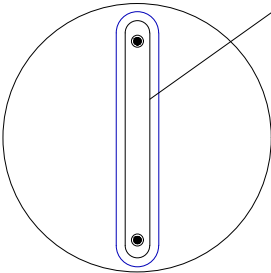

Pamje e morseterisë trefazore të shtyllës

Automat mbrojtës i ndriçuesit të shtyllës

Ushqimi i ndriçuesit të shtyllës

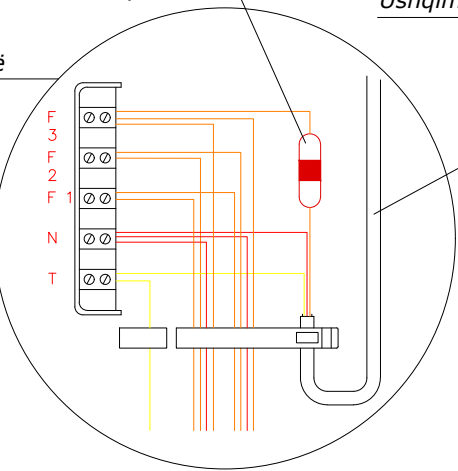

Tokëzimi i shtyllës

Cu 1x25mm²


Kapak pusete gize

Linja hyrëse

Puseta me shpërndarësin e tokëzimit

Linja dalëse

Elektrodë tokëzimi L=1.5m

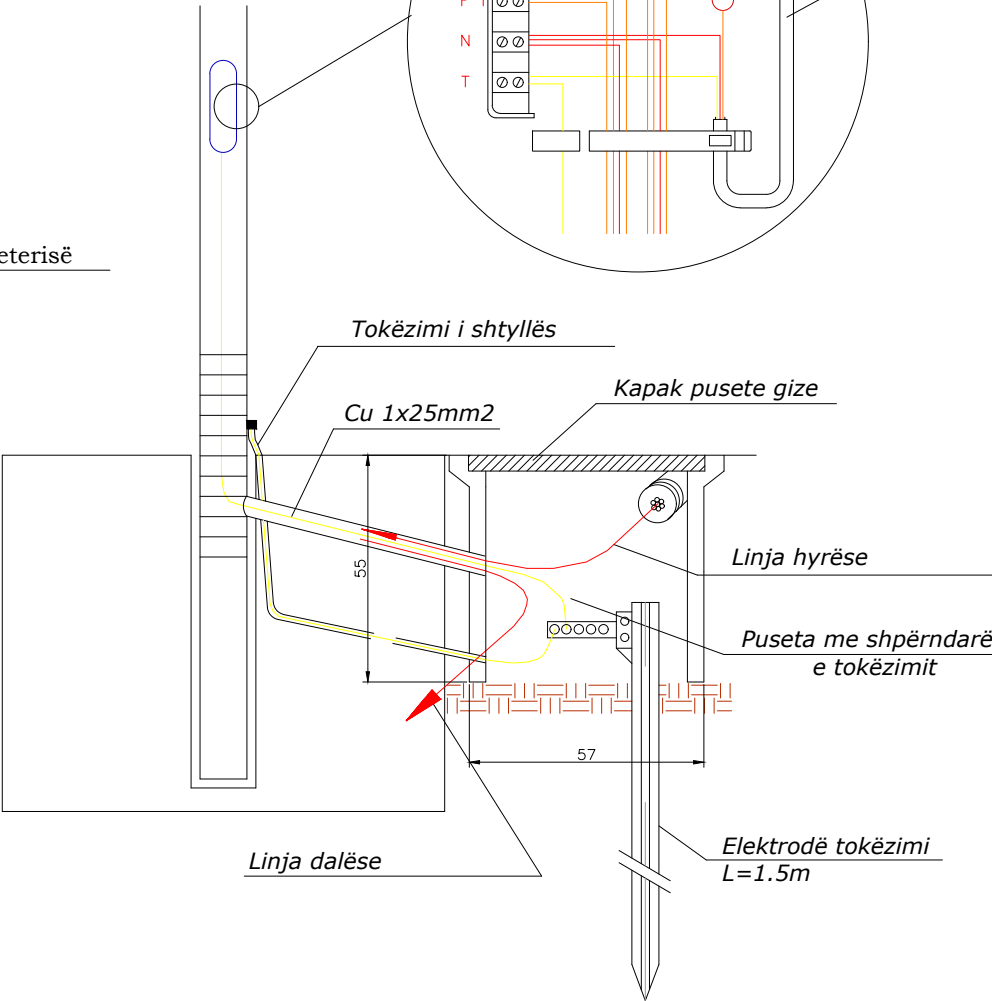

TITULLI I PROJEKTIT

“Ndërtimi i rrugës lagjia "Lika",
deri tek liqeni i "Prushit"

FAZA

PROJEKT ZBATIM

EMËRTIMI I FLETËS

DETAJE NDRICIMI

SHKALLA

NUMRI I FLETËS

T-176

2024

AUTORITETI KONTRAKTOR:
BASHKIA TIRANË




PROJEKTUESI: "NET - GROUP" SH.P.K





DETAJE TË NDRIÇIMIT RRUGOR


Detaji i tokëzimit të shtyllës së ndriçimit

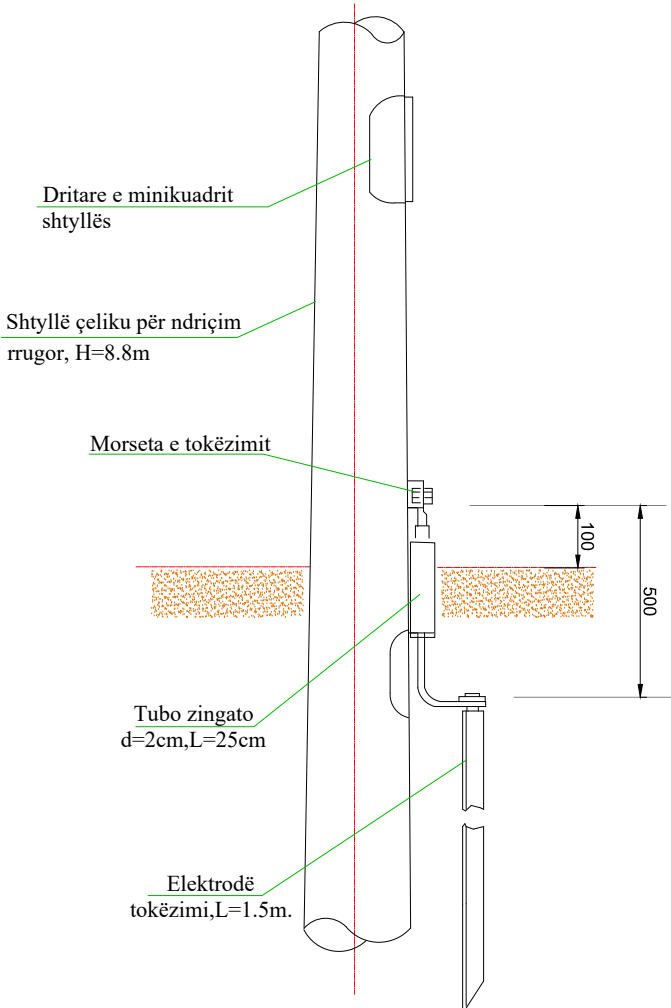


Konstruksioni morseterisë

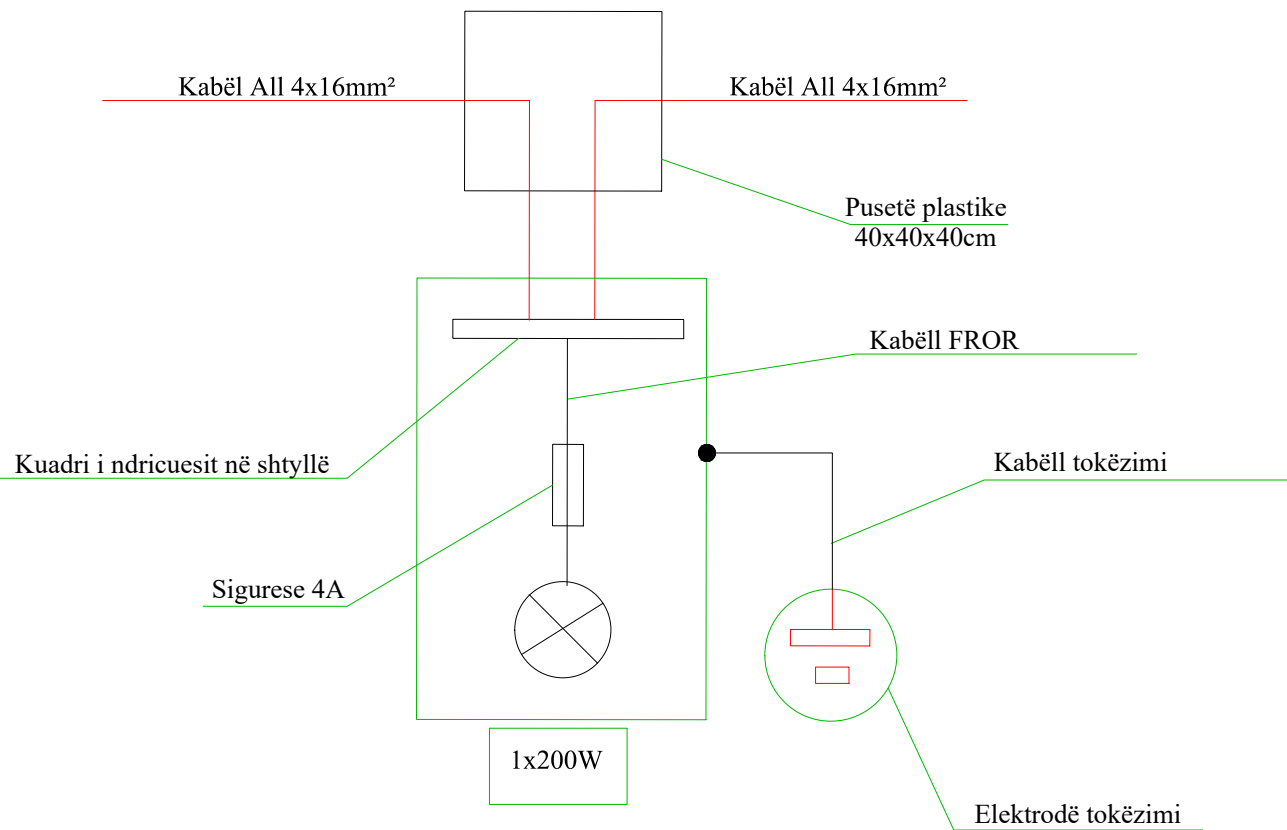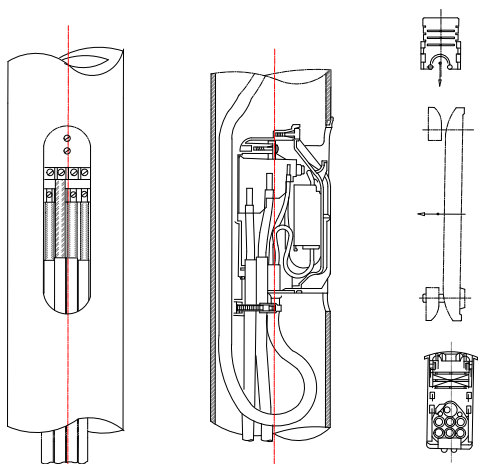


Foleja për bulonin e tokëzimit M12

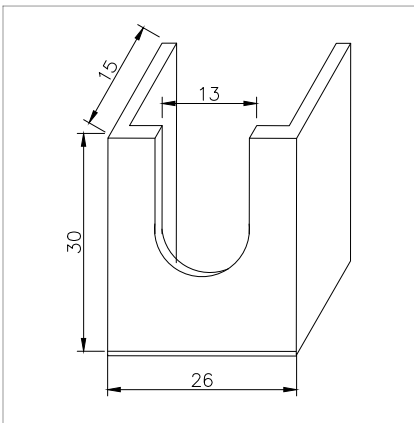

Dritare e morseterise (minikuadri i shtyllës) per shtylla H=12.8m

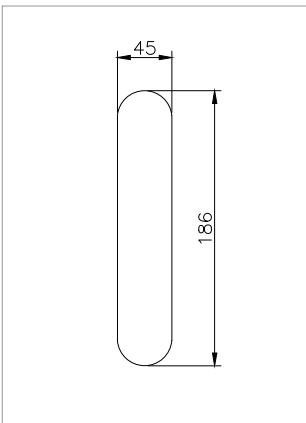

Dritare e morseterise (minikuadri i shtyllës)

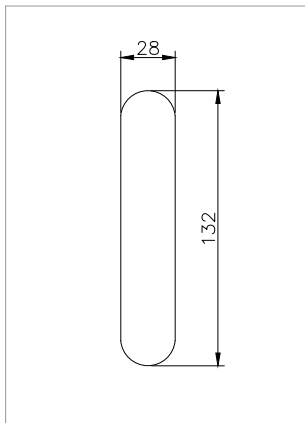

TITULLI I PROJEKTIT

“Ndërtimi i rrugës lagjia "Lika",
deri tek liqeni i "Prushit"

FAZA

PROJEKT ZBATIM

EMËRTIMI I FLETËS

DETAJE NDRIÇIMI

SHKALLA

NUMRI I FLETËS

T-177

2024

AUTORITETI KONTRAKTOR:
BASHKIA TIRANË



PROJEKTUESI: "NET - GROUP" SH.P.K

