


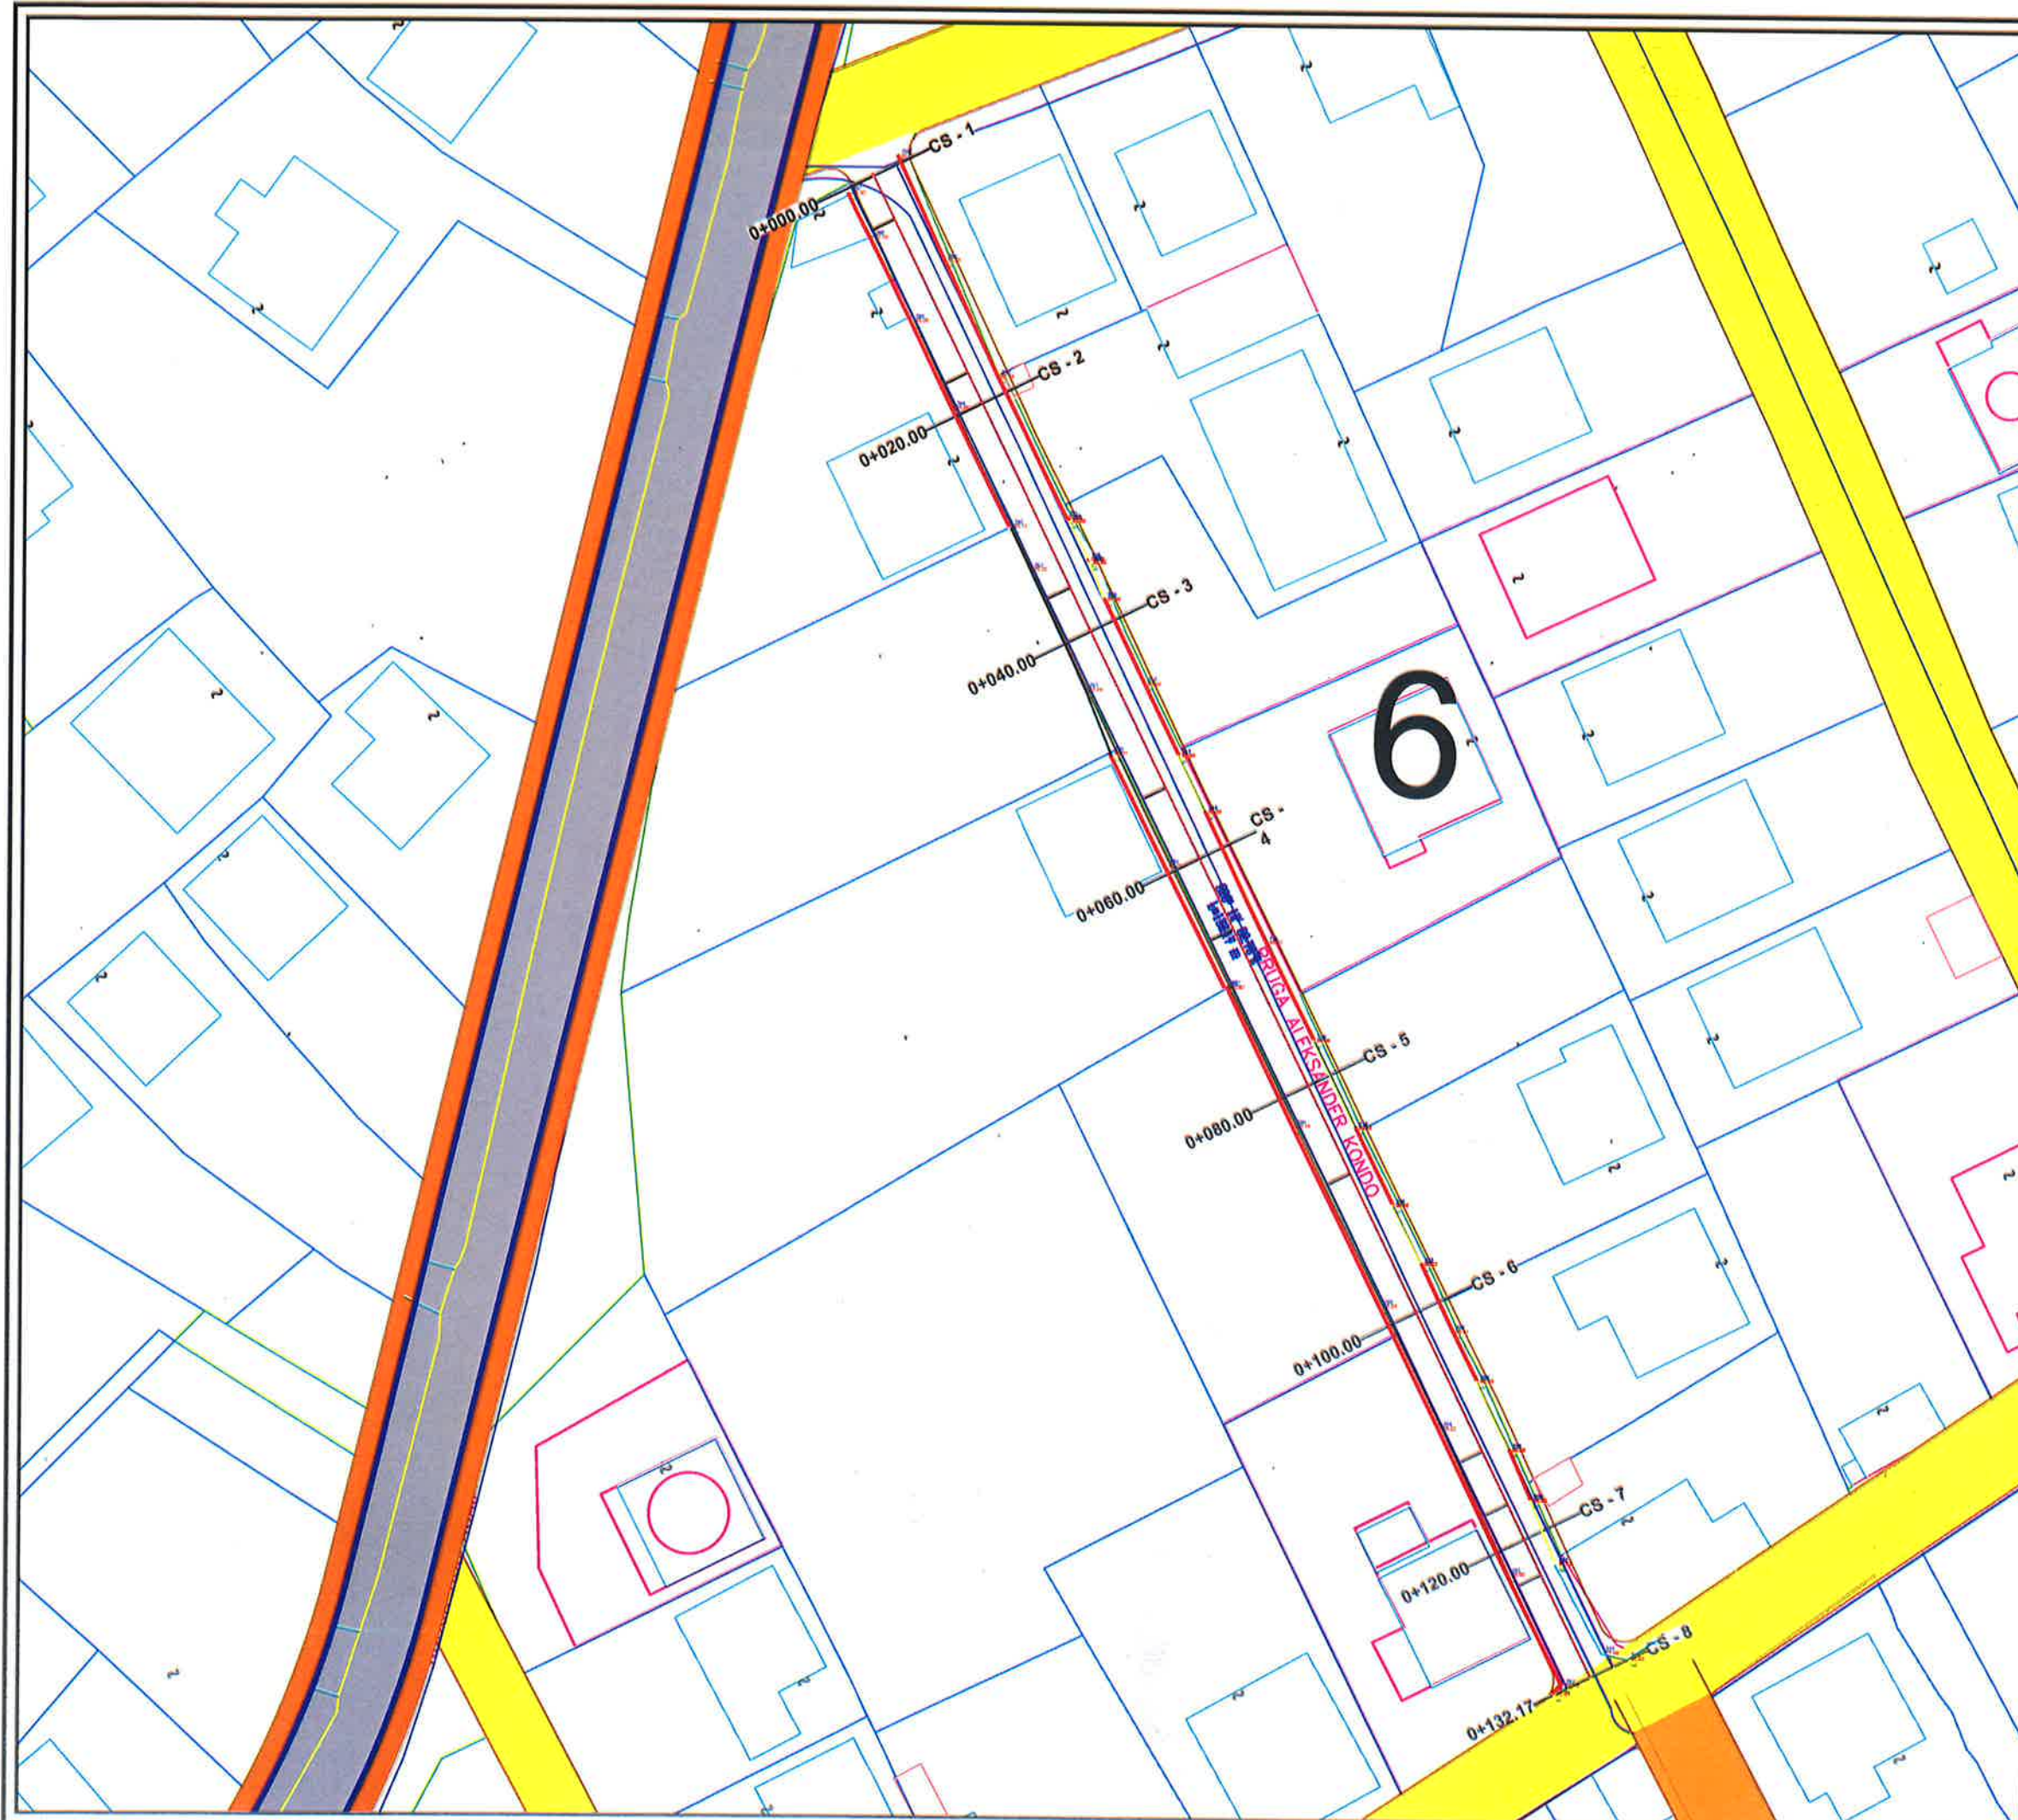

BASHKIA KAMEZ


DREJTORIA E PROJEKTEVE DHE INVESTIMEVE
DEPARTAMENTI I PROJEKTEVE

Dr. e Projekteve e Investimeve		FLORA MUÇA	
Pergj. i Sektorit të Projekteve		EMANUELA MËZIU	
STAFI TEKNIK PROJEKTUES	Ing.	EGLANTINA DISHA	
	Ing.	DENIS PRENÇI	
	Ark.	ESTELA GJYRIQI	
	Ing.	NDERIM PASHA	

Titulli i Projektit
"NDERTIM I RRUGET BLOKU PASKUQAN 2,
BASHKIA KAMEZ"


Emertimi i Projes
PLANPIKETIMI

Faza e Projektit
PROJEKT ZBATIMI
Data e Implementimit:
Shkalla e Vleratimit
1:500
Fleta Nr.

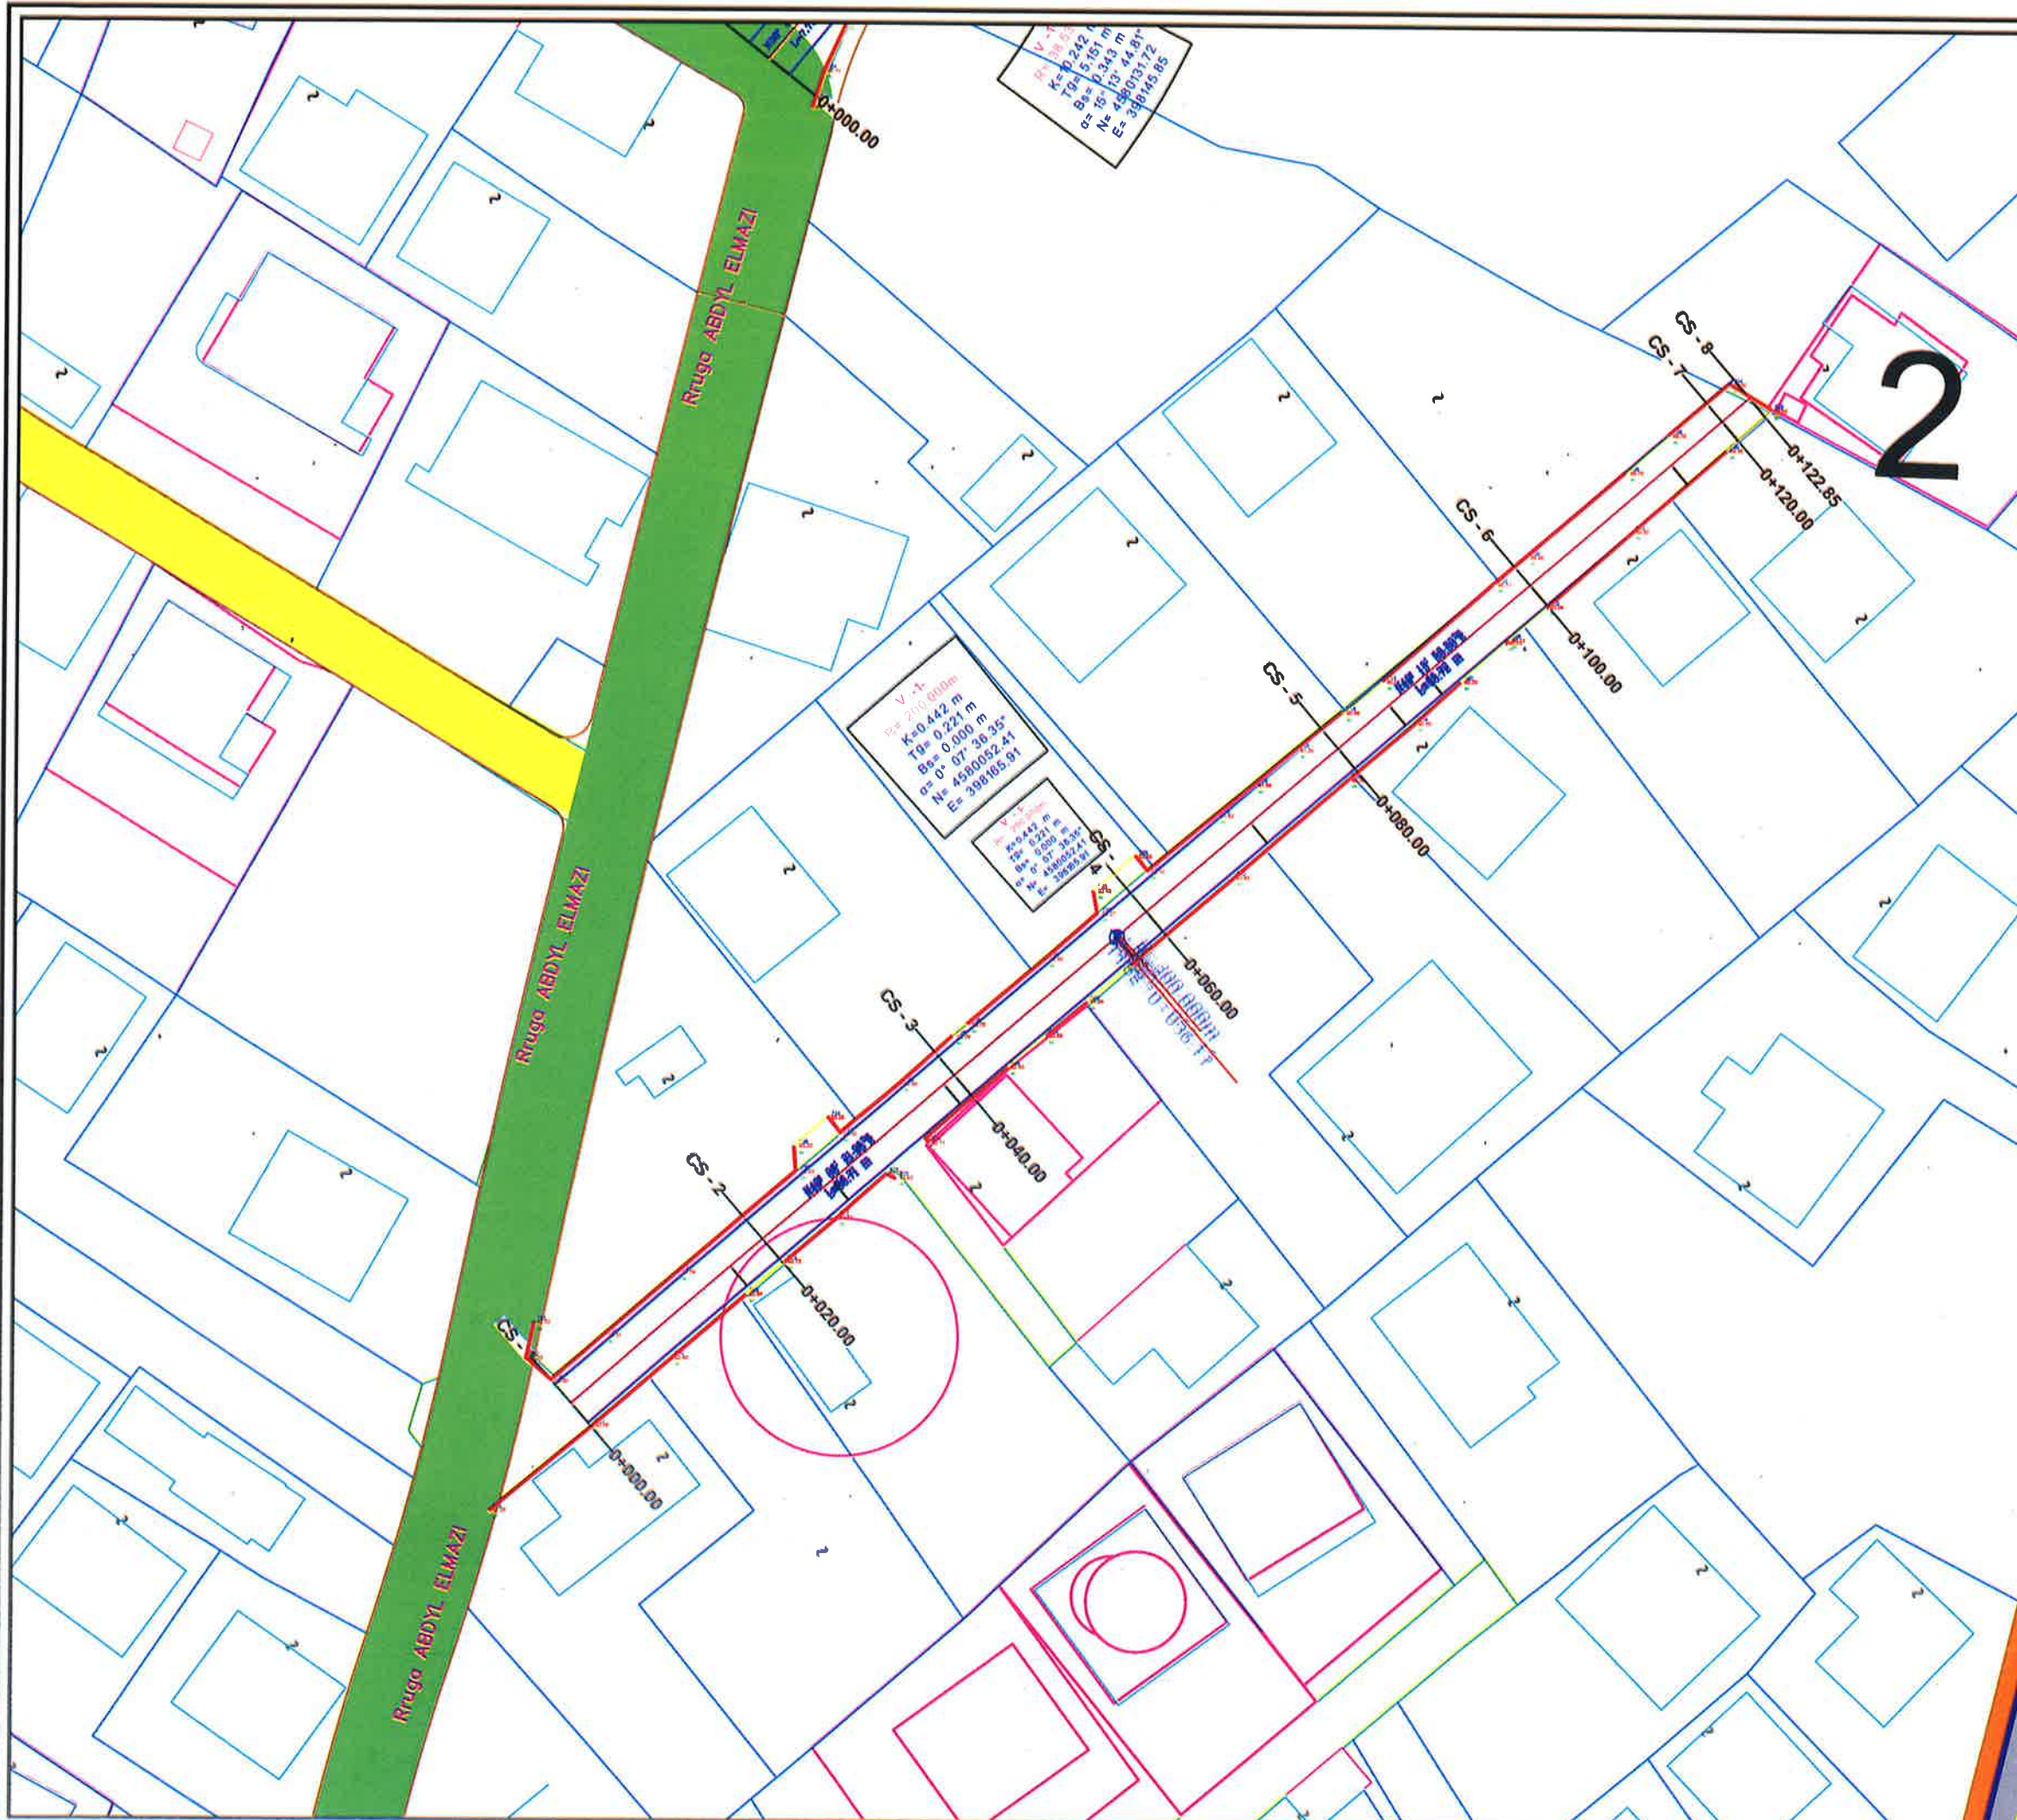

2


 BASHKIA KAMEZ DREJTORIA E PROJEKTEVE DHE INVESTIMEVE DEPARTAMENTI I PROJEKTEVE	
Dr. e Projekleve e Investimeve	FLORA MUÇA
Pergj. i Sektorit të Projekleve	EMANUELA MËZIU
STAFI TEKNIK	Ing. EGLANTINA DISHA
PROJEKTUES	Ing. DENIS PRENÇI
Ark.	ESTELA GJYRIGI
Ing.	NDERIM PASHA
Titulli i Projektit: "NDERITIM RRUGET BLOKU PASKUQAN 2, BASHKIA KAMEZ"	
Emerenti i Fases: PLANPIKETIMI	
Foto e Projektit: PROJEKT ZBATIMI Data e Implementimit: Shkalla e Vizimit: 1:500 Fleta Nr.	

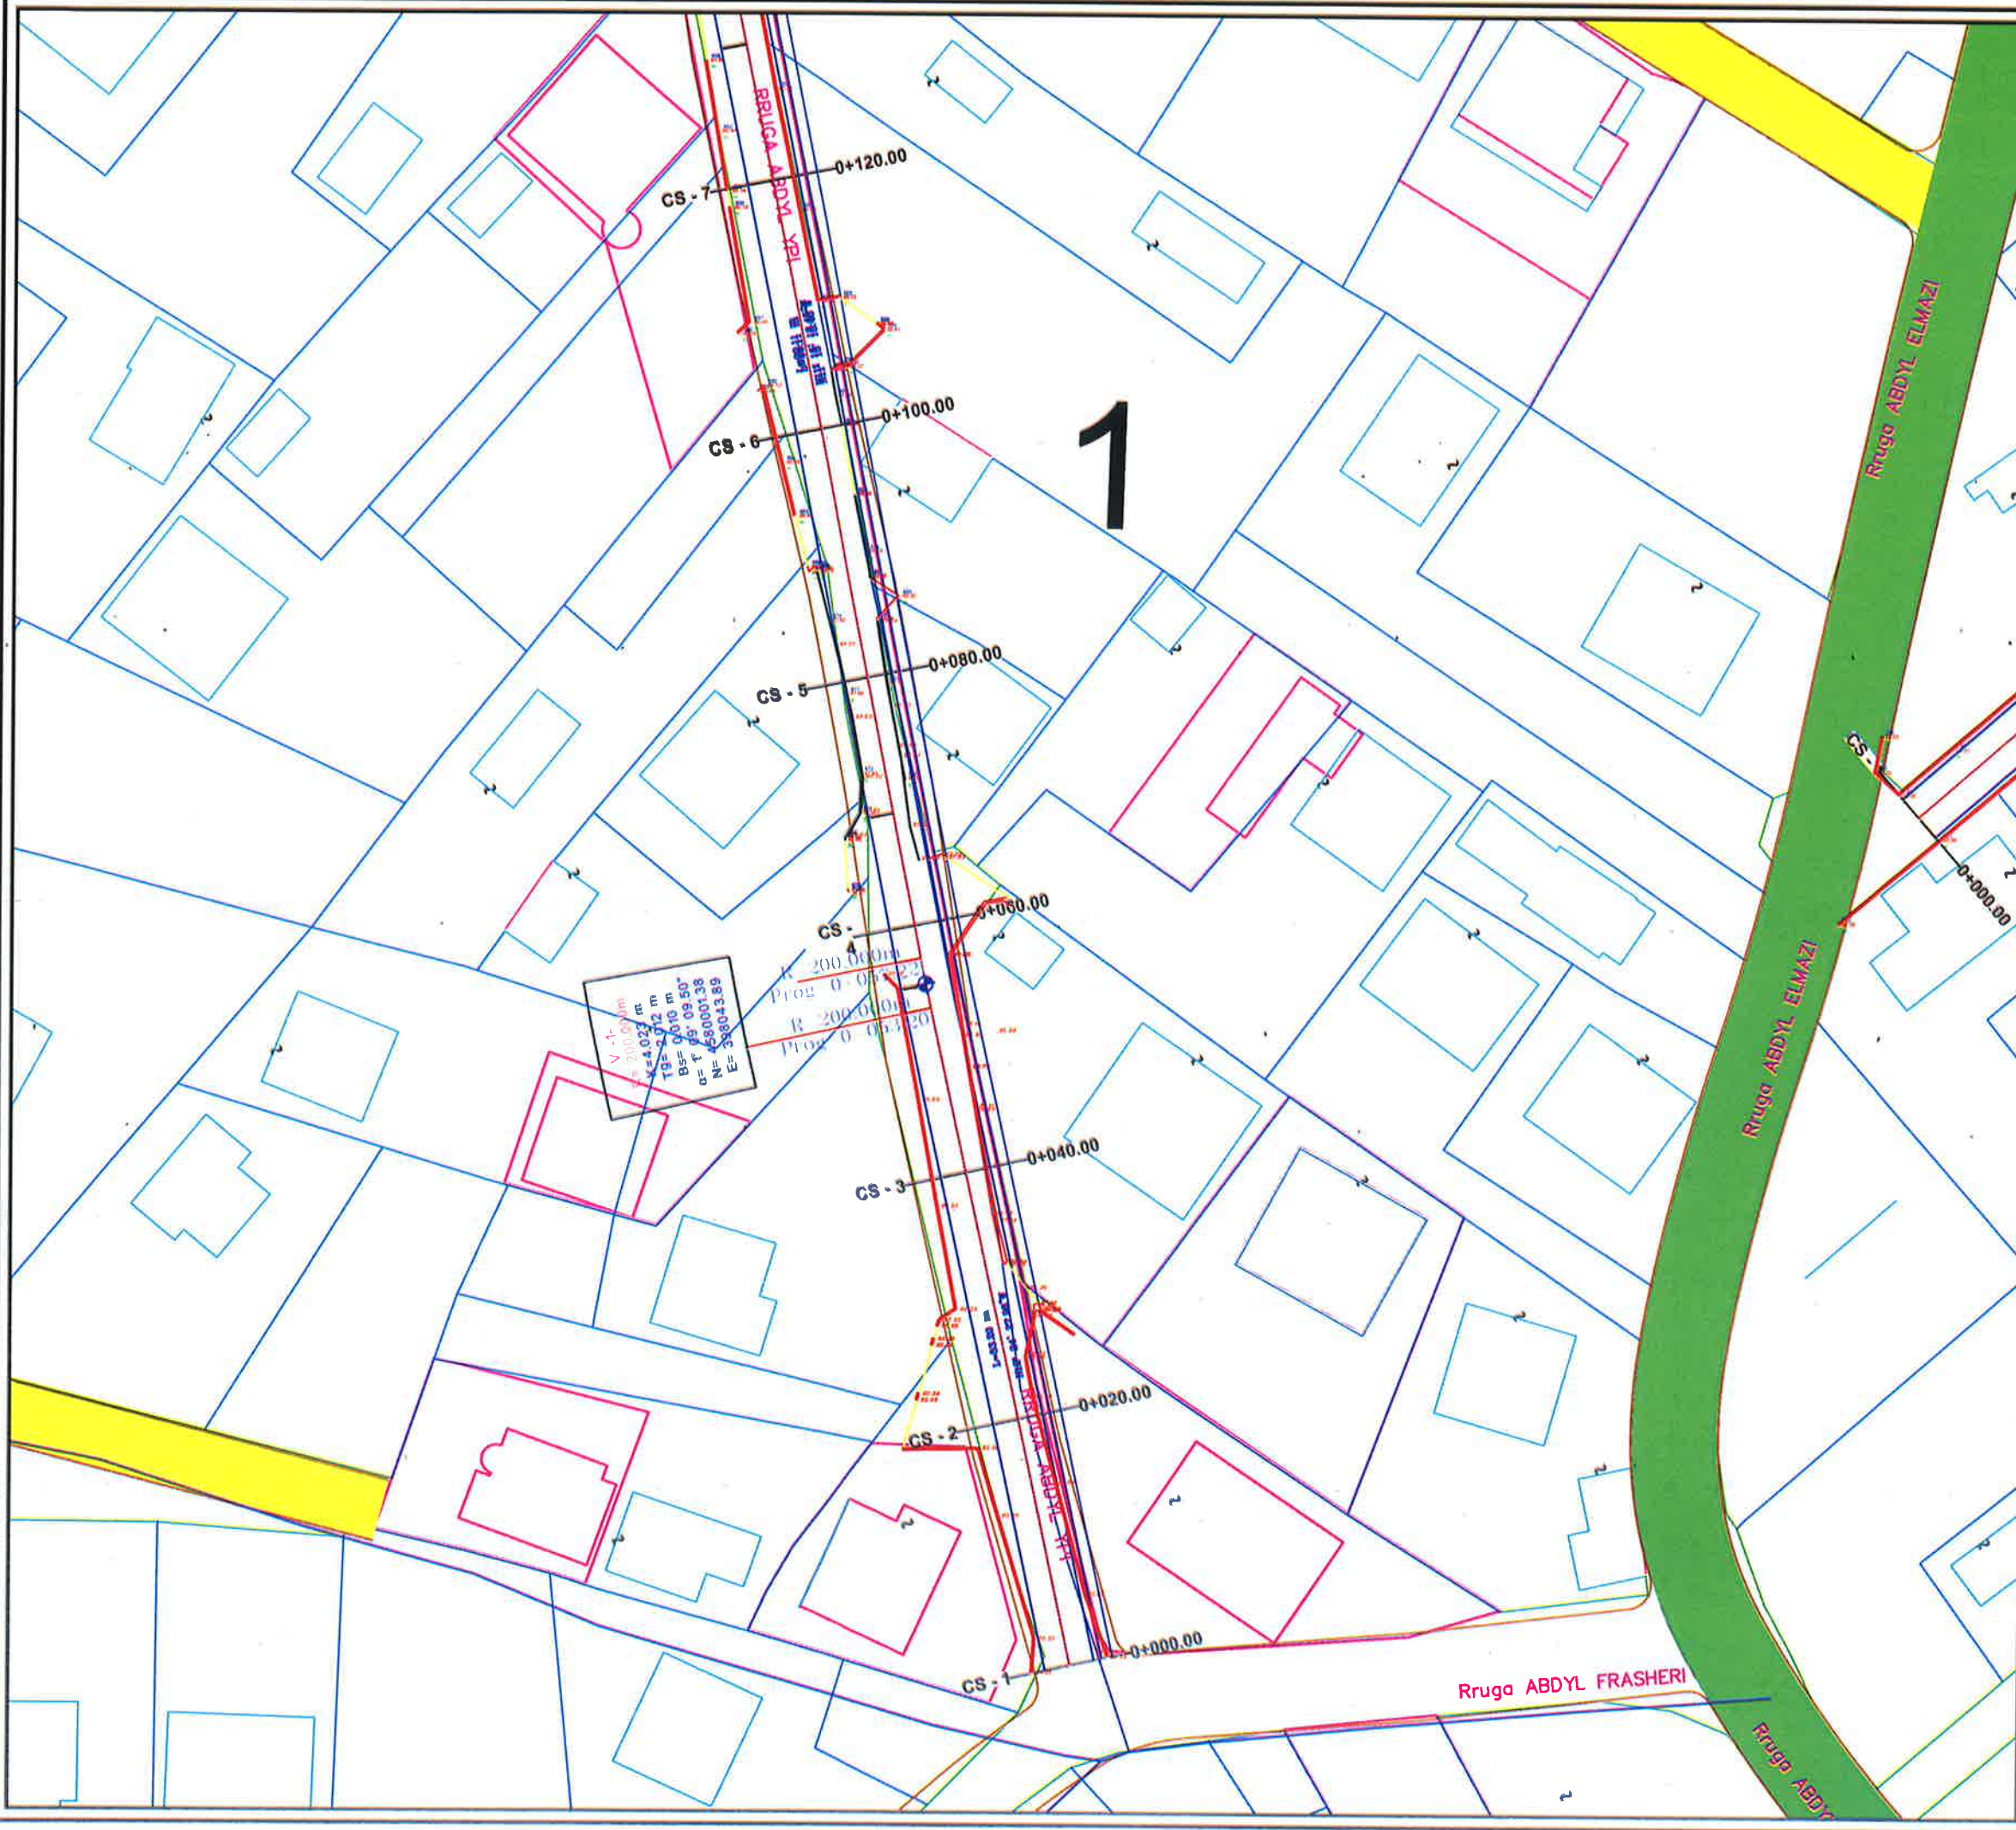

BASHKIA KAMEZ

DREJTORIA E PROJEKTEVE DHE INVESTIMEVE
DEPARTAMENTI I PROJEKTEVE

Dr. e Projekteve e Investimeve		FLORA MUÇA	
Përgj. i Sektorit të Projekteve		EMANUELA MËZIU	
STAFI TEKNIK PROJEKTES	Ing.	EGlantina DISHA	
	Ing.	DENIS PRENÇI	
	Ark.	ESTELA GJYRIQI	
	Ing.	NDERIM PASHA	
Titulli i Projektit "NDERTIM RRUGET BLOKU PASKUQAN 2, BASHKIA KAMEZ"			Faza e Projektit PROJEKT ZBATIMI
Emërtimi i Planos			Data e Implementimit:
PLANPIKETIMI			Shkalla e Vizatimit 1:500
			Foto Nr.

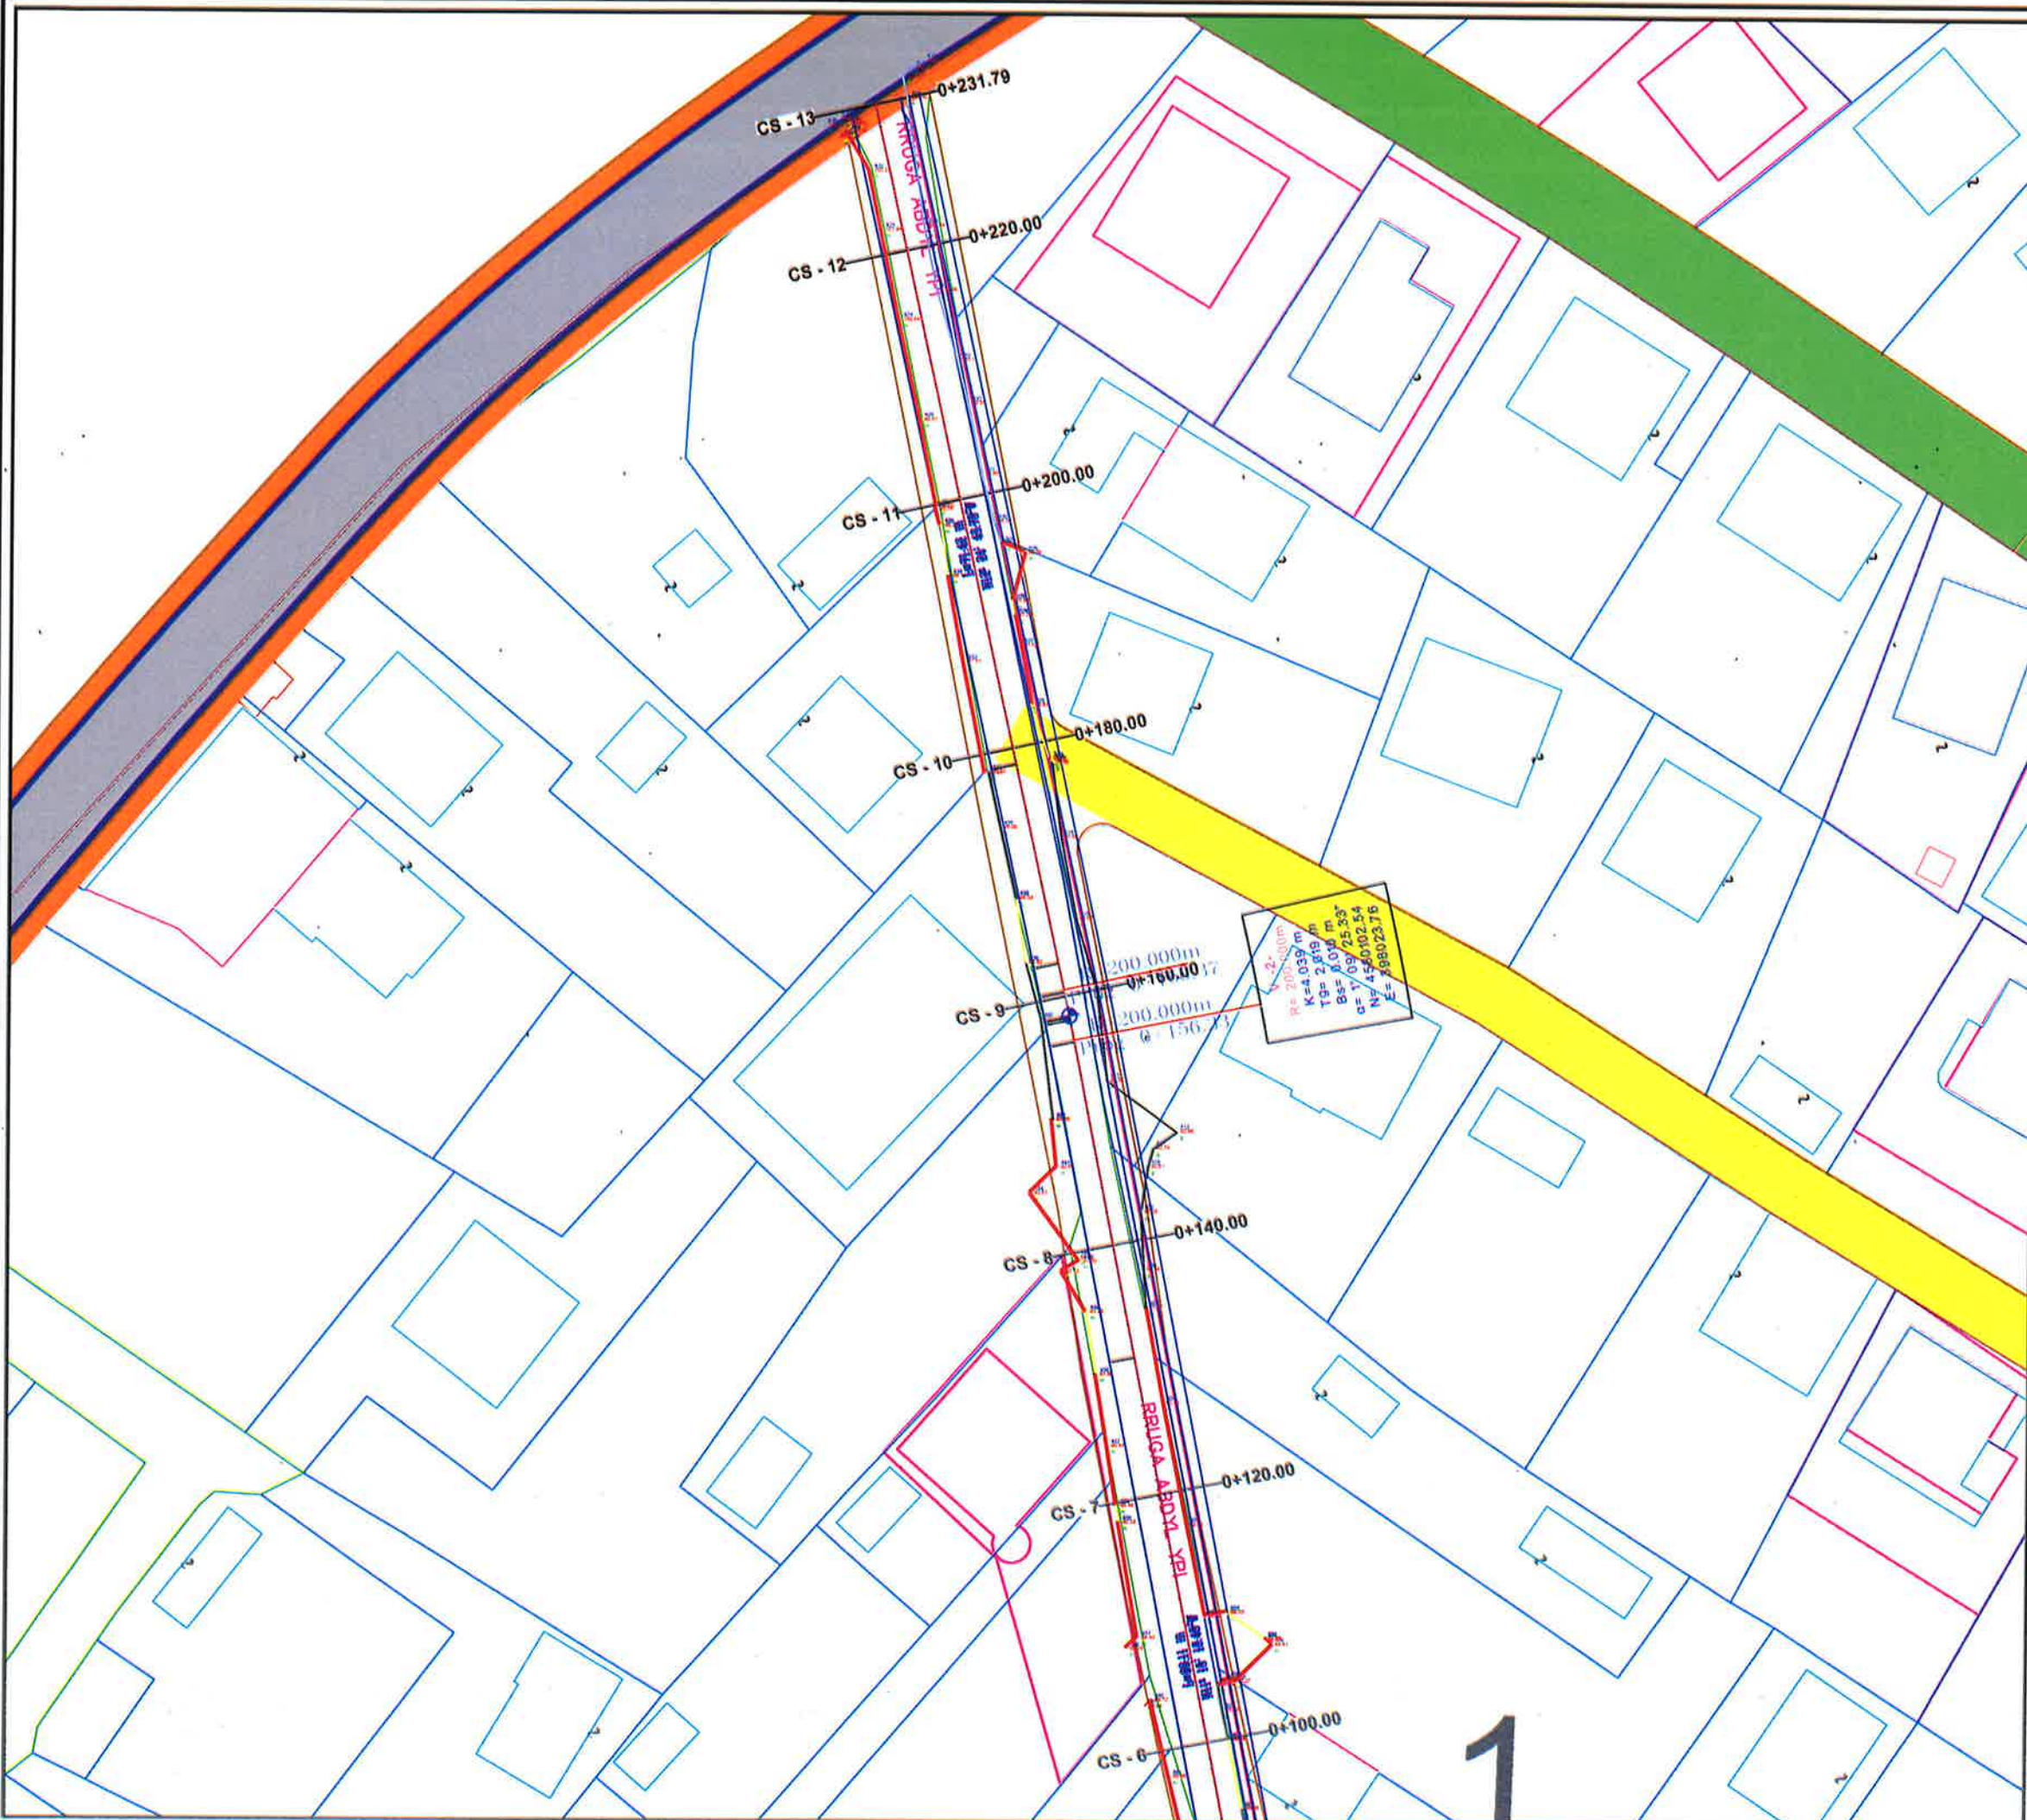

BASHKIA KAMEZ

DREJTORIA E PROJEKTEVE DHE INVESTIMEVE
DEPARTAMENTI I PROJEKTEVE


Dr. e Projekteve e Investimeve		FLORA MUÇA	
Pergj. i Sektorit të Projekteve		EMANUELA MËZIU	
STAFI TEKNIK PROJEKTES	Ing.	EGLANTINA DISHA	
	Ing.	DENIS PRENÇI	
	Ark.	ESTELA GJYRIQI	
	Ing.	NDERIM PASHA	

Titulli i Projektit
"NDERTIM RRUGET BLOKU PASKUQAN 2,
BASHKIA KAMEZ"

Faza e Projektit
PROJEKT ZBATIMI

Emertimi i Planos
PLANPIKETIMI


Shkalla e Vlerësimit
1:500
Fotografia Nr.

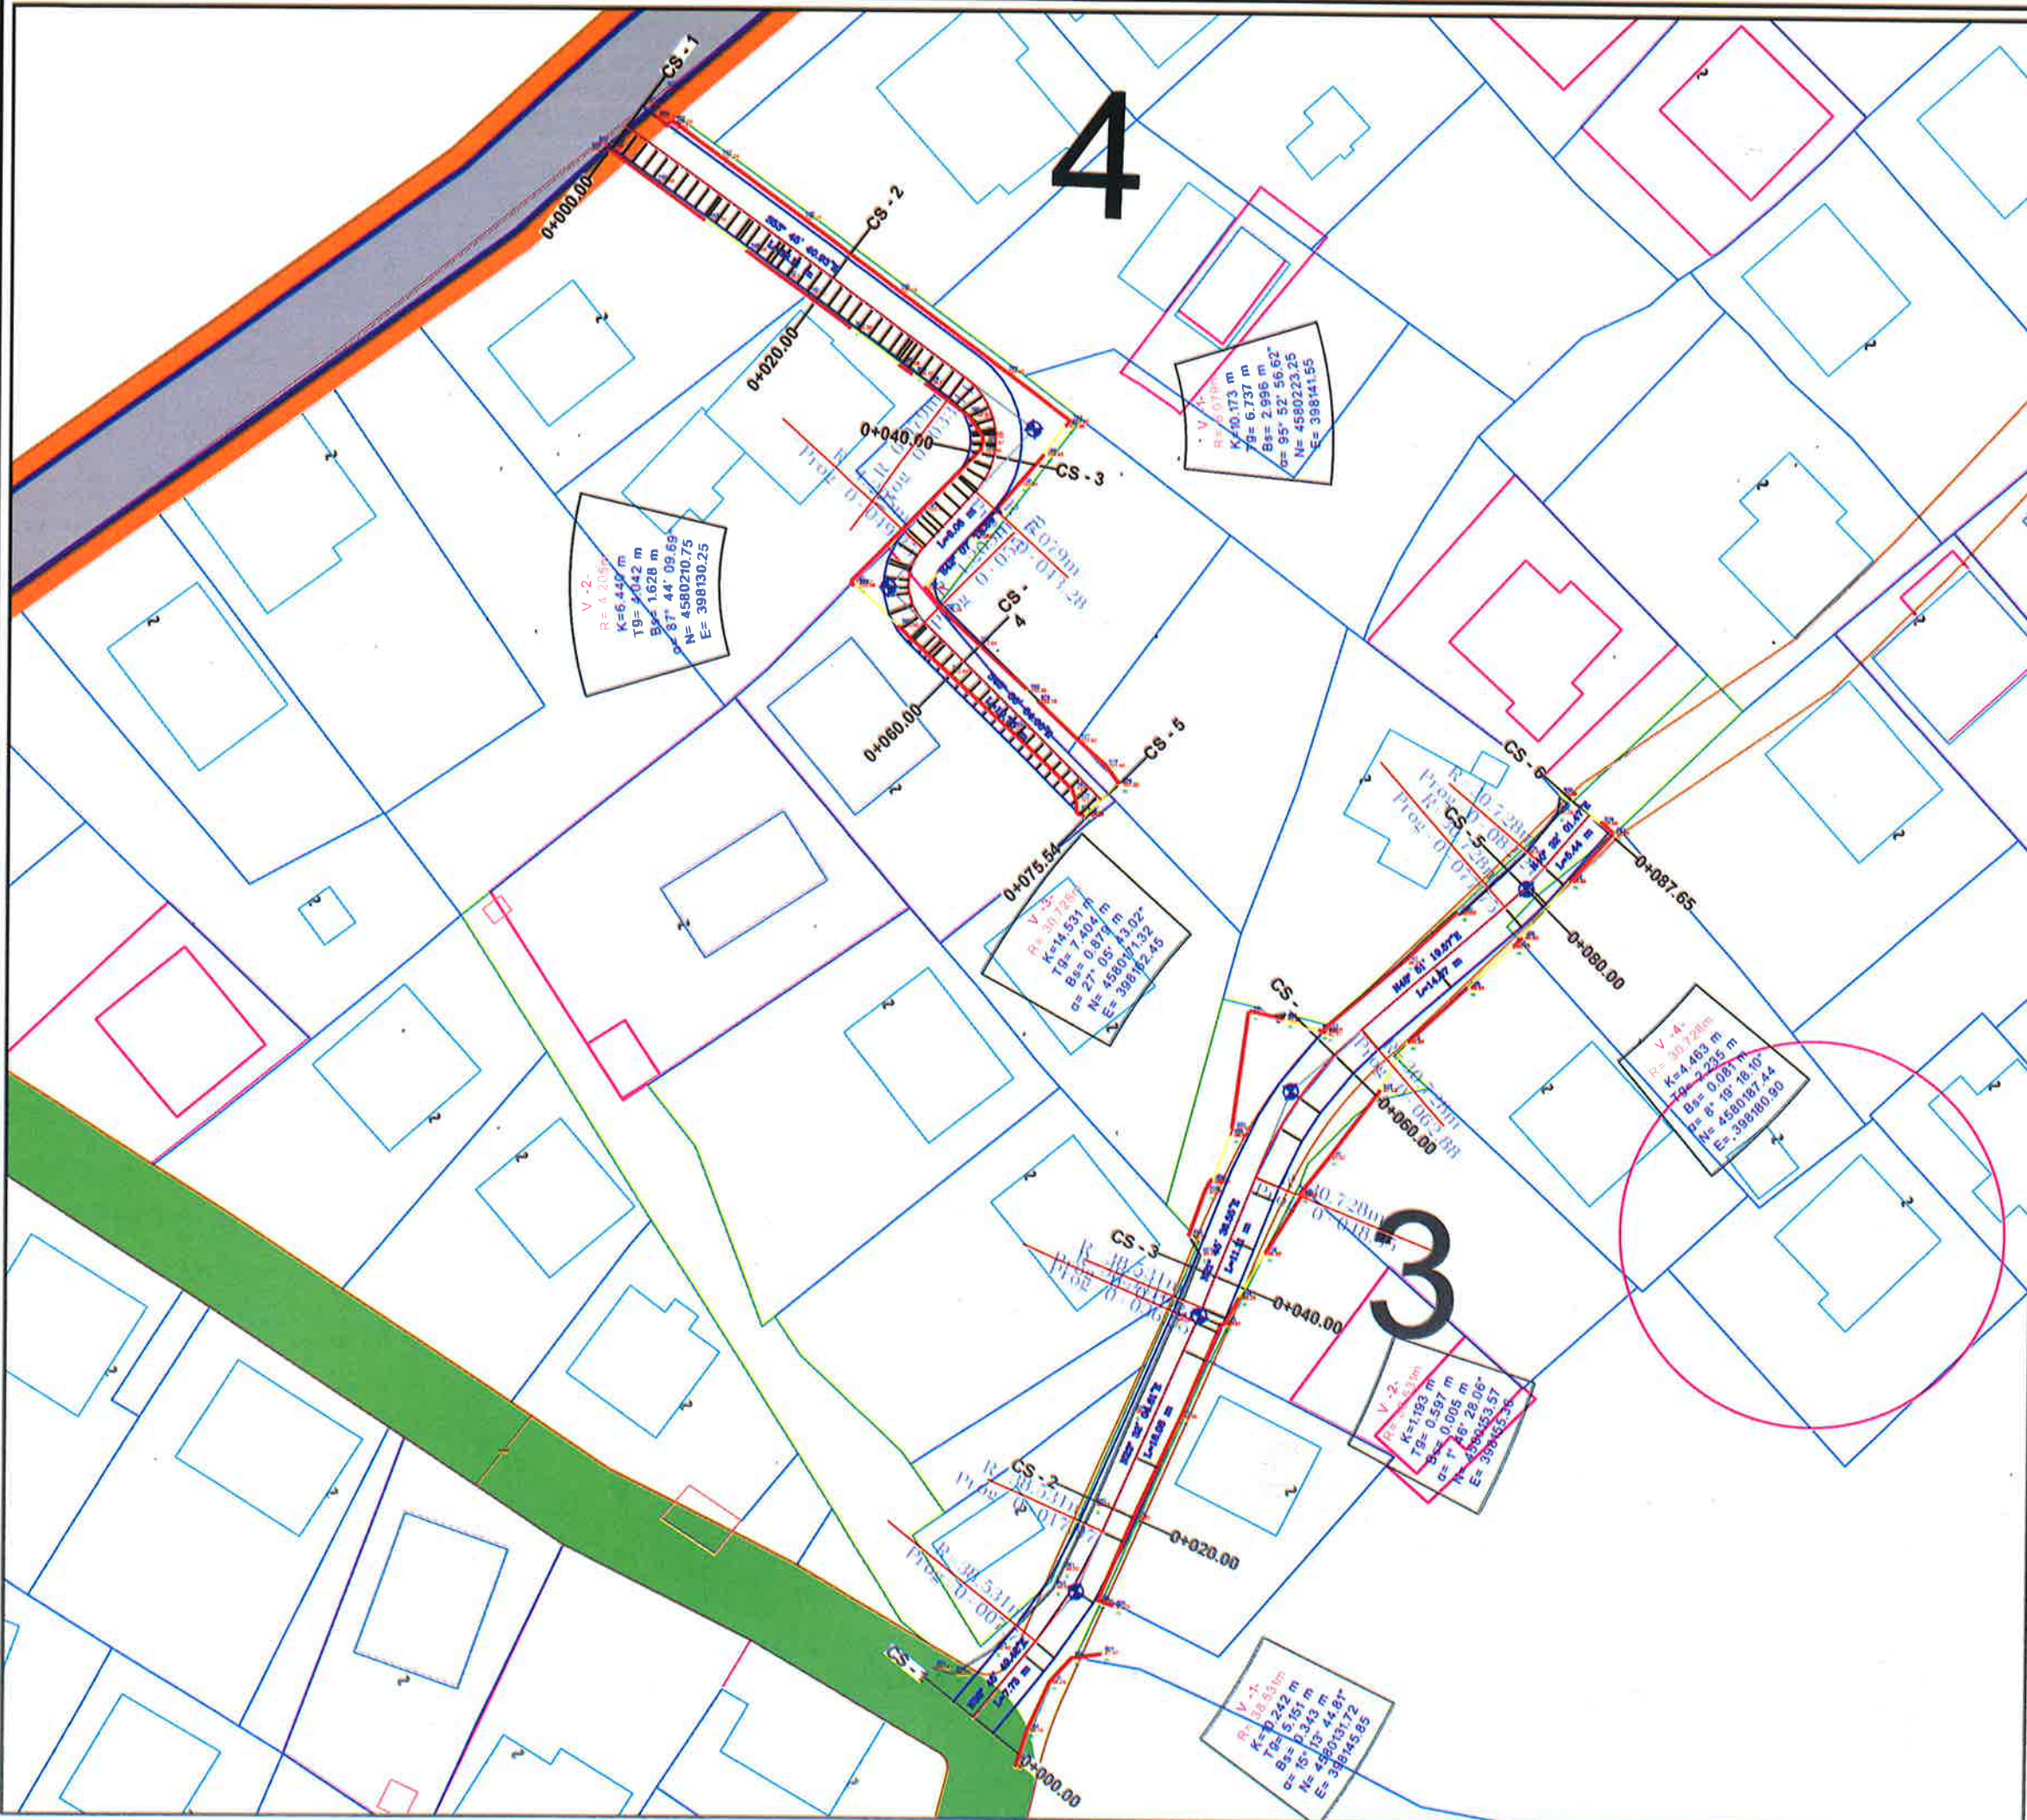


BASHKIA KAMEZ
 DREJTORIA E PROJEKTEVE DHE INVESTIMEVE
 DEPARTAMENTI I PROJEKTEVE

Dr. e Projekteve e Investimeve	FLORA MUÇA	15
Pergj. i Sektorit të Projekteve	EMANUELA MËZIU	
STAFI TEKNIK	Inp. EGLANTINA DISHA	
PROJEKTUES	Ing. DENIS PRENÇI	
	Ark. ESTELA GJYRIQI	
	Ing. NDERIM PASHA	

Titulli i Projektit	Faza e Projektit
"NDERTIM RRUGET BLOKU PASKUQAN 2, BASHKIA KAMEZ"	PROJEKT ZBATIMI
Emetimi i Planos	Shkalla e Vleratimit
PLANPIKETIMI	1:500
	Fleta Nr.

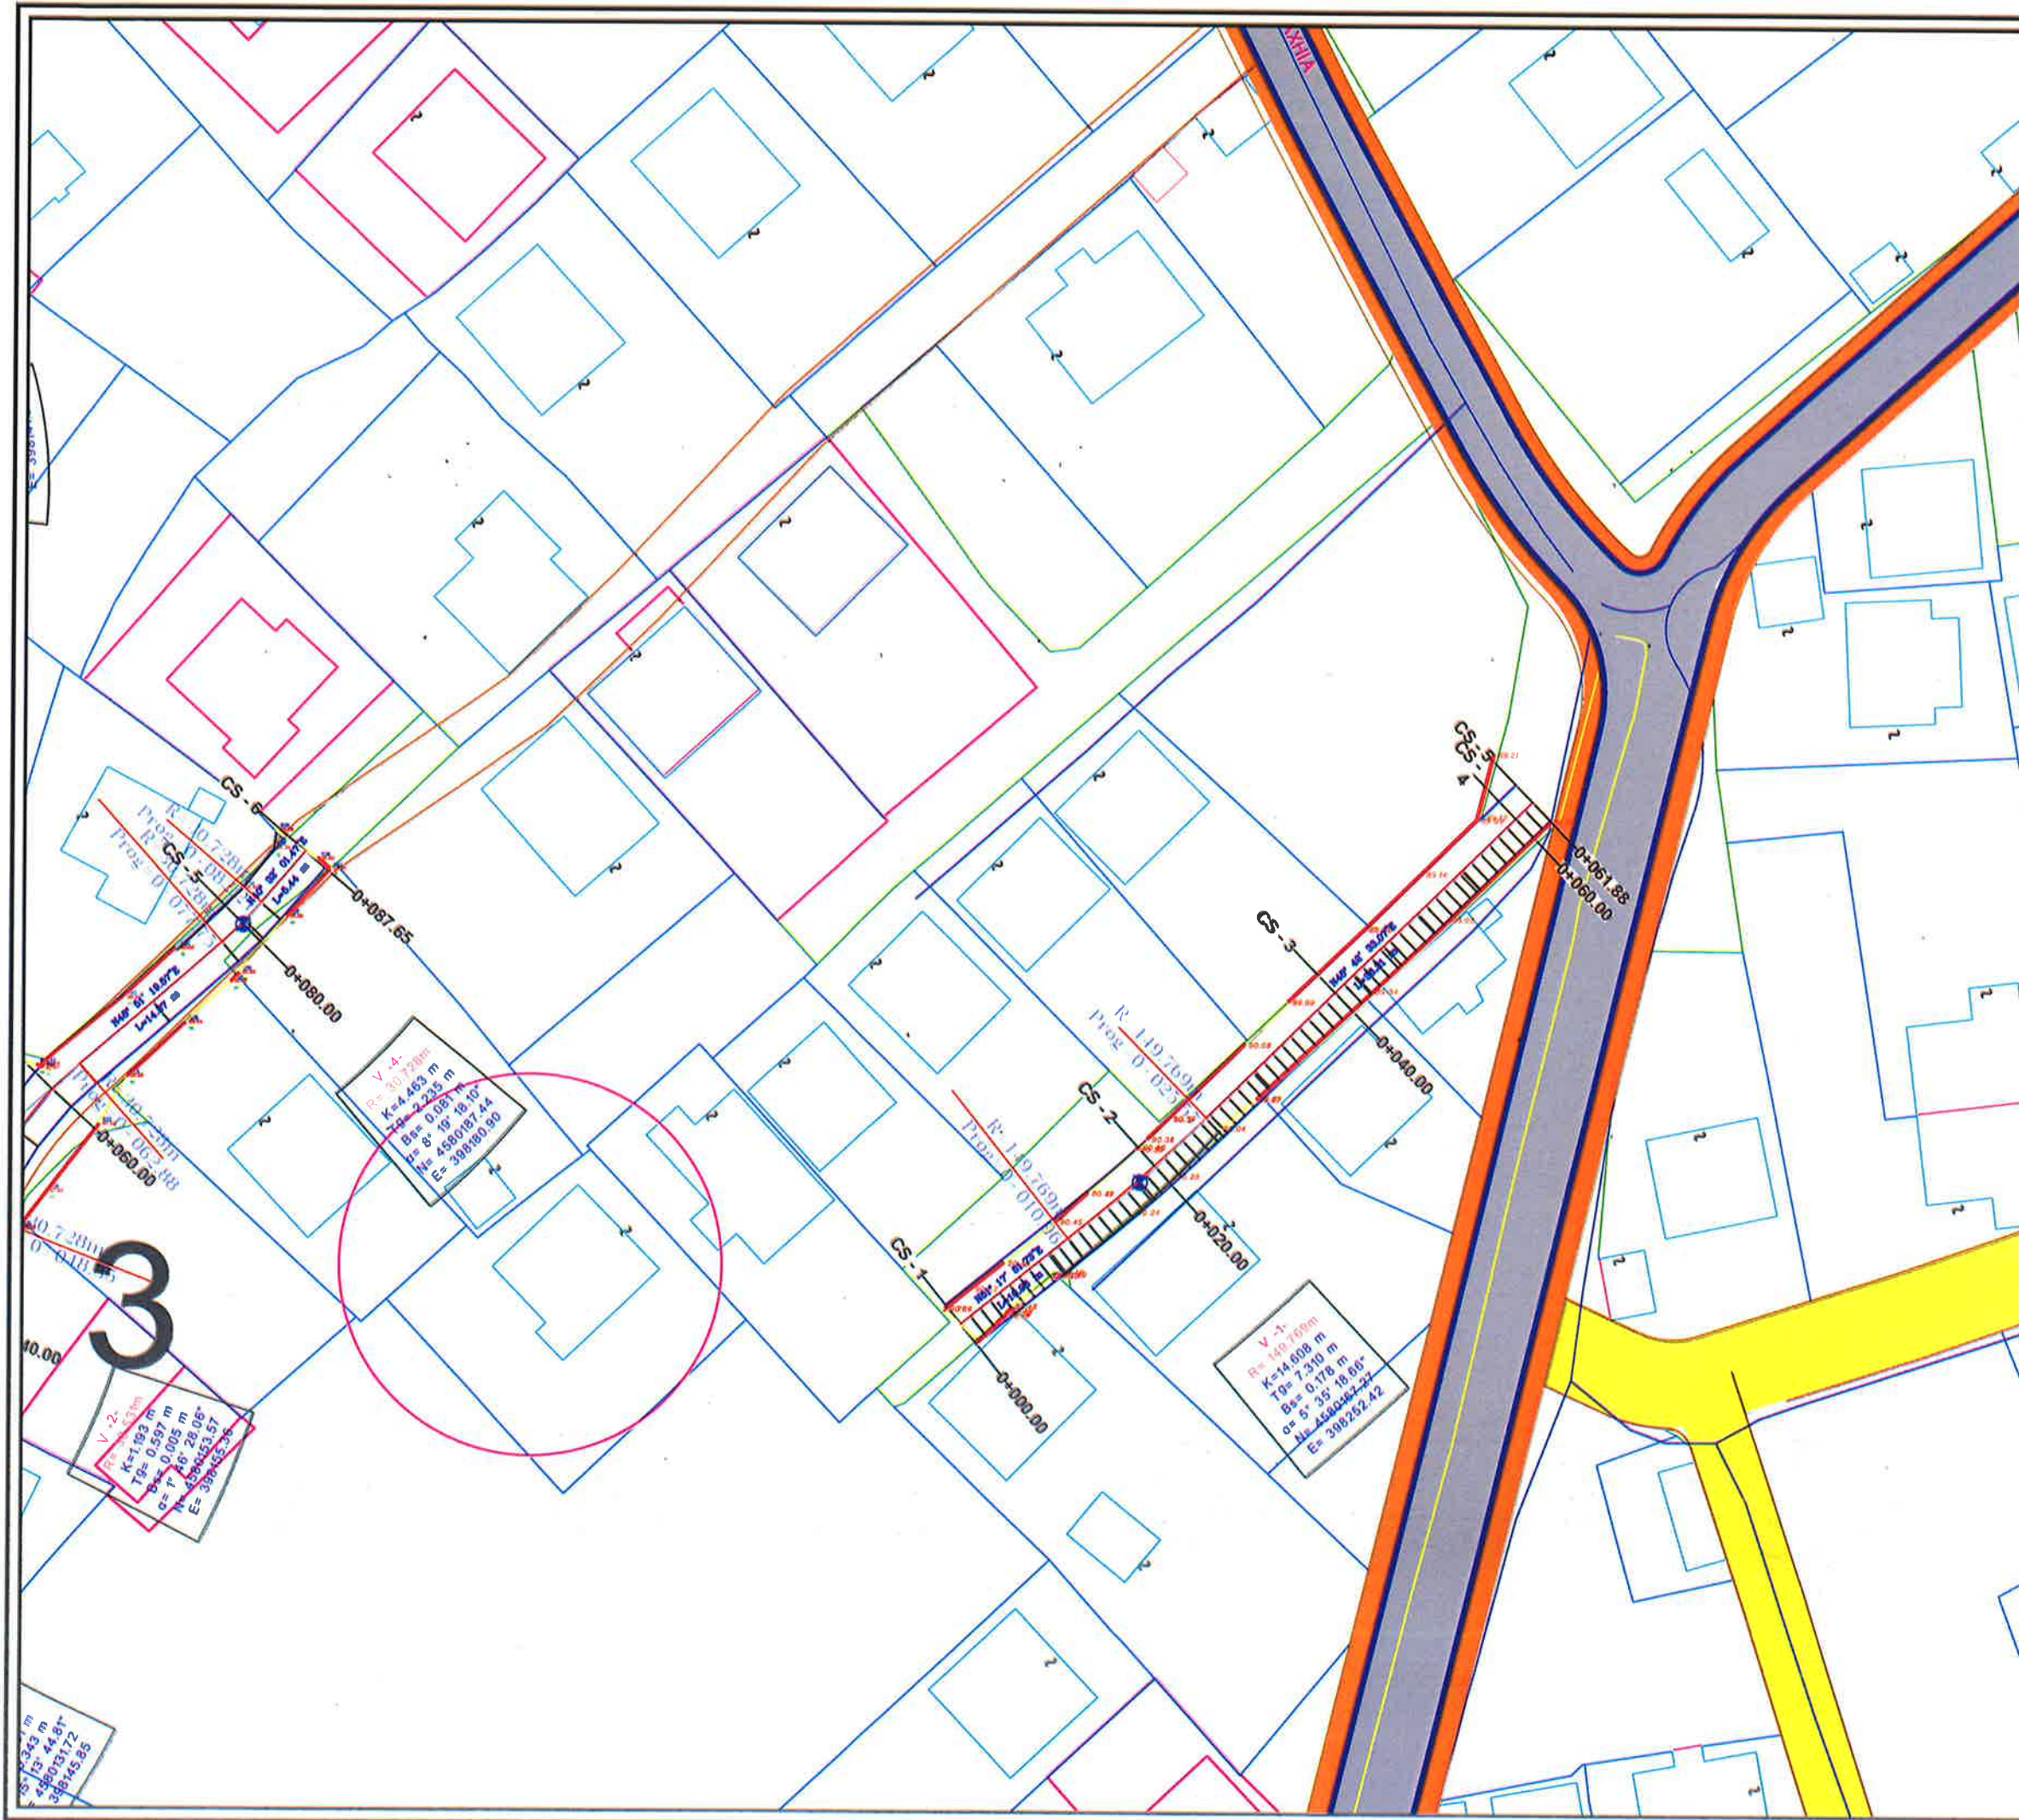

 BASHKIA KAMEZ	
DREJTORIA E PROJEKTEVE DHE INVESTIMEVE DEPARTAMENTI I PROJEKTEVE	
Dr. e Projekteve e Investimeve	FLORA MUÇA
Pergj. i Sektorit të Projekteve	EMANUELA MËZIU
STAFI TEKNIK	Ing. EGLANTINA DISHA
PROJEKTUES	Ing. DENIS PRENCI
Ark.	ESTELA GJYRIQI
Ing.	NDERIM PASHA
Titulli i Projektit "NDERTIM RRUGET BLOKU PASKUQAN 2, BASHKIA KAMEZ"	
Faqja e Projektit PROJEKT ZBATIMI	
Data e Implementimit :	
Shkalla e Vizatimit : 1:500	
Plota Nr.	
Emërtimi i Procesit PLANPIKETIMI	

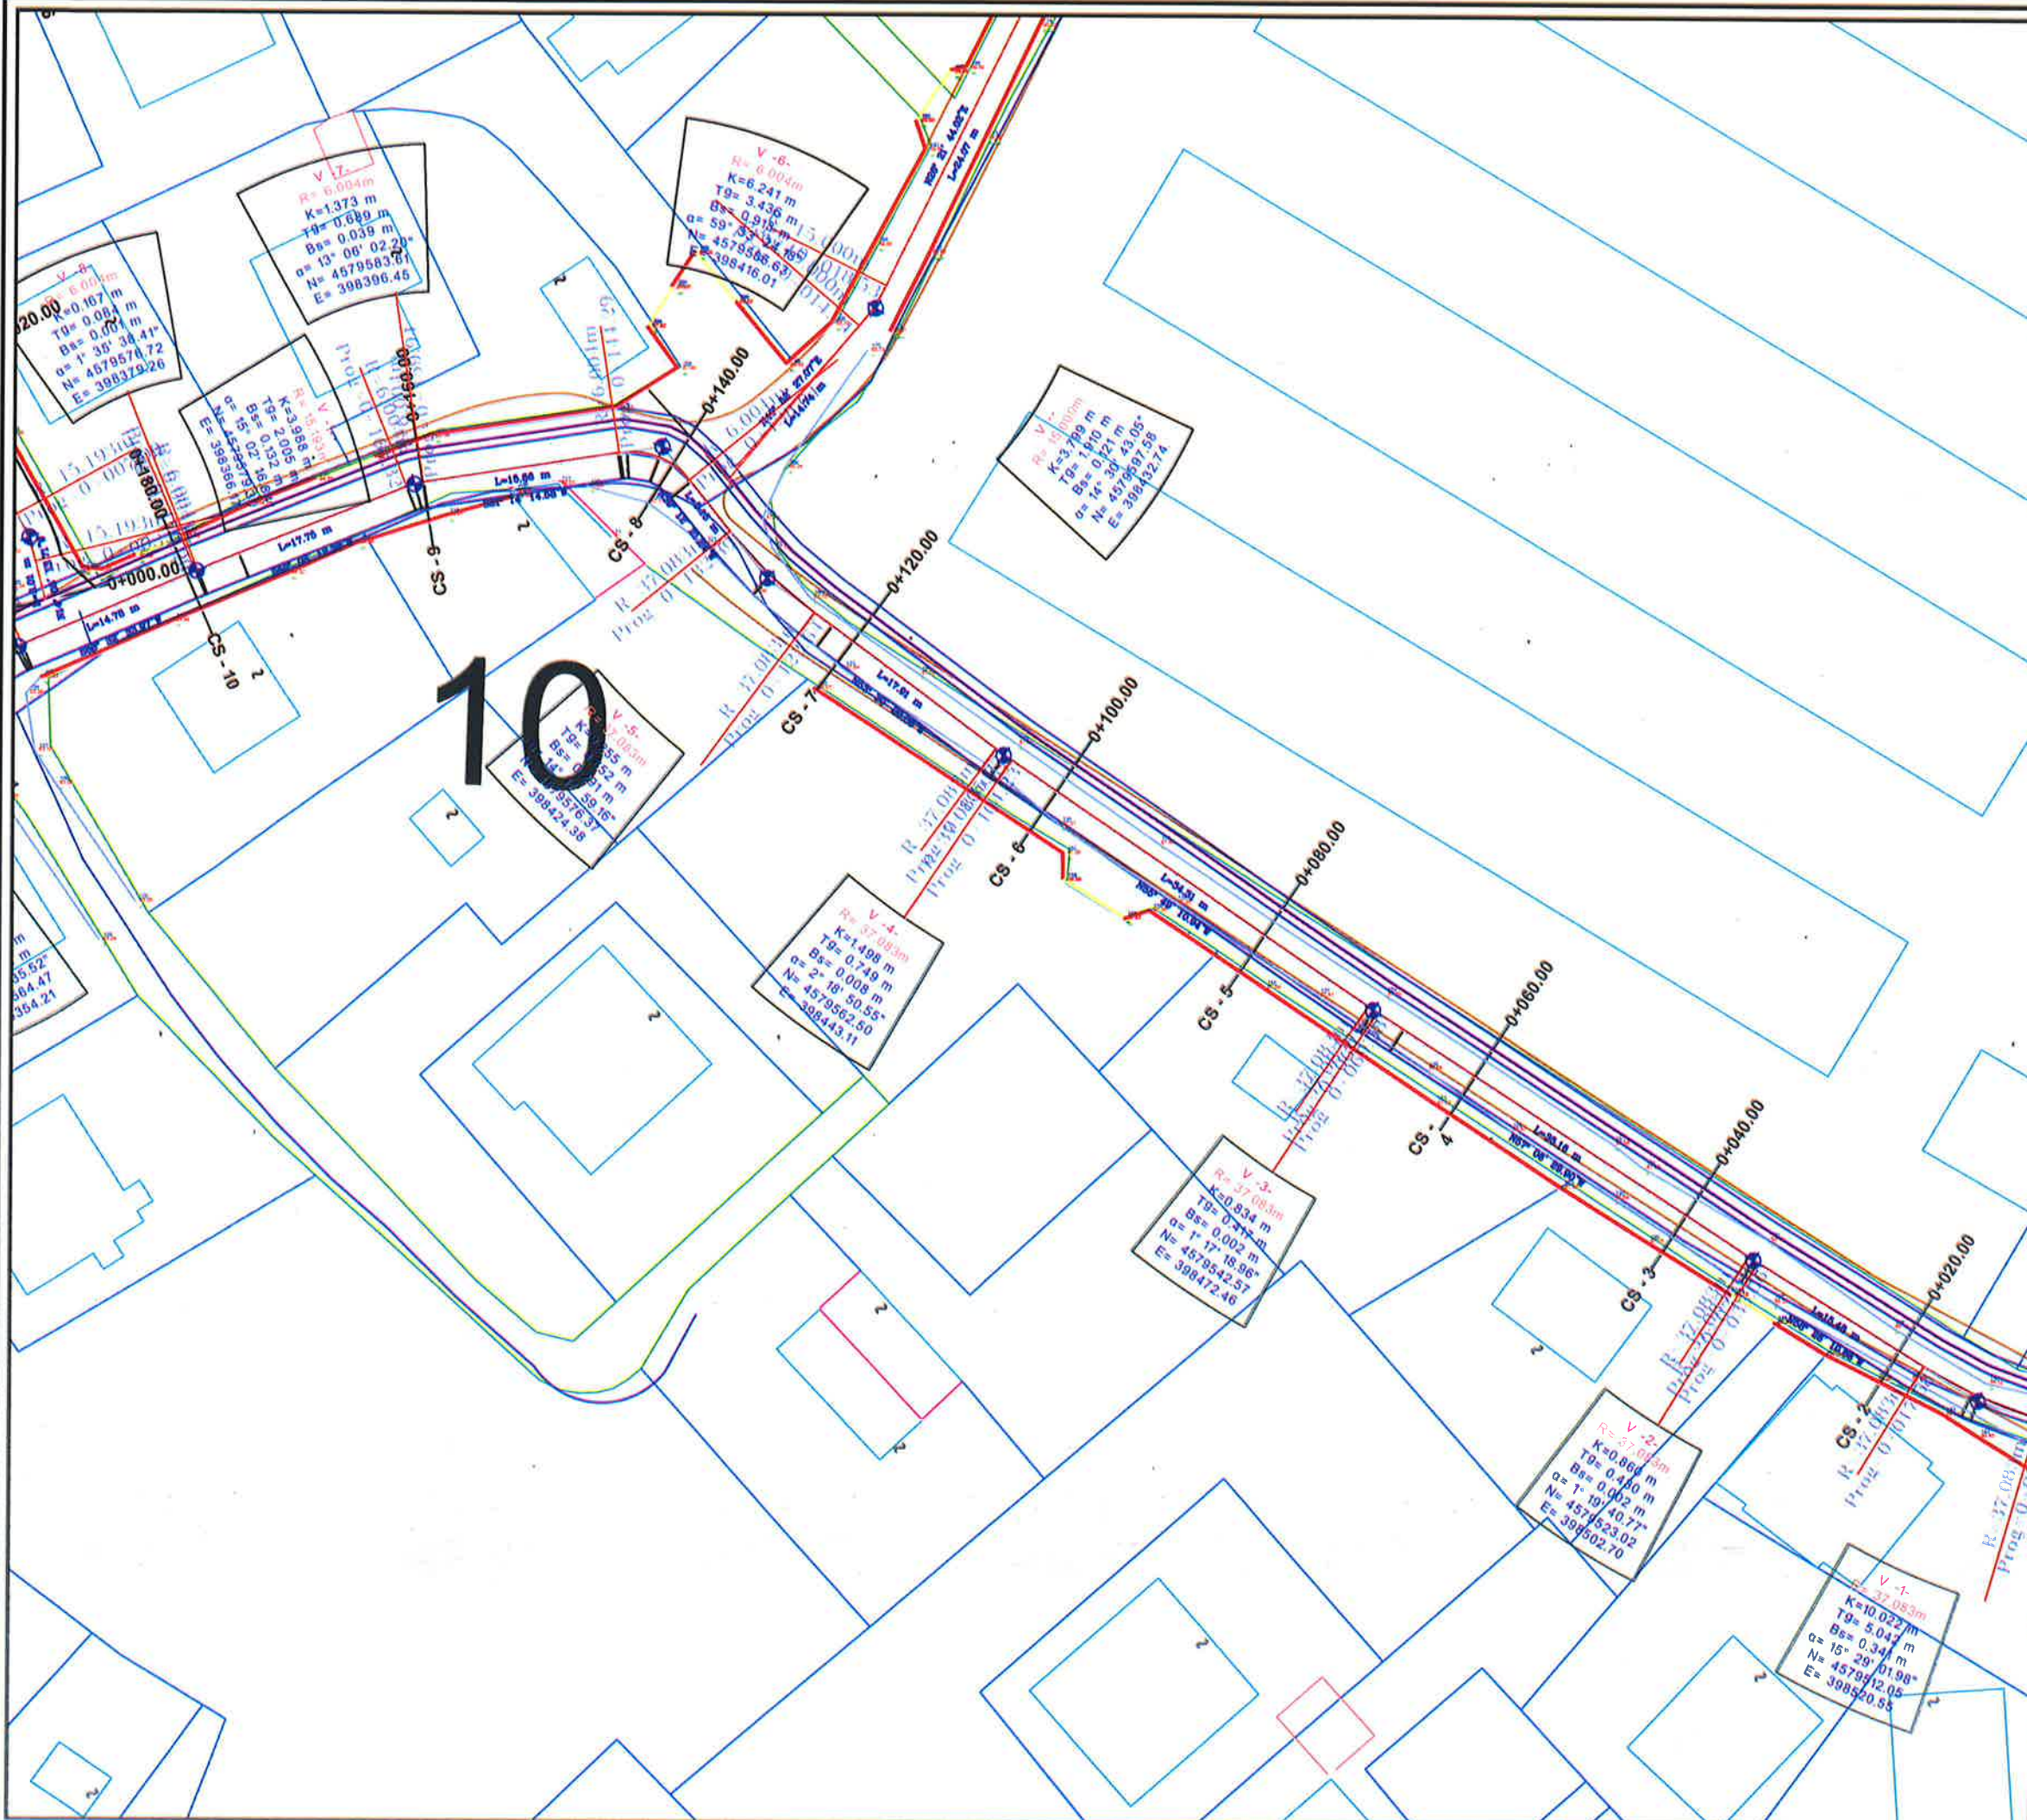




BASHKIA KAMEZ


DREJTORIA E PROJEKTEVE DHE INVESTIMEVE
DEPARTAMENTI I PROJEKTEVE

Dr. e Projekteve e Investimeve		FLORA MUÇA	
Pergj. i Sektorit të Projekteve		EMANUELA MËZIU	

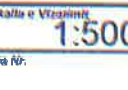
STAFI TEKNIK PROJEKTUES	Ing.	EGLANTINA DISHA	   
	Ing.	DENIS PRENÇI	
	Ark.	ESTELA GJYRIQI	
	Ing.	NDERIM PASHA	

Titulli i Projektit "NDERTIM RRUGET BLOKU PASKUQAN 2, BASHKIA KAMEZ"	Faza e Projektit PROJEKT ZBATIMI Data e implementimit :
Shkalla e Vizimit 1:500 Faza Nr.	


Emertimi i Fases
PLANPIKETIMI

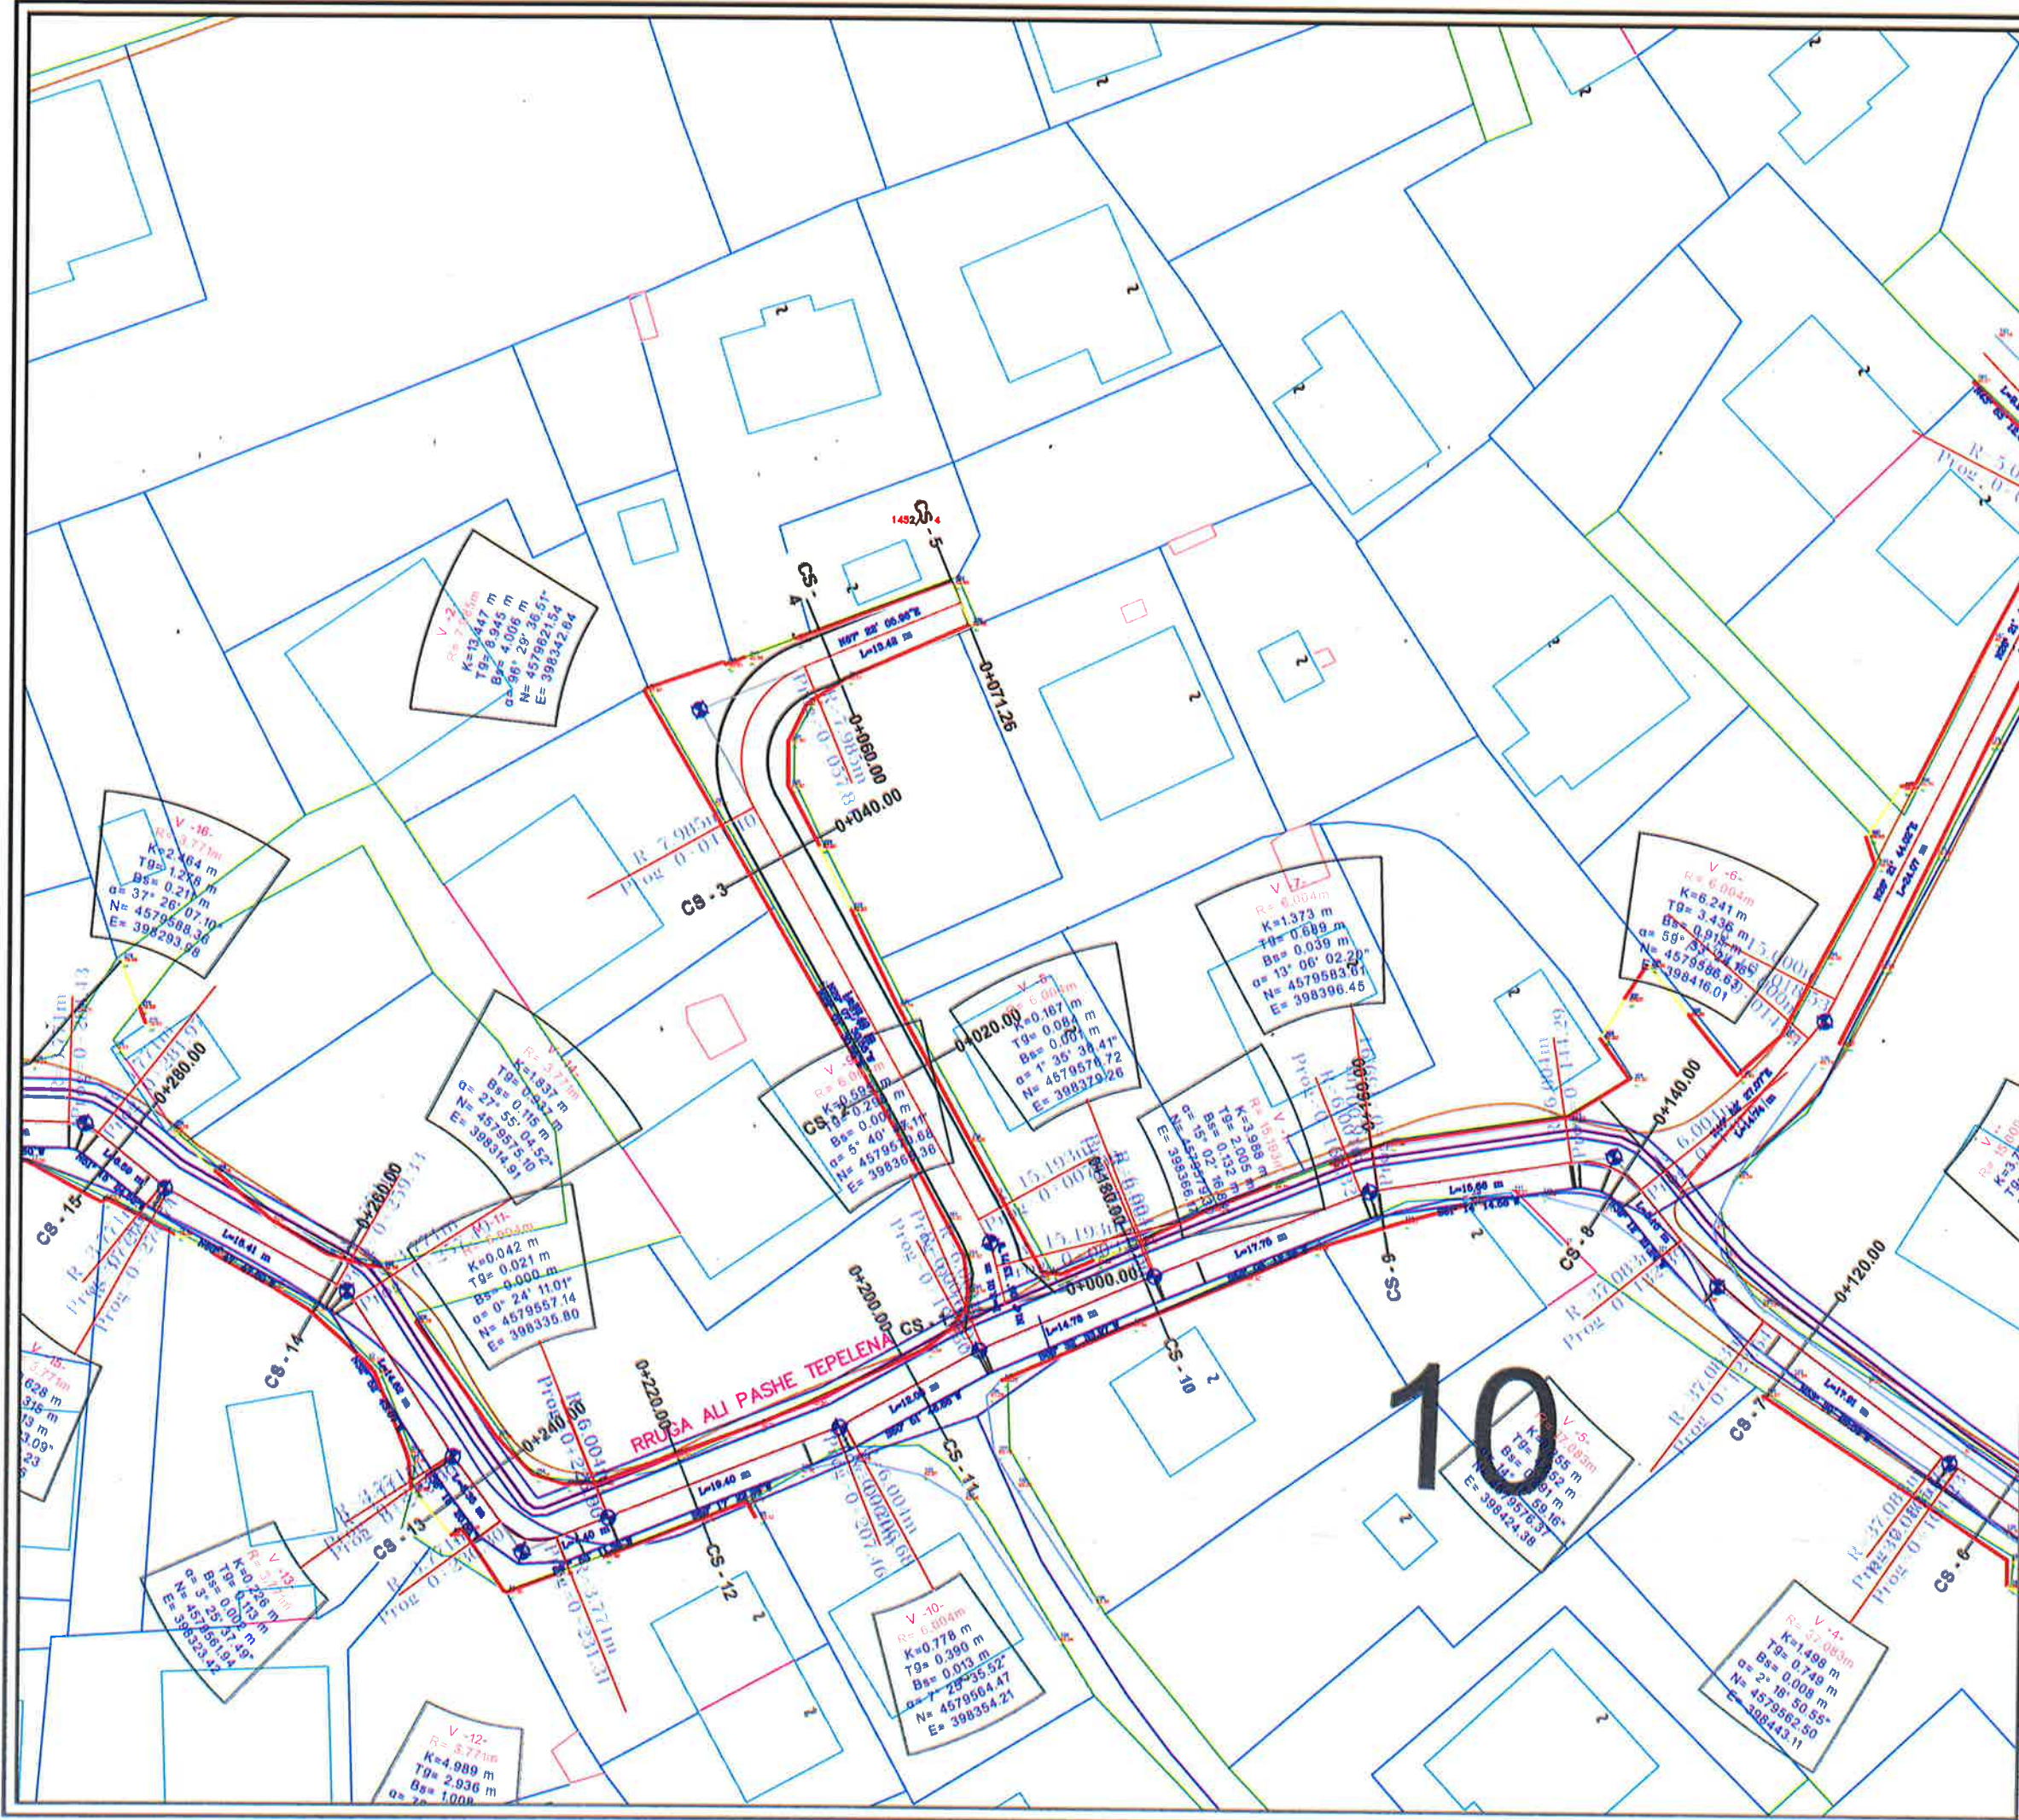

		BASHKIA KAMEZ	
DREJTORIA E PROJEKTEVE DHE INVESTIMEVE DEPARTAMENTI I PROJEKTEVE			
Dr. e Projekteve e Investimeve		FLORA MUÇA	
Pergj. i Sektorit të Projekteve		EMANUELA MËZIU	
STAFI TEKNIK PROJEKTUES	Ing.	EGlantina DISHA	
	Ing.	DENIS PRENÇI	
	Ark.	ESTELA GJYRIQI	
	Ing.	NDERIM PASHA	
Titulli i Projektit		Përshkrimi i Projektit	
"NDERITIM RRUGET BLOKU PASKUQAN 2, BASHKIA KAMEZ"		PROJEKT ZBATIMI	
Emërtimi i Planit		Shkalla e Vëllimit	
PLANPIKETIMI		1:500	
		Fleta Nr.	

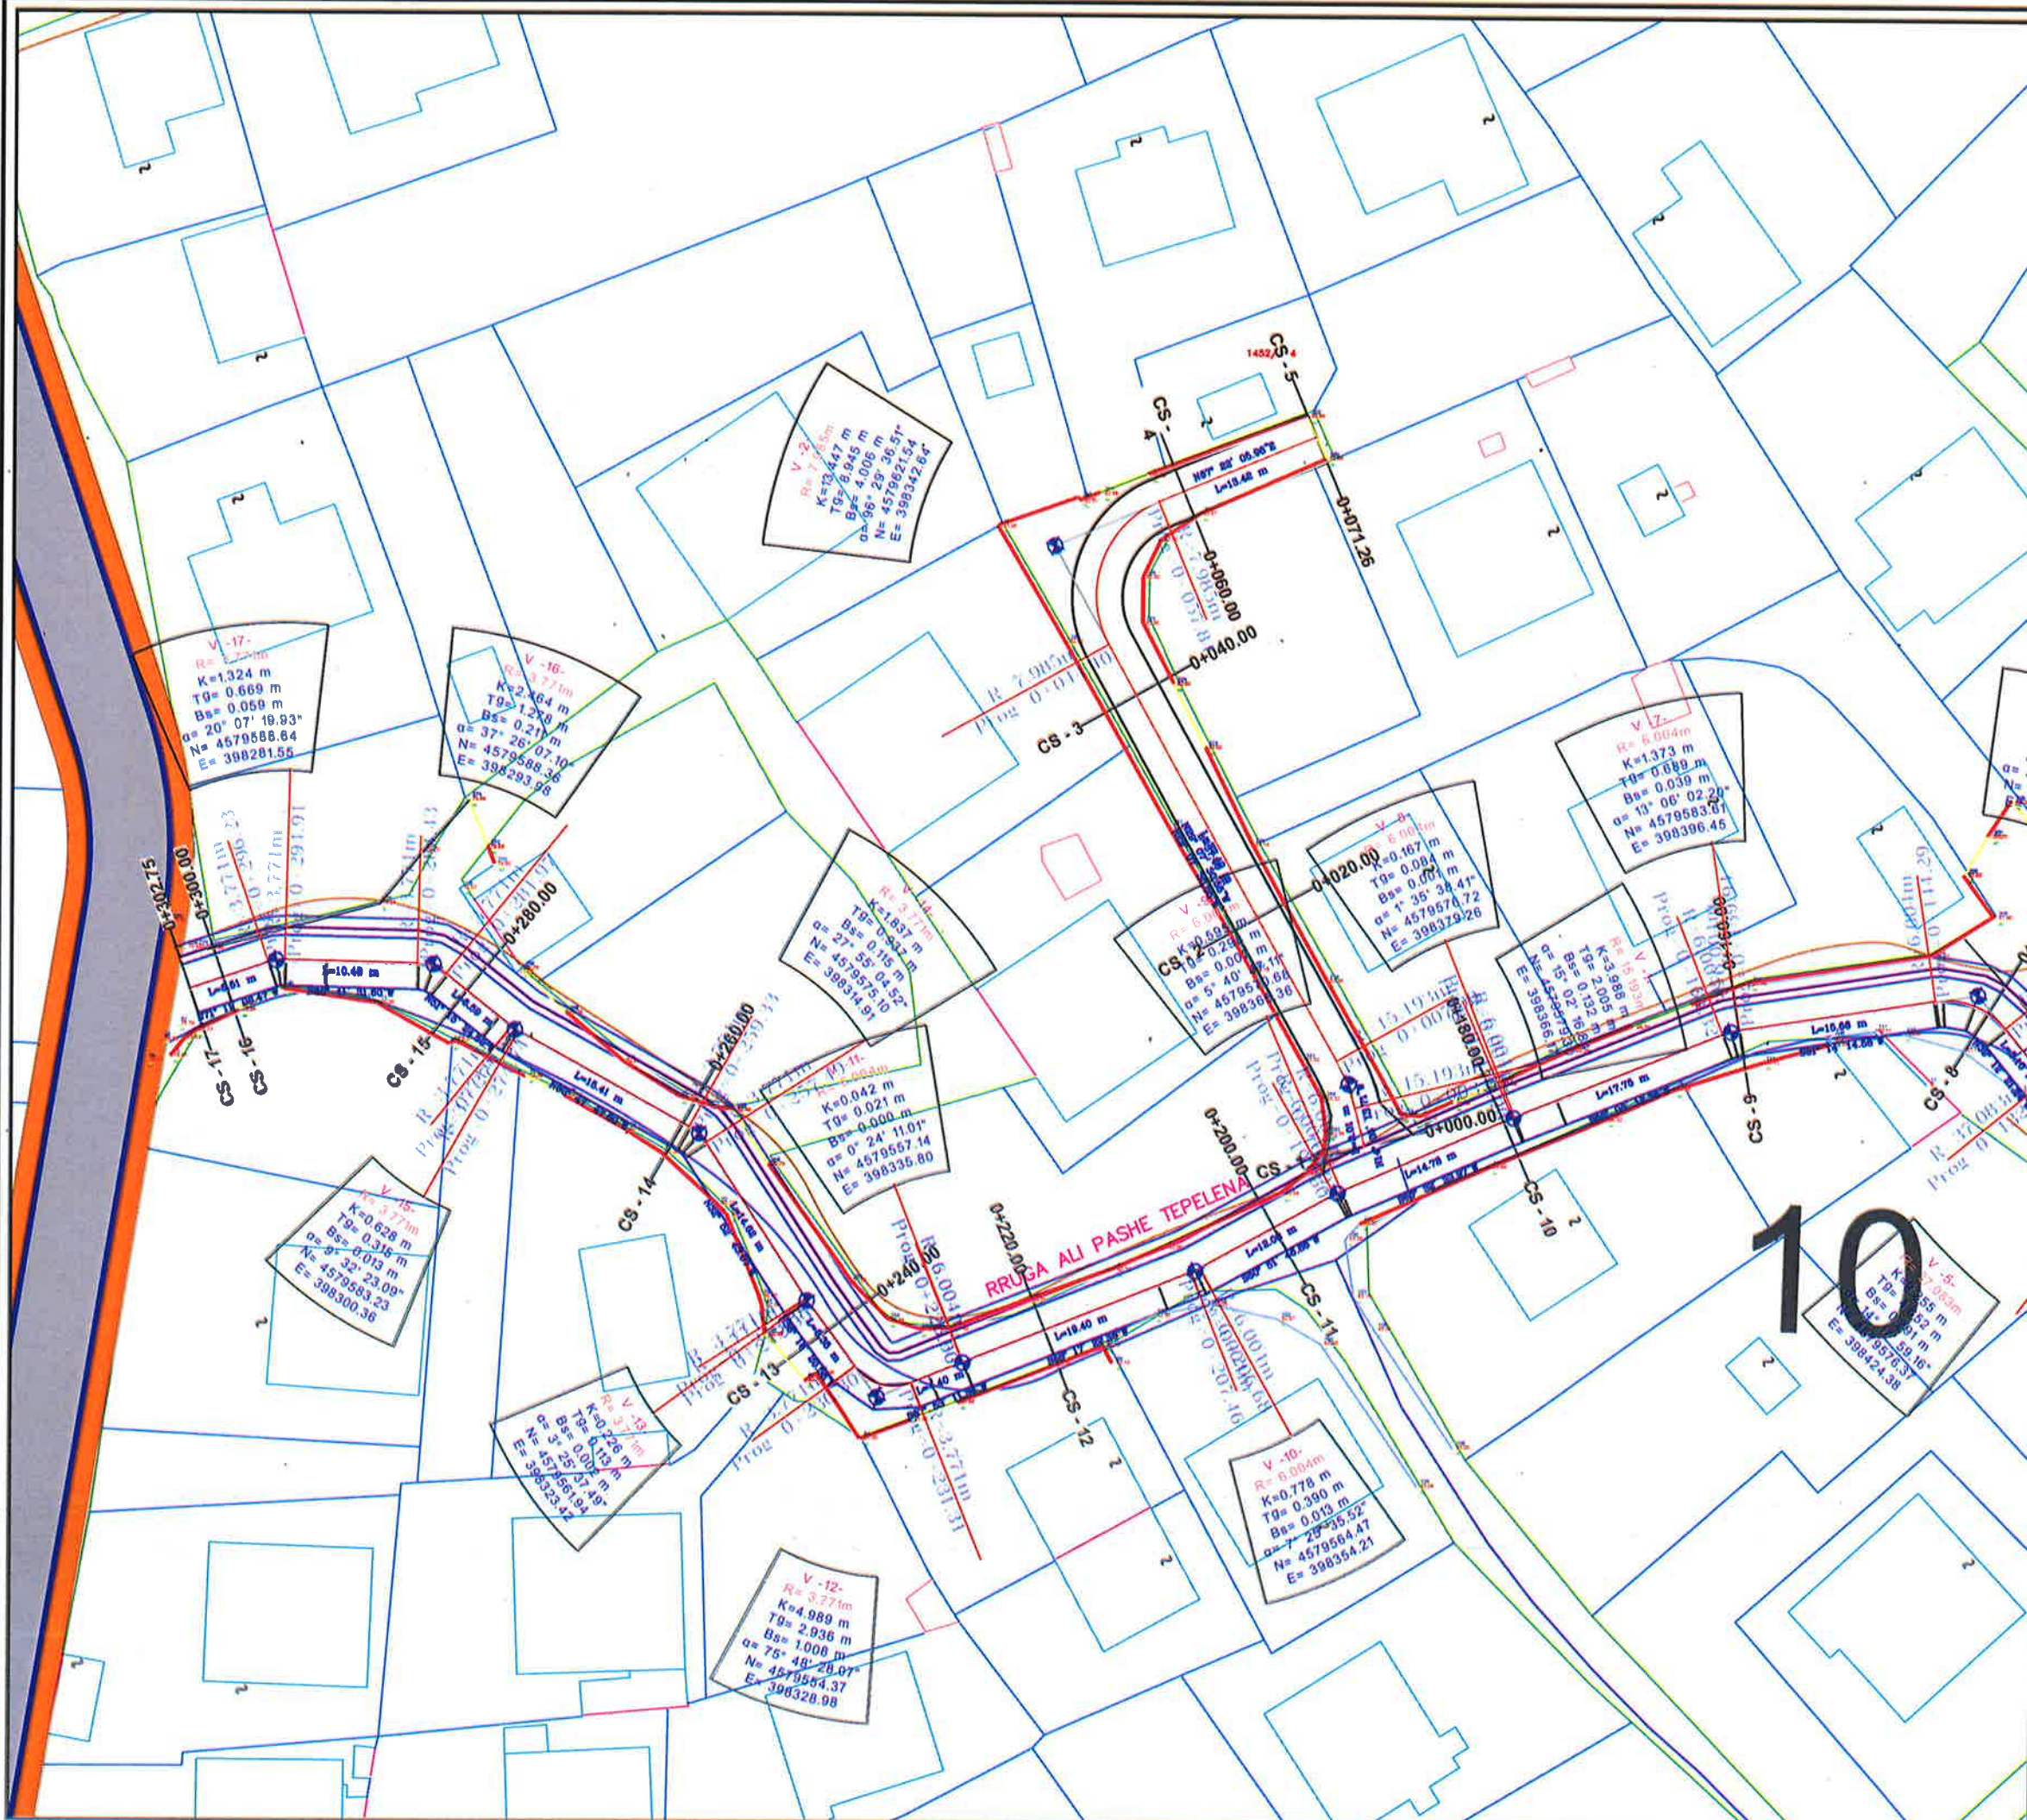

		BASHKIA KAMEZ	
DREJTORIA E PROJEKTEVE DHE INVESTIMEVE DEPARTAMENTI I PROJEKTEVE			
Dr. e Projekteve e Investimeve		FLORA MUÇA	103
Pergj. i Sektorit të Projekteve		EMANUELA MËZIU	
STAFI TEKNIK PROJEKTUES	Ing.	EGJANTINA DISHA	
	Ing.	DENIS PRENÇI	
	Ark.	ESTELA GJYRIQI	
	Ing.	NDERIM PASHA	
Titulli i Projektit "NDERITIM RRUGET BLOKU PASKUQAN 2, BASHKIA KAMEZ"			Data e Projektit PROJEKT ZBATIMI Data e Implementimit: Shkalla e Vlerësimit 1:500 Fleta Nr.
Emertimi i Përveç PLANPIKETIMI			

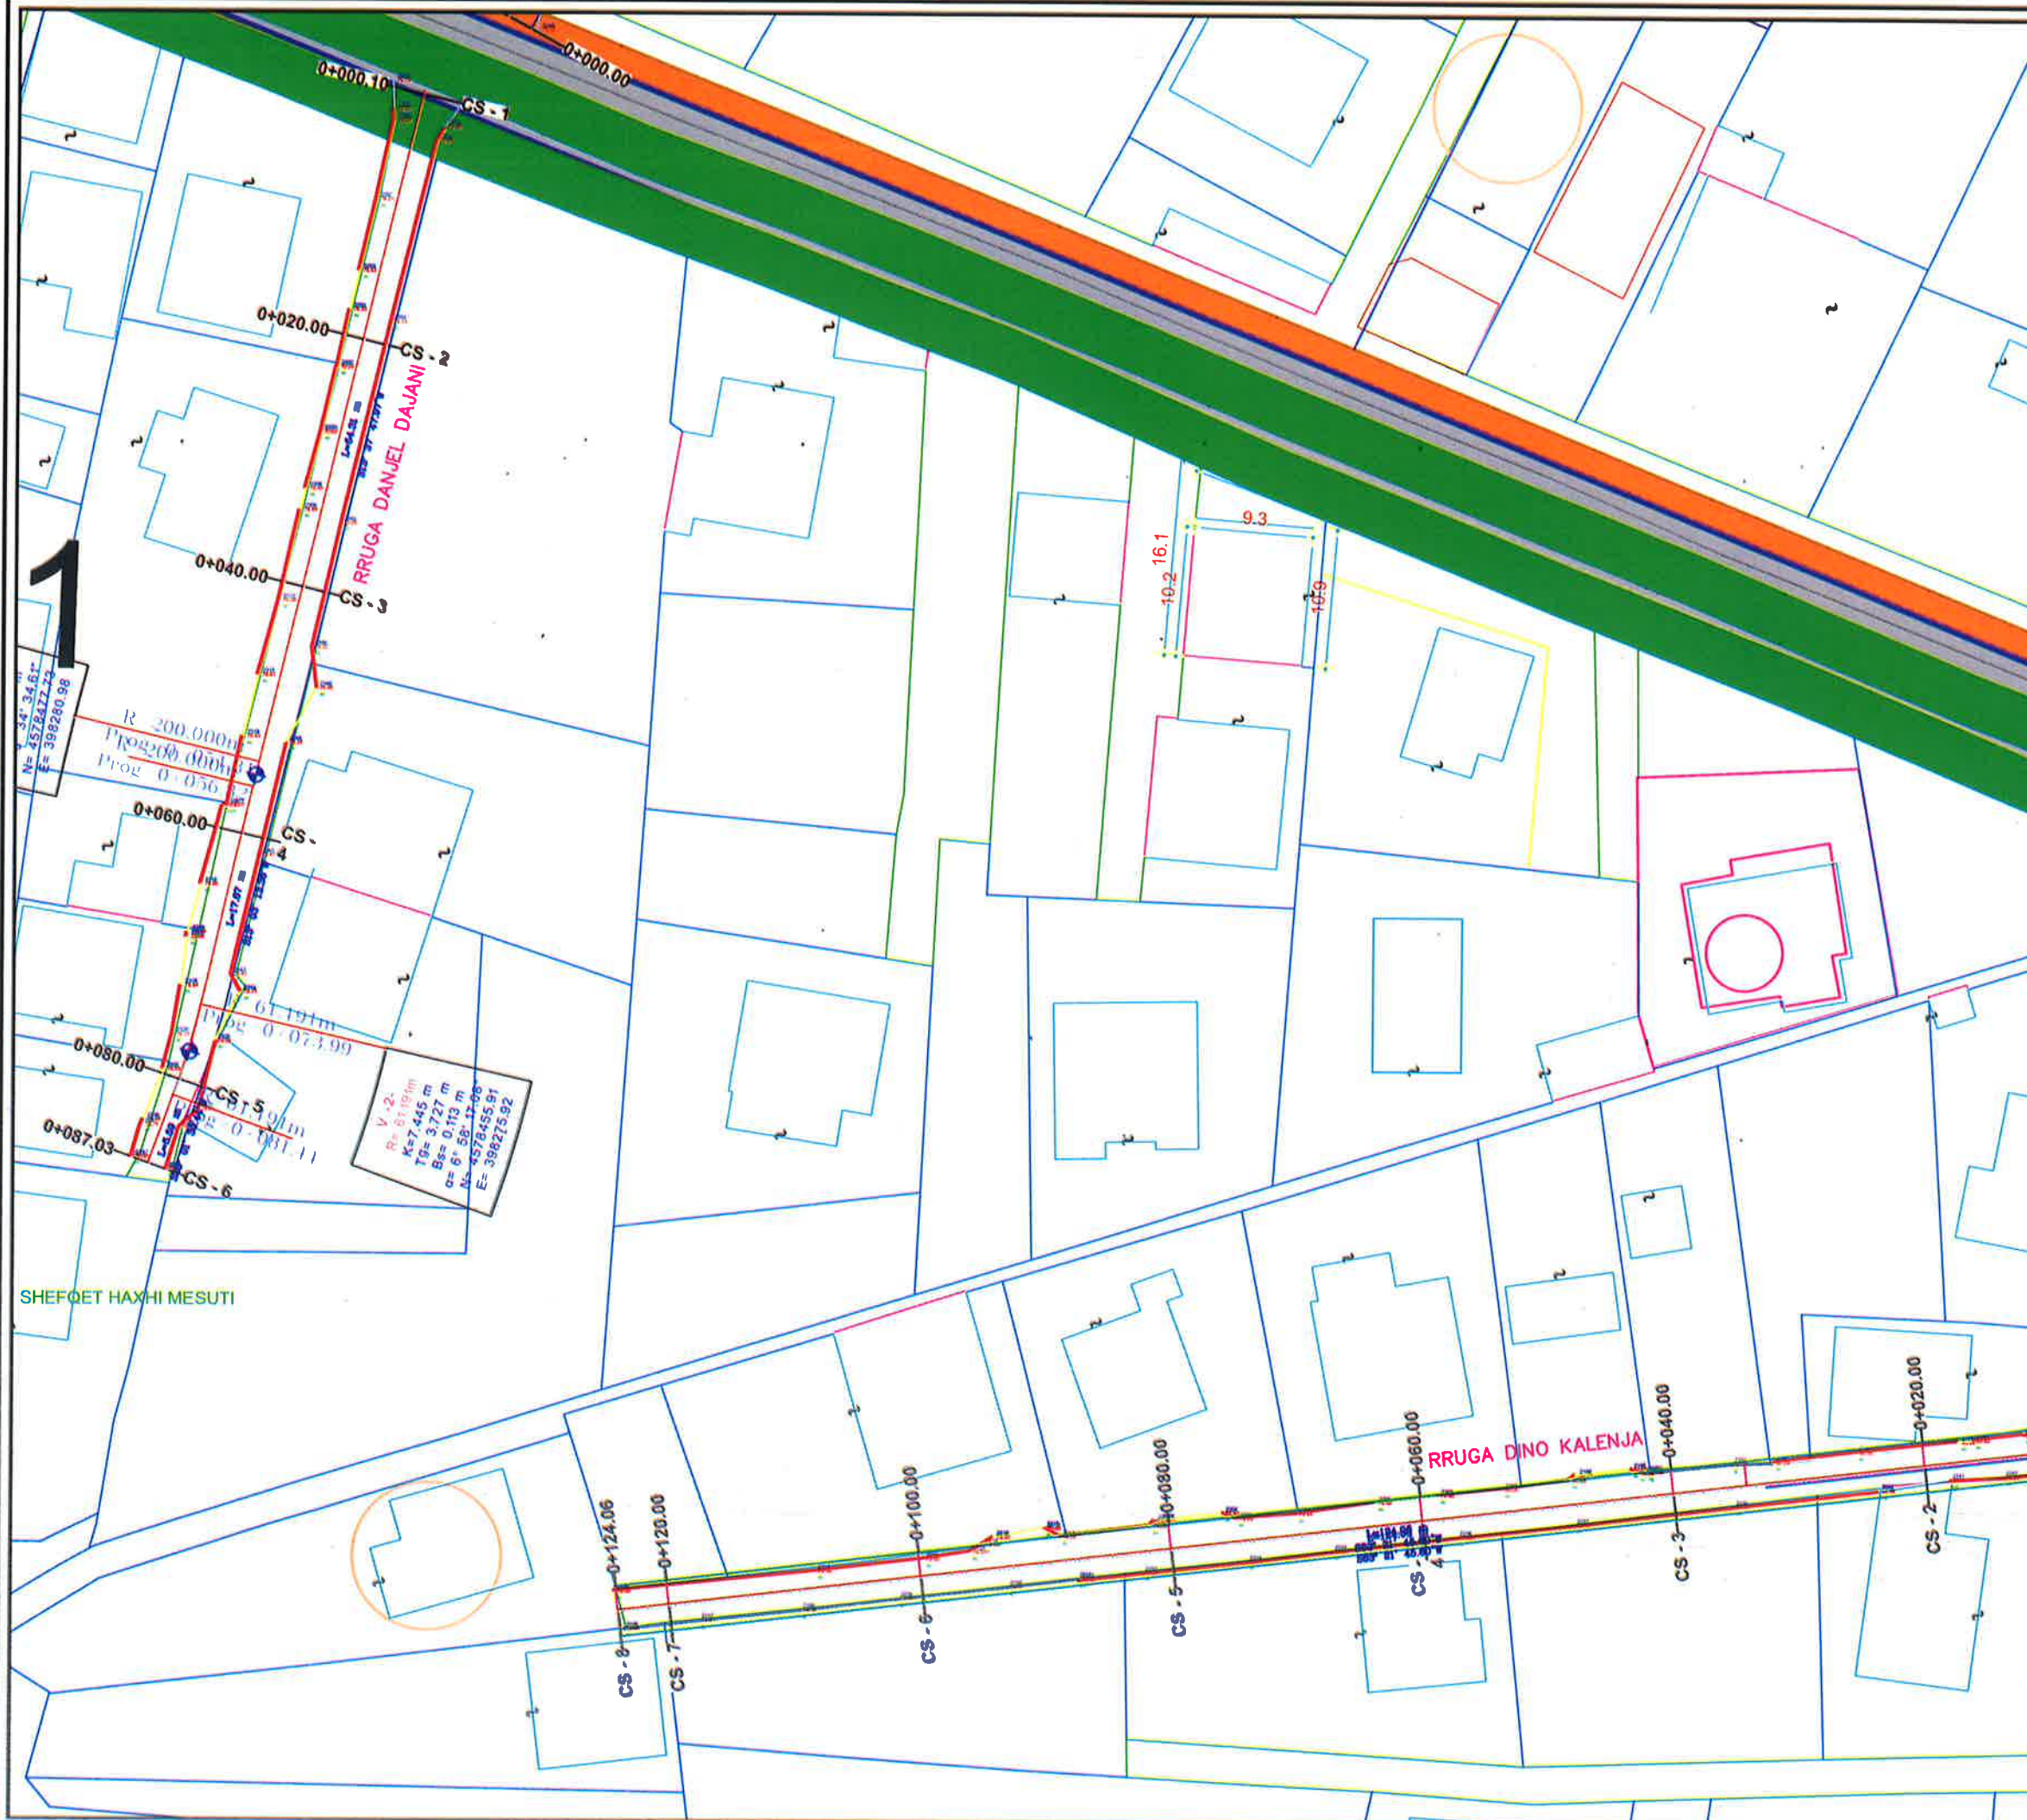


1

SHEFQET HAXHI MESUTI


Table with curve data:

V=2
R=819.9m
Ts=37.27m
Bs=0.113m
a=6° 58' 17.06"
As=478.455.91
E=398275.92

		BASHKIA KAMEZ	
DREJTORIA E PROJEKTEVE DHE INVESTIMEVE DEPARTAMENTI I PROJEKTEVE			
Dr. e Projekteve e Investimeve		FLORA MUÇA	
Pergj. i Sektorit të Projekteve		EMANUELA MËZIU	
STAFI TEKNIK PROJEKTUES	Ing.	EGLANTINA DISHA	
	Ing.	DENIS PRENÇI	
	Ark.	ESTELA GJYRIQI	
	Ing.	NDERIM PASHA	
Titulli i Projektit "NDERITIM RRUGET BLOKU PASKUQAN 2, BASHKIA KAMEZ"			Faza e Projektit PROJEKT ZBATIMI
Emertimi i Planos			Shkalla e Vizatimit 1:500
PLANPIKETIMI			Fleta Nr.

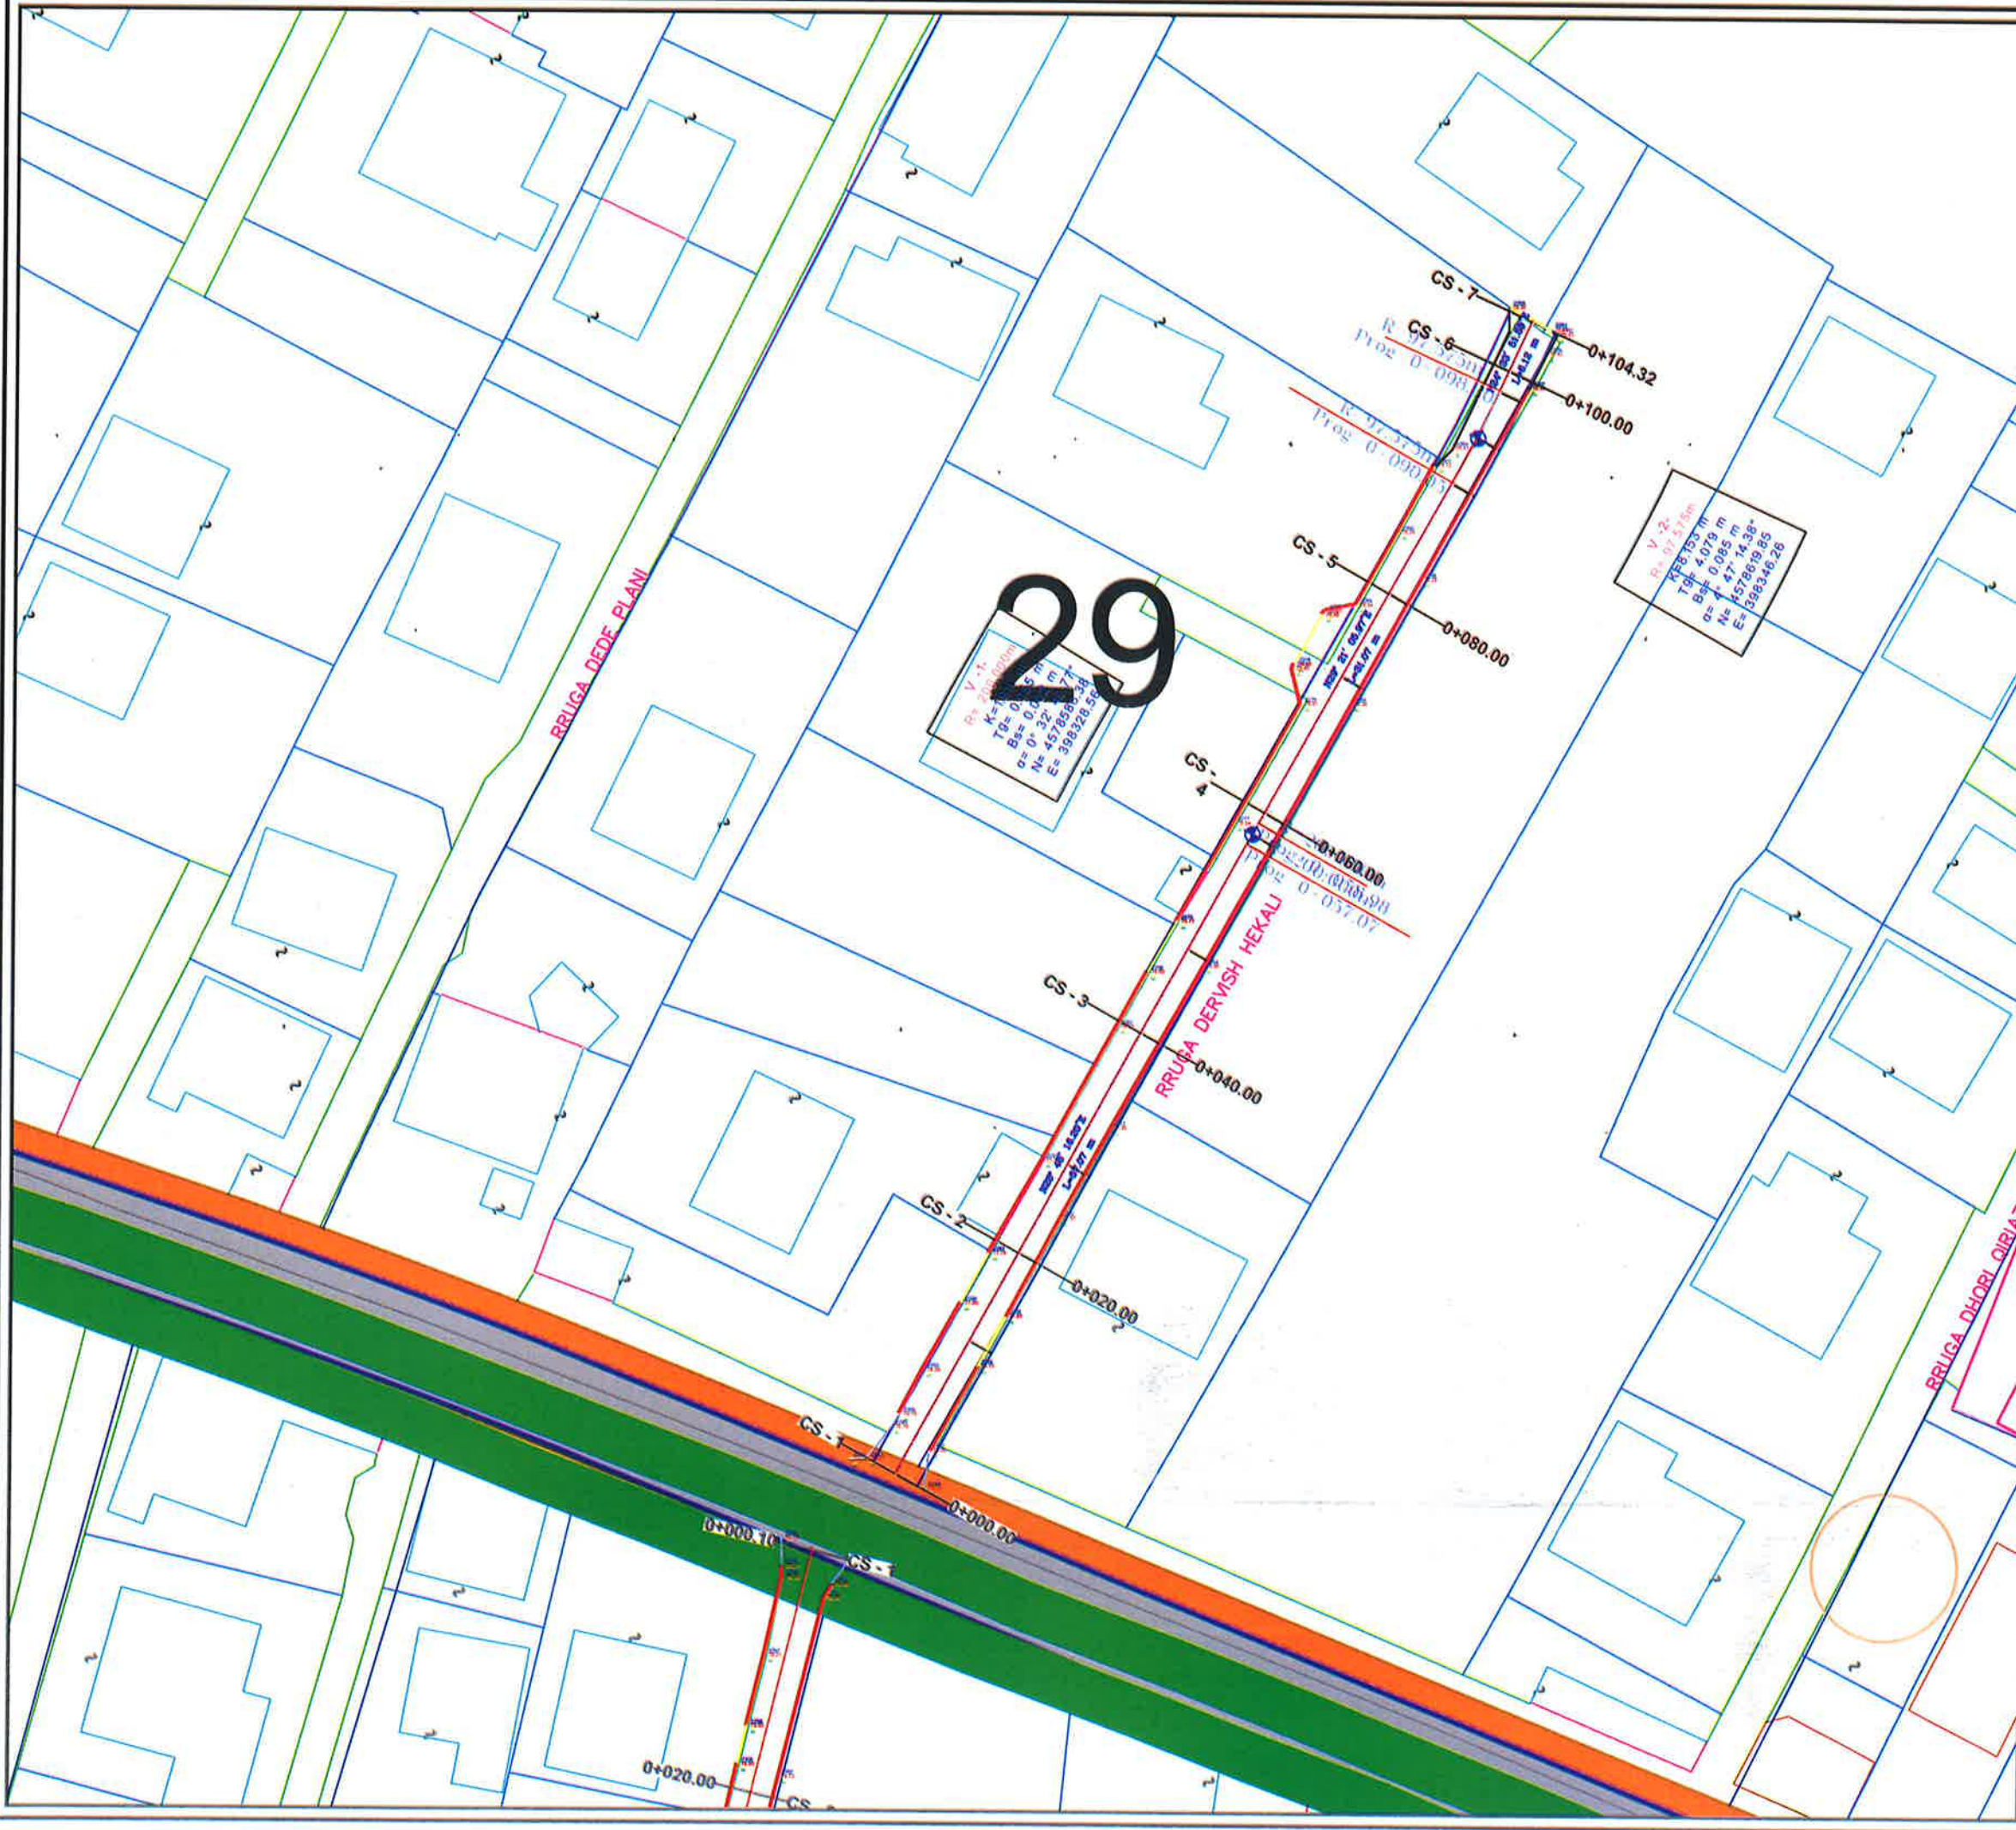

		BASHKIA KAMEZ	
DREJTORIA E PROJEKTEVE DHE INVESTIMEVE DEPARTAMENTI I PROJEKTEVE			
Dr. e Projekteve e Investimeve		FLORA MUÇA	
Pergj. i Sektorit të Projekteve		EMANUELA MËZIU	
STAFI TEKNIK PROJEKTUES	Ing.	EGJANTINA DISHA	
	Ing.	DENIS PRENÇI	
	Ark.	ESTELA GJYRIQI	
	Ing.	NDERIM PASHA	
Titulli i Projektit "NDERTIM RRUGET BLOKU PASKUQAN 2, BASHKIA KAMEZ"			Faza e Projektit PROJEKT ZBATIMI
Data e Implementimit:			
Shkalla e Vizatimit 1:500			
Përshkrimi i Planit PLANPIKETIMI			Fleta Nr.

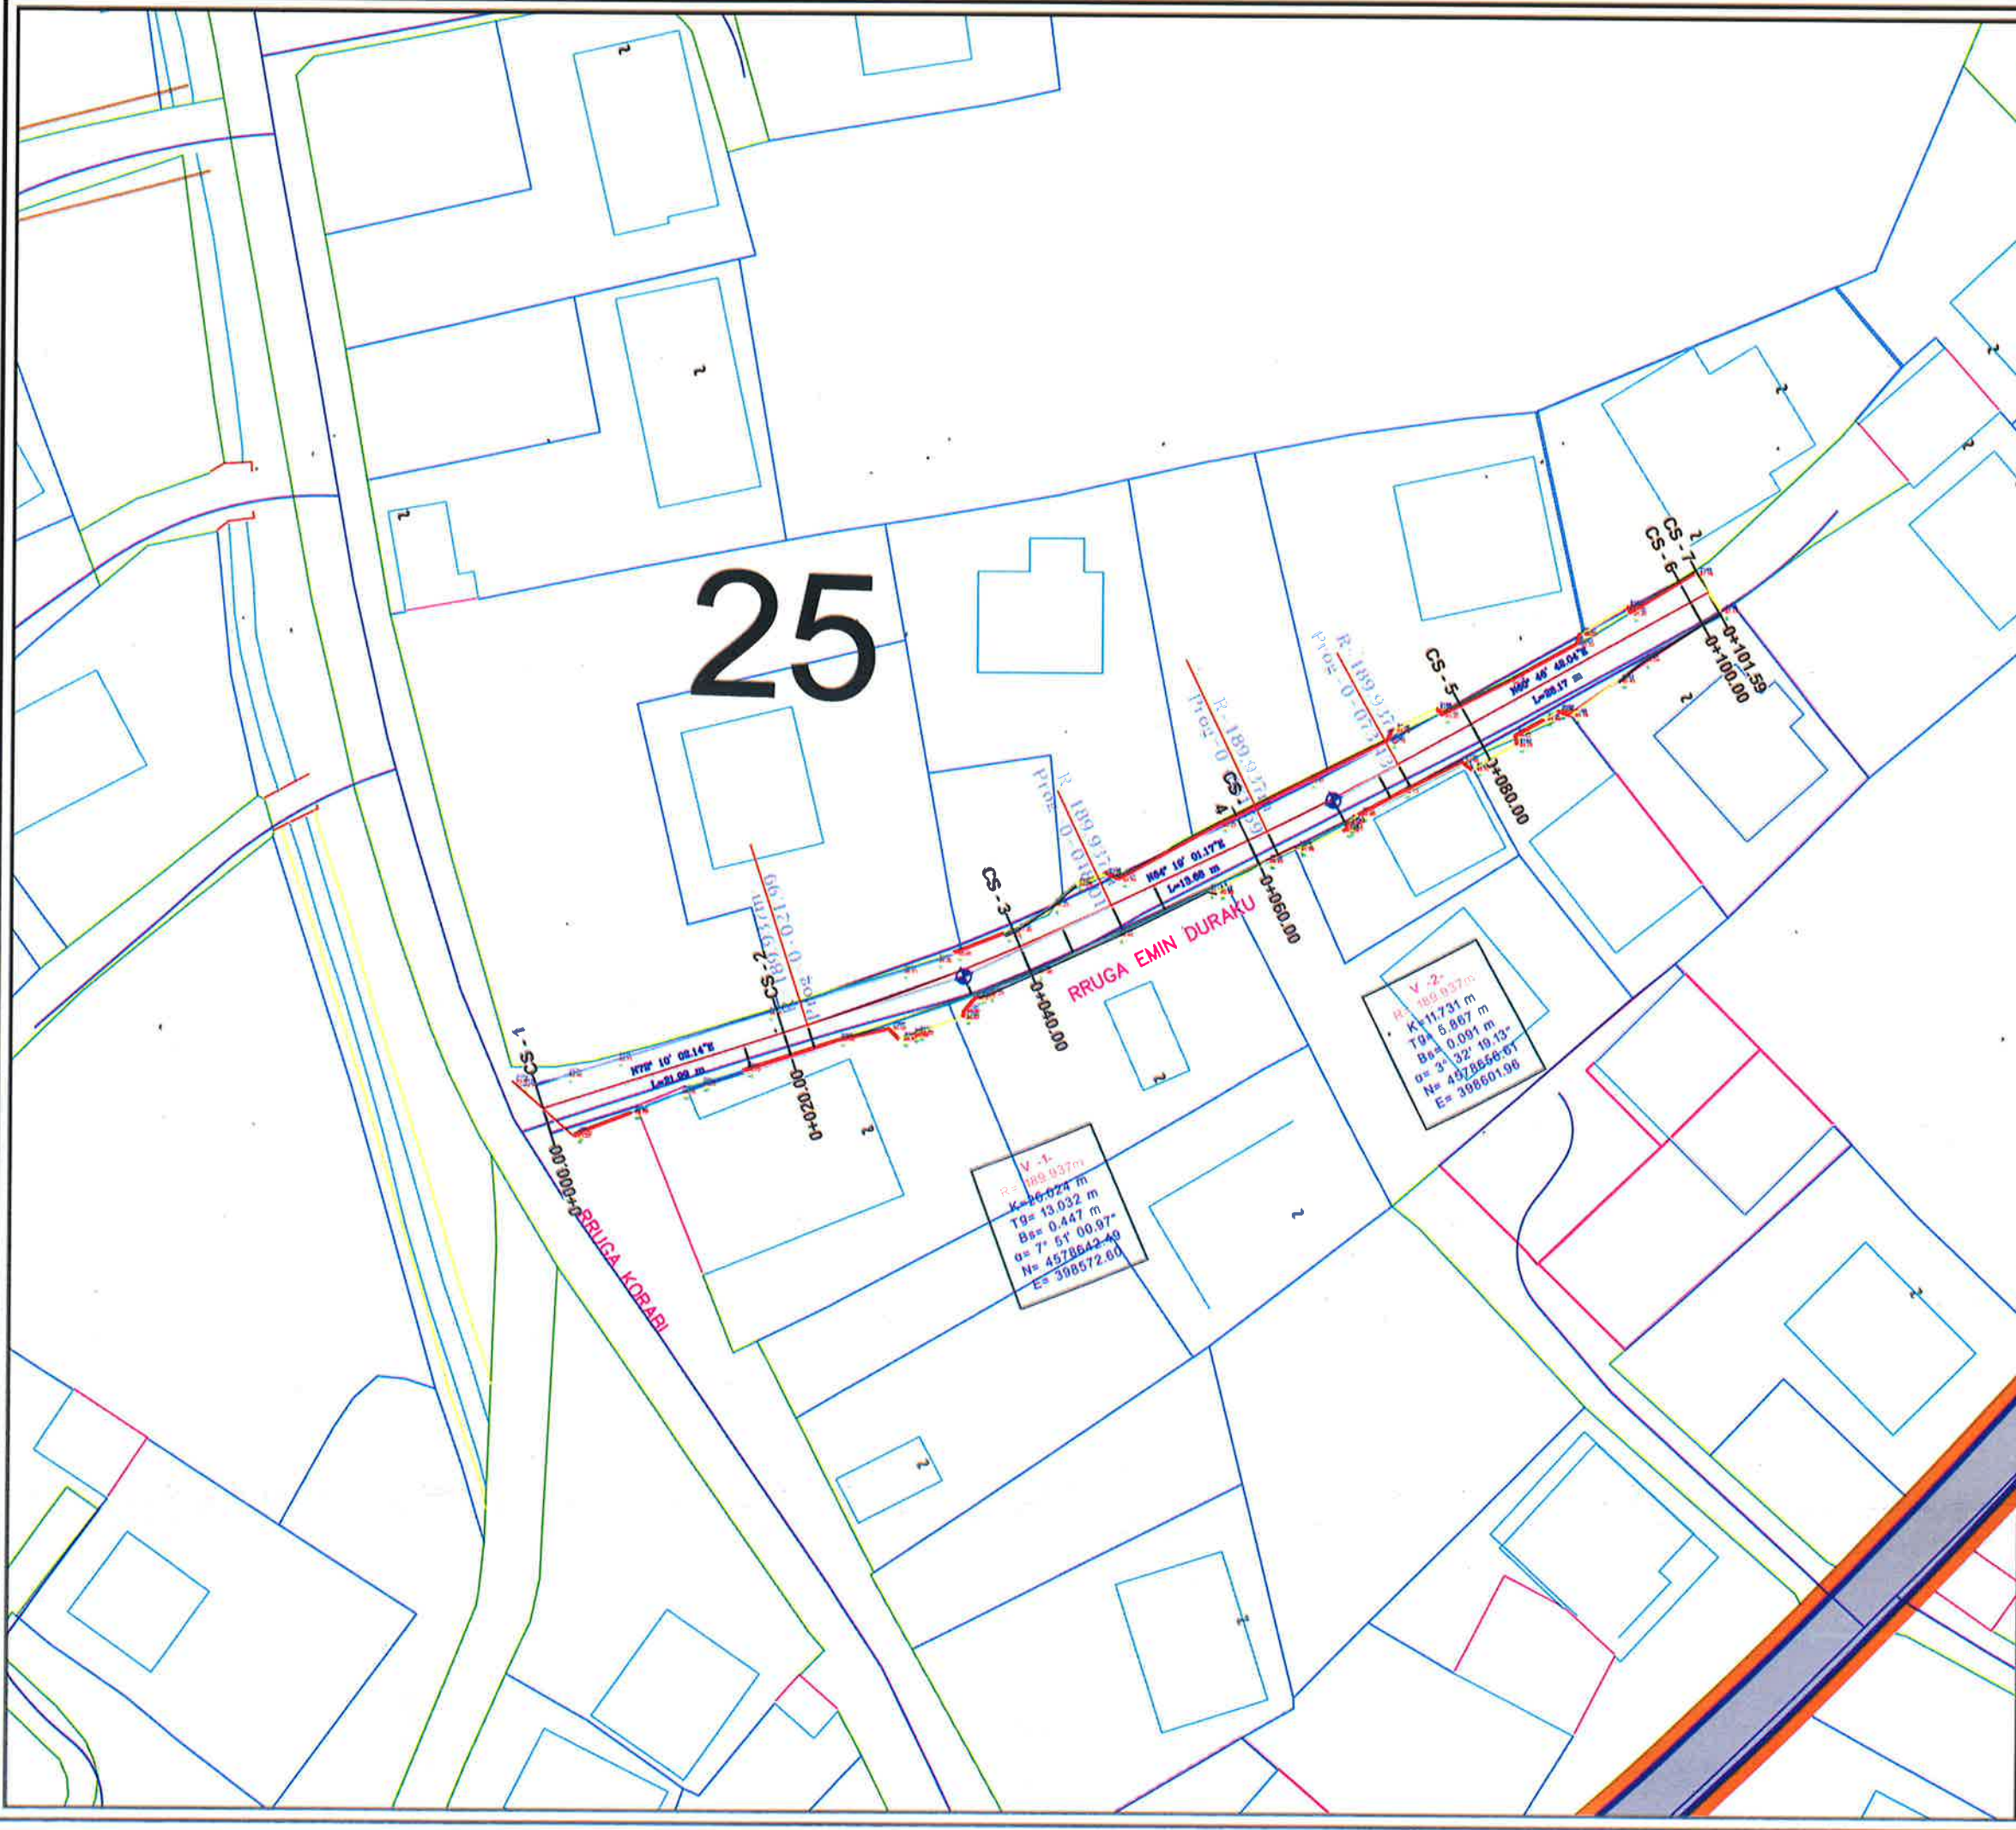


BASHKIA KAMEZ


DREJTORIA E PROJEKTEVE DHE INVESTIMEVE
DEPARTAMENTI I PROJEKTEVE

Dr. e Projekteve e Investimeve	FLORA MUÇA	1065
Pergj. i Sektorit të Projekteve	EMANUELA MËZIU	
STAFI TEKNIK	Ing. EGLANTINA DISHA	
PROJEKTUES	Ing. DENIS PRENÇI	
	Ark. ESTELA GJYRIQI	
	Ing. NDERIM PASHA	


Titulli i Projektit	Titulli i Projektit
"NDERTIM RRUGET BLOKU PASKUQAN 2, BASHKIA KAMEZ"	PROJEKT ZBATIMI
Emertimi i Fases	Skallë e Vlerësimit
PLANPIKETIMI	1:500
	Fleta Nr.

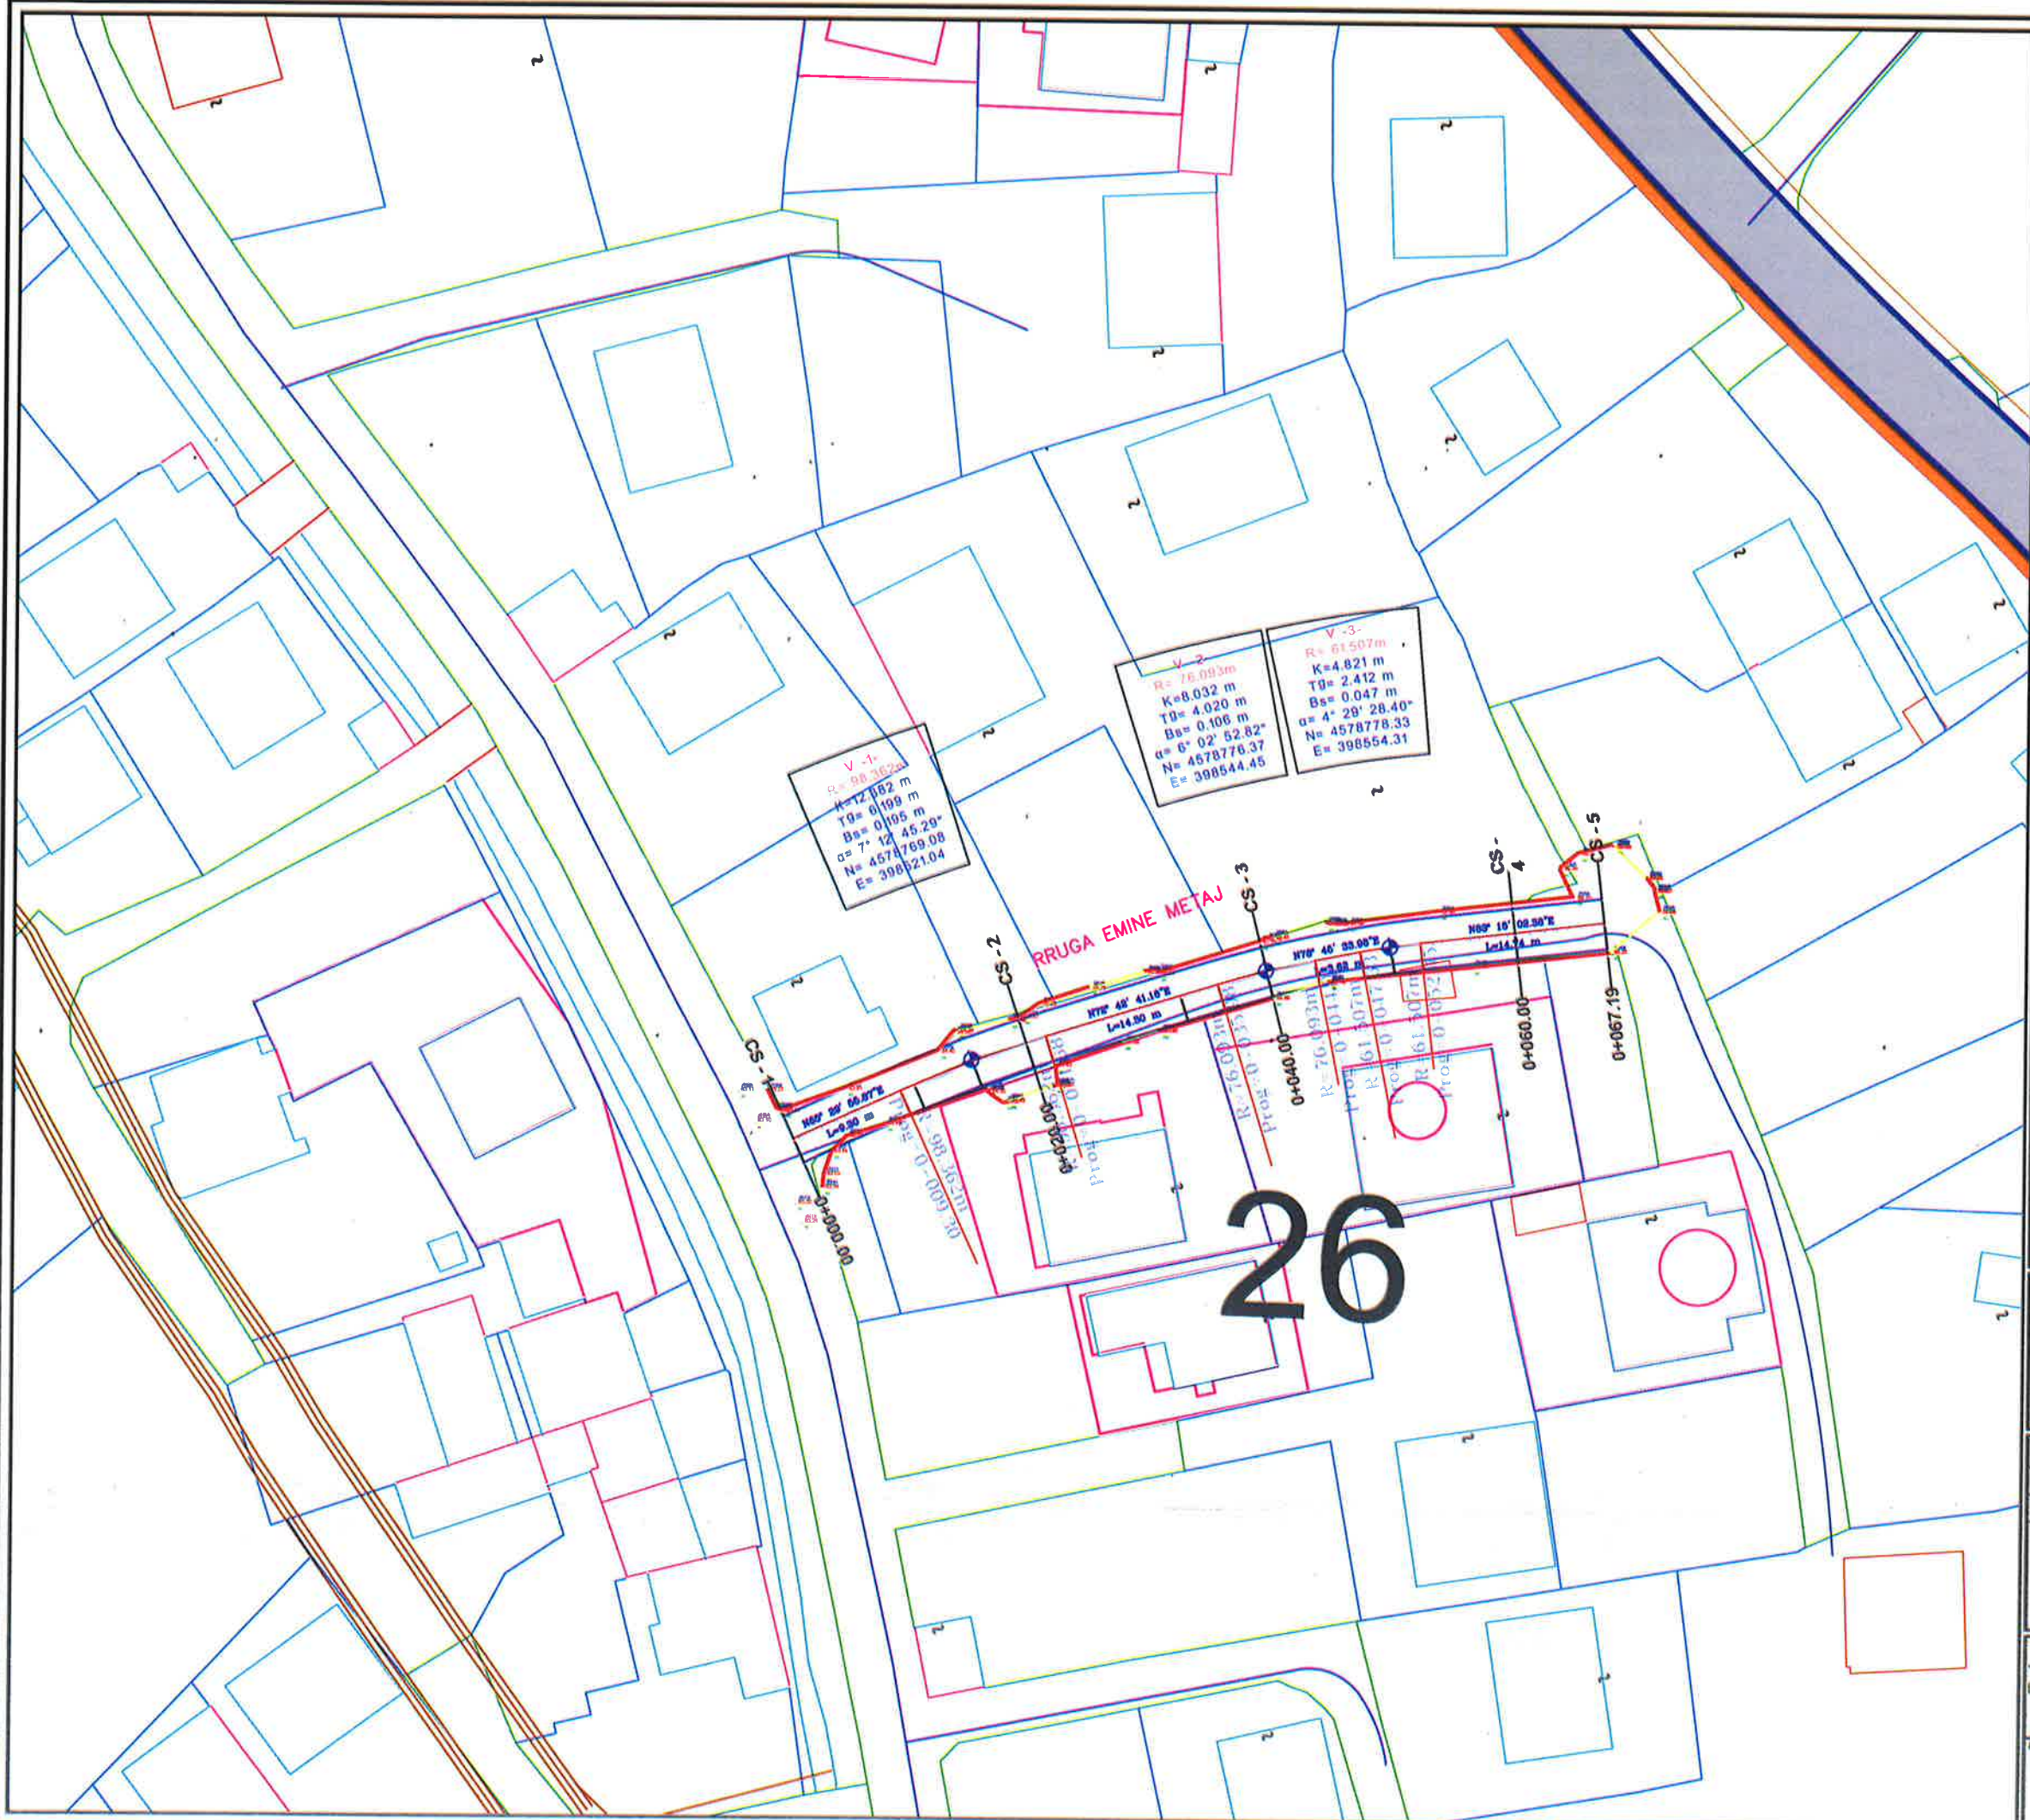


 BASHKIA KAMEZ	
DREJTORIA E PROJEKTEVE DHE INVESTIMEVE DEPARTAMENTI I PROJEKTEVE	
Dr. e Projekteve e Investimeve	FLORA MUÇA
Pergj. i Sektorit të Projekteve	EMANUELA MËZIU
STAFI TEKNIK	
Ing.	EGLANTINA DISHA
Ing.	DENIS PRENÇI
Ark.	ESTELA GJYRIQI
Ing.	NDERIM PASHA
Titulli i Projektit "NDERTIM RRUGET BLOKU PASKUQAN 2, BASHKIA KAMEZ"	
Faza e Projektit PROJEKT ZBATIMI	
Data e Implementimit:	
Shkalla e Vleratimit 1:500	
Pleta Nr.	
Emërtimi i Pictos PLANPIKETIMI	

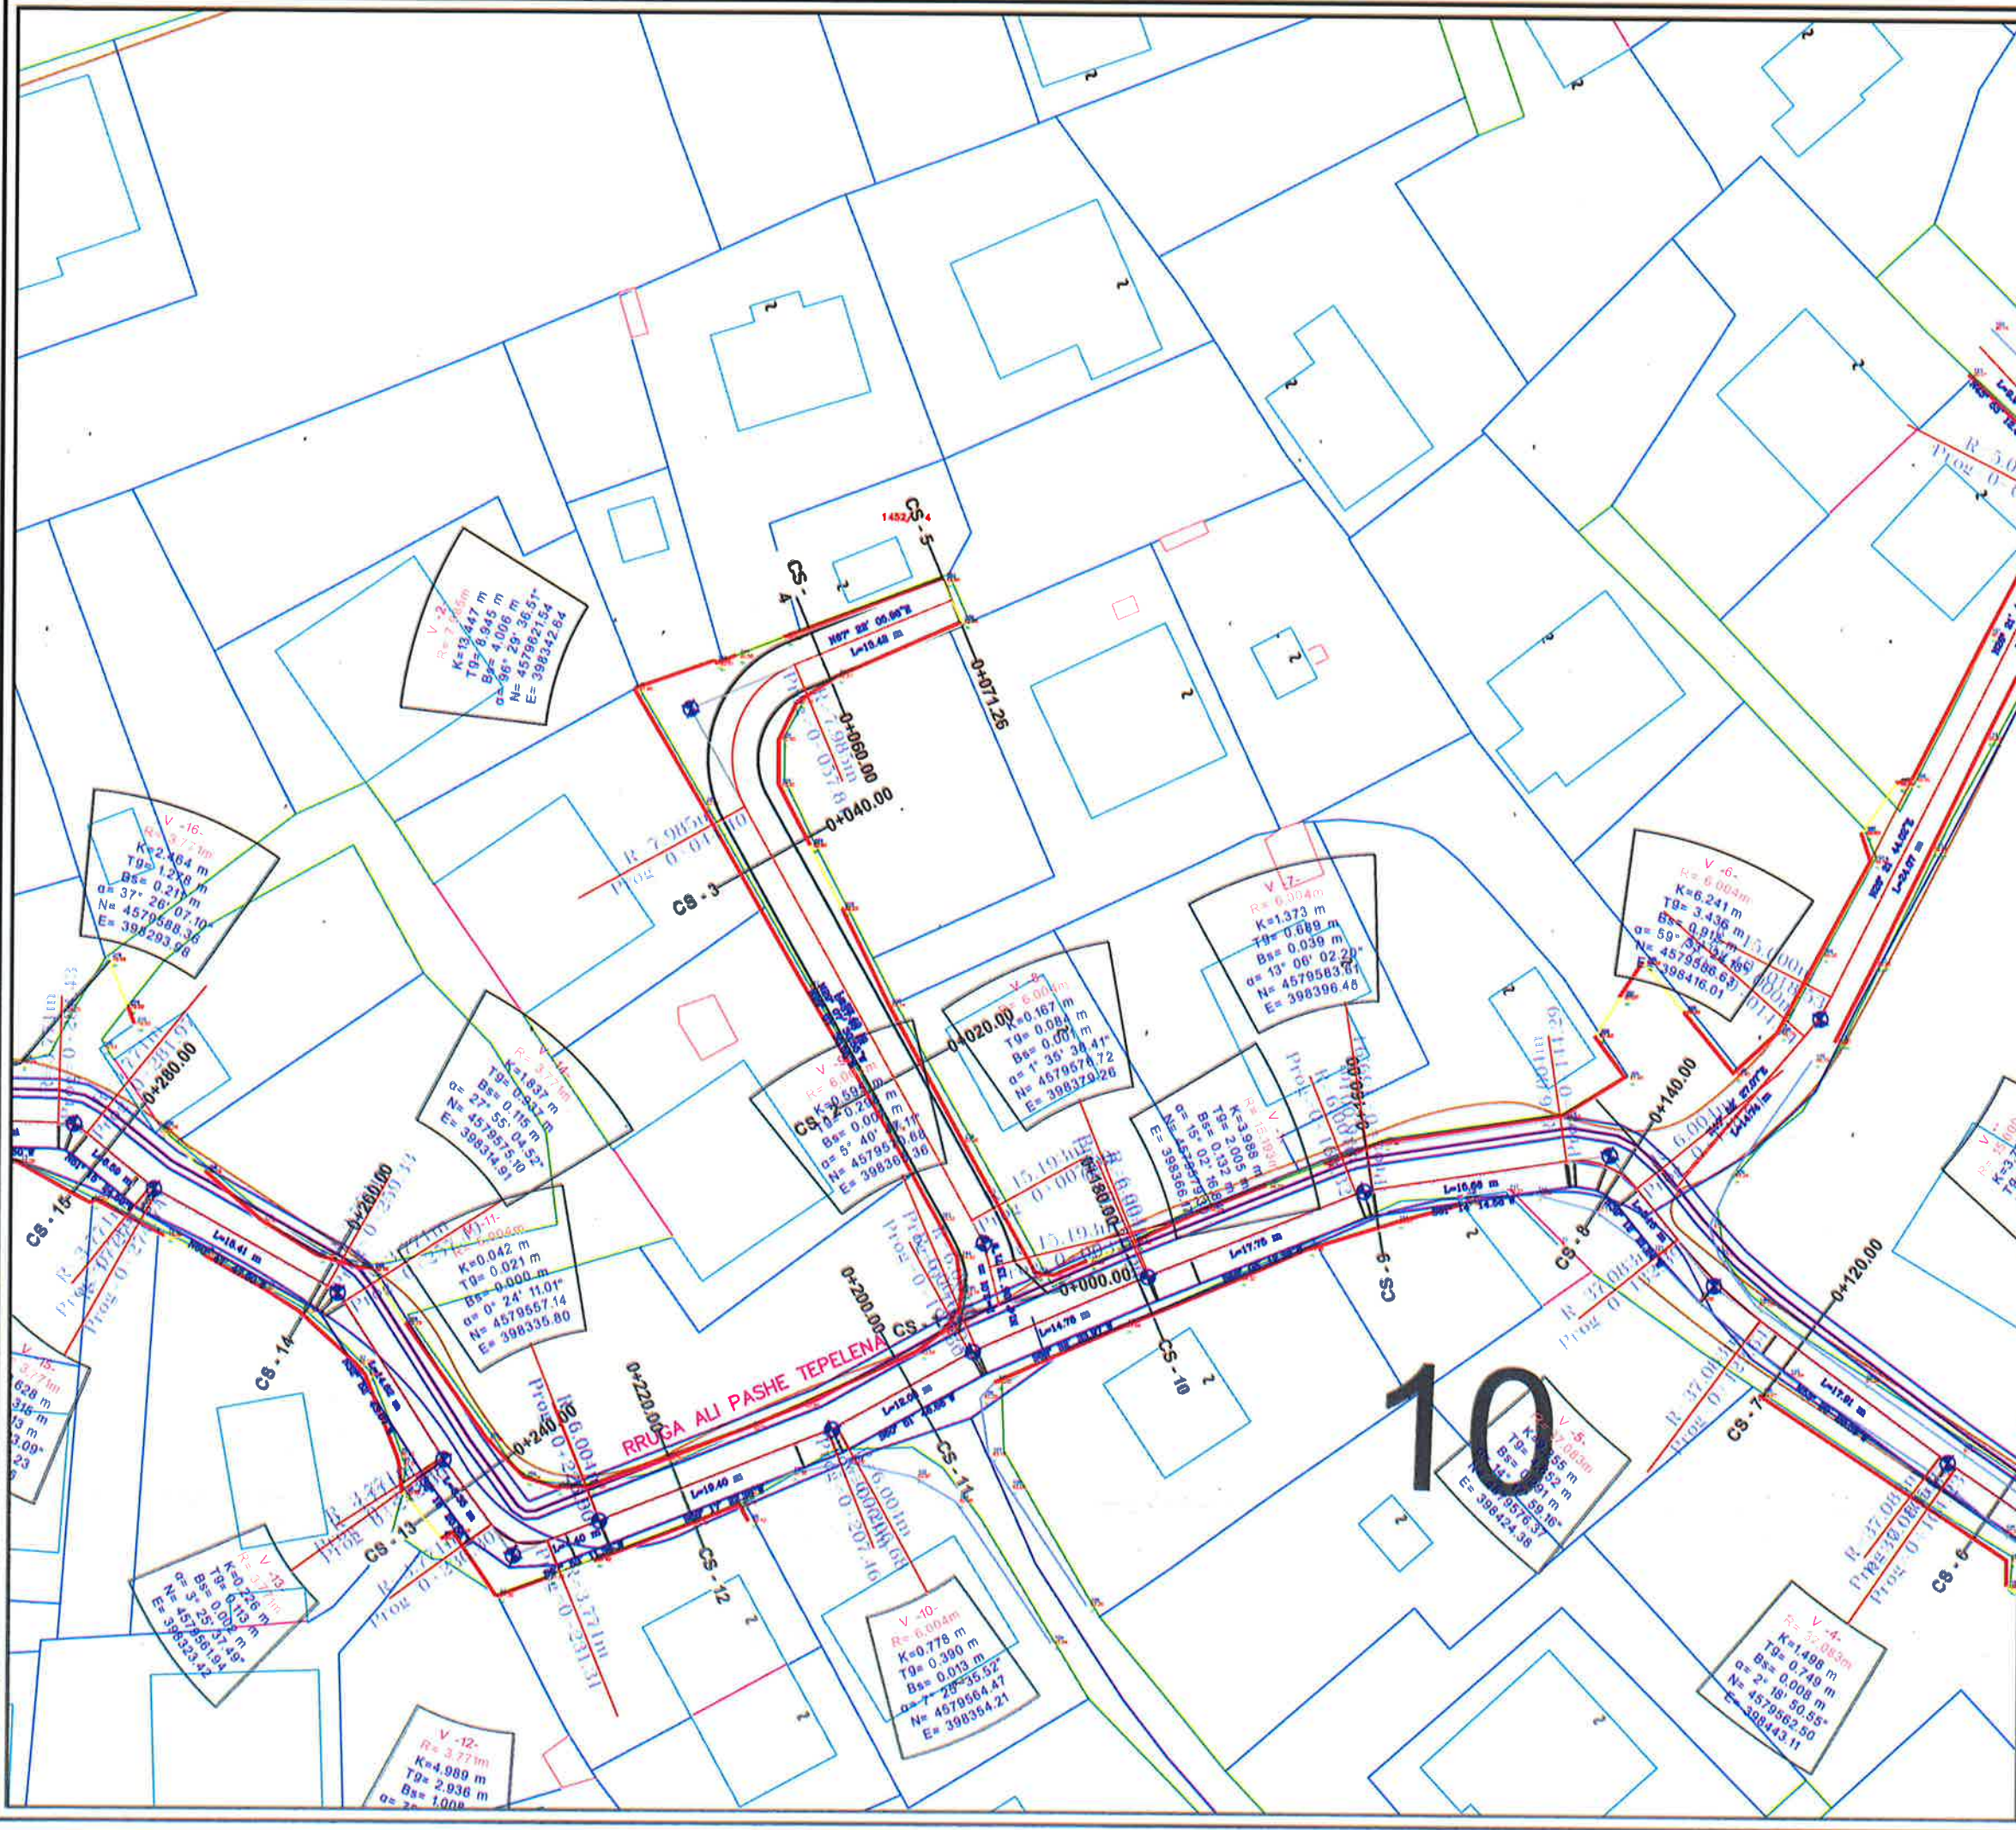


 BASHKIA KAMEZ		
DREJTORIA E PROJEKTEVE DHE INVESTIMEVE DEPARTAMENTI I PROJEKTEVE		
Dr. e Projekteve e Investimeve	FLORA MUÇA	102
Pergj. i Sektorit të Projekteve	EMANUELA MËZIU	
STAFI TEKNIK	Ing. EGLANTINA DISHA	
	Ing. DENIS PRENÇI	
	Ark. ESTELA GJYRIQI	
	Ing. NDERIM PASHA	
Titulli i Projektit "NDERITIM RRUGET BLOKU PASKUGAN 2, BASHKIA KAMEZ"		Pala e Projektit PROJEKT ZBATIMI
Emerenti i Fletës PLANPIKETIMI		Shkalla e Viteve 1:500
		Fleta Nr.

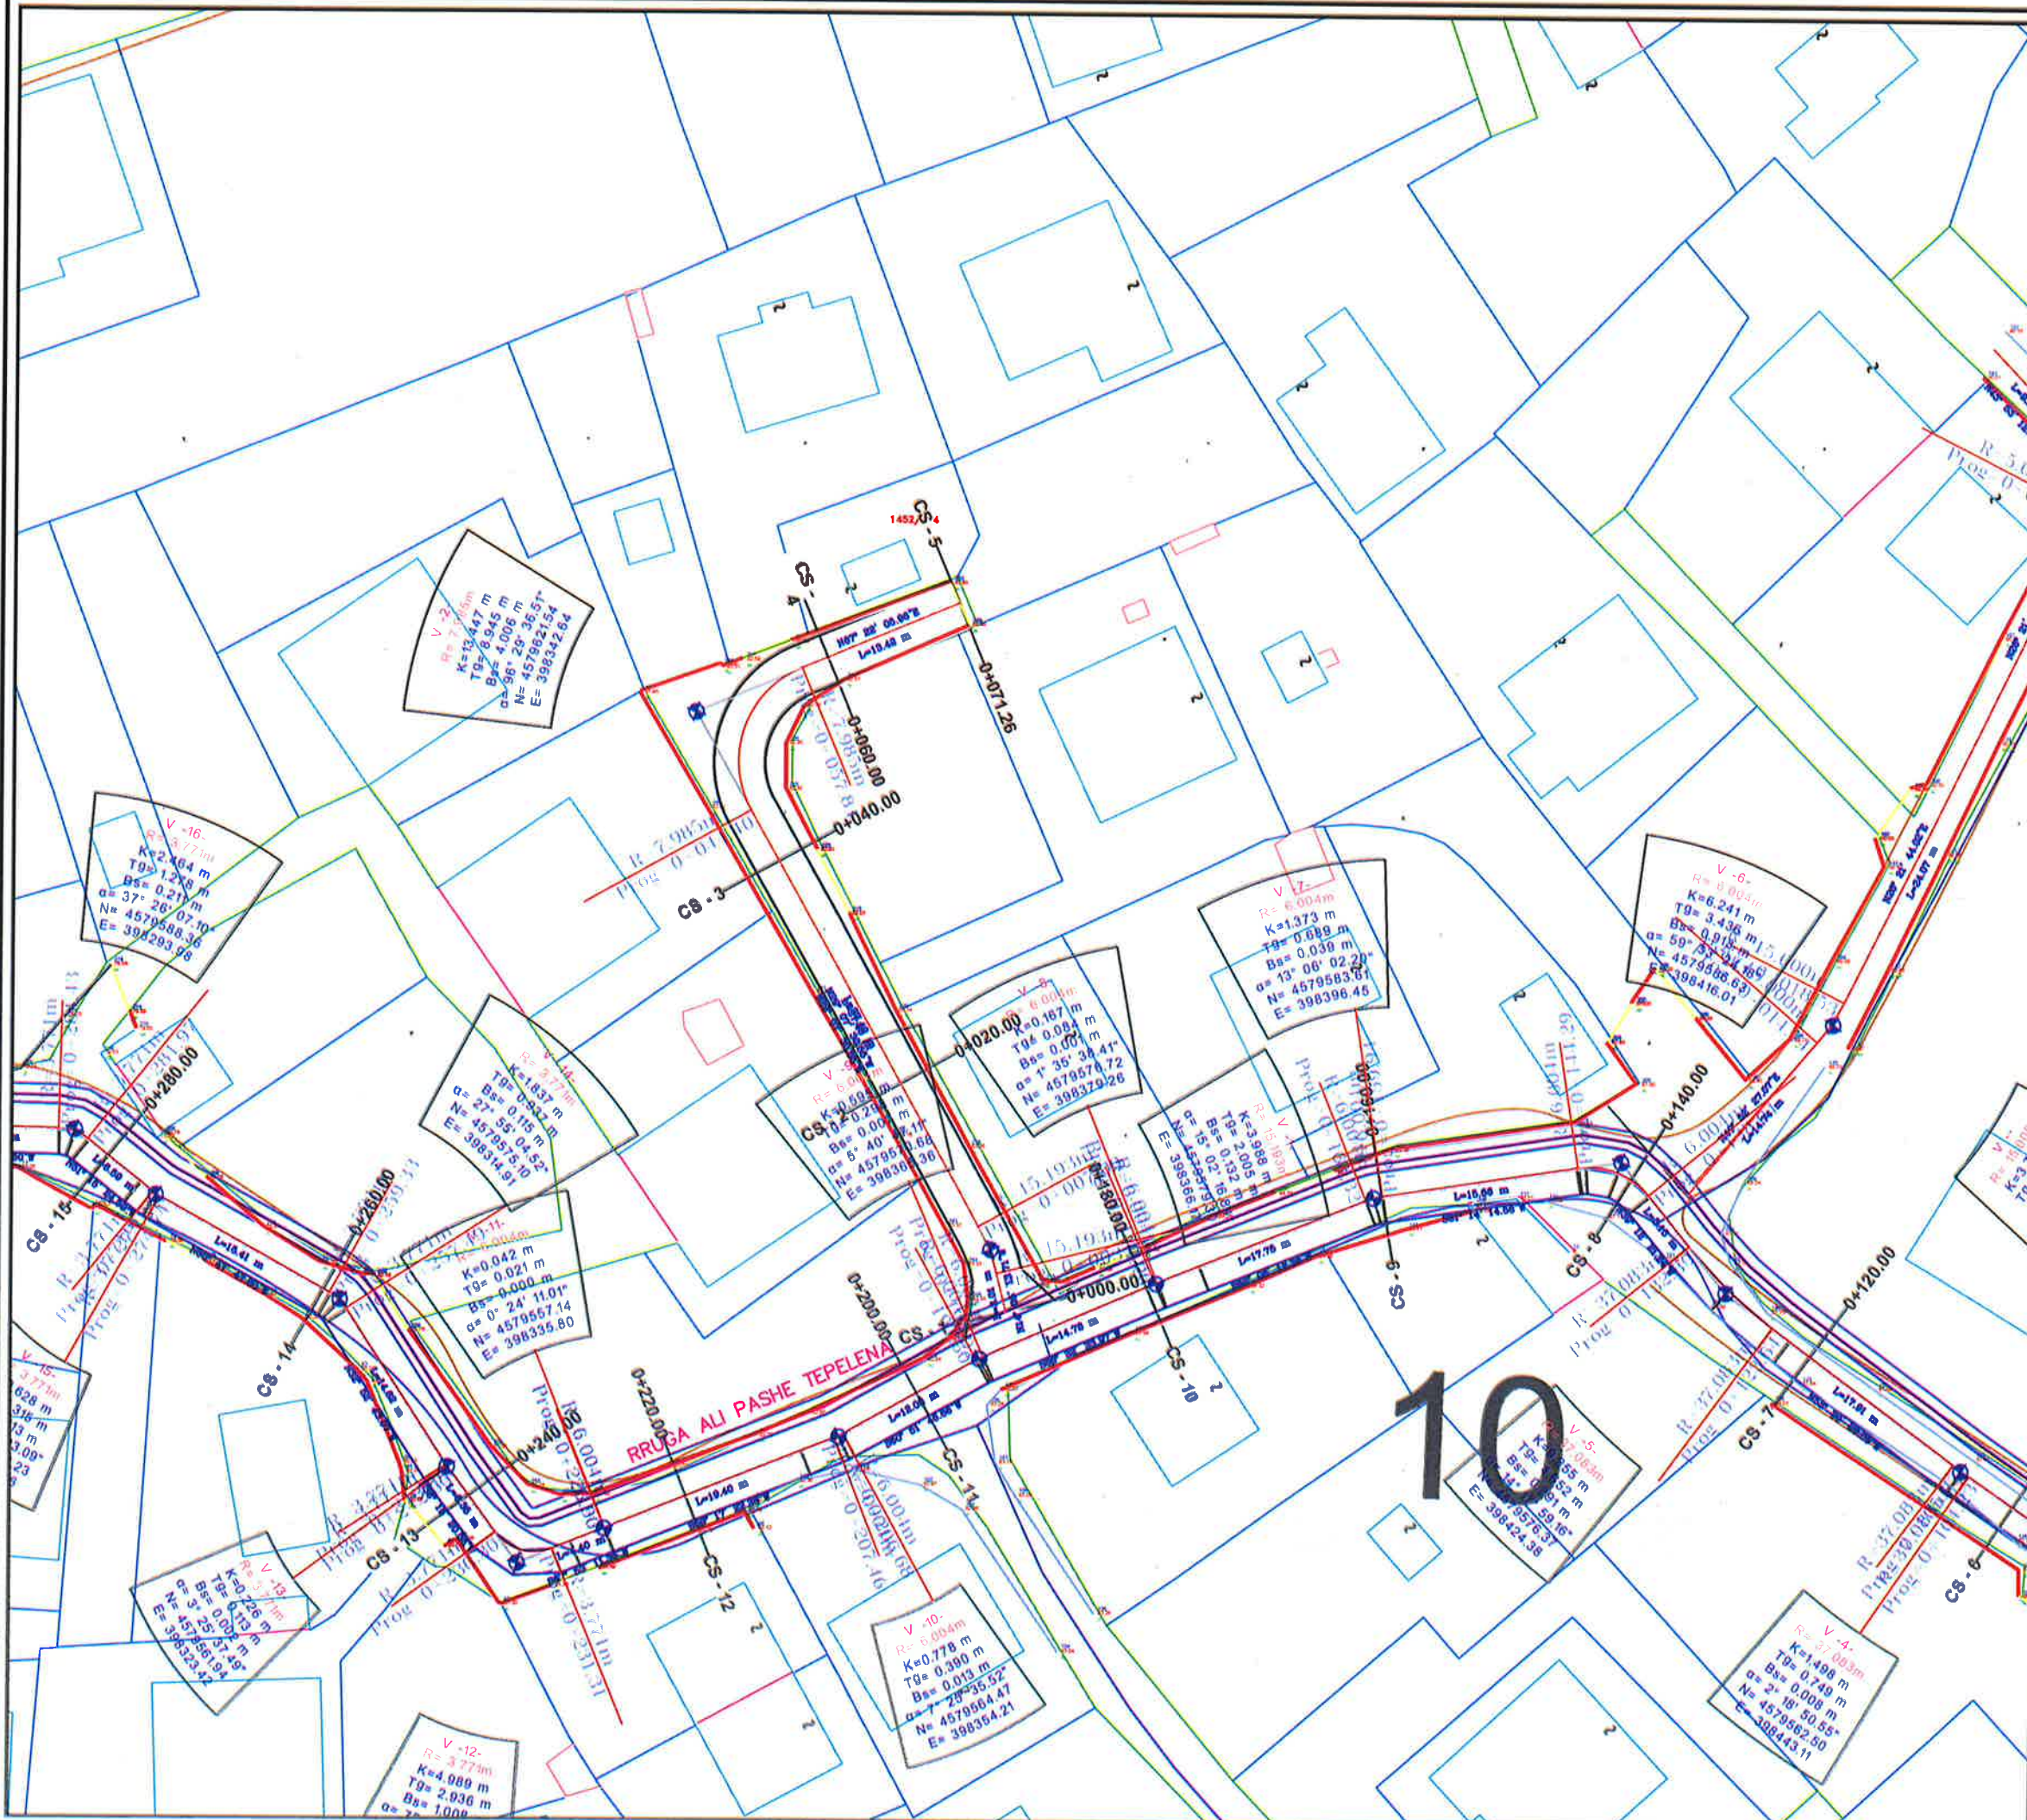

		BASHKIA KAMEZ	
DREJTORIA E PROJEKTEVE DHE INVESTIMEVE DEPARTAMENTI I PROJEKTEVE			
Dr. e Projekteve e Investimeve		FLORA MUÇA	
Pergji. i Sektorit të Projekteve		EMANUELA MËZIU	
STAFI TEKNIK PROJEKTES	Ing.	EGLANTINA DISHA	
	Ing.	DENIS PRENÇI	
	Ark.	ESTELA GJYRIQI	
	Ing.	NIDERIM PASHA	
Titulli i Projektit "NDERTIM I RRUGET BLOKU PASKUQAN 2, BASHKIA KAMEZ"			Faza e Projektit PROJEKT ZBATIMI
Shkallë e Vizimit 1:500			Plota Nr.

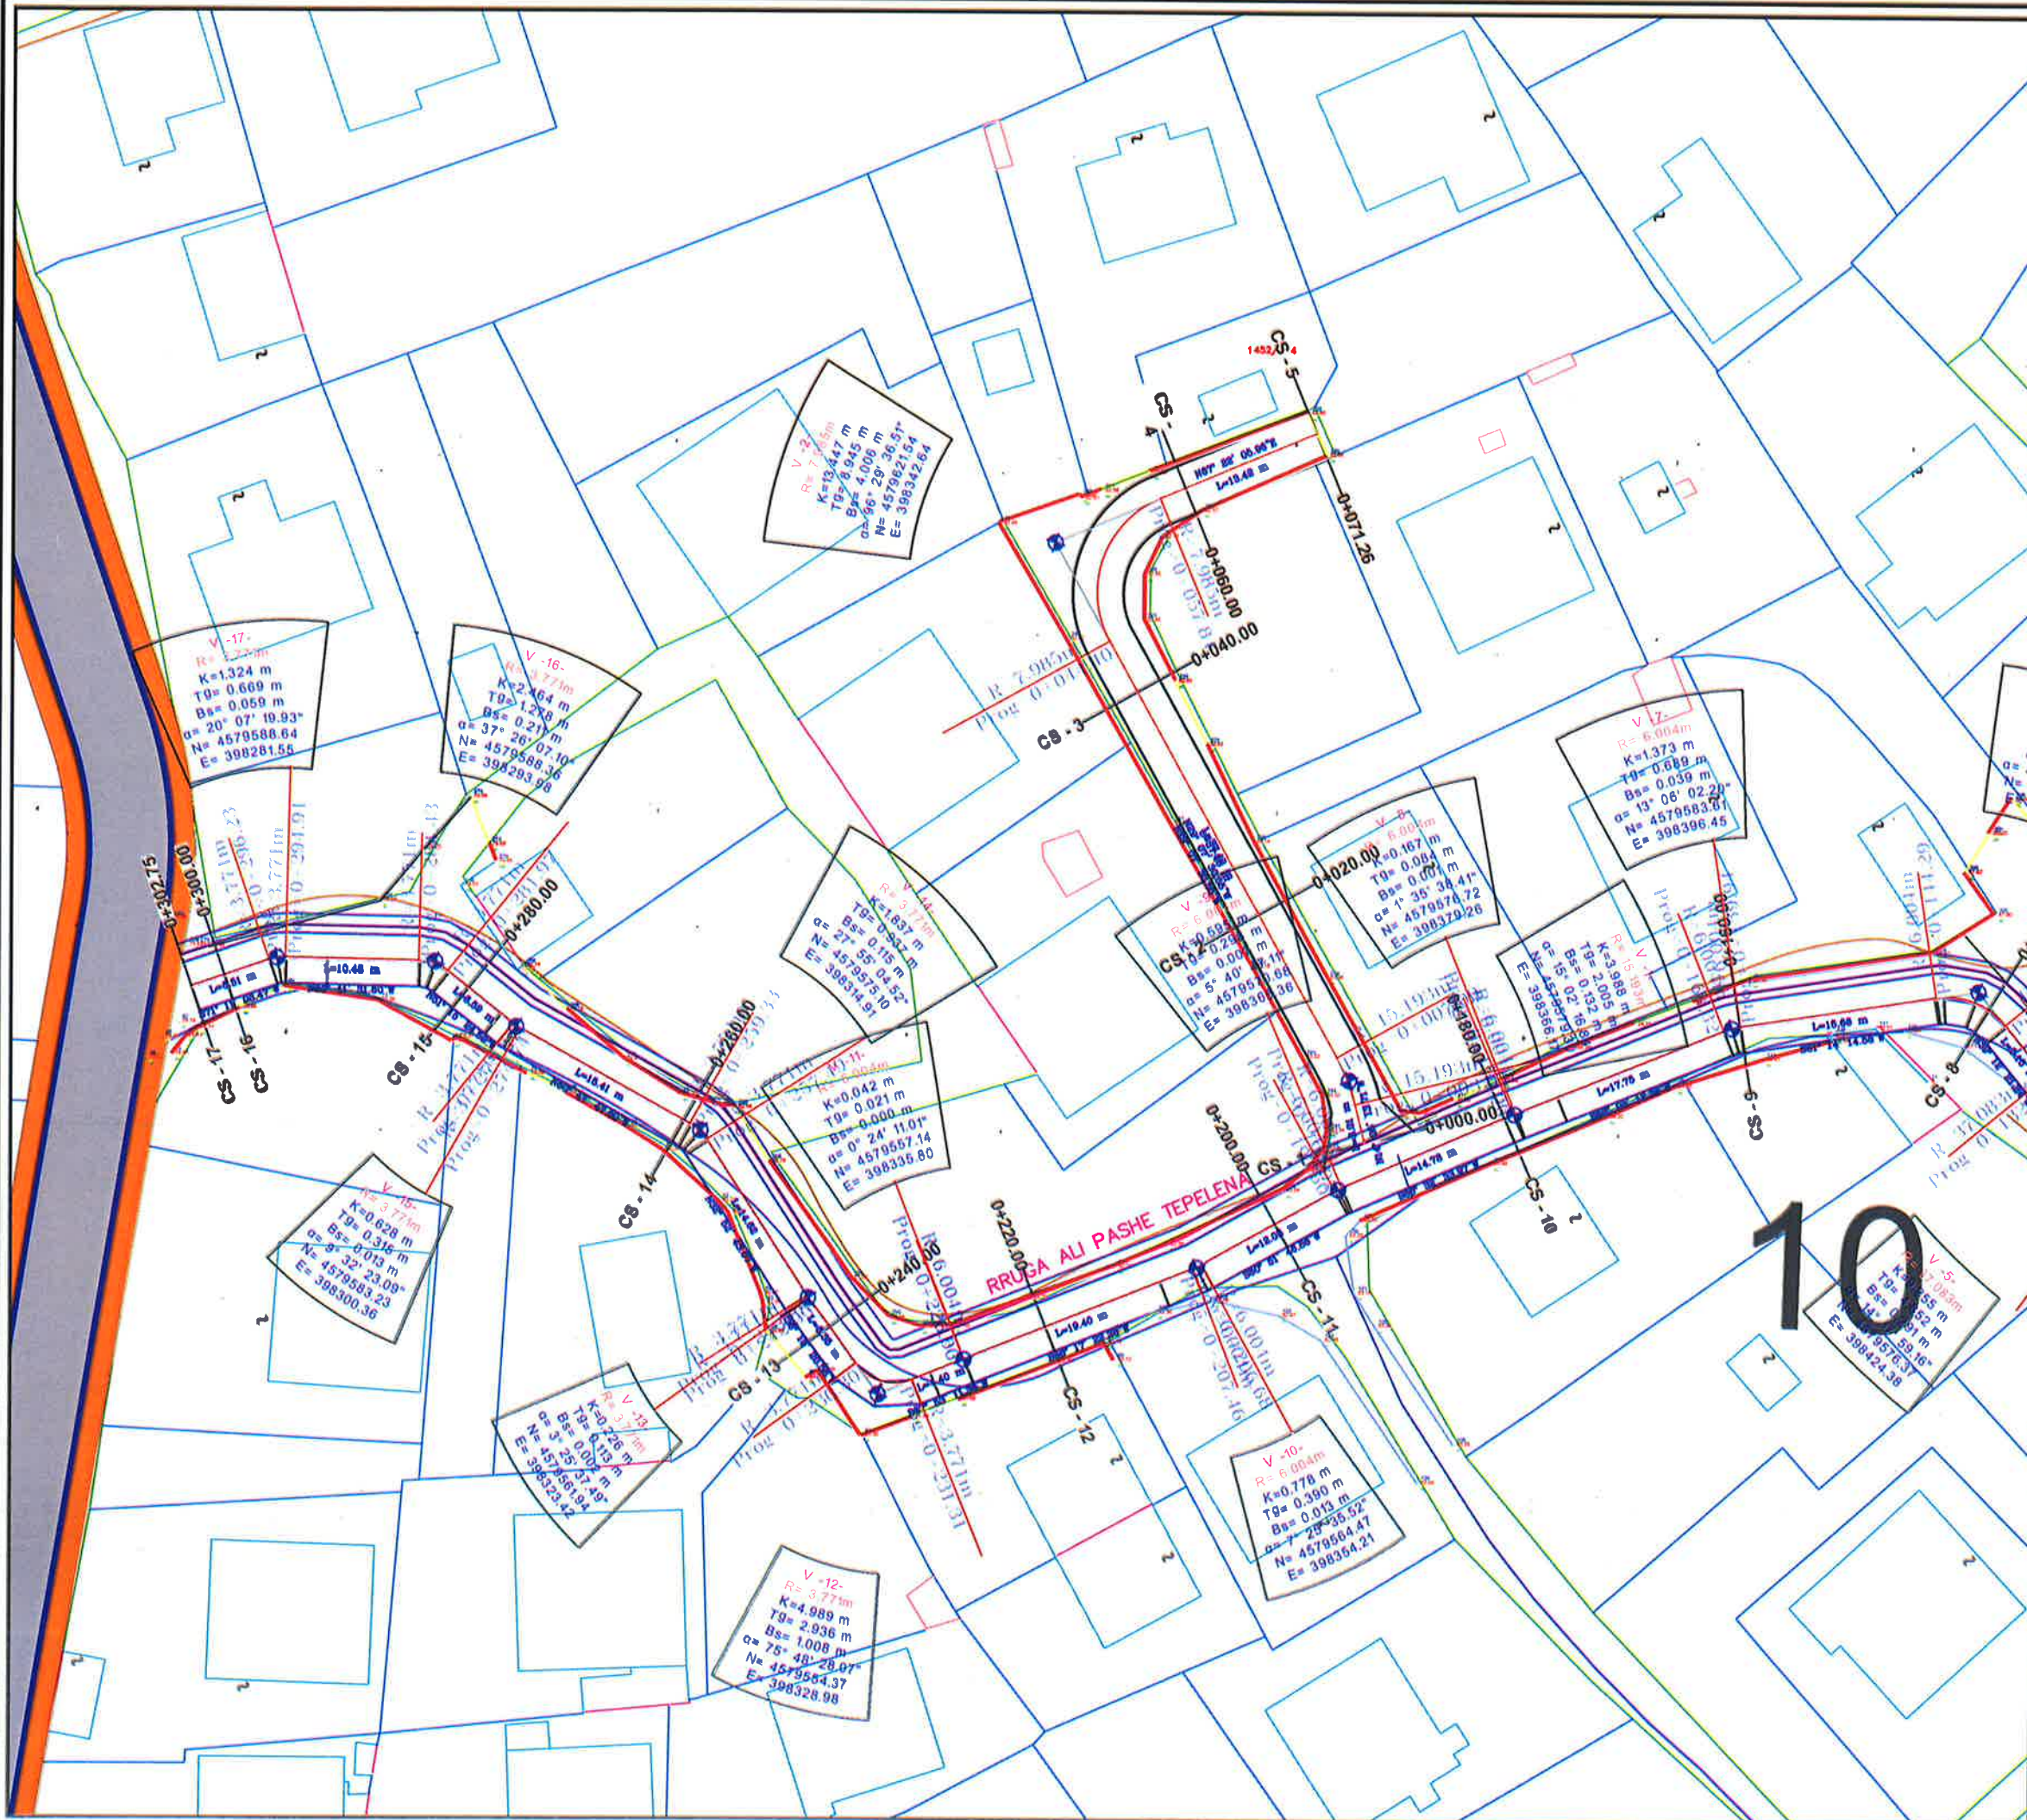

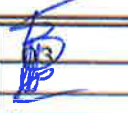		BASHKIA KAMEZ	
DREJTORIA E PROJEKTEVE DHE INVESTIMEVE DEPARTAMENTI I PROJEKTEVE			
Dr. e Projekteve e Investimeve		FLORA MUÇA	
Pergj. i Sektorit të Projekteve		EMANUELA MËZIU	
STAFI TEKNIK	Ing. EGLANTINA DISHA		
PROJEKTUES	Ing. DENIS PRENÇI		
Ark.	ESTELA GJYRIQI		
Ing.	NDERIM PASHA		
Titulli i Projektit		Projekti ZBATIMI	
"NDERITIM RRUGET BLOKU PASKUQAN 2, BASHKIA KAMEZ"		Data e Implementimit:	
Emërimi i Fletës		Shkalla e Vizimit	
PLANPIKETIMI		1:500	
		Fleta Nr.	



BASHKIA KAMEZ

PROJEKT ZBATIMI

OBJEKTI:

"NDËRTIM RRUGËT BLLOKU PASKUQAN 2, BASHKIA KAMËZ"

02.PLANRILEVIMI




BASHKIA KAMEZ

DREJTORIA E PROJEKTEVE DHE INVESTIMEVE
DEPARTAMENTI I PROJEKTEVE

Dr. e Projekteve e Investimeve	FLORA MUÇA	
Pergj. i Sektorit të Projekteve	EMANUELA MËZIU	
STAFI TEKNIK PROJEKTES	Ing. EGLANTINA DISHA	
	Ing. DENIS PRENÇI	
	Aik. ESTELA GJYRIQI	
	Ing. NDERIM PASHA	

Titulli i Projektit "NDËRTIM RRUGËT BLLOKU PASKUQAN 2, BASHKIA KAMËZ"	Titulli i Projektit PROJEKT ZBATIMI
Emërtimi i Fases KAPAK PLANRILEVIMI	Data e Implementimit : Shkalla e Vlerësimit Fleta Nr. 00

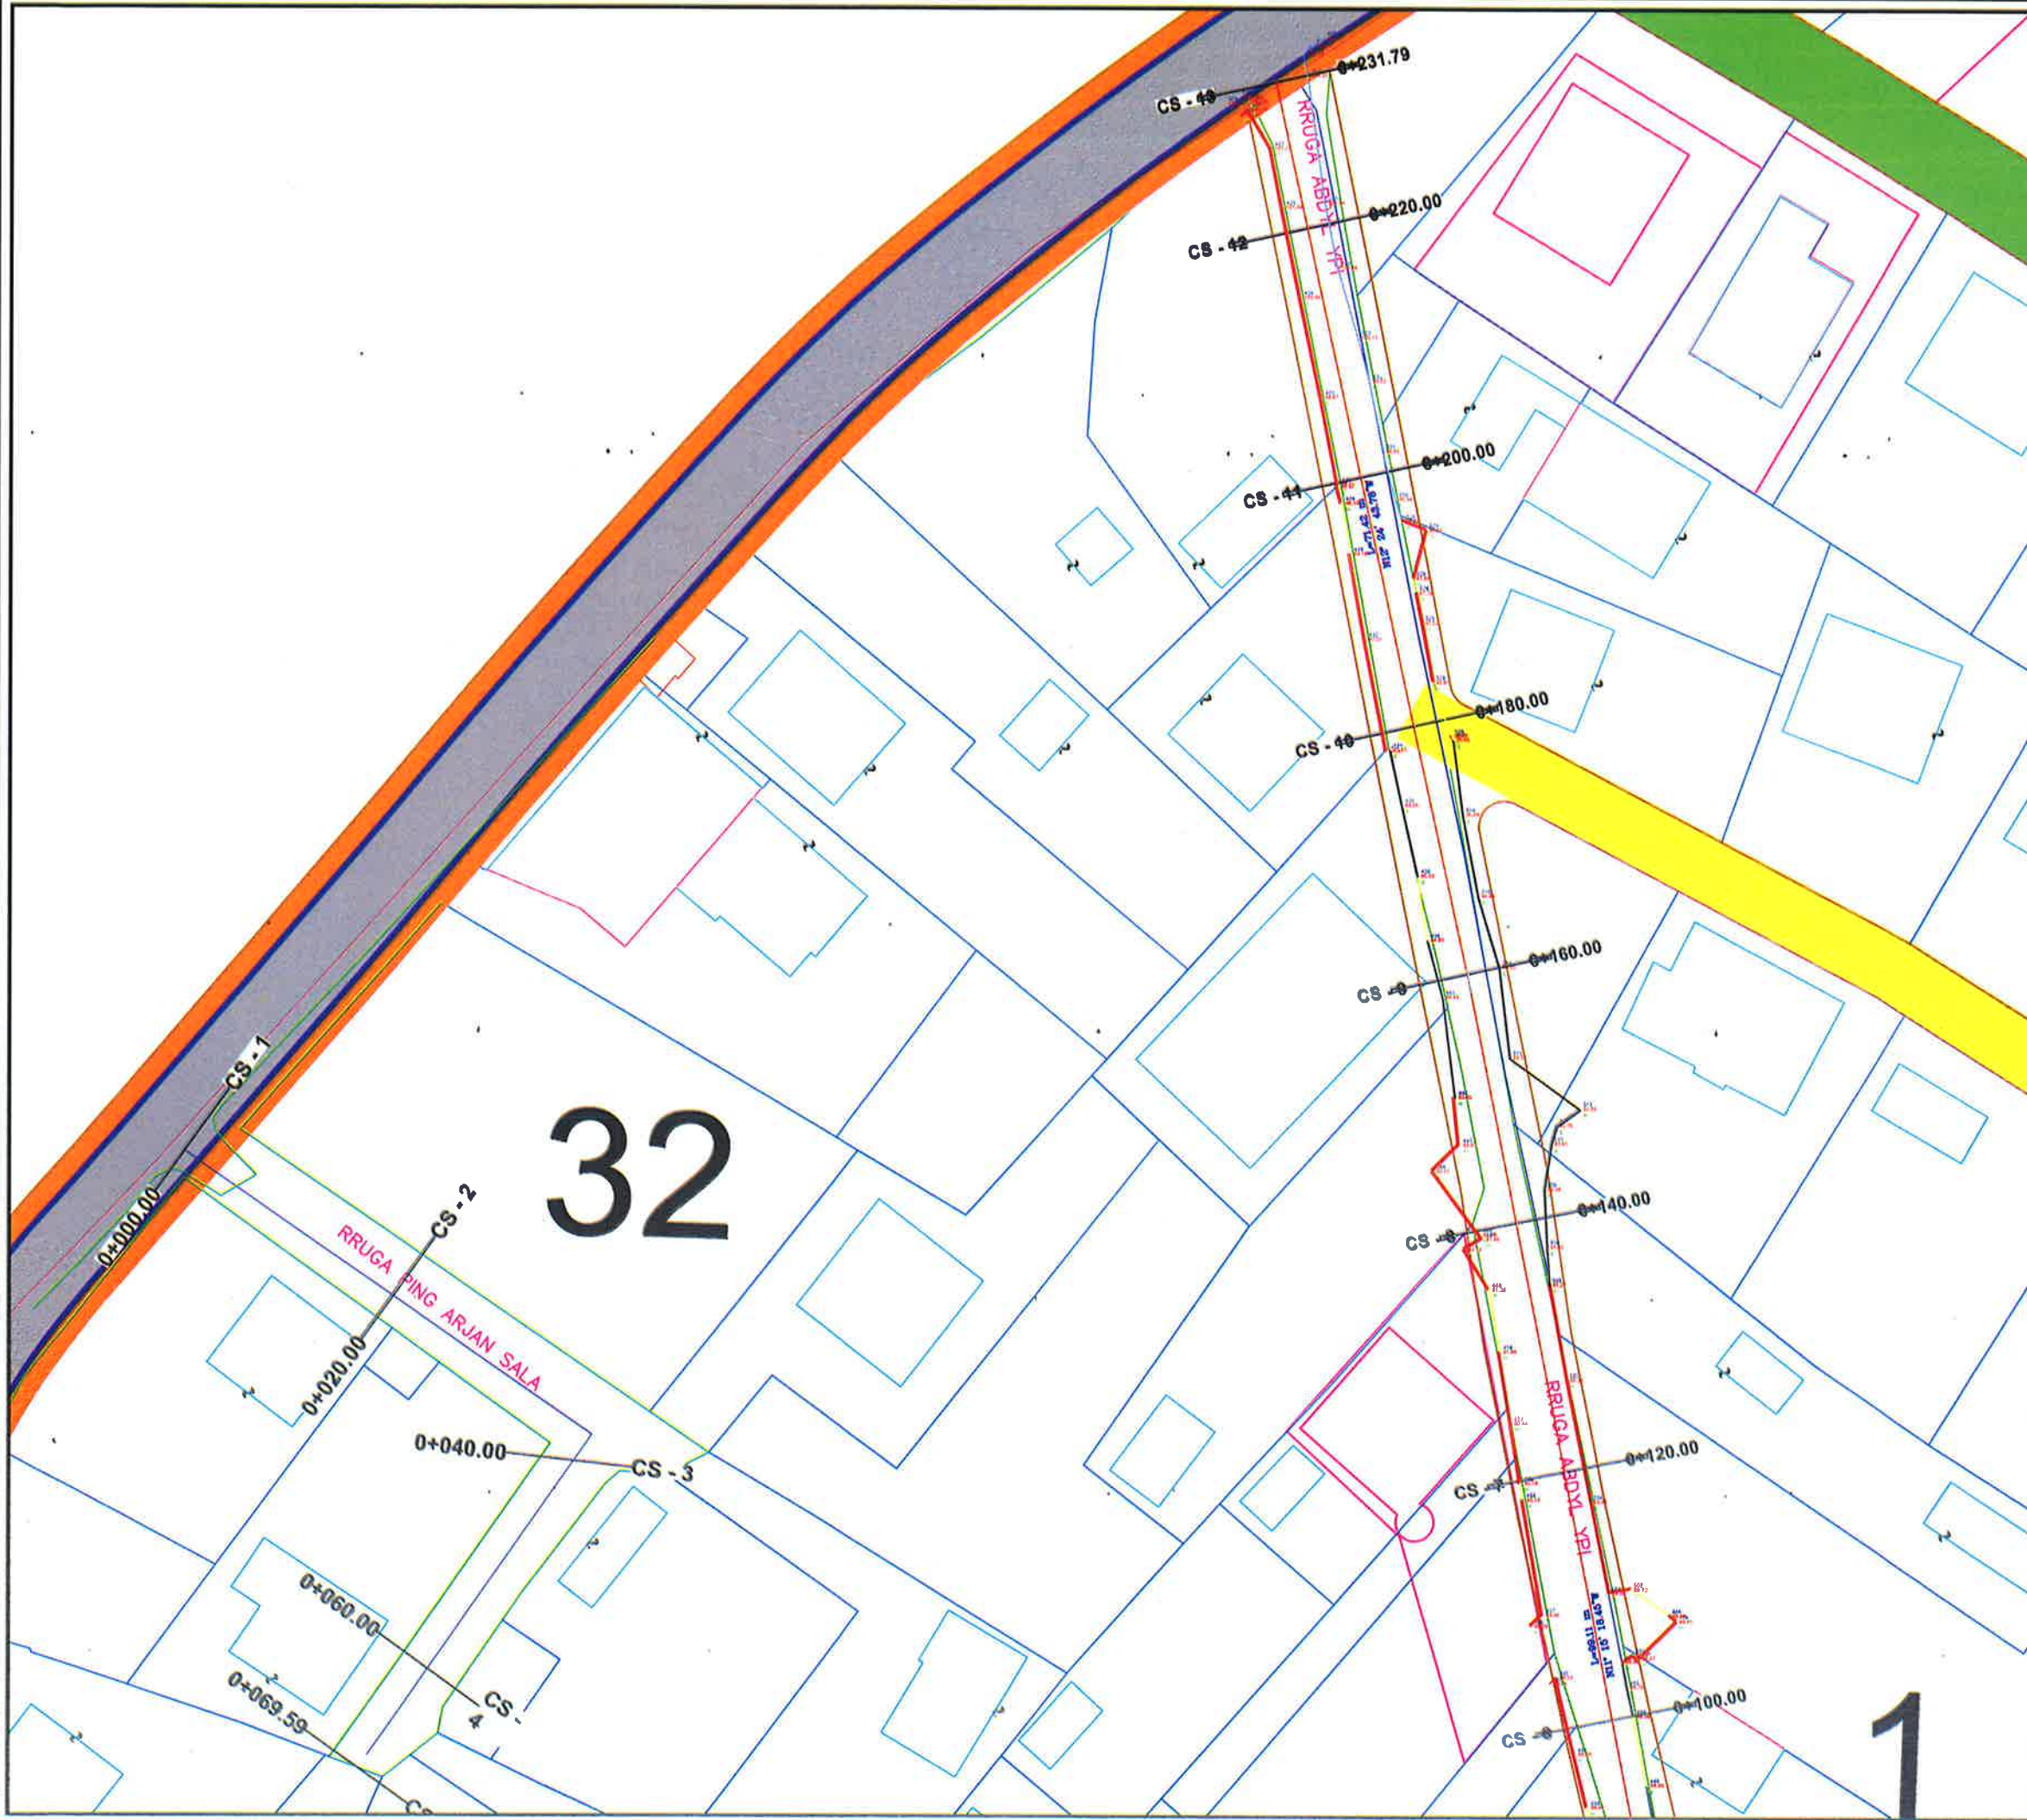

LEGJENDE


- Rruge ekzistuese
- Asfalt ekzistues
- Kanal
- Mur
- Gardh
- Porte
- Pusete kuz
- Shtylle elektike
- Kuota
- Objekte



BASHKIA KAMEZ

DREJTORIA E PROJEKTEVE DHE INVESTIMEVE
DEPARTAMENTI I PROJEKTEVE

Dr. e Projekteve e Investimeve		FLORA MUÇA	
Pergj. i Sektorit të Projekteve		EMANUELA MËZIU	
STAFI TEKNIK PROJEKTUES	Ing.	EGLANTINA DISHA	
	Ing.	DENIS PRENÇI	
	Ark.	ESTELA GJYRIQI	
	Ing.	NDERIM PASHA	
Titulli i Projektit "NDERITIM RRUGET BLOKU PASKUQAN 2, BASHKIA KAMEZ"			Faza e Projektit PROJEKT ZBATIMI Ushqim e implementimi : Shkalla e Vlerësimit 1:500 Fila Nr. 01
Emërtimi i Fildit PLANRILEVIMI			

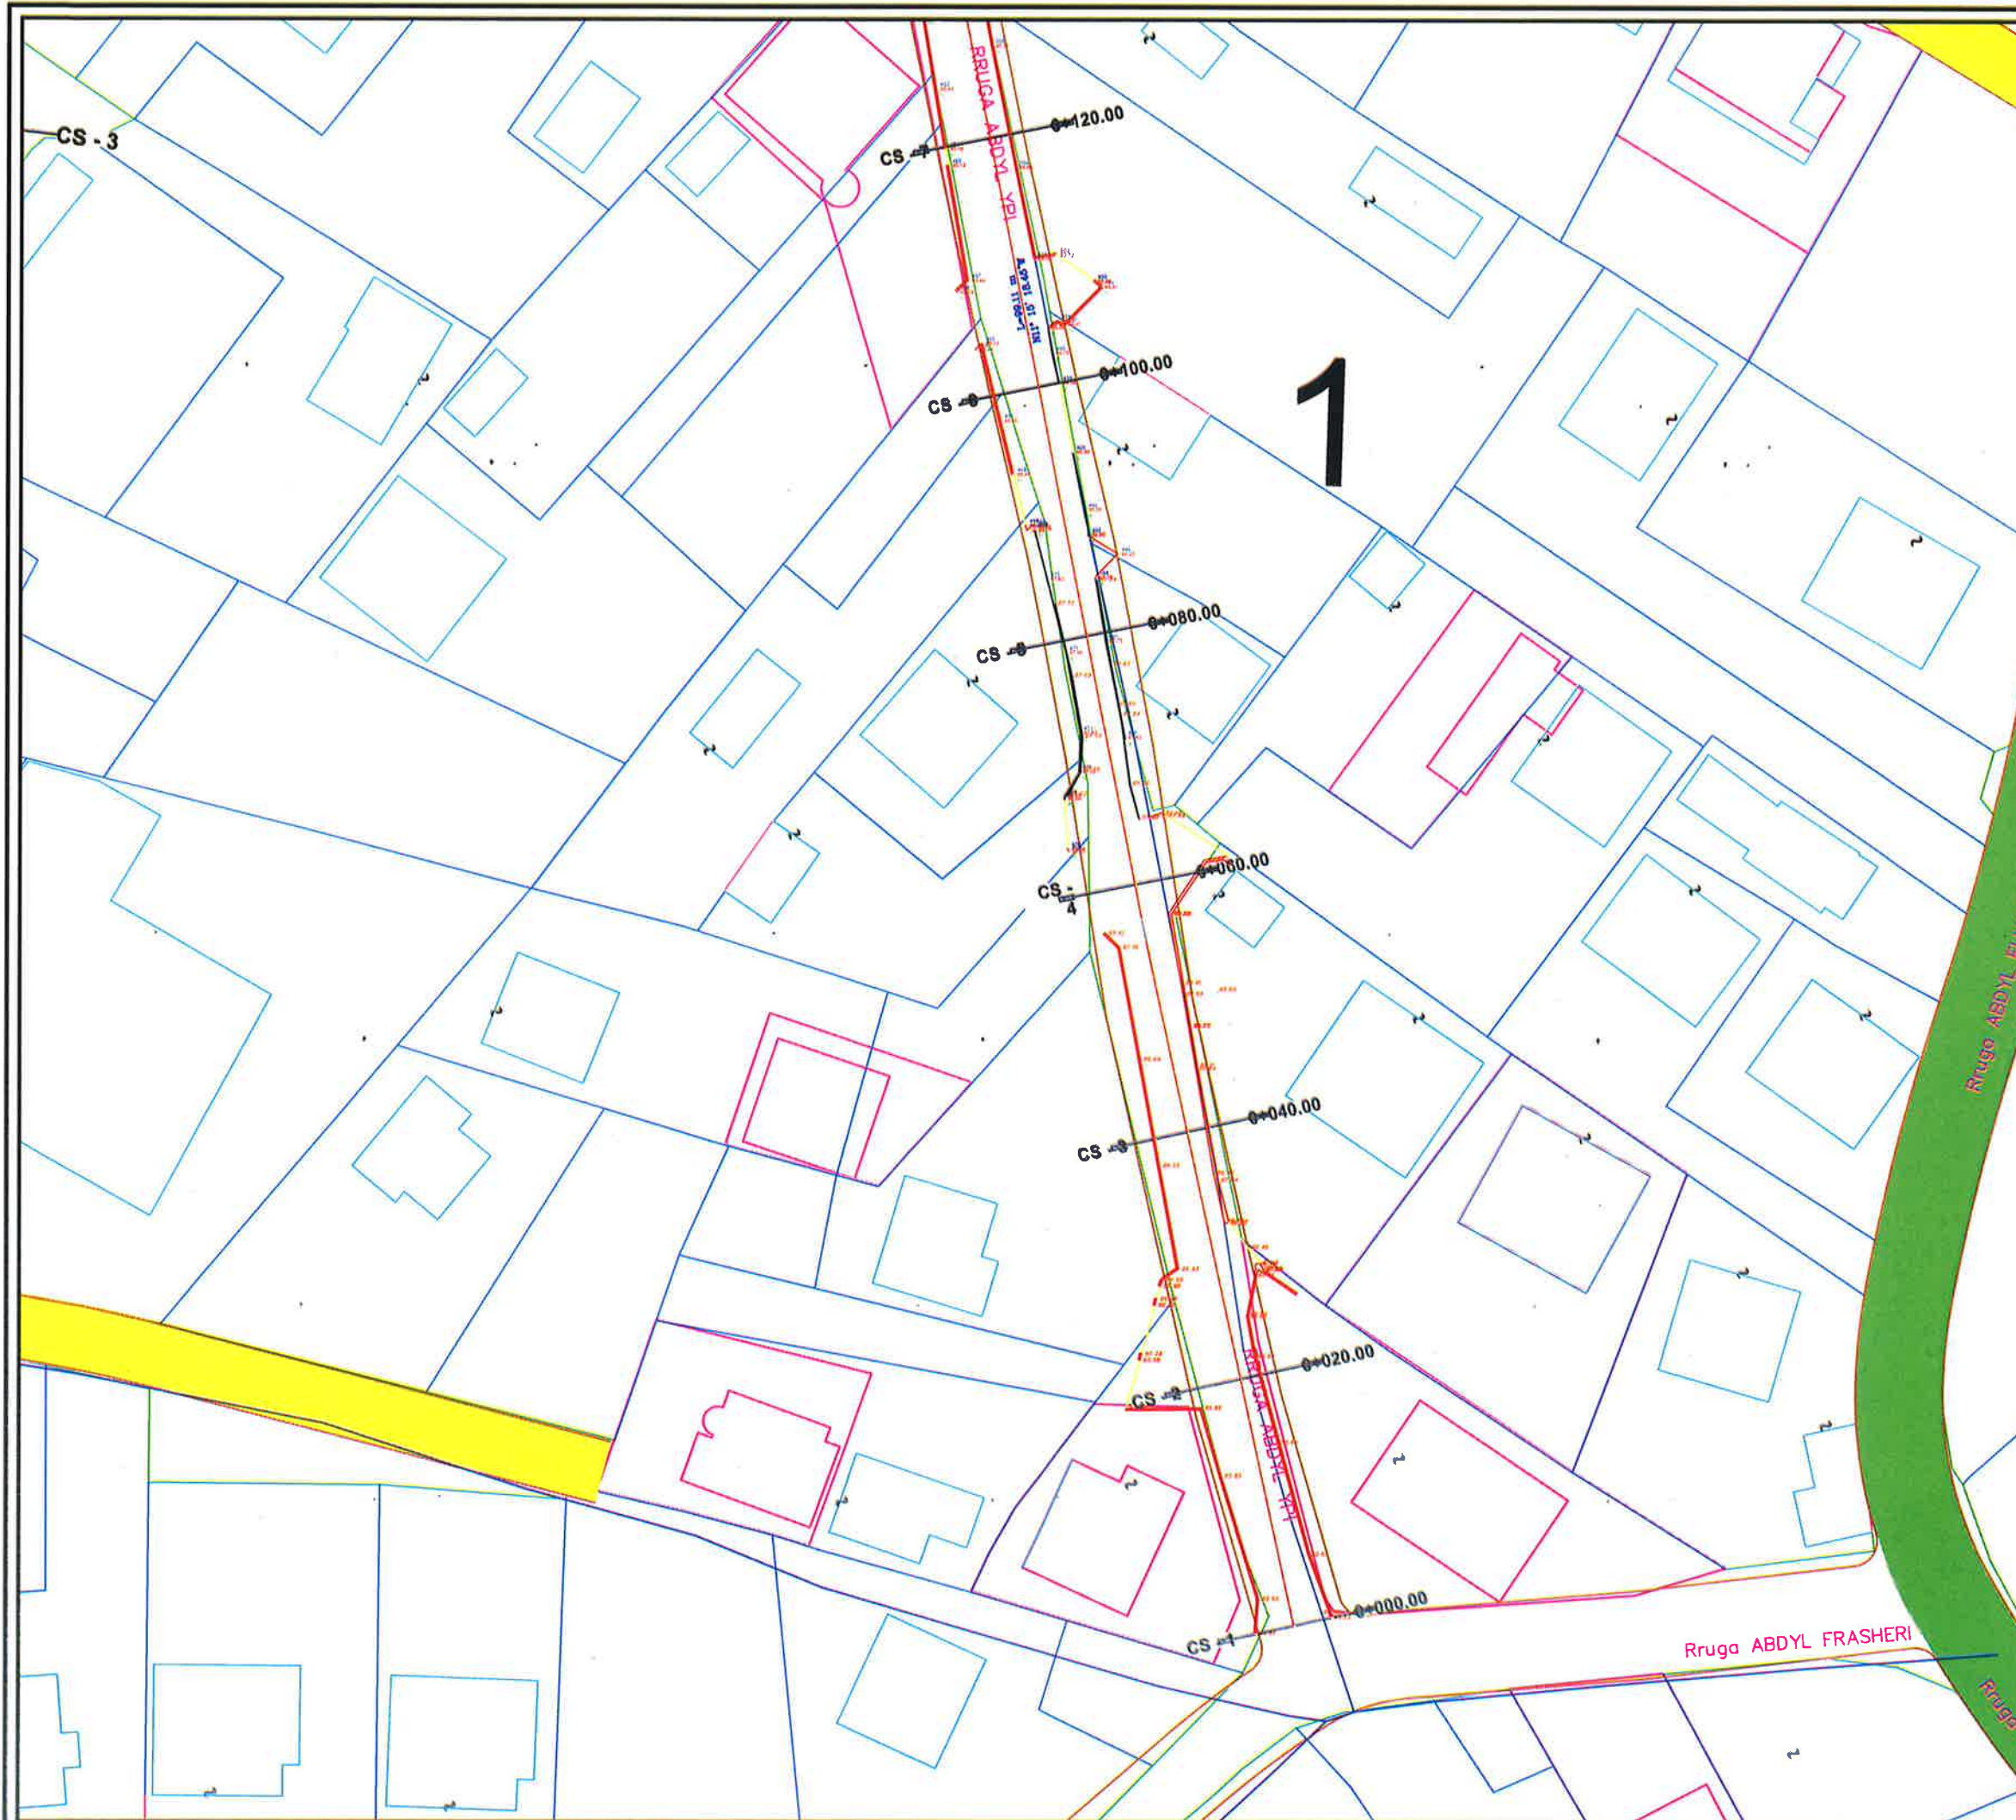

LEGJENDE


- Rruge ekzistuese
- Asfalt ekzistues
- Kanal
- Mur
- Gardh
- Porte
- Pusete kuz
- ~ Shtylle elektike
- x Kuota
- Objekte



BASHKIA KAMEZ

DREJTORIA E PROJEKTEVE DHE INVESTIMEVE
DEPARTAMENTI I PROJEKTEVE

Dr. e Projekteve e Investimeve	FLORA MUÇA	
Pergj. i Sektorit të Projekteve	EMANUELA MËZIU	
STAFI TEKNIK	Ing. EGLANTINA DISHA	
PROJEKTUES	Ing. DENIS PRENÇI	
	Ark. ESTELA GJYRIQI	
	Ing. NDERIM PASHA	
Titulli i Projektit "NDERITIM RRUGET BLOKU PASKUQAN 2, BASHKIA KAMEZ"		Faza e Projektit PROJEKT ZBATIMI
Shkalla e Vizatimit 1:500		Numri i Fletës 02
PLANRILEVIMI		

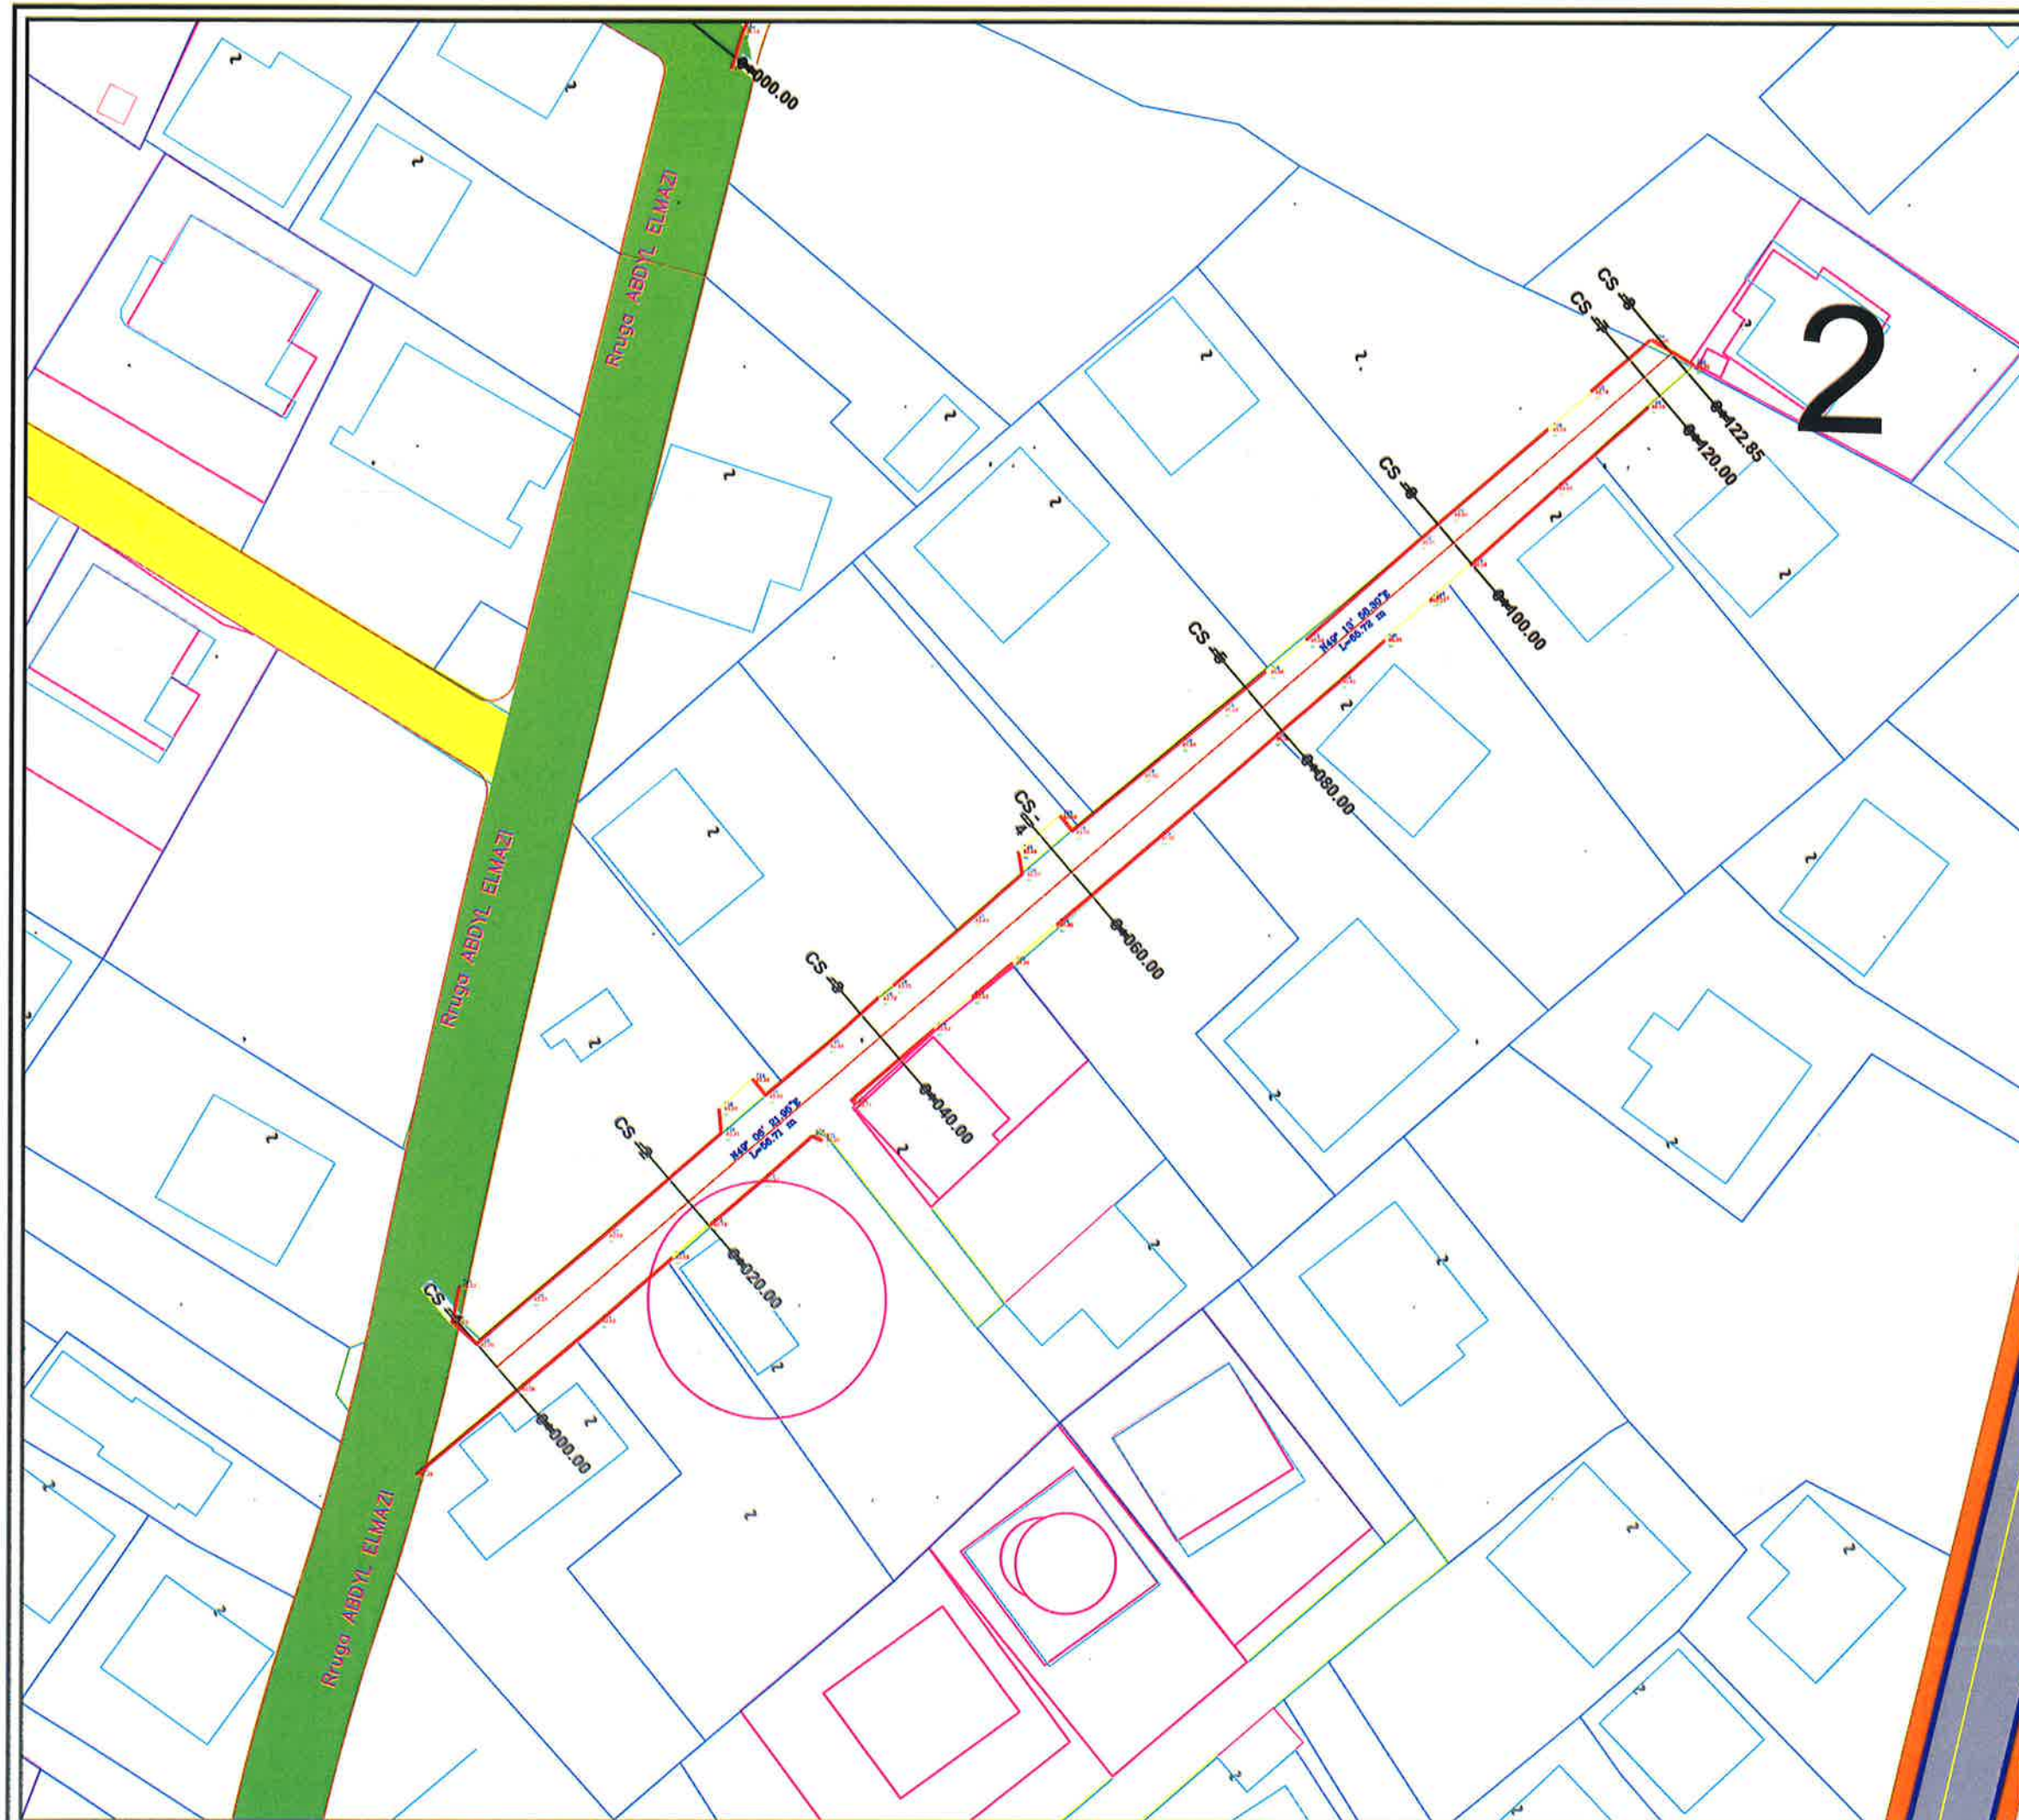

LEGJENDE

- Rruge ekzistuese
- Asfalt ekzistues
- Kanal
- Mur
- Gardh
- Porte
- Pusete kuz
- ⊗ Shtylle elektike
- ✕ Kuota
- Objekte



BASHKIA KAMEZ

DREJTORIA E PROJEKTEVE DHE INVESTIMEVE
DEPARTAMENTI I PROJEKTEVE

Dr. e Projekteve e Investimeve	FLORA MUÇA	
Pergj. i Sektorit të Projekteve	EMANUELA MËZIU	
Ing. EGLANTINA DISHA		
Ing. DENIS PRENÇI		
Ark. ESTELA GJYRIQI		
Ing. NDERIM PASHA		

Titulli i Projektit
"NDERTIM RRUGET BLOKU PASKUQAN 2,
BASHKIA KAMEZ"

Emertimi i Fletes
PLANRILEVIMI


Faza e Projektit
PROJEKT ZBATIMI

Data e Implementimit:

Skala e Vlerësimit
1:500

Fleta Nr.

03

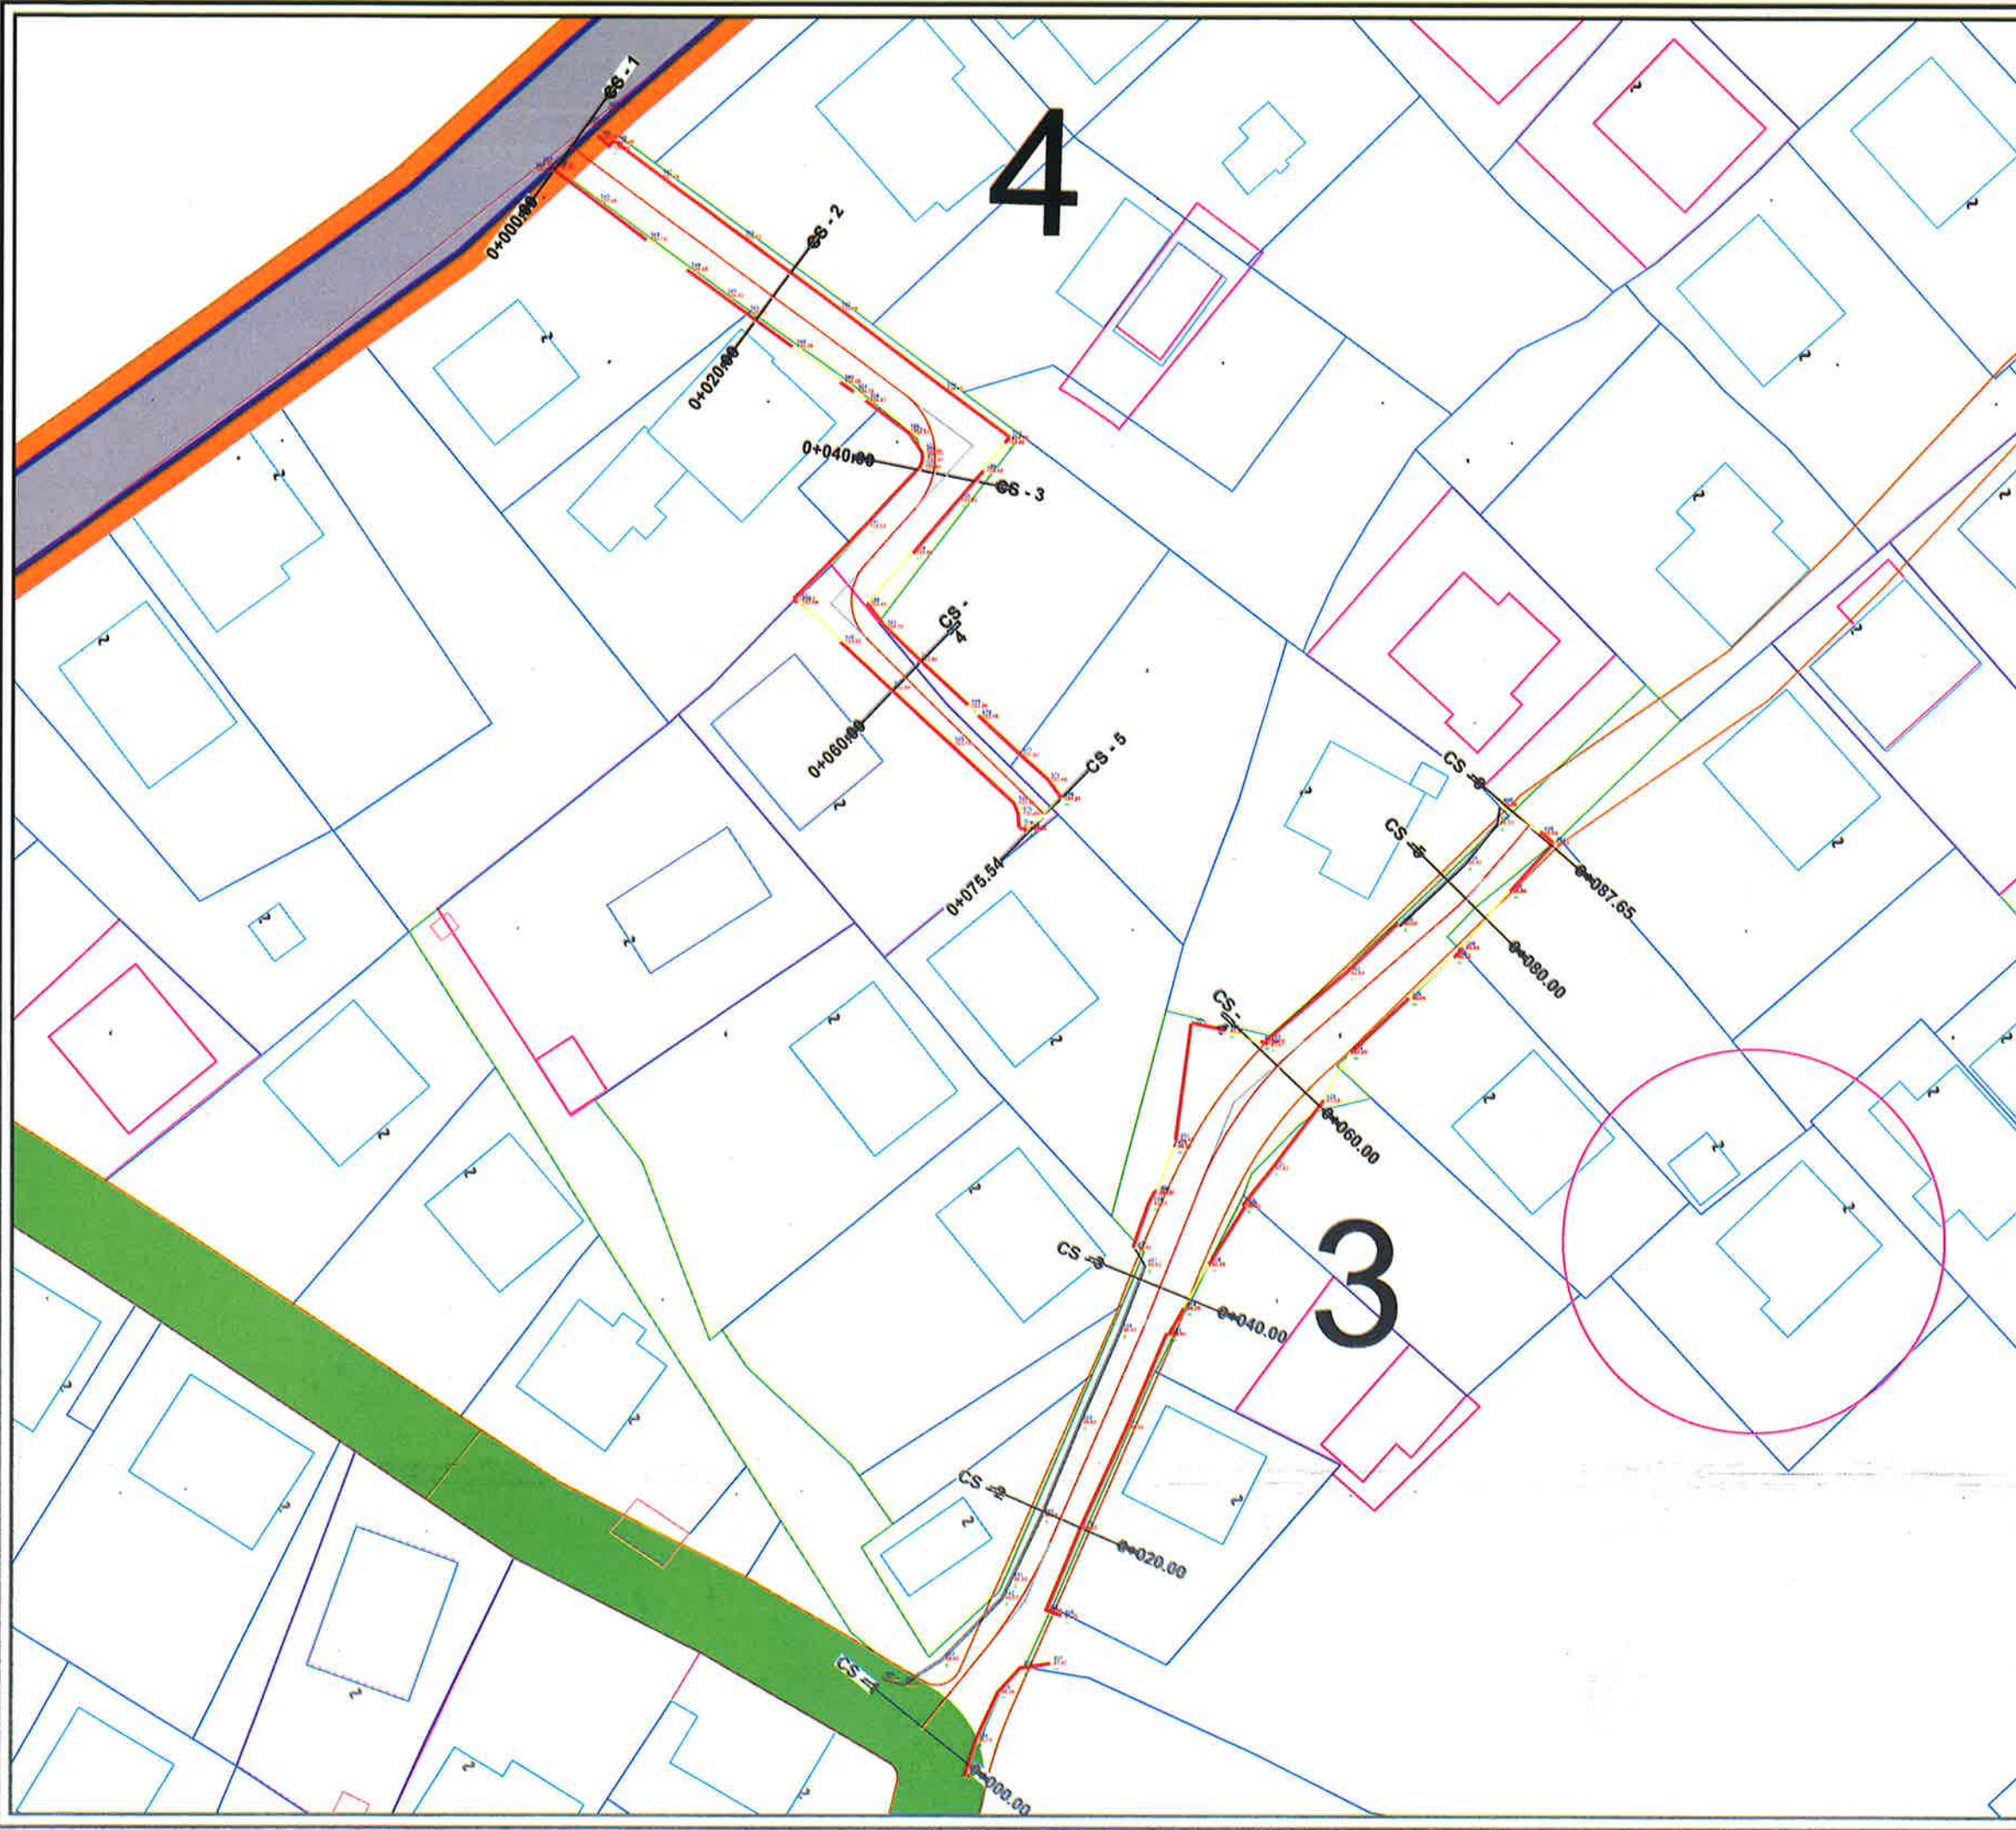

LEGJENDE


- Rruge ekzistuese
- Asfalt ekzistues
- Kanal
- Mur
- Gardh
- Porte
- Pusete kuz
- Shtylle elektike
- Kuota
- Objekte



BASHKIA KAMEZ

DREJTORIA E PROJEKTEVE DHE INVESTIMEVE
DEPARTAMENTI I PROJEKTEVE

Dr. e Projekteve e Investimeve		FLORA MUÇA	
Pergj. i Sektorit të Projekteve		EMANUELA MËZIU	
STAFI TEKNIK PROJEKTES	Ing.	EGLANTINA DISHA	
	Ing.	DENIS PRENÇI	
	Aik.	ESTELA GJYRIQI	
	Ing.	NDERIM PASHA	
Titulli i Projektit			Faza e Projektit
"NDERITIM RRUGET BLOKU PASKUQAN 2, BASHKIA KAMEZ"			PROJEKT ZBATIMI
Emertimi i Fases			Data e Implementimit
PLANRILEVIMI			Shkalla e Vizimit
			1:500
			Fila Nr.
			04

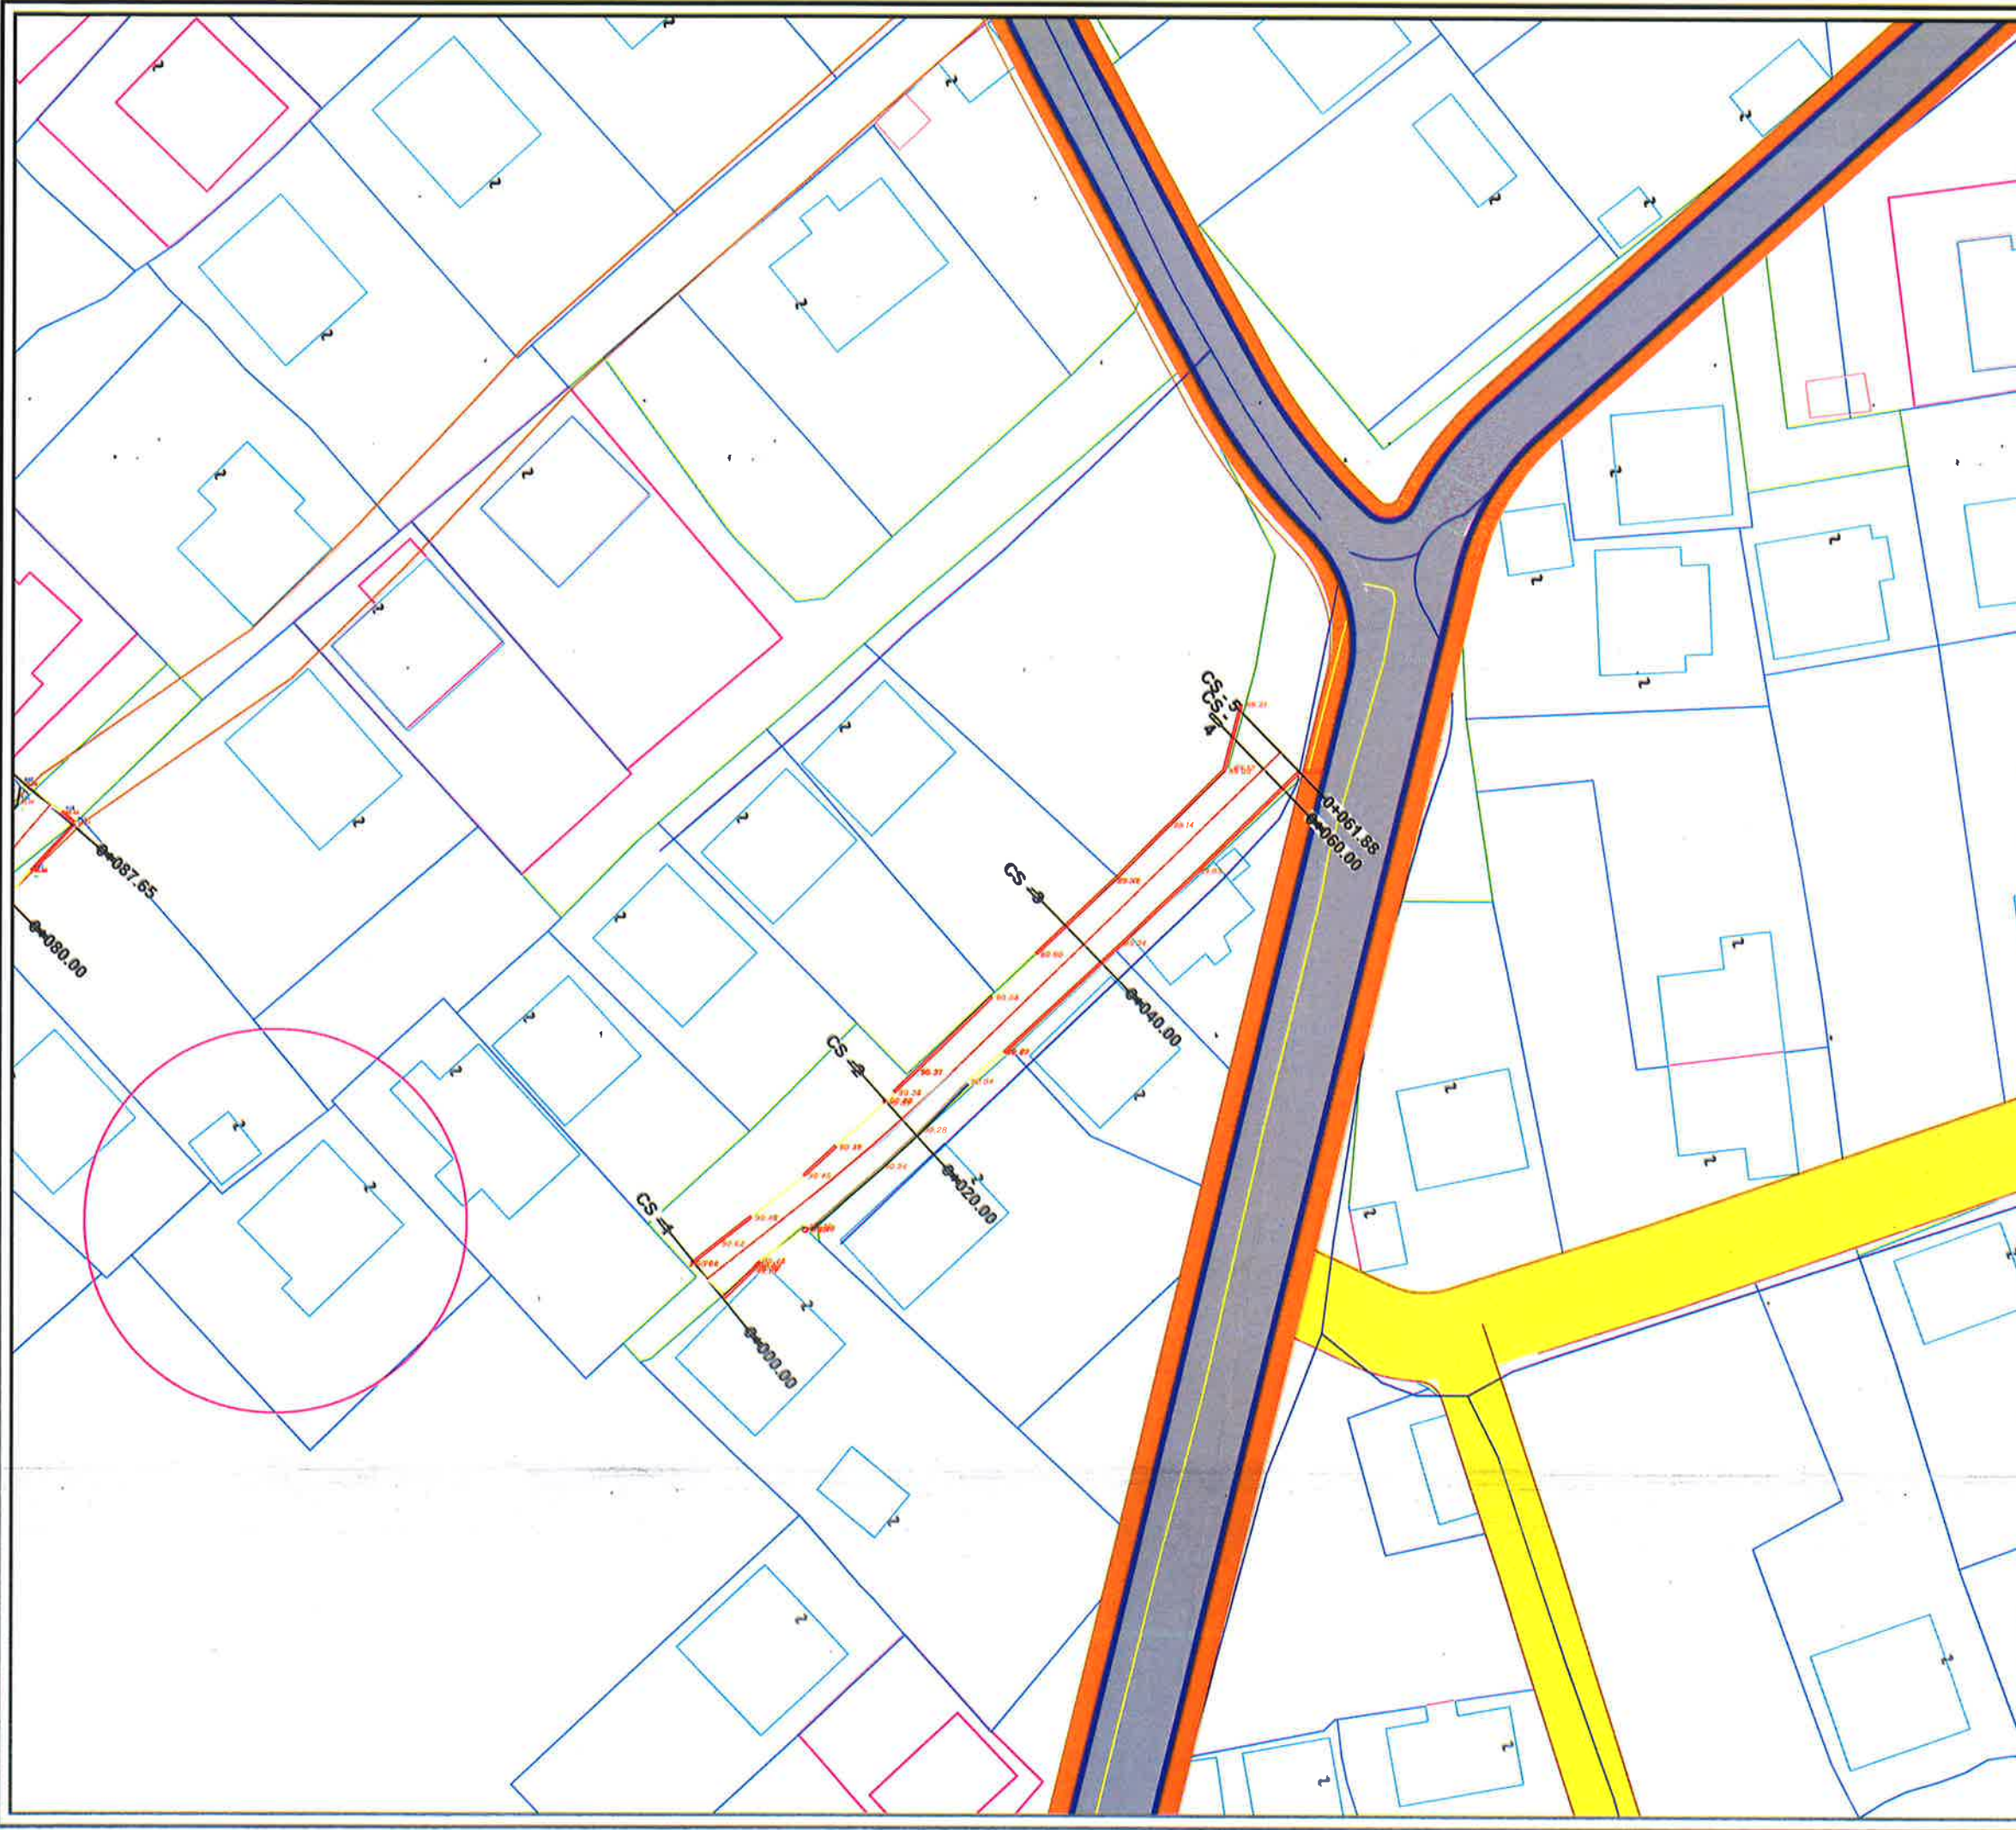

LEGJENDE


- Rruge ekzistuese
- Asfalt ekzistues
- Kanal
- Mur
- Gardh
- Porte
- Pusete kuz
- Shtylle elektike
- Kuota
- Objekte



BASHKIA KAMEZ

DREJTORIA E PROJEKTEVE DHE INVESTIMEVE
DEPARTAMENTI I PROJEKTEVE

Dr. e Projekteve e Investimeve		FLORA MUÇA	
Pergj. i Sektorit të Projekteve		EMANUELA MËZIU	
STAFI TEKNIK PROJEKTES	Ing.	EGLANTINA DISHA	
	Ing.	DENIS PRENÇI	
	Ark.	ESTELA GJYRIQI	
	Ing.	NDERIM PASHA	
Titulli i Projektit			Faza e Projektit
"NDERTIM RRUGET BLOKU PASKUQAN 2, BASHKIA KAMEZ"			PROJEKT ZBATIMI
Emërtimi i Fletës			Data e Implementimit:
PLANRILEVIMI			Shkalla e Vizatimit:
			1:500
			Fleta Nr.
			05

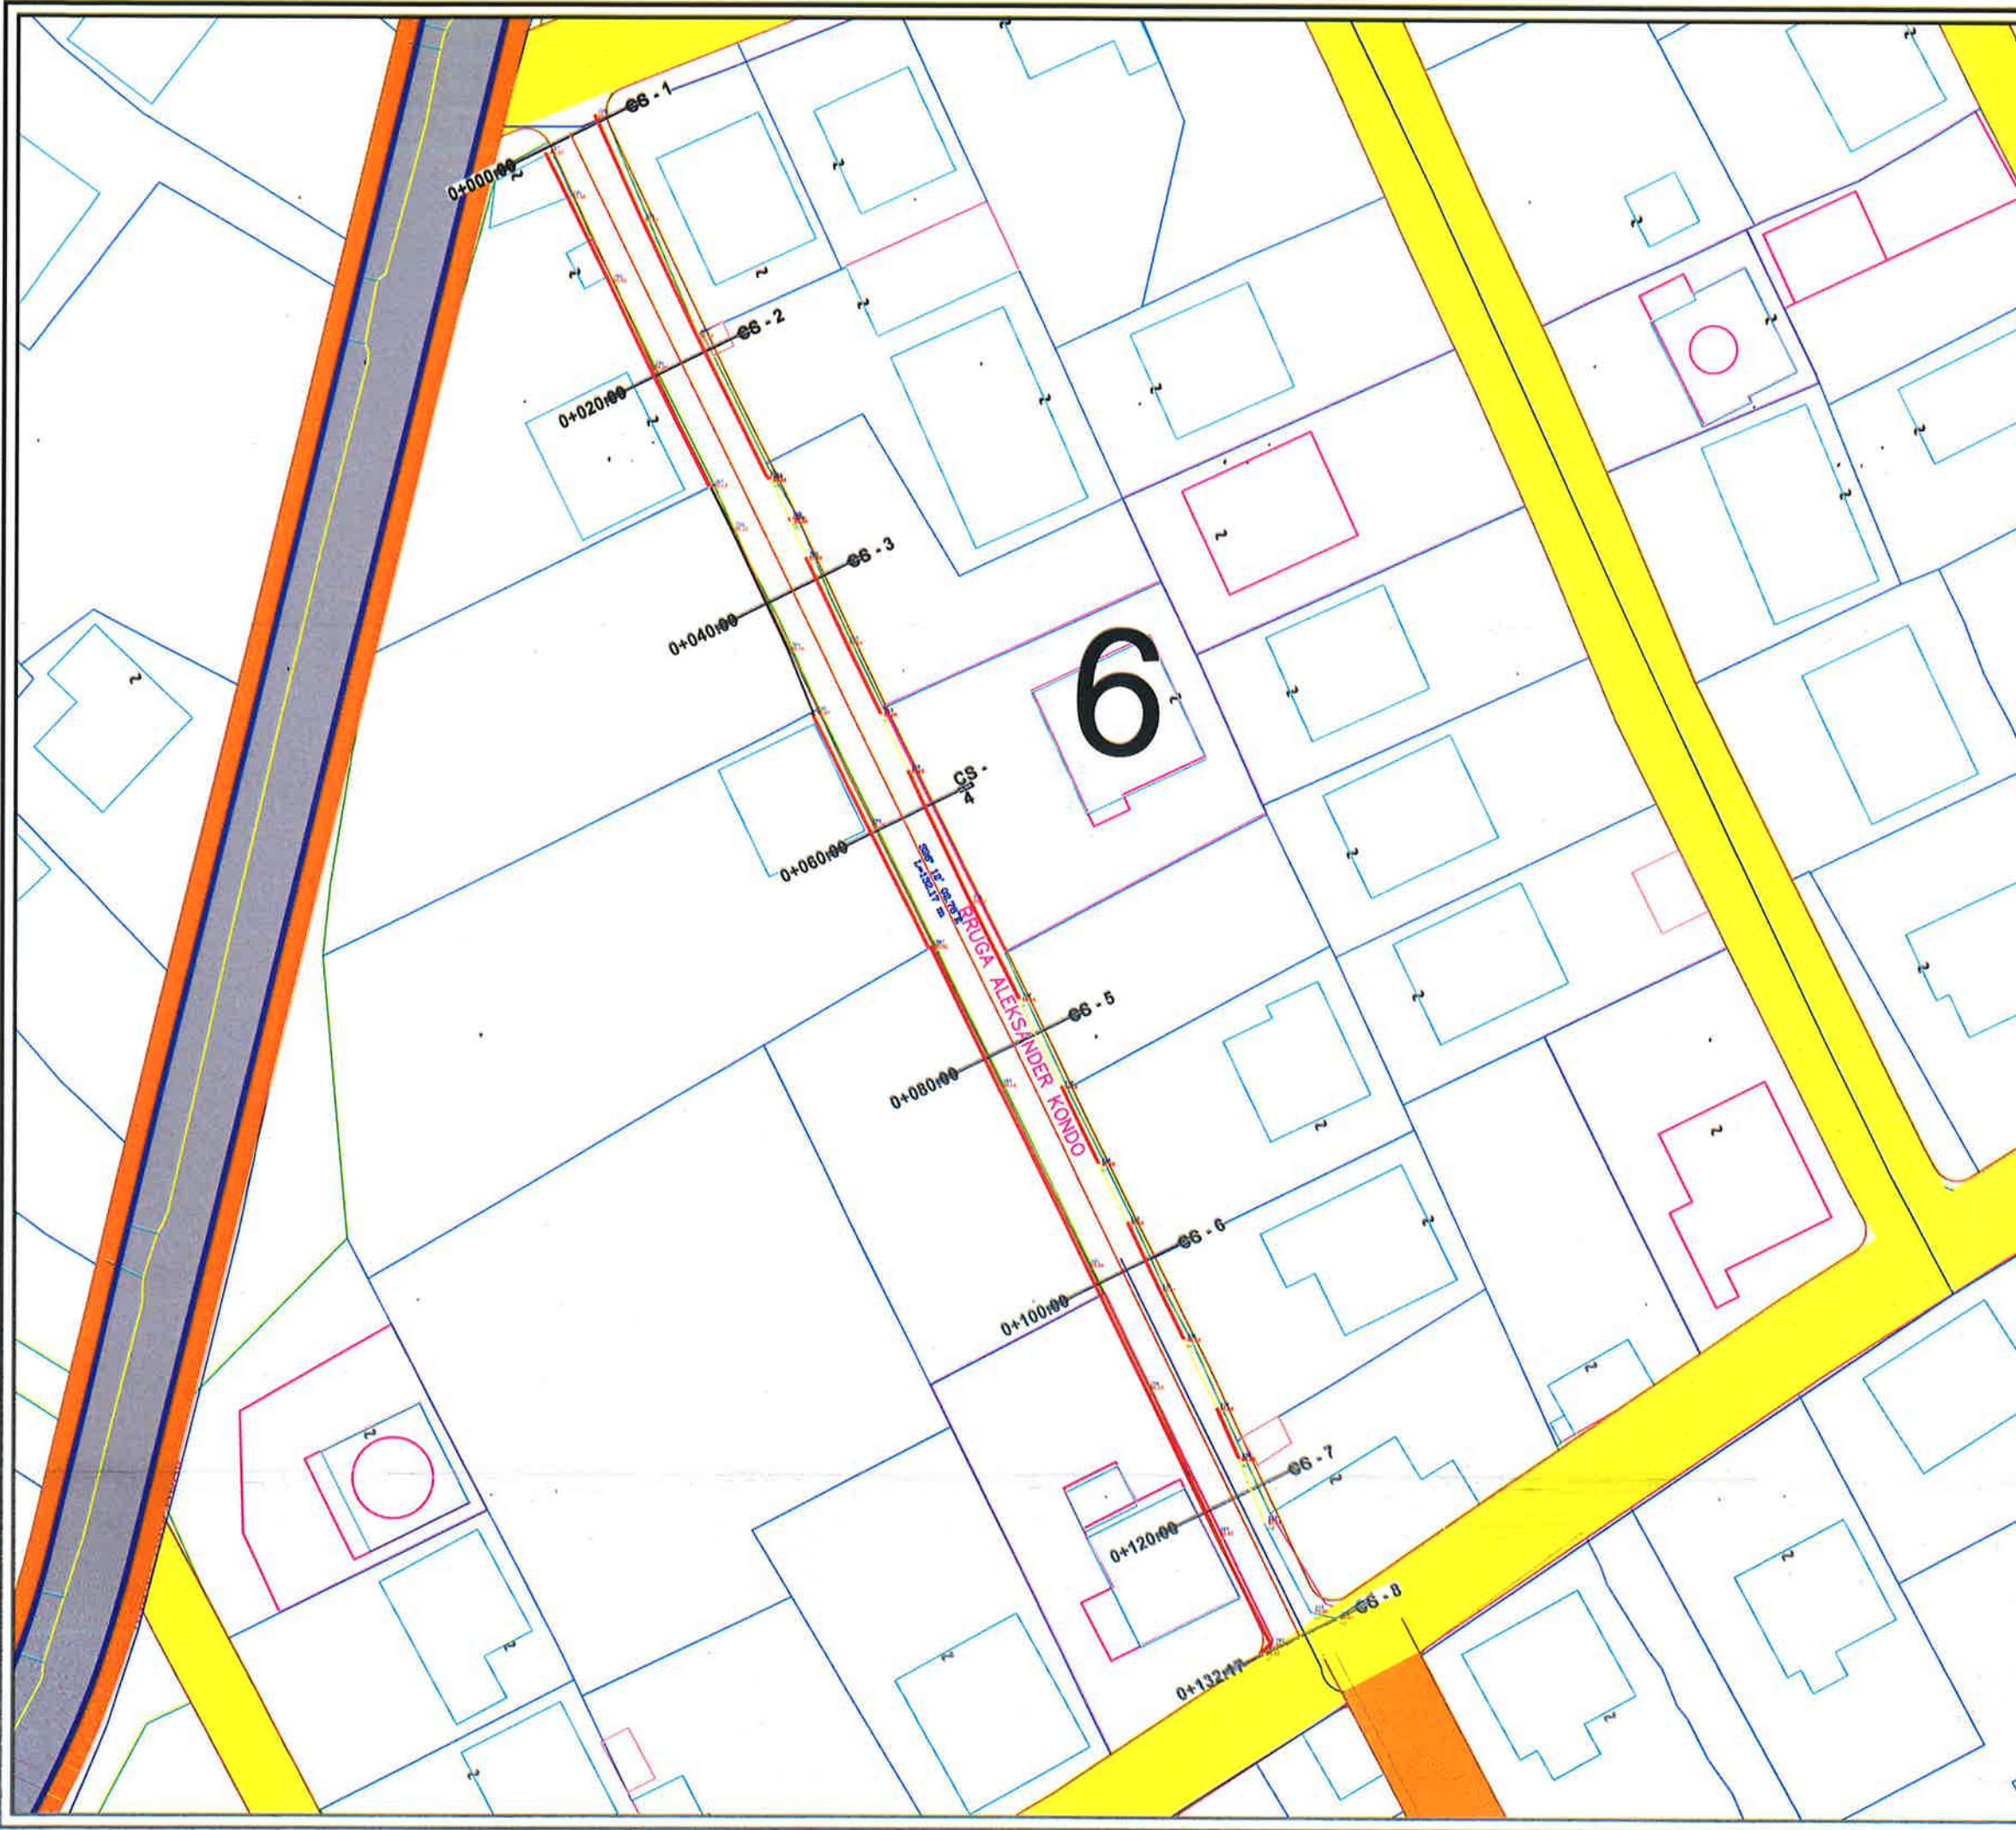

LEGJENDE


- Rruge ekzistuese
- Asfalt ekzistues
- Kanal
- Mur
- Gardh
- Porte
- Pusete kuz
- Shtylle elektike
- Kuota
- Objekte



BASHKIA KAMEZ

DREJTORIA E PROJEKTEVE DHE INVESTIMEVE
DEPARTAMENTI I PROJEKTEVE

Dr. e Projekteve e Investimeve		FLORA MUÇA	
Pergj. i Sektorit të Projekteve		EMANUELA MËZIU	
STAFI TEKNIK PROJEKTES	Ing.	EGLANTINA DISHA	   
	Ing.	DENIS PRENÇI	
	Aik.	ESTELA GJYRIQI	
	Ing.	NDERIM PASHA	
Titulli i Projektit			Faza e Projektit
"NDERTIM RRUGET BLOKU PASKUQAN 2, BASHKIA KAMEZ"			PROJEKT ZBATIMI
Emertimi i Fases			Dato e Implementimit :
PLANRILEVIMI			Skalla e Vëllimit
			1:500
			Follet Nr.
			06

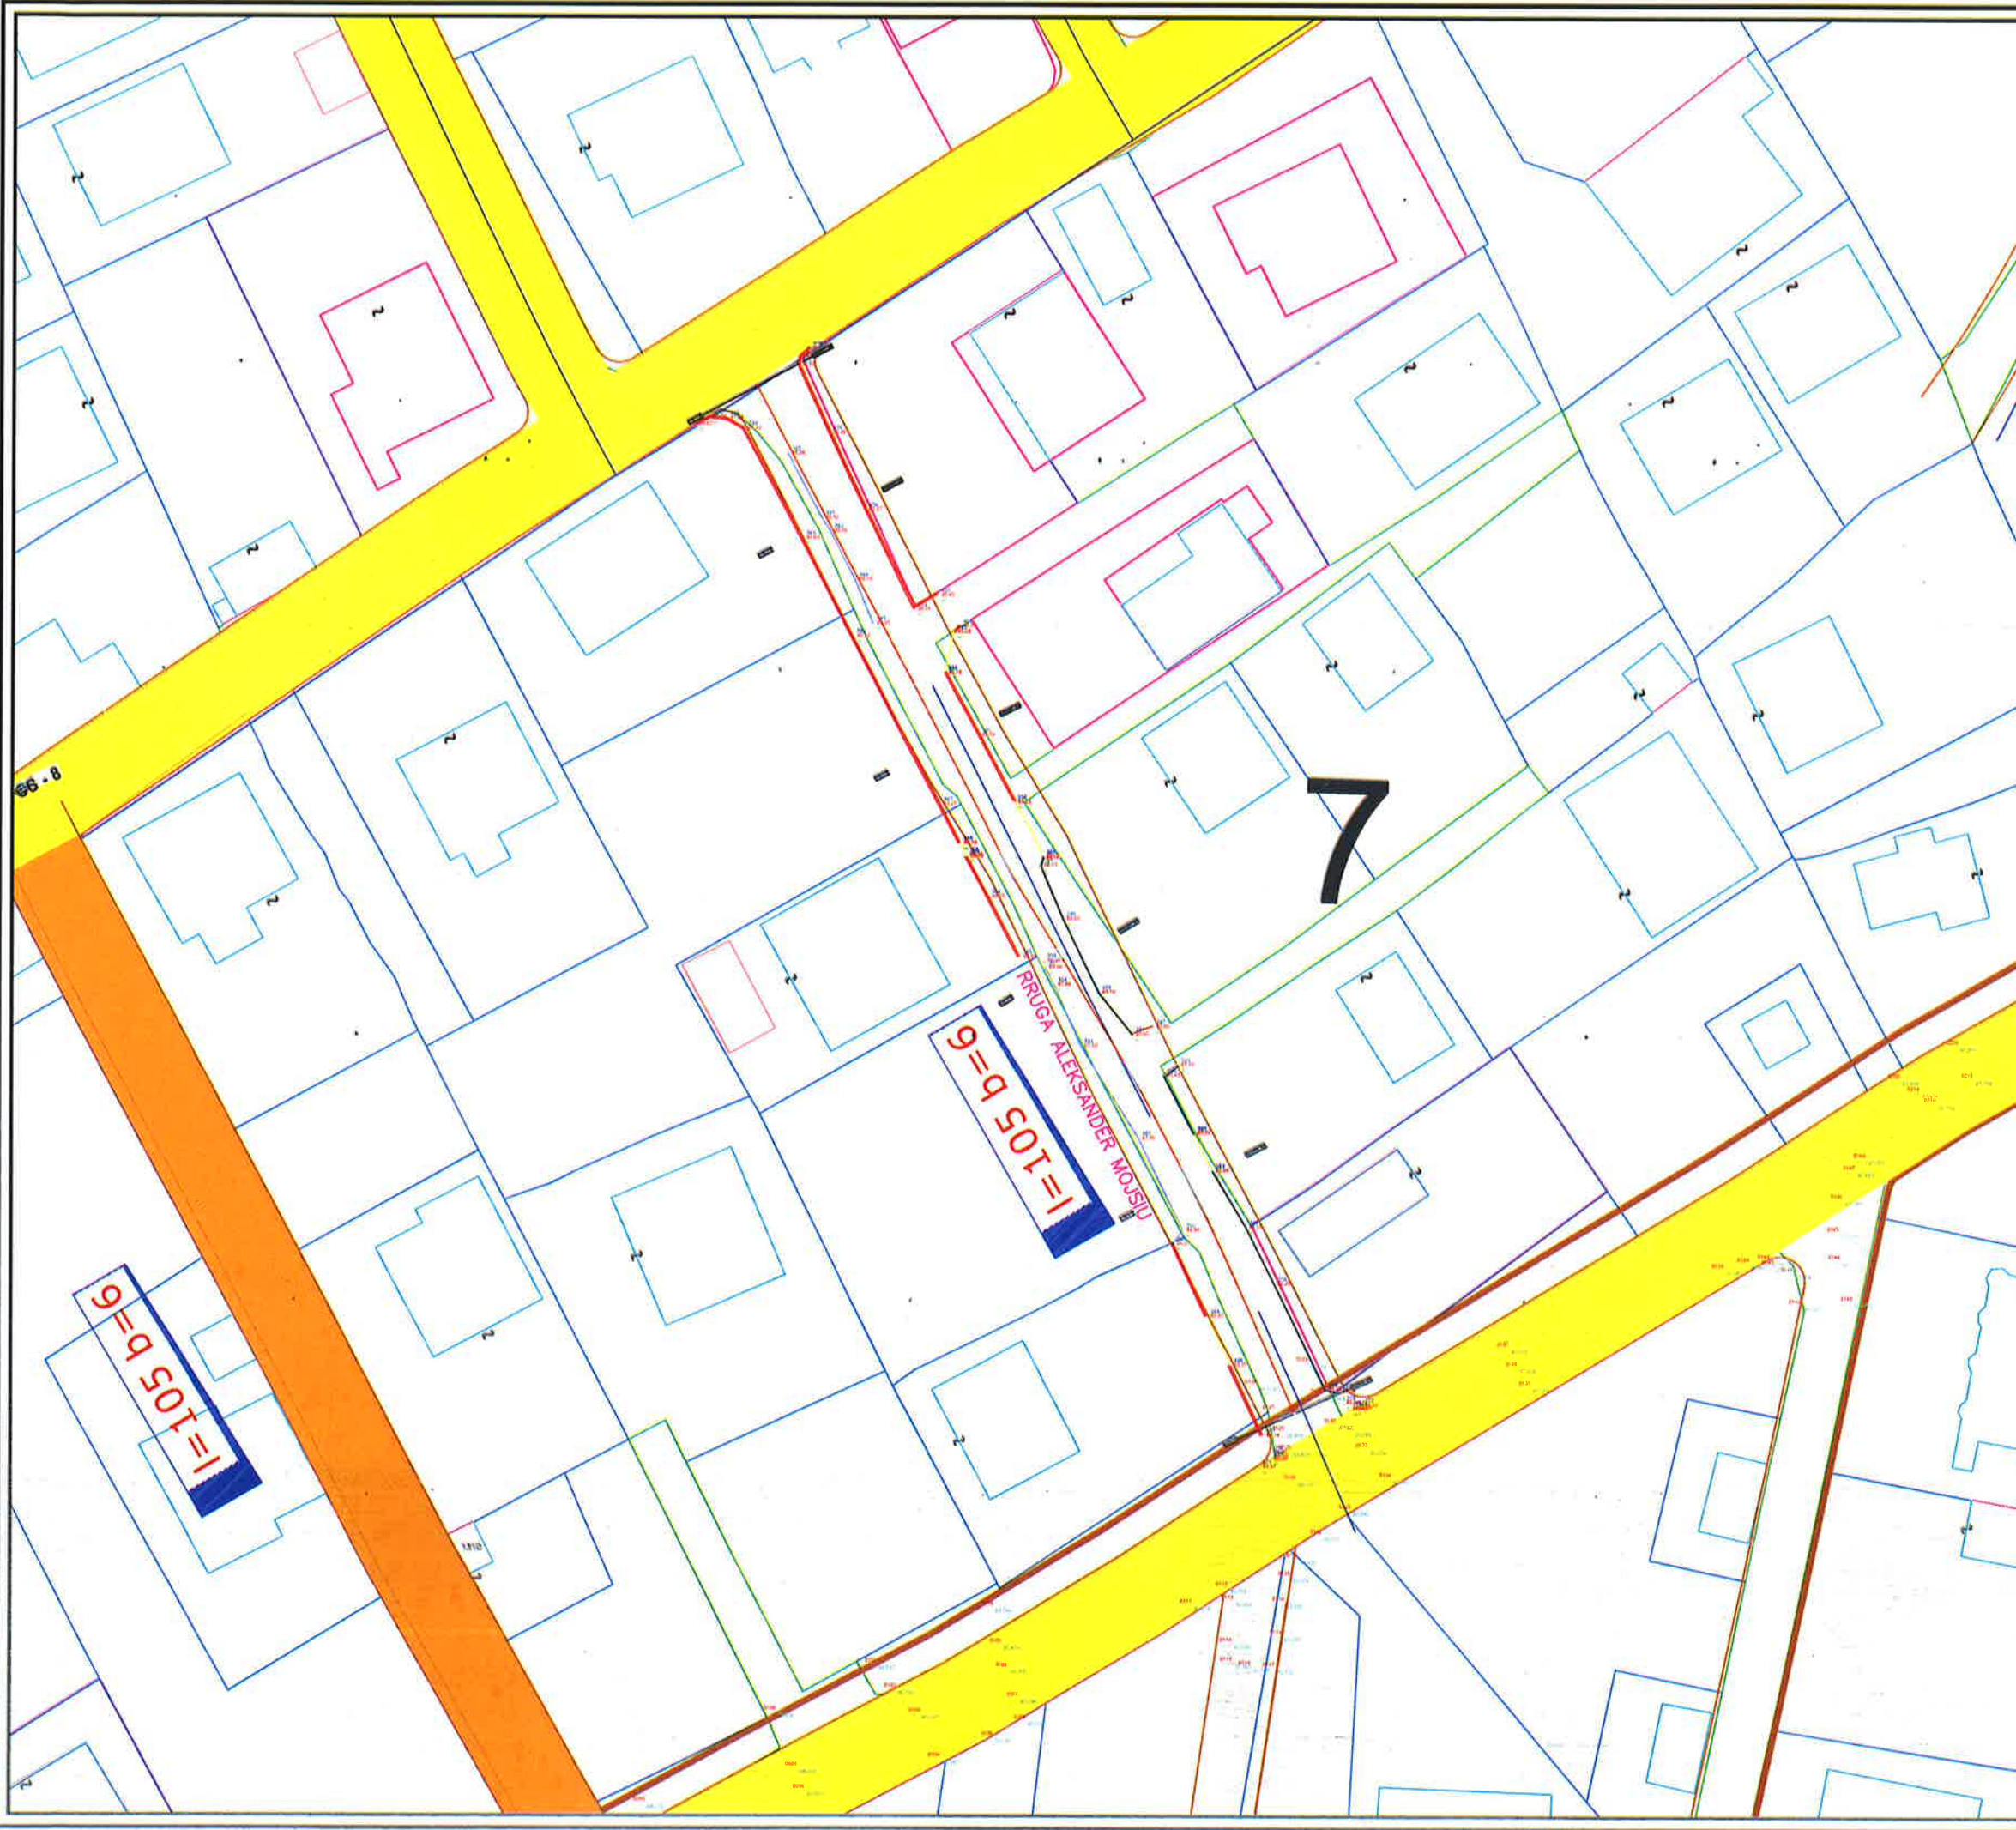

LEGJENDE

	Rruge ekzistuese
	Asfalt ekzistues
	Kanal
	Mur
	Gardh
	Porte
	Pusete kuz
	Shtylle elektike
	Kuota
	Objekte




DREJTORIA E PROJEKTEVE DHE INVESTIMEVE
DEPARTAMENTI I PROJEKTEVE

STAFI TEKNIK PROJEKTES	Ing.	EGlantina Disha	
	Ing.	Denis Prenqi	
	Ark.	Estela Gjyriqi	
	Ing.	Nderim Pasha	

	Shkalla e Vizimit
Emertimi i Fluturimit	1:500

PLANRILEVIMI	Folia Nr. 07
--------------	------------------------

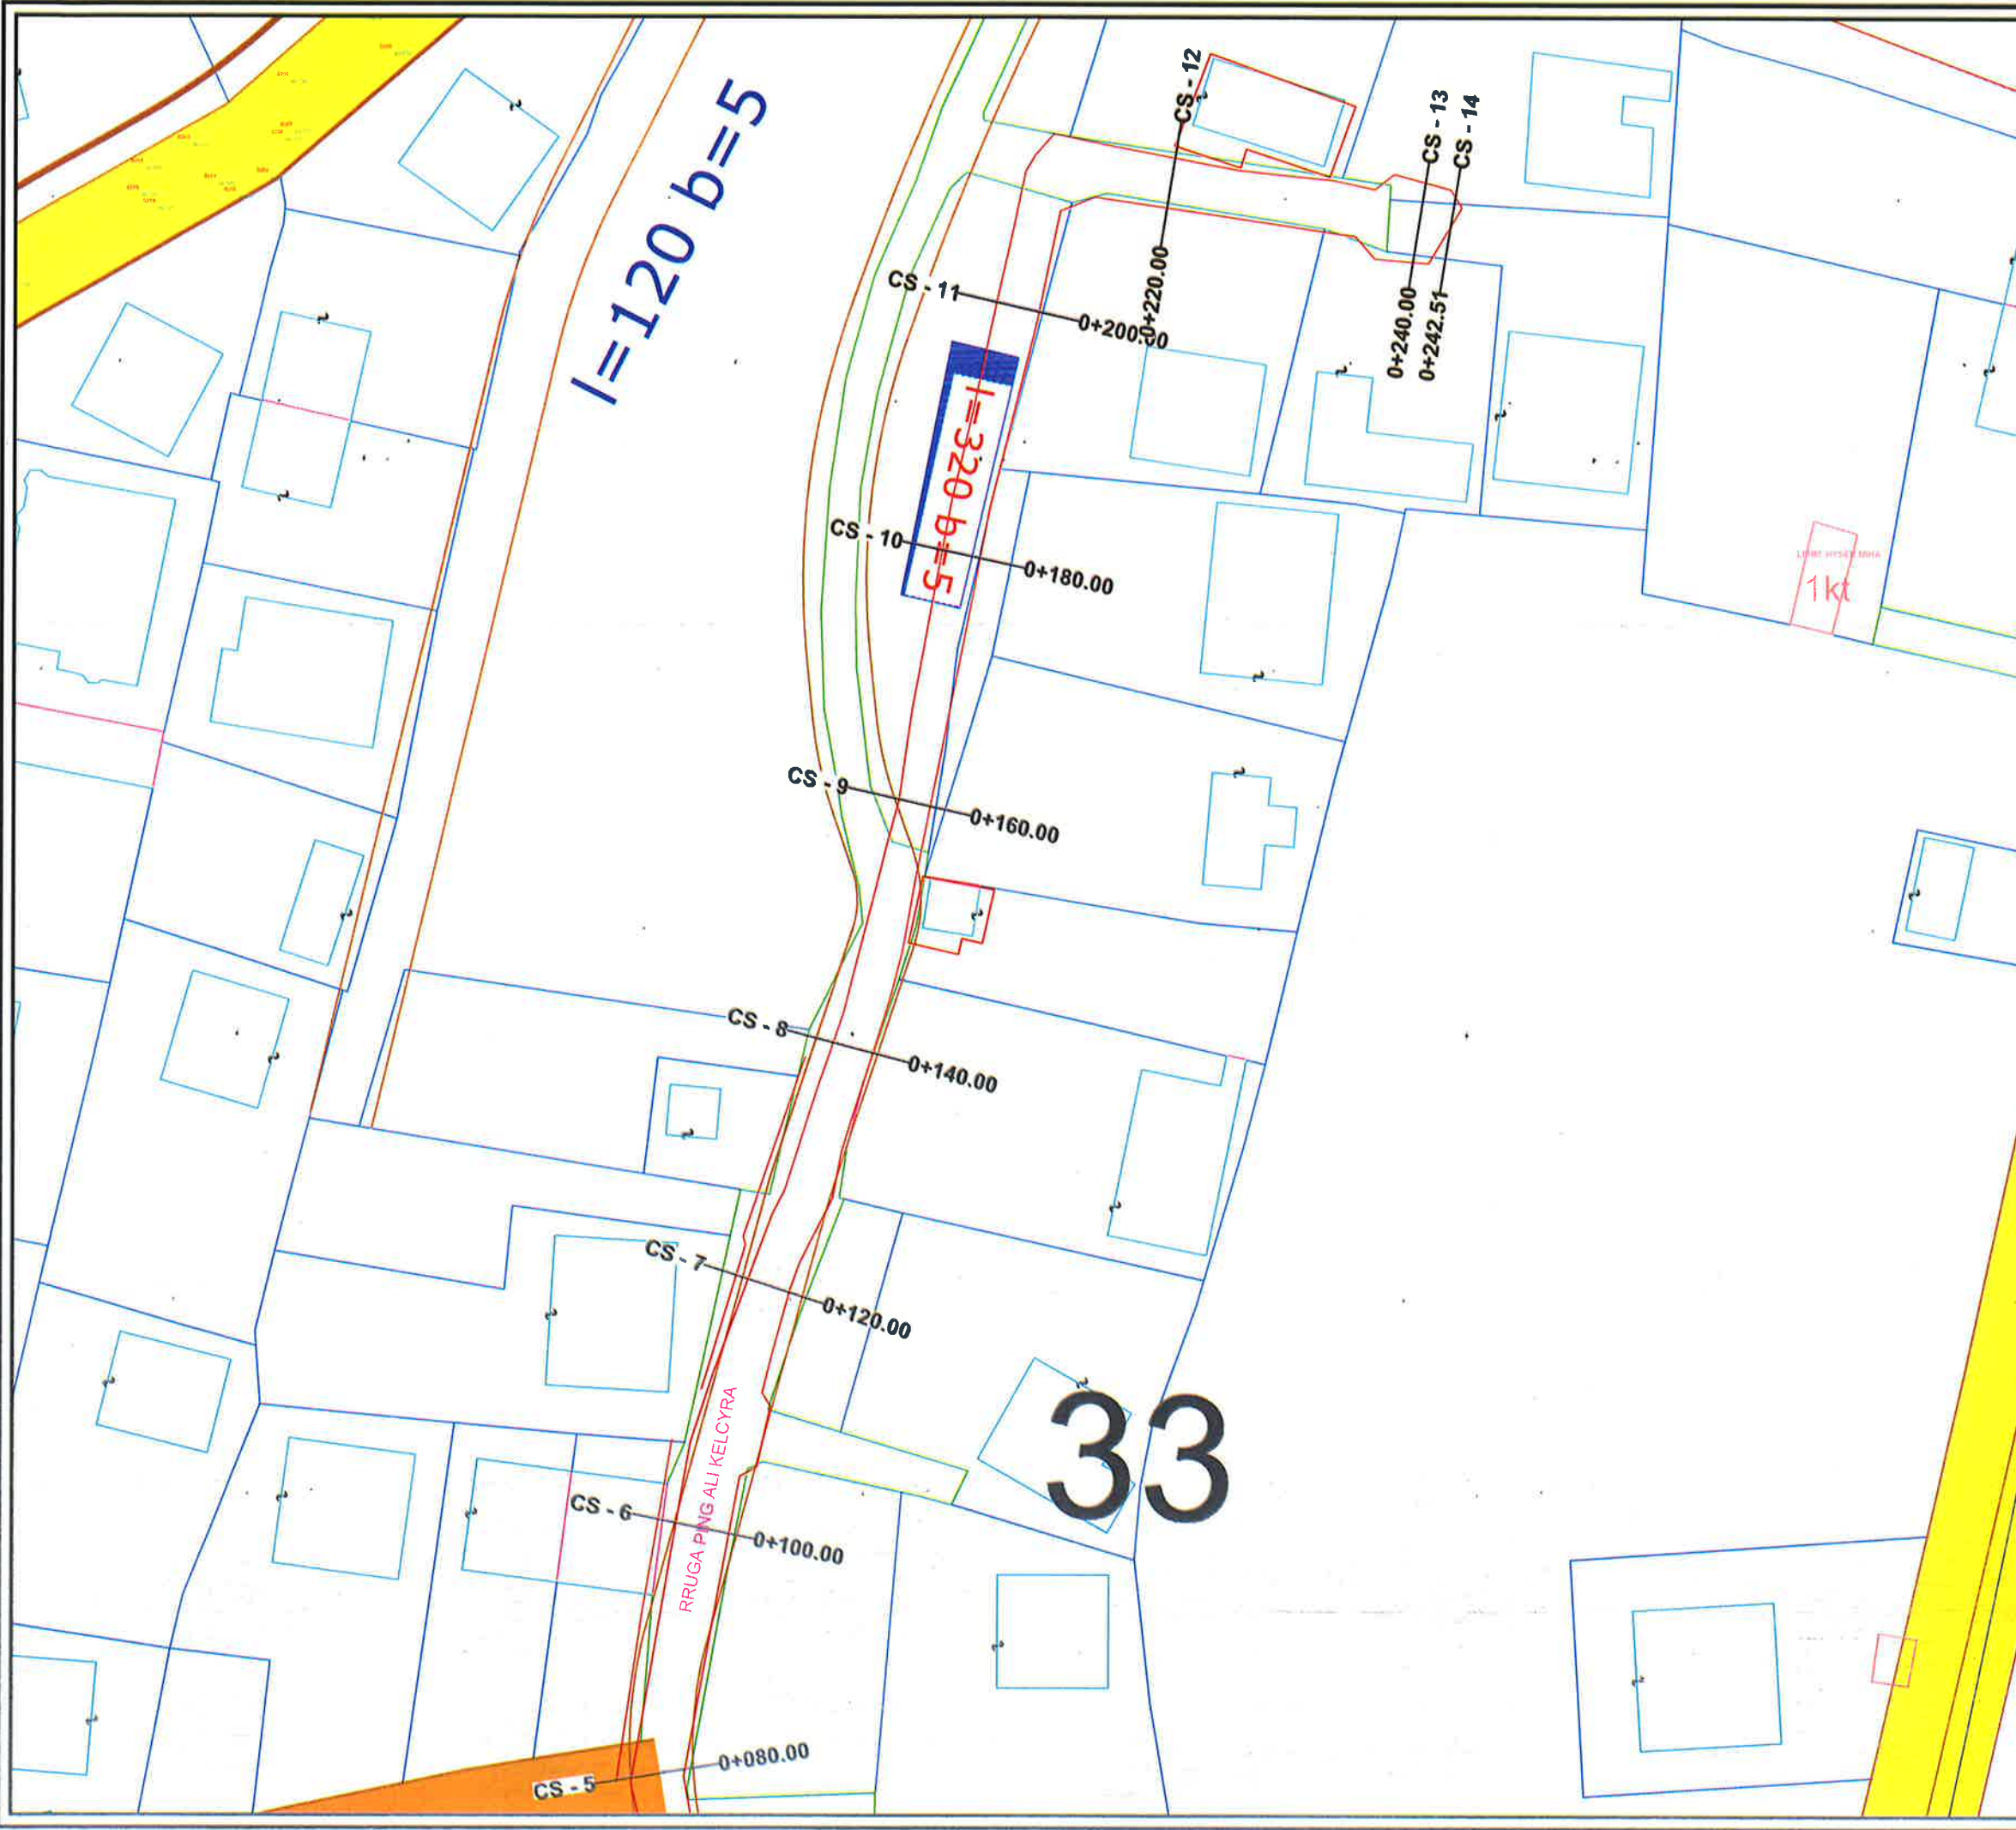

LEGJENDE


- Rruge ekzistuese
- Asfalt ekzistues
- Kanal
- Mur
- Gardh
- Porte
- Pusete kuz
- Shtylle elektike
- Kuota
- Objekte



BASHKIA KAMEZ

DREJTORIA E PROJEKTEVE DHE INVESTIMEVE
DEPARTAMENTI I PROJEKTEVE

Dr. e Projekteve e Investimeve		FLORA MUÇA	
Pergj. i Sektorit të Projekteve		EMANUELA MËZIU	
STAFI TEKNIK PROJEKTES	Ing.	EGLANTINA DISHA	
	Ing.	DENIS PRENÇI	
	Ark.	ESTELA GJYRIQI	
	Ing.	NDERIM PASHA	
Titulli i Projektit "NDERTIM RRUGET BLOKU PASKUQAN 2, BASHKIA KAMEZ"			Faza e Projektit PROJEKT ZBATIMI
Emertimi i Fases PLANRILEVIMI			Data e Implementimit 1:500
			Fleta Nr. 08

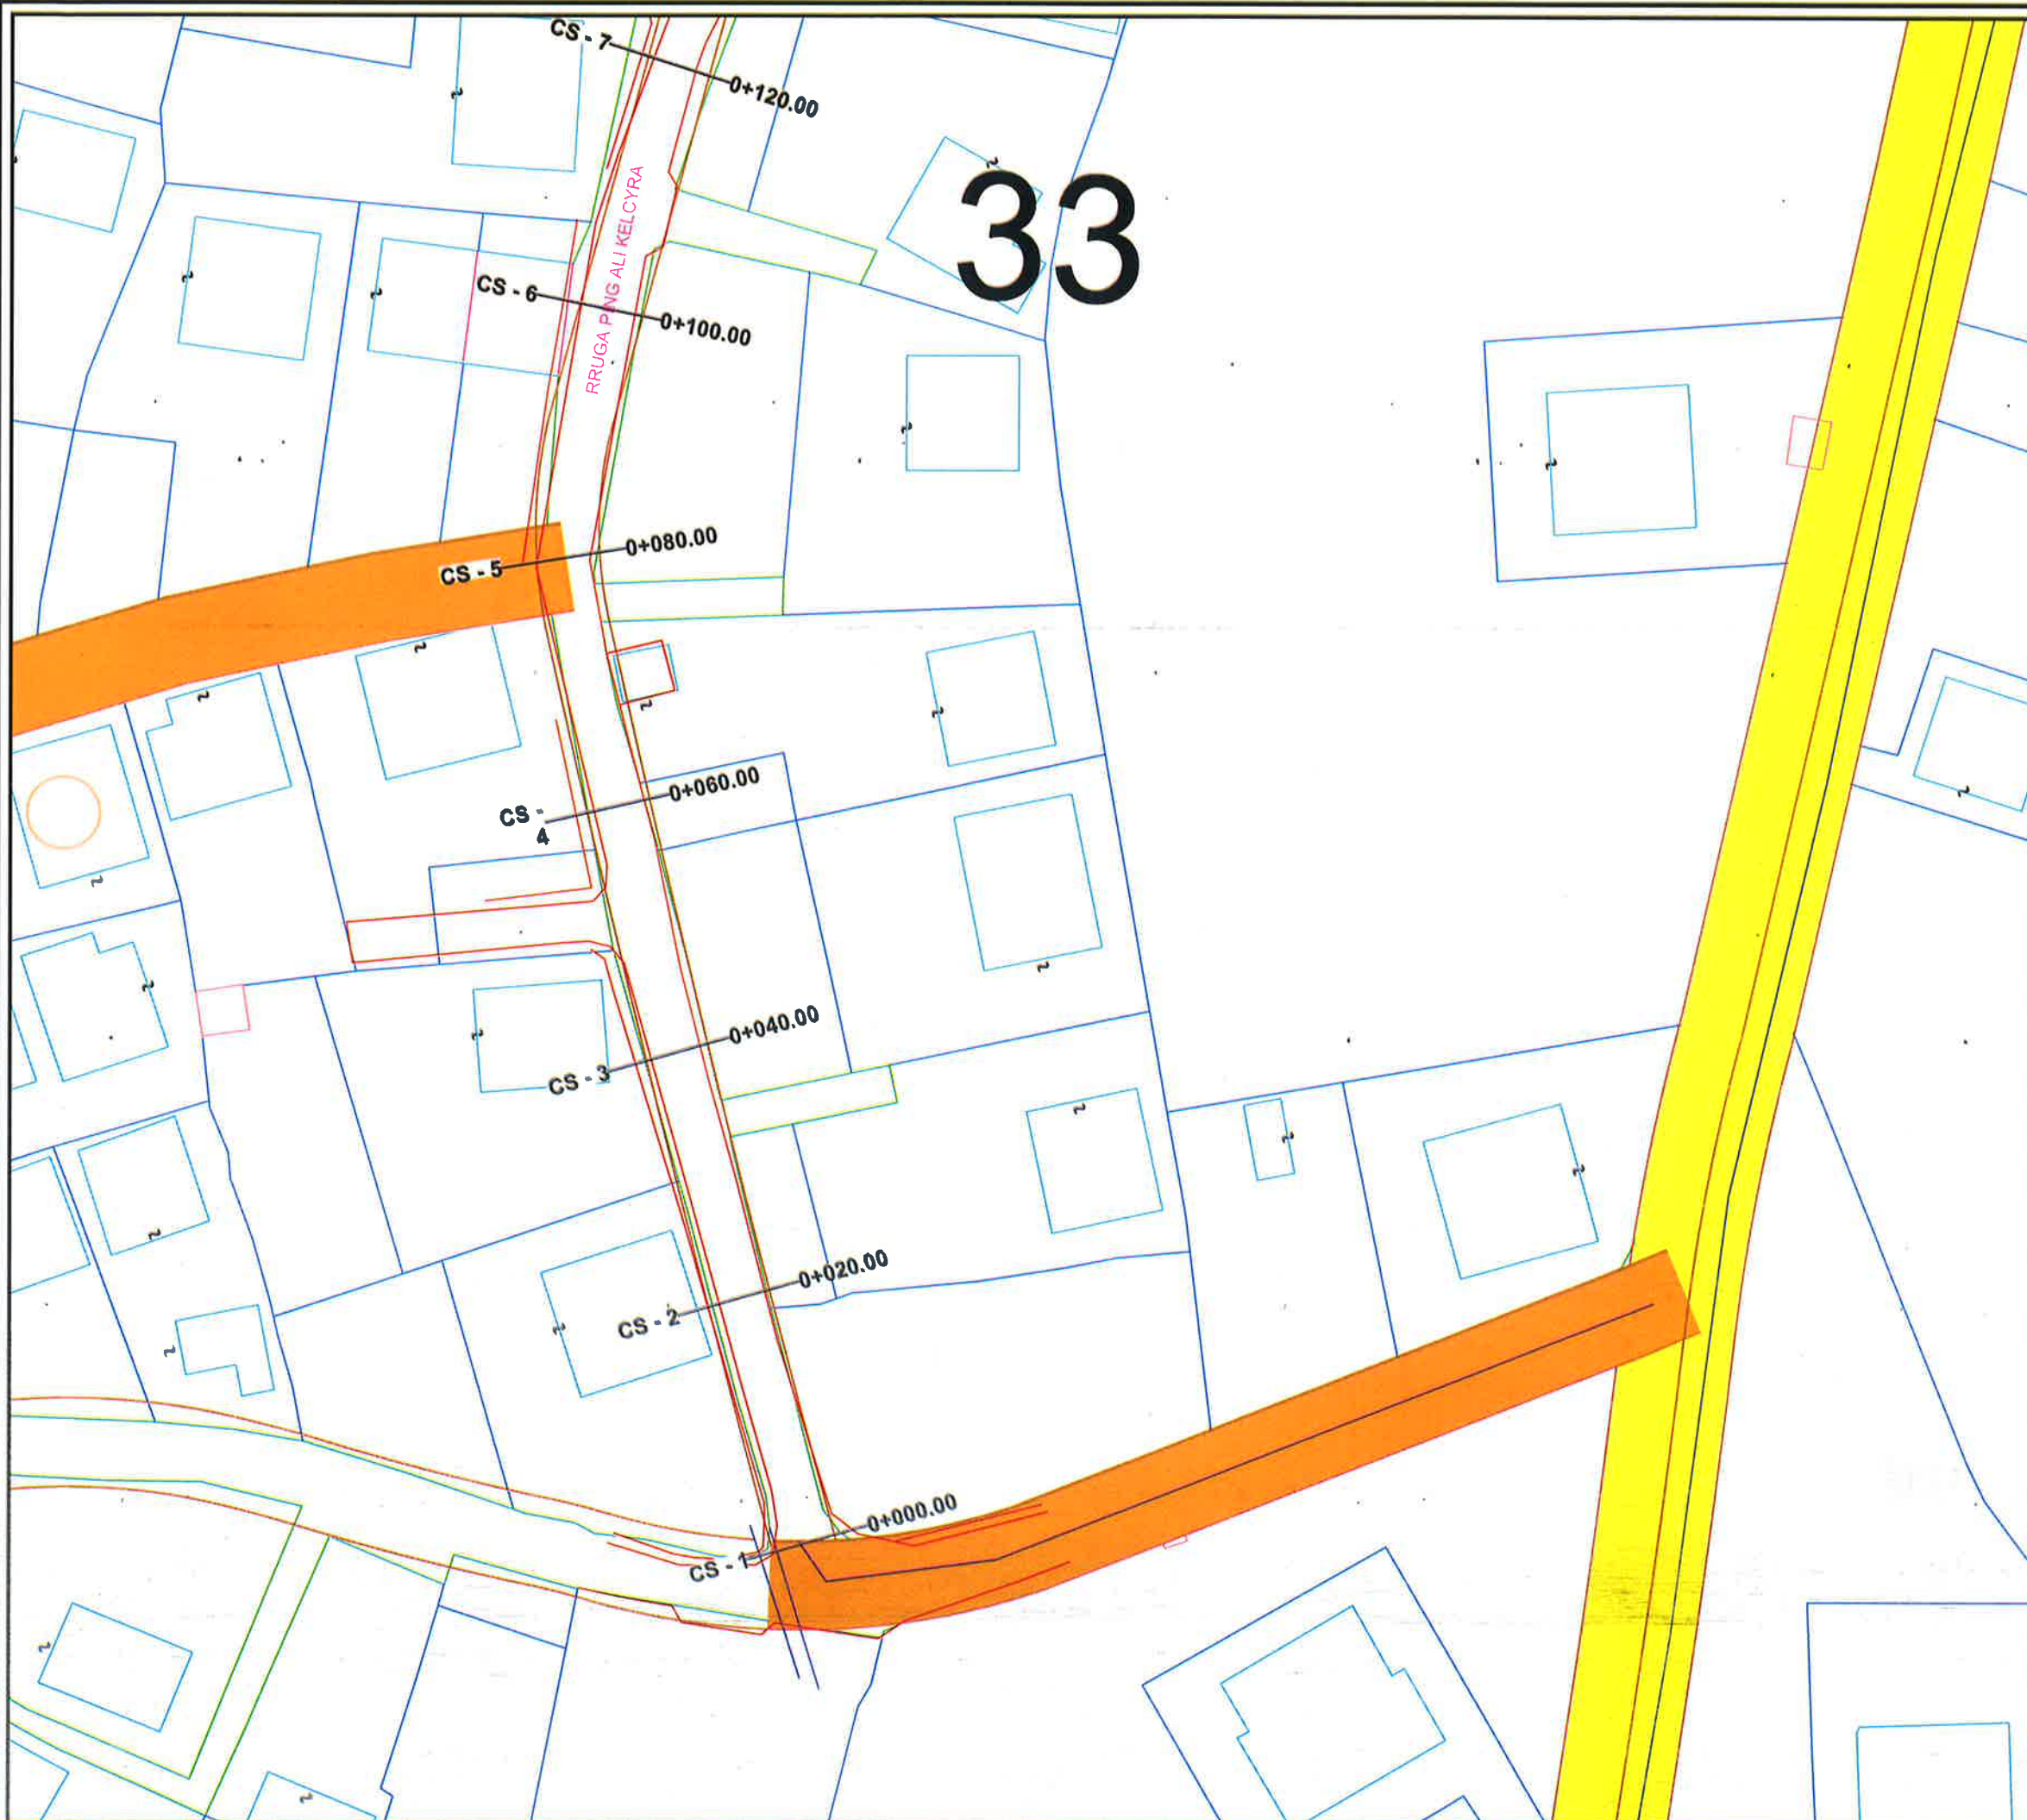

LEGJENDE

- Rruga ekzistuese
- Asfalt ekzistues
- Kanal
- Mur
- Gardh
- Porte
- Pusete kuz
- Shtylle elektike
- Kuota
- Objekte




BASHKIA KAMEZ

DREJTORIA E PROJEKTEVE DHE INVESTIMEVE
DEPARTAMENTI I PROJEKTEVE

Dr. e Projekteve e Investimeve	FLORA MUÇA	
Pergj. i Sektorit të Projekteve	EMANUELA MËZIU	
Ing. EGLANTINA DISHA		
Ing. DENIS PRENÇI		
Aik. ESTELA GJYRIQI		
Ing. NDERIM PASHA		

Titulli i Projektit	Projekti ZBATIMI
"NDERTIM RRUGET BLOKU PASKUQAN 2, BASHKIA KAMEZ"	
Shkalla e Vlerësimit	1:500
Emertimi i Fletës	09
PLANRILEVIMI	

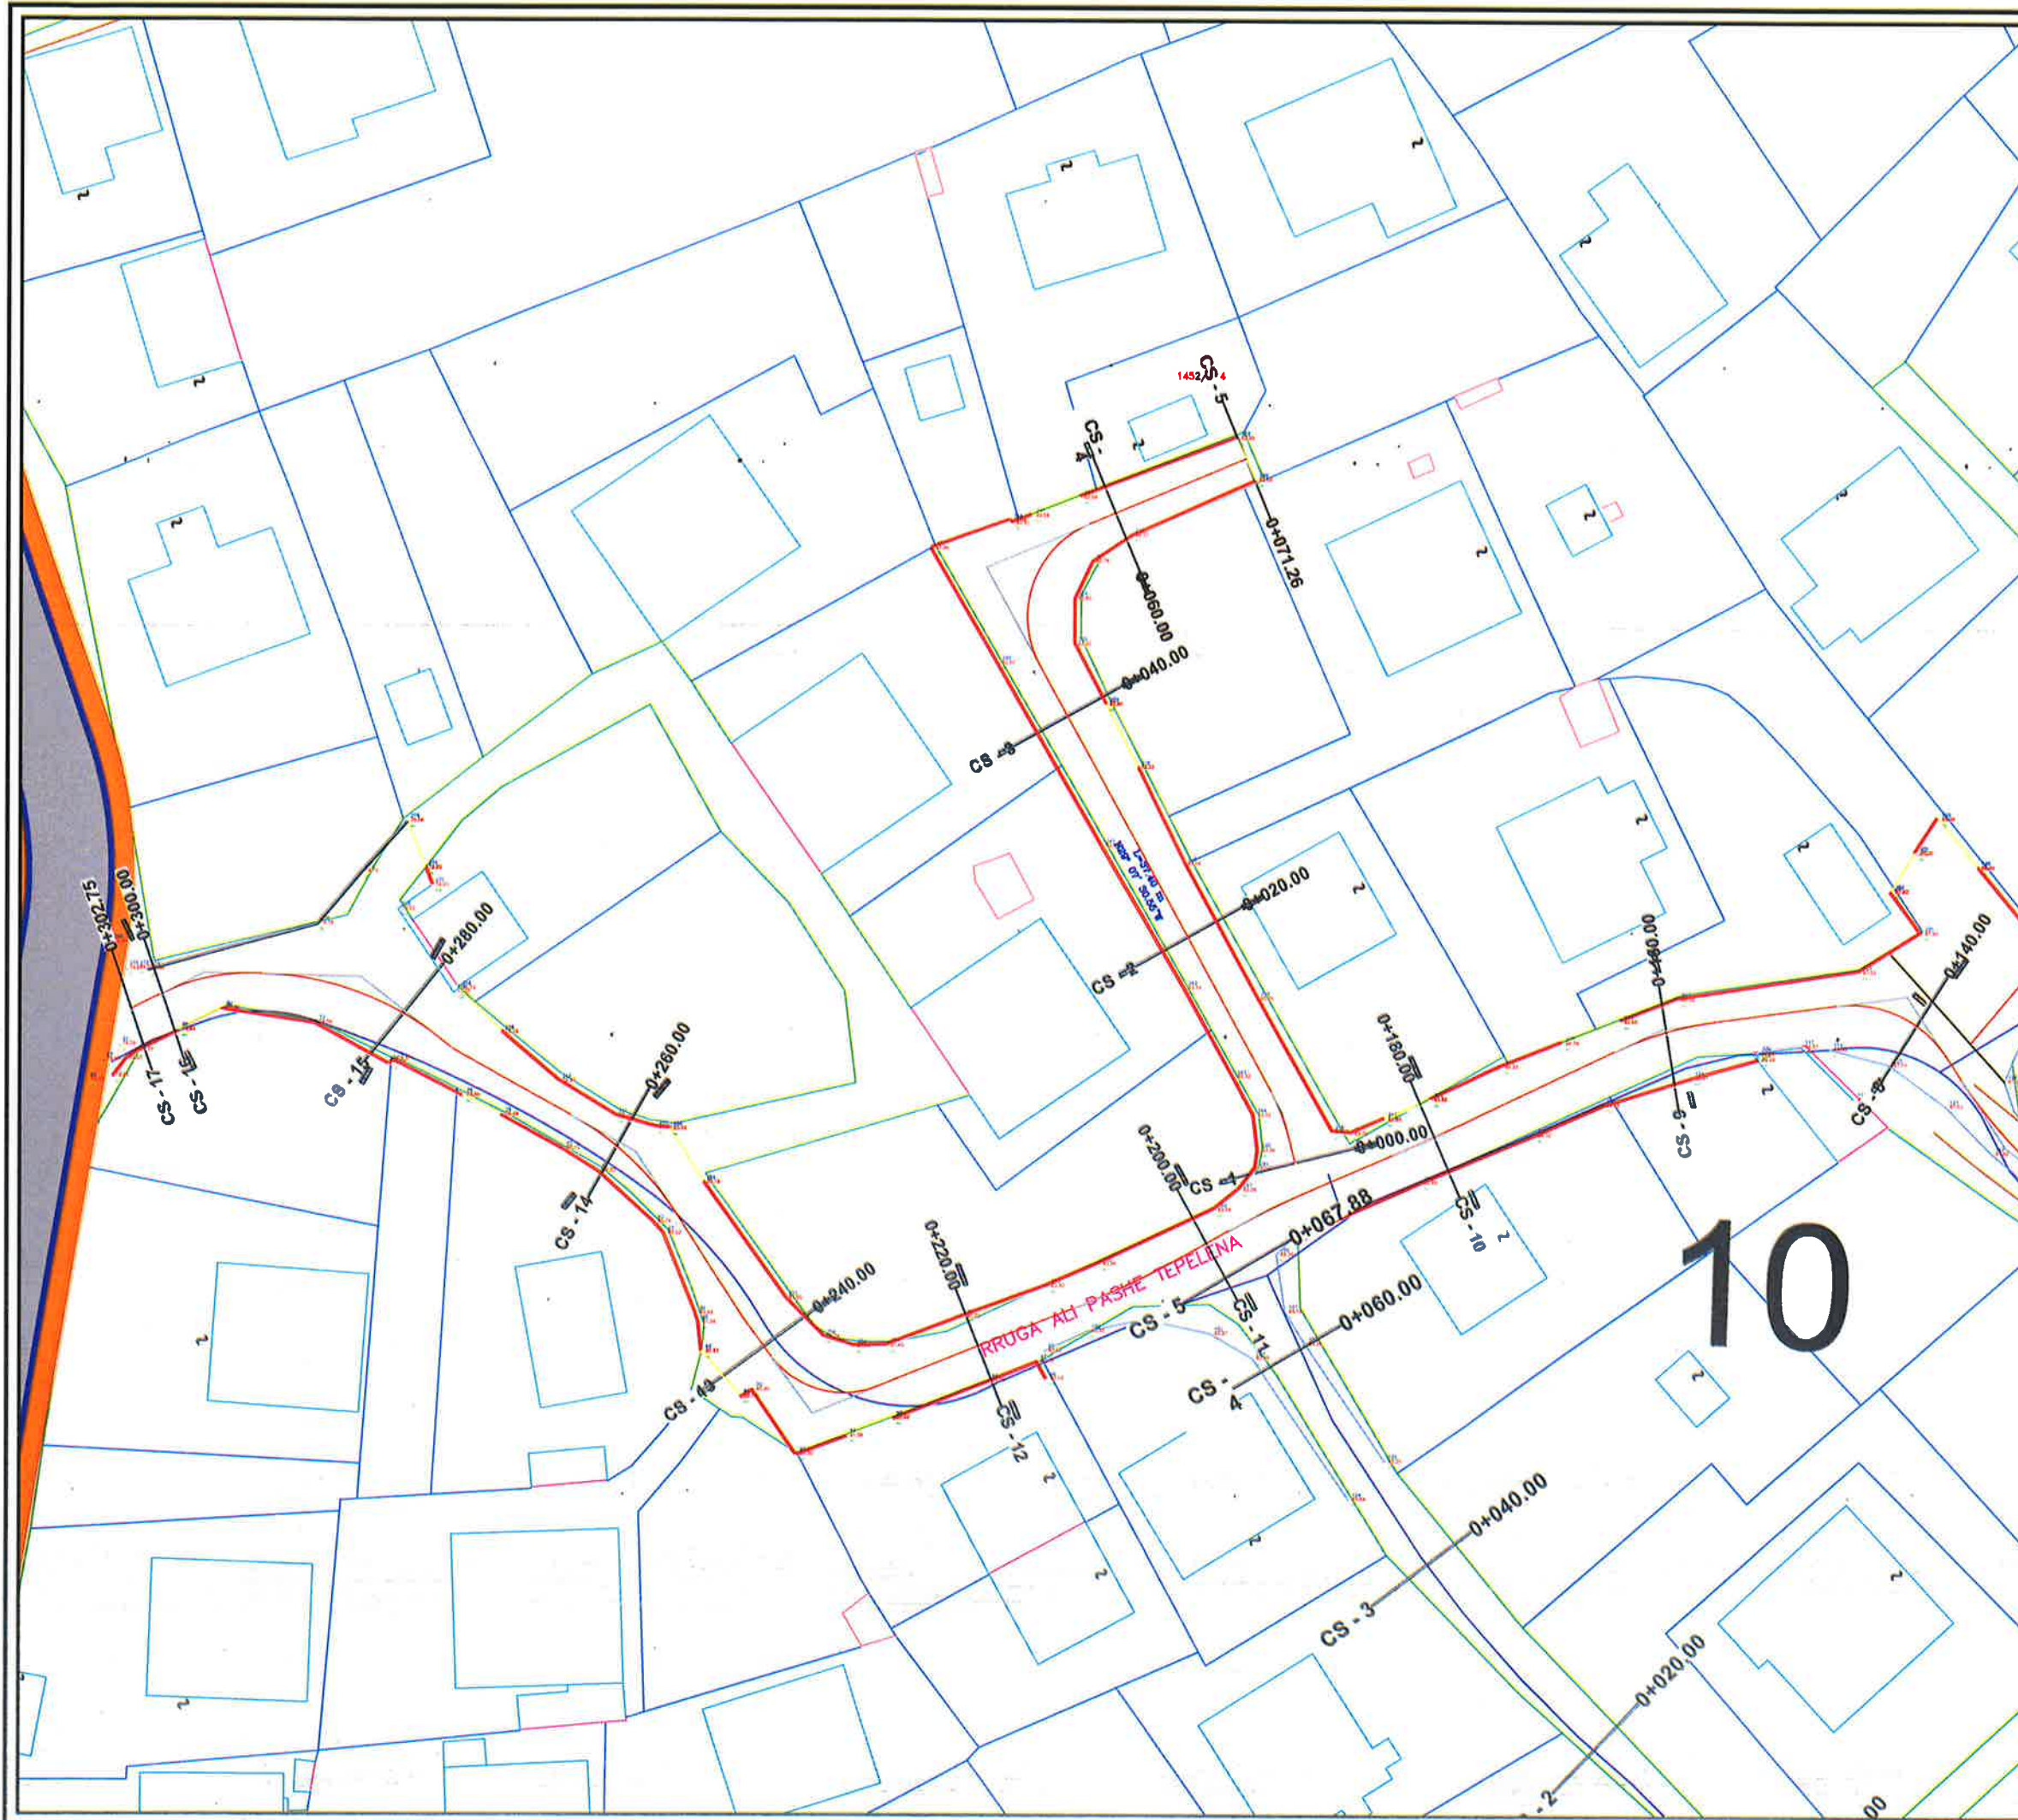

LEGJENDE

- Rruge ekzistuese
- Asfalt ekzistues
- Kanal
- Mur
- Gardh
- Porte
- Pusete kuz
- Shtylle elektike
- Kuota
- Objekte



BASHKIA KAMEZ


DREJTORIA E PROJEKTEVE DHE INVESTIMEVE
DEPARTAMENTI I PROJEKTEVE

Dr. e Projekteve e Investimeve	FLORA MUÇA	
Pergj. i Sektorit të Projekteve	EMANUELA MËZIU	
Ing. EGLANTINA DISHA		
Ing. DENIS PRENÇI		
Ark. ESTELA GJYRIQI		
Ing. NDERIM PASHA		

Titulli i Projektit	PROJEKT ZBATIMI
"NDERTIM RRUGET BLOKU PASKUQAN 2, BASHKIA KAMEZ"	Data e Implementimit:

Shkalla e Vazhimit	1:500
Fleta Nr.	10

PLANRILEVIMI

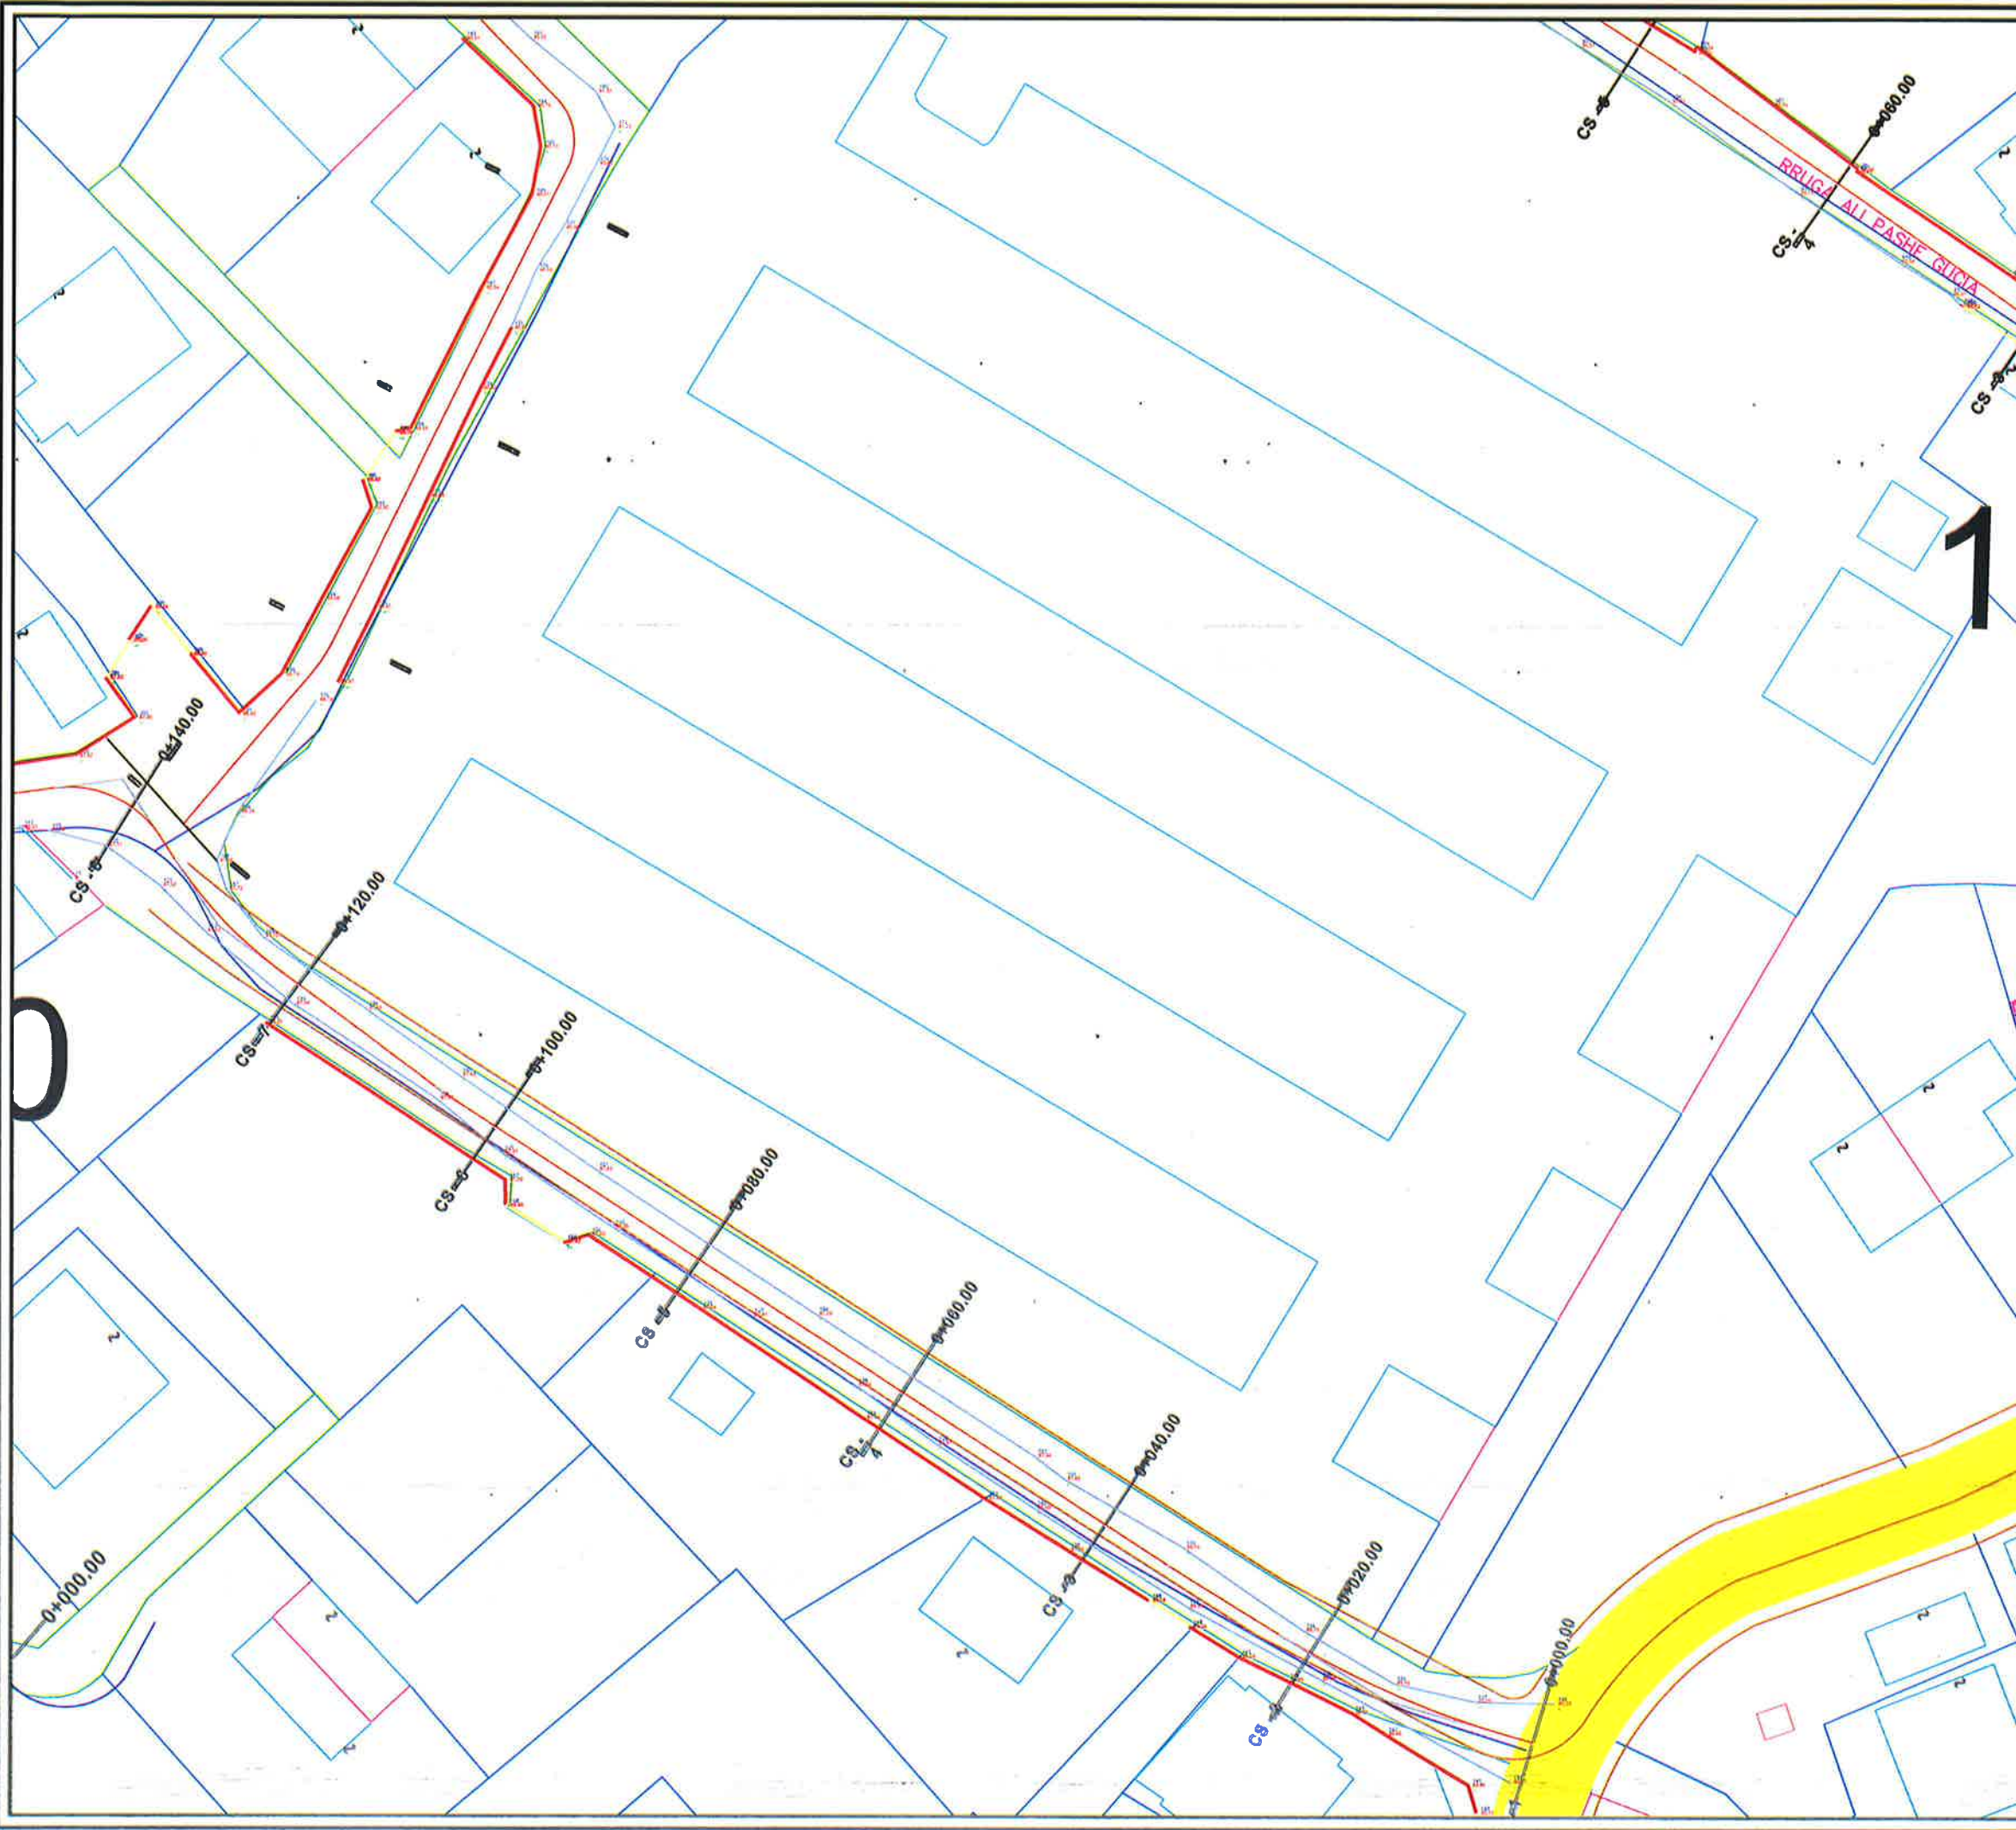

LEGJENDE

	Rruge ekzistuese
	Asfalt ekzistues
	Kanal
	Mur
	Gardh
	Porte
	Pusete kuz
	Shtylle elektike
	Kuota
	Objekte



DREJTORIA E PROJEKTEVE DHE INVESTIMEVE
DEPARTAMENTI I PROJEKTEVE

Pergj. i Sektorit të Projekteve	EMANUELA MËZIU	
---------------------------------	----------------	---

UIK ES	Ing.	EGLANTINA DISHA	
--------	------	-----------------	--


AFIT	QJE	Aik.	ESTELA GJYRIQI	29
------	-----	------	----------------	----

Imię i Nazwisko	Imię i Nazwisko
------------------------	------------------------

DATE: 12/12/2011	TIME: 10:00 AM
------------------	----------------

PLANRILEVIMI	Finan. dir.
--------------	-------------

[illegible]

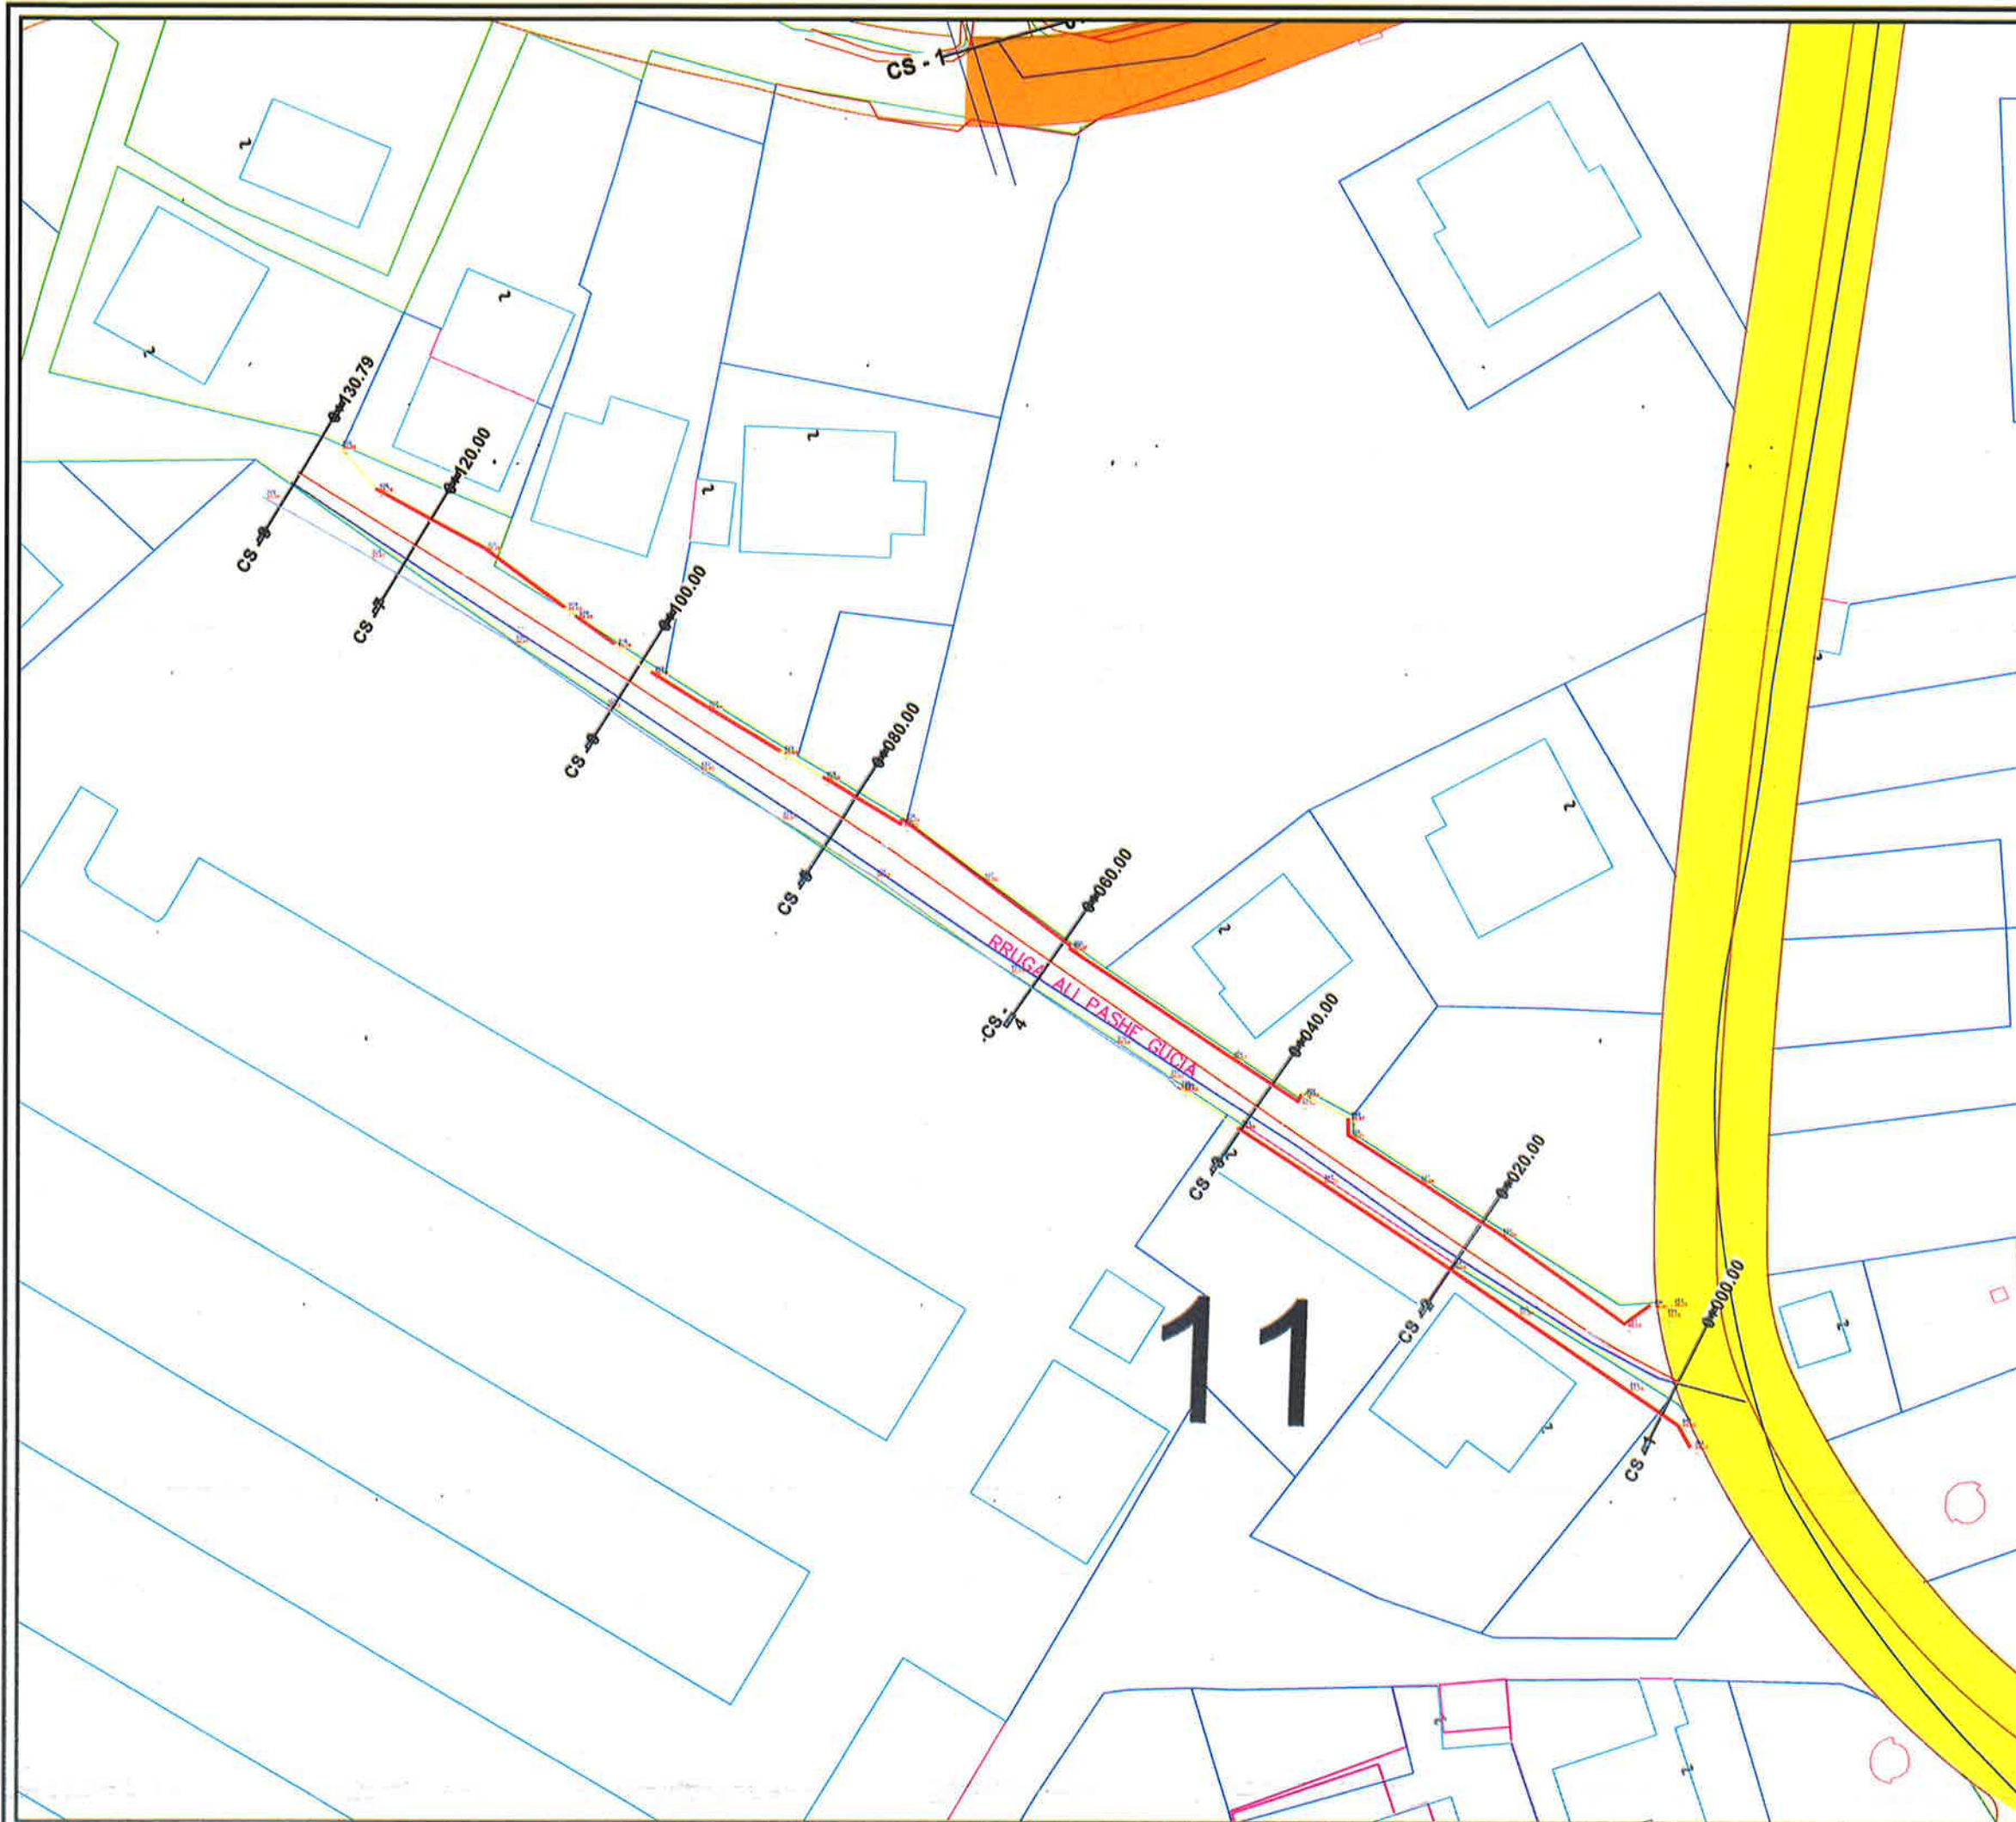

LEGJENDE

- Rruge ekzistuese
- Asfalt ekzistues
- Kanal
- Mur
- Gardh
- Porte
- Pusete kuz
- Shtylle elektike
- Kuota
- Objekte



BASHKIA KAMEZ

DREJTORIA E PROJEKTEVE DHE INVESTIMEVE
DEPARTAMENTI I PROJEKTEVE

Dr. e Projekteve e Investimeve	FLORA MUÇA	
Pergj. i Sektorit të Projekteve	EMANUELA MËZIU	
Ing.	EGLANTINA DISHA	
Ing.	DENIS PRENÇI	
Aik.	ESTELA GJYRIQI	
Ing.	NDERIM PASHA	

Titulli i Projektit
"NDERTIM RRUGET BLOKU PASKUQAN 2,
BASHKIA KAMEZ"

Shkallë e Vizimit
PLANRILEVIMI


Faza e Projektit
PROJEKT ZBATIMI

Data e Implementimit :

Shkallë e Vizimit
1:500

Fleta Nr.

12

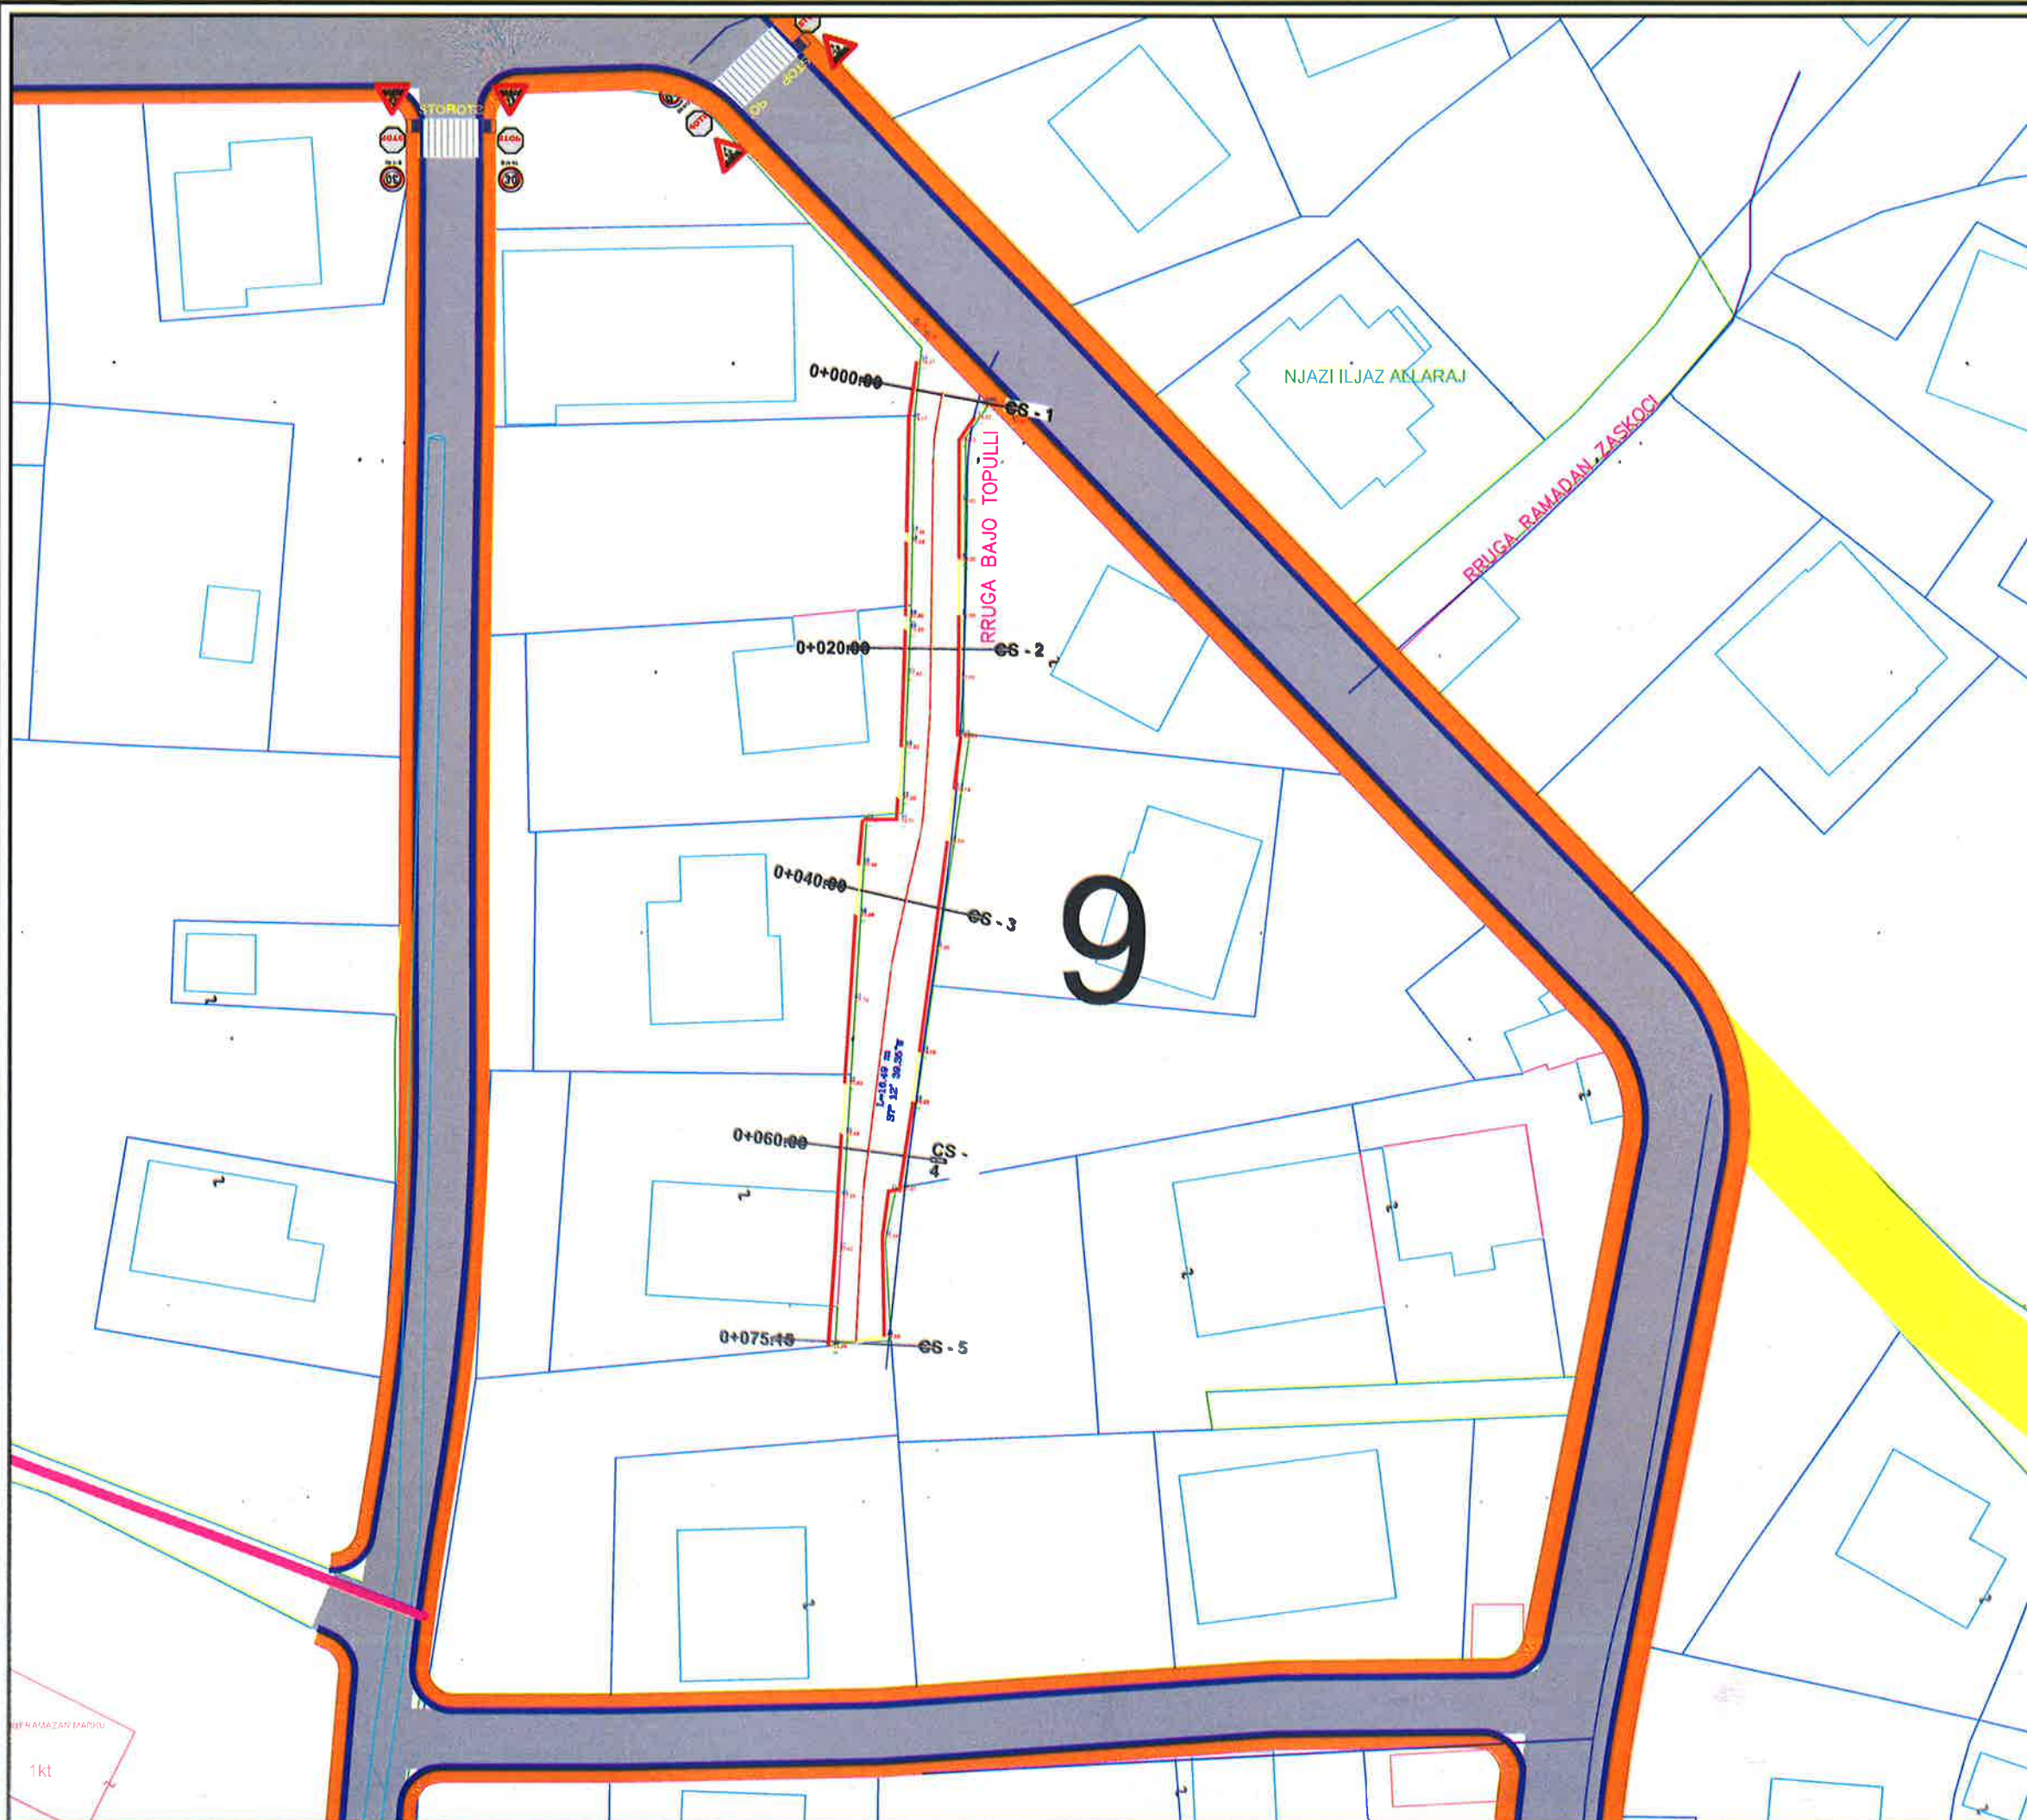

LEGJENDE

- Rruge ekzistuese
- Asfalt ekzistues
- Kanal
- Mur
- Gardh
- Porte
- Pusete kuz
- Shtylle elektike
- Kuota
- Objekte

		BASHKIA KAMEZ	
DREJTORIA E PROJEKTEVE DHE INVESTIMEVE DEPARTAMENTI I PROJEKTEVE			
Dr. e Projekteve e Investimeve		FLORA MUÇA	
Pergj. i Sektorit të Projekteve		EMANUELA MËZIU	
STAFI TEKNIK PROJEKTES	Ing.	EGLANTINA DISHA	
	Ing.	DENIS PRENÇI	
	Ark.	ESTELA GJYRIQI	
	Ing.	NDERIM PASHA	
Titulli i Projektit		Faza e Projektit	
"NDERITIM RRUGET BLOKU PASKUQAN 2, BASHKIA KAMEZ"		PROJEKT ZBATIMI	
Emertimi i Filetex		Shkalla e Vlerësimit	
PLANRILEVIMI		1:500	
		Fila Nr.	
		13	