



HARTA E VENDNDODHJES SE KONTENIEREVE TE GRUMBULLIMIT TE MBETJEVE URBANE NE BASHKINE DIMAL PER VITIN 2025-2029

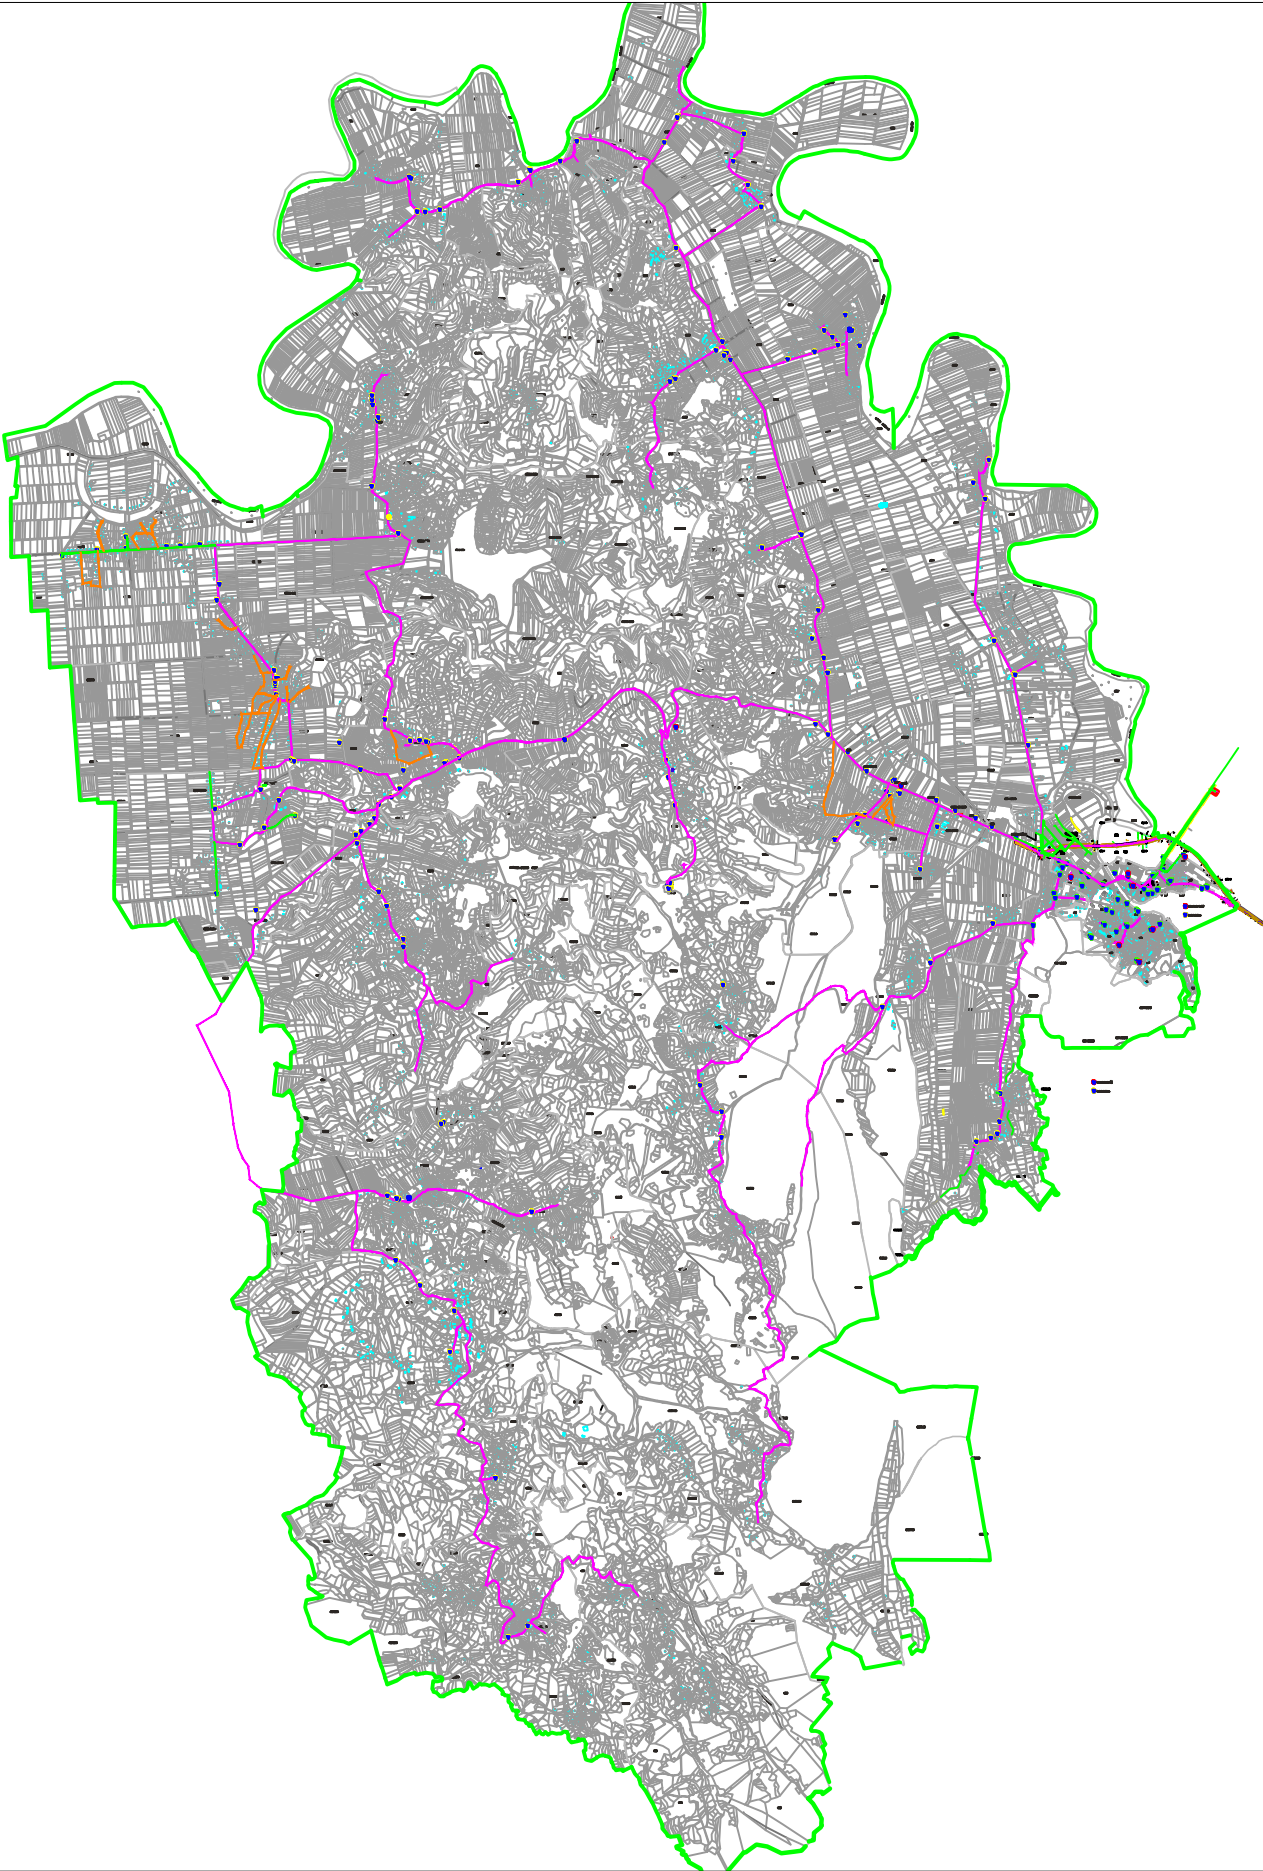

LEGJENDA

-  KONTENJERE
-  INTERNERARI I AUTOMJETIT TEKNOLOGJIK

LEGJENDA

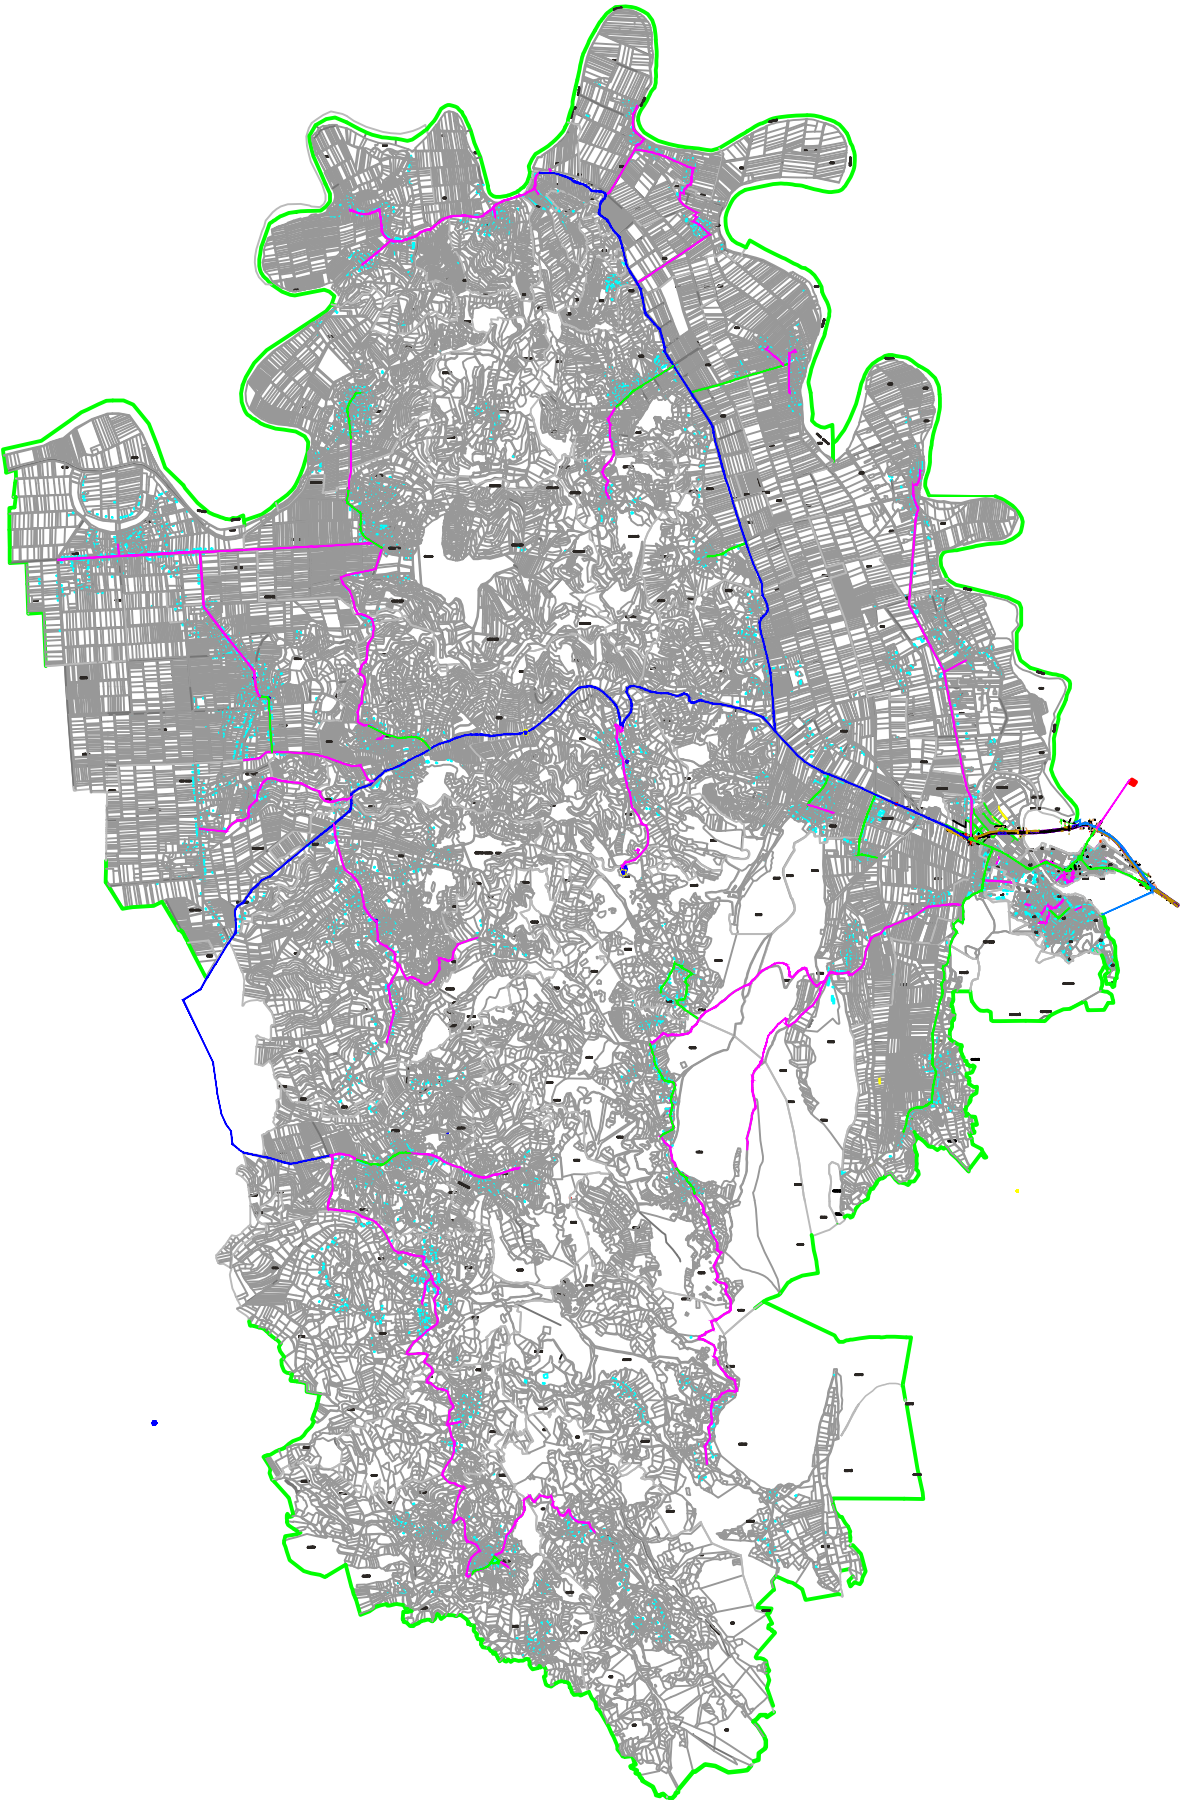


LEGJENDA

RRUGE PER FSHIRJE
KRAHE

LEGJENDA

HARTA E FSHIRJEVE DHE LARJEVE TE RRUGEVE NE QYTETIN URA VAJGURORE PER VITIN 2025-2029

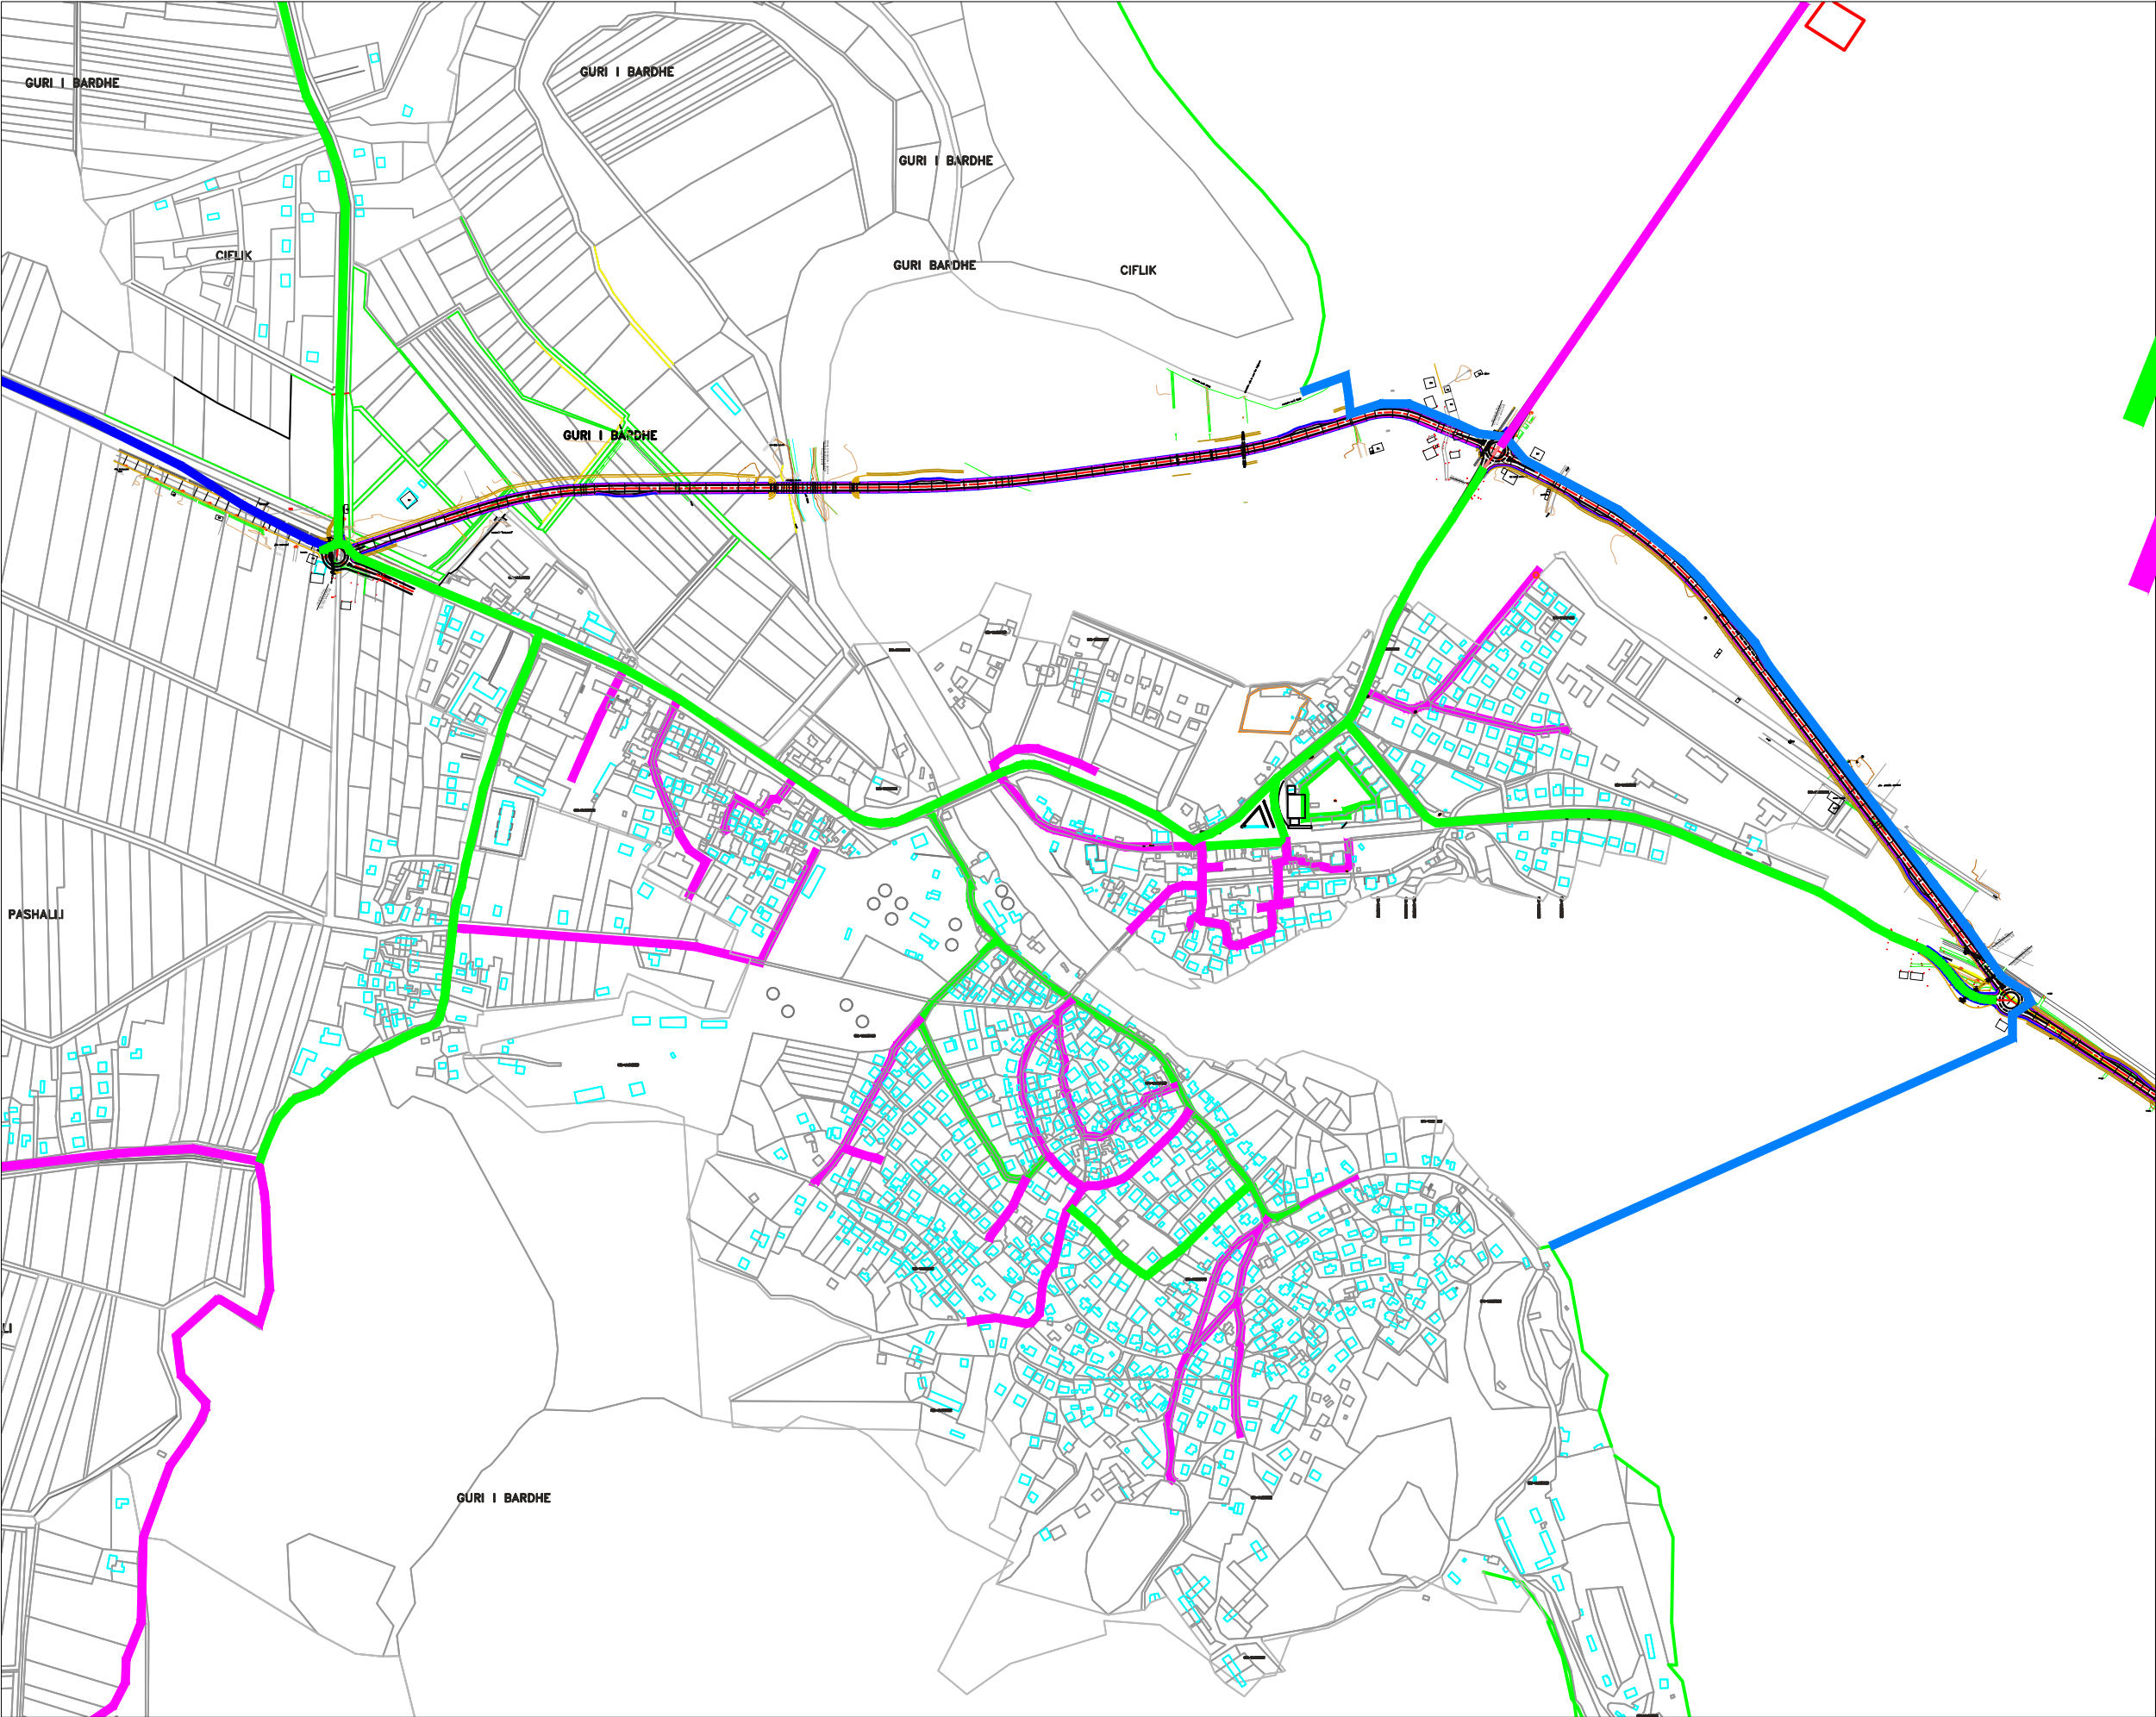

LEGJENDA	
	RRUGE PER FSHIRJE DHE LARJE ME MJET
	RRUGE PER FSHIRJE KRAHE
LEGJENDA	