

MIRATOI:

**KRYETARI I BASHKISË
ARTUR BUSHI**

PROJEKT ZBATIMI

OBJEKTI:

**SISTEMIM-ASFALTIM I RRUGËS SË "BREGUT TE LUMIT" ,
NJ.A.FUSHË KRUJË, KRUJË**

PROJEKTUESI:

"ERALD G" shpk

INVESTITORI:

BASHKIA KRUJË


KRUJË, 2025

PLANIMETRIA PERGJITHSHME



	REPUBLIKA E SHQIPERISE BASHKIA KRUJE	PROJEKT ZBATIMI SISTEMIM-ASFALTIM I RRUGËS SË "BREGUT TE LUMIT" , NJ.A.FUSHË KRUJË, KRUJË	PLANIMETRIA PERGJITHSHME	PROJEKTUES :	" ERALD G " SHPK	FLETA 01		
	" HMK CONSULTING" SHPK							
						2025		
				SHKALLA	1 : __			

PLANIMETRIA PERGJITHSHME

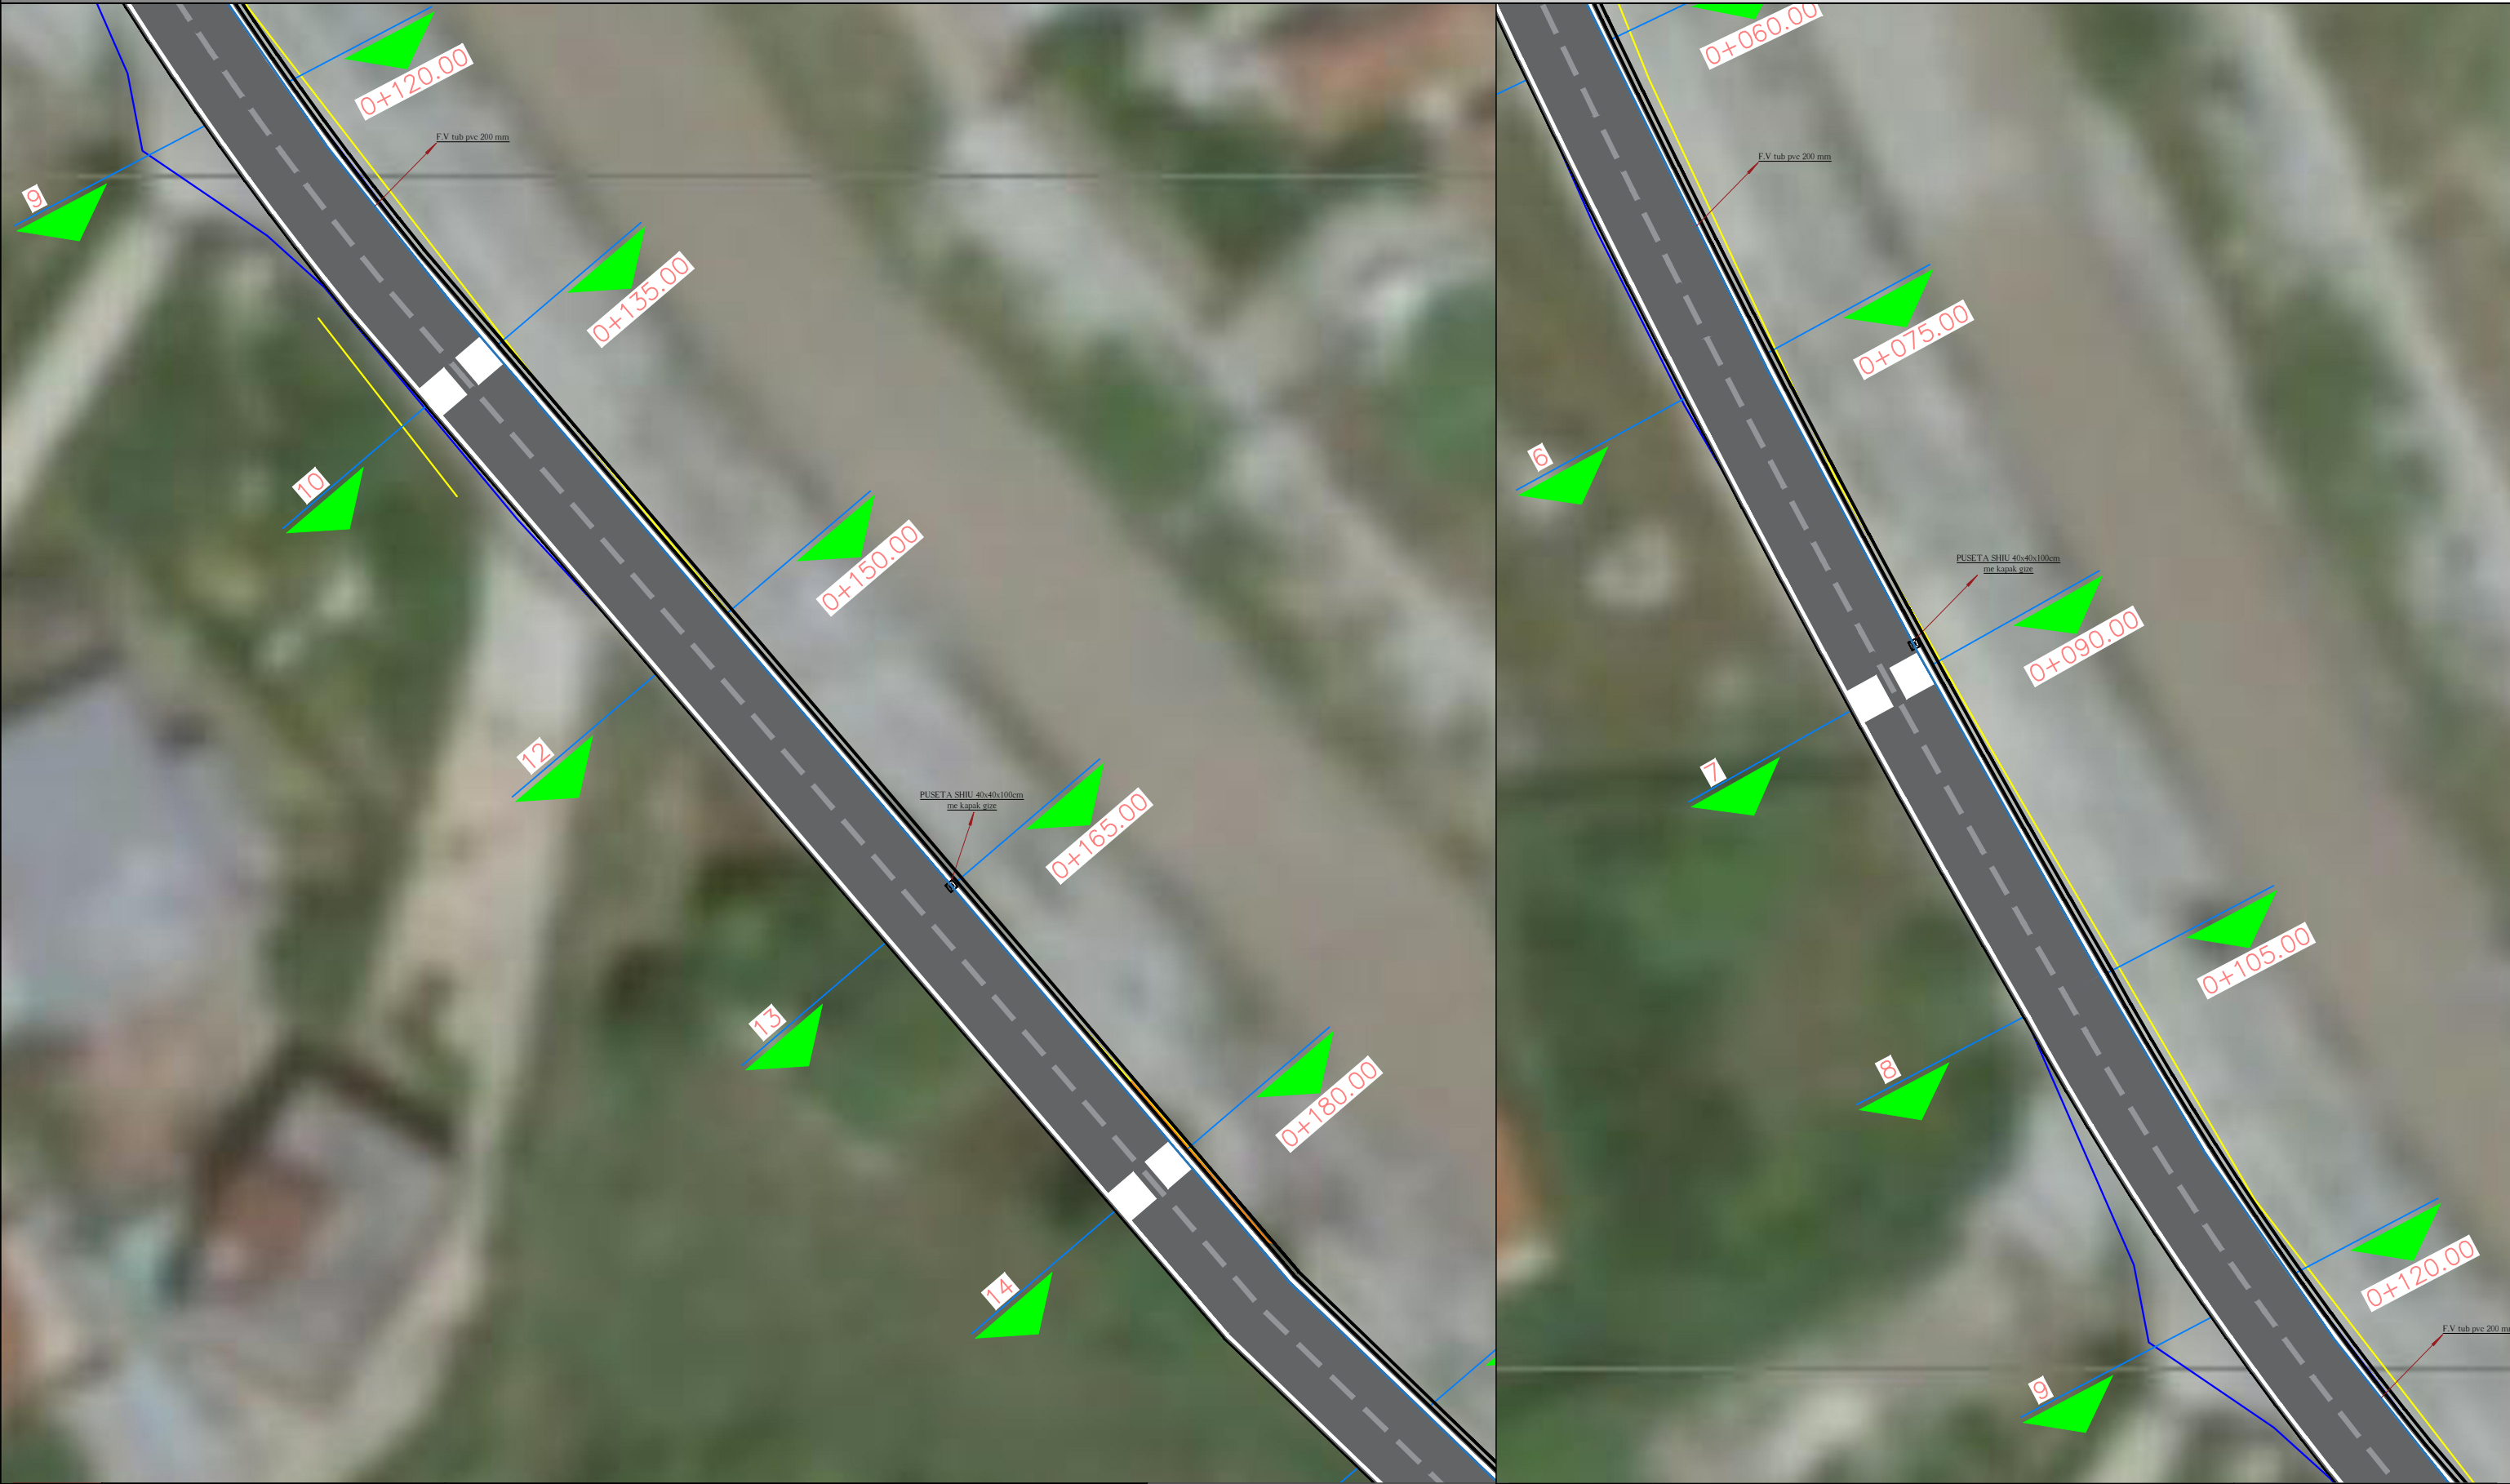

	REPUBLIKA E SHQIPERISE BASHKIA KRUJE	PROJEKT ZBATIMI SISTEMIM-ASFALTIM I RRUGËS SË "BREGUT TE LUMIT" , NJ.A.FUSHË KRUJË, KRUJË	PLANIMETRIA PERGJITHSHME	PROJEKTUES :	" ERALD G " SHPK	FLETA 01		
	" HMK CONSULTING" SHPK							
						2025		
				SHKALLA	1 : __			

PLANIMETRIA PERGJITHSHME




	REPUBLICA E SHQIPERISE BASHKIA KRUJE	PROJEKT ZBATIMI SISTEMIM-ASFALTIM I RRUGËS SË "BREGUT TE LUMIT" , NJ.A.FUSHË KRUJË, KRUJË	PLANIMETRIA PERGJITHSHME	PROJEKTUES :	" ERALD G " SHPK	FLETA 01
						2025
				SHKALLA	1 : __	

PLANIMETRIA PERGJITHSHME




REPUBLICA E SHQIPERISE BASHKIA KRUJE	PROJEKT ZBATIMI SISTEMIM-ASFALTIM I RRUGËS SË "BREGUT TE LUMIT" , NJ.A.FUSHË KRUJË, KRUJË	PLANIMETRIA PERGJITHSHME	PROJEKTUES :	" ERALD G " SHPK	FLETA 01
					2025
			SHKALLA	1 : __	
" HMK CONSULTING" SHPK					




PROFILI TERTHORE TIP 1

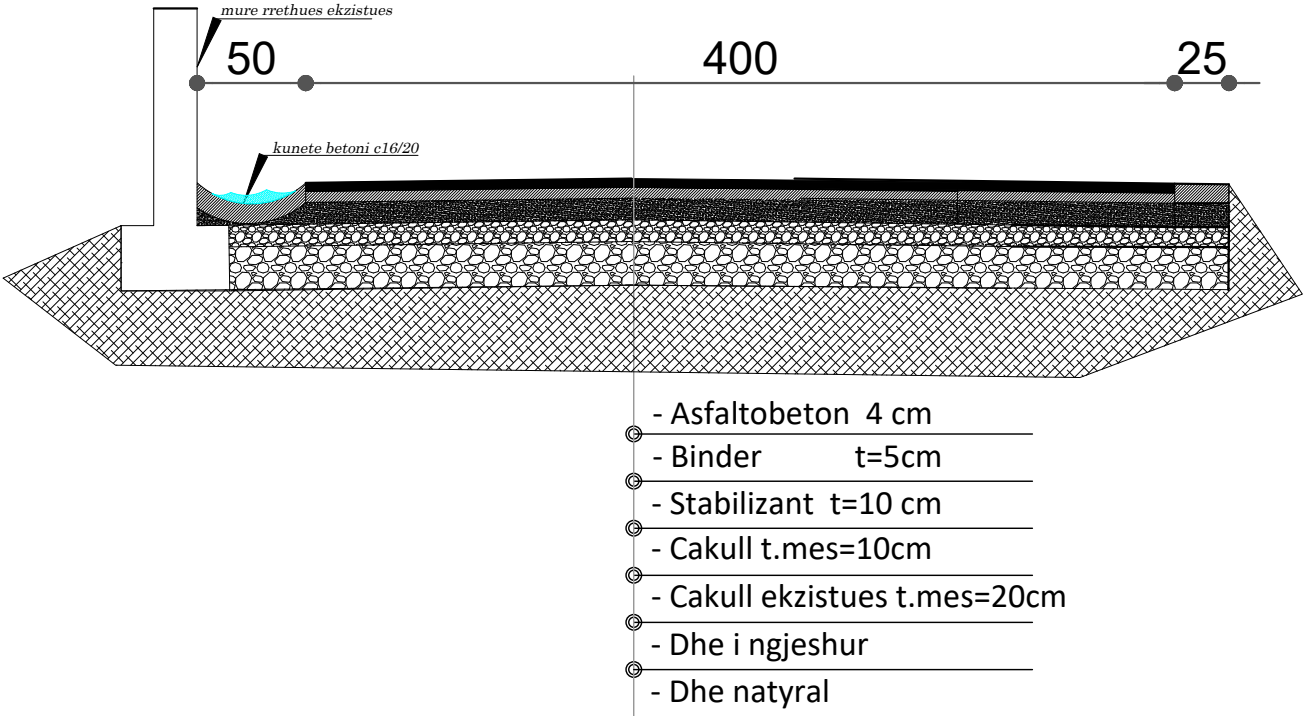

PROFILI TERTHORE TIP 2

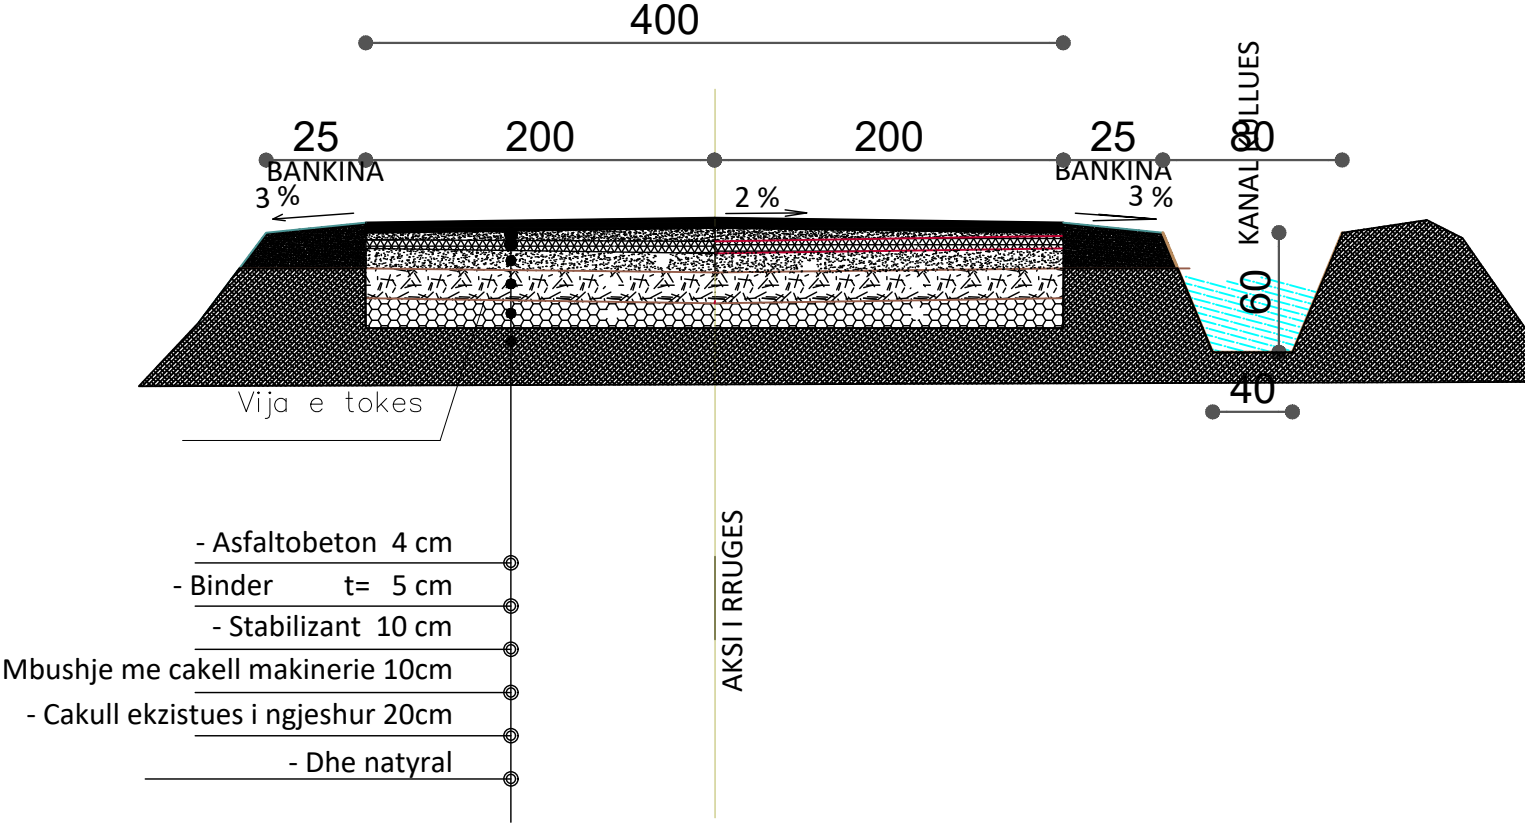


PROFILI TERTHORE TIP 1

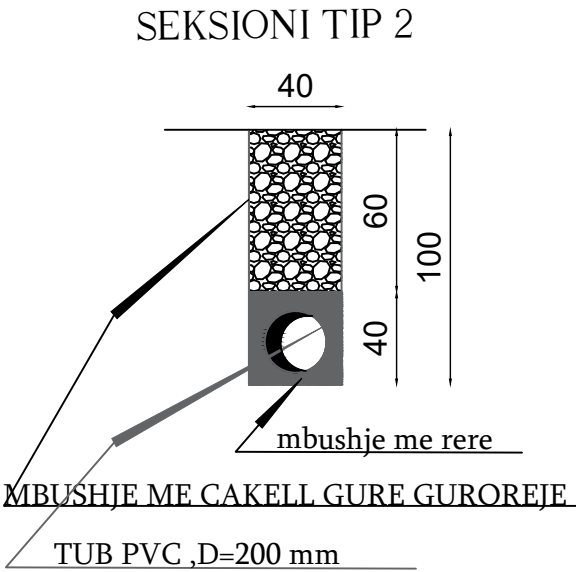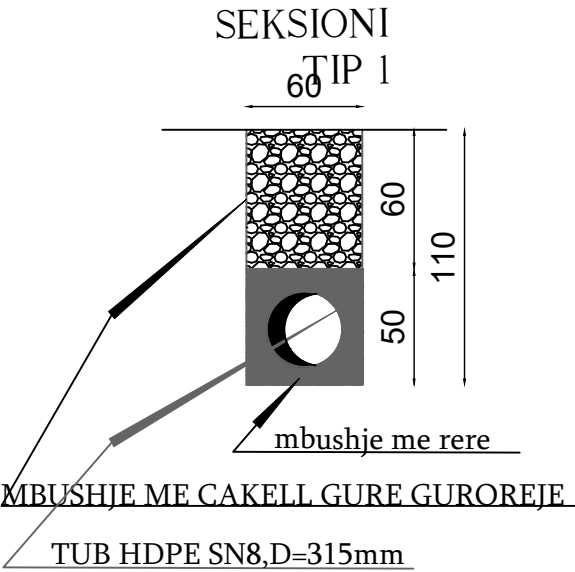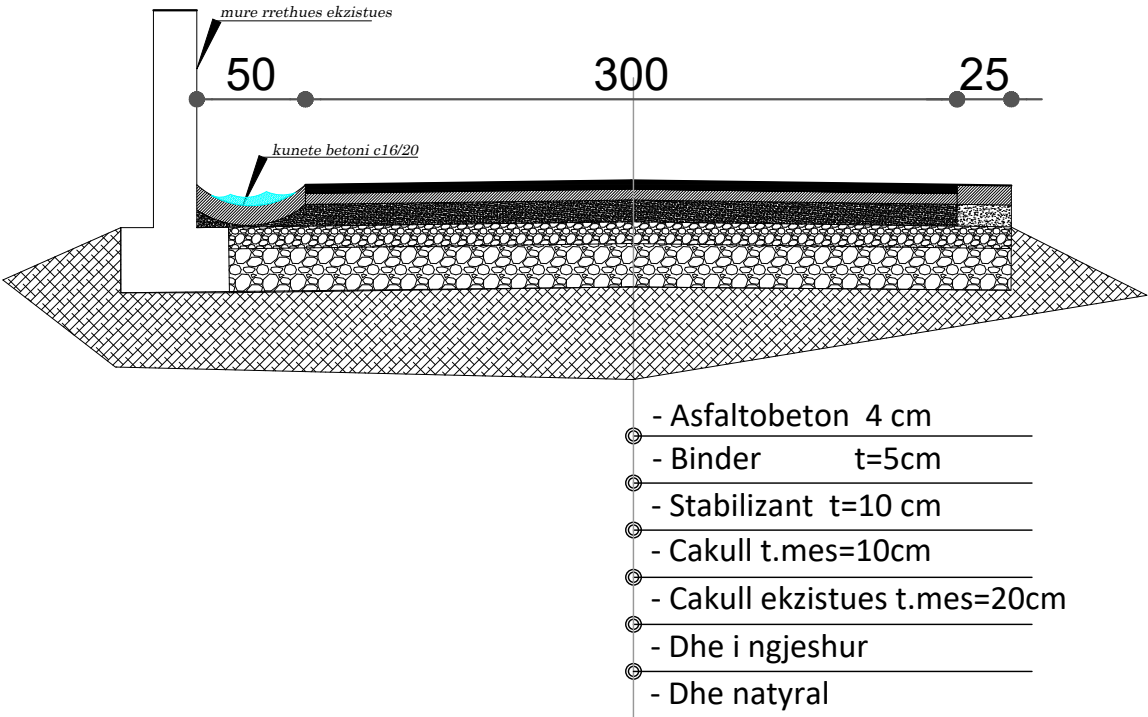


DETAJE

Alignment – (2) PROFILE

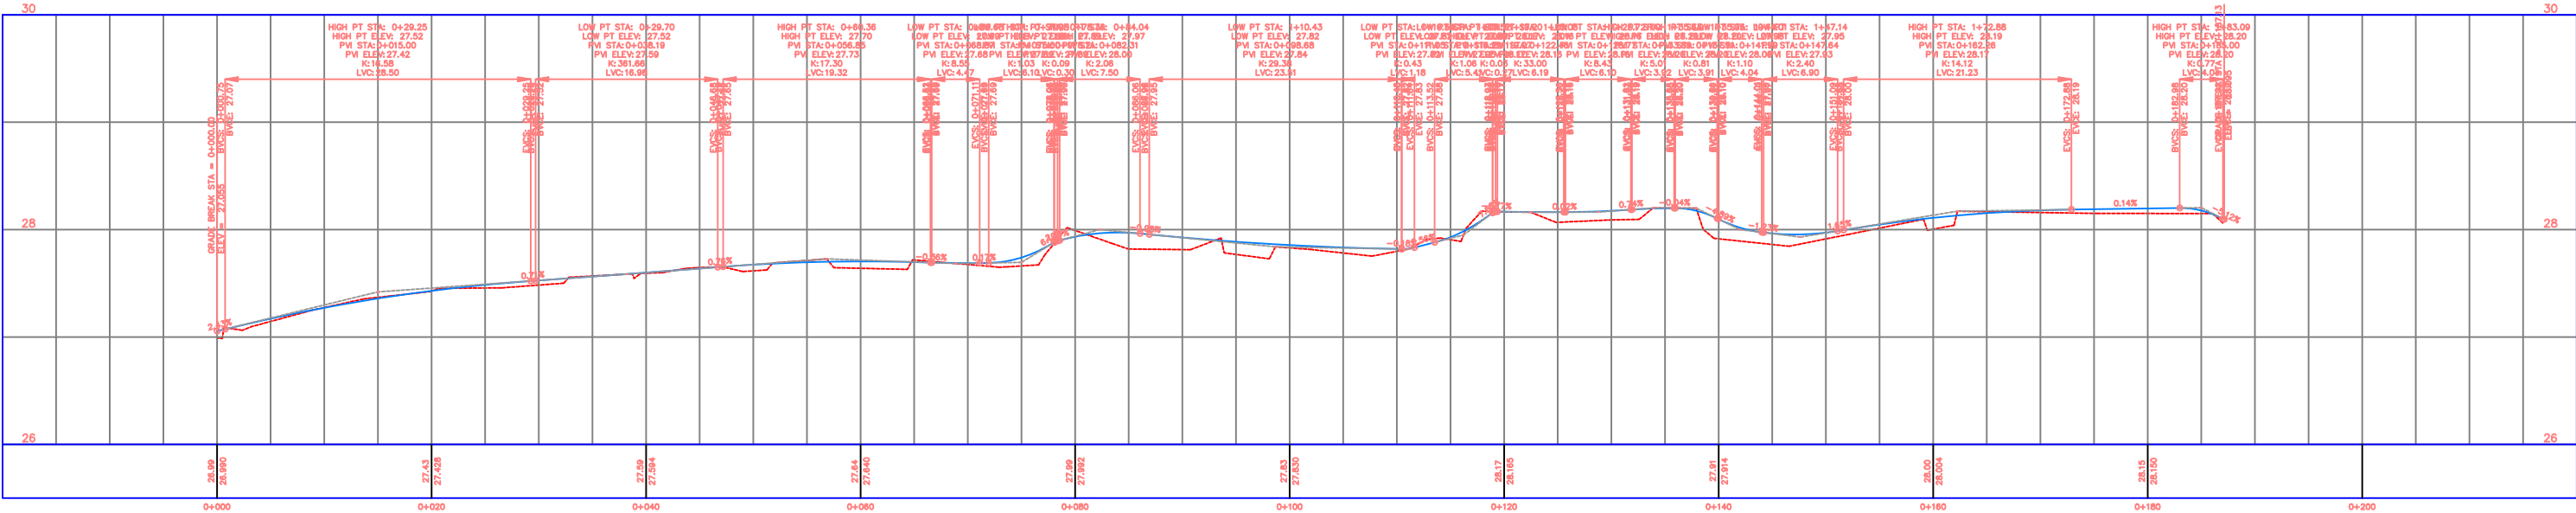


Alignment – (2) PROFILE

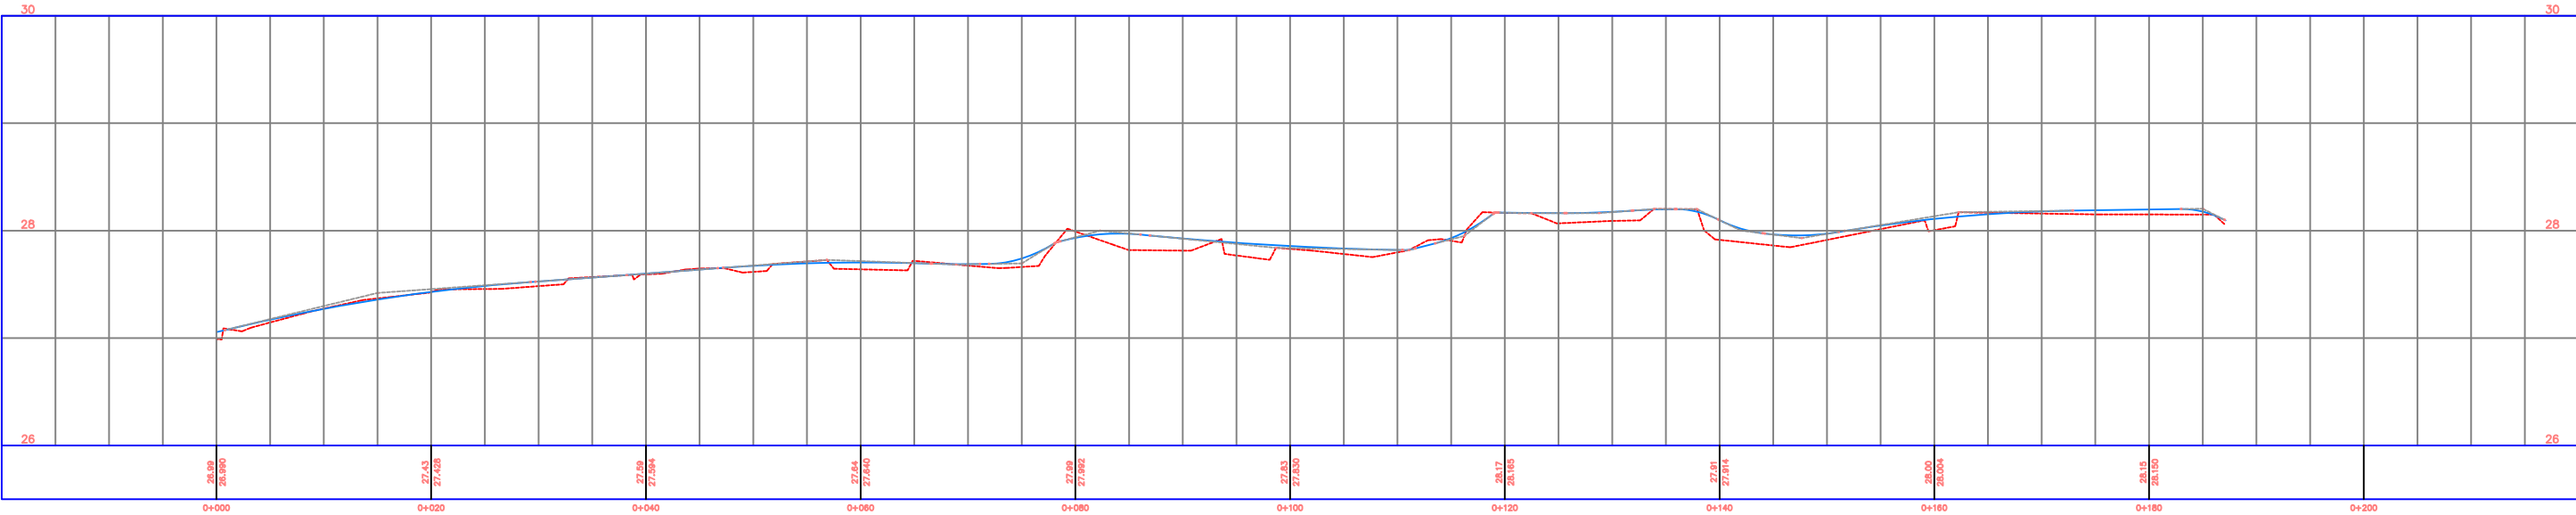


DETAJE

Alignment – (3) PROFILE















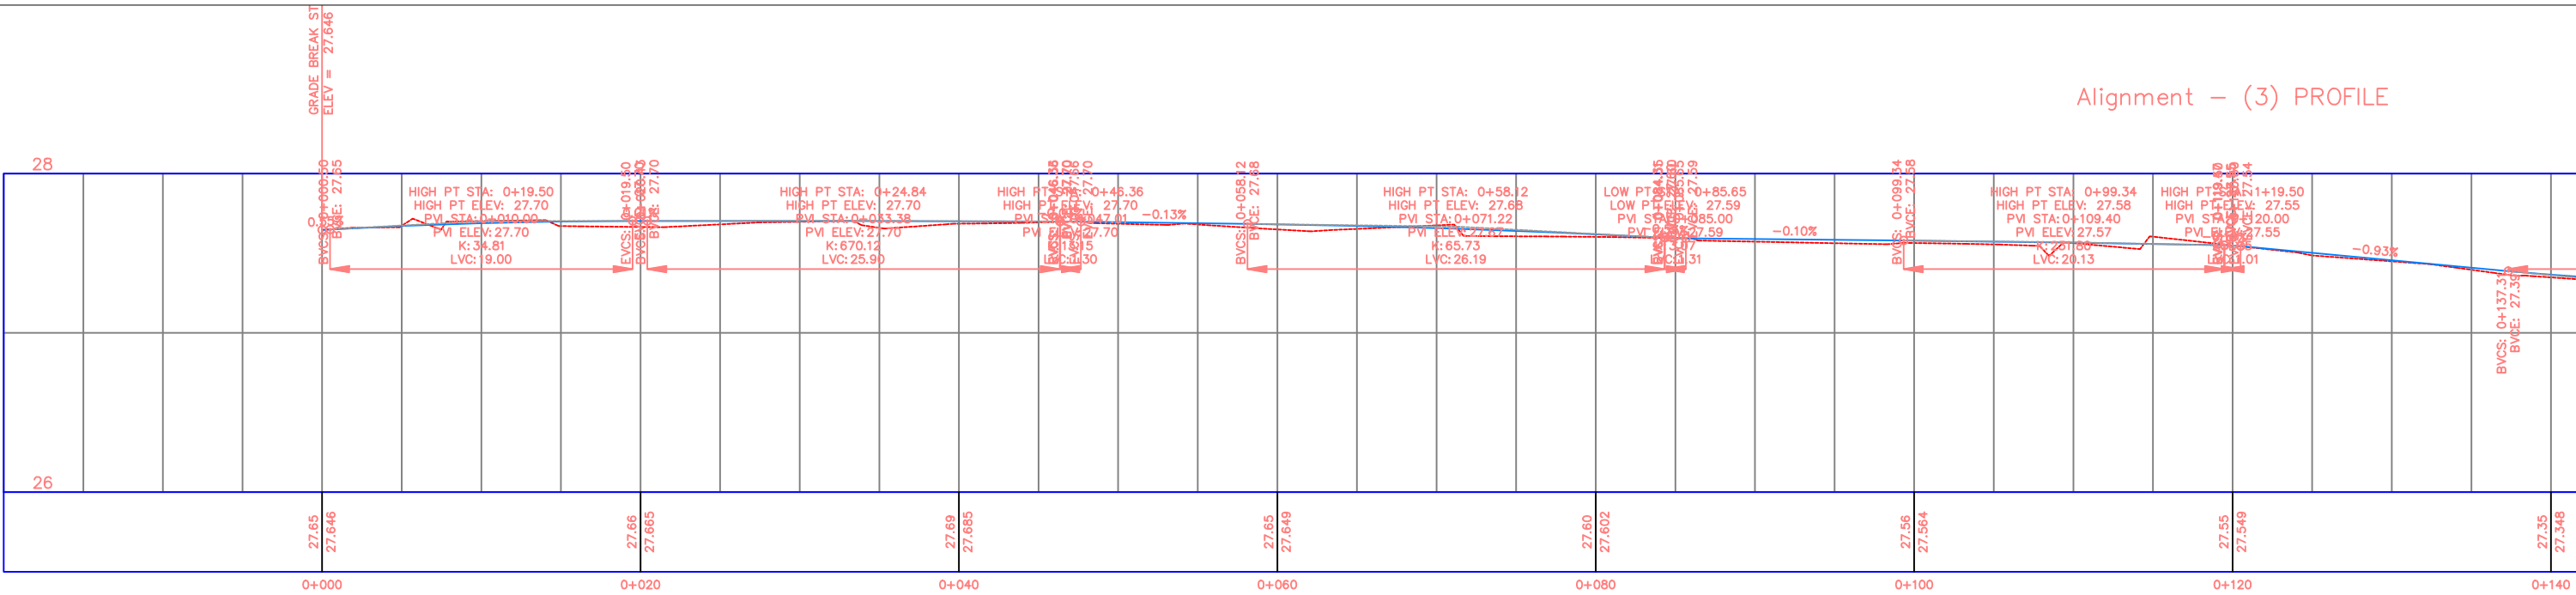


Alignment – (3) PROFILE

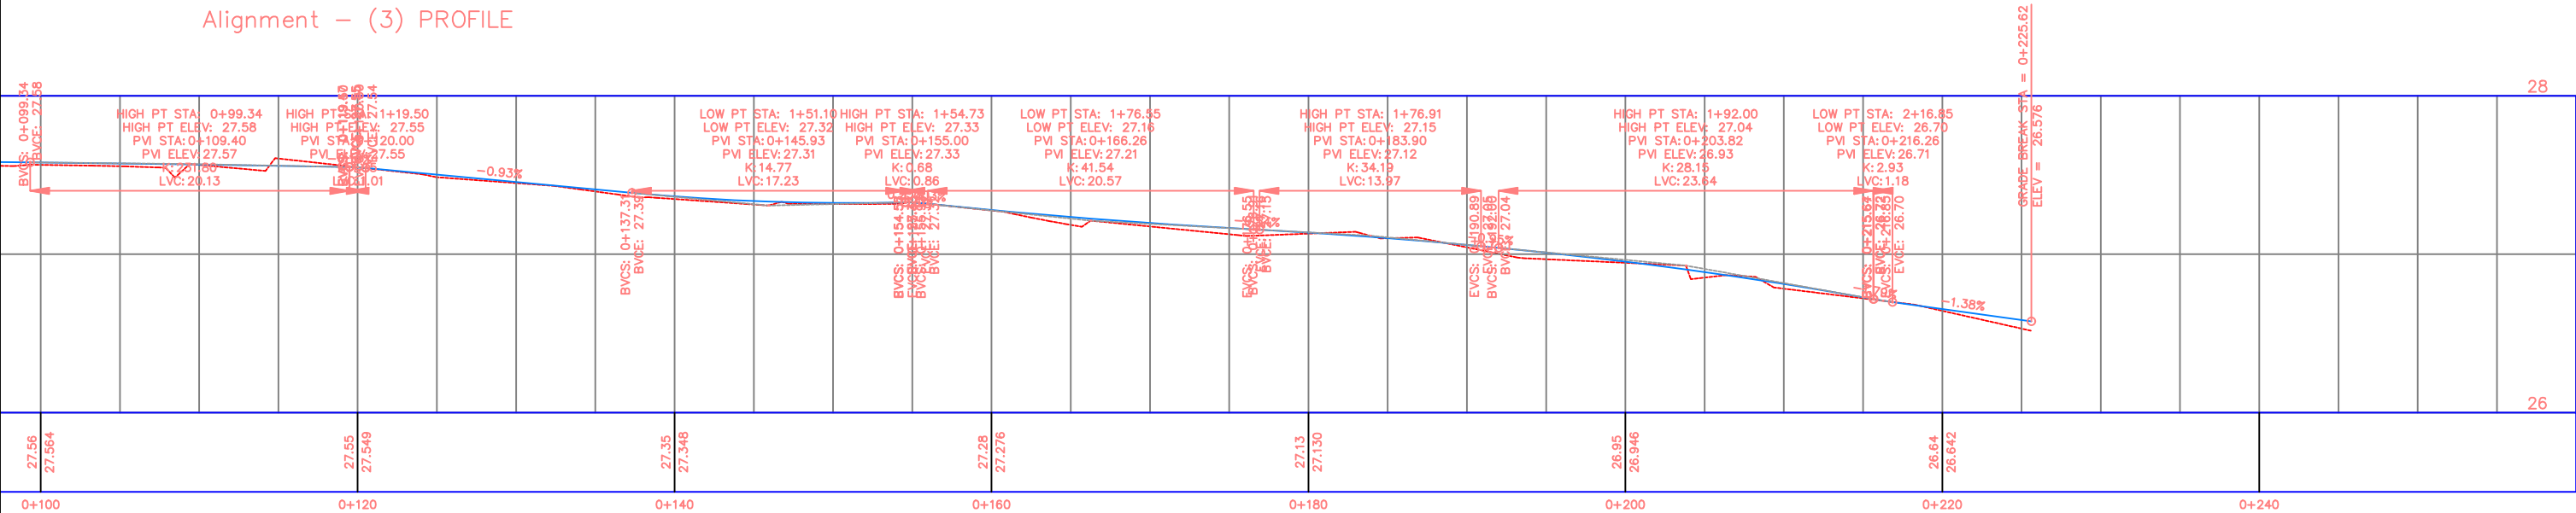
















	REPUBLICA E SHQIPERISE BASHKIA KRUJE	PROJEKT ZBATIMI SISTEMIM-ASFALTIM I RRUGËS SË "BREGUT TE LUMIT" , NJ.A.FUSHË KRUJË, KRUJË	PLANIMETRIA PERGJITHSHME	PROJEKTUES :	" ERALD G " SHPK	FLETA 01
				SHKALLA	1 : __	2025
" HMK CONSULTING" SHPK						

PROFILI TERTHORE

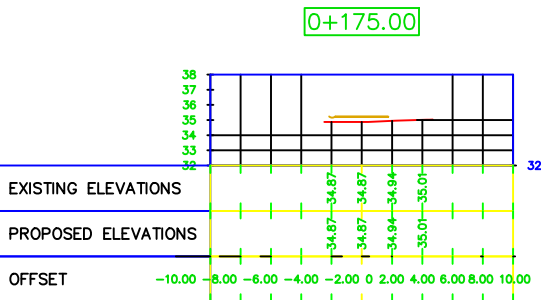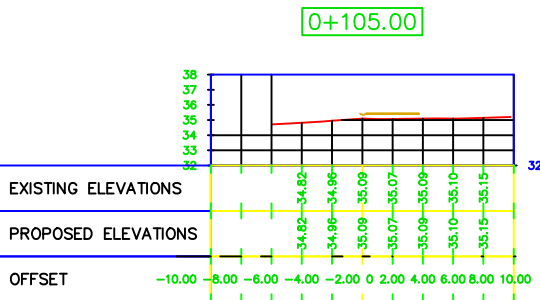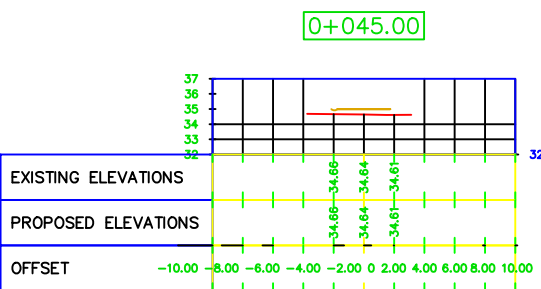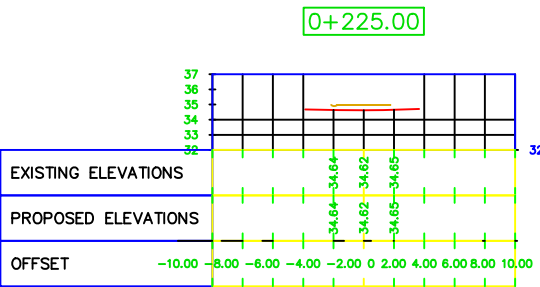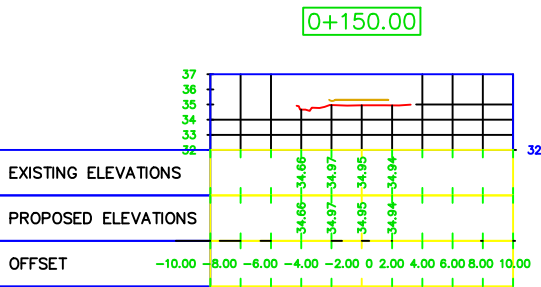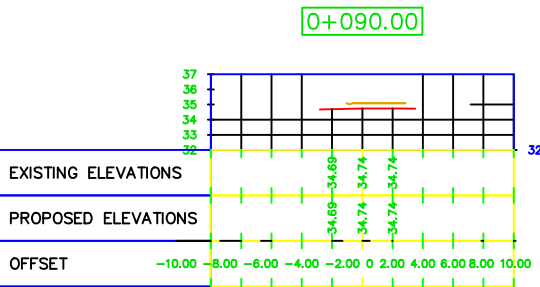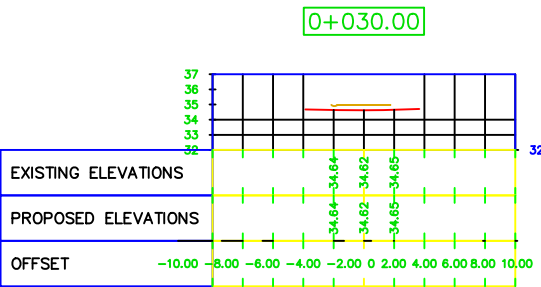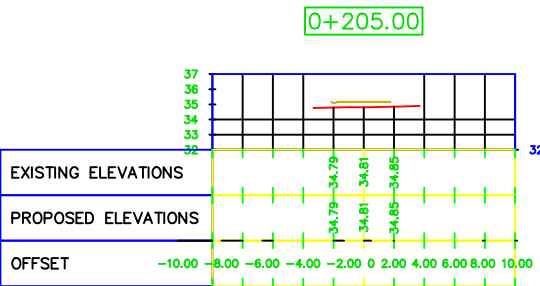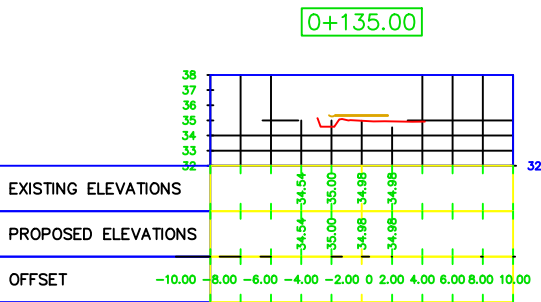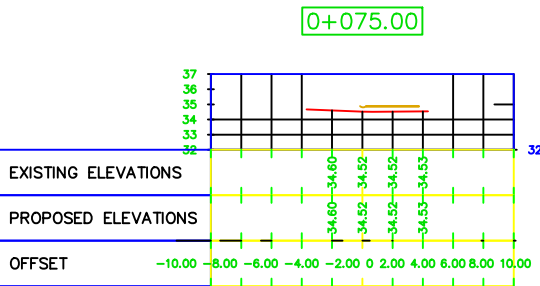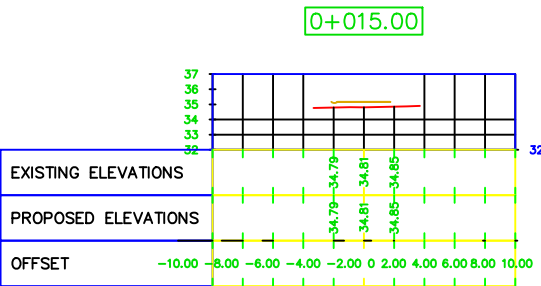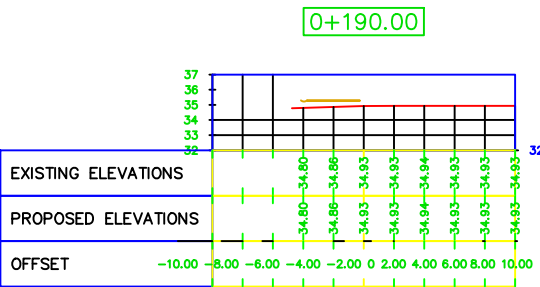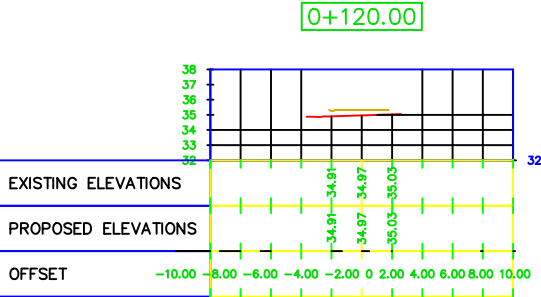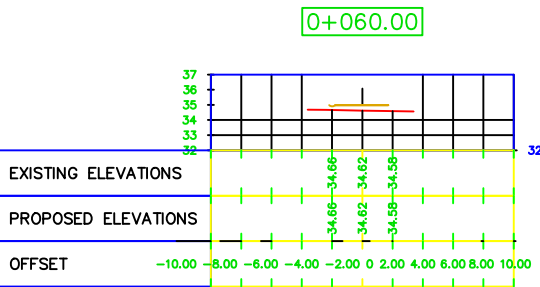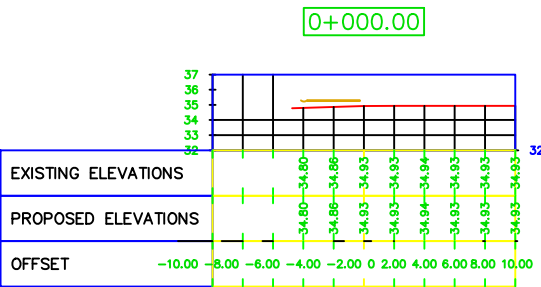

PROFILAT TERTHORE

PROFILI TERTHORE

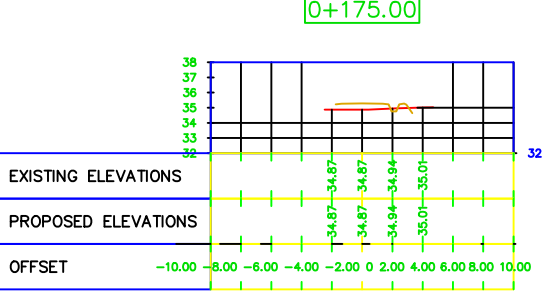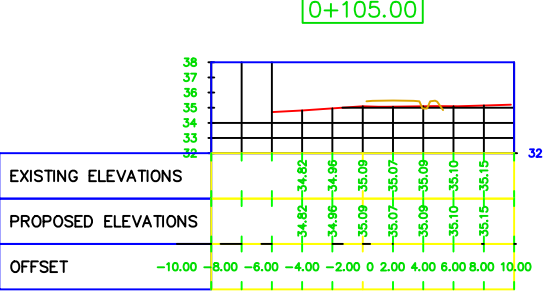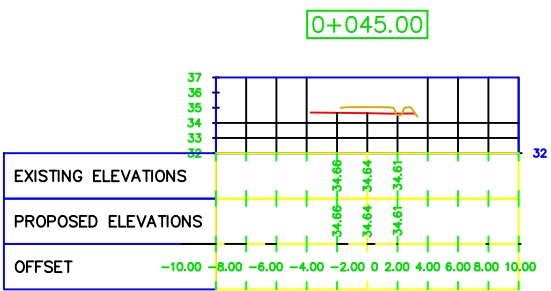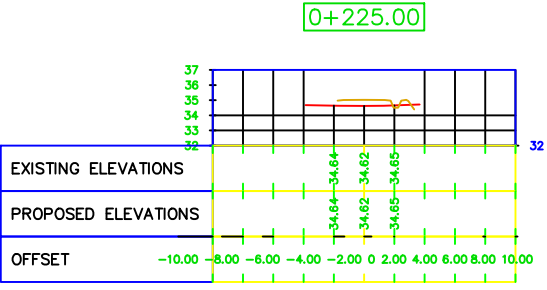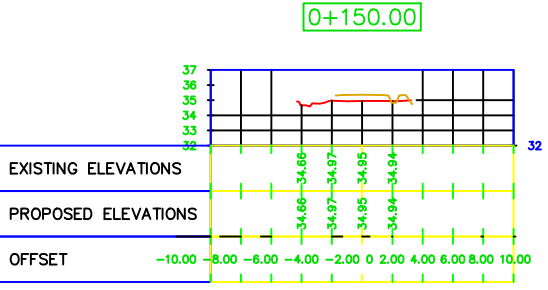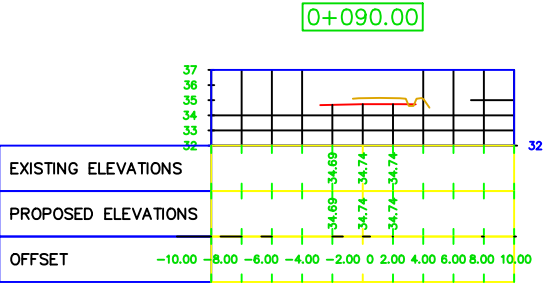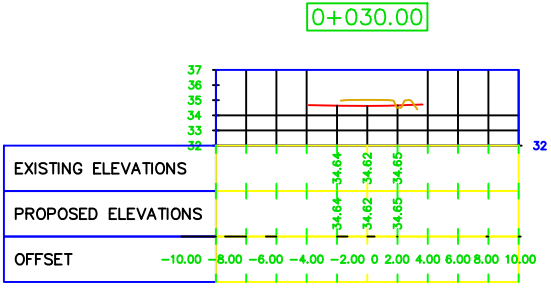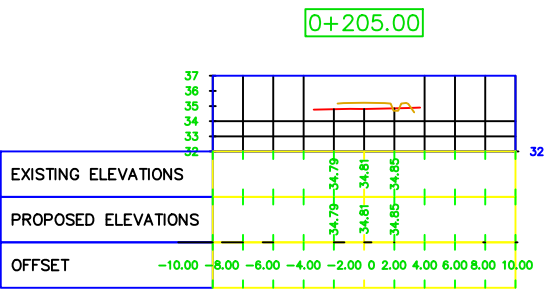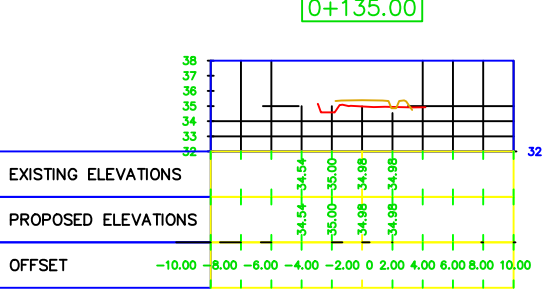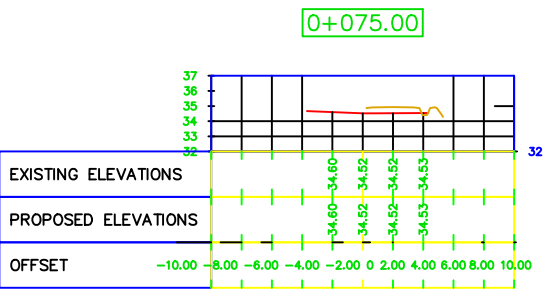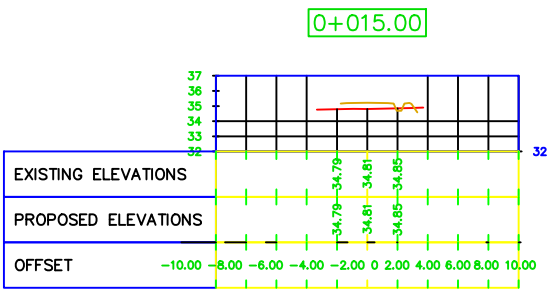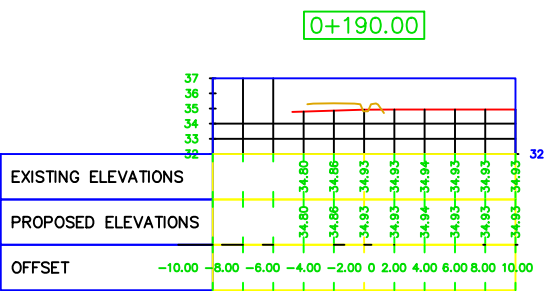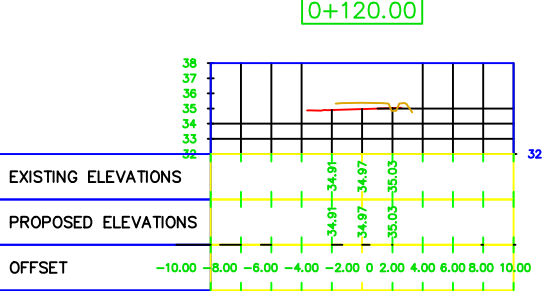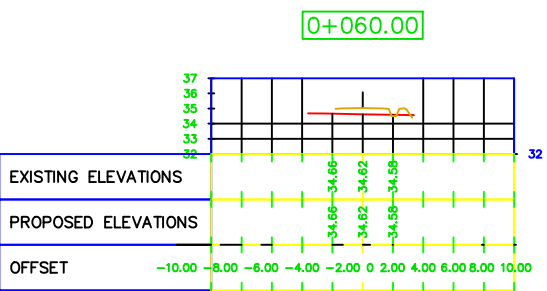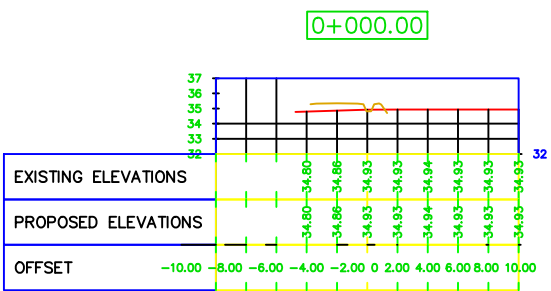

REPUBLIKA E SHQIPERISE
BASHKIA KRUJE

"HMK CONSULTING" SHPK

PROJEKT ZBATIMI

SISTEMIM-ASFALTIM I RRUGËS SË "BREGUT TE LUMIT",
NJ.A.FUSHË KRUJË, KRUJË

PROFILAT TERTHORE

PROJEKTUES : "ERALD G" SHPK

SHKALLA 1 : __

FLETA 01

2025